

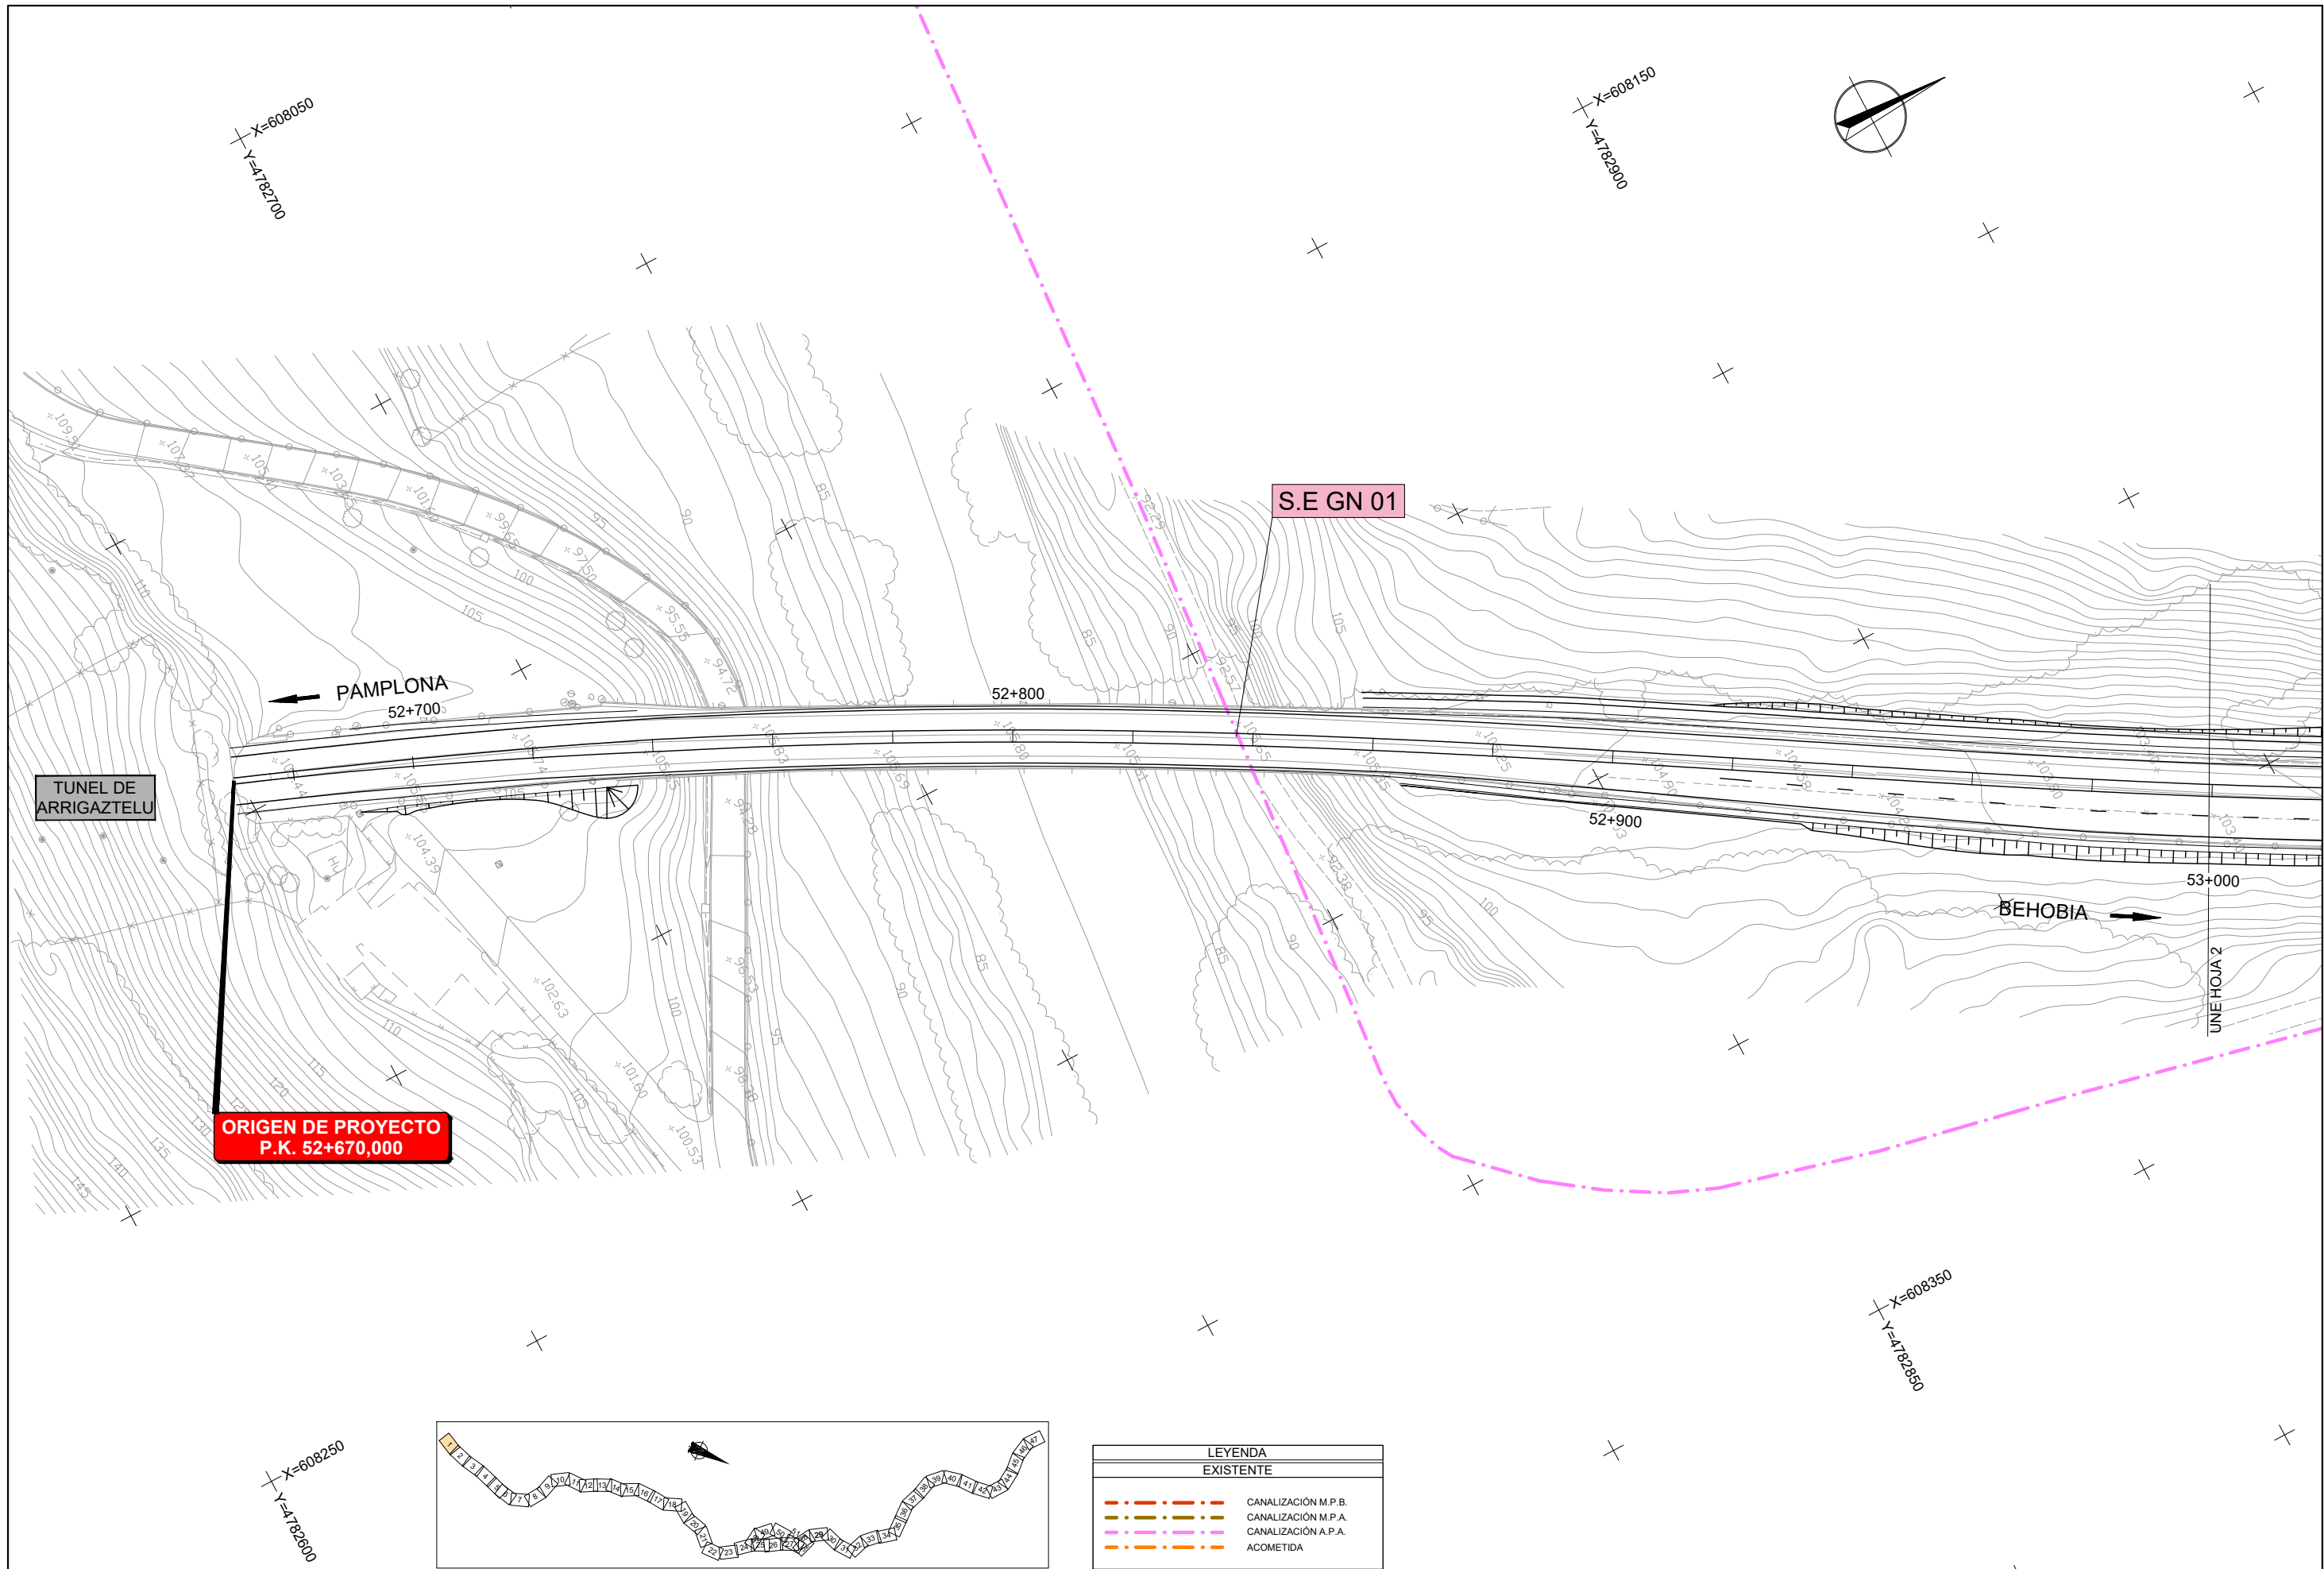
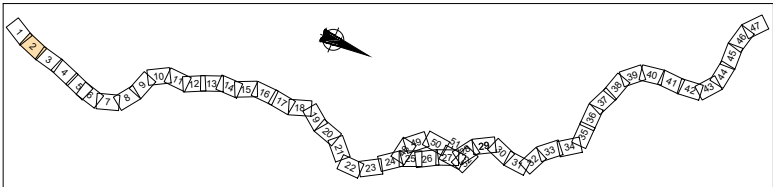


LEYENDA	
EXISTENTE	
	CANALIZACIÓN M.P.B.
	CANALIZACIÓN M.P.A.
	CANALIZACIÓN A.P.A.
	ACOMETIDA

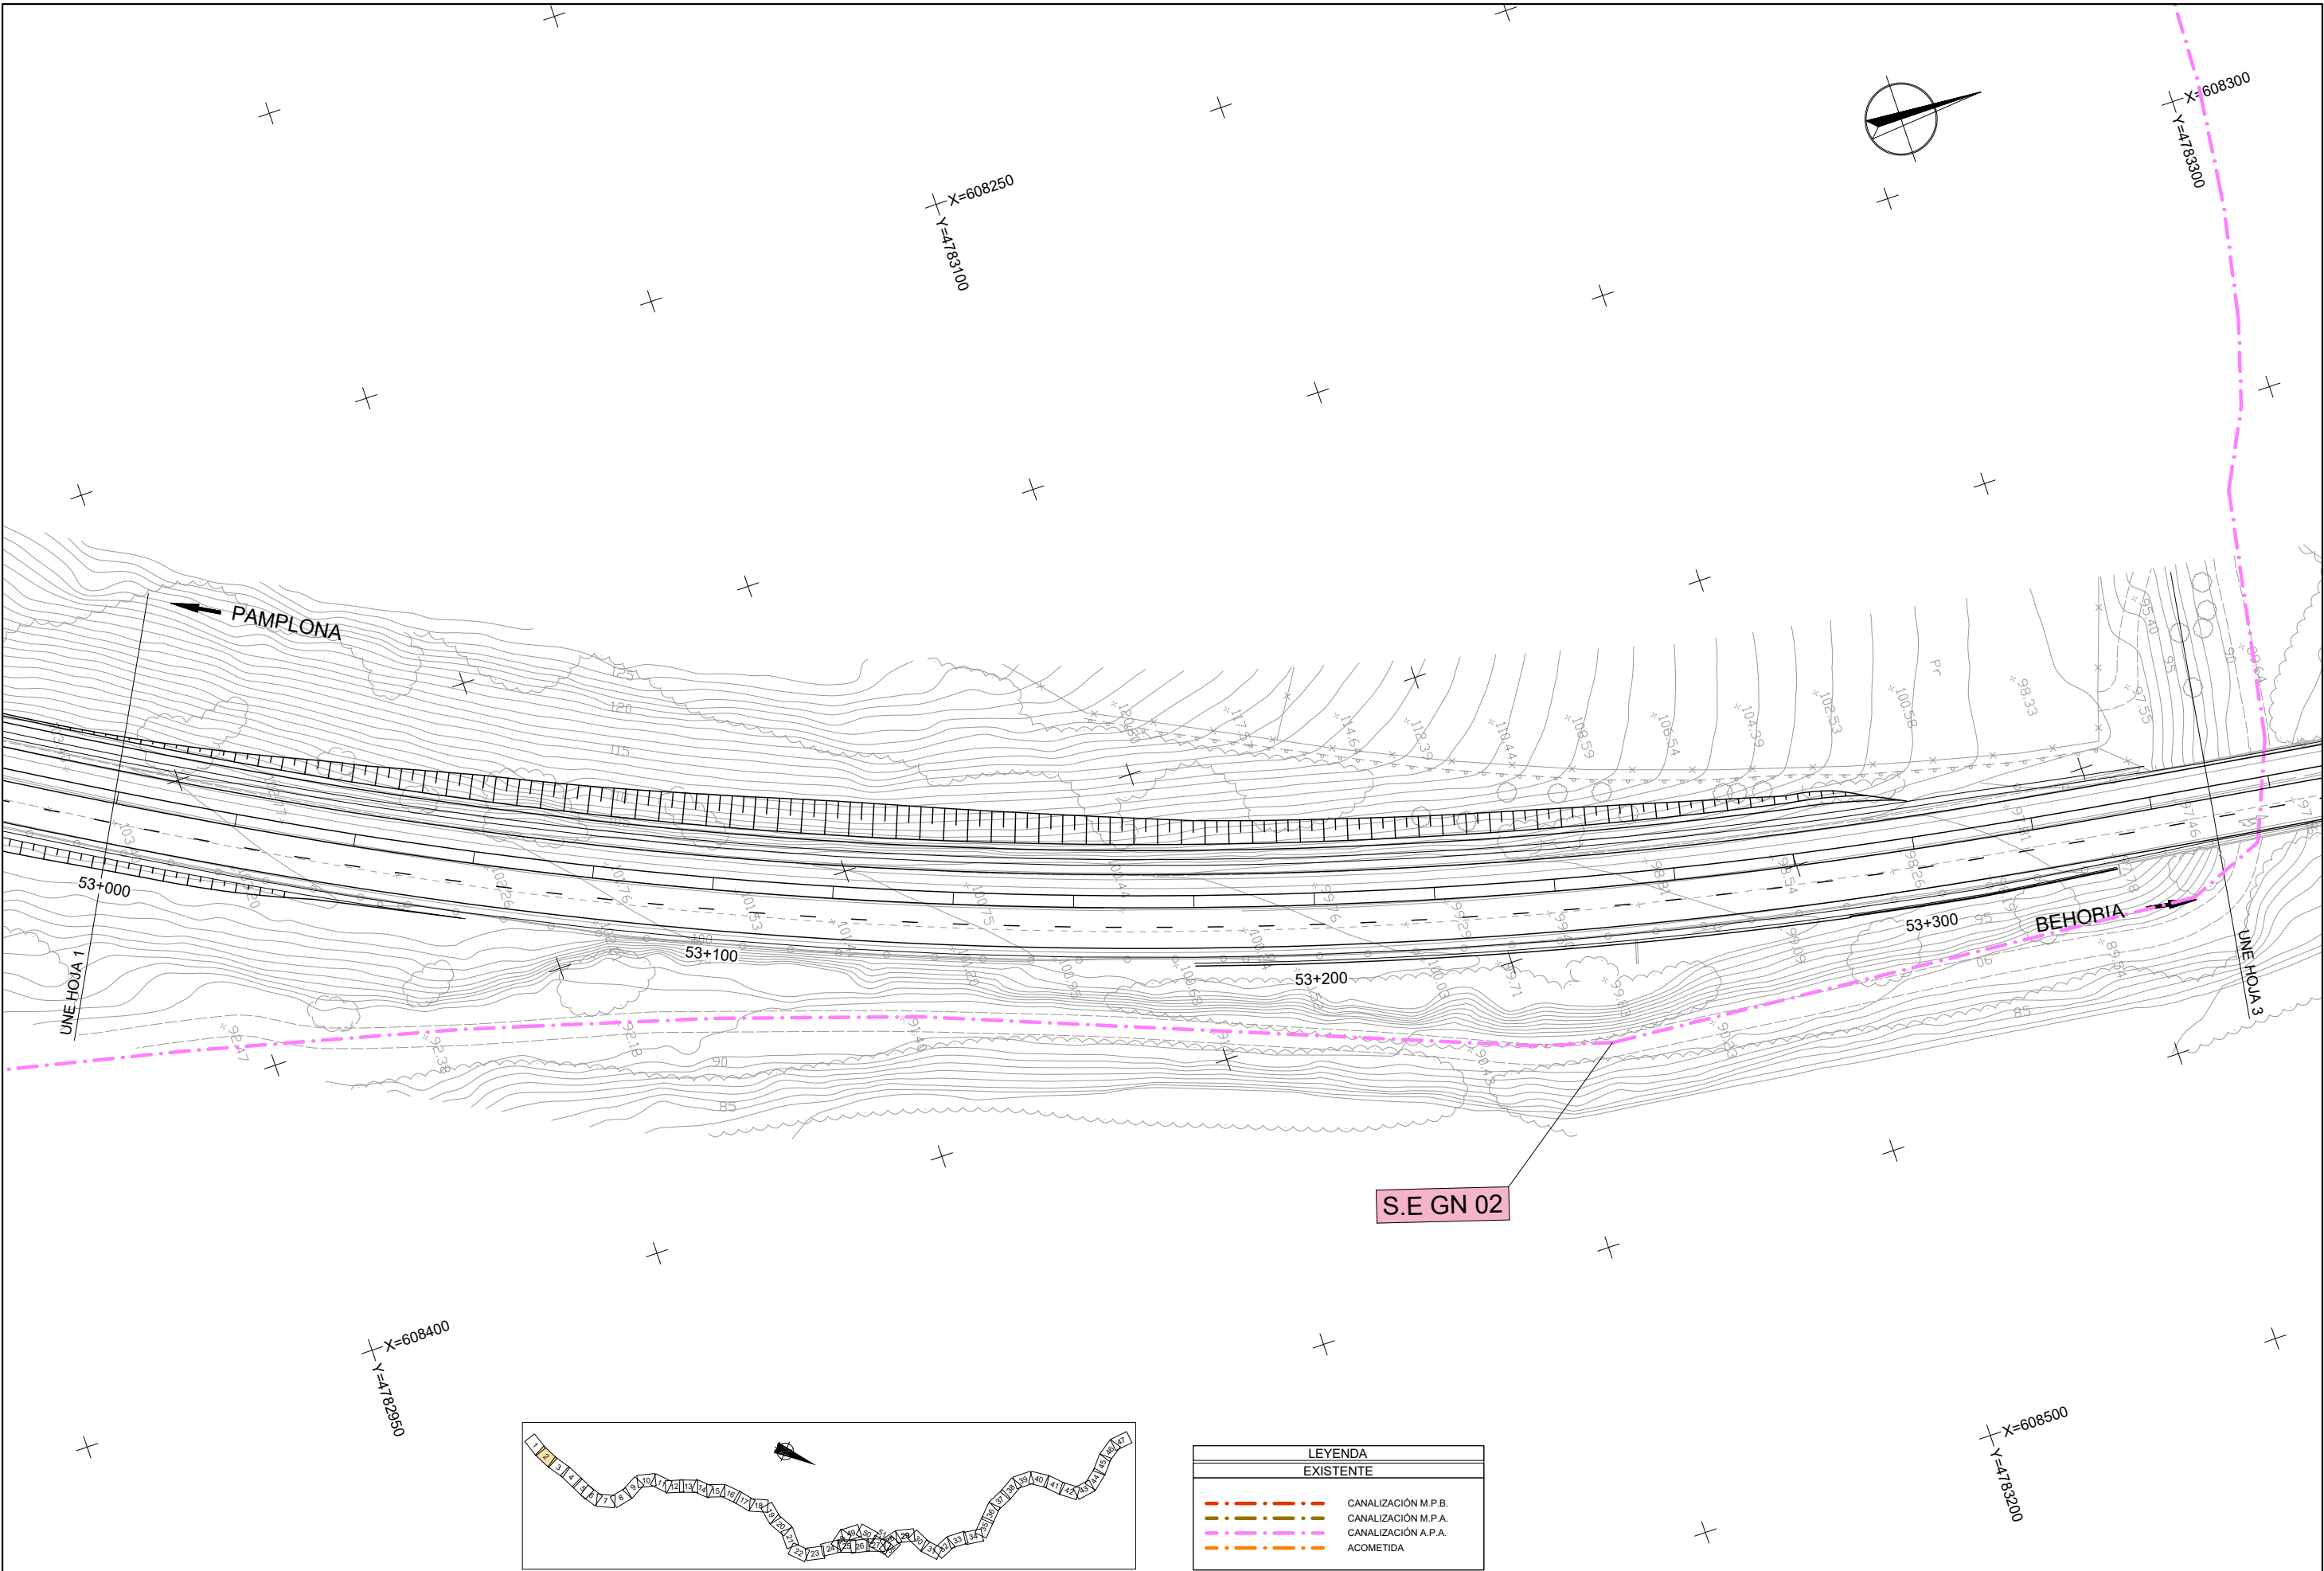

LEYENDA	
EXISTENTE	
	CANALIZACIÓN M.P.B.
	CANALIZACIÓN M.P.A.
	CANALIZACIÓN A.P.A.
	ACOMETIDA

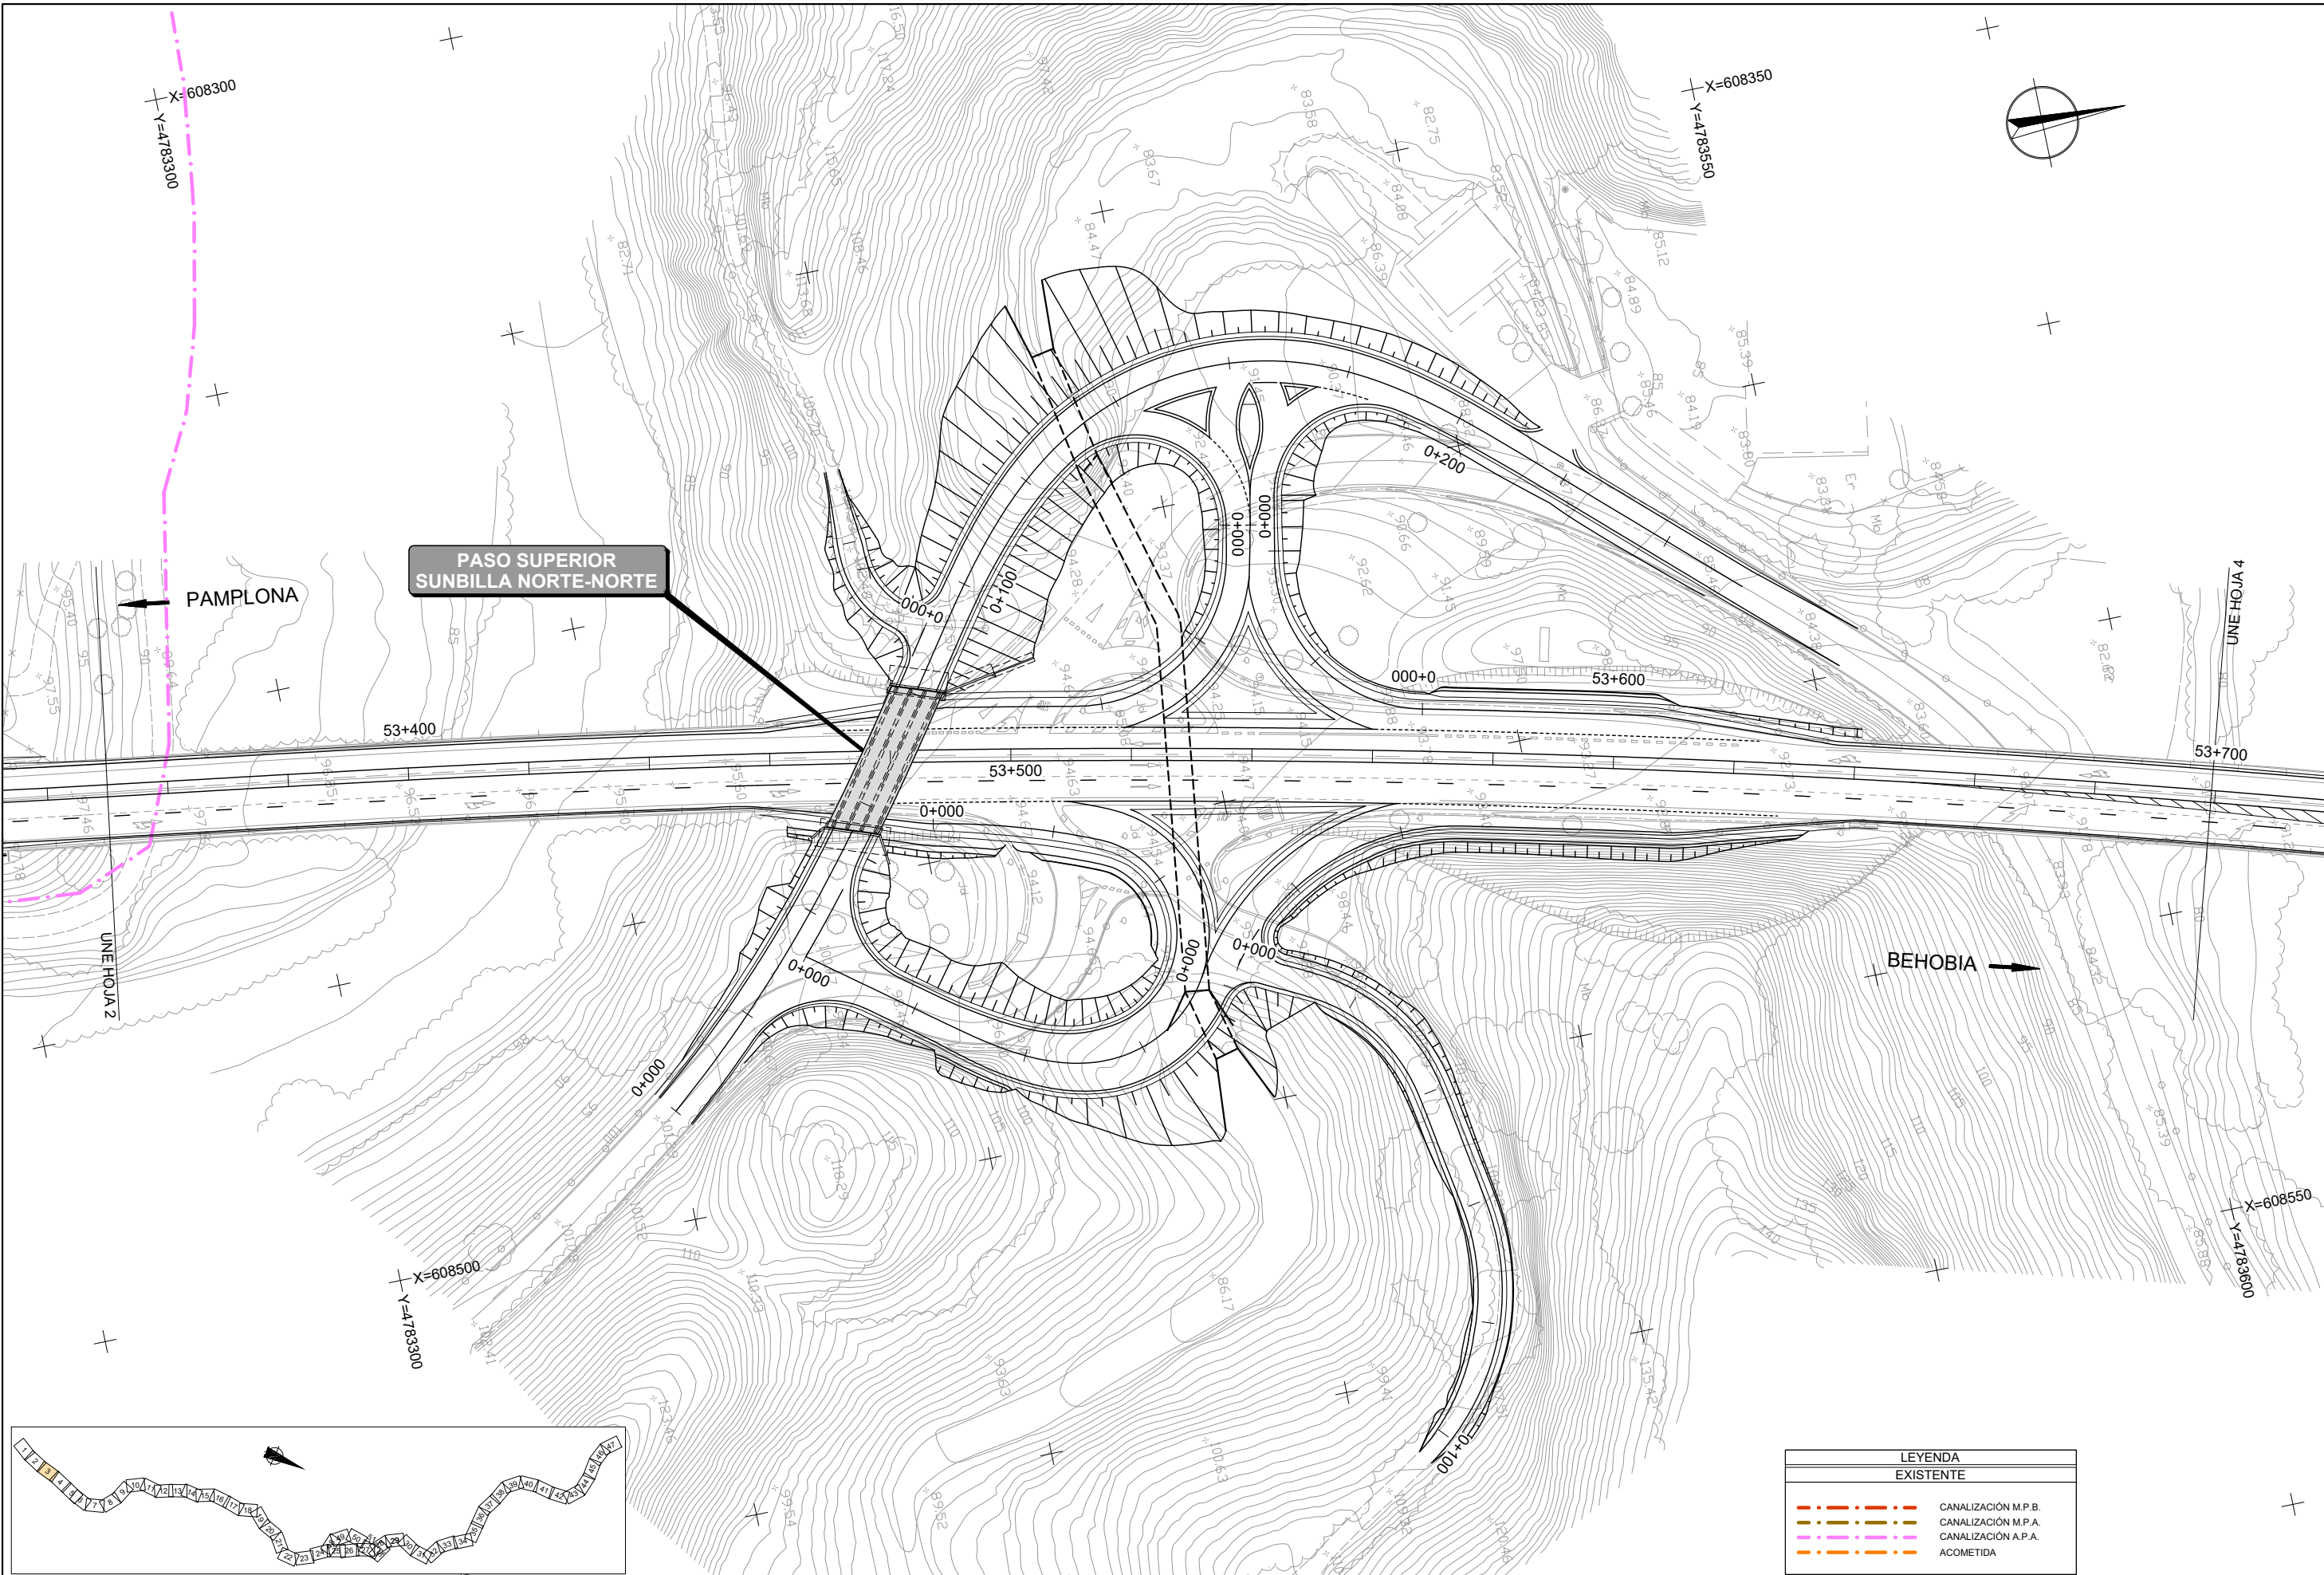

PASO SUPERIOR
SUNBILLA NORTE-NORTE

PAMPLONA

BEHOBIA

LEYENDA	
EXISTENTE	
— · — · — · — · —	CANALIZACIÓN M.P.B.
— · — · — · — · —	CANALIZACIÓN M.P.A.
— · — · — · — · —	CANALIZACIÓN A.P.A.
— · — · — · — · —	ACOMETIDA



Nafarroako Gobernua
Gobierno de Navarra
Lurralde Kohesiorako Departamentua
Departamento de Cohesión Territorial

SERVICIO DE ESTUDIOS
Y PROYECTOS

Sección de proyectos

DIRECTORA DEL PROYECTO:

D^a María Carmen González Martínez

CONSULTOR:

peYco

EL INGENIERO DE CAMINOS, C. Y P.

AUTOR DEL PROYECTO:

D. Fco. Javier Romera Durán

PROYECTO DE TRAZADO
CONVERSIÓN DE LA CARRETERA N-121 EN VÍA 2+1
ENTRE EL P.K. 52+670 Y EL P.K. 68+440 (Tramo 5)

REF. DEL PROYECTO:

ESCALA:

1:1000 0 5 10 15 20m

ORIGINAL
EN DIN A3 GRÁFICA

DESIGNACIÓN DEL PLANO:

SERVICIOS AFECTADOS
RED DE GAS NATURAL

NOMBRE FICHERO:

2.7.4 SSAA Gas natural.dwg



FECHA:

JUNIO 2024


Nº DE PLANO:


2.7.4

HOJA 3 DE 52

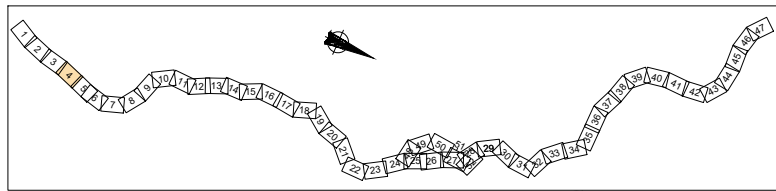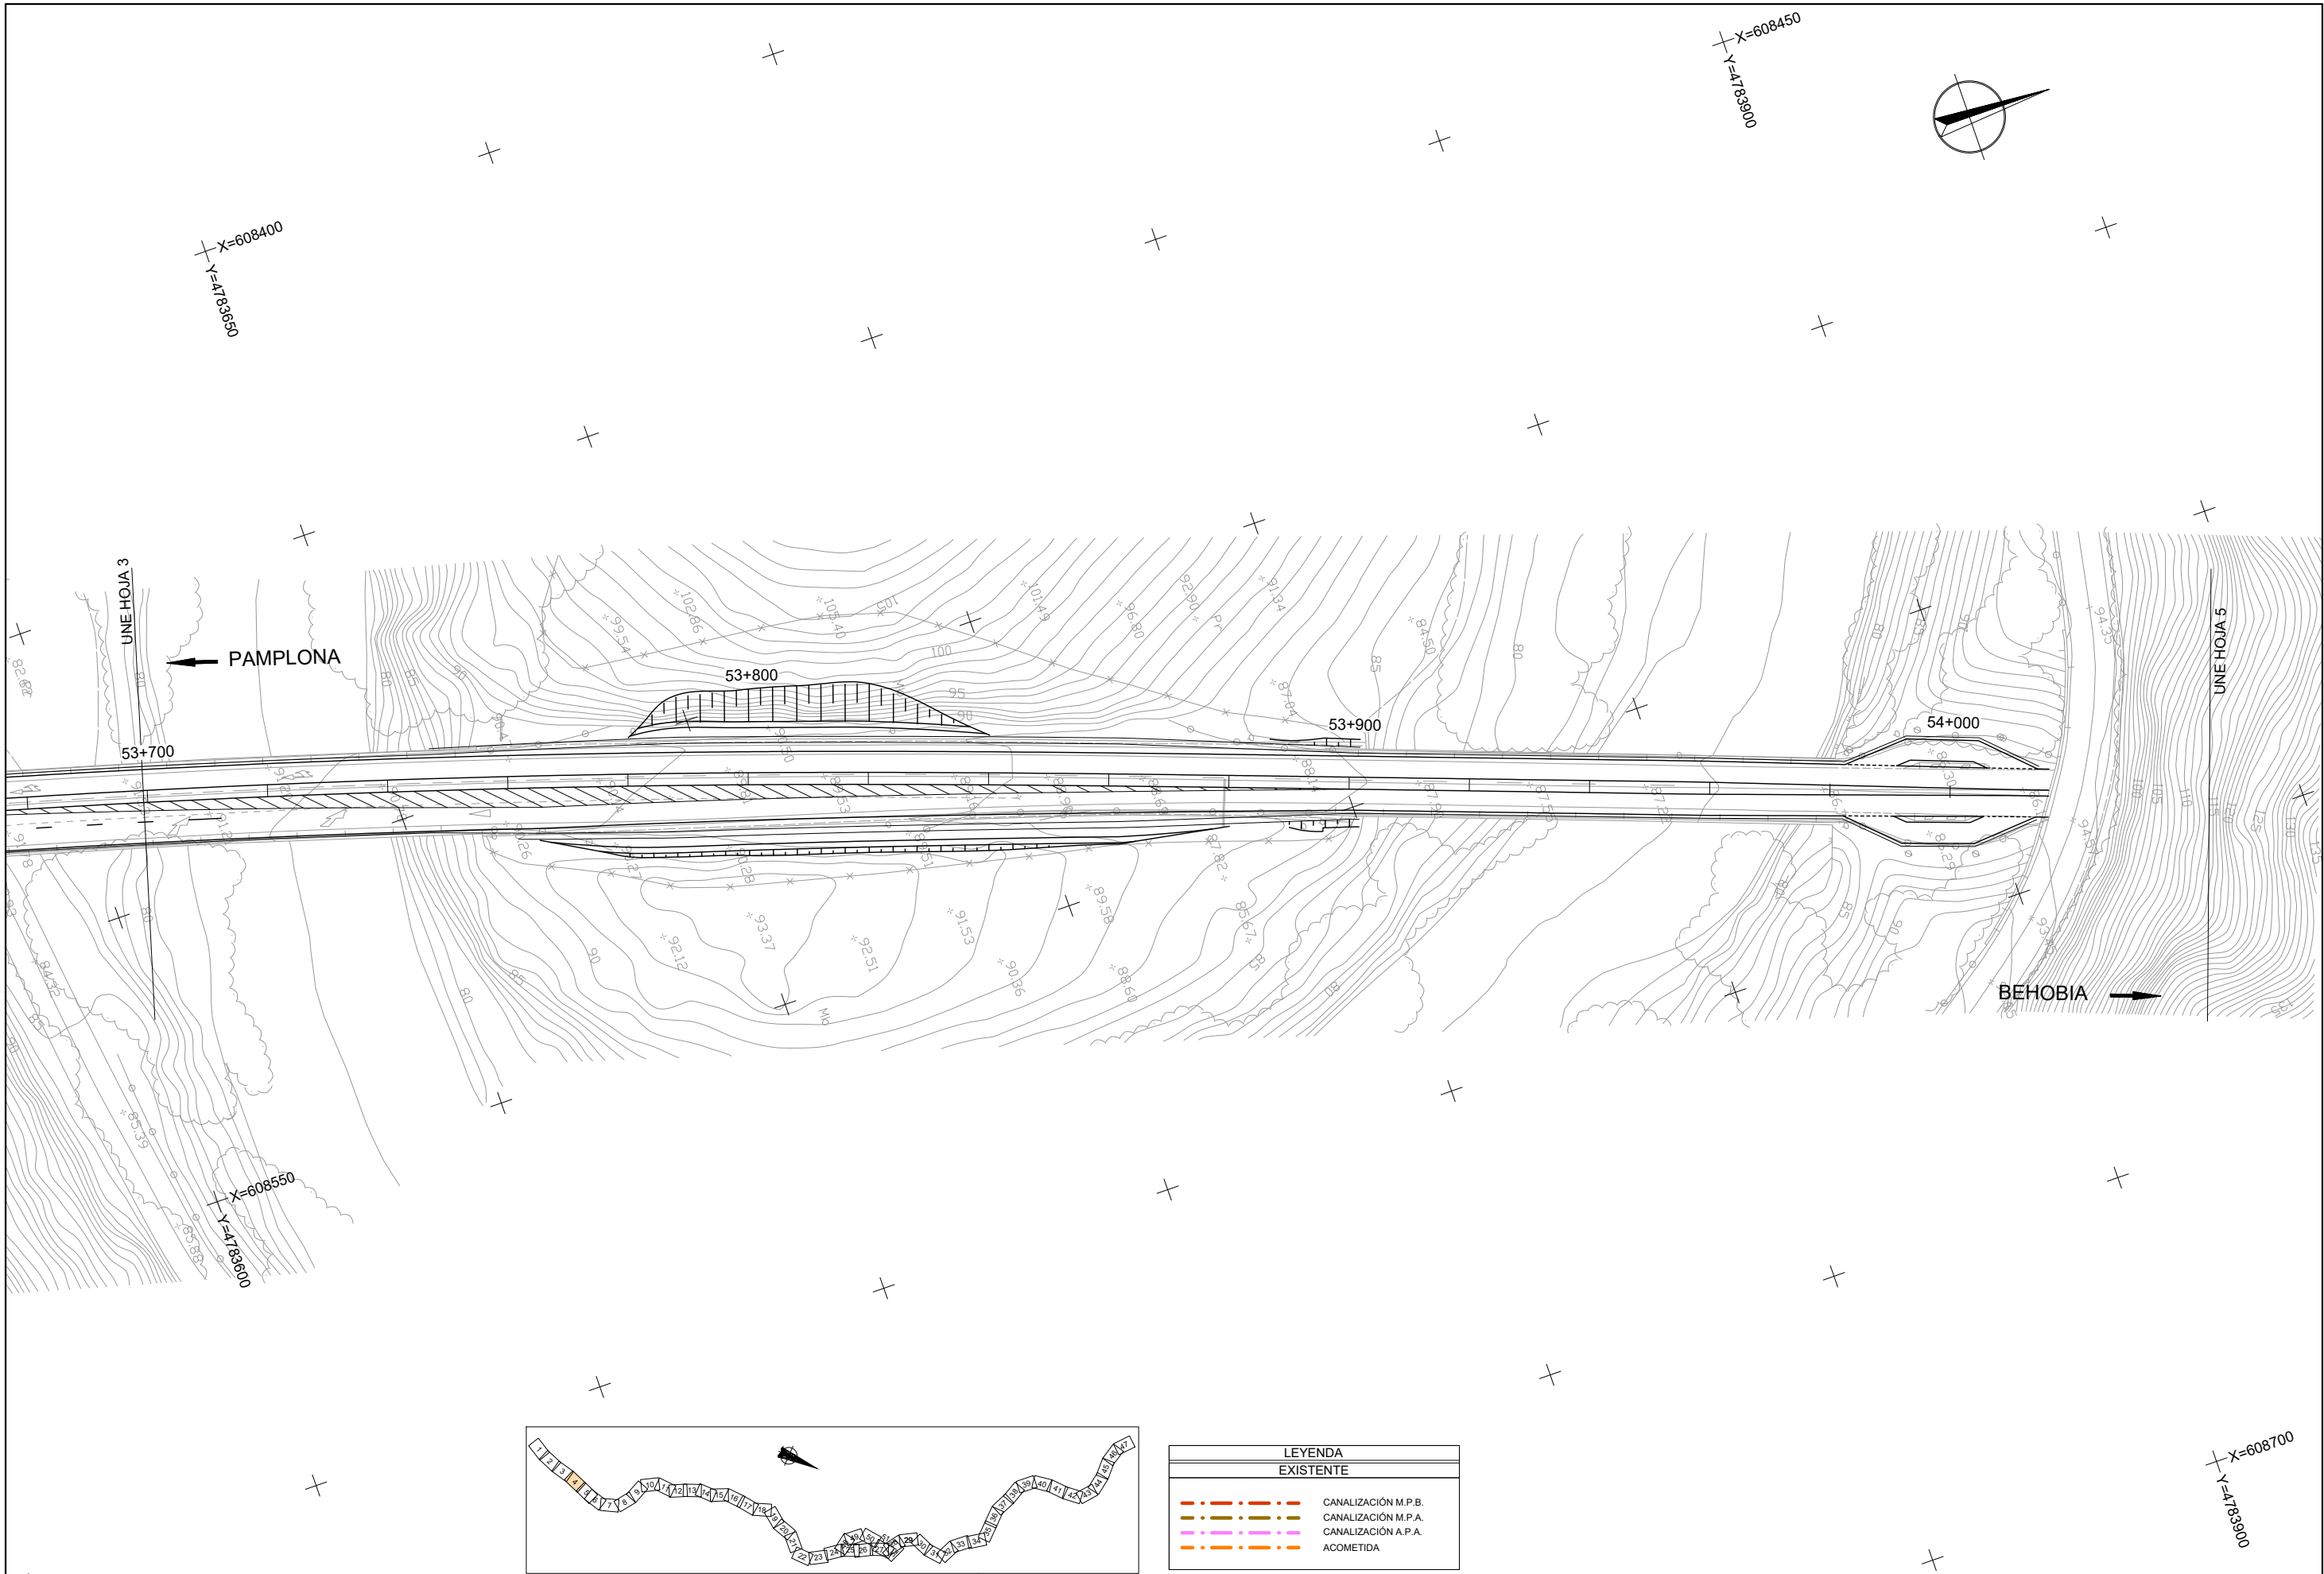


LEYENDA	
EXISTENTE	
	CANALIZACIÓN M.P.B.
	CANALIZACIÓN M.P.A.
	CANALIZACIÓN A.P.A.
	ACOMETIDA


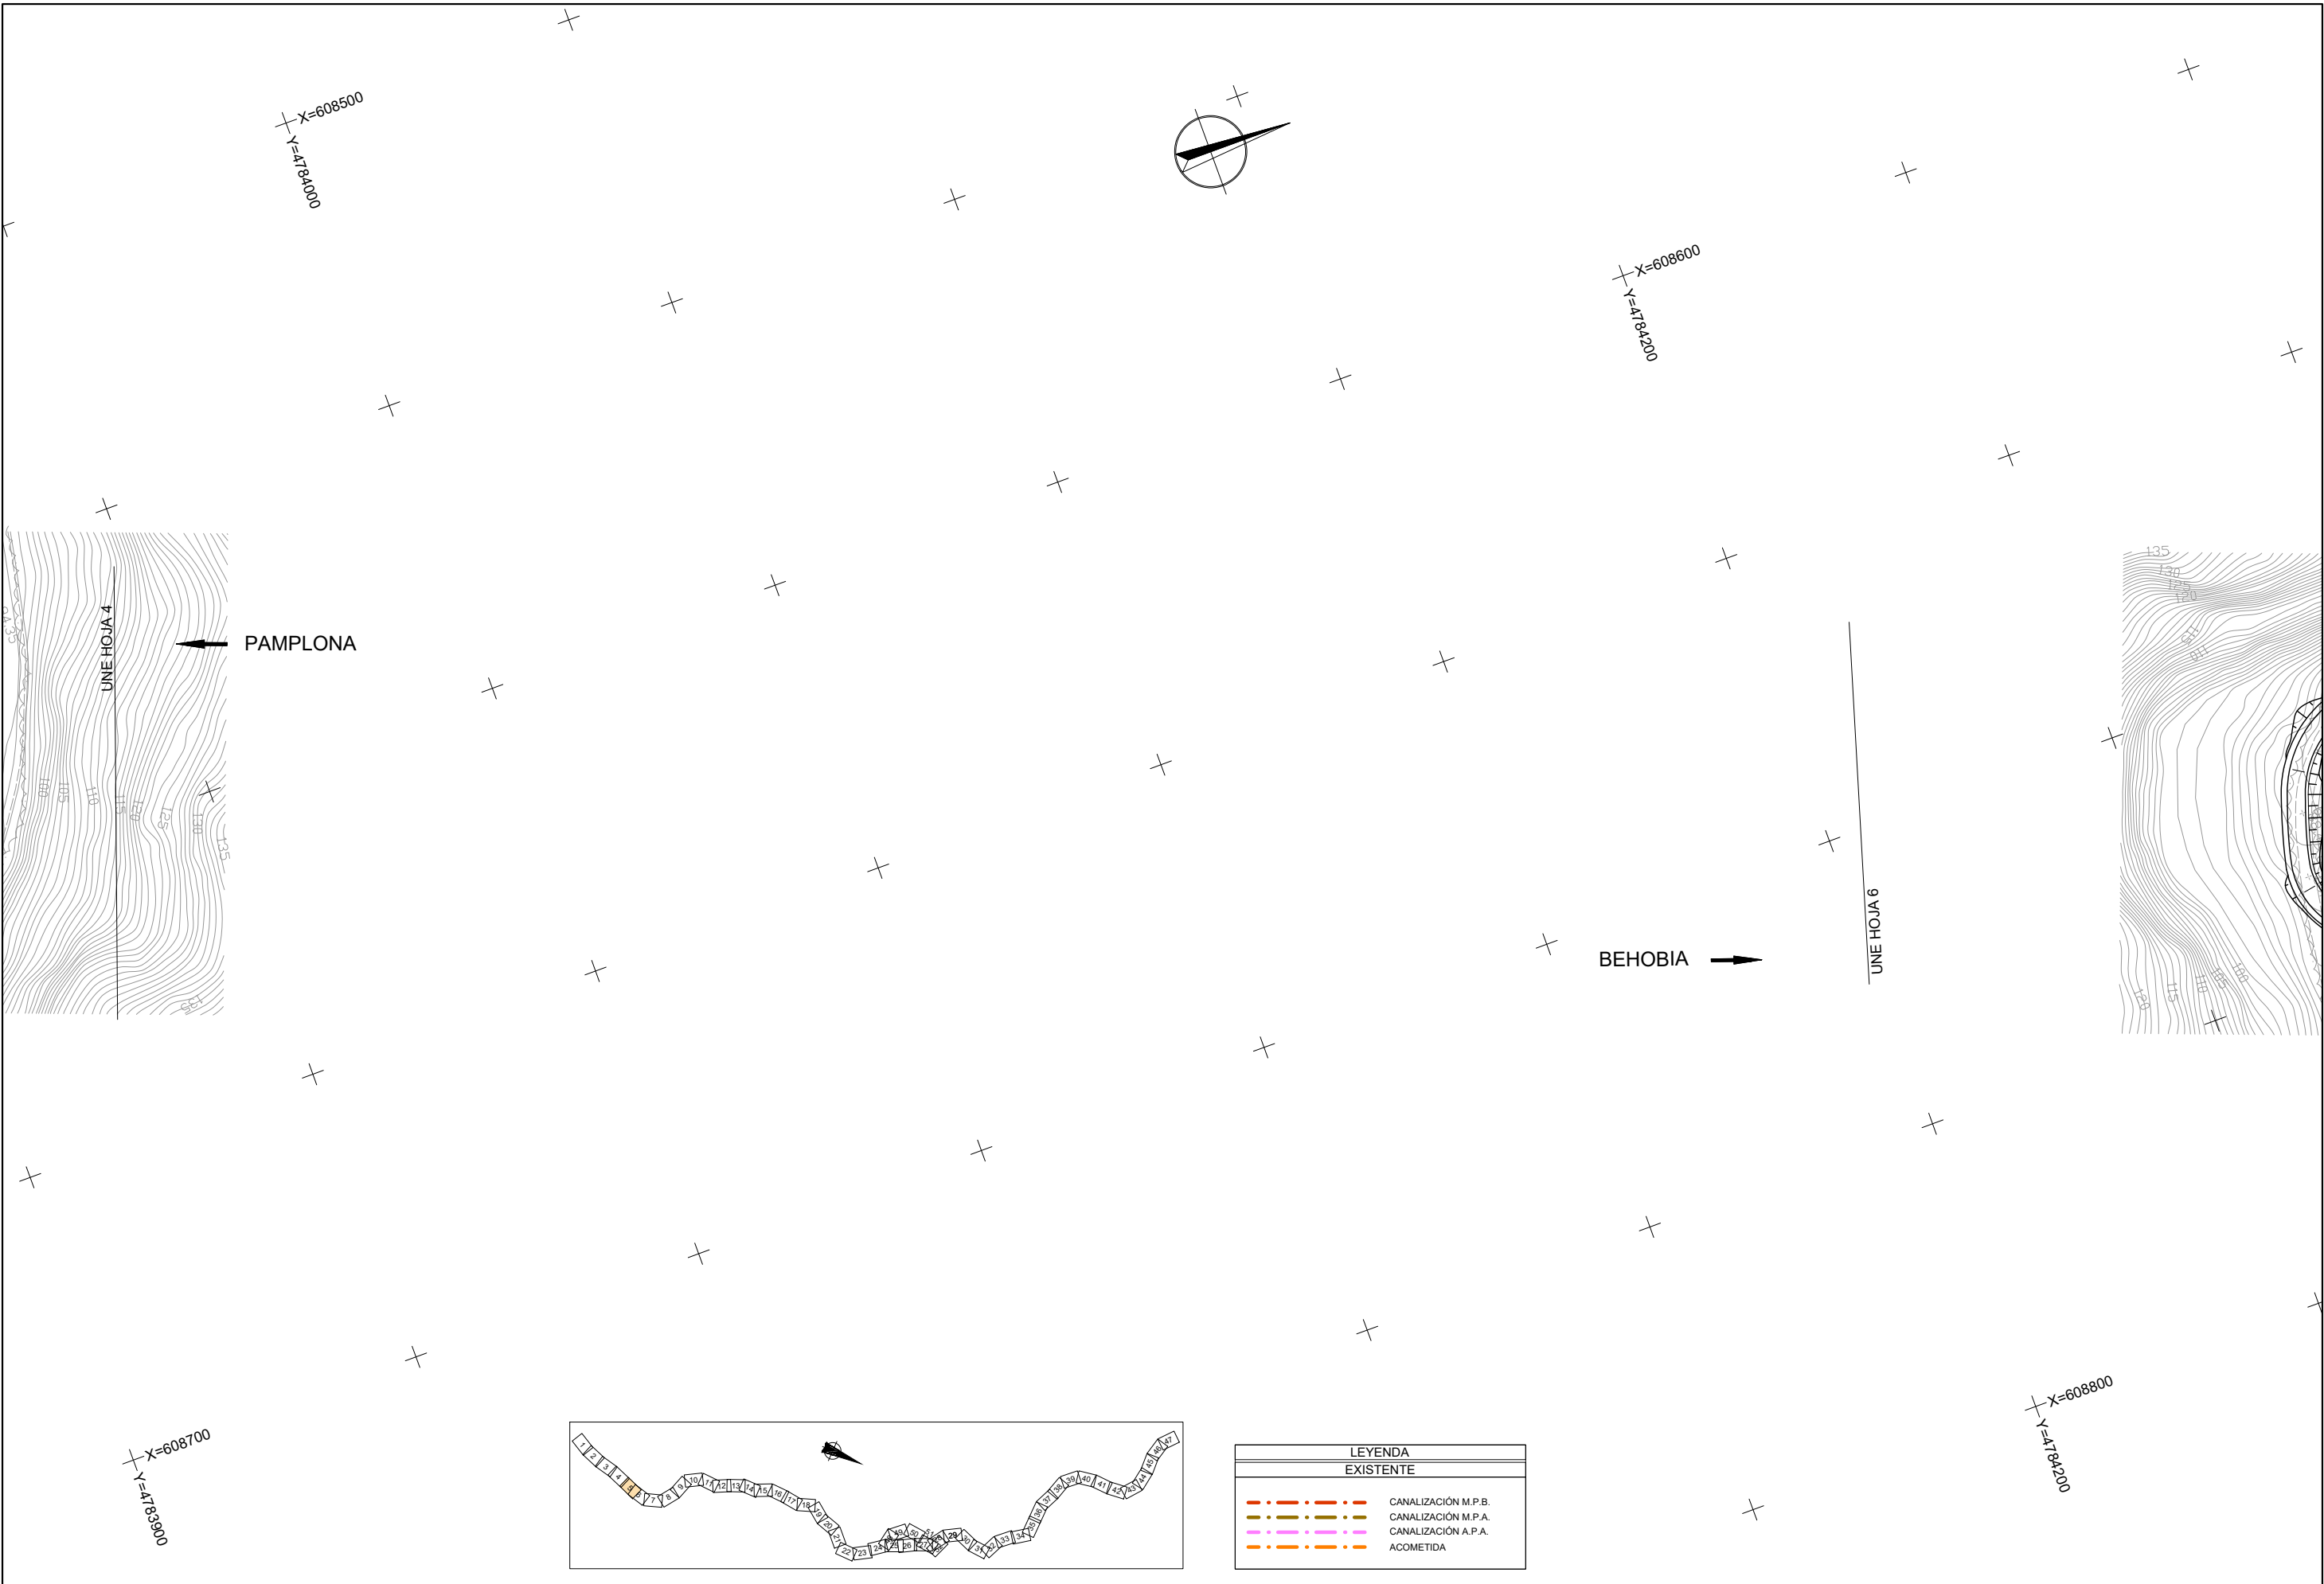


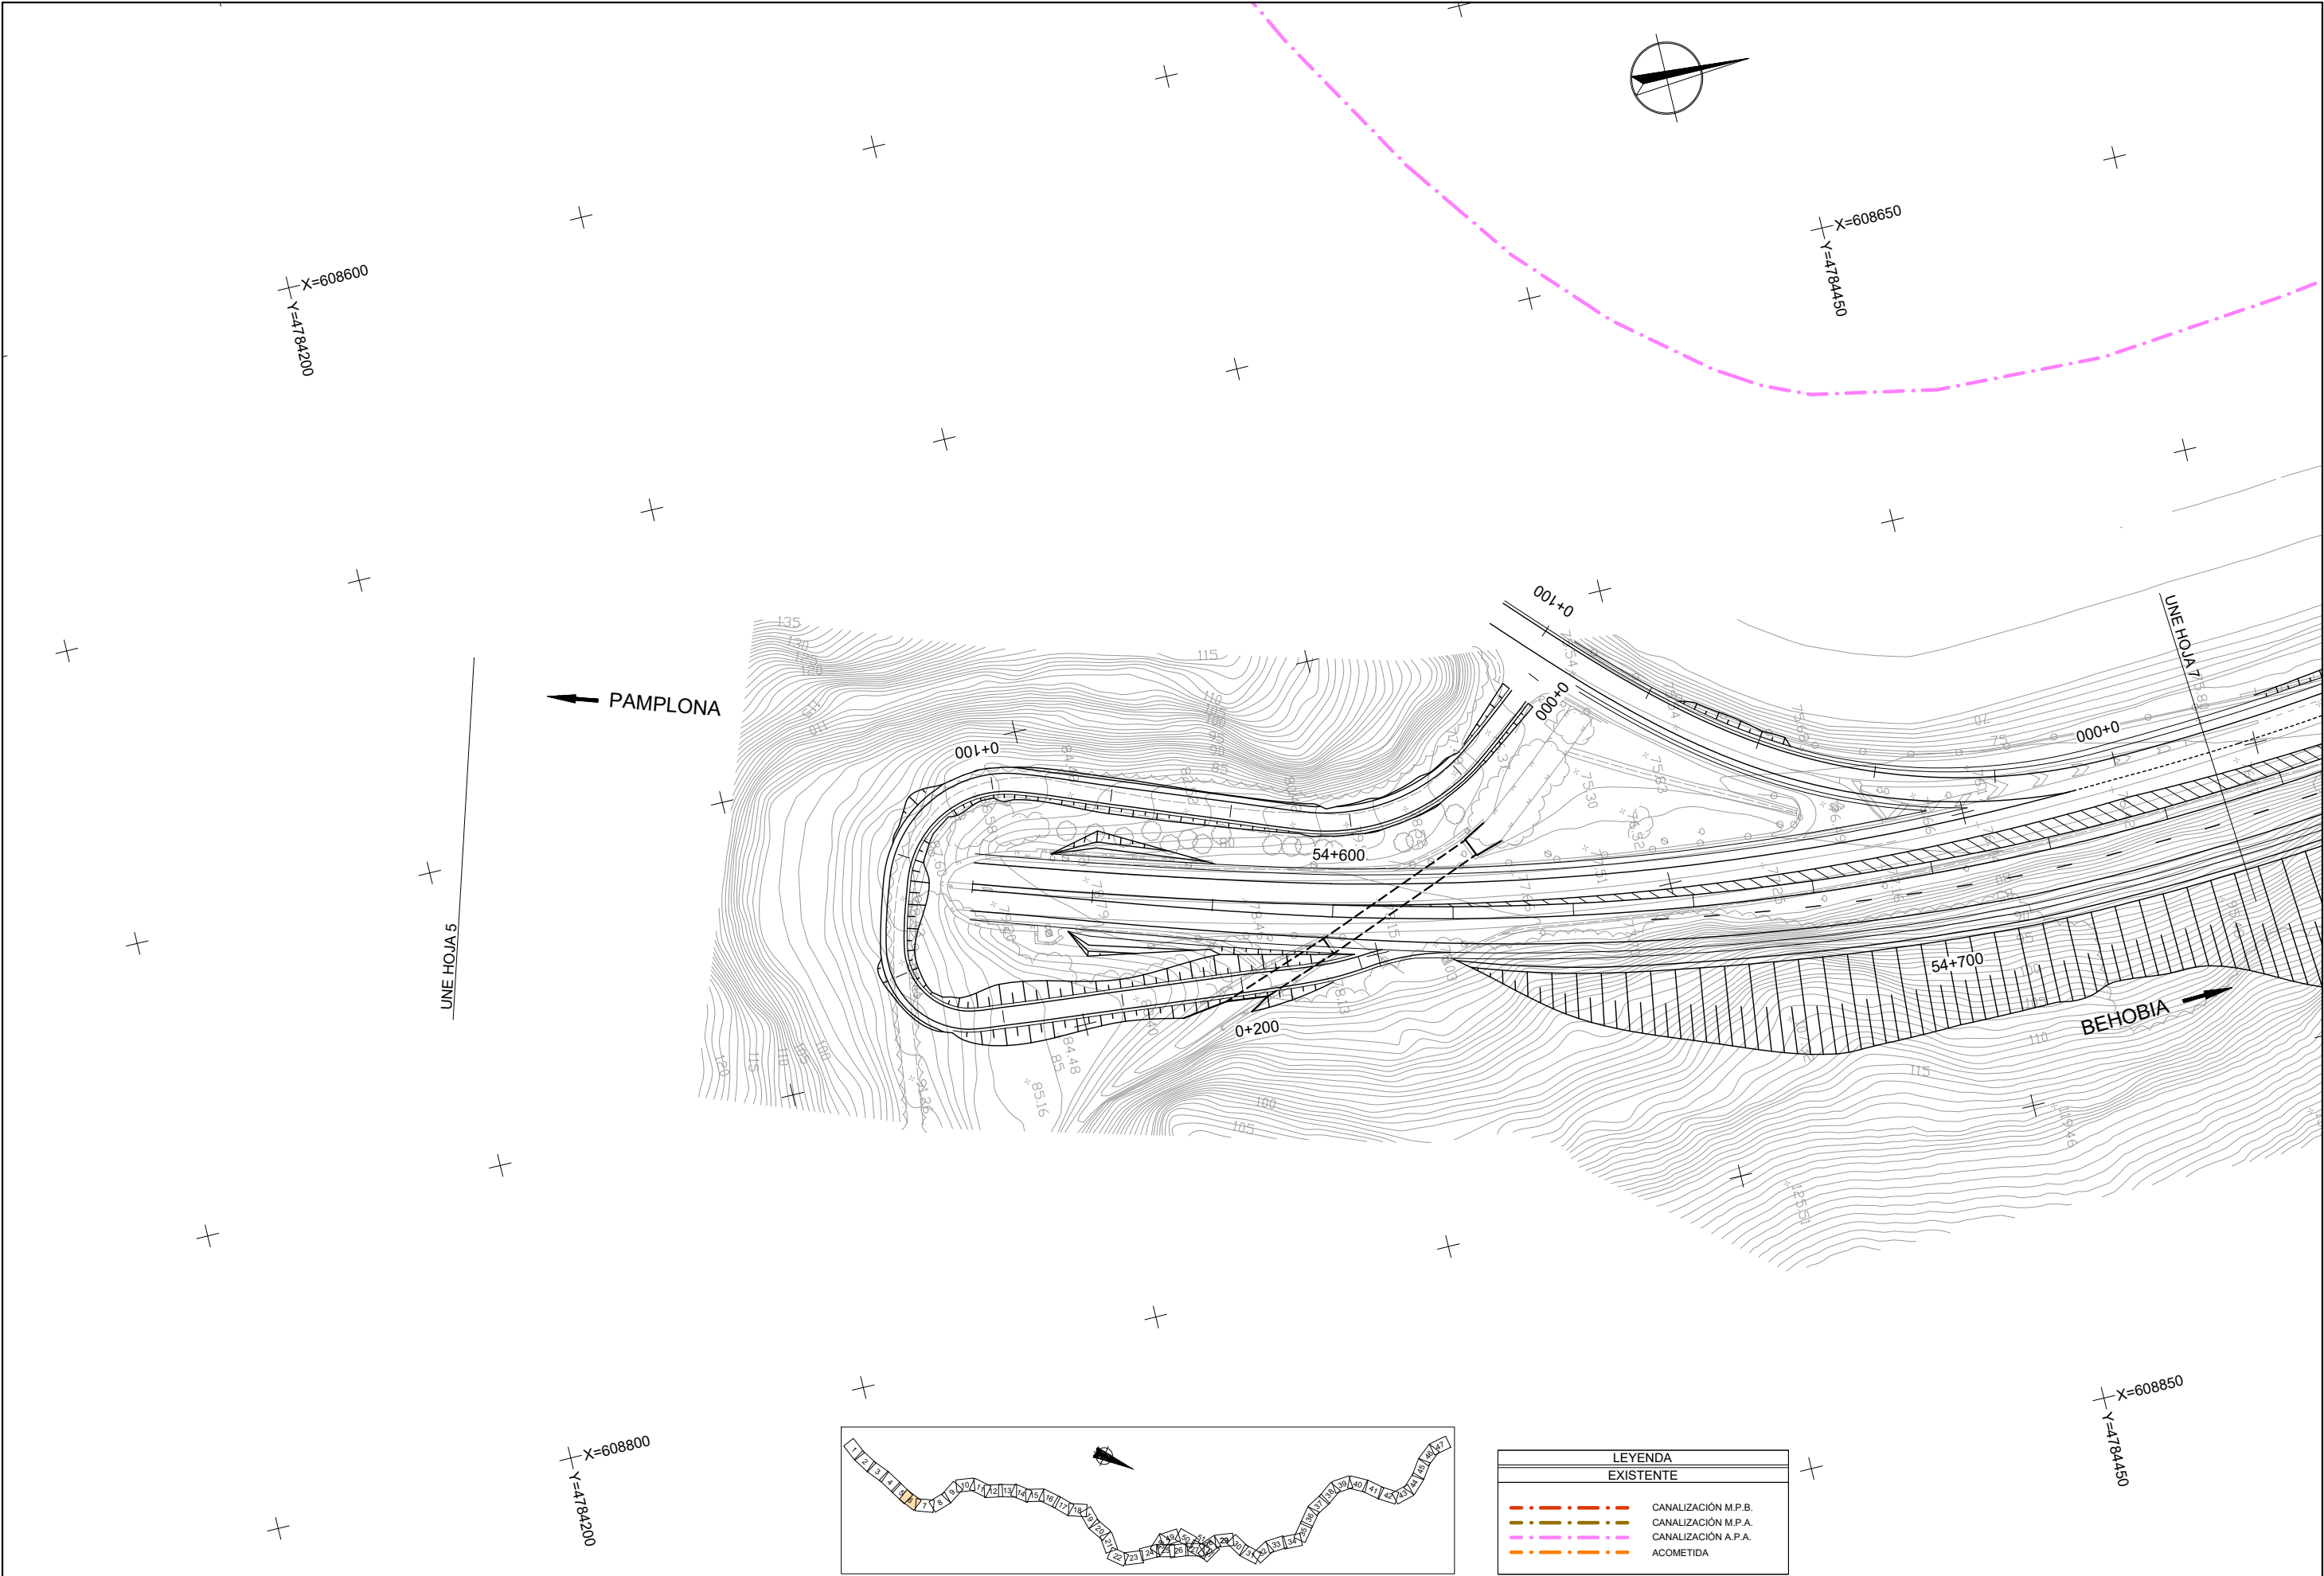


LEYENDA	
EXISTENTE	
	CANALIZACIÓN M.P.B.
	CANALIZACIÓN M.P.A.
	CANALIZACIÓN A.P.A.
	ACOMETIDA


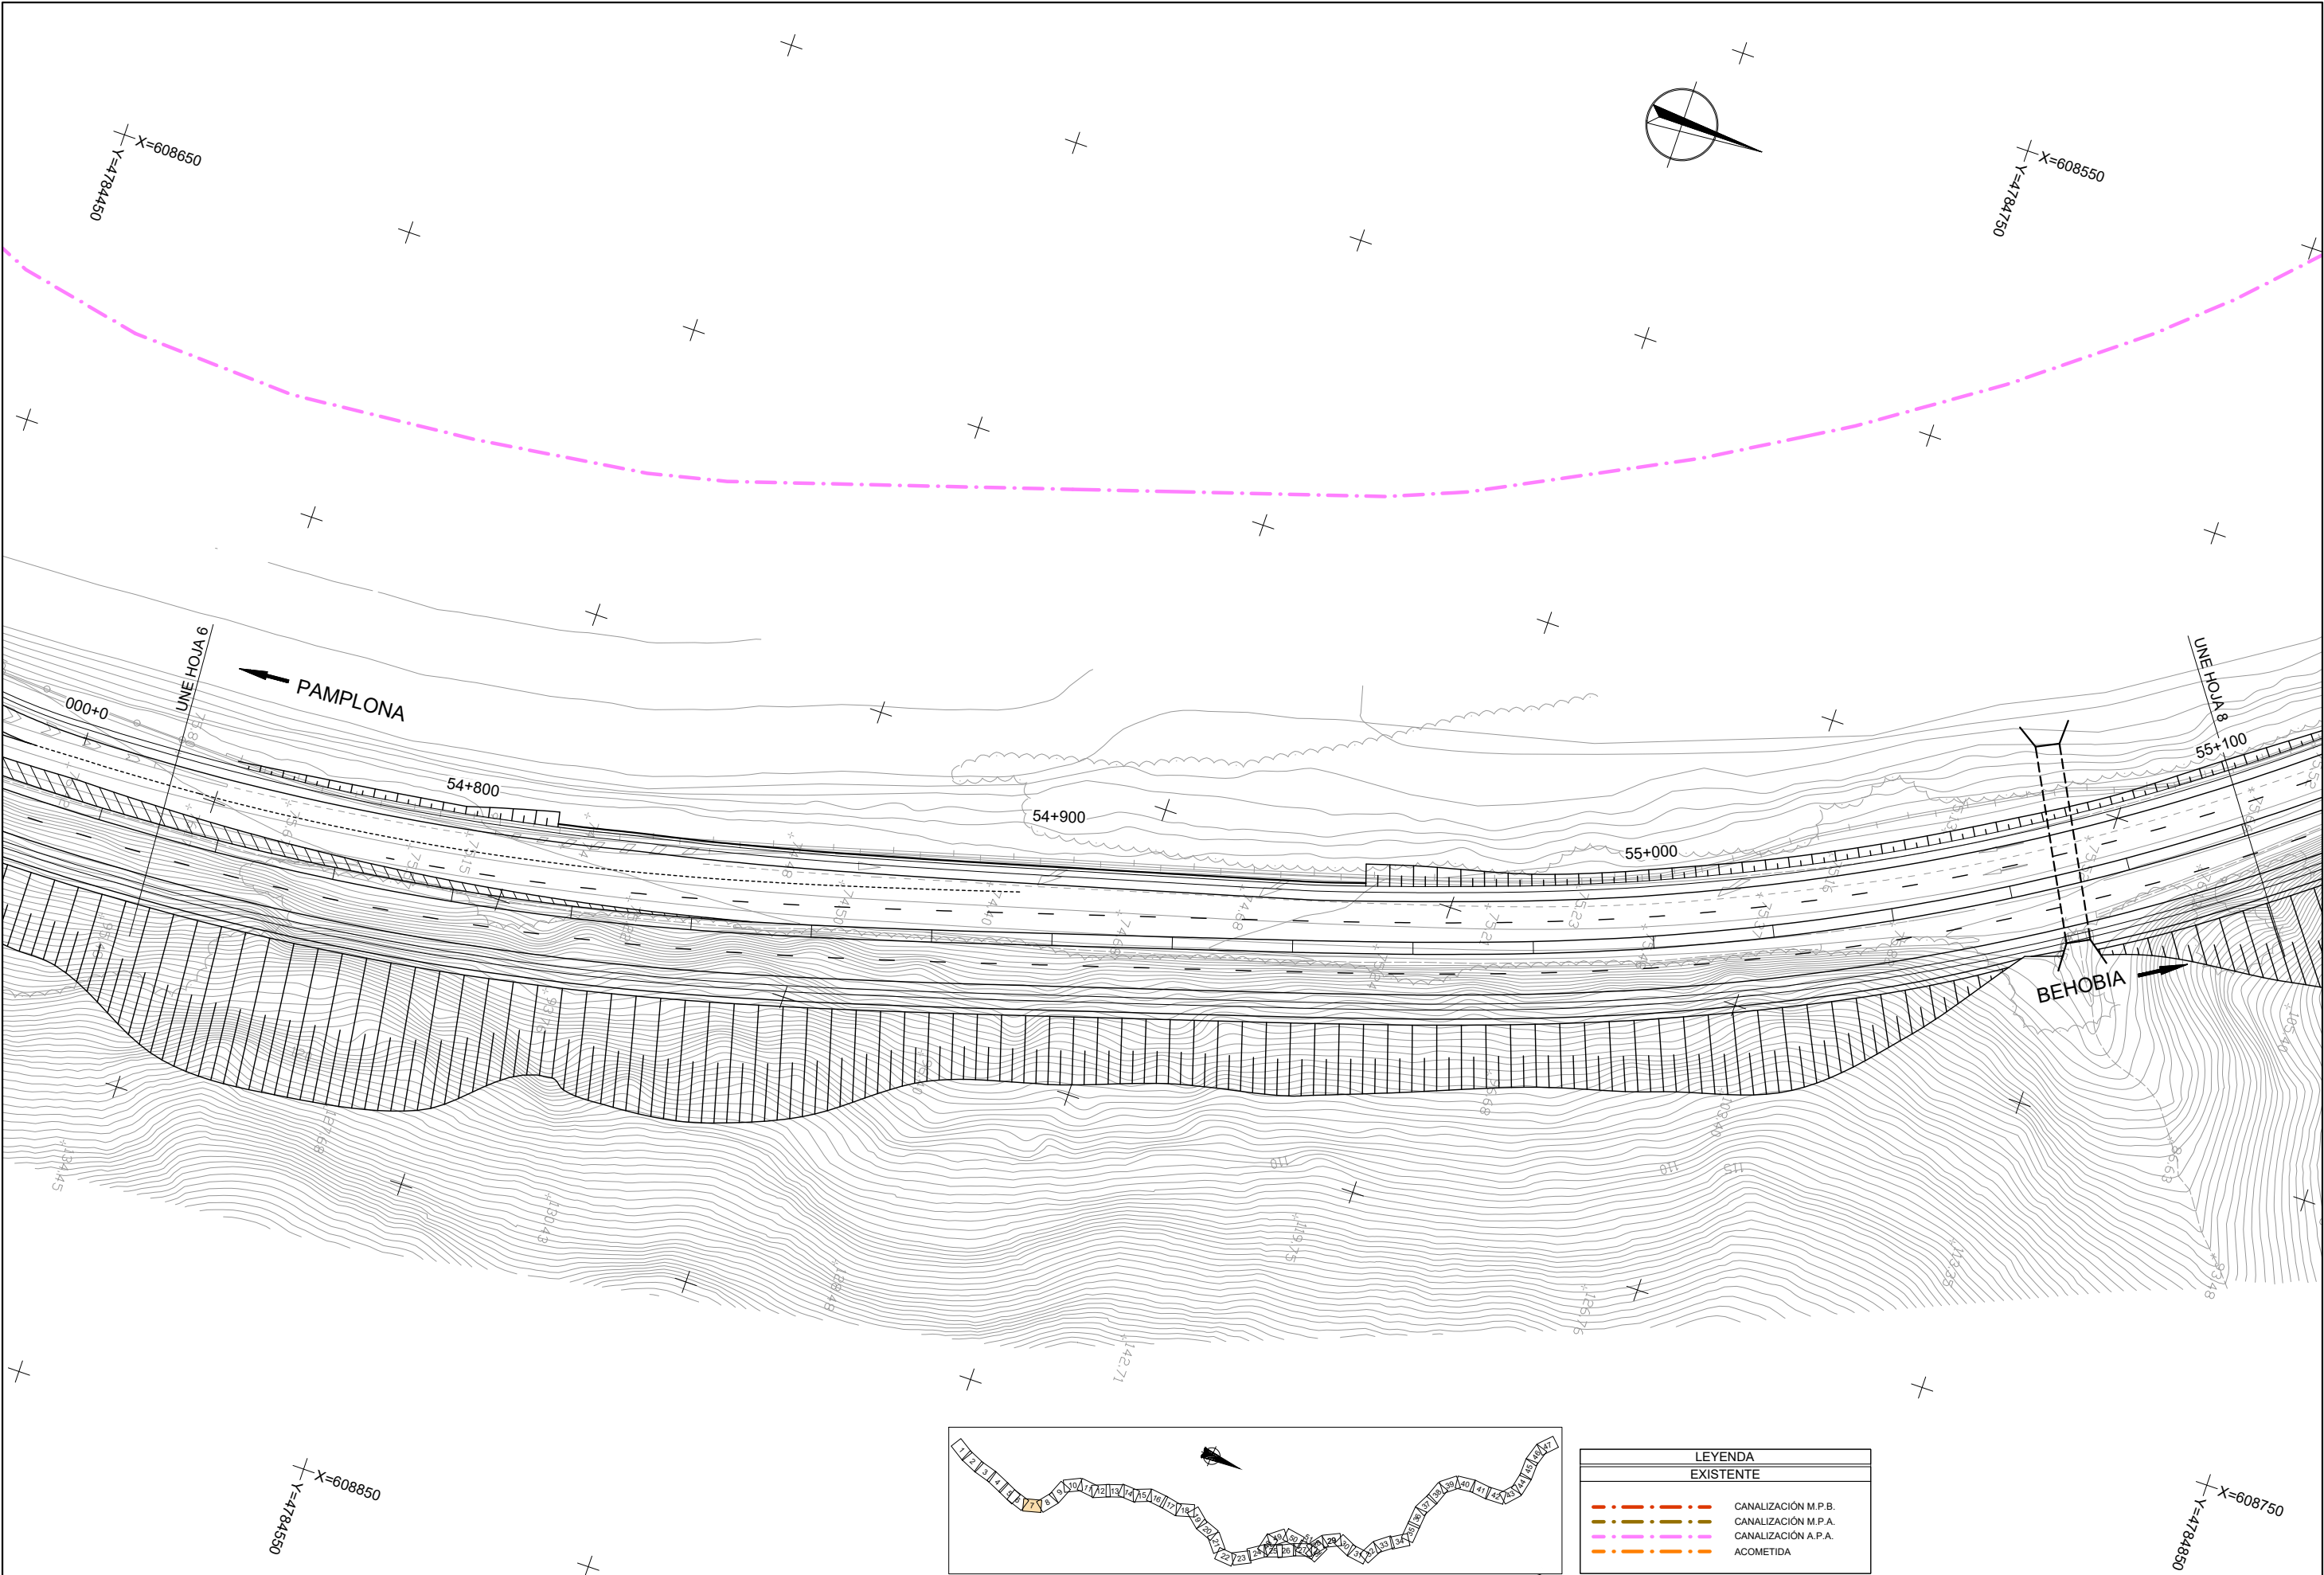


LEYENDA	
EXISTENTE	
	CANALIZACIÓN M.P.B.
	CANALIZACIÓN M.P.A.
	CANALIZACIÓN A.P.A.
	ACOMETIDA

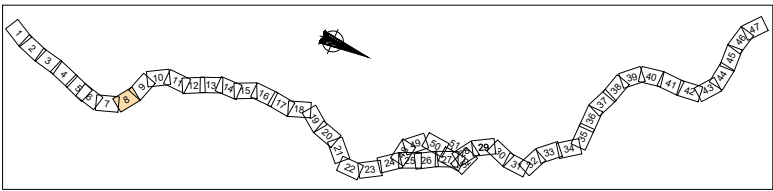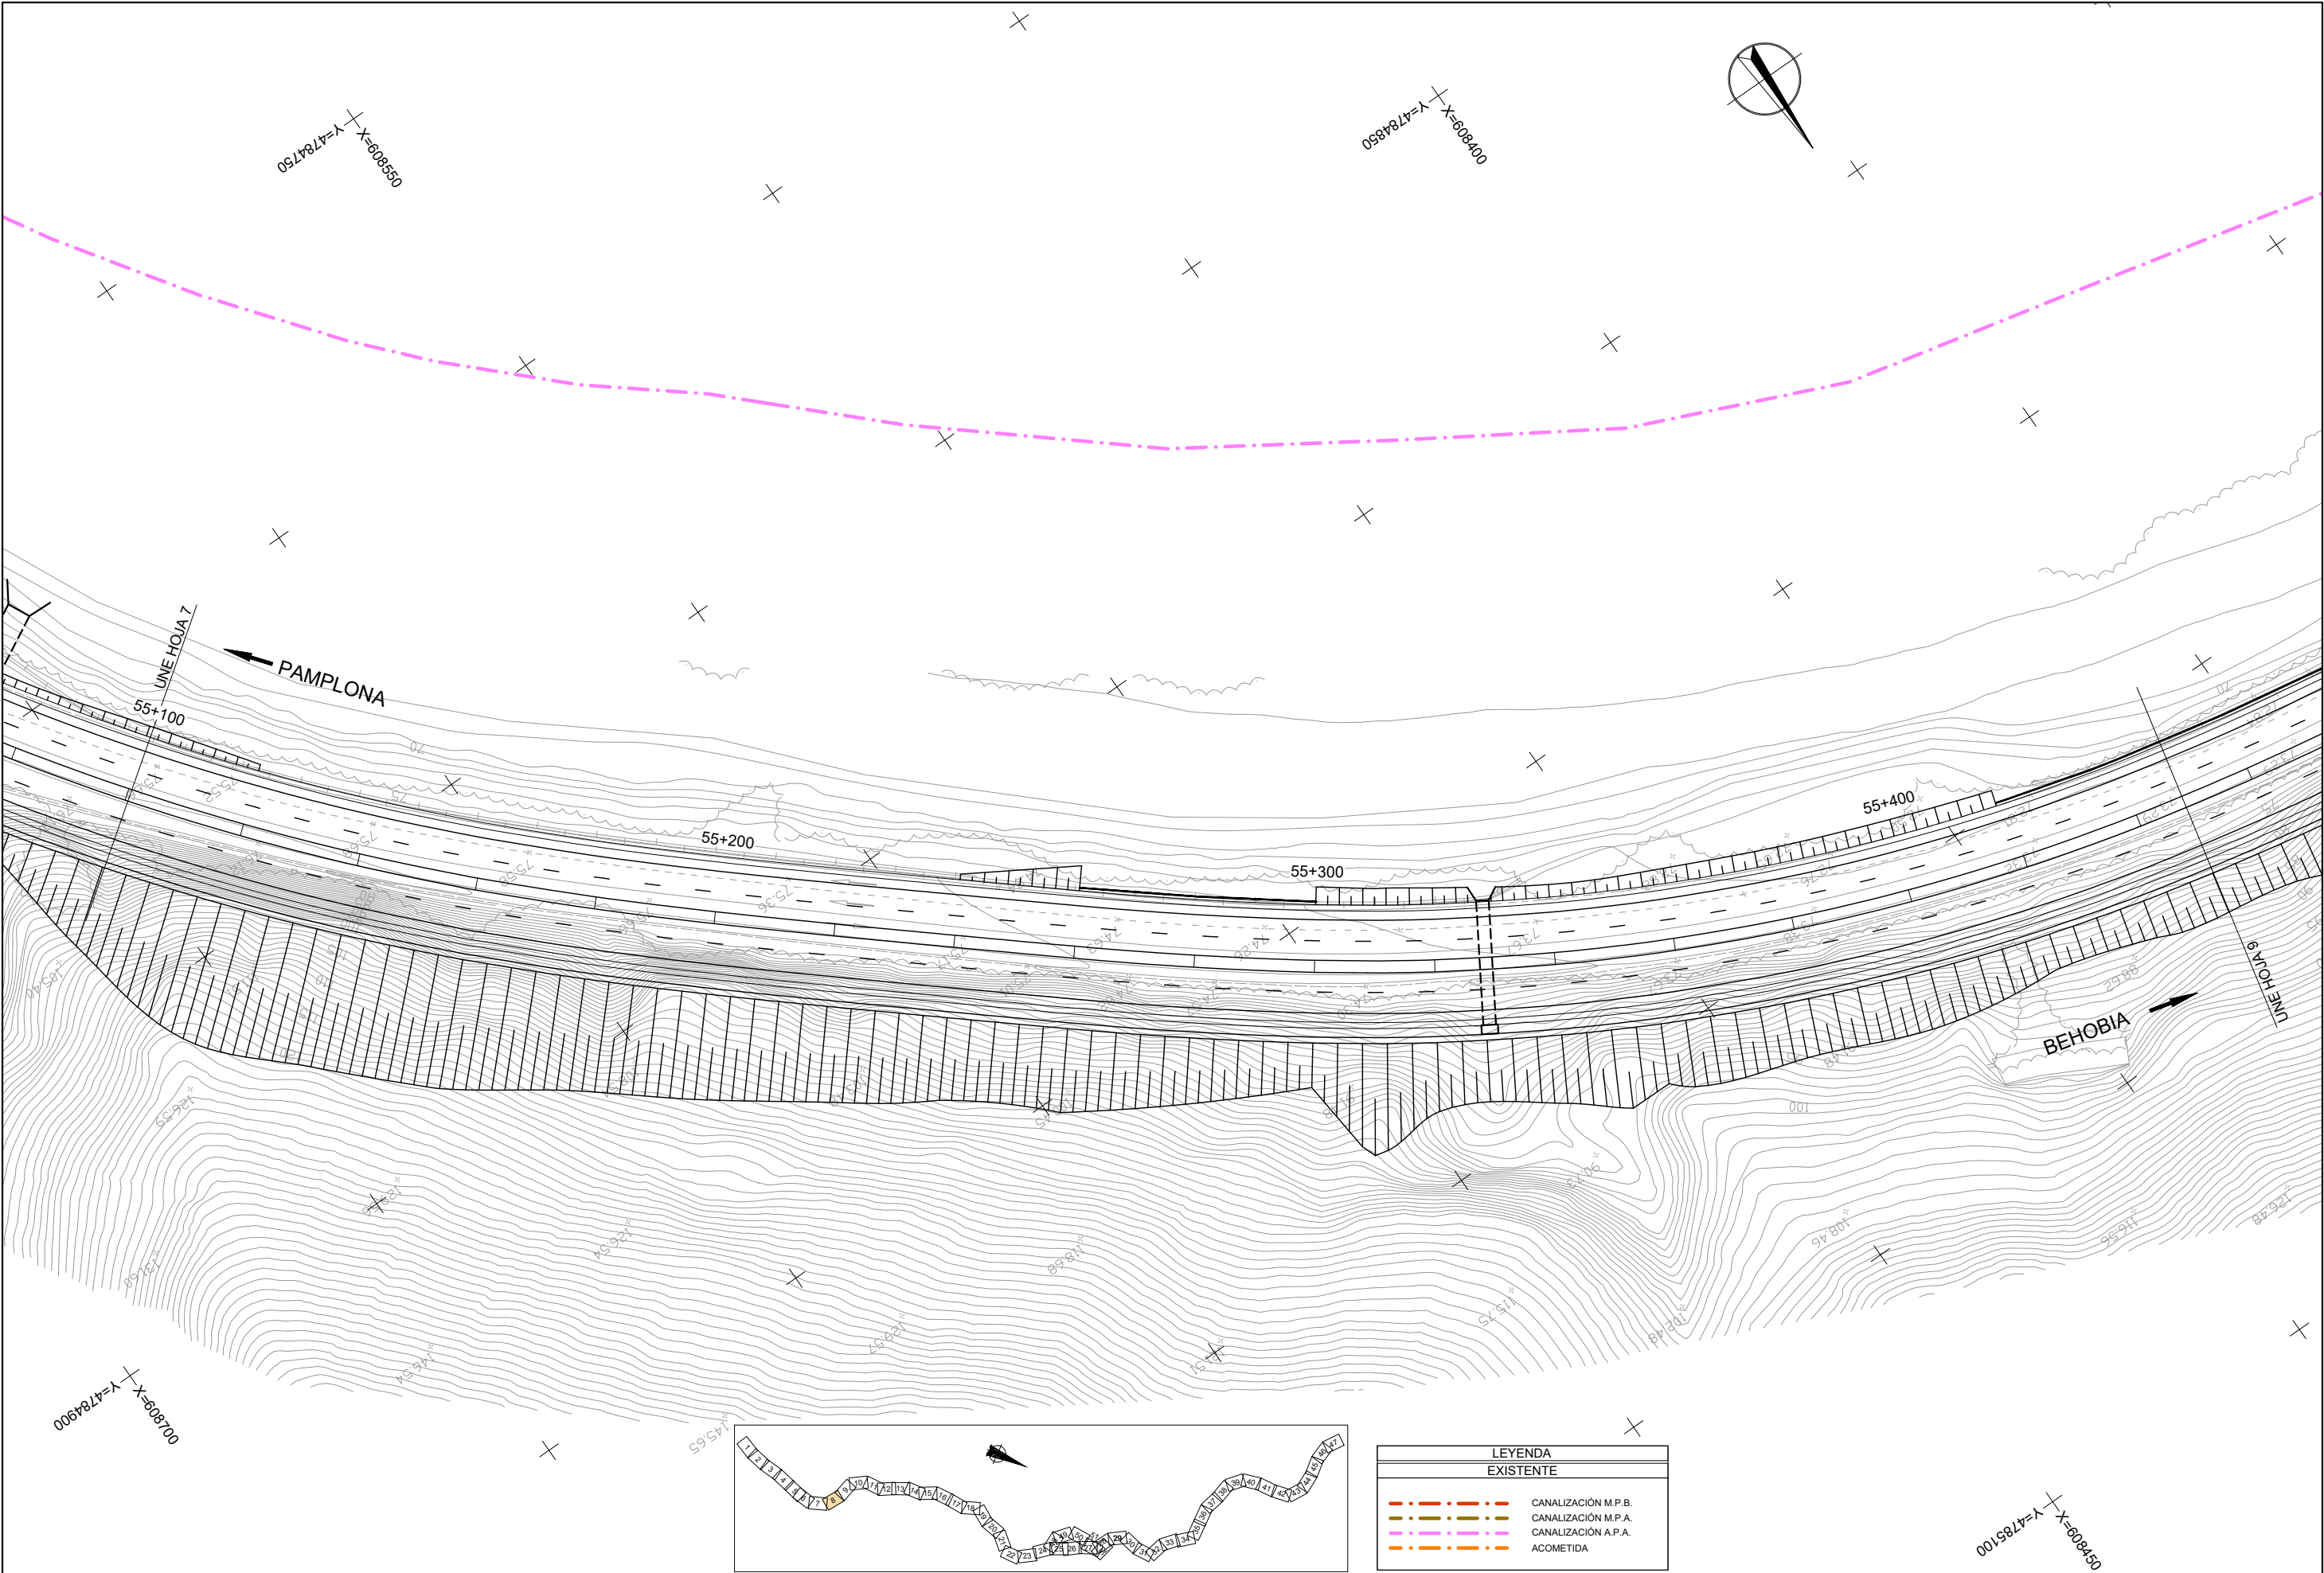


LEYENDA	
EXISTENTE	
	CANALIZACIÓN M.P.B.
	CANALIZACIÓN M.P.A.
	CANALIZACIÓN A.P.A.
	ACOMETIDA

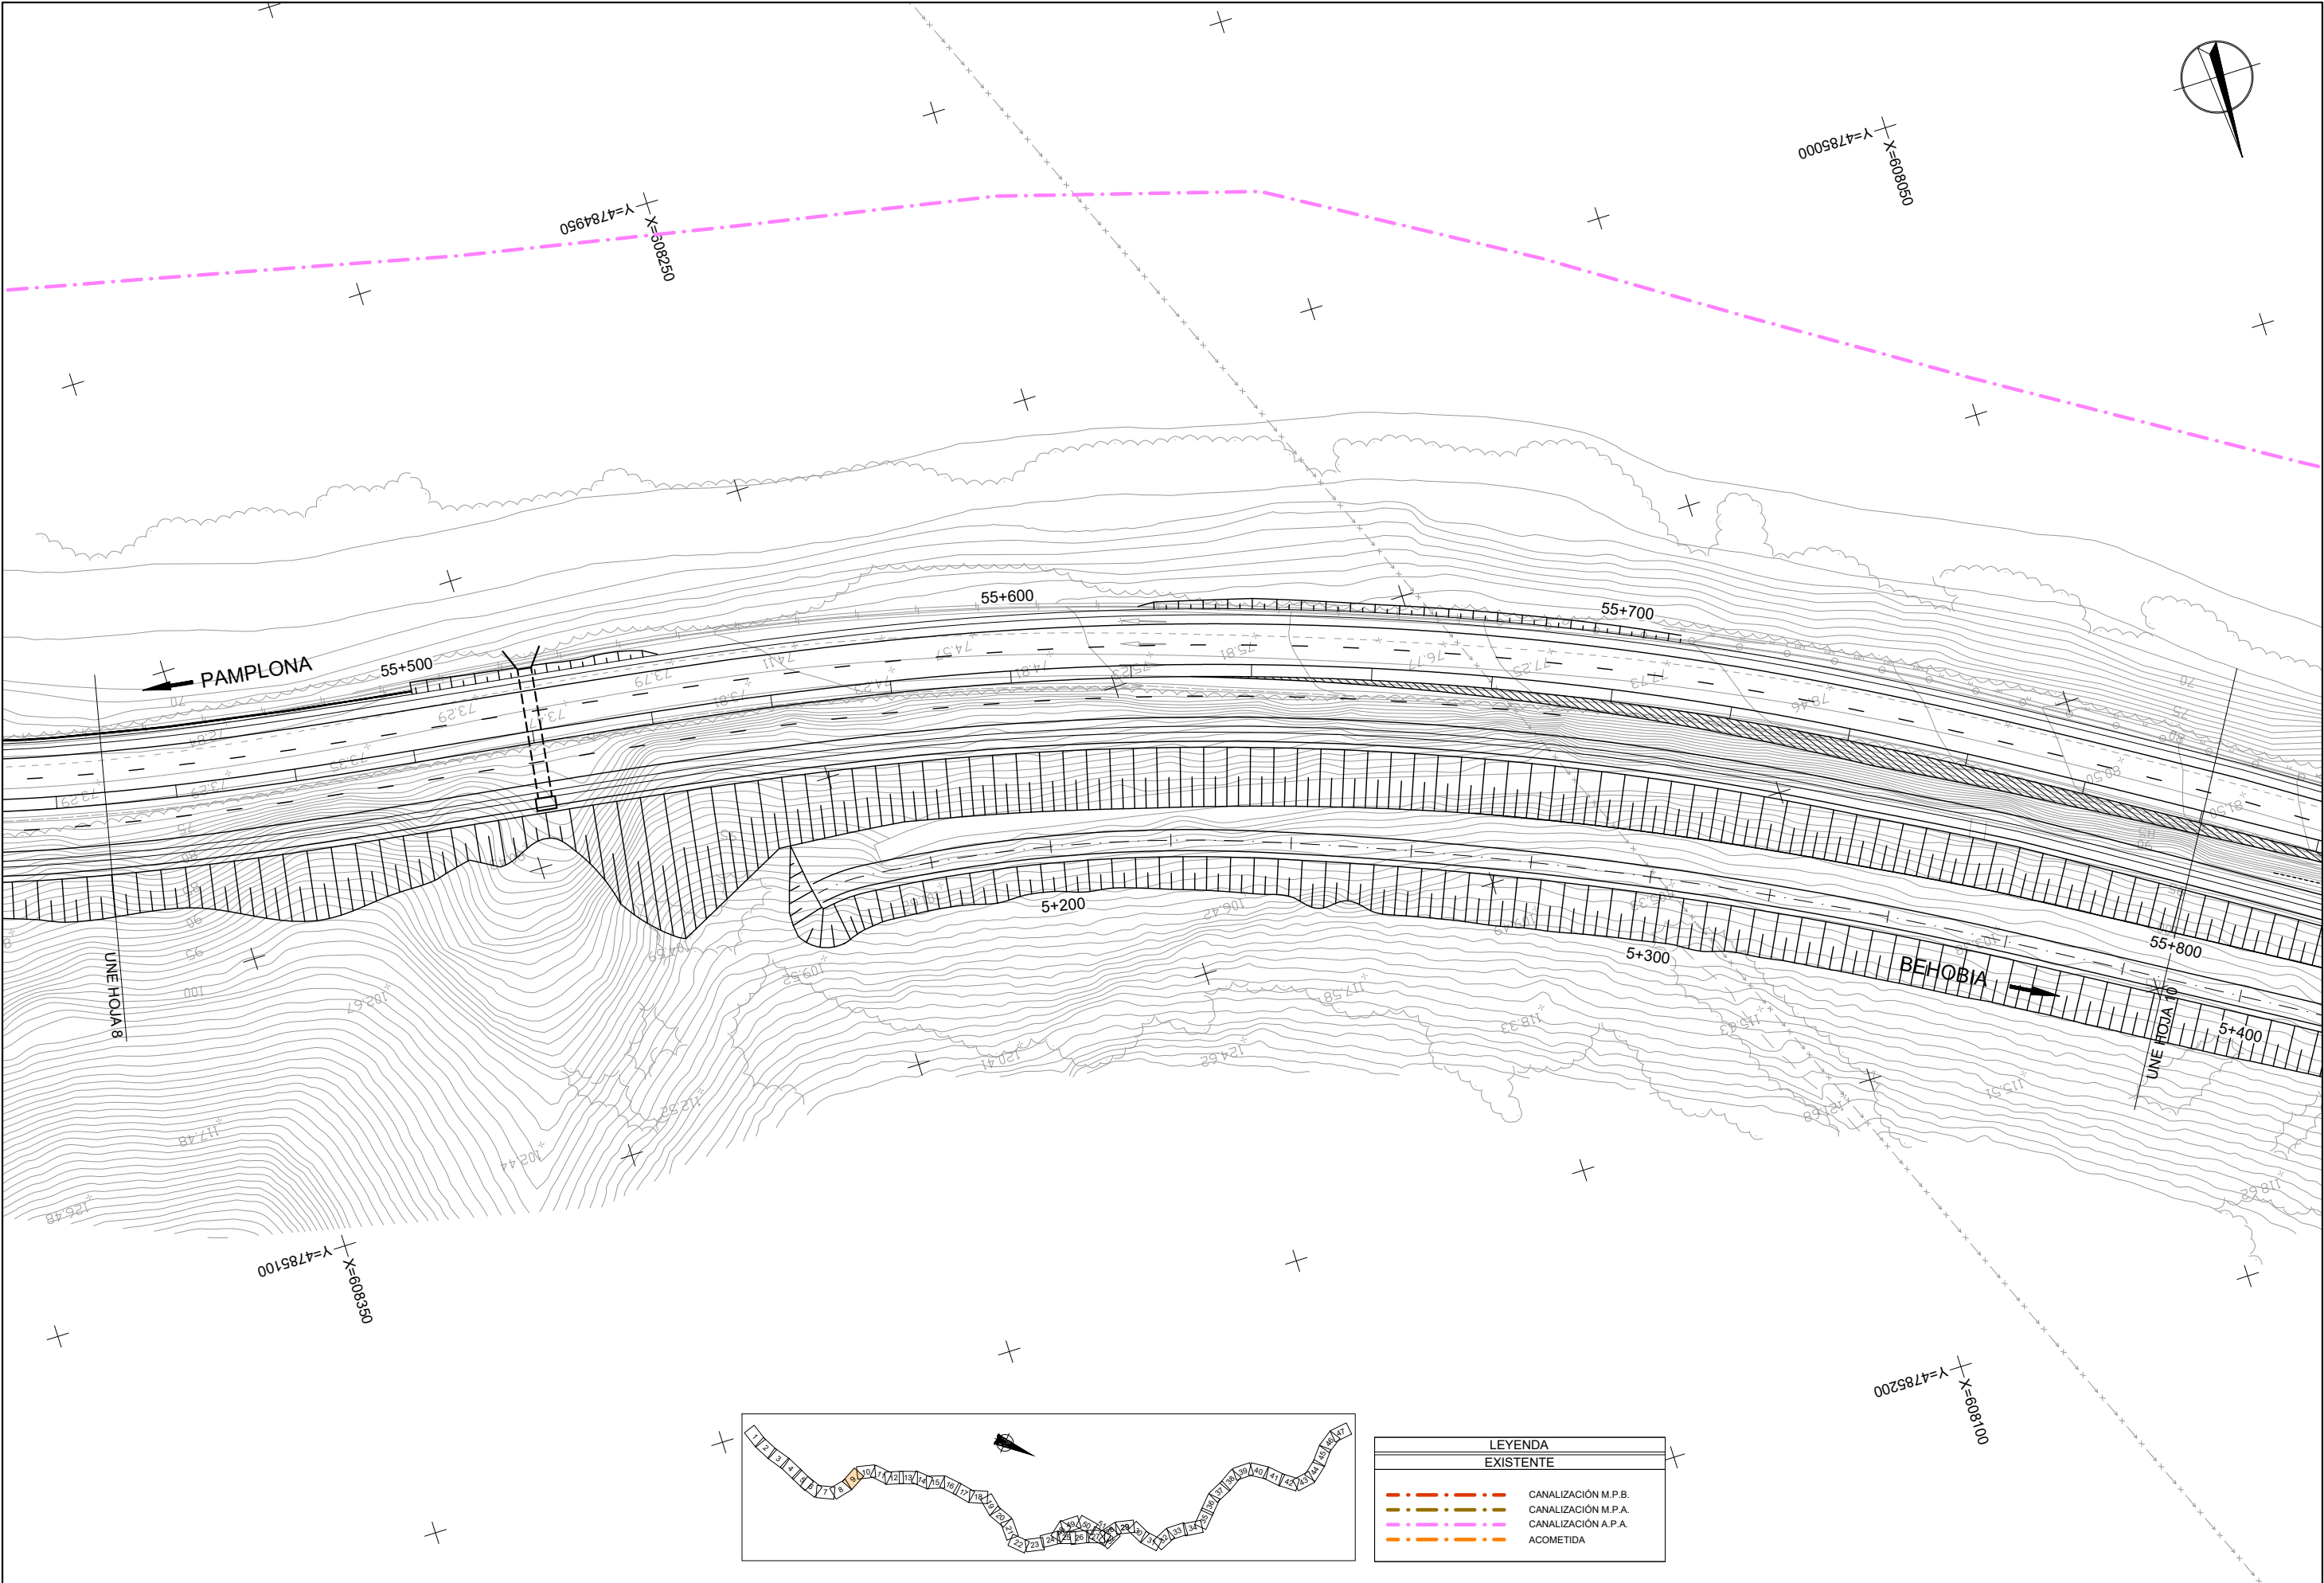


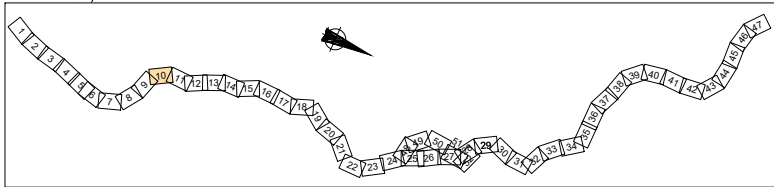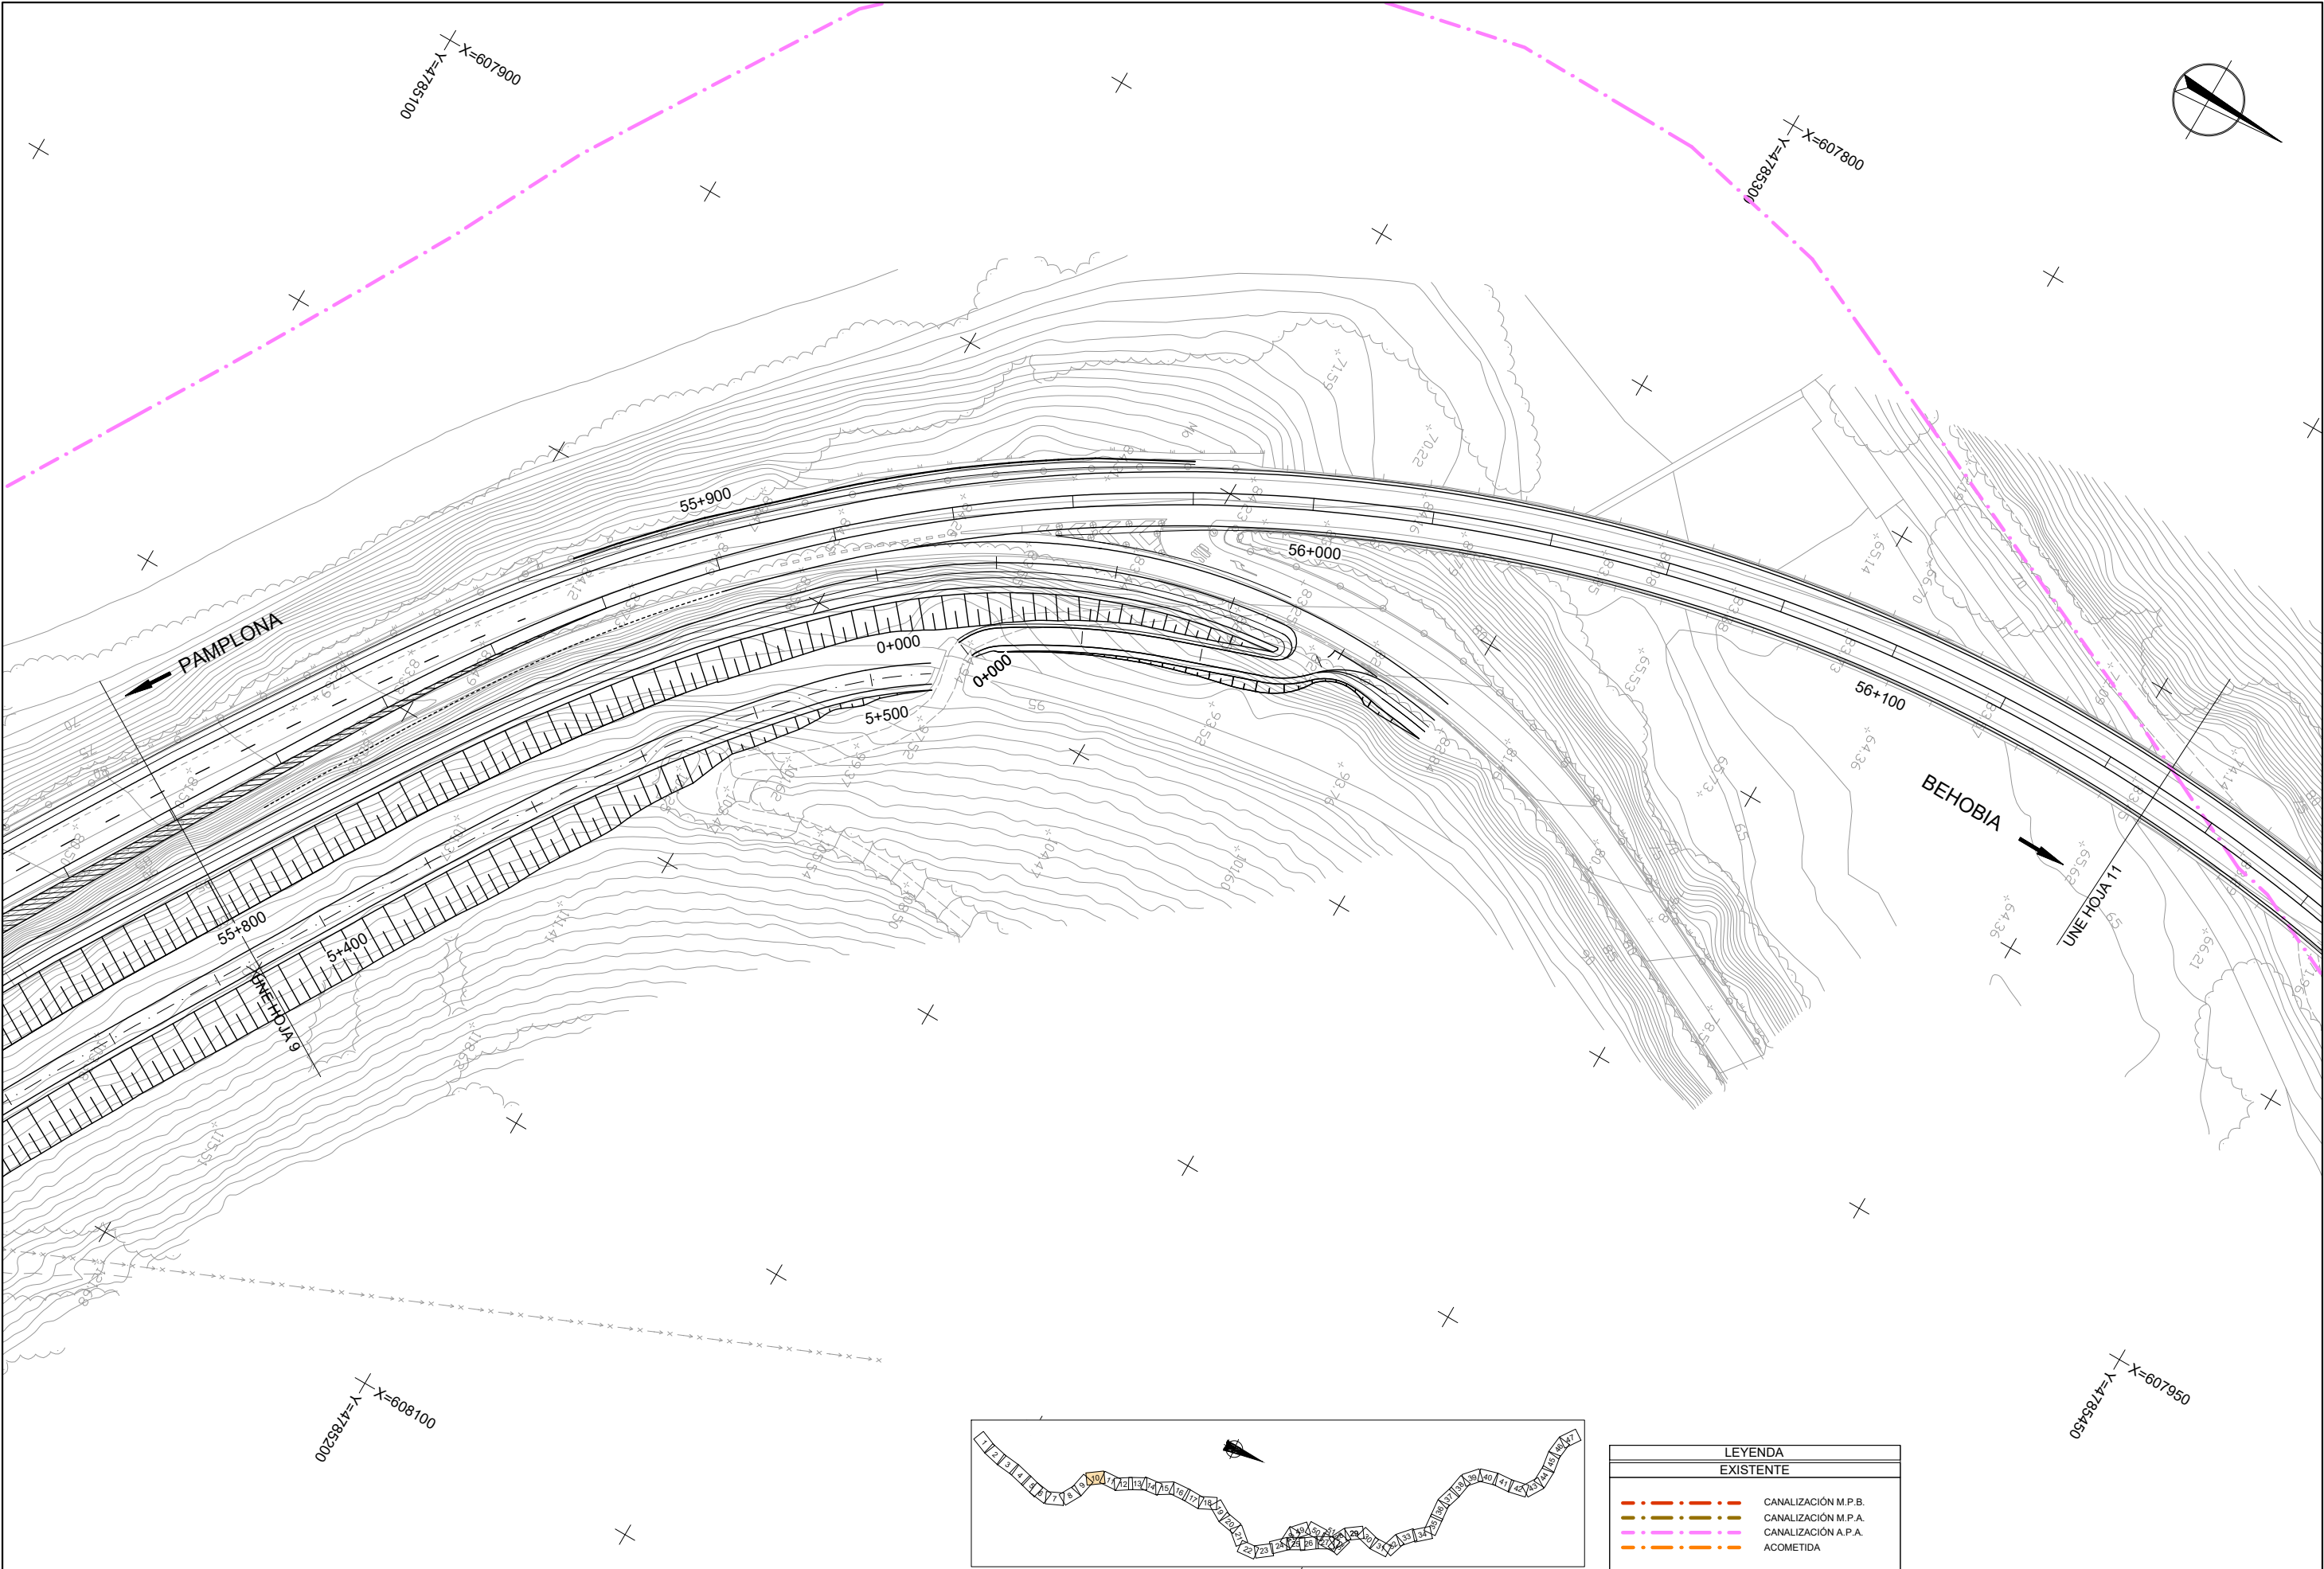



LEYENDA	
EXISTENTE	
	CANALIZACIÓN M.P.B.
	CANALIZACIÓN M.P.A.
	CANALIZACIÓN A.P.A.
	ACOMETIDA

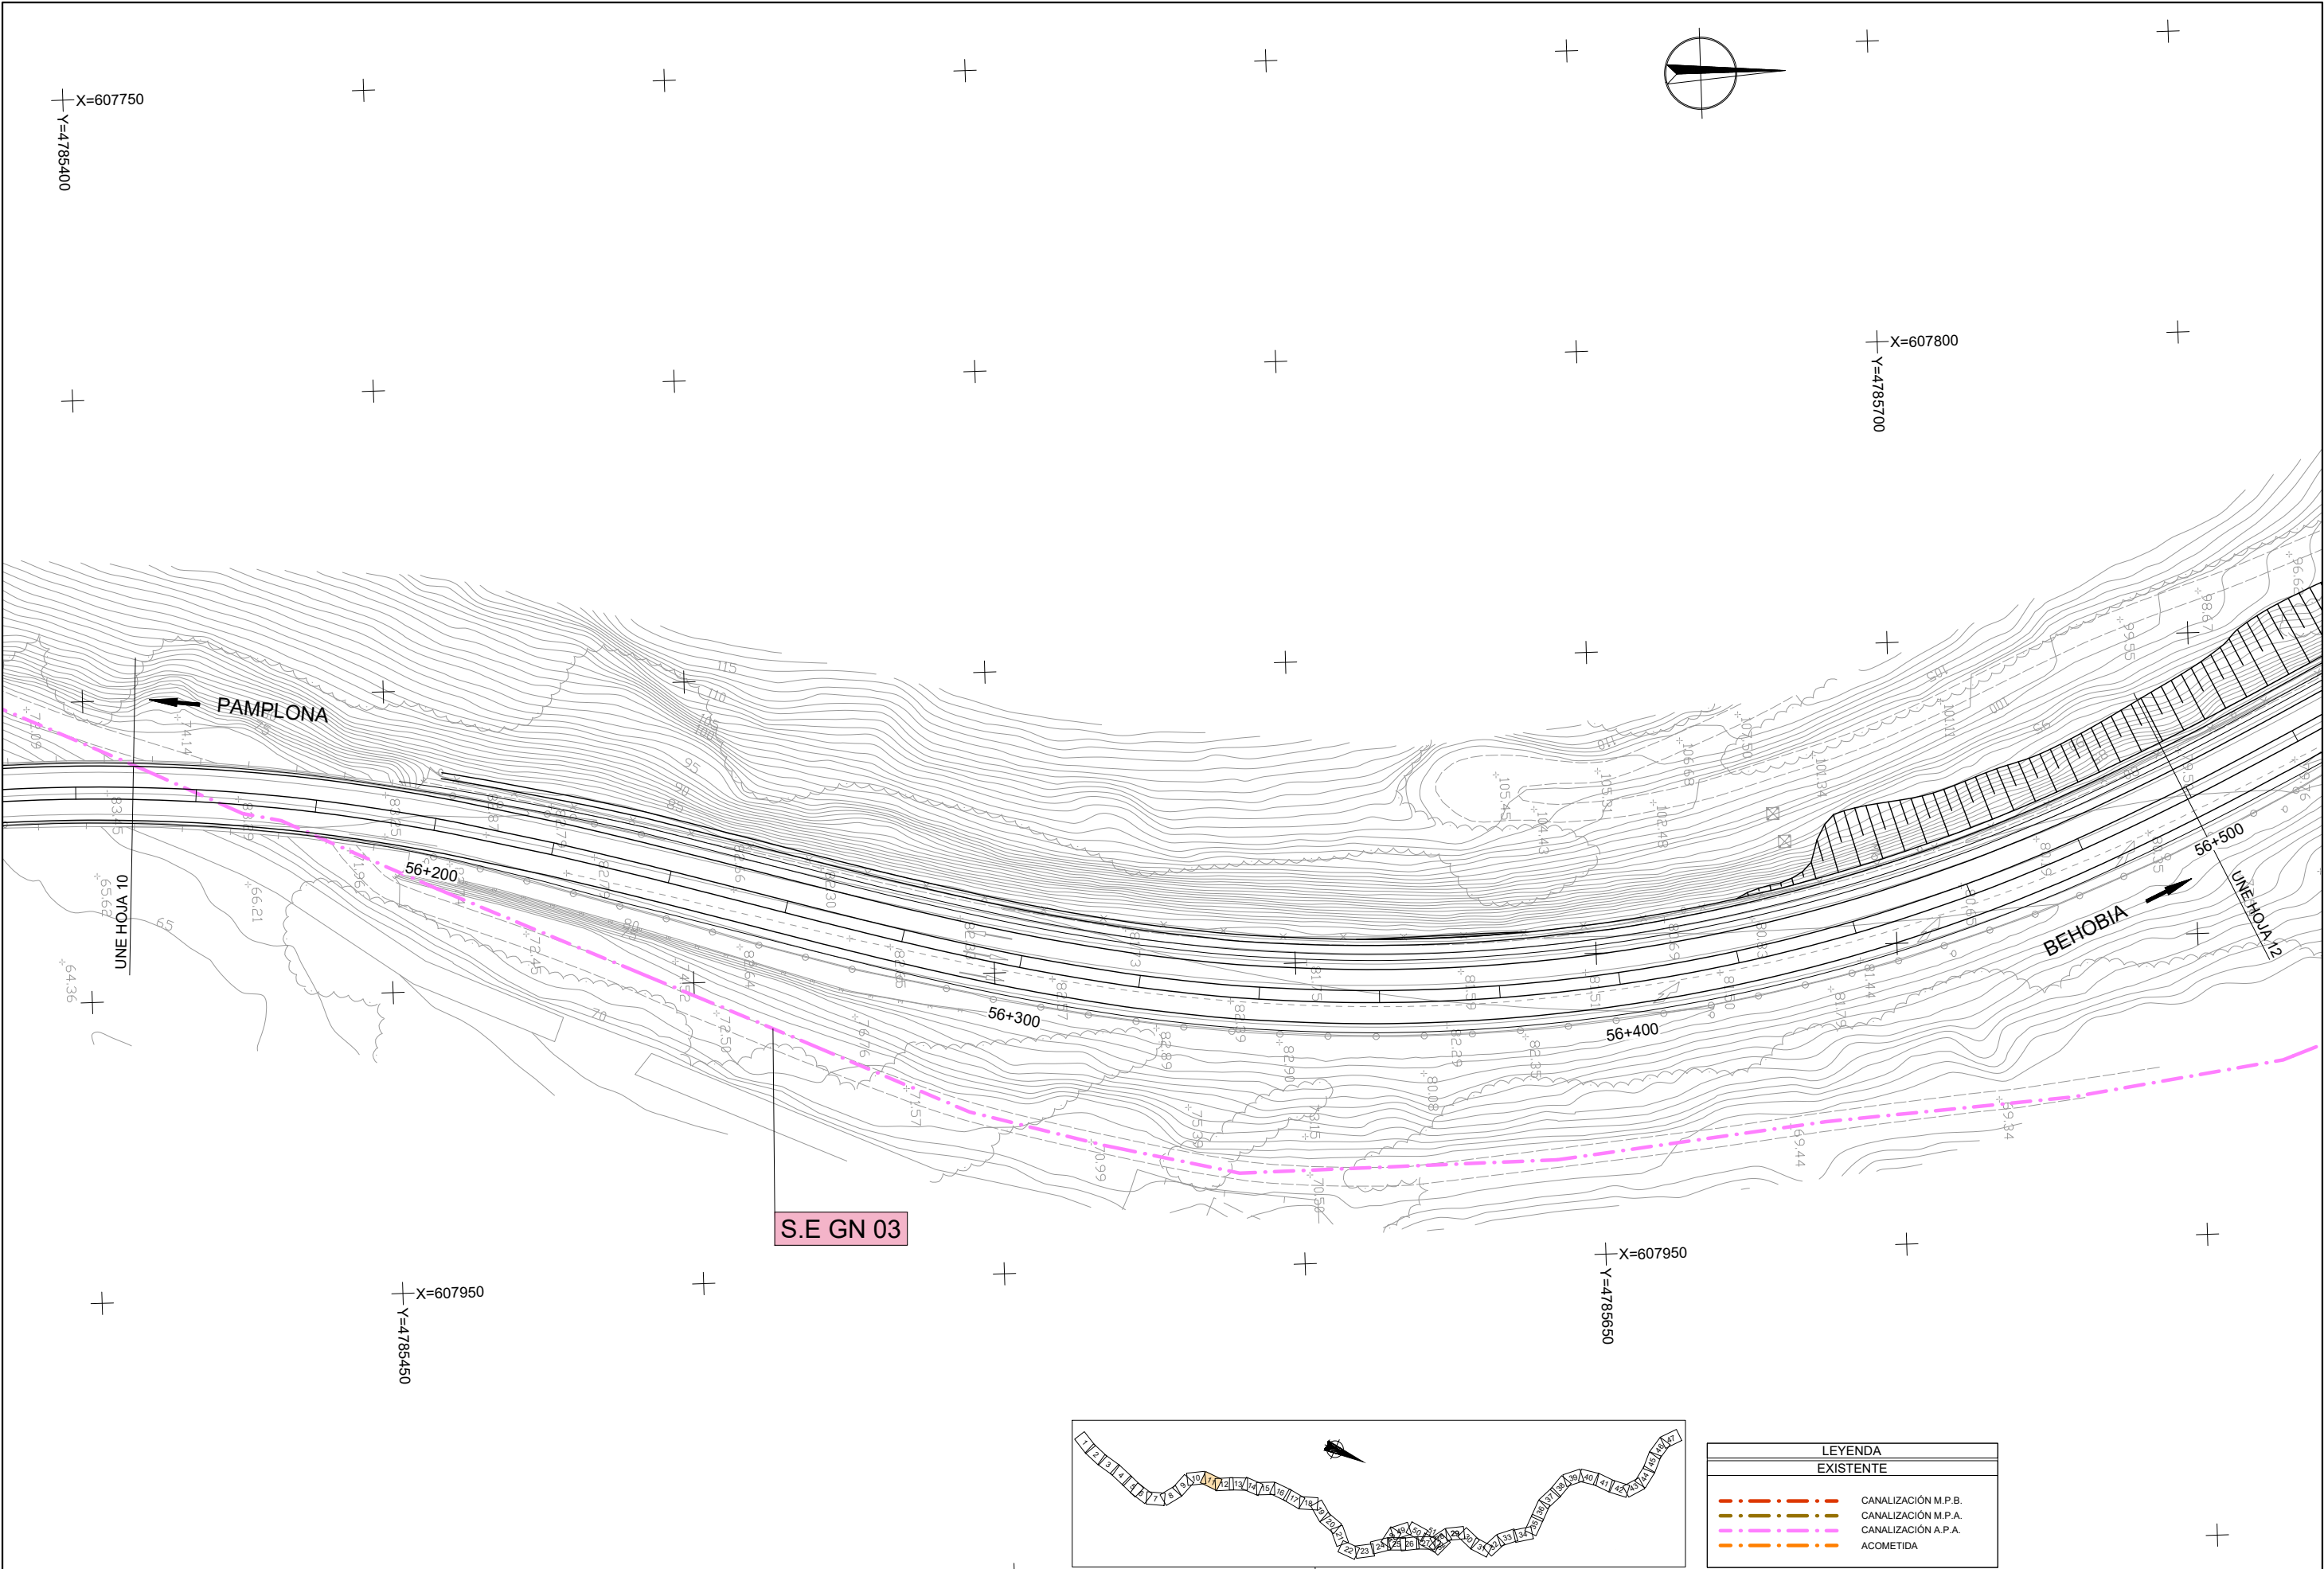


LEYENDA	
EXISTENTE	
	CANALIZACIÓN M.P.B.
	CANALIZACIÓN M.P.A.
	CANALIZACIÓN A.P.A.
	ACOMETIDA

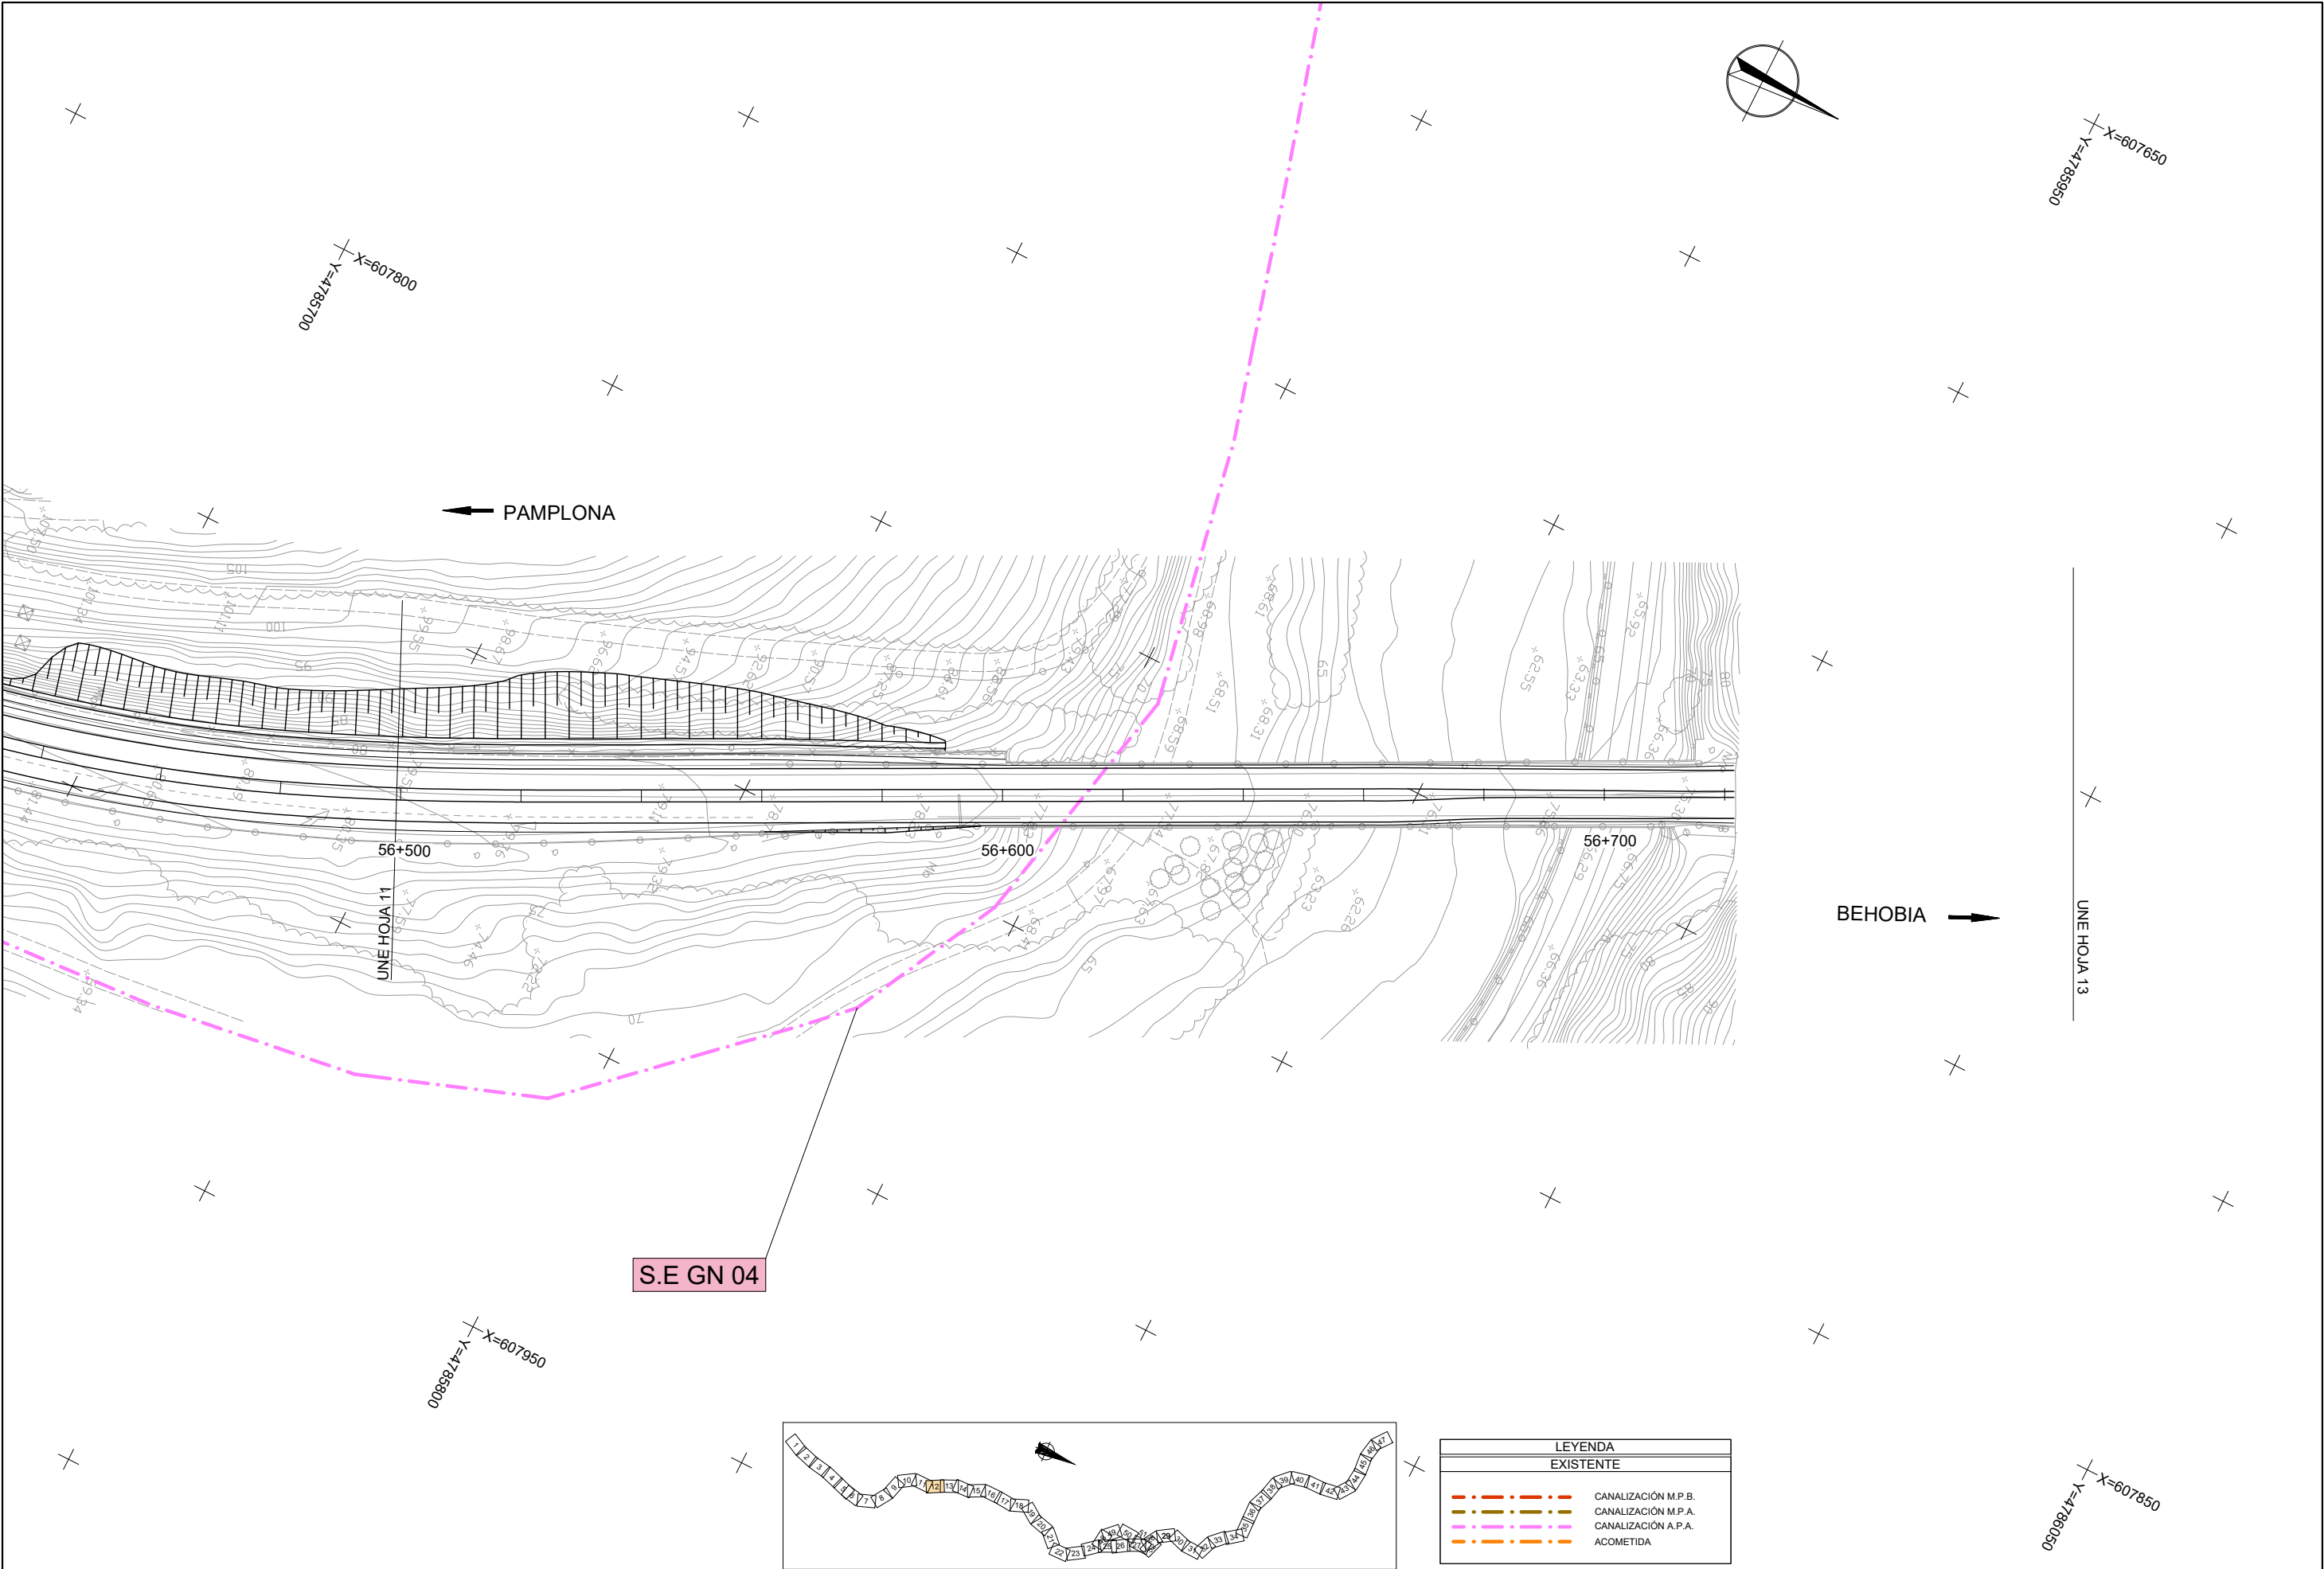



LEYENDA	
EXISTENTE	
	CANALIZACIÓN M.P.B.
	CANALIZACIÓN M.P.A.
	CANALIZACIÓN A.P.A.
	ACOMETIDA

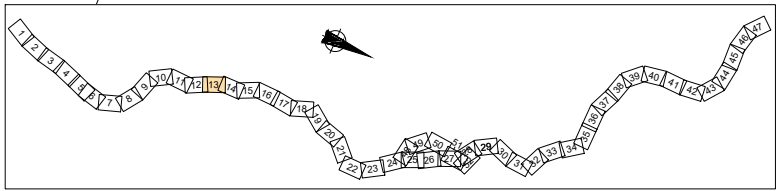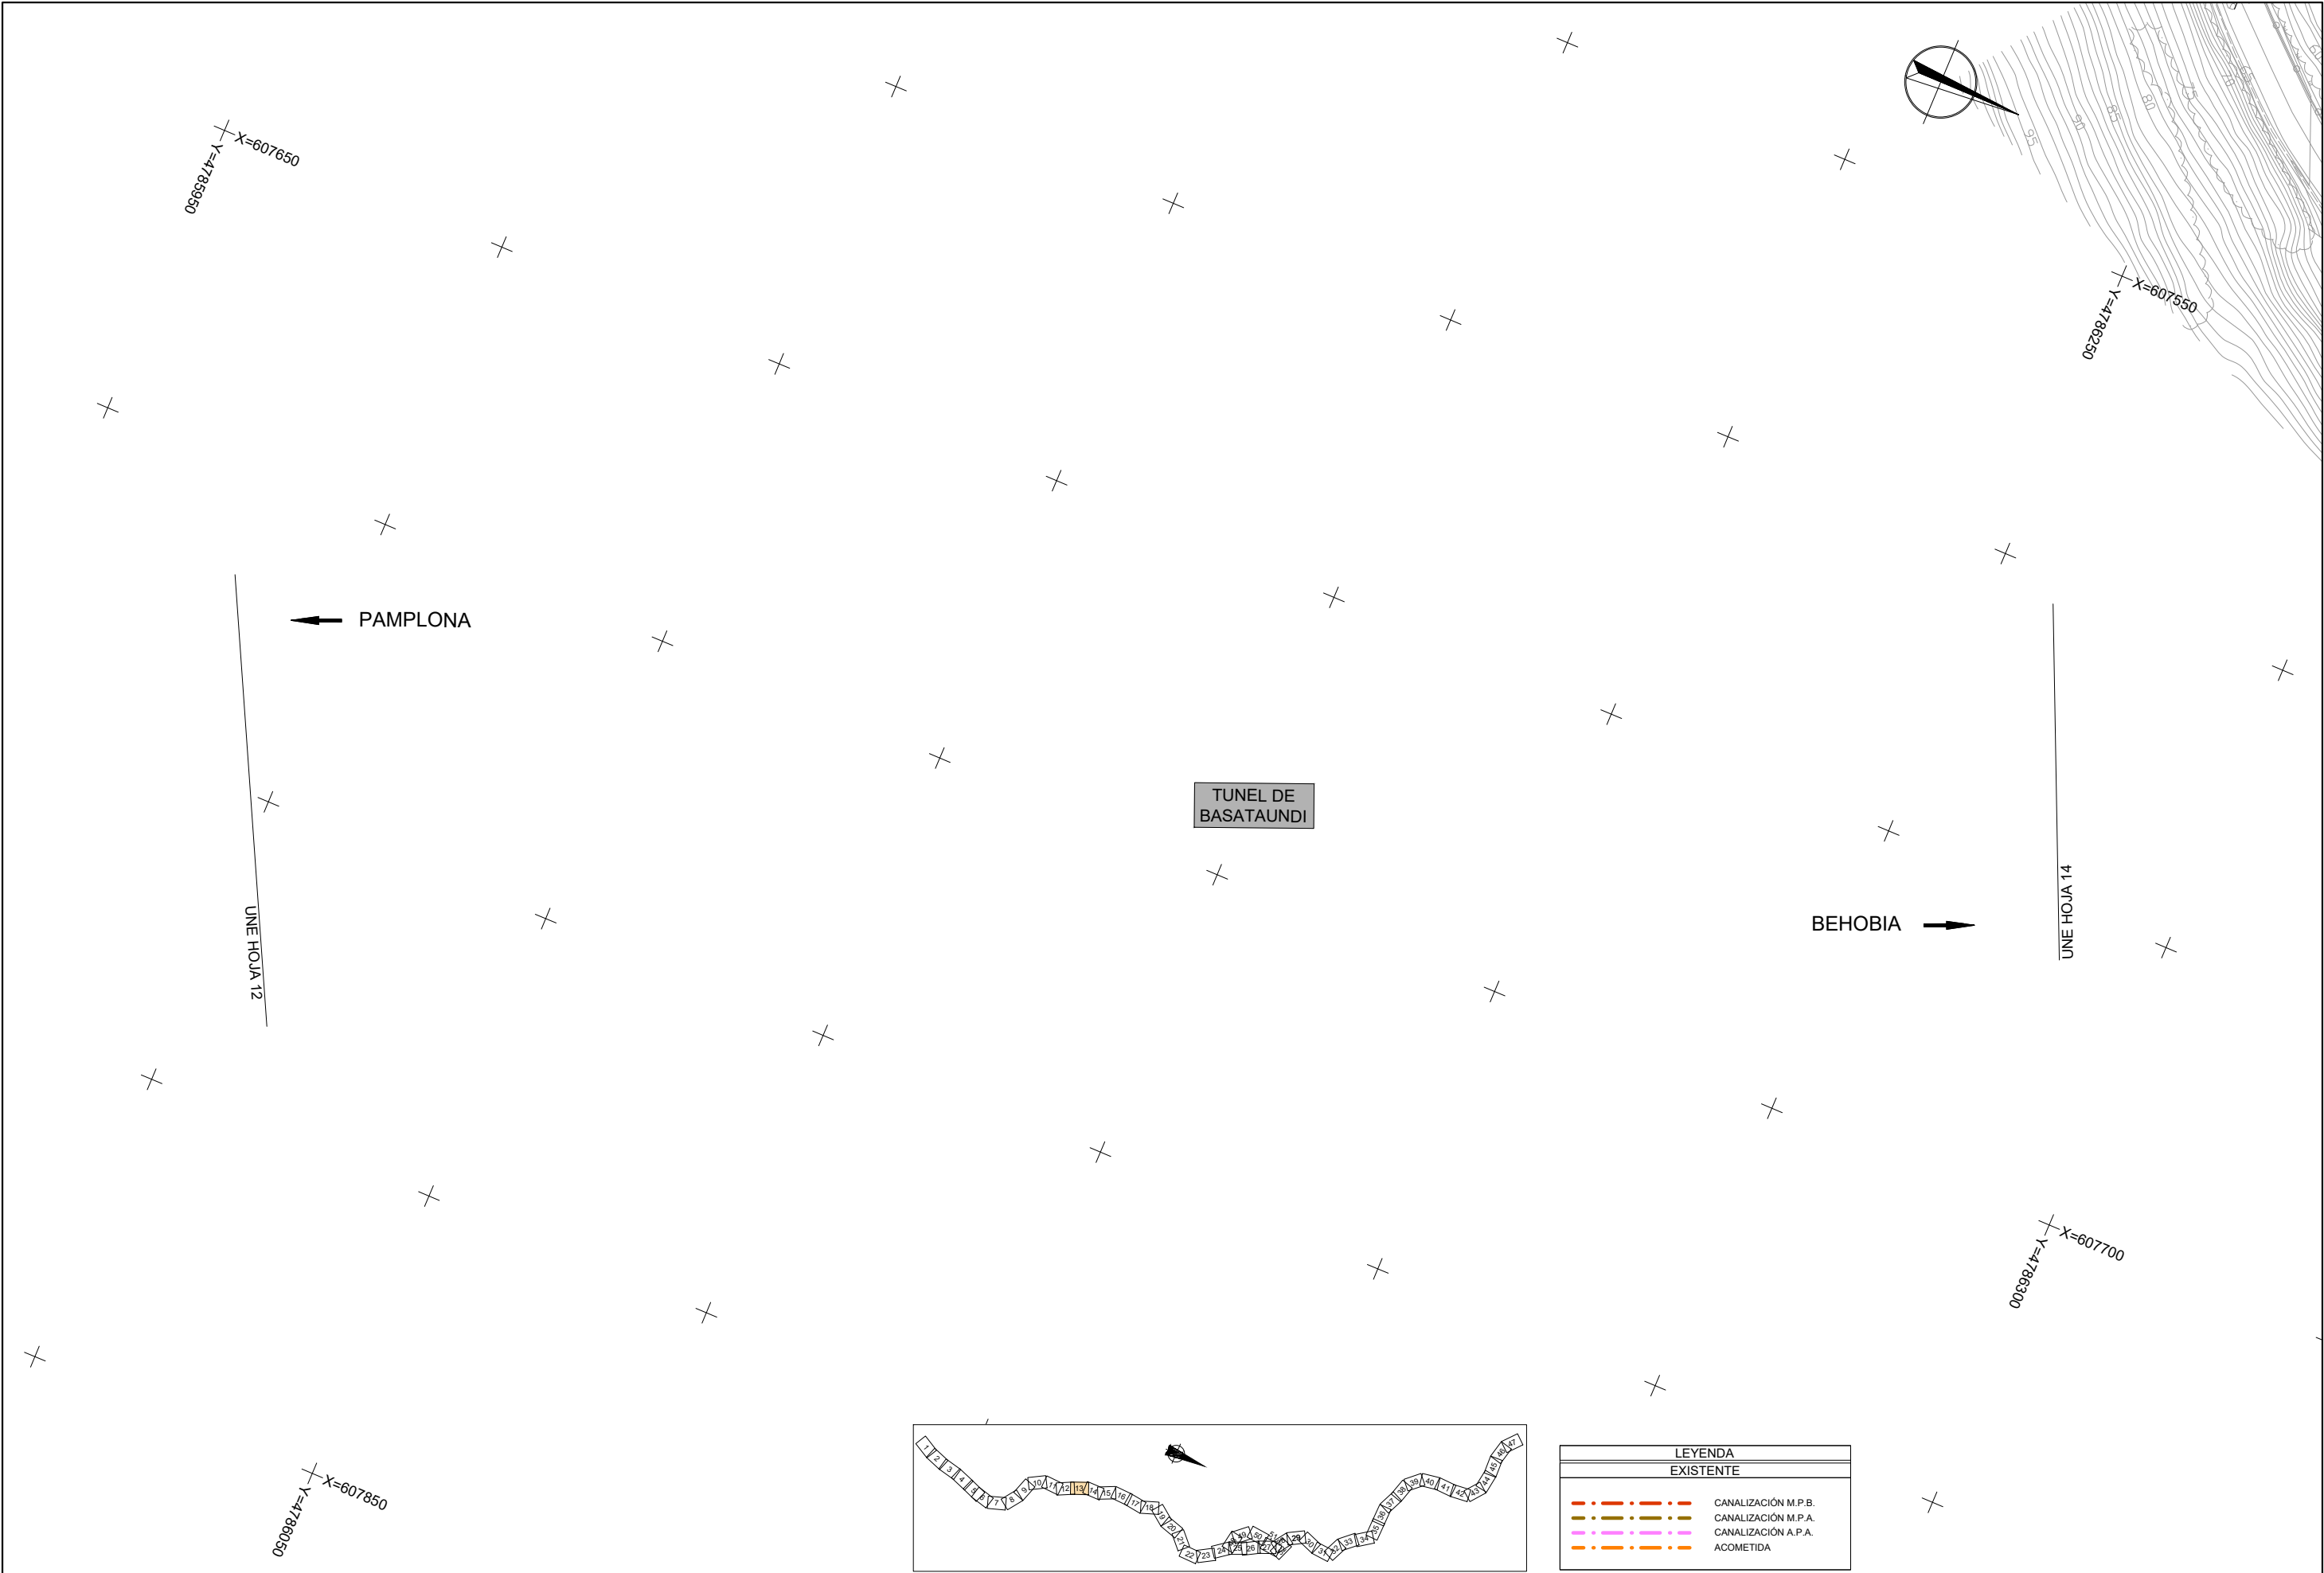


LEYENDA	
EXISTENTE	
	CANALIZACIÓN M.P.B.
	CANALIZACIÓN M.P.A.
	CANALIZACIÓN A.P.A.
	ACOMETIDA

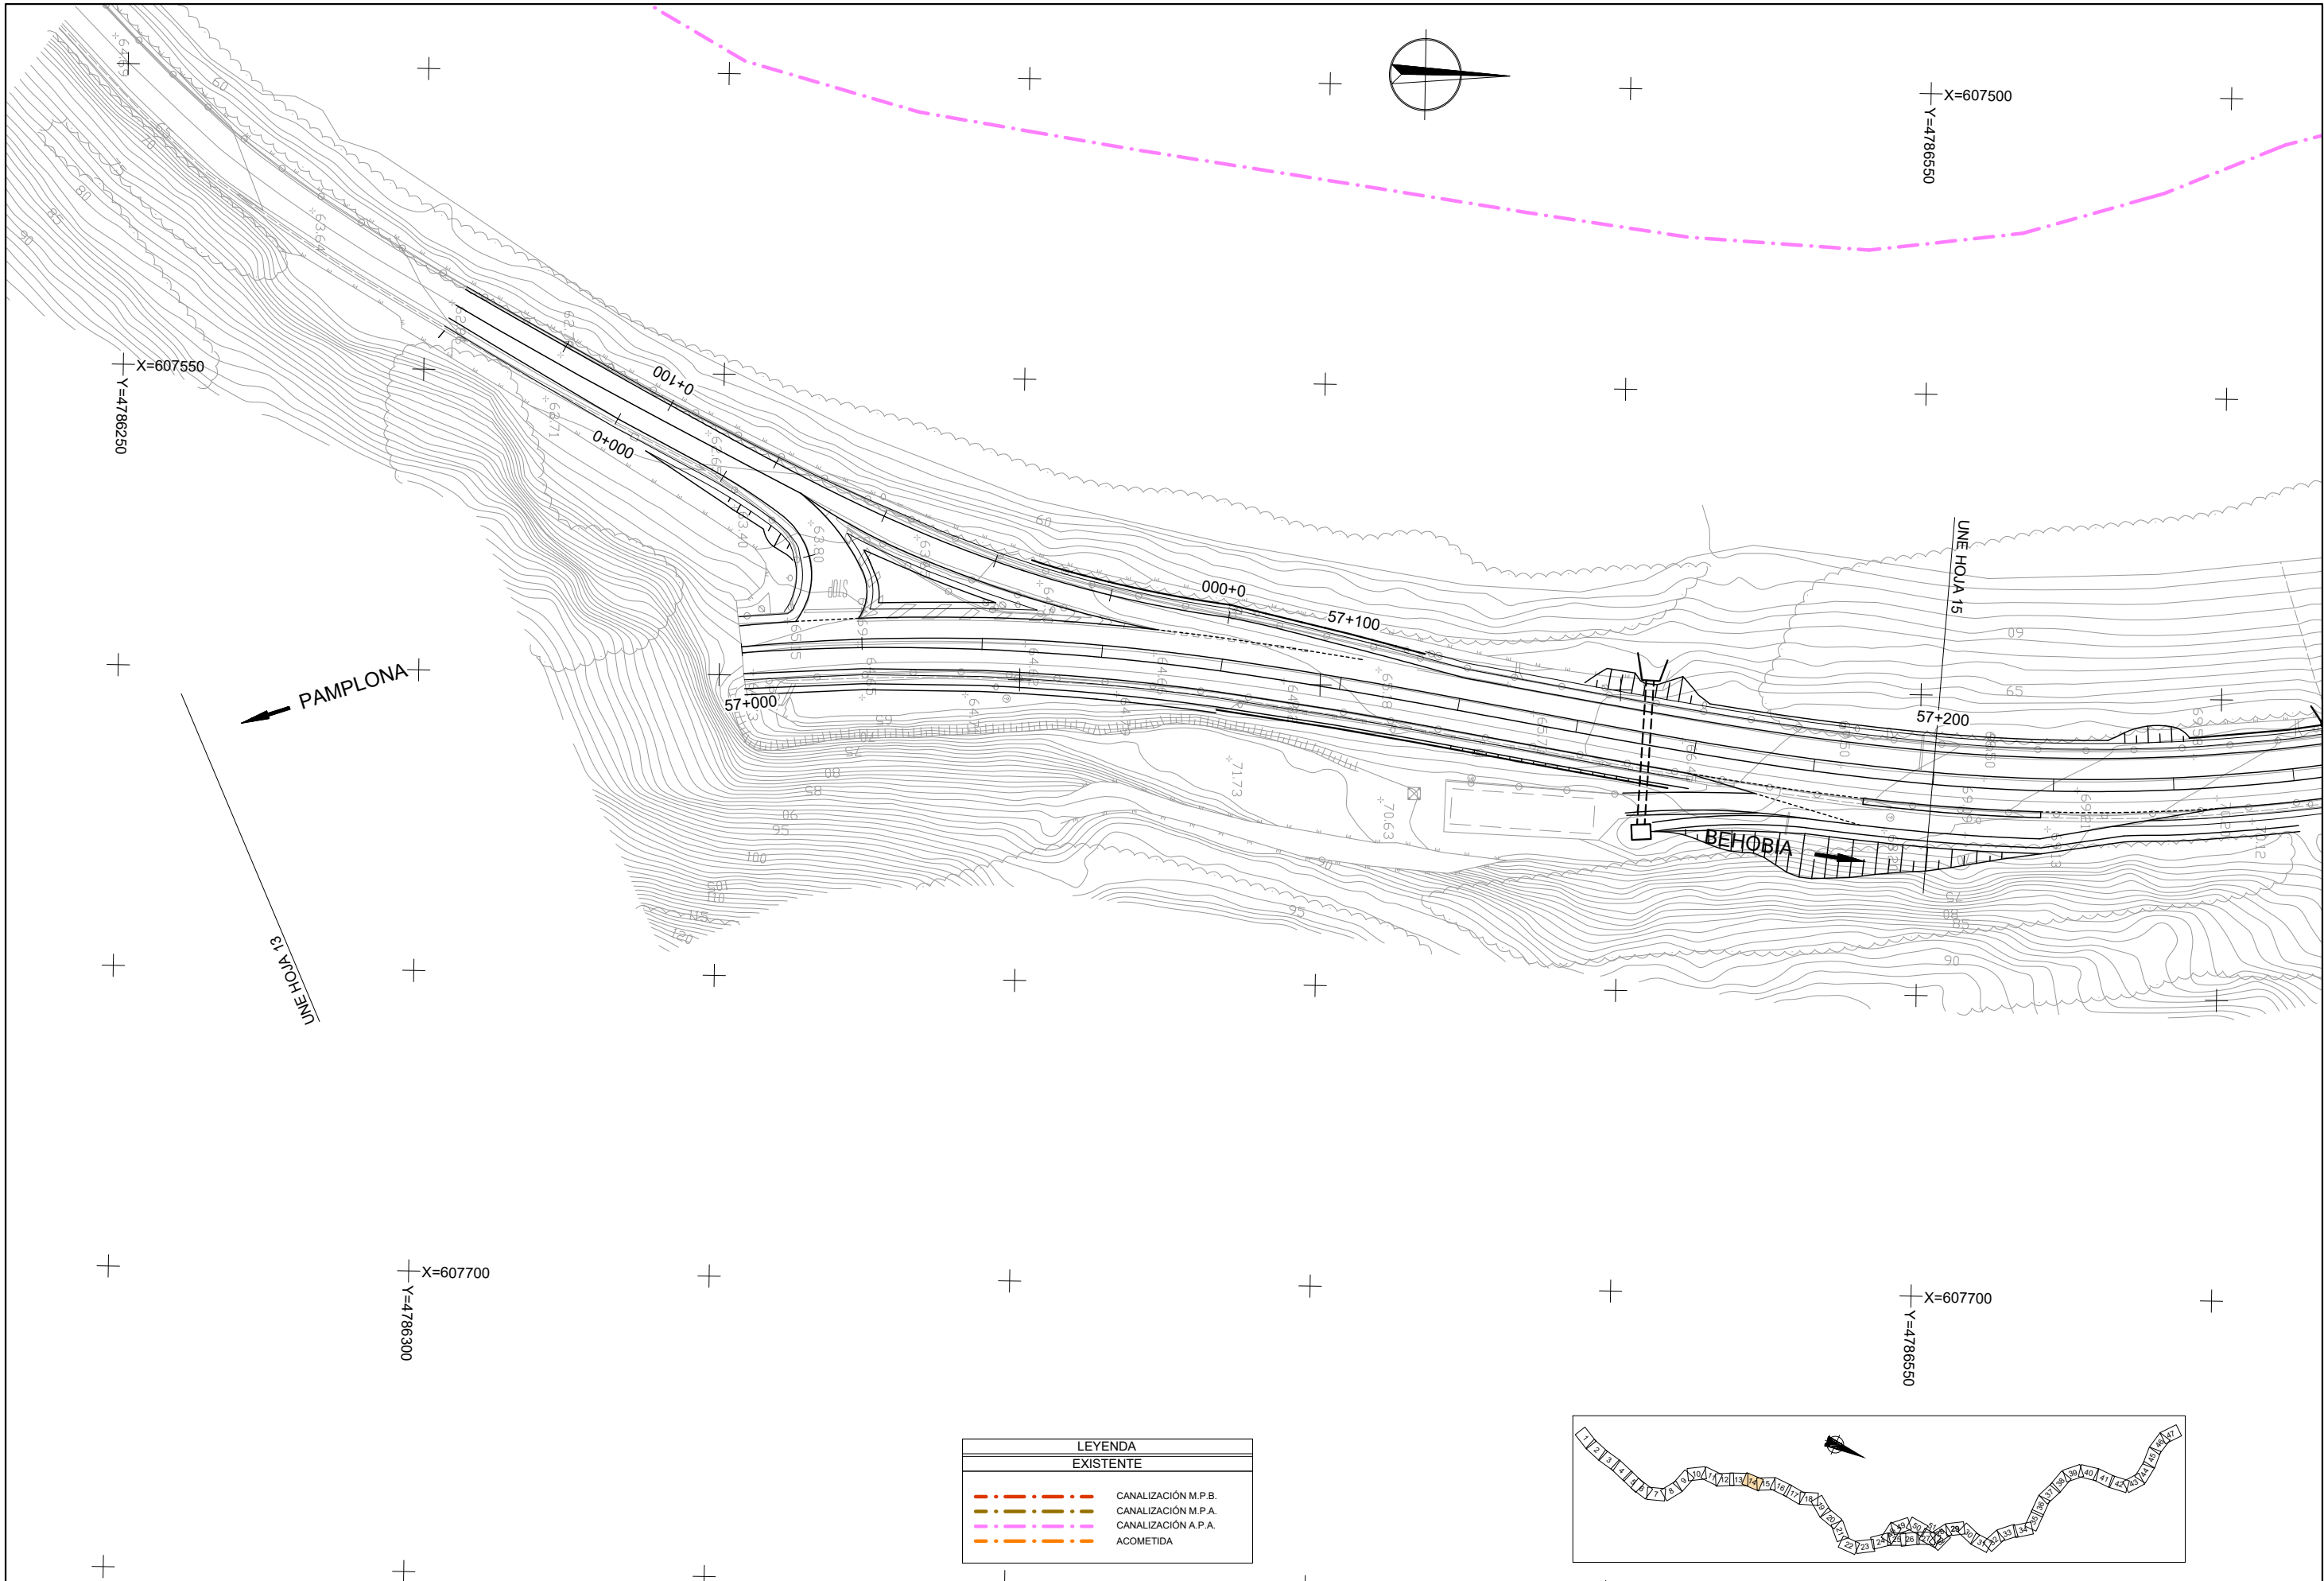


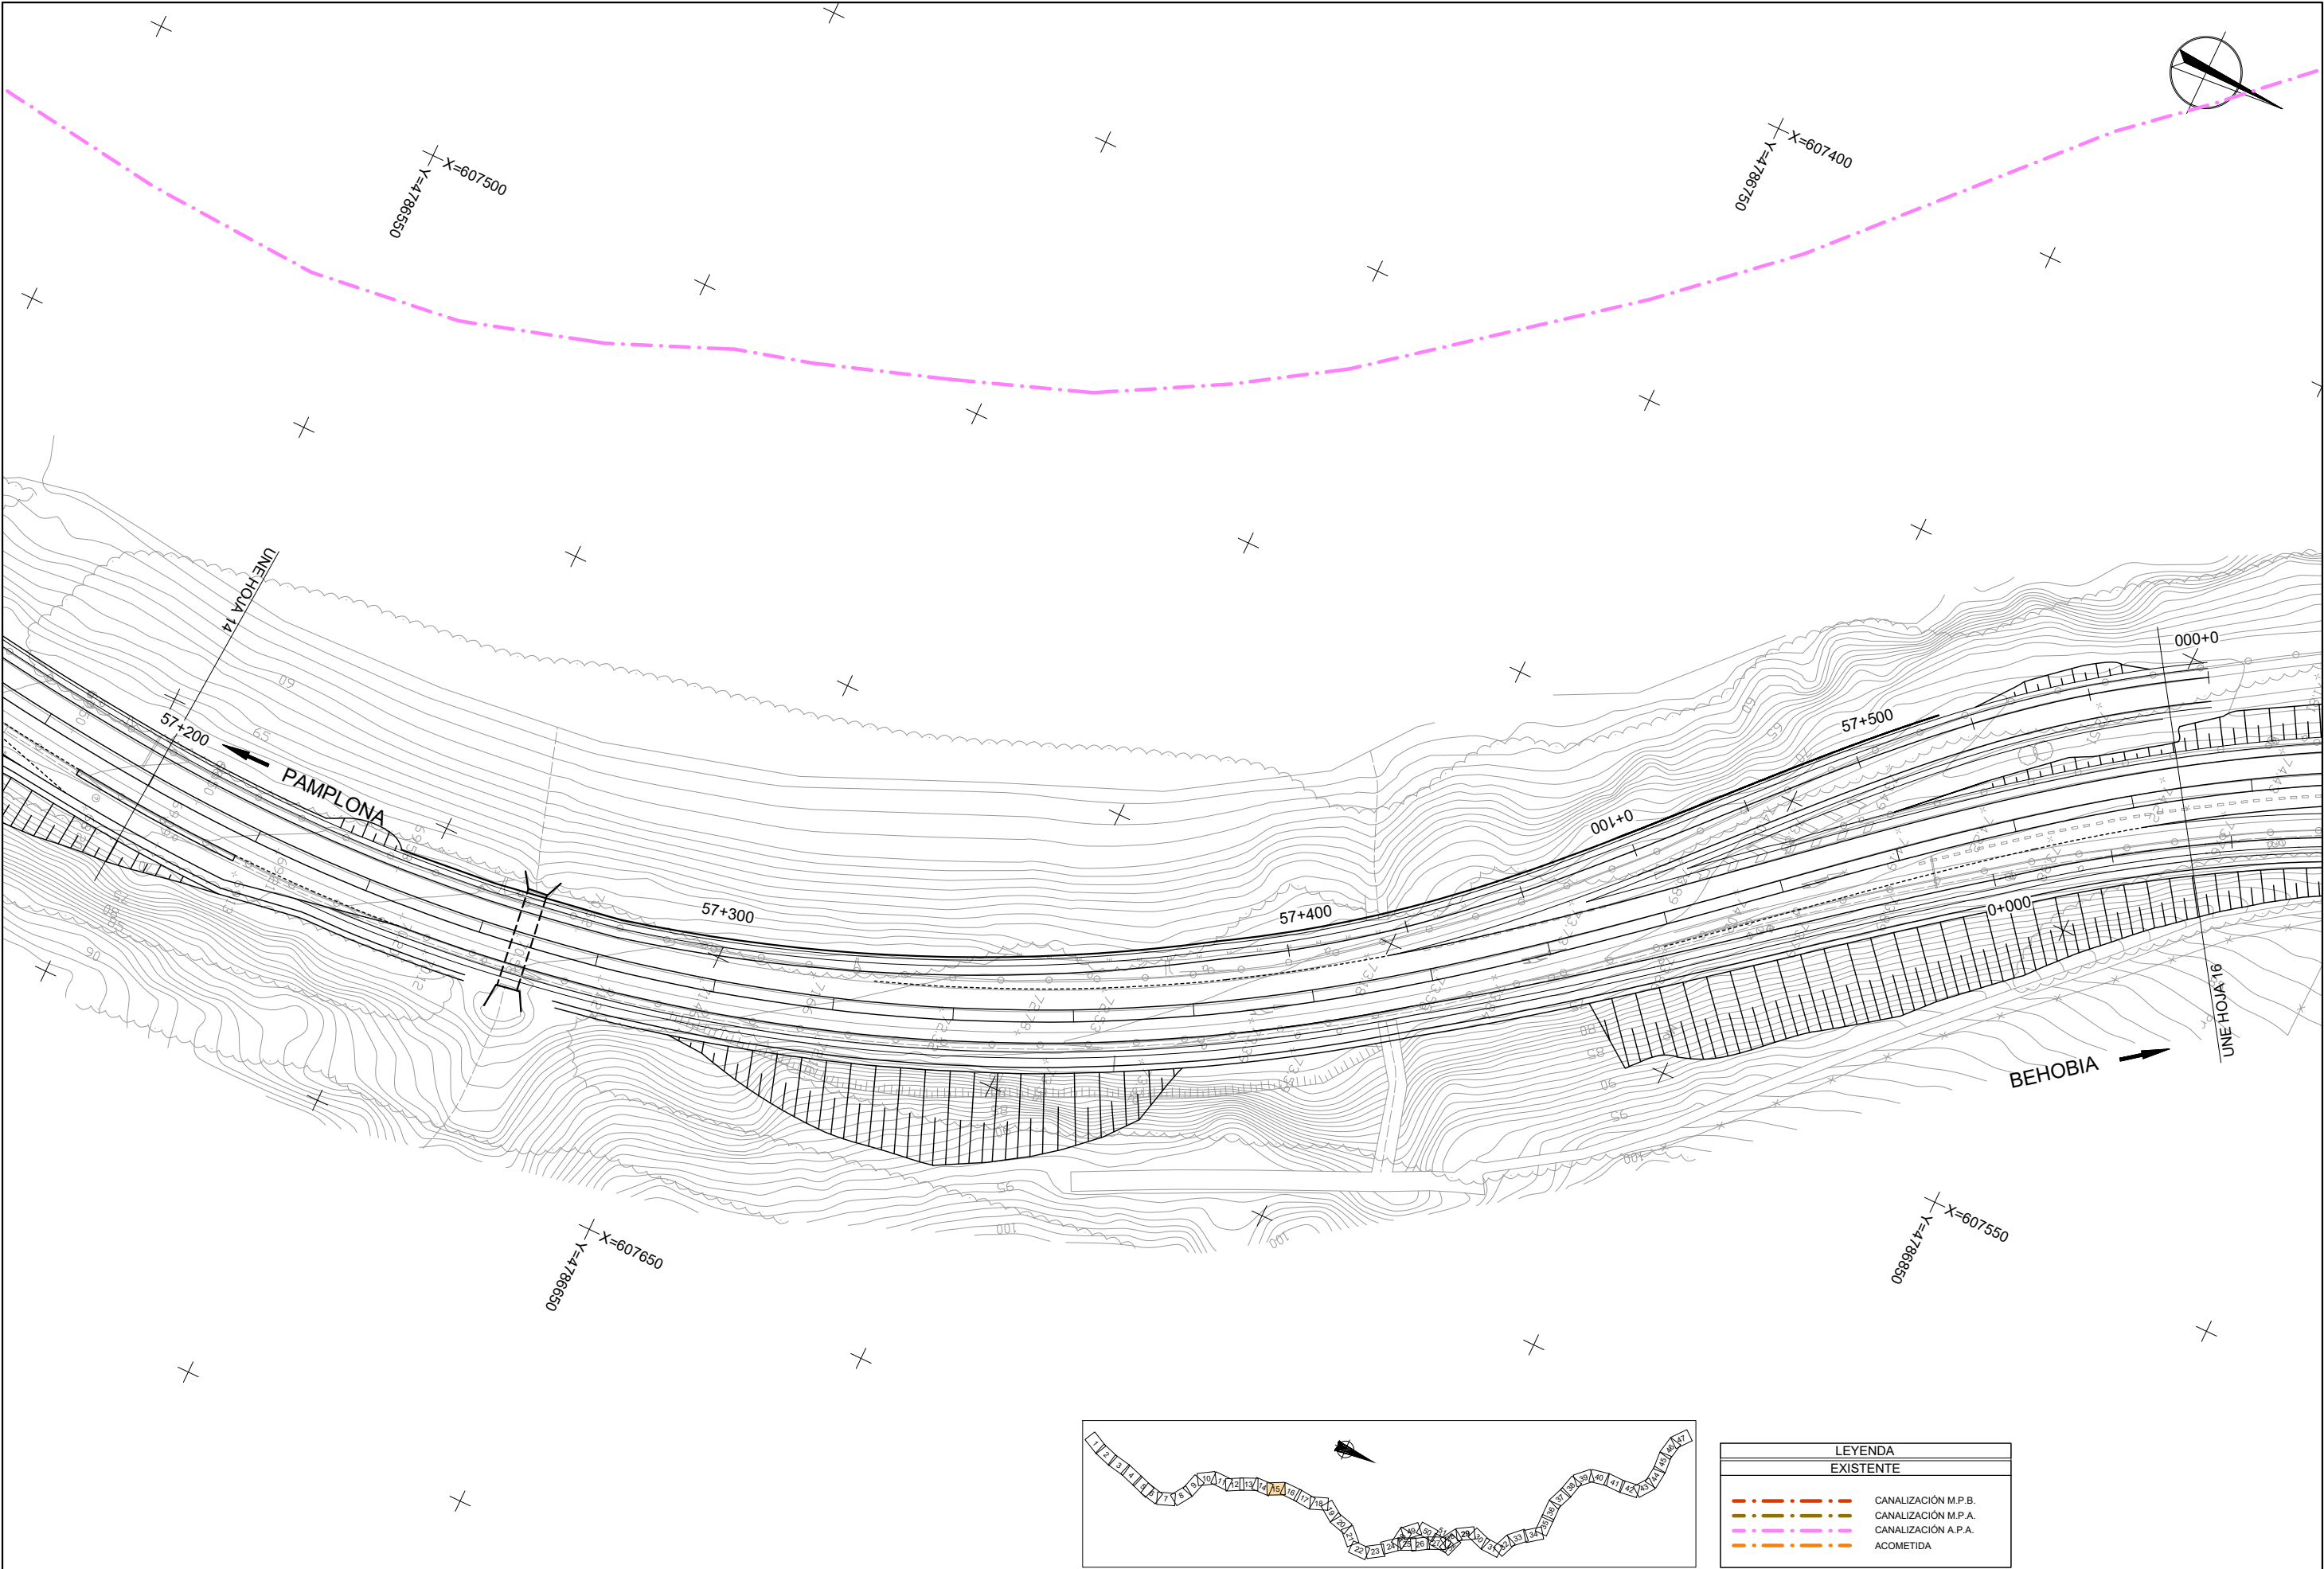

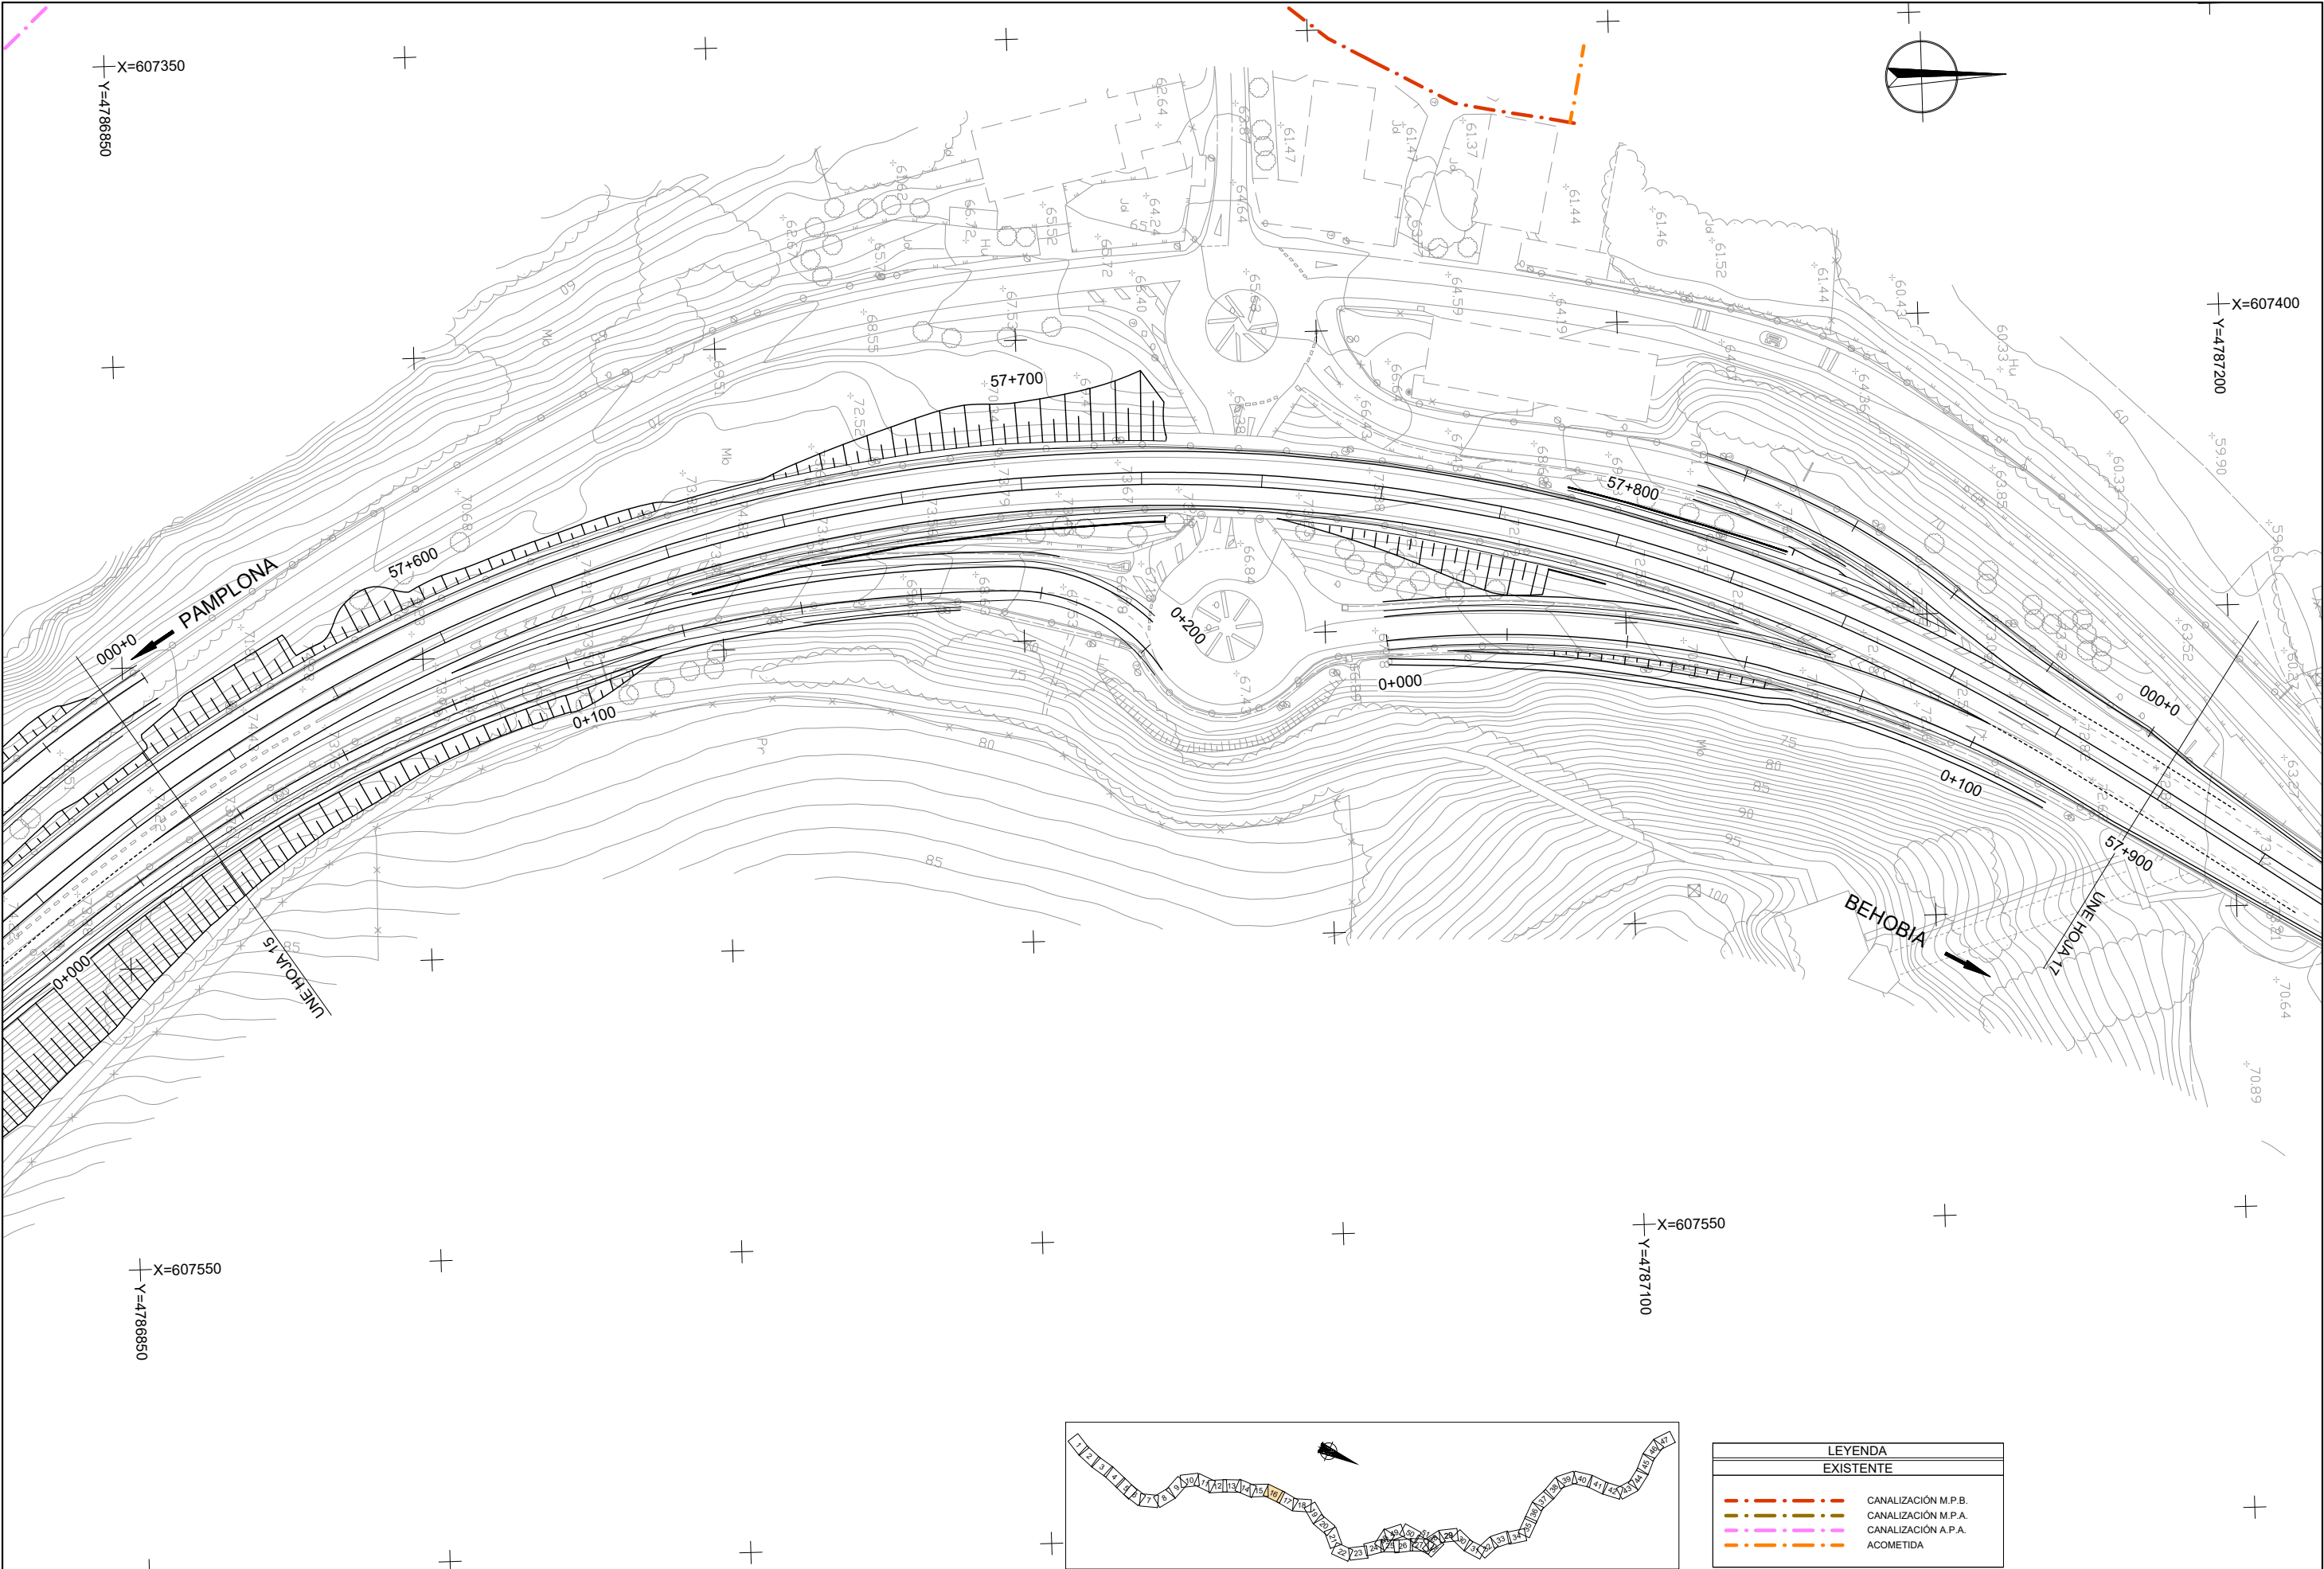



LEYENDA	
EXISTENTE	
	CANALIZACIÓN M.P.B.
	CANALIZACIÓN M.P.A.
	CANALIZACIÓN A.P.A.
	ACOMETIDA

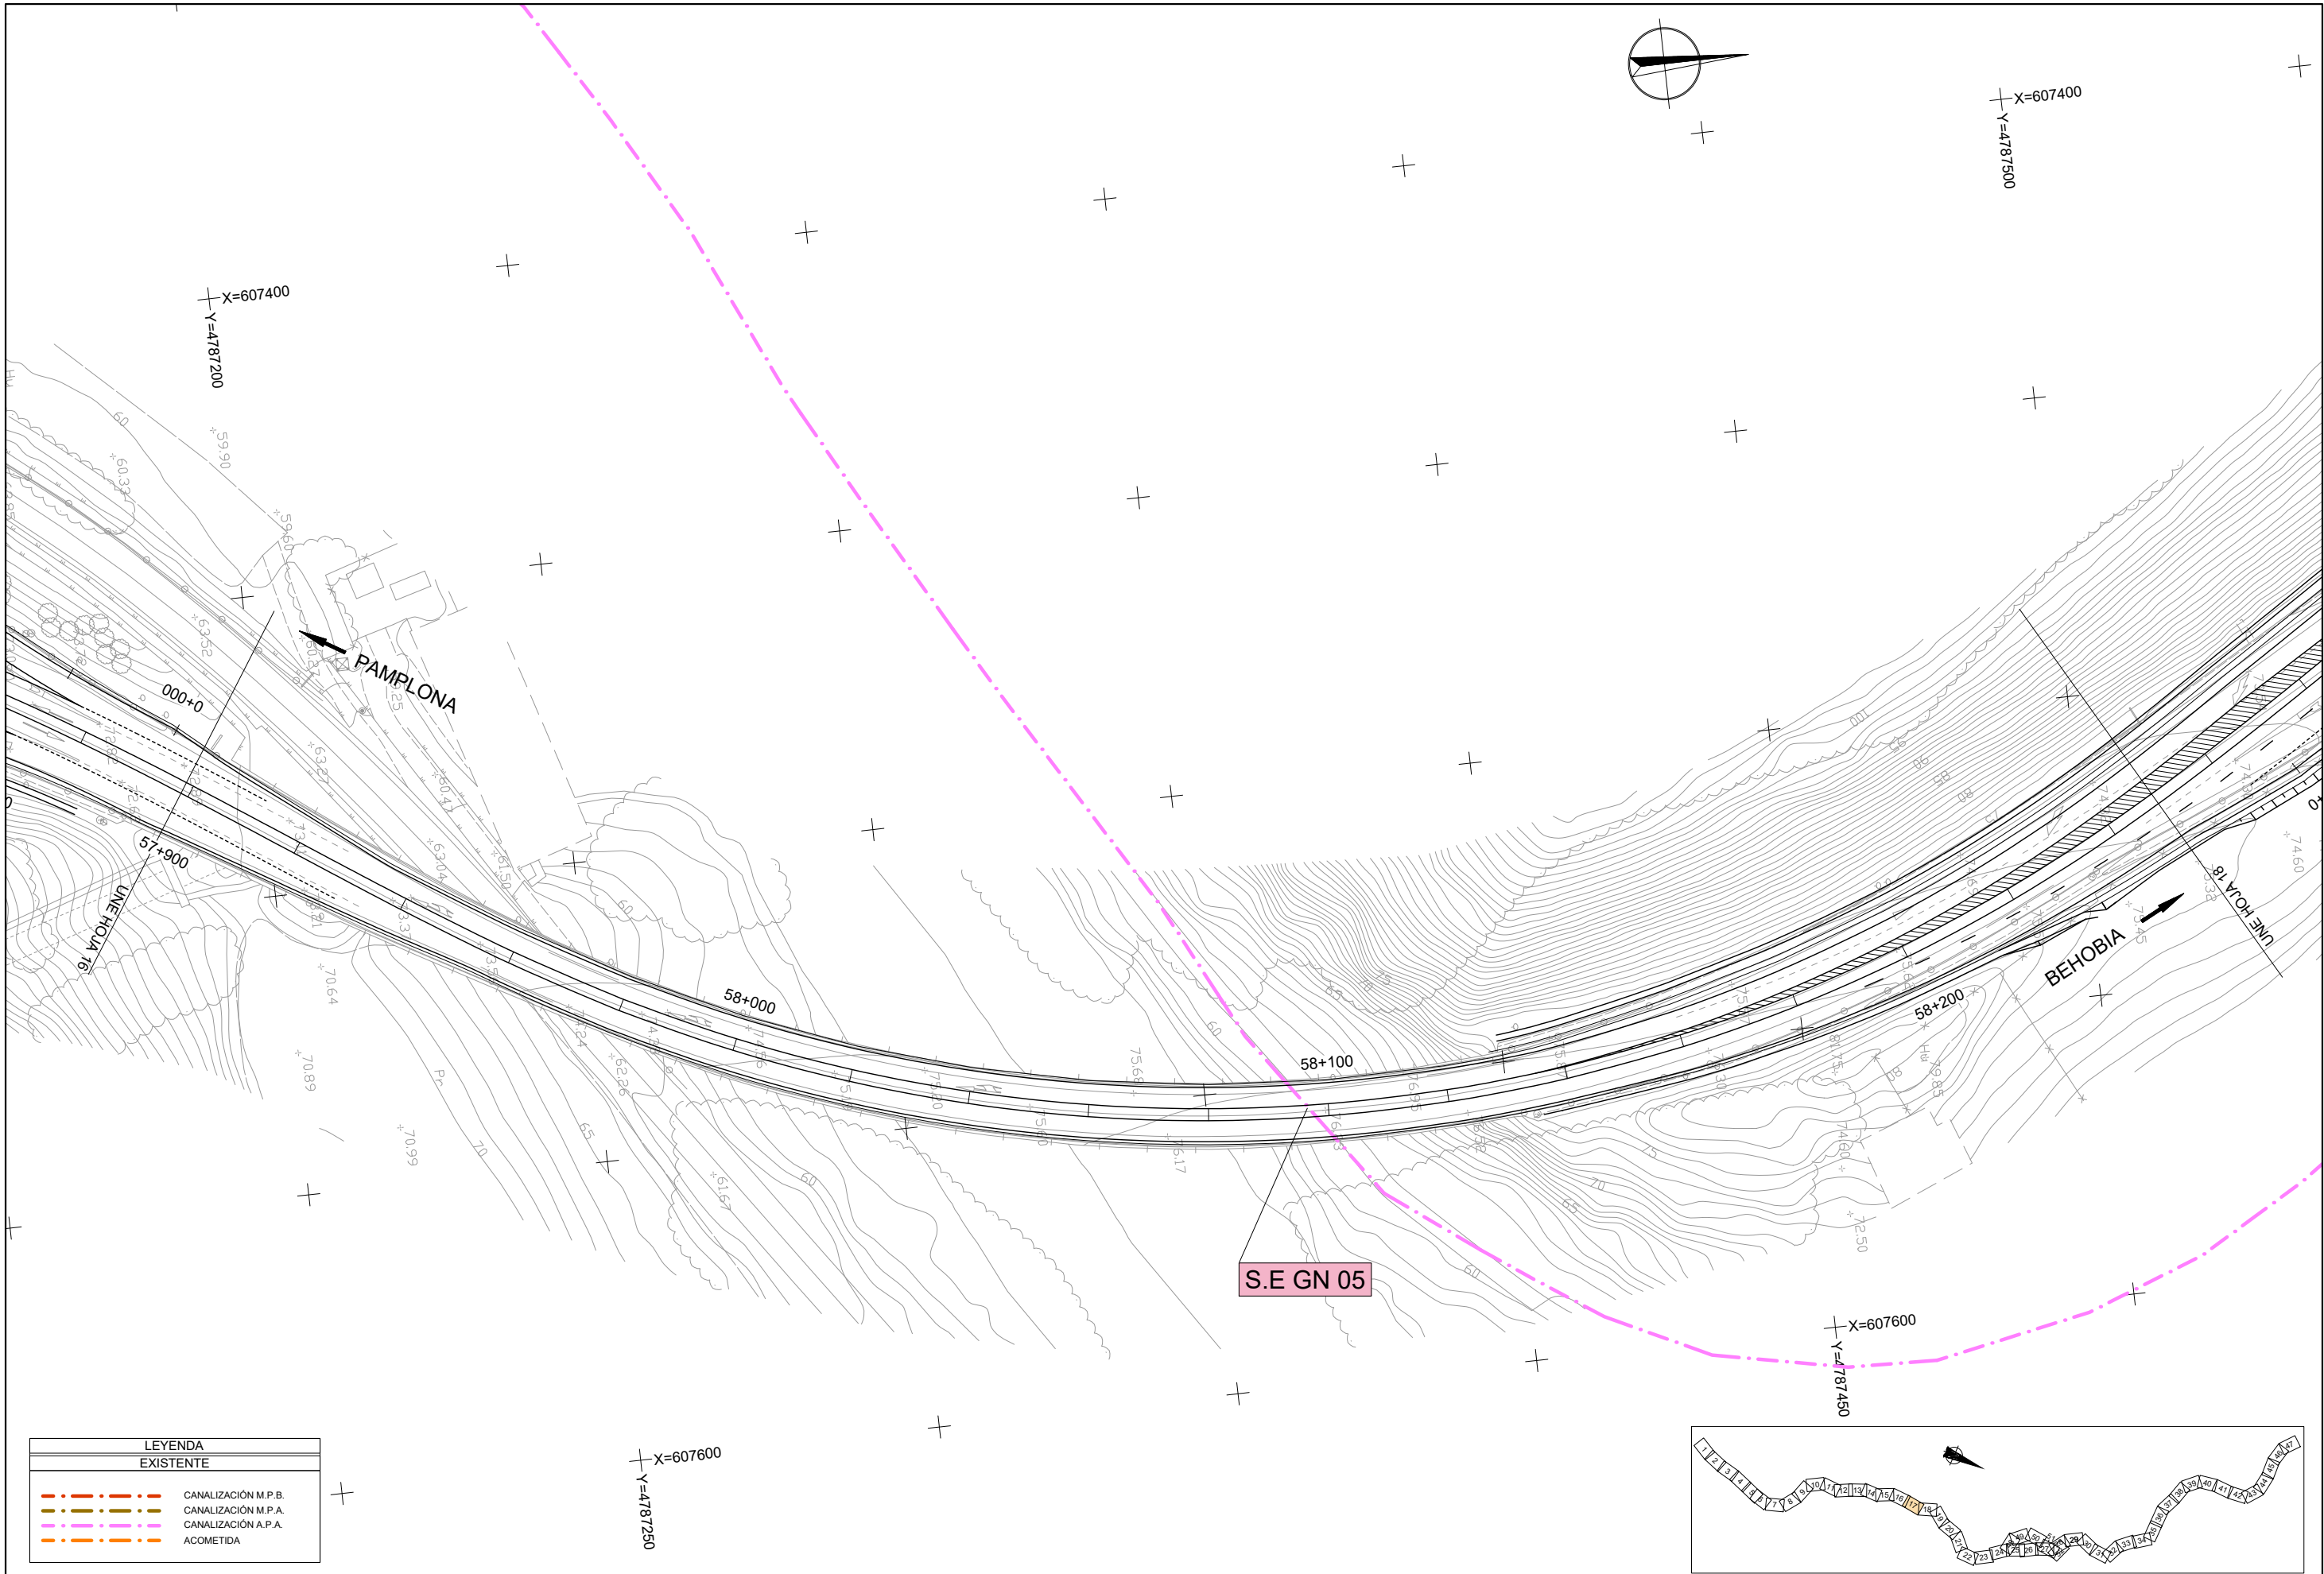


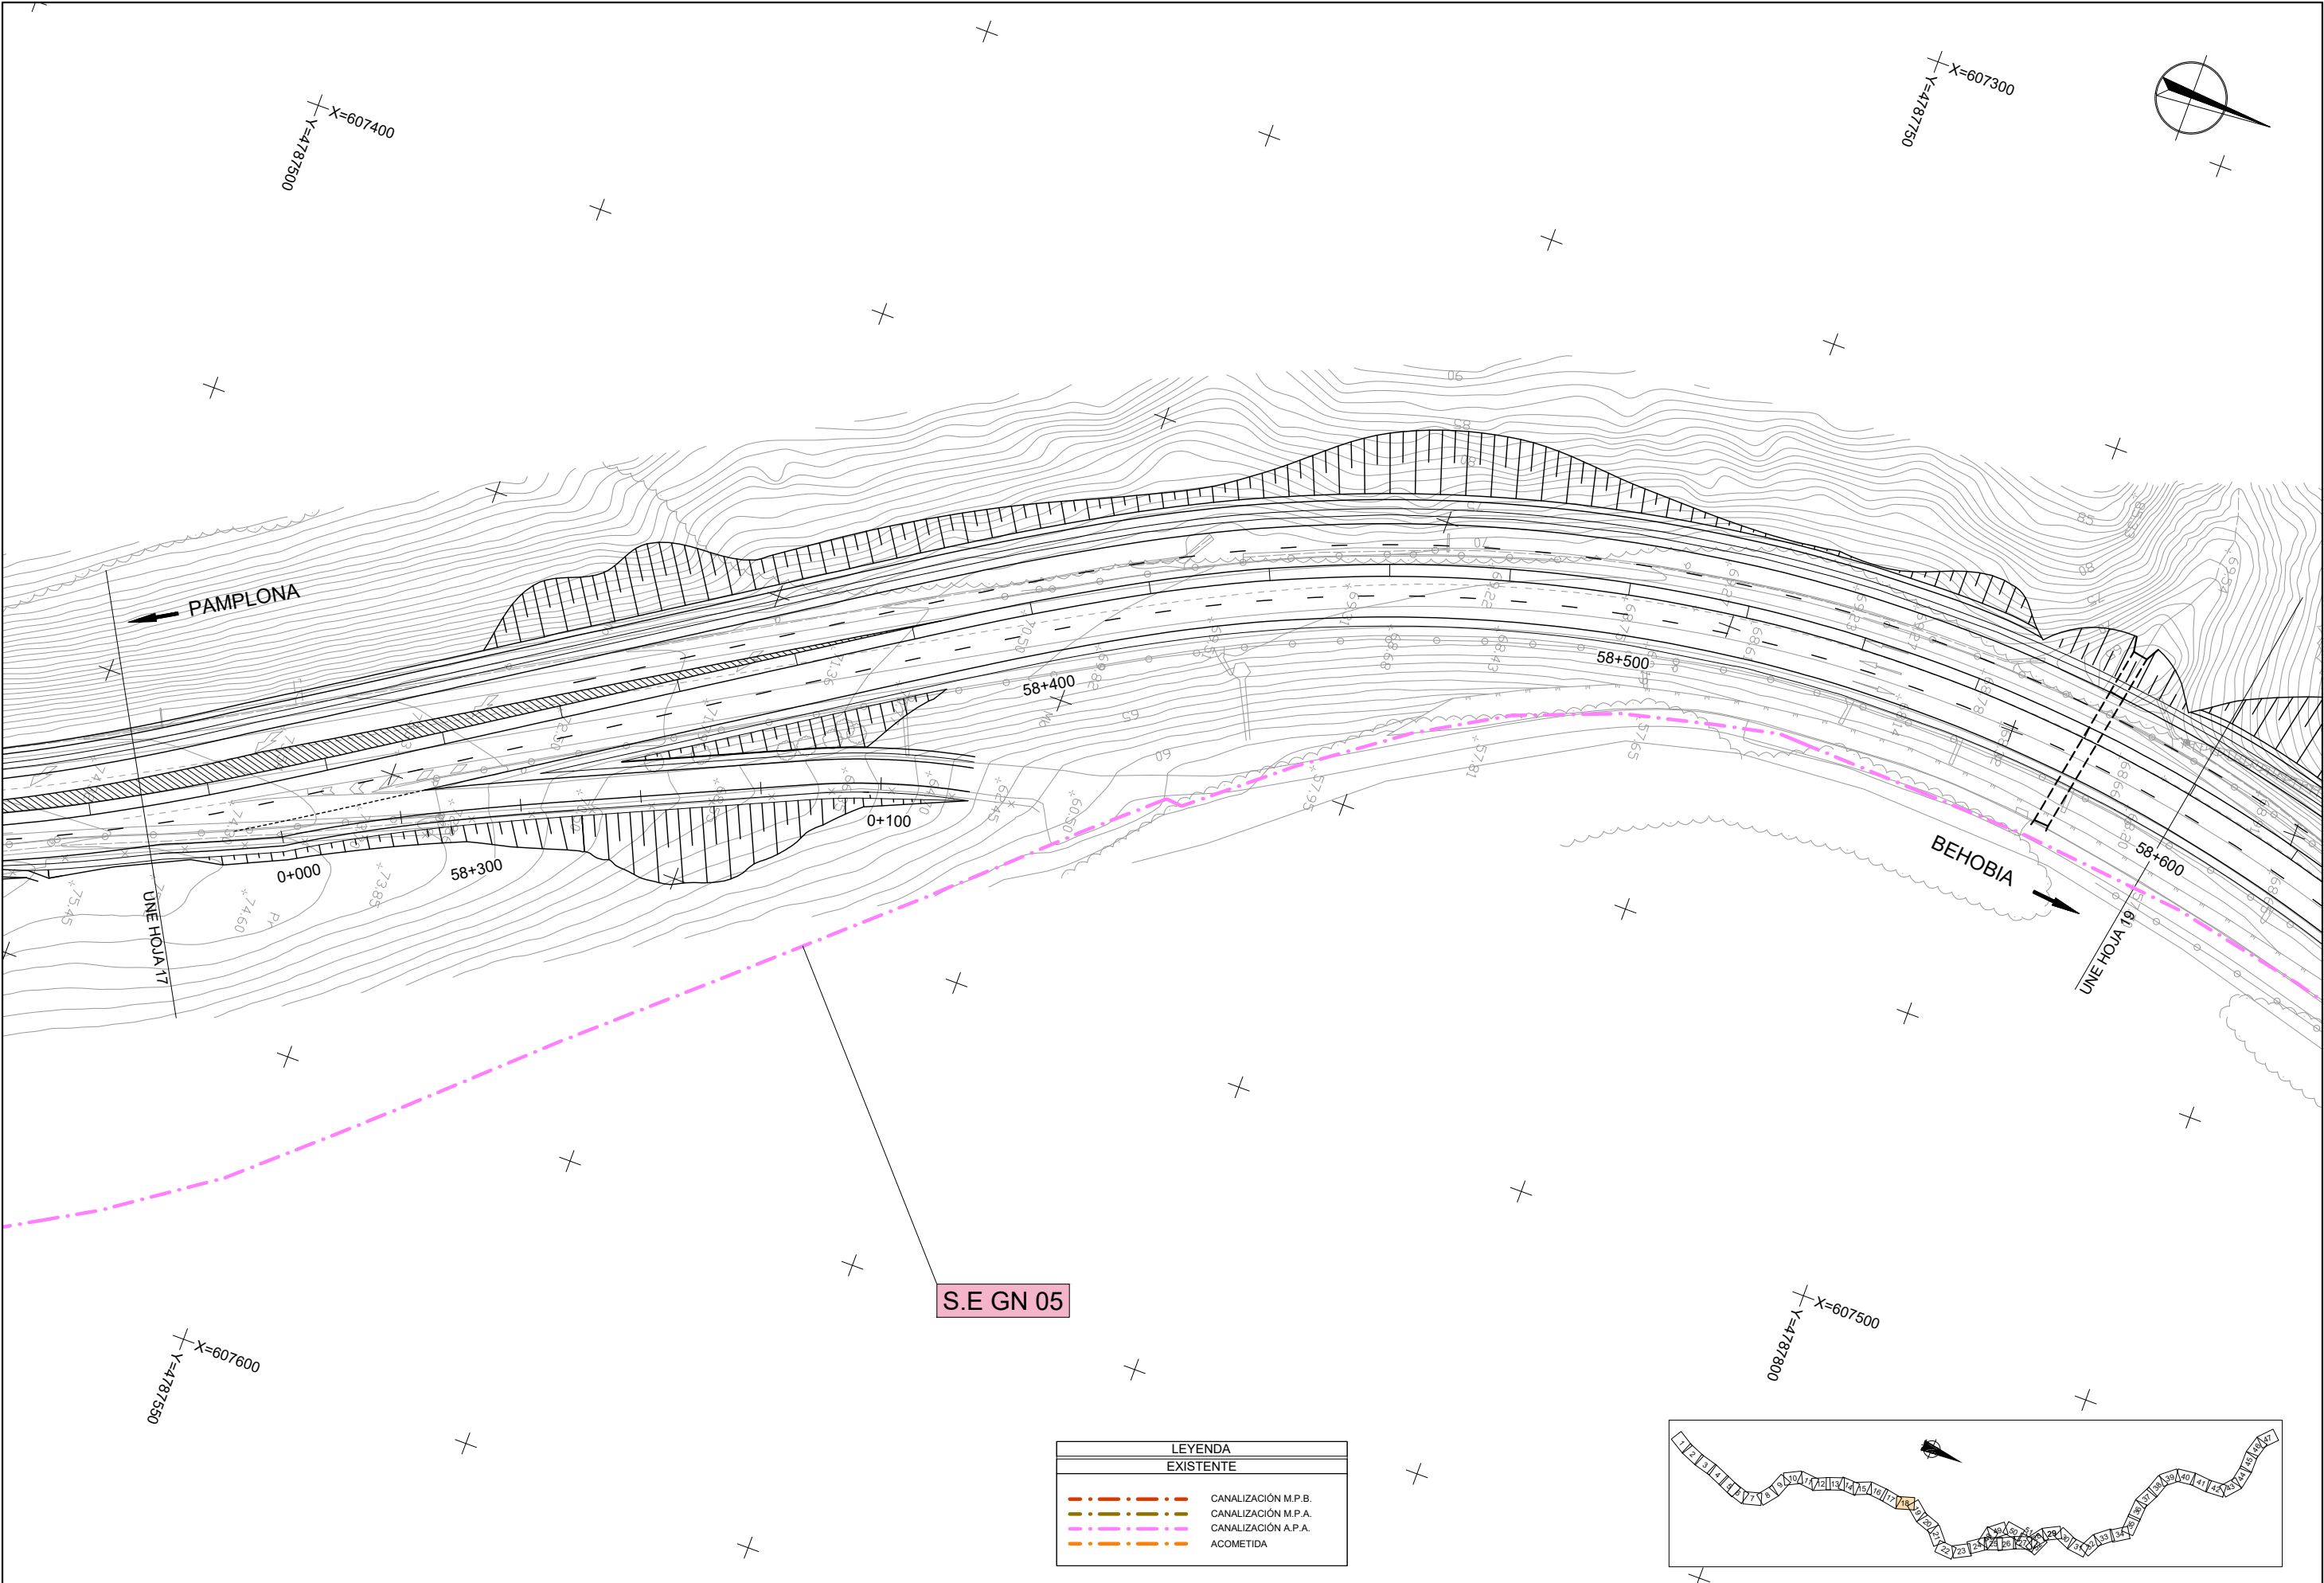


LEYENDA	
EXISTENTE	
	CANALIZACIÓN M.P.B.
	CANALIZACIÓN M.P.A.
	CANALIZACIÓN A.P.A.
	ACOMETIDA

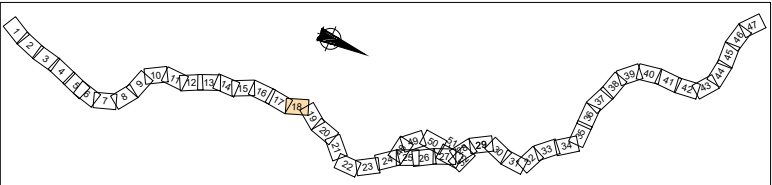


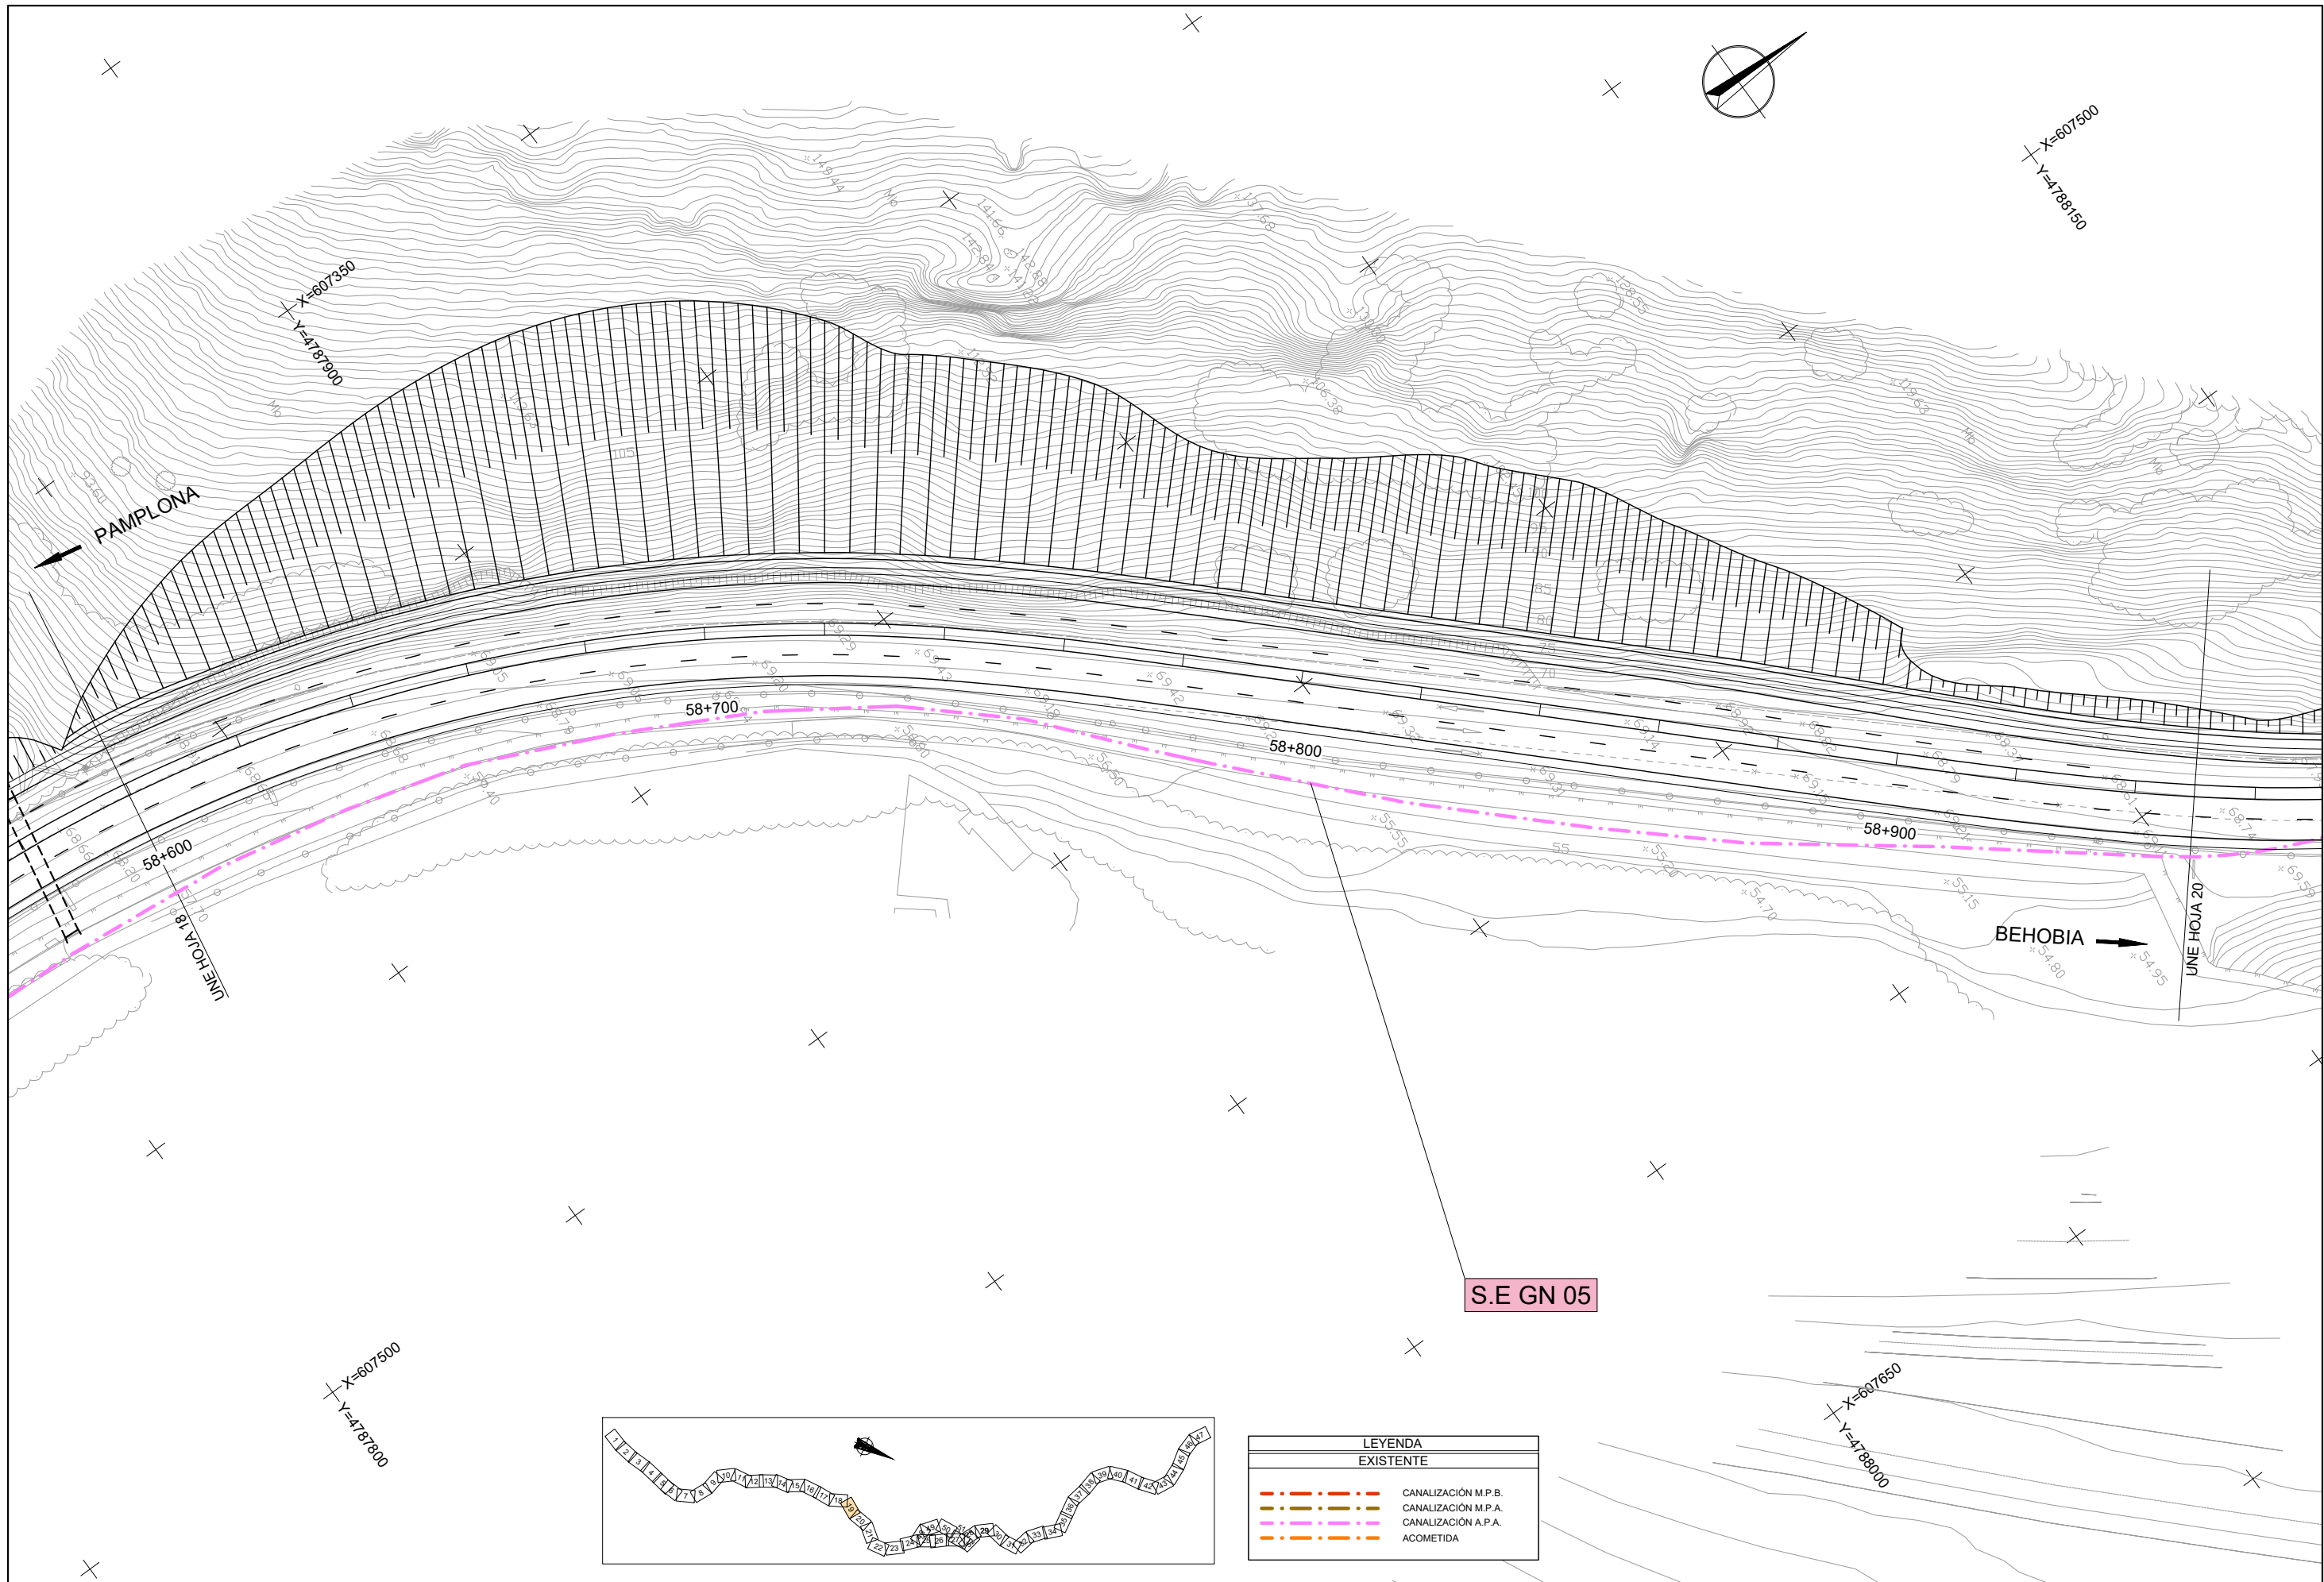


LEYENDA	
EXISTENTE	
	CANALIZACIÓN M.P.B.
	CANALIZACIÓN M.P.A.
	CANALIZACIÓN A.P.A.
	ACOMETIDA

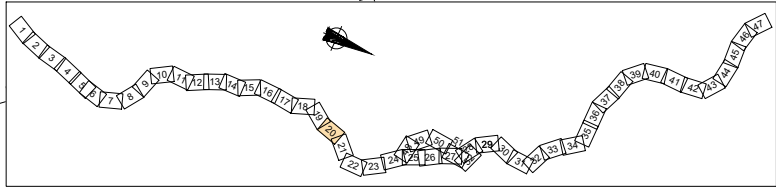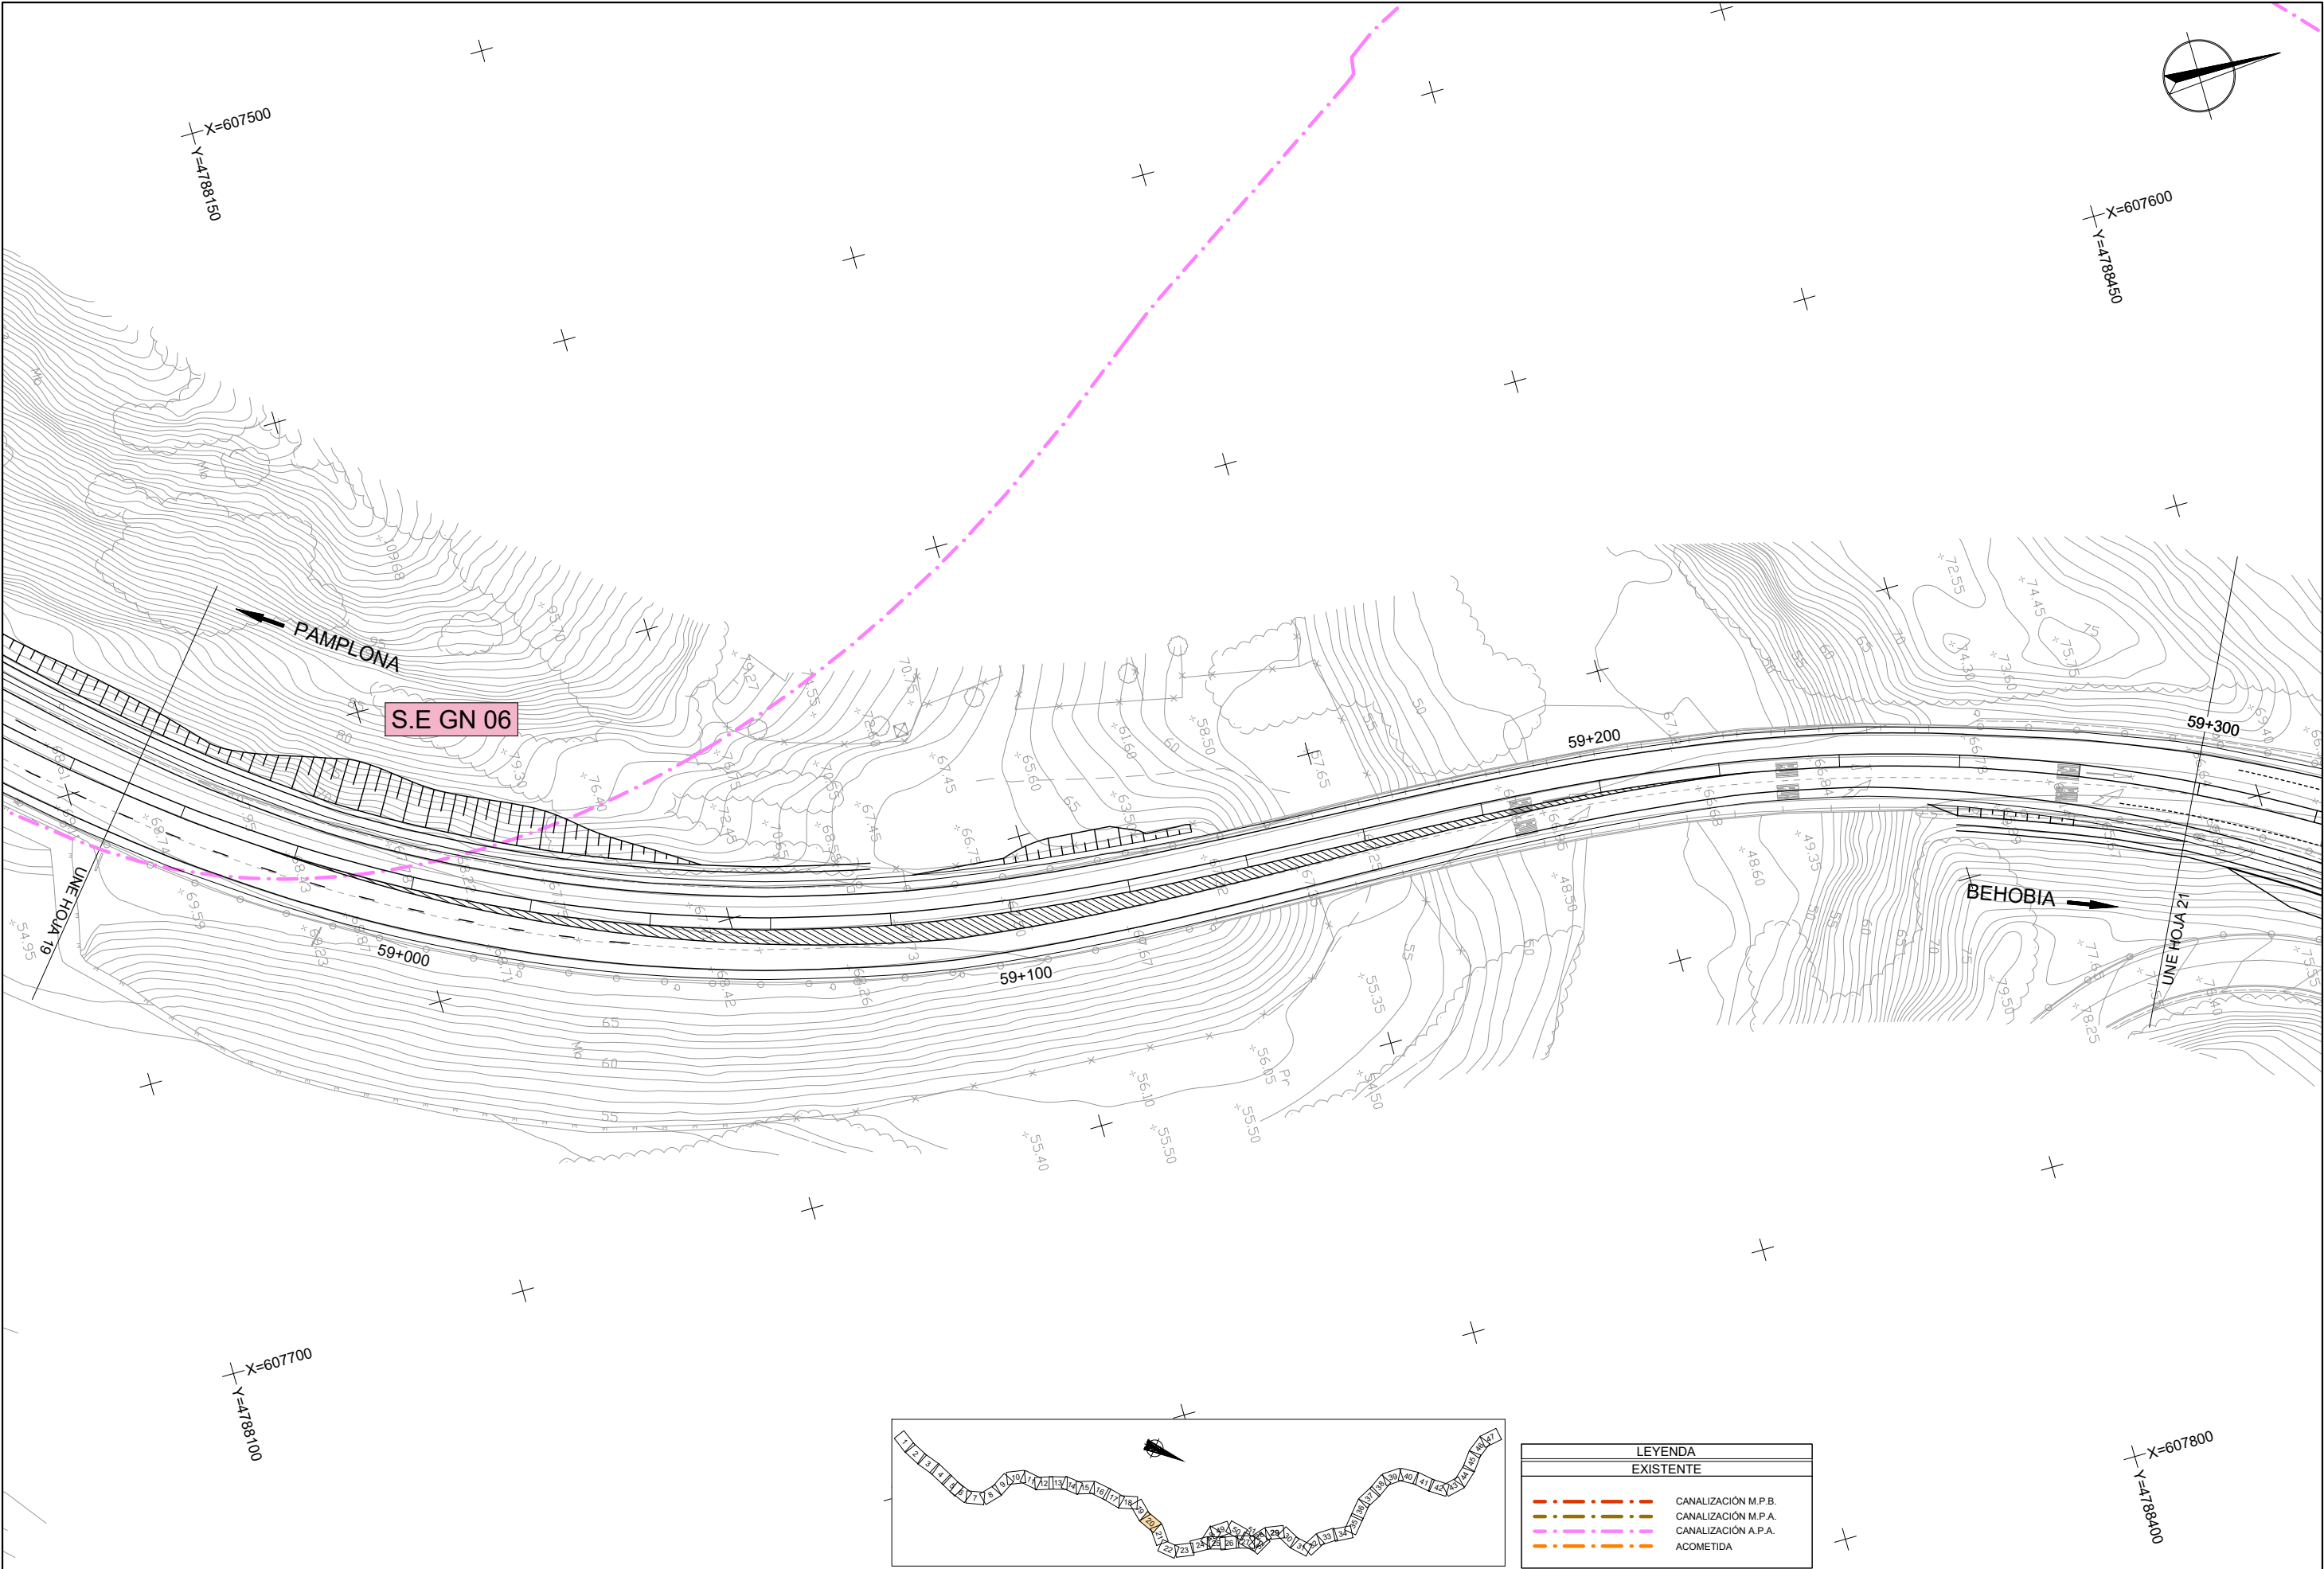




LEYENDA	
EXISTENTE	
	CANALIZACIÓN M.P.B.
	CANALIZACIÓN M.P.A.
	CANALIZACIÓN A.P.A.
	ACOMETIDA

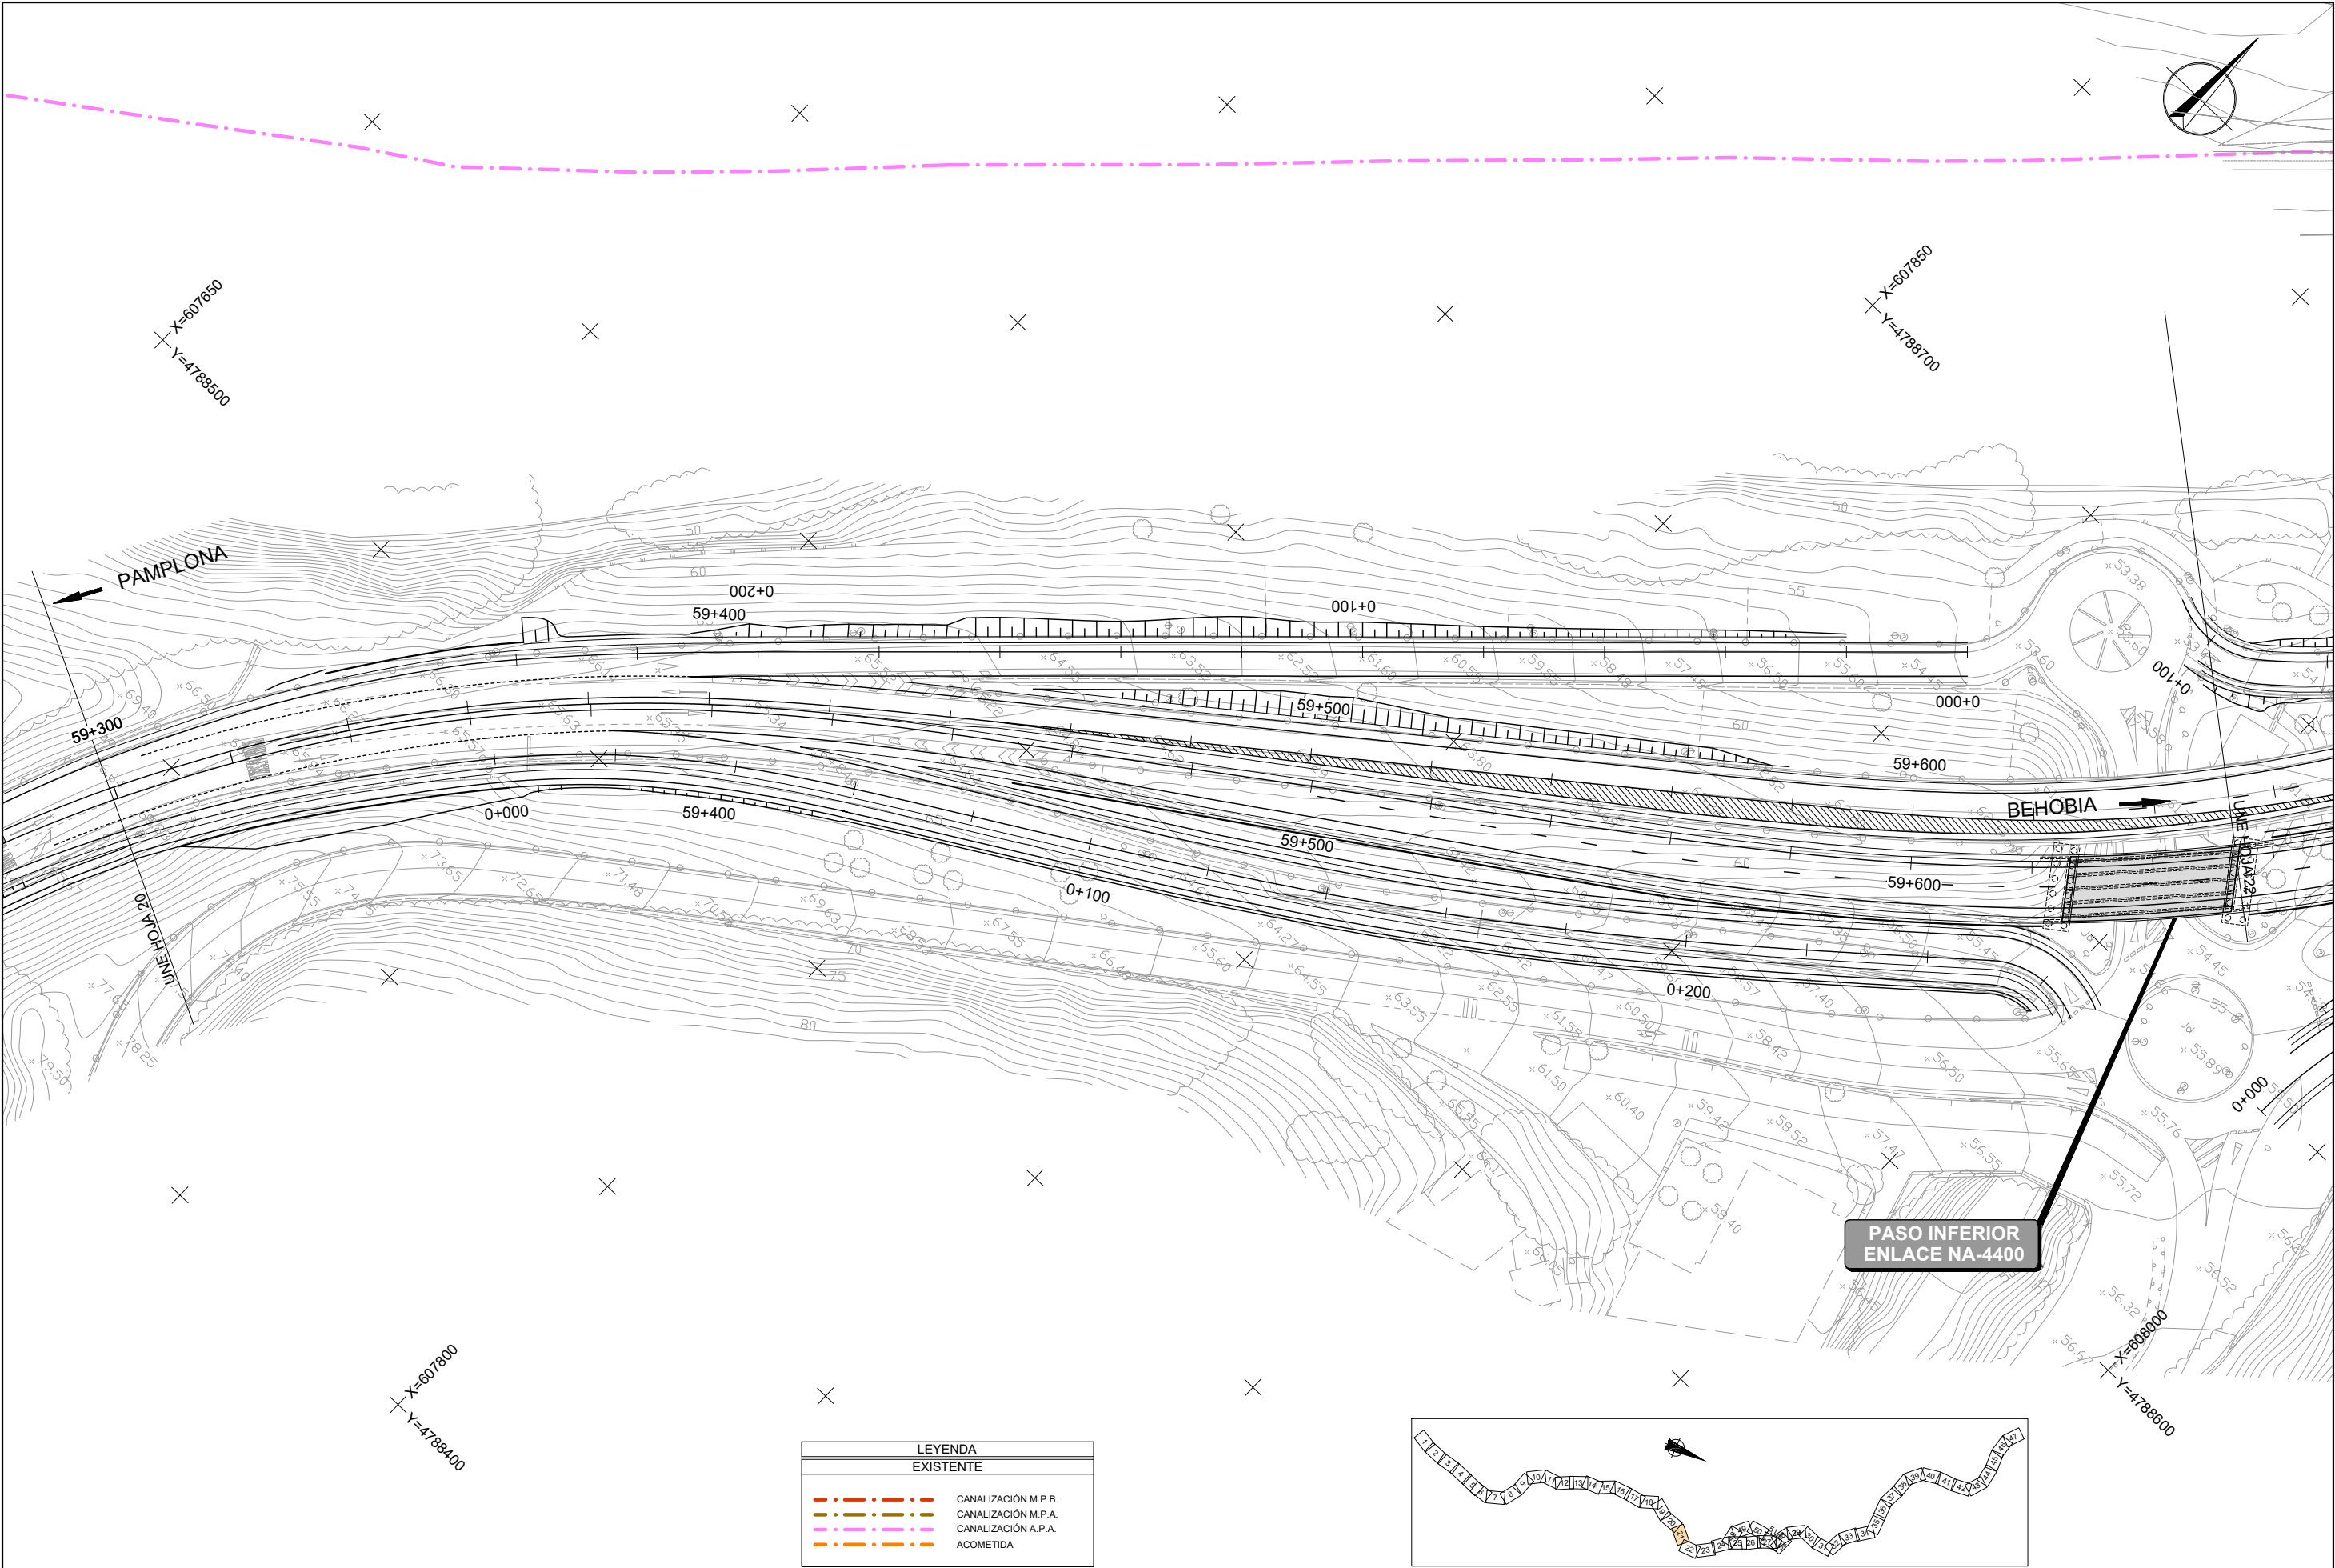

LEYENDA	
EXISTENTE	
	CANALIZACIÓN M.P.B.
	CANALIZACIÓN M.P.A.
	CANALIZACIÓN A.P.A.
	ACOMETIDA



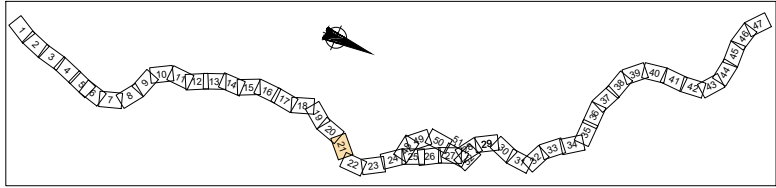


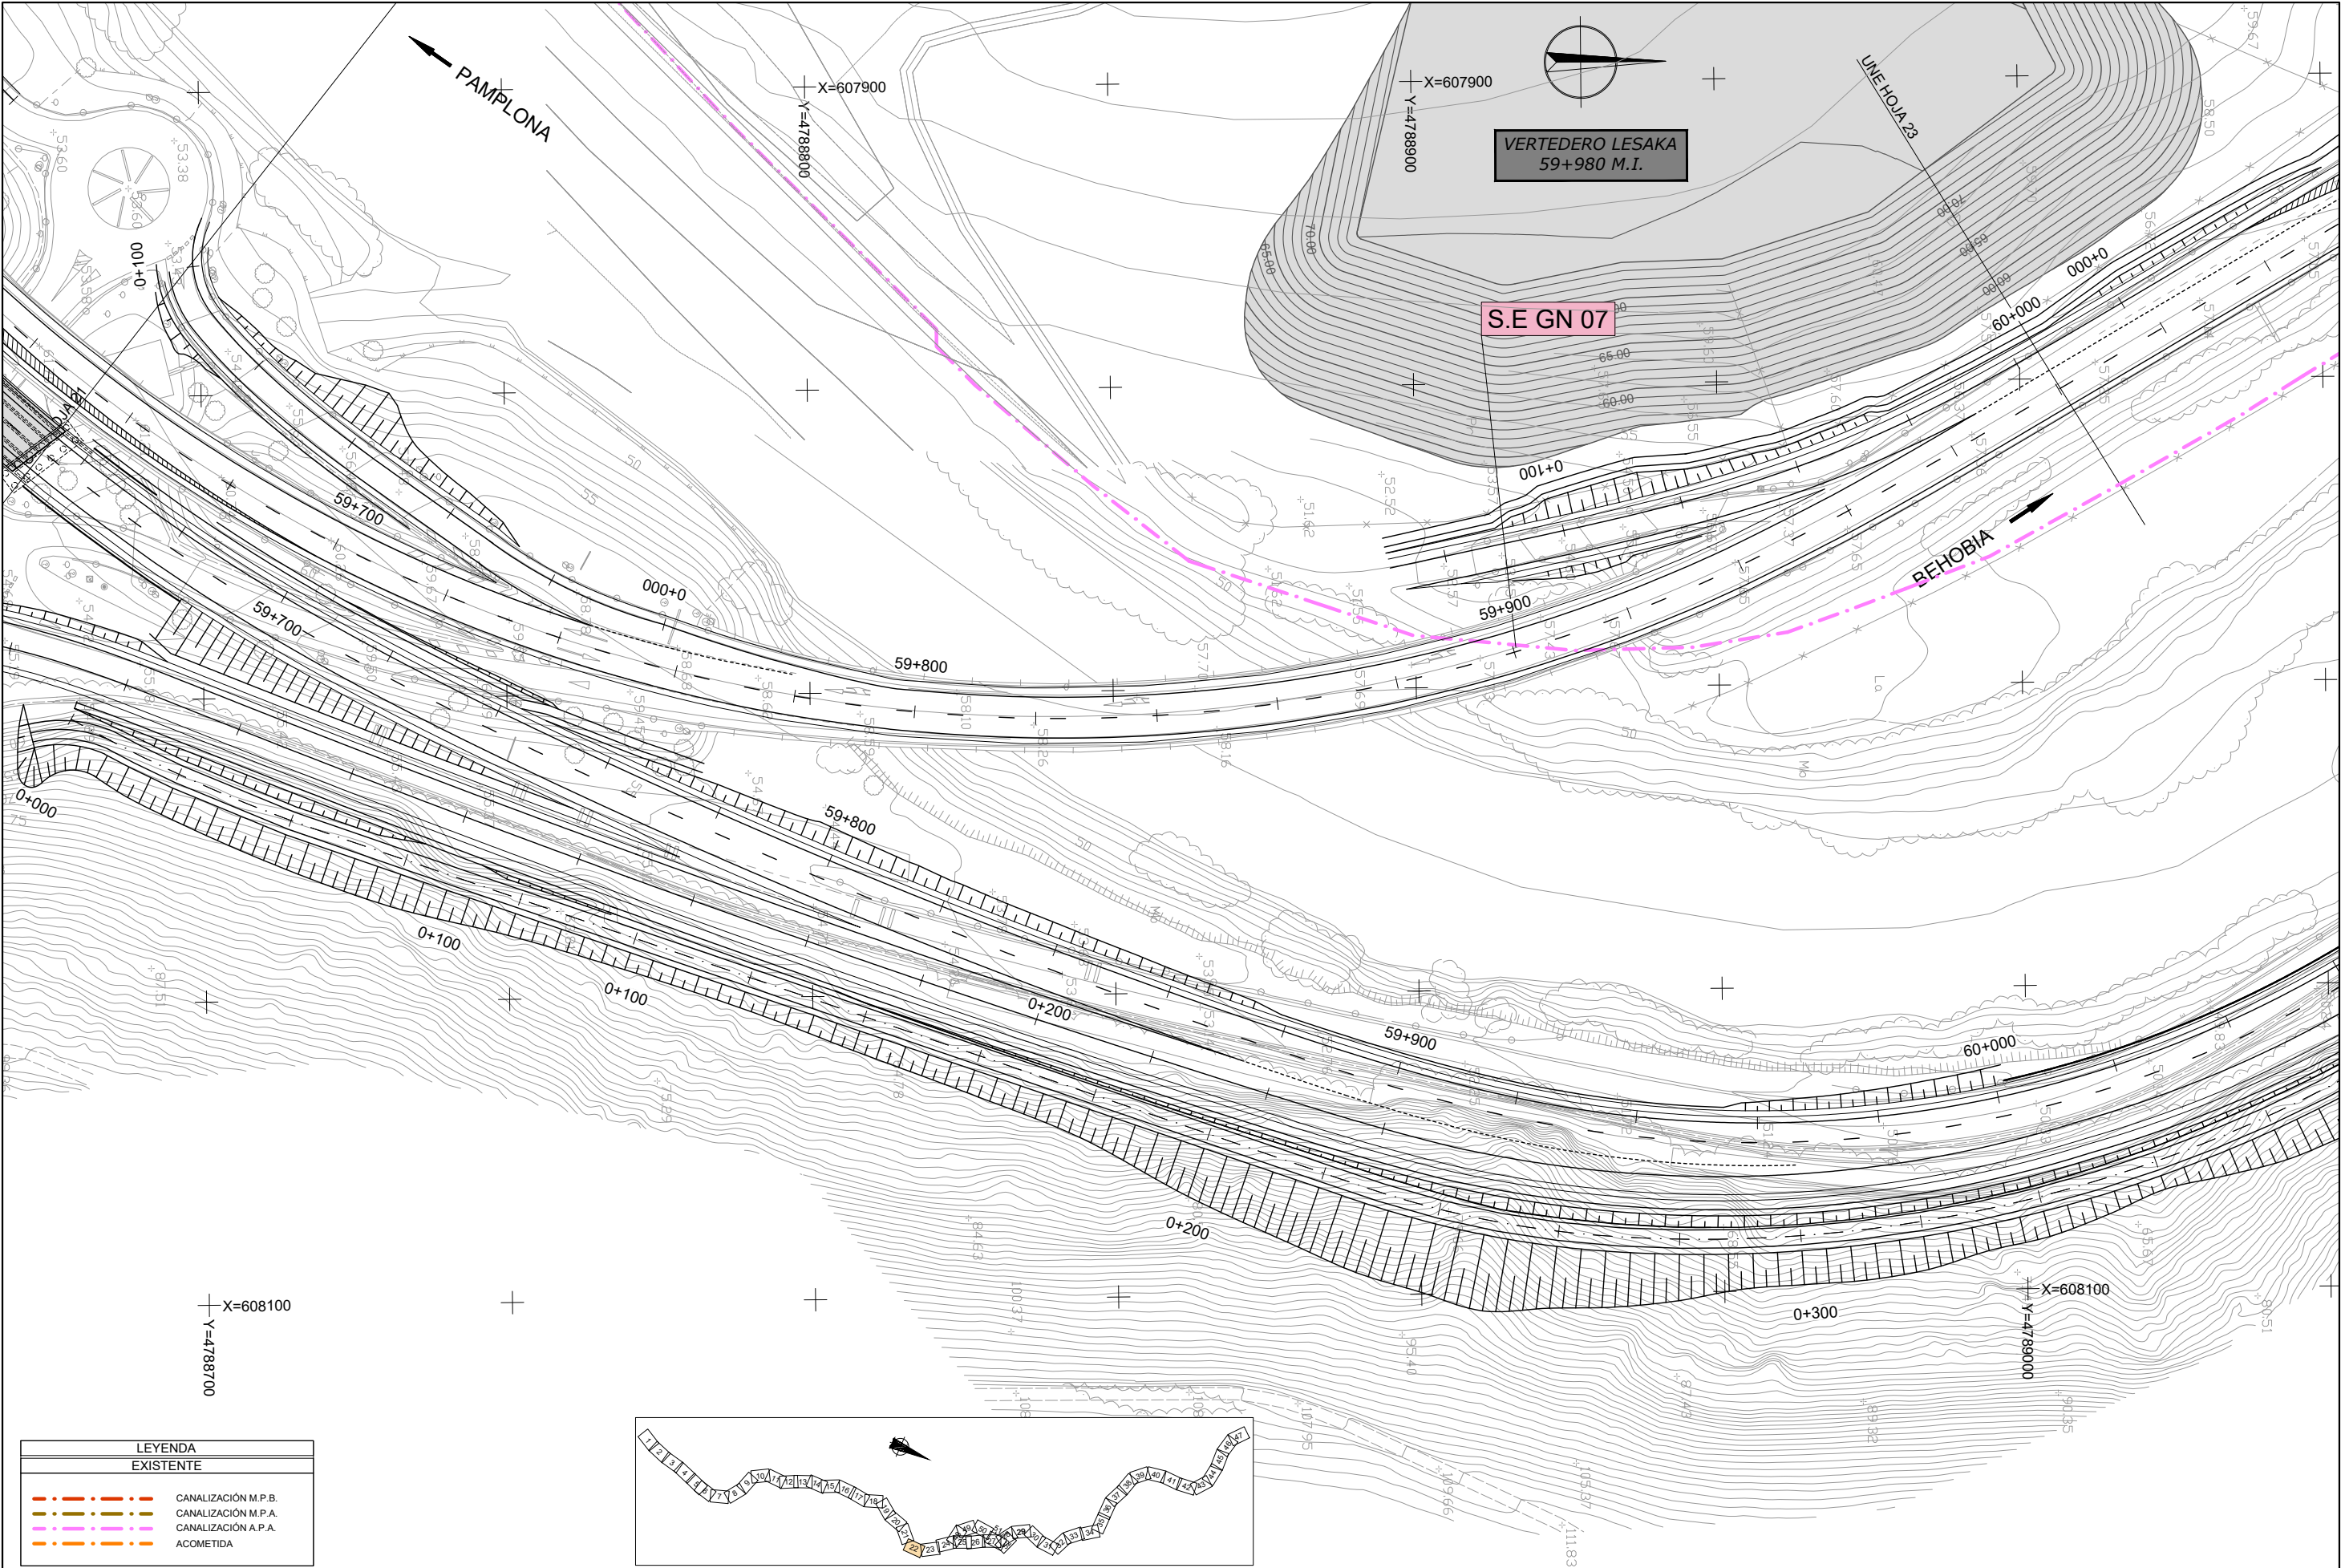

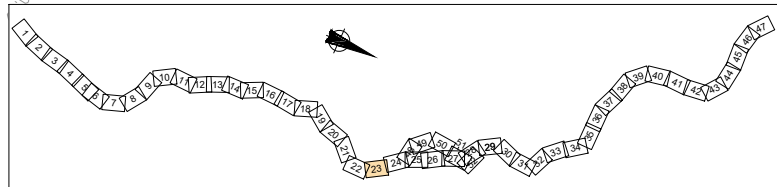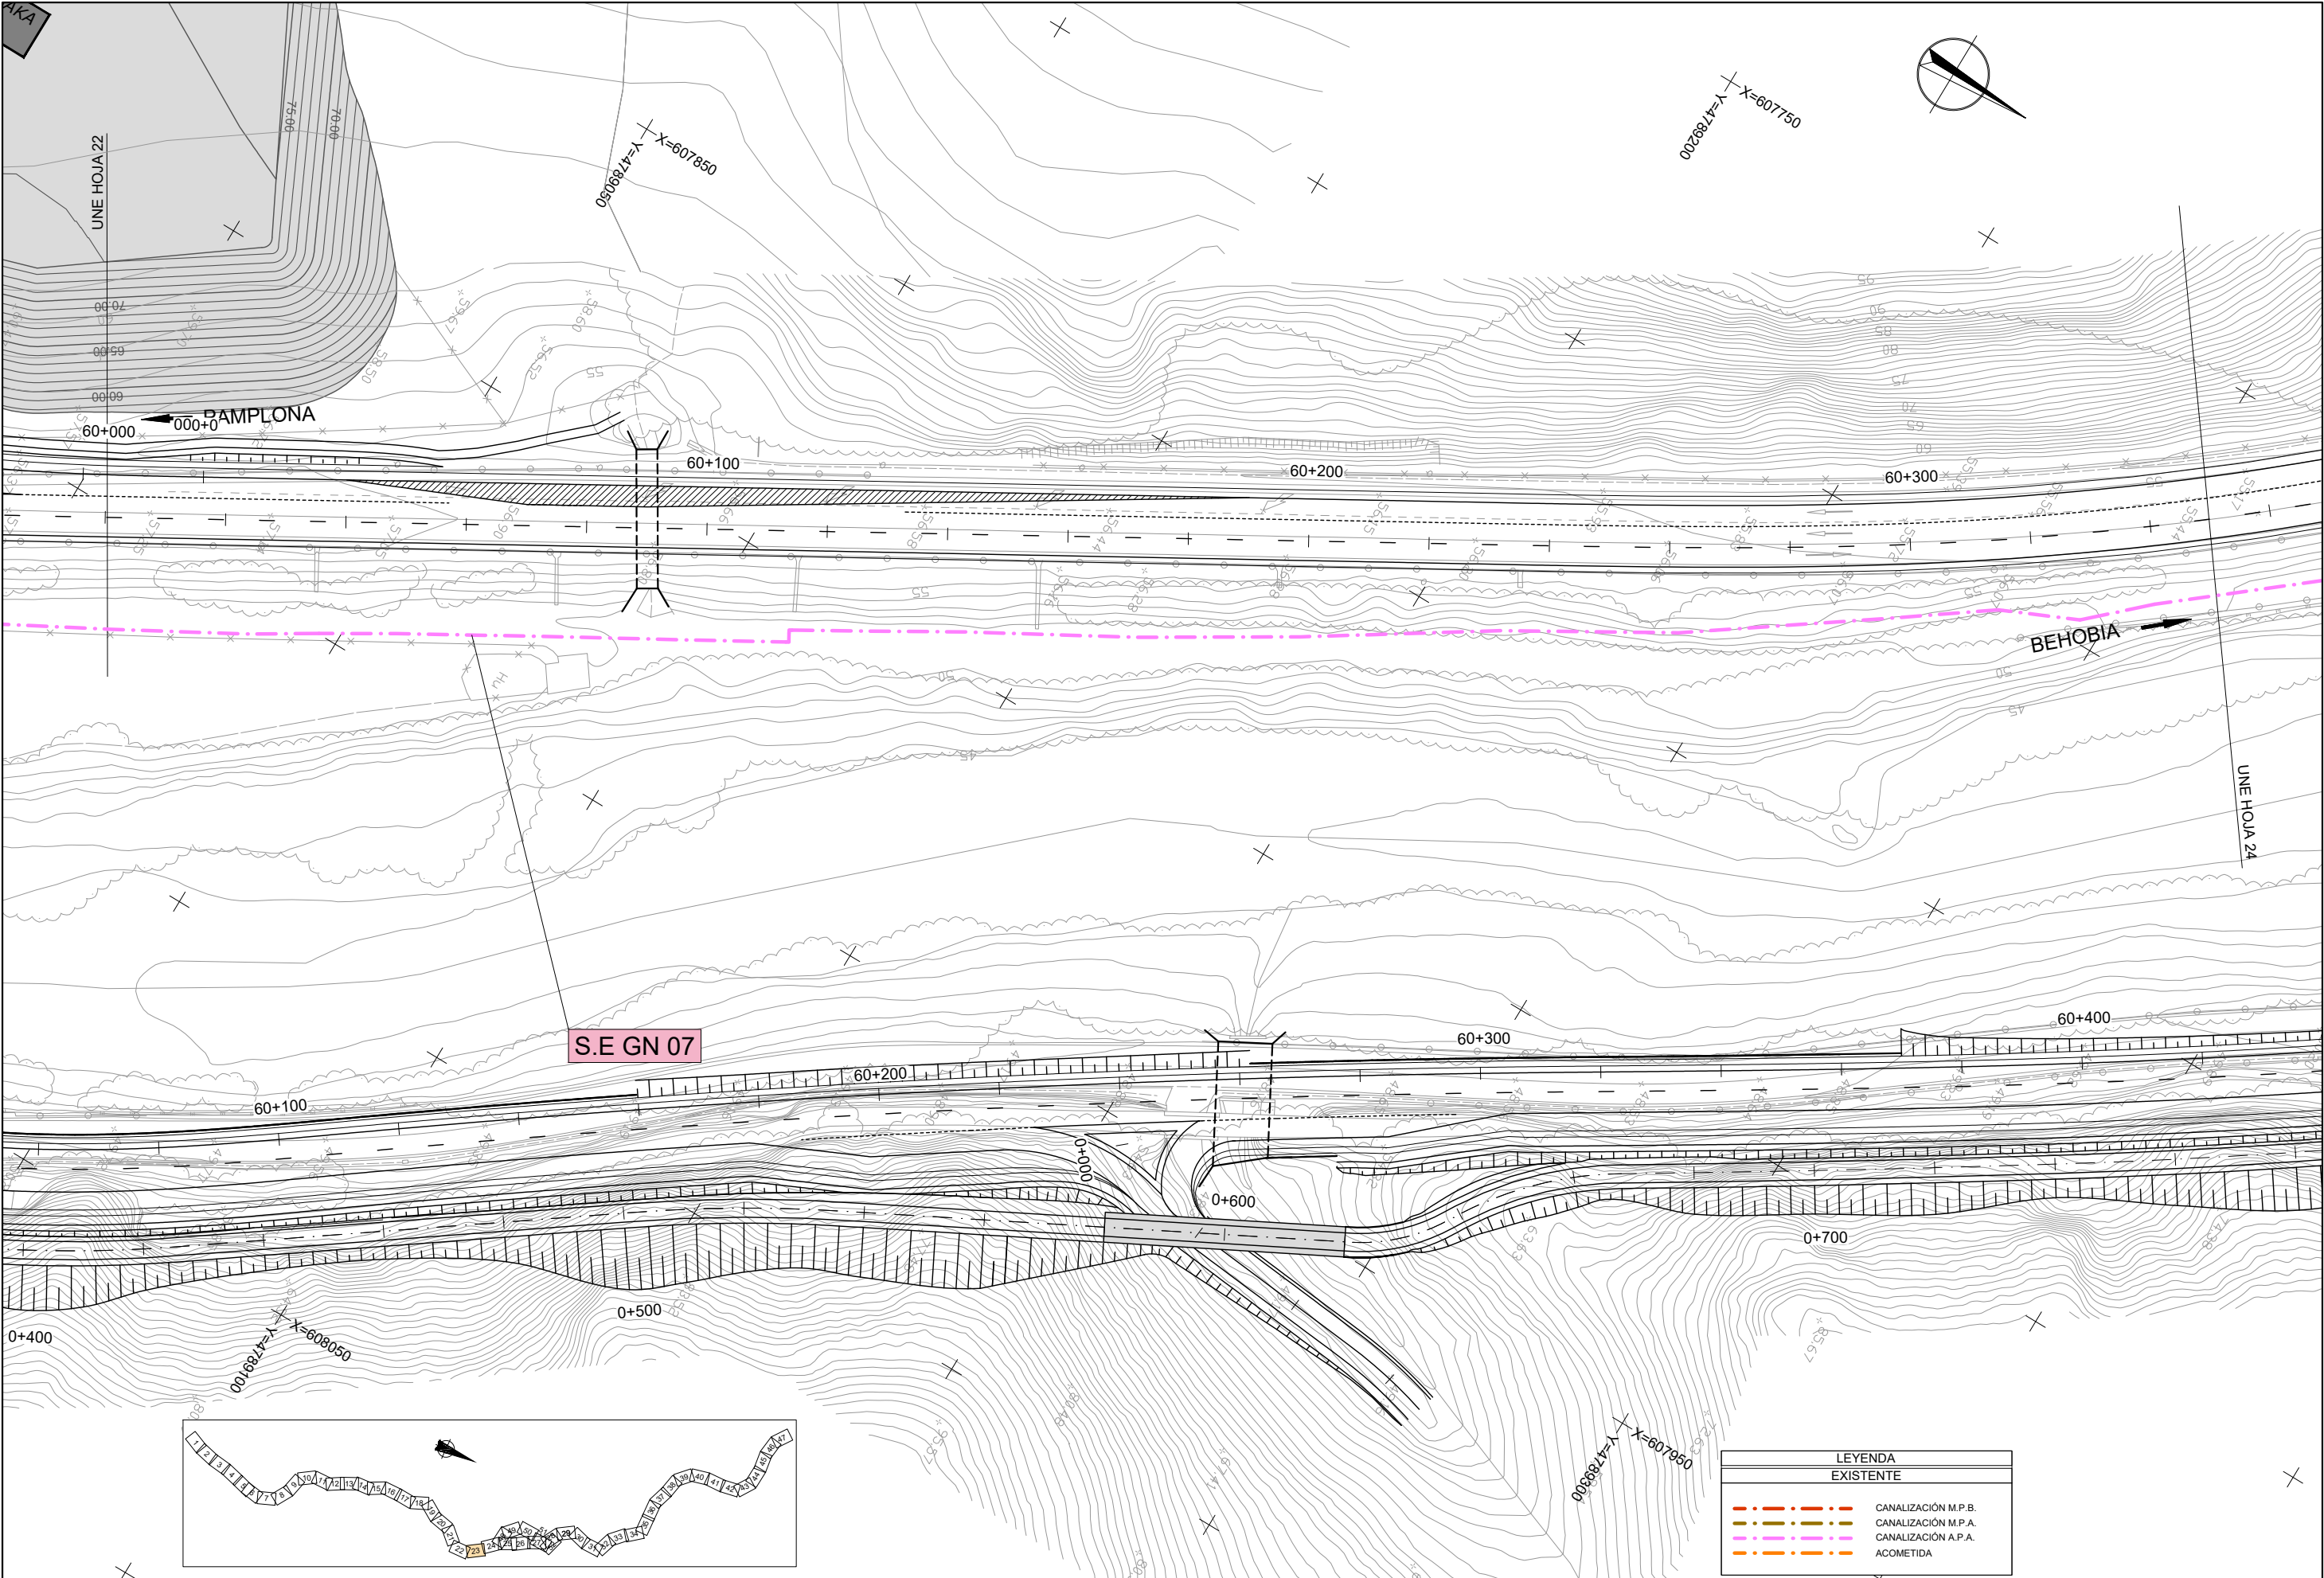

LEYENDA	
EXISTENTE	
	CANALIZACIÓN M.P.B.
	CANALIZACIÓN M.P.A.
	CANALIZACIÓN A.P.A.
	ACOMETIDA

LEYENDA	
EXISTENTE	
	CANALIZACIÓN M.P.B.
	CANALIZACIÓN M.P.A.
	CANALIZACIÓN A.P.A.
	ACOMETIDA

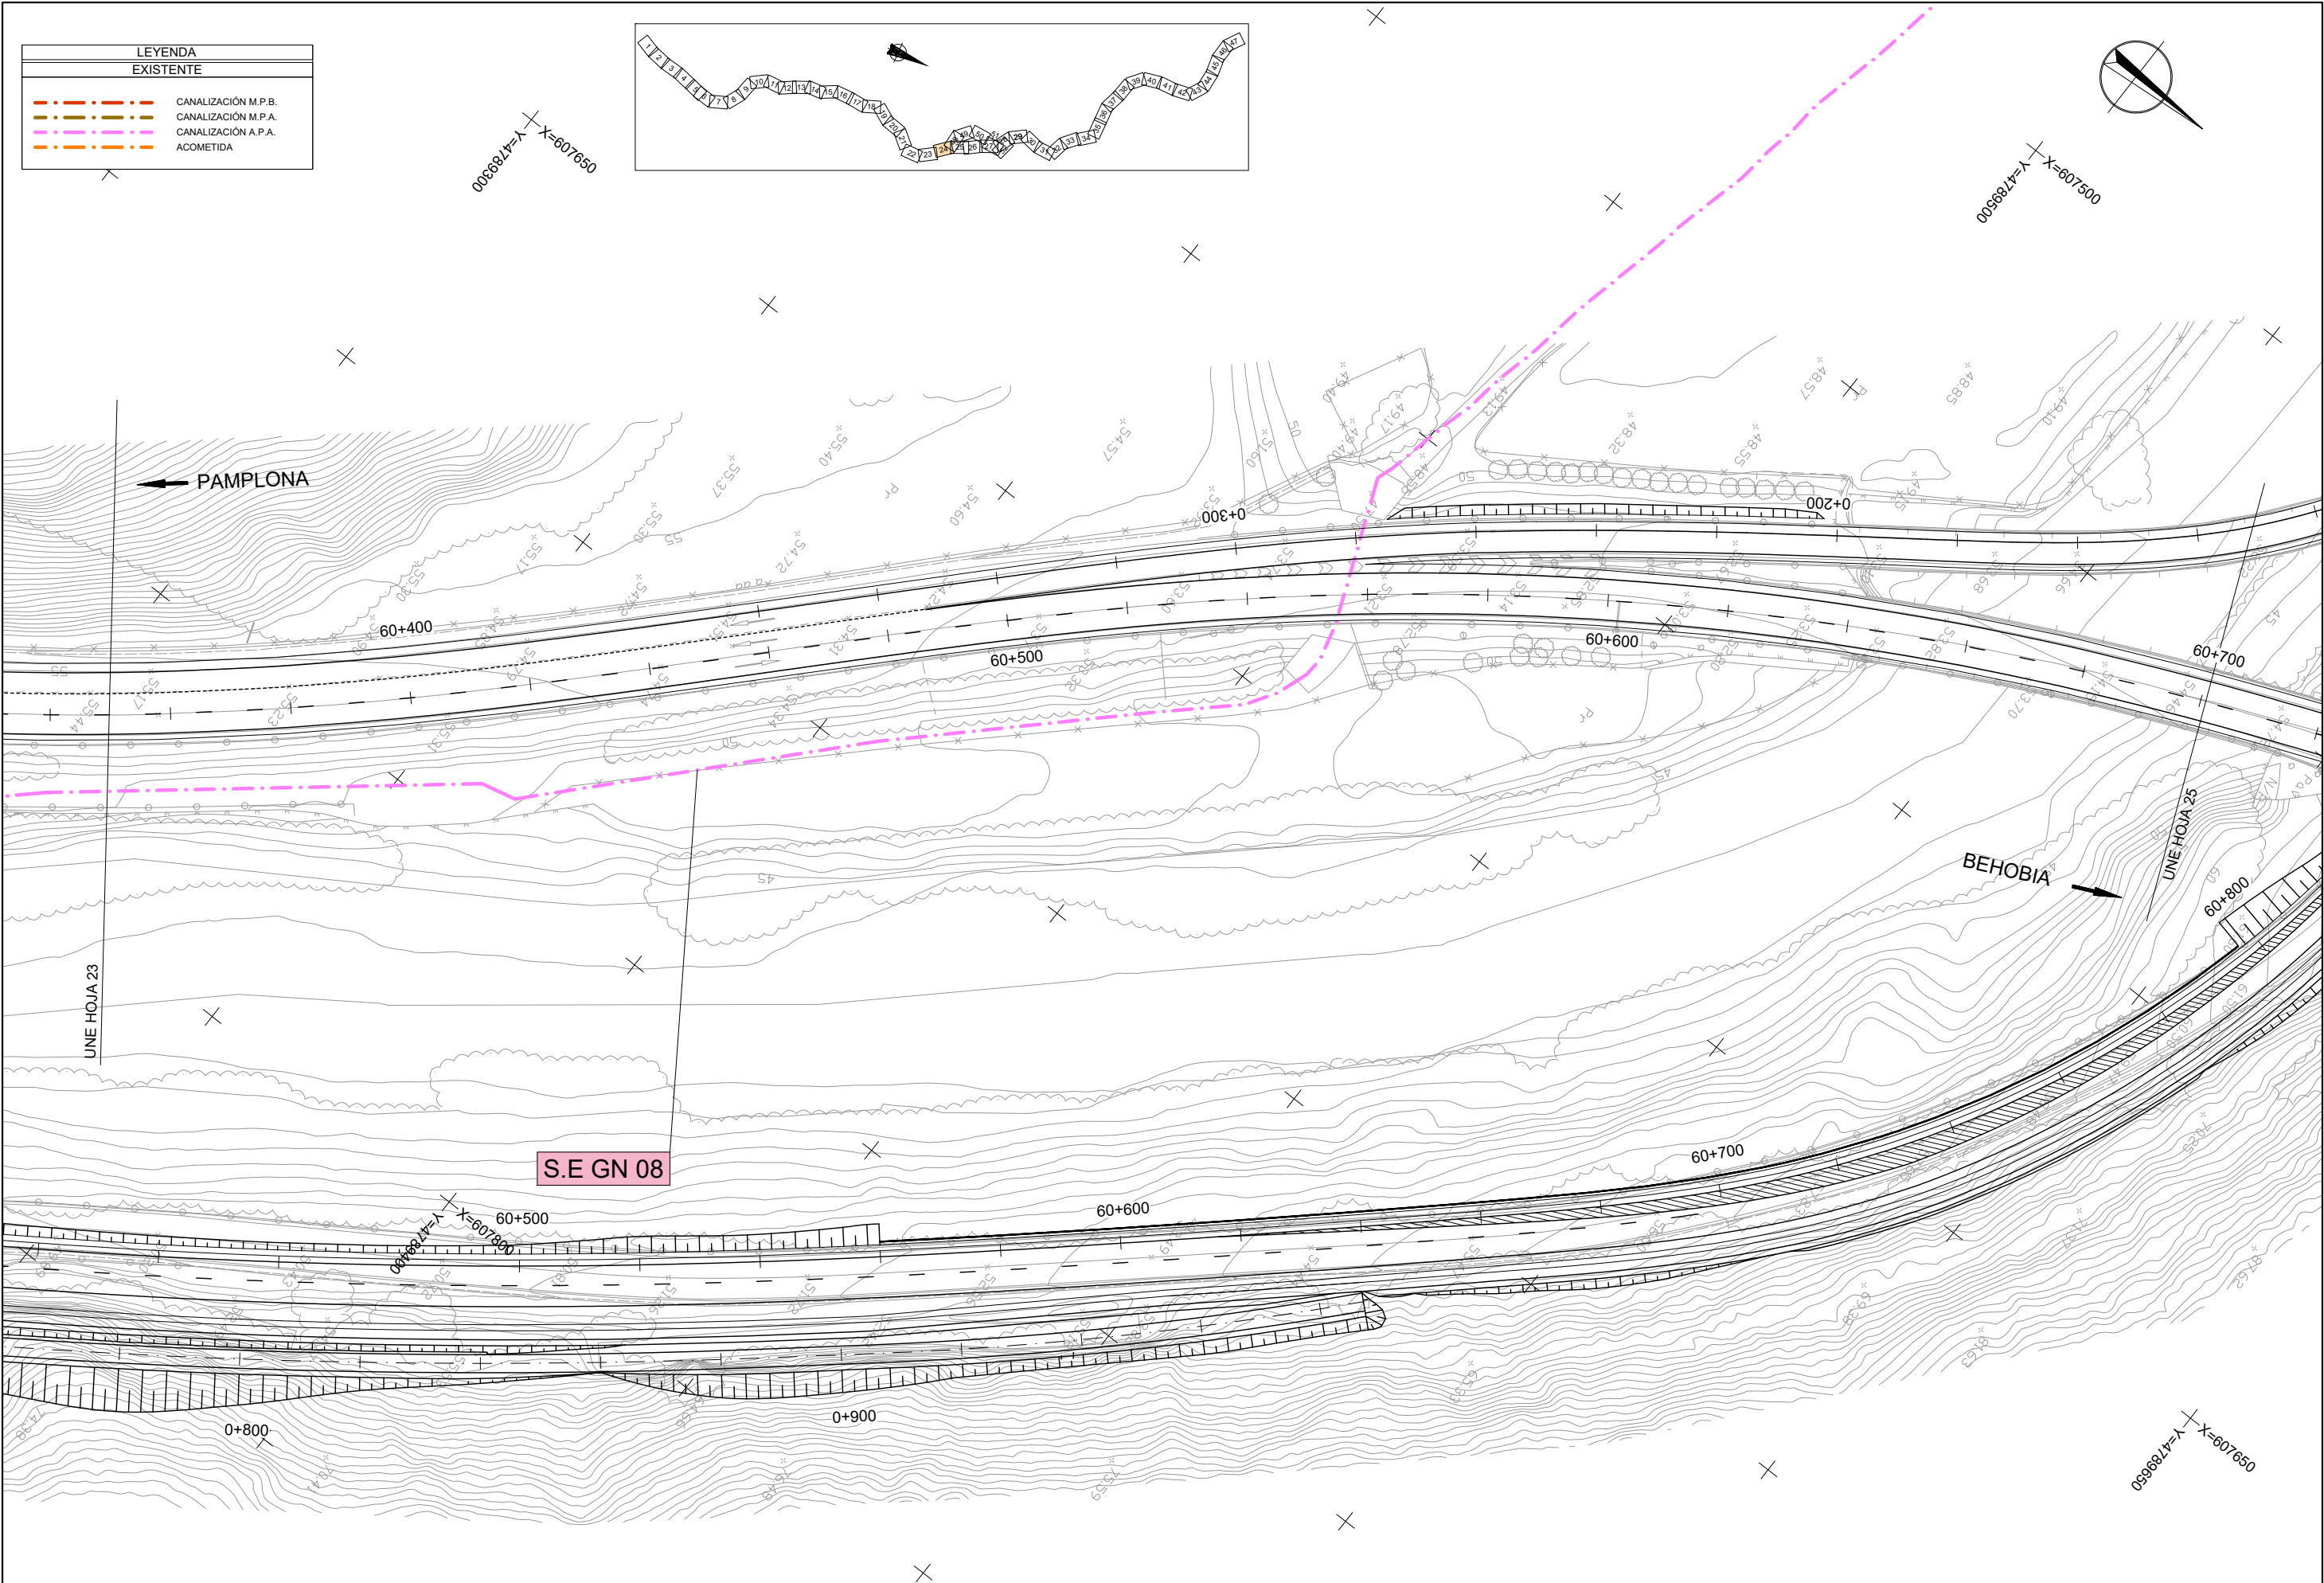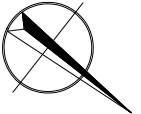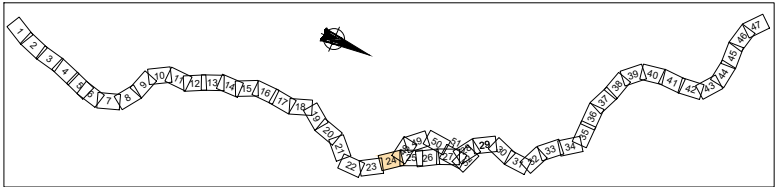

Nafarroako Gobernua
Gobierno de Navarra
Lurralde Kohesiorako Departamentua
Departamento de Cohesión Territorial

SERVICIO DE ESTUDIOS
Y PROYECTOS
Sección de proyectos

DIRECTORA DEL PROYECTO:

D.ª María Carmen González Martínez

CONSULTOR:

EL INGENIERO DE CAMINOS, C. Y P.
AUTOR DEL PROYECTO:


D. Fco. Javier Romera Durán

PROYECTO DE TRAZADO
CONVERSIÓN DE LA CARRETERA N-121 EN VÍA 2+1
ENTRE EL P.K. 52+670 Y EL P.K. 68+440 (Tramo 5)
REF. DEL PROYECTO:


ESCALA:
1:1000
0 5 10 15 20m
ORIGINAL
EN DIN A3 GRÁFICA


DESIGNACIÓN DEL PLANO:
SERVICIOS AFECTADOS
RED DE GAS NATURAL


NOMBRE FICHERO: 2.7.4 SSAA Gas natural.dwg	Nº DE PLANO: 2.7.4
FECHA: JUNIO 2024	HOJA 24 DE 52

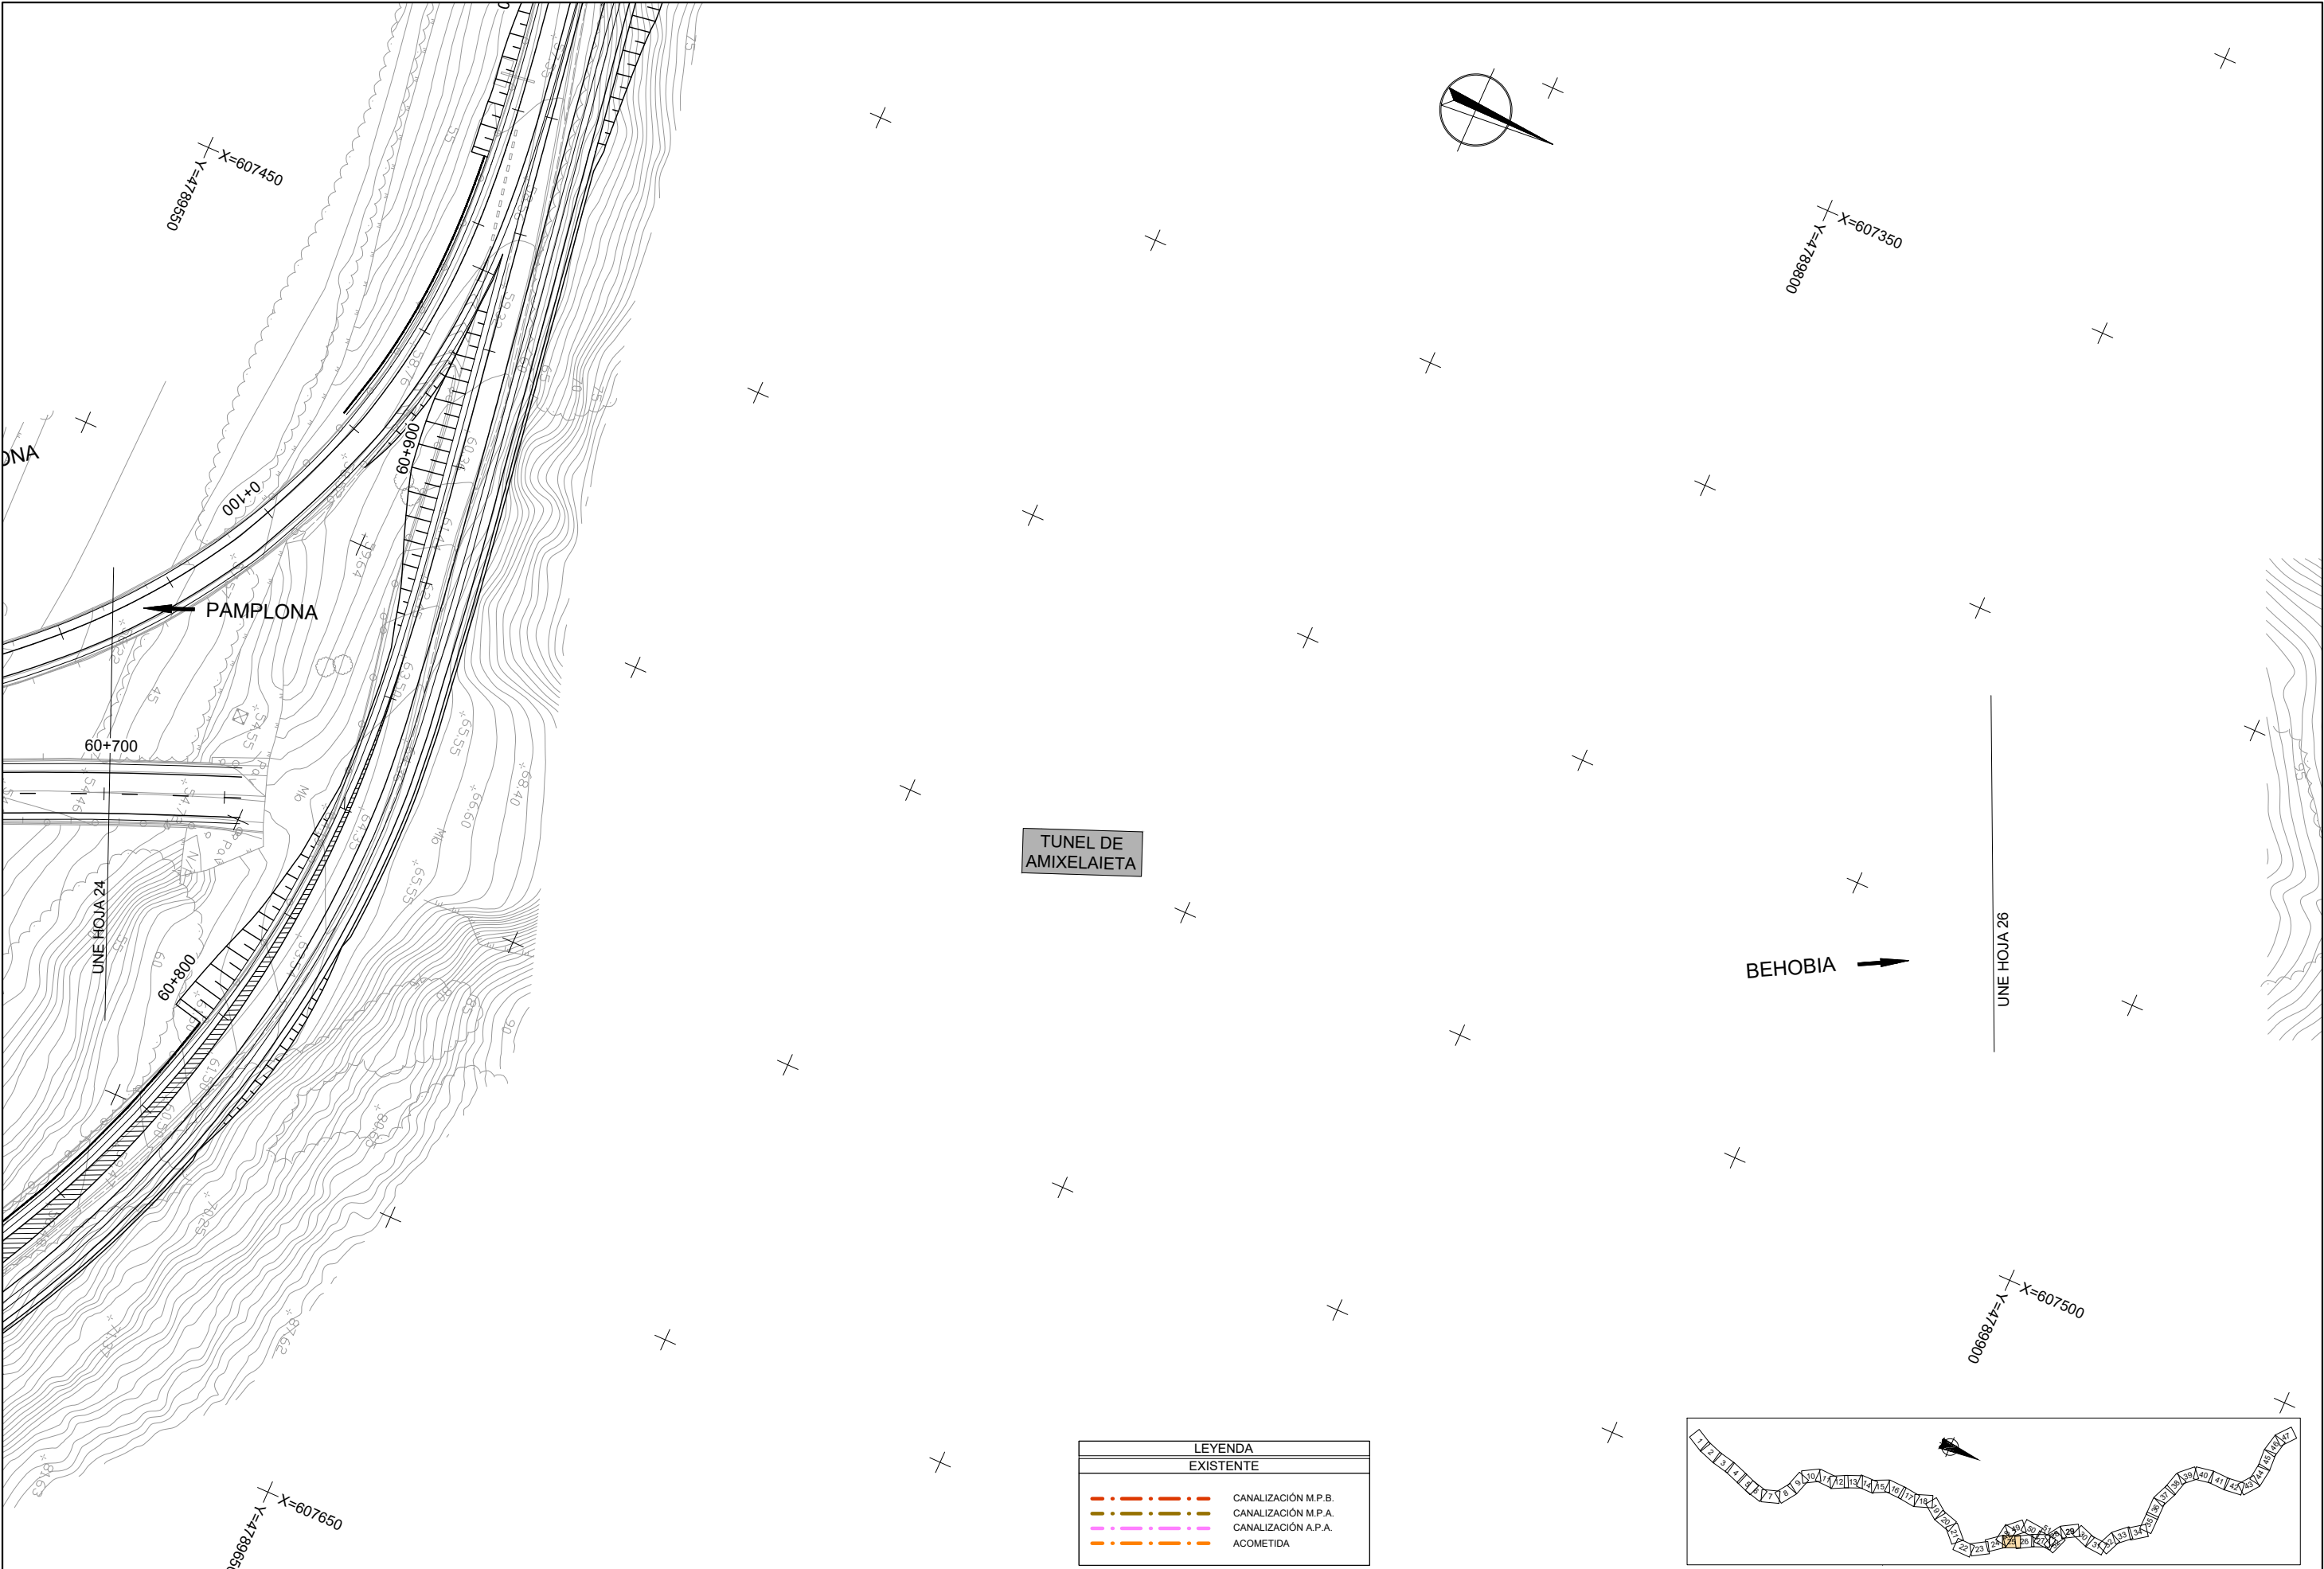



LEYENDA	
EXISTENTE	
	CANALIZACIÓN M.P.B.
	CANALIZACIÓN M.P.A.
	CANALIZACIÓN A.P.A.
	ACOMETIDA

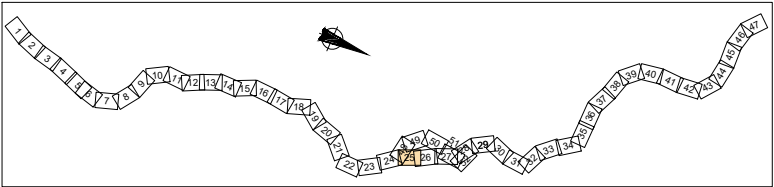


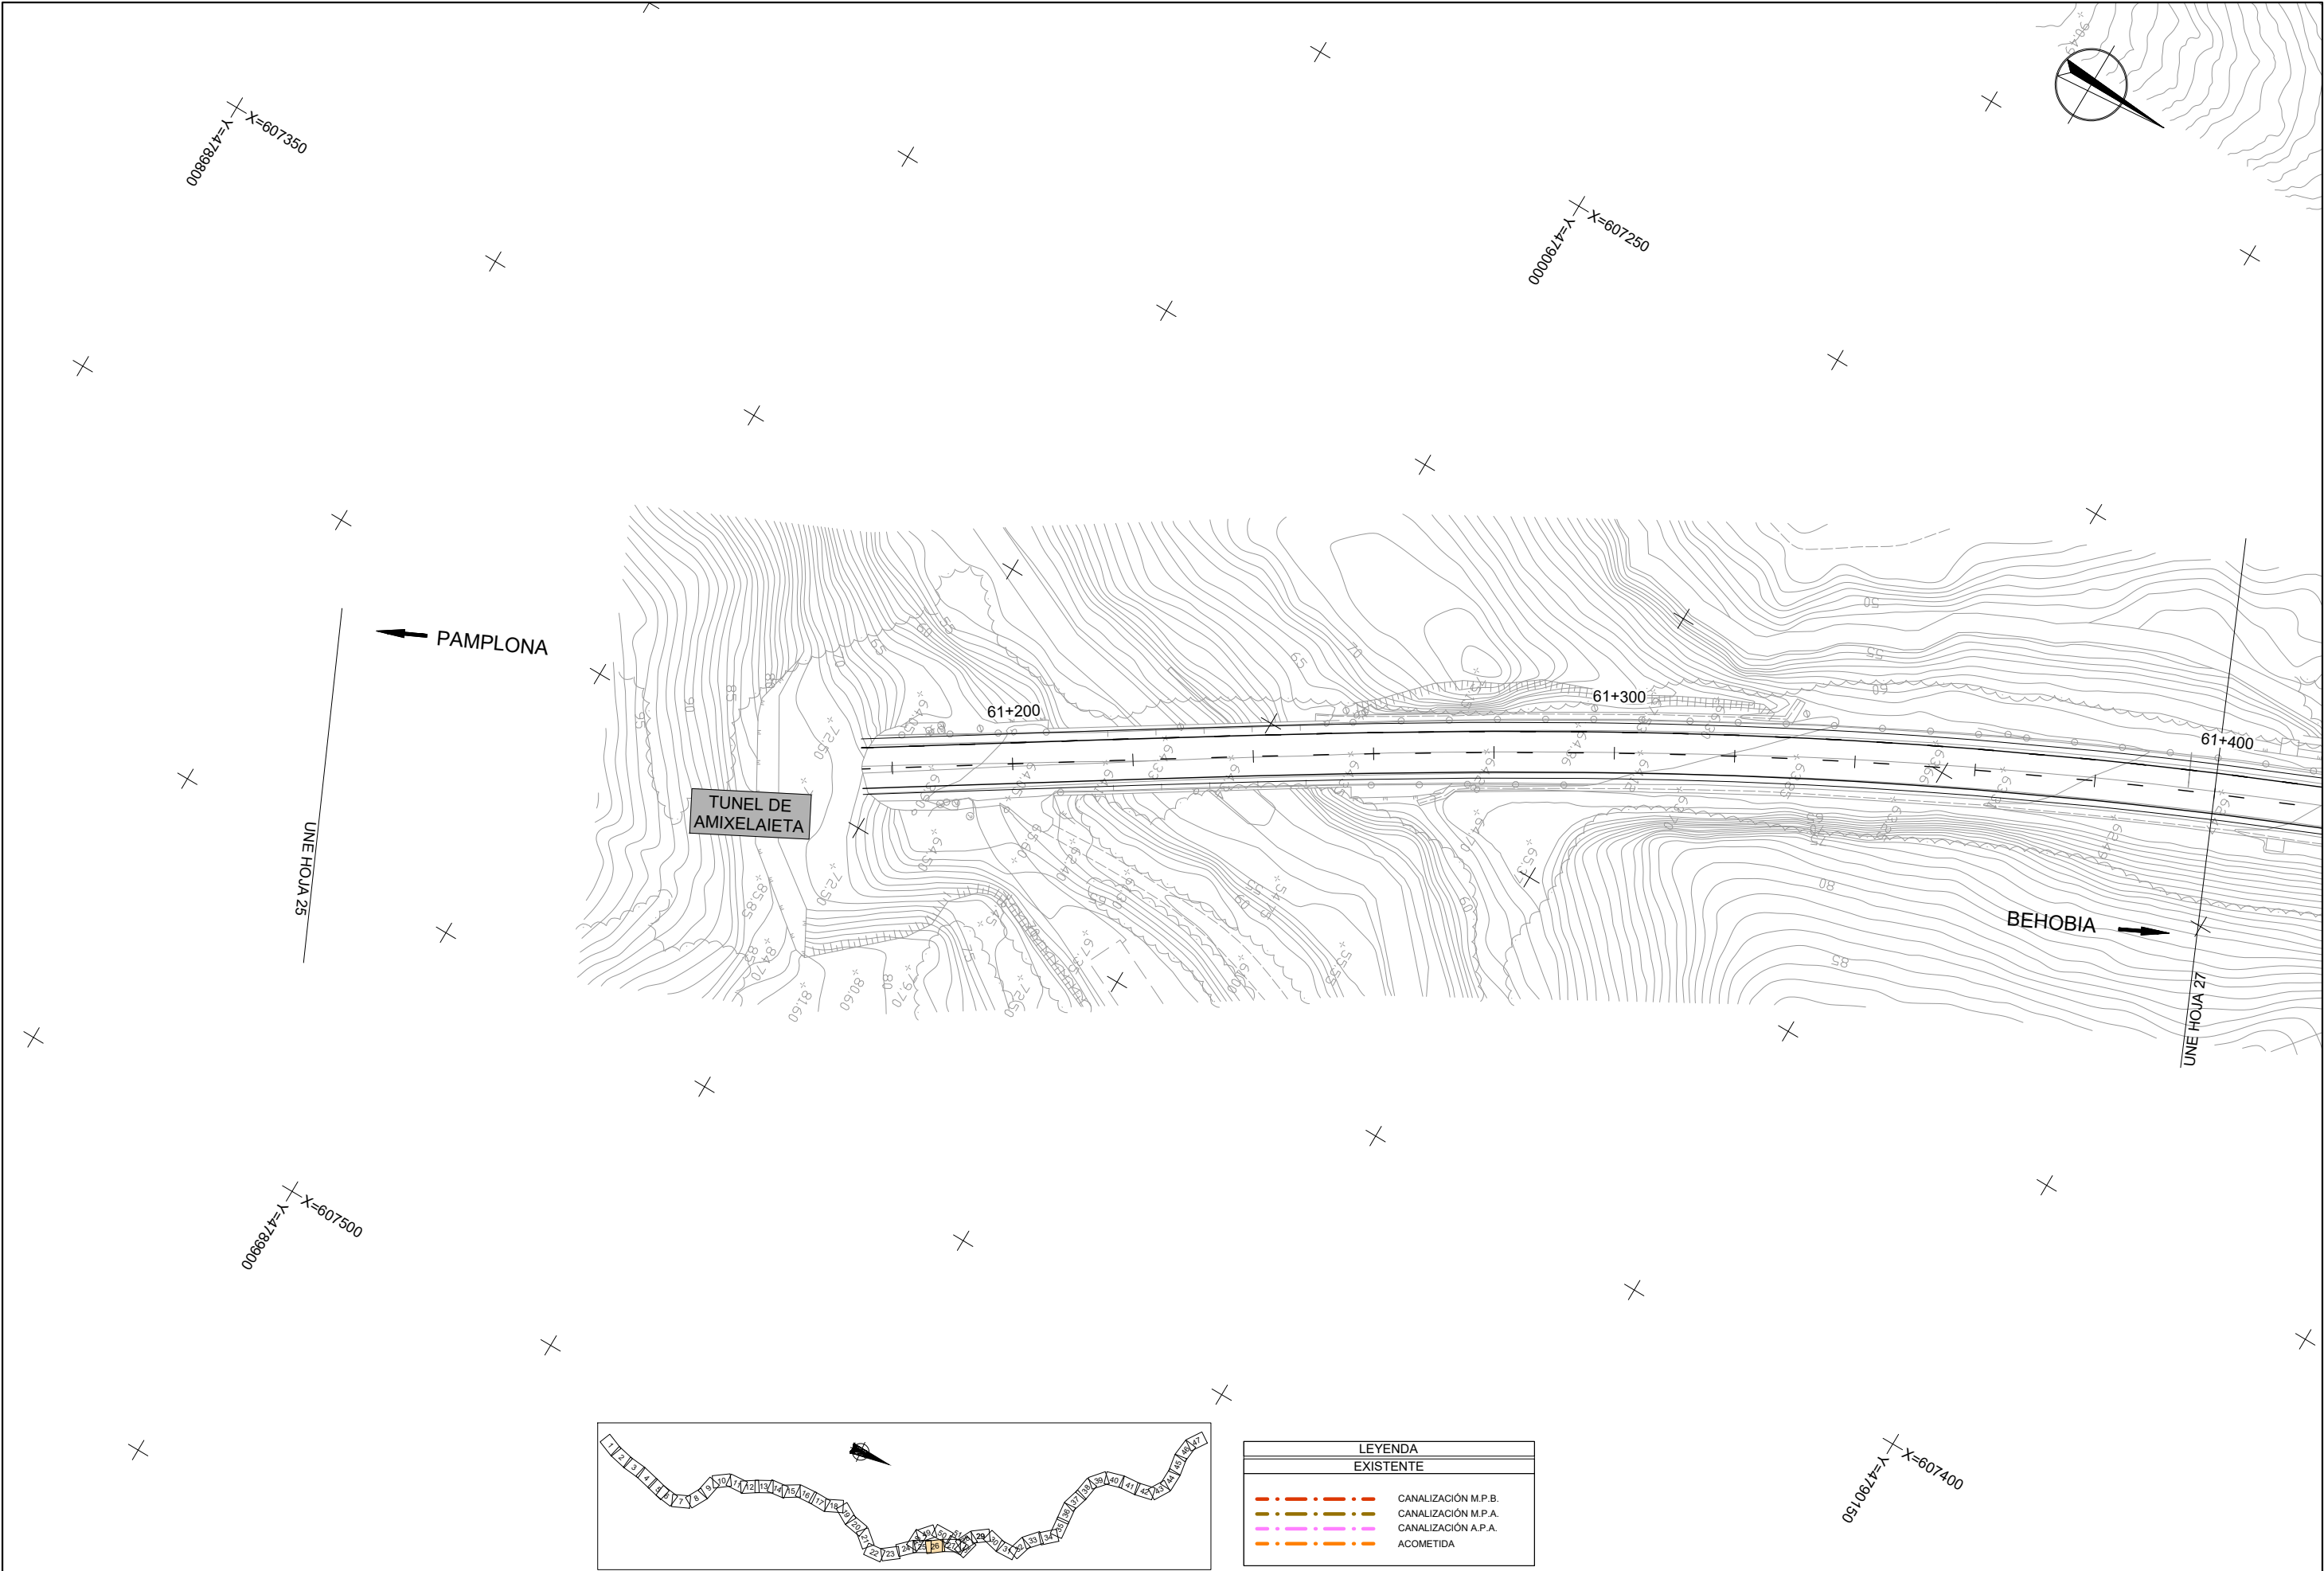


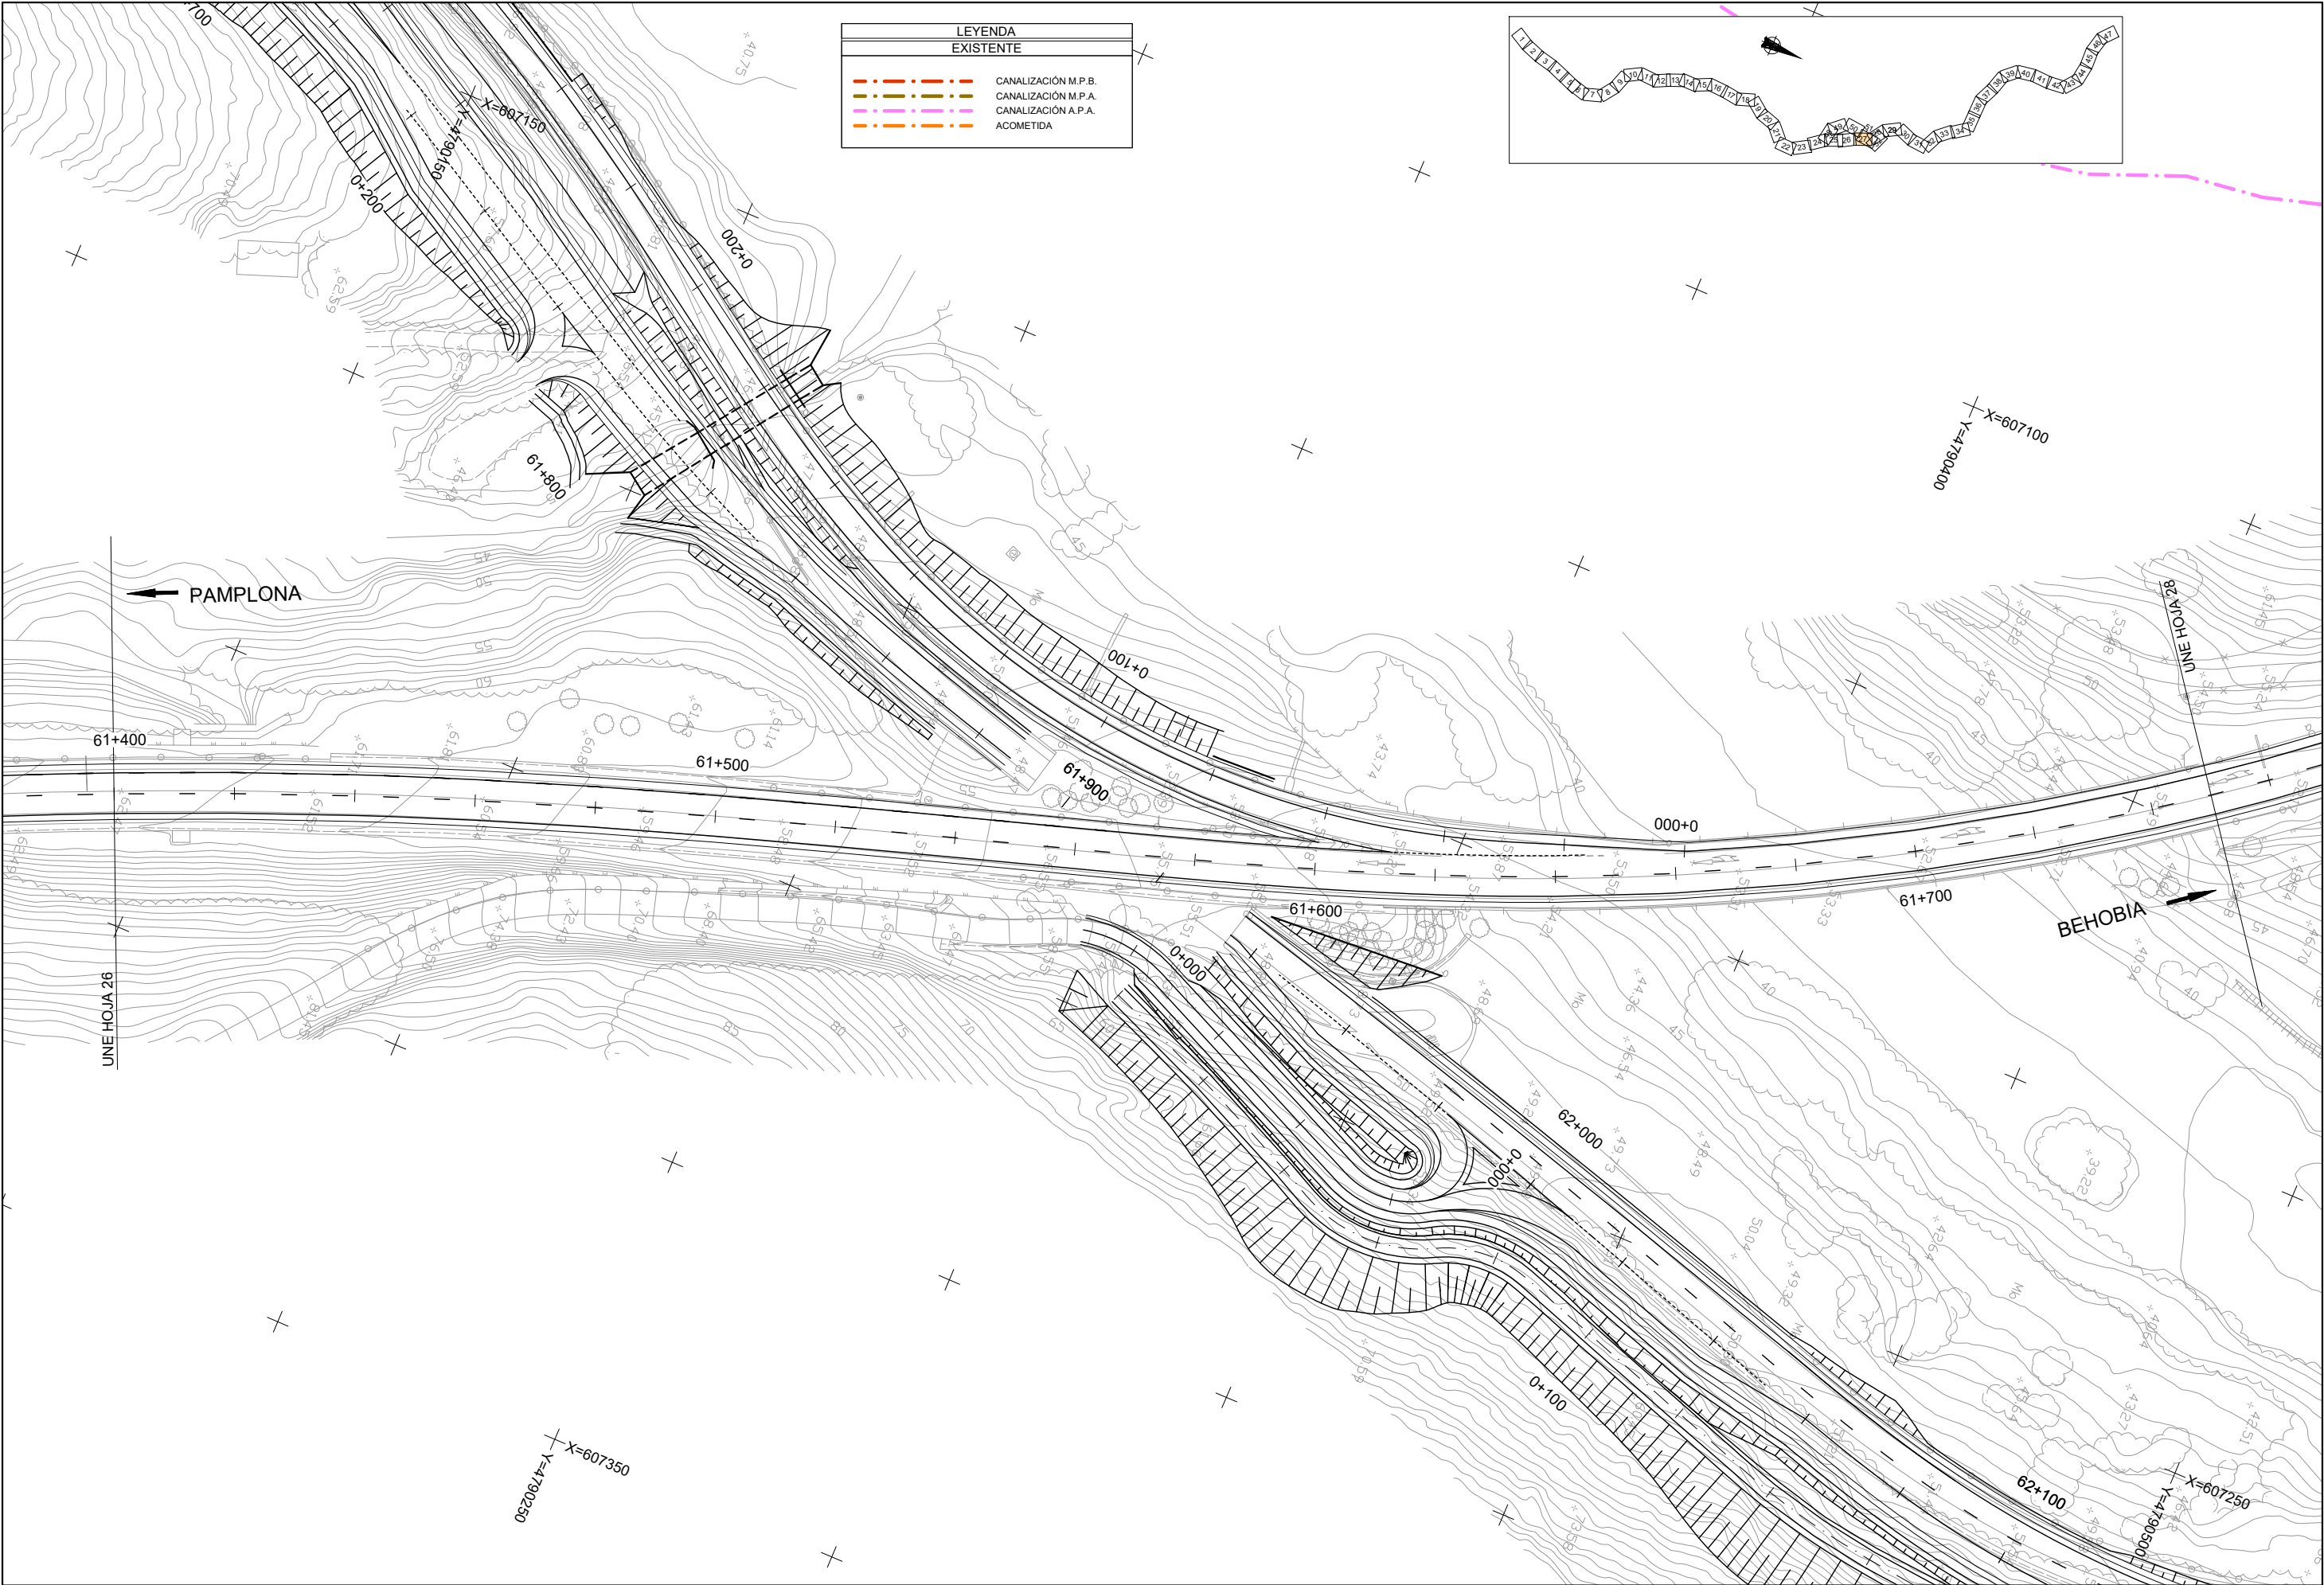


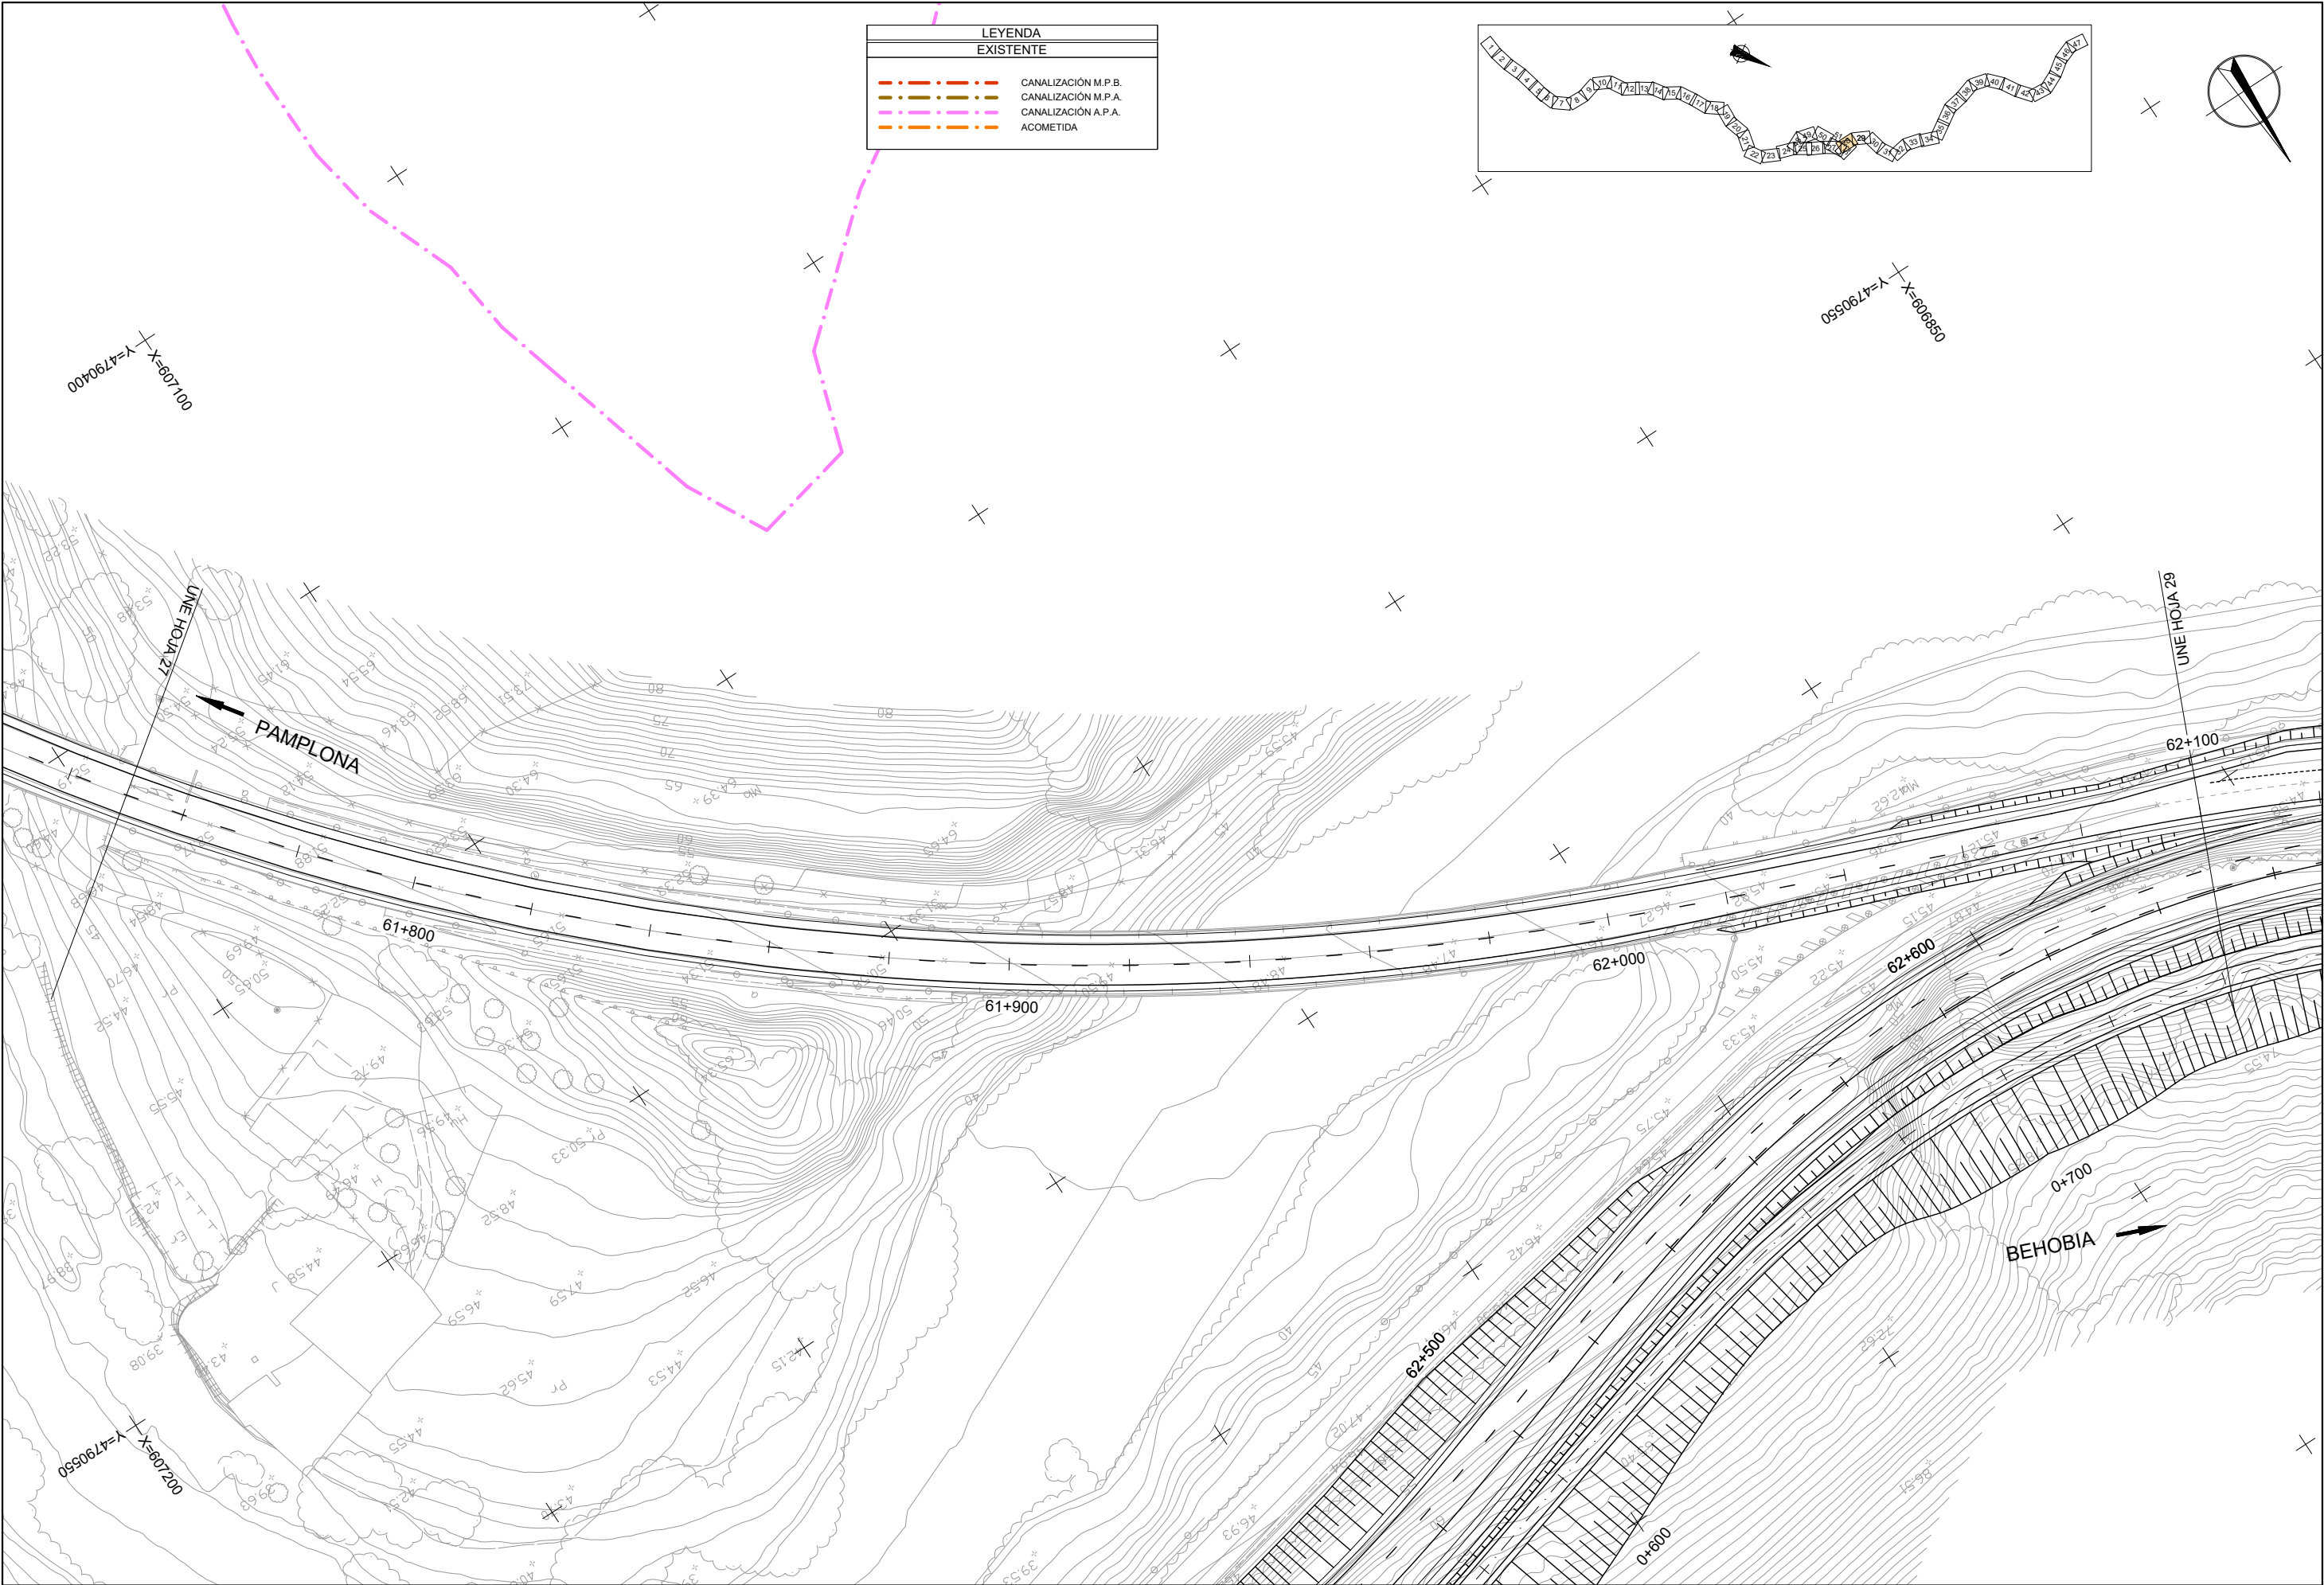


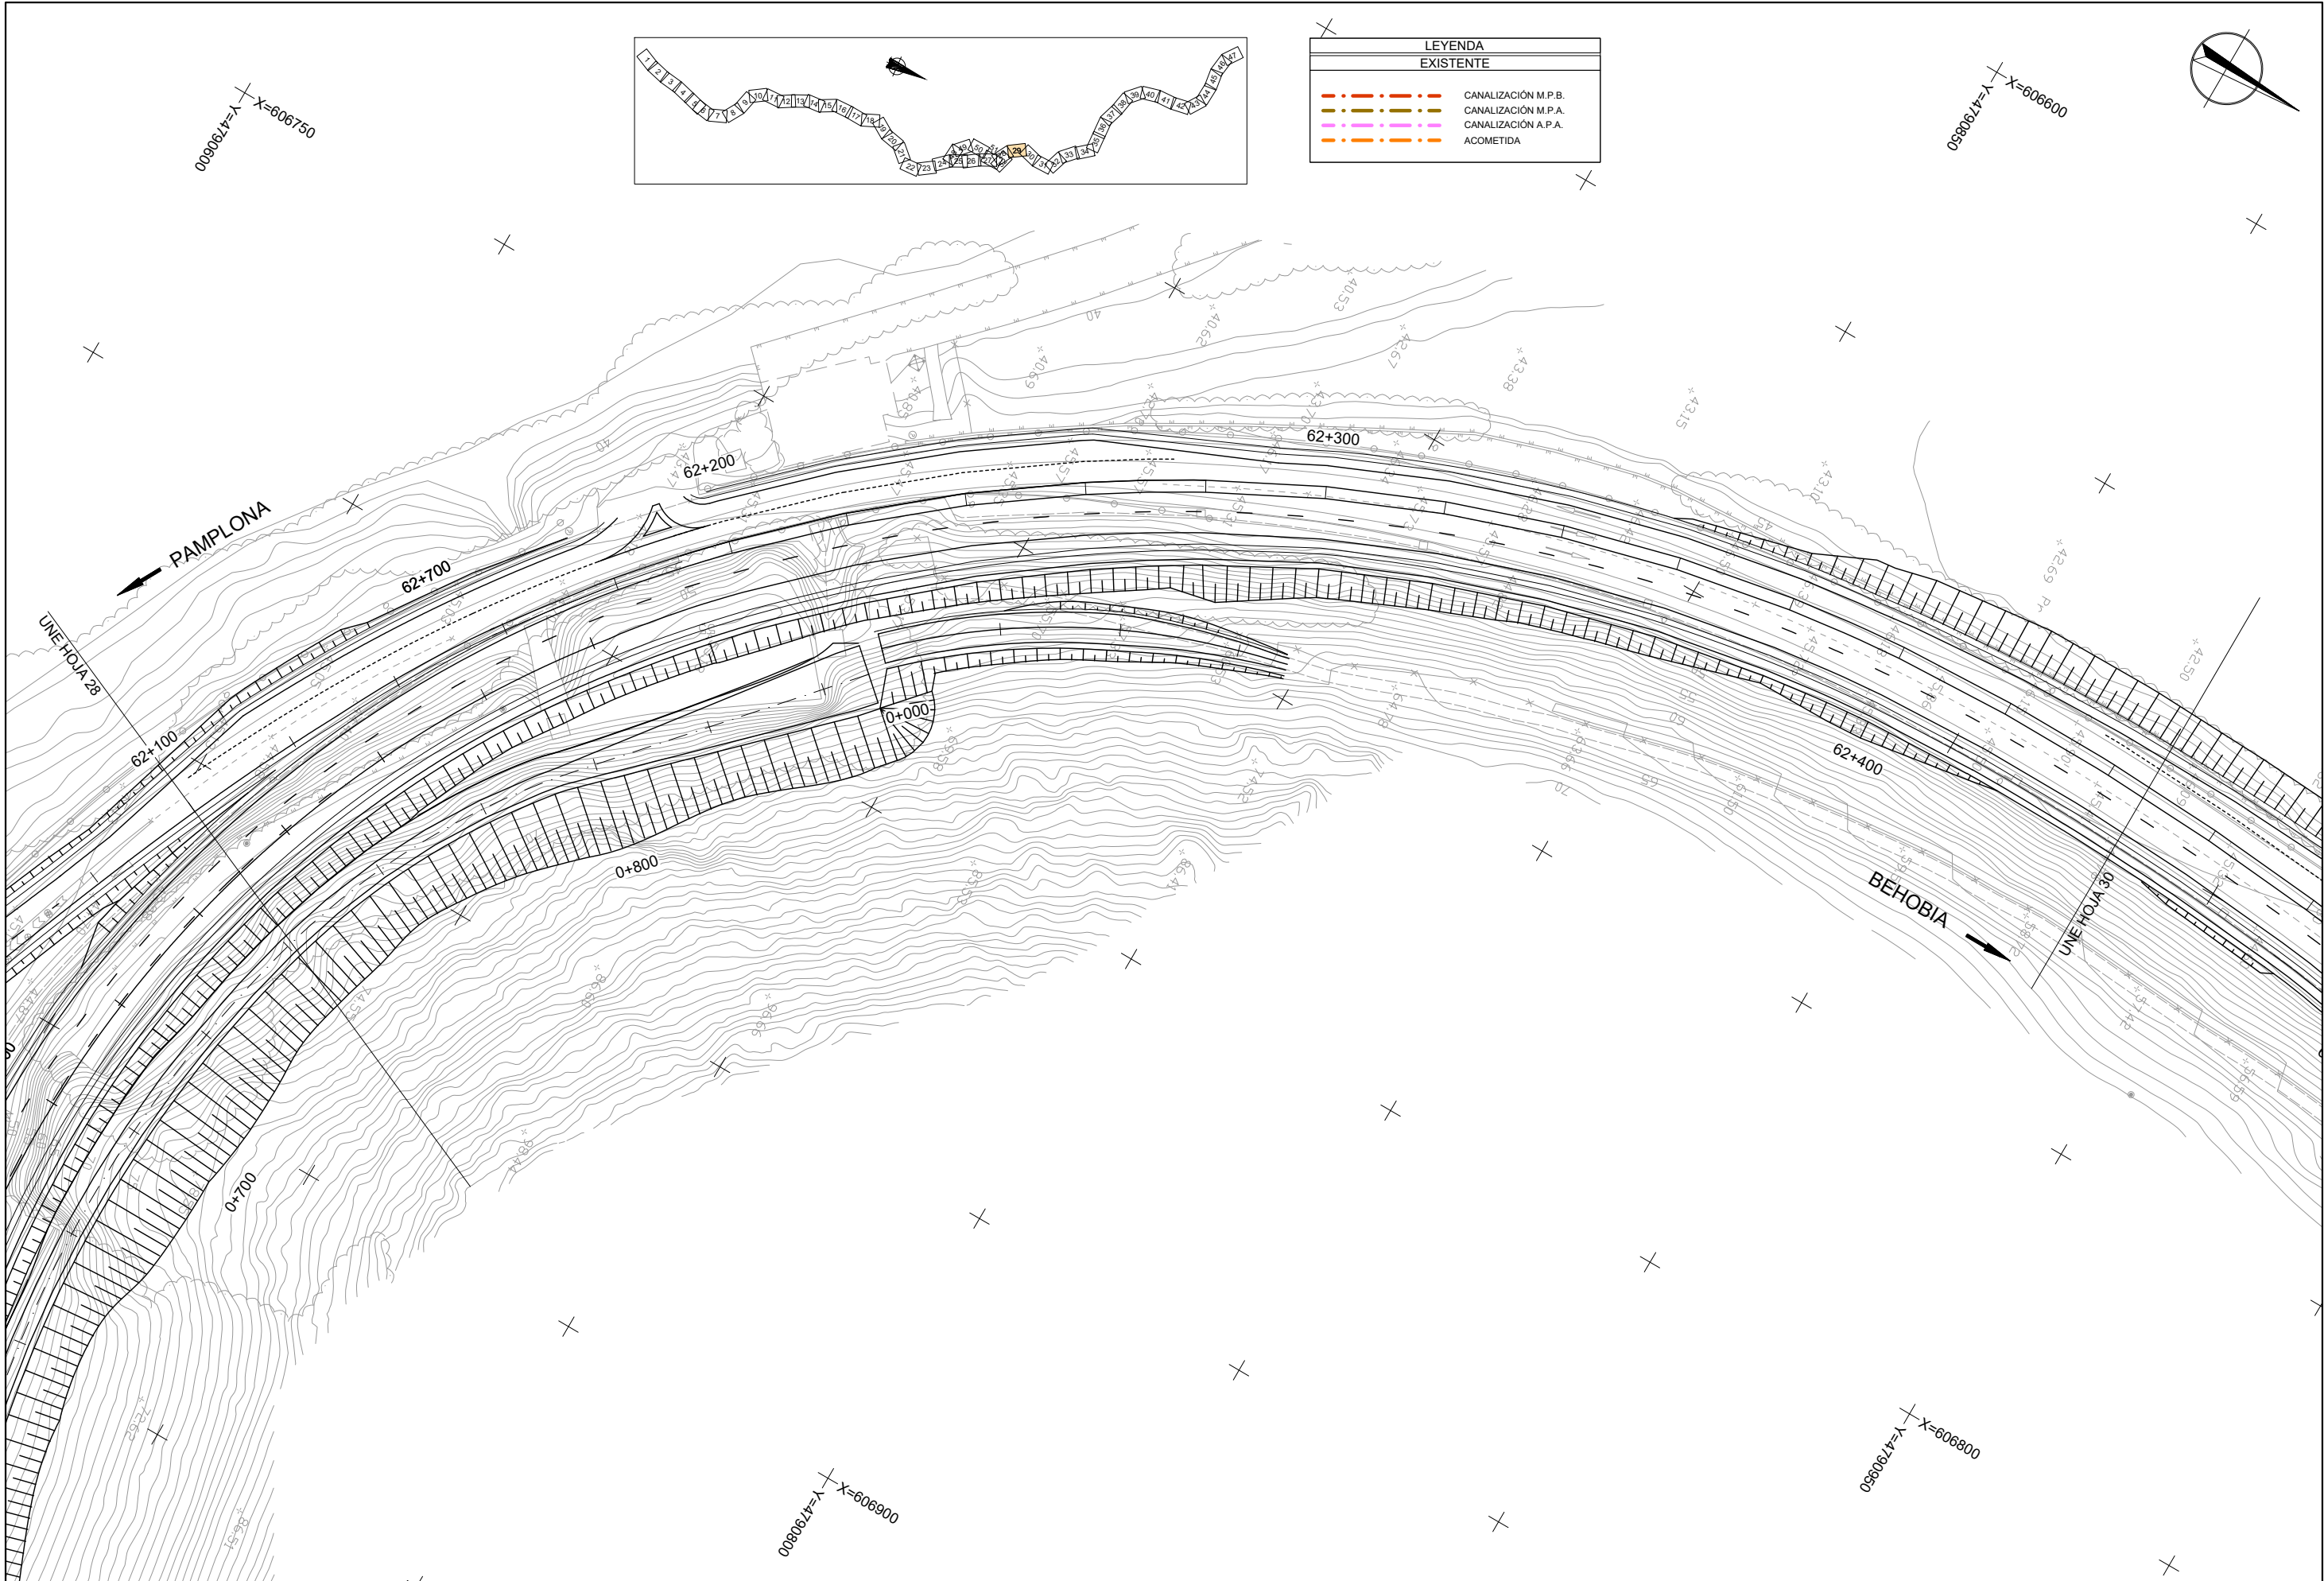


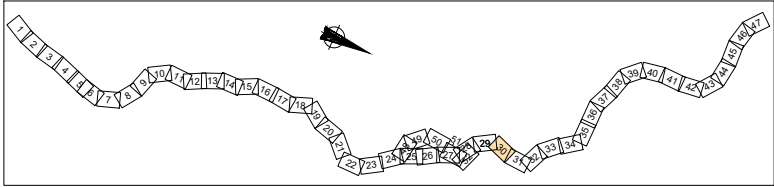


LEYENDA	
EXISTENTE	
	CANALIZACIÓN M.P.B.
	CANALIZACIÓN M.P.A.
	CANALIZACIÓN A.P.A.
	ACOMETIDA

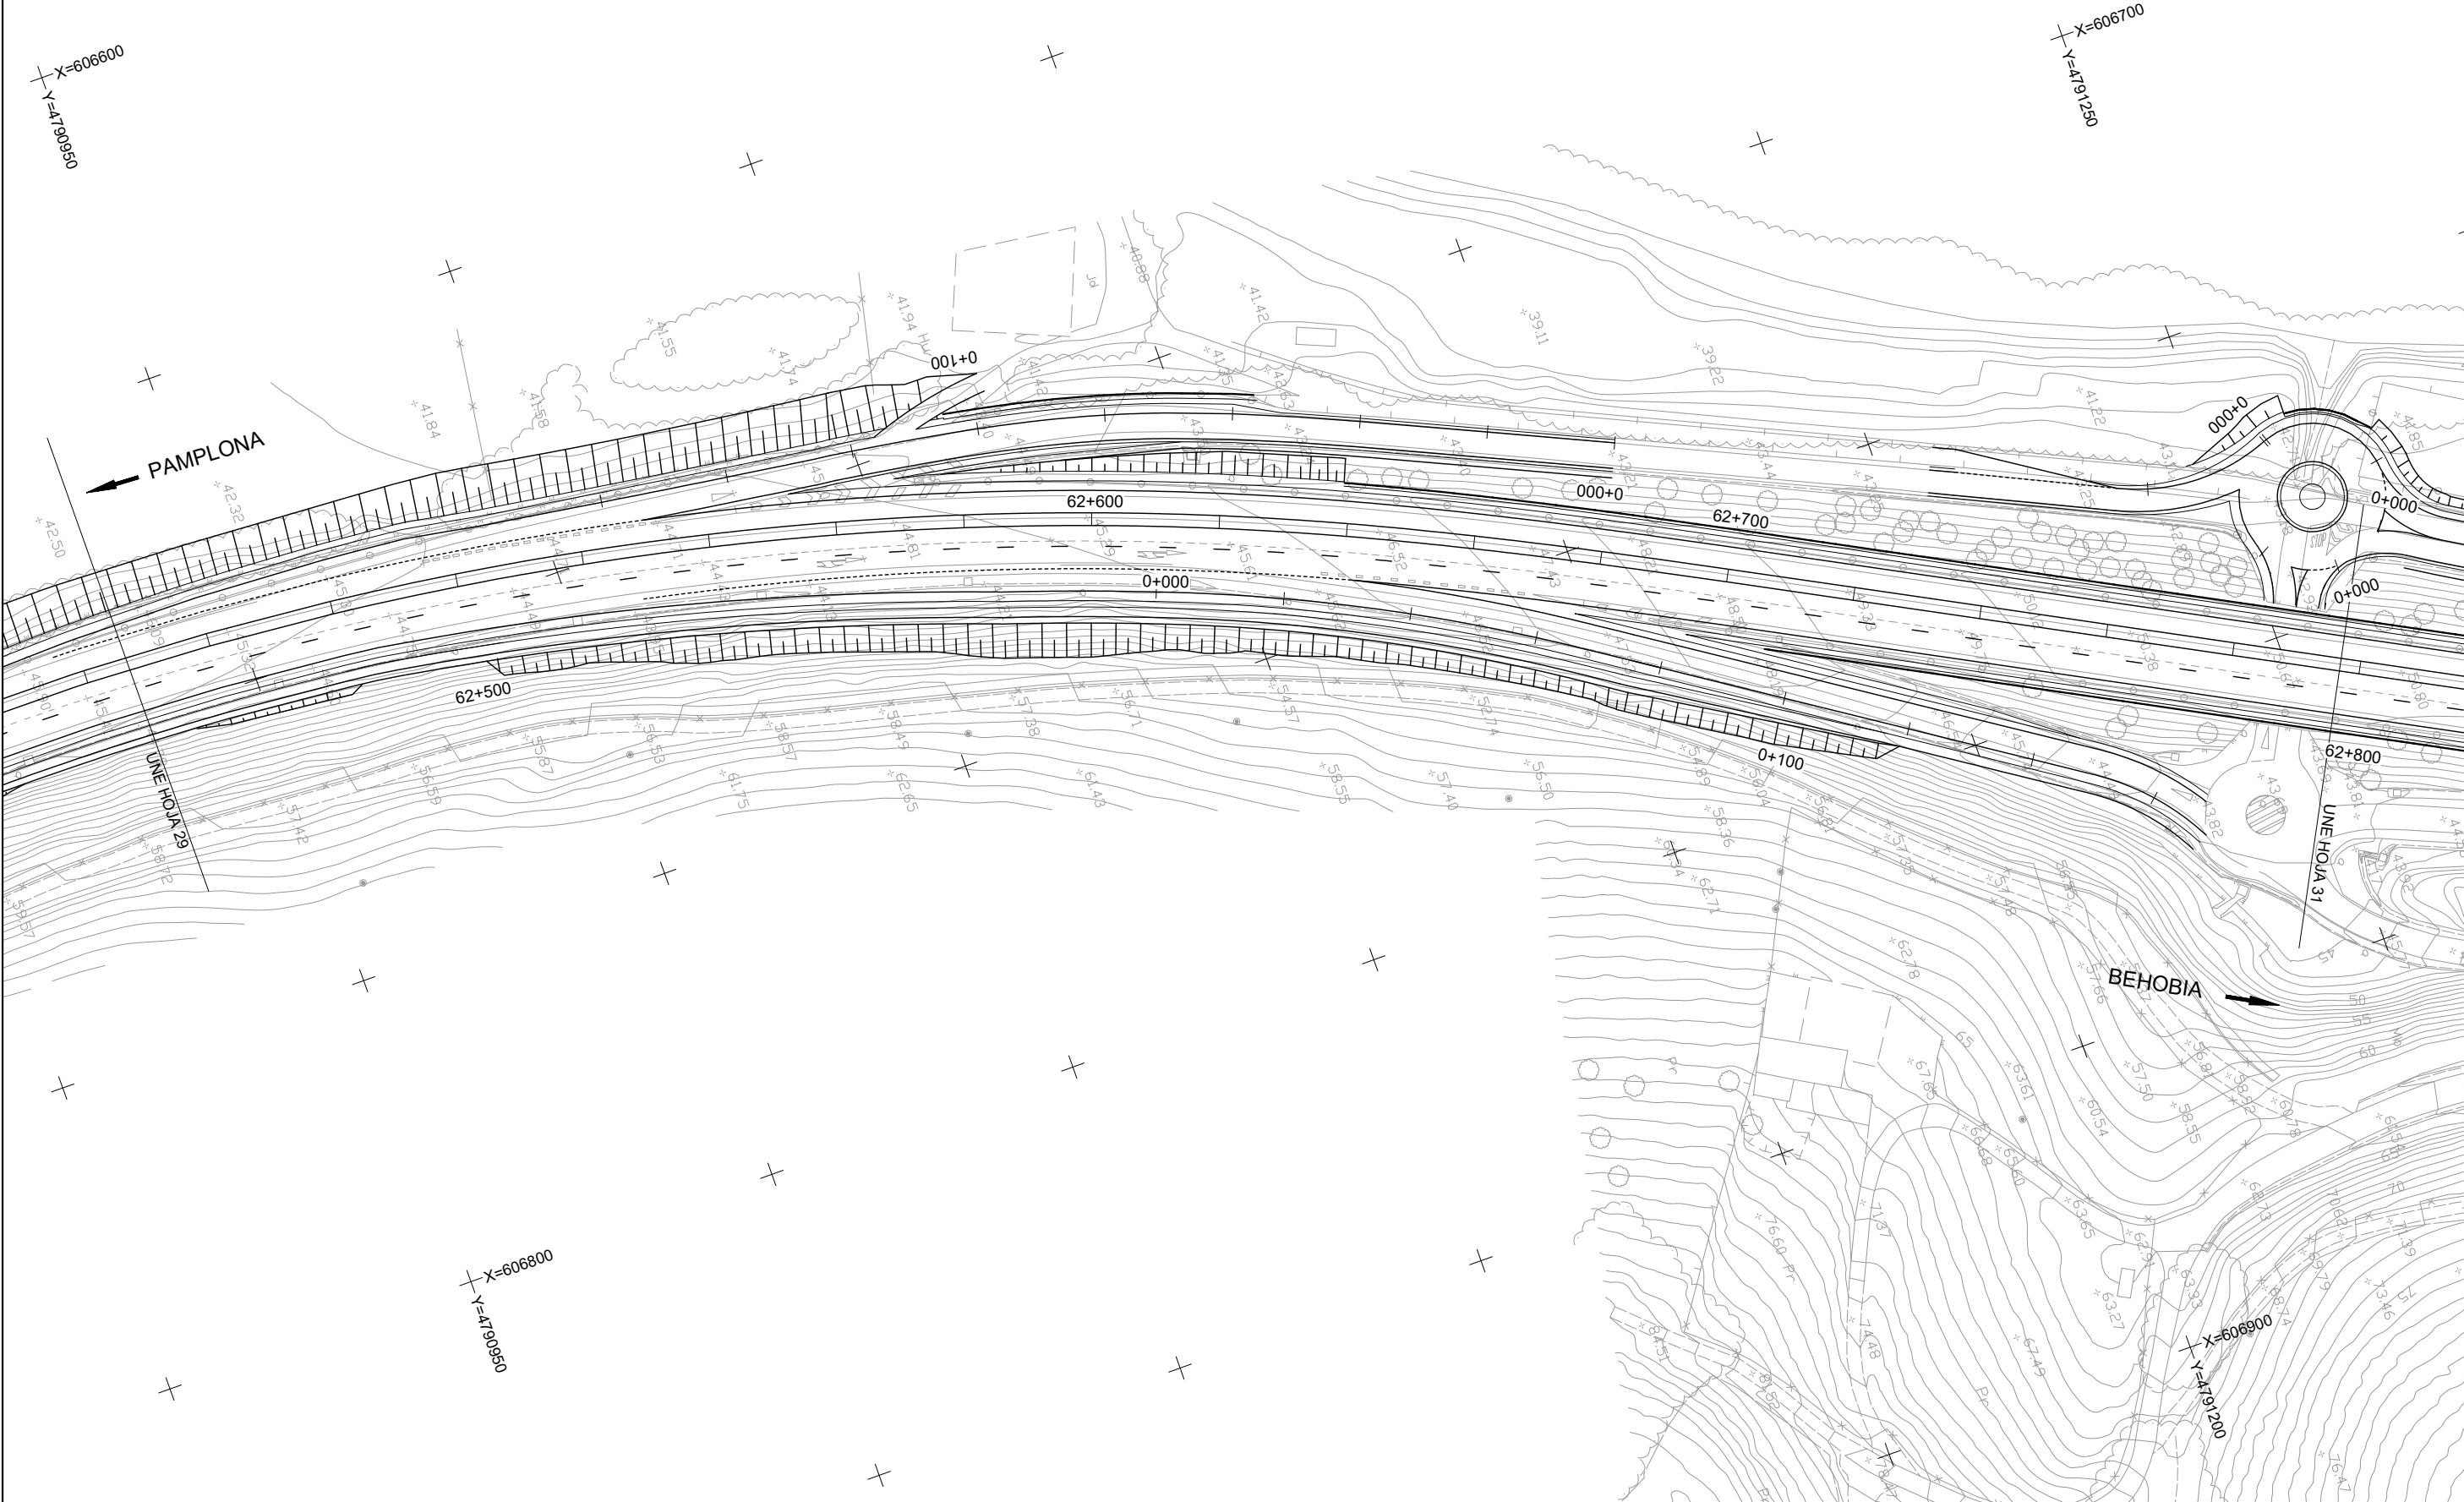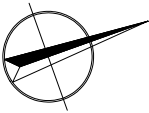


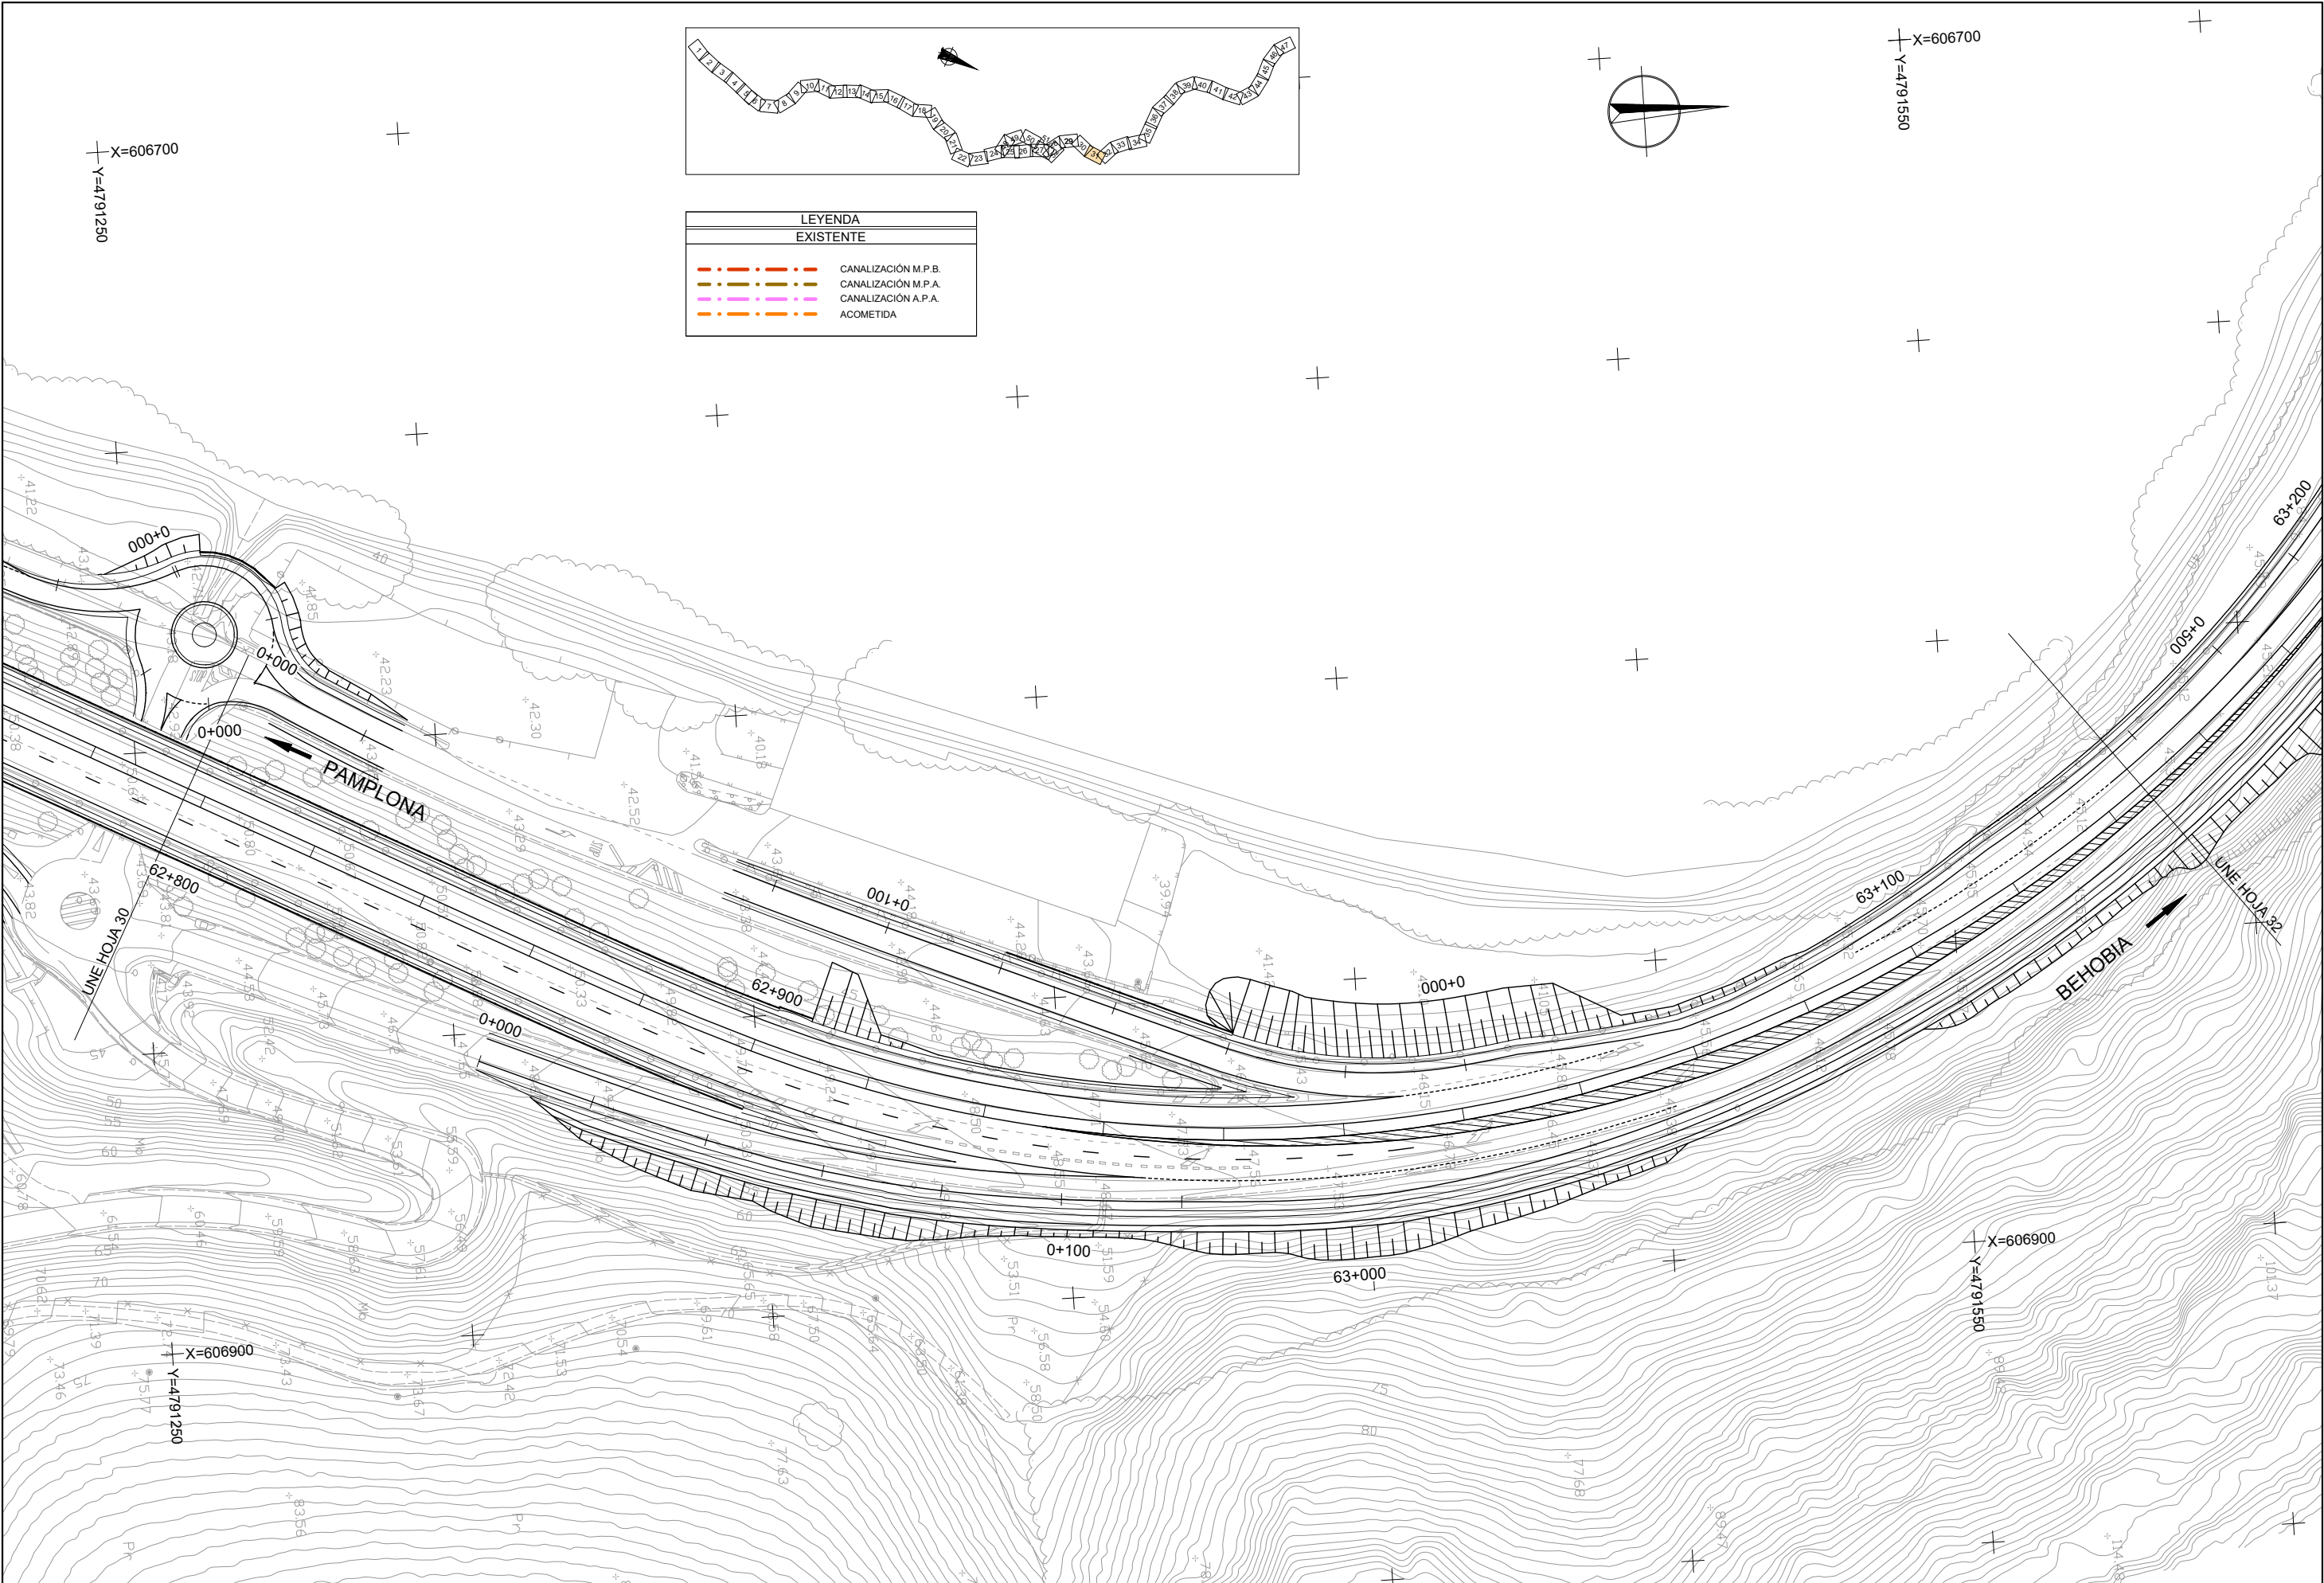


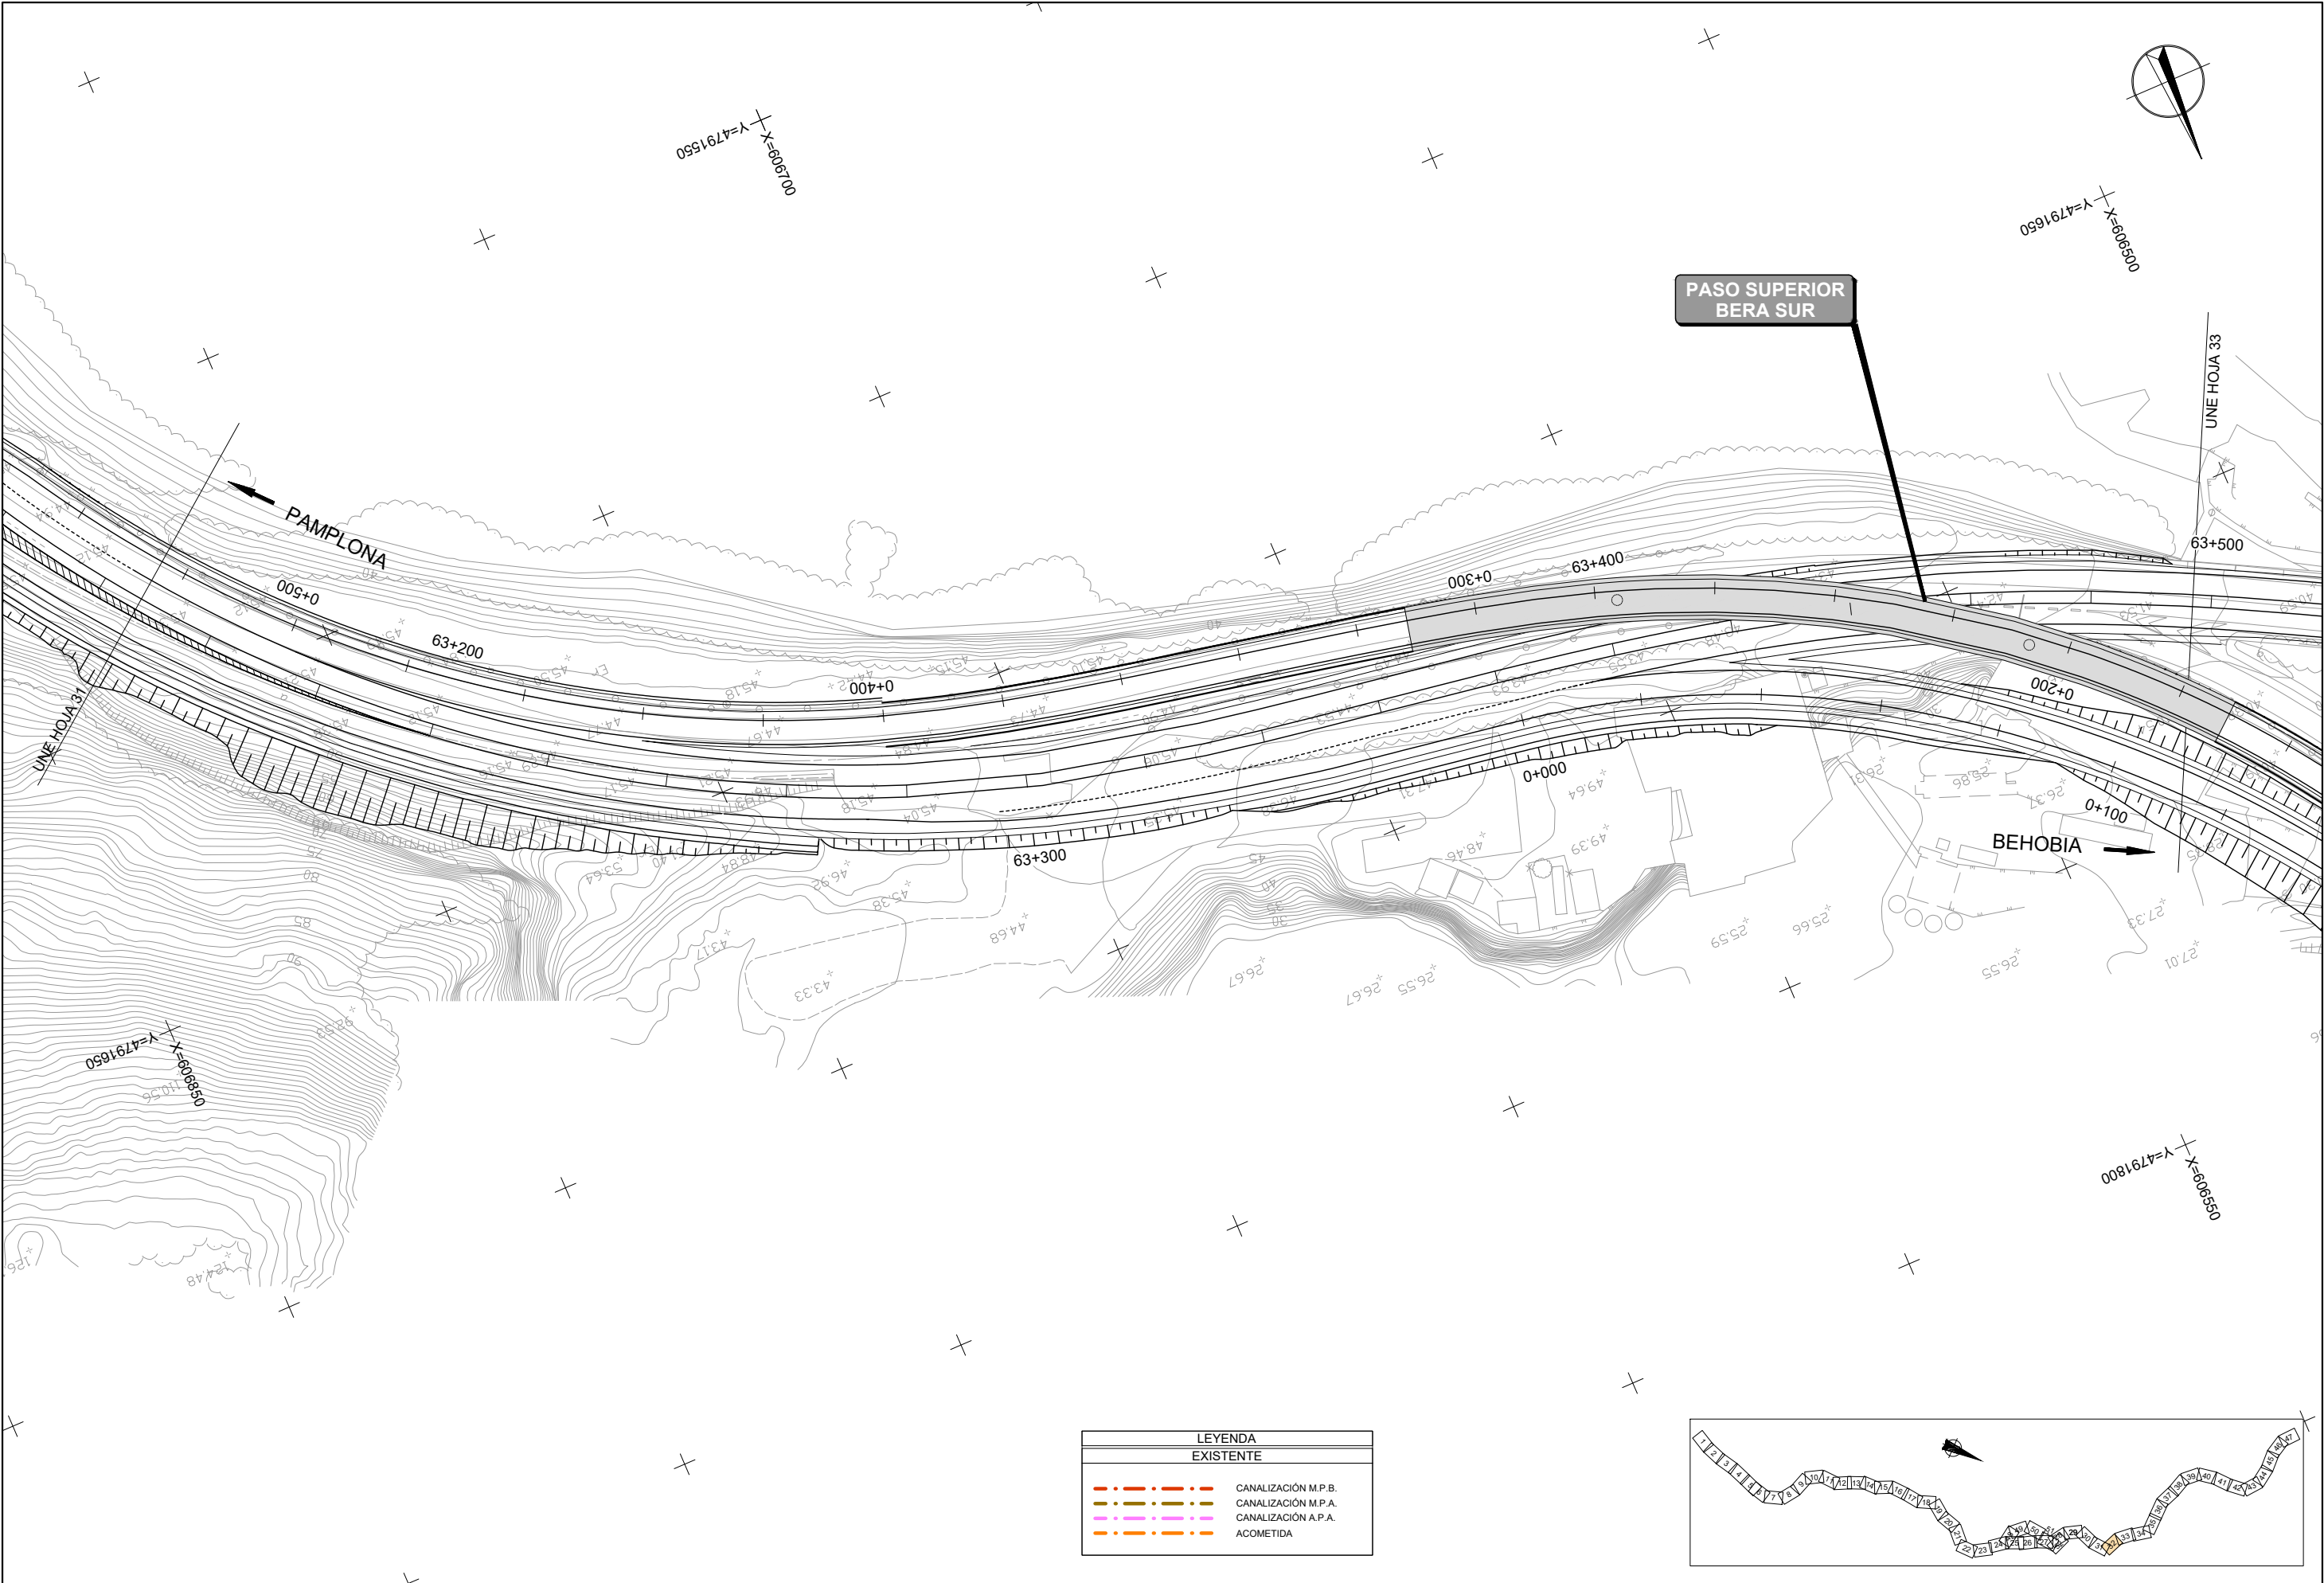



LEYENDA	
EXISTENTE	
	CANALIZACIÓN M.P.B.
	CANALIZACIÓN M.P.A.
	CANALIZACIÓN A.P.A.
	ACOMETIDA

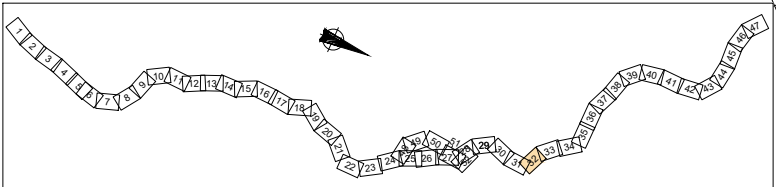

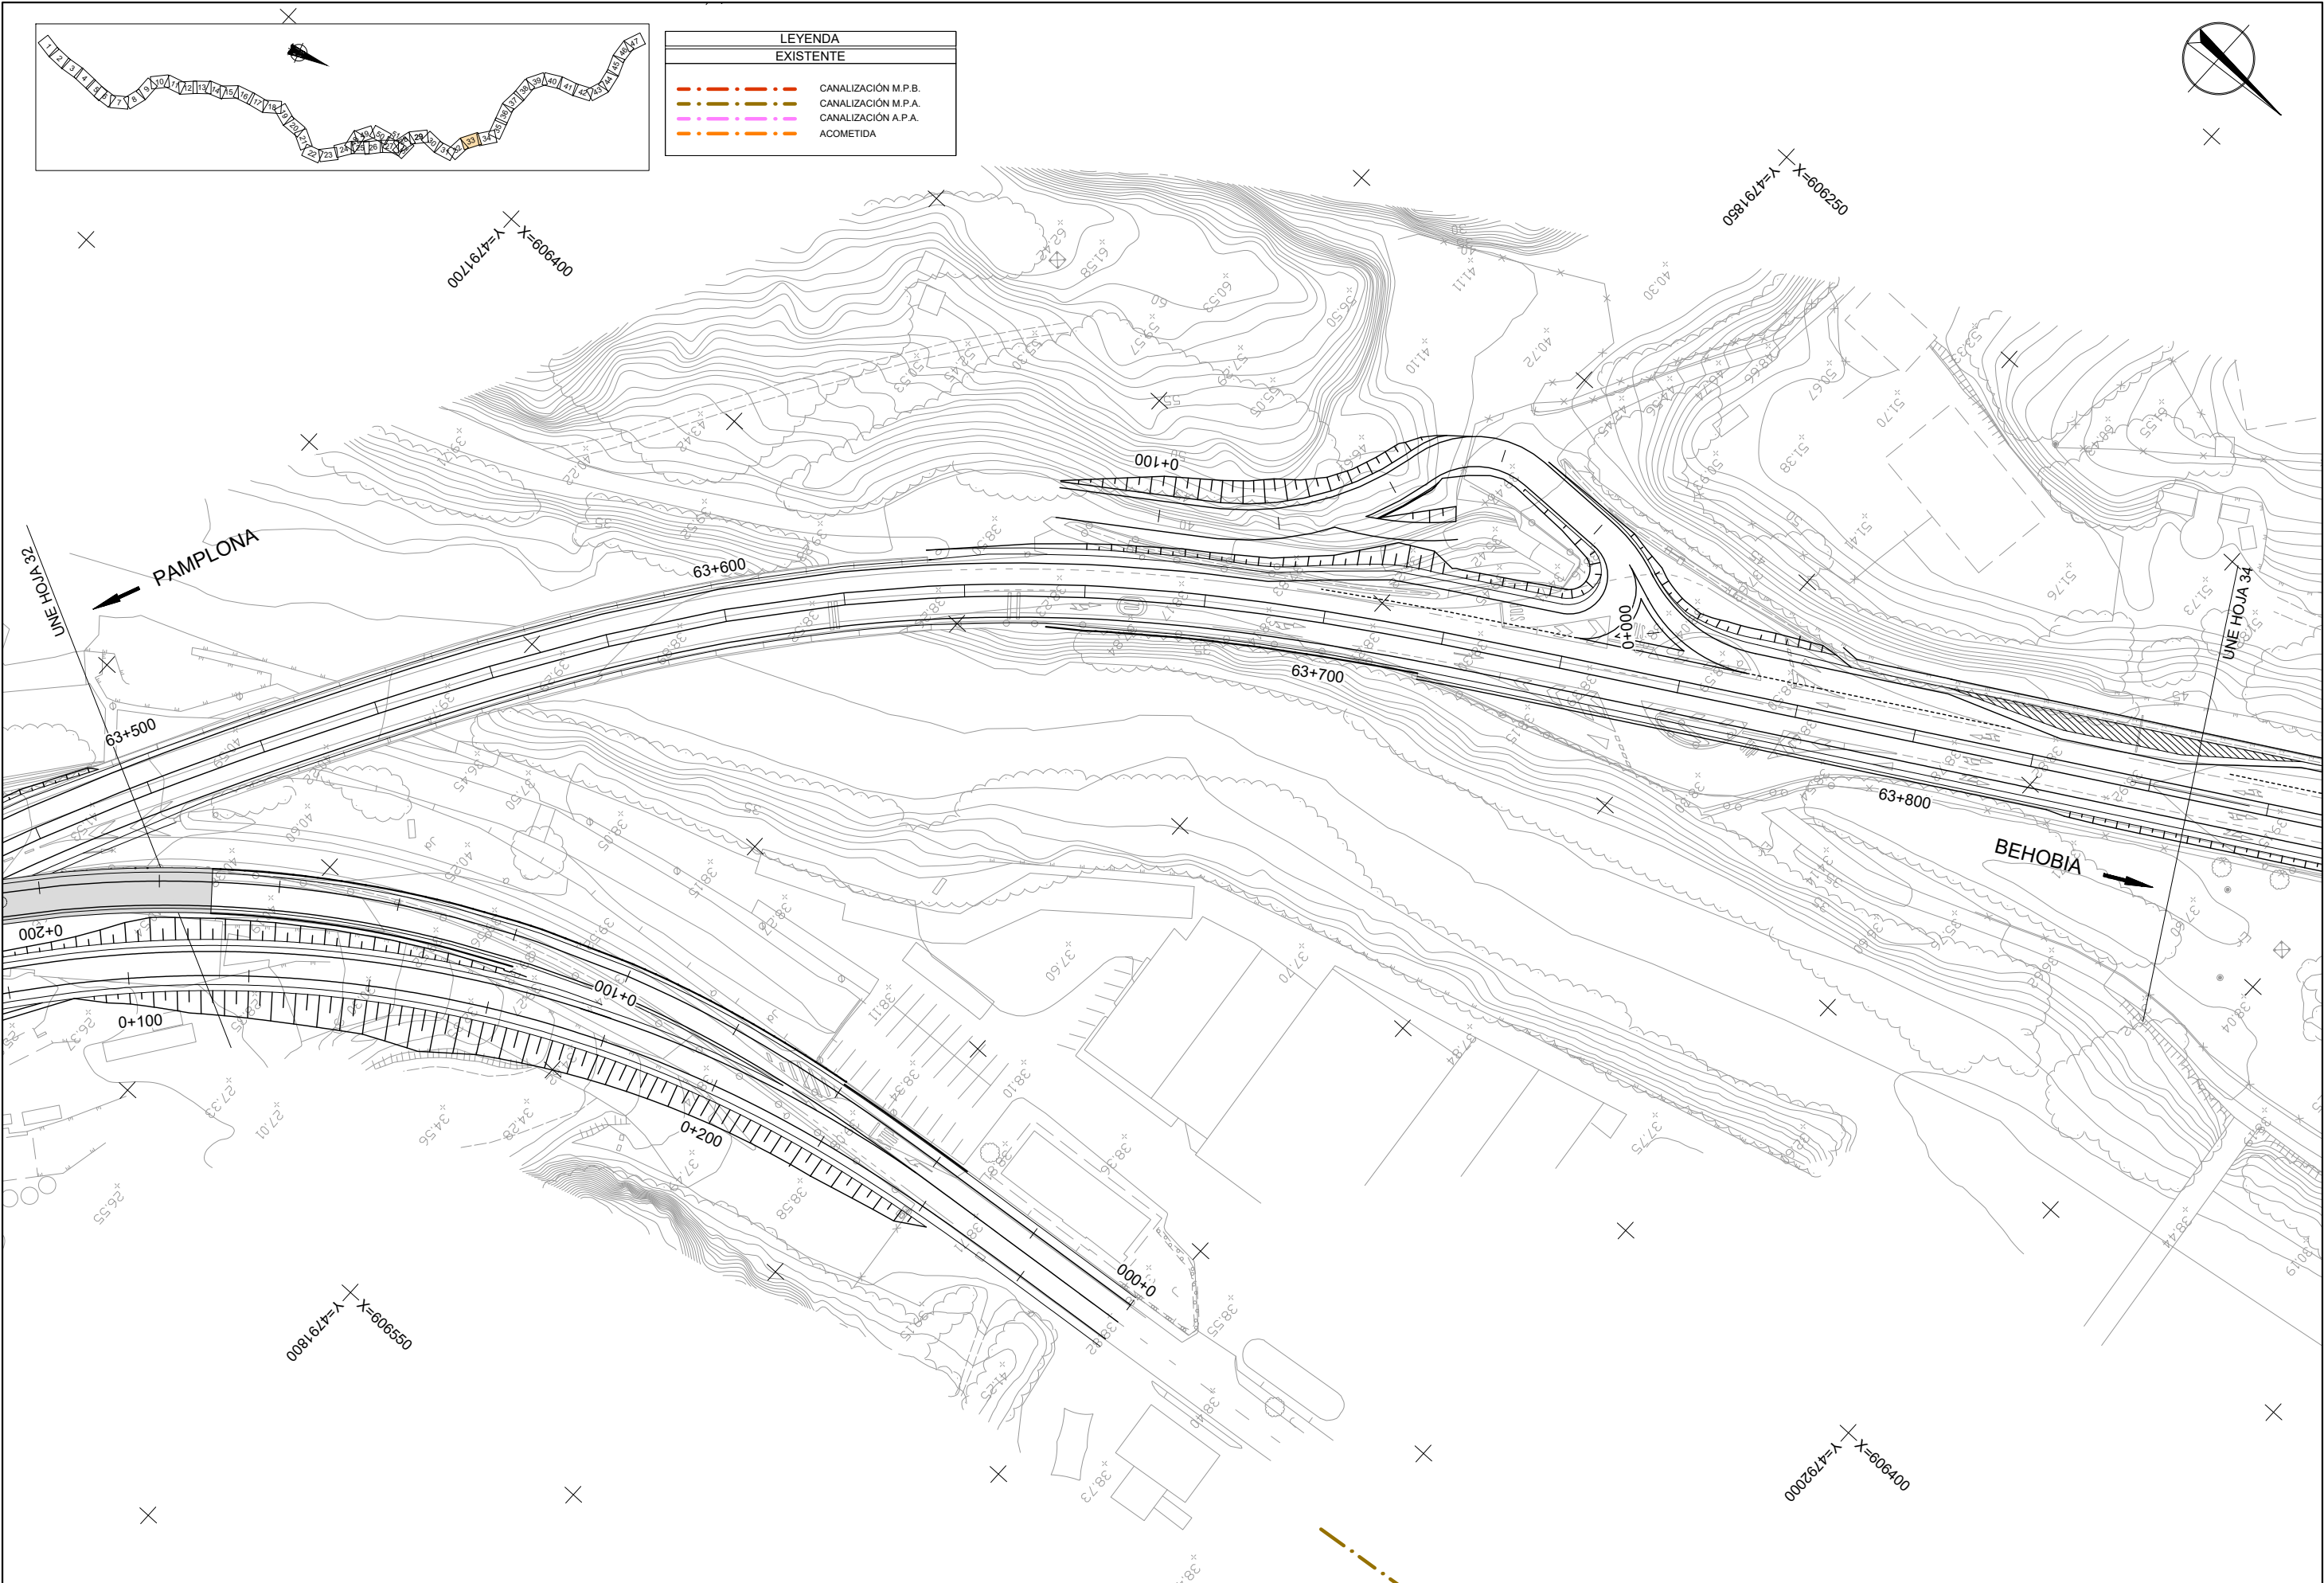


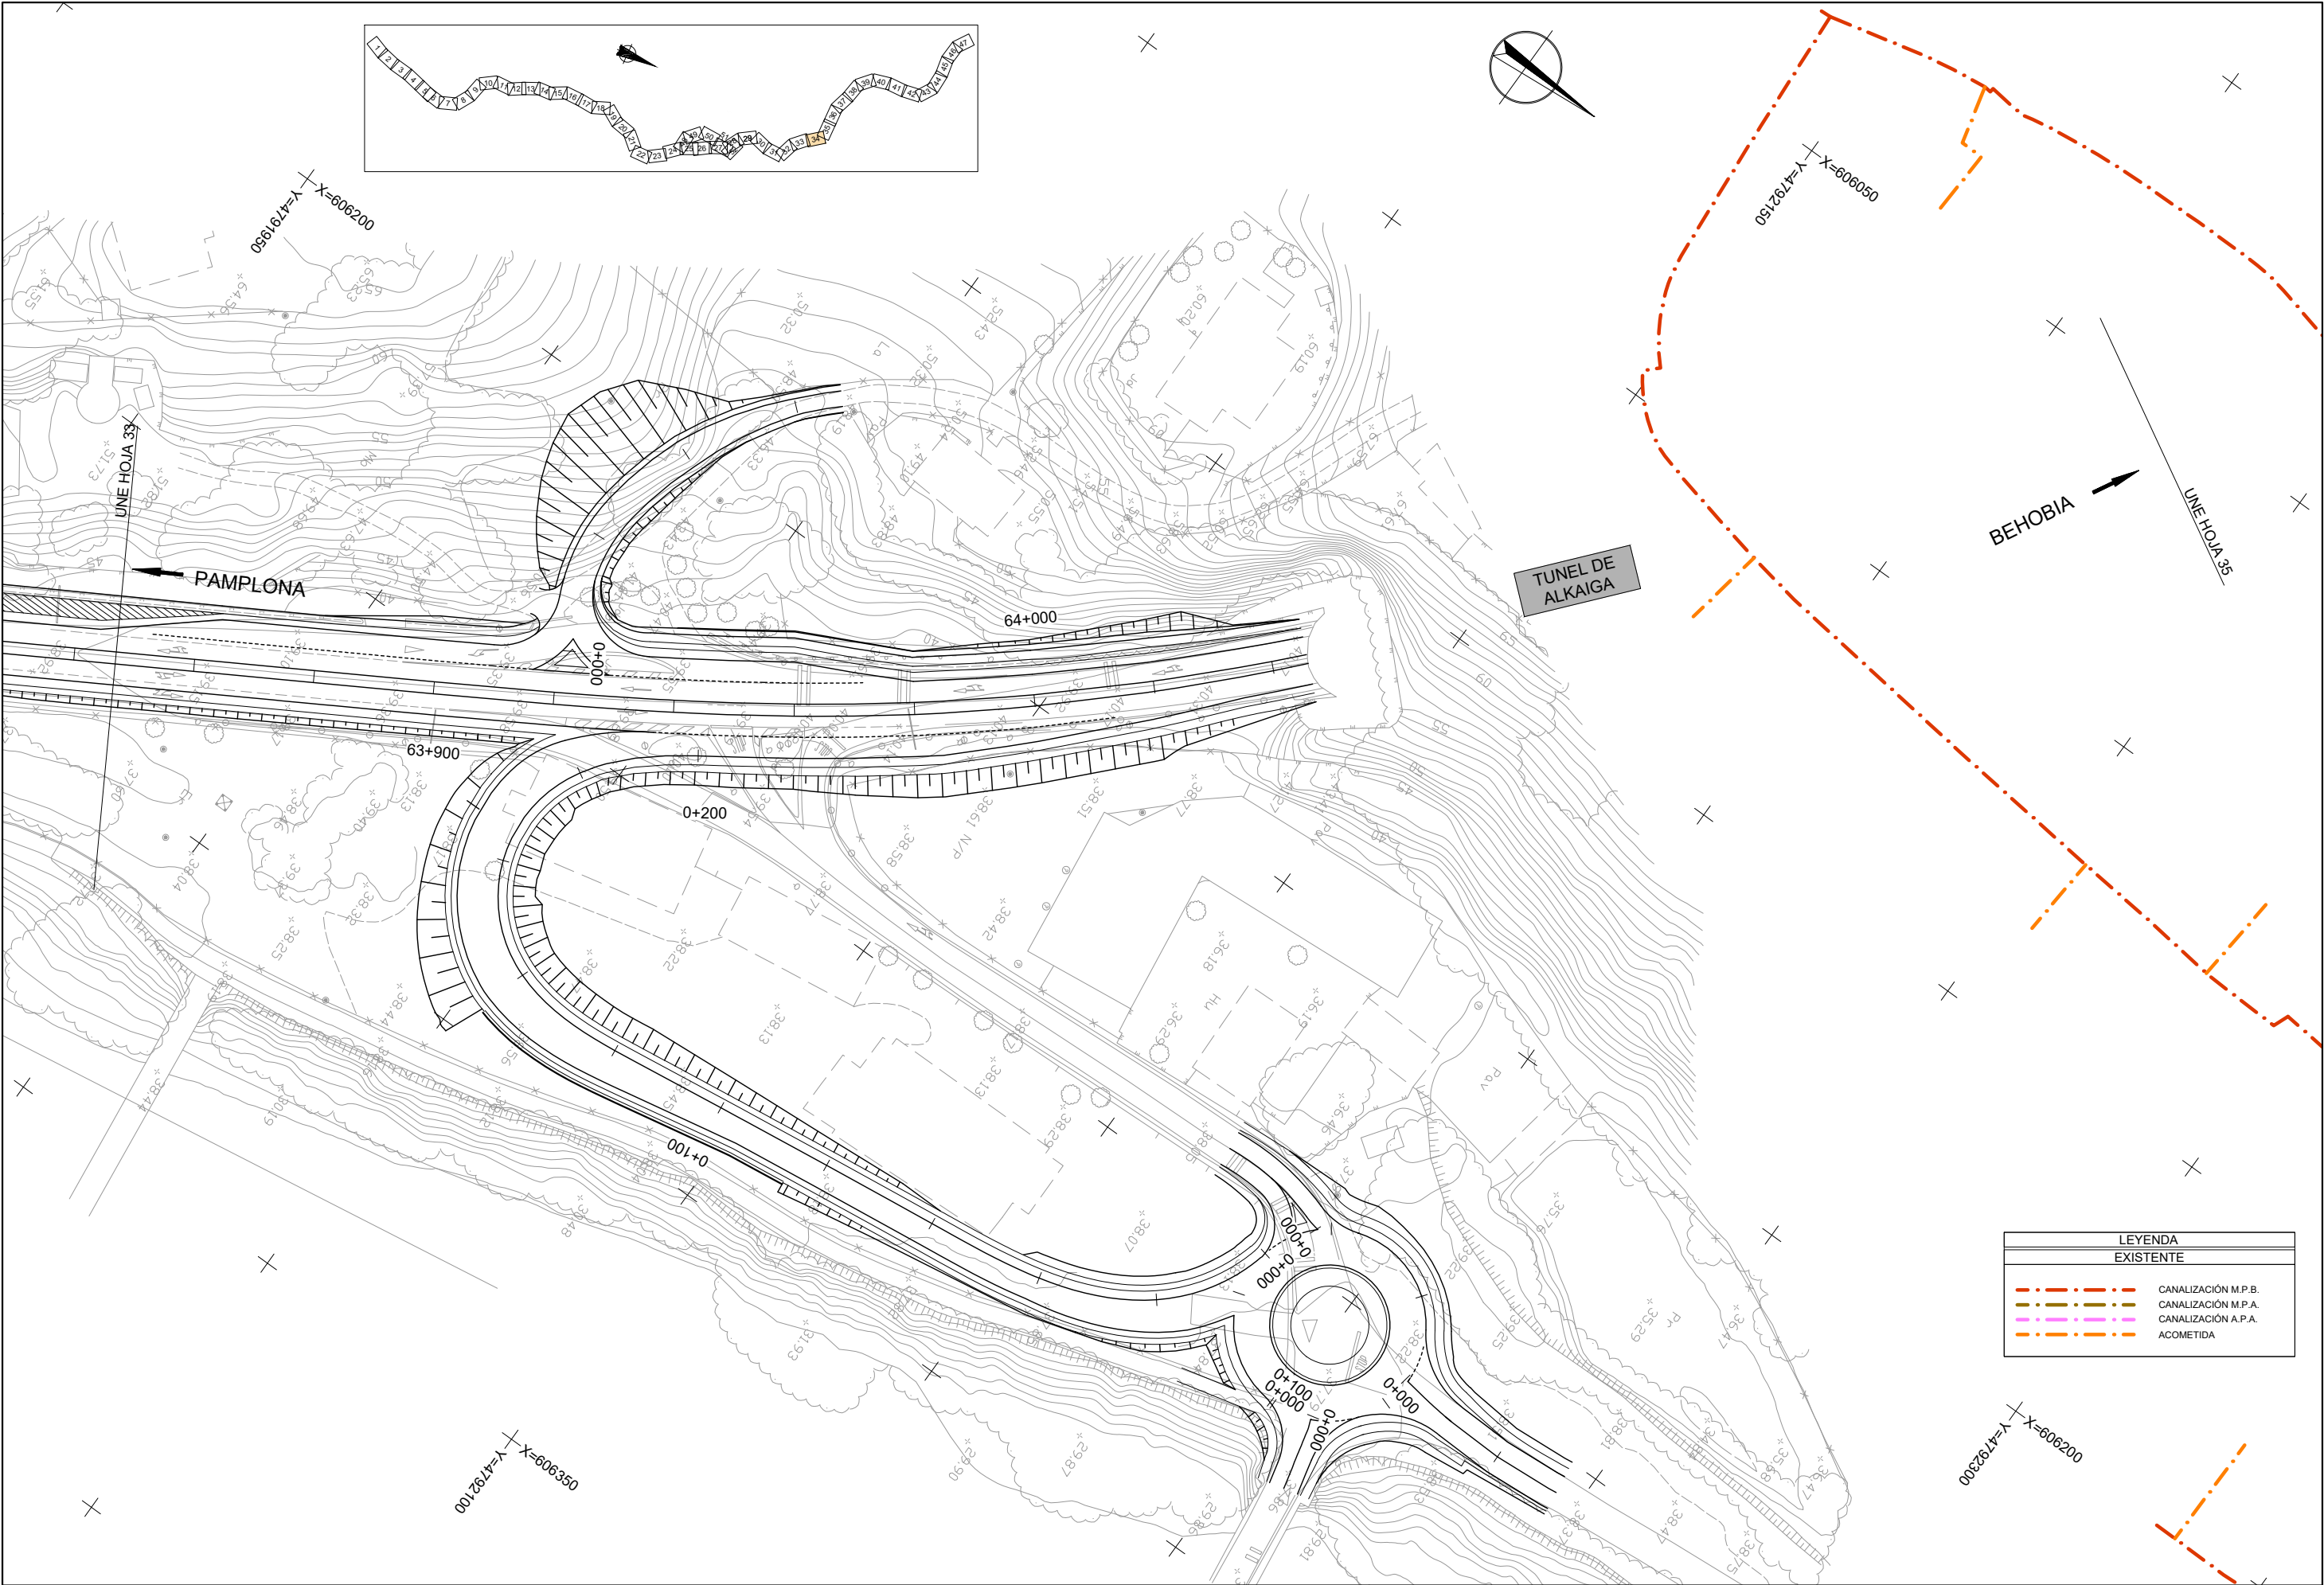



LEYENDA	
EXISTENTE	
	CANALIZACIÓN M.P.B.
	CANALIZACIÓN M.P.A.
	CANALIZACIÓN A.P.A.
	ACOMETIDA

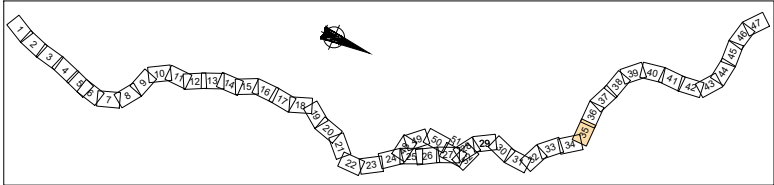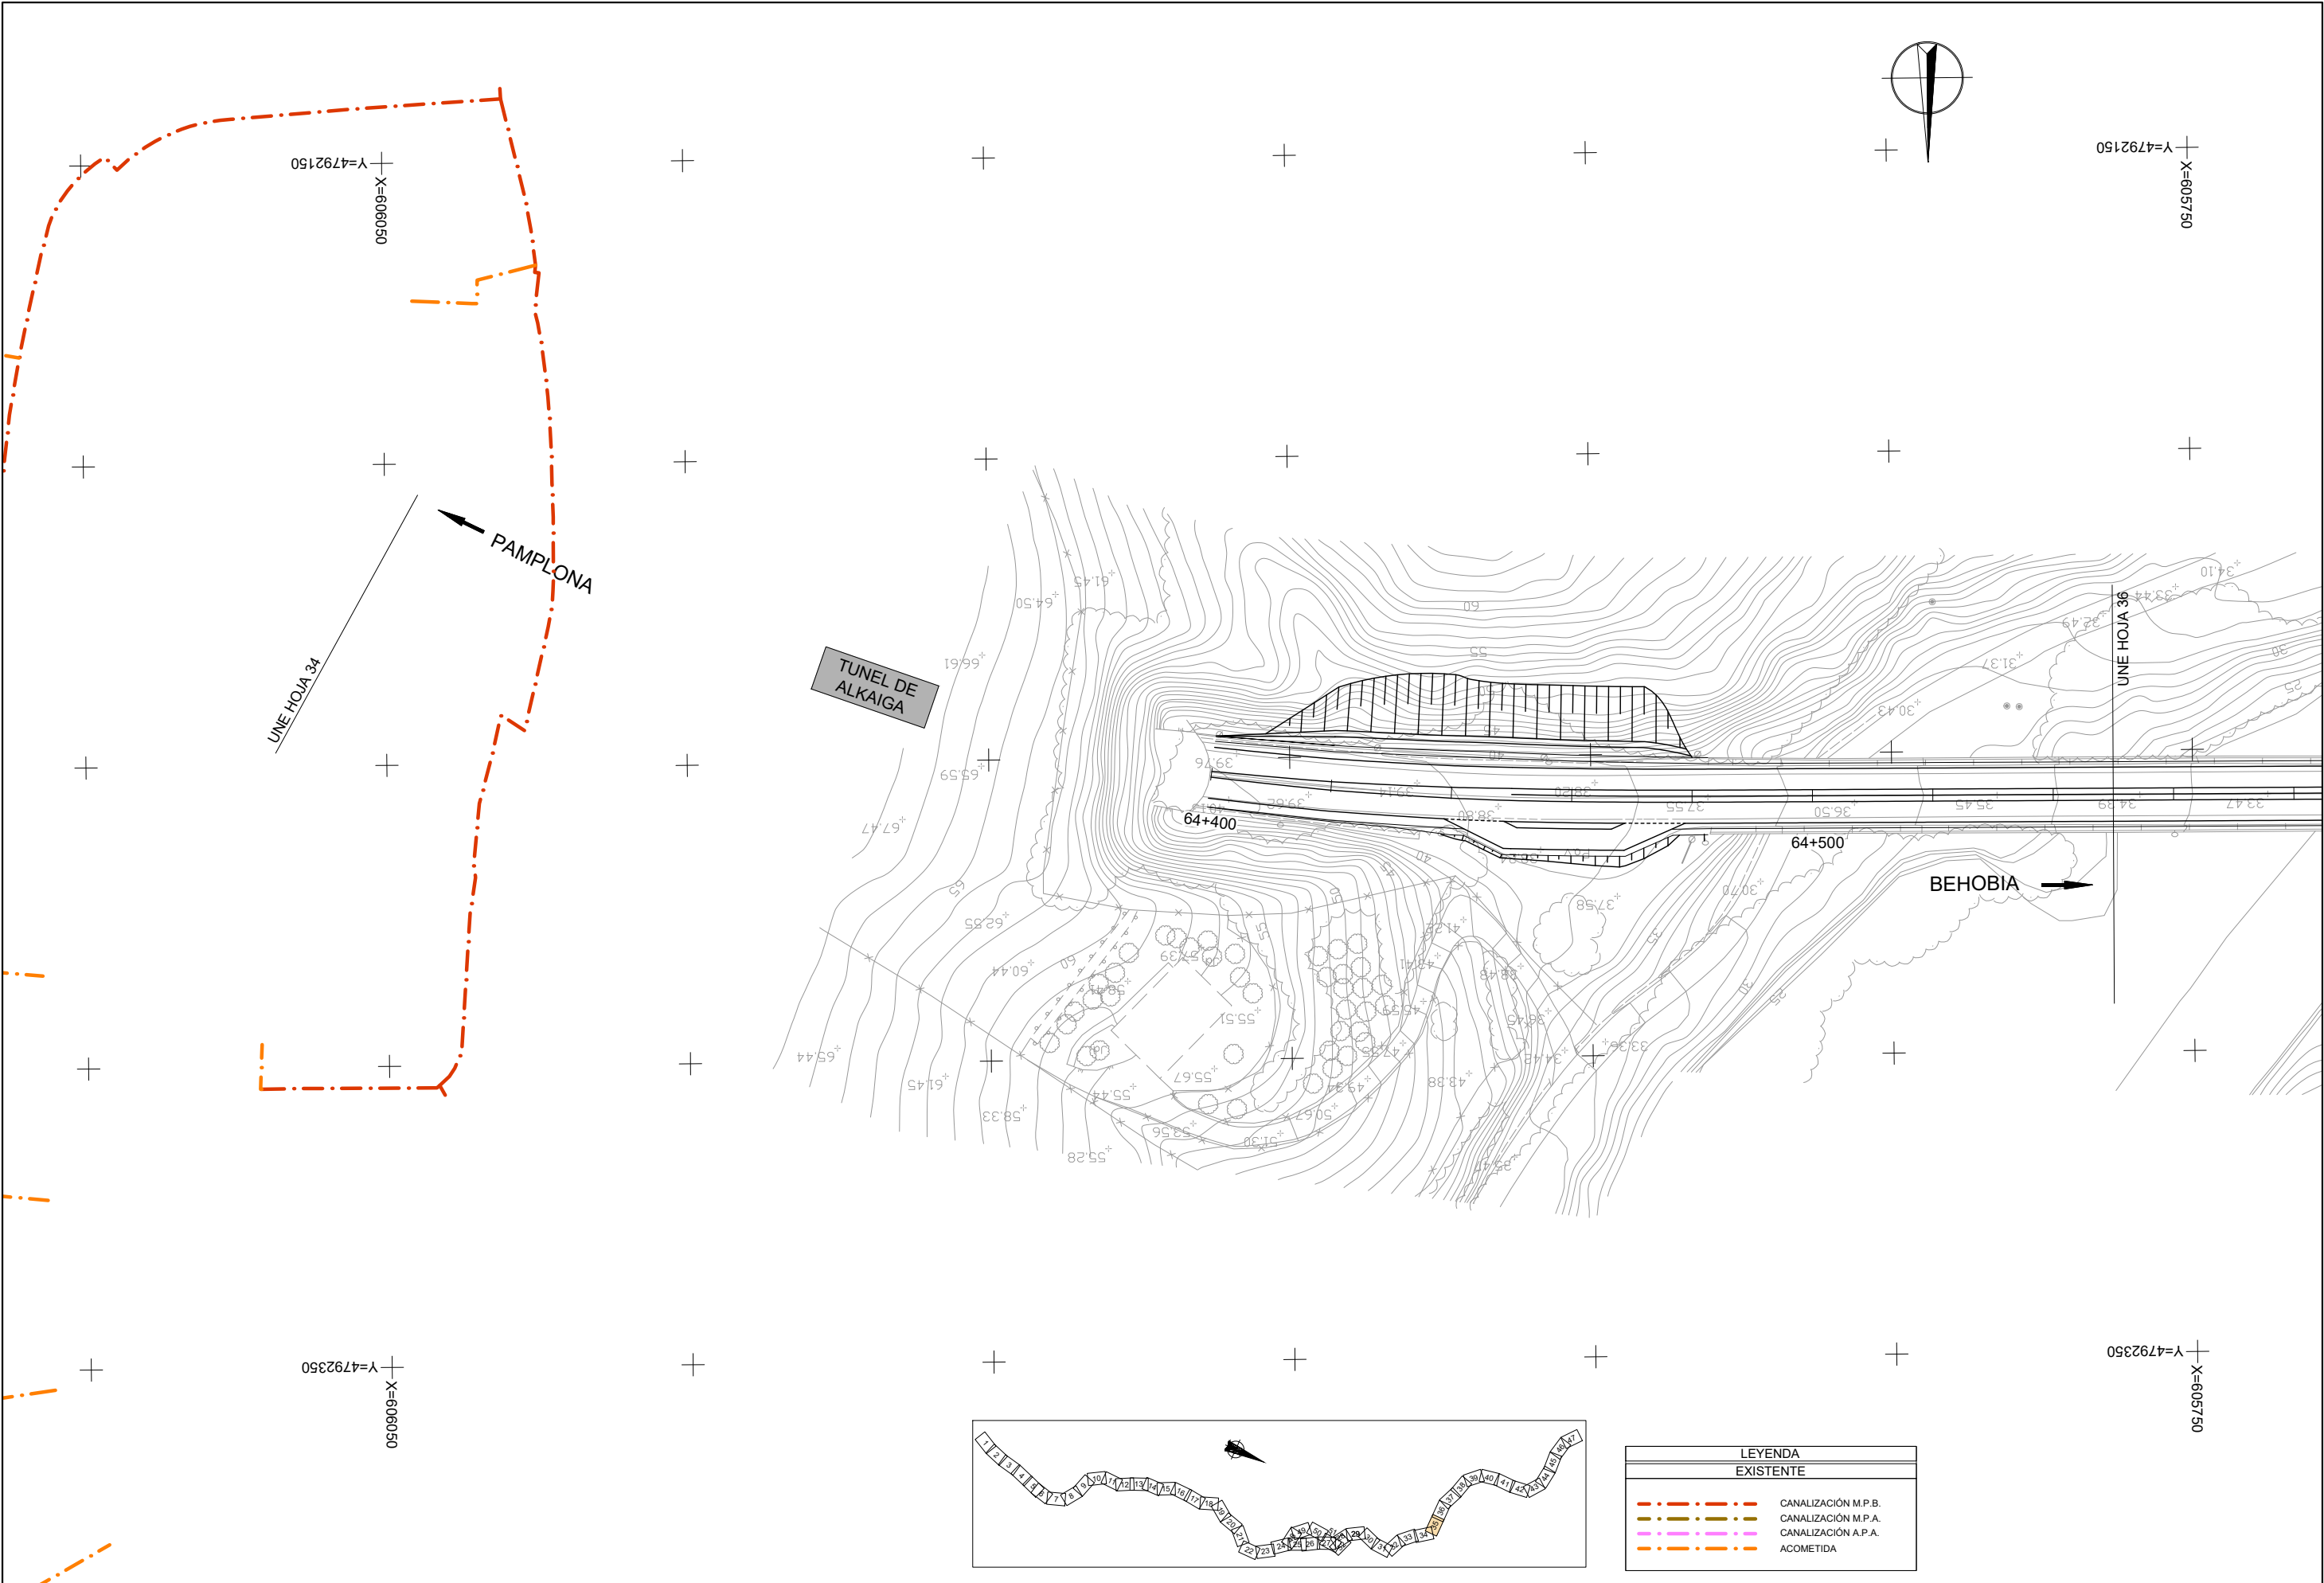


LEYENDA	
EXISTENTE	
	CANALIZACIÓN M.P.B.
	CANALIZACIÓN M.P.A.
	CANALIZACIÓN A.P.A.
	ACOMETIDA

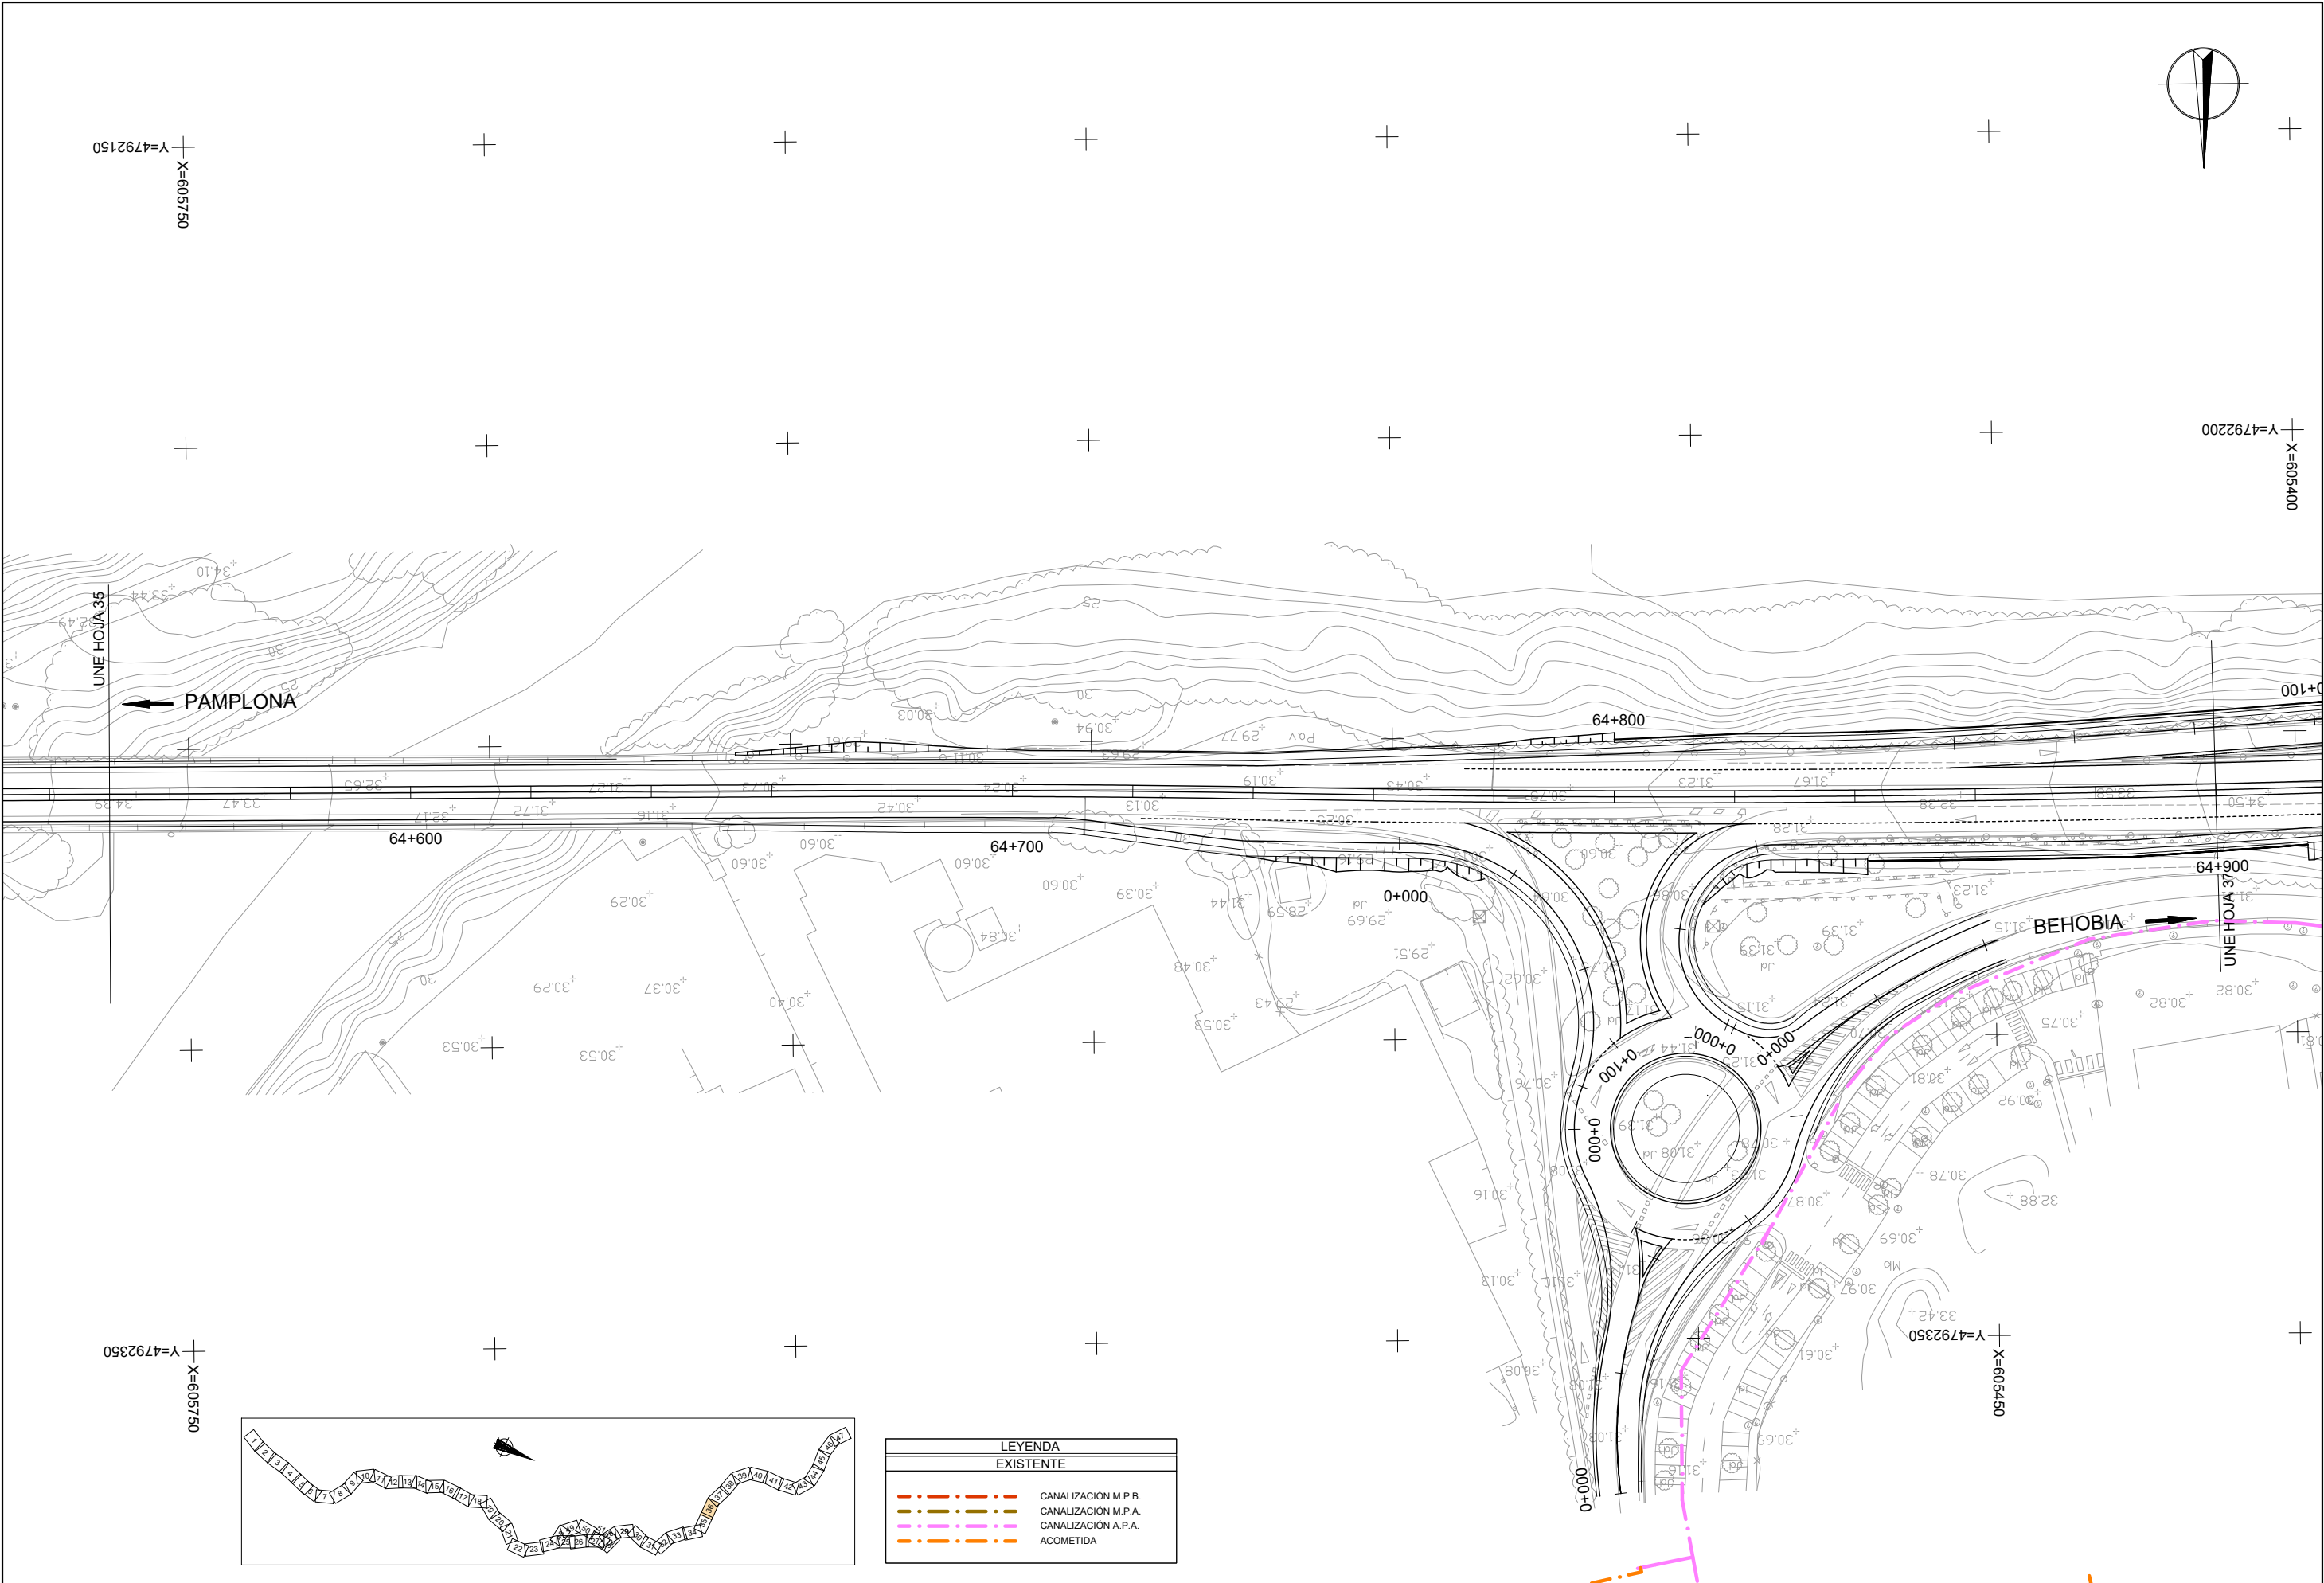

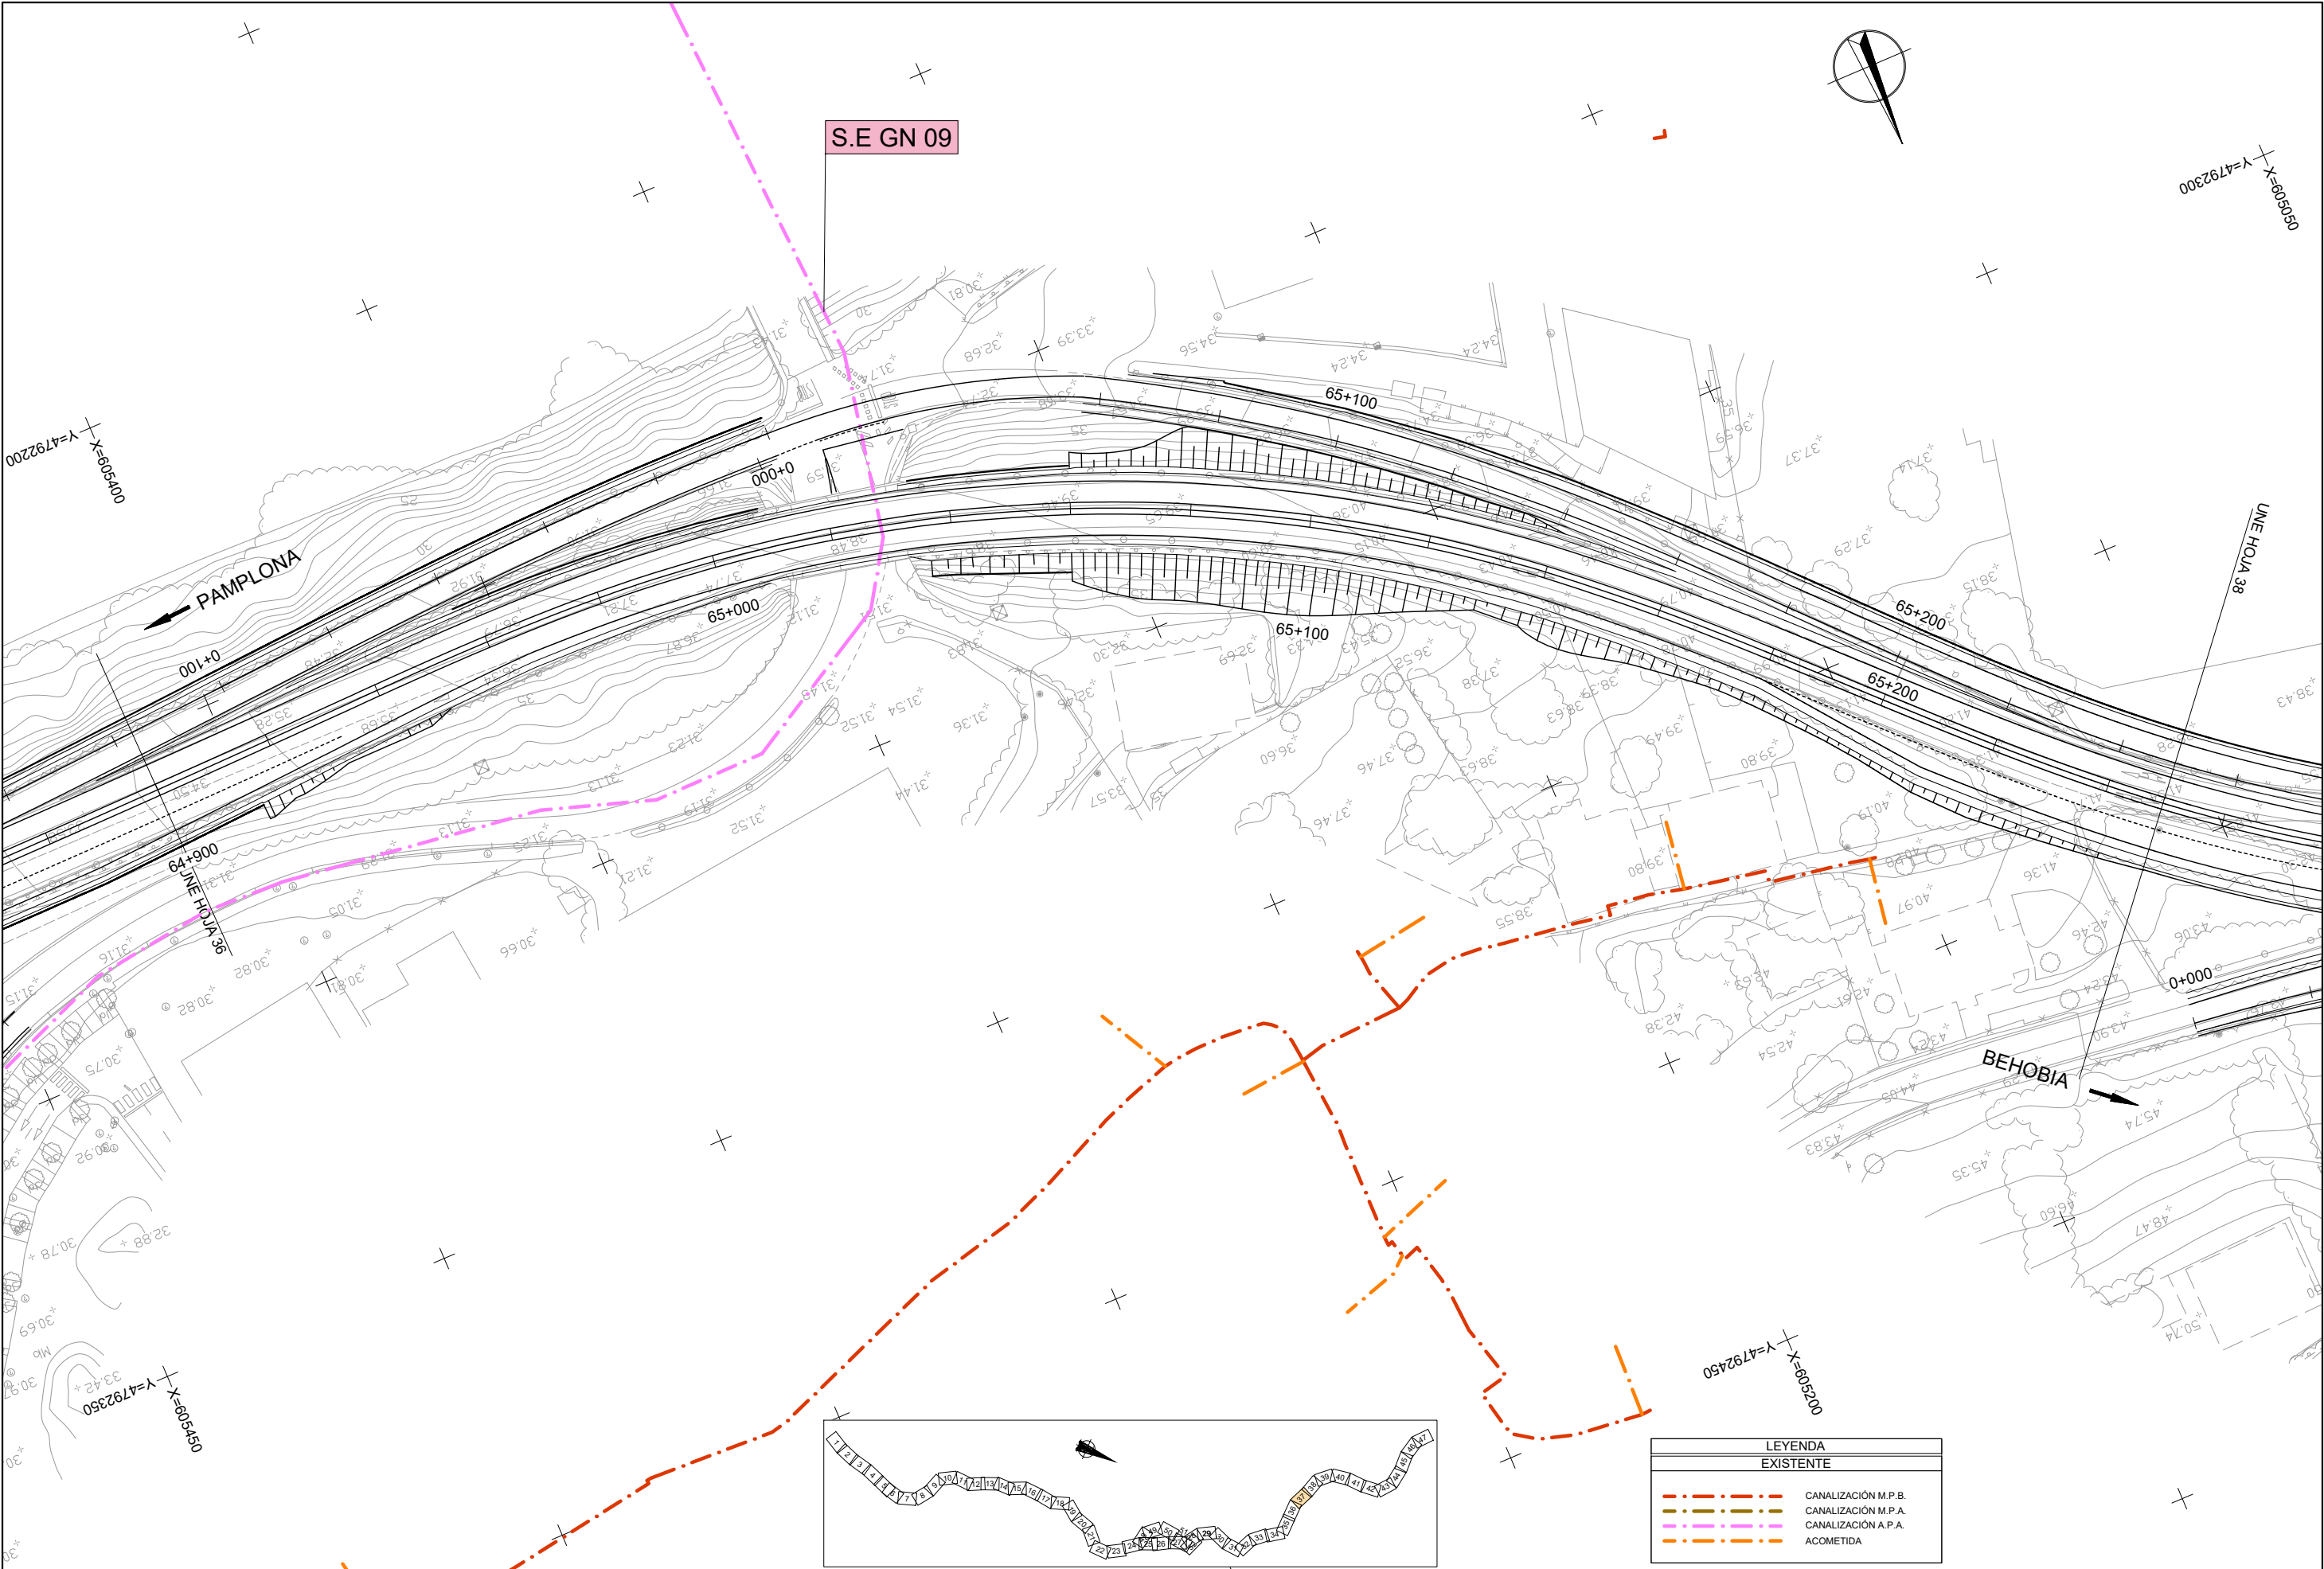

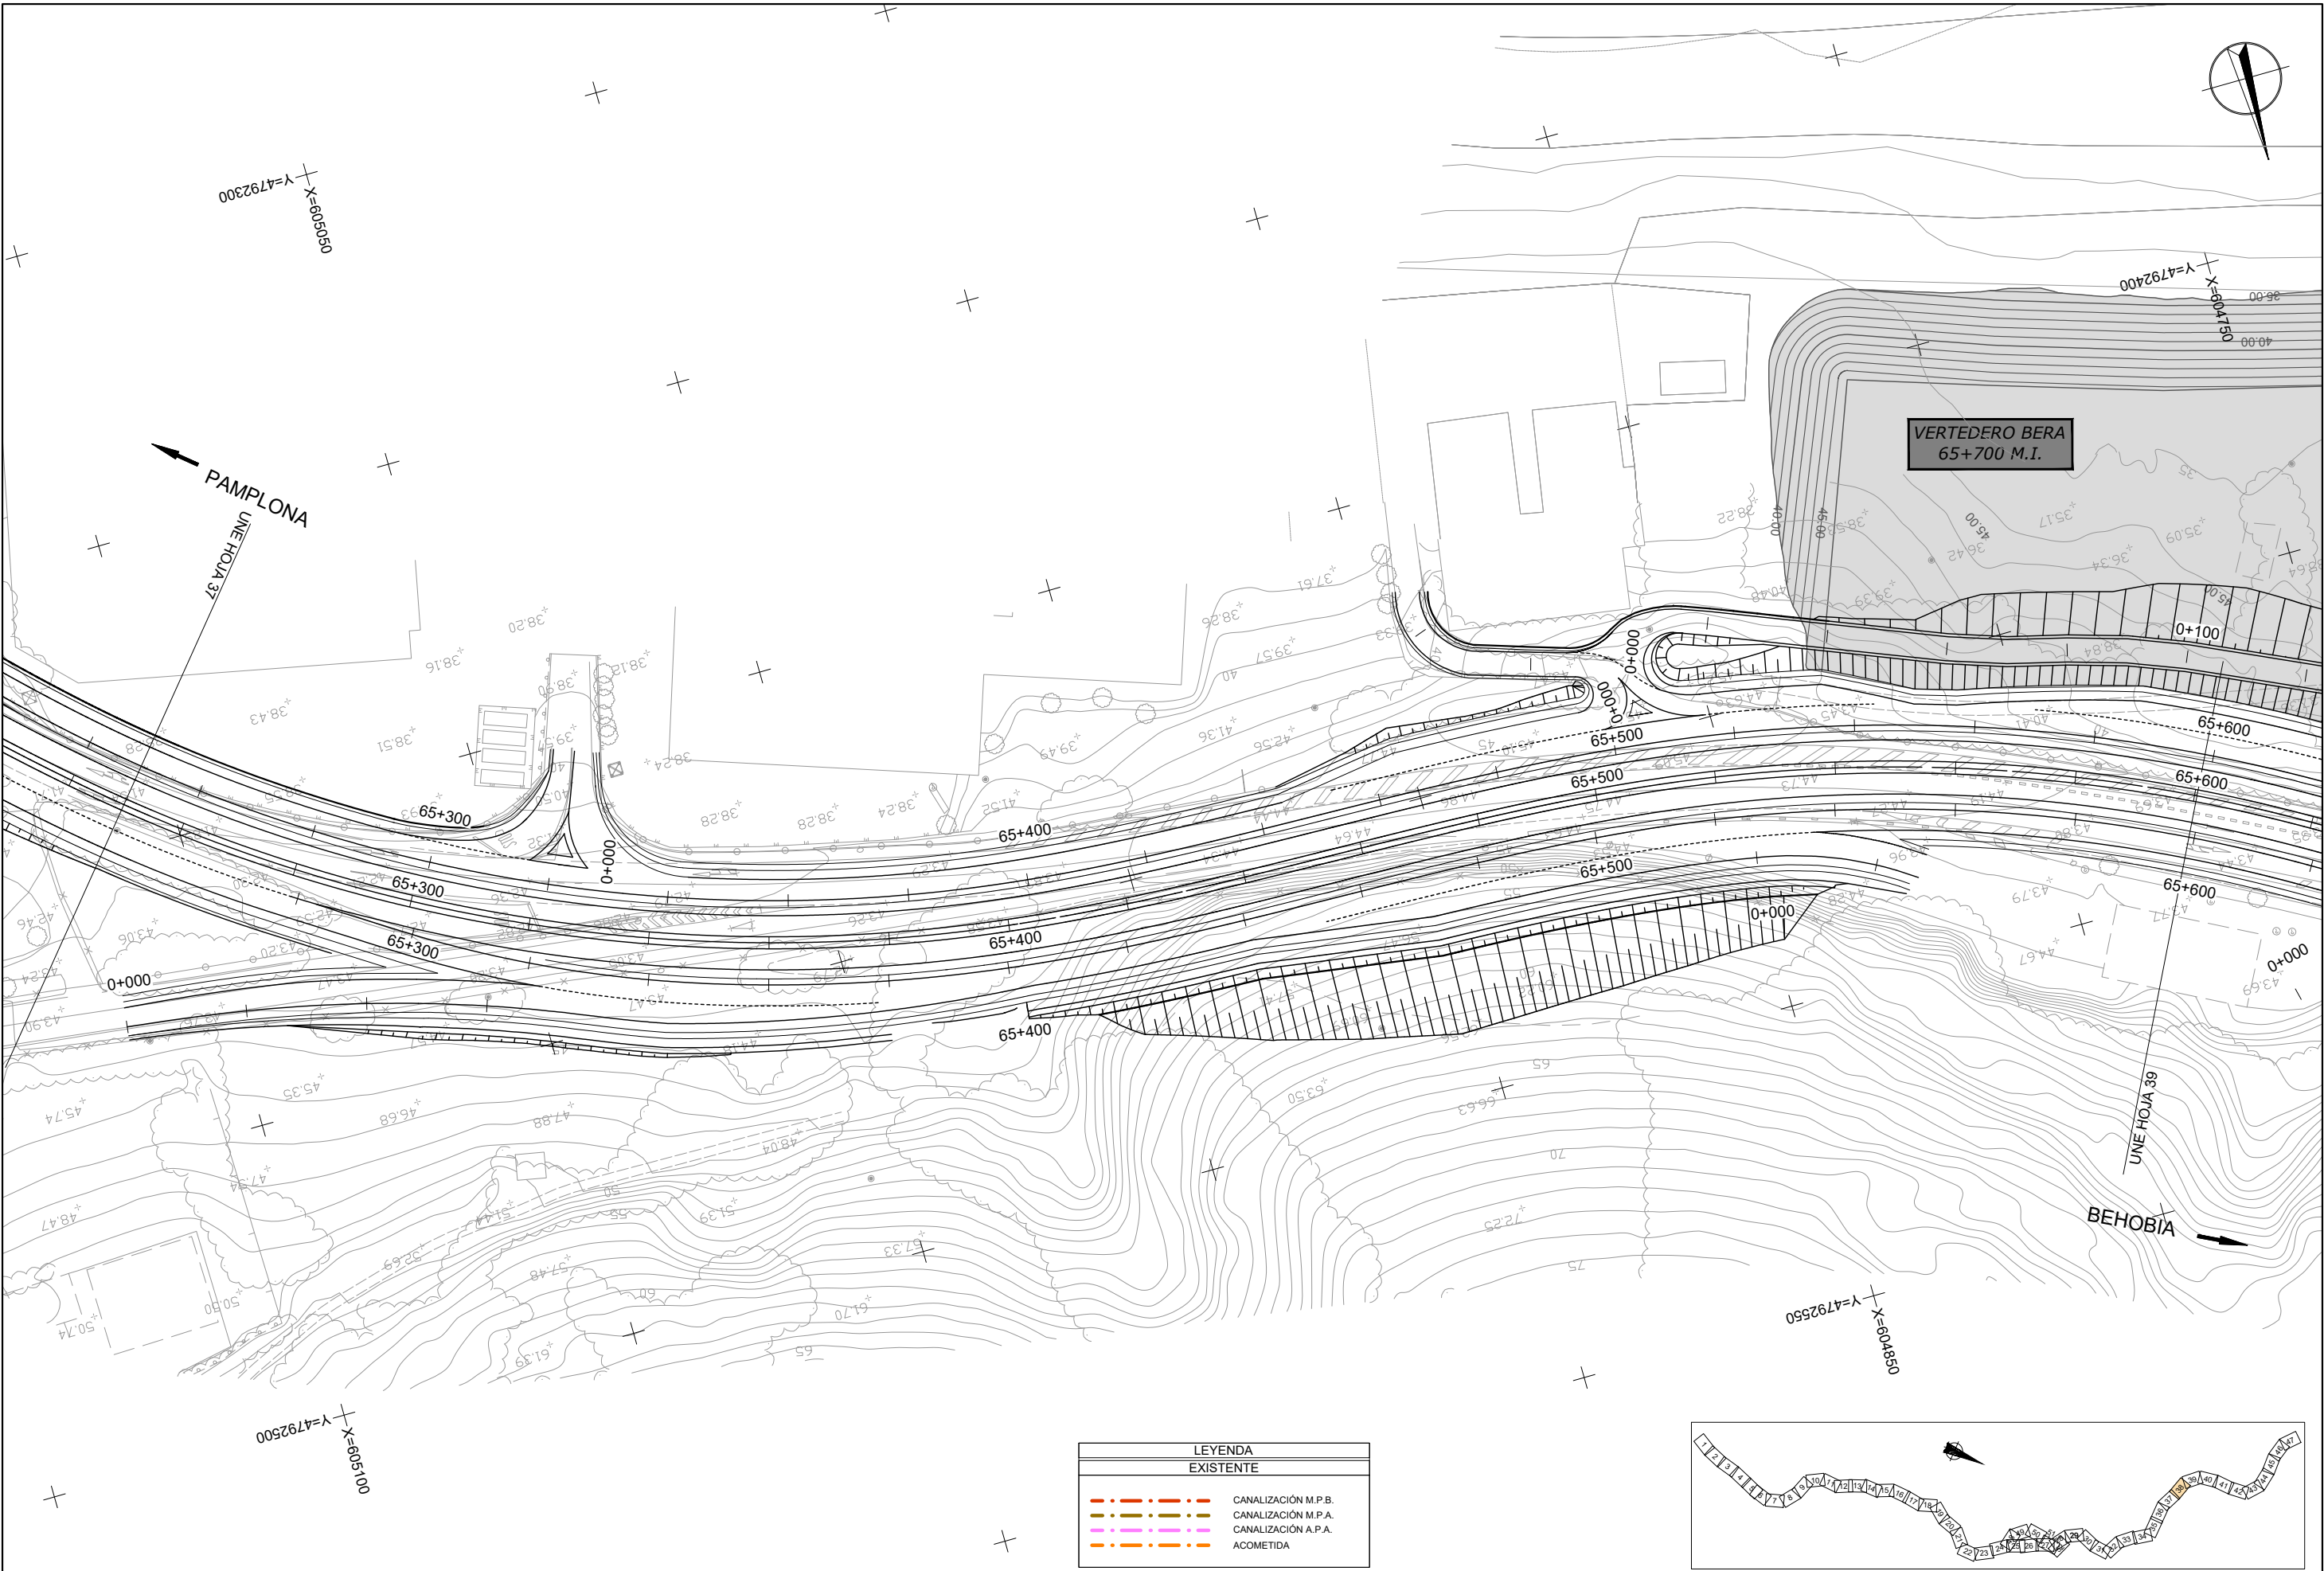

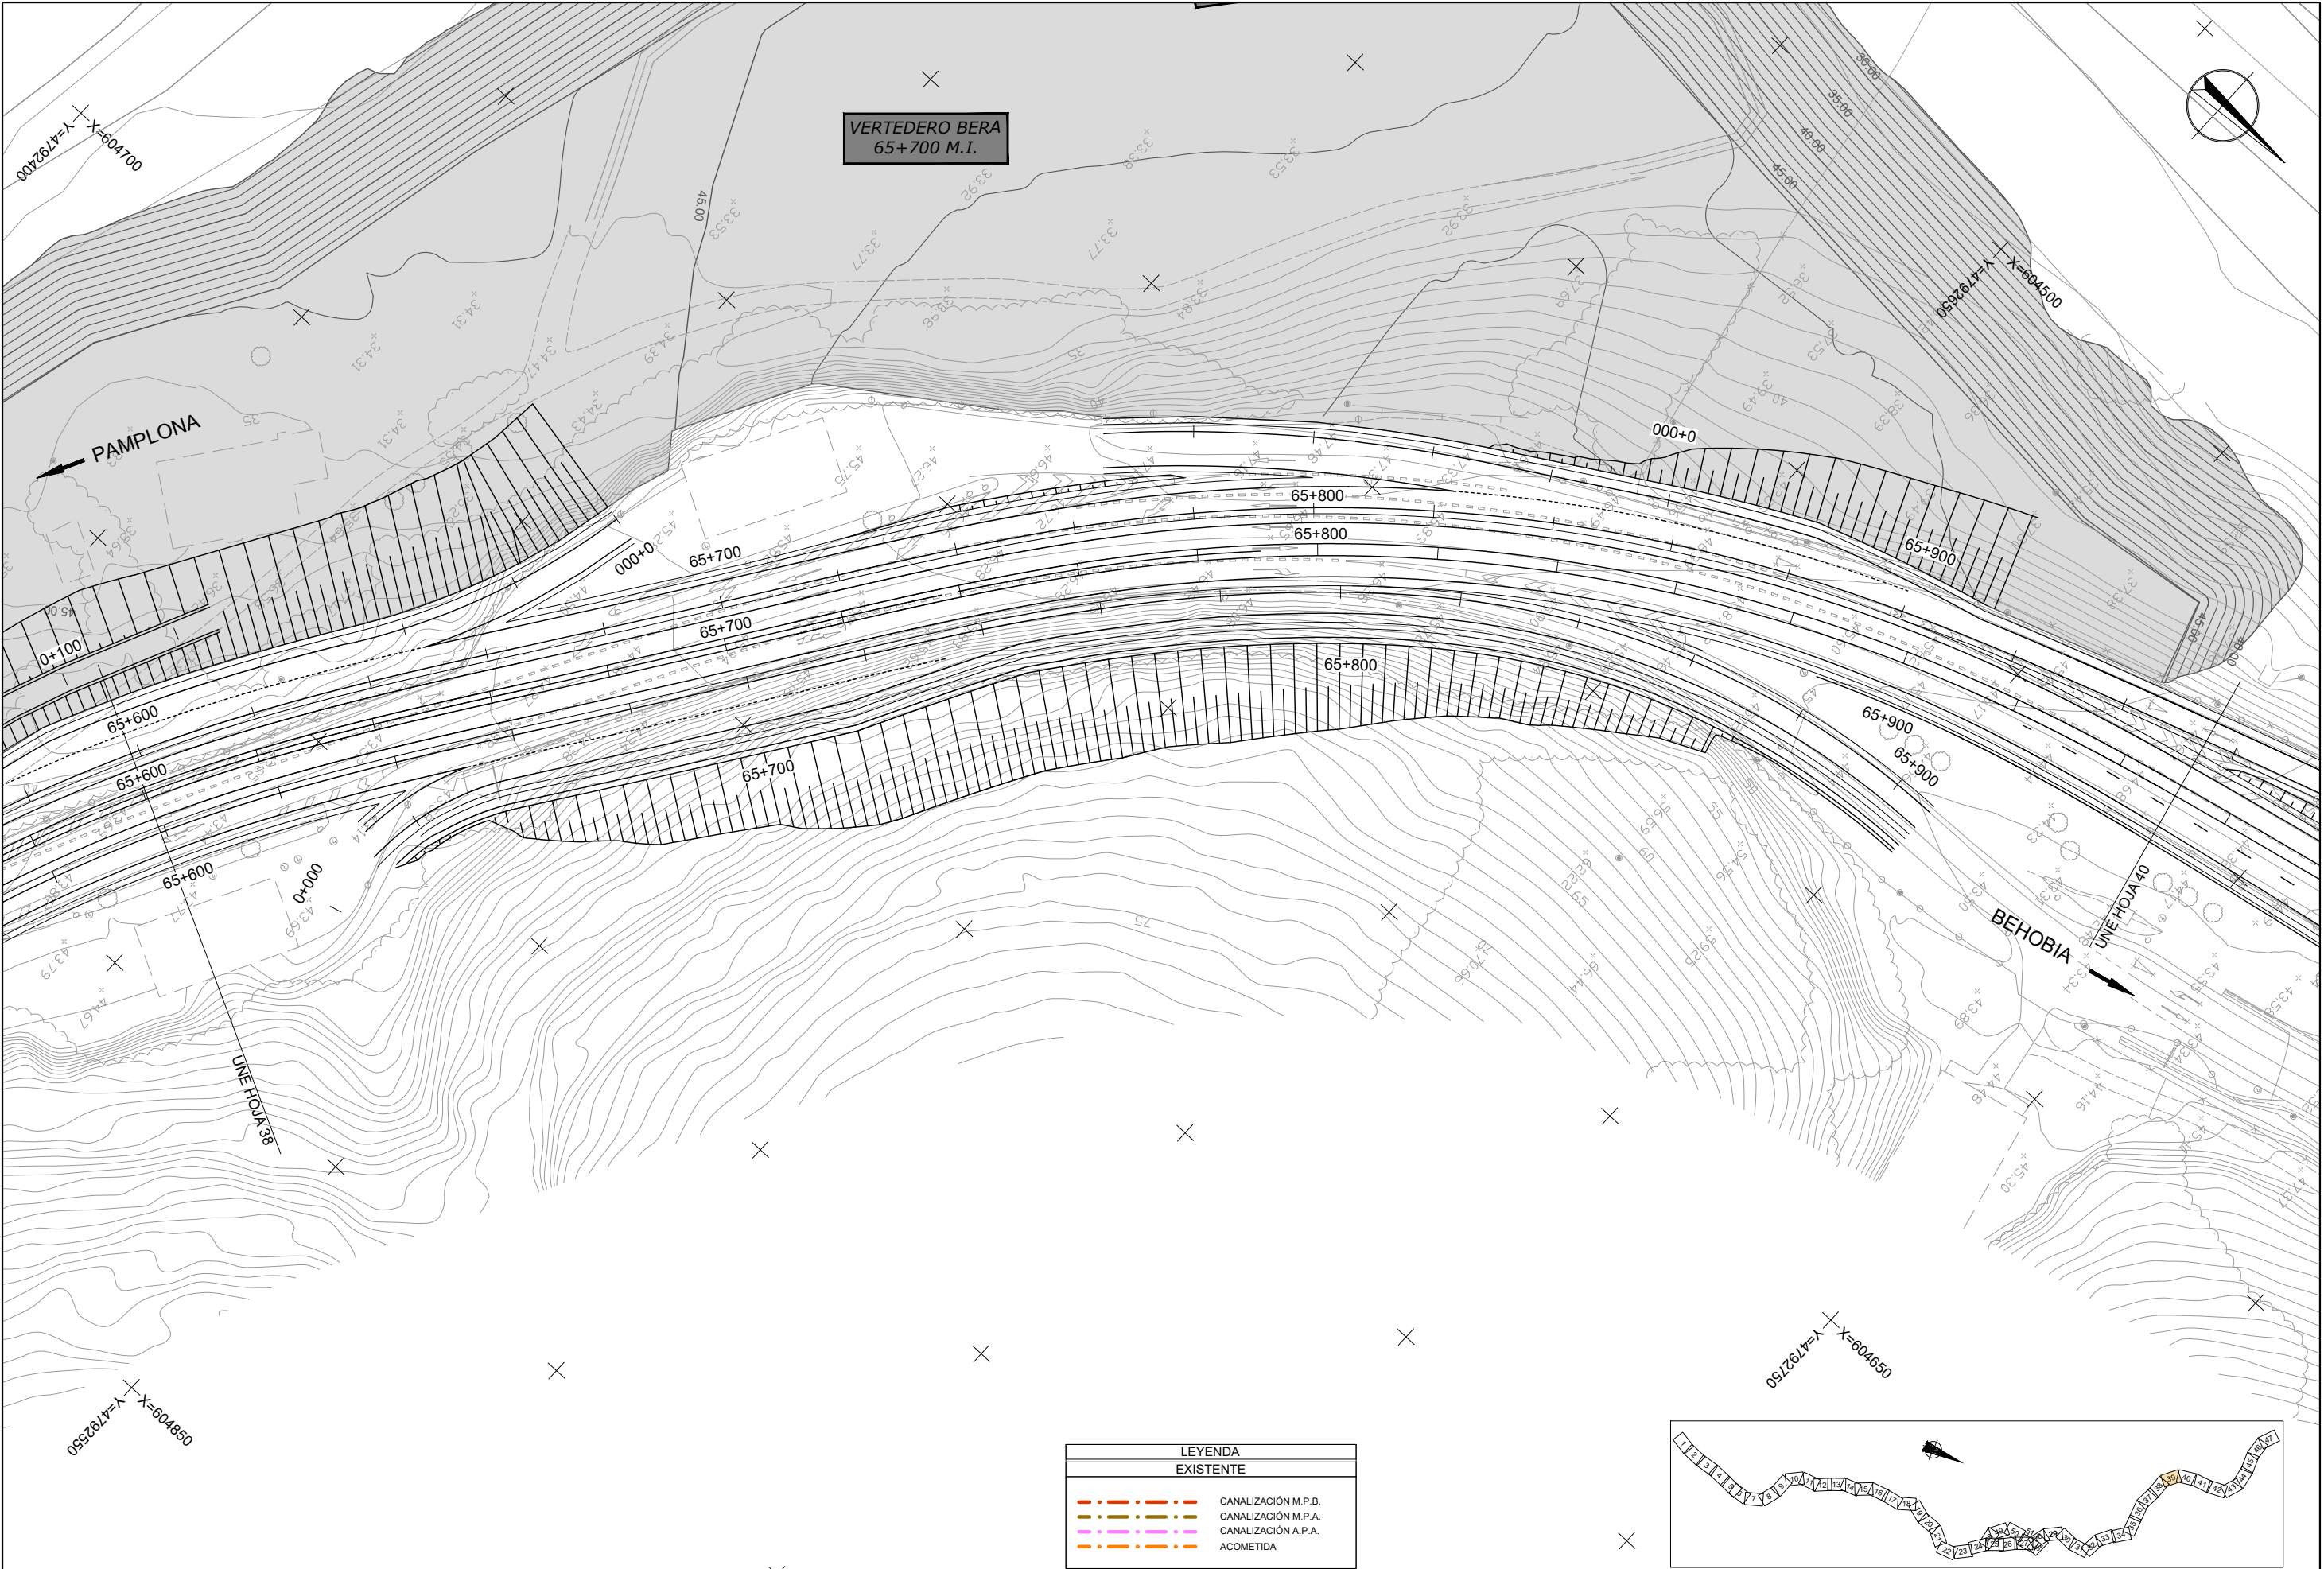

Nafarroako Gobernua
Gobierno de Navarra
Lurralde Kohesiorako Departamentua
Departamento de Cohesión Territorial

SERVICIO DE ESTUDIOS
Y PROYECTOS

Sección de proyectos

DIRECTORA DEL PROYECTO:

D^a. María Carmen González Martínez

CONSULTOR:

peYco

EL INGENIERO DE CAMINOS, C. Y P.

AUTOR DEL PROYECTO:

D. Fco. Javier Romera Durán

PROYECTO DE TRAZADO
CONVERSIÓN DE LA CARRETERA N-121 EN VÍA 2+1
ENTRE EL P.K. 52+670 Y EL P.K. 68+440 (Tramo 5)

REF. DEL PROYECTO:

ESCALA:

1:1000

ORIGINAL
EN DIN A3

DESIGNACIÓN DEL PLANO:

SERVICIOS AFECTADOS
RED DE GAS NATURAL

NOMBRE FICHERO:

2.7.4 SSAA Gas natural.dwg


FECHA:

JUNIO 2024


Nº DE PLANO:


2.7.4

HOJA 39 DE 52

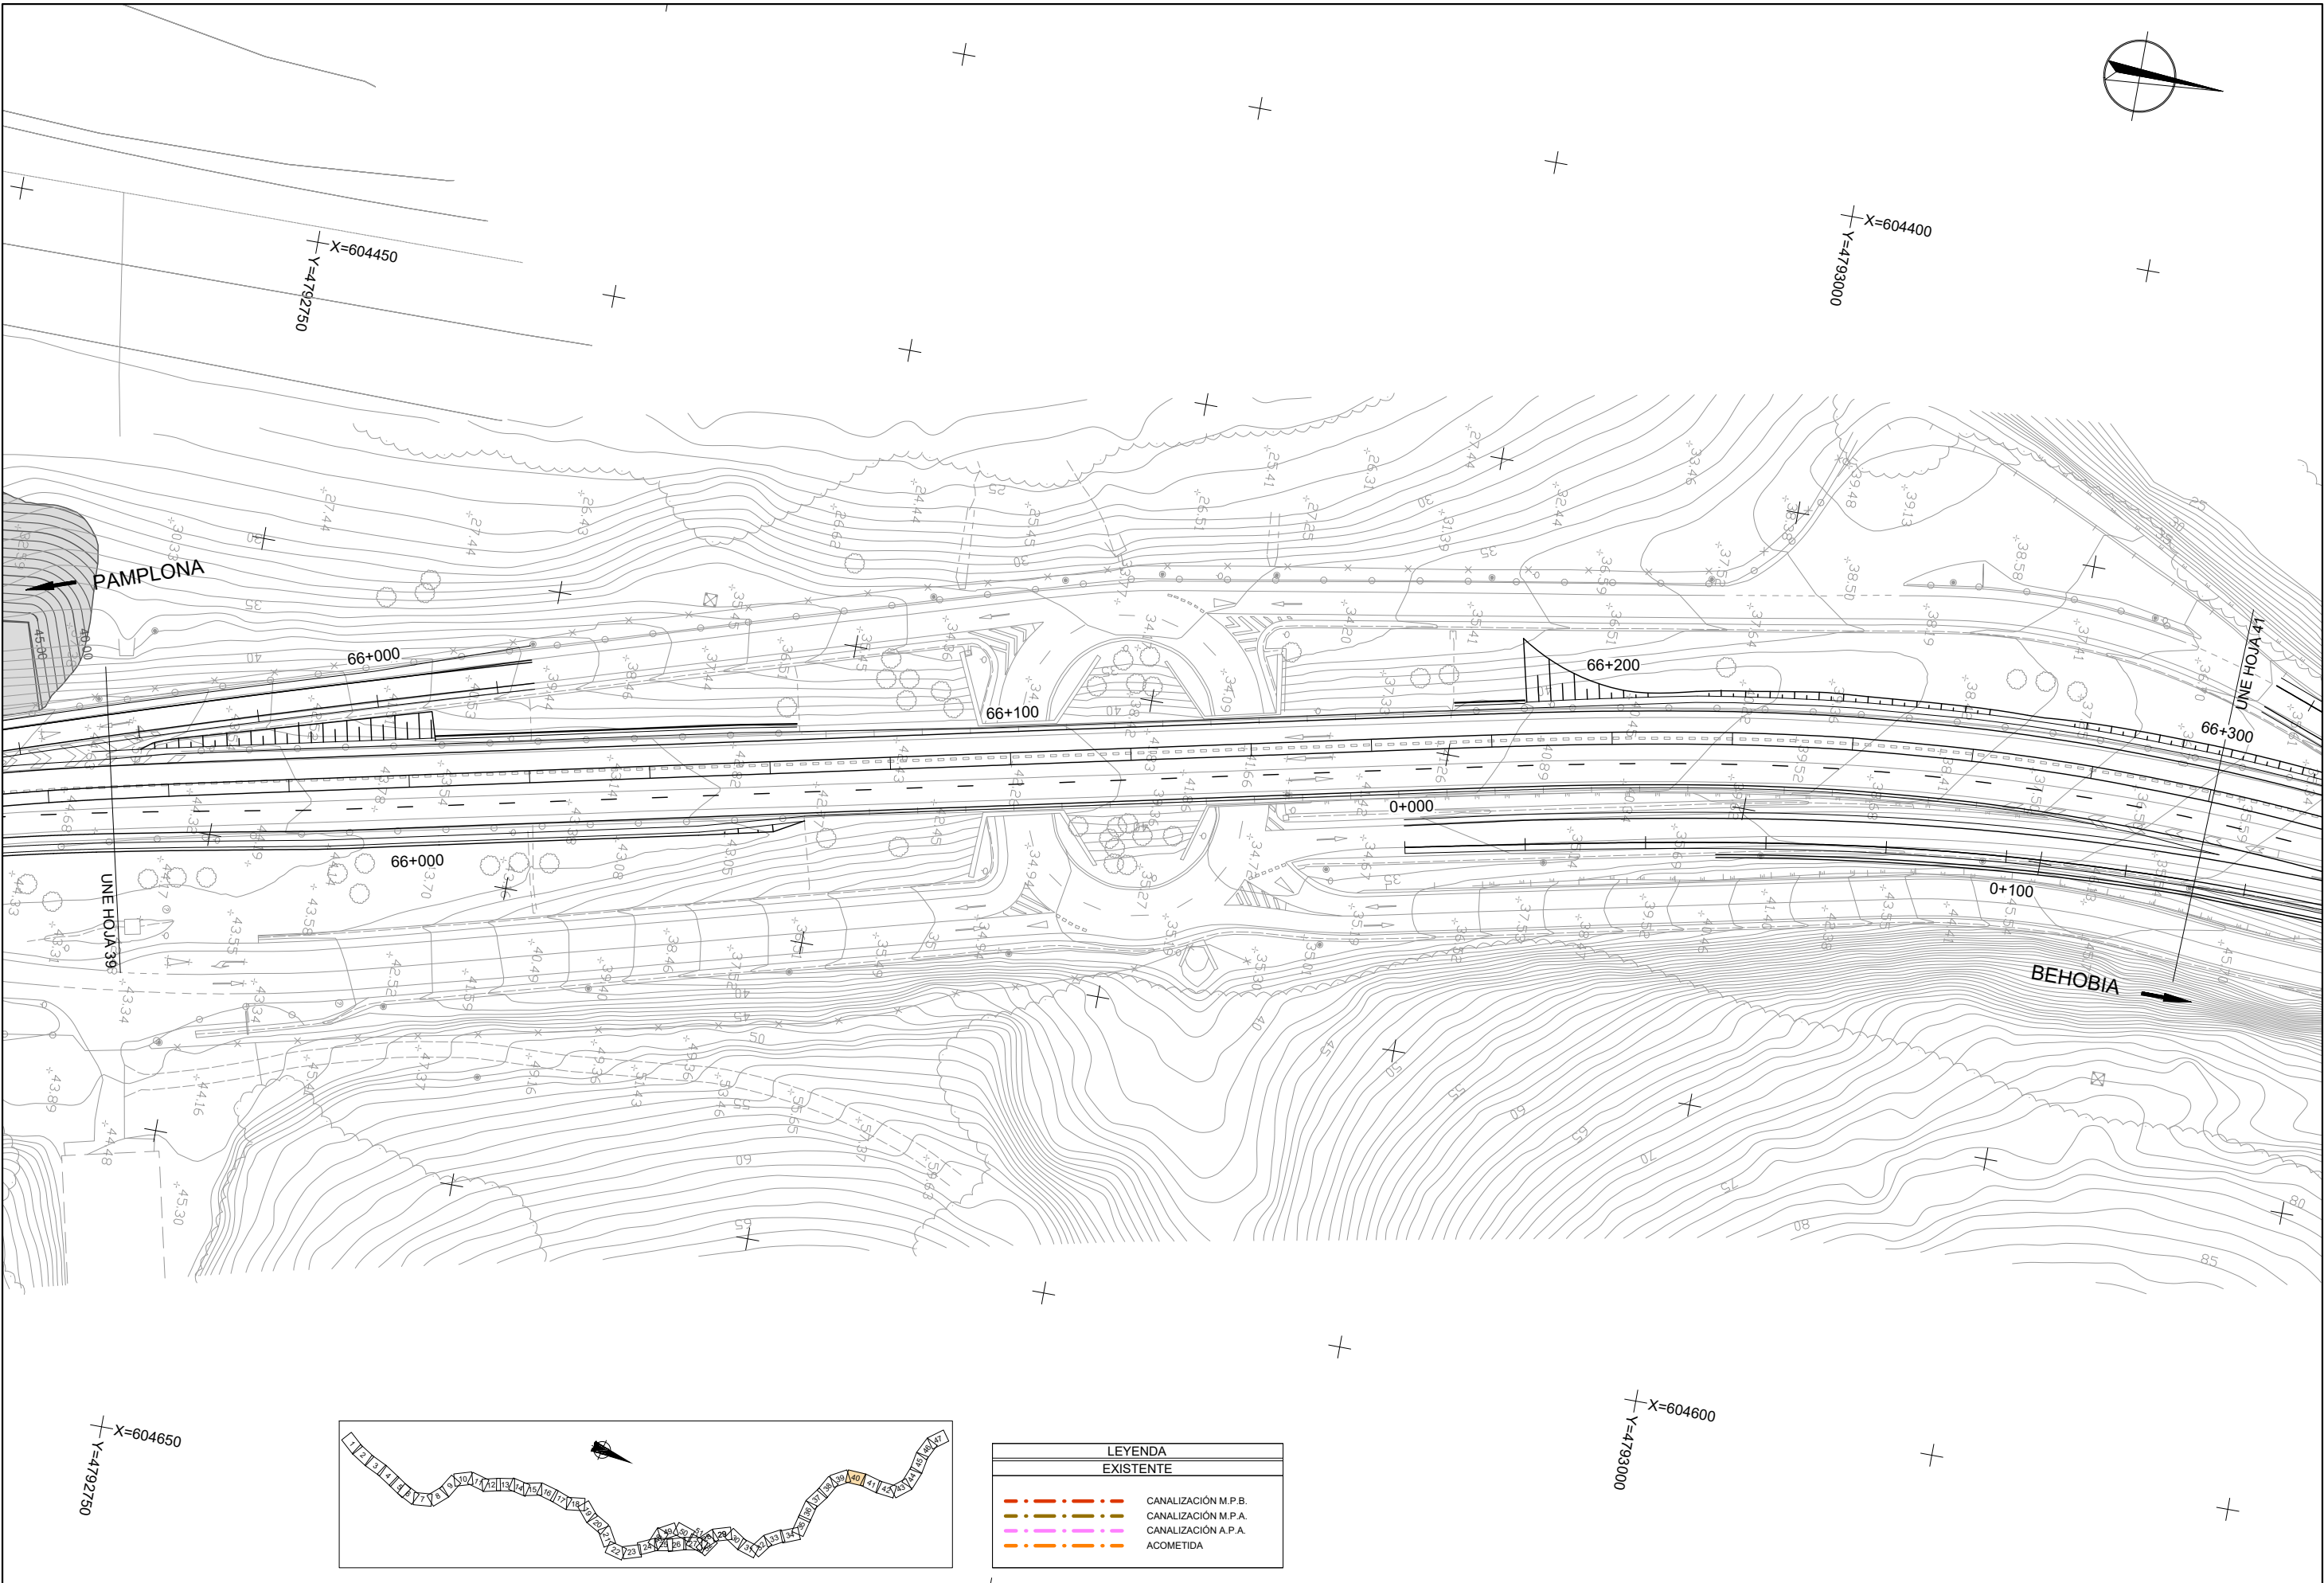



LEYENDA	
EXISTENTE	
	CANALIZACIÓN M.P.B.
	CANALIZACIÓN M.P.A.
	CANALIZACIÓN A.P.A.
	ACOMETIDA

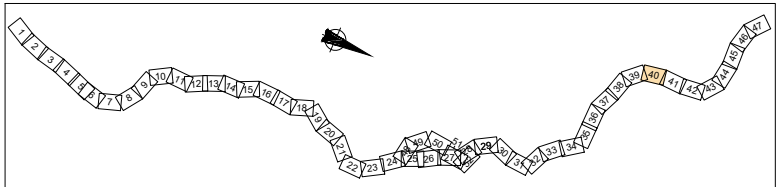


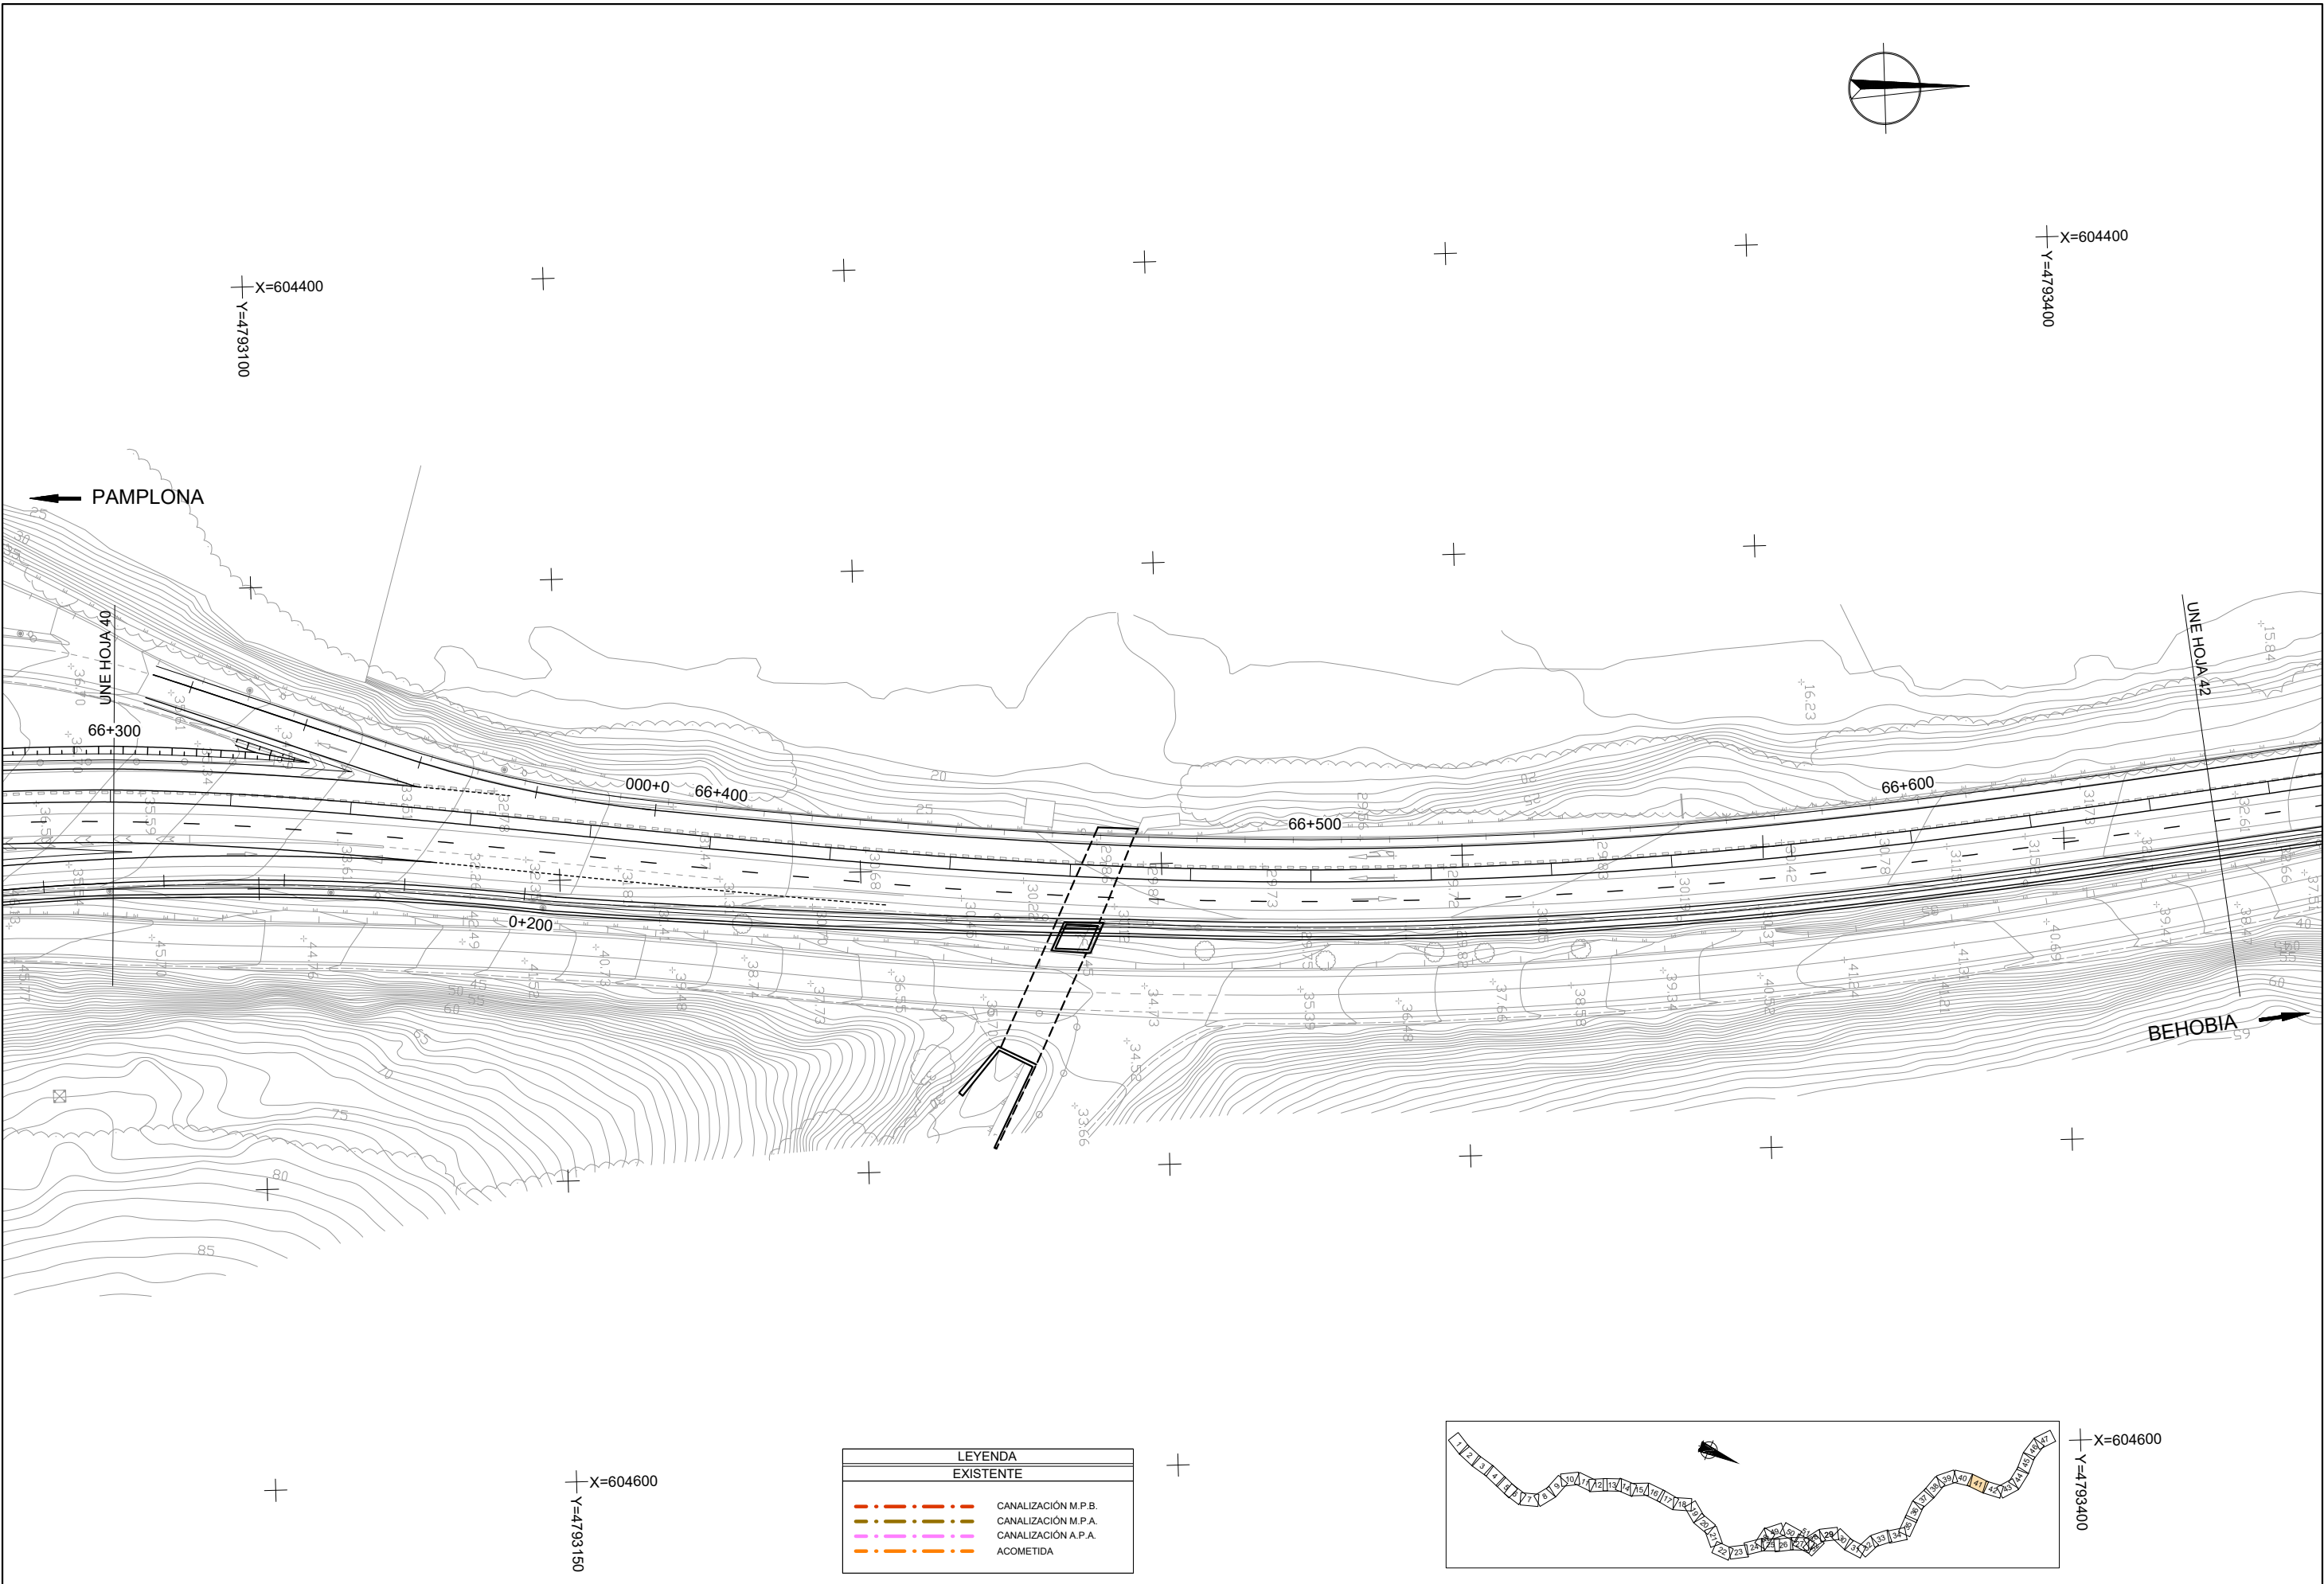


LEYENDA	
EXISTENTE	
	CANALIZACIÓN M.P.B.
	CANALIZACIÓN M.P.A.
	CANALIZACIÓN A.P.A.
	ACOMETIDA

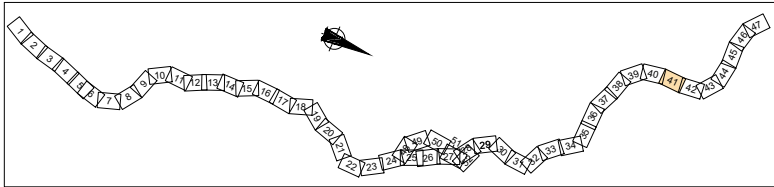


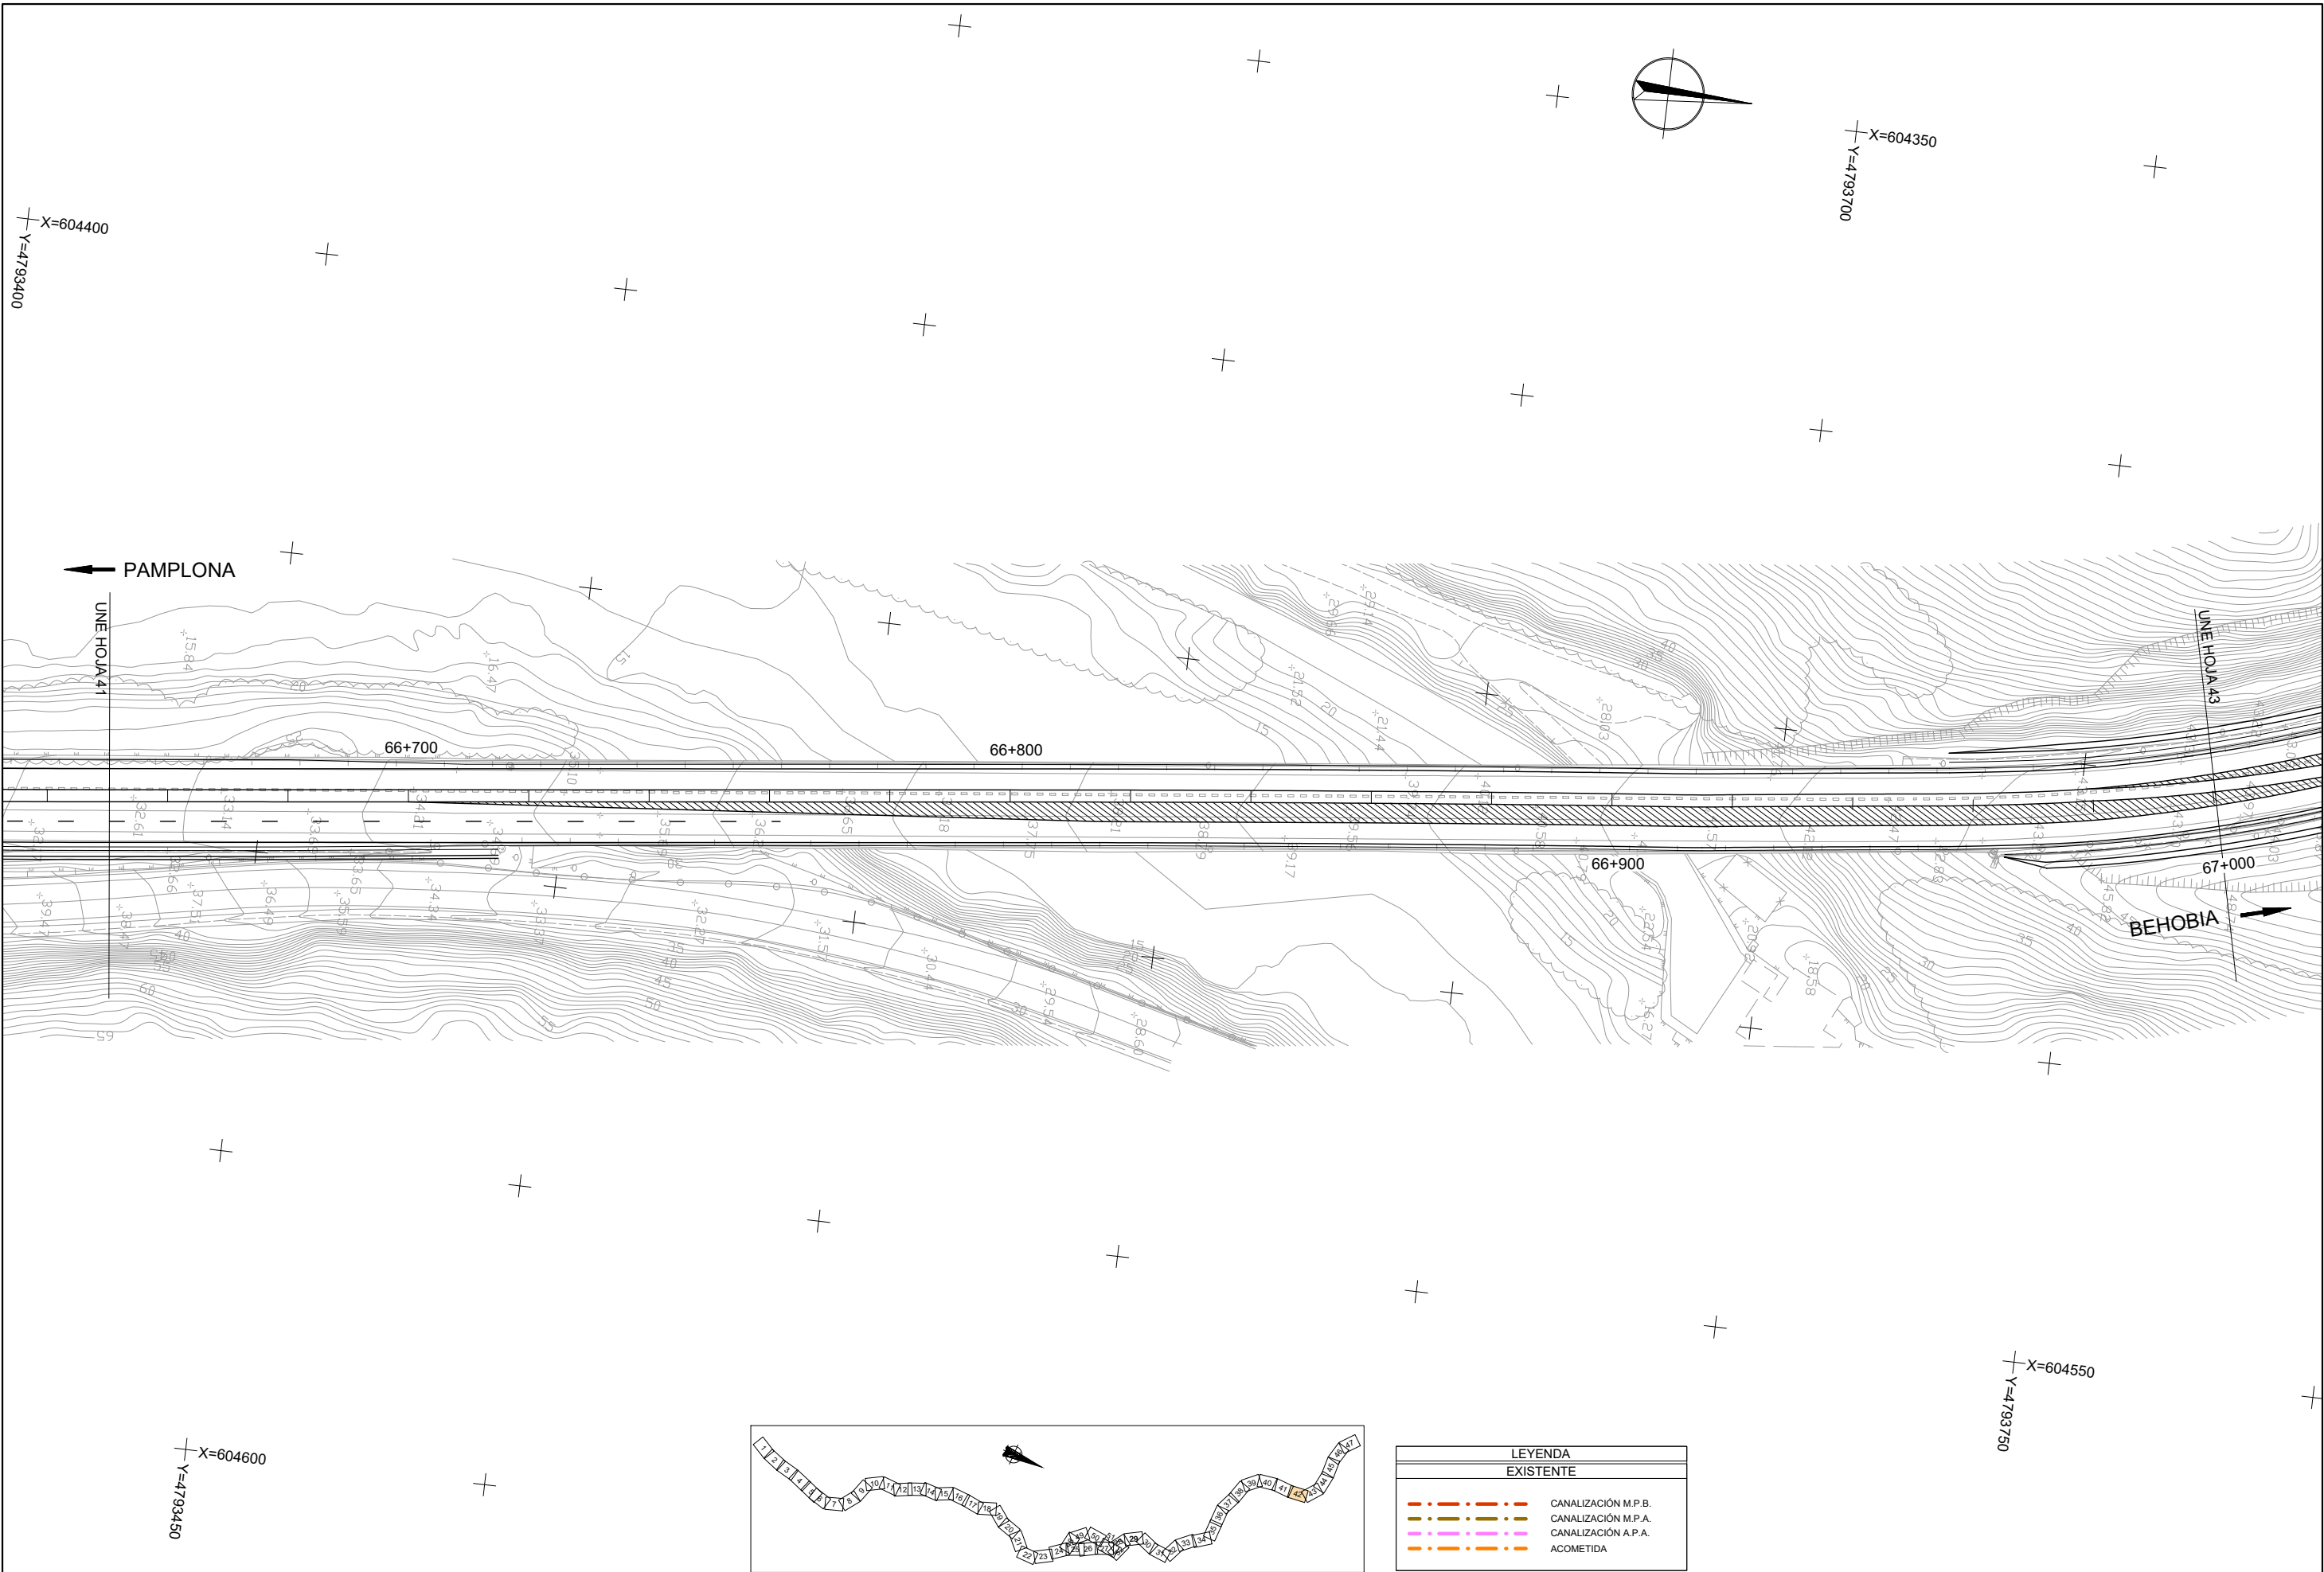

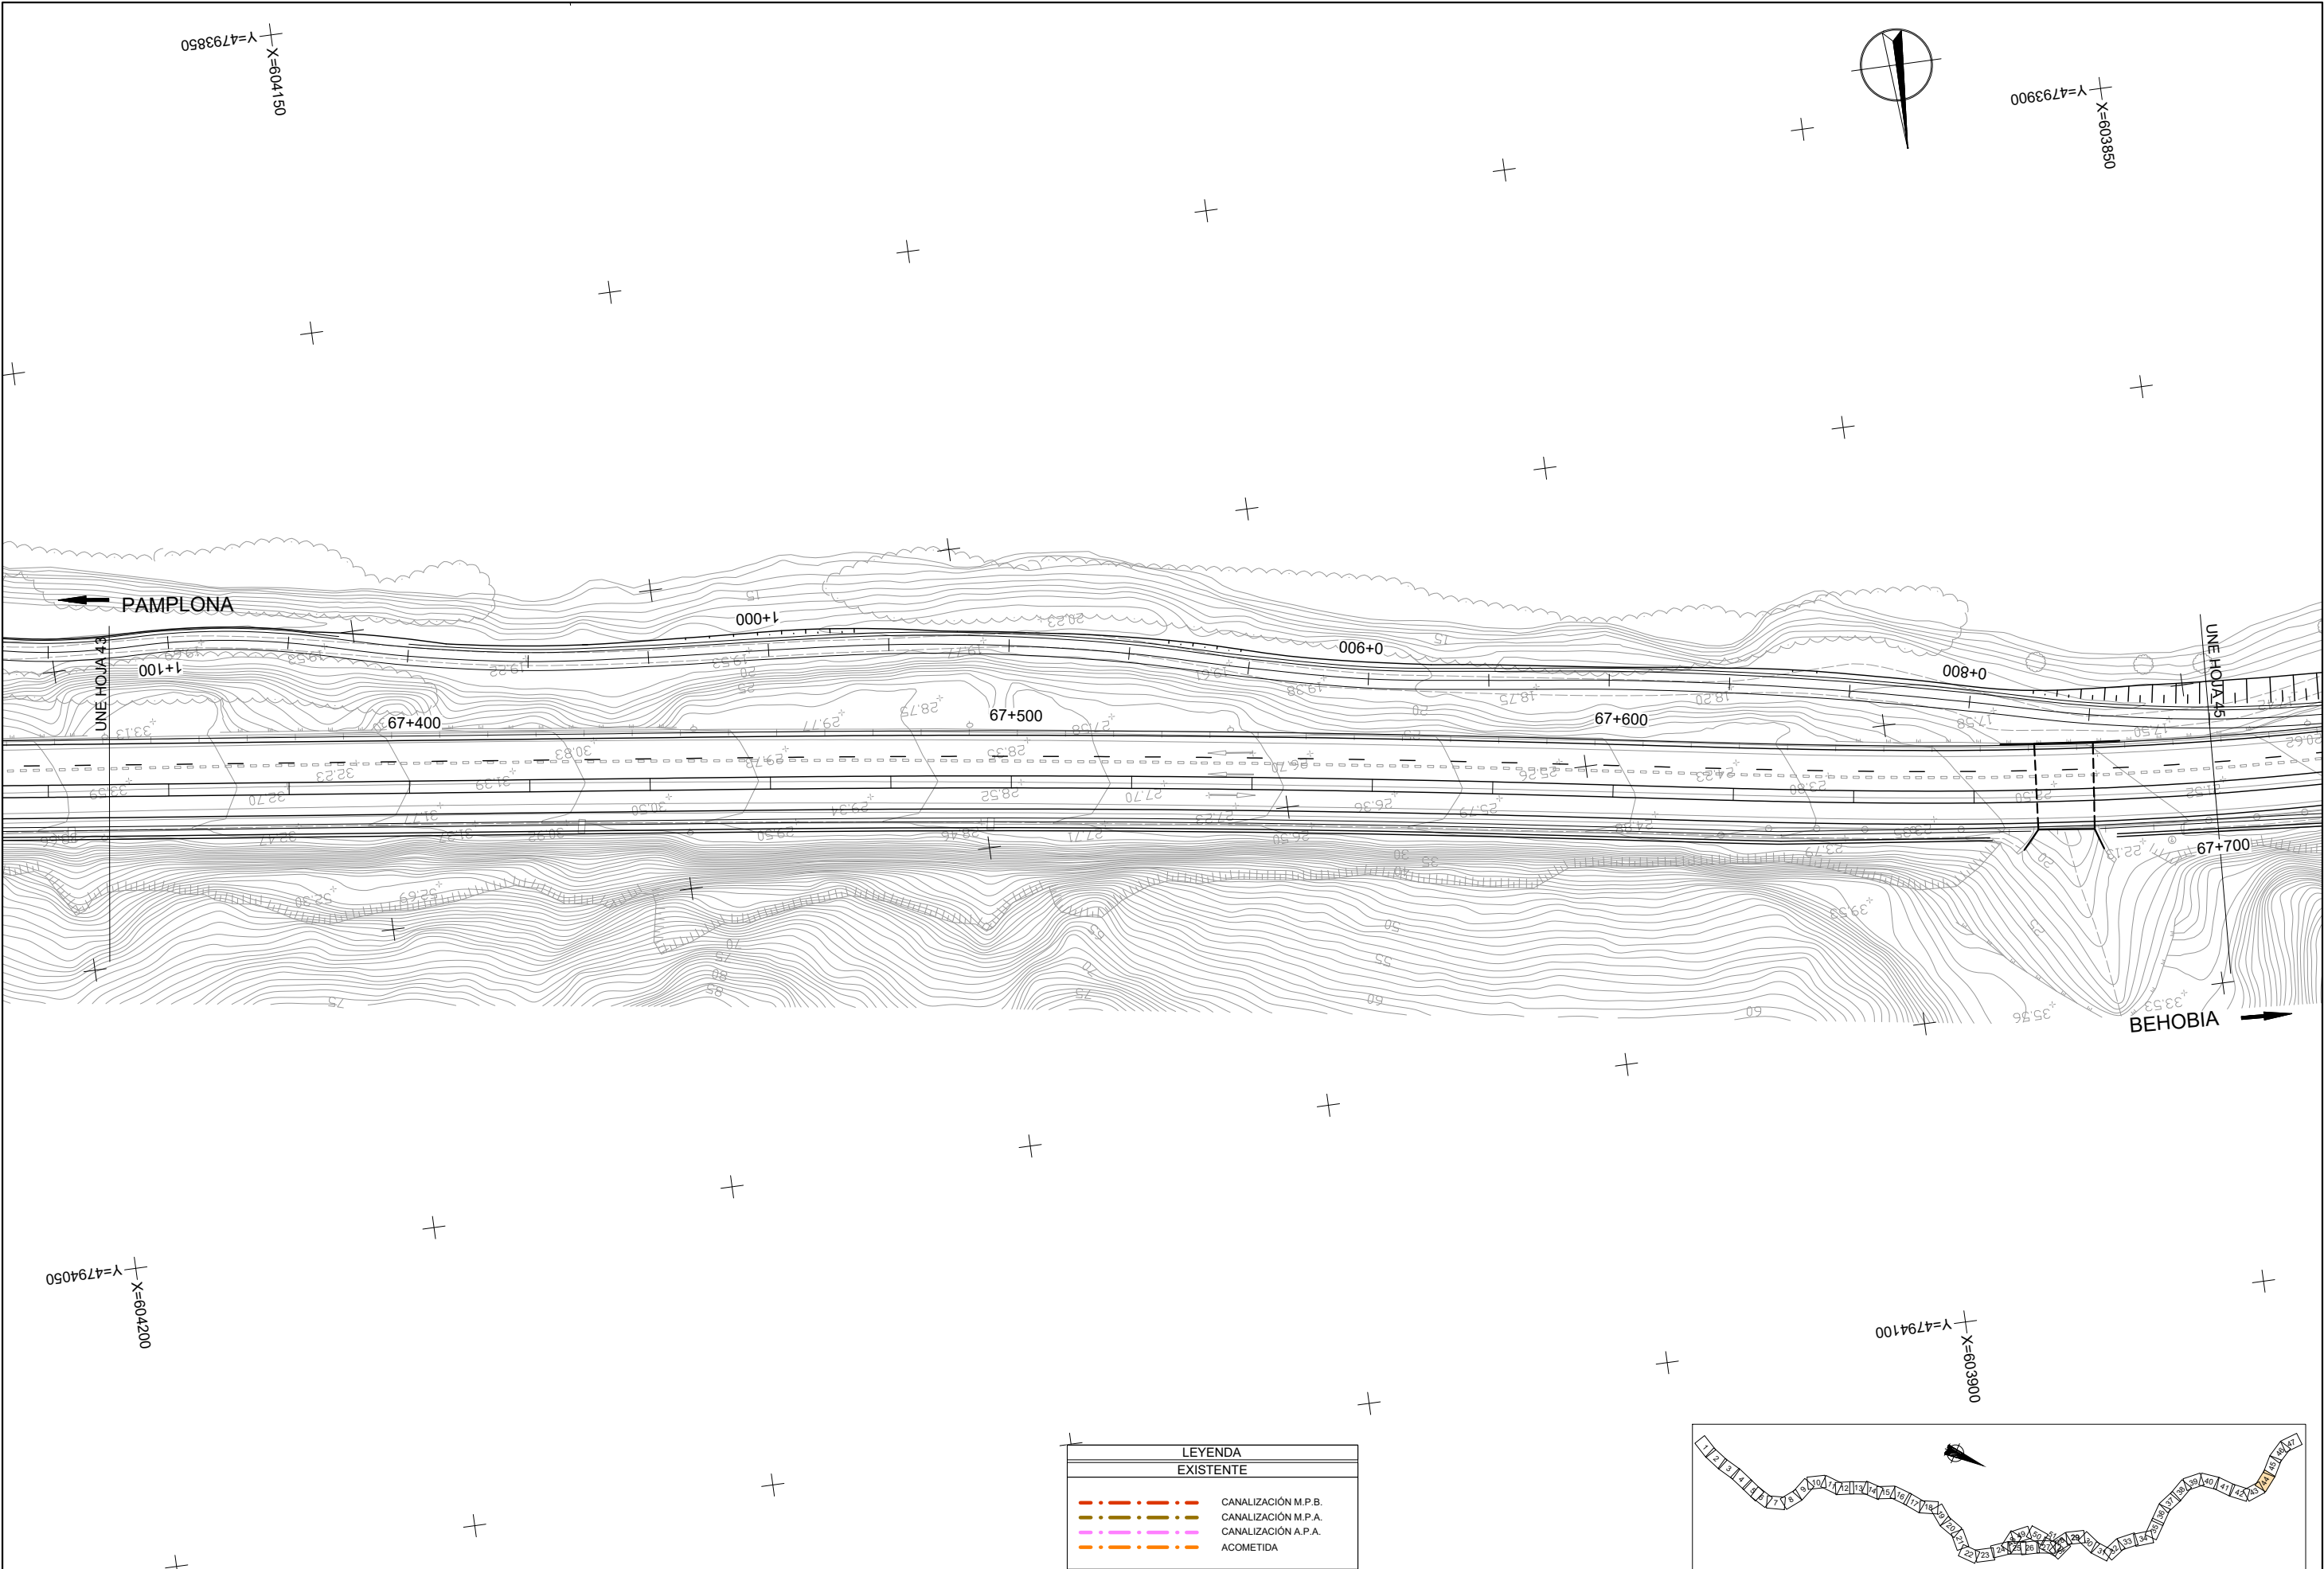



LEYENDA	
EXISTENTE	
	CANALIZACIÓN M.P.B.
	CANALIZACIÓN M.P.A.
	CANALIZACIÓN A.P.A.
	ACOMETIDA

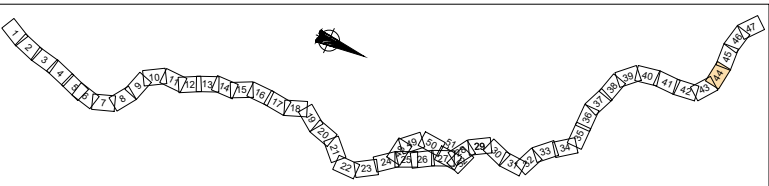

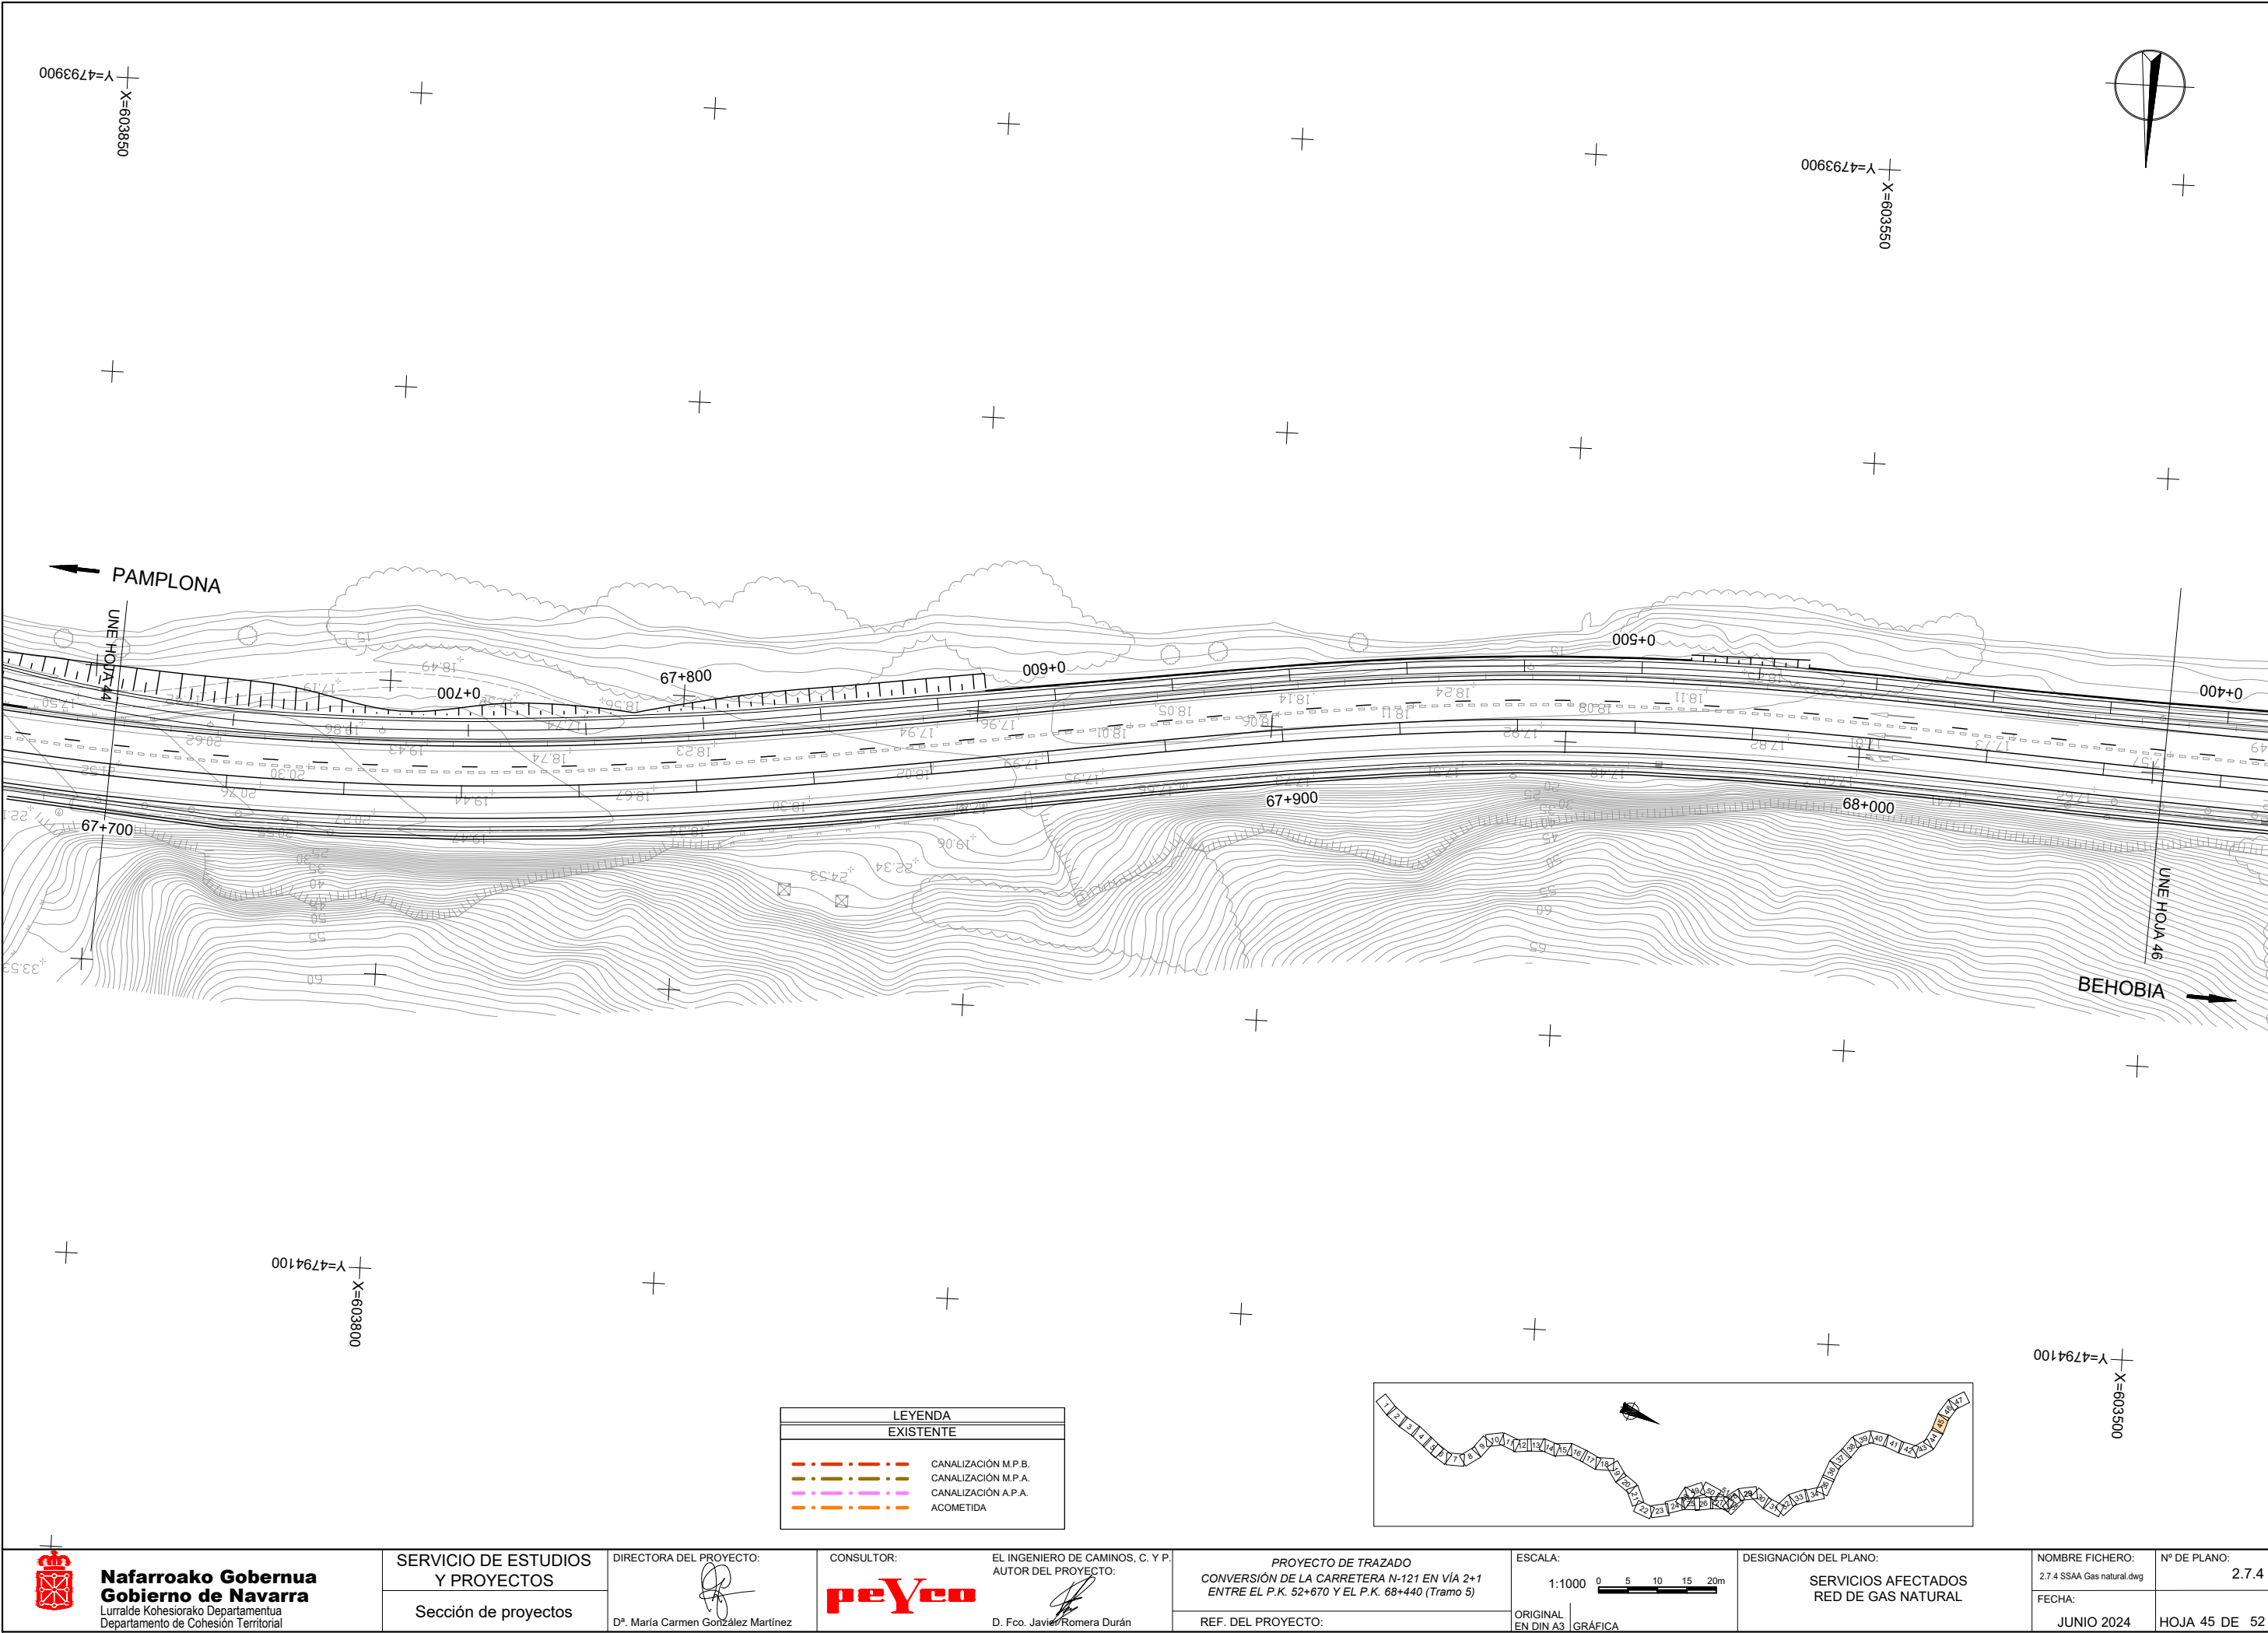



LEYENDA	
EXISTENTE	
	CANALIZACIÓN M.P.B.
	CANALIZACIÓN M.P.A.
	CANALIZACIÓN A.P.A.
	ACOMETIDA

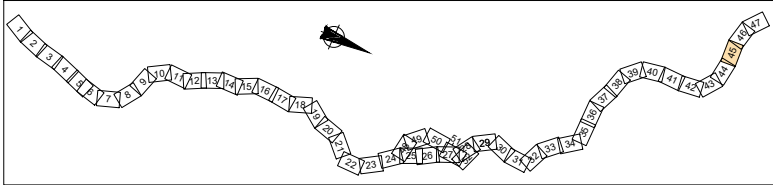


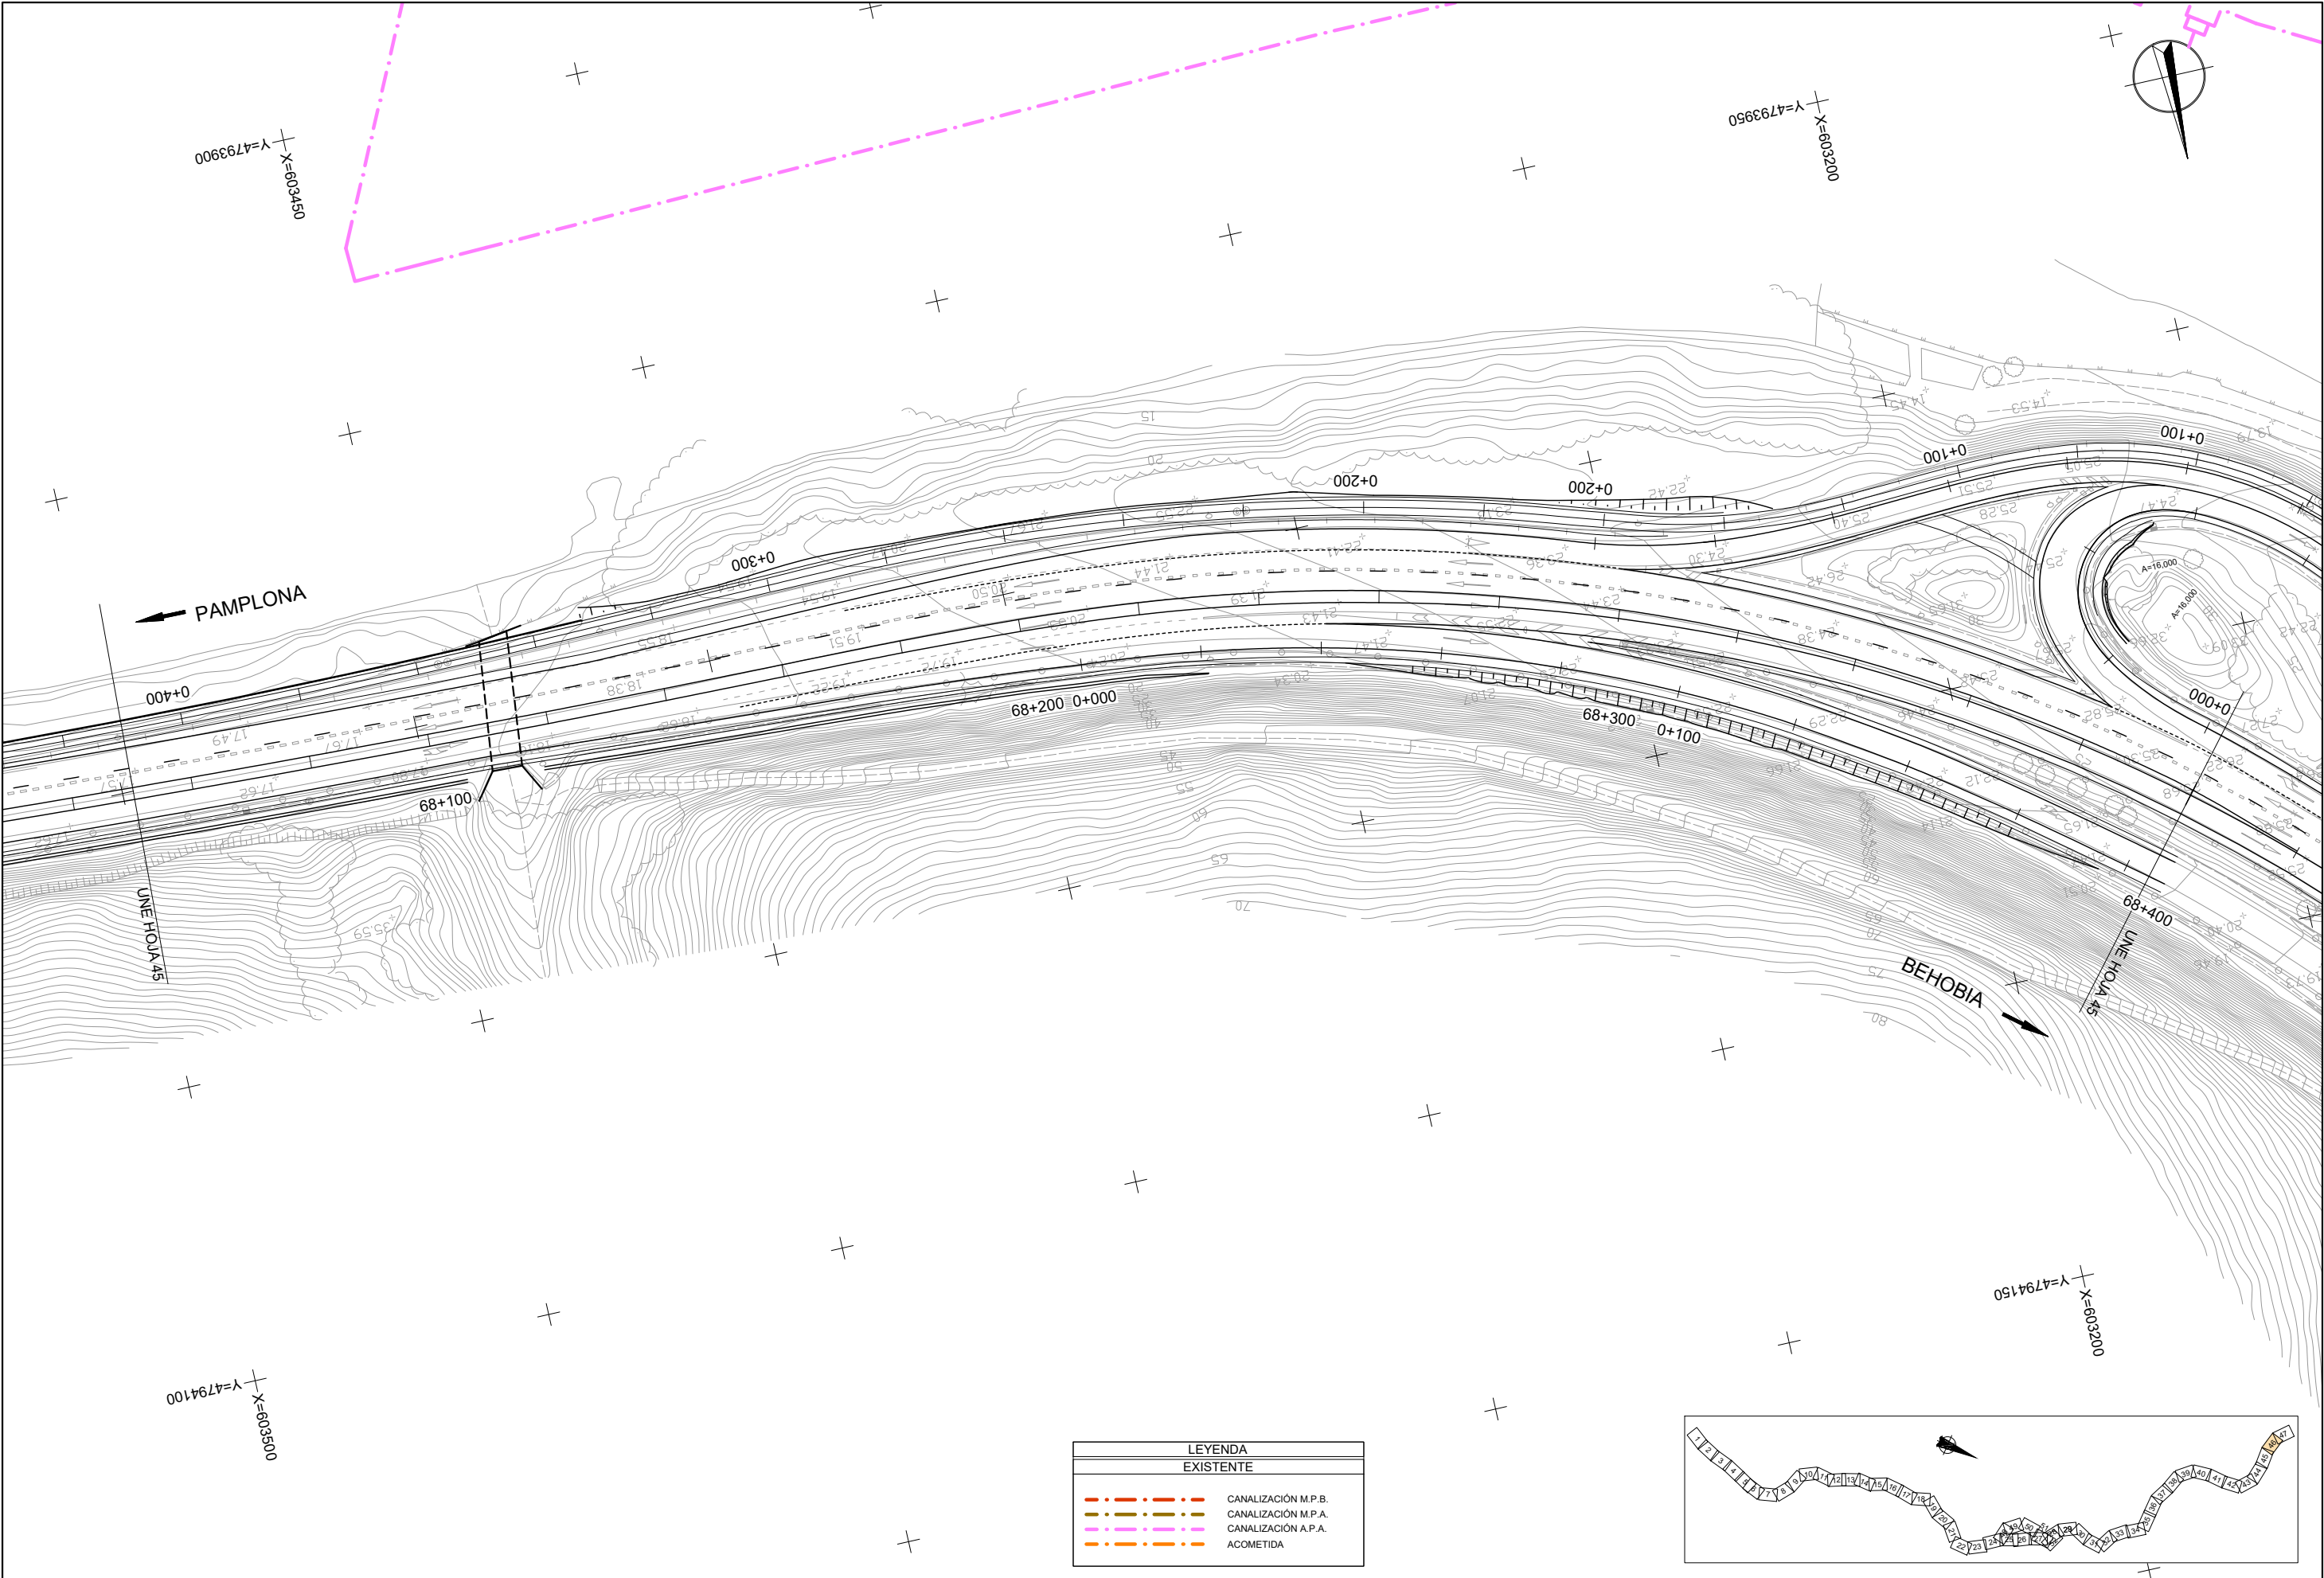

LEYENDA	
EXISTENTE	
	CANALIZACIÓN M.P.B.
	CANALIZACIÓN M.P.A.
	CANALIZACIÓN A.P.A.
	ACOMETIDA

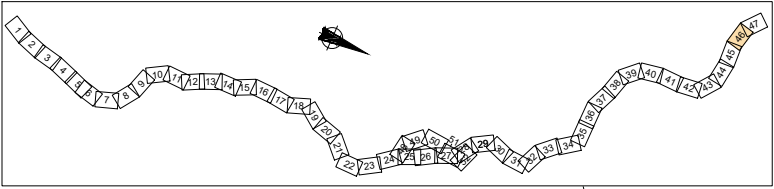

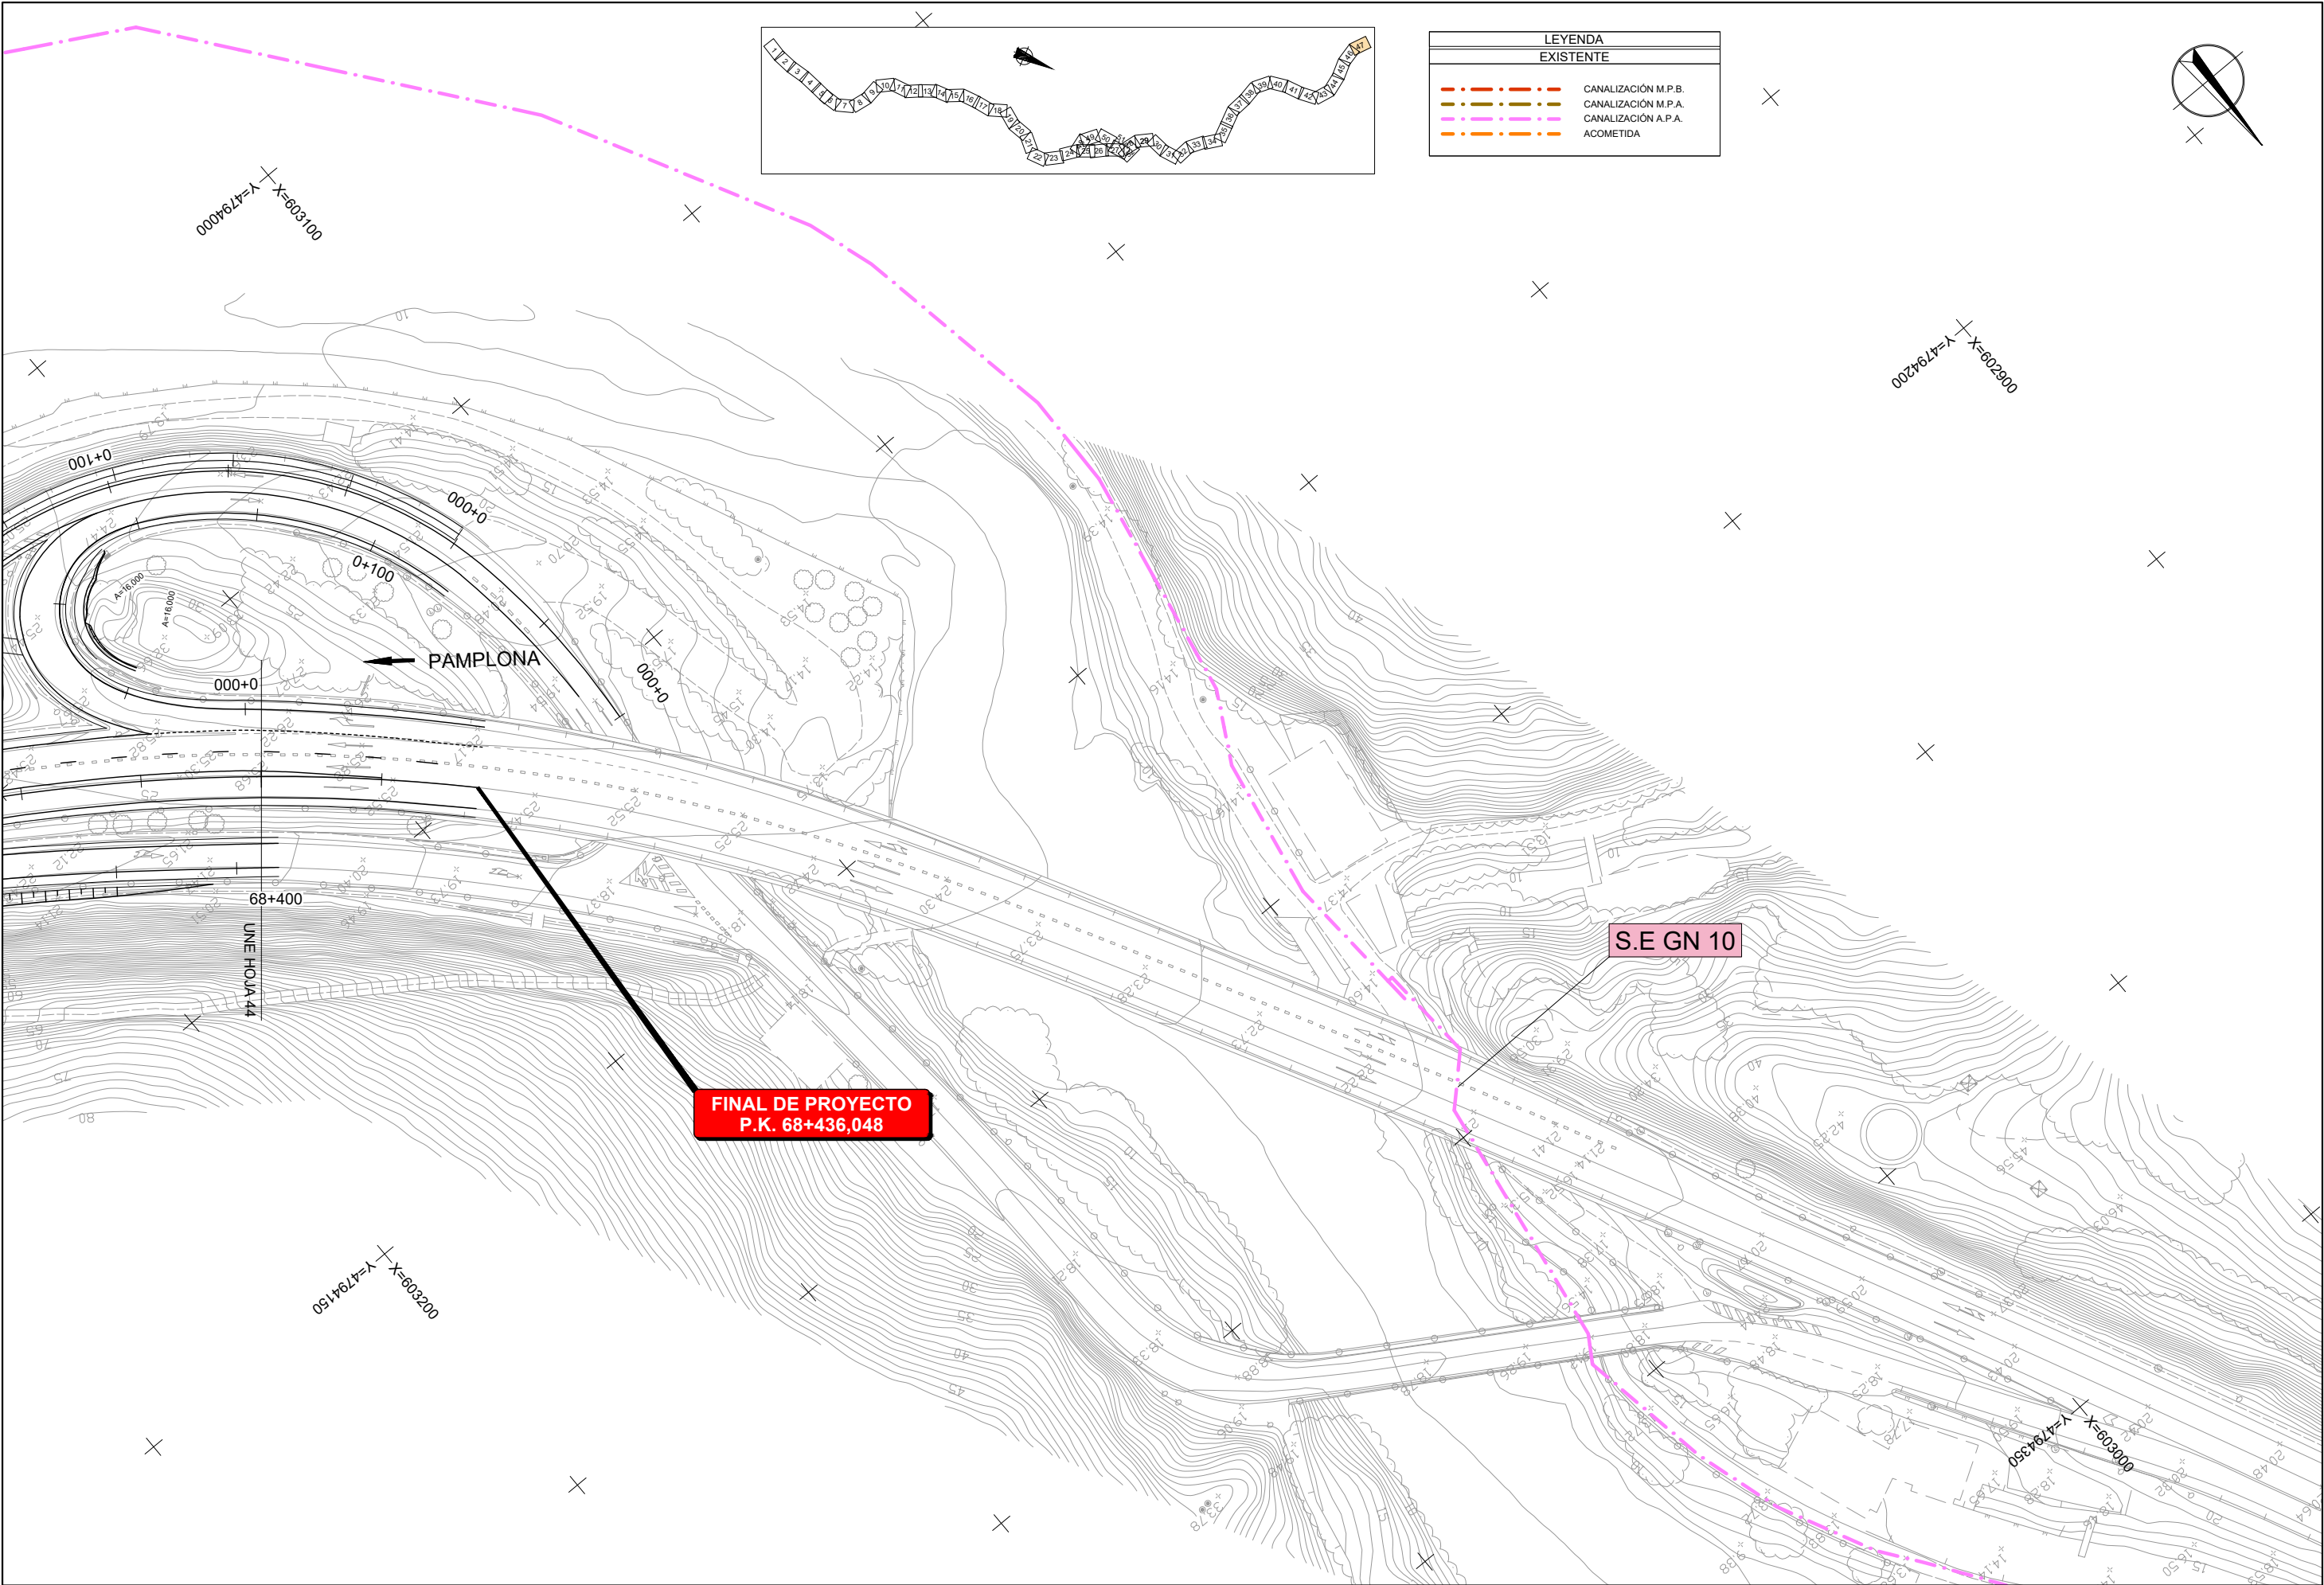

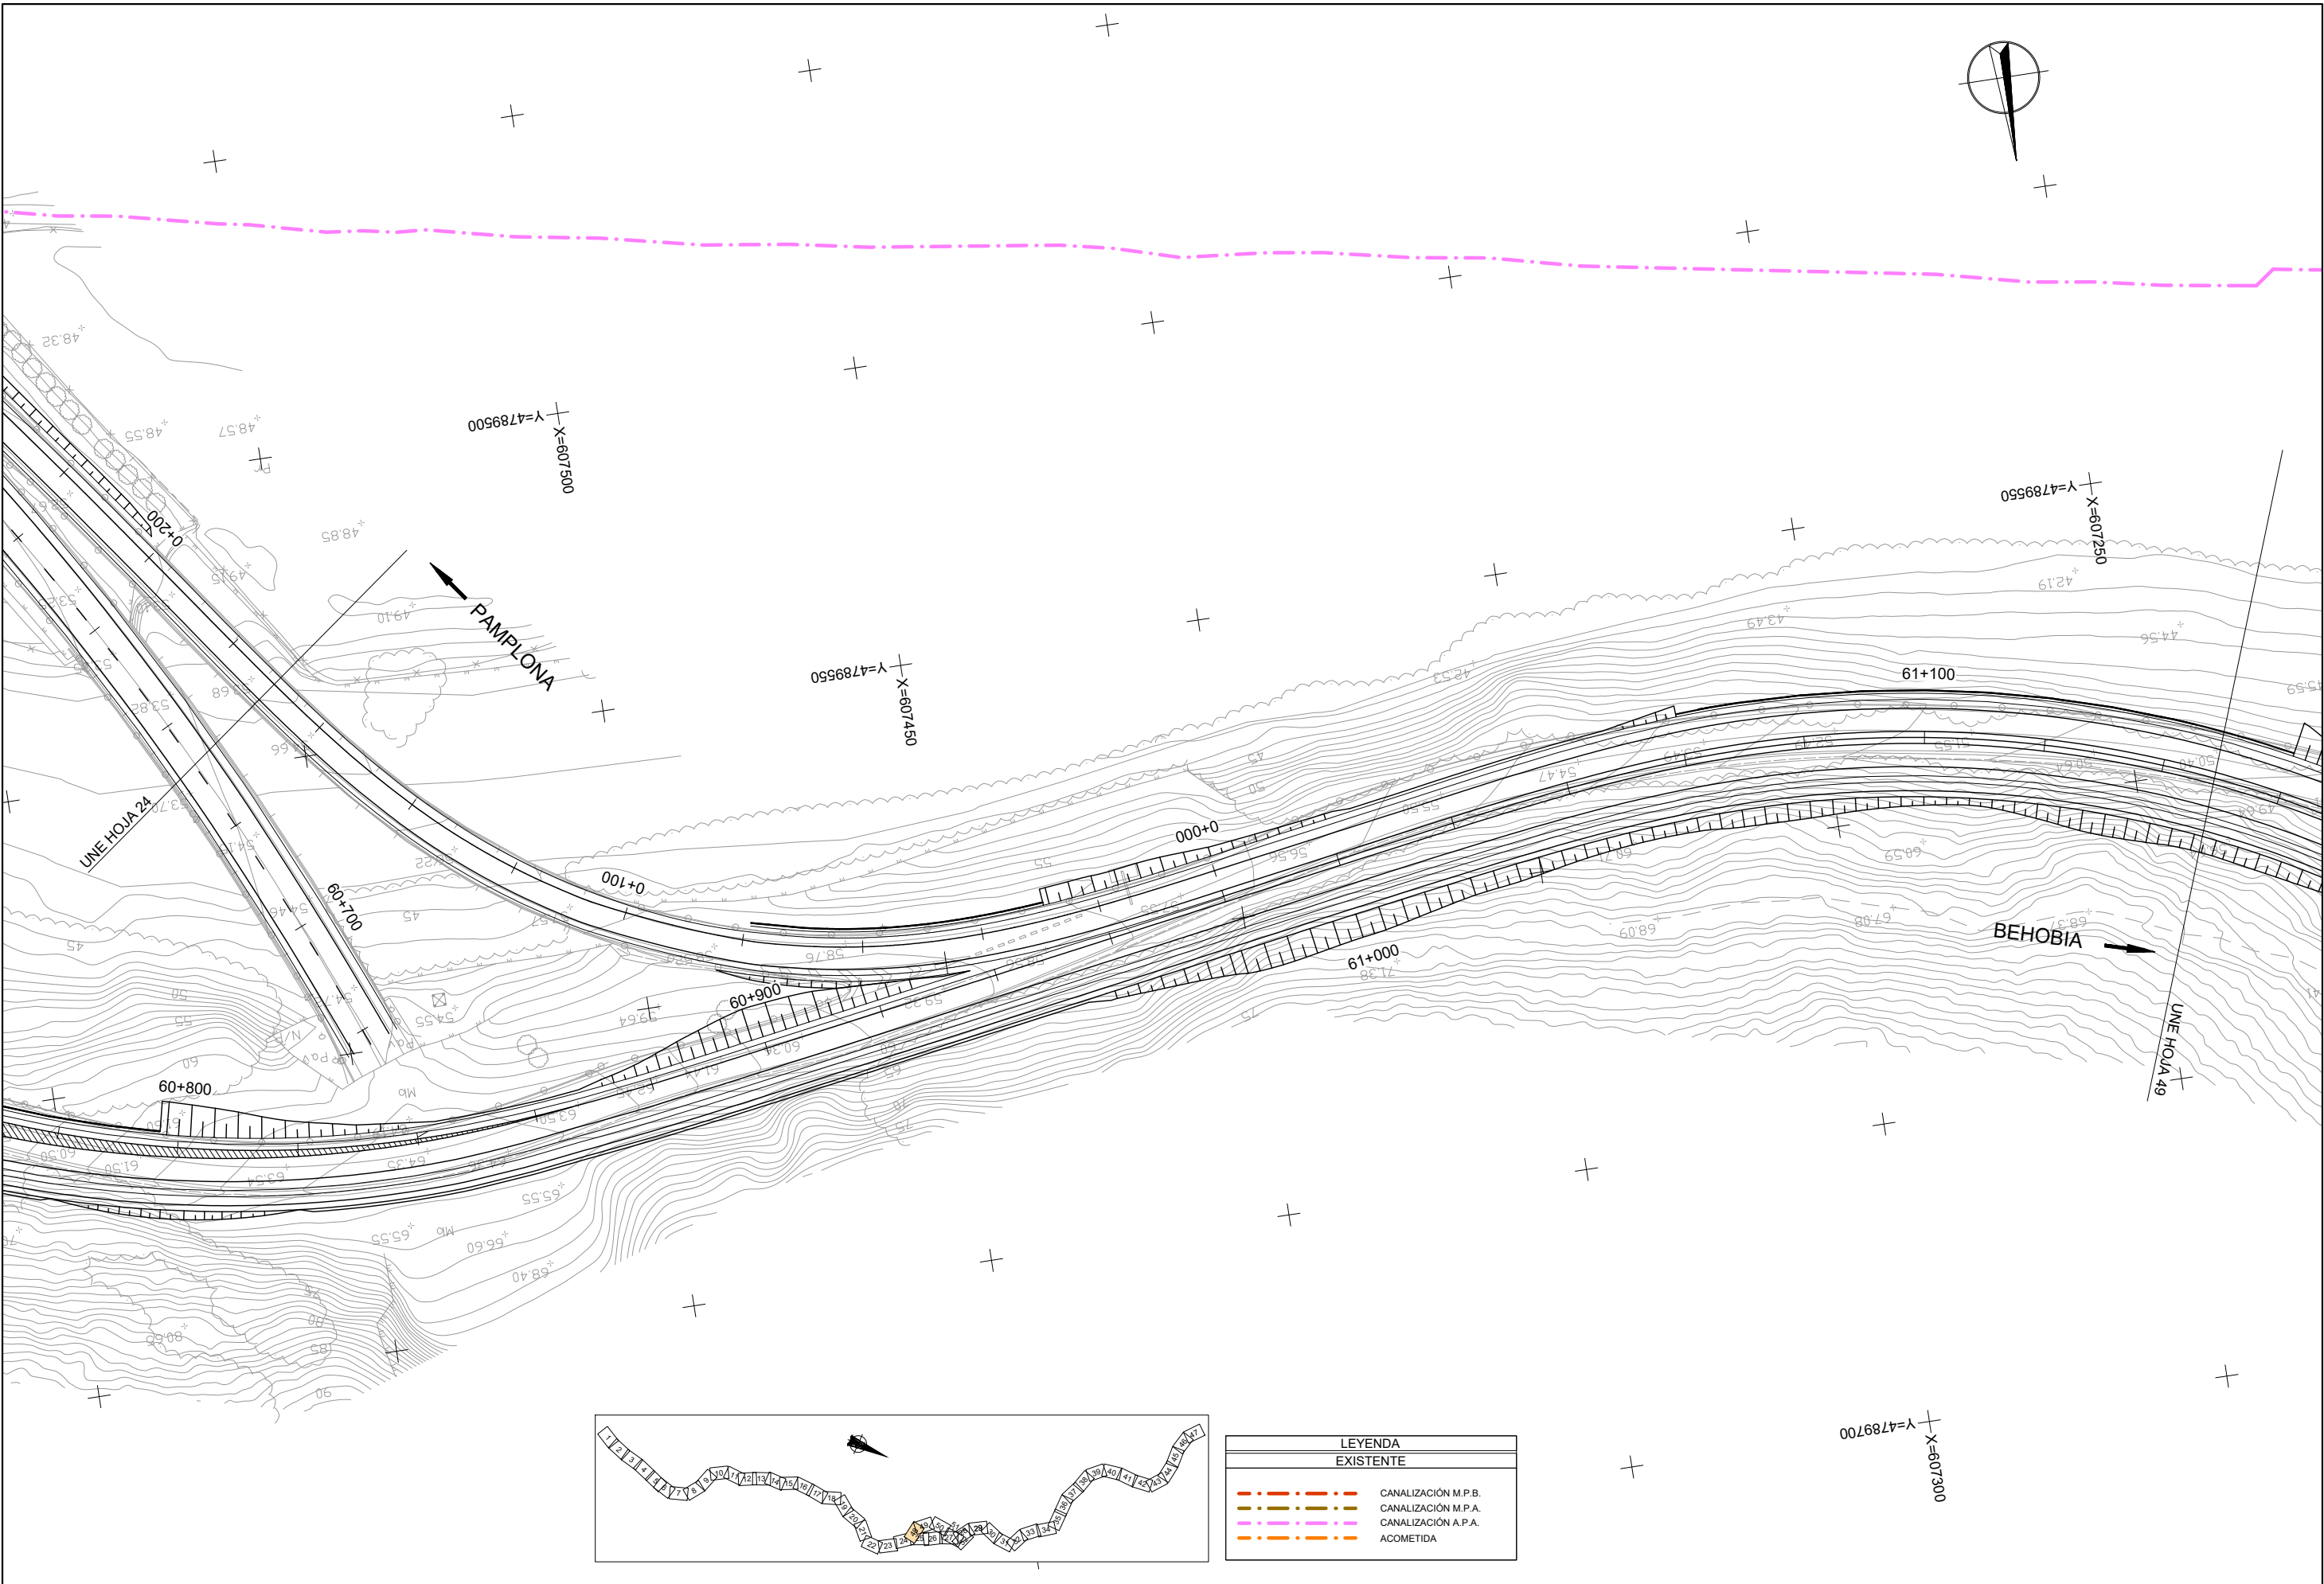

LEYENDA	
EXISTENTE	
	CANALIZACIÓN M.P.B.
	CANALIZACIÓN M.P.A.
	CANALIZACIÓN A.P.A.
	ACOMETIDA

