




 Nafarroako Gobernua Gobierno de Navarra Garapen Ekonomikorako Departamentua Departamento de Desarrollo Económico	SERVICIO DE ESTUDIOS Y PROYECTOS	DIRECTORA DEL PROYECTO:	AUTOR DEL PROYECTO:	DENOMINACIÓN DEL PROYECTO:	ESCALA:	NOMBRE DEL PLANO:	NOMBRE DEL FICHERO:	Nº DE PLANO:
	Sección de Proyectos	M ^a Carmen González Jefa de Sección de Proyectos	ESTEYCO  Daniel Rodríguez Aranda I.C.C.P	PROYECTO DE TRAZADO DE CONVERSIÓN DE LA CARRETERA N-121A EN VÍA 2+1 (PK 22+500 Y EL PK 40+900). LOTE Nº3.	S/E	PARCELAS PRESTAMOS Y VERTEDEROS SITUACIÓN E IDENTIFICACIÓN CANTERAS ACHA	08_Parcels prest.dwg	08

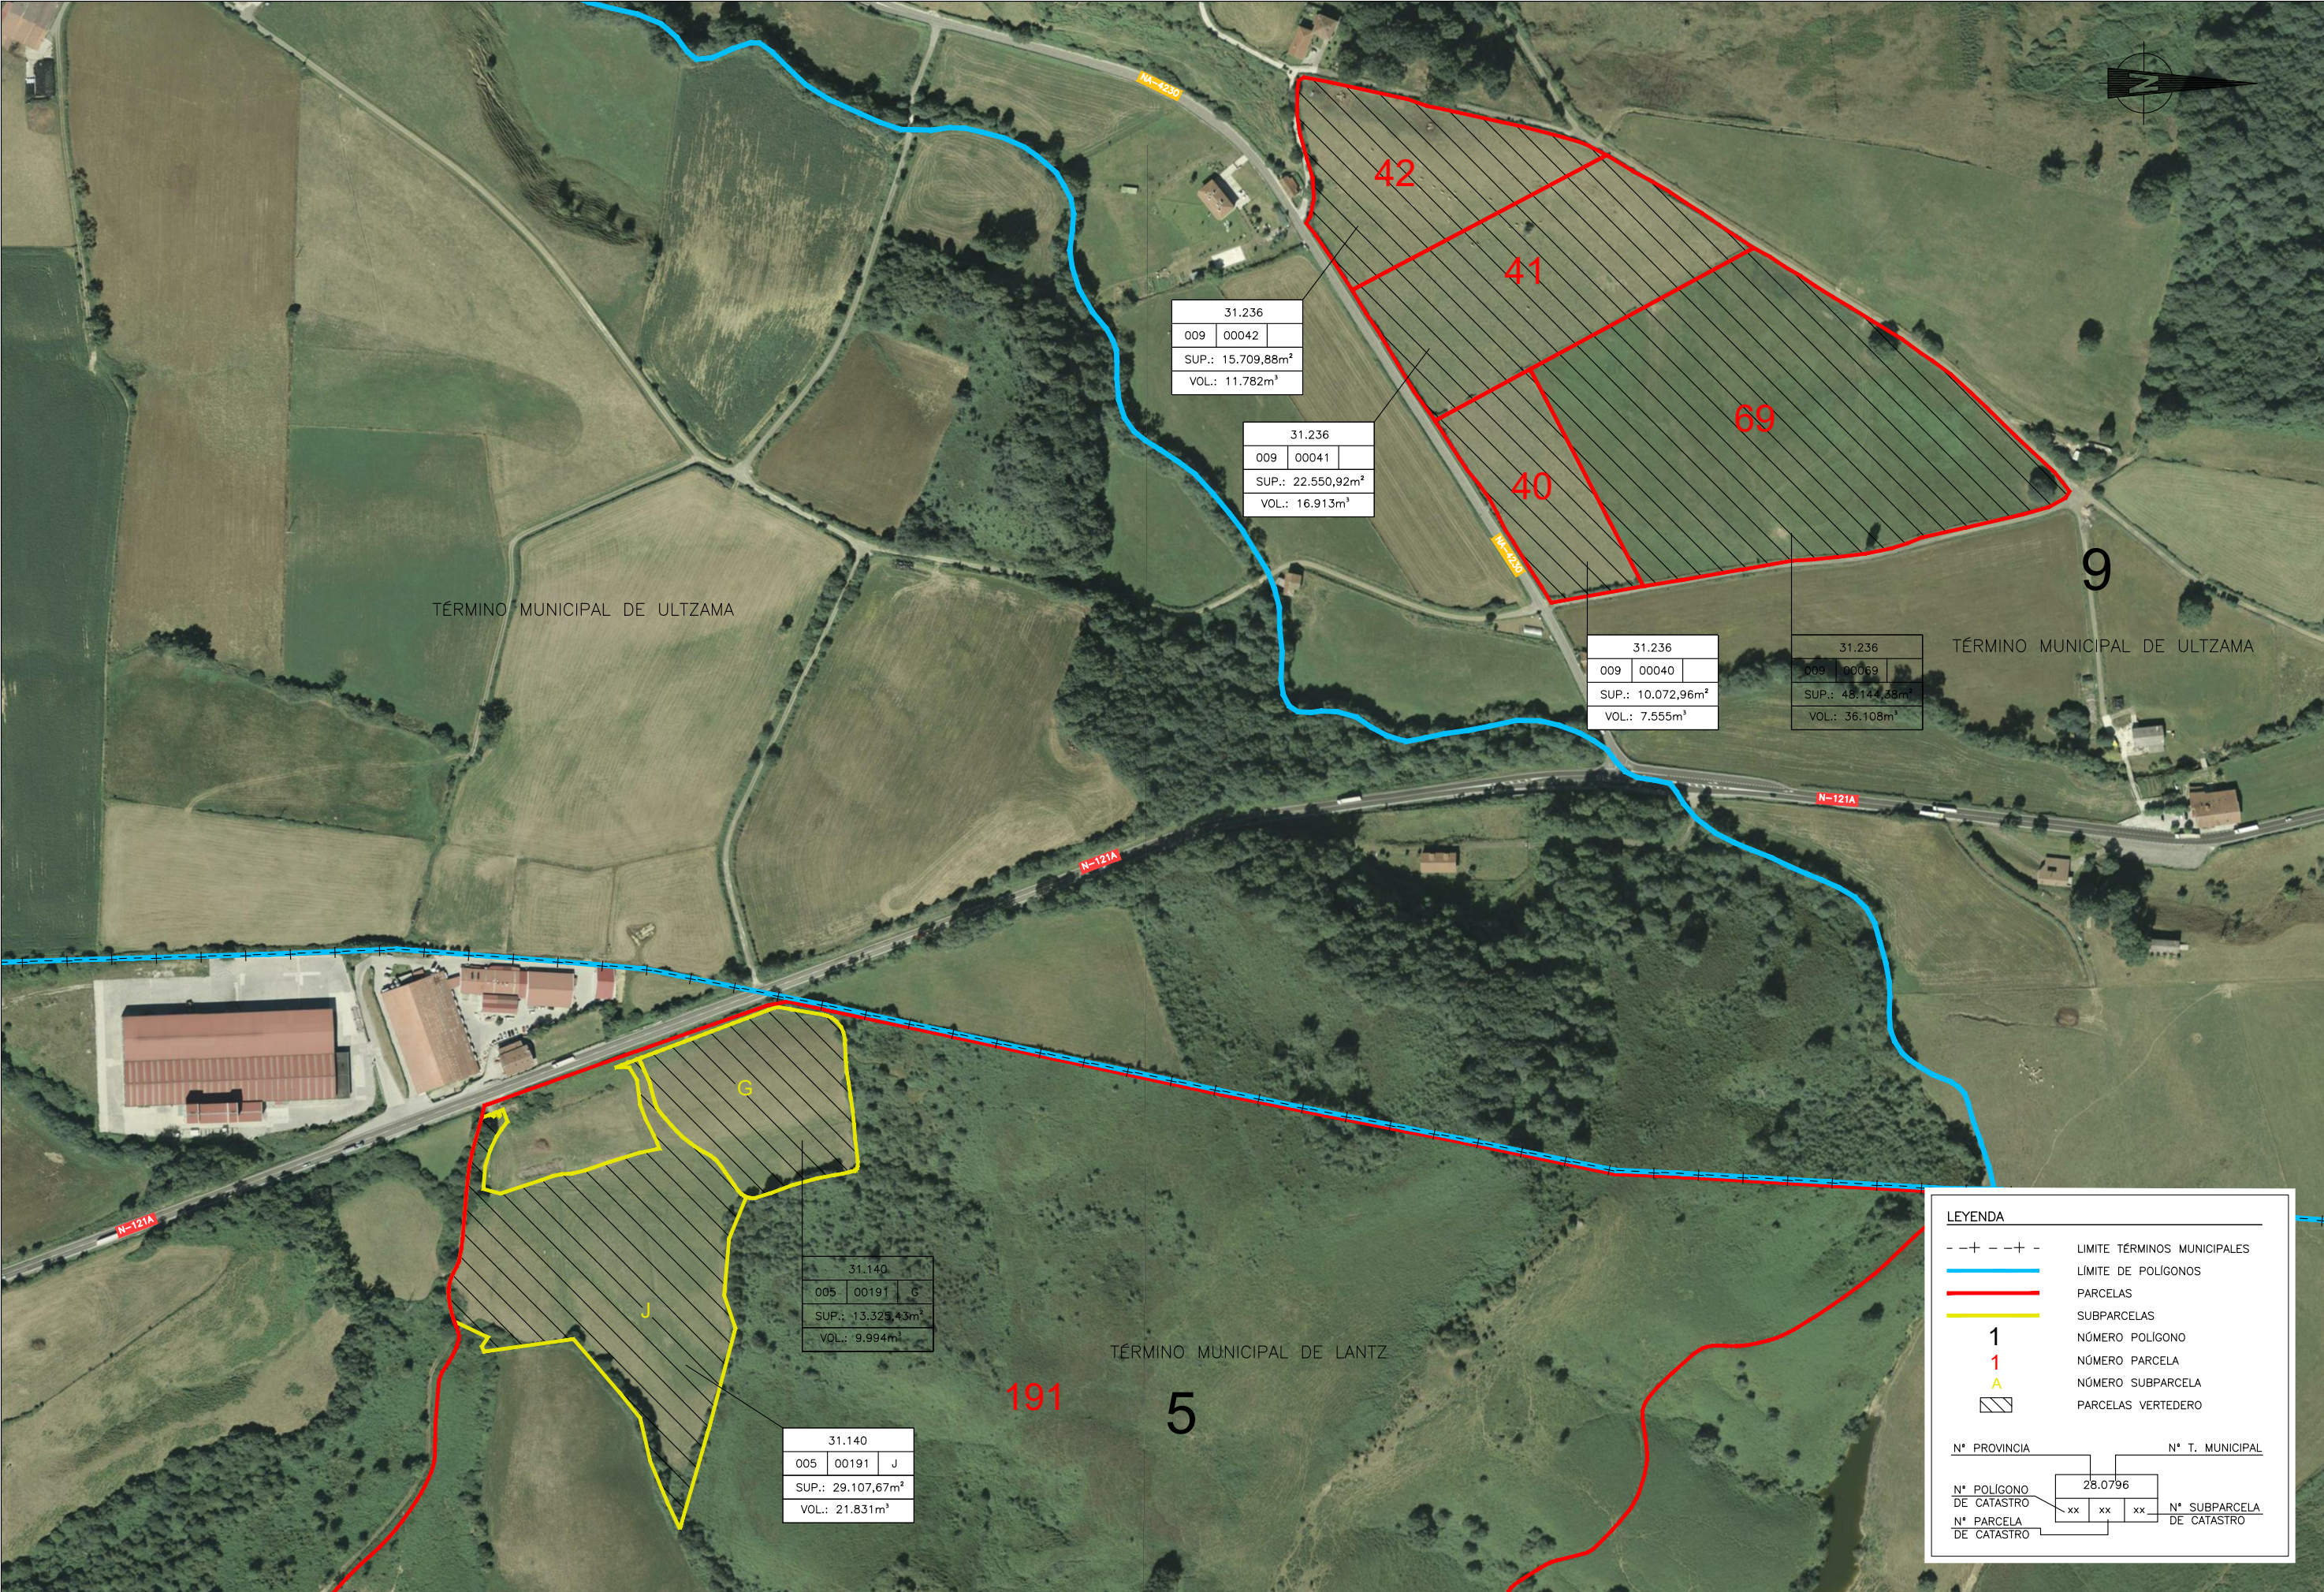

31.236
009 00042
SUP.: 15.709,88m²
VOL.: 11.782m³

31.236
009 00041
SUP.: 22.550,92m²
VOL.: 16.913m³

31.236
009 00040
SUP.: 10.072,96m²
VOL.: 7.555m³

31.236
009 00069
SUP.: 48.144,38m²
VOL.: 36.108m³

31.140
005 00191 G
SUP.: 13.323,43m²
VOL.: 9.994m³

31.140
005 00191 J
SUP.: 29.107,67m²
VOL.: 21.831m³

LEYENDA

- - + - - + - LIMITE TÉRMINOS MUNICIPALES
- LIMITE DE POLÍGONOS
- PARCELAS
- SUBPARCELAS
- 1 NÚMERO POLÍGONO
- 1 NÚMERO PARCELA
- A NÚMERO SUBPARCELA
- PARCELAS VERTEDERO


Nº PROVINCIA	Nº T. MUNICIPAL
Nº POLÍGONO DE CATASTRO	28.0796
Nº PARCELA DE CATASTRO	xx xx xx
Nº SUBPARCELA DE CATASTRO	



31.236
009 00040
SUP.: 10.072,96m²
VOL.: 7.555m³

PLANTA PARCELA VERTEDERO
ESCALA 1:2.000


PARCELAS ULTZAMA	
NOMBRE PARCELA	TERRAPLEN (m³)
PARCELA 40	10.350,50 m²
PARCELA 41	23.878,10 m²
PARCELA 42	32.421,80 m²
PARCELA 69	53.308,60 m²
TOTAL (m²)	119.959,00 m²

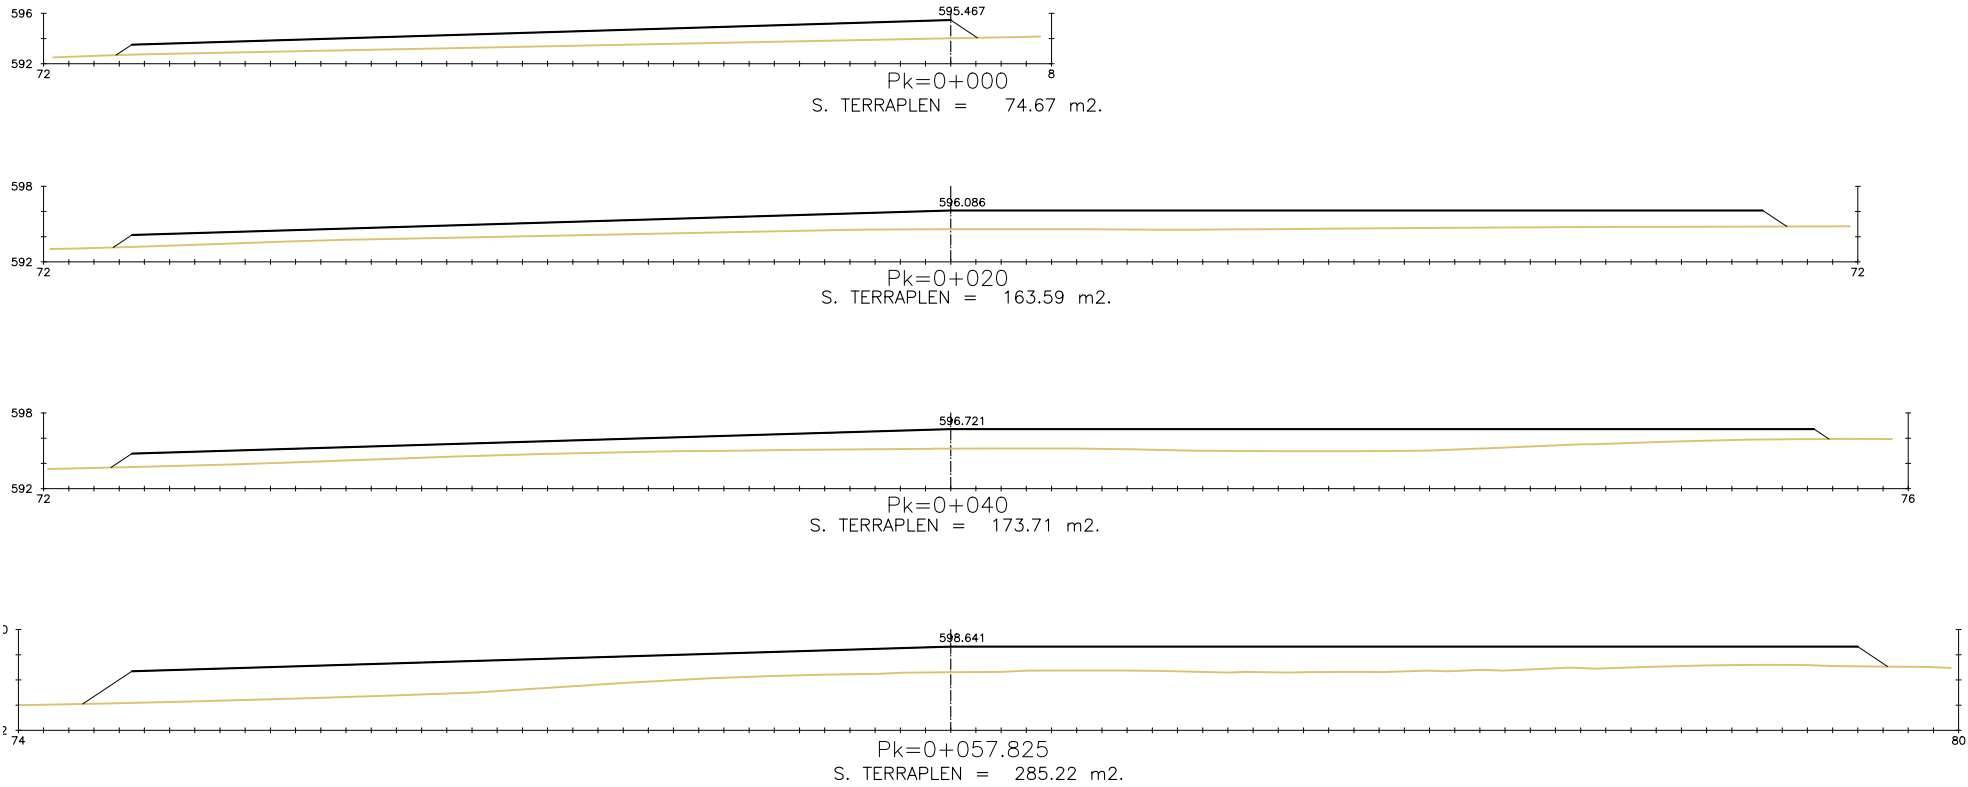

SECCIONES TRASNVERSALES VERTEDERO
ESCALA 1:600

LEYENDA	
- - + - - + -	LÍMITE TÉRMINOS MUNICIPALES
—	LÍMITE DE POLÍGONOS
—	PARCELAS
—	SUBPARCELAS
1	NÚMERO POLÍGONO
1	NÚMERO PARCELA
A	NÚMERO SUBPARCELA
▨	PARCELAS VERTEDERO

Nº PROVINCIA	Nº T. MUNICIPAL
Nº POLÍGONO DE CATASTRO	28.0796
Nº PARCELA DE CATASTRO	xx xx xx
Nº SUBPARCELA DE CATASTRO	

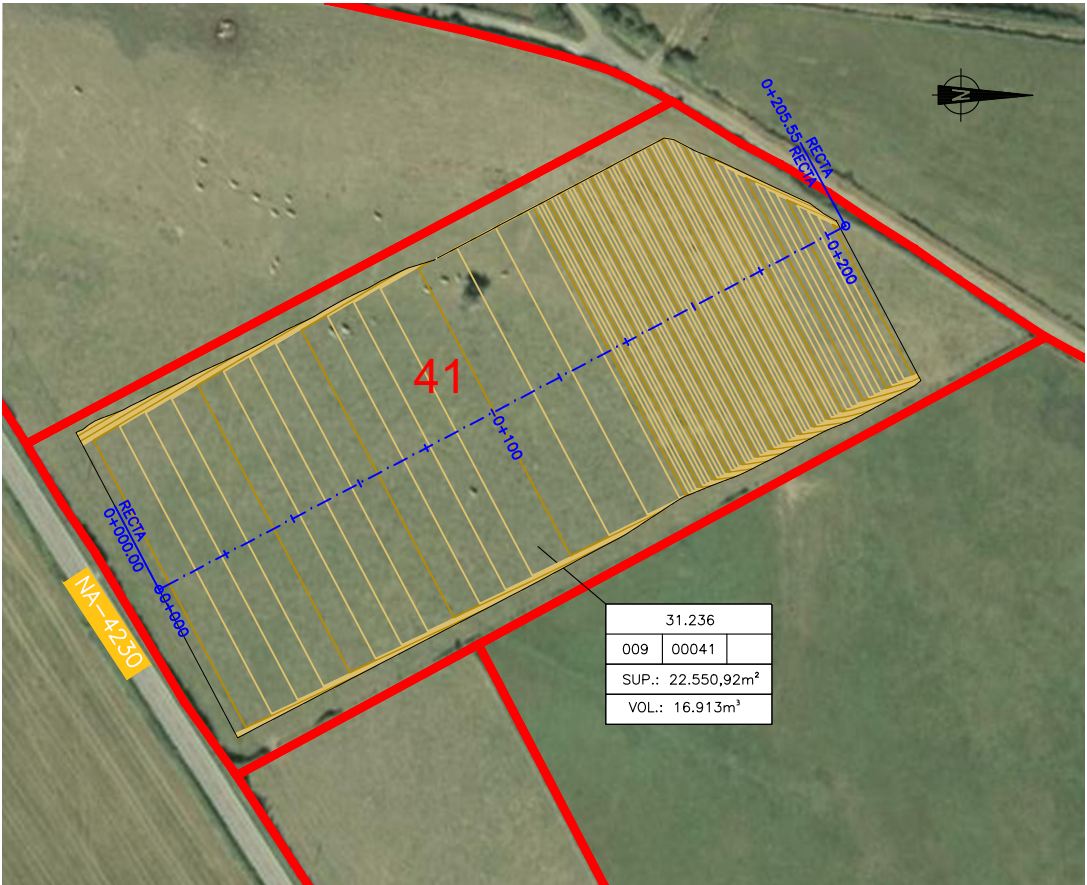

PLANTA PARCELA VERTEDERO
ESCALA 1:2.000

PARCELAS UTILIZAMA		
NOMBRE PARCELA	TERRAPLEN (m²)	
PARCELA 40	10.350,50 m²	
PARCELA 41	23.878,10 m²	
PARCELA 42	32.421,80 m²	
PARCELA 69	53.308,60 m²	
TOTAL (m²)	119.959,00 m²	


LEYENDA

- +--+--+-- LIMITE TÉRMINOS MUNICIPALES
- LIMITE DE POLIGONOS
- PARCELAS
- SUBPARCELAS
- 1 NÚMERO POLIGONO
- 1 NÚMERO PARCELA
- A NÚMERO SUBPARCELA
- PARCELAS VERTEDERO


N° PROVINCIA N° T. MUNICIPAL

N° POLIGONO DE CATASTRO 28.0796 N° SUBPARCELA DE CATASTRO

N° PARCELA DE CATASTRO xx xx xx

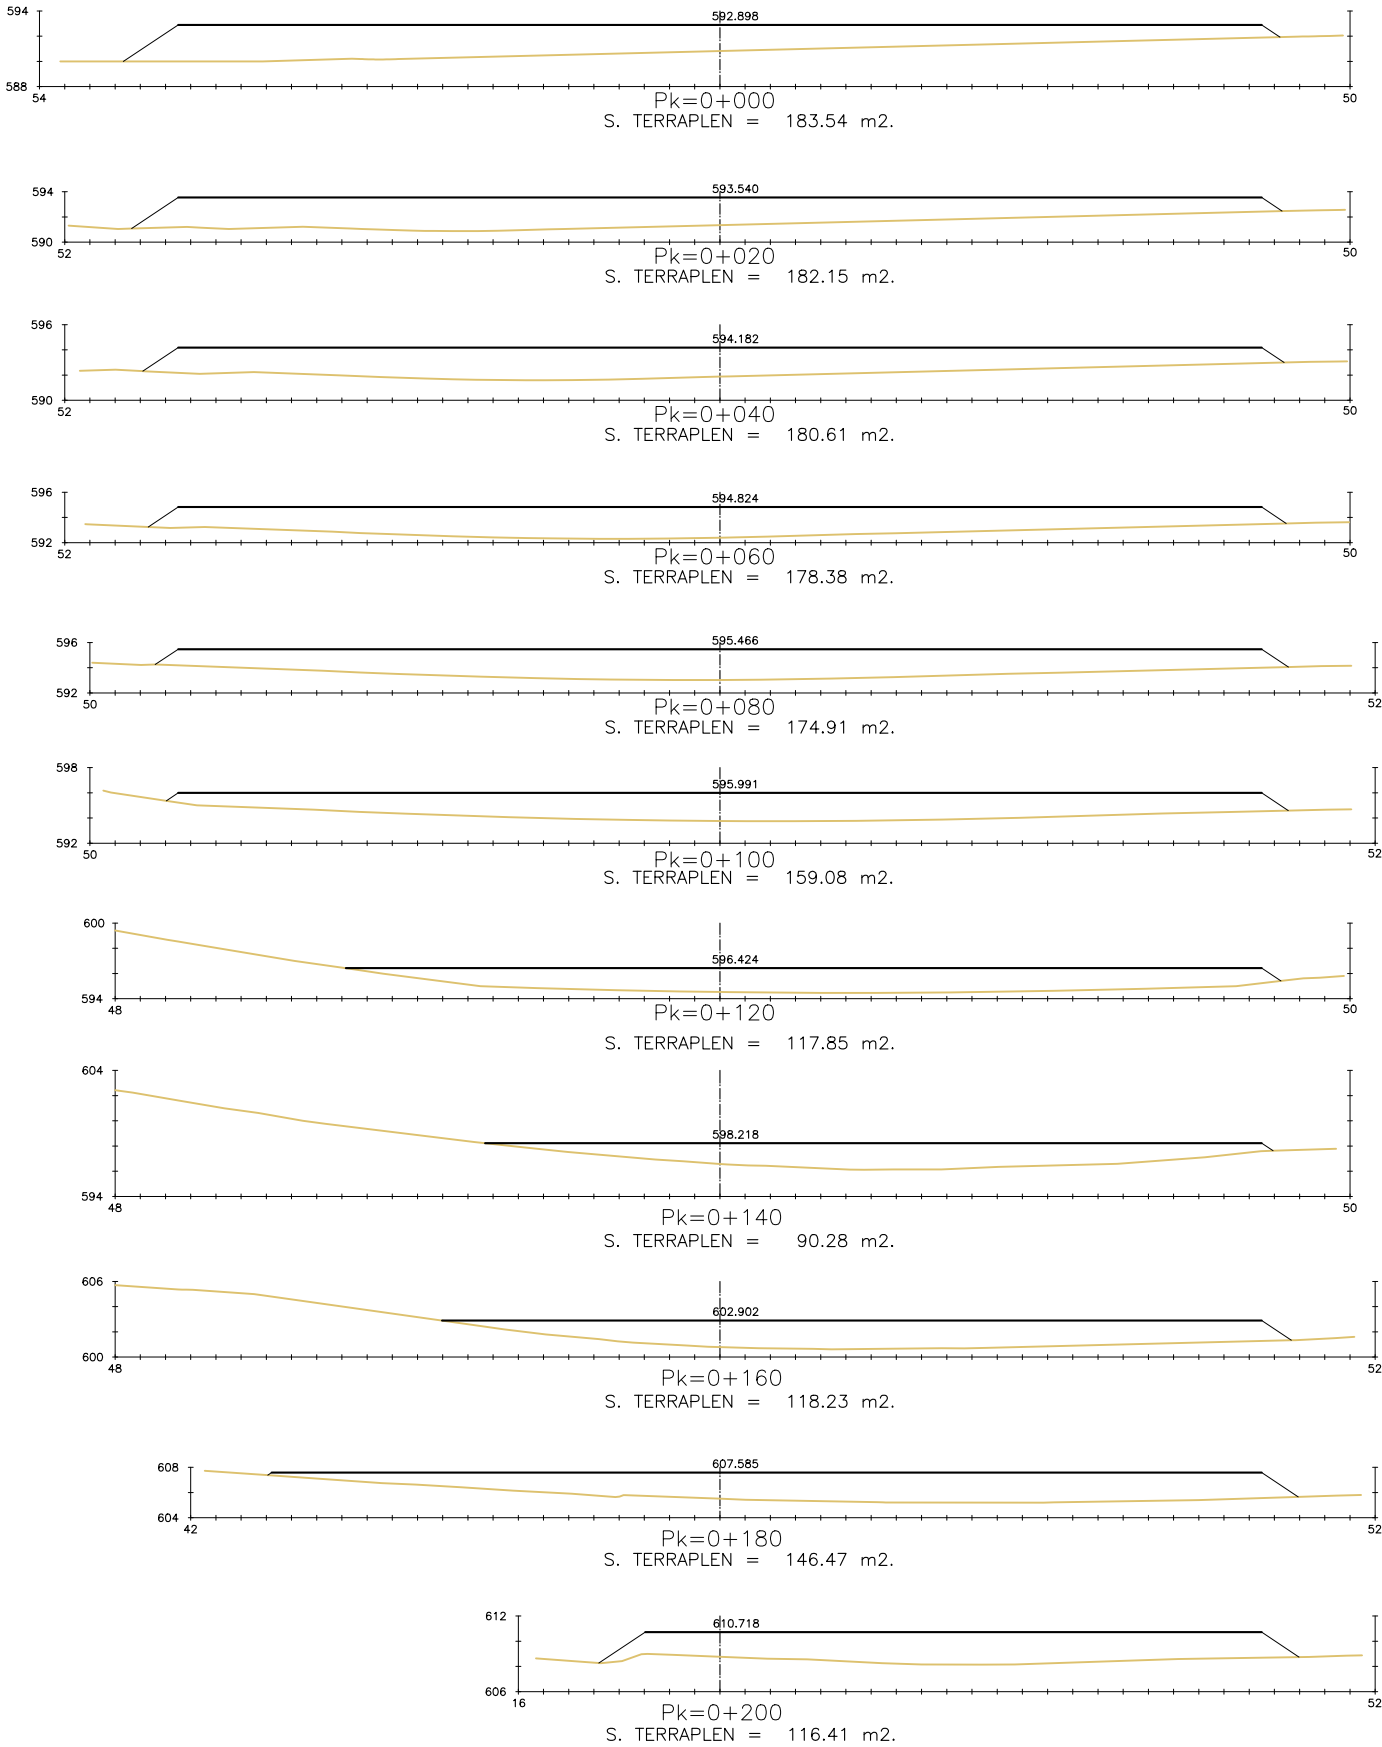


SECCIONES TRASNSVERSALES VERTEDERO
ESCALA 1:600

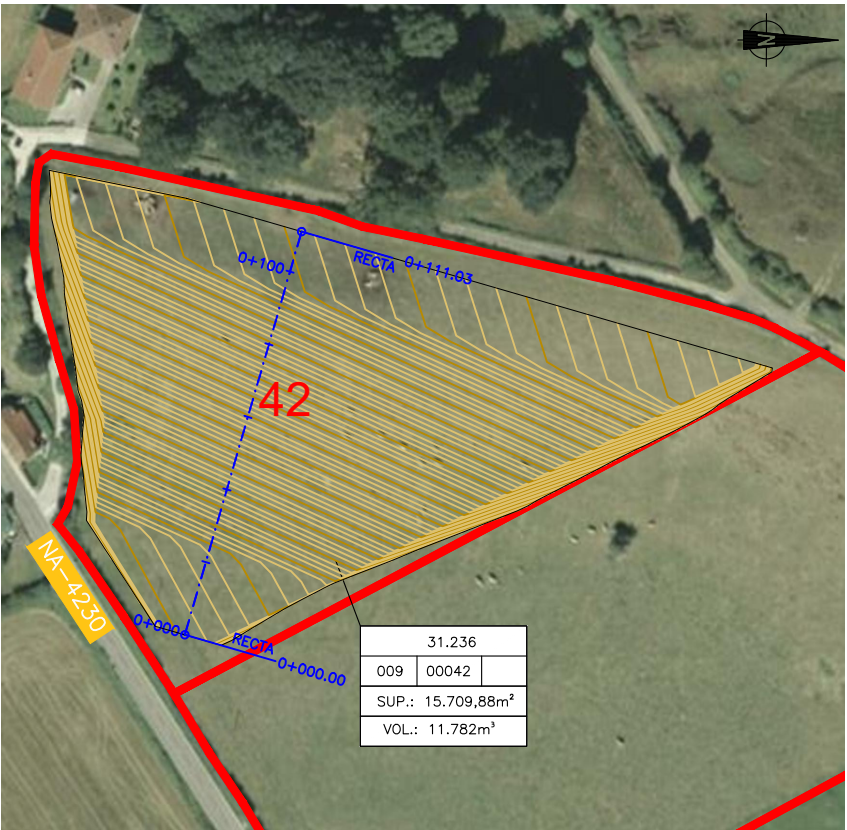

PLANTA PARCELA VERTEDERO
ESCALA 1:2.000


PARCELAS ULTZAMA		
NOMBRE PARCELA	TERRAPLEN (m²)	
PARCELA 40	10.350,50 m²	
PARCELA 41	23.878,10 m²	
PARCELA 42	32.421,80 m²	
PARCELA 69	53.308,60 m²	
TOTAL (m²)	119.959,00 m²	

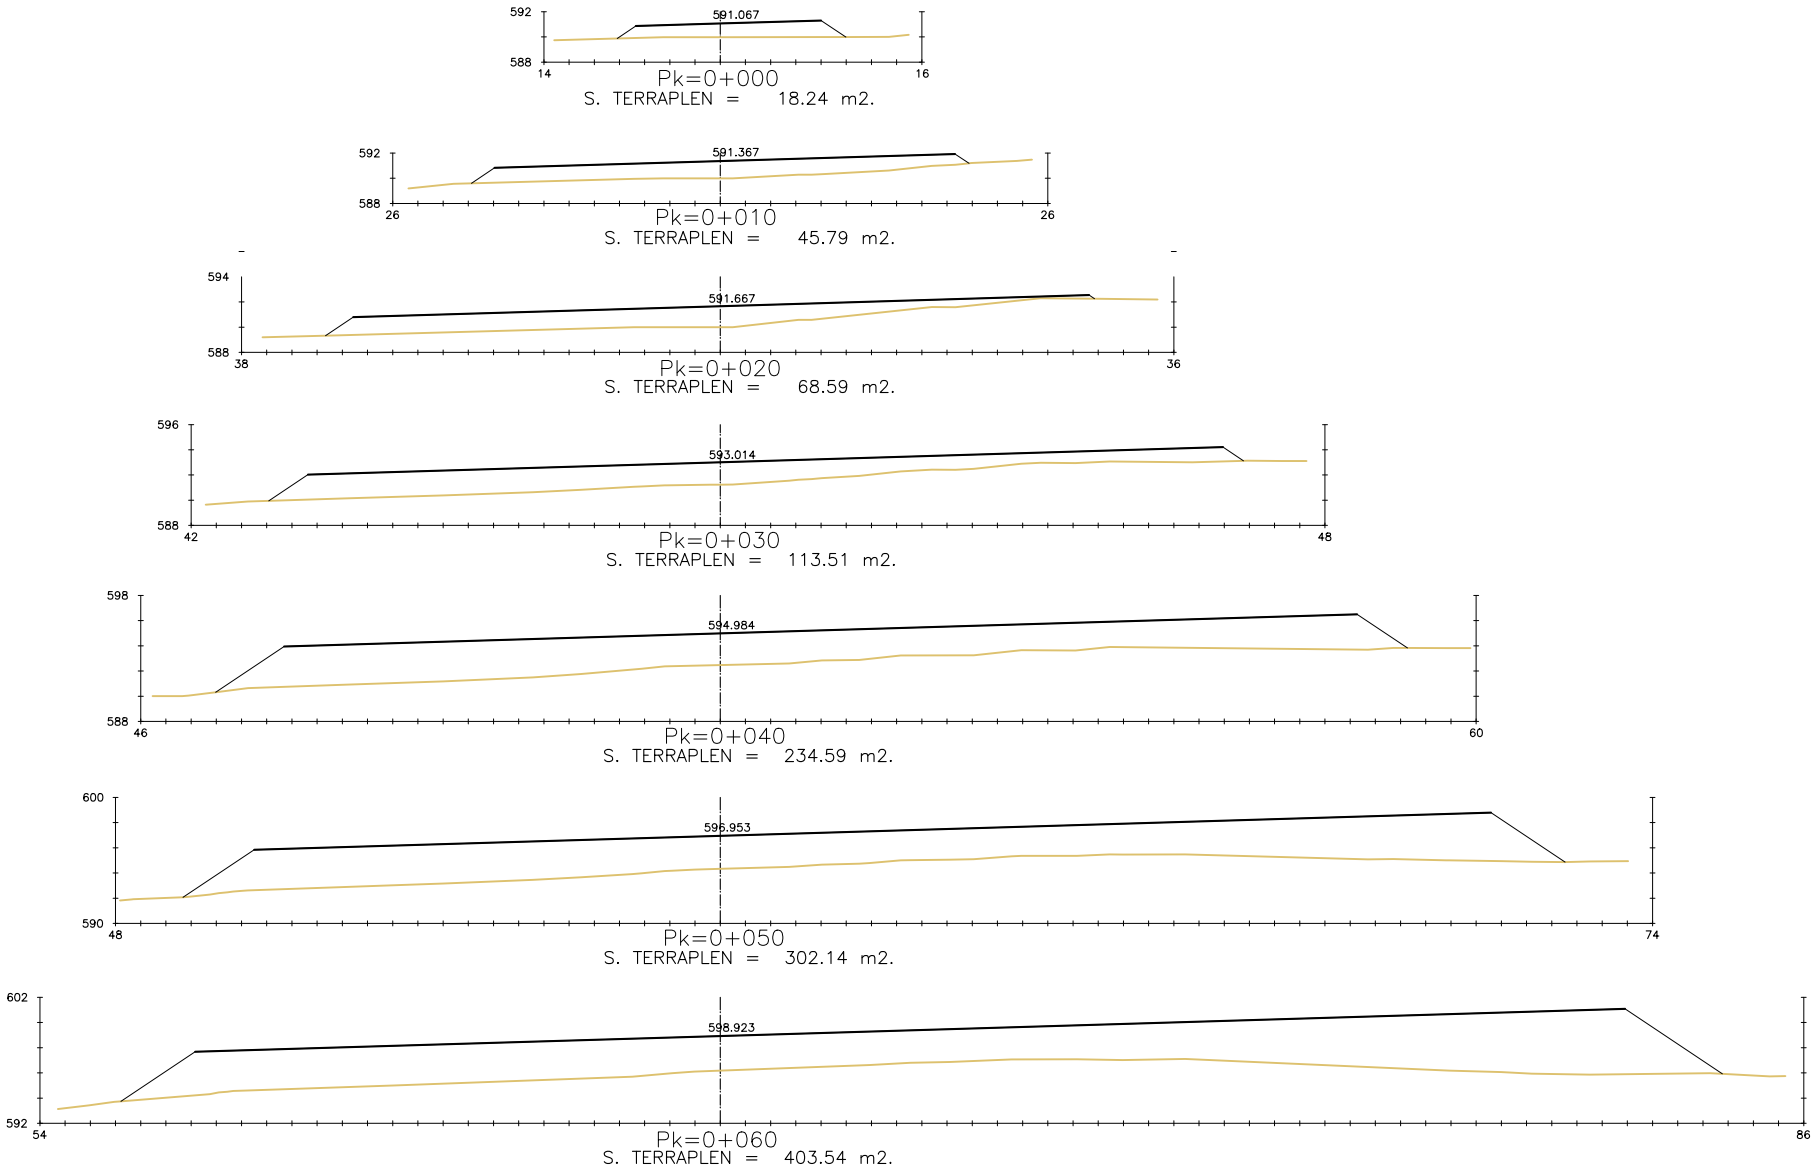



SECCIONES TRASNVERSALES VERTEDERO
ESCALA 1:600


LEYENDA	
--+--+--	LÍMITE TÉRMINOS MUNICIPALES
---	LÍMITE DE POLÍGONOS
---	PARCELAS
---	SUBPARCELAS
1	NÚMERO POLÍGONO
1	NÚMERO PARCELA
A	NÚMERO SUBPARCELA
---	PARCELAS VERTEDERO

N° PROVINCIA		N° T. MUNICIPAL	
28.0796		xx xx xx	
N° POLÍGONO DE CATASTRO	xx	N° SUBPARCELA DE CATASTRO	xx
N° PARCELA DE CATASTRO	xx	N° SUBPARCELA DE CATASTRO	xx

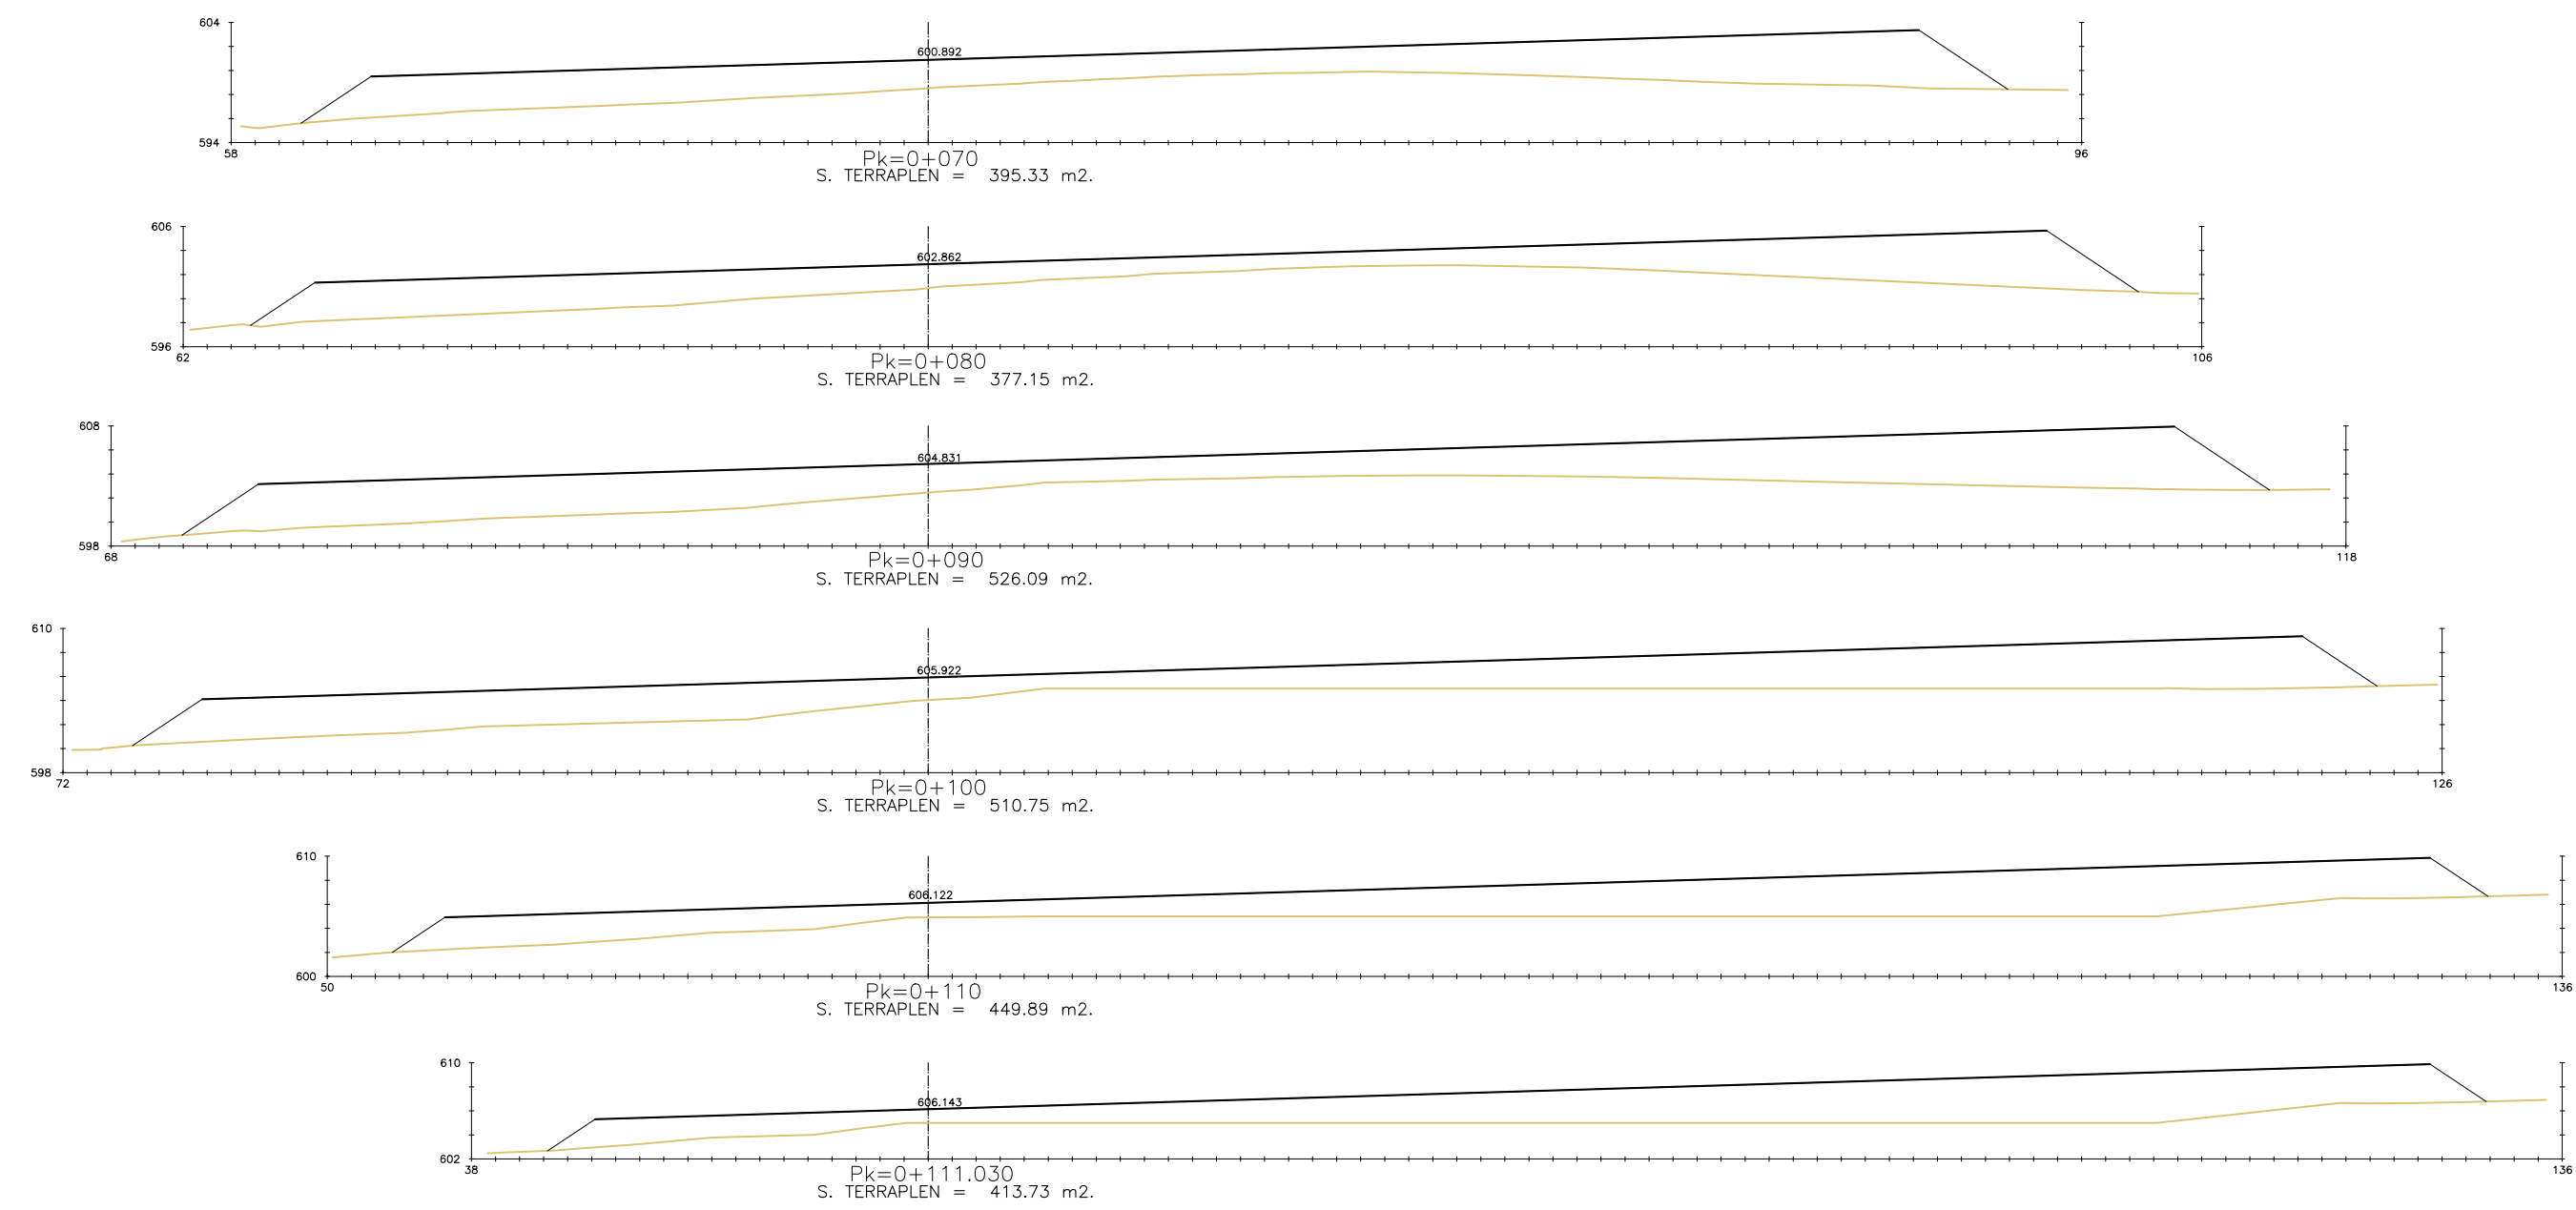


SECCIONES TRASNVERSALES VERTEDERO
ESCALA 1:600

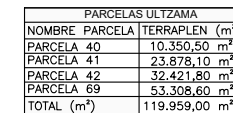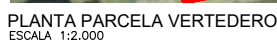


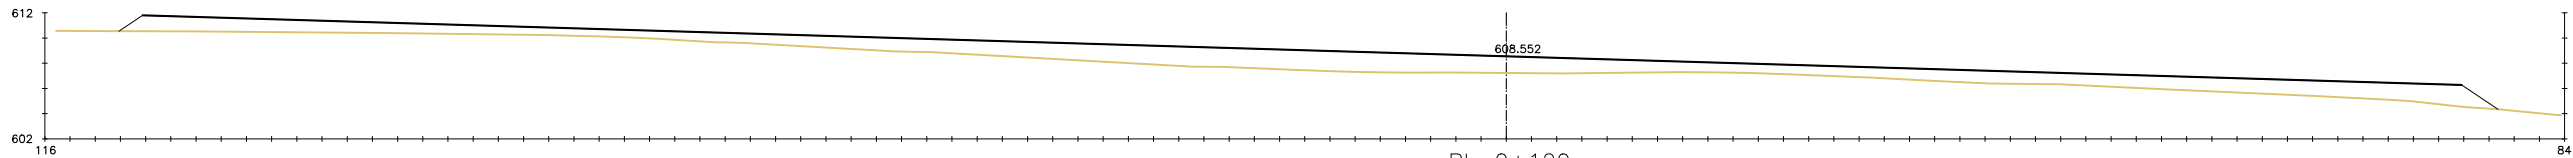


Pk=0+120
S. TERRAPLEN = 200.92 m2.

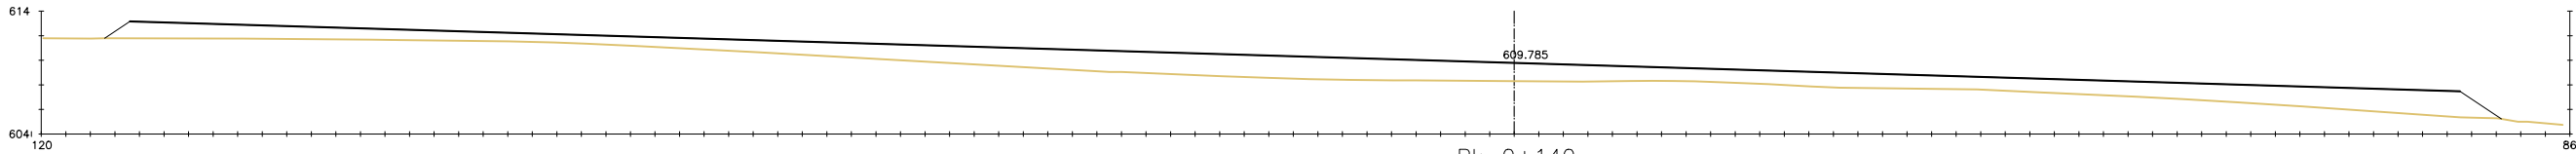


Pk=0+140
S. TERRAPLEN = 249.10 m2.

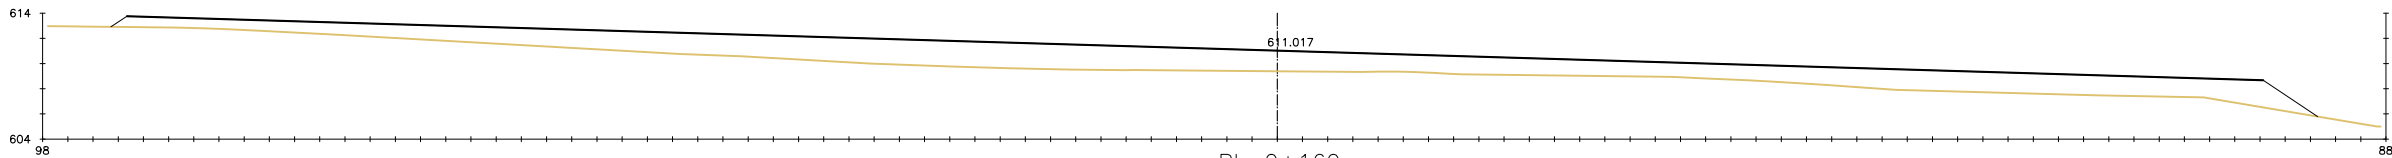


Pk=0+160
S. TERRAPLEN = 258.44 m2.

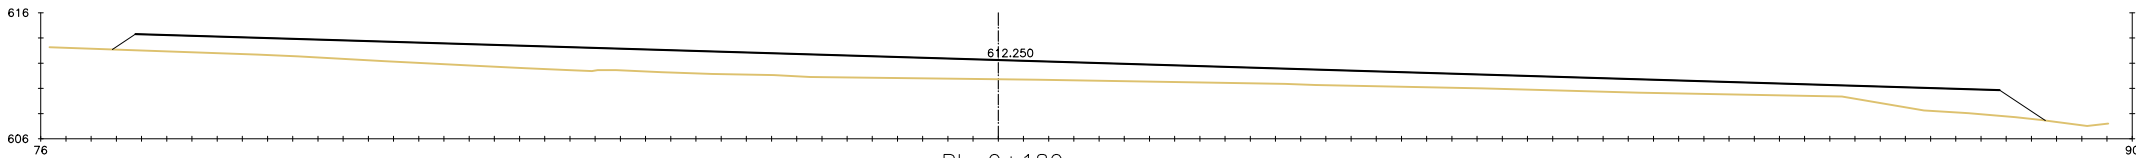


Pk=0+180
S. TERRAPLEN = 214.19 m2.

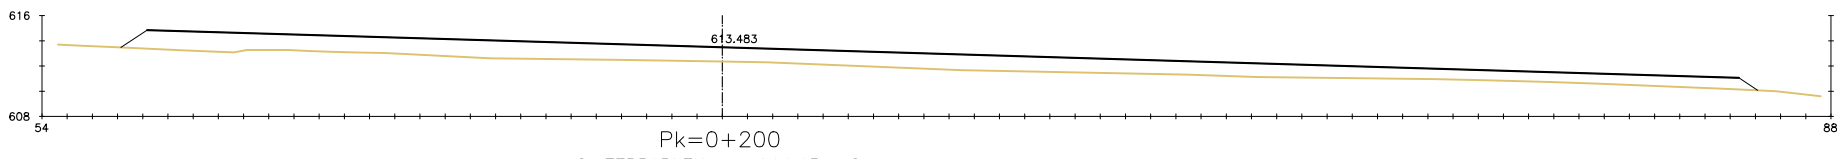

Pk=0+200
S. TERRAPLEN = 144.45 m2.

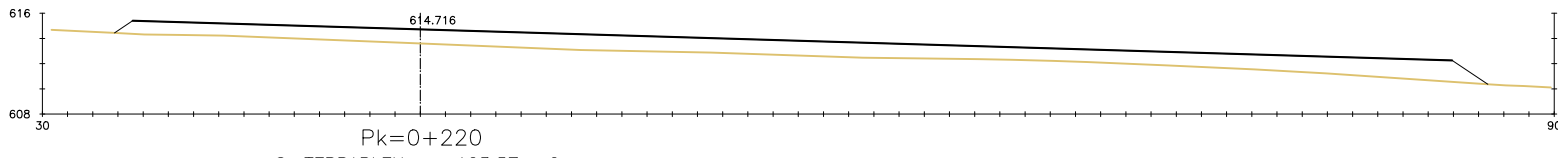


Pk=0+220
S. TERRAPLEN = 123.57 m2.

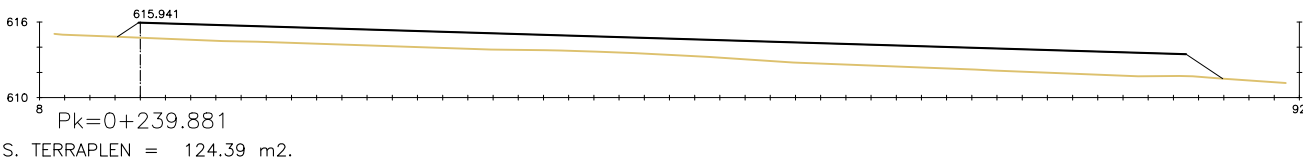


Pk=0+239.881
S. TERRAPLEN = 124.39 m2.

SECCIONES TRASNVERSALES VERTEDERO
ESCALA 1:600

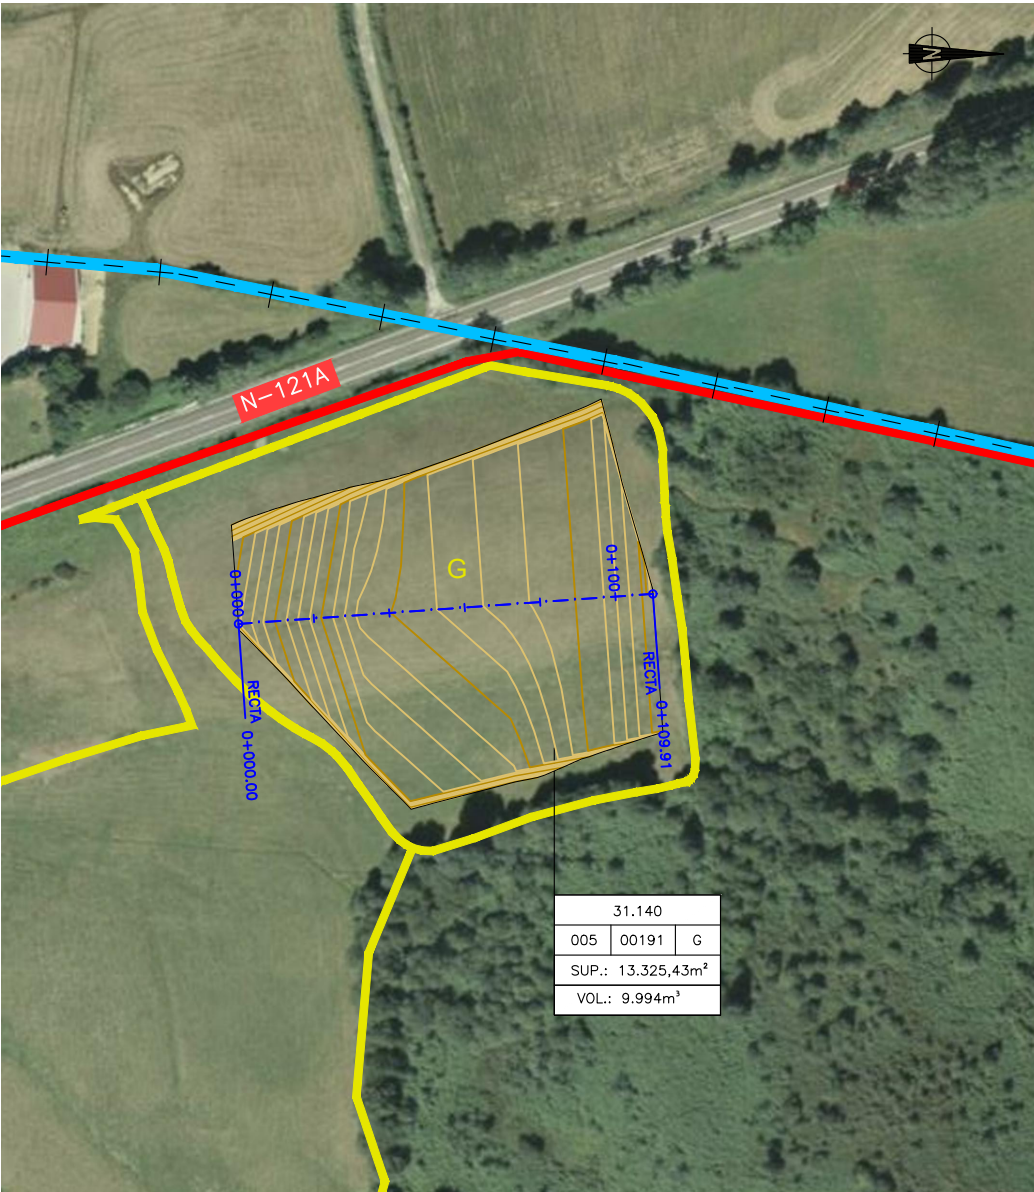

PLANTA PARCELA VERTEDERO
ESCALA 1:2.000

PARCELAS LANZ	
NOMBRE PARCELA	TERRAPLEN (m³)
PARCELA G	8.355,90 m³
PARCELA J	22.040,50 m³
TOTAL (m³)	30.396,30 m³

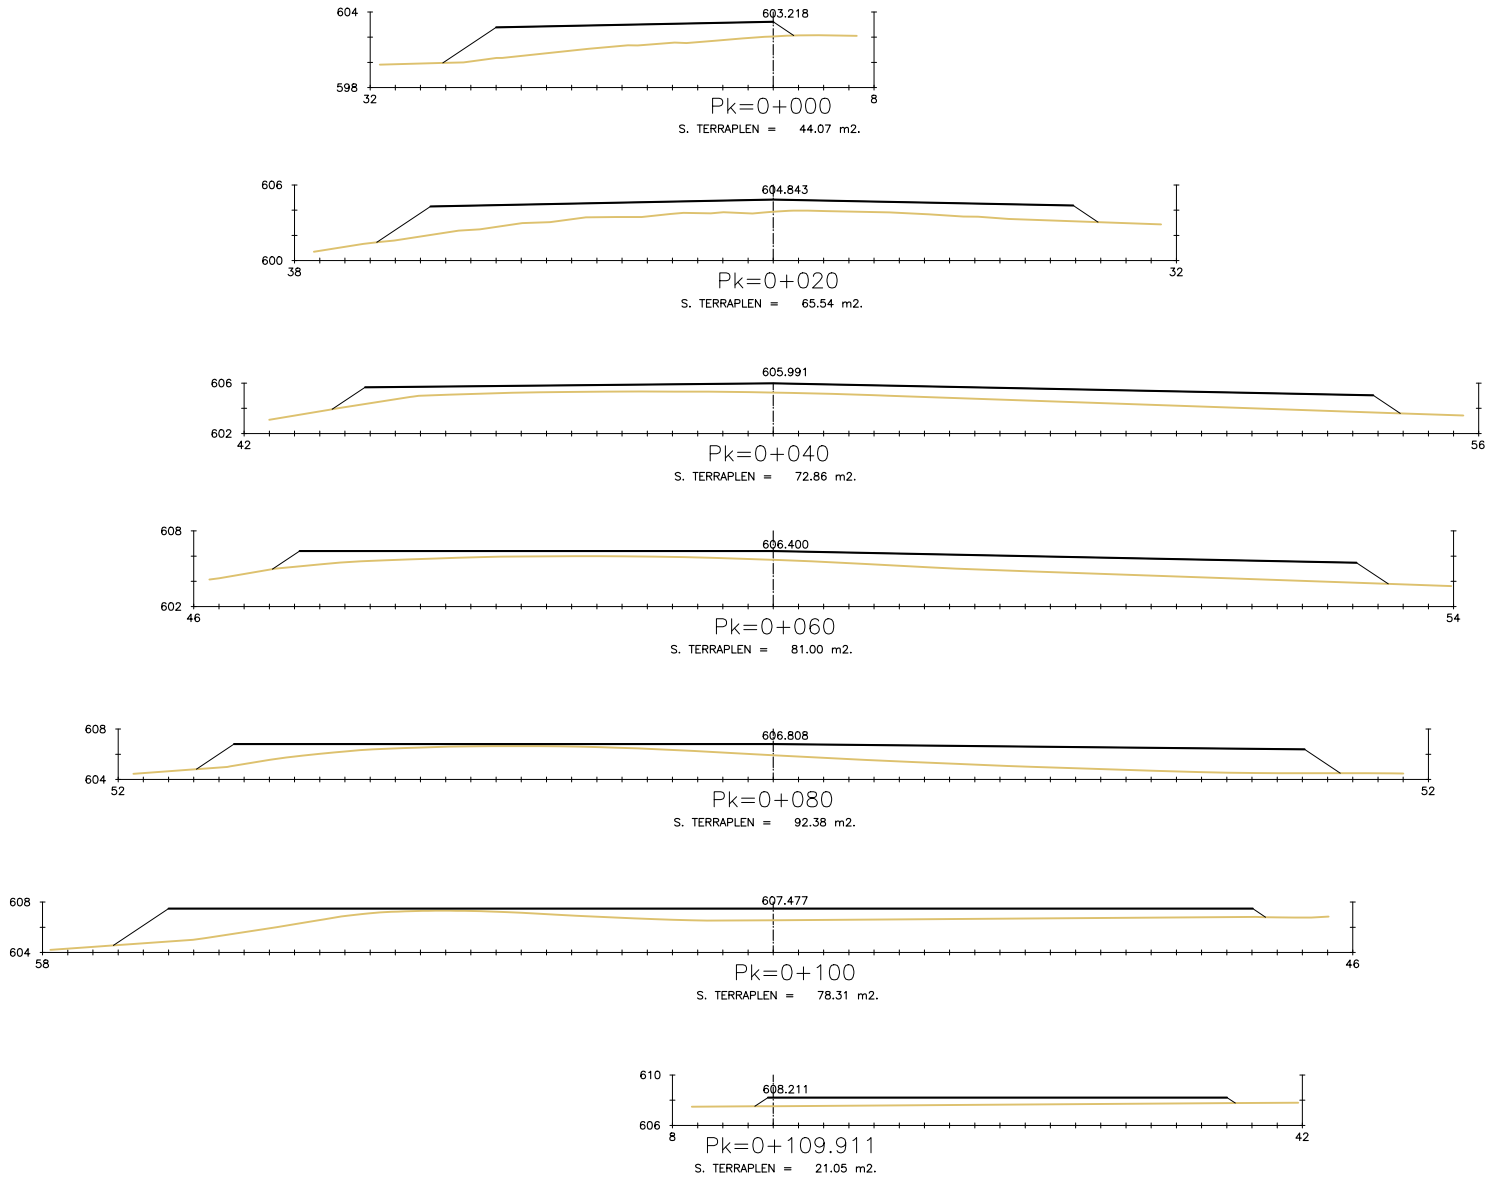

SECCIONES TRANSVERSALES VERTEDERO
ESCALA 1:600

LEYENDA	
- - + - - + -	LÍMITE TÉRMINOS MUNICIPALES
—	LÍMITE DE POLÍGONOS
—	PARCELAS
—	SUBPARCELAS
1	NÚMERO POLÍGONO
1	NÚMERO PARCELA
A	NÚMERO SUBPARCELA
▨	PARCELAS VERTEDERO

Nº PROVINCIA	Nº T. MUNICIPAL
Nº POLÍGONO DE CATASTRO	28.0796
Nº PARCELA DE CATASTRO	xx
Nº SUBPARCELA DE CATASTRO	xx

N.º DE PLANO:	08
HOJA:	10 de 10