




NOMBRE FICHERO: 2.4 Perfiles longitudinales.dwg

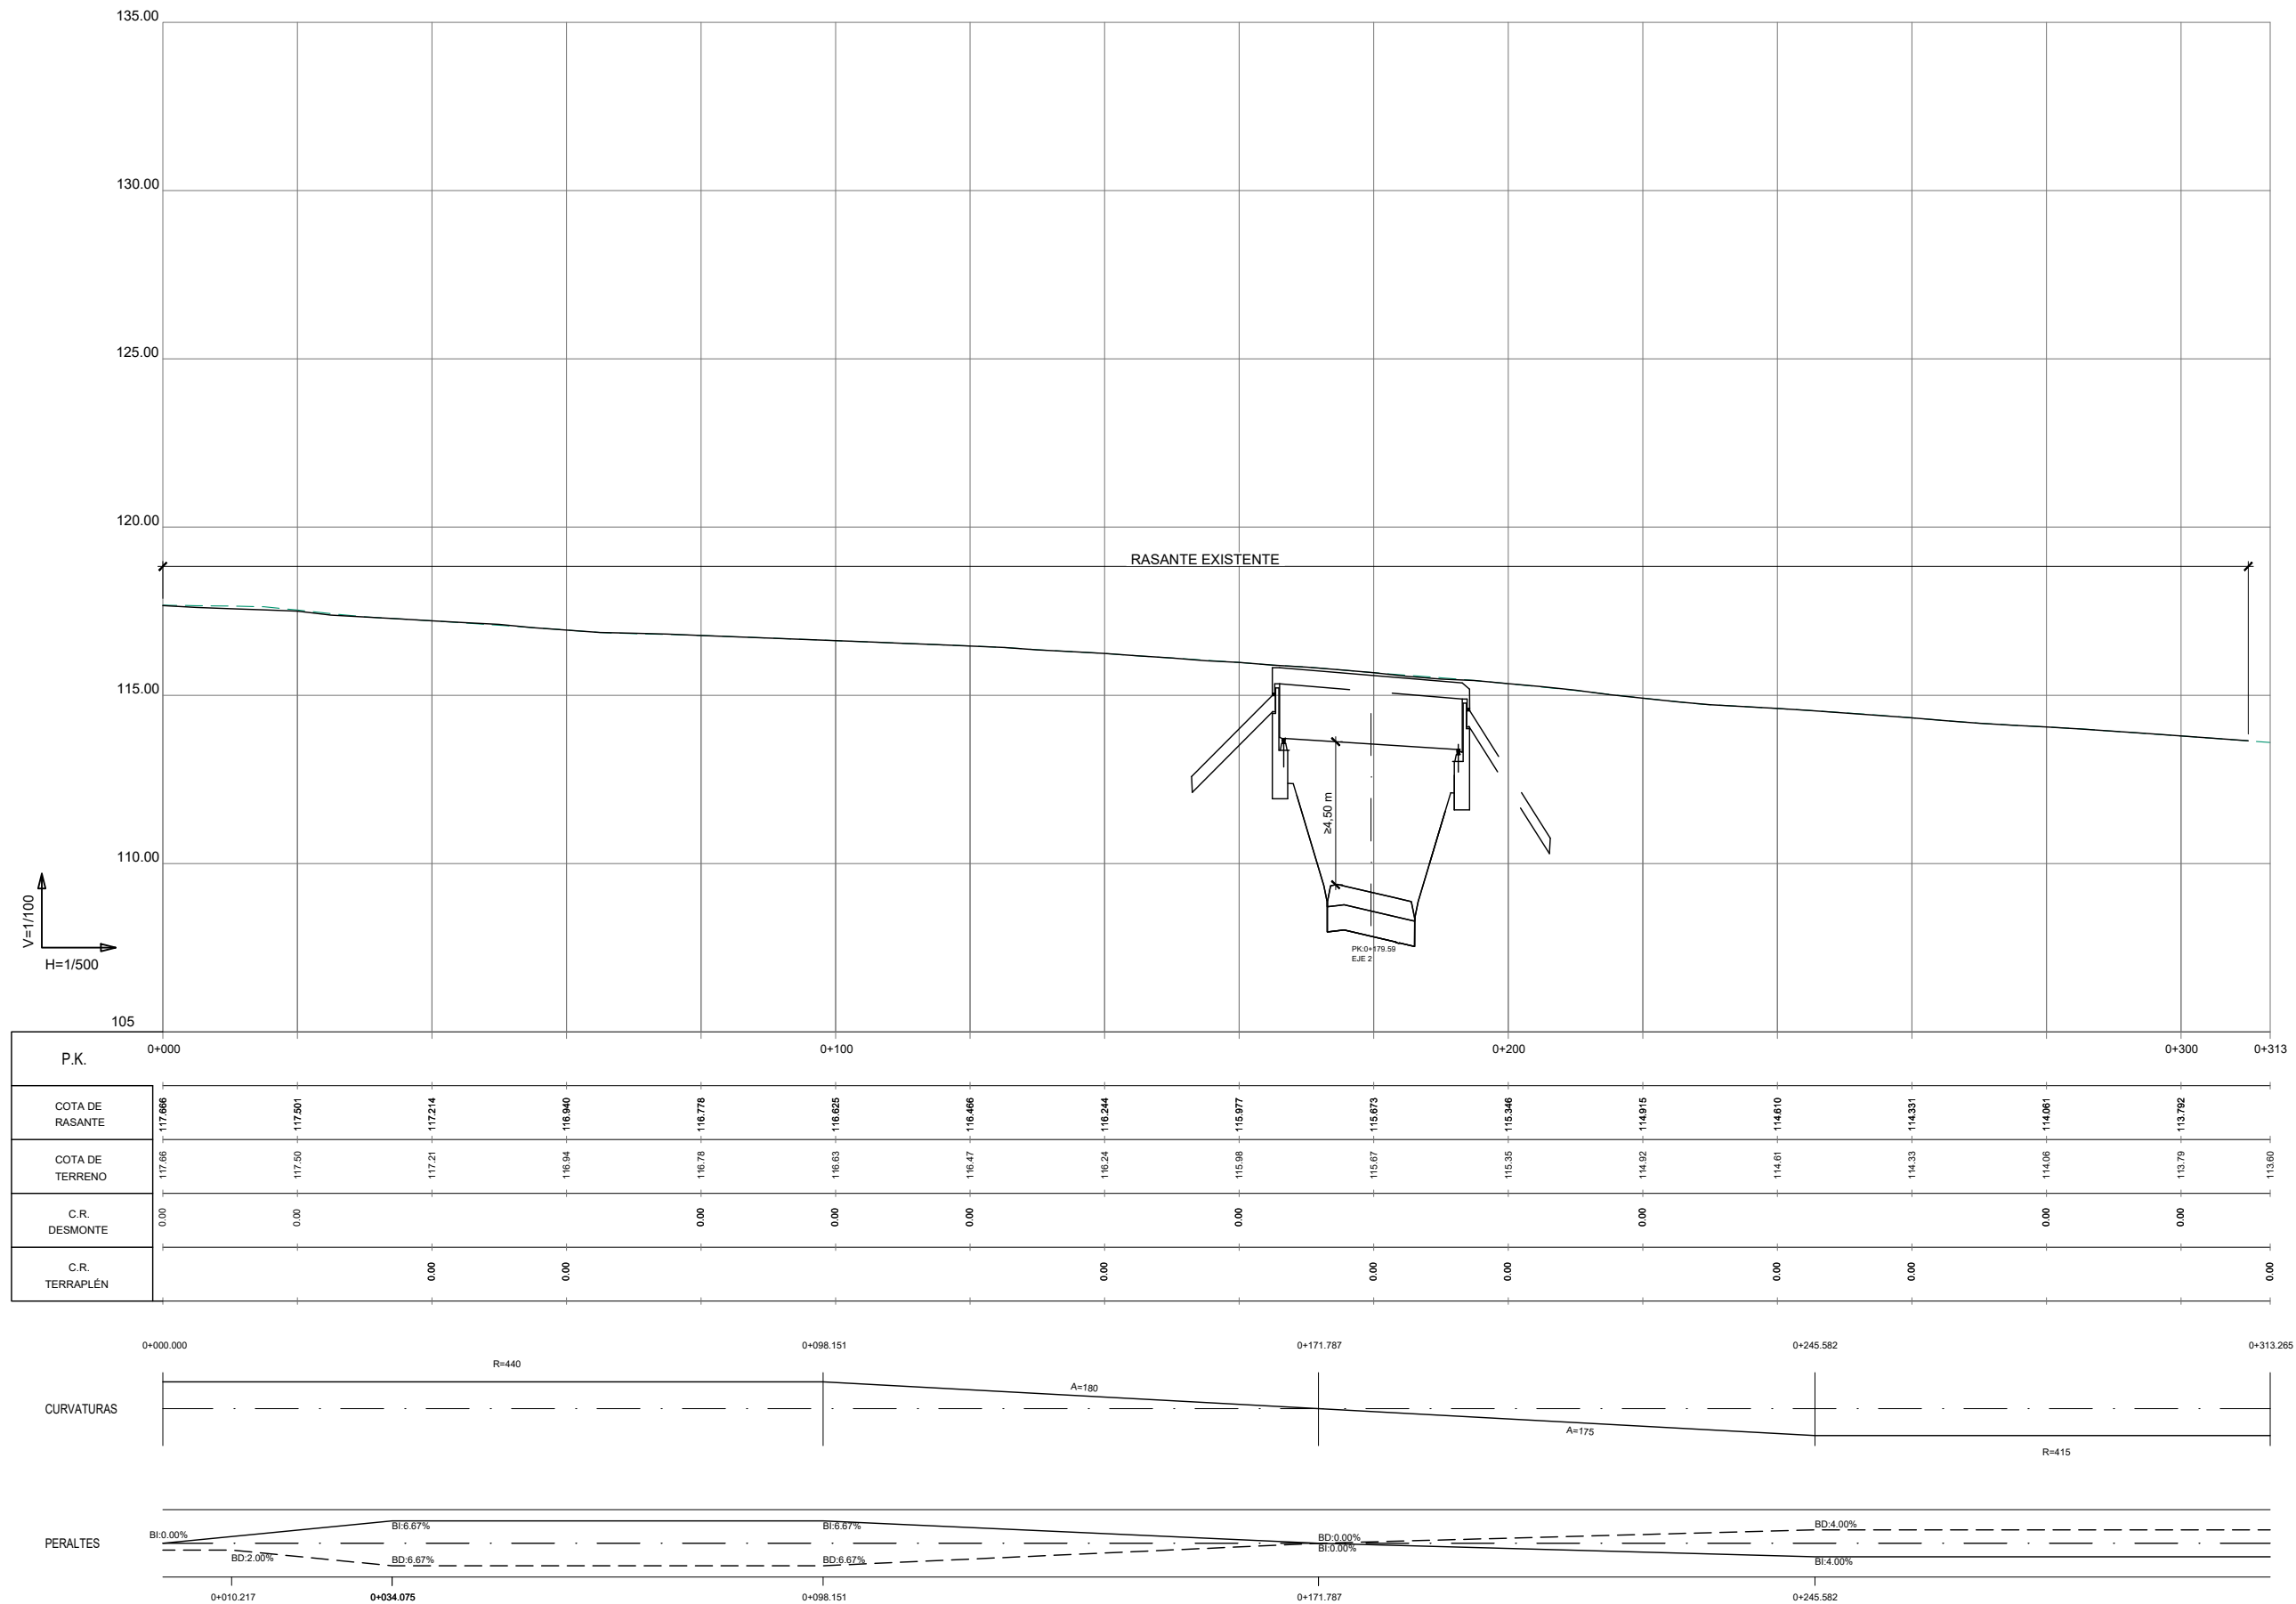


PERFIL LONGITUDINAL. EJE 1 N-121 A TRONCO
ESCALAS: H = 1:500 V = 1:100

NOMBRE FICHERO: 2.4 Perfiles longitudinales.dwg

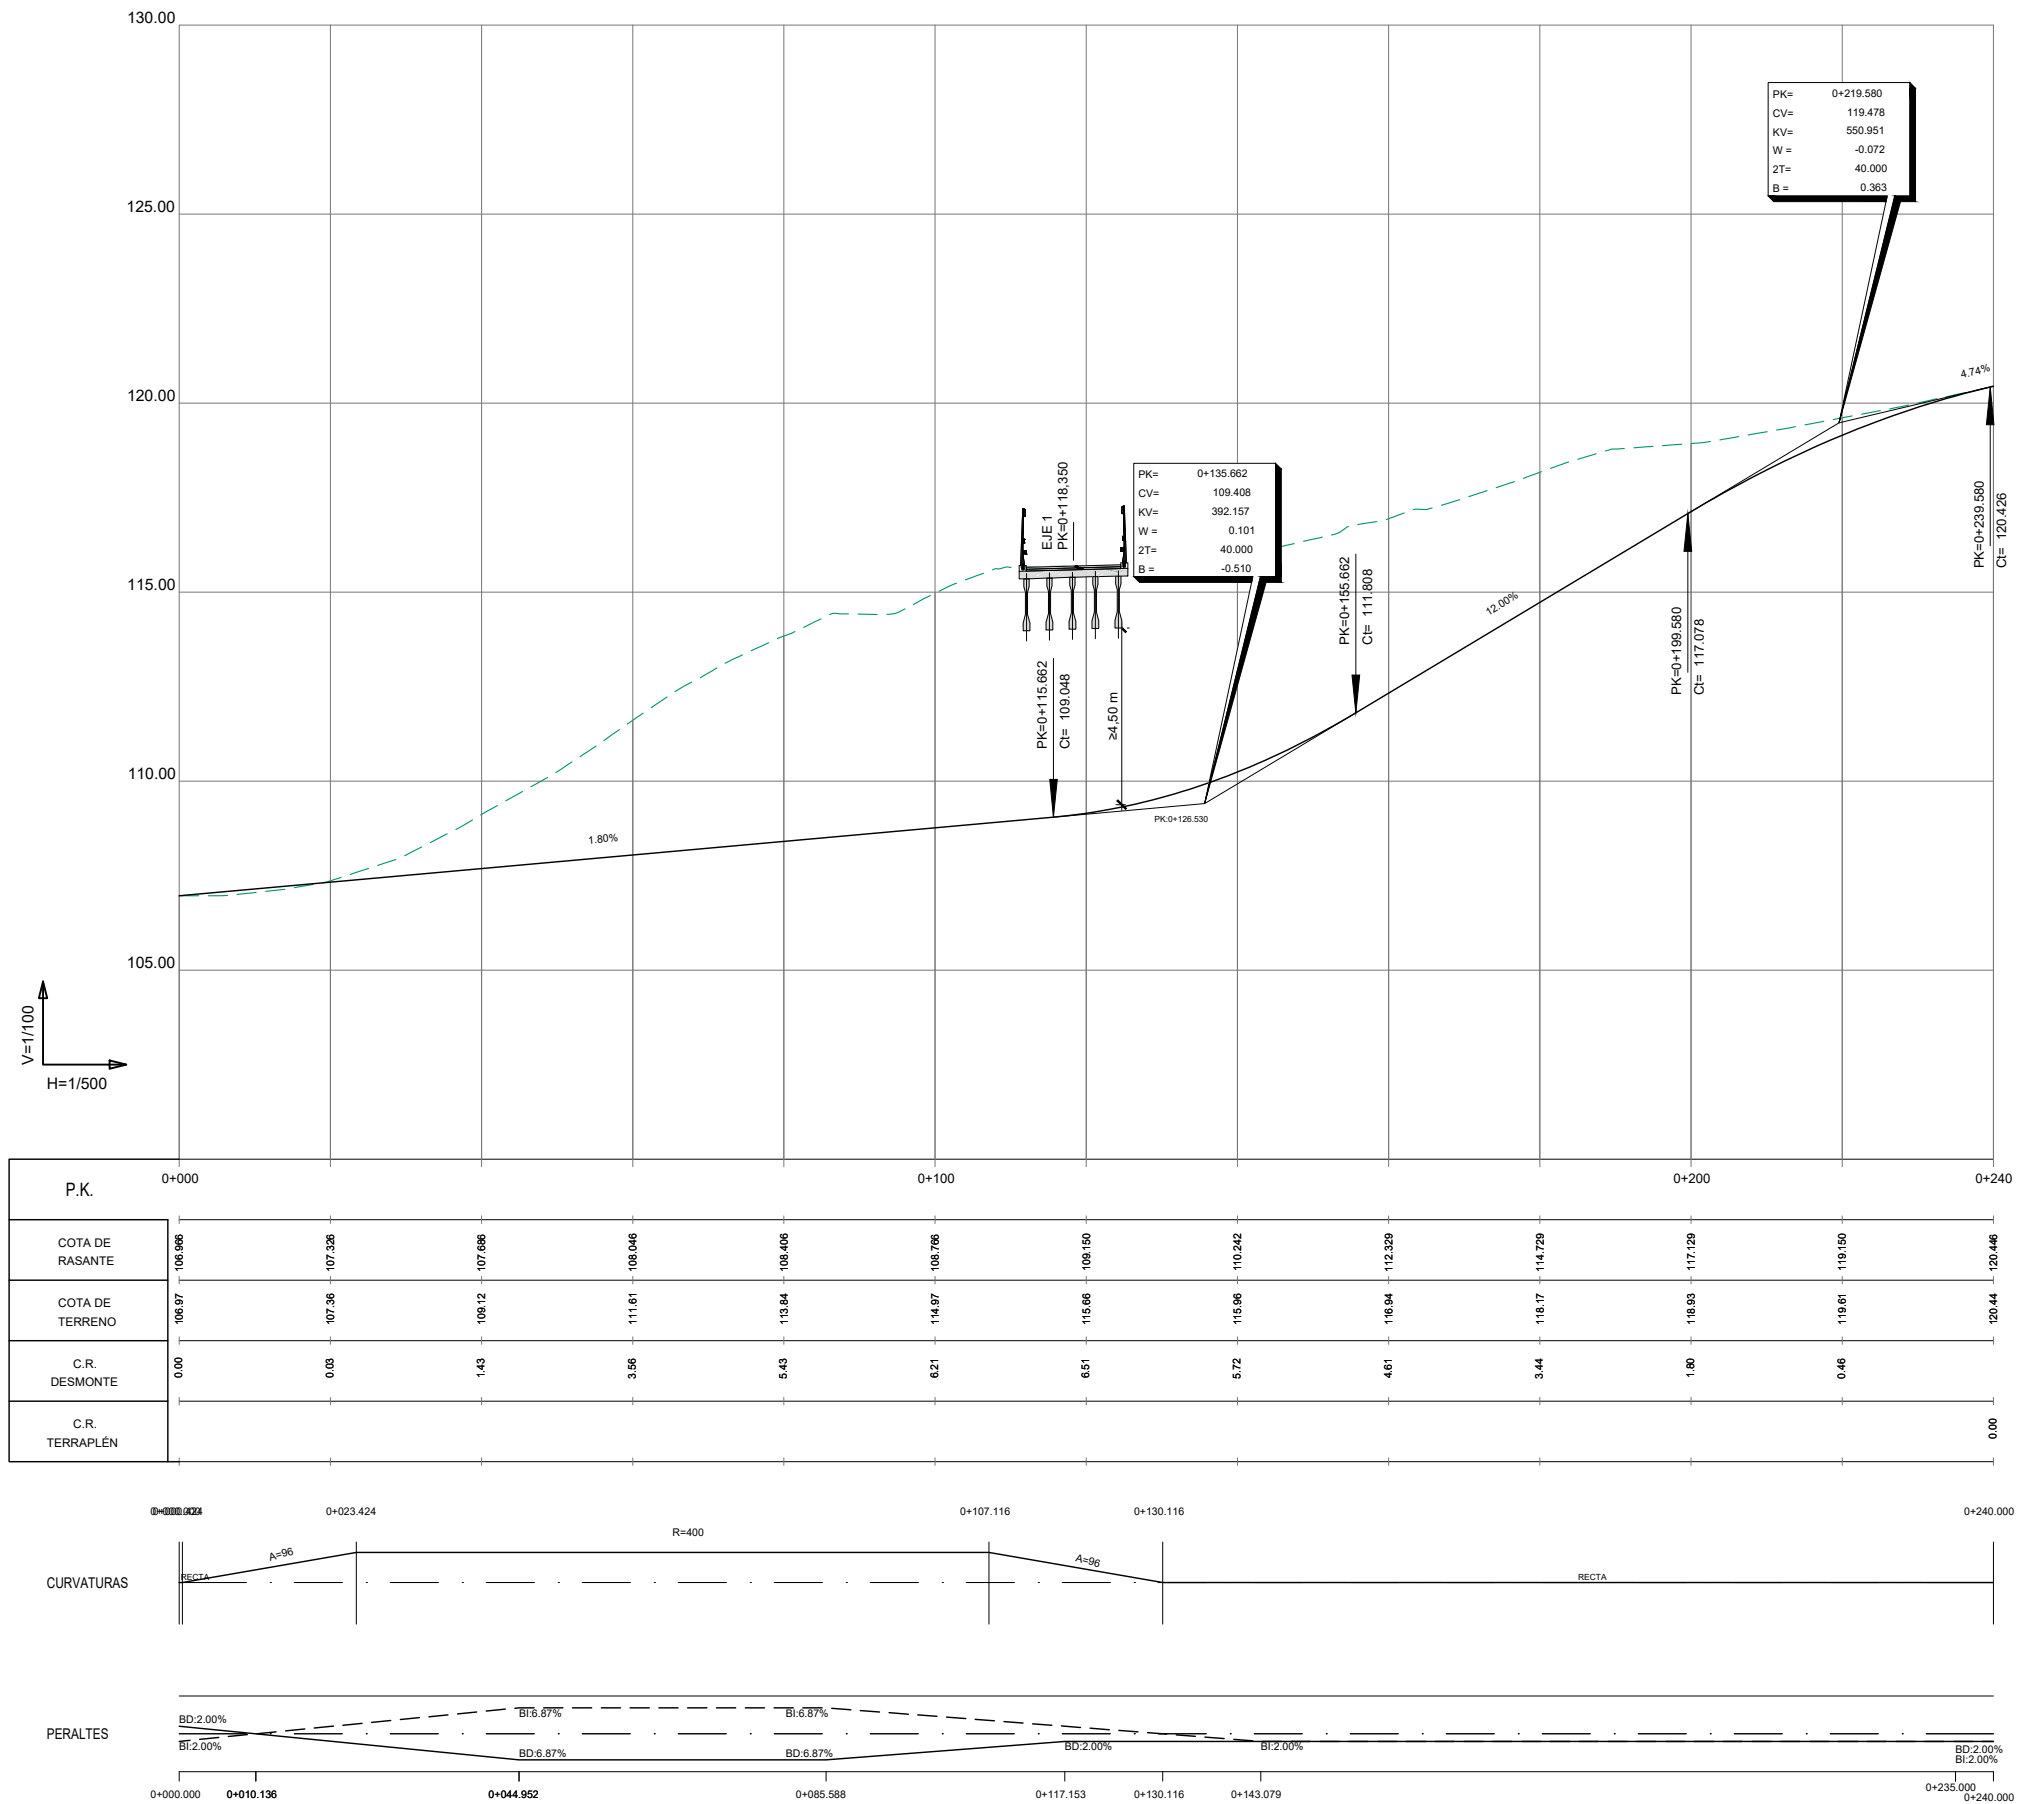


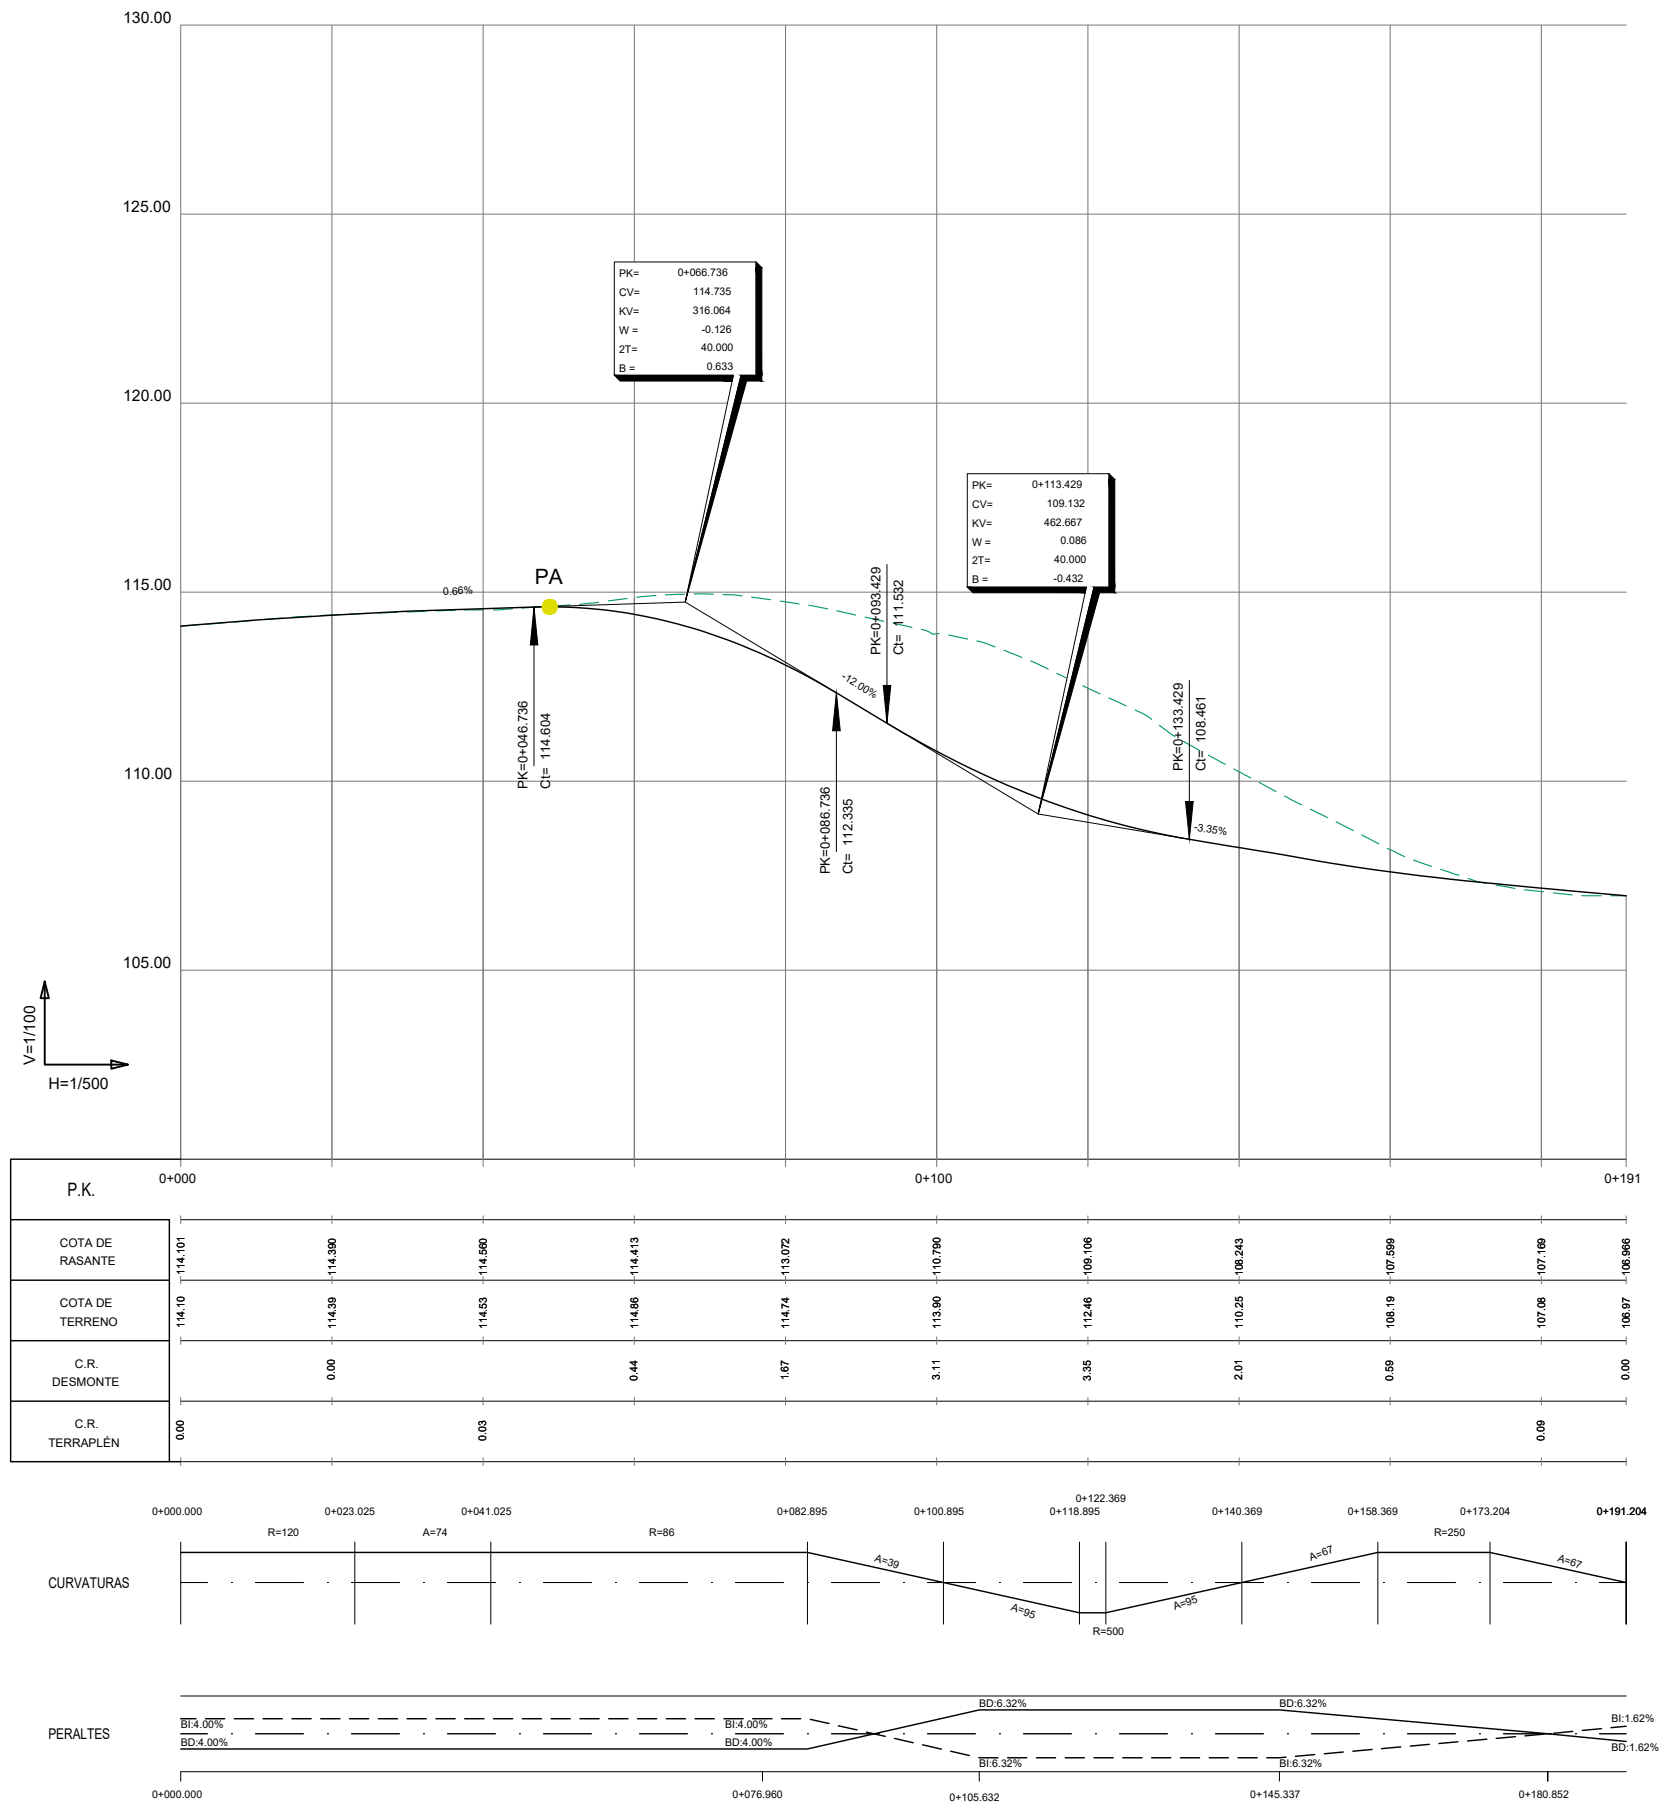

PERFIL LONGITUDINAL. EJE 3. RAMAL NORTE-OESTE
ESCALAS: H = 1:500 V = 1:100

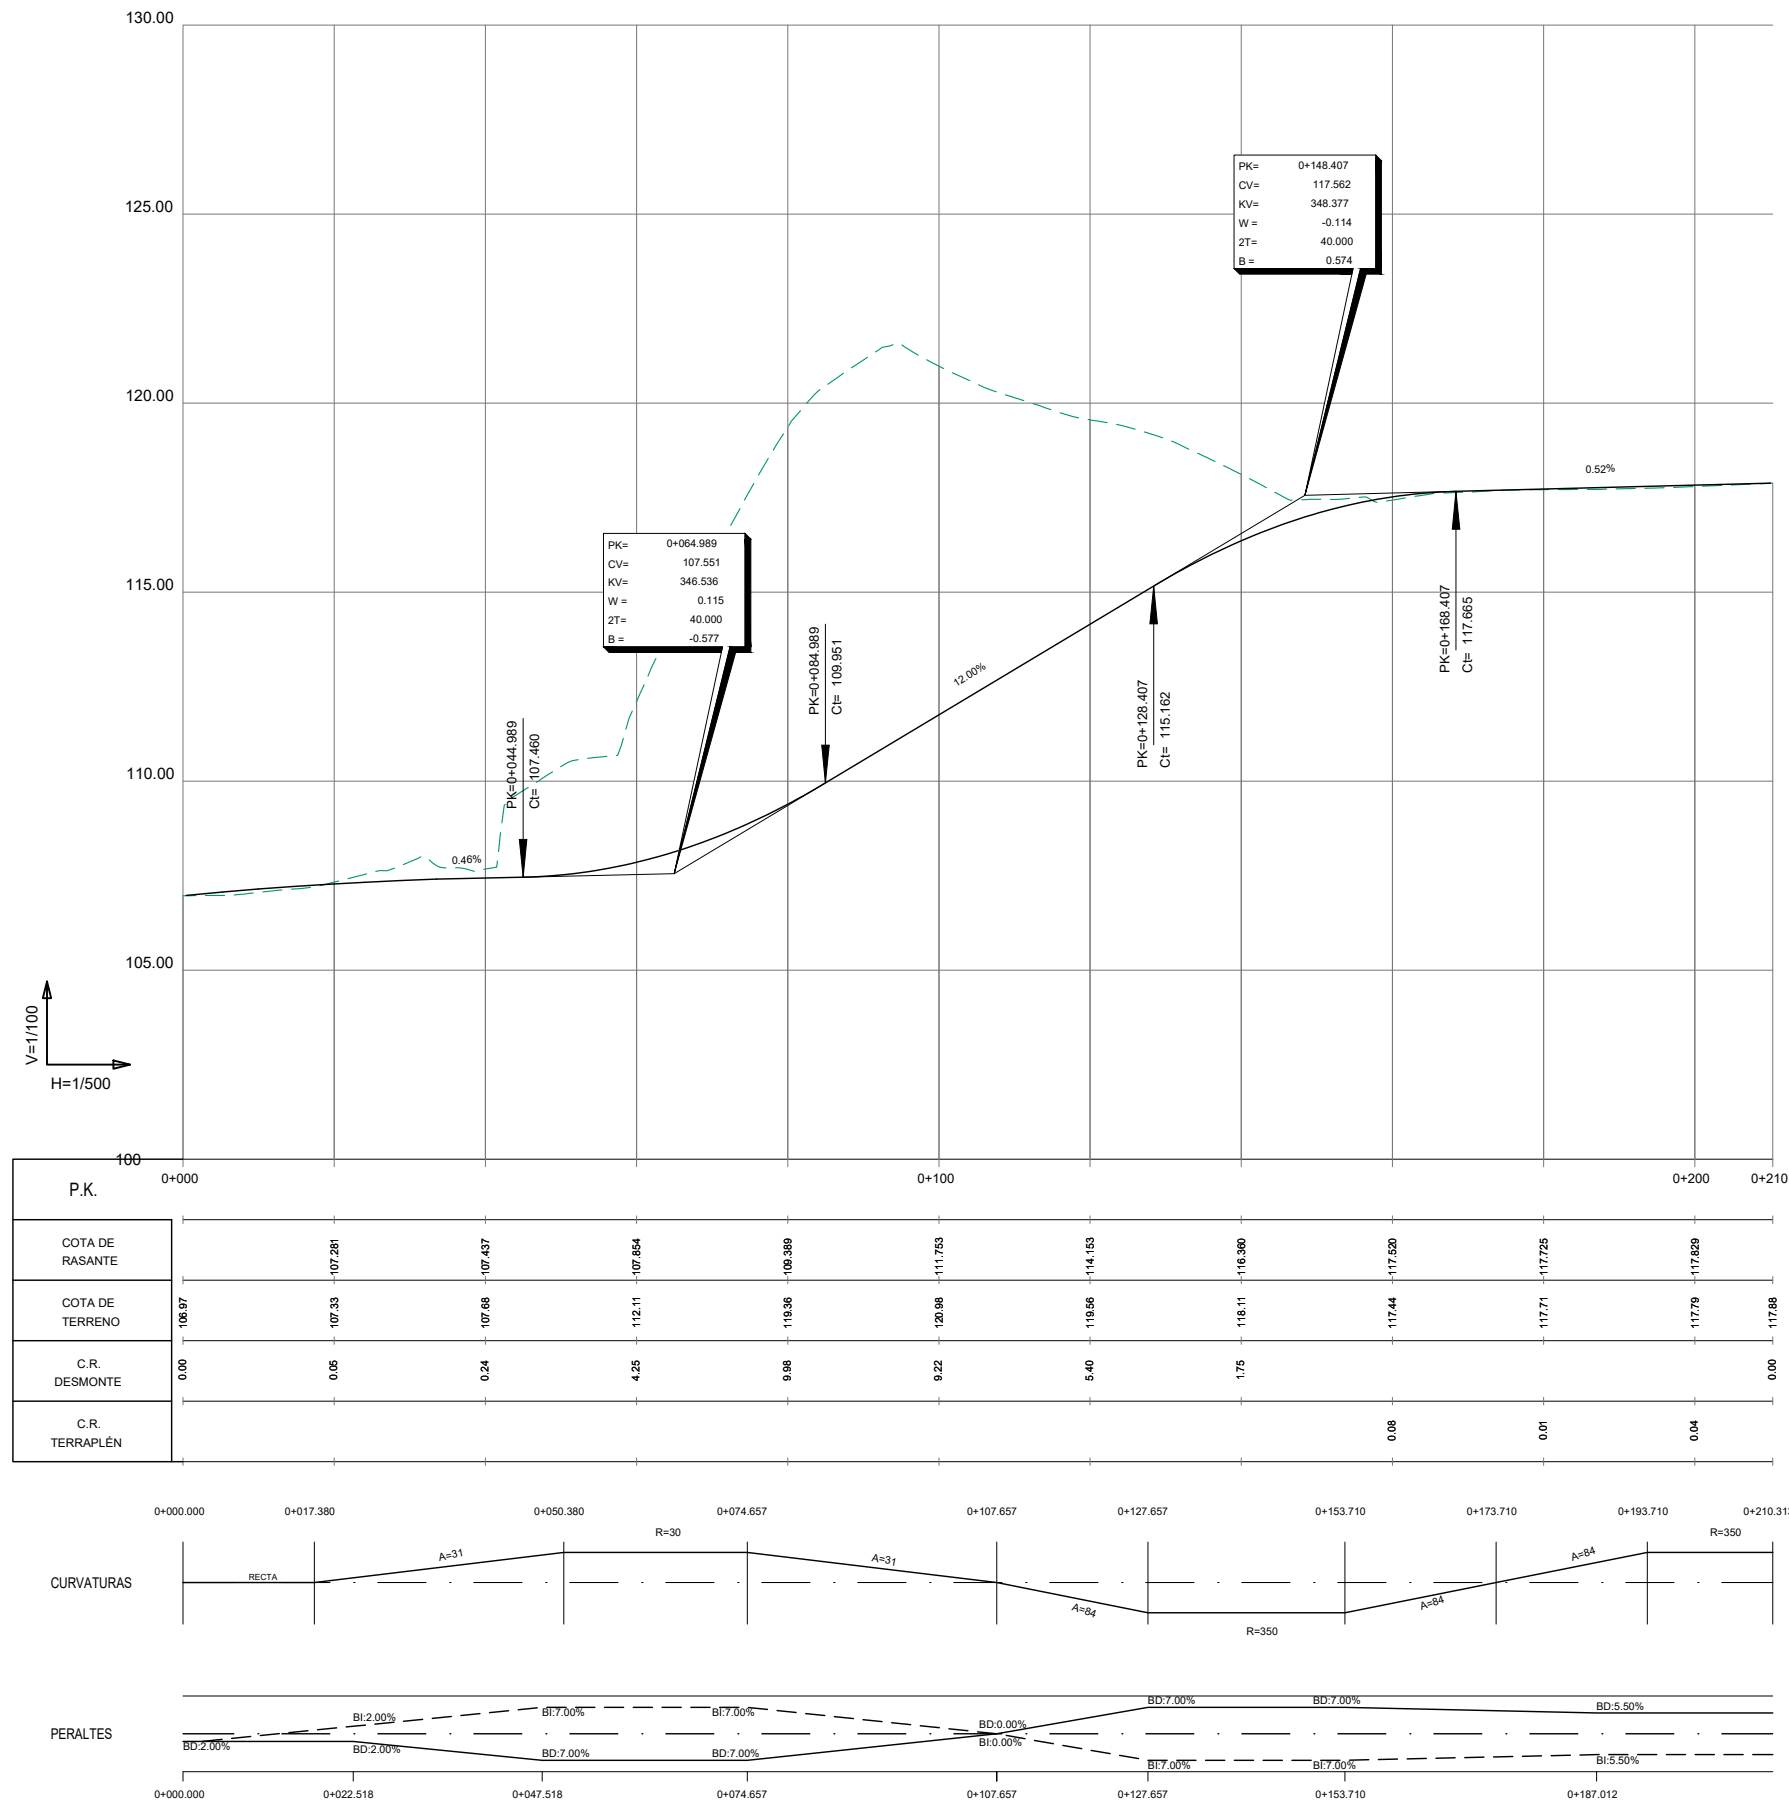

PERFIL LONGITUDINAL. EJE 4. RAMAL OESTE-SUR
ESCALAS: H = 1:500 V = 1:100

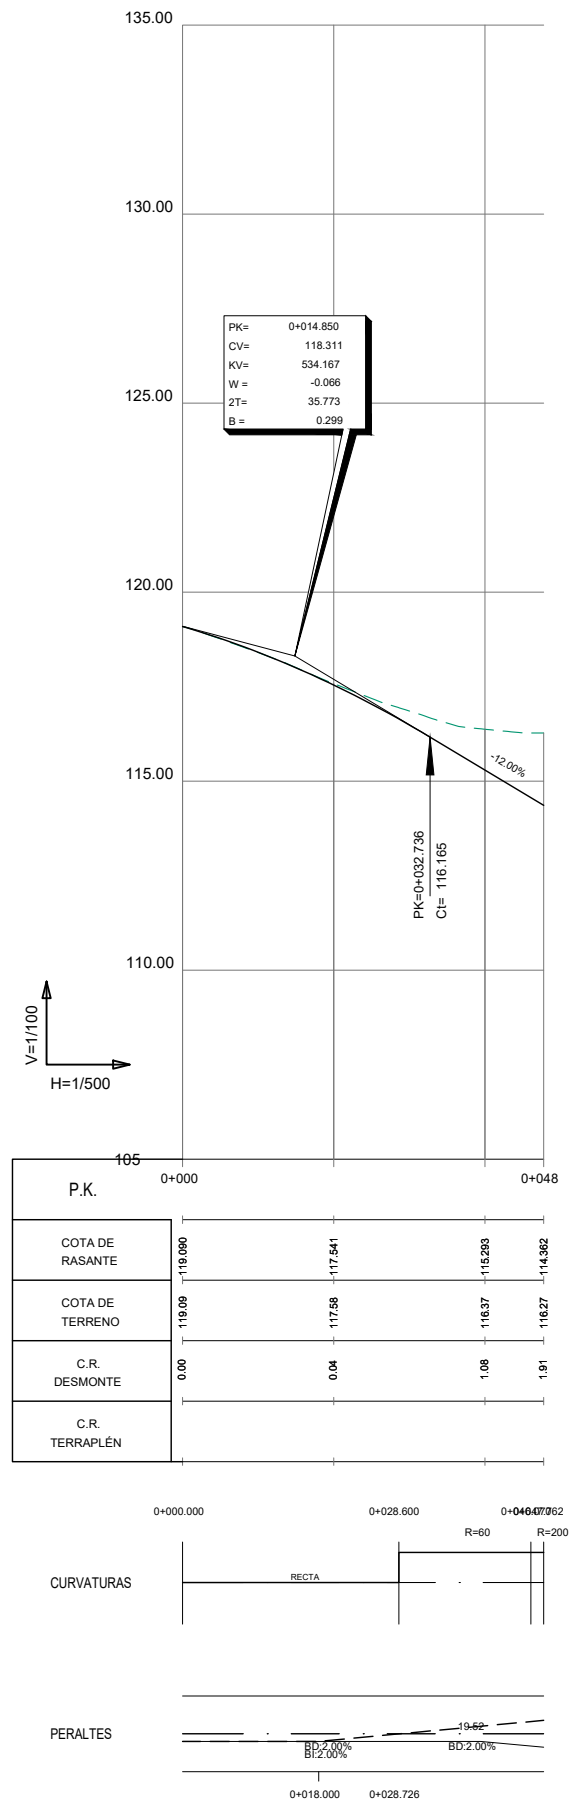

PERFIL LONGITUDINAL. EJE 6. CAMINO SURESTE
ESCALAS: H = 1:500 V = 1:100

NOMBRE FICHERO: 2.4_Perfiles longitudinales.dwg



Nafarroako Gobernua
Gobierno de Navarra
Lurralde Kohesiorako Departamentua
Departamento de Cohesión Territorial

SERVICIO DE ESTUDIOS
Y PROYECTOS
Sección de proyectos

DIRECTORA DEL PROYECTO:
D^a María Carmen González Martínez


CONSULTOR:
peYco

EL INGENIERO DE CAMINOS, C. Y P.
AUTOR DEL PROYECTO:
D. Fco. Javier Romera Durán

PROYECTO DE TRAZADO
ENLACE SUNBILLA NORTE
P.K. 51+000, N-121-A

REF. DEL PROYECTO:


ESCALA:
1:100
1:500
ORIGINAL
EN DIN A3

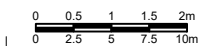


DESIGNACIÓN DEL PLANO:
PERFILES LONGITUDINALES

Nº DE PLANO:
2.4
FECHA:
JULIO 2024
HOJA 4 DE 5

NOMBRE FICHERO: 2.4 Perfiles longitudinales.dwg

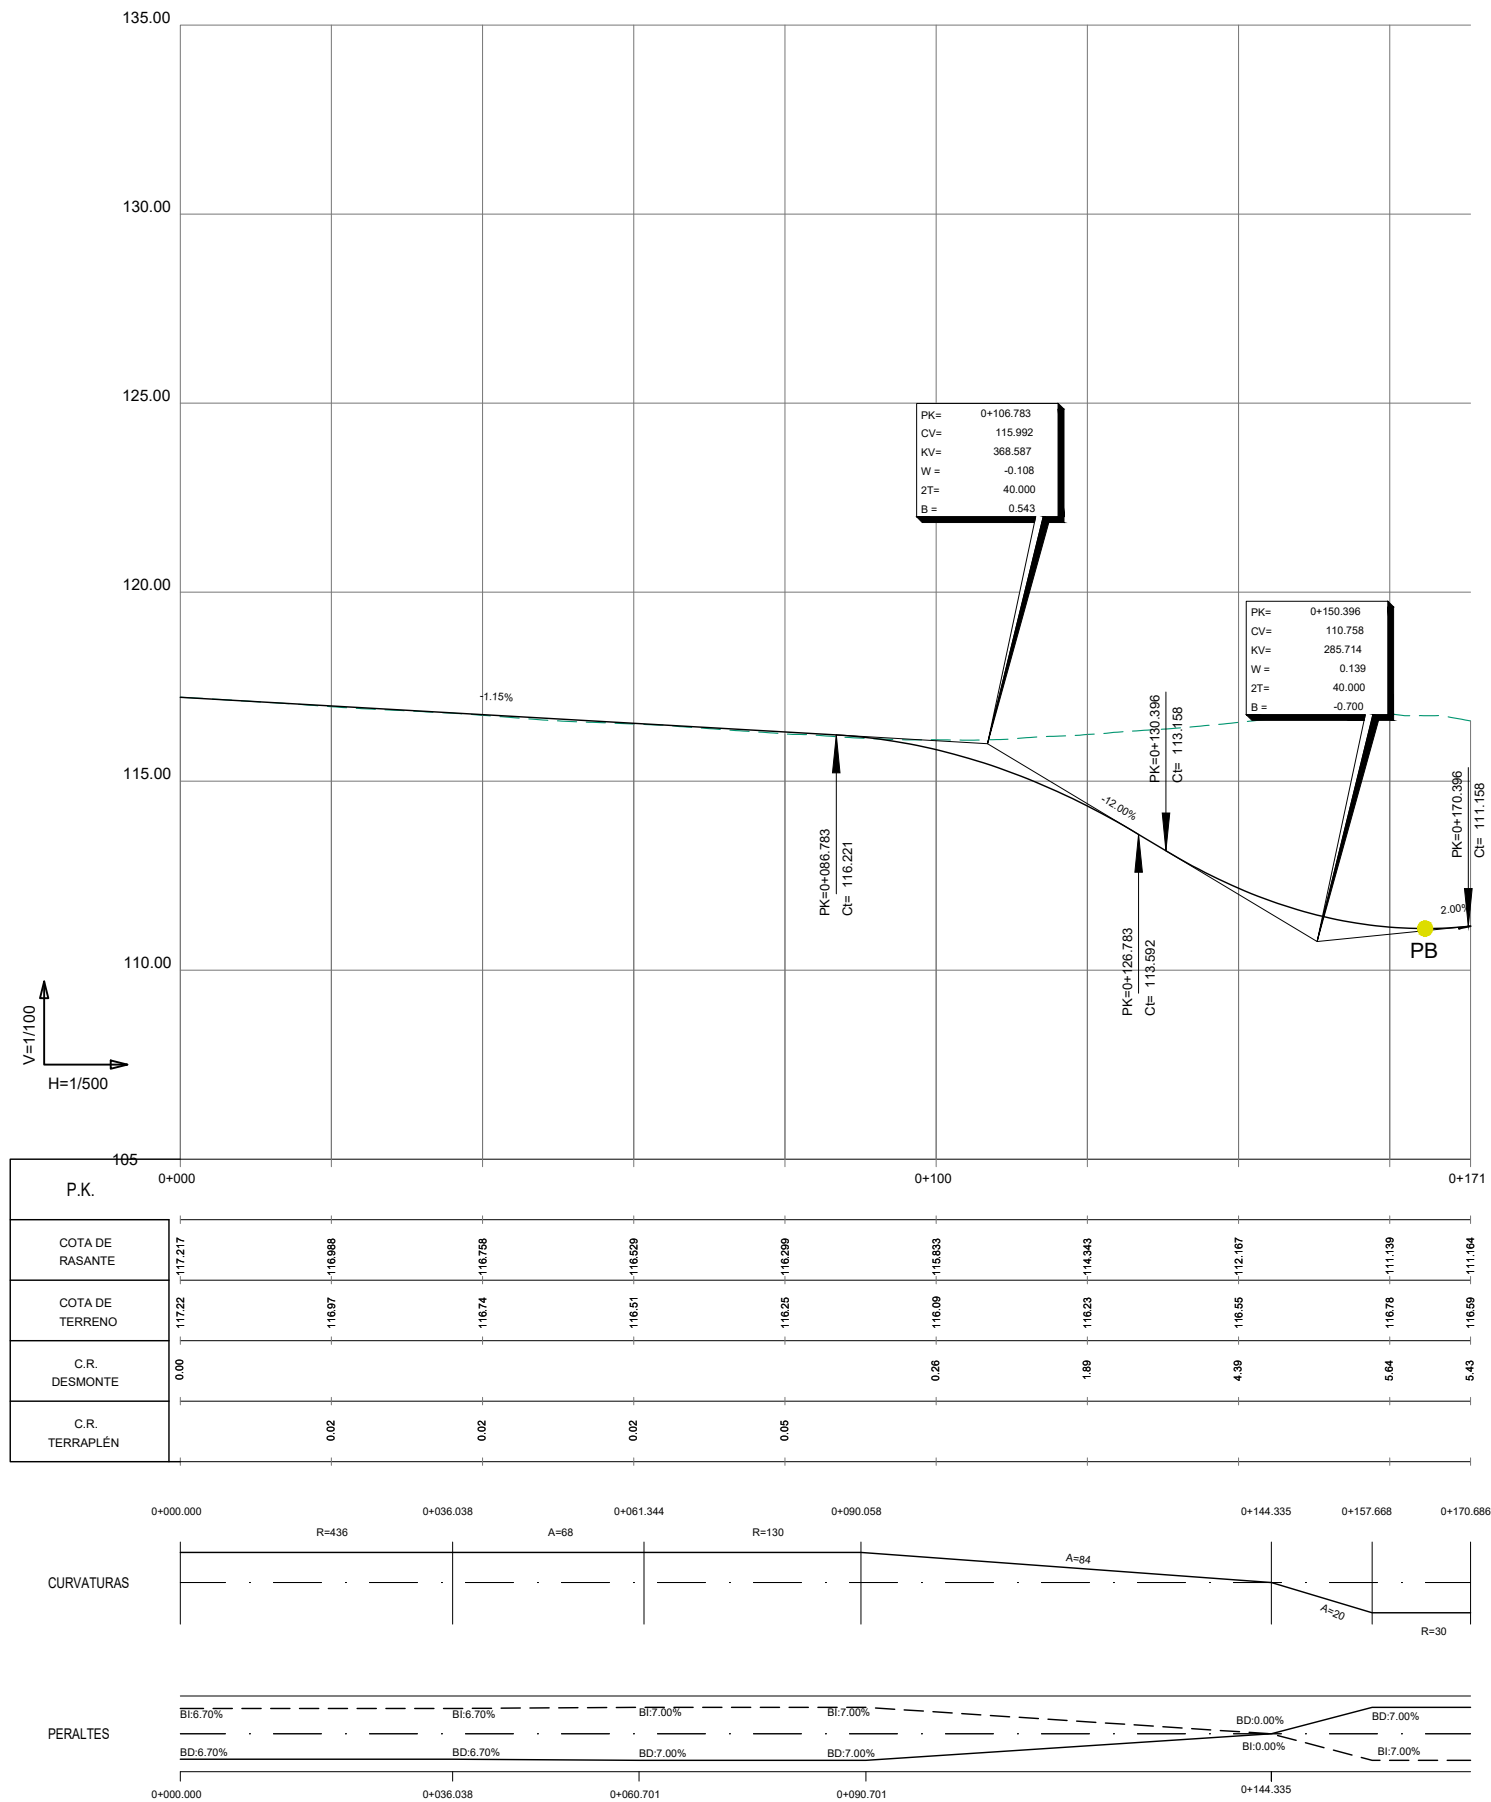

PERFIL LONGITUDINAL. EJE 5. RAMAL SUR-ESTE
ESCALAS: H = 1:500 V = 1:100

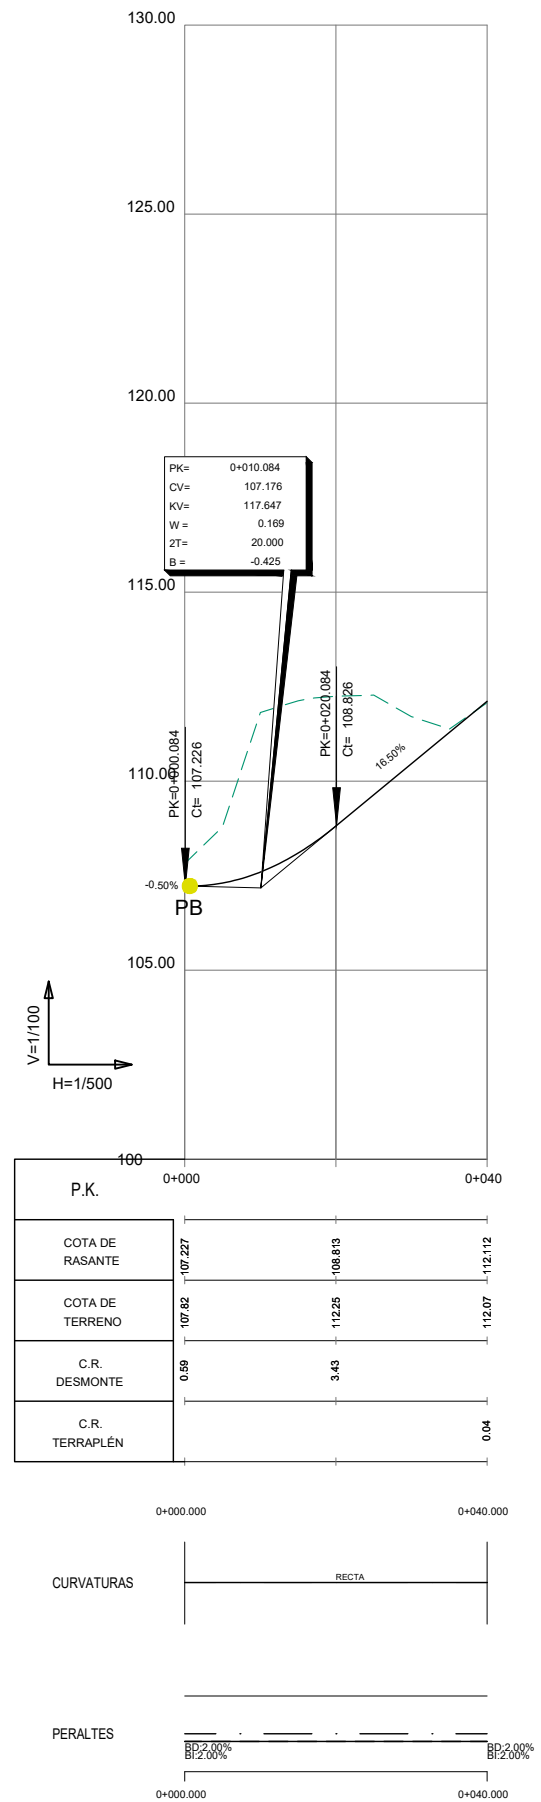

PERFIL LONGITUDINAL. EJE 7. ACCESO SUROESTE
ESCALAS: H = 1:500 V = 1:100



Nafarroako Gobernua
Gobierno de Navarra
Lurralde Kohesiorako Departamentua
Departamento de Cohesión Territorial

SERVICIO DE ESTUDIOS
Y PROYECTOS
Sección de proyectos

DIRECTORA DEL PROYECTO:
D^a. María Carmen González Martínez


CONSULTOR:
peYco

EL INGENIERO DE CAMINOS, C. Y P.
AUTOR DEL PROYECTO:
D. Fco. Javier Romera Durán

PROYECTO DE TRAZADO
ENLACE SUNBILLA NORTE
P.K. 51+000, N-121-A

REF. DEL PROYECTO:

ESCALA:
1:100
1:500
ORIGINAL
EN DIN A3

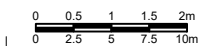

GRÁFICA

DESIGNACIÓN DEL PLANO:
PERFILES LONGITUDINALES

Nº DE PLANO:
2.4
FECHA:
JULIO 2024
HOJA 5 DE 5