


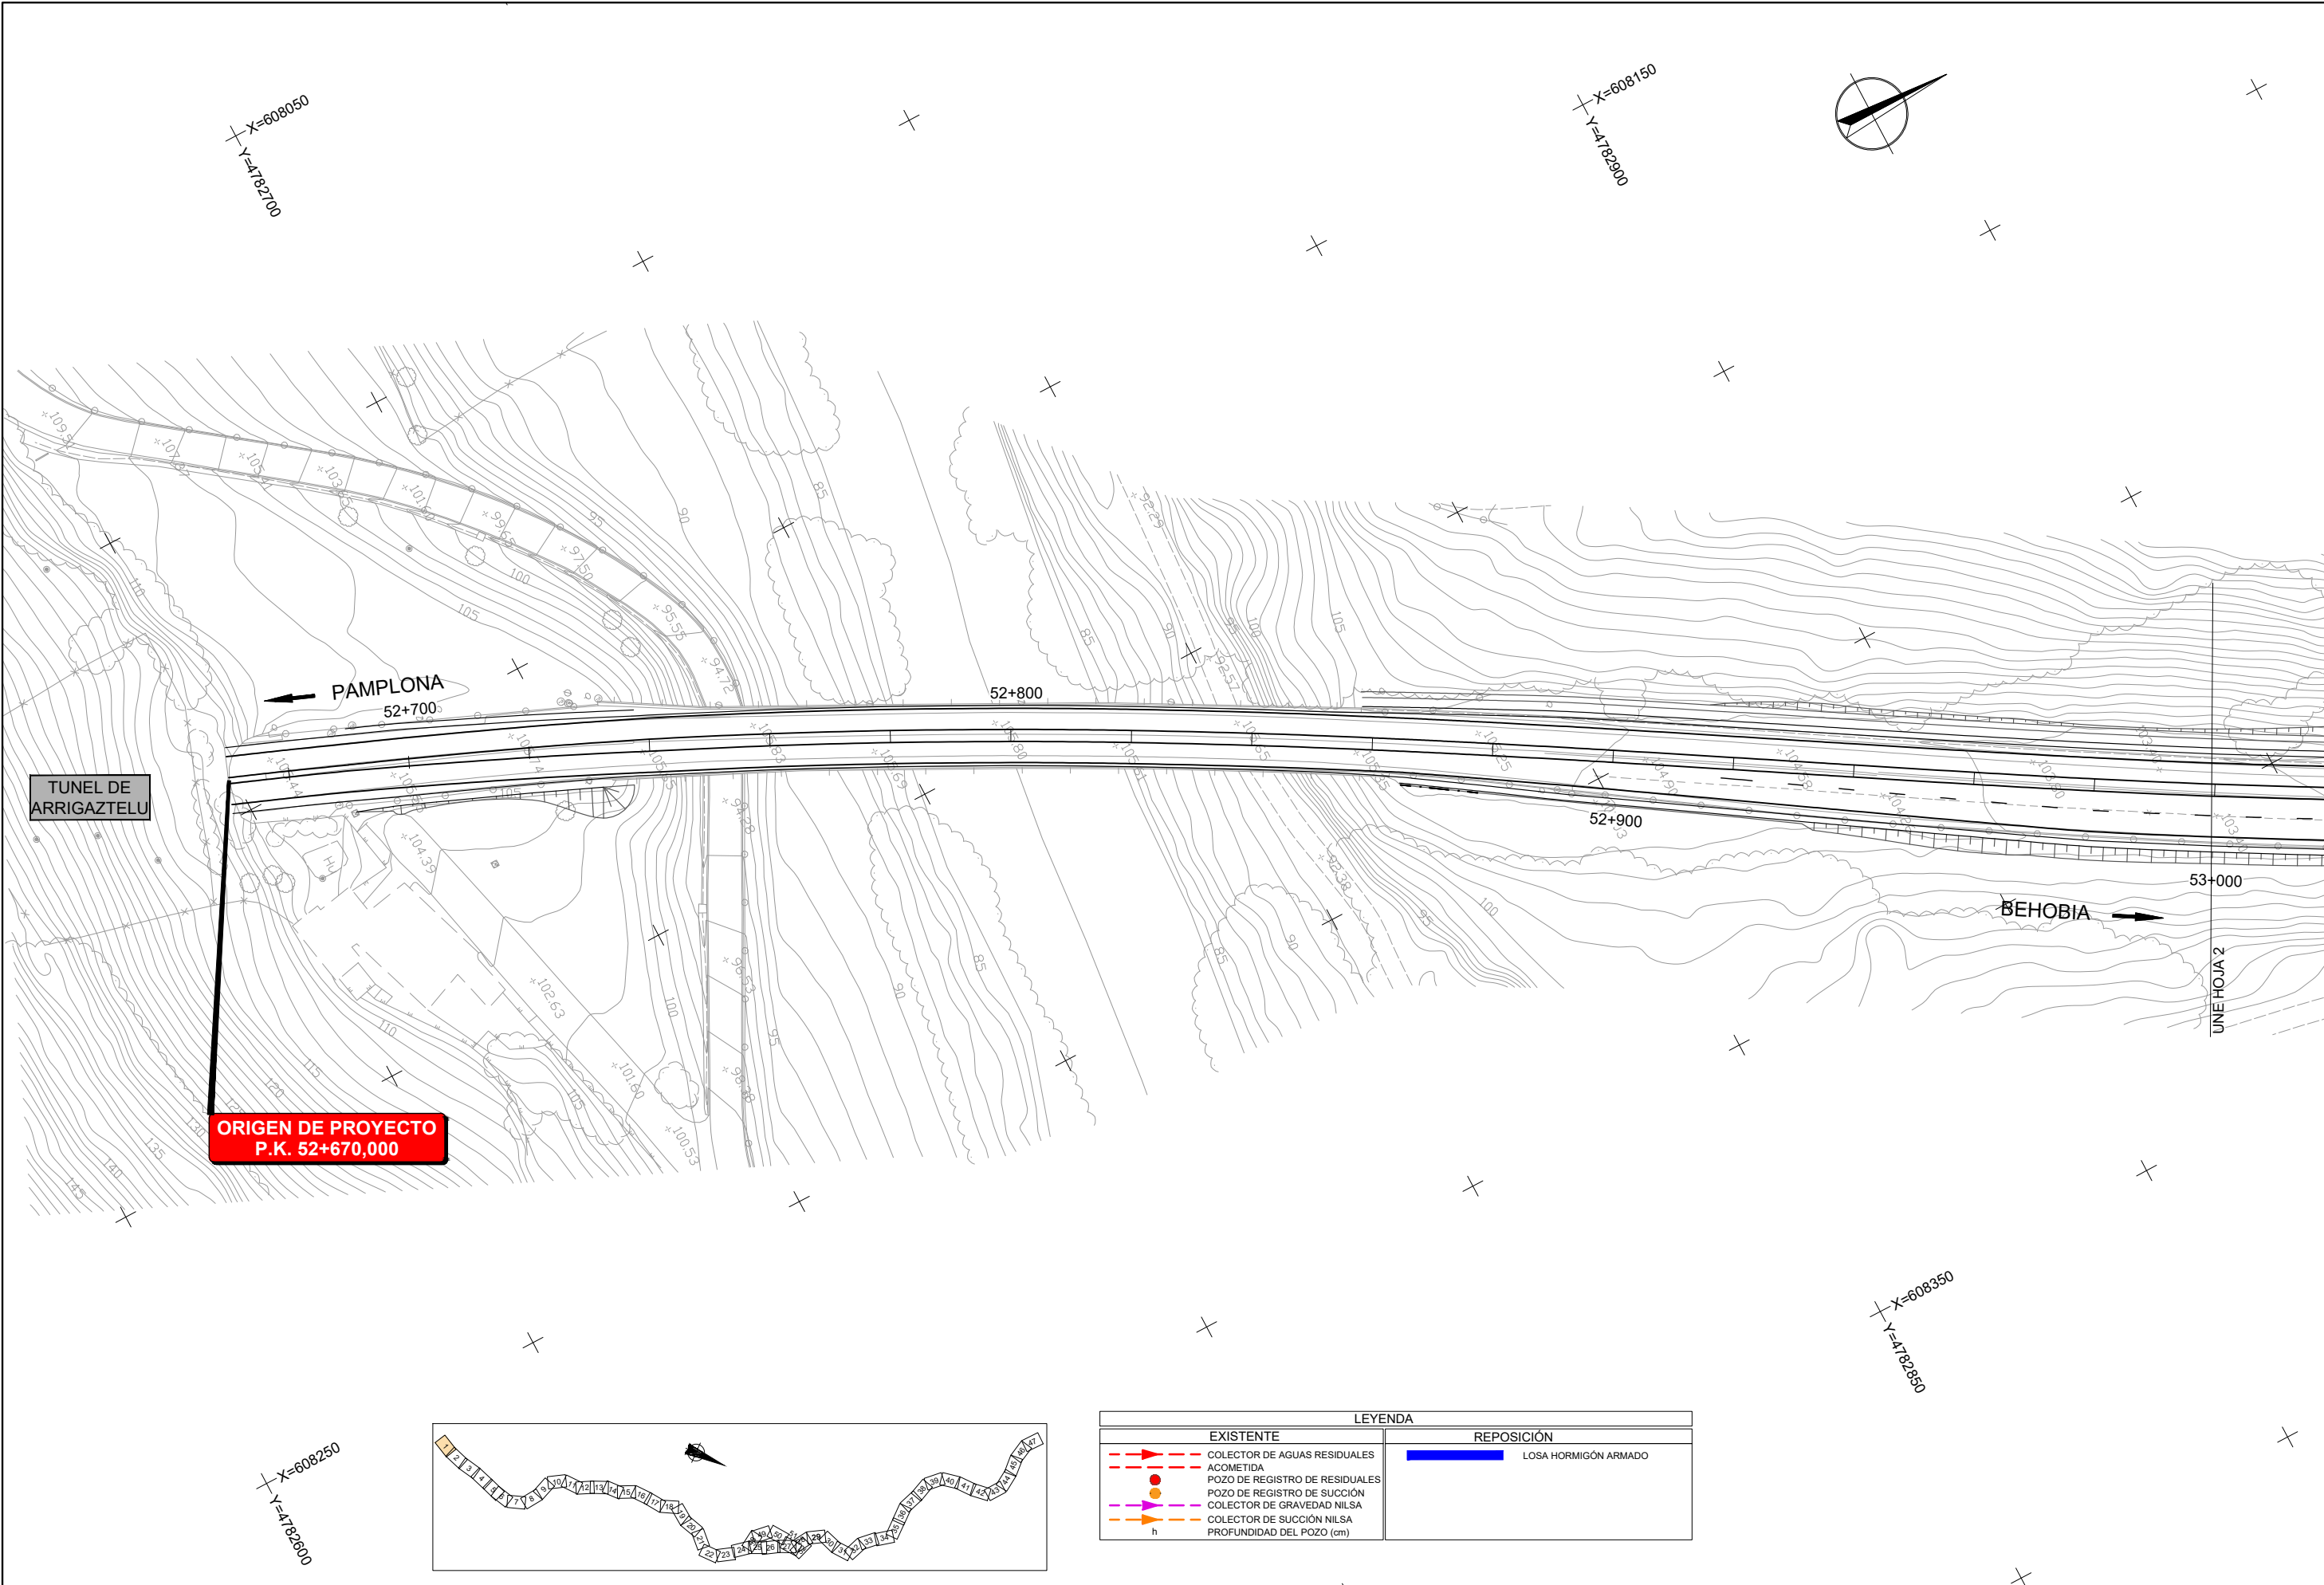


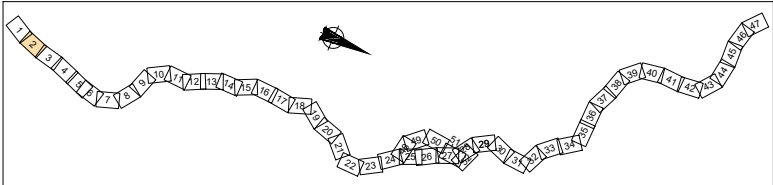


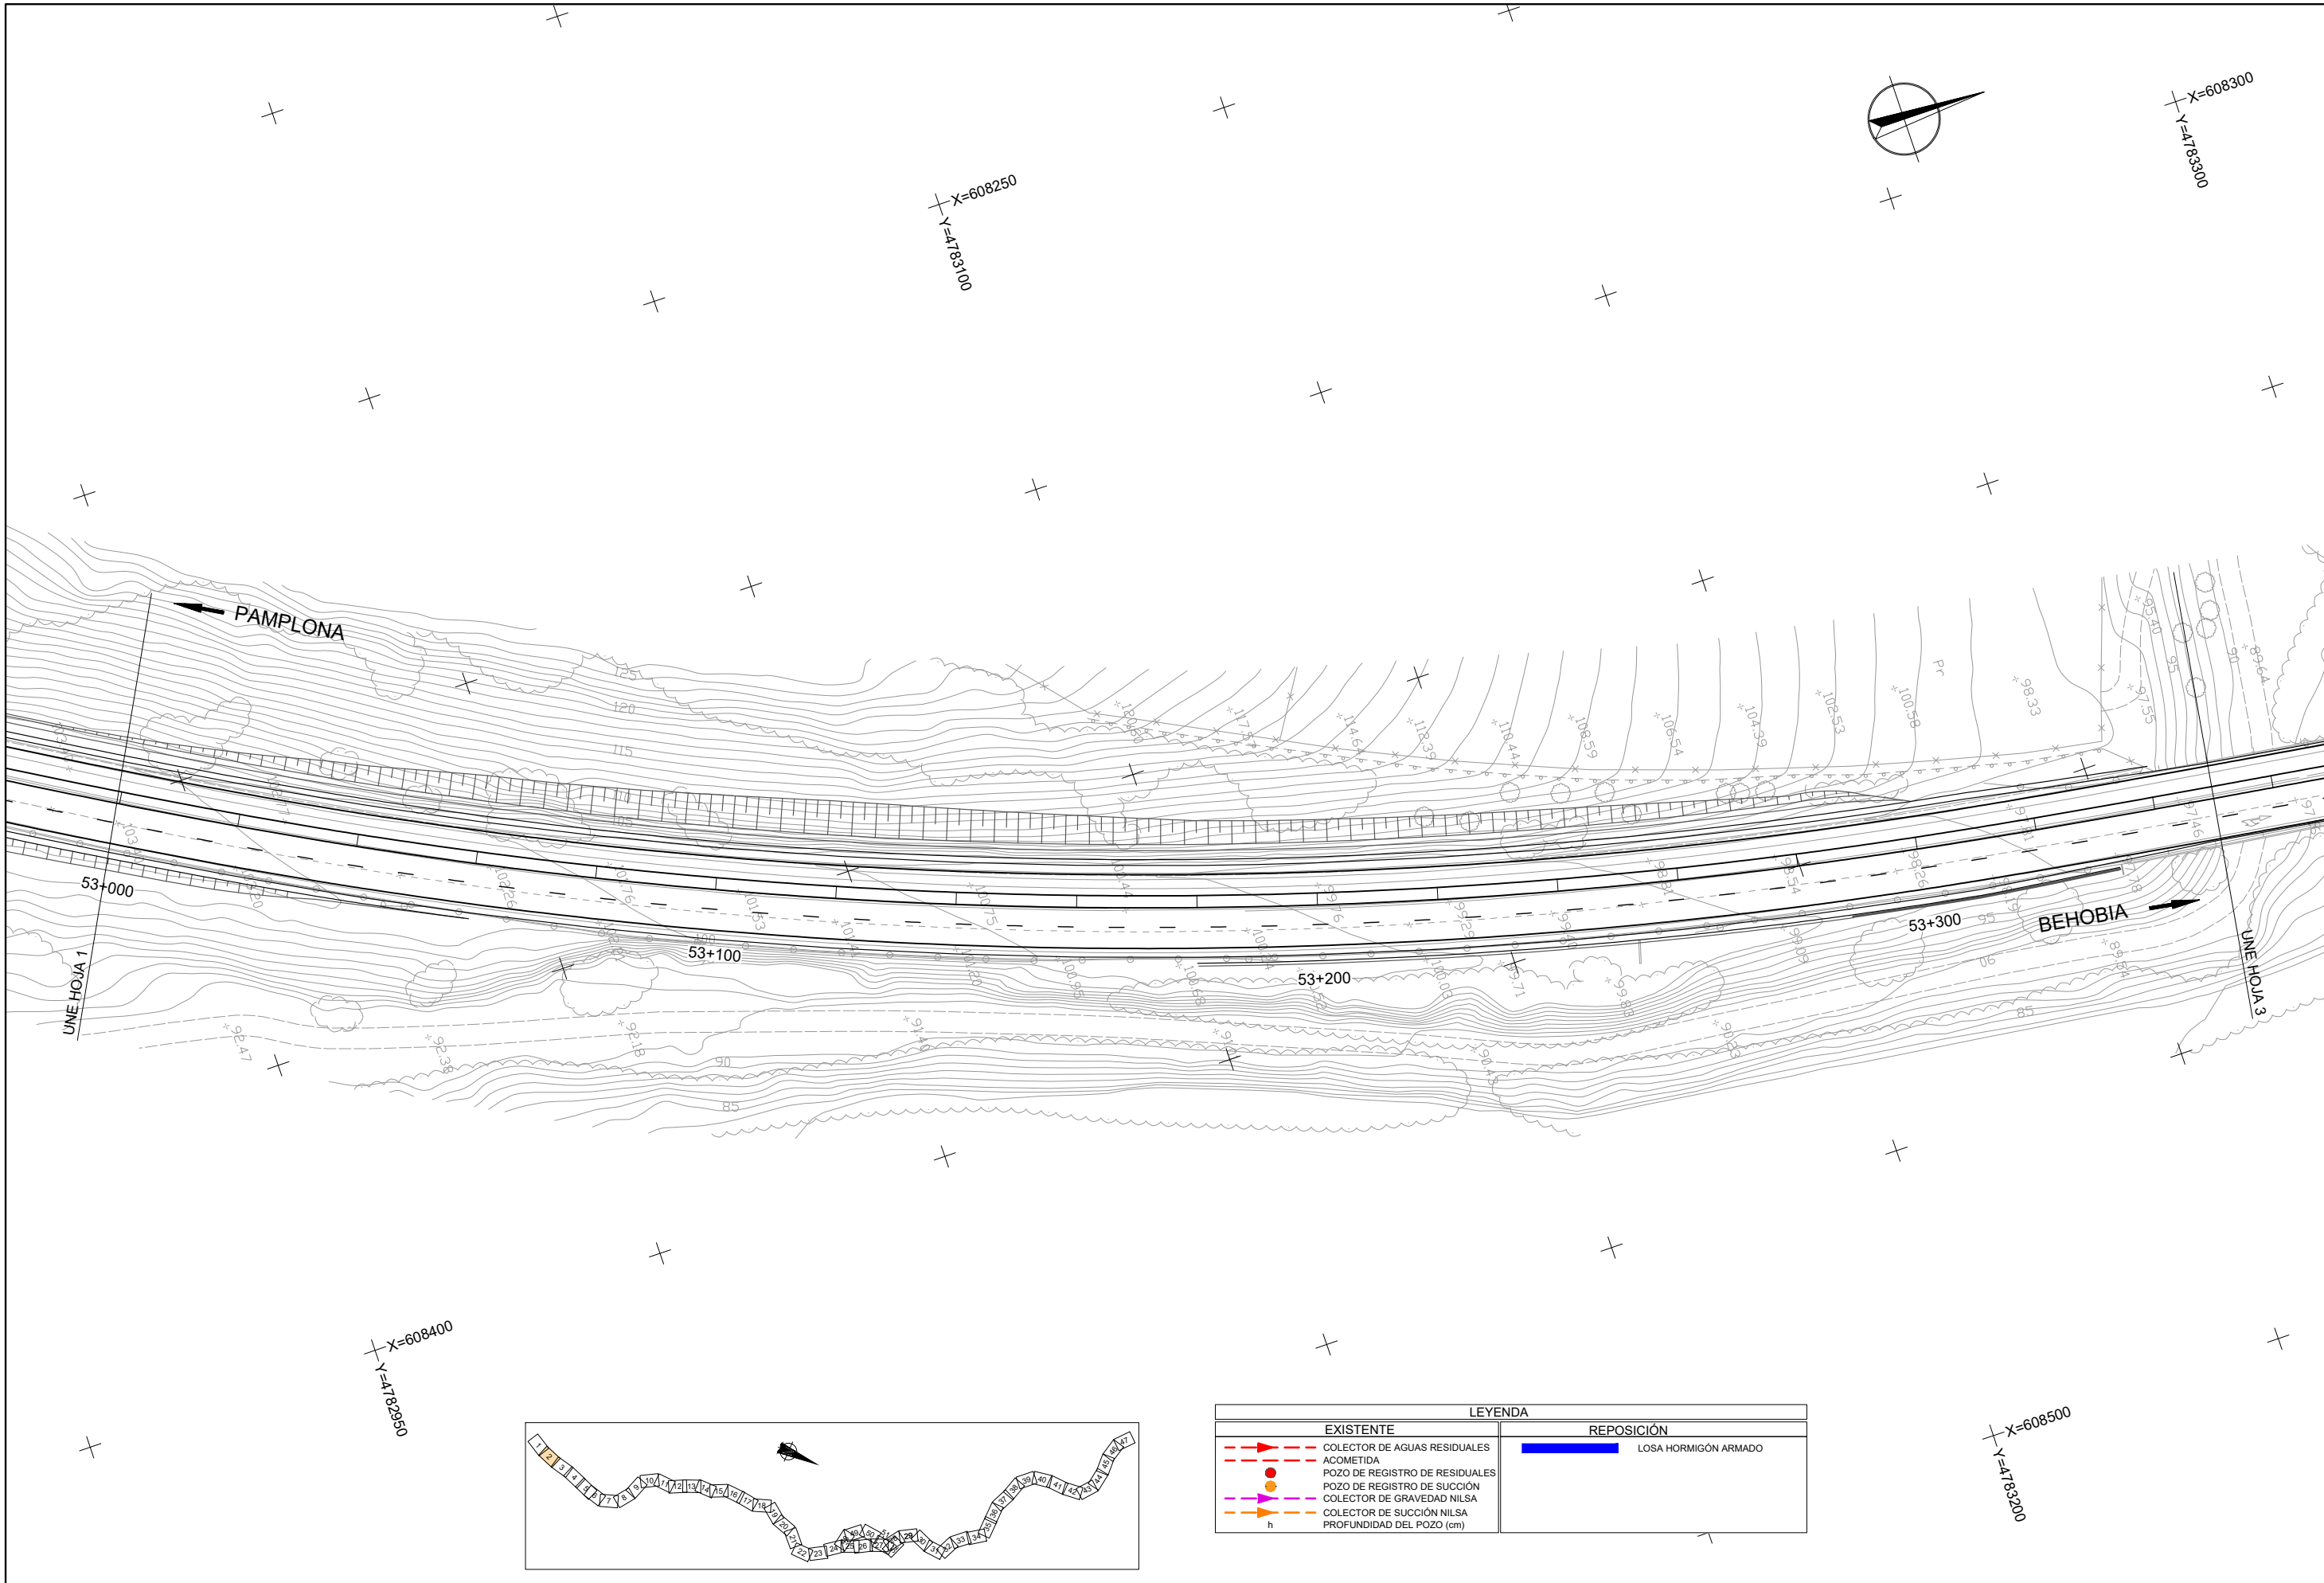


LEYENDA	
EXISTENTE	REPOSICIÓN
--- COLECTOR DE AGUAS RESIDUALES	LOSA HORMIGÓN ARMADO
--- ACOMETIDA	
● POZO DE REGISTRO DE RESIDUALES	
● POZO DE REGISTRO DE SUCCIÓN	
--- COLECTOR DE GRAVEDAD NILSA	
--- COLECTOR DE SUCCIÓN NILSA	
h PROFUNDIDAD DEL POZO (cm)	

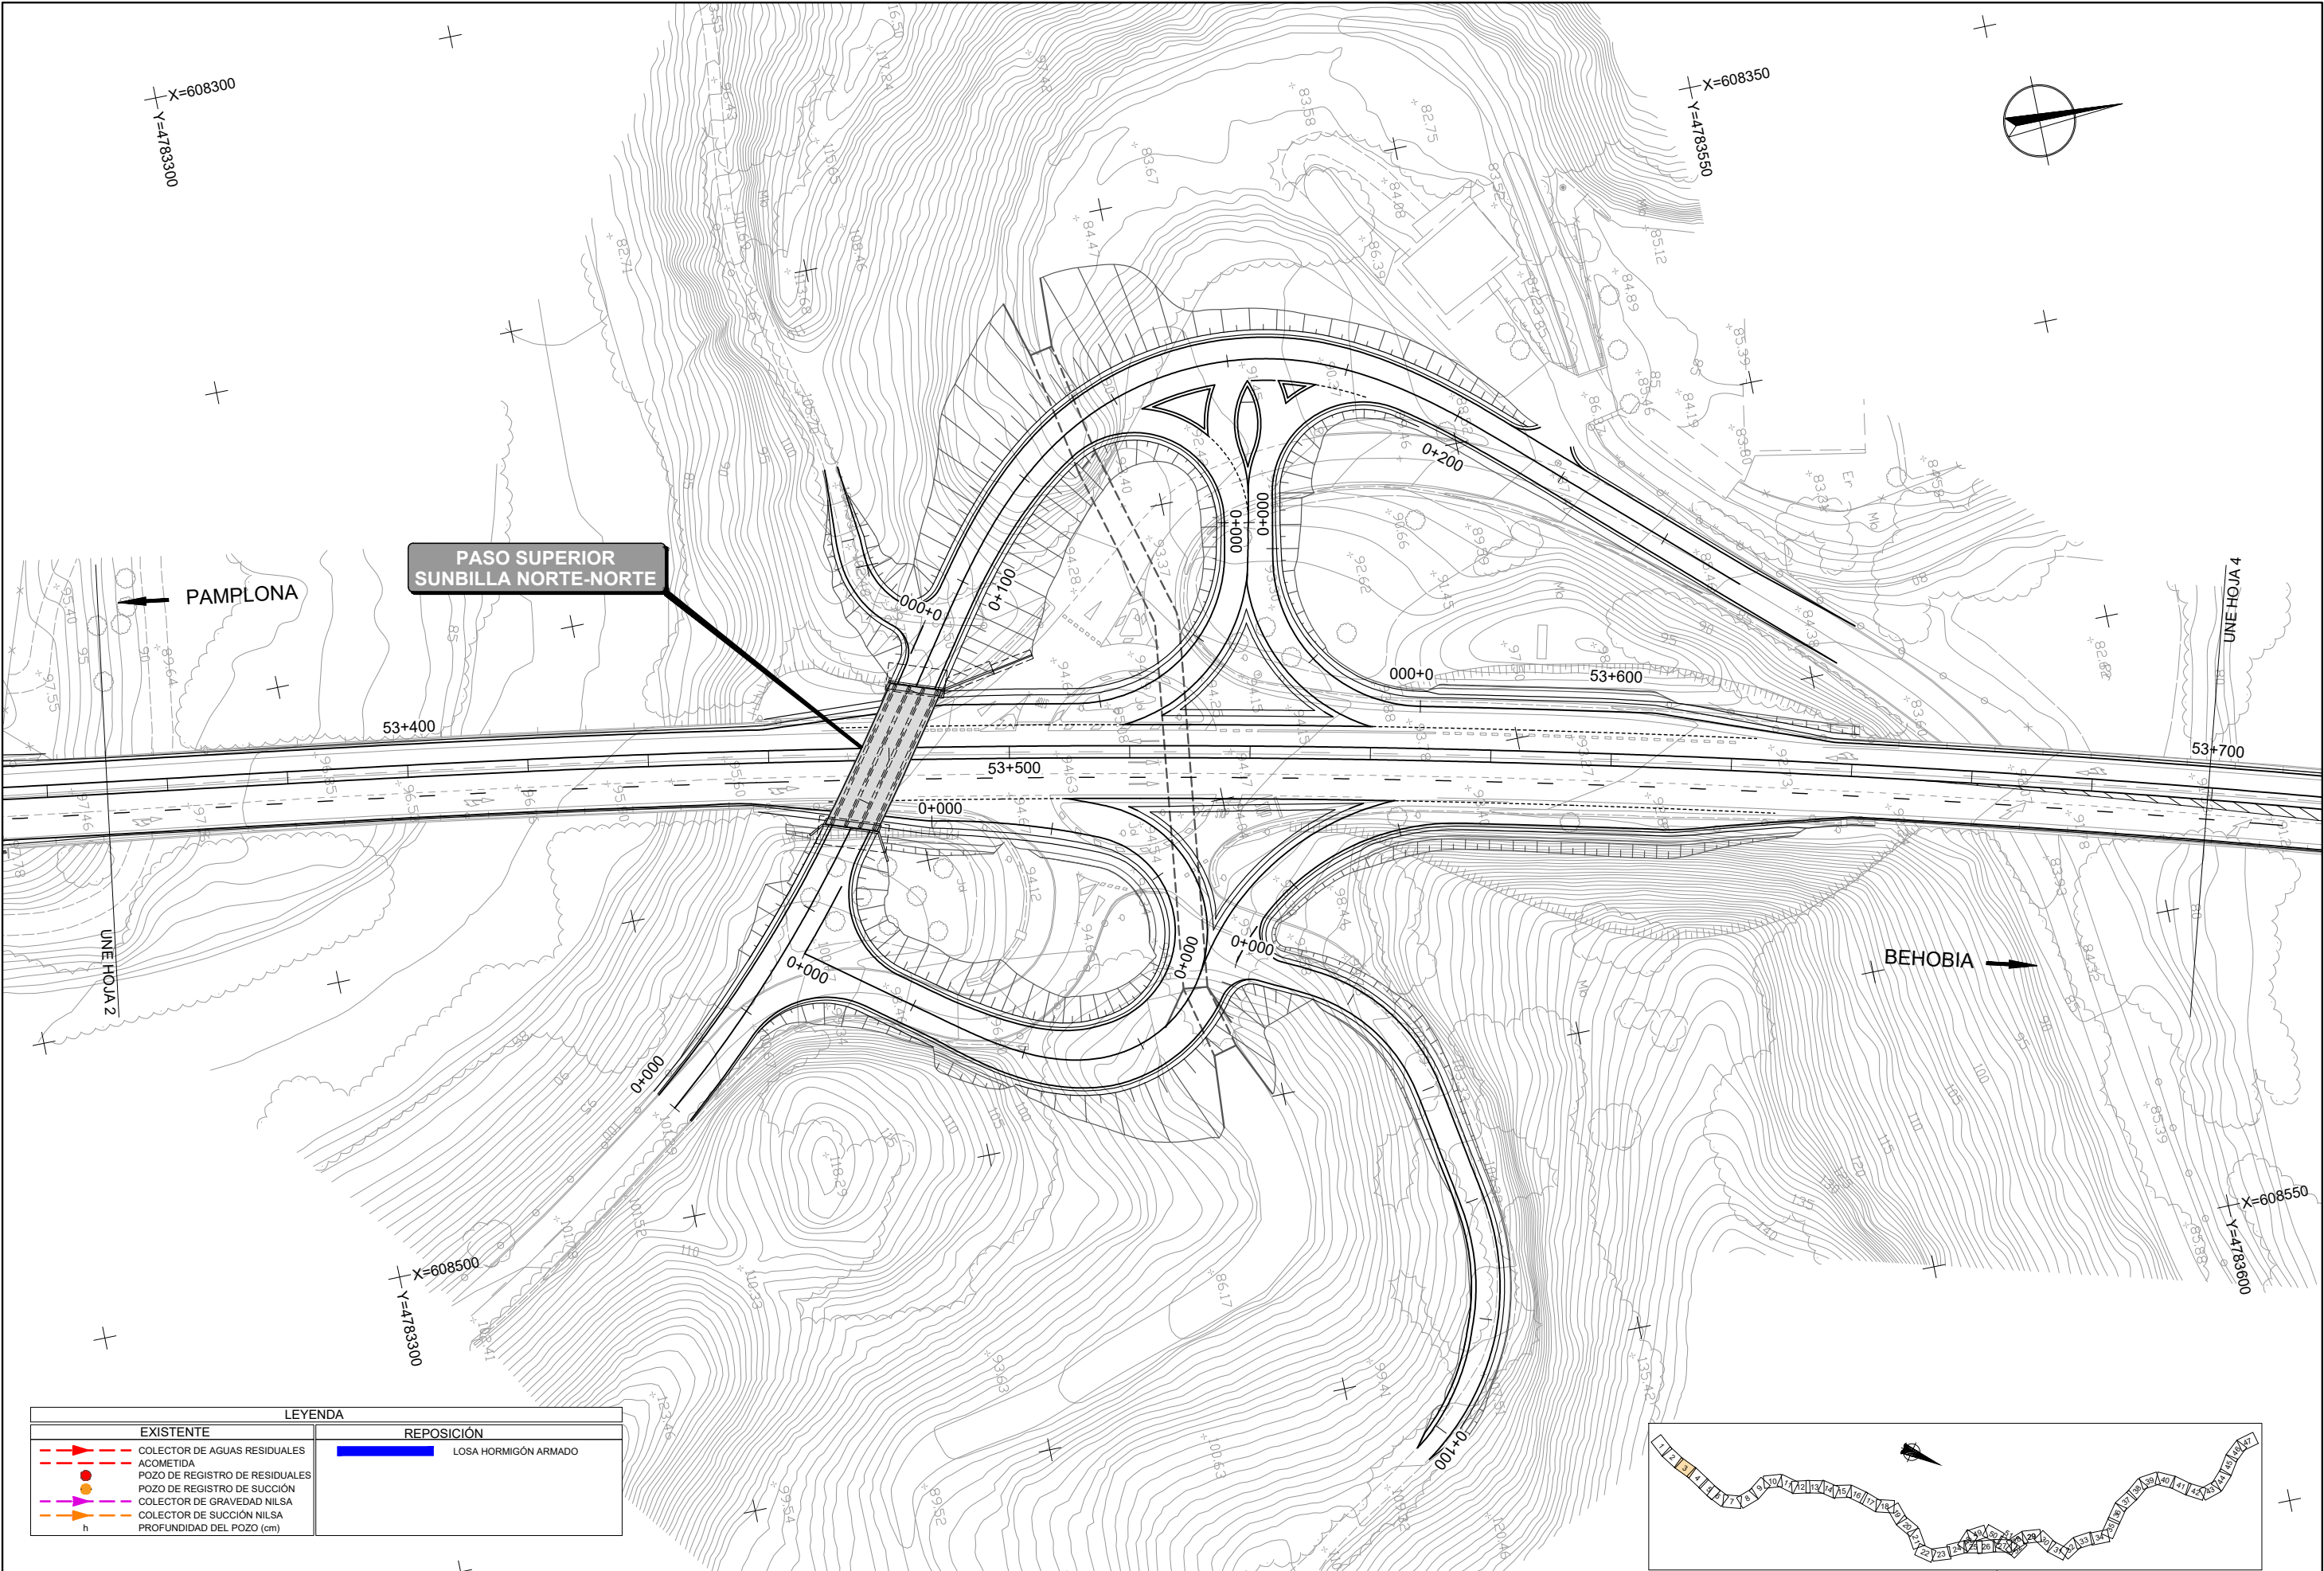



LEYENDA	
EXISTENTE	REPOSICIÓN
COLECTOR DE AGUAS RESIDUALES	LOSA HORMIGÓN ARMADO
ACOMETIDA	
POZO DE REGISTRO DE RESIDUALES	
POZO DE REGISTRO DE SUCCIÓN	
COLECTOR DE GRAVEDAD NILSA	
COLECTOR DE SUCCIÓN NILSA	
PROFUNDIDAD DEL POZO (cm)	

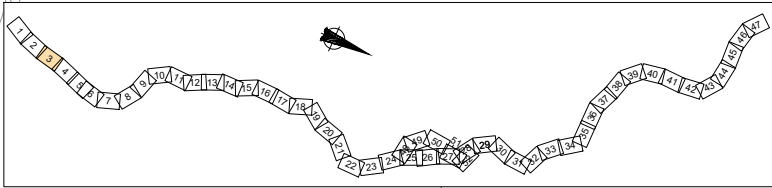

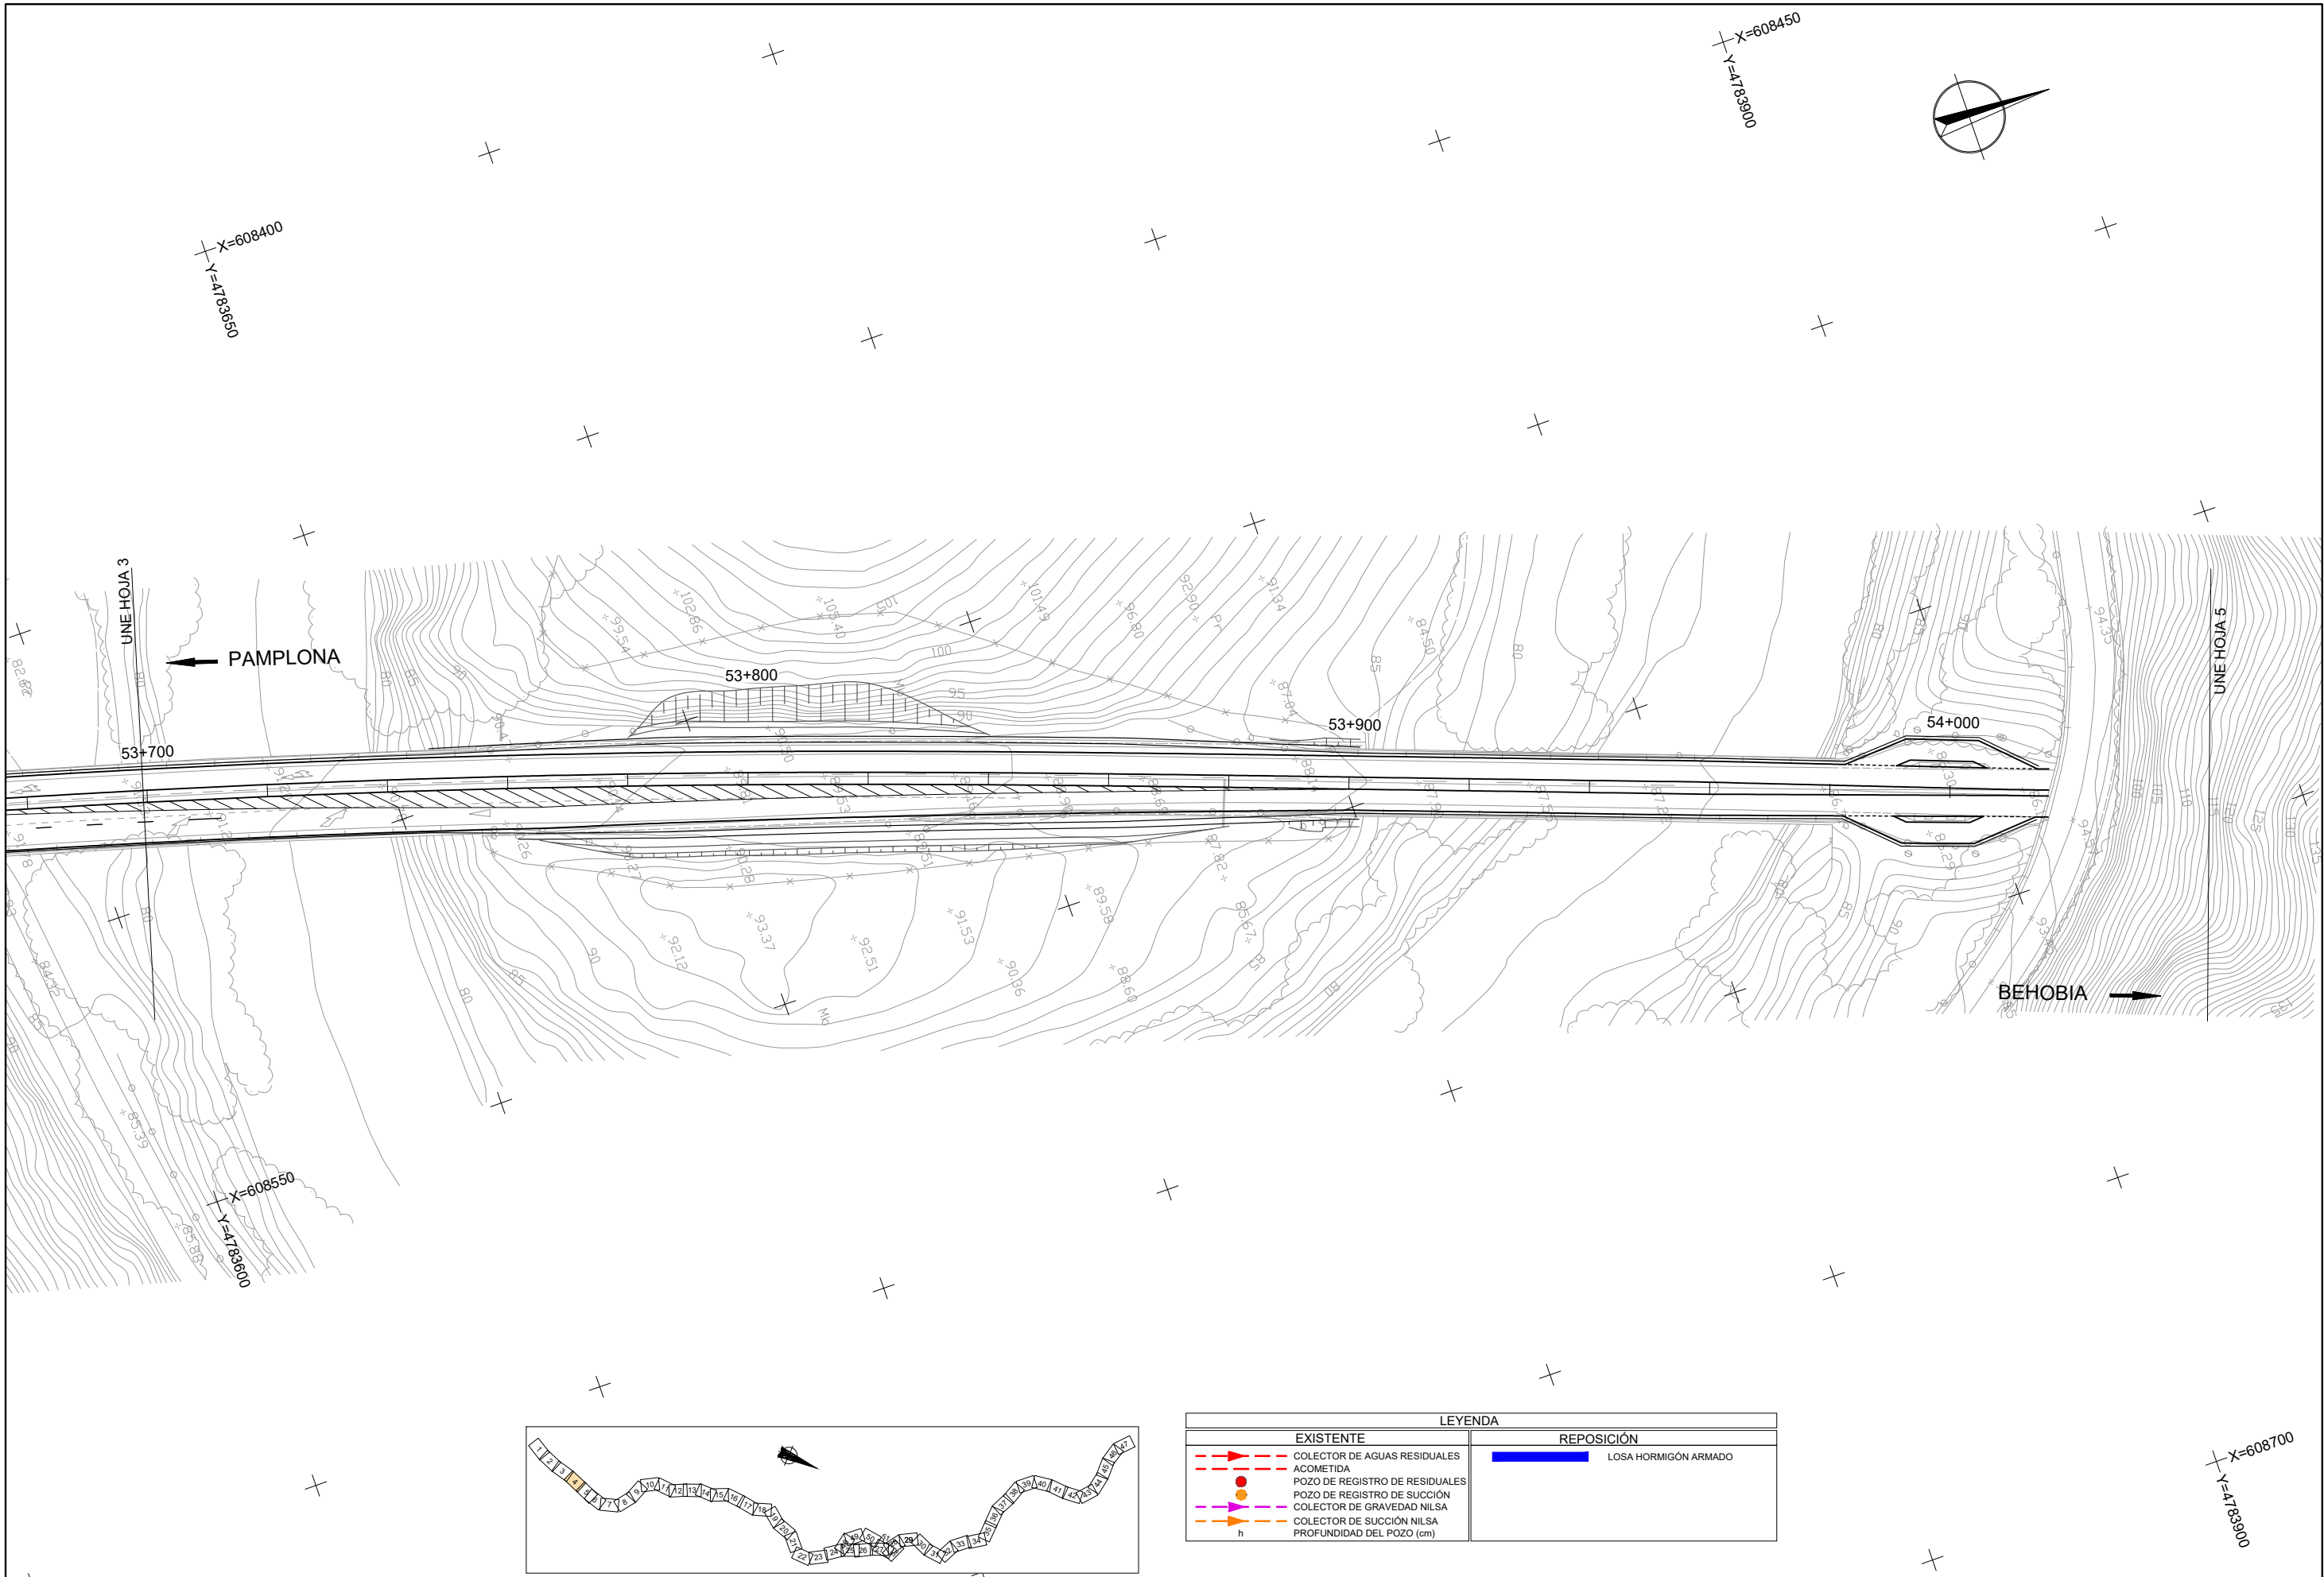


LEYENDA	
EXISTENTE	REPOSICIÓN
COLECTOR DE AGUAS RESIDUALES	LOSA HORMIGÓN ARMADO
ACOMETIDA	
POZO DE REGISTRO DE RESIDUALES	
POZO DE REGISTRO DE SUCCIÓN	
COLECTOR DE GRAVEDAD NILSA	
COLECTOR DE SUCCIÓN NILSA	
PROFUNDIDAD DEL POZO (cm)	

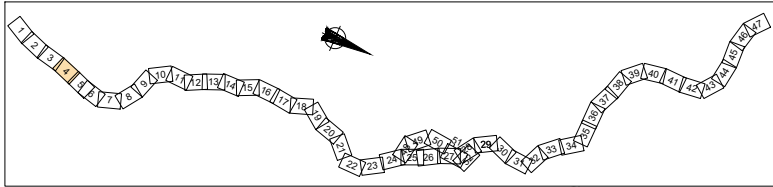



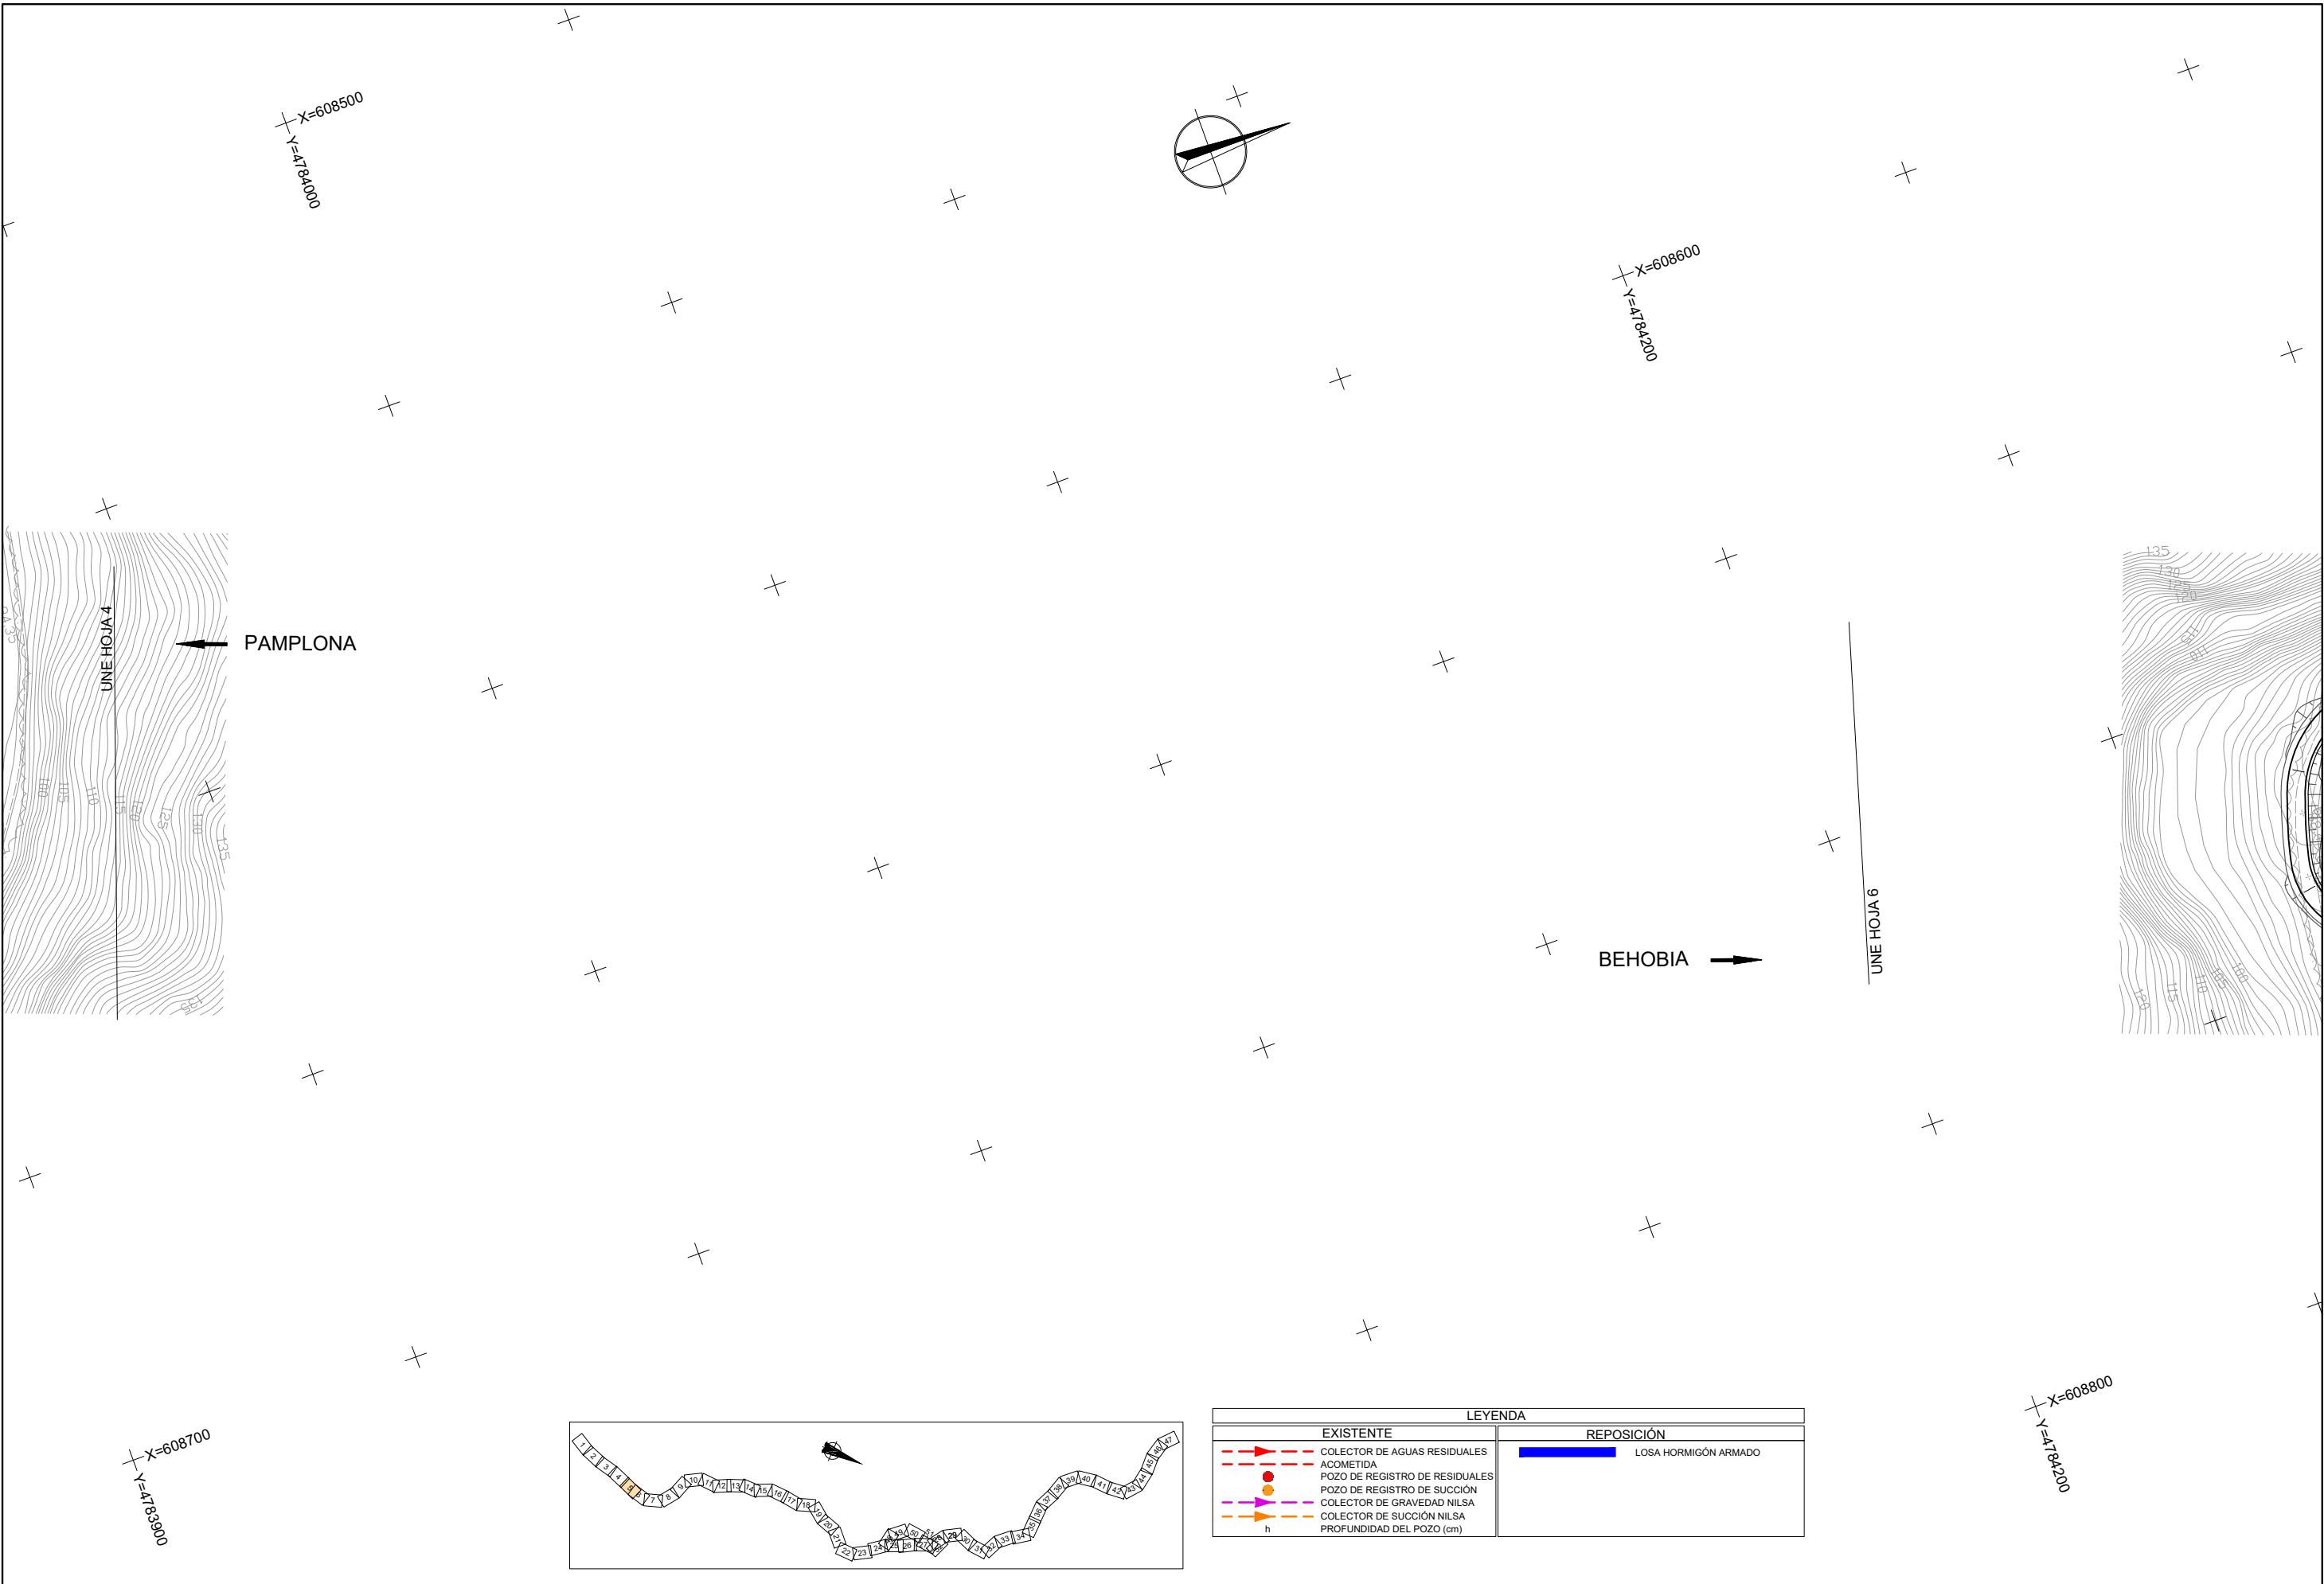


LEYENDA	
EXISTENTE	REPOSICIÓN
COLECTOR DE AGUAS RESIDUALES	LOSA HORMIGÓN ARMADO
ACOMETIDA	
POZO DE REGISTRO DE RESIDUALES	
POZO DE REGISTRO DE SUCCIÓN	
COLECTOR DE GRAVEDAD NILSA	
COLECTOR DE SUCCIÓN NILSA	
PROFUNDIDAD DEL POZO (cm)	

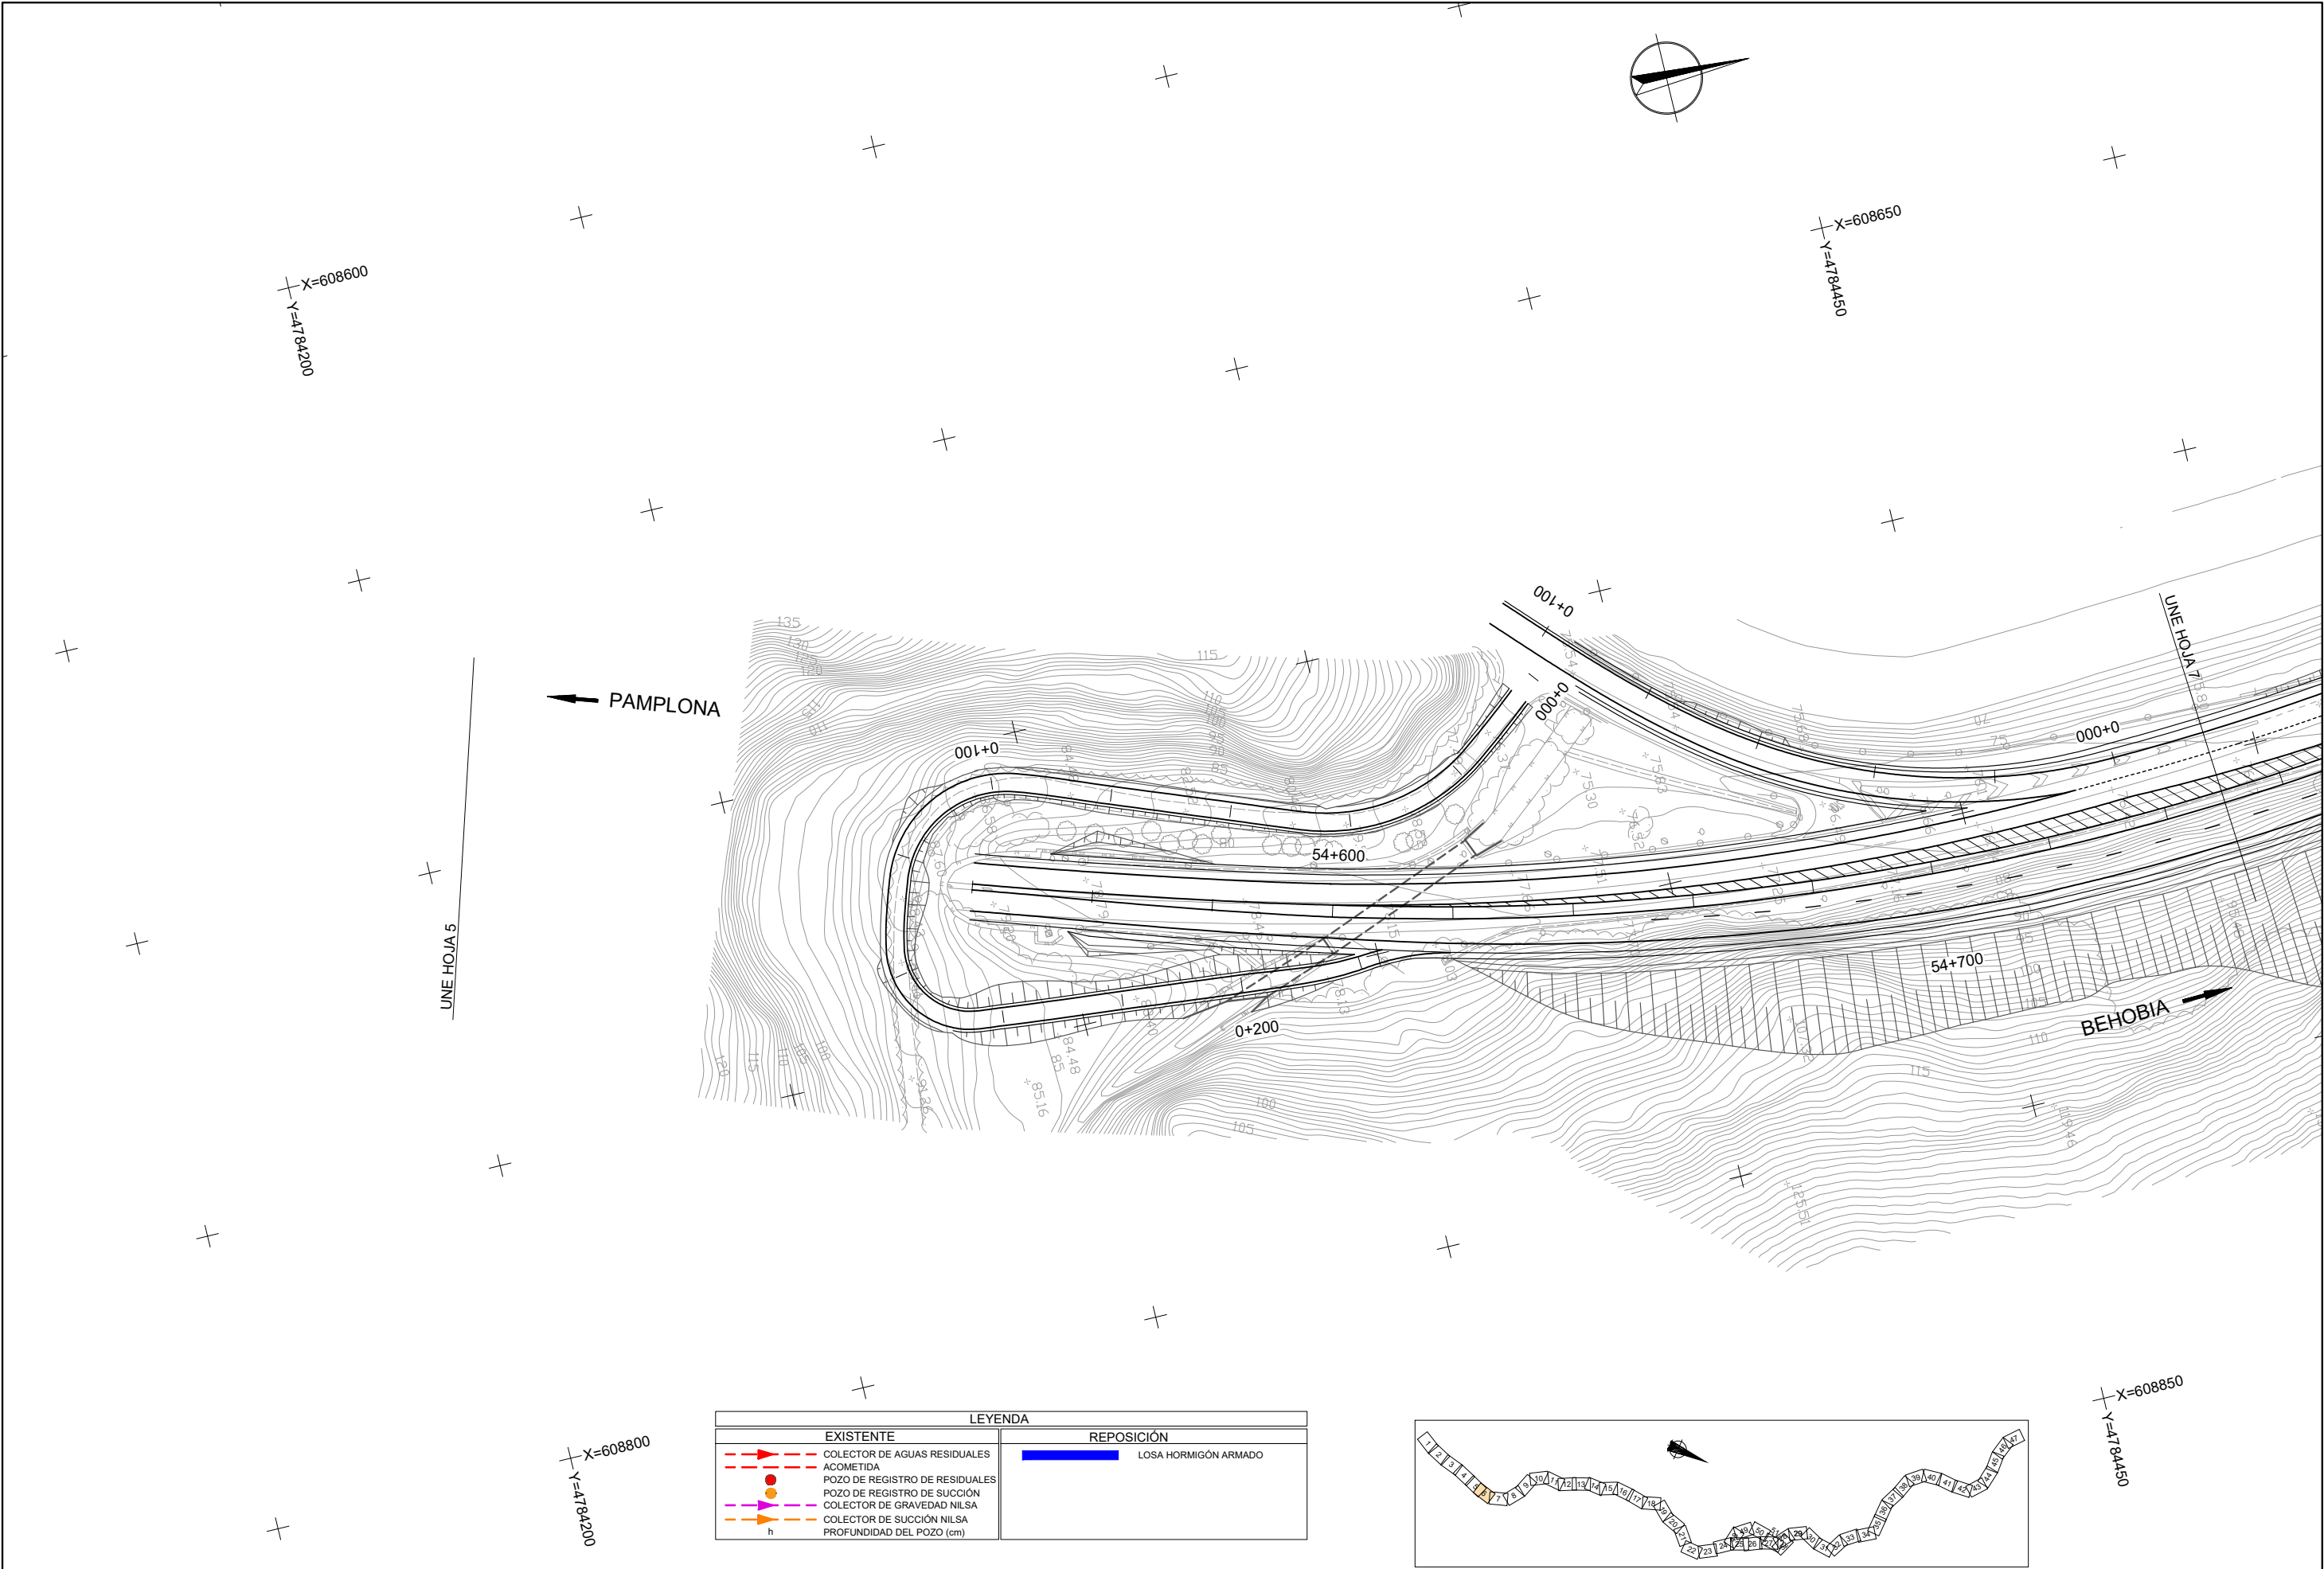


LEYENDA	
EXISTENTE	REPOSICIÓN
COLECTOR DE AGUAS RESIDUALES	LOSA HORMIGÓN ARMADO
ACOMETIDA	
POZO DE REGISTRO DE RESIDUALES	
POZO DE REGISTRO DE SUCCIÓN	
COLECTOR DE GRAVEDAD NILSA	
COLECTOR DE SUCCIÓN NILSA	
PROFUNDIDAD DEL POZO (cm)	

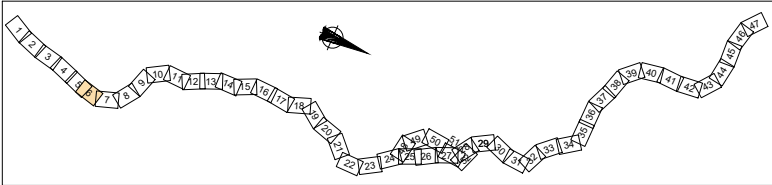


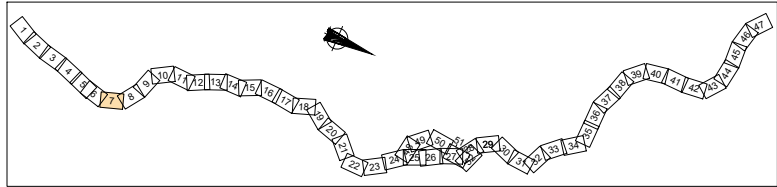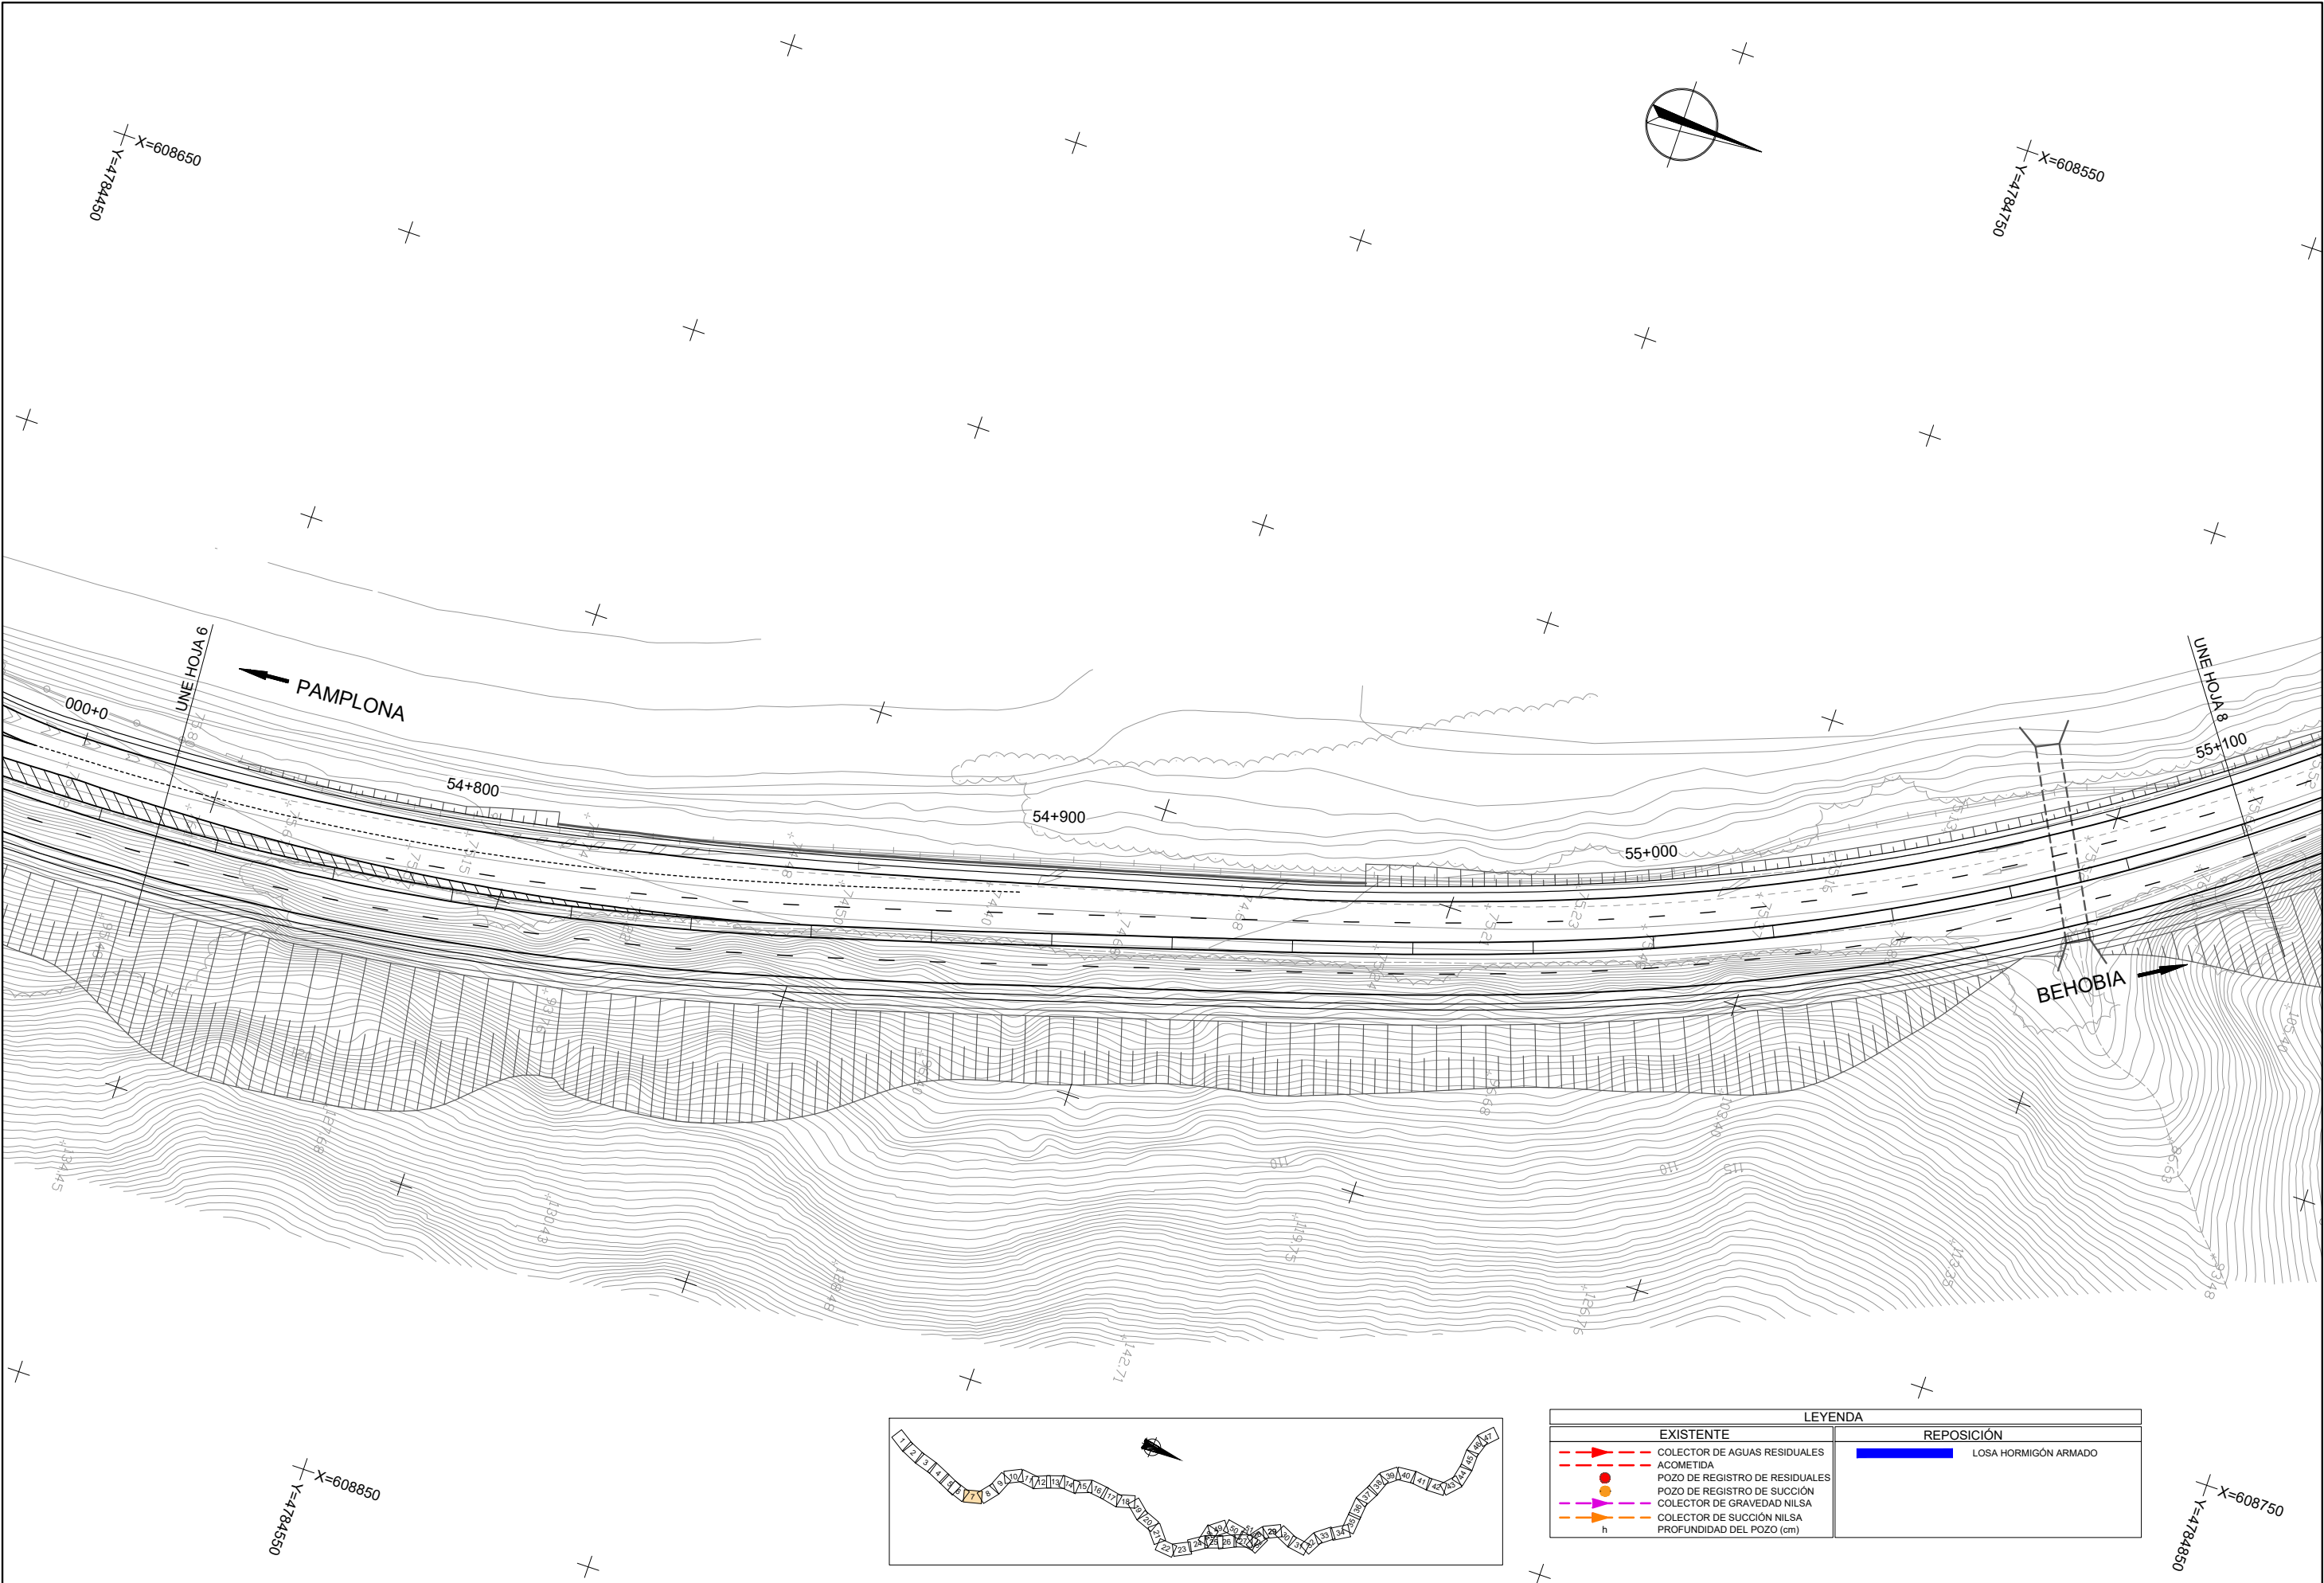



LEYENDA	
EXISTENTE	REPOSICIÓN
COLECTOR DE AGUAS RESIDUALES	LOSA HORMIGÓN ARMADO
ACOMETIDA	
POZO DE REGISTRO DE RESIDUALES	
POZO DE REGISTRO DE SUCCIÓN	
COLECTOR DE GRAVEDAD NILSA	
COLECTOR DE SUCCIÓN NILSA	
PROFUNDIDAD DEL POZO (cm)	

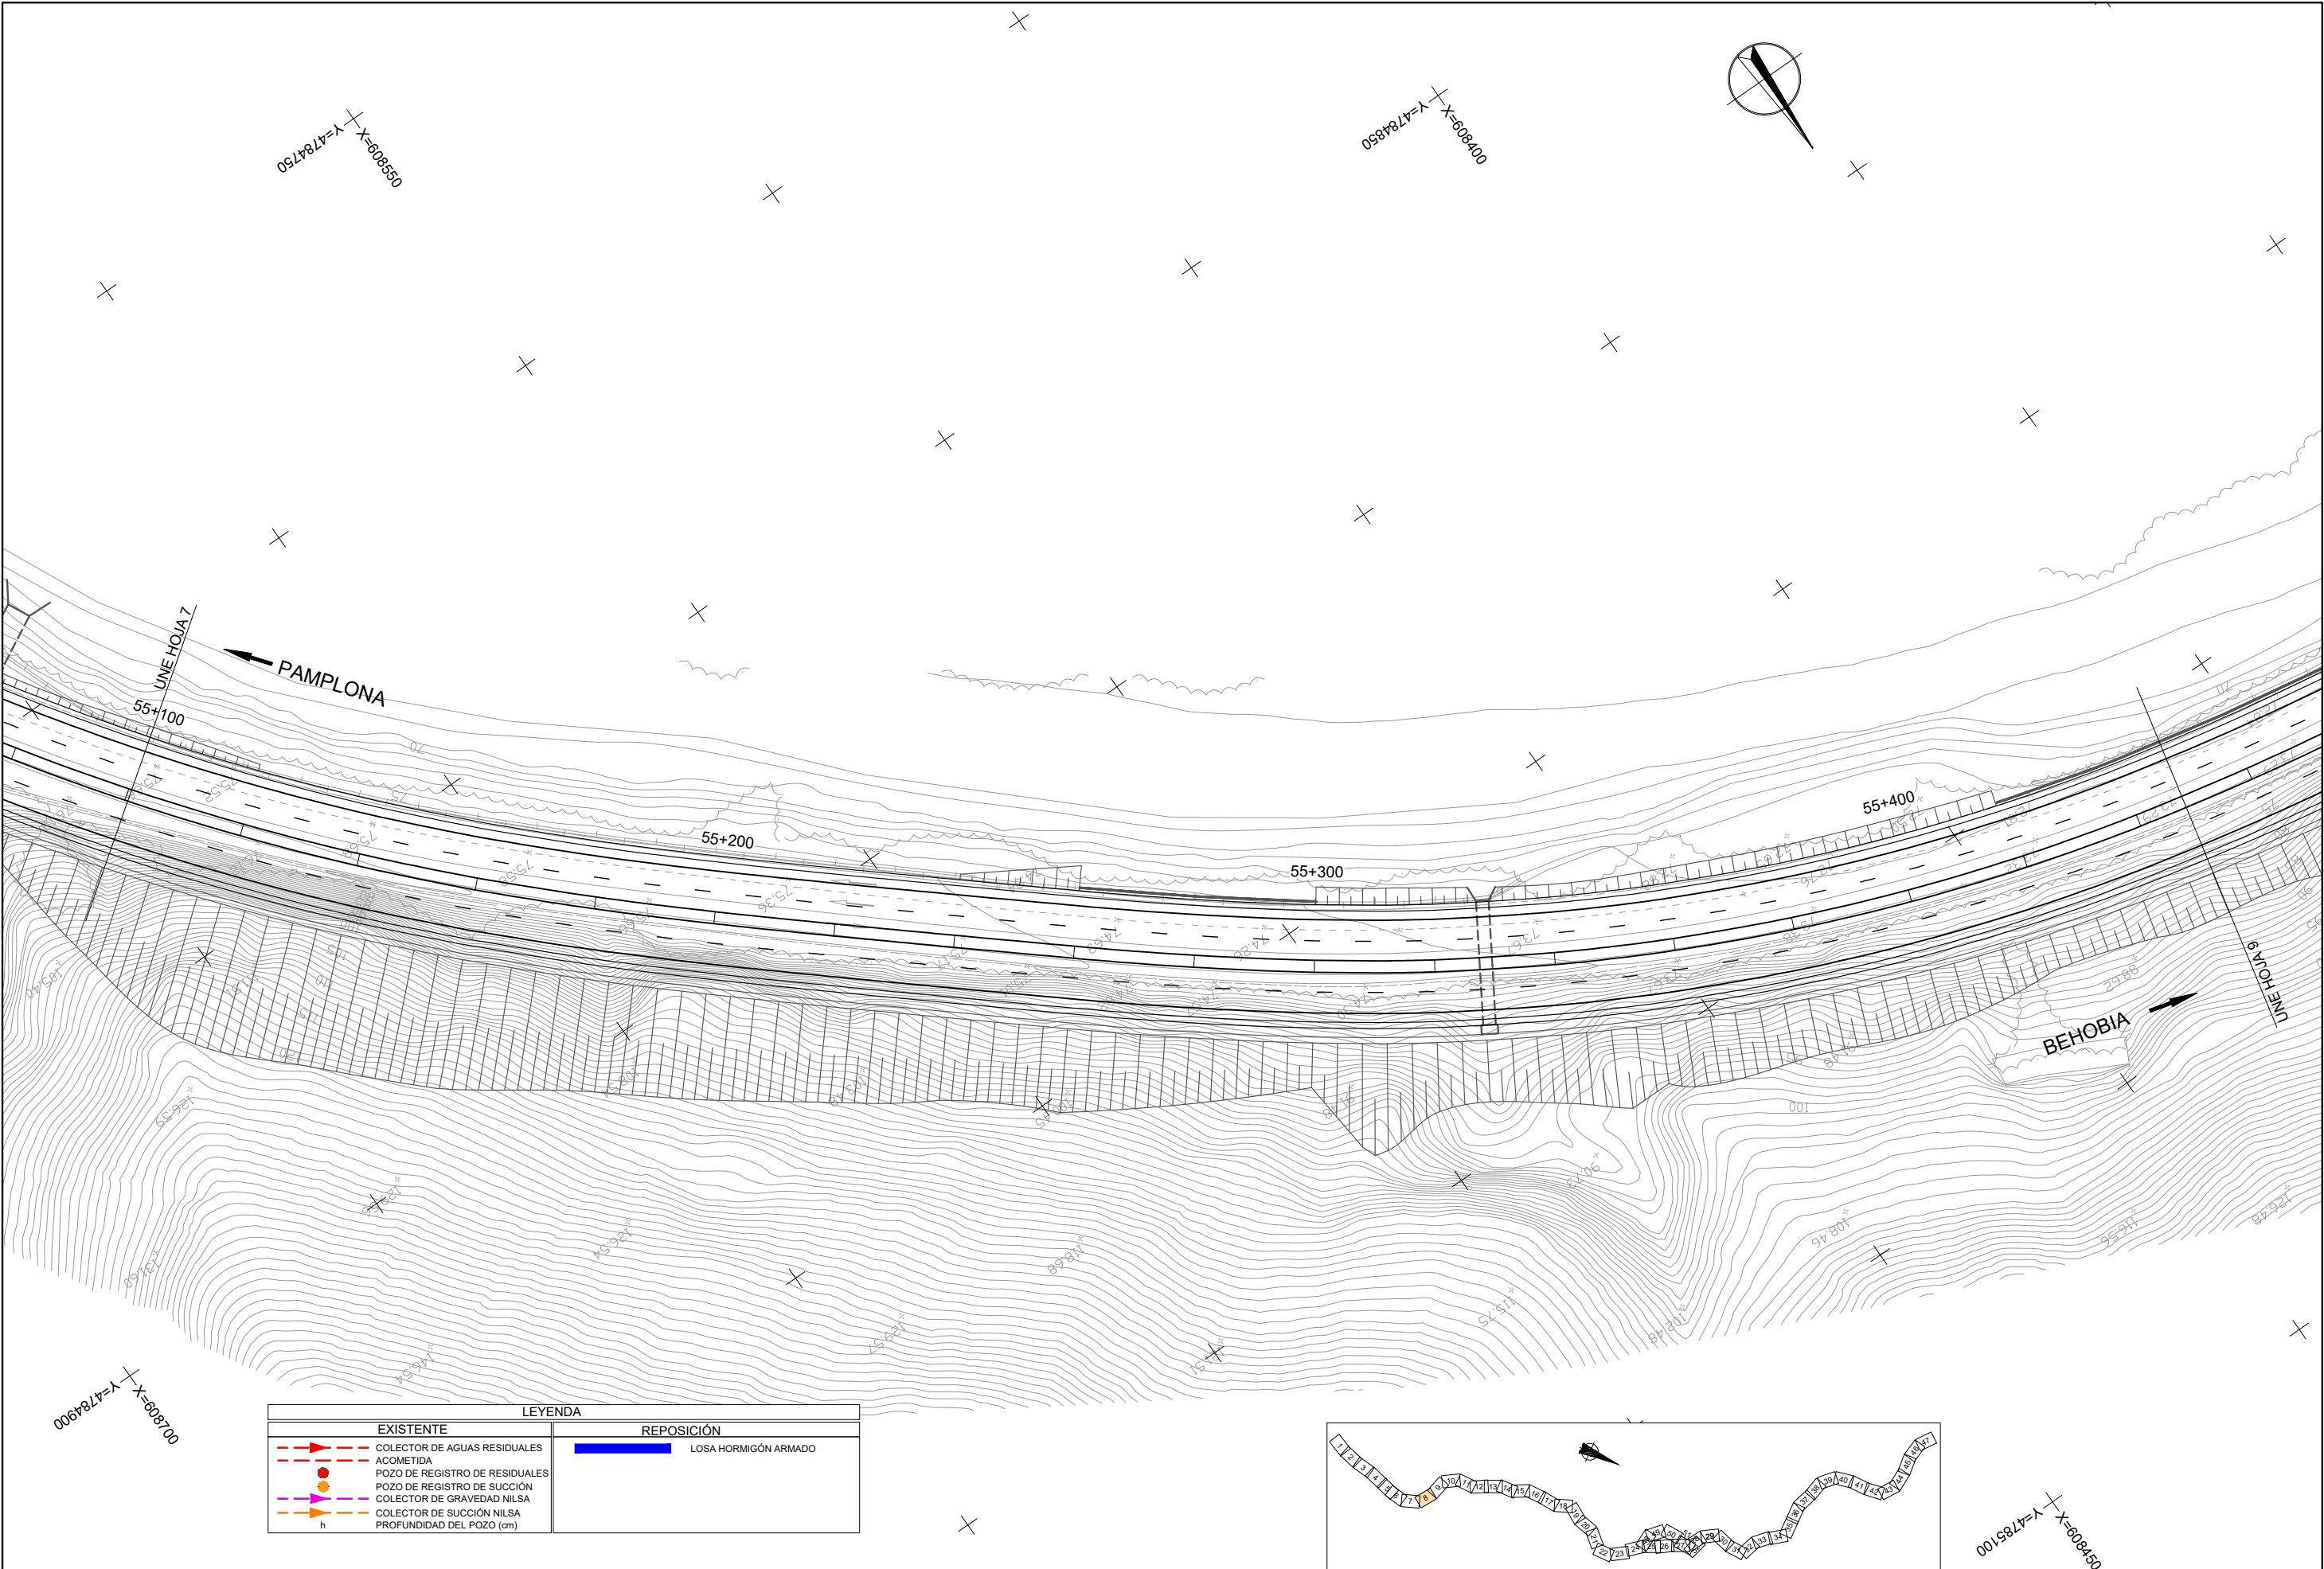


LEYENDA	
EXISTENTE	REPOSICIÓN
COLECTOR DE AGUAS RESIDUALES	LOSA HORMIGÓN ARMADO
ACOMETIDA	
POZO DE REGISTRO DE RESIDUALES	
POZO DE REGISTRO DE SUCCIÓN	
COLECTOR DE GRAVEDAD NILSA	
COLECTOR DE SUCCIÓN NILSA	
h	
PROFUNDIDAD DEL POZO (cm)	

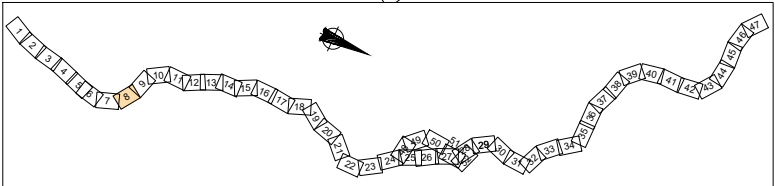

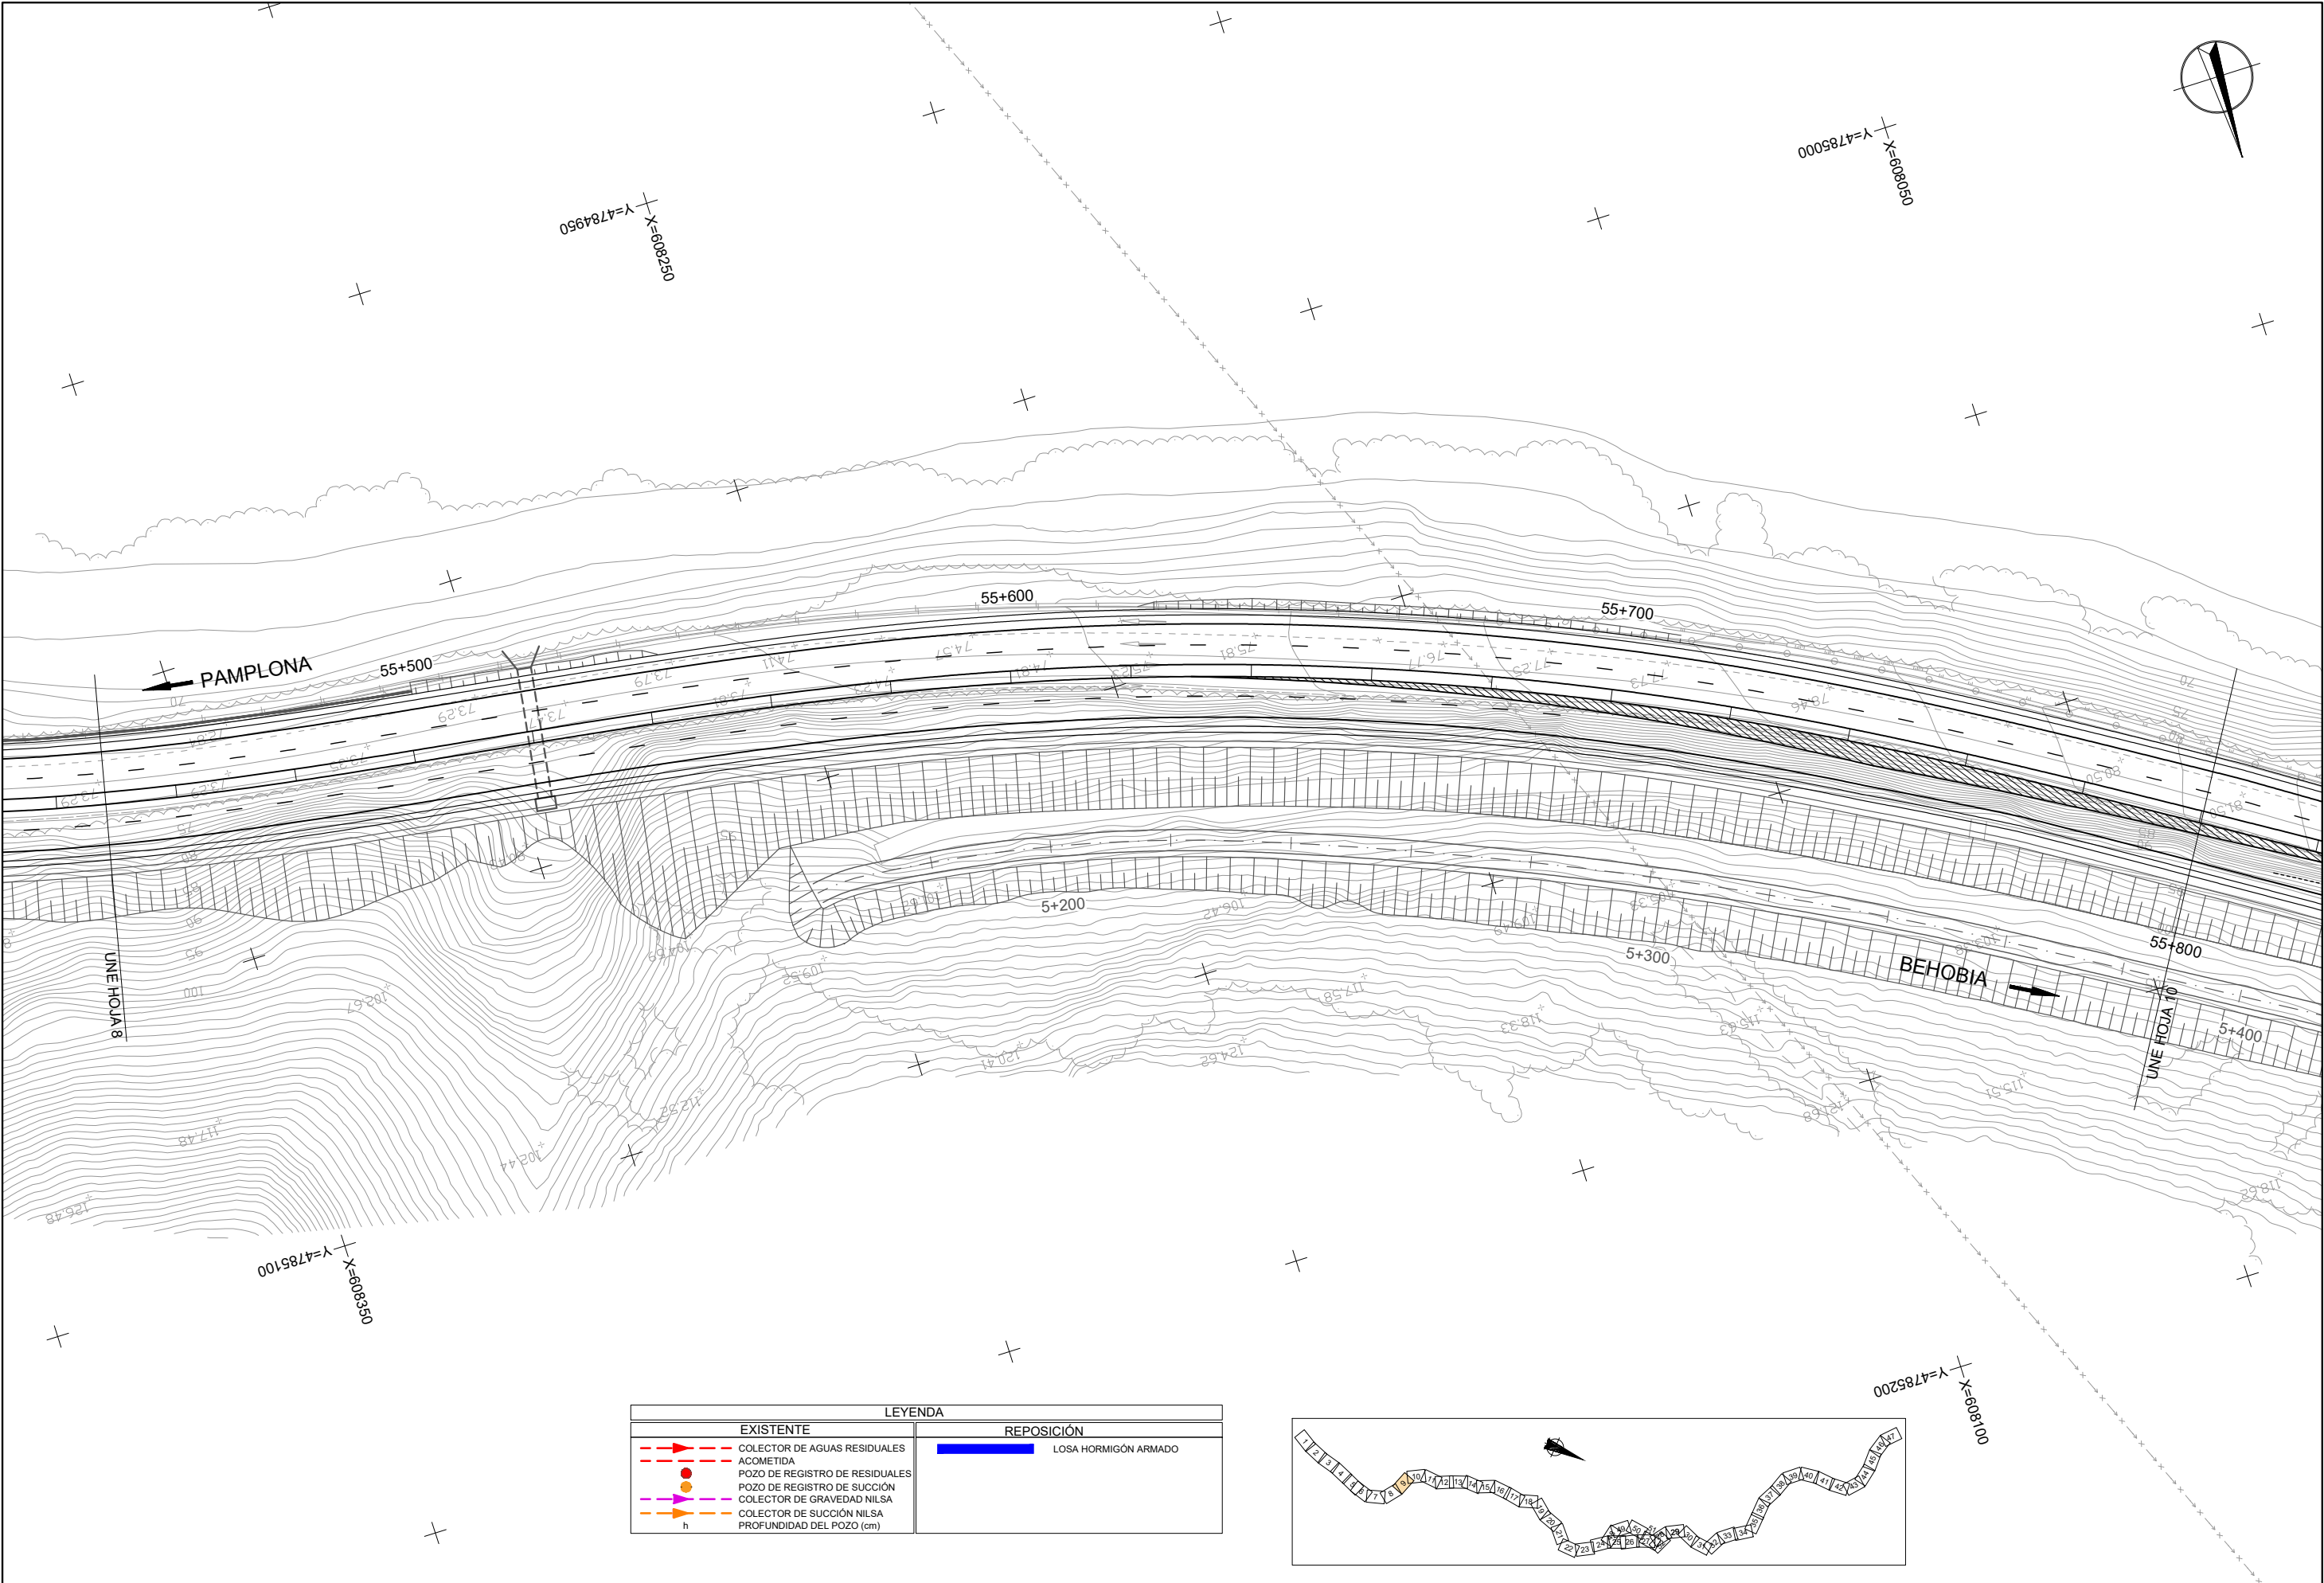


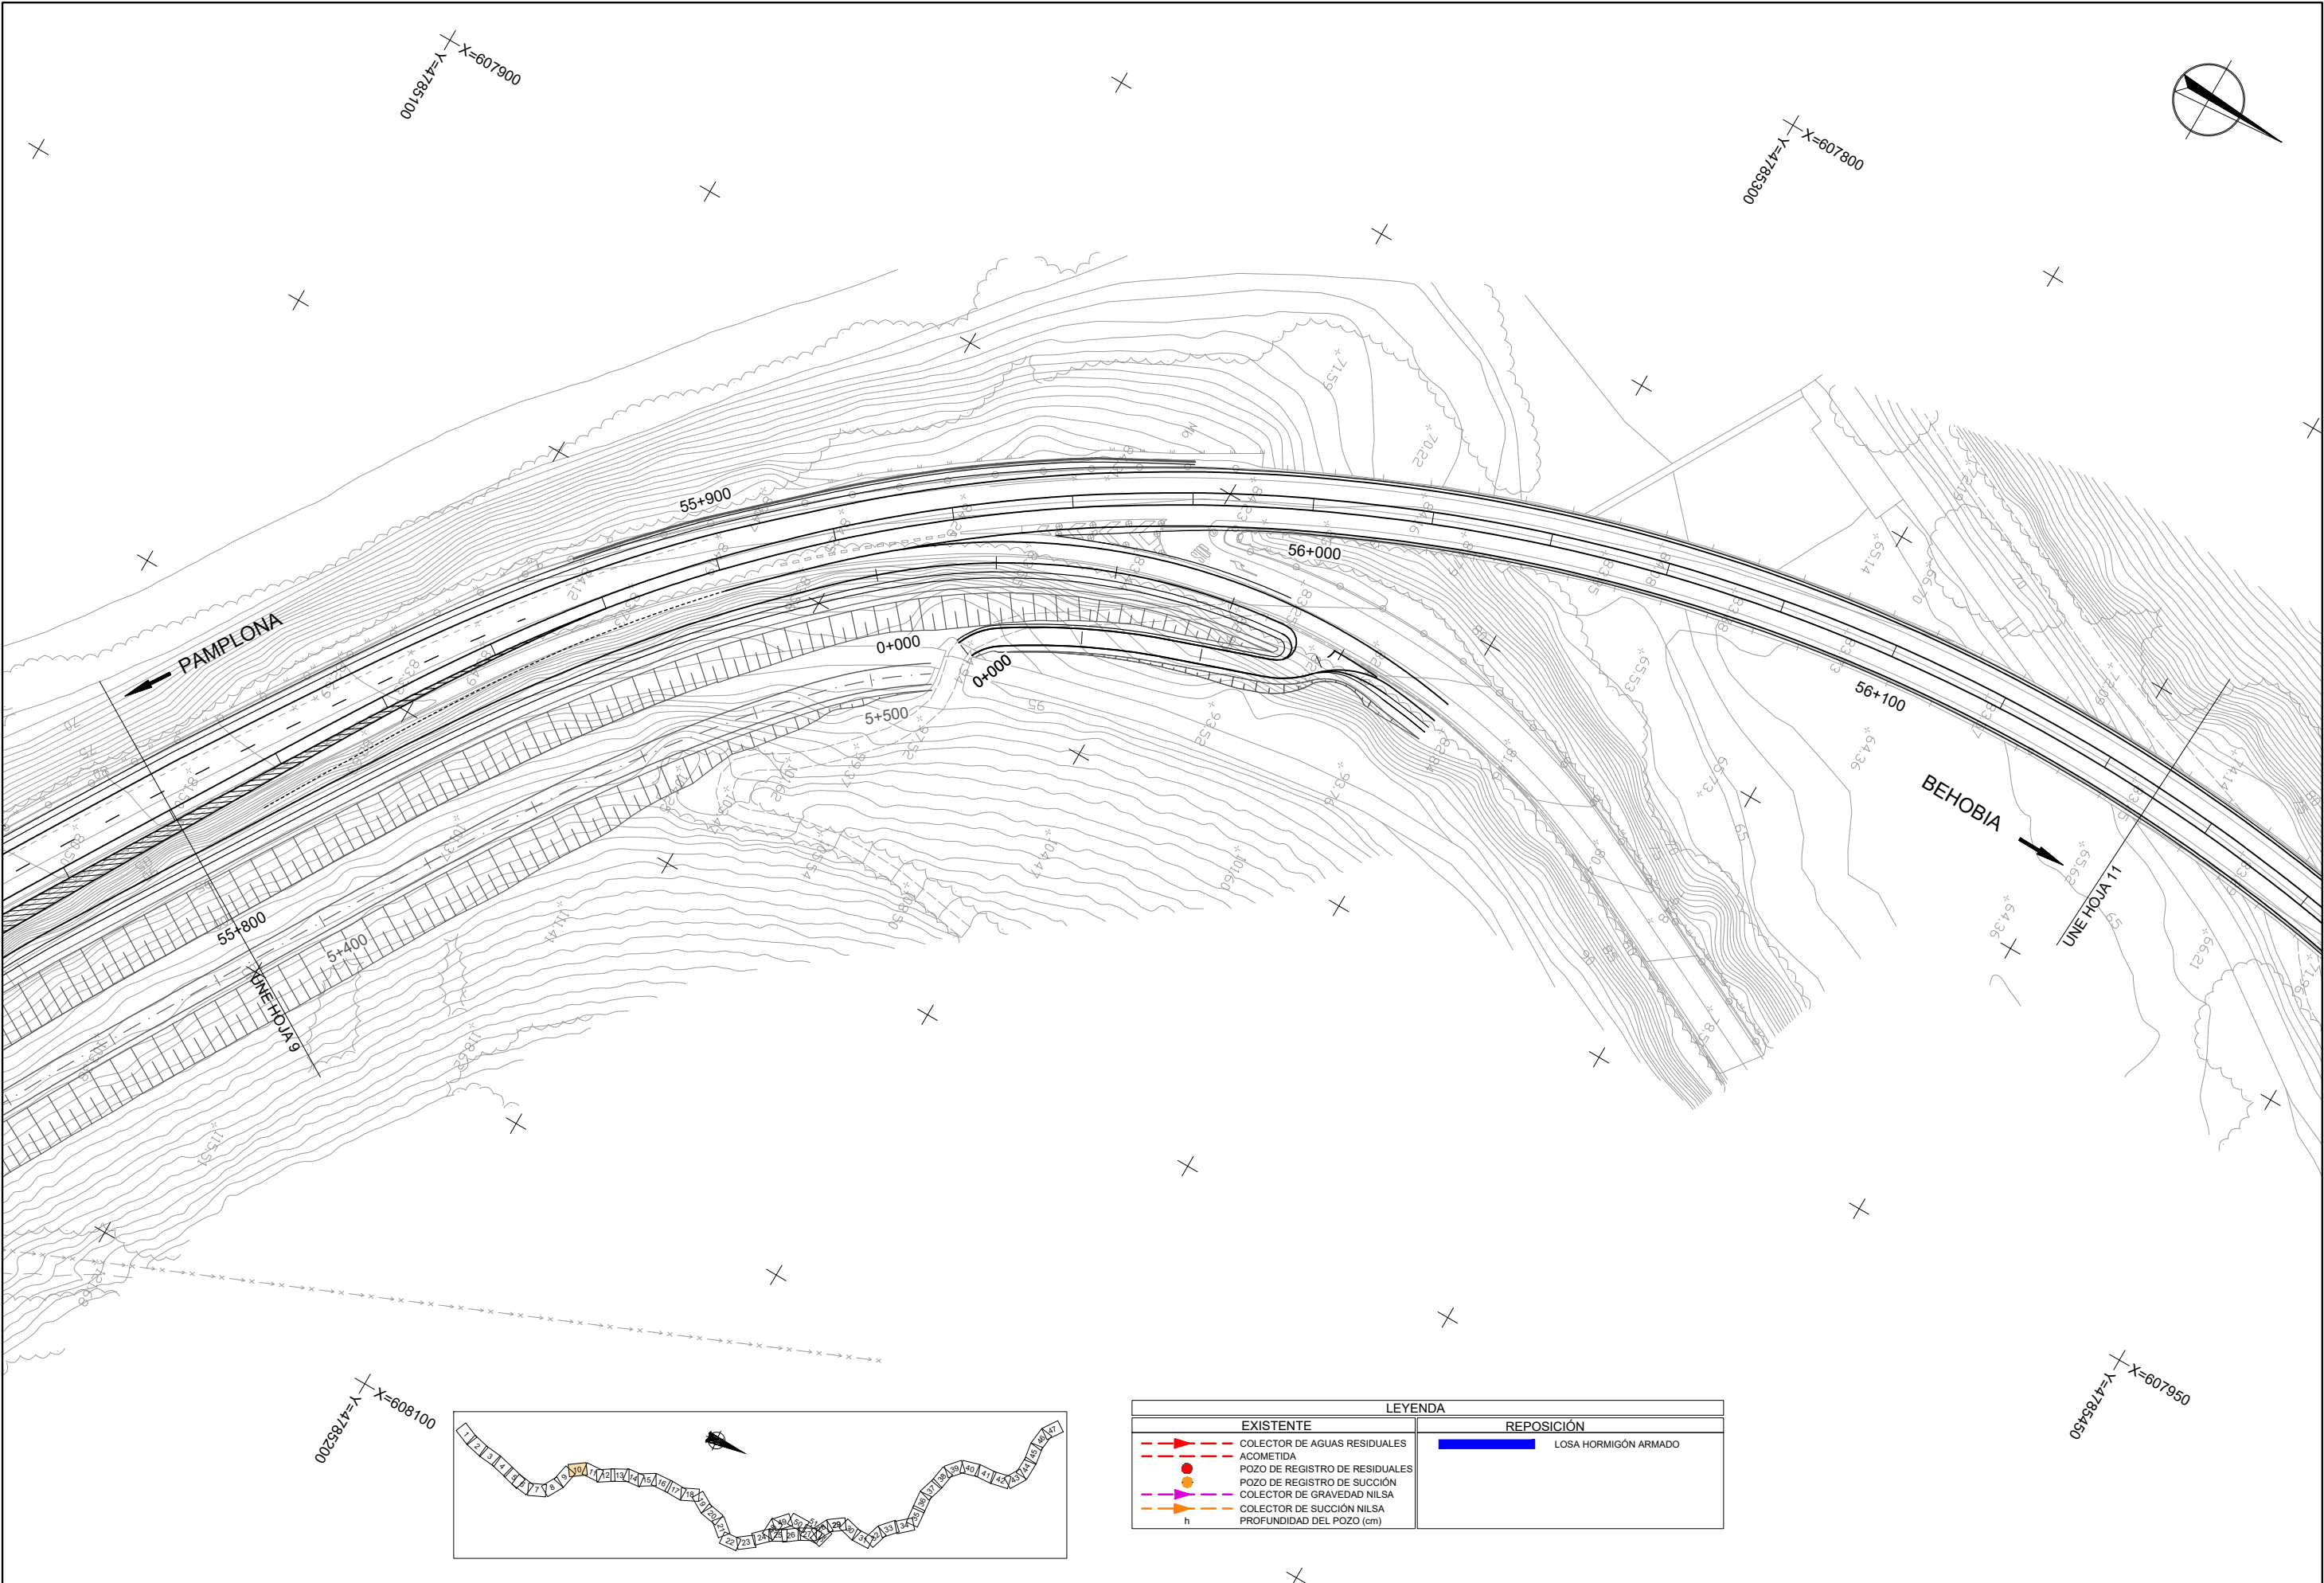


LEYENDA	
EXISTENTE	REPOSICIÓN
COLECTOR DE AGUAS RESIDUALES	LOSA HORMIGÓN ARMADO
ACOMETIDA	
POZO DE REGISTRO DE RESIDUALES	
POZO DE REGISTRO DE SUCCIÓN	
COLECTOR DE GRAVEDAD NILSA	
COLECTOR DE SUCCIÓN NILSA	
h	
	PROFUNDIDAD DEL POZO (cm)

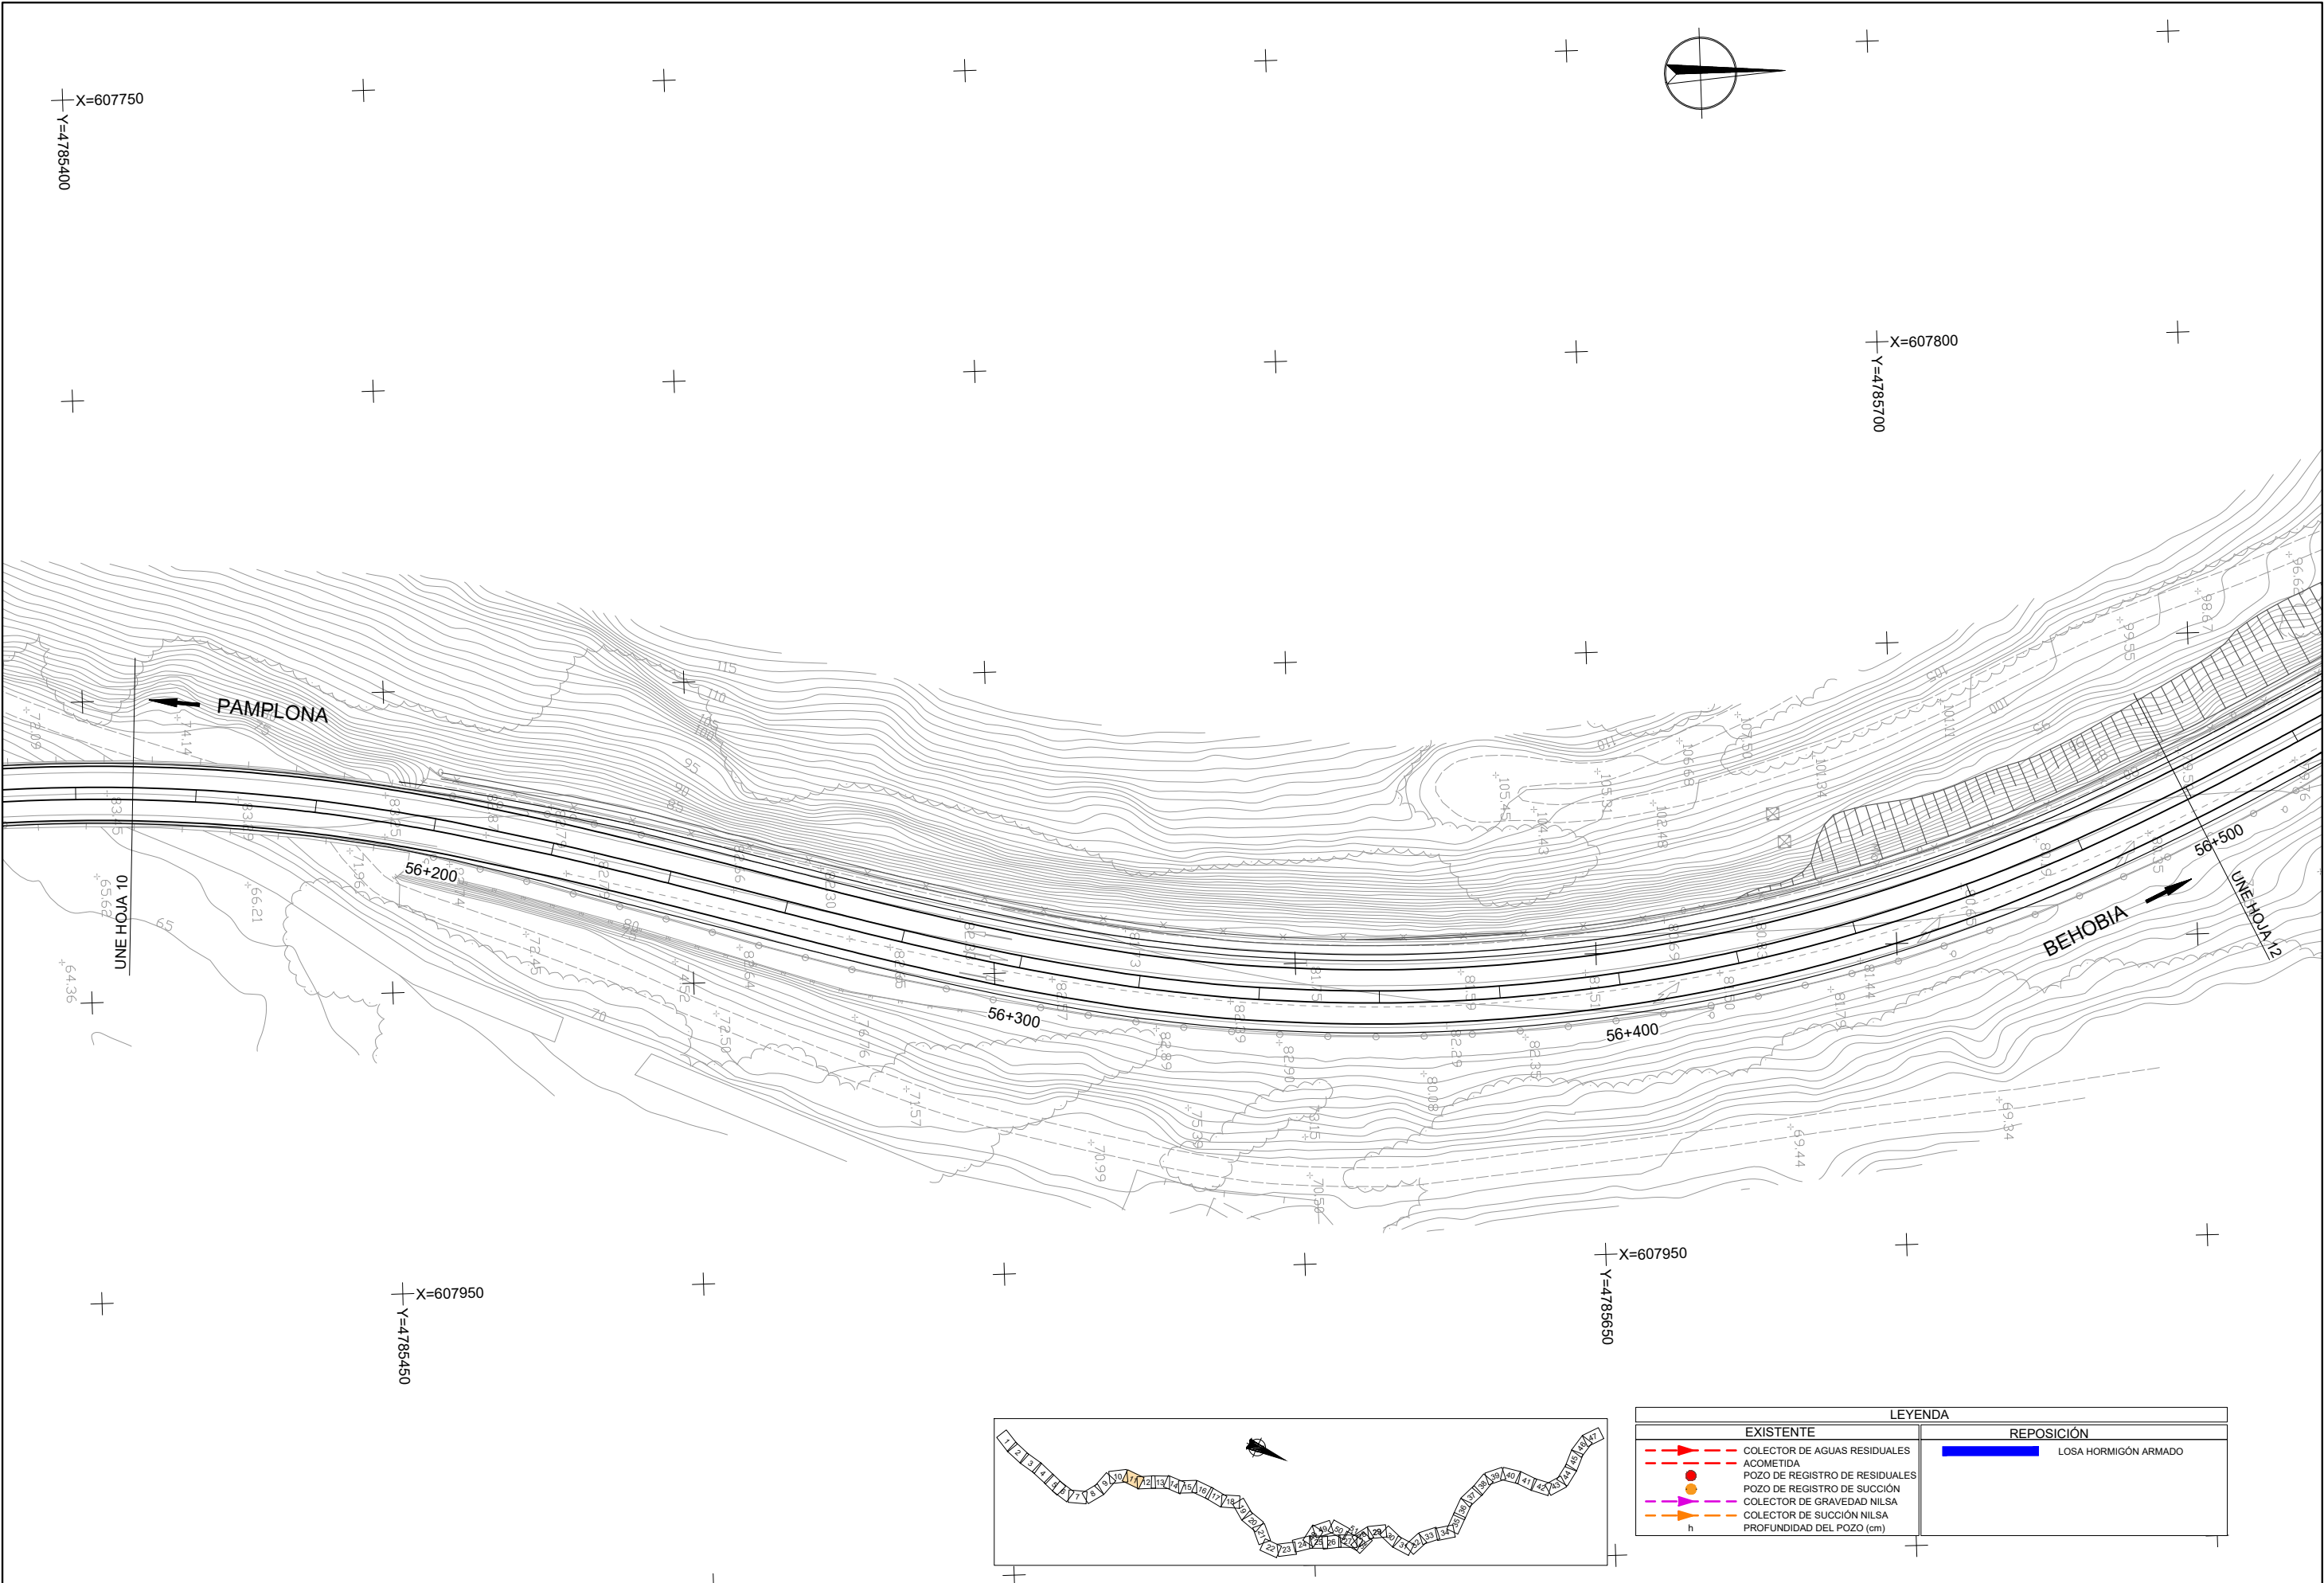


LEYENDA	
EXISTENTE	REPOSICIÓN
COLECTOR DE AGUAS RESIDUALES	LOSA HORMIGÓN ARMADO
ACOMETIDA	
POZO DE REGISTRO DE RESIDUALES	
POZO DE REGISTRO DE SUCCIÓN	
COLECTOR DE GRAVEDAD NILSA	
COLECTOR DE SUCCIÓN NILSA	
PROFUNDIDAD DEL POZO (cm)	

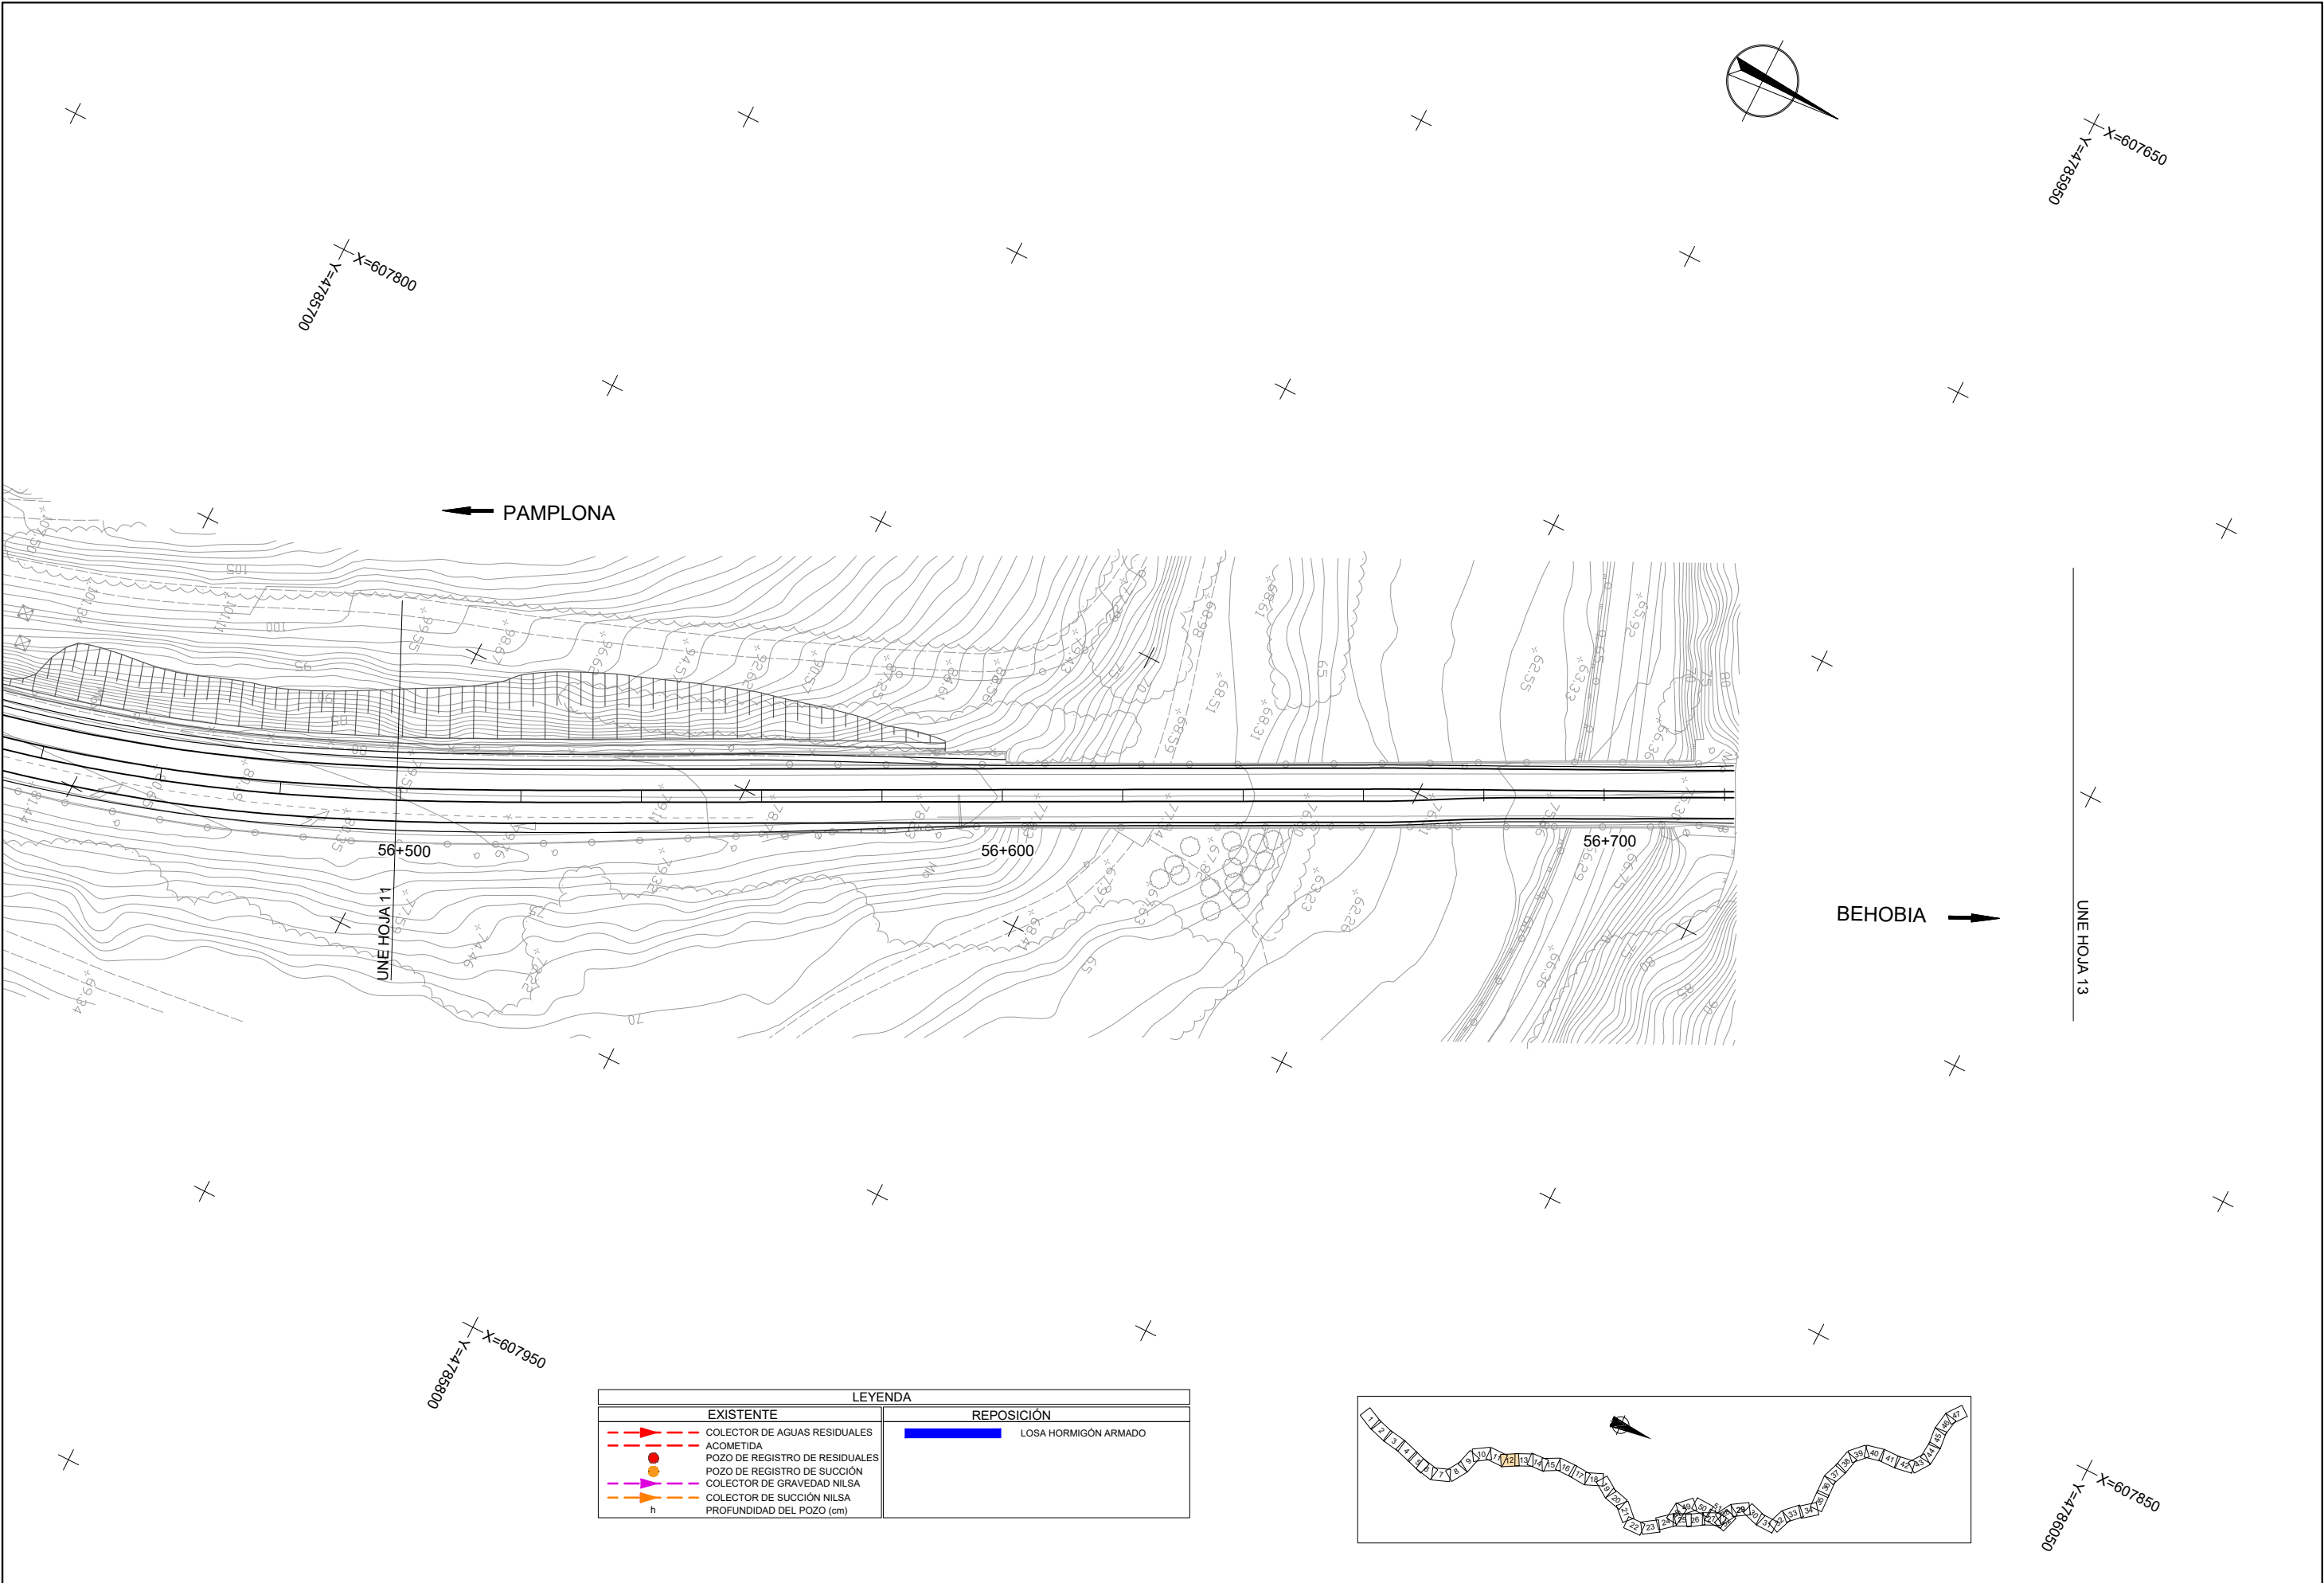



LEYENDA	
EXISTENTE	REPOSICIÓN
COLECTOR DE AGUAS RESIDUALES	LOSA HORMIGÓN ARMADO
ACOMETIDA	
POZO DE REGISTRO DE RESIDUALES	
POZO DE REGISTRO DE SUCCIÓN	
COLECTOR DE GRAVEDAD NILSA	
COLECTOR DE SUCCIÓN NILSA	
PROFUNDIDAD DEL POZO (cm)	

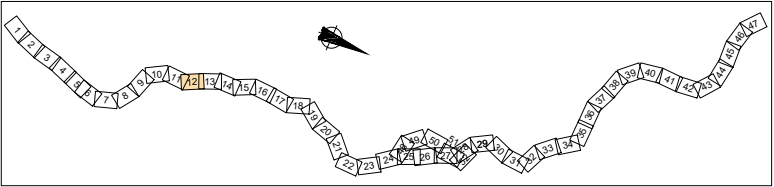

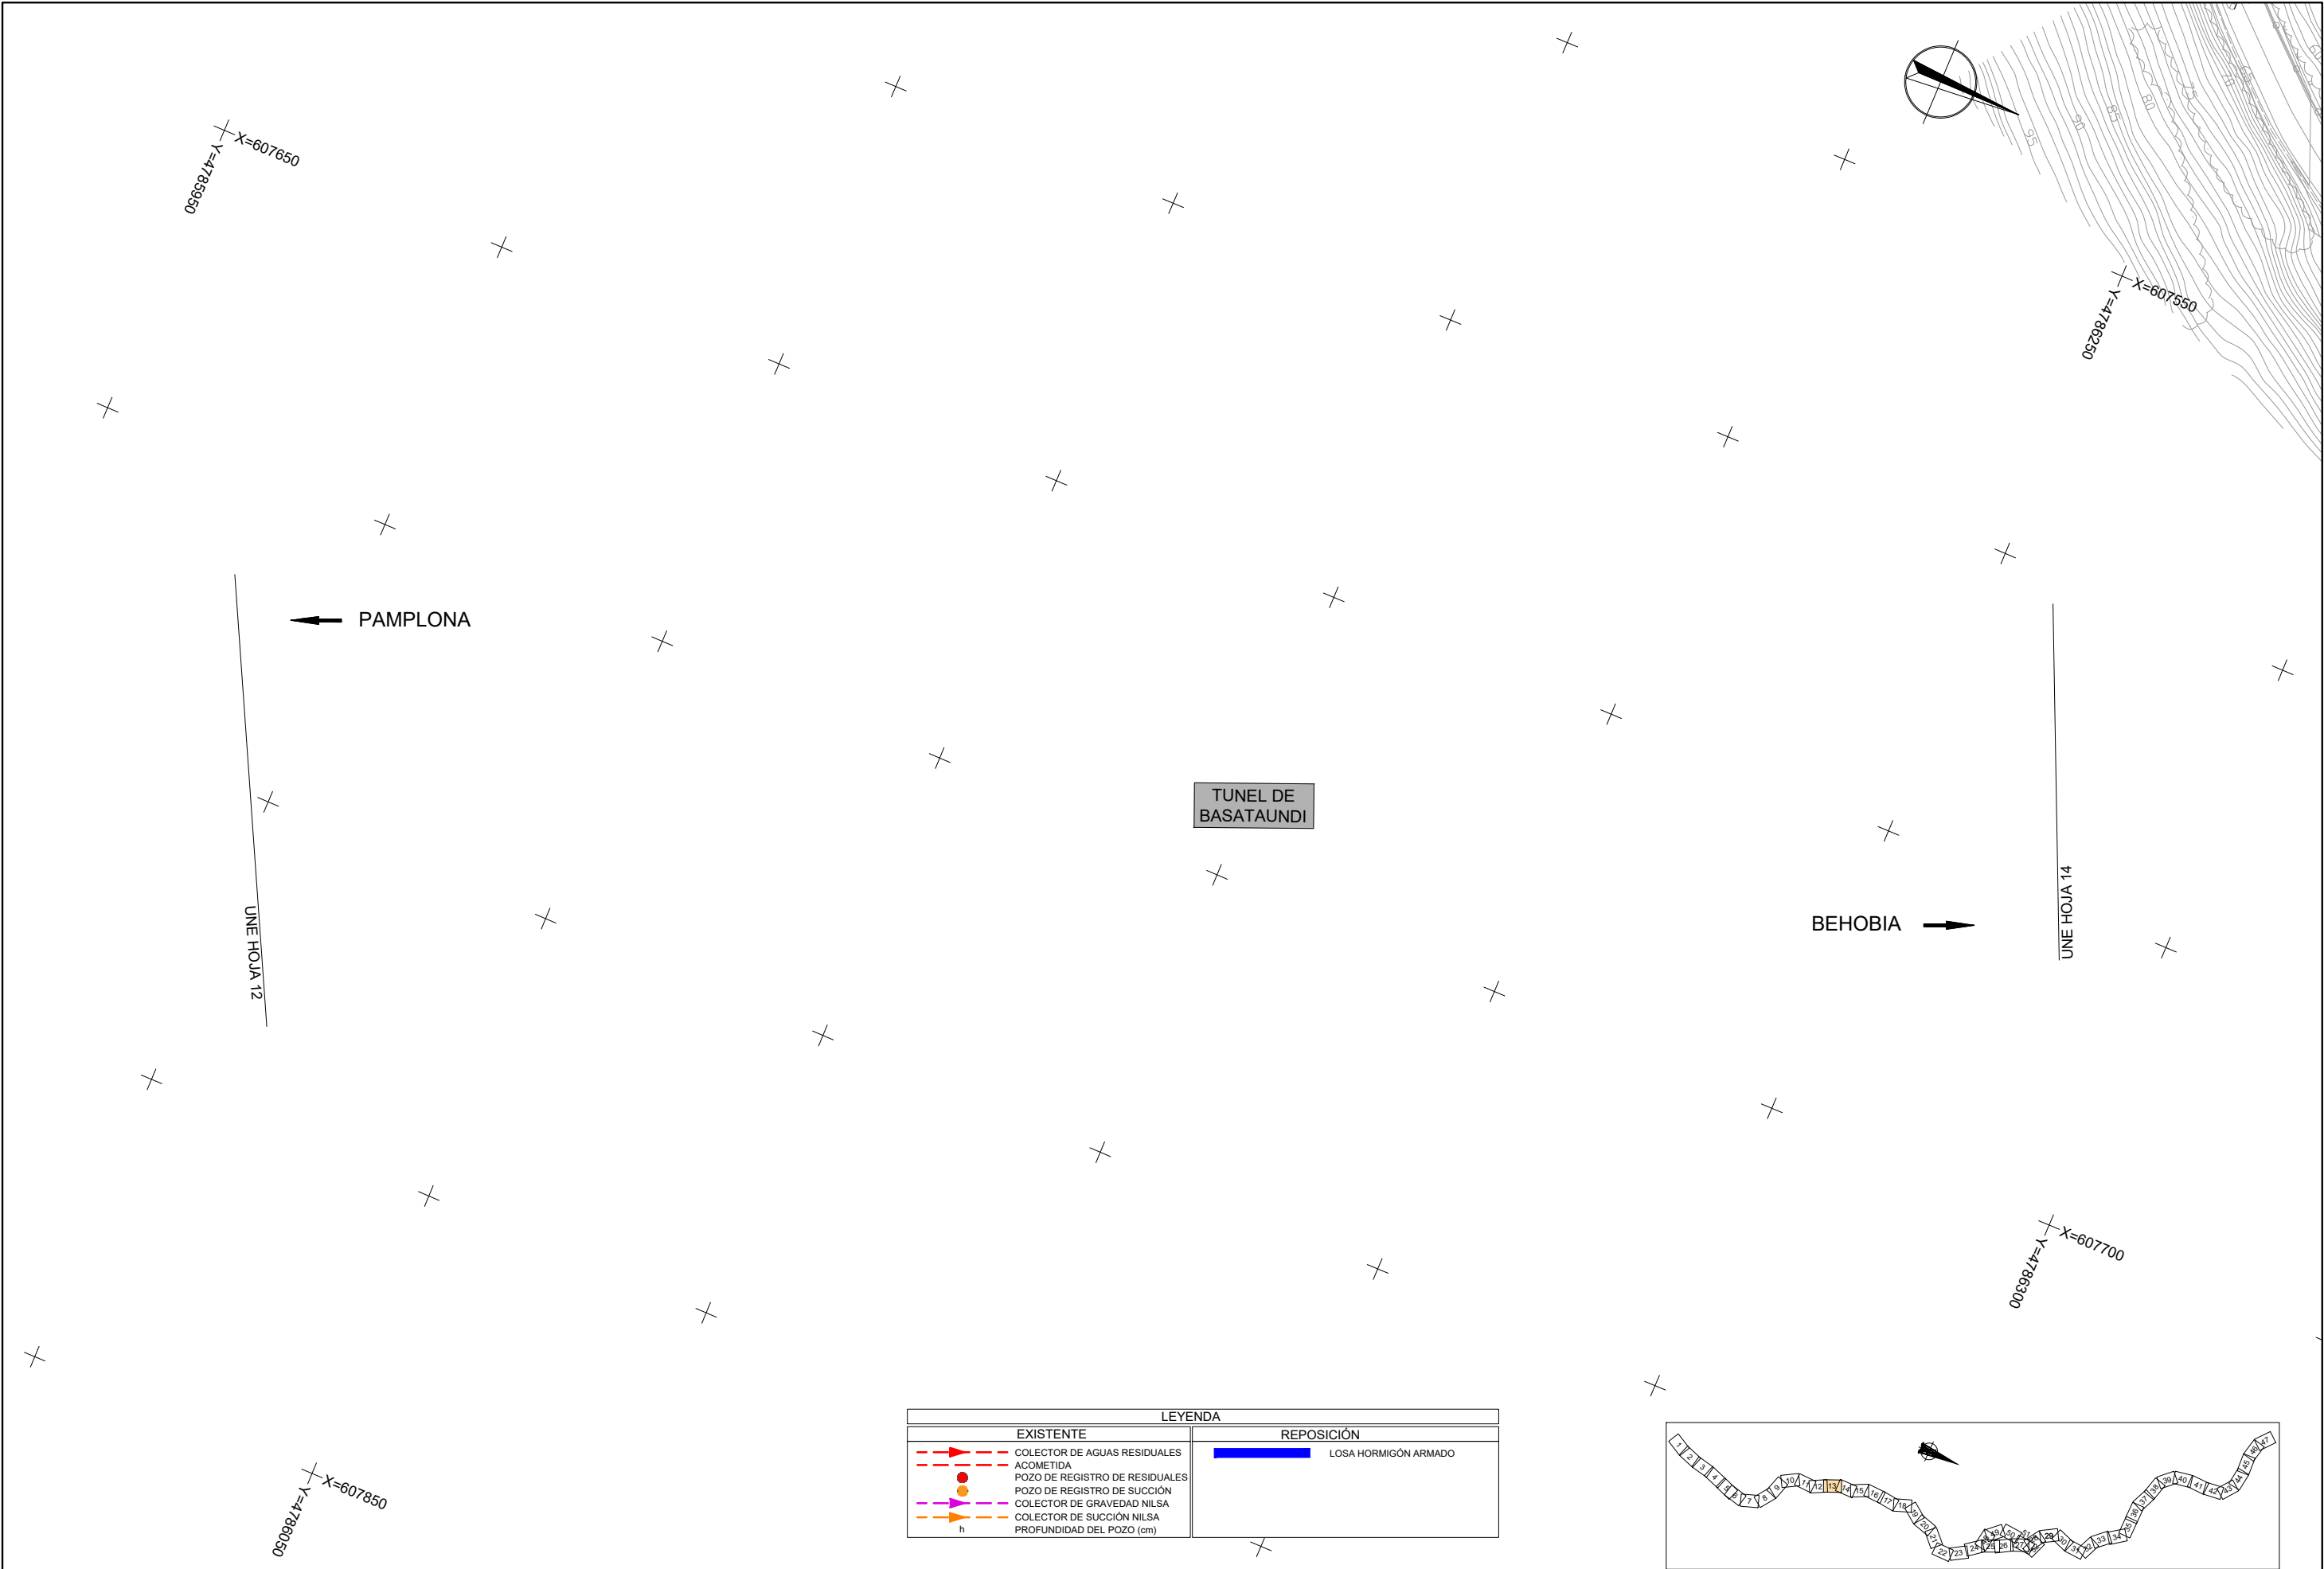



LEYENDA	
EXISTENTE	REPOSICIÓN
COLECTOR DE AGUAS RESIDUALES	LOSA HORMIGÓN ARMADO
ACOMETIDA	
POZO DE REGISTRO DE RESIDUALES	
POZO DE REGISTRO DE SUCCIÓN	
COLECTOR DE GRAVEDAD NILSA	
COLECTOR DE SUCCIÓN NILSA	
PROFUNDIDAD DEL POZO (cm)	


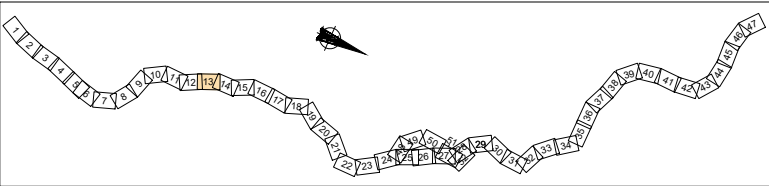


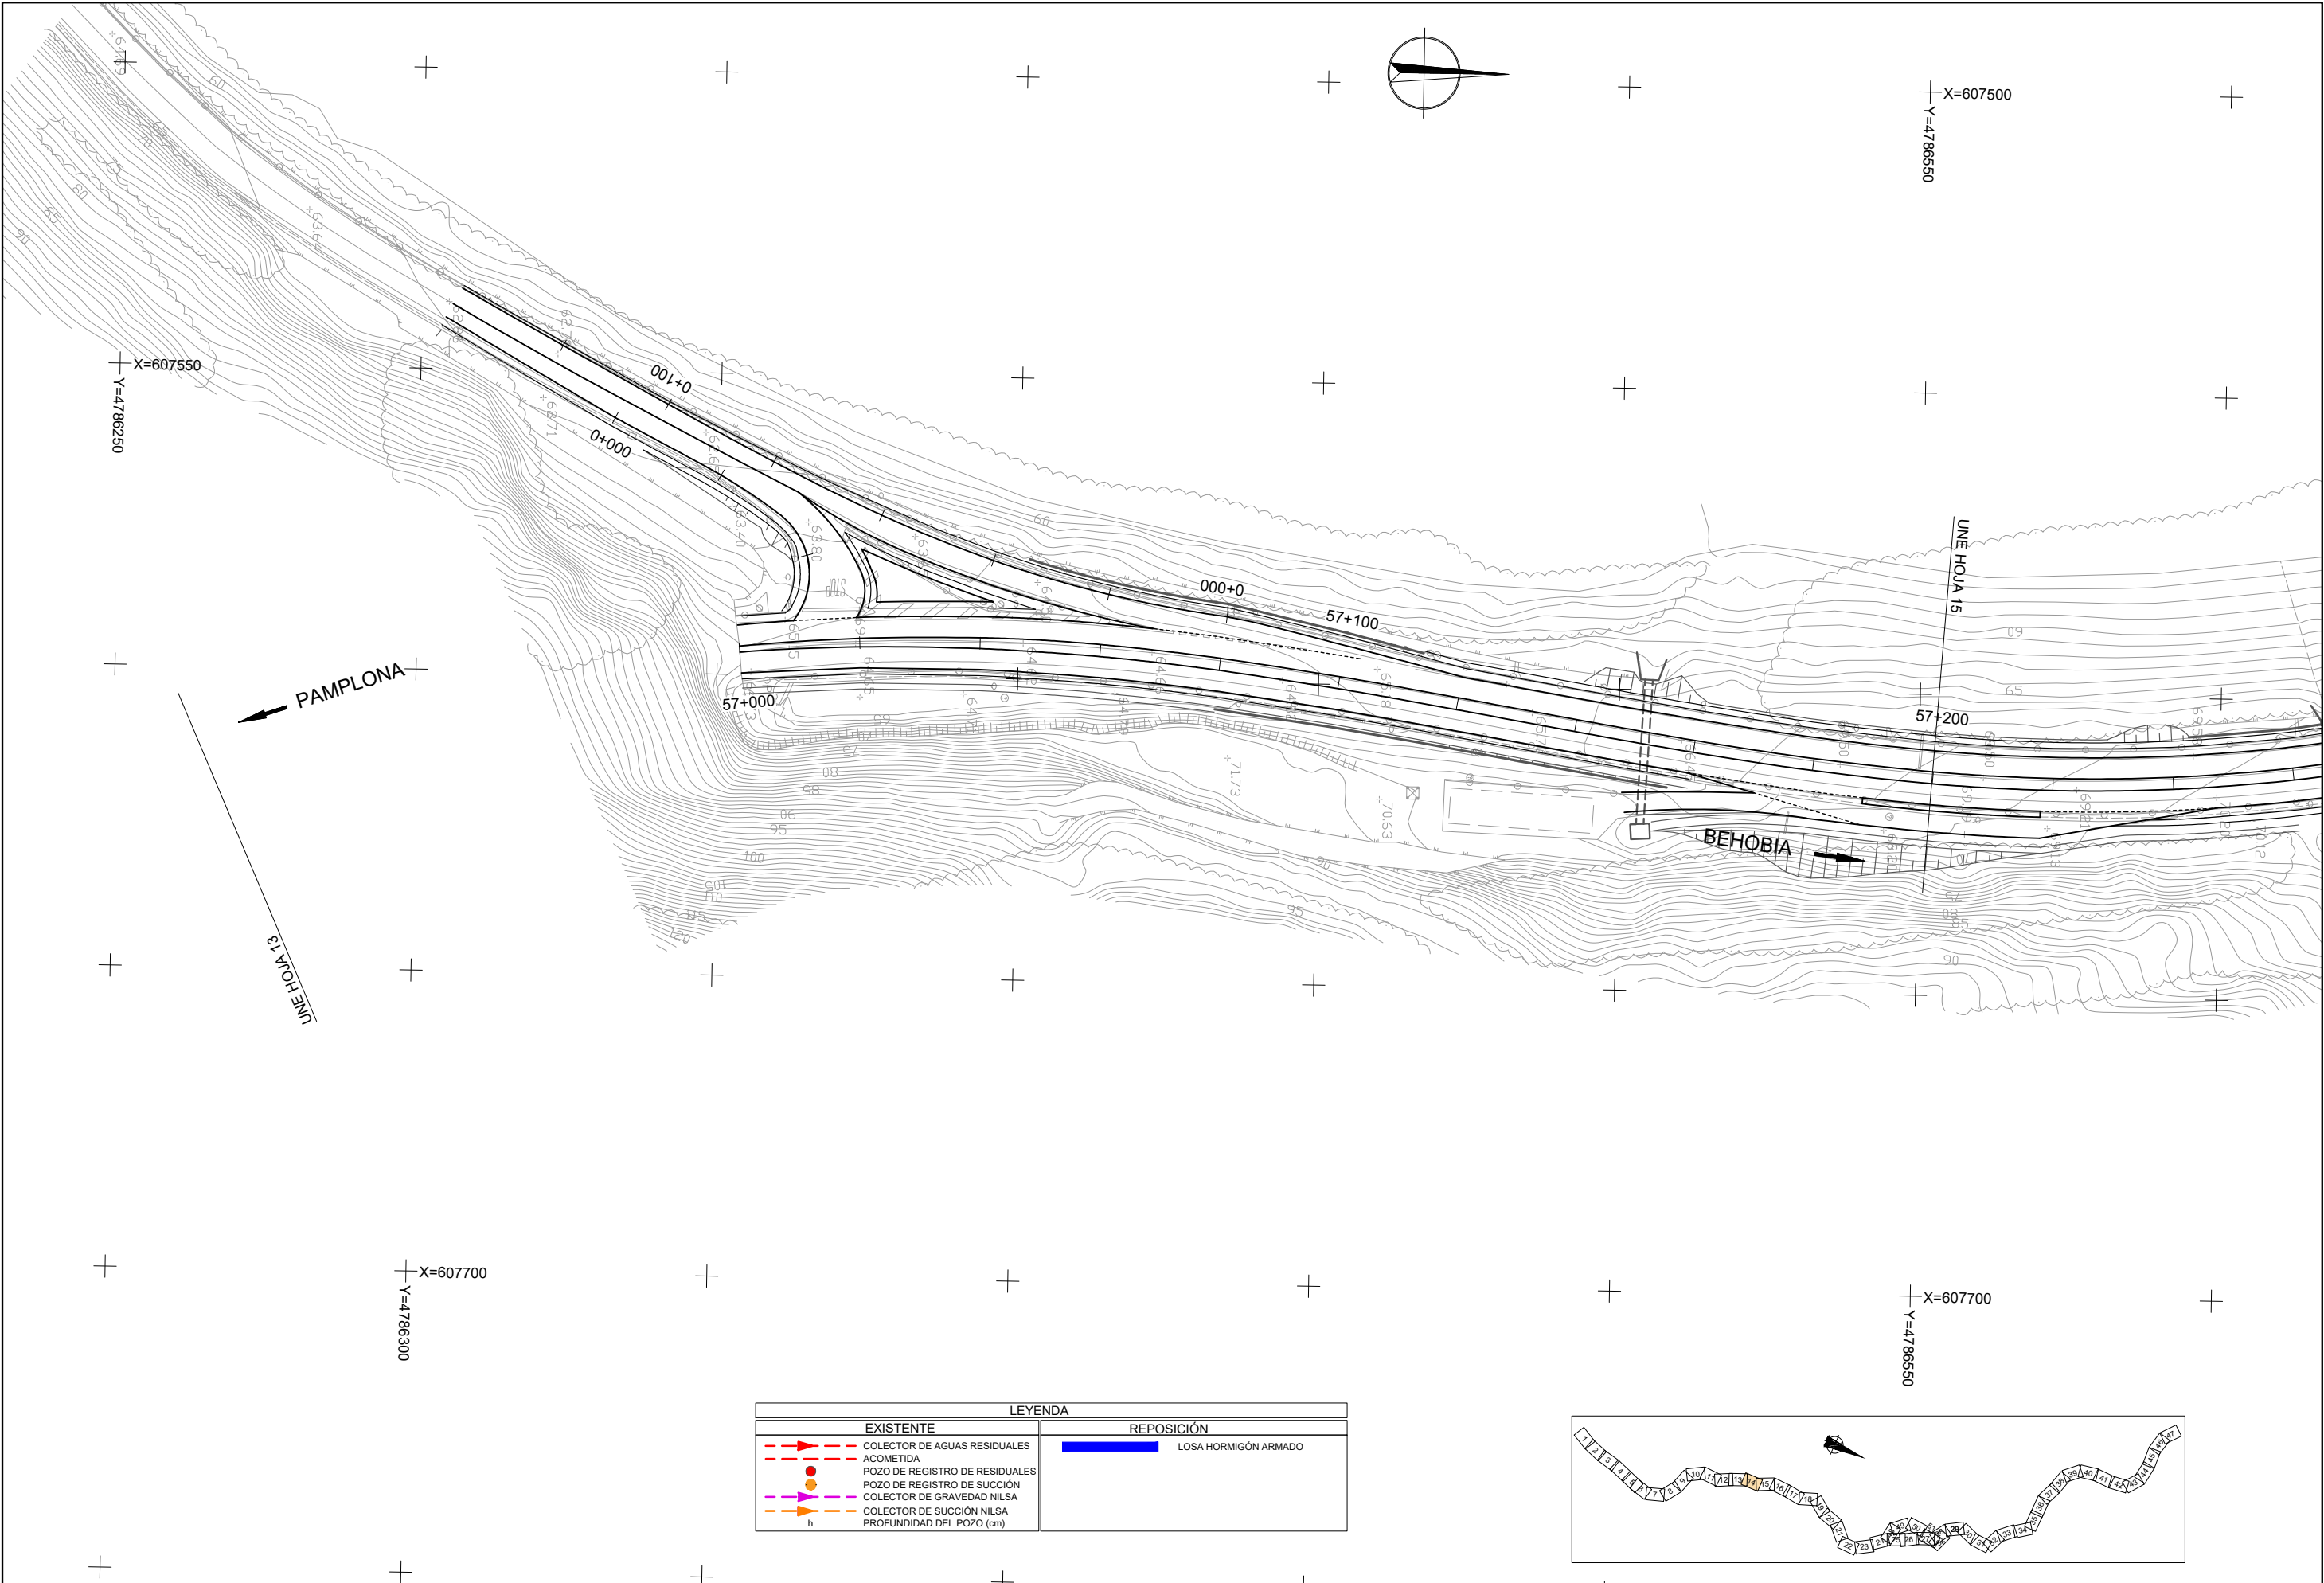


LEYENDA	
EXISTENTE	REPOSICIÓN
COLECTOR DE AGUAS RESIDUALES	LOSA HORMIGÓN ARMADO
ACOMETIDA	
POZO DE REGISTRO DE RESIDUALES	
POZO DE REGISTRO DE SUCCIÓN	
COLECTOR DE GRAVEDAD NILSA	
COLECTOR DE SUCCIÓN NILSA	
PROFUNDIDAD DEL POZO (cm)	

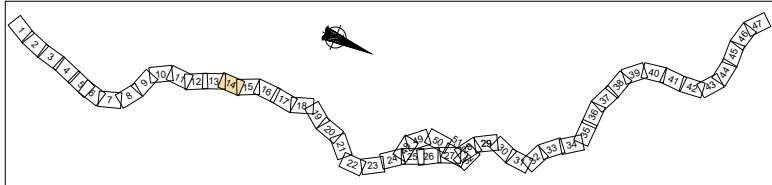

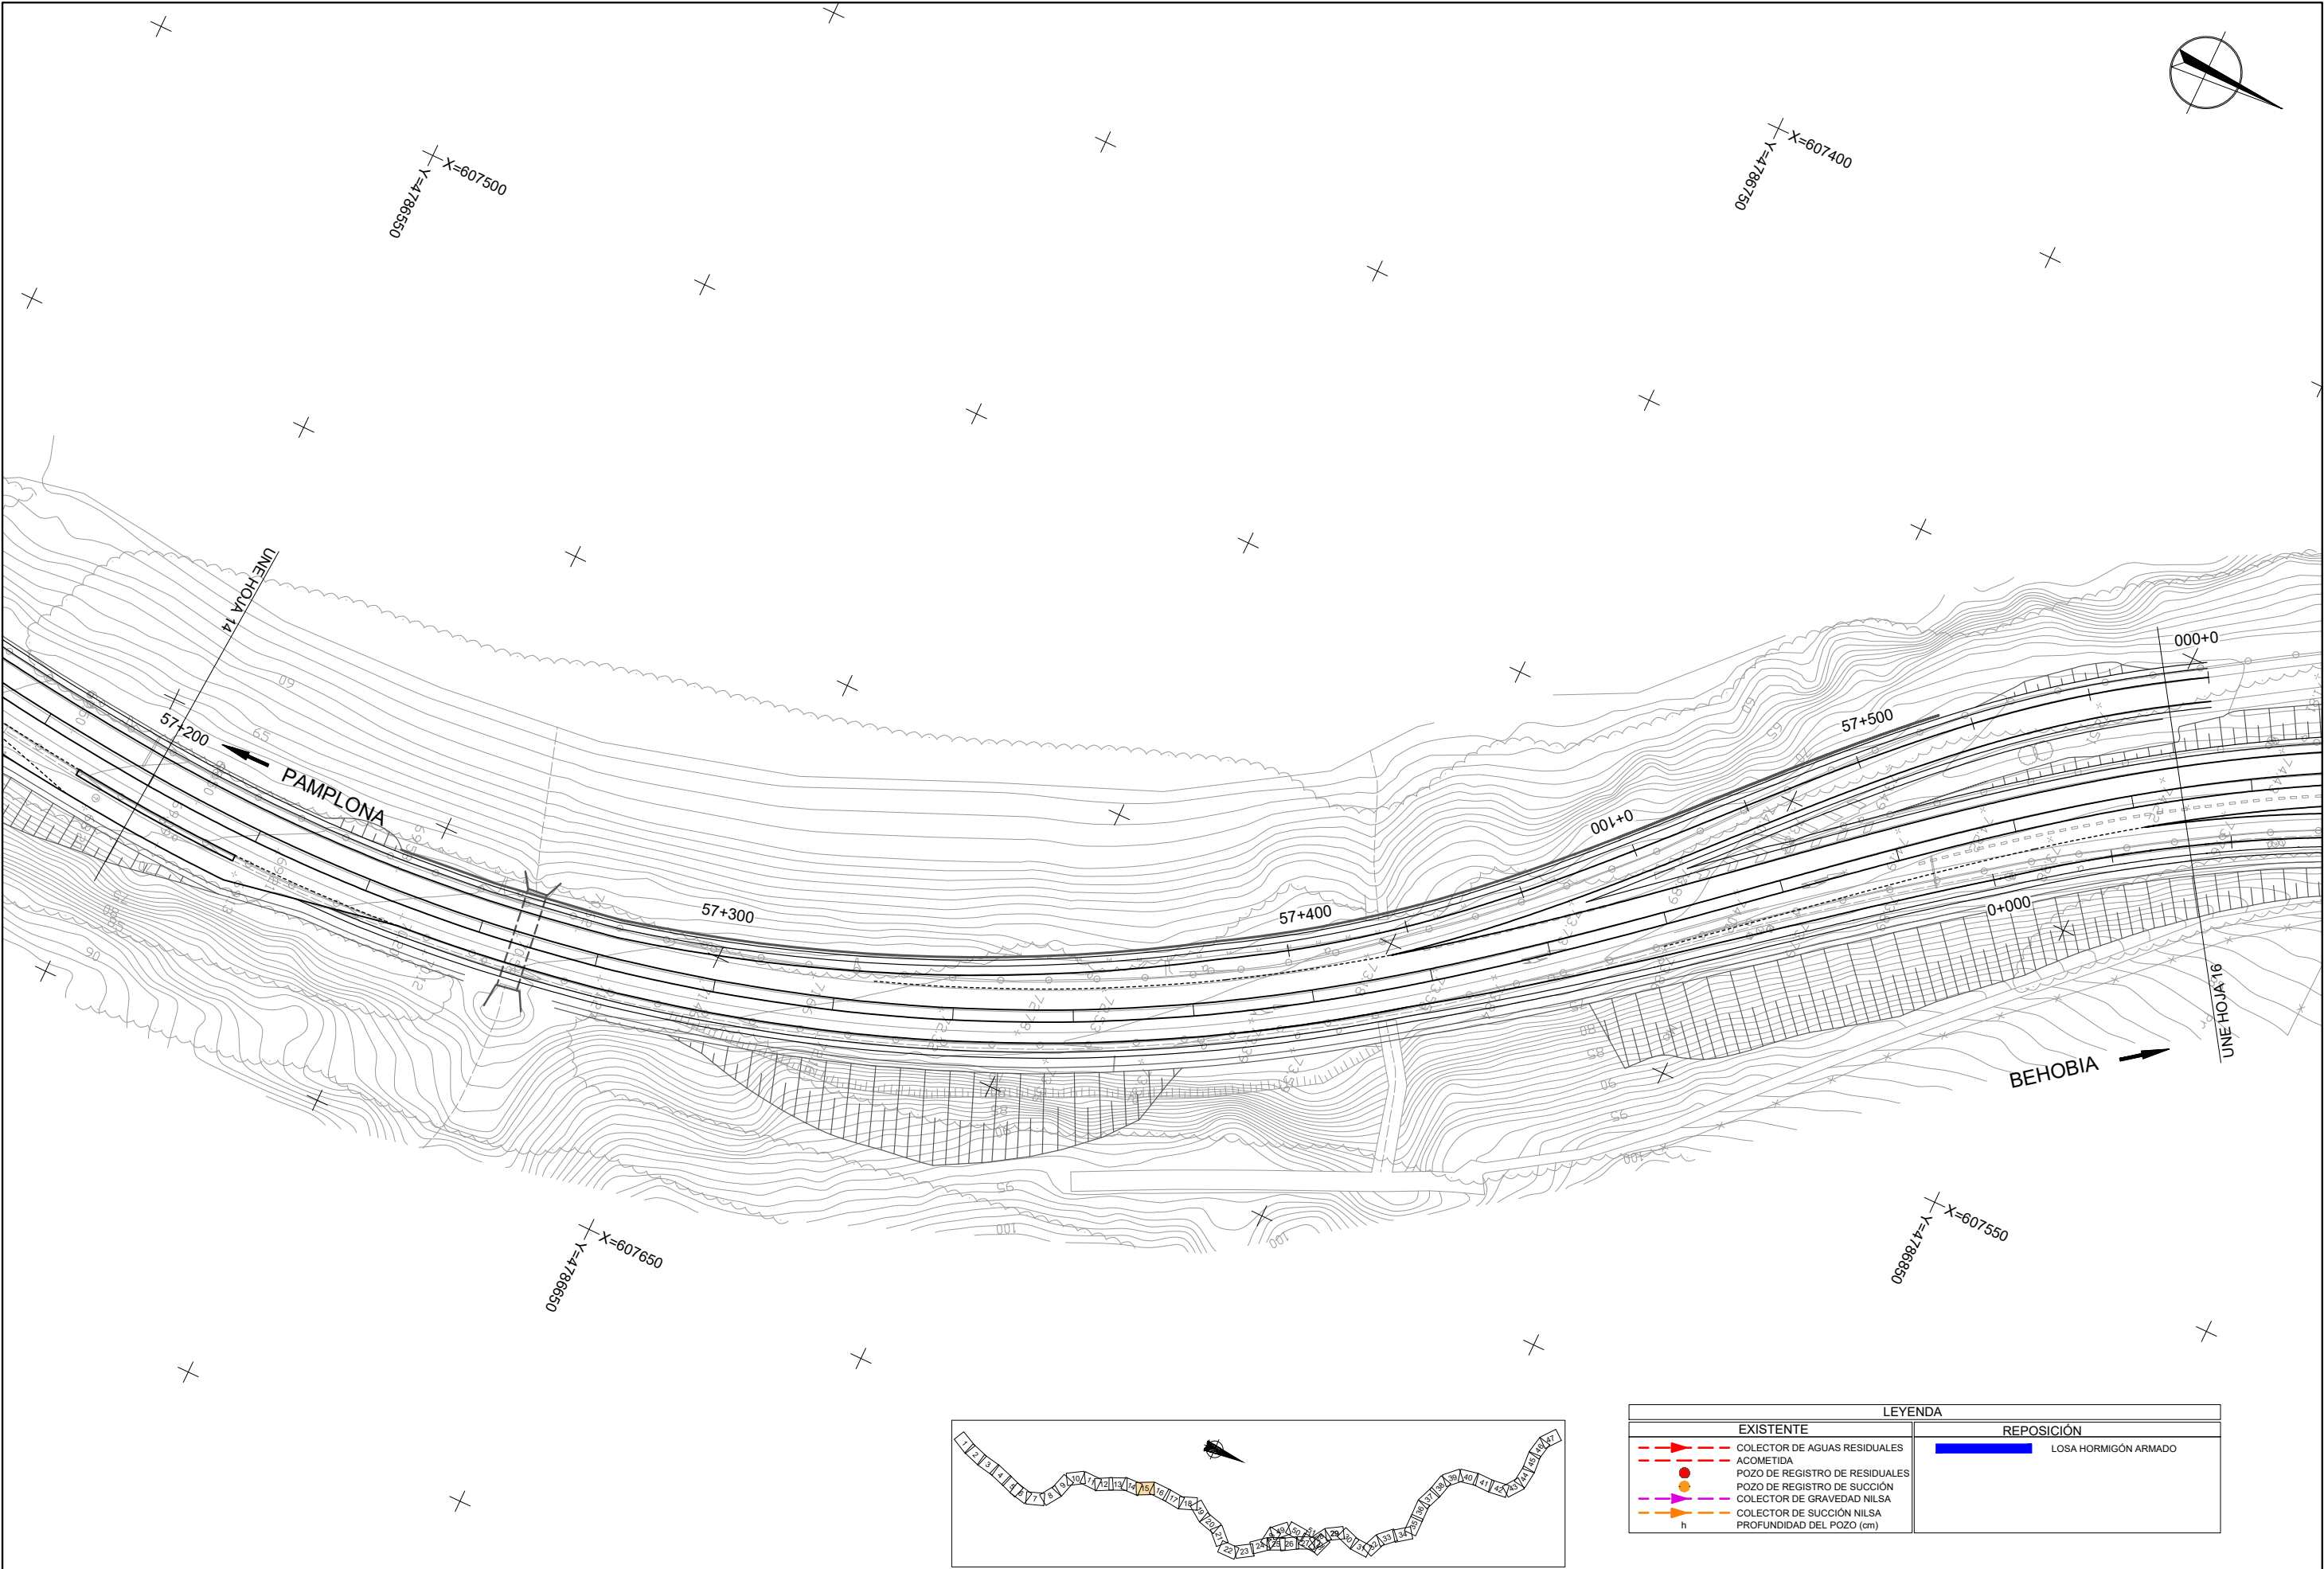


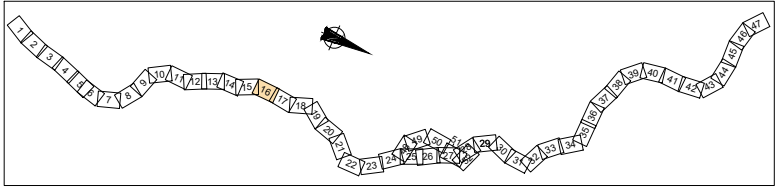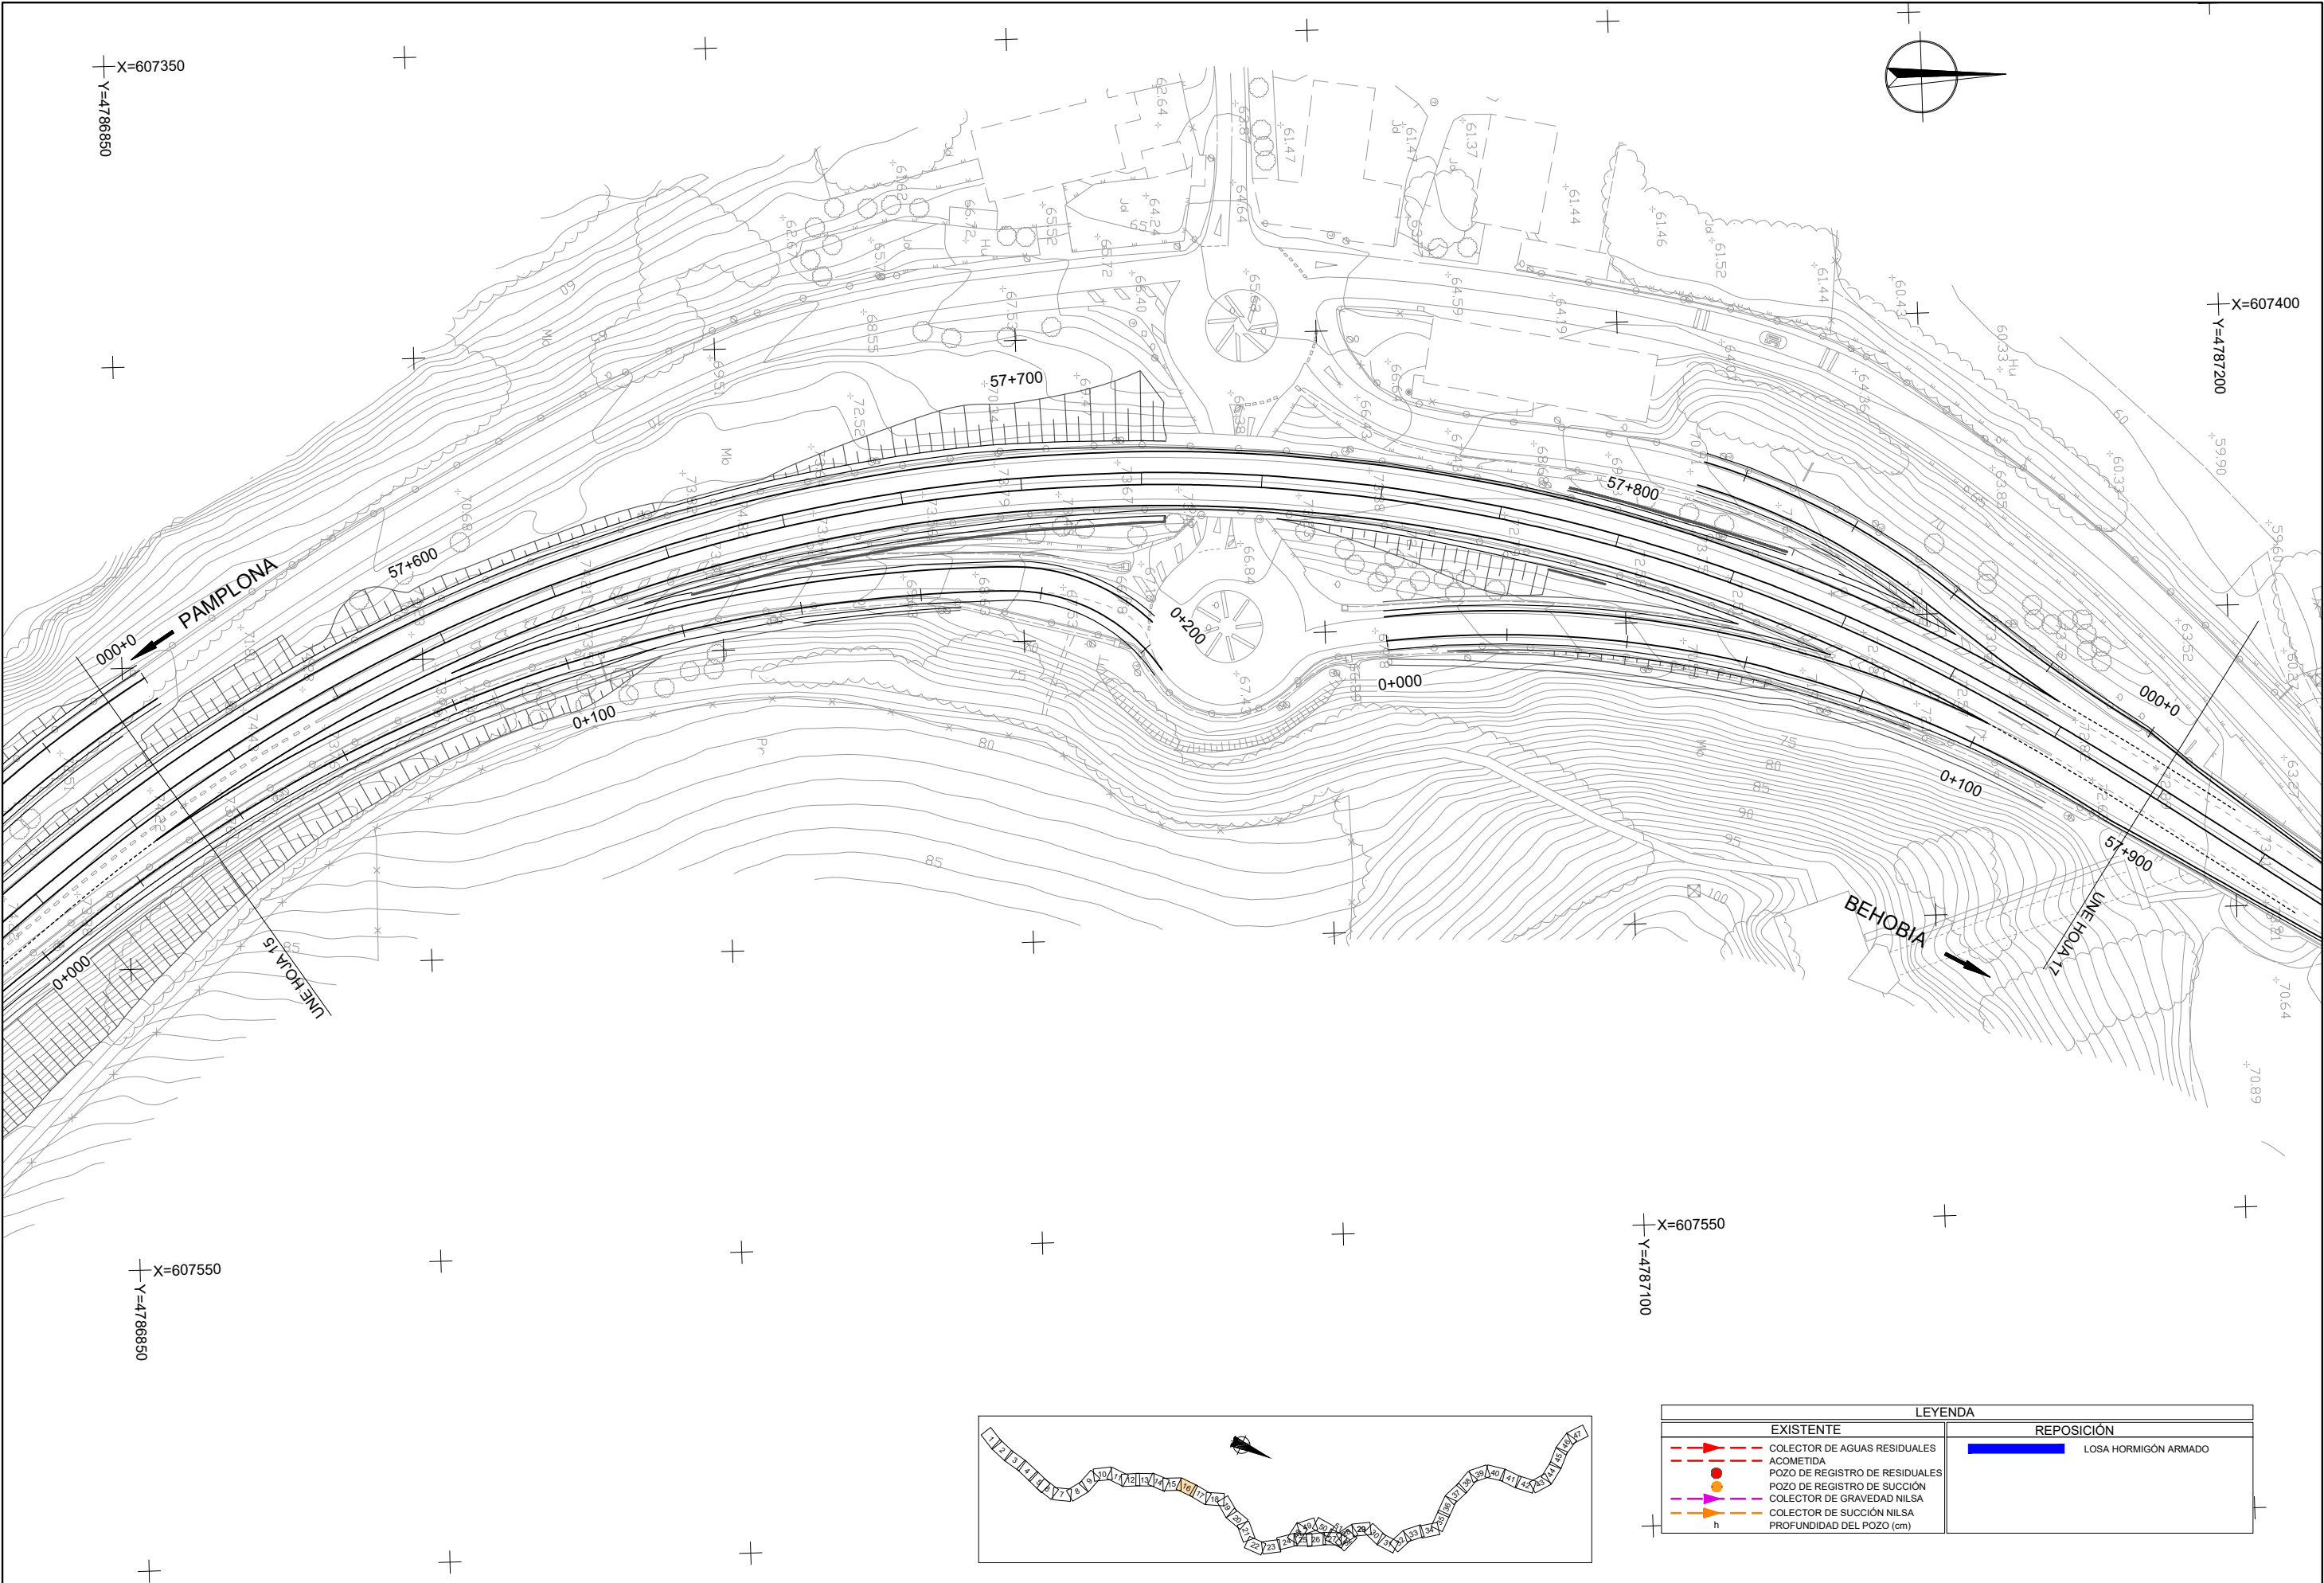


LEYENDA	
EXISTENTE	REPOSICIÓN
COLECTOR DE AGUAS RESIDUALES	LOSA HORMIGÓN ARMADO
ACOMETIDA	
POZO DE REGISTRO DE RESIDUALES	
POZO DE REGISTRO DE SUCCIÓN	
COLECTOR DE GRAVEDAD NILSA	
COLECTOR DE SUCCIÓN NILSA	
PROFUNDIDAD DEL POZO (cm)	

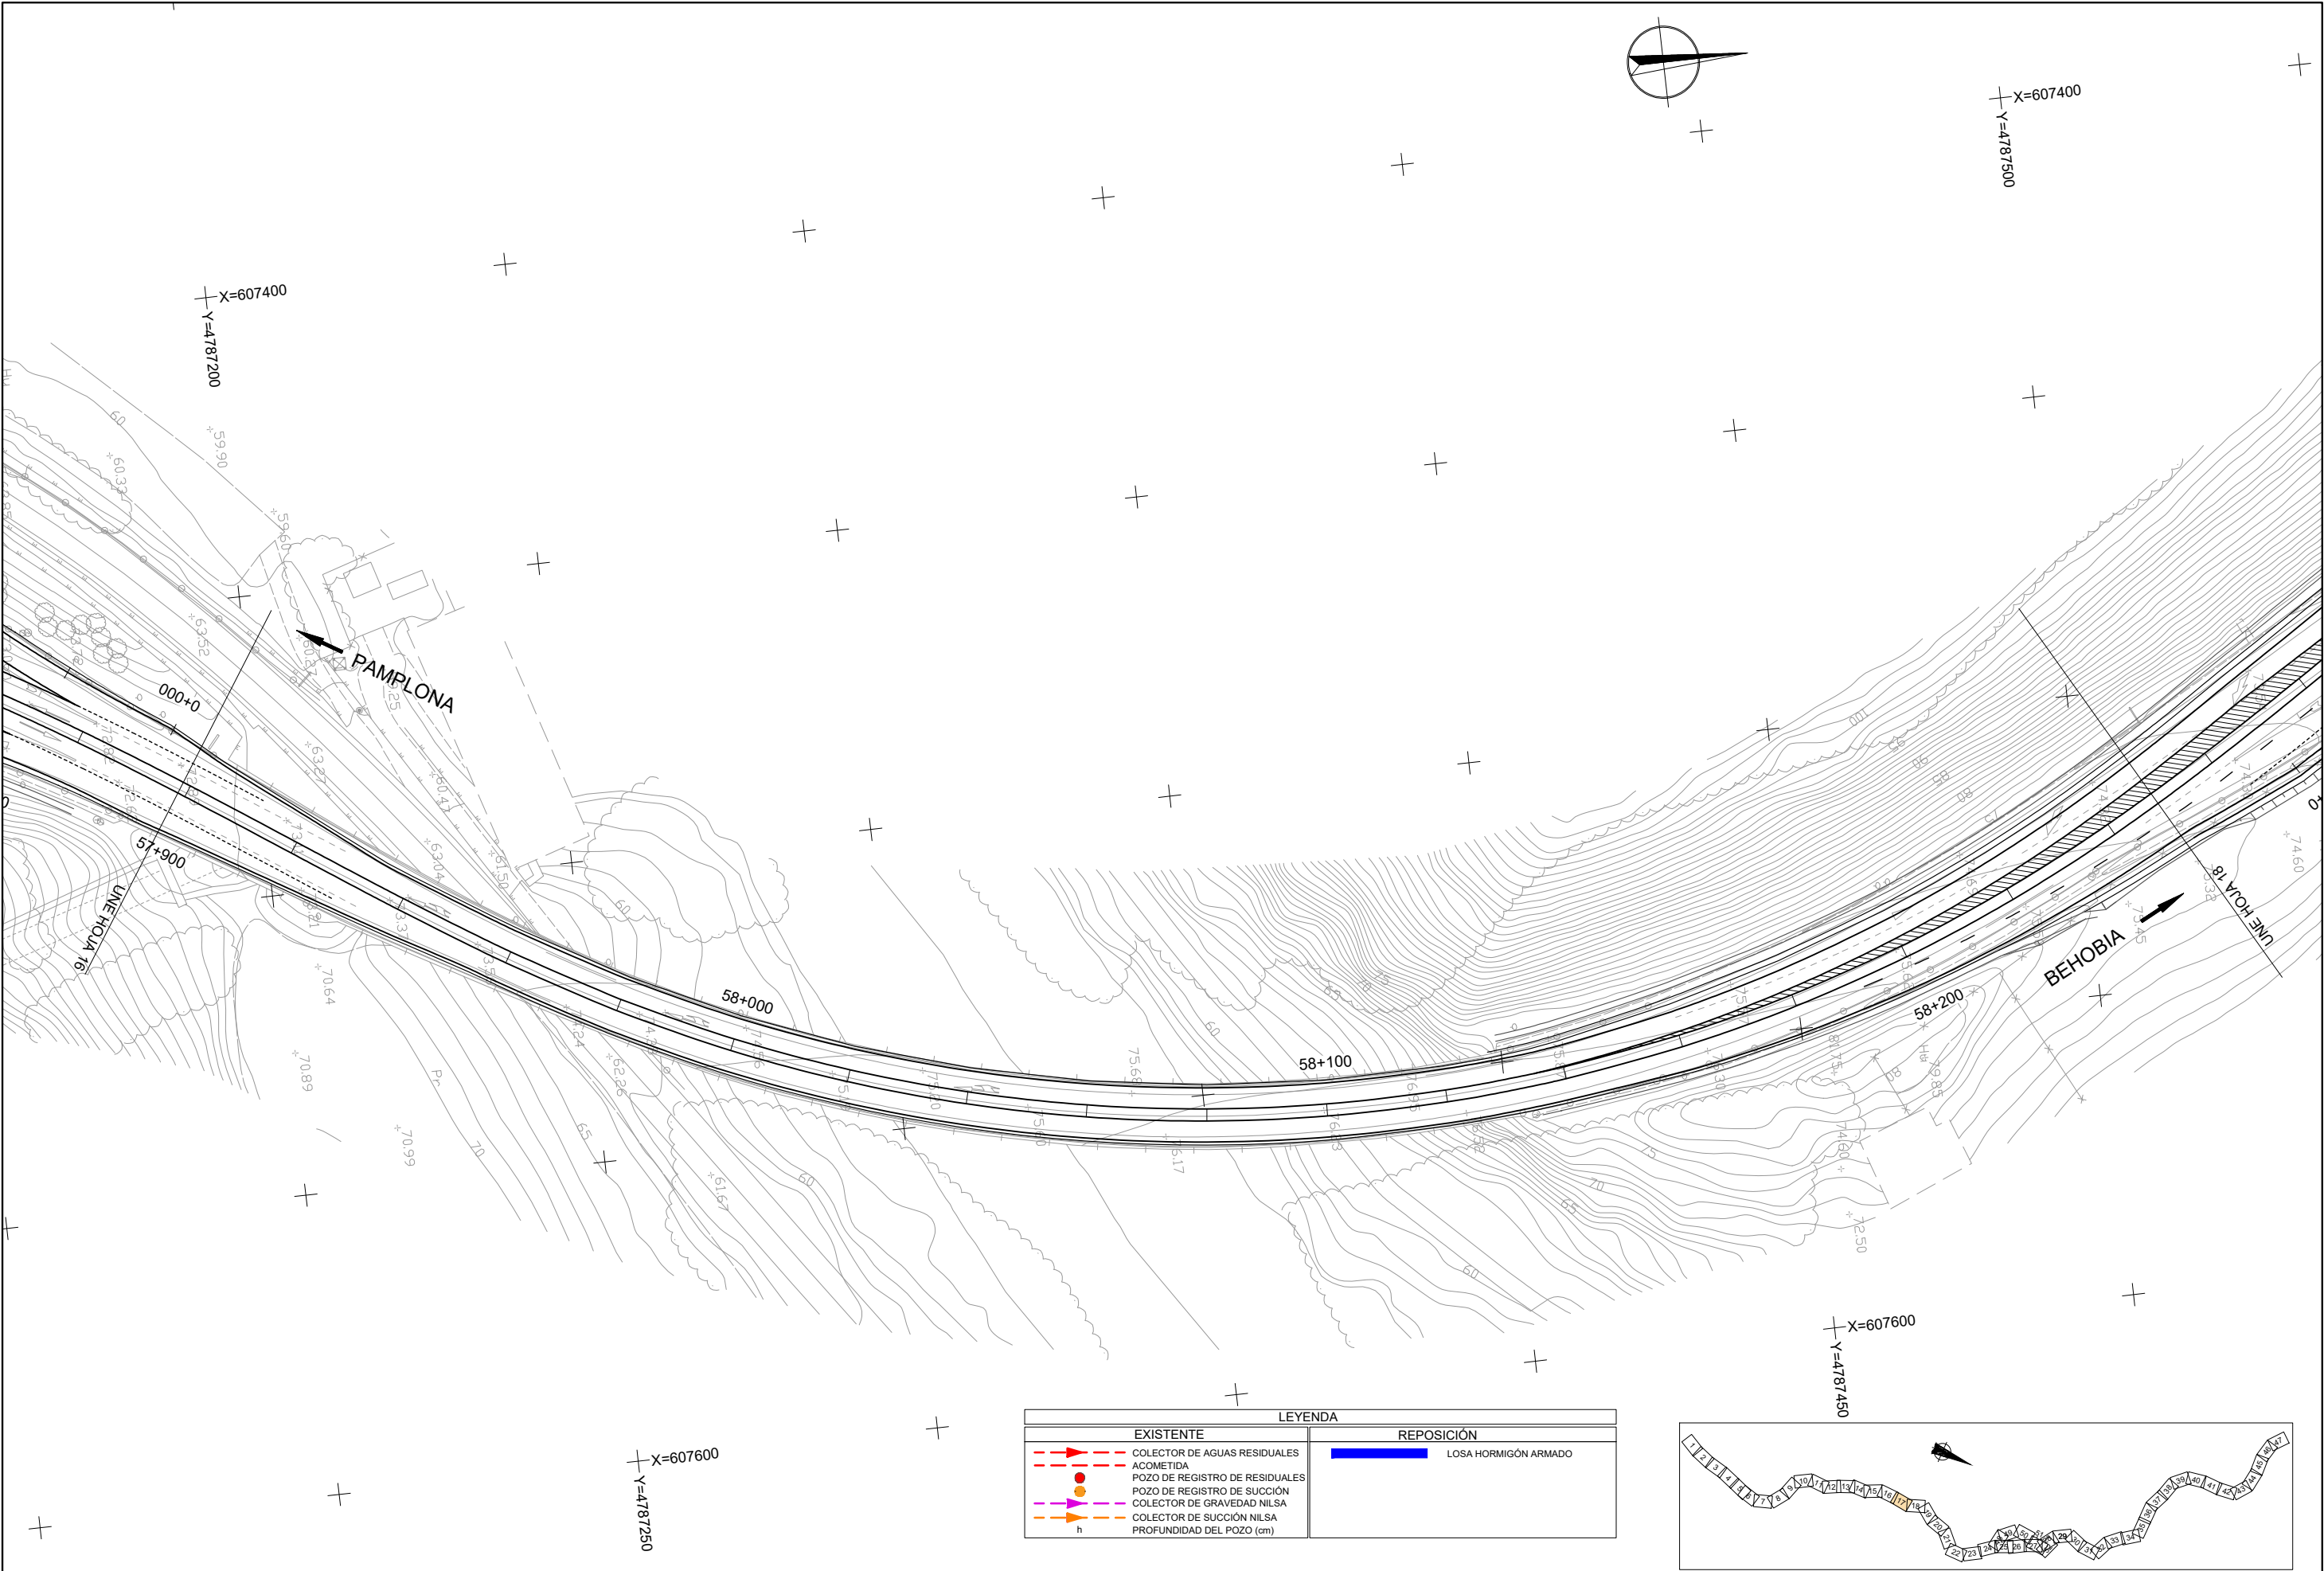



LEYENDA	
EXISTENTE	REPOSICIÓN
COLECTOR DE AGUAS RESIDUALES	LOSA HORMIGÓN ARMADO
ACOMETIDA	
POZO DE REGISTRO DE RESIDUALES	
POZO DE REGISTRO DE SUCCIÓN	
COLECTOR DE GRAVEDAD NILSA	
COLECTOR DE SUCCIÓN NILSA	
PROFUNDIDAD DEL POZO (cm)	

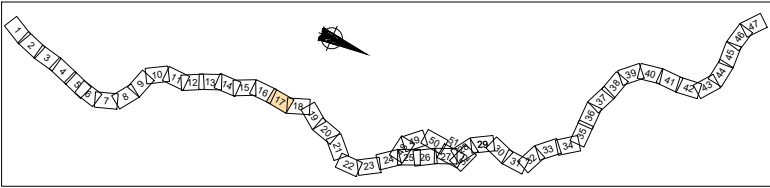

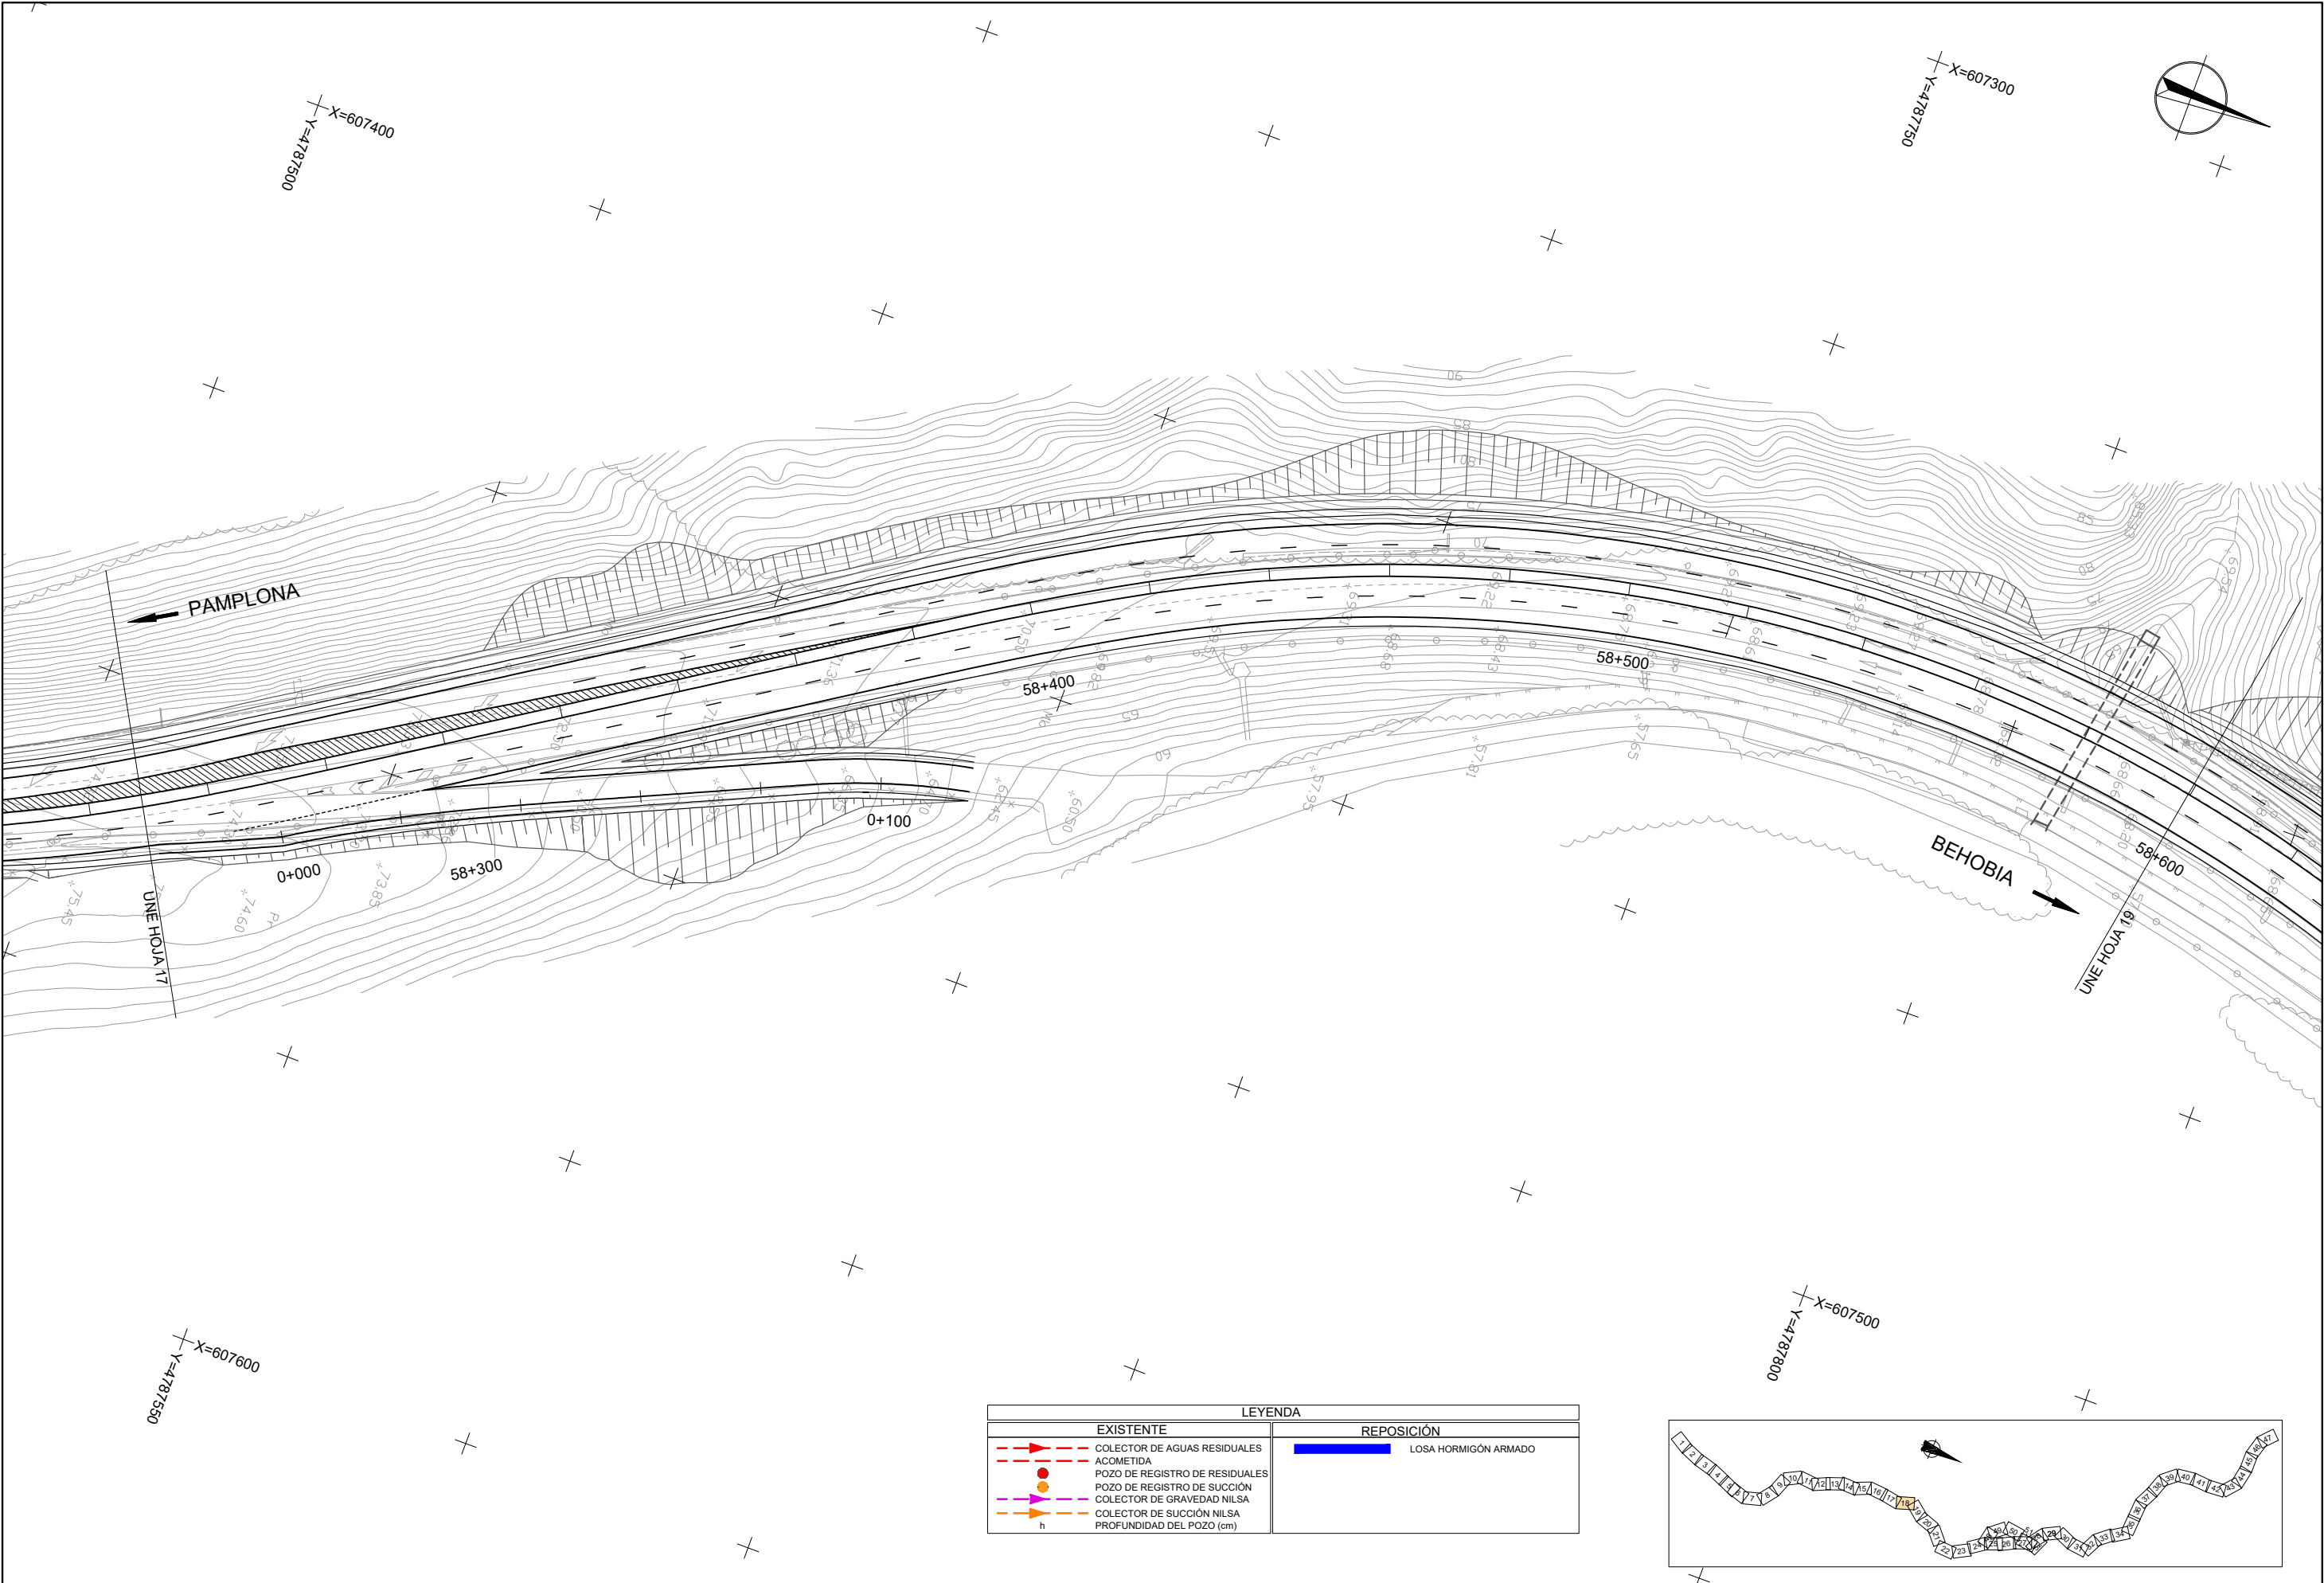



LEYENDA	
EXISTENTE	REPOSICIÓN
COLECTOR DE AGUAS RESIDUALES	LOSA HORMIGÓN ARMADO
ACOMETIDA	
POZO DE REGISTRO DE RESIDUALES	
POZO DE REGISTRO DE SUCCIÓN	
COLECTOR DE GRAVEDAD NILSA	
COLECTOR DE SUCCIÓN NILSA	
h	
	PROFUNDIDAD DEL POZO (cm)

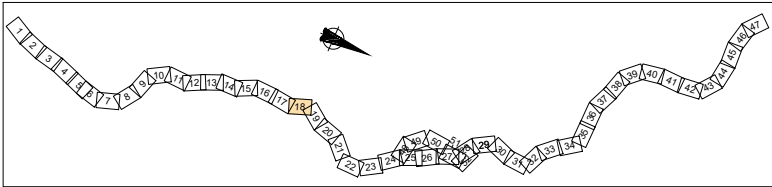

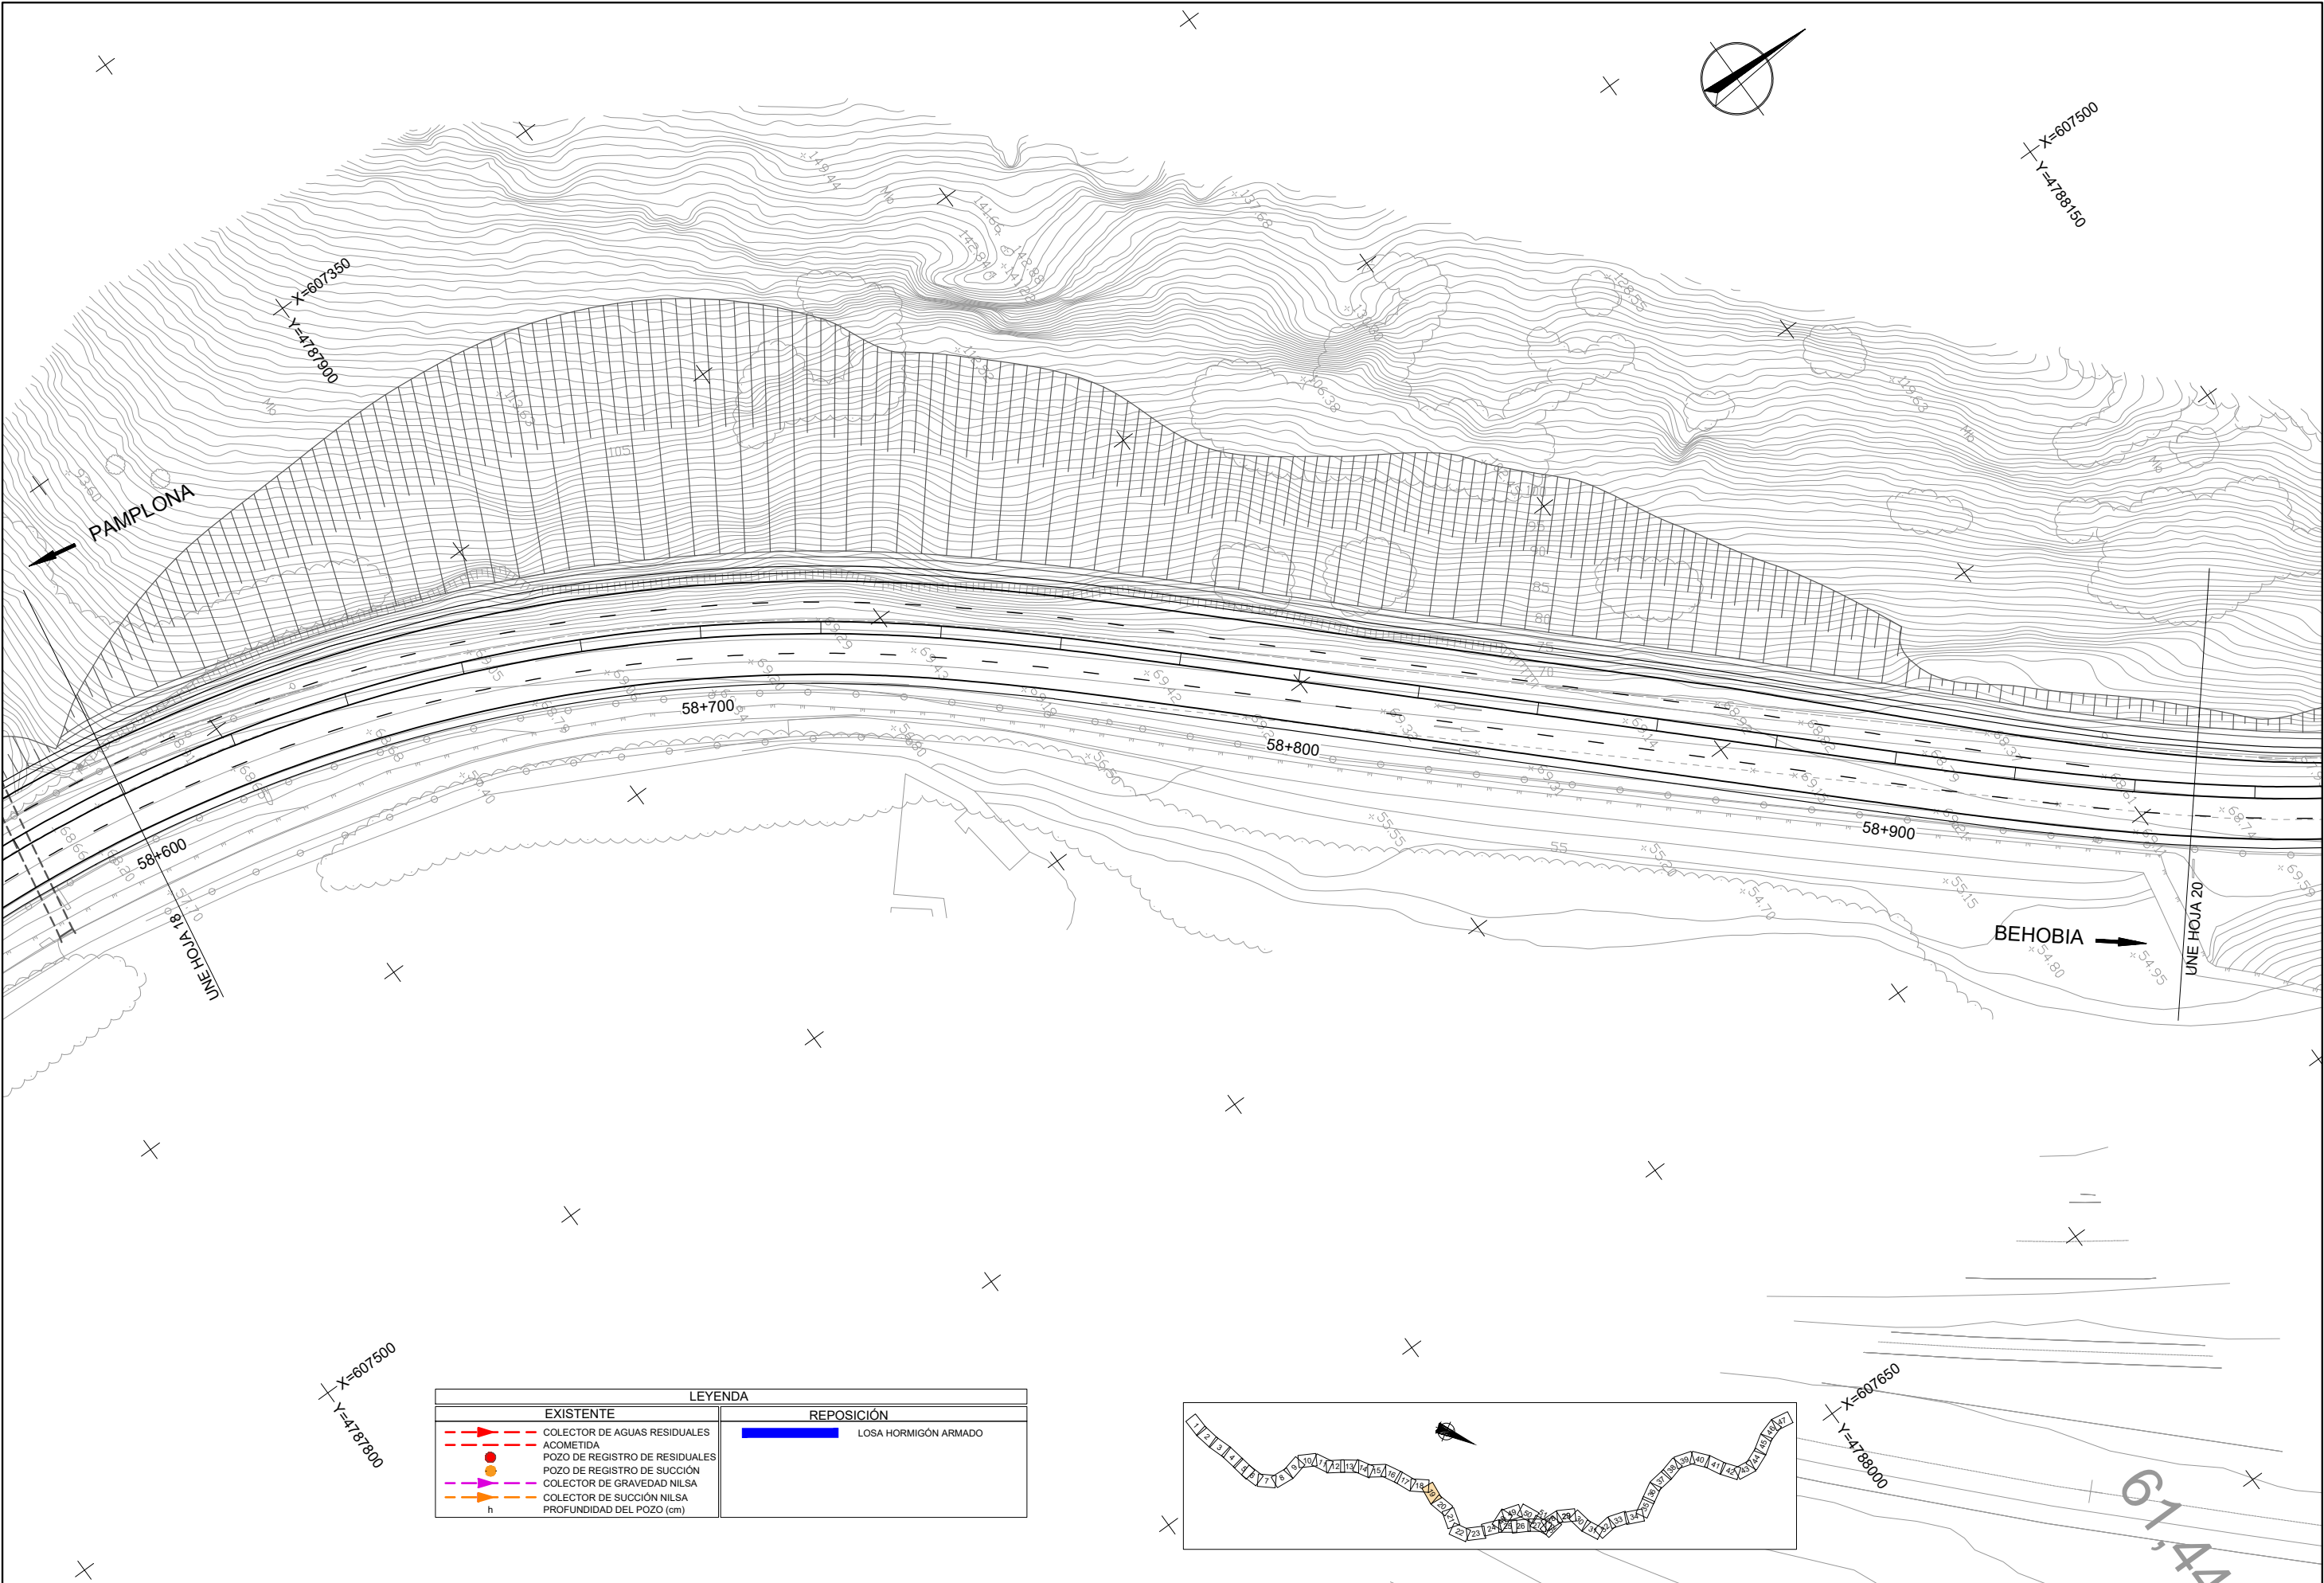



LEYENDA	
EXISTENTE	REPOSICIÓN
COLECTOR DE AGUAS RESIDUALES	LOSA HORMIGÓN ARMADO
ACOMETIDA	
POZO DE REGISTRO DE RESIDUALES	
POZO DE REGISTRO DE SUCCIÓN	
COLECTOR DE GRAVEDAD NILSA	
COLECTOR DE SUCCIÓN NILSA	
PROFUNDIDAD DEL POZO (cm)	

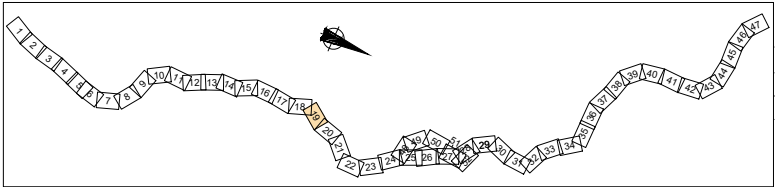

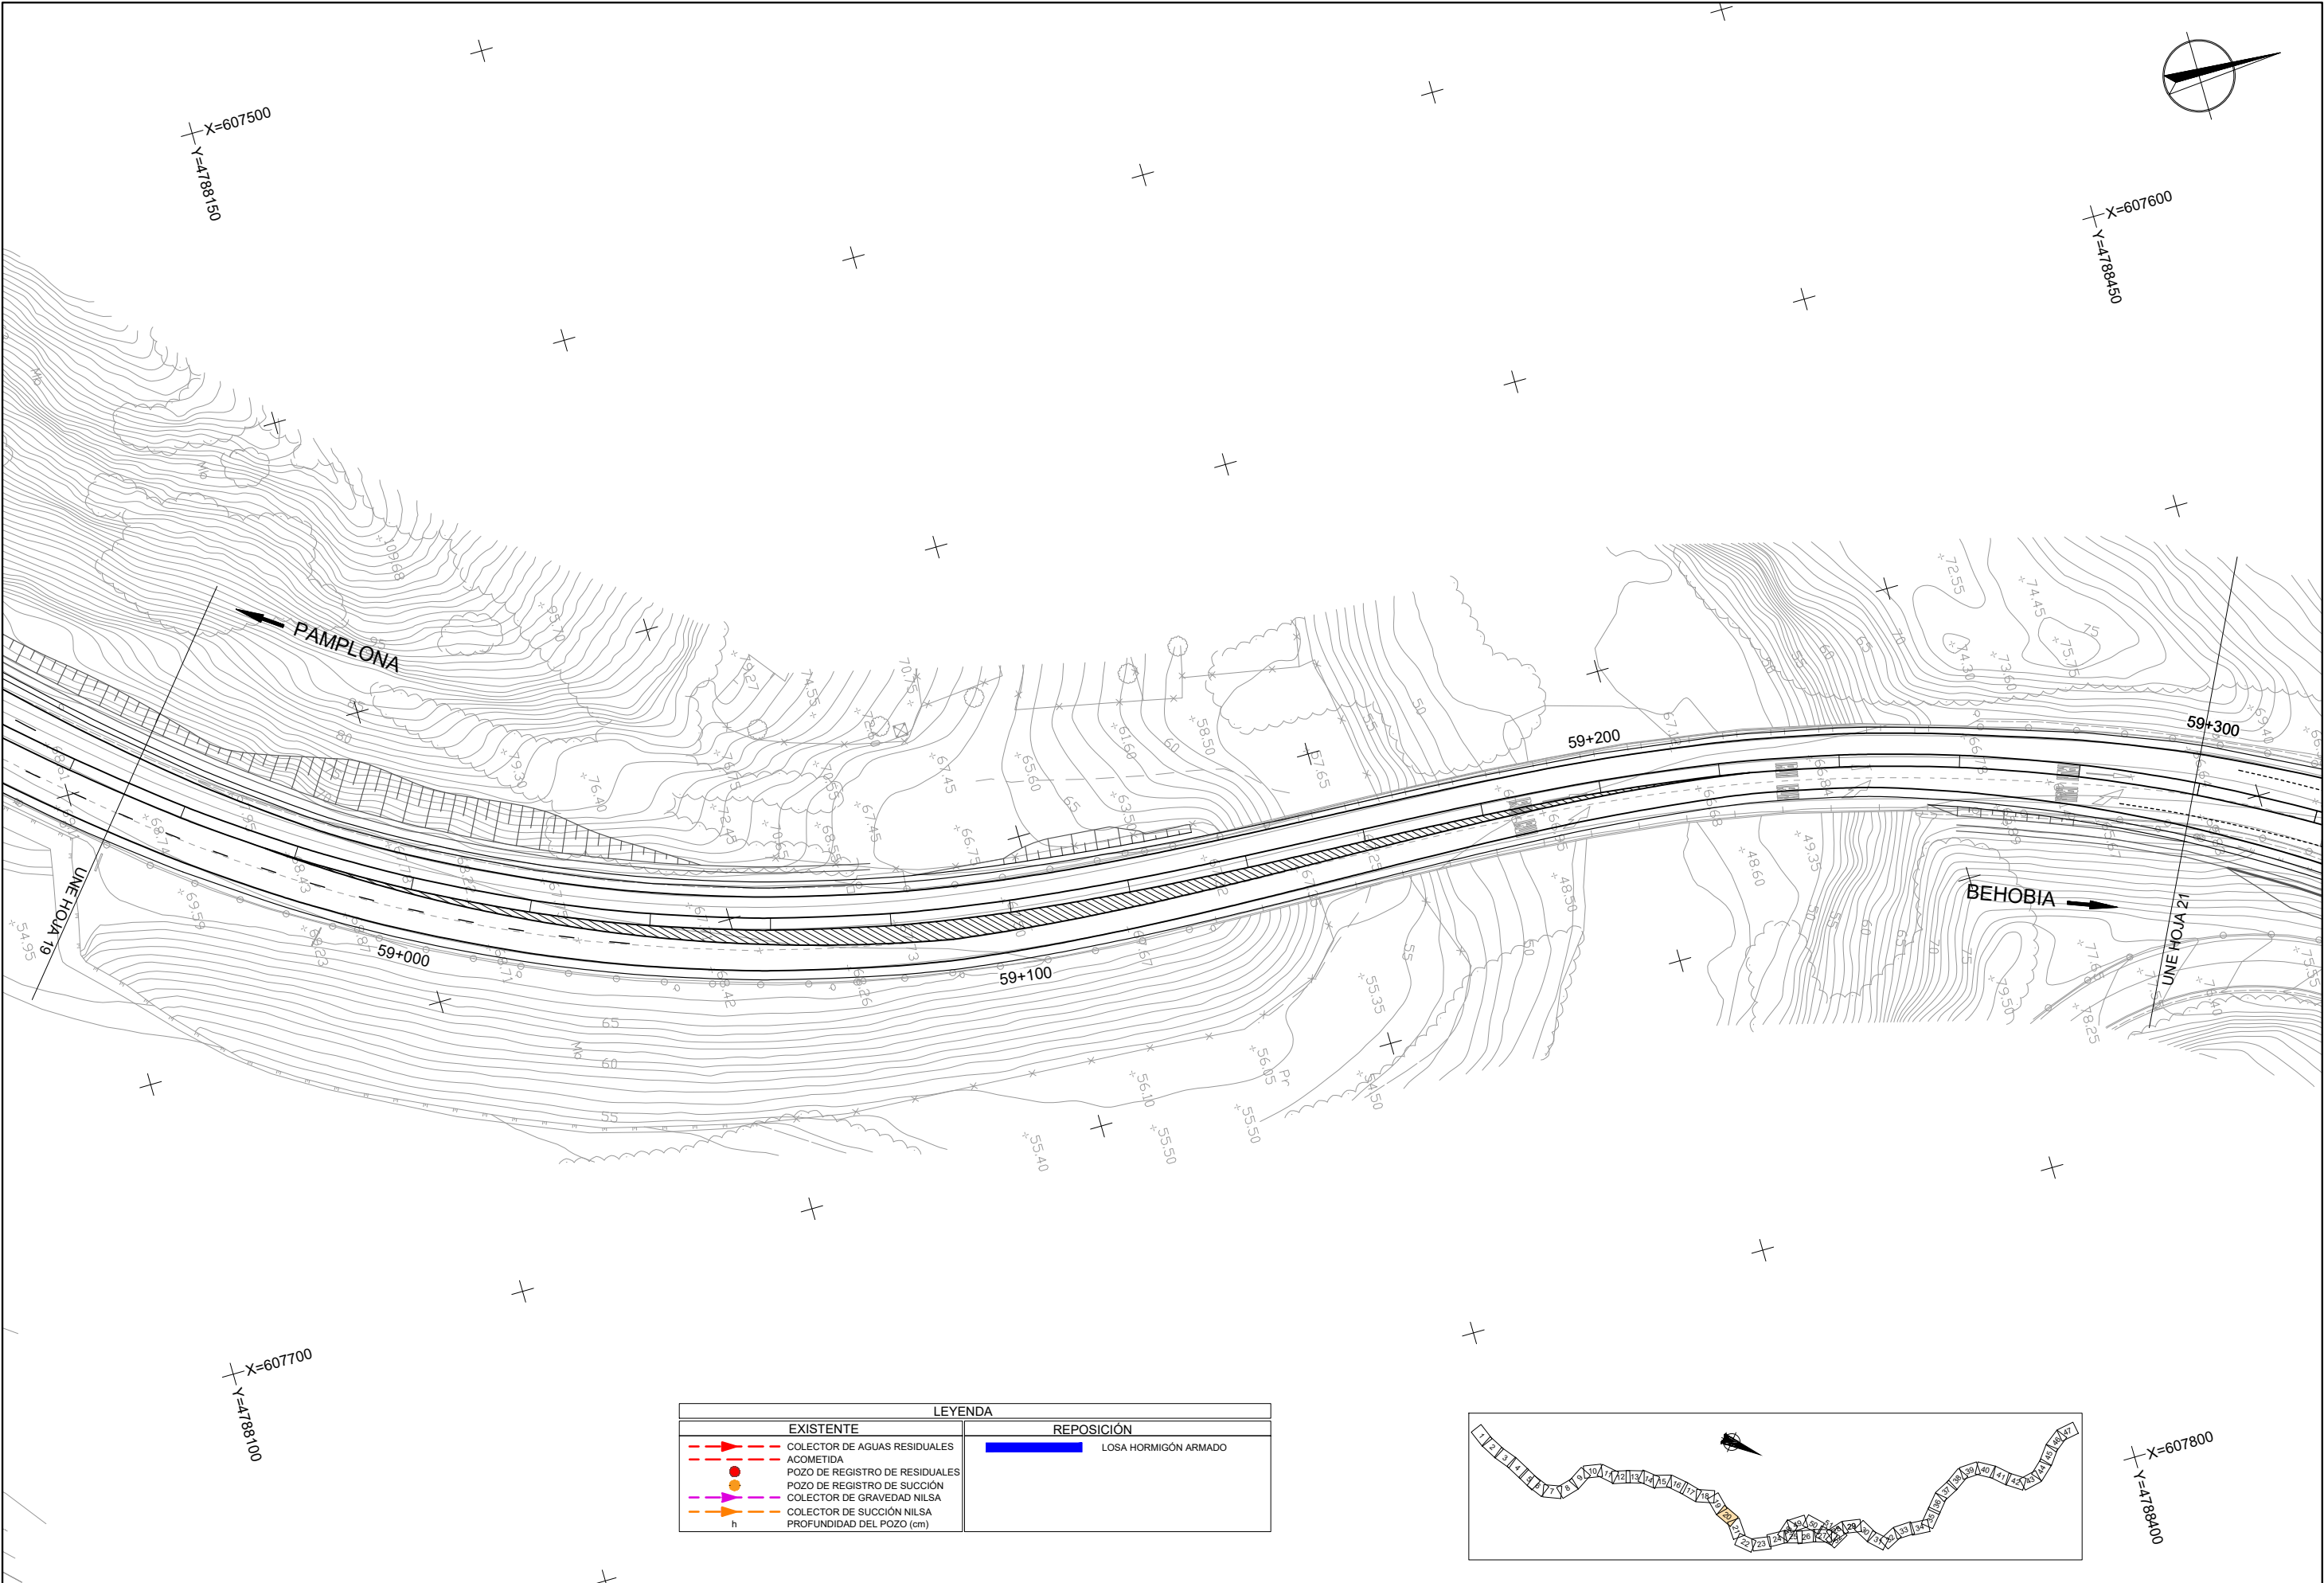



LEYENDA	
EXISTENTE	REPOSICIÓN
COLECTOR DE AGUAS RESIDUALES	LOSA HORMIGÓN ARMADO
ACOMETIDA	
POZO DE REGISTRO DE RESIDUALES	
POZO DE REGISTRO DE SUCCIÓN	
COLECTOR DE GRAVEDAD NILSA	
COLECTOR DE SUCCIÓN NILSA	
PROFUNDIDAD DEL POZO (cm)	

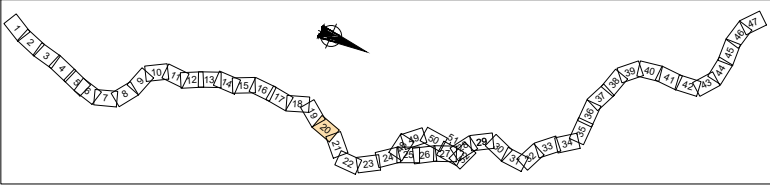

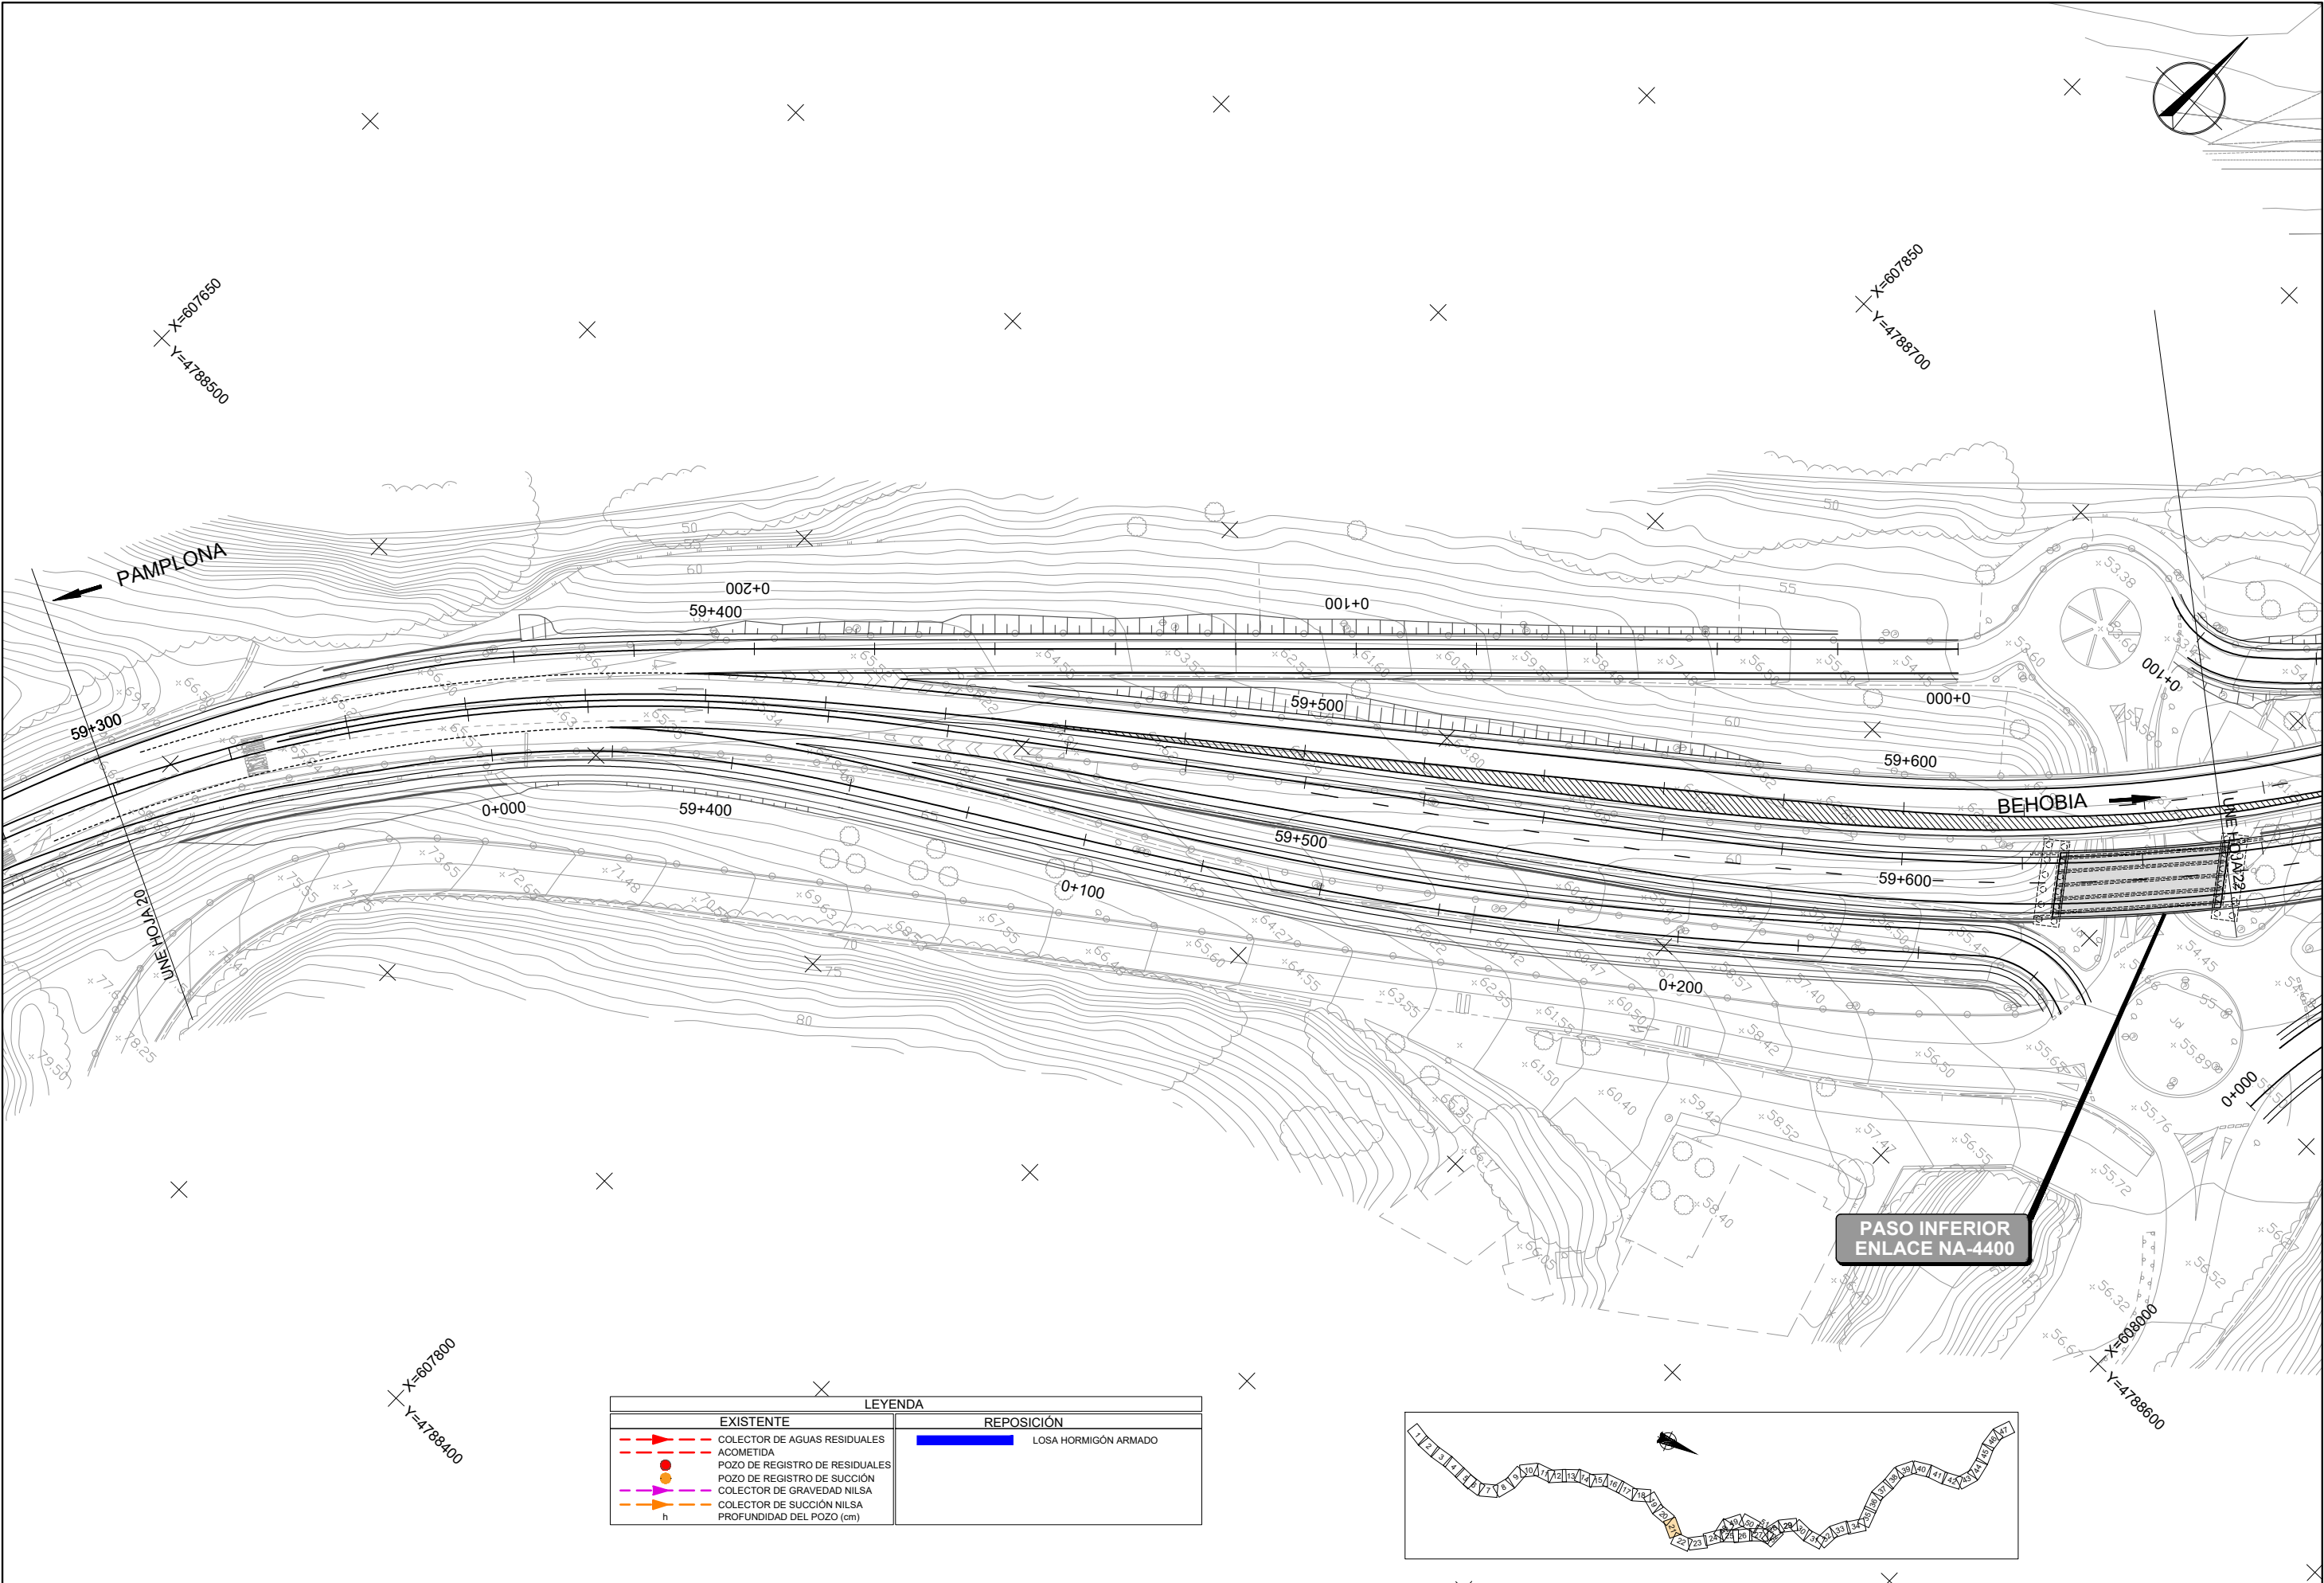

LEYENDA	
EXISTENTE	REPOSICIÓN
COLECTOR DE AGUAS RESIDUALES	LOSA HORMIGÓN ARMADO
ACOMETIDA	
POZO DE REGISTRO DE RESIDUALES	
POZO DE REGISTRO DE SUCCIÓN	
COLECTOR DE GRAVEDAD NILSA	
COLECTOR DE SUCCIÓN NILSA	
h	
	PROFUNDIDAD DEL POZO (cm)

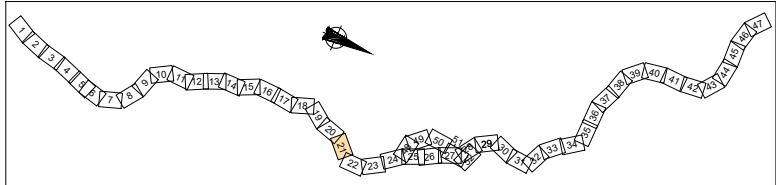

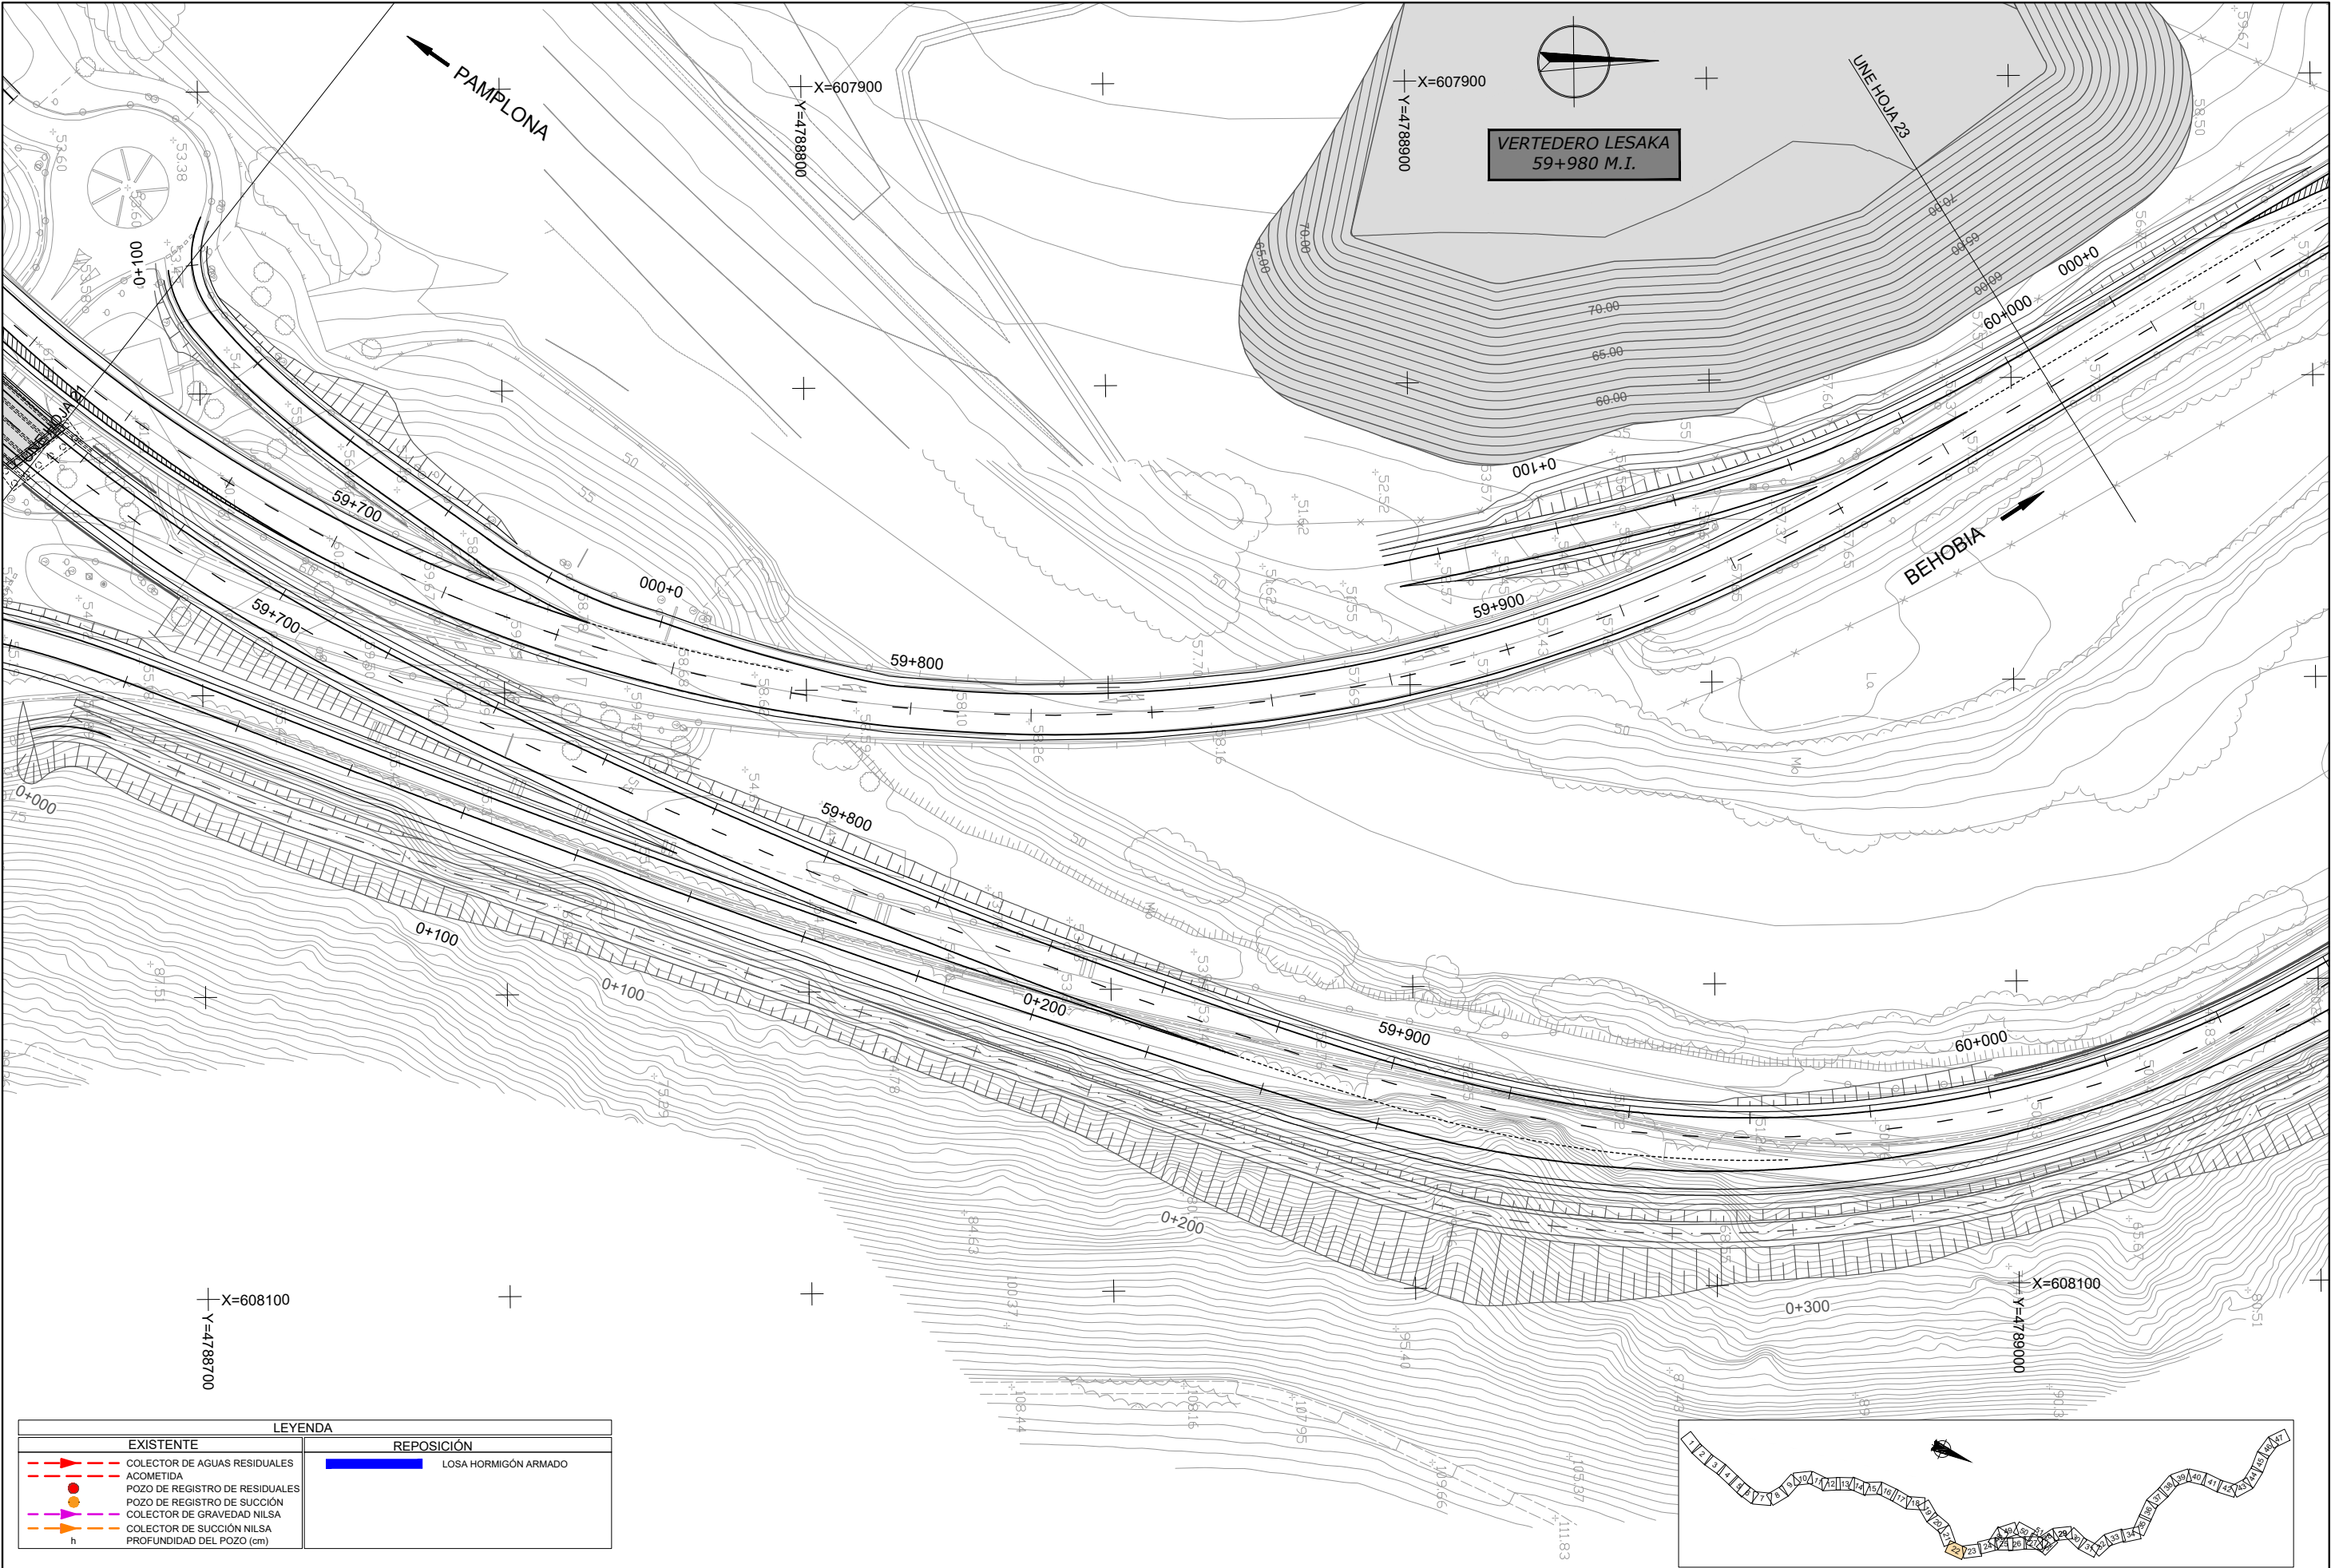

LEYENDA	
EXISTENTE	REPOSICIÓN
COLECTOR DE AGUAS RESIDUALES	LOSA HORMIGÓN ARMADO
ACOMETIDA	
POZO DE REGISTRO DE RESIDUALES	
POZO DE REGISTRO DE SUCCIÓN	
COLECTOR DE GRAVEDAD NILSA	
COLECTOR DE SUCCIÓN NILSA	
PROFUNDIDAD DEL POZO (cm)	



Nafarroako Gobernua
Gobierno de Navarra
Lurralde Kohesiorako Departamentua
Departamento de Cohesión Territorial

SERVICIO DE ESTUDIOS
Y PROYECTOS

Sección de proyectos

DIRECTORA DEL PROYECTO:

D^a. María Carmen González Martínez

CONSULTOR:

EL INGENIERO DE CAMINOS, C. Y P.

AUTOR DEL PROYECTO:

D. Fco. Javier Romera Durán

PROYECTO DE TRAZADO
CONVERSIÓN DE LA CARRETERA N-121 EN VÍA 2+1
ENTRE EL P.K. 52+670 Y EL P.K. 68+440 (Tramo 5)

REF. DEL PROYECTO:

ESCALA:

1:1000

ORIGINAL
EN DIN A3

GRÁFICA

DESIGNACIÓN DEL PLANO:

SERVICIOS AFECTADOS
RED DE SANEAMIENTO
AGUAS RESIDUALES

NOMBRE FICHERO:

2.7.7.1 SSAA Saneam resid.dwg


FECHA:

JUNIO 2024


Nº DE PLANO:


2.7.7.1

HOJA 22 DE 52

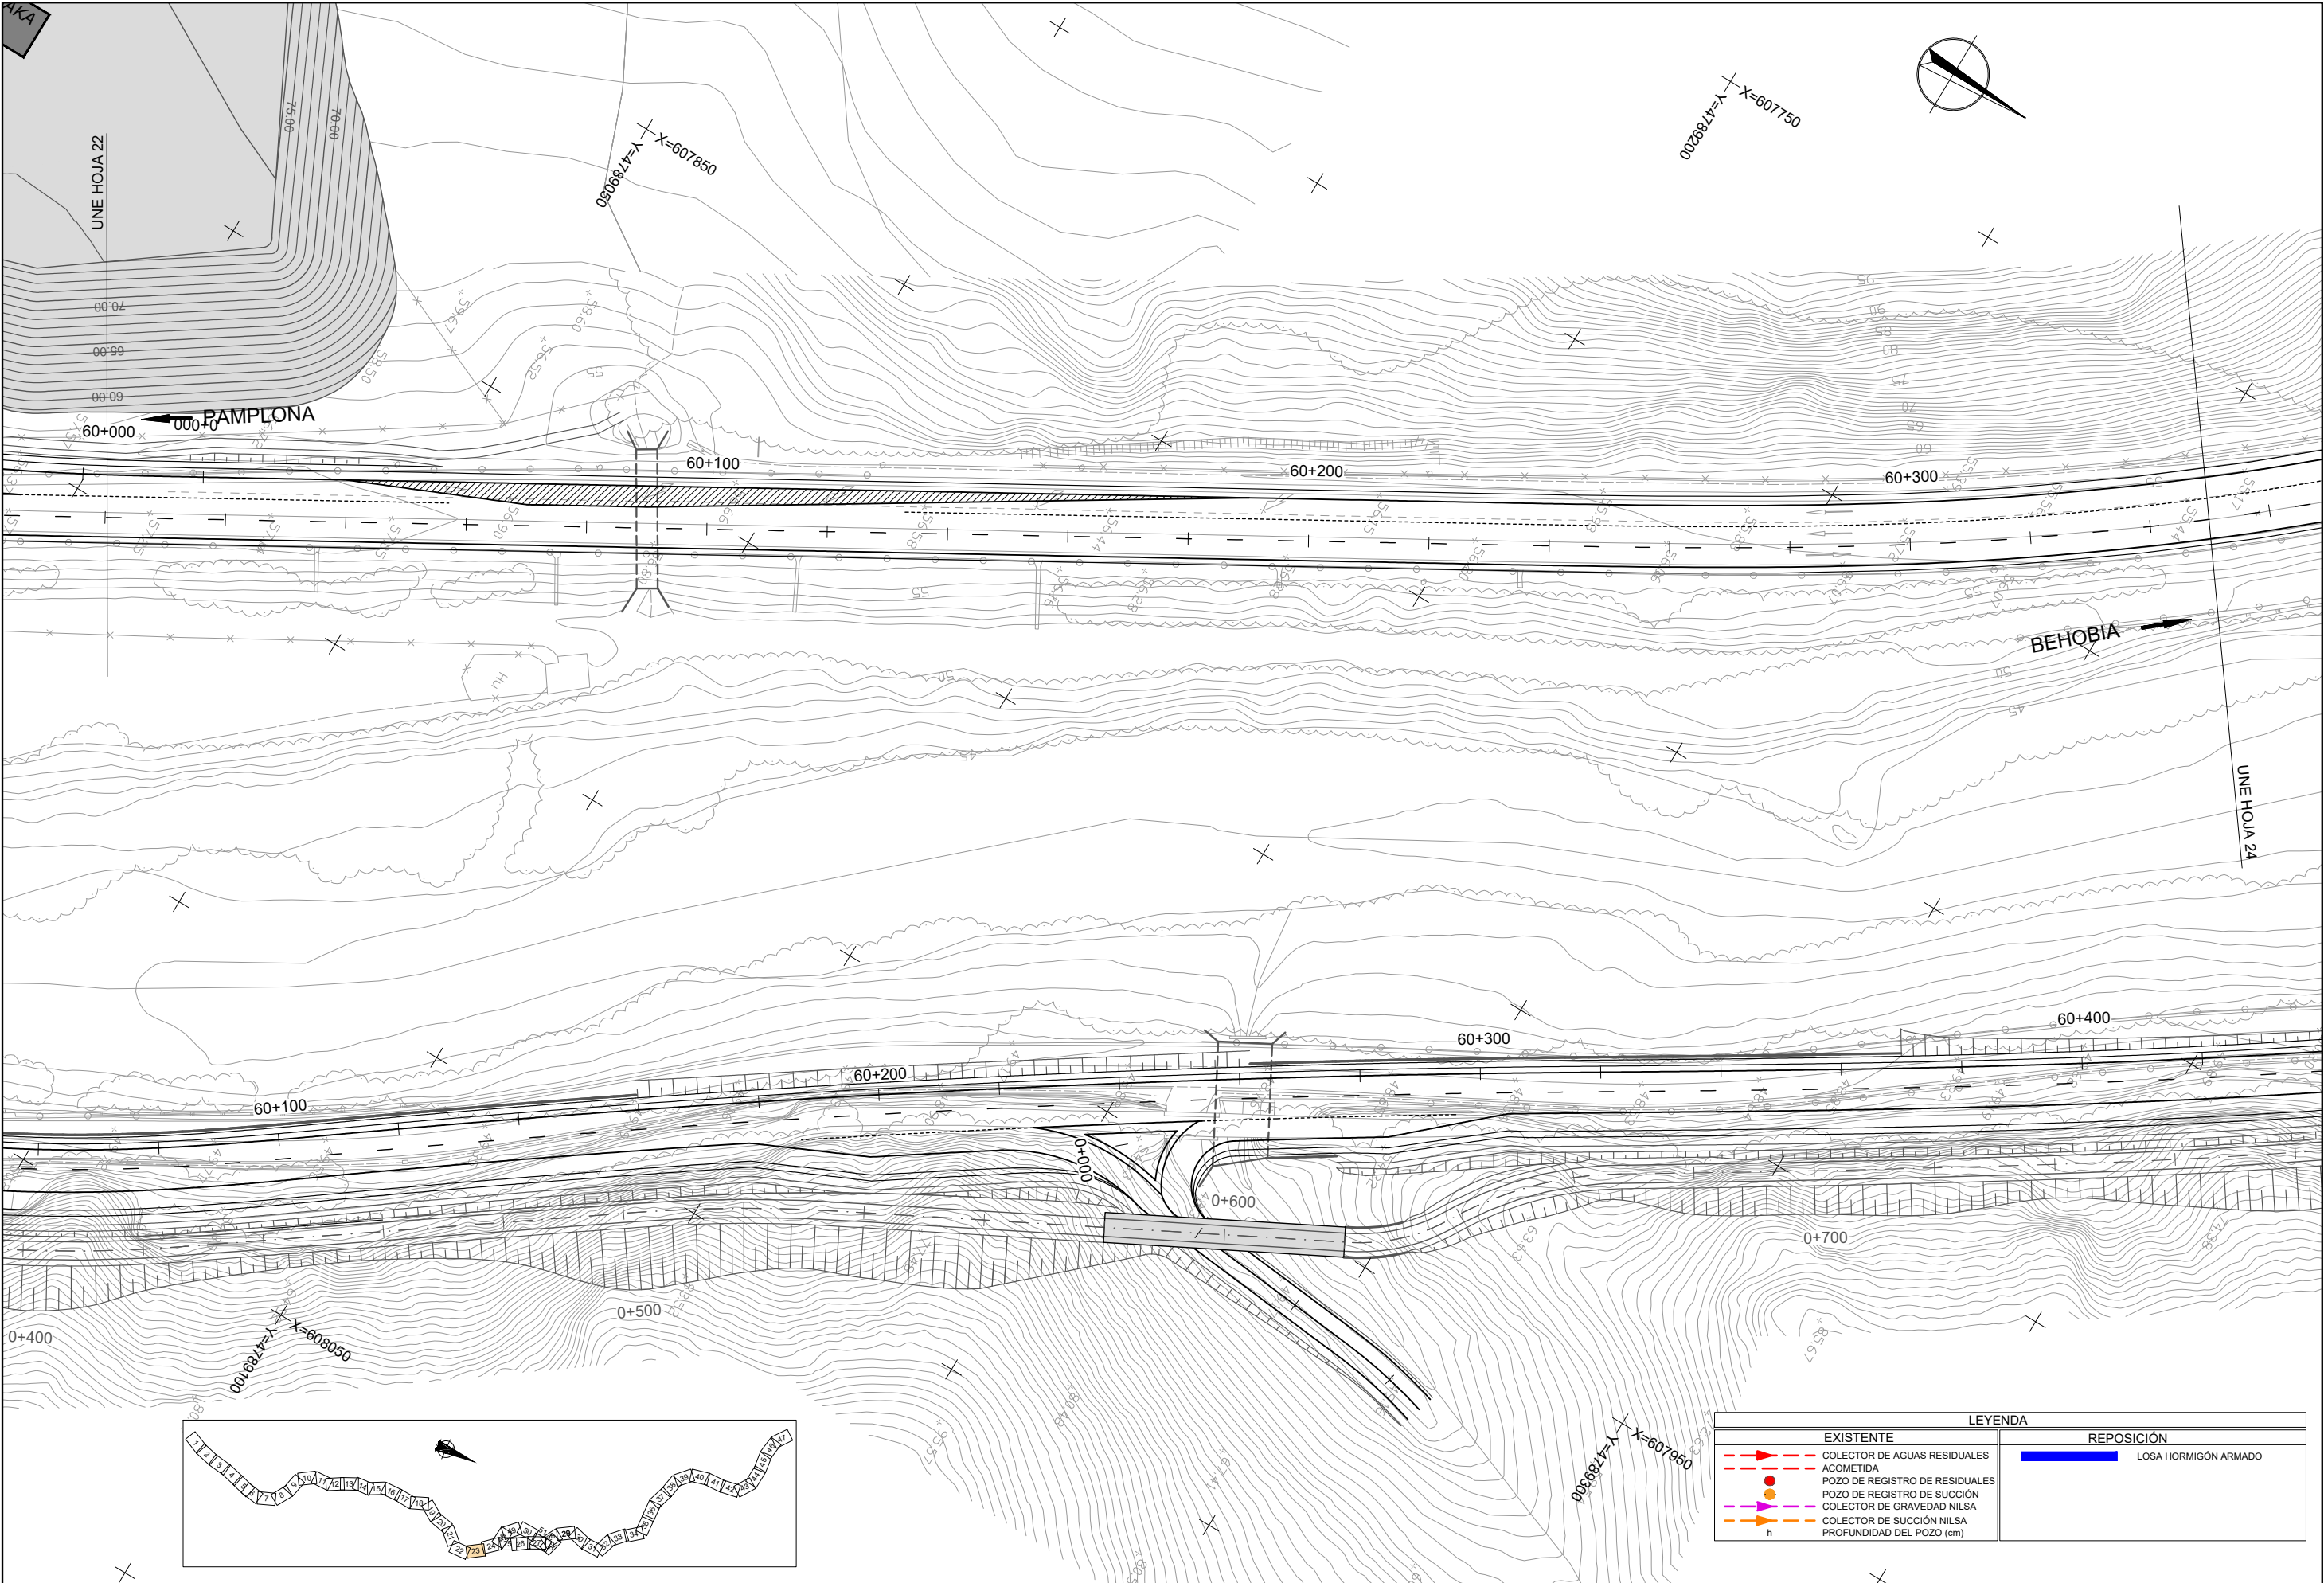




LEYENDA	
EXISTENTE	REPOSICIÓN
COLECTOR DE AGUAS RESIDUALES	LOSA HORMIGÓN ARMADO
ACOMETIDA	
POZO DE REGISTRO DE RESIDUALES	
POZO DE REGISTRO DE SUCCIÓN	
COLECTOR DE GRAVEDAD NILSA	
COLECTOR DE SUCCIÓN NILSA	
PROFUNDIDAD DEL POZO (cm)	

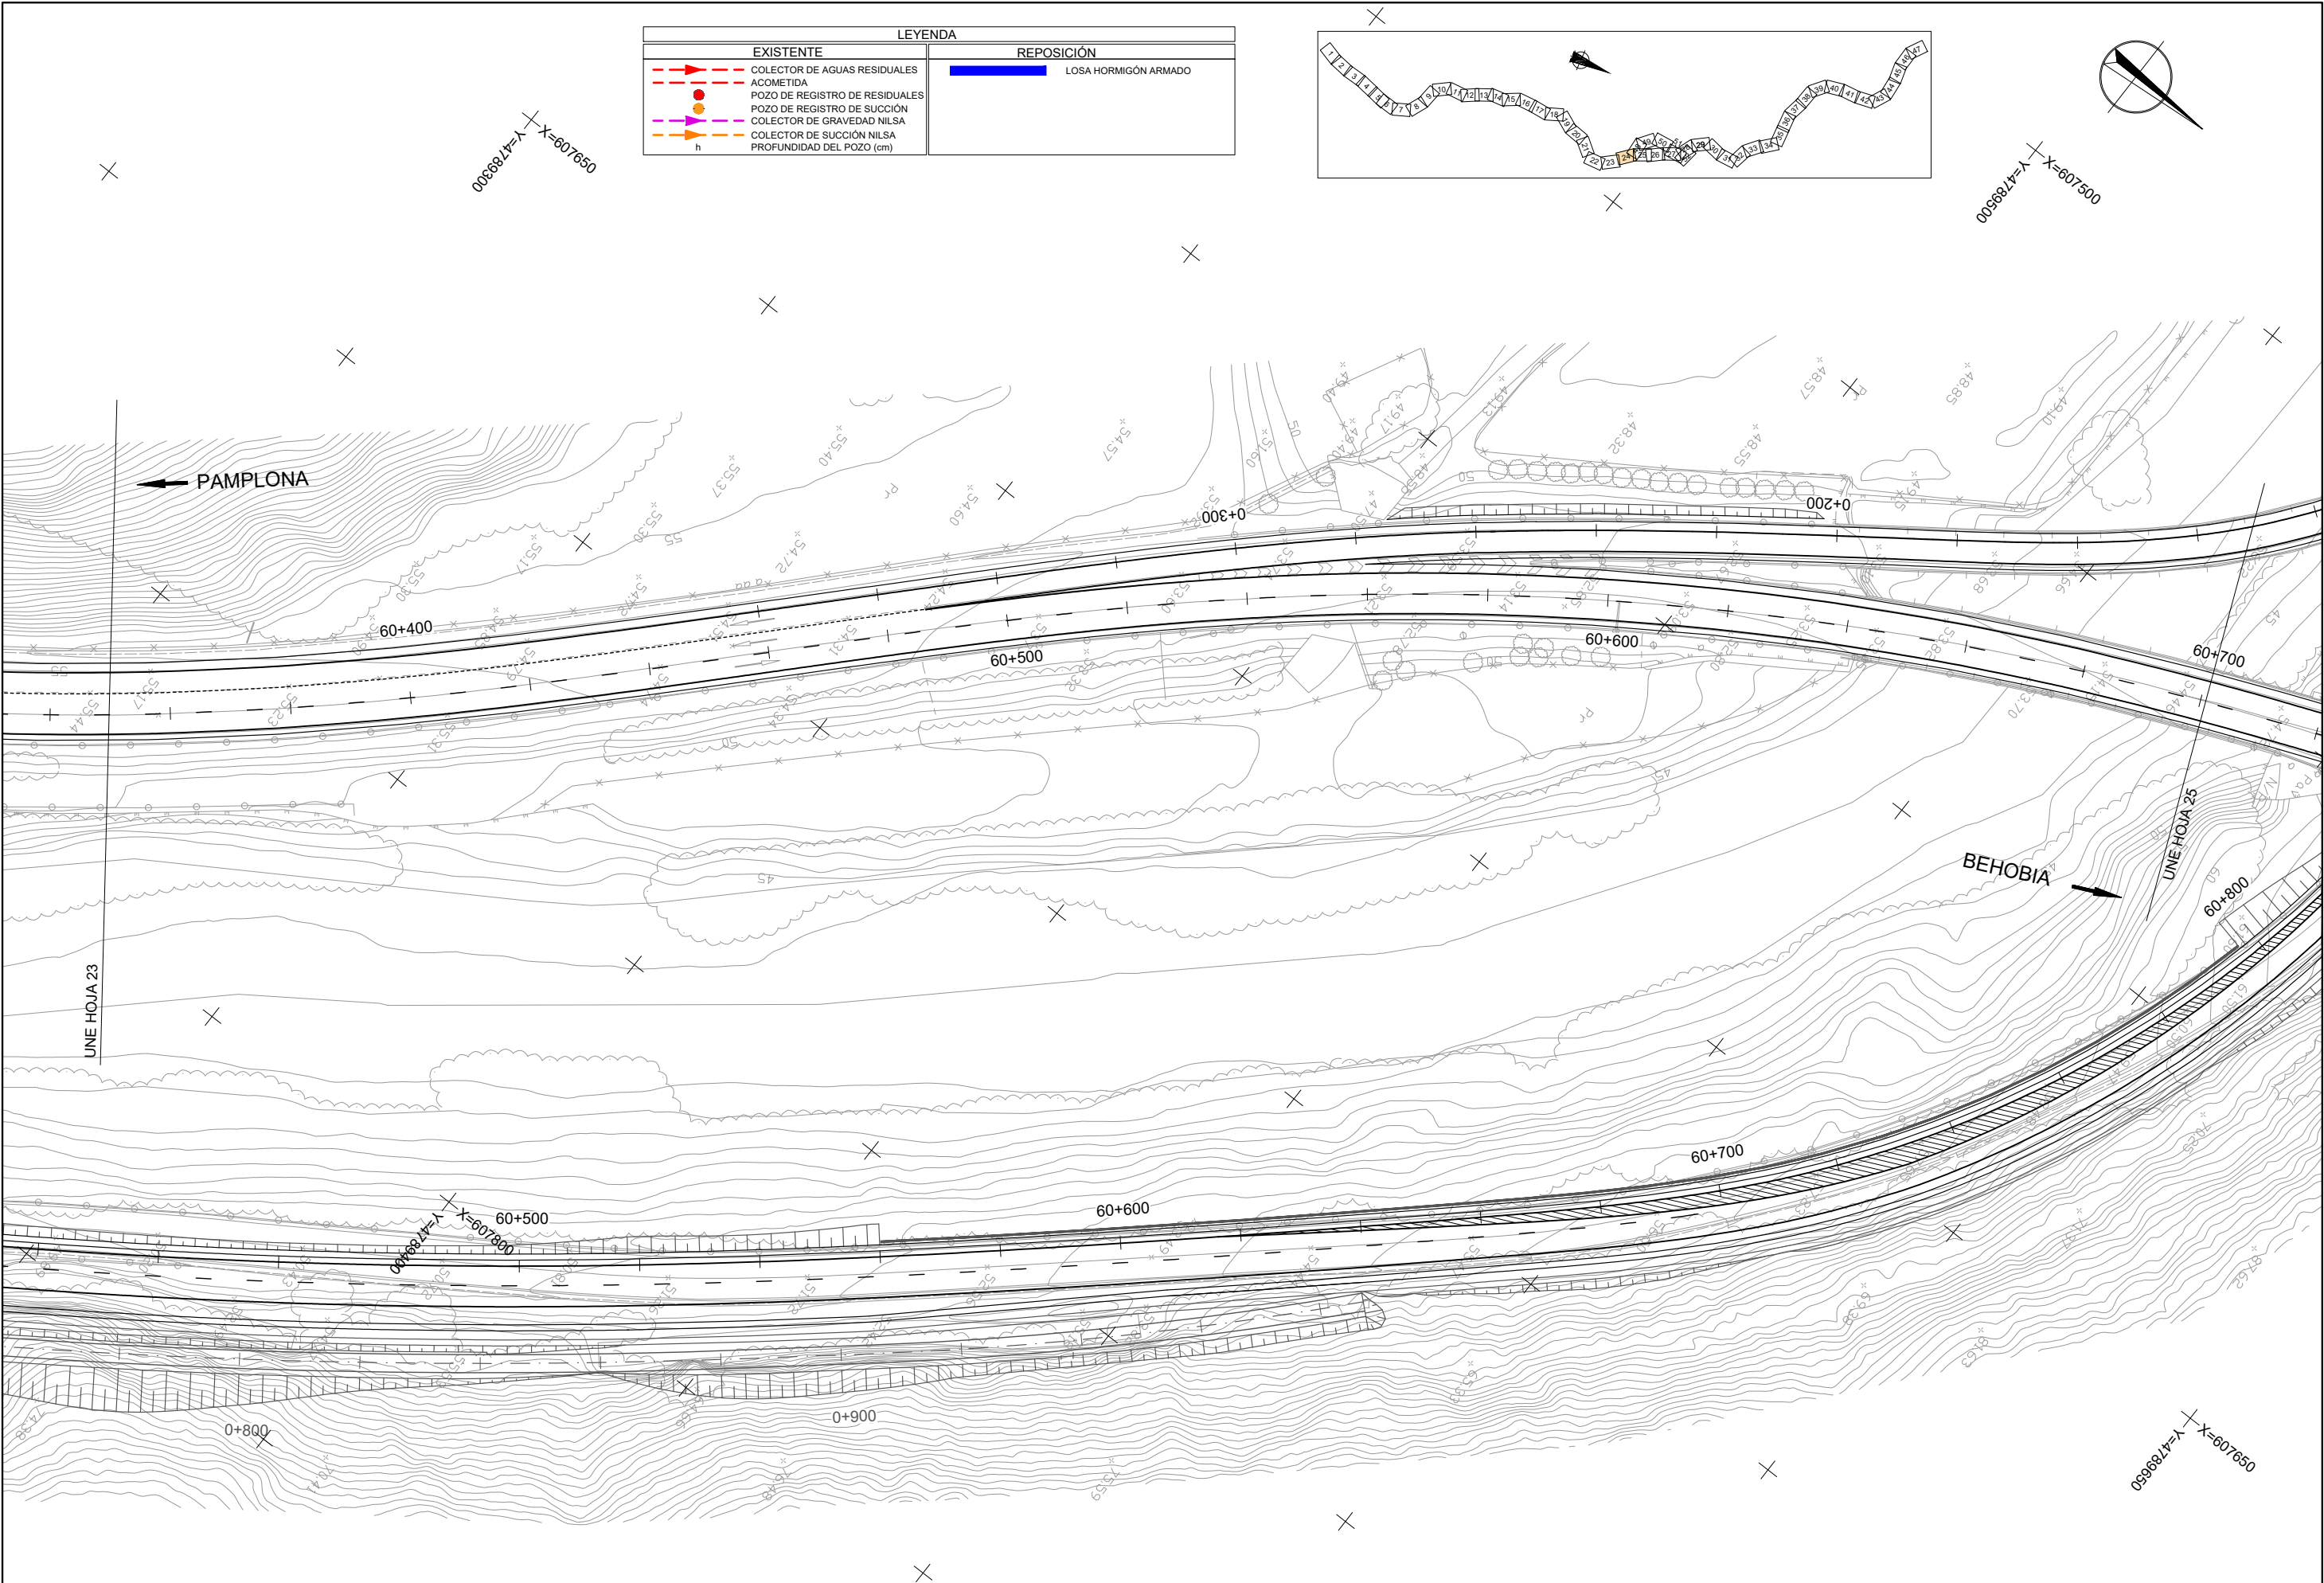

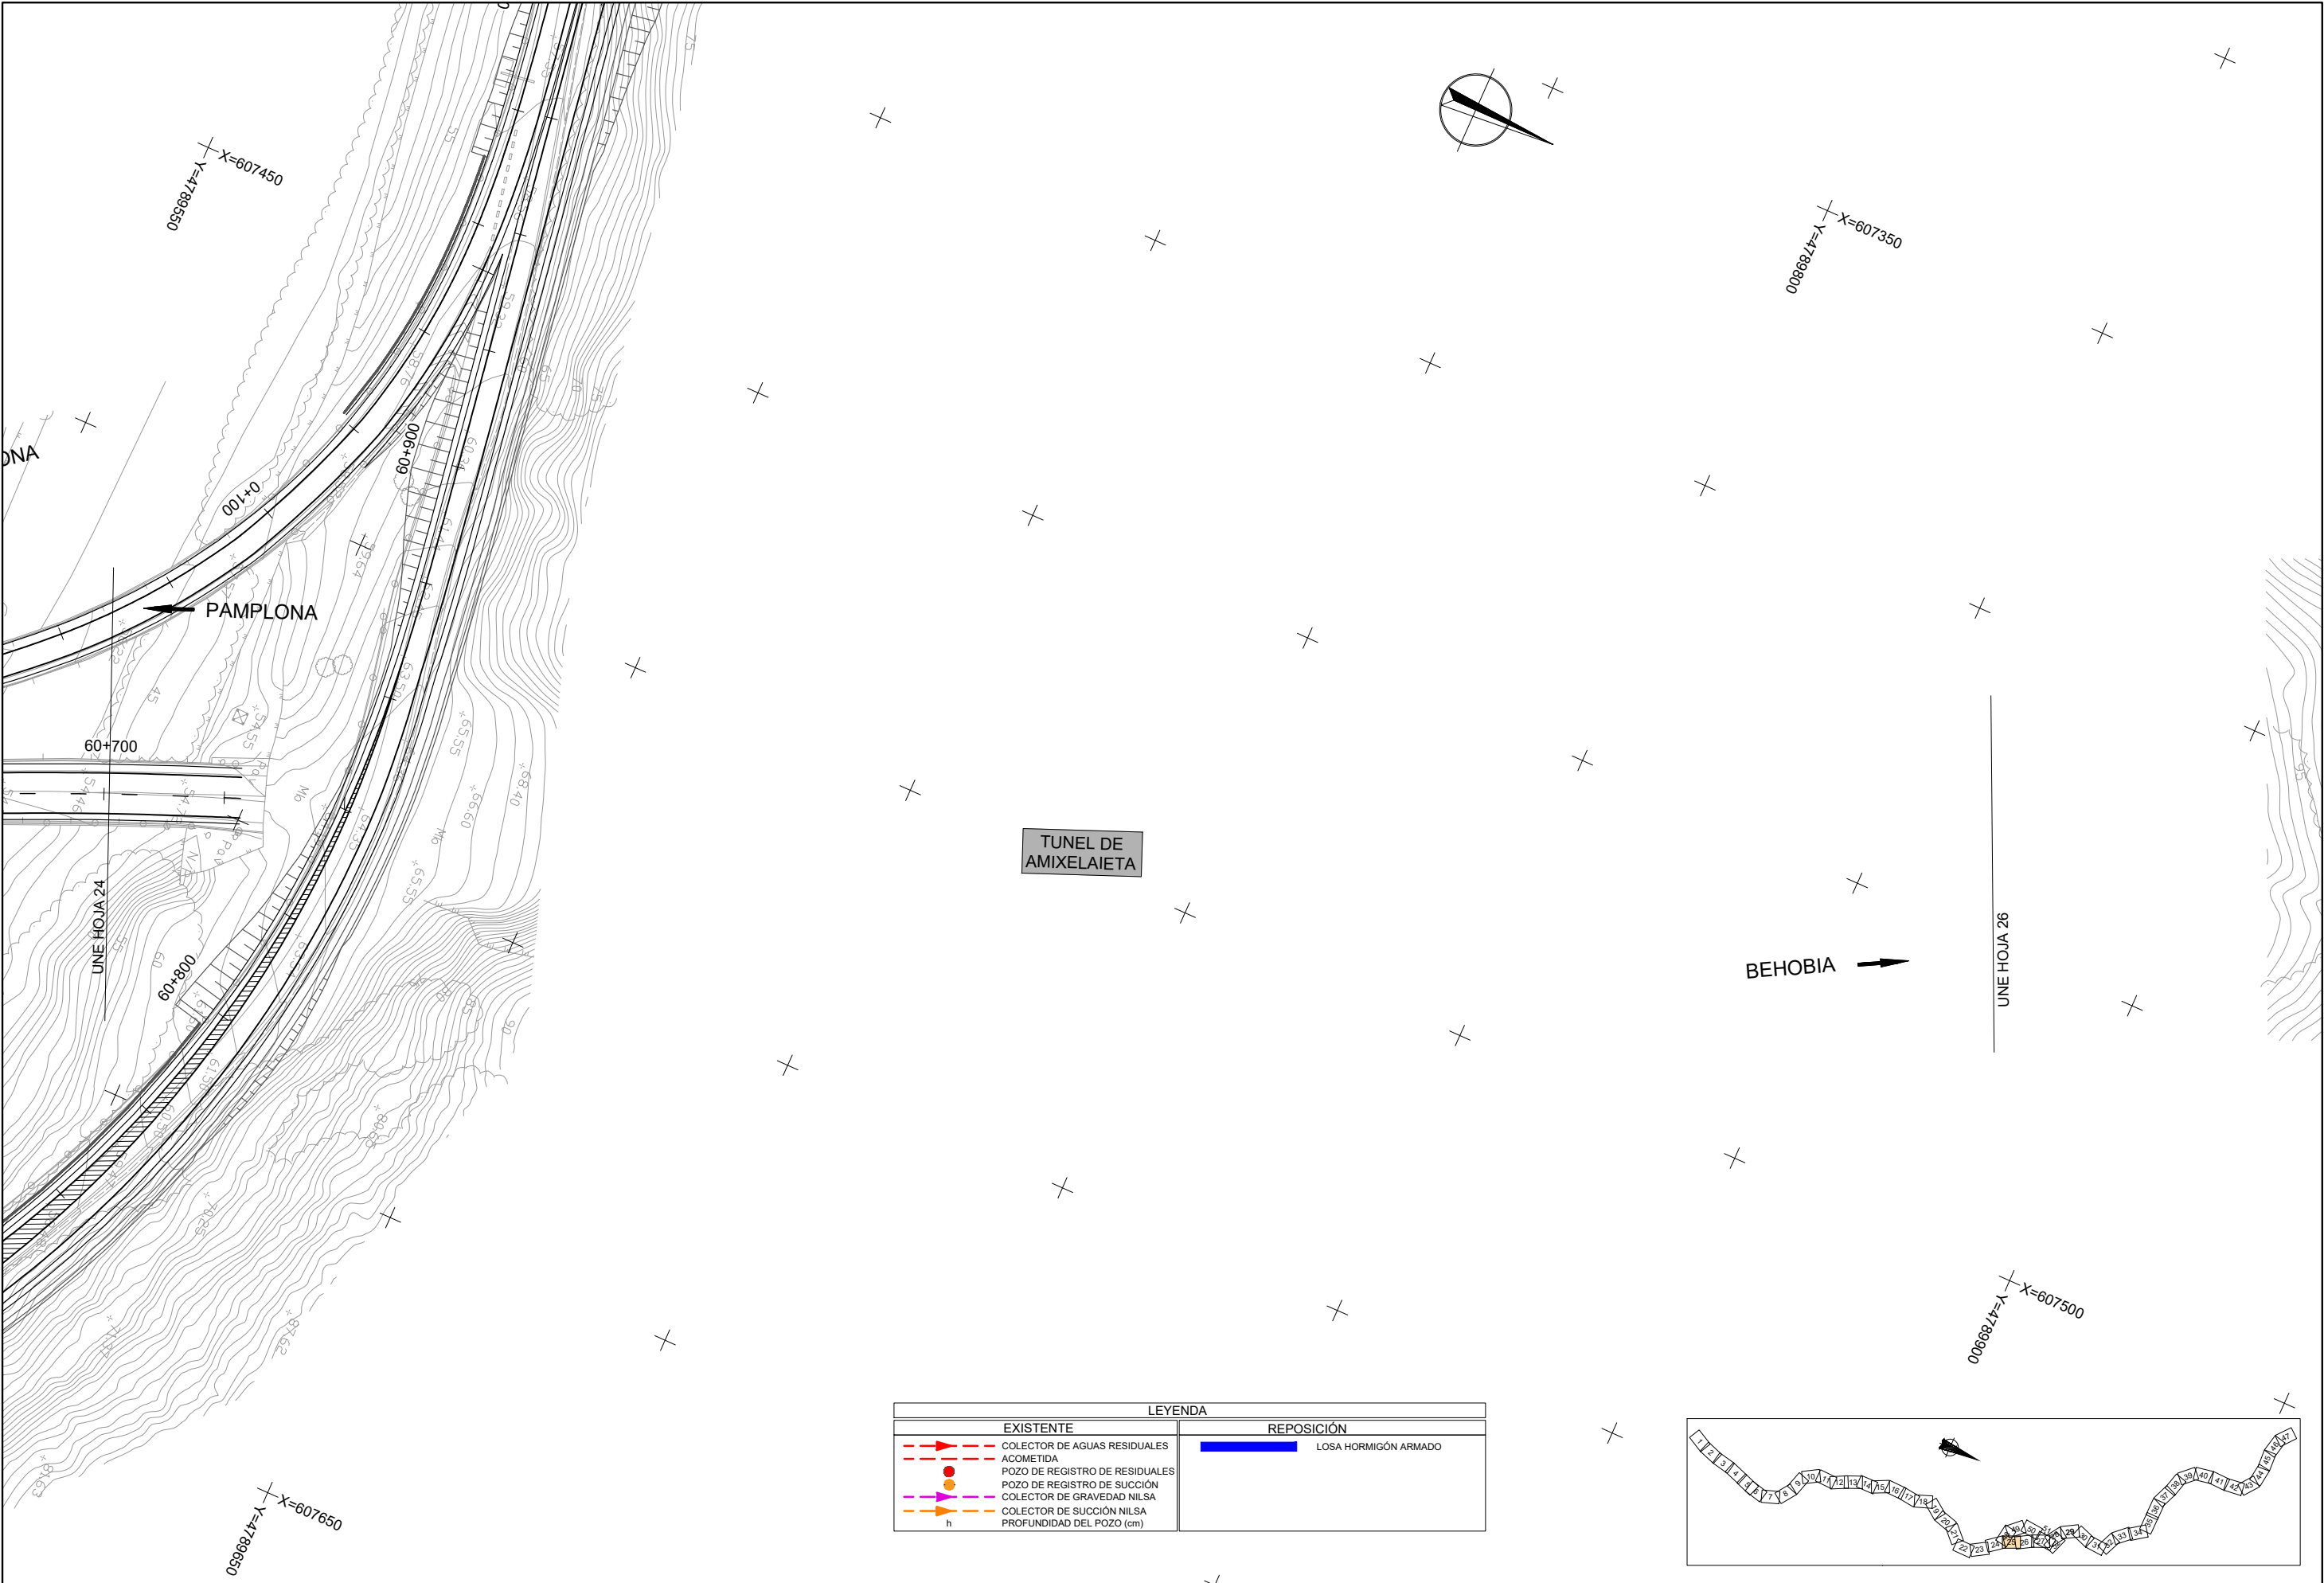


LEYENDA	
EXISTENTE	REPOSICIÓN
COLECTOR DE AGUAS RESIDUALES	LOSA HORMIGÓN ARMADO
ACOMETIDA	
POZO DE REGISTRO DE RESIDUALES	
POZO DE REGISTRO DE SUCCIÓN	
COLECTOR DE GRAVEDAD NILSA	
COLECTOR DE SUCCIÓN NILSA	
PROFUNDIDAD DEL POZO (cm)	



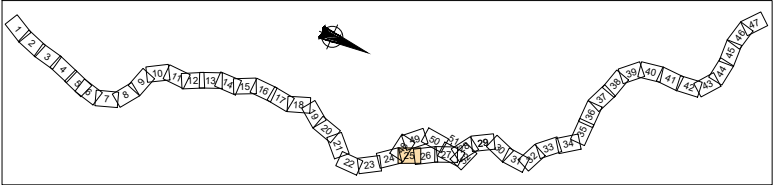


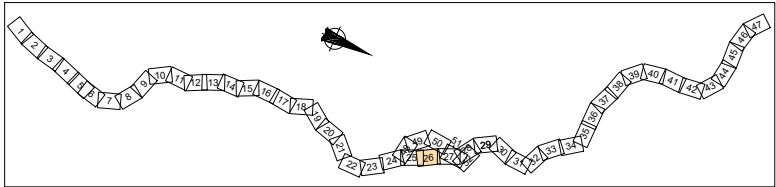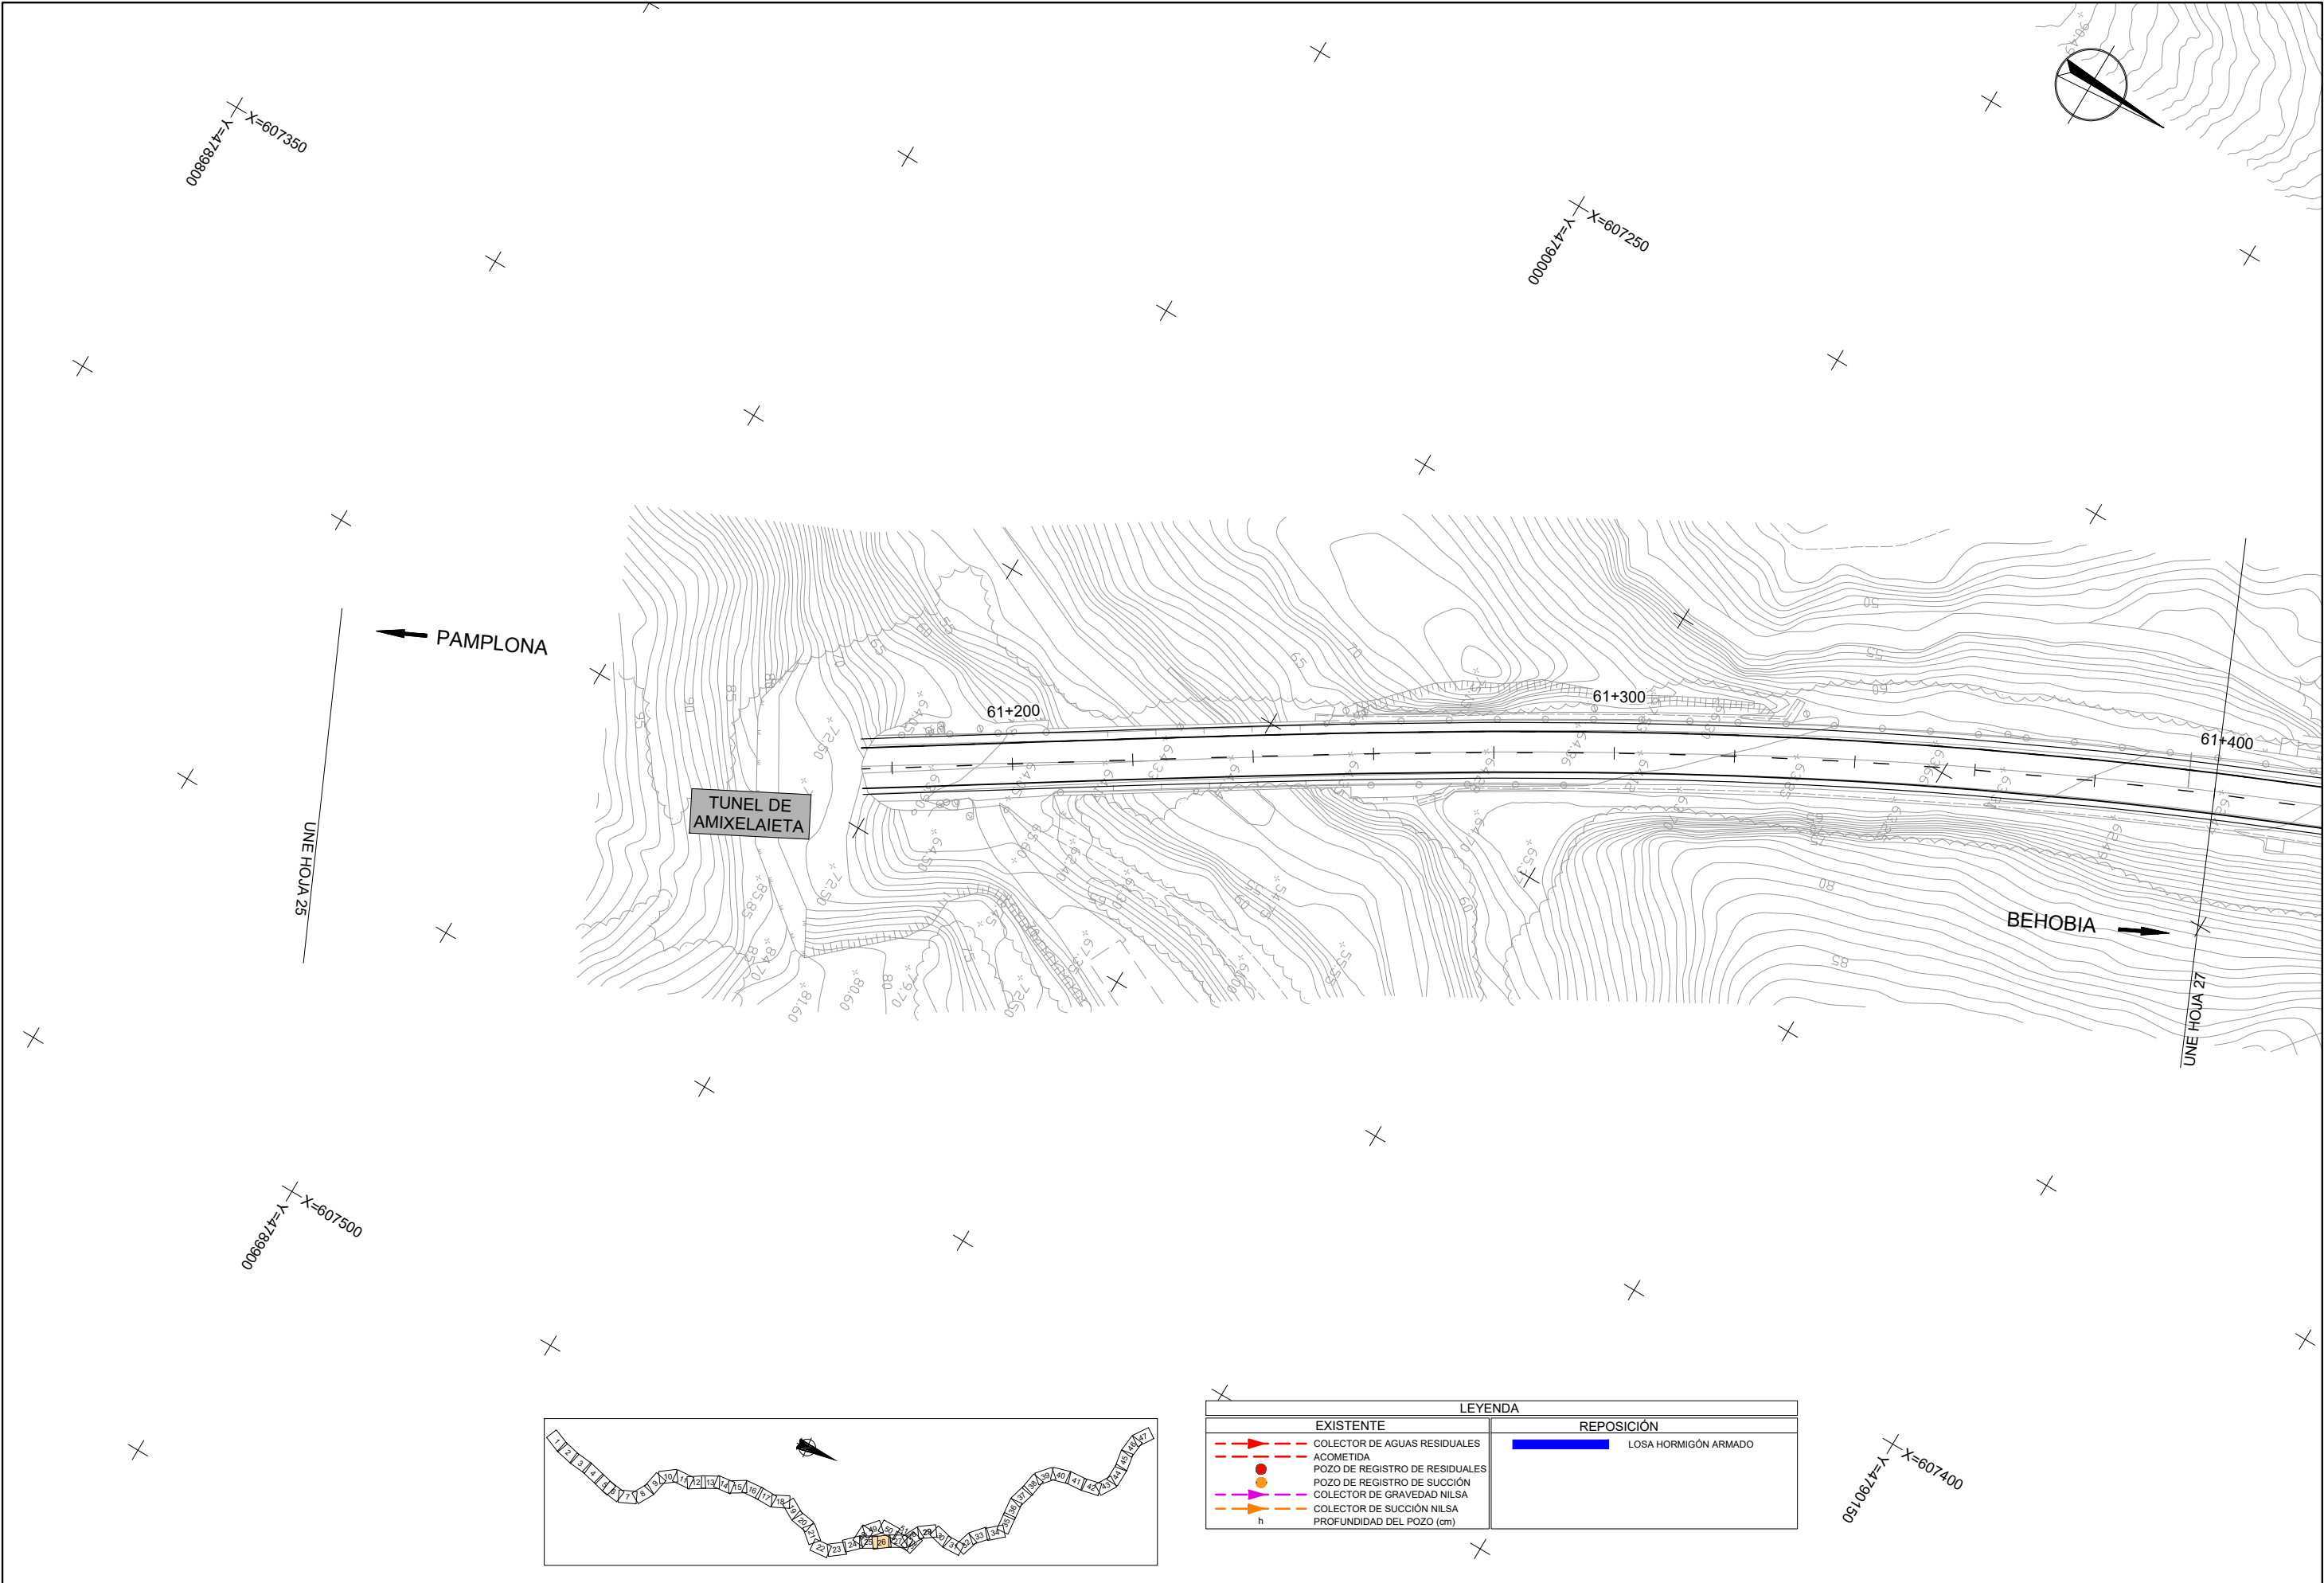


LEYENDA	
EXISTENTE	REPOSICIÓN
COLECTOR DE AGUAS RESIDUALES	LOSA HORMIGÓN ARMADO
ACOMETIDA	
POZO DE REGISTRO DE RESIDUALES	
POZO DE REGISTRO DE SUCCIÓN	
COLECTOR DE GRAVEDAD NILSA	
COLECTOR DE SUCCIÓN NILSA	
h	
	PROFUNDIDAD DEL POZO (cm)

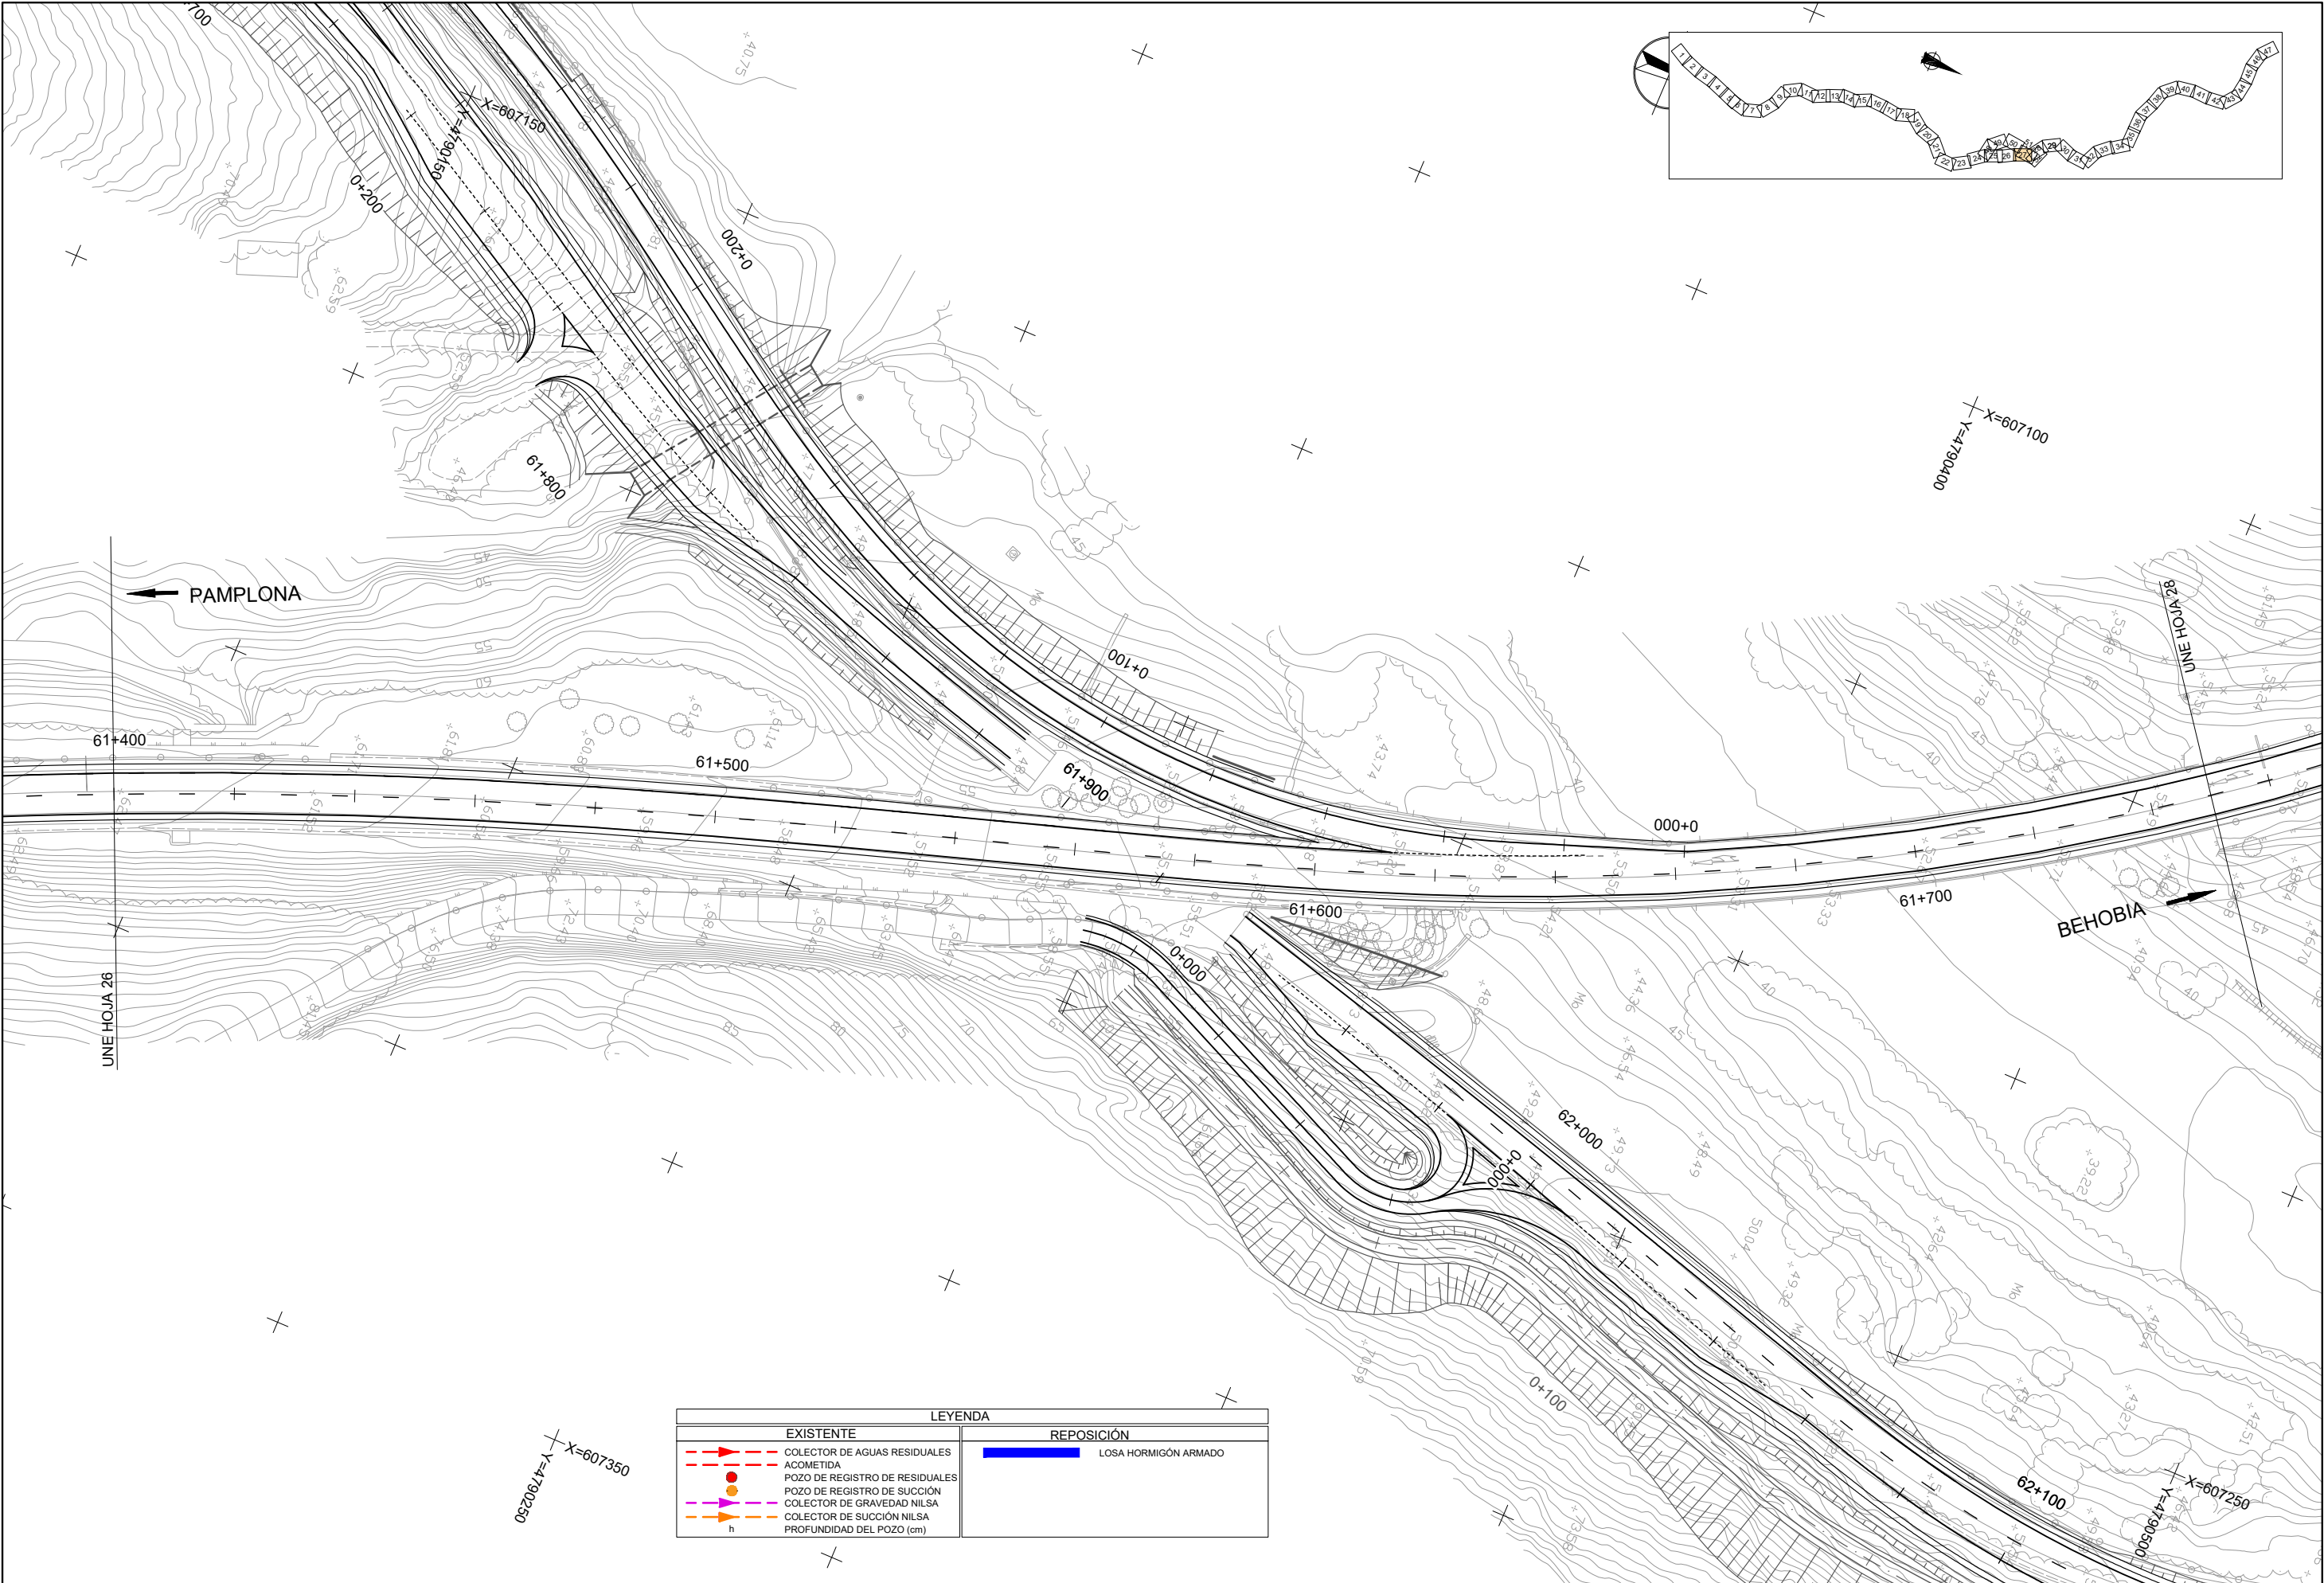


LEYENDA	
EXISTENTE	REPOSICIÓN
 COLECTOR DE AGUAS RESIDUALES	 LOSA HORMIGÓN ARMADO
 ACOMETIDA	
 POZO DE REGISTRO DE RESIDUALES	
 POZO DE REGISTRO DE SUCCIÓN	
 COLECTOR DE GRAVEDAD NILSA	
 COLECTOR DE SUCCIÓN NILSA	
 h	
	PROFUNDIDAD DEL POZO (cm)

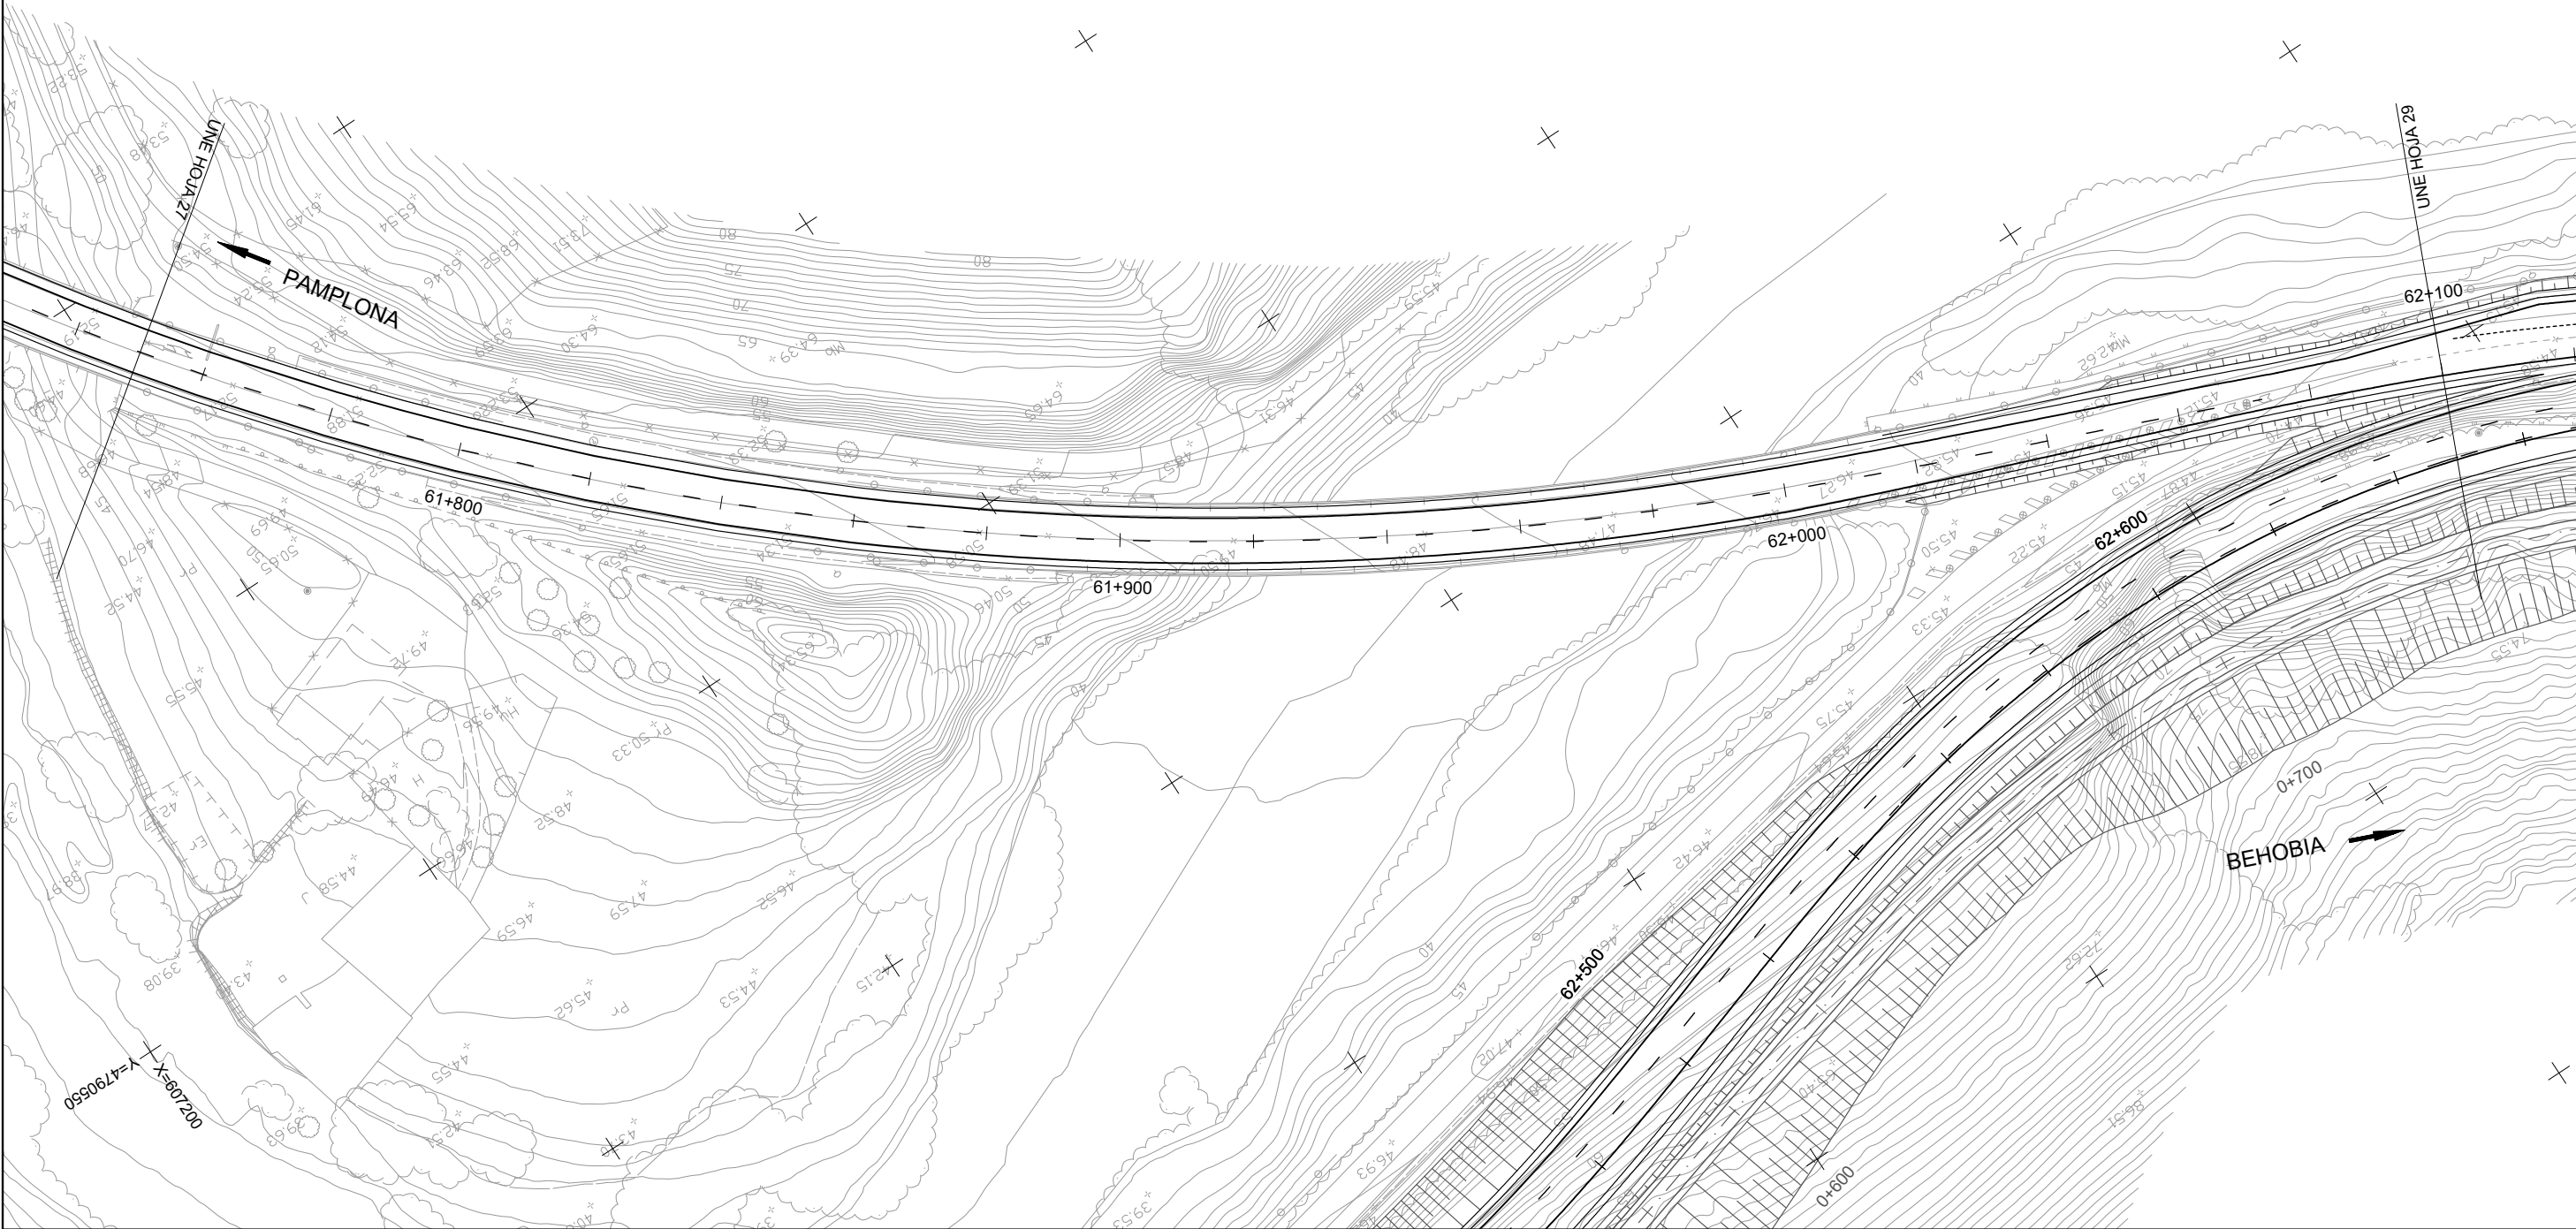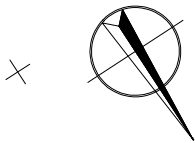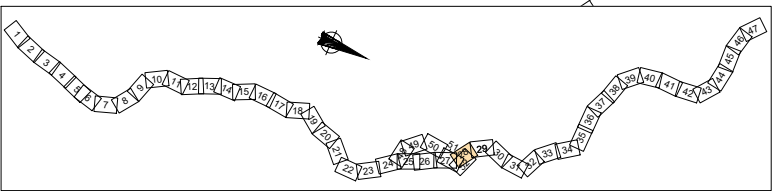

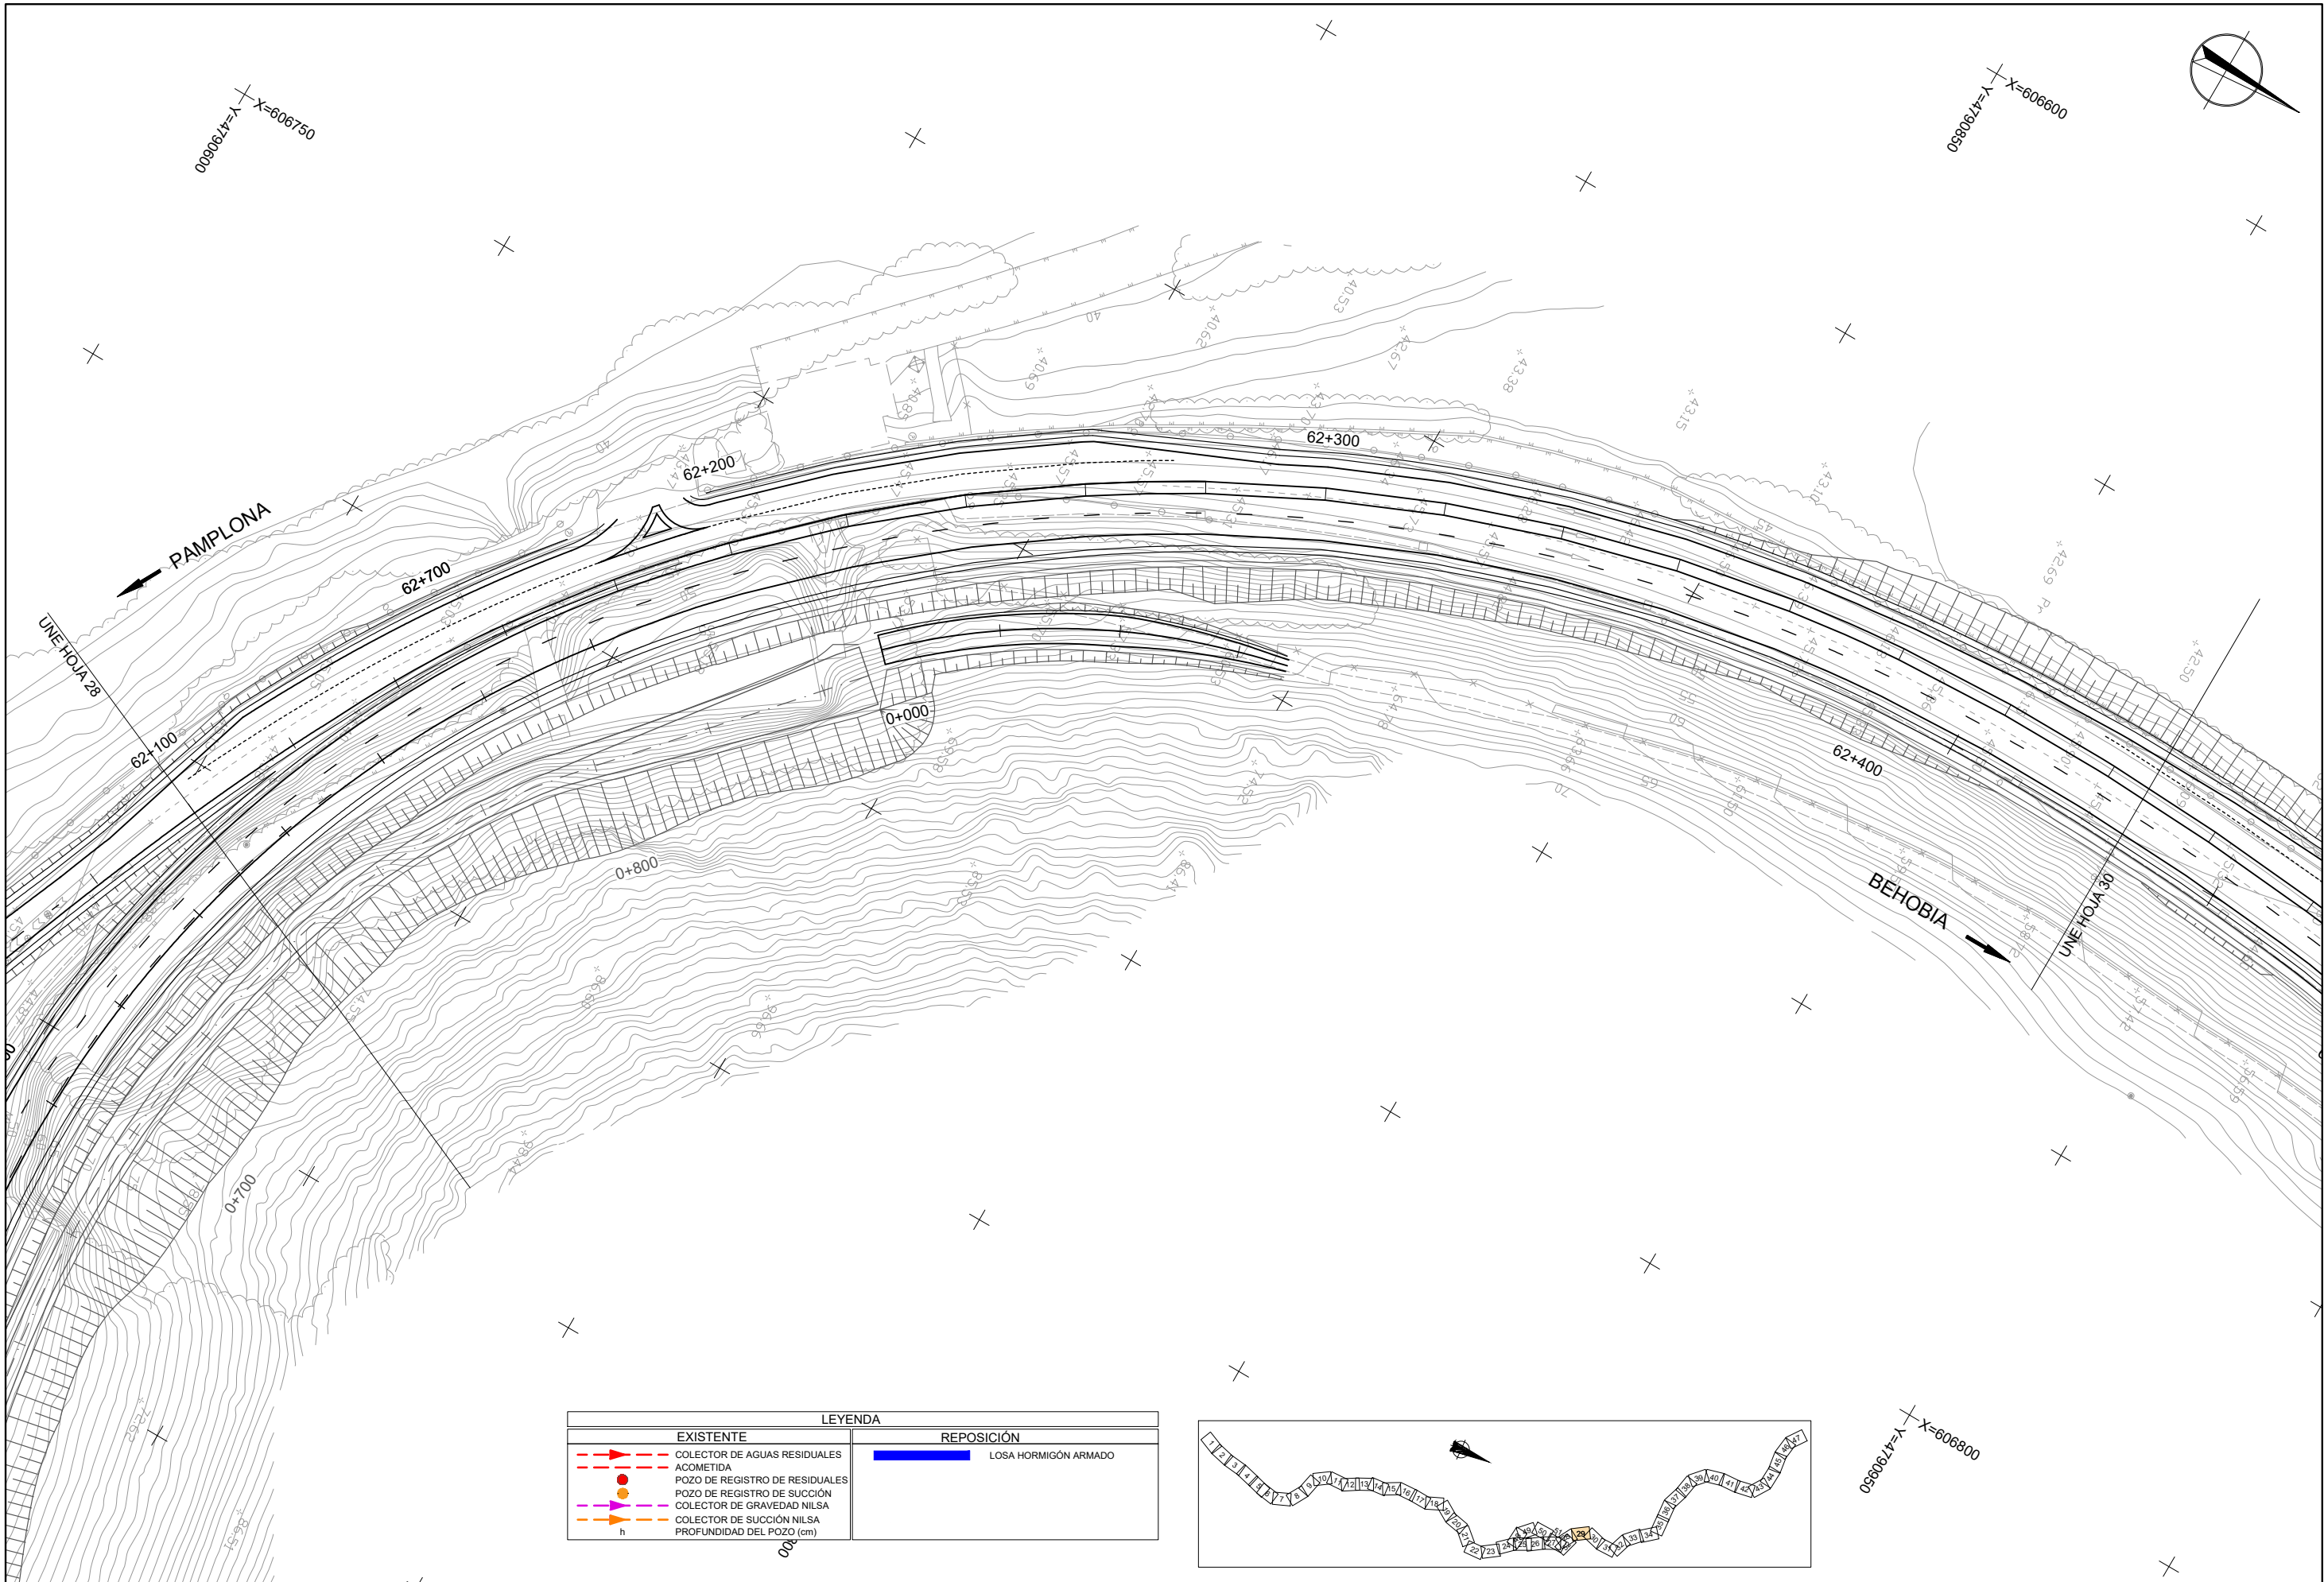

LEYENDA	
EXISTENTE	REPOSICIÓN
COLECTOR DE AGUAS RESIDUALES	LOSA HORMIGÓN ARMADO
ACOMETIDA	
POZO DE REGISTRO DE RESIDUALES	
POZO DE REGISTRO DE SUCCIÓN	
COLECTOR DE GRAVEDAD NILSA	
COLECTOR DE SUCCIÓN NILSA	
PROFUNDIDAD DEL POZO (cm)	

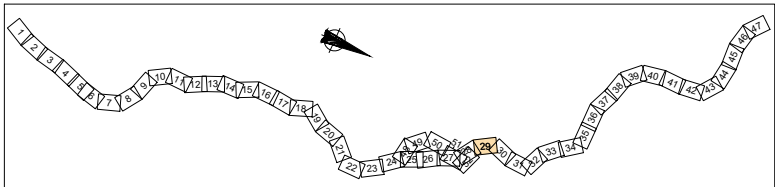

Nafarroako Gobernua
Gobierno de Navarra
Lurralde Kohesiorako Departamentua
Departamento de Cohesión Territorial

SERVICIO DE ESTUDIOS
Y PROYECTOS

Sección de proyectos

DIRECTORA DEL PROYECTO:

D.ª María Carmen González Martínez

CONSULTOR:

EL INGENIERO DE CAMINOS, C. Y P.

AUTOR DEL PROYECTO:

D. Fco. Javier Romera Durán

PROYECTO DE TRAZADO
CONVERSIÓN DE LA CARRETERA N-121 EN VÍA 2+1
ENTRE EL P.K. 52+670 Y EL P.K. 68+440 (Tramo 5)

REF. DEL PROYECTO:

ESCALA:

1:1000 0 5 10 15 20m

ORIGINAL
EN DIN A3 GRÁFICA

DESIGNACIÓN DEL PLANO:

SERVICIOS AFECTADOS
RED DE SANEAMIENTO
AGUAS RESIDUALES

NOMBRE FICHERO:

2.7.7.1 SSAA Saneam resid.dwg


FECHA:

JUNIO 2024


Nº DE PLANO:

2.7.7.1



HOJA 29 DE 52

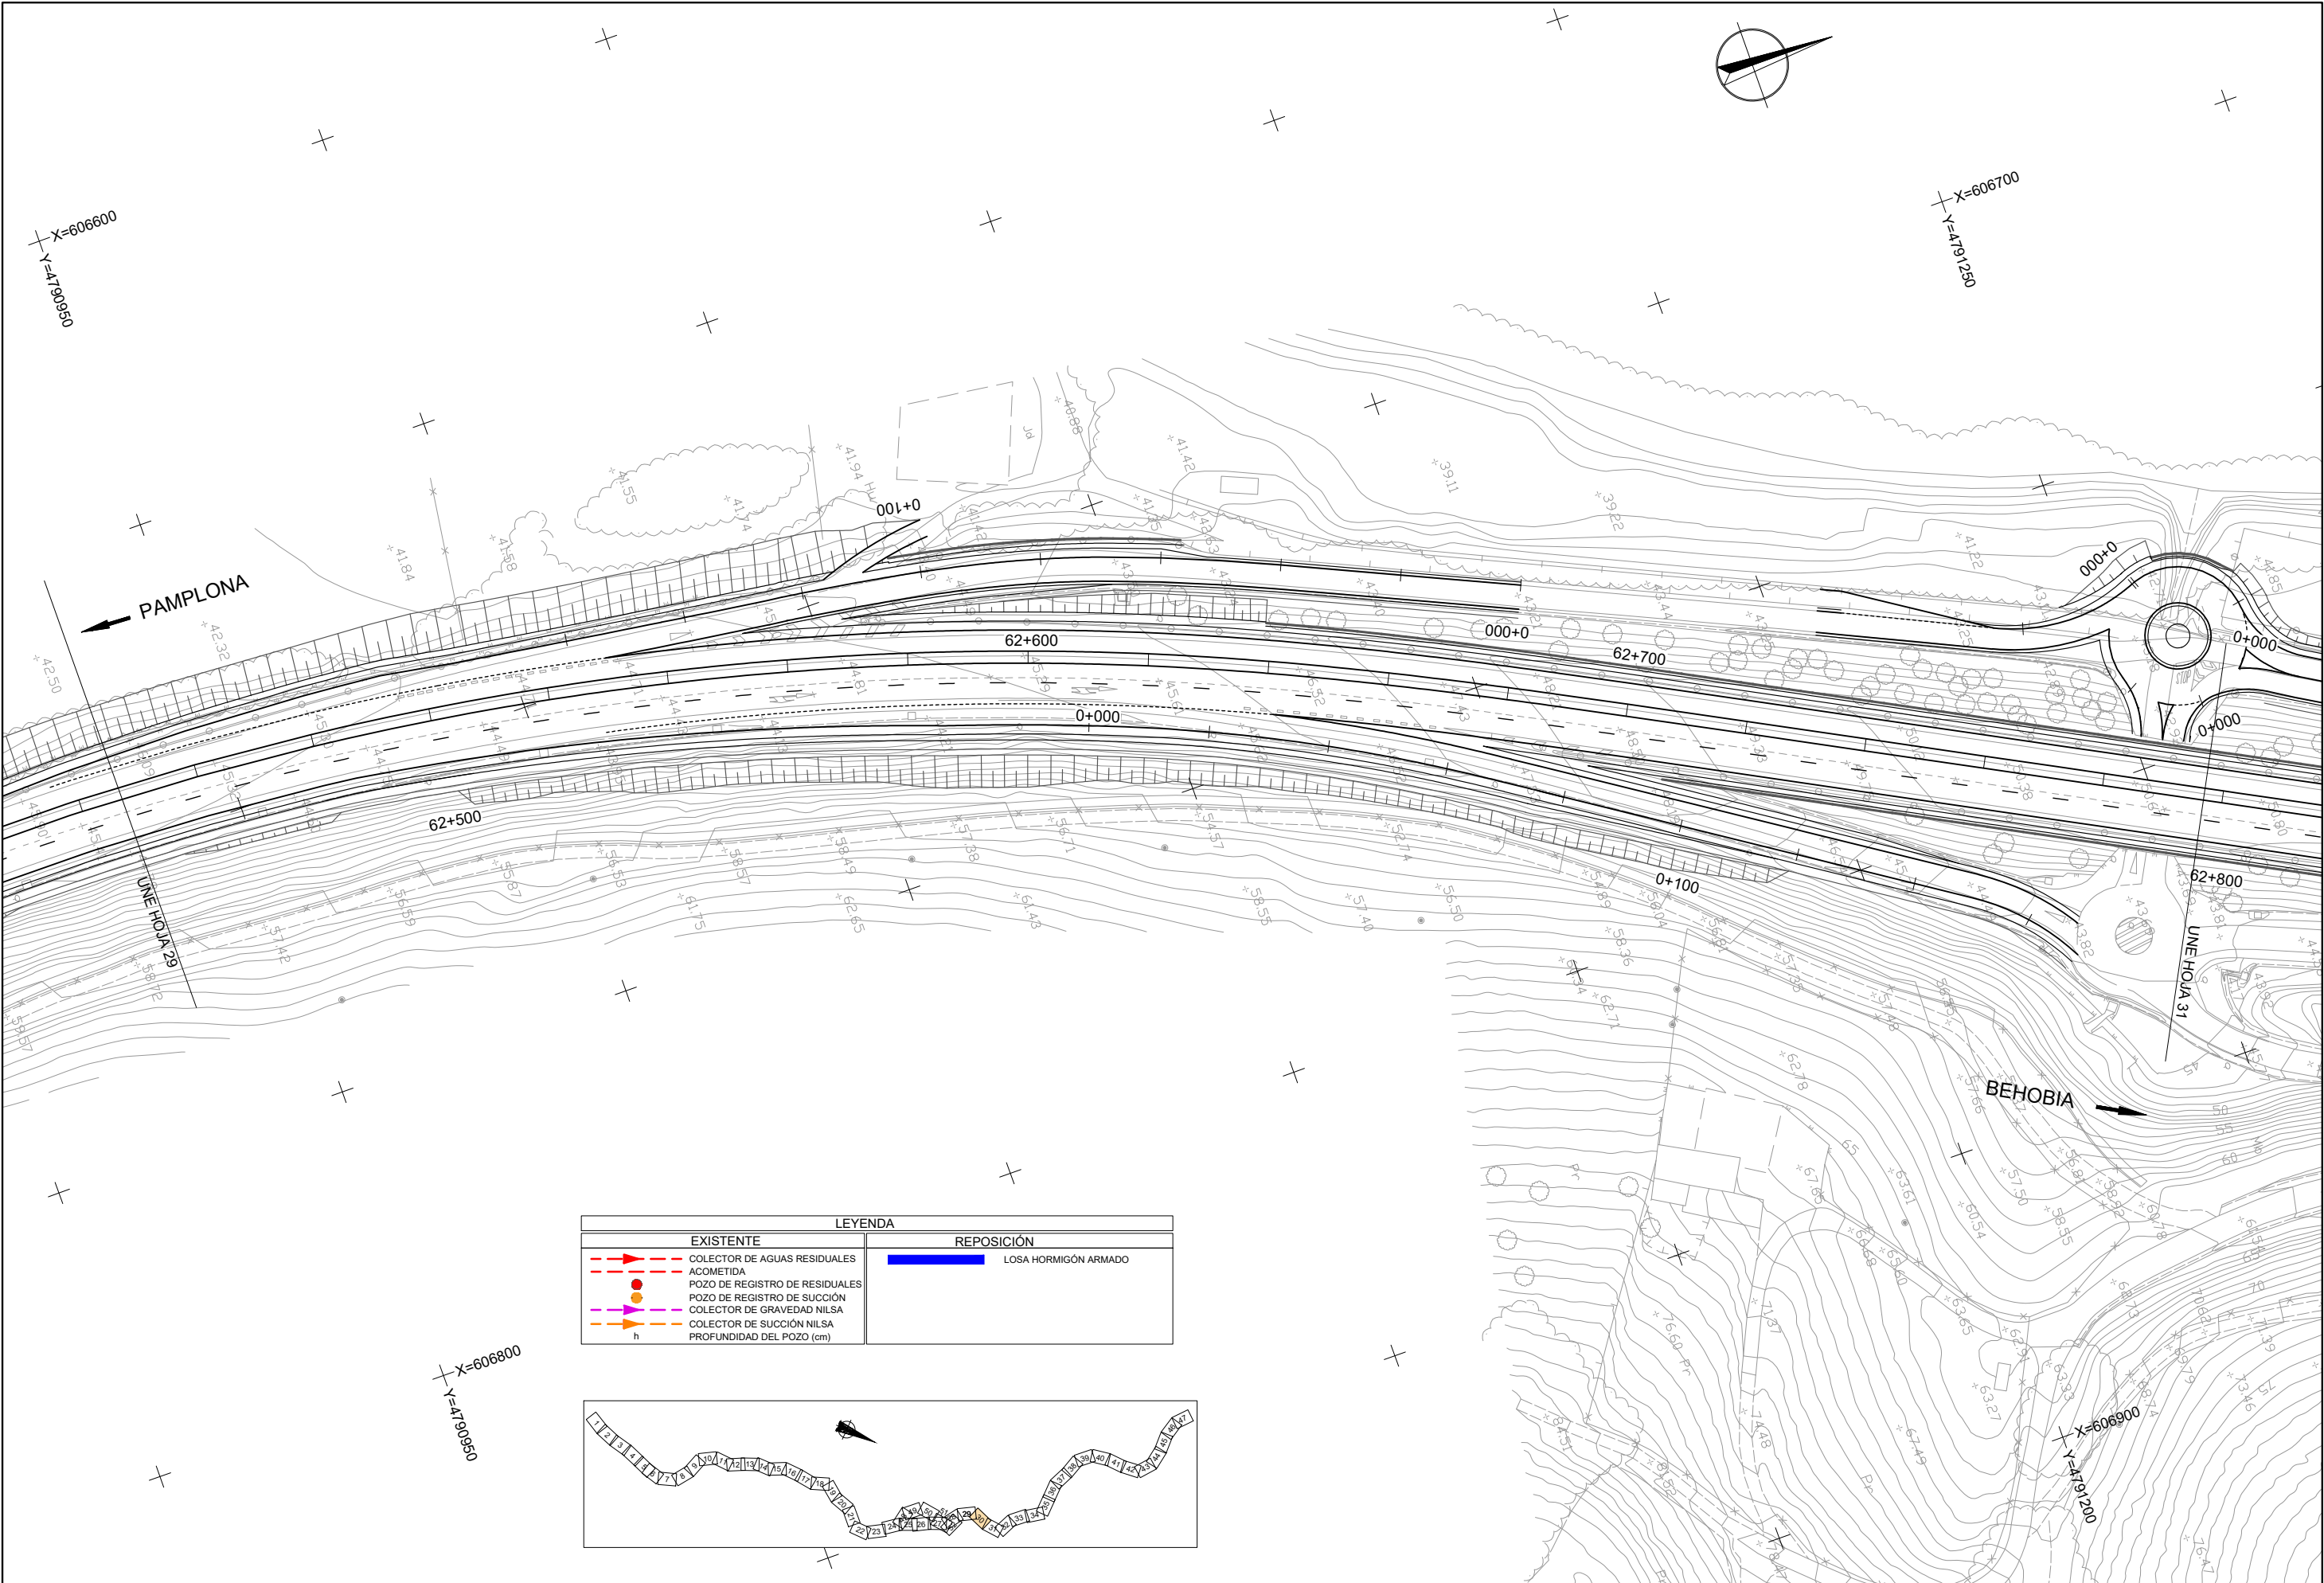


LEYENDA	
EXISTENTE	REPOSICIÓN
COLECTOR DE AGUAS RESIDUALES	LOSA HORMIGÓN ARMADO
ACOMETIDA	
POZO DE REGISTRO DE RESIDUALES	
POZO DE REGISTRO DE SUCCIÓN	
COLECTOR DE GRAVEDAD NILSA	
COLECTOR DE SUCCIÓN NILSA	
h	
PROFUNDIDAD DEL POZO (cm)	

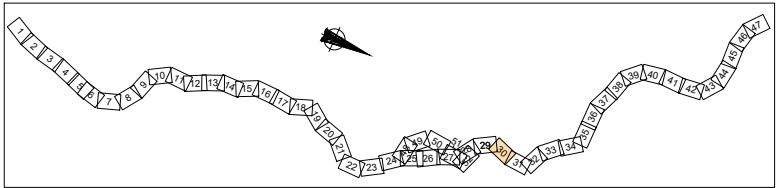

LEYENDA	
EXISTENTE	REPOSICIÓN
---> COLECTOR DE AGUAS RESIDUALES	LOS A HORMIGÓN ARMADO
--- ACOMETIDA	
● POZO DE REGISTRO DE RESIDUALES	
○ POZO DE REGISTRO DE SUCCIÓN	
--- COLECTOR DE GRAVEDAD NILSA	
--- COLECTOR DE SUCCIÓN NILSA	
h PROFUNDIDAD DEL POZO (cm)	

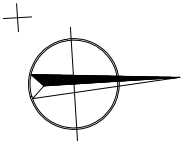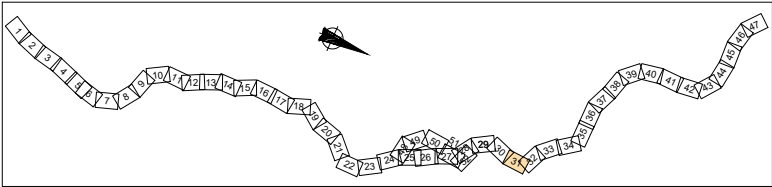

X=606700
Y=4791550

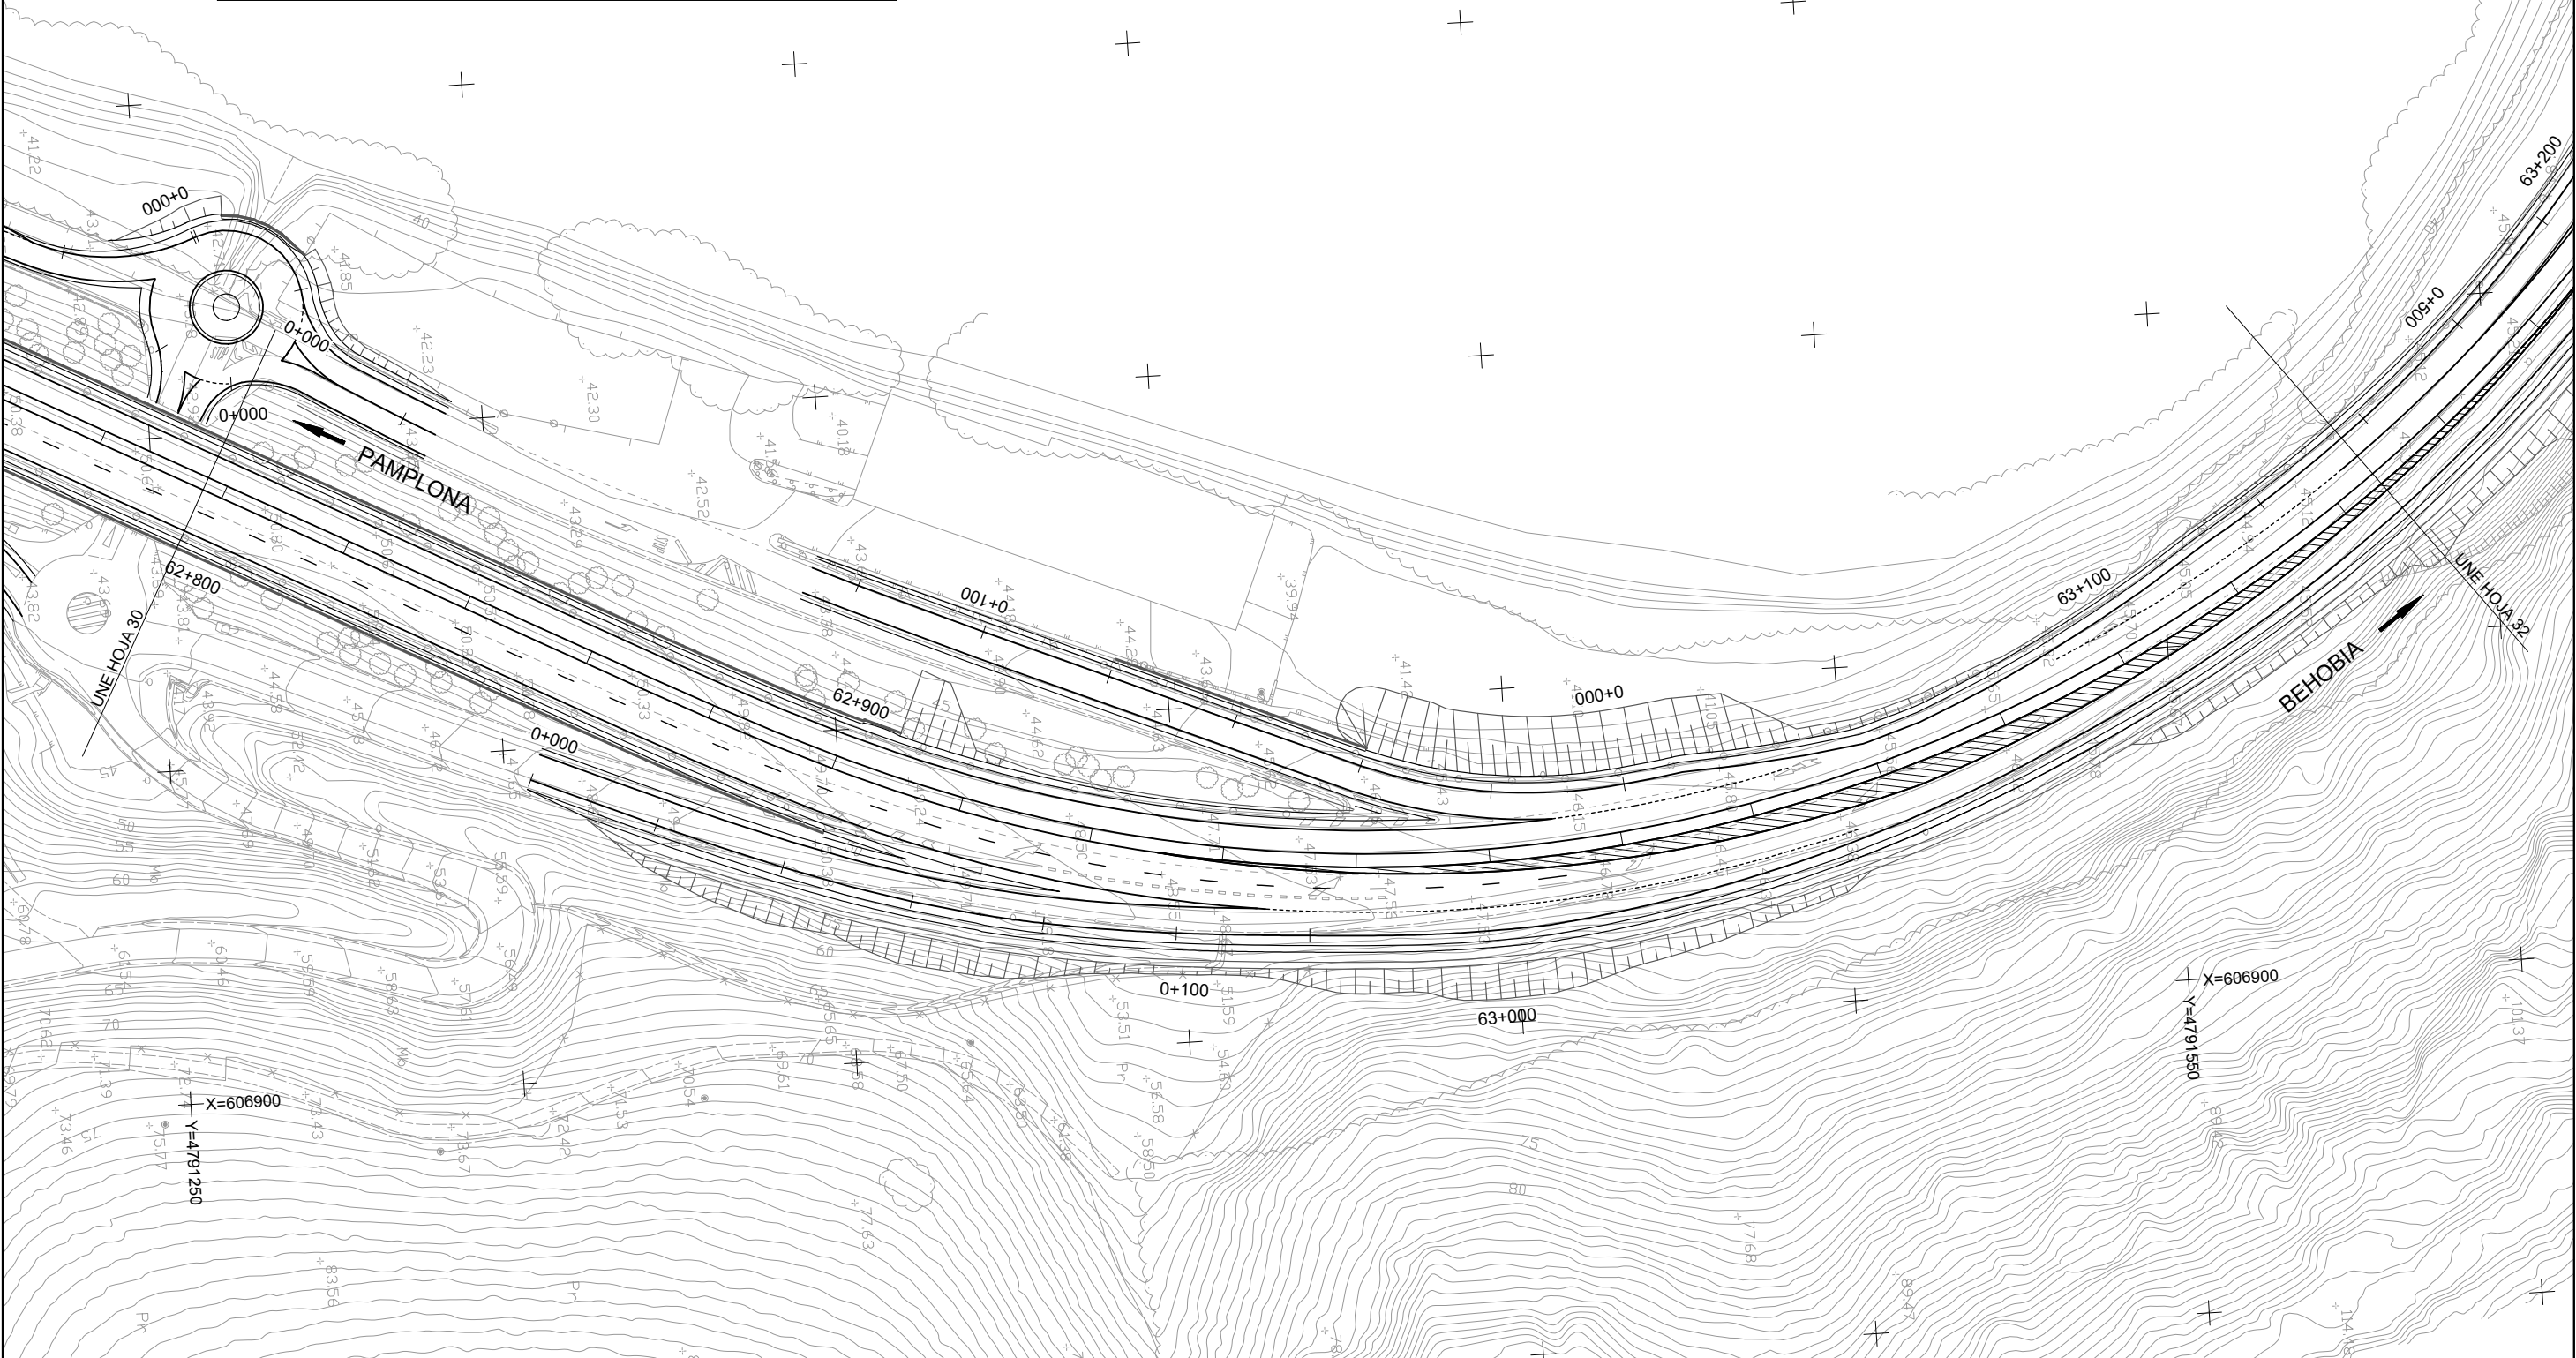

Nafarroako Gobernua
Gobierno de Navarra
Lurralde Kohesiorako Departamentua
Departamento de Cohesión Territorial

SERVICIO DE ESTUDIOS
Y PROYECTOS

Sección de proyectos

DIRECTORA DEL PROYECTO:

Dª. María Carmen González Martínez

CONSULTOR:

EL INGENIERO DE CAMINOS, C. Y P.

AUTOR DEL PROYECTO:

D. Fco. Javier Romera Durán

PROYECTO DE TRAZADO
CONVERSIÓN DE LA CARRETERA N-121 EN VÍA 2+1
ENTRE EL P.K. 52+670 Y EL P.K. 68+440 (Tramo 5)

REF. DEL PROYECTO:

ESCALA:

1:1000 0 5 10 15 20m

ORIGINAL
EN DIN A3 GRÁFICA

DESIGNACIÓN DEL PLANO:

SERVICIOS AFECTADOS
RED DE SANEAMIENTO
AGUAS RESIDUALES

NOMBRE FICHERO:

2.7.7.1 SSAA Saneam resid.dwg


FECHA:

JUNIO 2024


Nº DE PLANO:


2.7.7.1

HOJA 31 DE 52

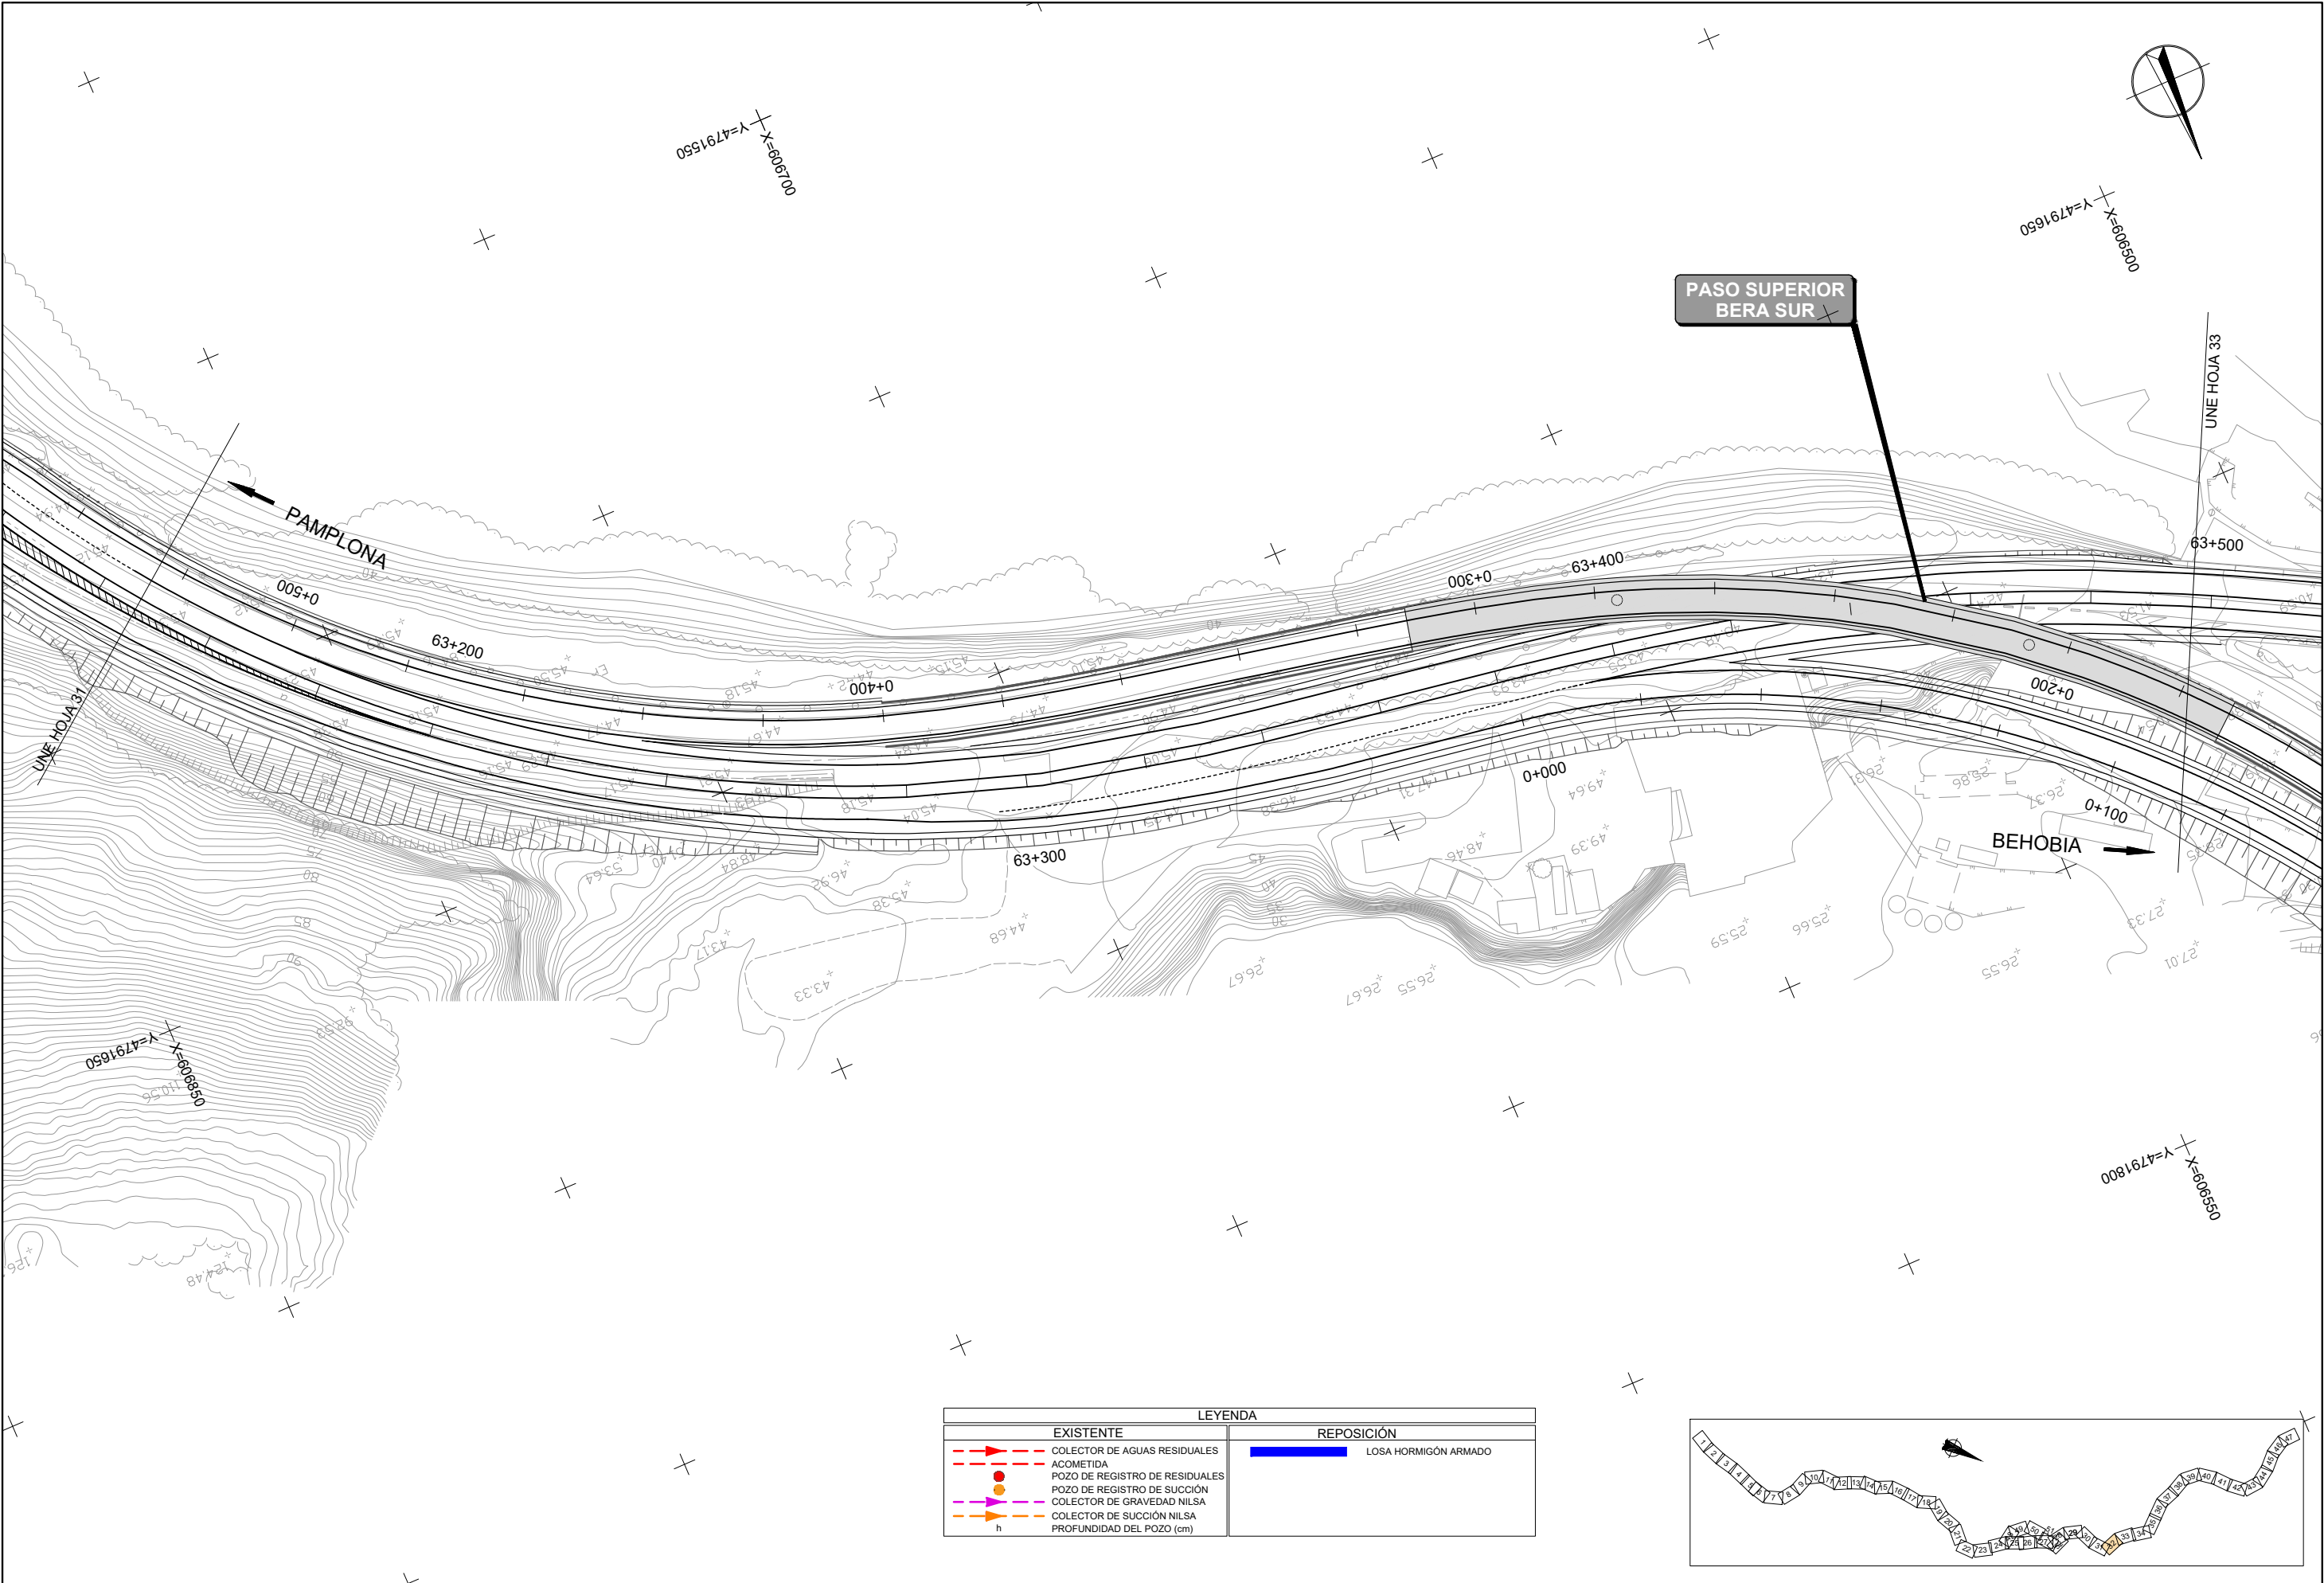



LEYENDA	
EXISTENTE	REPOSICIÓN
COLECTOR DE AGUAS RESIDUALES	LOSA HORMIGÓN ARMADO
ACOMETIDA	
POZO DE REGISTRO DE RESIDUALES	
POZO DE REGISTRO DE SUCCIÓN	
COLECTOR DE GRAVEDAD NILSA	
COLECTOR DE SUCCIÓN NILSA	
h	
PROFUNDIDAD DEL POZO (cm)	

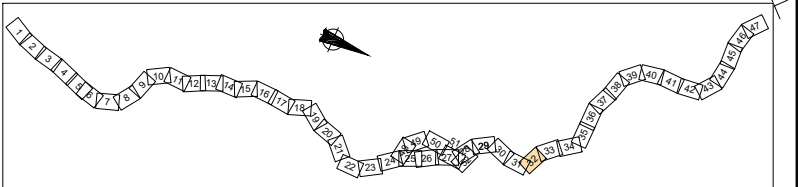

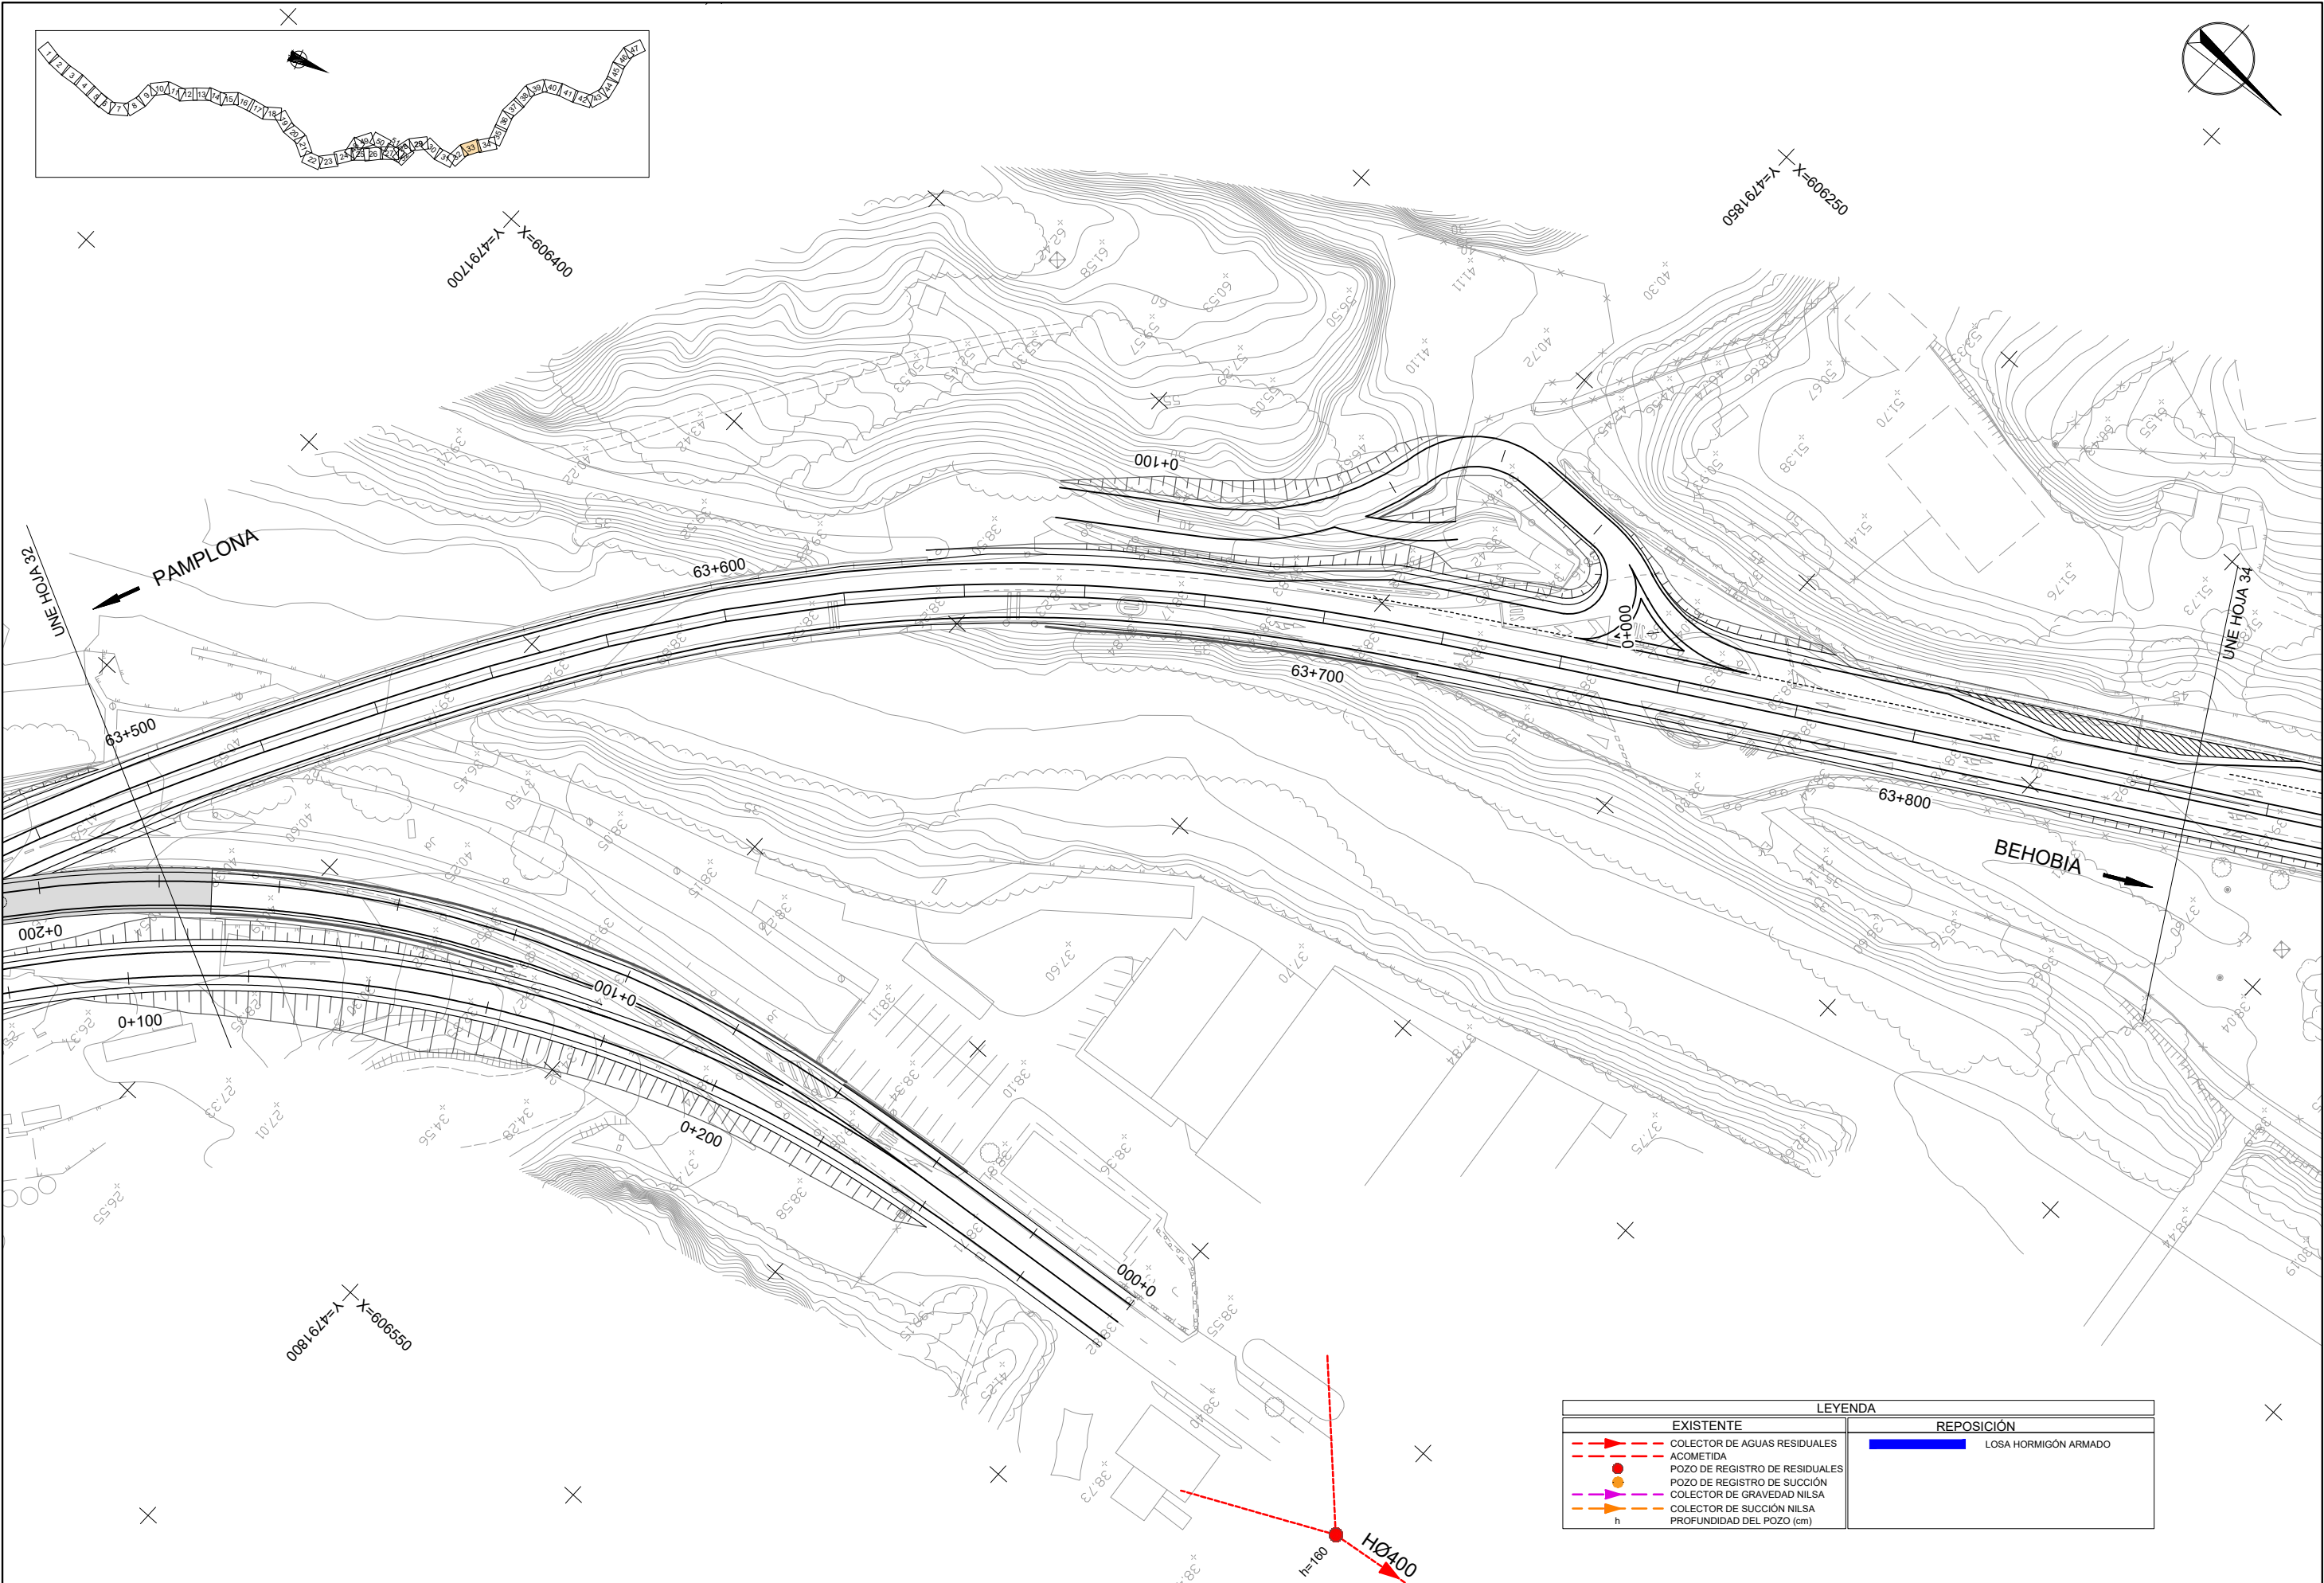



LEYENDA	
EXISTENTE	REPOSICIÓN
COLECTOR DE AGUAS RESIDUALES	LOSA HORMIGÓN ARMADO
ACOMETIDA	
POZO DE REGISTRO DE RESIDUALES	
POZO DE REGISTRO DE SUCCIÓN	
COLECTOR DE GRAVEDAD NILSA	
COLECTOR DE SUCCIÓN NILSA	
h	
	PROFUNDIDAD DEL POZO (cm)

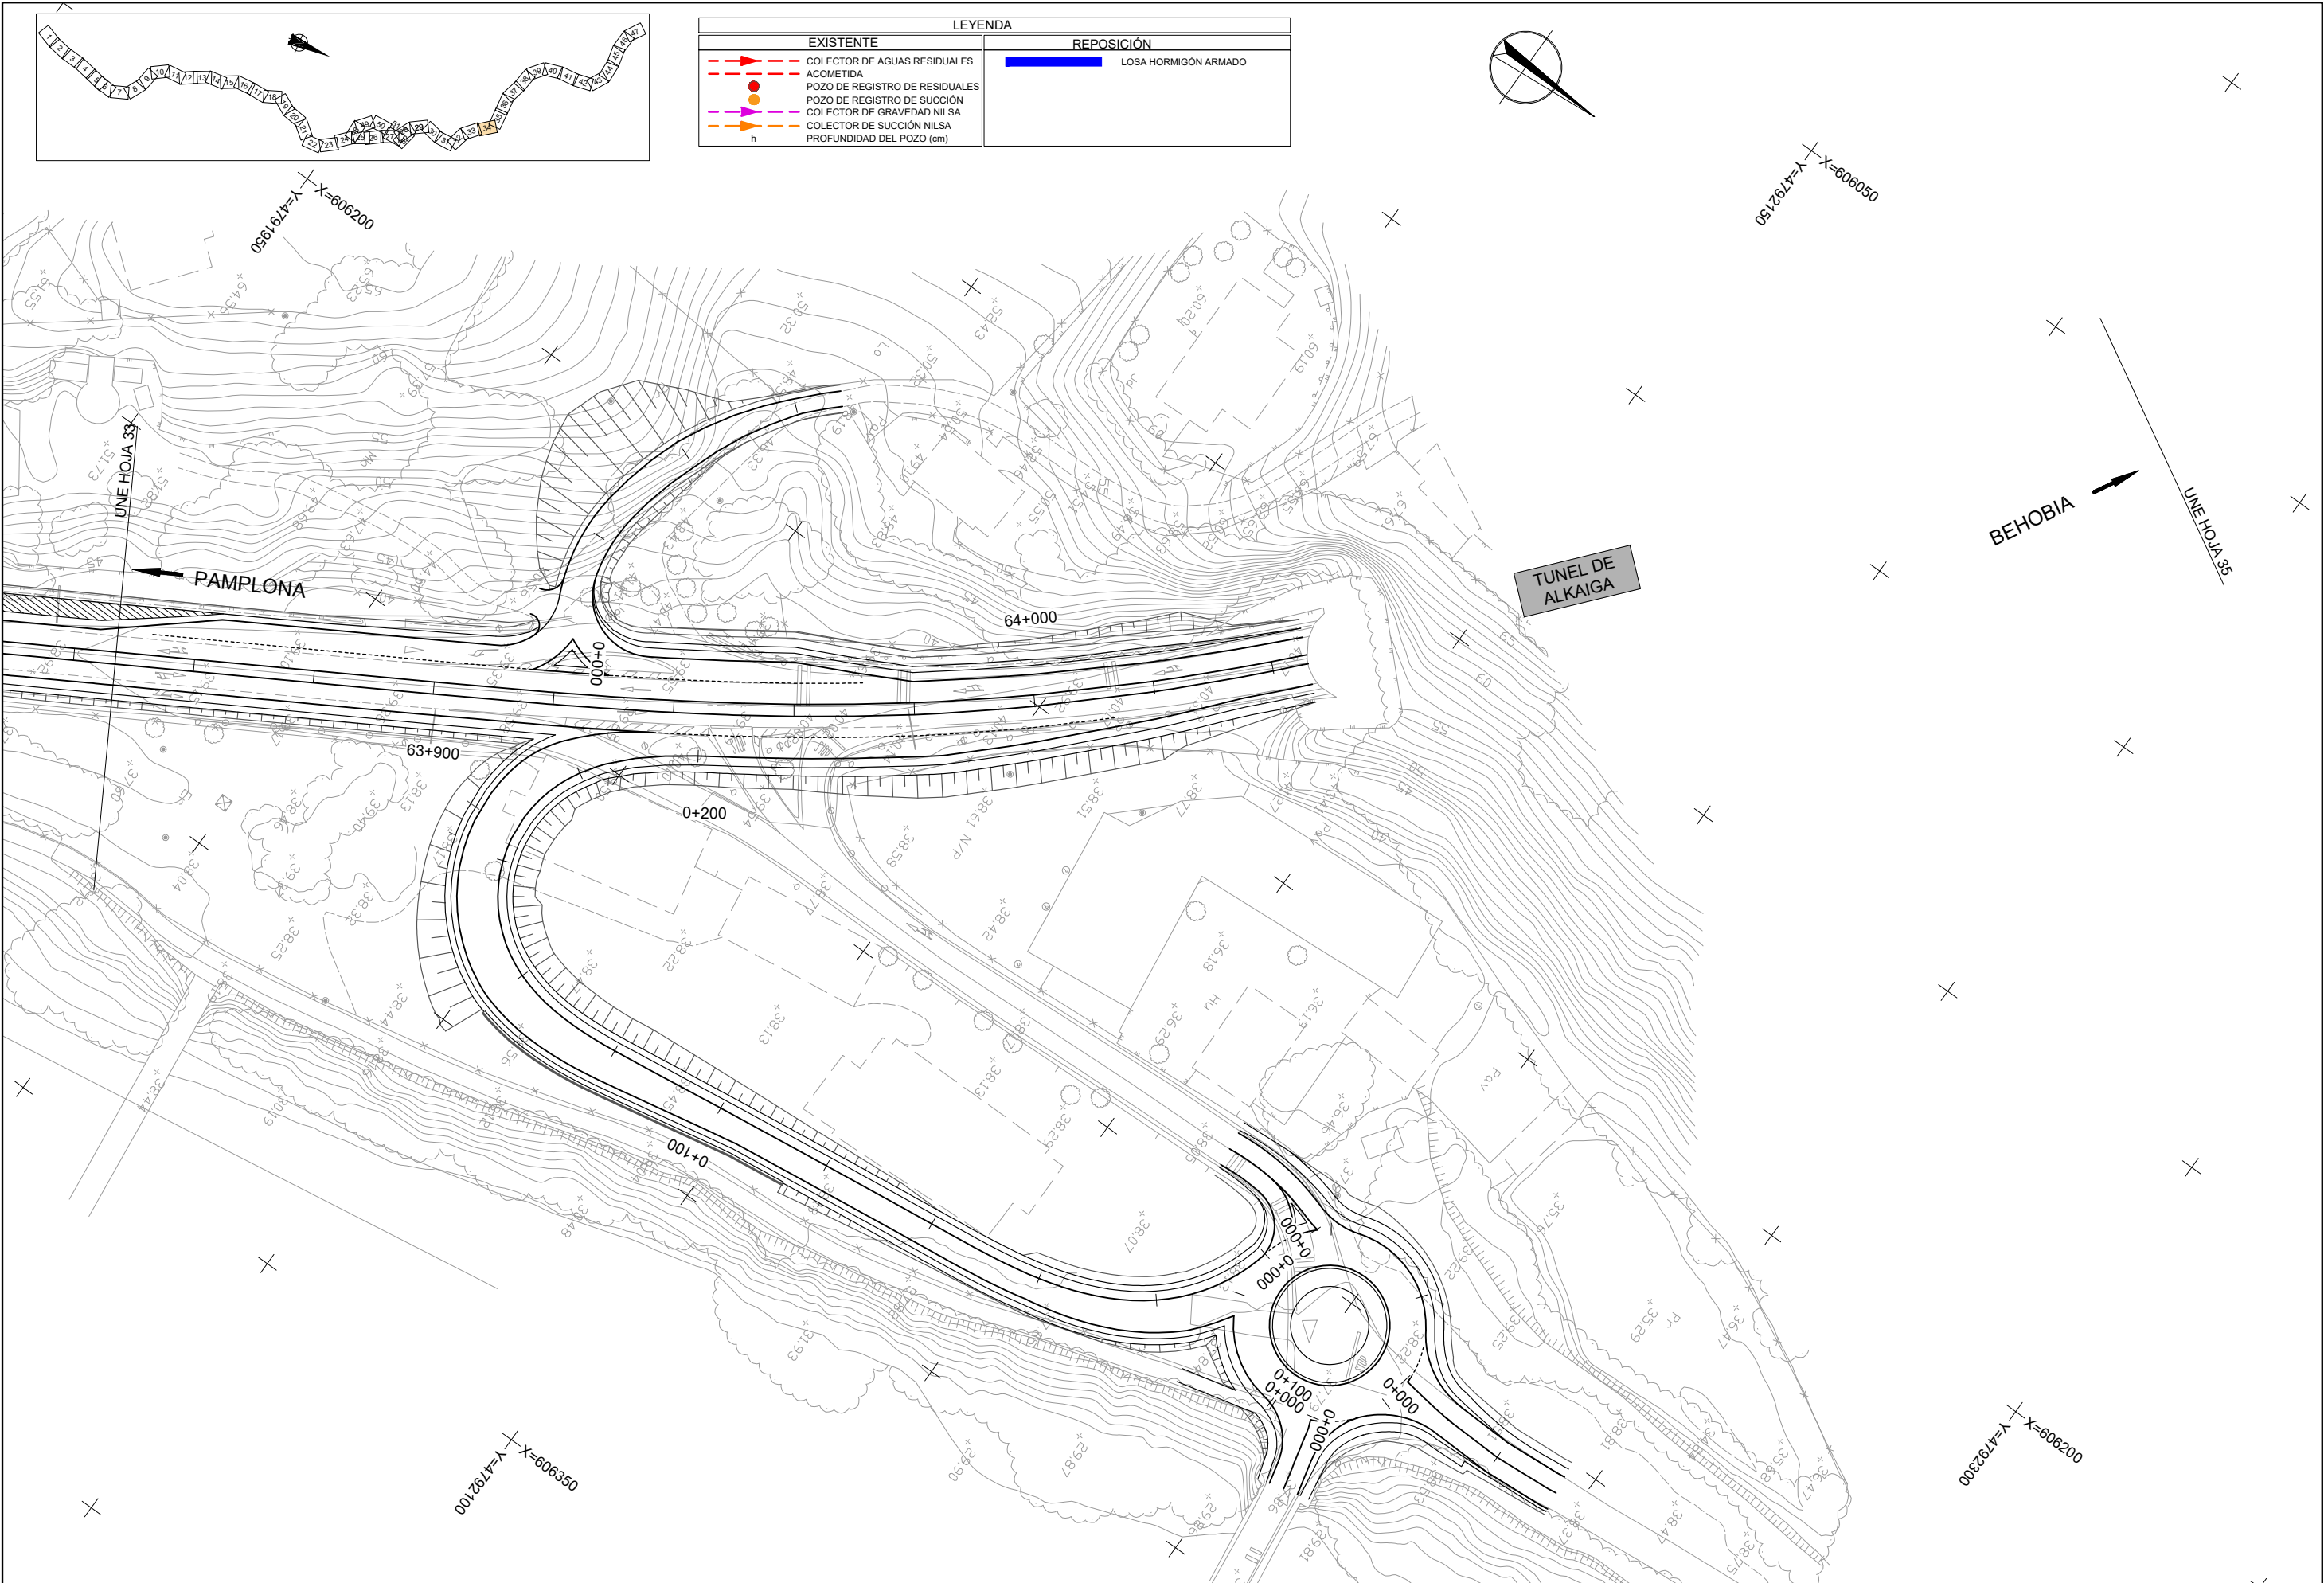


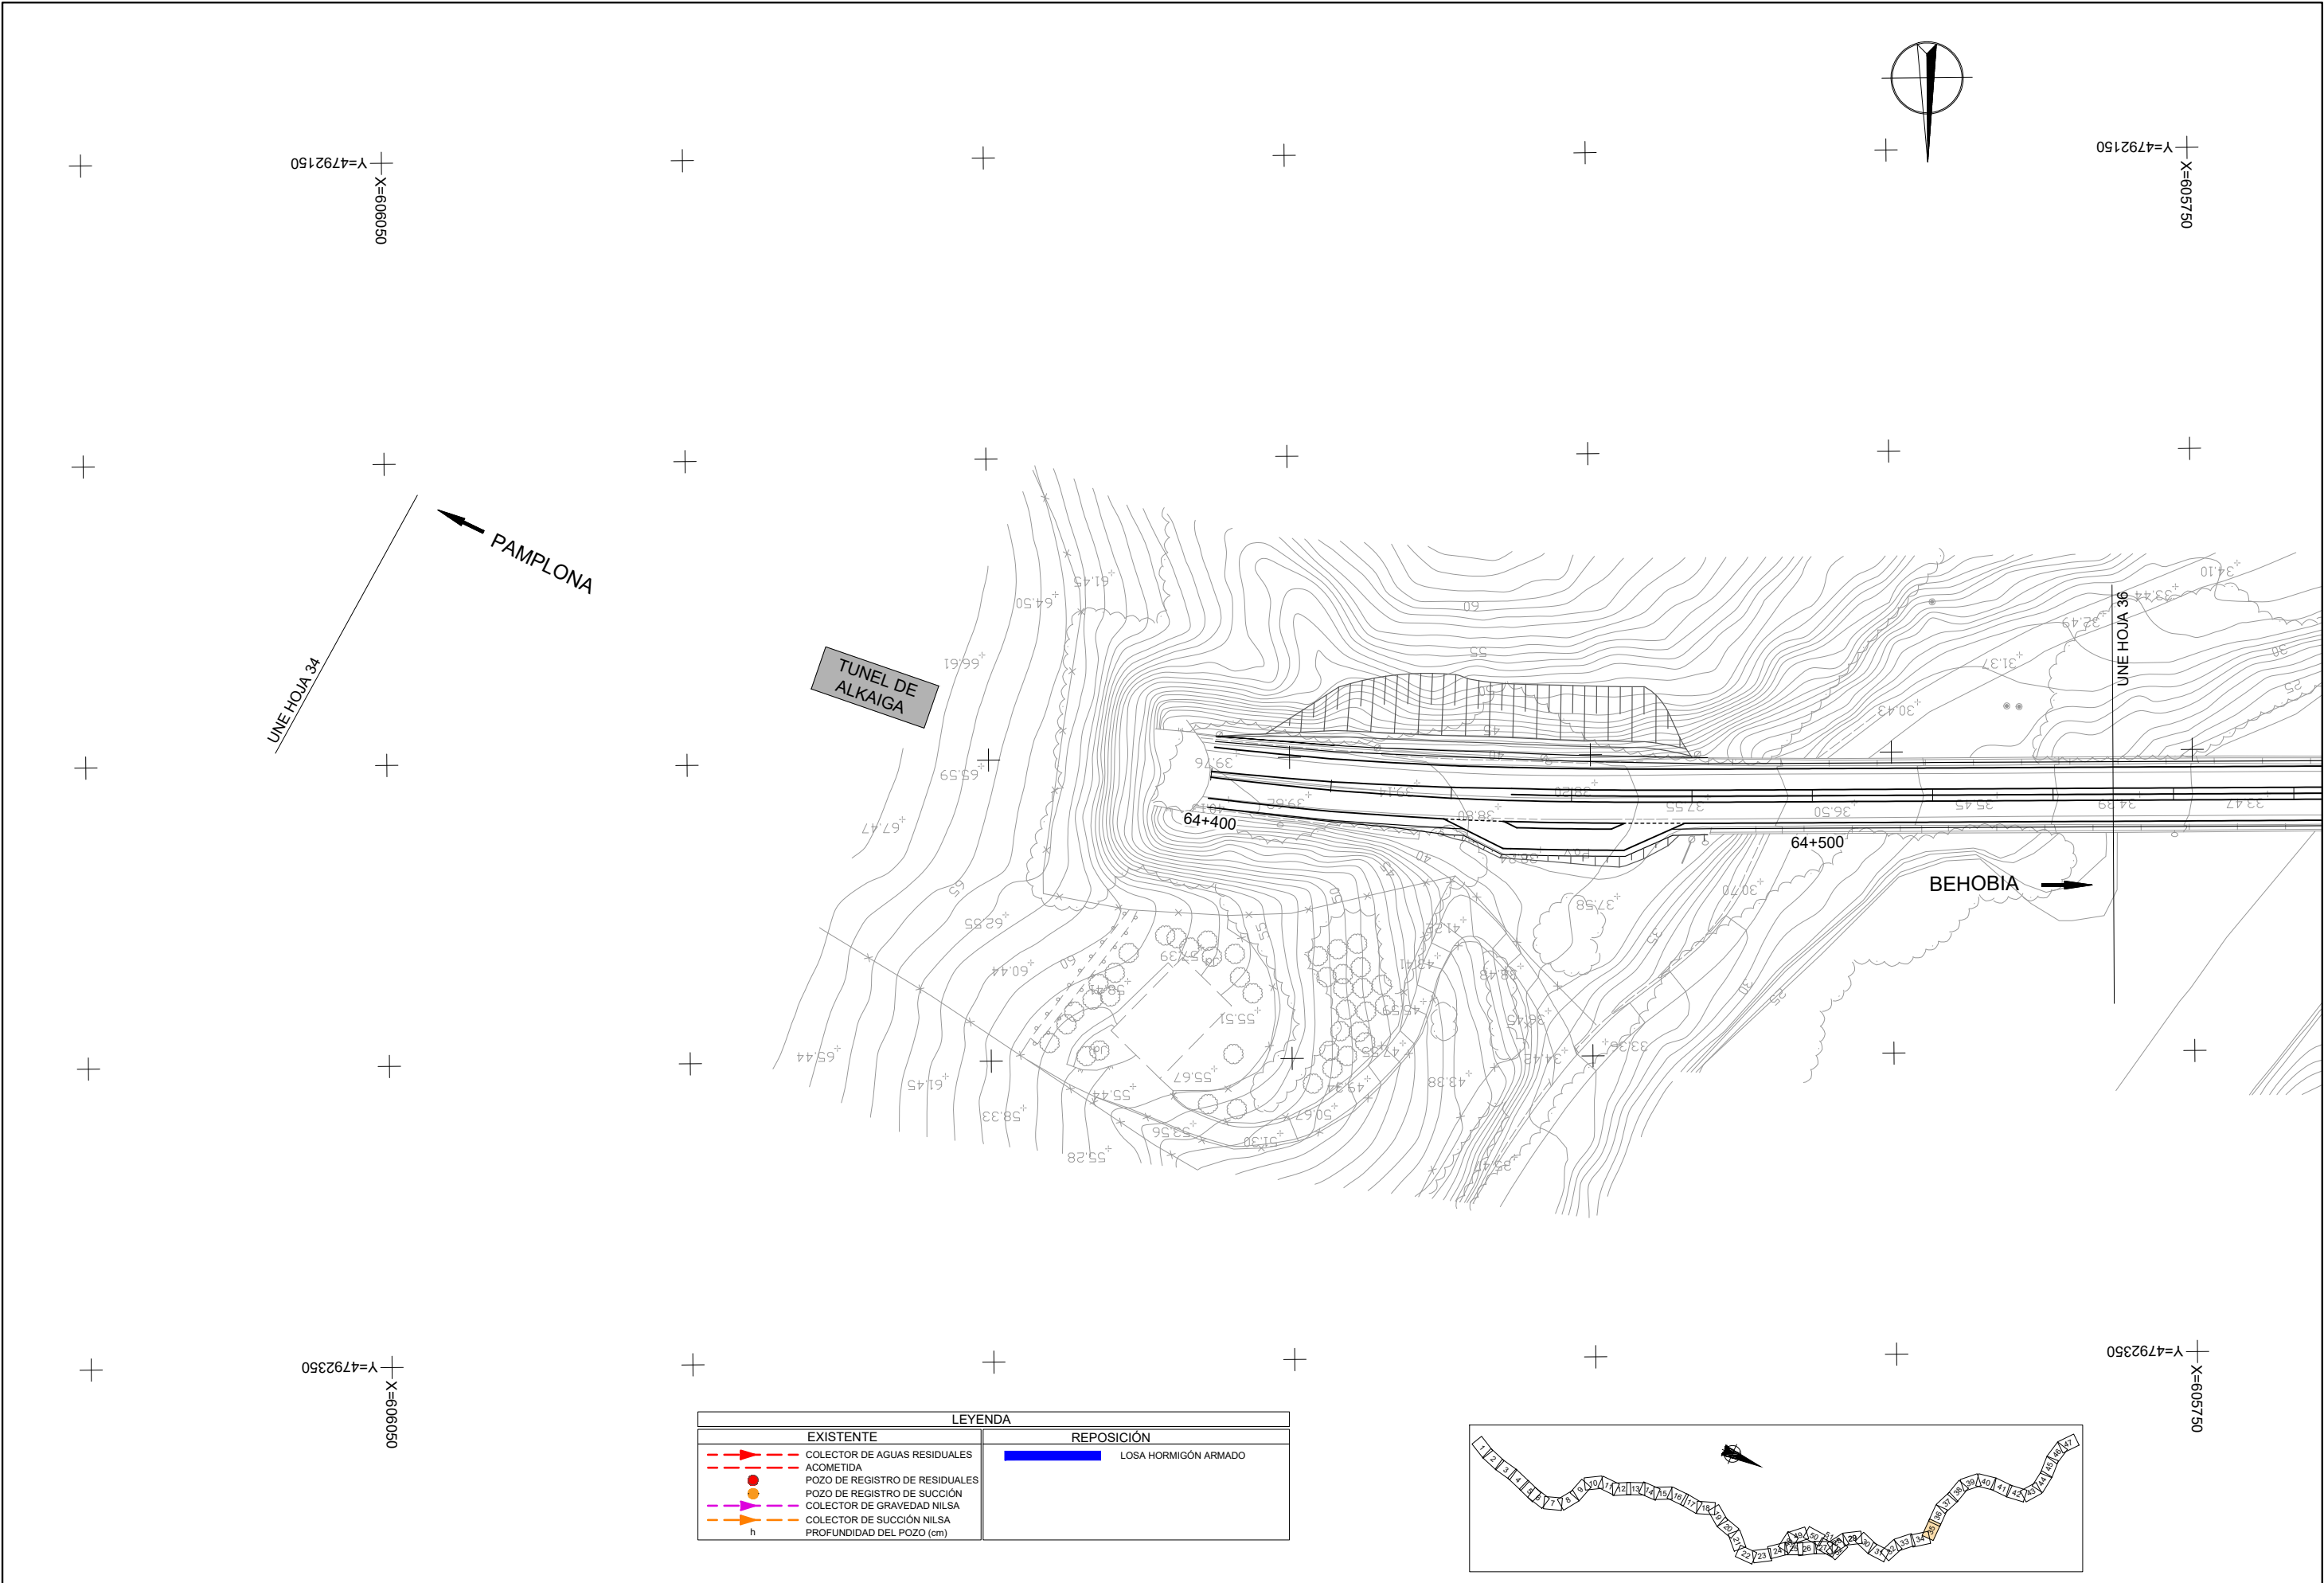


LEYENDA	
EXISTENTE	REPOSICIÓN
COLECTOR DE AGUAS RESIDUALES	LOSA HORMIGÓN ARMADO
ACOMETIDA	
POZO DE REGISTRO DE RESIDUALES	
POZO DE REGISTRO DE SUCCIÓN	
COLECTOR DE GRAVEDAD NILSA	
COLECTOR DE SUCCIÓN NILSA	
PROFUNDIDAD DEL POZO (cm)	

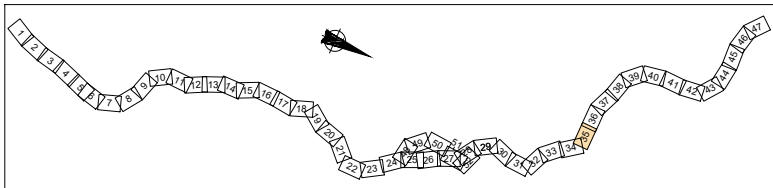



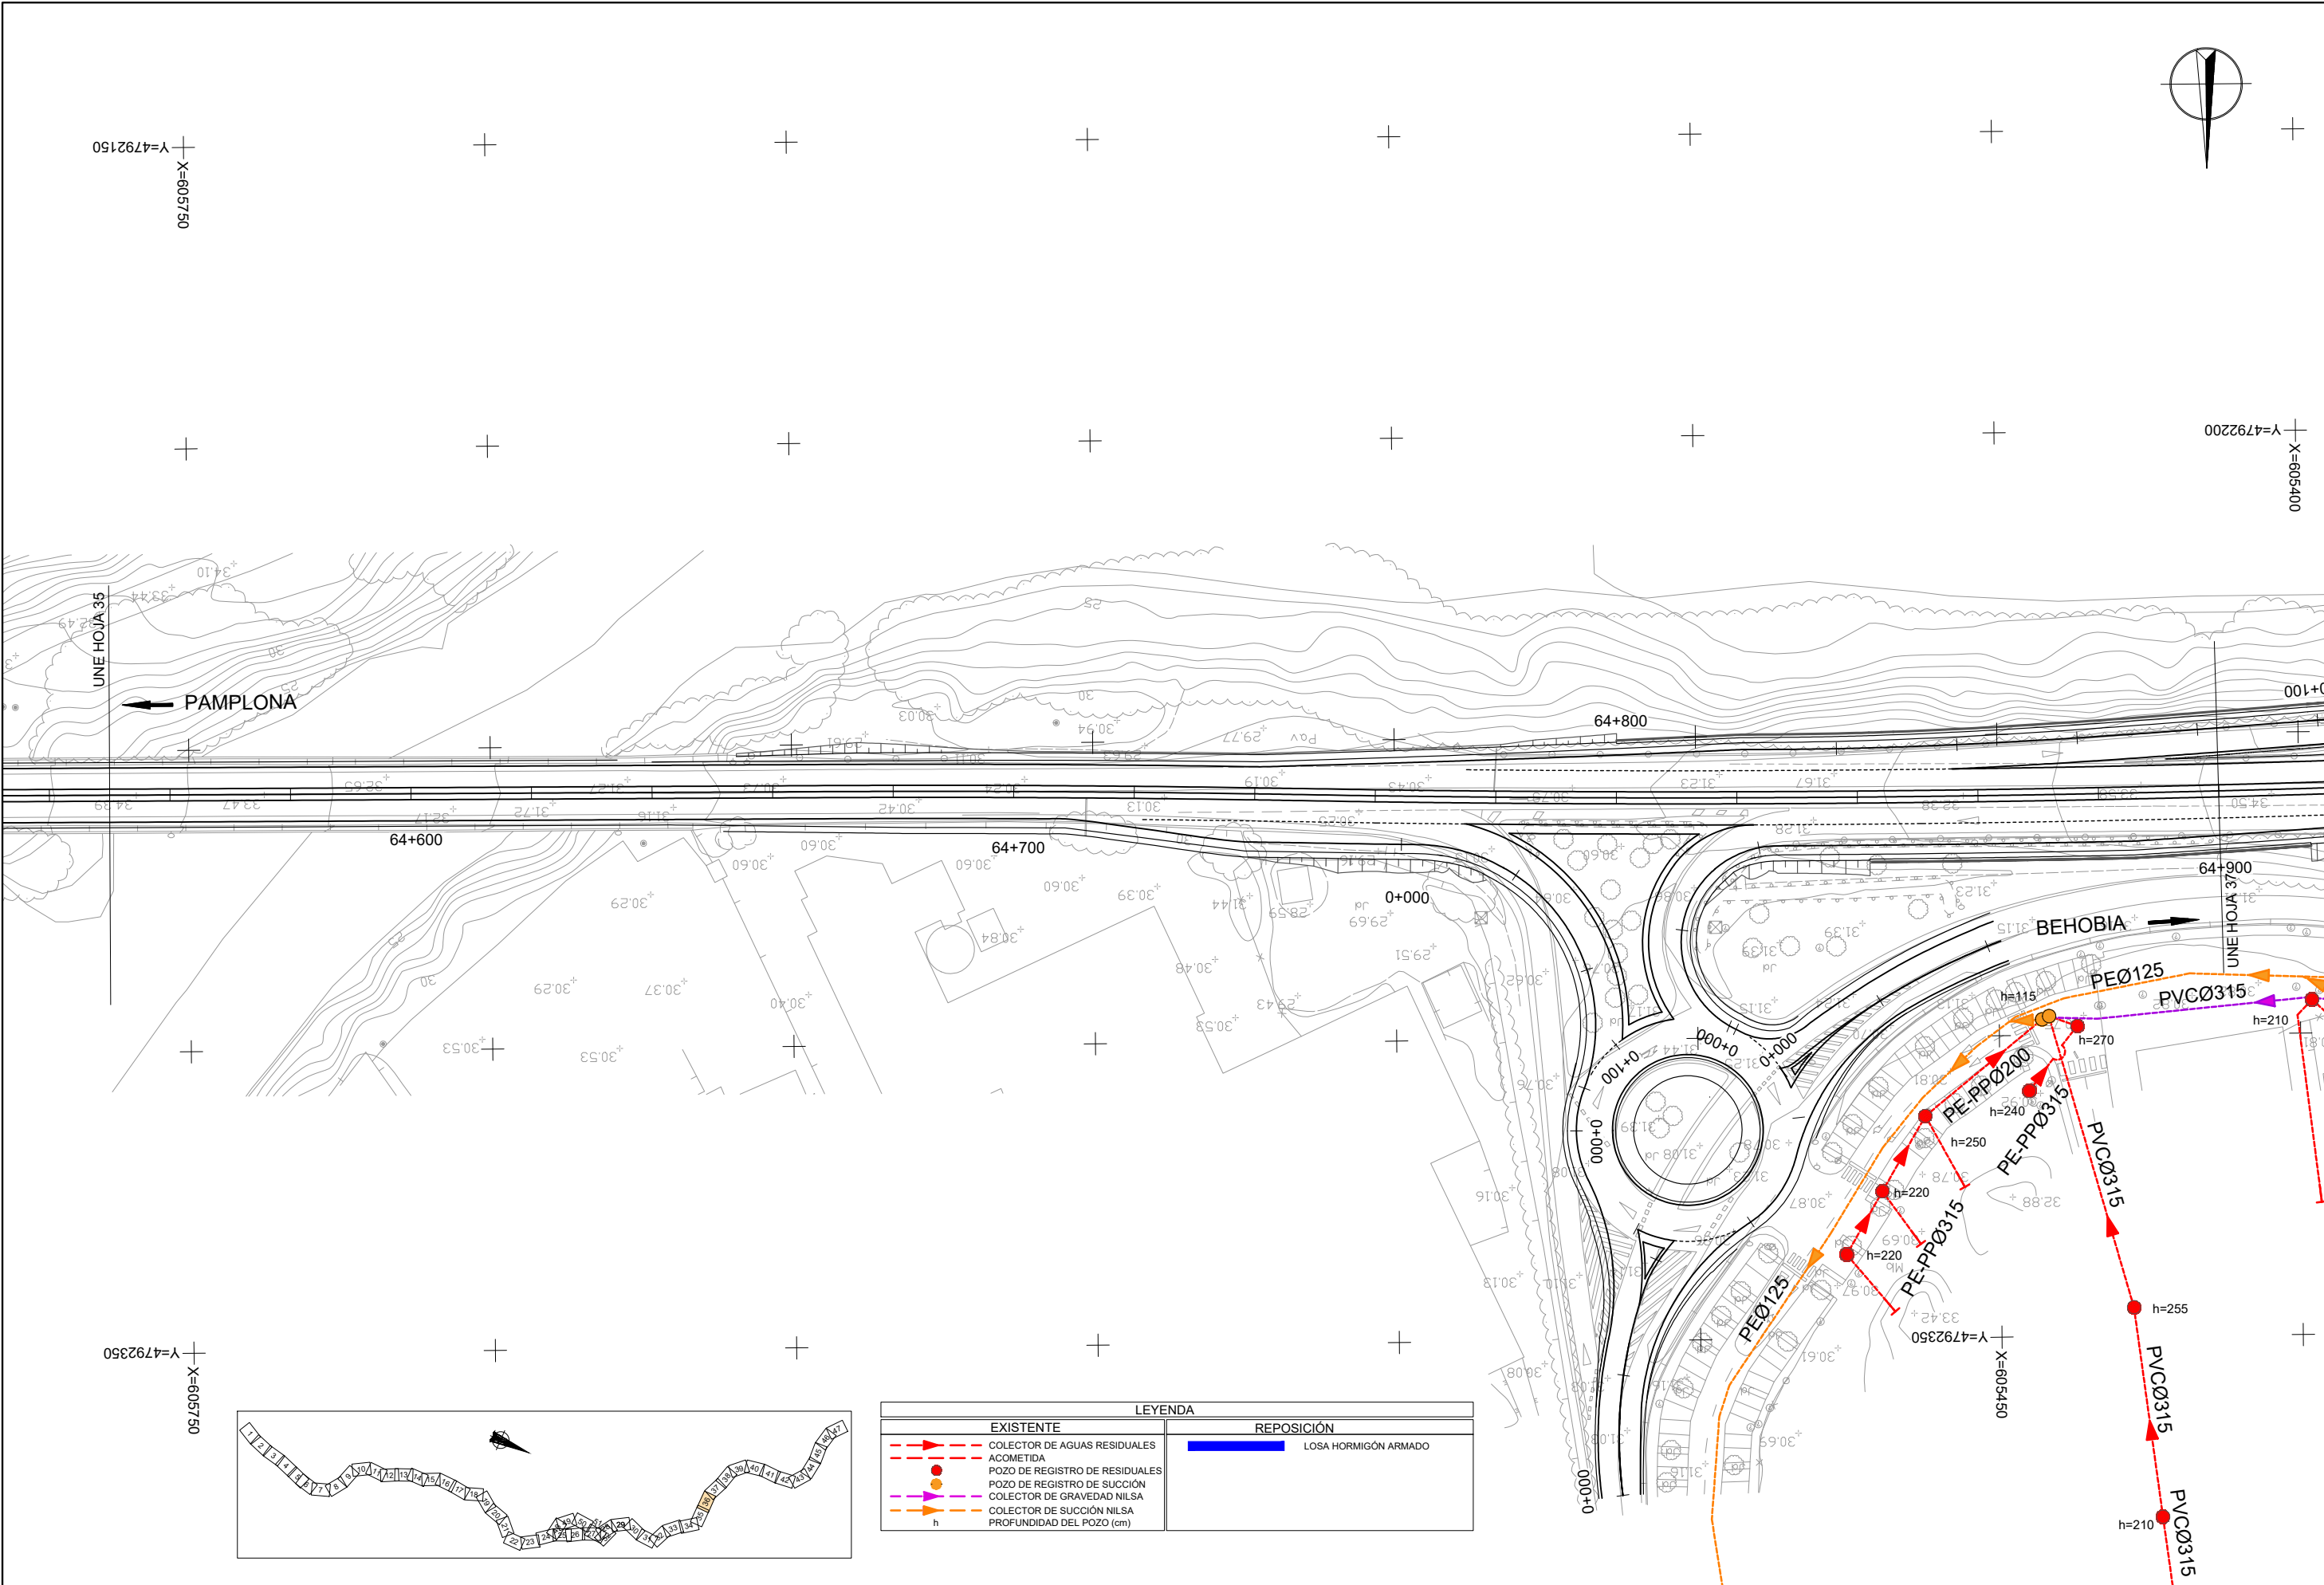


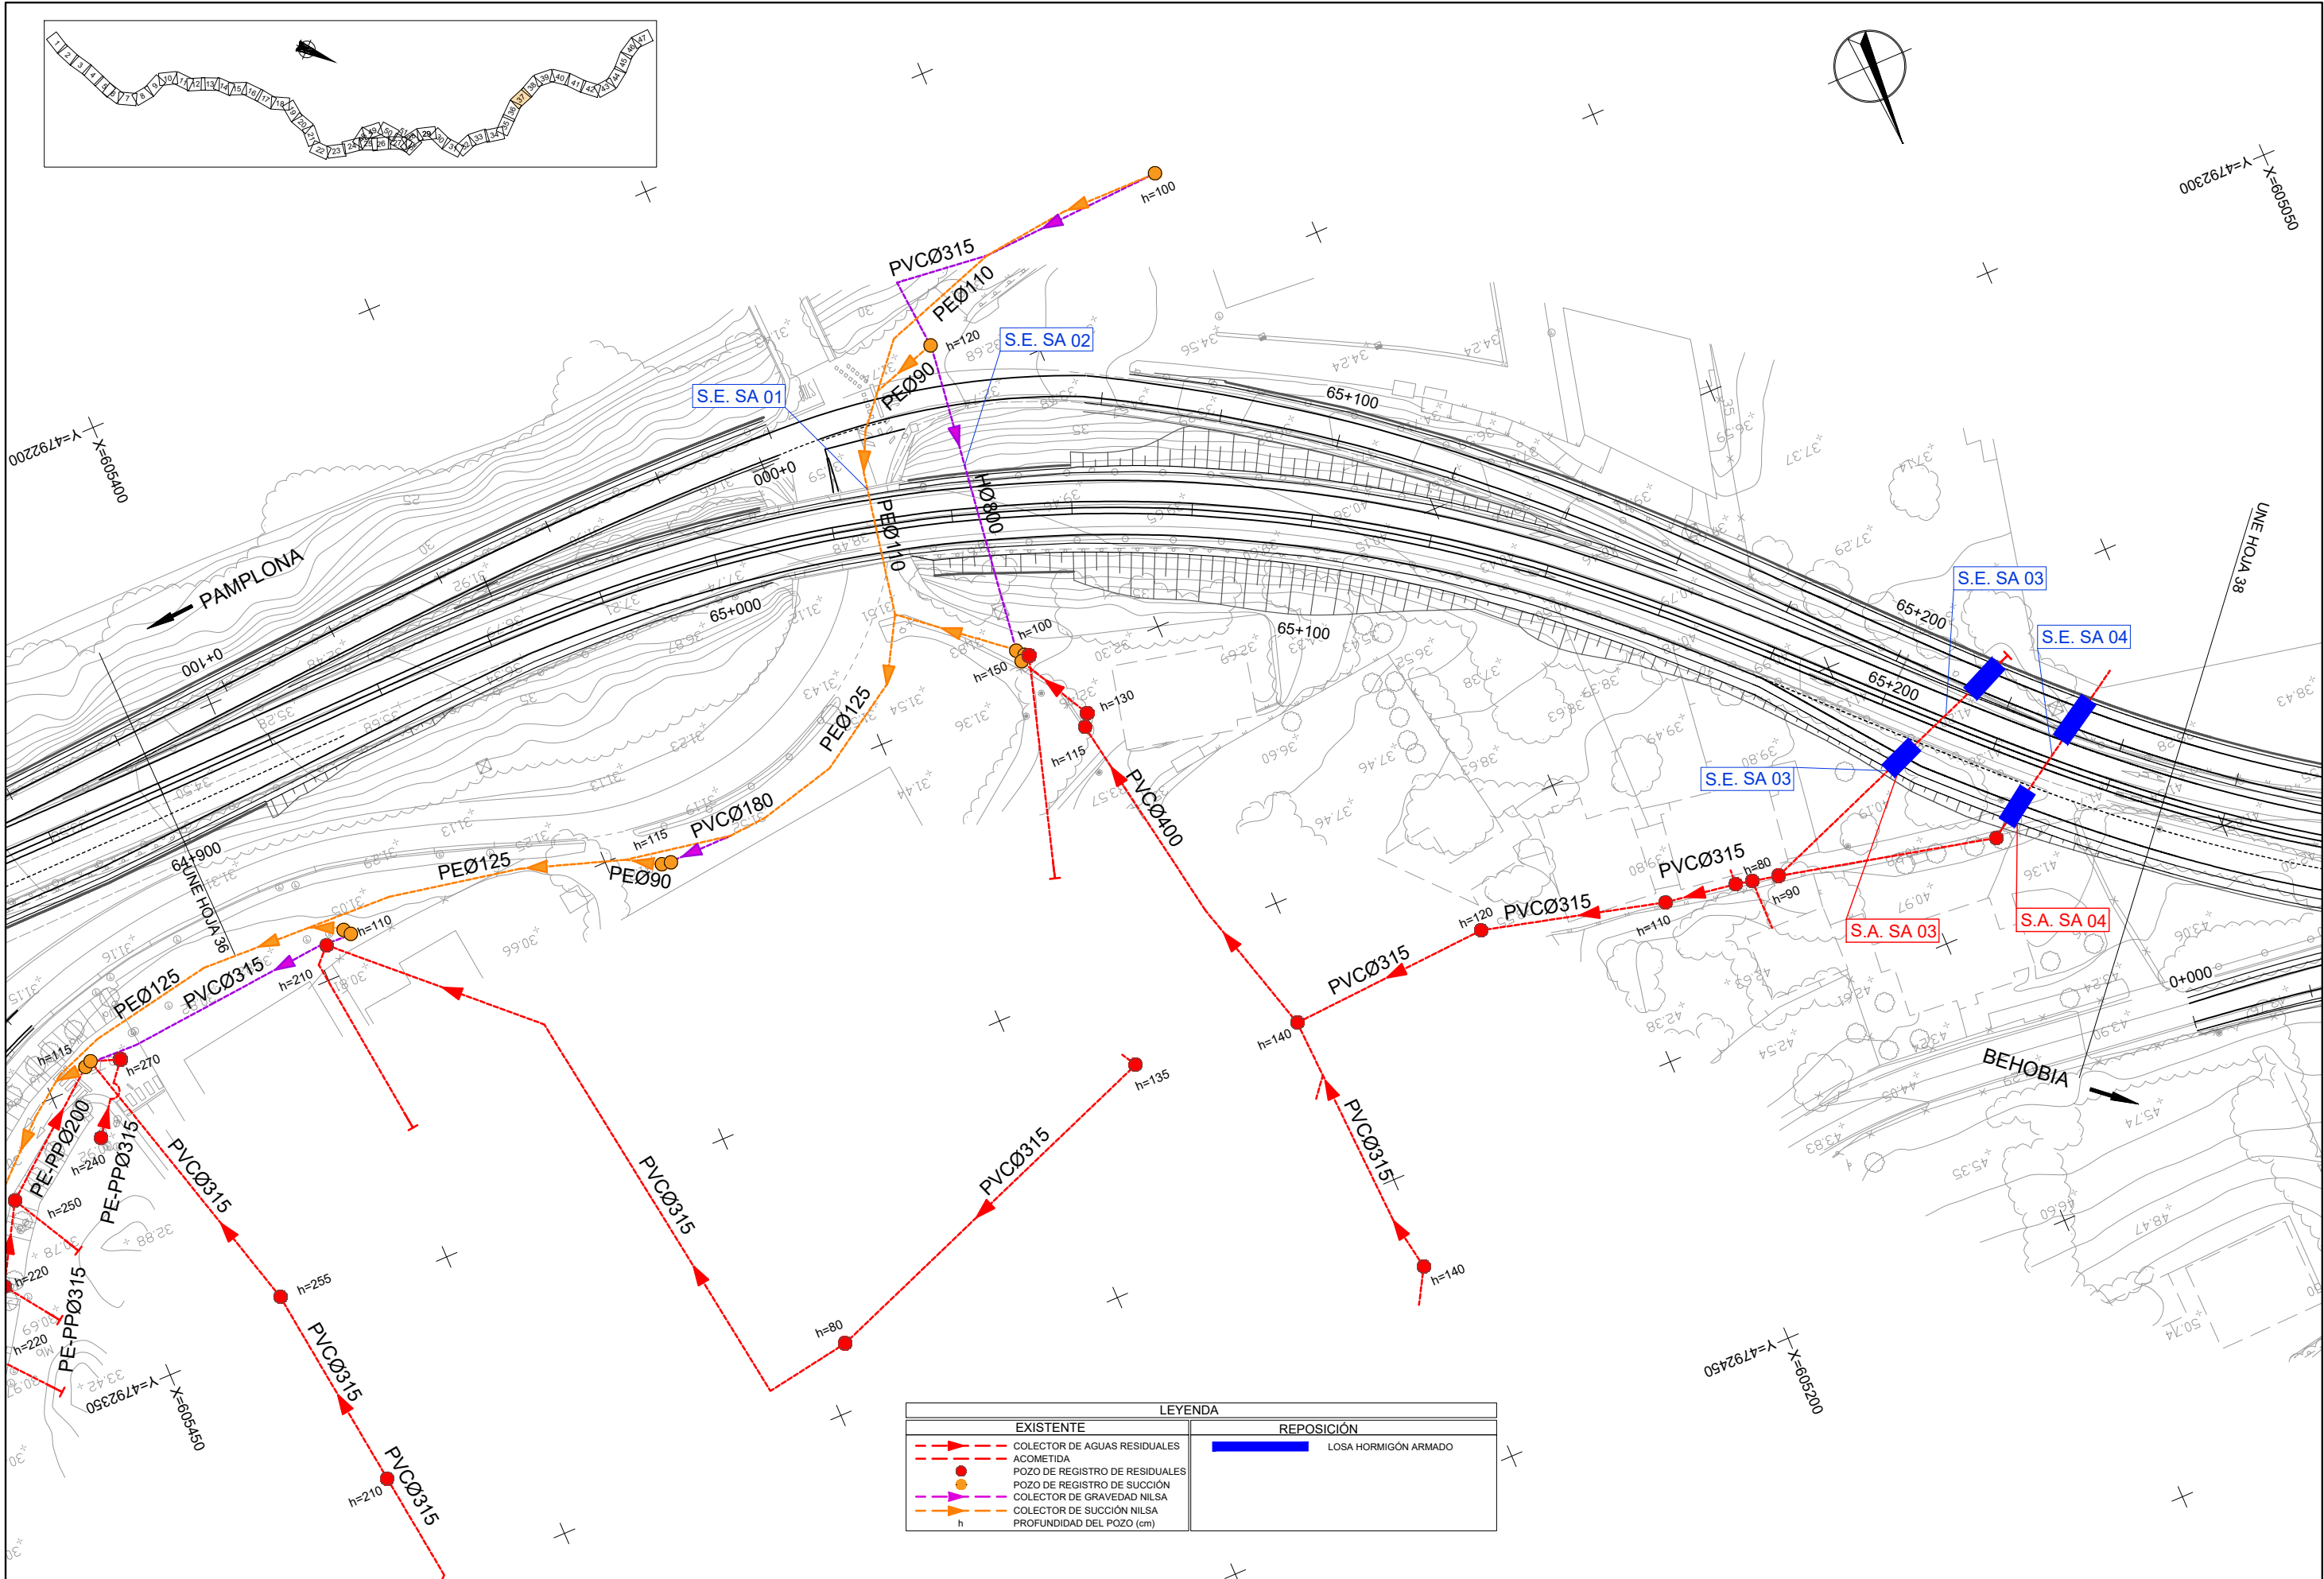


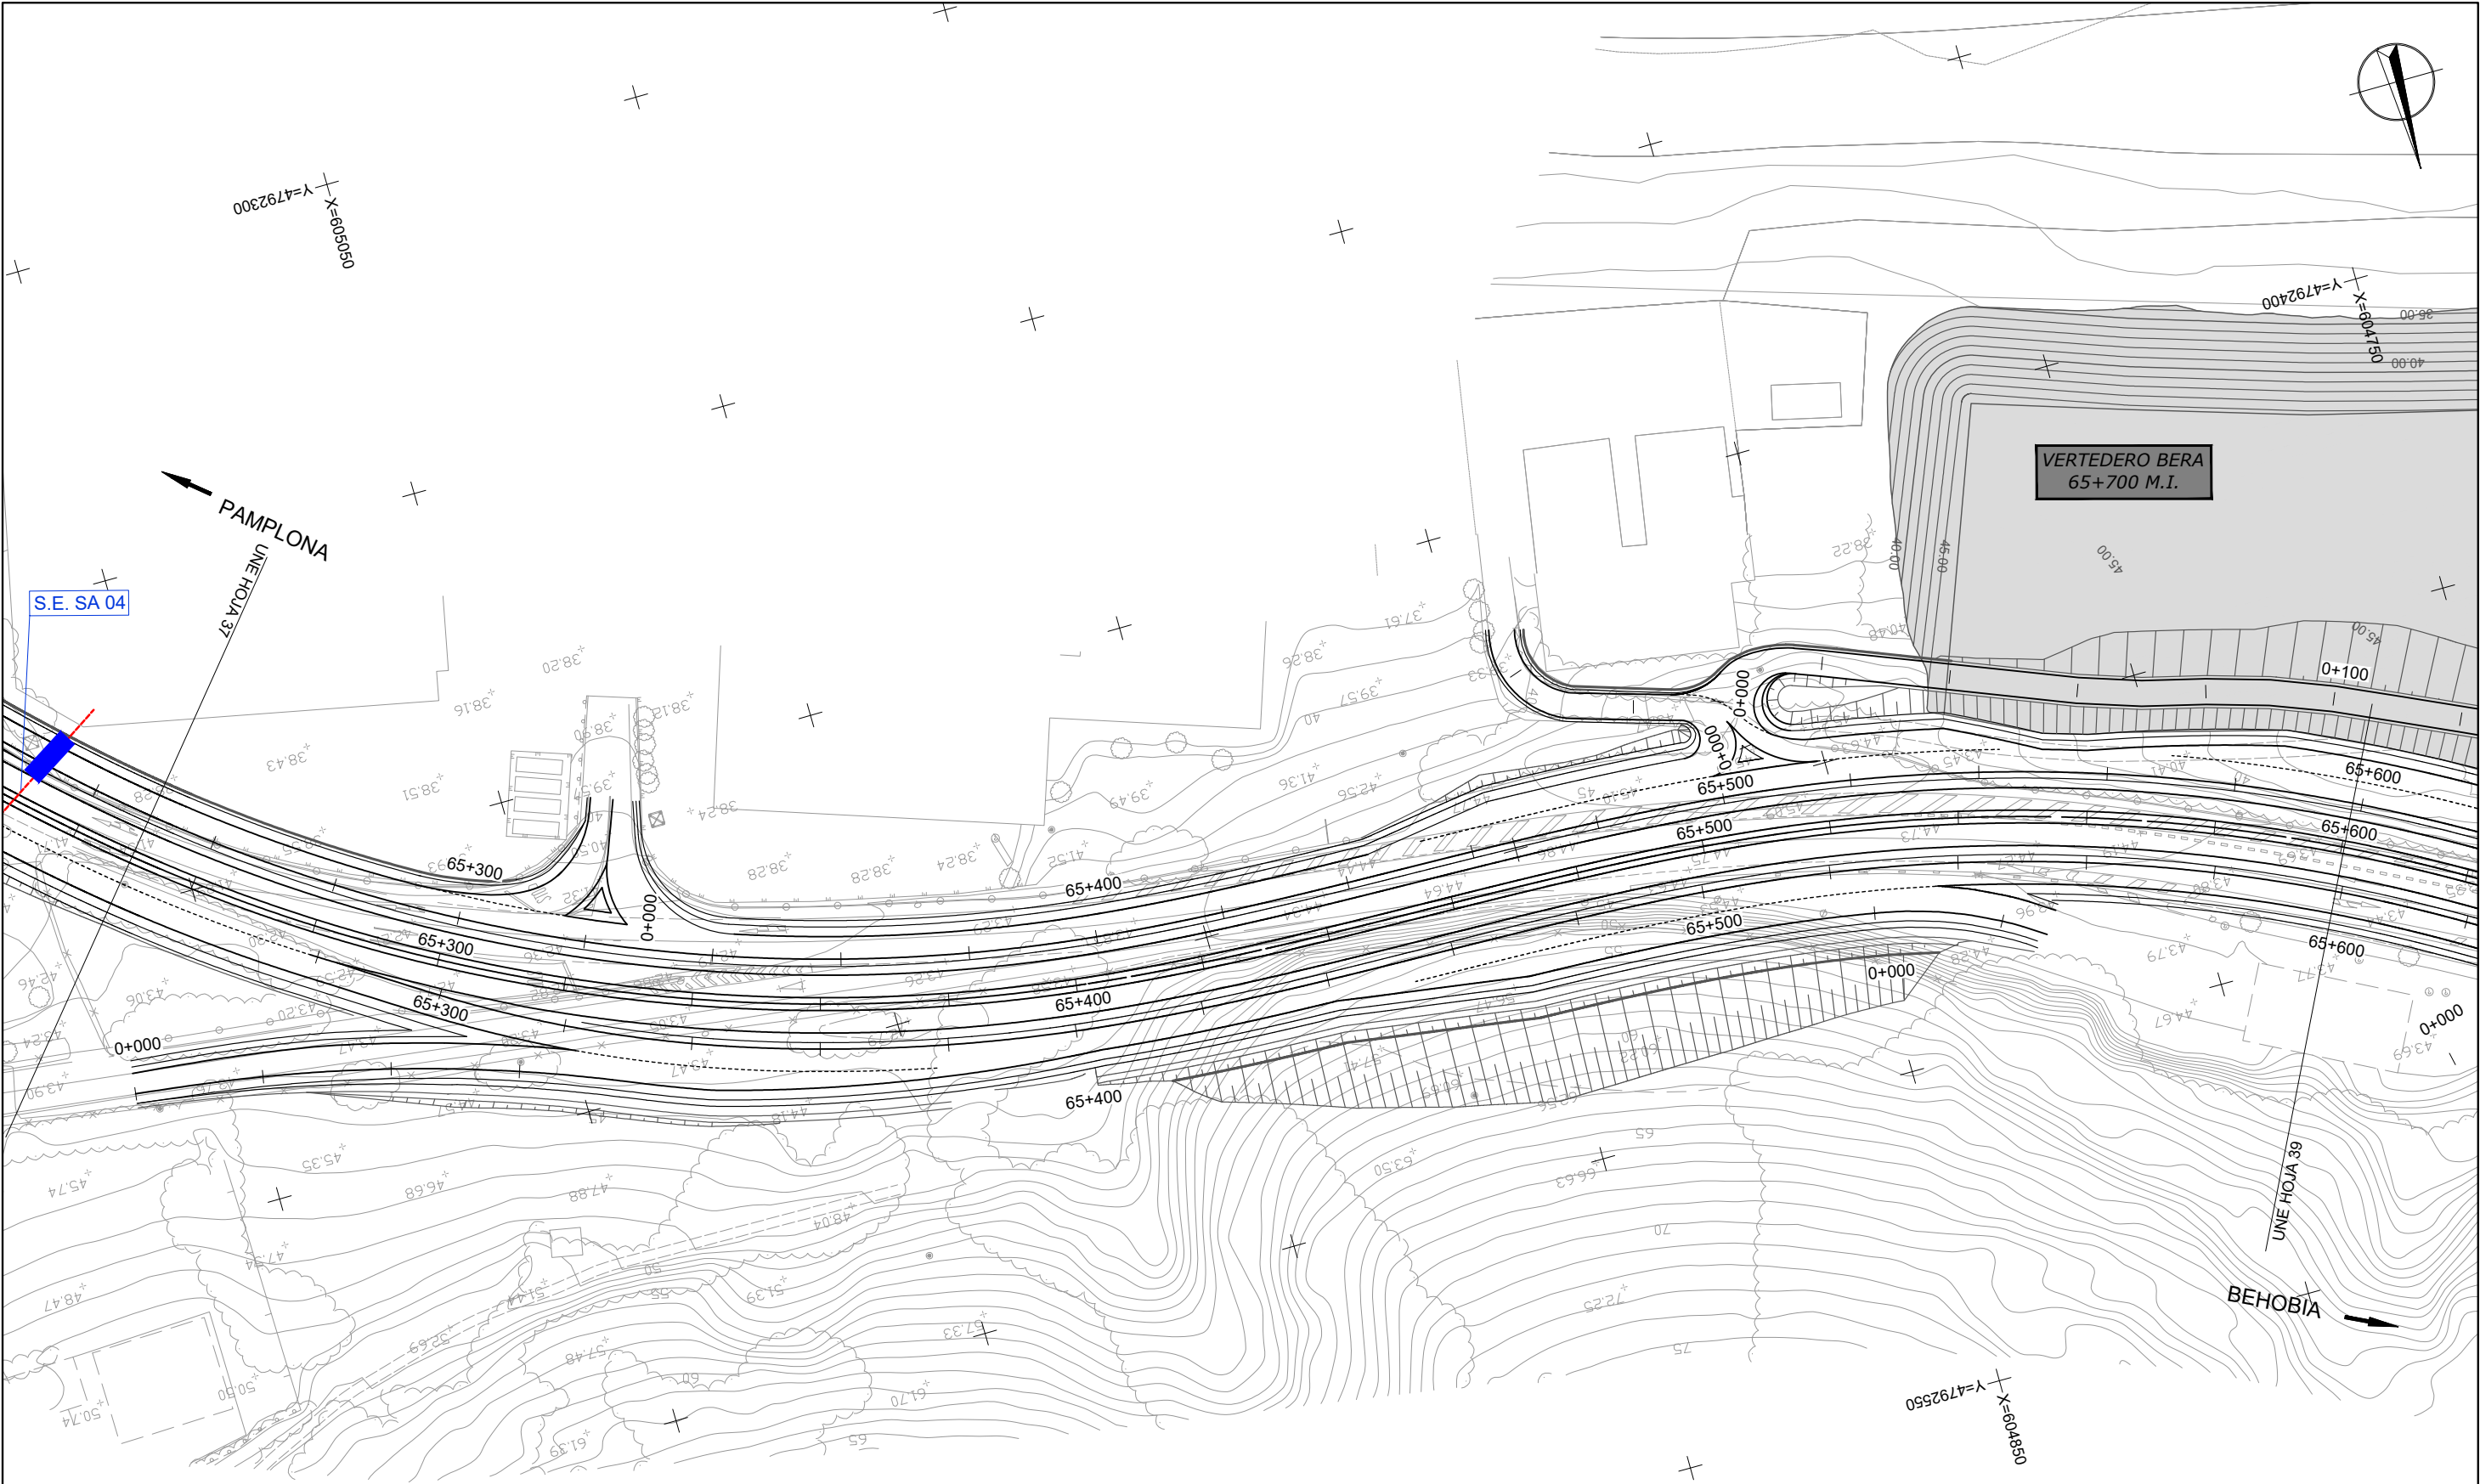


LEYENDA	
EXISTENTE	REPOSICIÓN
COLECTOR DE AGUAS RESIDUALES	LOSA HORMIGÓN ARMADO
ACOMETIDA	
POZO DE REGISTRO DE RESIDUALES	
POZO DE REGISTRO DE SUCCIÓN	
COLECTOR DE GRAVEDAD NILSA	
COLECTOR DE SUCCIÓN NILSA	
PROFUNDIDAD DEL POZO (cm)	

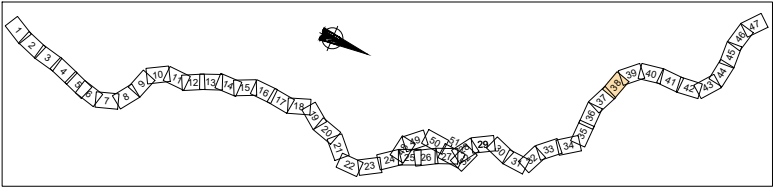


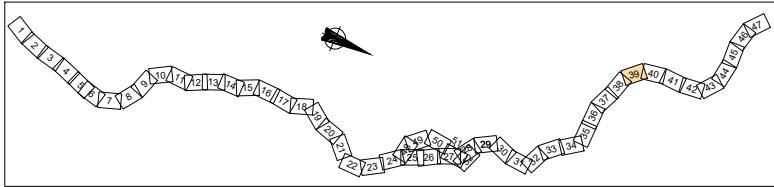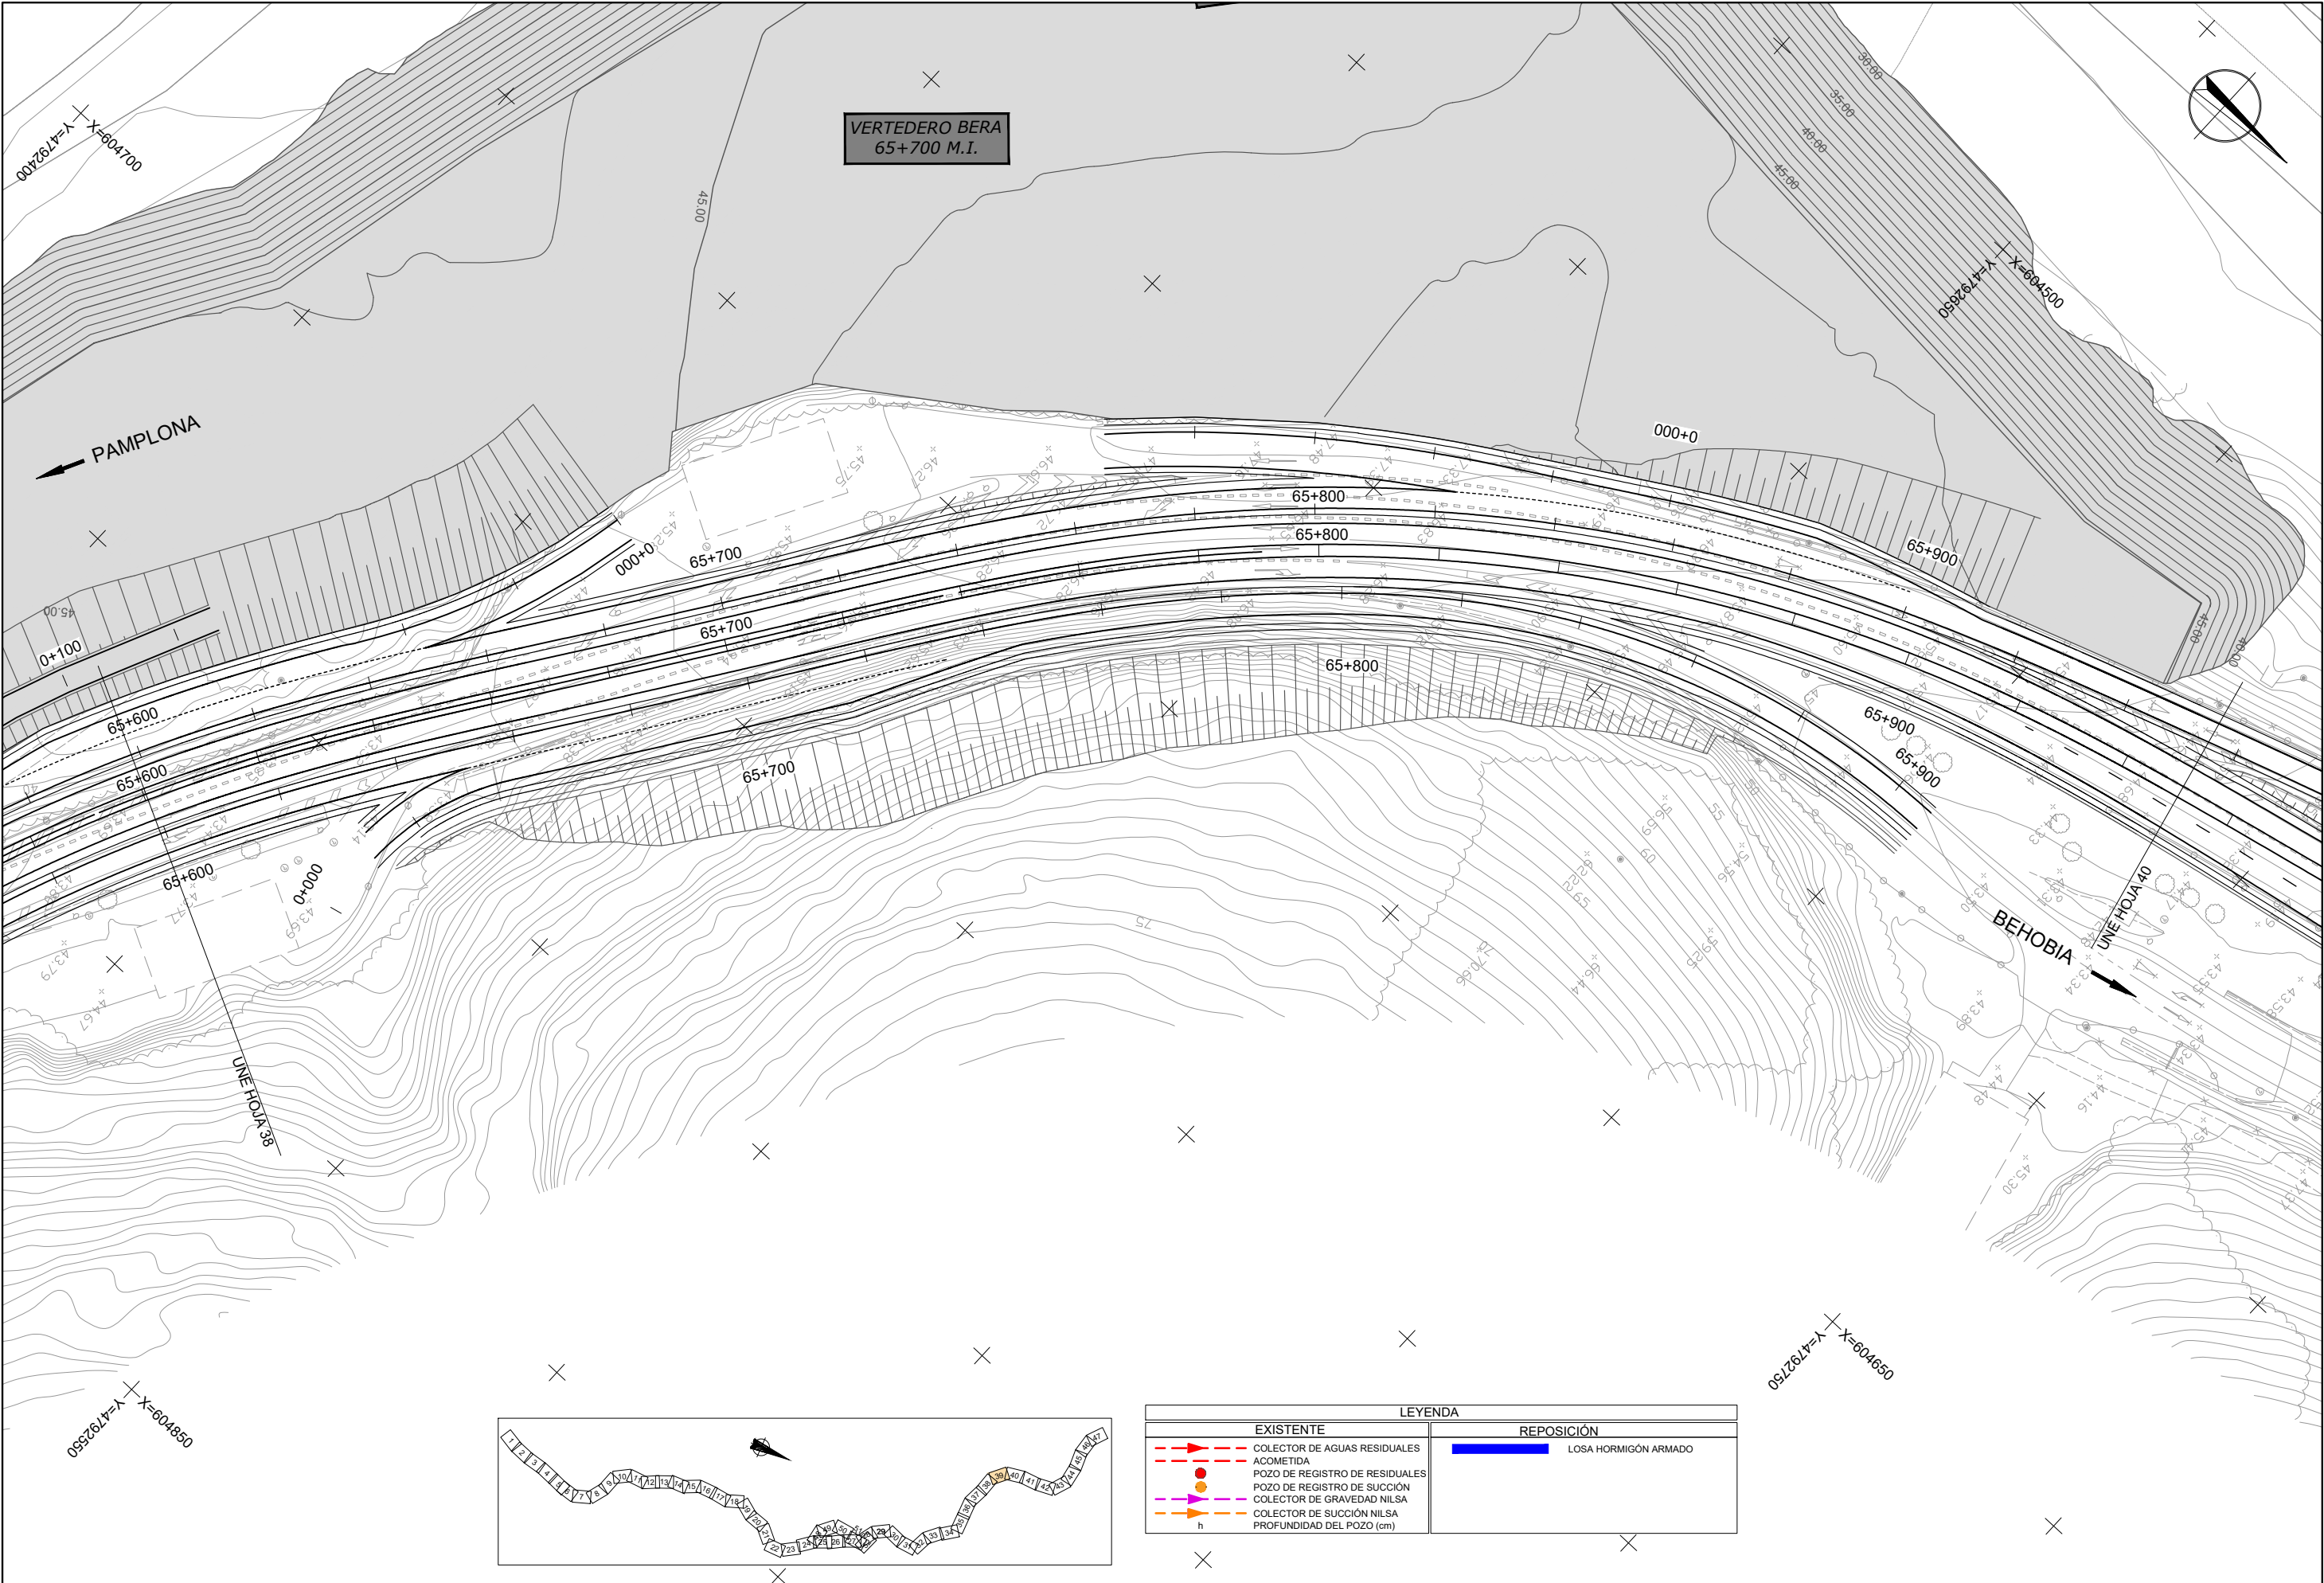


LEYENDA	
EXISTENTE	REPOSICIÓN
COLECTOR DE AGUAS RESIDUALES	LOSA HORMIGÓN ARMADO
ACOMETIDA	
POZO DE REGISTRO DE RESIDUALES	
POZO DE REGISTRO DE SUCCIÓN	
COLECTOR DE GRAVEDAD NILSA	
COLECTOR DE SUCCIÓN NILSA	
PROFUNDIDAD DEL POZO (cm)	

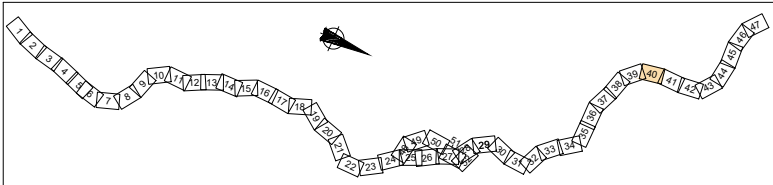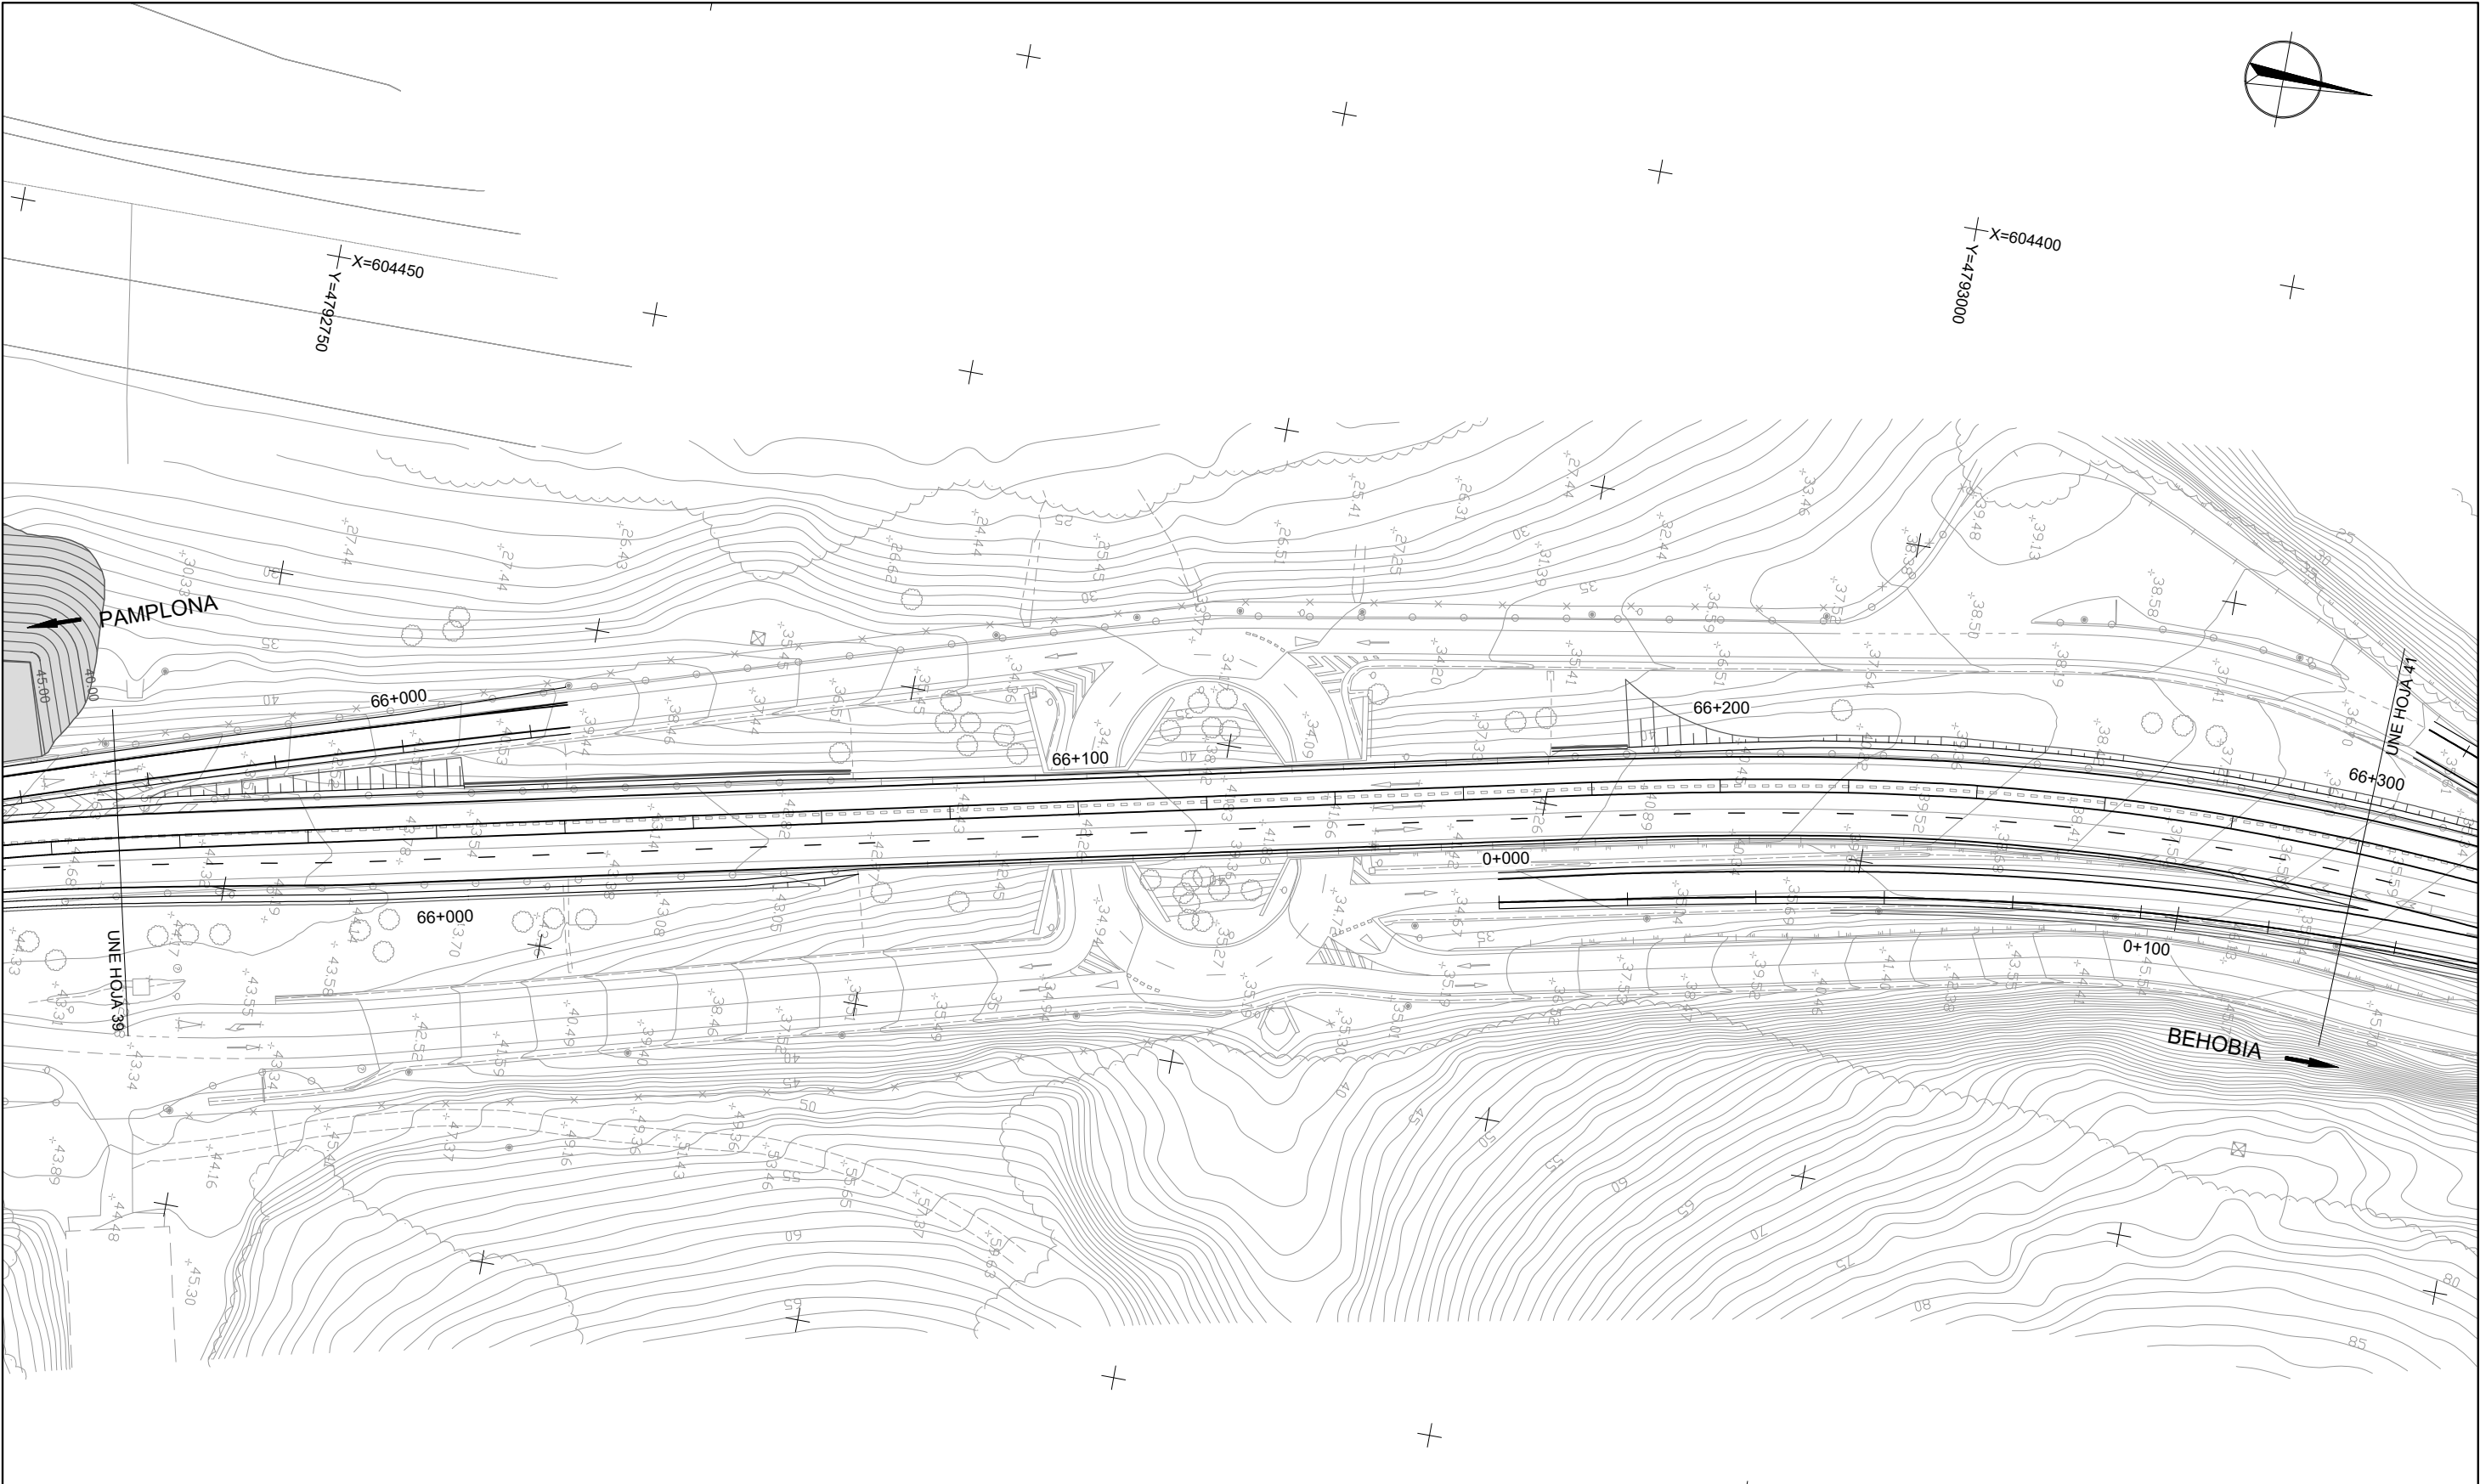



LEYENDA	
EXISTENTE	REPOSICIÓN
COLECTOR DE AGUAS RESIDUALES	LOSA HORMIGÓN ARMADO
ACOMETIDA	
POZO DE REGISTRO DE RESIDUALES	
POZO DE REGISTRO DE SUCCIÓN	
COLECTOR DE GRAVEDAD NILSA	
COLECTOR DE SUCCIÓN NILSA	
PROFUNDIDAD DEL POZO (cm)	

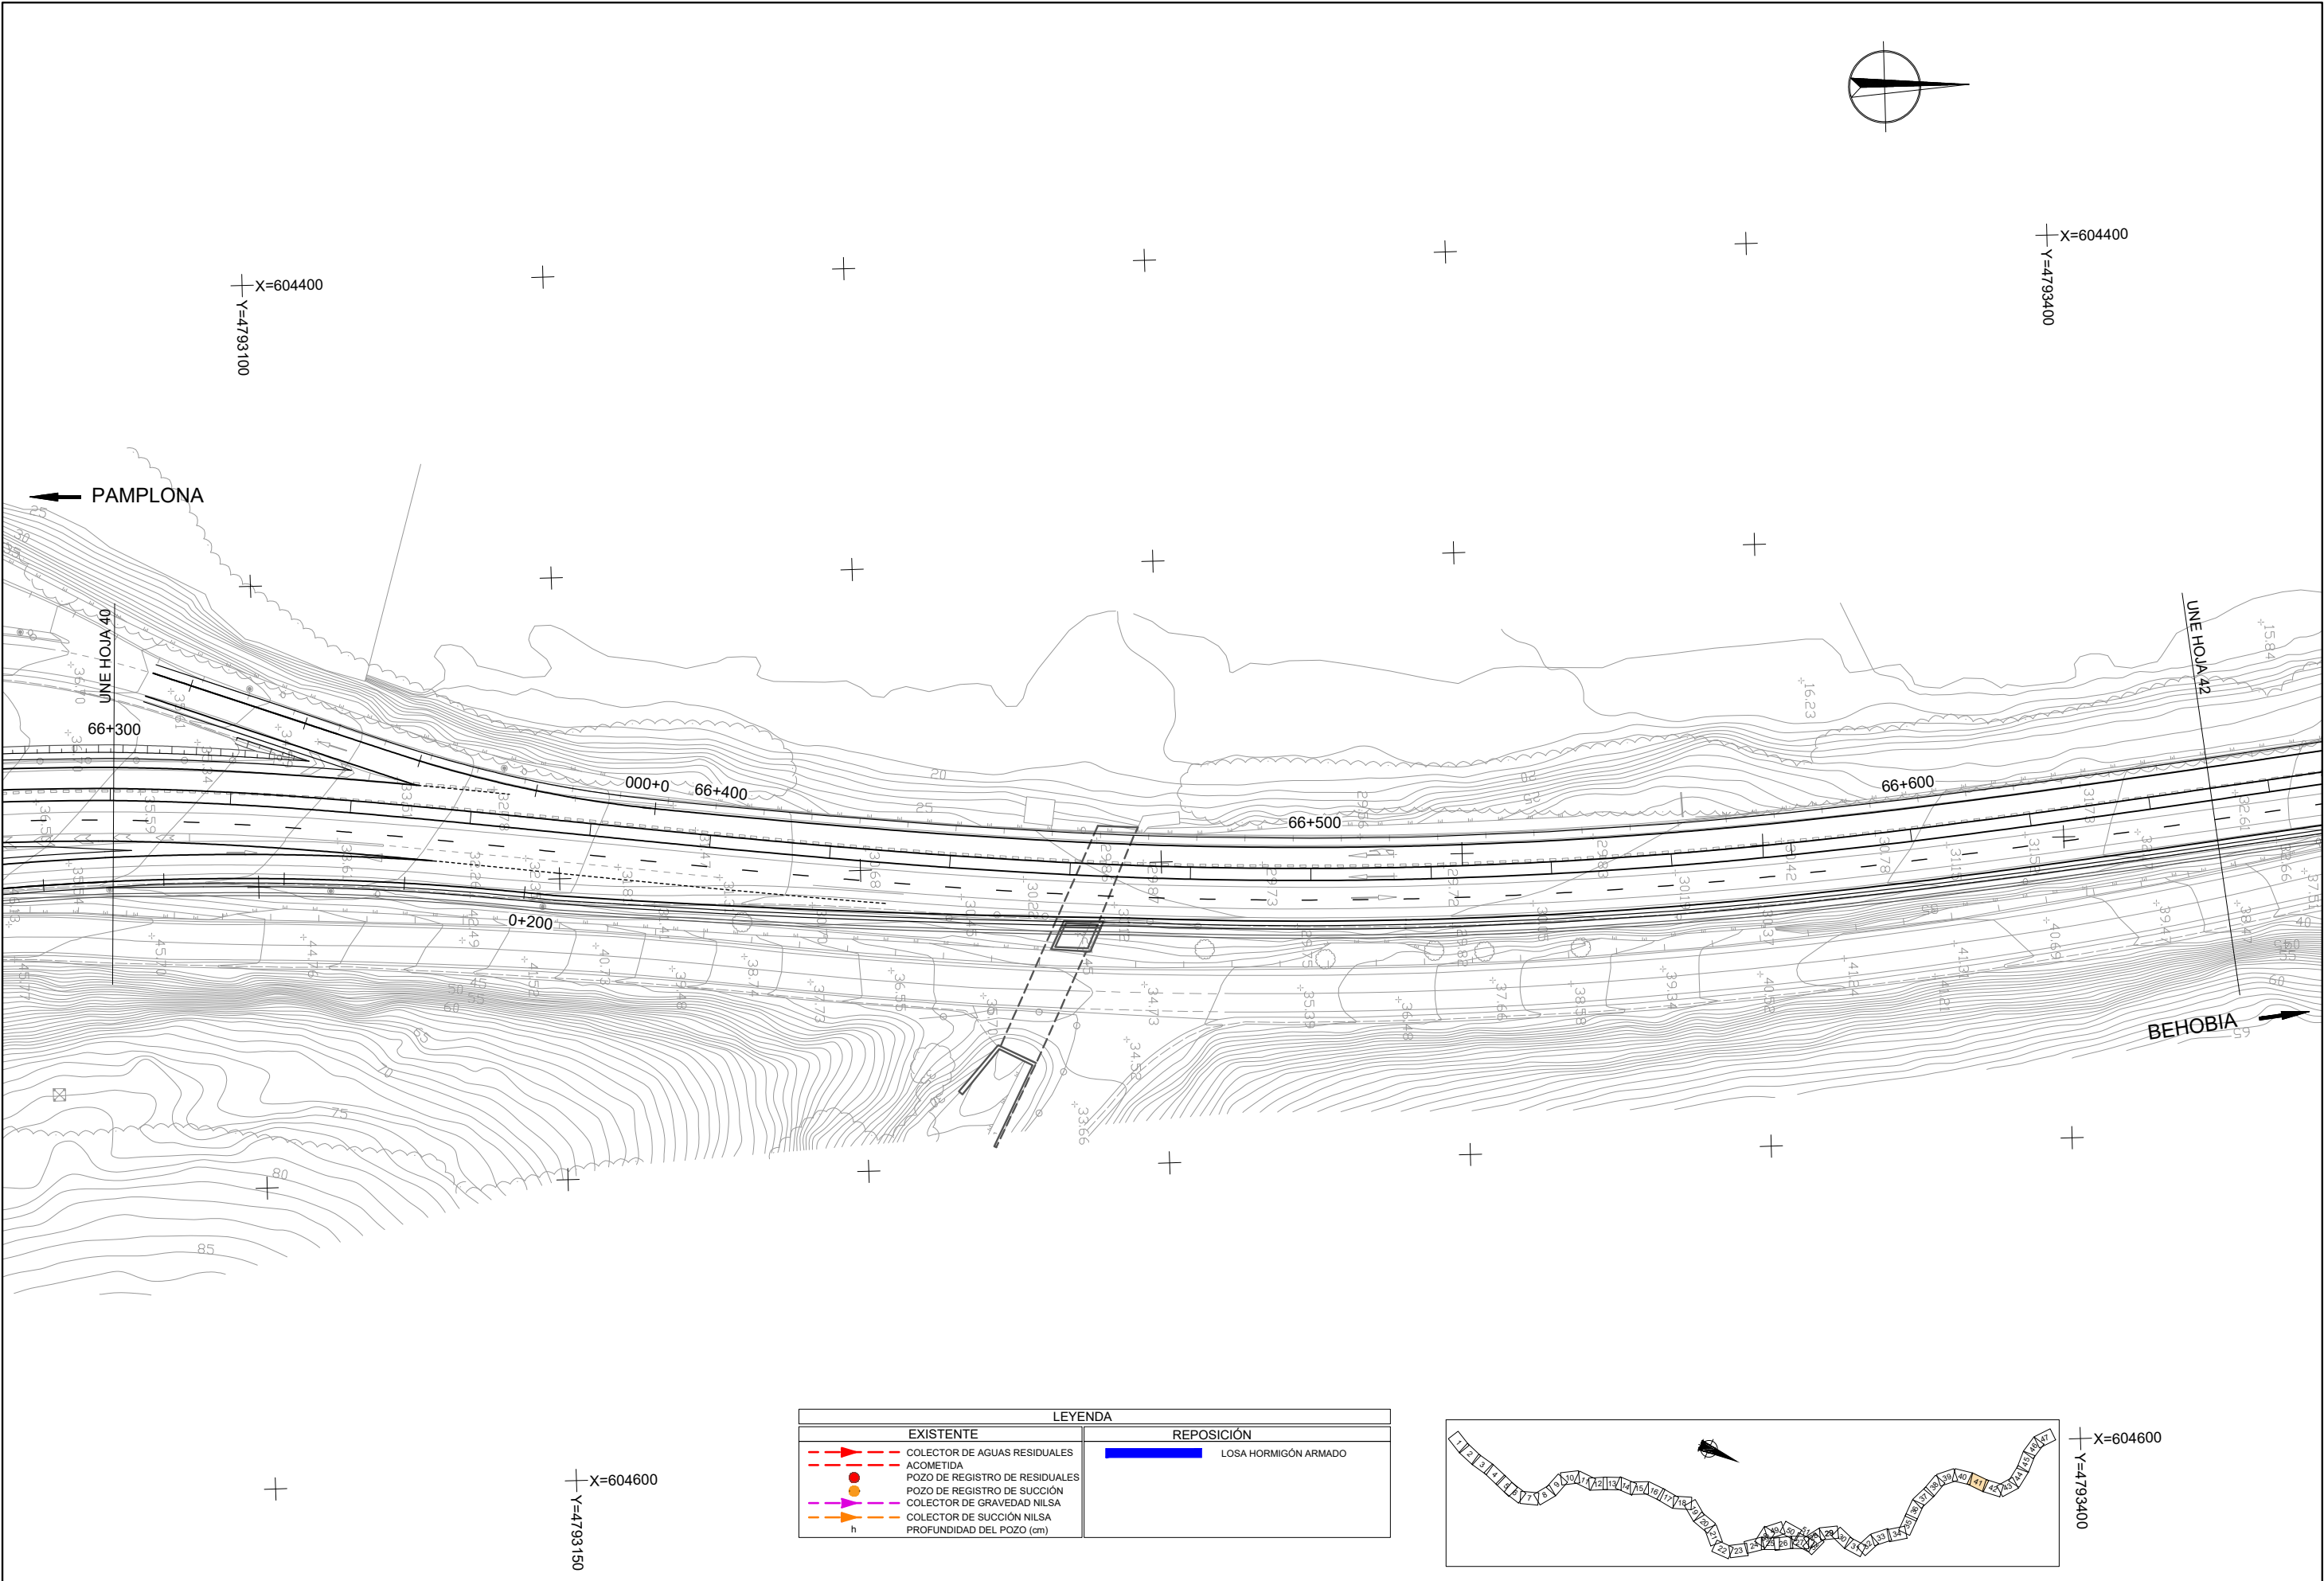


LEYENDA	
EXISTENTE	REPOSICIÓN
COLECTOR DE AGUAS RESIDUALES	LOSA HORMIGÓN ARMADO
ACOMETIDA	
POZO DE REGISTRO DE RESIDUALES	
POZO DE REGISTRO DE SUCCIÓN	
COLECTOR DE GRAVEDAD NILSA	
COLECTOR DE SUCCIÓN NILSA	
PROFUNDIDAD DEL POZO (cm)	

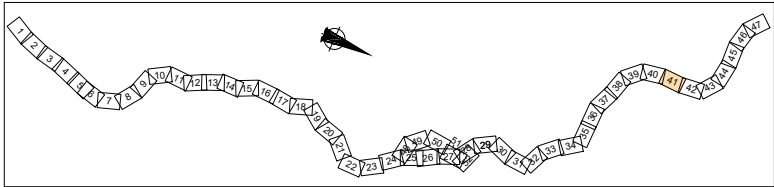


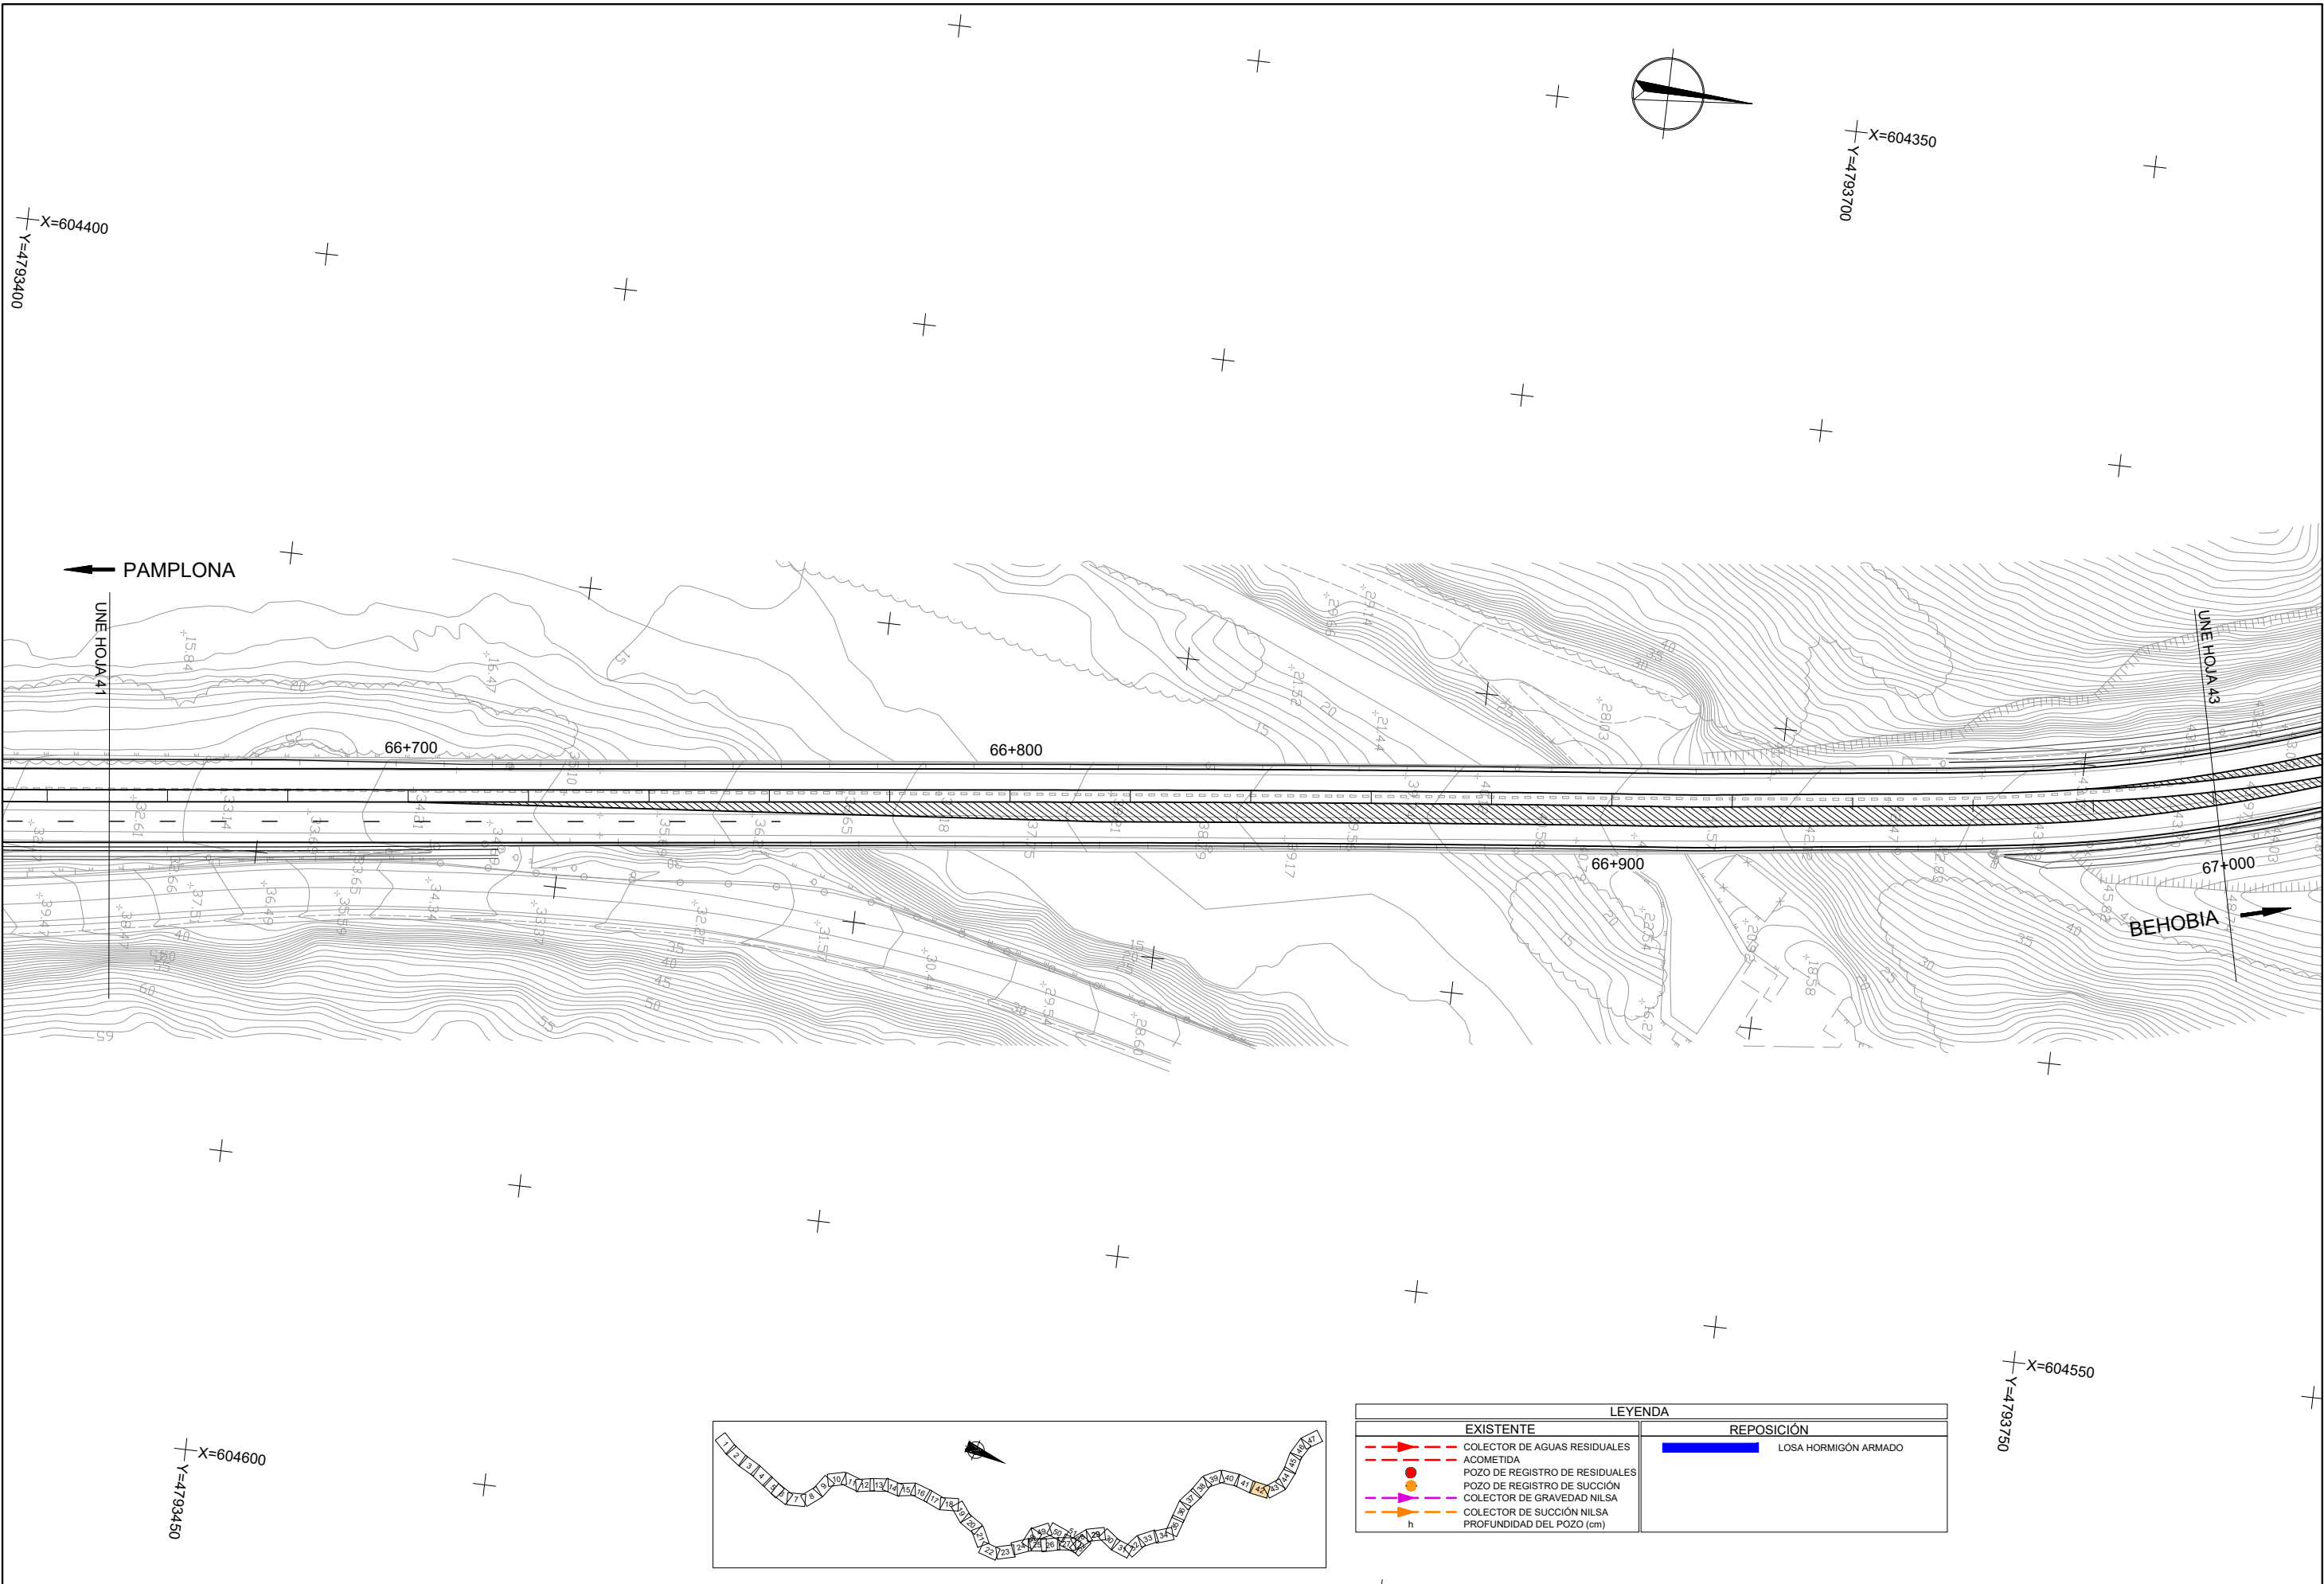


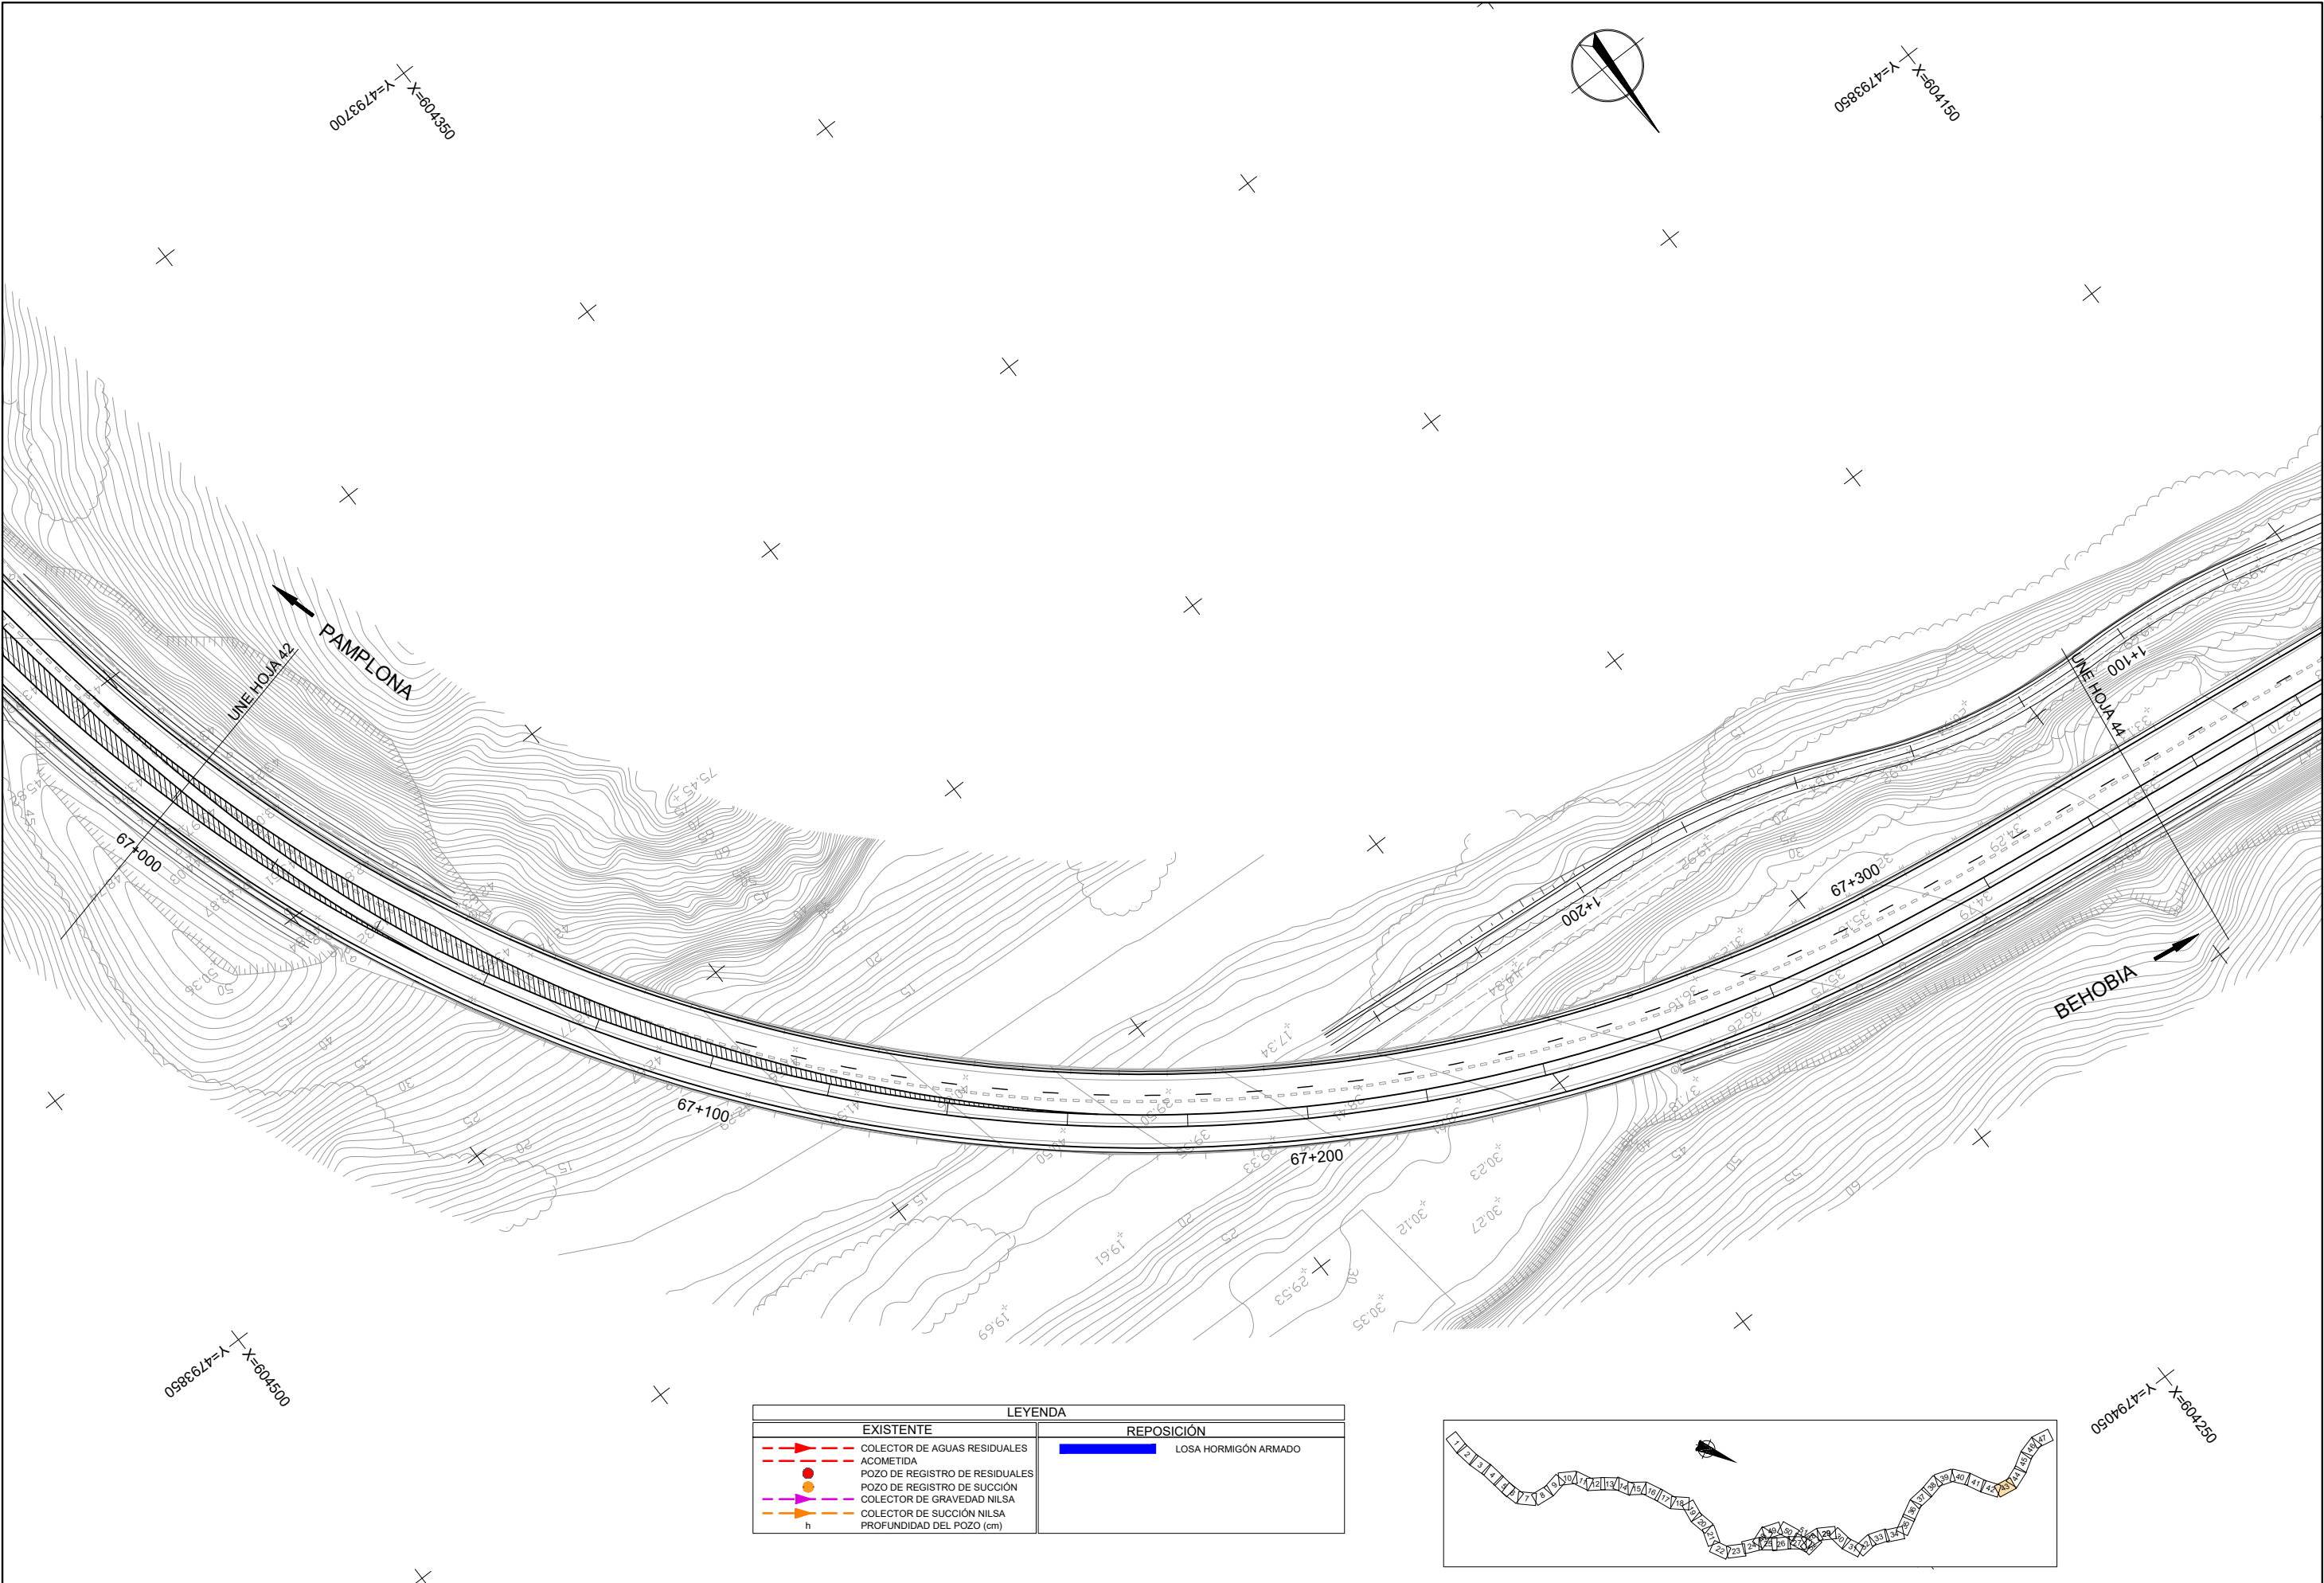


LEYENDA	
EXISTENTE	REPOSICIÓN
COLECTOR DE AGUAS RESIDUALES	LOSA HORMIGÓN ARMADO
ACOMETIDA	
POZO DE REGISTRO DE RESIDUALES	
POZO DE REGISTRO DE SUCCIÓN	
COLECTOR DE GRAVEDAD NILSA	
COLECTOR DE SUCCIÓN NILSA	
h	
	PROFUNDIDAD DEL POZO (cm)

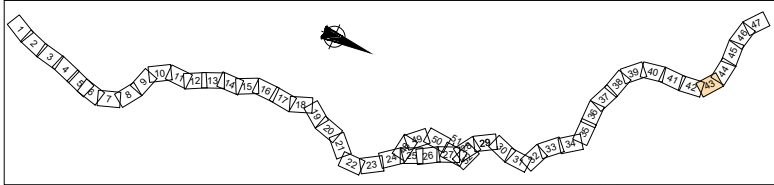


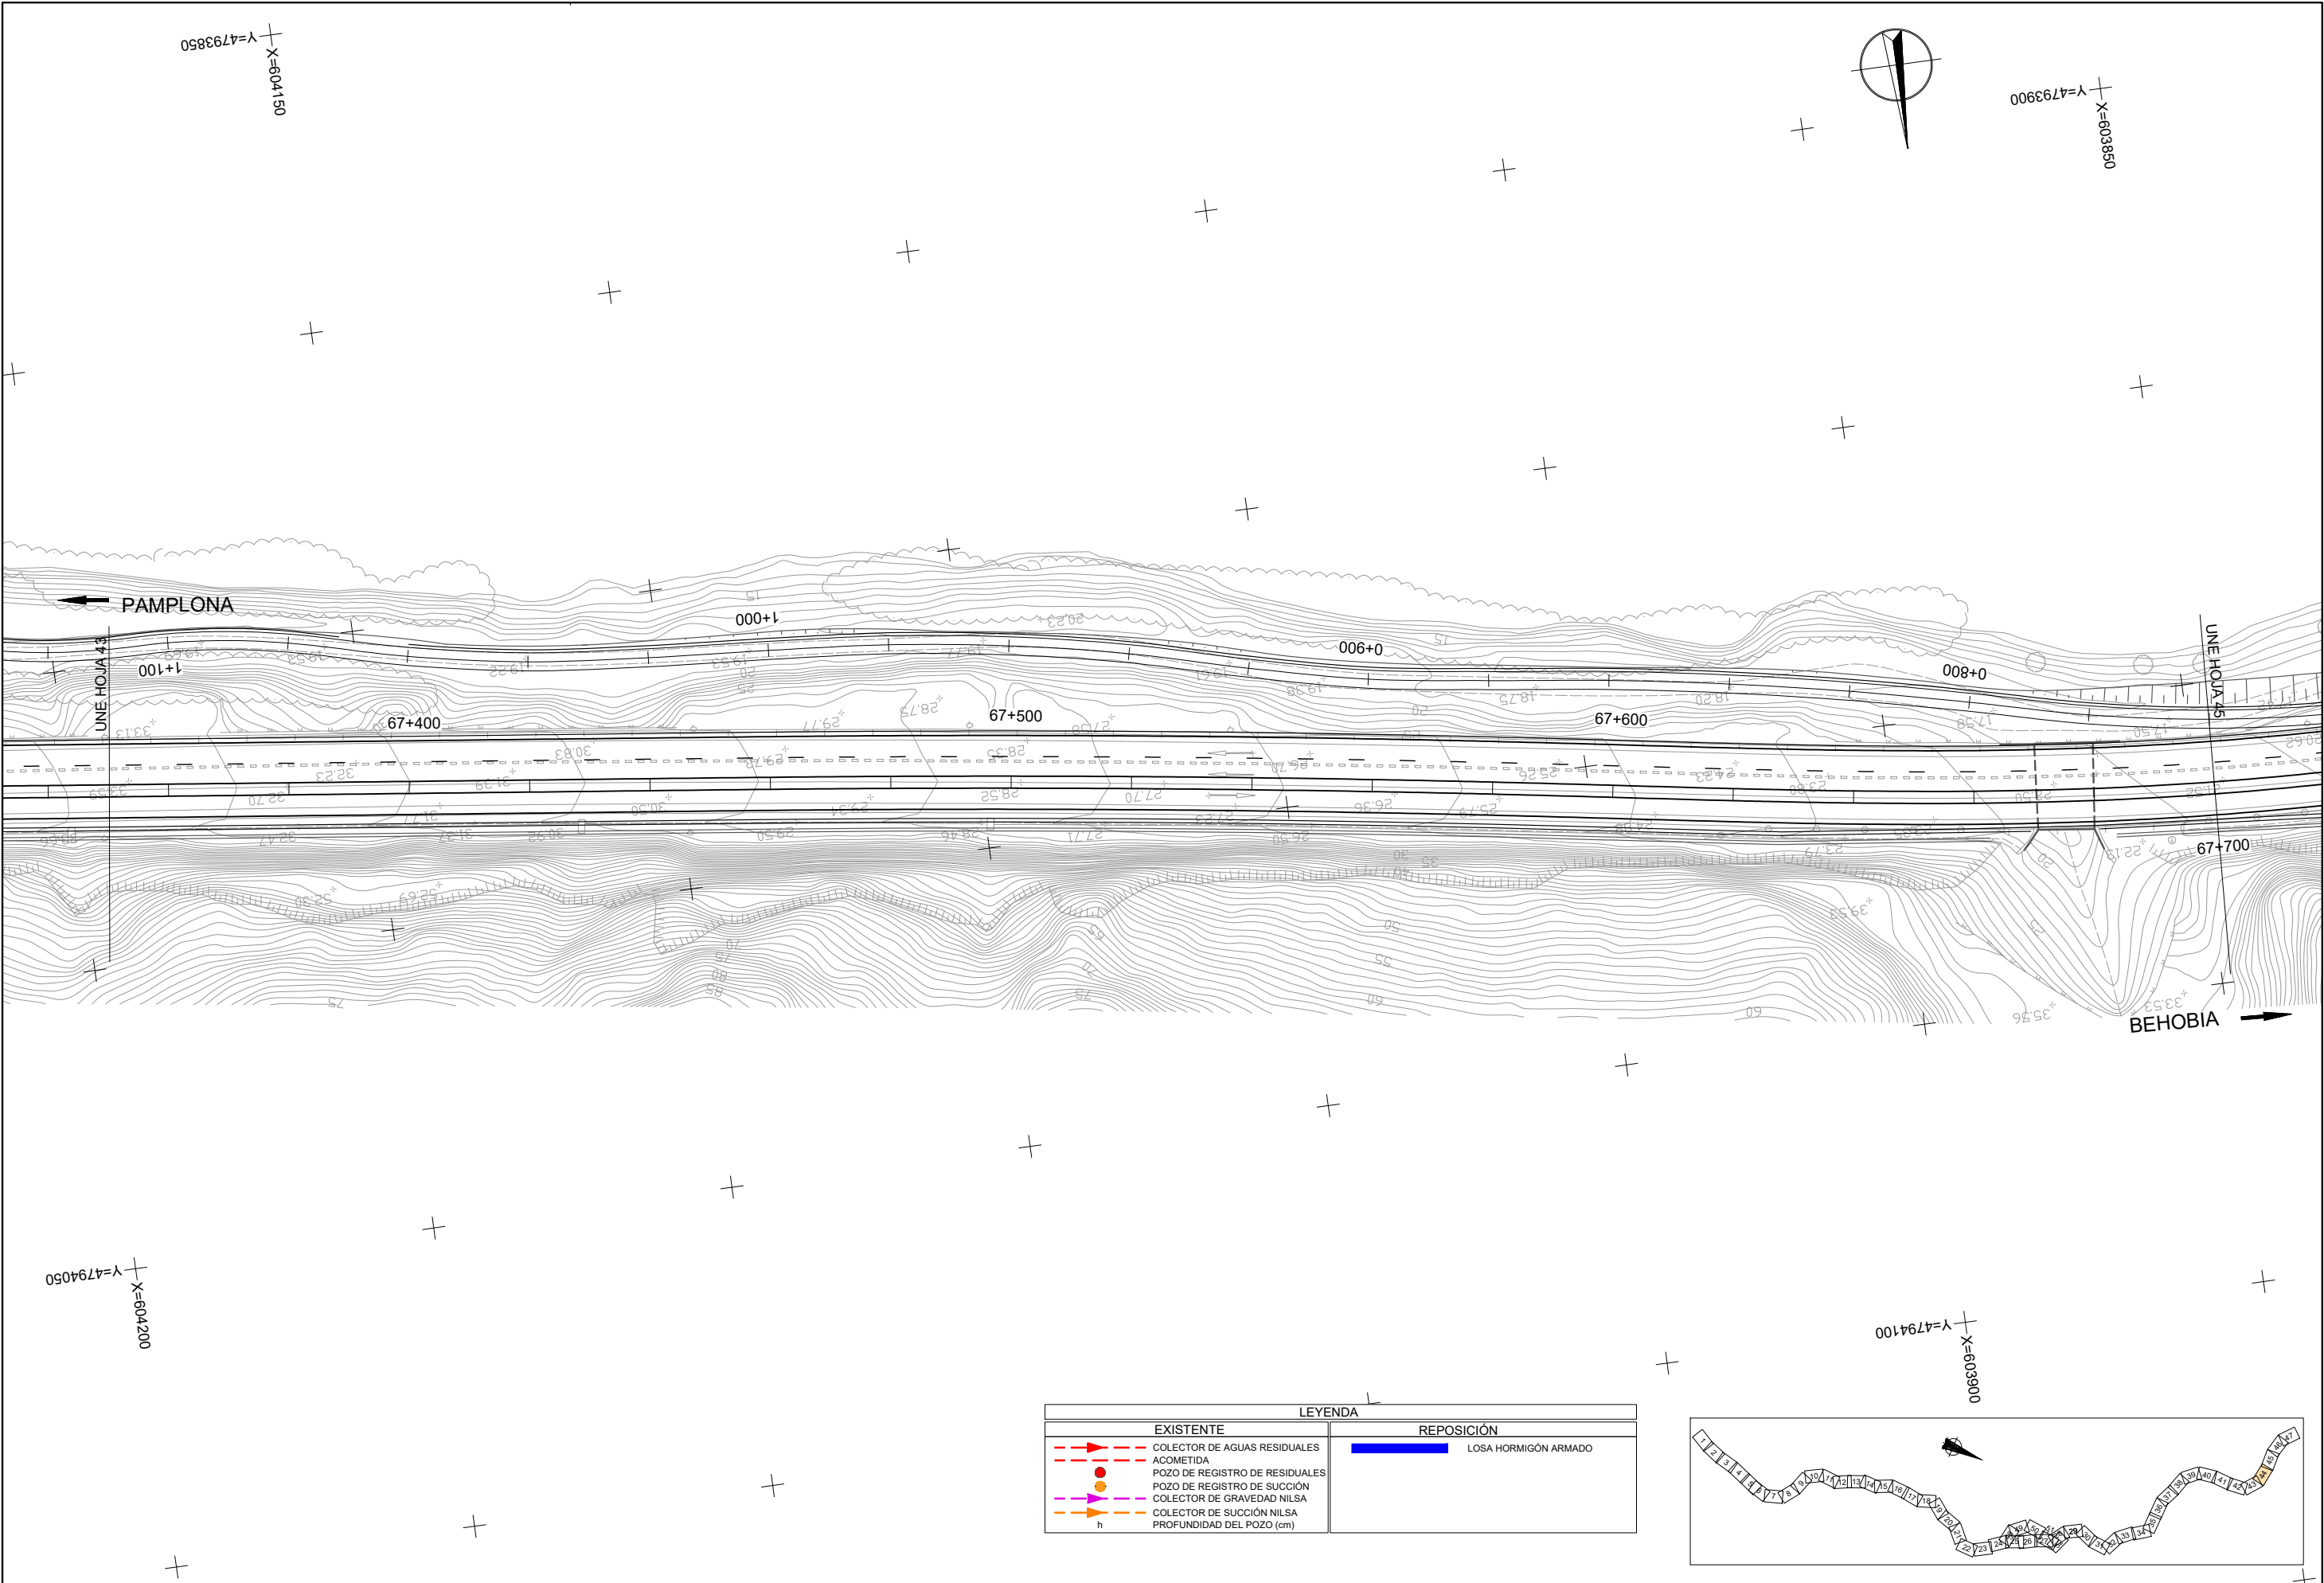

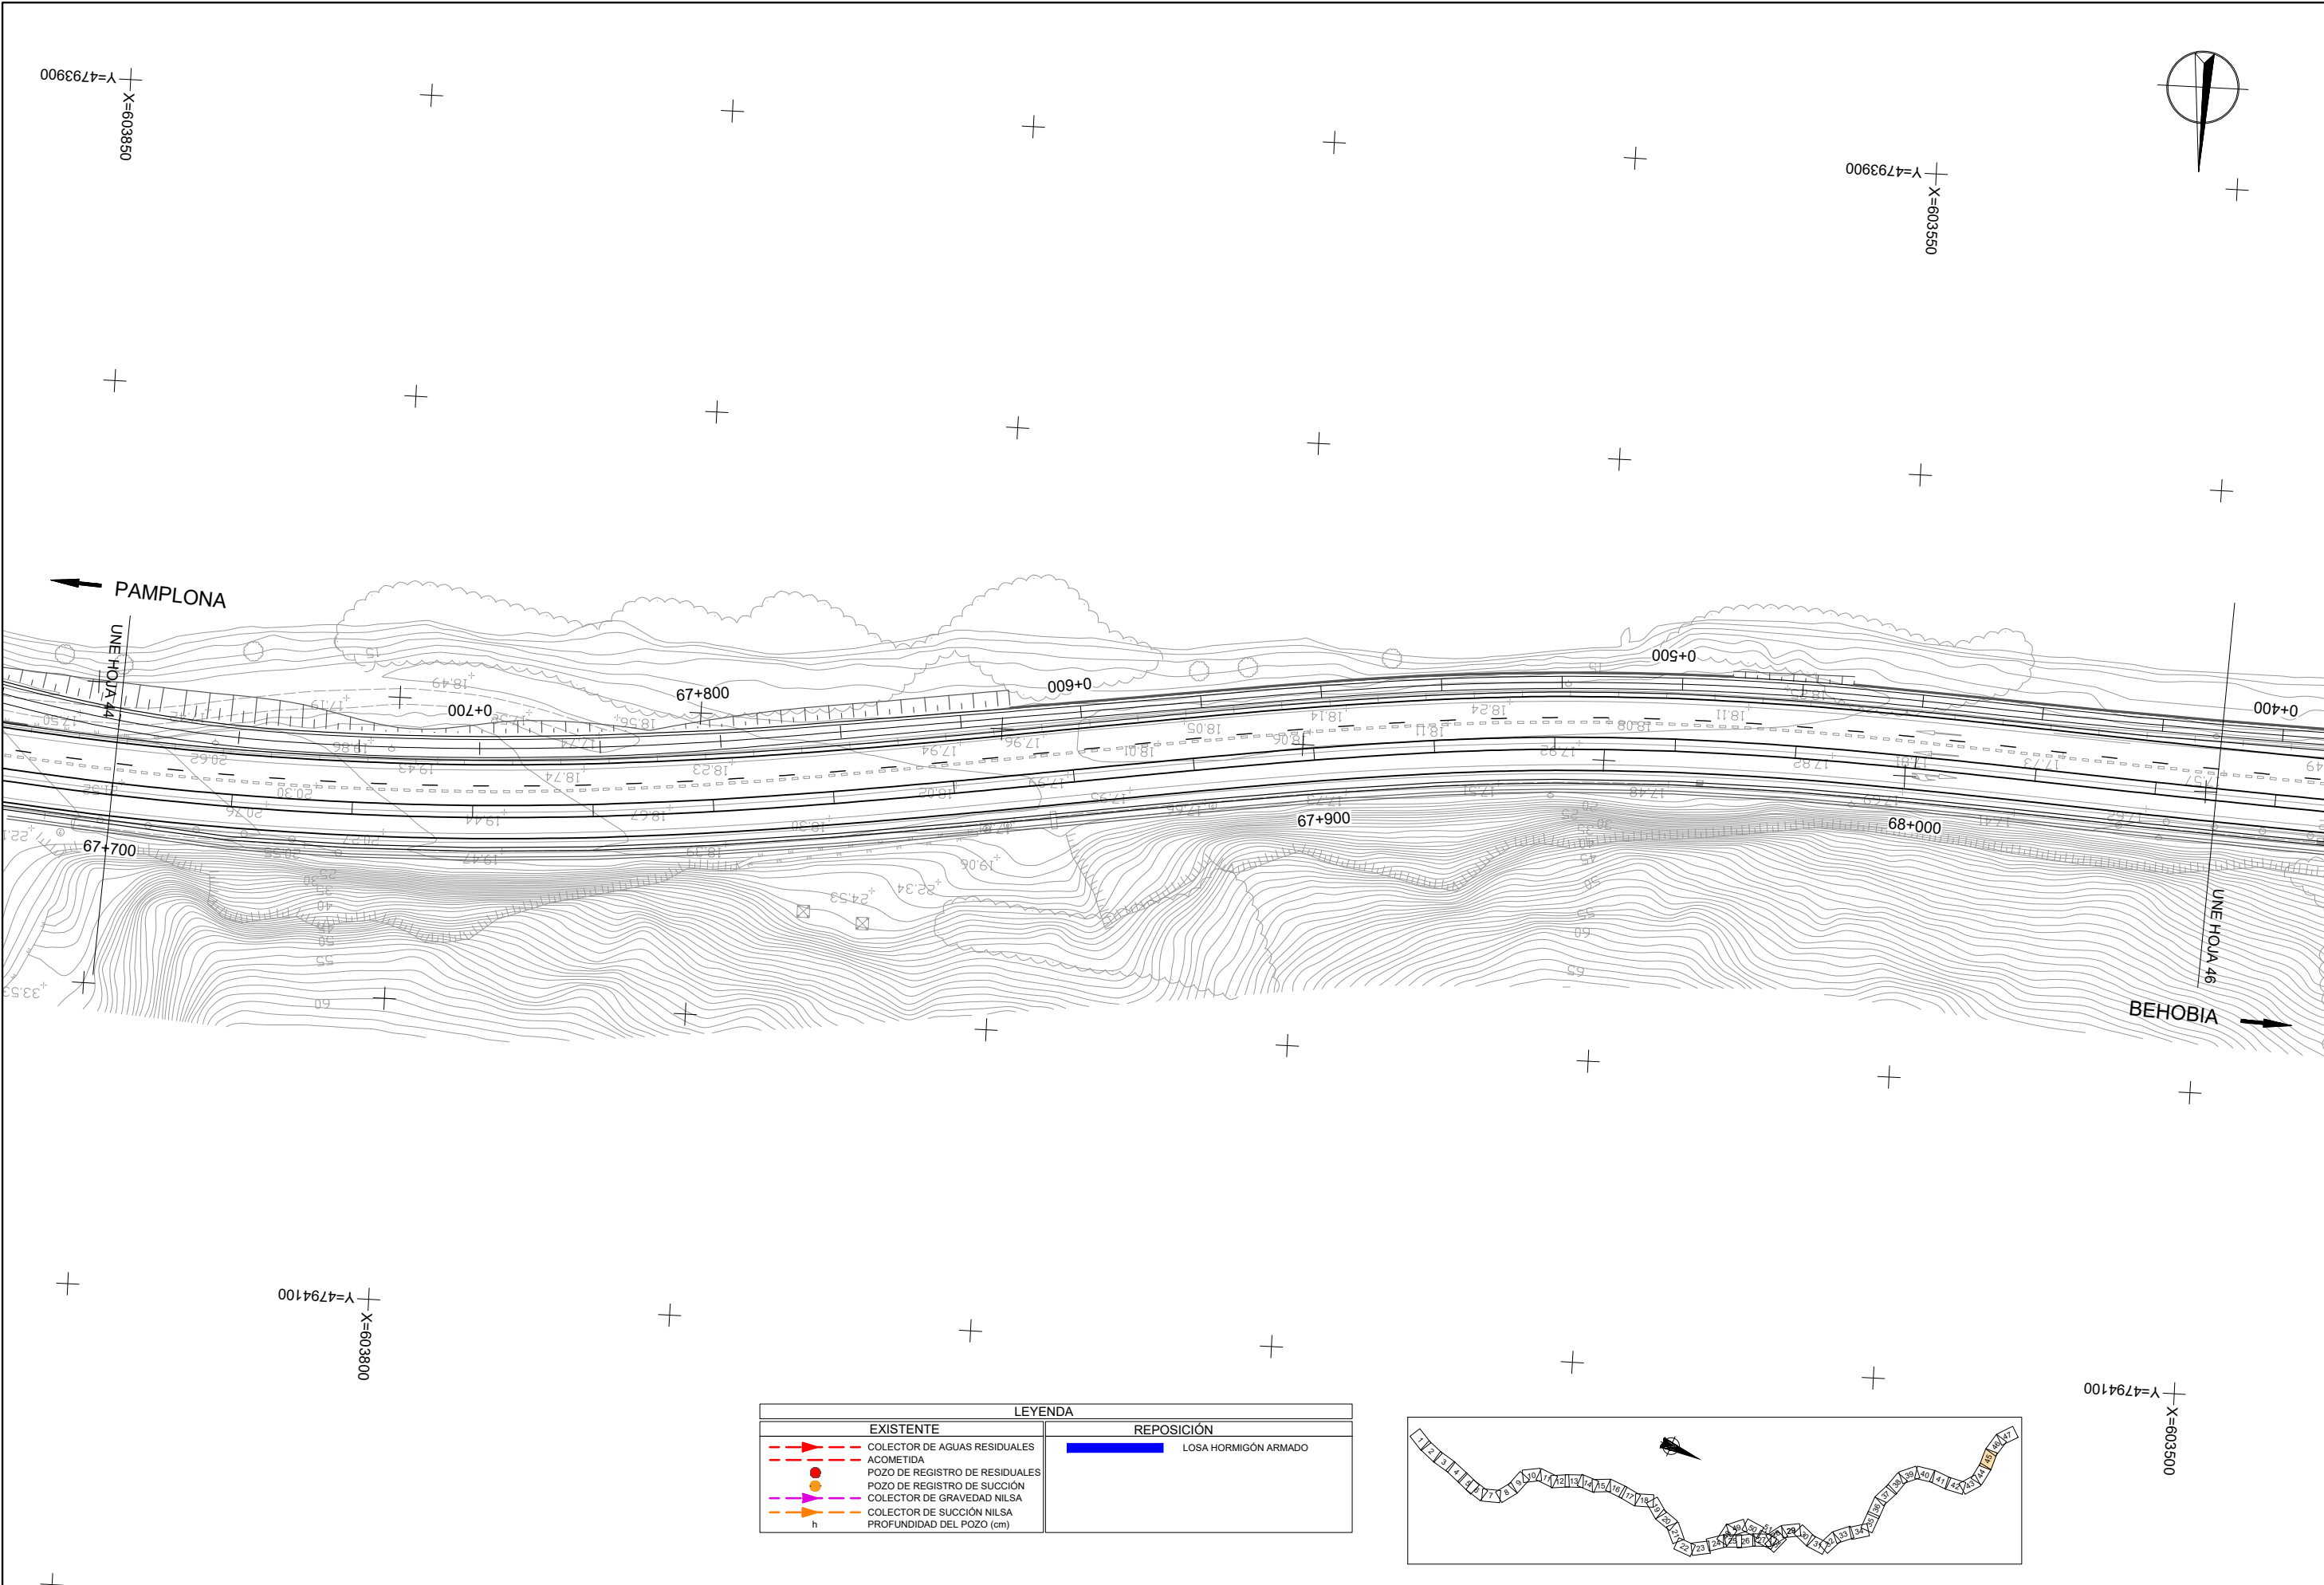



LEYENDA	
EXISTENTE	REPOSICIÓN
COLECTOR DE AGUAS RESIDUALES	LOSA HORMIGÓN ARMADO
ACOMETIDA	
POZO DE REGISTRO DE RESIDUALES	
POZO DE REGISTRO DE SUCCIÓN	
COLECTOR DE GRAVEDAD NILSA	
COLECTOR DE SUCCIÓN NILSA	
PROFUNDIDAD DEL POZO (cm)	


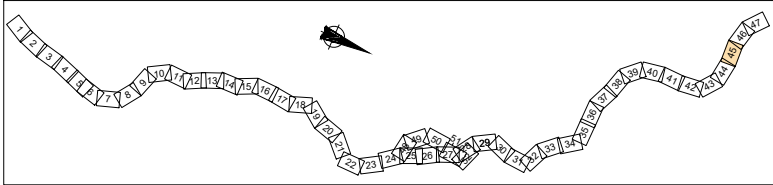


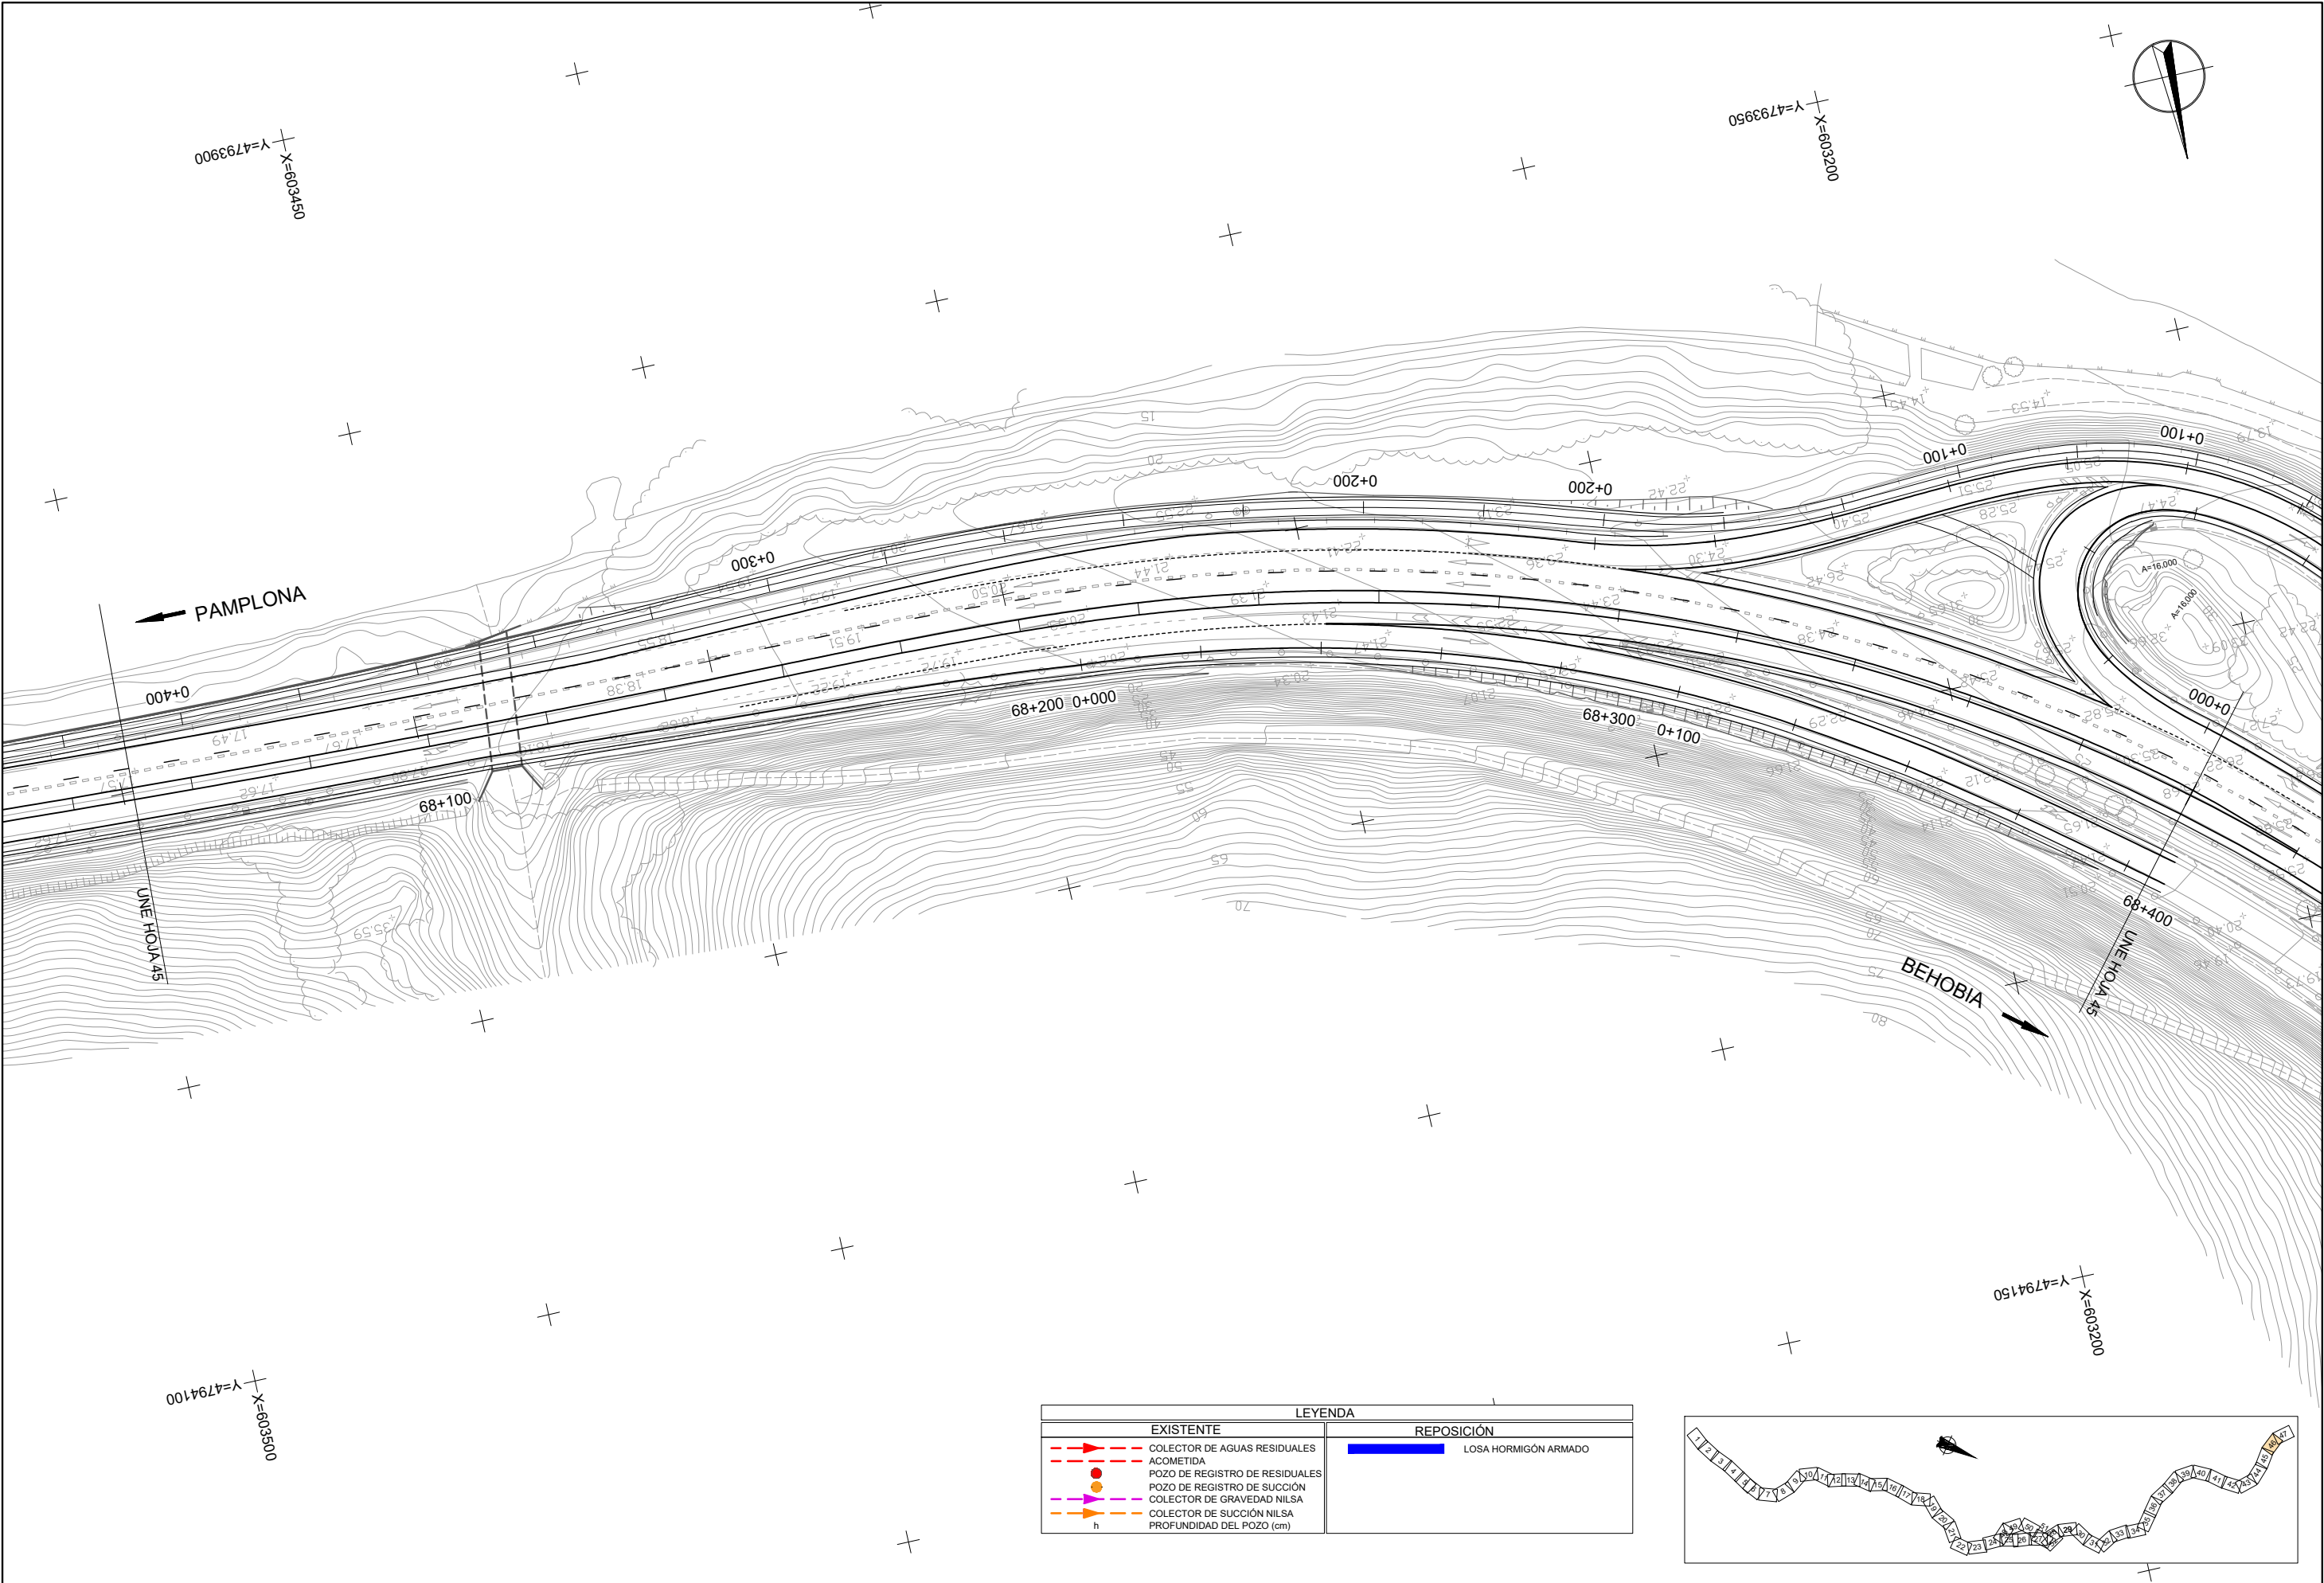


LEYENDA	
EXISTENTE	REPOSICIÓN
COLECTOR DE AGUAS RESIDUALES	LOSA HORMIGÓN ARMADO
ACOMETIDA	
POZO DE REGISTRO DE RESIDUALES	
POZO DE REGISTRO DE SUCCIÓN	
COLECTOR DE GRAVEDAD NILSA	
COLECTOR DE SUCCIÓN NILSA	
PROFUNDIDAD DEL POZO (cm)	

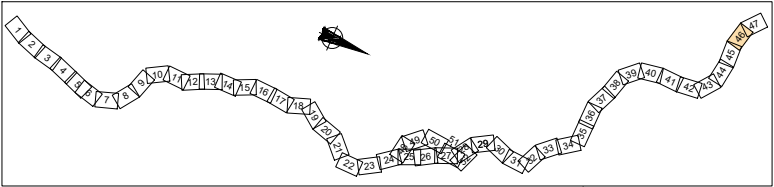

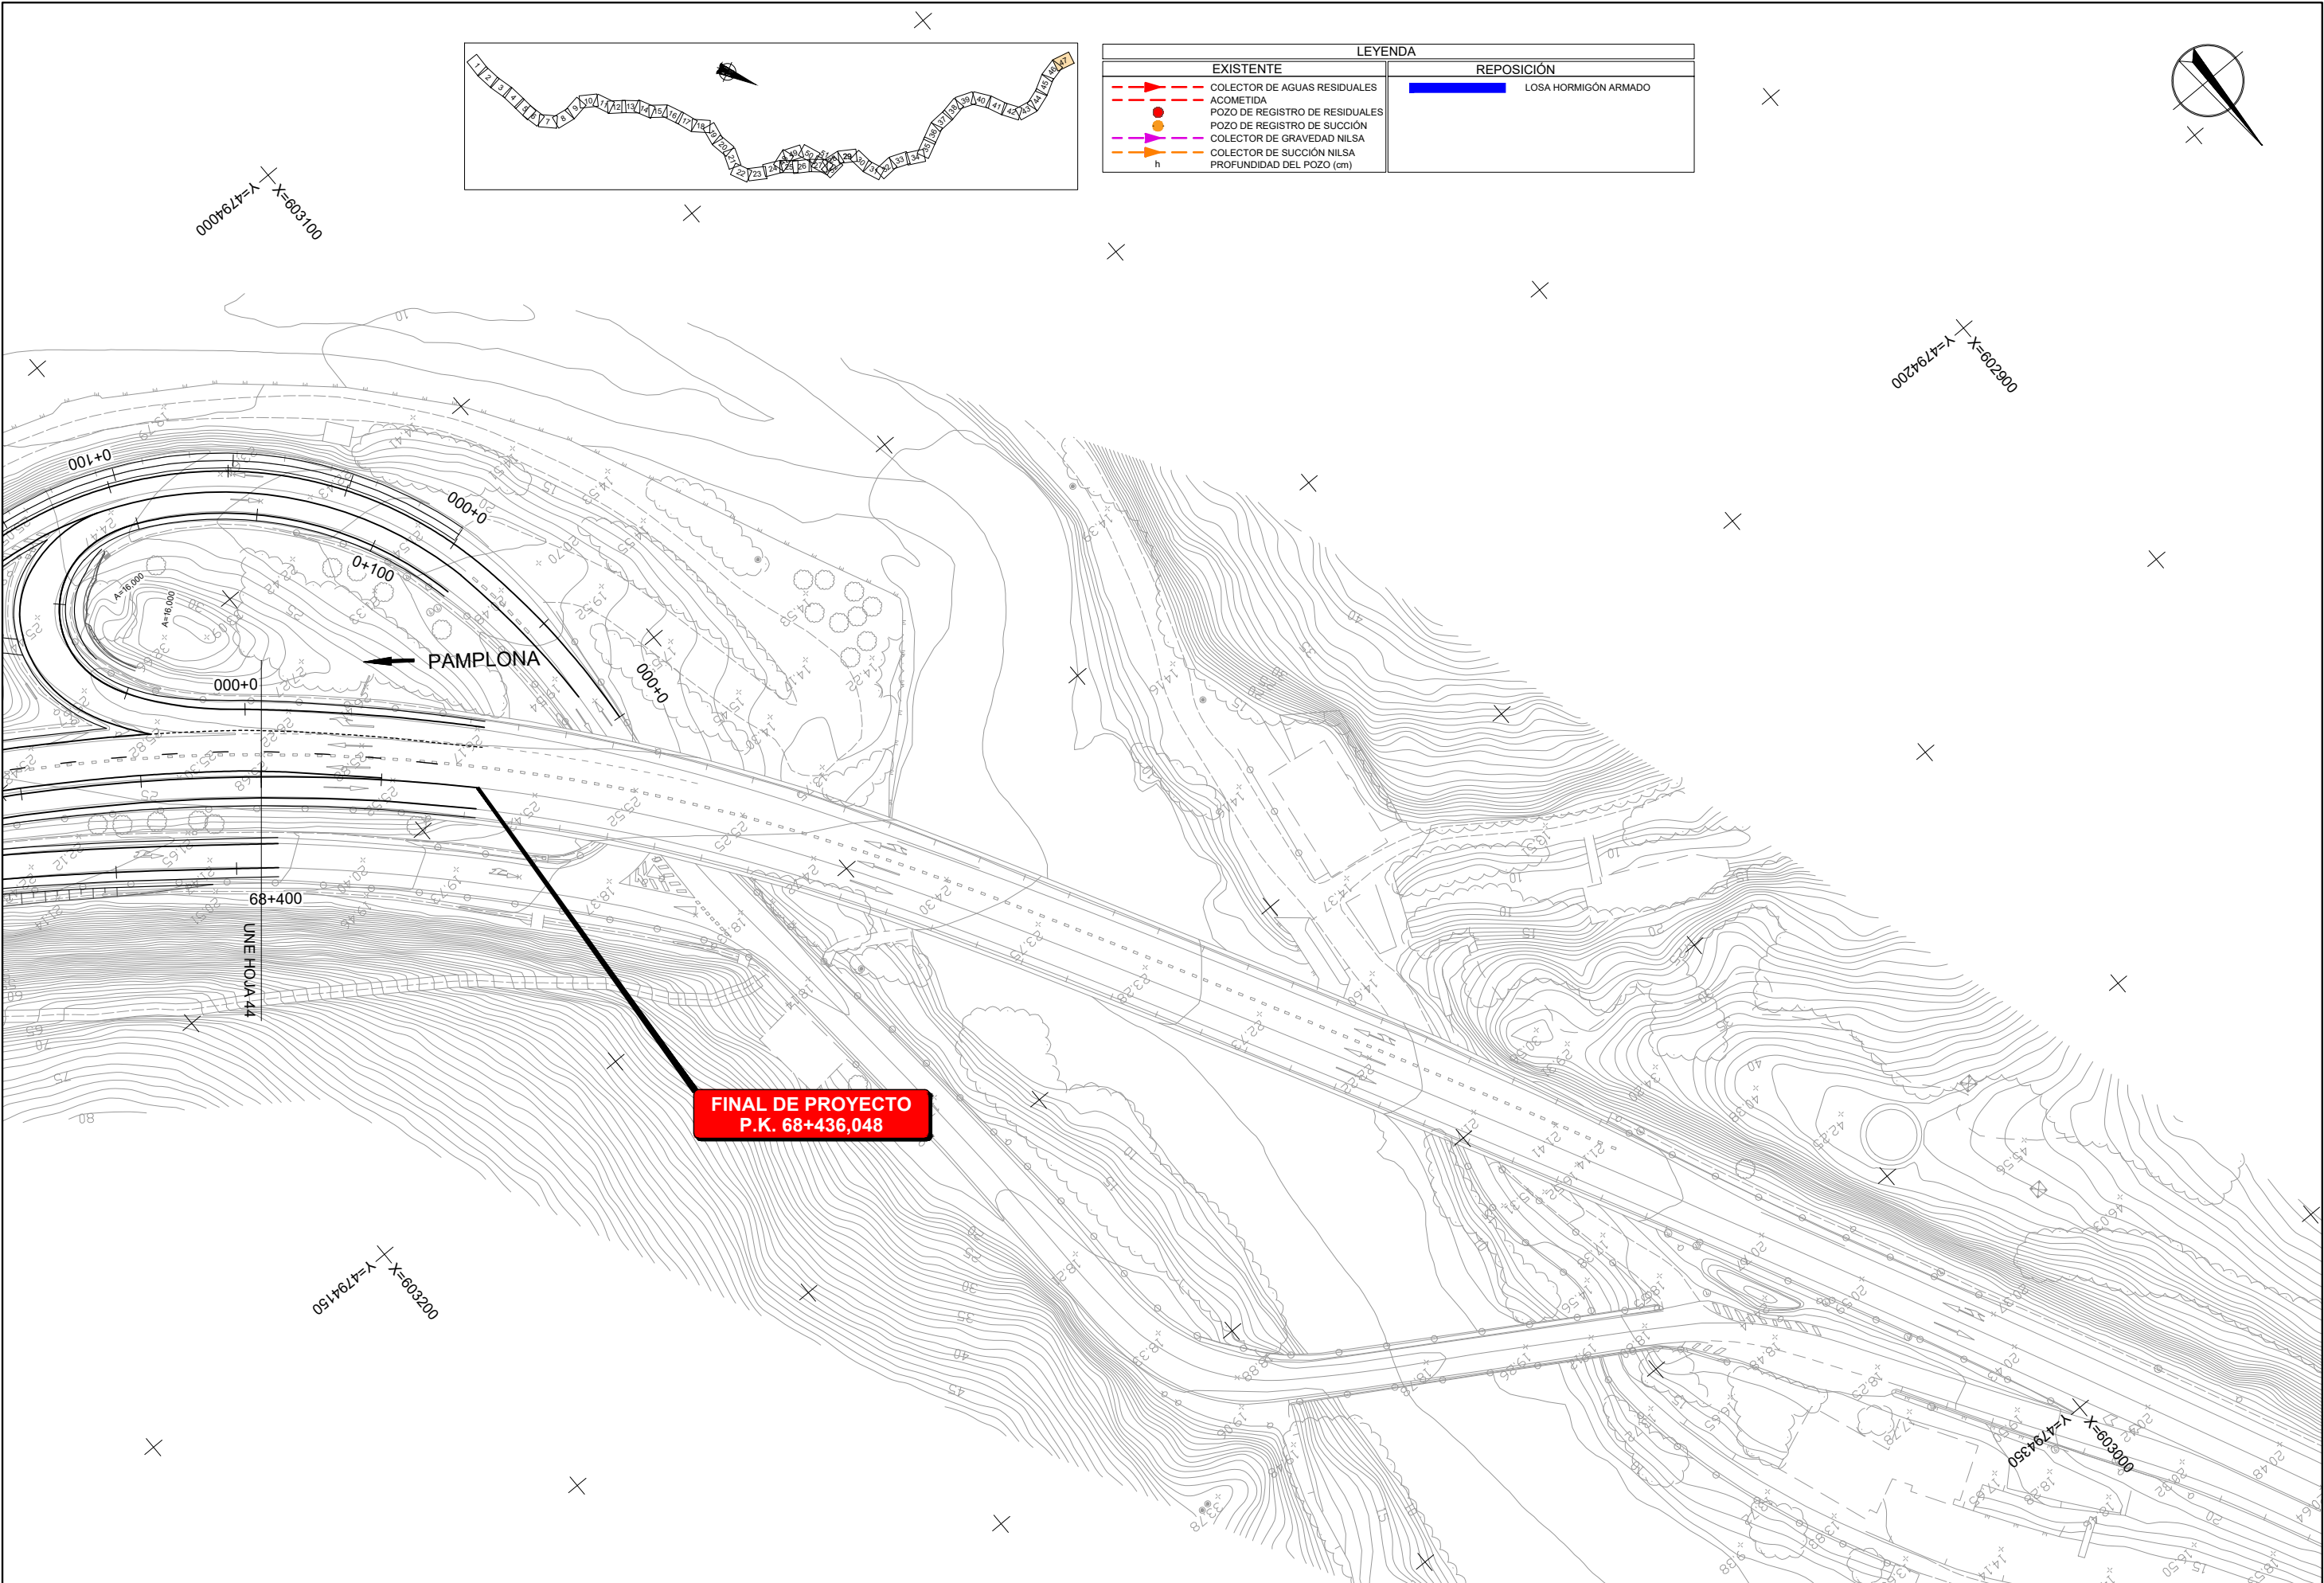


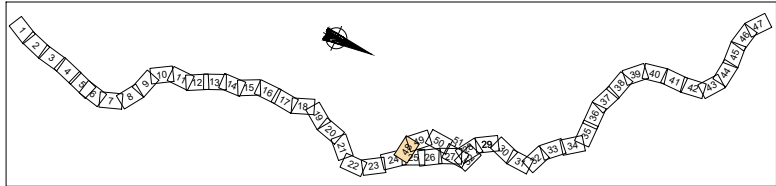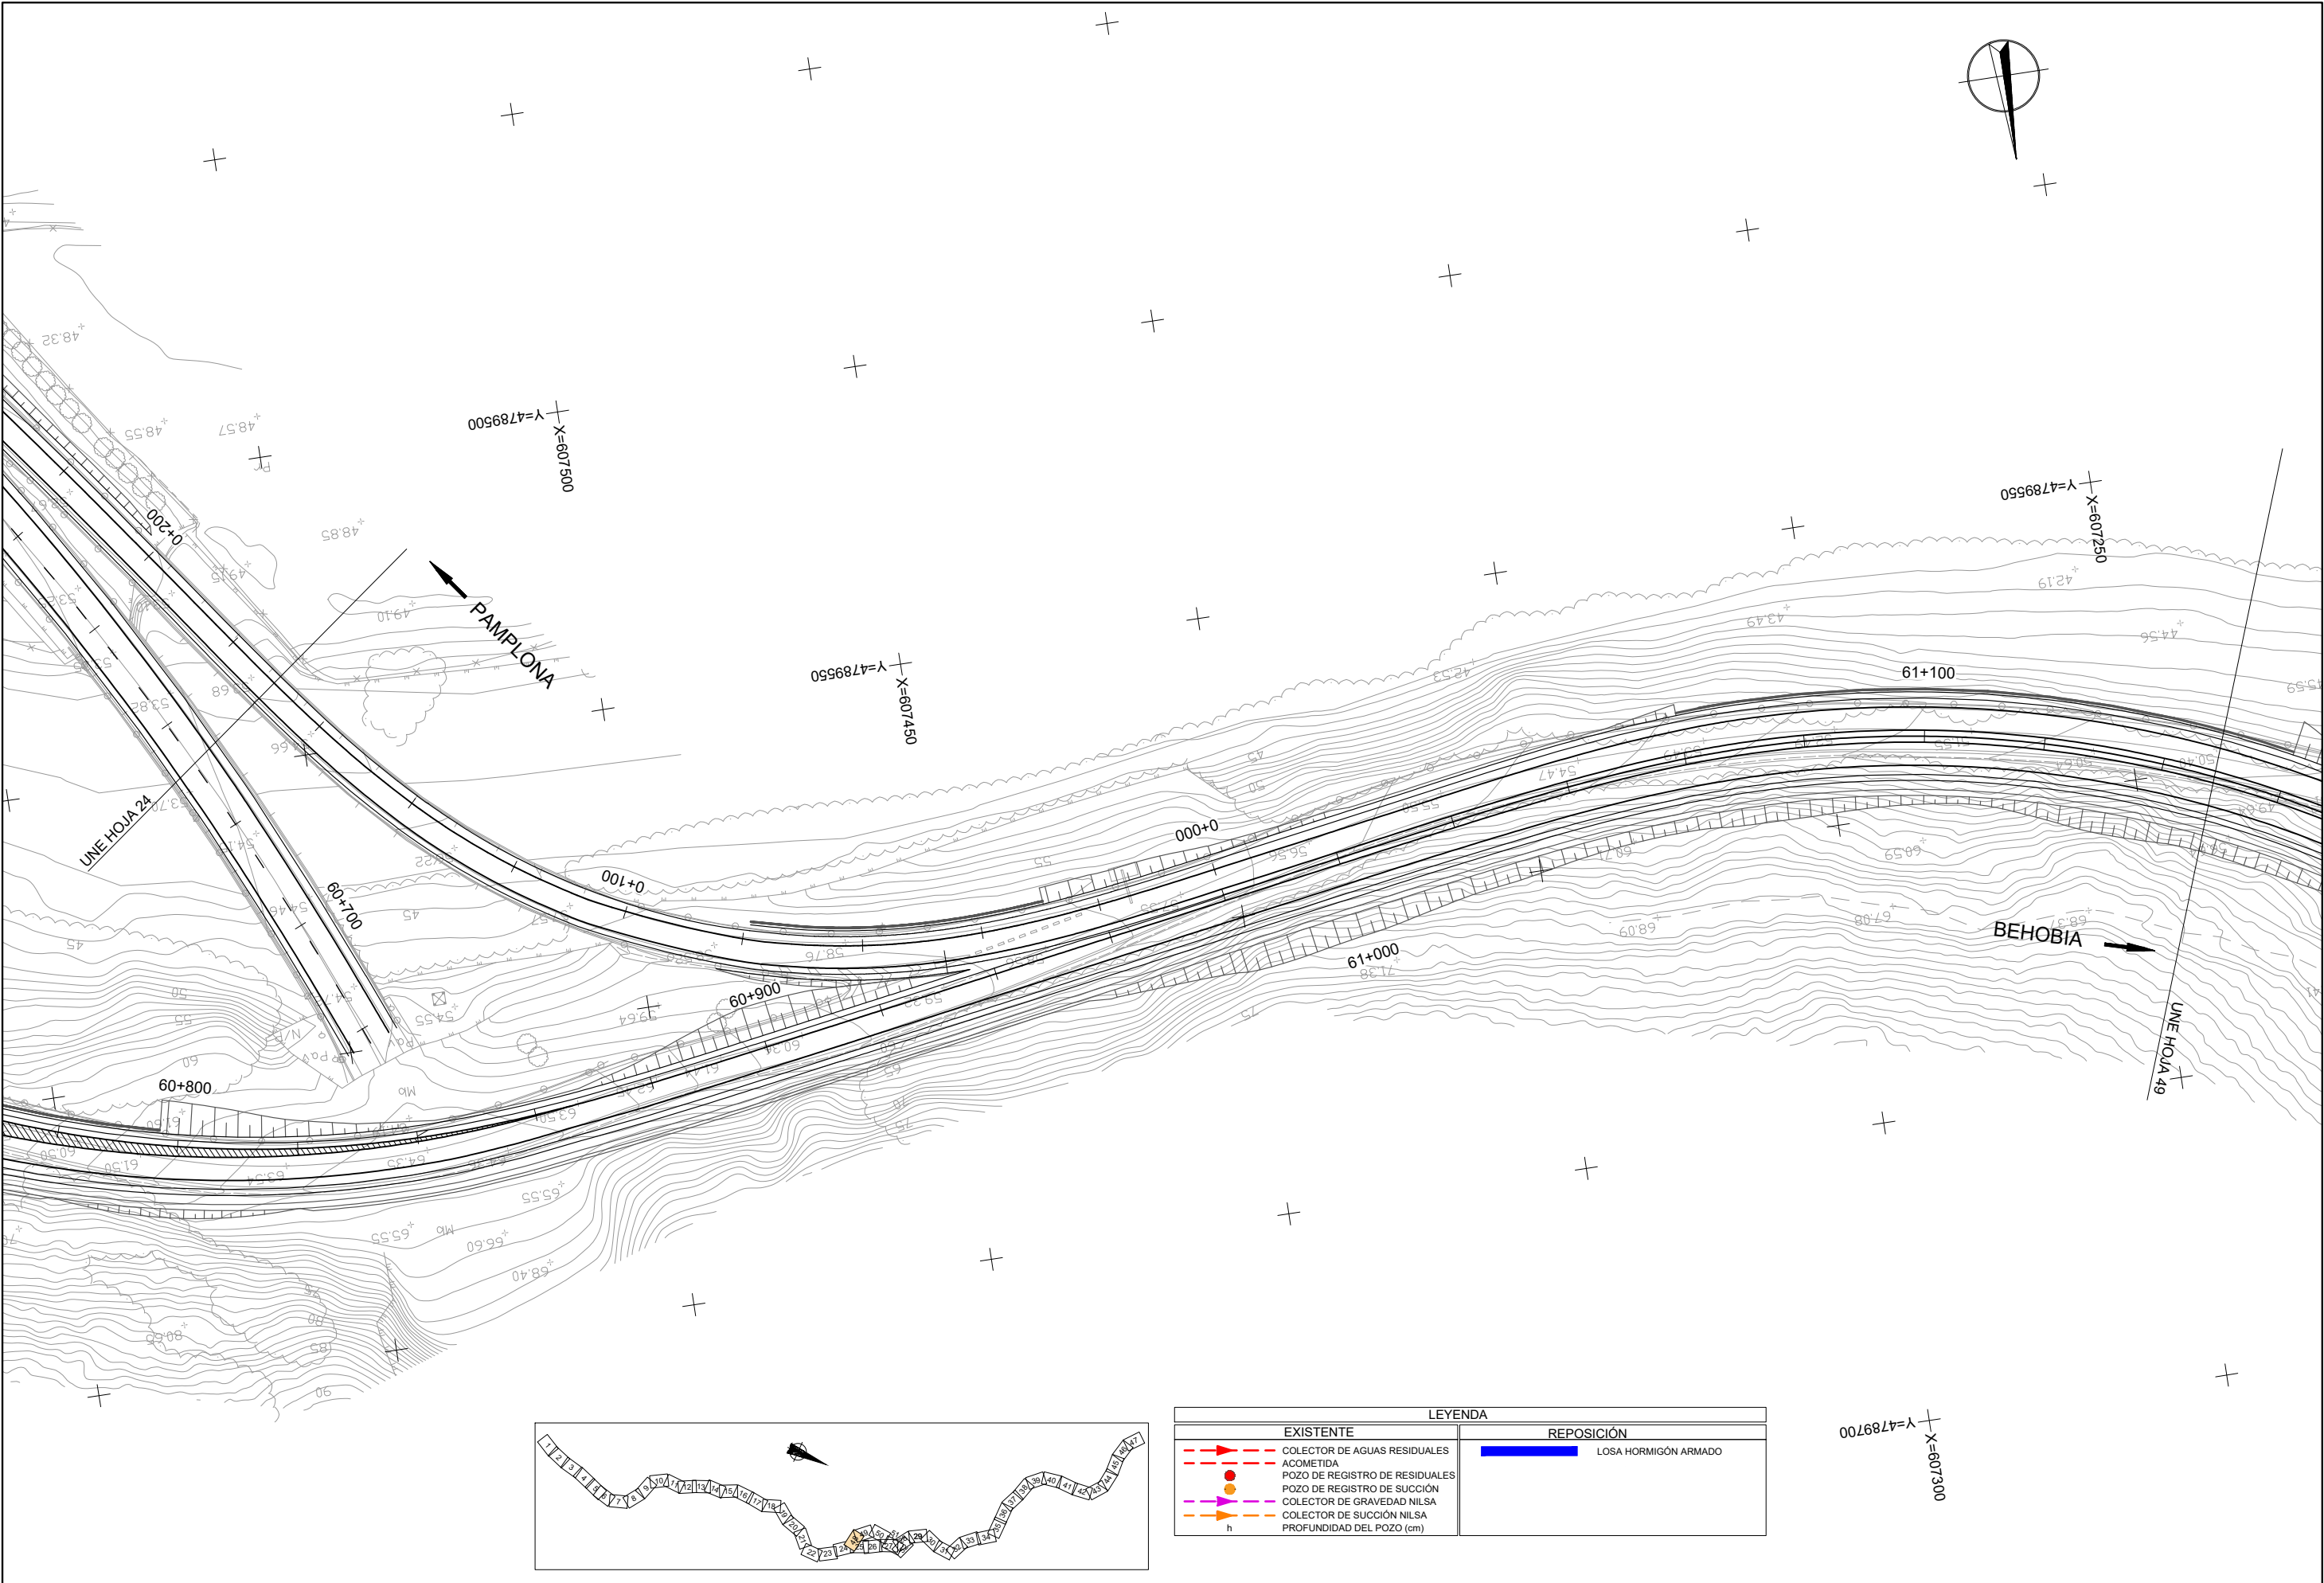

LEYENDA	
EXISTENTE	REPOSICIÓN
COLECTOR DE AGUAS RESIDUALES	LOSA HORMIGÓN ARMADO
ACOMETIDA	
POZO DE REGISTRO DE RESIDUALES	
POZO DE REGISTRO DE SUCCIÓN	
COLECTOR DE GRAVEDAD NILSA	
COLECTOR DE SUCCIÓN NILSA	
PROFUNDIDAD DEL POZO (cm)	

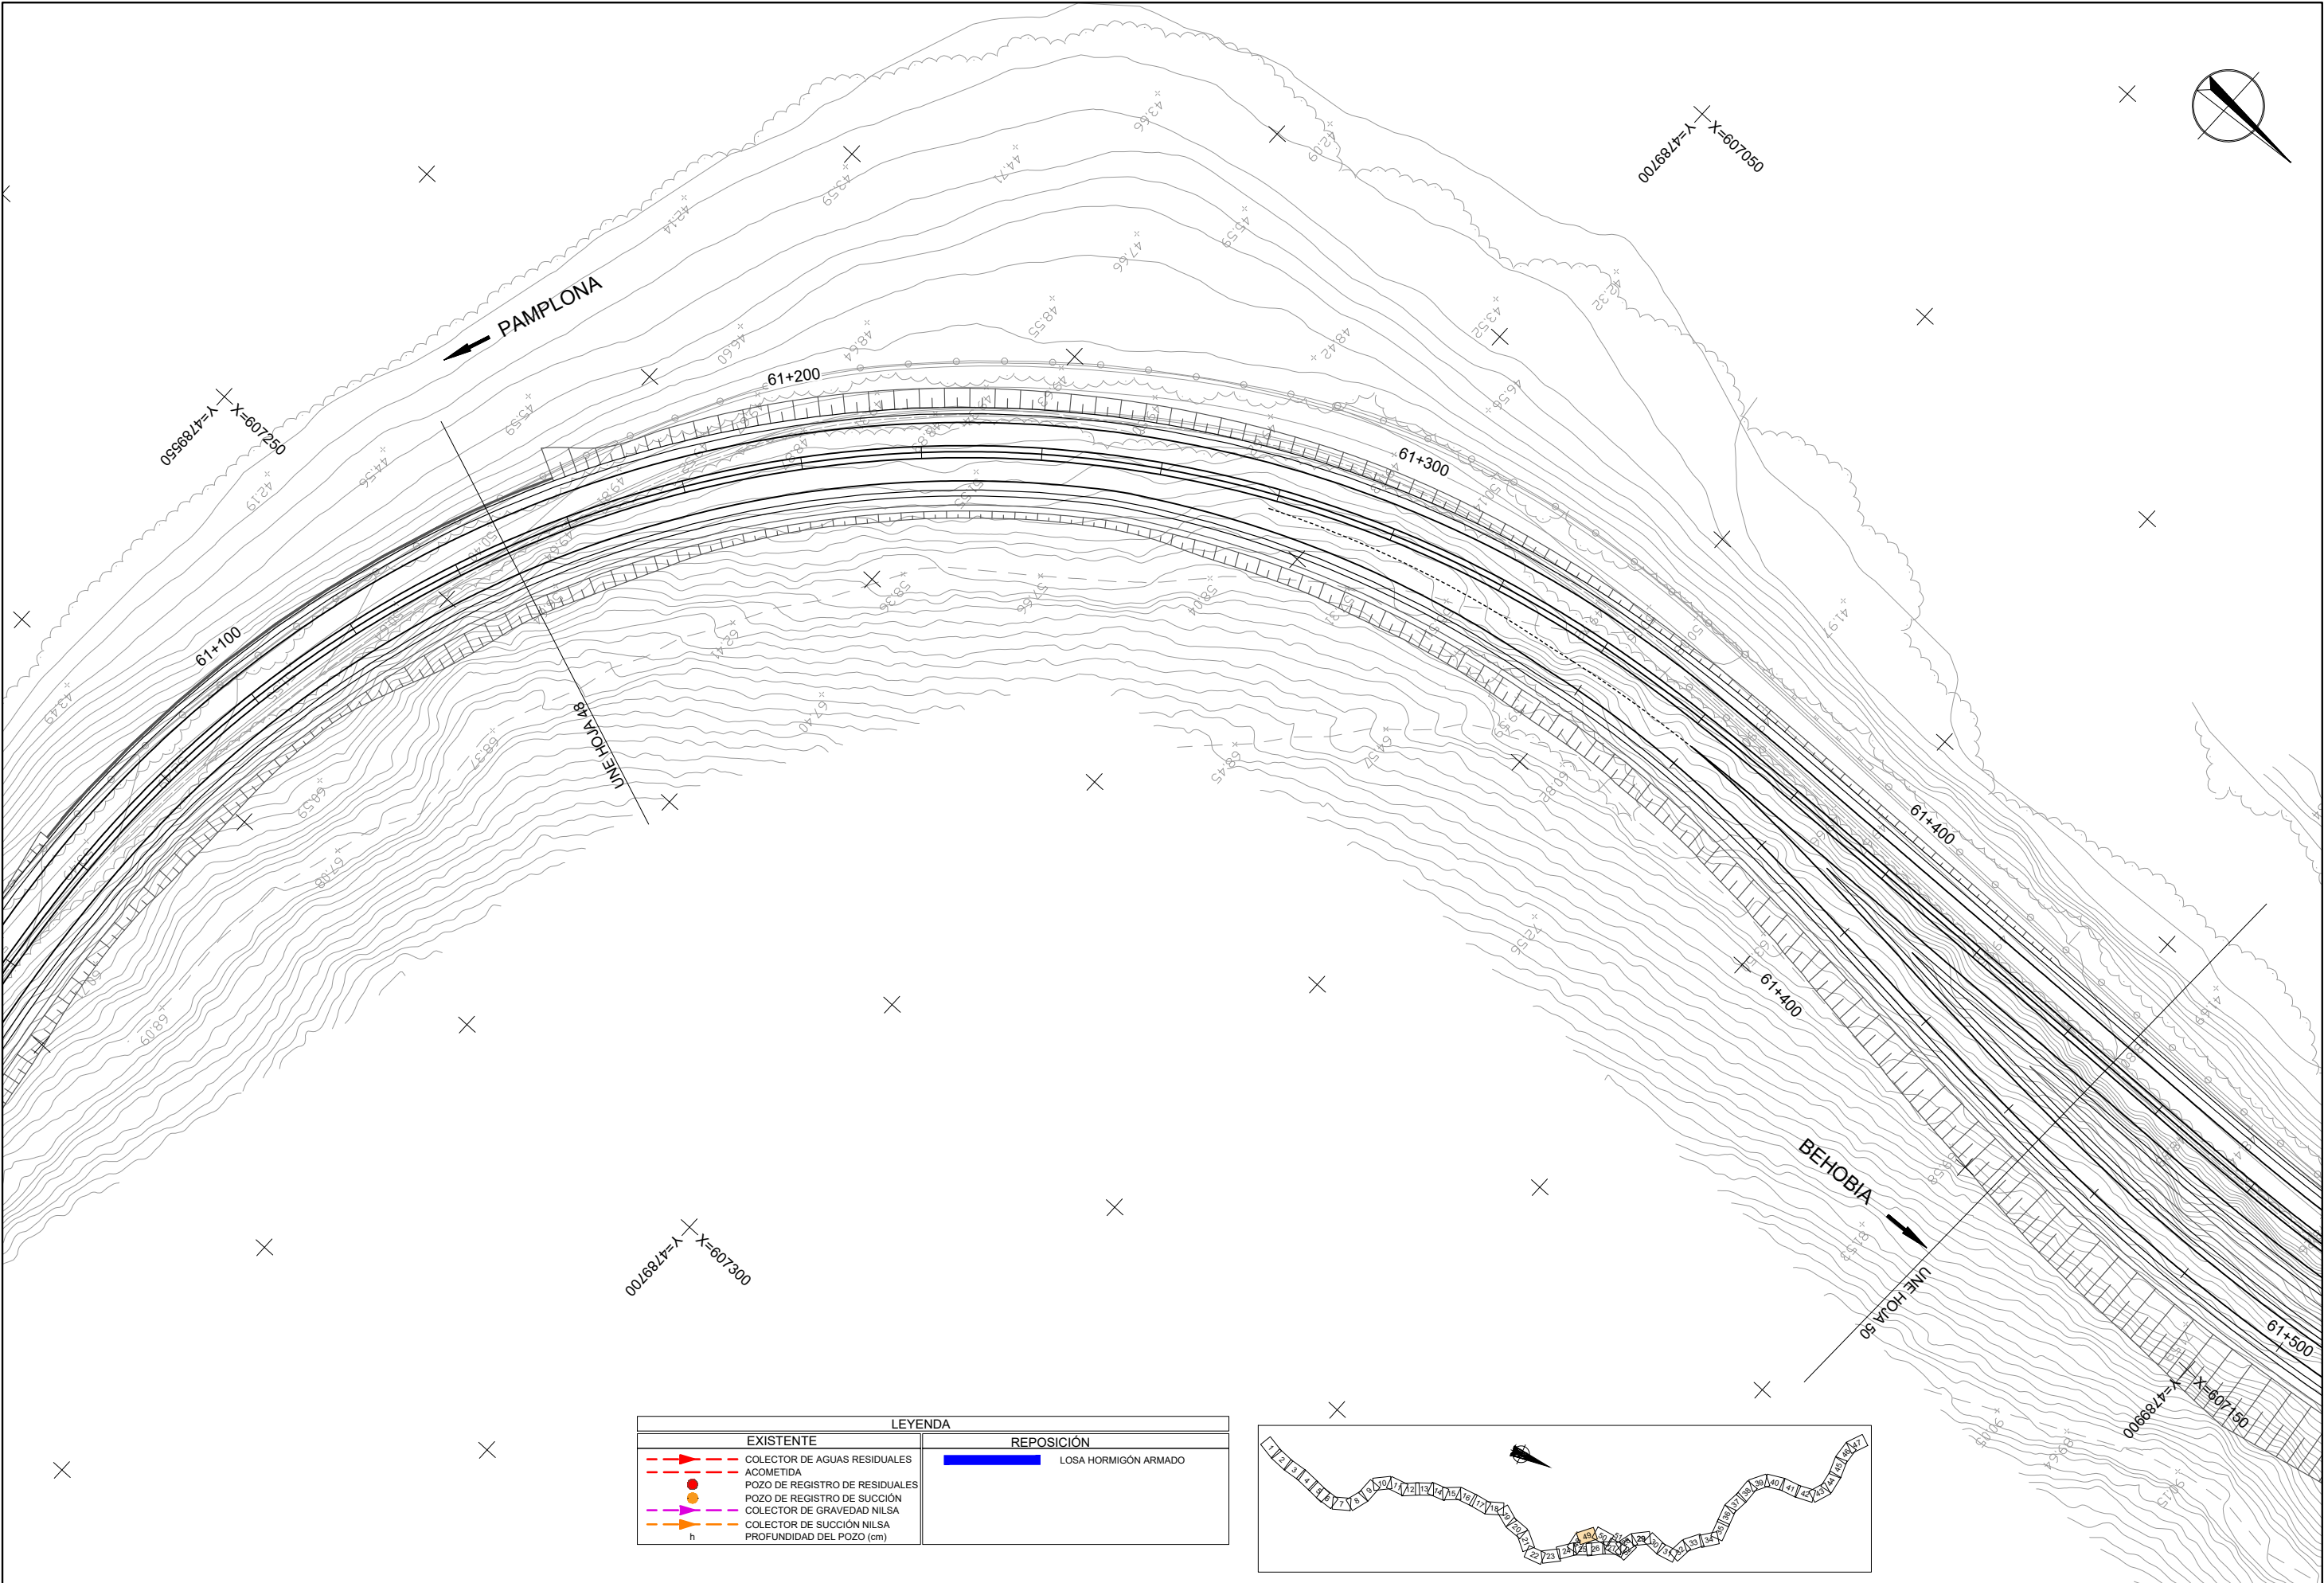


LEYENDA	
EXISTENTE	REPOSICIÓN
COLECTOR DE AGUAS RESIDUALES	LOSA HORMIGÓN ARMADO
ACOMETIDA	
POZO DE REGISTRO DE RESIDUALES	
POZO DE REGISTRO DE SUCCIÓN	
COLECTOR DE GRAVEDAD NILSA	
COLECTOR DE SUCCIÓN NILSA	
h	
PROFUNDIDAD DEL POZO (cm)	

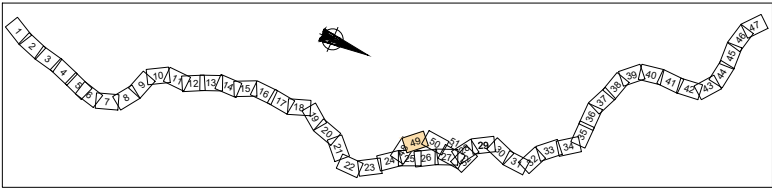



LEYENDA	
EXISTENTE	REPOSICIÓN
COLECTOR DE AGUAS RESIDUALES	LOSA HORMIGÓN ARMADO
ACOMETIDA	
POZO DE REGISTRO DE RESIDUALES	
POZO DE REGISTRO DE SUCCIÓN	
COLECTOR DE GRAVEDAD NILSA	
COLECTOR DE SUCCIÓN NILSA	
h	
	PROFUNDIDAD DEL POZO (cm)

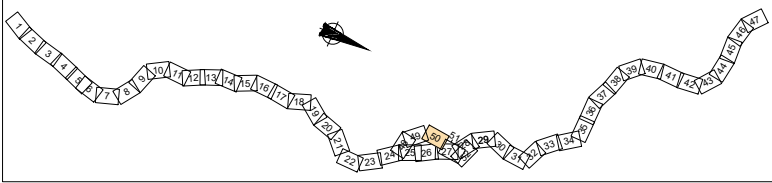

X=606950
Y=478950

X=607000
Y=4790200

PAMPLONA

BEHOBIA

