


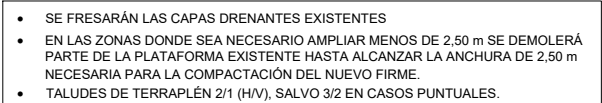
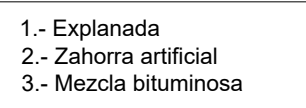
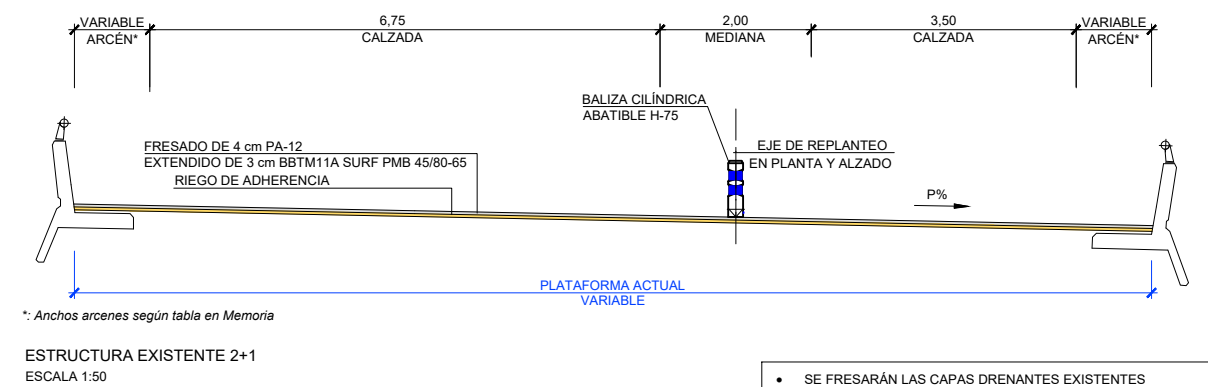
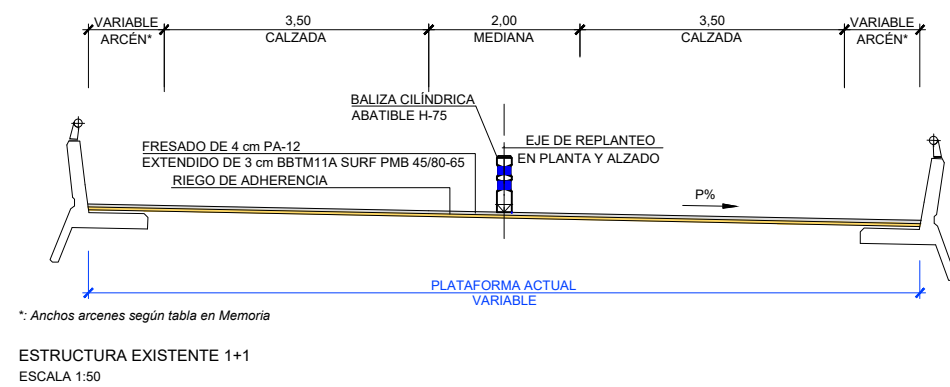


REFUERZO DE AGLOMERADO EN TRONCO N-121 A

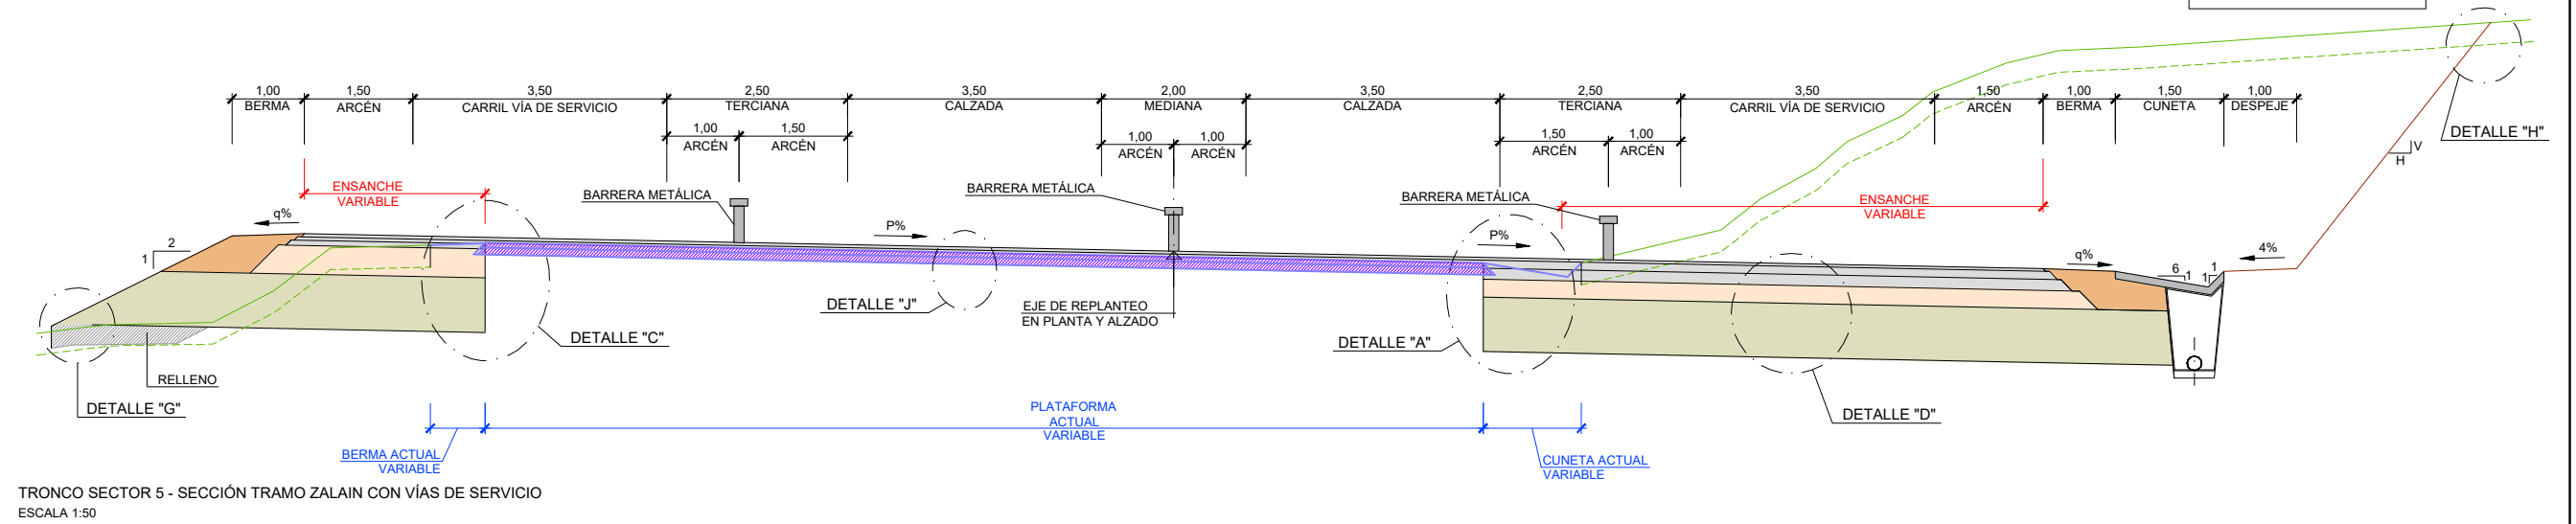


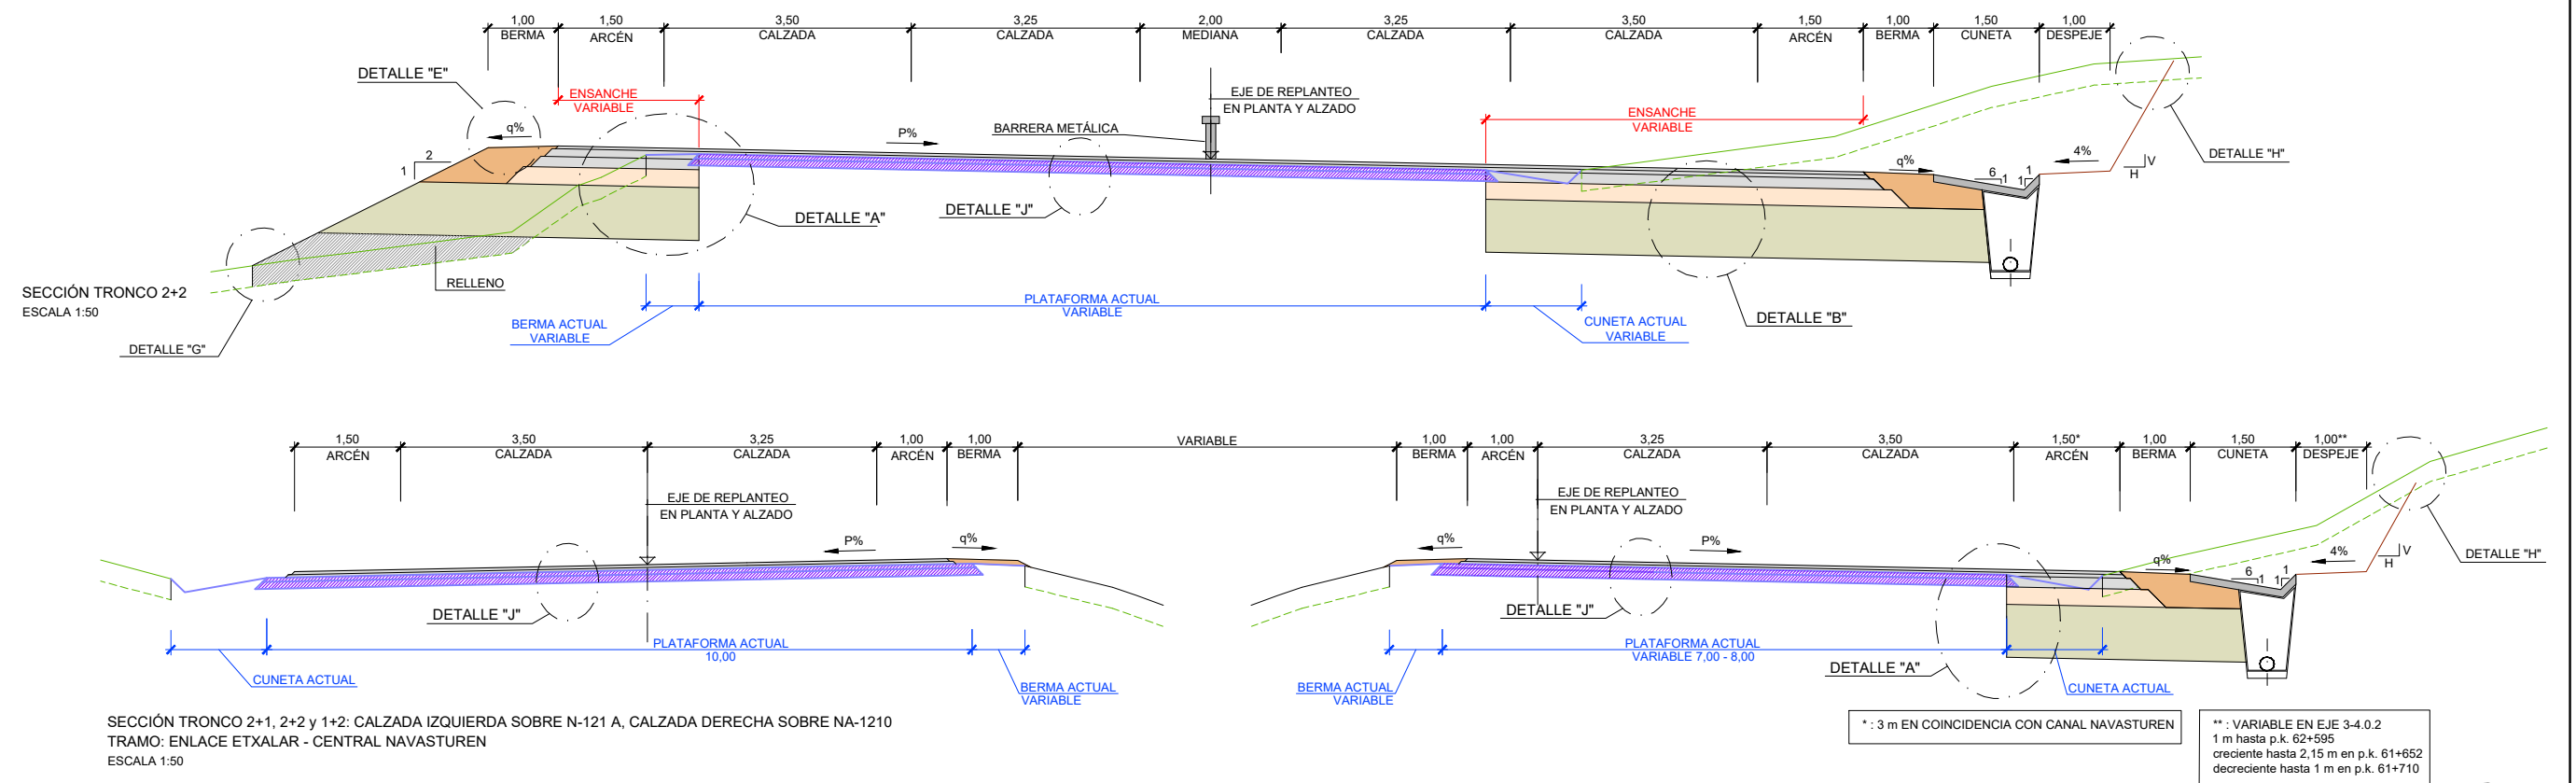


- SE FRESARÁN LAS CAPAS DRENANTES EXISTENTES
- EN LAS ZONAS DONDE SEA NECESARIO AMPLIAR MENOS DE 2,50 m SE DEMOLERÁ PARTE DE LA PLATAFORMA EXISTENTE HASTA ALCANZAR LA ANCHURA DE 2,50 m NECESARIA PARA LA COMPACTACIÓN DEL NUEVO FIRME.
- TALUDES DE TERRAPLEN 2/1 (H/V), SALVO 3/2 EN CASOS PUNTUALES.

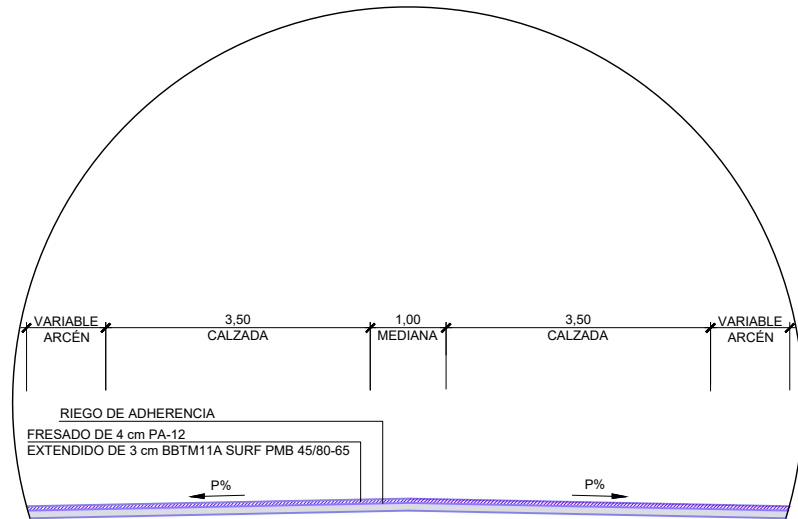


SECCIÓN EN TÚNEL EXISTENTE (TÚNELES DE LARRAKAITZ, BASATAUNDI Y ALKAIGA)
ESCALA 1:50

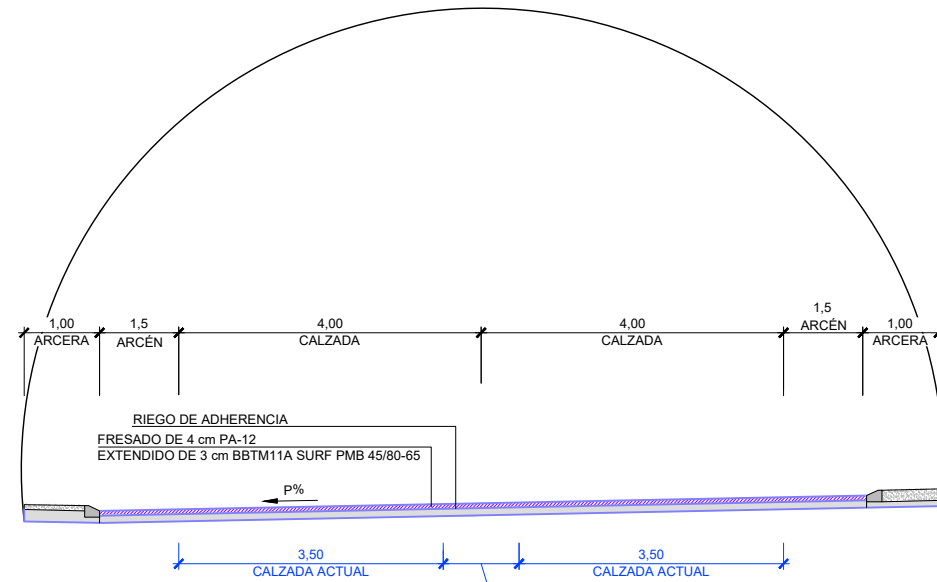


SECCIÓN EN TÚNEL EXISTENTE (TÚNEL DE AMIXELAIETA)
ESCALA 1:50

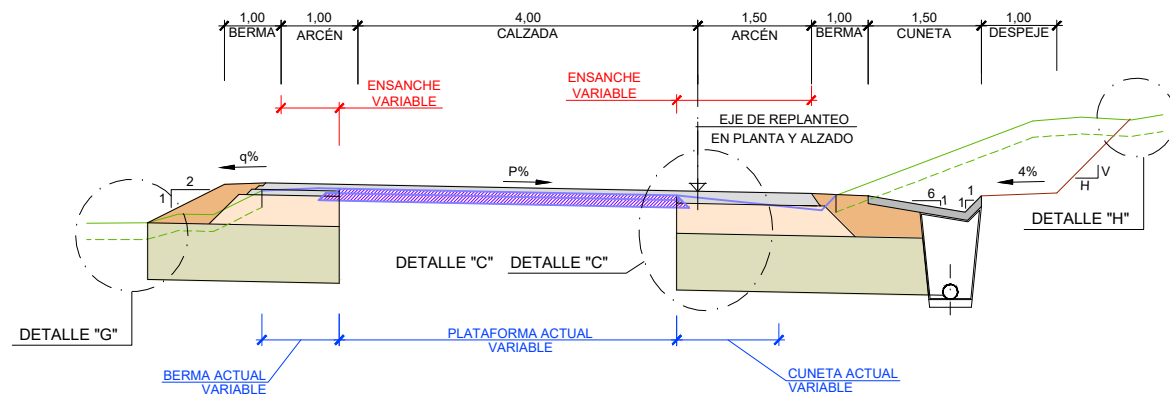


SECCIÓN RAMALES Y ACCESOS DE N-121 A
ESCALA 1:50

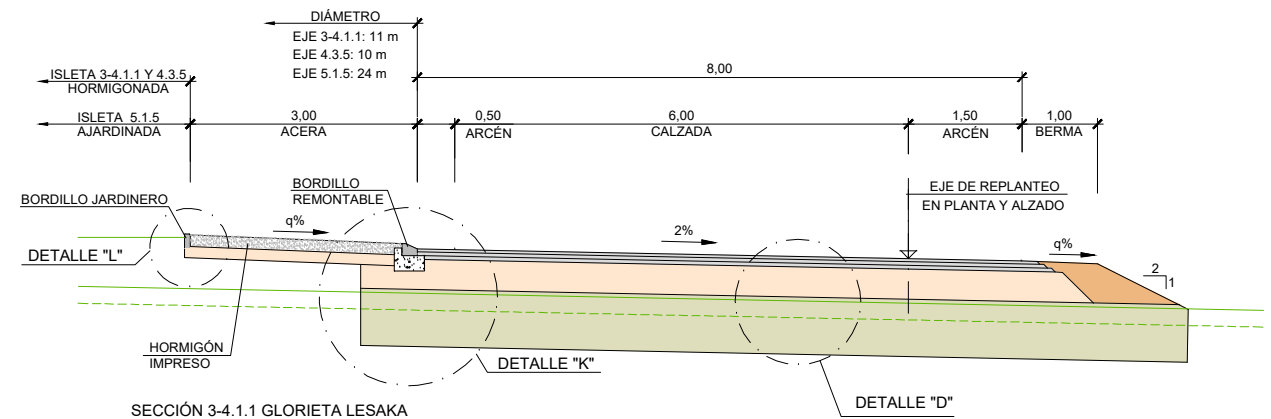


SECCIÓN 3-4.1.1 GLORIETA LESAKA
SECCIÓN 4.3.5 ENLACE 62+800_GLORIETA M.I.
SECCIÓN 5.1.5 ENLACE ZALAIN_GLORIETA M.D.
ESCALA 1:50

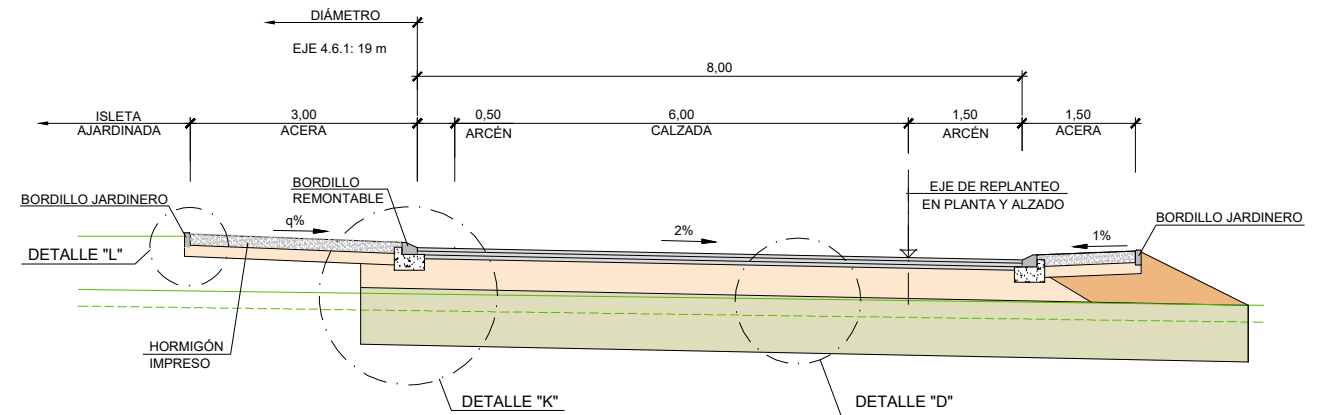

SECCIÓN 4.6.1 ACCESO BERA CENTRO_GLORIETA
ESCALA 1:50

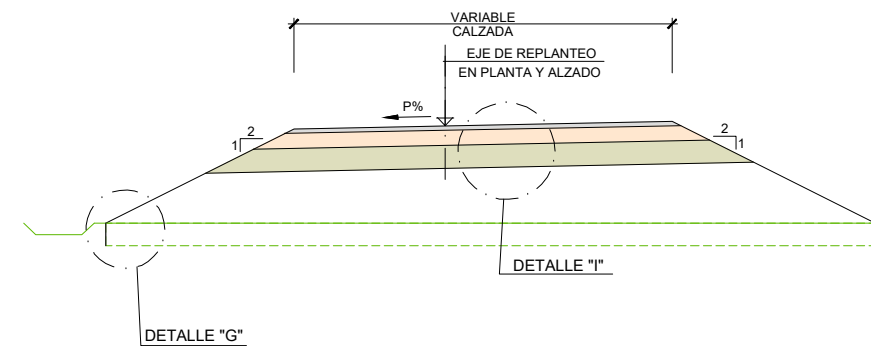

SECCIÓN CAMINOS
ESCALA 1:50

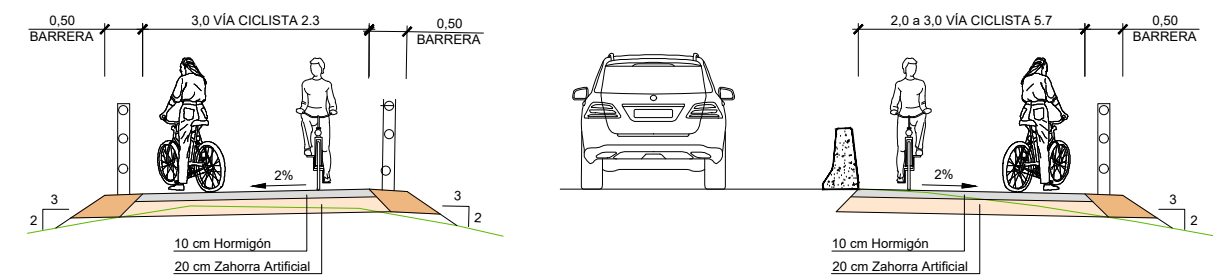

VÍAS CICLISTAS
ESCALA 1:50



Nafarroako Gobernua
Gobierno de Navarra
Lurralde Kohesiorako Departamentua
Departamento de Cohesión Territorial

SERVICIO DE ESTUDIOS
Y PROYECTOS

Sección de proyectos

DIRECTORA DEL PROYECTO:

D^a. María Carmen González Martínez

CONSULTOR:

peYeo

EL INGENIERO DE CAMINOS, C. Y P.

AUTOR DEL PROYECTO:

D. Fco. Javier Romera Durán

PROYECTO DE TRAZADO
CONVERSIÓN DE LA CARRETERA N-121 EN VÍA 2+1
ENTRE EL P.K. 52+670 Y EL P.K. 68+440 (Tramo 5)

REF. DEL PROYECTO:

ESCALA:

1:50 0 0.5 1 1.5 2 2.5 3 3.5 4 m

ORIGINAL
EN DIN A3 GRÁFICA

DESIGNACIÓN DEL PLANO:

SECCIONES TIPO

NOMBRE FICHERO:

2.6 Secciones tipo.dwg


FECHA:

JUNIO 2024


Nº DE PLANO:

2.6


HOJA 3 DE 7

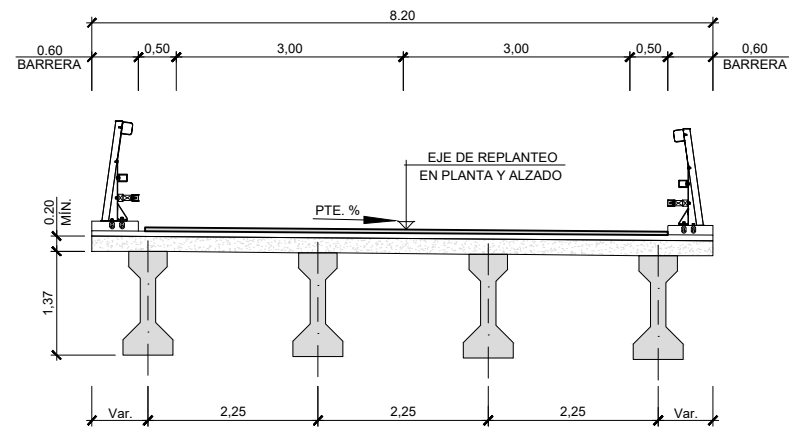


ESTRUCTURA PASO SUPERIOR ENLACE SUNBILLA NORTE-NORTE
ESCALA 1:50

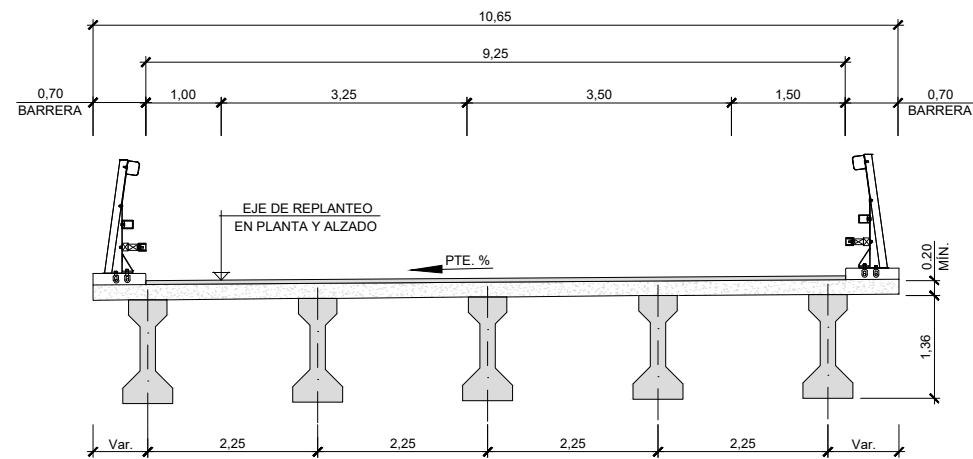

ESTRUCTURA PASO INFERIOR ENLACE NA-4400
ESCALA 1:50

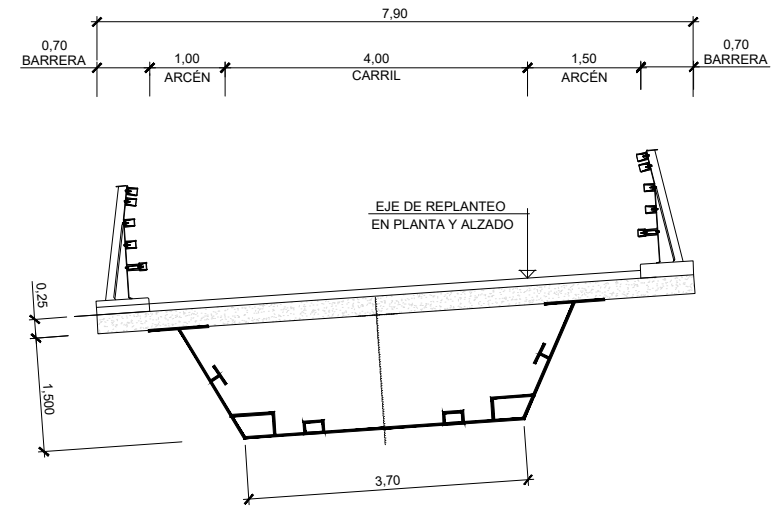

SECCIÓN TIPO POR VANOS LATERALES

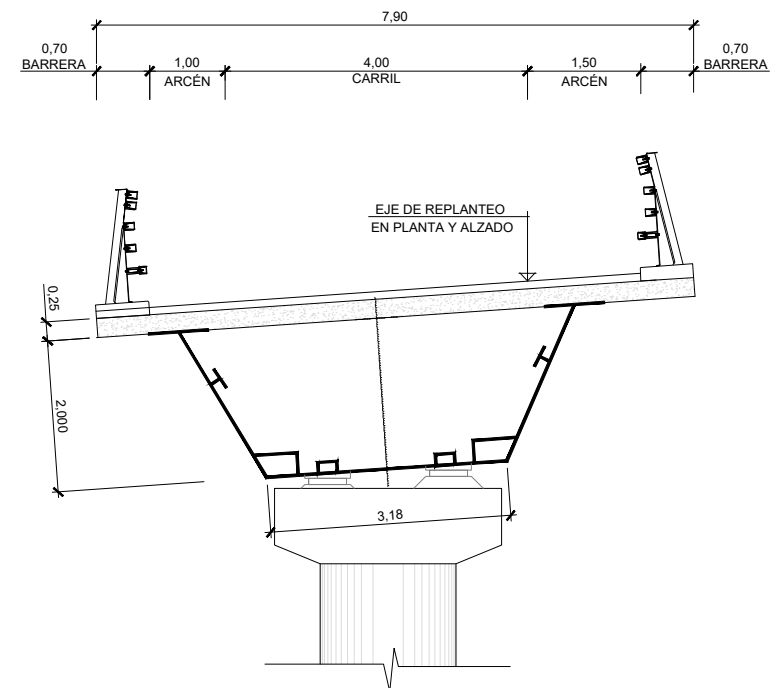

SECCIÓN TIPO POR VANO CENTRAL Y PILAS

ESTRUCTURA PASO SUPERIOR SEMIENLACE BERA SUR
ESCALA 1:50



Nafarroako Gobernua
Gobierno de Navarra
Lurralde Kohesiorako Departamentua
Departamento de Cohesión Territorial

SERVICIO DE ESTUDIOS
Y PROYECTOS

Sección de proyectos

DIRECTORA DEL PROYECTO:

D.ª María Carmen González Martínez

CONSULTOR:

EL INGENIERO DE CAMINOS, C. Y P.

AUTOR DEL PROYECTO:

D. Fco. Javier Romera Durán

PROYECTO DE TRAZADO
CONVERSIÓN DE LA CARRETERA N-121 EN VÍA 2+1
ENTRE EL P.K. 52+670 Y EL P.K. 68+440 (Tramo 5)

REF. DEL PROYECTO:

ESCALA:

1:50

ORIGINAL
EN DIN A3

GRÁFICA

DESIGNACIÓN DEL PLANO:

SECCIONES TIPO

NOMBRE FICHERO:

2.6 Secciones tipo.dwg

FECHA:


JUNIO 2024

Nº DE PLANO:


2.6

HOJA 4 DE 7











DETALLES N-121 A, TRONCO

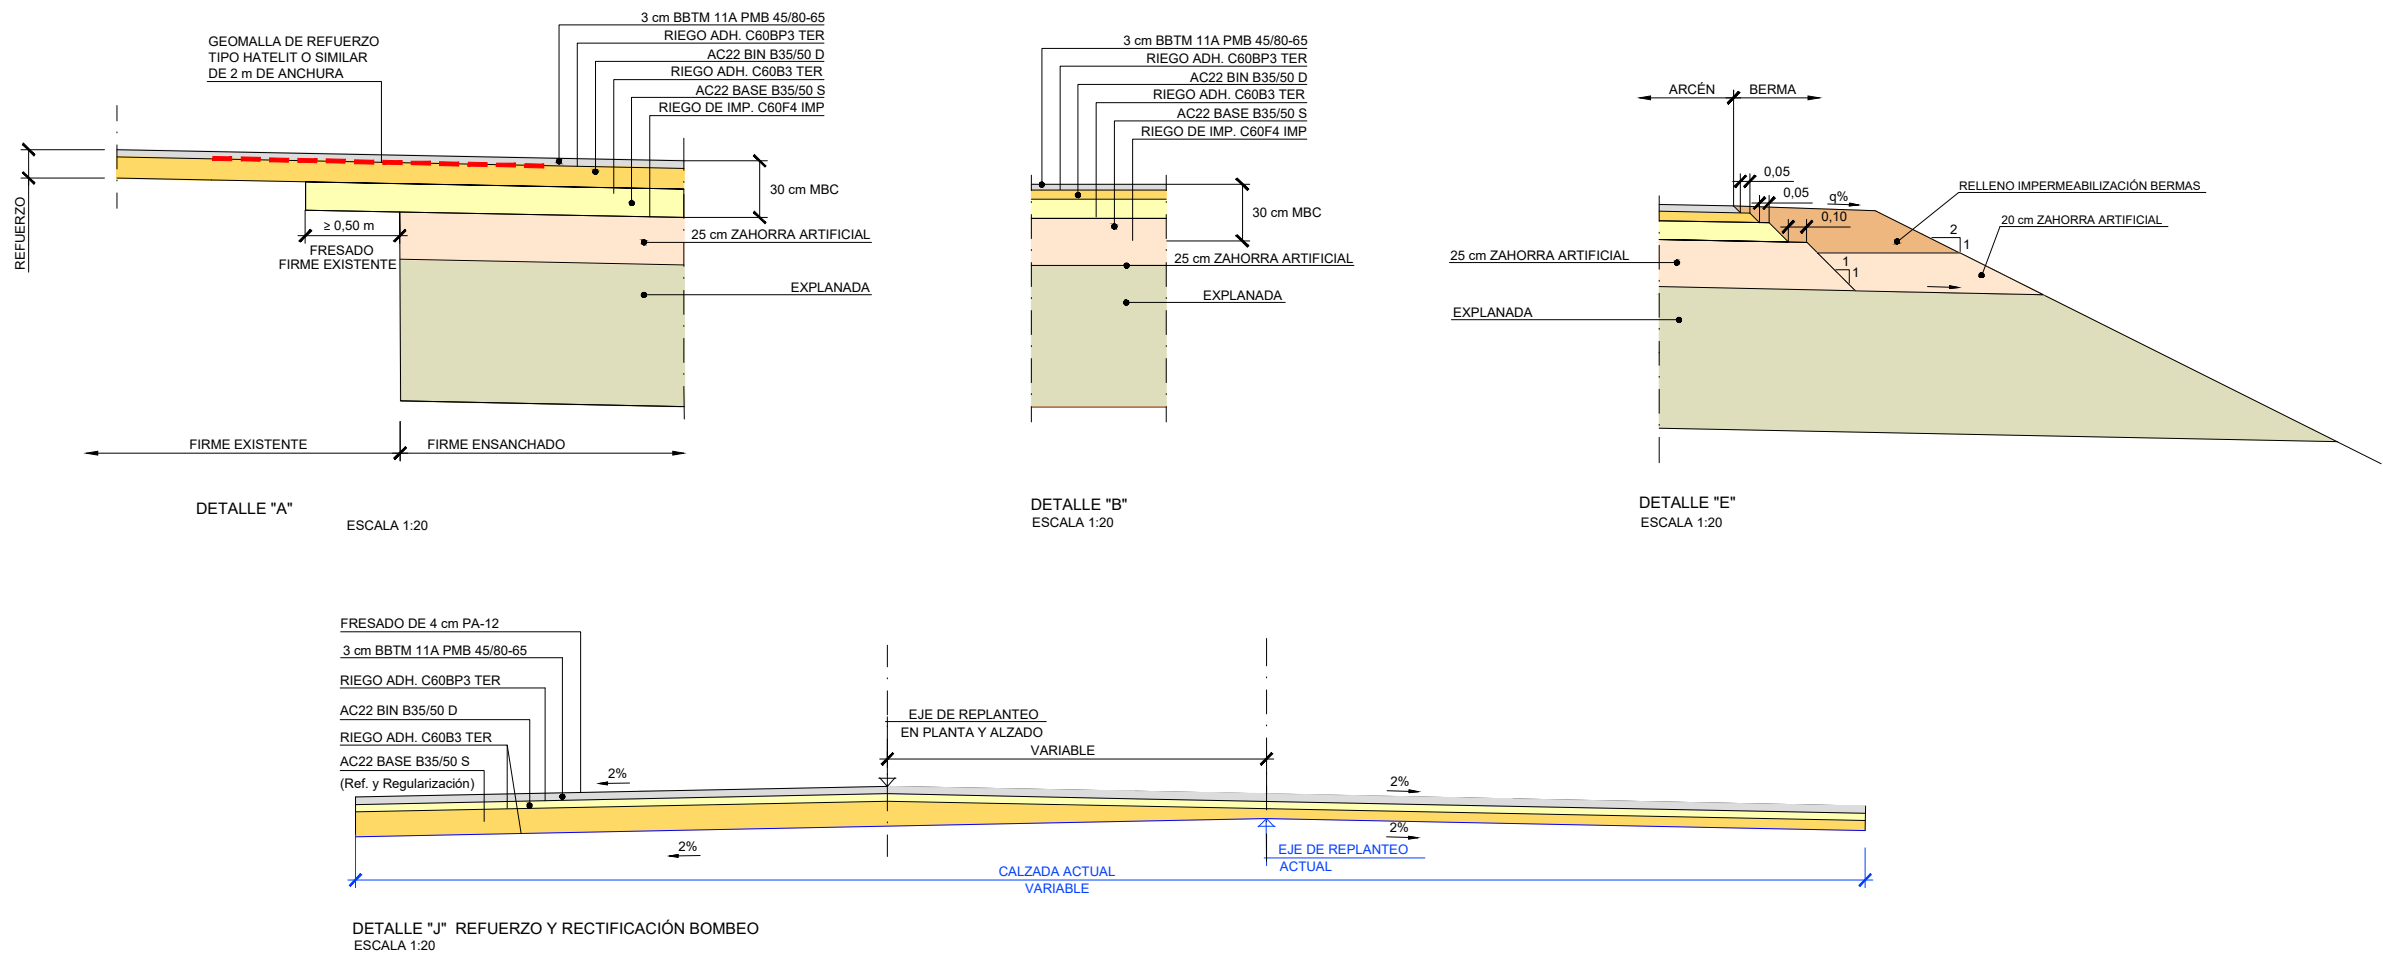

DETALLES VIALES DISTINTOS AL TRONCO DE LA N-121 A

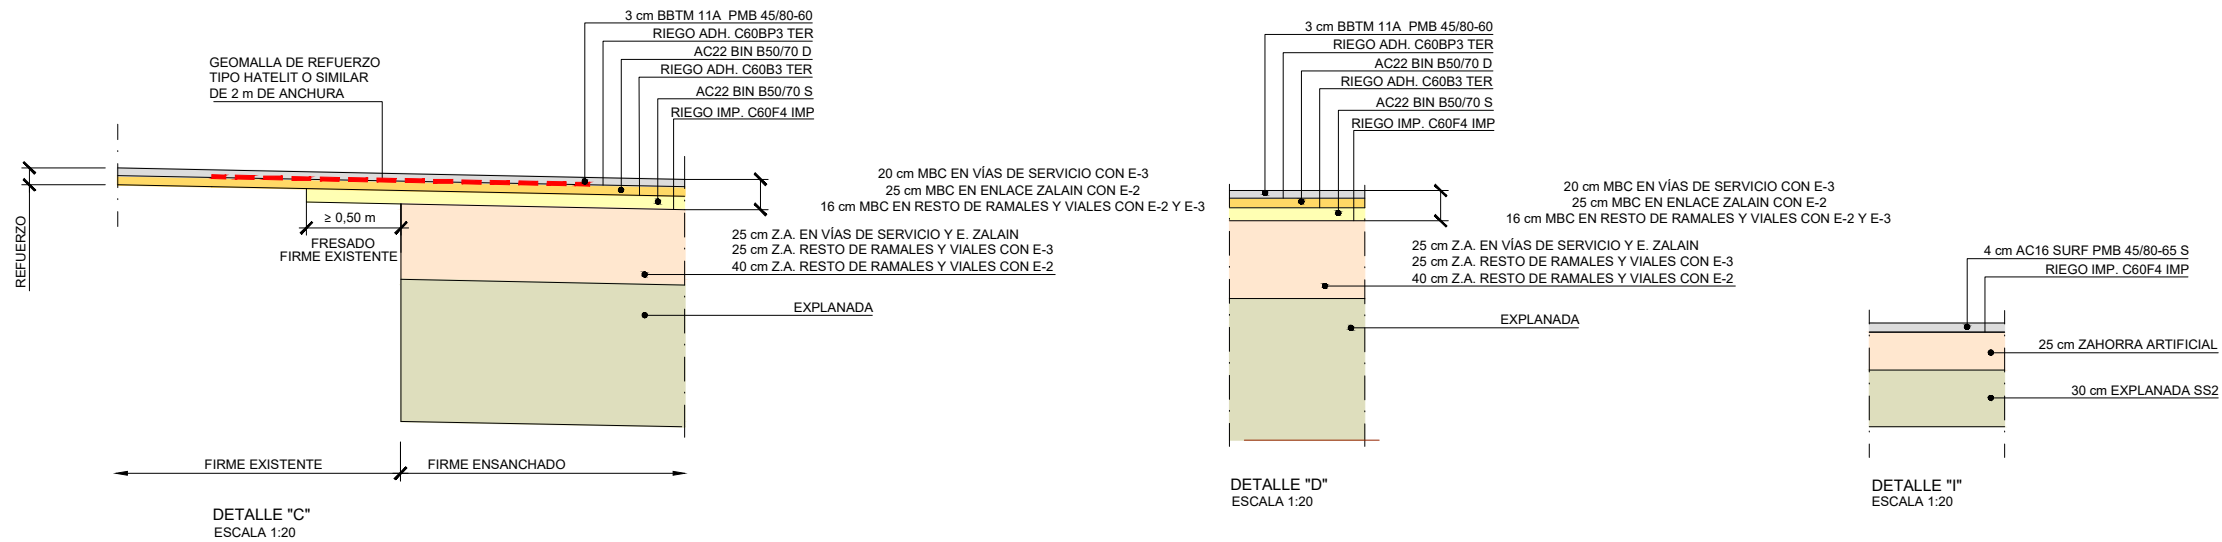

DETALLES COMUNES A TRONCO N-121 A Y RESTO DE VIALES

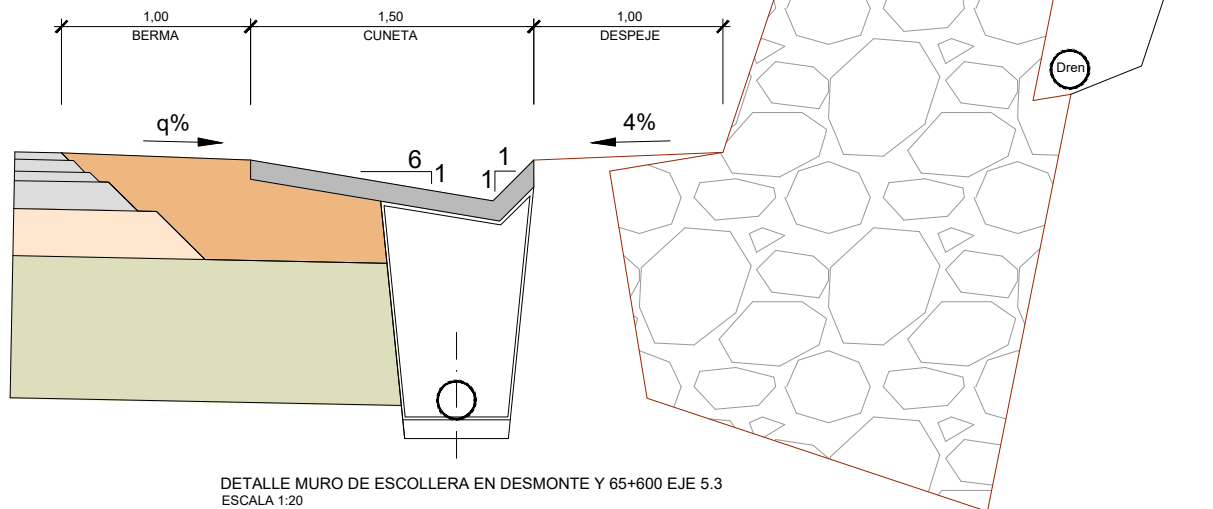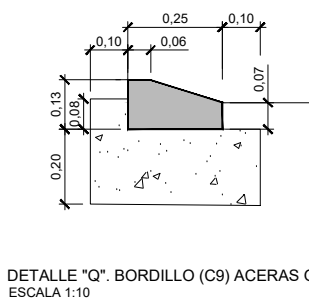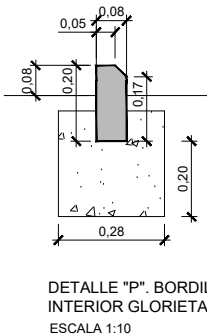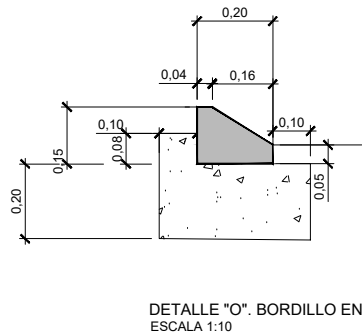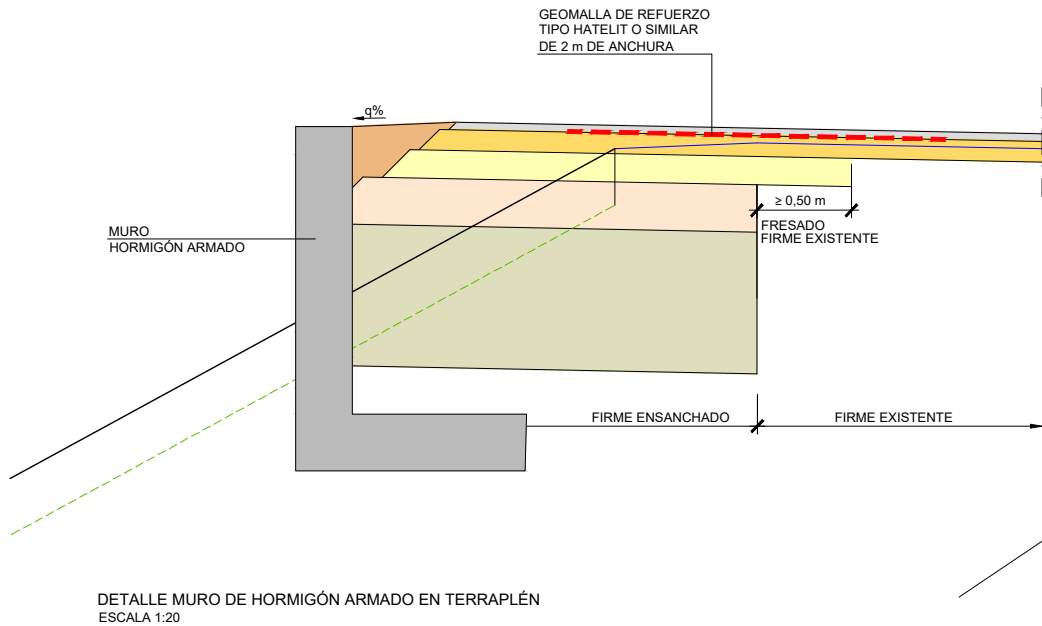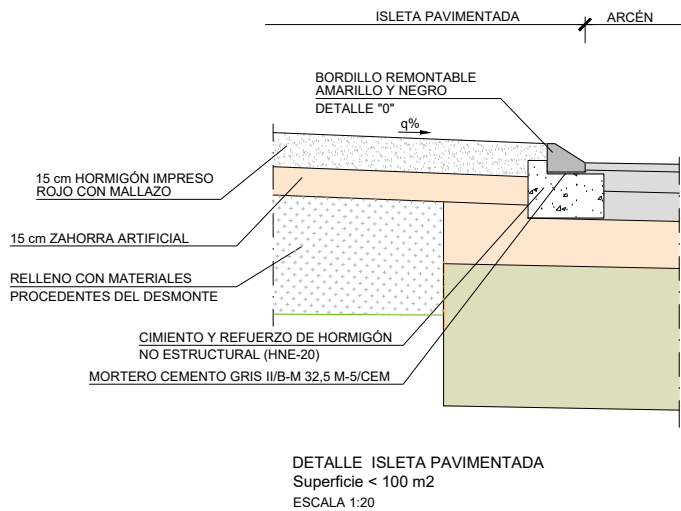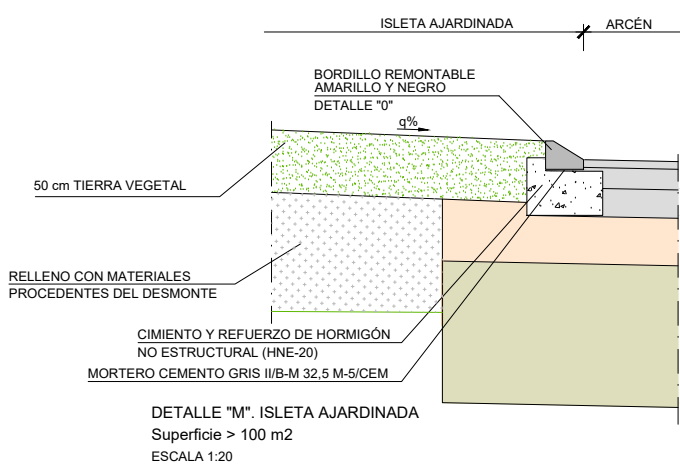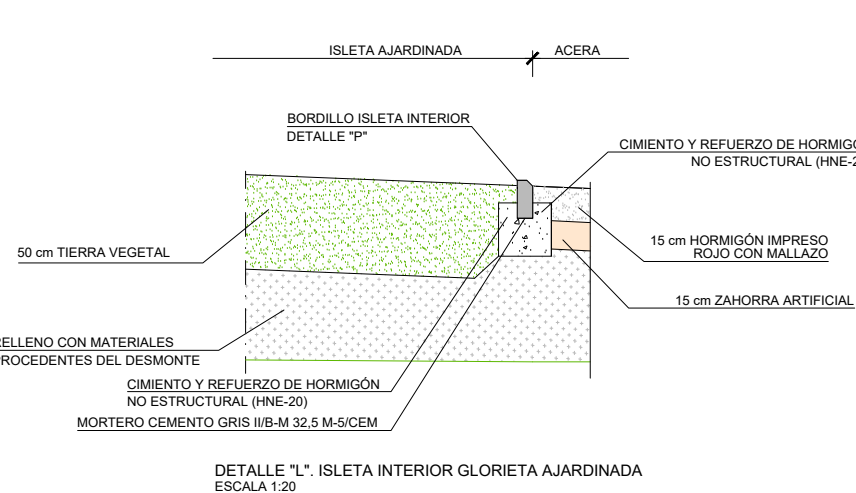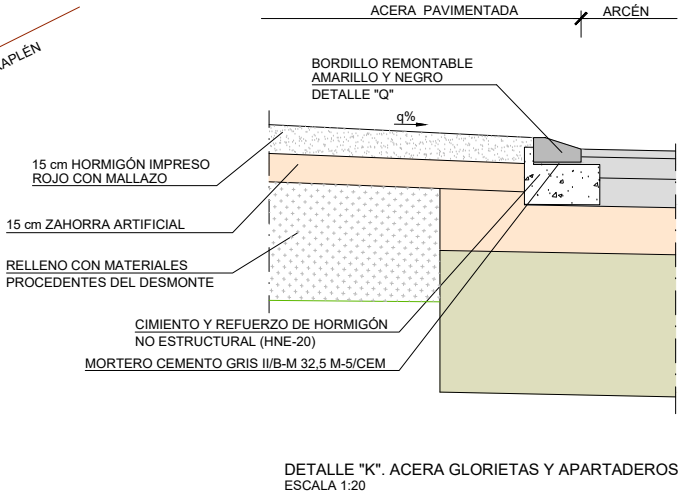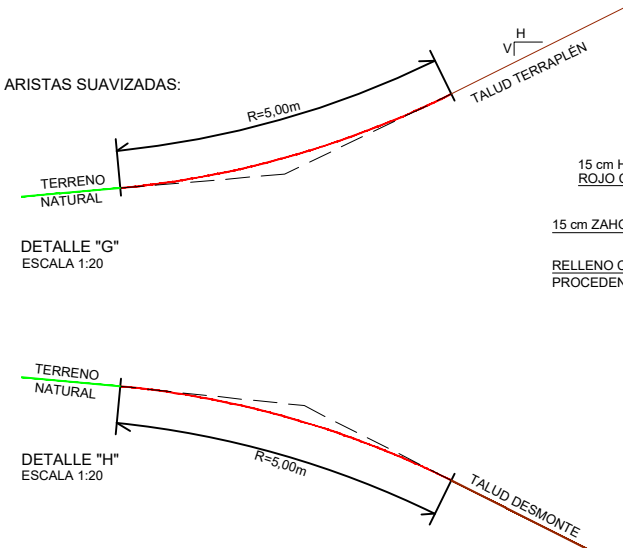

Nafarroako Gobernua
Gobierno de Navarra
Lurralde Kohesiorako Departamentua
Departamento de Cohesión Territorial

SERVICIO DE ESTUDIOS
Y PROYECTOS
Sección de proyectos

DIRECTORA DEL PROYECTO:
Dña. María Carmen González Martínez

CONSULTOR:
peYeo

EL INGENIERO DE CAMINOS, C. Y P.
AUTOR DEL PROYECTO:
D. Fco. Javier Romera Durán

PROYECTO DE TRAZADO
CONVERSIÓN DE LA CARRETERA N-121 EN VÍA 2+1
ENTRE EL P.K. 52+670 Y EL P.K. 68+440 (Tramo 5)
REF. DEL PROYECTO:

ESCALA:
1:20
1:10
ORIGINAL
EN DIN A3
GRÁFICA

DESIGNACIÓN DEL PLANO:
SECCIONES TIPO
DETALLES

NOMBRE FICHERO:
2.6 Secciones tipo.dwg
FECHA:
JUNIO 2024
Nº DE PLANO:
2.6
HOJA 6 DE 7

