




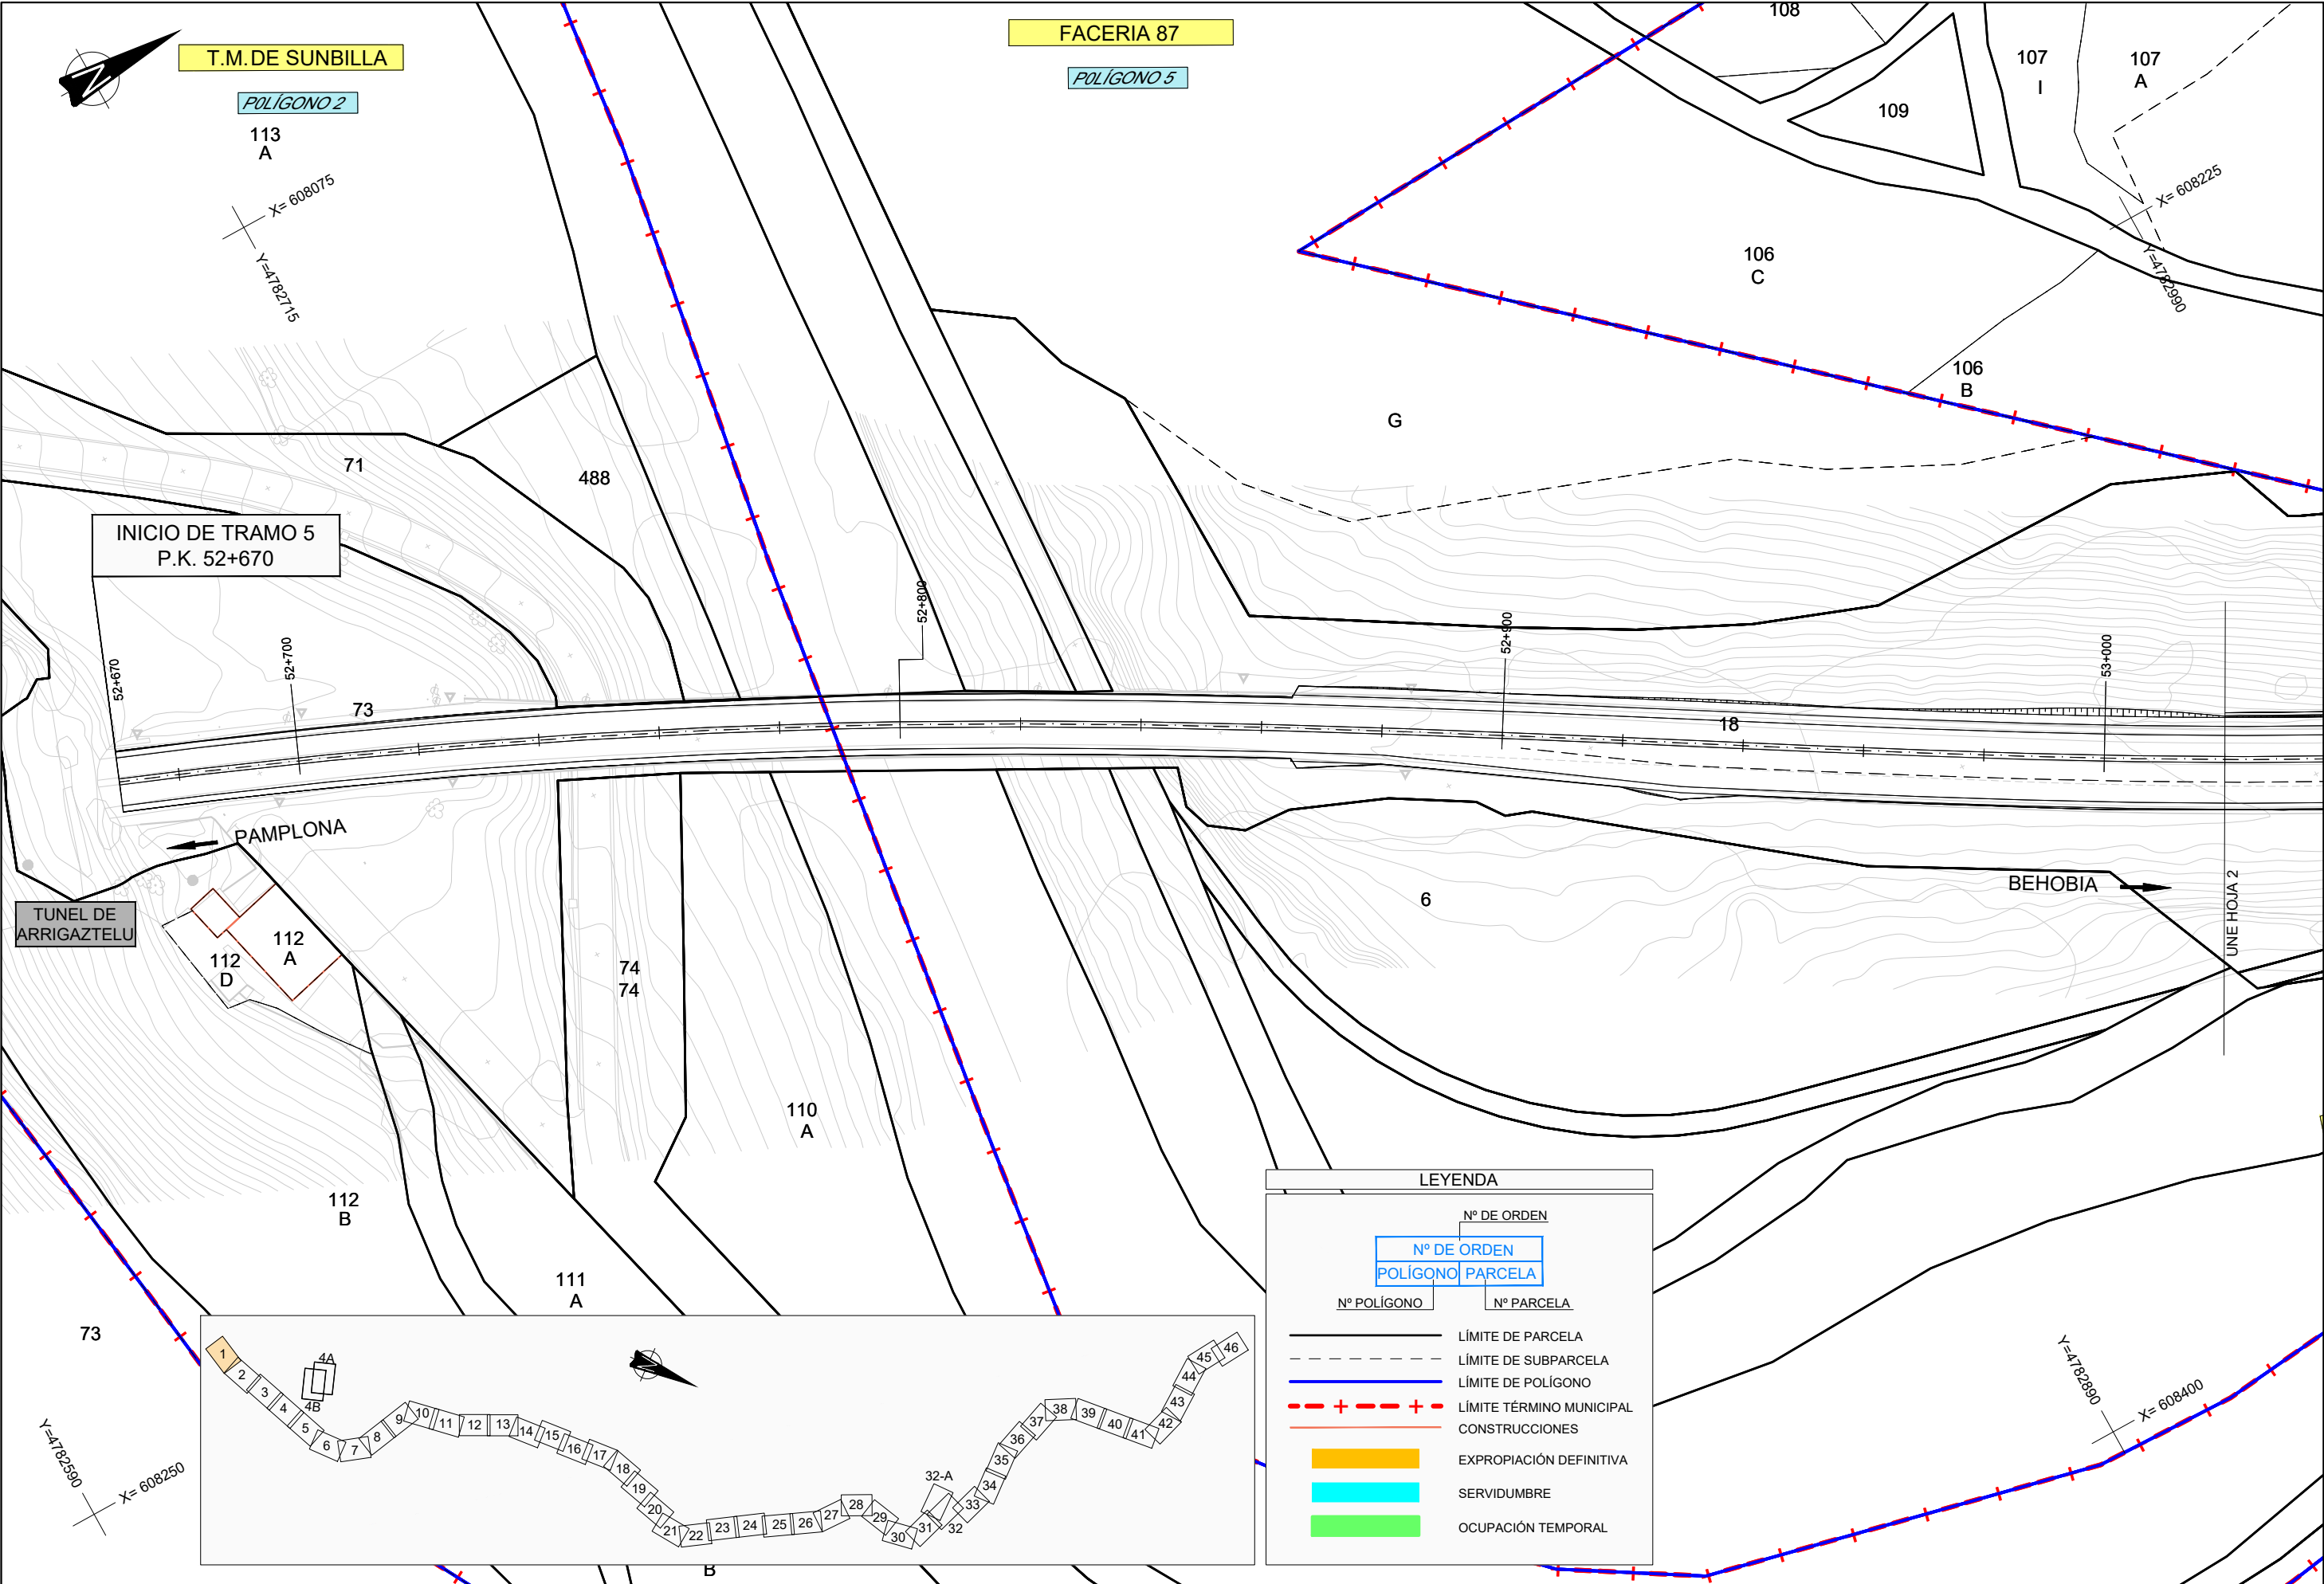


LEYENDA

Nº DE ORDEN	
POLIGONO	PARCELA
Nº POLIGONO	Nº PARCELA
—	LÍMITE DE PARCELA
- - -	LÍMITE DE SUBPARCELA
—	LÍMITE DE POLIGONO
- + - + - +	LÍMITE TÉRMINO MUNICIPAL
—	CONSTRUCCIONES
	EXPROPIACIÓN DEFINITIVA
	SERVIDUMBRE
	OCUPACIÓN TEMPORAL

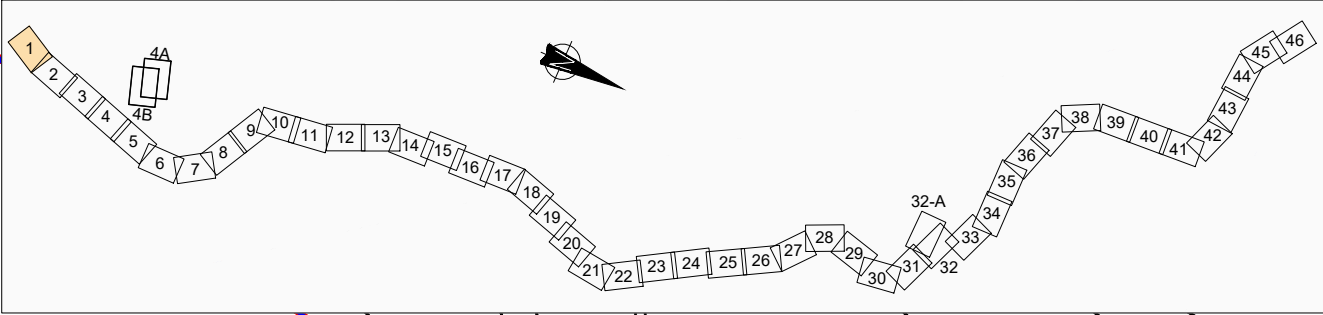

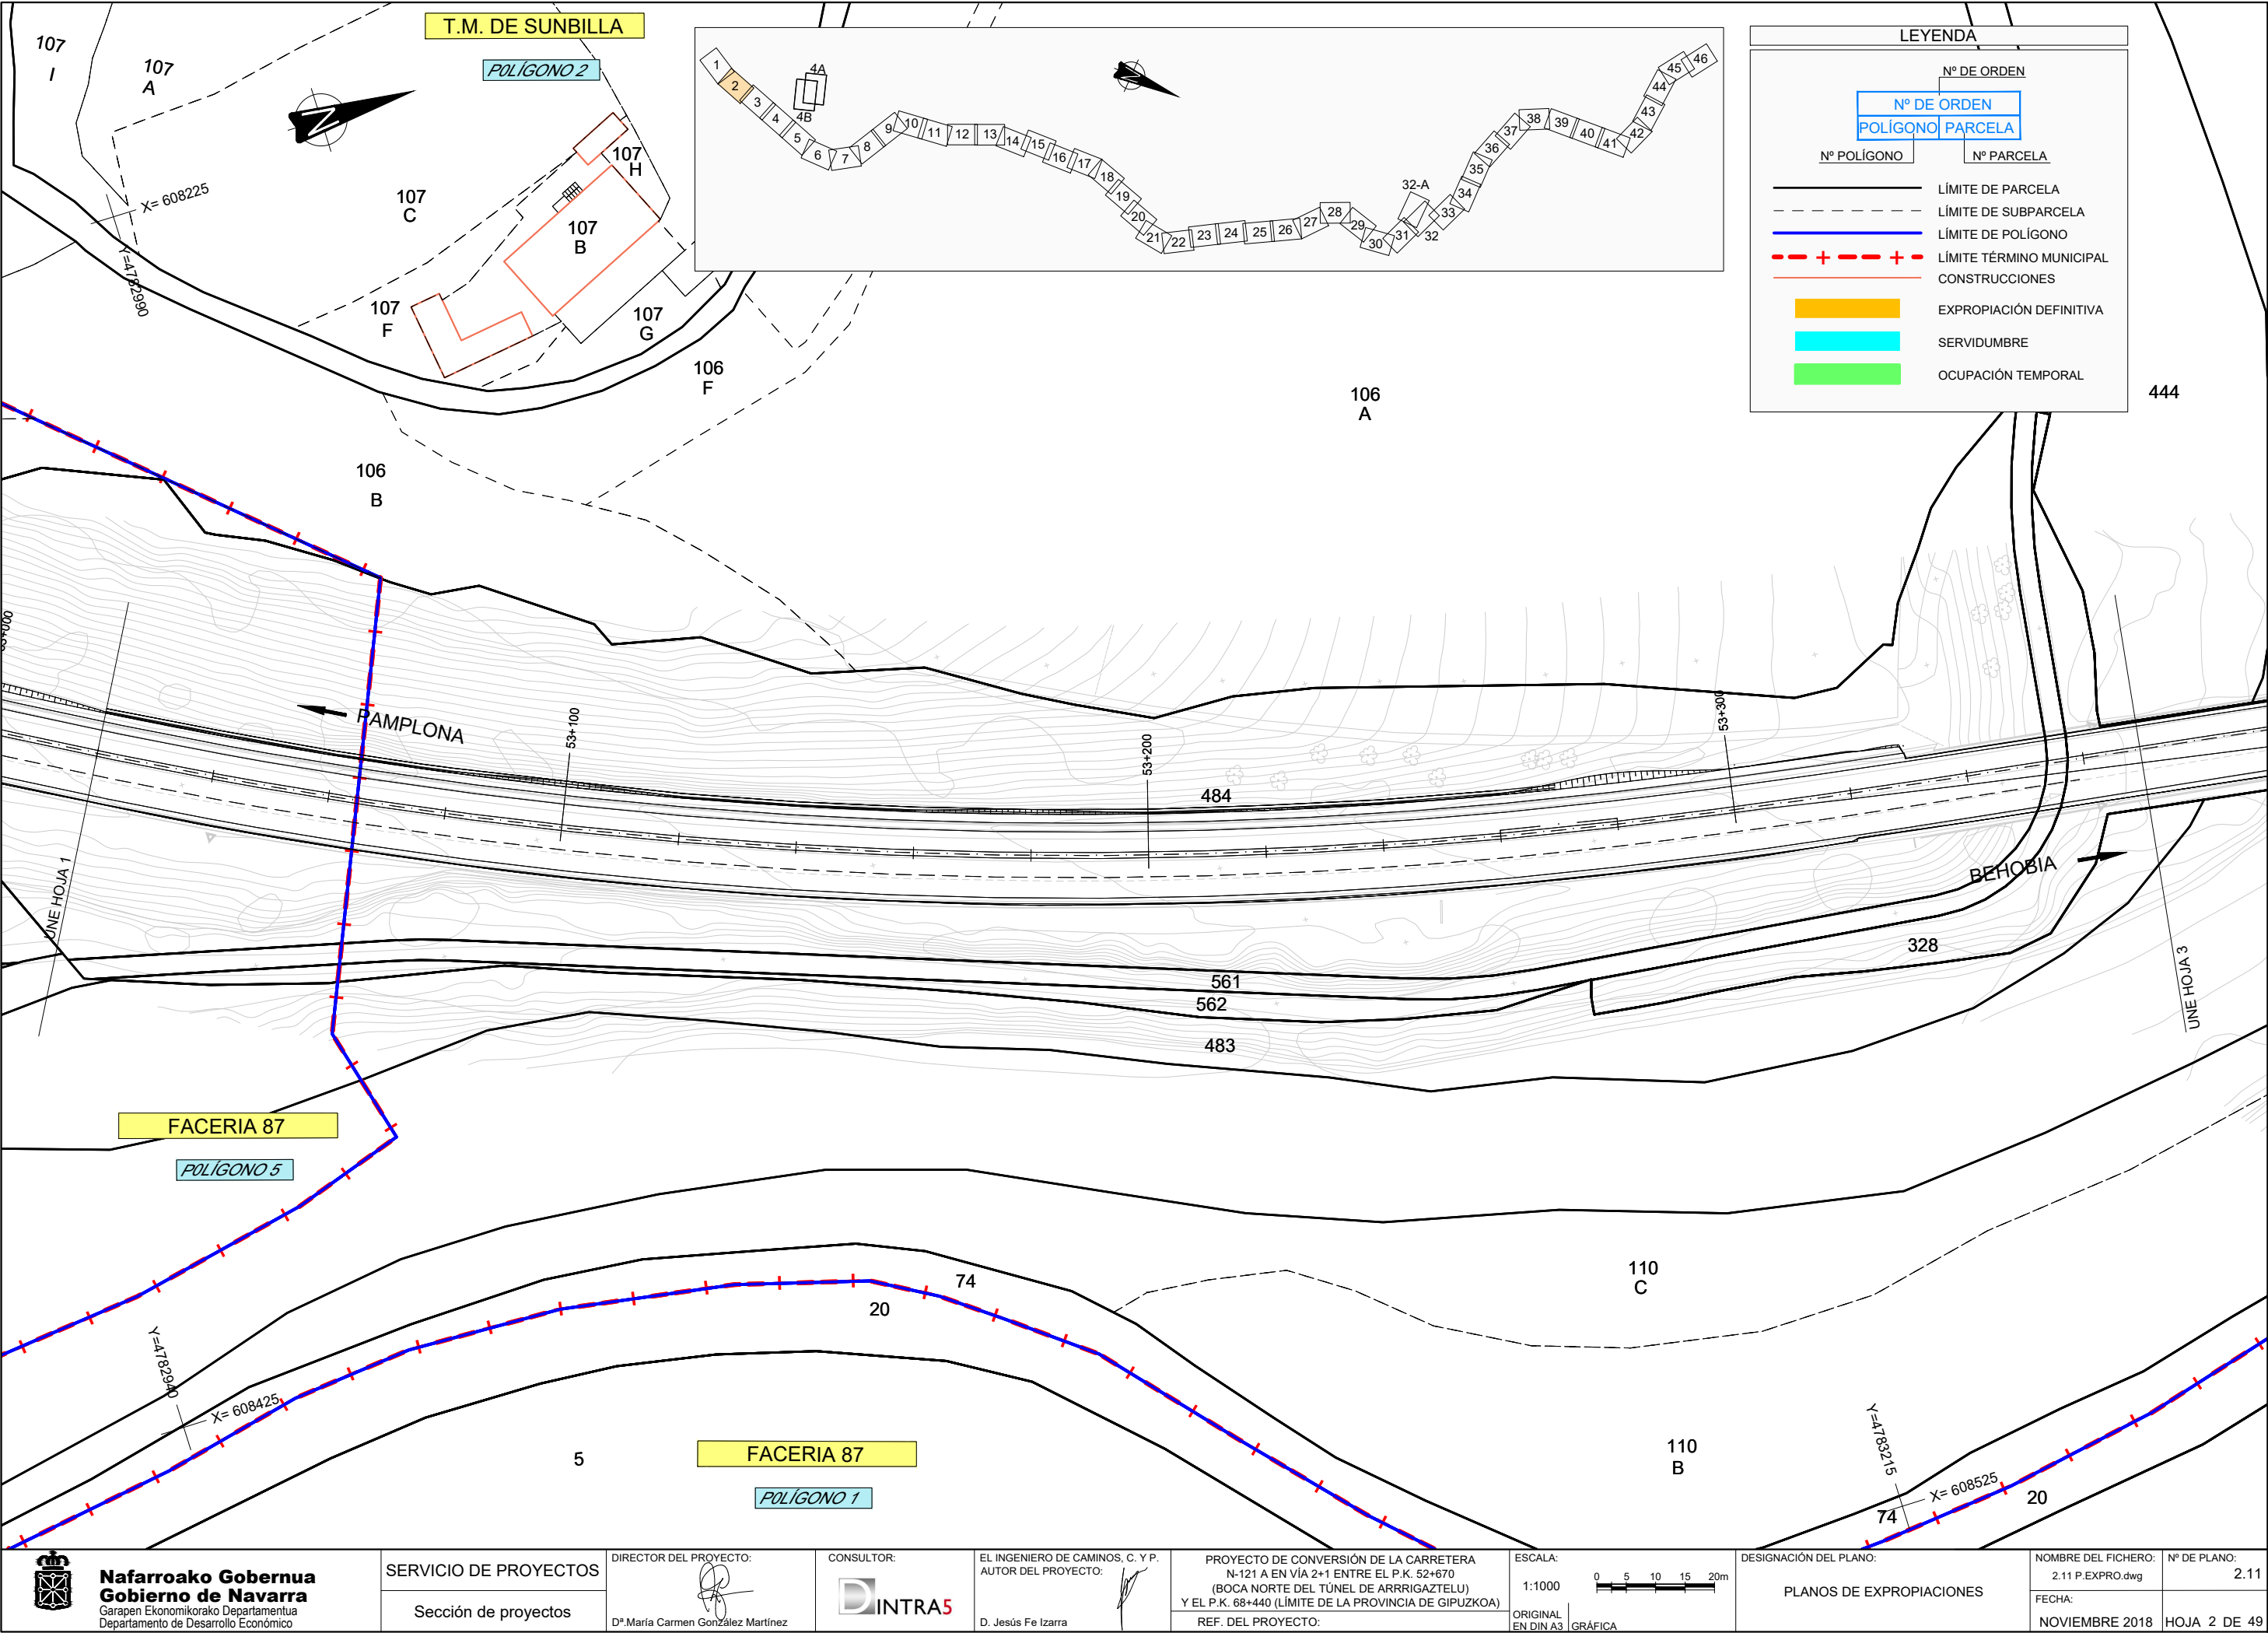

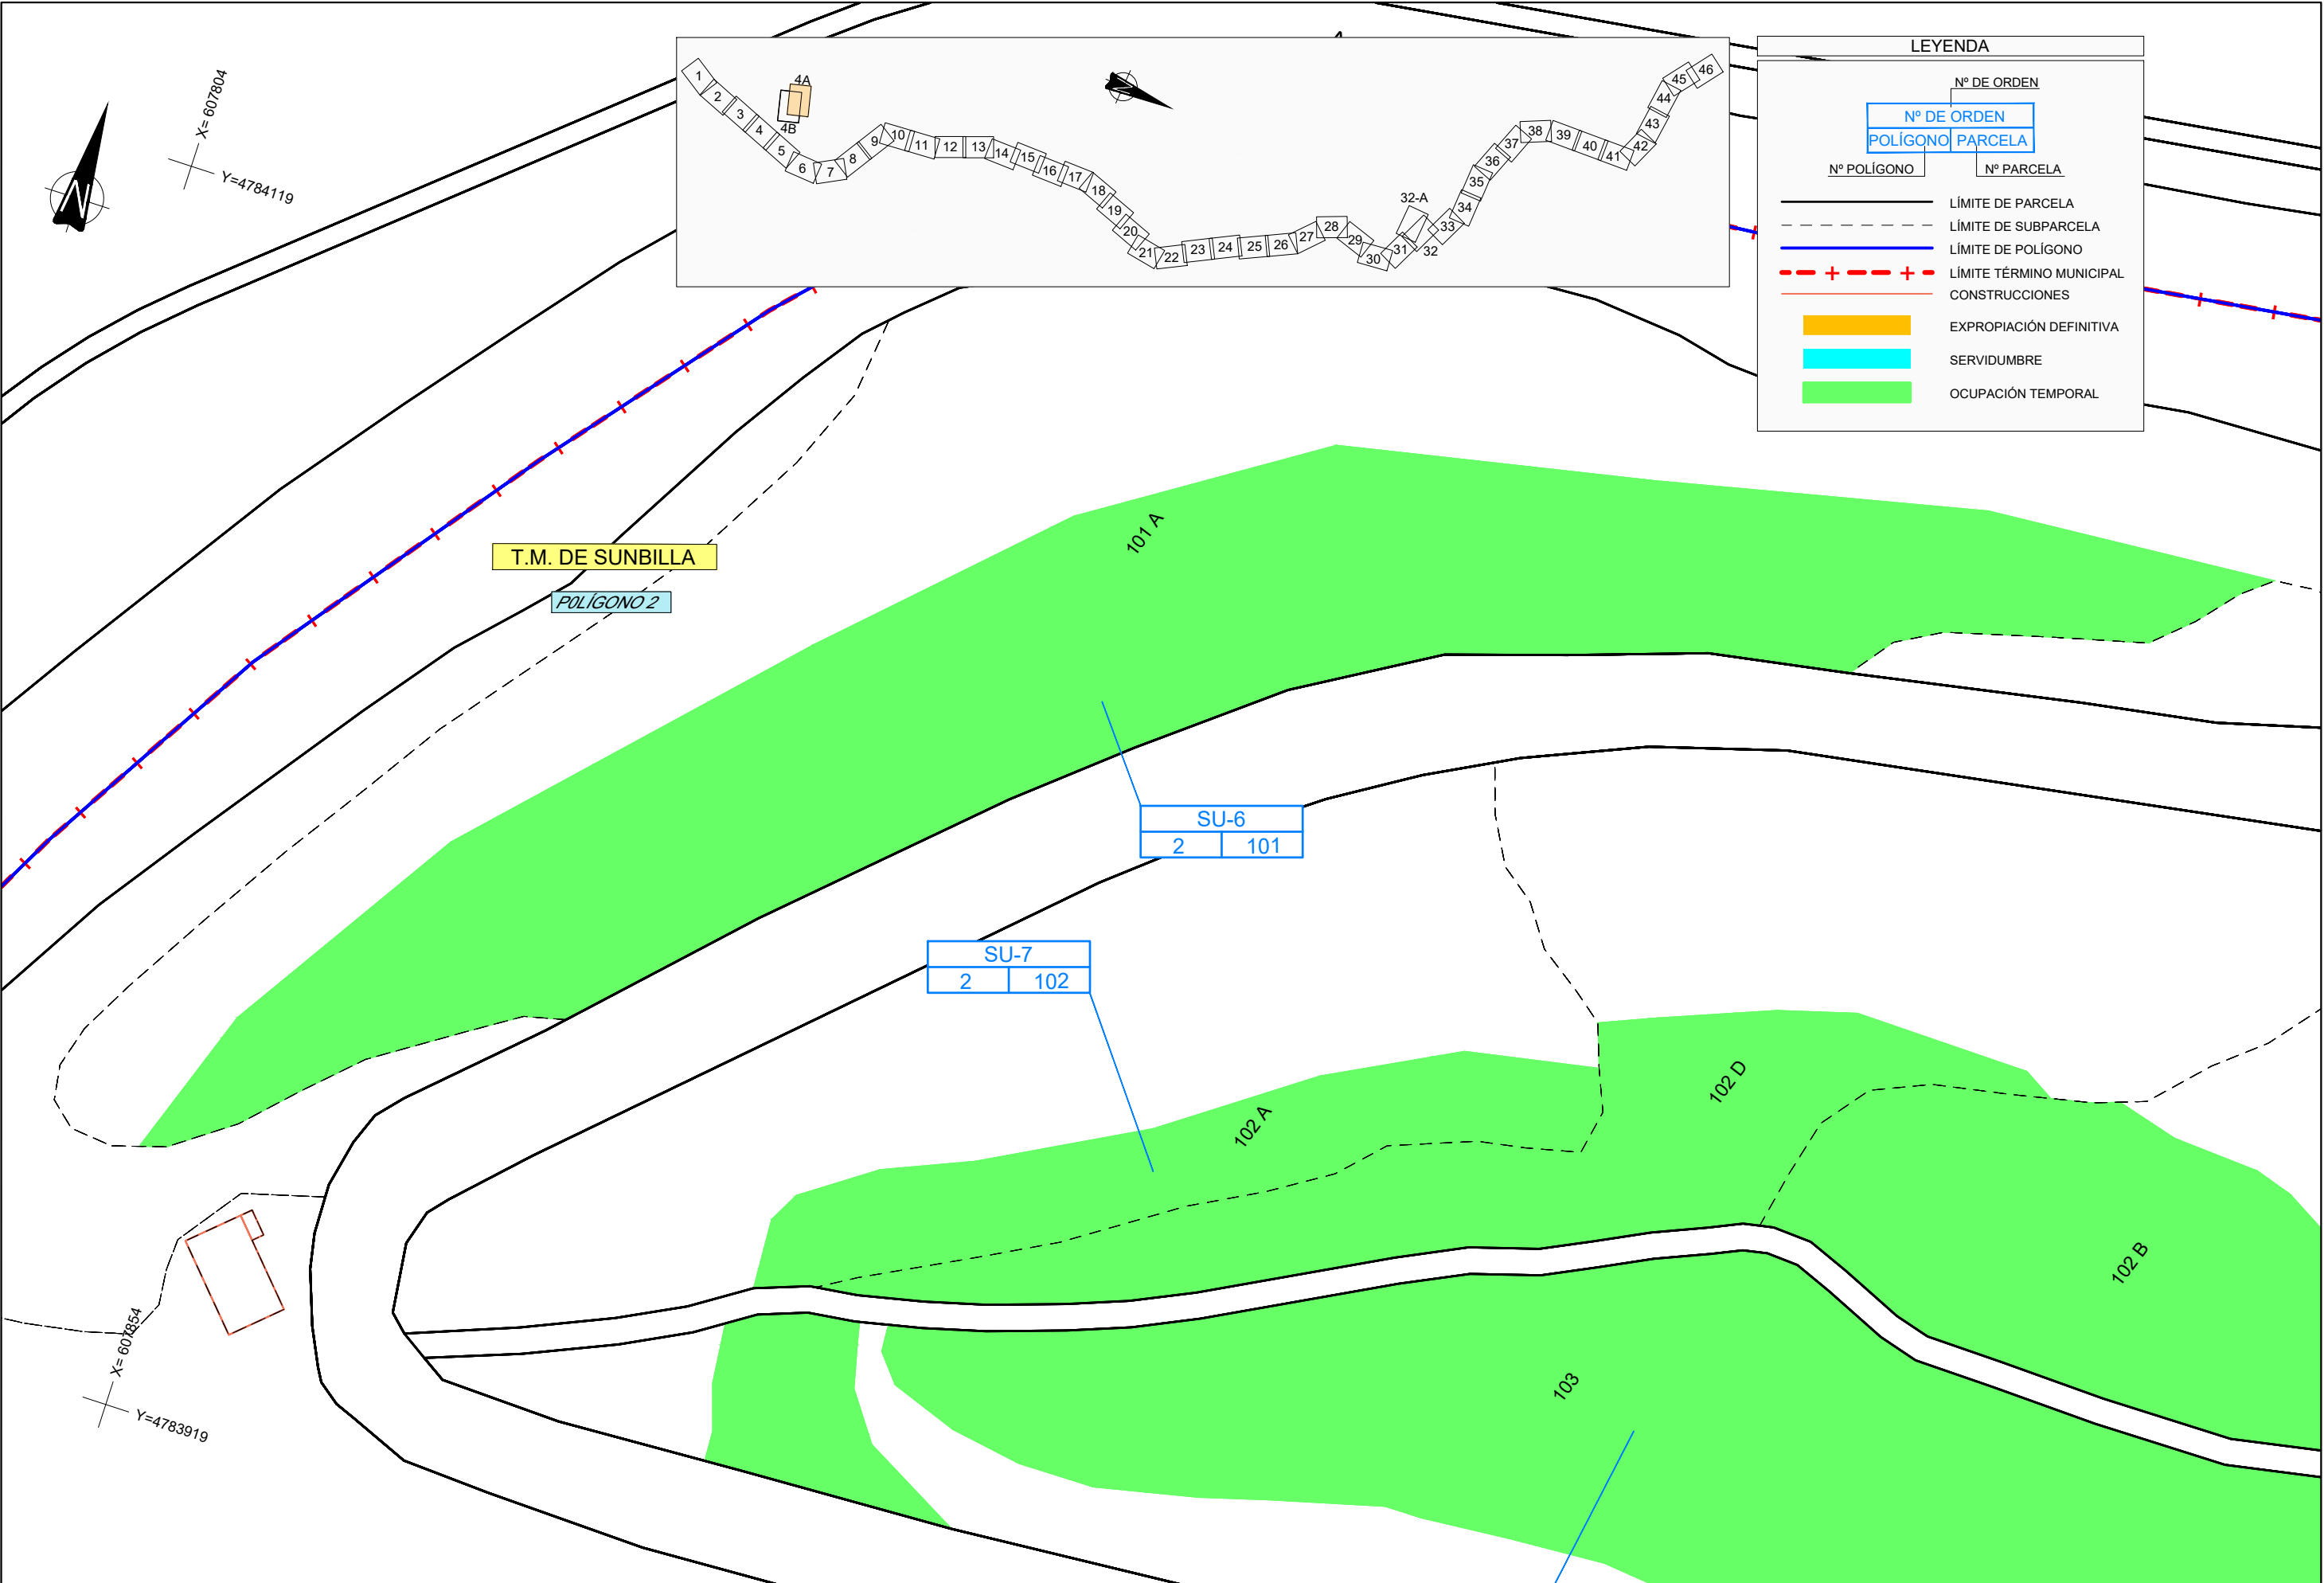

LEYENDA

Nº DE ORDEN	
POLIGONO	PARCELA
Nº POLIGONO	Nº PARCELA

LÍMITE DE PARCELA

LÍMITE DE SUBPARCELA

LÍMITE DE POLÍGONO


LÍMITE TÉRMINO MUNICIPAL

CONSTRUCCIONES

EXPROPIACIÓN DEFINITIVA

SERVIDUMBRE

OCUPACIÓN TEMPORAL

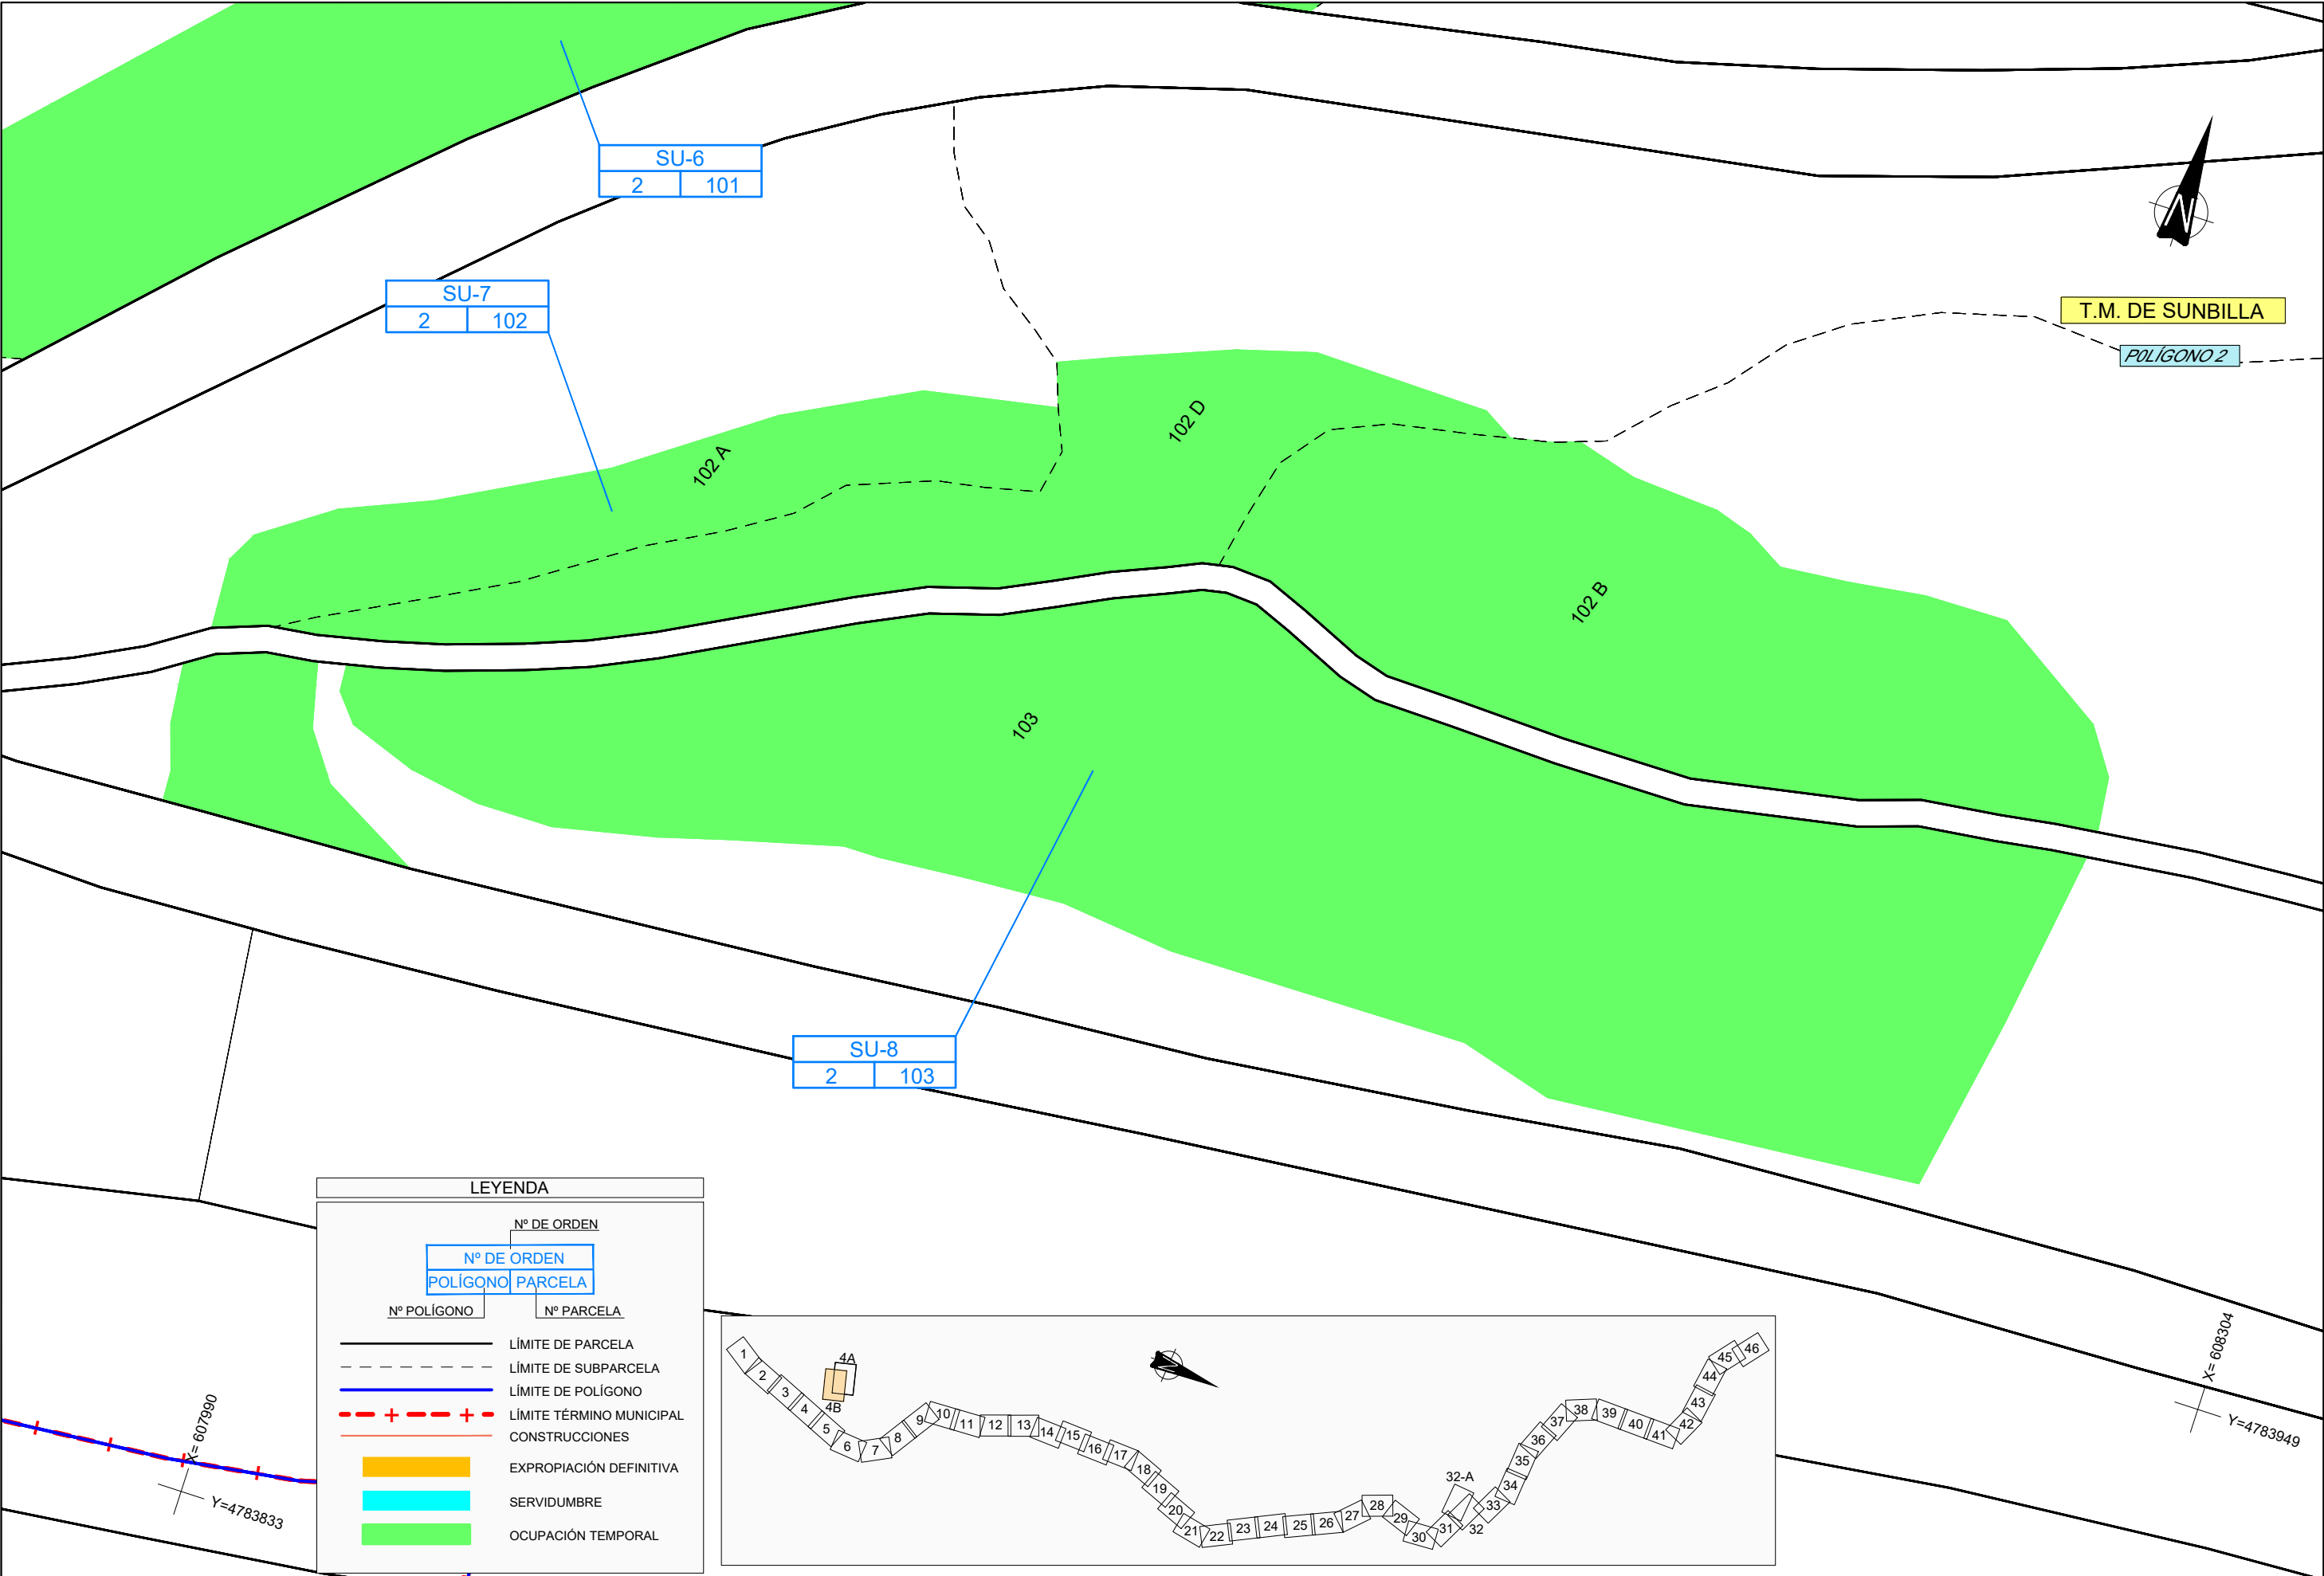

LEYENDA

Nº DE ORDEN

Nº DE ORDEN

POLIGONO PARCELA

Nº POLIGONO

Nº PARCELA

—

- - -

—

- - + - -

—

—

—

LÍMITE DE PARCELA

LÍMITE DE SUBPARCELA

LÍMITE DE POLIGONO


LÍMITE TÉRMINO MUNICIPAL



CONSTRUCCIONES

EXPROPIACIÓN DEFINITIVA

SERVIDUMBRE

OCUPACIÓN TEMPORAL

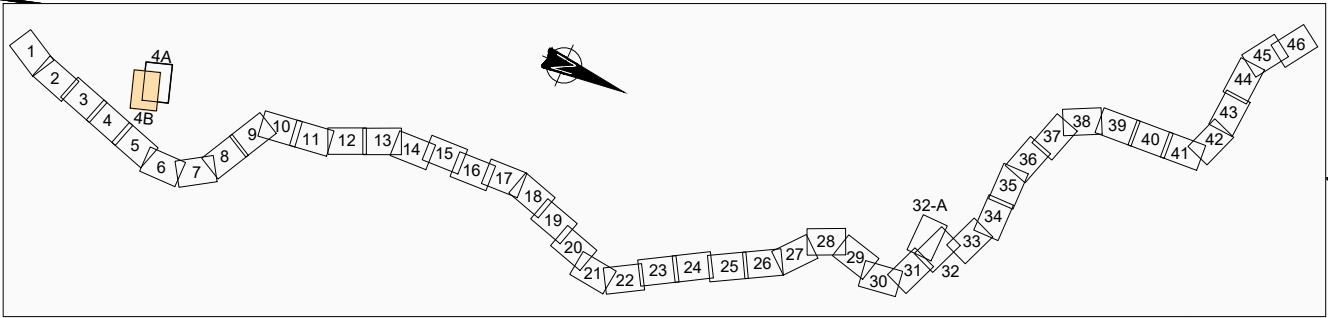

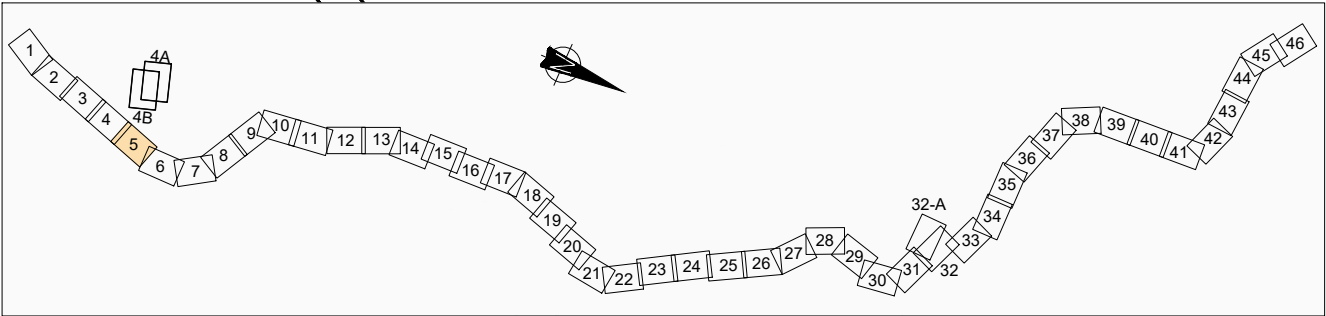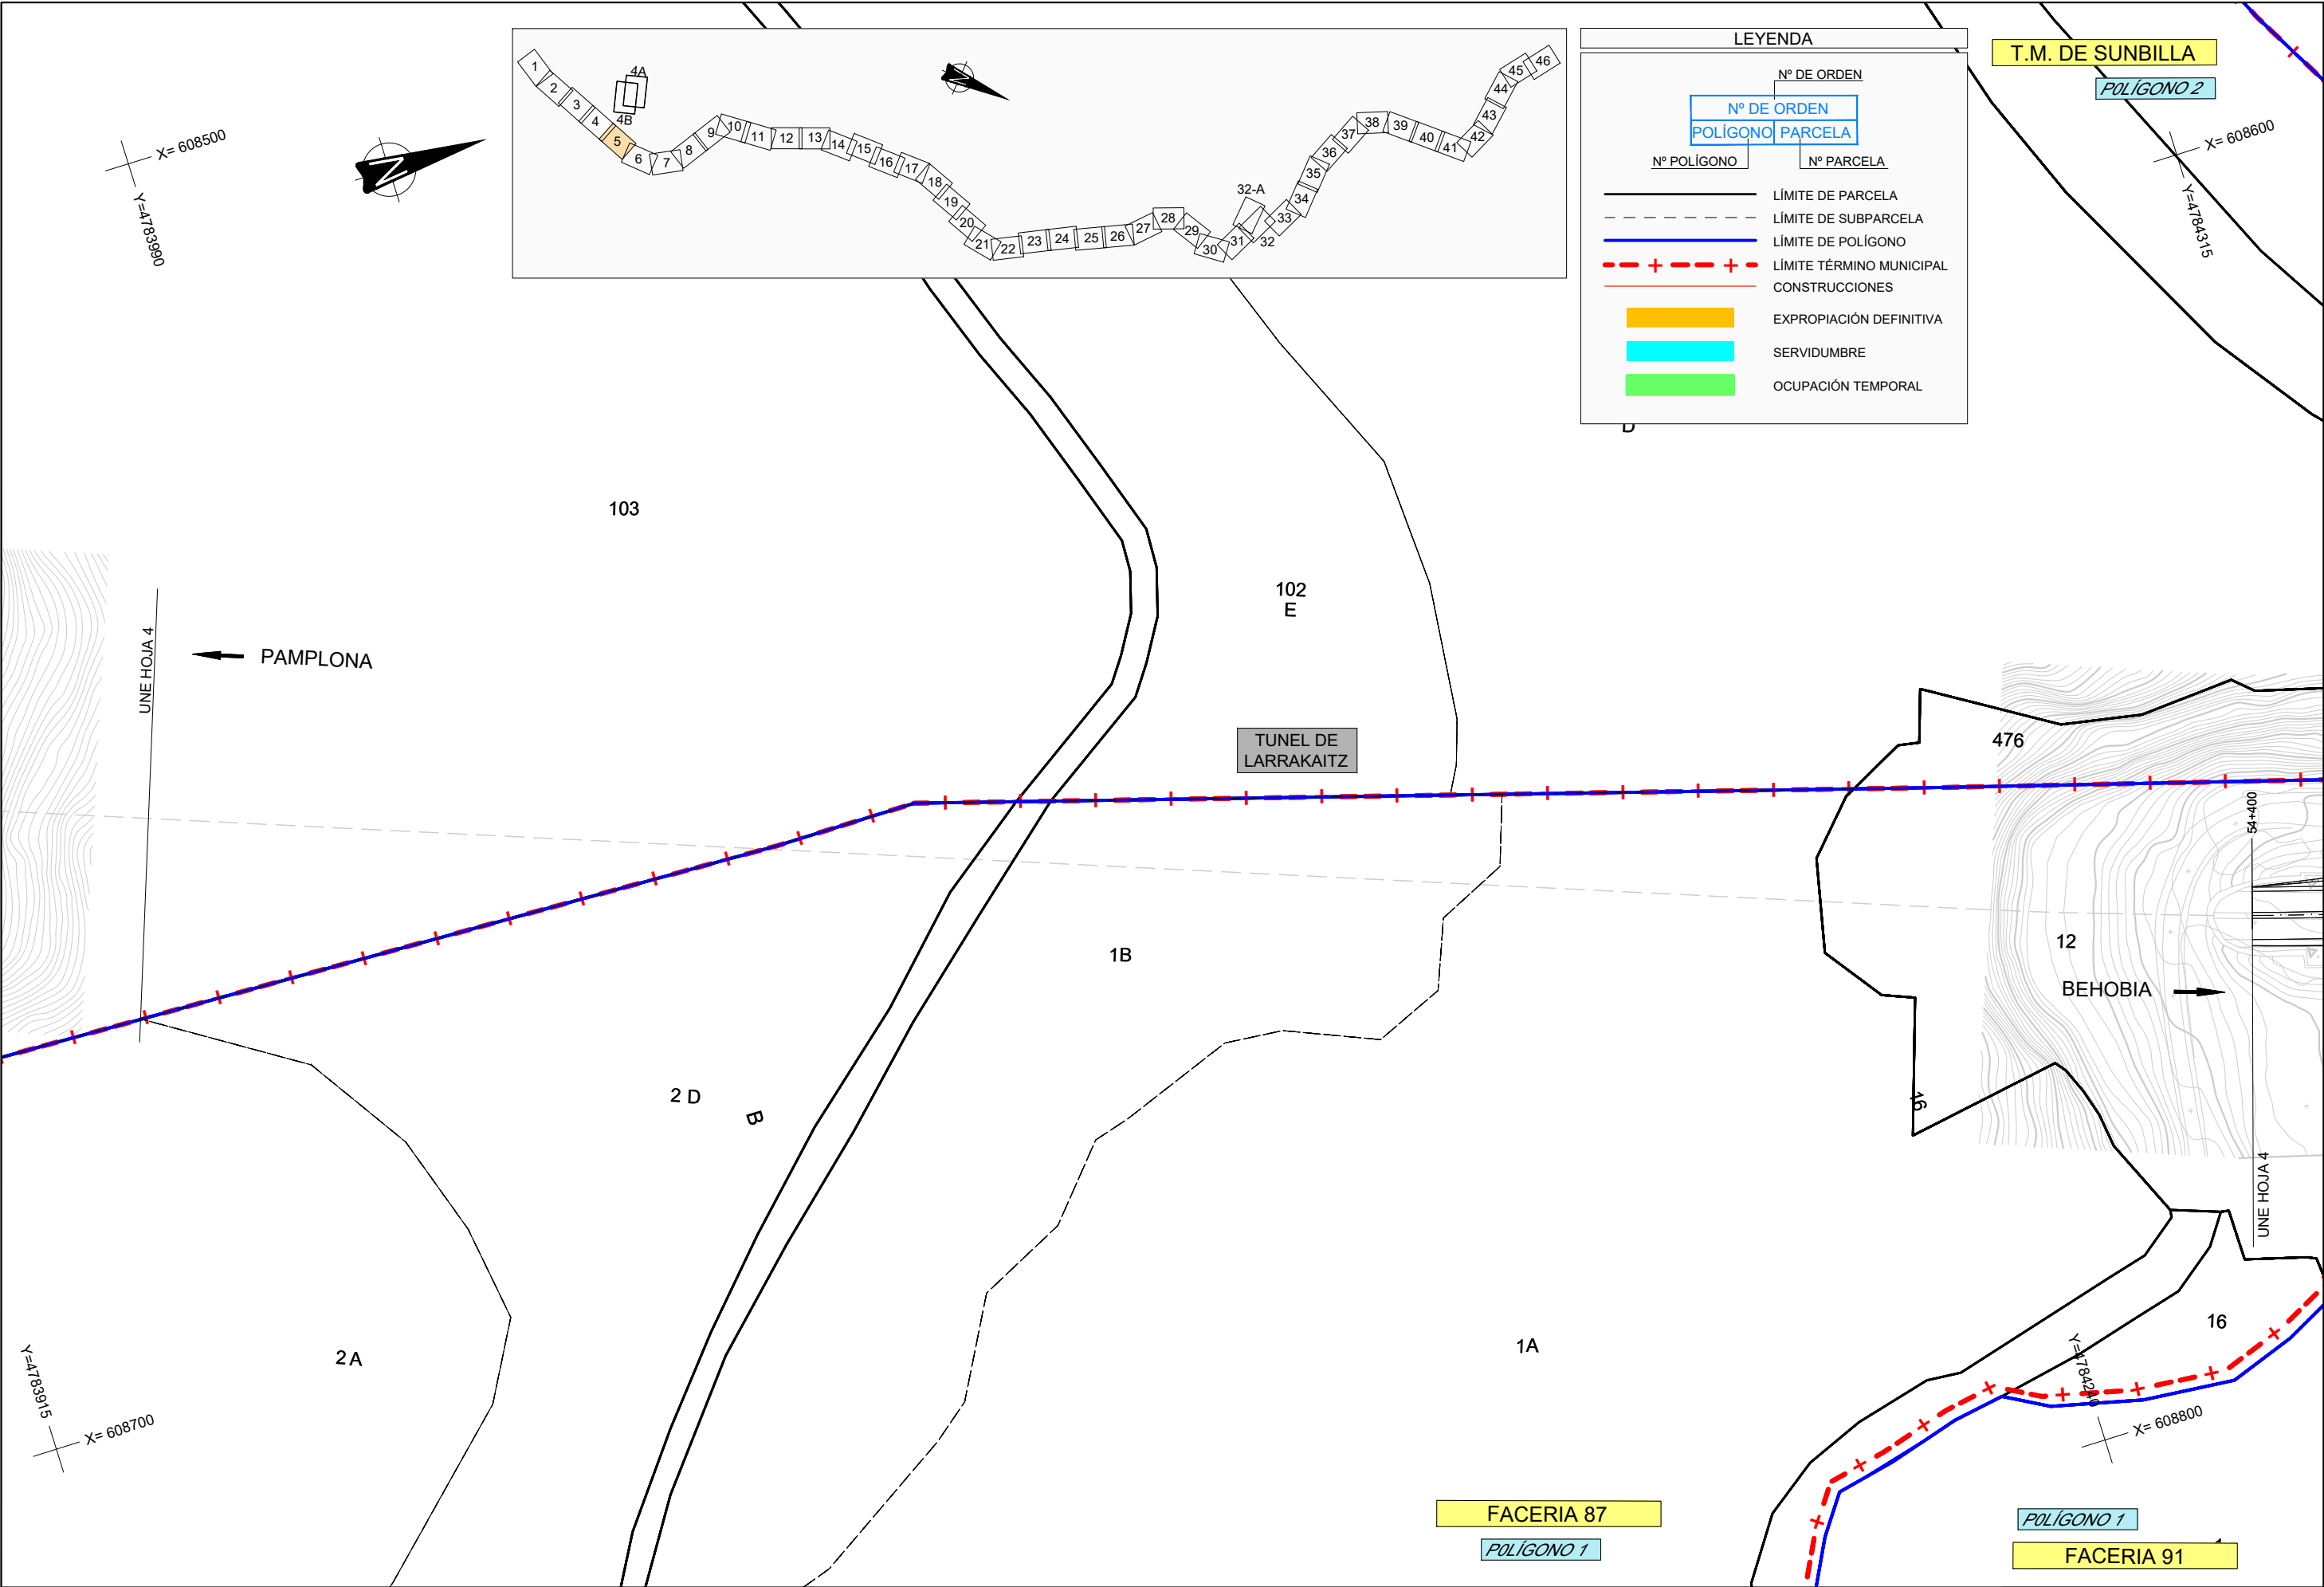

LEYENDA

Nº DE ORDEN

Nº DE ORDEN

POLÍGONO PARCELA

Nº POLÍGONO Nº PARCELA

—

- - + - - + -

LÍMITE DE PARCELA

LÍMITE DE SUBPARCELA

LÍMITE DE POLÍGONO


LÍMITE TÉRMINO MUNICIPAL

CONSTRUCCIONES

EXPROPIACIÓN DEFINITIVA

SERVIDUMBRE

OCUPACIÓN TEMPORAL

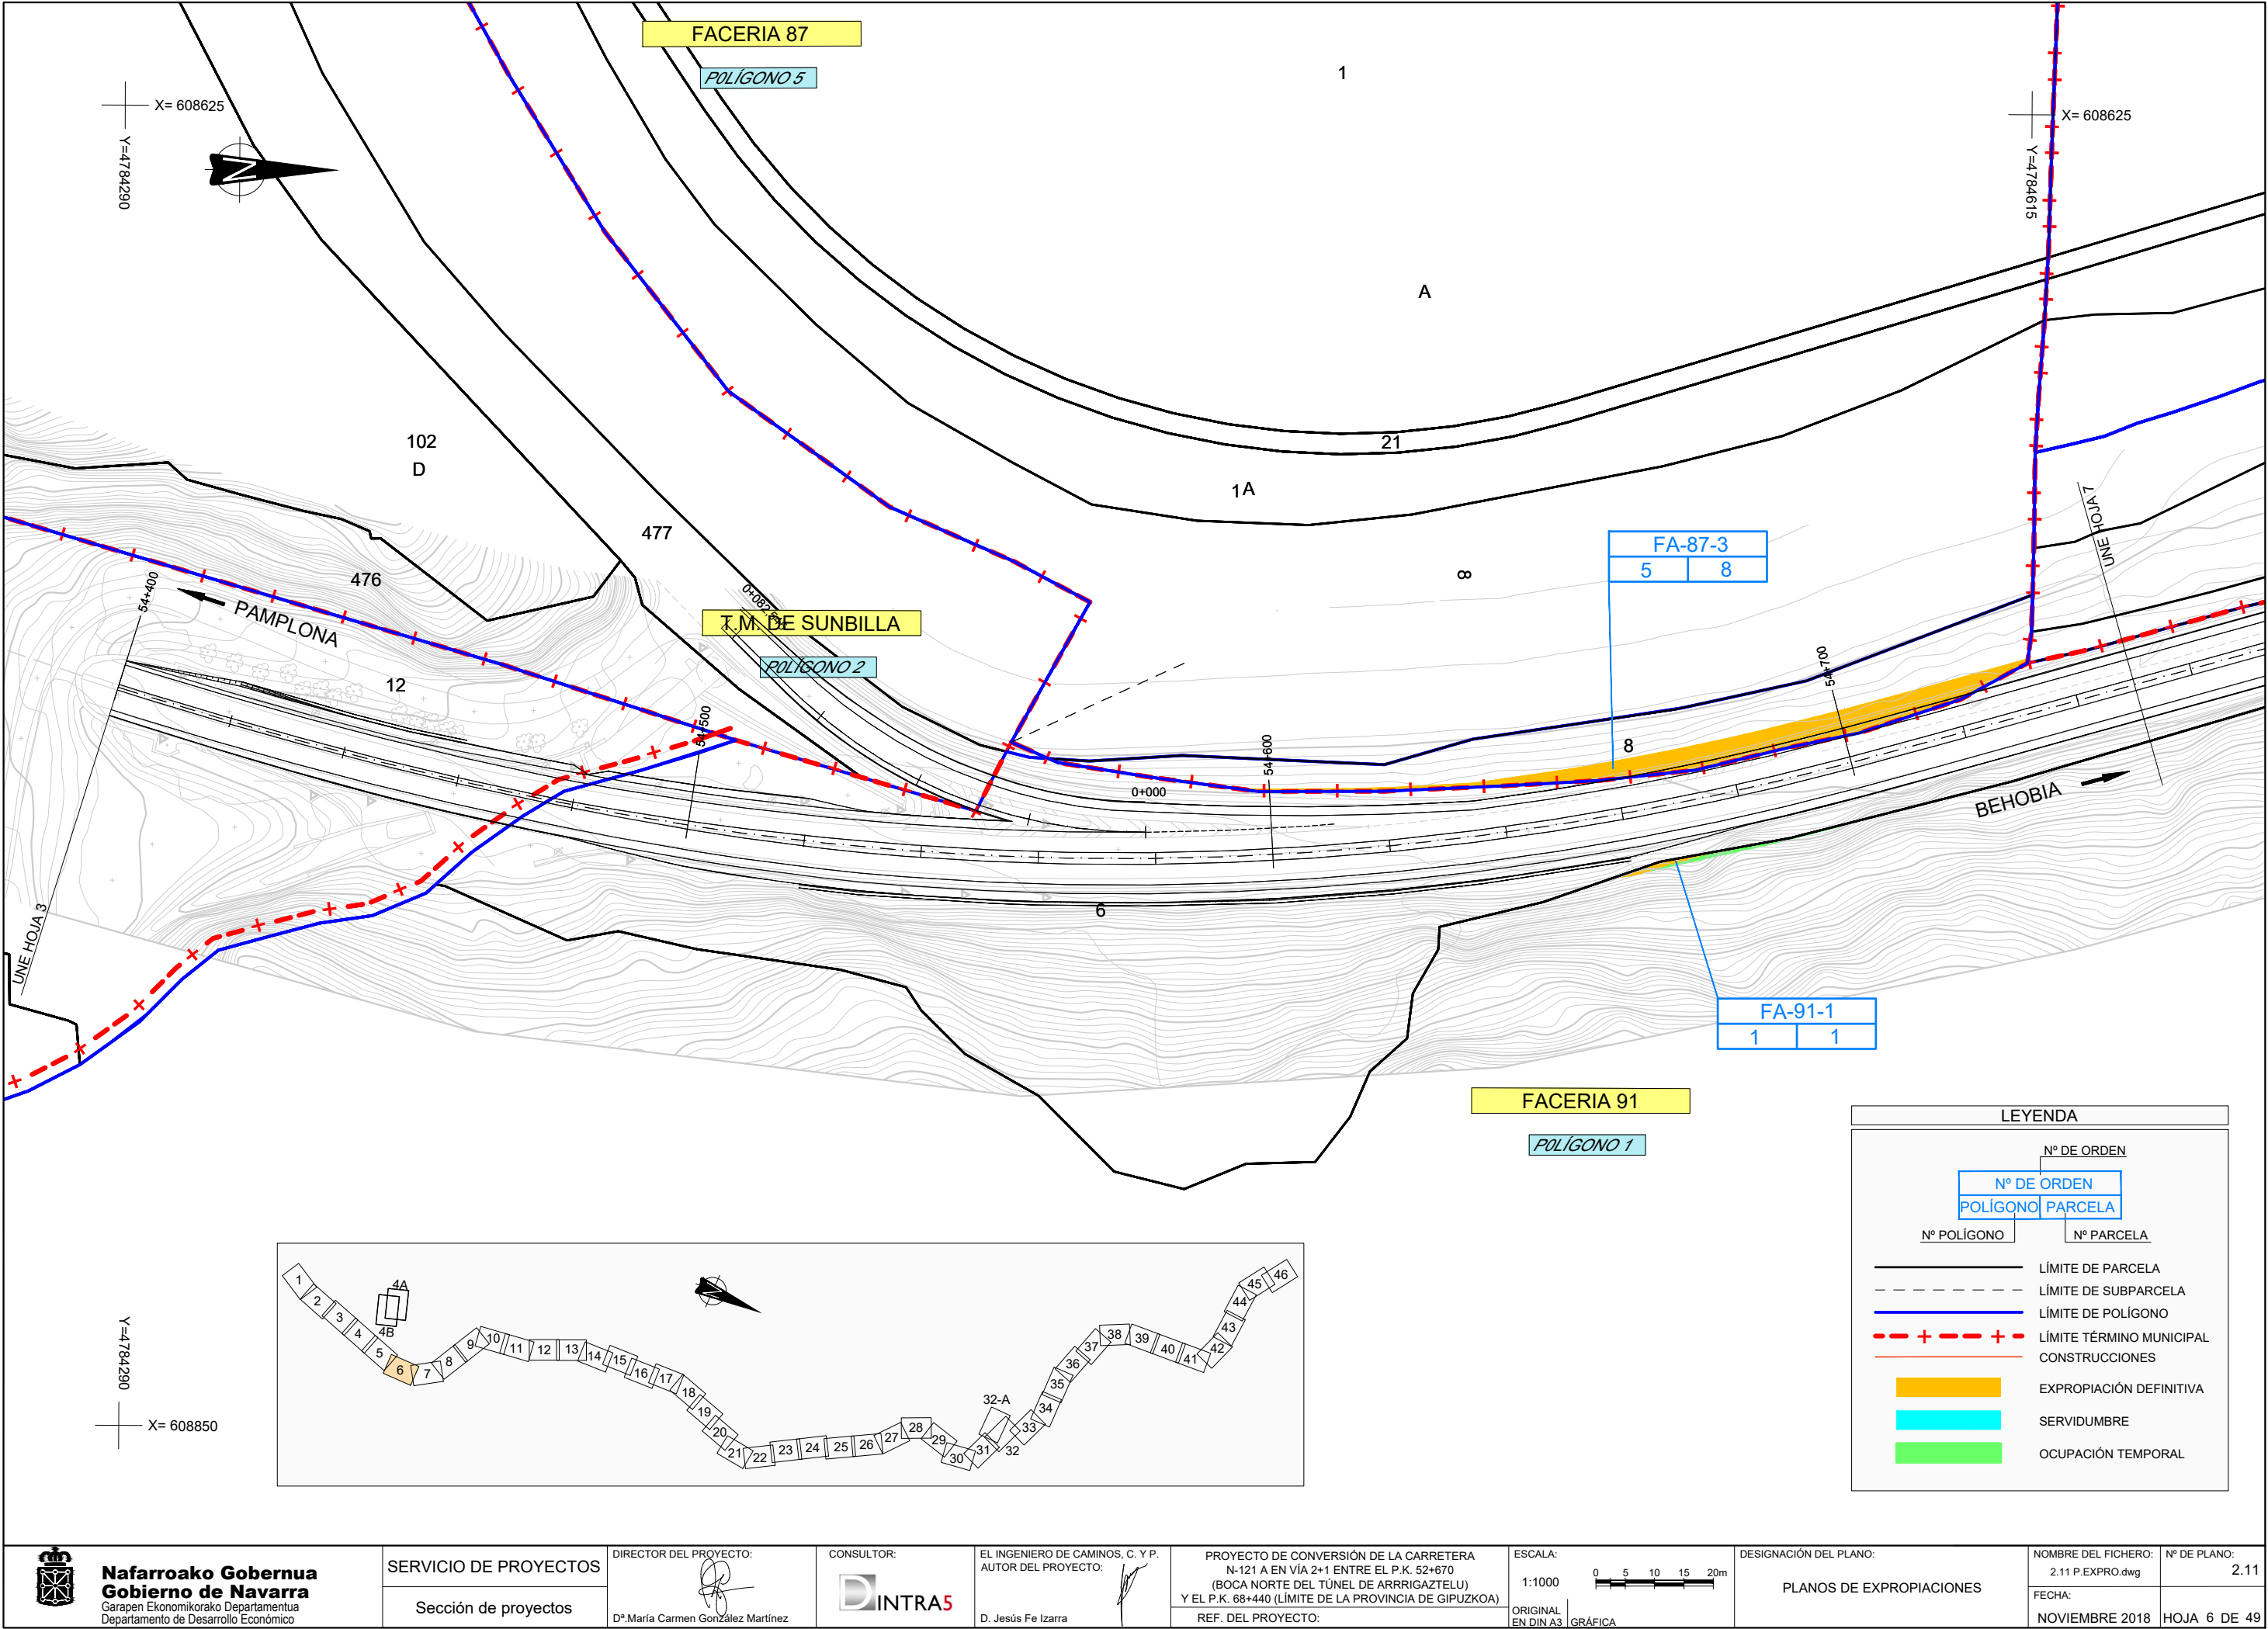

Nafarroako Gobernua
Gobierno de Navarra
Garapen Ekonomikorako Departamentua
Departamento de Desarrollo Económico

SERVICIO DE PROYECTOS

Sección de proyectos

DIRECTOR DEL PROYECTO:

D^a María Carmen González Martínez

CONSULTOR:



EL INGENIERO DE CAMINOS, C. Y P.
AUTOR DEL PROYECTO:

D. Jesús Fe Izarra

PROYECTO DE CONVERSIÓN DE LA CARRETERA
N-121 A EN VÍA 2+1 ENTRE EL P.K. 52+670
(BOCA NORTE DEL TÚNEL DE ARRIGAZTELU)
Y EL P.K. 68+440 (LÍMITE DE LA PROVINCIA DE GIPUZKOA)

REF. DEL PROYECTO:

ESCALA:

1:1000

ORIGINAL
EN DIN A3

0 5 10 15 20m

GRÁFICA

DESIGNACIÓN DEL PLANO:

PLANOS DE EXPROPIACIONES

NOMBRE DEL FICHERO:

2.11 P.EXPRO.dwg


FECHA:

NOVIEMBRE 2018

Nº DE PLANO:

2.11

HOJA 6 DE 49

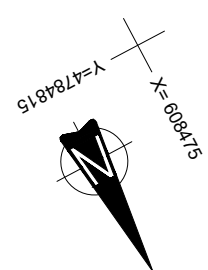

LEYENDA

Nº DE ORDEN	
POLÍGONO	PARCELA
Nº POLÍGONO	Nº PARCELA

LÍMITE DE PARCELA

LÍMITE DE SUBPARCELA

LÍMITE DE POLÍGONO

LÍMITE TÉRMINO MUNICIPAL

CONSTRUCCIONES



EXPROPIACIÓN DEFINITIVA

SERVIDUMBRE


OCUPACIÓN TEMPORAL


T.M. DE IGANTZI

POLÍGONO 5

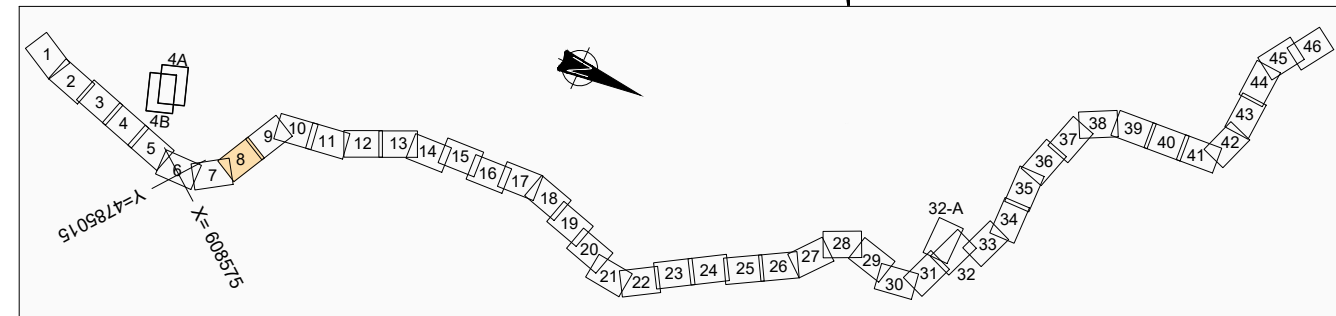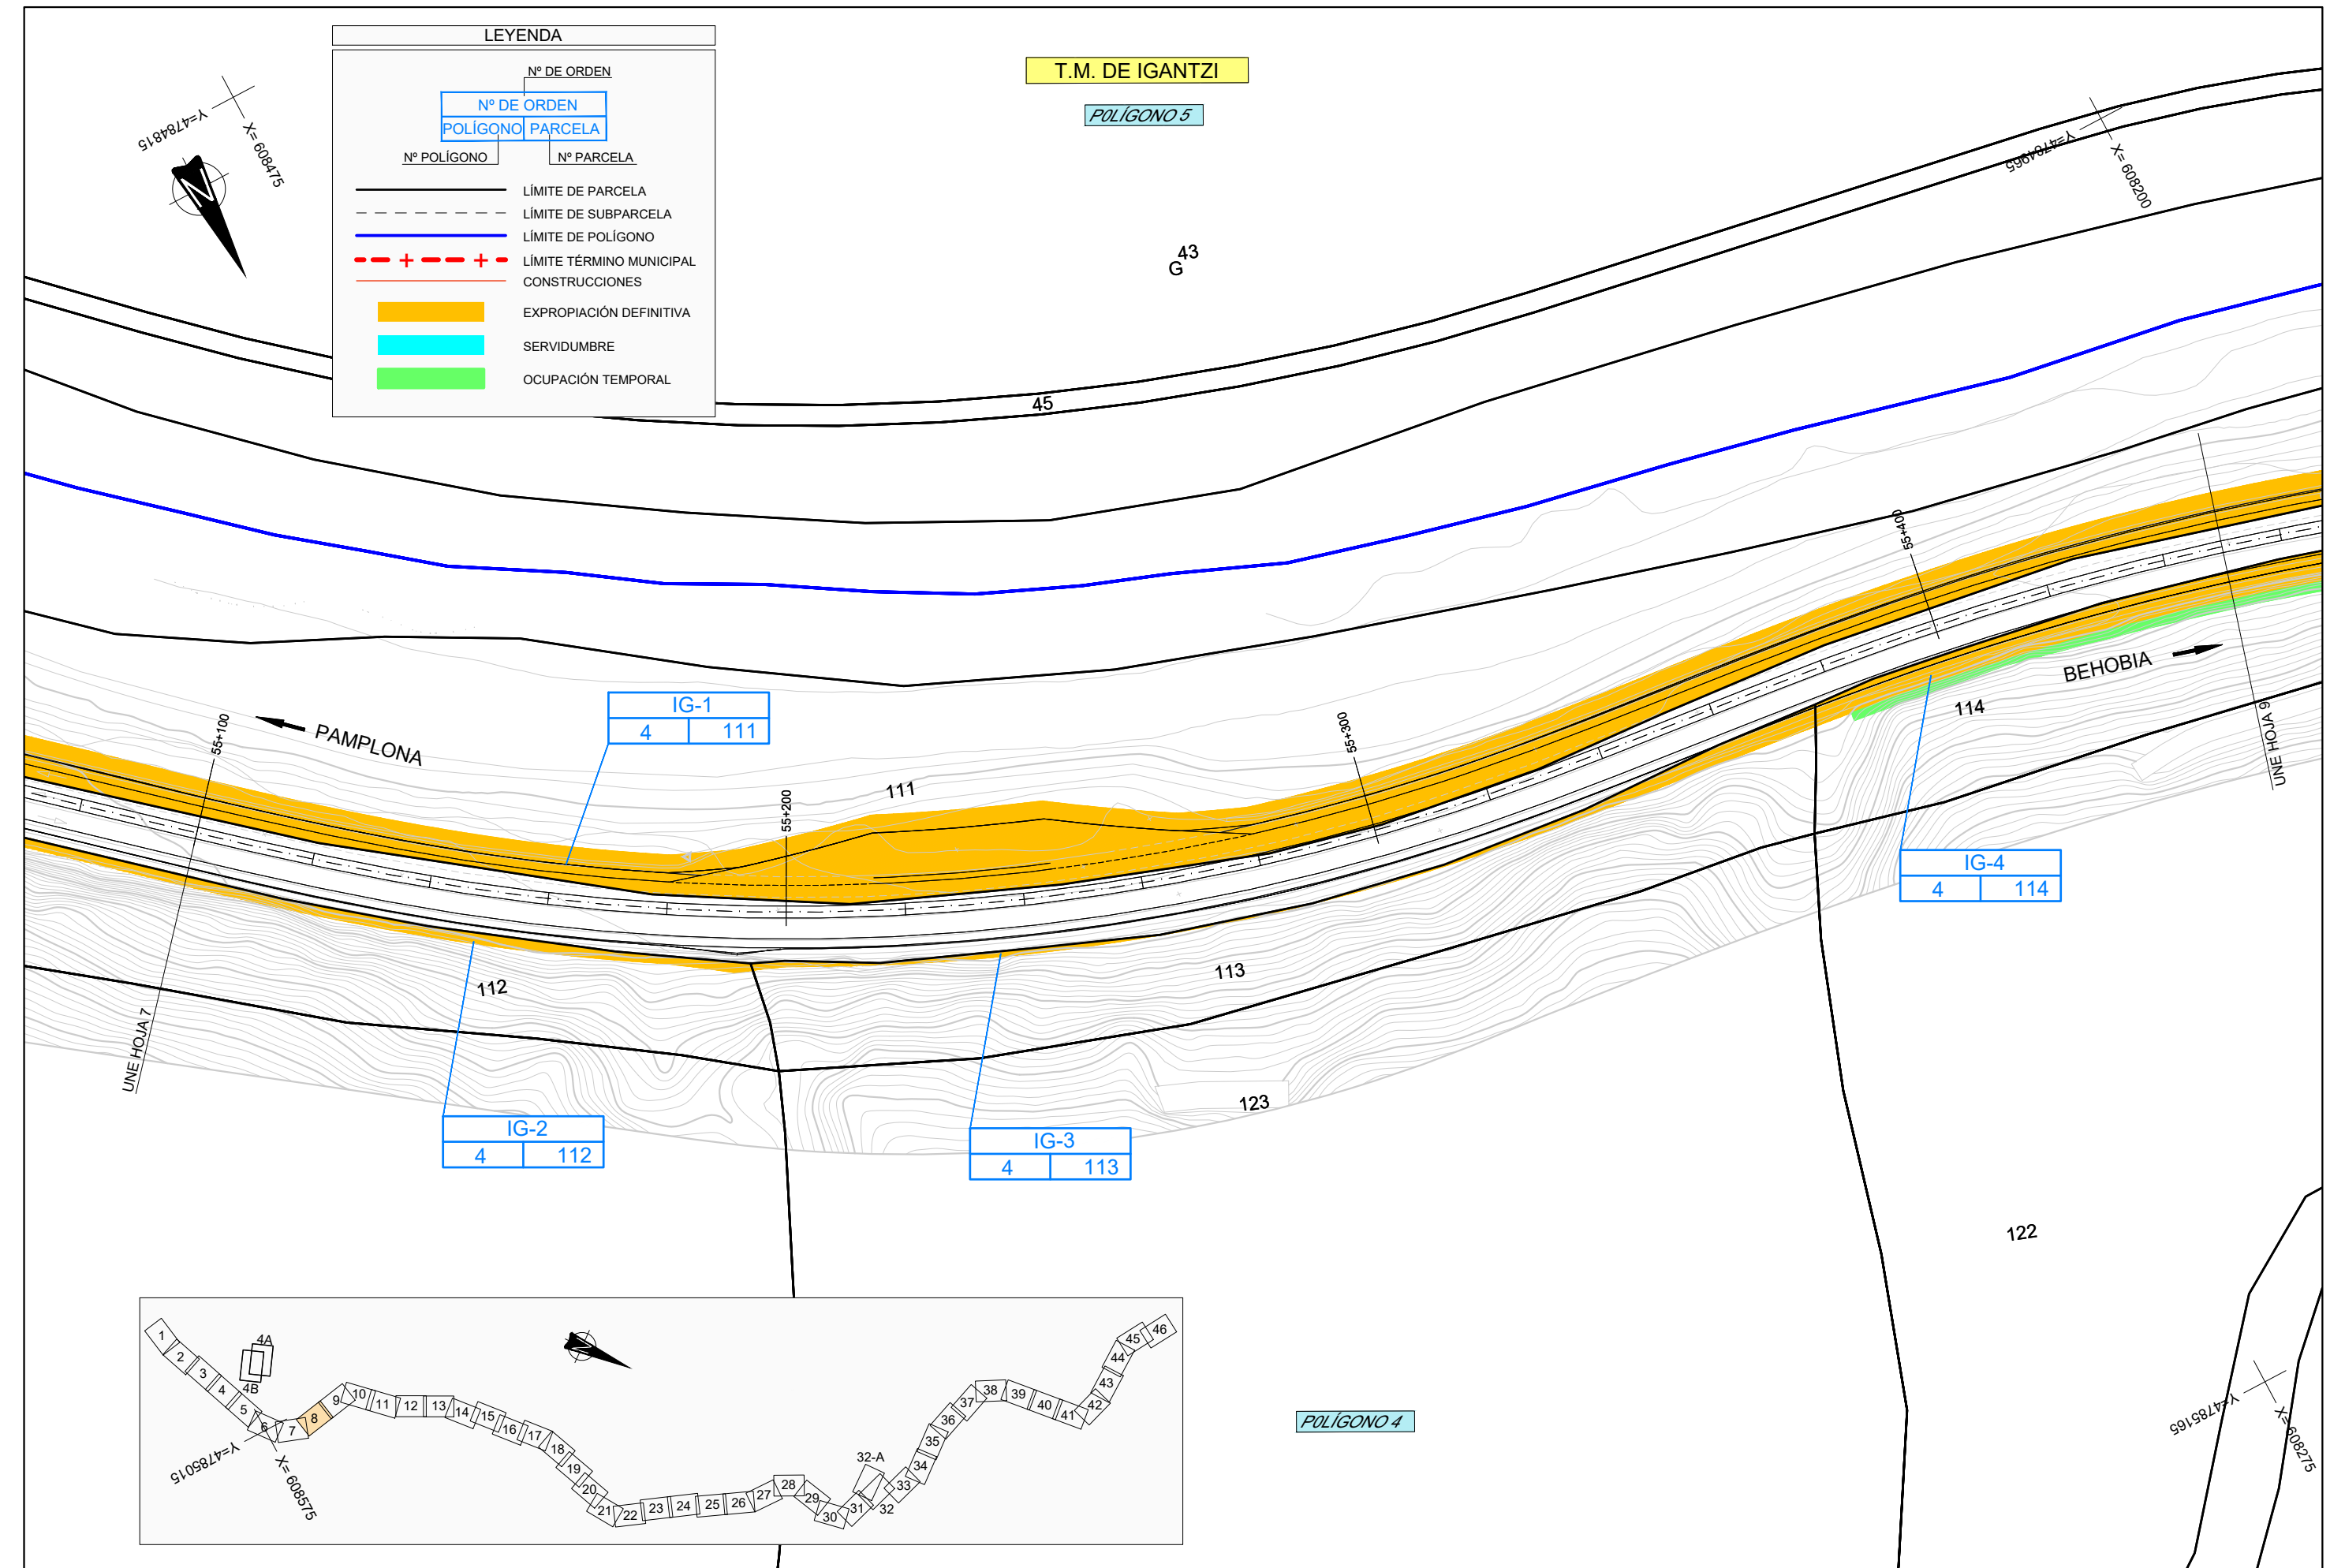


POLÍGONO 4

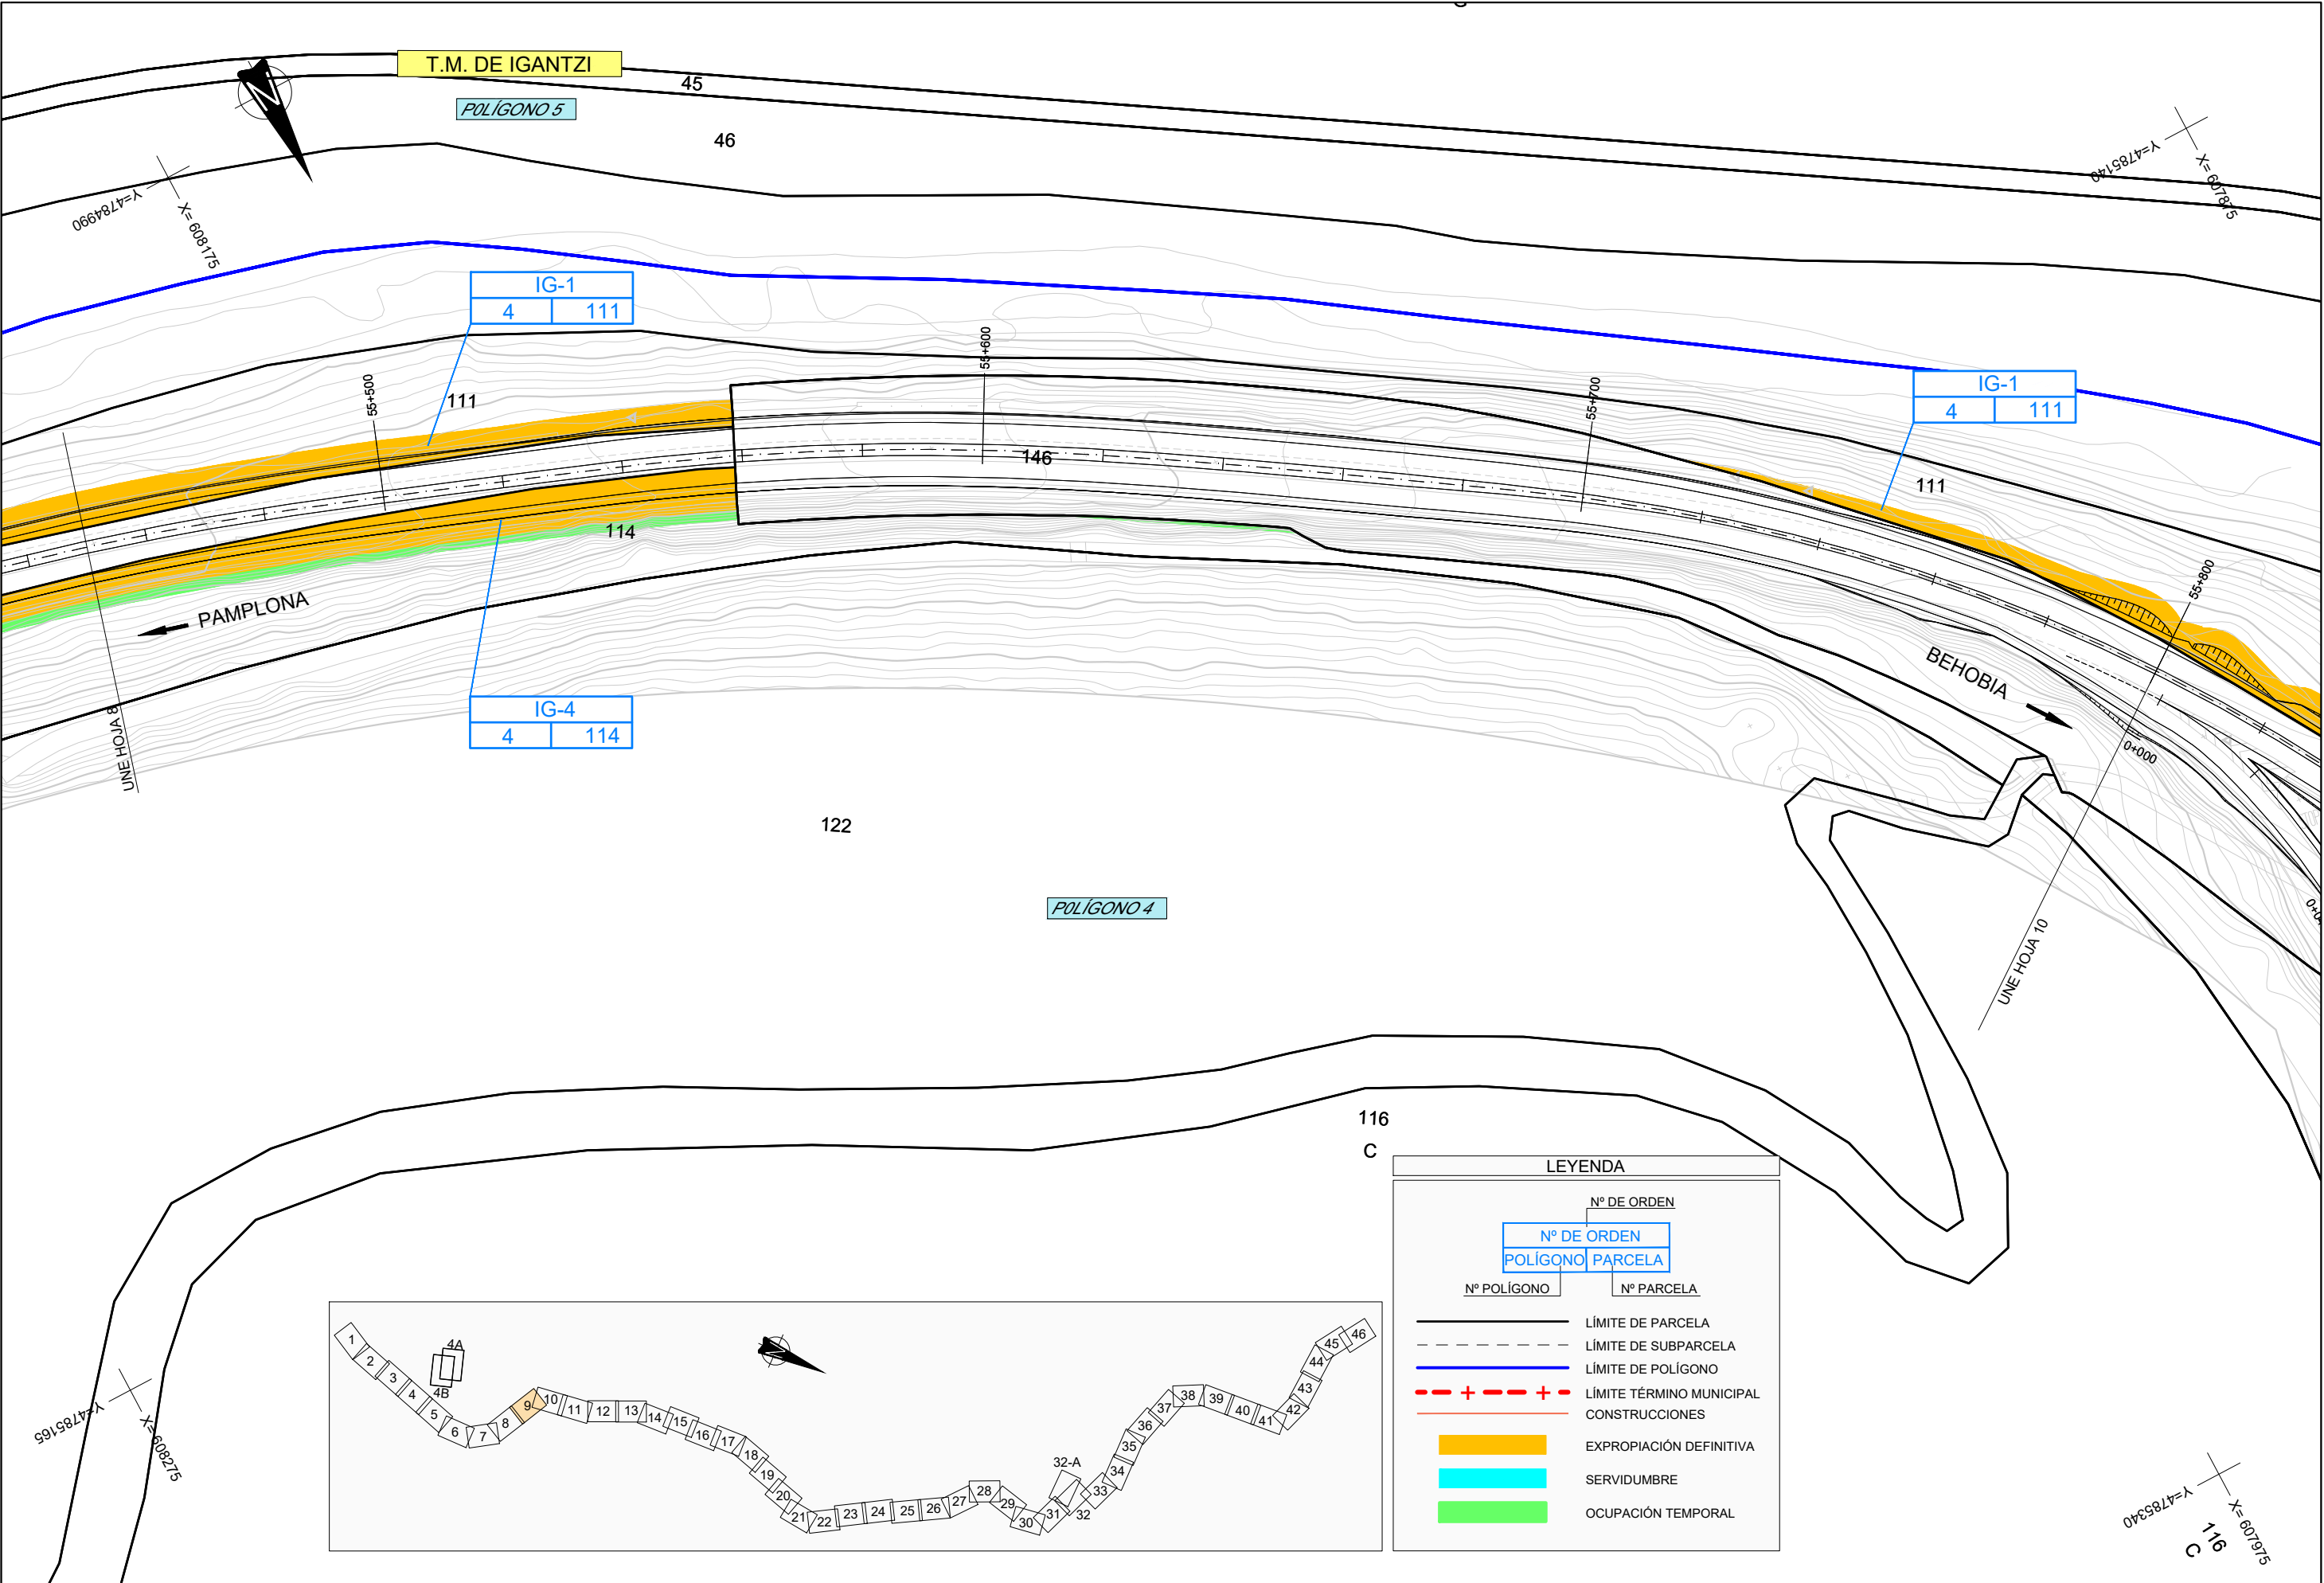


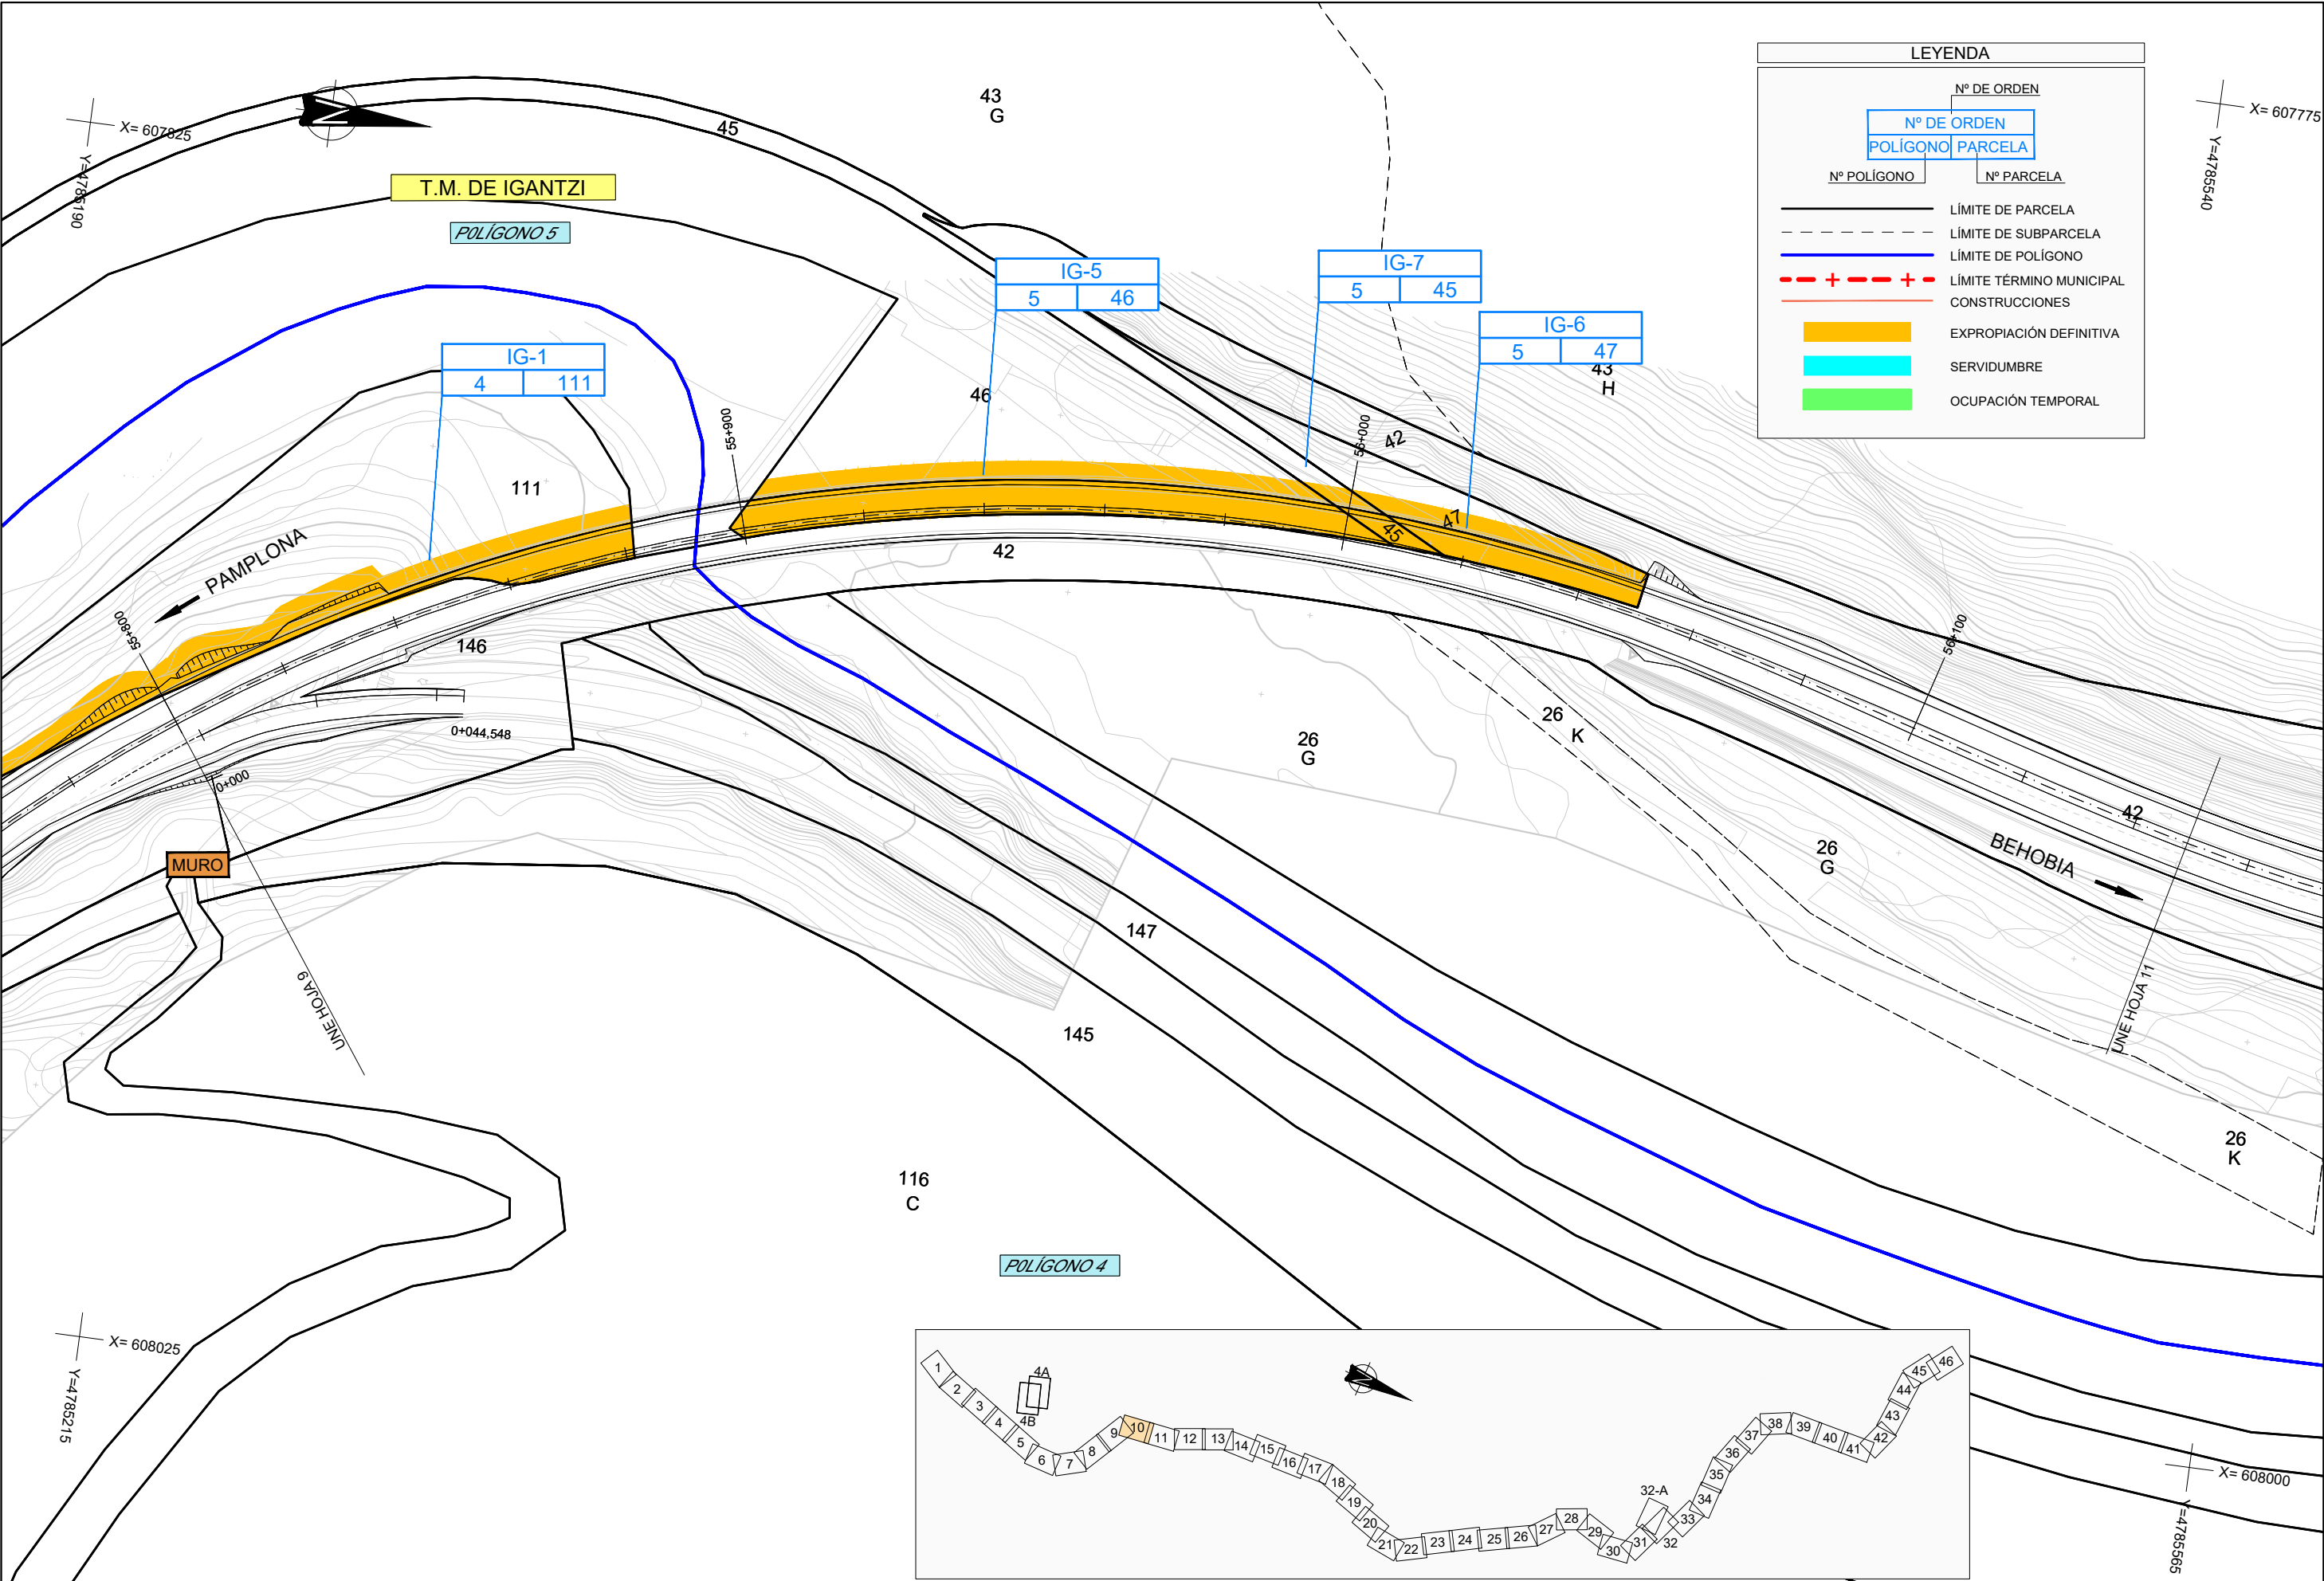

LEYENDA			
		Nº DE ORDEN	
		POLÍGONO PARCELA	
Nº POLÍGONO		Nº PARCELA	
—	LÍMITE DE PARCELA		
- - -	LÍMITE DE SUBPARCELA		
—	LÍMITE DE POLÍGONO		
- - + - - + - -	LÍMITE TÉRMINO MUNICIPAL		
—	CONSTRUCCIONES		
	EXPROPIACIÓN DEFINITIVA		
	SERVIDUMBRE		
	OCUPACIÓN TEMPORAL		

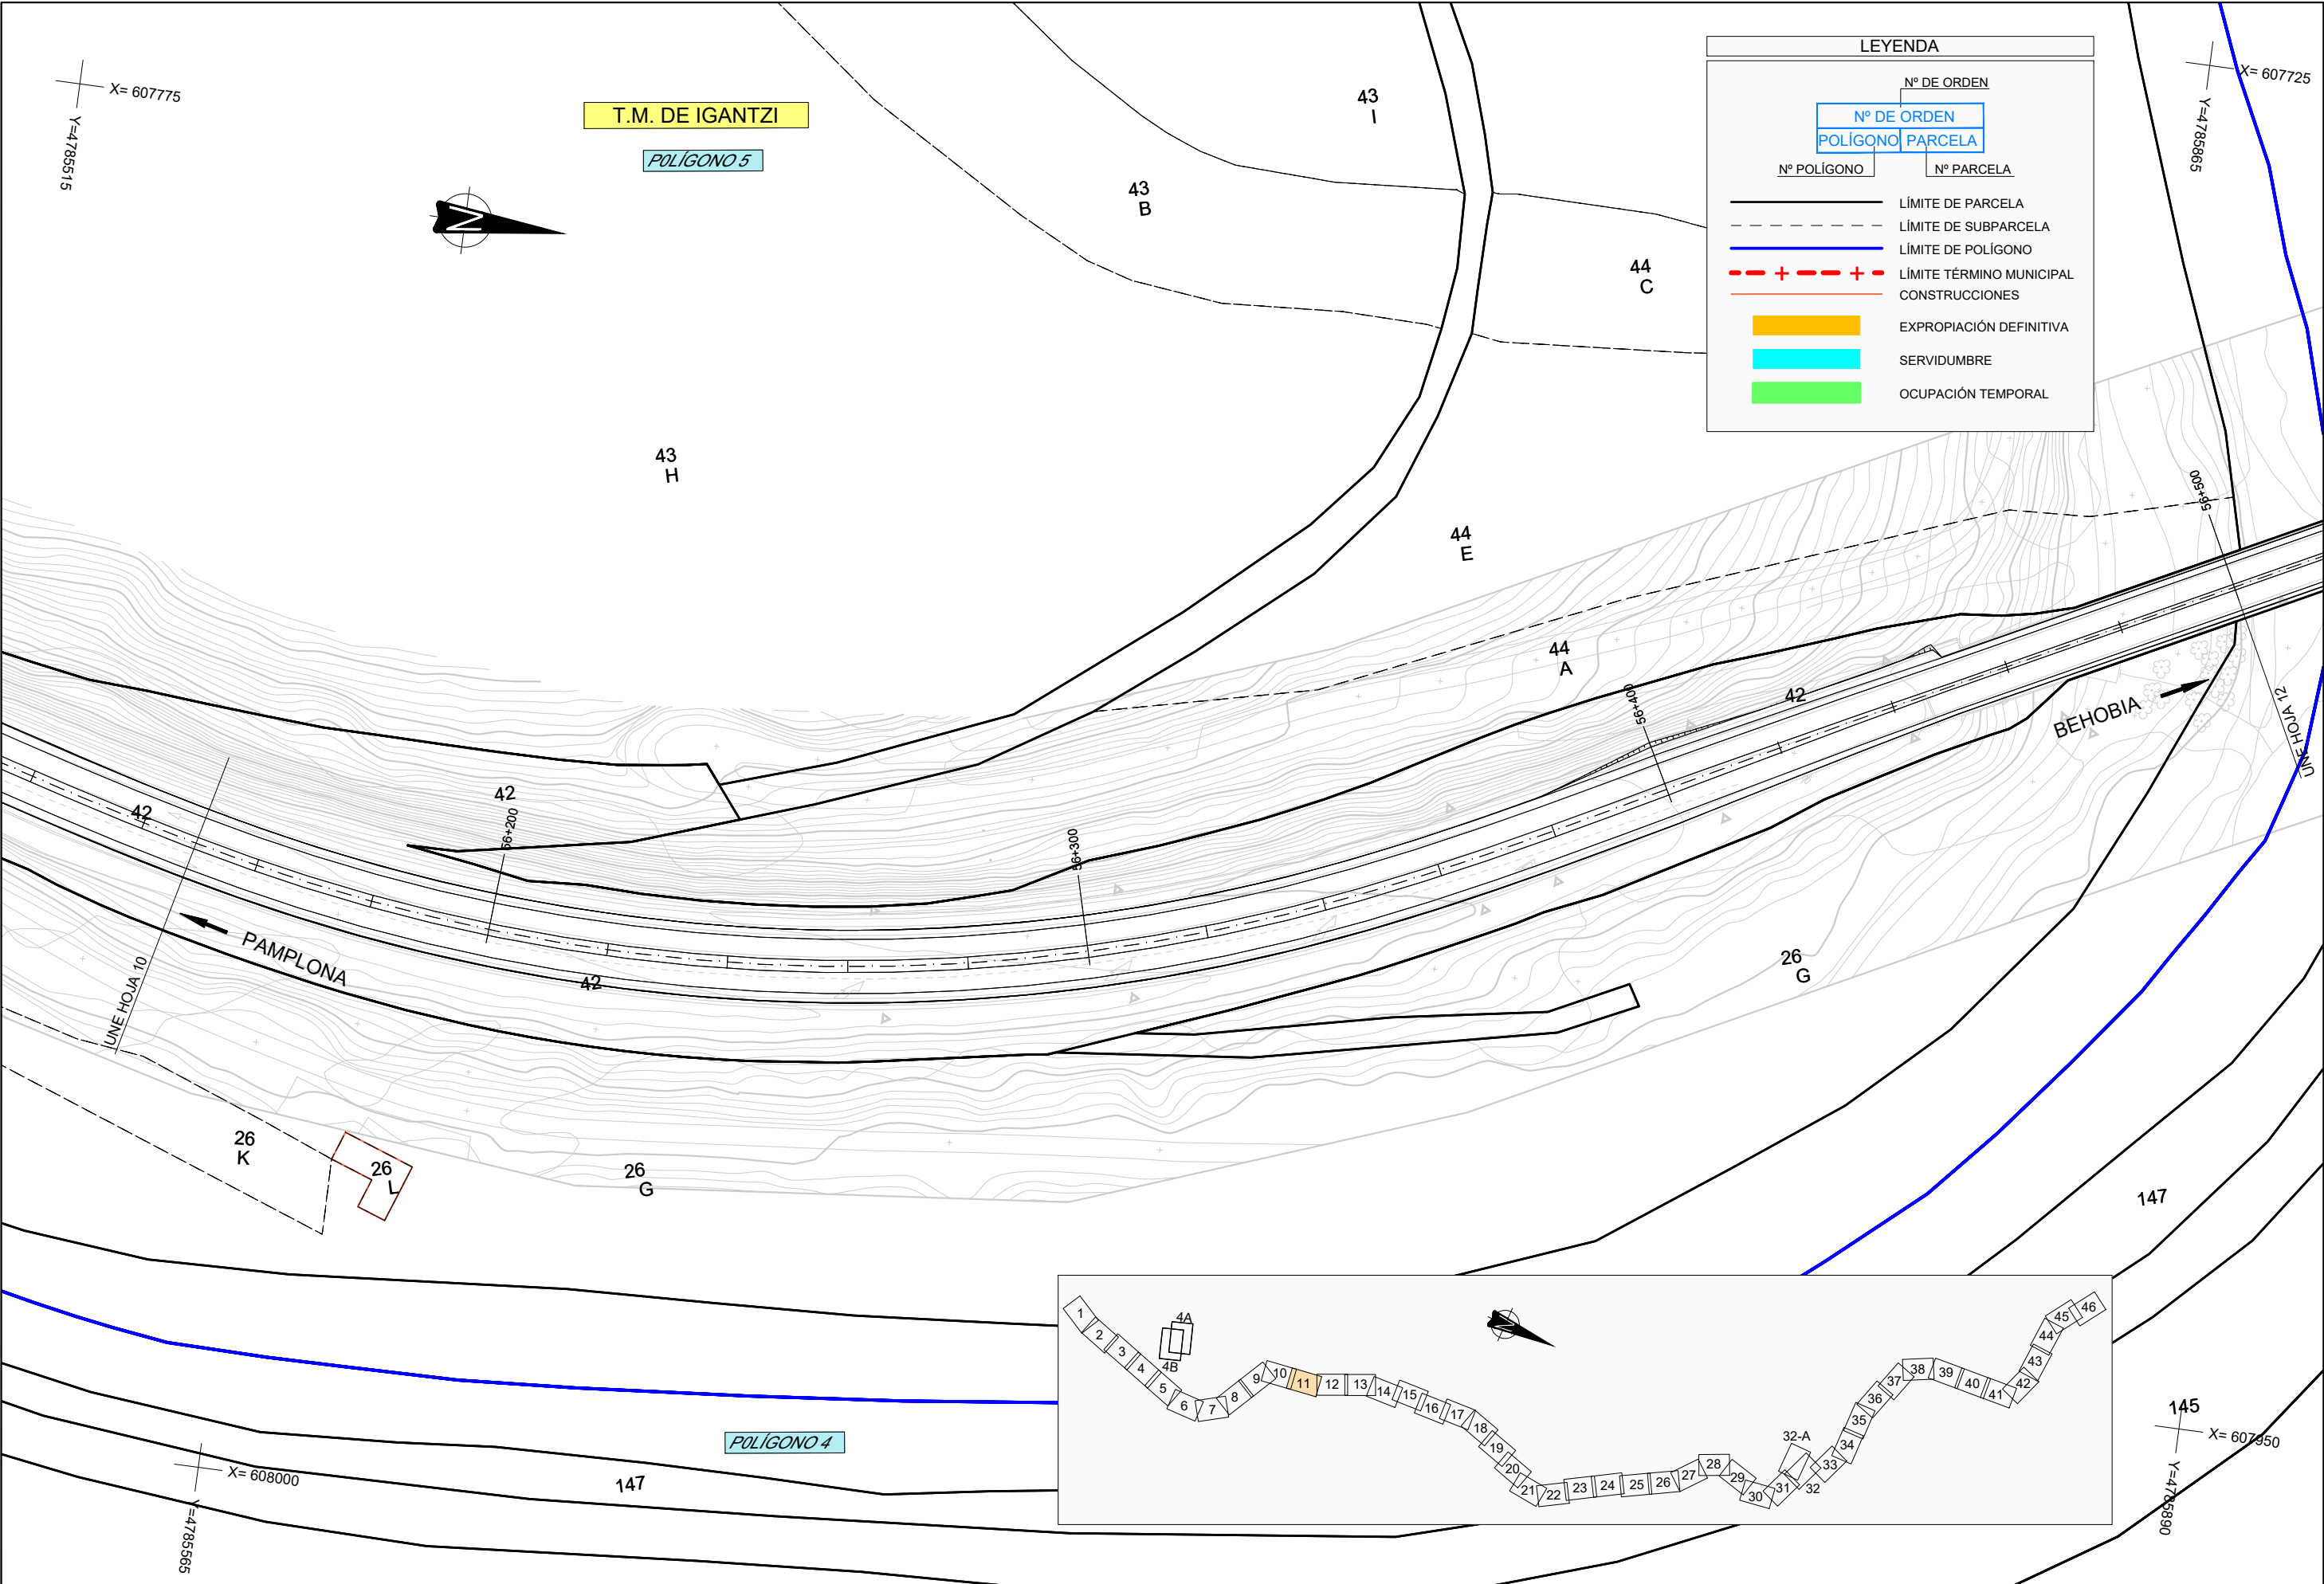

LEYENDA	
Nº DE ORDEN	
POLÍGONO PARCELA	
Nº POLIGONO	Nº PARCELA
—	LÍMITE DE PARCELA
- - -	LÍMITE DE SUBPARCELA
—	LÍMITE DE POLÍGONO
- - + - -	LÍMITE TÉRMINO MUNICIPAL
—	CONSTRUCCIONES
■	EXPROPIACIÓN DEFINITIVA
■	SERVIDUMBRE
■	OCUPACIÓN TEMPORAL

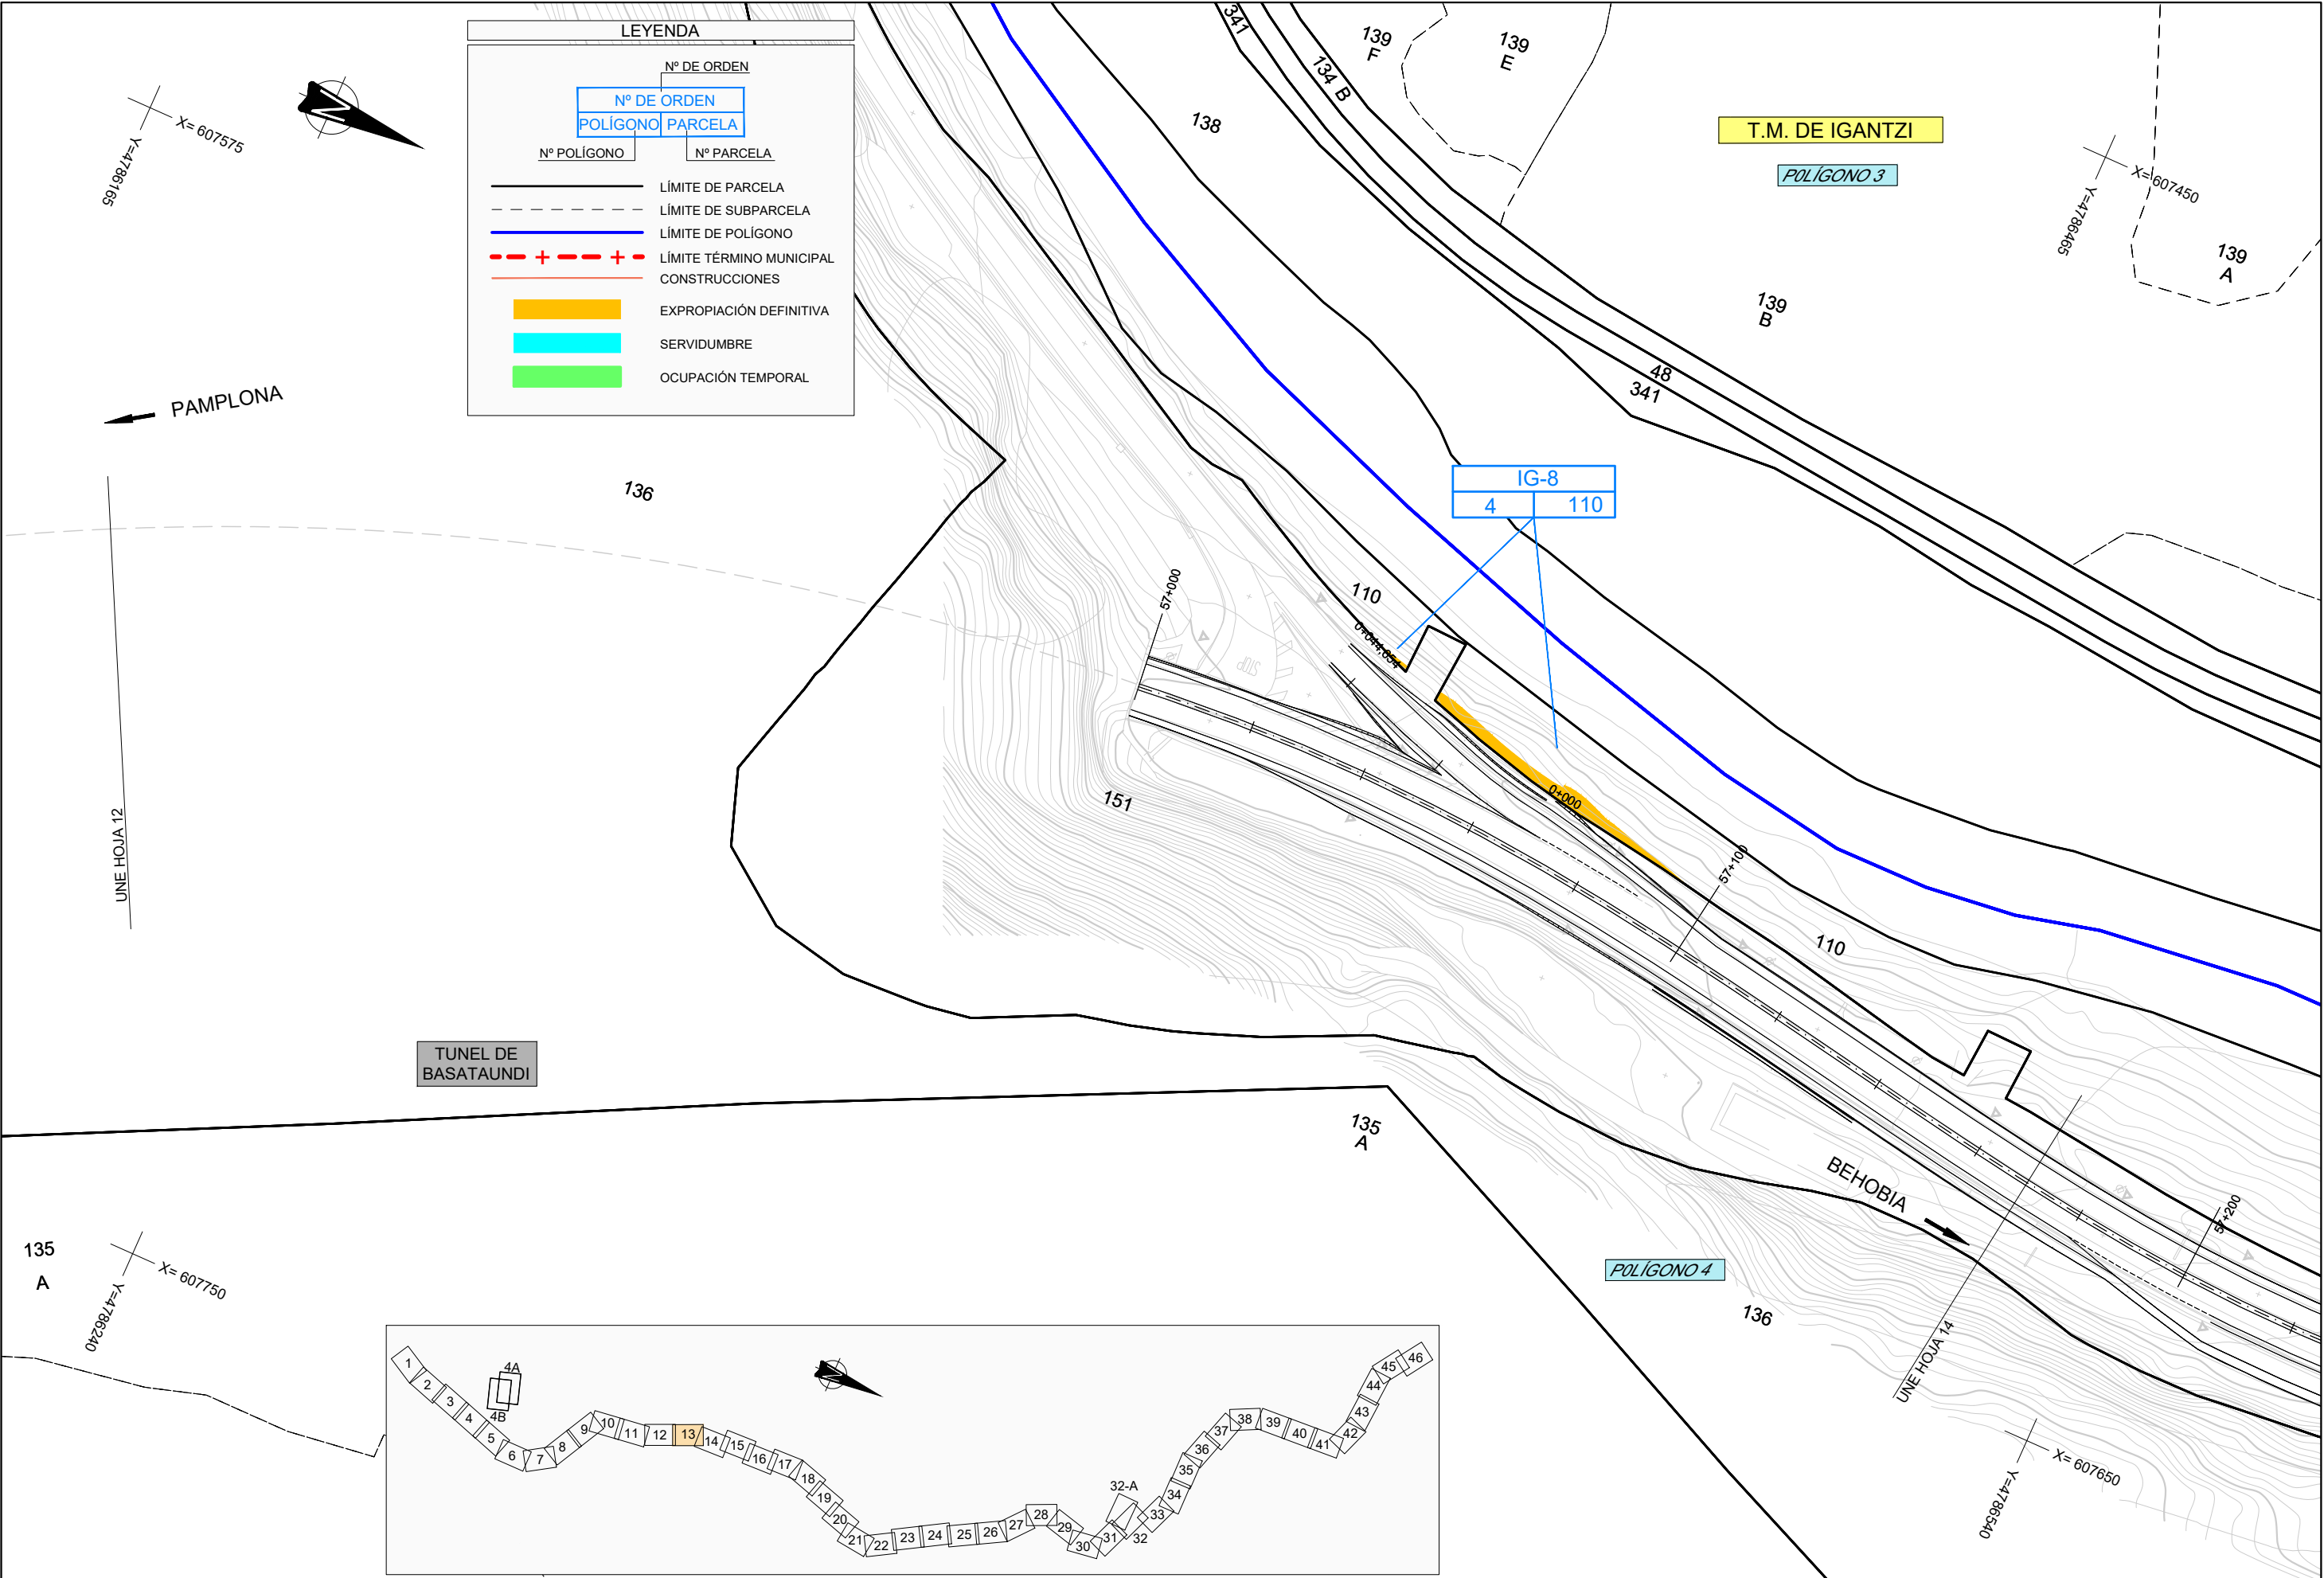

LEYENDA	
Nº DE ORDEN	Nº DE ORDEN
POLIGONO	PARCELA
Nº POLIGONO	Nº PARCELA
—	LÍMITE DE PARCELA
- - -	LÍMITE DE SUBPARCELA
—	LÍMITE DE POLIGONO
- - + - - + - -	LÍMITE TÉRMINO MUNICIPAL
—	CONSTRUCCIONES
■	EXPROPIACIÓN DEFINITIVA
■	SERVIDUMBRE
■	OCUPACIÓN TEMPORAL

IG-8
4 110


T.M. DE IGANTZI


POLIGONO 3


TUNEL DE
BASATAUNDI

POLIGONO 4

BEHOBIA

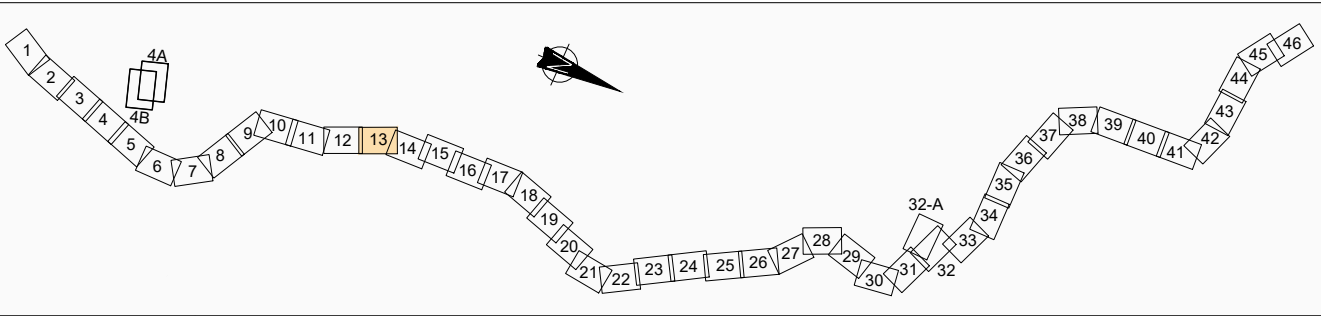

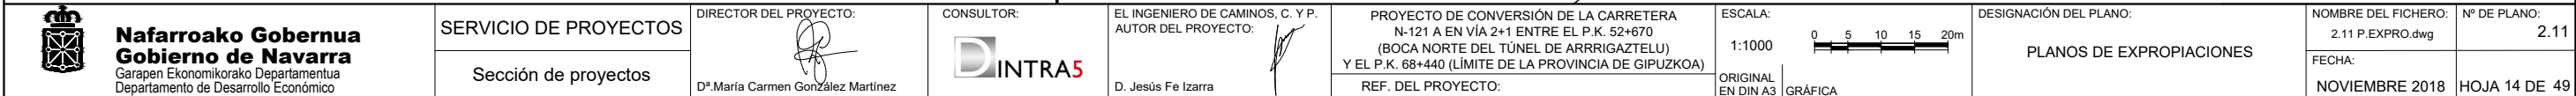

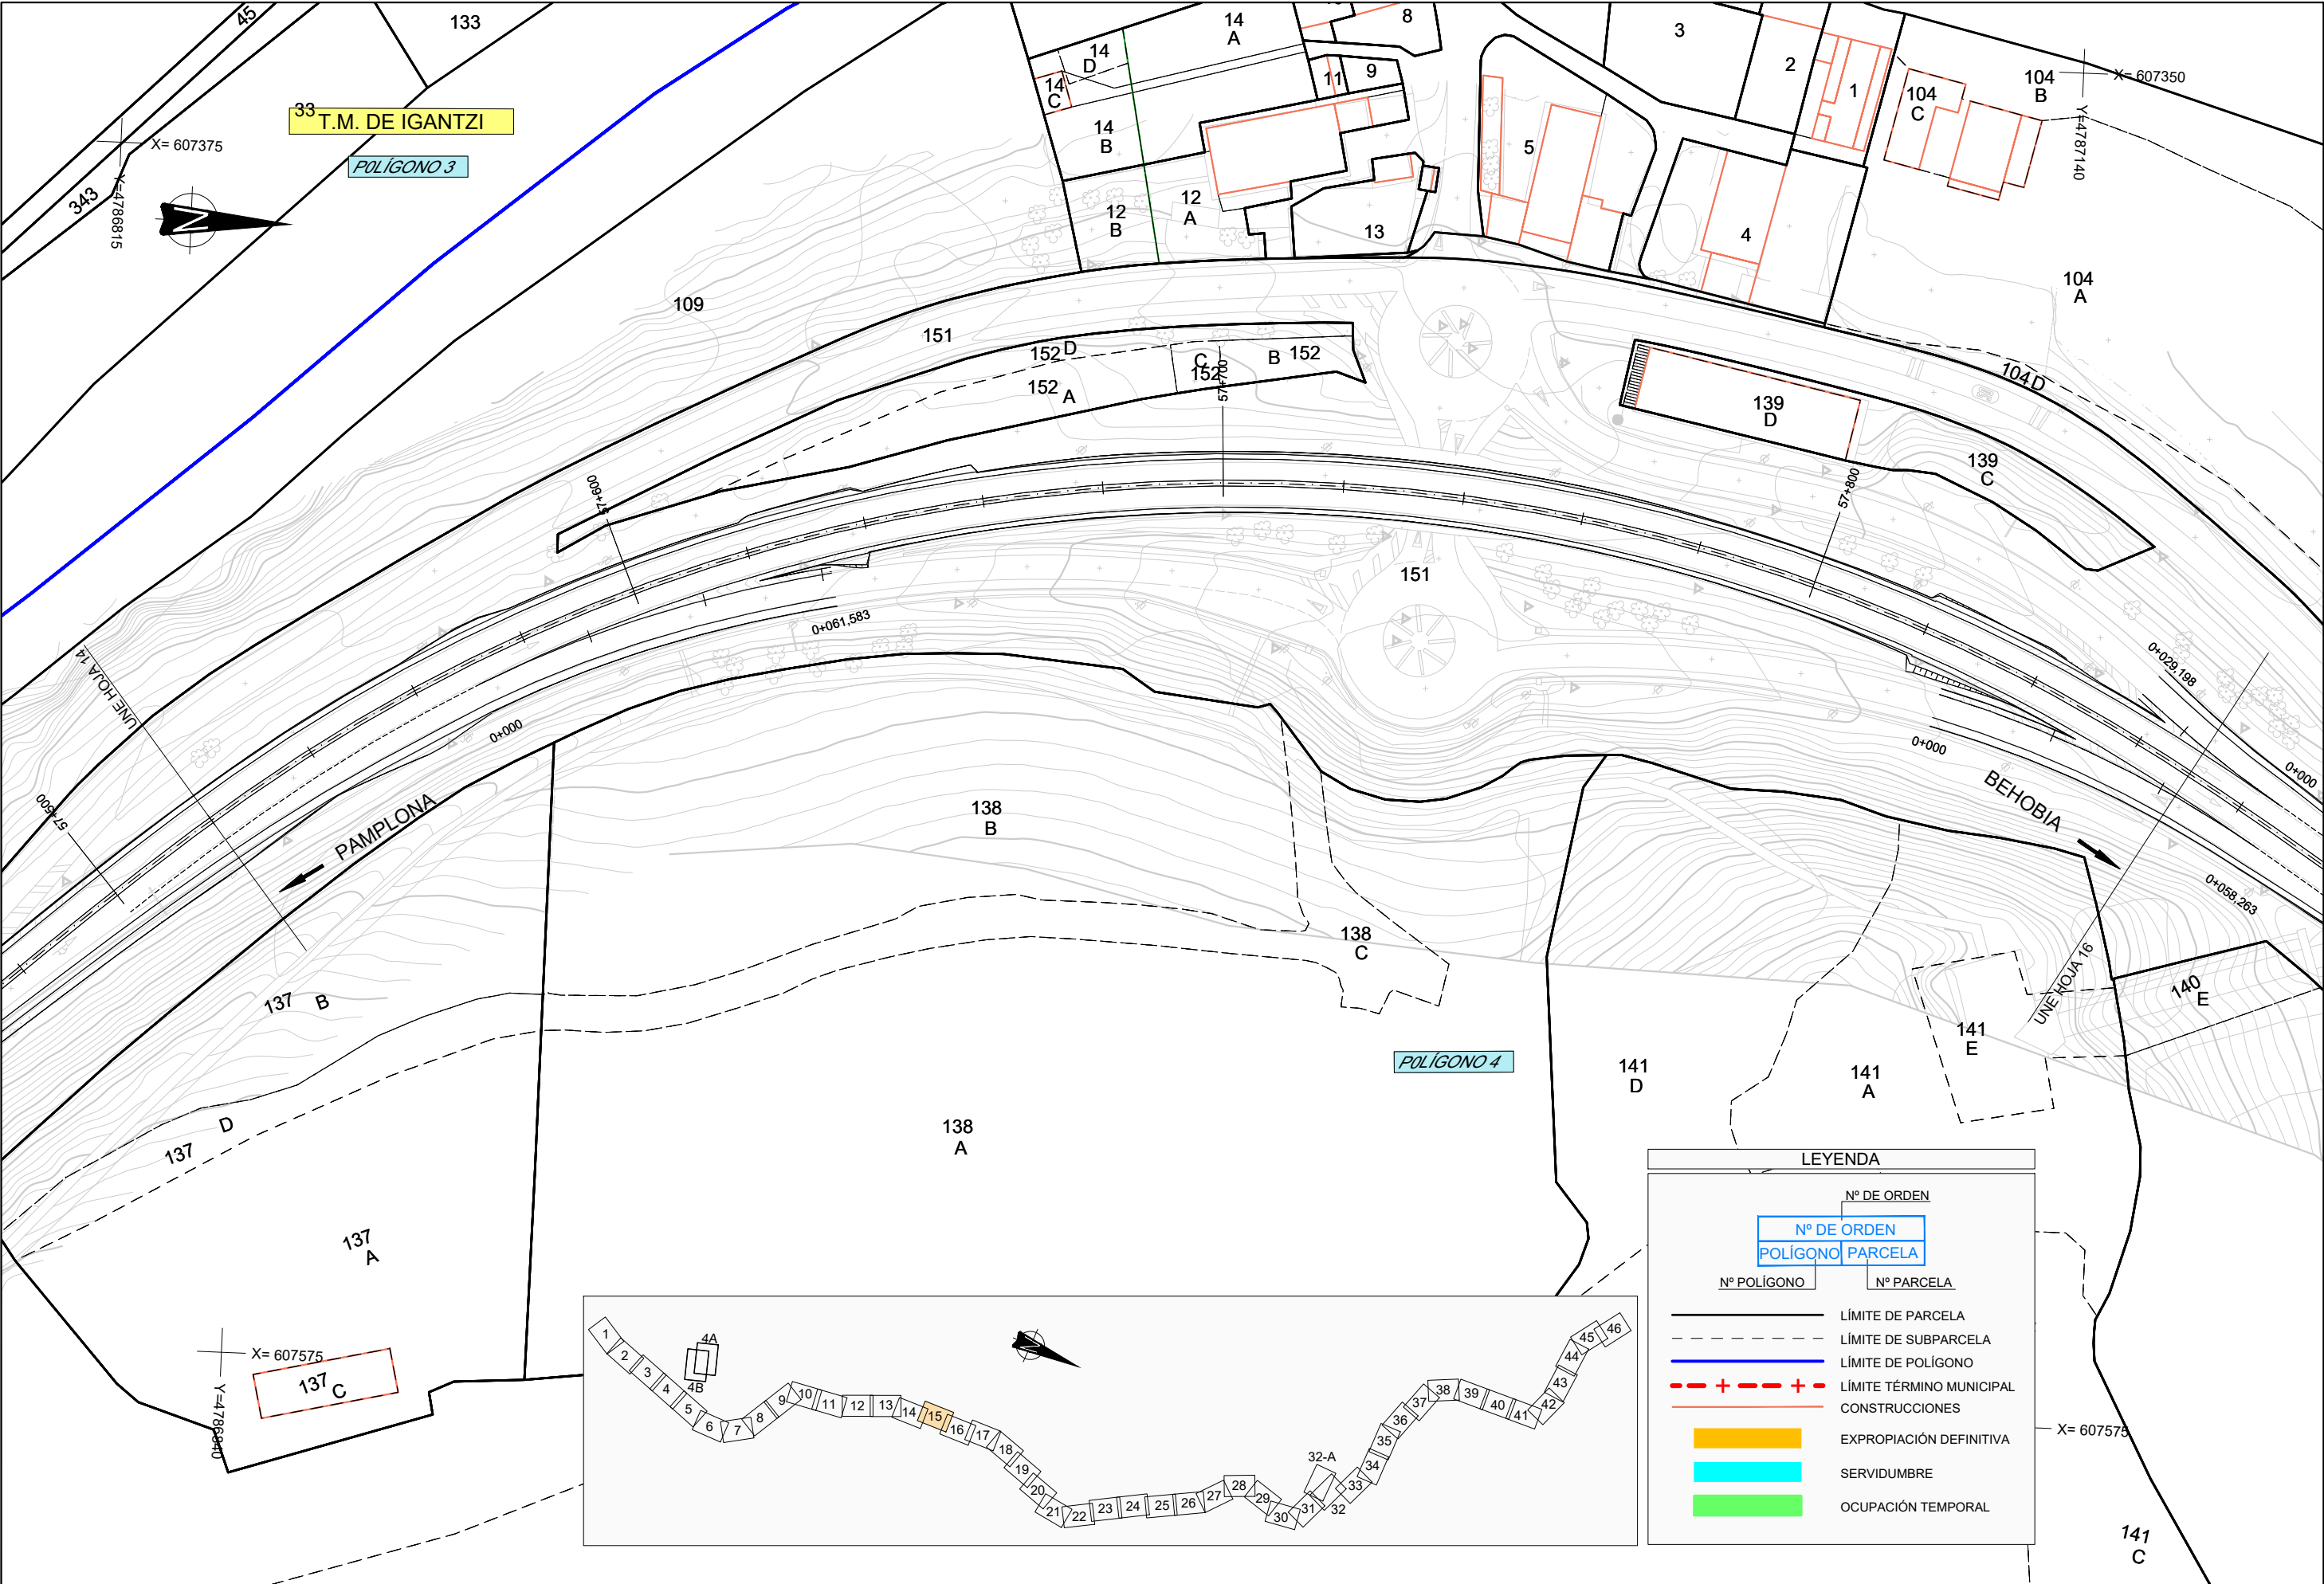

Nº DE ORDEN

POLÍGONO

Nº DE ORDEN

PARCELA

Nº POLÍGONO

Nº PARCELA

—

—

- - + - - + -

—

EXPROPIACIÓN DEFINITIVA

SERVIDUMBRE

OCUPACIÓN TEMPORAL

LÍMITE DE PARCELA

LÍMITE DE SUBPARCELA

LÍMITE DE POLÍGONO

LÍMITE TÉRMINO MUNICIPAL

CONSTRUCCIONES

T.M. DE IGANTZI

POLÍGONO 2

Nafarroako Gobernua
Gobierno de Navarra
Garapen Ekonomikorako Departamentua
Departamento de Desarrollo Económico

SERVICIO DE PROYECTOS

Sección de proyectos

DIRECTOR DEL PROYECTO:

Dª María Carmen González Martínez

CONSULTOR:

EL INGENIERO DE CAMINOS, C. Y P.

AUTOR DEL PROYECTO:

D. Jesús Fe Izarra

PROYECTO DE CONVERSIÓN DE LA CARRETERA

N-121 A EN VÍA 2+1 ENTRE EL P.K. 52+670

(BOCA NORTE DEL TÚNEL DE ARRIGAZTELU)

Y EL P.K. 68+440 (LÍMITE DE LA PROVINCIA DE GIPUZKOA)

REF. DEL PROYECTO:

ESCALA:

1:1000

ORIGINAL

EN DIN A3

GRÁFICA

DESIGNACIÓN DEL PLANO:

PLANOS DE EXPROPIACIONES

NOMBRE DEL FICHERO:

2.11 P.EXPRO.dwg


FECHA:

NOVIEMBRE 2018

Nº DE PLANO:

2.11

HOJA 16 DE 49

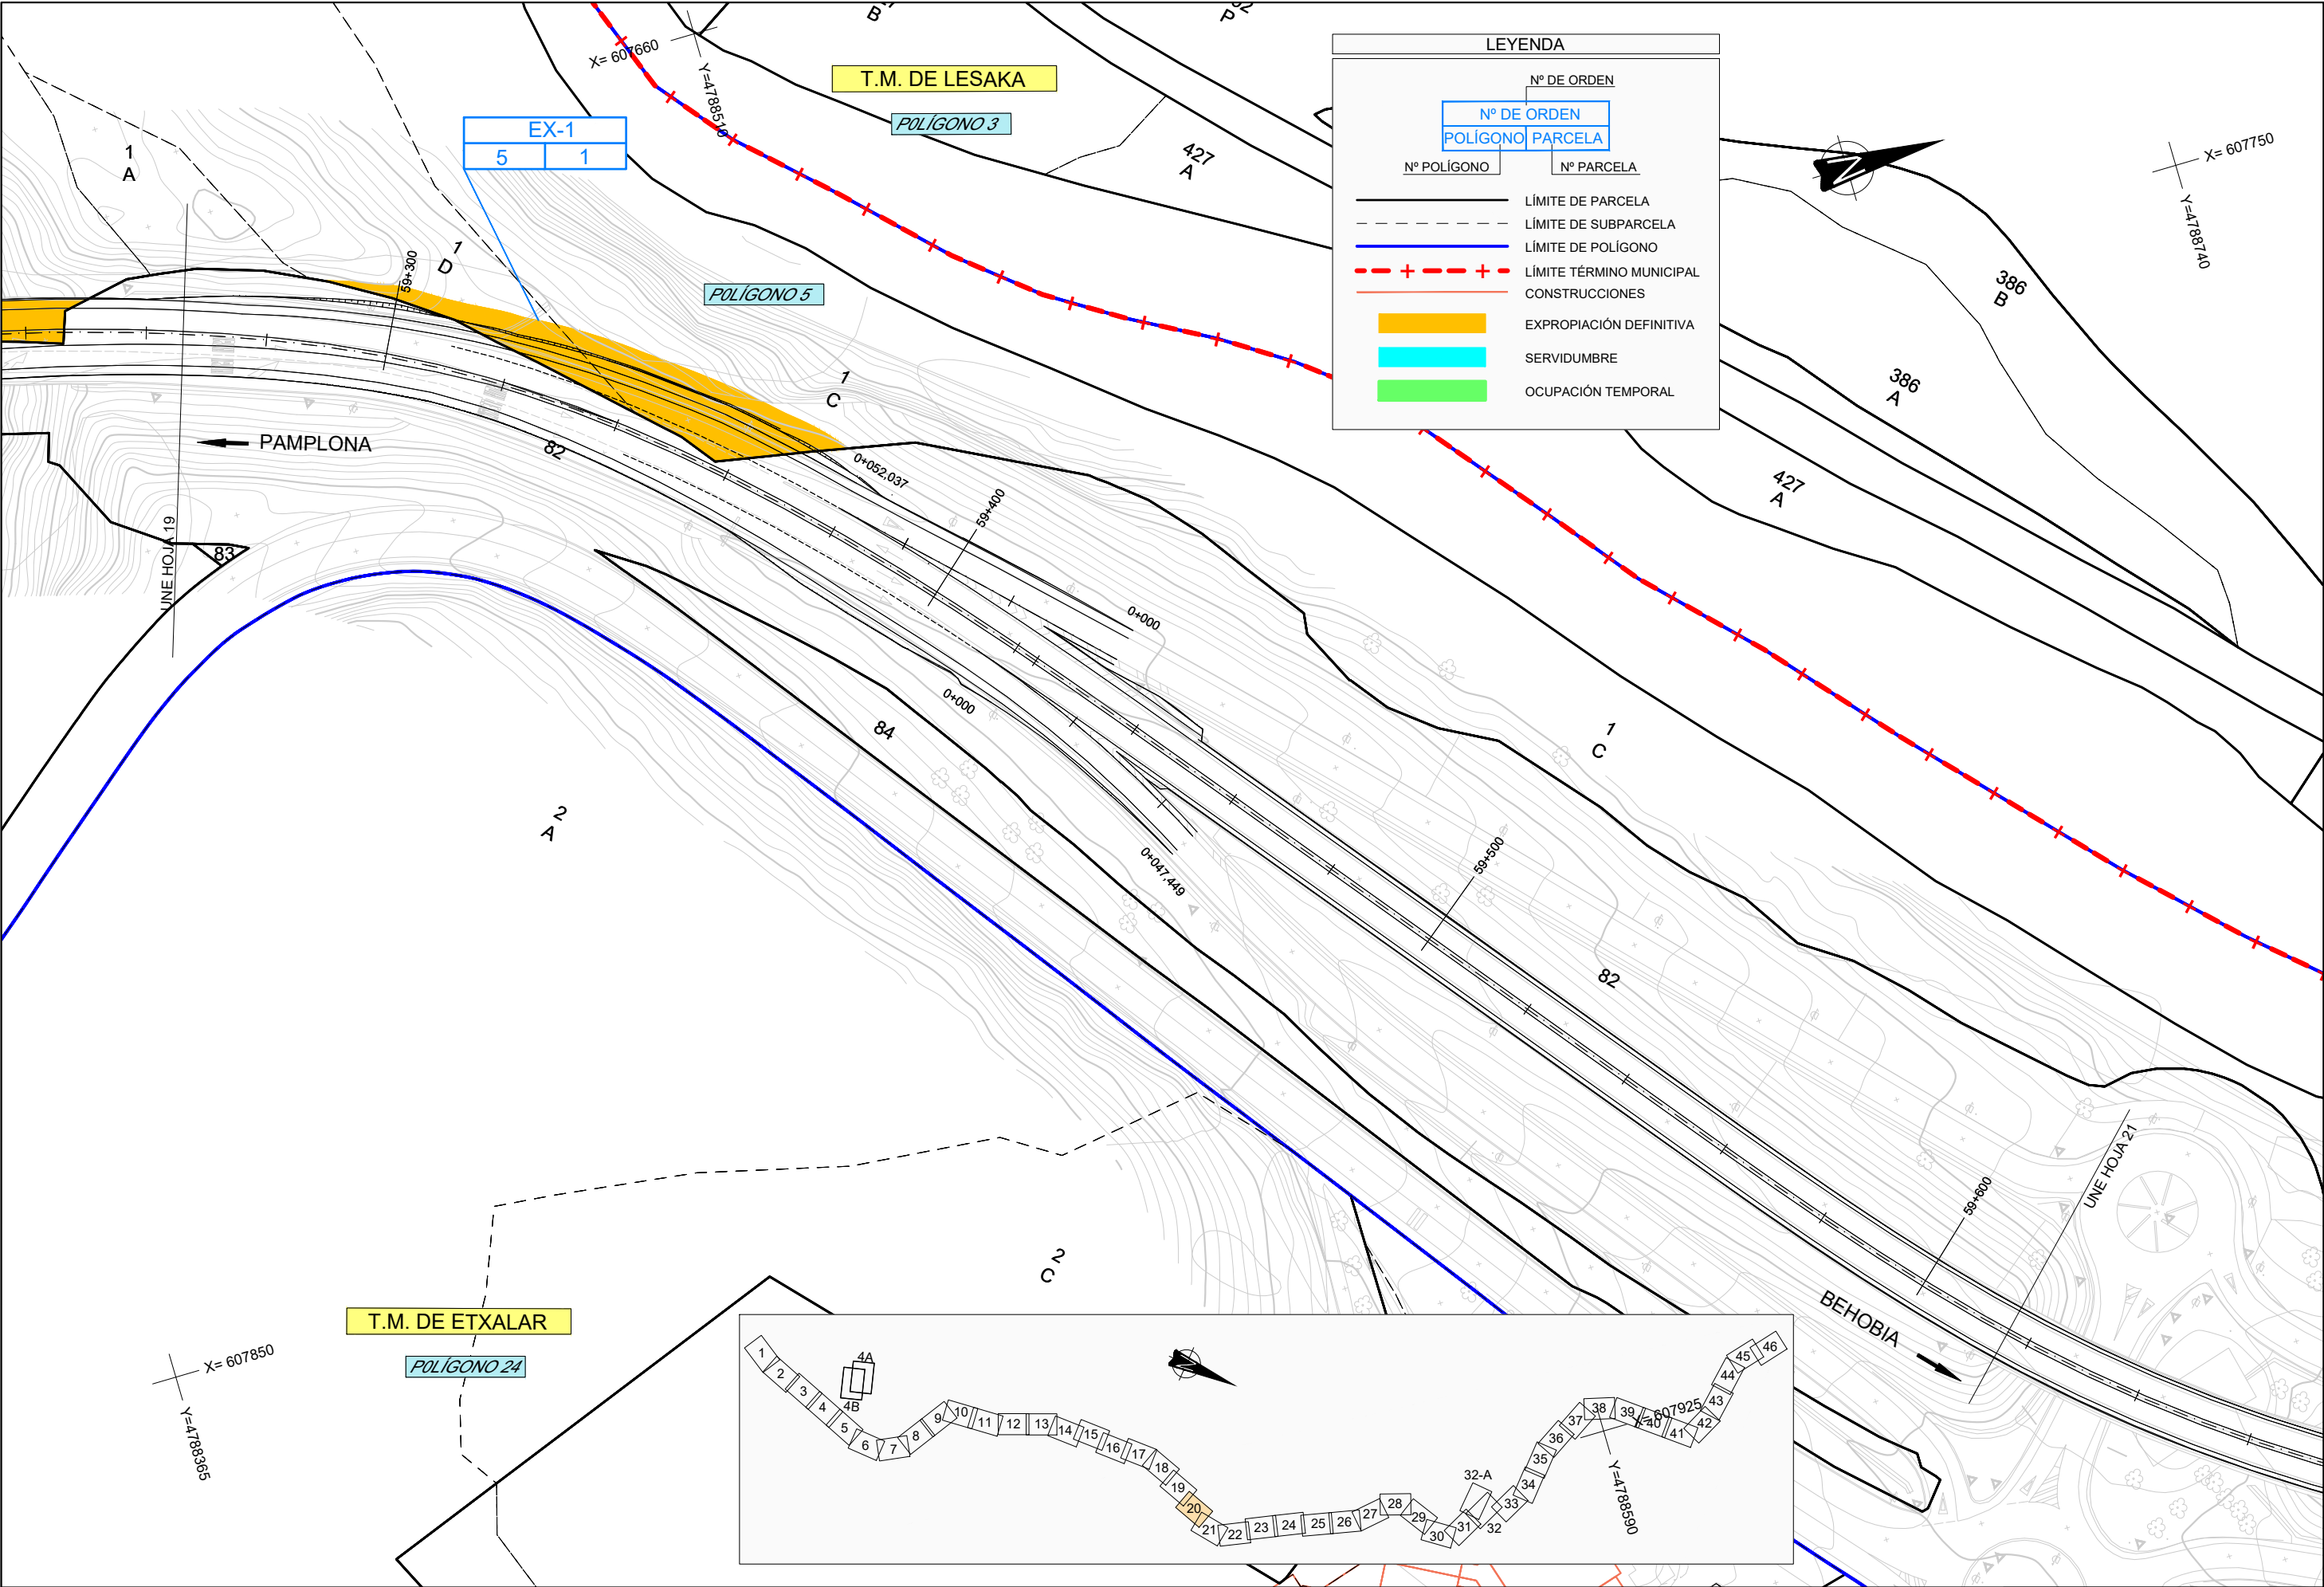

LEYENDA

Nº DE ORDEN

Nº DE ORDEN

POLÍGONO PARCELA

Nº POLÍGONO

Nº PARCELA

—

—

- - + - - +

LÍMITE DE PARCELA

LÍMITE DE SUBPARCELA

LÍMITE DE POLÍGONO



LÍMITE TÉRMINO MUNICIPAL

CONSTRUCCIONES

EXPROPIACIÓN DEFINITIVA

SERVIDUMBRE

OCUPACIÓN TEMPORAL

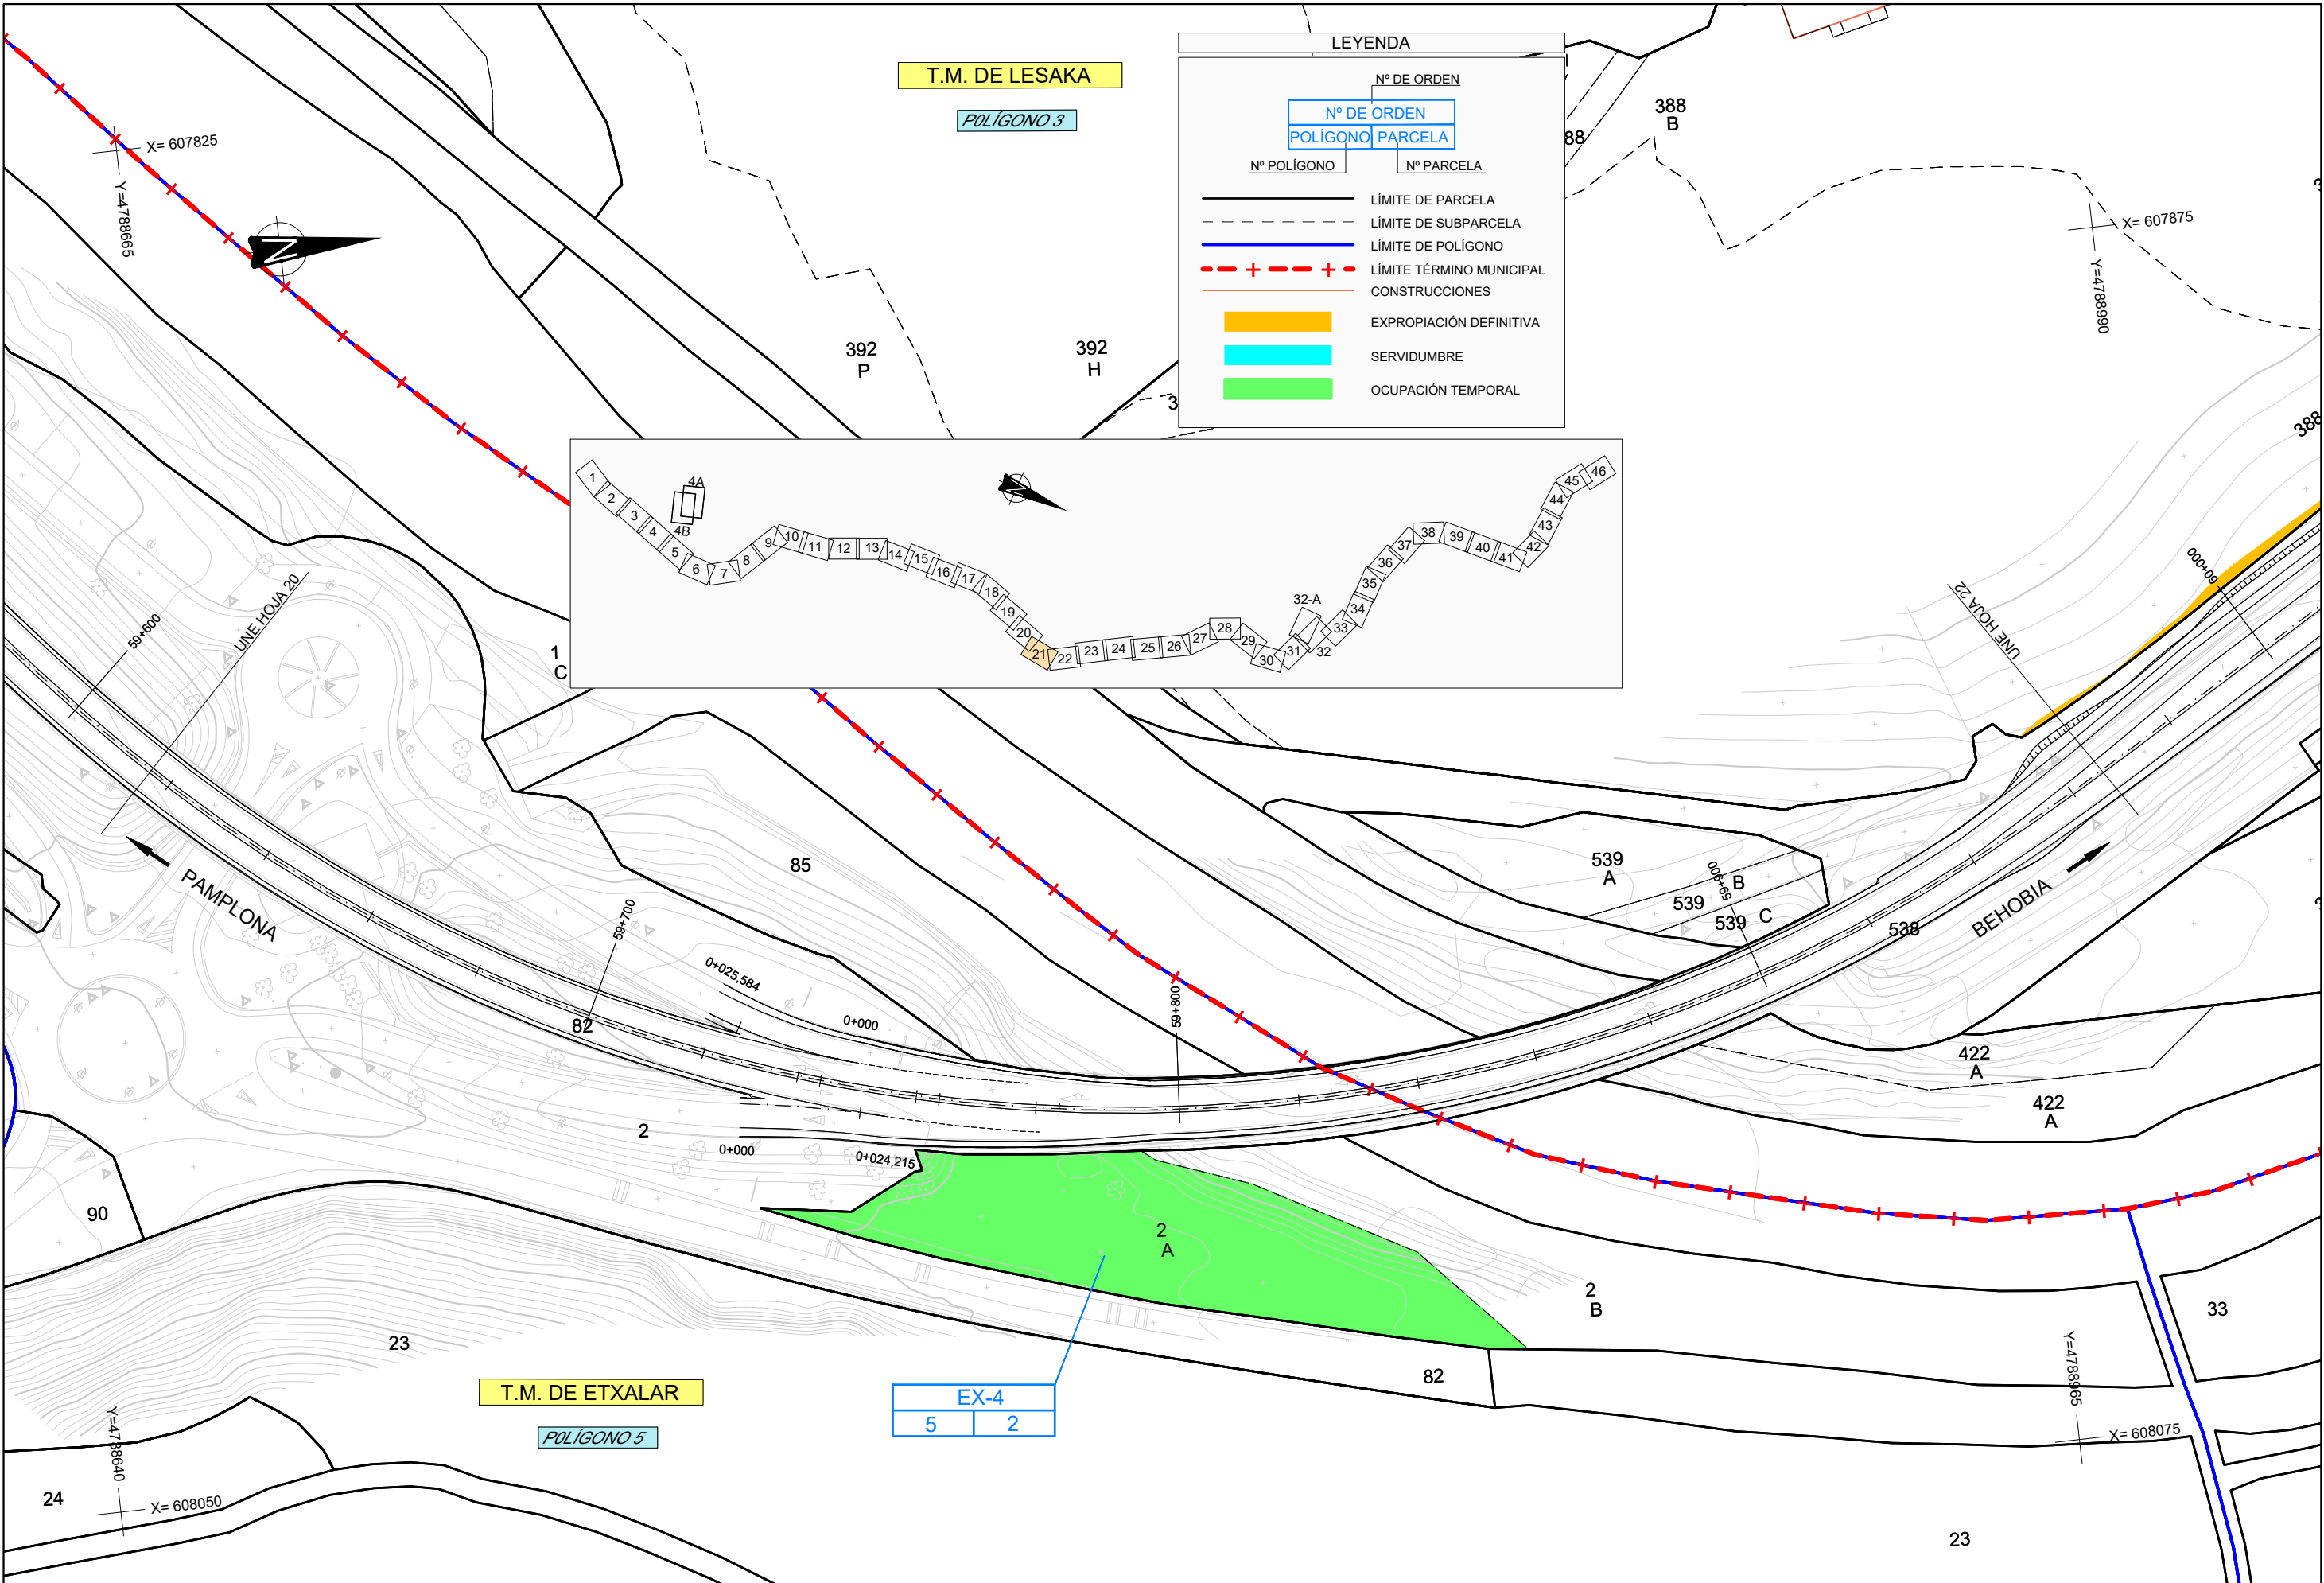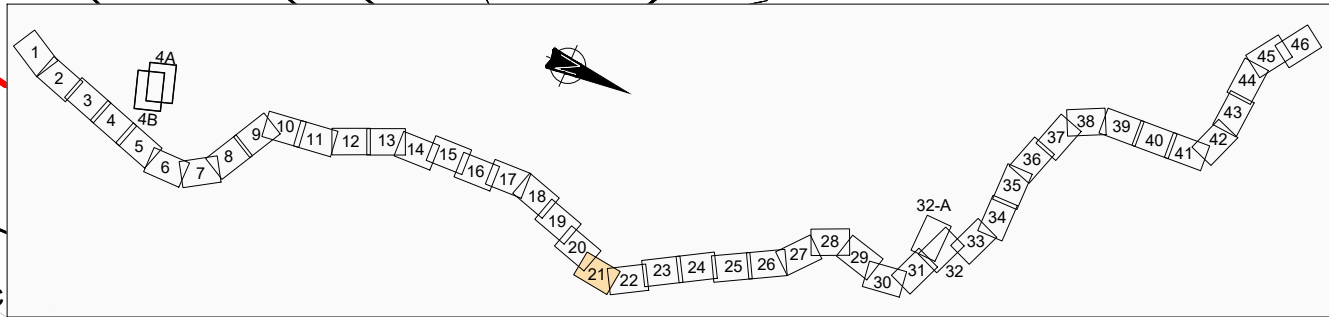

T.M. DE LESAKA

POLÍGONO 3

LEYENDA

Nº DE ORDEN

Nº DE ORDEN

POLÍGONO PARCELA

Nº POLÍGONO

Nº PARCELA

—

LÍMITE DE PARCELA

- - -

LÍMITE DE SUBPARCELA

—

LÍMITE DE POLÍGONO

- - + - - +

LÍMITE TÉRMINO MUNICIPAL

—

CONSTRUCCIONES

EXPROPIACIÓN DEFINITIVA

SERVIDUMBRE

OCUPACIÓN TEMPORAL

LE-1

3	388
---	-----


UNE HOJA 21

UNE HOJA 23

X= 607700
Y=41789215

PAMPLONA

BEHOBIA

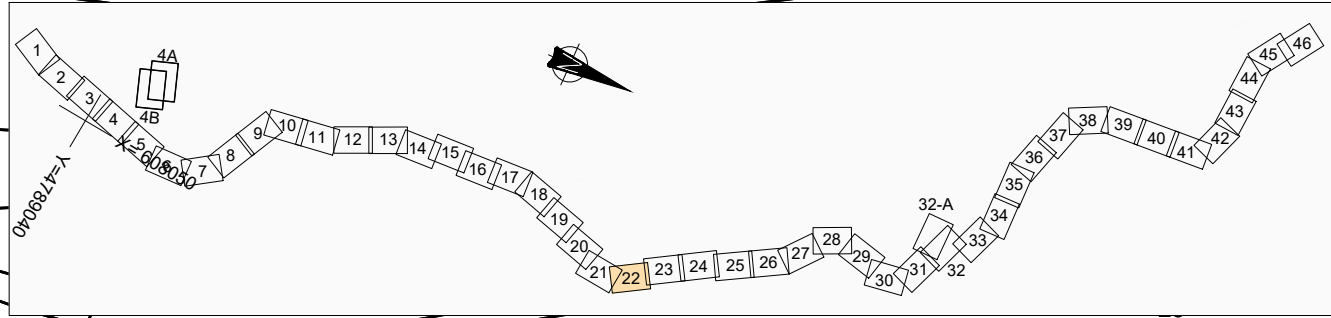

T.M. DE ETXALAR

POLÍGONO 6

X= 607900
Y=41789315



Nafarroako Gobernua
Gobierno de Navarra
Garapen Ekonomikorako Departamentua
Departamento de Desarrollo Económico

SERVICIO DE PROYECTOS

Sección de proyectos

DIRECTOR DEL PROYECTO:

D^a María Carmen González Martínez

CONSULTOR:



EL INGENIERO DE CAMINOS, C. Y P.
AUTOR DEL PROYECTO:

D. Jesús Fe Izarra


PROYECTO DE CONVERSIÓN DE LA CARRETERA
N-121 A EN VÍA 2+1 ENTRE EL P.K. 52+670
(BOCA NORTE DEL TÚNEL DE ARRIGAZTELU)
Y EL P.K. 68+440 (LÍMITE DE LA PROVINCIA DE GIPUZKOA)
REF. DEL PROYECTO:

ESCALA:

1:1000

ORIGINAL
EN DIN A3

GRÁFICA

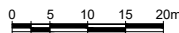

DESIGNACIÓN DEL PLANO:

PLANOS DE EXPROPIACIONES

NOMBRE DEL FICHERO:

2.11 P.EXPRO.dwg


FECHA:



NOVIEMBRE 2018

Nº DE PLANO:

2.11

HOJA 22 DE 49

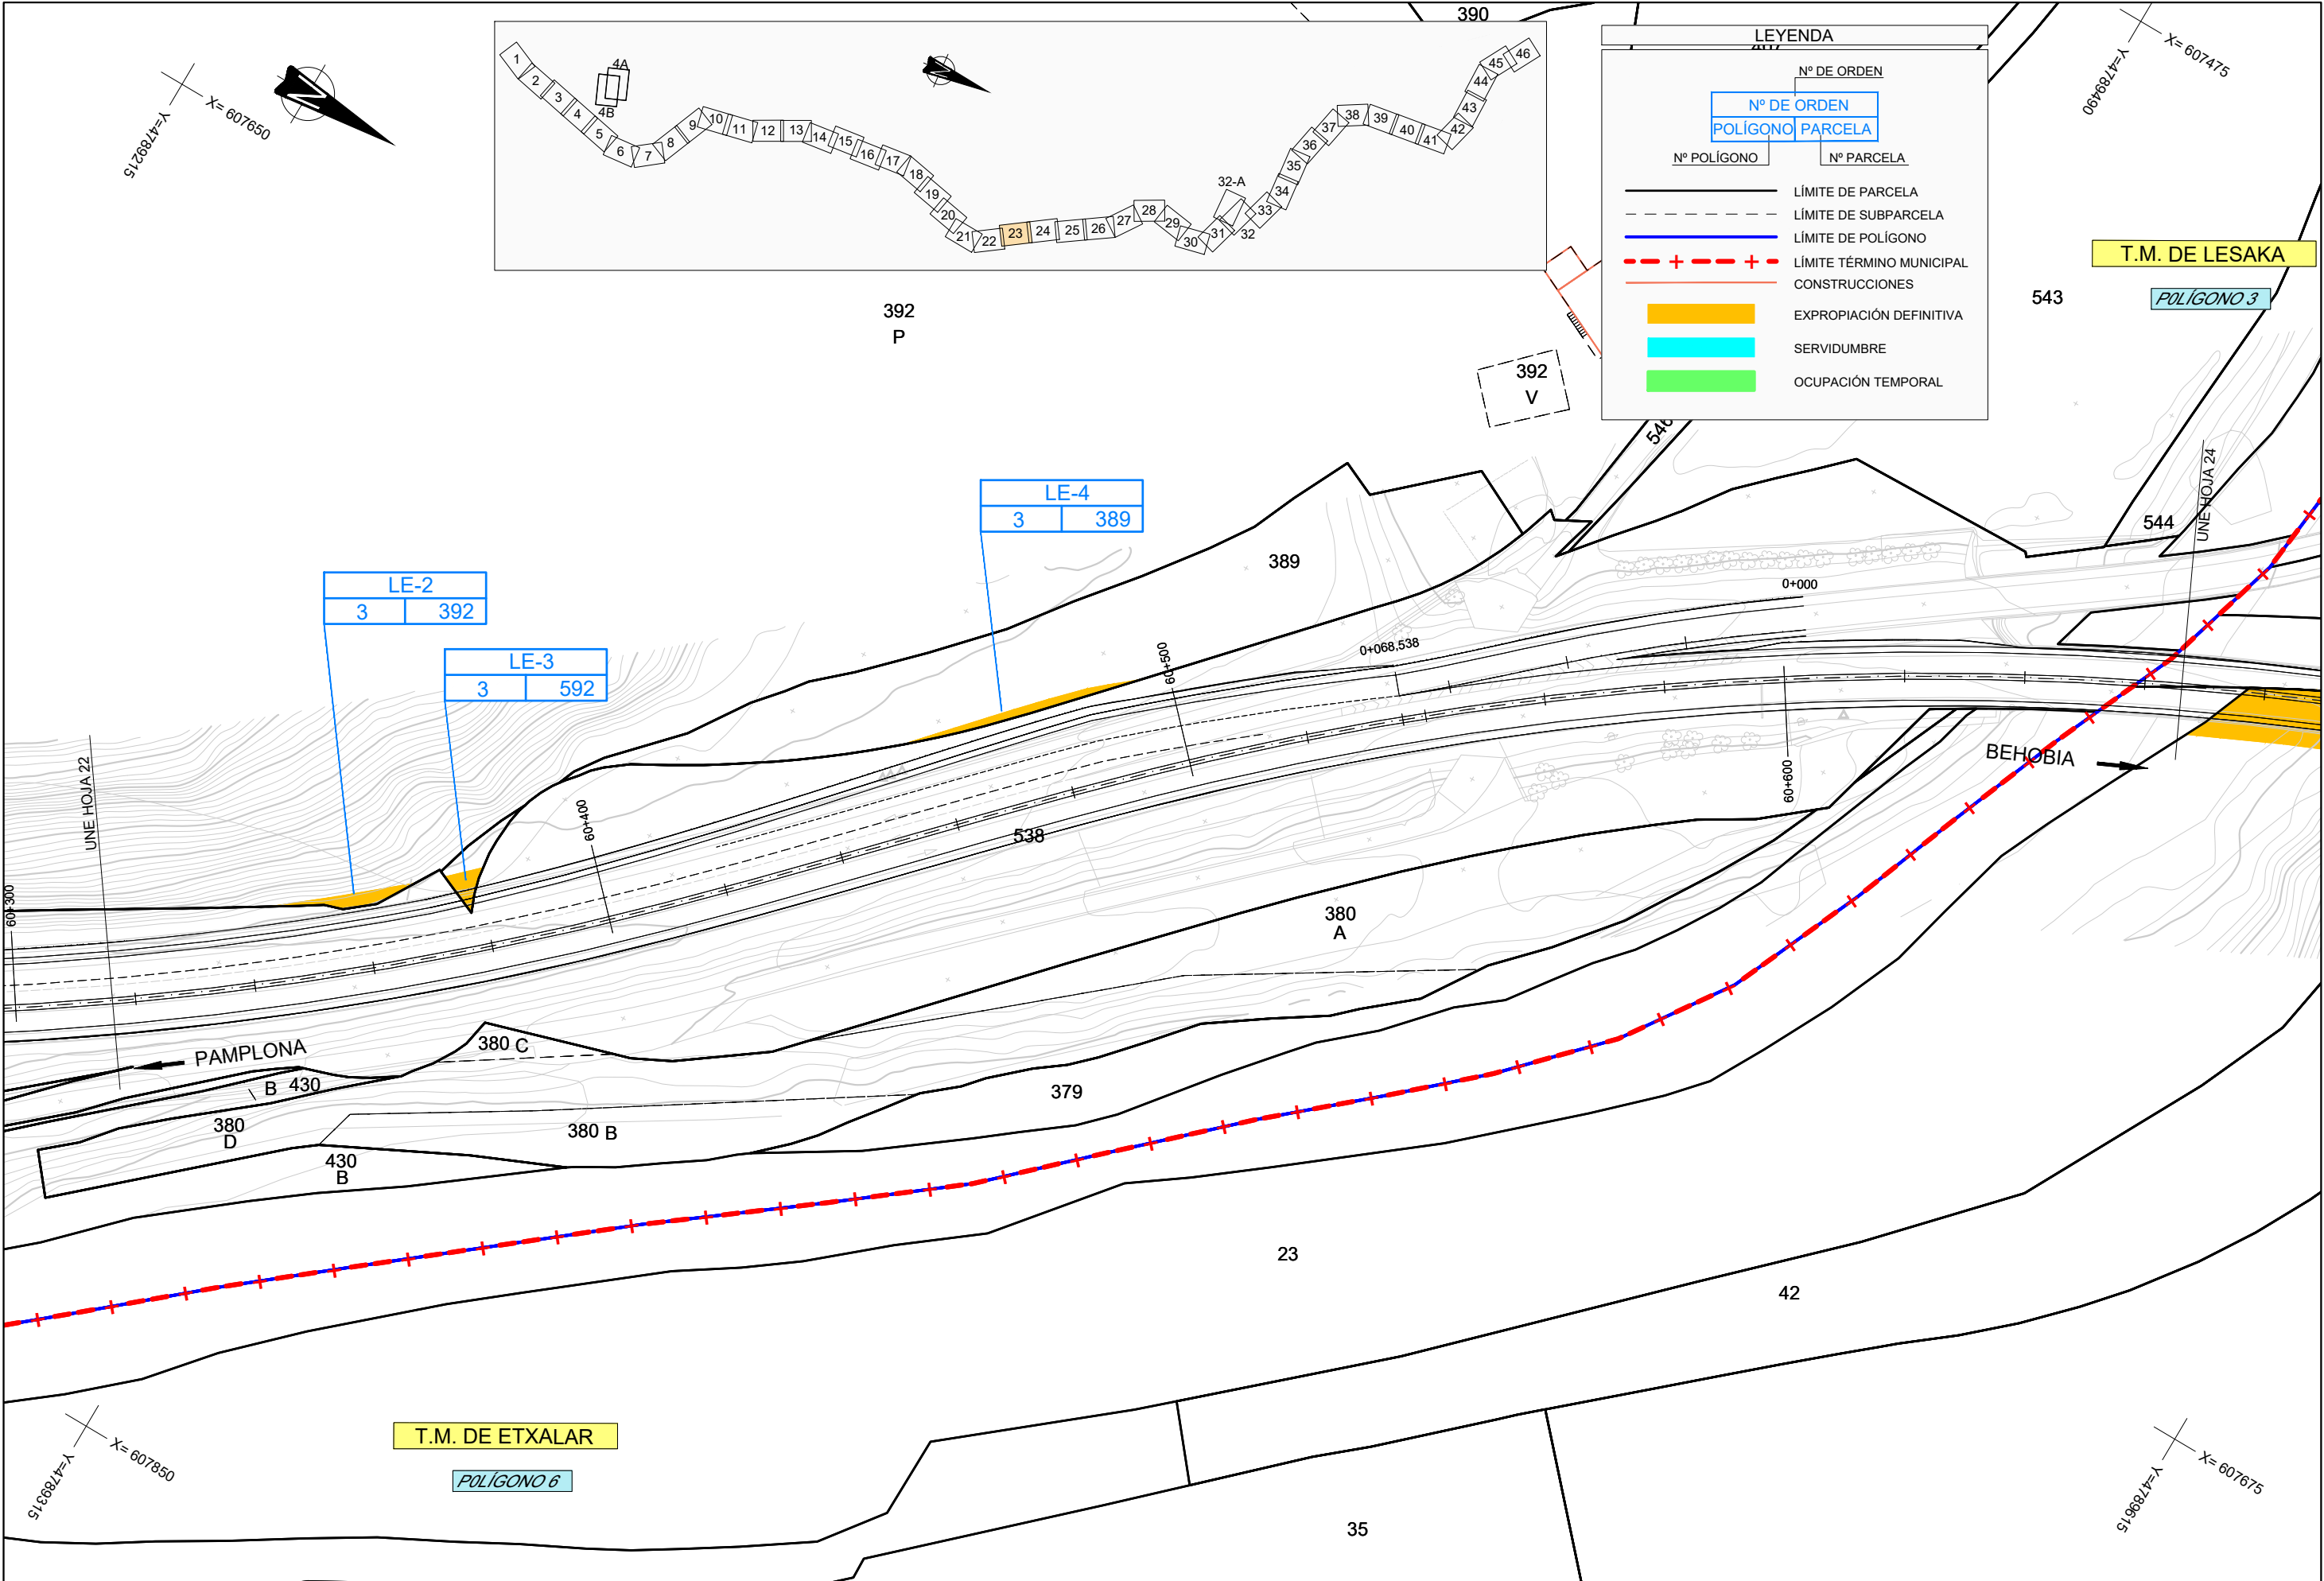

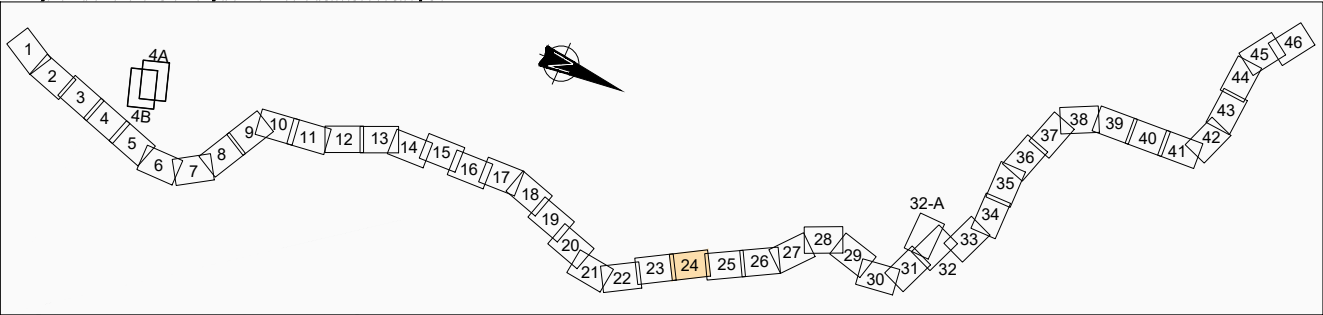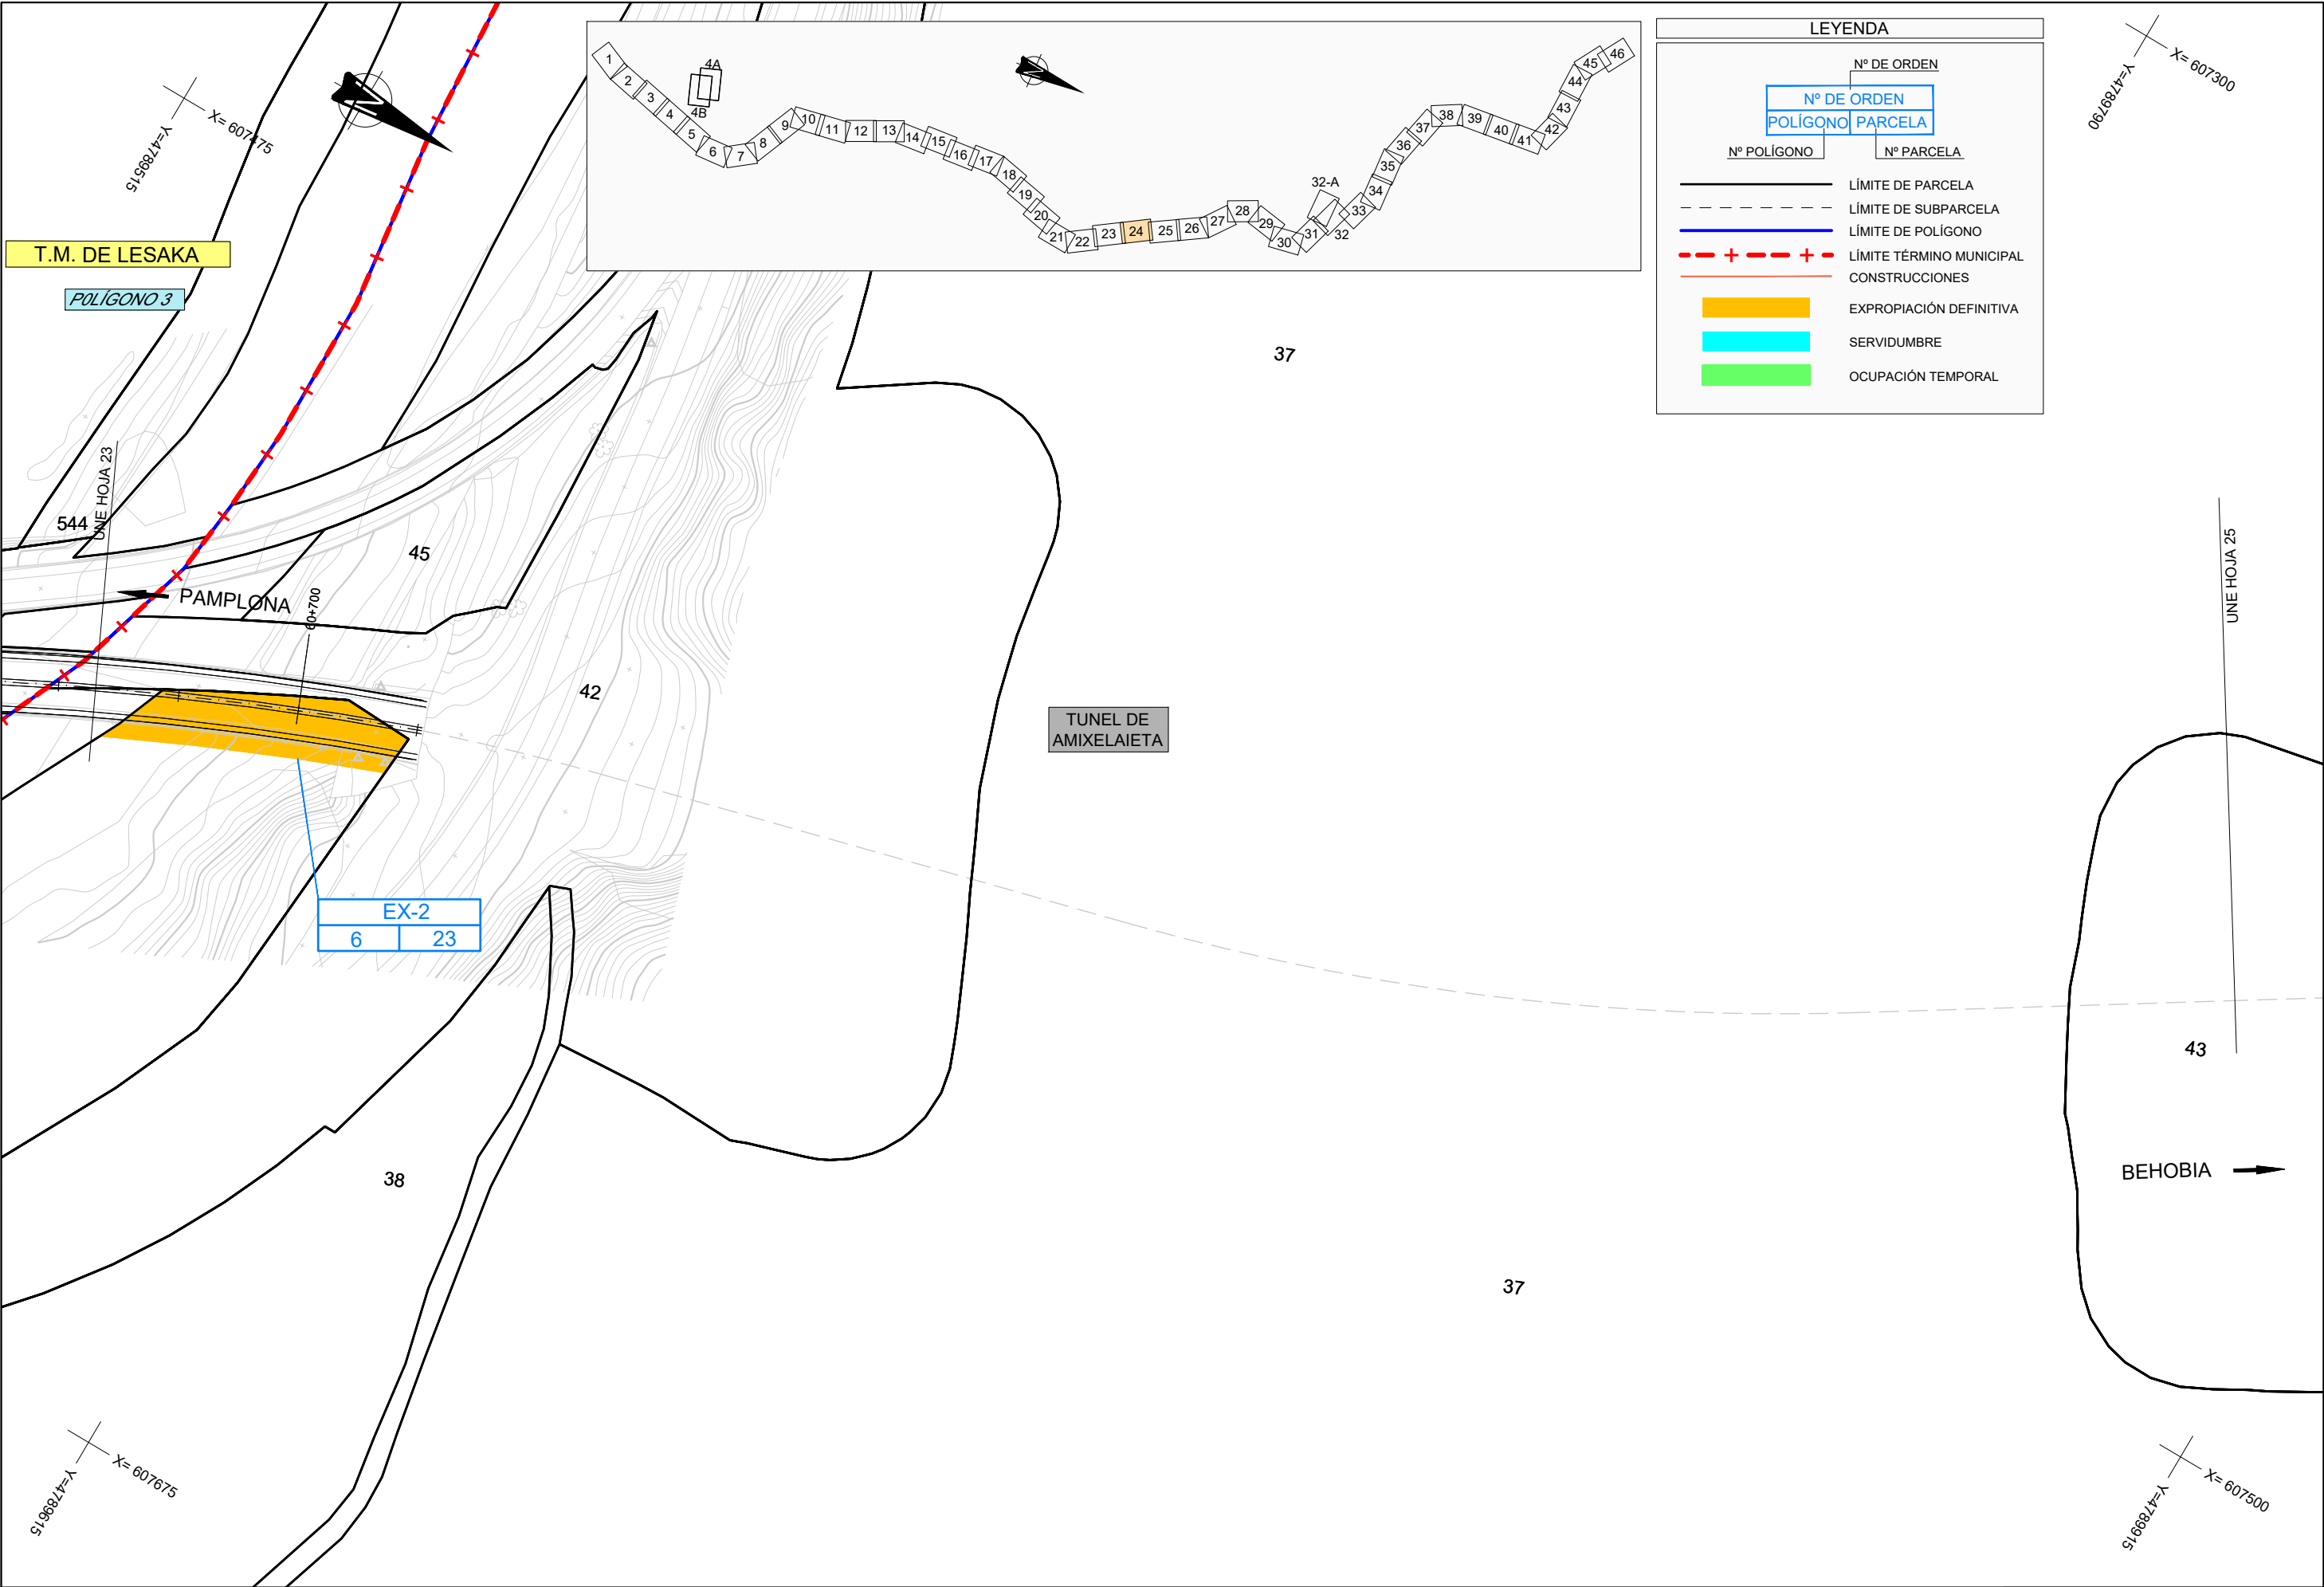

LEYENDA	
Nº DE ORDEN	
POLÍGONO	PARCELA
Nº POLÍGONO	Nº PARCELA
	LÍMITE DE PARCELA
	LÍMITE DE SUBPARCELA
	LÍMITE DE POLÍGONO
	LÍMITE TÉRMINO MUNICIPAL
	CONSTRUCCIONES
	EXPROPIACIÓN DEFINITIVA
	SERVIDUMBRE
	OCUPACIÓN TEMPORAL


X= 607300
Y=4789780


UNE HOJA 25

43

BEHOBIA


X= 607500
Y=4789915

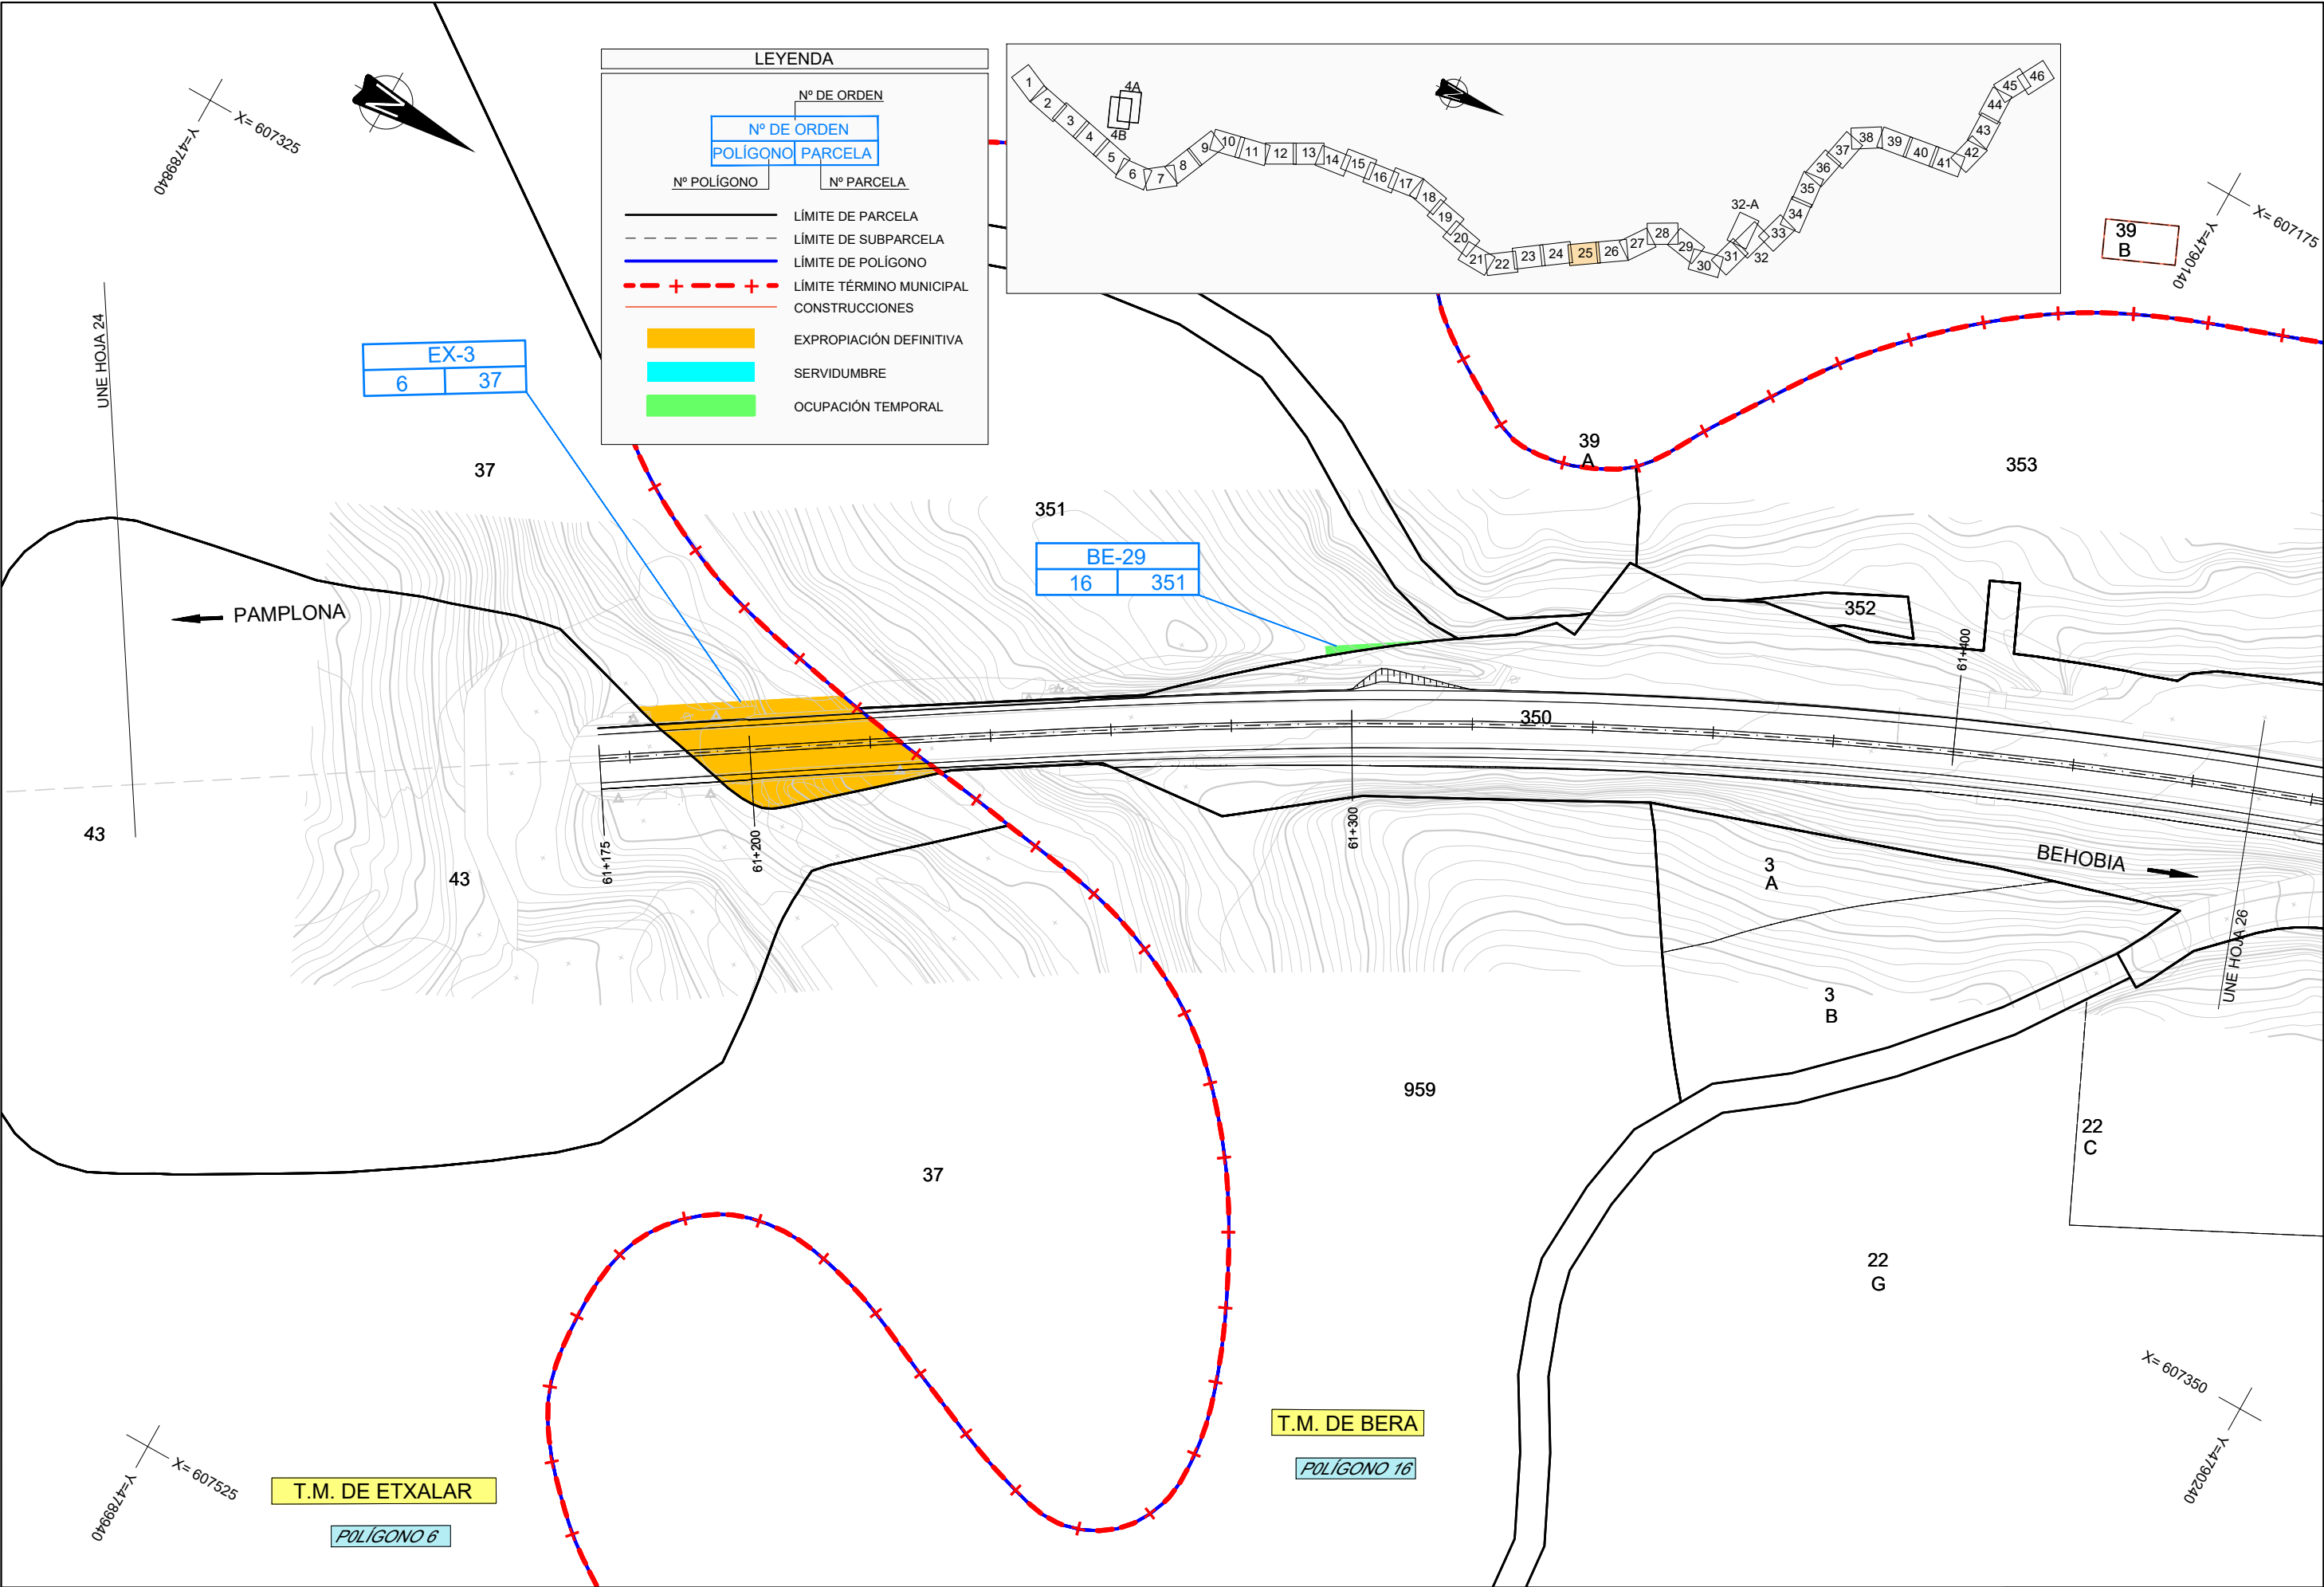

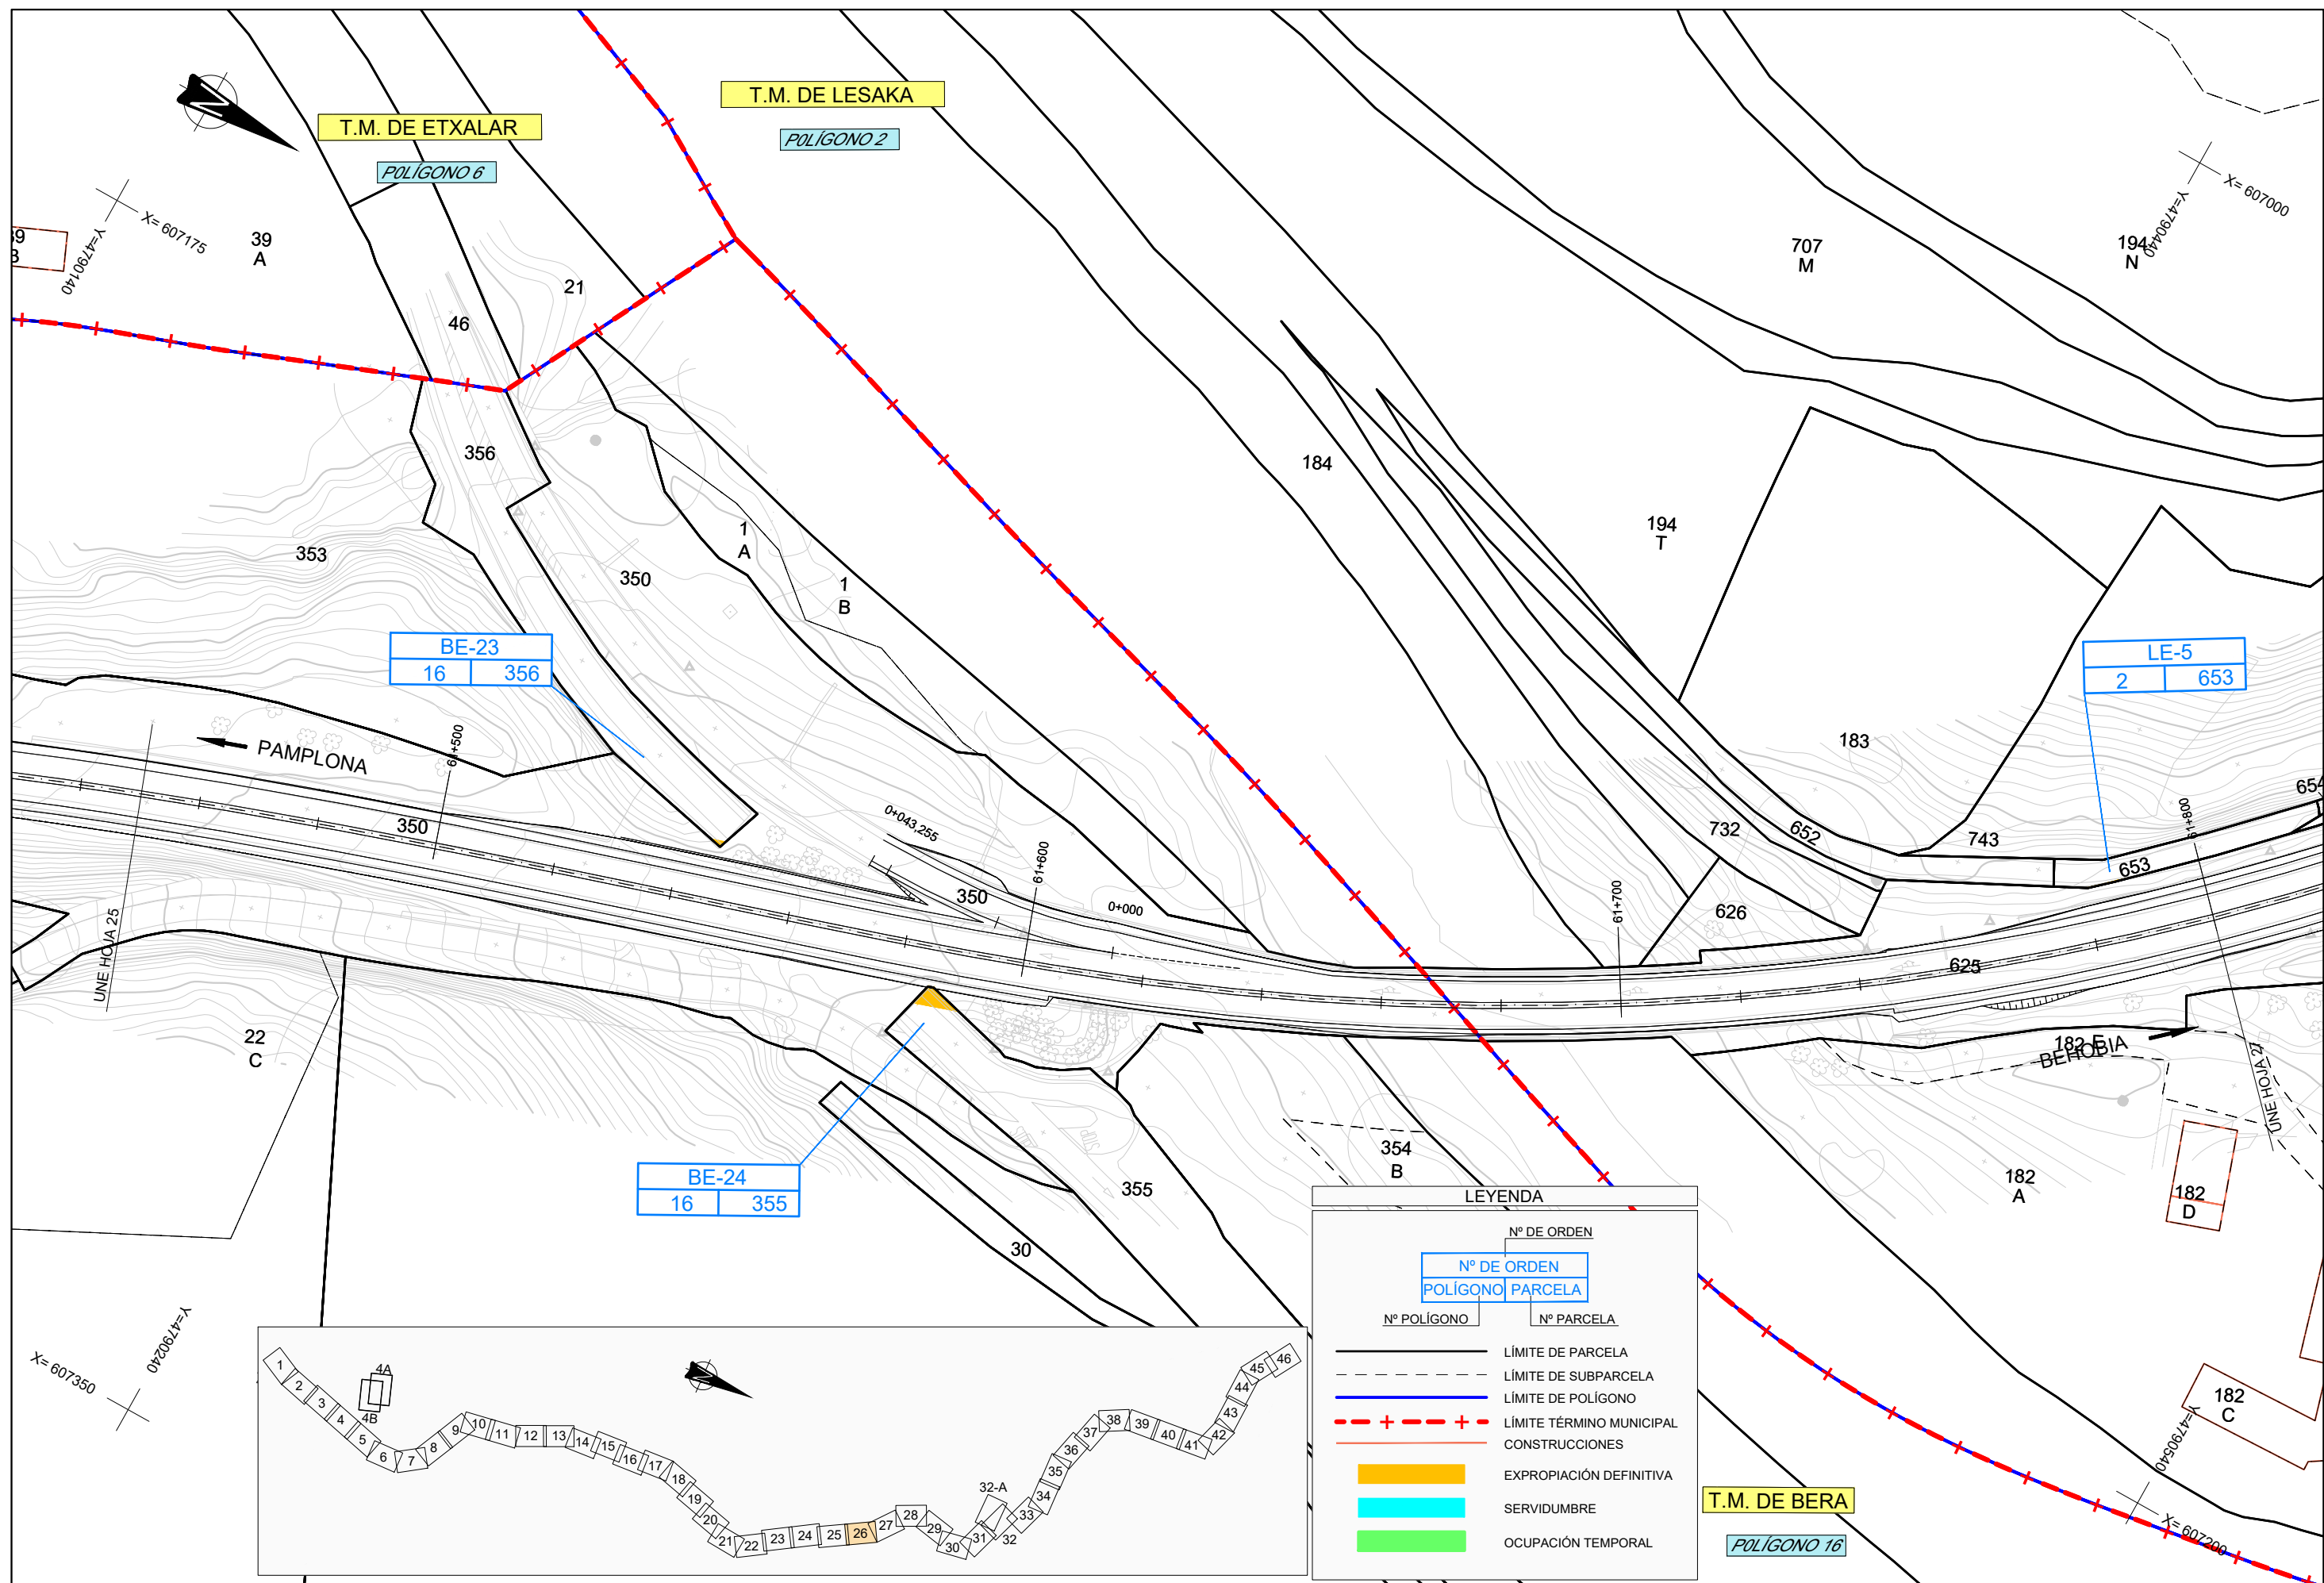



LEYENDA



Nº DE ORDEN	
POLIGONO	PARCELA
---	LÍMITE DE PARCELA
- - -	LÍMITE DE SUBPARCELA
---	LÍMITE DE POLIGONO
- - + - -	LÍMITE TÉRMINO MUNICIPAL
---	CONSTRUCCIONES
---	EXPROPIACIÓN DEFINITIVA
---	SERVIDUMBRE
---	Ocupación Temporal

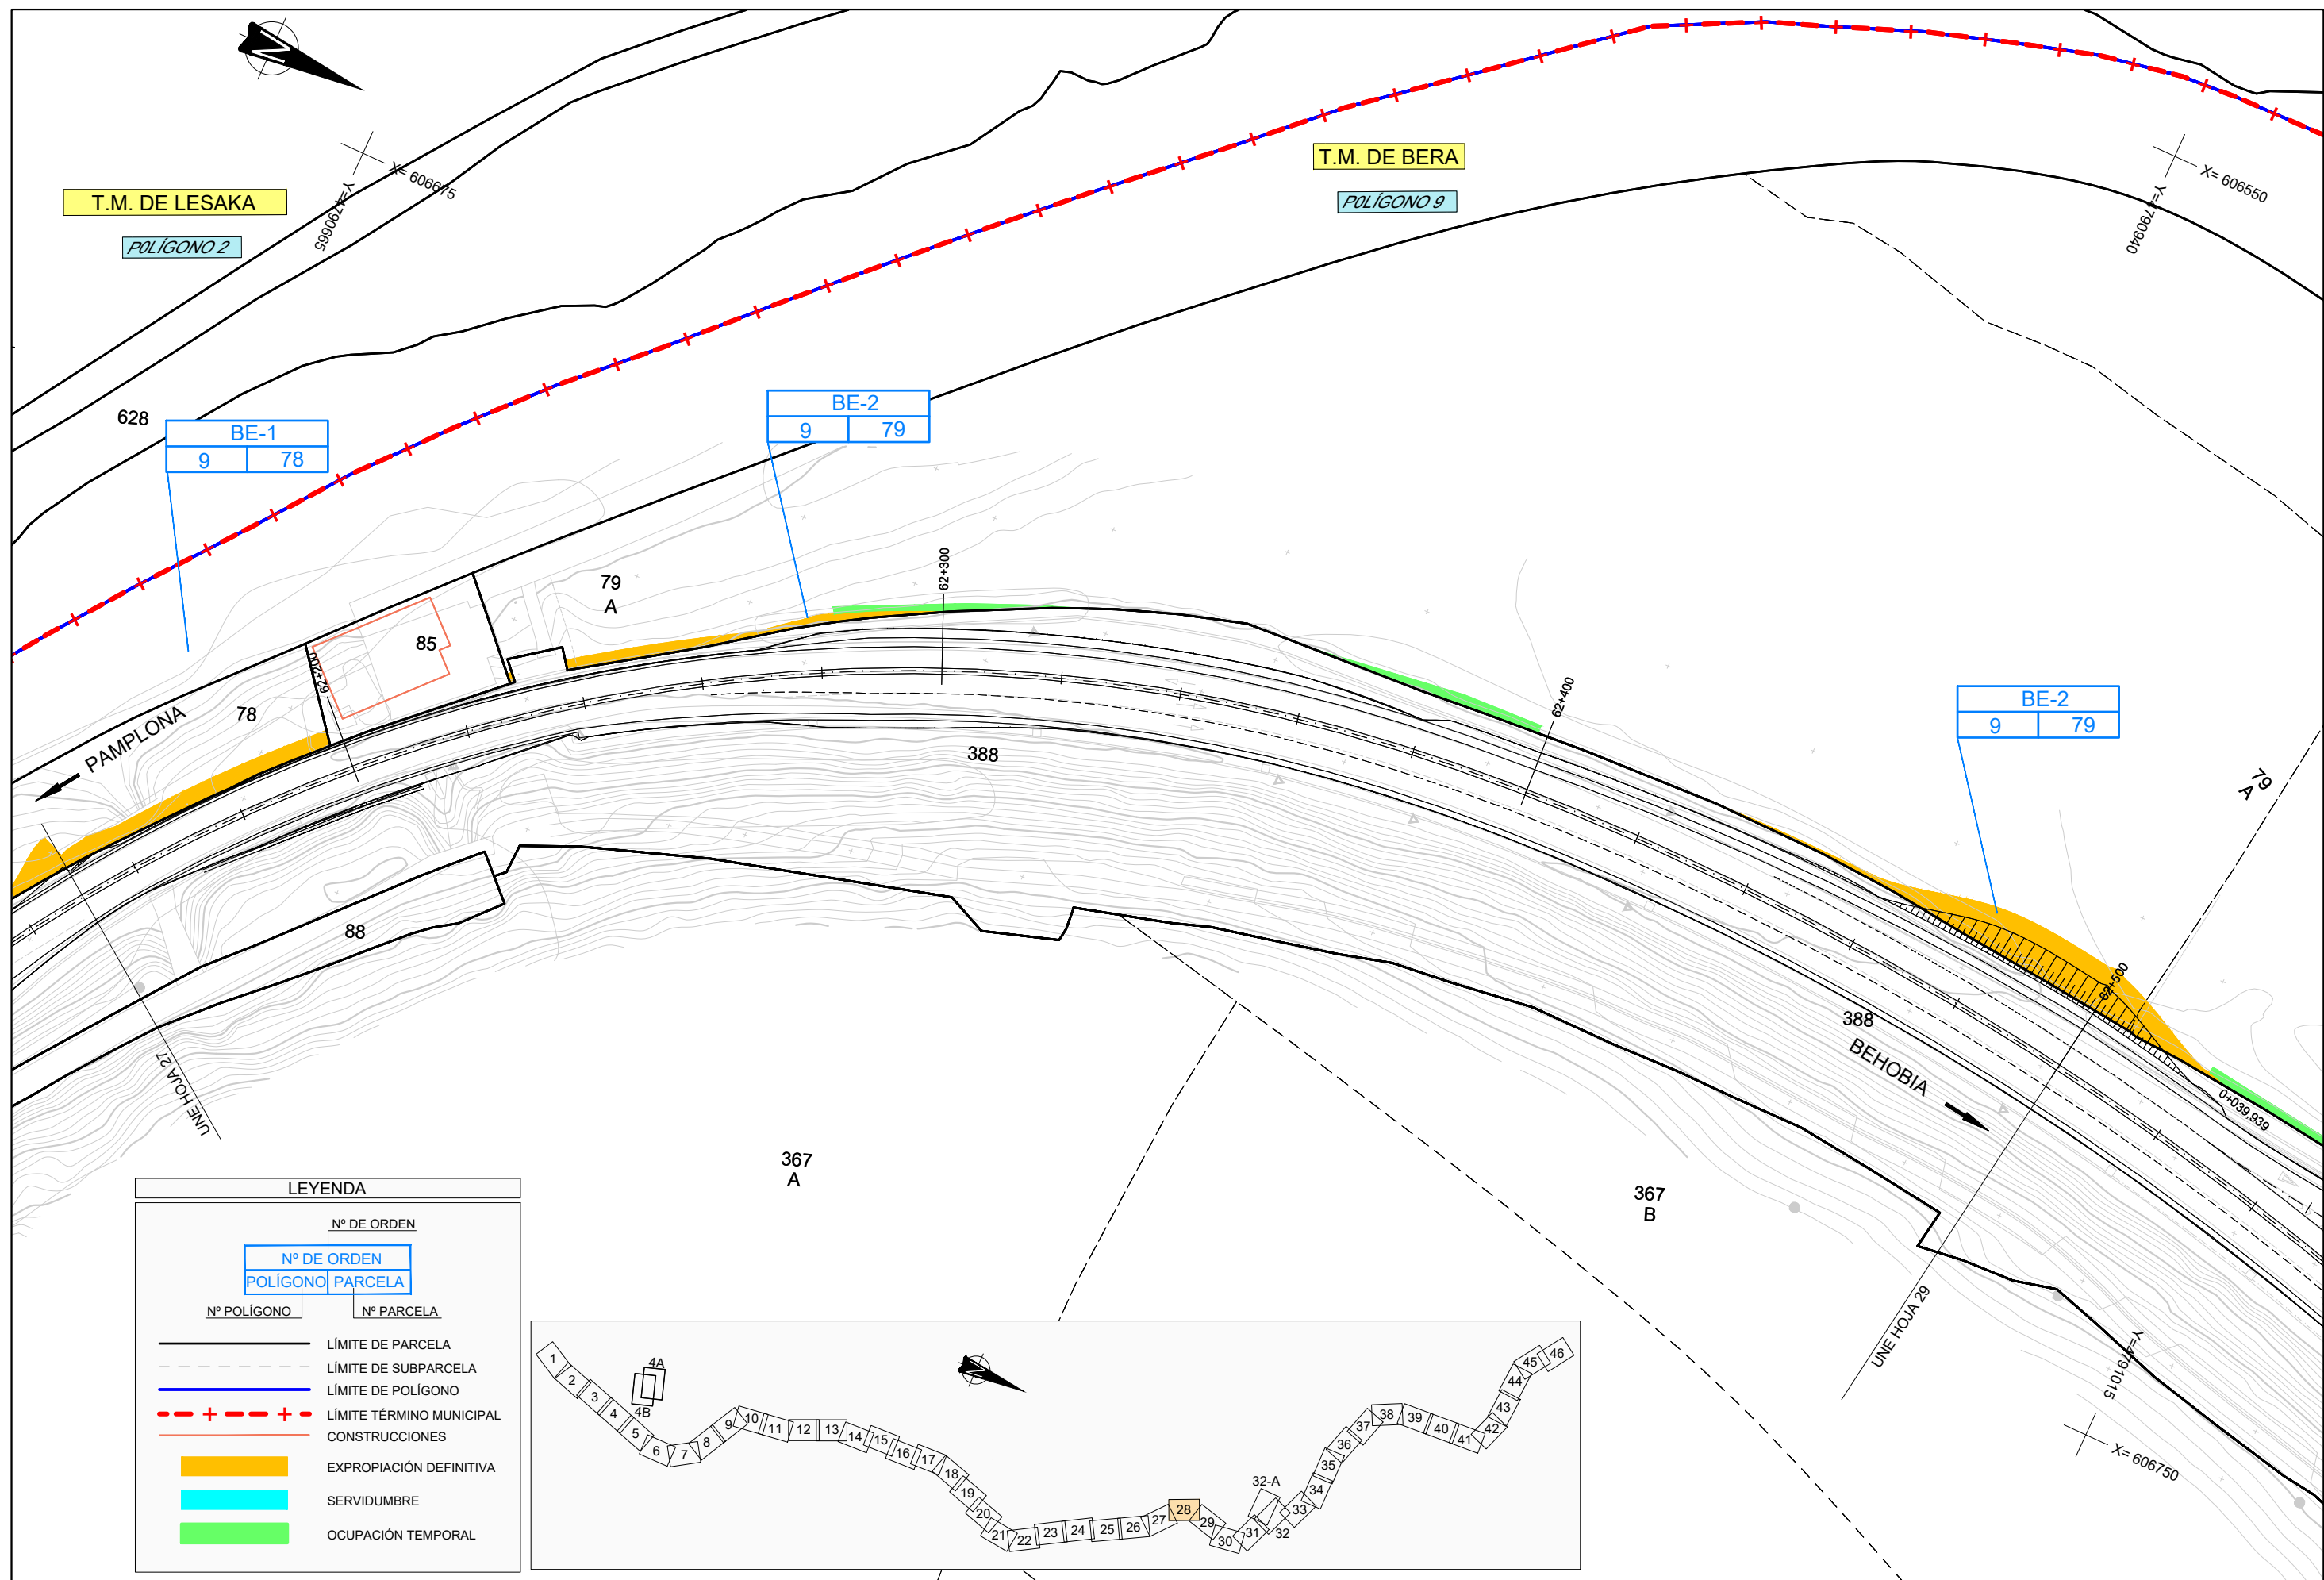


LEYENDA			
Nº DE ORDEN		Nº DE ORDEN	
POLIGONO		PARCELA	
Nº POLIGONO	Nº PARCELA	Nº POLIGONO	Nº PARCELA
—	LÍMITE DE PARCELA	—	LÍMITE DE SUBPARCELA
- - -	LÍMITE DE SUBPARCELA	- - -	LÍMITE DE POLIGONO
- - + - - +	LÍMITE TÉRMINO MUNICIPAL	- - + - - +	CONSTRUCCIONES
■	EXPROPIACIÓN DEFINITIVA	■	SERVIDUMBRE
■	SERVIDUMBRE	■	OCUPACIÓN TEMPORAL

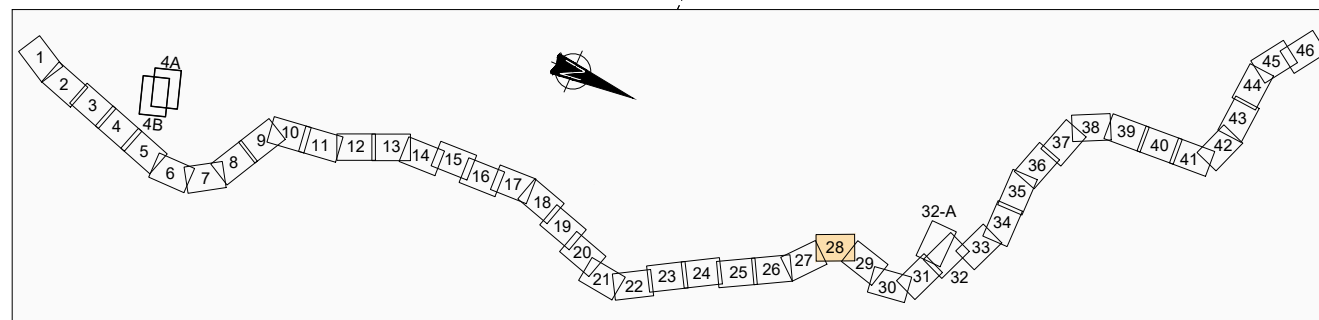

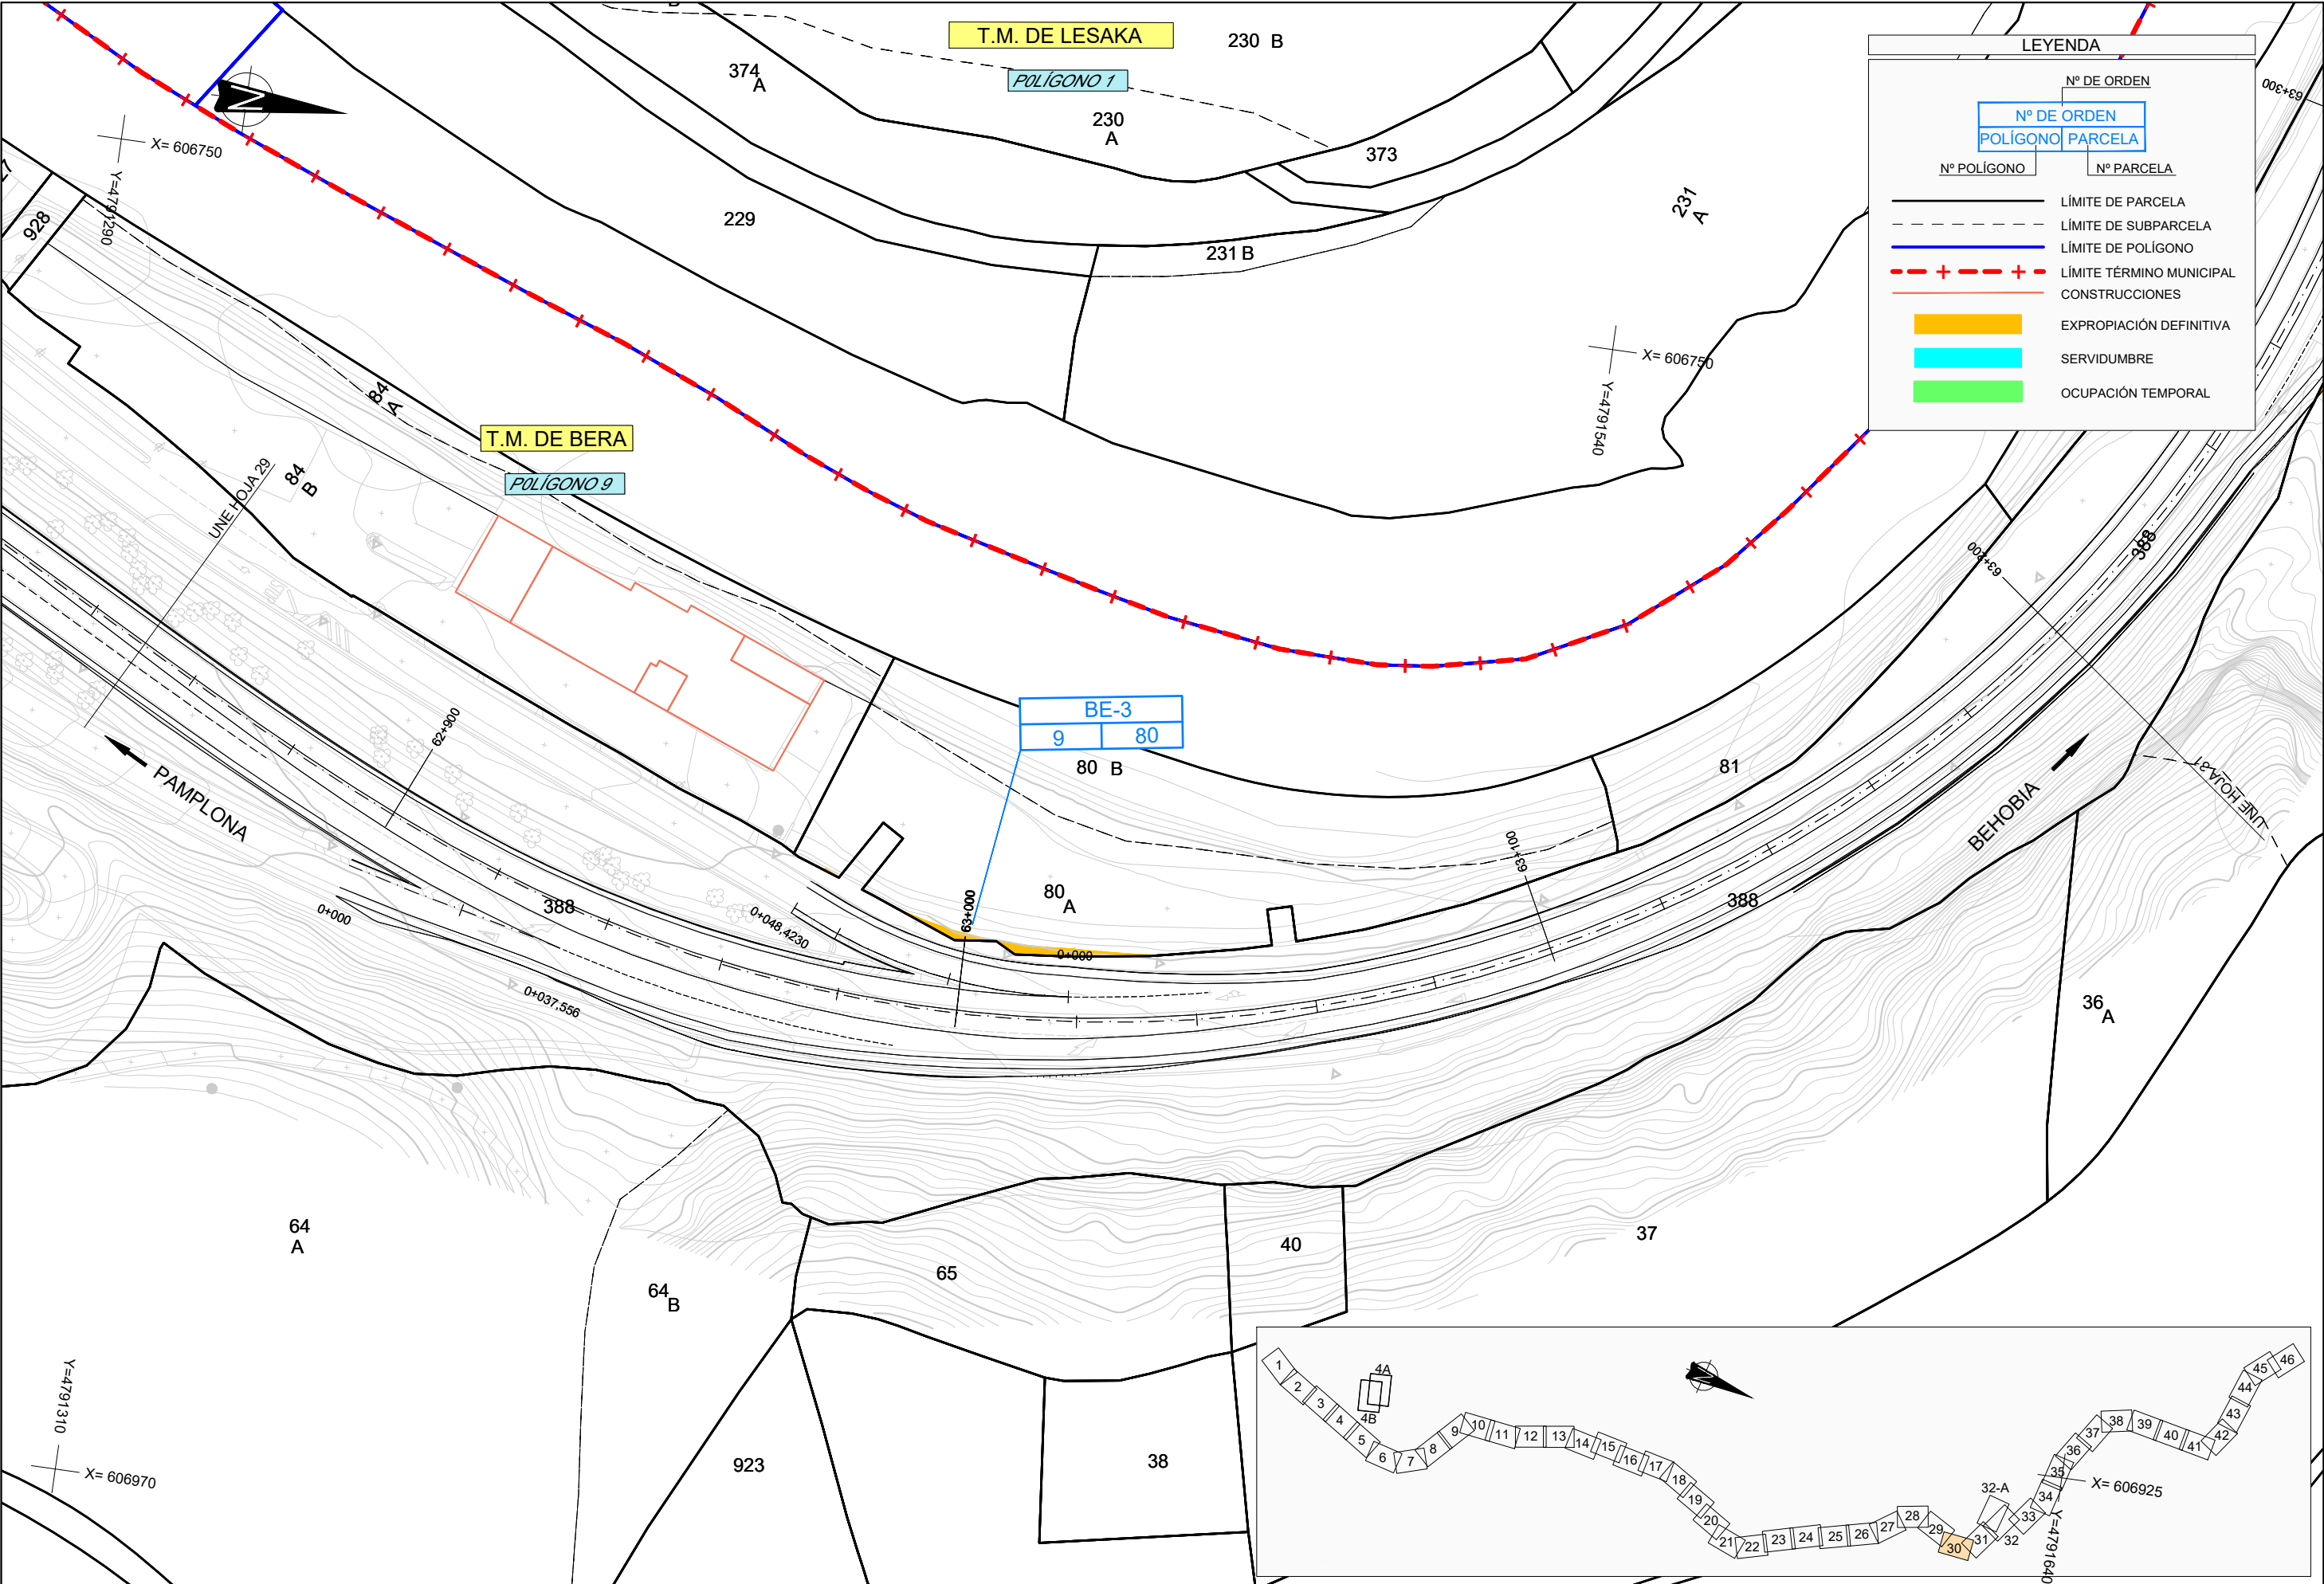

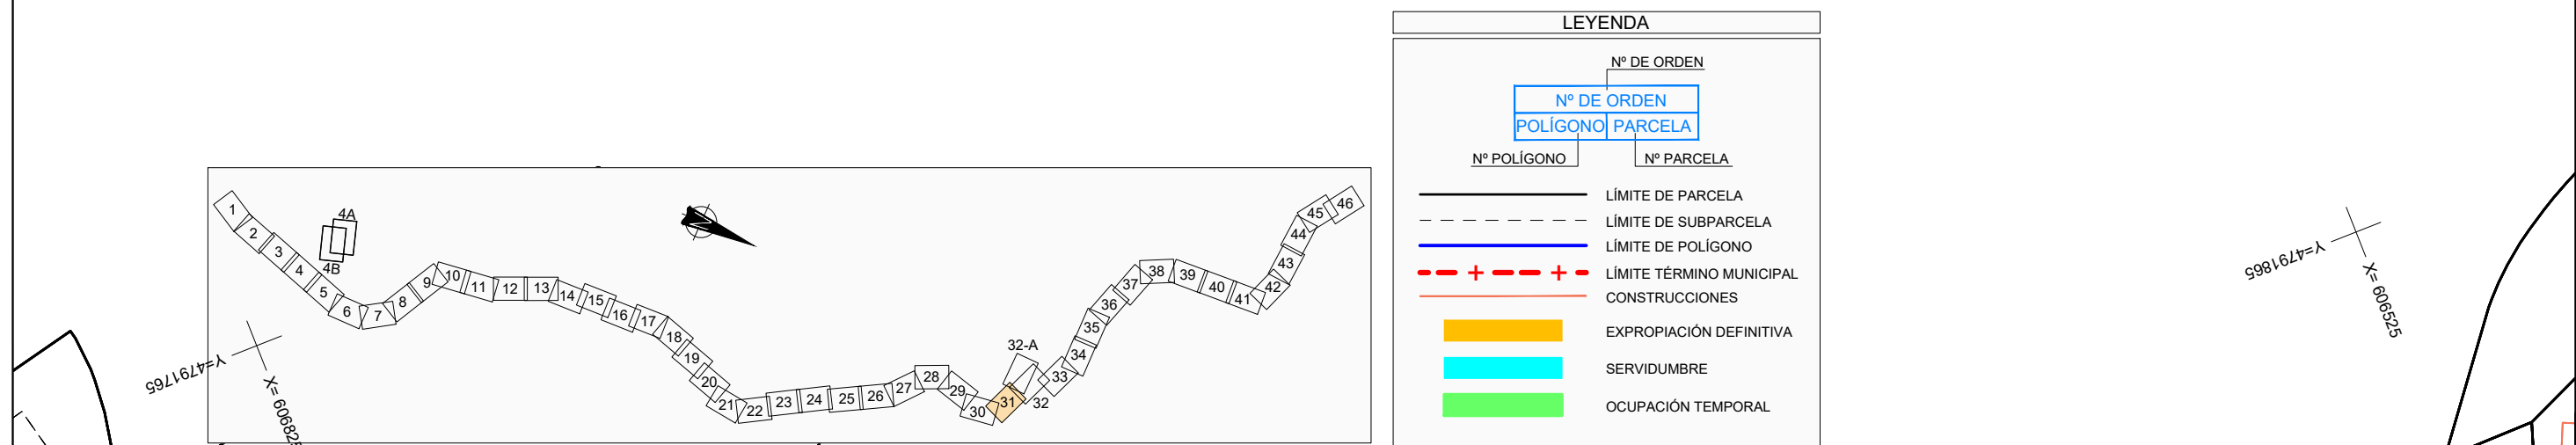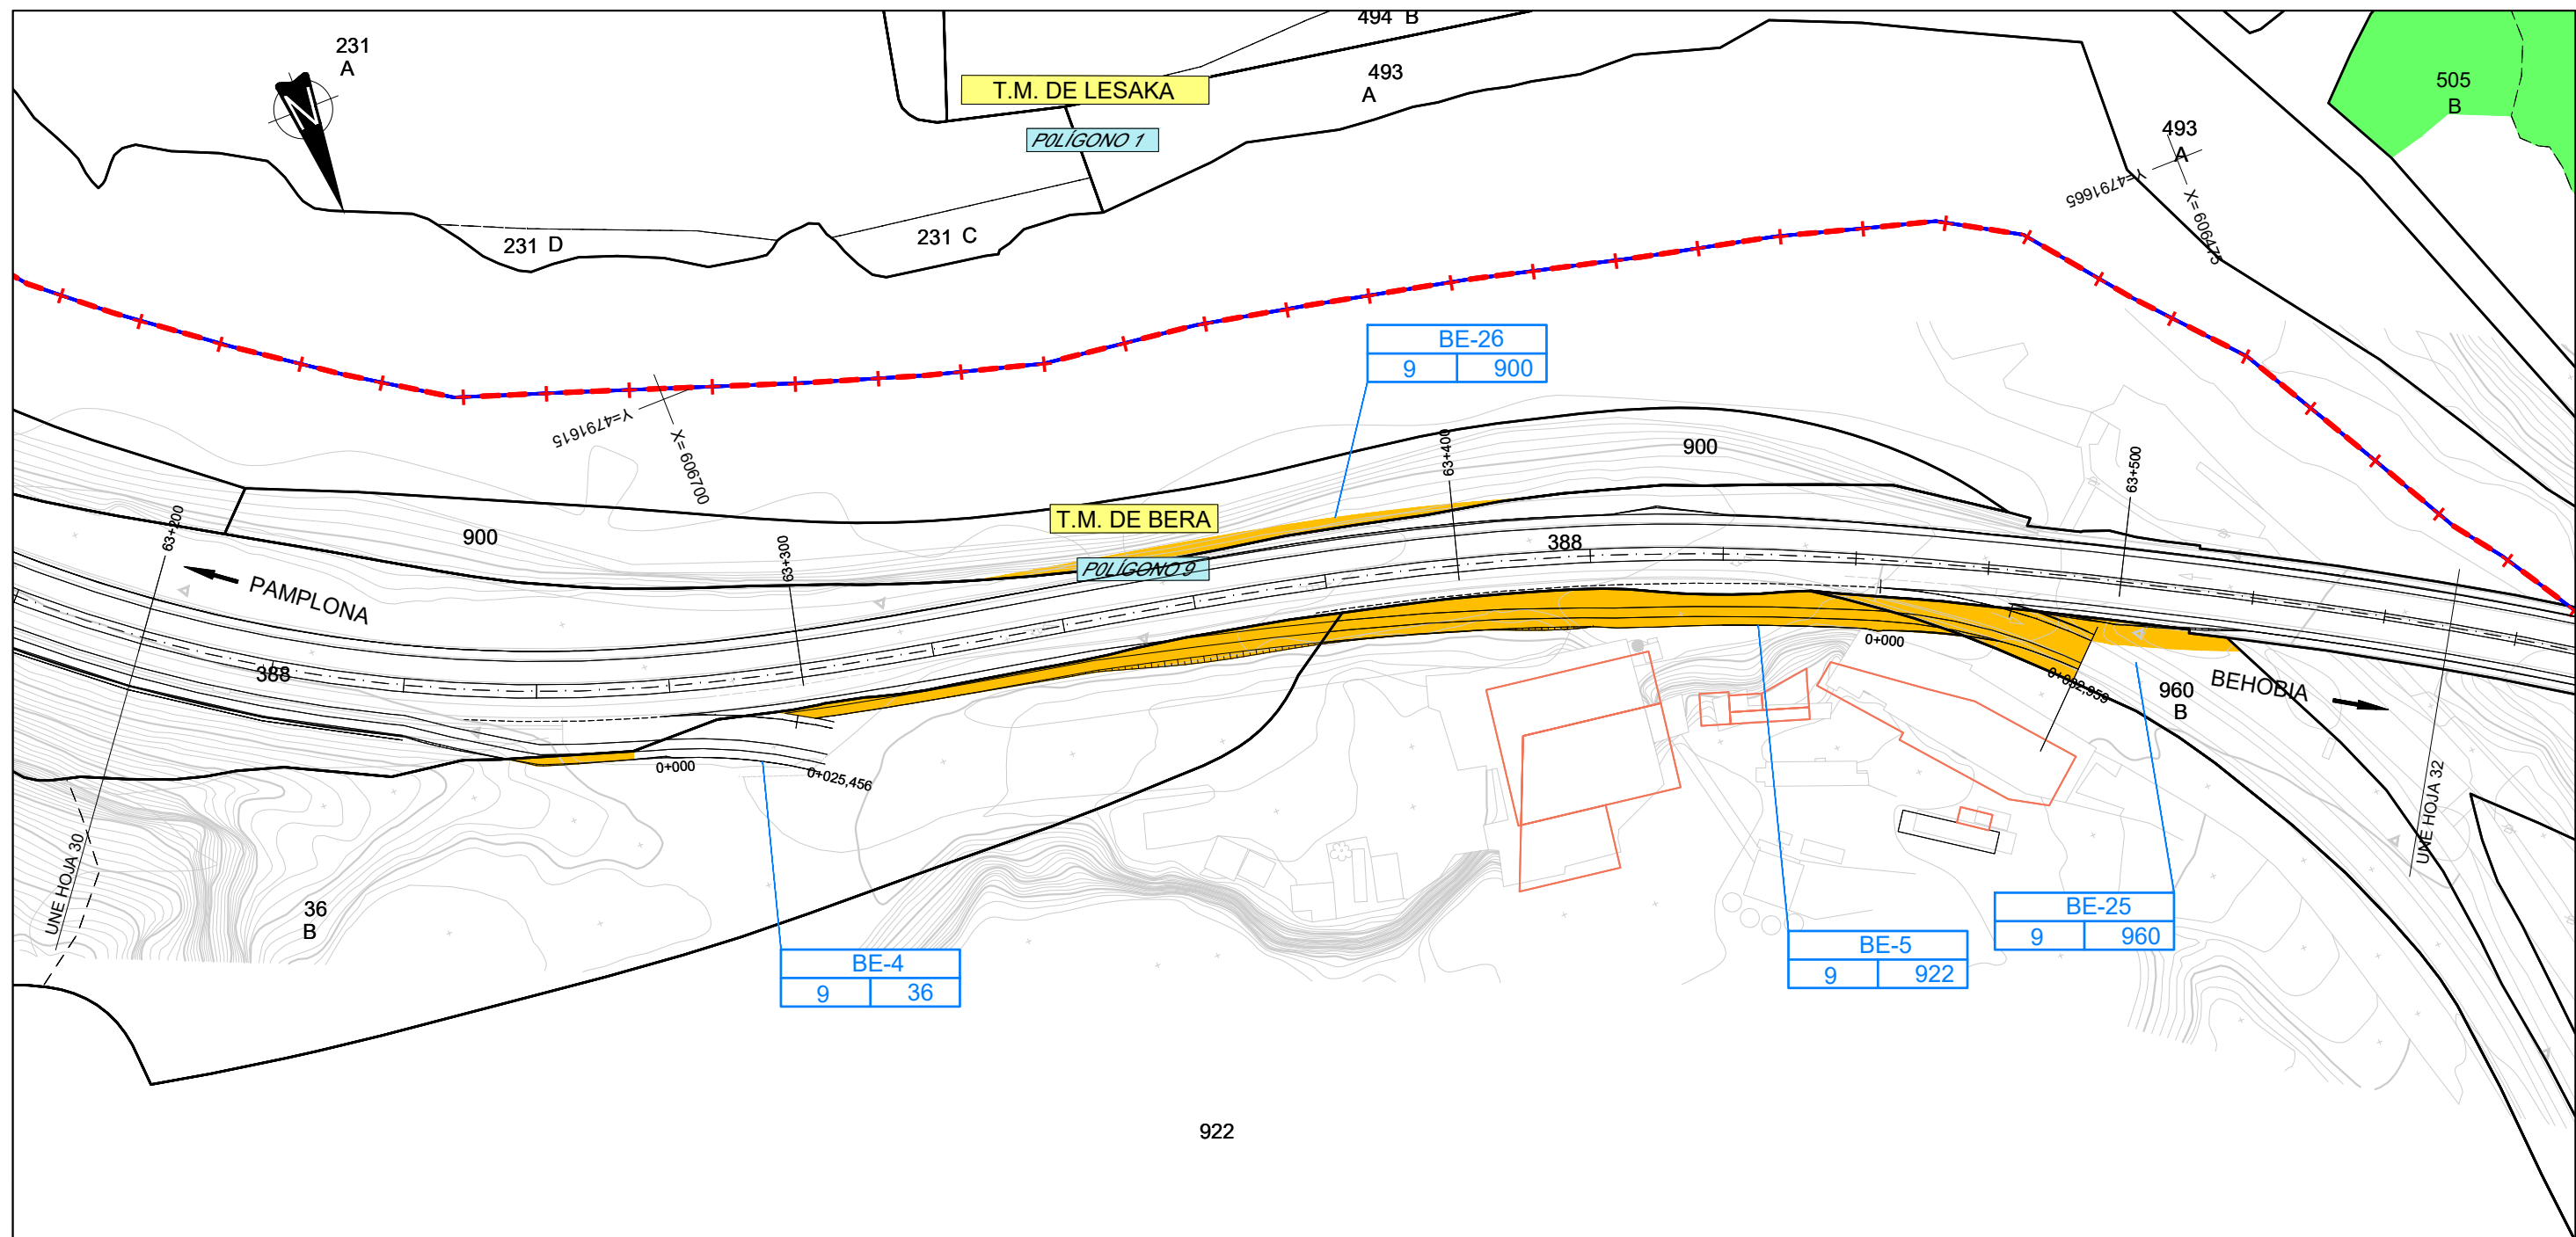

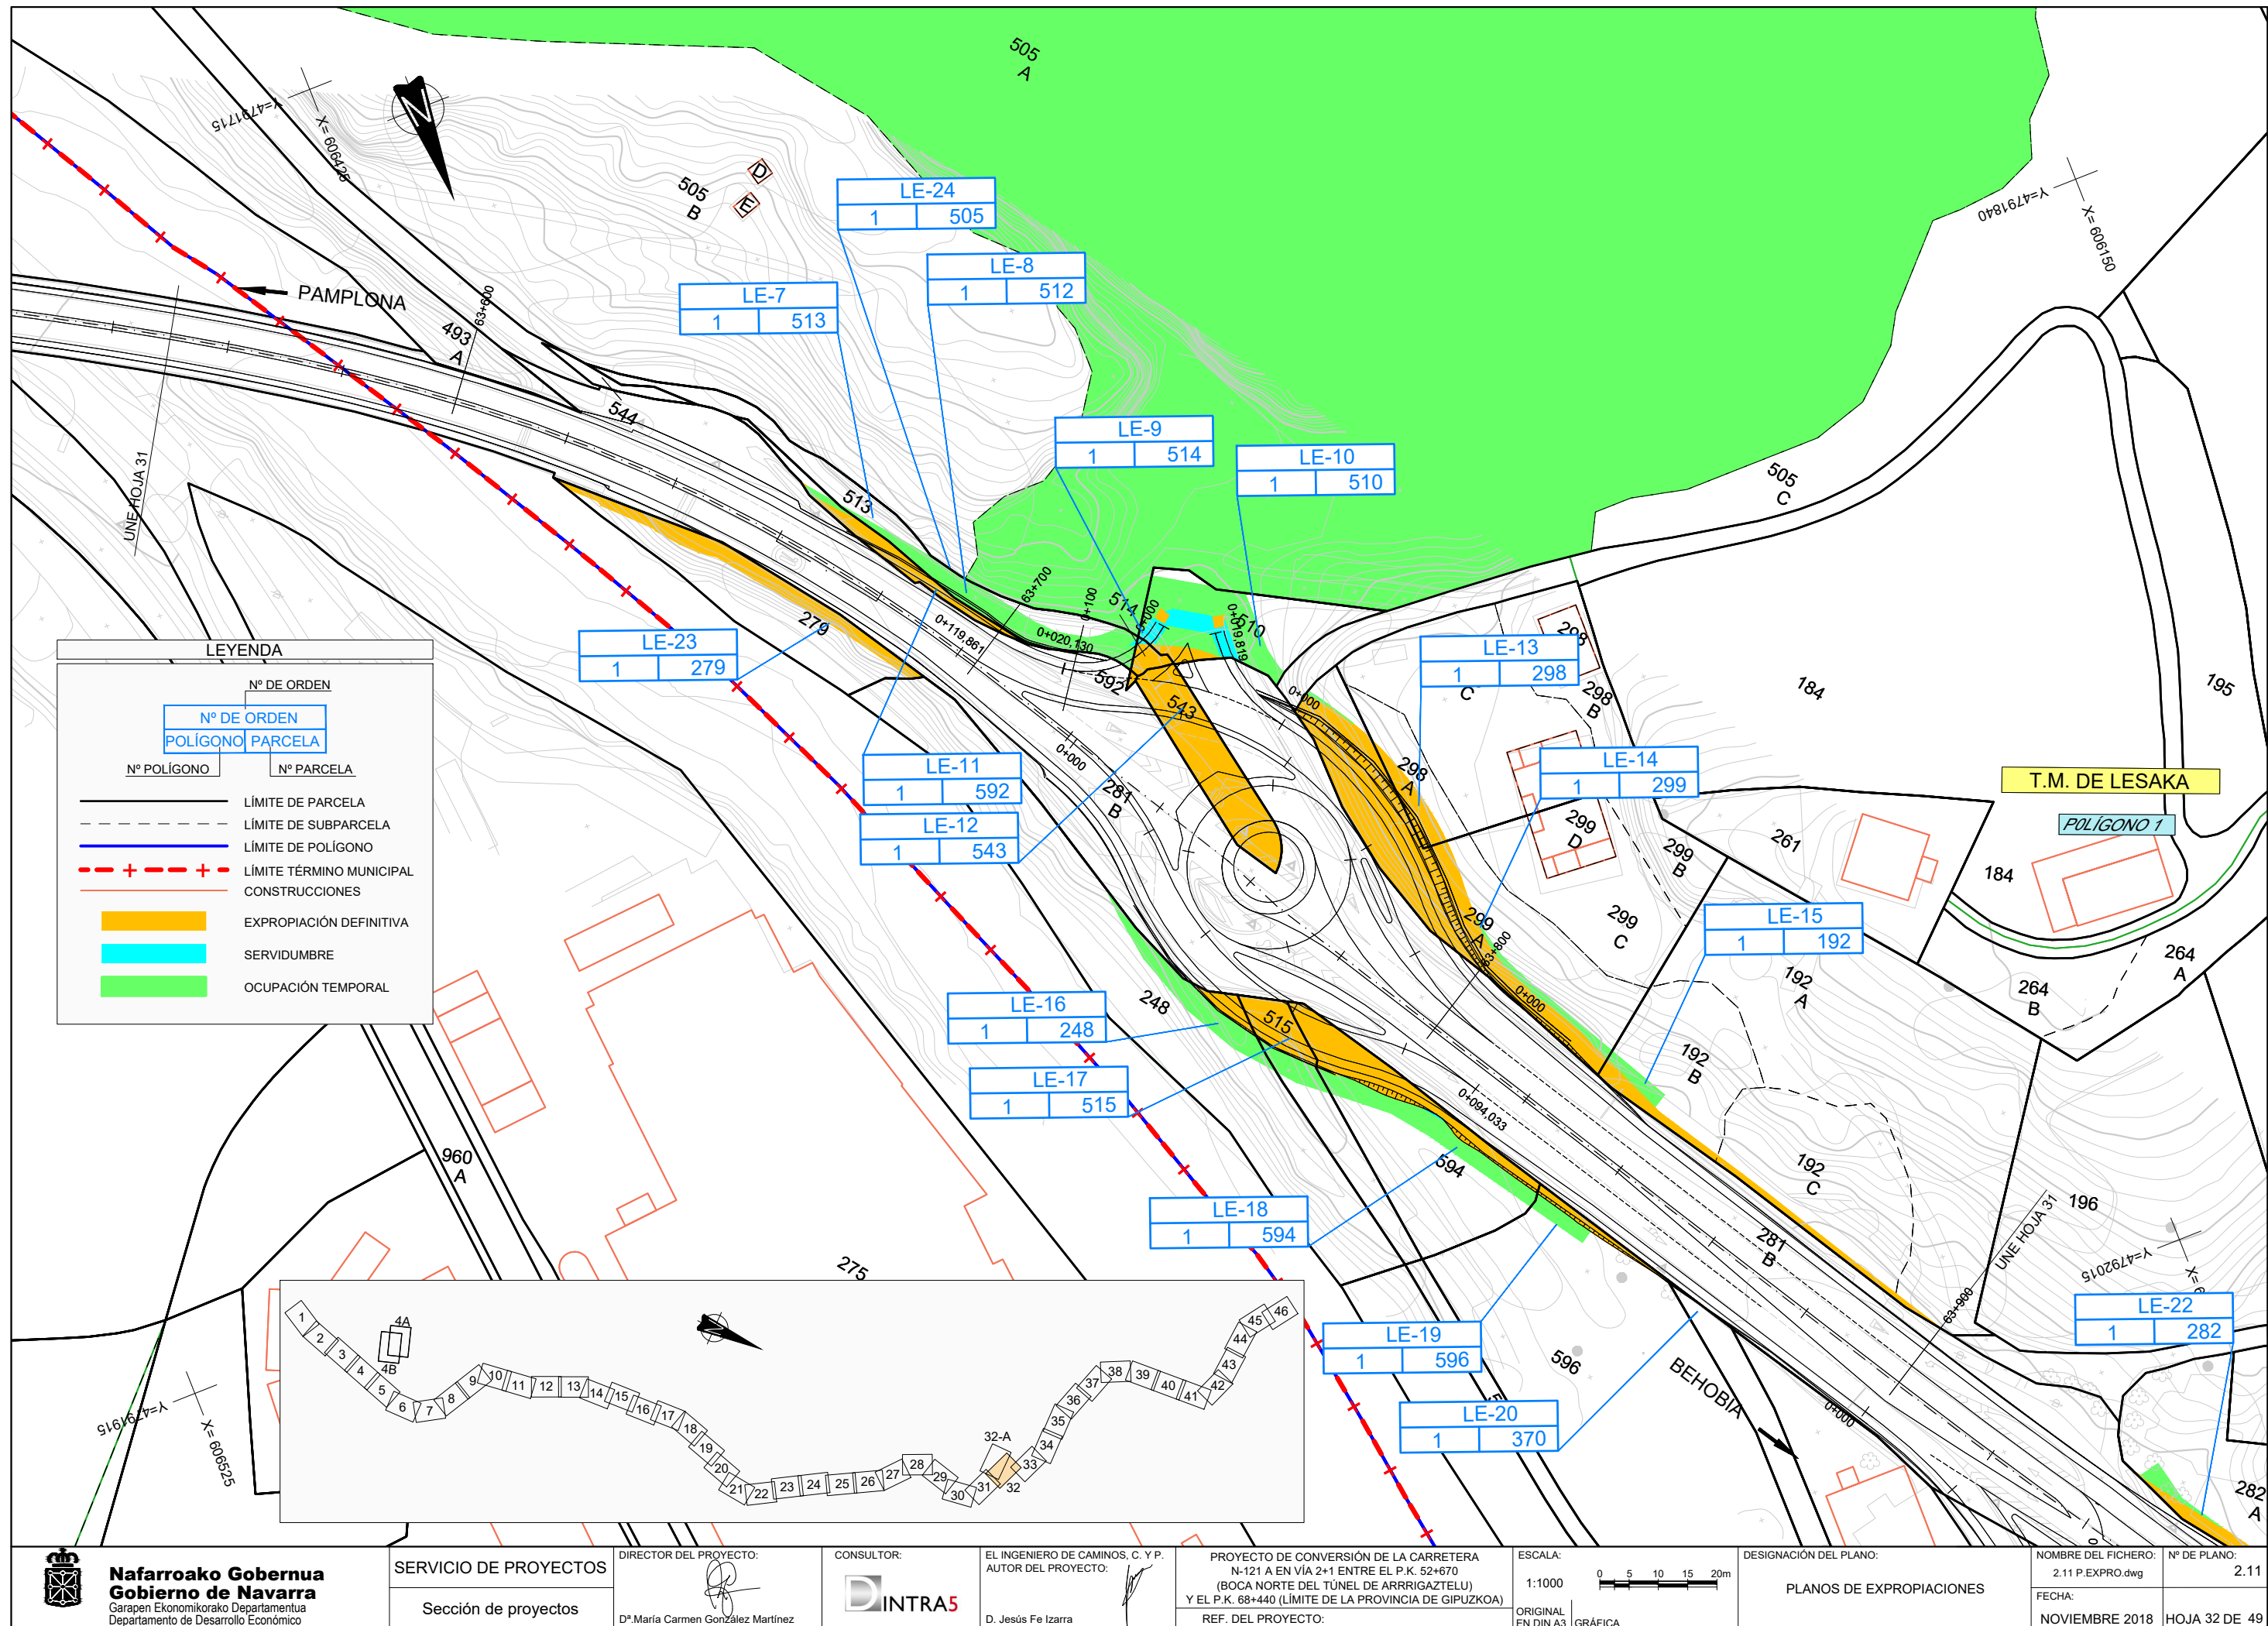




LEYENDA

Nº DE ORDEN	
POLÍGONO	PARCELA
Nº POLÍGONO	Nº PARCELA

— LÍMITE DE PARCELA
- - - LÍMITE DE SUBPARCELA
— LÍMITE DE POLÍGONO
- - + - - LÍMITE TÉRMINO MUNICIPAL
— CONSTRUCCIONES


■ EXPROPIACIÓN DEFINITIVA
■ SERVIDUMBRE
■ OCUPACIÓN TEMPORAL

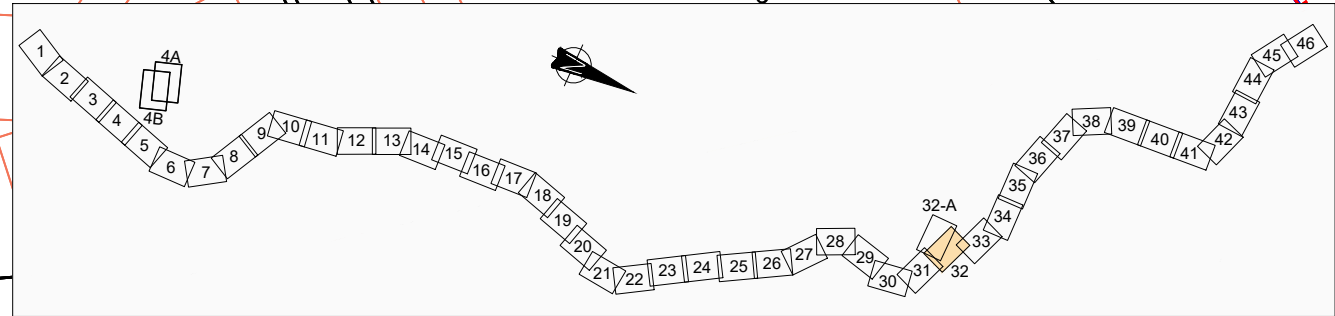

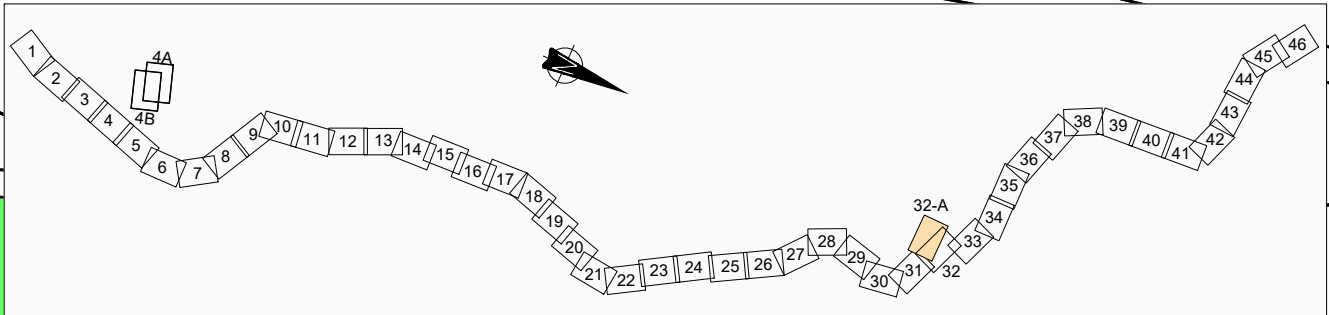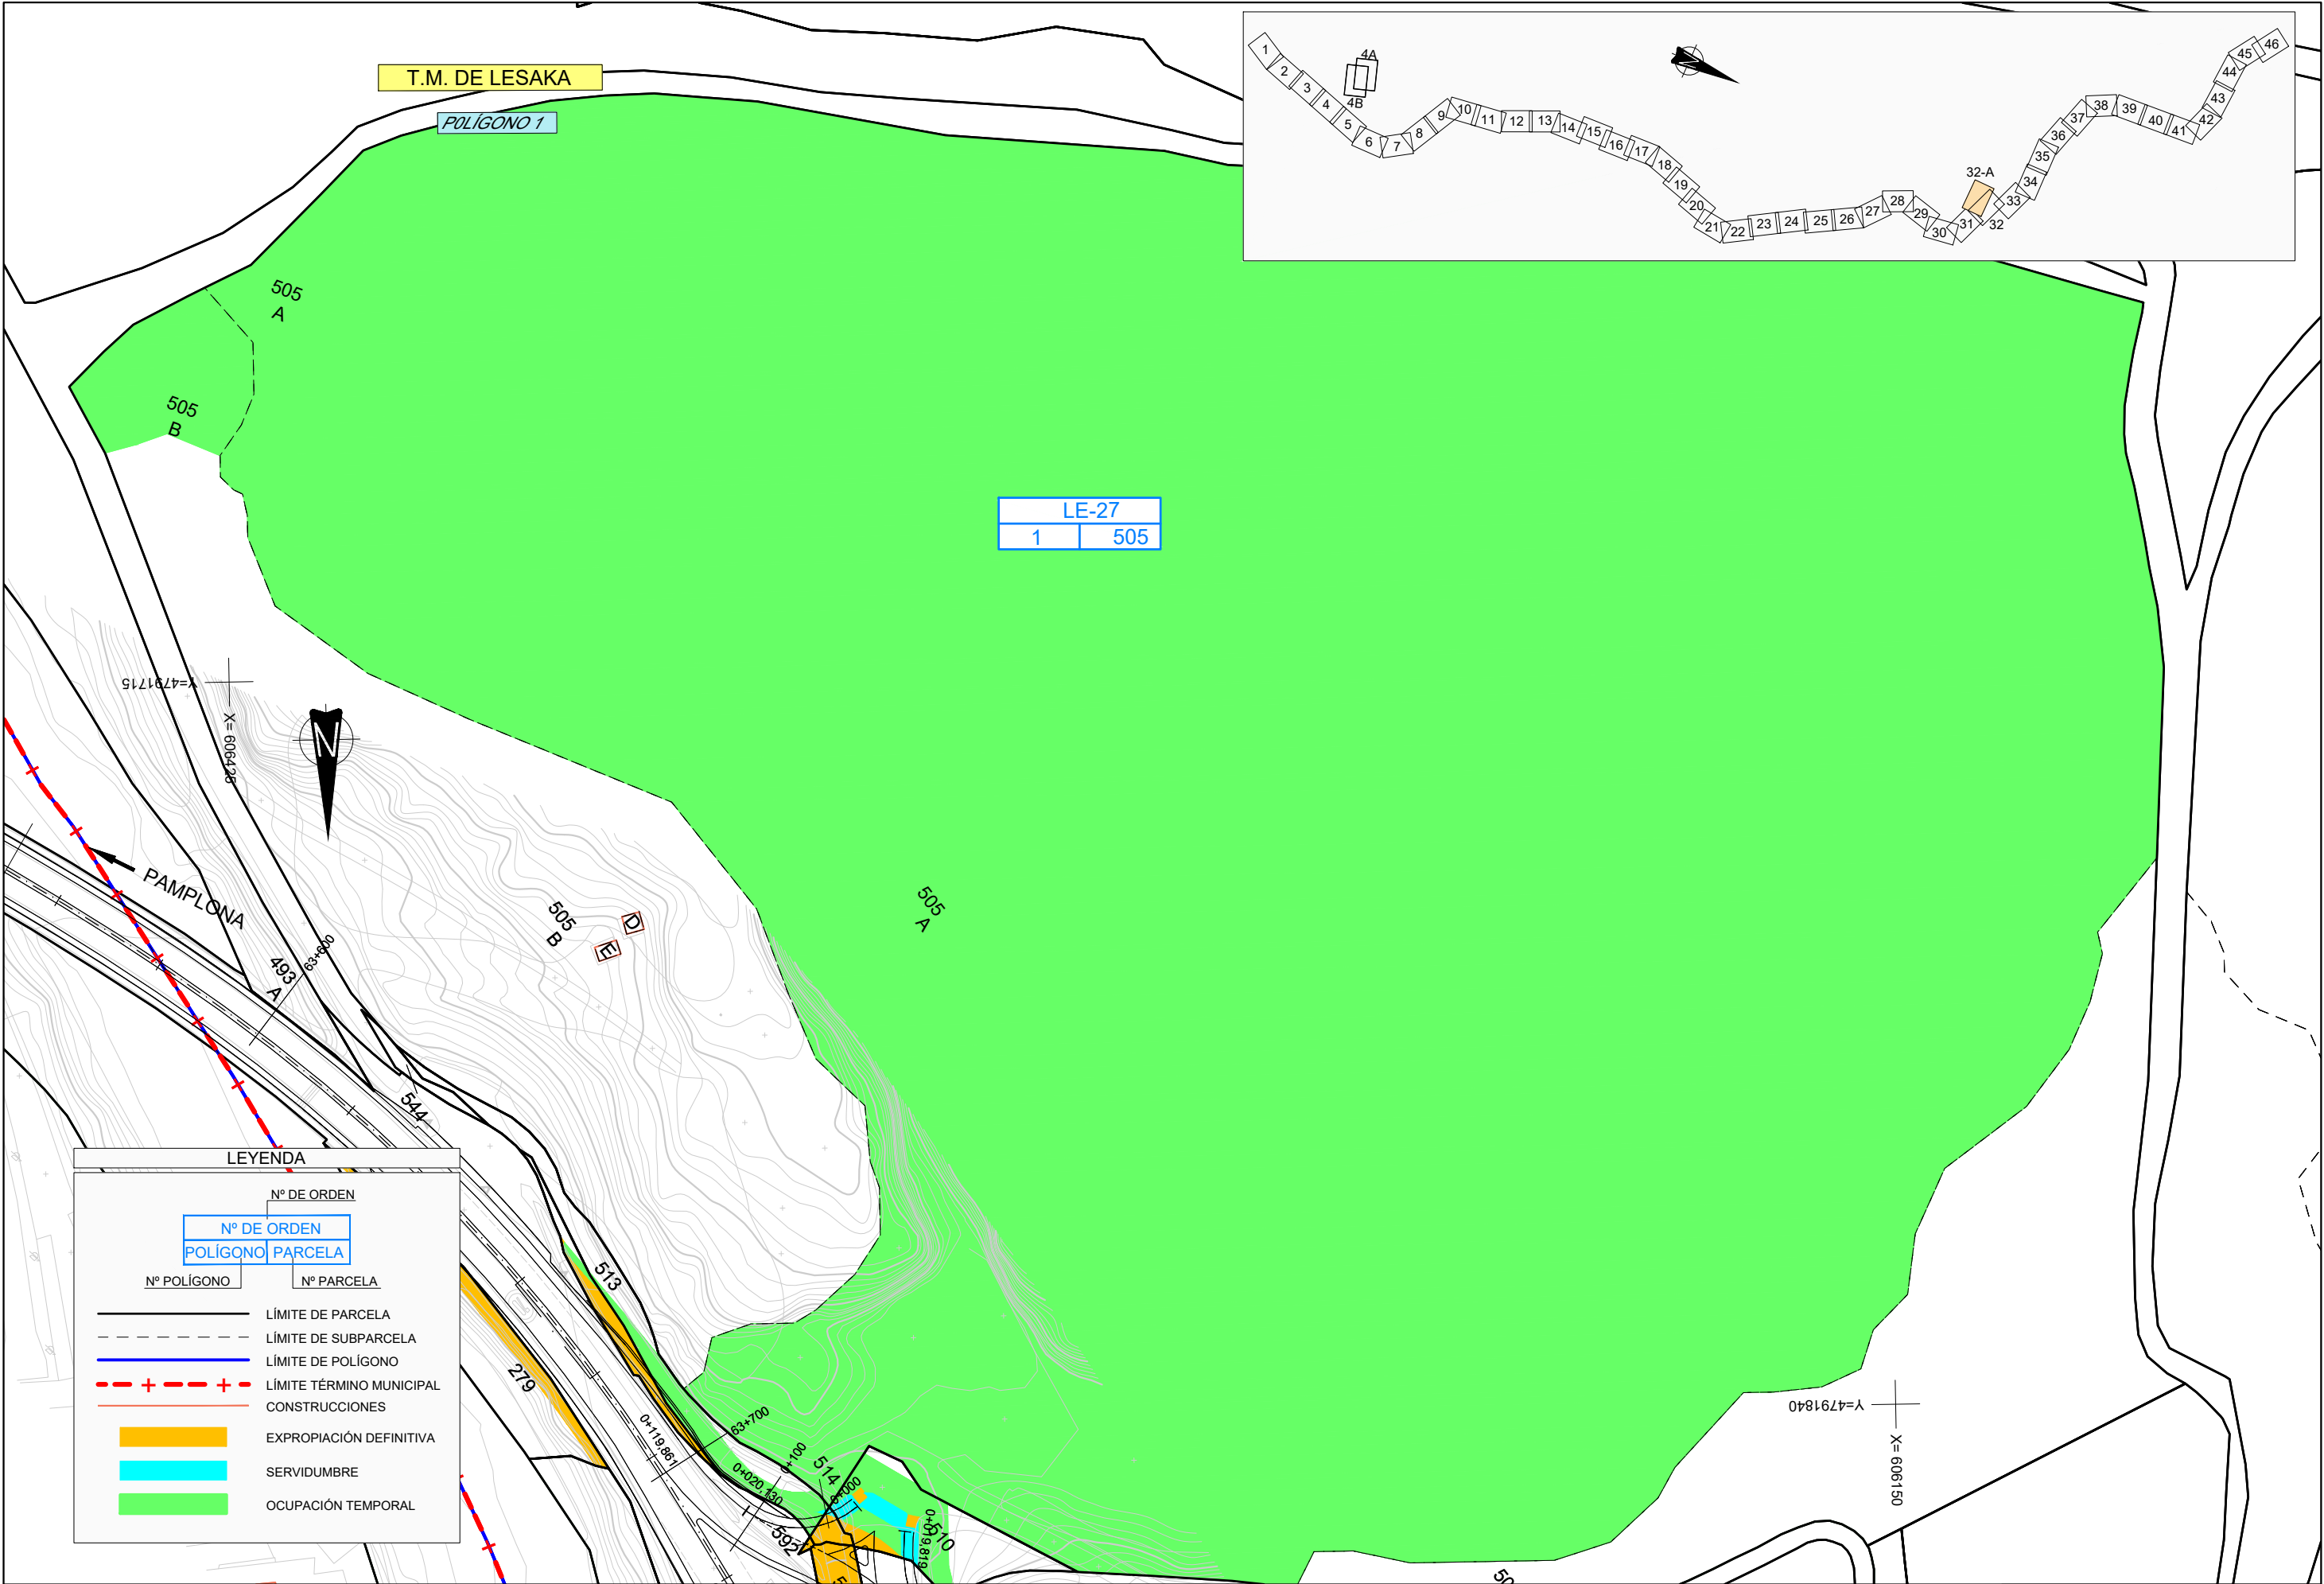

LEYENDA

Nº DE ORDEN	Nº DE ORDEN
POLÍGONO	PARCELA
---	LÍMITE DE PARCELA
- - -	LÍMITE DE SUBPARCELA
---	LÍMITE DE POLÍGONO
- + - + -	LÍMITE TÉRMINO MUNICIPAL
---	CONSTRUCCIONES
---	EXPROPIACIÓN DEFINITIVA
---	SERVIDUMBRE
---	OCUPACIÓN TEMPORAL

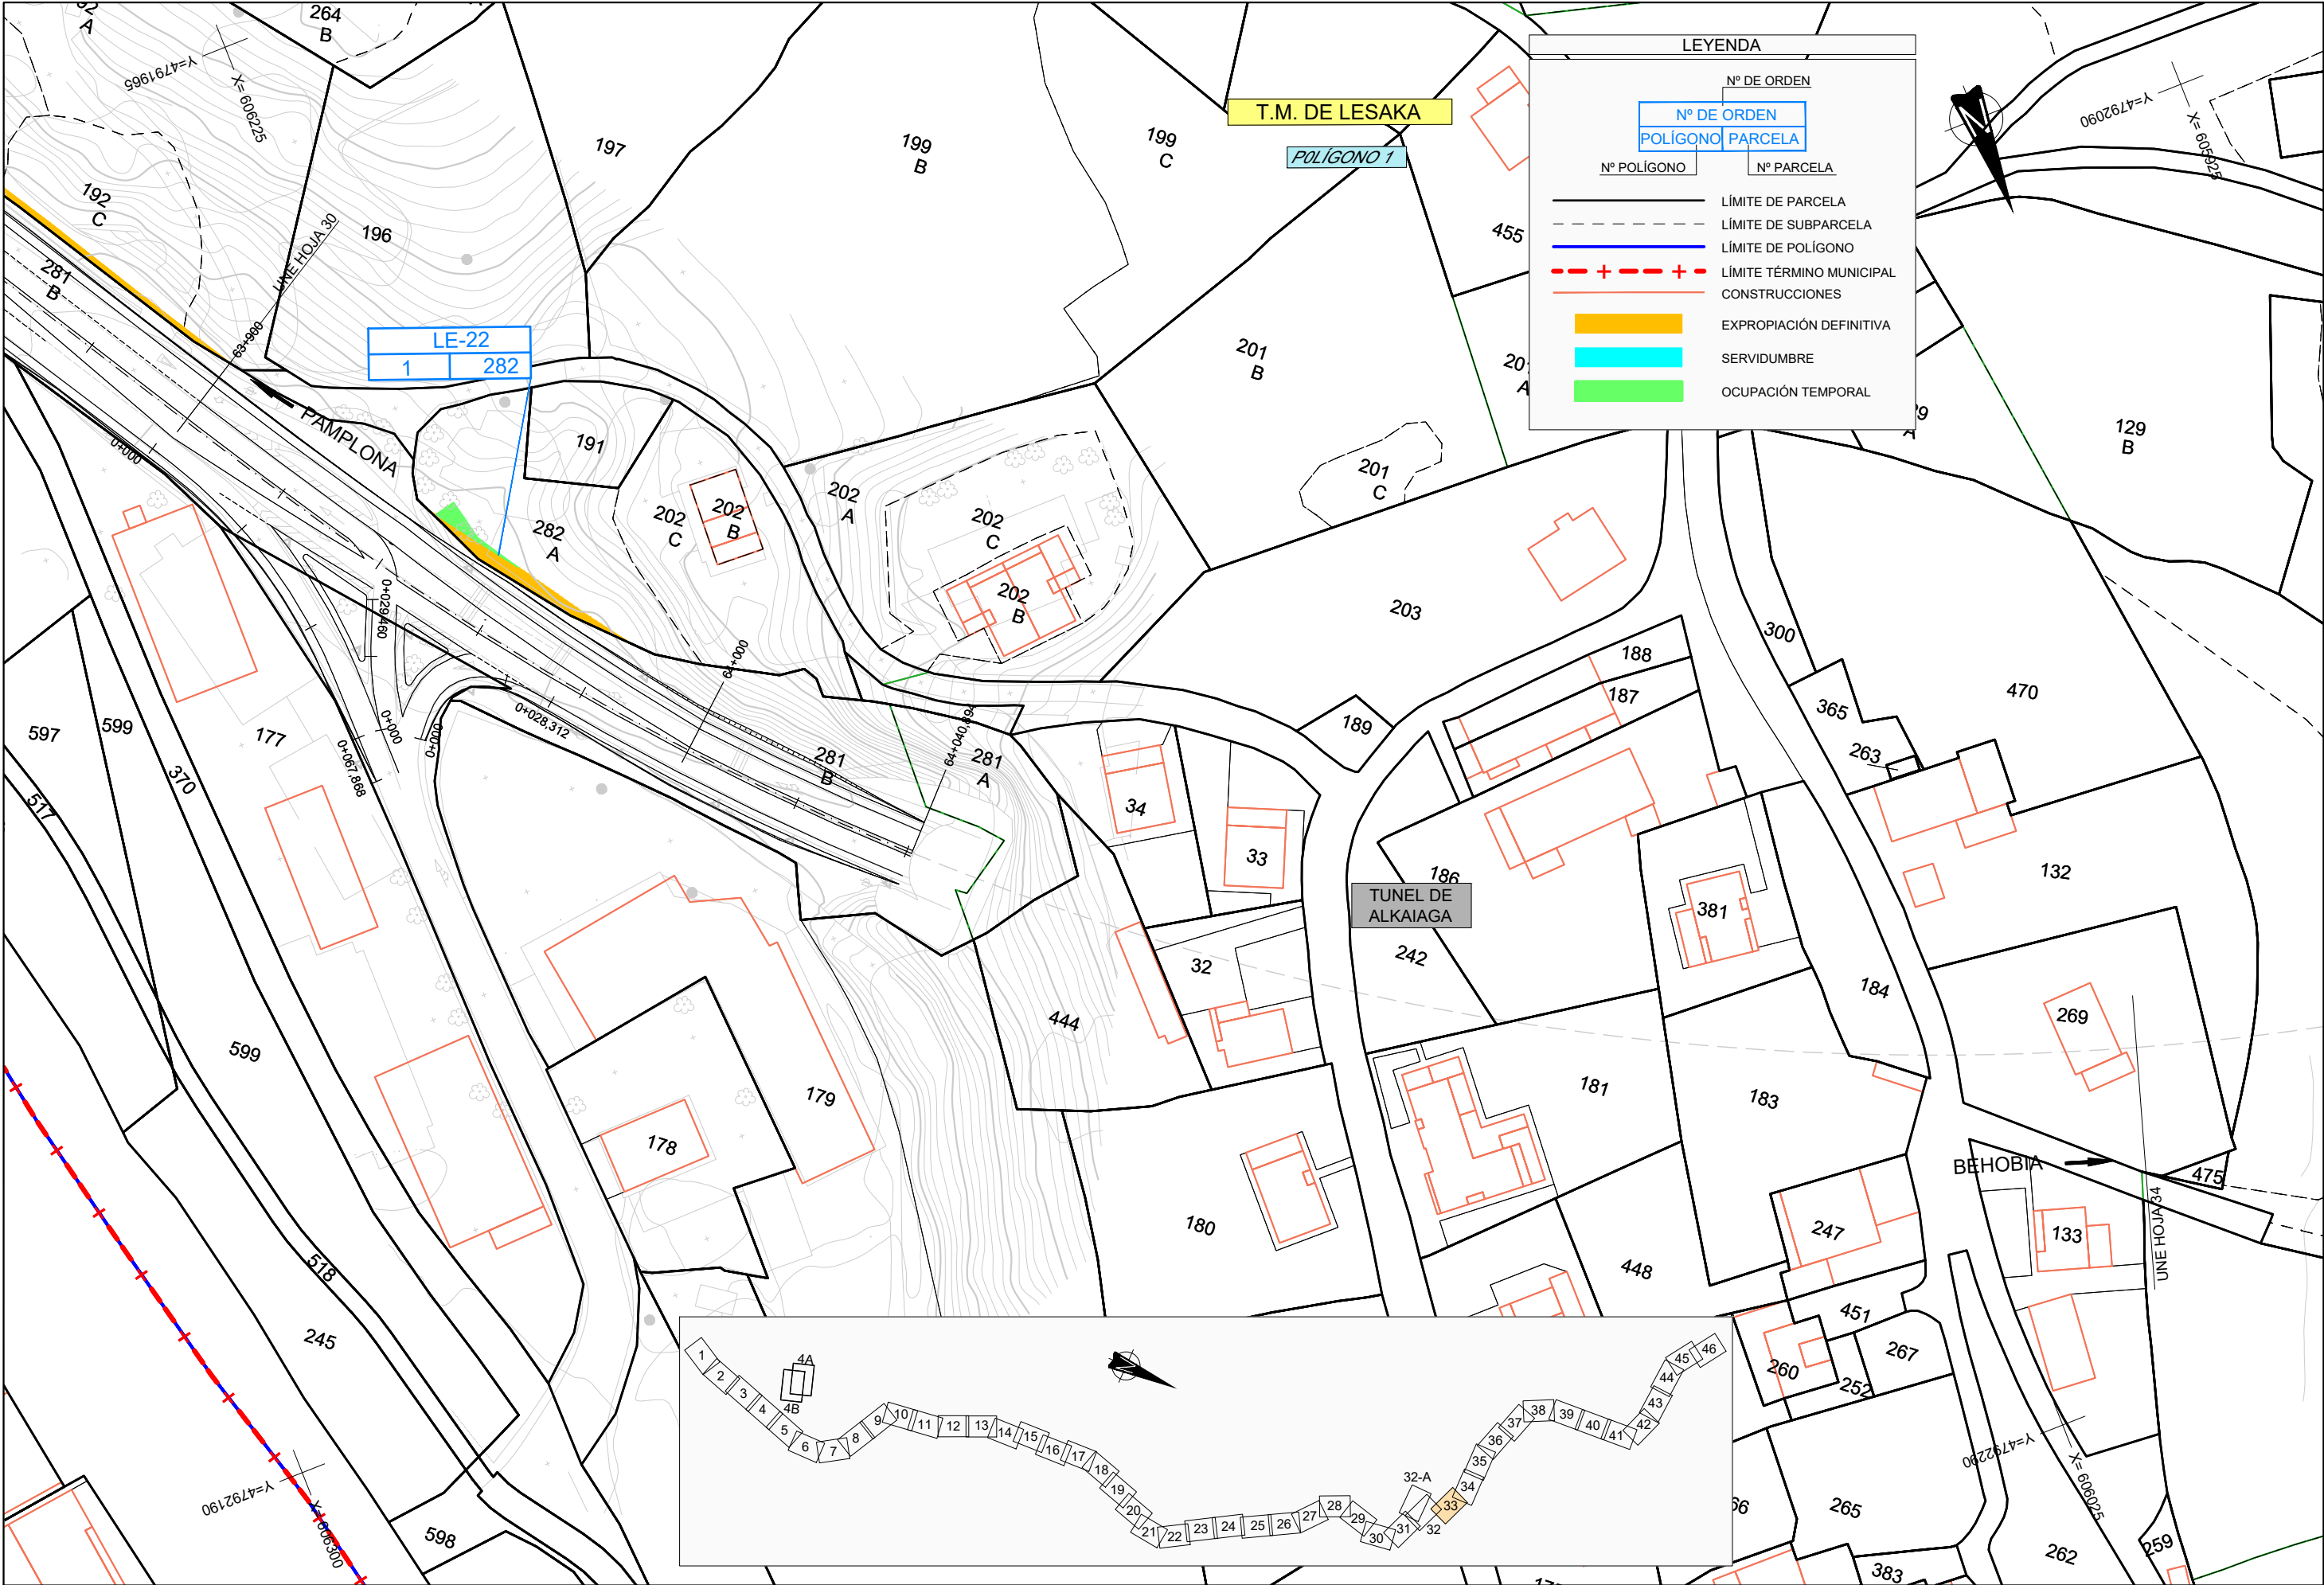

LEYENDA

Nº DE ORDEN	
POLIGONO	PARCELA
---	LÍMITE DE PARCELA
- - -	LÍMITE DE SUBPARCELA
---	LÍMITE DE POLIGONO
- - + - -	LÍMITE TÉRMINO MUNICIPAL
---	CONSTRUCCIONES
---	EXPROPIACIÓN DEFINITIVA
---	SERVIDUMBRE
---	OCUPACIÓN TEMPORAL

T.M. DE LESAKA


POLIGONO 1


LE-22
1 282


TUNEL DE
ALKAIAGA


BEHOBIA


UNE HOJA 34

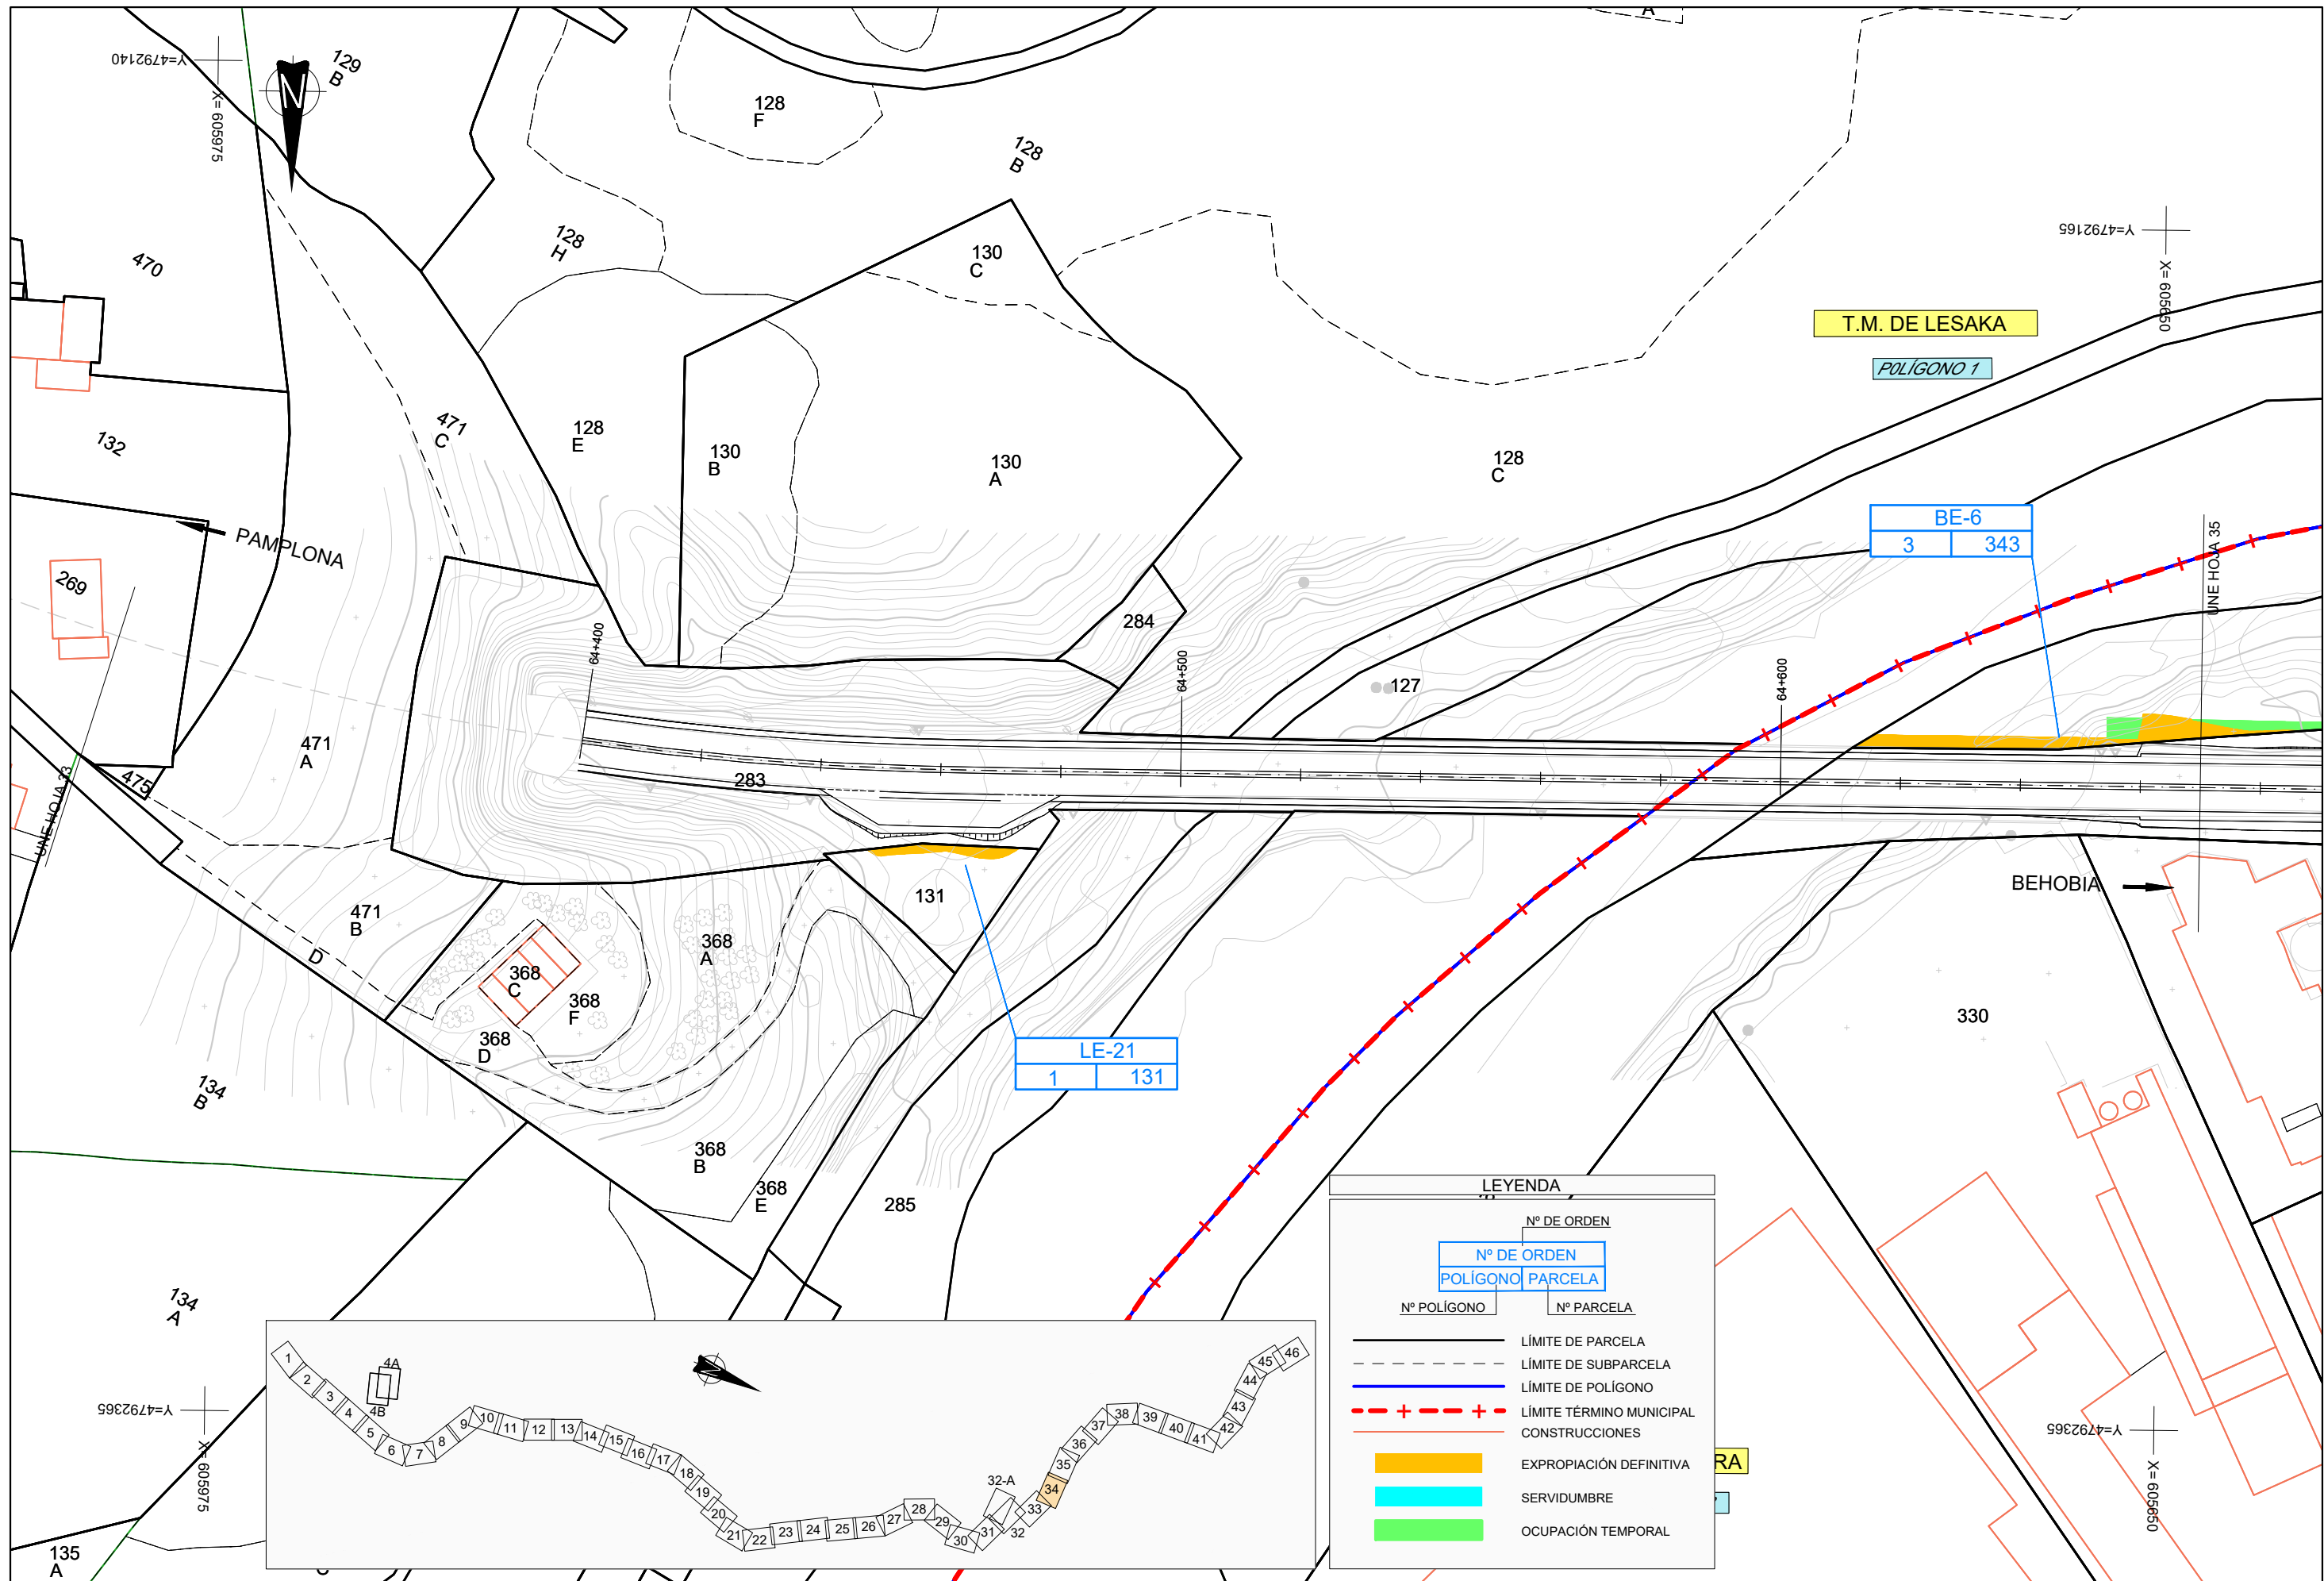

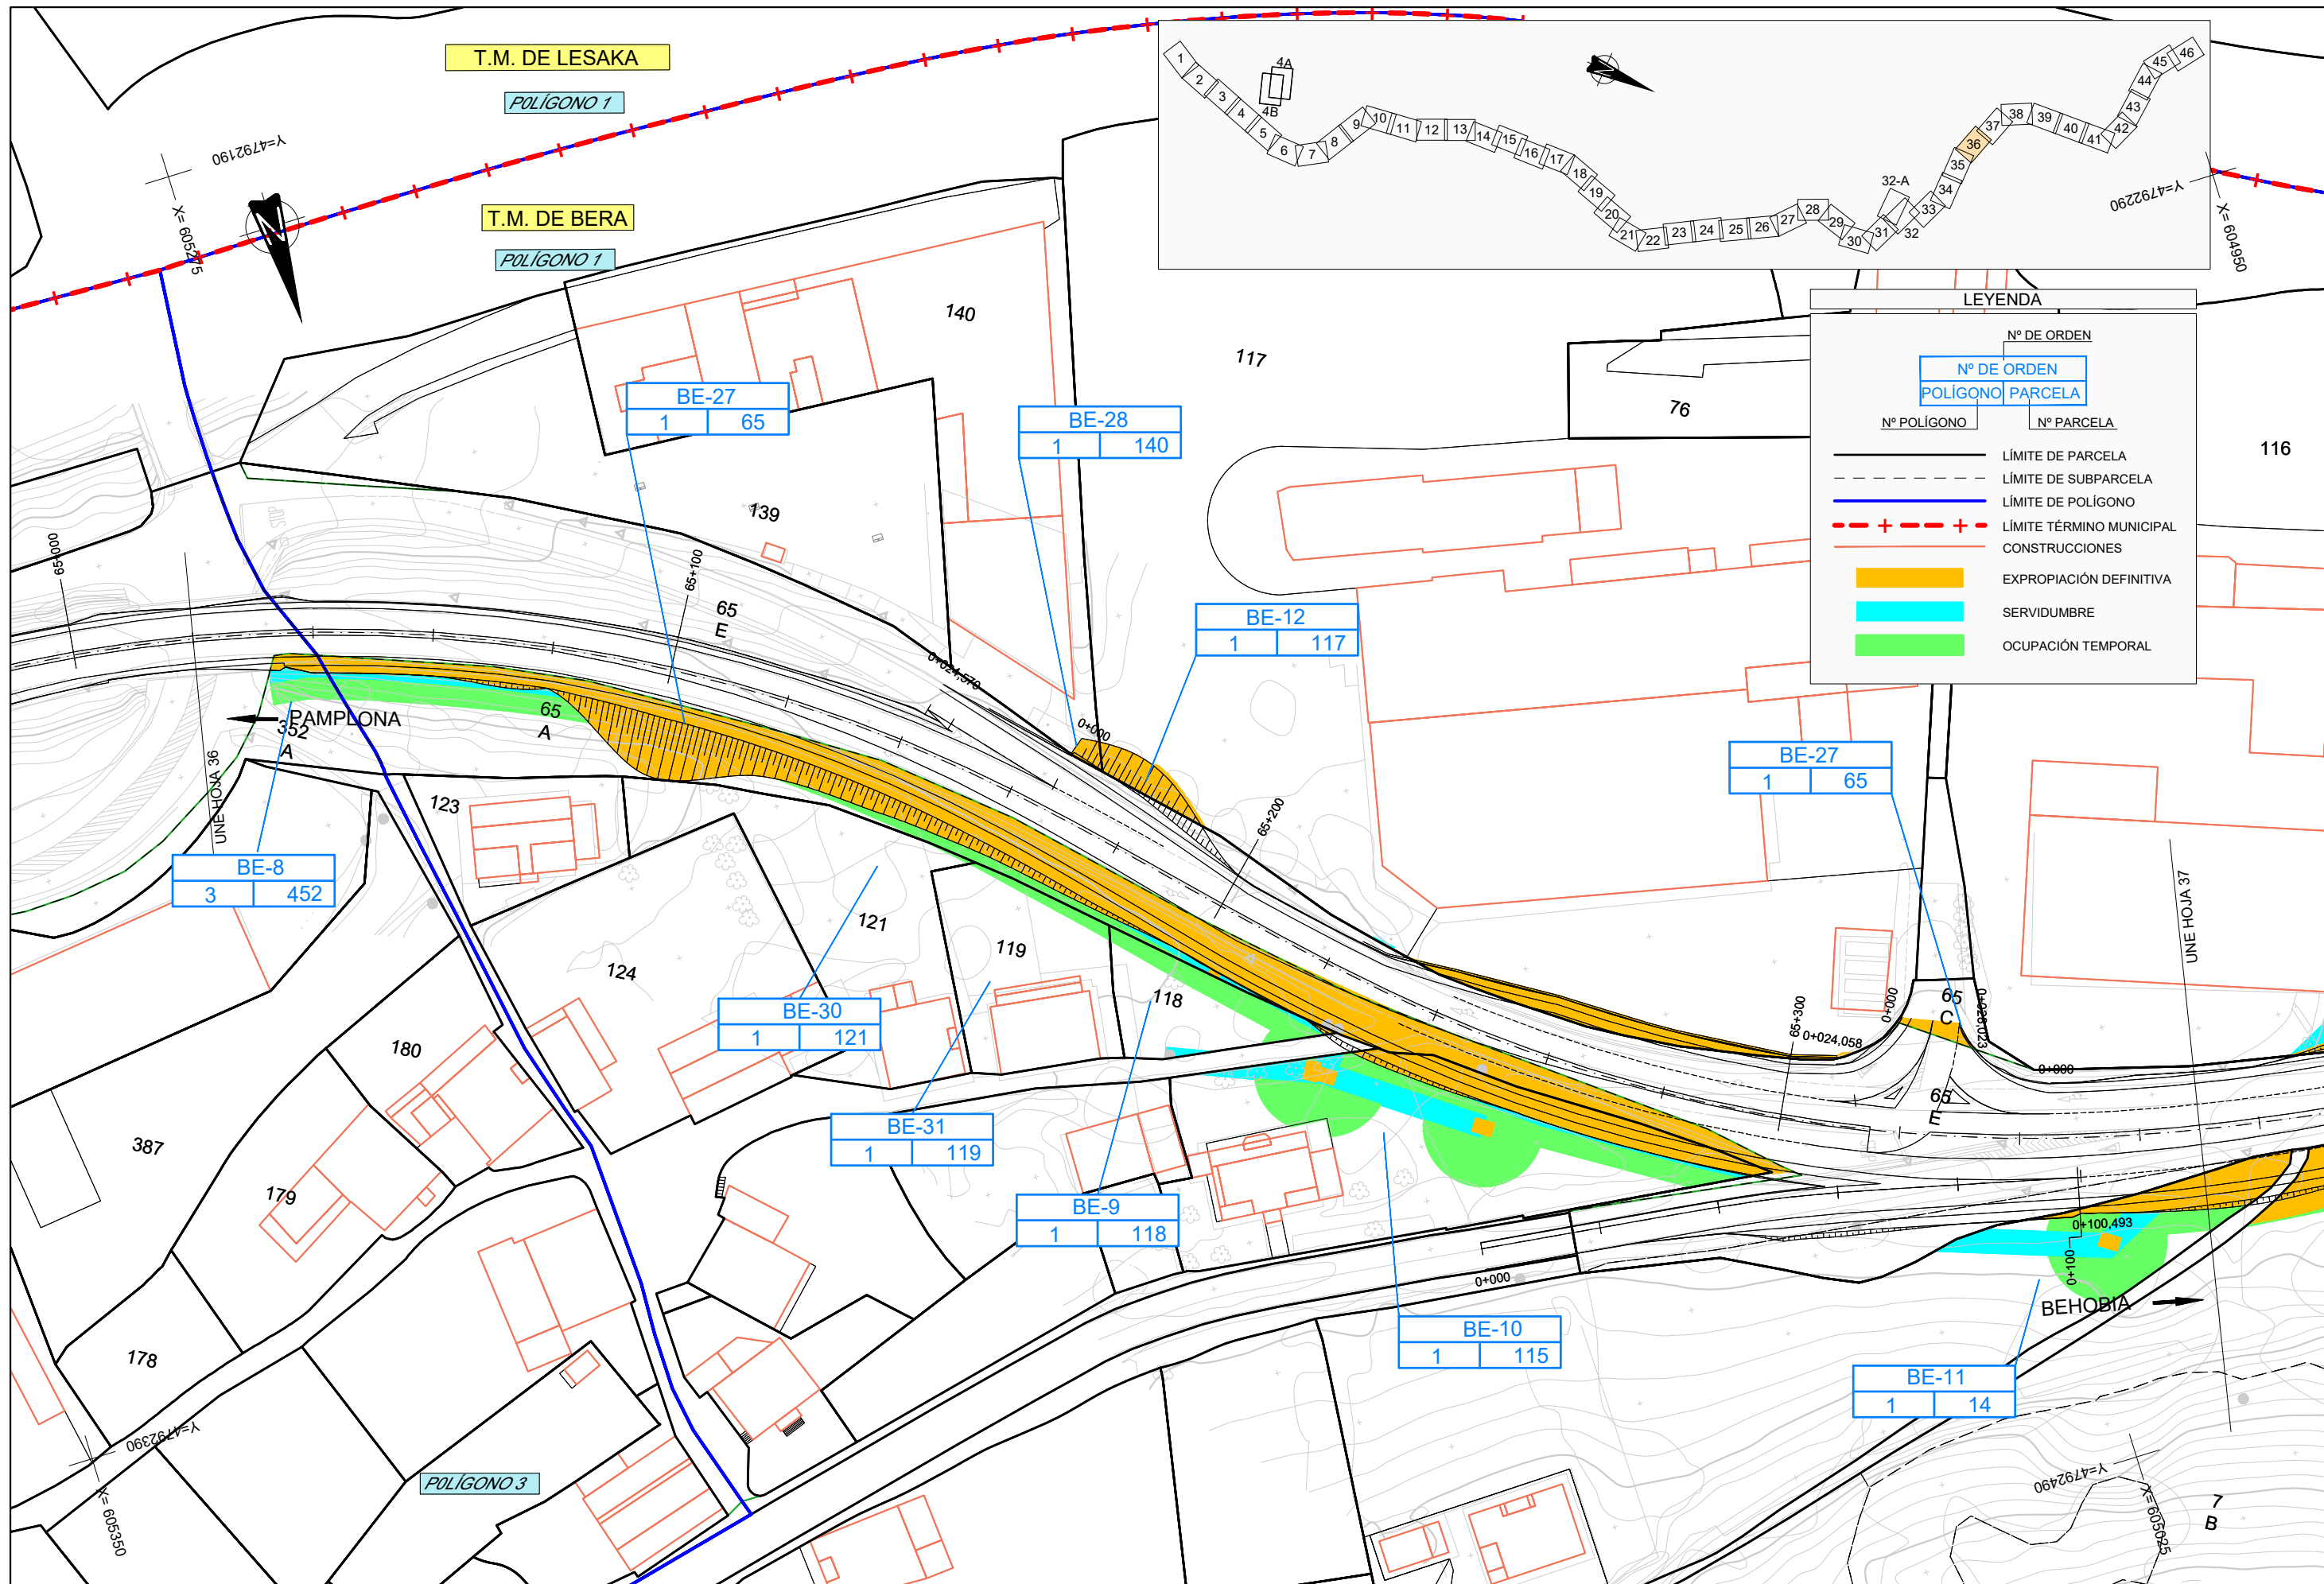


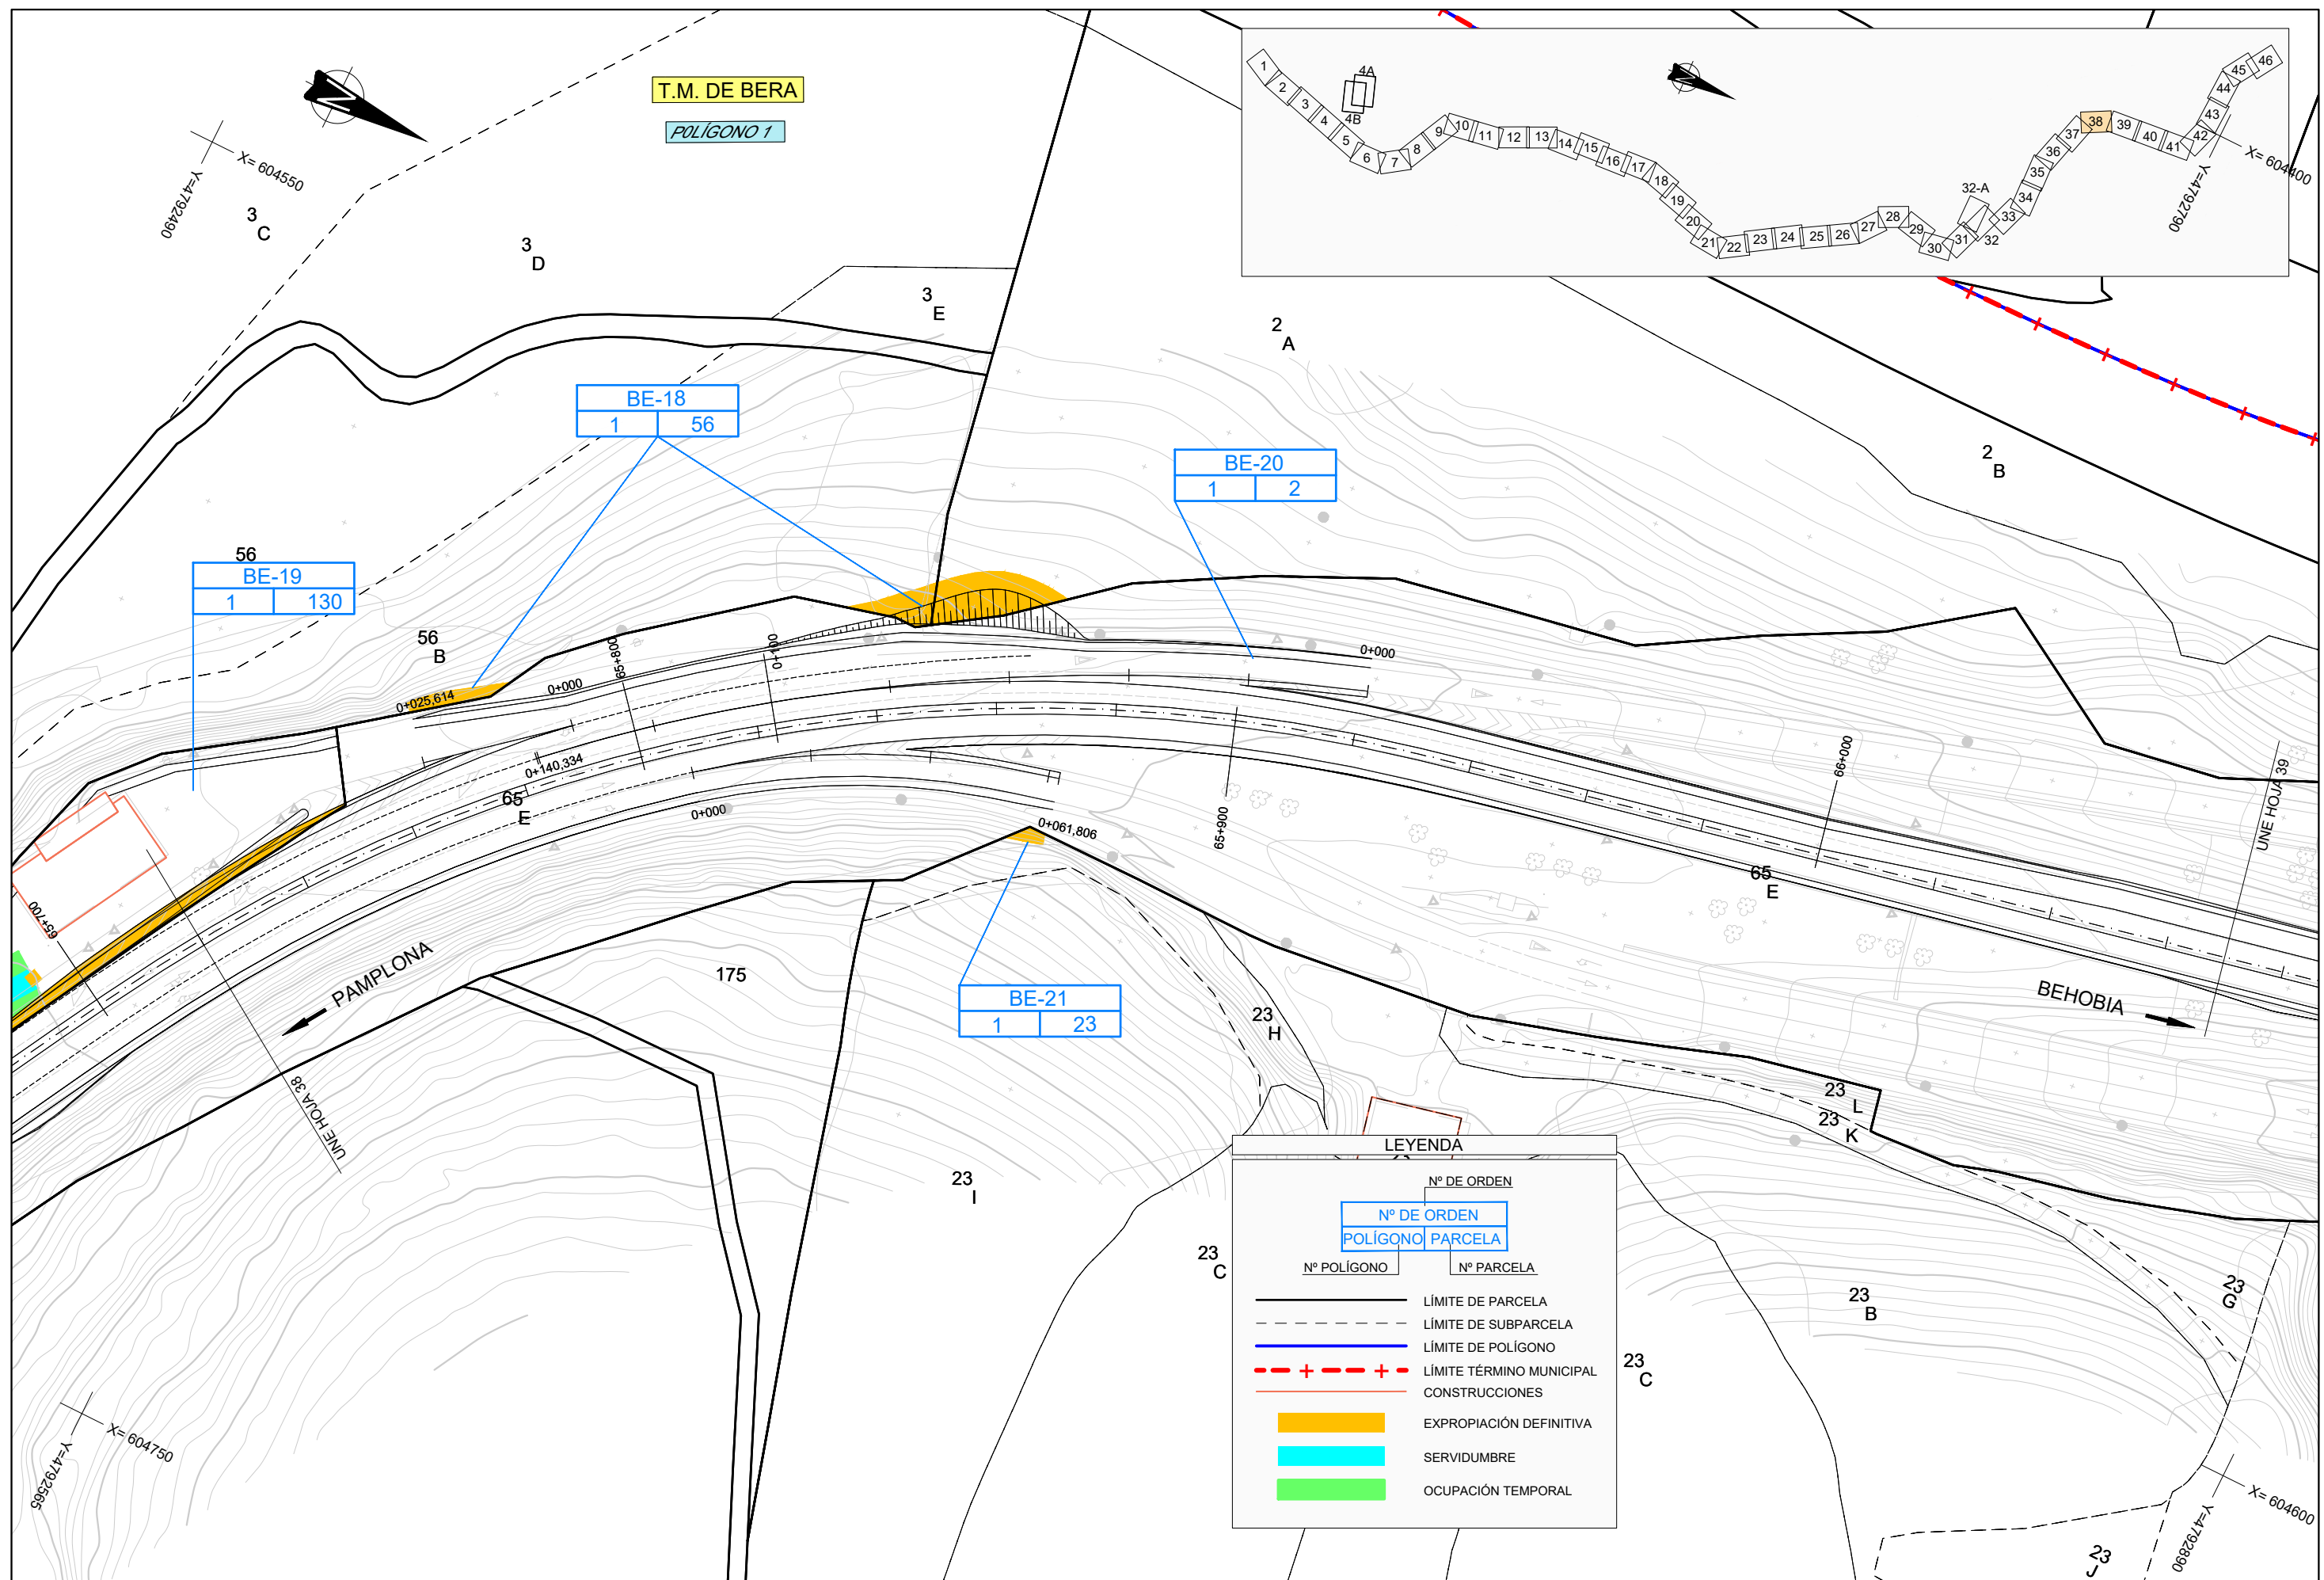

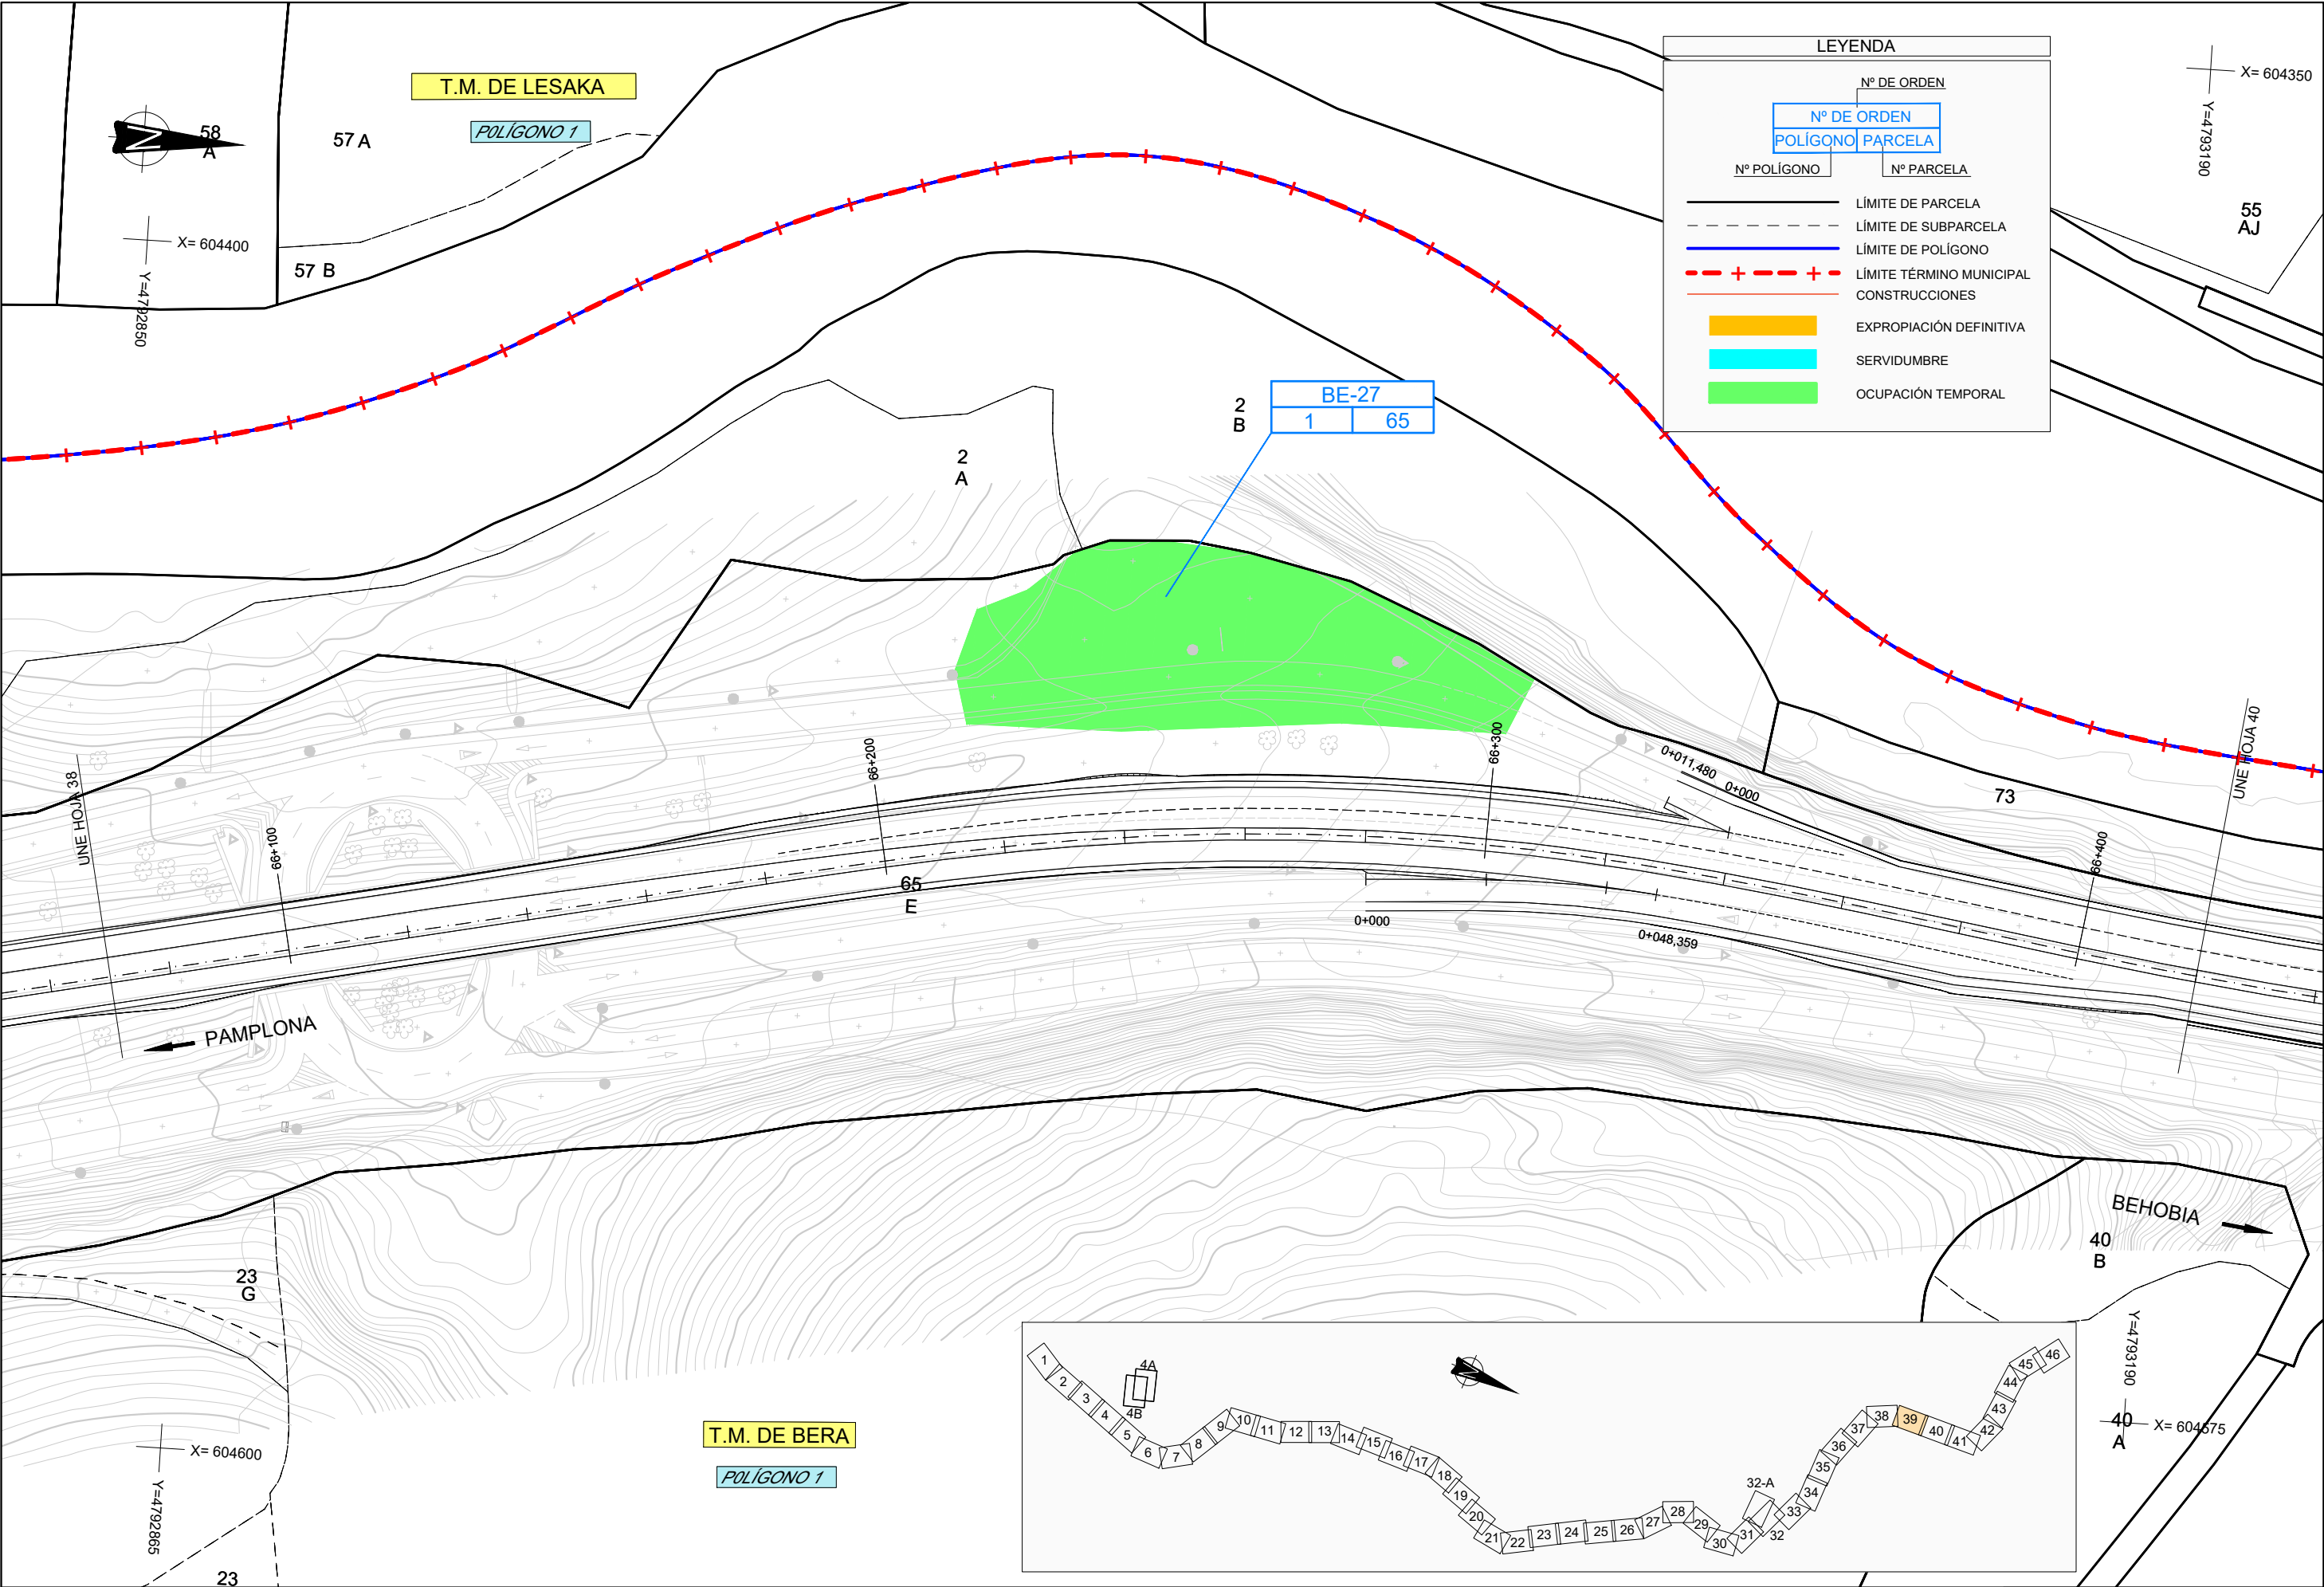

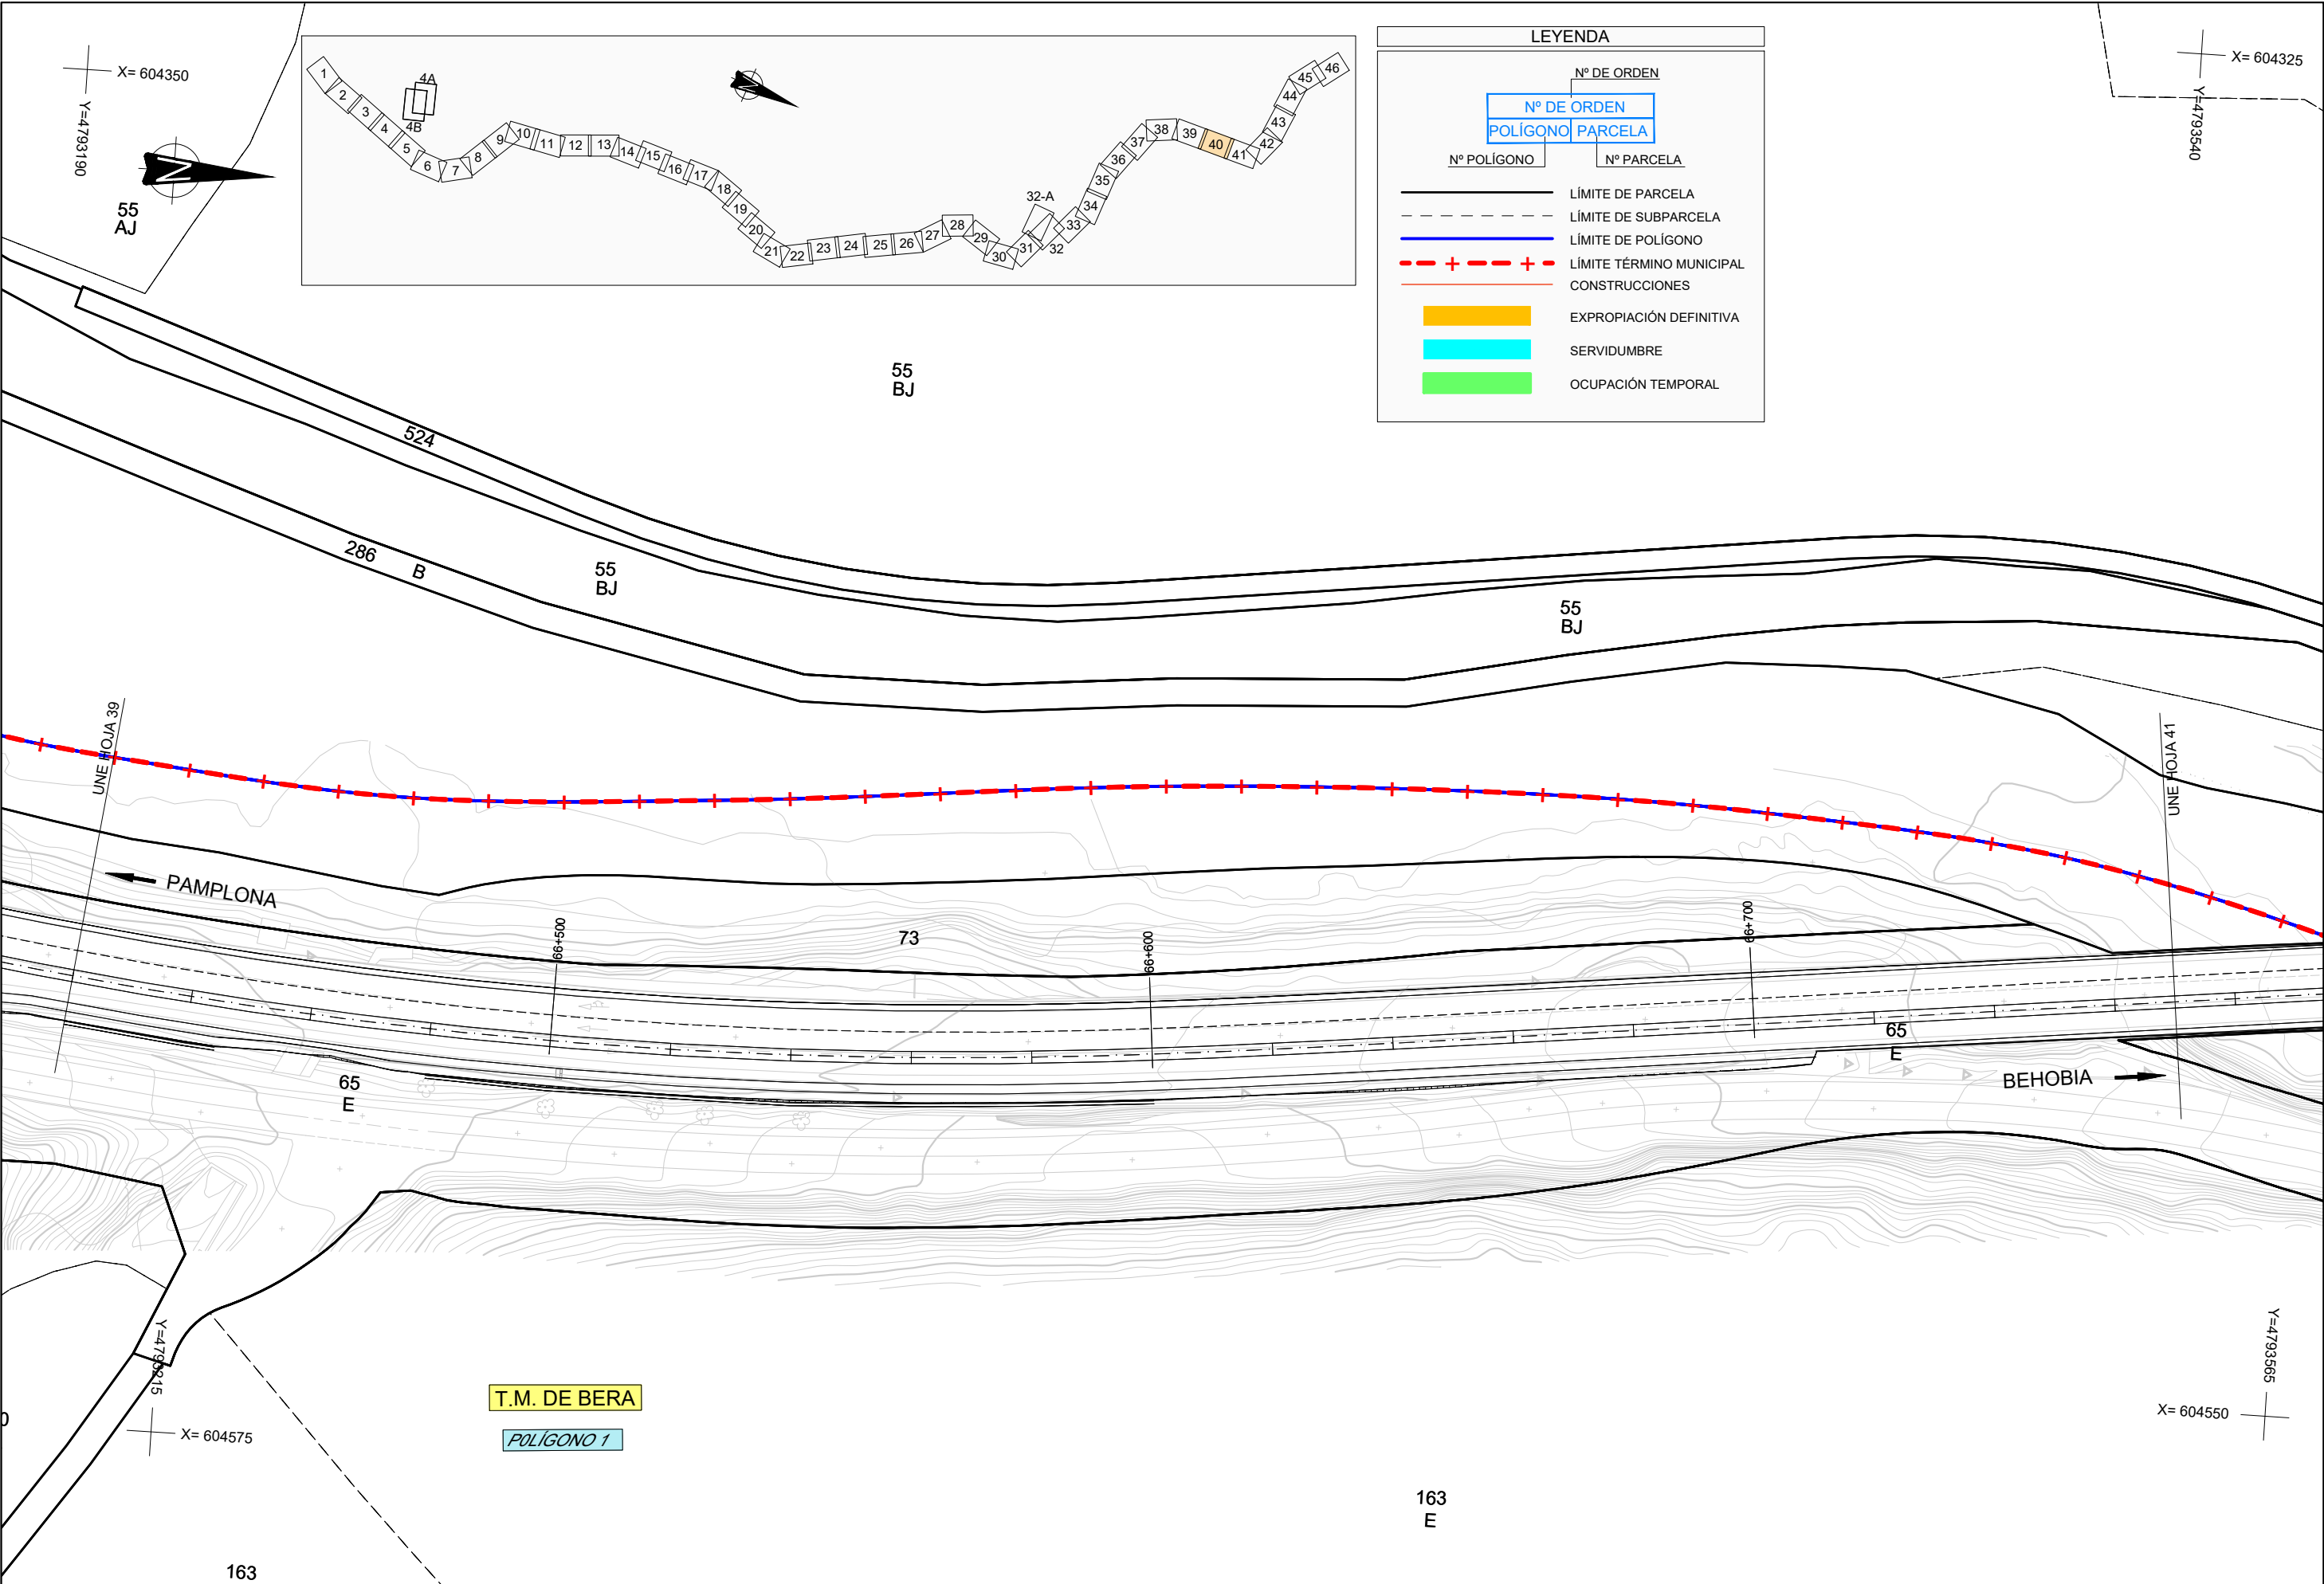

LEYENDA	
Nº DE ORDEN Nº DE ORDEN POLIGONO PARCELA	
Nº POLIGONO	Nº PARCELA
	LÍMITE DE PARCELA
	LÍMITE DE SUBPARCELA
	LÍMITE DE POLIGONO
	LÍMITE TÉRMINO MUNICIPAL CONSTRUCCIONES
	EXPROPIACIÓN DEFINITIVA
	SERVIDUMBRE
	OCUPACIÓN TEMPORAL

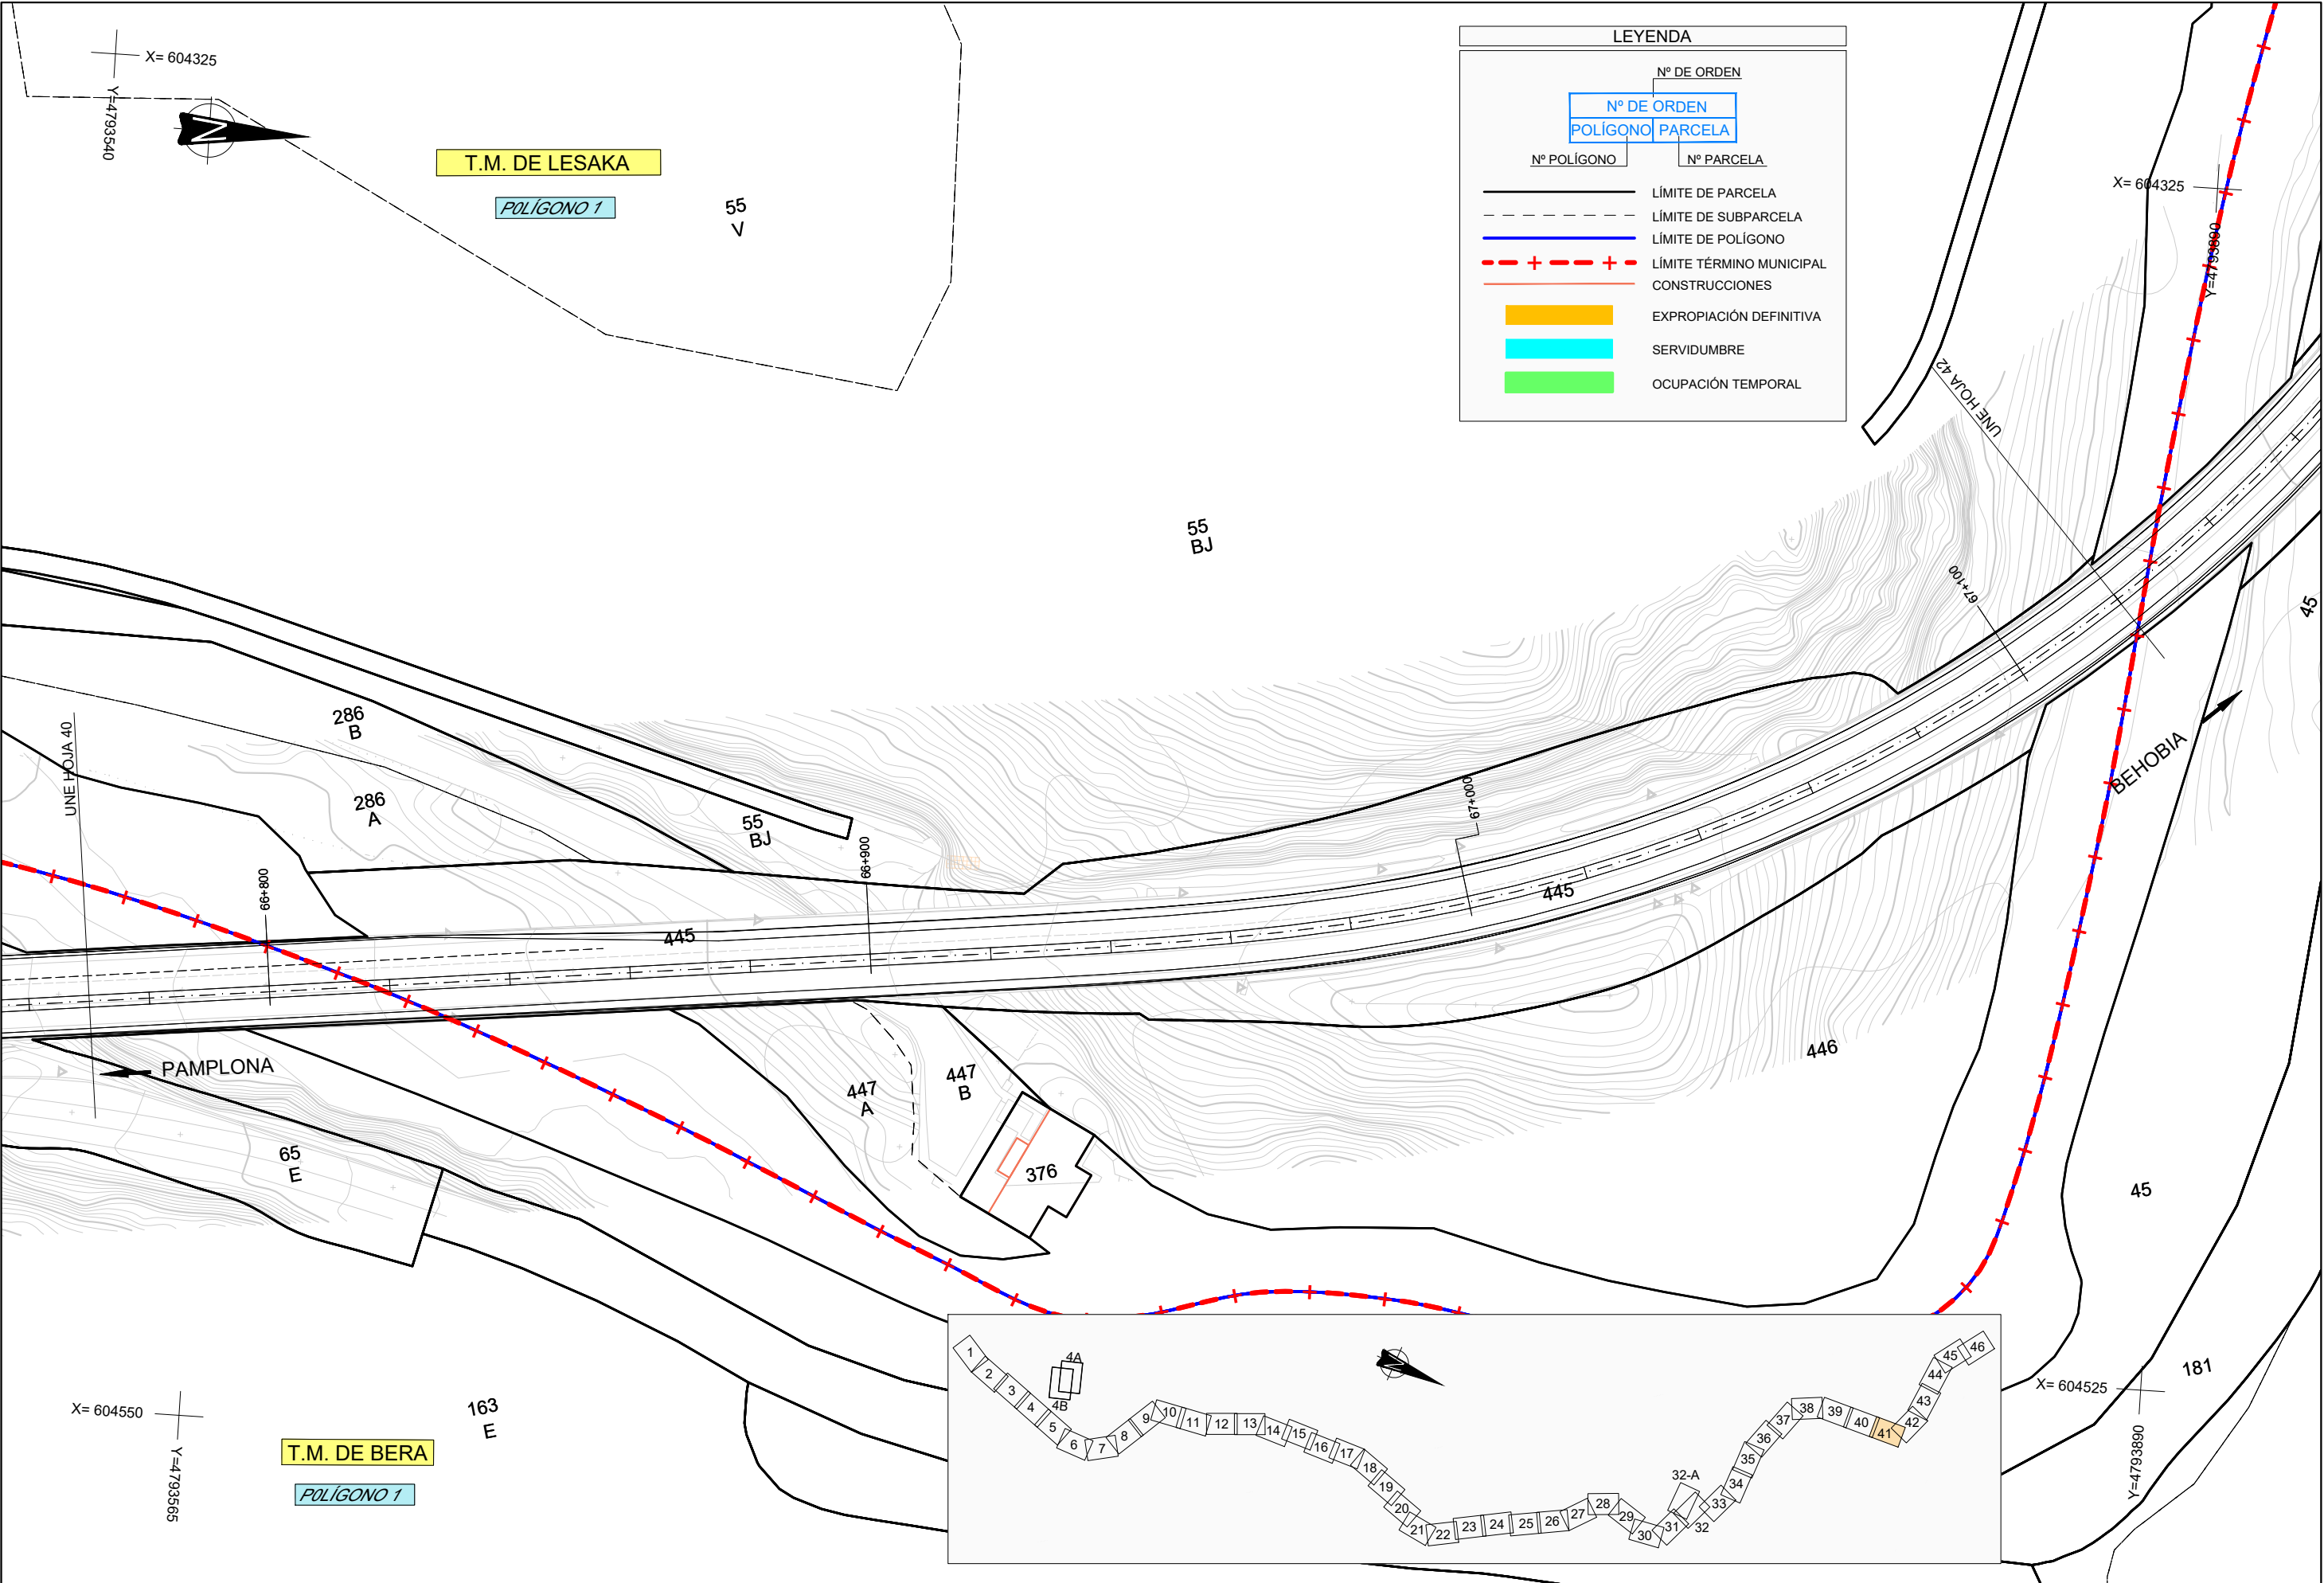

LEYENDA

Nº DE ORDEN

Nº DE ORDEN

POLÍGONO

PARCELA

Nº POLÍGONO

Nº PARCELA

LÍMITE DE PARCELA

LÍMITE DE SUBPARCELA

LÍMITE DE POLÍGONO


LÍMITE TÉRMINO MUNICIPAL

CONSTRUCCIONES


EXPROPIACIÓN DEFINITIVA


SERVIDUMBRE

OCUPACIÓN TEMPORAL

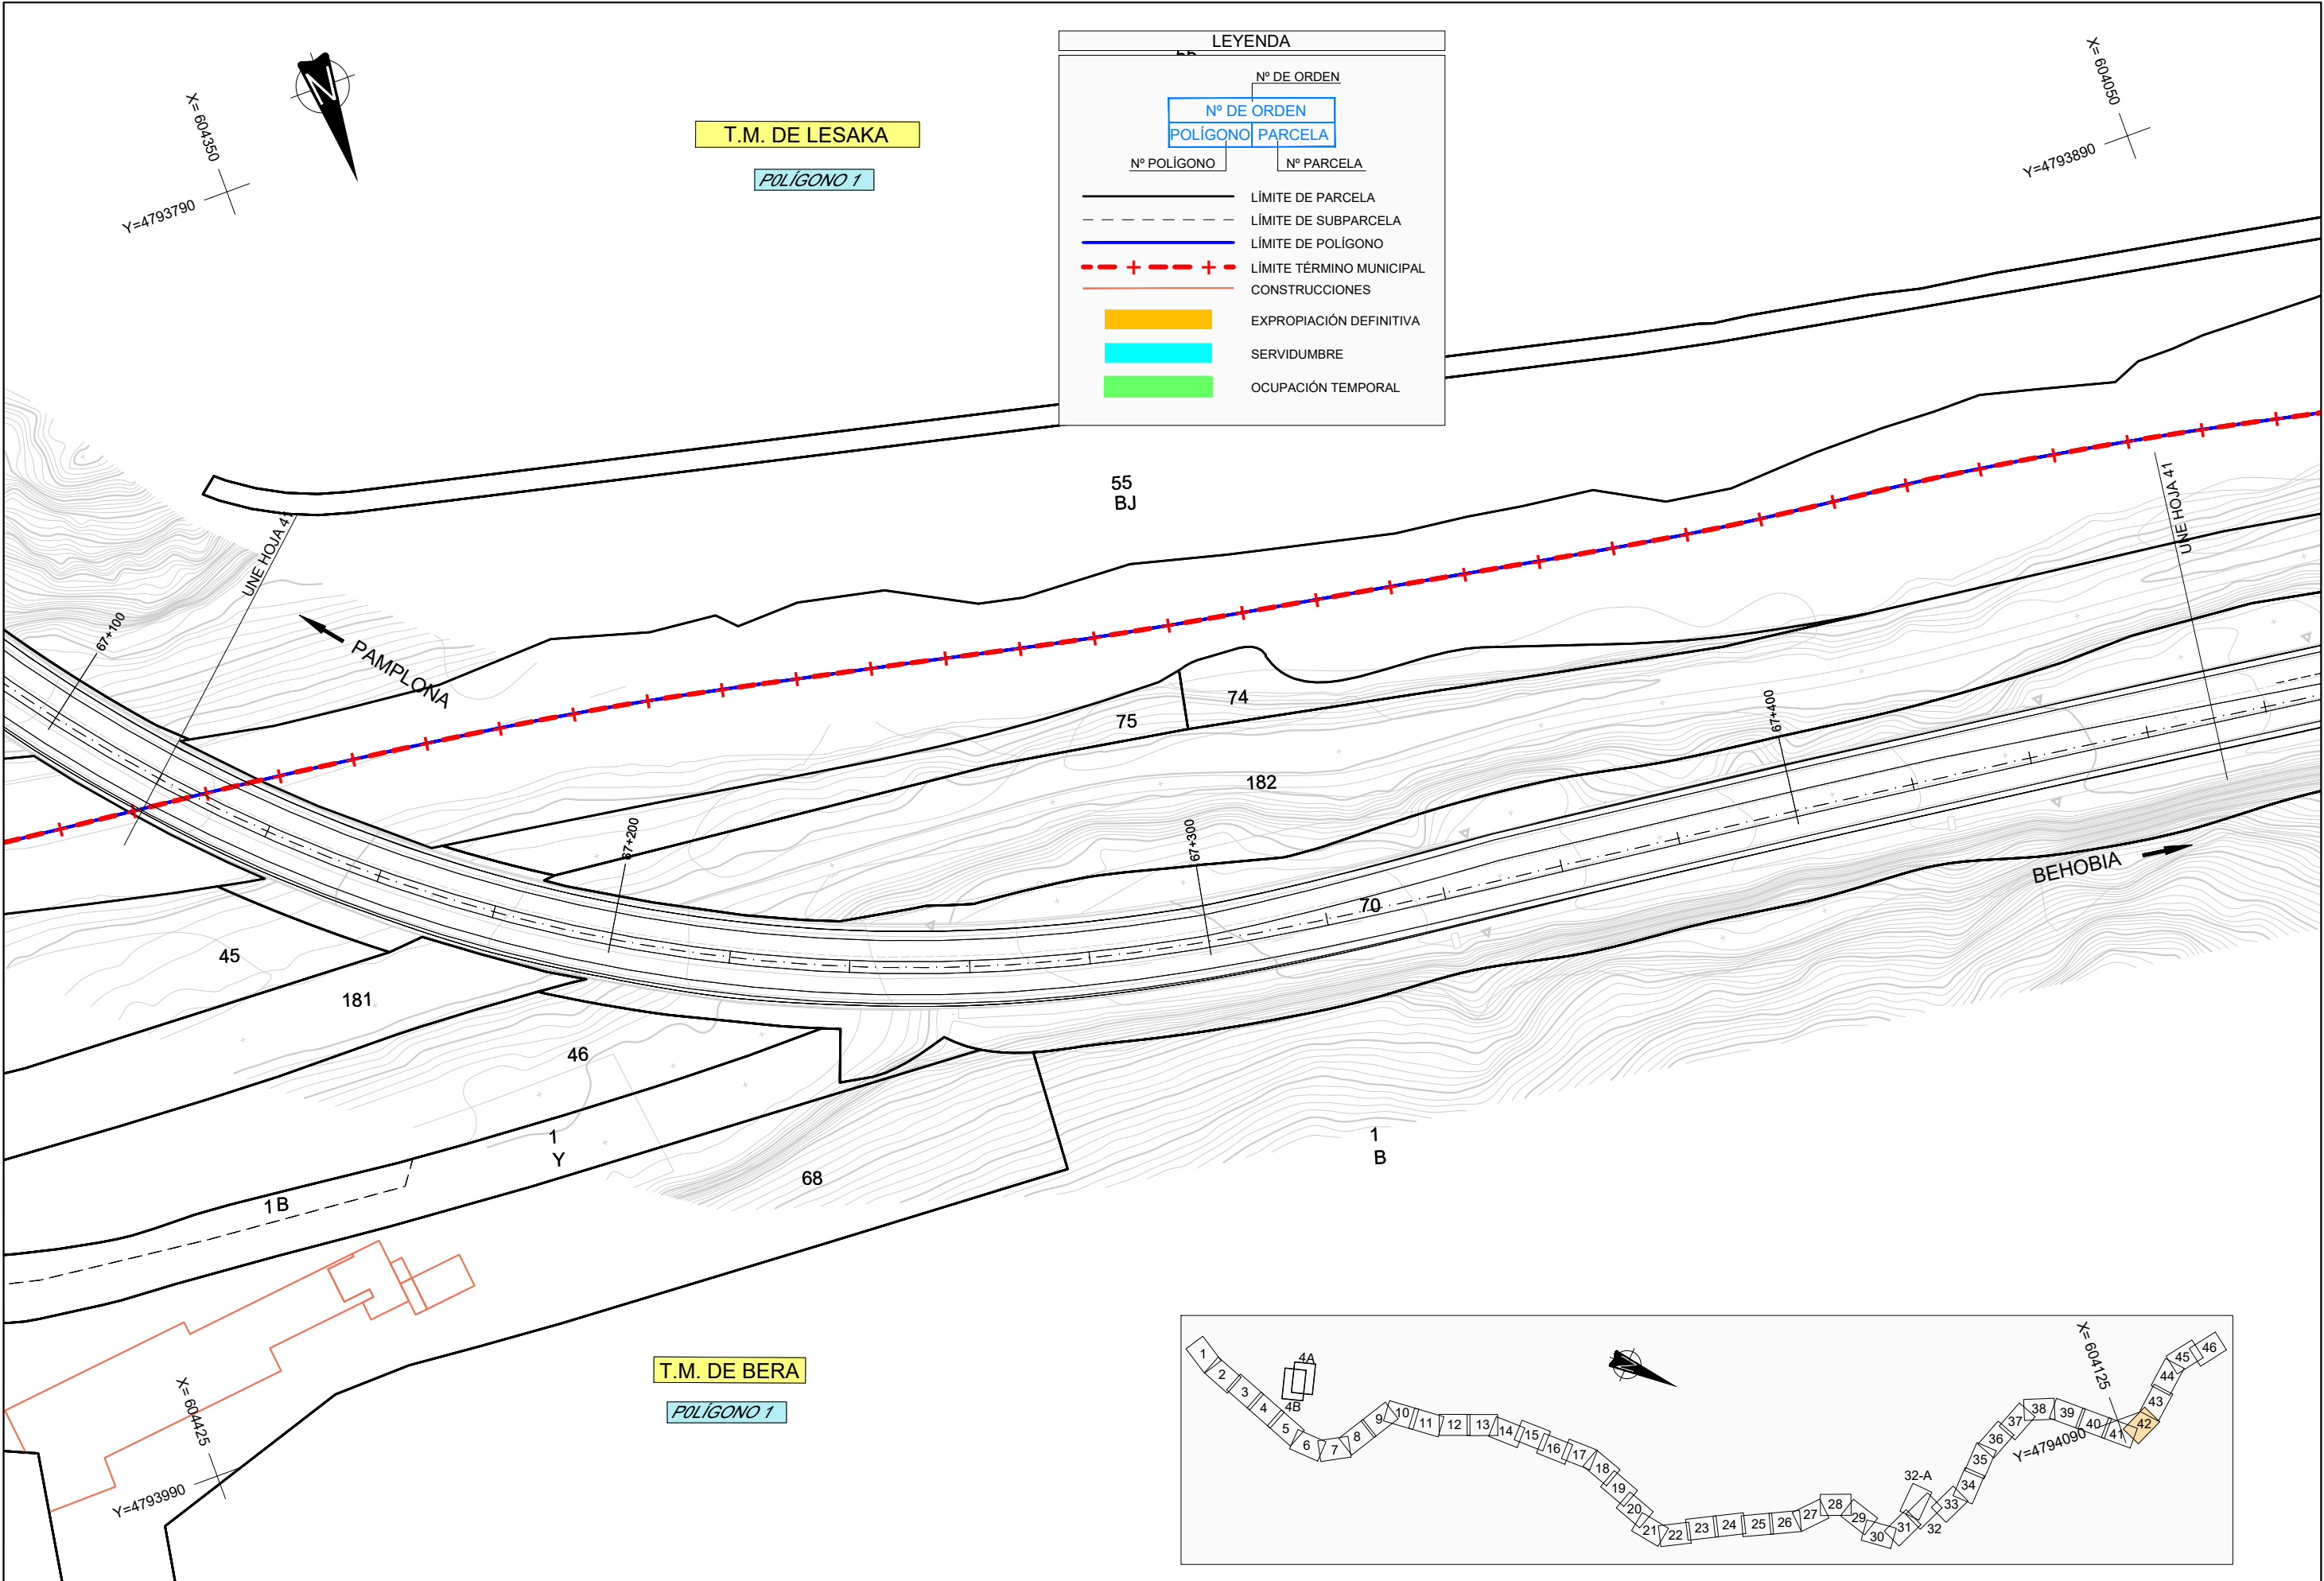

LEYENDA	
Nº DE ORDEN	Nº DE ORDEN
POLÍGONO	PARCELA
Nº POLÍGONO	Nº PARCELA
—	LÍMITE DE PARCELA
- - -	LÍMITE DE SUBPARCELA
—	LÍMITE DE POLÍGONO
- - + - - + - -	LÍMITE TÉRMINO MUNICIPAL
—	CONSTRUCCIONES
	EXPROPIACIÓN DEFINITIVA
	SERVIDUMBRE
	OCUPACIÓN TEMPORAL

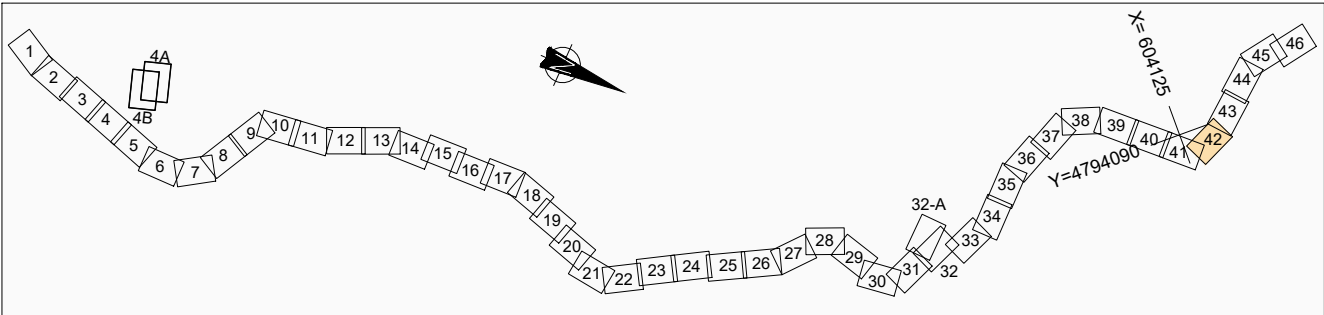

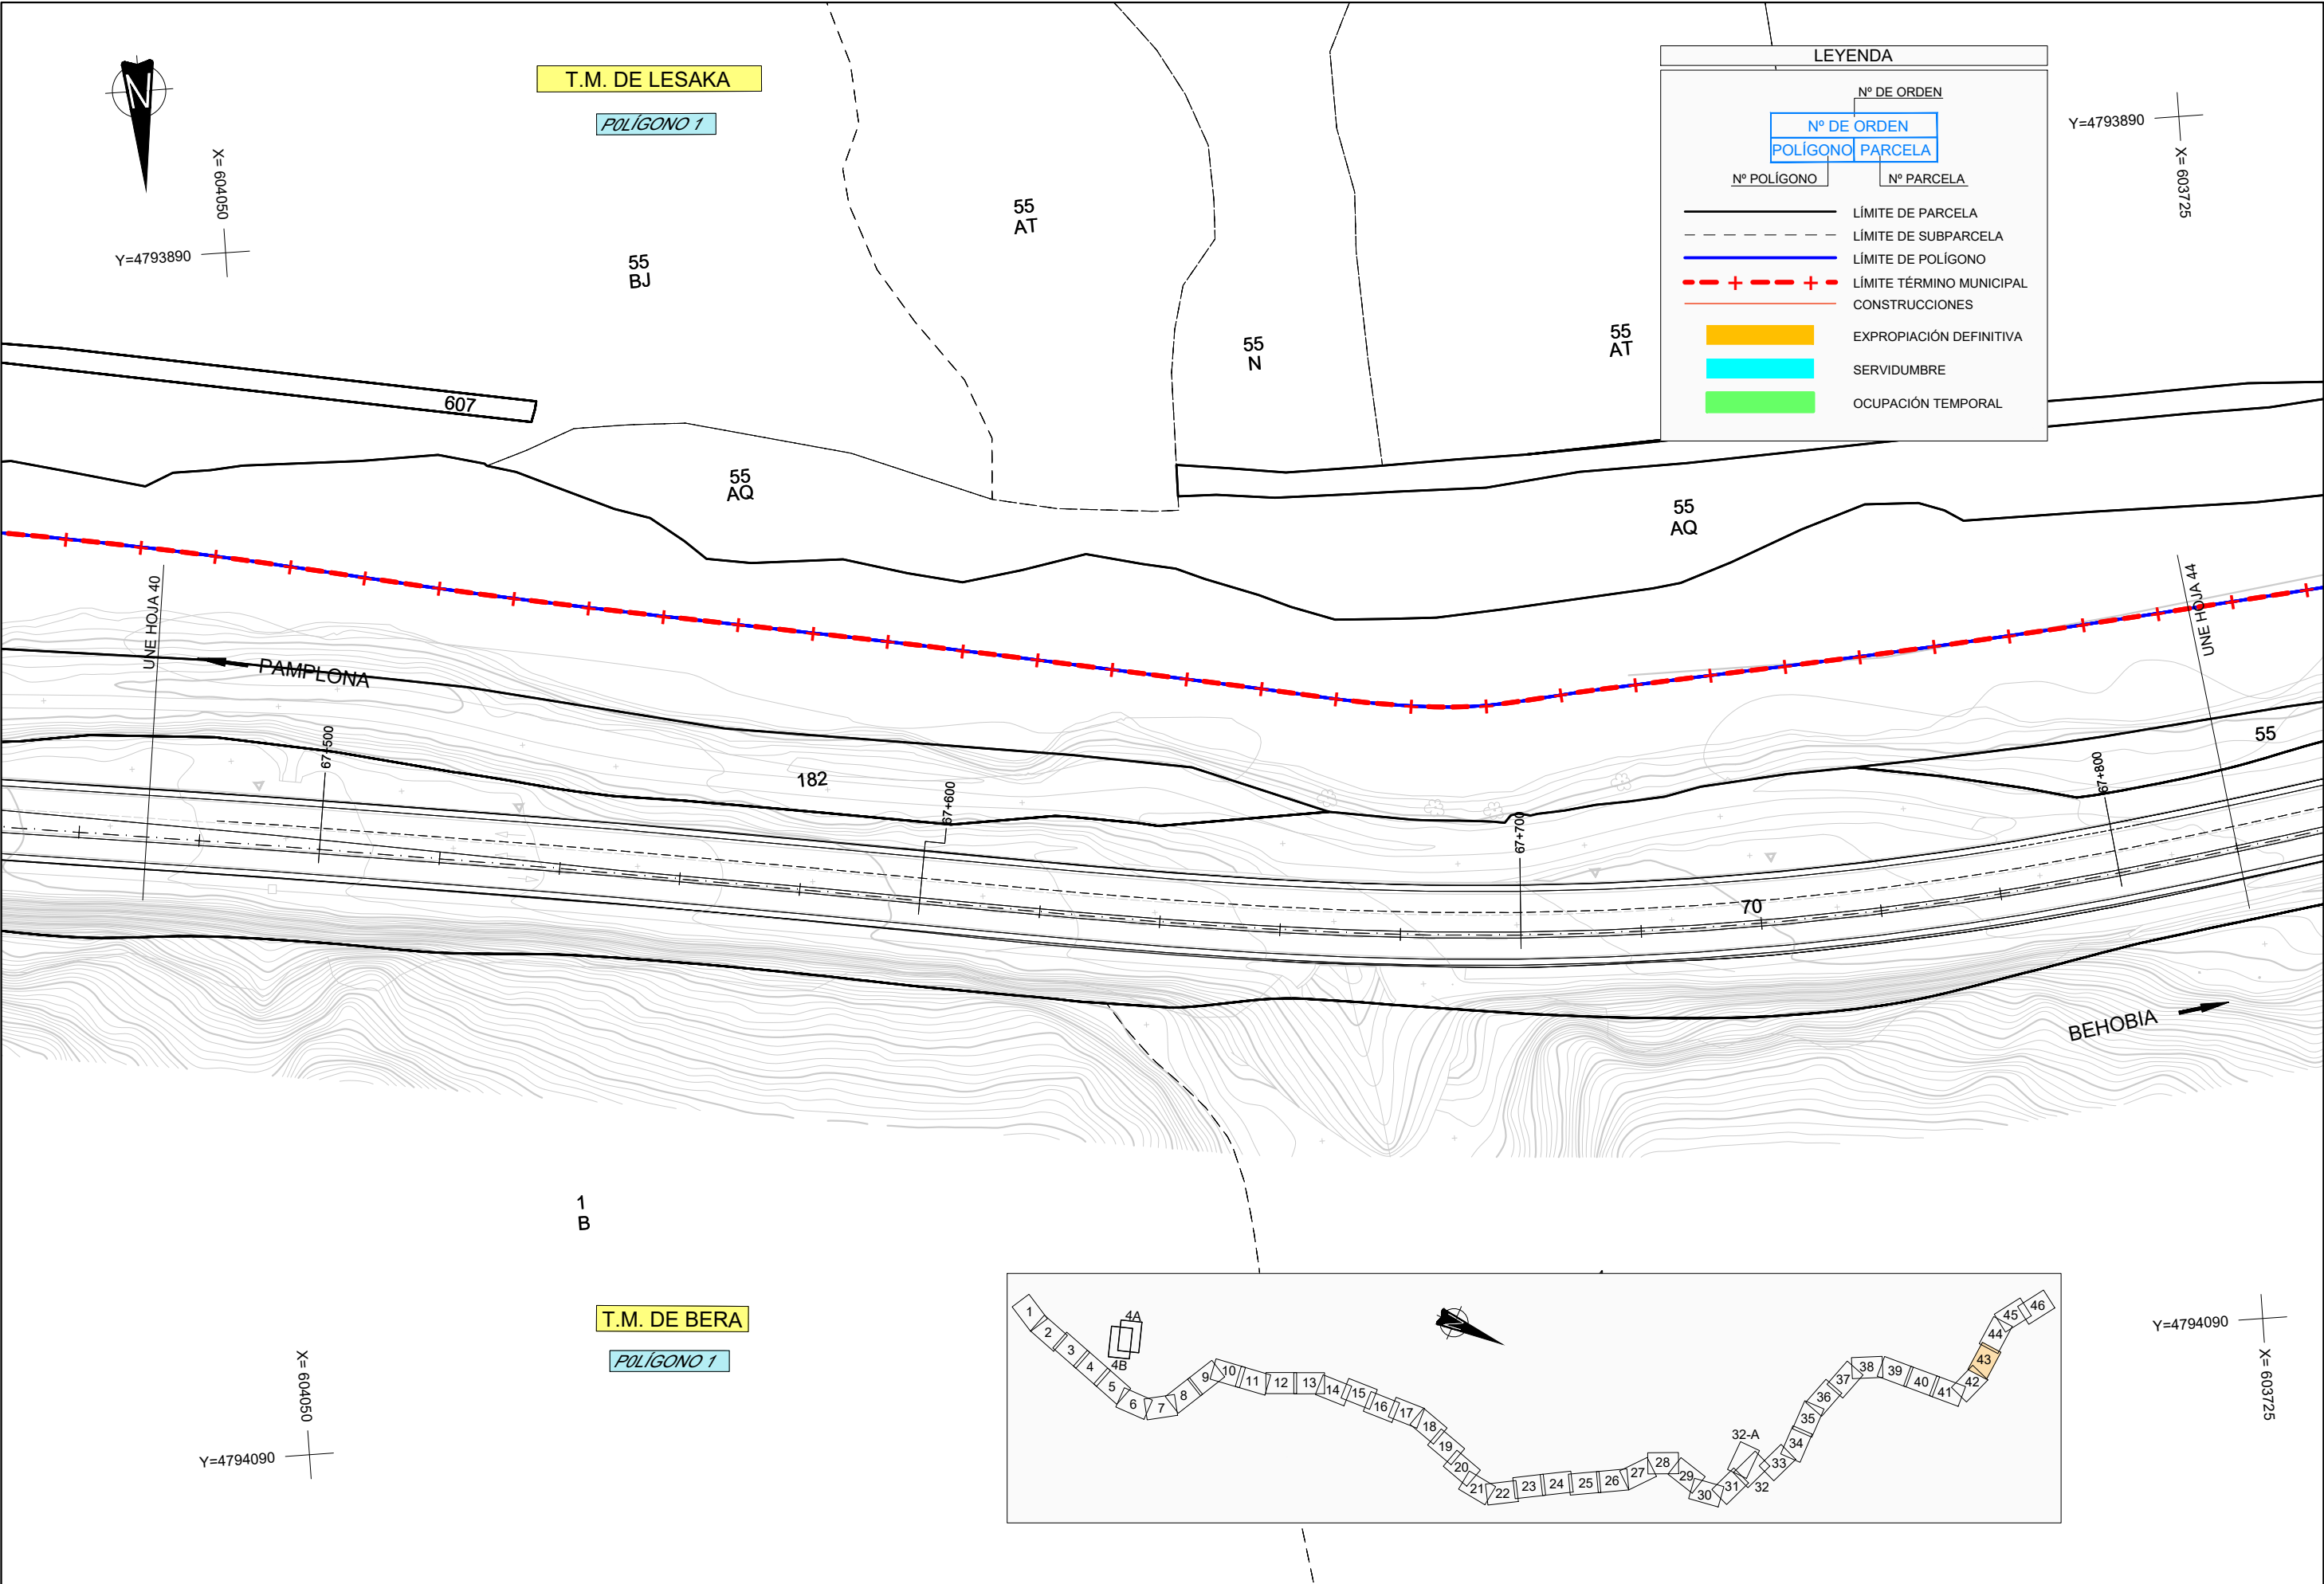

LEYENDA

Nº DE ORDEN

POLÍGONO PARCELA

Nº POLÍGONO

Nº PARCELA

—

- - -

—

- - + - -

LÍMITE DE PARCELA

LÍMITE DE SUBPARCELA

LÍMITE DE POLÍGONO


LÍMITE TÉRMINO MUNICIPAL

CONSTRUCCIONES

EXPROPIACIÓN DEFINITIVA

SERVIDUMBRE

OCUPACIÓN TEMPORAL

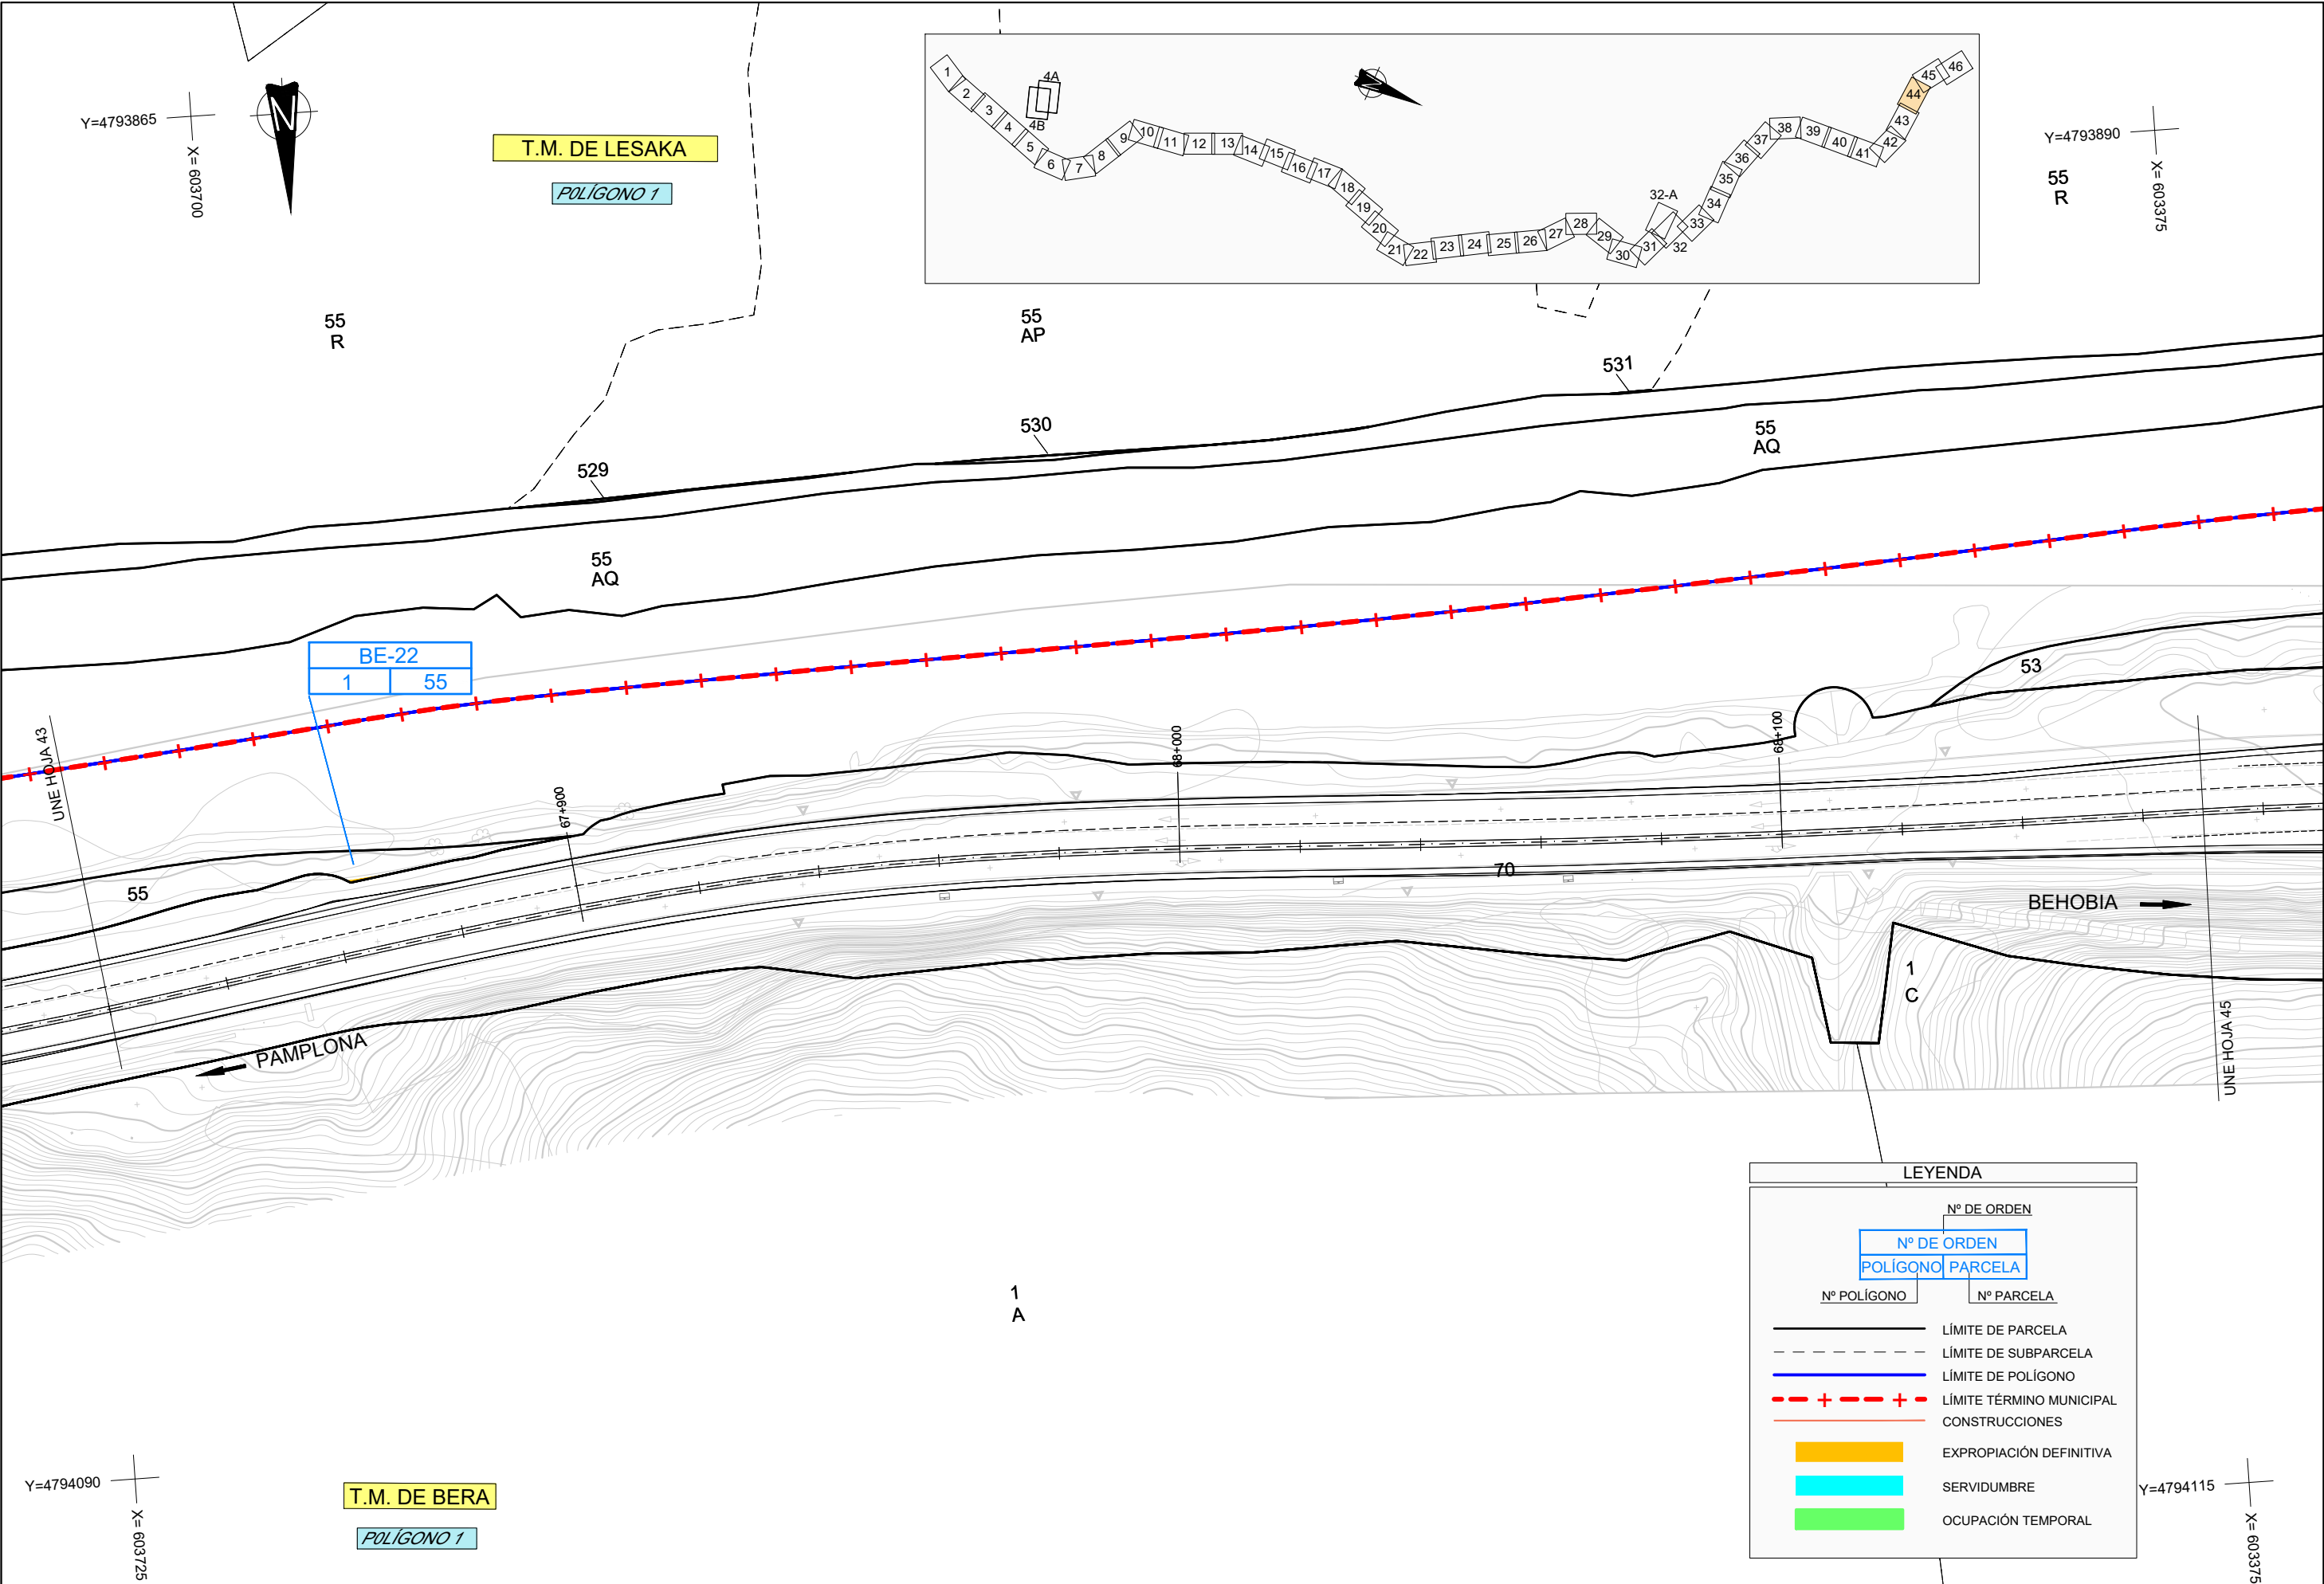

Nafarroako Gobernua
Gobierno de Navarra
Garapen Ekonomikoko Departamentua
Departamento de Desarrollo Económico

SERVICIO DE PROYECTOS

Sección de proyectos

DIRECTOR DEL PROYECTO:

D.ª María Carmen González Martínez

CONSULTOR:

INTRA5

EL INGENIERO DE CAMINOS, C. Y P.
AUTOR DEL PROYECTO:

D. Jesús Fe Izarra

PROYECTO DE CONVERSIÓN DE LA CARRETERA
N-121 A EN VÍA 2+1 ENTRE EL P.K. 52+670
(BOCA NORTE DEL TÚNEL DE ARRIGAZTELU)
Y EL P.K. 68+440 (LÍMITE DE LA PROVINCIA DE GIPUZKOA)

REF. DEL PROYECTO:

ESCALA:

1:1000

ORIGINAL

EN DIN A3

GRÁFICA

0 5 10 15 20m

DESIGNACIÓN DEL PLANO:

PLANOS DE EXPROPIACIONES

NOMBRE DEL FICHERO:

2.11 P.EXPRO.dwg


FECHA:

NOVIEMBRE 2018

Nº DE PLANO:

2.11

HOJA 44 DE 49

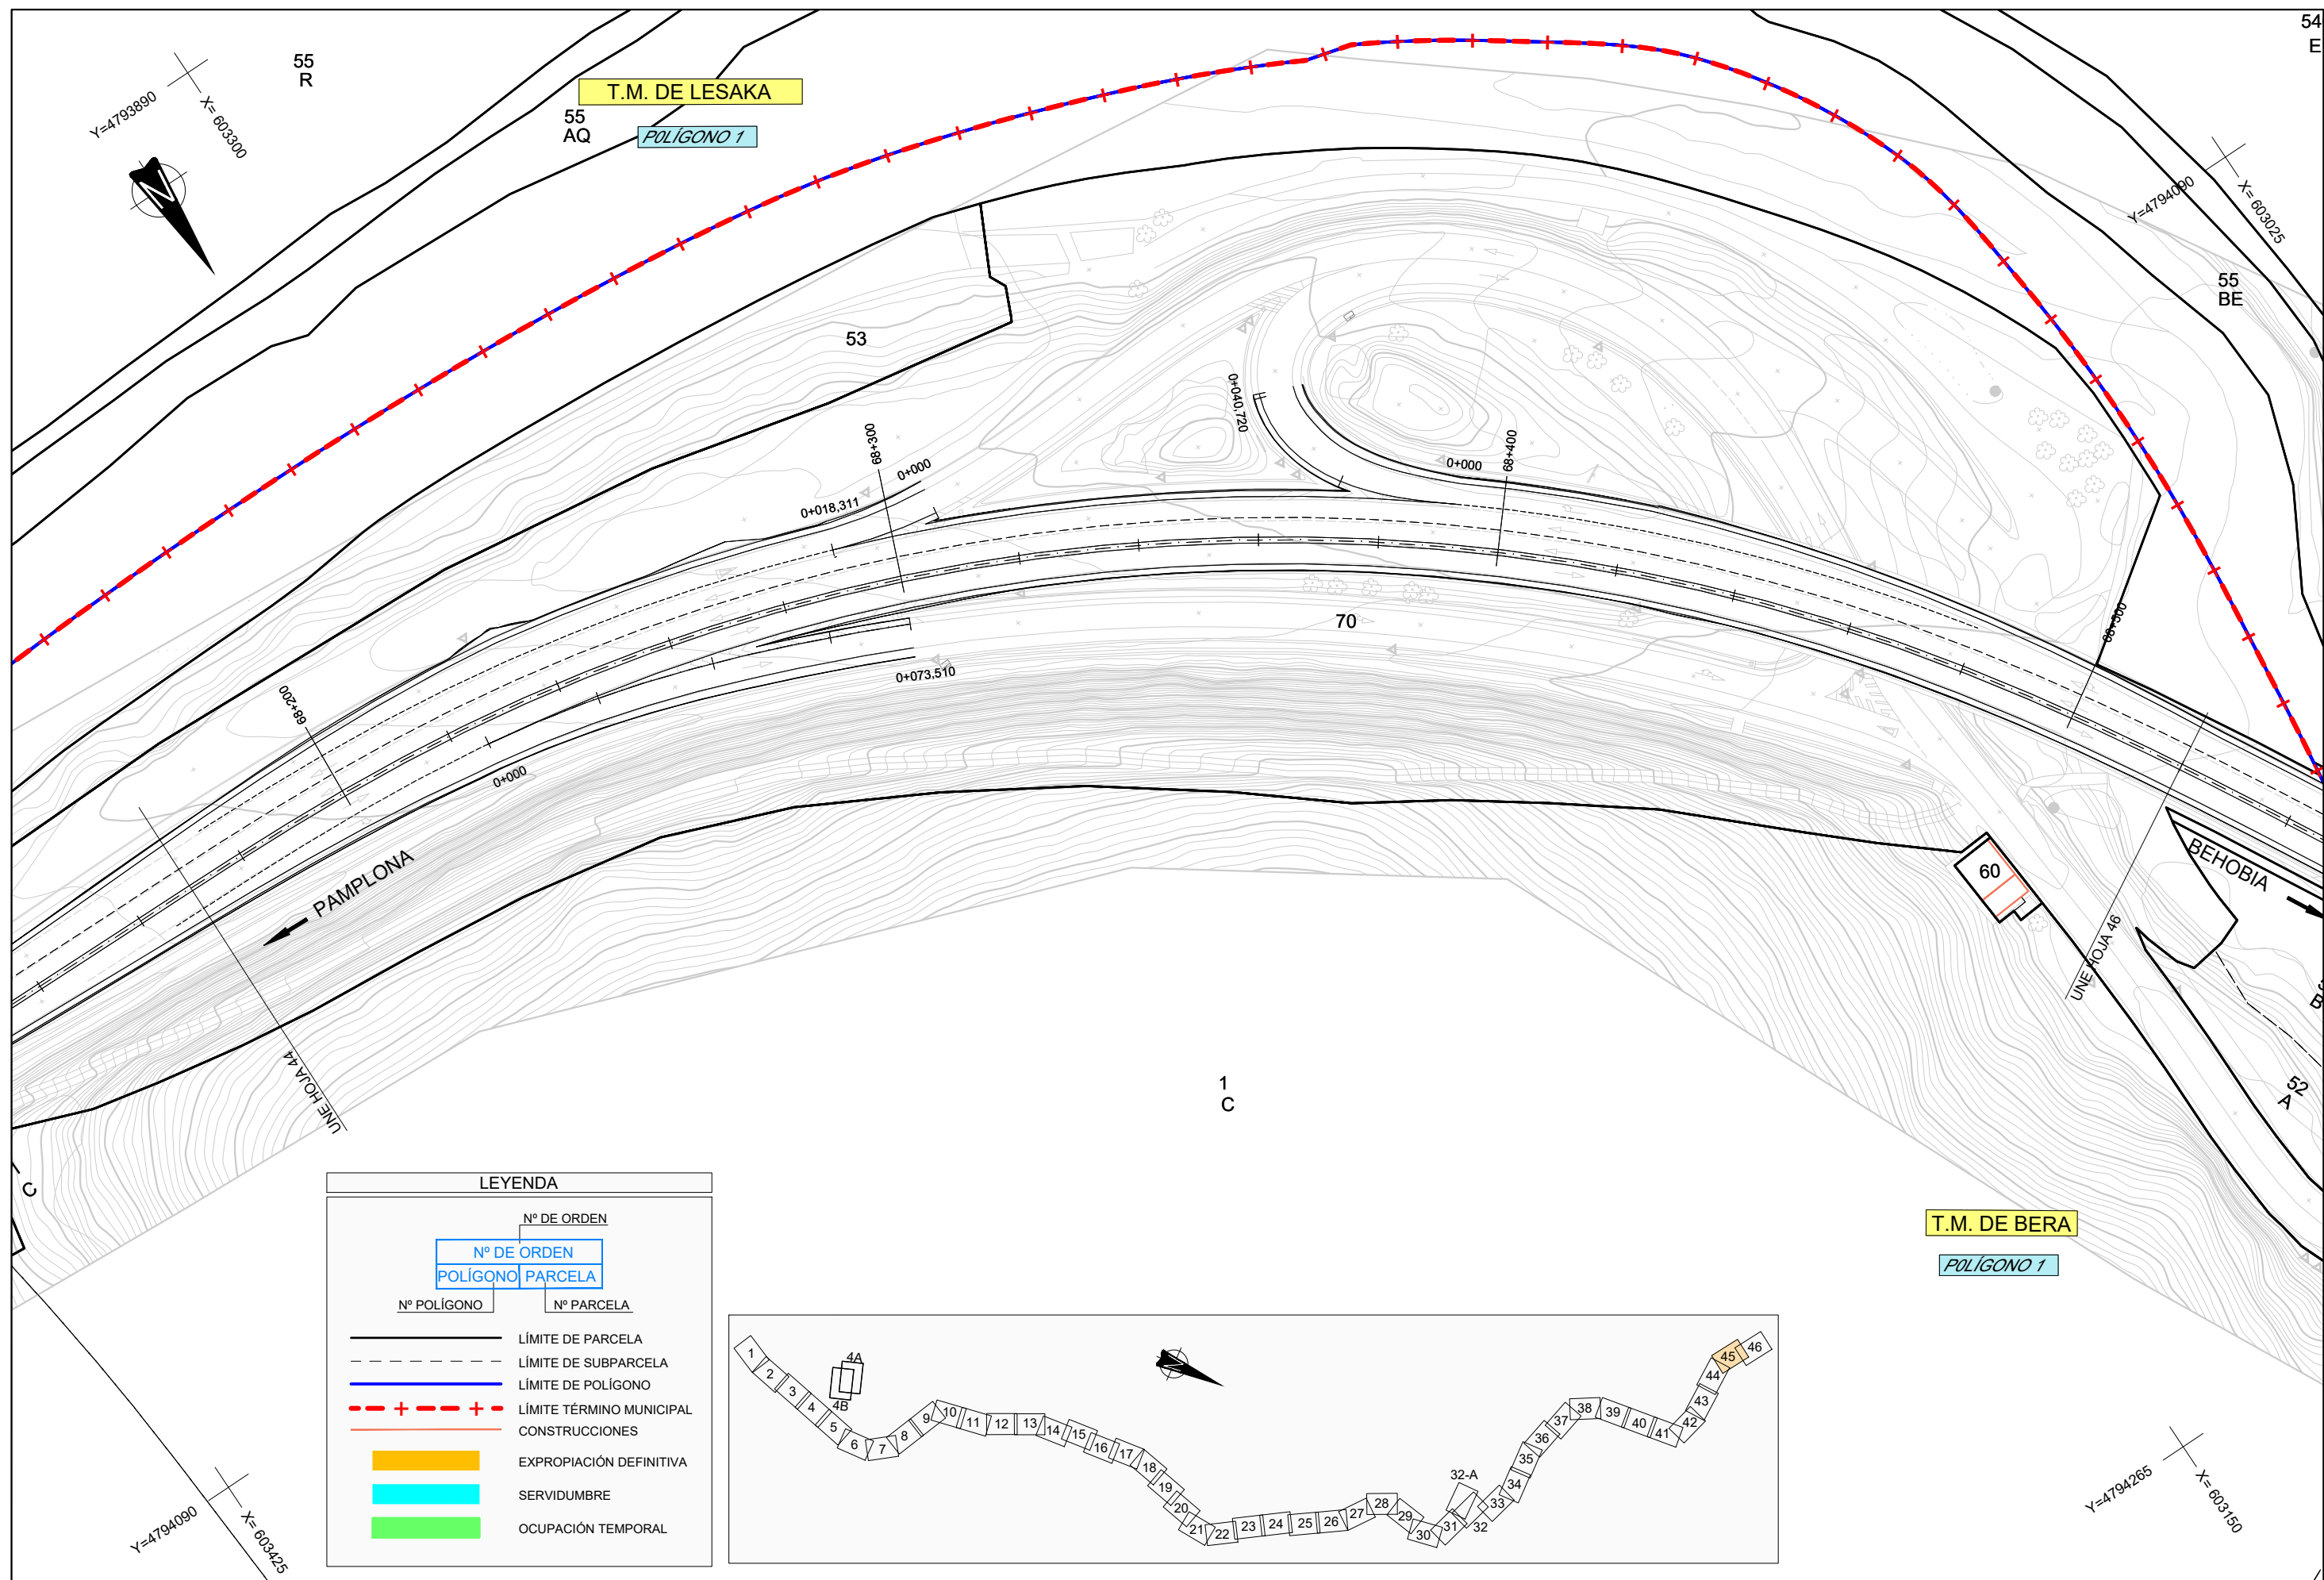

LEYENDA	
Nº DE ORDEN Nº DE ORDEN POLÍGONO PARCELA	Nº DE ORDEN
Nº POLÍGONO Nº PARCELA	Nº PARCELA
	LÍMITE DE PARCELA
	LÍMITE DE SUBPARCELA
	LÍMITE DE POLÍGONO
	LÍMITE TÉRMINO MUNICIPAL
	CONSTRUCCIONES
	EXPROPIACIÓN DEFINITIVA
	SERVIDUMBRE
	OCUPACIÓN TEMPORAL

