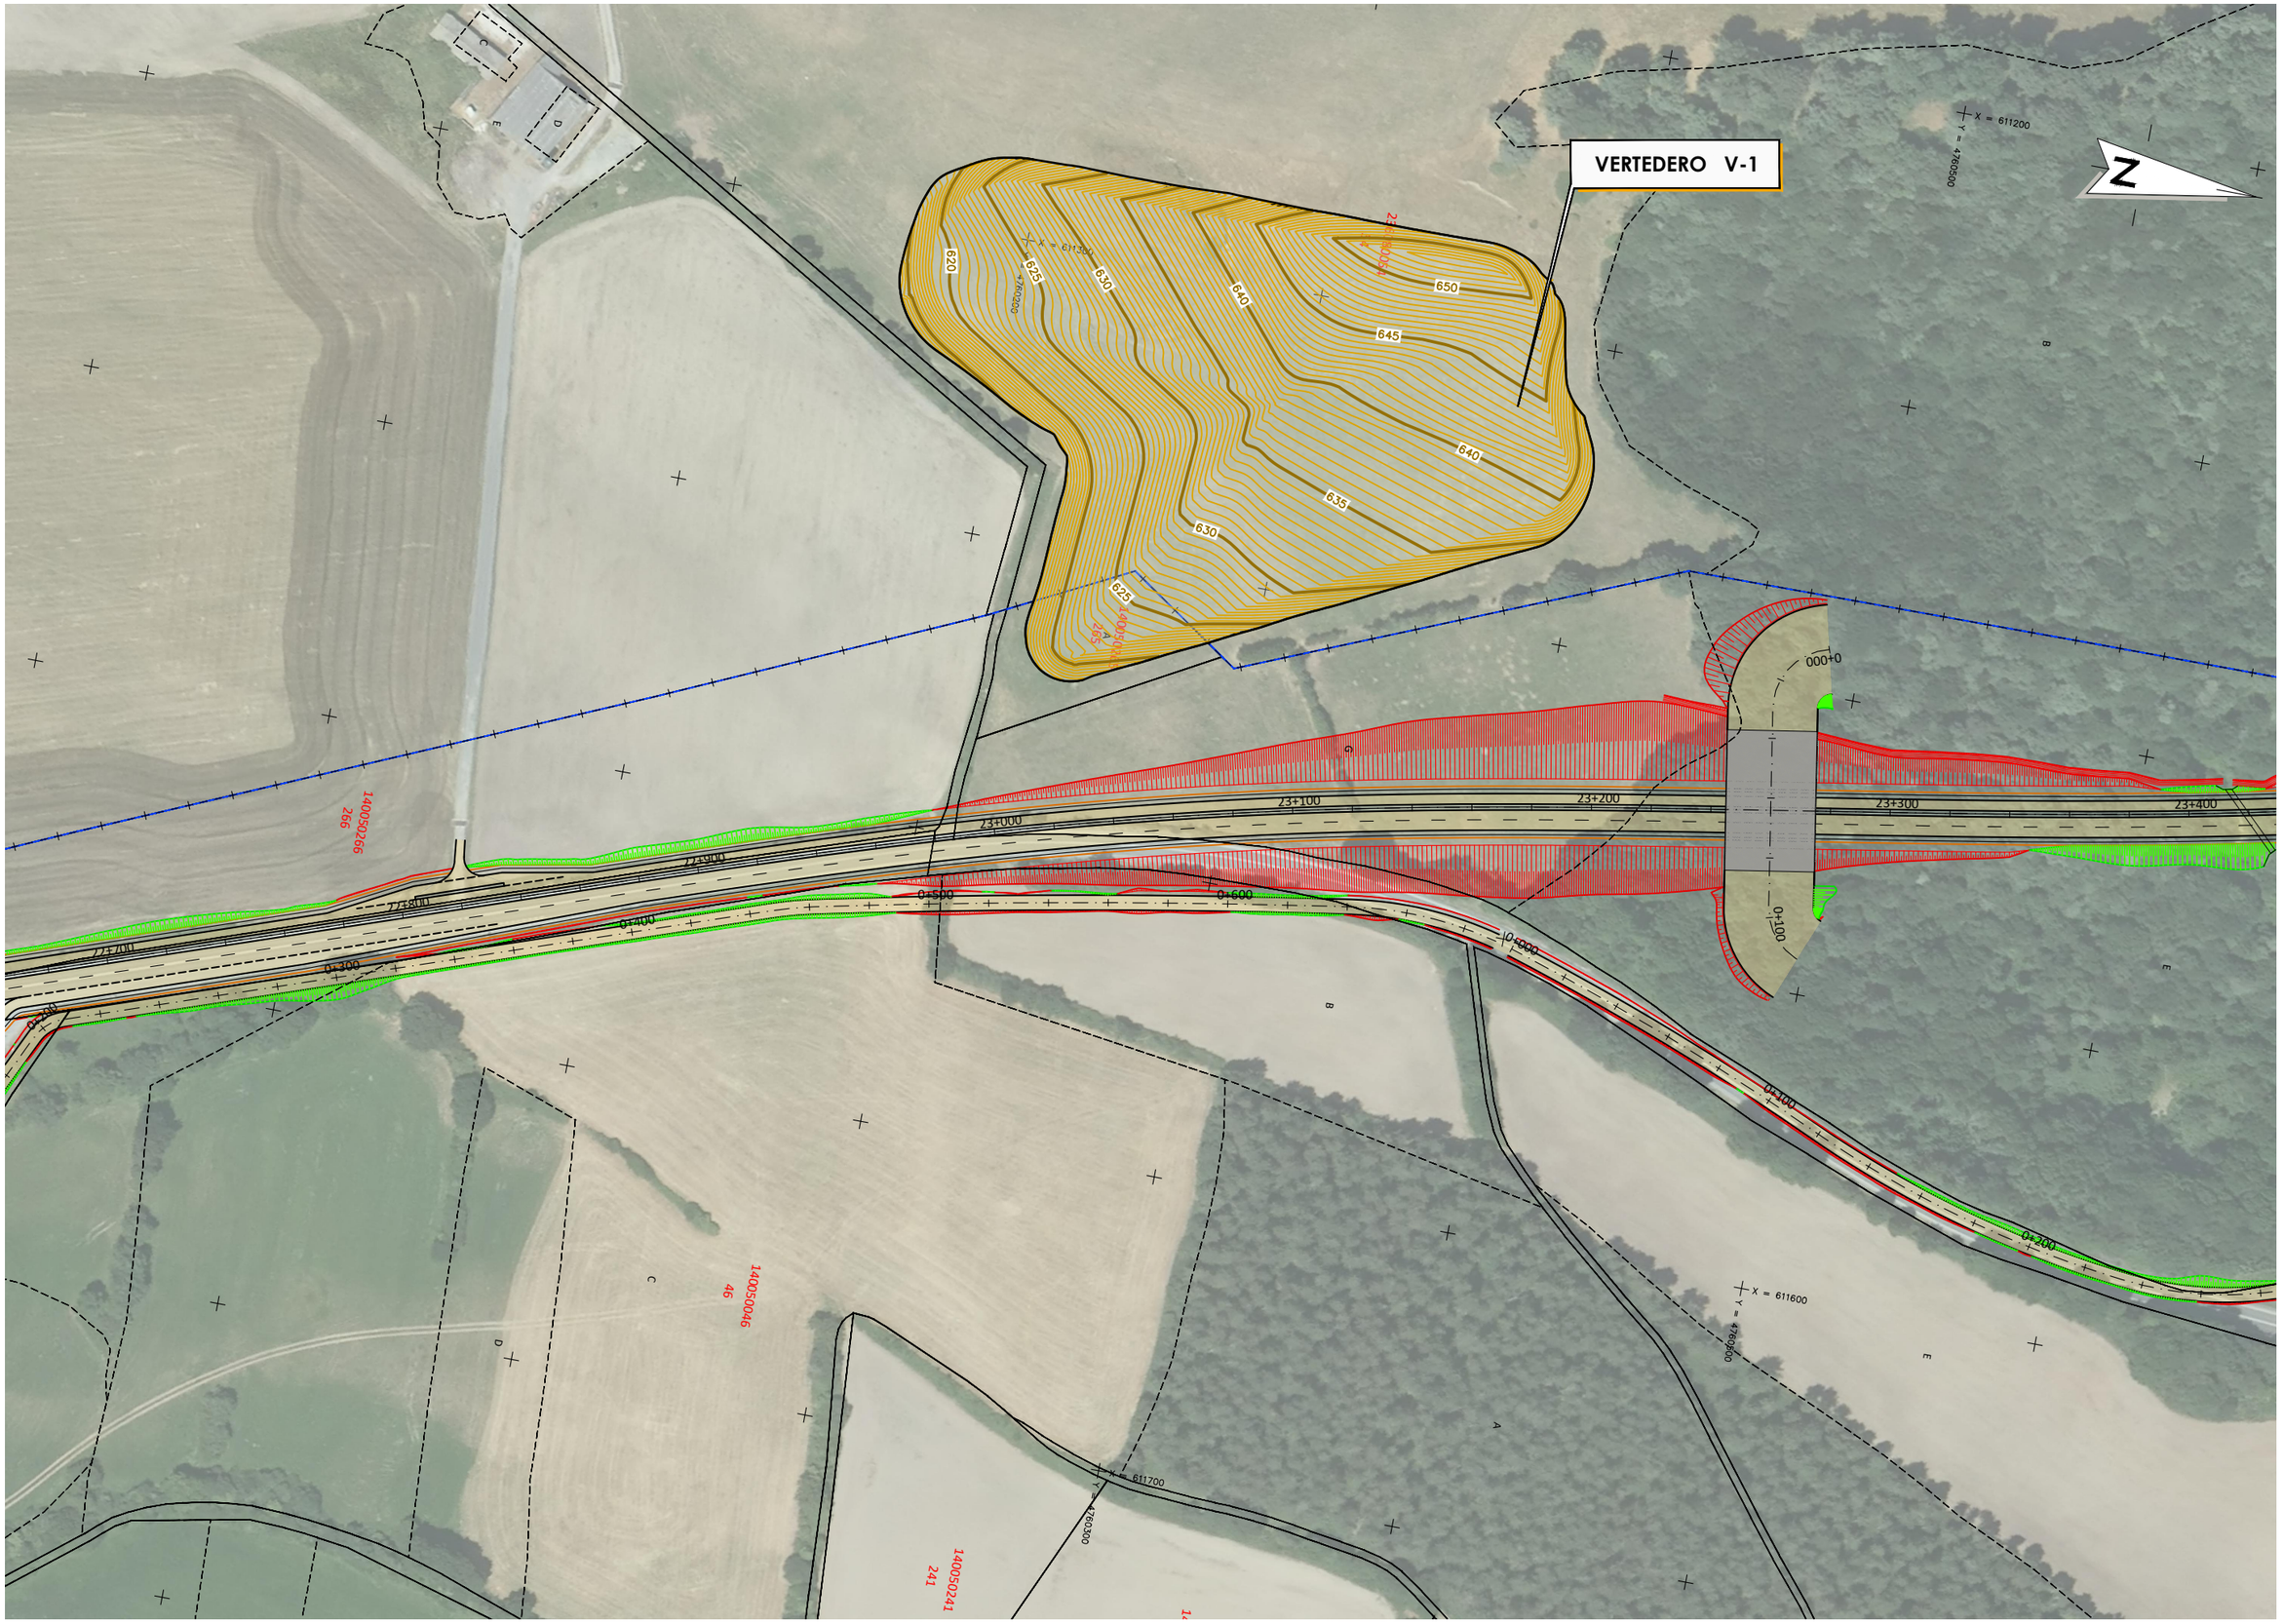

Gobierno de Navarra / Nafarroako Gobernua

AGENDA 2030

CONSULTOR: ESTEYCO

EL INGENIERO AUTOR DEL PROYECTO:

EL INGENIERO DIRECTOR DEL PROYECTO:

ESCALA H: 1 : 2000 V: 1 : 2000 A3 | A1 1 : 1000 1 : 1000

GRÁFICA 0 10 20 30 40 50

TÍTULO: PROYECTO CONSTRUCTIVO DE CONVERSIÓN DE LA CARRETERA N 121 A EN VÍA 2+1 ENTRE EL P.K. 22+500 Y EL P.K. 35+300: VARIANTE DE VENTAS DE ARRAITZ

CÓDIGO: ES220-Navarra

NÚMERO DE PLANO: 08

DESIGNACIÓN: **PLANTA LOCALIZACIÓN DE VERTEDEROS**

FECHA: ENERO 2024

HOJA: 1 DE 4

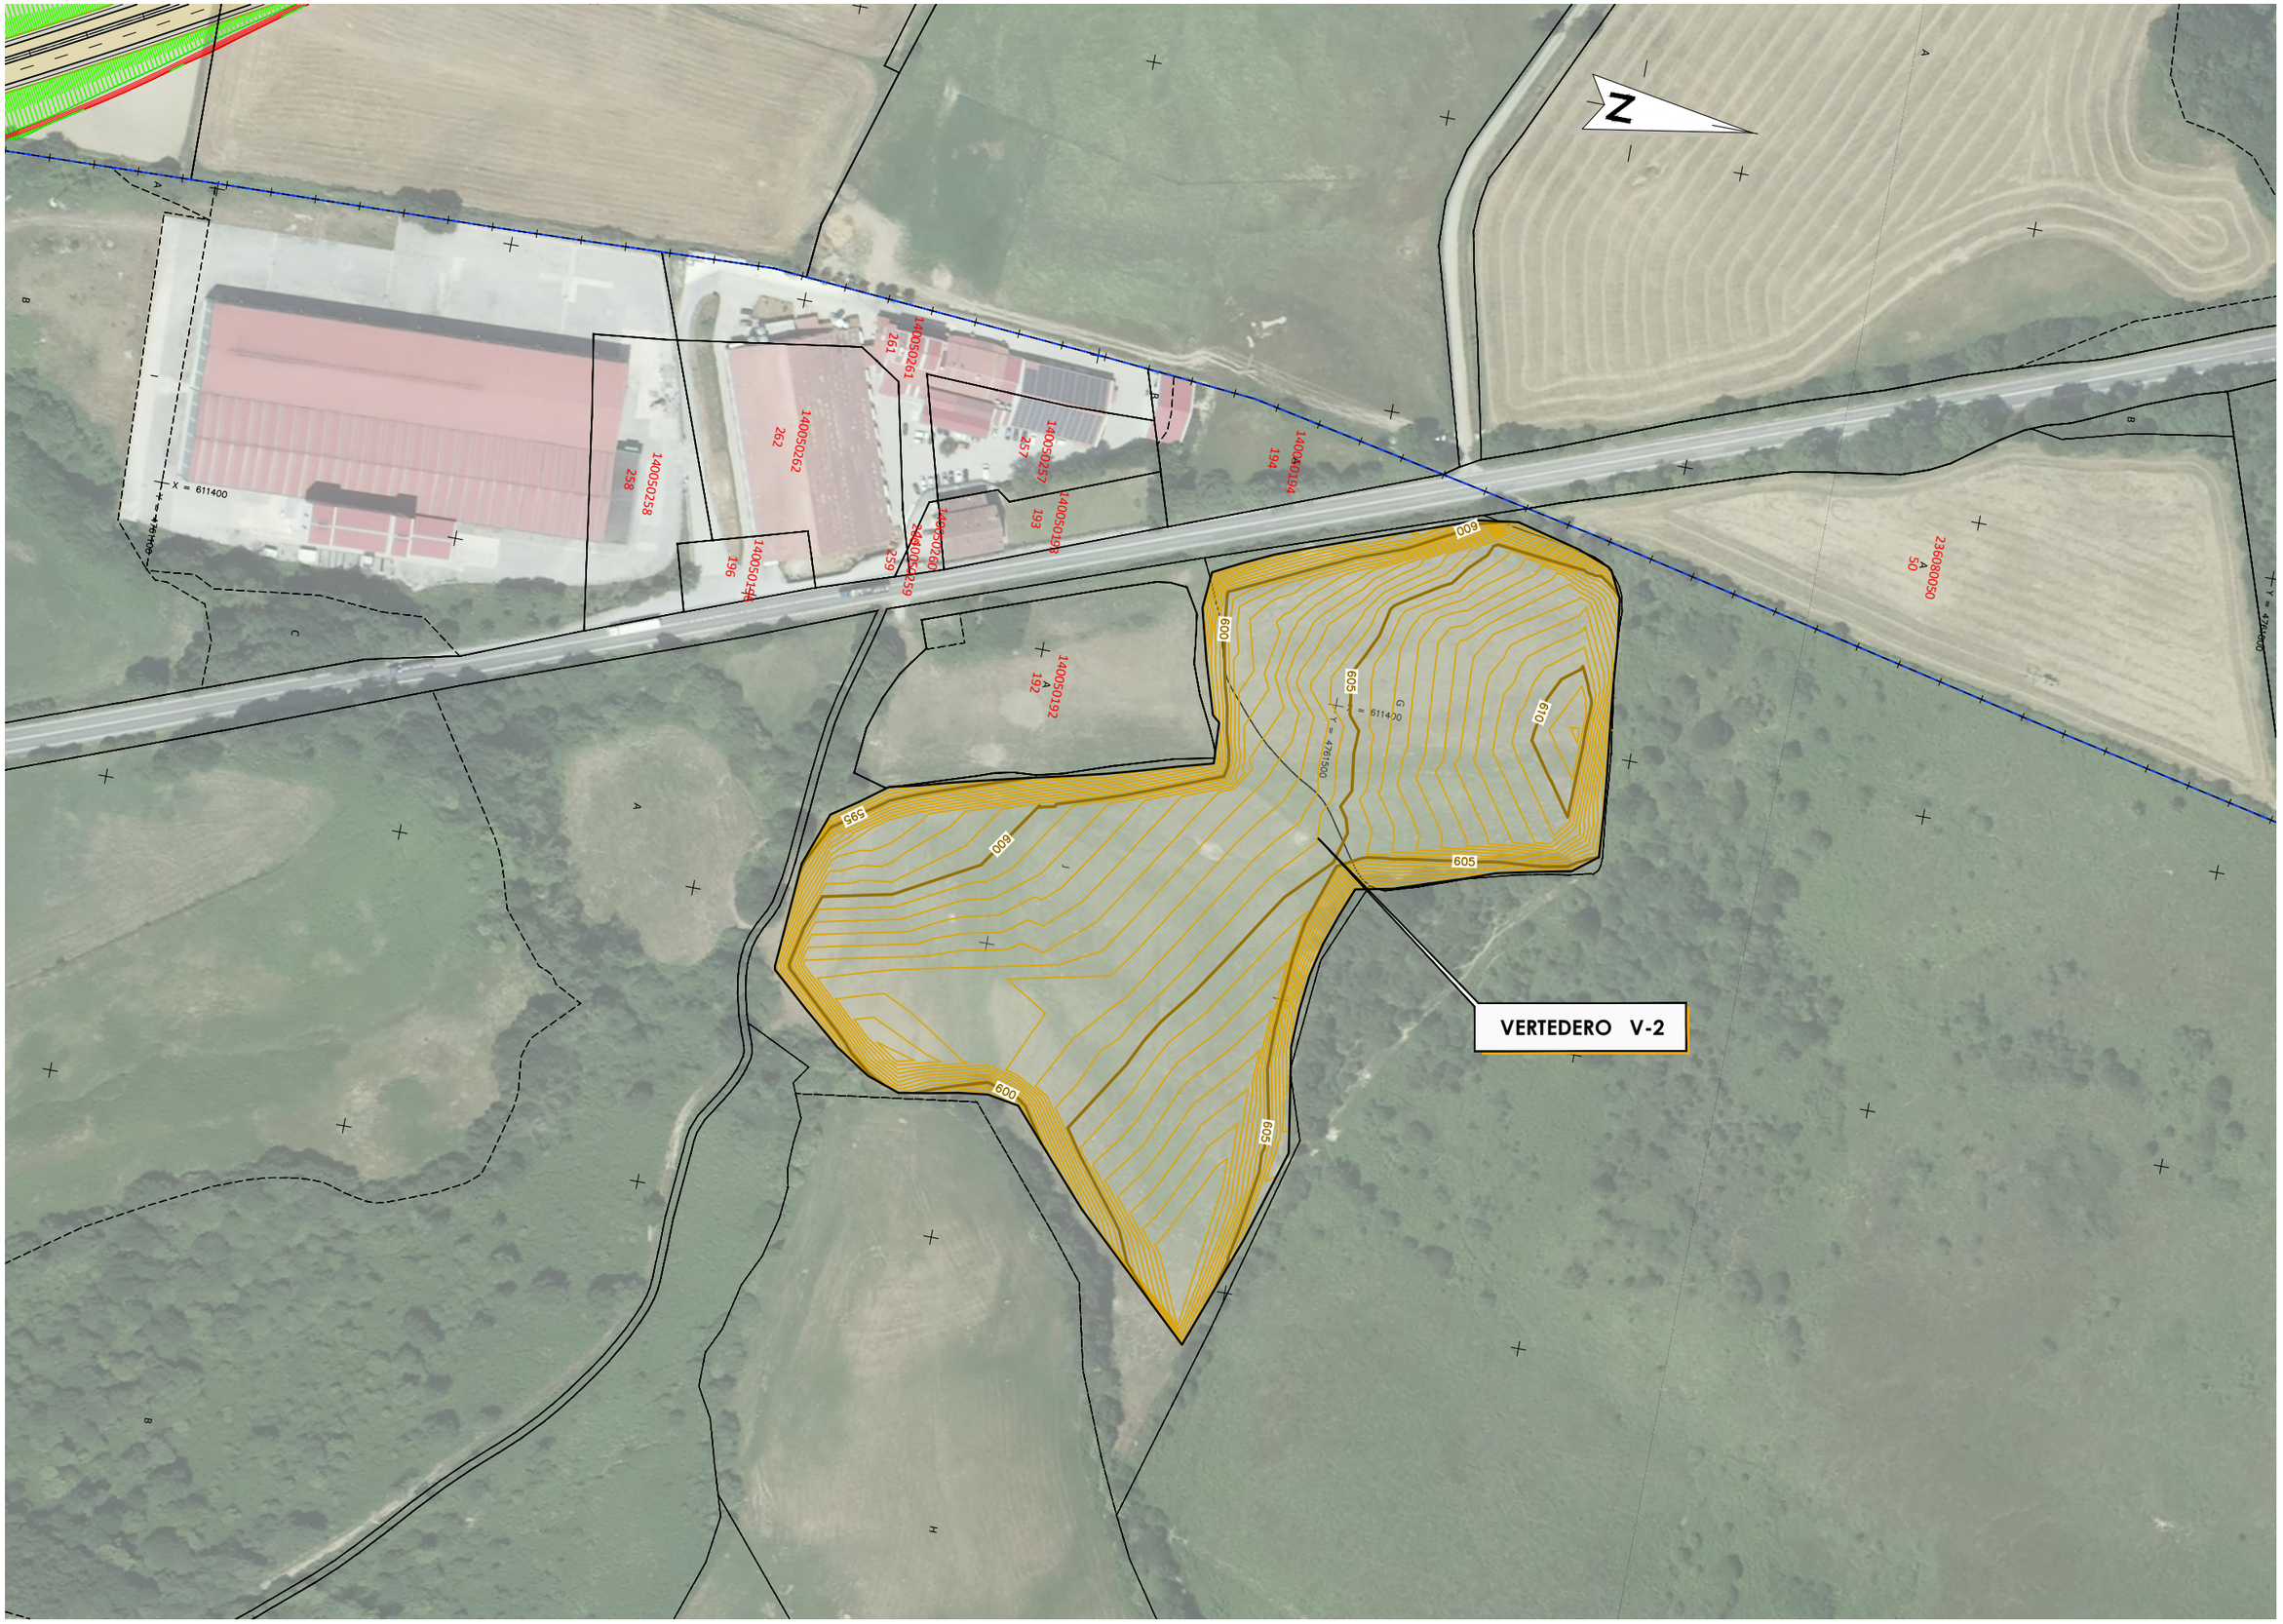

Gobierno de Navarra / Nafarroako Gobernua	AGENDA 2030	CONSULTOR: ESTEYCO	EL INGENIERO AUTOR DEL PROYECTO:	EL INGENIERO DIRECTOR DEL PROYECTO:	ESCALA H: A3 1 : 2000 V: 1 : 2000 A1 1 : 1000 1 : 1000 GRÁFICA 0 10 20 30 40 50	TÍTULO: PROYECTO CONSTRUCTIVO DE CONVERSIÓN DE LA CARRETERA N 121 A EN VÍA 2+1 ENTRE EL P.K. 22+500 Y EL P.K. 35+300: VARIANTE DE VENTAS DE ARRAITZ	CÓDIGO: ES220-Navarra	NÚMERO DE PLANO: 08	DESIGNACIÓN: **PLANTA LOCALIZACIÓN DE VERTEDEROS**	FECHA: ENERO 2024 HOJA: 2 DE 4

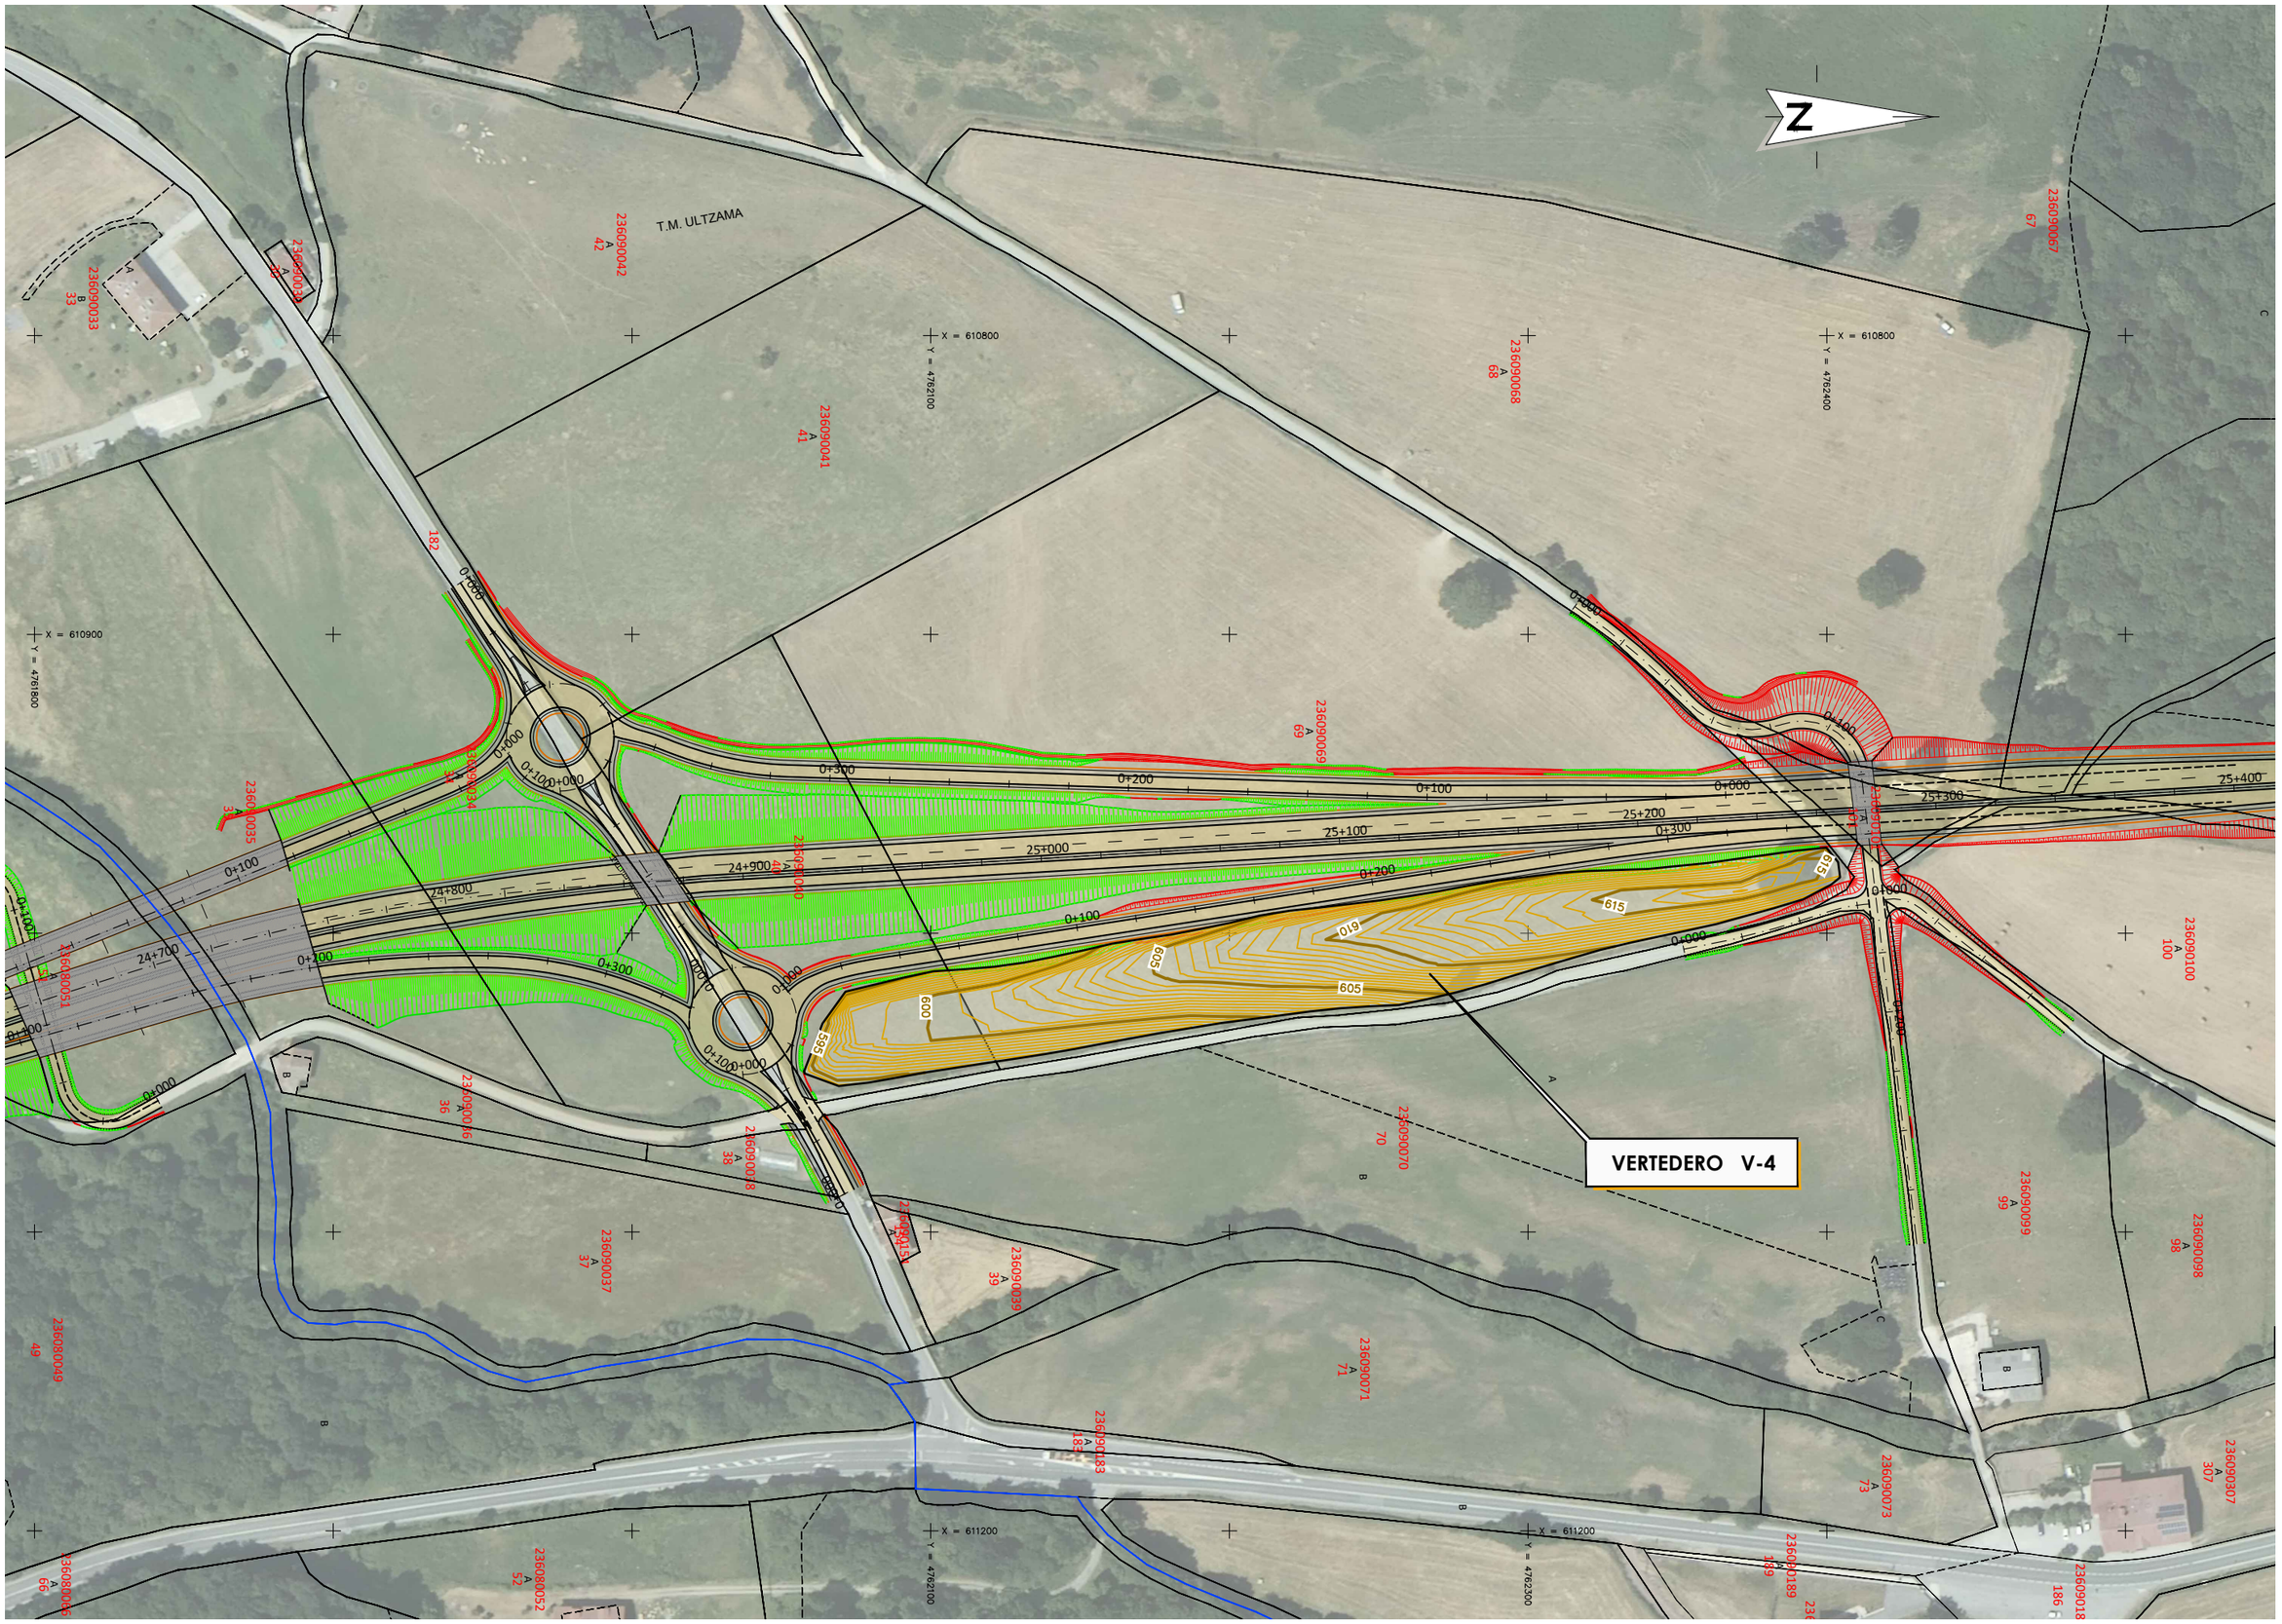

Gobierno de Navarra / Nafarroako Gobernua

AGENDA 2030

CONSULTOR: ESTEYCO

EL INGENIERO AUTOR DEL PROYECTO:

EL INGENIERO DIRECTOR DEL PROYECTO:

ESCALA H: 1 : 2000 V: 1 : 2000 A3 | 1 : 1000 1 : 1000 A1

GRÁFICA 0 10 20 30 40 50

TÍTULO: PROYECTO CONSTRUCTIVO DE CONVERSIÓN DE LA CARRETERA N 121 A EN VÍA 2+1 ENTRE EL P.K. 22+500 Y EL P.K. 35+300: VARIANTE DE VENTAS DE ARRAITZ

CÓDIGO: ES220-Navarra

NÚMERO DE PLANO: 08

DESIGNACIÓN: **PLANTA LOCALIZACIÓN DE VERTEDEROS**

FECHA: ENERO 2024

HOJA: 3 DE 4

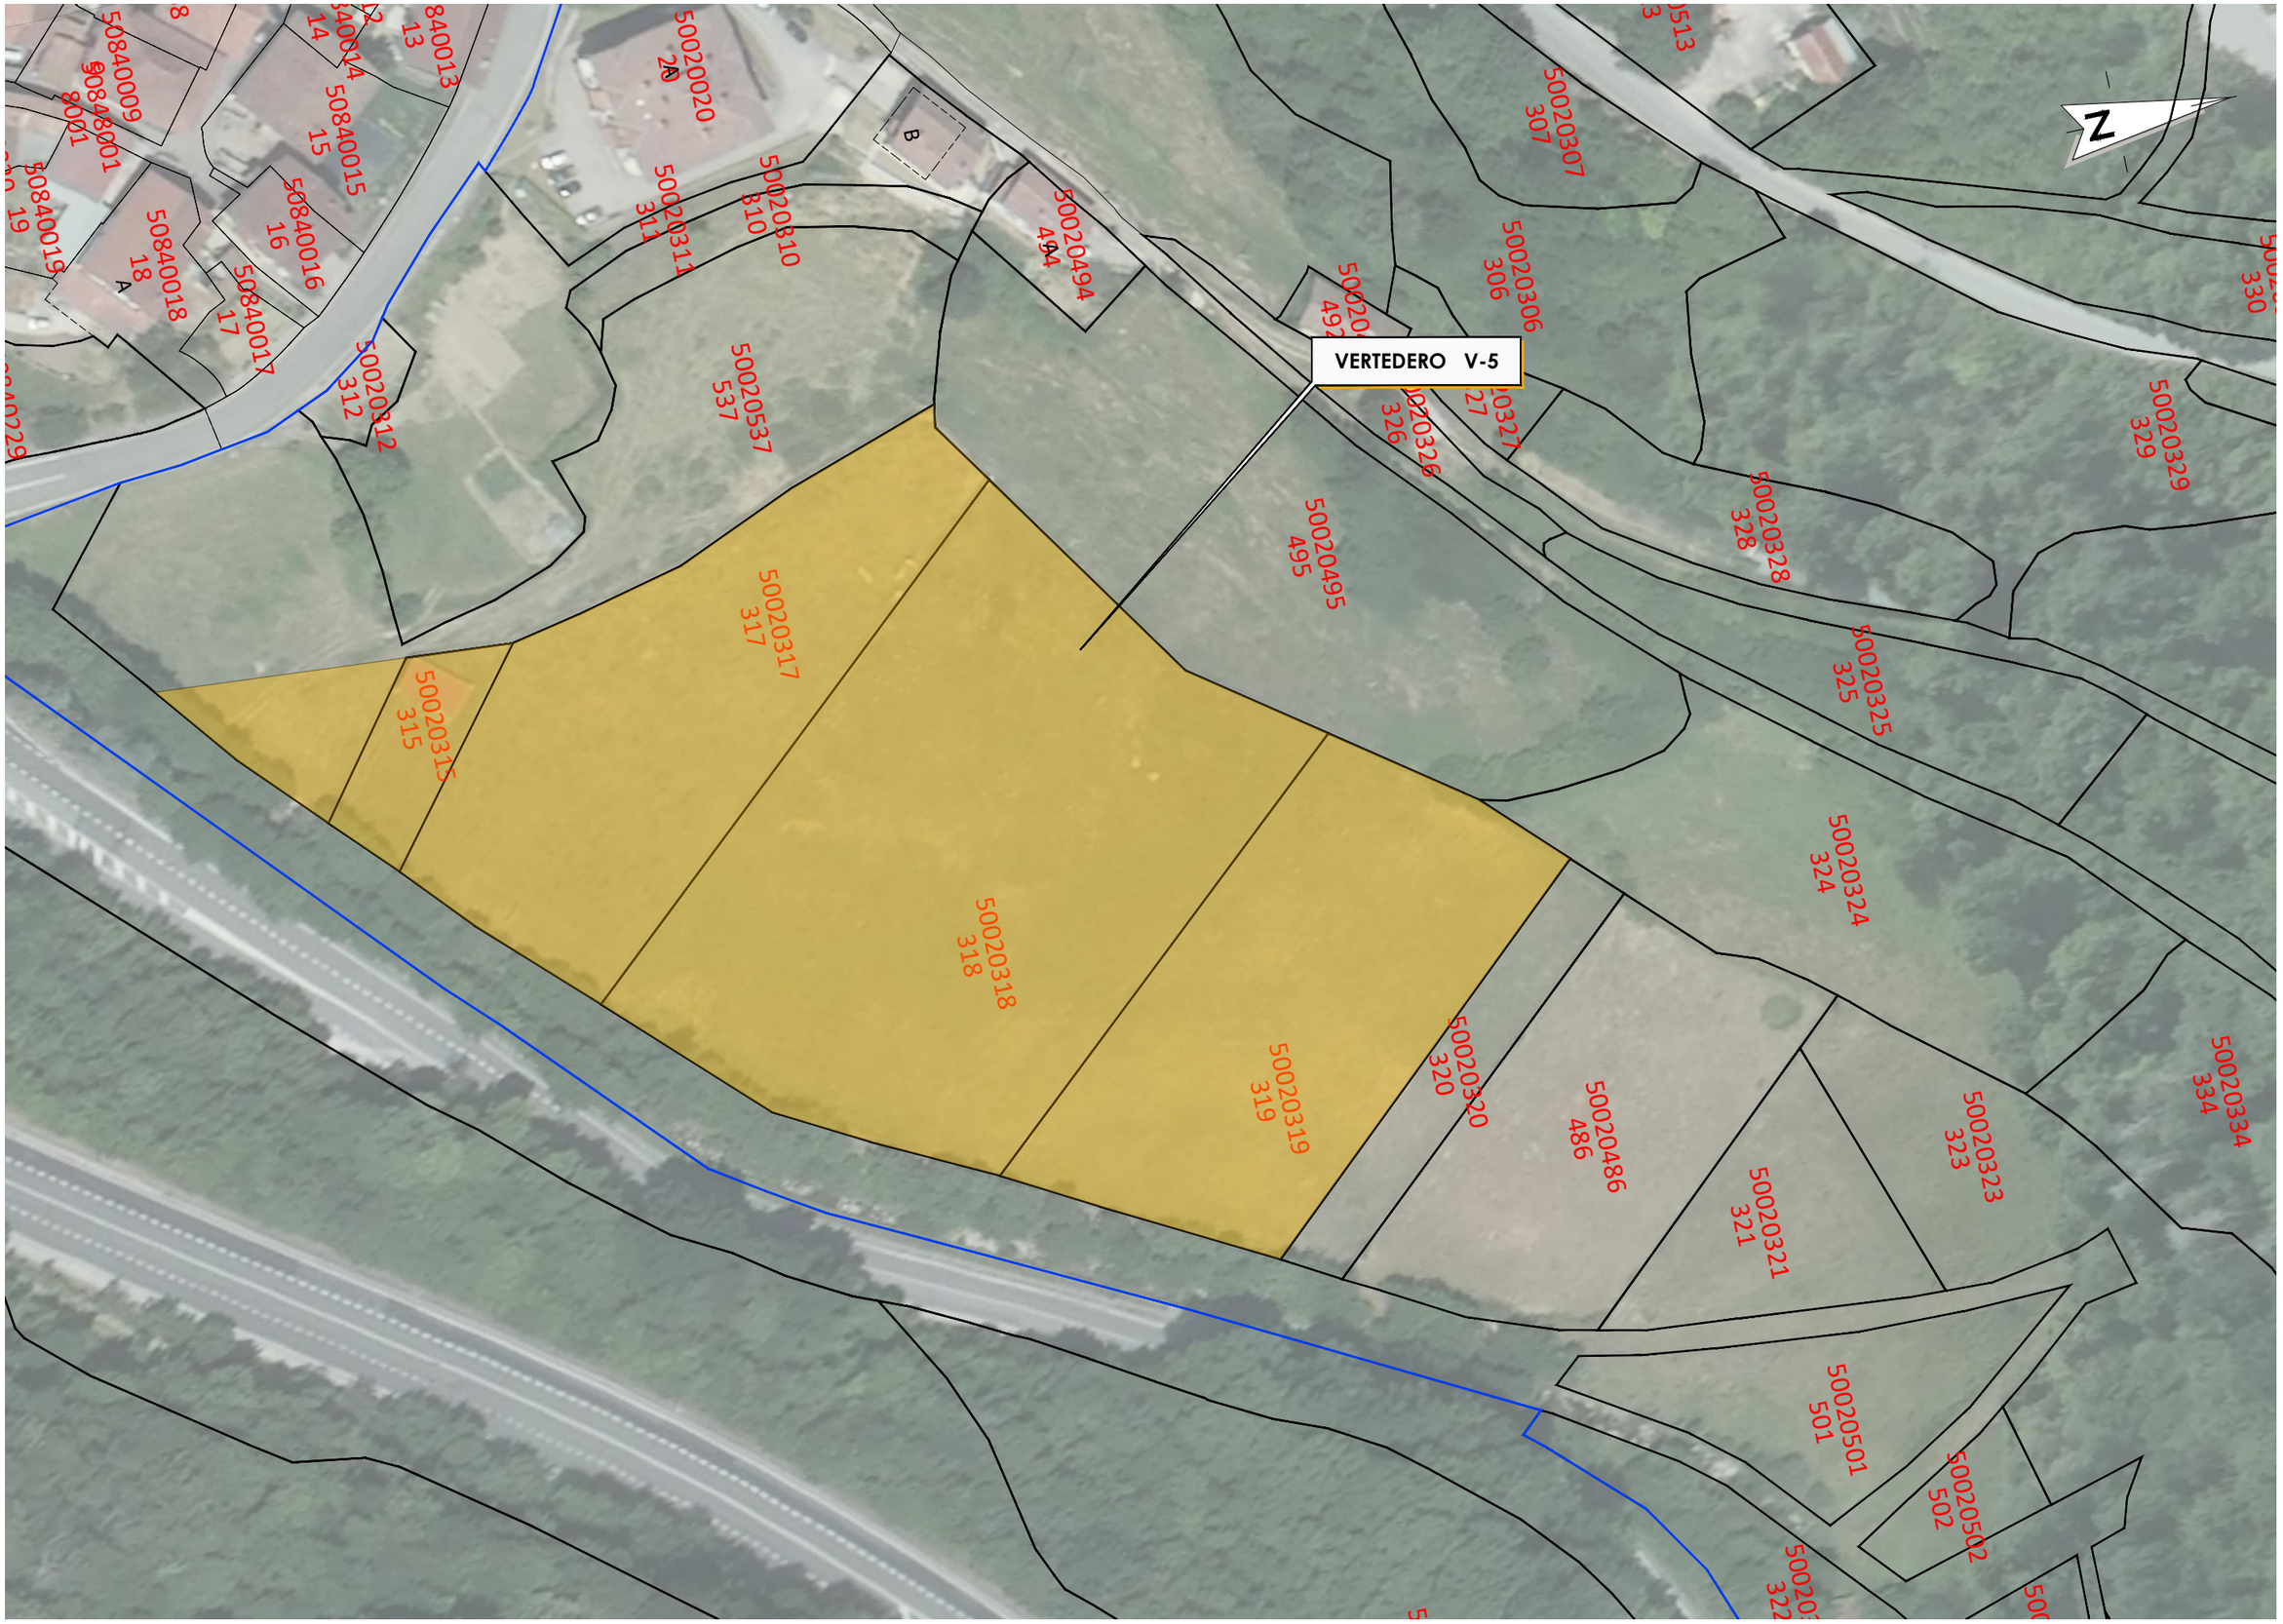

Gobierno de Navarra / Nafarroako Gobernua

AGENDA 2030

CONSULTOR: ESTEYCO

EL INGENIERO AUTOR DEL PROYECTO:

EL INGENIERO DIRECTOR DEL PROYECTO:

ESCALA H: 1 : 1000 V: 1 : 1000 A3 | 1 : 1000 1 : 500 A1 | 1 : 500 1 : 500

GRÁFICA 0 10 20 30 40 50

TÍTULO: PROYECTO CONSTRUCTIVO DE CONVERSIÓN DE LA CARRETERA N 121 A EN VÍA 2+1 ENTRE EL P.K. 22+500 Y EL P.K. 35+300: VARIANTE DE VENTAS DE ARRAITZ

CÓDIGO: ES220-Navarra

NÚMERO DE PLANO: 08

DESIGNACIÓN: **PLANTA LOCALIZACIÓN DE VERTEDEROS**

FECHA: ENERO 2024

HOJA: 4 DE 4