

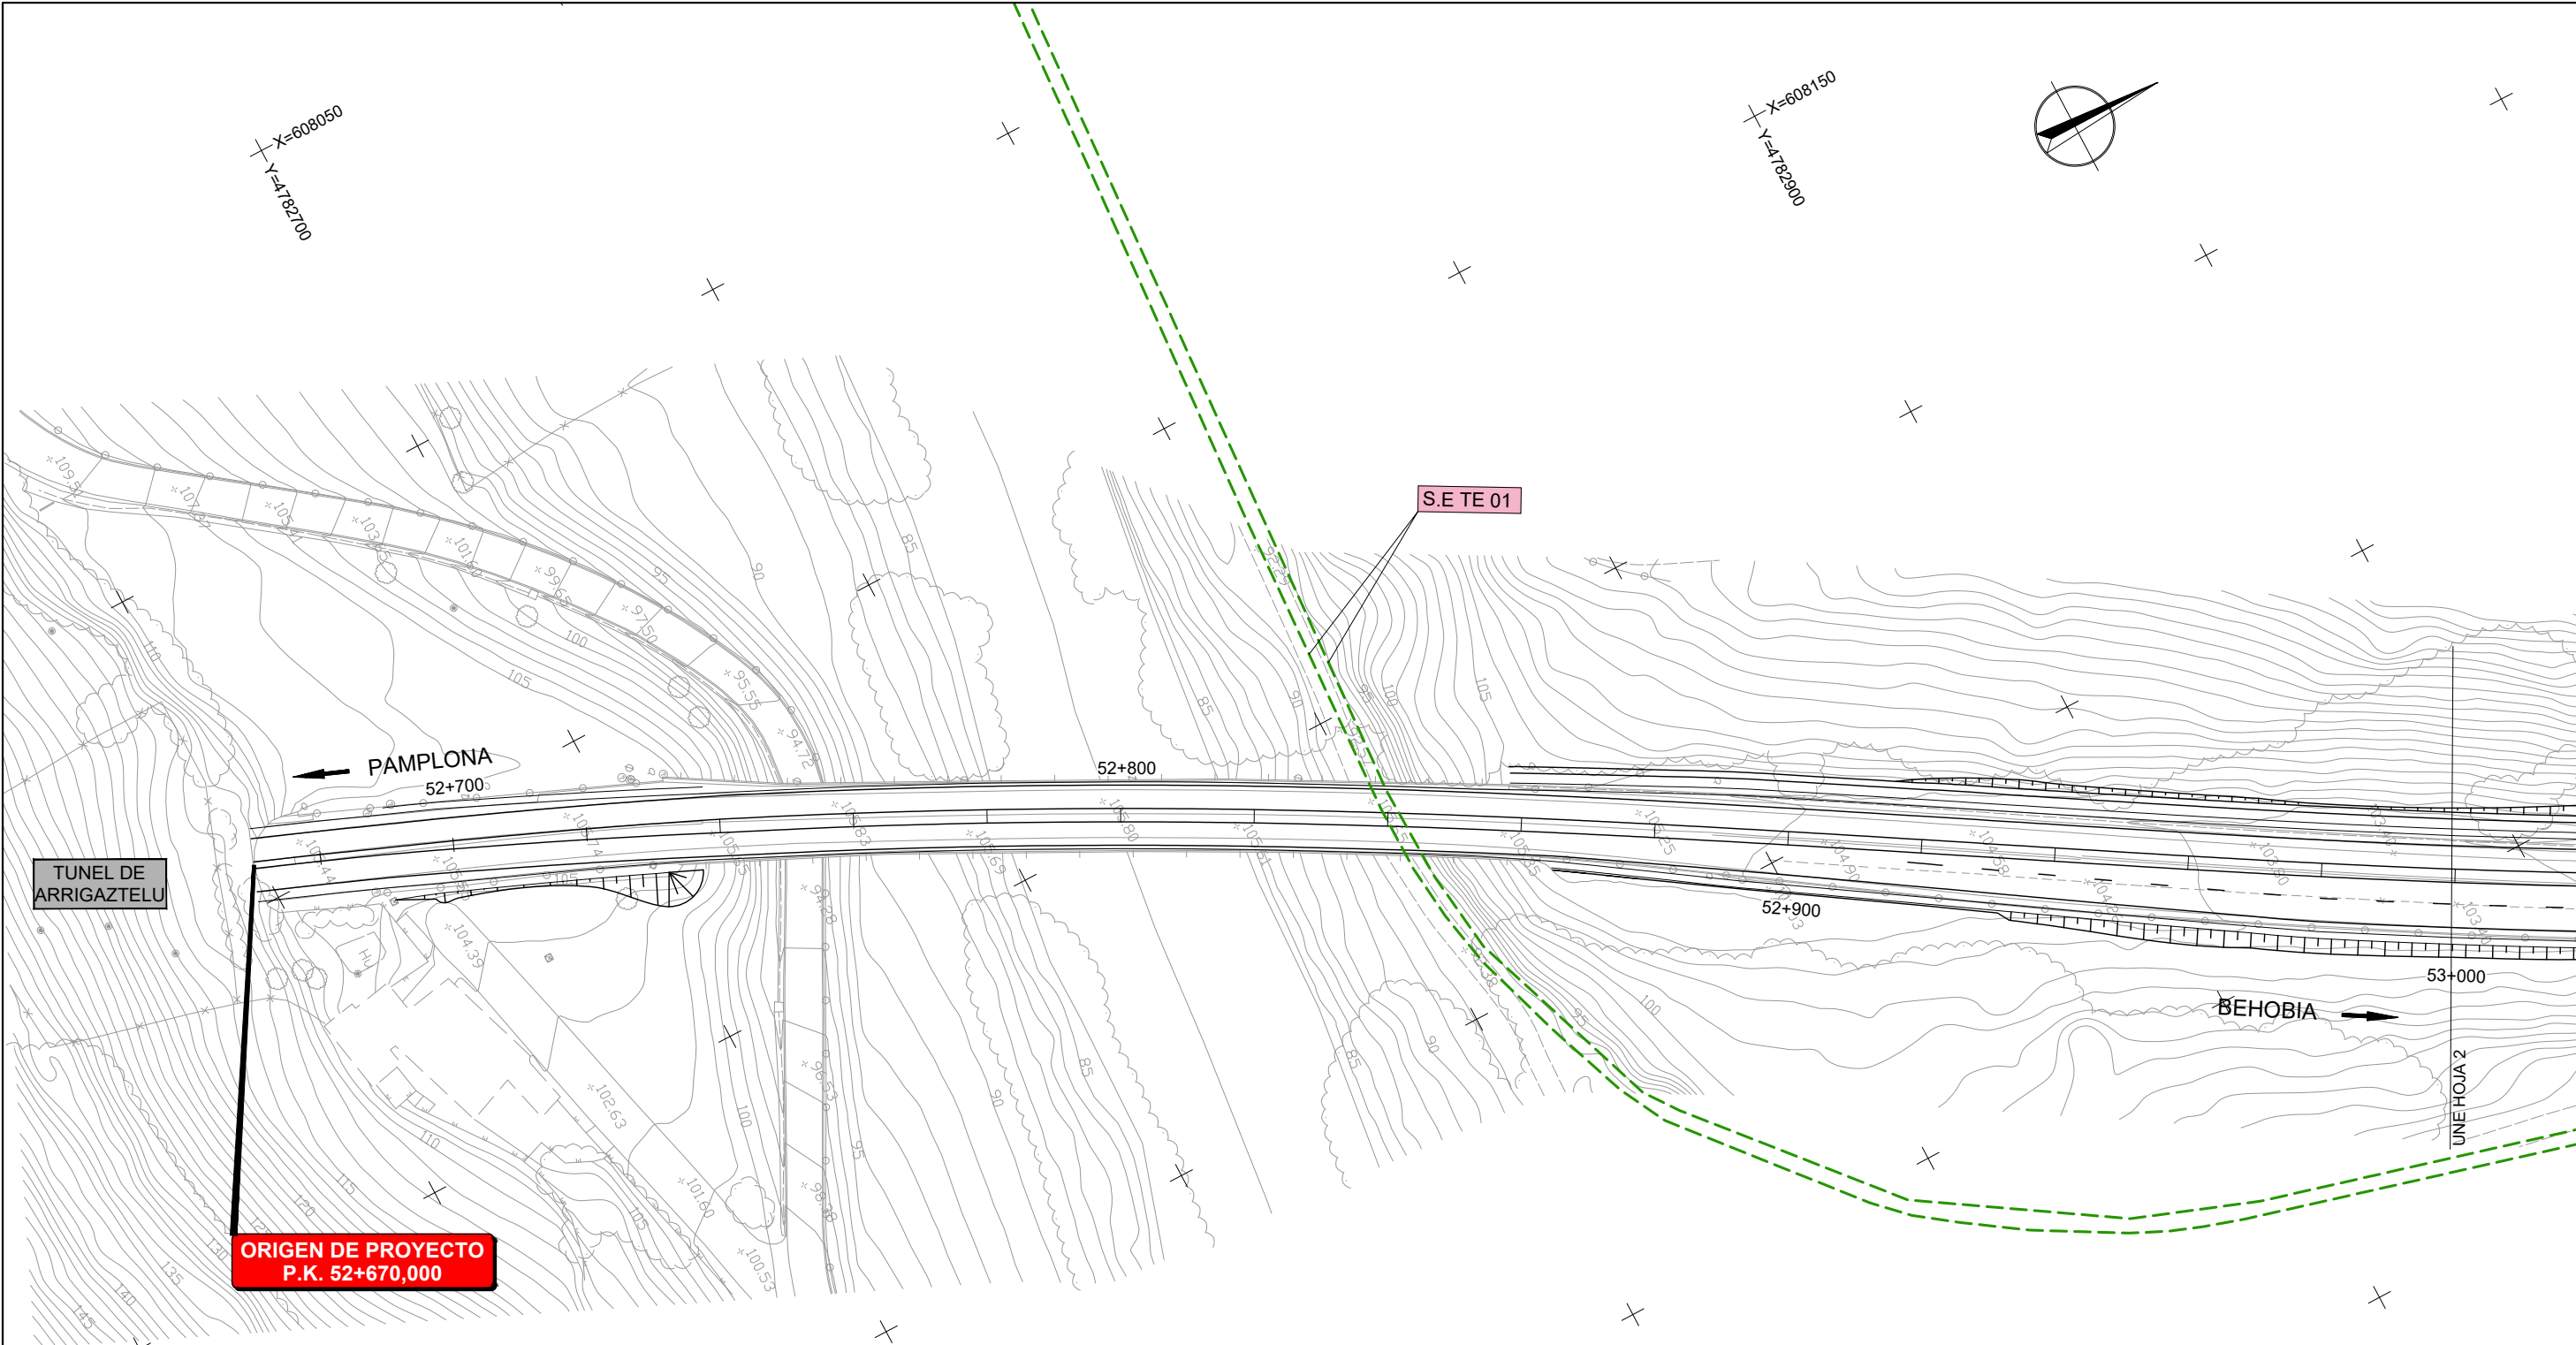
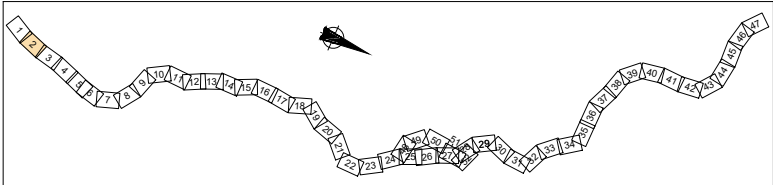


LEYENDA	
EXISTENTE	REPOSICIÓN
— TELEFONÍA AÉREA	— LÍNEA AÉREA A ELIMINAR
- - - TELEFONÍA CANALIZACIÓN	- - - CANALIZACIÓN A ELIMINAR
⊠ POSTE DE HORMIGÓN	⊠ ARQUETA A ELIMINAR
⊠ POSTE DE MADERA	⊠ POSTE A ELIMINAR
⊠ POZO TELEFÓNICA	⊠ POZO TELEFÓNICA A ELIMINAR
⊠ ARQUETA	⊠ CANALIZACIÓN 2 TUBOS Ø 110 mm
⊠ PEDESTAL TELEFÓNICO	— LÍNEA AÉREA A INSTALAR
	⊠ ARQUETA TIPO D
	⊠ POSTE DE HORMIGÓN
	⊠ POSTE DE MADERA 8-E
	⊠ ARQUETA TIPO H
	⊠ RECRECIDO DE ARQUETA
	⊠ LOSA HORMIGÓN ARMADO

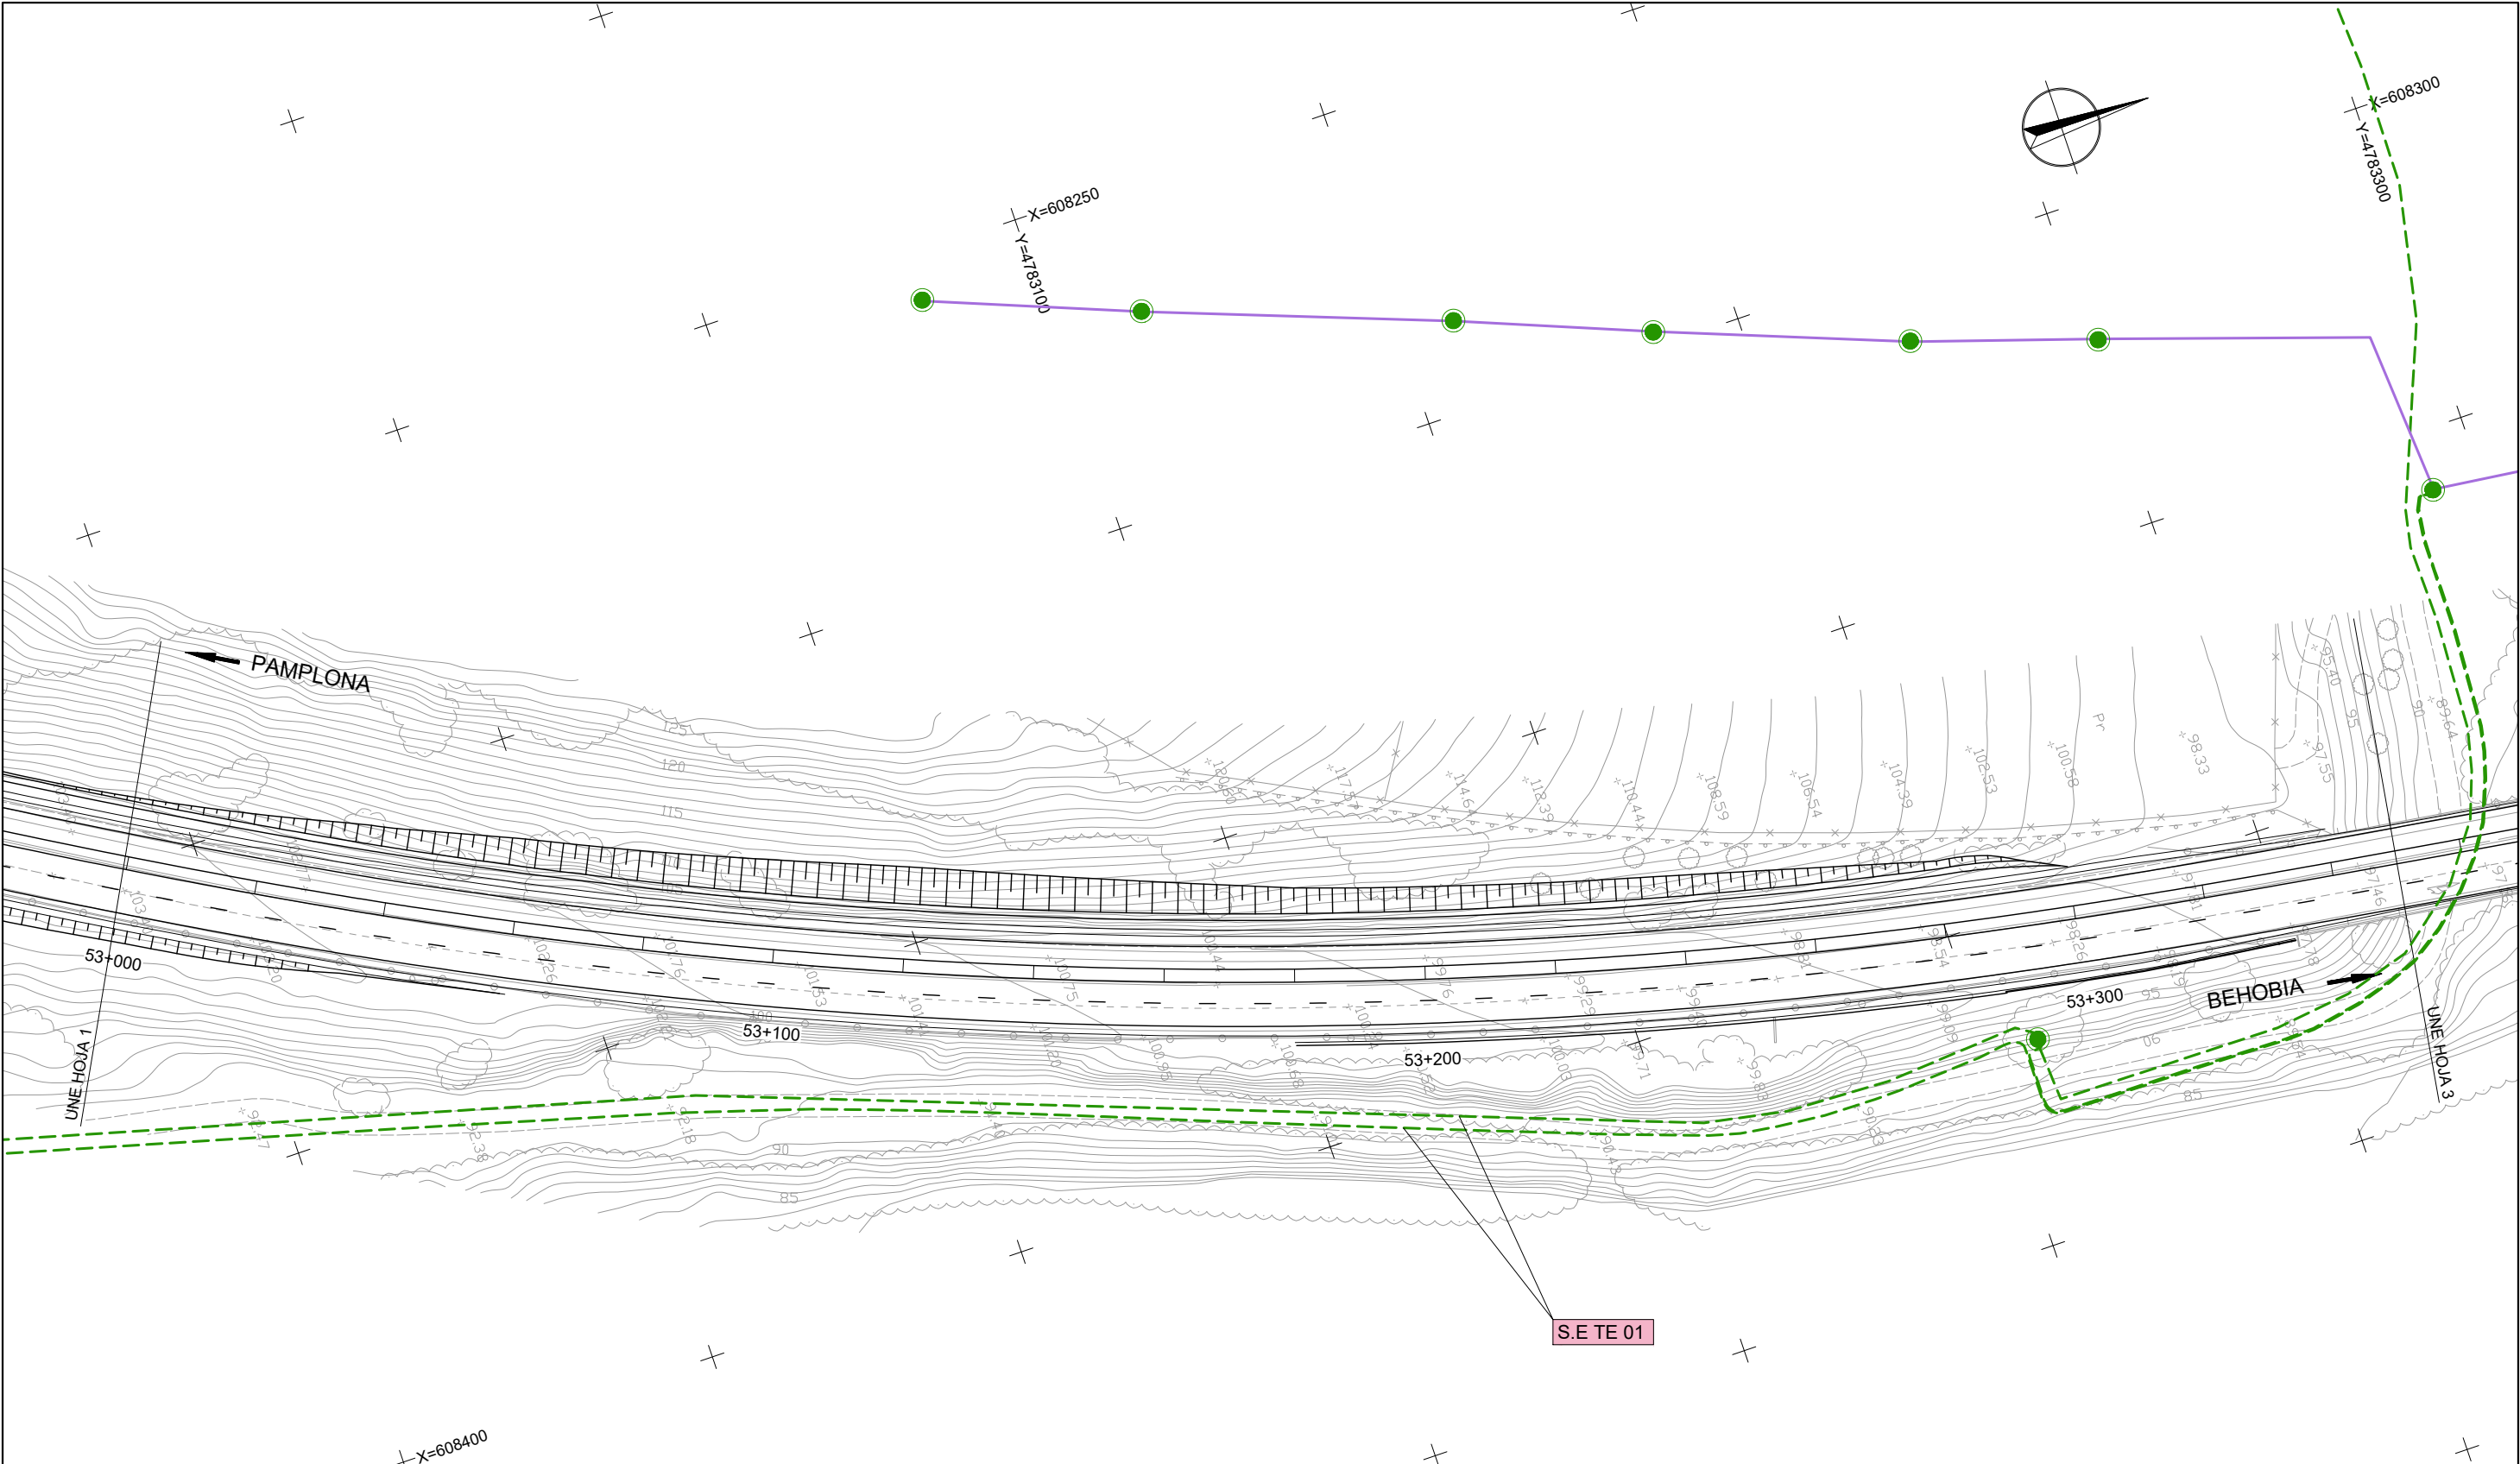

LEYENDA	
EXISTENTE	REPOSICIÓN
TELEFONÍA AÉREA	LÍNEA AÉREA A ELIMINAR
TELEFONÍA CANALIZACIÓN	CANALIZACIÓN A ELIMINAR
POSTE DE HORMIGÓN	ARQUETA A ELIMINAR
POSTE DE MADERA	POSTE A ELIMINAR
POZO TELEFÓNICA	POZO TELEFÓNICA A ELIMINAR
ARQUETA	CANALIZACIÓN 2 TUBOS Ø 110 mm
PEDESTAL TELEFÓNICO	LÍNEA AÉREA A INSTALAR
	ARQUETA TIPO D
	POSTE DE HORMIGÓN
	POSTE DE MADERA 8-E
	ARQUETA TIPO H
	RECRECIDO DE ARQUETA
	LOSA HORMIGÓN ARMADO

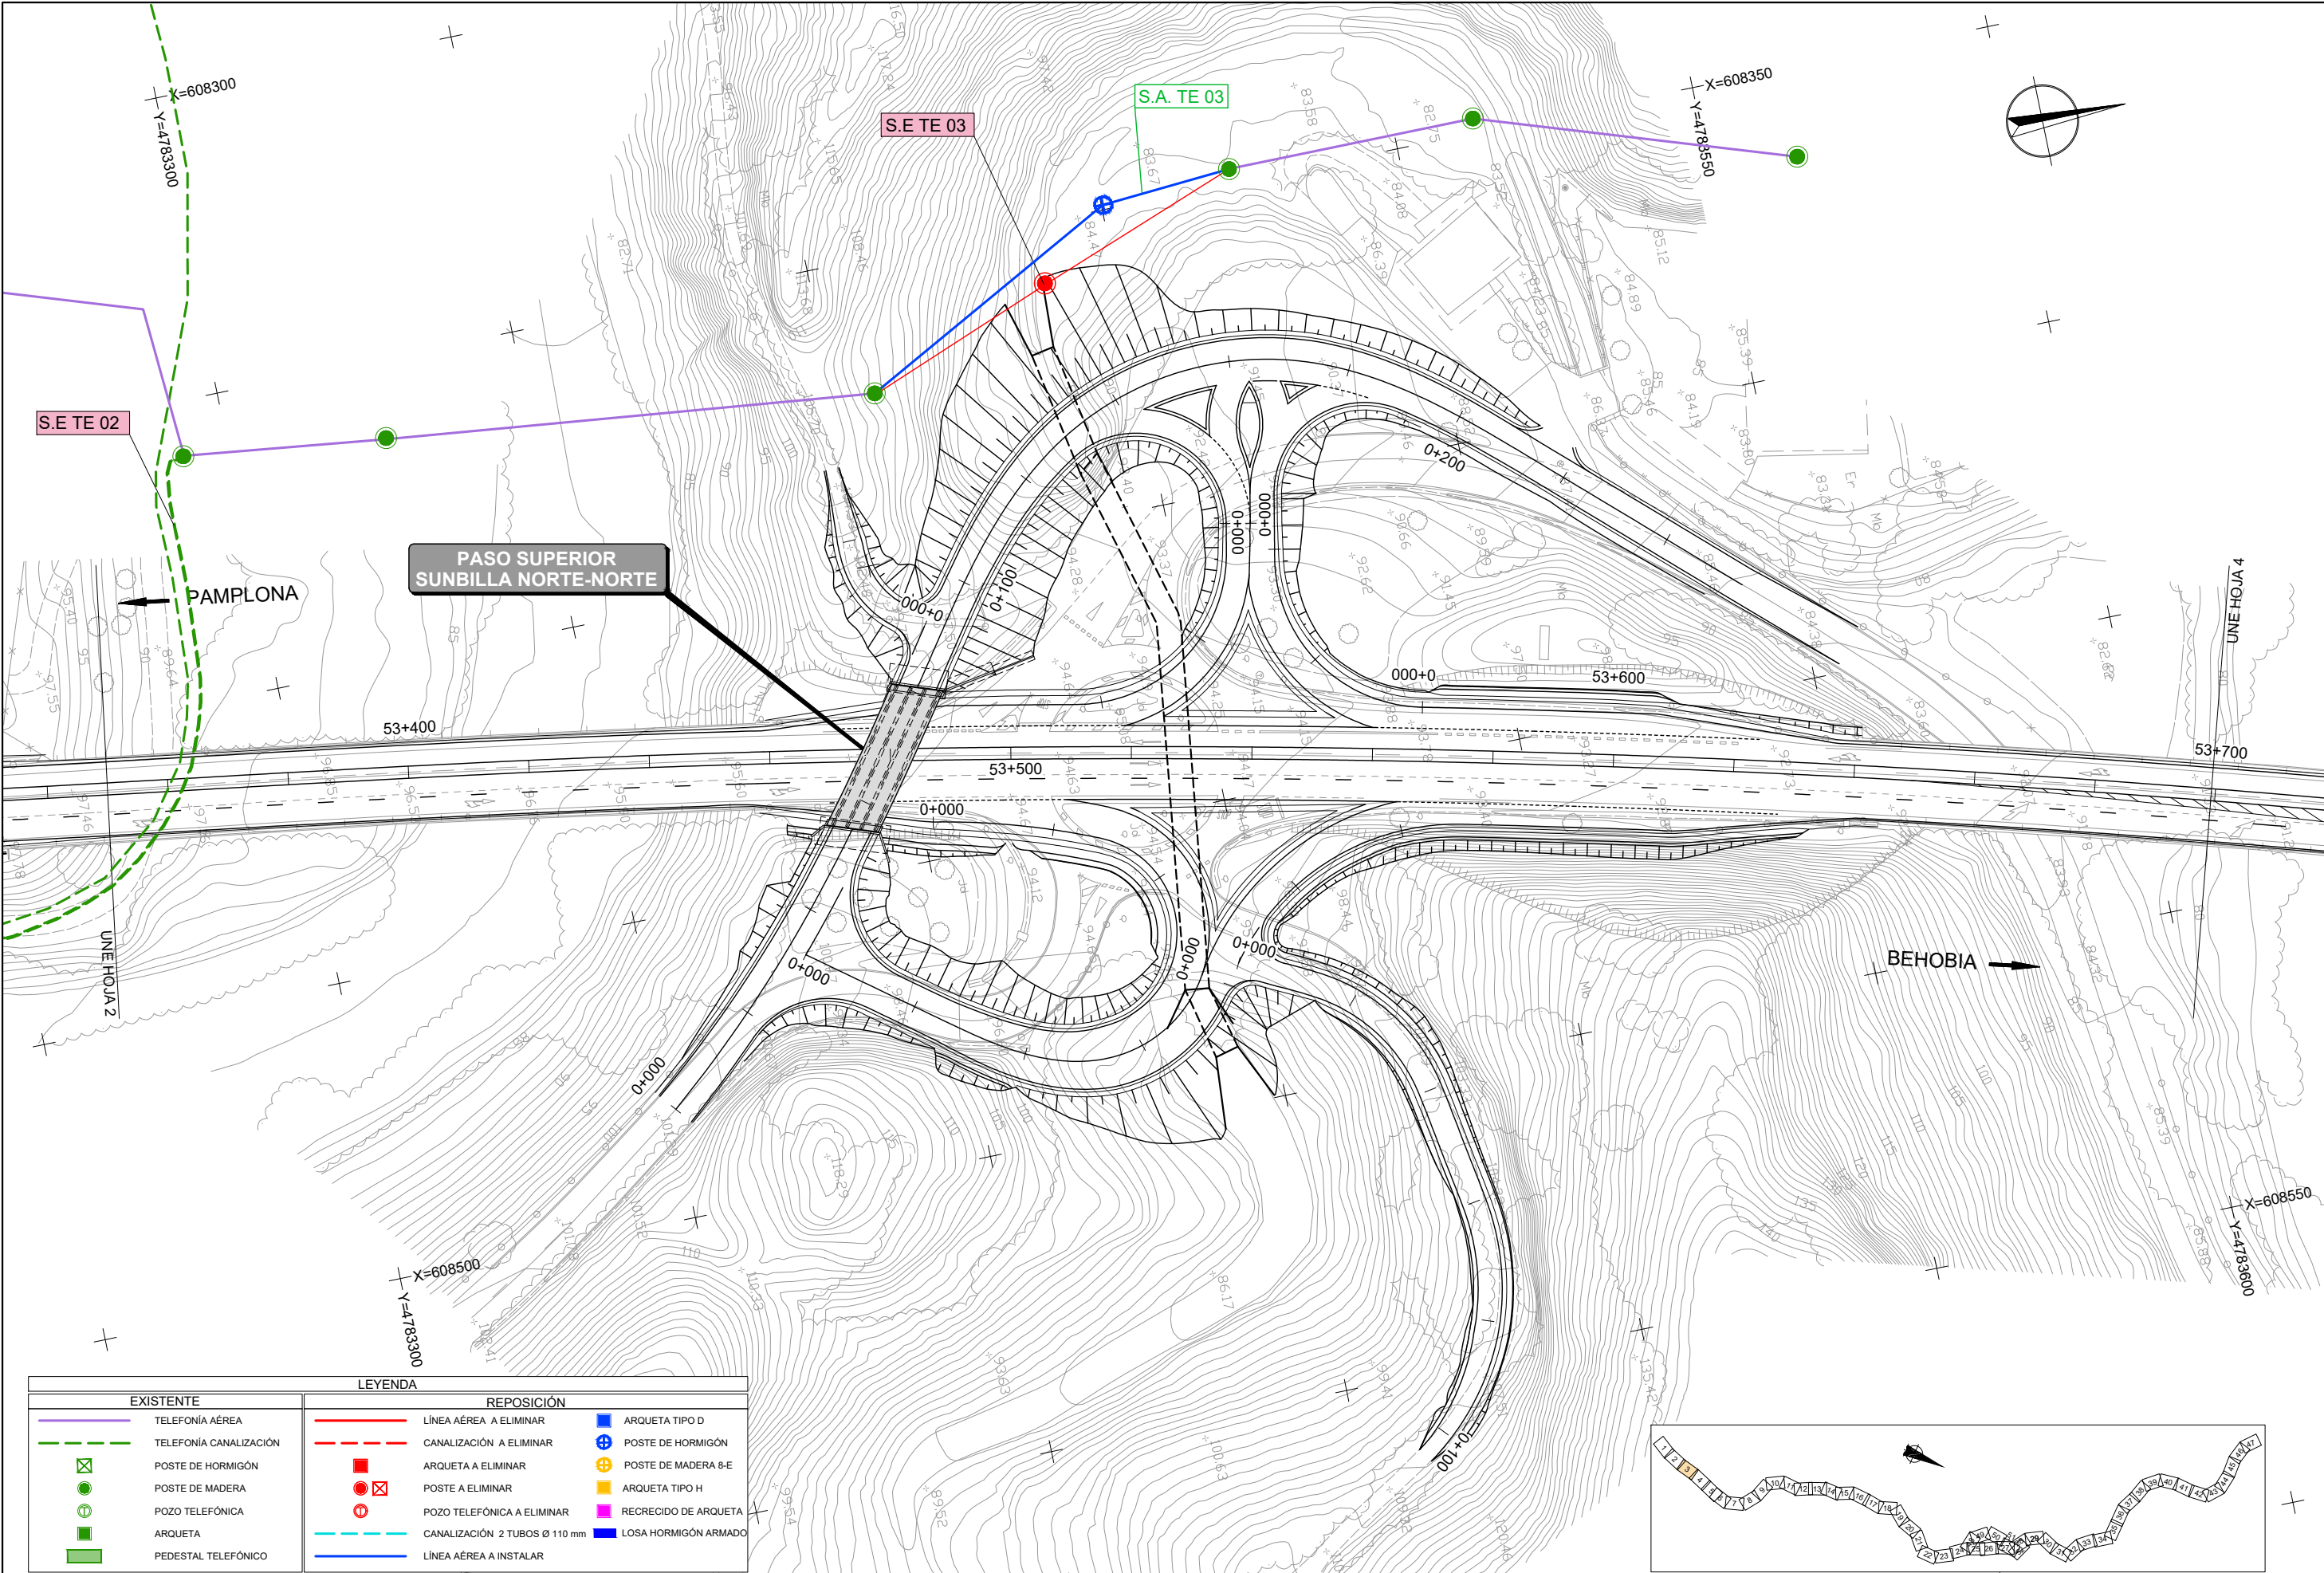

LEYENDA	
EXISTENTE	REPOSICIÓN
TELEFONÍA AÉREA	LÍNEA AÉREA A ELIMINAR
TELEFONÍA CANALIZACIÓN	CANALIZACIÓN A ELIMINAR
POSTE DE HORMIGÓN	ARQUETA A ELIMINAR
POSTE DE MADERA	POSTE A ELIMINAR
POZO TELEFÓNICA	POZO TELEFÓNICA A ELIMINAR
ARQUETA	CANALIZACIÓN 2 TUBOS Ø 110 mm
PEDESTAL TELEFÓNICO	LÍNEA AÉREA A INSTALAR
	ARQUETA TIPO D
	POSTE DE HORMIGÓN
	POSTE DE MADERA 8-E
	ARQUETA TIPO H
	RECRECIDO DE ARQUETA
	LOSA HORMIGÓN ARMADO



Nafarroako Gobernua
Gobierno de Navarra
Lurralde Kohesiorako Departamentua
Departamento de Cohesión Territorial

SERVICIO DE ESTUDIOS
Y PROYECTOS

Sección de proyectos

DIRECTORA DEL PROYECTO:

Dña. María Carmen González Martínez

CONSULTOR:

peYco

EL INGENIERO DE CAMINOS, C. Y P.

AUTOR DEL PROYECTO:

D. Fco. Javier Romera Durán

PROYECTO DE TRAZADO
CONVERSIÓN DE LA CARRETERA N-121 EN VÍA 2+1
ENTRE EL P.K. 52+670 Y EL P.K. 68+440 (Tramo 5)

REF. DEL PROYECTO:

ESCALA:

1:1000 0 5 10 15 20m

ORIGINAL
EN DIN A3

GRÁFICA

DESIGNACIÓN DEL PLANO:

SERVICIOS AFECTADOS
LÍNEAS TELEFÓNICAS
PLANTA DE TRAZADO

NOMBRE FICHERO:

2.7.2.1 SSAA Lin telefonicas.dwg



FECHA:

JUNIO 2024


Nº DE PLANO:

2.7.2.1

HOJA 3 DE 52

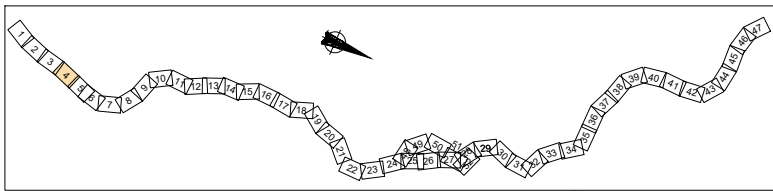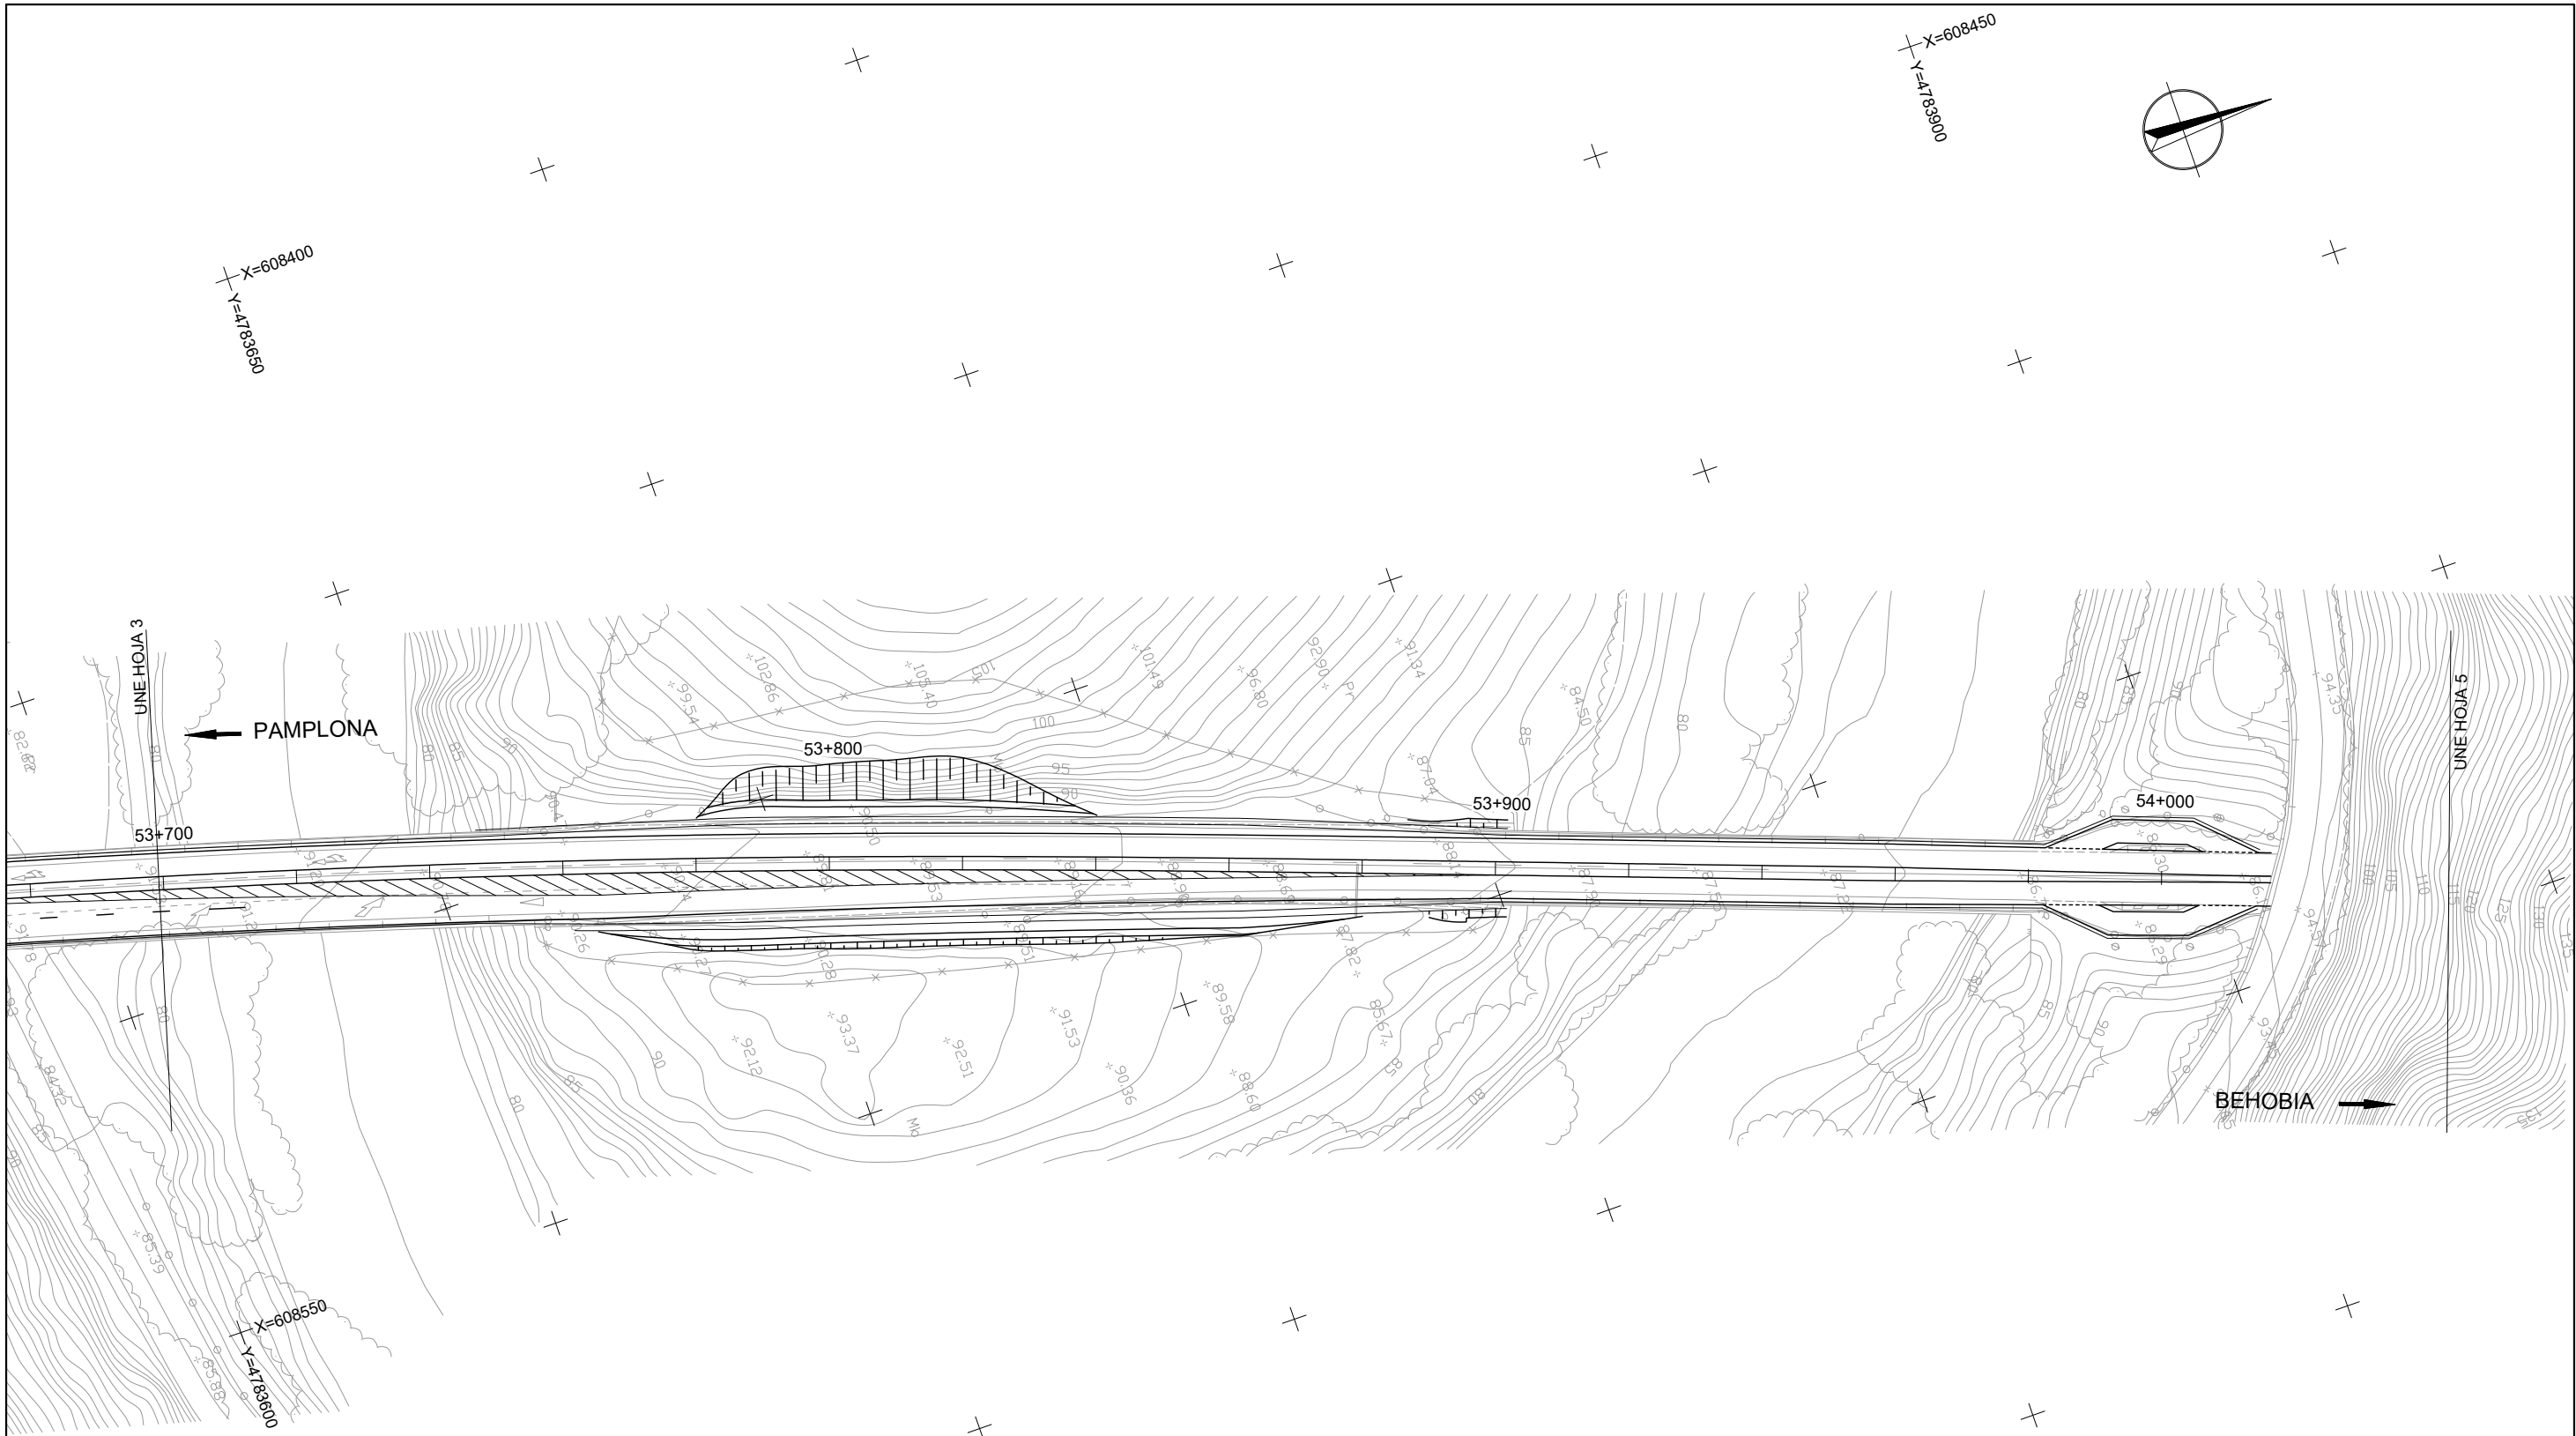



EXISTENTE		LEYENDA	
		REPOSICIÓN	
—	TELEFONÍA AÉREA	—	LÍNEA AÉREA A ELIMINAR
---	TELEFONÍA CANALIZACIÓN	---	CANALIZACIÓN A ELIMINAR
⊠	POSTE DE HORMIGÓN	⊠	ARQUETA A ELIMINAR
⊙	POSTE DE MADERA	⊙	POSTE A ELIMINAR
⊕	POZO TELEFÓNICA	⊕	POZO TELEFÓNICA A ELIMINAR
■	ARQUETA	---	CANALIZACIÓN 2 TUBOS Ø 110 mm
■	PEDESTAL TELEFÓNICO	---	LÍNEA AÉREA A INSTALAR
		■	ARQUETA TIPO D
		⊕	POSTE DE HORMIGÓN
		⊙	POSTE DE MADERA 8-E
		■	ARQUETA TIPO H
		■	RECRICIDO DE ARQUETA
		■	LOSA HORMIGÓN ARMADO

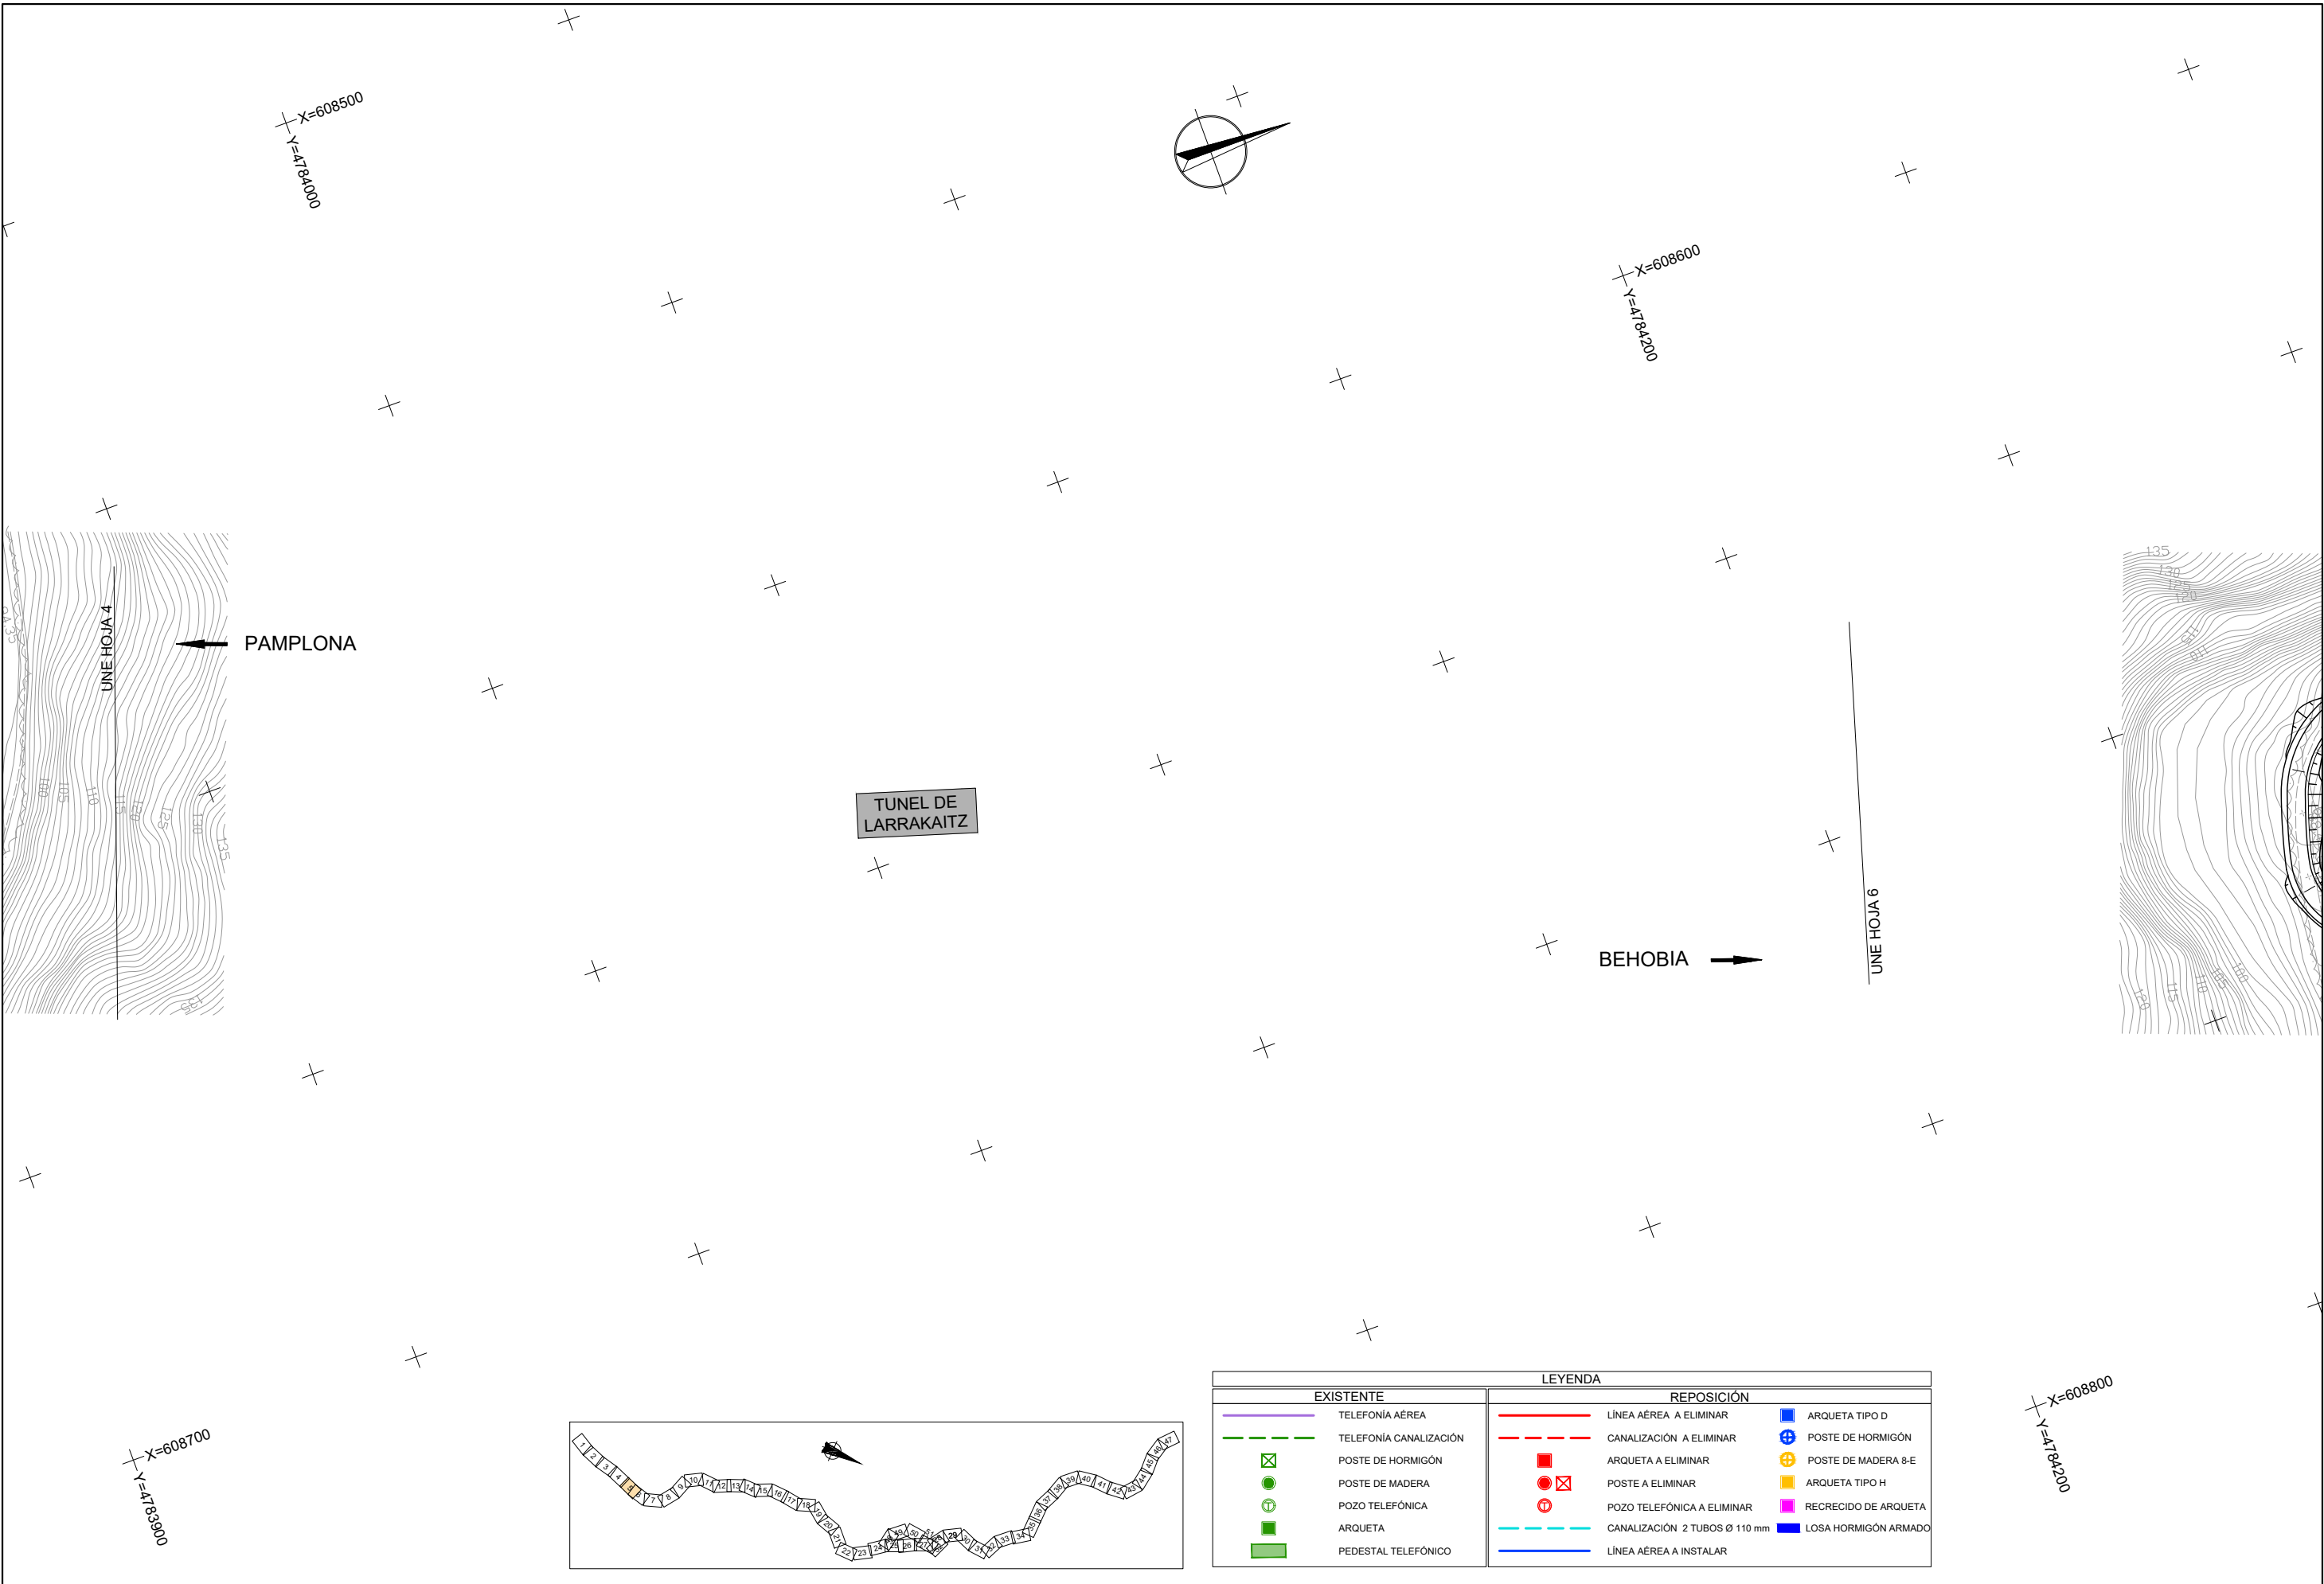


LEYENDA			
EXISTENTE		REPOSICIÓN	
	TELEFONÍA AÉREA		LÍNEA AÉREA A ELIMINAR
	TELEFONÍA CANALIZACIÓN		CANALIZACIÓN A ELIMINAR
	POSTE DE HORMIGÓN		ARQUETA A ELIMINAR
	POSTE DE MADERA		POSTE A ELIMINAR
	POZO TELEFÓNICA		POZO TELEFÓNICA A ELIMINAR
	ARQUETA		CANALIZACIÓN 2 TUBOS Ø 110 mm
	PEDESTAL TELEFÓNICO		LÍNEA AÉREA A INSTALAR
			ARQUETA TIPO D
			POSTE DE HORMIGÓN
			POSTE DE MADERA 8-E
			ARQUETA TIPO H
			RECRECIDO DE ARQUETA
			LOSA HORMIGÓN ARMADO

LEYENDA	
EXISTENTE	REPOSICIÓN
TELEFONÍA AÉREA	LÍNEA AÉREA A ELIMINAR
TELEFONÍA CANALIZACIÓN	CANALIZACIÓN A ELIMINAR
POSTE DE HORMIGÓN	ARQUETA A ELIMINAR
POSTE DE MADERA	POSTE A ELIMINAR
POZO TELEFÓNICA	POZO TELEFÓNICA A ELIMINAR
ARQUETA	CANALIZACIÓN 2 TUBOS Ø 110 mm
PEDESTAL TELEFÓNICO	LÍNEA AÉREA A INSTALAR
	ARQUETA TIPO D
	POSTE DE HORMIGÓN
	POSTE DE MADERA 8-E
	ARQUETA TIPO H
	RECRECIDO DE ARQUETA
	LOSA HORMIGÓN ARMADO

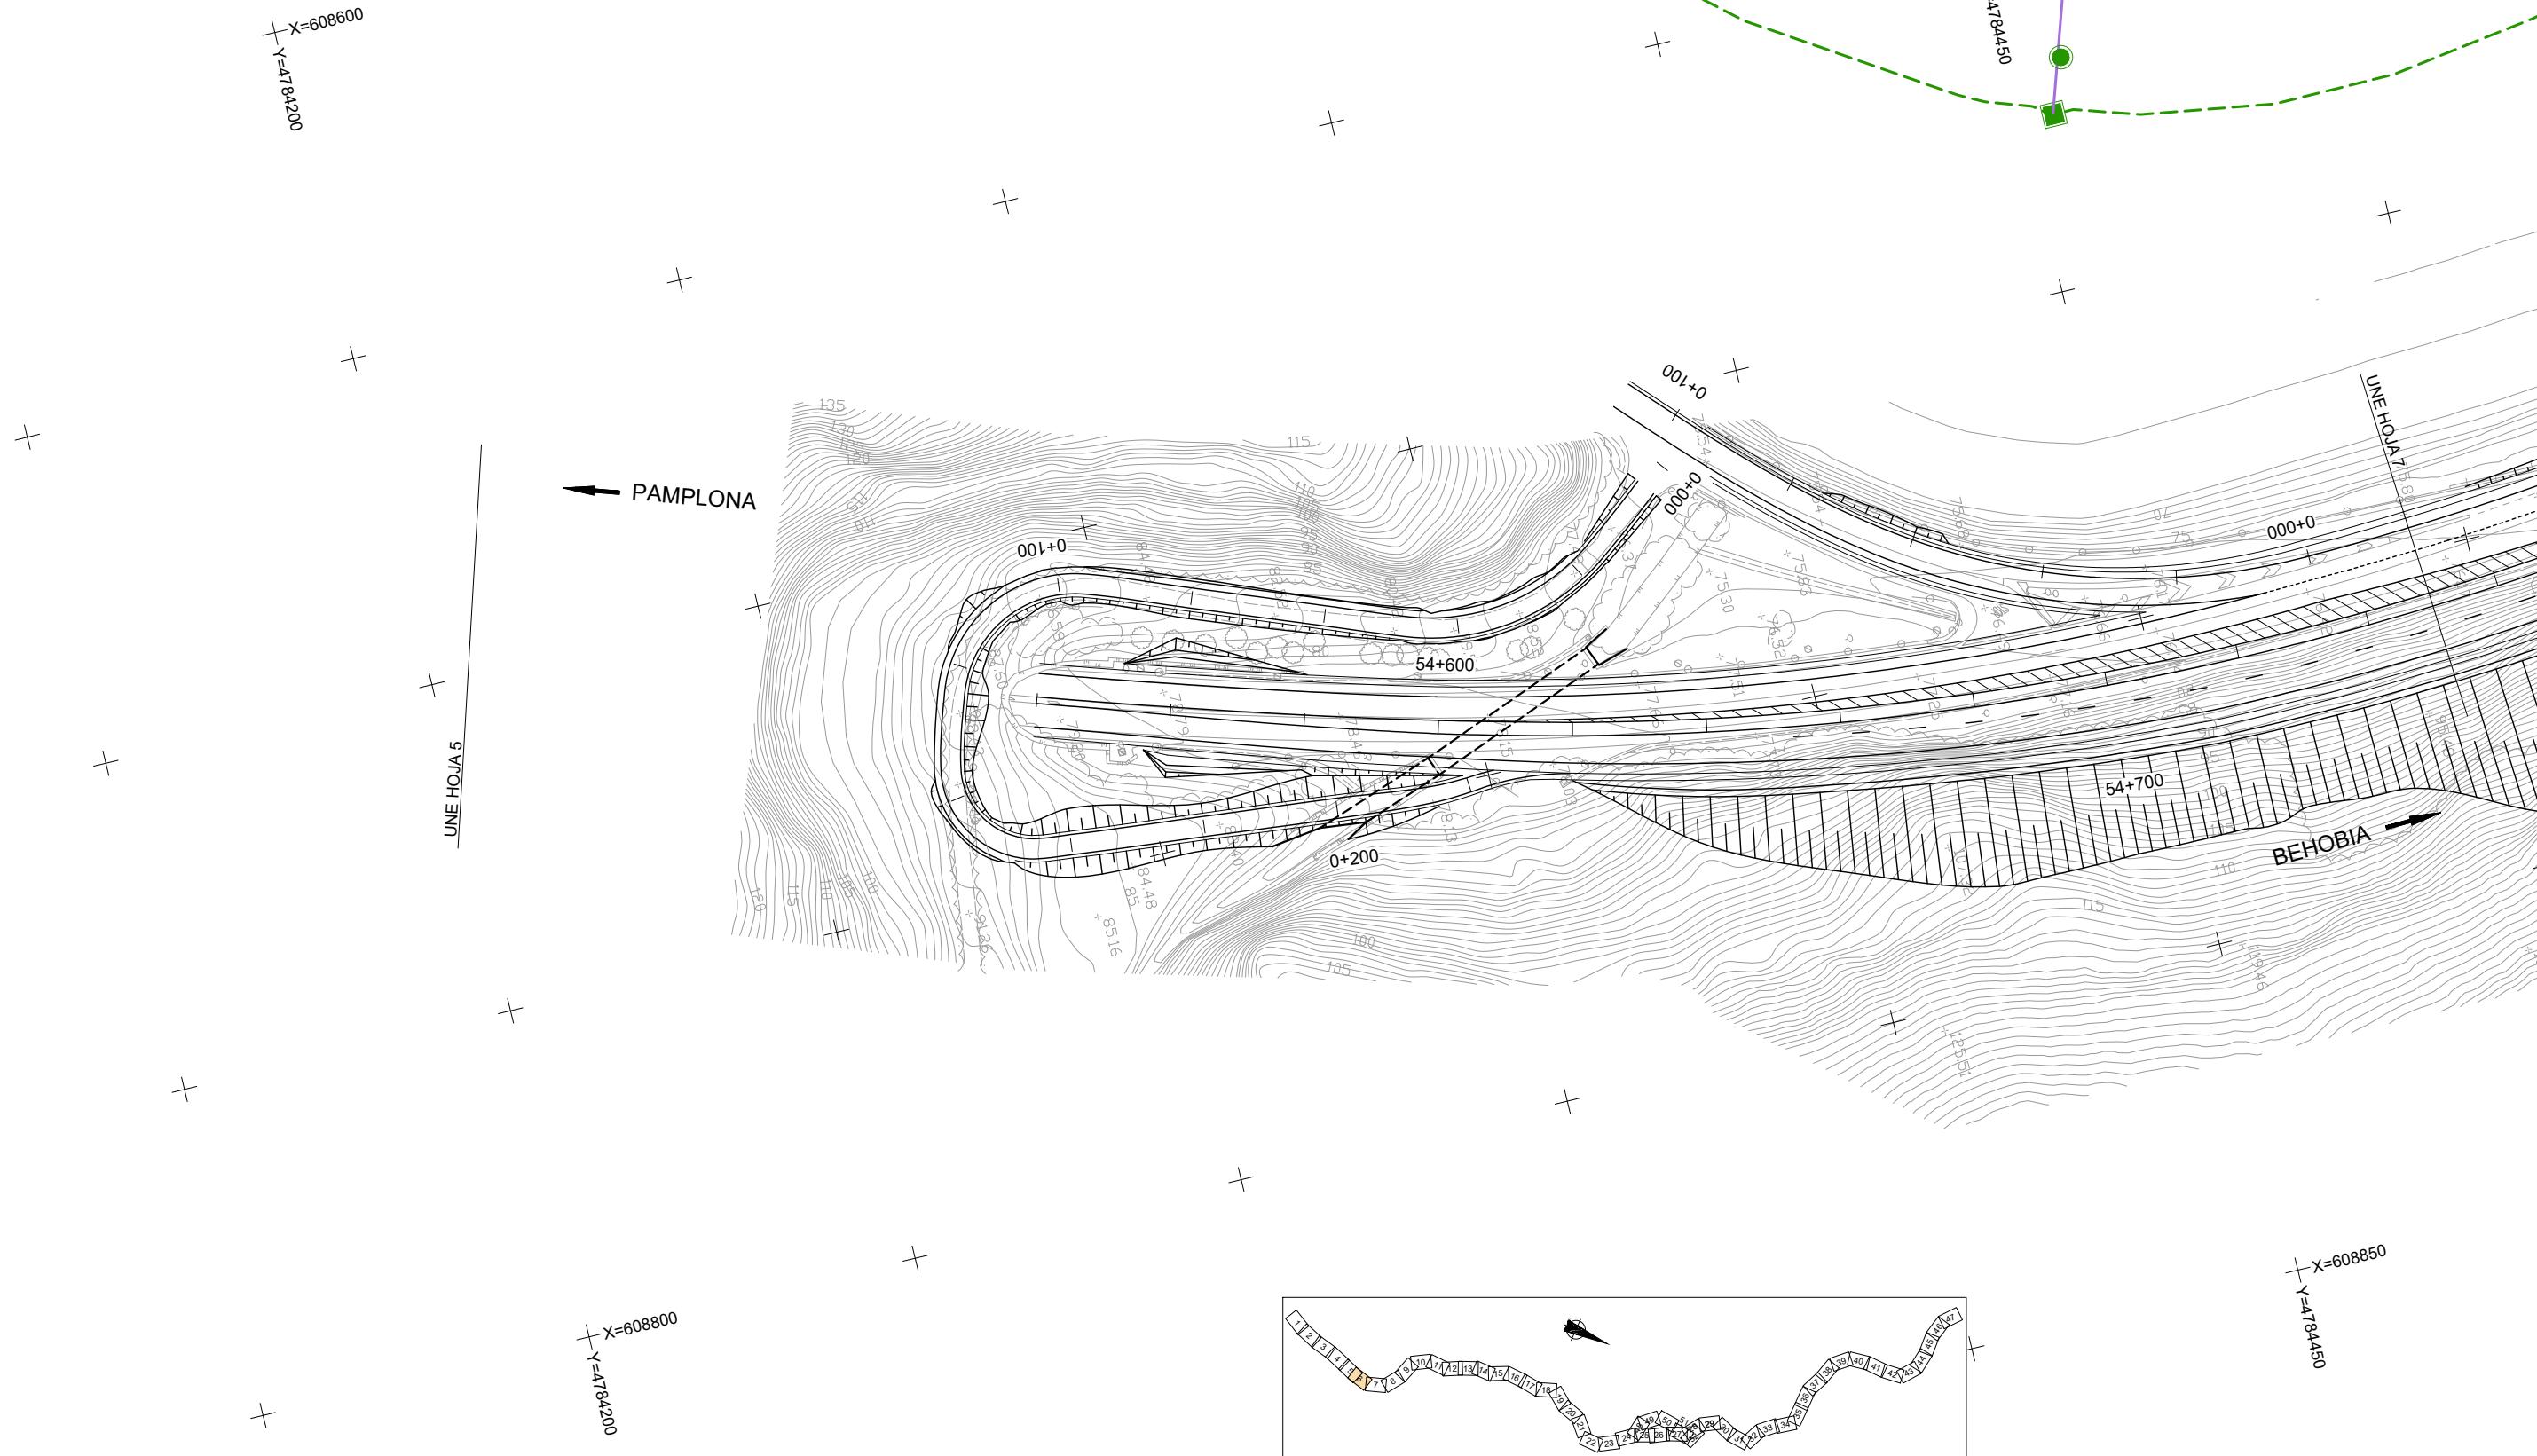


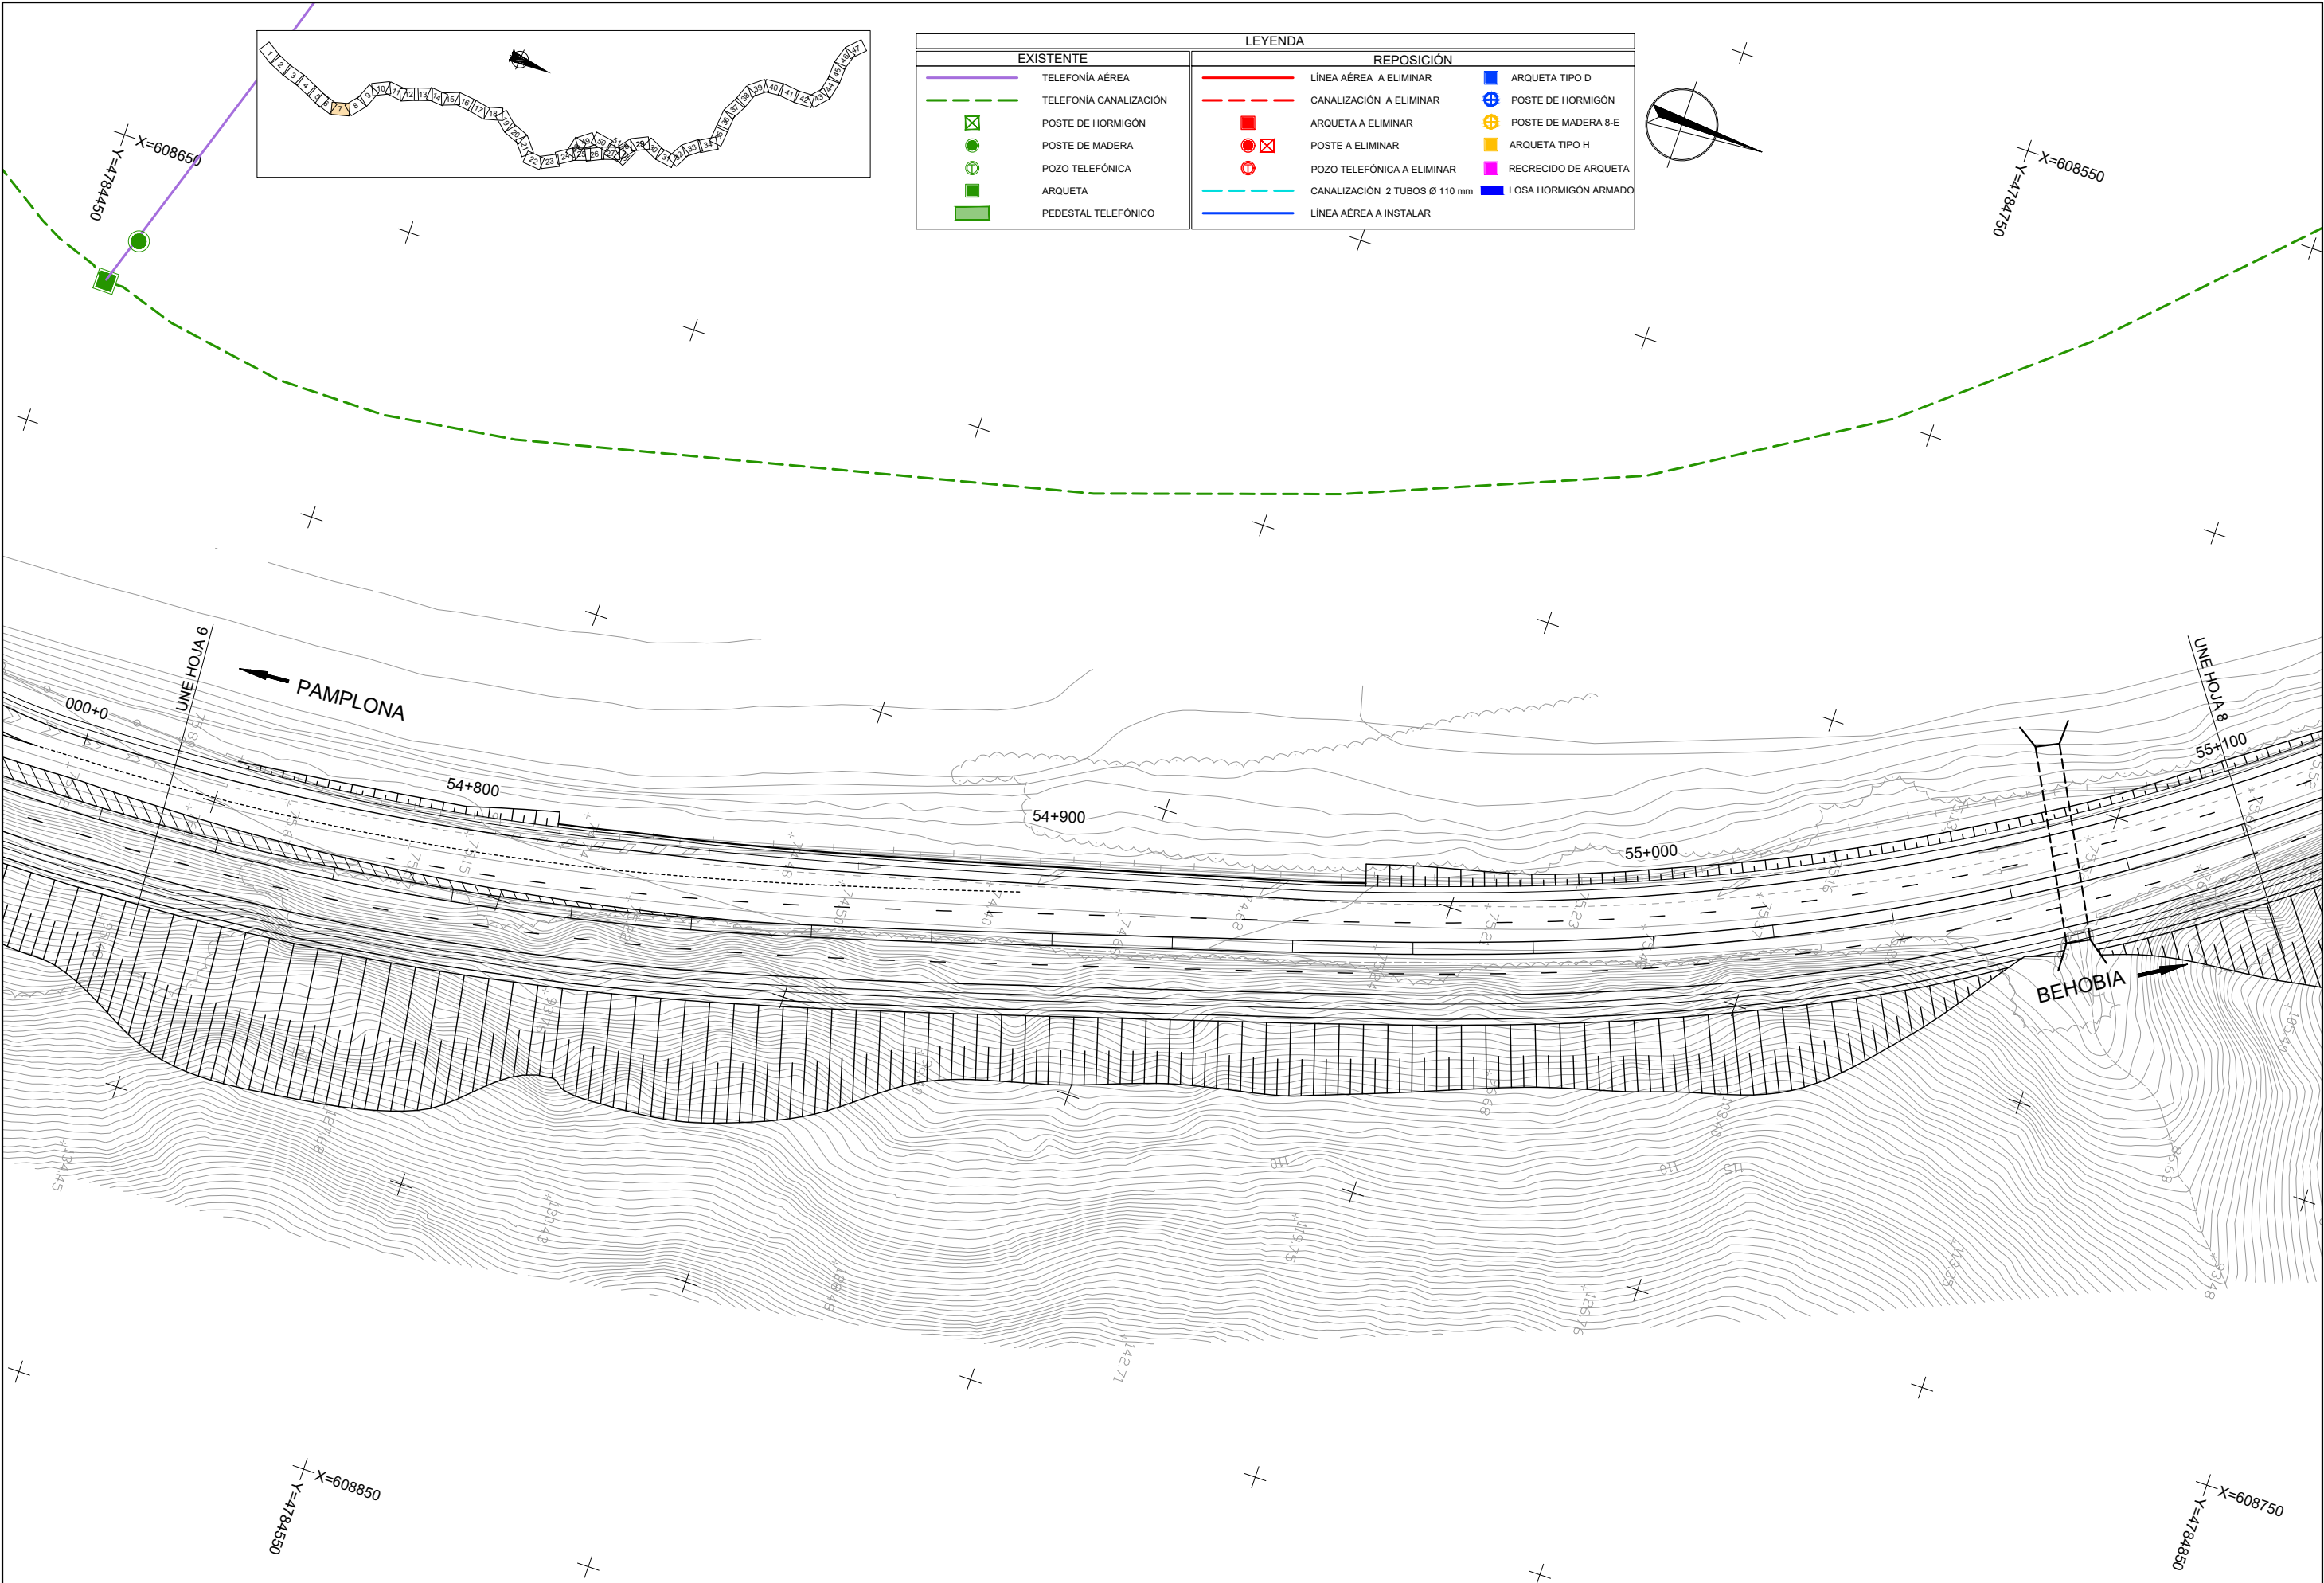



LEYENDA					
EXISTENTE		REPOSICIÓN			
	TELEFONÍA AÉREA		LÍNEA AÉREA A ELIMINAR		ARQUETA TIPO D
	TELEFONÍA CANALIZACIÓN		CANALIZACIÓN A ELIMINAR		POSTE DE HORMIGÓN
	POSTE DE HORMIGÓN		ARQUETA A ELIMINAR		POSTE DE MADERA 8-E
	POSTE DE MADERA		POSTE A ELIMINAR		ARQUETA TIPO H
	POZO TELEFÓNICA		POZO TELEFÓNICA A ELIMINAR		RECRECIDO DE ARQUETA
	ARQUETA		CANALIZACIÓN 2 TUBOS Ø 110 mm		LOSA HORMIGÓN ARMADO
	PEDESTAL TELEFÓNICO		LÍNEA AÉREA A INSTALAR		

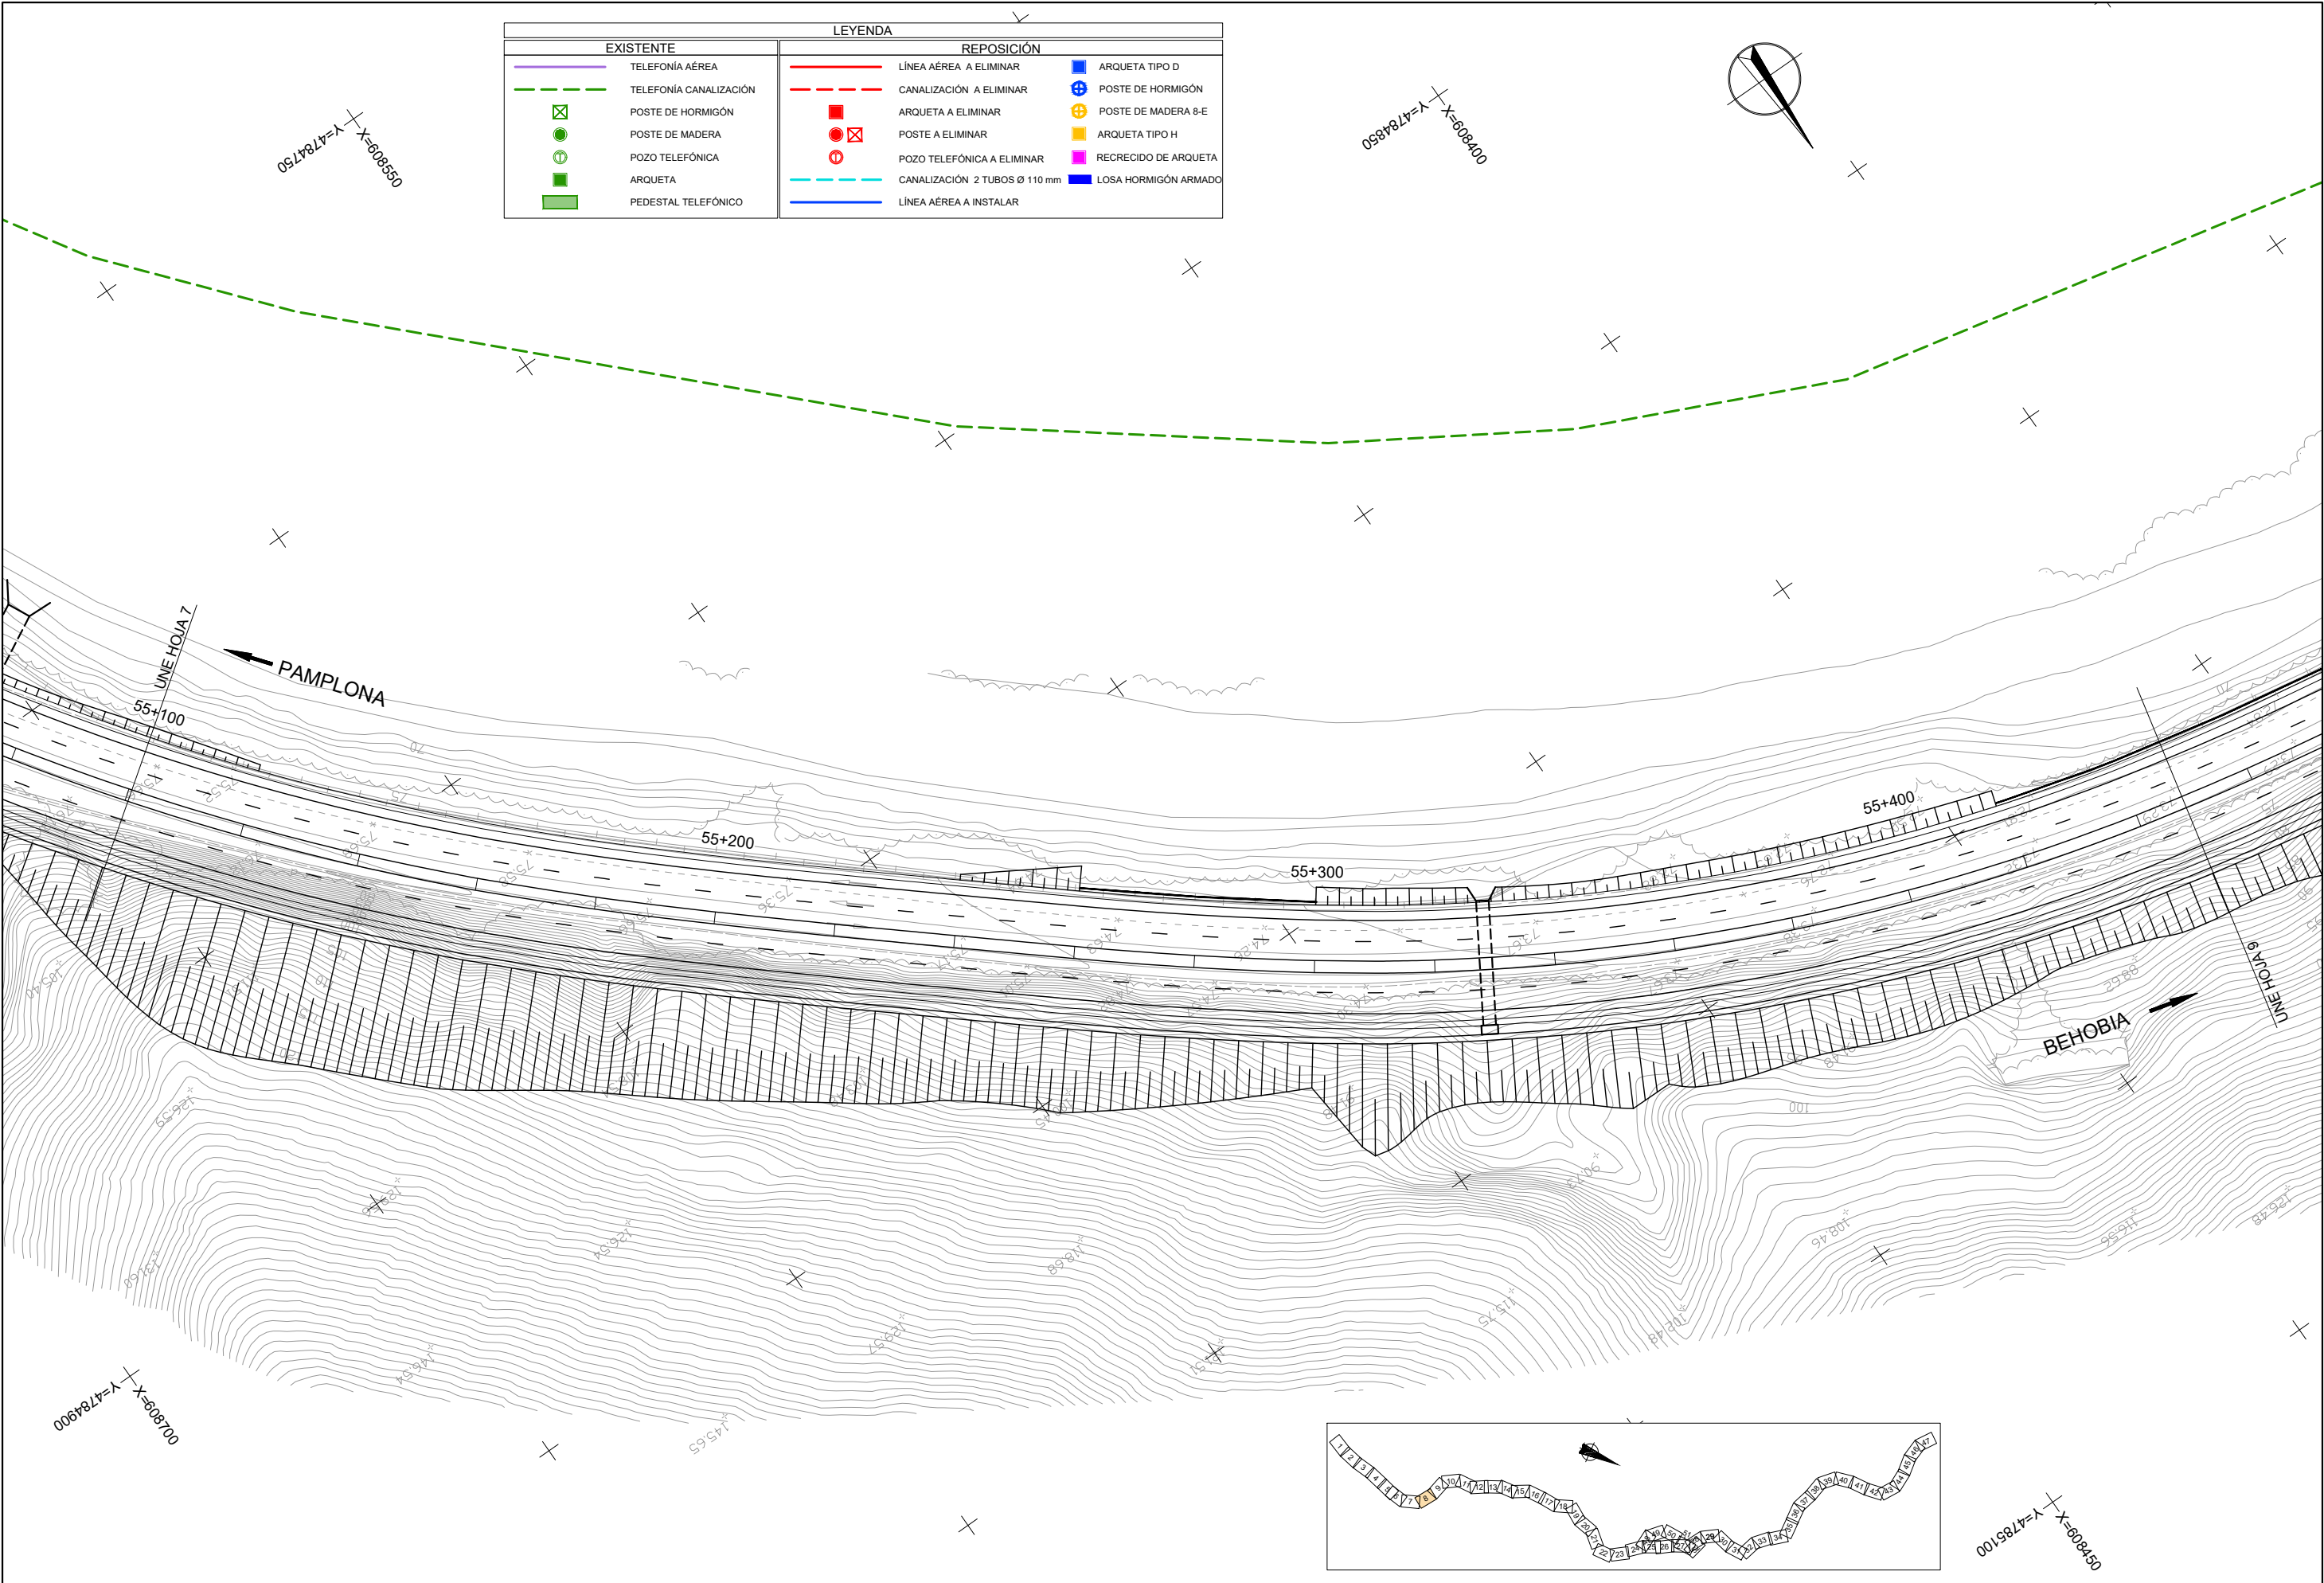


EXISTENTE		REPOSICIÓN	
	TELEFONÍA AÉREA		LÍNEA AÉREA A ELIMINAR
	TELEFONÍA CANALIZACIÓN		CANALIZACIÓN A ELIMINAR
	POSTE DE HORMIGÓN		ARQUETA A ELIMINAR
	POSTE DE MADERA		POSTE A ELIMINAR
	POZO TELEFÓNICA		POZO TELEFÓNICA A ELIMINAR
	ARQUETA		CANALIZACIÓN 2 TUBOS Ø 110 mm
	PEDESTAL TELEFÓNICO		LÍNEA AÉREA A INSTALAR
			ARQUETA TIPO D
			POSTE DE HORMIGÓN
			POSTE DE MADERA 8-E
			ARQUETA TIPO H
			RECRECIDO DE ARQUETA
			LOSA HORMIGÓN ARMADO

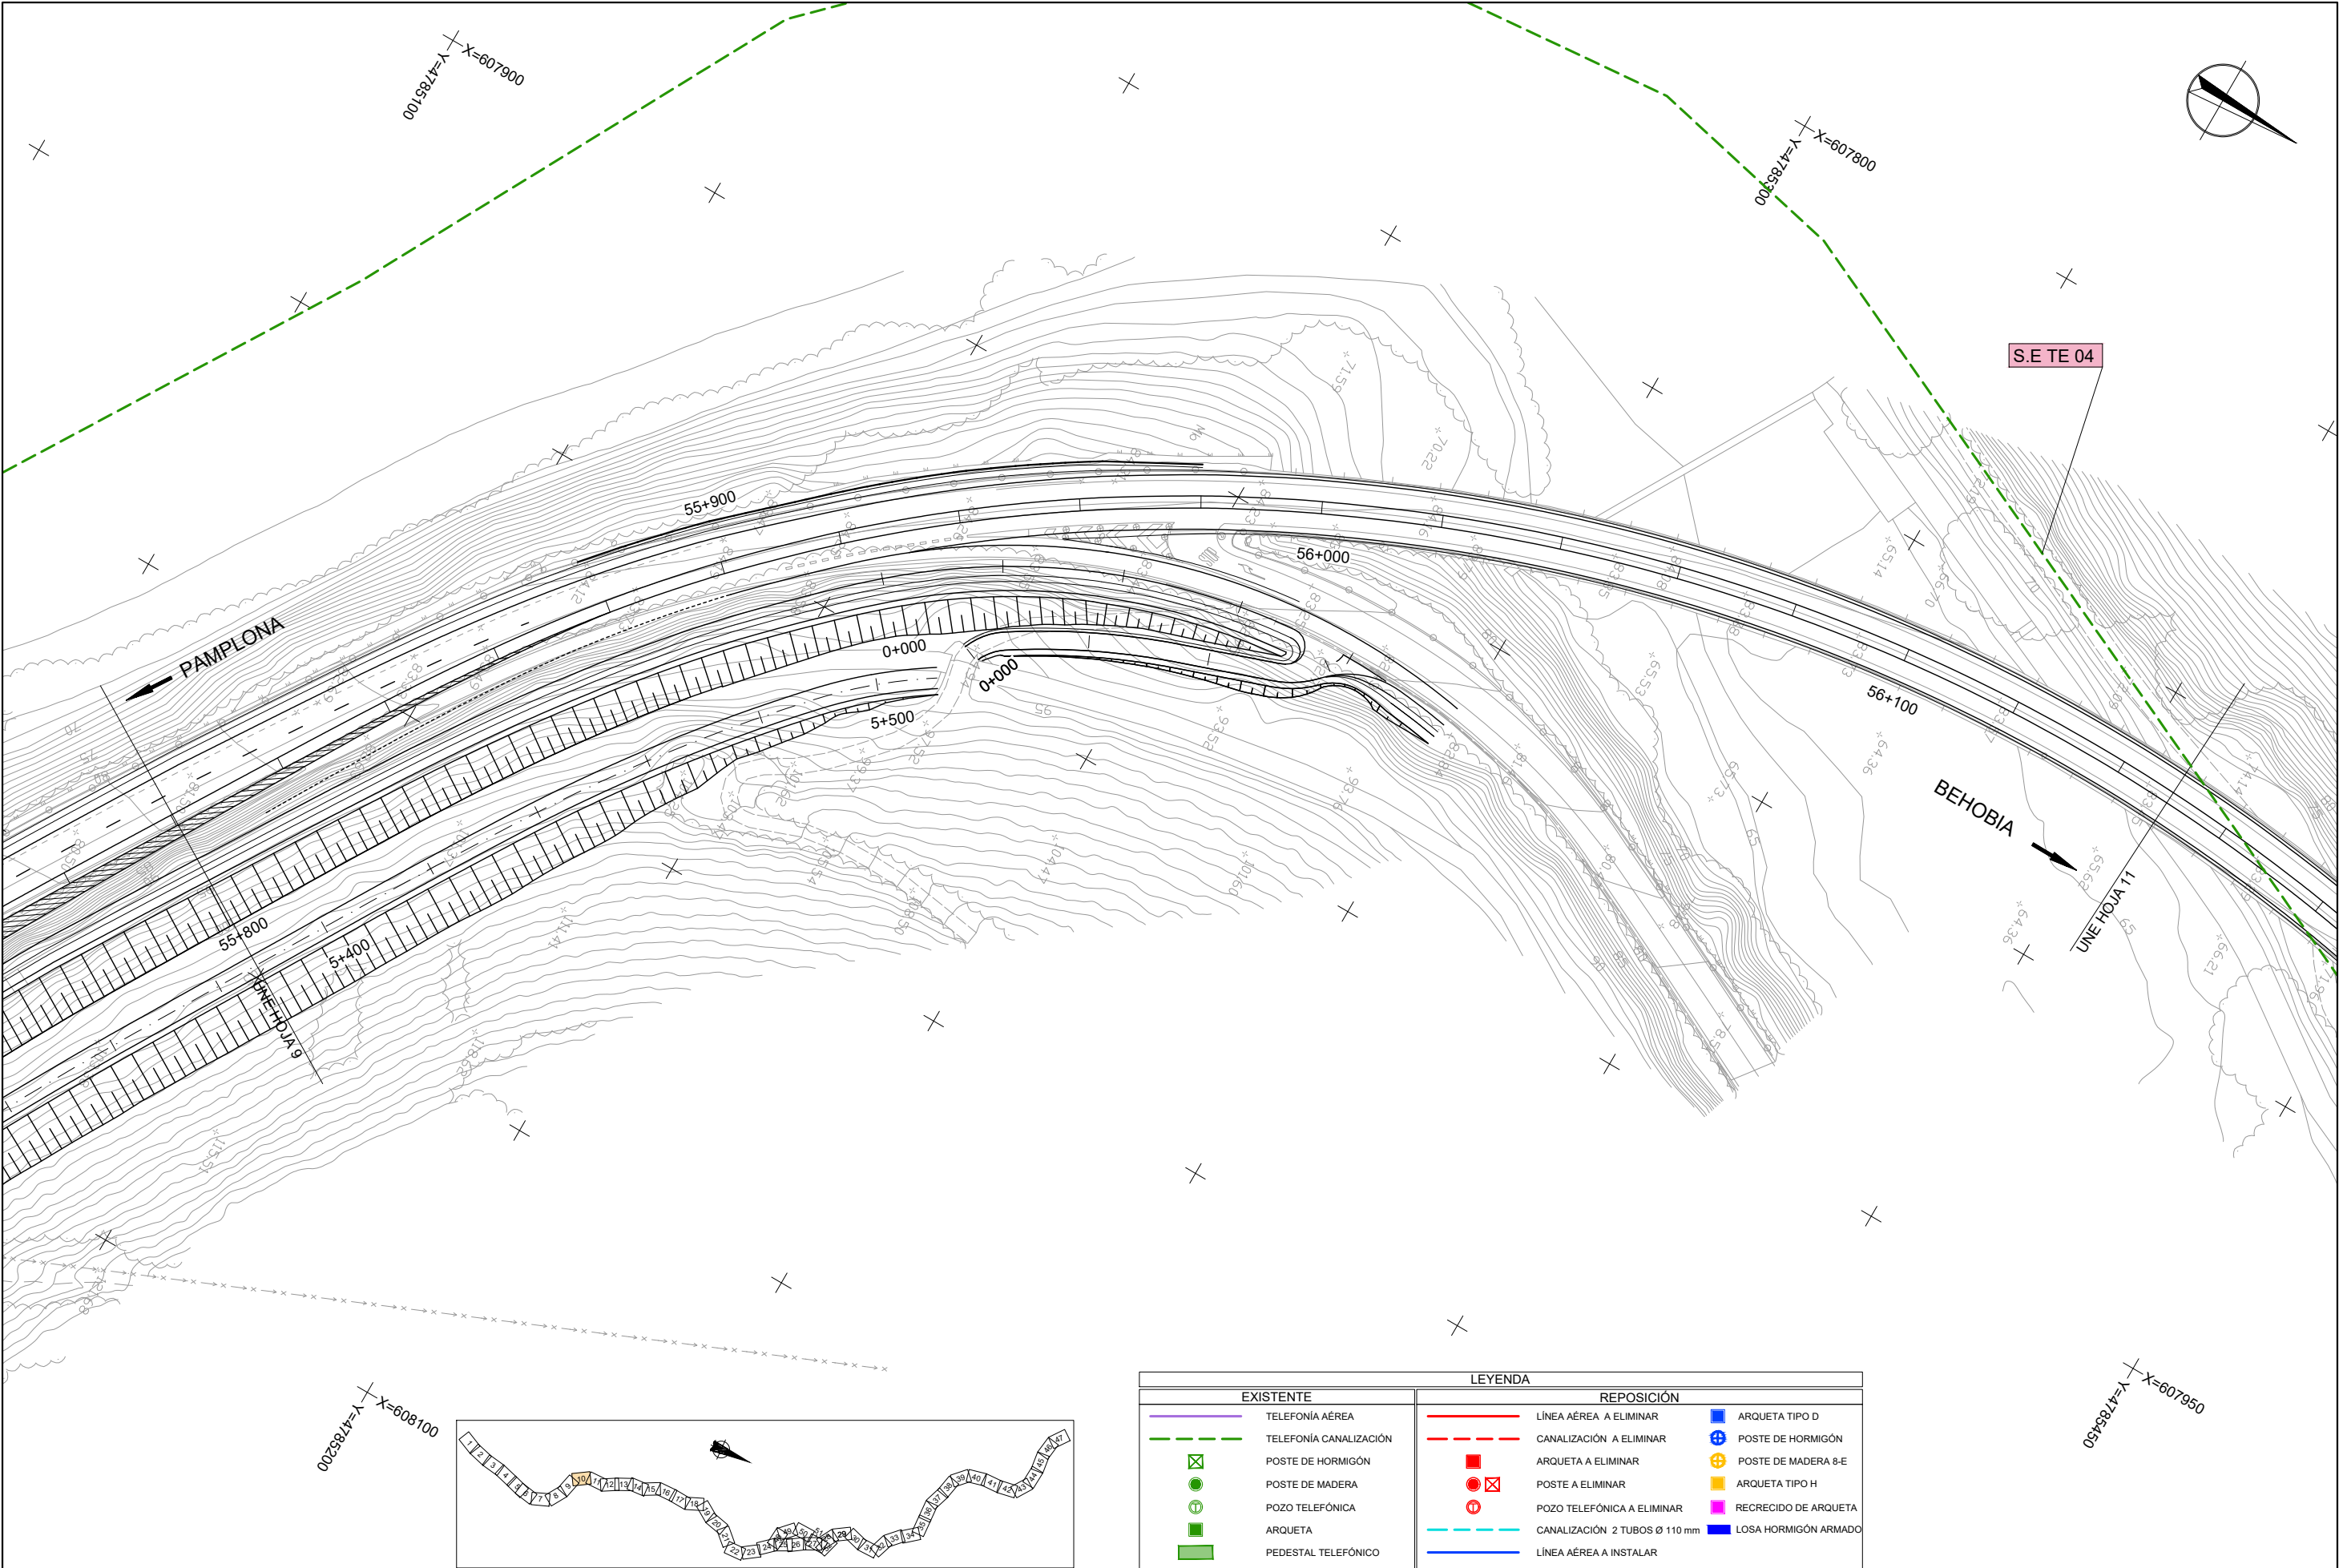


LEYENDA		
EXISTENTE	REPOSICIÓN	
— TELEFONÍA AÉREA	— LÍNEA AÉREA A ELIMINAR	■ ARQUETA TIPO D
- - - TELEFONÍA CANALIZACIÓN	- - - CANALIZACIÓN A ELIMINAR	⊕ POSTE DE HORMIGÓN
⊗ POSTE DE HORMIGÓN	■ ARQUETA A ELIMINAR	⊕ POSTE DE MADERA 8-E
● POSTE DE MADERA	⊗ POSTE A ELIMINAR	■ ARQUETA TIPO H
⊕ POZO TELEFÓNICA	⊕ POZO TELEFÓNICA A ELIMINAR	■ RECRECIDO DE ARQUETA
■ ARQUETA	- - - CANALIZACIÓN 2 TUBOS Ø 110 mm	■ LOSA HORMIGÓN ARMADO
■ PEDESTAL TELEFÓNICO	— LÍNEA AÉREA A INSTALAR	

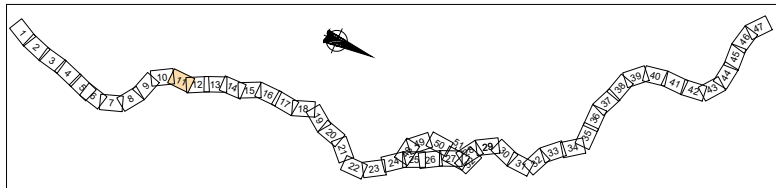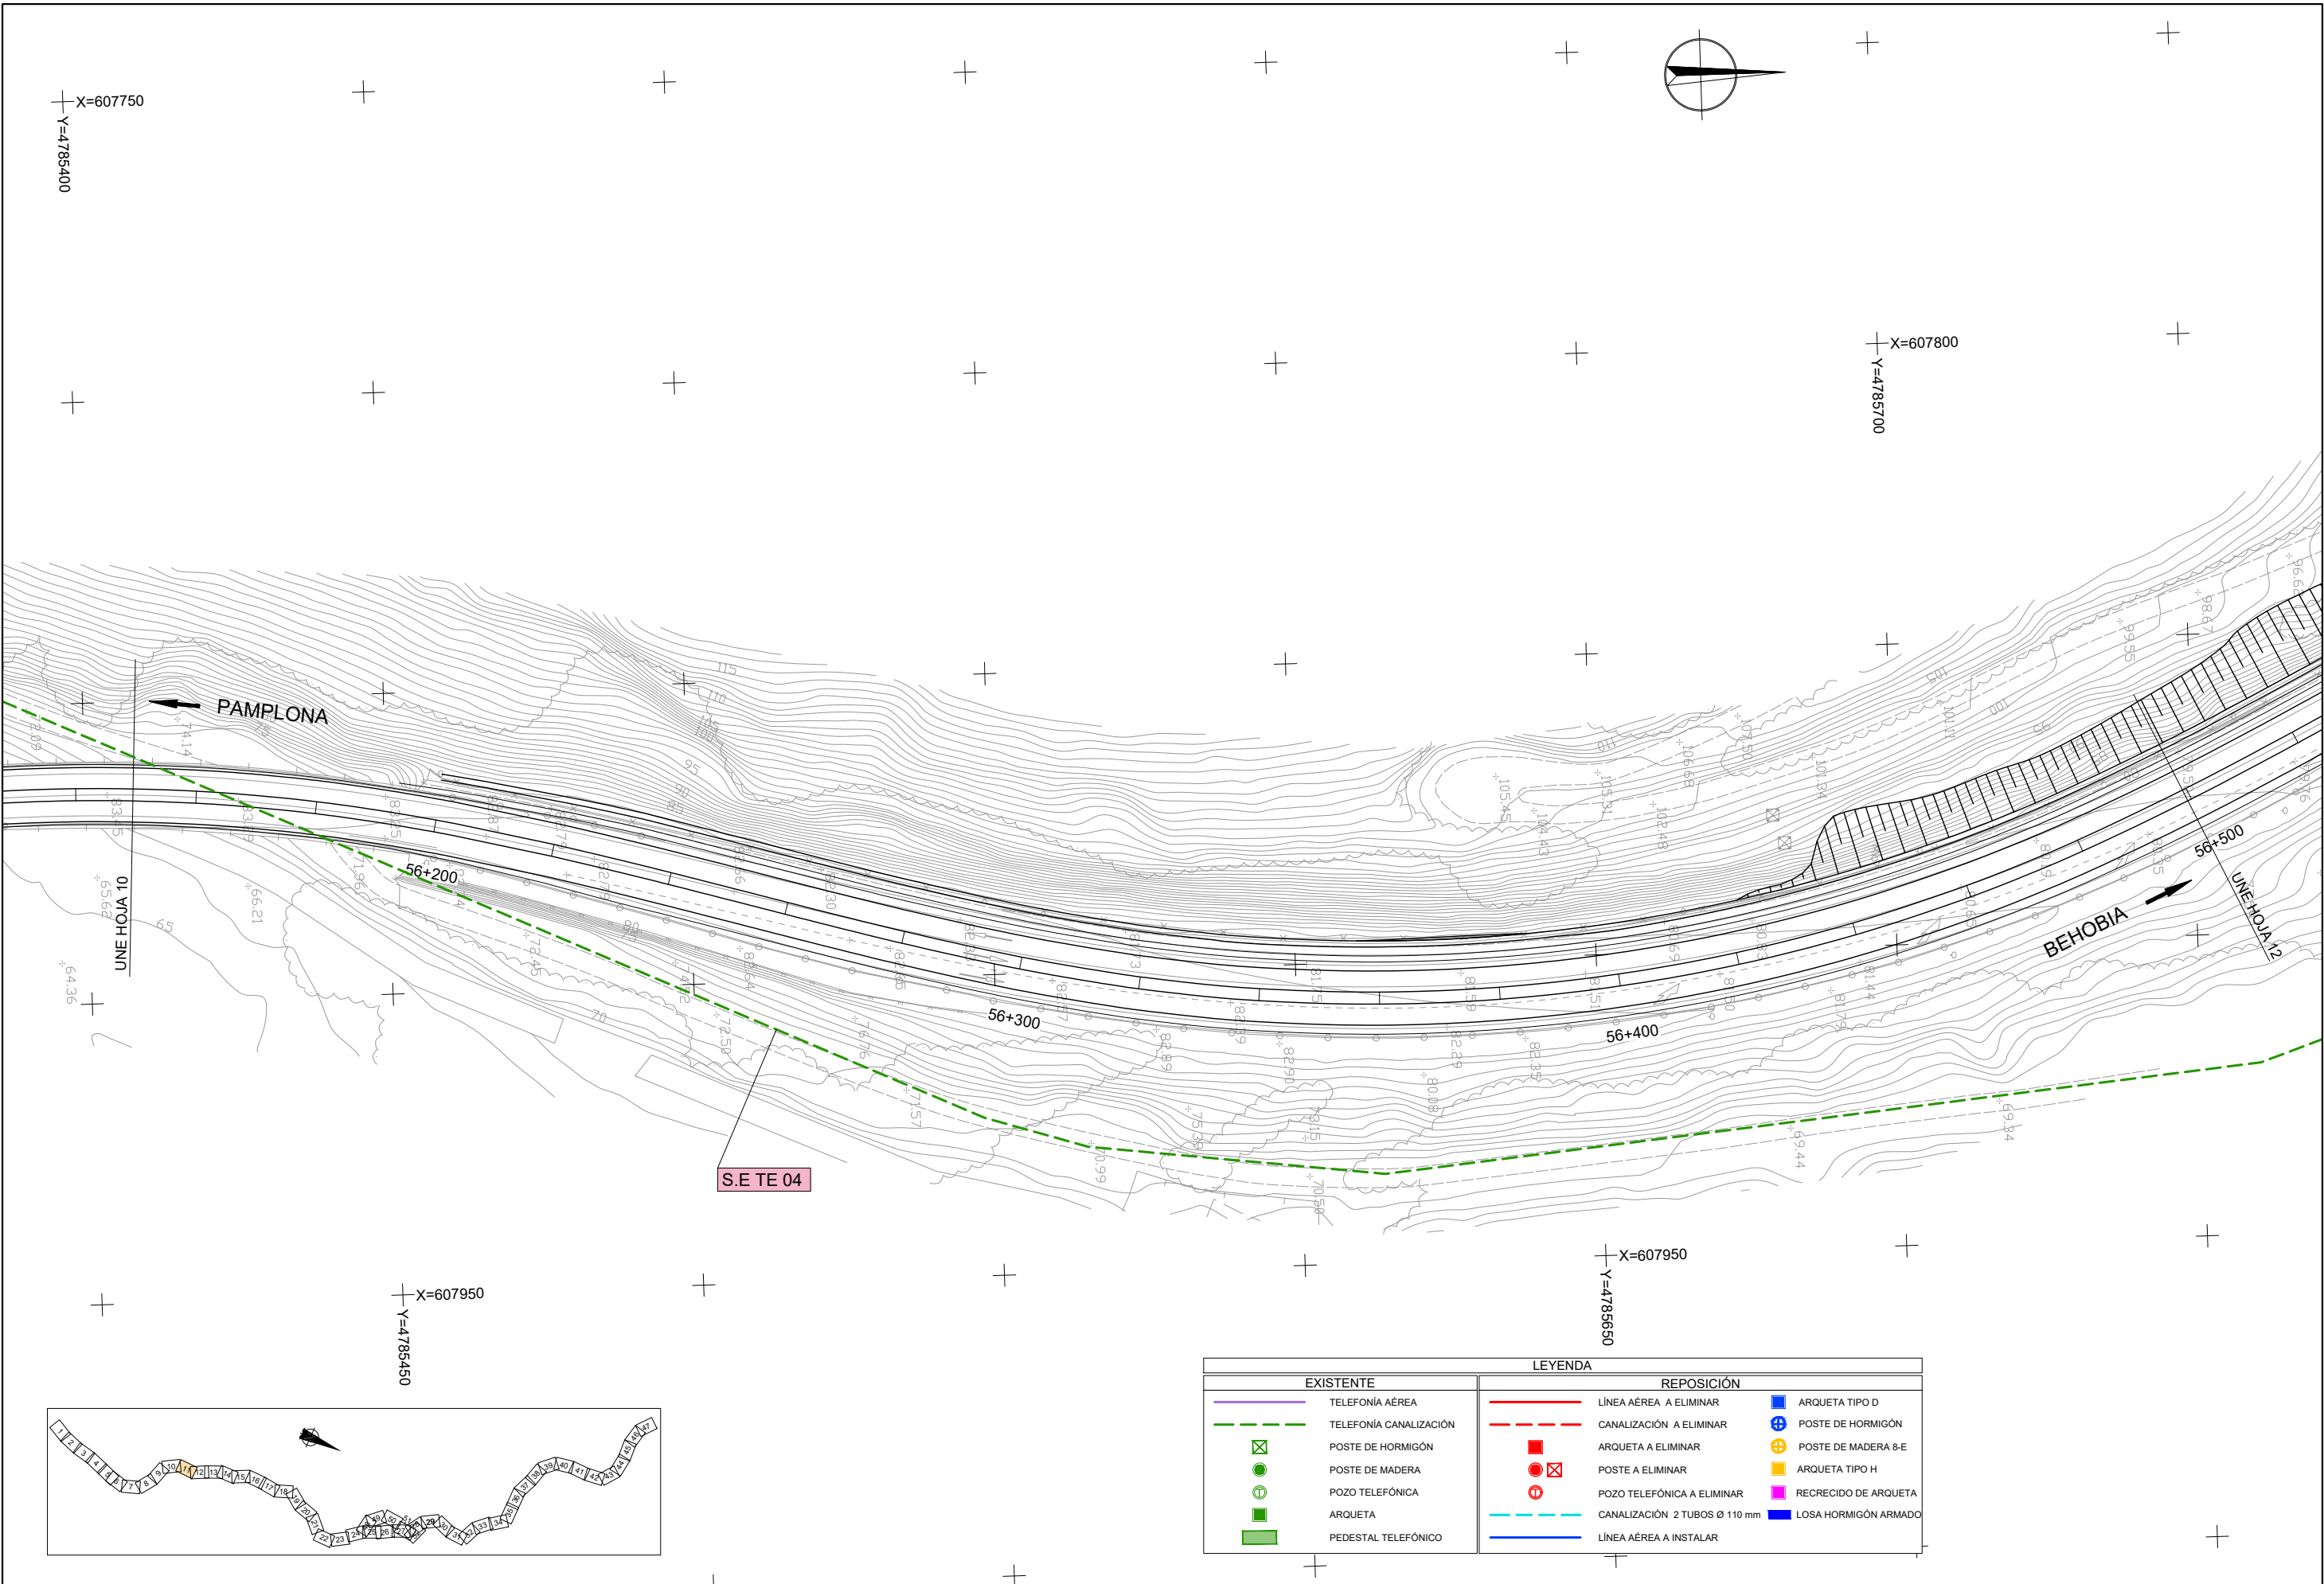


LEYENDA			
EXISTENTE		REPOSICIÓN	
	TELÉFONIA AÉREA		LÍNEA AÉREA A ELIMINAR
	TELÉFONIA CANALIZACIÓN		CANALIZACIÓN A ELIMINAR
	POSTE DE HORMIGÓN		ARQUETA A ELIMINAR
	POSTE DE MADERA		POSTE A ELIMINAR
	POZO TELEFÓNICA		POZO TELEFÓNICA A ELIMINAR
	ARQUETA		CANALIZACIÓN 2 TUBOS Ø 110 mm
	PEDESTAL TELEFÓNICO		LÍNEA AÉREA A INSTALAR
			ARQUETA TIPO D
			POSTE DE HORMIGÓN
			POSTE DE MADERA 8-E
			ARQUETA TIPO H
			RECRÉCIDO DE ARQUETA
			LOSA HORMIGÓN ARMADO

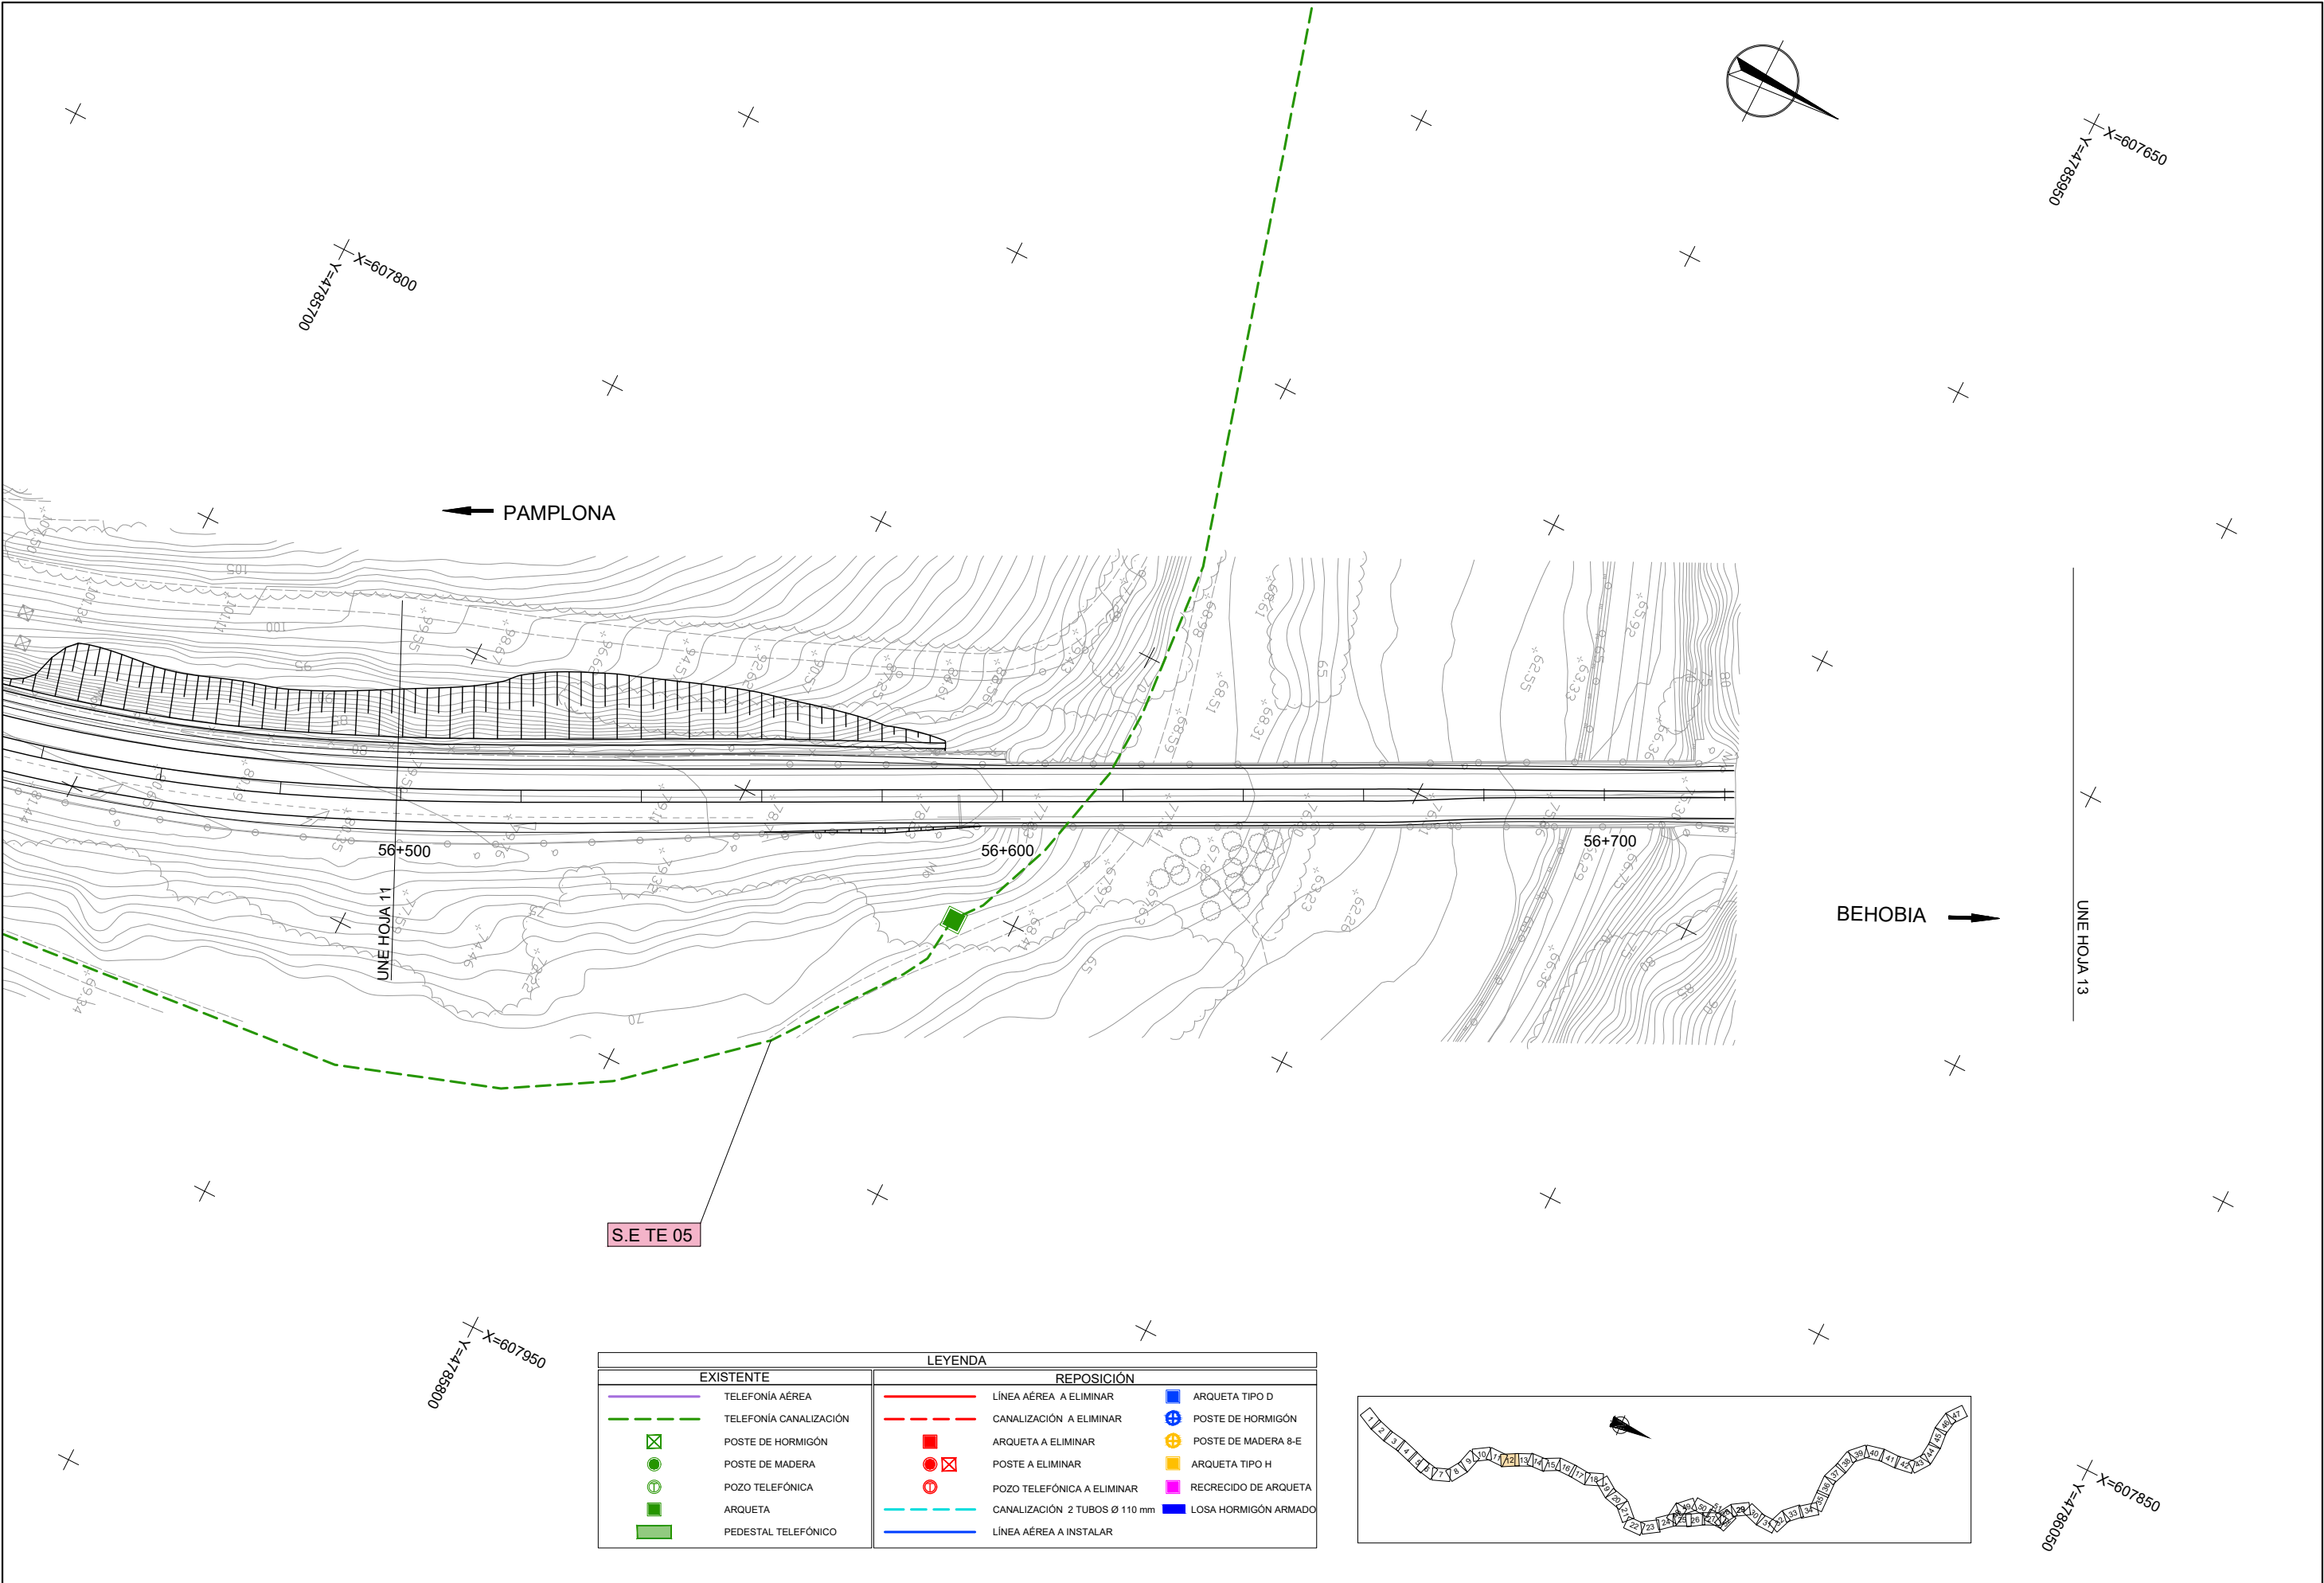



LEYENDA	
EXISTENTE	REPOSICIÓN
TELEFONÍA AÉREA	LÍNEA AÉREA A ELIMINAR
TELEFONÍA CANALIZACIÓN	CANALIZACIÓN A ELIMINAR
POSTE DE HORMIGÓN	ARQUETA A ELIMINAR
POSTE DE MADERA	POSTE A ELIMINAR
POZO TELEFÓNICA	POZO TELEFÓNICA A ELIMINAR
ARQUETA	CANALIZACIÓN 2 TUBOS Ø 110 mm
PEDESTAL TELEFÓNICO	LÍNEA AÉREA A INSTALAR
	ARQUETA TIPO D
	POSTE DE HORMIGÓN
	POSTE DE MADERA 8-E
	ARQUETA TIPO H
	RECRECIDO DE ARQUETA
	LOSA HORMIGÓN ARMADO

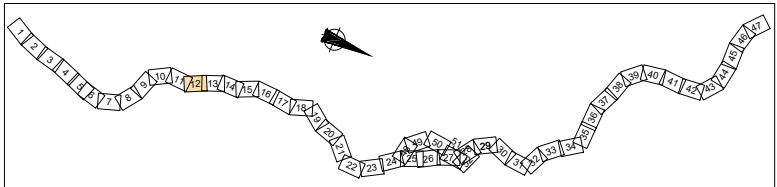

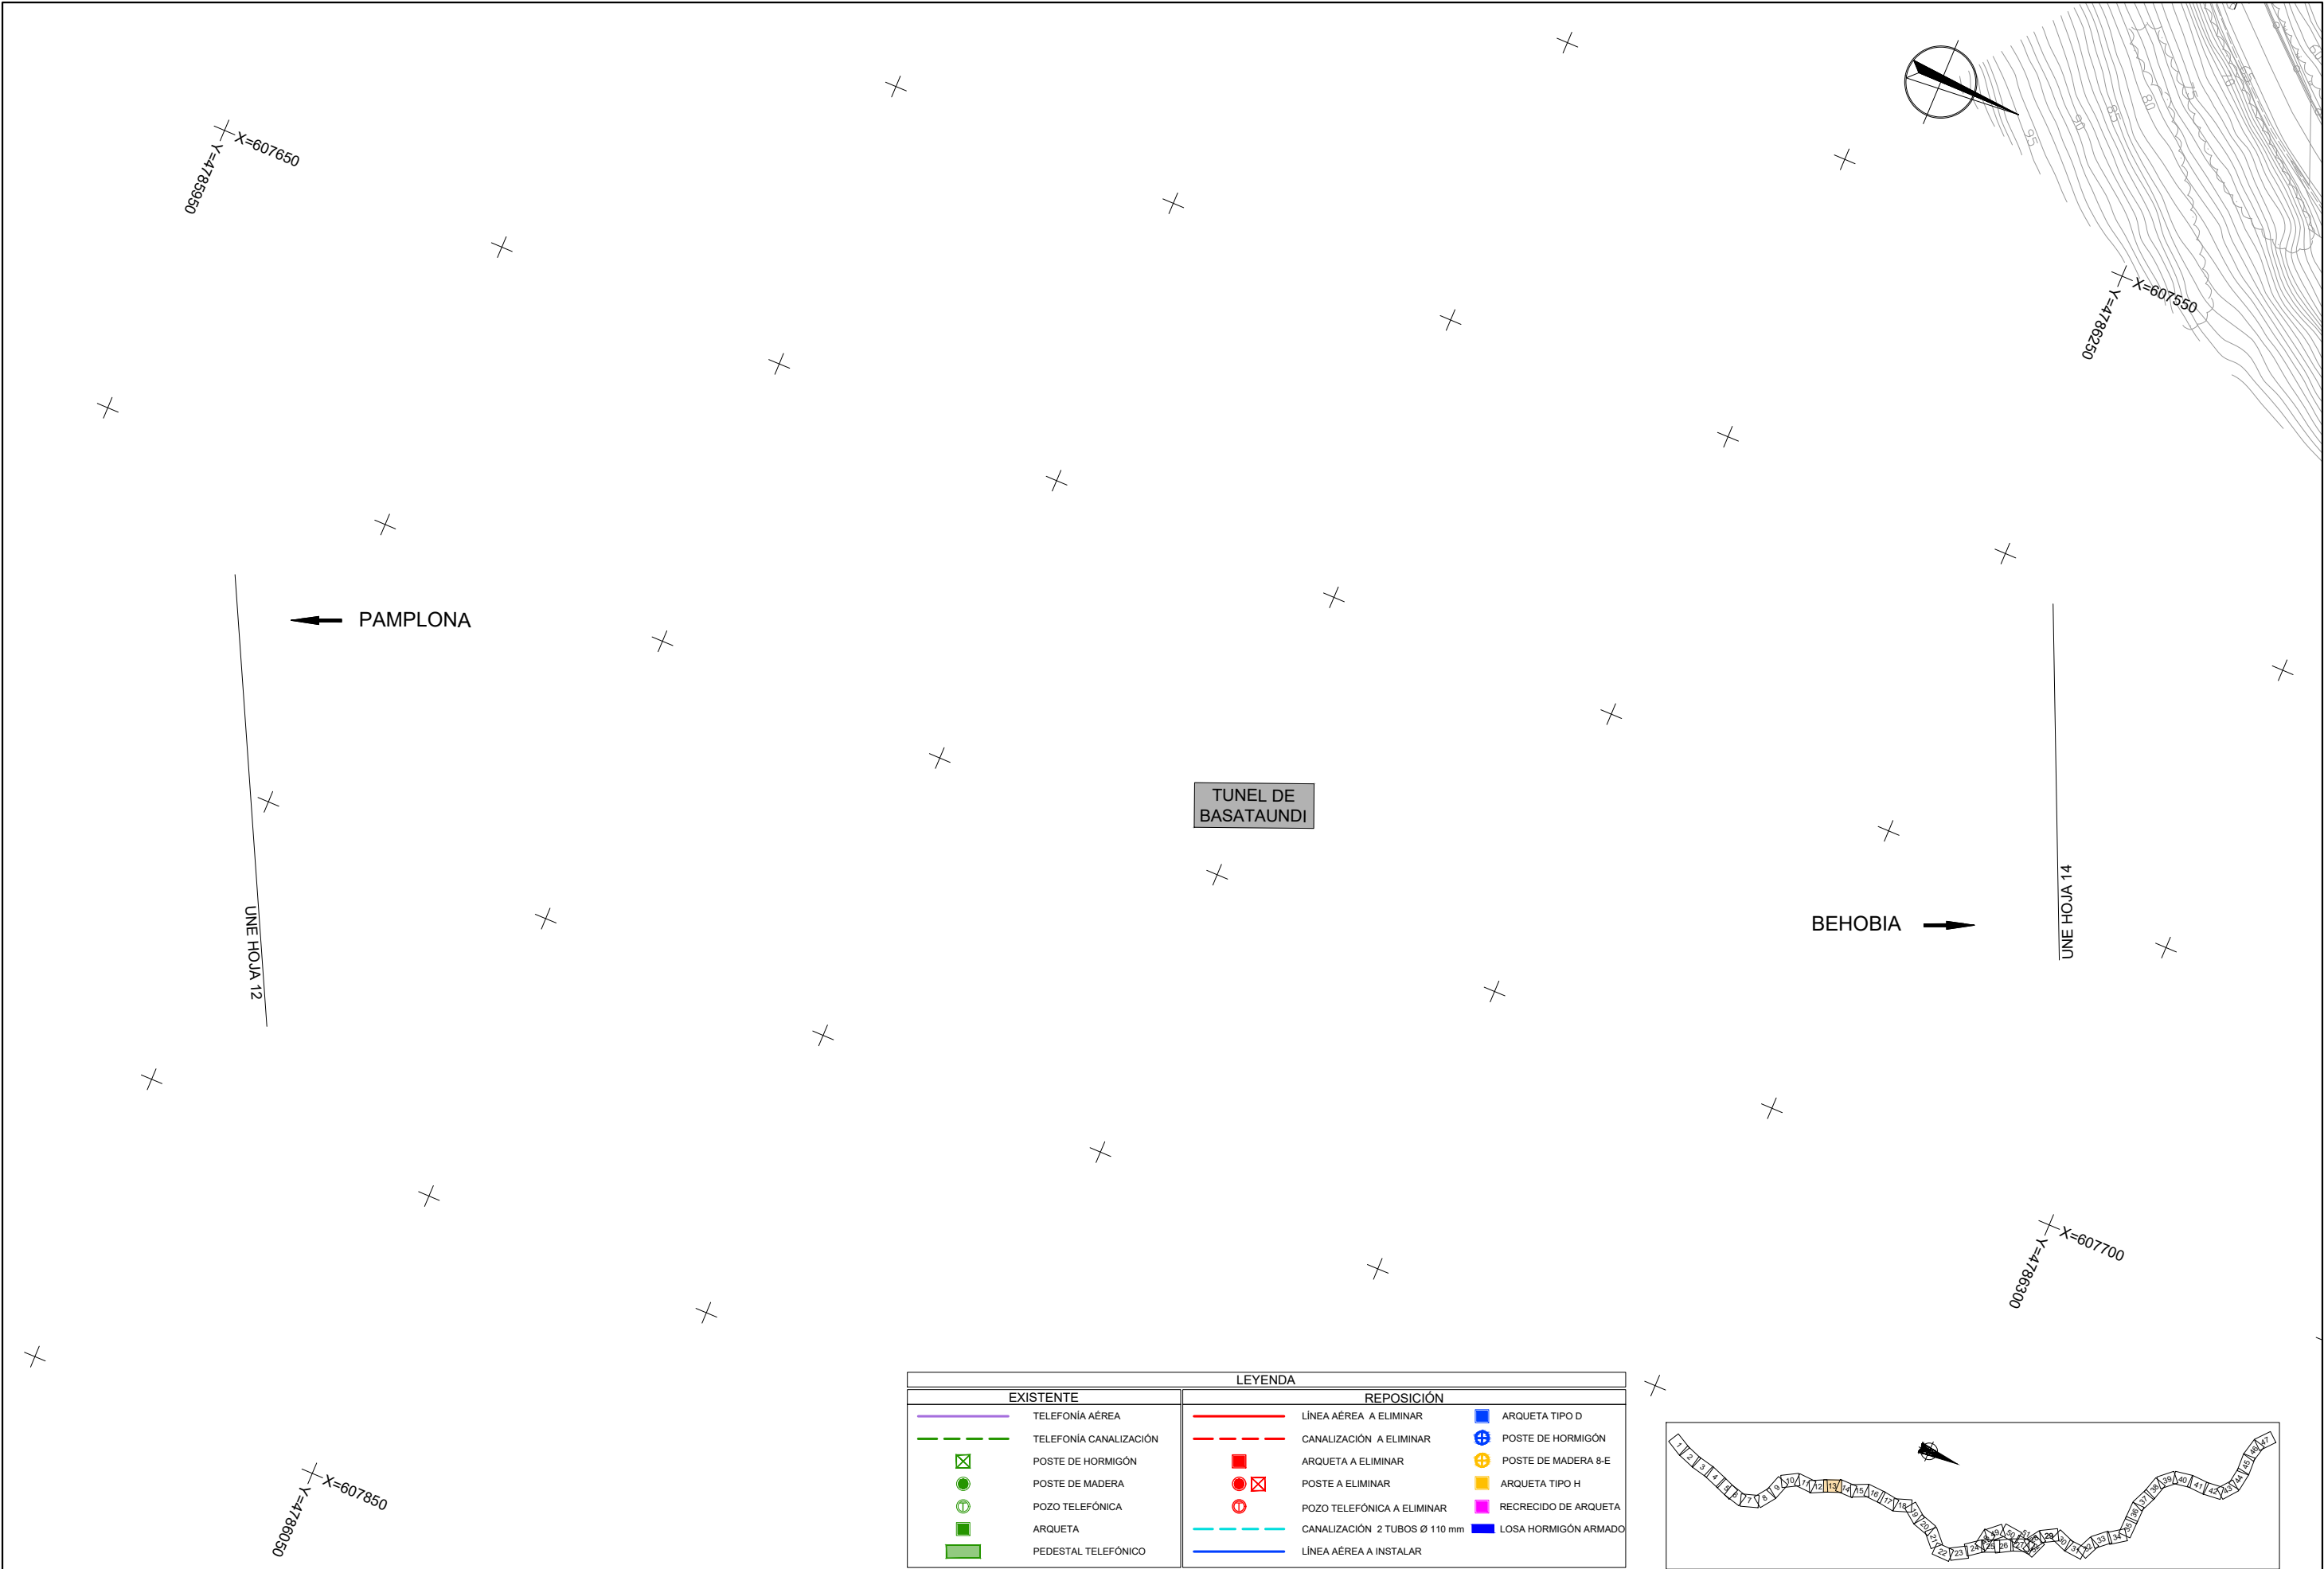




LEYENDA	
EXISTENTE	REPOSICIÓN
TELEFONÍA AÉREA	LÍNEA AÉREA A ELIMINAR
TELEFONÍA CANALIZACIÓN	CANALIZACIÓN A ELIMINAR
POSTE DE HORMIGÓN	ARQUETA A ELIMINAR
POSTE DE MADERA	POSTE A ELIMINAR
POZO TELEFÓNICA	POZO TELEFÓNICA A ELIMINAR
ARQUETA	CANALIZACIÓN 2 TUBOS Ø 110 mm
PEDESTAL TELEFÓNICO	LÍNEA AÉREA A INSTALAR
	ARQUETA TIPO D
	POSTE DE HORMIGÓN
	POSTE DE MADERA 8-E
	ARQUETA TIPO H
	RECRECIDO DE ARQUETA
	LOSA HORMIGÓN ARMADO

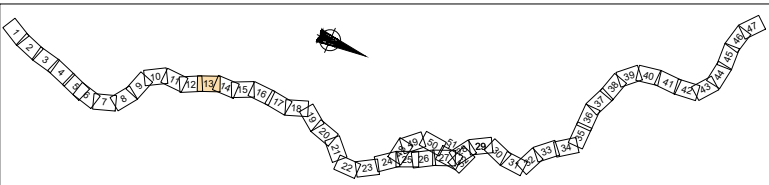


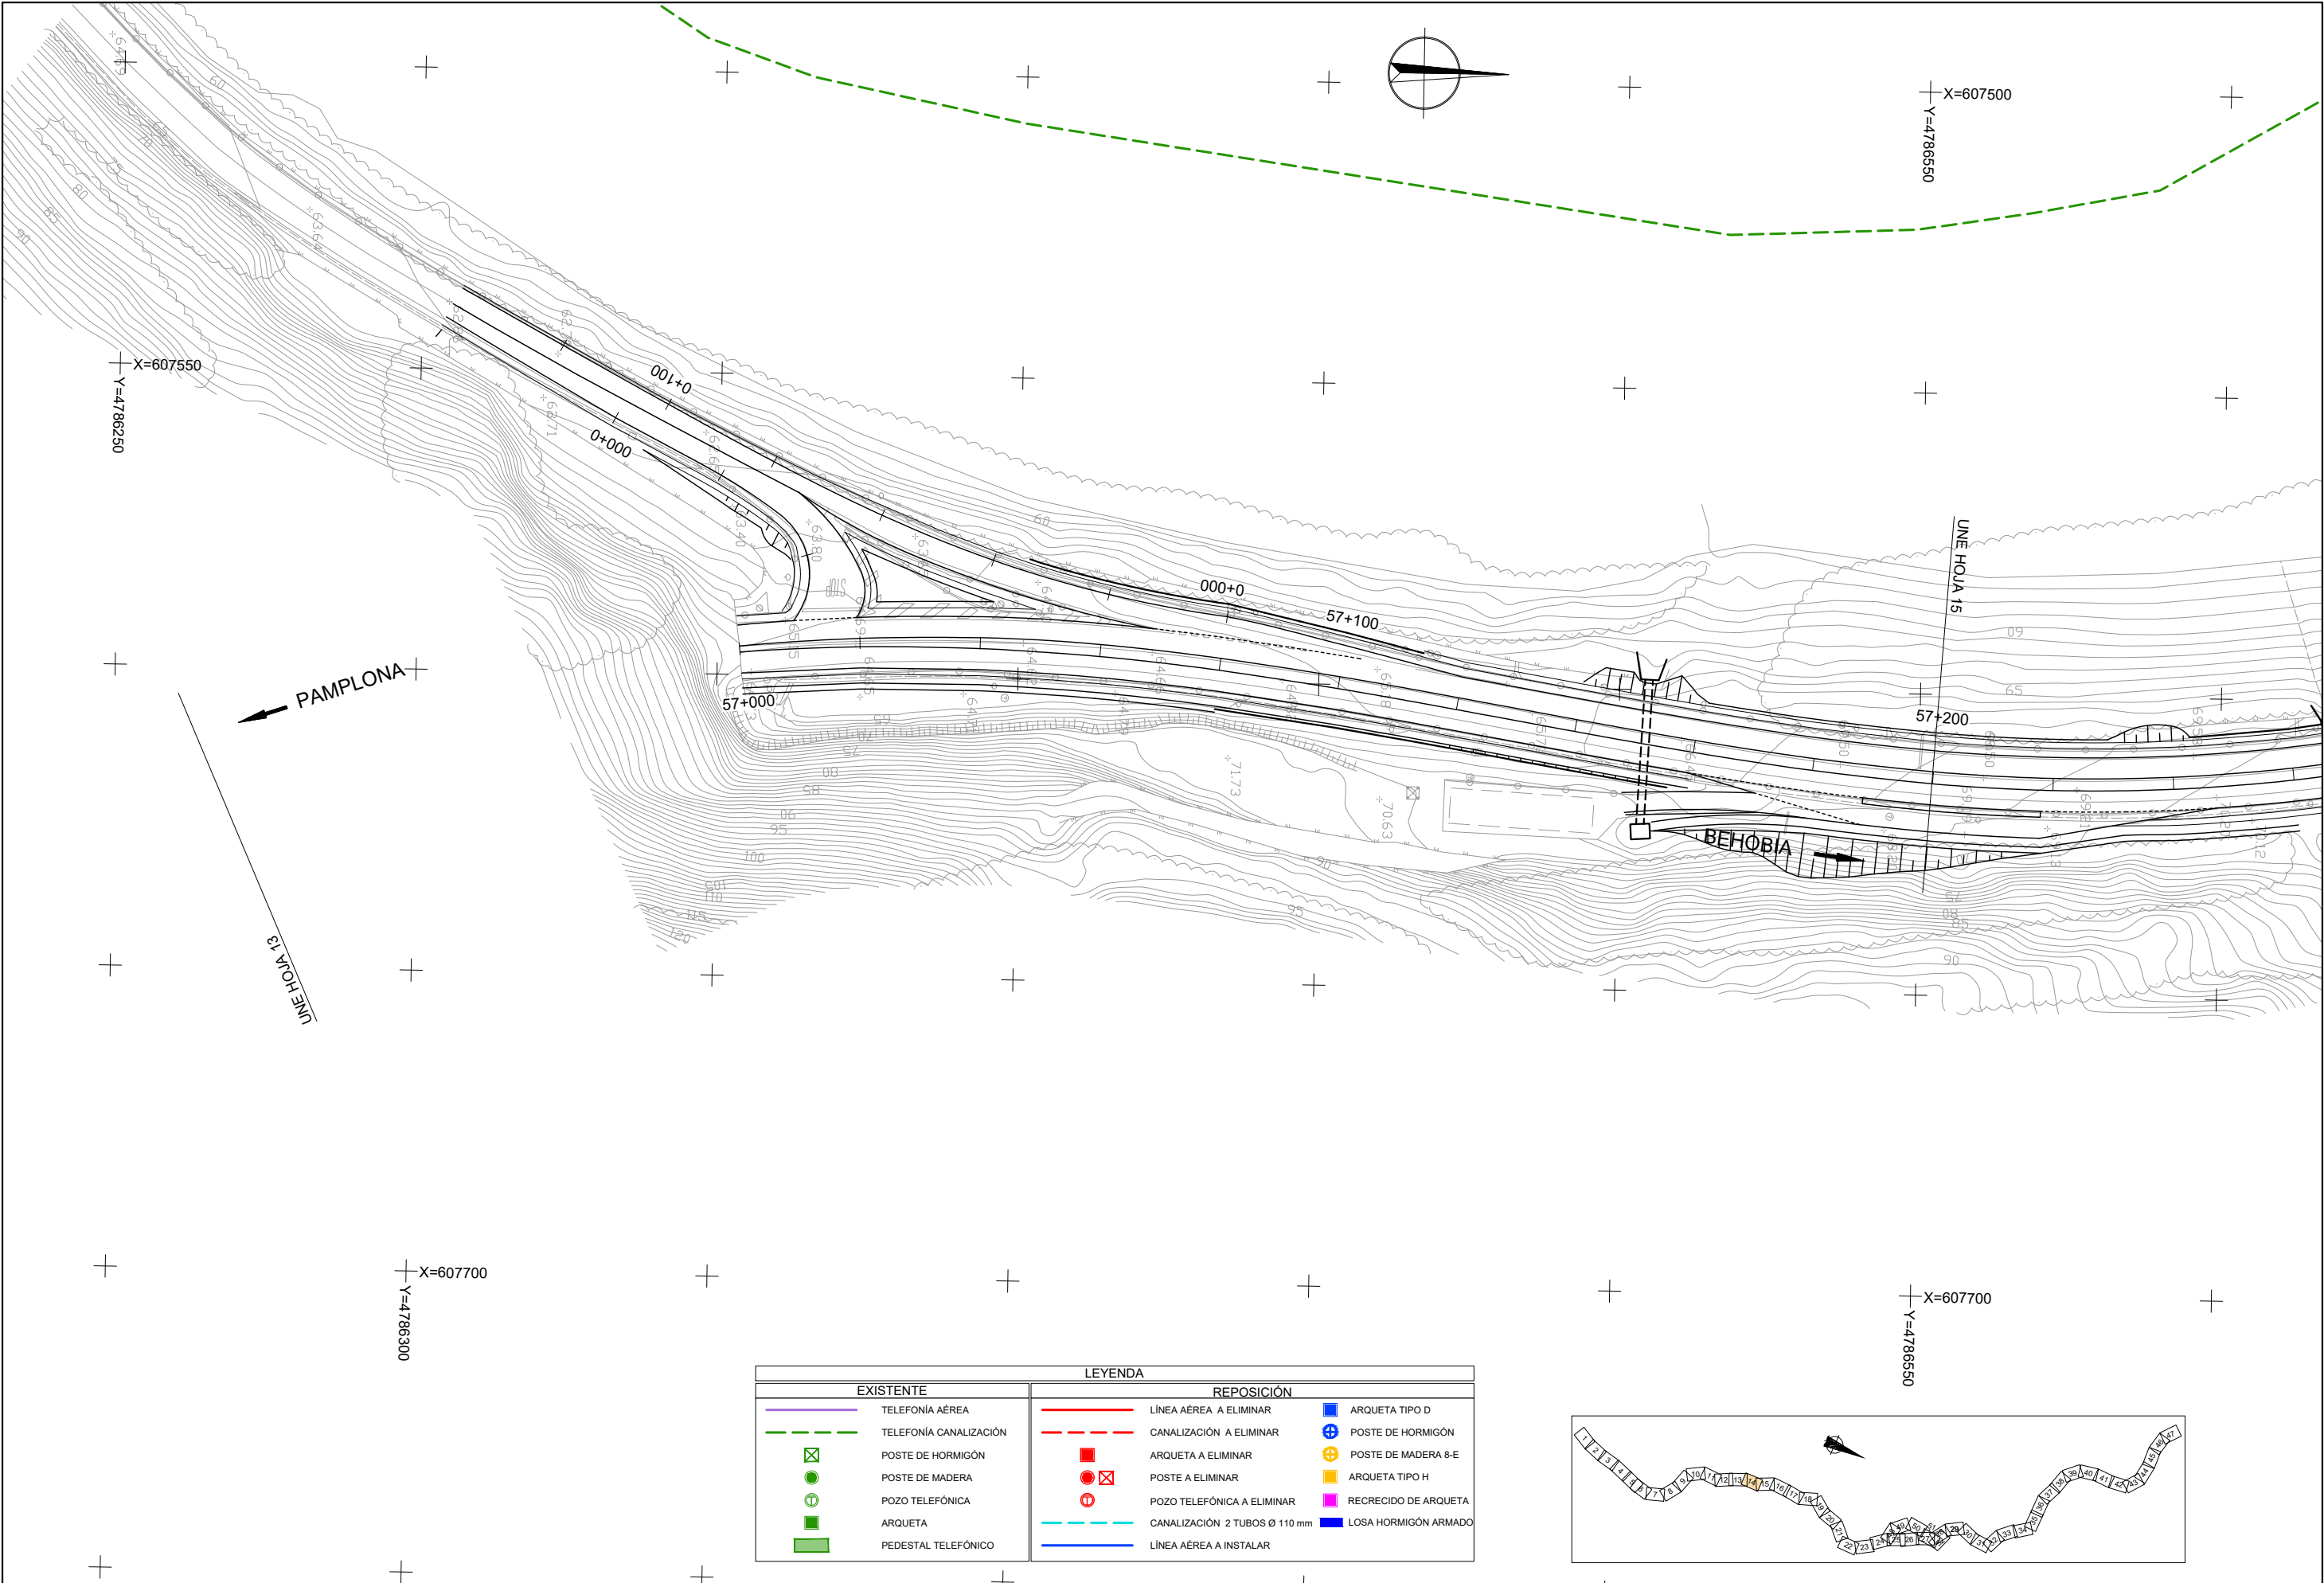


LEYENDA			
EXISTENTE		REPOSICIÓN	
	TELEFONÍA AÉREA		LÍNEA AÉREA A ELIMINAR
	TELEFONÍA CANALIZACIÓN		CANALIZACIÓN A ELIMINAR
	POSTE DE HORMIGÓN		ARQUETA A ELIMINAR
	POSTE DE MADERA		POSTE A ELIMINAR
	POZO TELEFÓNICA		POZO TELEFÓNICA A ELIMINAR
	ARQUETA		CANALIZACIÓN 2 TUBOS Ø 110 mm
	PEDESTAL TELEFÓNICO		LÍNEA AÉREA A INSTALAR
			ARQUETA TIPO D
			POSTE DE HORMIGÓN
			POSTE DE MADERA 8-E
			ARQUETA TIPO H
			RECRECIDO DE ARQUETA
			LOSA HORMIGÓN ARMADO

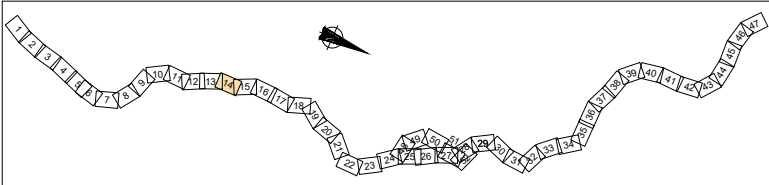

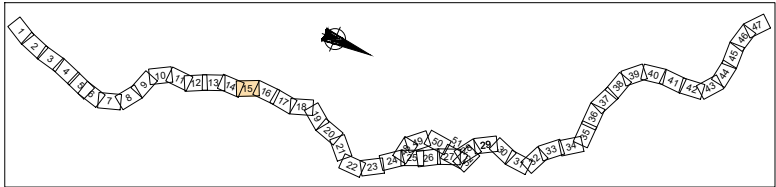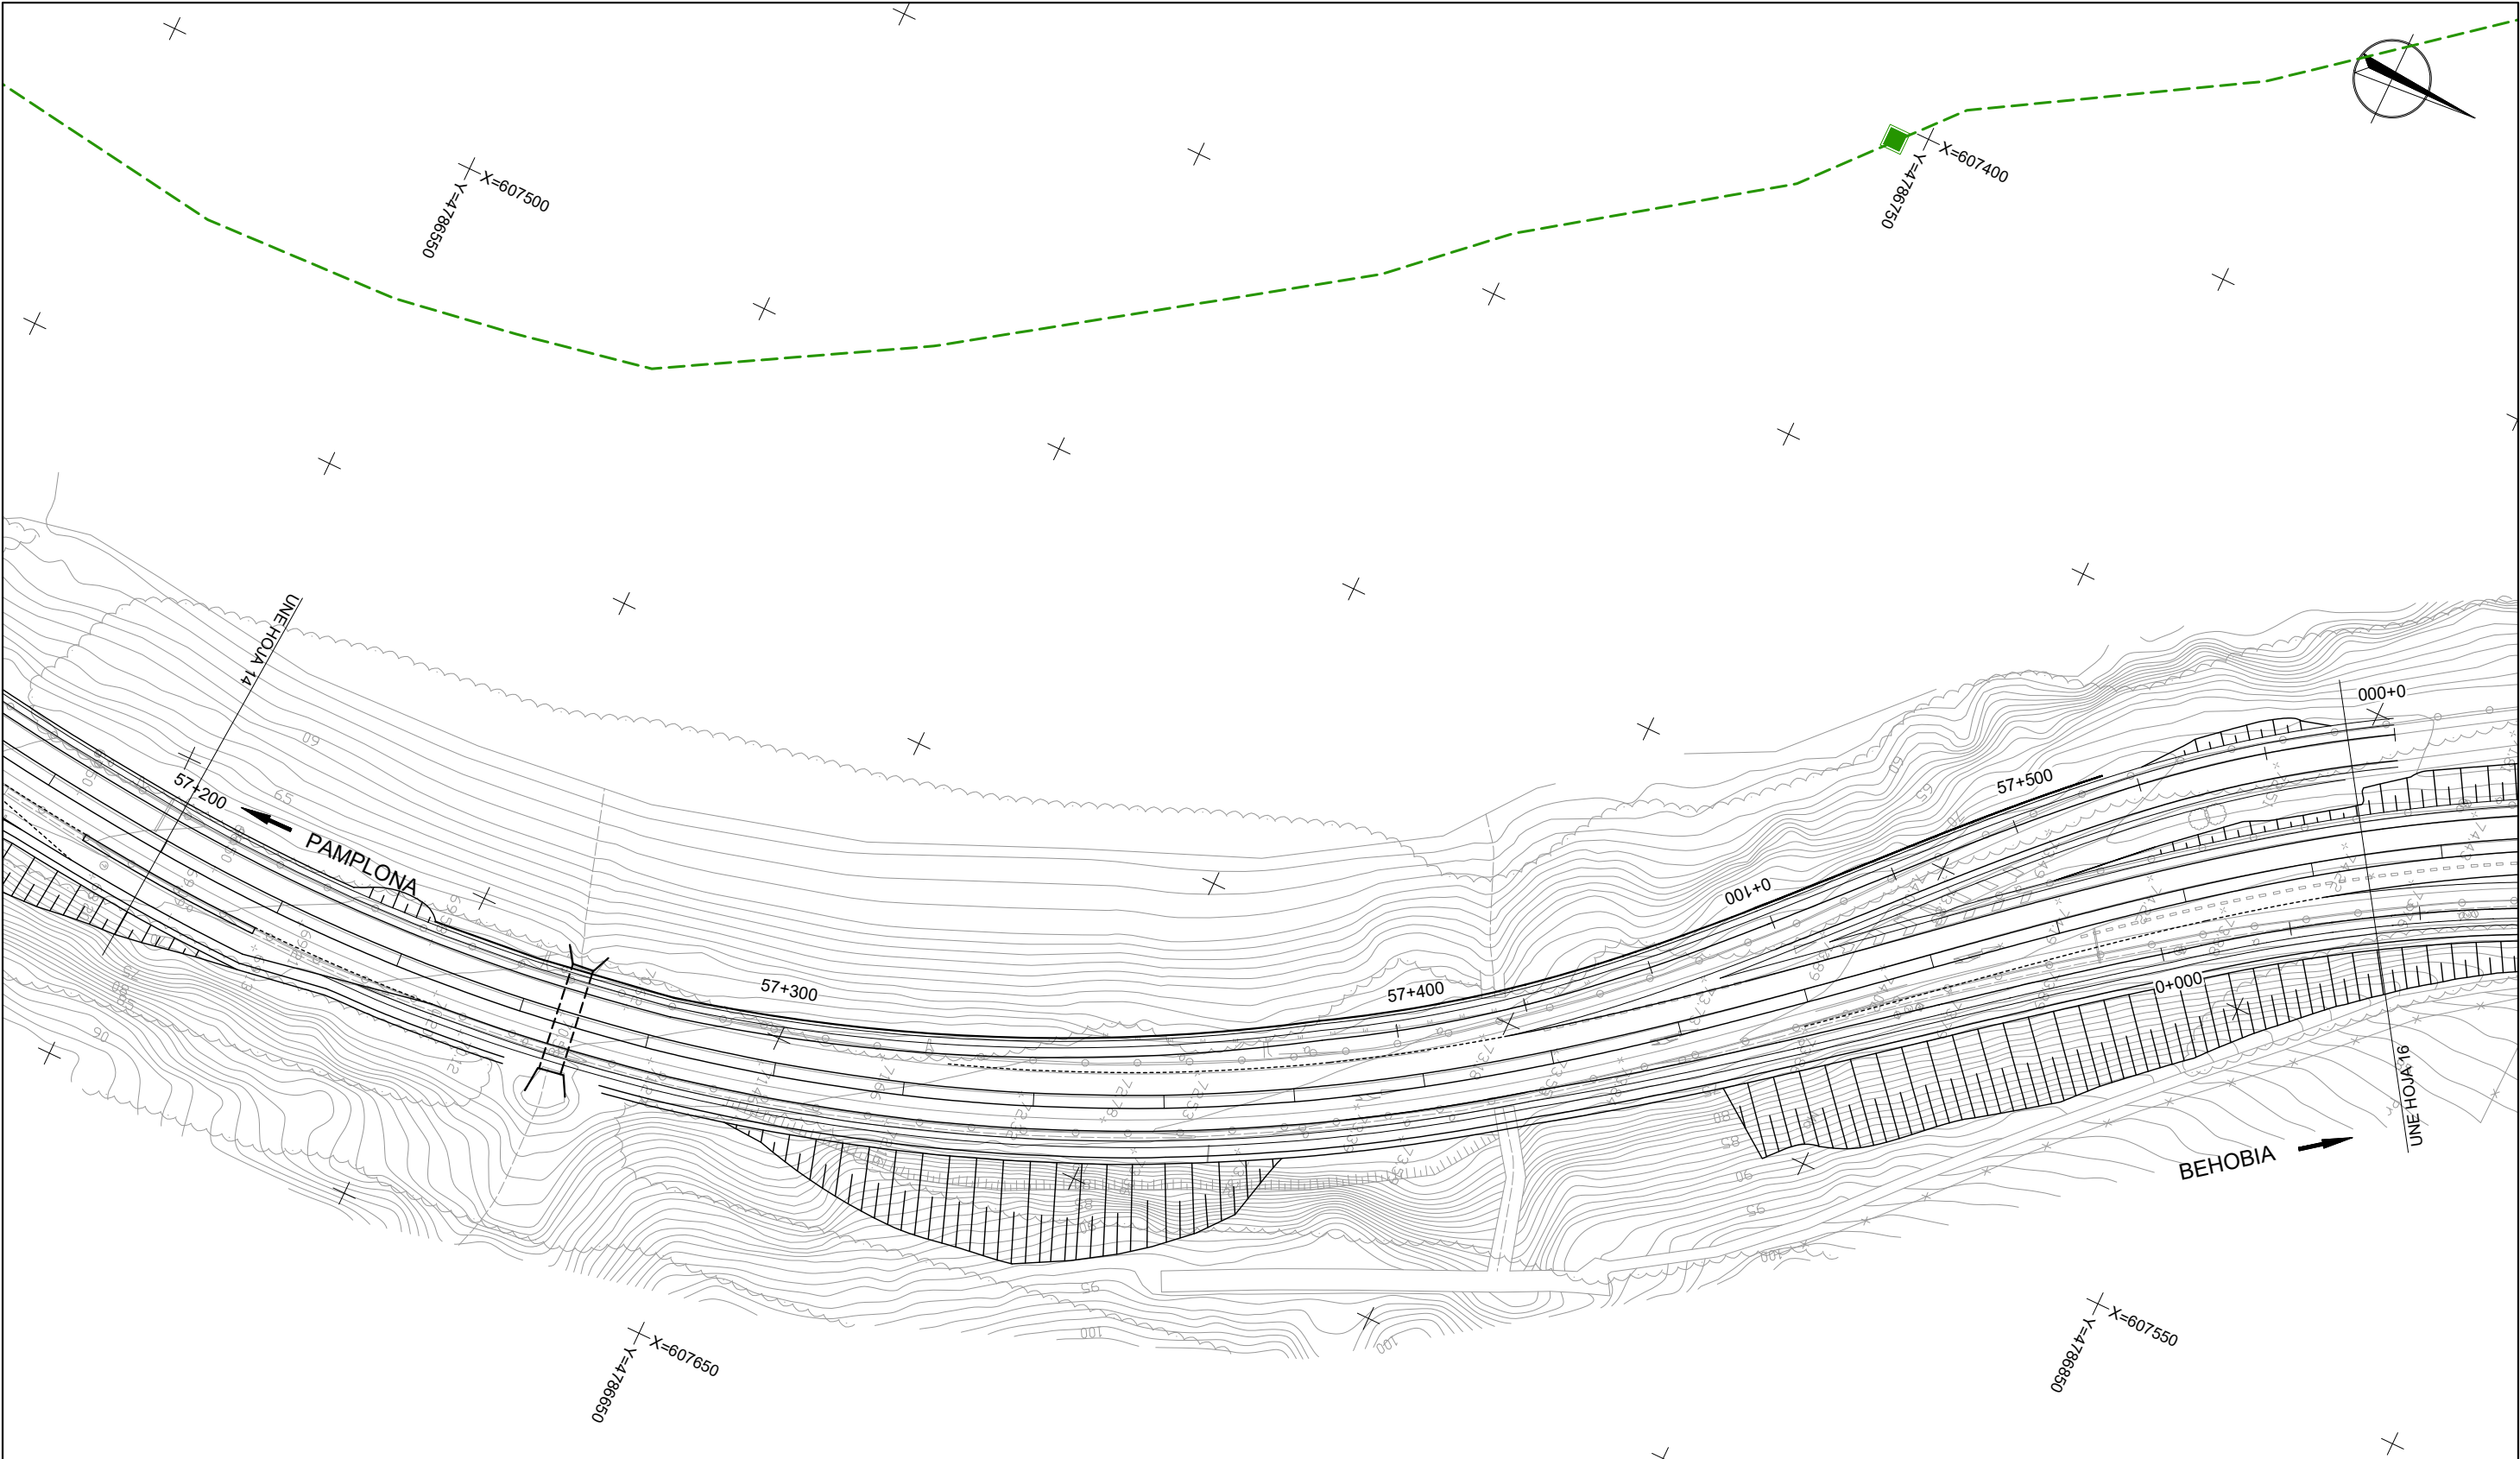

LEYENDA			
EXISTENTE		REPOSICIÓN	
	TELÉFONÍA AÉREA		LÍNEA AÉREA A ELIMINAR
	TELÉFONÍA CANALIZACIÓN		CANALIZACIÓN A ELIMINAR
	POSTE DE HORMIGÓN		ARQUETA A ELIMINAR
	POSTE DE MADERA		POSTE A ELIMINAR
	POZO TELEFÓNICA		POZO TELEFÓNICA A ELIMINAR
	ARQUETA		CANALIZACIÓN 2 TUBOS Ø 110 mm
	PEDESTAL TELEFÓNICO		LÍNEA AÉREA A INSTALAR
			ARQUETA TIPO D
			POSTE DE HORMIGÓN
			POSTE DE MADERA 8-E
			ARQUETA TIPO H
			RECRICADO DE ARQUETA
			LOSA HORMIGÓN ARMADO

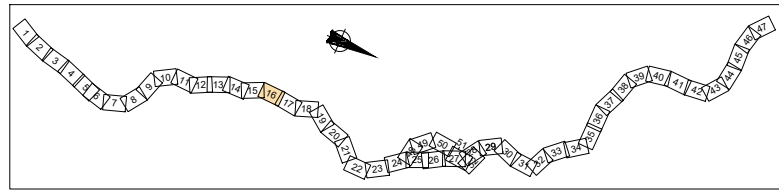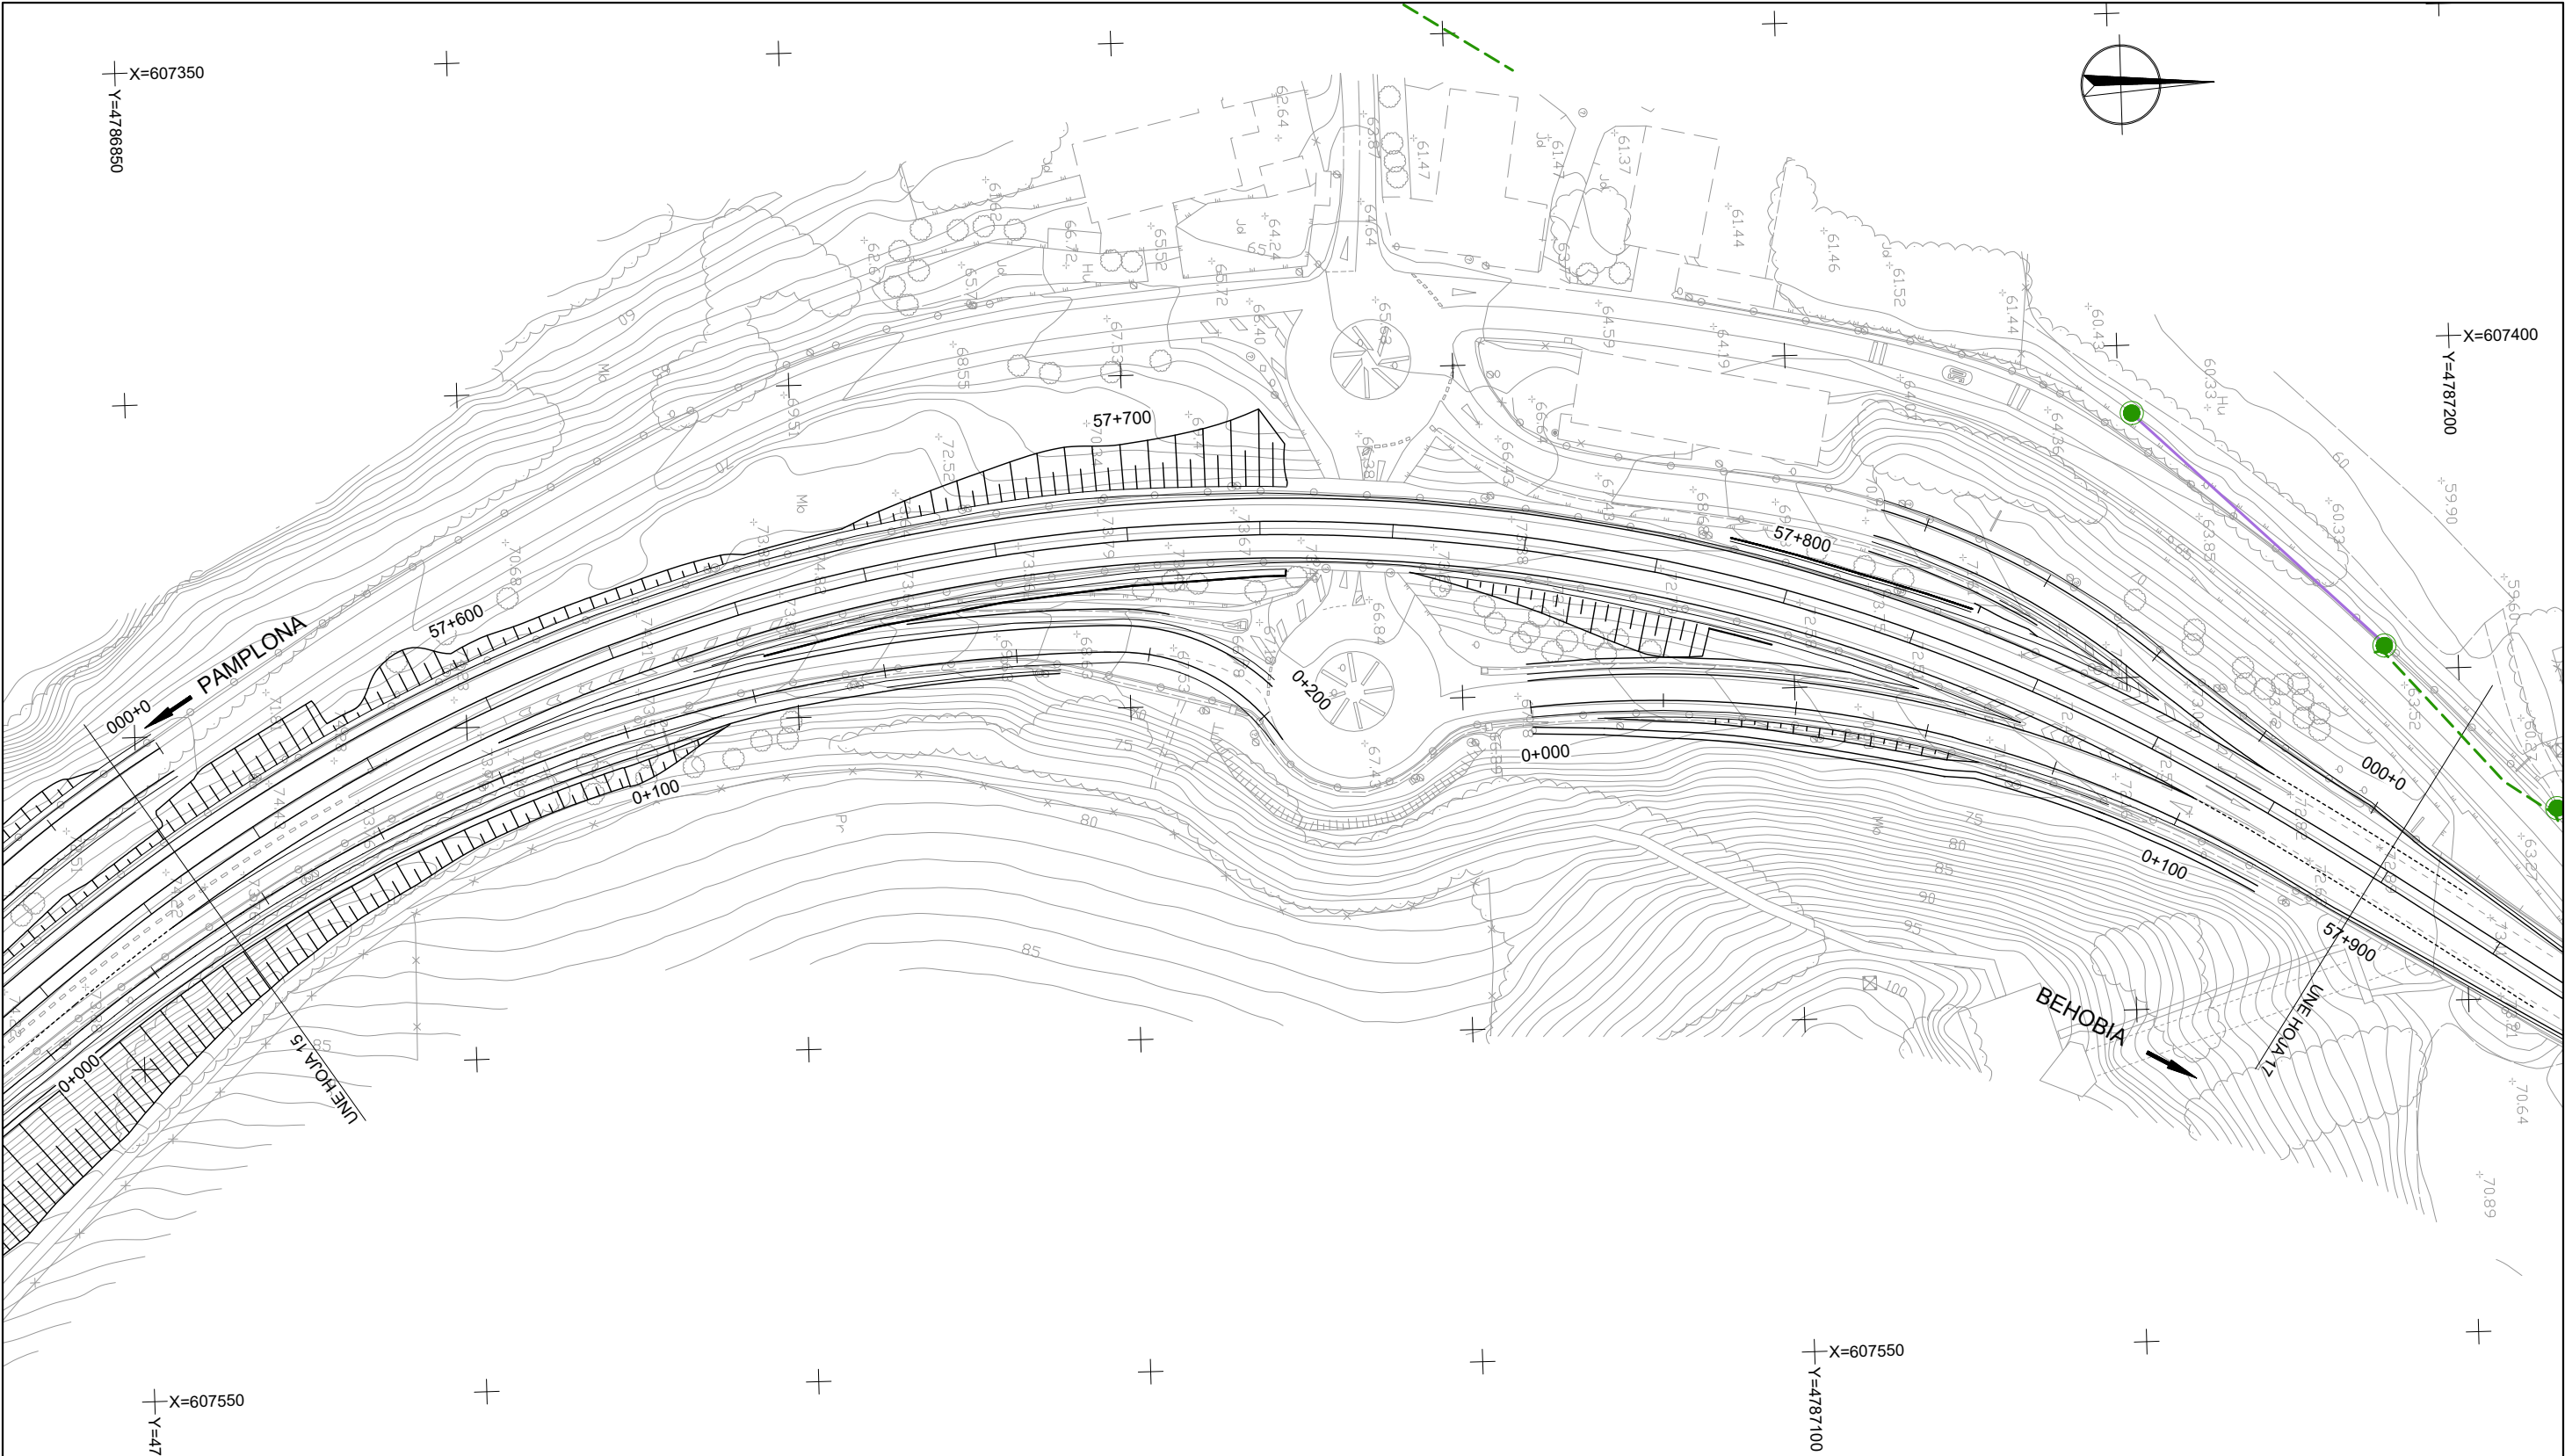

LEYENDA	
EXISTENTE	REPOSICIÓN
TELEFONÍA AÉREA	LÍNEA AÉREA A ELIMINAR
TELEFONÍA CANALIZACIÓN	CANALIZACIÓN A ELIMINAR
POSTE DE HORMIGÓN	ARQUETA A ELIMINAR
POSTE DE MADERA	POSTE A ELIMINAR
POZO TELEFÓNICA	POZO TELEFÓNICA A ELIMINAR
ARQUETA	CANALIZACIÓN 2 TUBOS Ø 110 mm
PEDESTAL TELEFÓNICO	LÍNEA AÉREA A INSTALAR
	ARQUETA TIPO D
	POSTE DE HORMIGÓN
	POSTE DE MADERA 8-E
	ARQUETA TIPO H
	RECRECIDO DE ARQUETA
	LOSA HORMIGÓN ARMADO



Nafarroako Gobernua
Gobierno de Navarra
Lurralde Kohesiorako Departamentua
Departamento de Cohesión Territorial

SERVICIO DE ESTUDIOS
Y PROYECTOS

Sección de proyectos

DIRECTORA DEL PROYECTO:

D^a. María Carmen González Martínez

CONSULTOR:

peYco

EL INGENIERO DE CAMINOS, C. Y P.

AUTOR DEL PROYECTO:

D. Fco. Javier Romera Durán

PROYECTO DE TRAZADO
CONVERSIÓN DE LA CARRETERA N-121 EN VÍA 2+1
ENTRE EL P.K. 52+670 Y EL P.K. 68+440 (Tramo 5)

REF. DEL PROYECTO:

ESCALA:

1:1000 0 5 10 15 20m

ORIGINAL
EN DIN A3 GRÁFICA

DESIGNACIÓN DEL PLANO:

SERVICIOS AFECTADOS
LÍNEAS TELEFÓNICAS
PLANTA DE TRAZADO

NOMBRE FICHERO:

2.7.2.1 SSAA Lin telefonicas.dwg


FECHA:

JUNIO 2024


Nº DE PLANO:

2.7.2.1


HOJA 16 DE 52

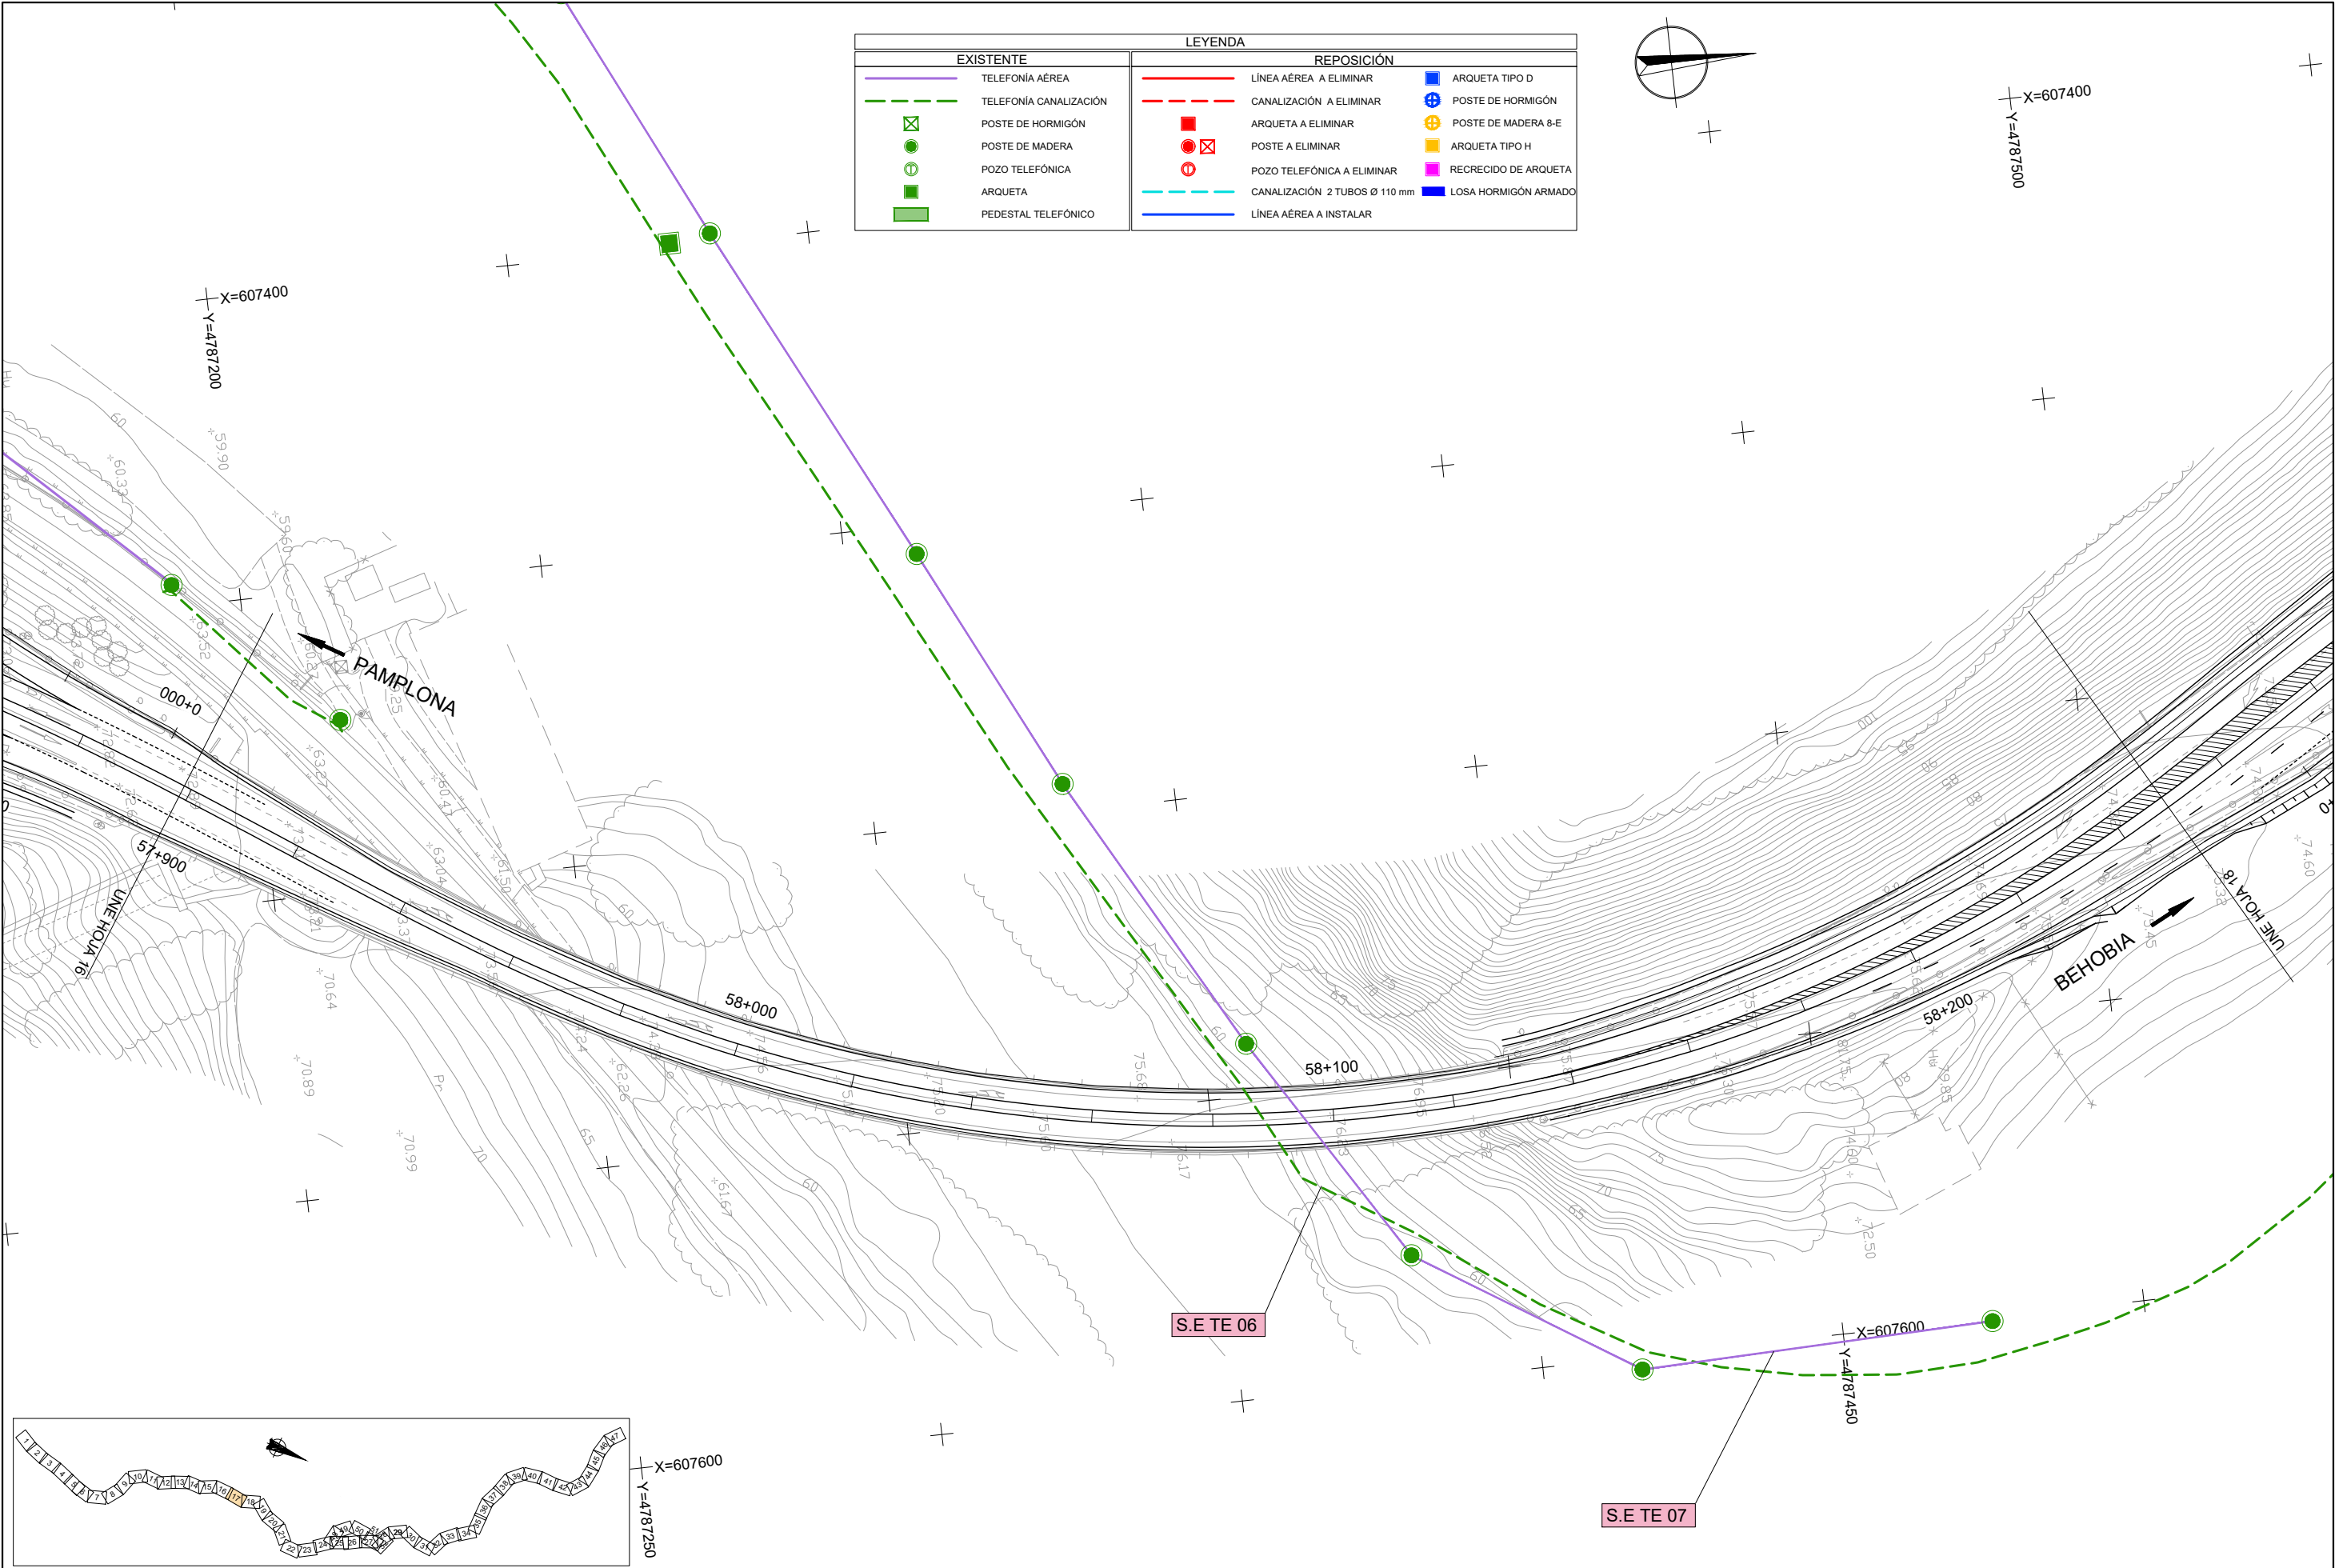

LEYENDA					
EXISTENTE		REPOSICIÓN			
	TELEFONÍA AÉREA		LÍNEA AÉREA A ELIMINAR		ARQUETA TIPO D
	TELEFONÍA CANALIZACIÓN		CANALIZACIÓN A ELIMINAR		POSTE DE HORMIGÓN
	POSTE DE HORMIGÓN		ARQUETA A ELIMINAR		POSTE DE MADERA 8-E
	POSTE DE MADERA		POSTE A ELIMINAR		ARQUETA TIPO H
	POZO TELEFÓNICA		POZO TELEFÓNICA A ELIMINAR		RECRECIDO DE ARQUETA
	ARQUETA		CANALIZACIÓN 2 TUBOS Ø 110 mm		LOSA HORMIGÓN ARMADO
	PEDESTAL TELEFÓNICO		LÍNEA AÉREA A INSTALAR		

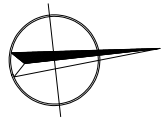

X=607400
Y=4787500

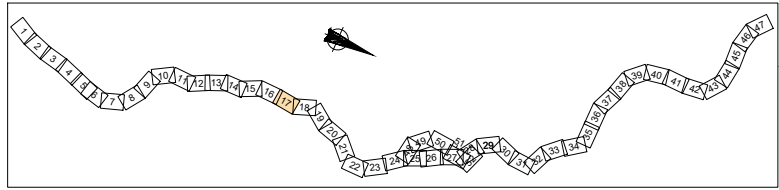


X=607600
Y=4787250

S.E TE 06


S.E TE 07


X=607600
Y=4787450

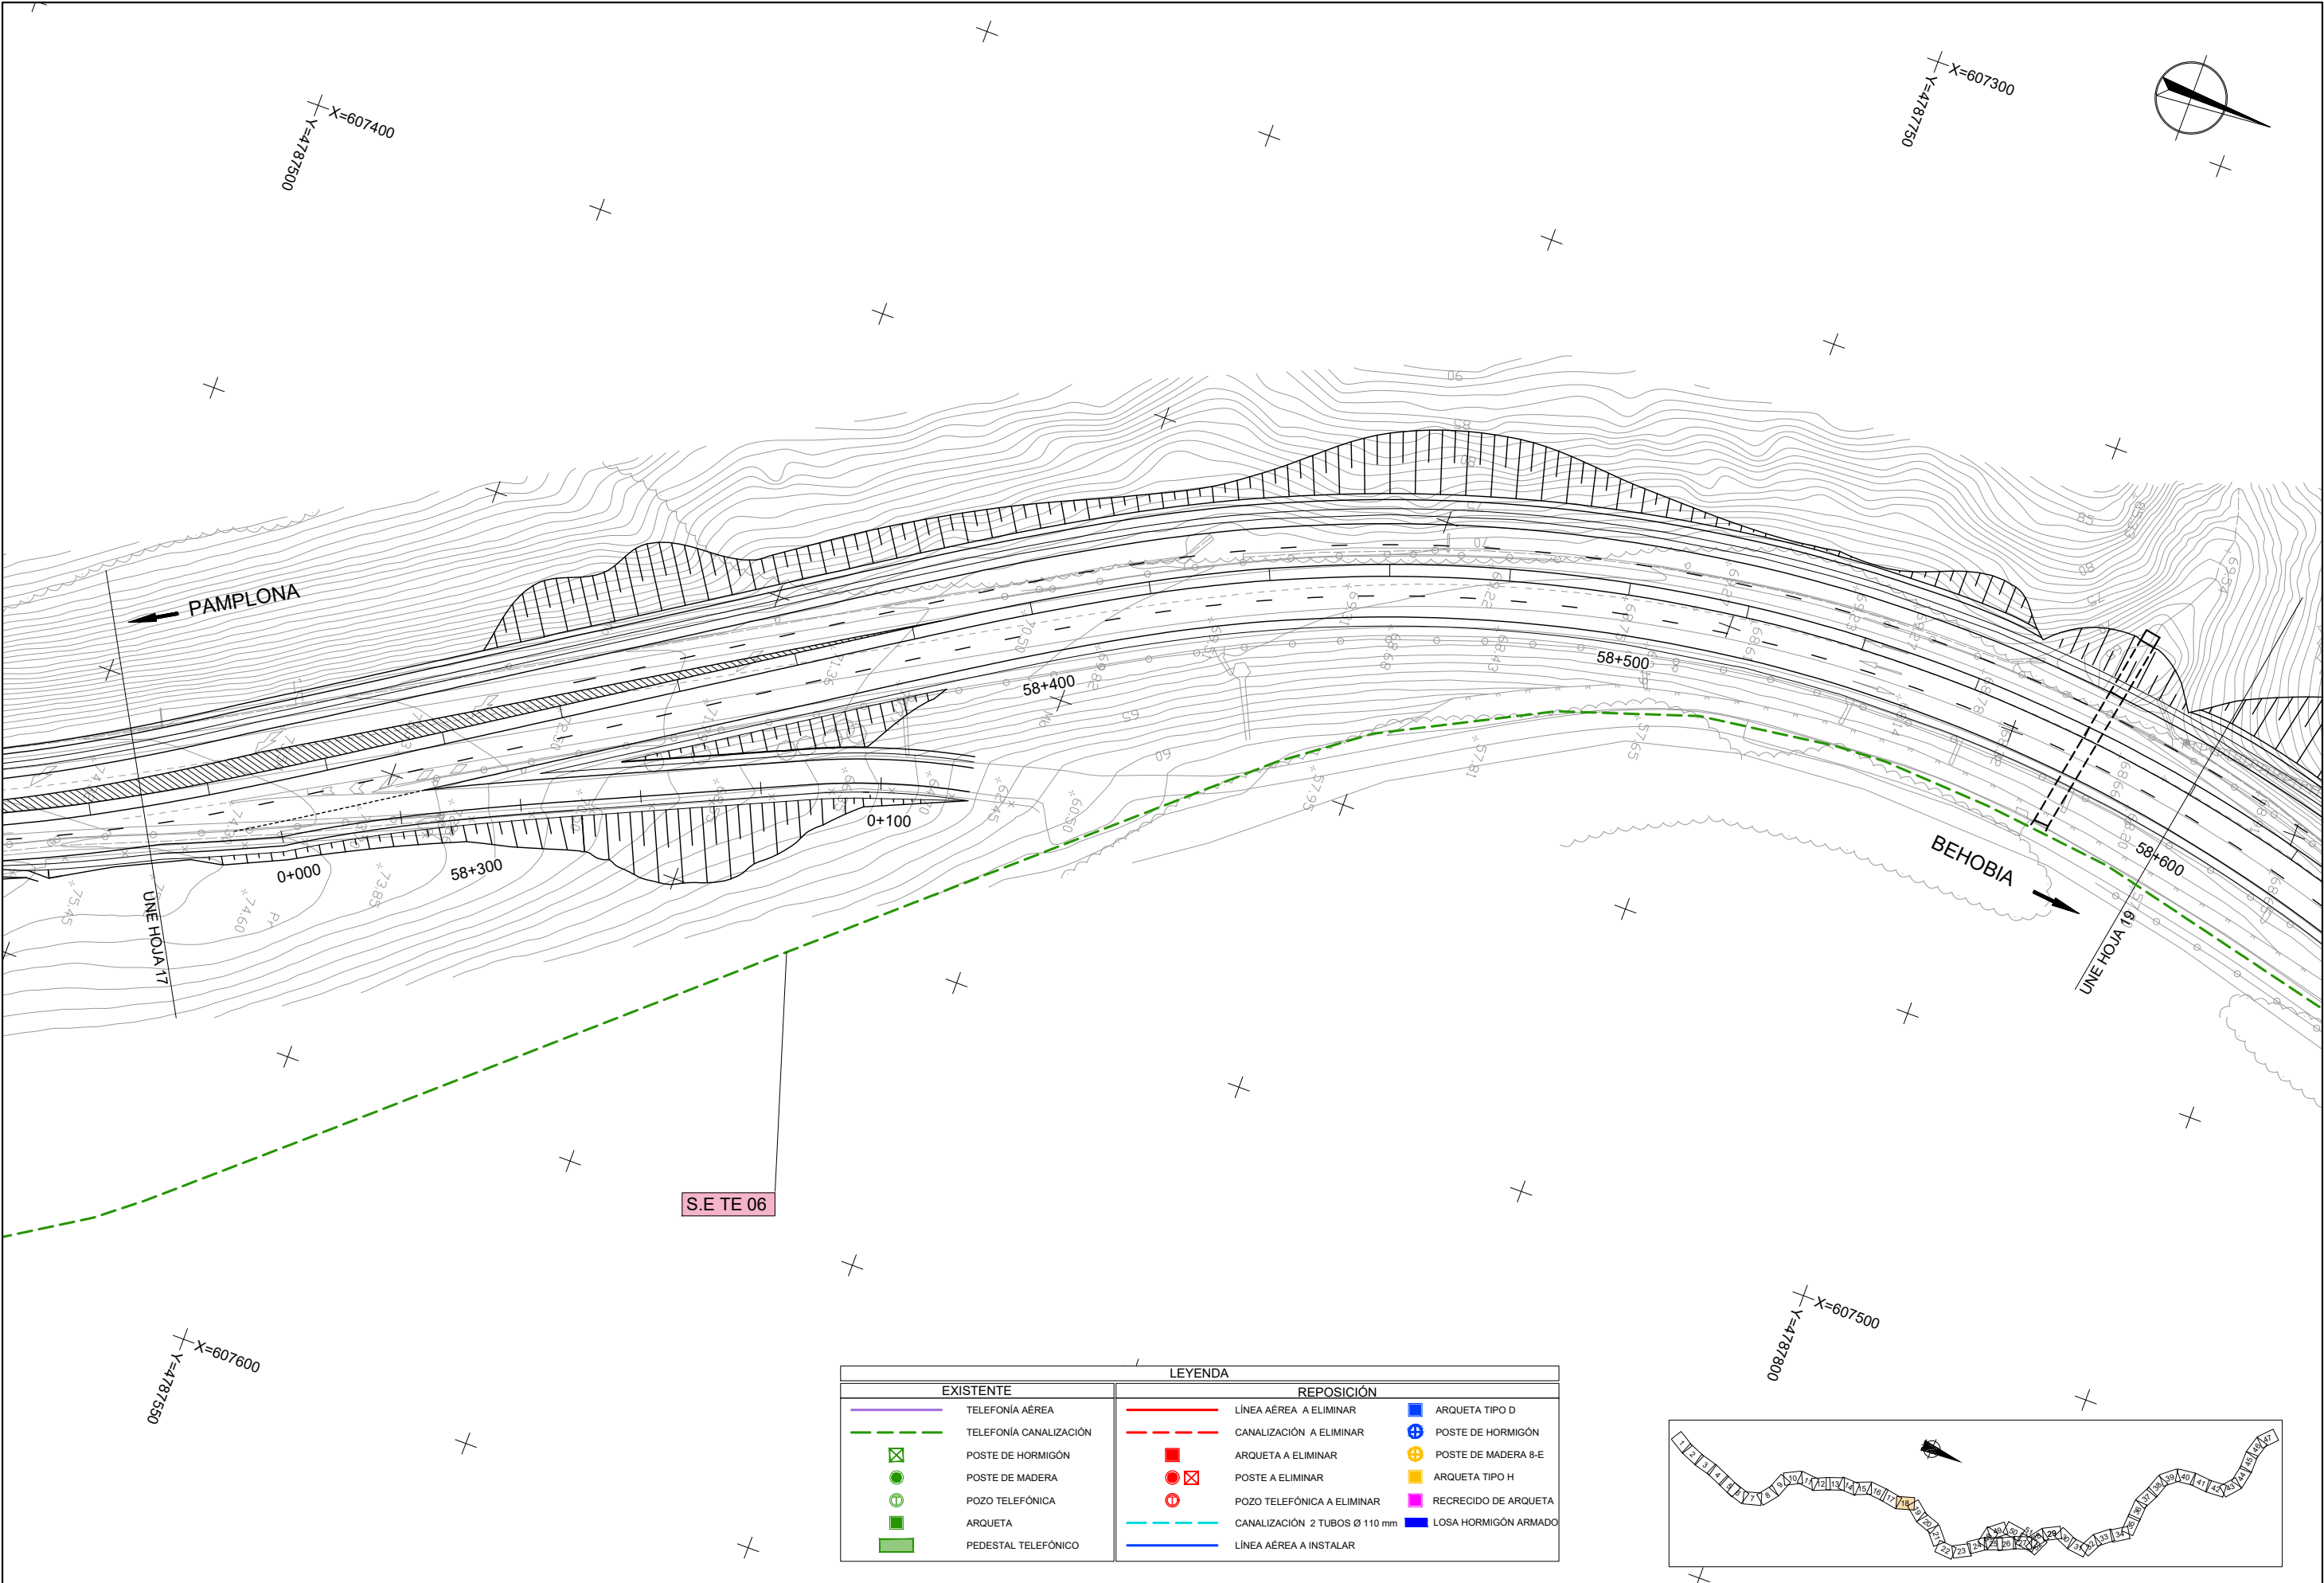


S.E TE 06


LEYENDA	
EXISTENTE	REPOSICIÓN
TELEFONÍA AÉREA	LÍNEA AÉREA A ELIMINAR
TELEFONÍA CANALIZACIÓN	CANALIZACIÓN A ELIMINAR
POSTE DE HORMIGÓN	ARQUETA A ELIMINAR
POSTE DE MADERA	POSTE A ELIMINAR
POZO TELEFÓNICA	POZO TELEFÓNICA A ELIMINAR
ARQUETA	CANALIZACIÓN 2 TUBOS Ø 110 mm
PEDESTAL TELEFÓNICO	LÍNEA AÉREA A INSTALAR
	ARQUETA TIPO D
	POSTE DE HORMIGÓN
	POSTE DE MADERA 8-E
	ARQUETA TIPO H
	RECRECIDO DE ARQUETA
	LOSA HORMIGÓN ARMADO

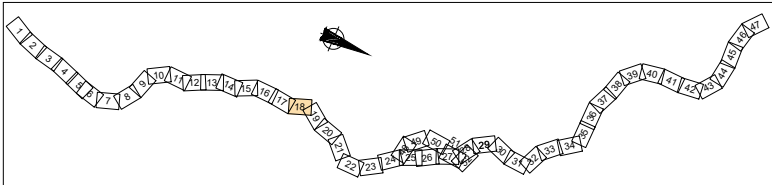

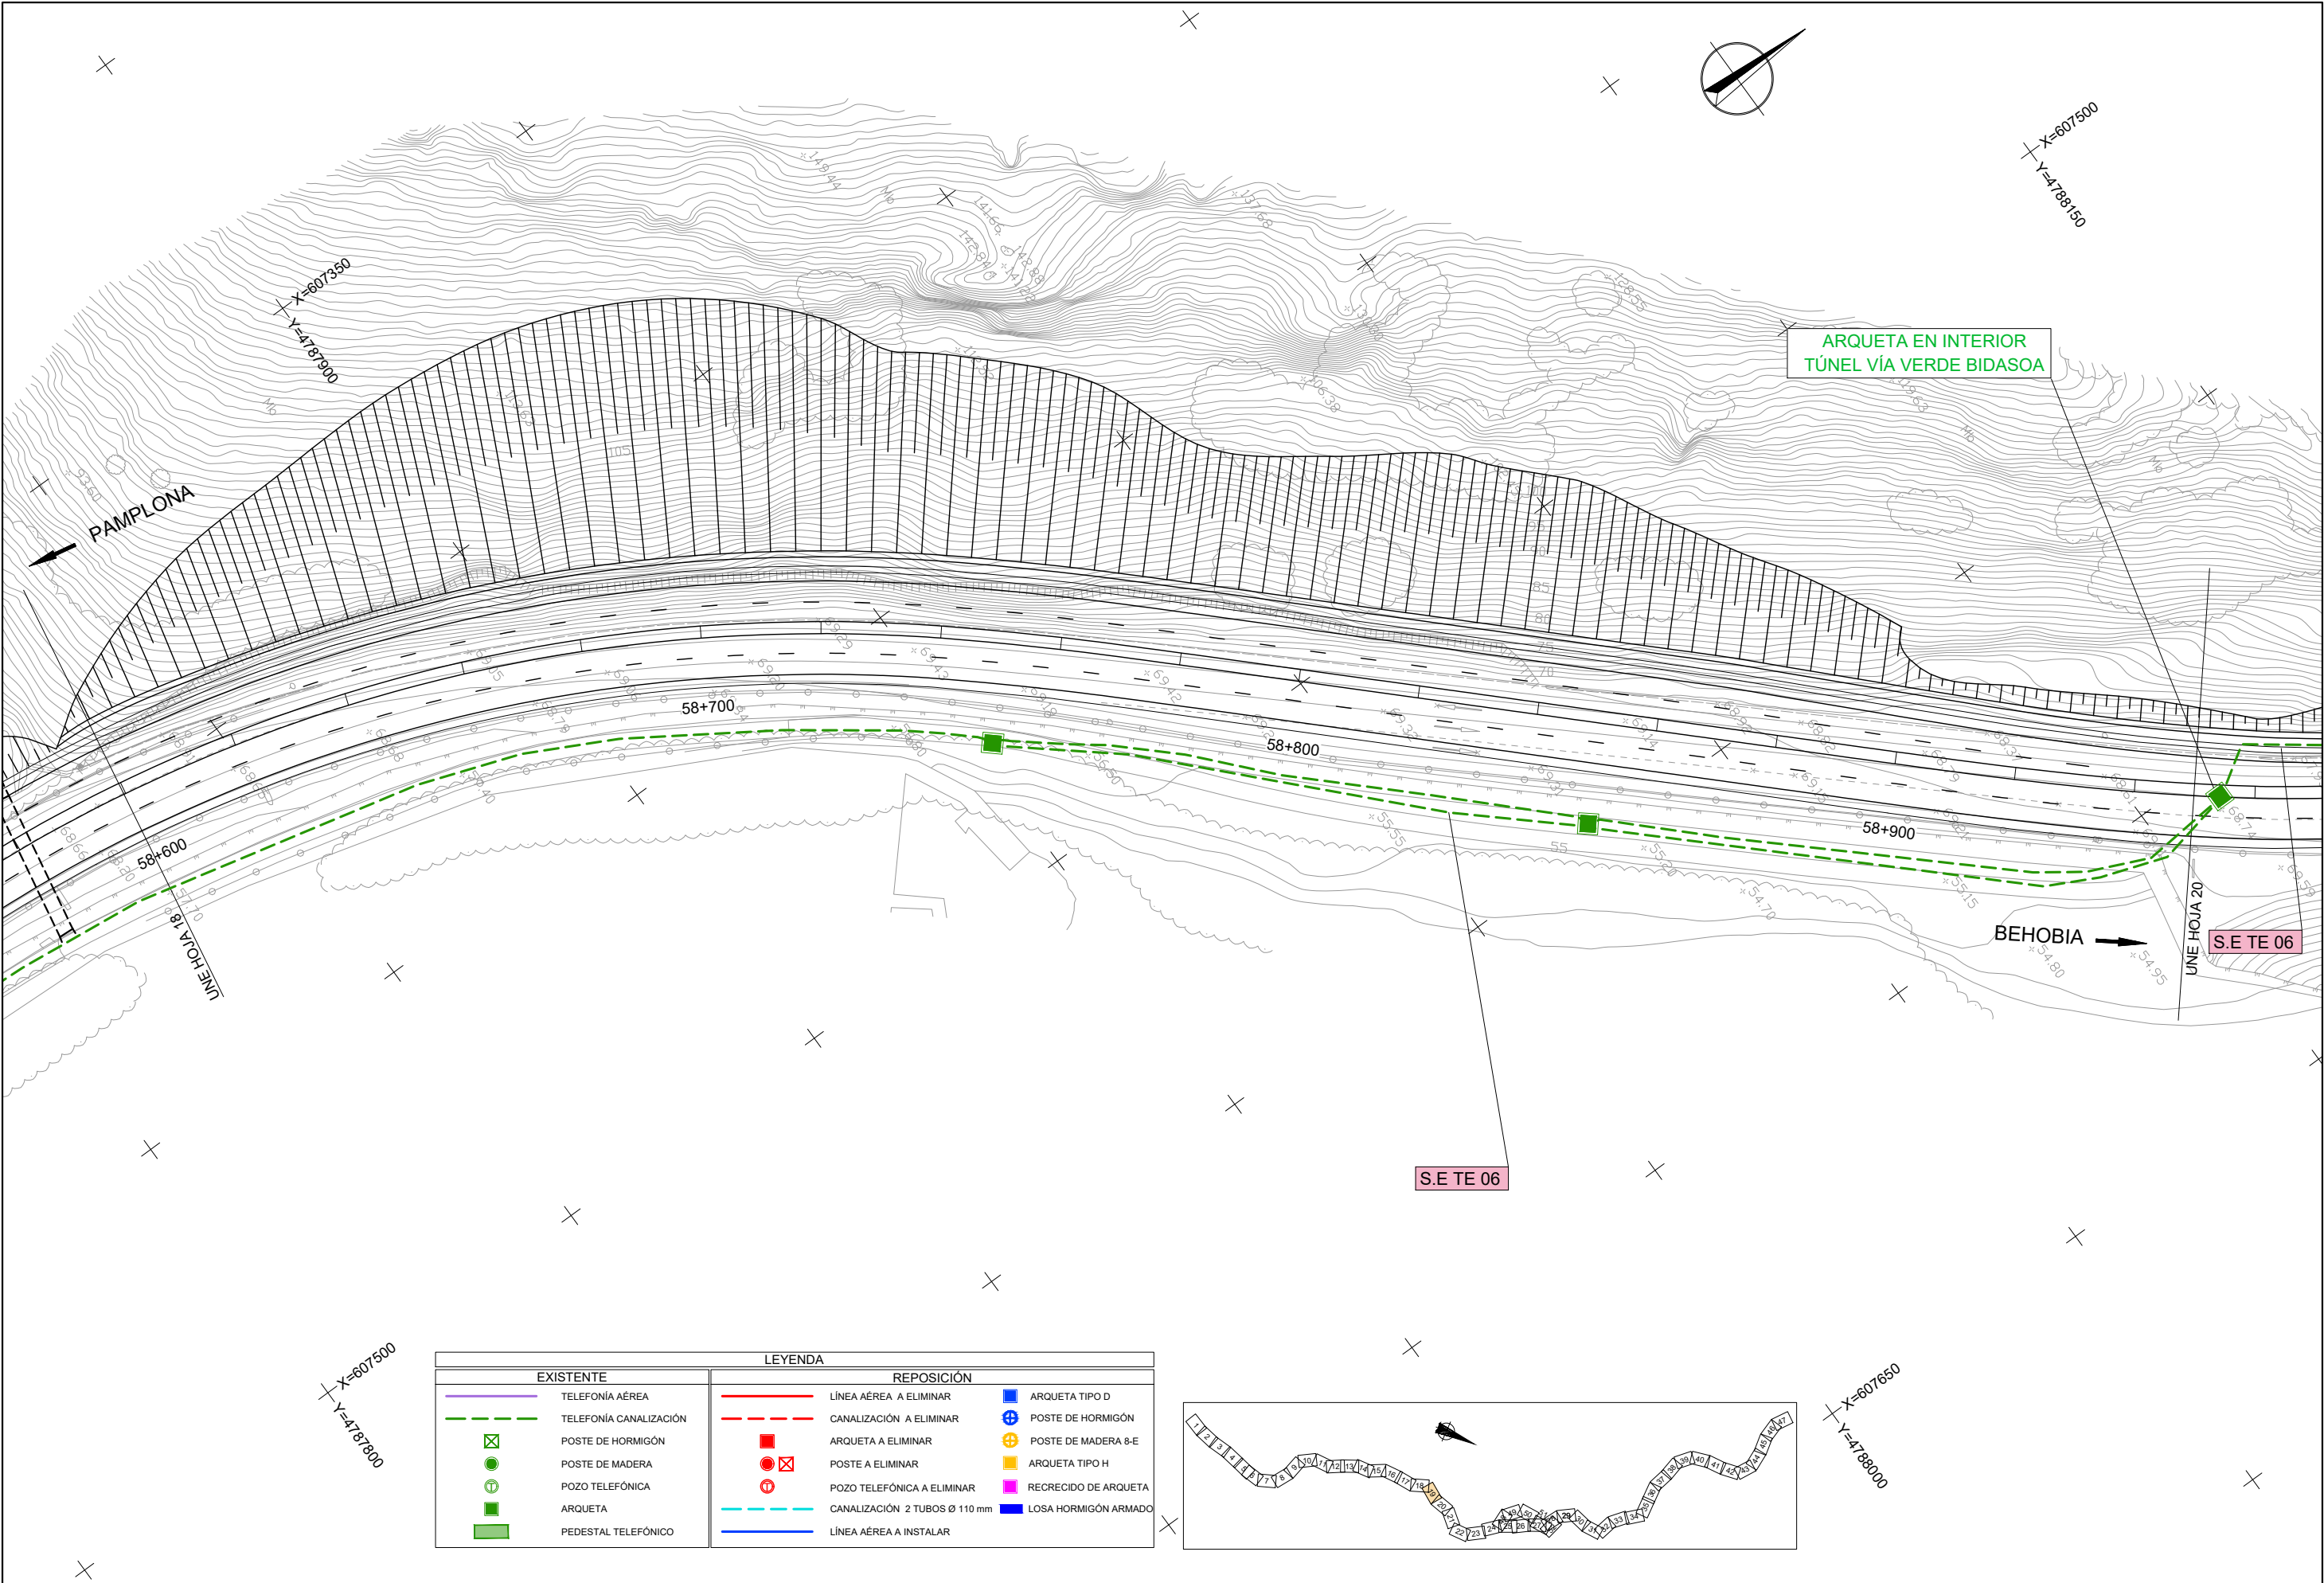



LEYENDA	
EXISTENTE	REPOSICIÓN
TELEFONÍA AÉREA	LÍNEA AÉREA A ELIMINAR
TELEFONÍA CANALIZACIÓN	CANALIZACIÓN A ELIMINAR
POSTE DE HORMIGÓN	ARQUETA A ELIMINAR
POSTE DE MADERA	POSTE A ELIMINAR
POZO TELEFÓNICA	POZO TELEFÓNICA A ELIMINAR
ARQUETA	CANALIZACIÓN 2 TUBOS Ø 110 mm
PEDESTAL TELEFÓNICO	LÍNEA AÉREA A INSTALAR
	ARQUETA TIPO D
	POSTE DE HORMIGÓN
	POSTE DE MADERA 8-E
	ARQUETA TIPO H
	RECRECIDO DE ARQUETA
	LOSA HORMIGÓN ARMADO

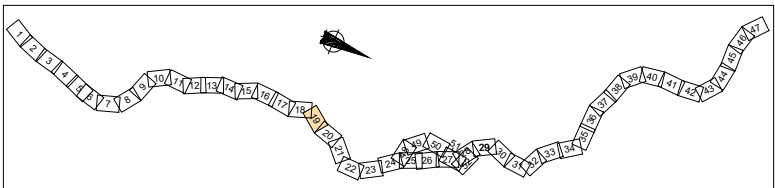

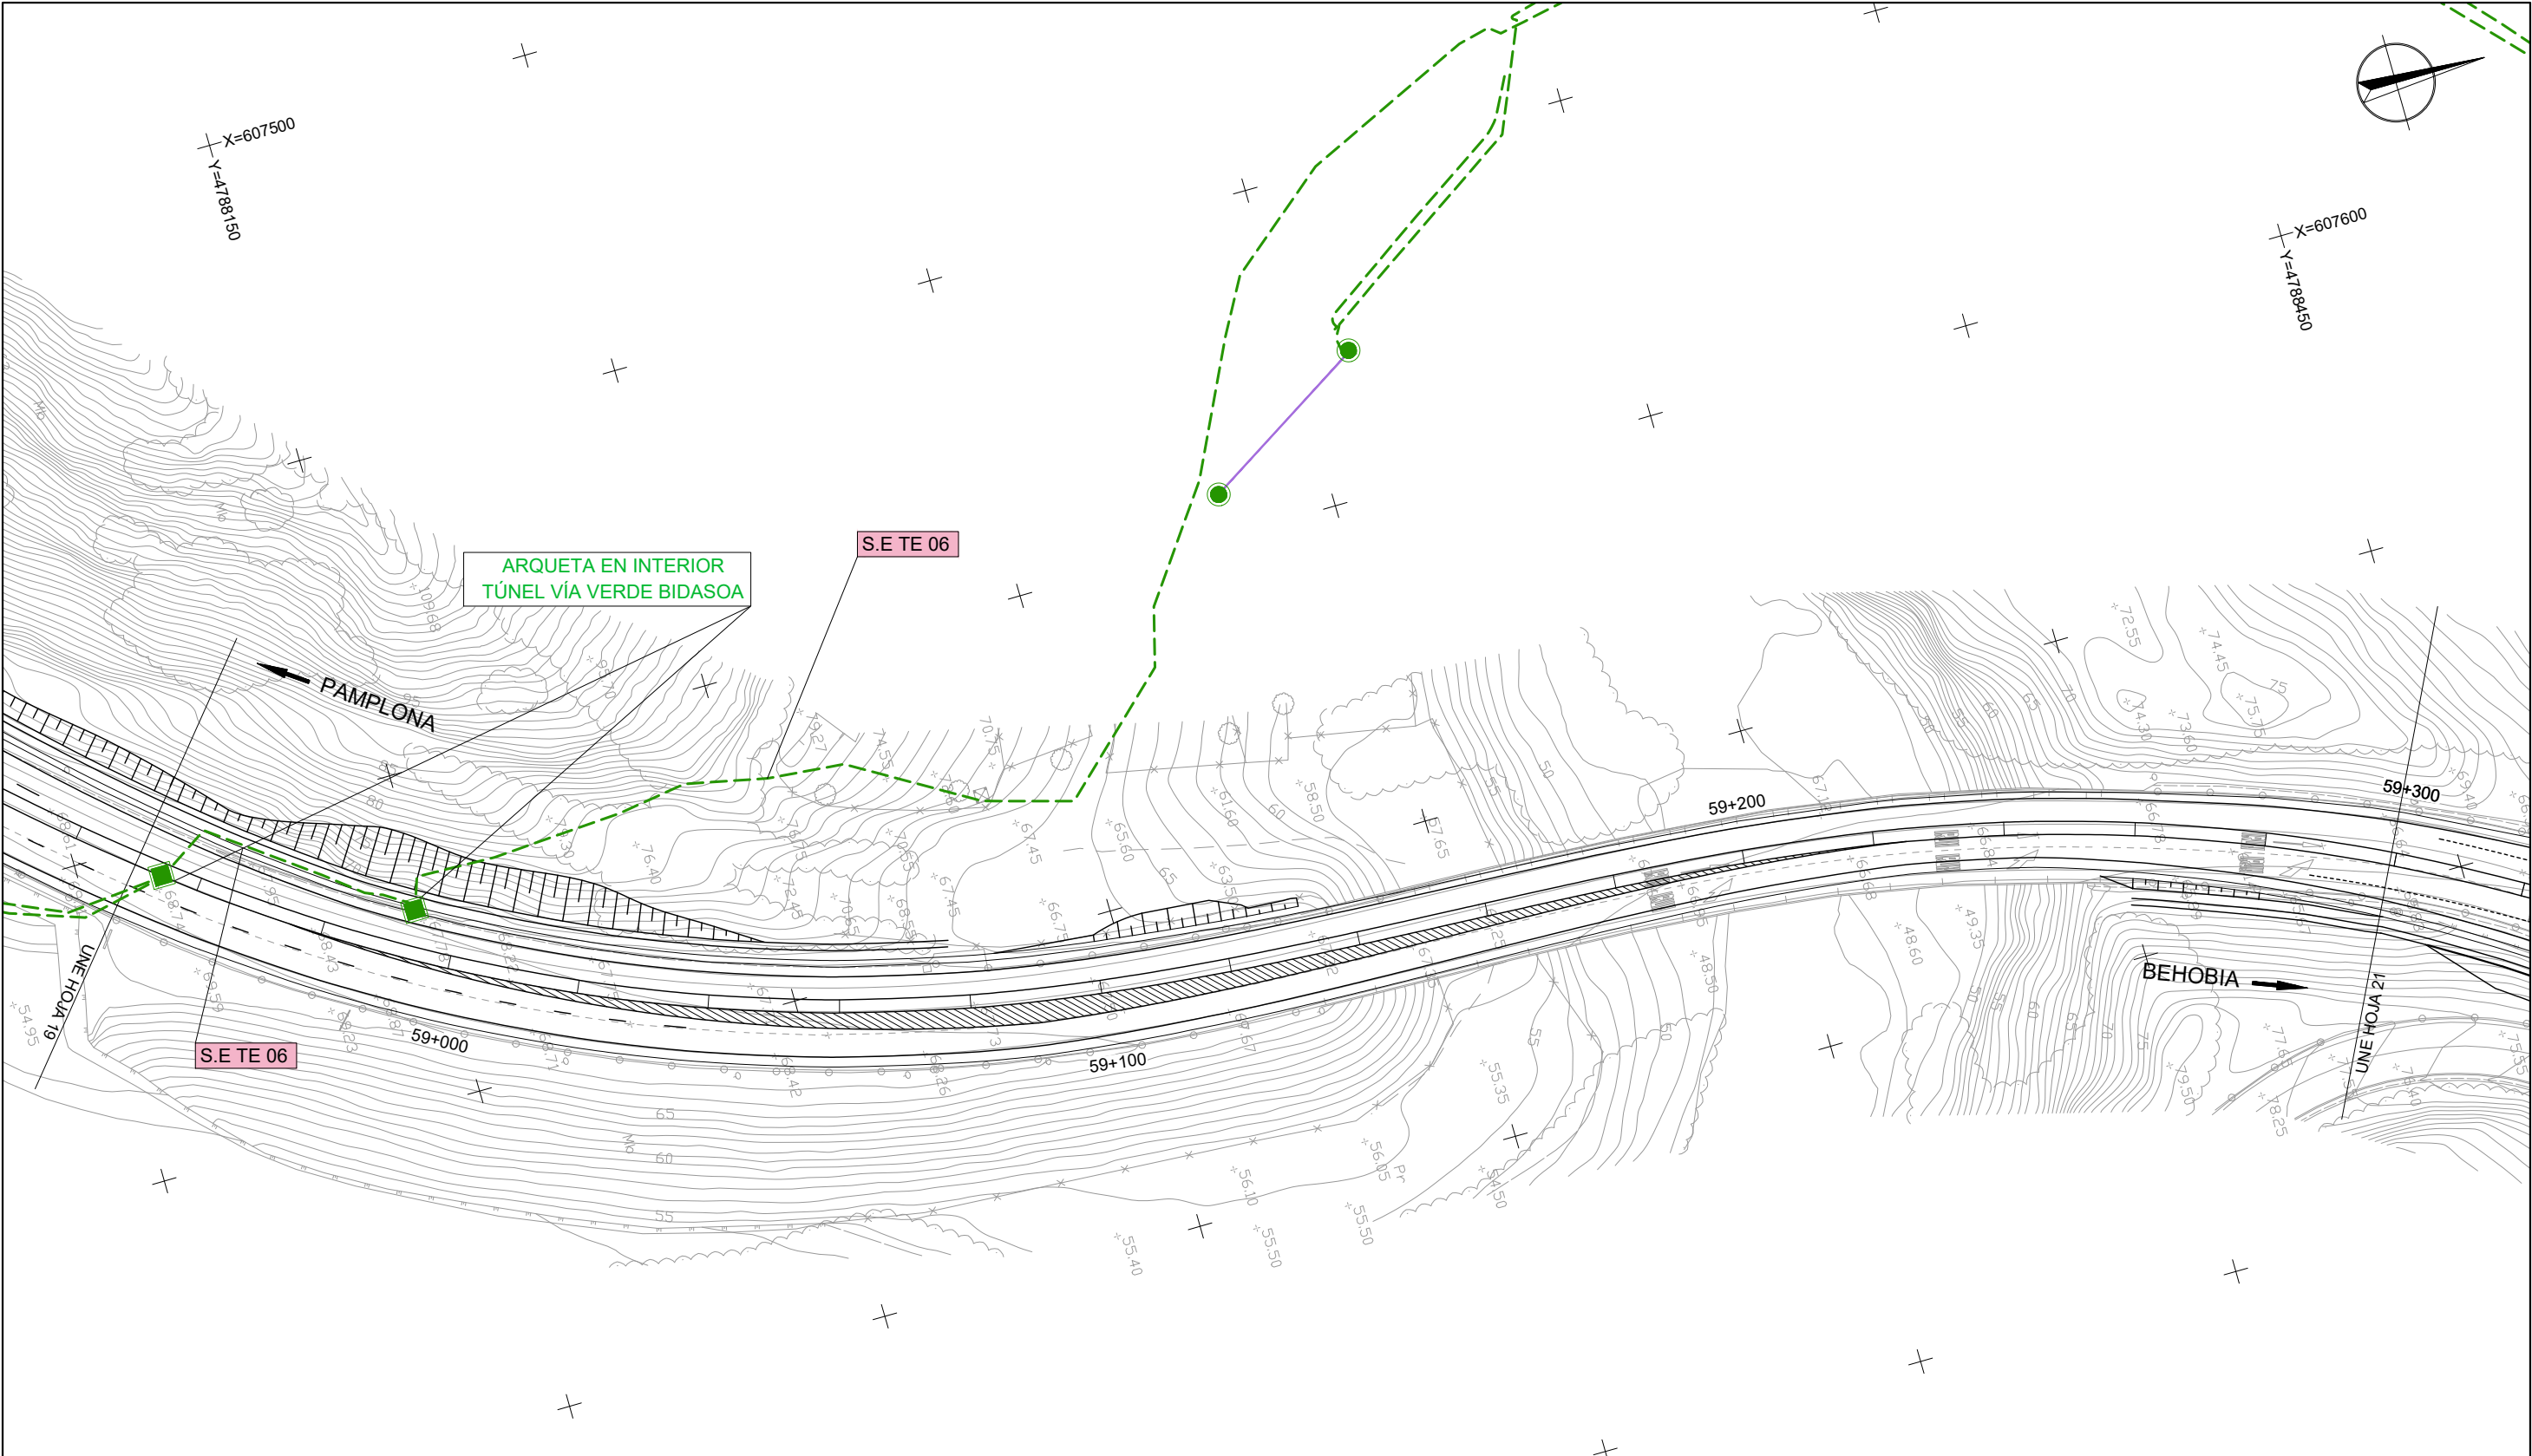



LEYENDA			
EXISTENTE		REPOSICIÓN	
	TELEFONÍA AÉREA		LÍNEA AÉREA A ELIMINAR
	TELEFONÍA CANALIZACIÓN		CANALIZACIÓN A ELIMINAR
	POSTE DE HORMIGÓN		ARQUETA A ELIMINAR
	POSTE DE MADERA		POSTE A ELIMINAR
	POZO TELEFÓNICA		POZO TELEFÓNICA A ELIMINAR
	ARQUETA		CANALIZACIÓN 2 TUBOS Ø 110 mm
	PEDESTAL TELEFÓNICO		LÍNEA AÉREA A INSTALAR
			ARQUETA TIPO D
			POSTE DE HORMIGÓN
			POSTE DE MADERA 8-E
			ARQUETA TIPO H
			RECRECIDO DE ARQUETA
			LOSA HORMIGÓN ARMADO

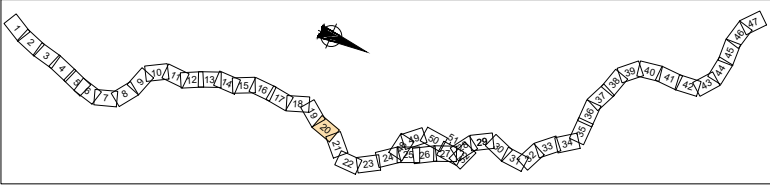

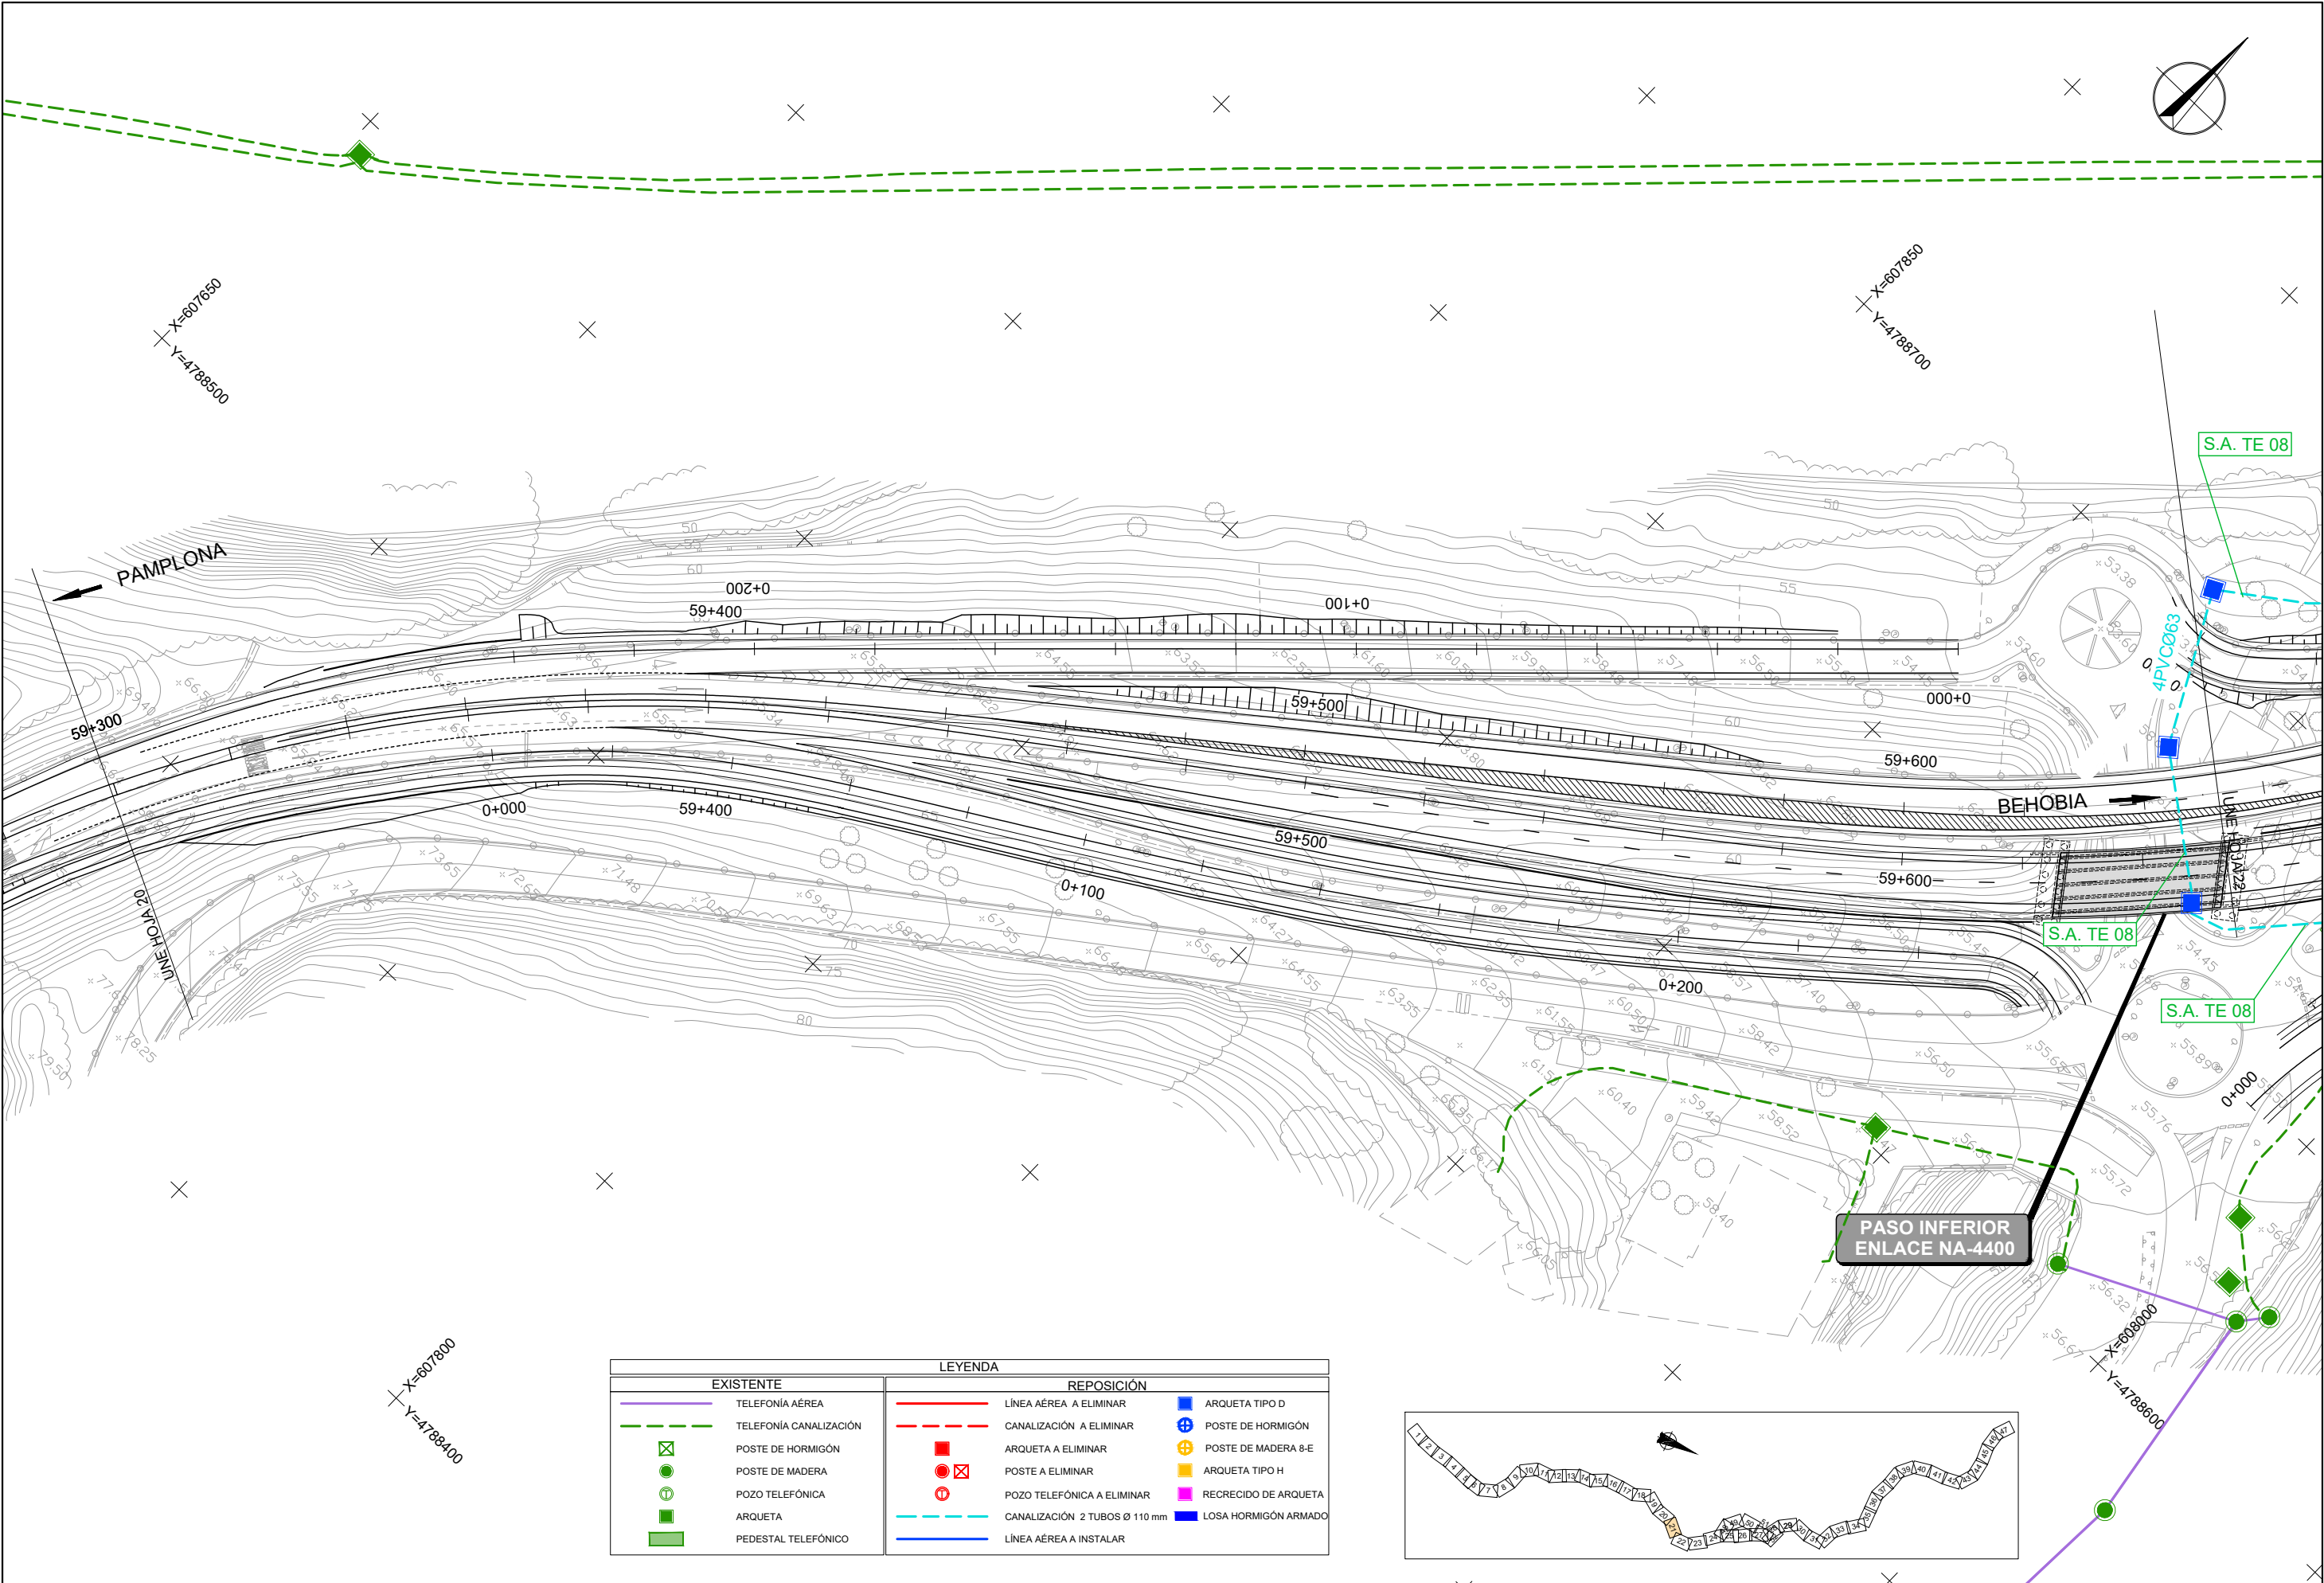


LEYENDA	
EXISTENTE	REPOSICIÓN
TELEFONÍA AÉREA	LÍNEA AÉREA A ELIMINAR
TELEFONÍA CANALIZACIÓN	CANALIZACIÓN A ELIMINAR
POSTE DE HORMIGÓN	ARQUETA A ELIMINAR
POSTE DE MADERA	POSTE A ELIMINAR
POZO TELEFÓNICA	POZO TELEFÓNICA A ELIMINAR
ARQUETA	CANALIZACIÓN 2 TUBOS Ø 110 mm
PEDESTAL TELEFÓNICO	LÍNEA AÉREA A INSTALAR
	ARQUETA TIPO D
	POSTE DE HORMIGÓN
	POSTE DE MADERA 8-E
	ARQUETA TIPO H
	RECRECIDO DE ARQUETA
	LOSA HORMIGÓN ARMADO



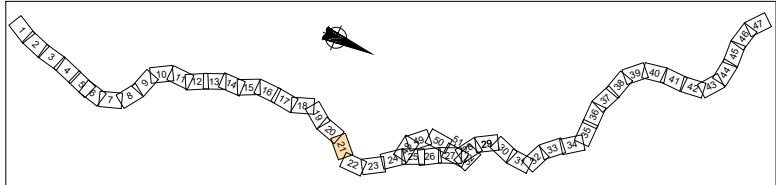


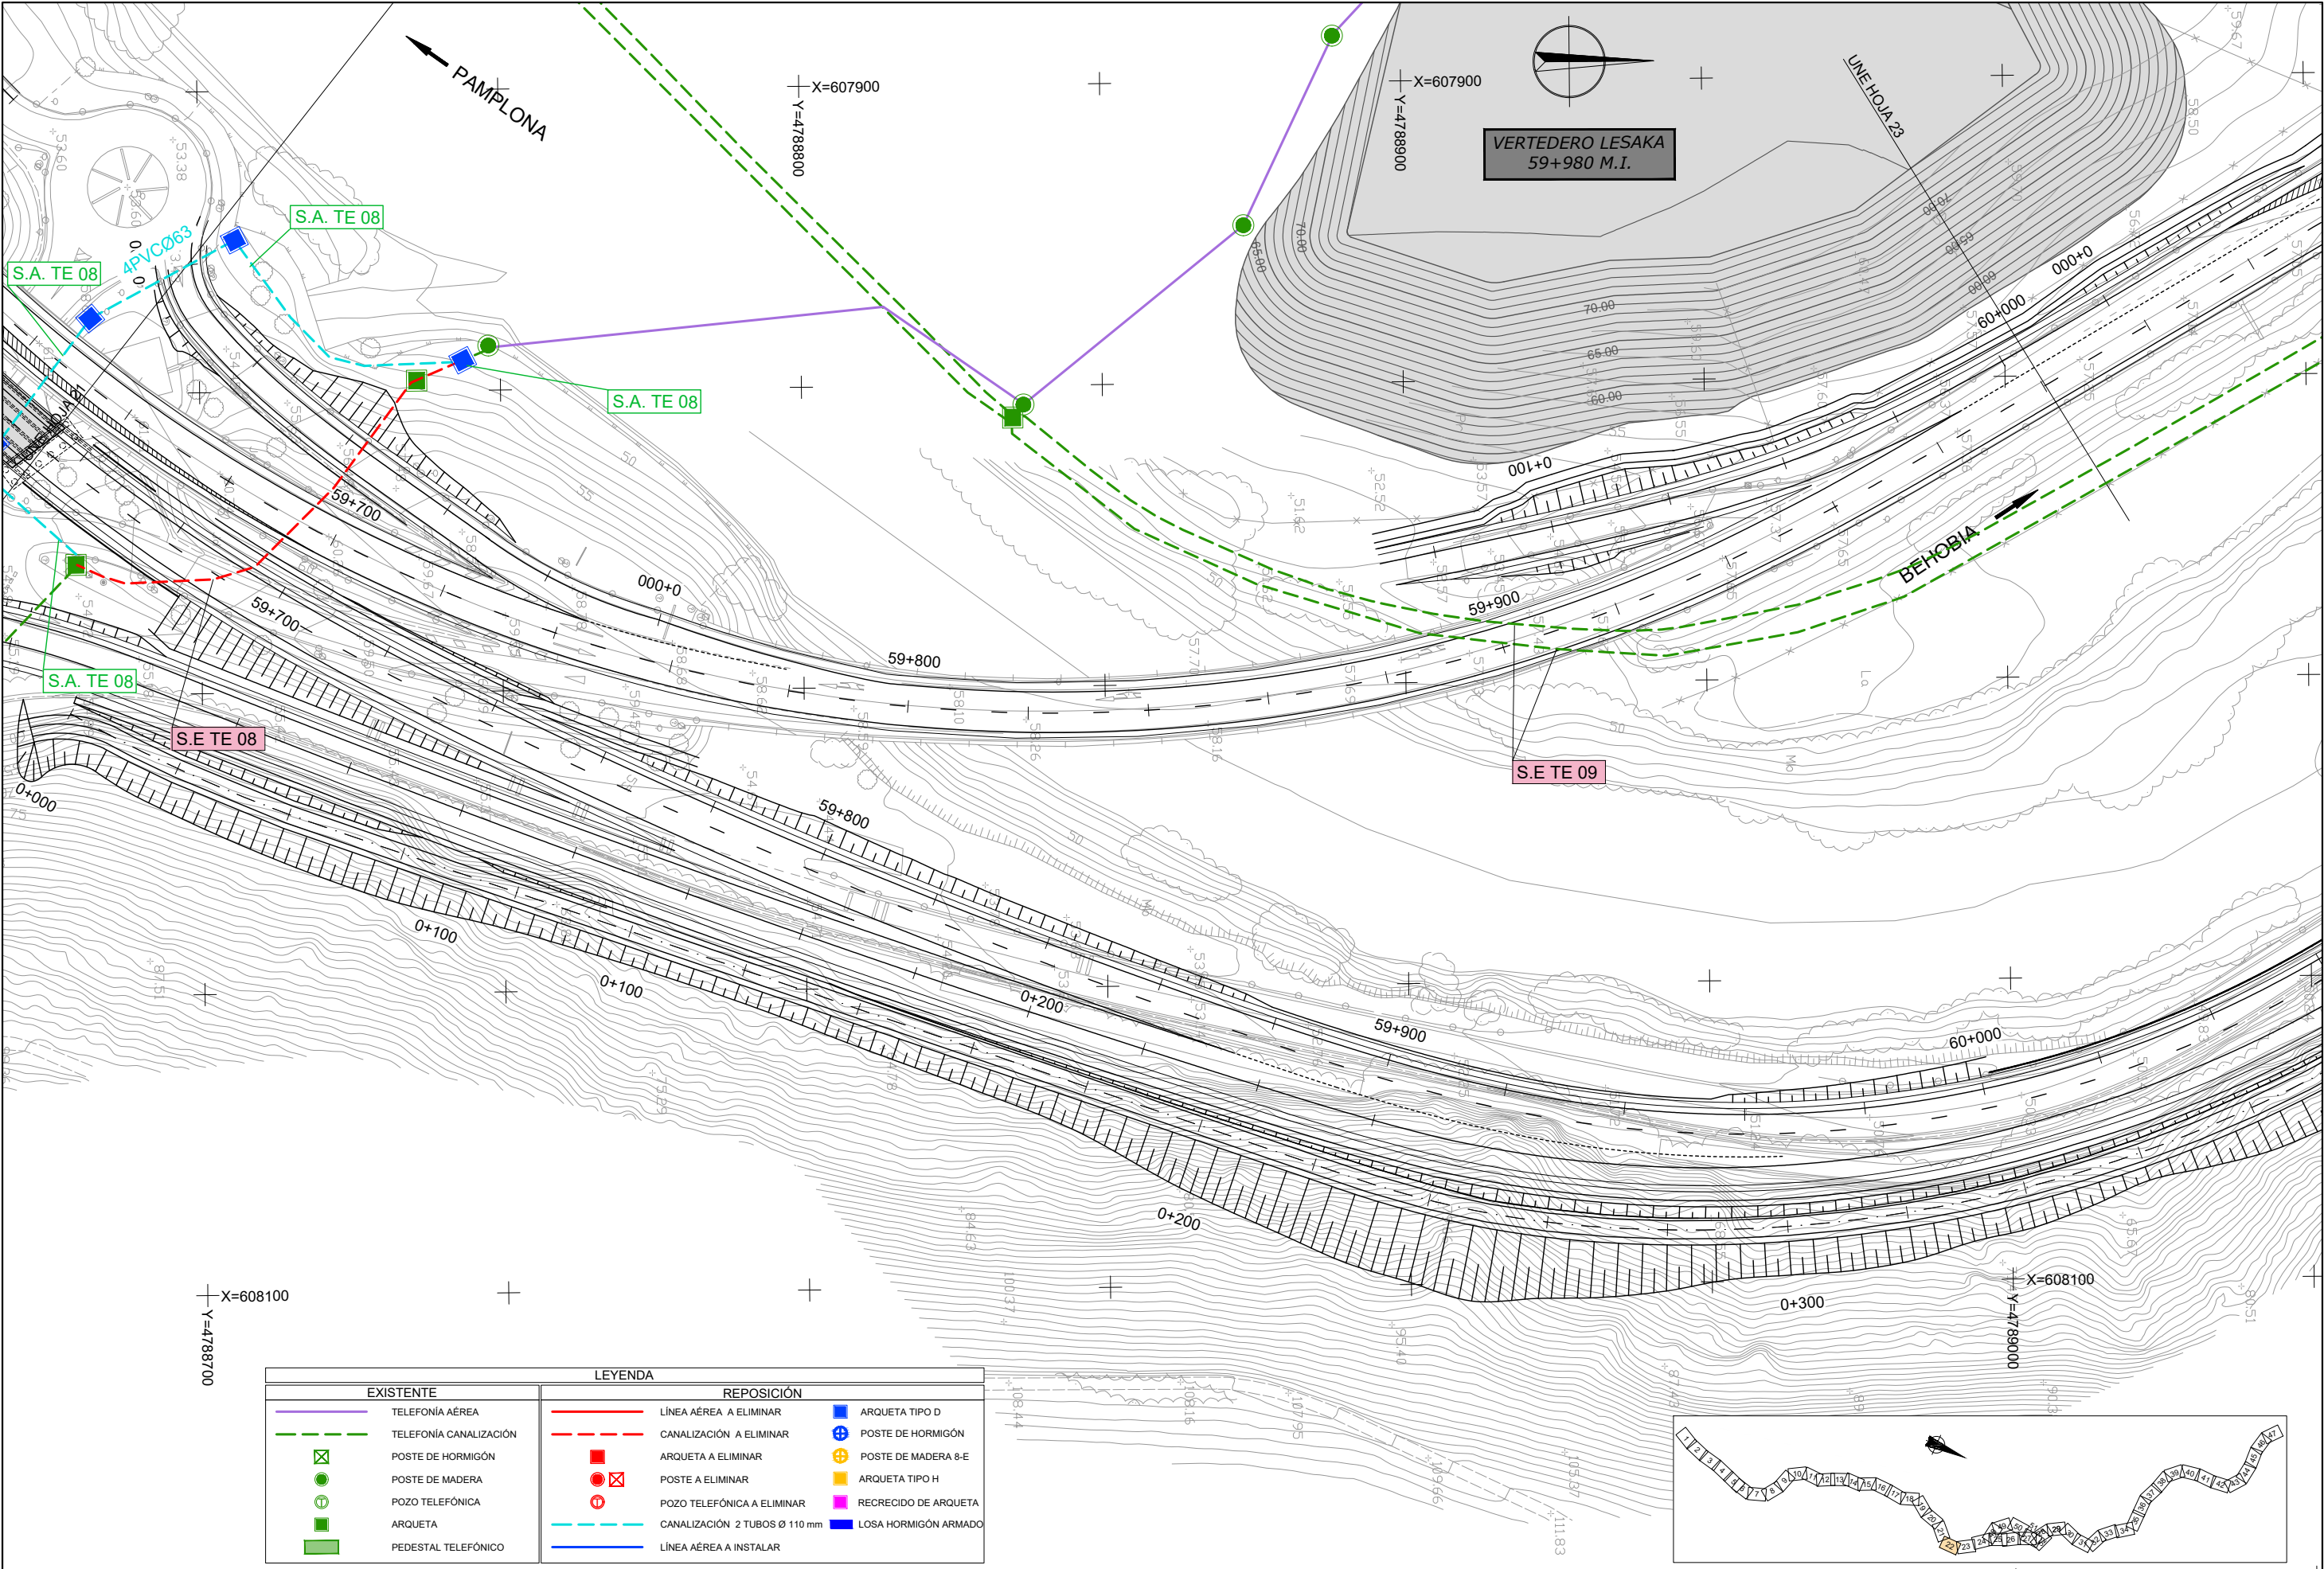


LEYENDA	
EXISTENTE	REPOSICIÓN
TELEFONÍA AÉREA	LÍNEA AÉREA A ELIMINAR
TELEFONÍA CANALIZACIÓN	CANALIZACIÓN A ELIMINAR
POSTE DE HORMIGÓN	ARQUETA A ELIMINAR
POSTE DE MADERA	POSTE A ELIMINAR
POZO TELEFÓNICA	POZO TELEFÓNICA A ELIMINAR
ARQUETA	CANALIZACIÓN 2 TUBOS Ø 110 mm
PEDESTAL TELEFÓNICO	LÍNEA AÉREA A INSTALAR
	ARQUETA TIPO D
	POSTE DE HORMIGÓN
	POSTE DE MADERA 8-E
	ARQUETA TIPO H
	RECRECIDO DE ARQUETA
	LOSA HORMIGÓN ARMADO

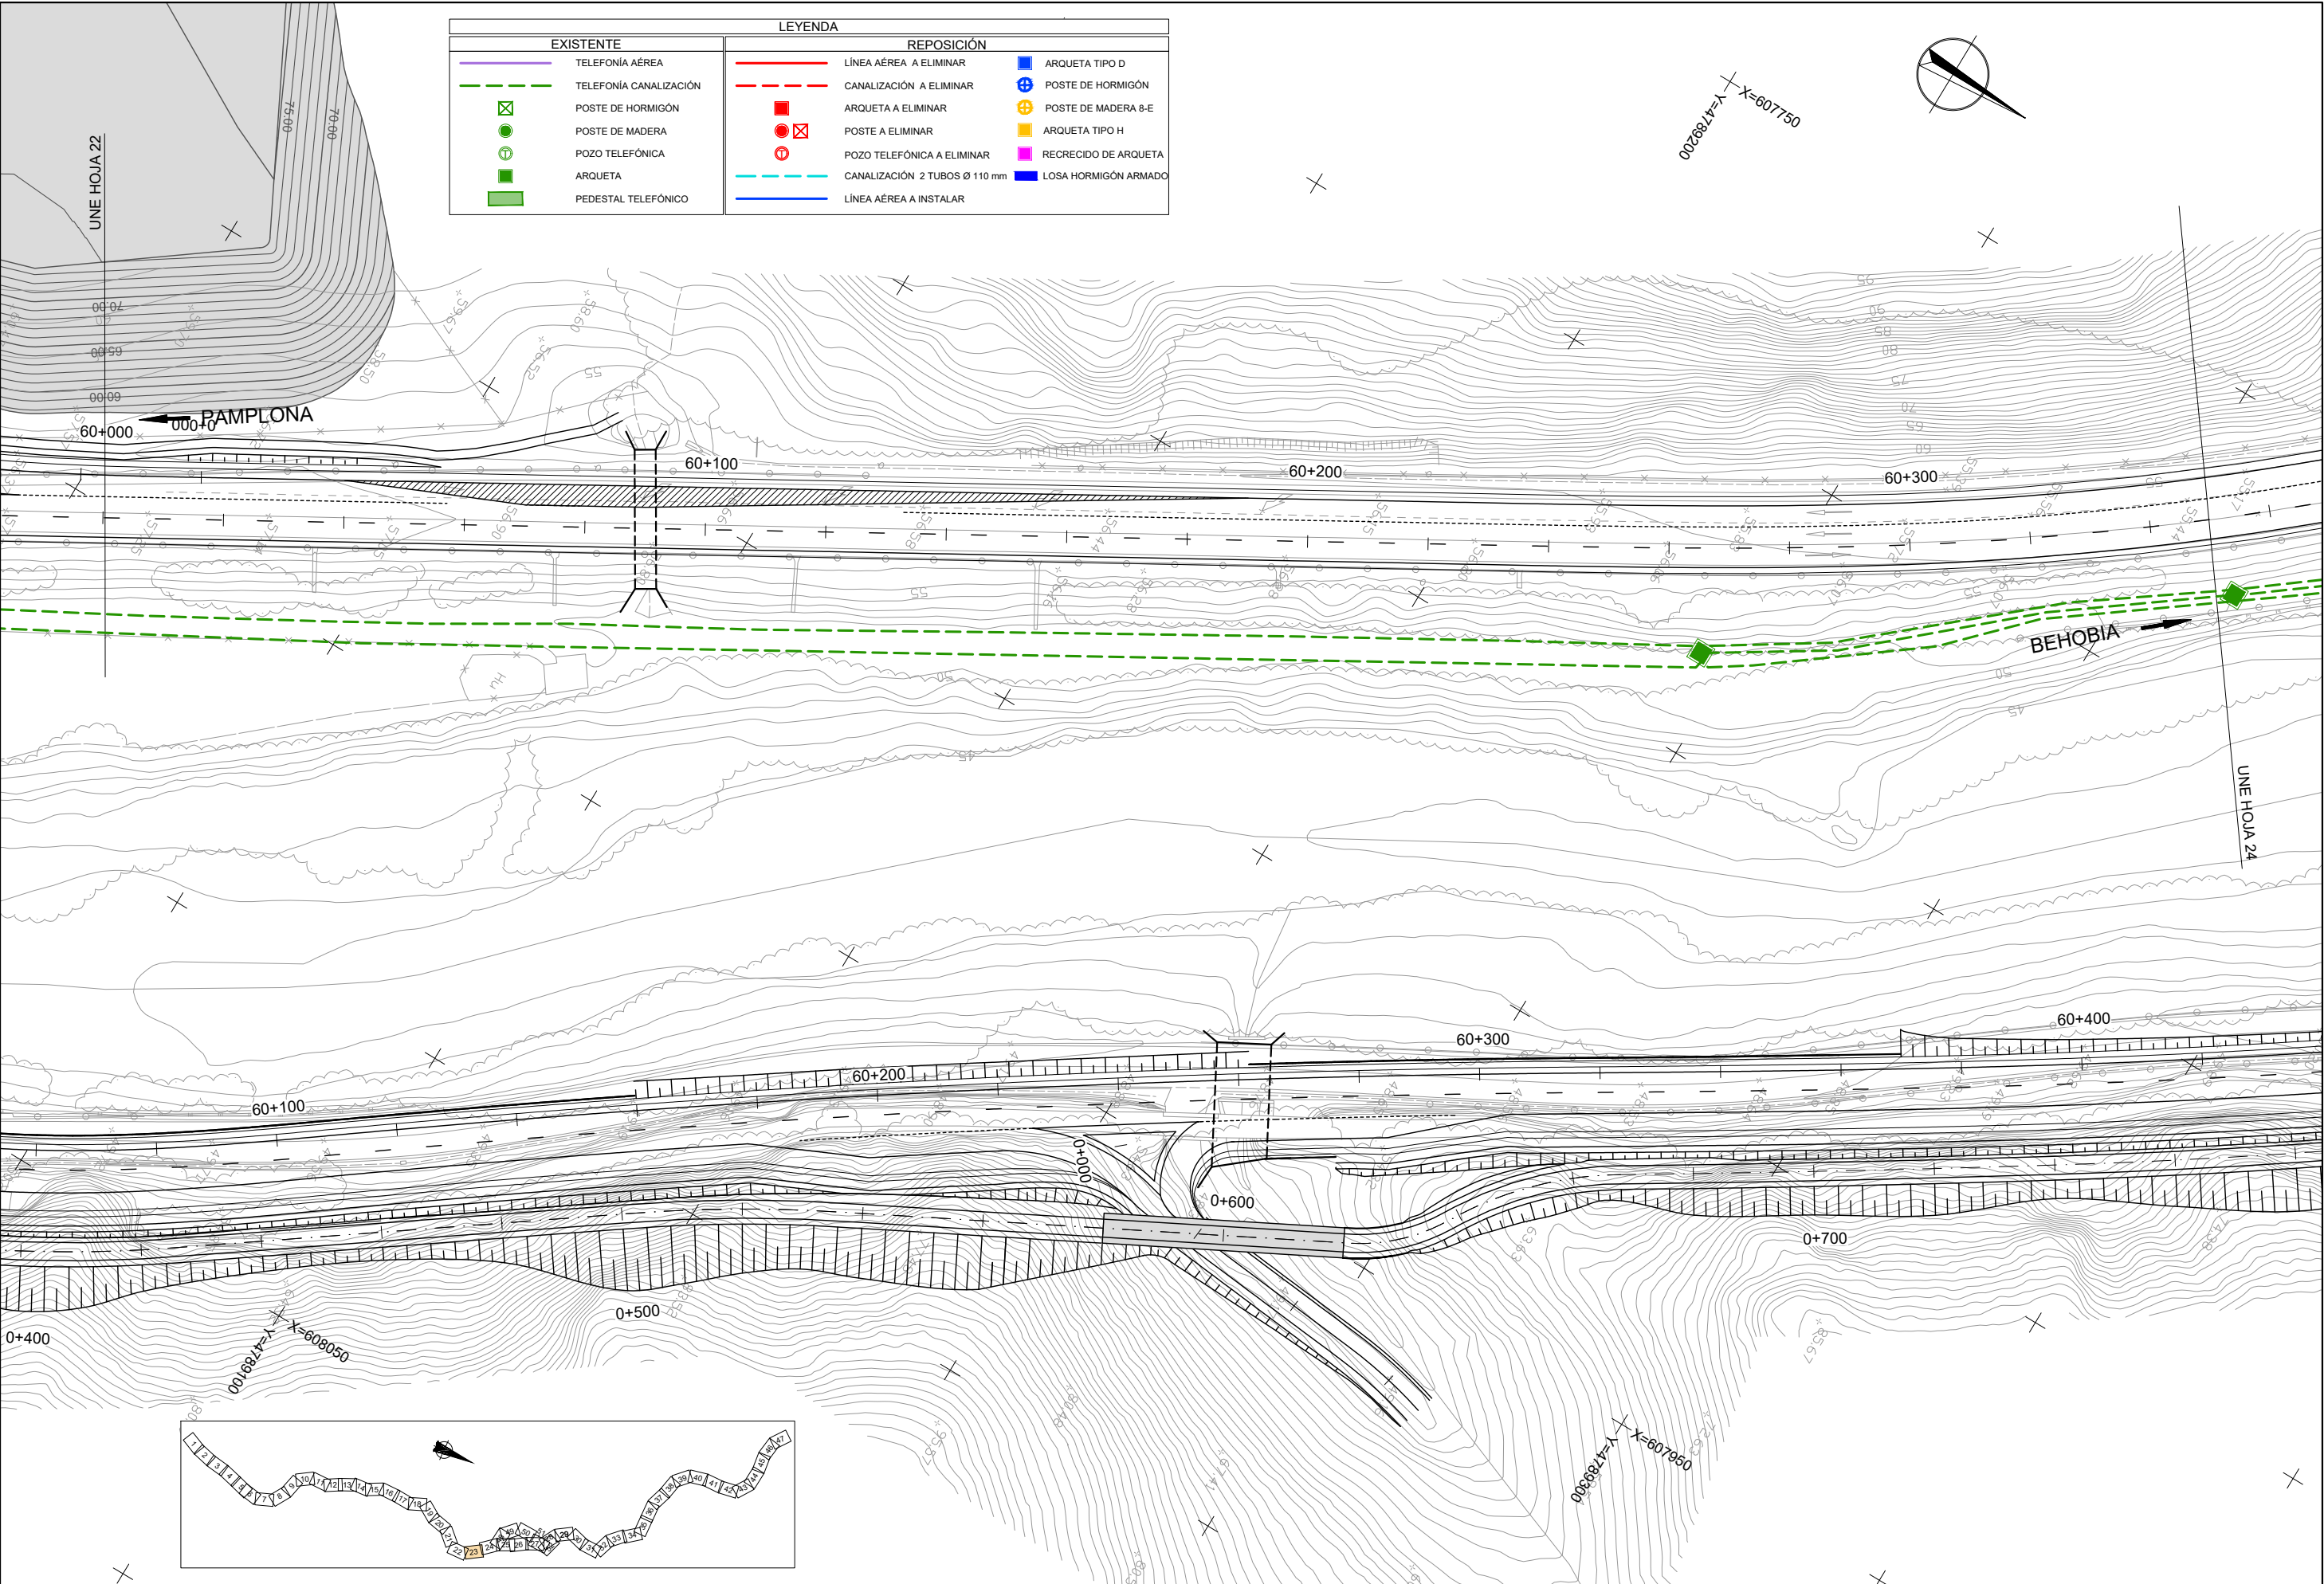




LEYENDA	
EXISTENTE	REPOSICIÓN
TELEFONÍA AÉREA	LÍNEA AÉREA A ELIMINAR
TELEFONÍA CANALIZACIÓN	CANALIZACIÓN A ELIMINAR
POSTE DE HORMIGÓN	ARQUETA A ELIMINAR
POSTE DE MADERA	POSTE A ELIMINAR
POZO TELEFÓNICA	POZO TELEFÓNICA A ELIMINAR
ARQUETA	CANALIZACIÓN 2 TUBOS Ø 110 mm
PEDESTAL TELEFÓNICO	LÍNEA AÉREA A INSTALAR
	ARQUETA TIPO D
	POSTE DE HORMIGÓN
	POSTE DE MADERA 8-E
	ARQUETA TIPO H
	RECRECIDO DE ARQUETA
	LOSA HORMIGÓN ARMADO

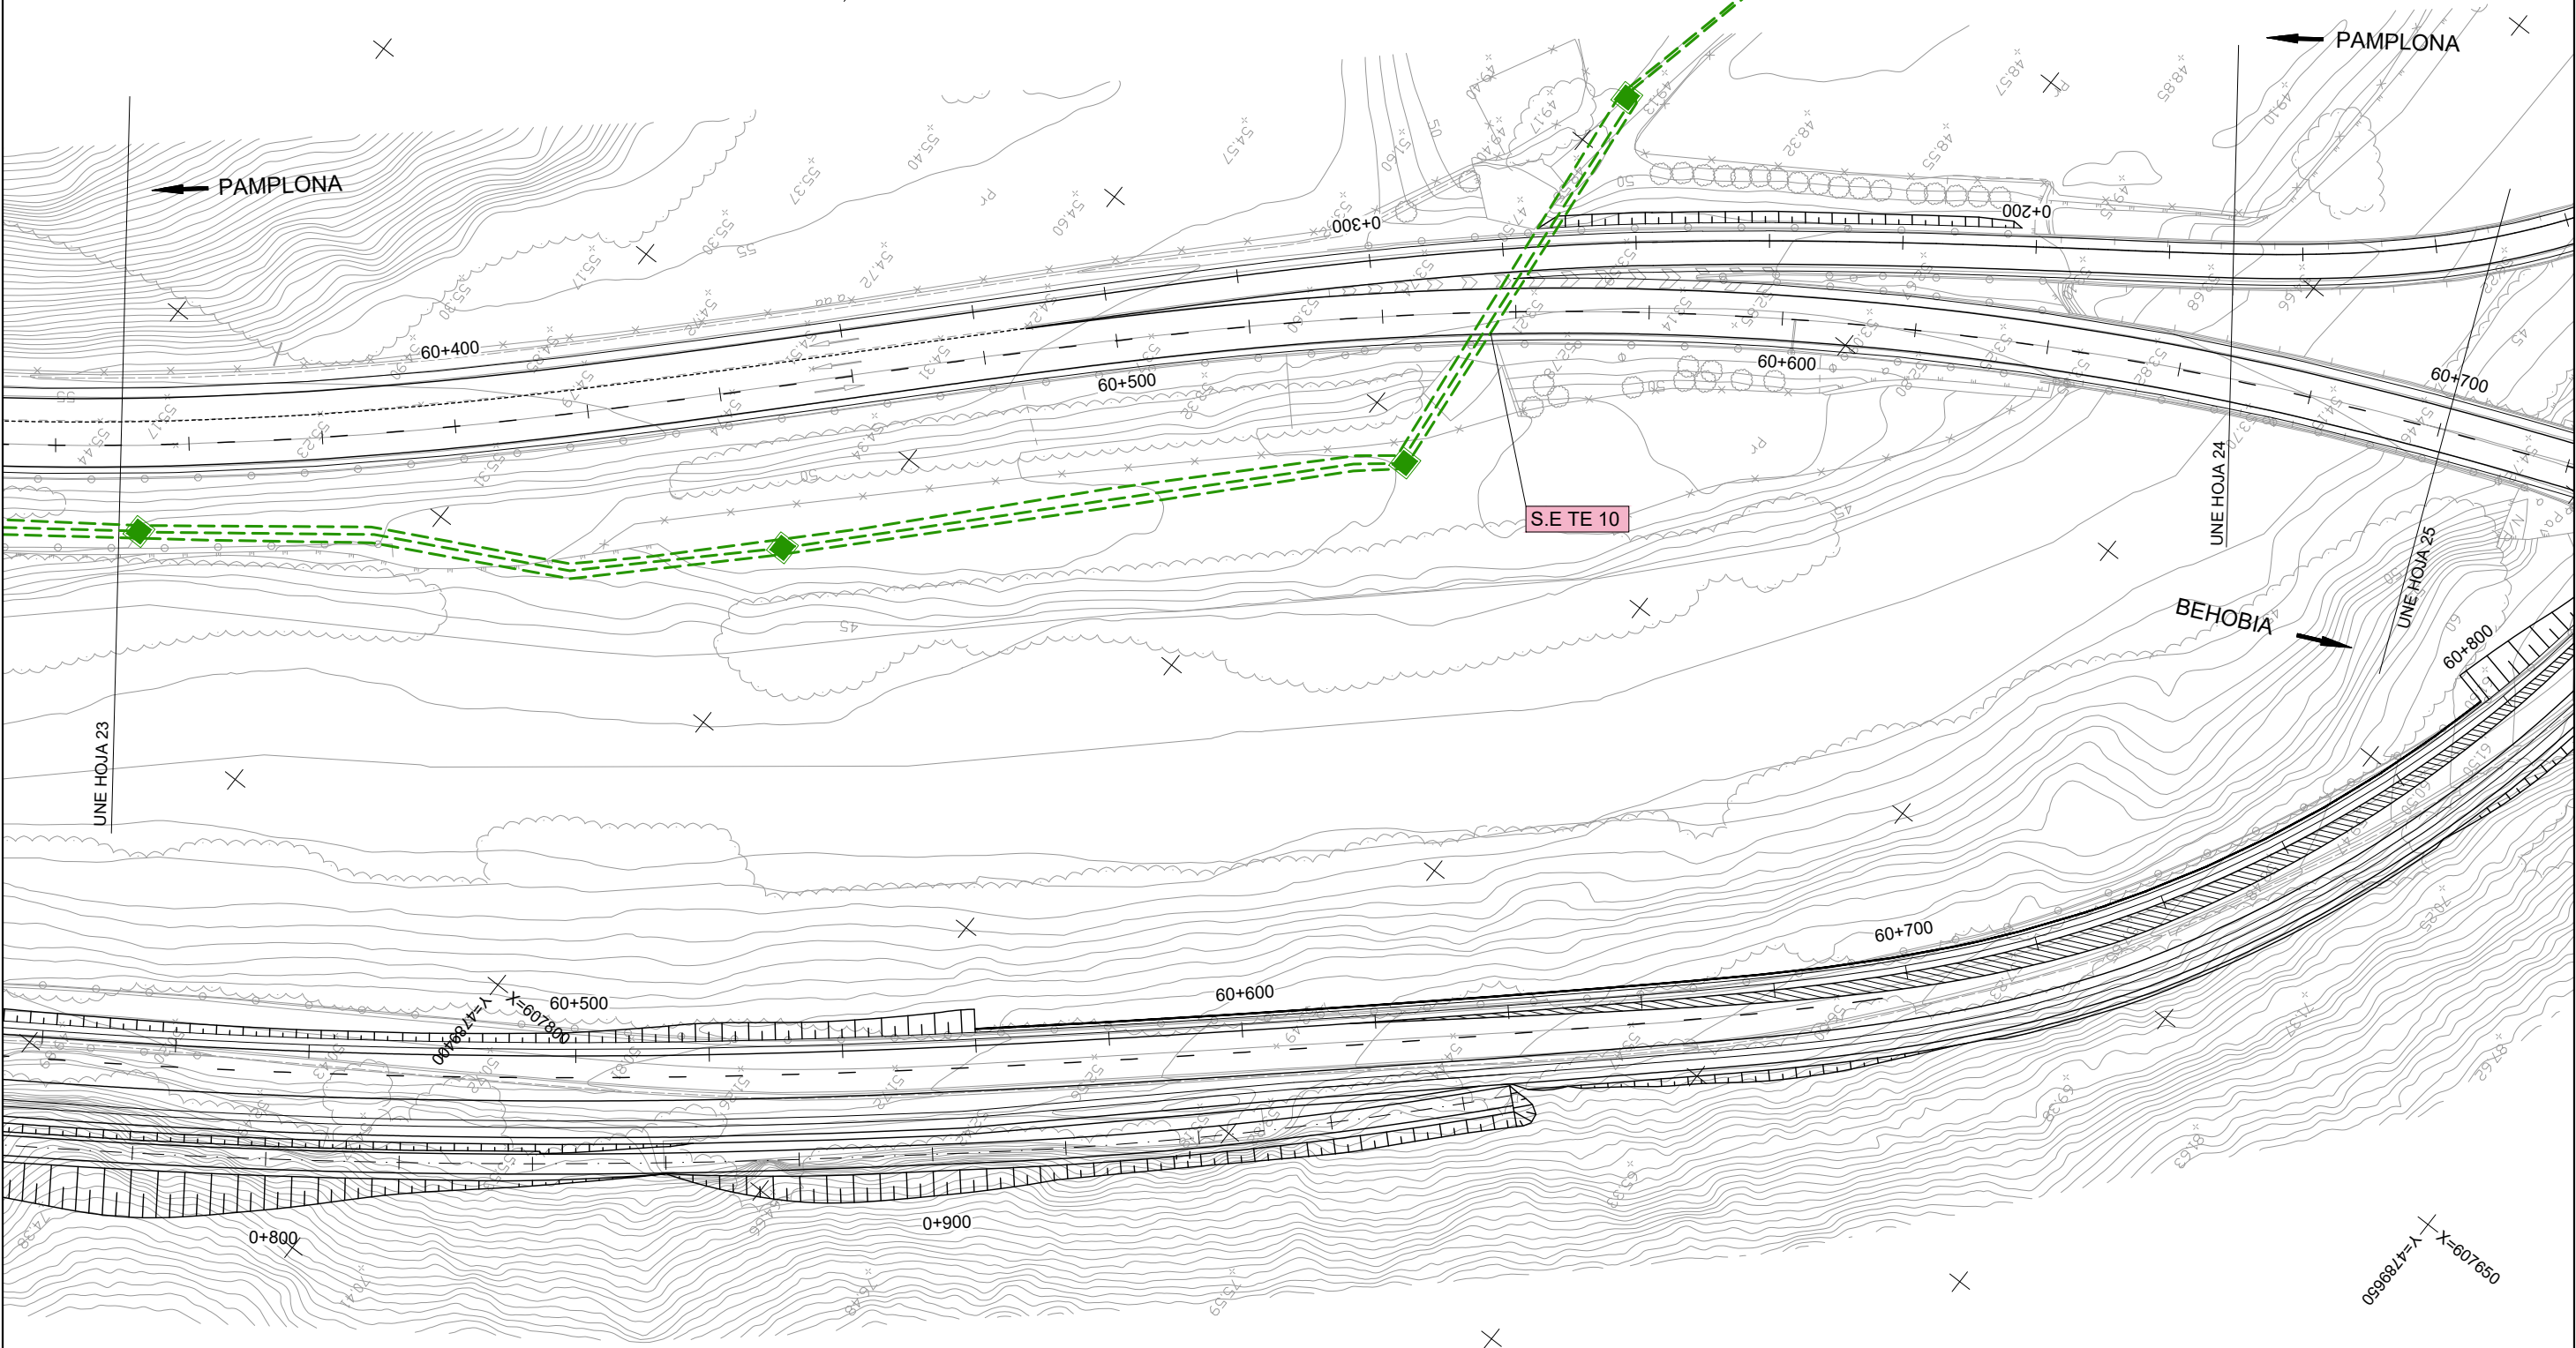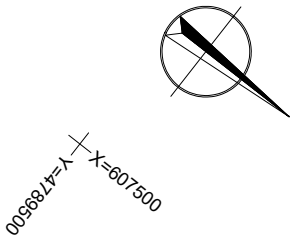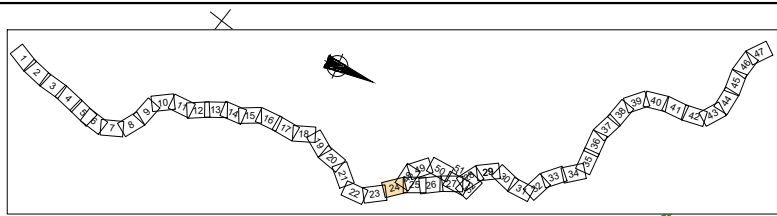

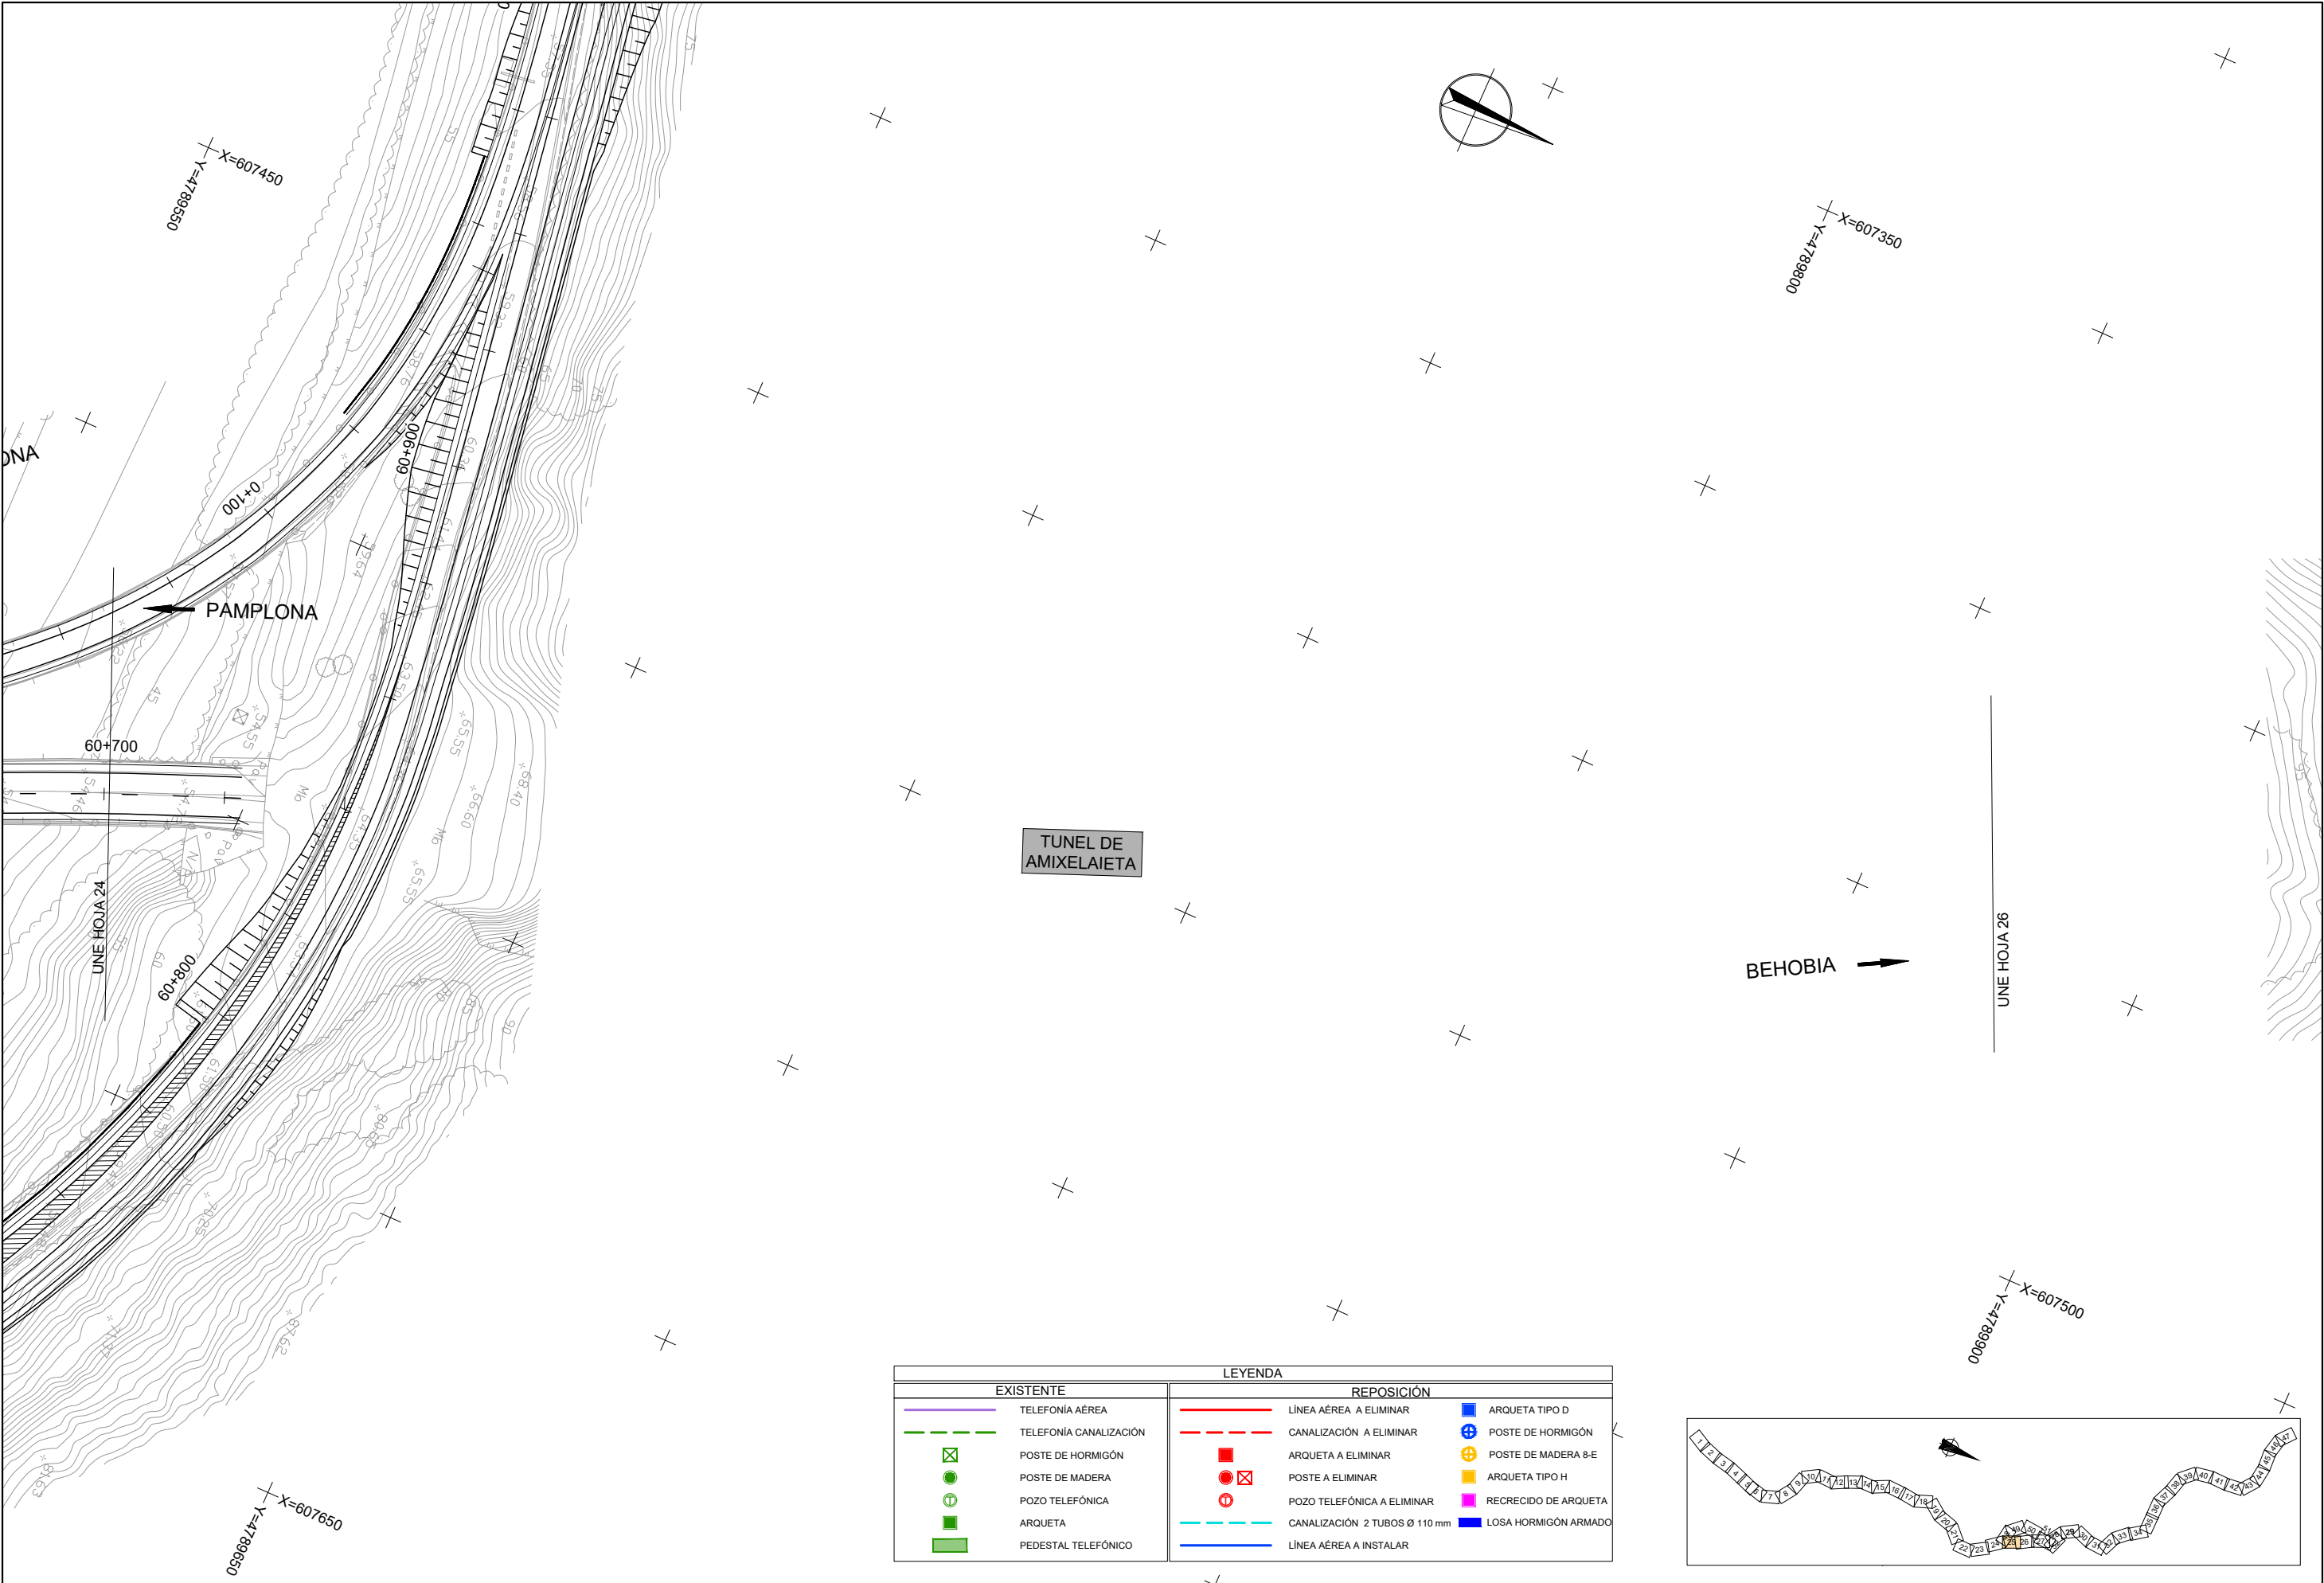


LEYENDA			
EXISTENTE		REPOSICIÓN	
	TELEFONÍA AÉREA		LÍNEA AÉREA A ELIMINAR
	TELEFONÍA CANALIZACIÓN		CANALIZACIÓN A ELIMINAR
	POSTE DE HORMIGÓN		ARQUETA A ELIMINAR
	POSTE DE MADERA		POSTE A ELIMINAR
	POZO TELEFÓNICA		POZO TELEFÓNICA A ELIMINAR
	ARQUETA		CANALIZACIÓN 2 TUBOS Ø 110 mm
	PEDESTAL TELEFÓNICO		LÍNEA AÉREA A INSTALAR
			ARQUETA TIPO D
			POSTE DE HORMIGÓN
			POSTE DE MADERA 8-E
			ARQUETA TIPO H
			RECRECIDO DE ARQUETA
			LOSA HORMIGÓN ARMADO

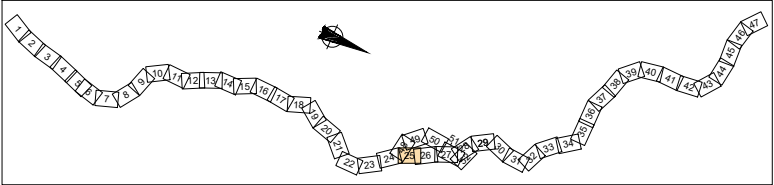

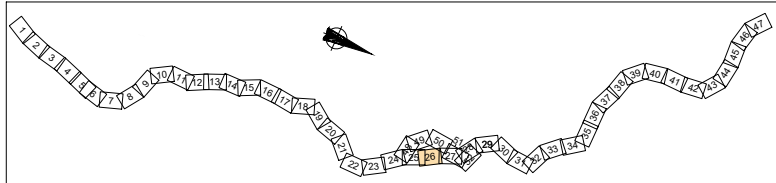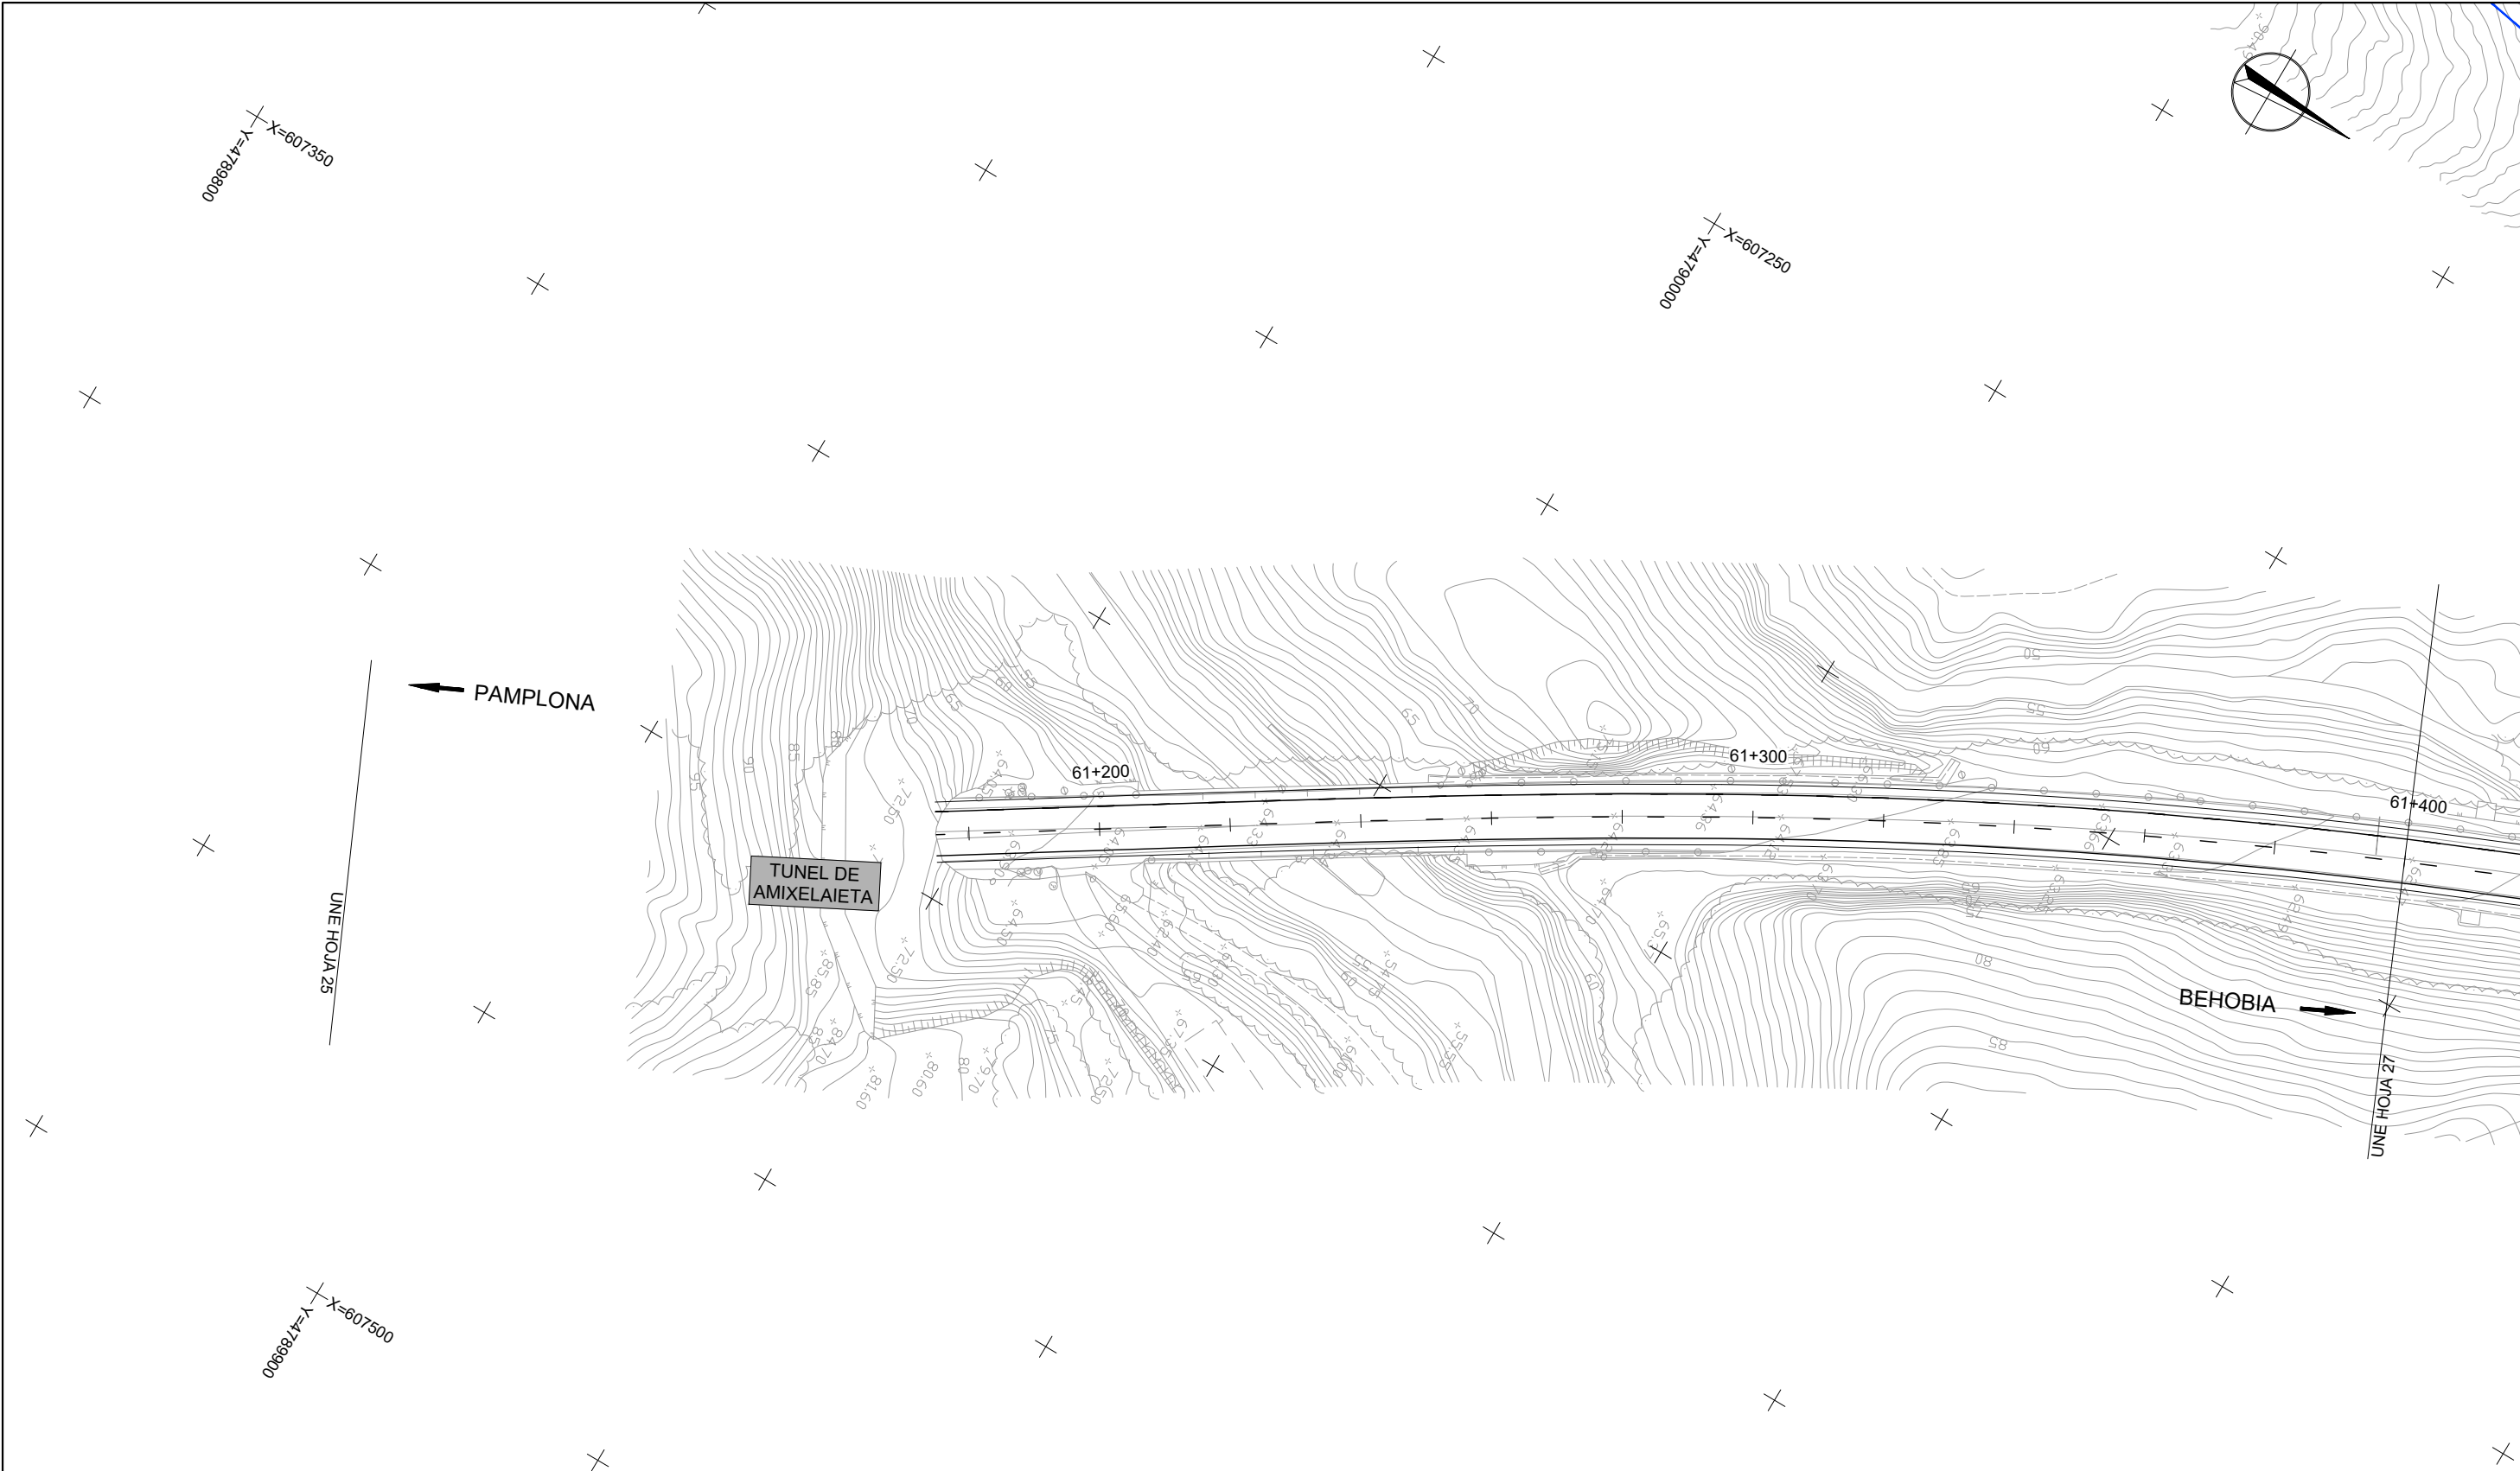

LEYENDA			
EXISTENTE		REPOSICIÓN	
	TELEFONÍA AÉREA		LÍNEA AÉREA A ELIMINAR
	TELEFONÍA CANALIZACIÓN		CANALIZACIÓN A ELIMINAR
	POSTE DE HORMIGÓN		ARQUETA A ELIMINAR
	POSTE DE MADERA		POSTE A ELIMINAR
	POZO TELEFÓNICA		POZO TELEFÓNICA A ELIMINAR
	ARQUETA		CANALIZACIÓN 2 TUBOS Ø 110 mm
	PEDESTAL TELEFÓNICO		LÍNEA AÉREA A INSTALAR
			ARQUETA TIPO D
			POSTE DE HORMIGÓN
			POSTE DE MADERA 8-E
			ARQUETA TIPO H
			RECRUCIO DE ARQUETA
			LOSA HORMIGÓN ARMADO

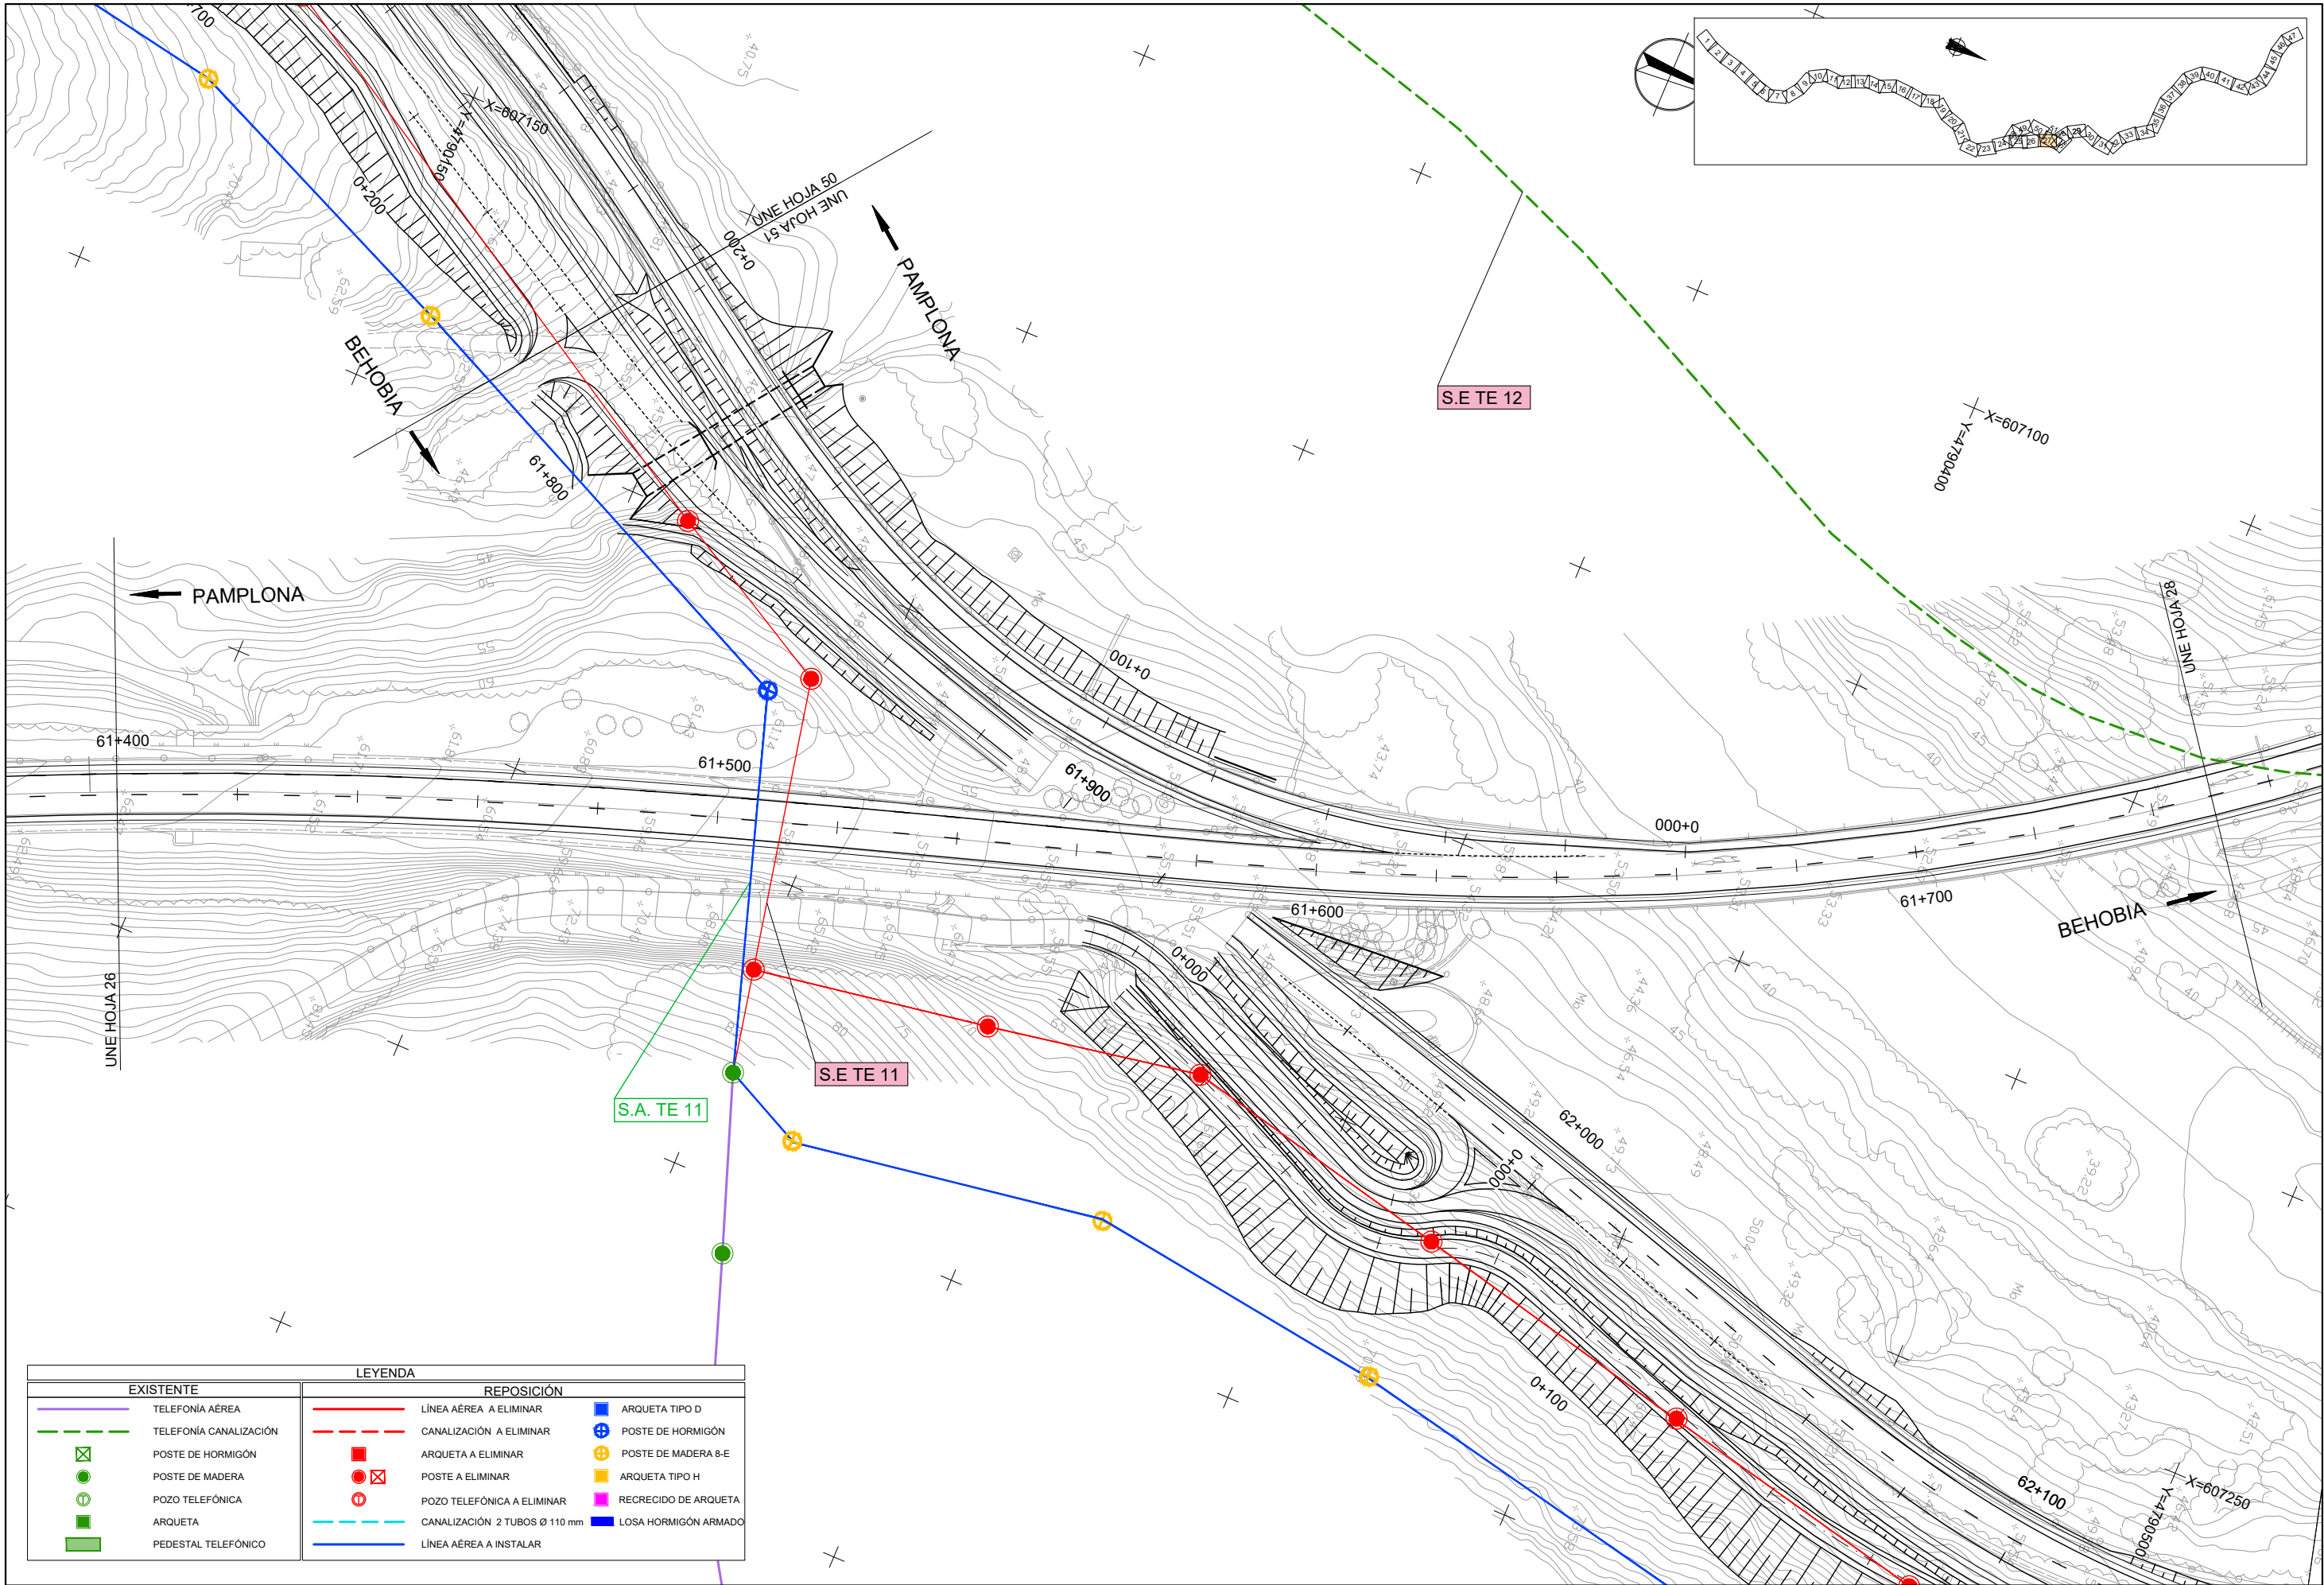

LEYENDA			
EXISTENTE		REPOSICIÓN	
	TELÉFONÍA AÉREA		LÍNEA AÉREA A ELIMINAR
	TELÉFONÍA CANALIZACIÓN		CANALIZACIÓN A ELIMINAR
	POSTE DE HORMIGÓN		ARQUETA A ELIMINAR
	POSTE DE MADERA		POSTE A ELIMINAR
	POZO TELEFÓNICA		POZO TELEFÓNICA A ELIMINAR
	ARQUETA		CANALIZACIÓN 2 TUBOS Ø 110 mm
	PEDESTAL TELEFÓNICO		LÍNEA AÉREA A INSTALAR
			ARQUETA TIPO D
			POSTE DE HORMIGÓN
			POSTE DE MADERA 8-E
			ARQUETA TIPO H
			RECRECIDO DE ARQUETA
			LOSA HORMIGÓN ARMADO



Nafarroako Gobernua
Gobierno de Navarra
Lurralde Kohesiorako Departamentua
Departamento de Cohesión Territorial

SERVICIO DE ESTUDIOS
Y PROYECTOS

Sección de proyectos

DIRECTORA DEL PROYECTO:

D.ª María Carmen González Martínez

CONSULTOR:

EL INGENIERO DE CAMINOS, C. Y P.

AUTOR DEL PROYECTO:

D. Fco. Javier Romera Durán

PROYECTO DE TRAZADO
CONVERSIÓN DE LA CARRETERA N-121 EN VÍA 2+1
ENTRE EL P.K. 52+670 Y EL P.K. 68+440 (Tramo 5)

REF. DEL PROYECTO:

ESCALA:

1:1000

ORIGINAL
EN DIN A3

GRÁFICA

DESIGNACIÓN DEL PLANO:

SERVICIOS AFECTADOS
LÍNEAS TELEFÓNICAS
PLANTA DE TRAZADO

NOMBRE FICHERO:

2.7.2.1 SSAA Lin telefonicas.dwg

FECHA:




JUNIO 2024


Nº DE PLANO:

2.7.2.1


HOJA 27 DE 52

LEYENDA		
EXISTENTE	REPOSICIÓN	
TELEFONÍA AÉREA	LÍNEA AÉREA A ELIMINAR	ARQUETA TIPO D
TELEFONÍA CANALIZACIÓN	CANALIZACIÓN A ELIMINAR	POSTE DE HORMIGÓN
POSTE DE HORMIGÓN	ARQUETA A ELIMINAR	POSTE DE MADERA 8-E
POSTE DE MADERA	POSTE A ELIMINAR	ARQUETA TIPO H
POZO TELEFÓNICA	POZO TELEFÓNICA A ELIMINAR	RECRECIDO DE ARQUETA
ARQUETA	CANALIZACIÓN 2 TUBOS Ø 110 mm	LOSA HORMIGÓN ARMADO
PEDESTAL TELEFÓNICO	LÍNEA AÉREA A INSTALAR	

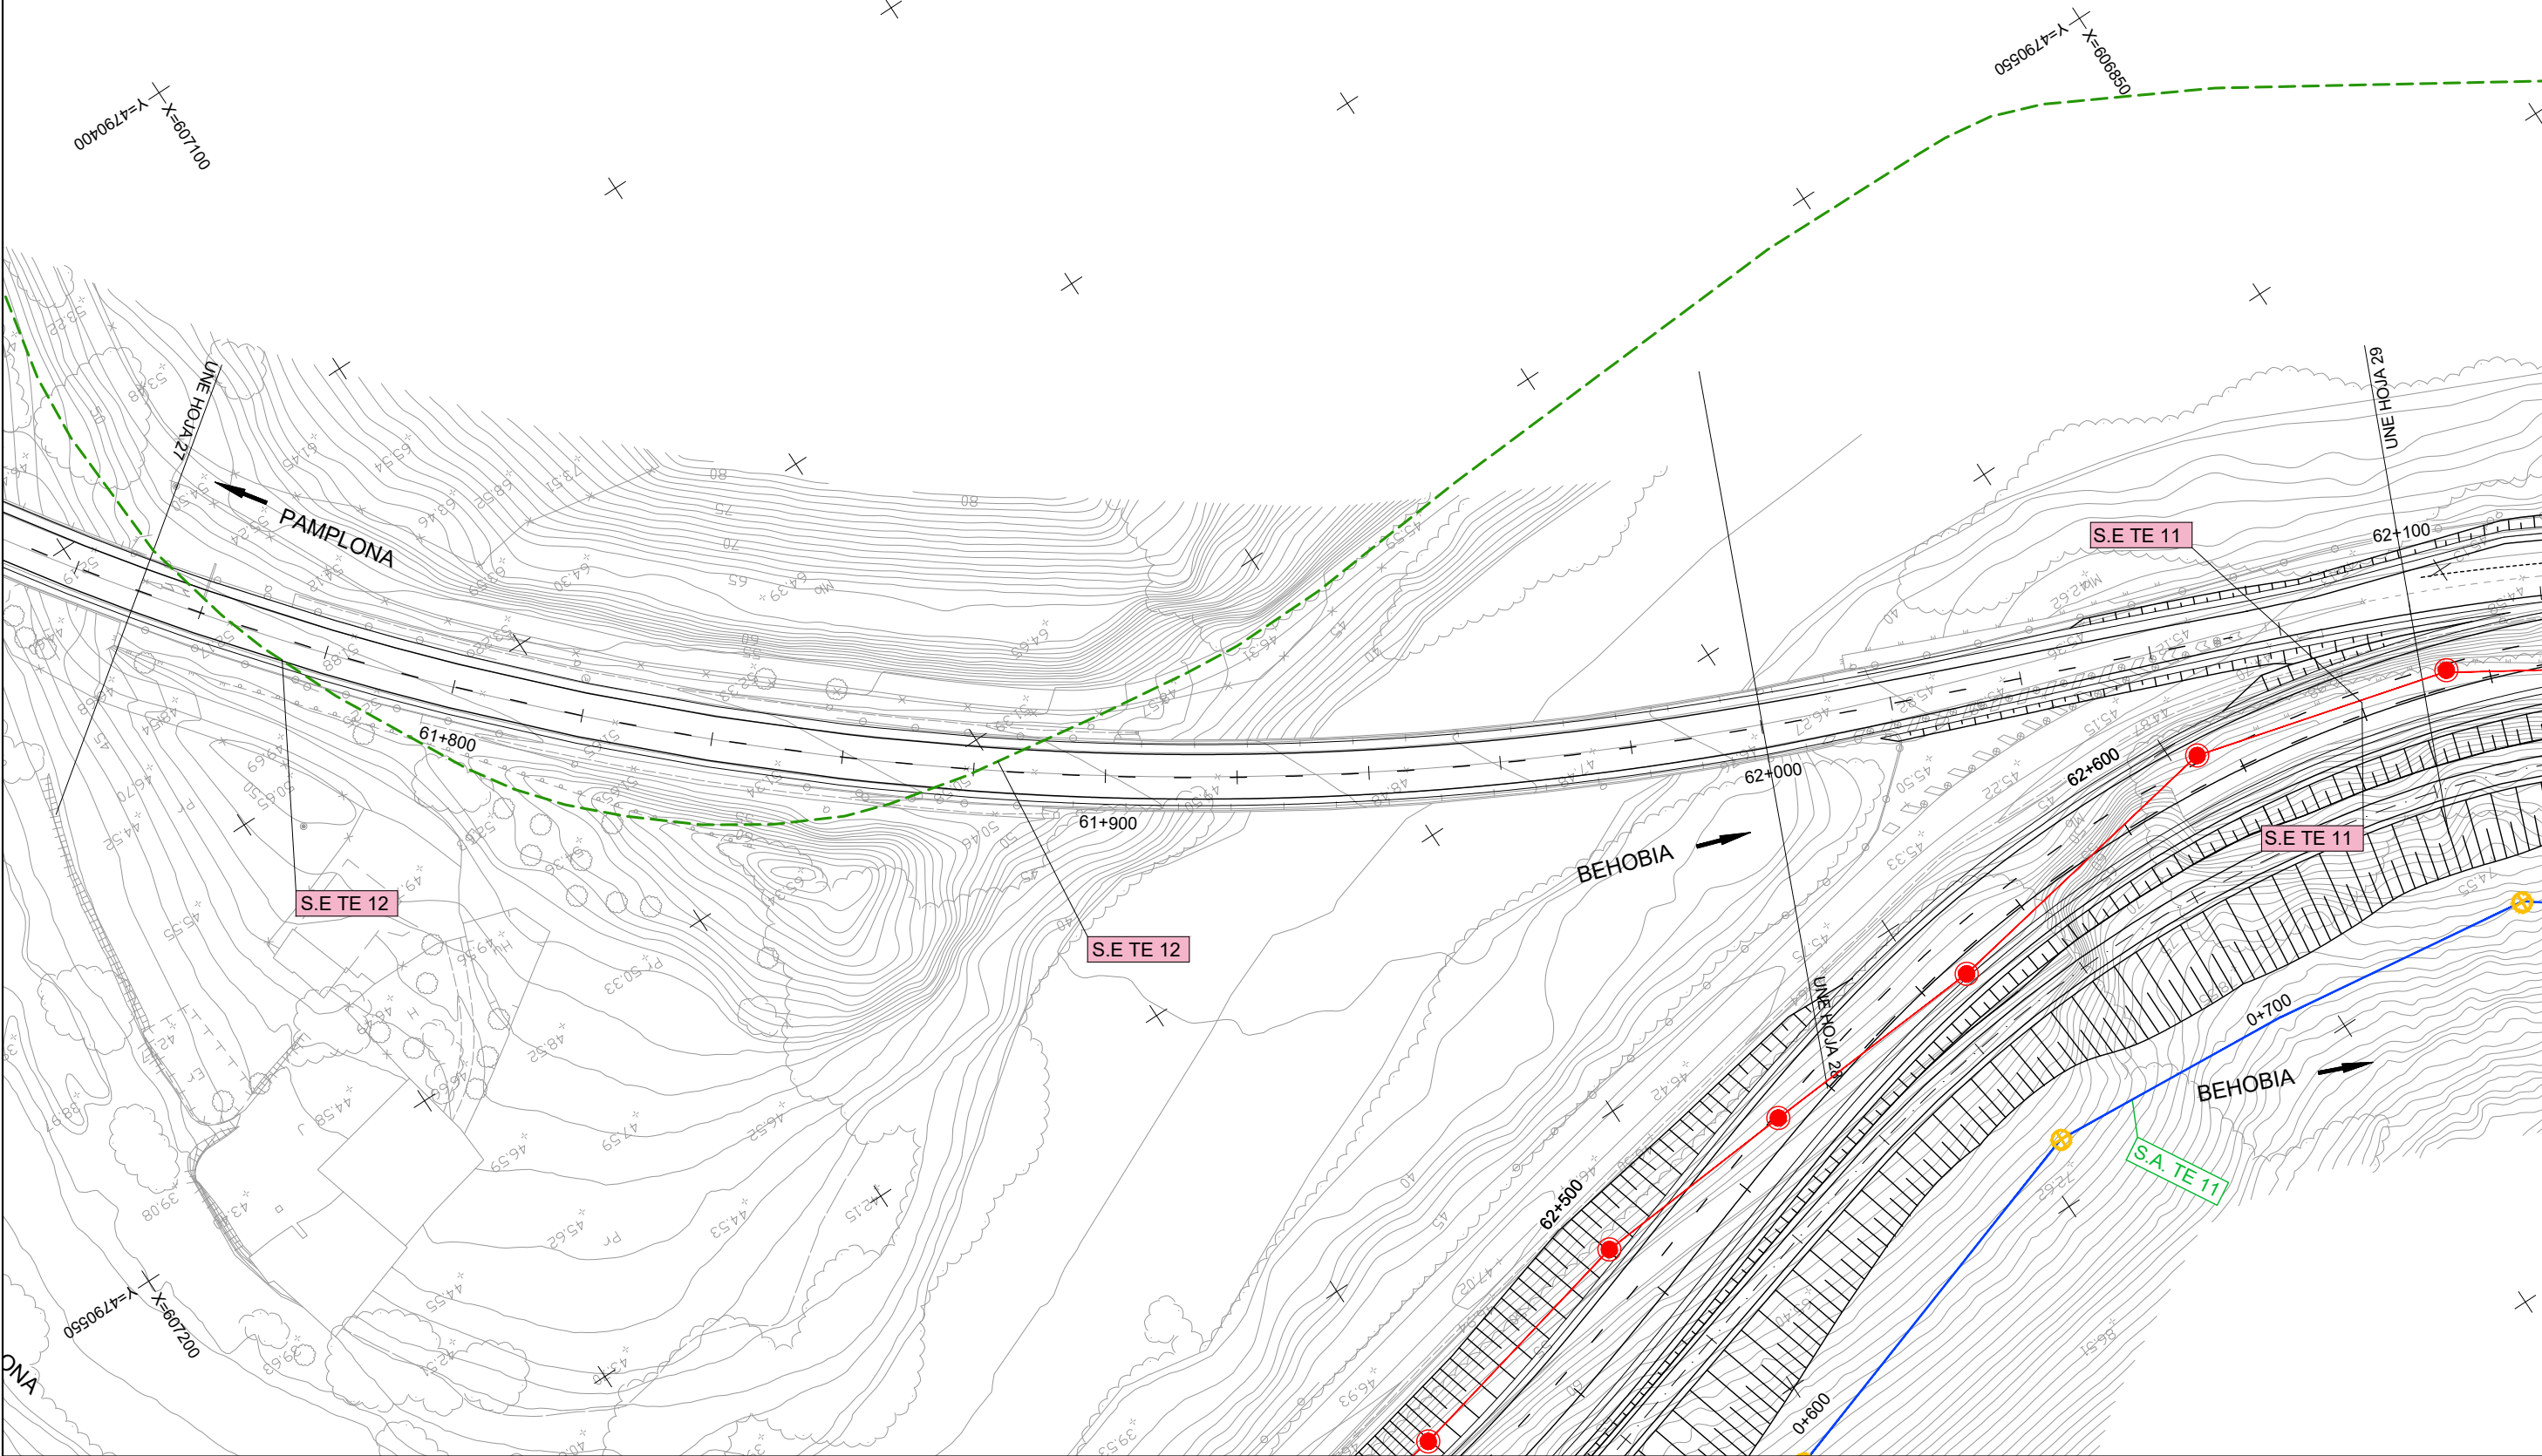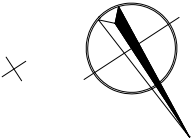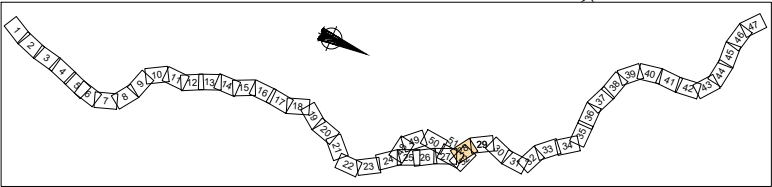


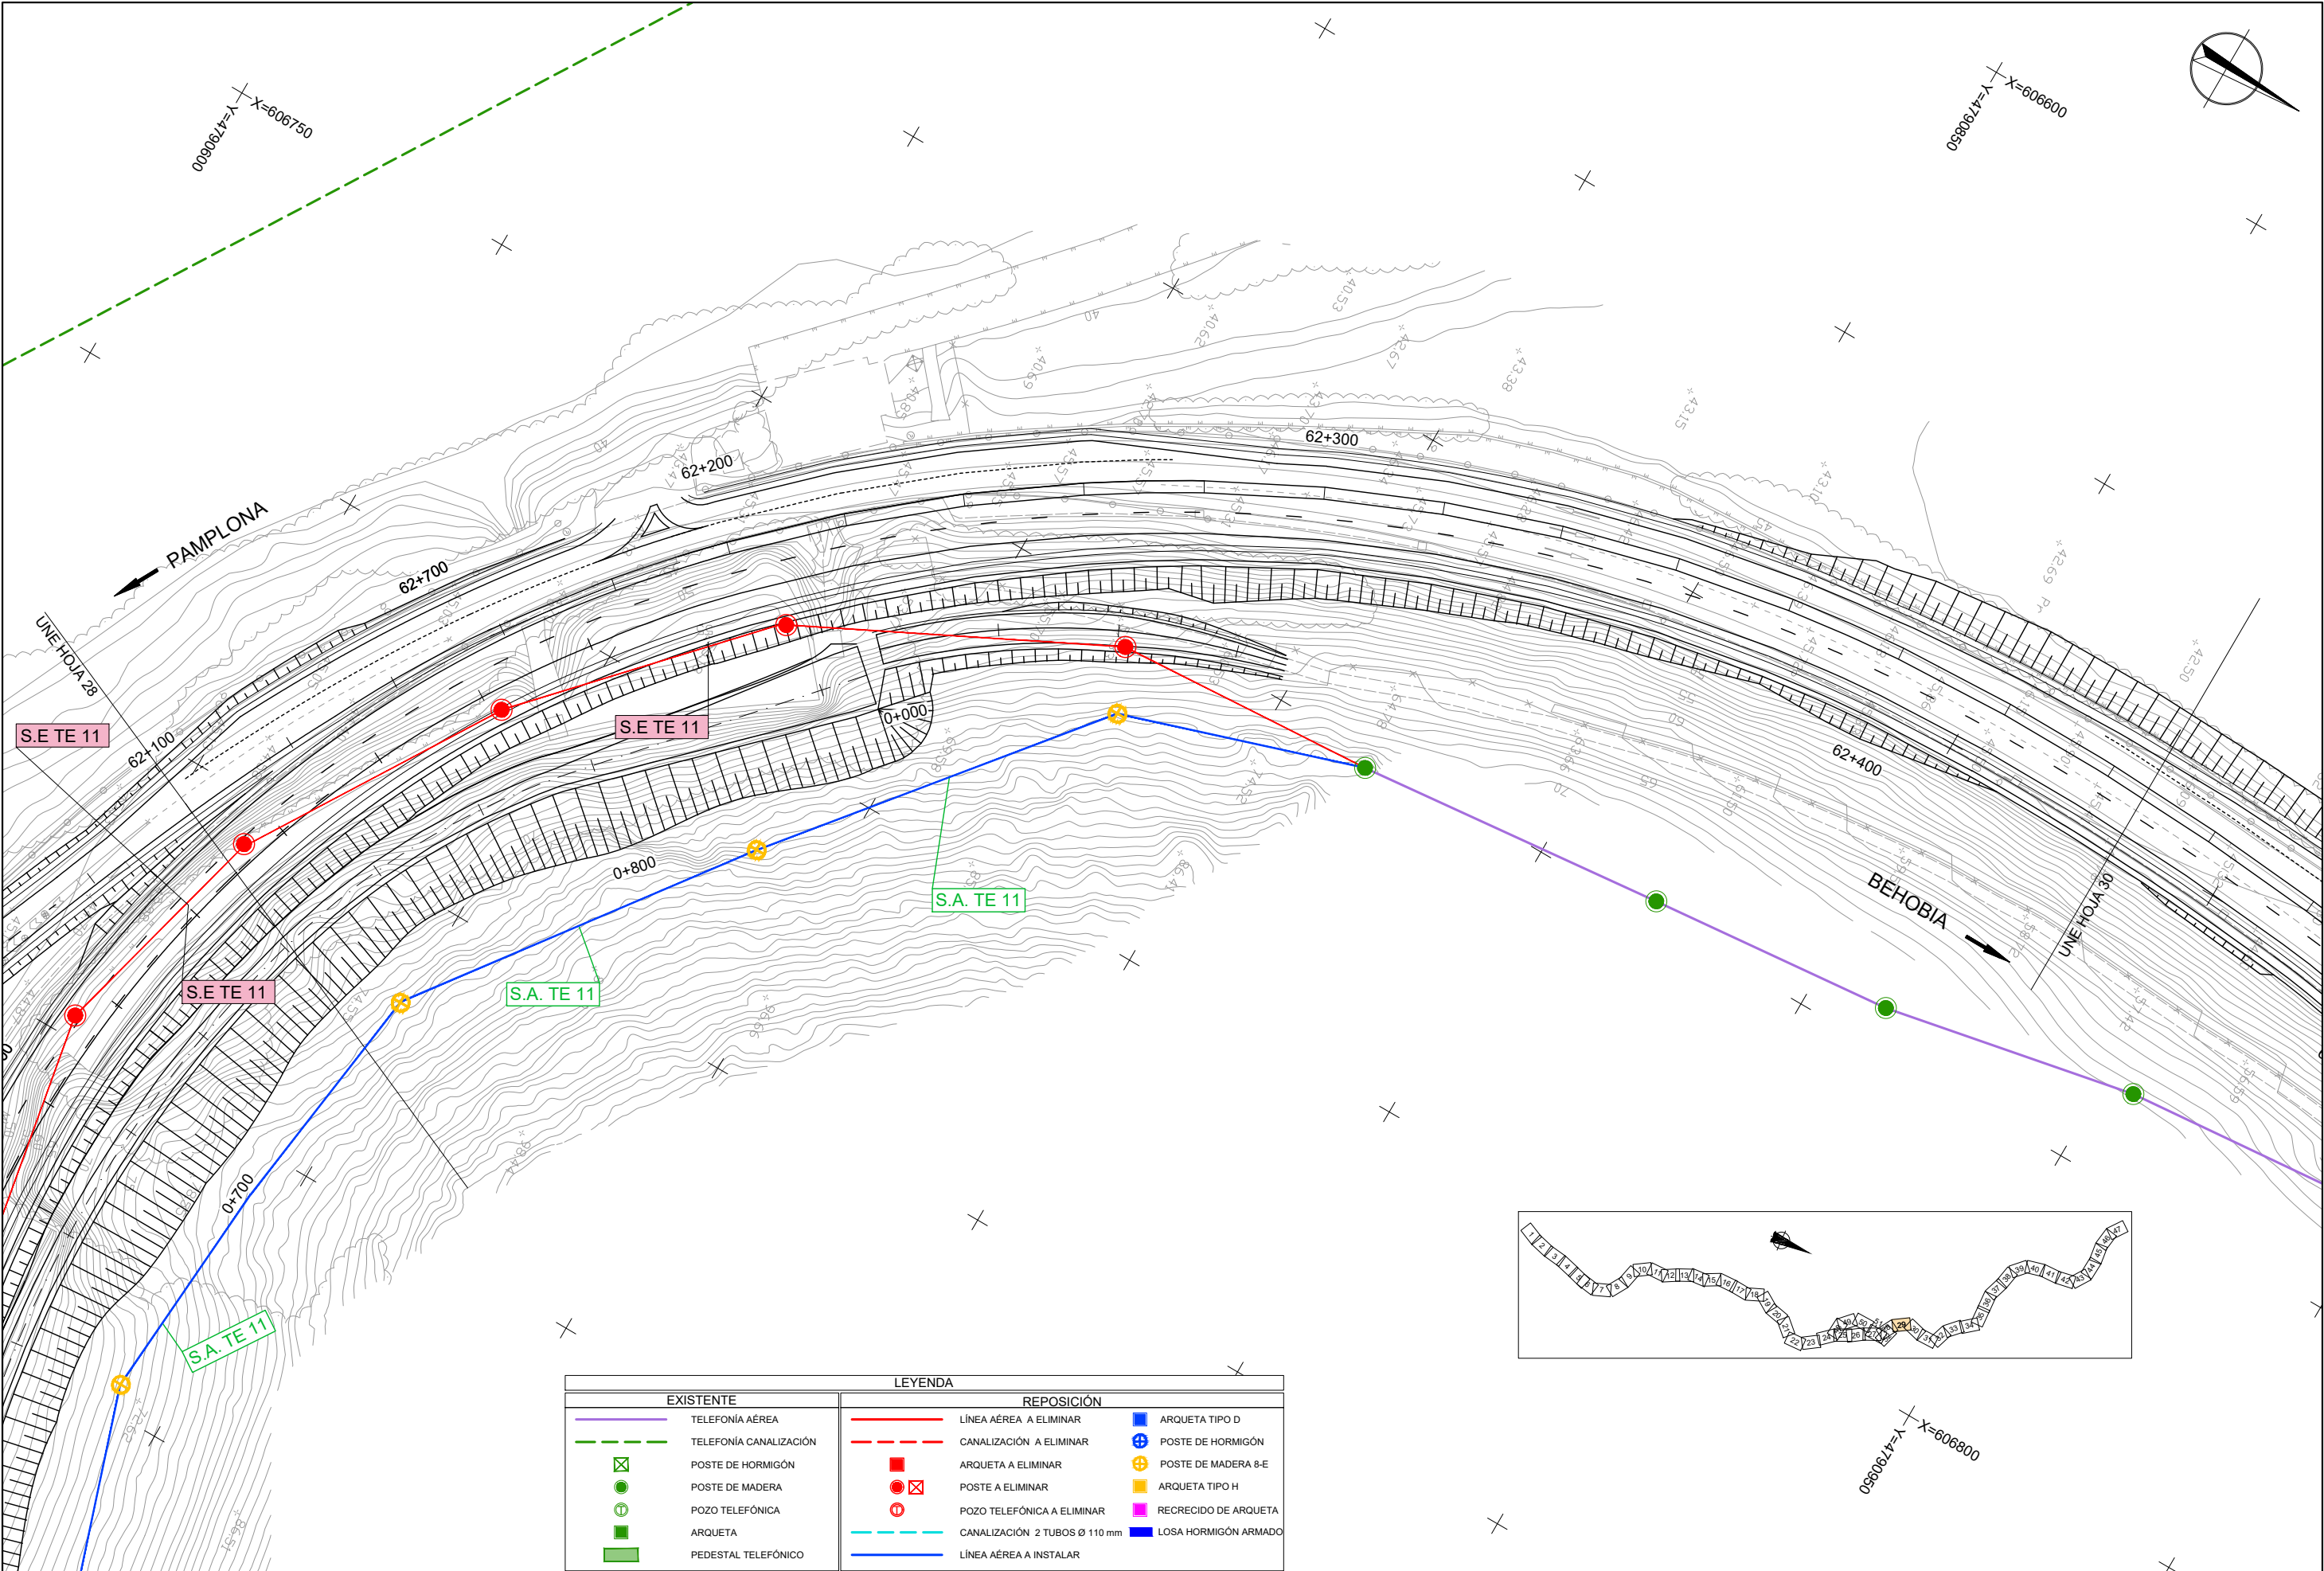


LEYENDA	
EXISTENTE	REPOSICIÓN
TELEFONÍA AÉREA	LÍNEA AÉREA A ELIMINAR
TELEFONÍA CANALIZACIÓN	CANALIZACIÓN A ELIMINAR
POSTE DE HORMIGÓN	ARQUETA A ELIMINAR
POSTE DE MADERA	POSTE A ELIMINAR
POZO TELEFÓNICA	POZO TELEFÓNICA A ELIMINAR
ARQUETA	CANALIZACIÓN 2 TUBOS Ø 110 mm
PEDESTAL TELEFÓNICO	LÍNEA AÉREA A INSTALAR
	ARQUETA TIPO D
	POSTE DE HORMIGÓN
	POSTE DE MADERA 8-E
	ARQUETA TIPO H
	RECRECIDO DE ARQUETA
	LOSA HORMIGÓN ARMADO

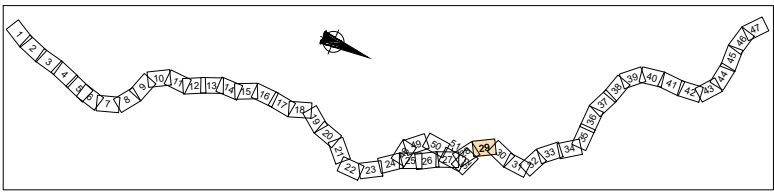


LEYENDA	
EXISTENTE	REPOSICIÓN
TELEFONÍA AÉREA	LÍNEA AÉREA A ELIMINAR
TELEFONÍA CANALIZACIÓN	CANALIZACIÓN A ELIMINAR
POSTE DE HORMIGÓN	ARQUETA A ELIMINAR
POSTE DE MADERA	POSTE A ELIMINAR
POZO TELEFÓNICA	POZO TELEFÓNICA A ELIMINAR
ARQUETA	CANALIZACIÓN 2 TUBOS Ø 110 mm
PEDESTAL TELEFÓNICO	LÍNEA AÉREA A INSTALAR
	ARQUETA TIPO D
	POSTE DE HORMIGÓN
	POSTE DE MADERA 8-E
	ARQUETA TIPO H
	RECRECIDO DE ARQUETA
	LOSA HORMIGÓN ARMADO

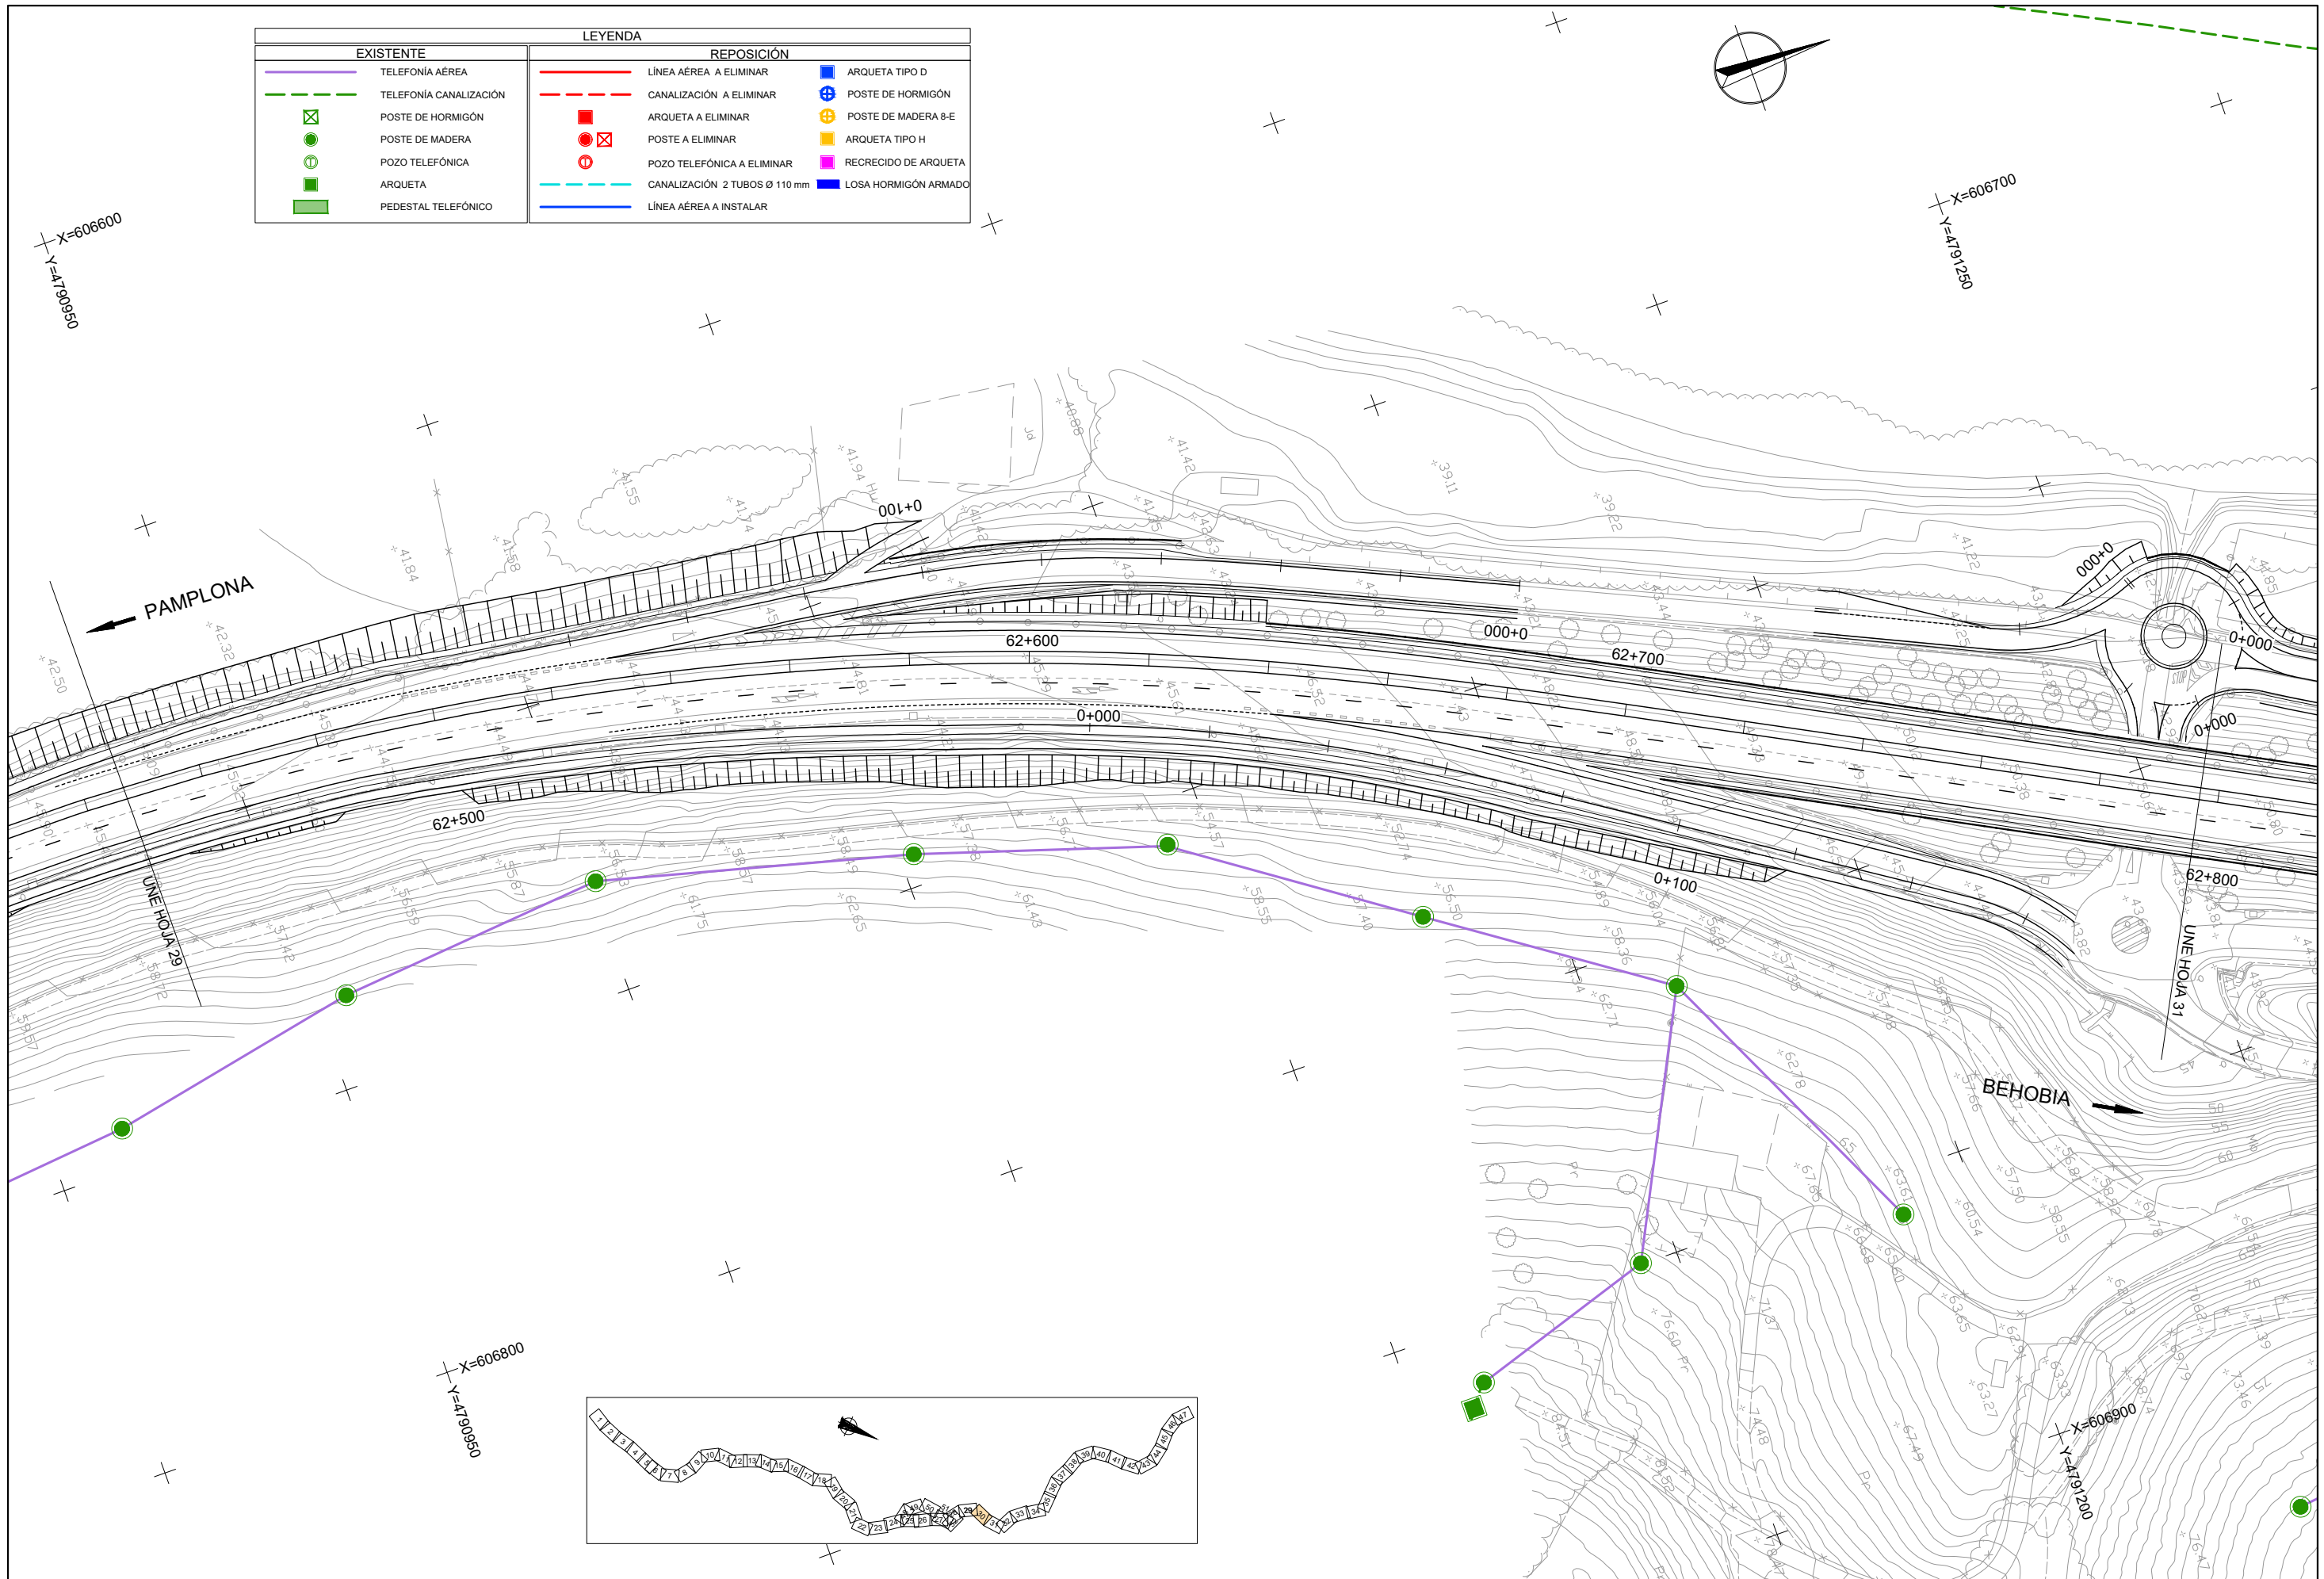


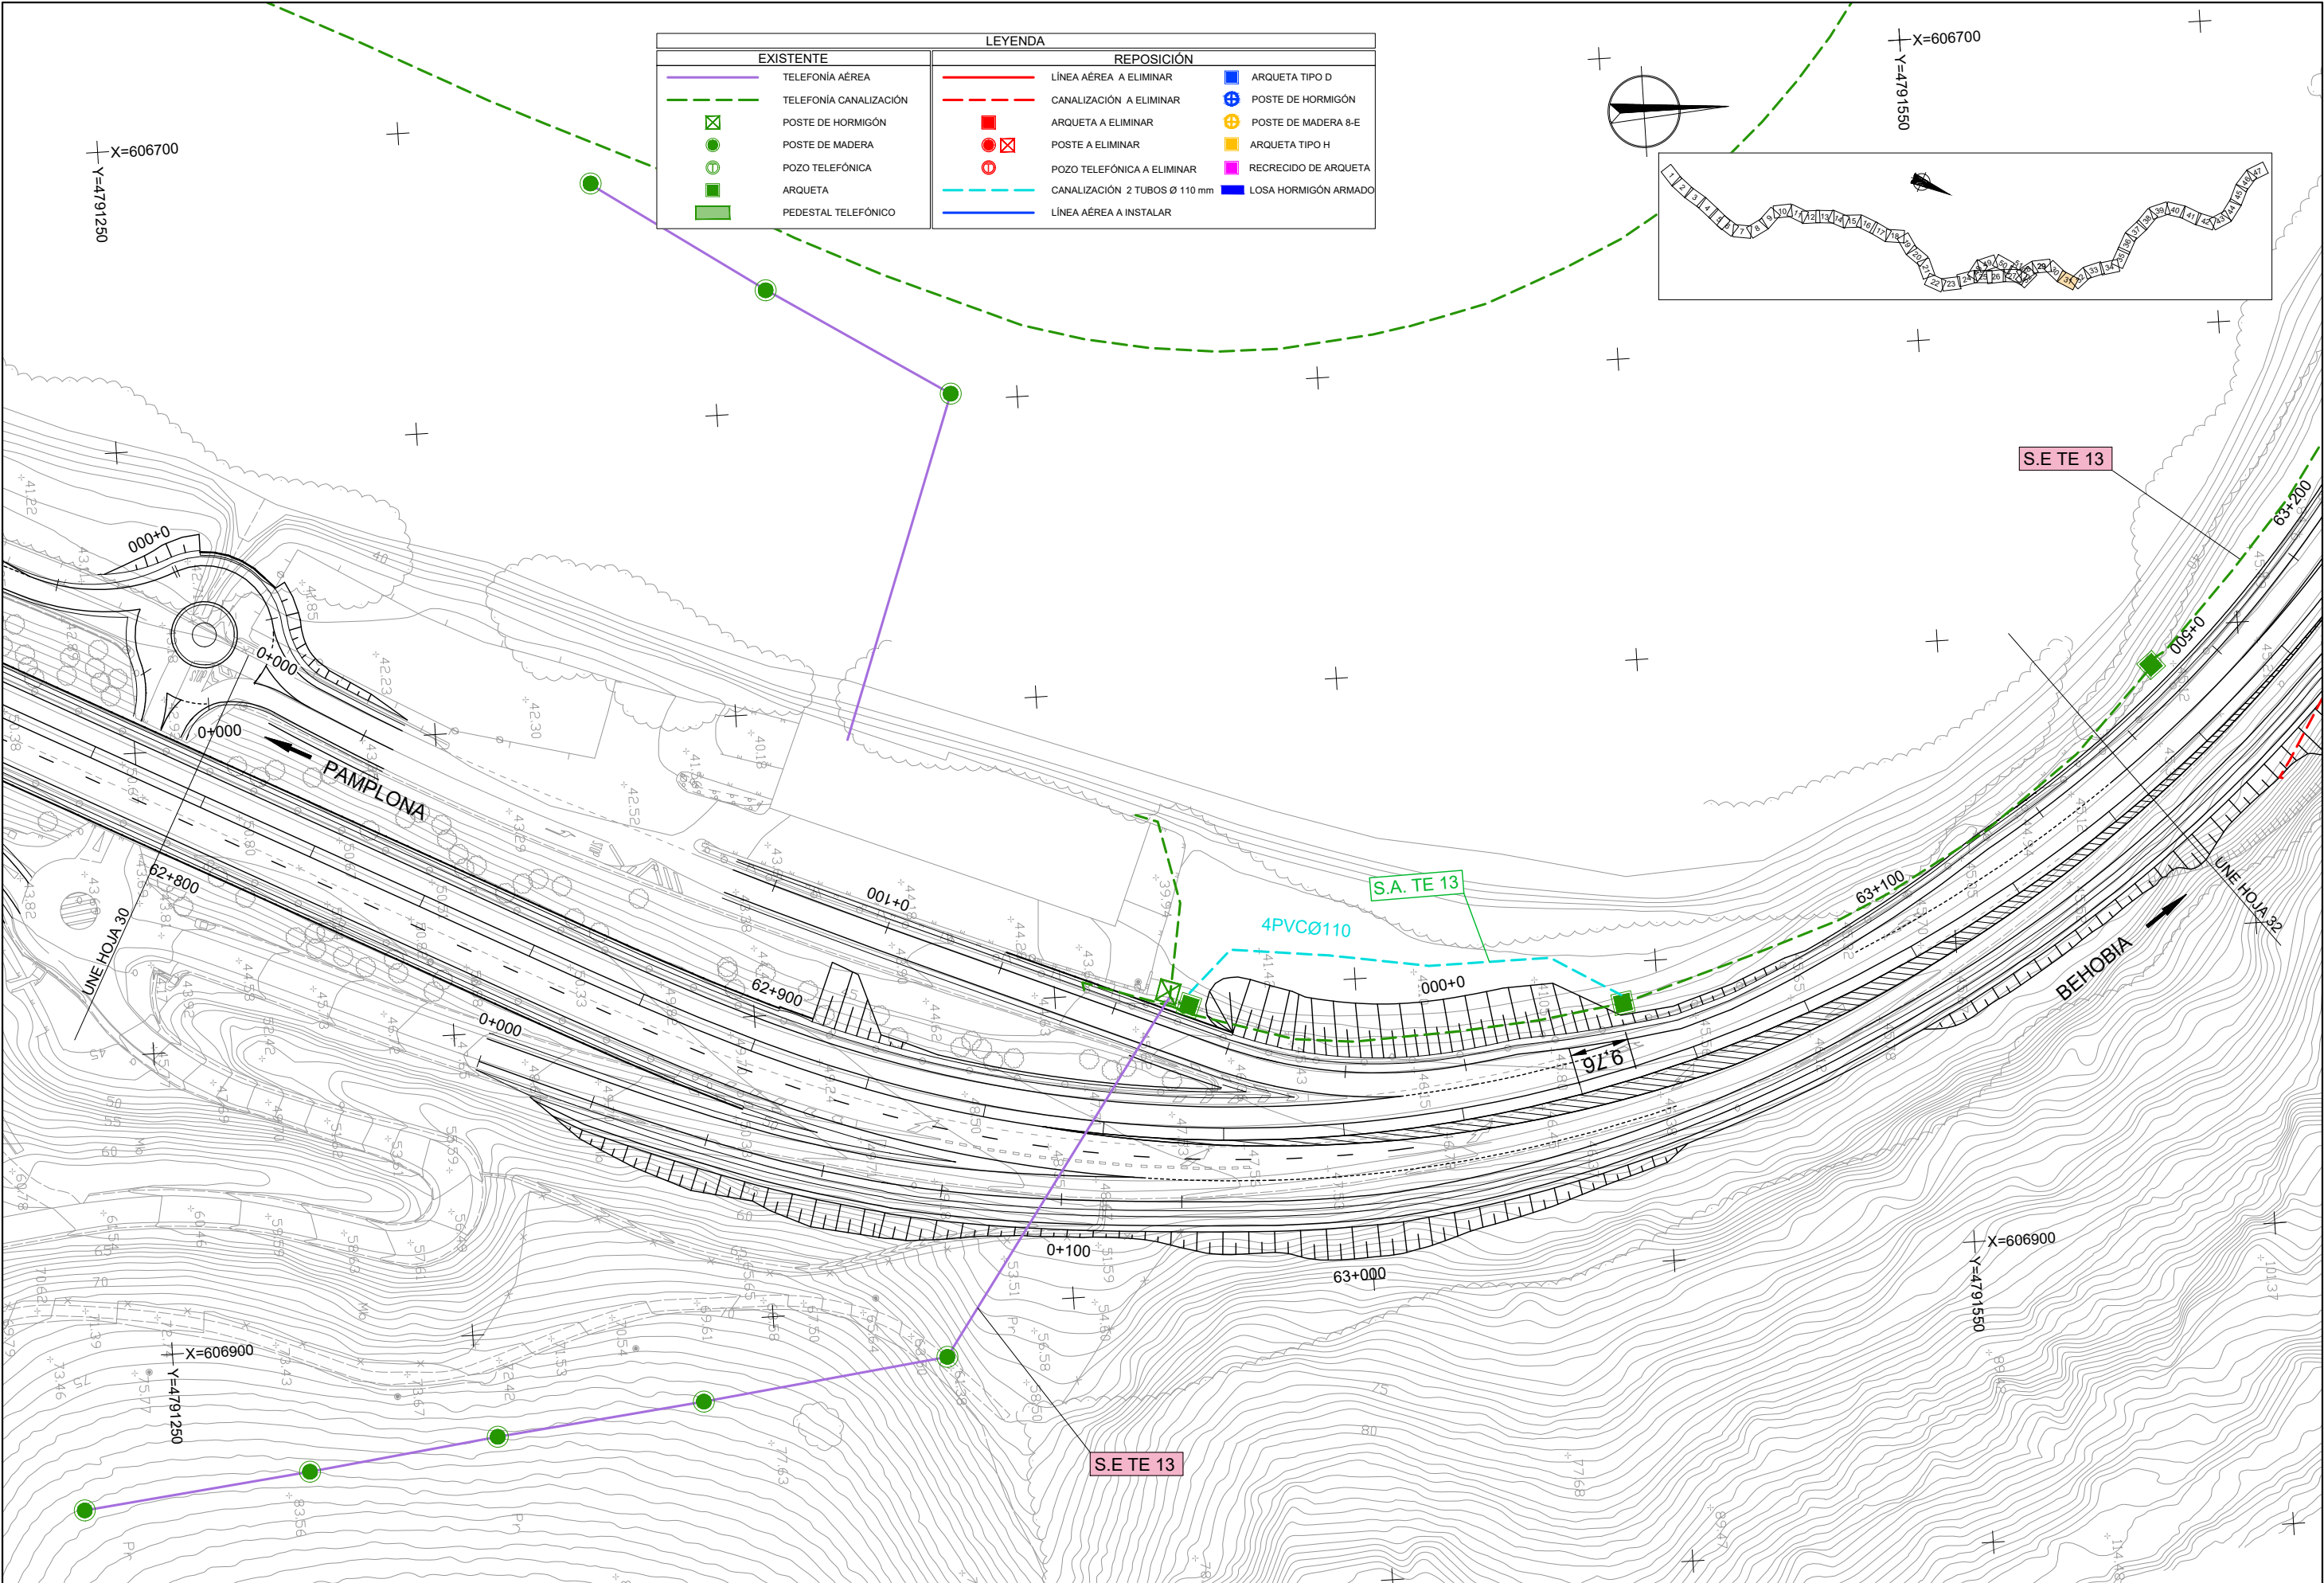


EXISTENTE		REPOSICIÓN	
	TELÉFONÍA AÉREA		LÍNEA AÉREA A ELIMINAR
	TELÉFONÍA CANALIZACIÓN		CANALIZACIÓN A ELIMINAR
	POSTE DE HORMIGÓN		ARQUETA A ELIMINAR
	POSTE DE MADERA		POSTE A ELIMINAR
	POZO TELEFÓNICA		POZO TELEFÓNICA A ELIMINAR
	ARQUETA		CANALIZACIÓN 2 TUBOS Ø 110 mm
	PEDESTAL TELEFÓNICO		LÍNEA AÉREA A INSTALAR
			ARQUETA TIPO D
			POSTE DE HORMIGÓN
			POSTE DE MADERA 8-E
			ARQUETA TIPO H
			RECRECIDO DE ARQUETA
			LOSA HORMIGÓN ARMADO

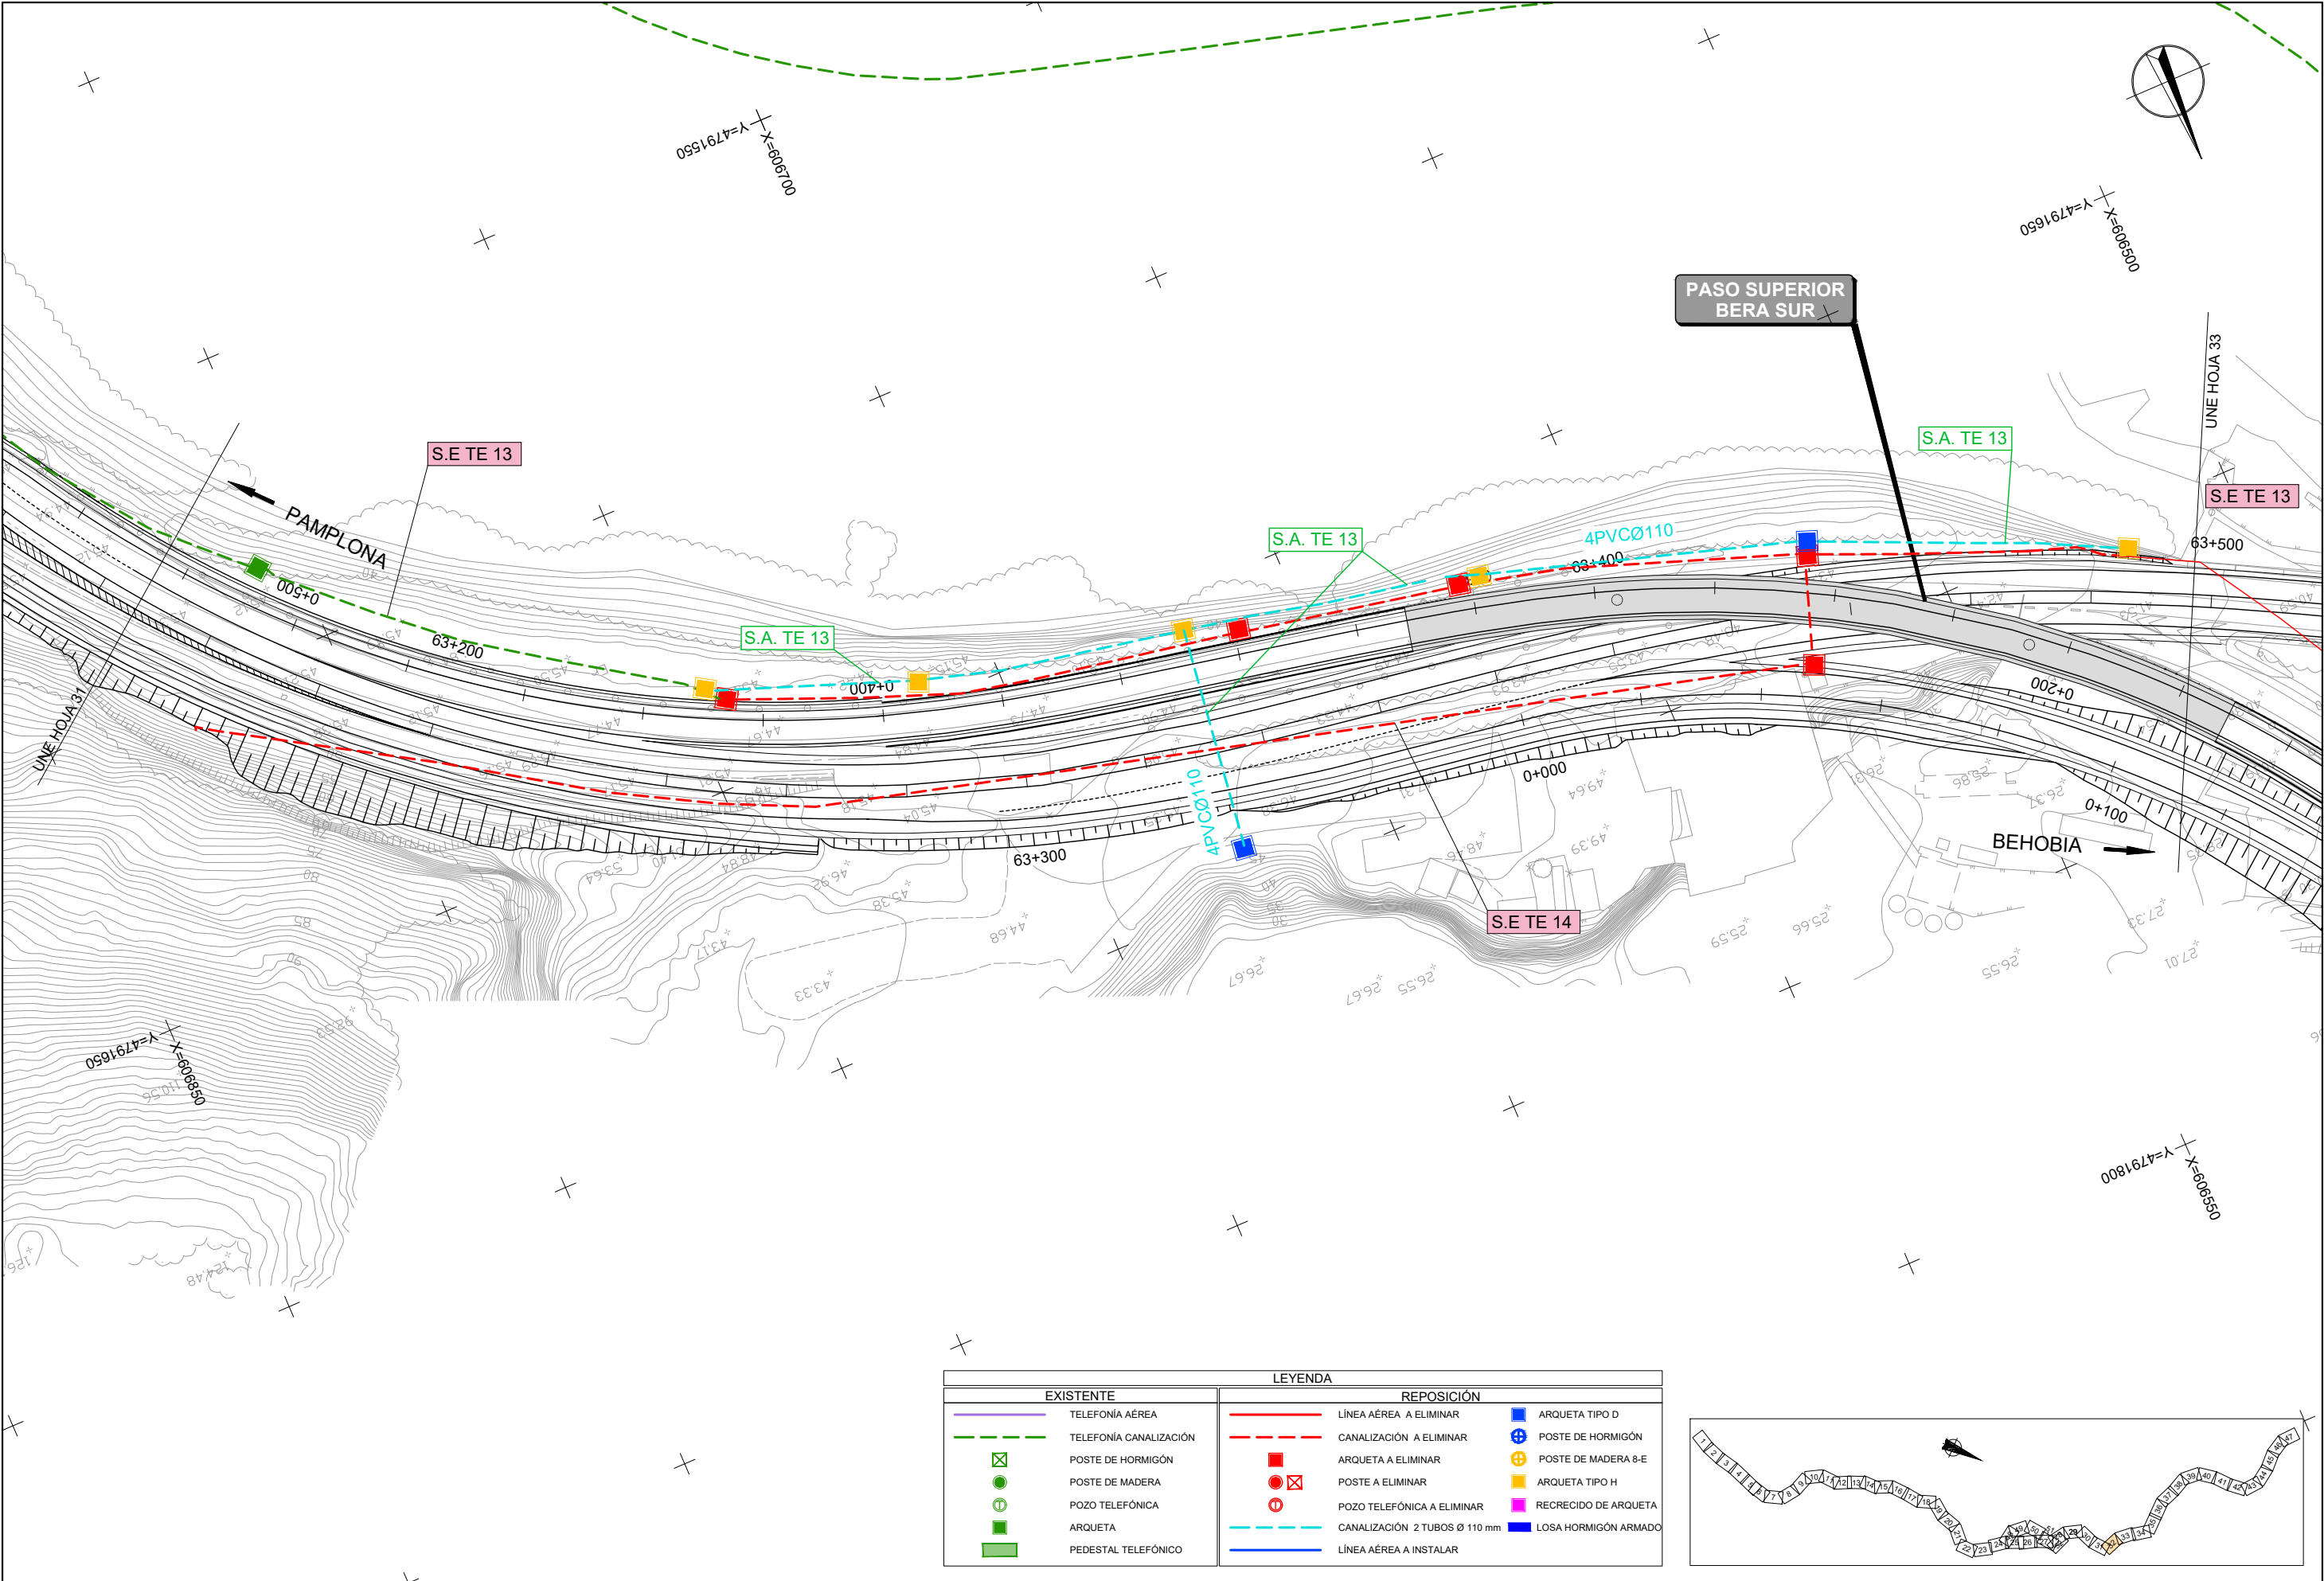


LEYENDA	
EXISTENTE	REPOSICIÓN
TELEFONÍA AÉREA	LÍNEA AÉREA A ELIMINAR
TELEFONÍA CANALIZACIÓN	CANALIZACIÓN A ELIMINAR
POSTE DE HORMIGÓN	ARQUETA A ELIMINAR
POSTE DE MADERA	POZO TELEFÓNICA A ELIMINAR
POZO TELEFÓNICA	CANALIZACIÓN 2 TUBOS Ø 110 mm
ARQUETA	LÍNEA AÉREA A INSTALAR
PEDESTAL TELEFÓNICO	ARQUETA TIPO D
	POSTE DE HORMIGÓN
	POSTE DE MADERA 8-E
	ARQUETA TIPO H
	RECRECIDO DE ARQUETA
	LOSA HORMIGÓN ARMADO

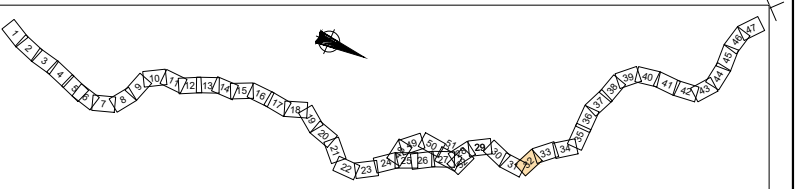


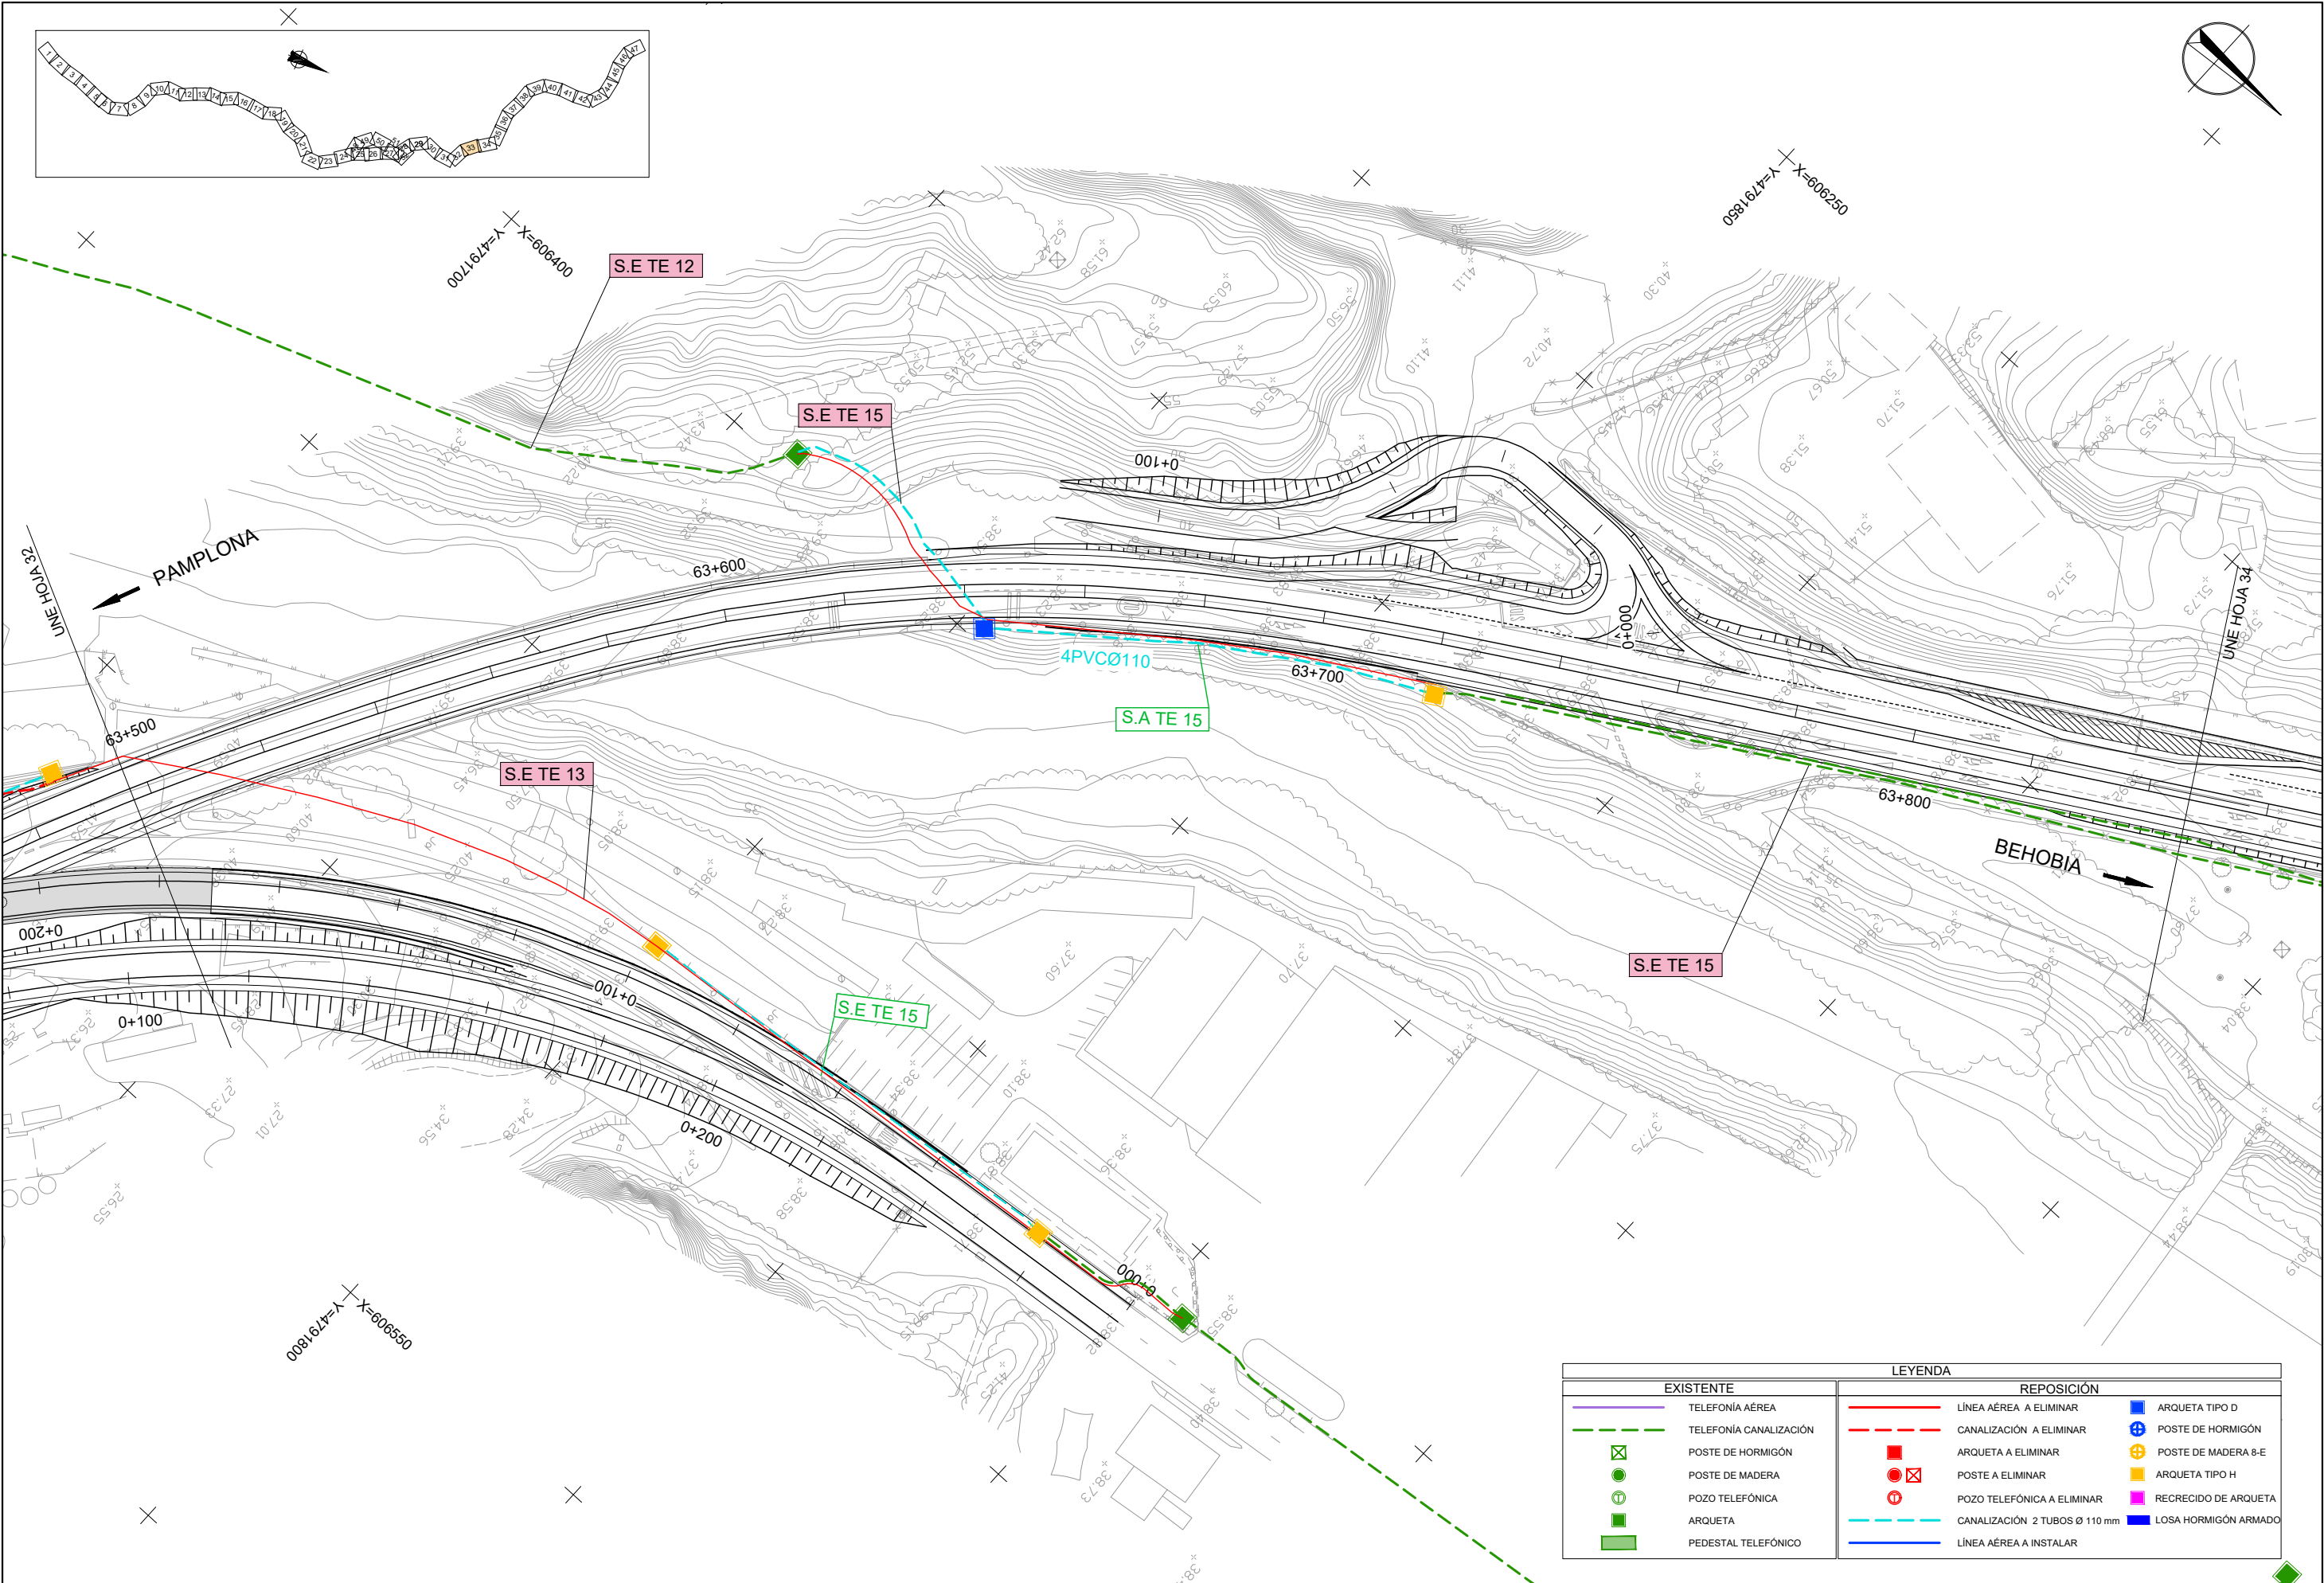


LEYENDA	
EXISTENTE	REPOSICIÓN
TELEFONÍA AÉREA	LÍNEA AÉREA A ELIMINAR
TELEFONÍA CANALIZACIÓN	CANALIZACIÓN A ELIMINAR
POSTE DE HORMIGÓN	ARQUETA A ELIMINAR
POSTE DE MADERA	POSTE A ELIMINAR
POZO TELEFÓNICA	POZO TELEFÓNICA A ELIMINAR
ARQUETA	CANALIZACIÓN 2 TUBOS Ø 110 mm
PEDESTAL TELEFÓNICO	LÍNEA AÉREA A INSTALAR
	ARQUETA TIPO D
	POSTE DE HORMIGÓN
	POSTE DE MADERA 8-E
	ARQUETA TIPO H
	RECRECIDO DE ARQUETA
	LOSA HORMIGÓN ARMADO

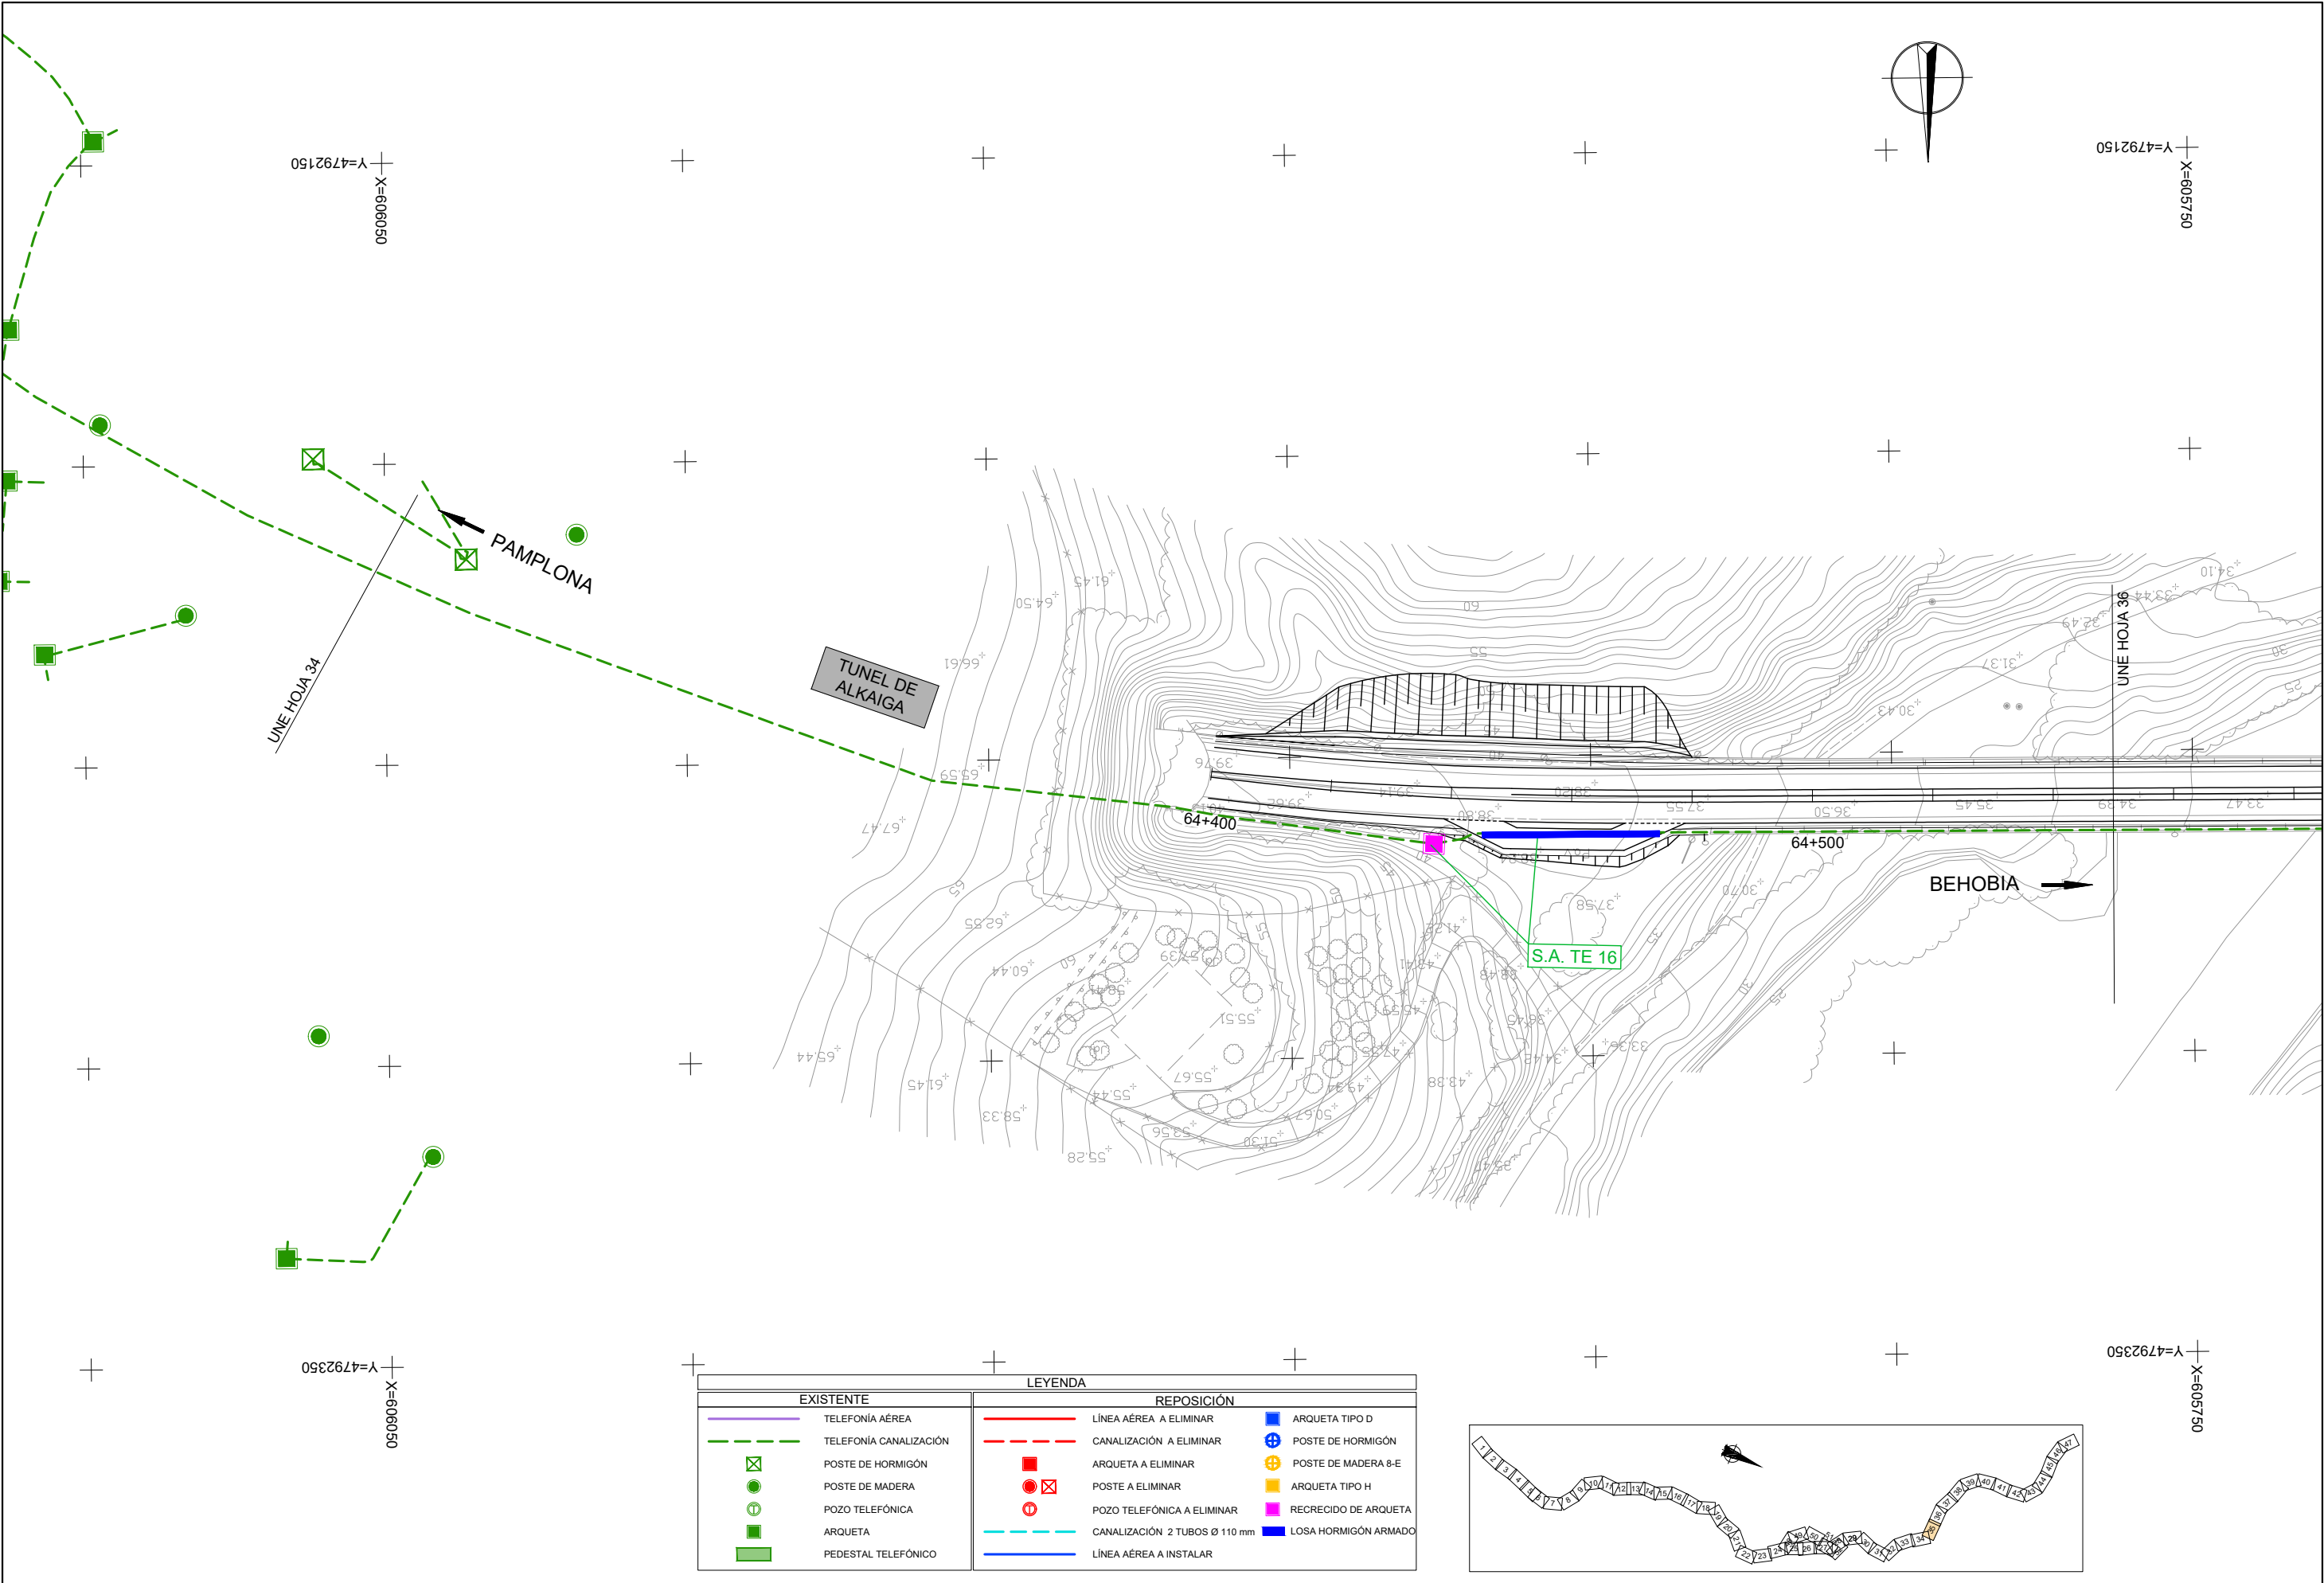

LEYENDA					
EXISTENTE		REPOSICIÓN			
	TELÉFONÍA AÉREA		LÍNEA AÉREA A ELIMINAR		ARQUETA TIPO D
	TELÉFONÍA CANALIZACIÓN		CANALIZACIÓN A ELIMINAR		POSTE DE HORMIGÓN
	POSTE DE HORMIGÓN		ARQUETA A ELIMINAR		POSTE DE MADERA 8-E
	POSTE DE MADERA		POSTE A ELIMINAR		ARQUETA TIPO H
	POZO TELEFÓNICA		POZO TELEFÓNICA A ELIMINAR		RECRECIDO DE ARQUETA
	ARQUETA		CANALIZACIÓN 2 TUBOS Ø 110 mm		LOSA HORMIGÓN ARMADO
	PEDESTAL TELEFÓNICO		LÍNEA AÉREA A INSTALAR		

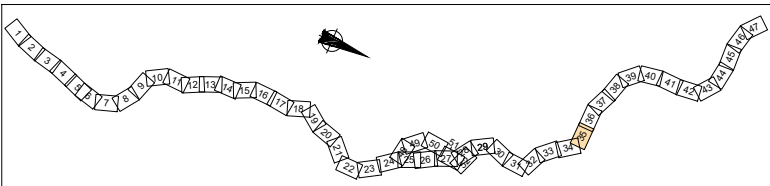


LEYENDA	
EXISTENTE	REPOSICIÓN
— TELEFONÍA AÉREA	— LÍNEA AÉREA A ELIMINAR
- - - TELEFONÍA CANALIZACIÓN	- - - CANALIZACIÓN A ELIMINAR
⊗ POSTE DE HORMIGÓN	⊗ ARQUETA A ELIMINAR
● POSTE DE MADERA	⊗ POSTE A ELIMINAR
⊕ POZO TELEFÓNICA	⊕ POZO TELEFÓNICA A ELIMINAR
■ ARQUETA	— CANALIZACIÓN 2 TUBOS Ø 110 mm
■ PEDESTAL TELEFÓNICO	— LÍNEA AÉREA A INSTALAR
	■ ARQUETA TIPO D
	⊕ POSTE DE HORMIGÓN
	⊕ POSTE DE MADERA 8-E
	■ ARQUETA TIPO H
	■ RECRECIDO DE ARQUETA
	■ LOSA HORMIGÓN ARMADO

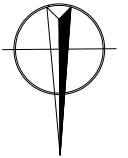

Y=4792150
X=605750

Y=4792200
X=605400

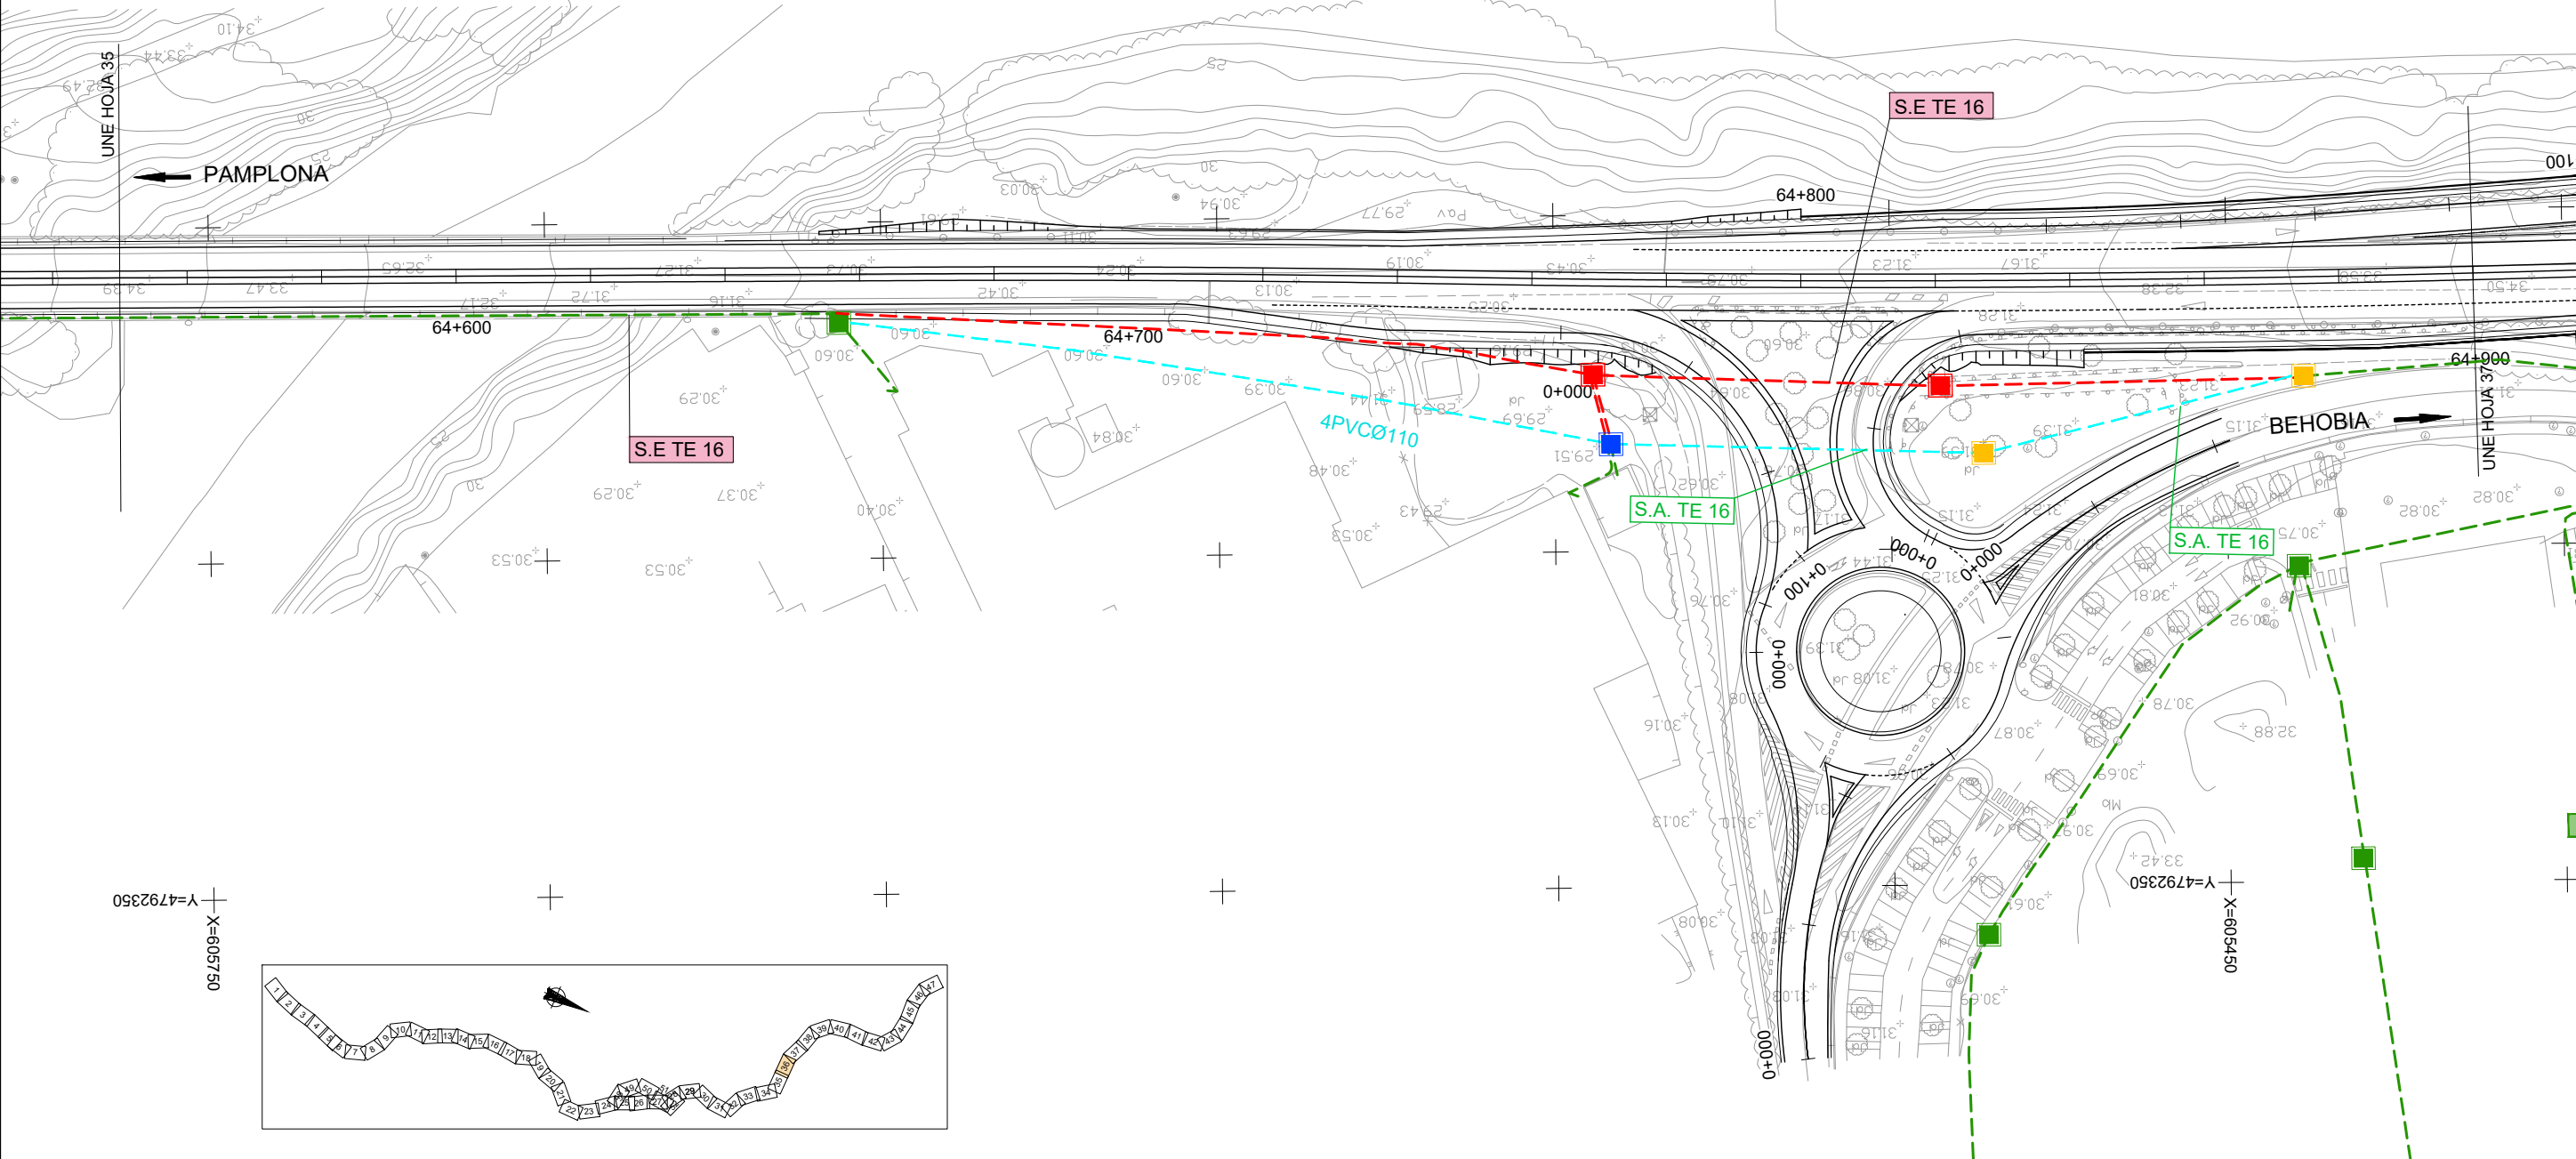

UNE HOJA 35

PAMPLONA

S.E. TE 16

S.E. TE 16

S.A. TE 16


S.A. TE 16


UNE HOJA 37


BEHOBIA



Y=4792350
X=605750

Y=4792350
X=605450


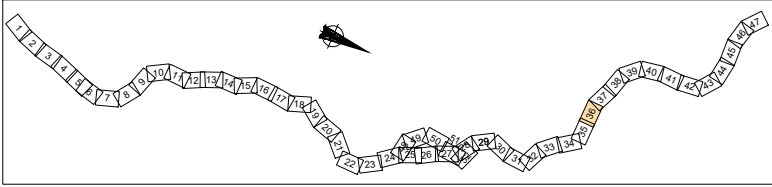


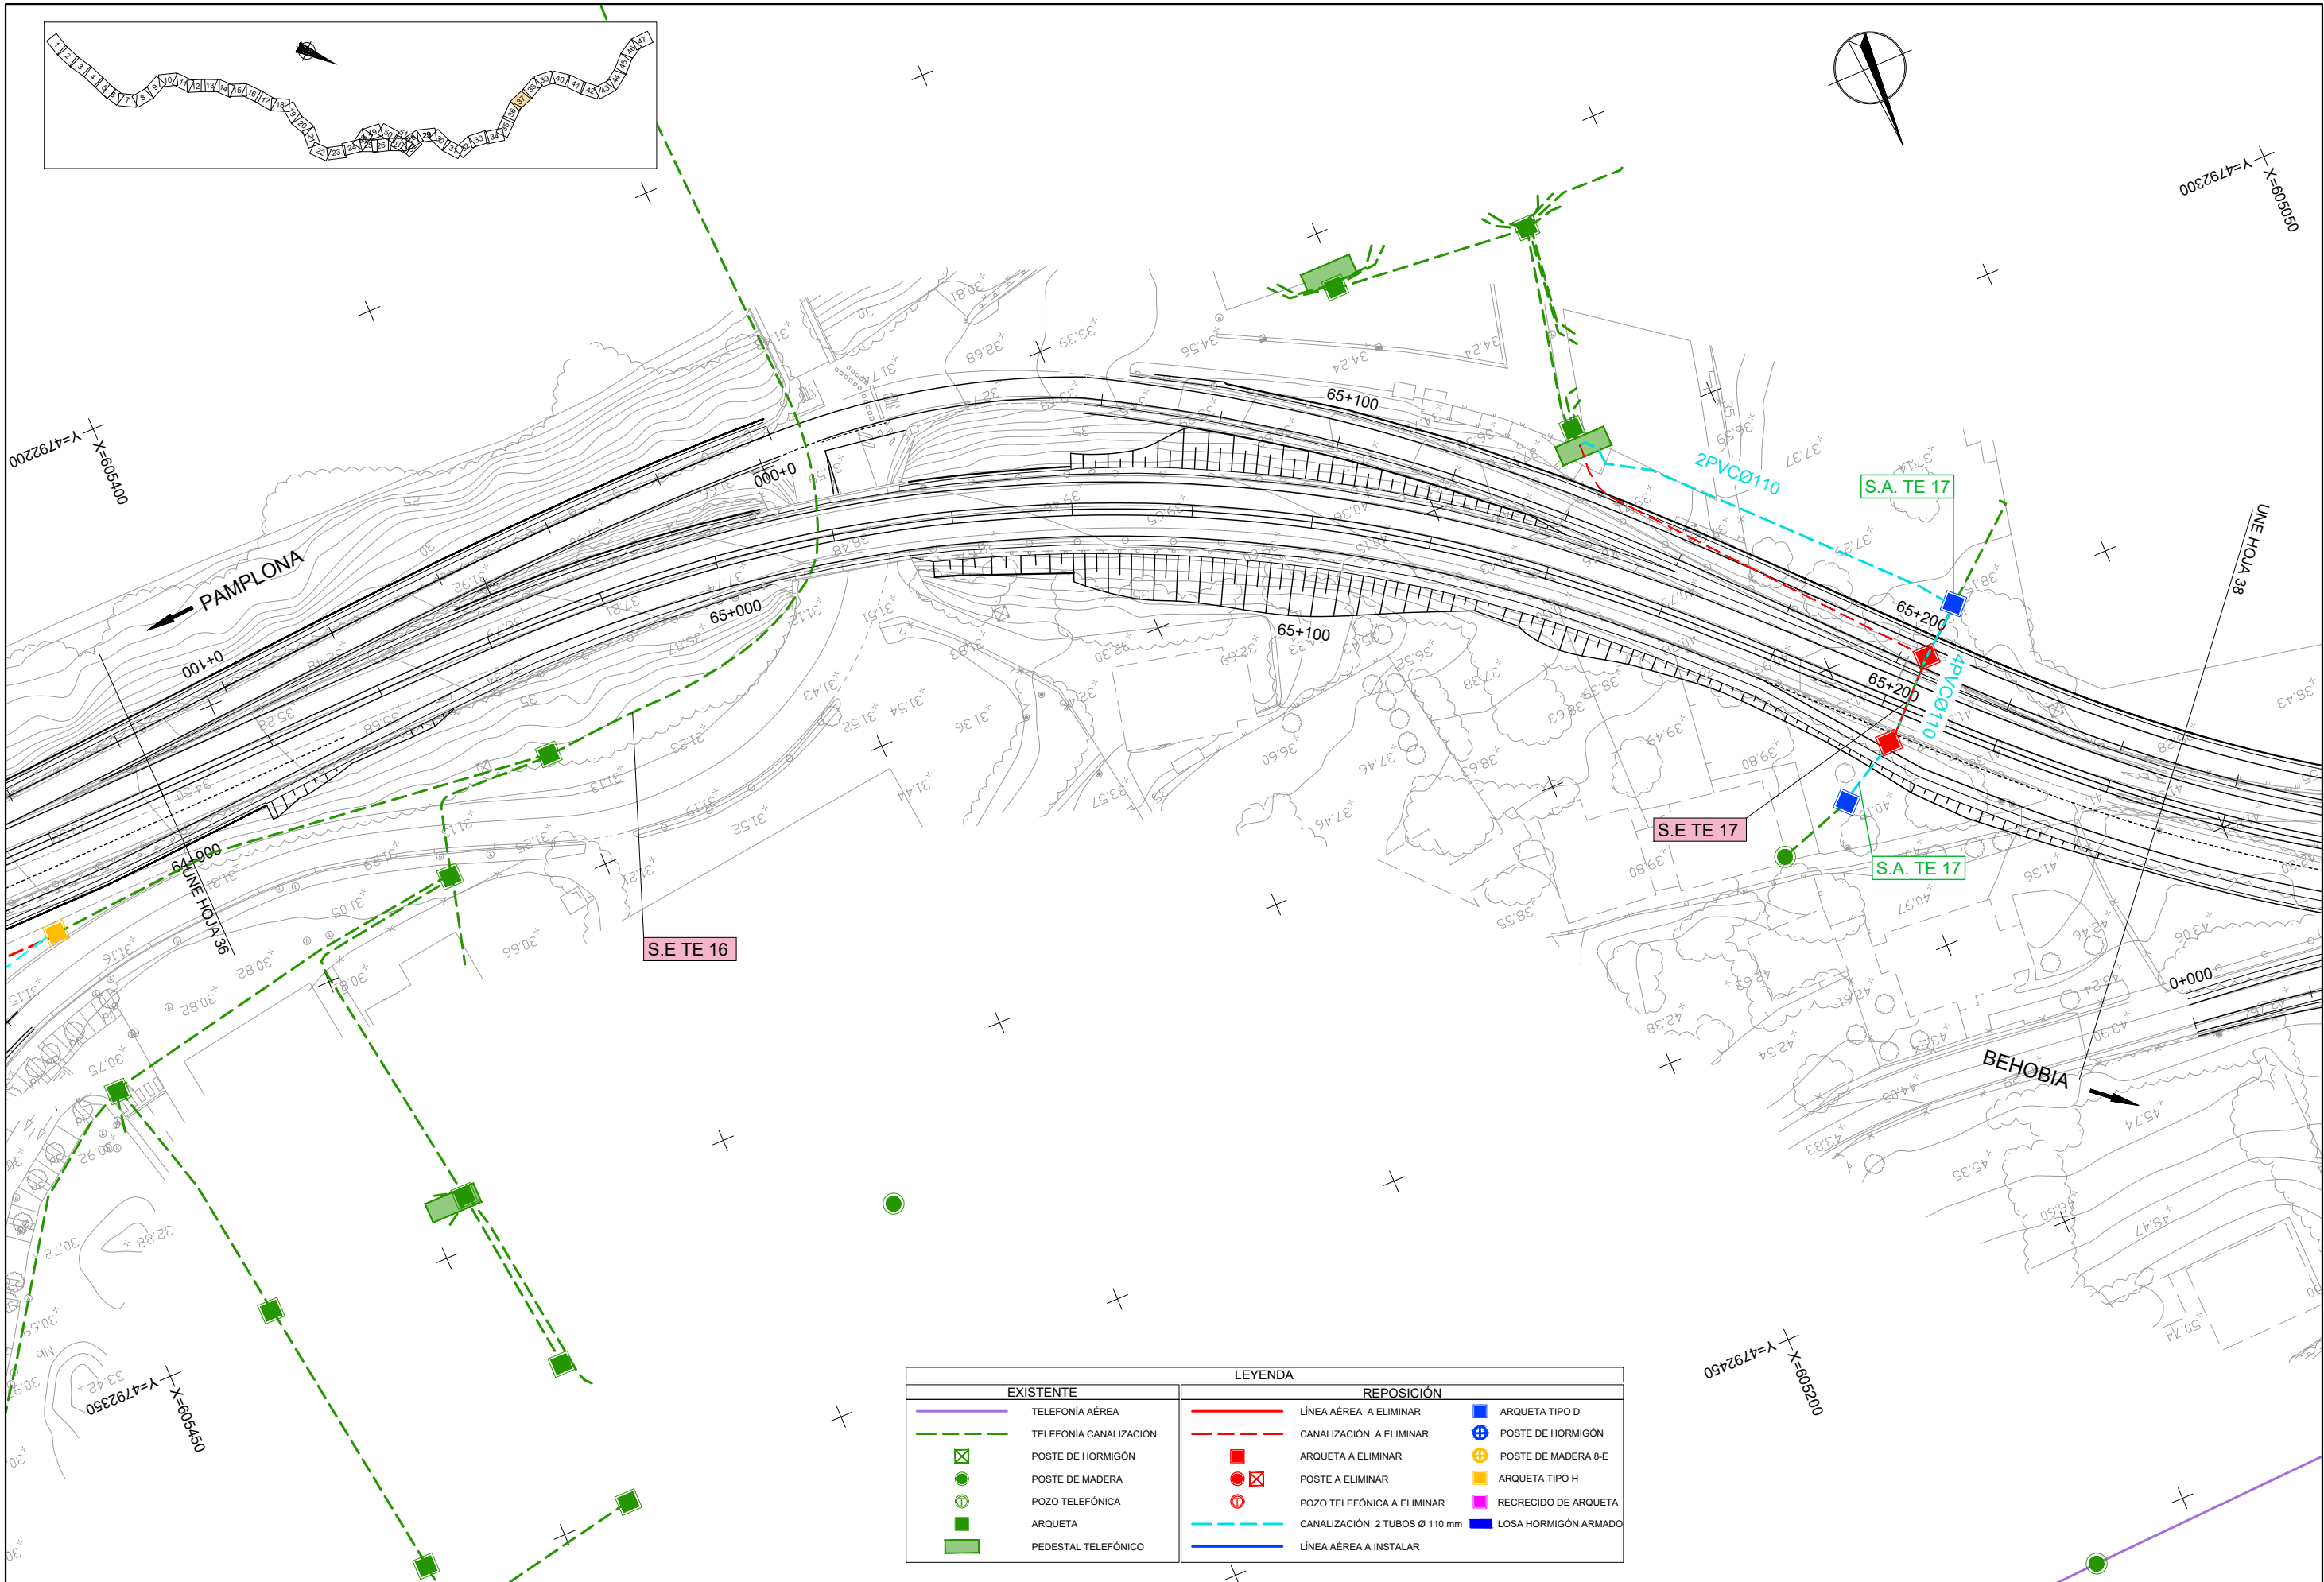

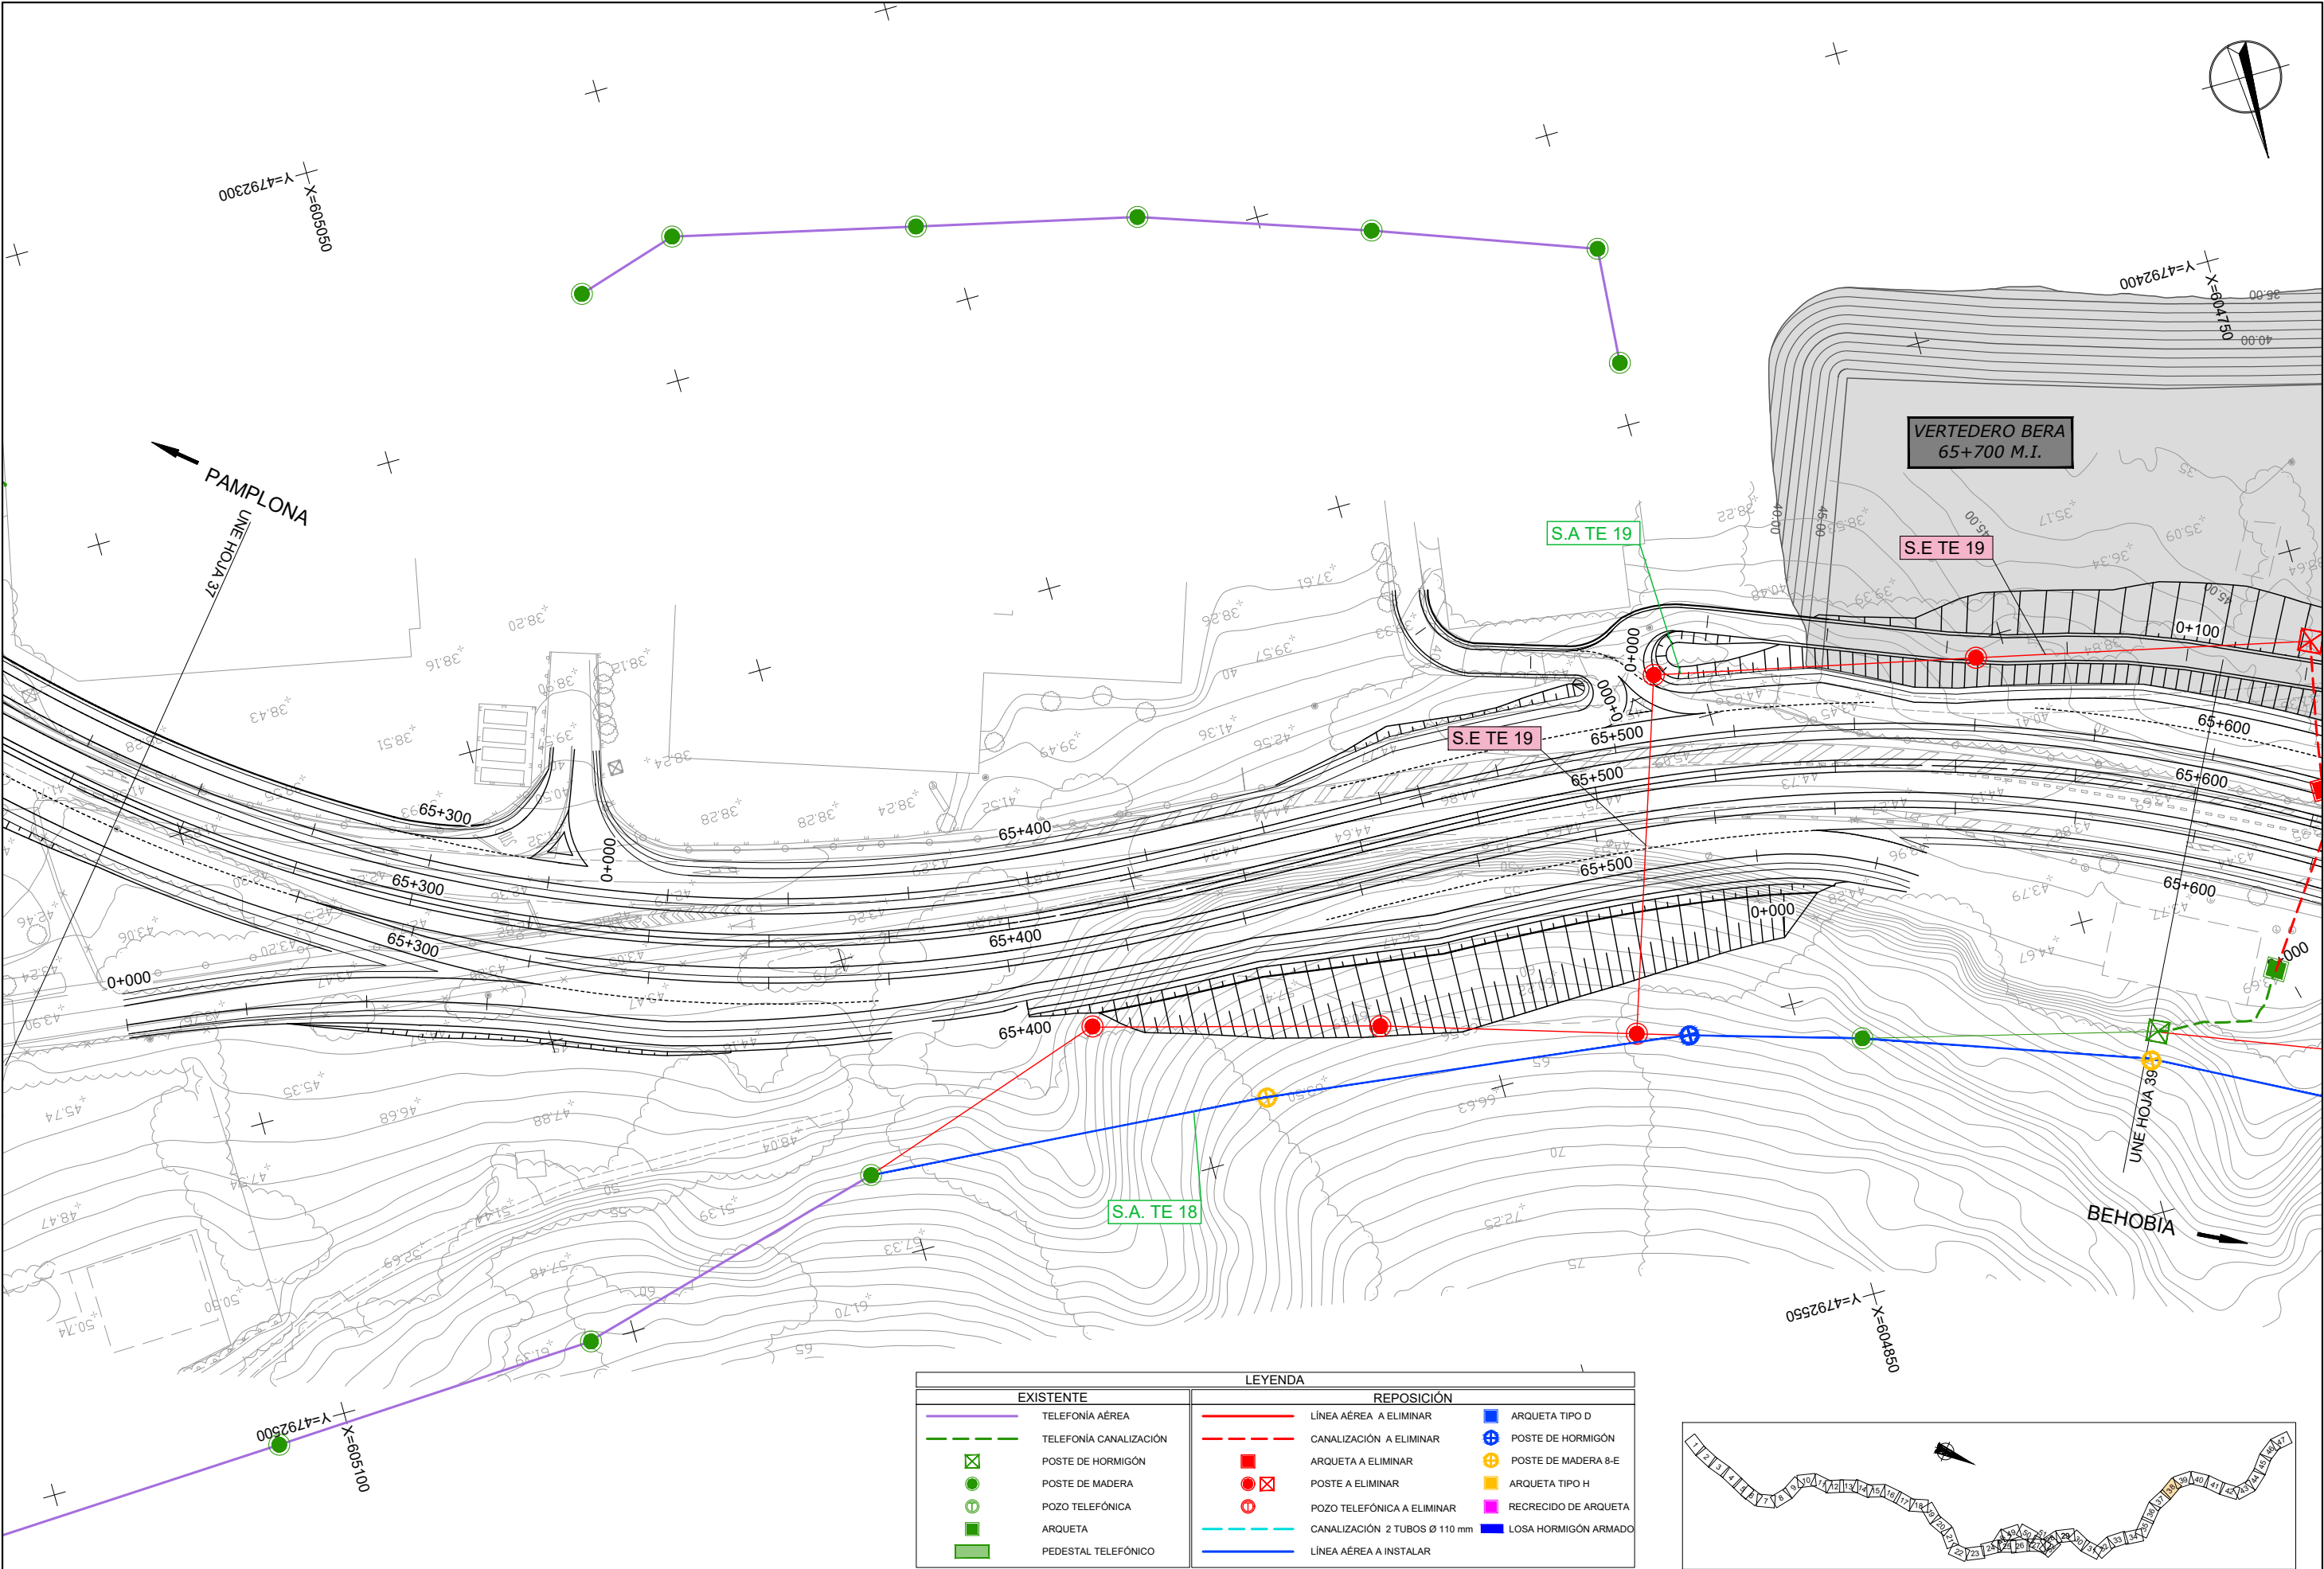

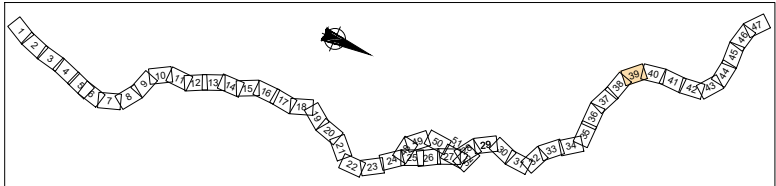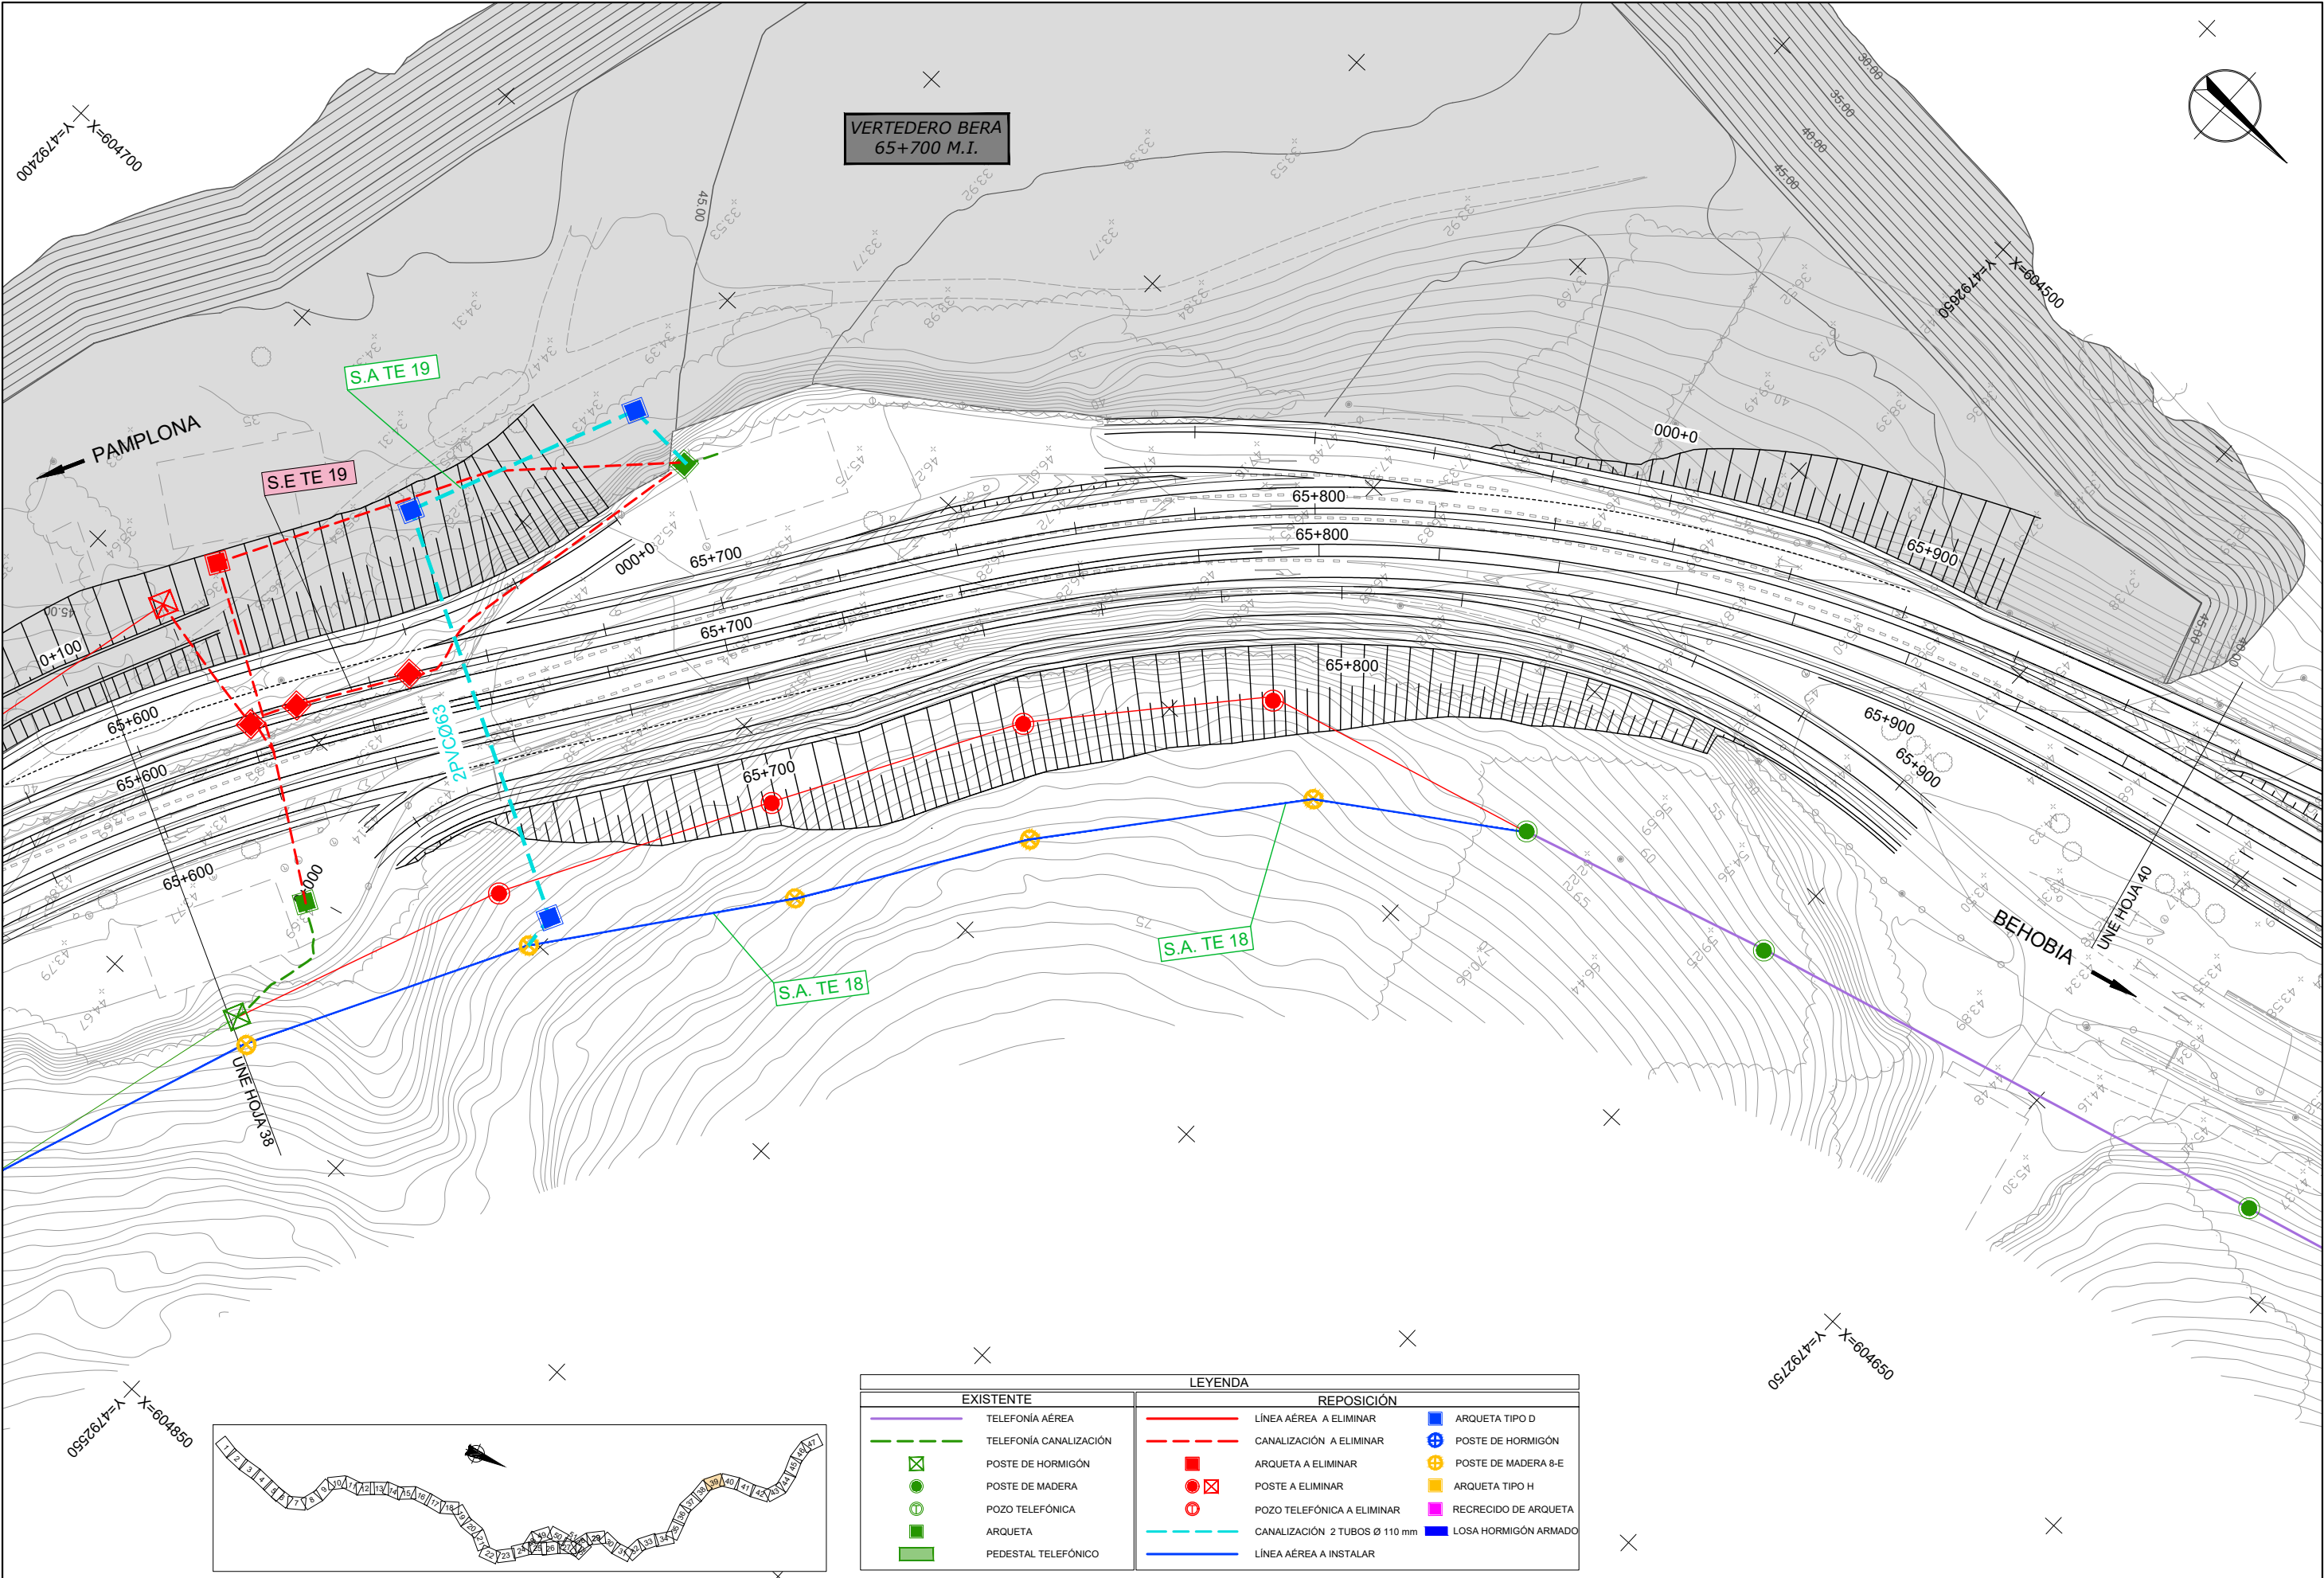


EXISTENTE		REPOSICIÓN	
	TELÉFONÍA AÉREA		LÍNEA AÉREA A ELIMINAR
	TELÉFONÍA CANALIZACIÓN		CANALIZACIÓN A ELIMINAR
	POSTE DE HORMIGÓN		ARQUETA A ELIMINAR
	POSTE DE MADERA		POSTE A ELIMINAR
	POZO TELEFÓNICA		POZO TELEFÓNICA A ELIMINAR
	ARQUETA		CANALIZACIÓN 2 TUBOS Ø 110 mm
	PEDESTAL TELEFÓNICO		LÍNEA AÉREA A INSTALAR
			ARQUETA TIPO D
			POSTE DE HORMIGÓN
			POSTE DE MADERA 8-E
			ARQUETA TIPO H
			RECRECIDO DE ARQUETA
			LOSA HORMIGÓN ARMADO

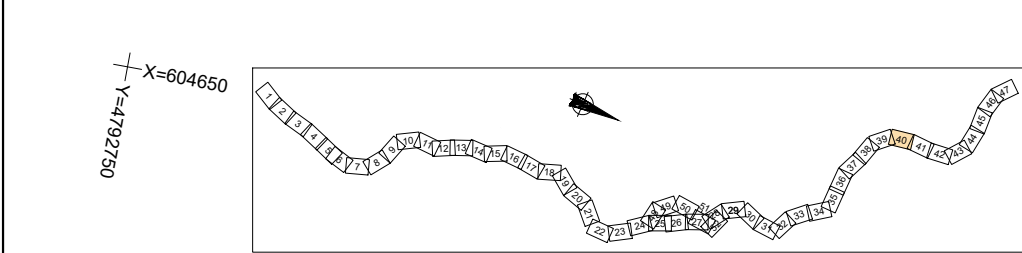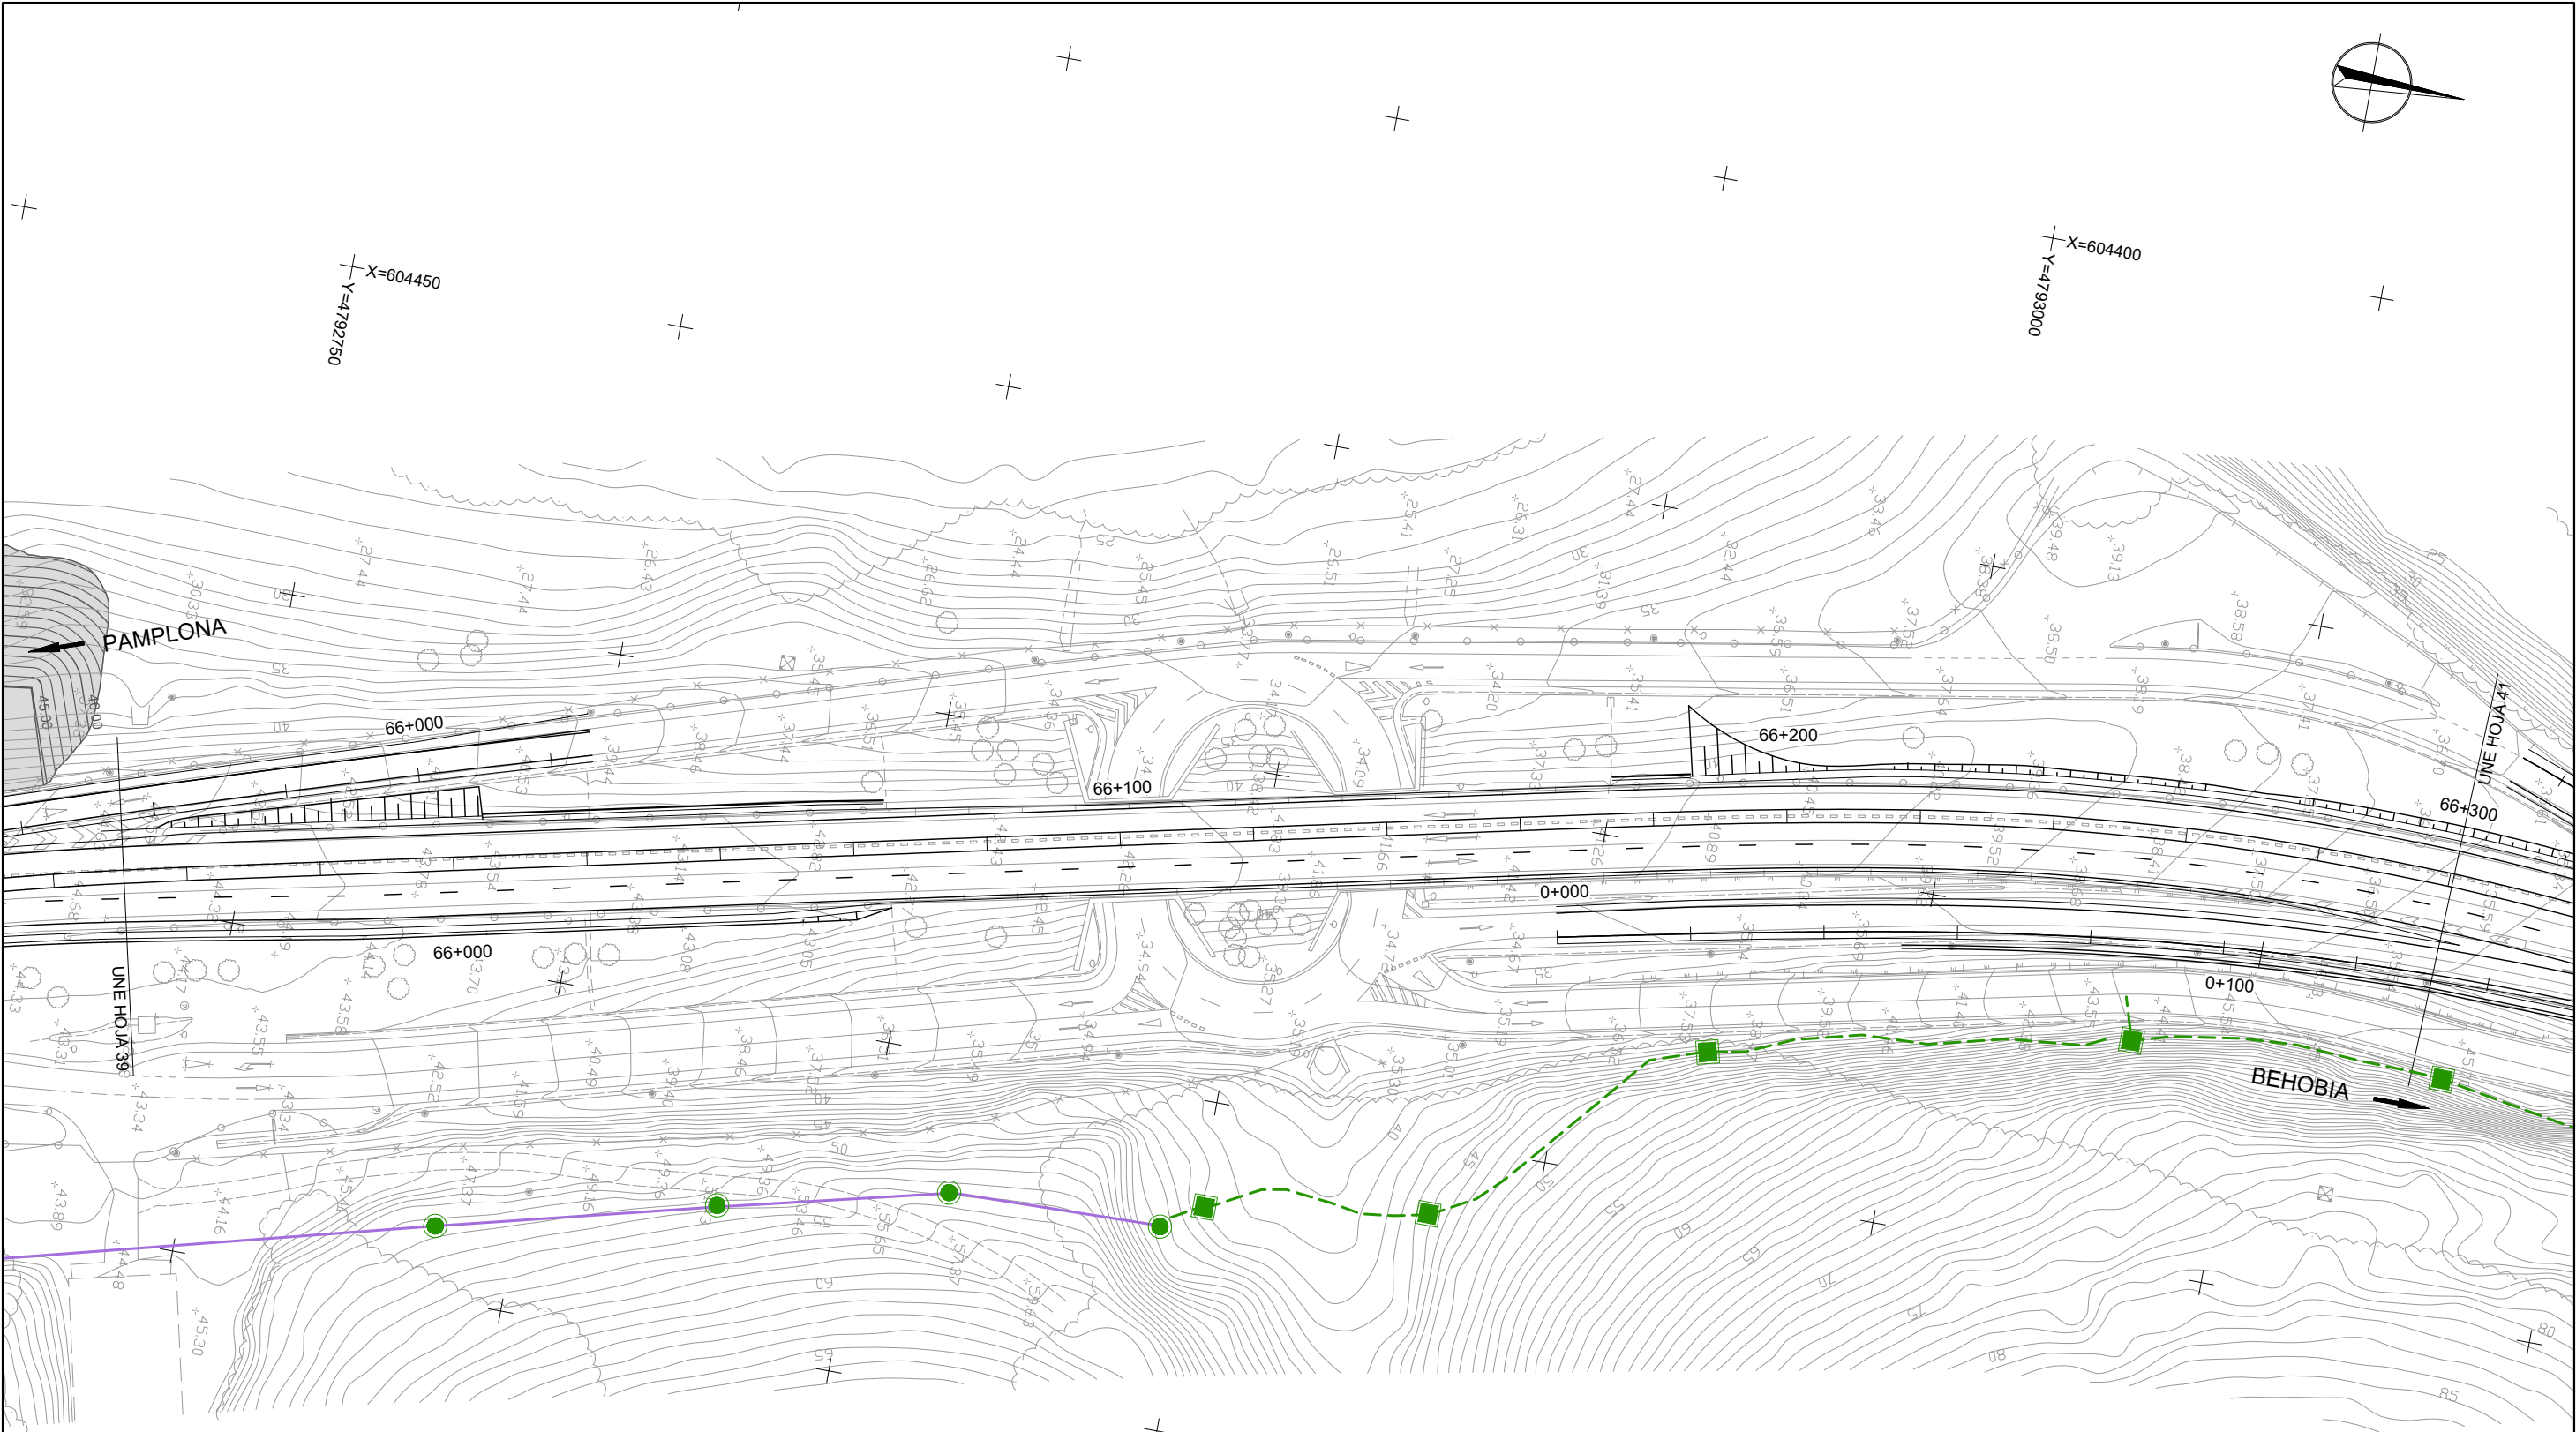



EXISTENTE		REPOSICIÓN	
	TELÉFONÍA AÉREA		LÍNEA AÉREA A ELIMINAR
	TELÉFONÍA CANALIZACIÓN		CANALIZACIÓN A ELIMINAR
	POSTE DE HORMIGÓN		ARQUETA A ELIMINAR
	POSTE DE MADERA		POSTE A ELIMINAR
	POZO TELEFÓNICA		POZO TELEFÓNICA A ELIMINAR
	ARQUETA		CANALIZACIÓN 2 TUBOS Ø 110 mm
	PEDESTAL TELEFÓNICO		LÍNEA AÉREA A INSTALAR
			ARQUETA TIPO D
			POSTE DE HORMIGÓN
			POSTE DE MADERA 8-E
			ARQUETA TIPO H
			RECRECIDO DE ARQUETA
			LOSA HORMIGÓN ARMADO

X=604600
Y=4793000

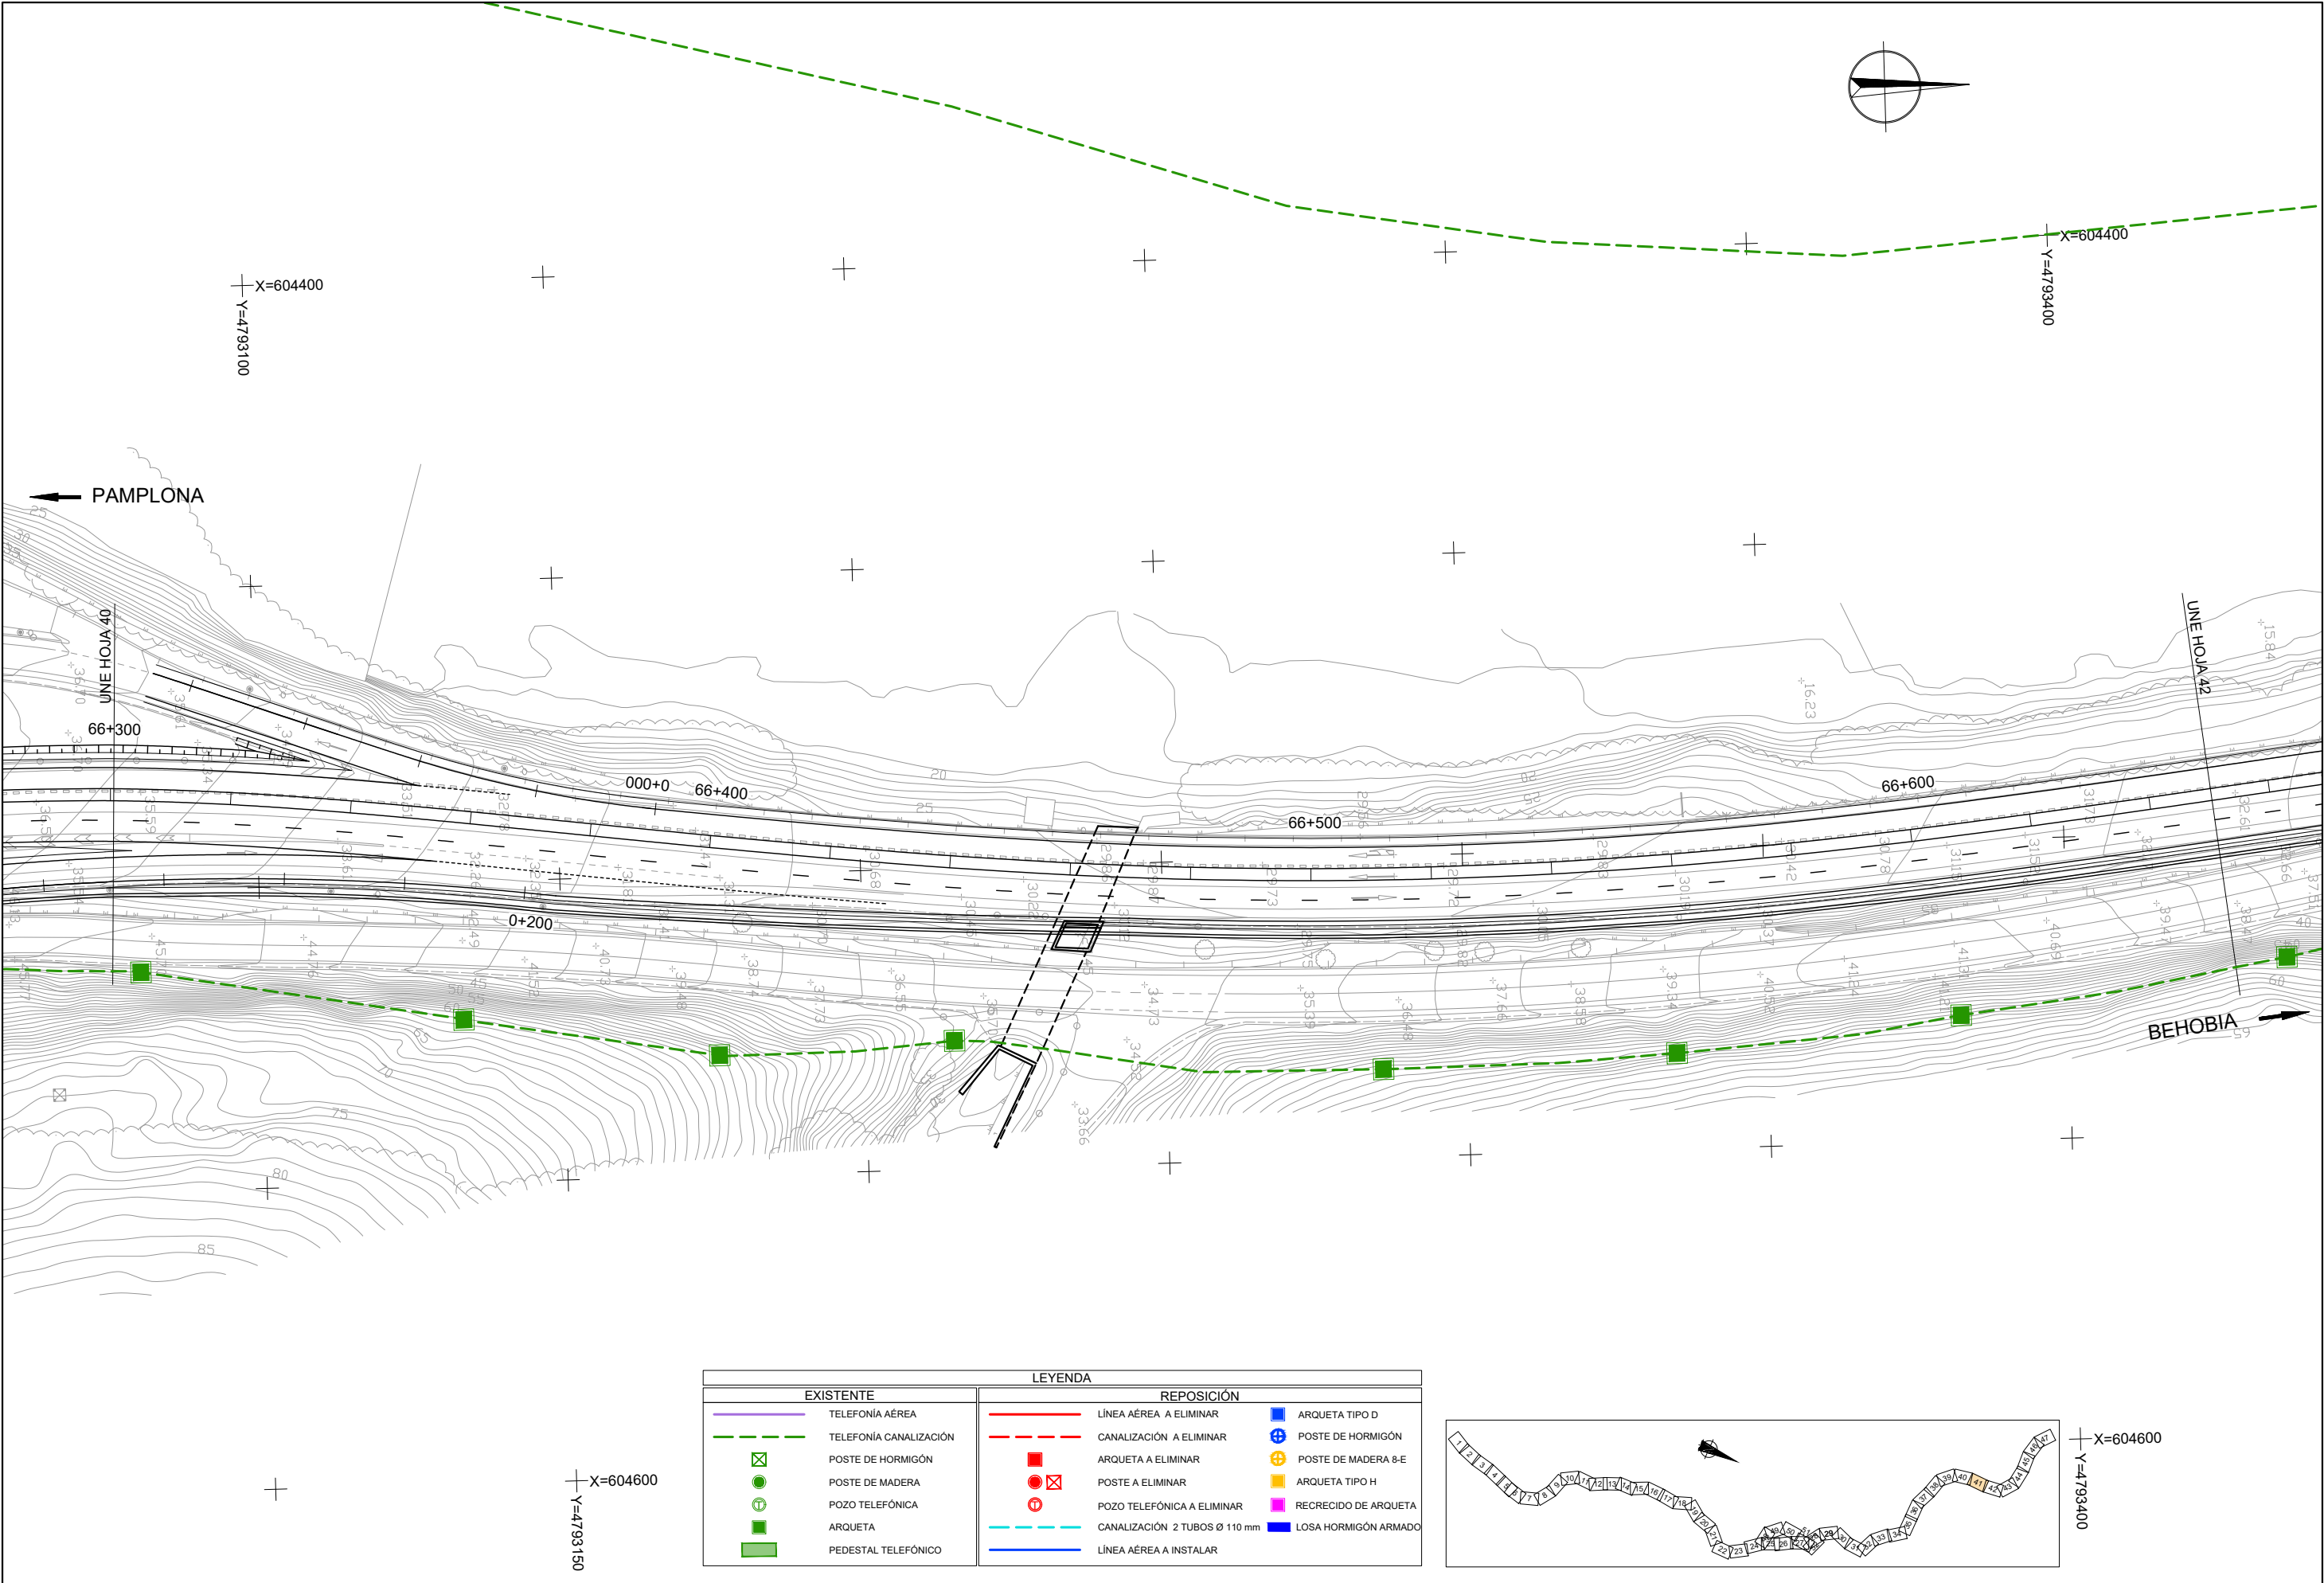


LEYENDA			
EXISTENTE		REPOSICIÓN	
	TELÉFONÍA AÉREA		LÍNEA AÉREA A ELIMINAR
	TELÉFONÍA CANALIZACIÓN		CANALIZACIÓN A ELIMINAR
	POSTE DE HORMIGÓN		ARQUETA A ELIMINAR
	POSTE DE MADERA		POSTE A ELIMINAR
	POZO TELEFÓNICA		POZO TELEFÓNICA A ELIMINAR
	ARQUETA		CANALIZACIÓN 2 TUBOS Ø 110 mm
	PEDESTAL TELEFÓNICO		LÍNEA AÉREA A INSTALAR
			ARQUETA TIPO D
			POSTE DE HORMIGÓN
			POSTE DE MADERA 8-E
			ARQUETA TIPO H
			RECRECIDO DE ARQUETA
			LOSA HORMIGÓN ARMADO

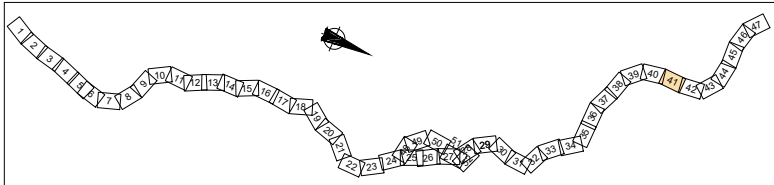


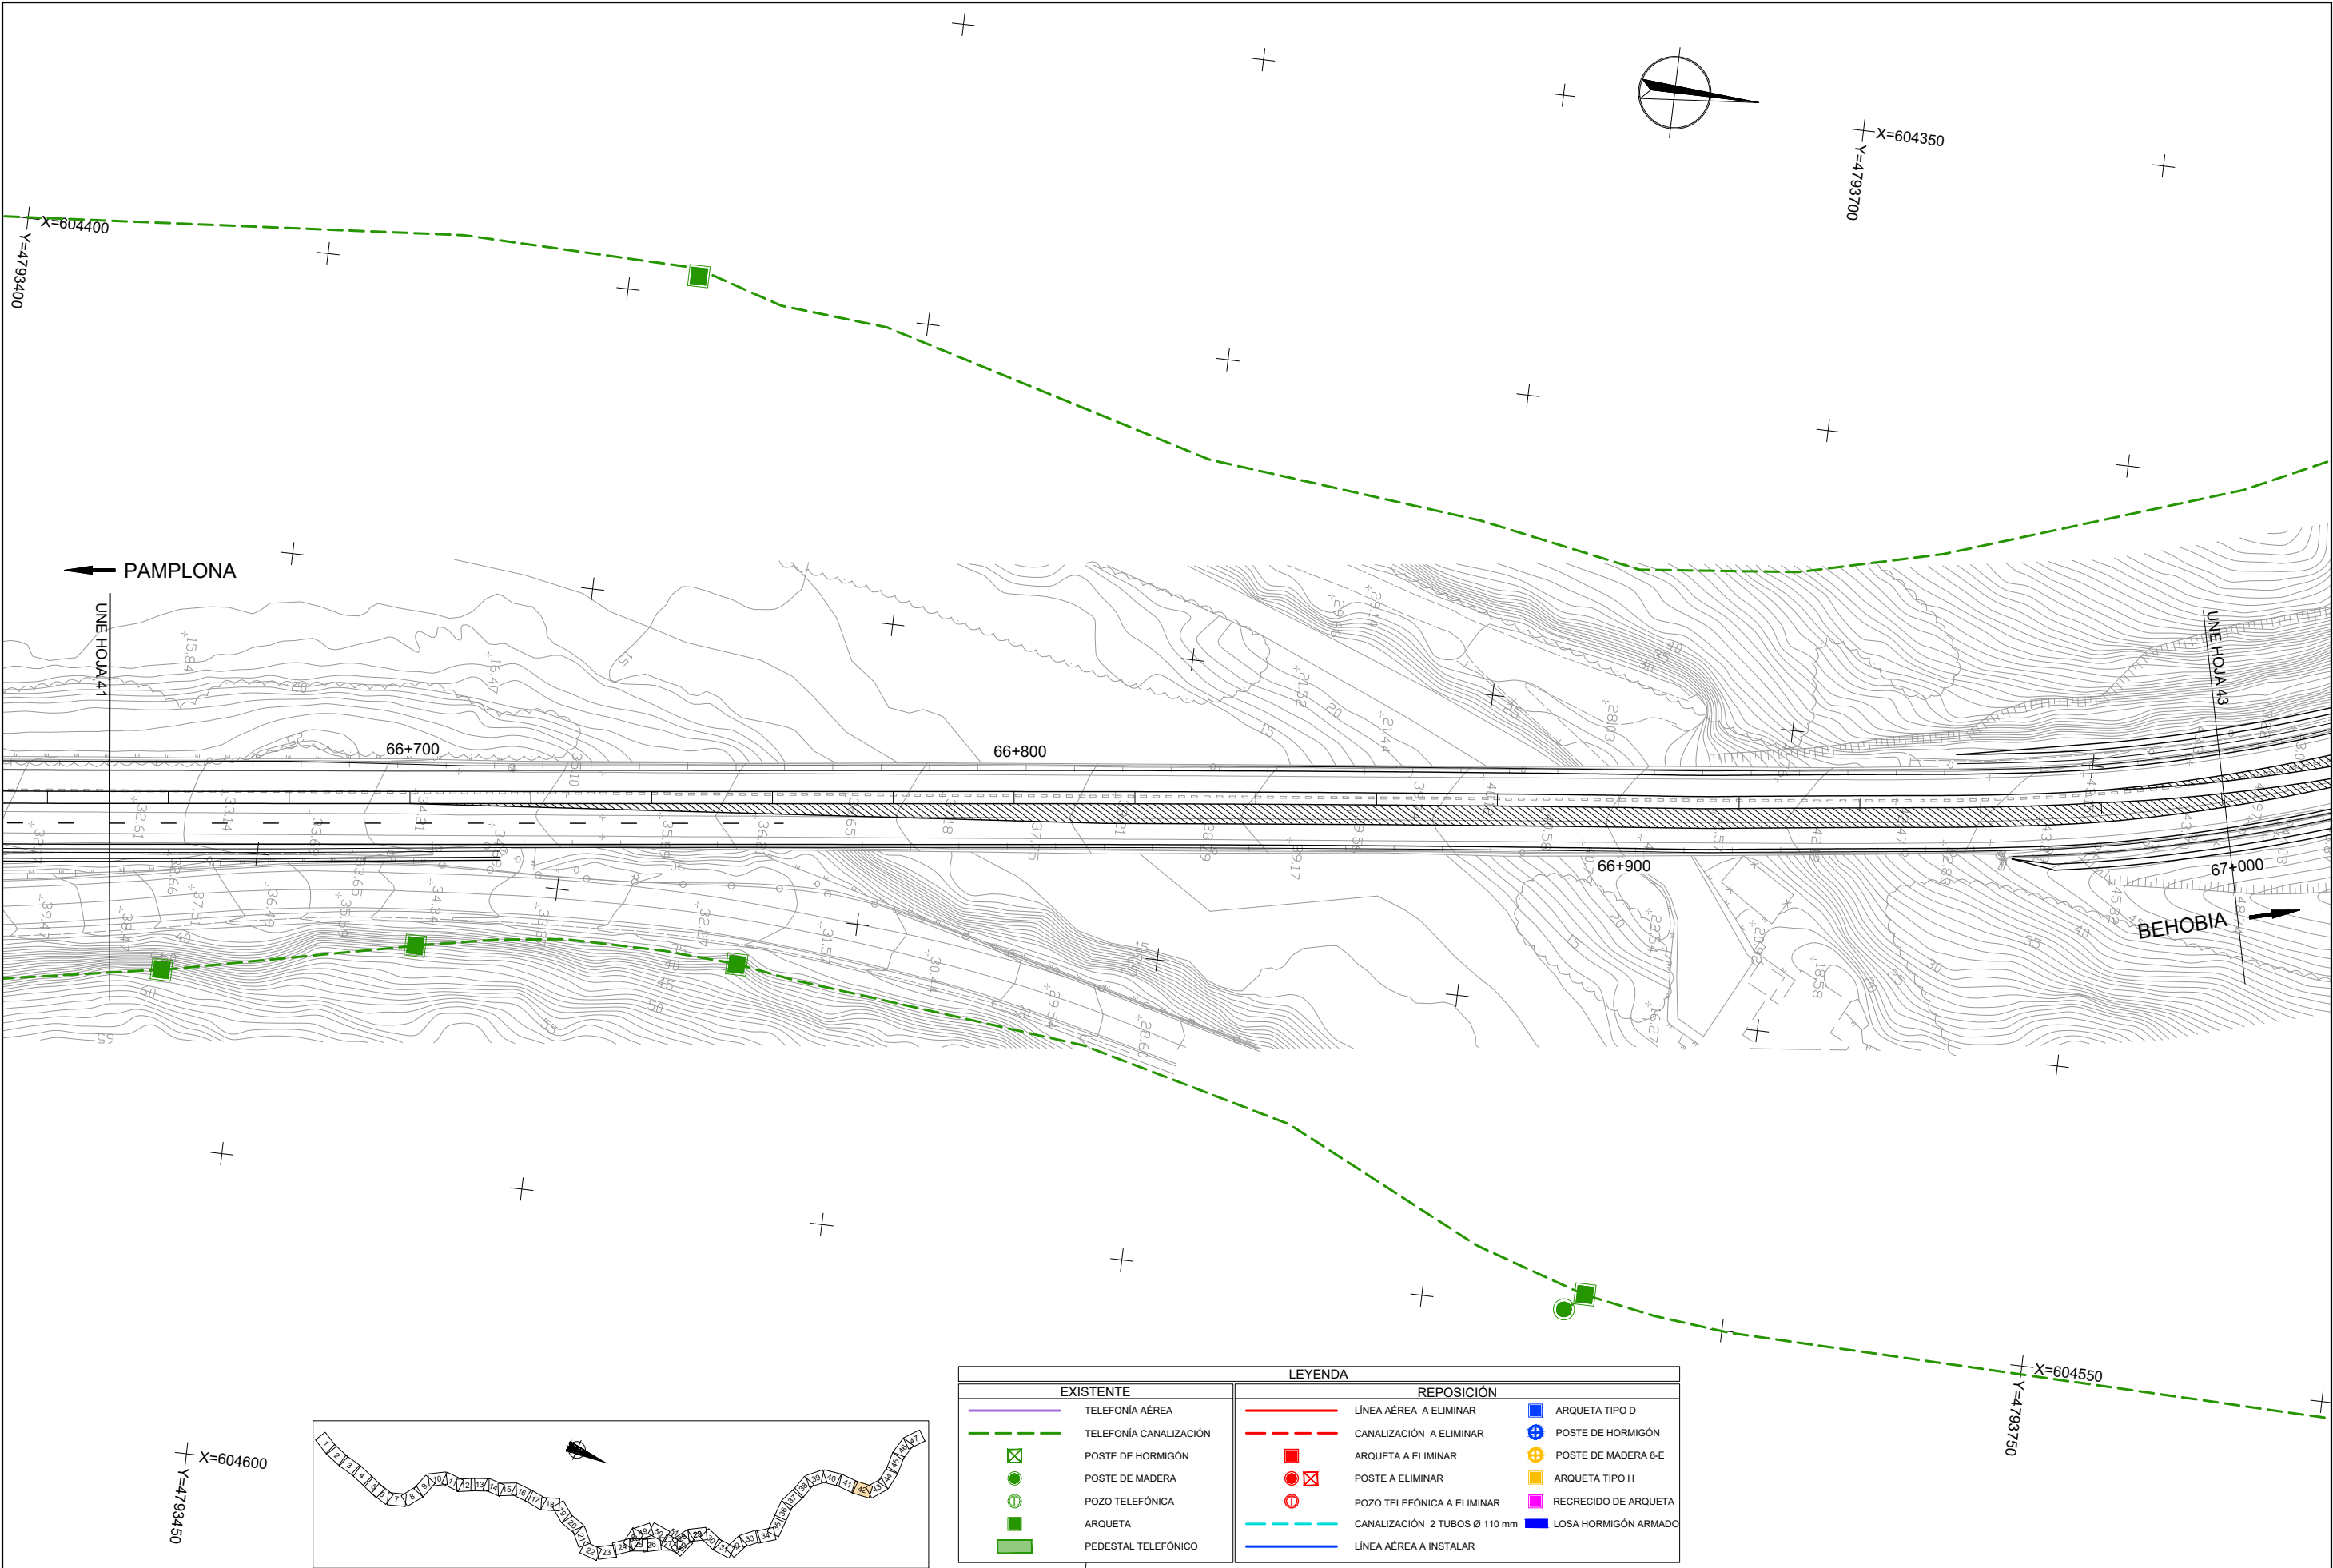



LEYENDA					
EXISTENTE		REPOSICIÓN			
	TEL.FONÍA AÉREA		LÍNEA AÉREA A ELIMINAR		ARQUETA TIPO D
	TEL.FONÍA CANALIZACIÓN		CANALIZACIÓN A ELIMINAR		POSTE DE HORMIGÓN
	POSTE DE HORMIGÓN		ARQUETA A ELIMINAR		POSTE DE MADERA 8-E
	POSTE DE MADERA		POSTE A ELIMINAR		ARQUETA TIPO H
	POZO TEL.FÓNICA		POZO TEL.FÓNICA A ELIMINAR		RECRECIDO DE ARQUETA
	ARQUETA		CANALIZACIÓN 2 TUBOS Ø 110 mm		LOSA HORMIGÓN ARMADO
	PEDESTAL TEL.FÓNICO		LÍNEA AÉREA A INSTALAR		

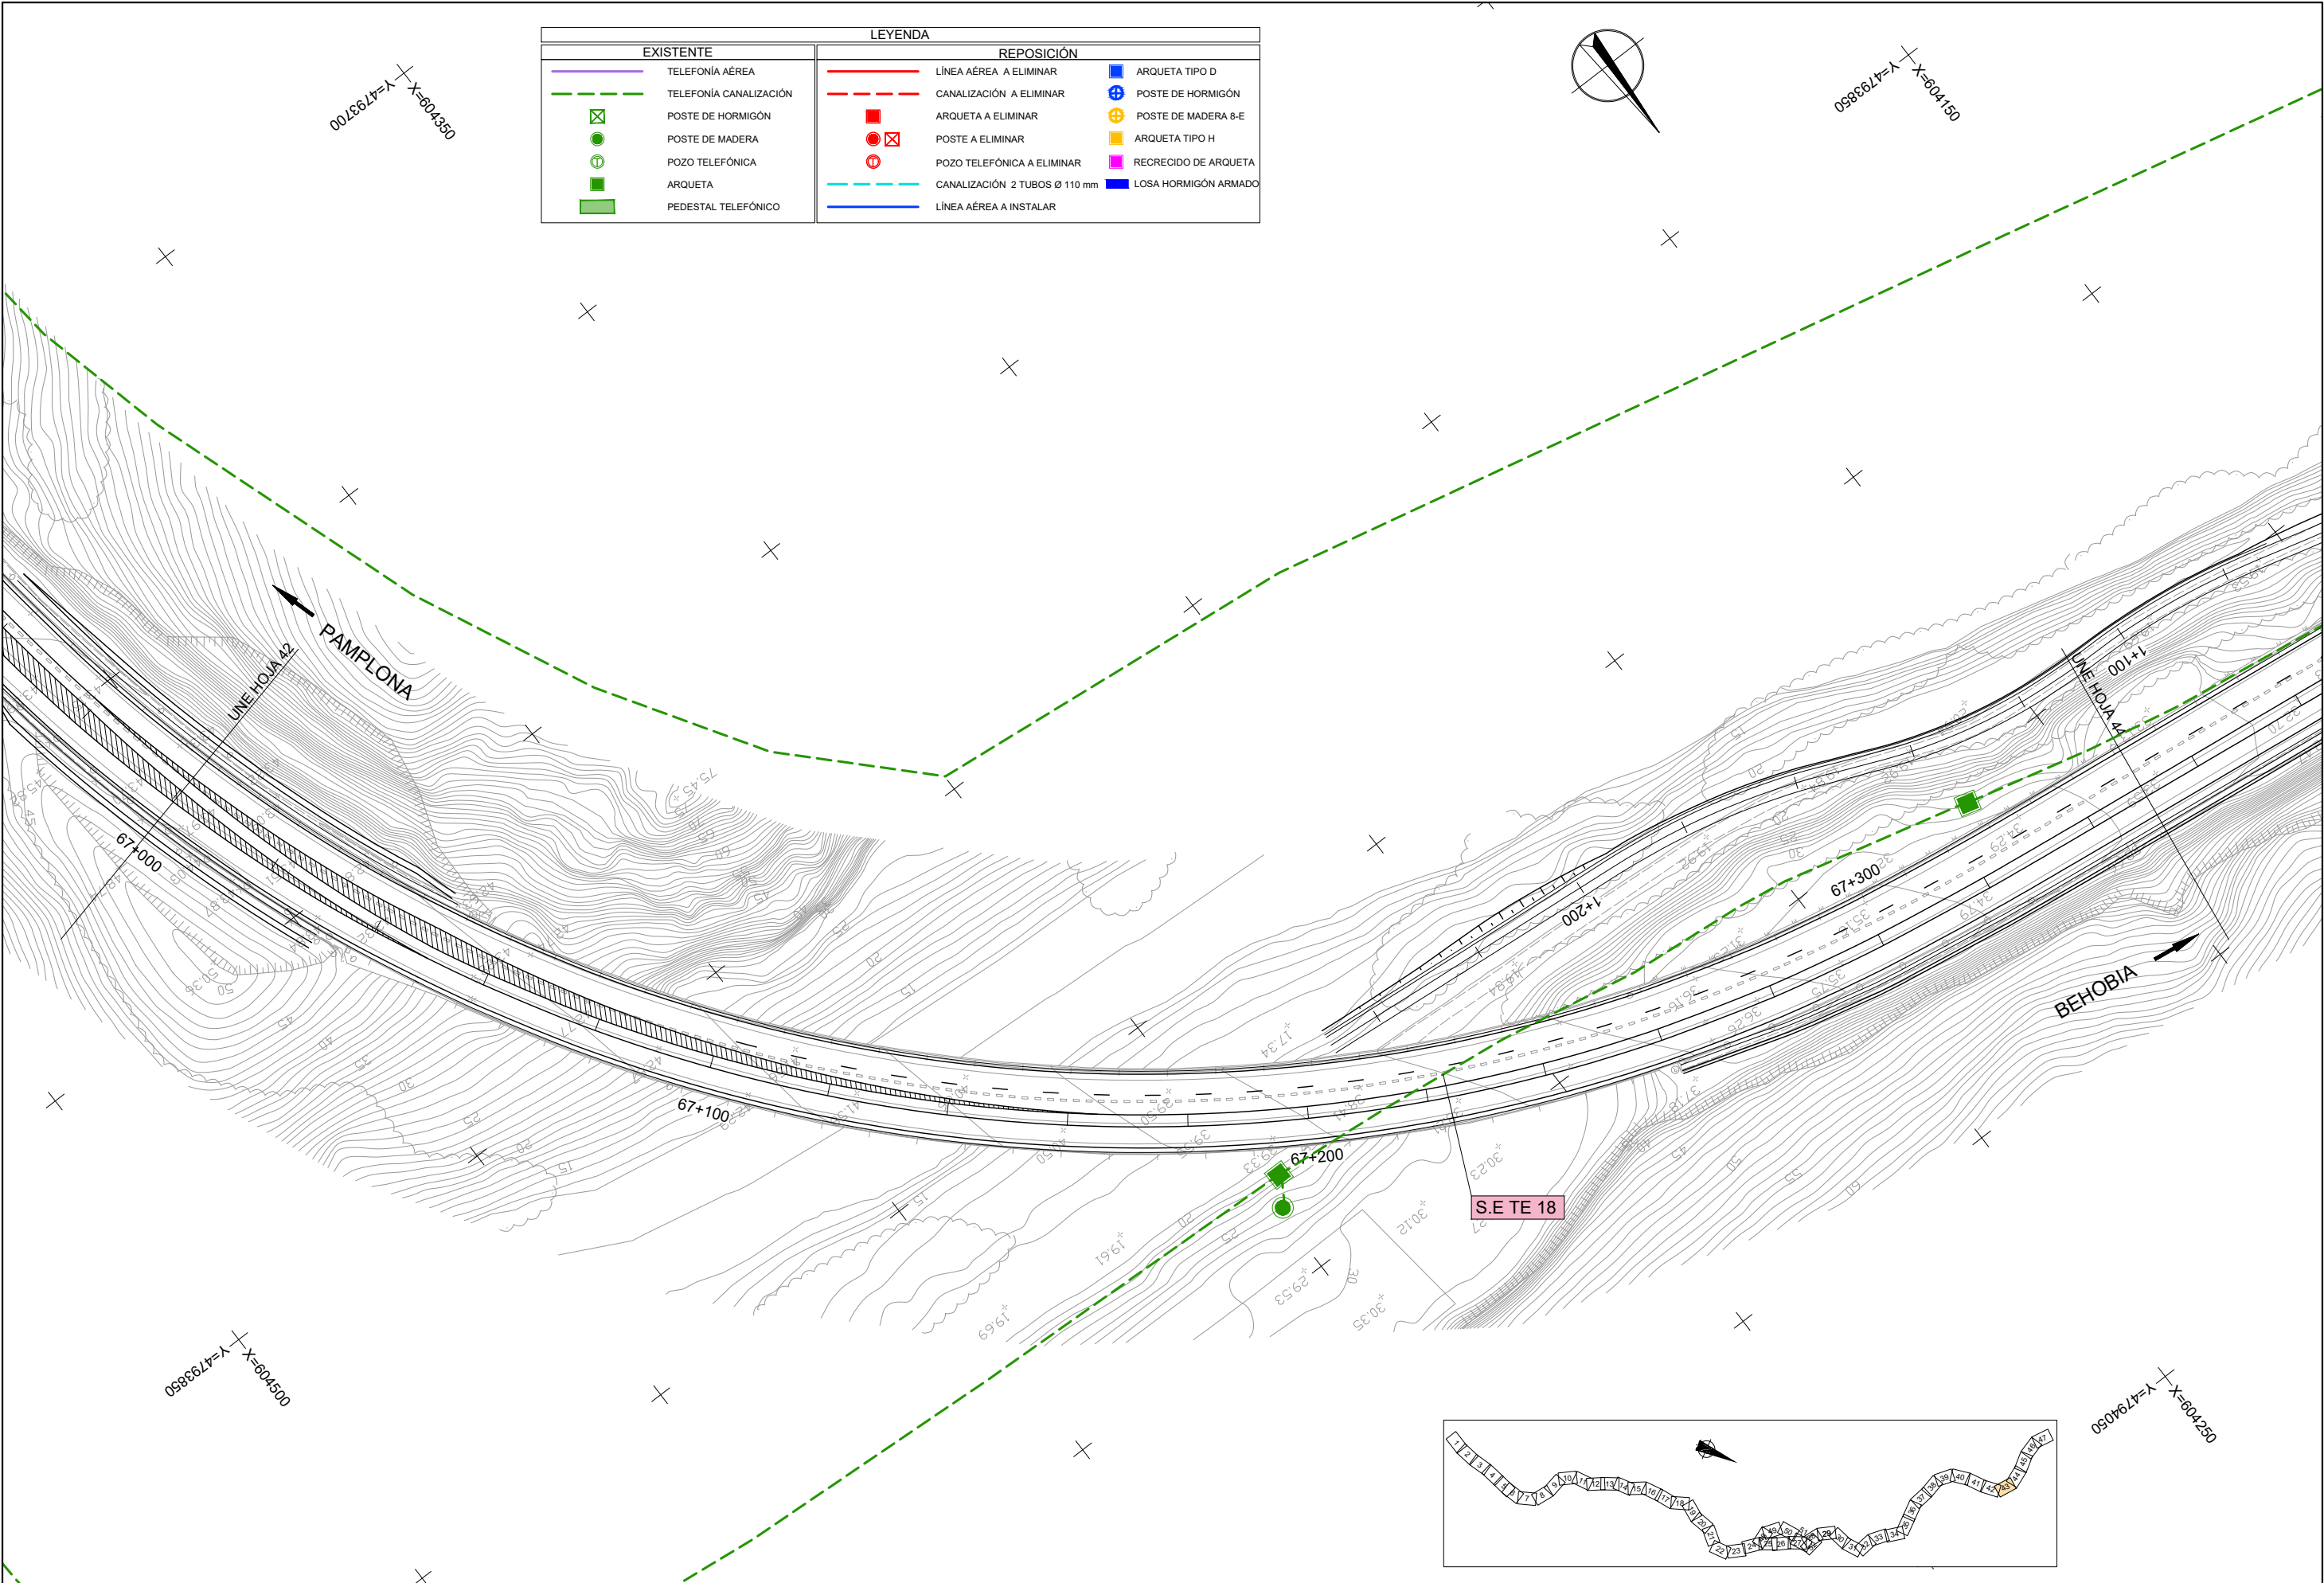


LEYENDA			
EXISTENTE		REPOSICIÓN	
	TELEFONÍA AÉREA		LÍNEA AÉREA A ELIMINAR
	TELEFONÍA CANALIZACIÓN		CANALIZACIÓN A ELIMINAR
	POSTE DE HORMIGÓN		ARQUETA A ELIMINAR
	POSTE DE MADERA		POSTE A ELIMINAR
	POZO TELEFÓNICA		POZO TELEFÓNICA A ELIMINAR
	ARQUETA		CANALIZACIÓN 2 TUBOS Ø 110 mm
	PEDESTAL TELEFÓNICO		LÍNEA AÉREA A INSTALAR
			ARQUETA TIPO D
			POSTE DE HORMIGÓN
			POSTE DE MADERA 8-E
			ARQUETA TIPO H
			RECRECIDO DE ARQUETA
			LOSA HORMIGÓN ARMADO

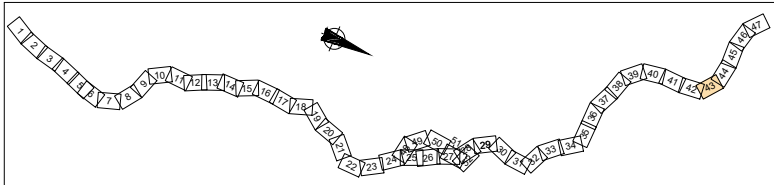


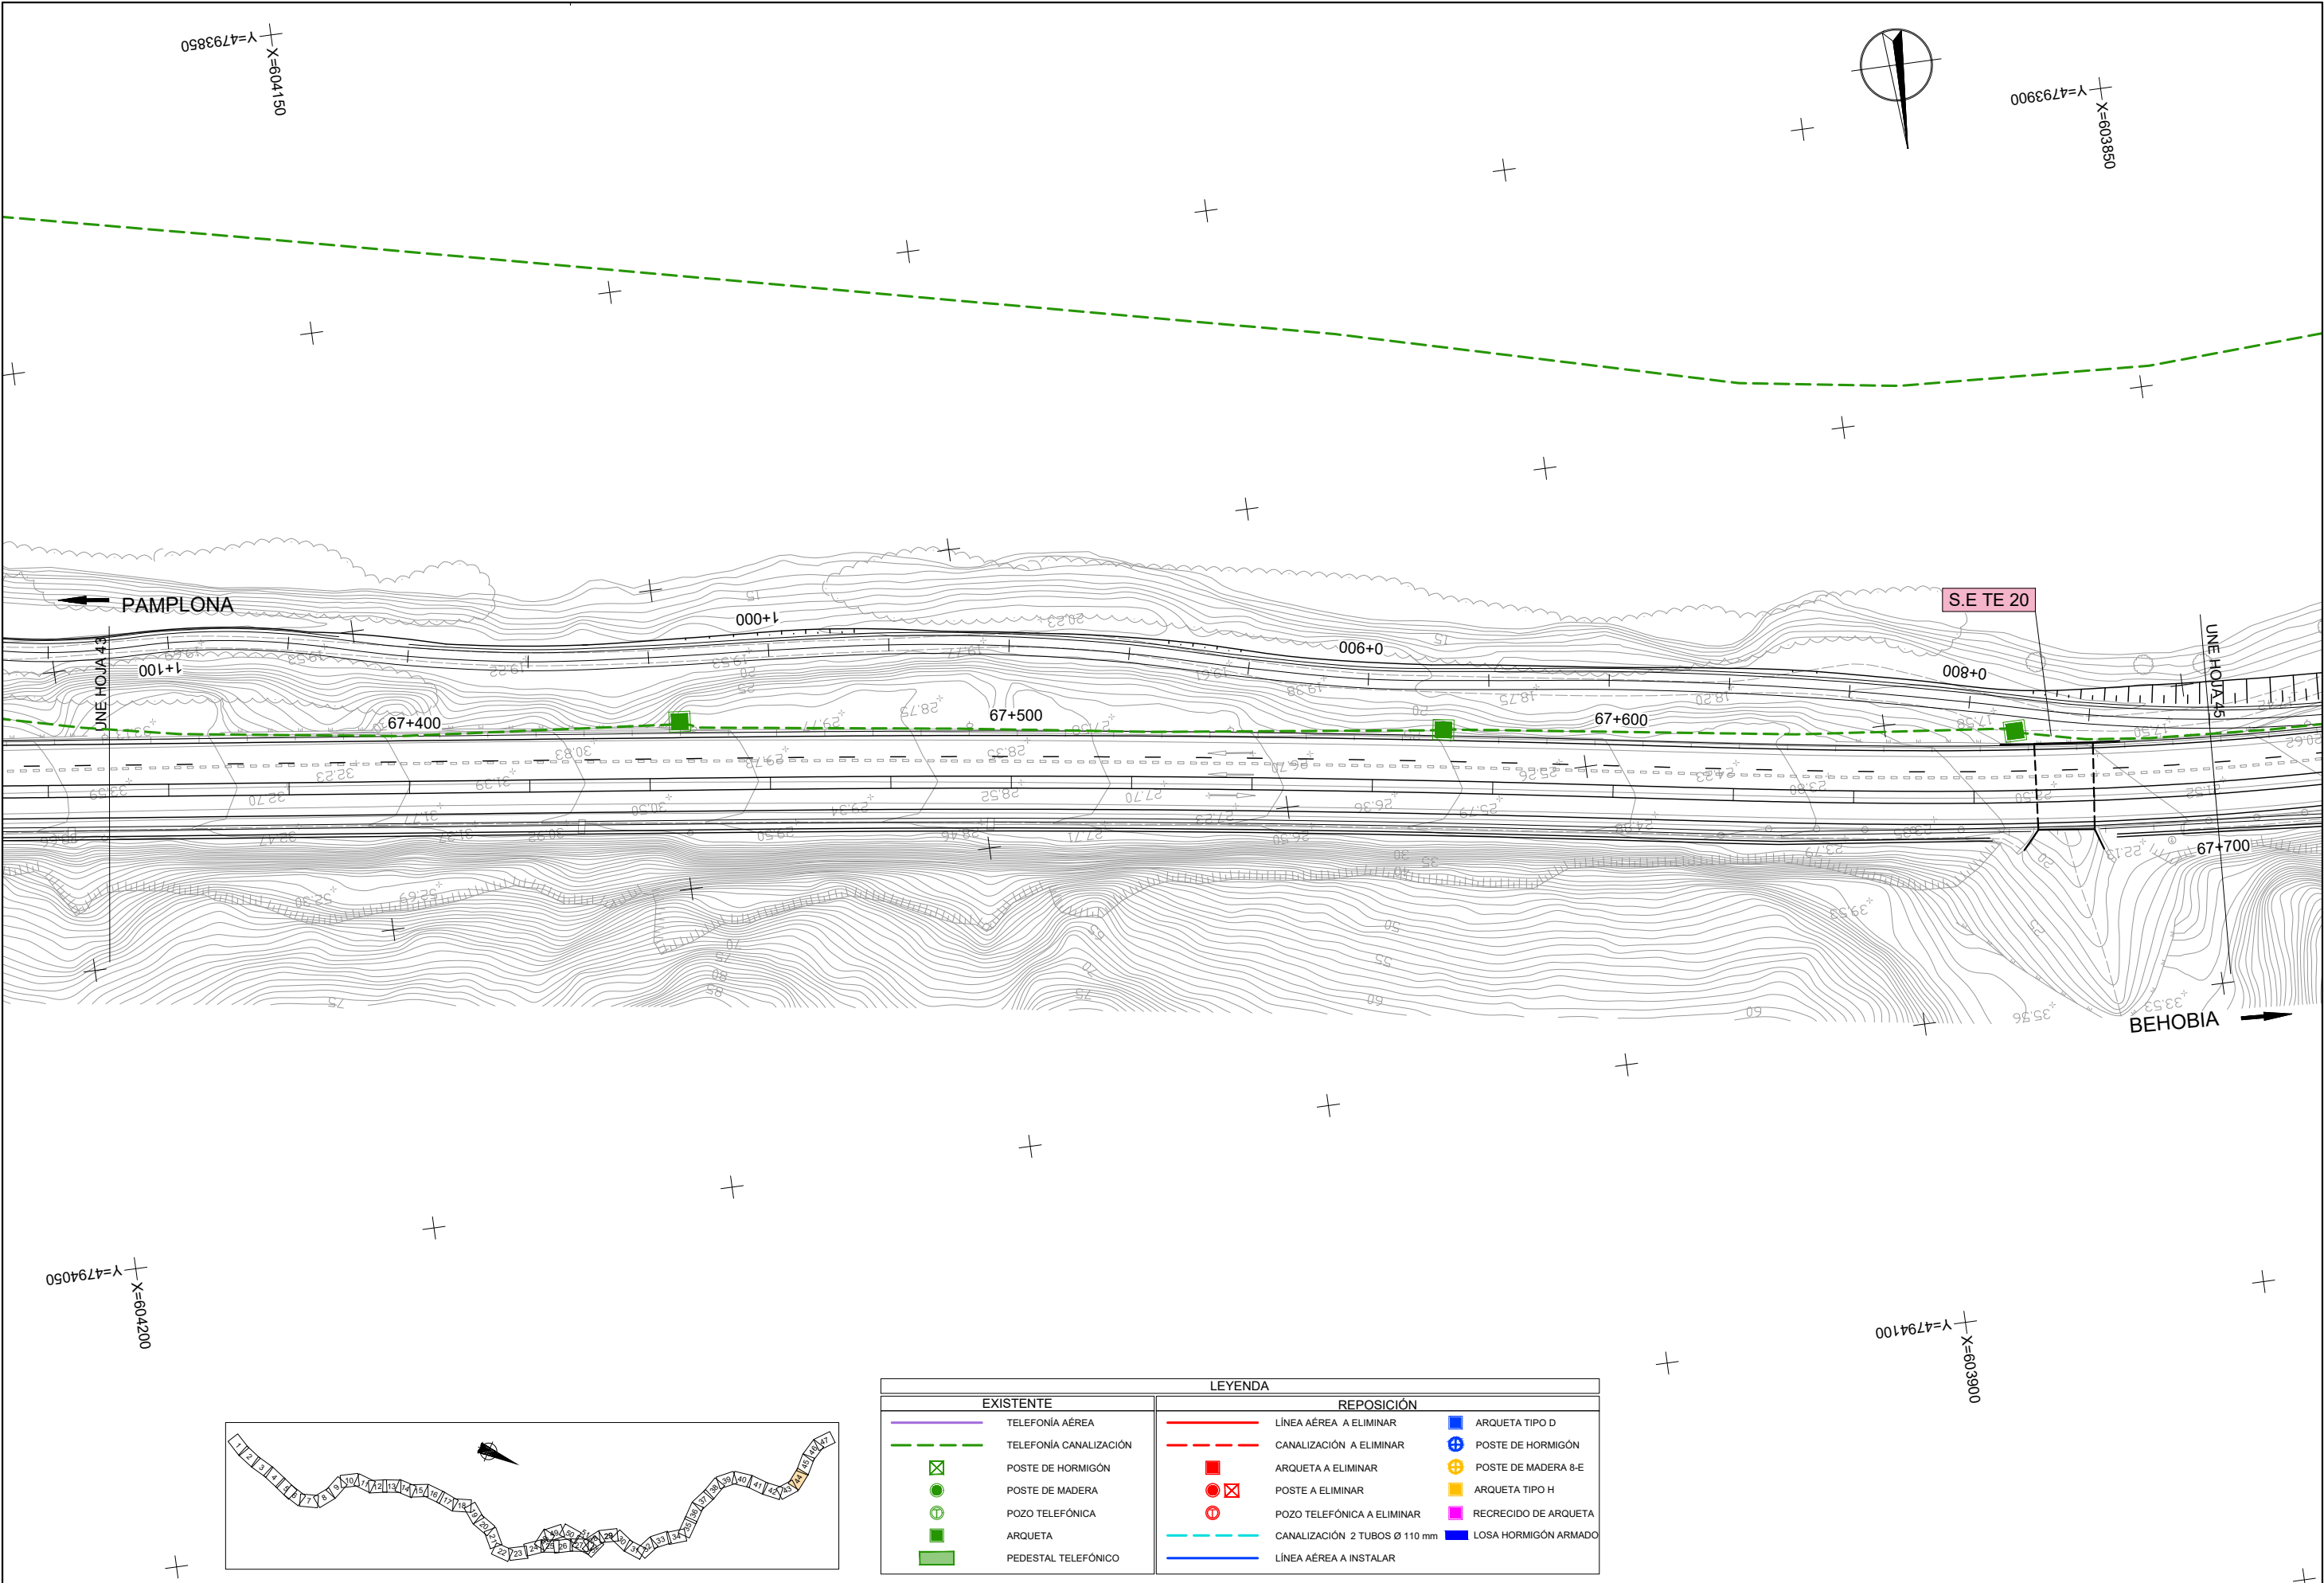

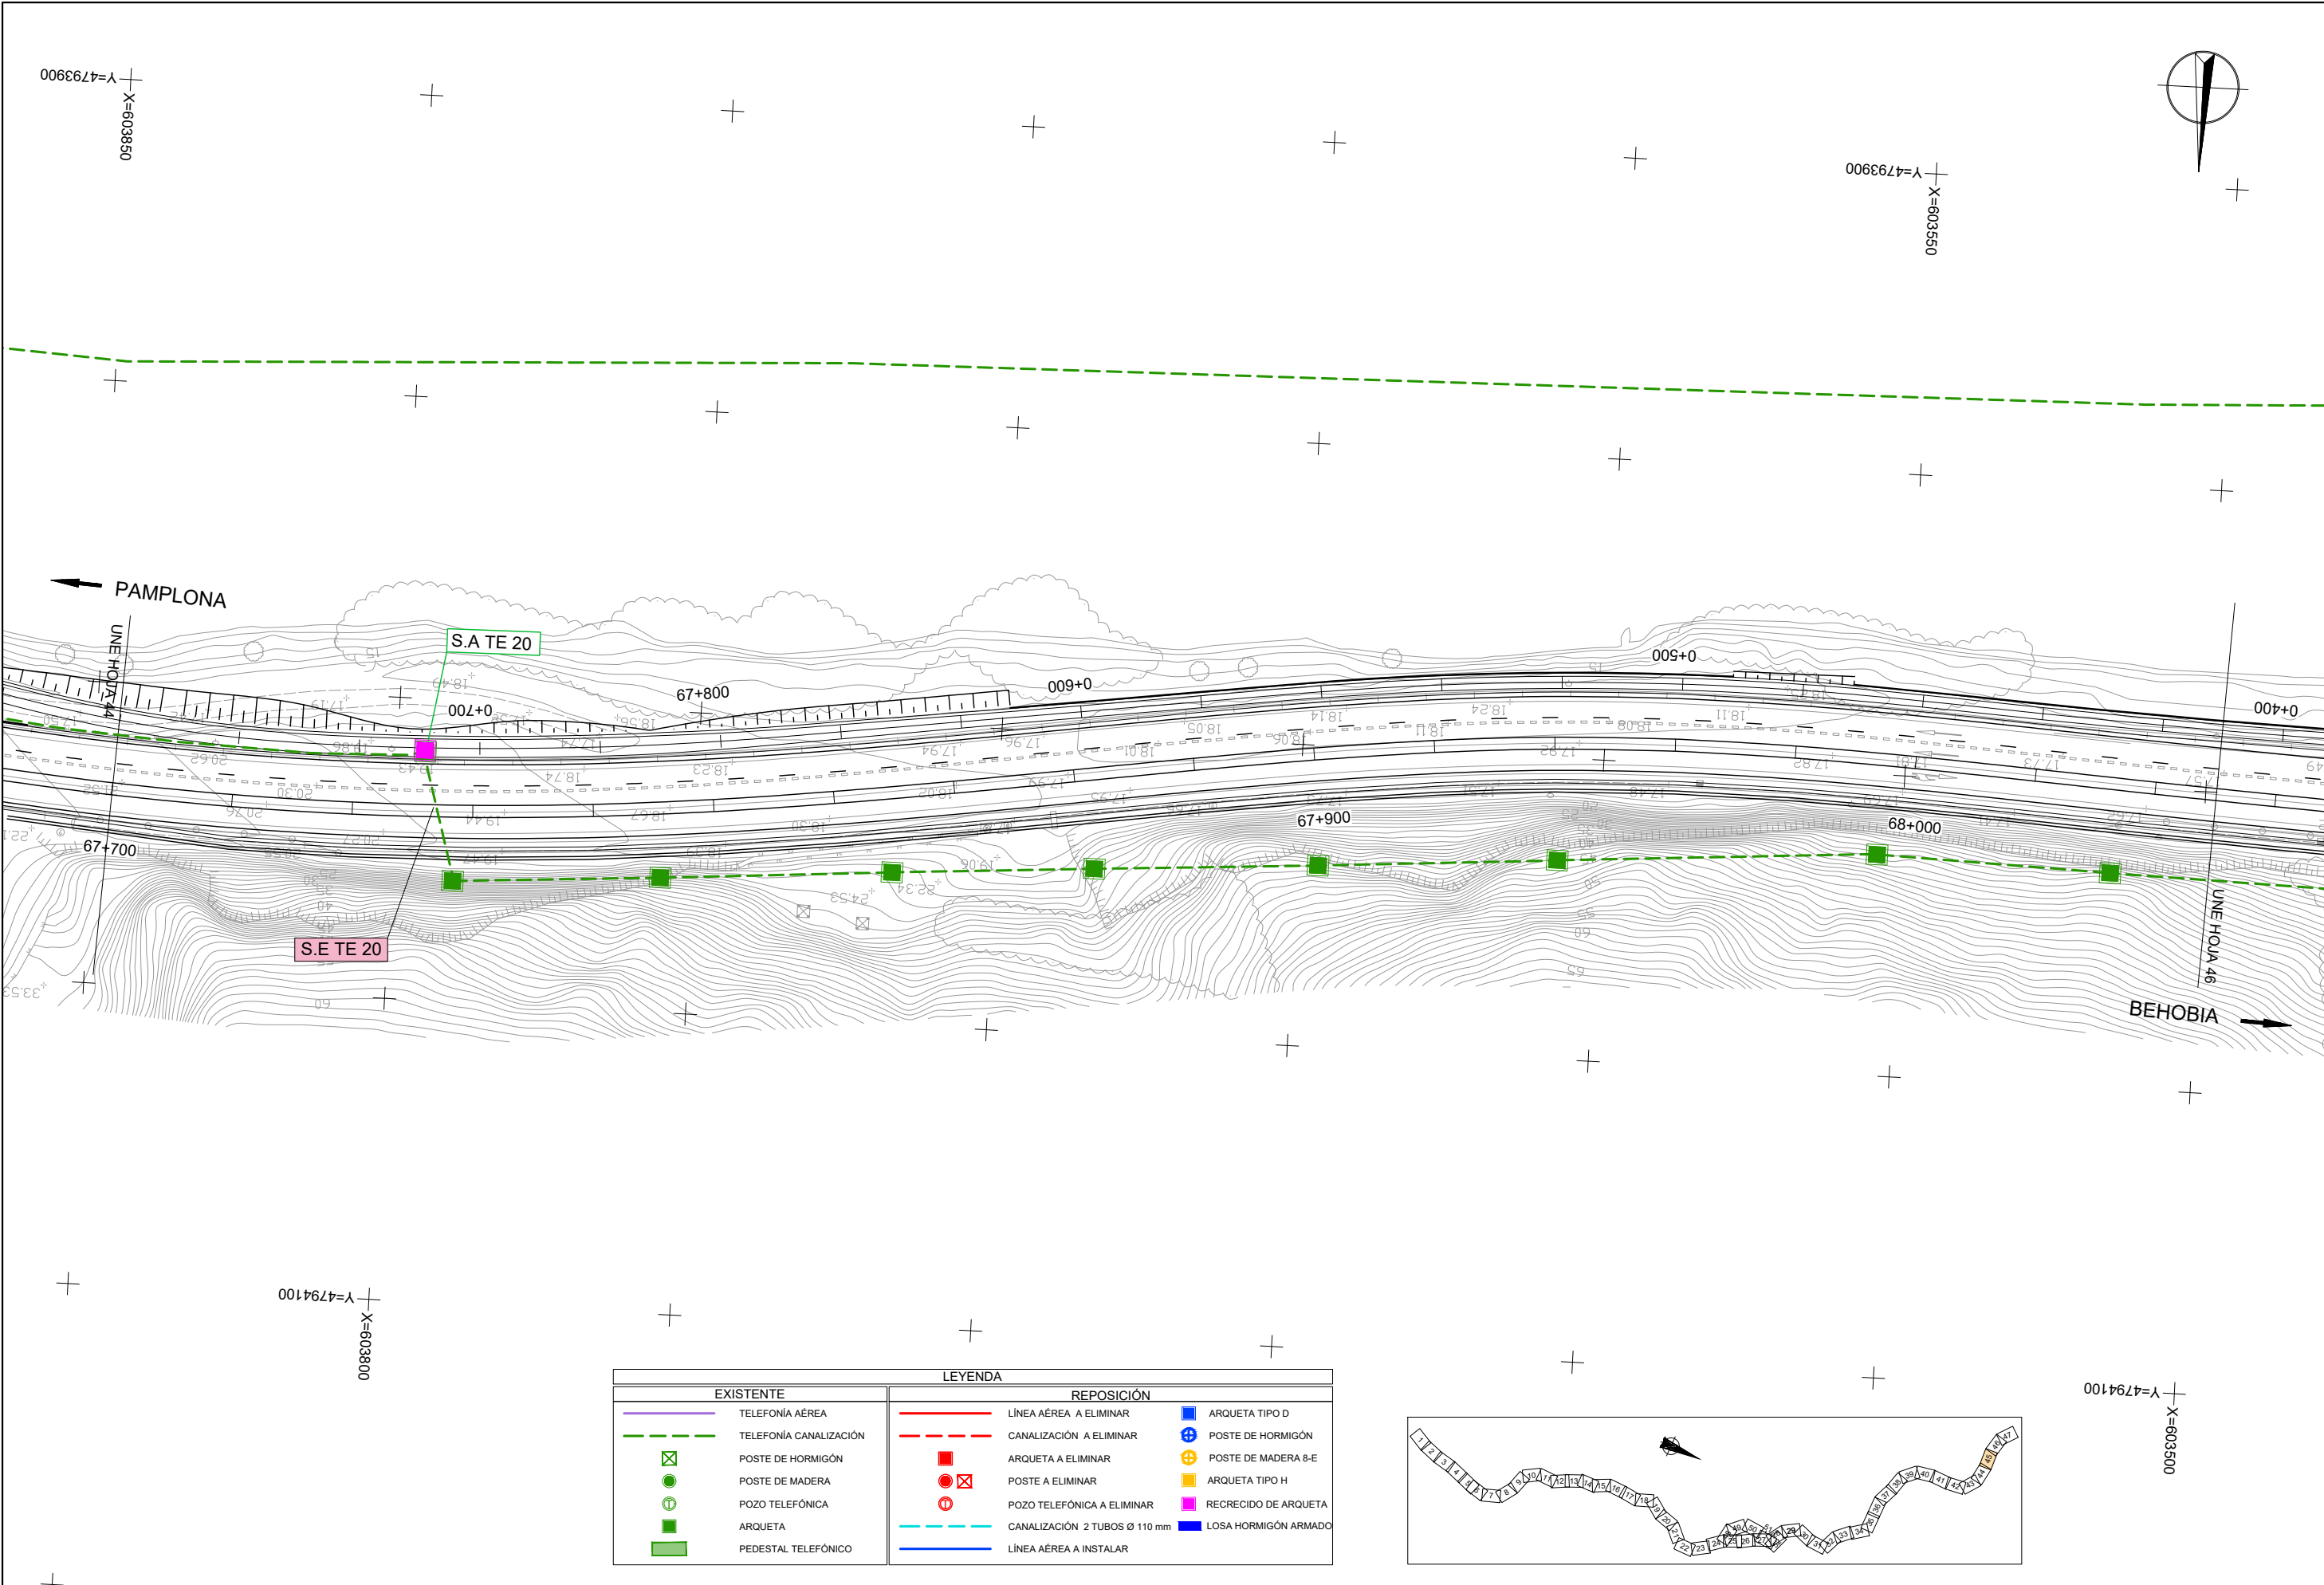



LEYENDA	
EXISTENTE	REPOSICIÓN
TELEFONÍA AÉREA	LÍNEA AÉREA A ELIMINAR
TELEFONÍA CANALIZACIÓN	CANALIZACIÓN A ELIMINAR
POSTE DE HORMIGÓN	ARQUETA A ELIMINAR
POSTE DE MADERA	POSTE A ELIMINAR
POZO TELEFÓNICA	POZO TELEFÓNICA A ELIMINAR
ARQUETA	CANALIZACIÓN 2 TUBOS Ø 110 mm
PEDESTAL TELEFÓNICO	LÍNEA AÉREA A INSTALAR
	ARQUETA TIPO D
	POSTE DE HORMIGÓN
	POSTE DE MADERA 8-E
	ARQUETA TIPO H
	RECRECIDO DE ARQUETA
	LOSA HORMIGÓN ARMADO

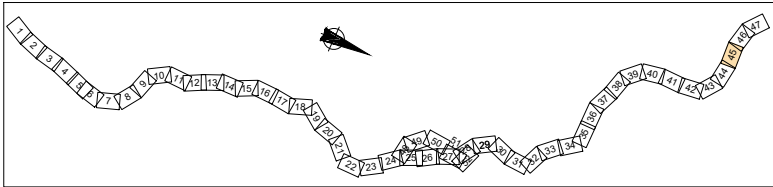

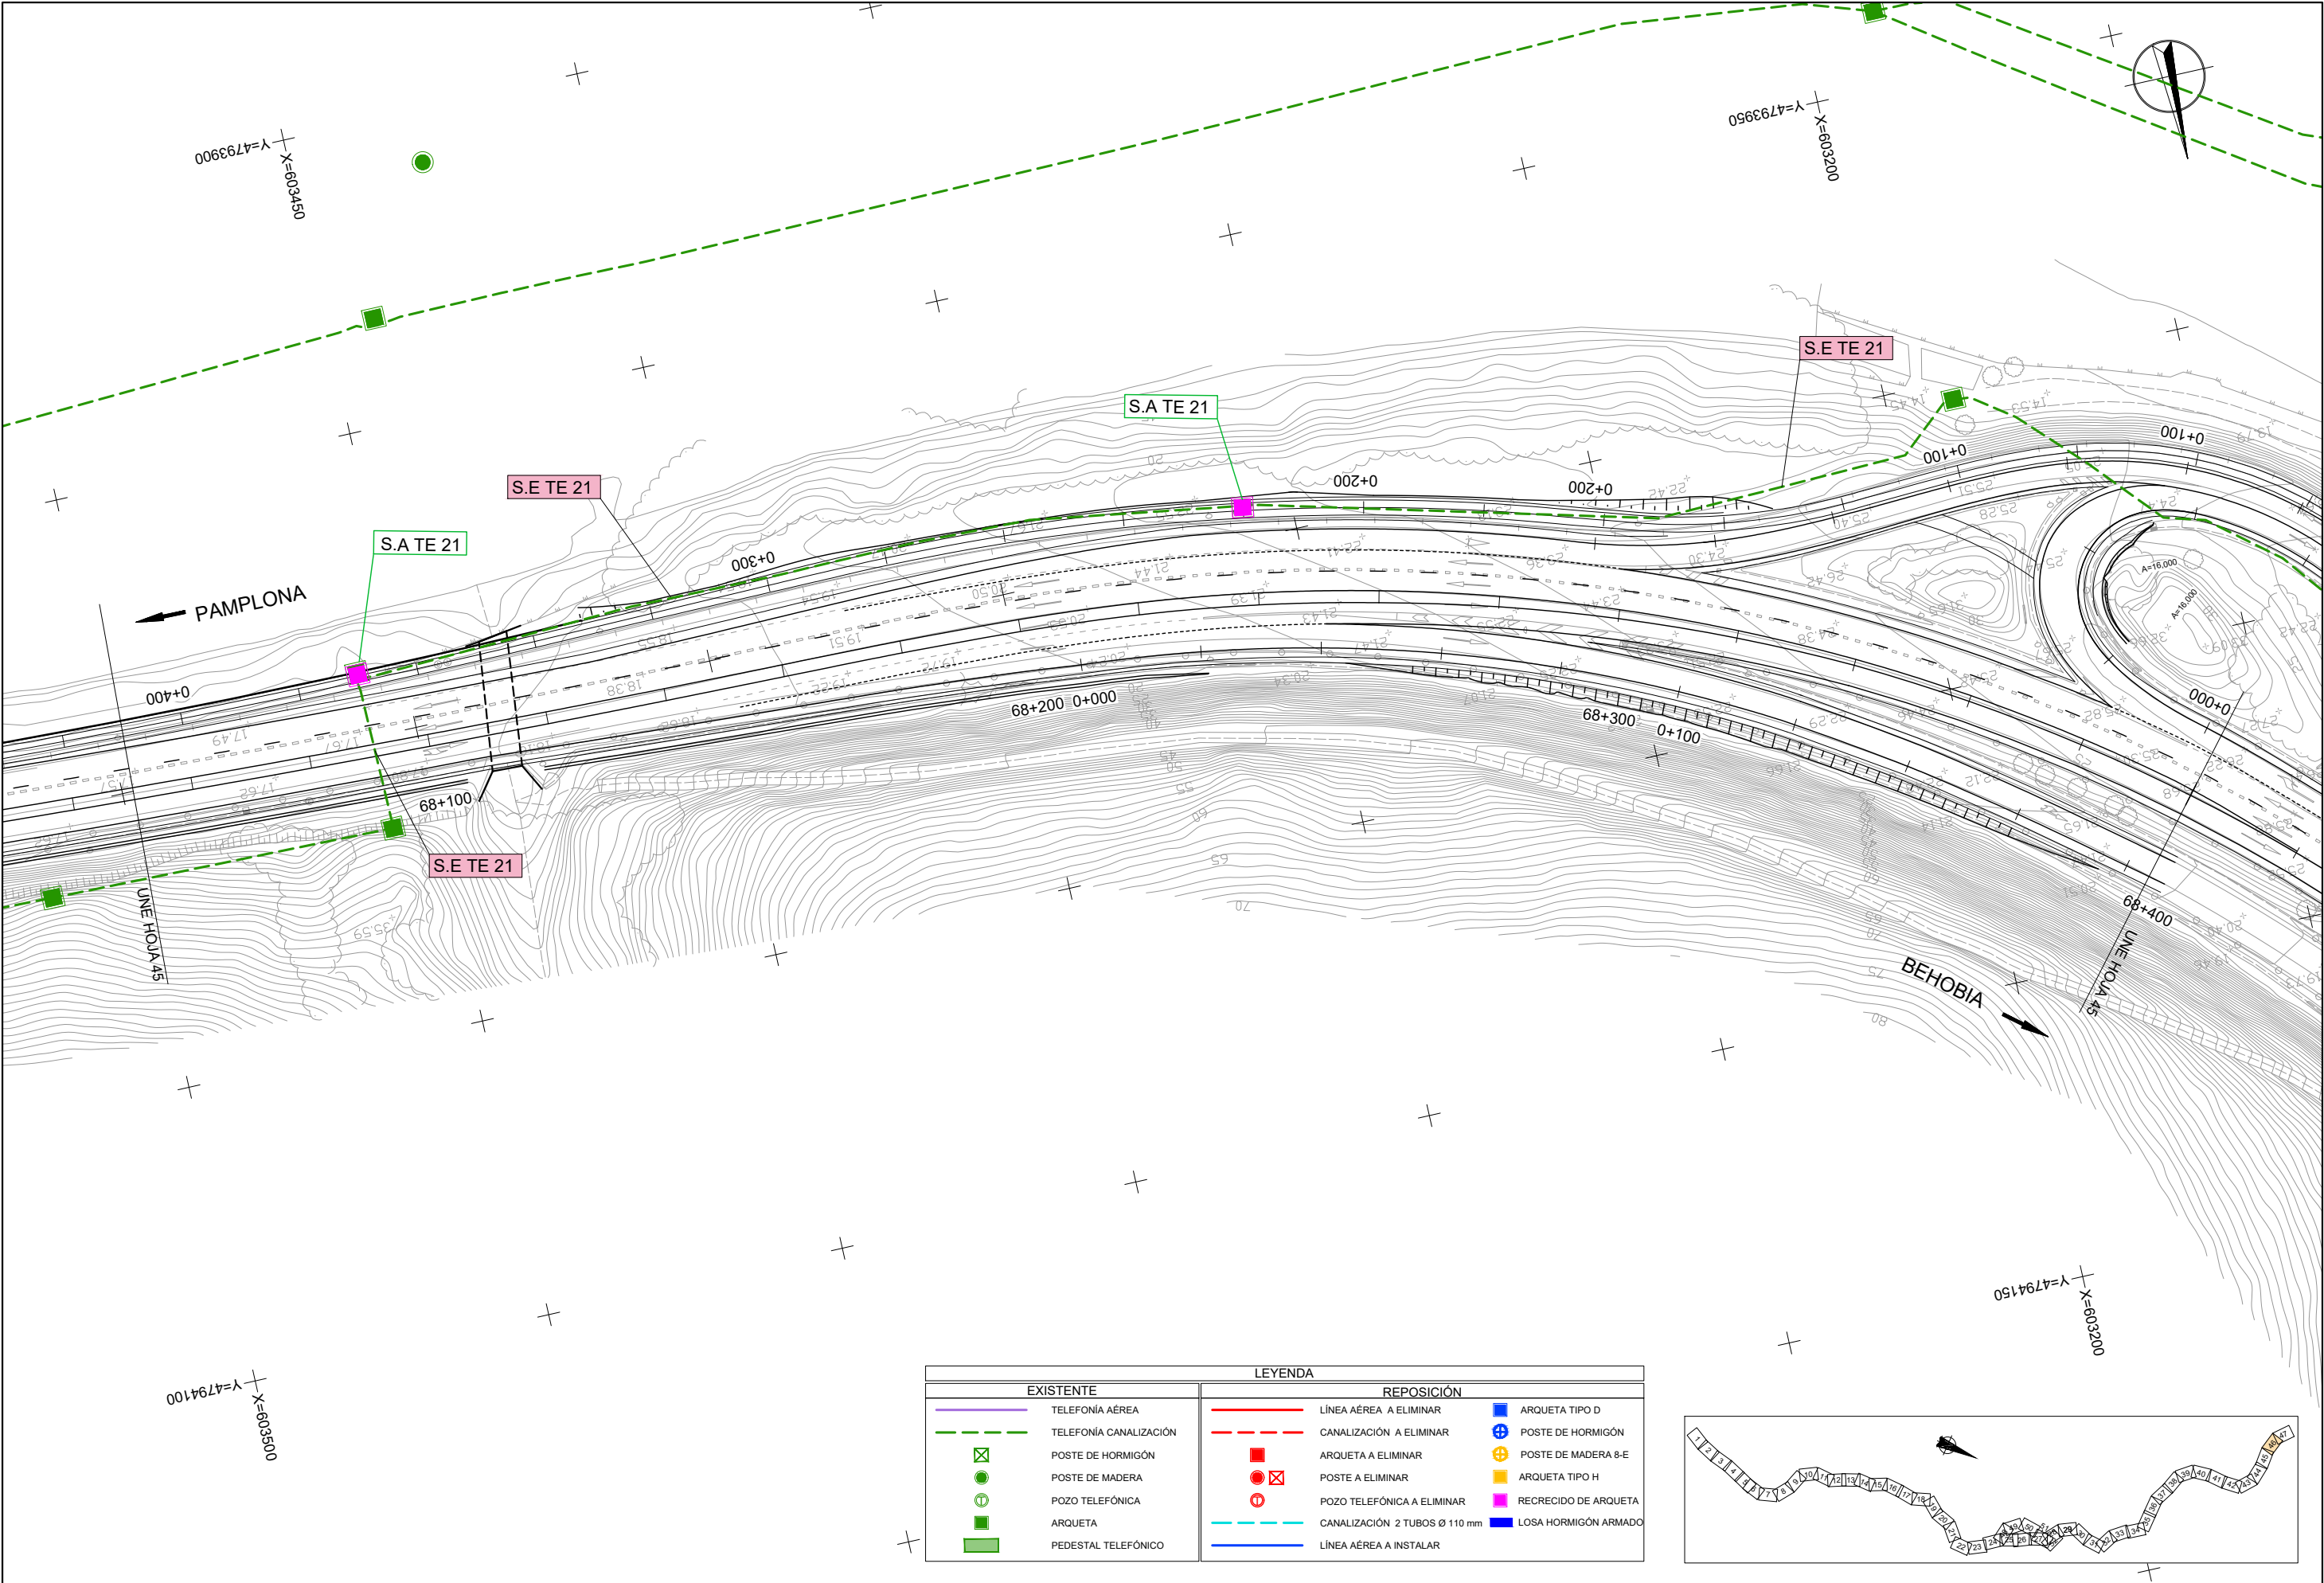



LEYENDA			
EXISTENTE		REPOSICIÓN	
	TELÉFONÍA AÉREA		LÍNEA AÉREA A ELIMINAR
	TELÉFONÍA CANALIZACIÓN		CANALIZACIÓN A ELIMINAR
	POSTE DE HORMIGÓN		ARQUETA A ELIMINAR
	POSTE DE MADERA		POSTE A ELIMINAR
	POZO TELEFÓNICA		POZO TELEFÓNICA A ELIMINAR
	ARQUETA		CANALIZACIÓN 2 TUBOS Ø 110 mm
	PEDESTAL TELEFÓNICO		LÍNEA AÉREA A INSTALAR
			ARQUETA TIPO D
			POSTE DE HORMIGÓN
			POSTE DE MADERA 8-E
			ARQUETA TIPO H
			RECRECIDO DE ARQUETA
			LOSA HORMIGÓN ARMADO

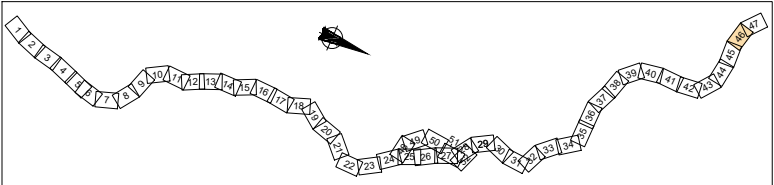

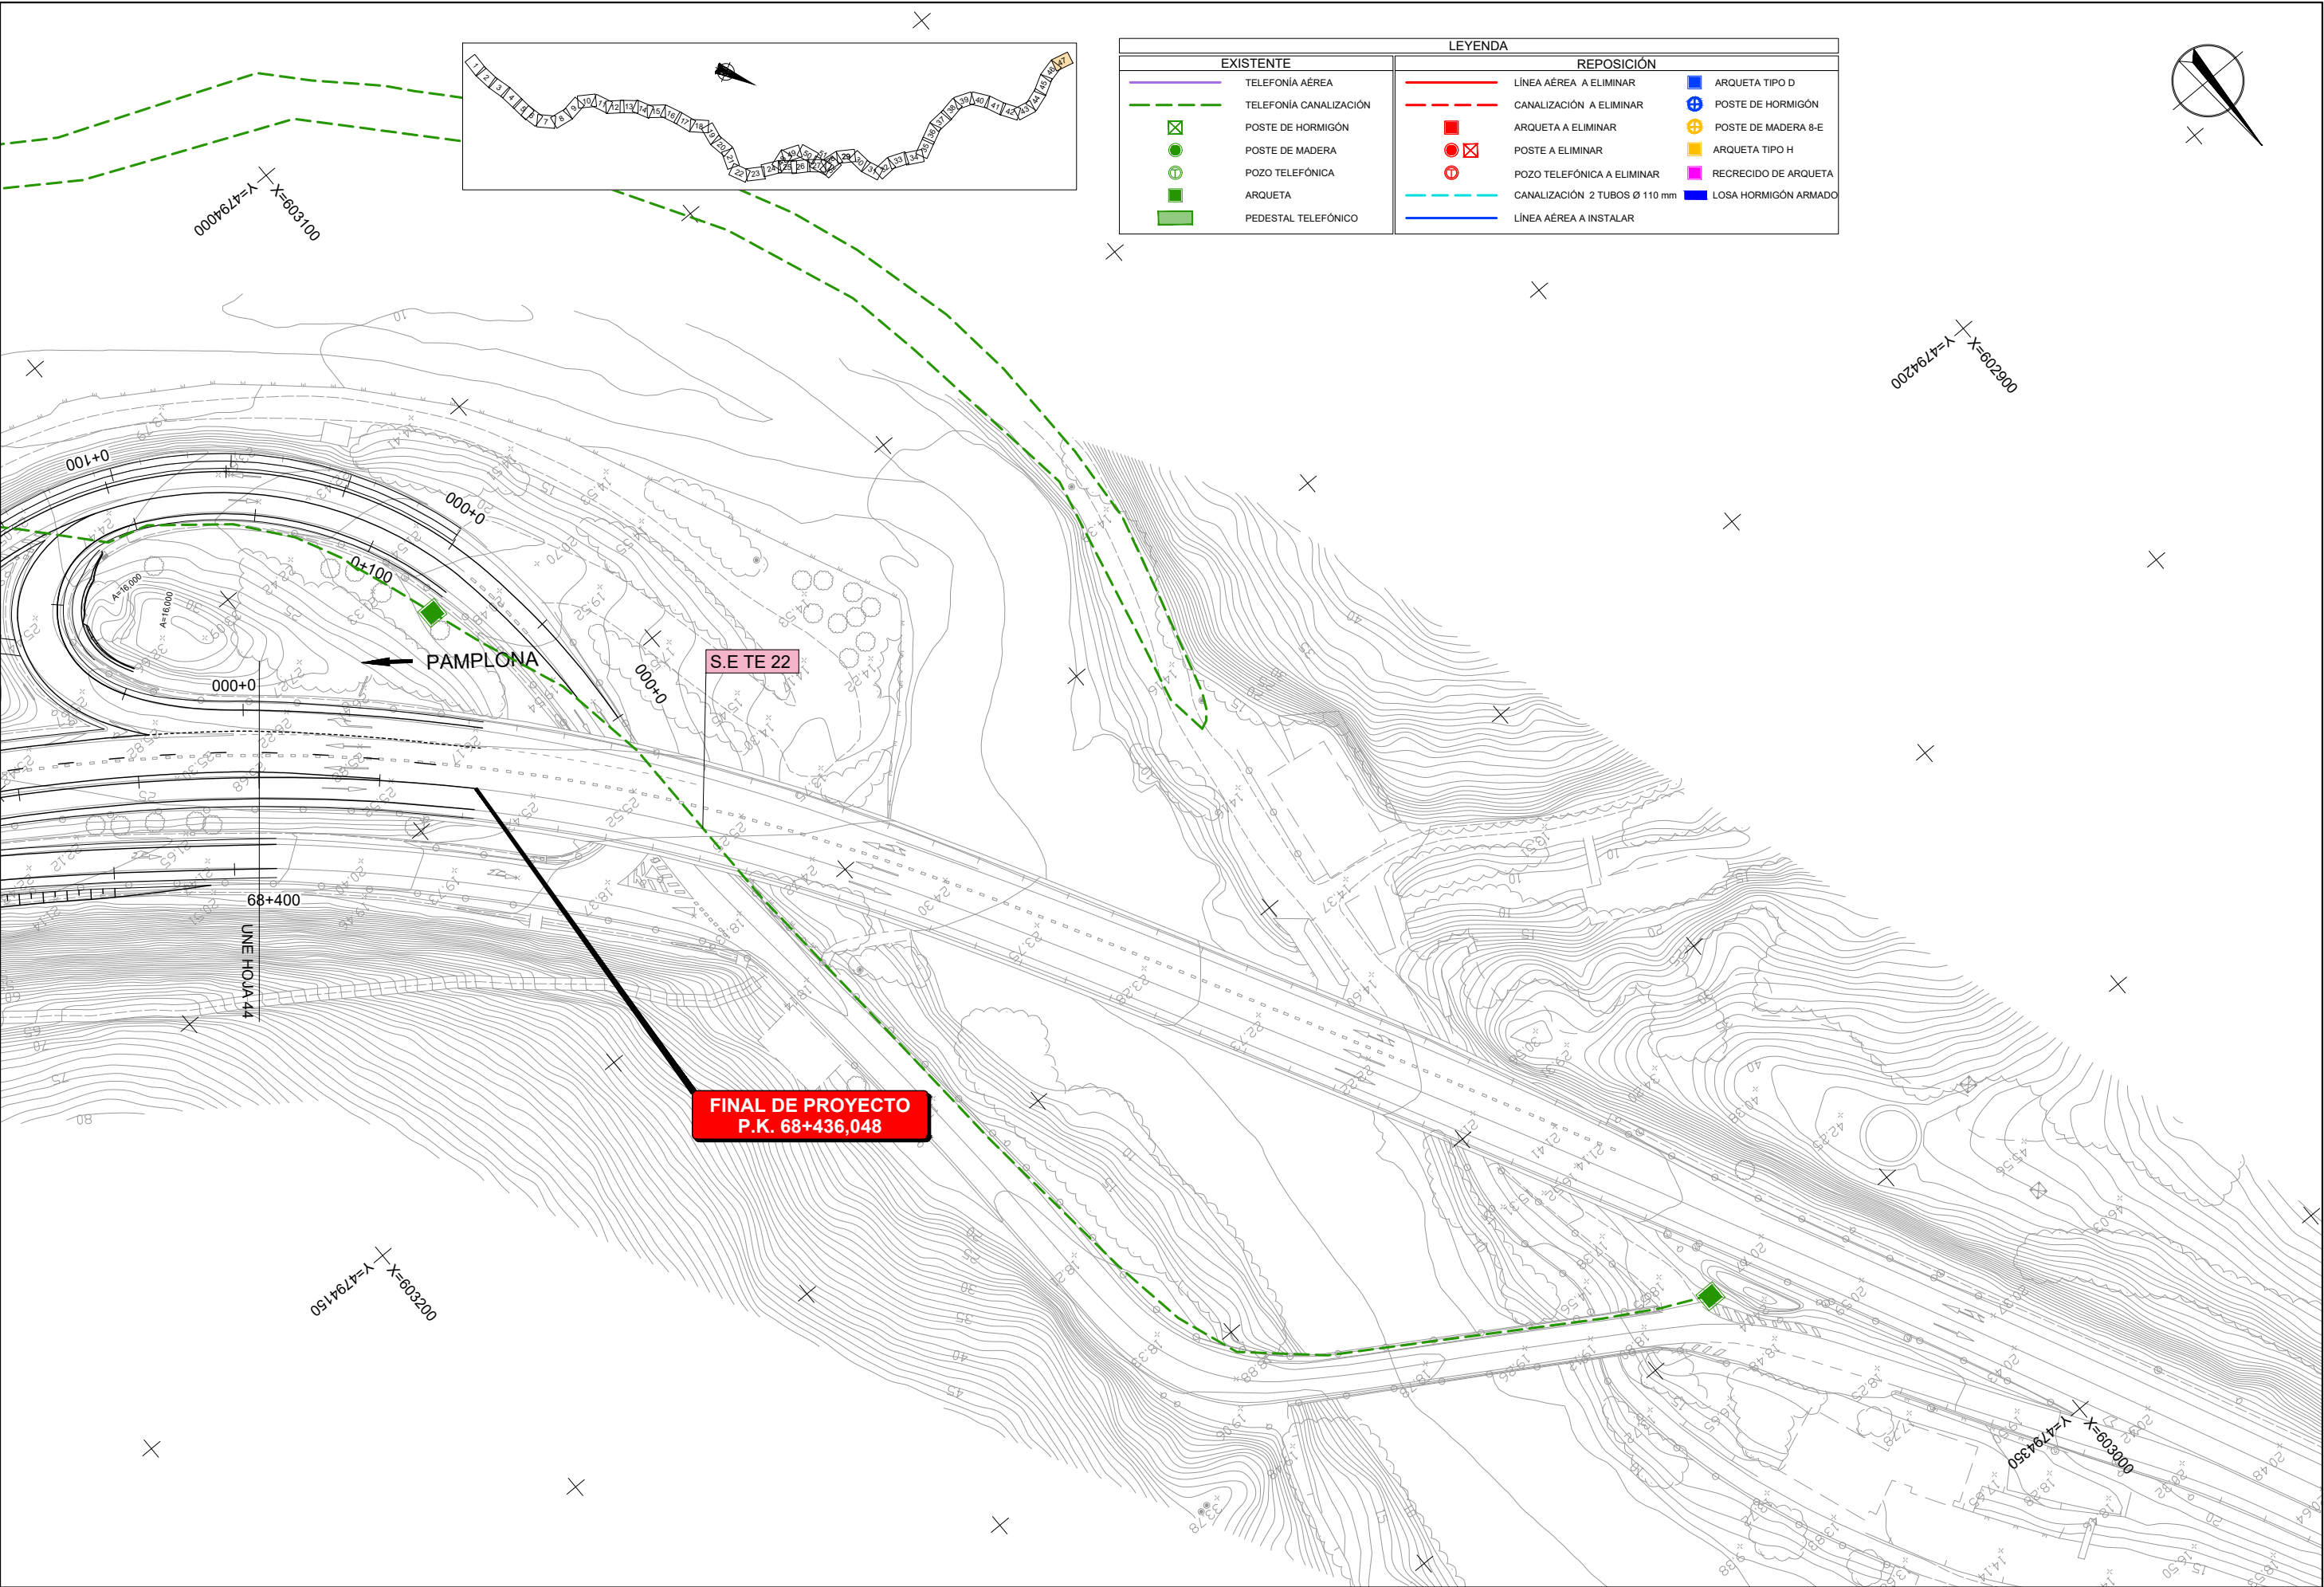



LEYENDA					
EXISTENTE		REPOSICIÓN			
	TELEFONÍA AÉREA		LÍNEA AÉREA A ELIMINAR		ARQUETA TIPO D
	TELEFONÍA CANALIZACIÓN		CANALIZACIÓN A ELIMINAR		POSTE DE HORMIGÓN
	POSTE DE HORMIGÓN		ARQUETA A ELIMINAR		POSTE DE MADERA 8-E
	POSTE DE MADERA		POSTE A ELIMINAR		ARQUETA TIPO H
	POZO TELEFÓNICA		POZO TELEFÓNICA A ELIMINAR		RECRECIDO DE ARQUETA
	ARQUETA		CANALIZACIÓN 2 TUBOS Ø 110 mm		LOSA HORMIGÓN ARMADO
	PEDESTAL TELEFÓNICO		LÍNEA AÉREA A INSTALAR		

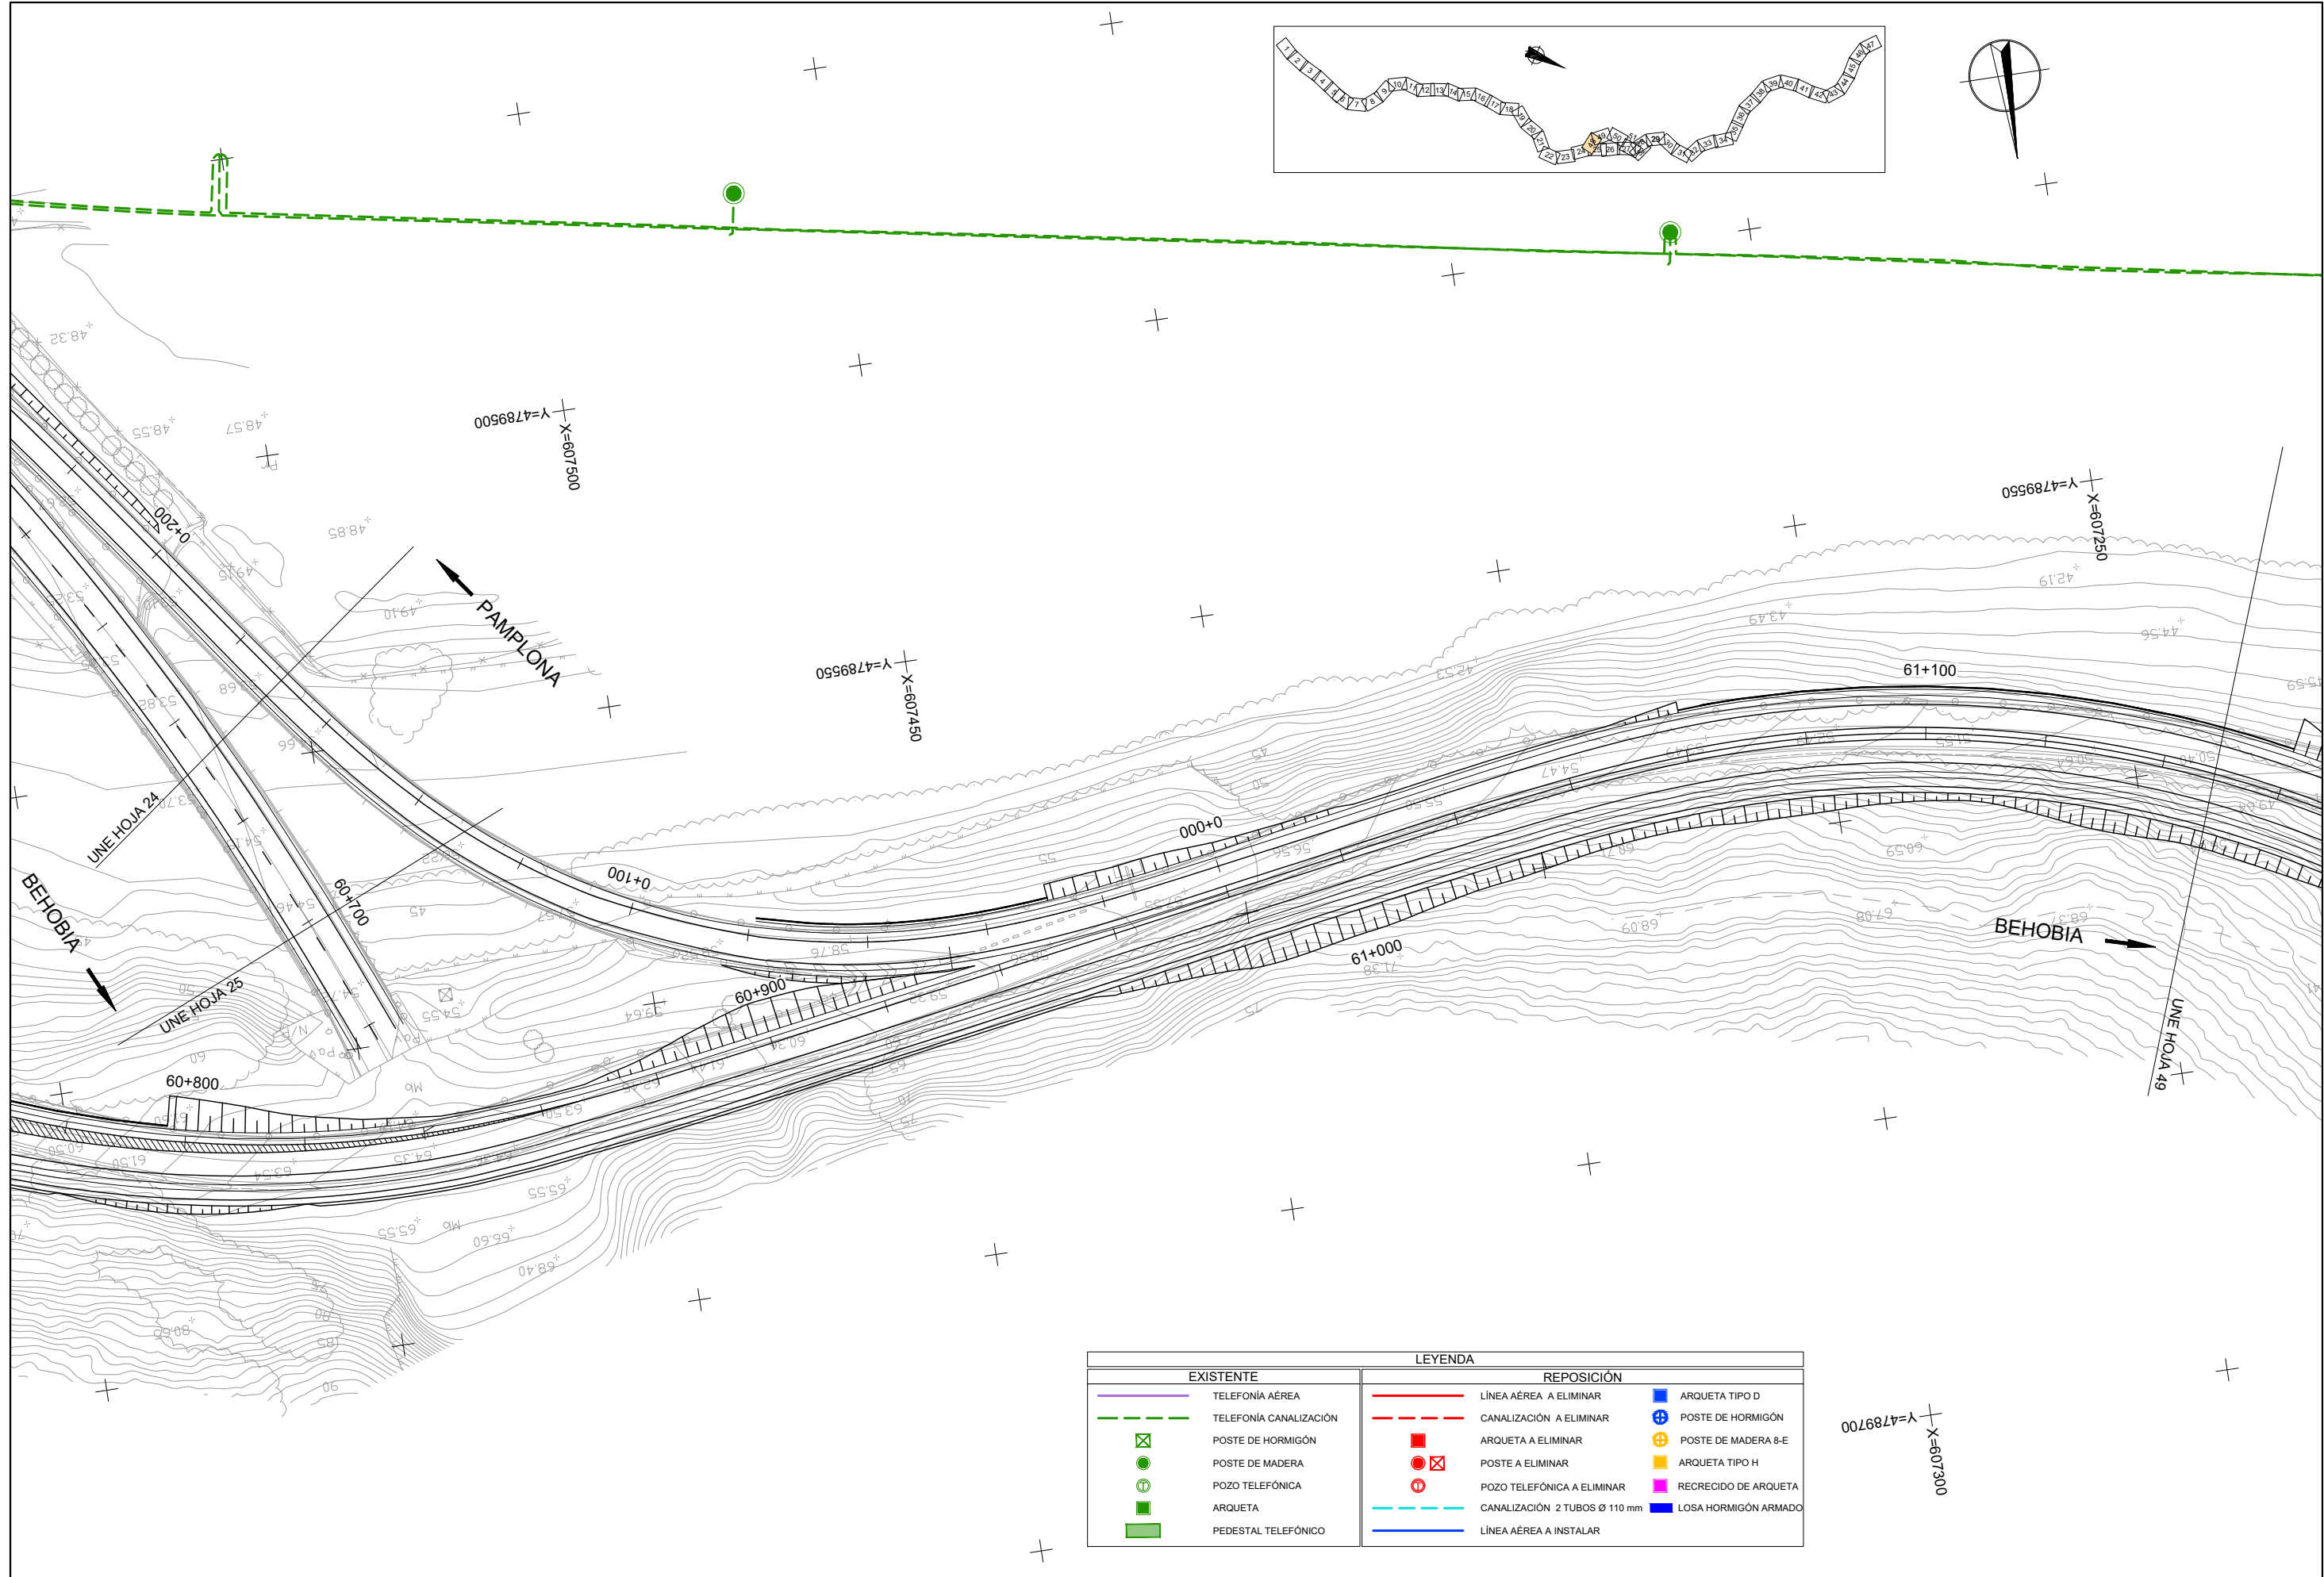


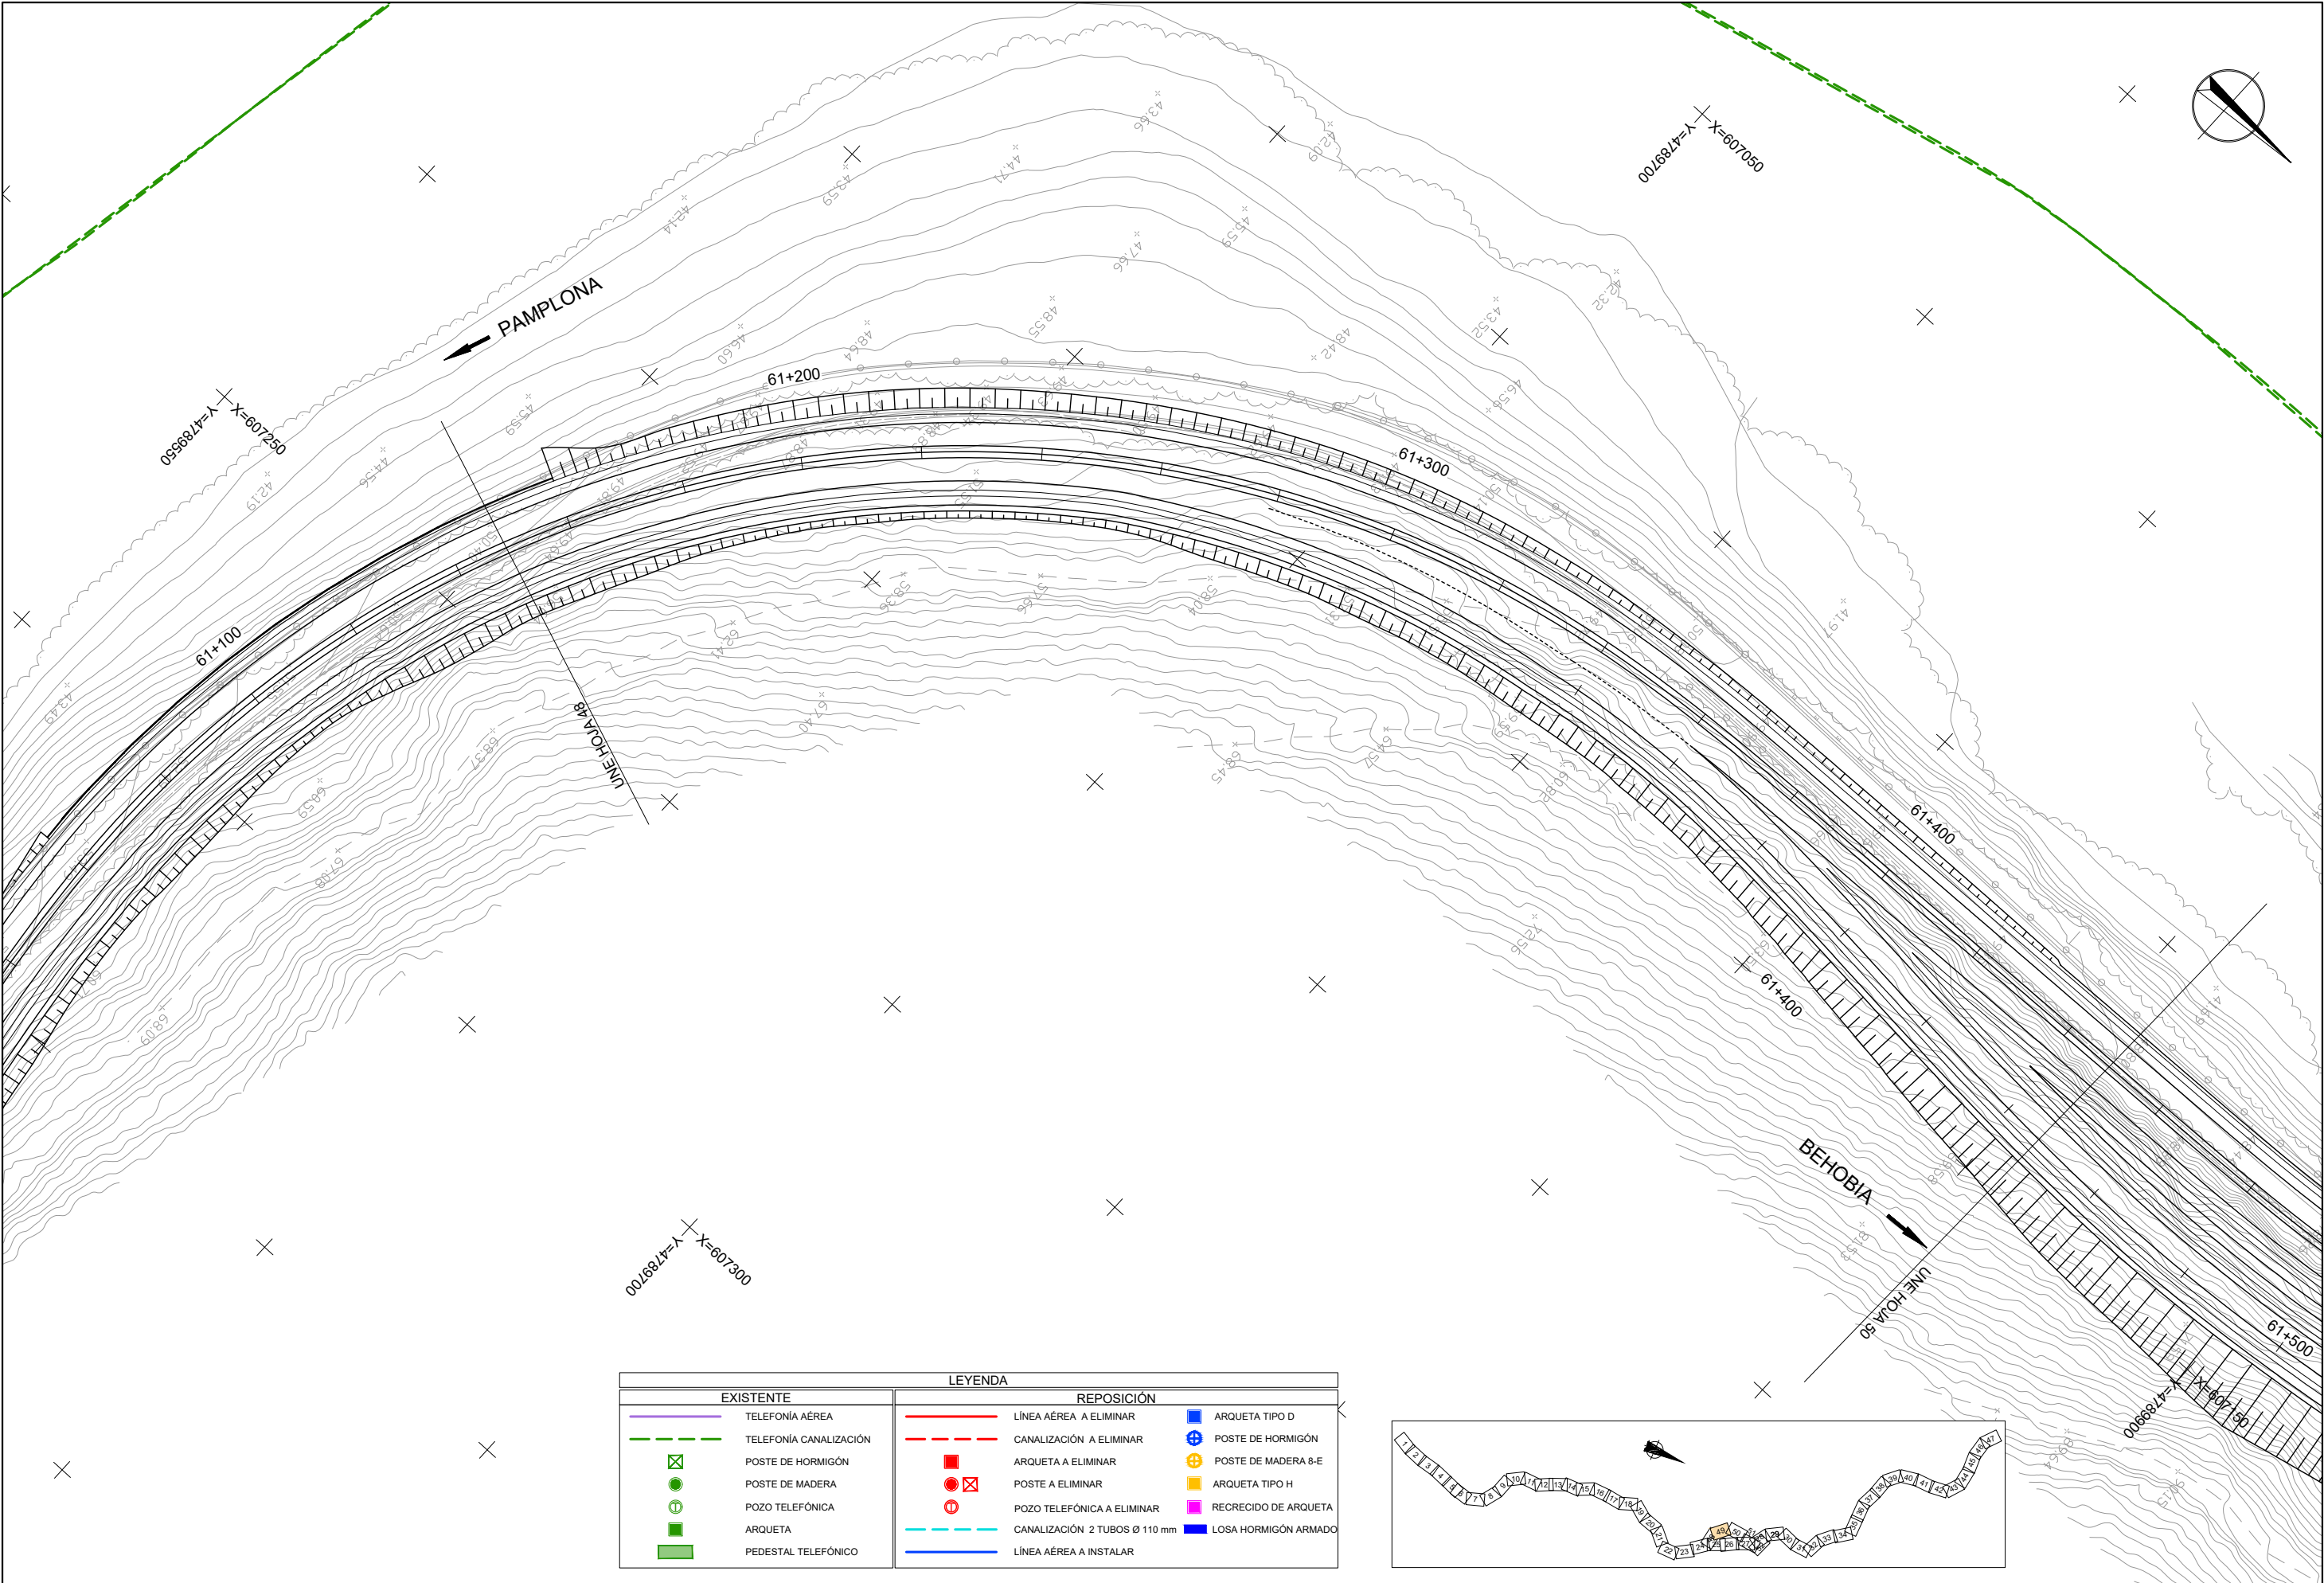



LEYENDA			
EXISTENTE		REPOSICIÓN	
	TELEFONÍA AÉREA		LÍNEA AÉREA A ELIMINAR
	TELEFONÍA CANALIZACIÓN		CANALIZACIÓN A ELIMINAR
	POSTE DE HORMIGÓN		ARQUETA A ELIMINAR
	POSTE DE MADERA		POSTE A ELIMINAR
	POZO TELEFÓNICA		POZO TELEFÓNICA A ELIMINAR
	ARQUETA		CANALIZACIÓN 2 TUBOS Ø 110 mm
	PEDESTAL TELEFÓNICO		LÍNEA AÉREA A INSTALAR
			ARQUETA TIPO D
			POSTE DE HORMIGÓN
			POSTE DE MADERA 8-E
			ARQUETA TIPO H
			RECRECIDO DE ARQUETA
			LOSA HORMIGÓN ARMADO

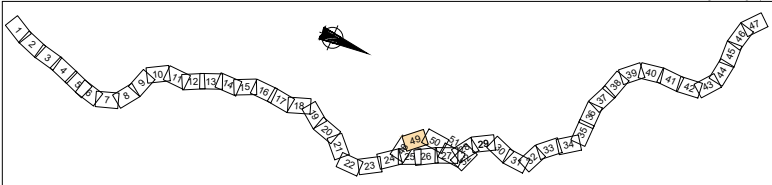

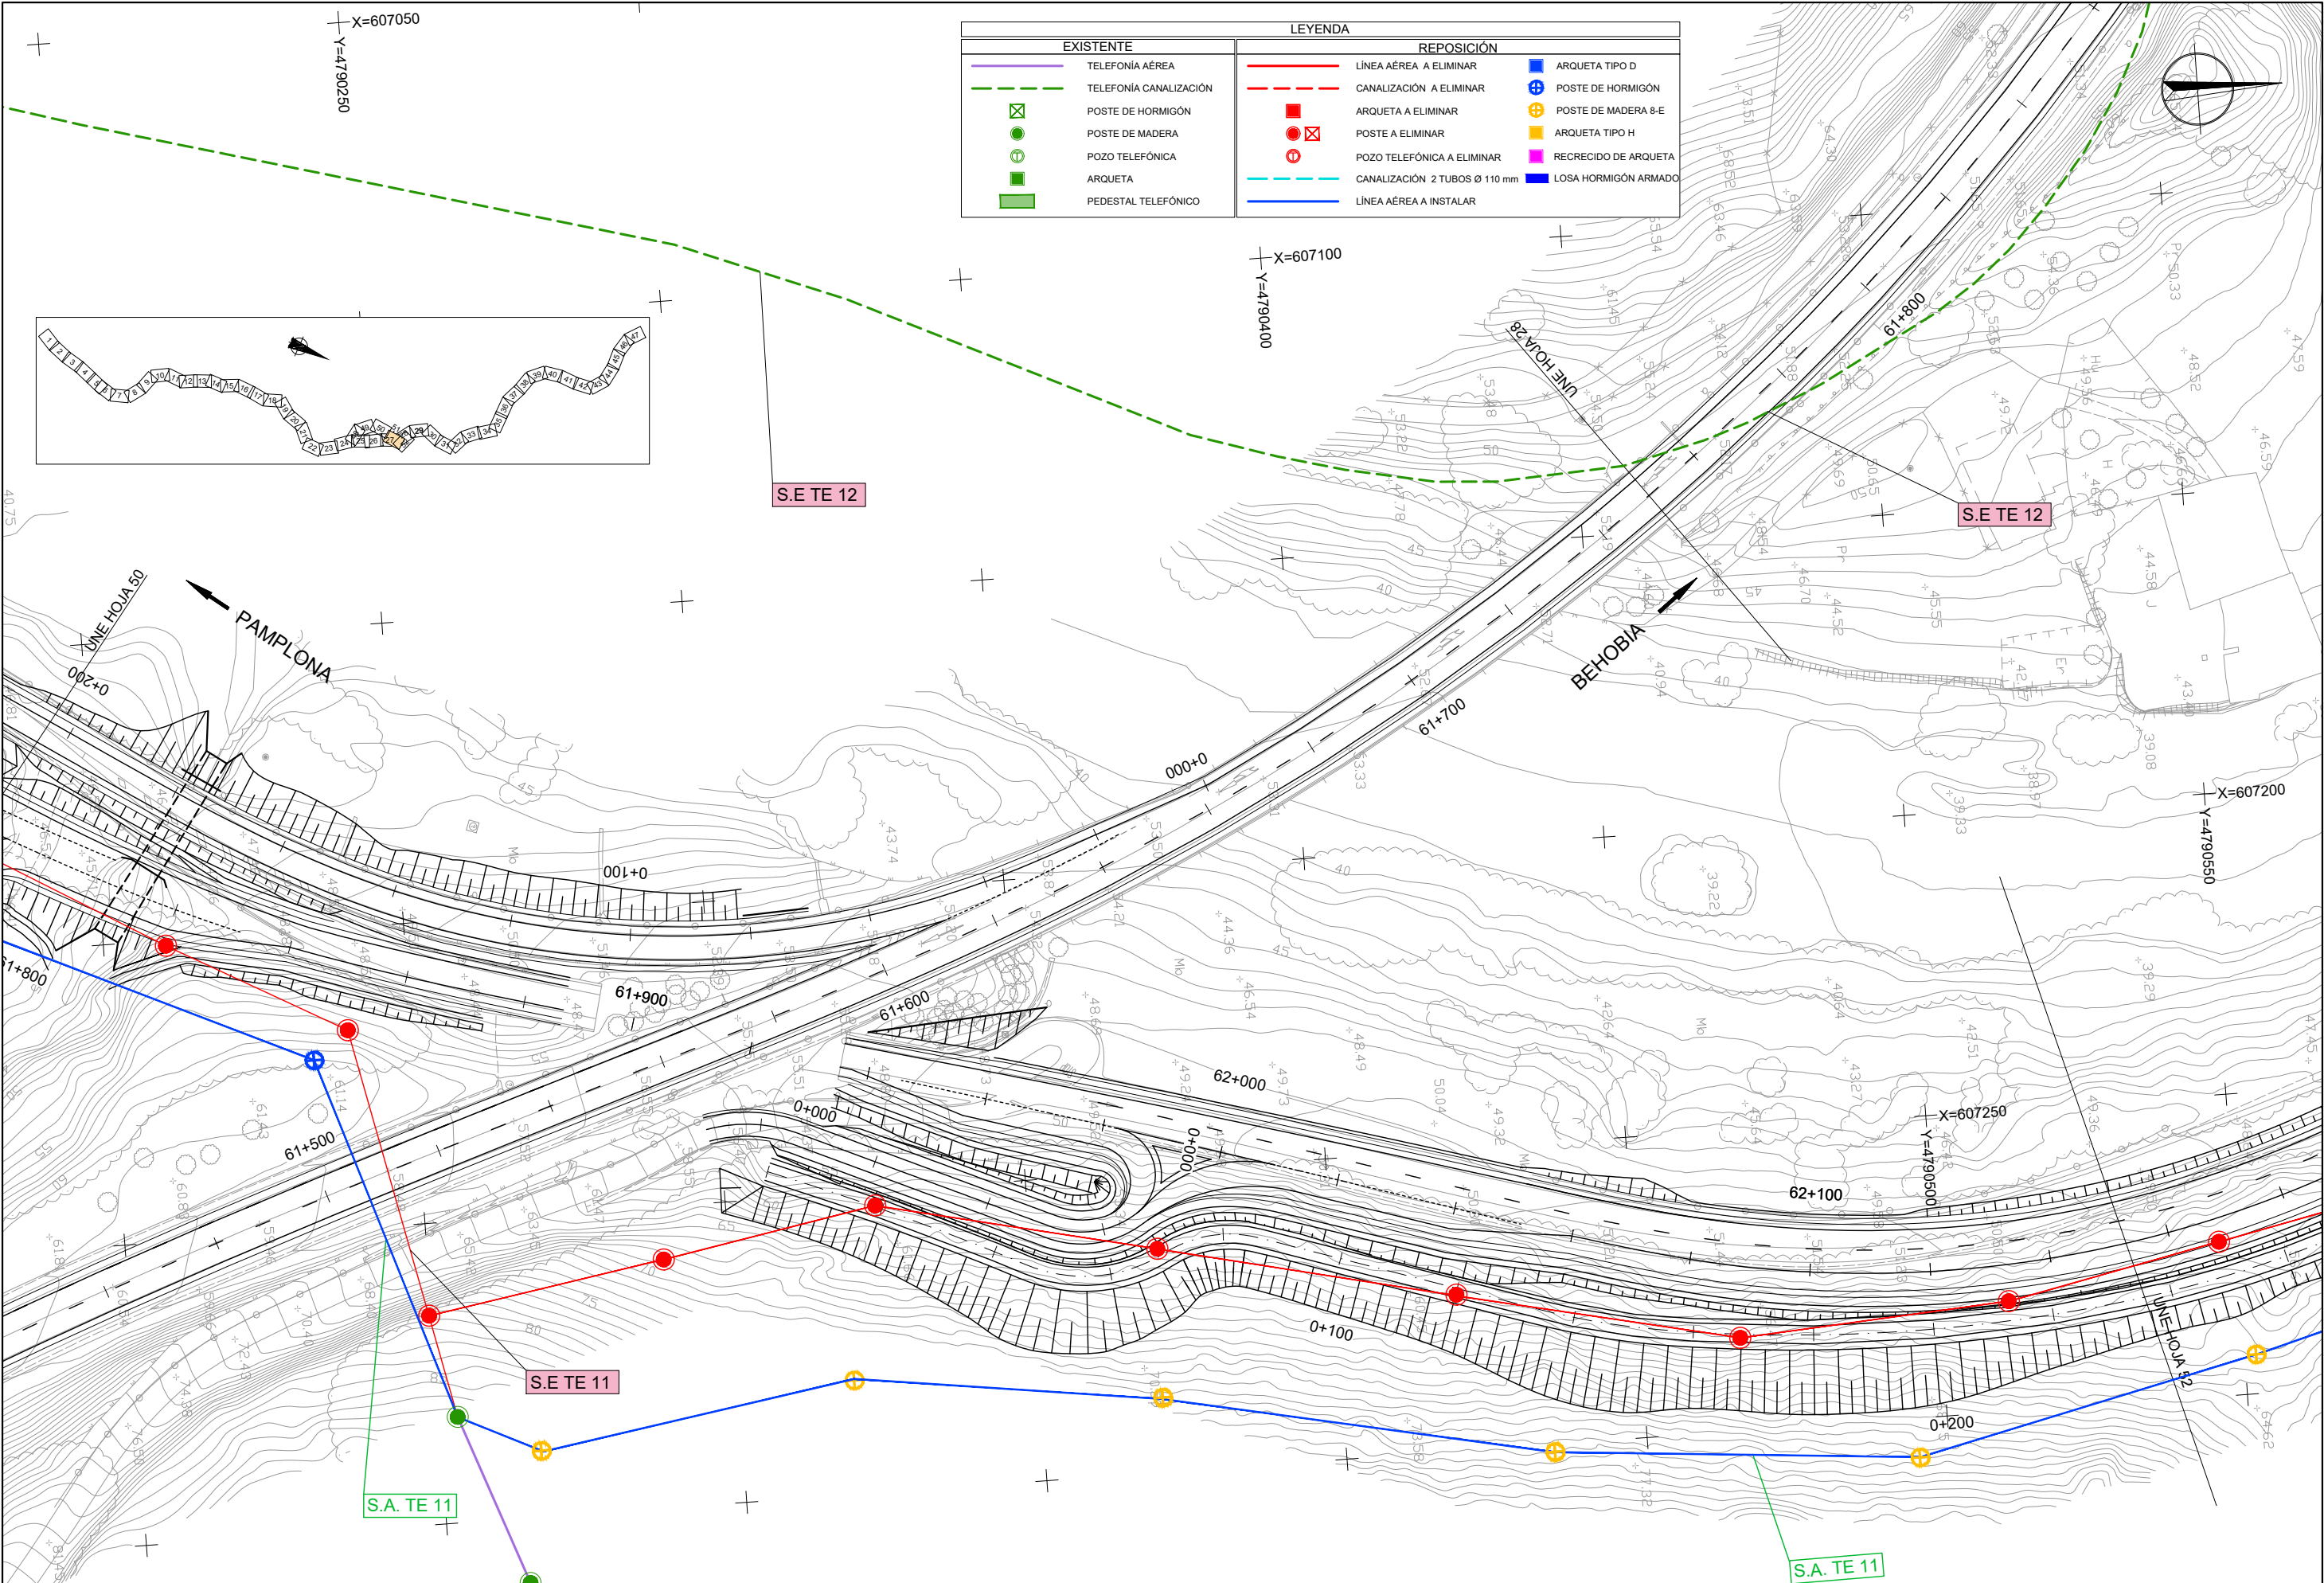



EXISTENTE		REPOSICIÓN	
	TELÉFONÍA AÉREA		LÍNEA AÉREA A ELIMINAR
	TELÉFONÍA CANALIZACIÓN		CANALIZACIÓN A ELIMINAR
	POSTE DE HORMIGÓN		ARQUETA A ELIMINAR
	POSTE DE MADERA		POSTE A ELIMINAR
	POZO TELEFÓNICA		POZO TELEFÓNICA A ELIMINAR
	ARQUETA		CANALIZACIÓN 2 TUBOS Ø 110 mm
	PEDESTAL TELEFÓNICO		LÍNEA AÉREA A INSTALAR
			ARQUETA TIPO D
			POSTE DE HORMIGÓN
			POSTE DE MADERA 8-E
			ARQUETA TIPO H
			RECERCADO DE ARQUETA
			LOSA HORMIGÓN ARMADO

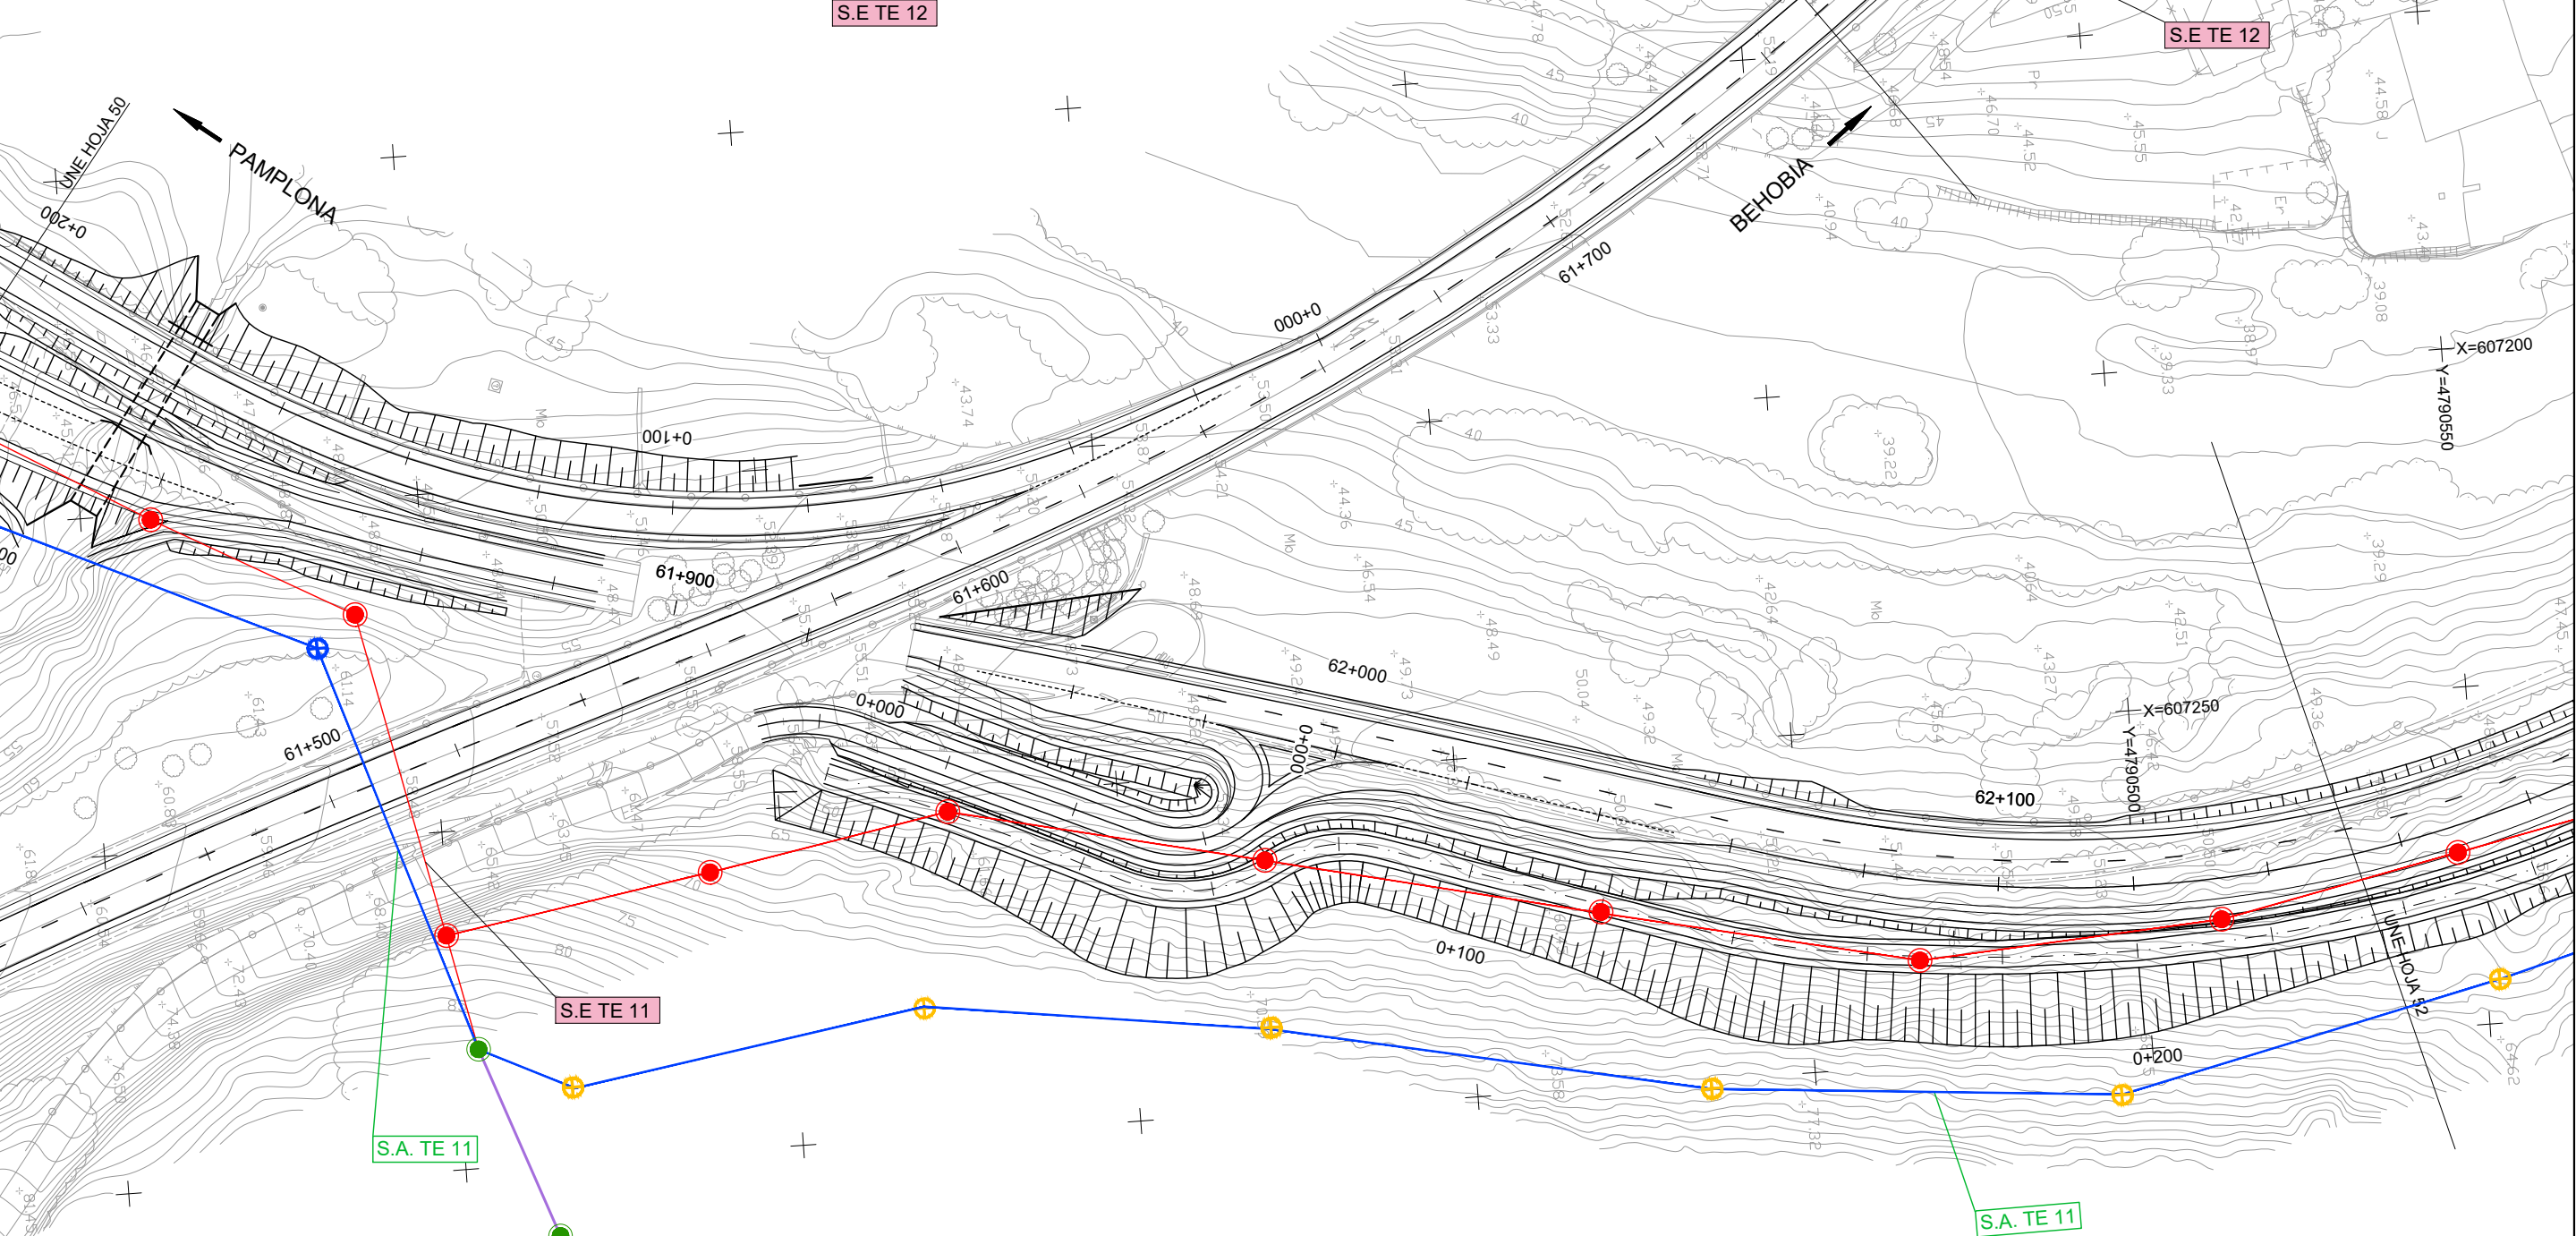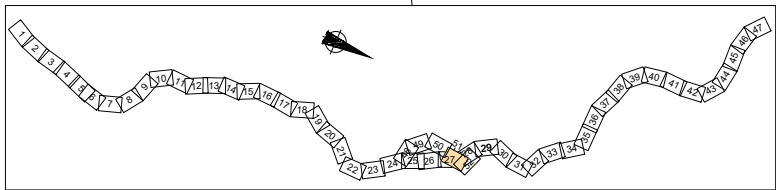

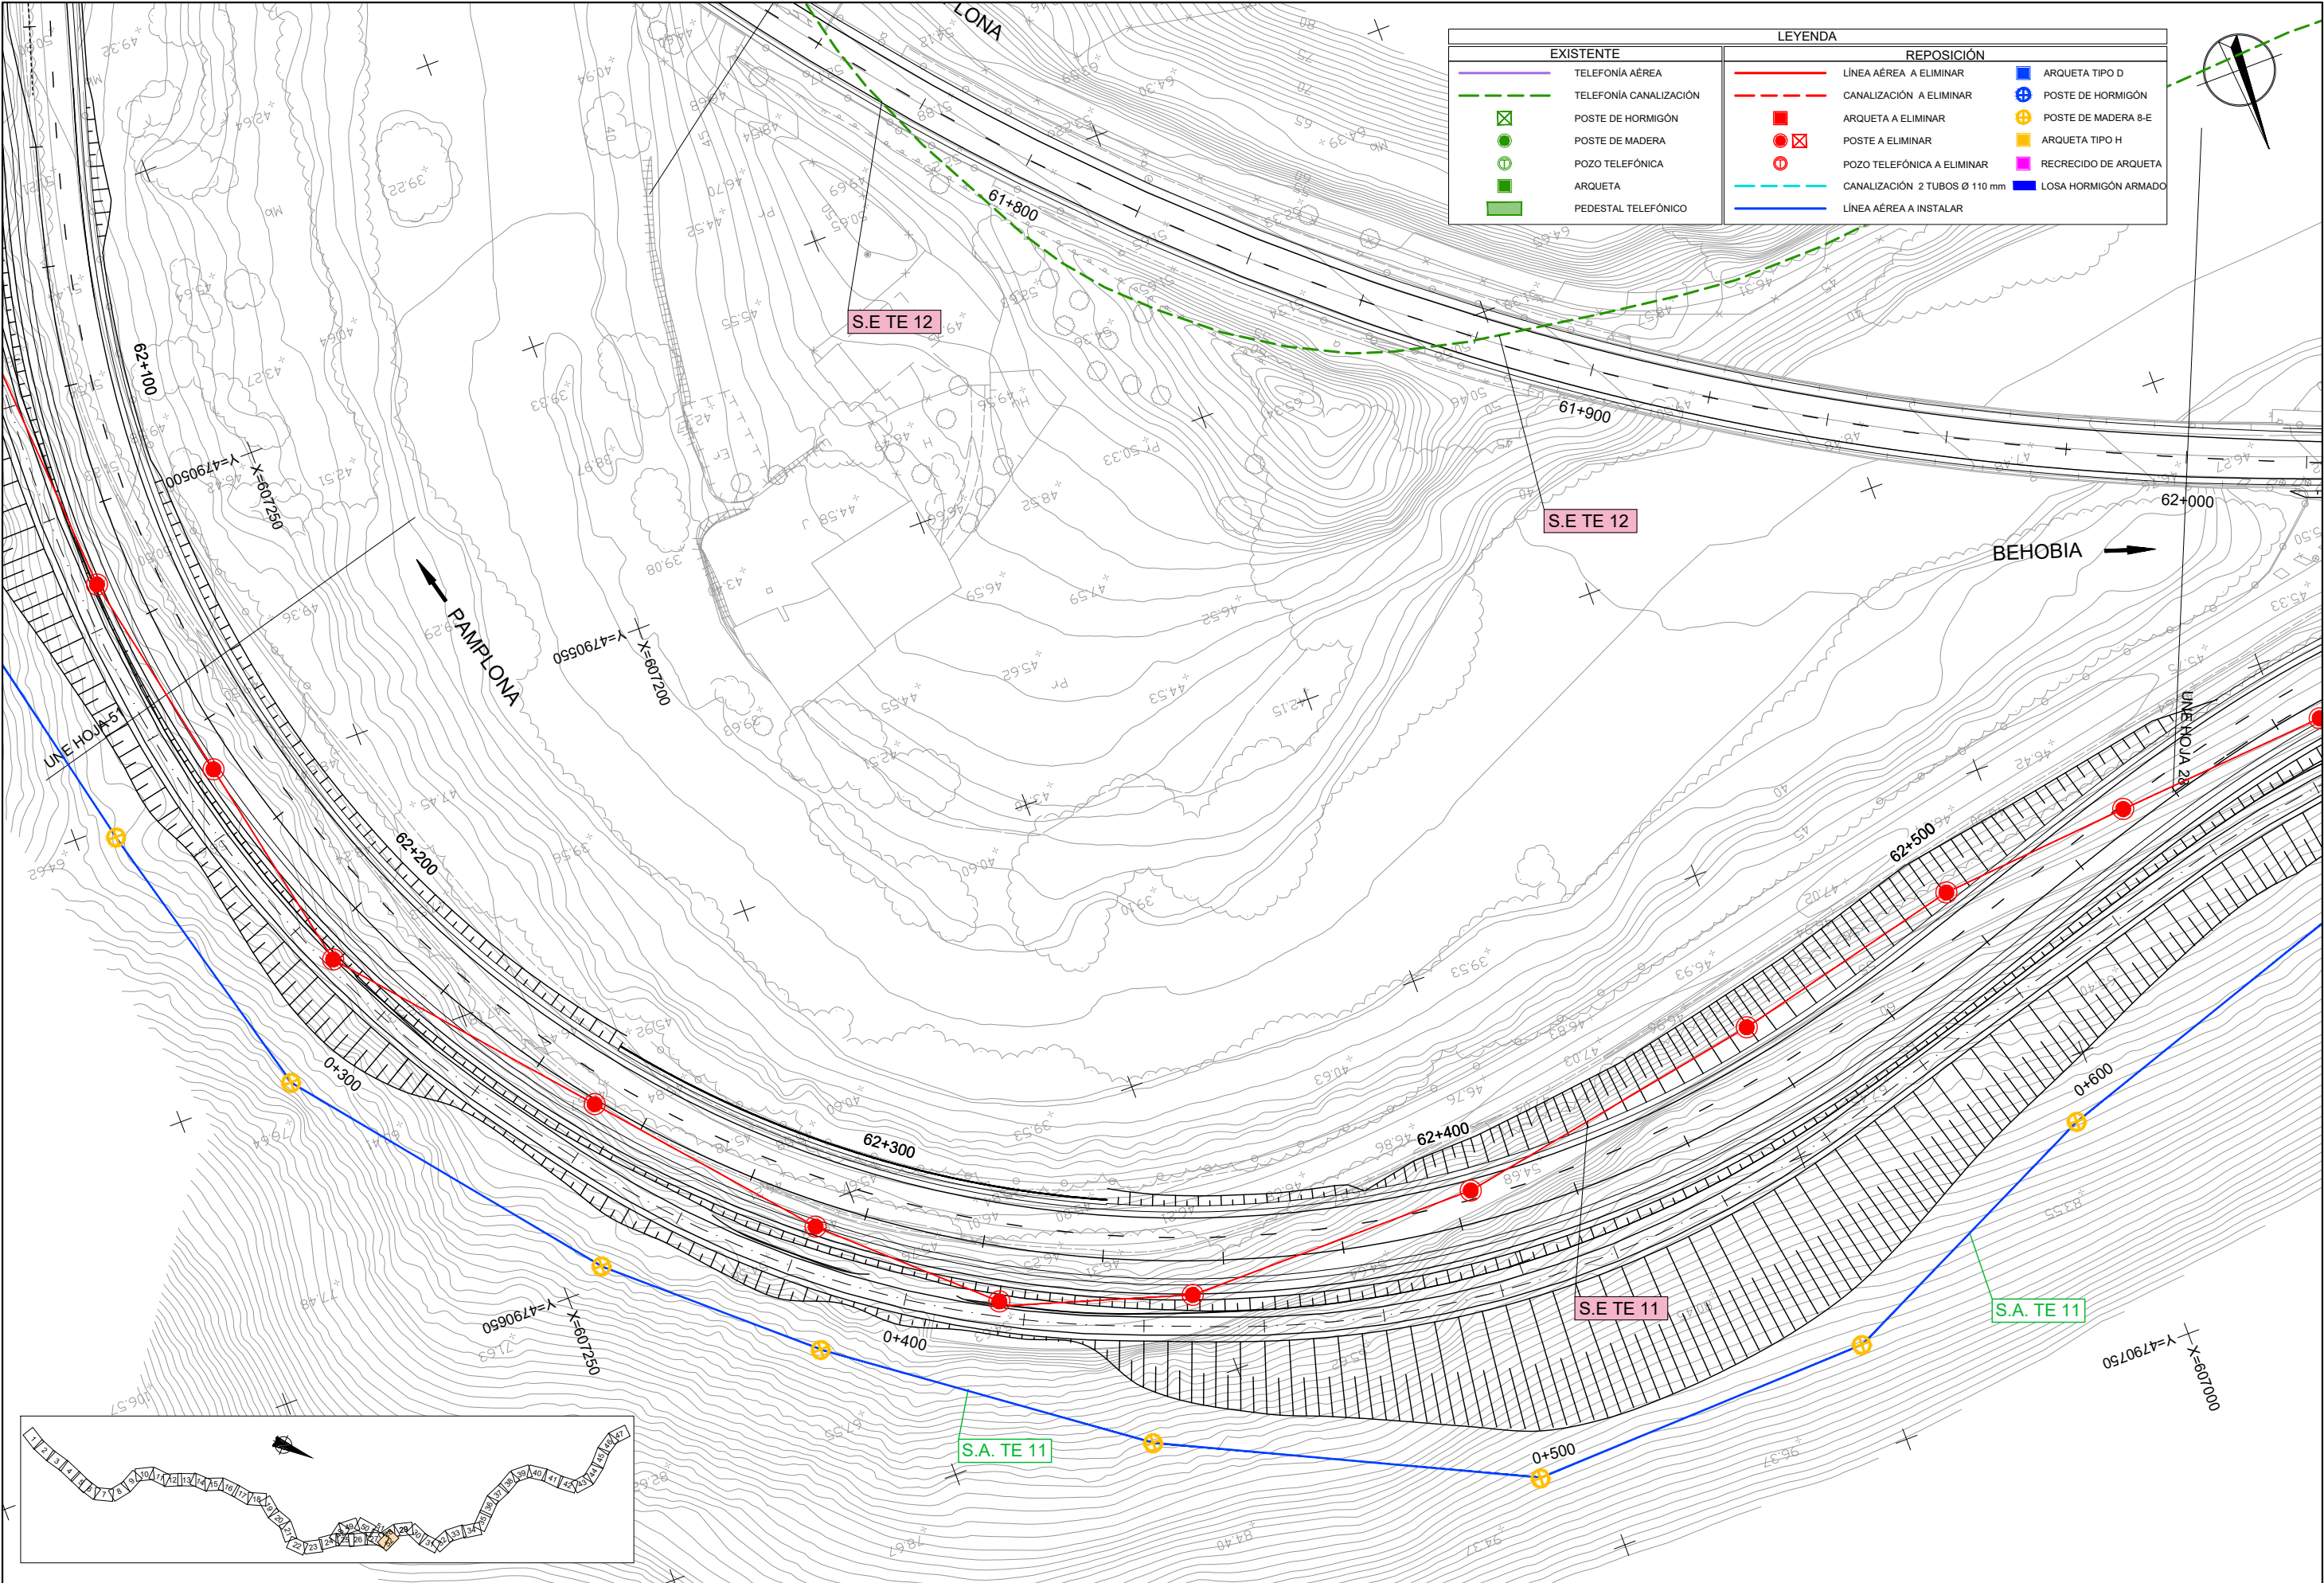


EXISTENTE		REPOSICIÓN	
—	TELÉFONIA AÉREA	—	LÍNEA AÉREA A ELIMINAR
- - -	TELÉFONIA CANALIZACIÓN	- - -	CANALIZACIÓN A ELIMINAR
⊠	POSTE DE HORMIGÓN	⊠	ARQUETA A ELIMINAR
●	POSTE DE MADERA	⊠	POSTE A ELIMINAR
⊙	POZO TELEFÓNICA	⊙	POZO TELEFÓNICA A ELIMINAR
■	ARQUETA	—	CANALIZACIÓN 2 TUBOS Ø 110 mm
■	PEDESTAL TELEFÓNICO	—	LÍNEA AÉREA A INSTALAR
		■	ARQUETA TIPO D
		⊕	POSTE DE HORMIGÓN
		⊕	POSTE DE MADERA 8-E
		■	ARQUETA TIPO H
		■	RECRECIDO DE ARQUETA
		■	LOSA HORMIGÓN ARMADO

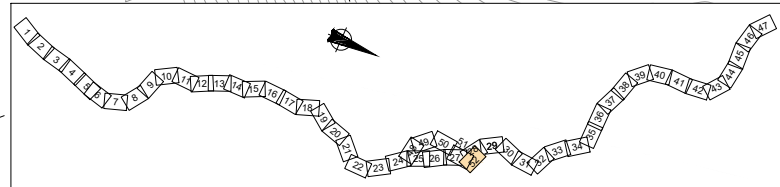


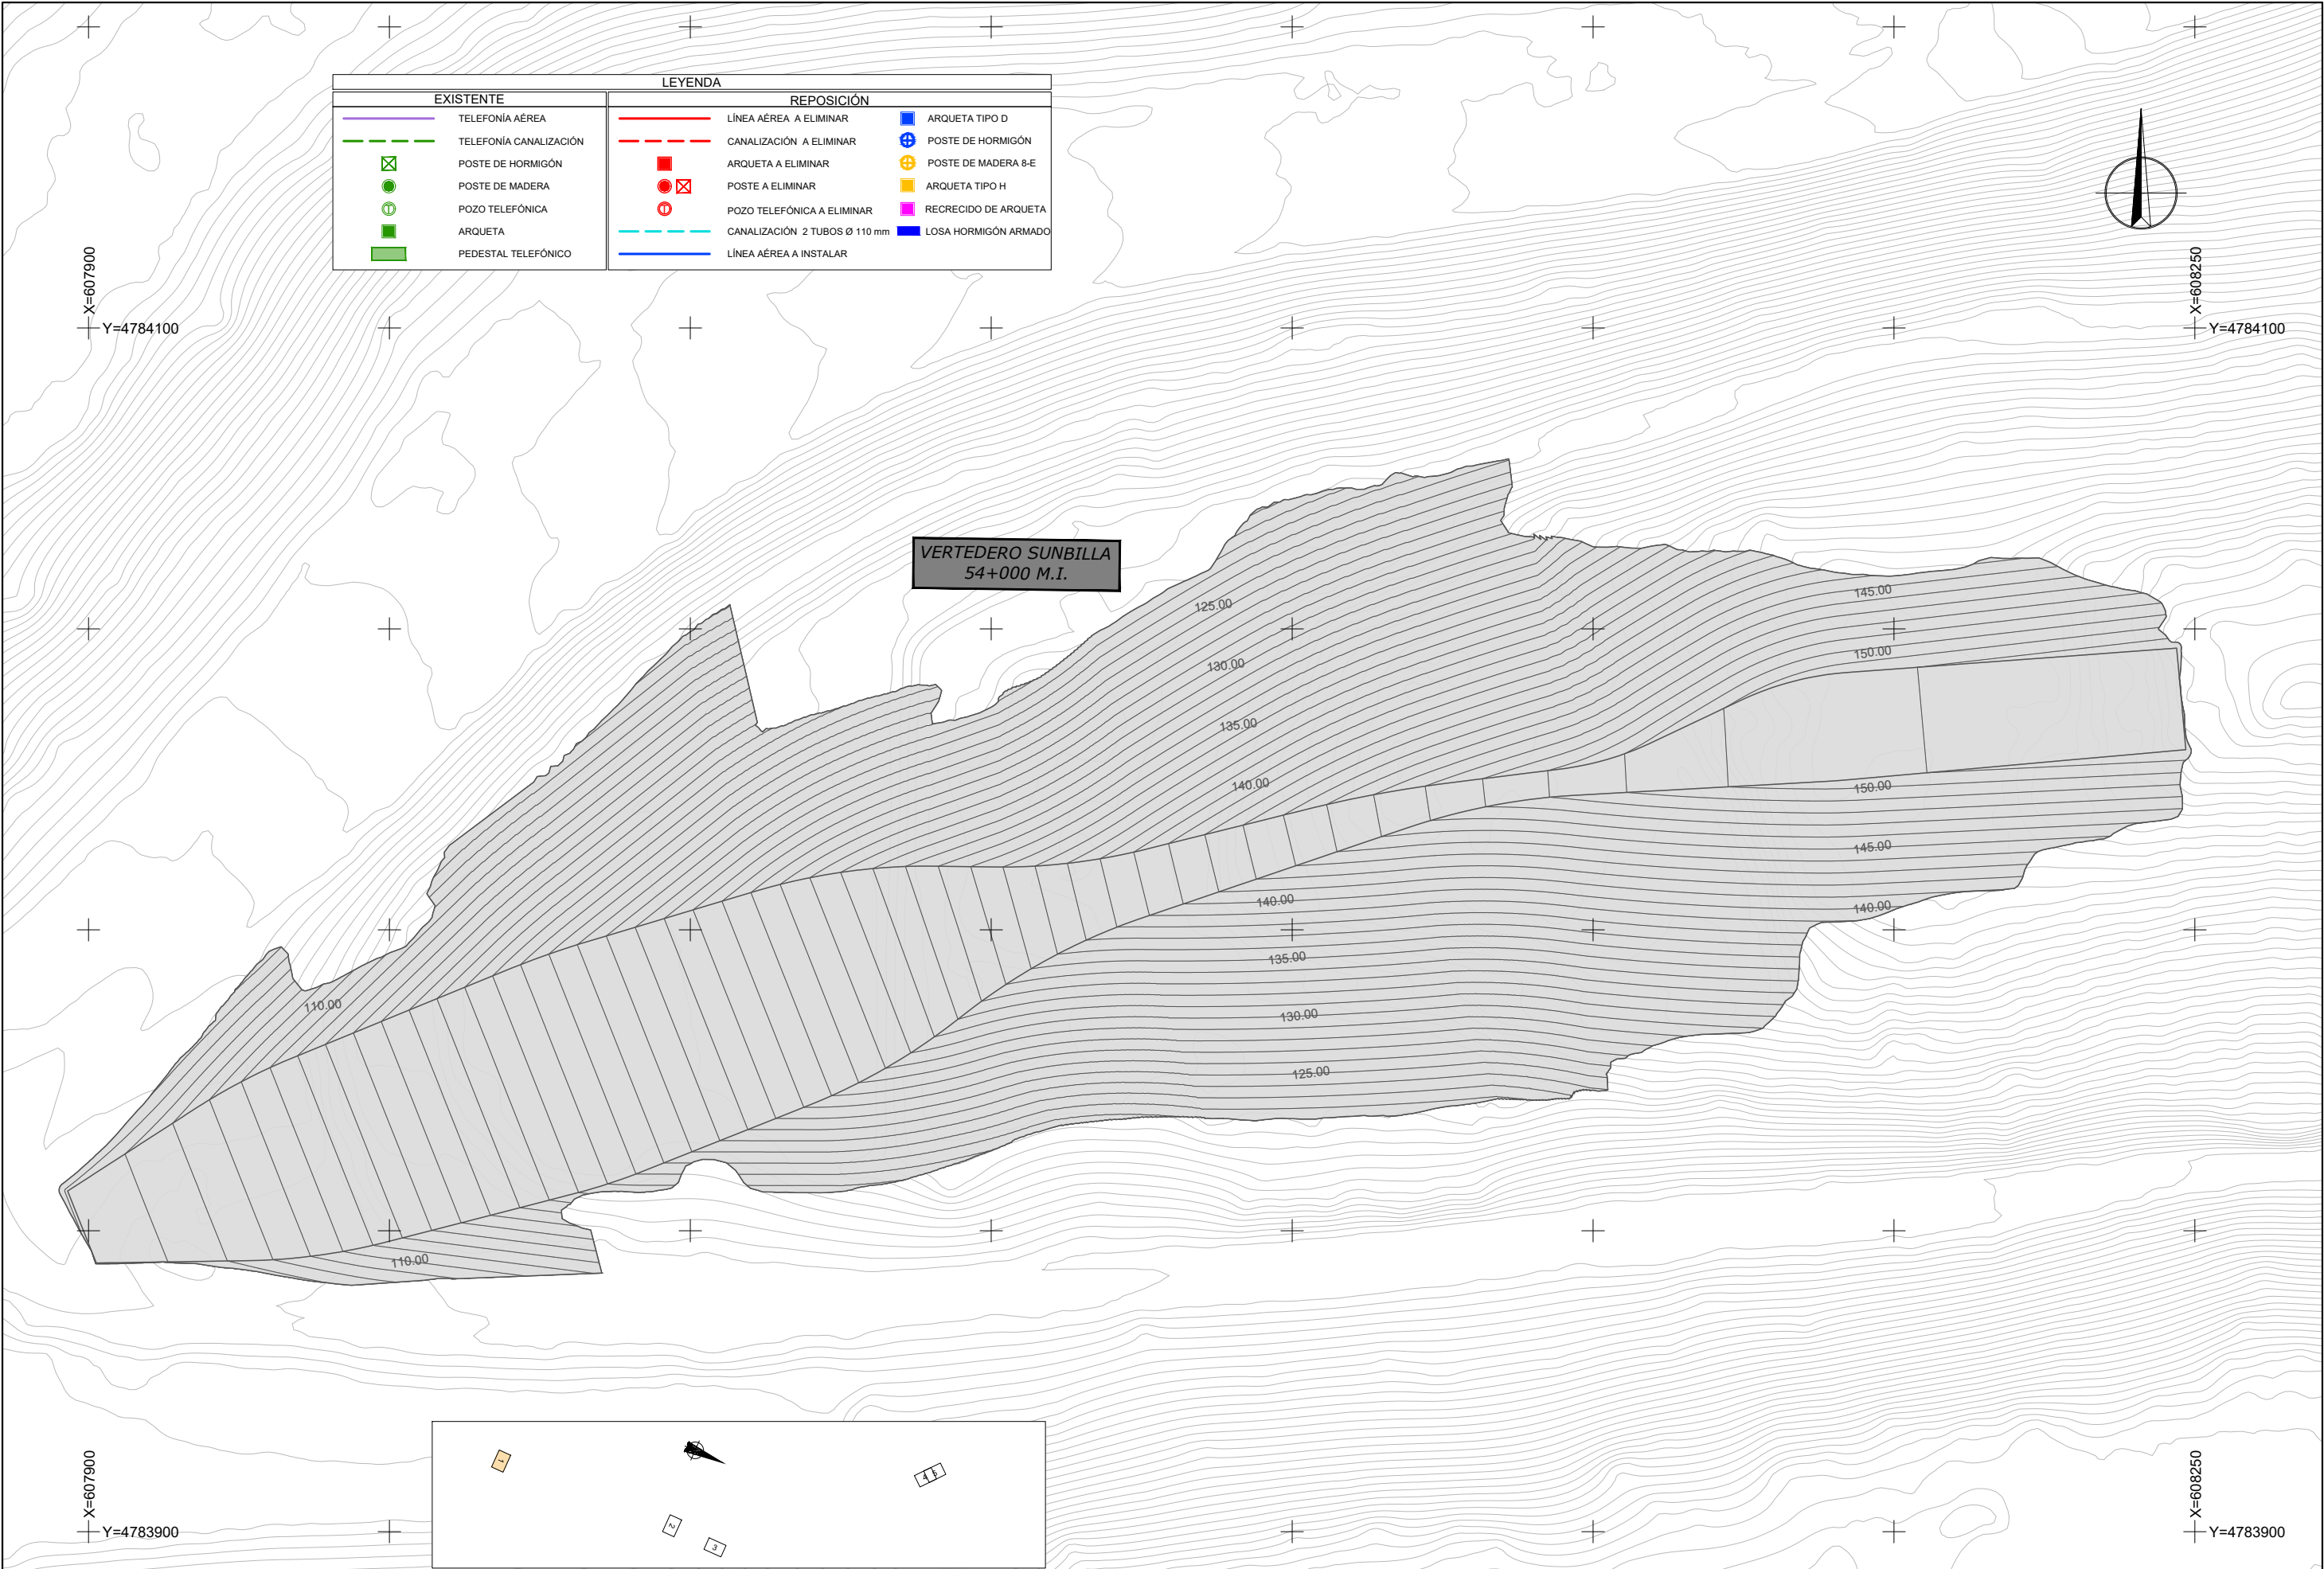


EXISTENTE		REPOSICIÓN	
	TELÉFONIA AÉREA		LÍNEA AÉREA A ELIMINAR
	TELÉFONIA CANALIZACIÓN		CANALIZACIÓN A ELIMINAR
	POSTE DE HORMIGÓN		ARQUETA A ELIMINAR
	POSTE DE MADERA		POSTE A ELIMINAR
	POZO TELEFÓNICA		POZO TELEFÓNICA A ELIMINAR
	ARQUETA		CANALIZACIÓN 2 TUBOS Ø 110 mm
	PEDESTAL TELEFÓNICO		LÍNEA AÉREA A INSTALAR
			ARQUETA TIPO D
			POSTE DE HORMIGÓN
			POSTE DE MADERA 8-E
			ARQUETA TIPO H
			RECRECIDO DE ARQUETA
			LOSA HORMIGÓN ARMADO


VERTEDERO SUNBILLA
54+000 M.I.

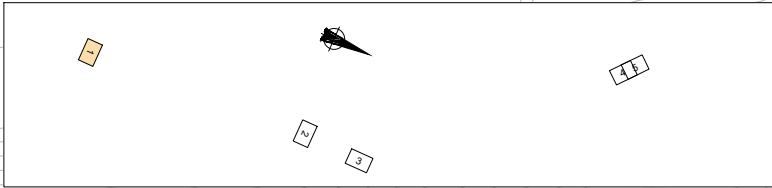


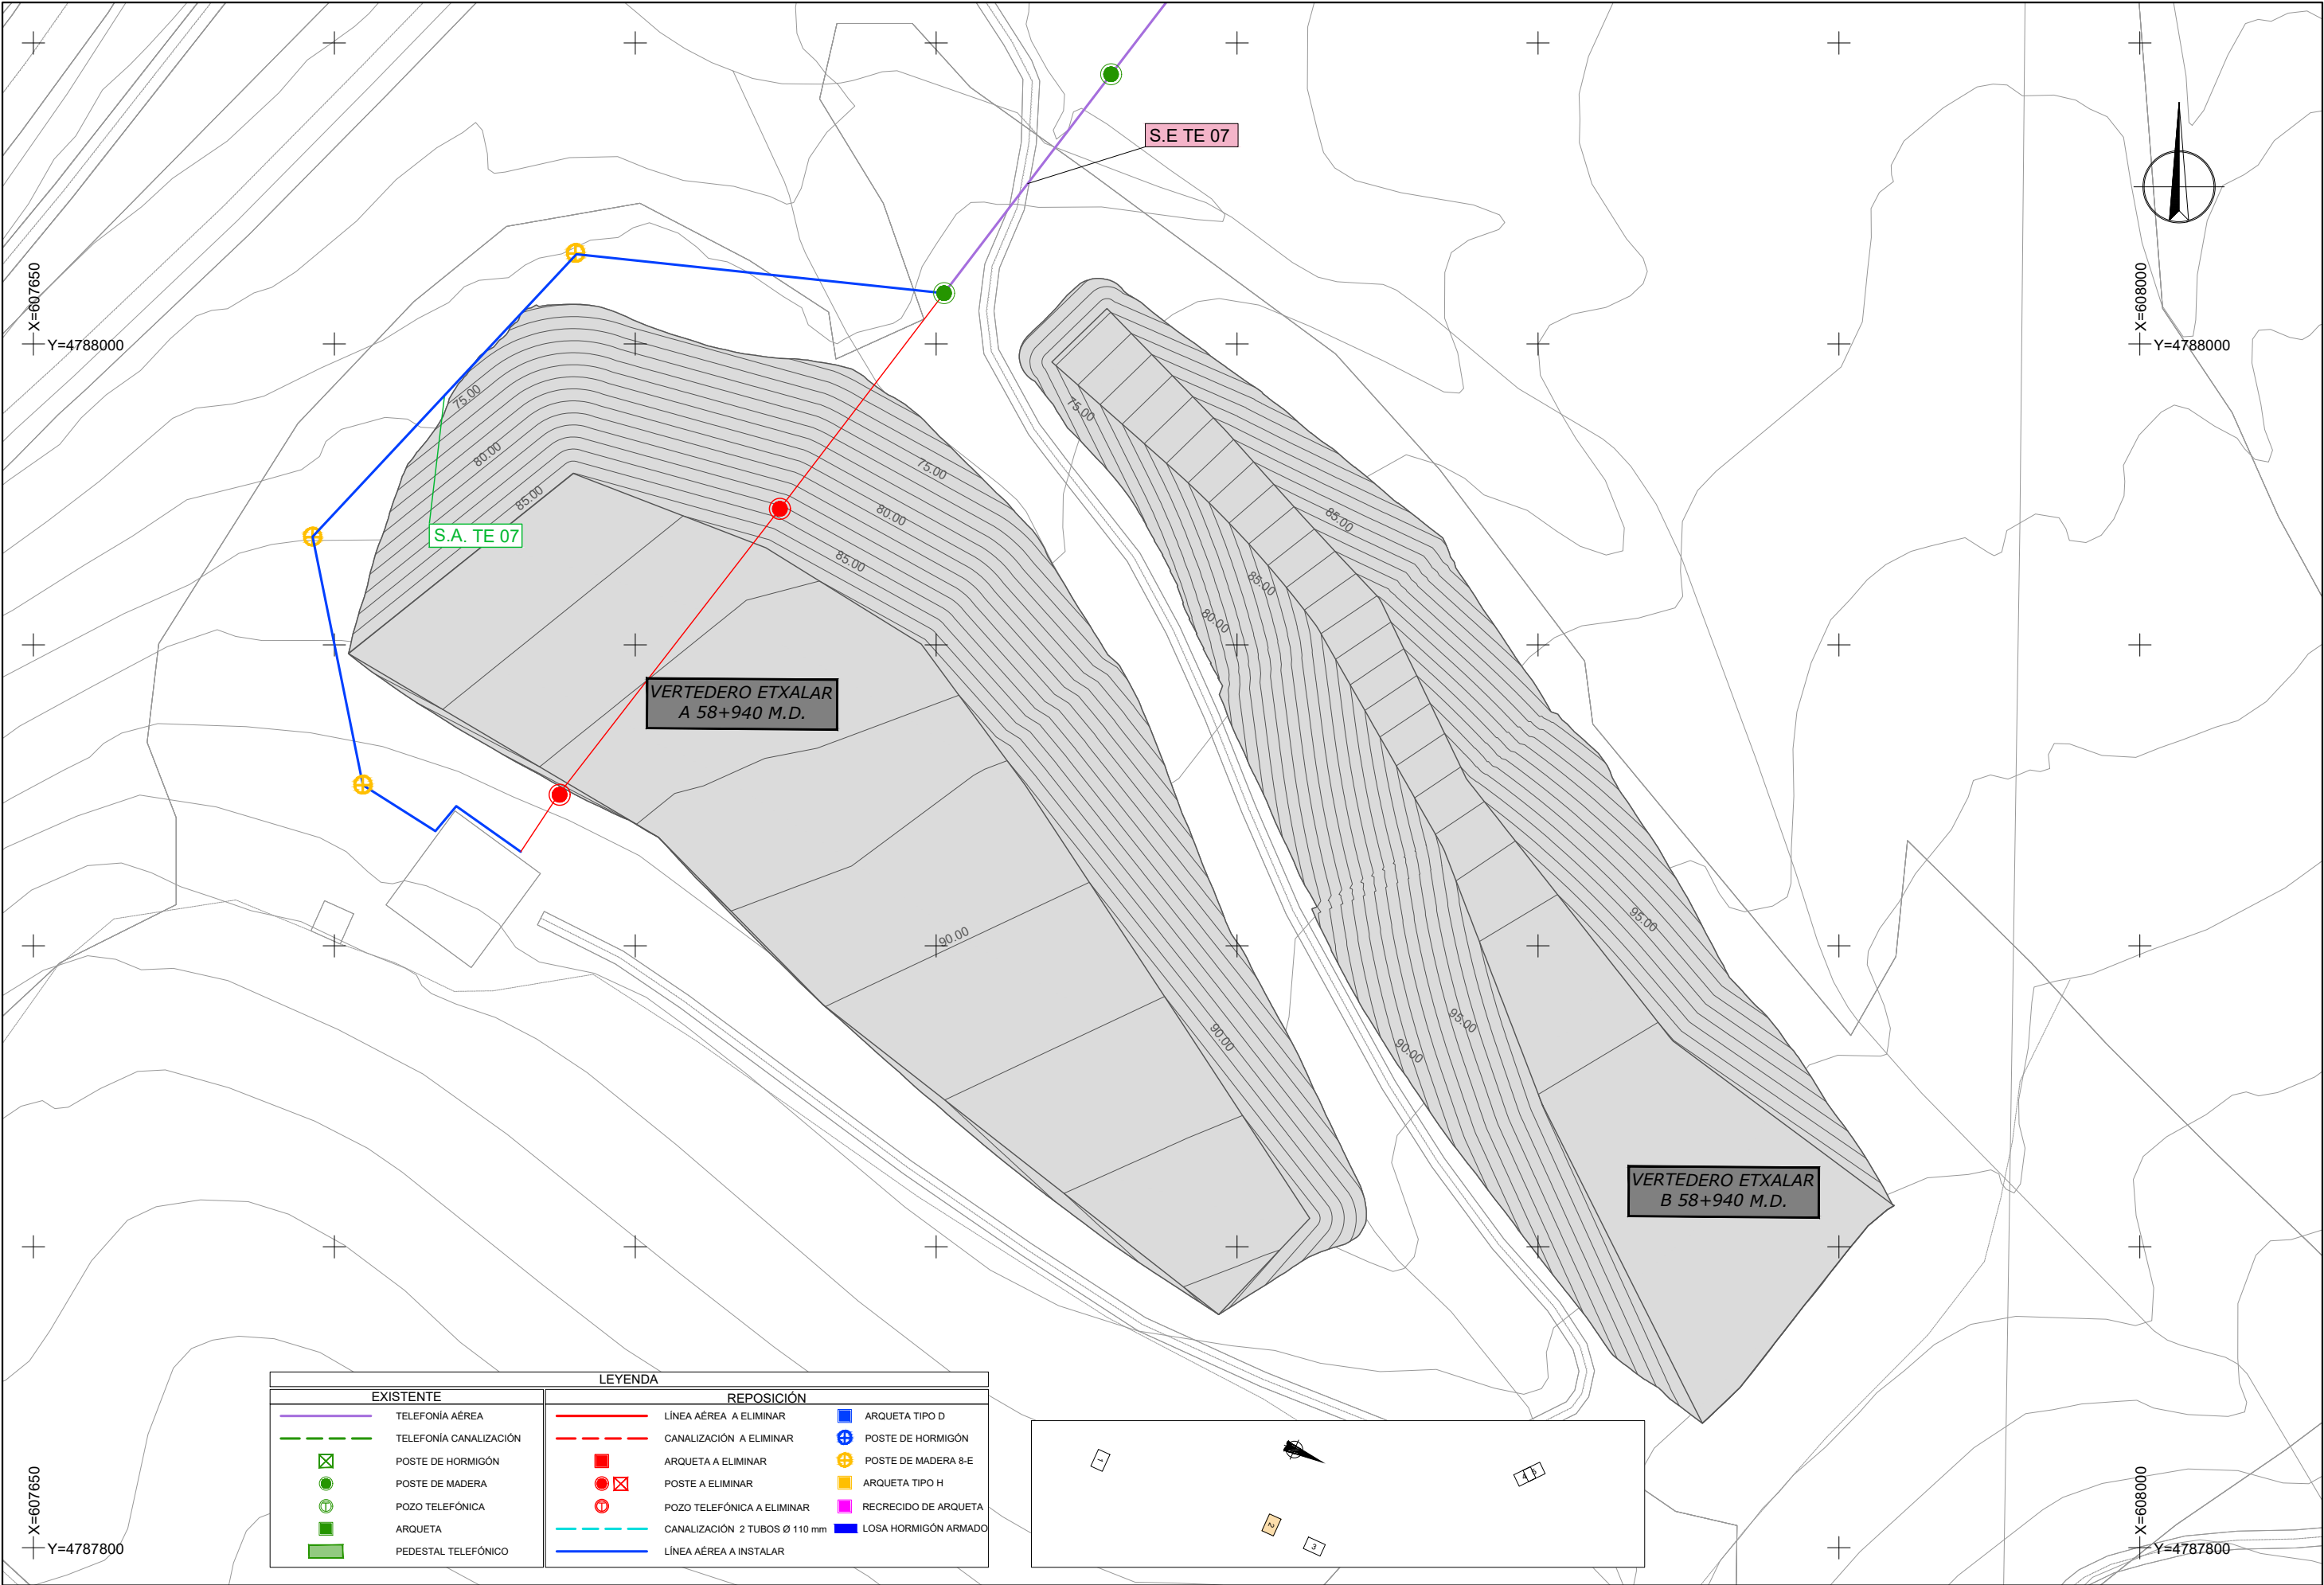

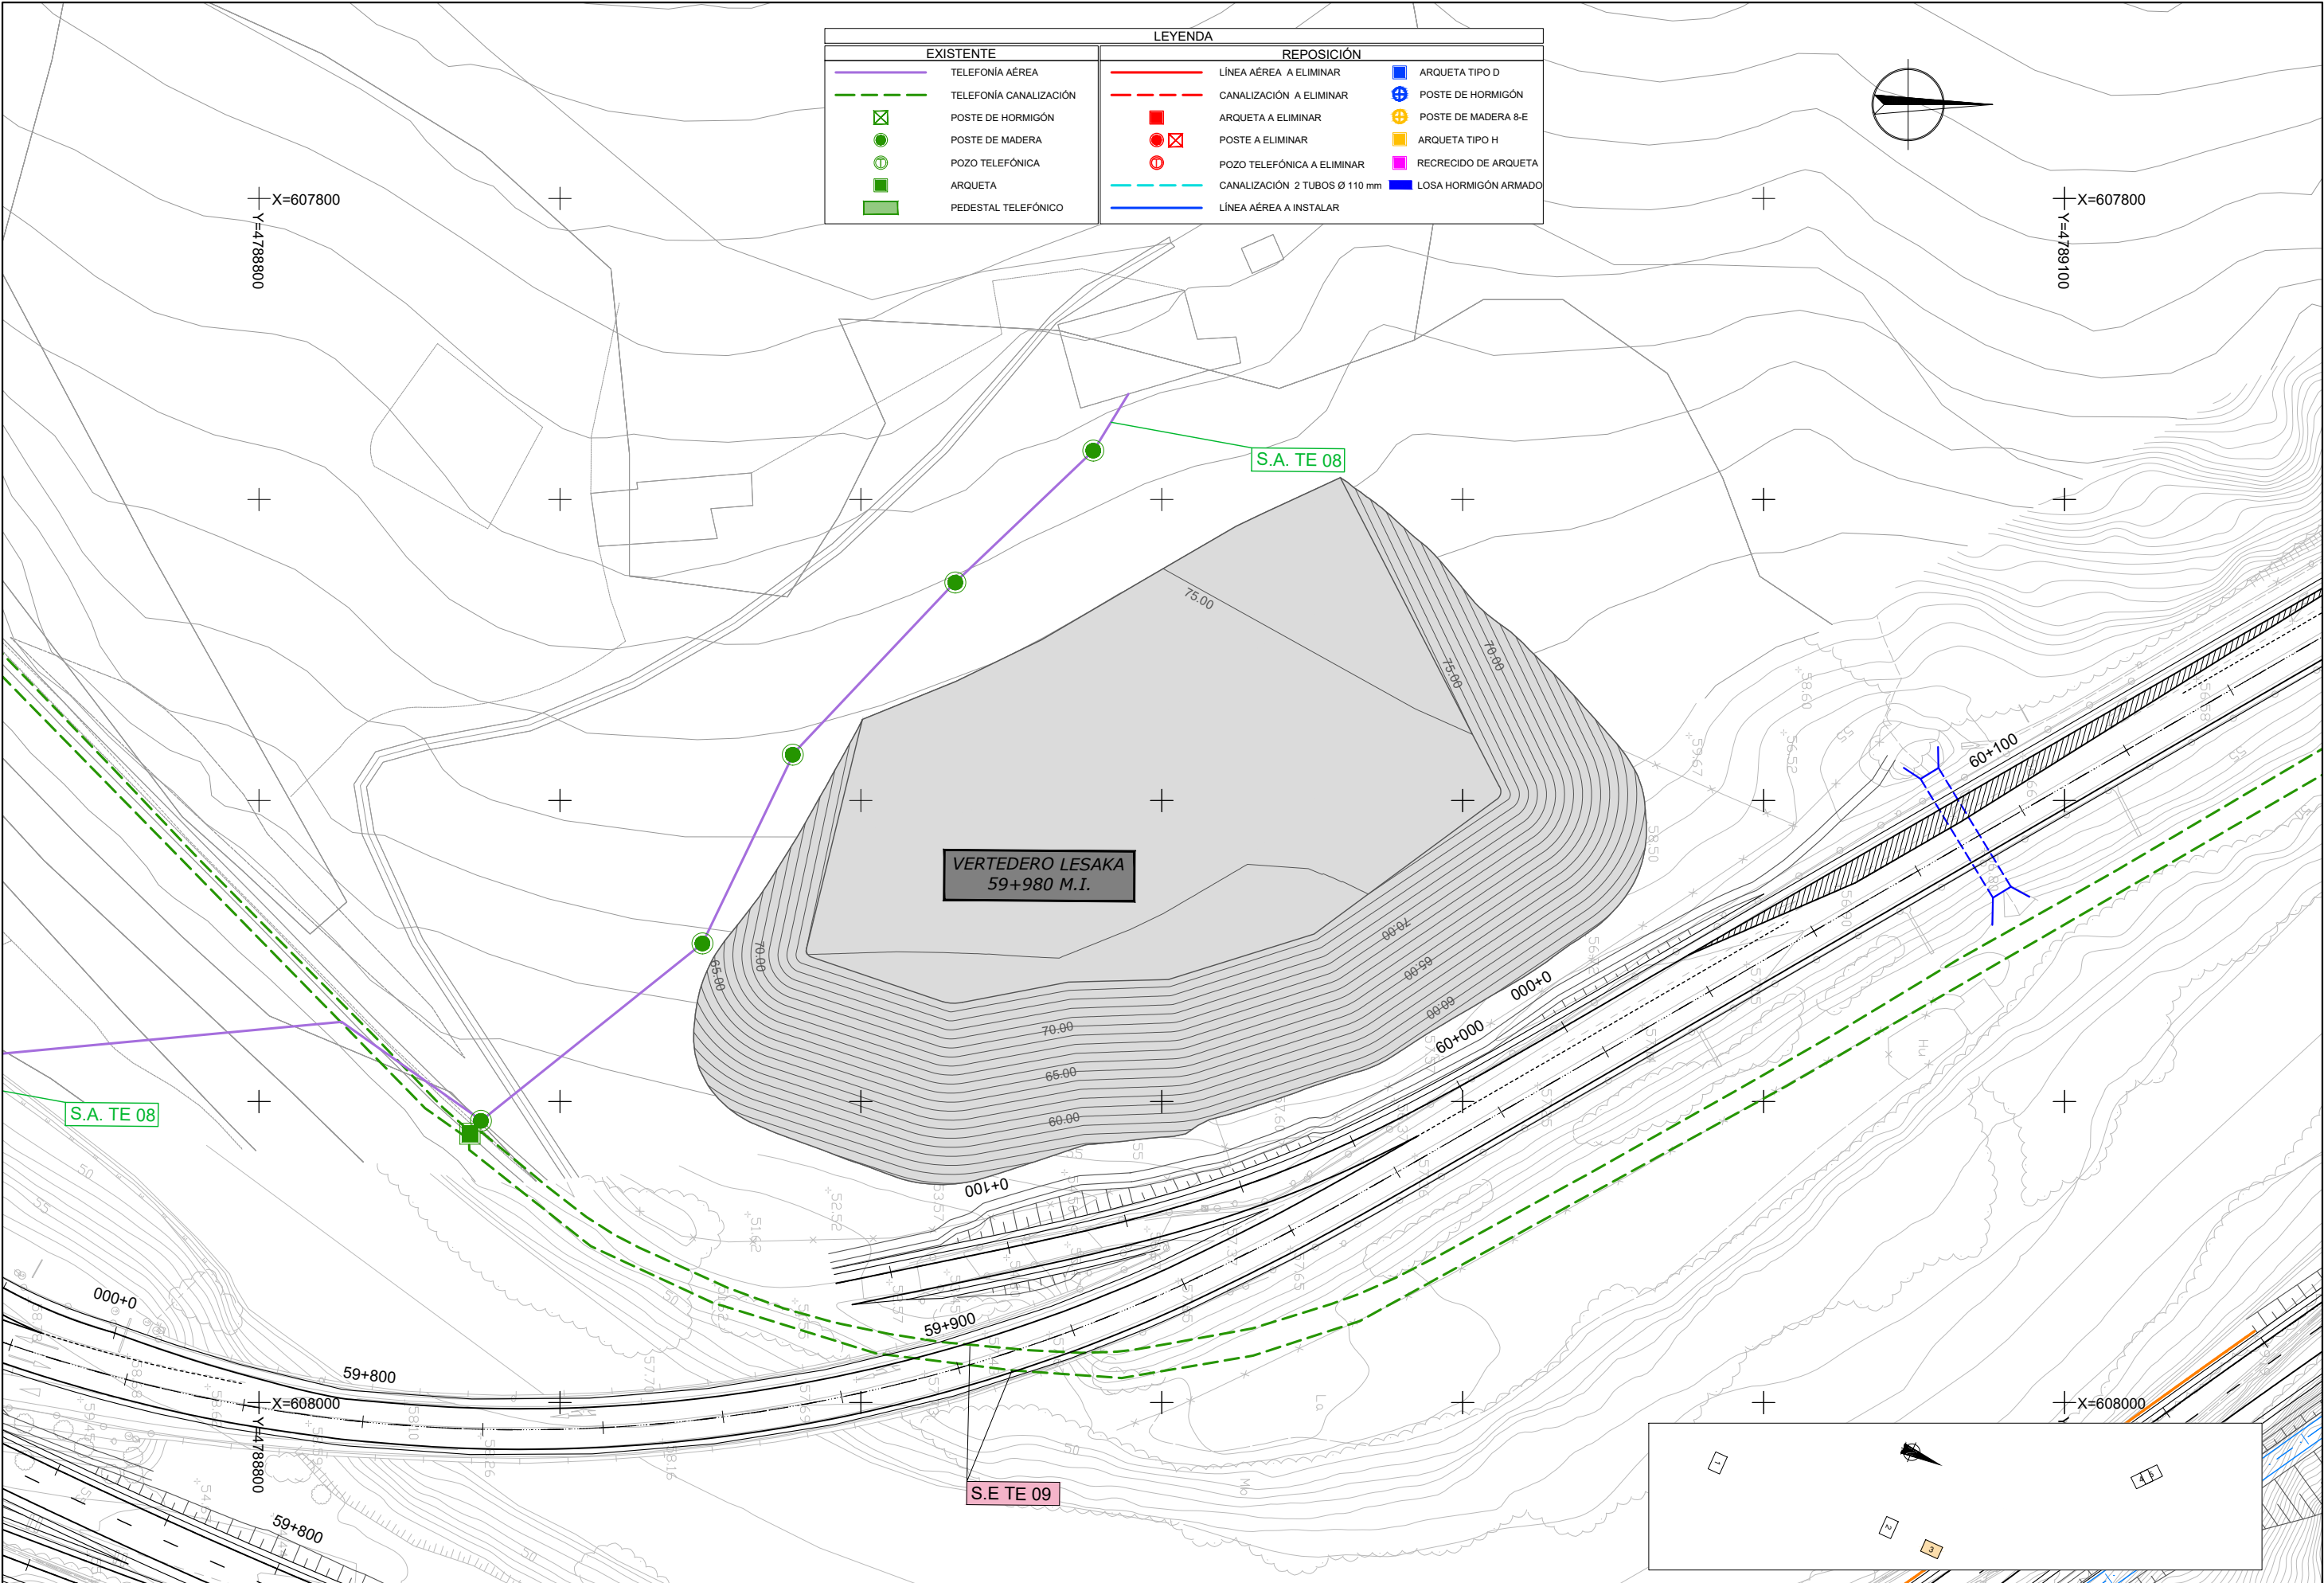

EXISTENTE		REPOSICIÓN	
	TELEFONÍA AÉREA		LÍNEA AÉREA A ELIMINAR
	TELEFONÍA CANALIZACIÓN		CANALIZACIÓN A ELIMINAR
	POSTE DE HORMIGÓN		ARQUETA A ELIMINAR
	POSTE DE MADERA		POSTE A ELIMINAR
	POZO TELEFÓNICA		POZO TELEFÓNICA A ELIMINAR
	ARQUETA		CANALIZACIÓN 2 TUBOS Ø 110 mm
	PEDESTAL TELEFÓNICO		LÍNEA AÉREA A INSTALAR
			ARQUETA TIPO D
			POSTE DE HORMIGÓN
			POSTE DE MADERA 8-E
			ARQUETA TIPO H
			RECRECIDO DE ARQUETA
			LOSA HORMIGÓN ARMADO

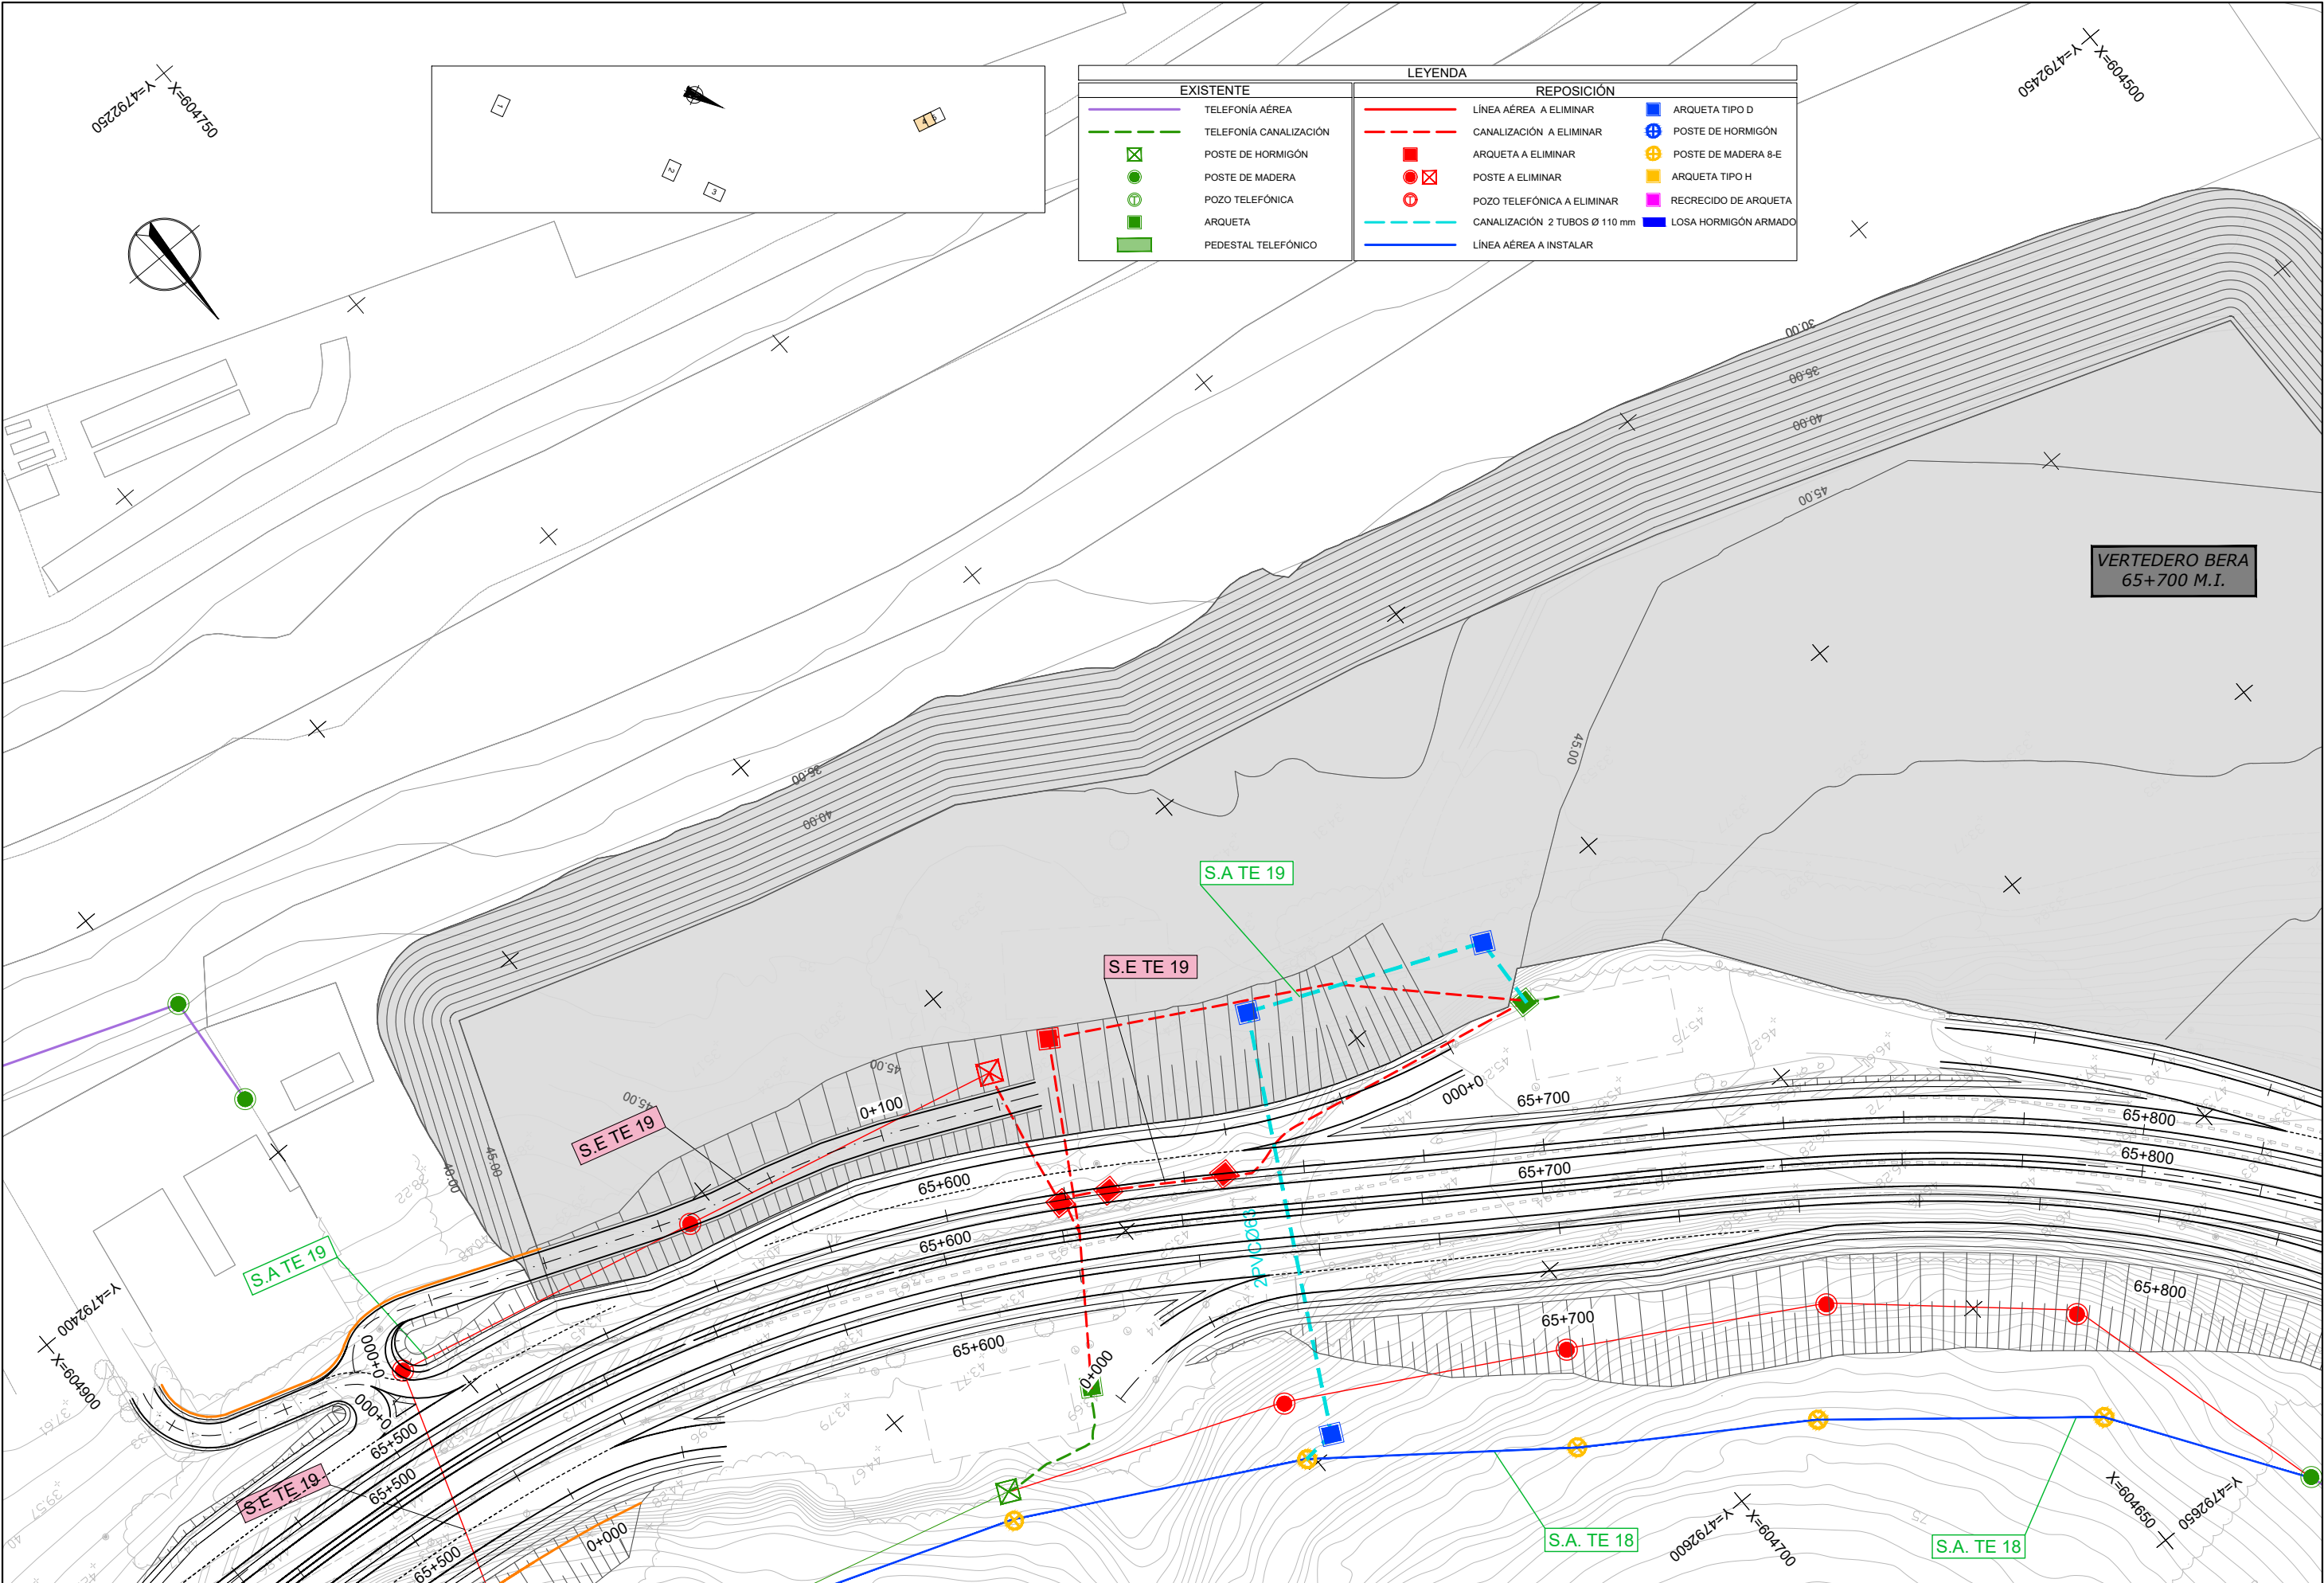

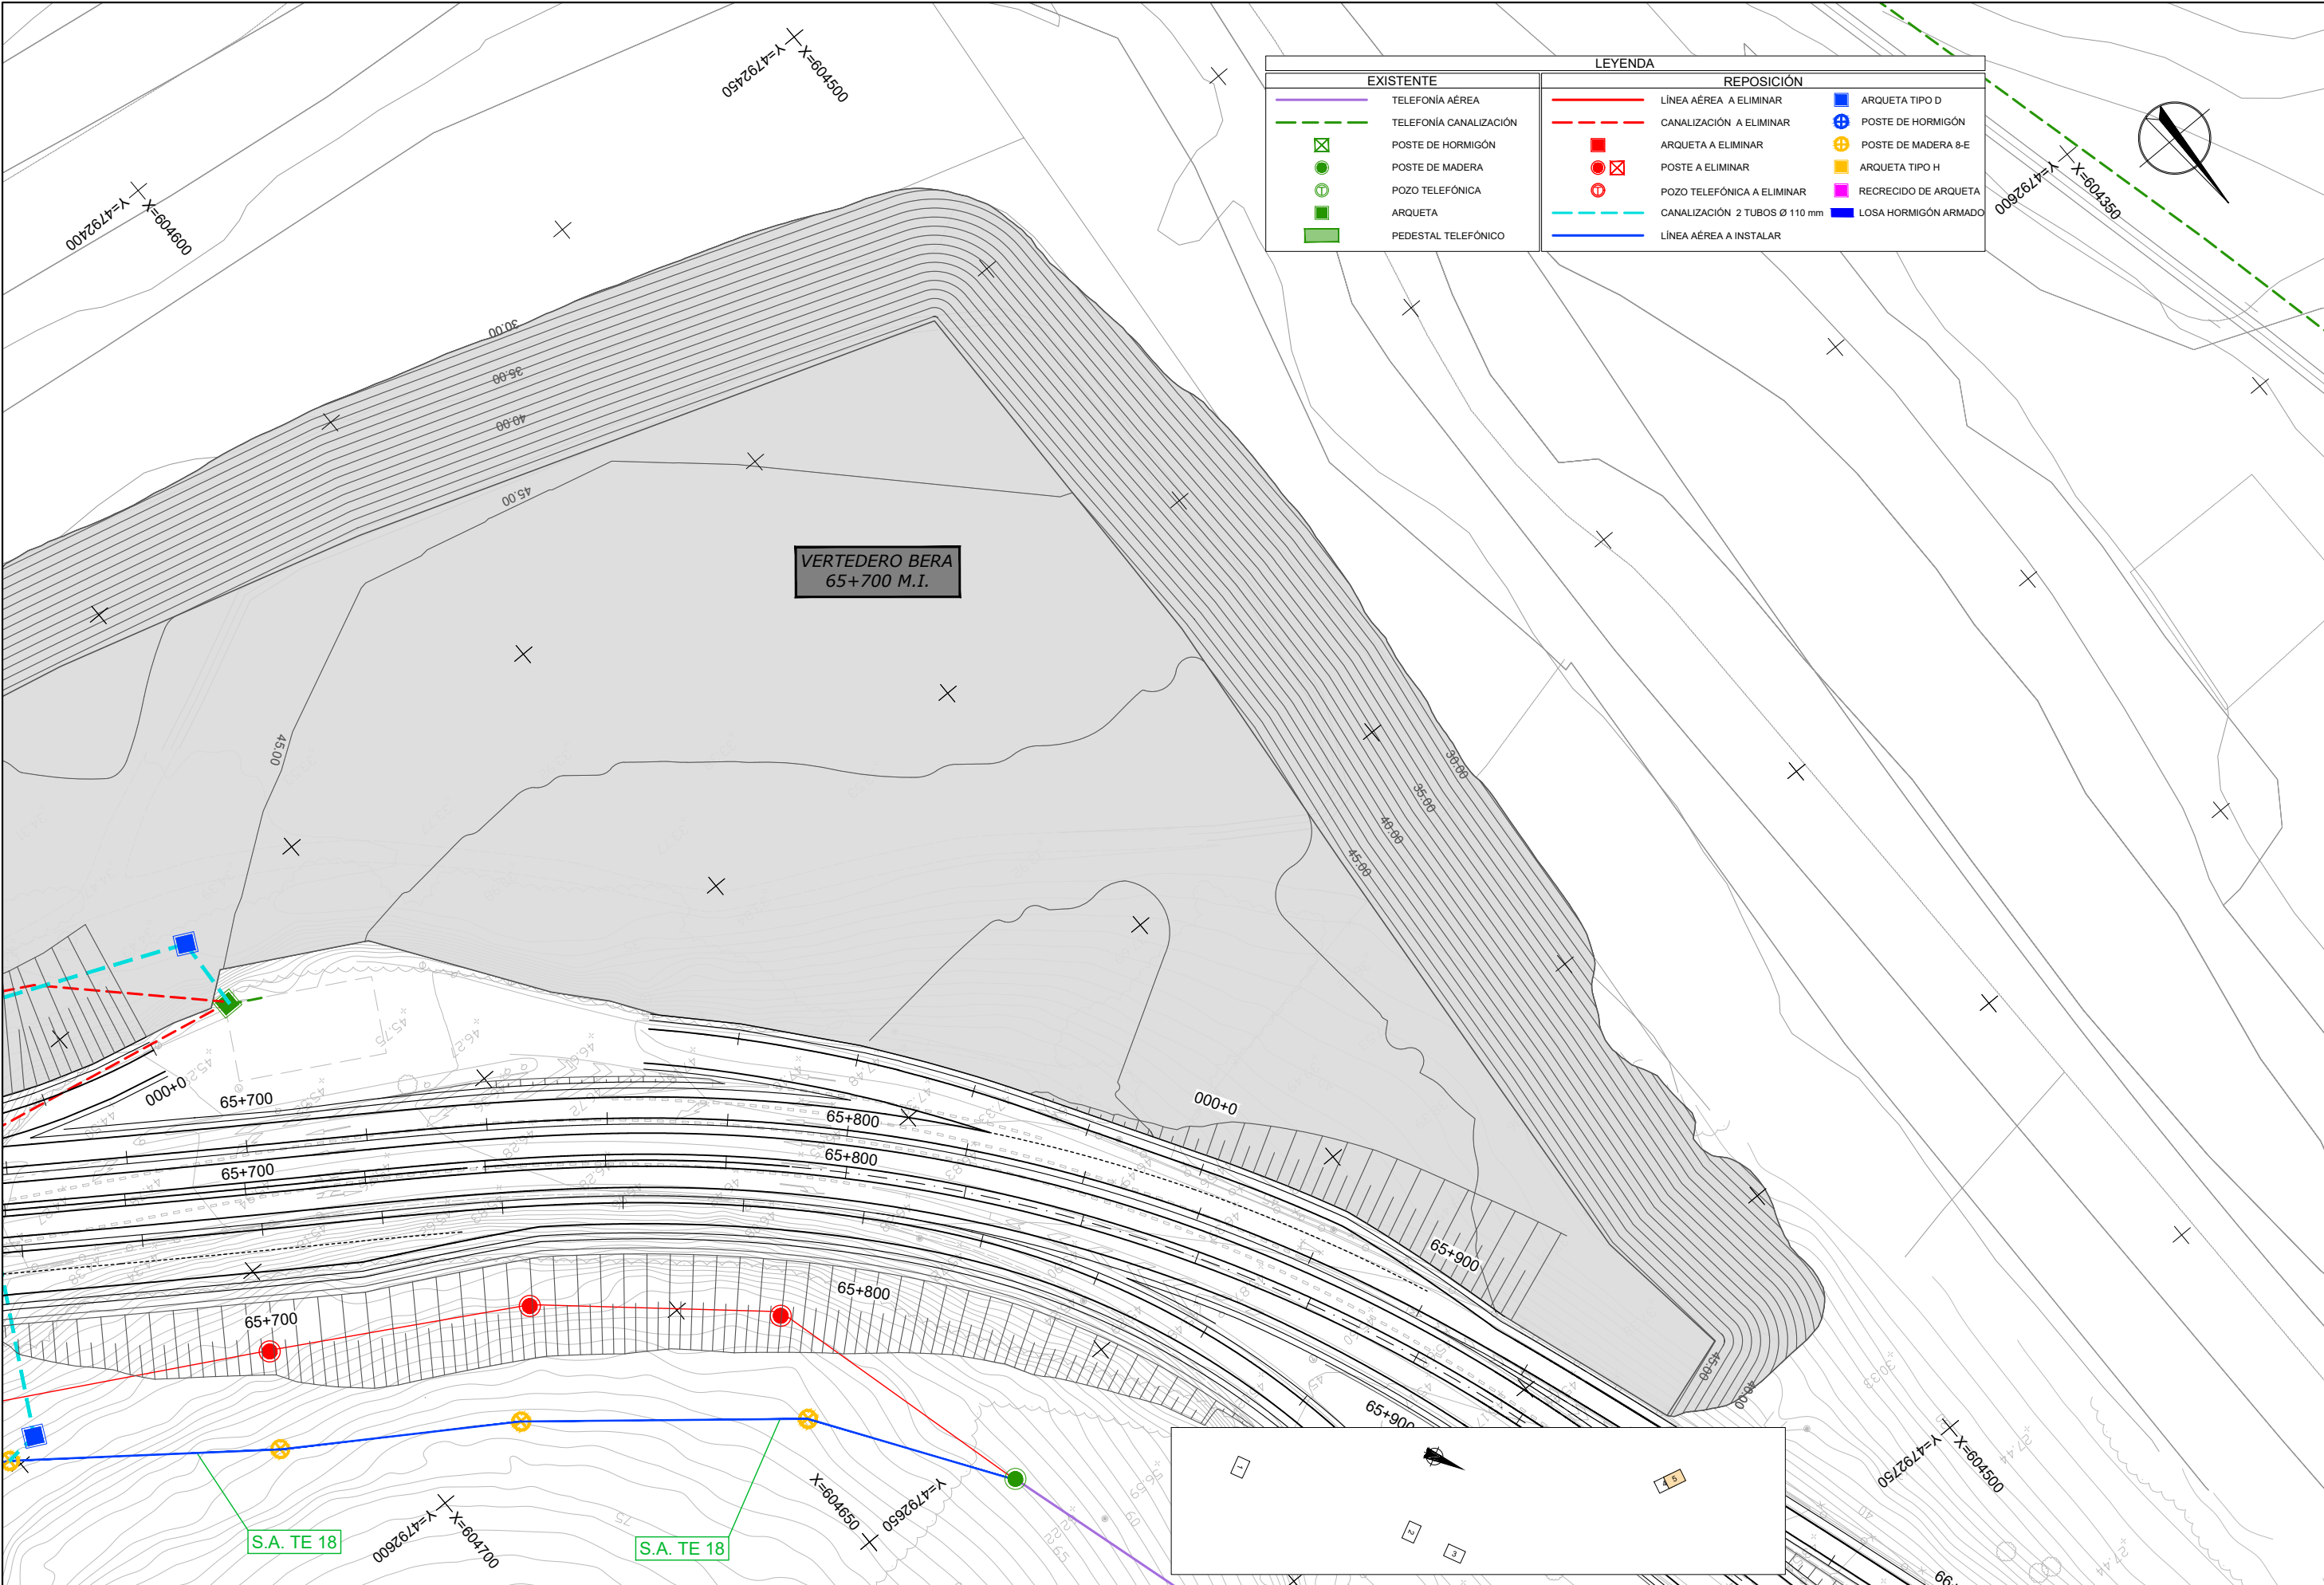

LEYENDA					
EXISTENTE		REPOSICIÓN			
	TELEFONÍA AÉREA		LÍNEA AÉREA A ELIMINAR		ARQUETA TIPO D
	TELEFONÍA CANALIZACIÓN		CANALIZACIÓN A ELIMINAR		POSTE DE HORMIGÓN
	POSTE DE HORMIGÓN		ARQUETA A ELIMINAR		POSTE DE MADERA 8-E
	POSTE DE MADERA		POSTE A ELIMINAR		ARQUETA TIPO H
	POZO TELEFÓNICA		POZO TELEFÓNICA A ELIMINAR		RECRECIDO DE ARQUETA
	ARQUETA		CANALIZACIÓN 2 TUBOS Ø 110 mm		LOSA HORMIGÓN ARMADO
	PEDESTAL TELEFÓNICO		LÍNEA AÉREA A INSTALAR		