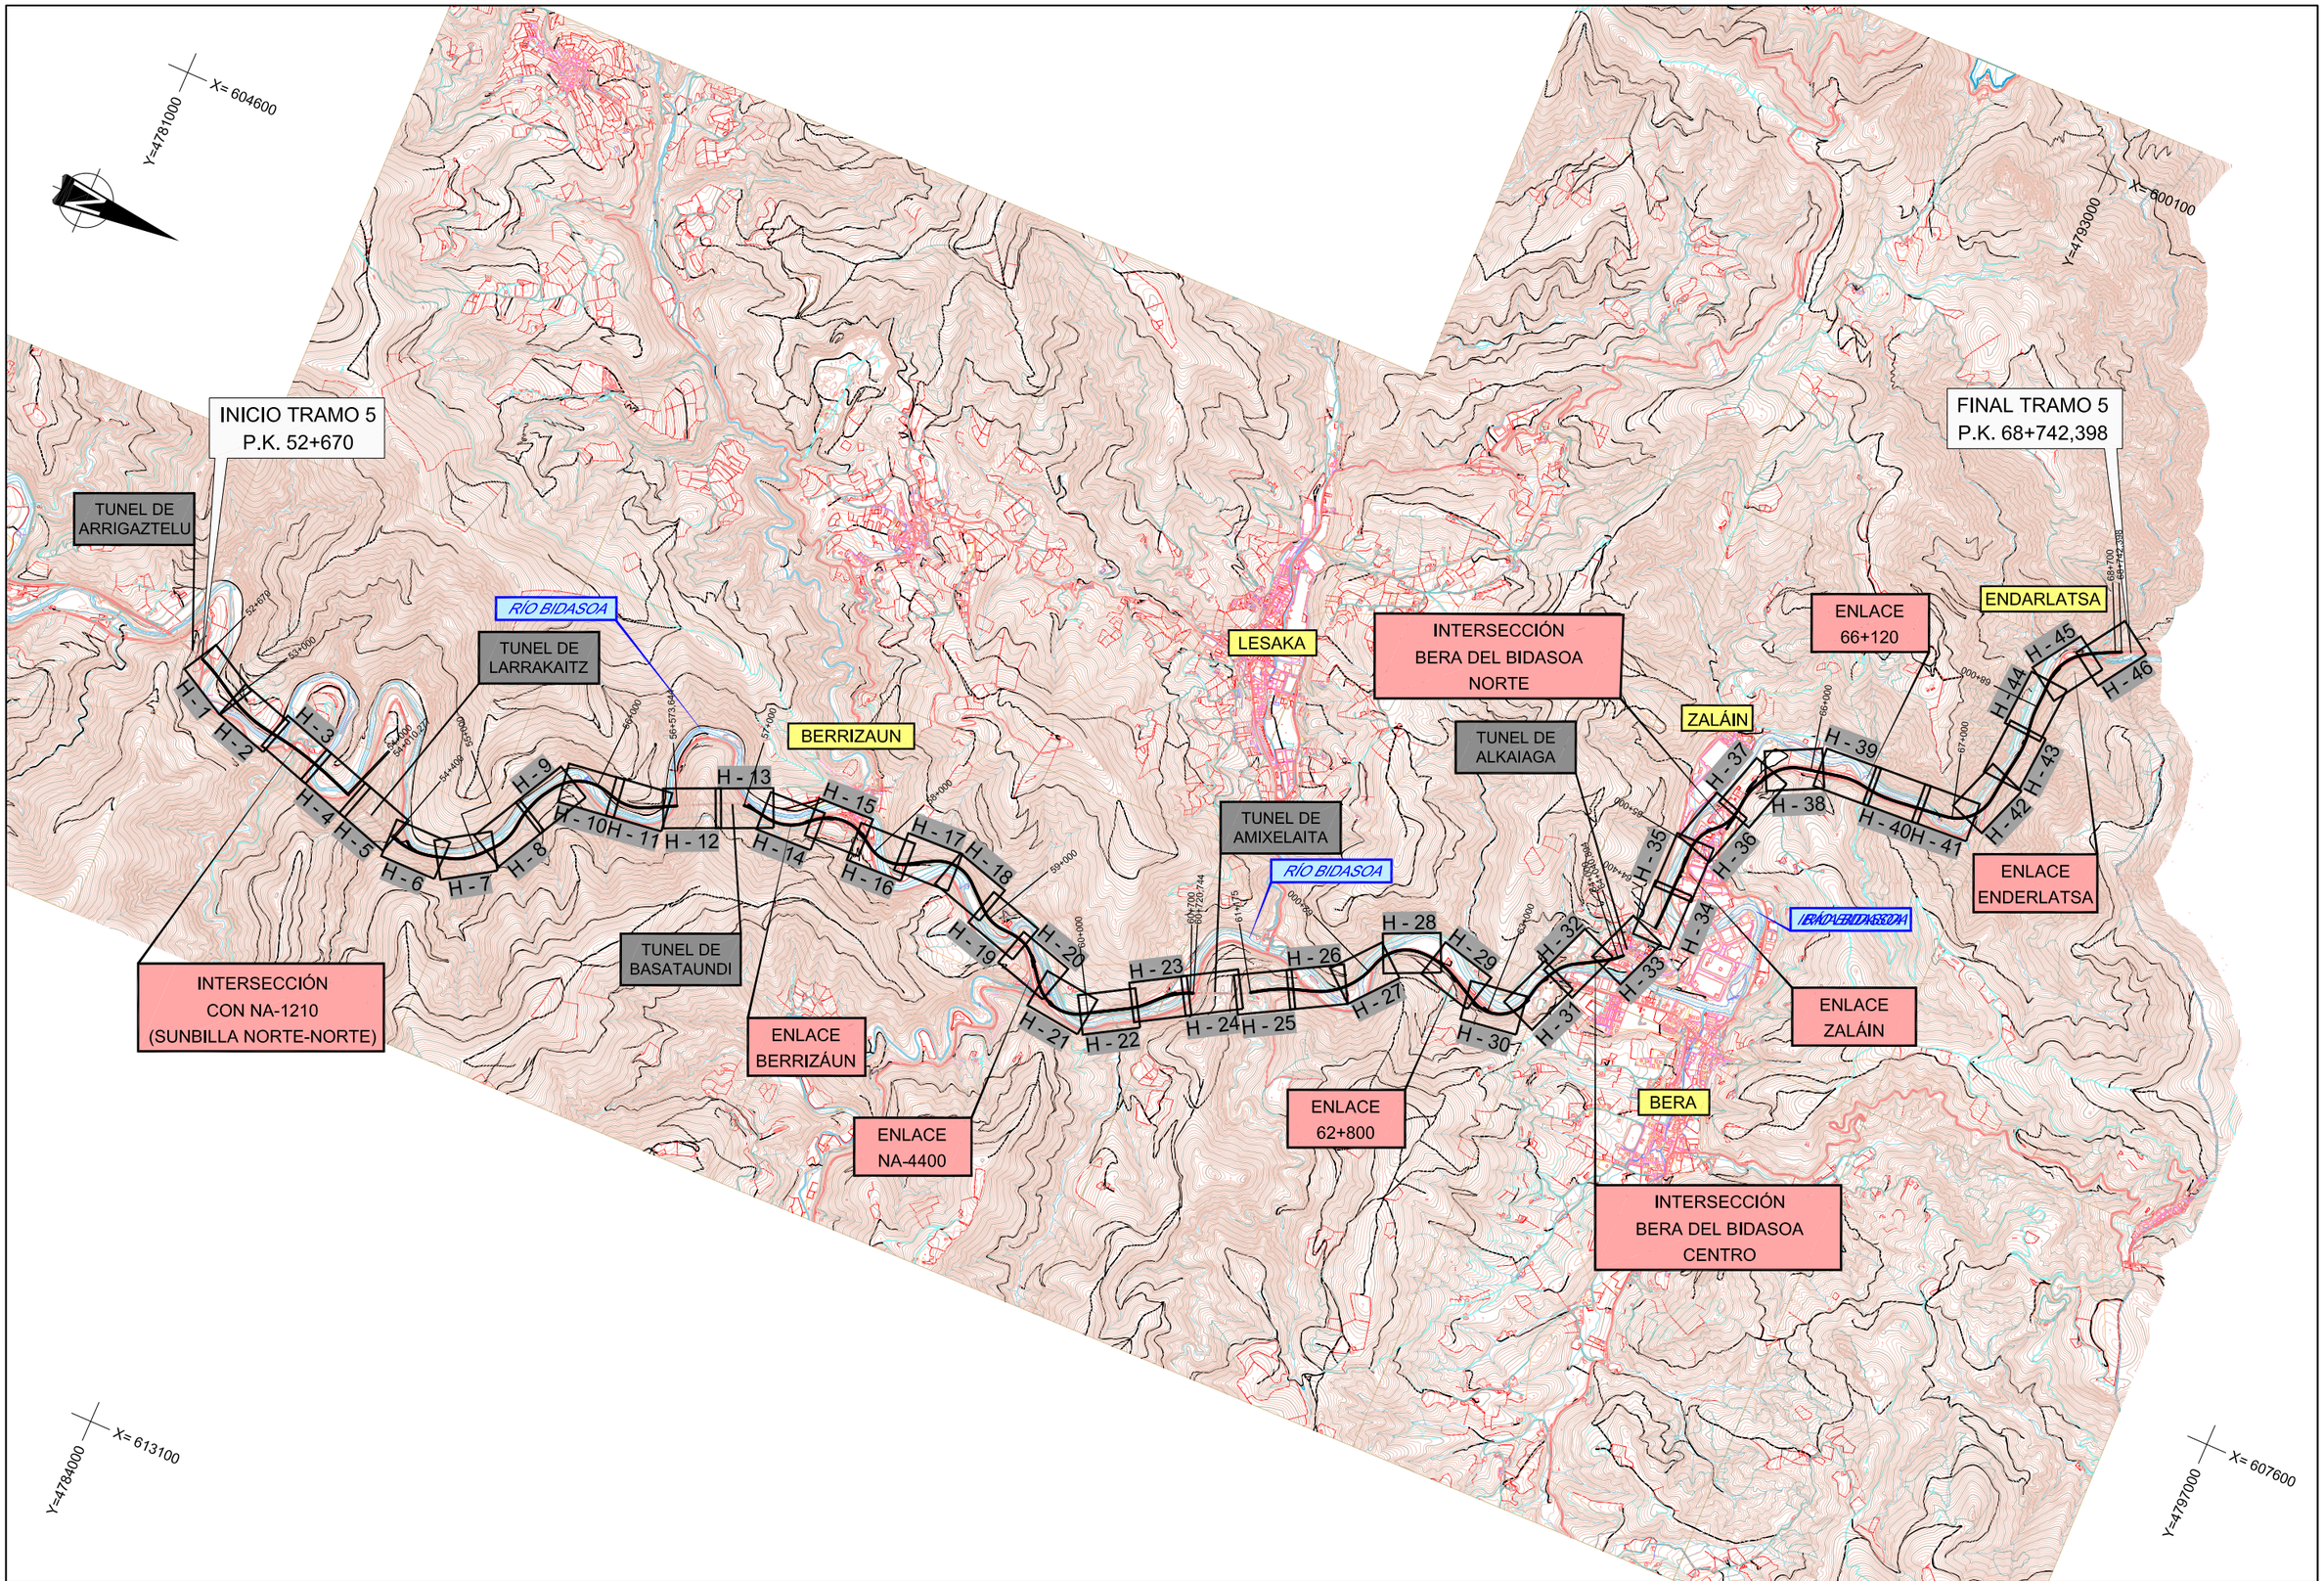


Nafarroako Gobernua **Gobierno de Navarra** Garapen Ekonomikorako Departamentua Departamento de Desarrollo Económico	SERVICIO DE PROYECTOS Sección de proyectos	DIRECTOR DEL PROYECTO: Dª.Maria Carmen González Martínez	CONSULTOR: INTRA5	EL INGENIERO DE CAMINOS, C. Y P. AUTOR DEL PROYECTO: D. Jesús Fe Izarra	PROYECTO DE CONVERSIÓN DE LA CARRETERA N-121 A EN VÍA 2+1 ENTRE EL P.K. 52+670 (BOCA NORTE DEL TÚNEL DE ARRRIGAZTELU) Y EL P.K. 68+440 (LÍMITE DE LA PROVINCIA DE GUIPÚZKOA) REF. DEL PROYECTO:	ESCALA: 1:40000 0 200 400 600 800m ORIGINAL EN DIN A3 | GRÁFICA	DESIGNACIÓN DEL PLANO: PLANO DE CONJUNTO	NOMBRE DEL FICHERO: 2.2.dwg FECHA: NOVIEMBRE 2018	Nº DE PLANO: 2.02 HOJA 1 DE 1