





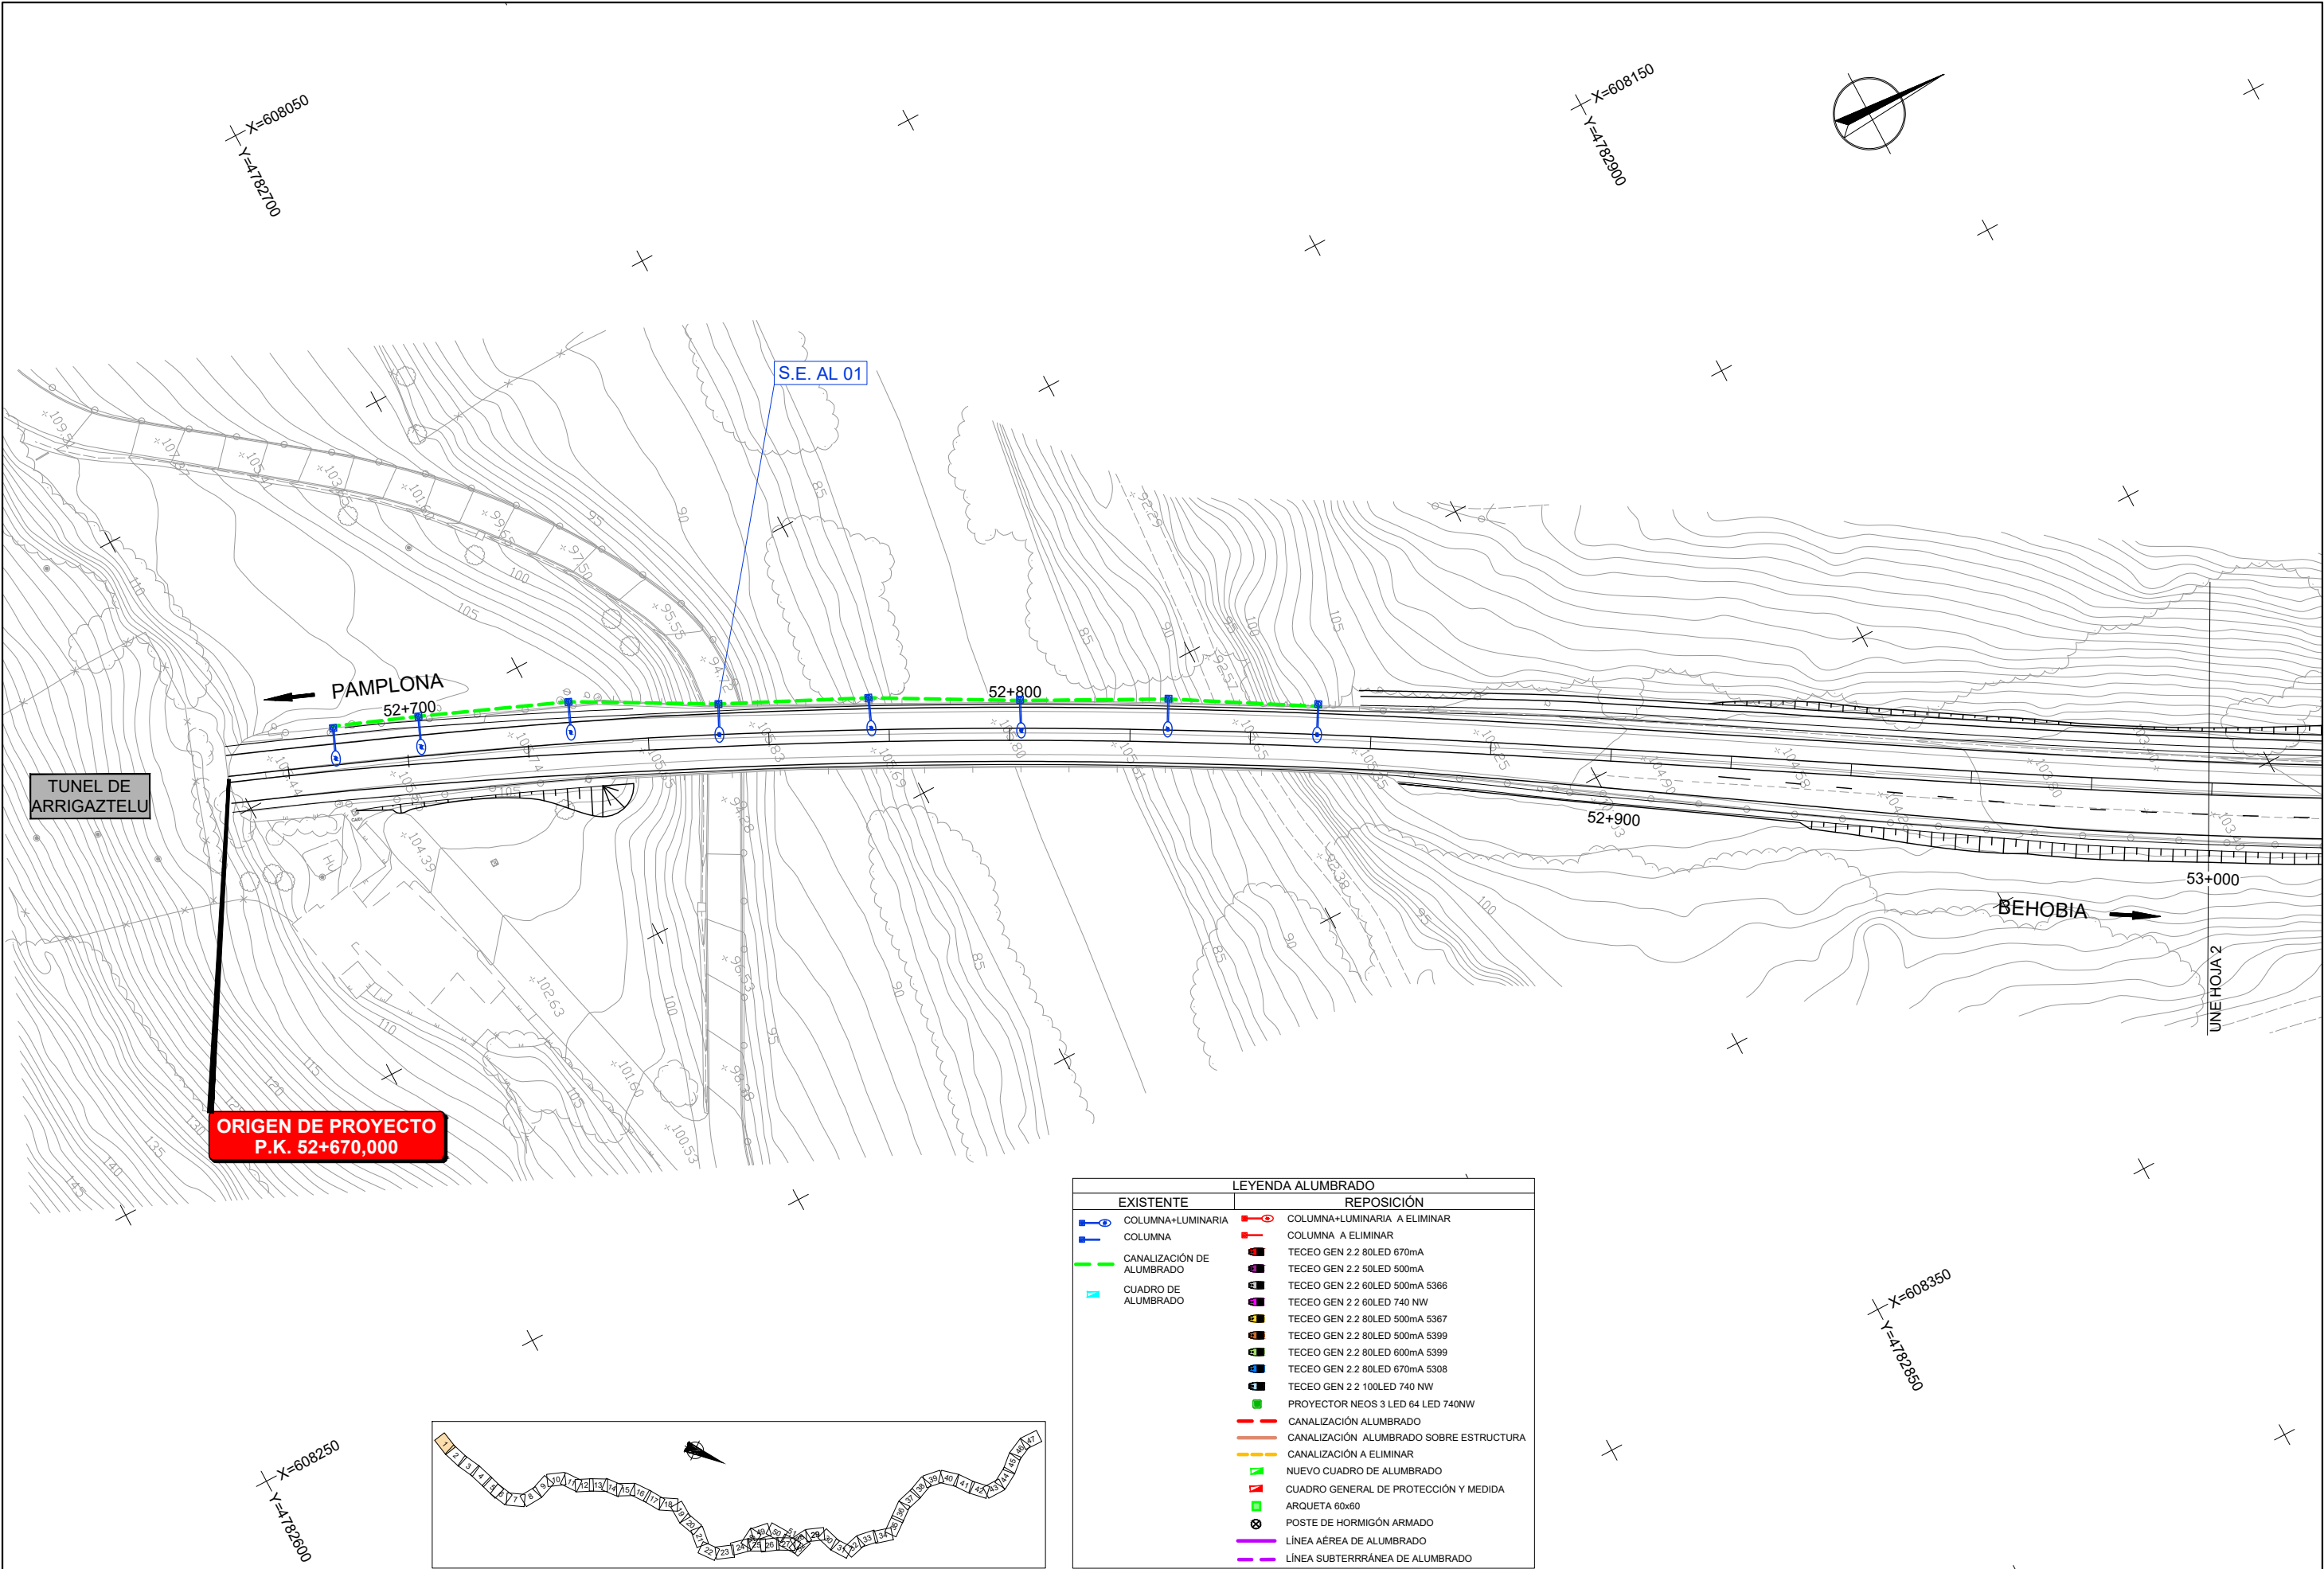


LEYENDA ALUMBRADO	
EXISTENTE	REPOSICIÓN
COLUMNA+LUMINARIA	COLUMNA+LUMINARIA A ELIMINAR
COLUMNA	COLUMNA A ELIMINAR
CANALIZACIÓN DE ALUMBRADO	TECEO GEN 2.2 80LED 670mA
CUADRO DE ALUMBRADO	TECEO GEN 2.2 50LED 500mA
	TECEO GEN 2.2 60LED 500mA 5366
	TECEO GEN 2.2 60LED 740 NW
	TECEO GEN 2.2 80LED 500mA 5367
	TECEO GEN 2.2 80LED 500mA 5399
	TECEO GEN 2.2 80LED 600mA 5399
	TECEO GEN 2.2 80LED 670mA 5308
	TECEO GEN 2.2 100LED 740 NW
	PROYECTOR NEOS 3 LED 64 LED 740NW
	CANALIZACIÓN ALUMBRADO
	CANALIZACIÓN ALUMBRADO SOBRE ESTRUCTURA
	CANALIZACIÓN A ELIMINAR
	NUEVO CUADRO DE ALUMBRADO
	CUADRO GENERAL DE PROTECCIÓN Y MEDIDA
	ARQUETA 60x60
	POSTE DE HORMIGÓN ARMADO
	LÍNEA AÉREA DE ALUMBRADO
	LÍNEA SUBTERRÁNEA DE ALUMBRADO

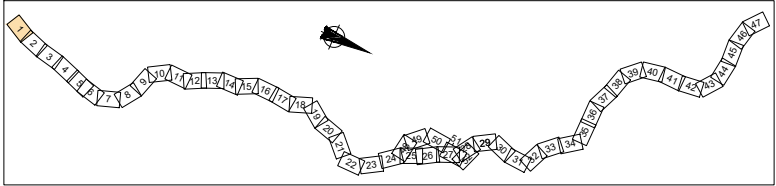


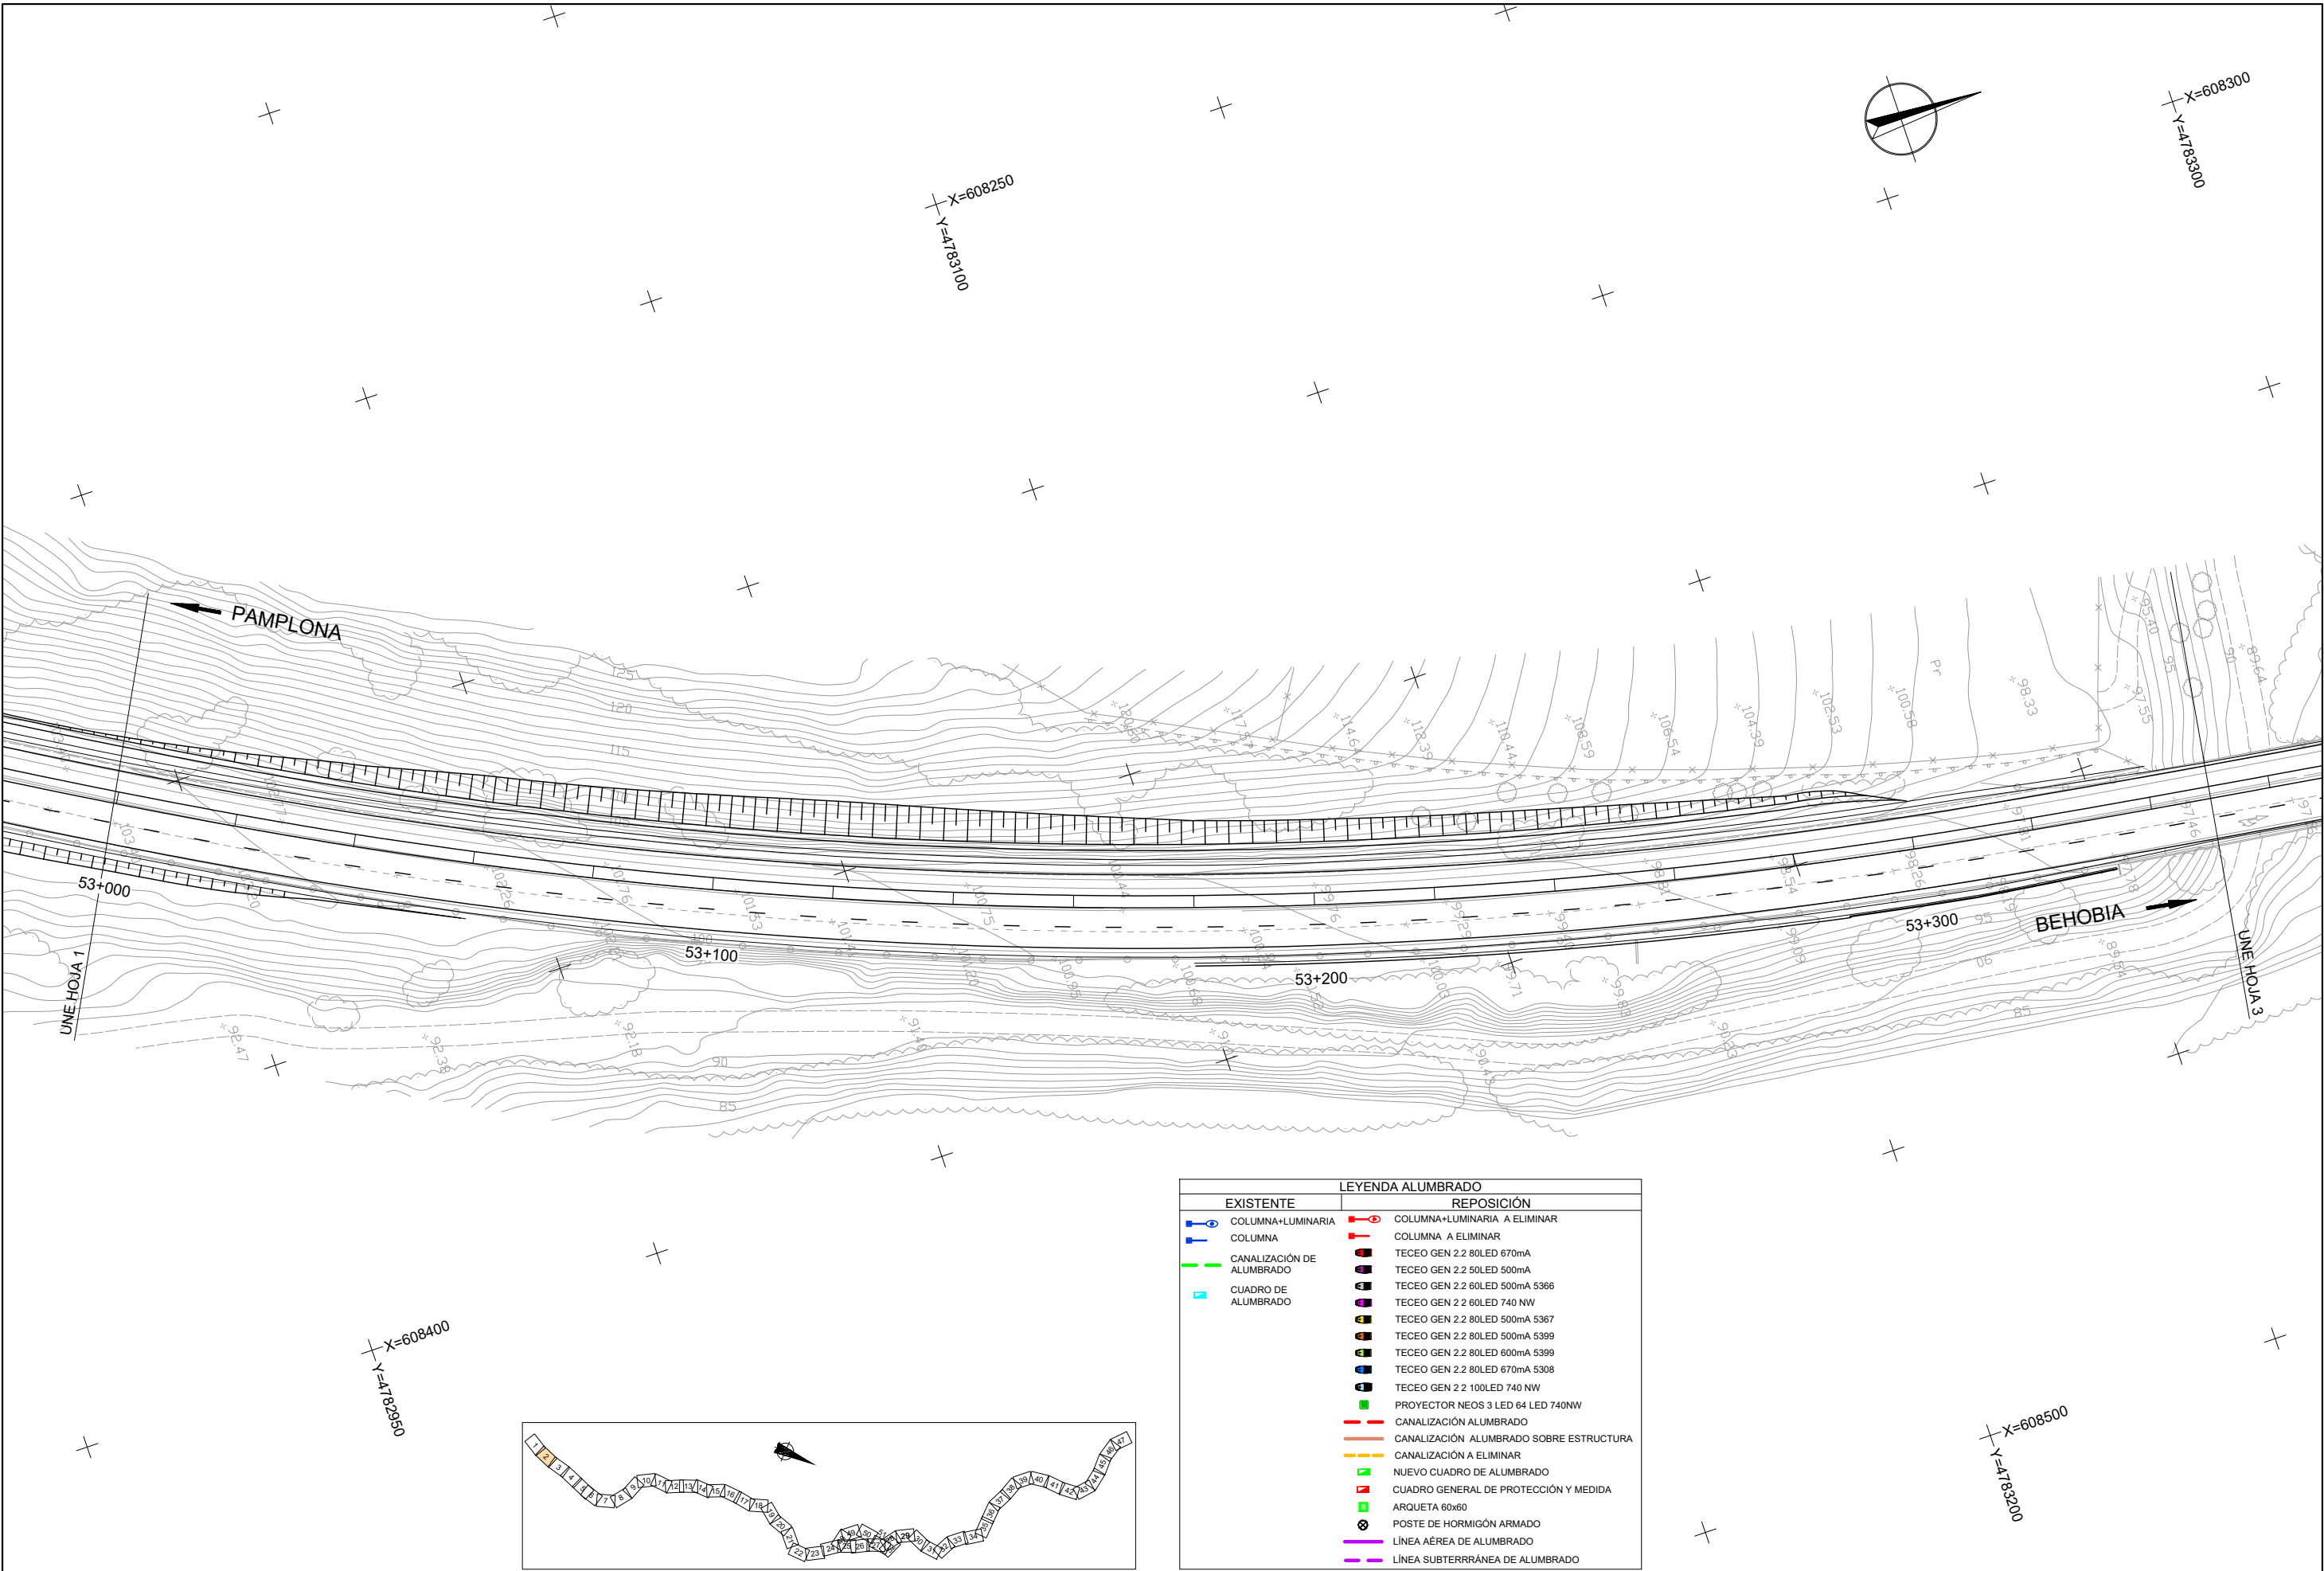

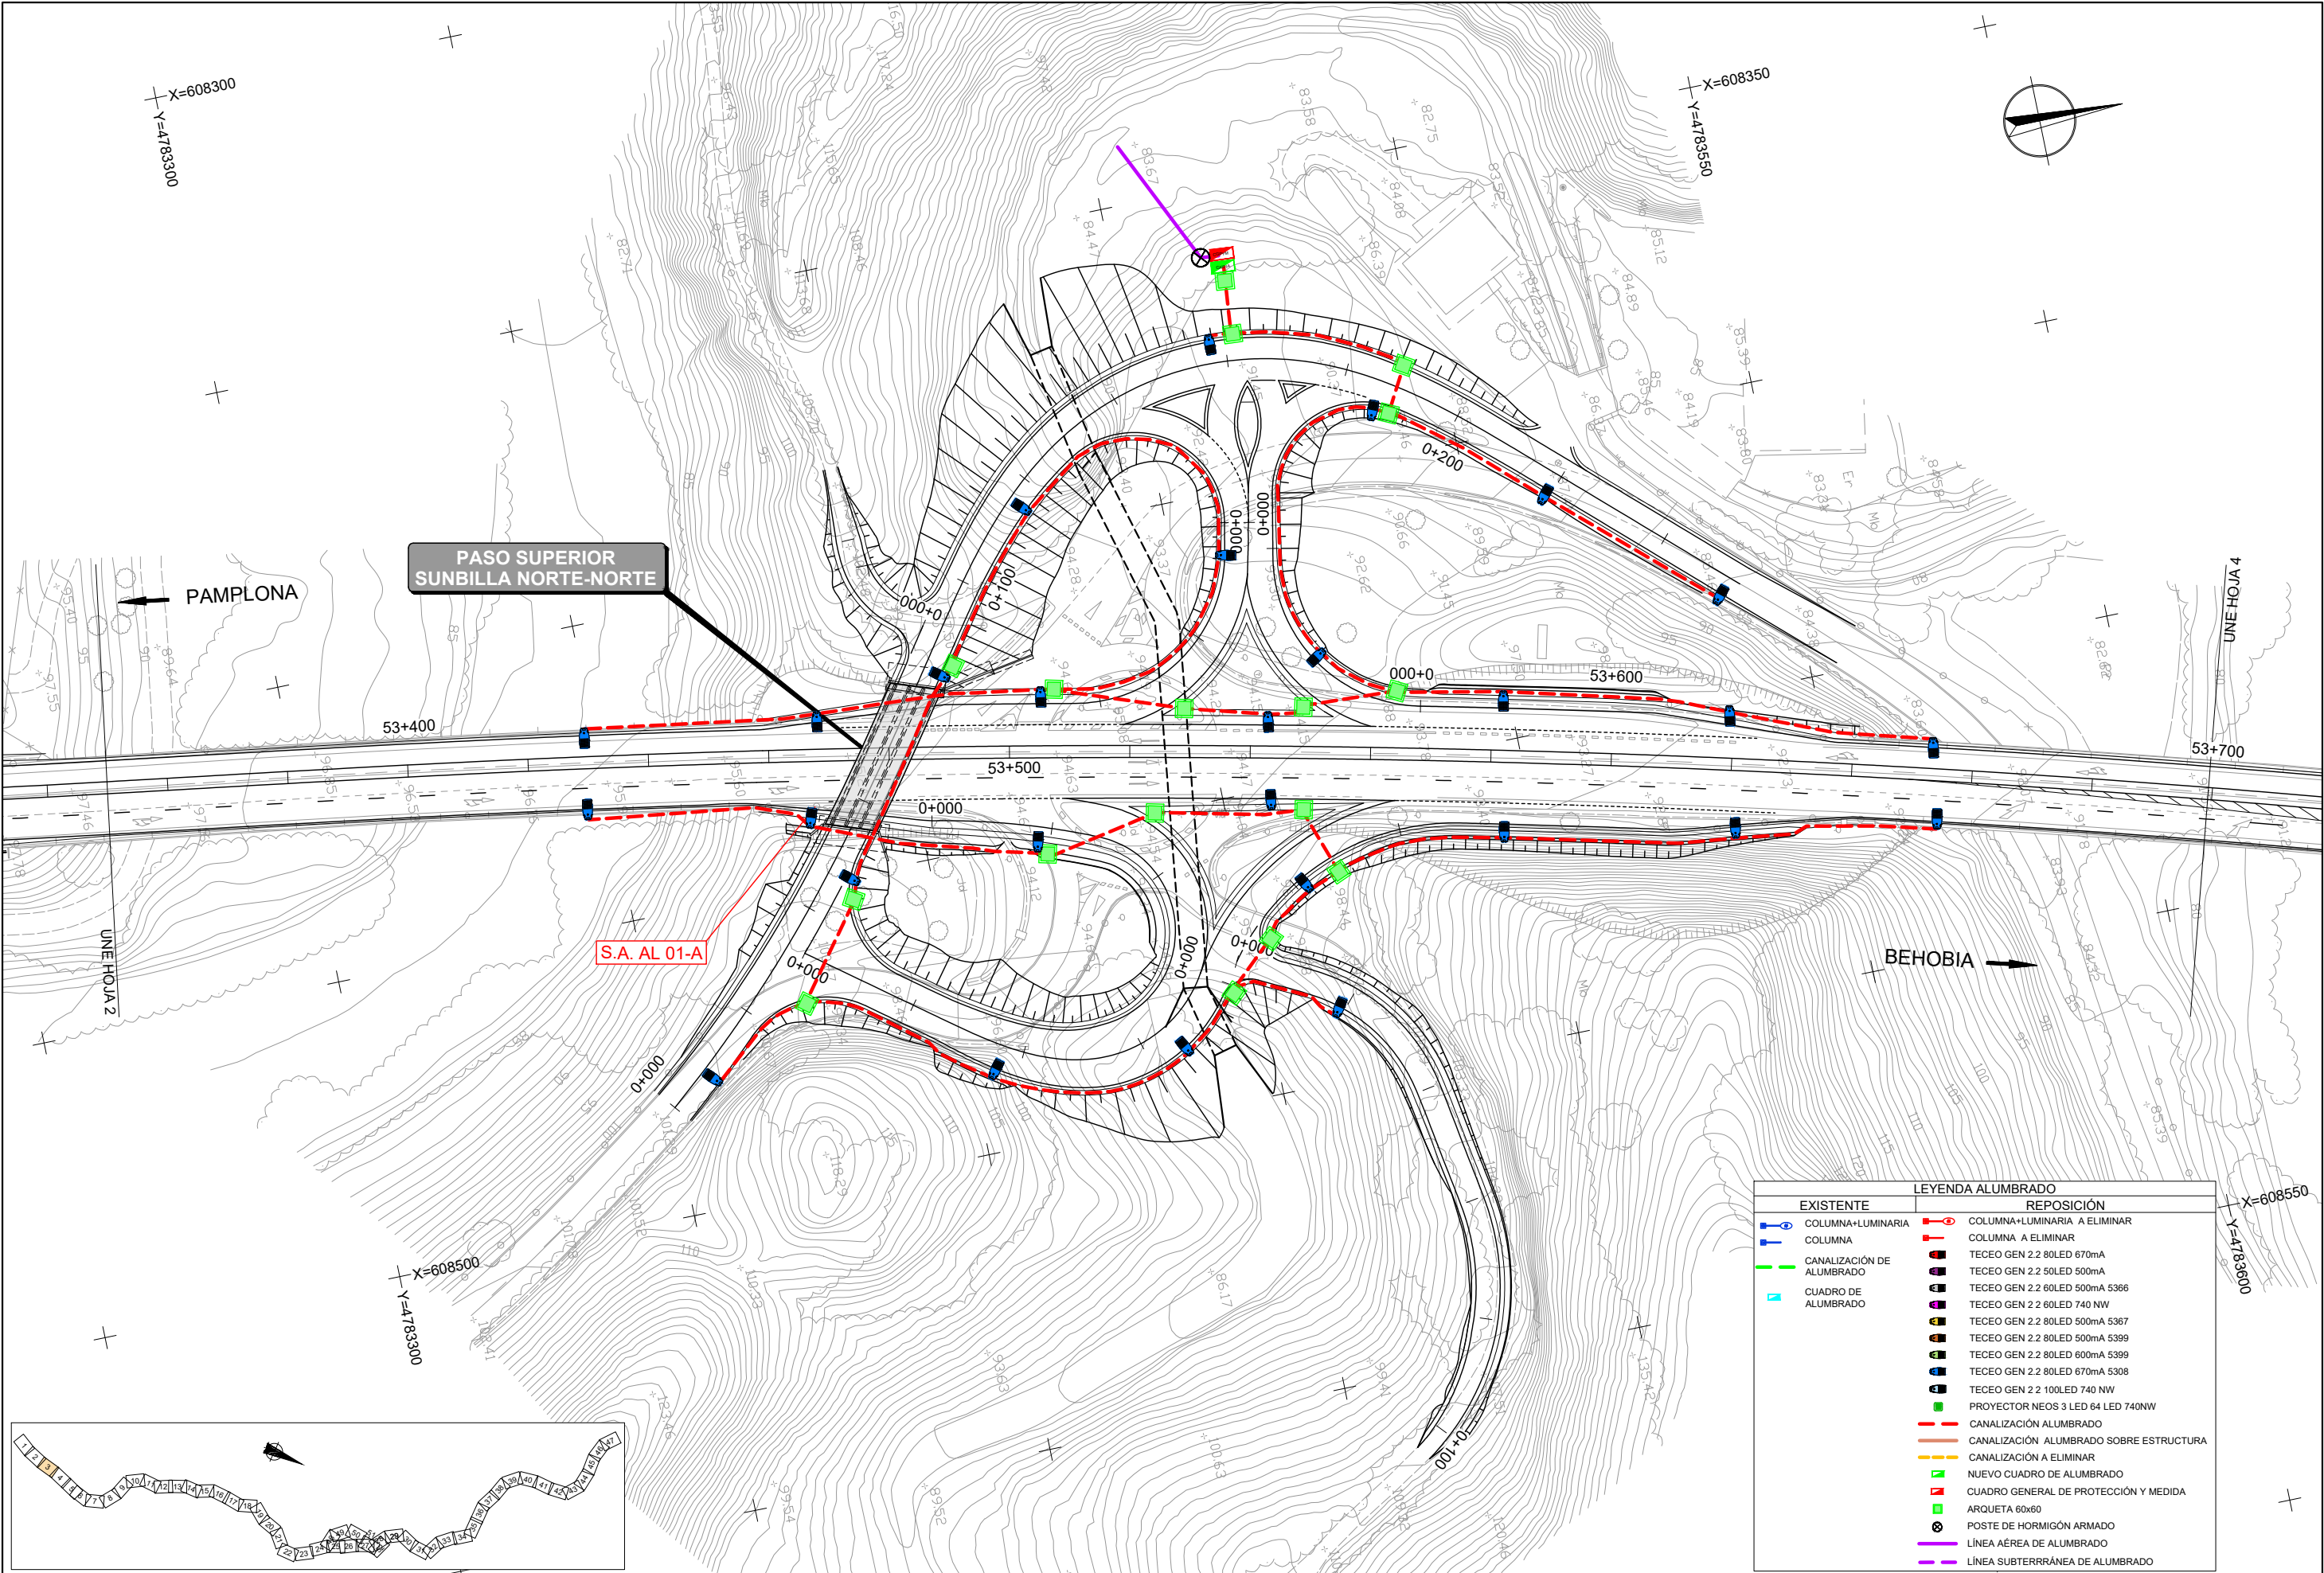



LEYENDA ALUMBRADO	
EXISTENTE	REPOSICIÓN
COLUMNA+LUMINARIA	COLUMNA+LUMINARIA A ELIMINAR
COLUMNA	COLUMNA A ELIMINAR
CANALIZACIÓN DE ALUMBRADO	TECEO GEN 2.2 80LED 670mA
CUADRO DE ALUMBRADO	TECEO GEN 2.2 50LED 500mA
	TECEO GEN 2.2 60LED 500mA 5366
	TECEO GEN 2.2 60LED 740 NW
	TECEO GEN 2.2 80LED 500mA 5367
	TECEO GEN 2.2 80LED 500mA 5399
	TECEO GEN 2.2 80LED 600mA 5399
	TECEO GEN 2.2 80LED 670mA 5308
	TECEO GEN 2.2 100LED 740 NW
	PROYECTOR NEOS 3 LED 84 LED 740NW
	CANALIZACIÓN ALUMBRADO
	CANALIZACIÓN ALUMBRADO SOBRE ESTRUCTURA
	CANALIZACIÓN A ELIMINAR
	NUEVO CUADRO DE ALUMBRADO
	CUADRO GENERAL DE PROTECCIÓN Y MEDIDA
	ARQUETA 60x60
	POSTE DE HORMIGÓN ARMADO
	LÍNEA AÉREA DE ALUMBRADO
	LÍNEA SUBTERRÁNEA DE ALUMBRADO

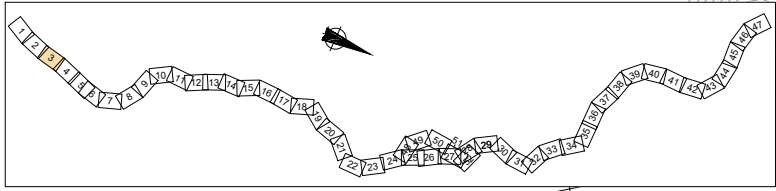

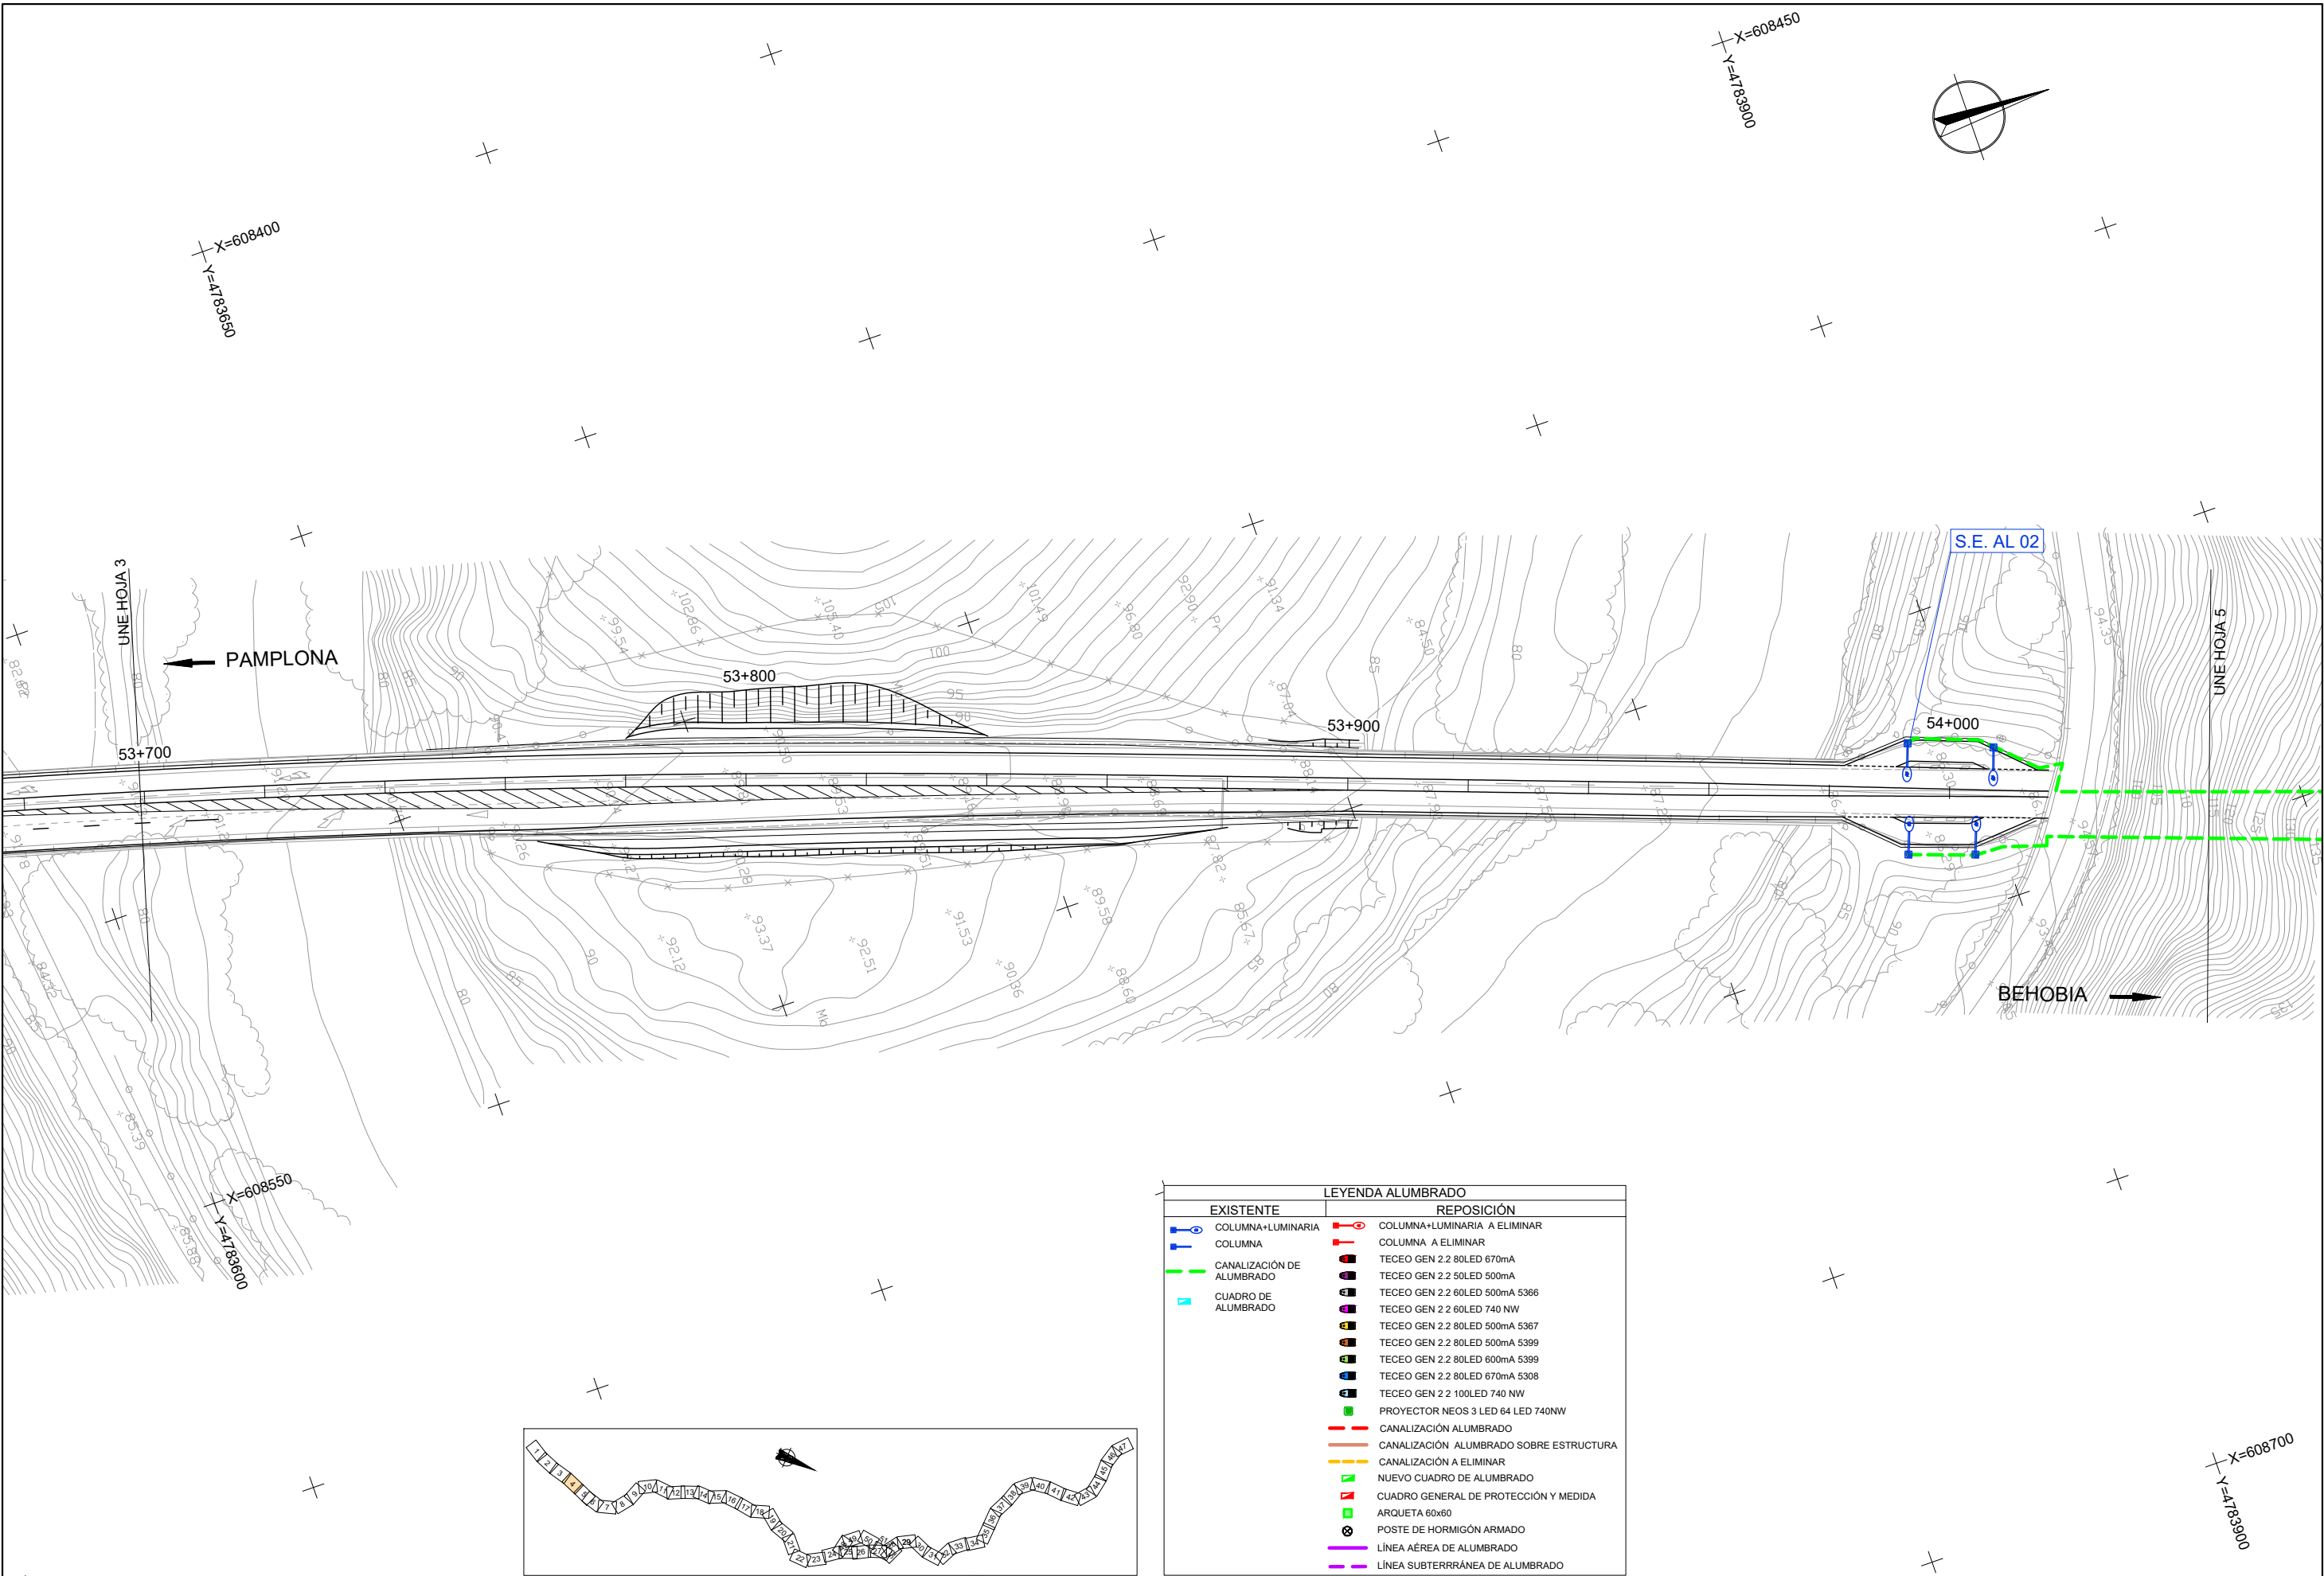


LEYENDA ALUMBRADO	
EXISTENTE	REPOSICIÓN
COLUMNA+LUMINARIA	COLUMNA+LUMINARIA A ELIMINAR
COLUMNA	COLUMNA A ELIMINAR
CANALIZACIÓN DE ALUMBRADO	TECEO GEN 2.2 80LED 670mA
CUADRO DE ALUMBRADO	TECEO GEN 2.2 50LED 500mA
	TECEO GEN 2.2 60LED 500mA 5366
	TECEO GEN 2.2 60LED 740 NW
	TECEO GEN 2.2 80LED 500mA 5367
	TECEO GEN 2.2 80LED 500mA 5399
	TECEO GEN 2.2 80LED 600mA 5399
	TECEO GEN 2.2 80LED 670mA 5308
	TECEO GEN 2.2 100LED 740 NW
	PROYECTOR NEOS 3 LED 64 LED 740NW
	CANALIZACIÓN ALUMBRADO
	CANALIZACIÓN ALUMBRADO SOBRE ESTRUCTURA
	CANALIZACIÓN A ELIMINAR
	NUEVO CUADRO DE ALUMBRADO
	CUADRO GENERAL DE PROTECCIÓN Y MEDIDA
	ARQUETA 60x60
	POSTE DE HORMIGÓN ARMADO
	LÍNEA AÉREA DE ALUMBRADO
	LÍNEA SUBTERRRÁNEA DE ALUMBRADO

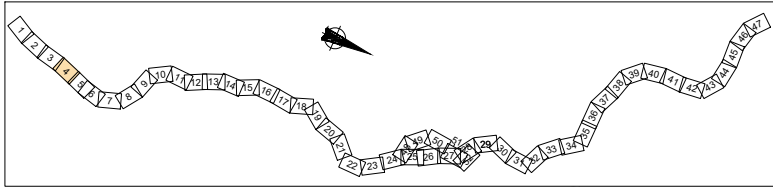


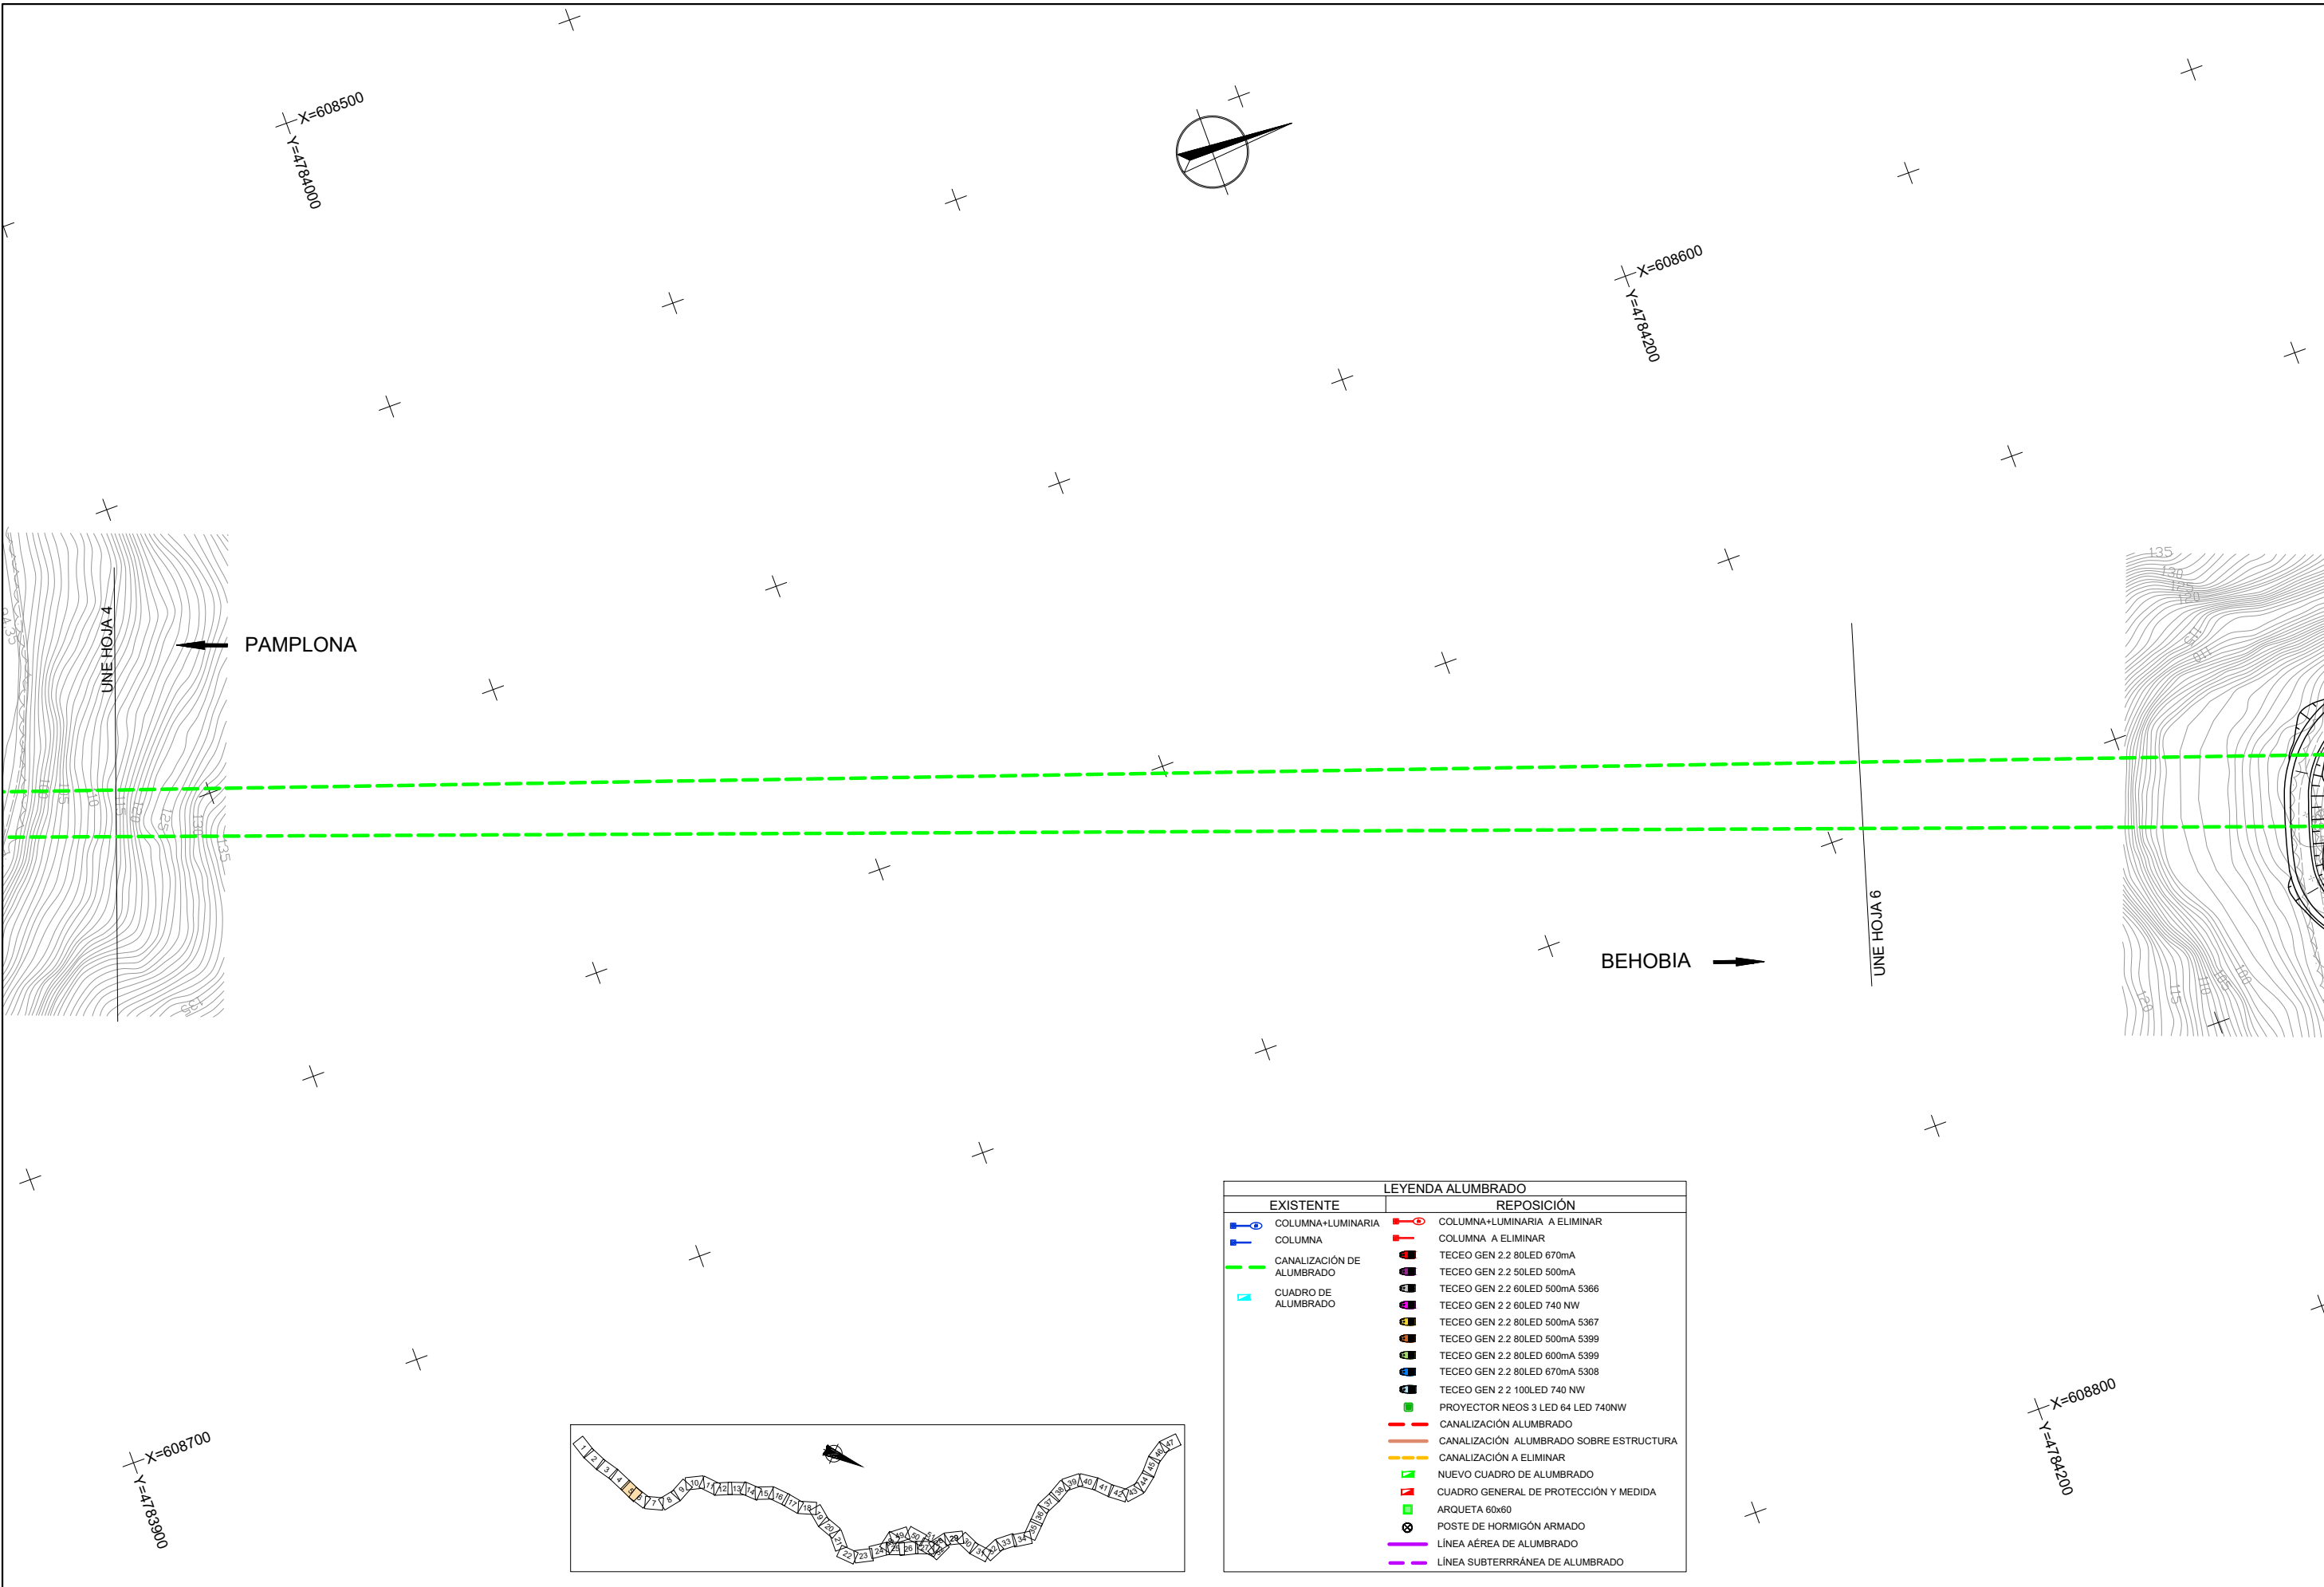




LEYENDA ALUMBRADO	
EXISTENTE	REPOSICIÓN
COLUMNA+LUMINARIA	COLUMNA+LUMINARIA A ELIMINAR
COLUMNA	COLUMNA A ELIMINAR
CANALIZACIÓN DE ALUMBRADO	TECEO GEN 2.2 80LED 670mA
CUADRO DE ALUMBRADO	TECEO GEN 2.2 50LED 500mA
	TECEO GEN 2.2 60LED 500mA 5366
	TECEO GEN 2.2 60LED 740 NW
	TECEO GEN 2.2 80LED 500mA 5367
	TECEO GEN 2.2 80LED 500mA 5399
	TECEO GEN 2.2 80LED 600mA 5399
	TECEO GEN 2.2 80LED 670mA 5308
	TECEO GEN 2.2 100LED 740 NW
	PROYECTOR NEOS 3 LED 64 LED 740NW
	CANALIZACIÓN ALUMBRADO
	CANALIZACIÓN ALUMBRADO SOBRE ESTRUCTURA
	CANALIZACIÓN A ELIMINAR
	NUEVO CUADRO DE ALUMBRADO
	CUADRO GENERAL DE PROTECCIÓN Y MEDIDA
	ARQUETA 60x60
	POSTE DE HORMIGÓN ARMADO
	LÍNEA AÉREA DE ALUMBRADO
	LÍNEA SUBTERRÁNEA DE ALUMBRADO

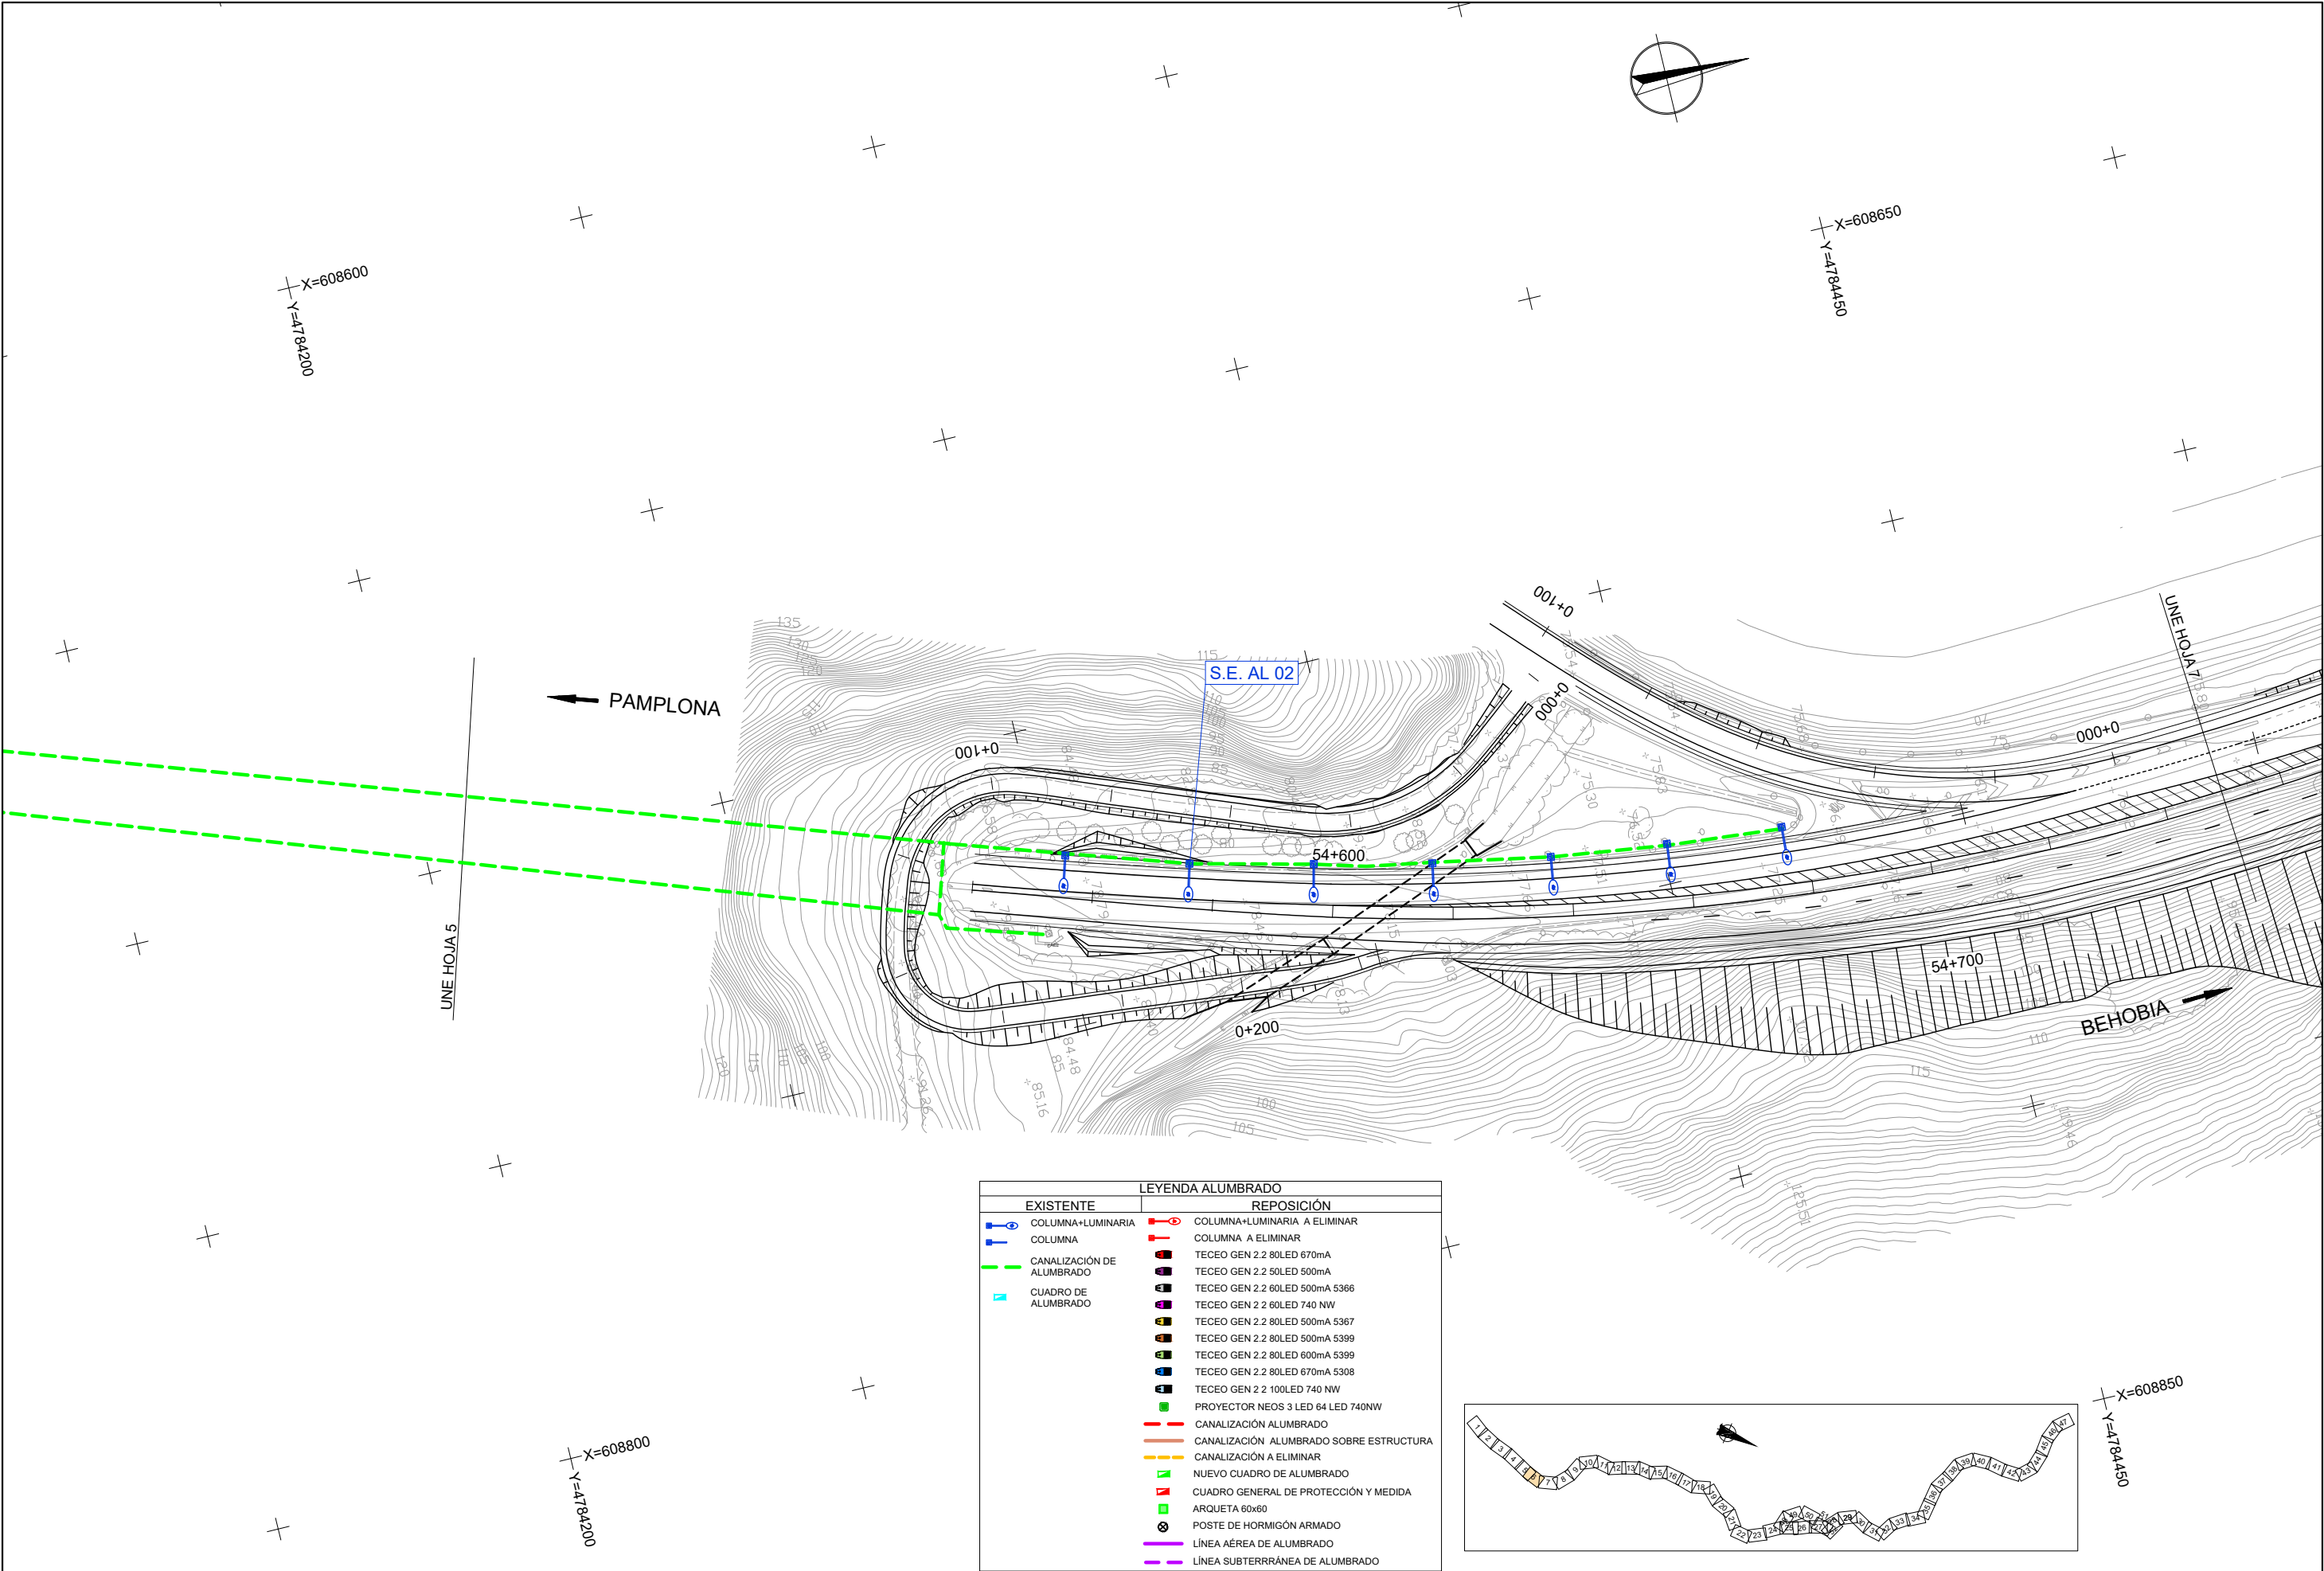



LEYENDA ALUMBRADO	
EXISTENTE	REPOSICIÓN
COLUMNA+LUMINARIA	COLUMNA+LUMINARIA A ELIMINAR
COLUMNA	COLUMNA A ELIMINAR
CANALIZACIÓN DE ALUMBRADO	TECO GEN 2.2 80LED 670mA
CUADRO DE ALUMBRADO	TECO GEN 2.2 60LED 500mA
	TECO GEN 2.2 60LED 500mA 5366
	TECO GEN 2.2 60LED 740 NW
	TECO GEN 2.2 80LED 500mA 5367
	TECO GEN 2.2 80LED 500mA 5399
	TECO GEN 2.2 80LED 600mA 5399
	TECO GEN 2.2 80LED 670mA 5308
	TECO GEN 2.2 100LED 740 NW
	PROYECTOR NEOS 3 LED 64 LED 740NW
	CANALIZACIÓN ALUMBRADO
	CANALIZACIÓN ALUMBRADO SOBRE ESTRUCTURA
	CANALIZACIÓN A ELIMINAR
	NUEVO CUADRO DE ALUMBRADO
	CUADRO GENERAL DE PROTECCIÓN Y MEDIDA
	ARQUETA 60x60
	POSTE DE HORMIGÓN ARMADO
	LÍNEA AÉREA DE ALUMBRADO
	LÍNEA SUBTERRÁNEA DE ALUMBRADO

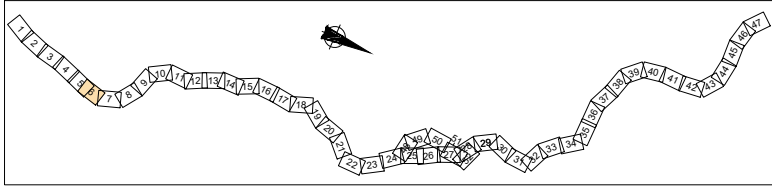



LEYENDA ALUMBRADO	
EXISTENTE	REPOSICIÓN
COLUMNA+LUMINARIA	COLUMNA+LUMINARIA A ELIMINAR
COLUMNA	COLUMNA A ELIMINAR
CANALIZACIÓN DE ALUMBRADO	TECEO GEN 2.2 80LED 670mA
CUADRO DE ALUMBRADO	TECEO GEN 2.2 50LED 500mA
	TECEO GEN 2.2 60LED 500mA 5366
	TECEO GEN 2.2 60LED 740 NW
	TECEO GEN 2.2 80LED 500mA 5367
	TECEO GEN 2.2 80LED 500mA 5399
	TECEO GEN 2.2 80LED 600mA 5399
	TECEO GEN 2.2 80LED 670mA 5308
	TECEO GEN 2.2 100LED 740 NW
	PROYECTOR NEOS 3 LED 64 LED 740NW
	CANALIZACIÓN ALUMBRADO
	CANALIZACIÓN ALUMBRADO SOBRE ESTRUCTURA
	CANALIZACIÓN A ELIMINAR
	NUEVO CUADRO DE ALUMBRADO
	CUADRO GENERAL DE PROTECCIÓN Y MEDIDA
	ARQUETA 60x60
	POSTE DE HORMIGÓN ARMADO
	LÍNEA AÉREA DE ALUMBRADO
	LÍNEA SUBTERRÁNEA DE ALUMBRADO

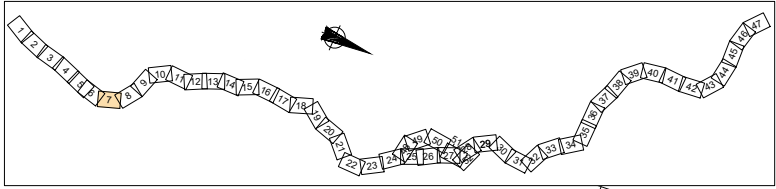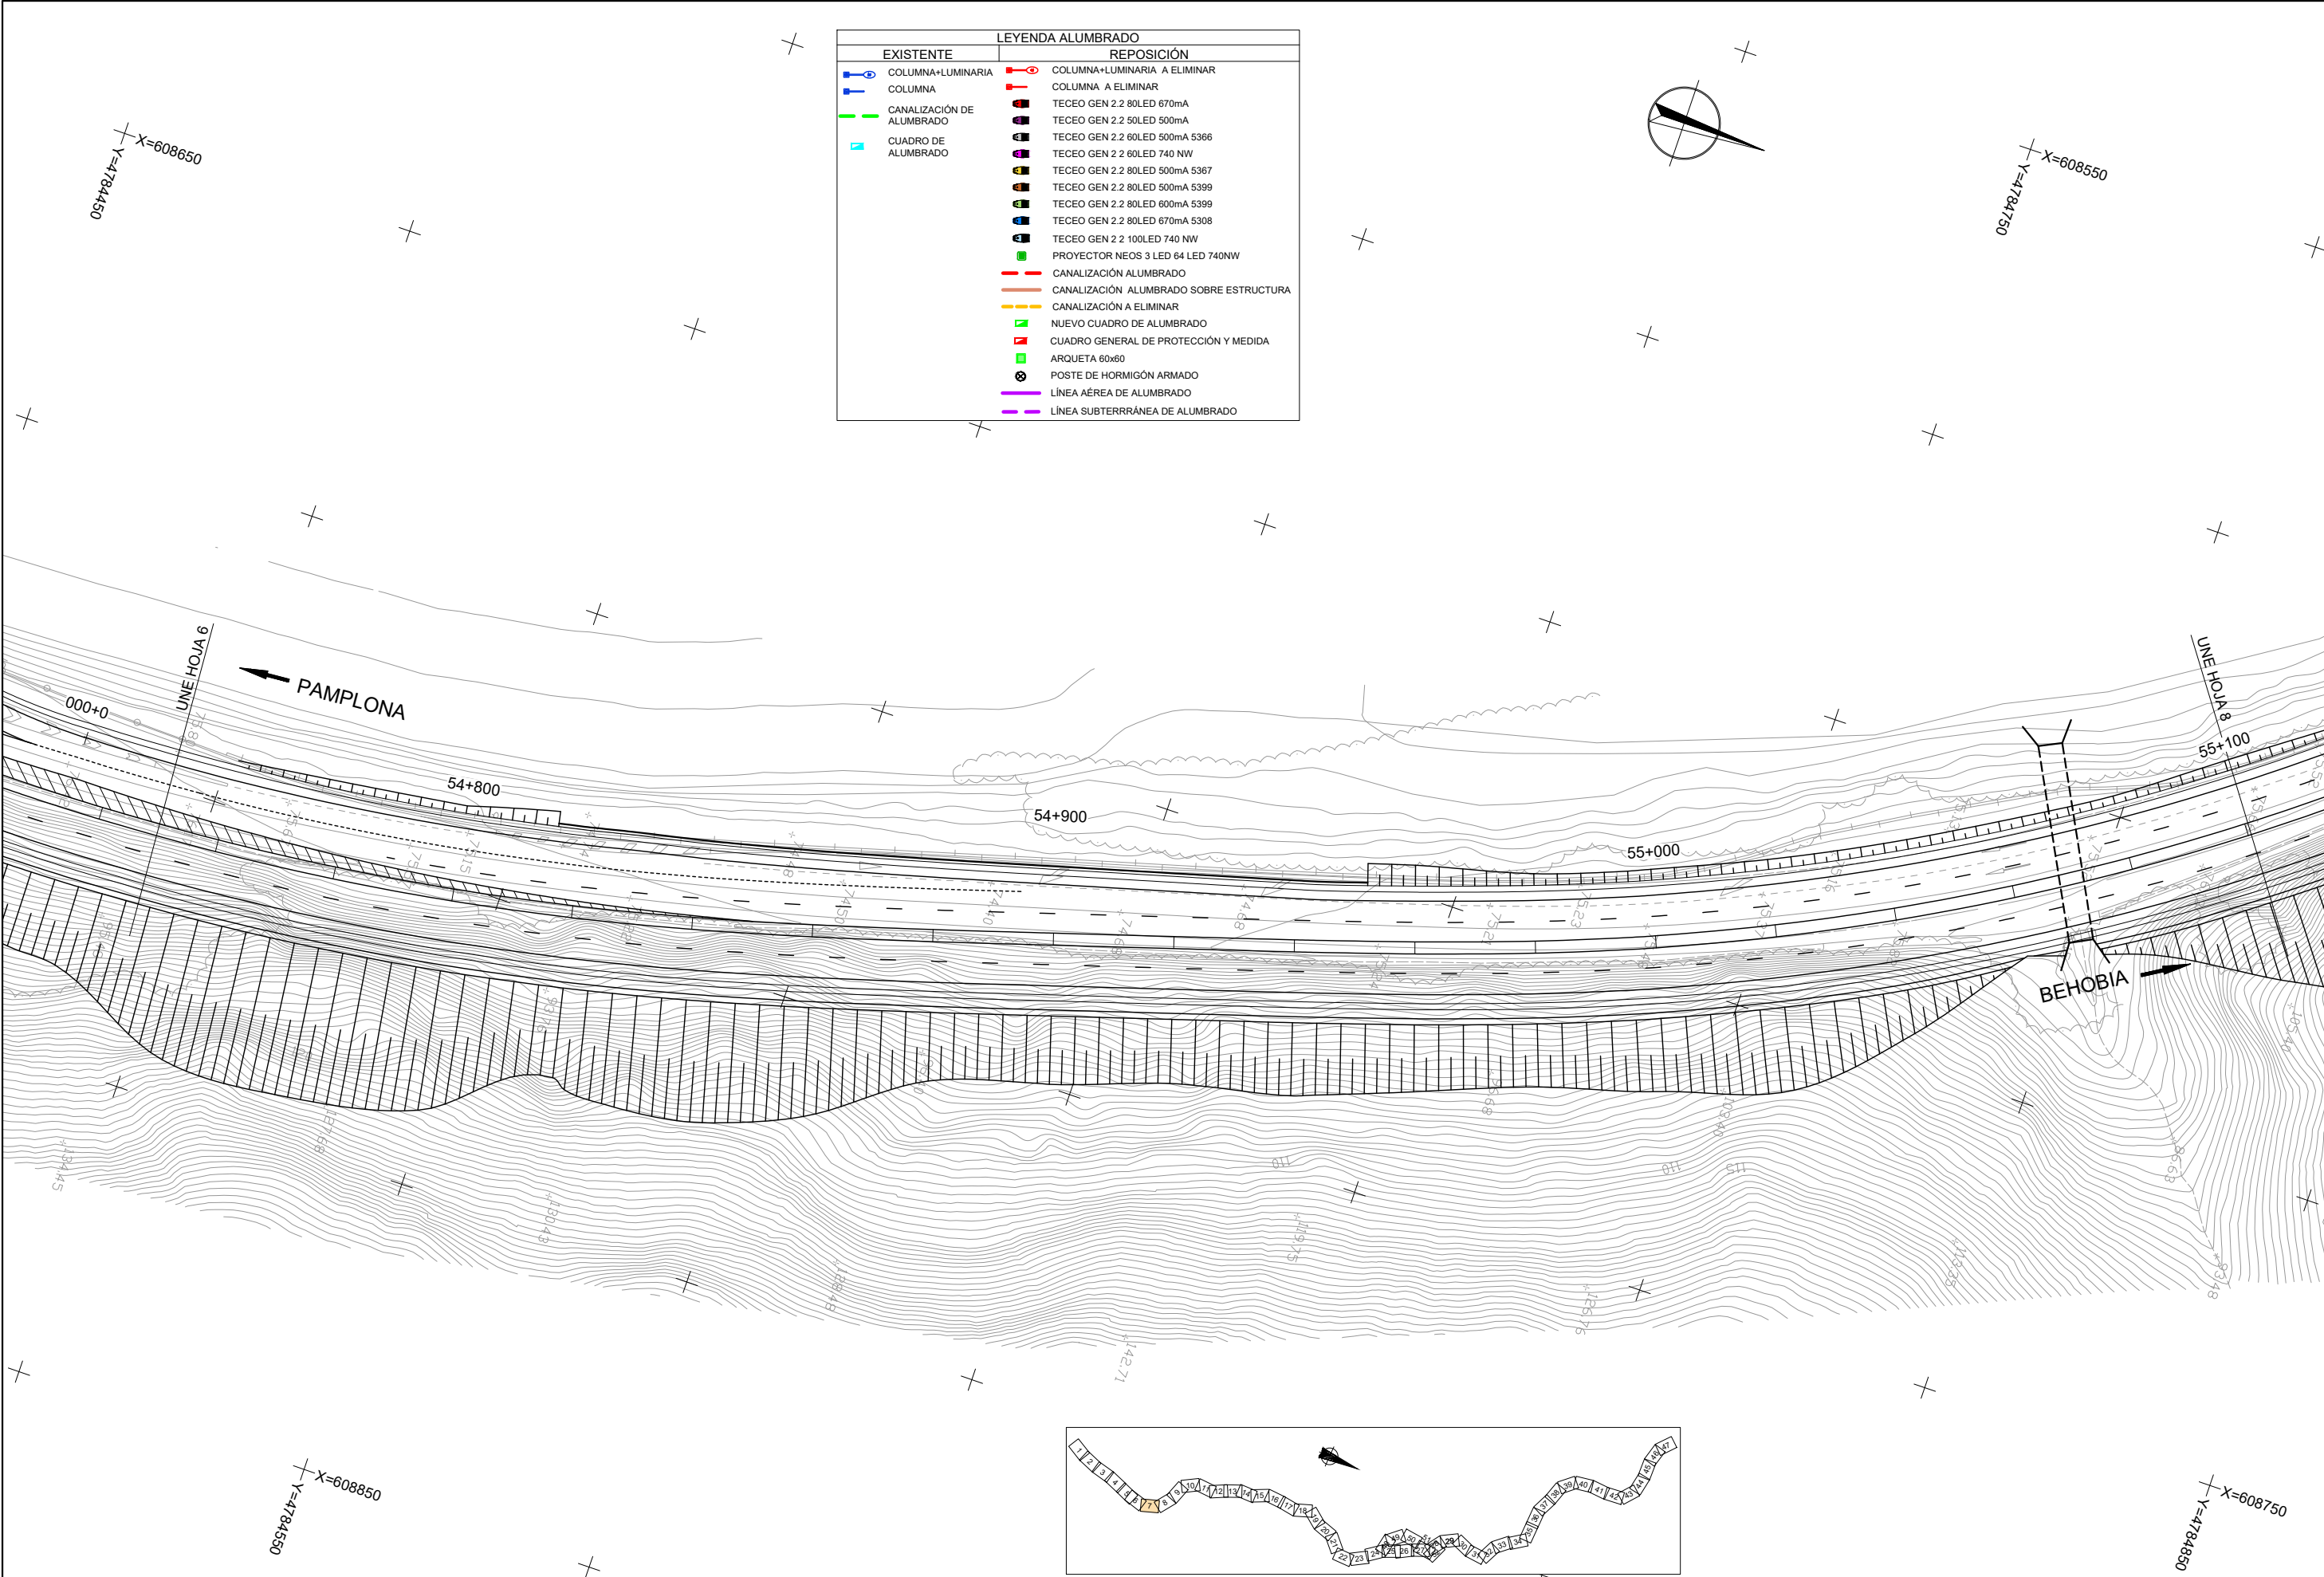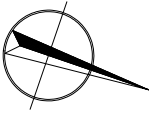

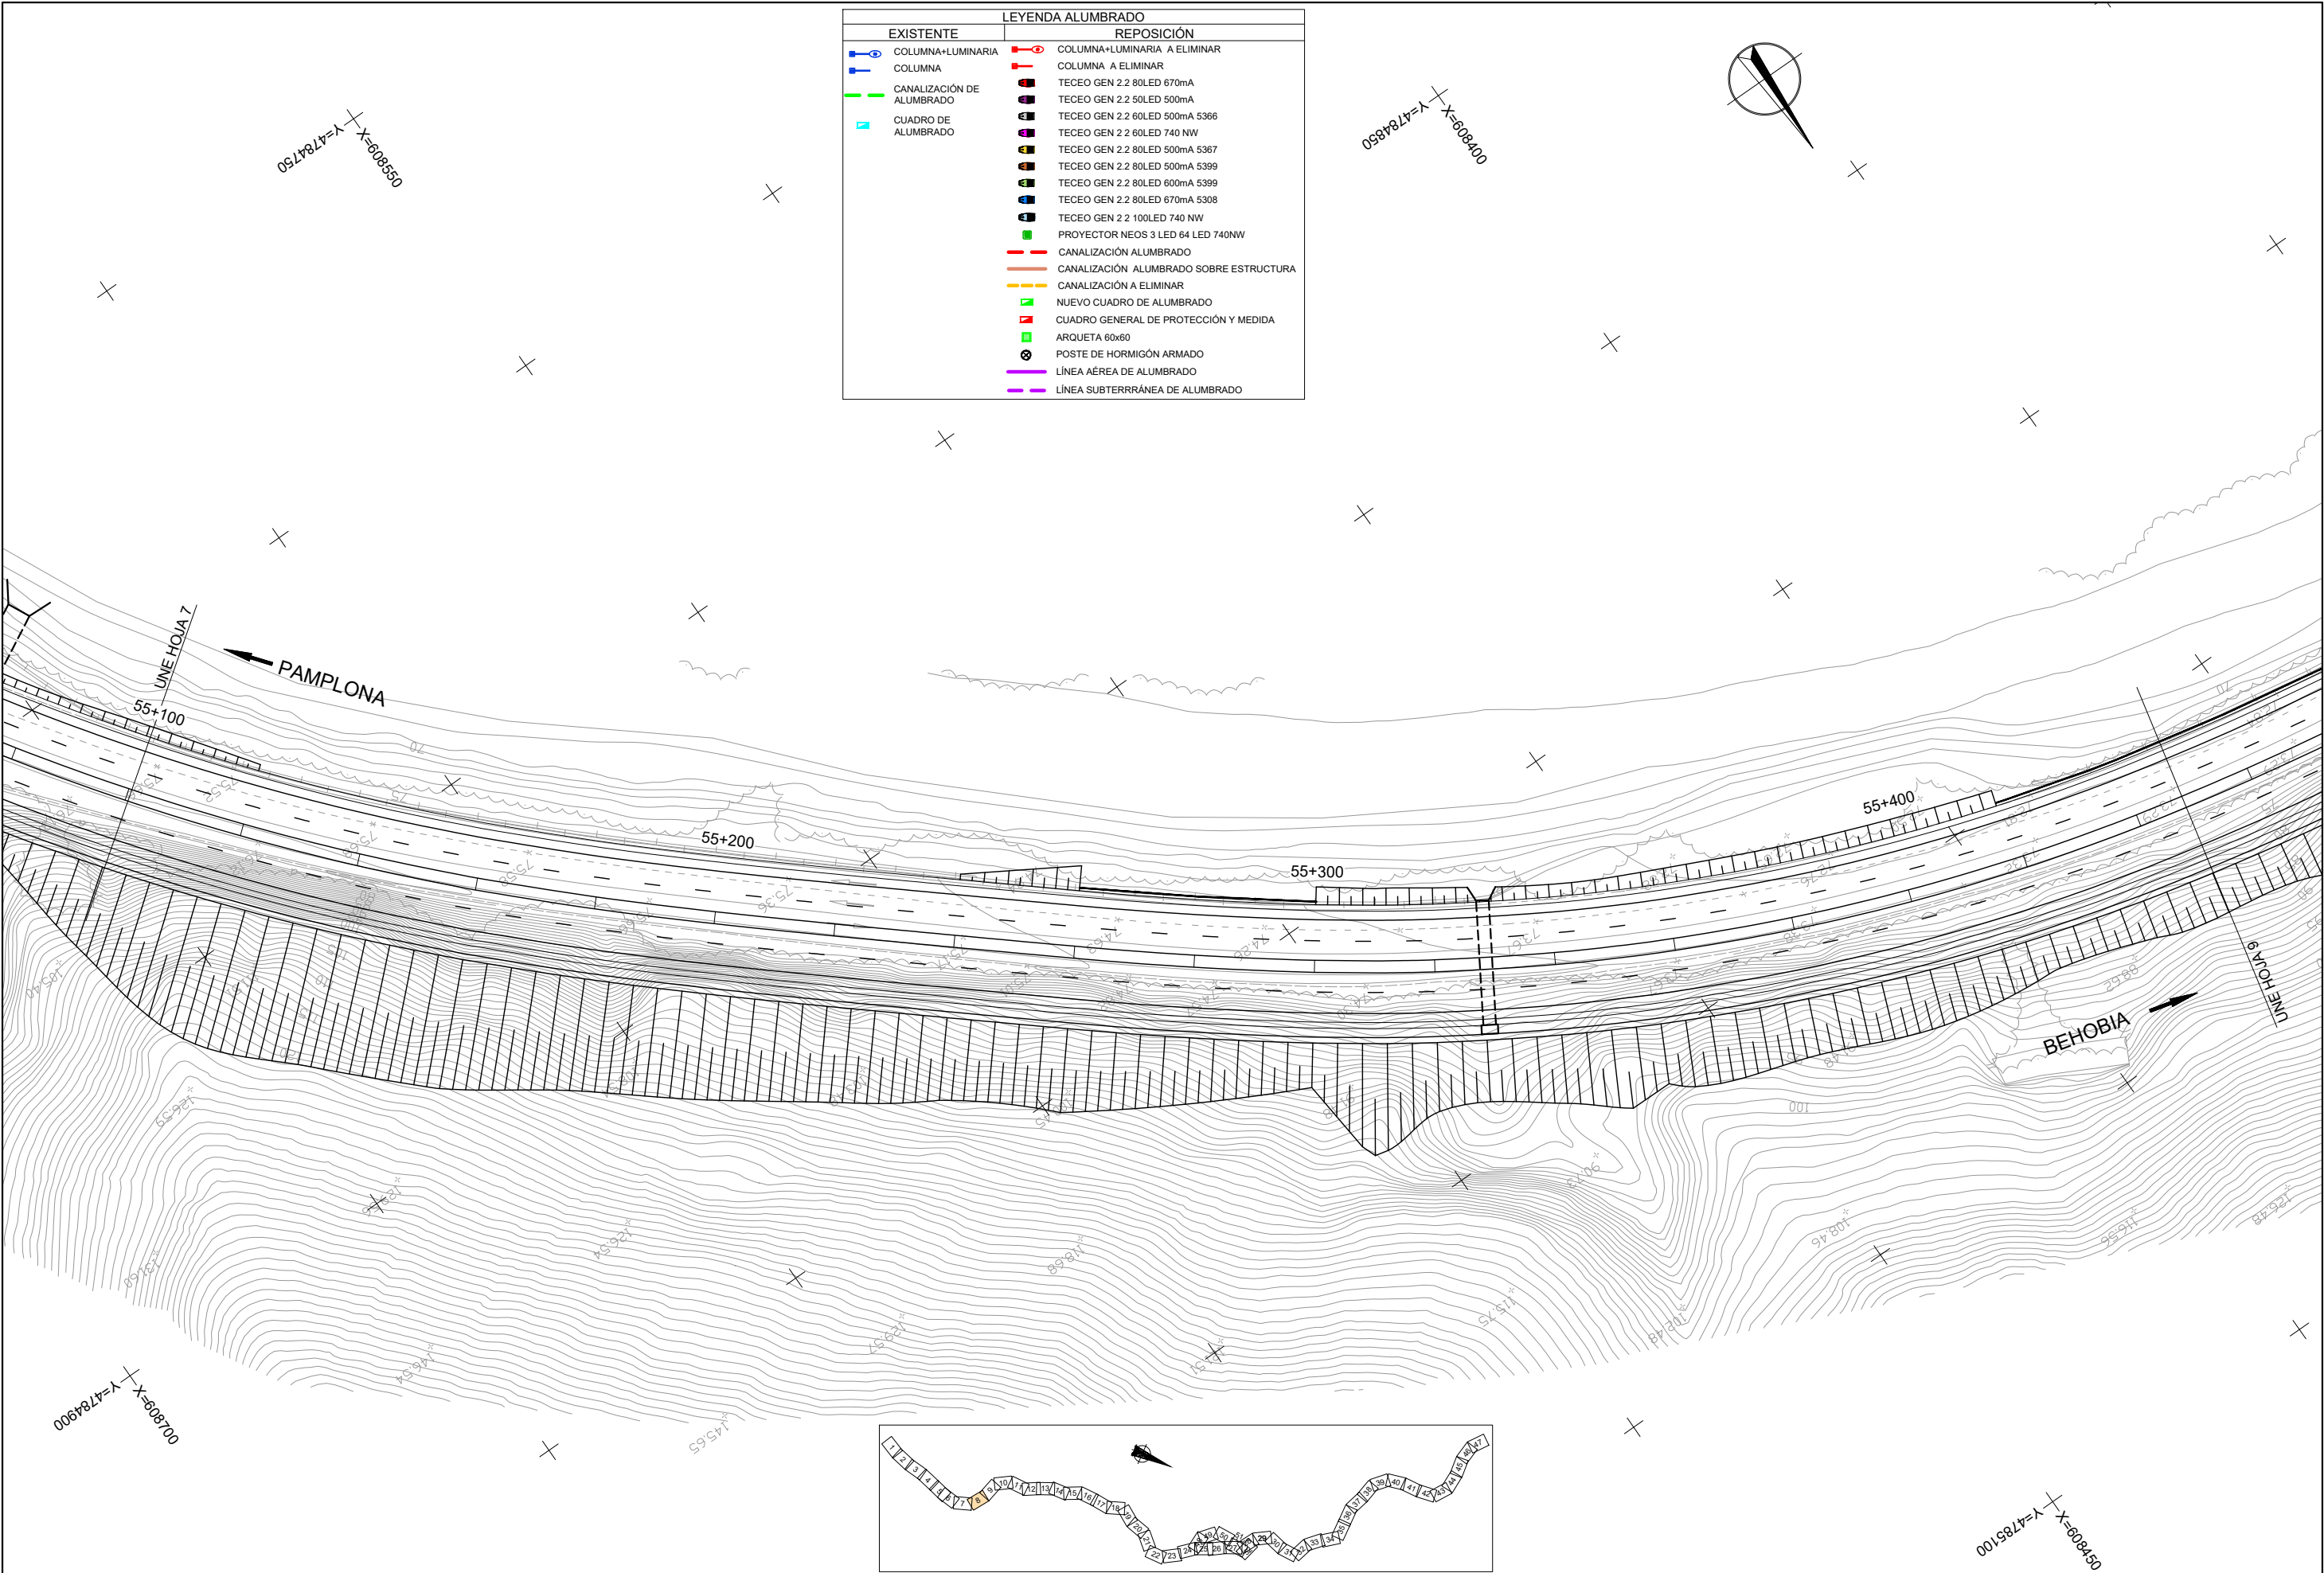



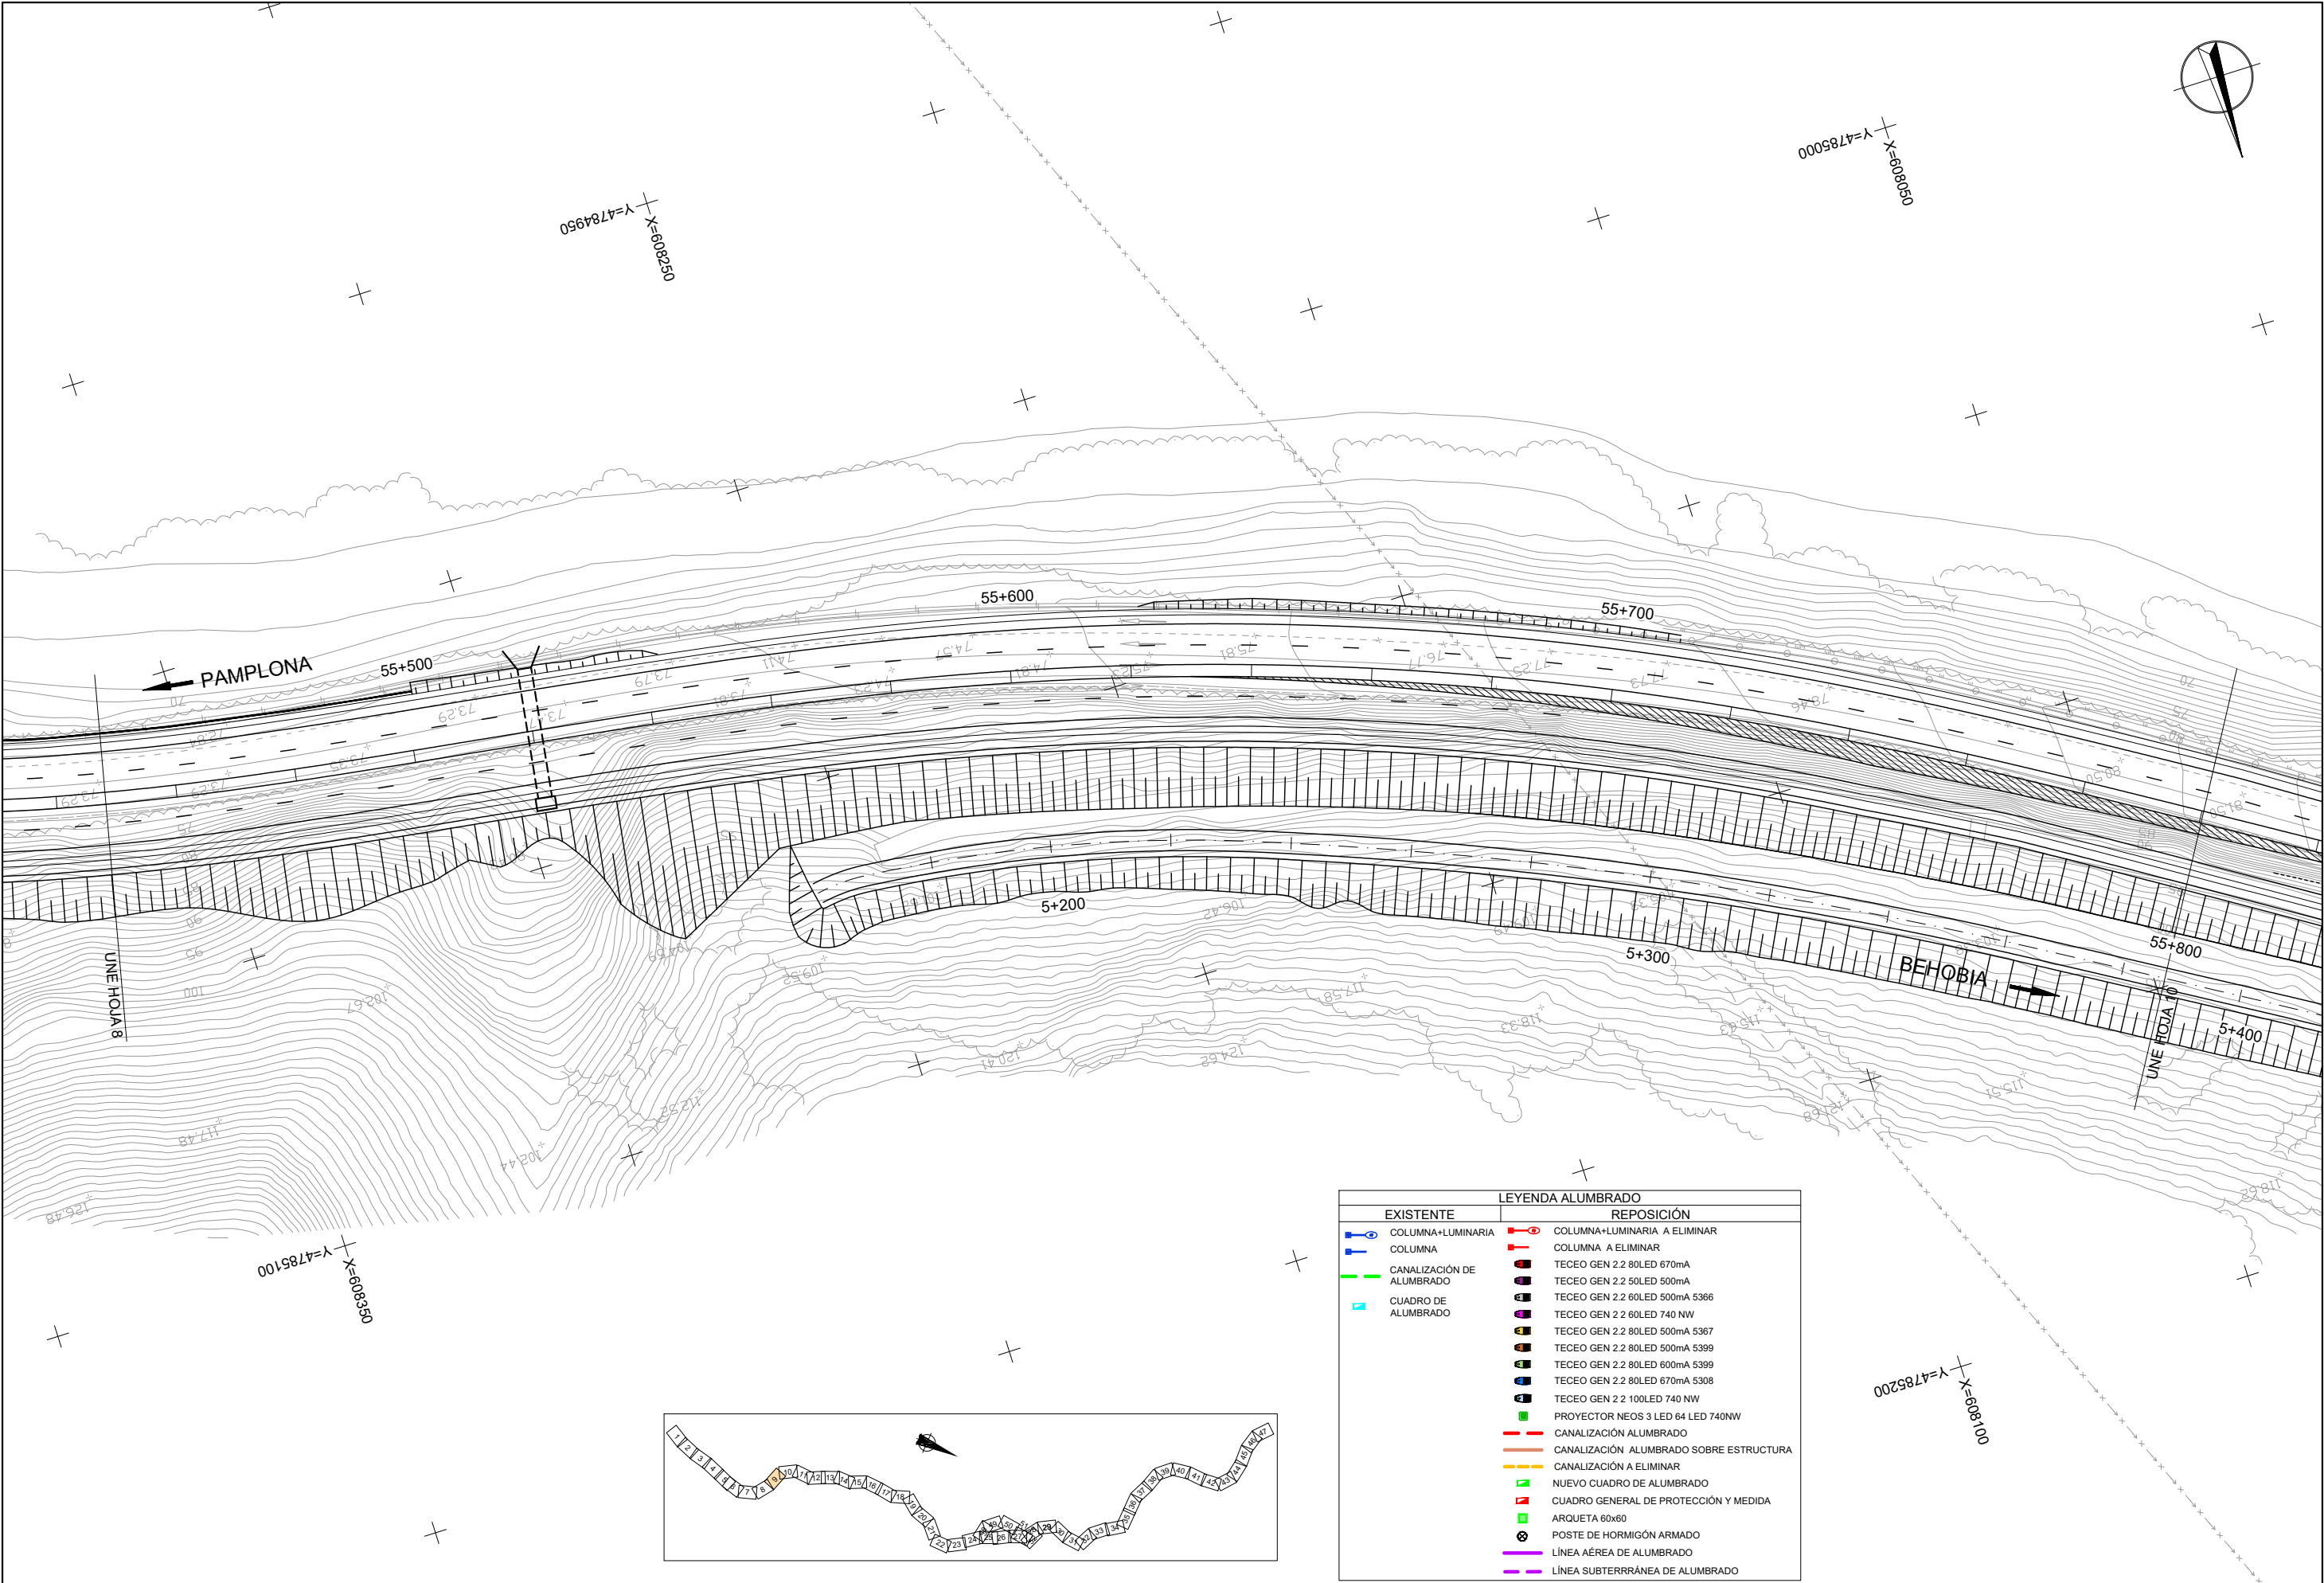


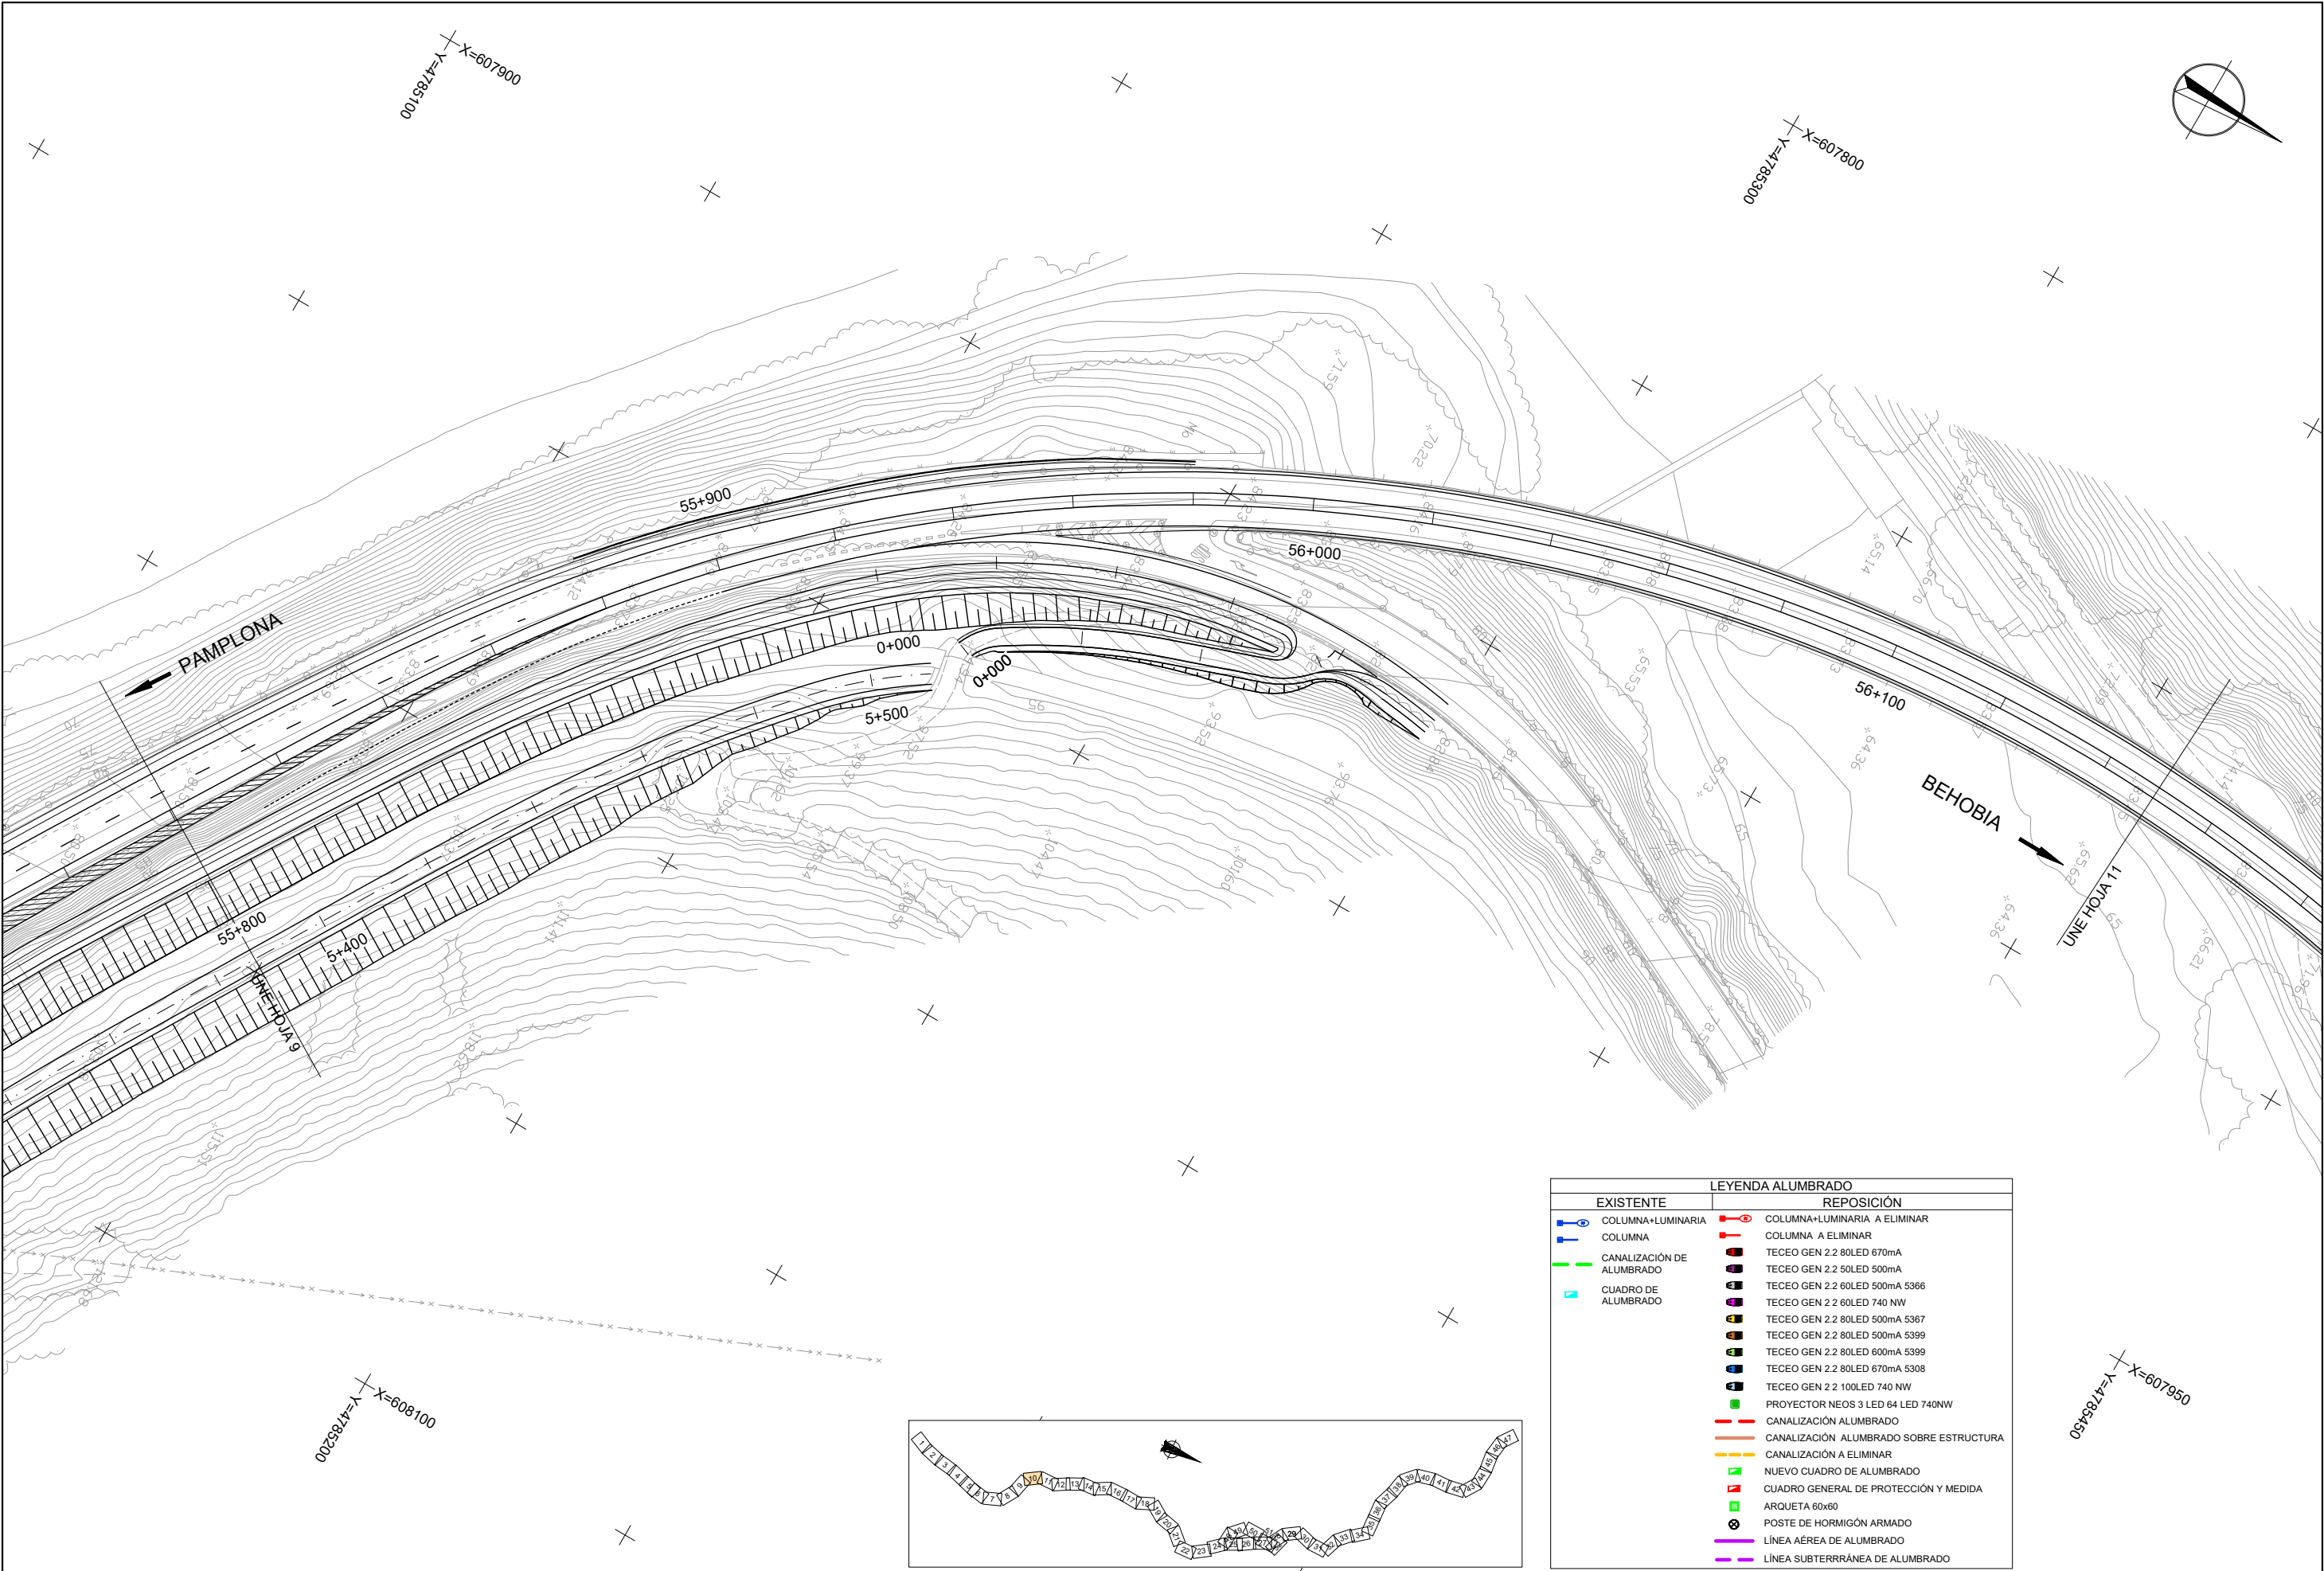

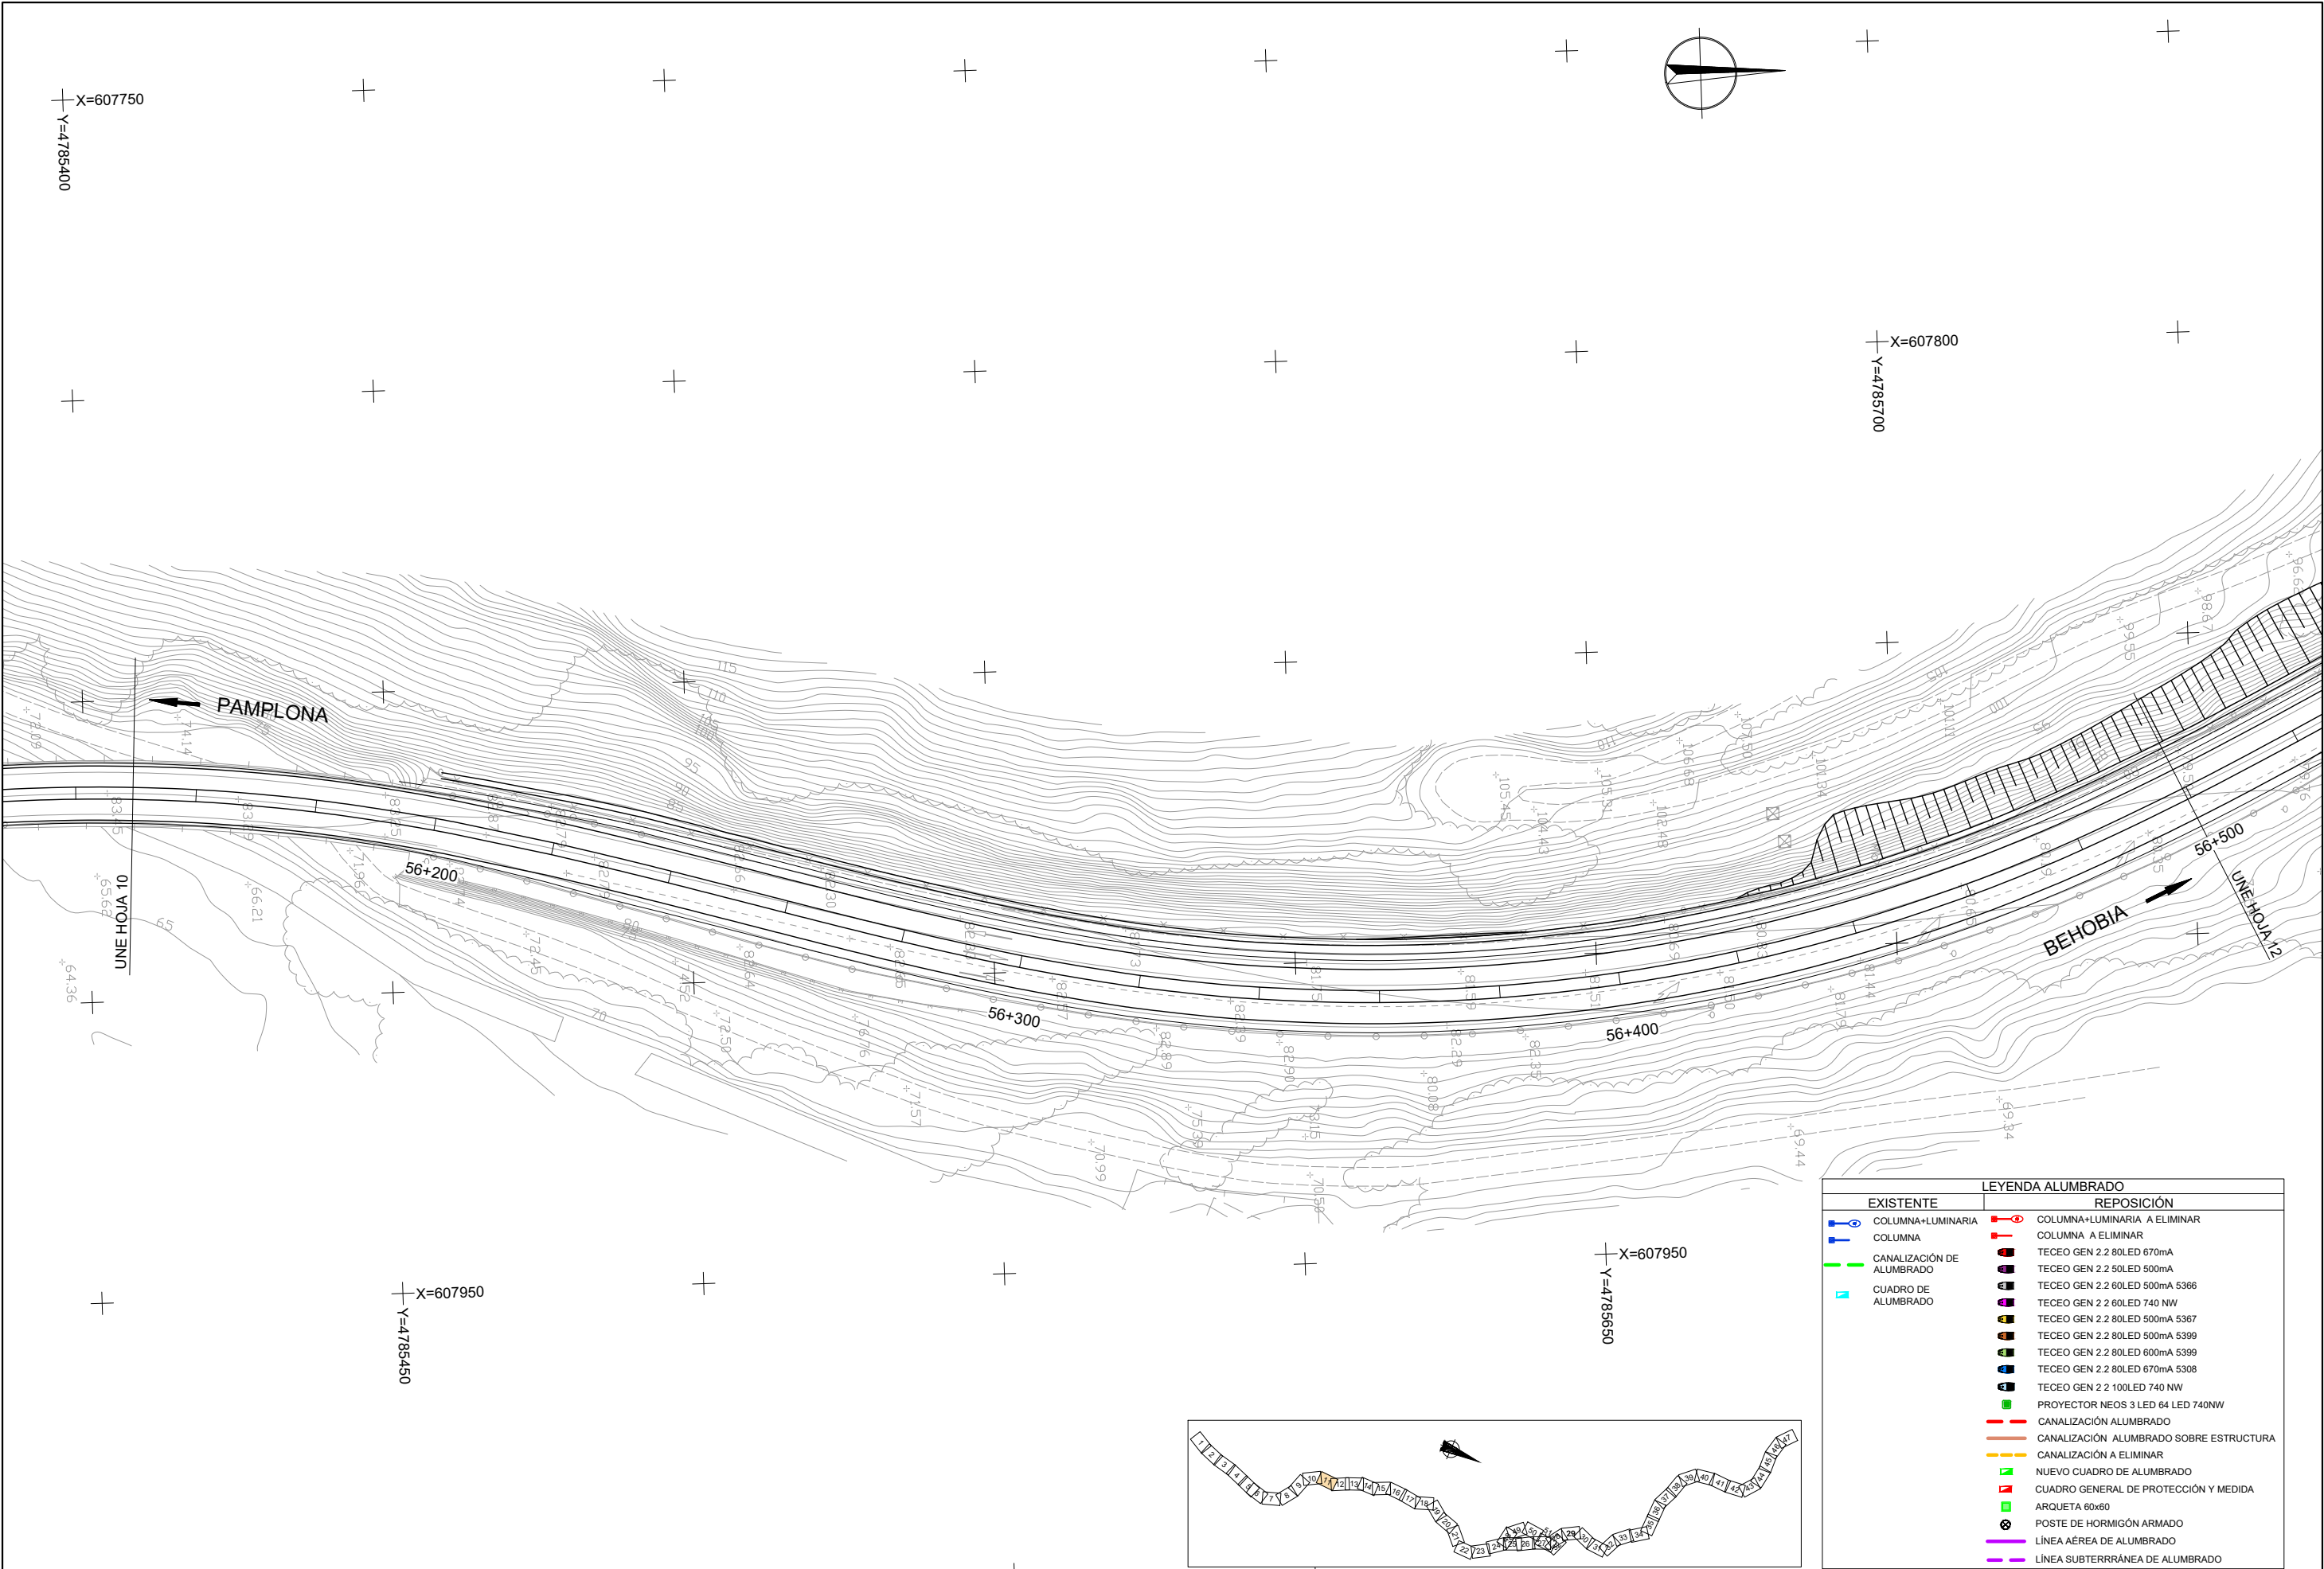


LEYENDA ALUMBRADO	
EXISTENTE	REPOSICIÓN

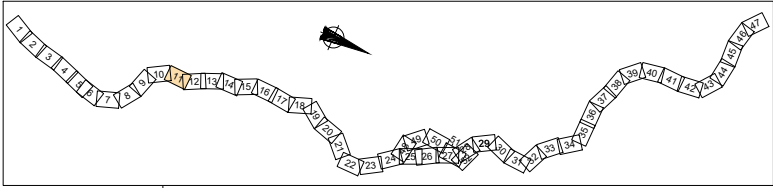


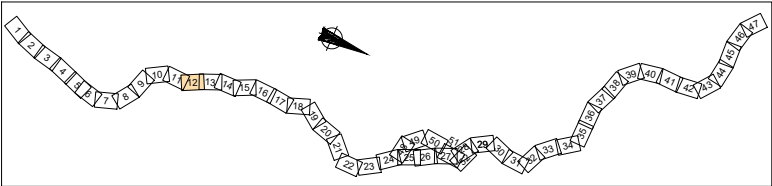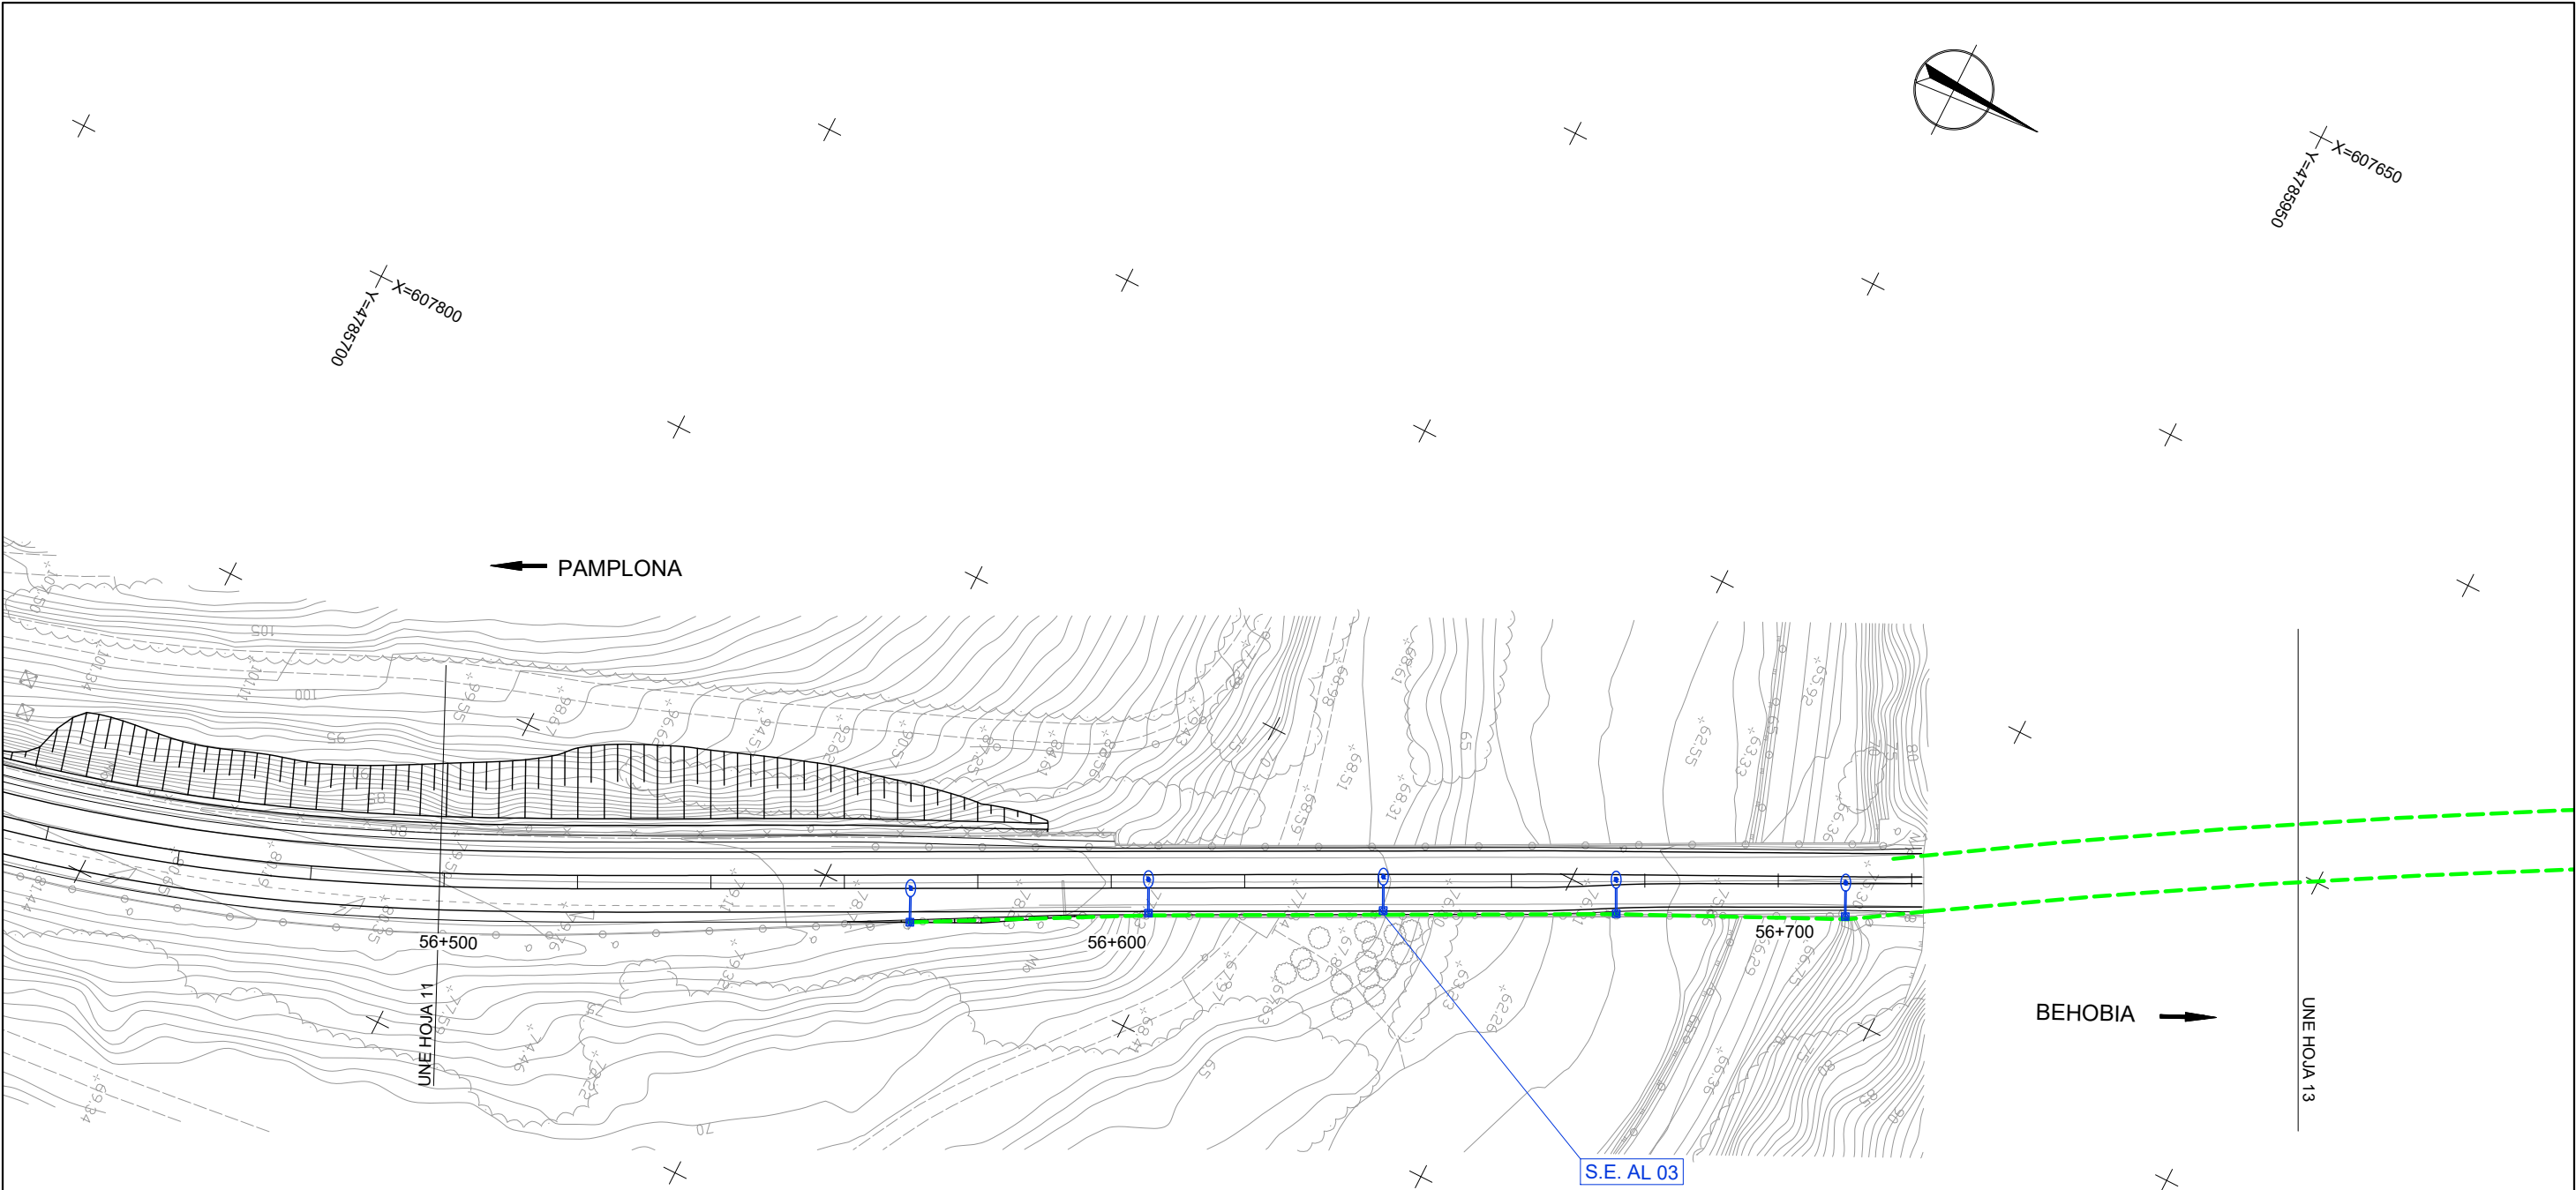



LEYENDA ALUMBRADO	
EXISTENTE	REPOSICIÓN

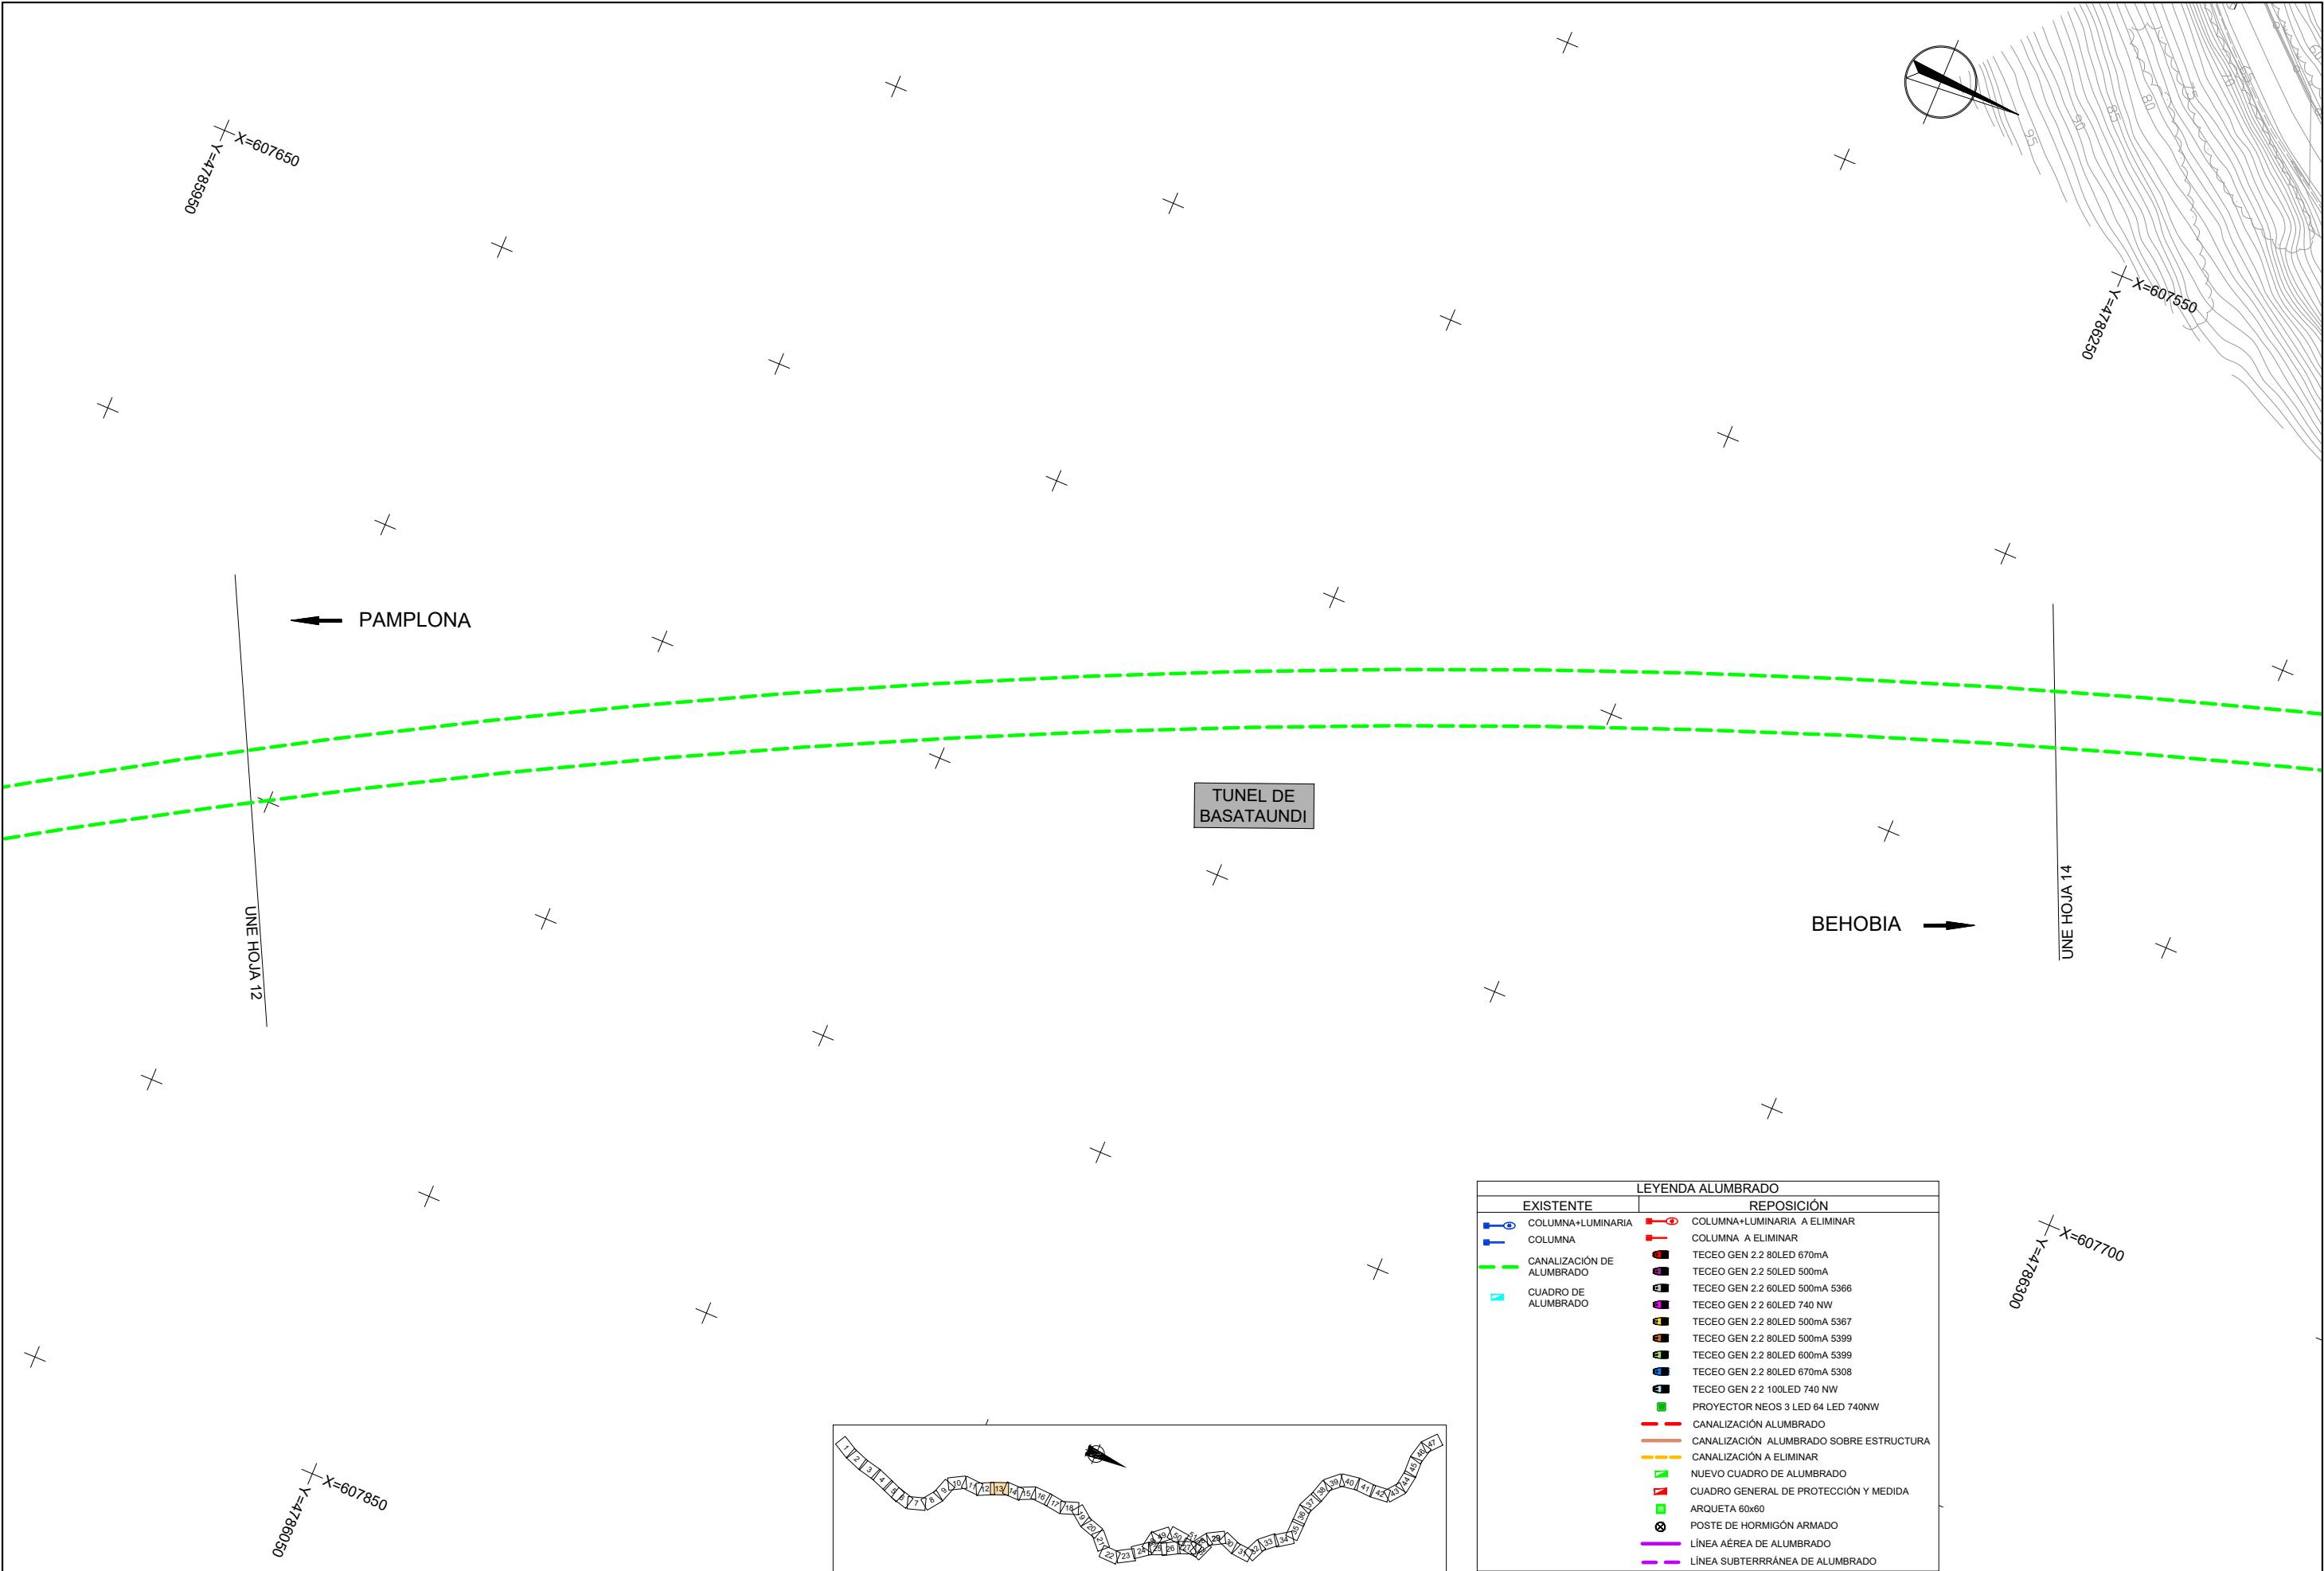



LEYENDA ALUMBRADO	
EXISTENTE	REPOSICIÓN
COLUMNA+LUMINARIA	COLUMNA+LUMINARIA A ELIMINAR
COLUMNA	COLUMNA A ELIMINAR
CANALIZACIÓN DE ALUMBRADO	TECEO GEN 2.2 80LED 670mA
CUADRO DE ALUMBRADO	TECEO GEN 2.2 50LED 500mA
	TECEO GEN 2.2 60LED 500mA 5366
	TECEO GEN 2.2 60LED 740 NW
	TECEO GEN 2.2 80LED 500mA 5367
	TECEO GEN 2.2 80LED 500mA 5399
	TECEO GEN 2.2 80LED 600mA 5399
	TECEO GEN 2.2 80LED 670mA 5308
	TECEO GEN 2.2 100LED 740 NW
	PROYECTOR NEOS 3 LED 64 LED 740NW
	CANALIZACIÓN ALUMBRADO
	CANALIZACIÓN ALUMBRADO SOBRE ESTRUCTURA
	CANALIZACIÓN A ELIMINAR
	NUEVO CUADRO DE ALUMBRADO
	CUADRO GENERAL DE PROTECCIÓN Y MEDIDA
	ARQUETA 60x60
	POSTE DE HORMIGÓN ARMADO
	LÍNEA AÉREA DE ALUMBRADO
	LÍNEA SUBTERRÁNEA DE ALUMBRADO

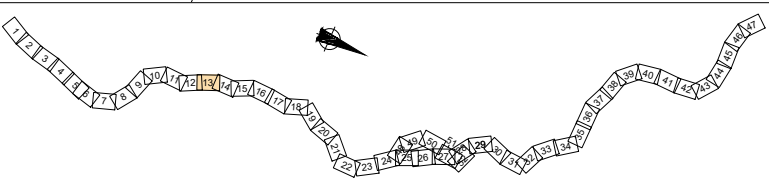


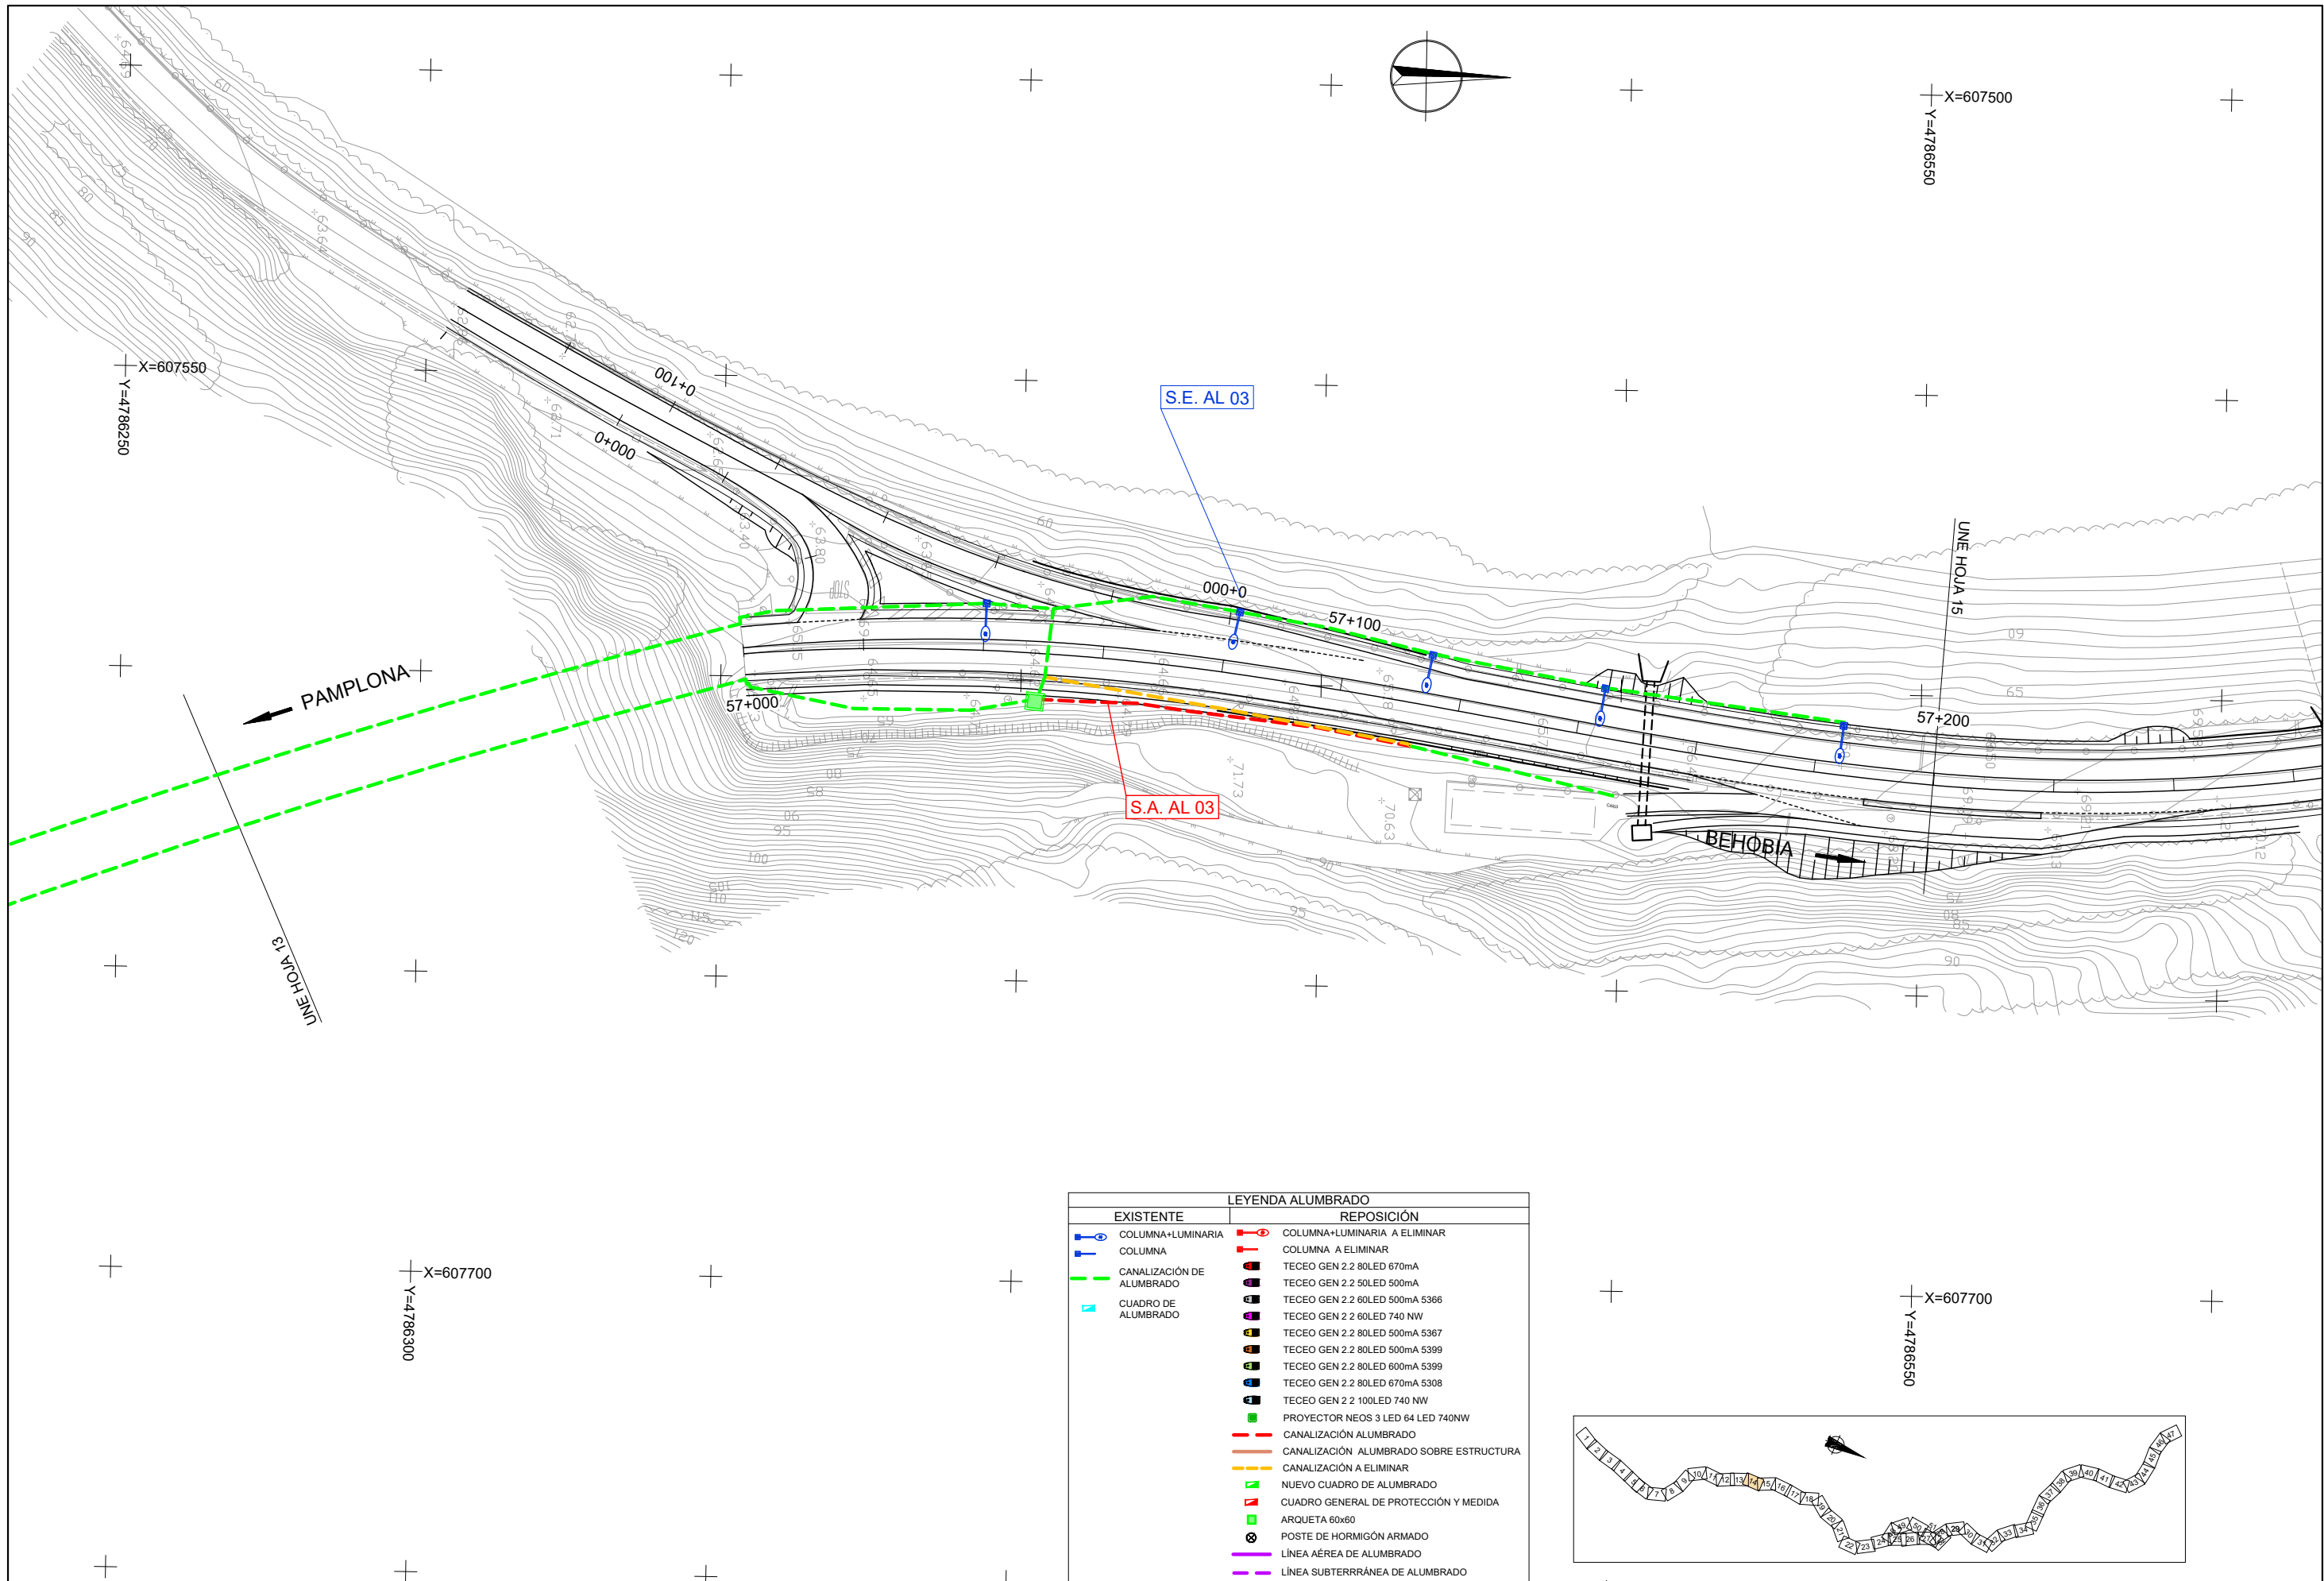


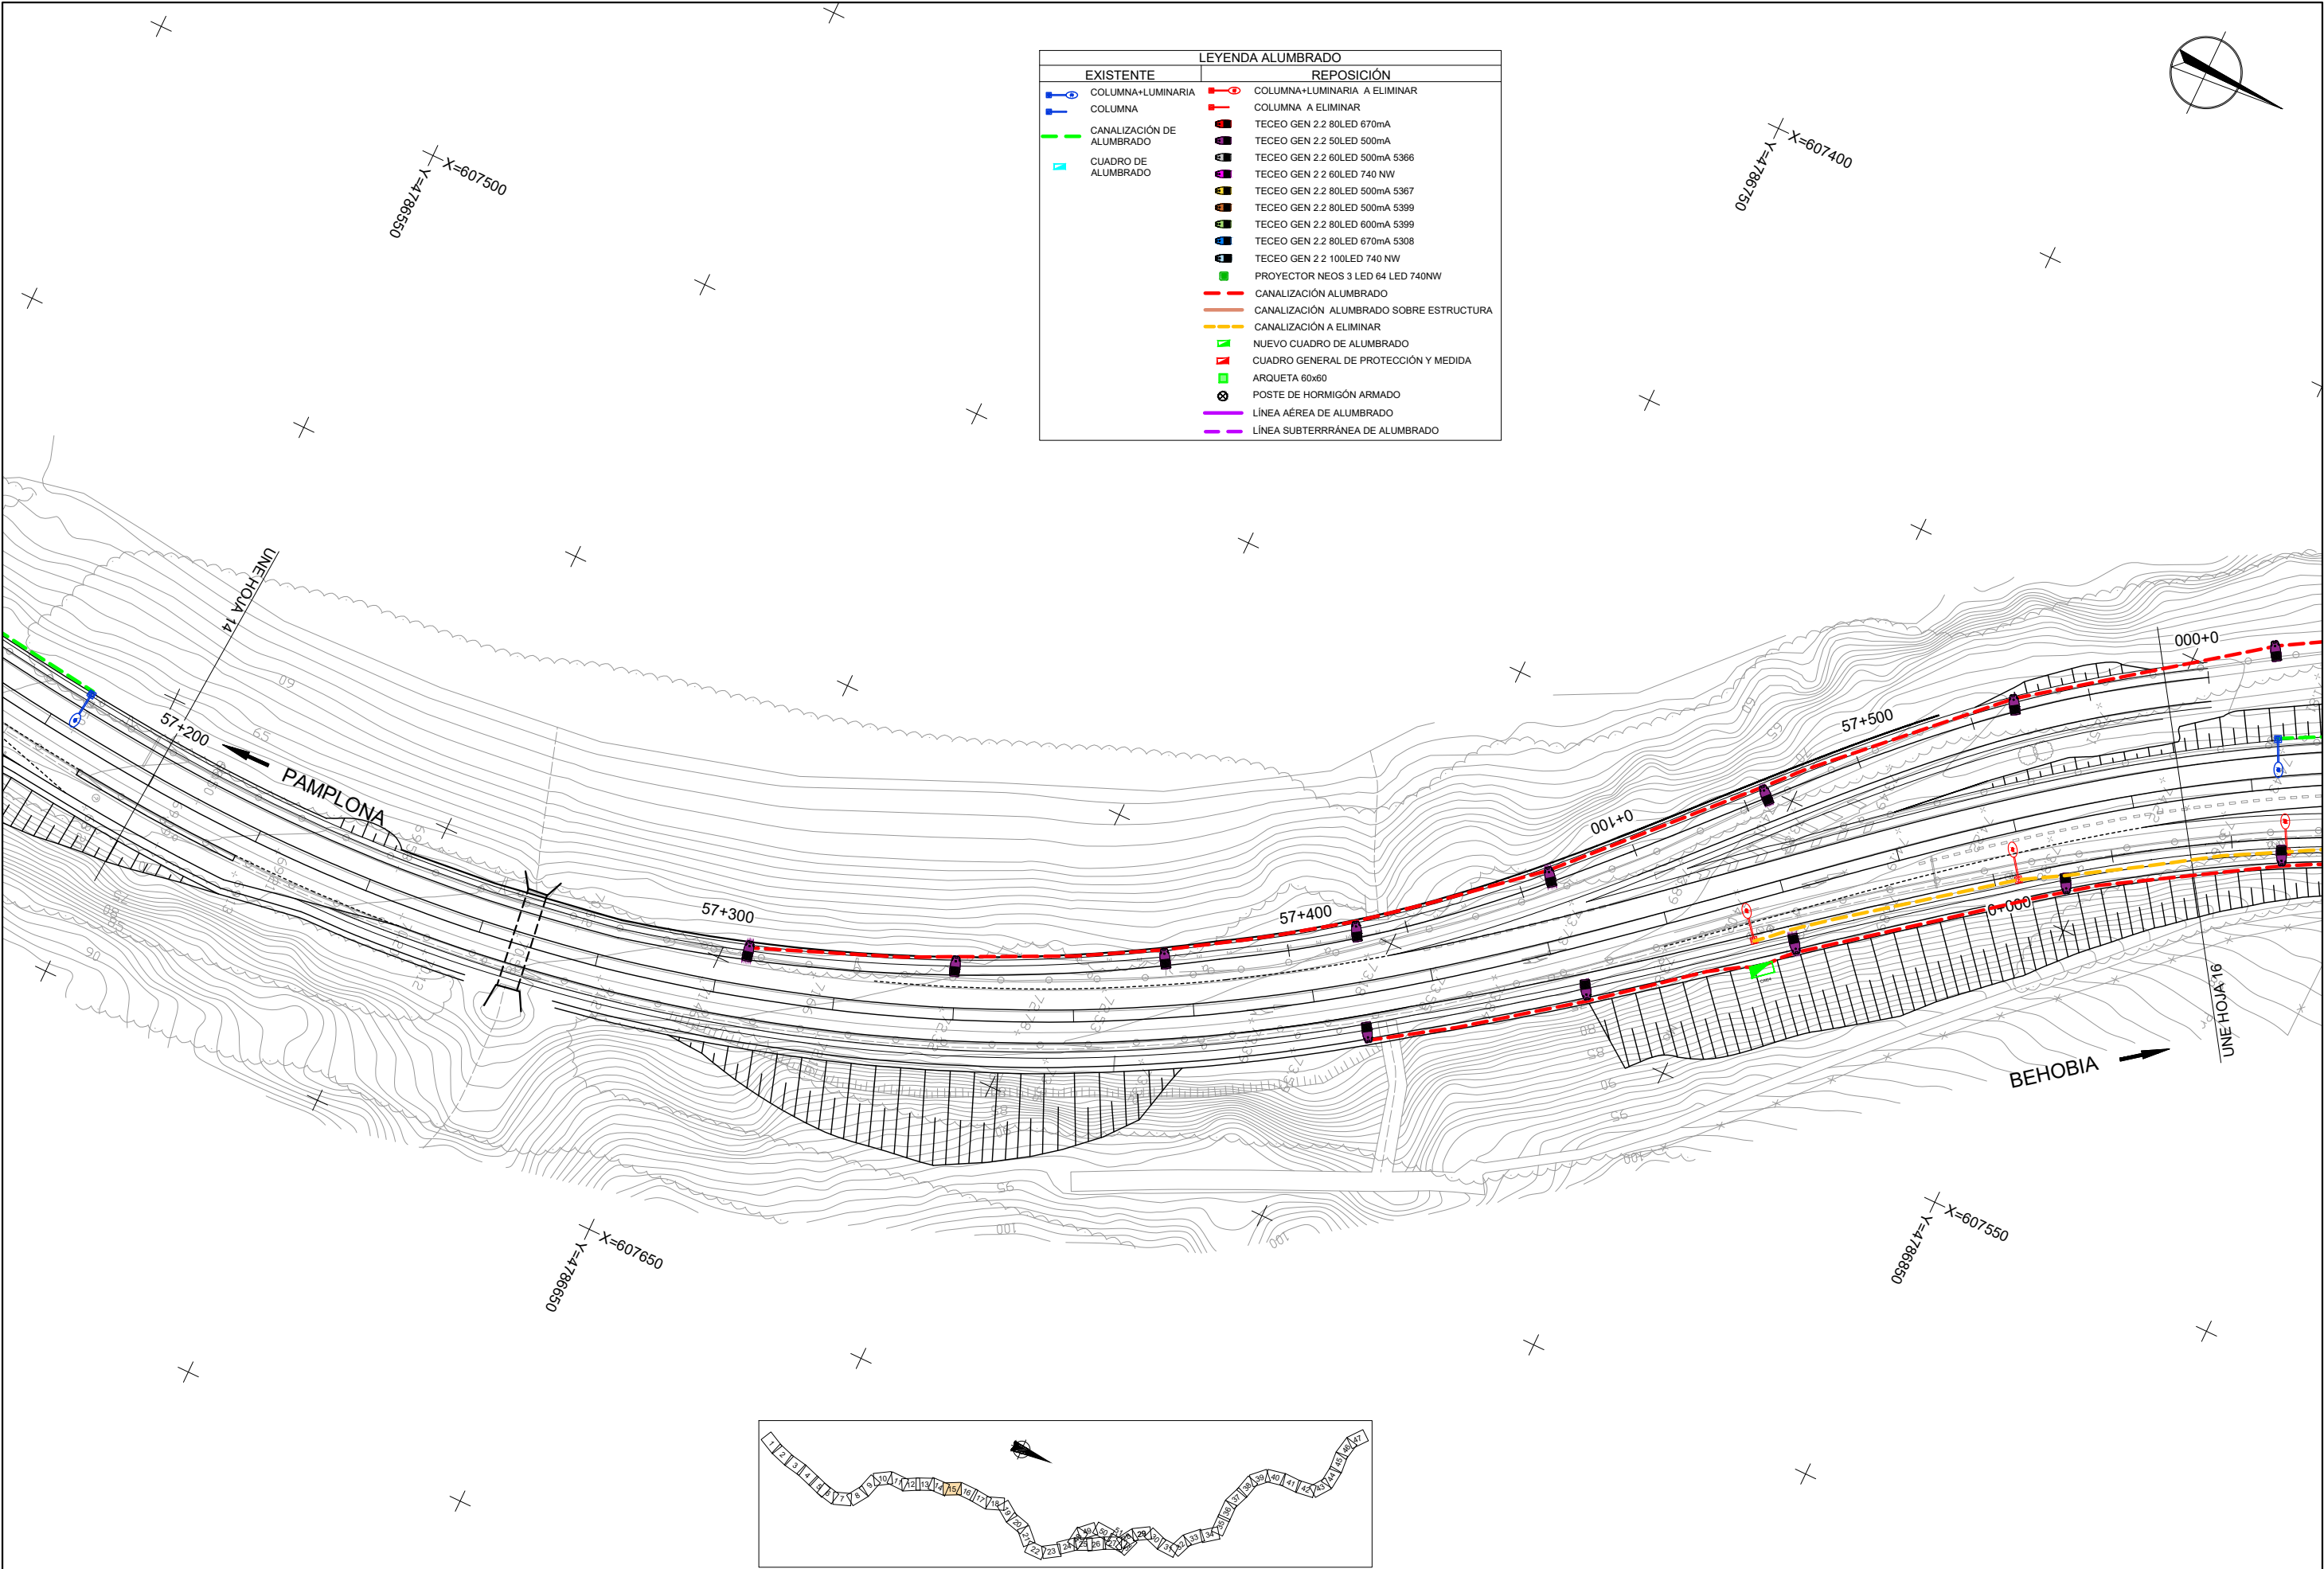


LEYENDA ALUMBRADO	
EXISTENTE	REPOSICIÓN
COLUMNA+LUMINARIA	COLUMNA+LUMINARIA A ELIMINAR
COLUMNA	COLUMNA A ELIMINAR
CANALIZACIÓN DE ALUMBRADO	TECEO GEN 2.2 80LED 670mA
CUADRO DE ALUMBRADO	TECEO GEN 2.2 50LED 500mA
	TECEO GEN 2.2 60LED 500mA 5366
	TECEO GEN 2.2 60LED 740 NW
	TECEO GEN 2.2 80LED 500mA 5367
	TECEO GEN 2.2 80LED 500mA 5399
	TECEO GEN 2.2 80LED 600mA 5399
	TECEO GEN 2.2 80LED 670mA 5308
	TECEO GEN 2.2 100LED 740 NW
	PROYECTOR NEOS 3 LED 64 LED 740NW
	CANALIZACIÓN ALUMBRADO
	CANALIZACIÓN ALUMBRADO SOBRE ESTRUCTURA
	CANALIZACIÓN A ELIMINAR
	NUEVO CUADRO DE ALUMBRADO
	CUADRO GENERAL DE PROTECCIÓN Y MEDIDA
	ARQUETA 60x60
	POSTE DE HORMIGÓN ARMADO
	LÍNEA AÉREA DE ALUMBRADO
	LÍNEA SUBTERRÁNEA DE ALUMBRADO

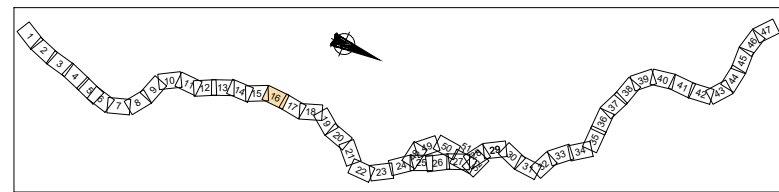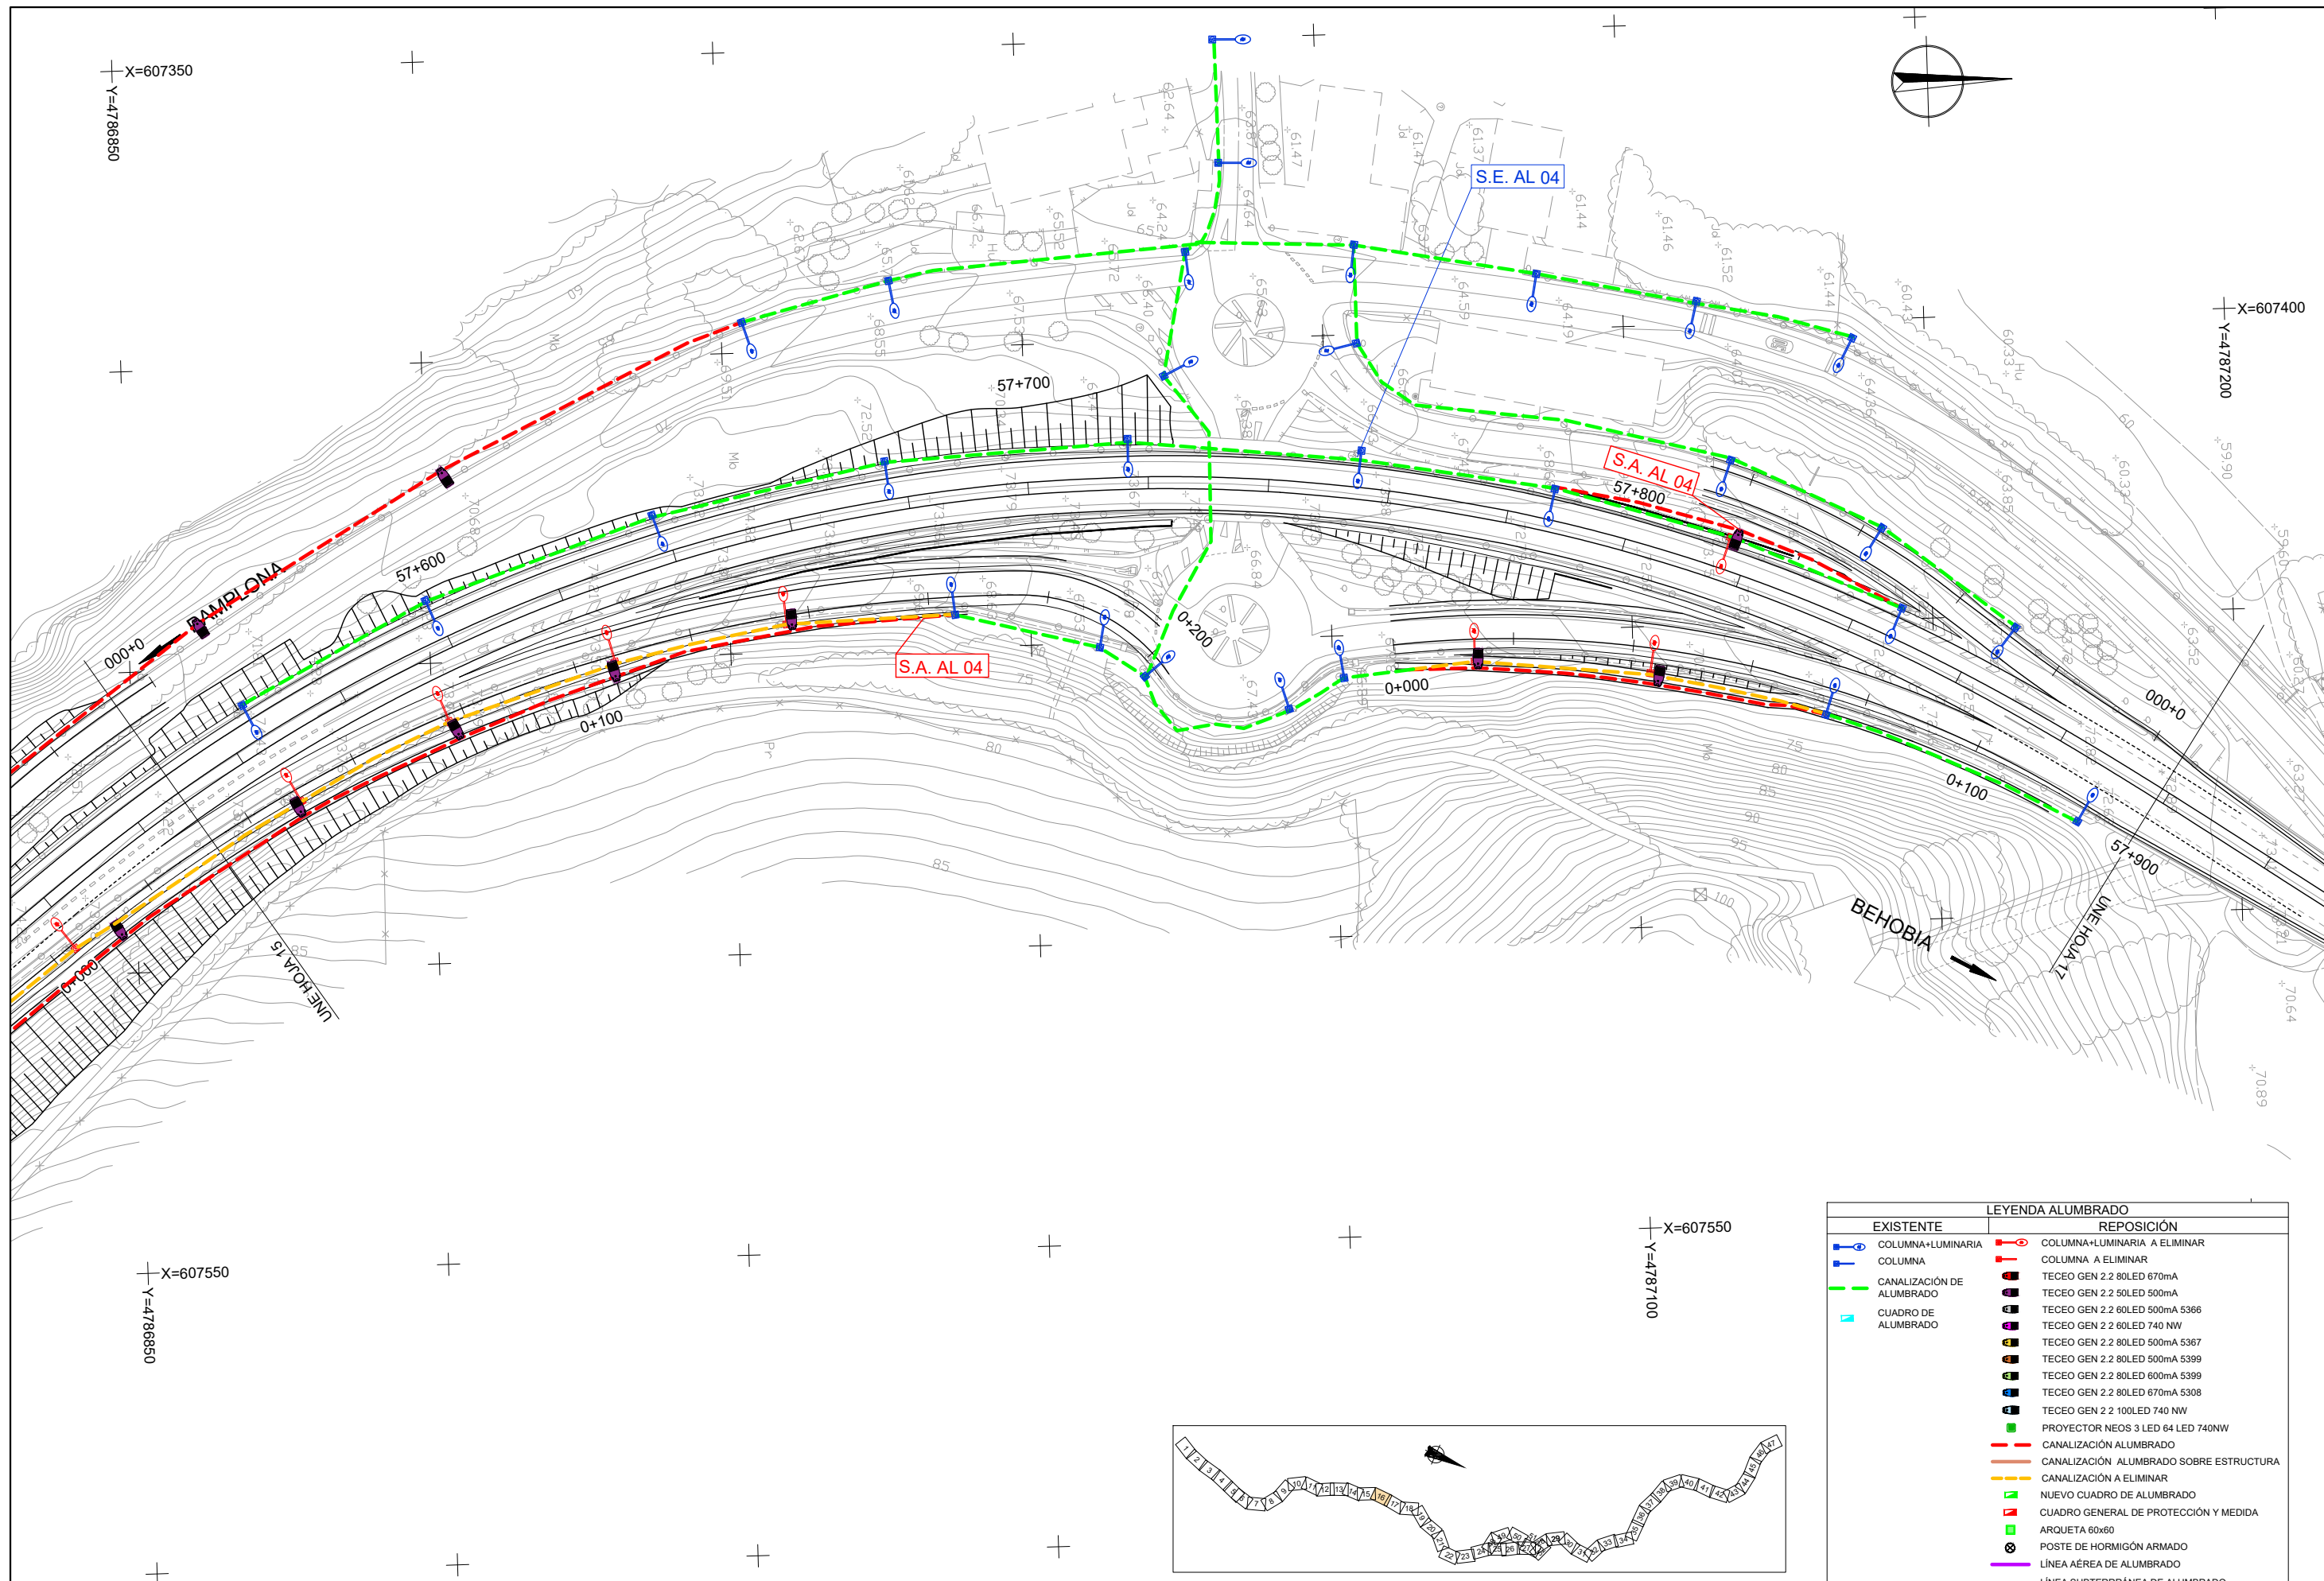



LEYENDA ALUMBRADO	
EXISTENTE	REPOSICIÓN
COLUMNA+LUMINARIA	COLUMNA+LUMINARIA A ELIMINAR
COLUMNA	COLUMNA A ELIMINAR
CANALIZACIÓN DE ALUMBRADO	TECEO GEN 2.2 80LED 670mA
CUADRO DE ALUMBRADO	TECEO GEN 2.2 50LED 500mA
	TECEO GEN 2.2 60LED 500mA 5366
	TECEO GEN 2.2 60LED 740 NW
	TECEO GEN 2.2 80LED 500mA 5367
	TECEO GEN 2.2 80LED 500mA 5399
	TECEO GEN 2.2 80LED 600mA 5399
	TECEO GEN 2.2 80LED 670mA 5308
	TECEO GEN 2.2 100LED 740 NW
	PROYECTOR NEOS 3 LED 64 LED 740NW
	CANALIZACIÓN ALUMBRADO
	CANALIZACIÓN ALUMBRADO SOBRE ESTRUCTURA
	CANALIZACIÓN A ELIMINAR
	NUEVO CUADRO DE ALUMBRADO
	CUADRO GENERAL DE PROTECCIÓN Y MEDIDA
	ARQUETA 60x60
	POSTE DE HORMIGÓN ARMADO
	LÍNEA AÉREA DE ALUMBRADO
	LÍNEA SUBTERRÁNEA DE ALUMBRADO

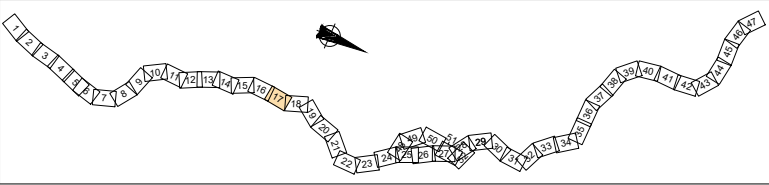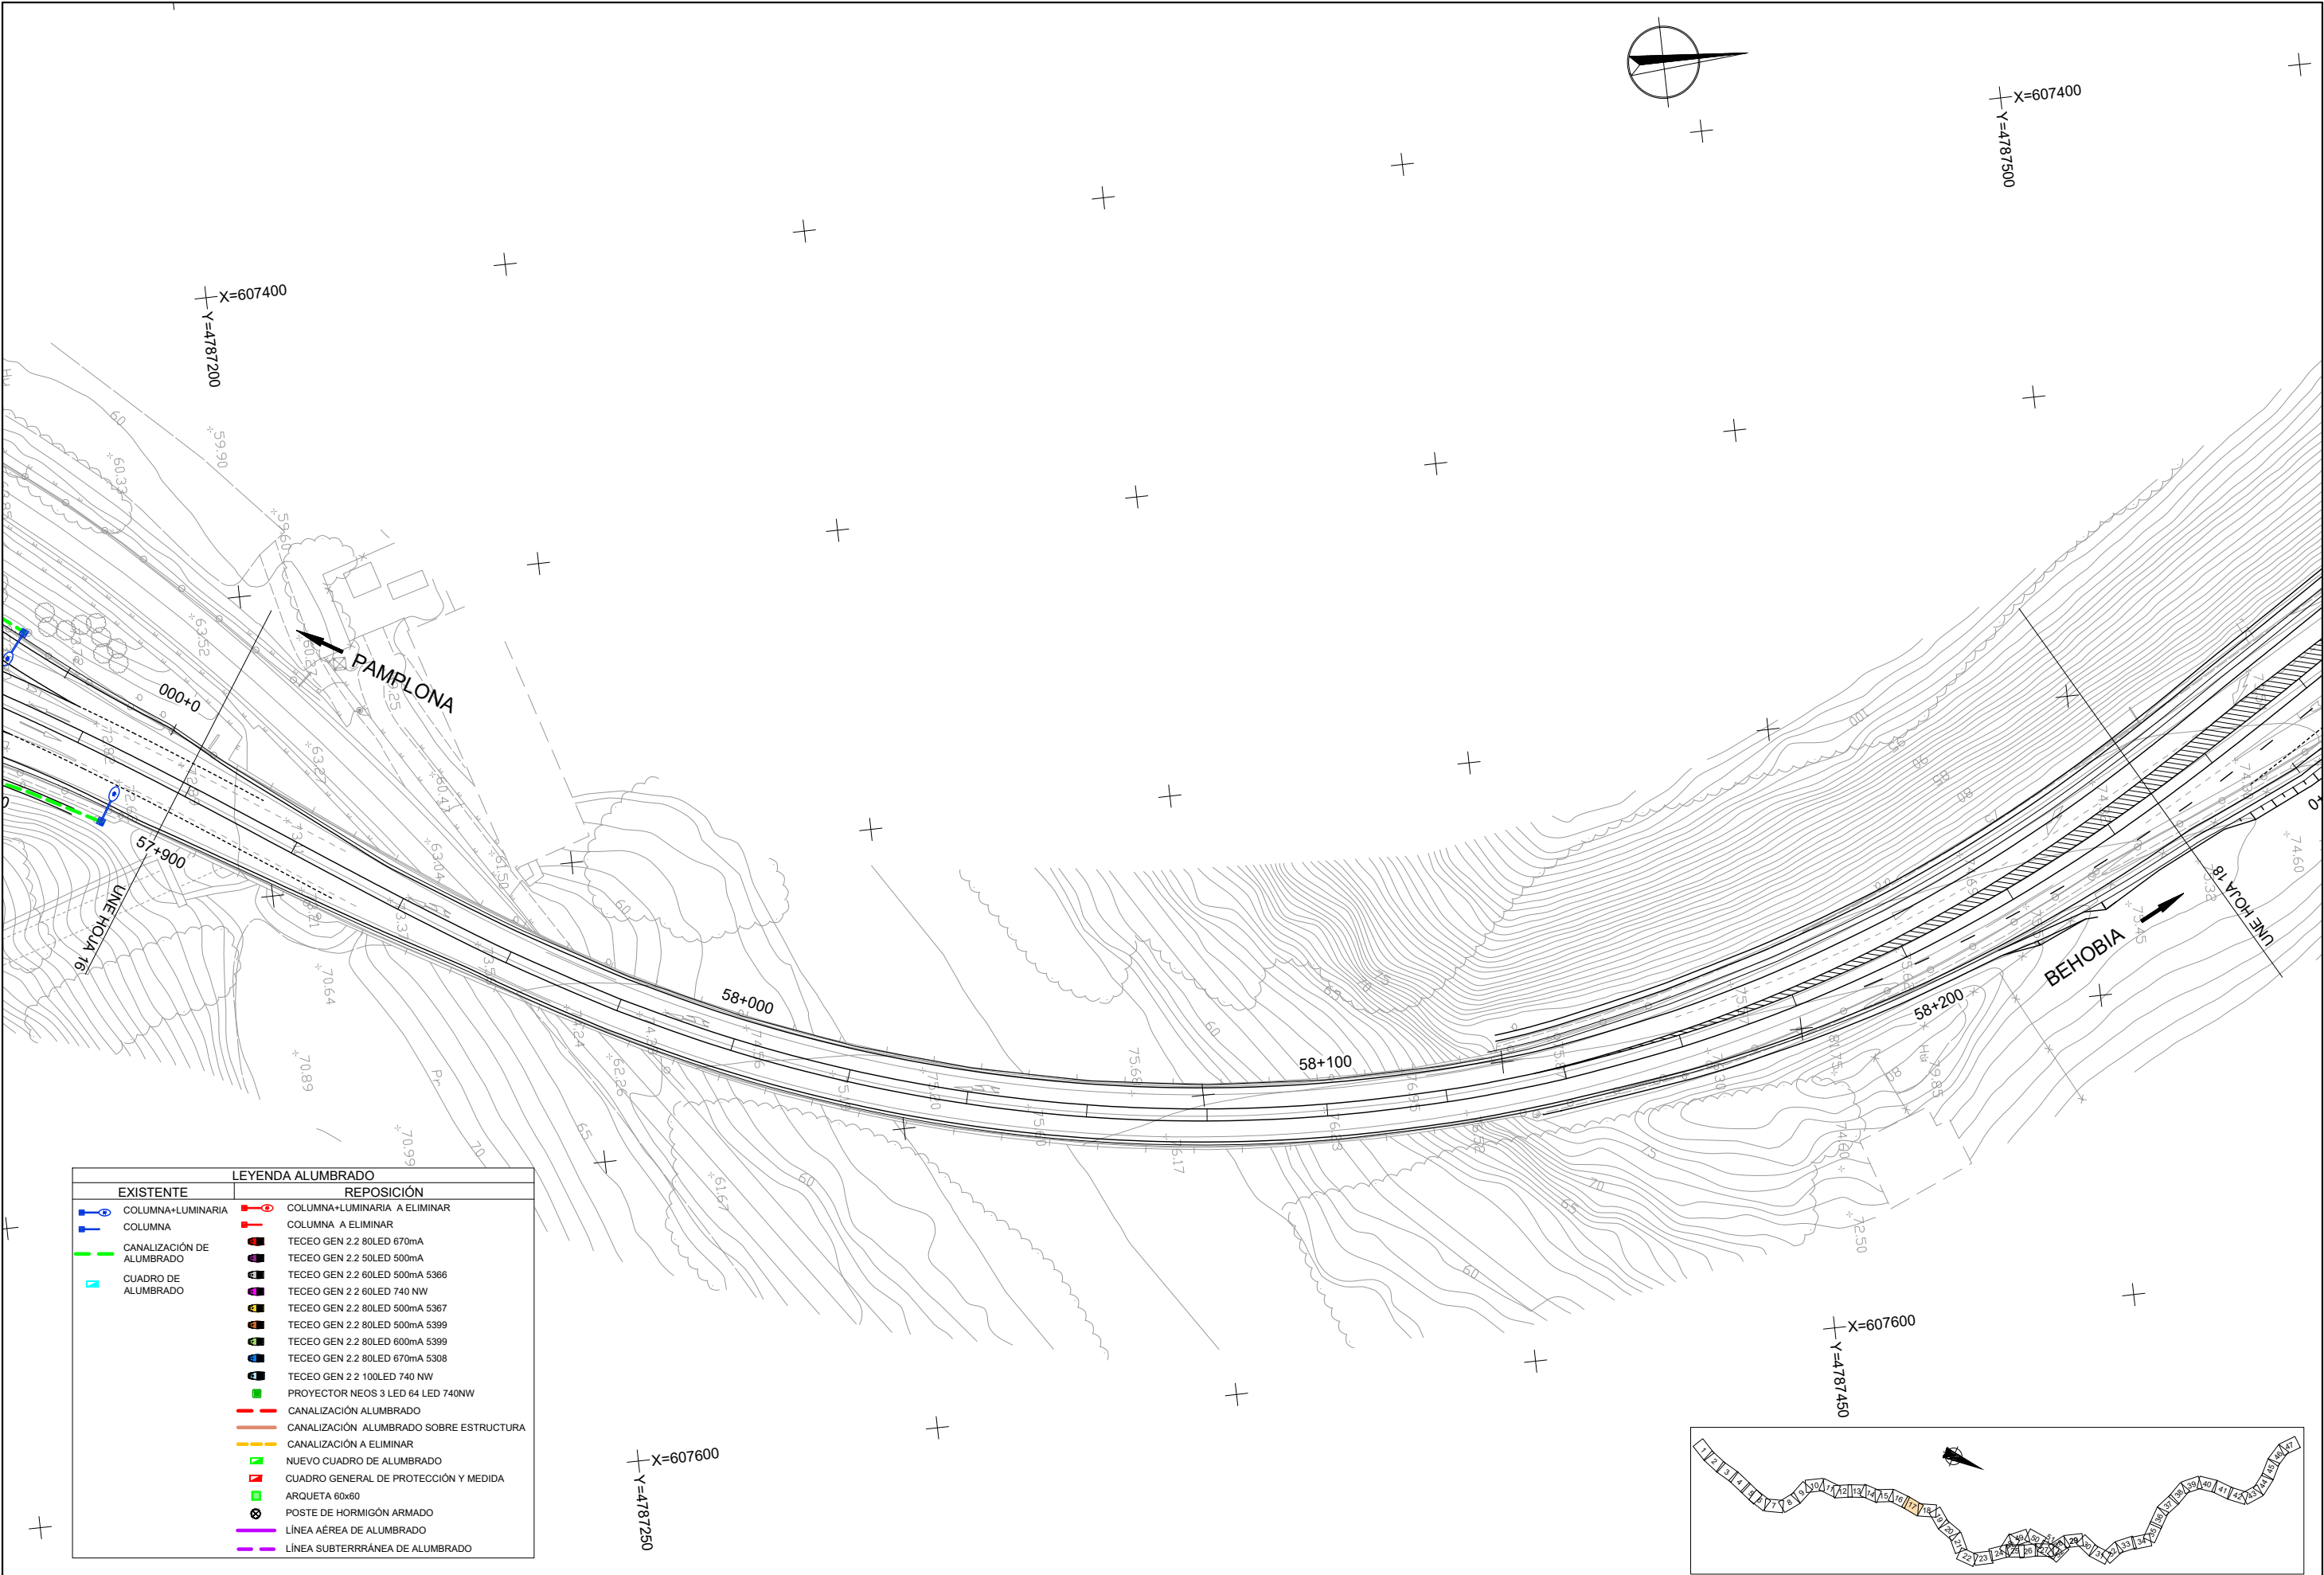


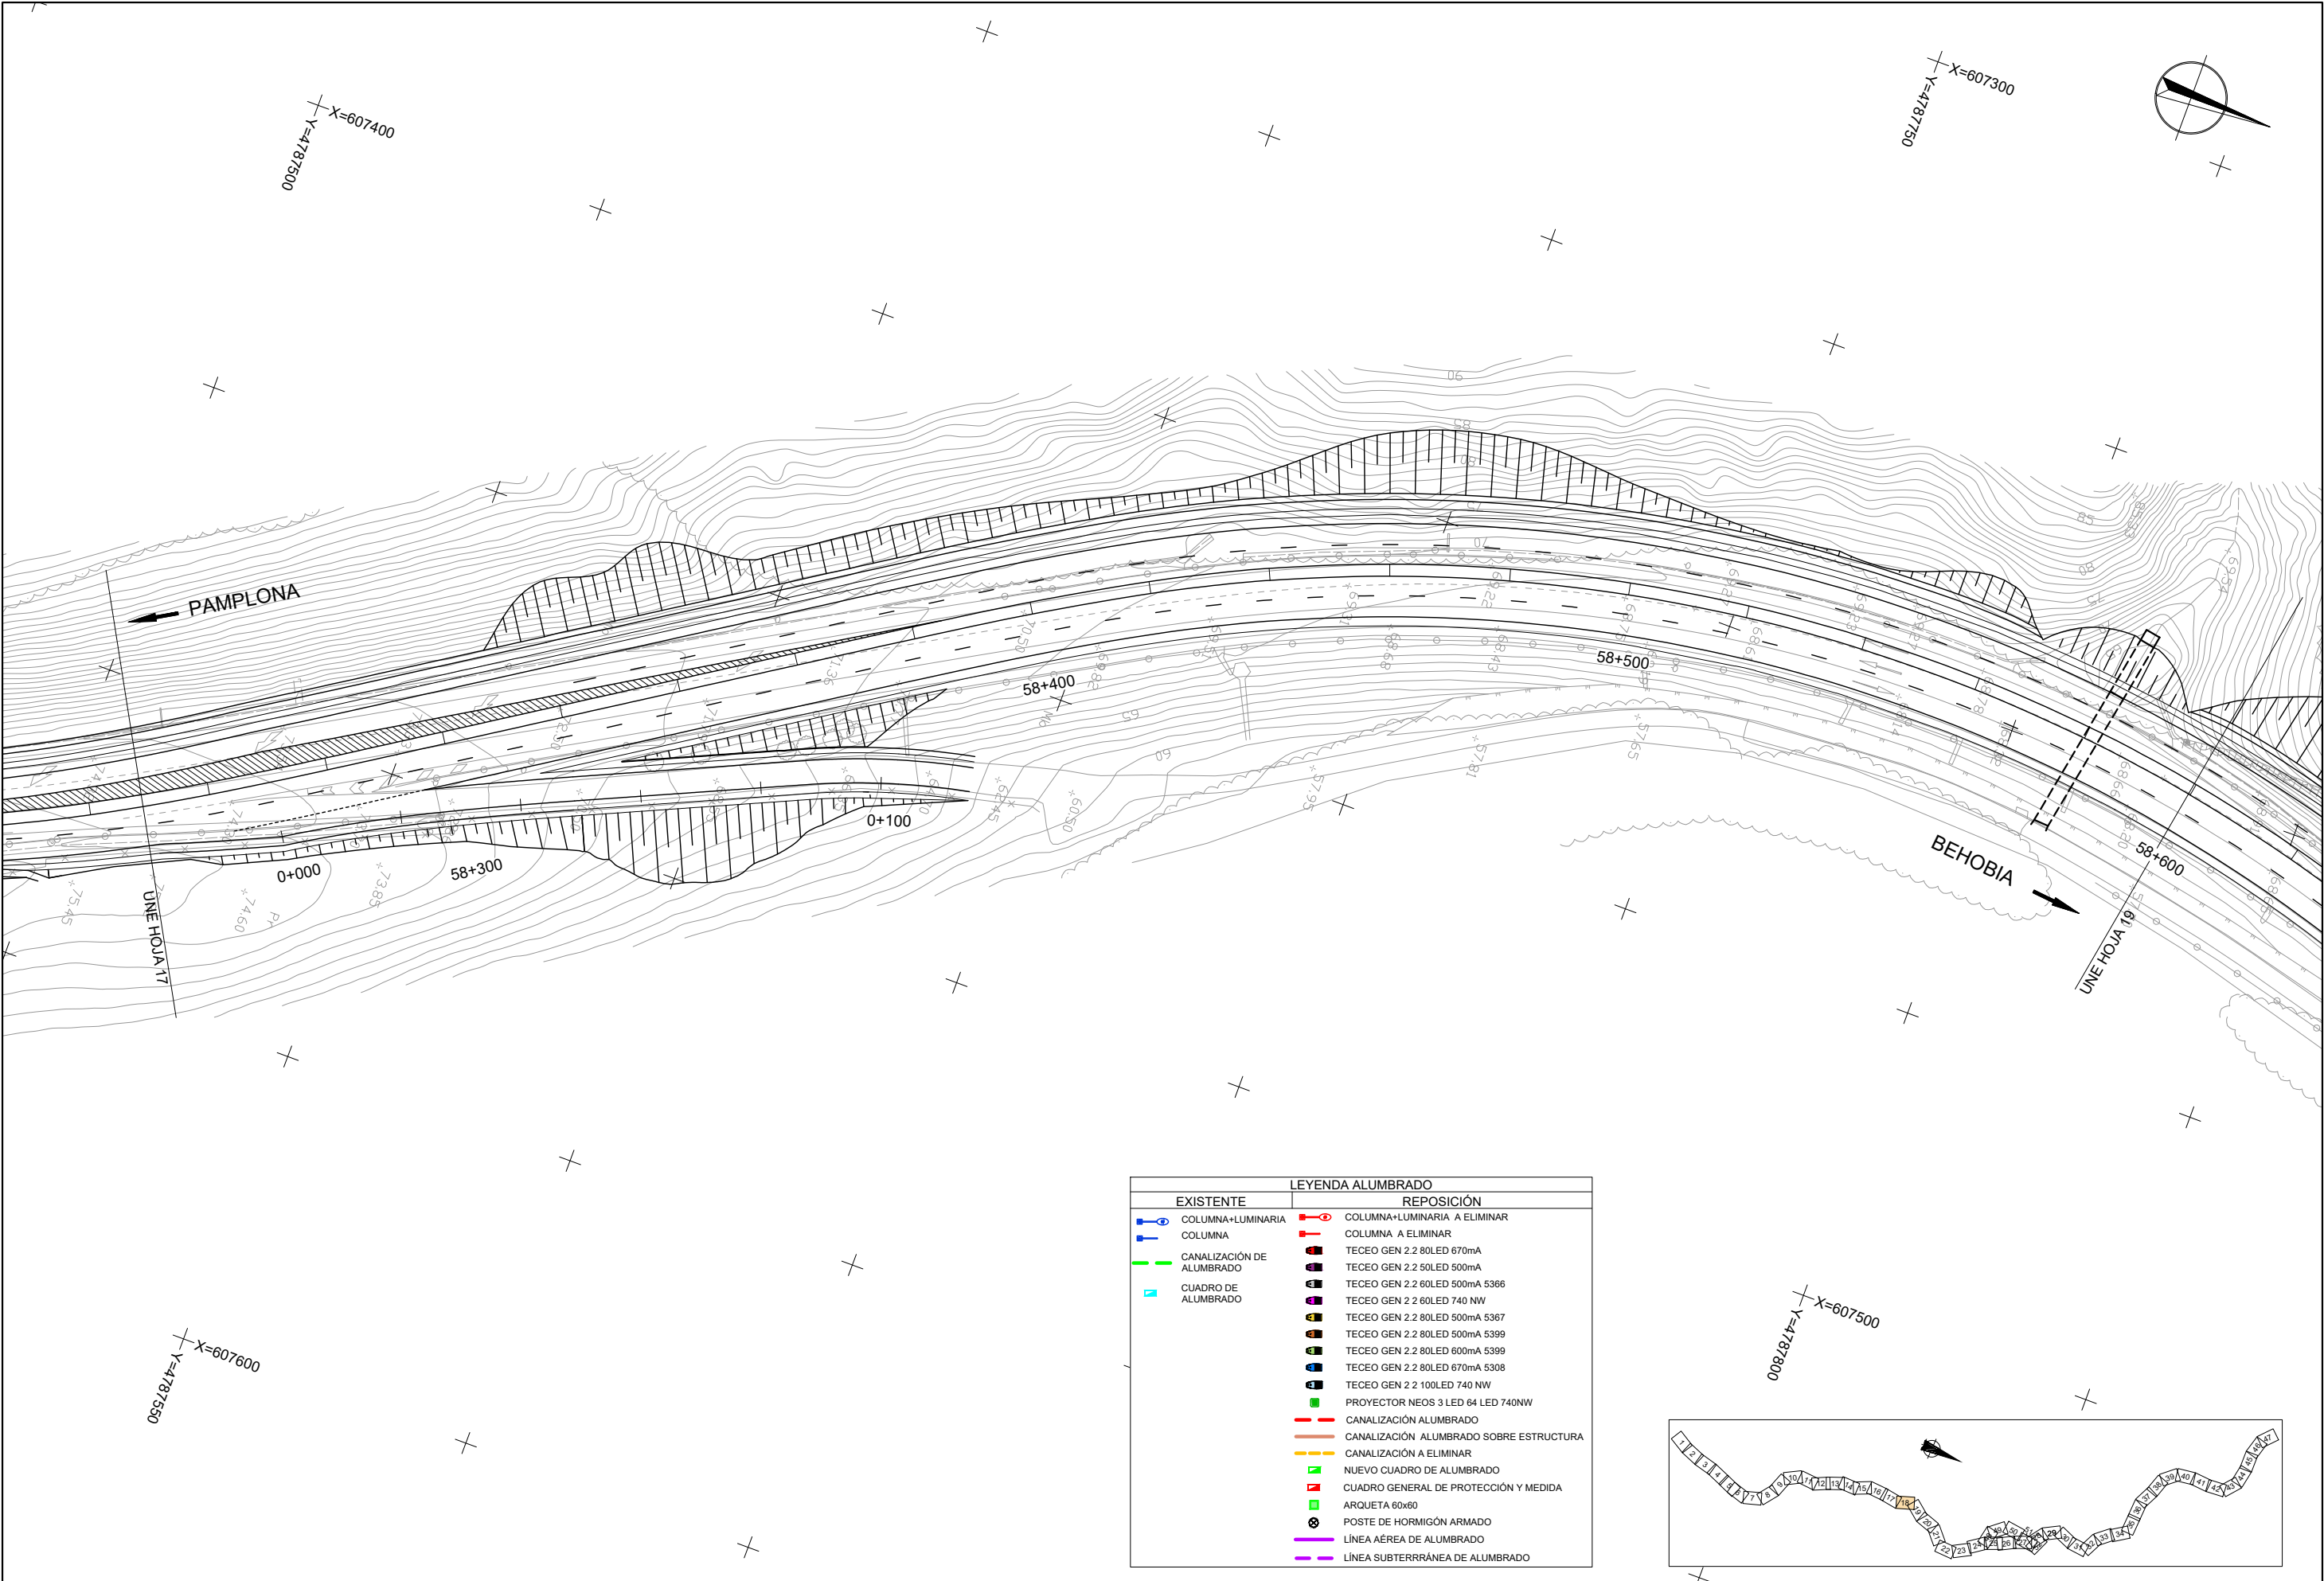


LEYENDA ALUMBRADO	
EXISTENTE	REPOSICIÓN
COLUMNA+LUMINARIA	COLUMNA+LUMINARIA A ELIMINAR
COLUMNA	COLUMNA A ELIMINAR
CANALIZACIÓN DE ALUMBRADO	TECEO GEN 2.2 80LED 670mA
CUADRO DE ALUMBRADO	TECEO GEN 2.2 50LED 500mA
	TECEO GEN 2.2 60LED 500mA 5366
	TECEO GEN 2.2 60LED 740 NW
	TECEO GEN 2.2 80LED 500mA 5367
	TECEO GEN 2.2 80LED 500mA 5399
	TECEO GEN 2.2 80LED 600mA 5399
	TECEO GEN 2.2 80LED 670mA 5308
	TECEO GEN 2.2 100LED 740 NW
	PROYECTOR NEOS 3 LED 64 LED 740NW
	CANALIZACIÓN ALUMBRADO
	CANALIZACIÓN ALUMBRADO SOBRE ESTRUCTURA
	CANALIZACIÓN A ELIMINAR
	NUEVO CUADRO DE ALUMBRADO
	CUADRO GENERAL DE PROTECCIÓN Y MEDIDA
	ARQUETA 60x60
	POSTE DE HORMIGÓN ARMADO
	LÍNEA AÉREA DE ALUMBRADO
	LÍNEA SUBTERRÁNEA DE ALUMBRADO

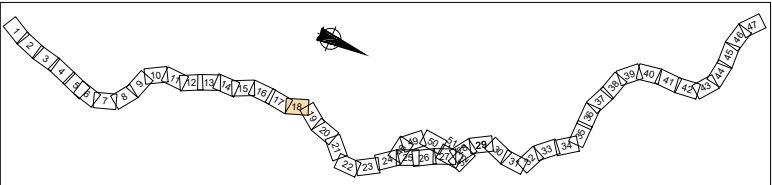


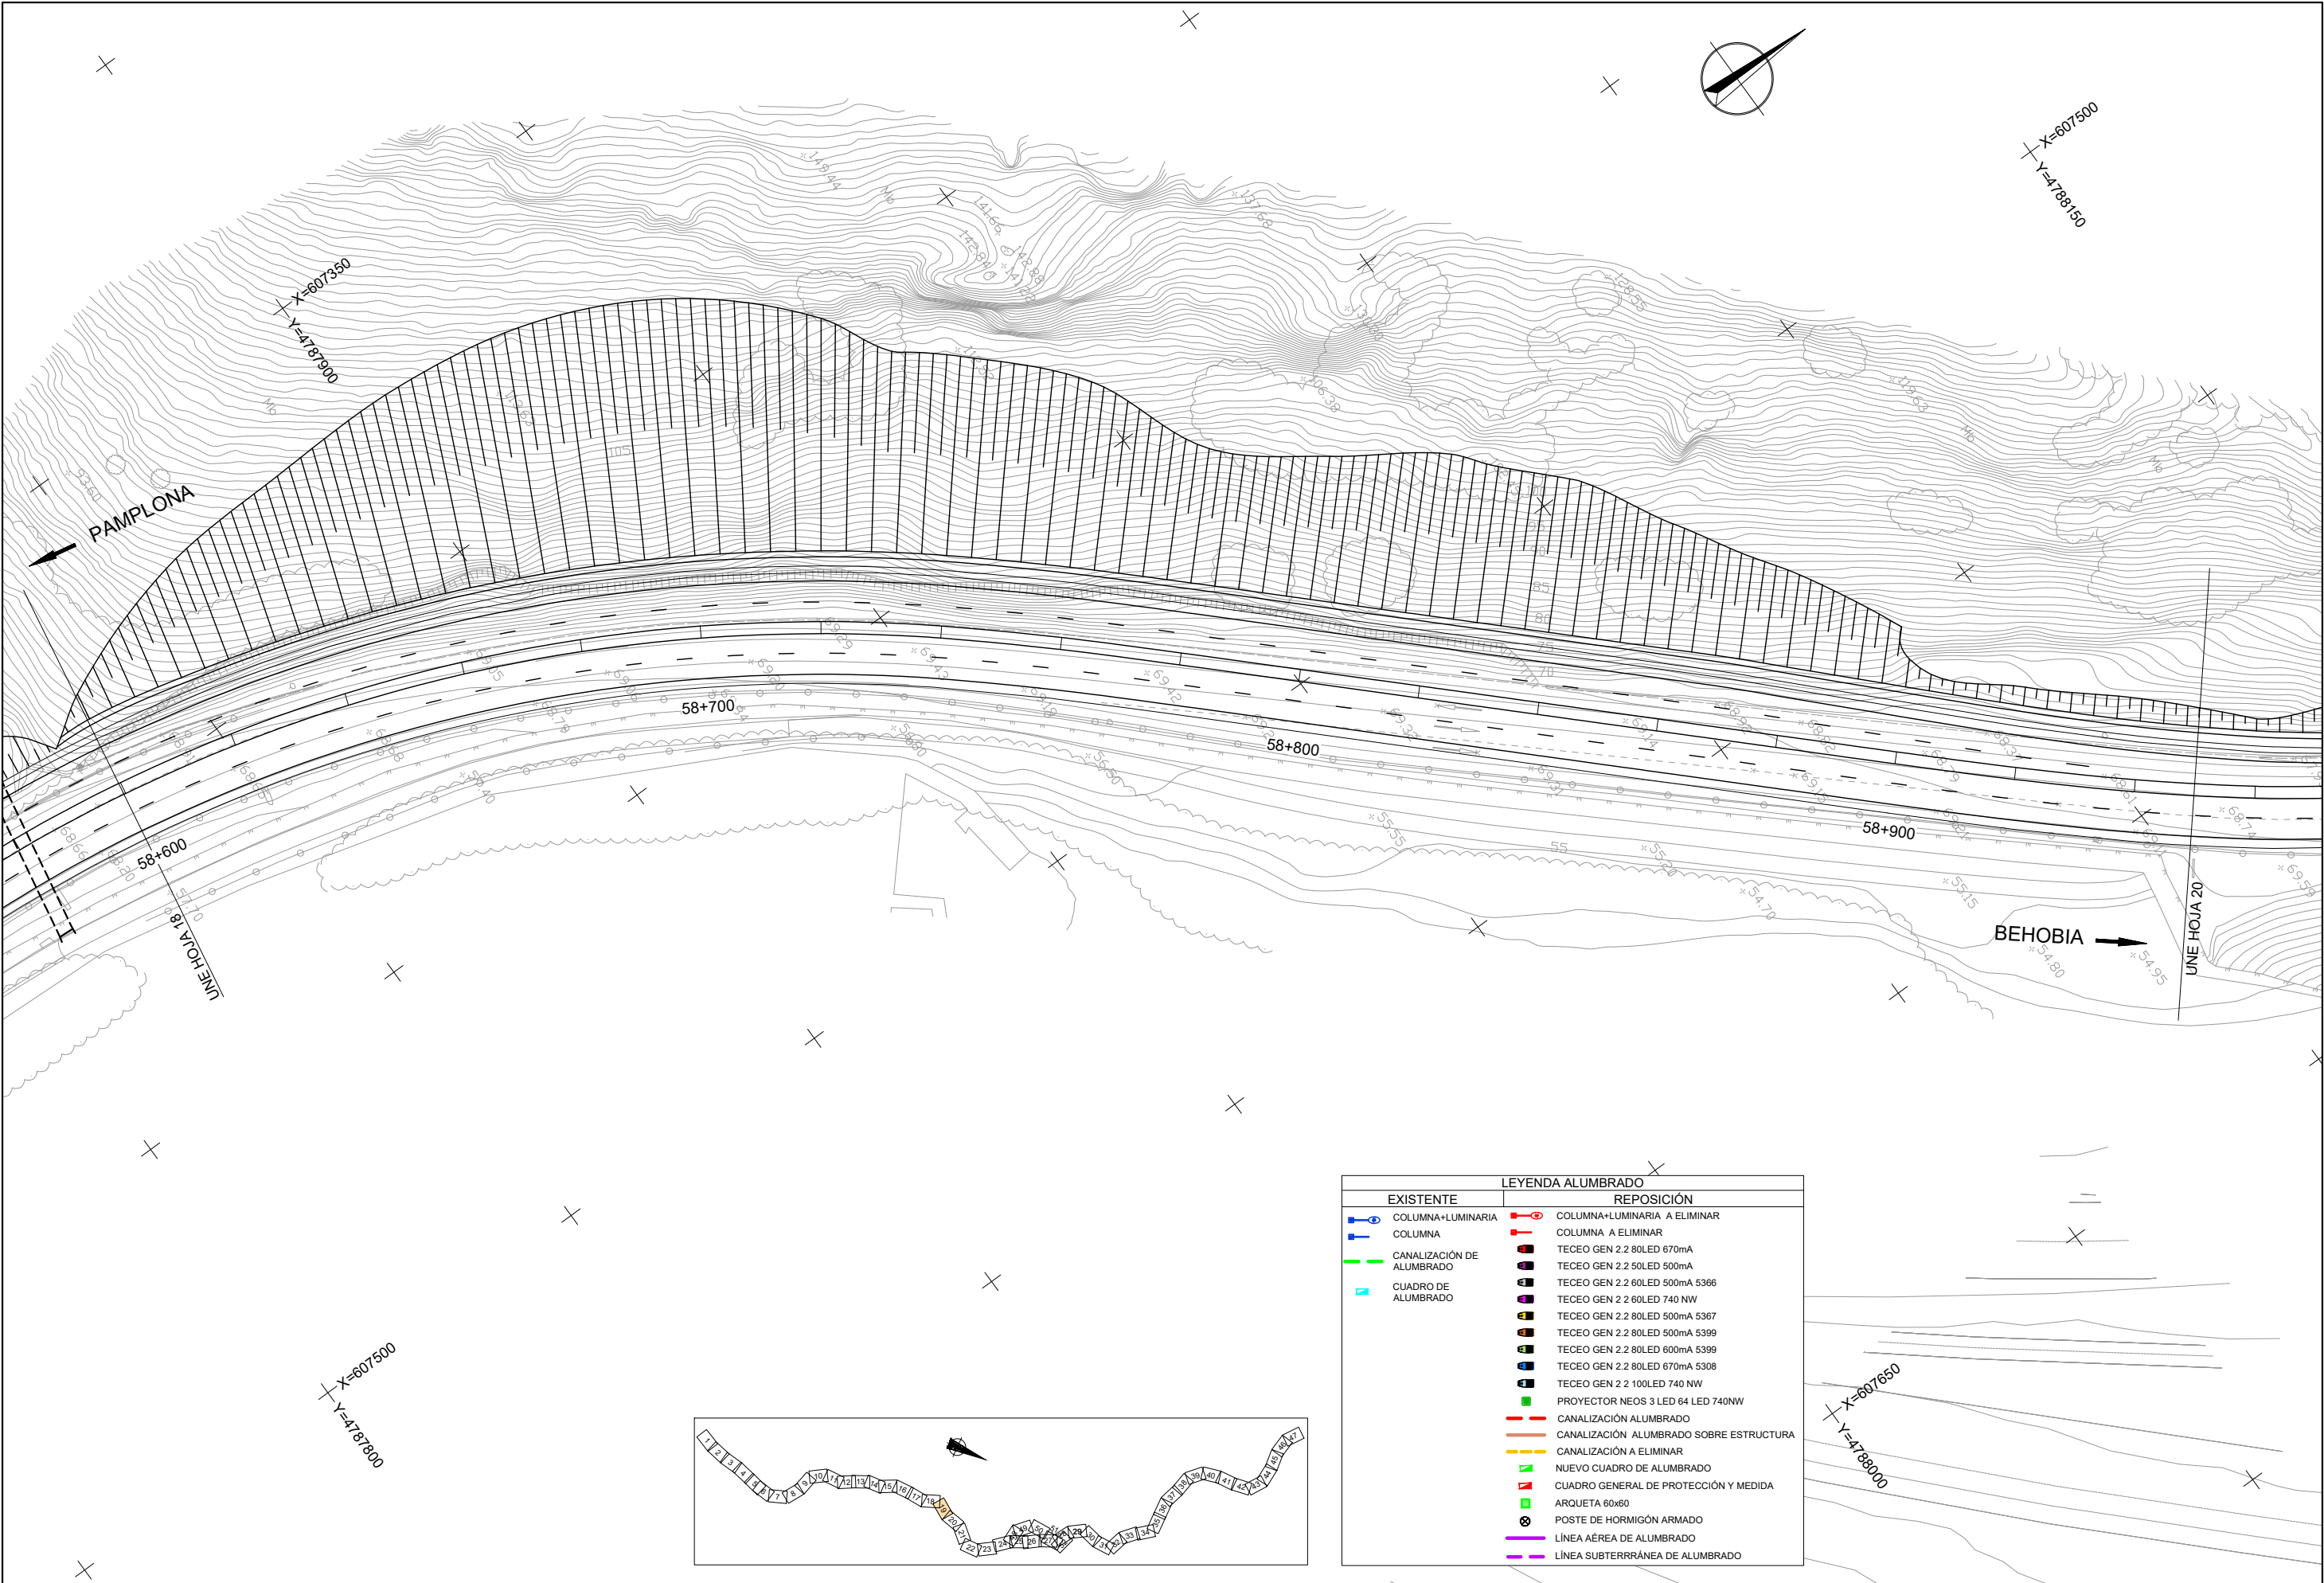

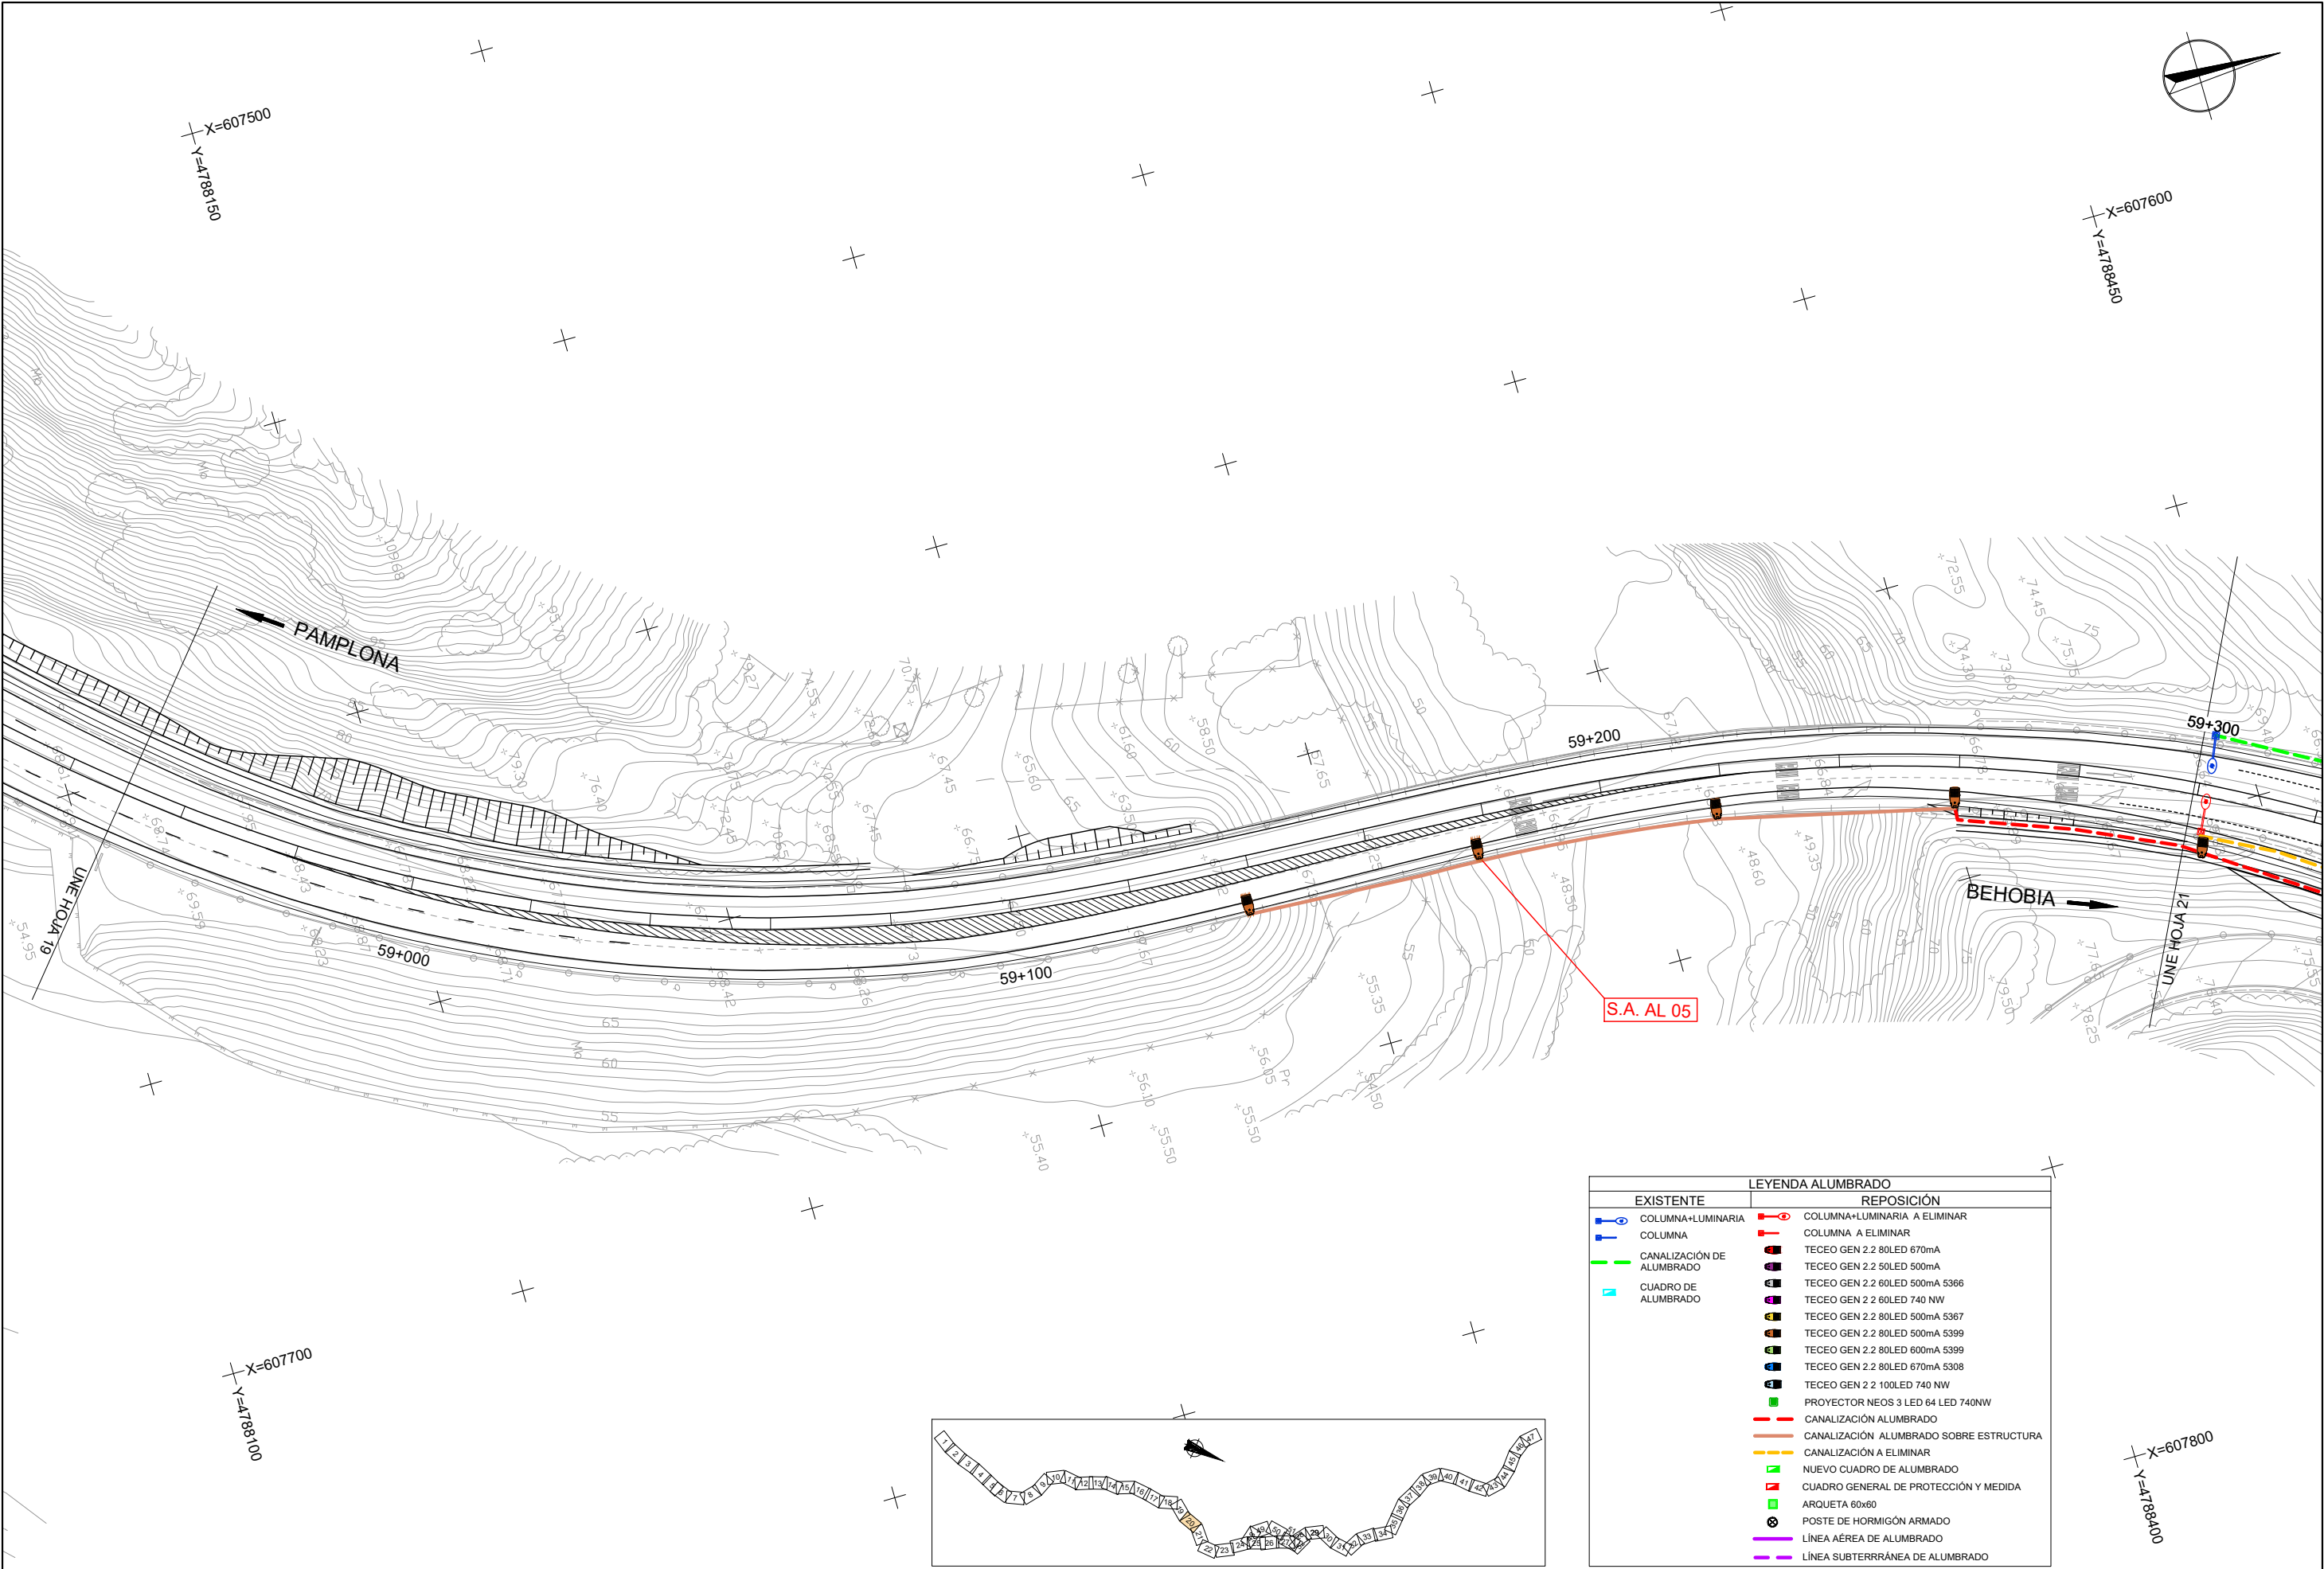


LEYENDA ALUMBRADO	
EXISTENTE	REPOSICIÓN
COLUMNA+LUMINARIA	COLUMNA+LUMINARIA A ELIMINAR
COLUMNA	COLUMNA A ELIMINAR
CANALIZACIÓN DE ALUMBRADO	TECEO GEN 2.2 80LED 670mA
CUADRO DE ALUMBRADO	TECEO GEN 2.2 50LED 500mA
	TECEO GEN 2.2 60LED 500mA 5366
	TECEO GEN 2.2 60LED 740 NW
	TECEO GEN 2.2 80LED 500mA 5367
	TECEO GEN 2.2 80LED 500mA 5399
	TECEO GEN 2.2 80LED 600mA 5399
	TECEO GEN 2.2 80LED 670mA 5308
	TECEO GEN 2.2 100LED 740 NW
	PROYECTOR NEOS 3 LED 64 LED 740NW
	CANALIZACIÓN ALUMBRADO
	CANALIZACIÓN ALUMBRADO SOBRE ESTRUCTURA
	CANALIZACIÓN A ELIMINAR
	NUEVO CUADRO DE ALUMBRADO
	CUADRO GENERAL DE PROTECCIÓN Y MEDIDA
	ARQUETA 60x60
	POSTE DE HORMIGÓN ARMADO
	LÍNEA AÉREA DE ALUMBRADO
	LÍNEA SUBTERRÁNEA DE ALUMBRADO

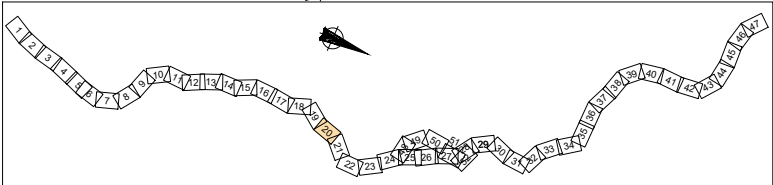

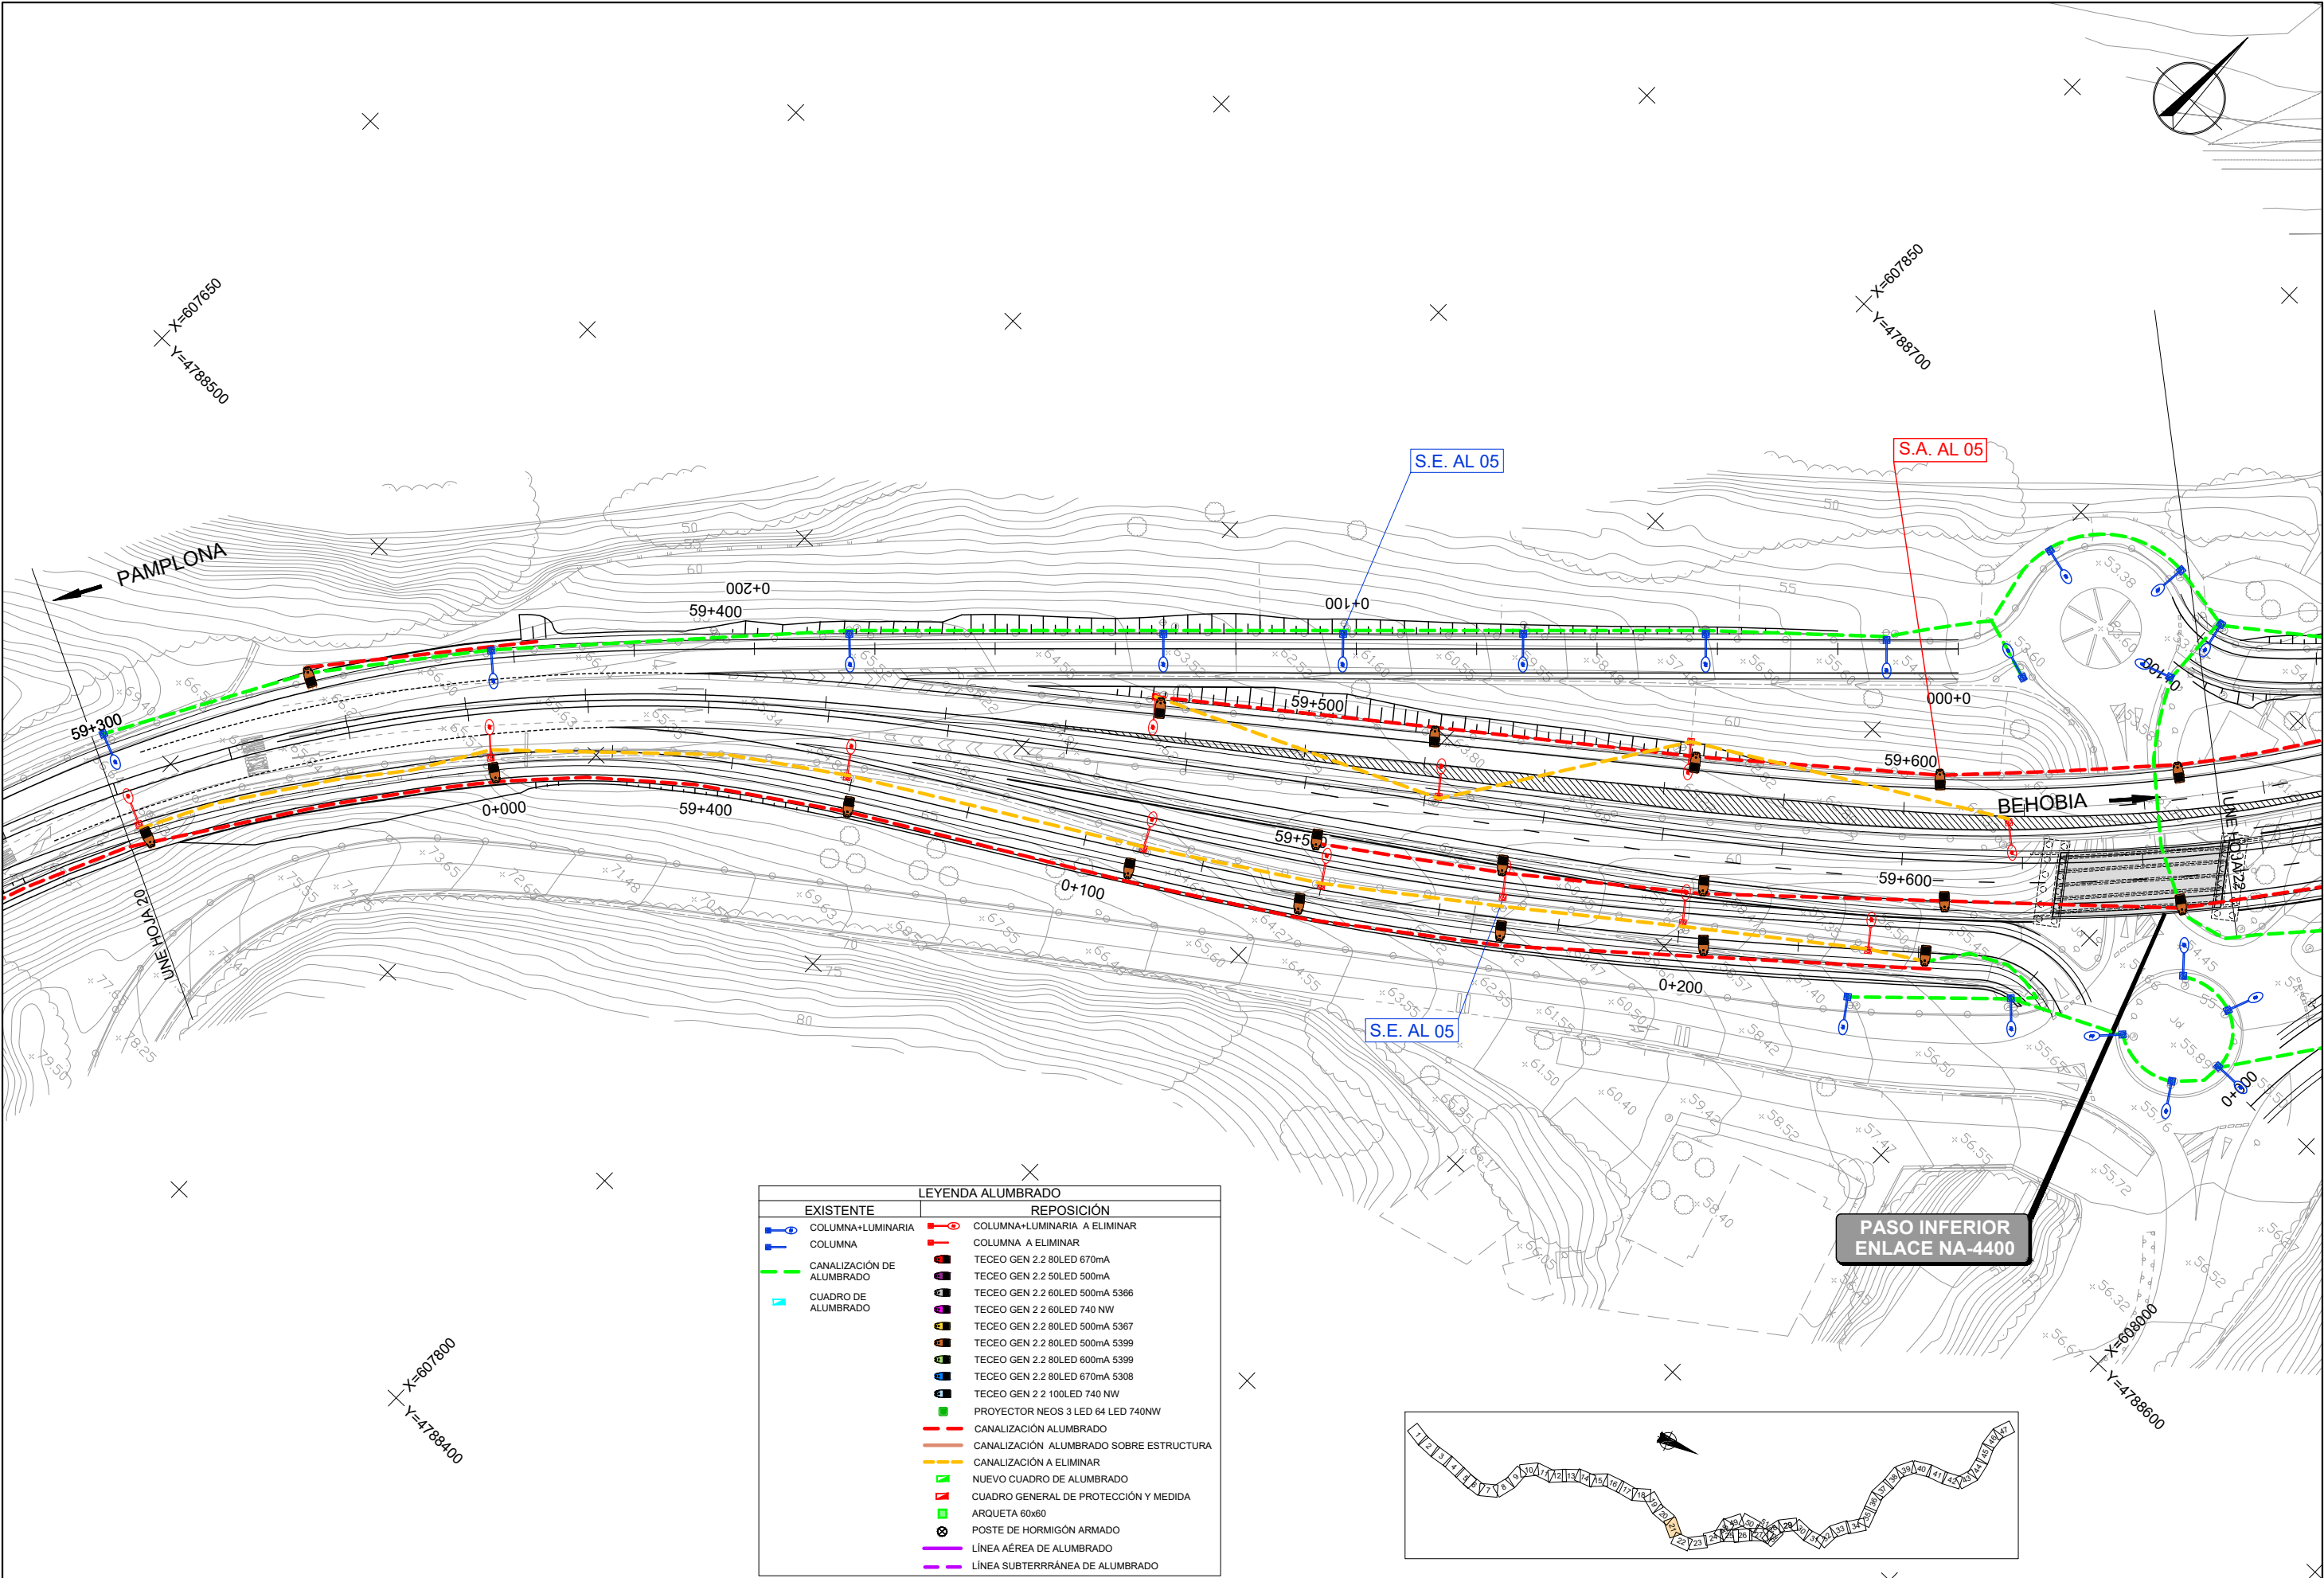


LEYENDA ALUMBRADO	
EXISTENTE	REPOSICIÓN
COLUMNA+LUMINARIA	COLUMNA+LUMINARIA A ELIMINAR
COLUMNA	COLUMNA A ELIMINAR
CANALIZACIÓN DE ALUMBRADO	TECEO GEN 2.2 80LED 670mA
CUADRO DE ALUMBRADO	TECEO GEN 2.2 50LED 500mA
	TECEO GEN 2.2 60LED 500mA 5366
	TECEO GEN 2.2 60LED 740 NW
	TECEO GEN 2.2 80LED 500mA 5367
	TECEO GEN 2.2 80LED 500mA 5399
	TECEO GEN 2.2 80LED 600mA 5399
	TECEO GEN 2.2 80LED 670mA 5308
	TECEO GEN 2.2 100LED 740 NW
	PROYECTOR NEOS 3 LED 64 LED 740NW
	CANALIZACIÓN ALUMBRADO
	CANALIZACIÓN ALUMBRADO SOBRE ESTRUCTURA
	CANALIZACIÓN A ELIMINAR
	NUEVO CUADRO DE ALUMBRADO
	CUADRO GENERAL DE PROTECCIÓN Y MEDIDA
	ARQUETA 60x60
	POSTE DE HORMIGÓN ARMADO
	LÍNEA AÉREA DE ALUMBRADO
	LÍNEA SUBTERRÁNEA DE ALUMBRADO


PASO INFERIOR ENLACE NA-4400

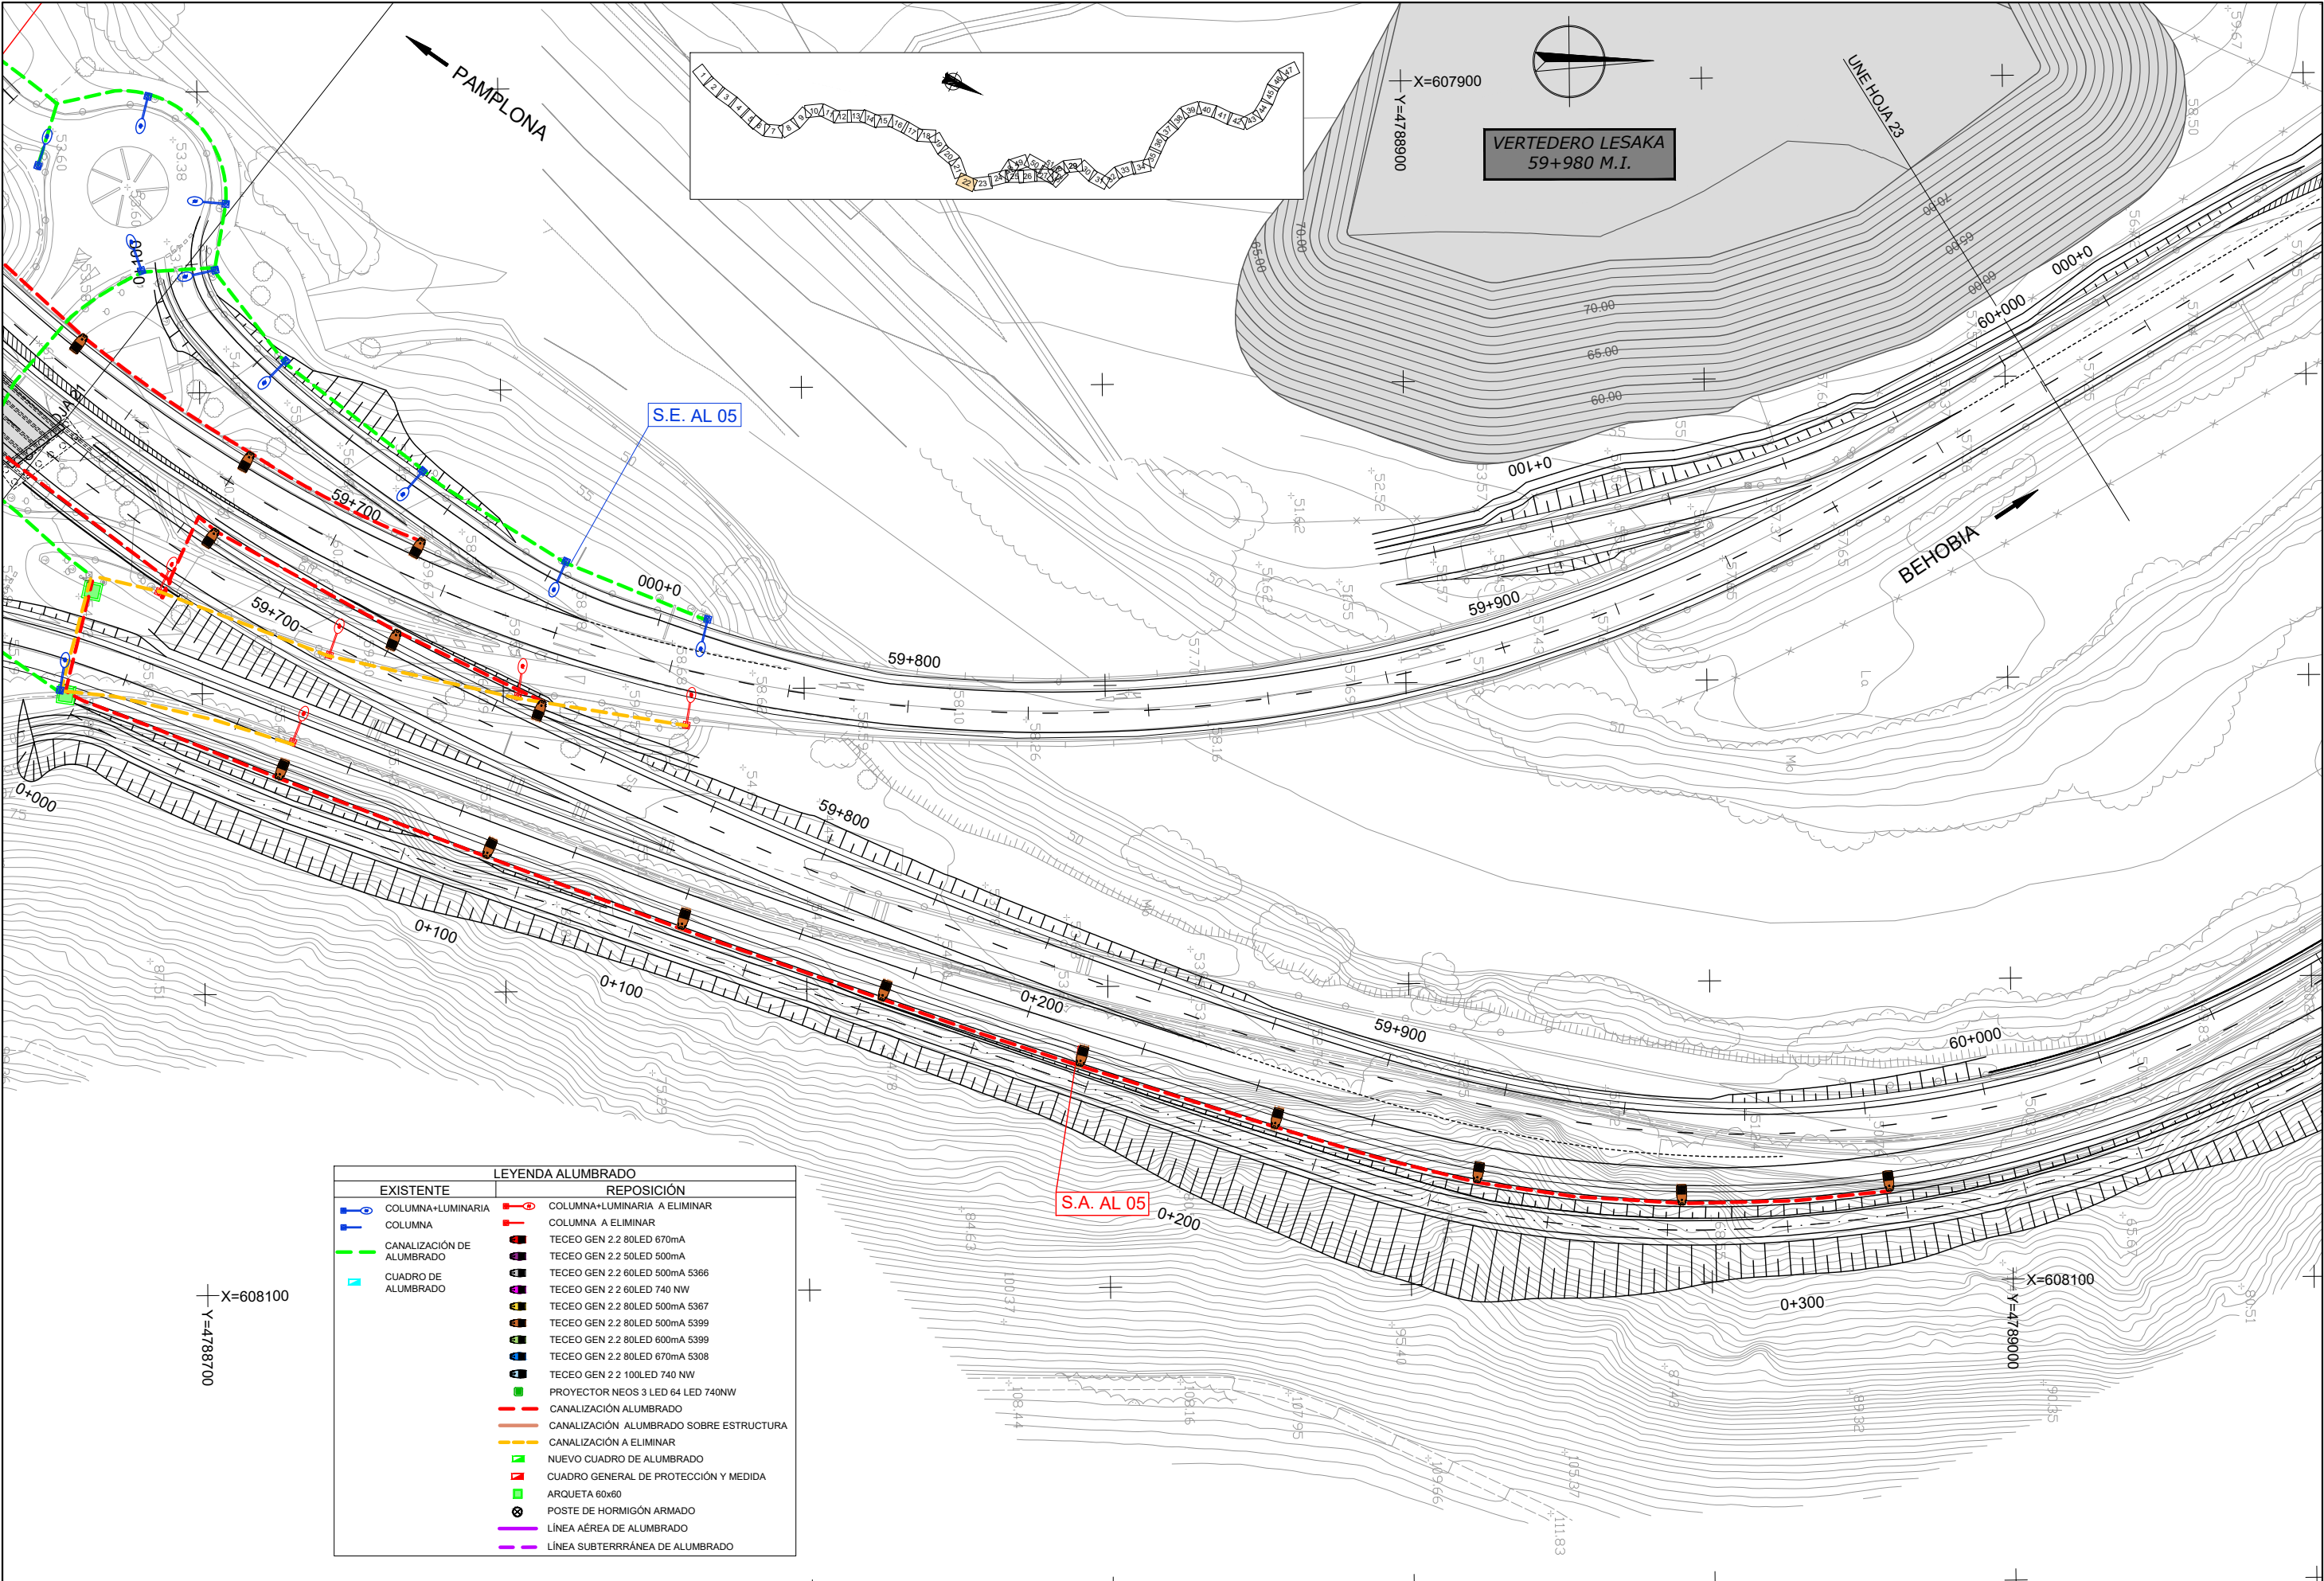



LEYENDA ALUMBRADO	
EXISTENTE	REPOSICIÓN
COLUMNA+LUMINARIA	COLUMNA+LUMINARIA A ELIMINAR
COLUMNA	COLUMNA A ELIMINAR
CANALIZACIÓN DE ALUMBRADO	TECEO GEN 2.2 80LED 670mA
CUADRO DE ALUMBRADO	TECEO GEN 2.2 50LED 500mA
	TECEO GEN 2.2 60LED 500mA
	TECEO GEN 2.2 60LED 740 NW
	TECEO GEN 2.2 80LED 500mA
	TECEO GEN 2.2 80LED 500mA
	TECEO GEN 2.2 80LED 600mA
	TECEO GEN 2.2 80LED 670mA
	TECEO GEN 2.2 100LED 740 NW
	PROYECTOR NEOS 3 LED 64 LED 740NW
	CANALIZACIÓN ALUMBRADO
	CANALIZACIÓN ALUMBRADO SOBRE ESTRUCTURA
	CANALIZACIÓN A ELIMINAR
	NUEVO CUADRO DE ALUMBRADO
	CUADRO GENERAL DE PROTECCIÓN Y MEDIDA
	ARQUETA 60x80
	POSTE DE HORMIGÓN ARMADO
	LÍNEA AÉREA DE ALUMBRADO
	LÍNEA SUBTERRÁNEA DE ALUMBRADO

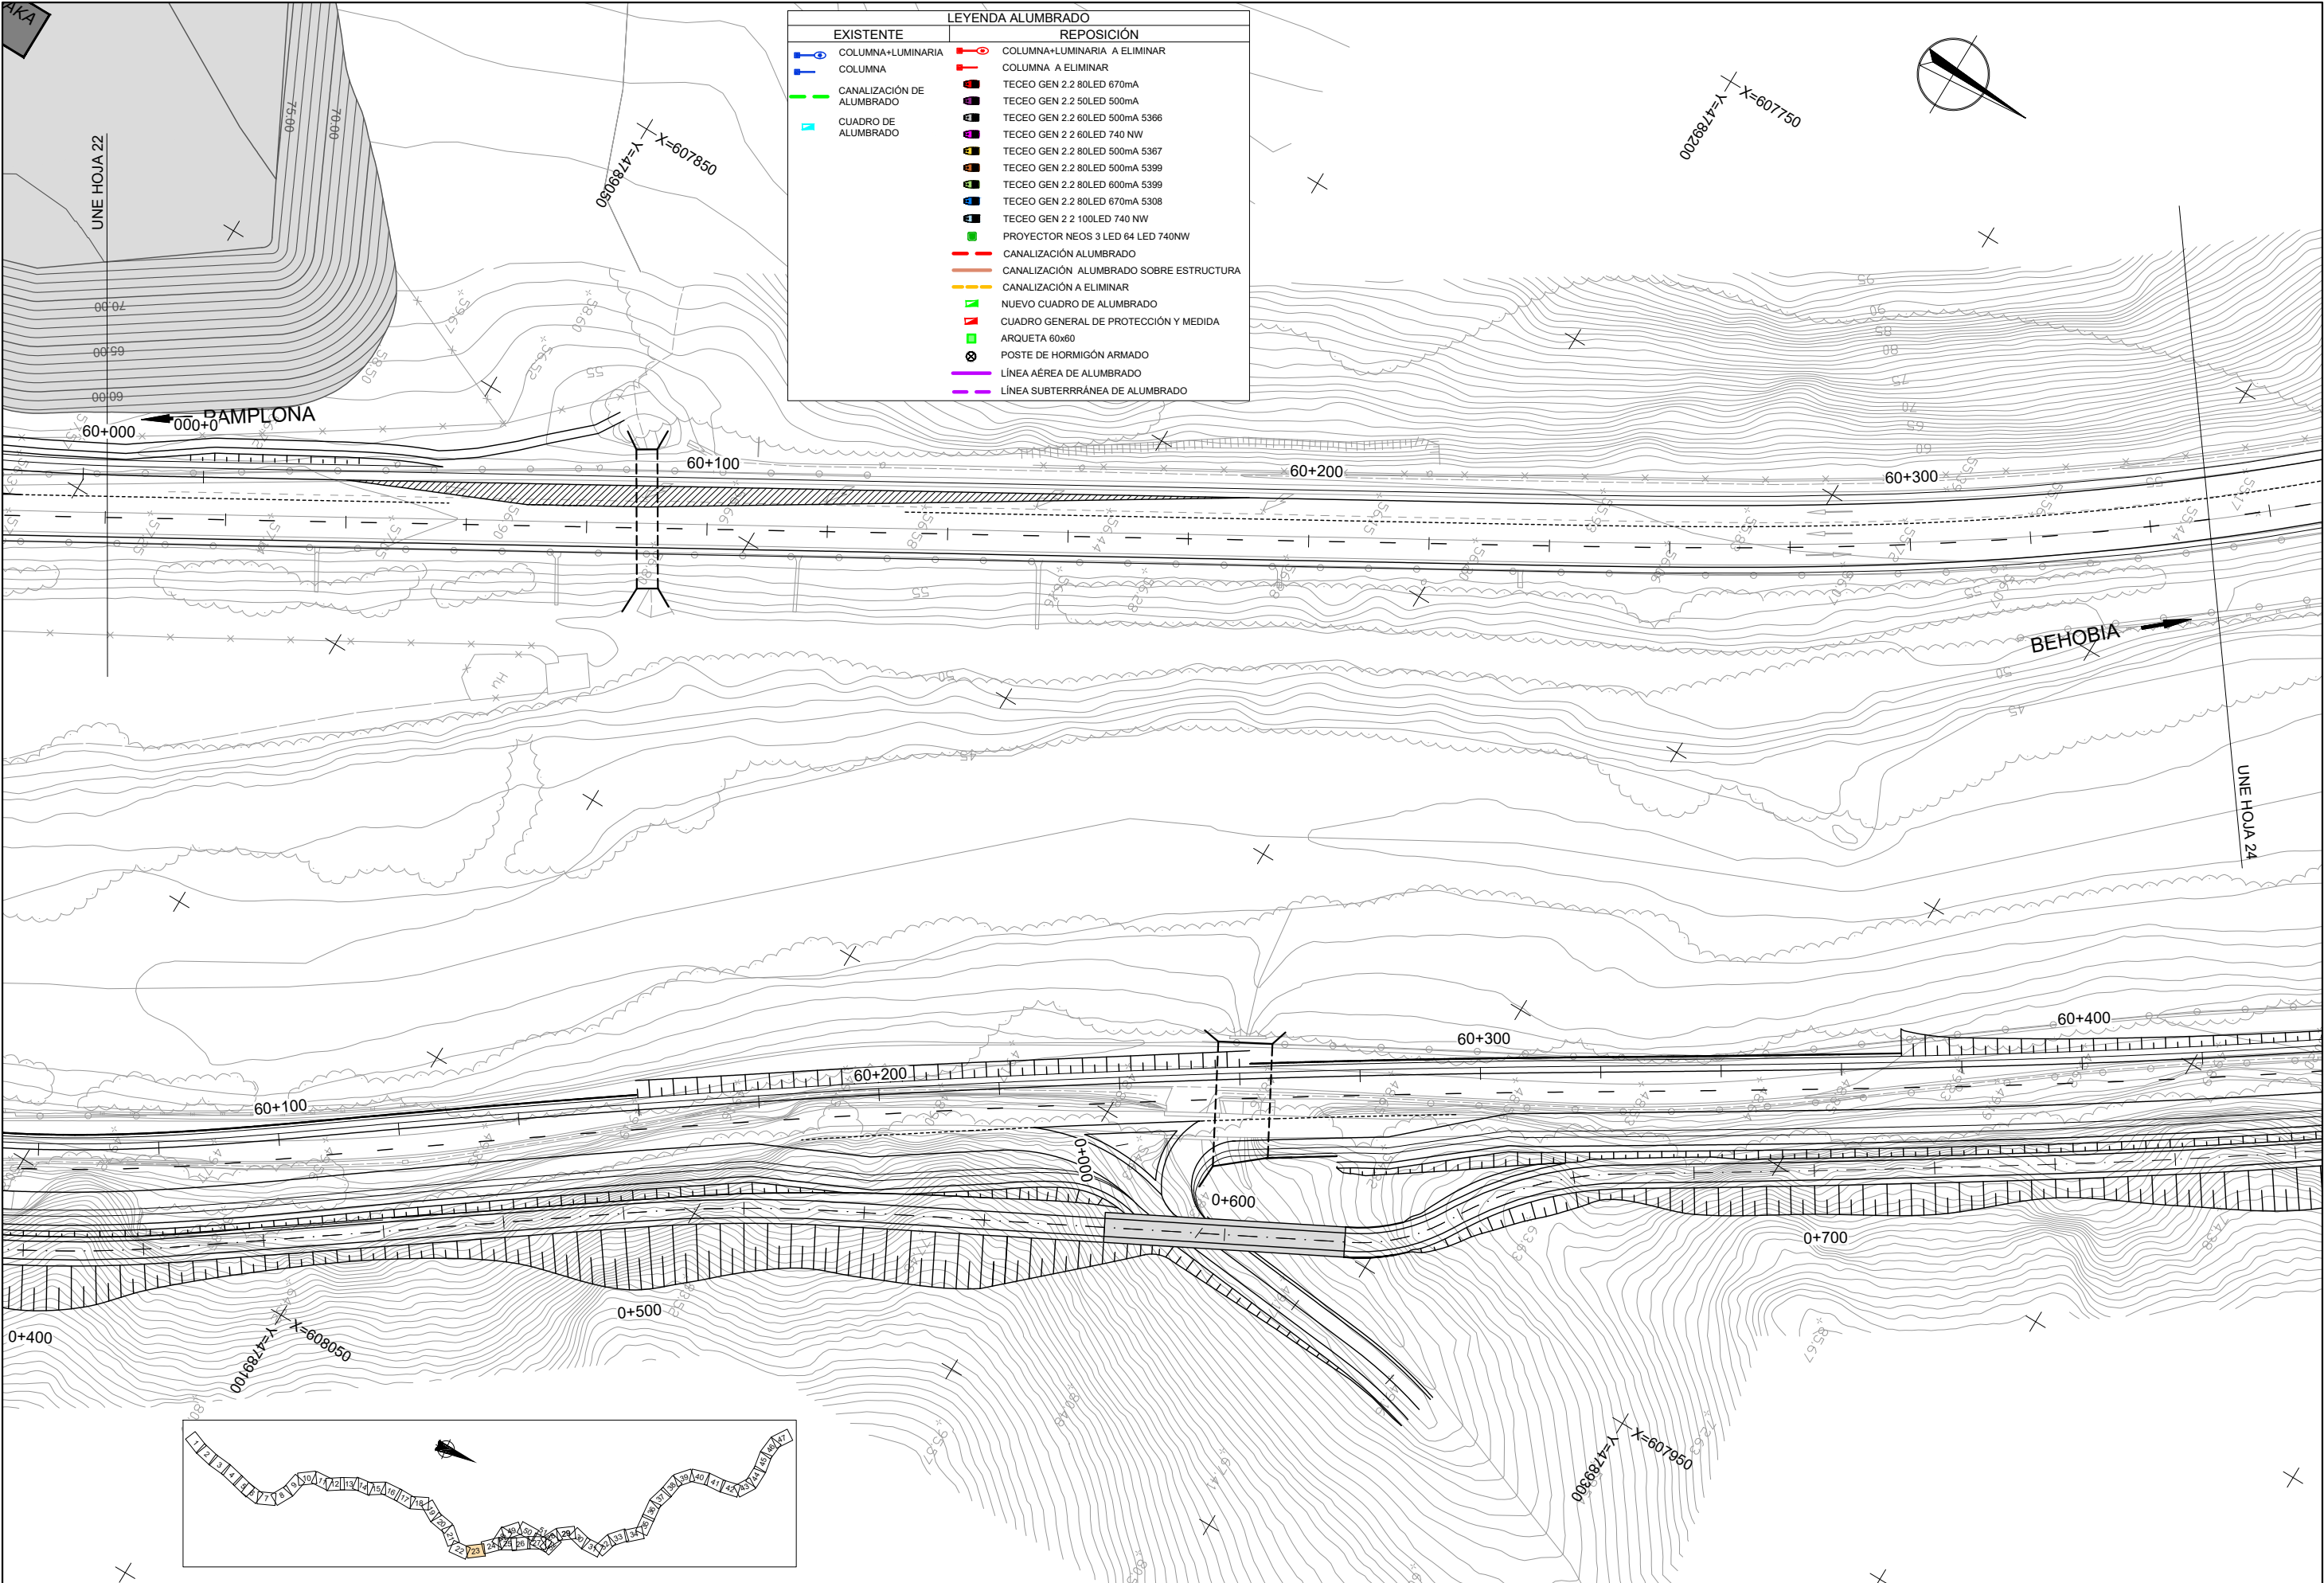


LEYENDA ALUMBRADO	
EXISTENTE	REPOSICIÓN
COLUMNA+LUMINARIA	COLUMNA+LUMINARIA A ELIMINAR
COLUMNA	COLUMNA A ELIMINAR
CANALIZACIÓN DE ALUMBRADO	TECEO GEN 2.2 80LED 670mA
CUADRO DE ALUMBRADO	TECEO GEN 2.2 50LED 500mA
	TECEO GEN 2.2 60LED 500mA 5366
	TECEO GEN 2.2 60LED 740 NW
	TECEO GEN 2.2 80LED 500mA 5367
	TECEO GEN 2.2 80LED 500mA 5399
	TECEO GEN 2.2 80LED 600mA 5399
	TECEO GEN 2.2 80LED 670mA 5308
	TECEO GEN 2.2 100LED 740 NW
	PROYECTOR NEOS 3 LED 64 LED 740NW
	CANALIZACIÓN ALUMBRADO
	CANALIZACIÓN ALUMBRADO SOBRE ESTRUCTURA
	CANALIZACIÓN A ELIMINAR
	NUEVO CUADRO DE ALUMBRADO
	CUADRO GENERAL DE PROTECCIÓN Y MEDIDA
	ARQUETA 60x60
	POSTE DE HORMIGÓN ARMADO
	LÍNEA AÉREA DE ALUMBRADO
	LÍNEA SUBTERRÁNEA DE ALUMBRADO

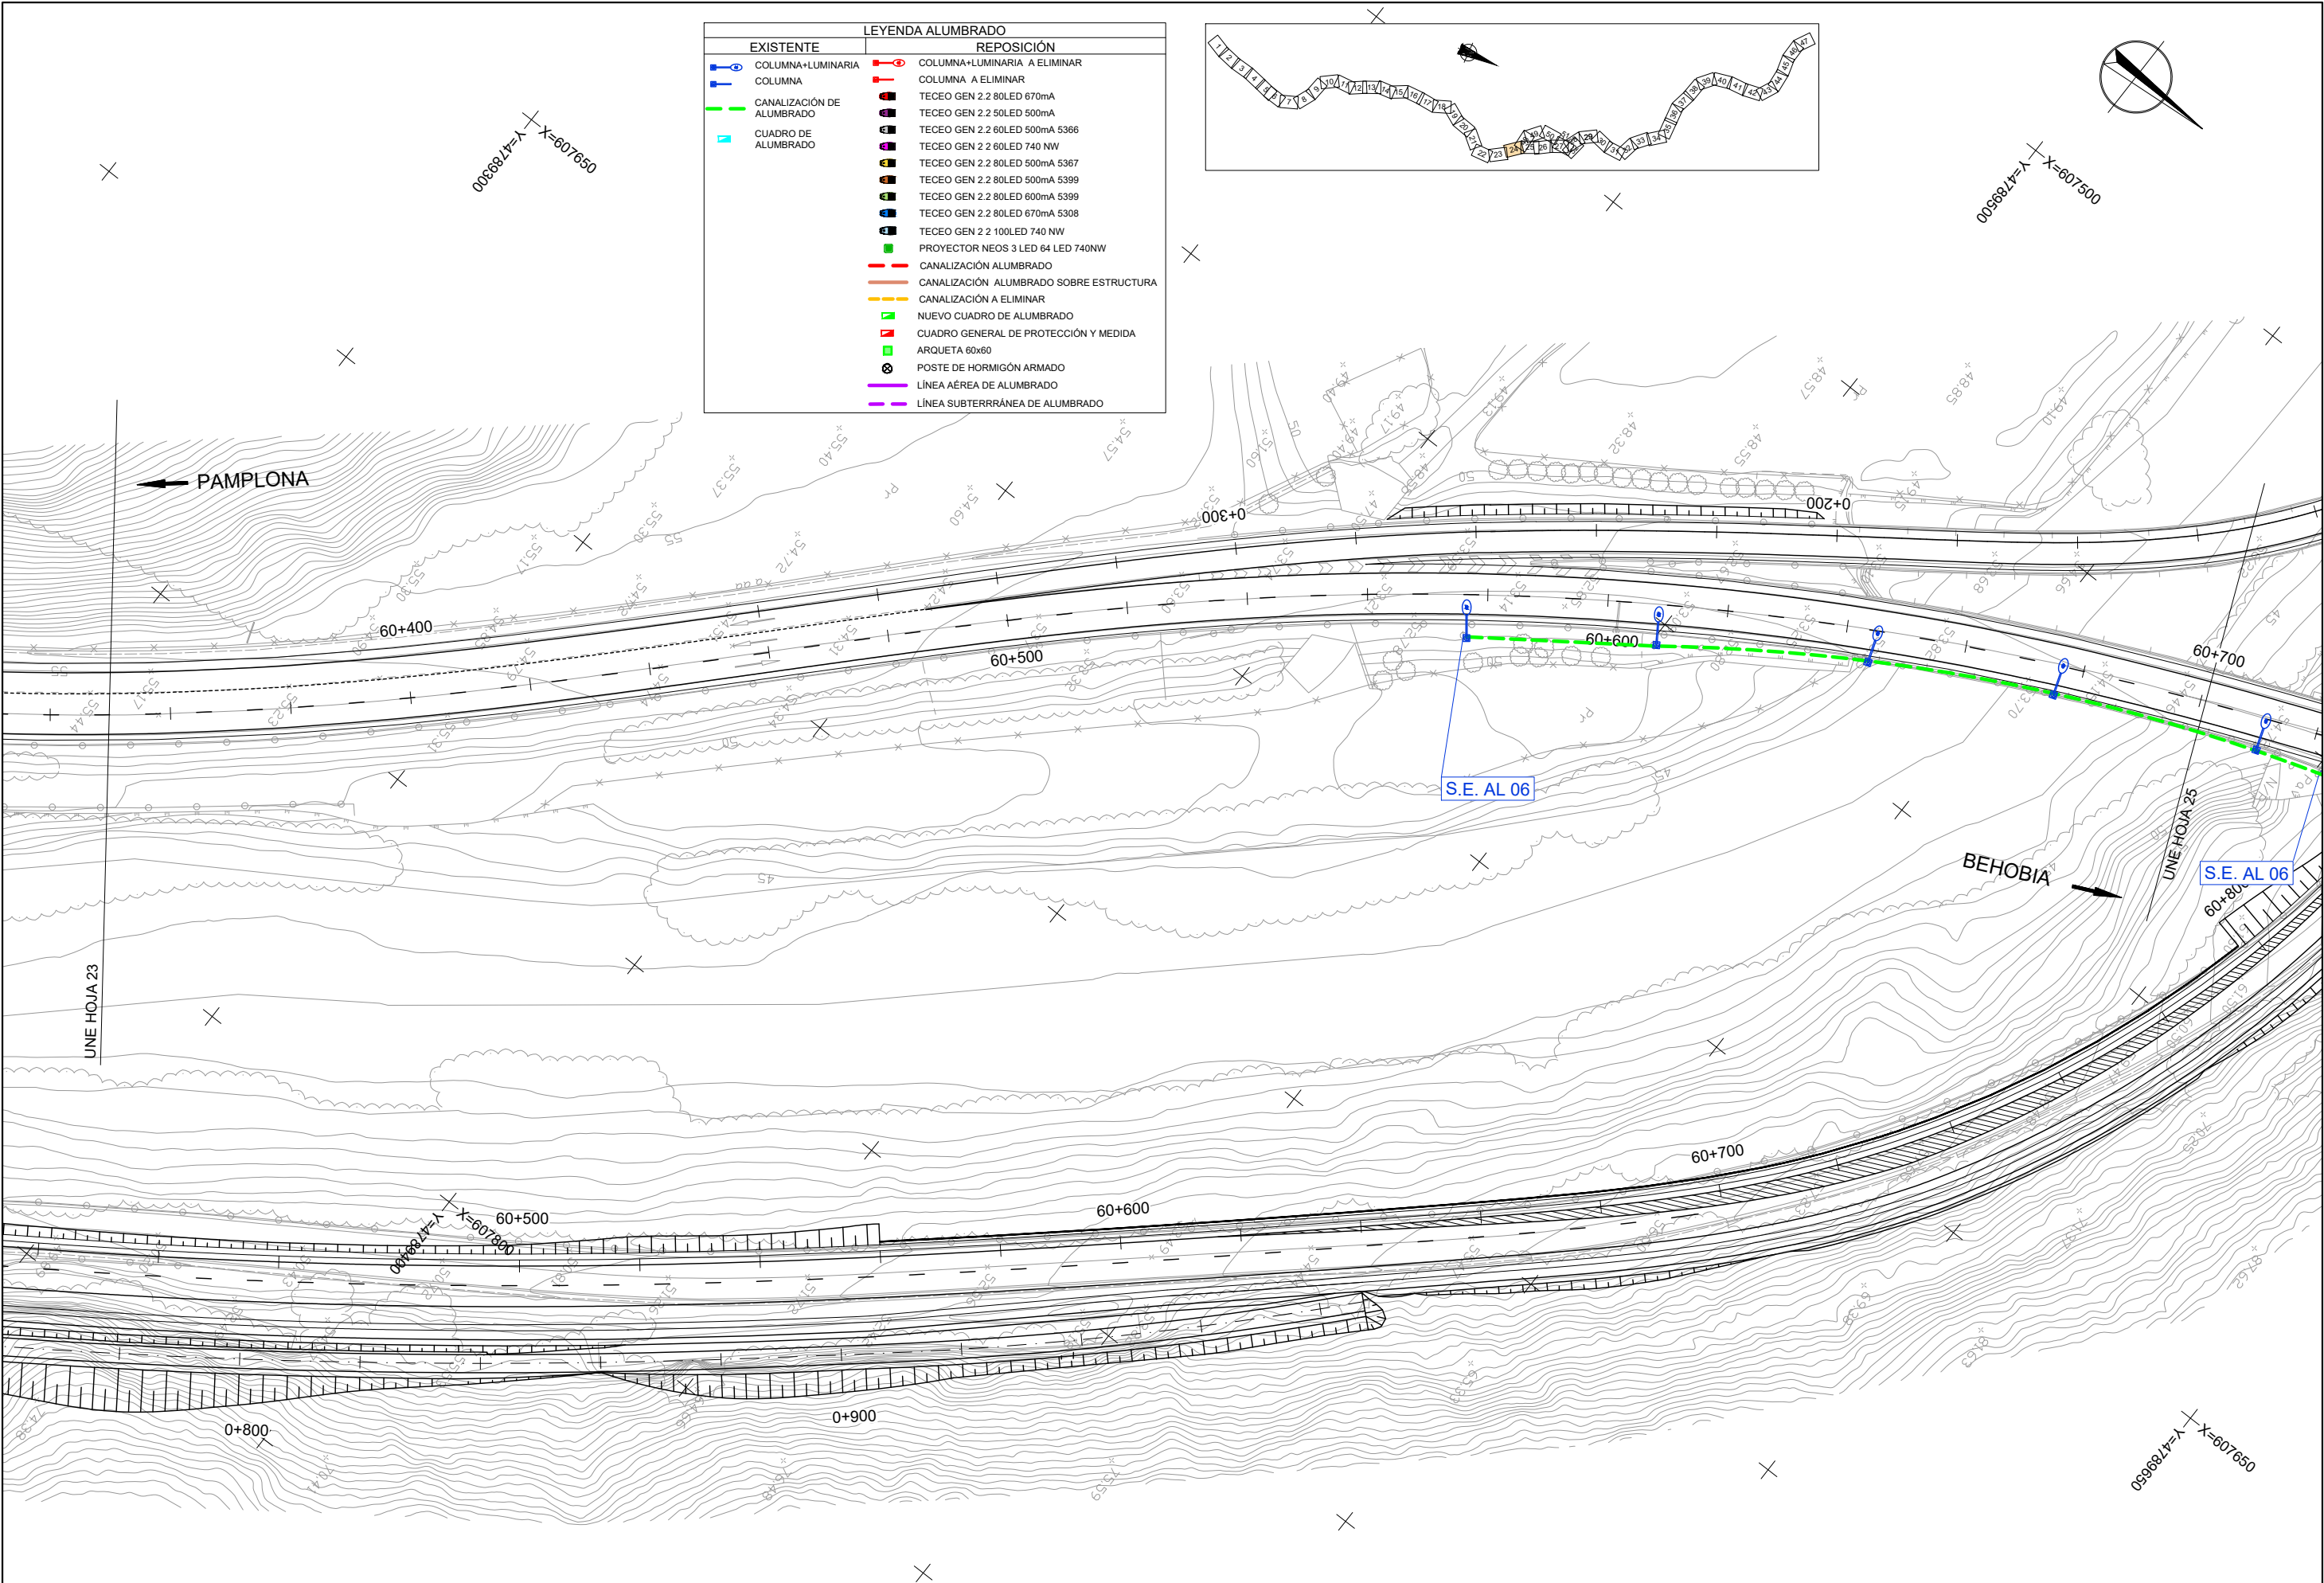




LEYENDA ALUMBRADO	
EXISTENTE	REPOSICIÓN
COLUMNA+LUMINARIA	COLUMNA+LUMINARIA A ELIMINAR
COLUMNA	COLUMNA A ELIMINAR
CANALIZACIÓN DE ALUMBRADO	TECEO GEN 2.2 80LED 670mA
CUADRO DE ALUMBRADO	TECEO GEN 2.2 50LED 500mA
	TECEO GEN 2.2 60LED 500mA 5366
	TECEO GEN 2.2 60LED 740 NW
	TECEO GEN 2.2 80LED 500mA 5367
	TECEO GEN 2.2 80LED 500mA 5399
	TECEO GEN 2.2 80LED 600mA 5399
	TECEO GEN 2.2 80LED 670mA 5308
	TECEO GEN 2.2 100LED 740 NW
	PROYECTOR NEOS 3 LED 64 LED 740NW
	CANALIZACIÓN ALUMBRADO
	CANALIZACIÓN ALUMBRADO SOBRE ESTRUCTURA
	CANALIZACIÓN A ELIMINAR
	NUEVO CUADRO DE ALUMBRADO
	CUADRO GENERAL DE PROTECCIÓN Y MEDIDA
	ARQUETA 60x60
	POSTE DE HORMIGÓN ARMADO
	LÍNEA AÉREA DE ALUMBRADO
	LÍNEA SUBTERRÁNEA DE ALUMBRADO

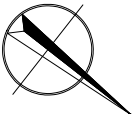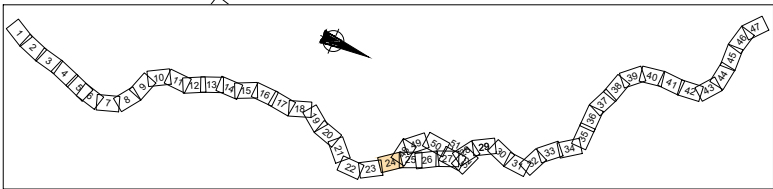

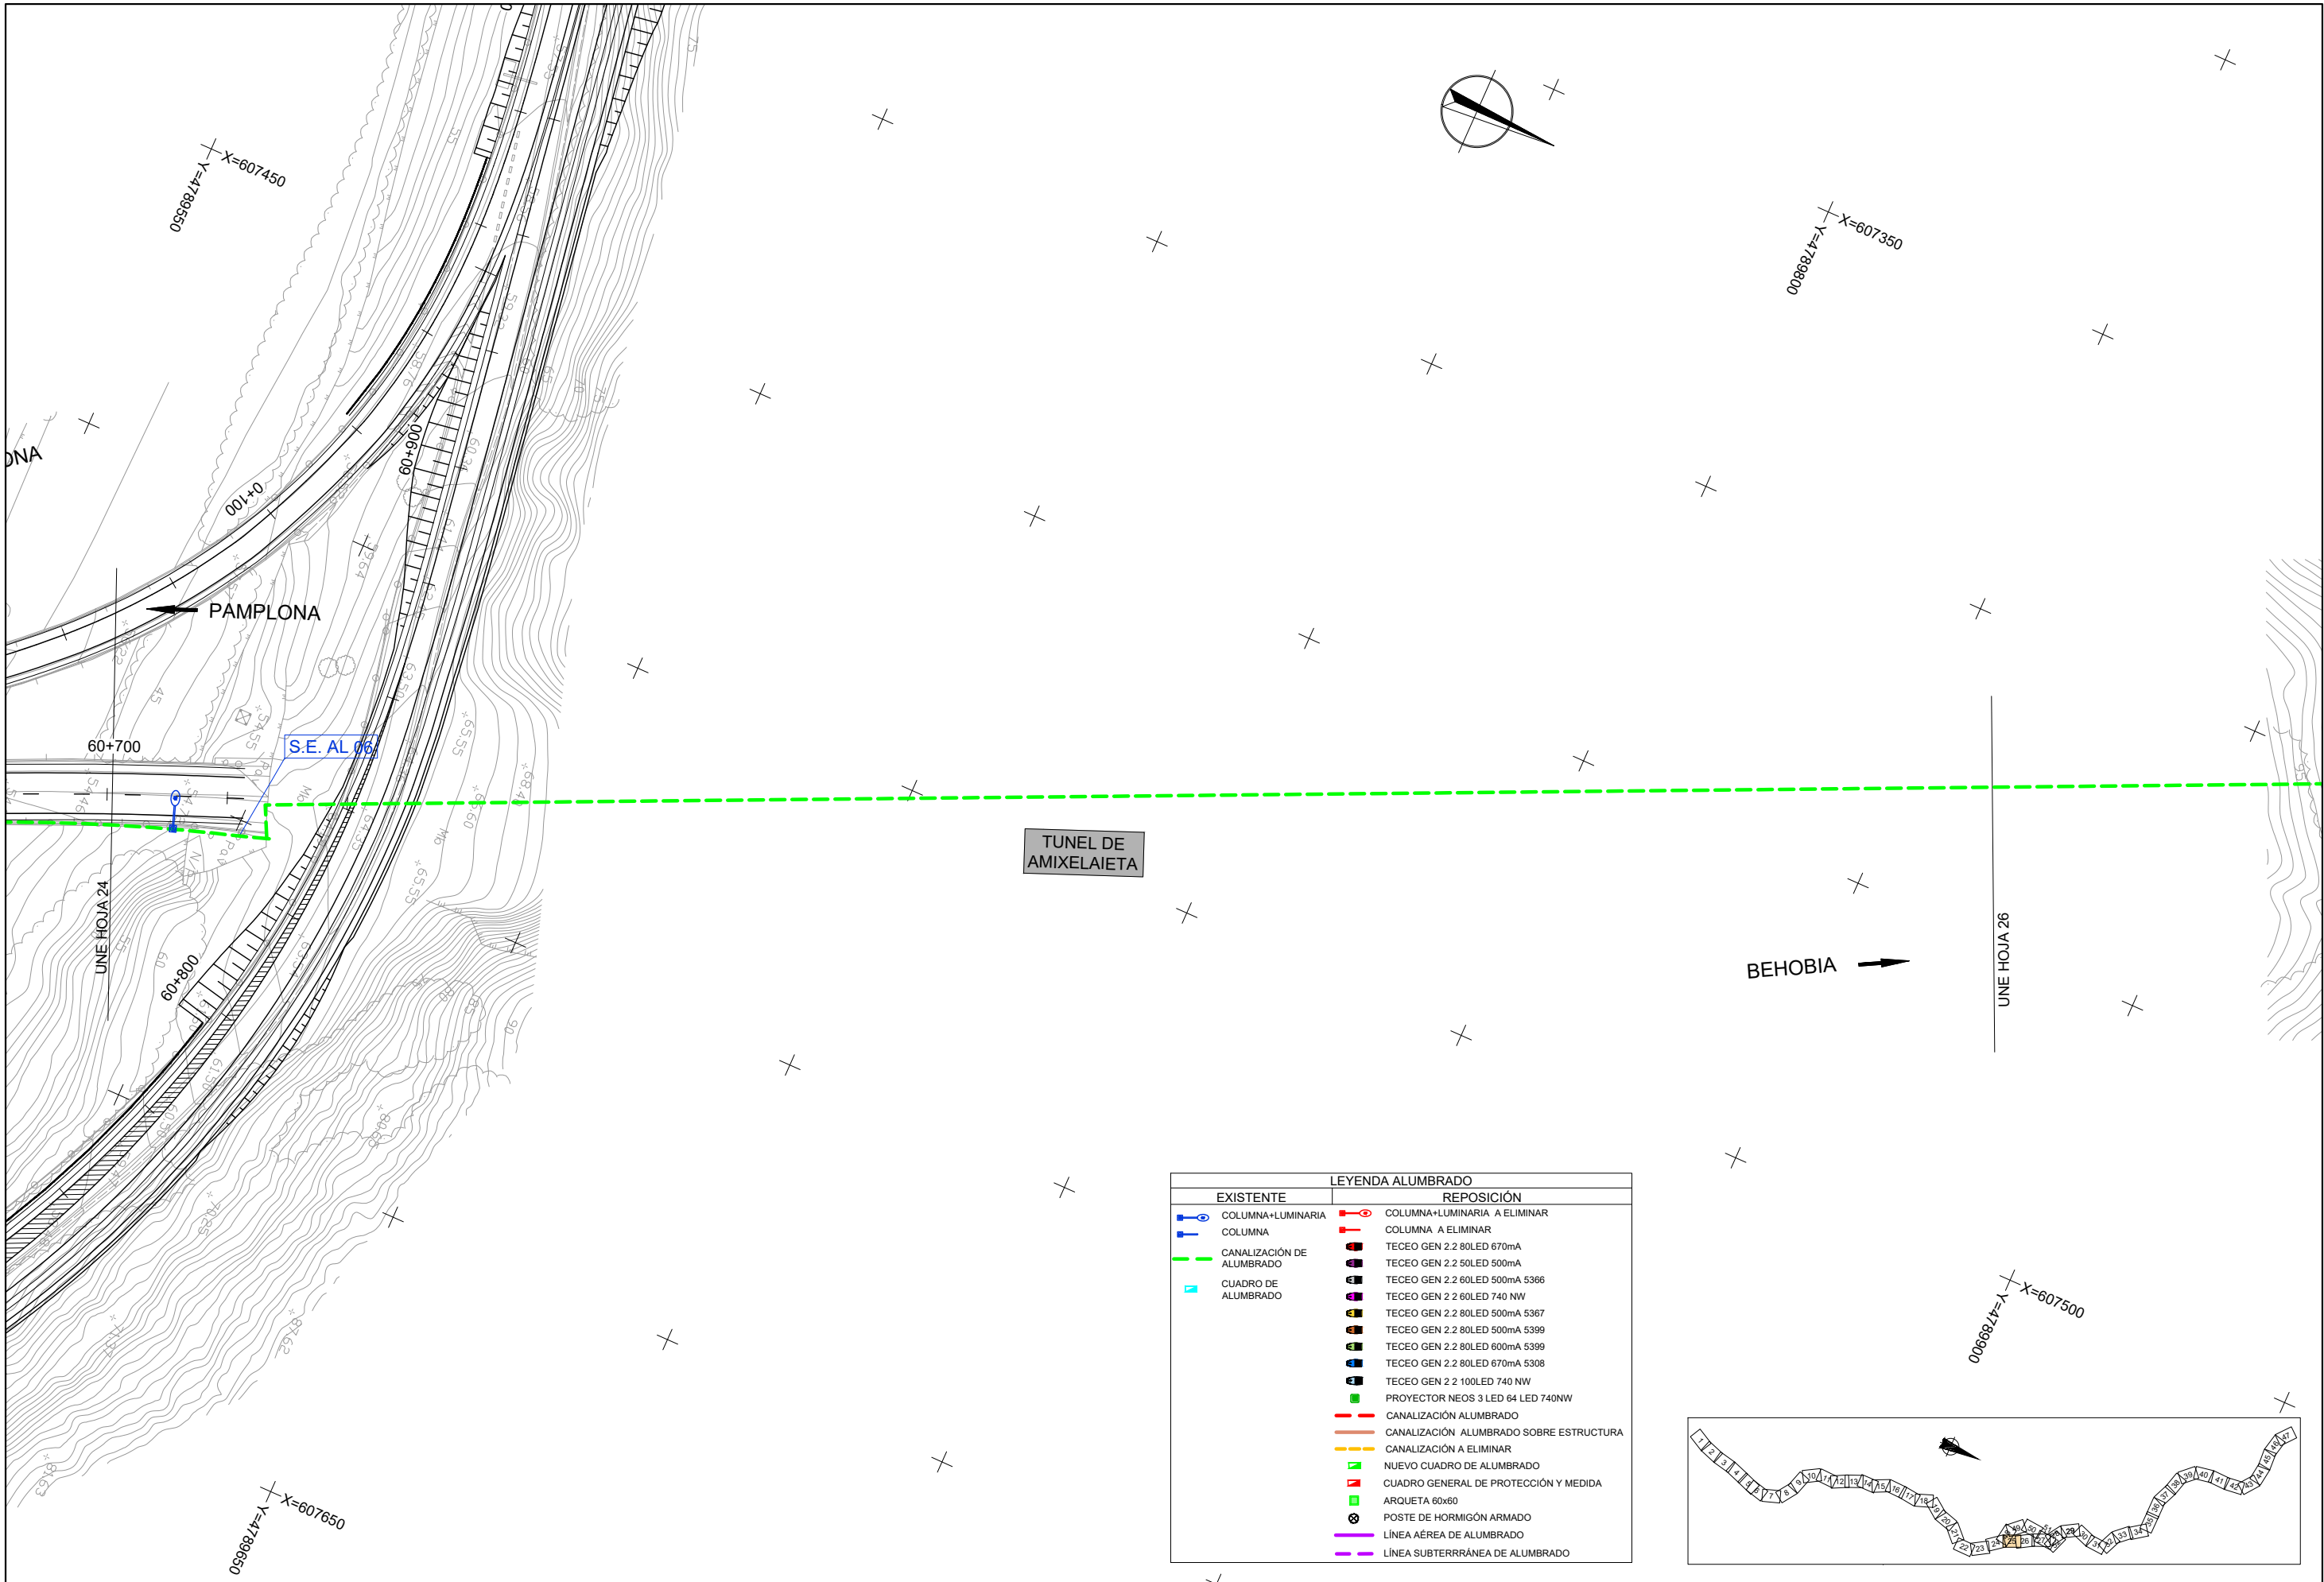


LEYENDA ALUMBRADO	
EXISTENTE	REPOSICIÓN
COLUMNA+LUMINARIA	COLUMNA+LUMINARIA A ELIMINAR
COLUMNA	COLUMNA A ELIMINAR
CANALIZACIÓN DE ALUMBRADO	TECEO GEN 2.2 80LED 670mA
CUADRO DE ALUMBRADO	TECEO GEN 2.2 50LED 500mA
	TECEO GEN 2.2 60LED 500mA 5366
	TECEO GEN 2.2 60LED 740 NW
	TECEO GEN 2.2 80LED 500mA 5367
	TECEO GEN 2.2 80LED 500mA 5399
	TECEO GEN 2.2 80LED 600mA 5399
	TECEO GEN 2.2 80LED 670mA 5308
	TECEO GEN 2.2 100LED 740 NW
	PROYECTOR NEOS 3 LED 64 LED 740NW
	CANALIZACIÓN ALUMBRADO
	CANALIZACIÓN ALUMBRADO SOBRE ESTRUCTURA
	CANALIZACIÓN A ELIMINAR
	NUEVO CUADRO DE ALUMBRADO
	CUADRO GENERAL DE PROTECCIÓN Y MEDIDA
	ARQUETA 60x60
	POSTE DE HORMIGÓN ARMADO
	LINEA AÉREA DE ALUMBRADO
	LINEA SUBTERRÁNEA DE ALUMBRADO

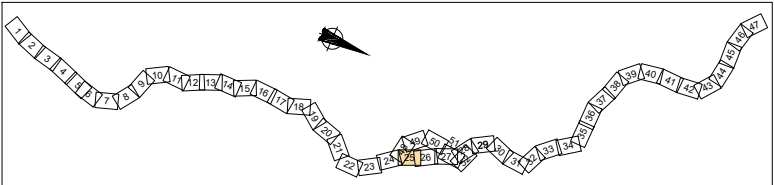


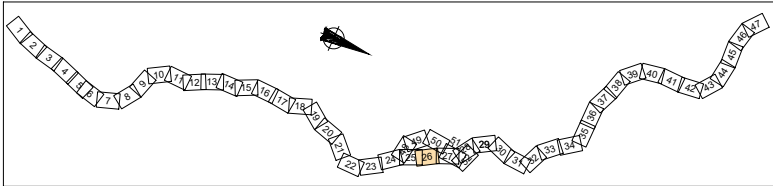
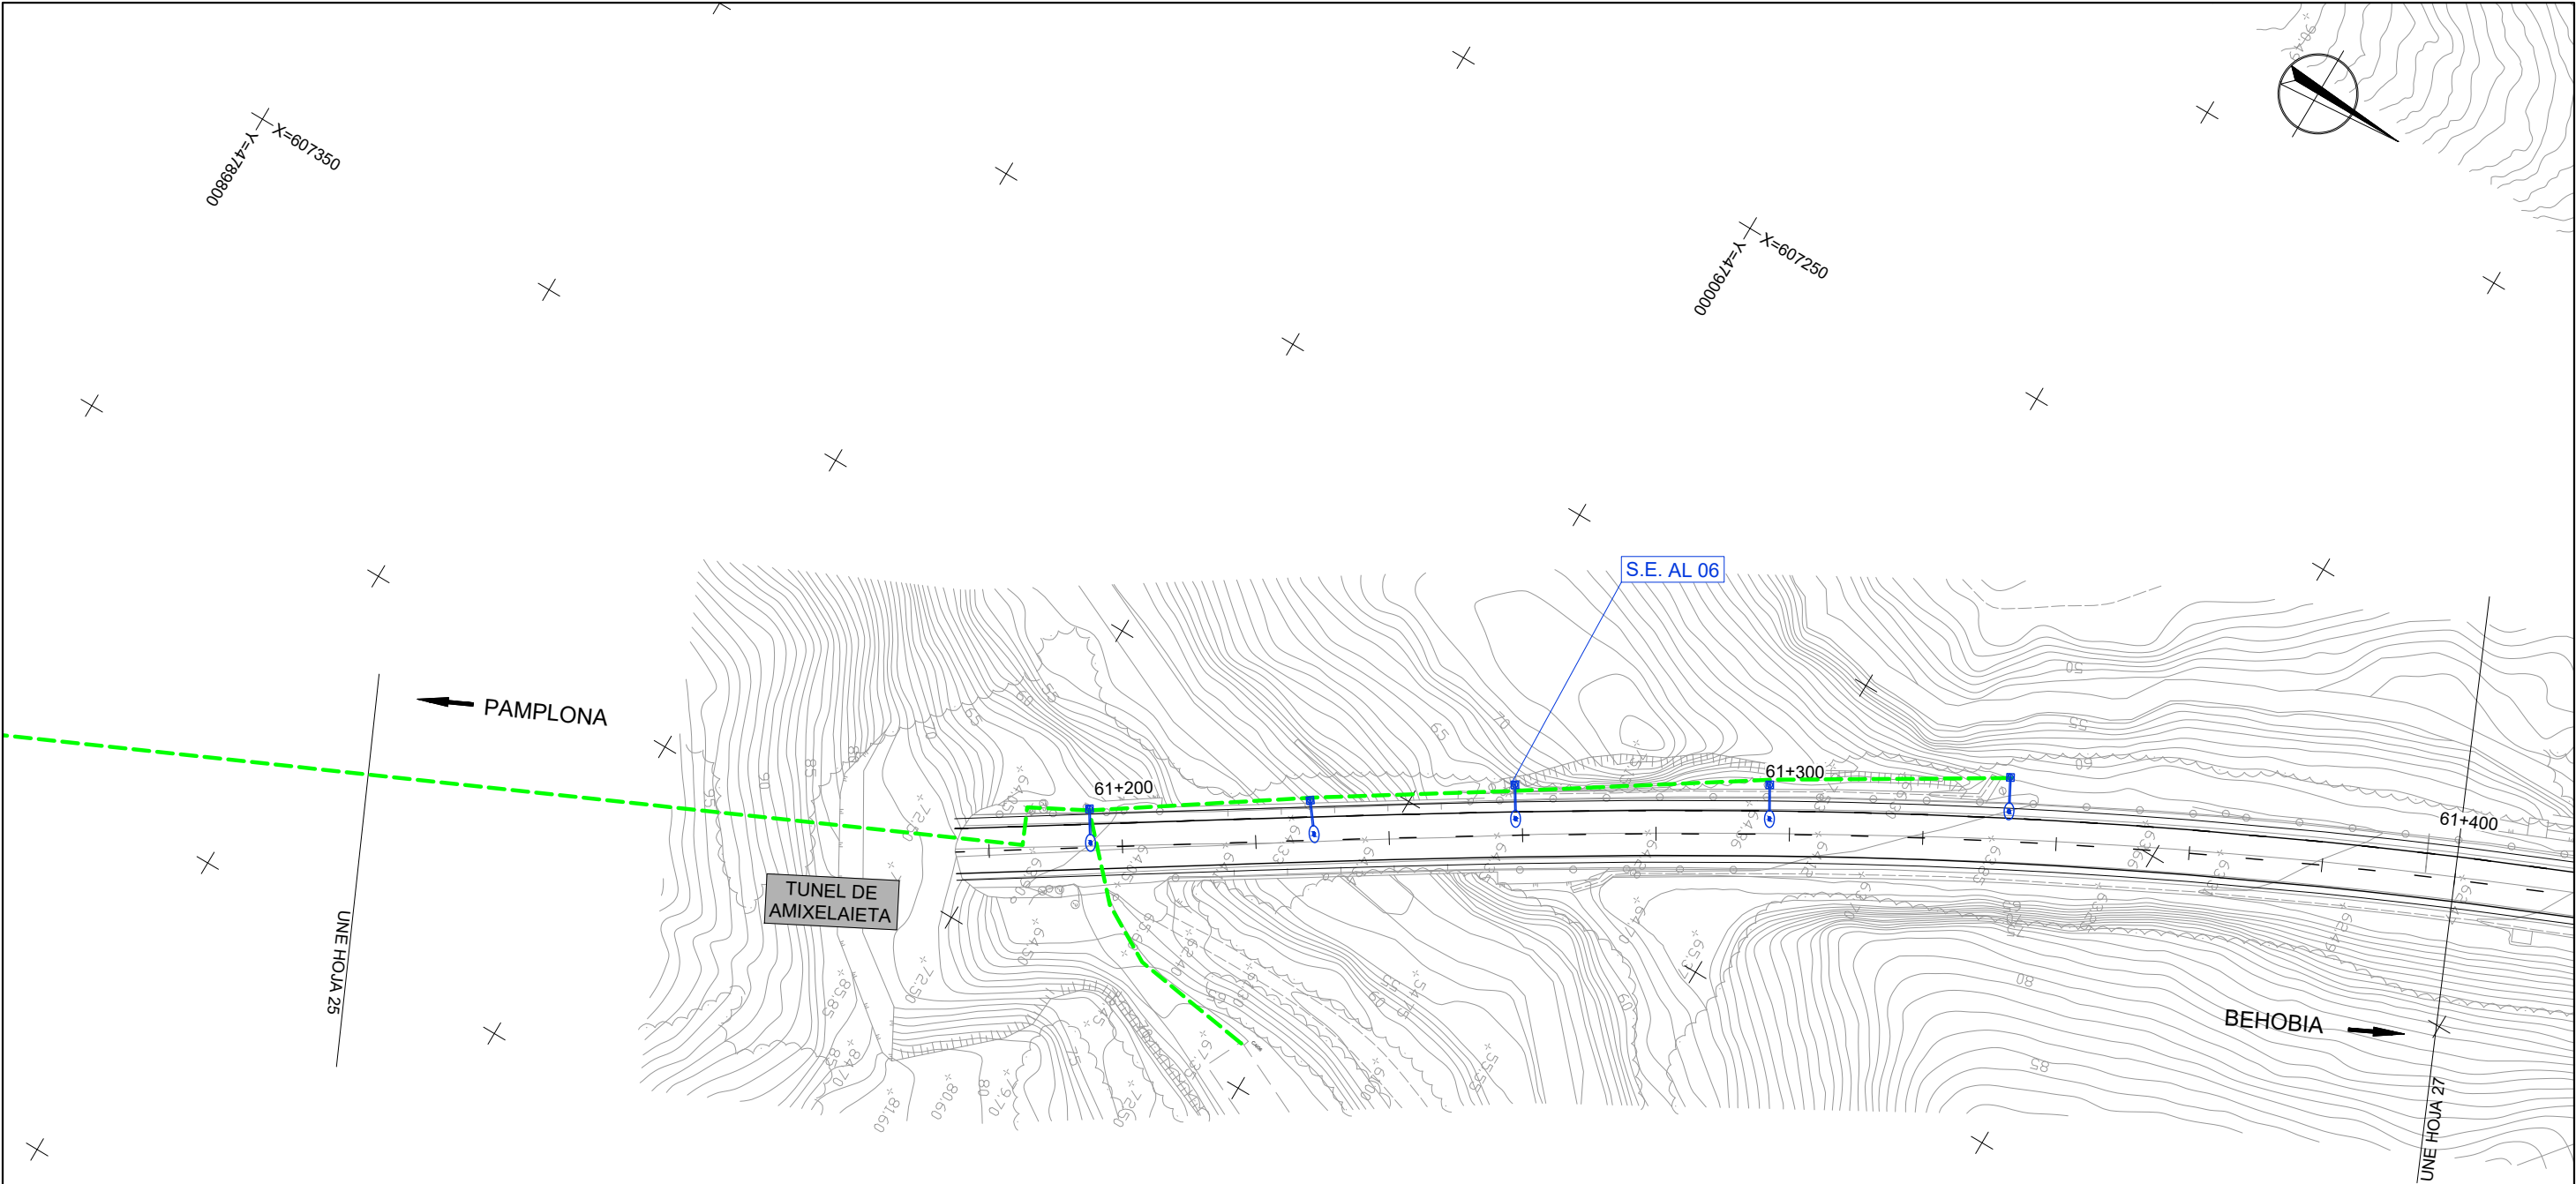




LEYENDA ALUMBRADO	
EXISTENTE	REPOSICIÓN
COLUMNA+LUMINARIA	COLUMNA+LUMINARIA A ELIMINAR
COLUMNA	COLUMNA A ELIMINAR
CANALIZACIÓN DE ALUMBRADO	TECEO GEN 2.2 80LED 670mA
CUADRO DE ALUMBRADO	TECEO GEN 2.2 50LED 500mA
	TECEO GEN 2.2 60LED 500mA 5366
	TECEO GEN 2.2 60LED 740 NW
	TECEO GEN 2.2 80LED 500mA 5367
	TECEO GEN 2.2 80LED 500mA 5399
	TECEO GEN 2.2 80LED 600mA 5399
	TECEO GEN 2.2 80LED 670mA 5308
	TECEO GEN 2.2 100LED 740 NW
	PROJECTOR NEOS 3 LED 64 LED 740NW
	CANALIZACIÓN ALUMBRADO
	CANALIZACIÓN ALUMBRADO SOBRE ESTRUCTURA
	CANALIZACIÓN A ELIMINAR
	NUEVO CUADRO DE ALUMBRADO
	CUADRO GENERAL DE PROTECCIÓN Y MEDIDA
	ARQUETA 60x60
	POSTE DE HORMIGÓN ARMADO
	LÍNEA AÉREA DE ALUMBRADO
	LÍNEA SUBTERRÁNEA DE ALUMBRADO

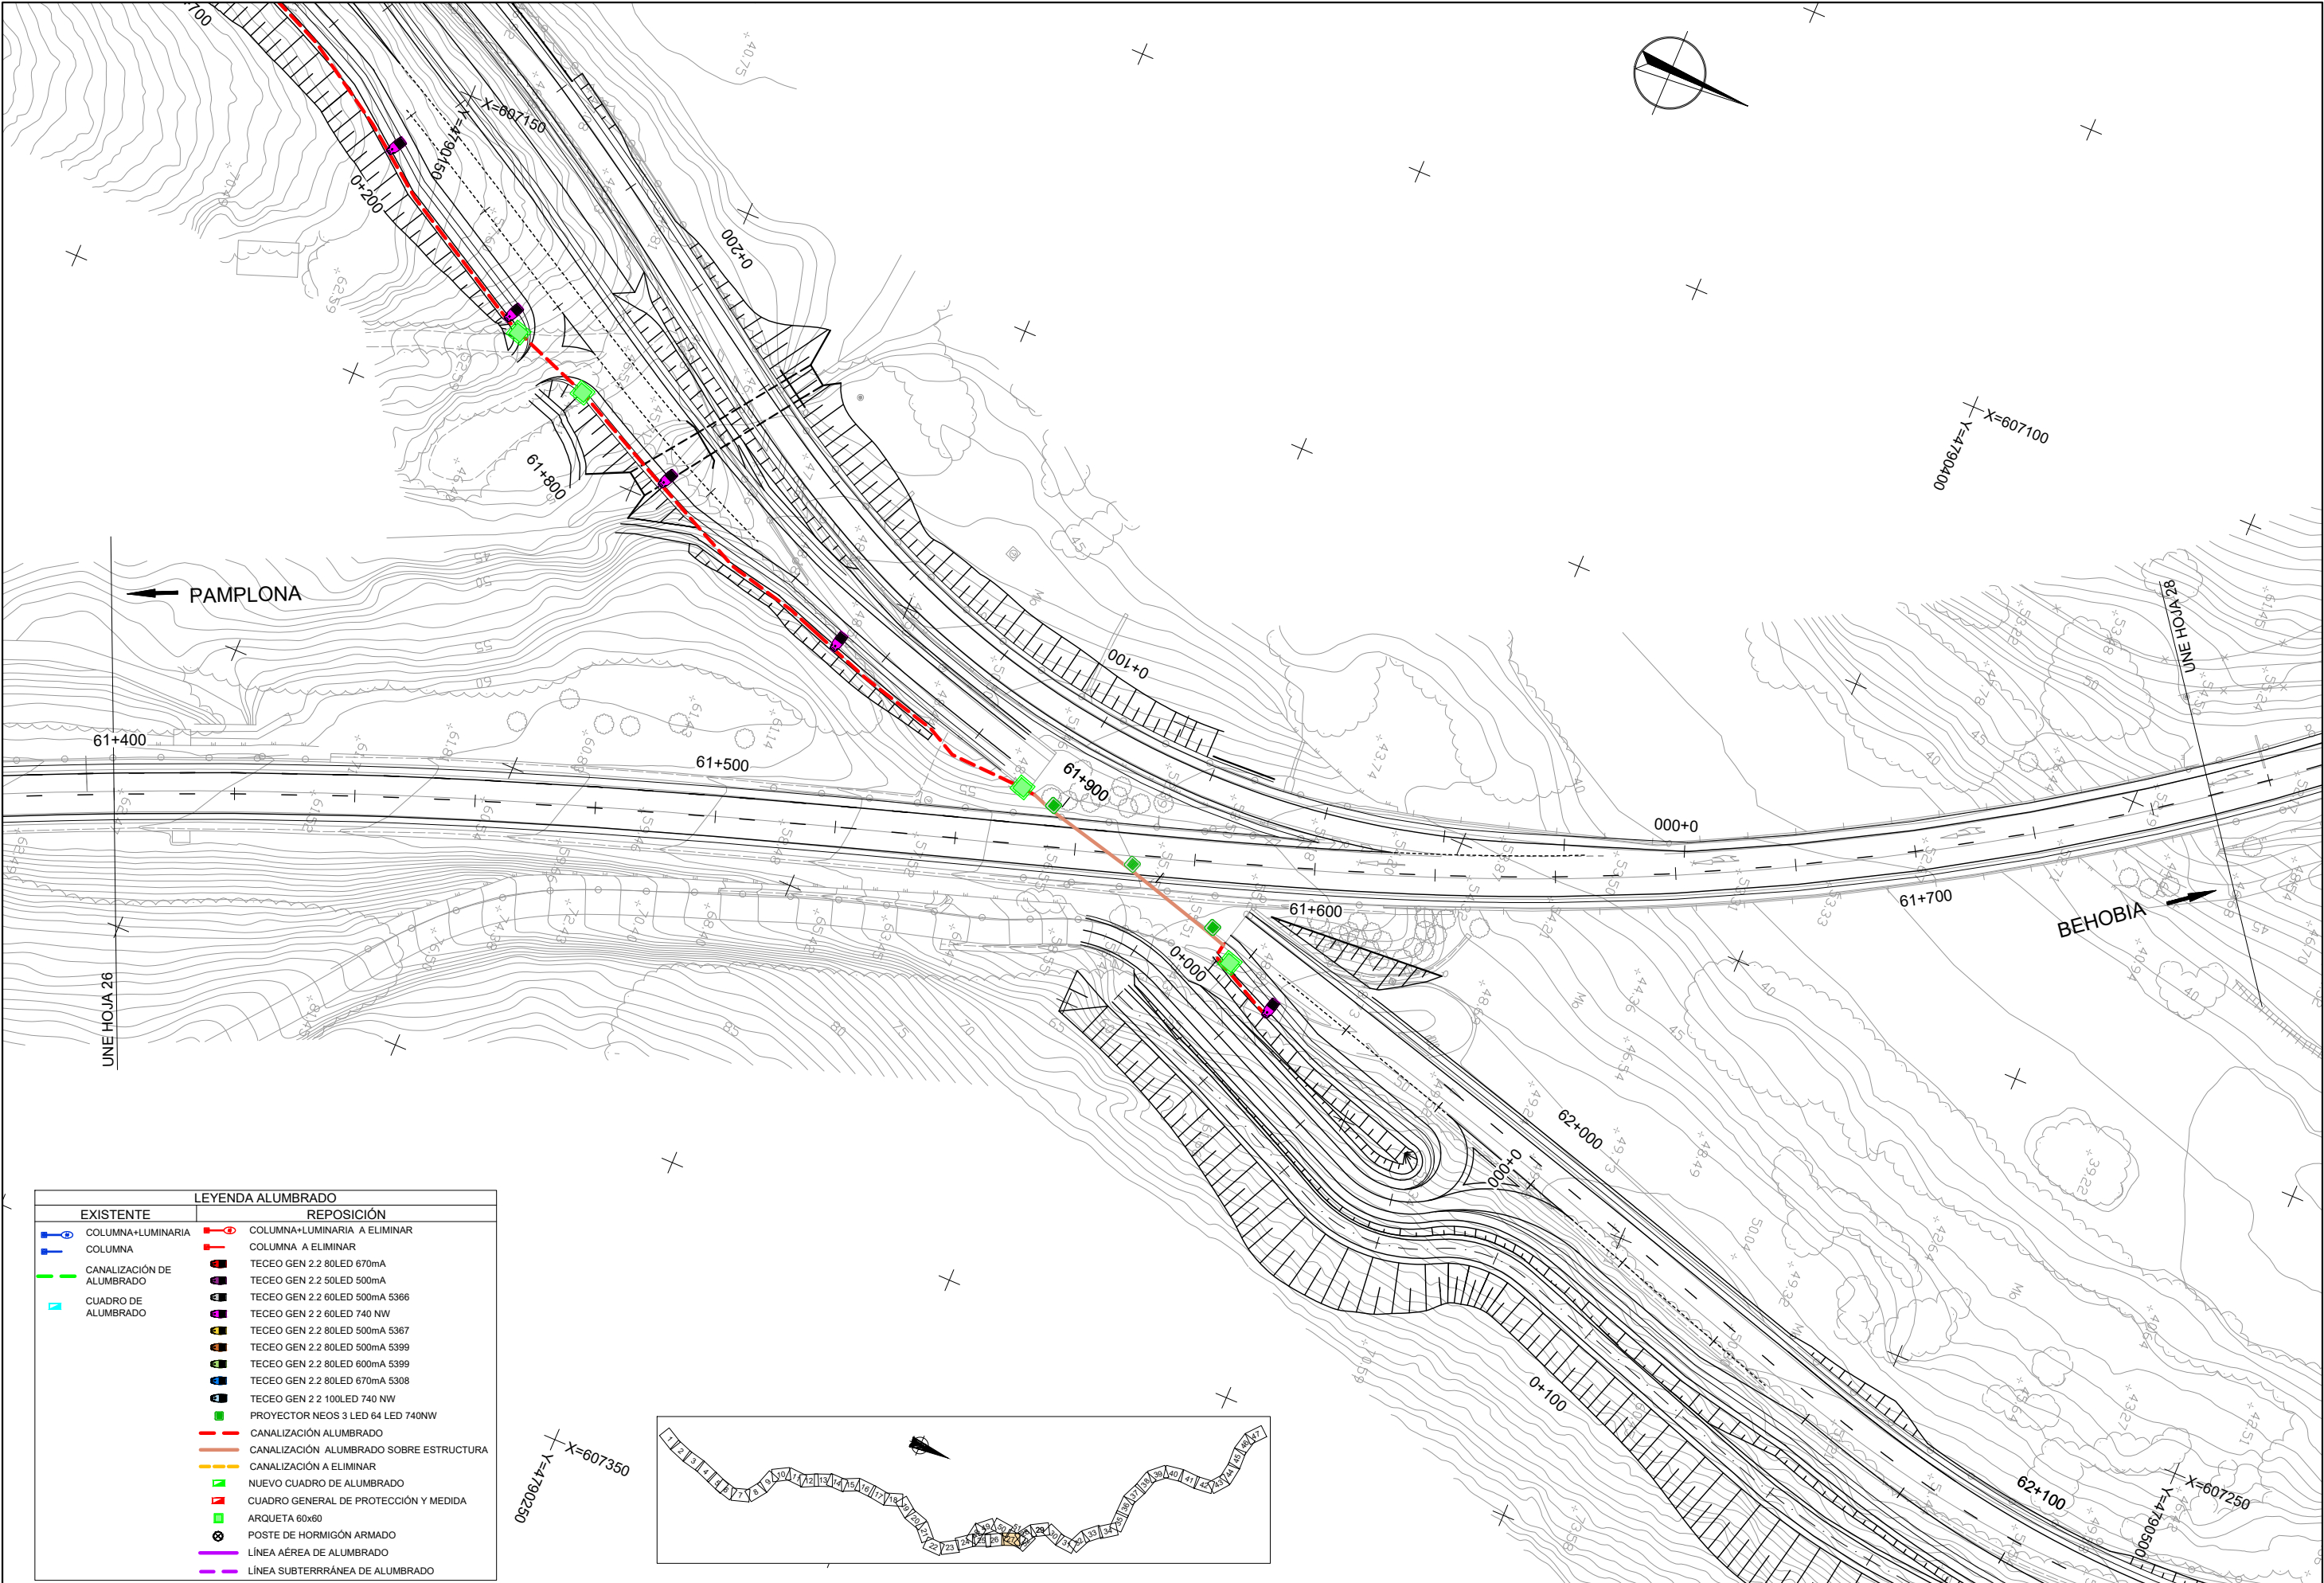



LEYENDA ALUMBRADO	
EXISTENTE	REPOSICIÓN
 COLUMNA+LUMINARIA	 COLUMNA+LUMINARIA A ELIMINAR
 COLUMNA	 COLUMNA A ELIMINAR
 CANALIZACIÓN DE ALUMBRADO	 TECEO GEN 2.2 80LED 670mA
 CUADRO DE ALUMBRADO	 TECEO GEN 2.2 50LED 500mA
	 TECEO GEN 2.2 60LED 500mA 5366
	 TECEO GEN 2.2 60LED 740 NW
	 TECEO GEN 2.2 80LED 500mA 5367
	 TECEO GEN 2.2 80LED 500mA 5399
	 TECEO GEN 2.2 80LED 600mA 5399
	 TECEO GEN 2.2 80LED 670mA 5308
	 TECEO GEN 2.2 100LED 740 NW
	 PROYECTOR NEOS 3 LED 64 LED 740NW
	 CANALIZACIÓN ALUMBRADO
	 CANALIZACIÓN ALUMBRADO SOBRE ESTRUCTURA
	 CANALIZACIÓN A ELIMINAR
	 NUEVO CUADRO DE ALUMBRADO
	 CUADRO GENERAL DE PROTECCIÓN Y MEDIDA
	 ARQUETA 60x60
	 POSTE DE HORMIGÓN ARMADO
	 LÍNEA AÉREA DE ALUMBRADO
	 LÍNEA SUBTERRÁNEA DE ALUMBRADO

LEYENDA ALUMBRADO	
EXISTENTE	REPOSICIÓN
 COLUMNA+LUMINARIA	 COLUMNA+LUMINARIA A ELIMINAR
 COLUMNA	 COLUMNA A ELIMINAR
 CANALIZACIÓN DE ALUMBRADO	 TECEO GEN 2.2 80LED 670mA
 CUADRO DE ALUMBRADO	 TECEO GEN 2.2 50LED 500mA
	 TECEO GEN 2.2 60LED 500mA 5366
	 TECEO GEN 2.2 60LED 740 NW
	 TECEO GEN 2.2 80LED 500mA 5367
	 TECEO GEN 2.2 80LED 500mA 5399
	 TECEO GEN 2.2 80LED 600mA 5399
	 TECEO GEN 2.2 80LED 670mA 5308
	 TECEO GEN 2.2 100LED 740 NW
	 PROYECTOR NEOS 3 LED 64 LED 740NW
	 CANALIZACIÓN ALUMBRADO
	 CANALIZACIÓN ALUMBRADO SOBRE ESTRUCTURA
	 CANALIZACIÓN A ELIMINAR
	 NUEVO CUADRO DE ALUMBRADO
	 CUADRO GENERAL DE PROTECCIÓN Y MEDIDA
	 ARQUETA 60x60
	 POSTE DE HORMIGÓN ARMADO
	 LÍNEA AÉREA DE ALUMBRADO
	 LÍNEA SUBTERRÁNEA DE ALUMBRADO

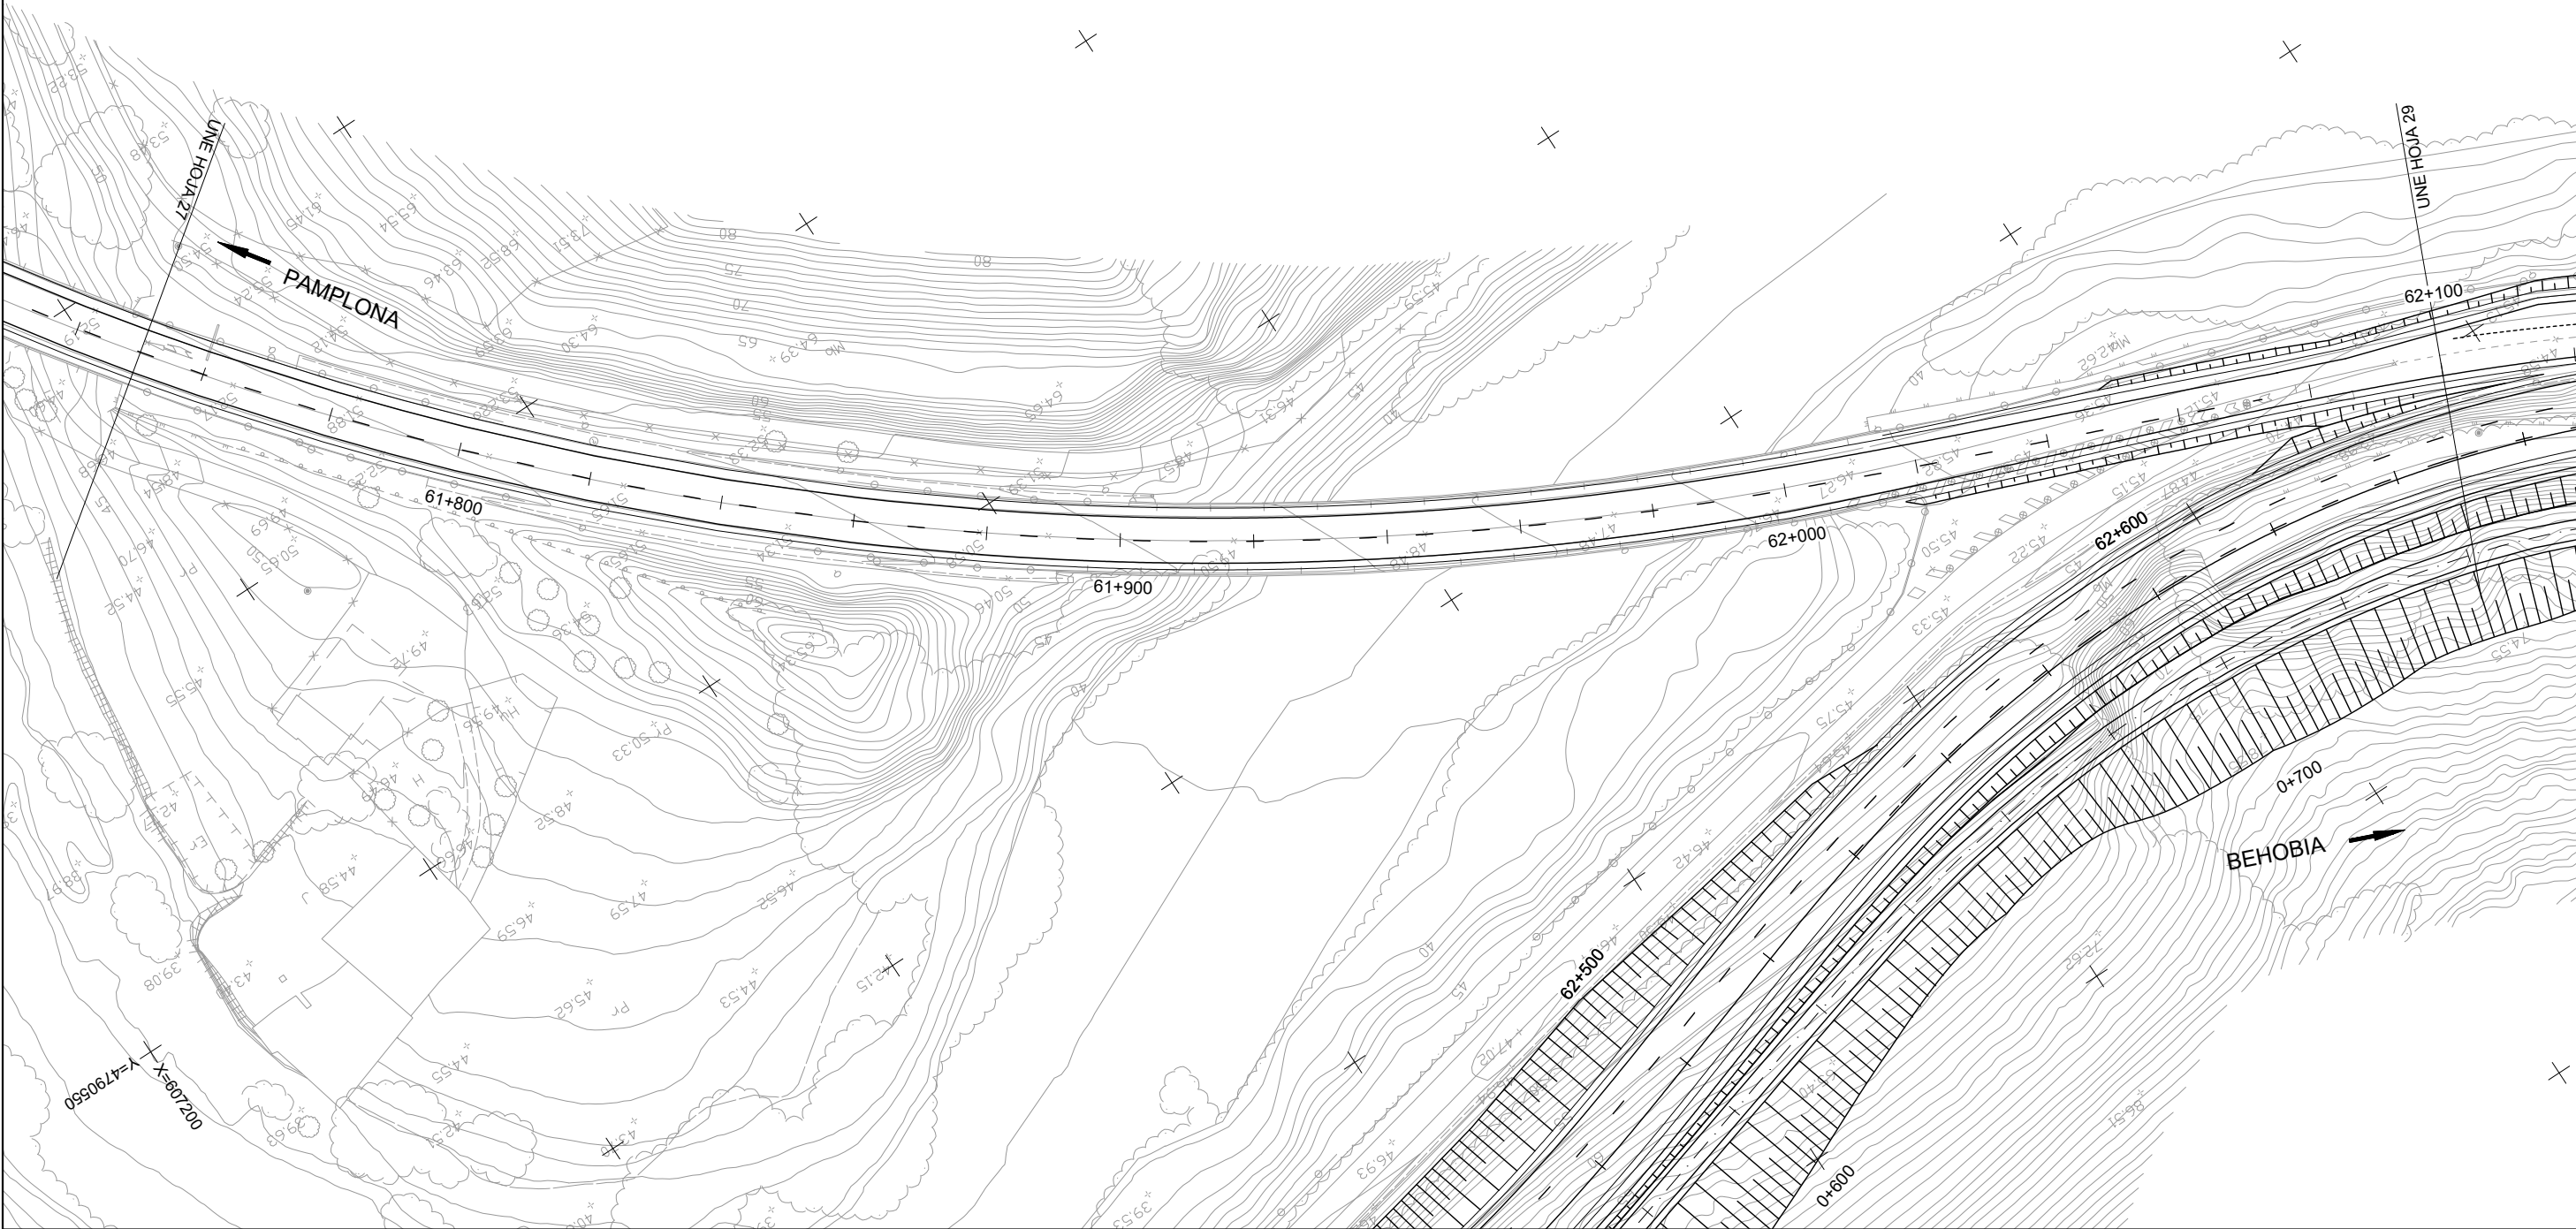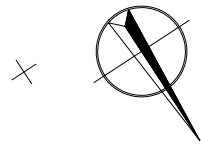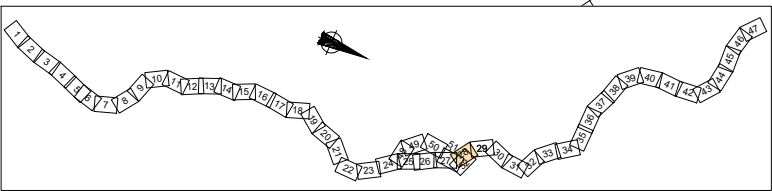

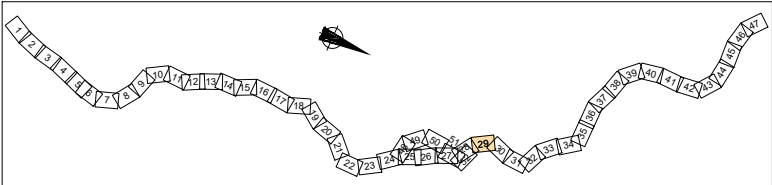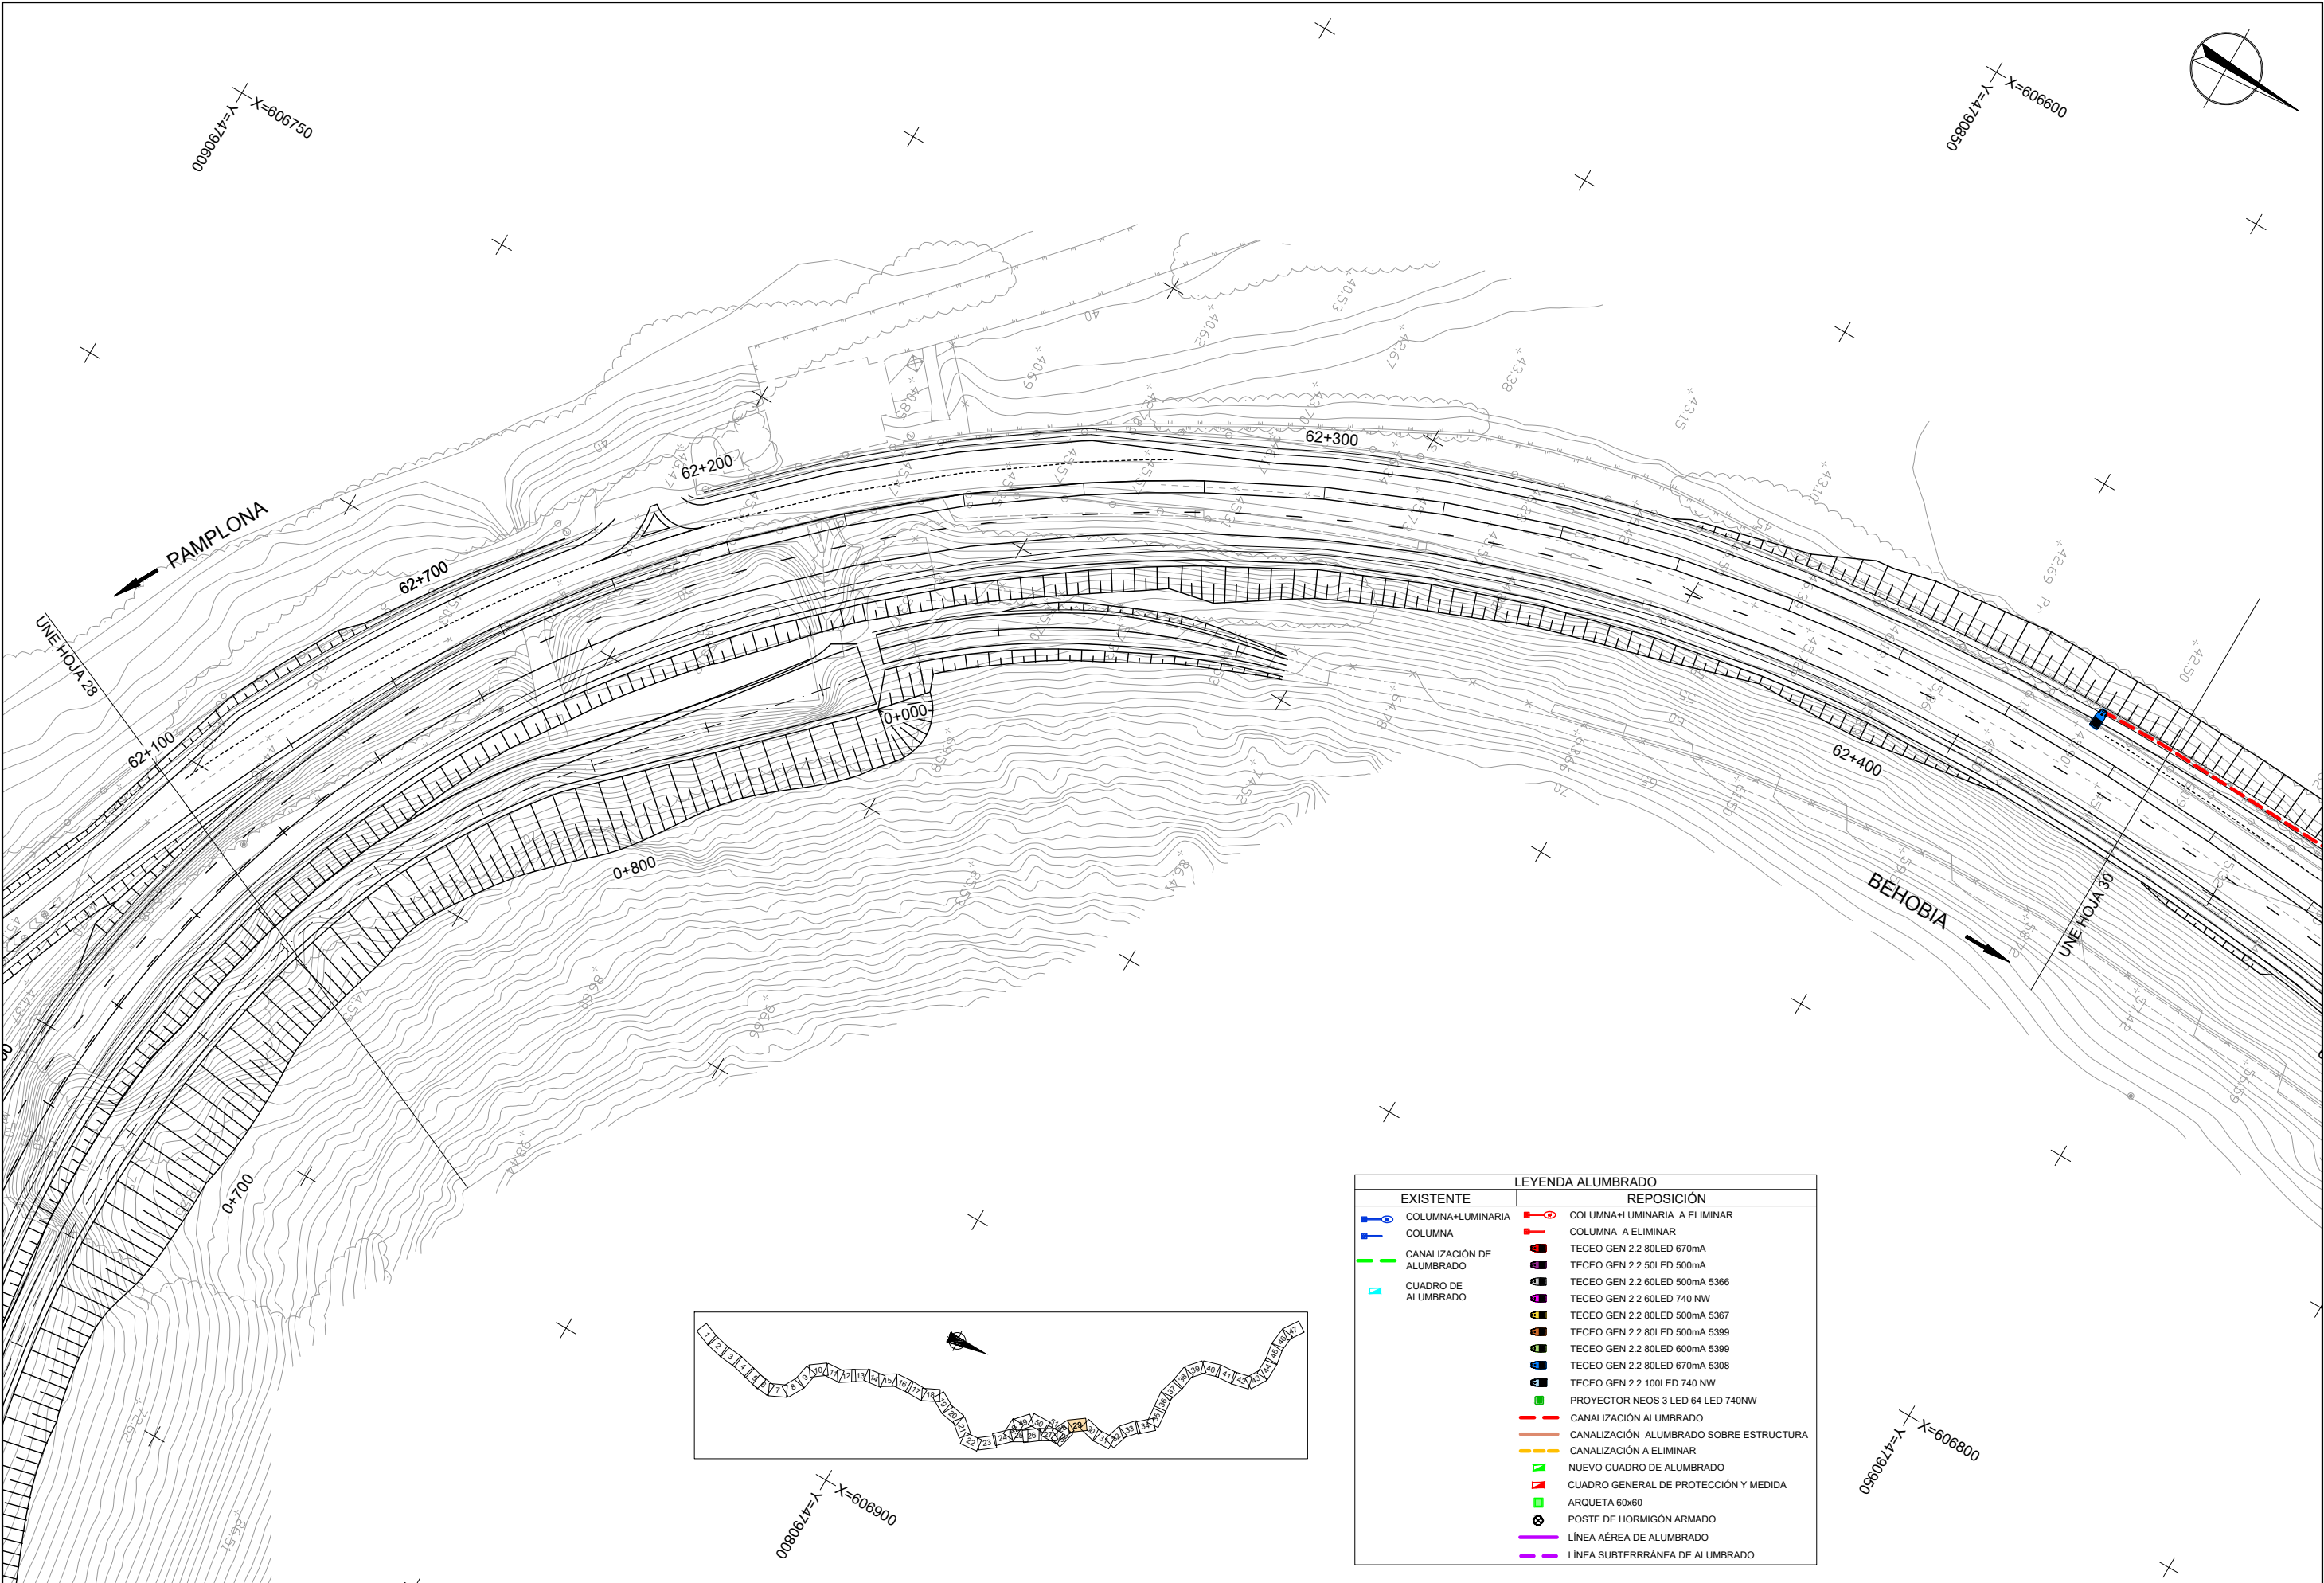

LEYENDA ALUMBRADO	
EXISTENTE	REPOSICIÓN
COLUMNA+LUMINARIA	COLUMNA+LUMINARIA A ELIMINAR
COLUMNA	COLUMNA A ELIMINAR
CANALIZACIÓN DE ALUMBRADO	TECEO GEN 2.2 80LED 670mA
CUADRO DE ALUMBRADO	TECEO GEN 2.2 50LED 500mA
	TECEO GEN 2.2 60LED 500mA 5366
	TECEO GEN 2.2 60LED 740 NW
	TECEO GEN 2.2 80LED 500mA 5367
	TECEO GEN 2.2 80LED 500mA 5399
	TECEO GEN 2.2 80LED 600mA 5399
	TECEO GEN 2.2 80LED 670mA 5308
	TECEO GEN 2.2 100LED 740 NW
	PROYECTOR NEOS 3 LED 64 LED 740NW
	CANALIZACIÓN ALUMBRADO
	CANALIZACIÓN ALUMBRADO SOBRE ESTRUCTURA
	CANALIZACIÓN A ELIMINAR
	NUEVO CUADRO DE ALUMBRADO
	CUADRO GENERAL DE PROTECCIÓN Y MEDIDA
	ARQUETA 60x60
	POSTE DE HORMIGÓN ARMADO
	LÍNEA AÉREA DE ALUMBRADO
	LÍNEA SUBTERRÁNEA DE ALUMBRADO

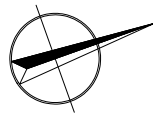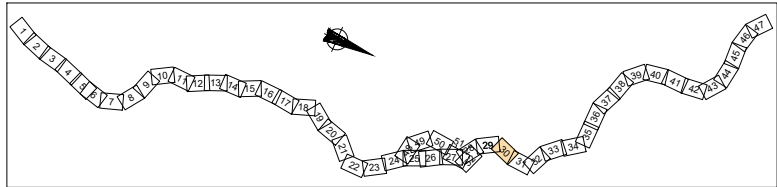

X=606600
Y=4790950

X=606700
Y=4791250

X=606800
Y=4790950

X=606900
Y=4791200

PAMPLONA

BEHOBIA

S.A. AL 8

S.A. AL 8

LEYENDA ALUMBRADO	
EXISTENTE	REPOSICIÓN
COLUMNA+LUMINARIA	COLUMNA+LUMINARIA A ELIMINAR
COLUMNA	COLUMNA A ELIMINAR
CANALIZACIÓN DE ALUMBRADO	TECEO GEN 2.2 80LED 670mA
CUADRO DE ALUMBRADO	TECEO GEN 2.2 50LED 500mA
	TECEO GEN 2.2 60LED 500mA 5366
	TECEO GEN 2.2 60LED 740 NW
	TECEO GEN 2.2 80LED 500mA 5367
	TECEO GEN 2.2 80LED 500mA 5399
	TECEO GEN 2.2 80LED 600mA 5399
	TECEO GEN 2.2 80LED 670mA 5308
	TECEO GEN 2.2 100LED 740 NW
	PROYECTOR NEOS 3 LED 64 LED 740NW
	CANALIZACIÓN ALUMBRADO
	CANALIZACIÓN ALUMBRADO SOBRE ESTRUCTURA
	CANALIZACIÓN A ELIMINAR
	NUEVO CUADRO DE ALUMBRADO
	CUADRO GENERAL DE PROTECCIÓN Y MEDIDA
	ARQUETA 60x60
	POSTE DE HORMIGÓN ARMADO
	LÍNEA AÉREA DE ALUMBRADO
	LÍNEA SUBTERRÁNEA DE ALUMBRADO



Nafarroako Gobernua
Gobierno de Navarra
Lurralde Kohesiorako Departamentua
Departamento de Cohesión Territorial

SERVICIO DE ESTUDIOS
Y PROYECTOS
Sección de proyectos

DIRECTORA DEL PROYECTO:
D^a. María Carmen González Martínez

CONSULTOR:
peYco

EL INGENIERO DE CAMINOS, C. Y P.
AUTOR DEL PROYECTO:
D. Fco. Javier Romera Durán



PROYECTO DE TRAZADO
CONVERSIÓN DE LA CARRETERA N-121 EN VÍA 2+1
ENTRE EL P.K. 52+670 Y EL P.K. 68+440 (Tramo 5)
REF. DEL PROYECTO:

ESCALA:
1:1000
ORIGINAL
EN DIN A3
GRÁFICA


DESIGNACIÓN DEL PLANO:
SERVICIOS AFECTADOS
RED DE ALUMBRADO


NOMBRE FICHERO:
27.5 SSAA Alumbrado.dwg
FECHA:
JUNIO 2024
Nº DE PLANO:
2.7.5
HOJA 30 DE 52


LEYENDA ALUMBRADO	
EXISTENTE	REPOSICIÓN
 COLUMNA+LUMINARIA	 COLUMNA+LUMINARIA A ELIMINAR
 COLUMNA	 COLUMNA A ELIMINAR
 CANALIZACIÓN DE ALUMBRADO	 TECEO GEN 2.2 80LED 670mA
 CUADRO DE ALUMBRADO	 TECEO GEN 2.2 50LED 500mA
	 TECEO GEN 2.2 60LED 500mA 5366
	 TECEO GEN 2.2 60LED 740 NW
	 TECEO GEN 2.2 80LED 500mA 5367
	 TECEO GEN 2.2 80LED 500mA 5399
	 TECEO GEN 2.2 80LED 600mA 5399
	 TECEO GEN 2.2 80LED 670mA 5308
	 TECEO GEN 2.2 100LED 740 NW
	 PROYECTOR NEOS 3 LED 64 LED 740NW
	 CANALIZACIÓN ALUMBRADO
	 CANALIZACIÓN ALUMBRADO SOBRE ESTRUCTURA
	 CANALIZACIÓN A ELIMINAR
	 NUEVO CUADRO DE ALUMBRADO
	 CUADRO GENERAL DE PROTECCIÓN Y MEDIDA
	 ARQUETA 60x60
	 POSTE DE HORMIGÓN ARMADO
	 LÍNEA AÉREA DE ALUMBRADO
	 LÍNEA SUBTERRÁNEA DE ALUMBRADO

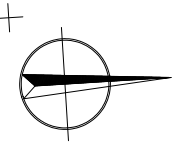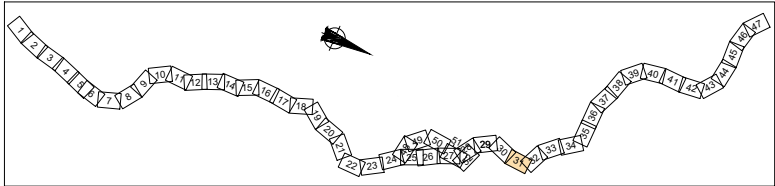


X=606700
Y=4791550

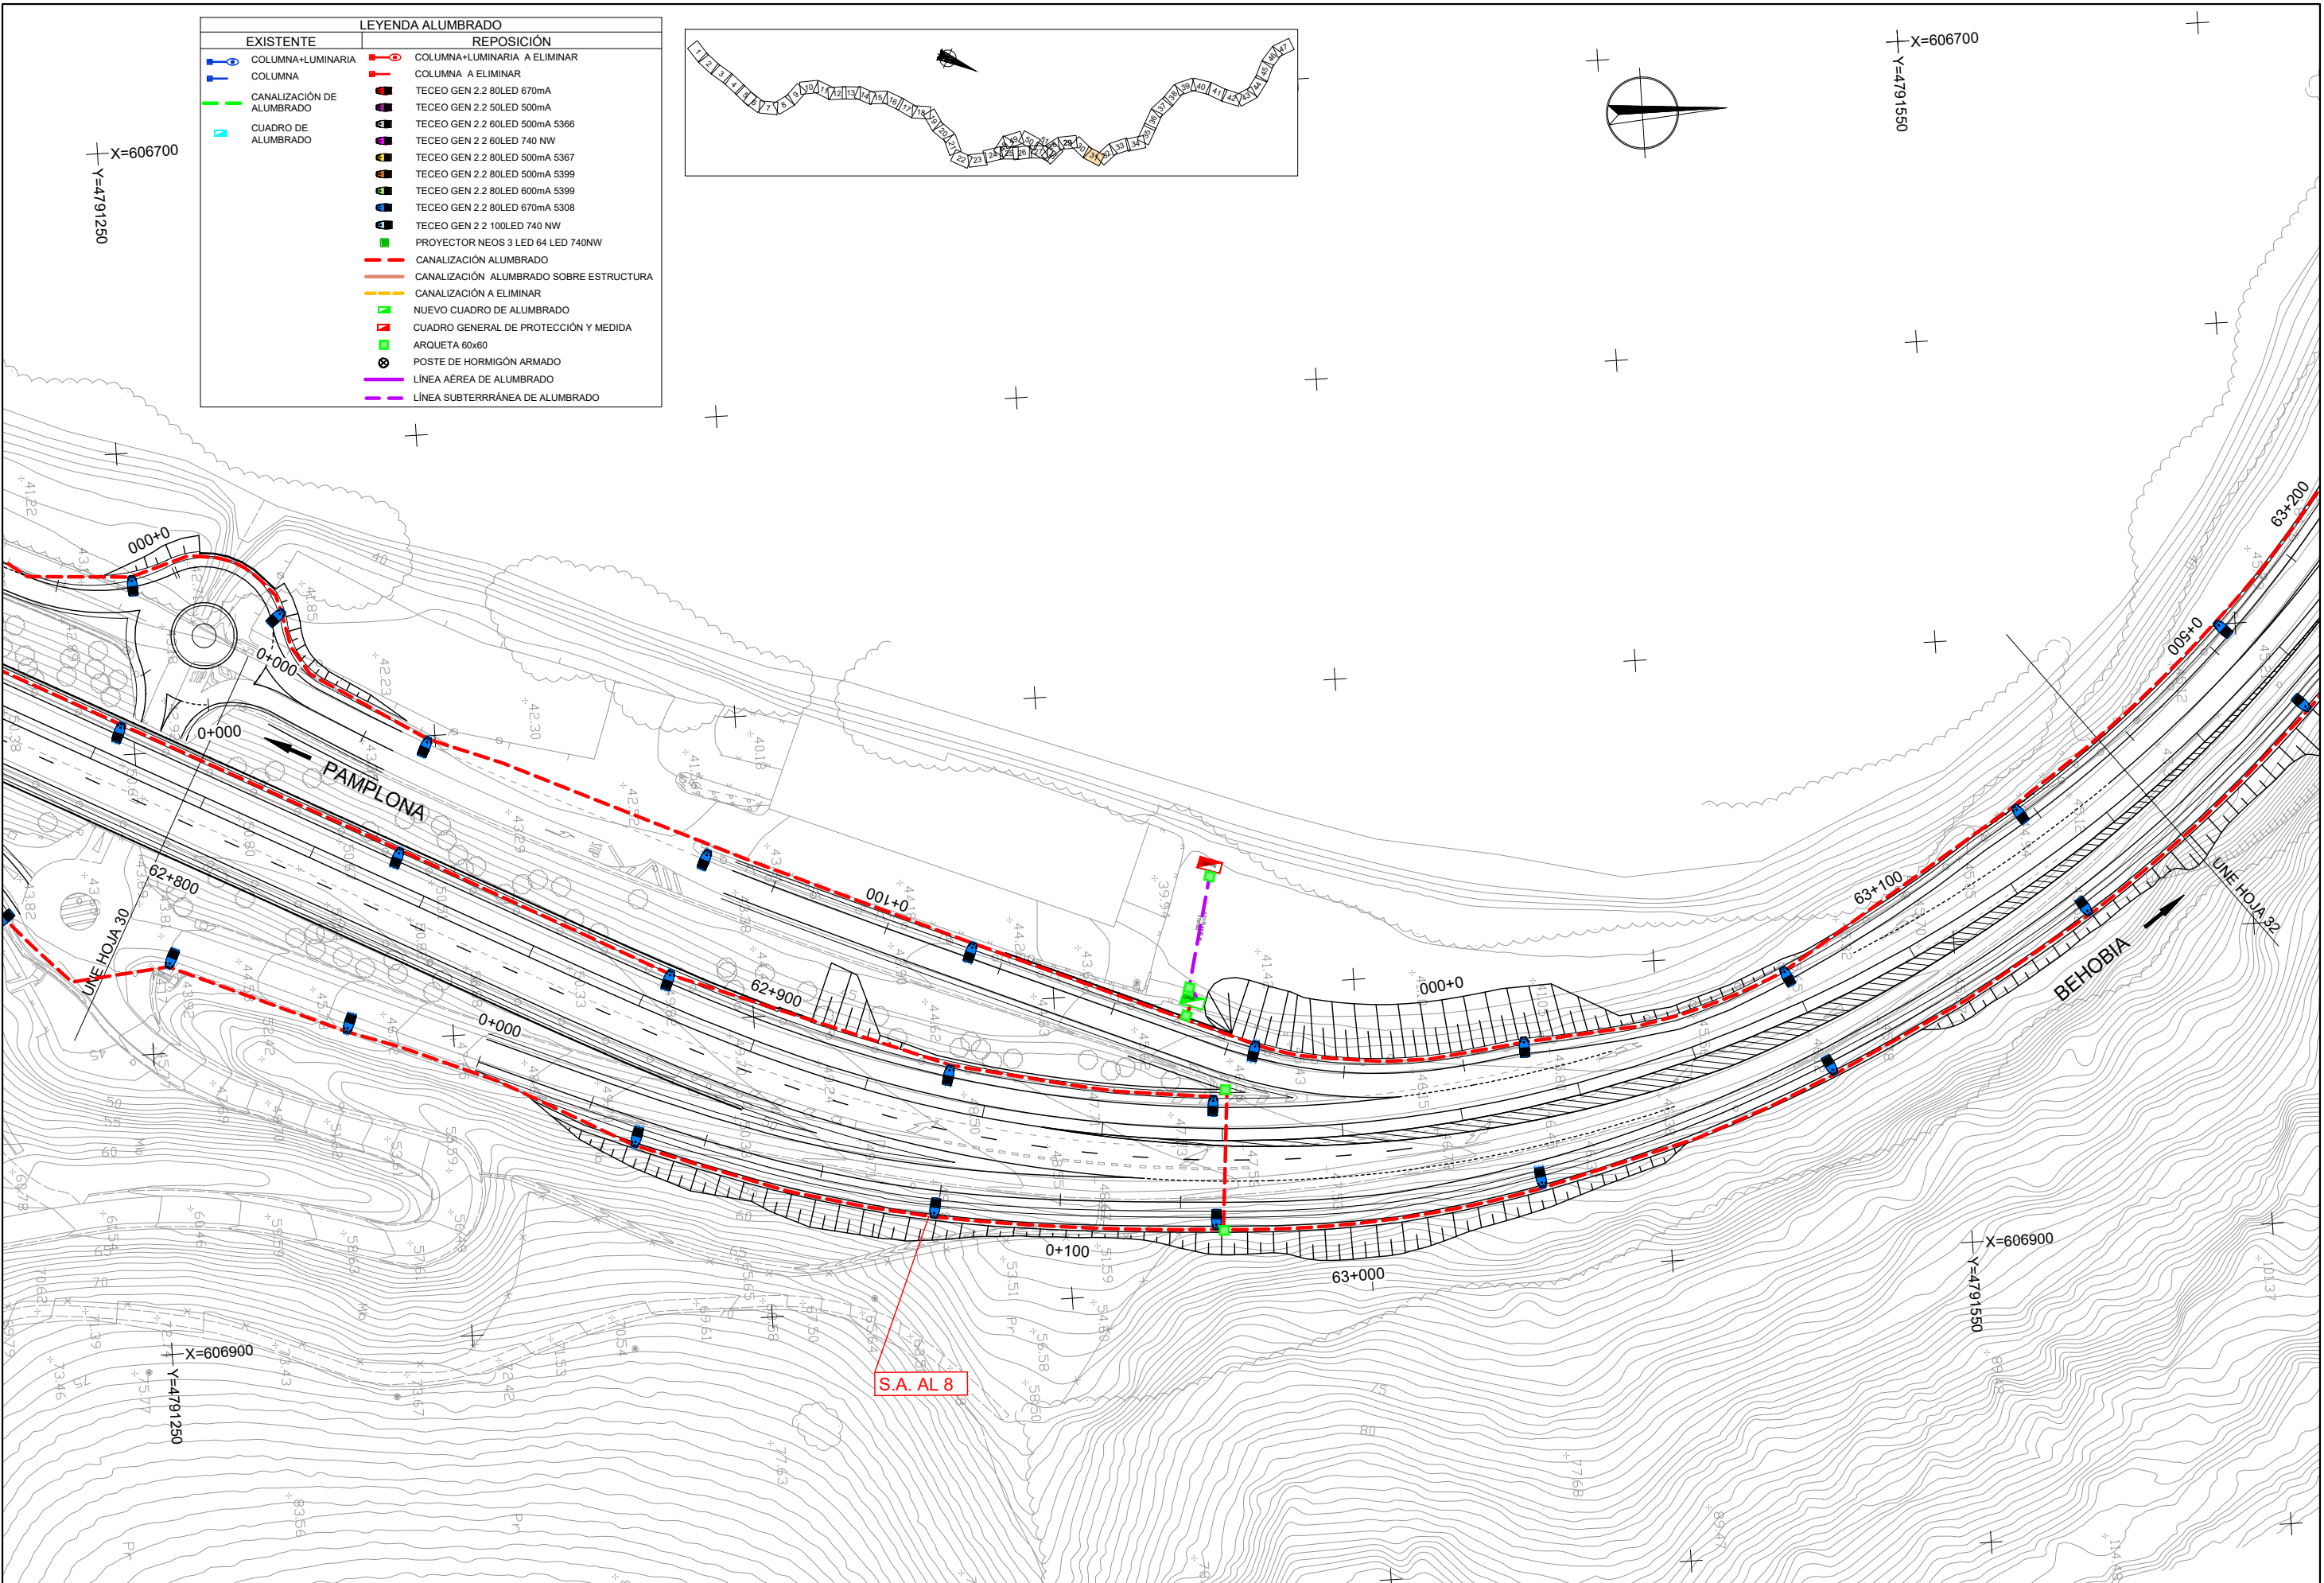

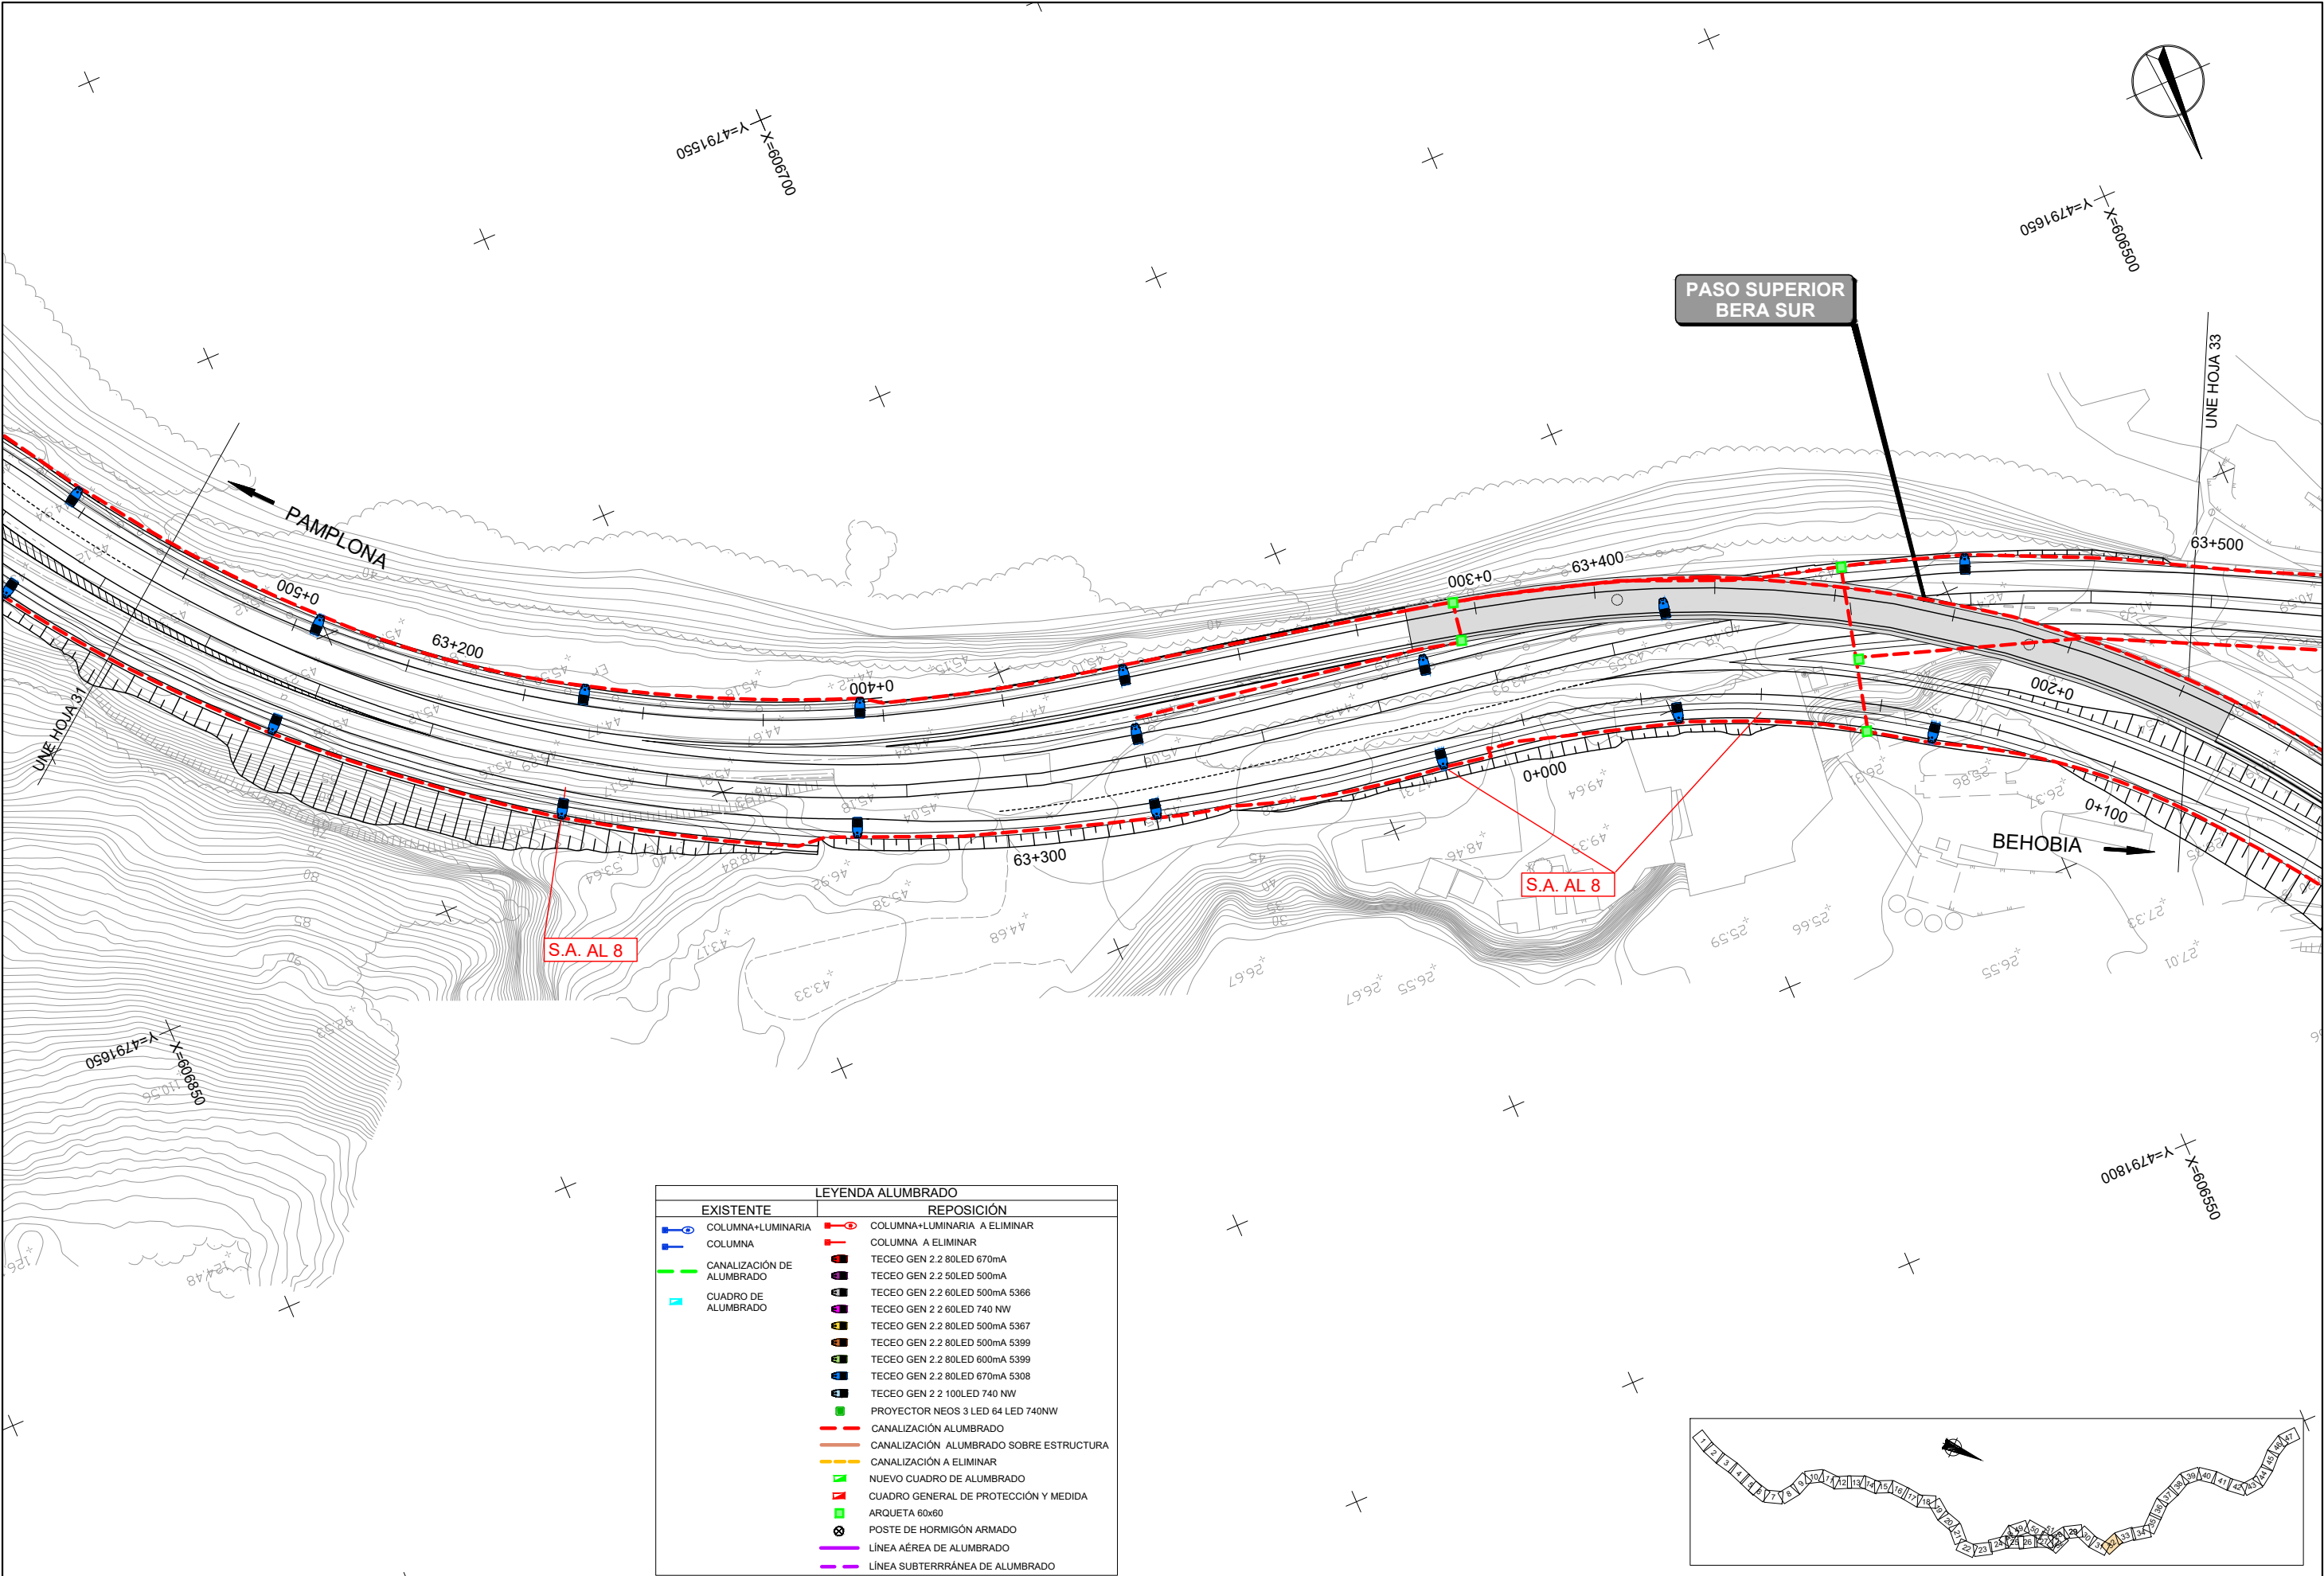


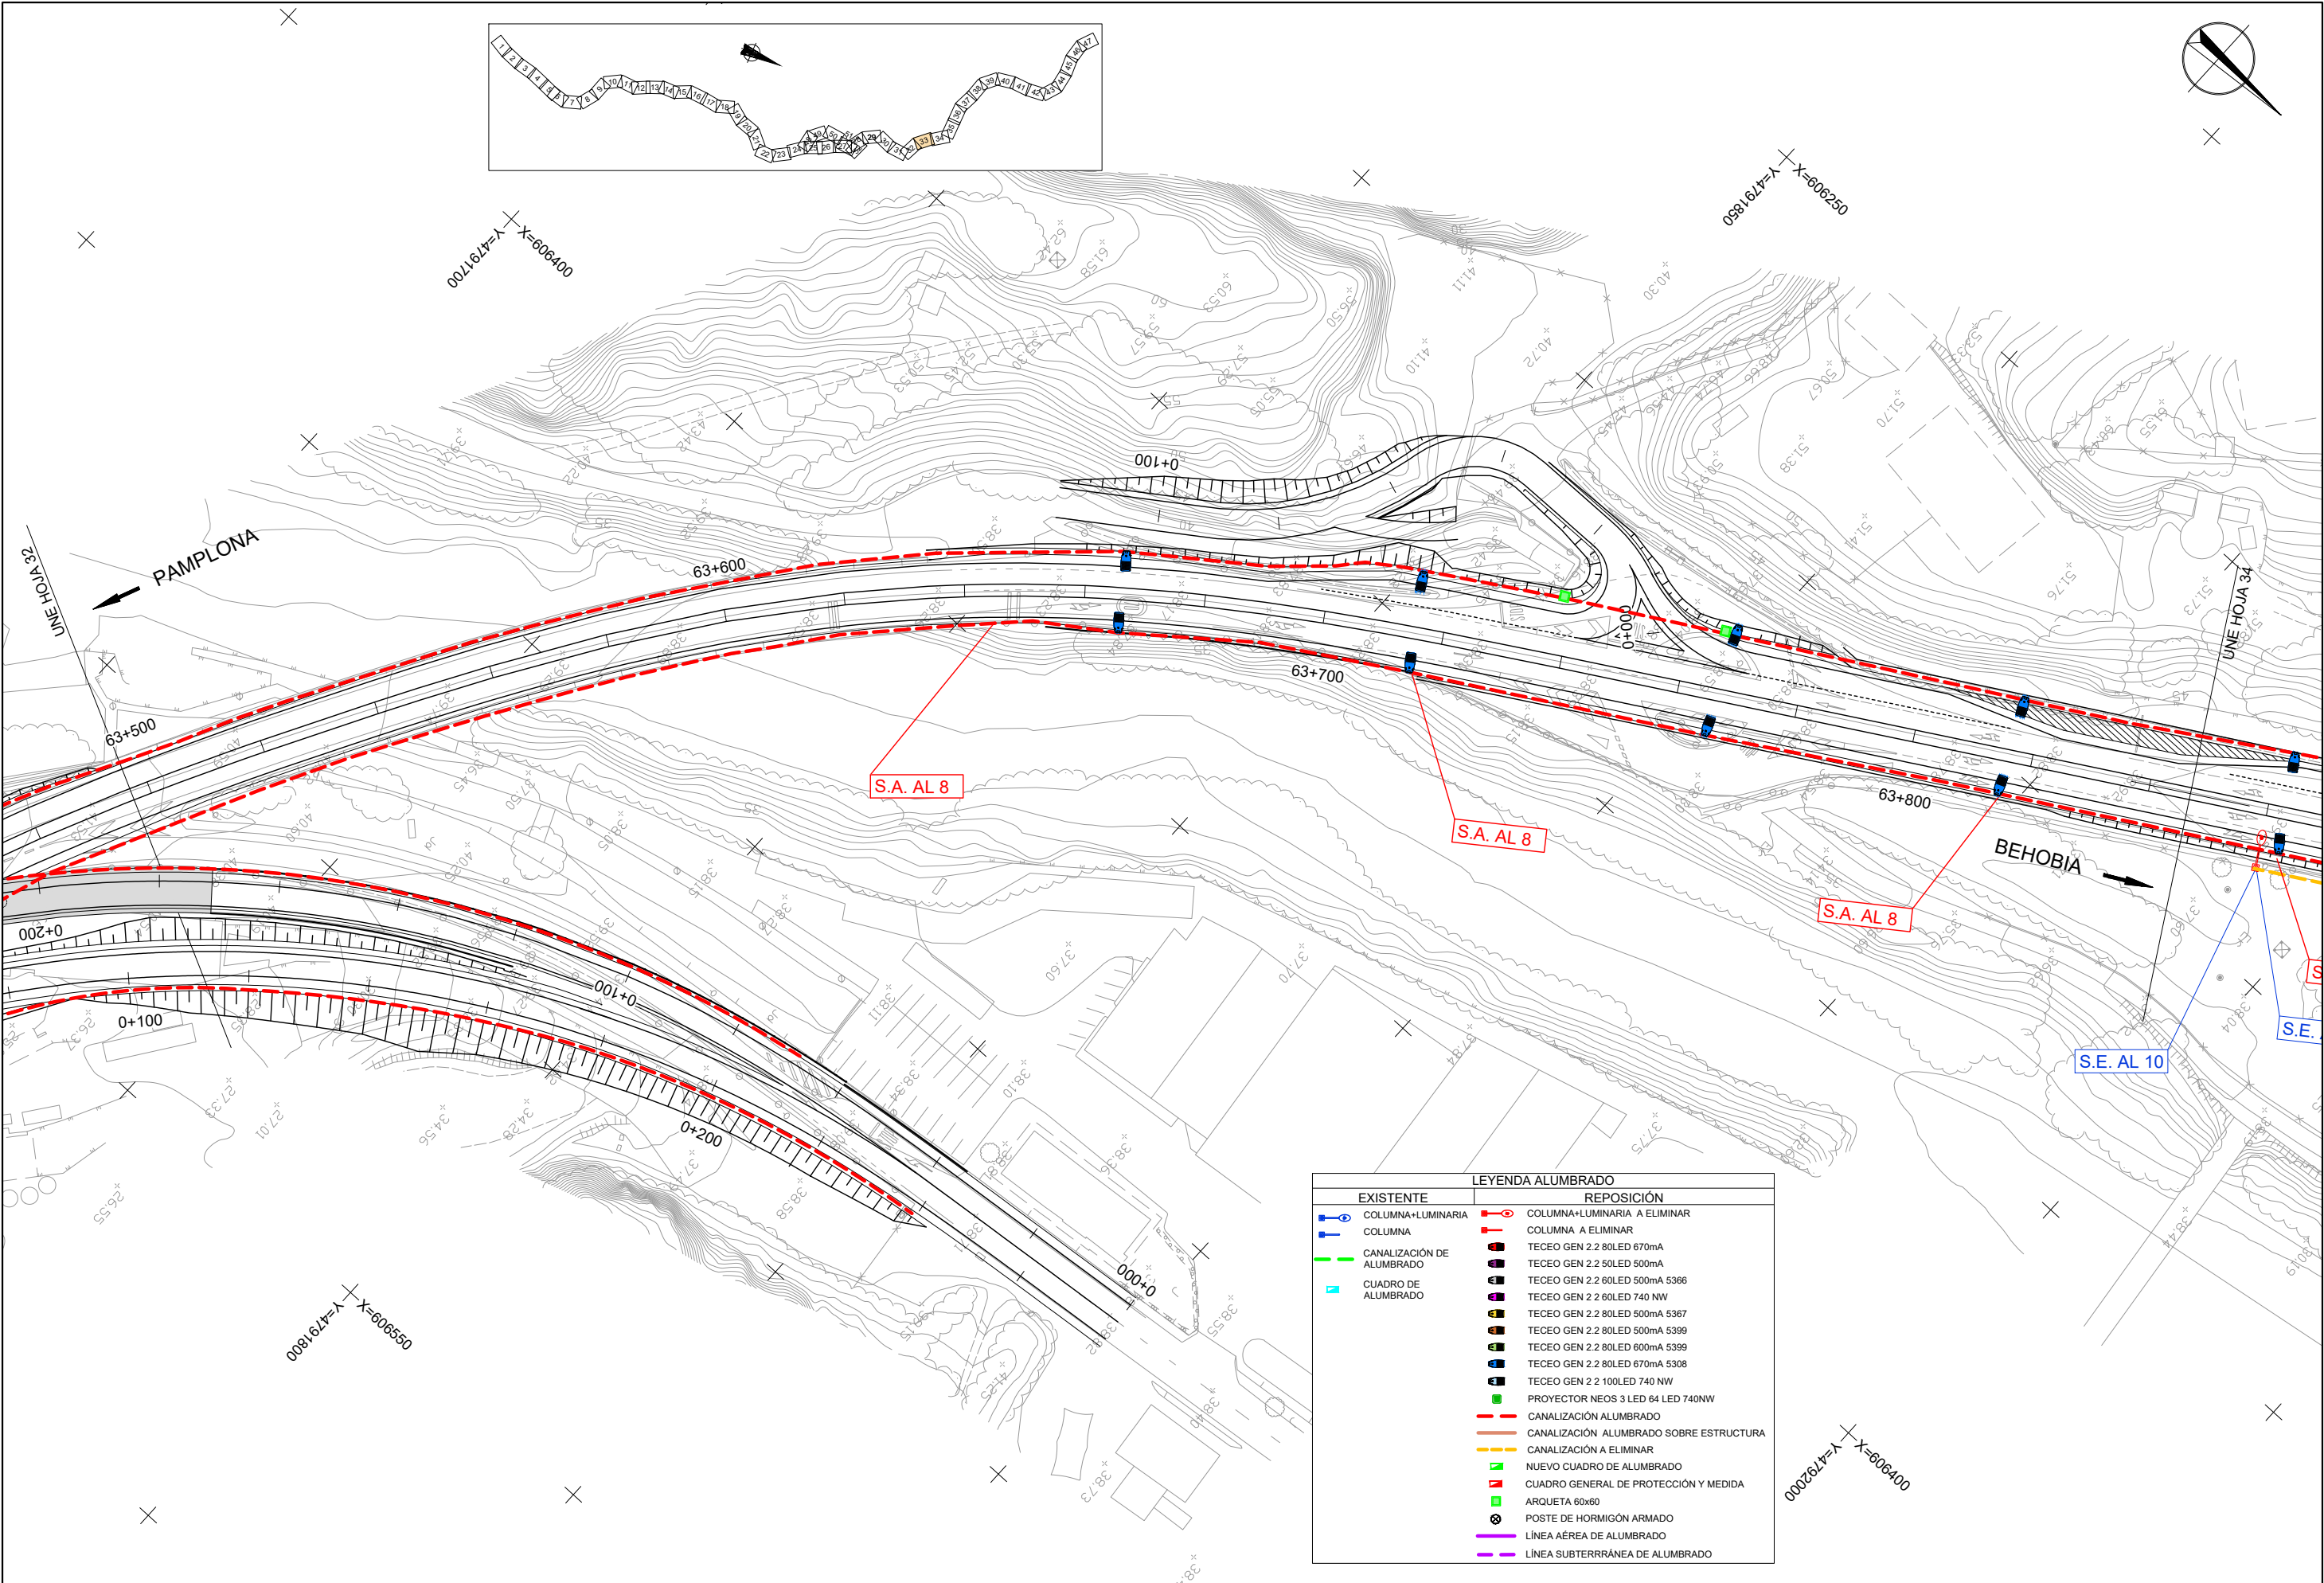


LEYENDA ALUMBRADO	
EXISTENTE	REPOSICIÓN
COLUMNA+LUMINARIA	COLUMNA+LUMINARIA A ELIMINAR
COLUMNA	COLUMNA A ELIMINAR
CANALIZACIÓN DE ALUMBRADO	TECEO GEN 2.2 80LED 670mA
CUADRO DE ALUMBRADO	TECEO GEN 2.2 50LED 500mA
	TECEO GEN 2.2 60LED 500mA 5366
	TECEO GEN 2.2 60LED 740 NW
	TECEO GEN 2.2 80LED 500mA 5367
	TECEO GEN 2.2 80LED 500mA 5399
	TECEO GEN 2.2 80LED 600mA 5399
	TECEO GEN 2.2 80LED 670mA 5308
	TECEO GEN 2.2 100LED 740 NW
	PROYECTOR NEOS 3 LED 64 LED 740NW
	CANALIZACIÓN ALUMBRADO
	CANALIZACIÓN ALUMBRADO SOBRE ESTRUCTURA
	CANALIZACIÓN A ELIMINAR
	NUEVO CUADRO DE ALUMBRADO
	CUADRO GENERAL DE PROTECCIÓN Y MEDIDA
	ARQUETA 60x60
	POSTE DE HORMIGÓN ARMADO
	LÍNEA AÉREA DE ALUMBRADO
	LÍNEA SUBTERRÁNEA DE ALUMBRADO

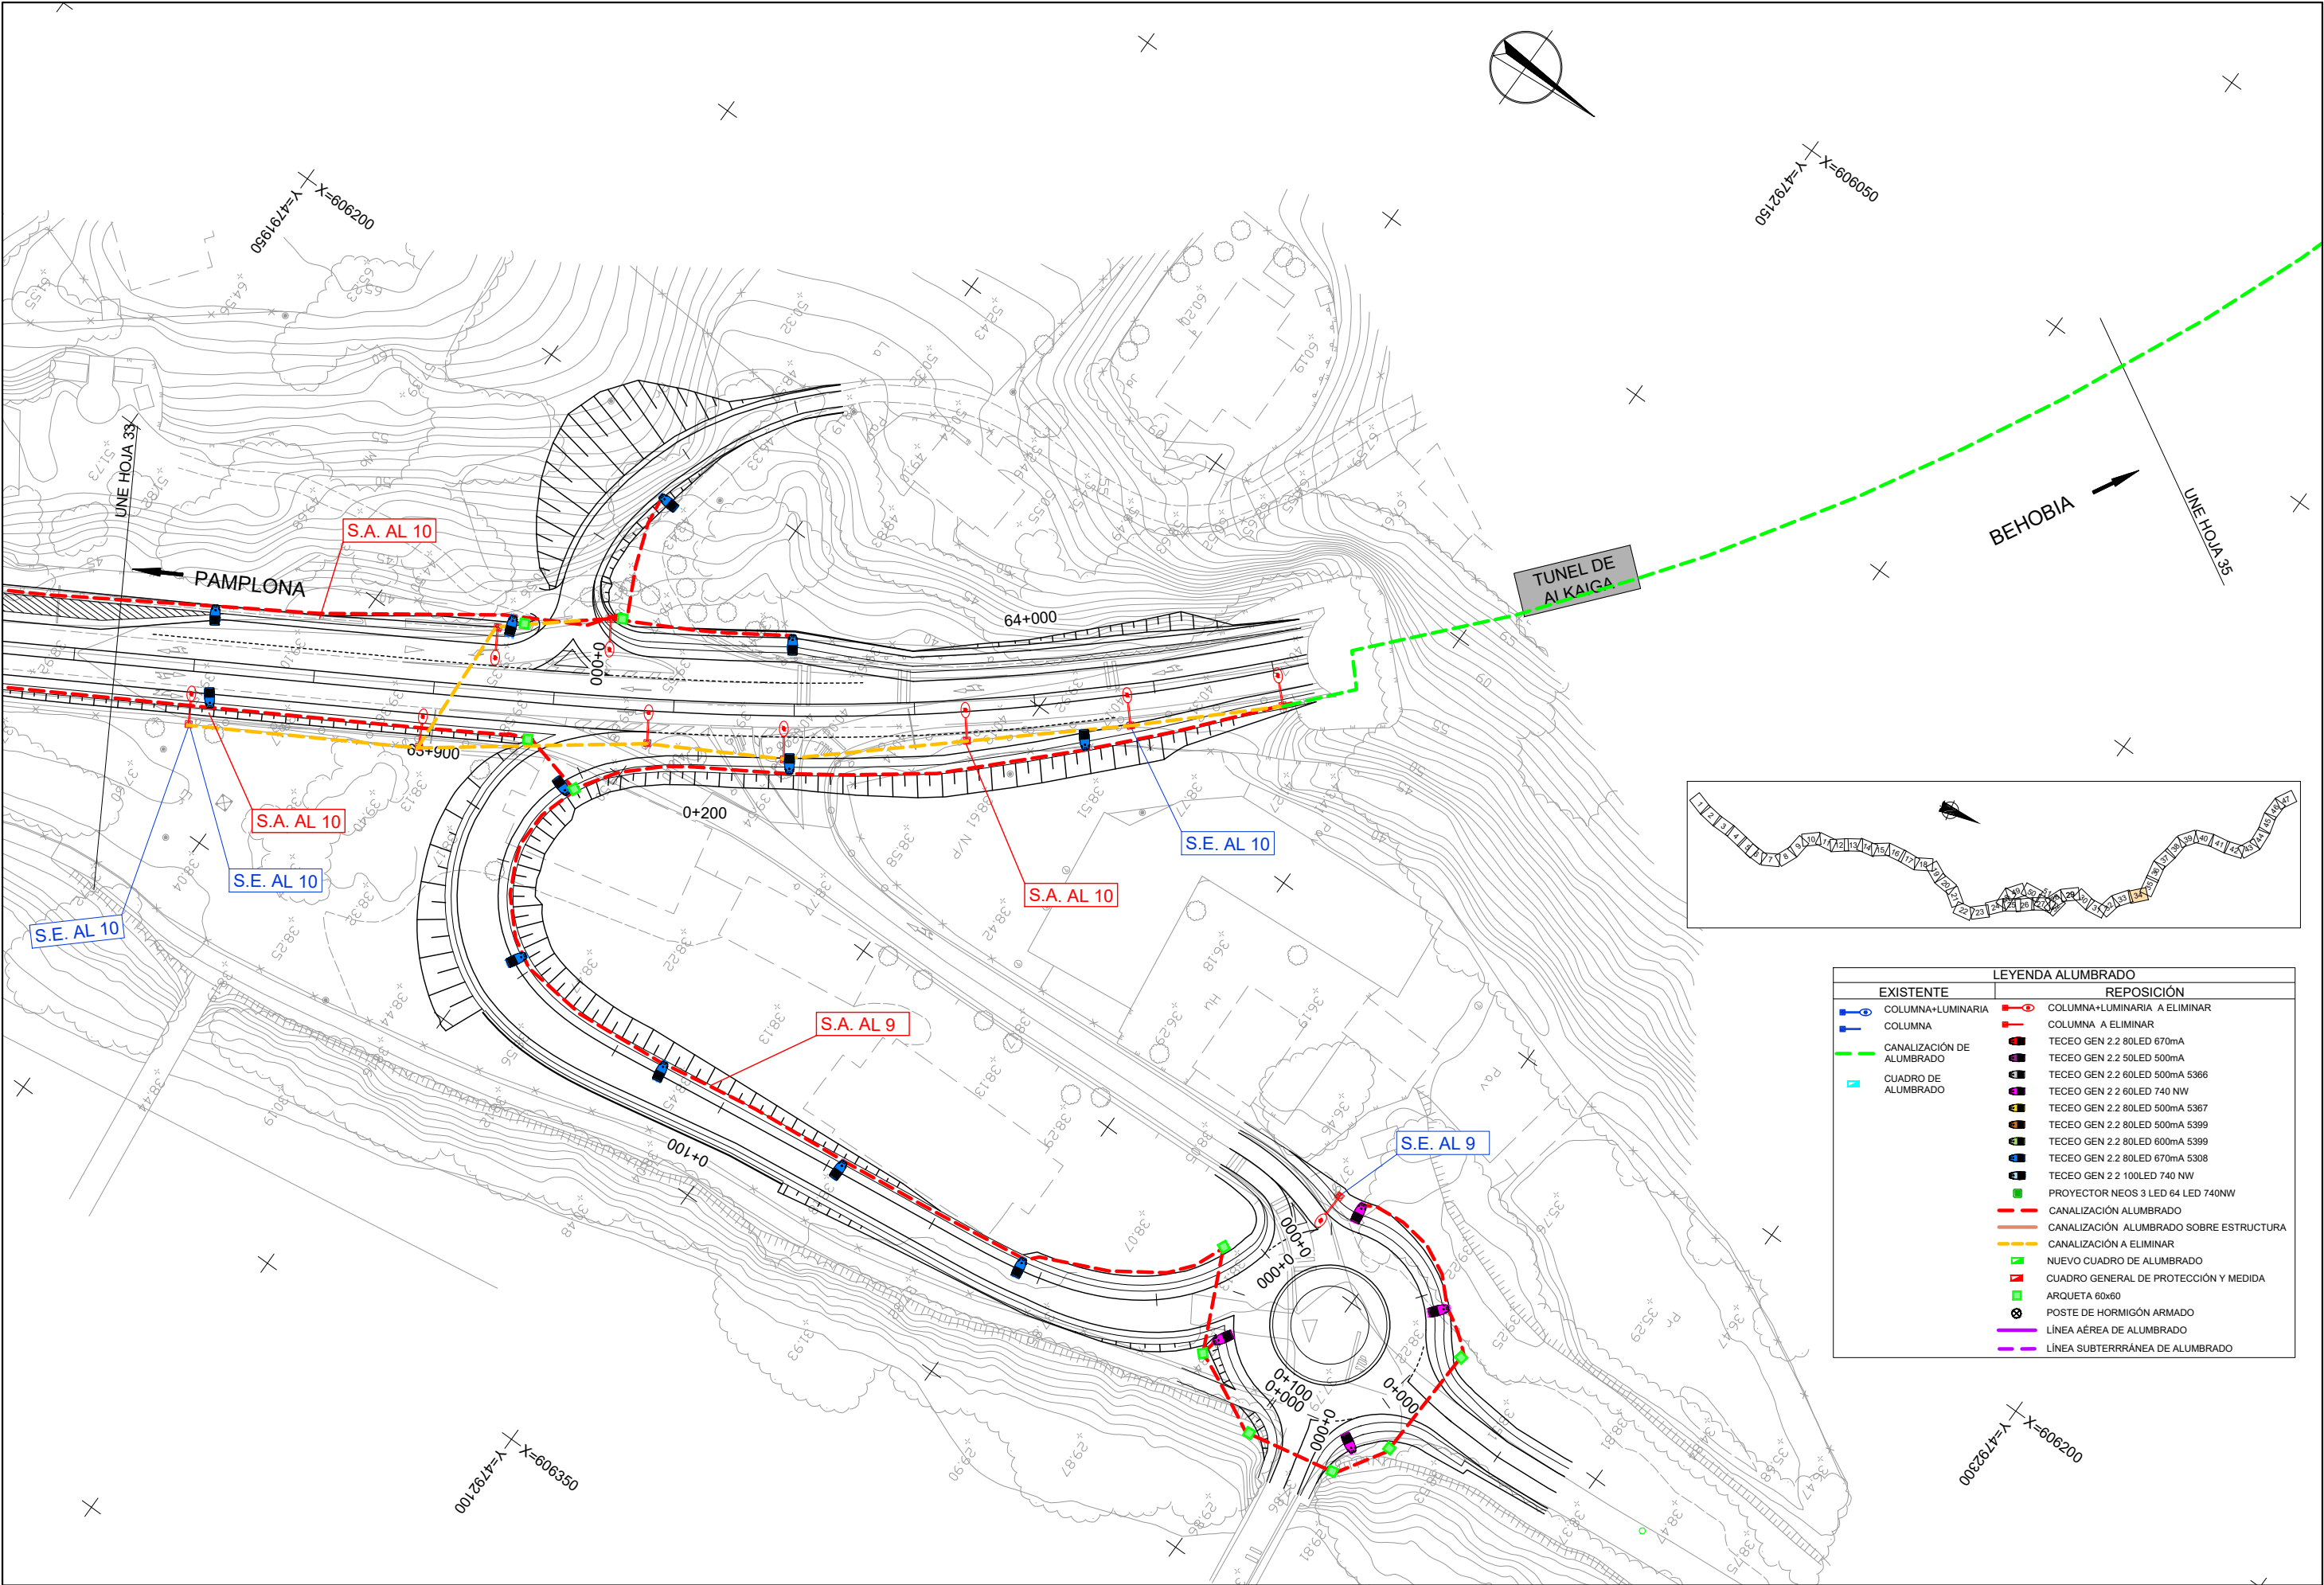


LEYENDA ALUMBRADO	
EXISTENTE	REPOSICIÓN
COLUMNA+LUMINARIA	COLUMNA+LUMINARIA A ELIMINAR
COLUMNA	COLUMNA A ELIMINAR
CANALIZACIÓN DE ALUMBRADO	TECEO GEN 2.2 80LED 670mA
CUADRO DE ALUMBRADO	TECEO GEN 2.2 50LED 500mA
	TECEO GEN 2.2 60LED 500mA 5366
	TECEO GEN 2.2 60LED 740 NW
	TECEO GEN 2.2 80LED 500mA 5367
	TECEO GEN 2.2 80LED 500mA 5399
	TECEO GEN 2.2 80LED 600mA 5399
	TECEO GEN 2.2 80LED 670mA 5308
	TECEO GEN 2.2 100LED 740 NW
	PROYECTOR NEOS 3 LED 64 LED 740NW
	CANALIZACIÓN ALUMBRADO SOBRE ESTRUCTURA
	CANALIZACIÓN A ELIMINAR
	NUEVO CUADRO DE ALUMBRADO
	CUADRO GENERAL DE PROTECCIÓN Y MEDIDA
	ARQUETA 60x60
	POSTE DE HORMIGÓN ARMADO
	LÍNEA AÉREA DE ALUMBRADO
	LÍNEA SUBTERRÁNEA DE ALUMBRADO

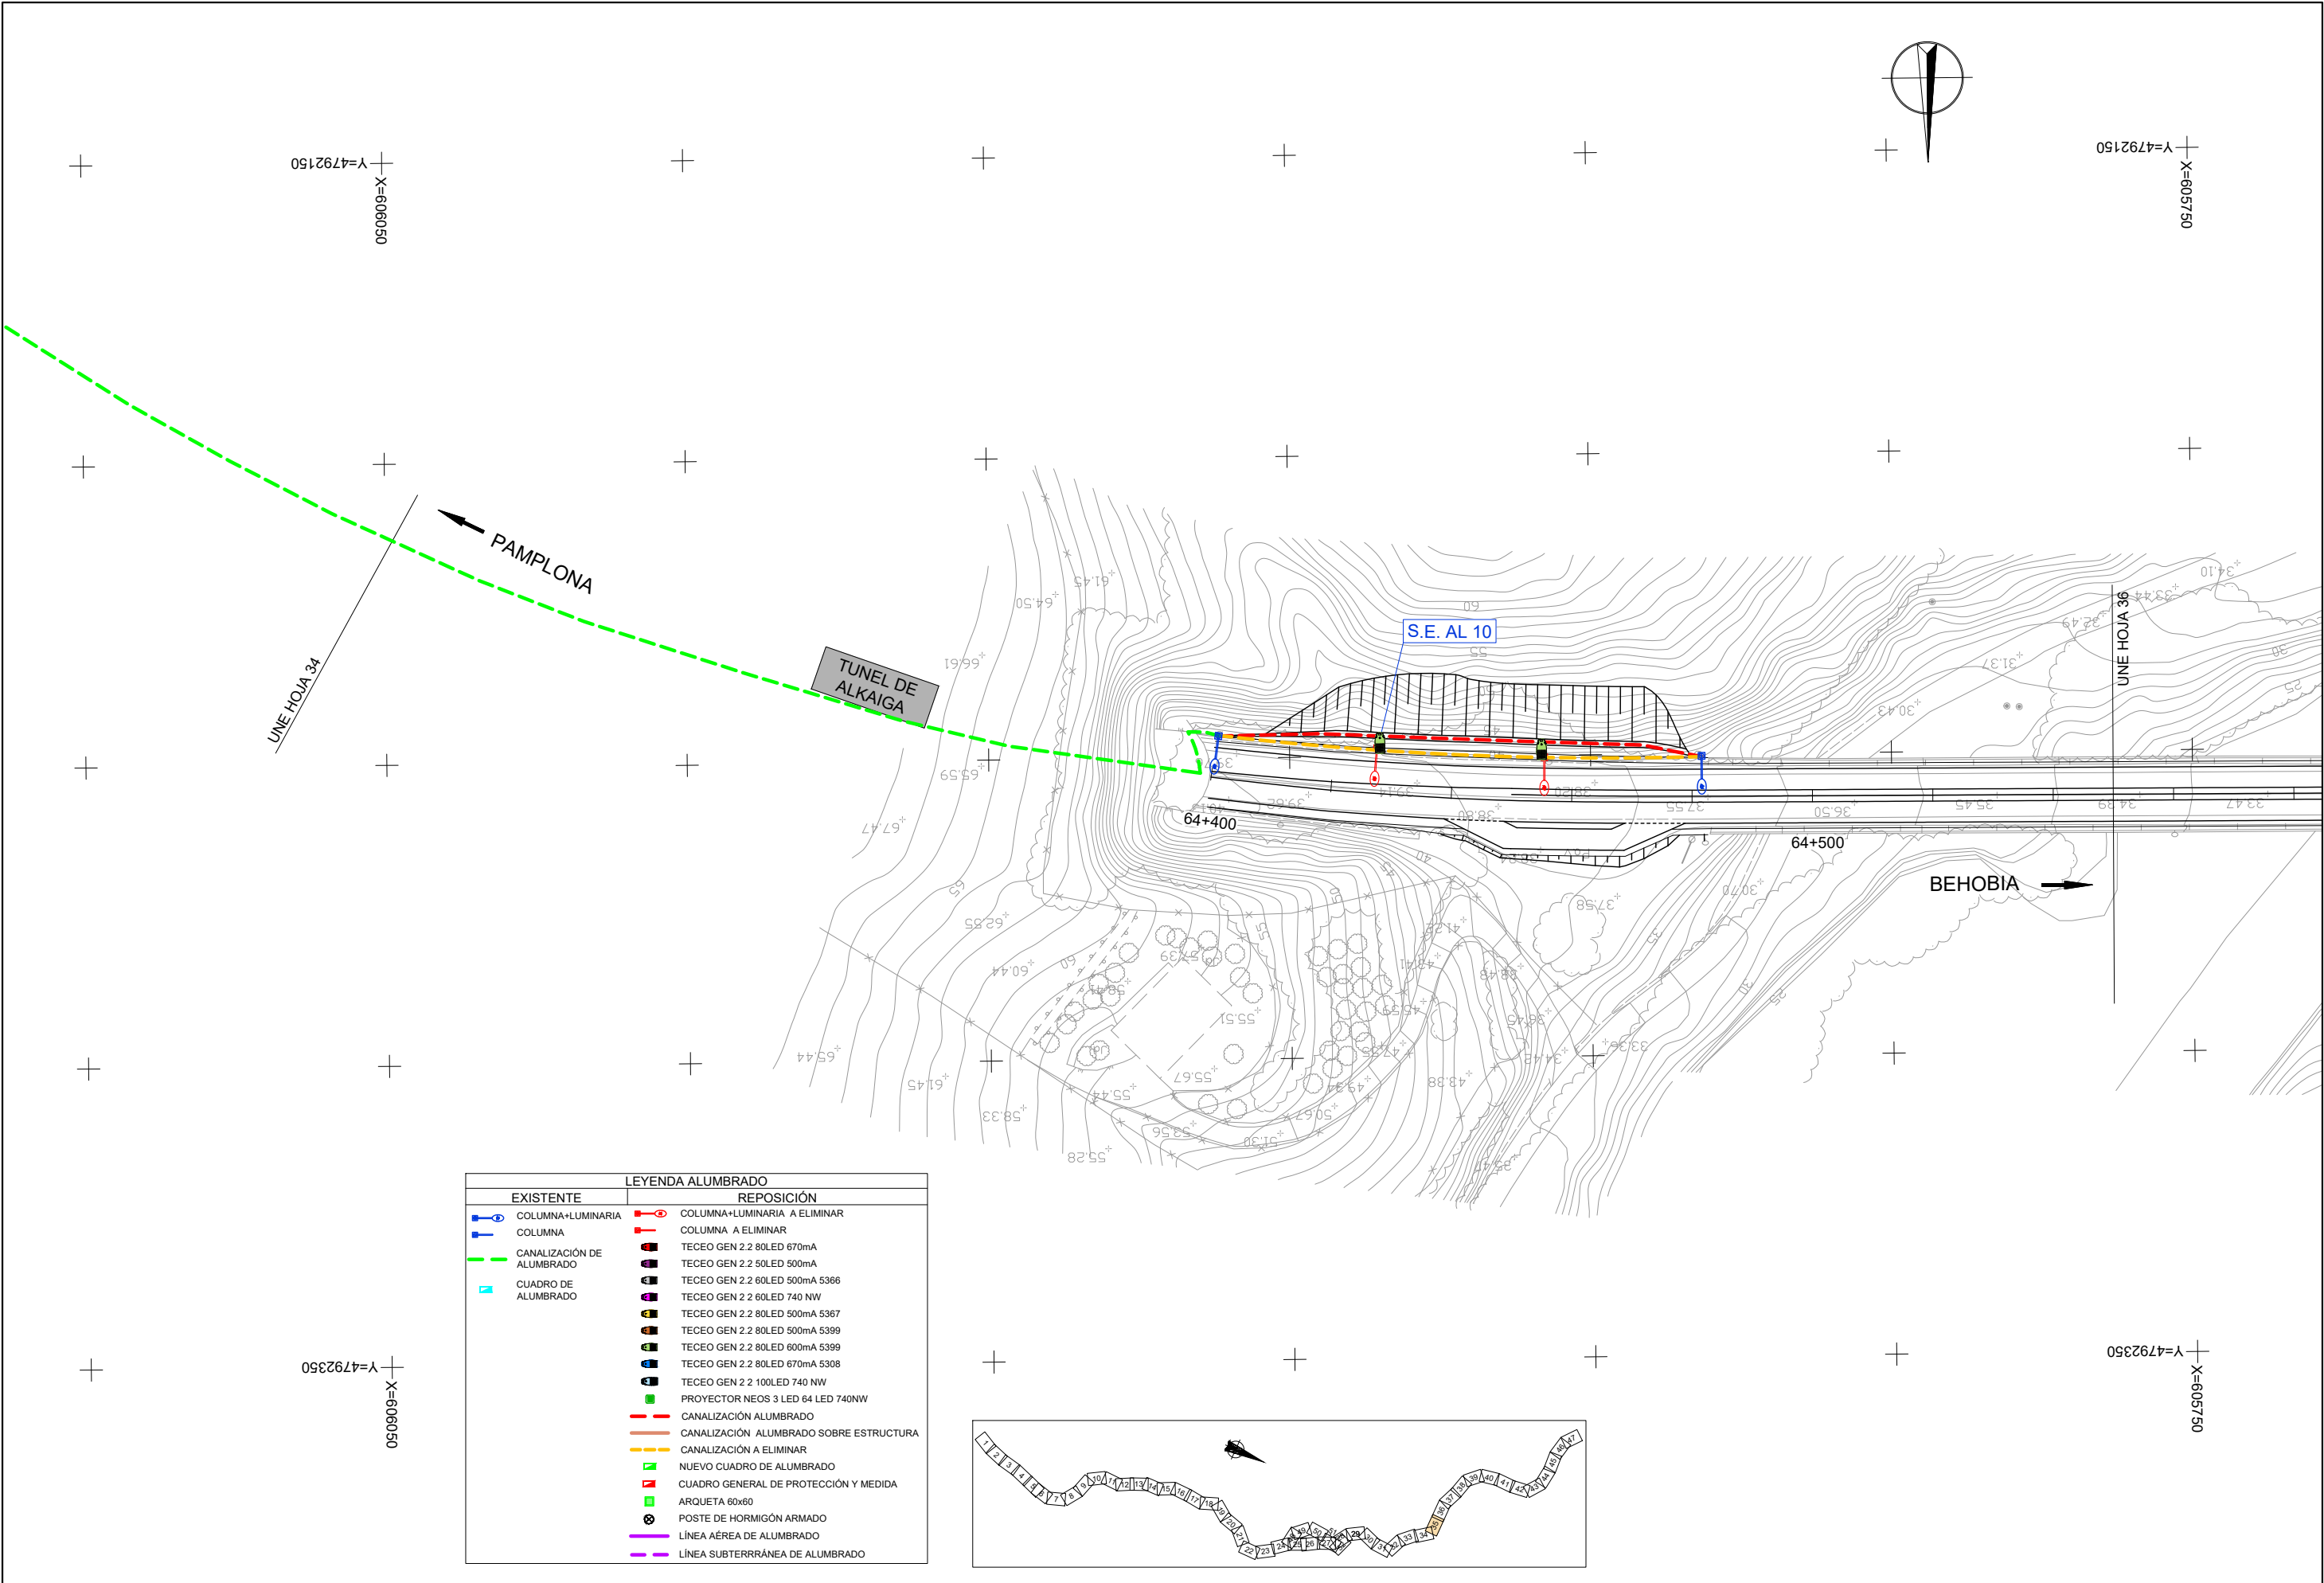



LEYENDA ALUMBRADO	
EXISTENTE	REPOSICIÓN
 COLUMNA+LUMINARIA	 COLUMNA+LUMINARIA A ELIMINAR
 COLUMNA	 COLUMNA A ELIMINAR
 CANALIZACIÓN DE ALUMBRADO	 TECEO GEN 2.2 80LED 670mA
 CUADRO DE ALUMBRADO	 TECEO GEN 2.2 50LED 500mA
	 TECEO GEN 2.2 60LED 500mA 5366
	 TECEO GEN 2.2 60LED 740 NW
	 TECEO GEN 2.2 80LED 500mA 5367
	 TECEO GEN 2.2 80LED 500mA 5399
	 TECEO GEN 2.2 80LED 600mA 5399
	 TECEO GEN 2.2 80LED 670mA 5308
	 TECEO GEN 2.2 100LED 740 NW
	 PROYECTOR NEOS 3 LED 64 LED 740NW
	 CANALIZACIÓN ALUMBRADO
	 CANALIZACIÓN ALUMBRADO SOBRE ESTRUCTURA
	 CANALIZACIÓN A ELIMINAR
	 NUEVO CUADRO DE ALUMBRADO
	 CUADRO GENERAL DE PROTECCIÓN Y MEDIDA
	 ARQUETA 60x60
	 POSTE DE HORMIGÓN ARMADO
	 LÍNEA AÉREA DE ALUMBRADO
	LÍNEA SUBTERRÁNEA DE ALUMBRADO

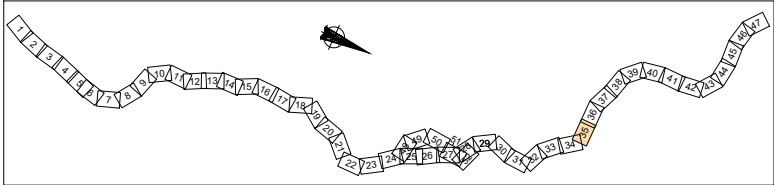

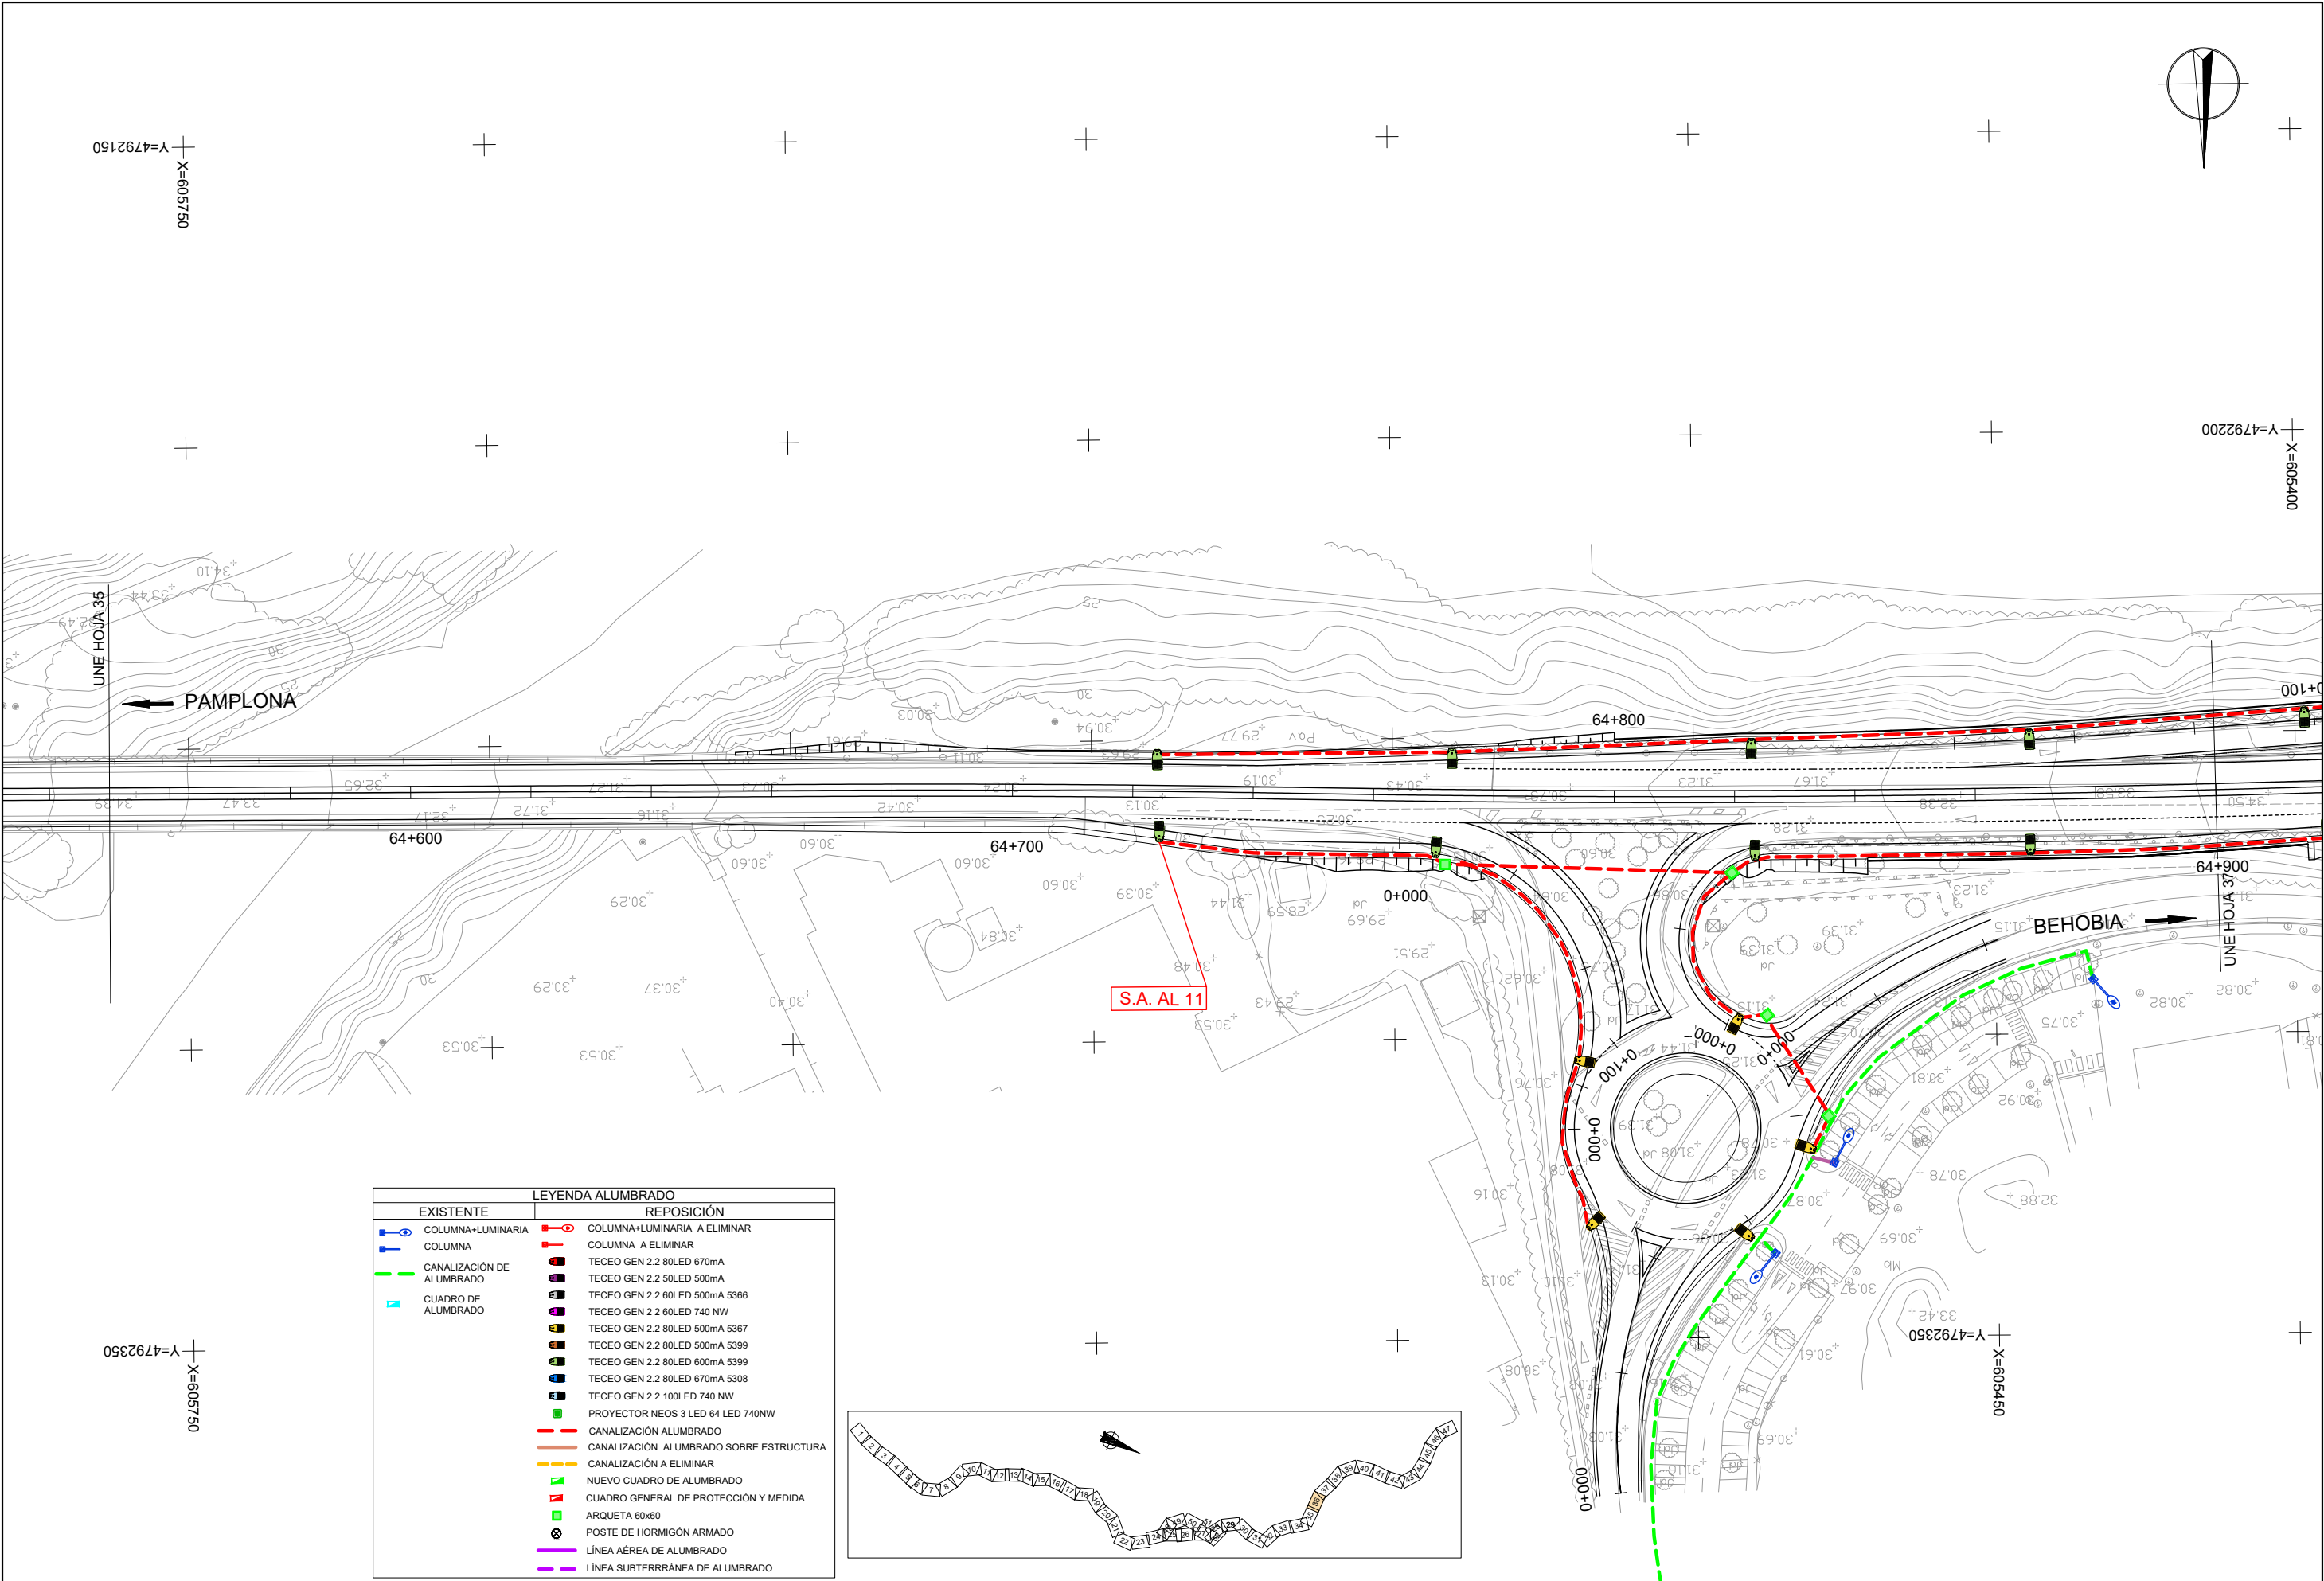

LEYENDA ALUMBRADO	
EXISTENTE	REPOSICIÓN
COLUMNA+LUMINARIA	COLUMNA+LUMINARIA A ELIMINAR
COLUMNA	COLUMNA A ELIMINAR
CANALIZACIÓN DE ALUMBRADO	TECEO GEN 2.2 80LED 670mA
CUADRO DE ALUMBRADO	TECEO GEN 2.2 50LED 500mA
	TECEO GEN 2.2 60LED 500mA 5366
	TECEO GEN 2.2 60LED 740 NW
	TECEO GEN 2.2 80LED 500mA 5367
	TECEO GEN 2.2 80LED 500mA 5399
	TECEO GEN 2.2 80LED 600mA 5399
	TECEO GEN 2.2 80LED 670mA 5308
	TECEO GEN 2.2 100LED 740 NW
	PROYECTOR NEOS 3 LED 64 LED 740NW
	CANALIZACIÓN ALUMBRADO
	CANALIZACIÓN ALUMBRADO SOBRE ESTRUCTURA
	CANALIZACIÓN A ELIMINAR
	NUEVO CUADRO DE ALUMBRADO
	CUADRO GENERAL DE PROTECCIÓN Y MEDIDA
	ARQUETA 60x60
	POSTE DE HORMIGÓN ARMADO
	LÍNEA AÉREA DE ALUMBRADO
	LÍNEA SUBTERRÁNEA DE ALUMBRADO

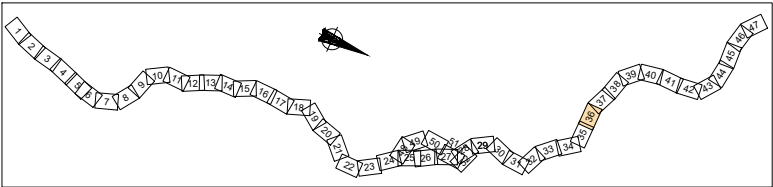

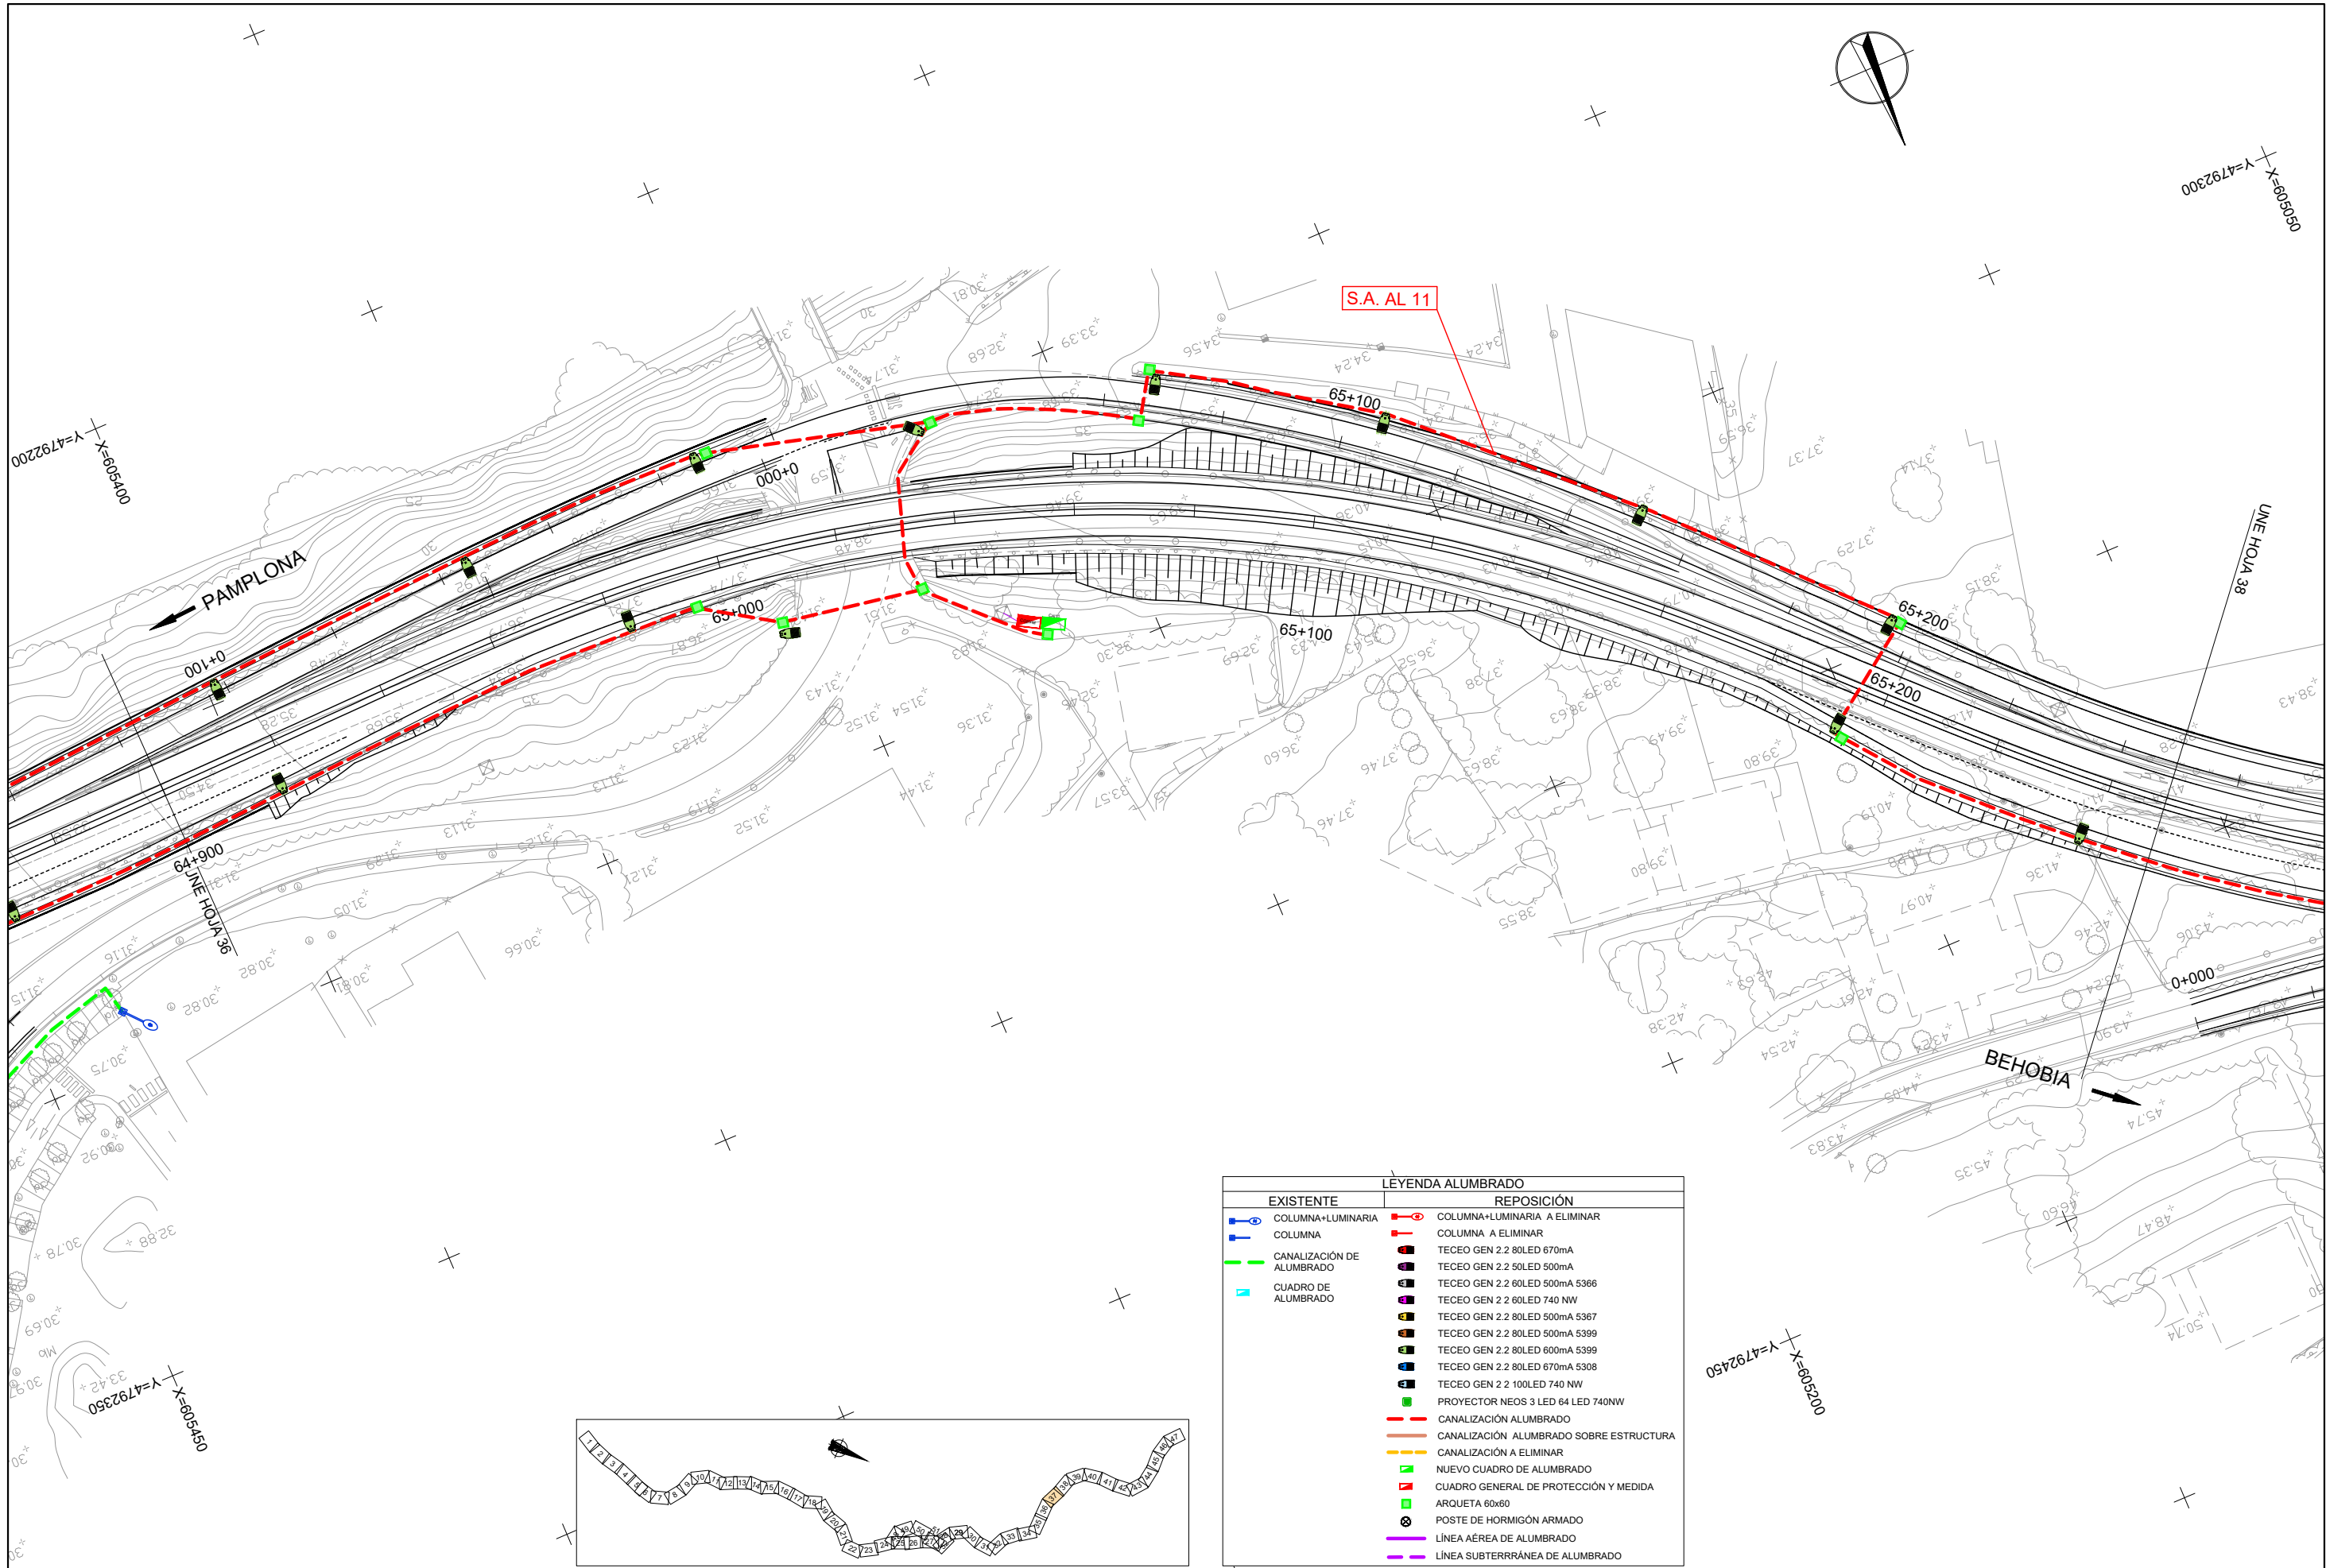

LEYENDA ALUMBRADO	
EXISTENTE	REPOSICIÓN
COLUMNA+LUMINARIA	COLUMNA+LUMINARIA A ELIMINAR
COLUMNA	COLUMNA A ELIMINAR
CANALIZACIÓN DE ALUMBRADO	TECEO GEN 2.2 80LED 670mA
CUADRO DE ALUMBRADO	TECEO GEN 2.2 50LED 500mA
	TECEO GEN 2.2 60LED 500mA 5366
	TECEO GEN 2.2 60LED 740 NW
	TECEO GEN 2.2 80LED 500mA 5367
	TECEO GEN 2.2 80LED 500mA 5399
	TECEO GEN 2.2 80LED 600mA 5399
	TECEO GEN 2.2 80LED 670mA 5308
	TECEO GEN 2.2 100LED 740 NW
	PROYECTOR NEOS 3 LED 64 LED 740NW
	CANALIZACIÓN ALUMBRADO
	CANALIZACIÓN ALUMBRADO SOBRE ESTRUCTURA
	CANALIZACIÓN A ELIMINAR
	NUEVO CUADRO DE ALUMBRADO
	CUADRO GENERAL DE PROTECCIÓN Y MEDIDA
	ARQUETA 60x60
	POSTE DE HORMIGÓN ARMADO
	LÍNEA AÉREA DE ALUMBRADO
	LÍNEA SUBTERRÁNEA DE ALUMBRADO



Nafarroako Gobernua
Gobierno de Navarra
Lurralde Kohesiorako Departamentua
Departamento de Cohesión Territorial

SERVICIO DE ESTUDIOS
Y PROYECTOS

Sección de proyectos

DIRECTORA DEL PROYECTO:

D^a María Carmen González Martínez

CONSULTOR:

peYco

EL INGENIERO DE CAMINOS, C. Y P.

AUTOR DEL PROYECTO:

D. Fco. Javier Romera Durán

PROYECTO DE TRAZADO
CONVERSIÓN DE LA CARRETERA N-121 EN VÍA 2+1
ENTRE EL P.K. 52+670 Y EL P.K. 68+440 (Tramo 5)

REF. DEL PROYECTO:

ESCALA:

1:1000 0 5 10 15 20m

ORIGINAL
EN DIN A3 GRÁFICA

DESIGNACIÓN DEL PLANO:

SERVICIOS AFECTADOS
RED DE ALUMBRADO

NOMBRE FICHERO:

2.7.5 SSAA Alumbrado.dwg


FECHA:

JUNIO 2024

Nº DE PLANO:

2.7.5

HOJA 37 DE 52

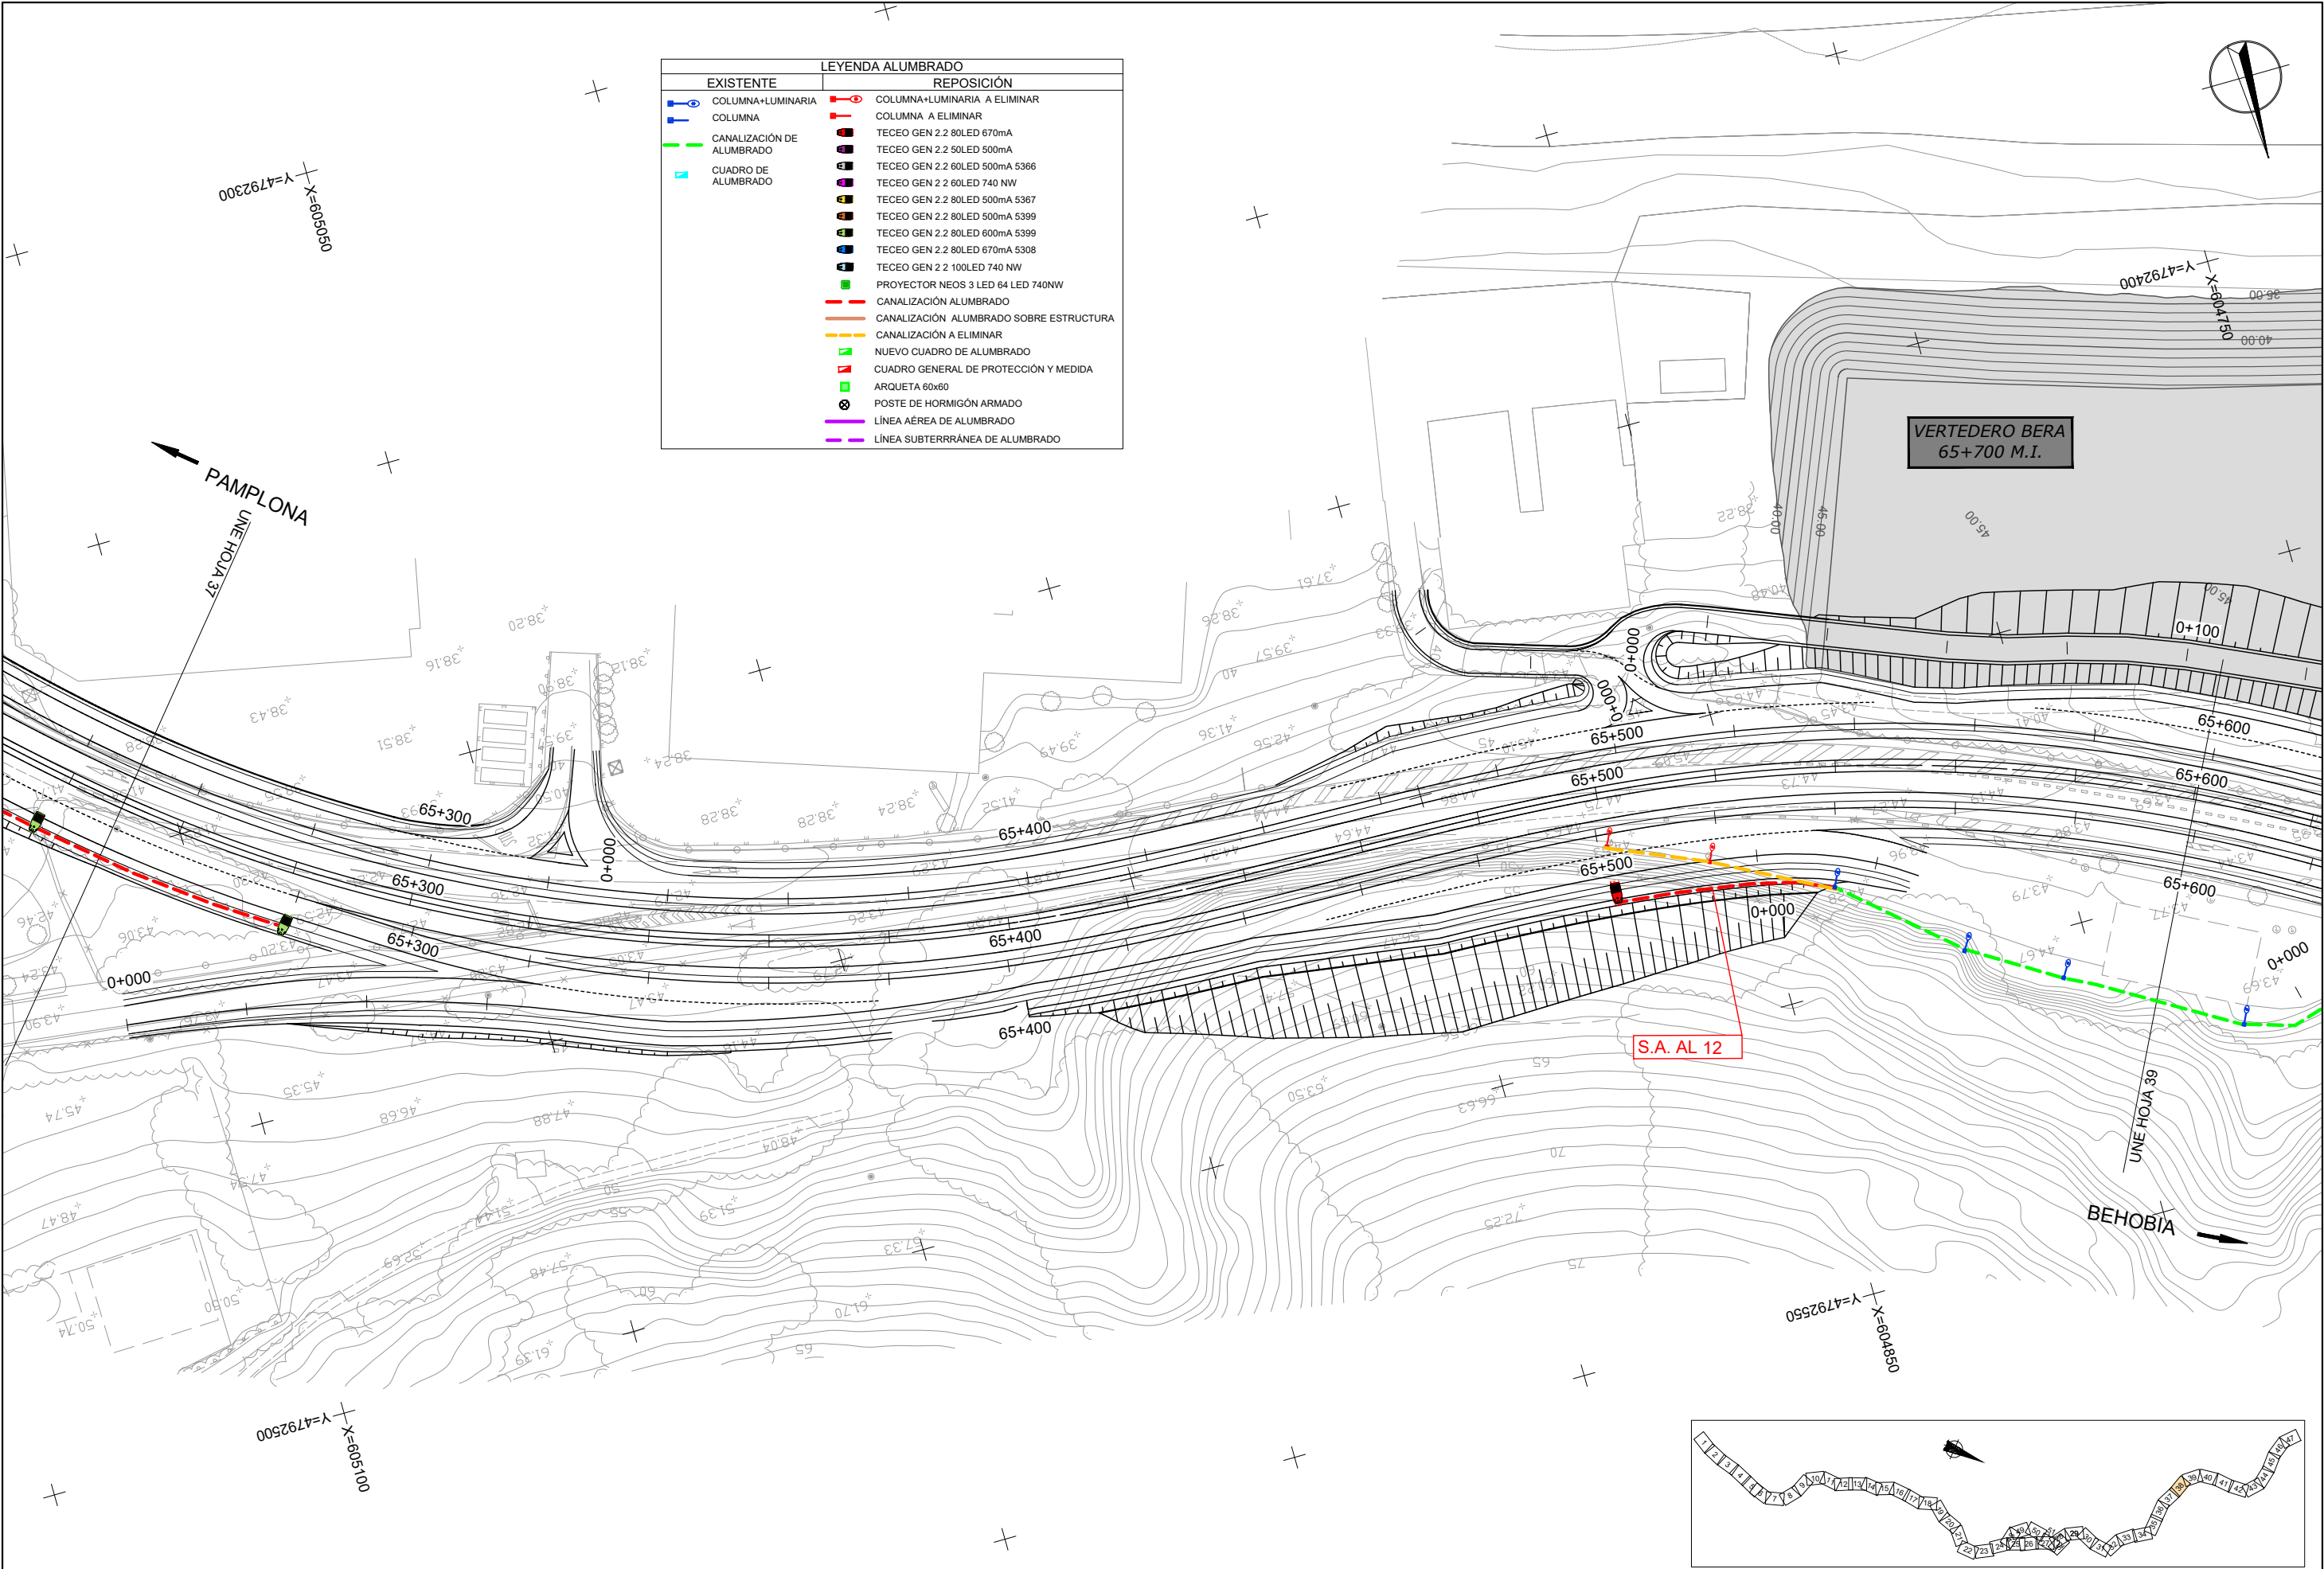

LEYENDA ALUMBRADO	
EXISTENTE	REPOSICIÓN
COLUMNA+LUMINARIA	COLUMNA+LUMINARIA A ELIMINAR
COLUMNA	COLUMNA A ELIMINAR
CANALIZACIÓN DE ALUMBRADO	TECEO GEN 2.2 80LED 670mA
CUADRO DE ALUMBRADO	TECEO GEN 2.2 50LED 500mA
	TECEO GEN 2.2 60LED 500mA 5366
	TECEO GEN 2.2 60LED 740 NW
	TECEO GEN 2.2 80LED 500mA 5367
	TECEO GEN 2.2 80LED 500mA 5399
	TECEO GEN 2.2 80LED 600mA 5399
	TECEO GEN 2.2 80LED 670mA 5308
	TECEO GEN 2.2 100LED 740 NW
	PROYECTOR NEOS 3 LED 64 LED 740NW
	CANALIZACIÓN ALUMBRADO
	CANALIZACIÓN ALUMBRADO SOBRE ESTRUCTURA
	CANALIZACIÓN A ELIMINAR
	NUEVO CUADRO DE ALUMBRADO
	CUADRO GENERAL DE PROTECCIÓN Y MEDIDA
	ARQUETA 60x60
	POSTE DE HORMIGÓN ARMADO
	LÍNEA AÉREA DE ALUMBRADO
	LÍNEA SUBTERRÁNEA DE ALUMBRADO



Nafarroako Gobernua
Gobierno de Navarra
Lurralde Kohesiorako Departamentua
Departamento de Cohesión Territorial

SERVICIO DE ESTUDIOS
Y PROYECTOS

Sección de proyectos

DIRECTORA DEL PROYECTO:

D.ª María Carmen González Martínez

CONSULTOR:

peYco

EL INGENIERO DE CAMINOS, C. Y P.

AUTOR DEL PROYECTO:

D. Fco. Javier Romera Durán

PROYECTO DE TRAZADO
CONVERSIÓN DE LA CARRETERA N-121 EN VÍA 2+1
ENTRE EL P.K. 52+670 Y EL P.K. 68+440 (Tramo 5)

REF. DEL PROYECTO:

ESCALA:

1:1000

0 5 10 15 20m

ORIGINAL

EN DIN A3 GRÁFICA

DESIGNACIÓN DEL PLANO:

SERVICIOS AFECTADOS
RED DE ALUMBRADO

NOMBRE FICHERO:

2.7.5 SSAA Alumbrado.dwg


FECHA:

JUNIO 2024


Nº DE PLANO:


2.7.5

HOJA 38 DE 52

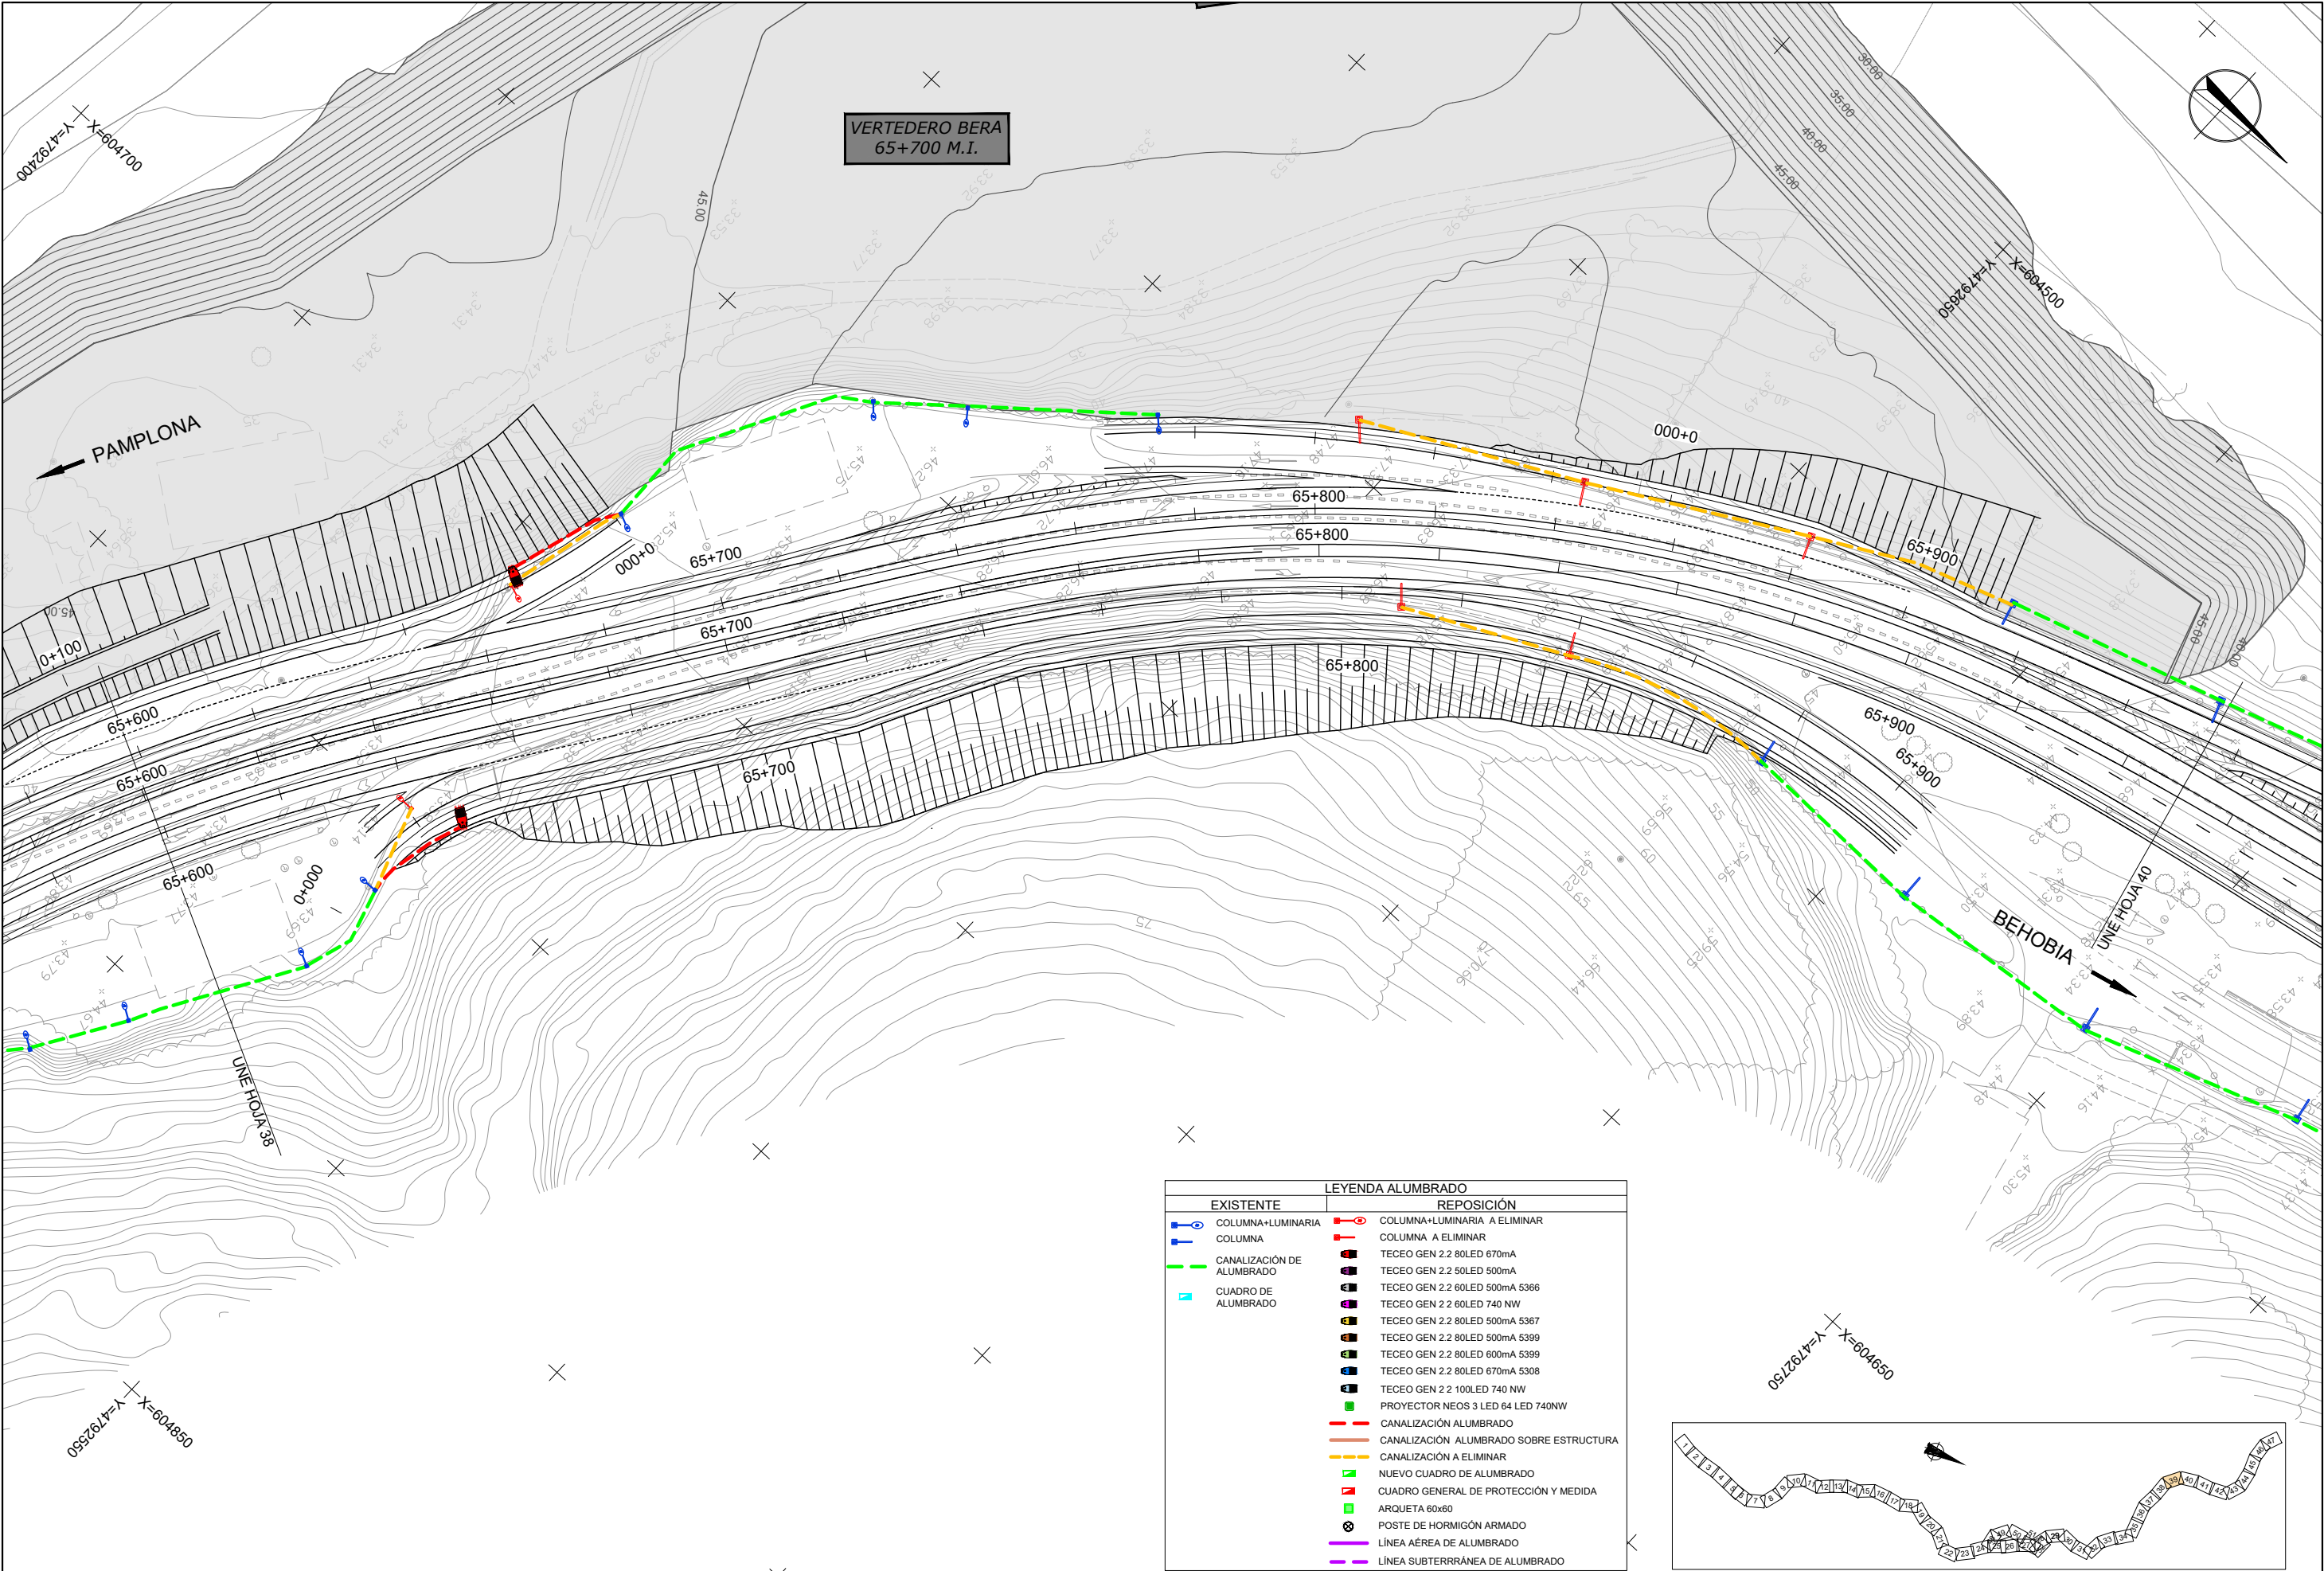


LEYENDA ALUMBRADO	
EXISTENTE	REPOSICIÓN
COLUMNA+LUMINARIA	COLUMNA+LUMINARIA A ELIMINAR
COLUMNA	COLUMNA A ELIMINAR
CANALIZACIÓN DE ALUMBRADO	TECEO GEN 2.2 80LED 670mA
CUADRO DE ALUMBRADO	TECEO GEN 2.2 50LED 500mA
	TECEO GEN 2.2 60LED 500mA 5366
	TECEO GEN 2.2 60LED 740 NW
	TECEO GEN 2.2 80LED 500mA 5367
	TECEO GEN 2.2 80LED 500mA 5399
	TECEO GEN 2.2 80LED 600mA 5399
	TECEO GEN 2.2 80LED 670mA 5308
	TECEO GEN 2.2 100LED 740 NW
	PROYECTOR NEOS 3 LED 64 LED 740NW
	CANALIZACIÓN ALUMBRADO
	CANALIZACIÓN ALUMBRADO SOBRE ESTRUCTURA
	CANALIZACIÓN A ELIMINAR
	NUEVO CUADRO DE ALUMBRADO
	CUADRO GENERAL DE PROTECCIÓN Y MEDIDA
	ARQUETA 60x60
	POSTE DE HORMIGÓN ARMADO
	LÍNEA AÉREA DE ALUMBRADO
	LÍNEA SUBTERRÁNEA DE ALUMBRADO

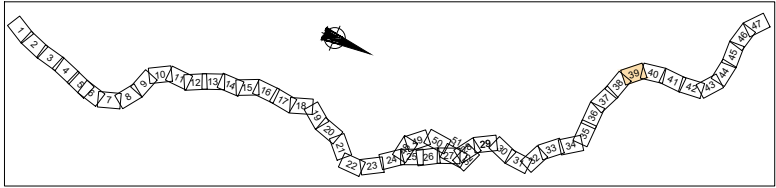


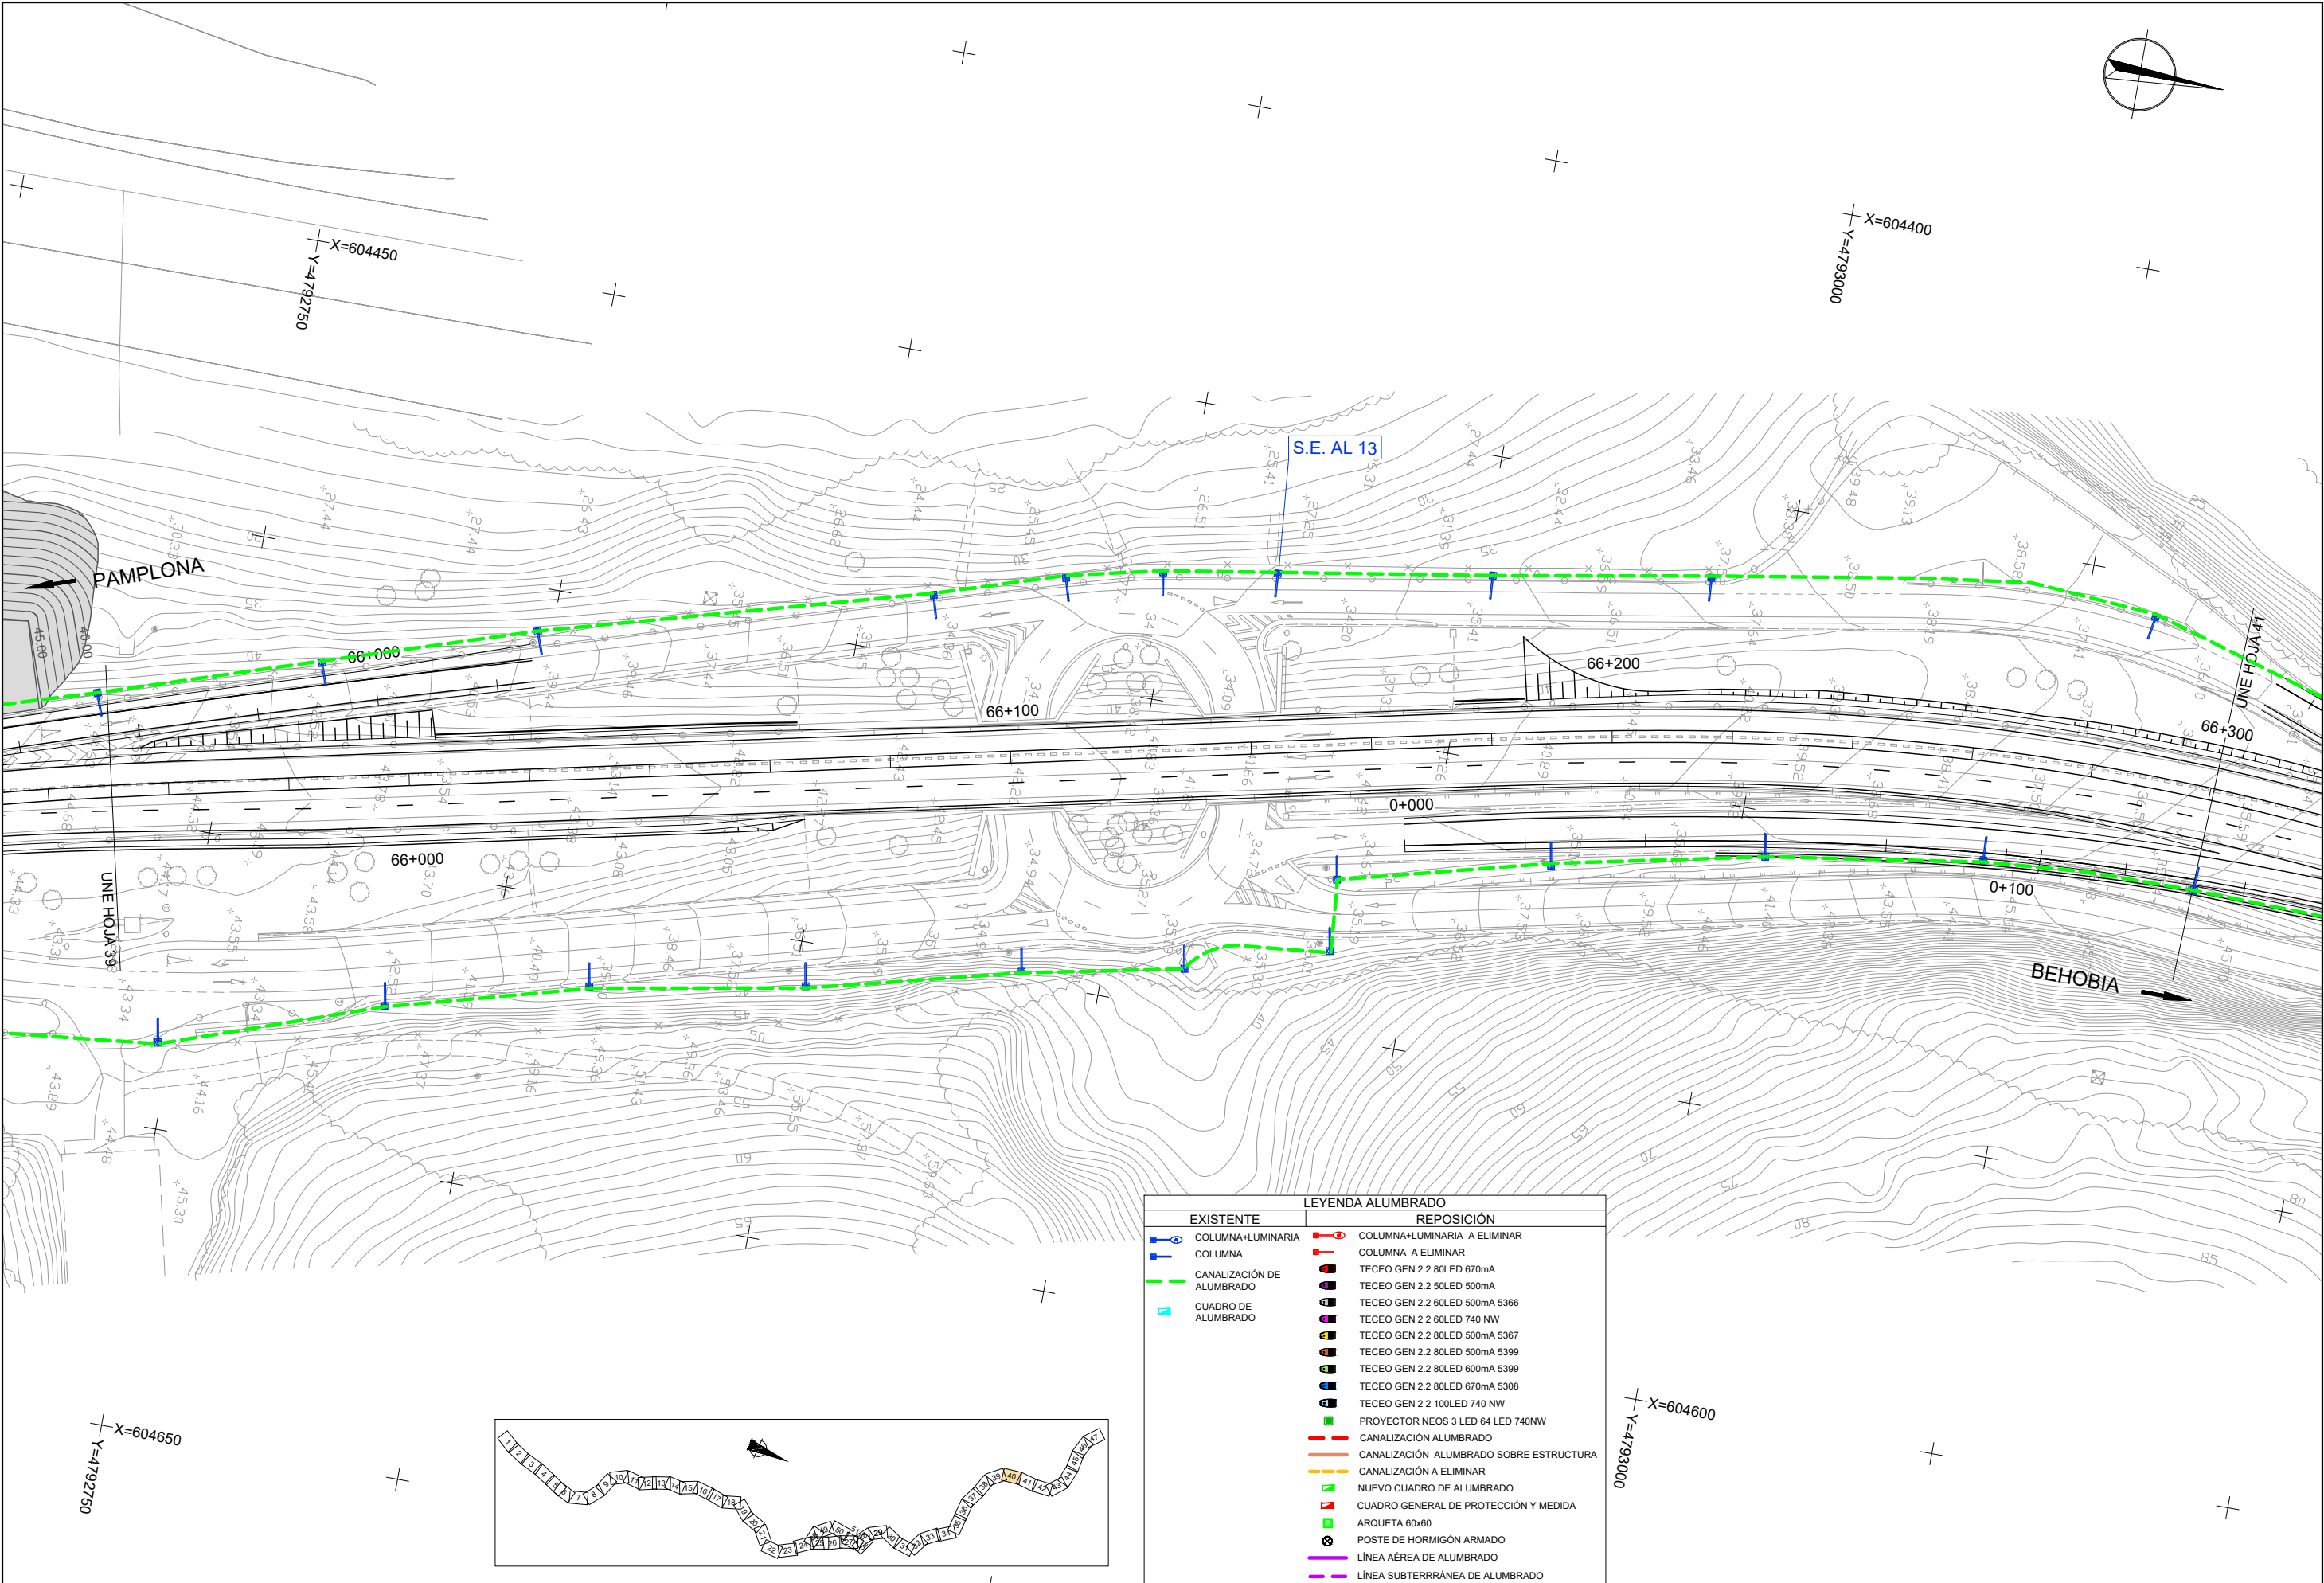


LEYENDA ALUMBRADO	
EXISTENTE	REPOSICIÓN
COLUMNA+LUMINARIA	COLUMNA+LUMINARIA A ELIMINAR
COLUMNA	COLUMNA A ELIMINAR
CANALIZACIÓN DE ALUMBRADO	TECEO GEN 2.2 80LED 670mA
CUADRO DE ALUMBRADO	TECEO GEN 2.2 50LED 500mA
	TECEO GEN 2.2 60LED 500mA 5366
	TECEO GEN 2.2 60LED 740 NW
	TECEO GEN 2.2 80LED 500mA 5367
	TECEO GEN 2.2 80LED 500mA 5399
	TECEO GEN 2.2 80LED 600mA 5399
	TECEO GEN 2.2 80LED 670mA 5308
	TECEO GEN 2.2 100LED 740 NW
	PROYECTOR NEOS 3 LED 64 LED 740NW
	CANALIZACIÓN ALUMBRADO
	CANALIZACIÓN ALUMBRADO SOBRE ESTRUCTURA
	CANALIZACIÓN A ELIMINAR
	NUEVO CUADRO DE ALUMBRADO
	CUADRO GENERAL DE PROTECCIÓN Y MEDIDA
	ARQUETA 60x60
	POSTE DE HORMIGÓN ARMADO
	LÍNEA AÉREA DE ALUMBRADO
	LÍNEA SUBTERRÁNEA DE ALUMBRADO

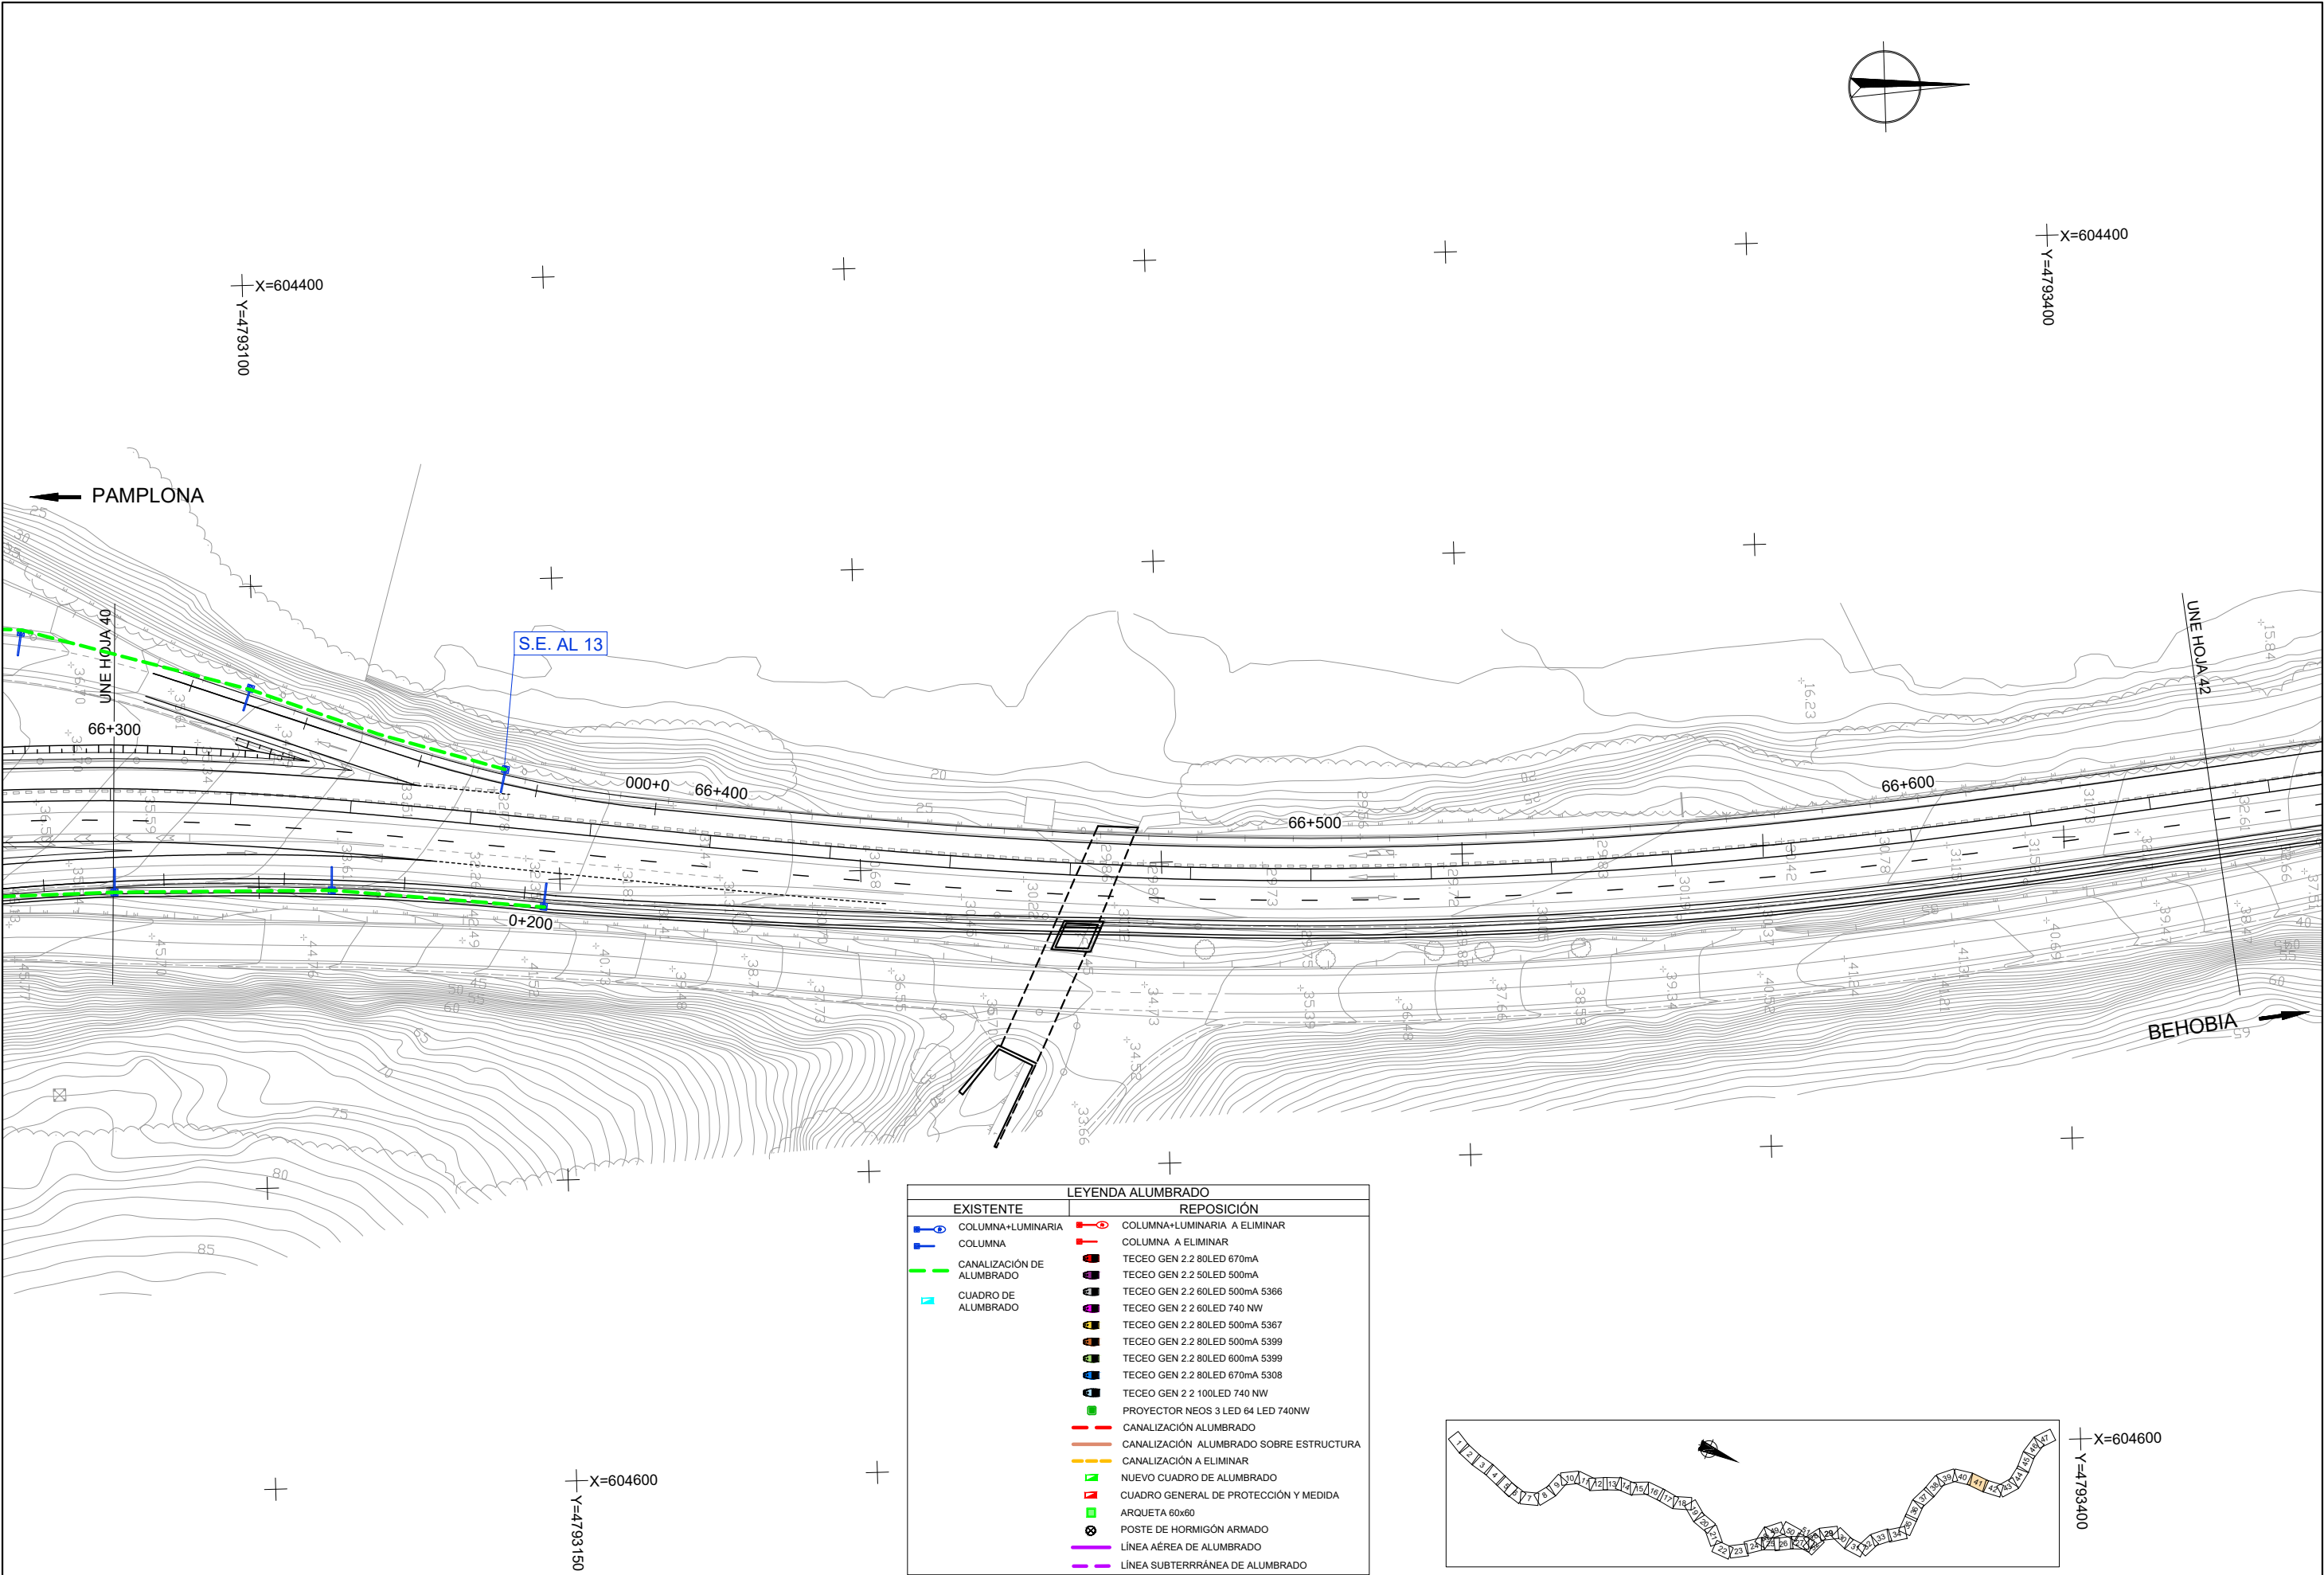



LEYENDA ALUMBRADO	
EXISTENTE	REPOSICIÓN
COLUMNA+LUMINARIA	COLUMNA+LUMINARIA A ELIMINAR
COLUMNA	COLUMNA A ELIMINAR
CANALIZACIÓN DE ALUMBRADO	TECEO GEN 2.2 80LED 670mA
CUADRO DE ALUMBRADO	TECEO GEN 2.2 50LED 500mA
	TECEO GEN 2.2 60LED 500mA 5366
	TECEO GEN 2.2 60LED 740 NW
	TECEO GEN 2.2 80LED 500mA 5367
	TECEO GEN 2.2 80LED 500mA 5399
	TECEO GEN 2.2 80LED 600mA 5399
	TECEO GEN 2.2 80LED 670mA 5308
	TECEO GEN 2.2 100LED 740 NW
	PROYECTOR NEOS 3 LED 64 LED 740NW
	CANALIZACIÓN ALUMBRADO
	CANALIZACIÓN ALUMBRADO SOBRE ESTRUCTURA
	CANALIZACIÓN A ELIMINAR
	NUEVO CUADRO DE ALUMBRADO
	CUADRO GENERAL DE PROTECCIÓN Y MEDIDA
	ARQUETA 60x60
	POSTE DE HORMIGÓN ARMADO
	LÍNEA AÉREA DE ALUMBRADO
	LÍNEA SUBTERRRÁNEA DE ALUMBRADO

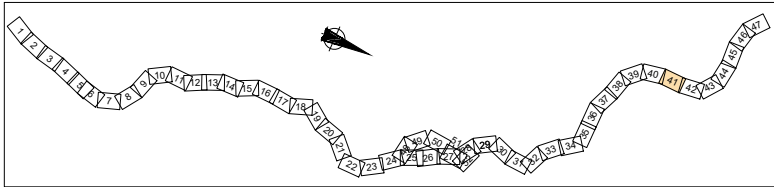


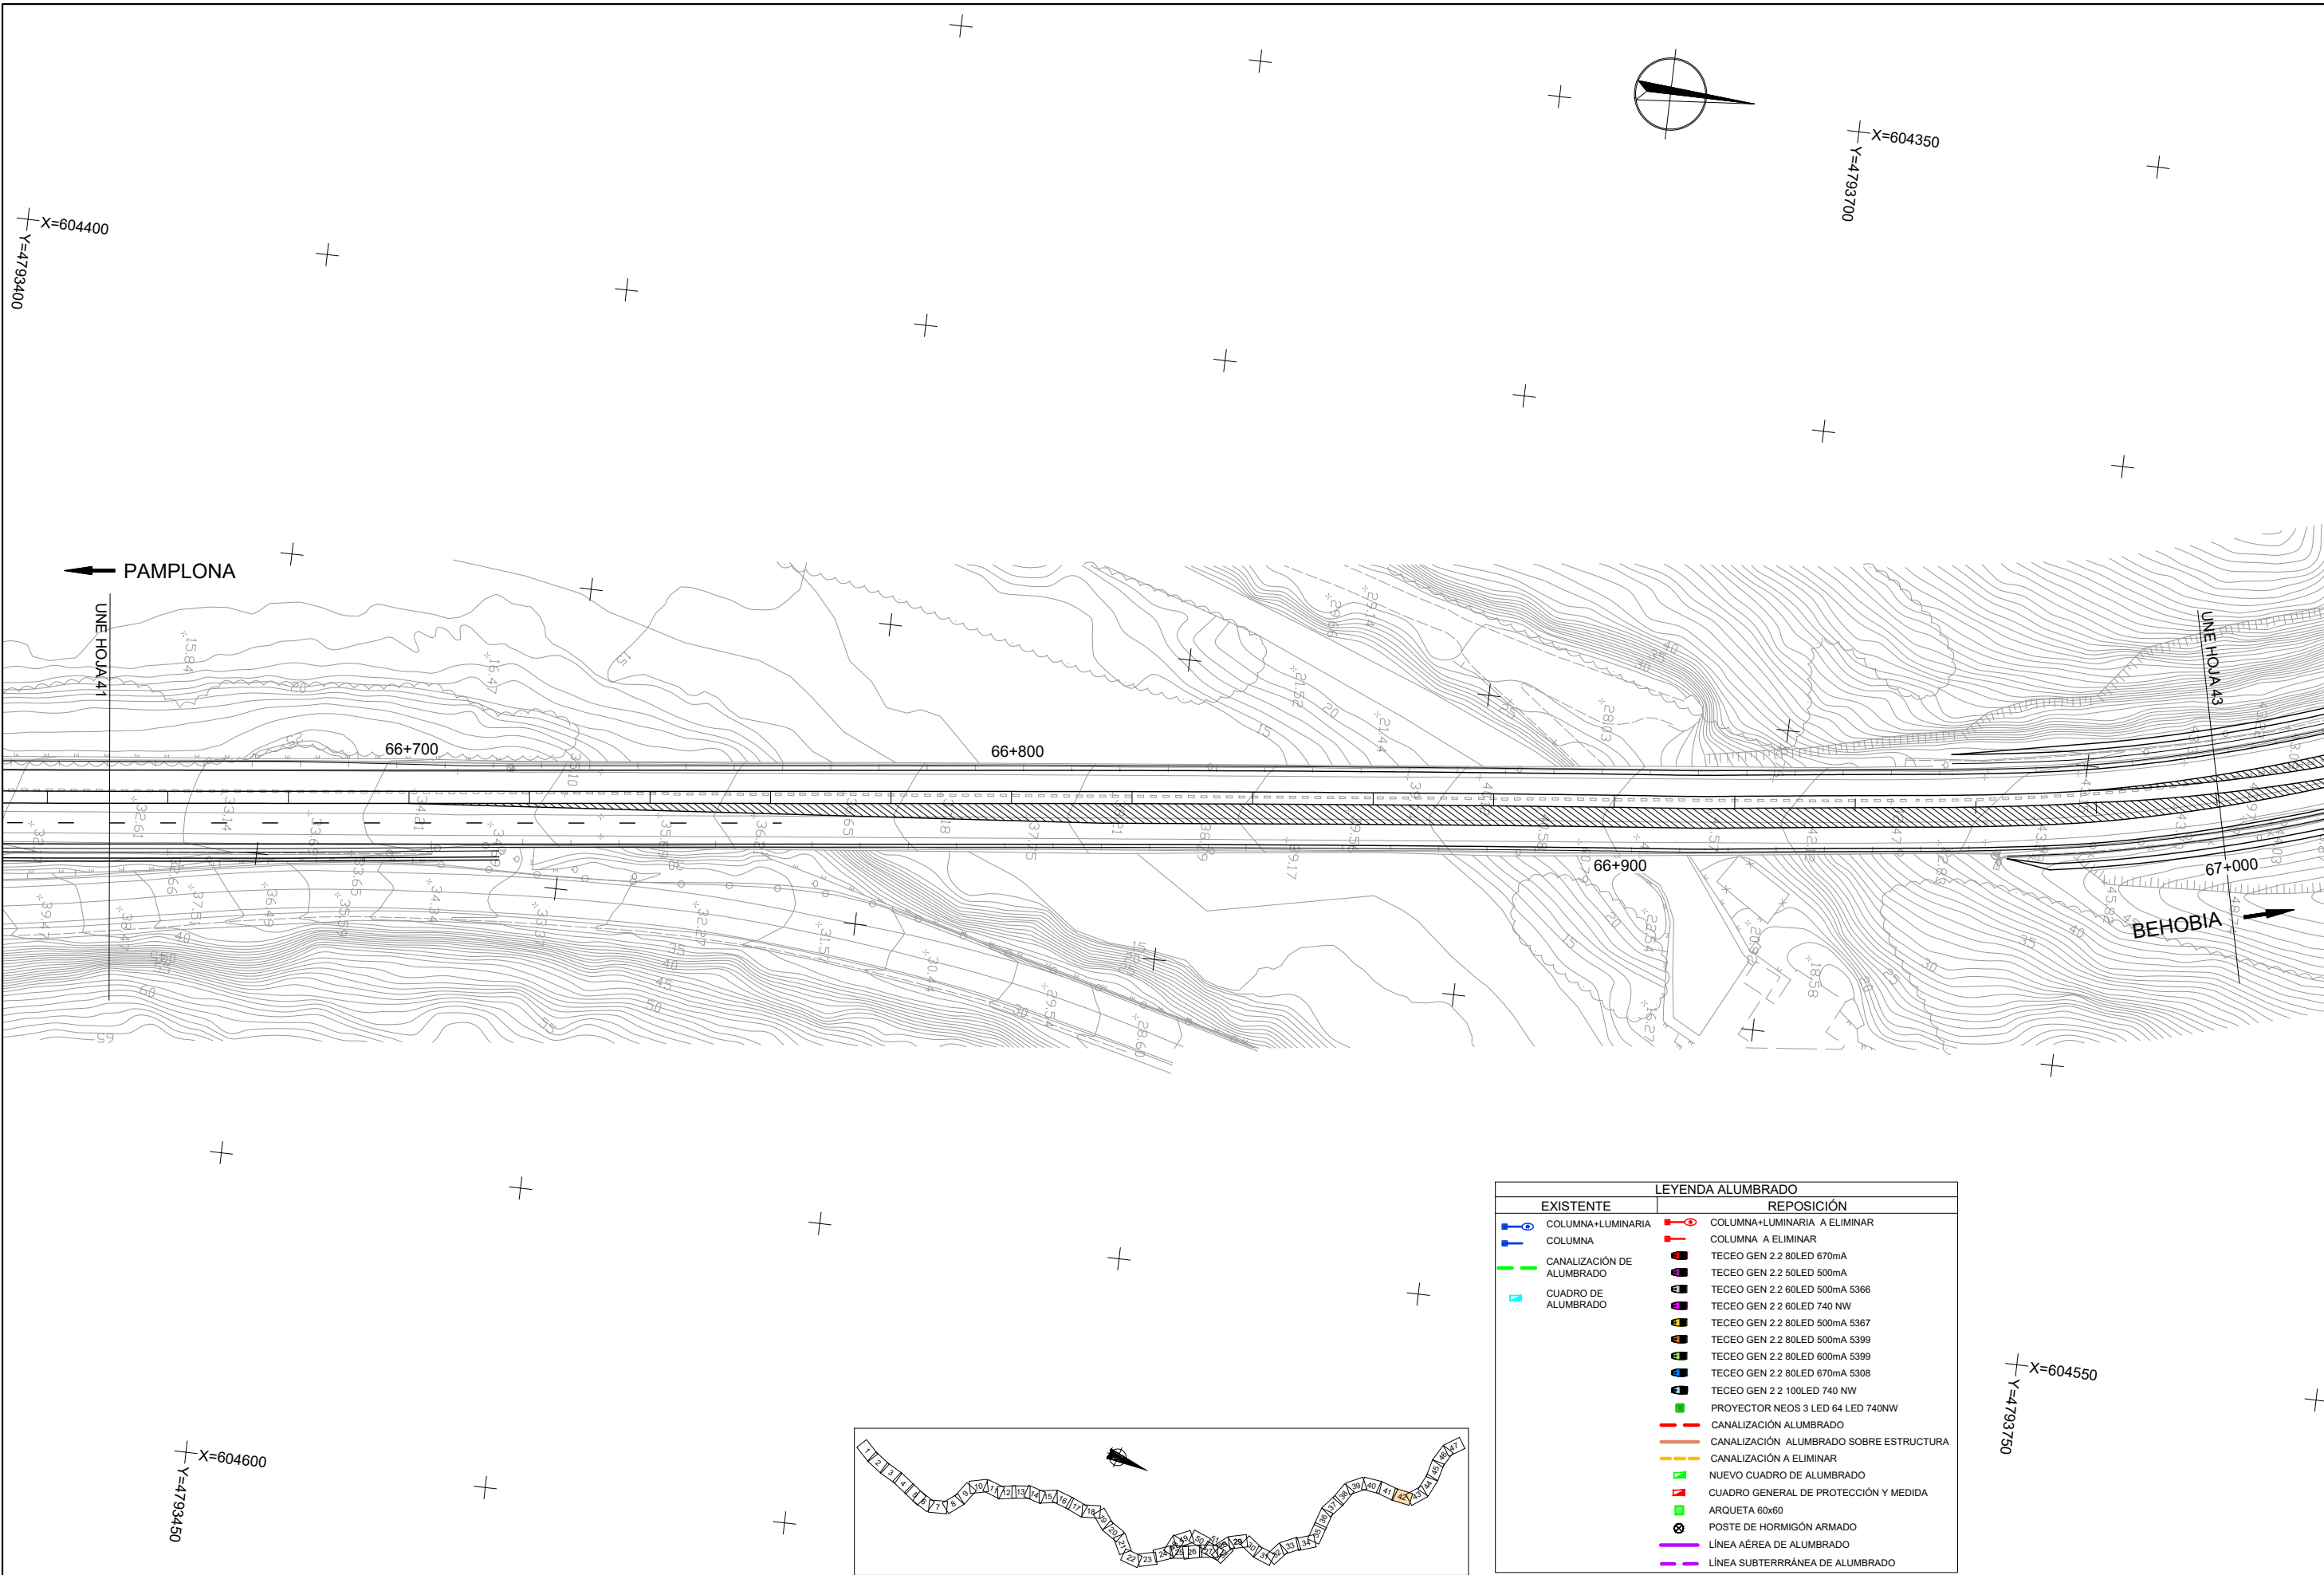



LEYENDA ALUMBRADO	
EXISTENTE	REPOSICIÓN
COLUMNA+LUMINARIA	COLUMNA+LUMINARIA A ELIMINAR
COLUMNA	COLUMNA A ELIMINAR
CANALIZACIÓN DE ALUMBRADO	TECEO GEN 2.2 80LED 670mA
CUADRO DE ALUMBRADO	TECEO GEN 2.2 50LED 500mA
	TECEO GEN 2.2 60LED 500mA 5366
	TECEO GEN 2.2 60LED 740 NW
	TECEO GEN 2.2 80LED 500mA 5367
	TECEO GEN 2.2 80LED 500mA 5399
	TECEO GEN 2.2 80LED 600mA 5399
	TECEO GEN 2.2 80LED 670mA 5308
	TECEO GEN 2.2 100LED 740 NW
	PROYECTOR NEOS 3 LED 64 LED 740NW
	CANALIZACIÓN ALUMBRADO
	CANALIZACIÓN ALUMBRADO SOBRE ESTRUCTURA
	CANALIZACIÓN A ELIMINAR
	NUEVO CUADRO DE ALUMBRADO
	CUADRO GENERAL DE PROTECCIÓN Y MEDIDA
	ARQUETA 60x60
	POSTE DE HORMIGÓN ARMADO
	LÍNEA AÉREA DE ALUMBRADO
	LÍNEA SUBTERRÁNEA DE ALUMBRADO

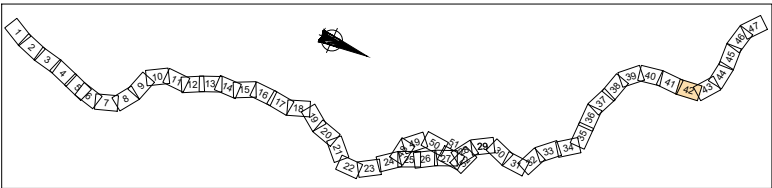

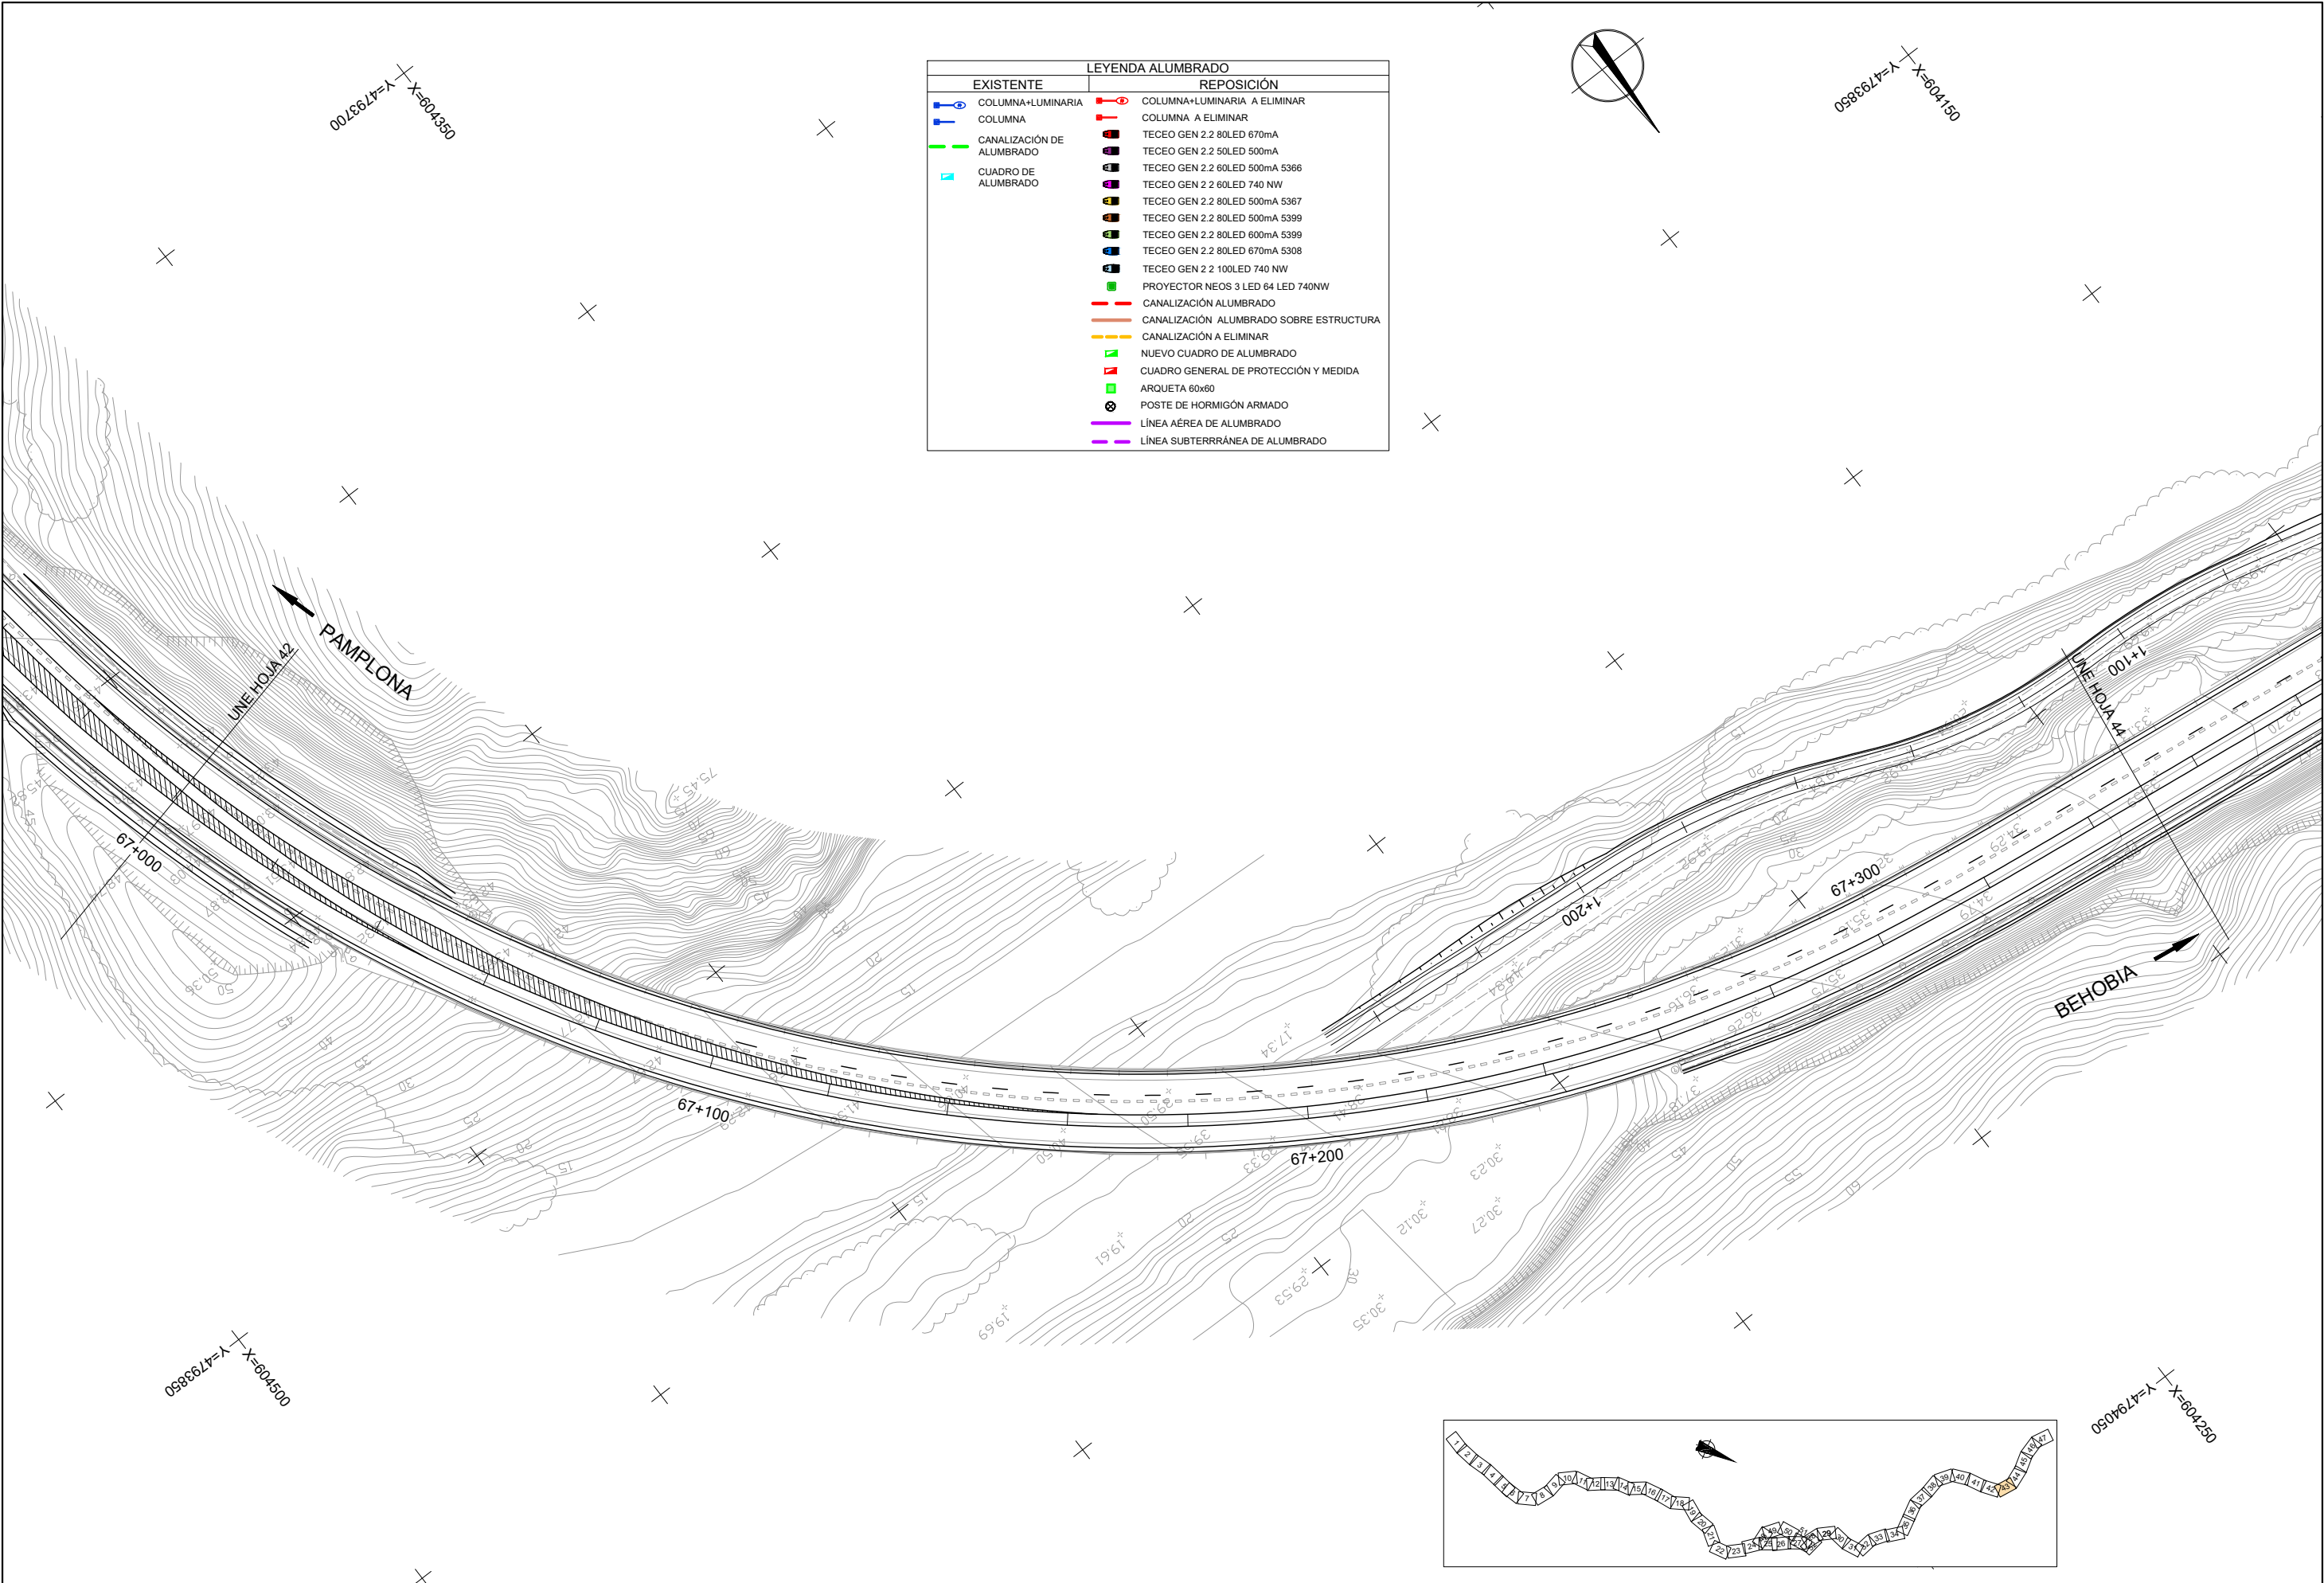



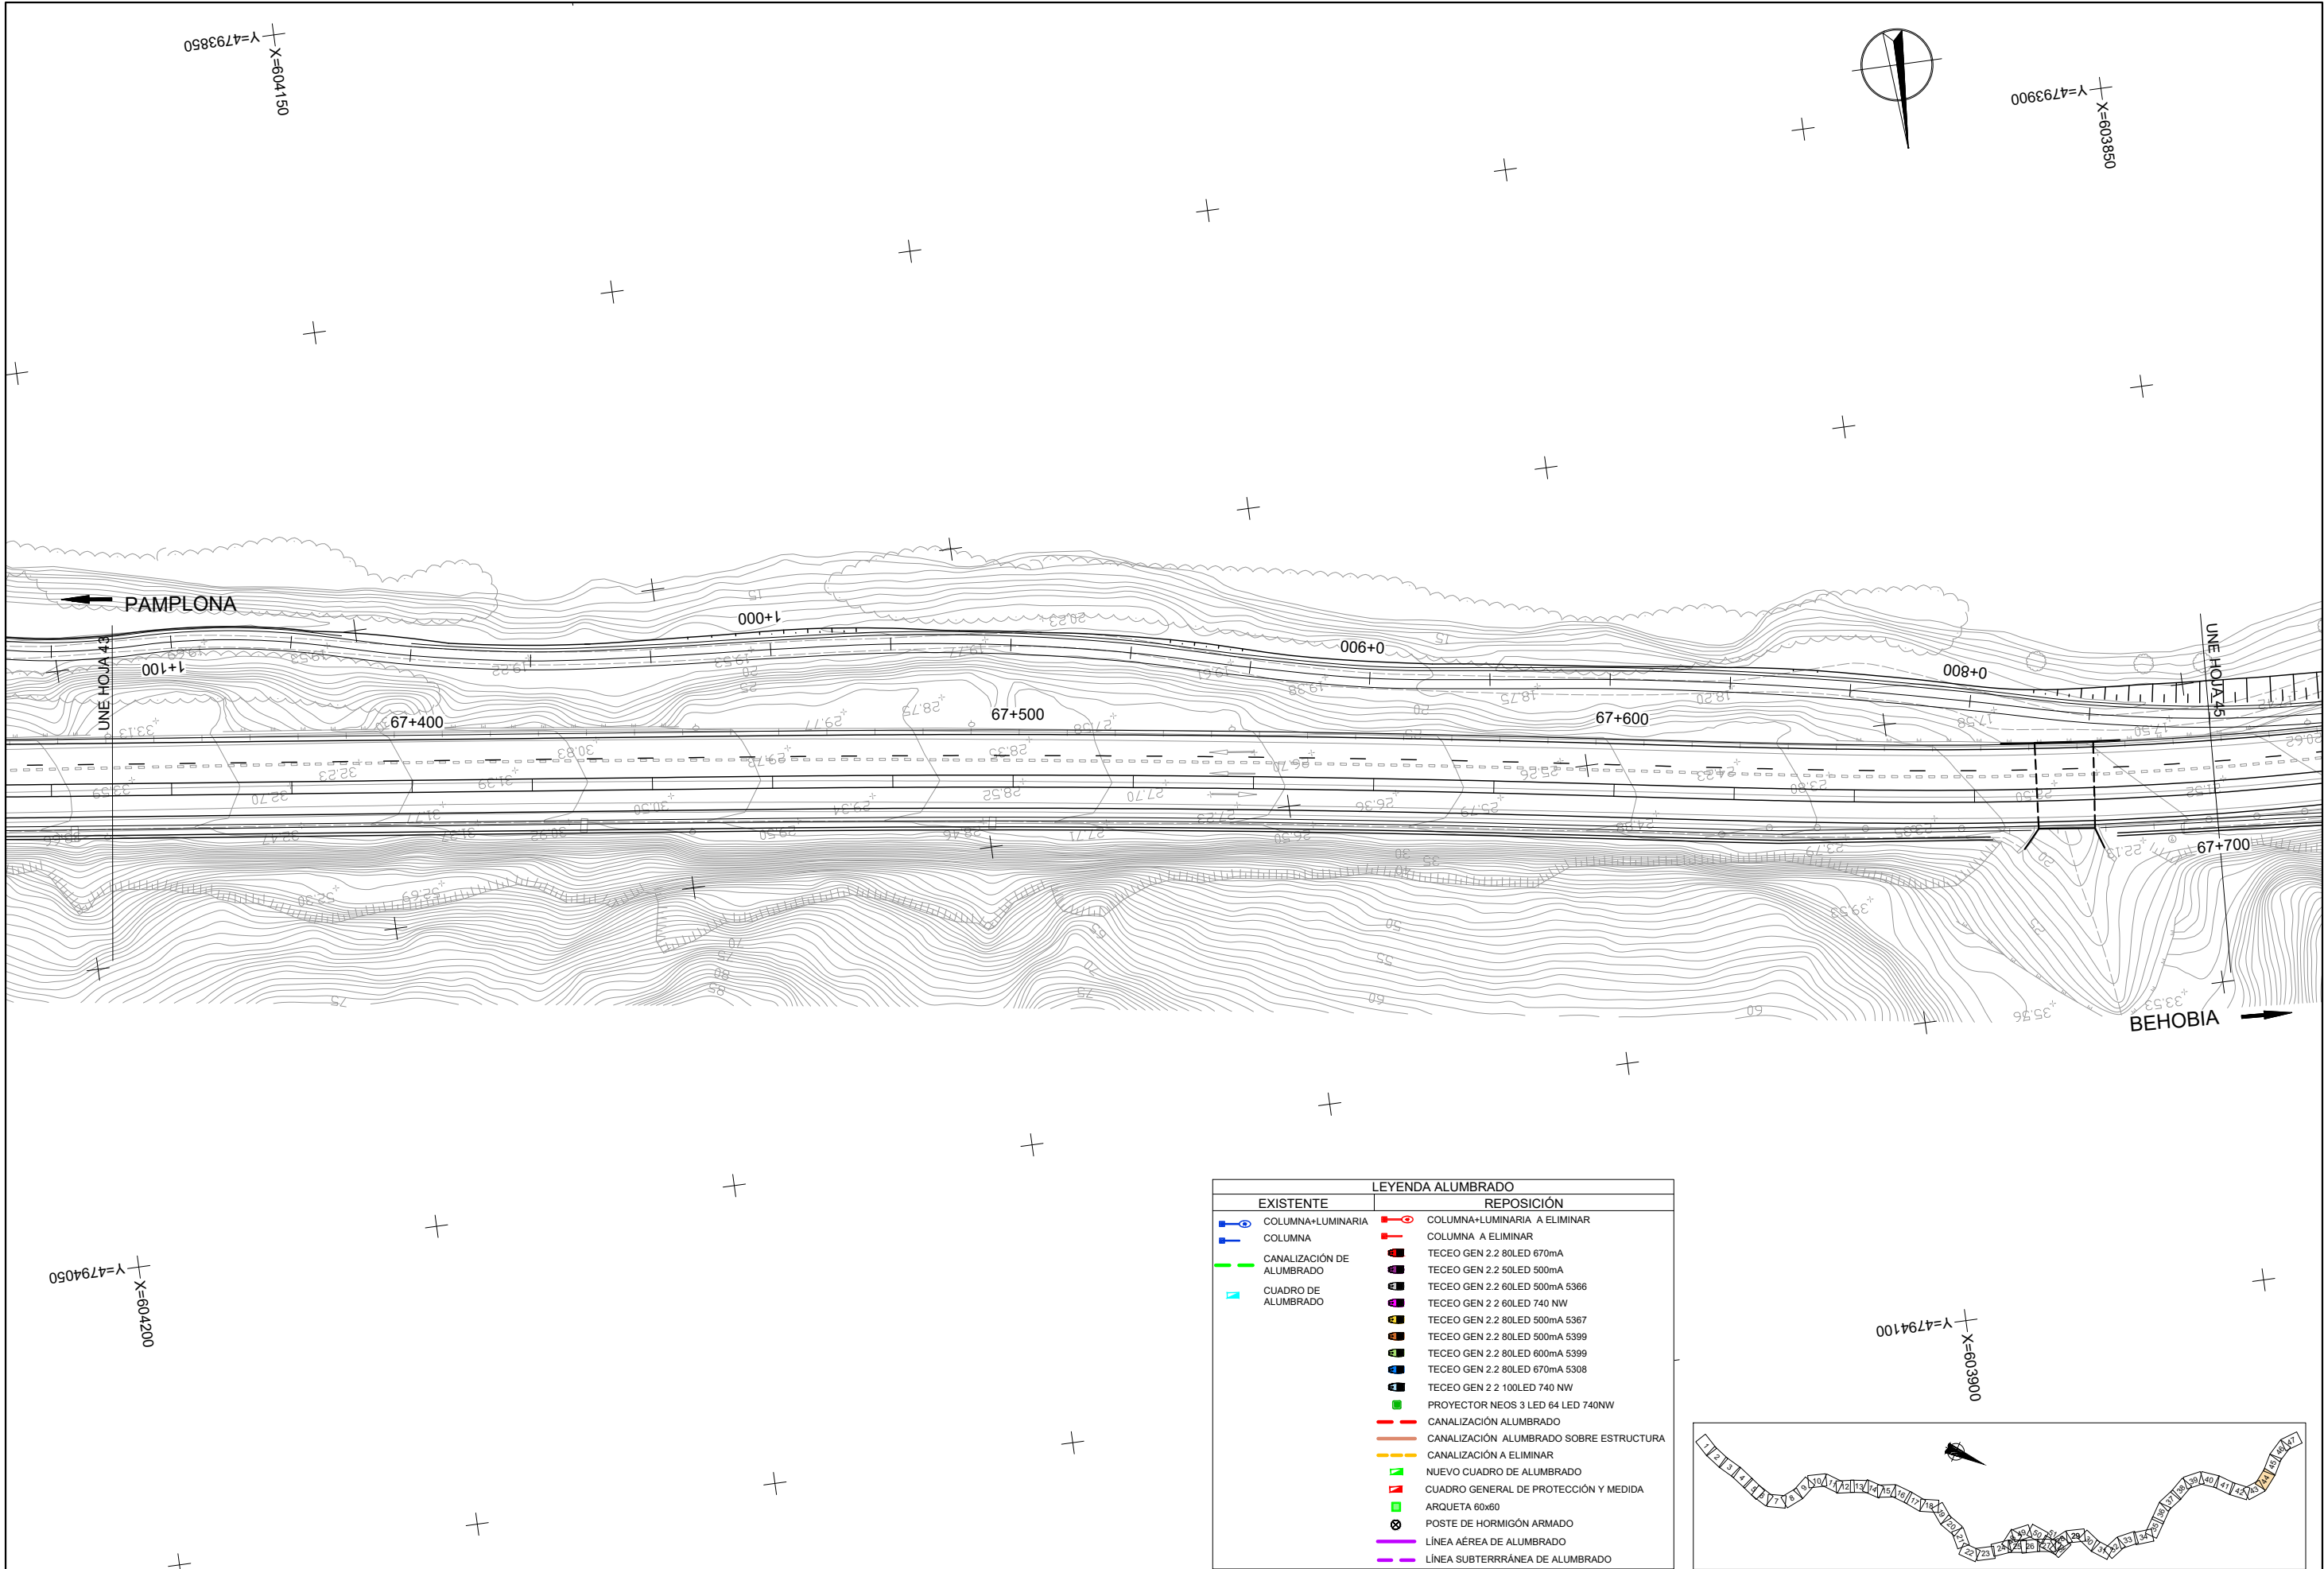


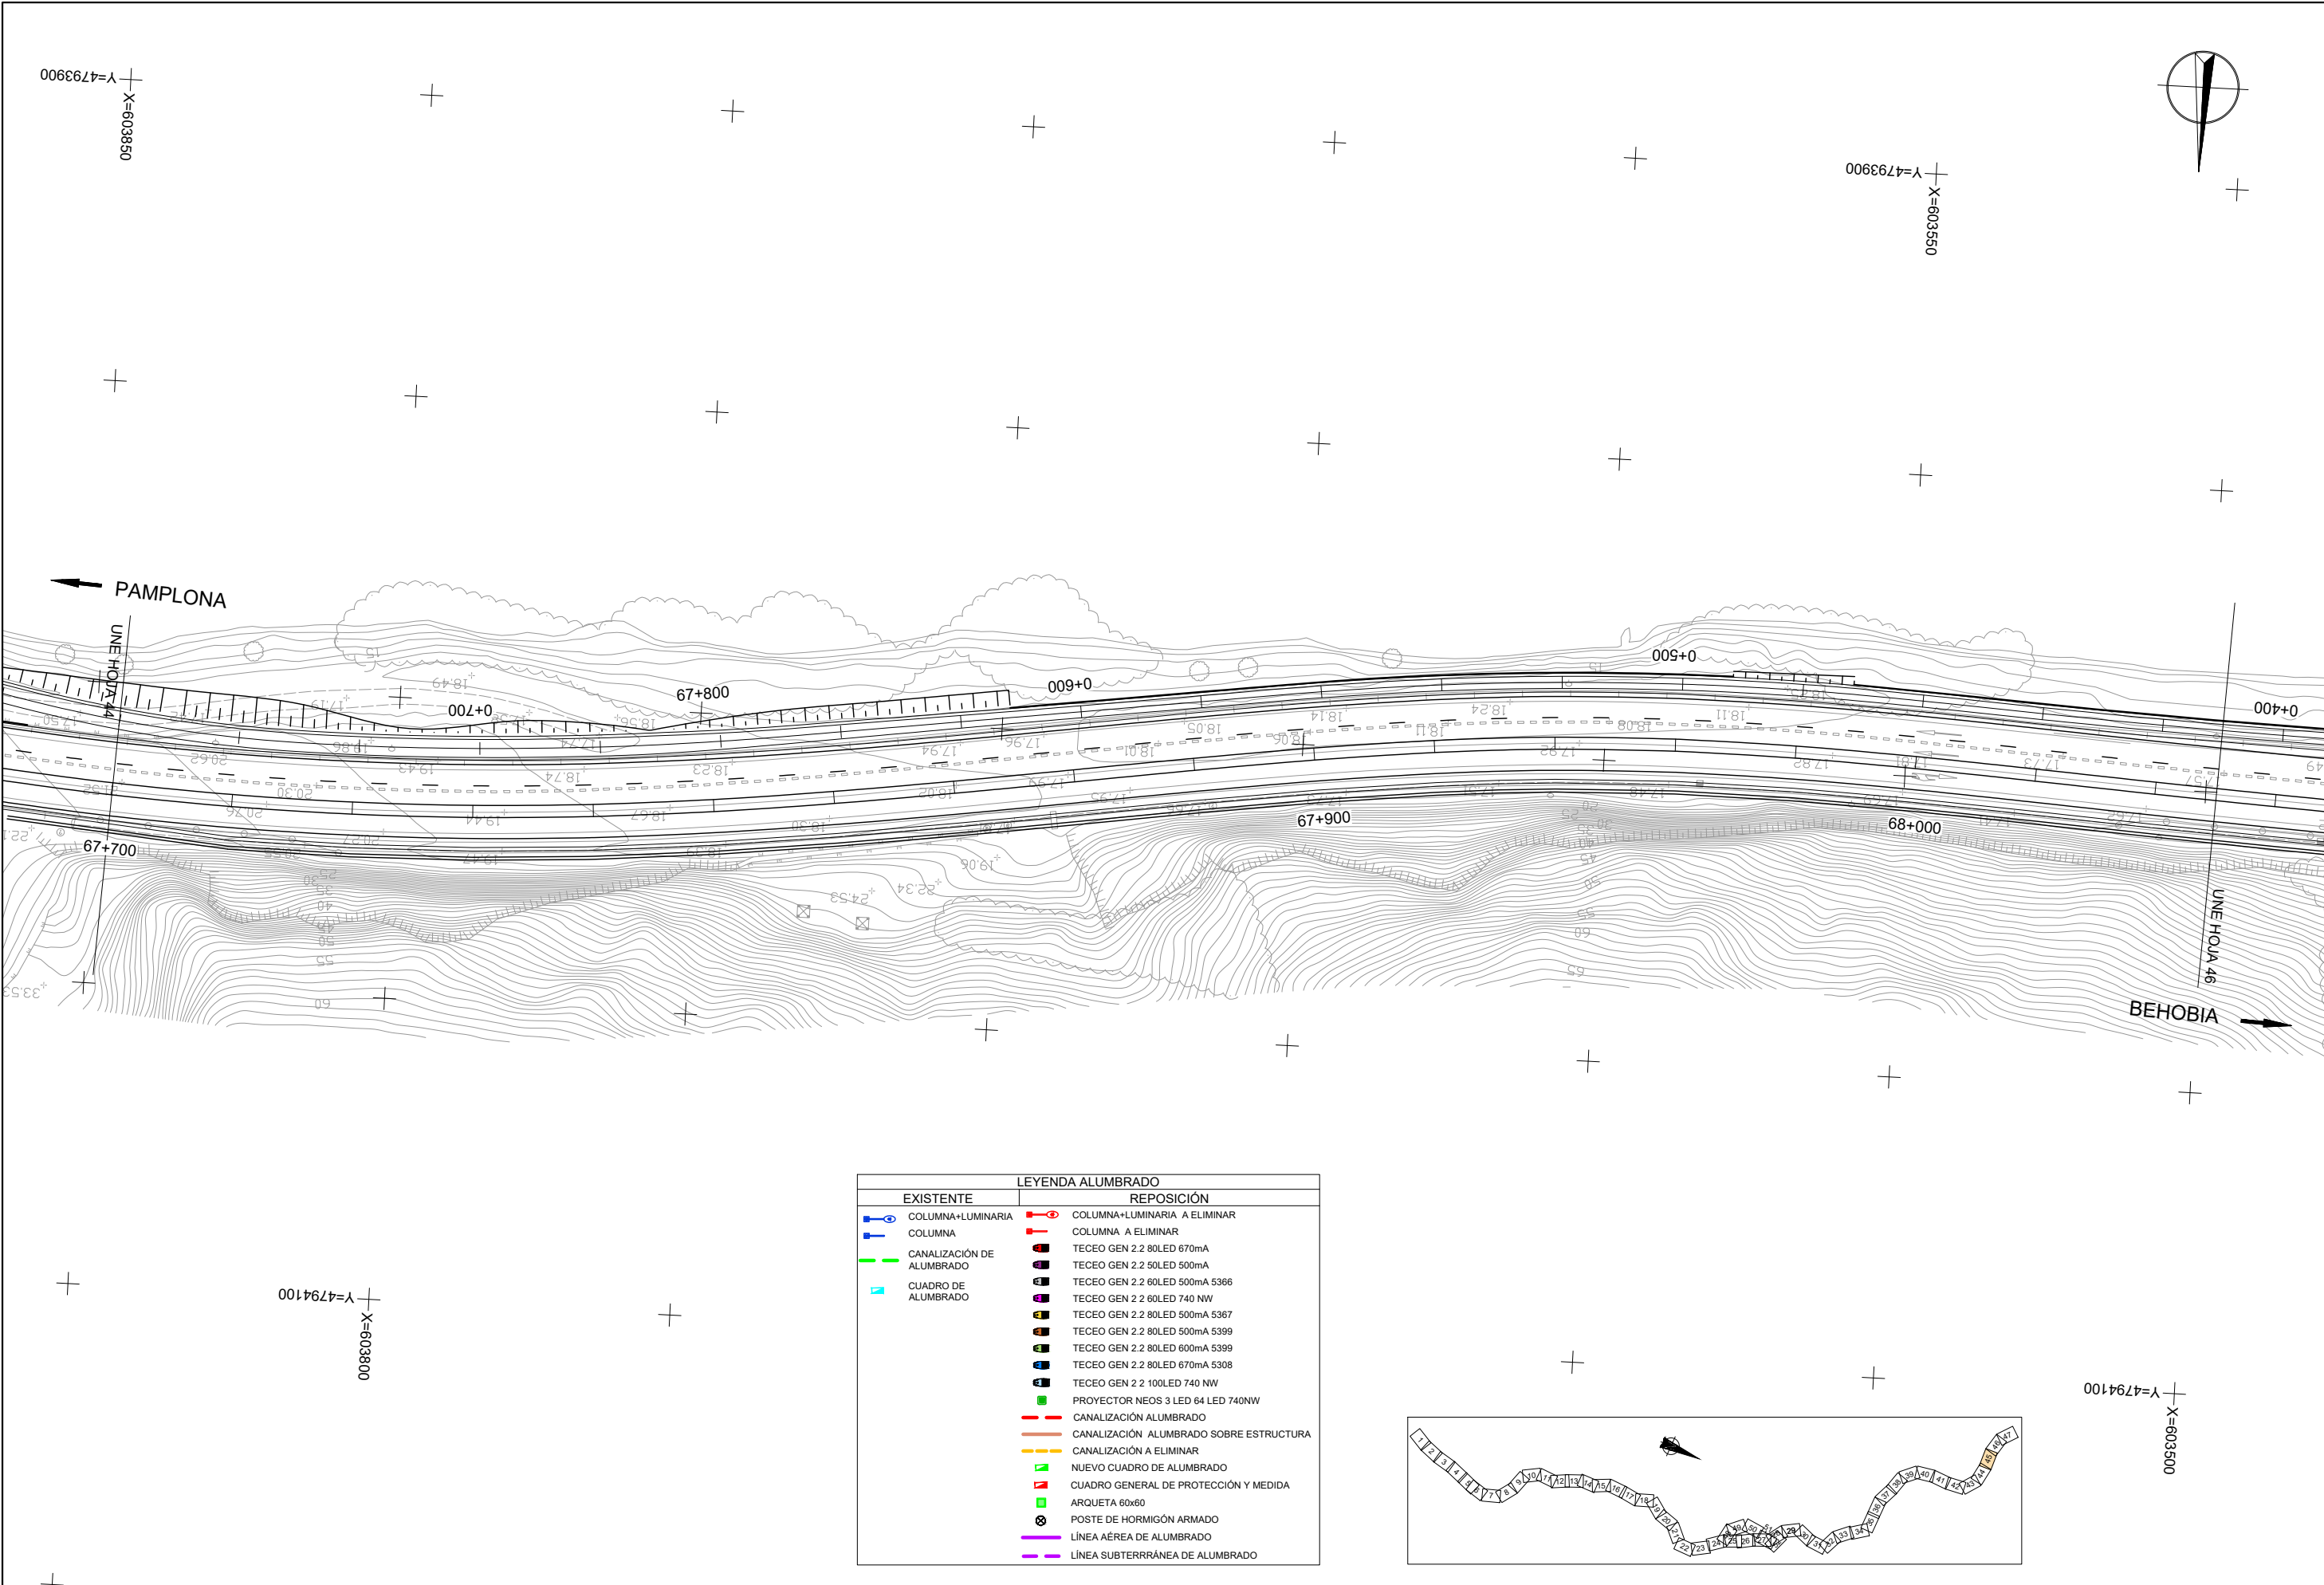

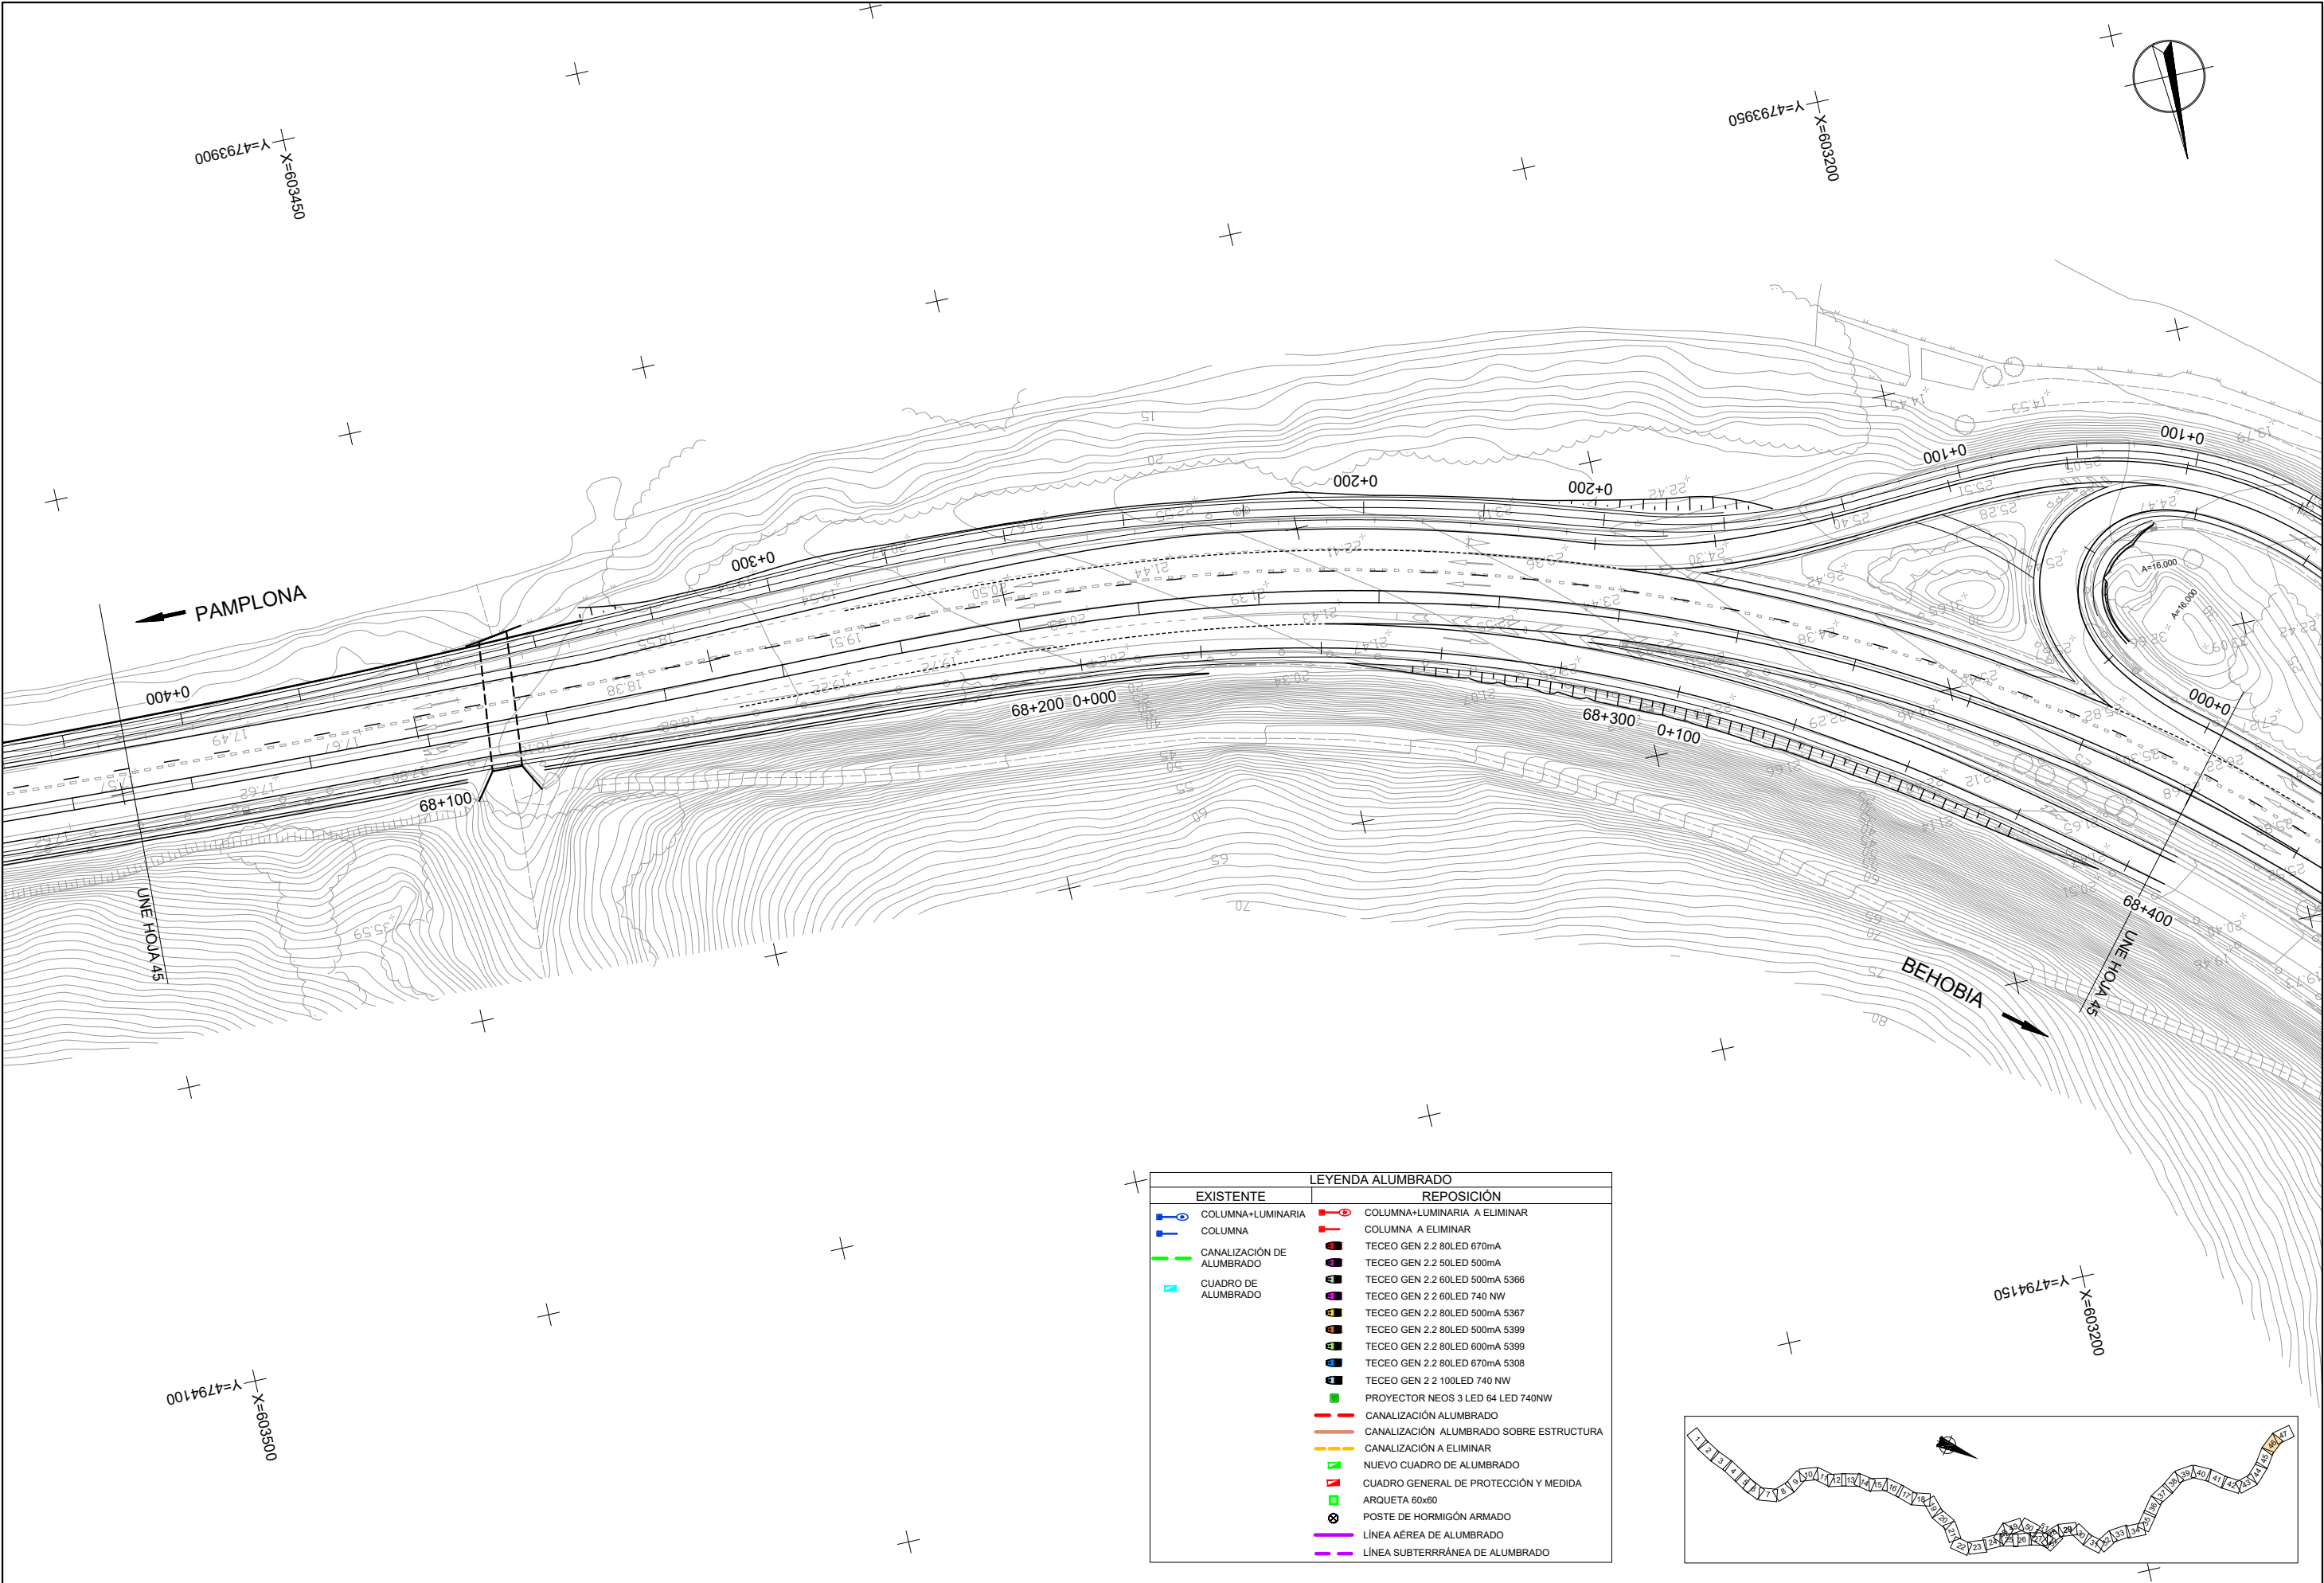



LEYENDA ALUMBRADO	
EXISTENTE	REPOSICIÓN
COLUMNA+LUMINARIA	COLUMNA+LUMINARIA A ELIMINAR
COLUMNA	COLUMNA A ELIMINAR
CANALIZACIÓN DE ALUMBRADO	TECEO GEN 2.2 80LED 670mA
CUADRO DE ALUMBRADO	TECEO GEN 2.2 50LED 500mA
	TECEO GEN 2.2 60LED 500mA 5366
	TECEO GEN 2.2 60LED 740 NW
	TECEO GEN 2.2 80LED 500mA 5367
	TECEO GEN 2.2 80LED 500mA 5399
	TECEO GEN 2.2 80LED 600mA 5399
	TECEO GEN 2.2 80LED 670mA 5308
	TECEO GEN 2.2 100LED 740 NW
	PROYECTOR NEOS 3 LED 64 LED 740NW
	CANALIZACIÓN ALUMBRADO
	CANALIZACIÓN ALUMBRADO SOBRE ESTRUCTURA
	CANALIZACIÓN A ELIMINAR
	NUEVO CUADRO DE ALUMBRADO
	CUADRO GENERAL DE PROTECCIÓN Y MEDIDA
	ARQUETA 60x60
	POSTE DE HORMIGÓN ARMADO
	LÍNEA AÉREA DE ALUMBRADO
	LÍNEA SUBTERRÁNEA DE ALUMBRADO

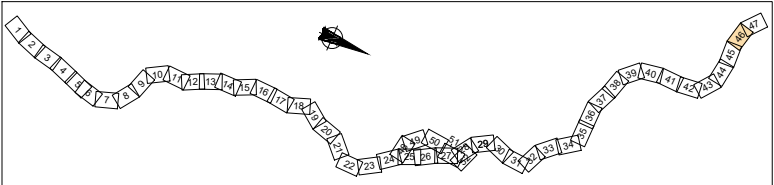


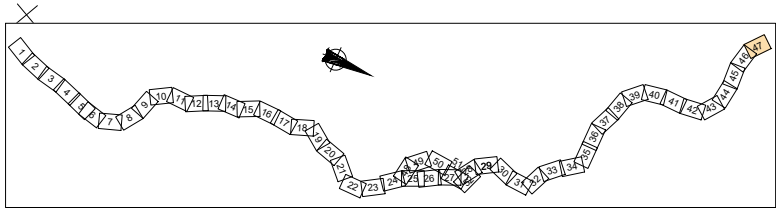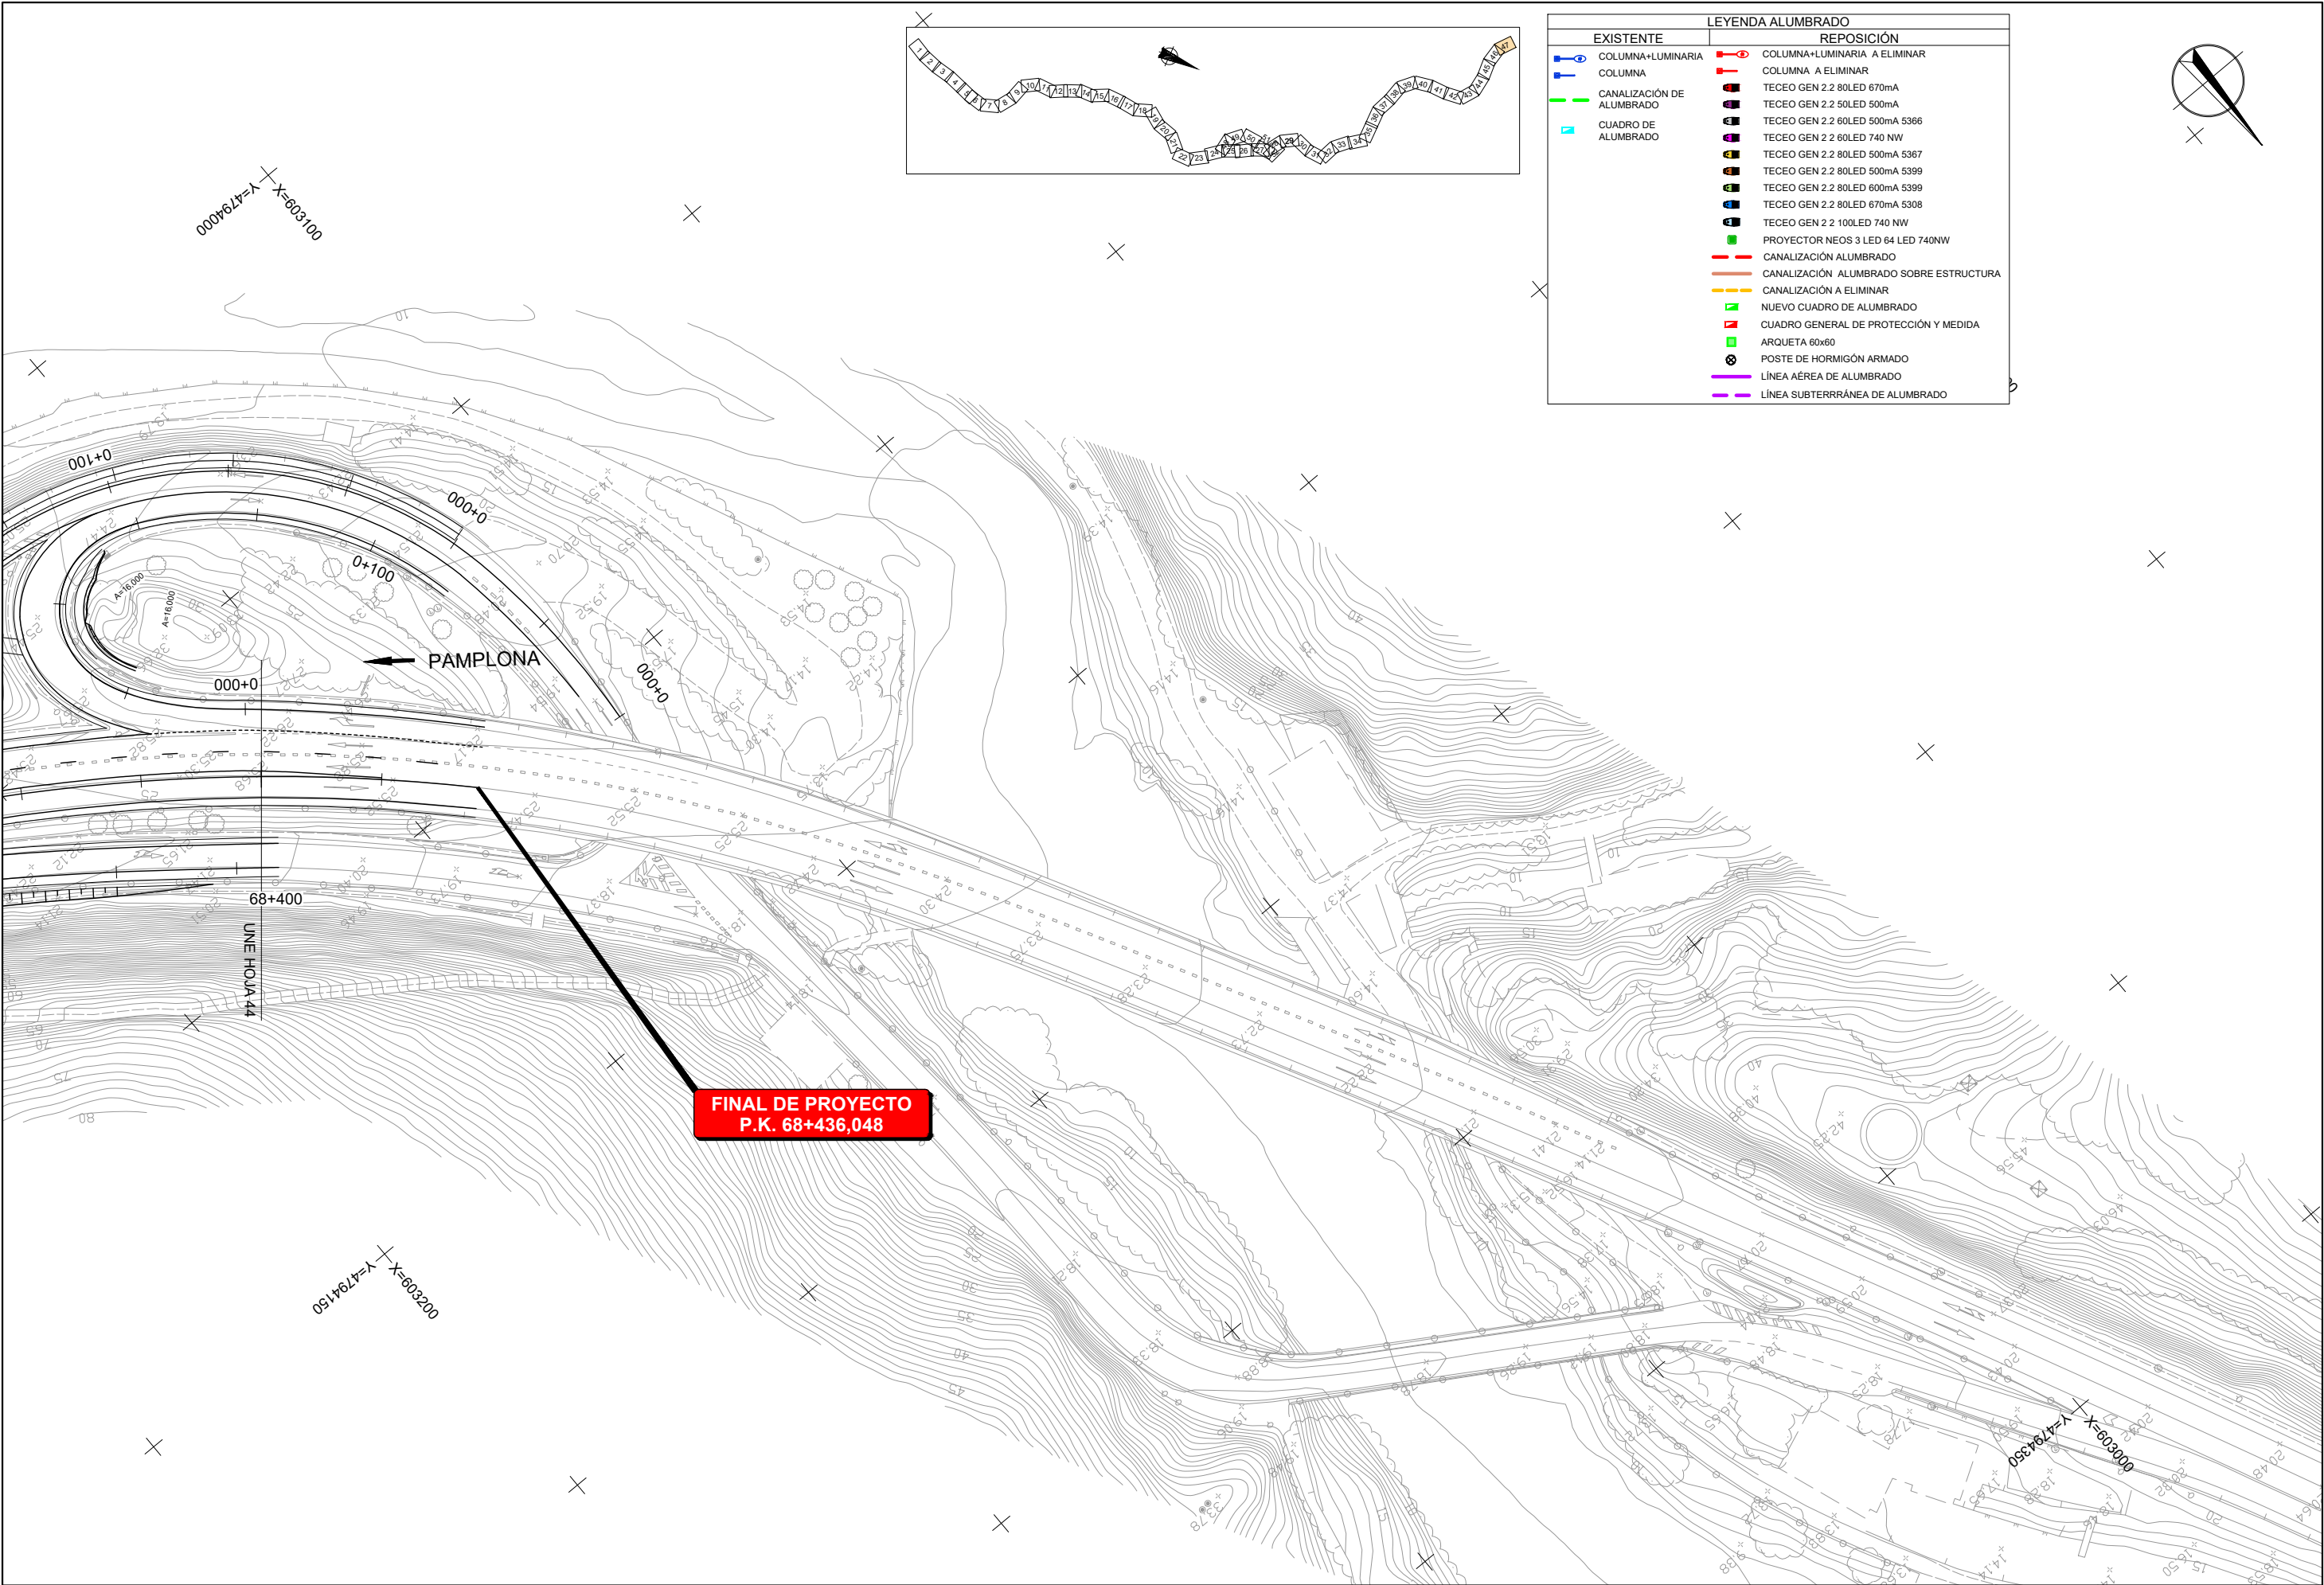


LEYENDA ALUMBRADO	
EXISTENTE	REPOSICIÓN
COLUMNA+LUMINARIA	COLUMNA+LUMINARIA A ELIMINAR
COLUMNA	COLUMNA A ELIMINAR
CANALIZACIÓN DE ALUMBRADO	TECEO GEN 2.2 80LED 670mA
CUADRO DE ALUMBRADO	TECEO GEN 2.2 60LED 500mA
	TECEO GEN 2.2 60LED 740 NW
	TECEO GEN 2.2 80LED 500mA 5367
	TECEO GEN 2.2 80LED 500mA 5399
	TECEO GEN 2.2 80LED 600mA 5399
	TECEO GEN 2.2 80LED 670mA 5308
	TECEO GEN 2.2 100LED 740 NW
	PROYECTOR NEOS 3 LED 64 LED 740NW
	CANALIZACIÓN ALUMBRADO
	CANALIZACIÓN ALUMBRADO SOBRE ESTRUCTURA
	CANALIZACIÓN A ELIMINAR
	NUEVO CUADRO DE ALUMBRADO
	CUADRO GENERAL DE PROTECCIÓN Y MEDIDA
	ARQUETA 60x60
	POSTE DE HORMIGÓN ARMADO
	LÍNEA AÉREA DE ALUMBRADO
	LÍNEA SUBTERRÁNEA DE ALUMBRADO

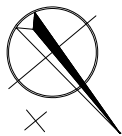


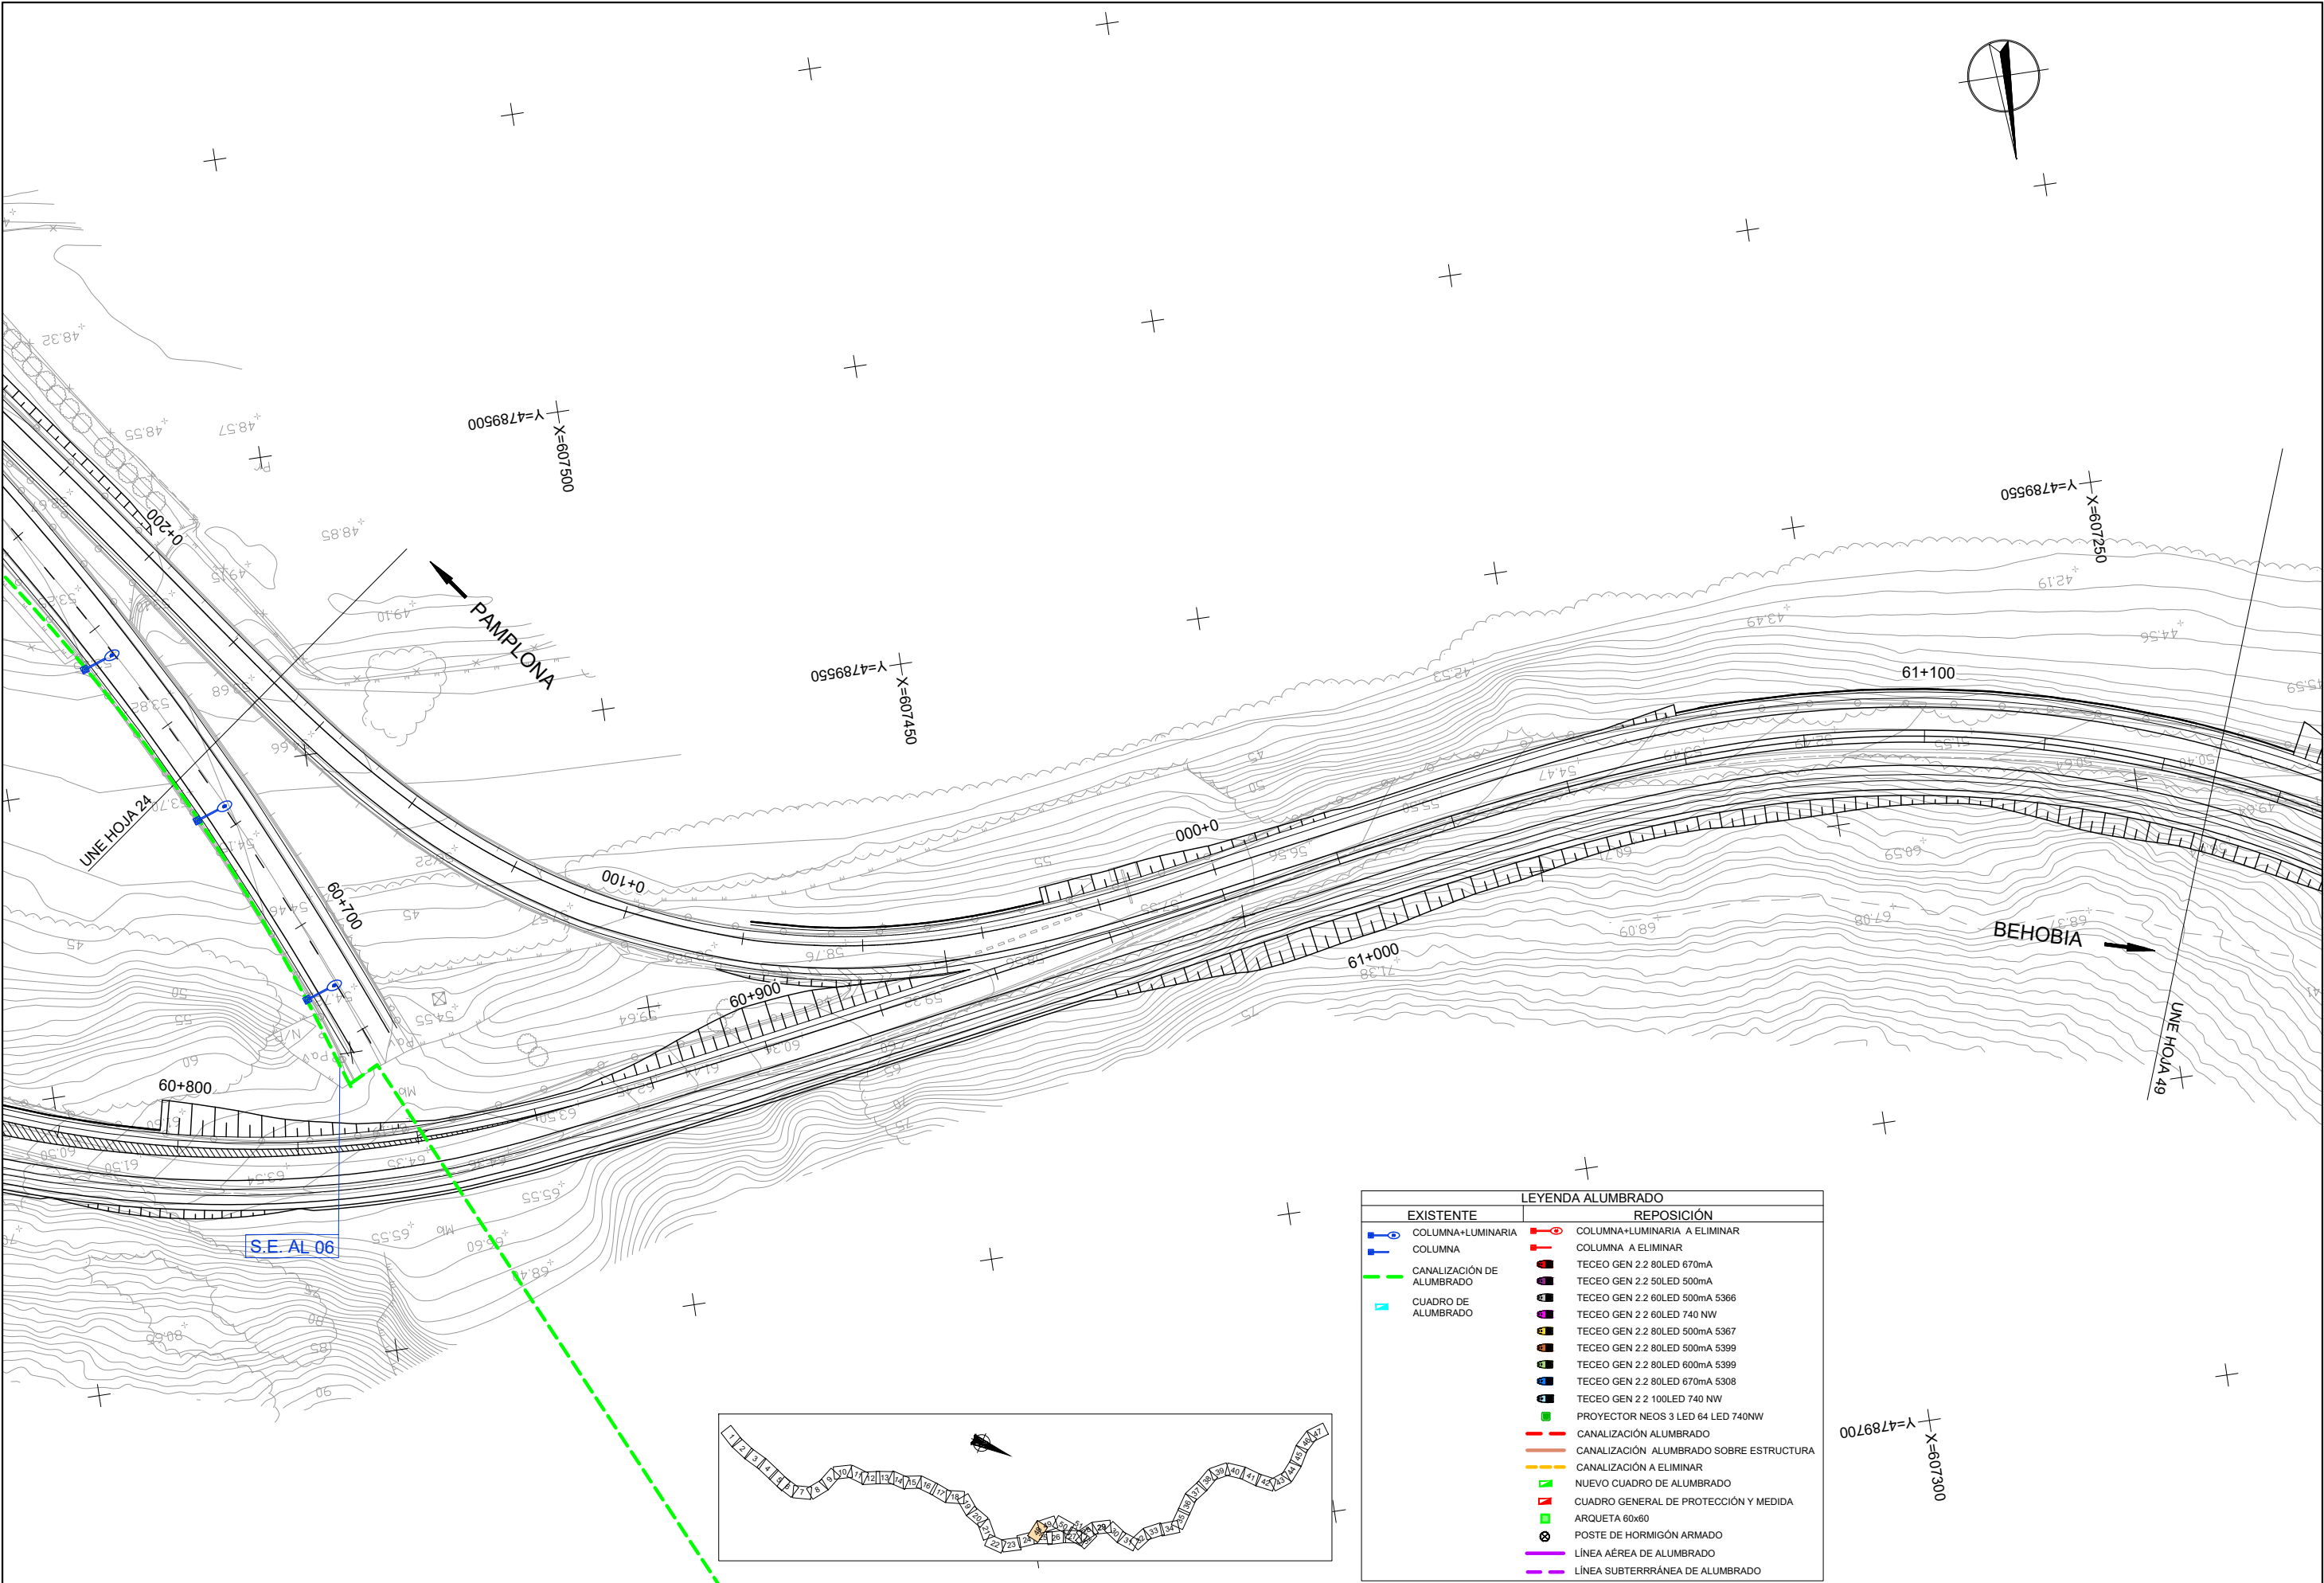


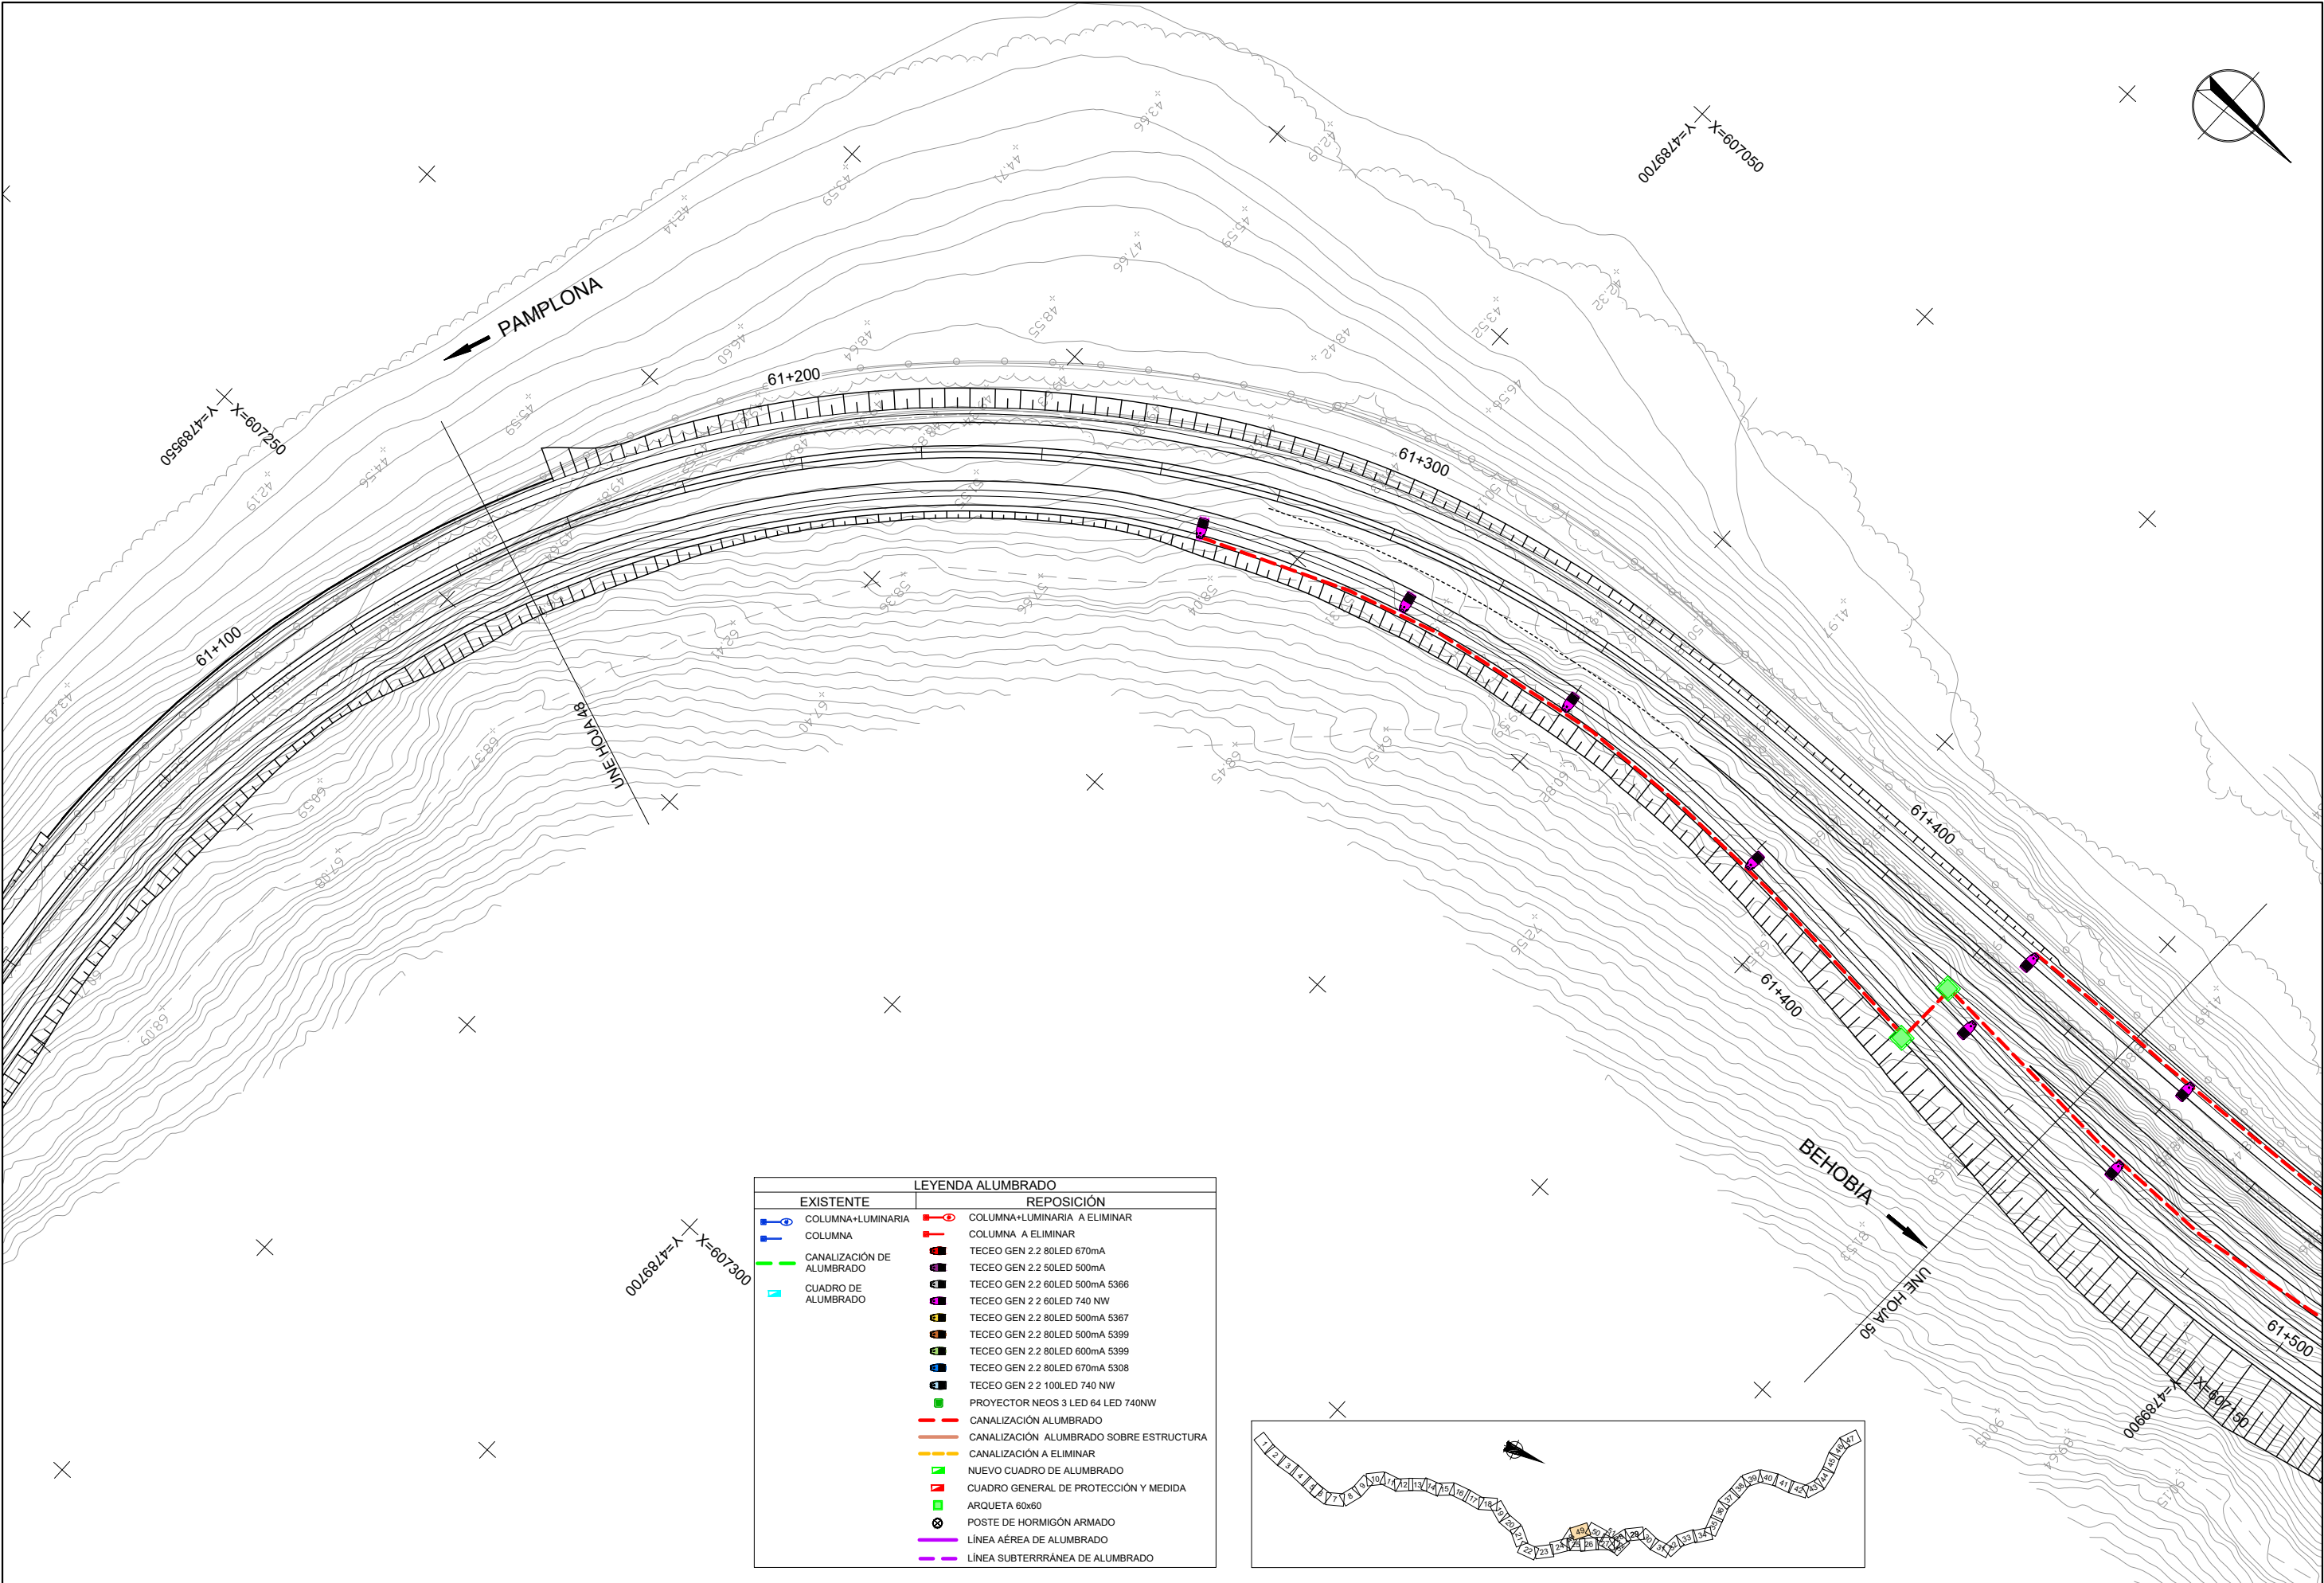


LEYENDA ALUMBRADO	
EXISTENTE	REPOSICIÓN
COLUMNA+LUMINARIA	COLUMNA+LUMINARIA A ELIMINAR
COLUMNA	COLUMNA A ELIMINAR
CANALIZACIÓN DE ALUMBRADO	TECEO GEN 2.2 80LED 670mA
CUADRO DE ALUMBRADO	TECEO GEN 2.2 50LED 500mA
	TECEO GEN 2.2 60LED 500mA 5366
	TECEO GEN 2.2 60LED 740 NW
	TECEO GEN 2.2 80LED 500mA 5367
	TECEO GEN 2.2 80LED 500mA 5399
	TECEO GEN 2.2 80LED 600mA 5399
	TECEO GEN 2.2 80LED 670mA 5308
	TECEO GEN 2.2 100LED 740 NW
	PROYECTOR NEOS 3 LED 64 LED 740NW
	CANALIZACIÓN ALUMBRADO
	CANALIZACIÓN ALUMBRADO SOBRE ESTRUCTURA
	CANALIZACIÓN A ELIMINAR
	NUEVO CUADRO DE ALUMBRADO
	CUADRO GENERAL DE PROTECCIÓN Y MEDIDA
	ARQUETA 60x60
	POSTE DE HORMIGÓN ARMADO
	LÍNEA AÉREA DE ALUMBRADO
	LÍNEA SUBTERRÁNEA DE ALUMBRADO

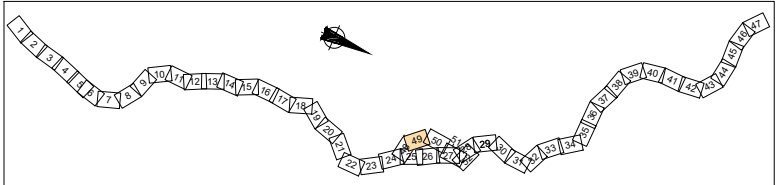

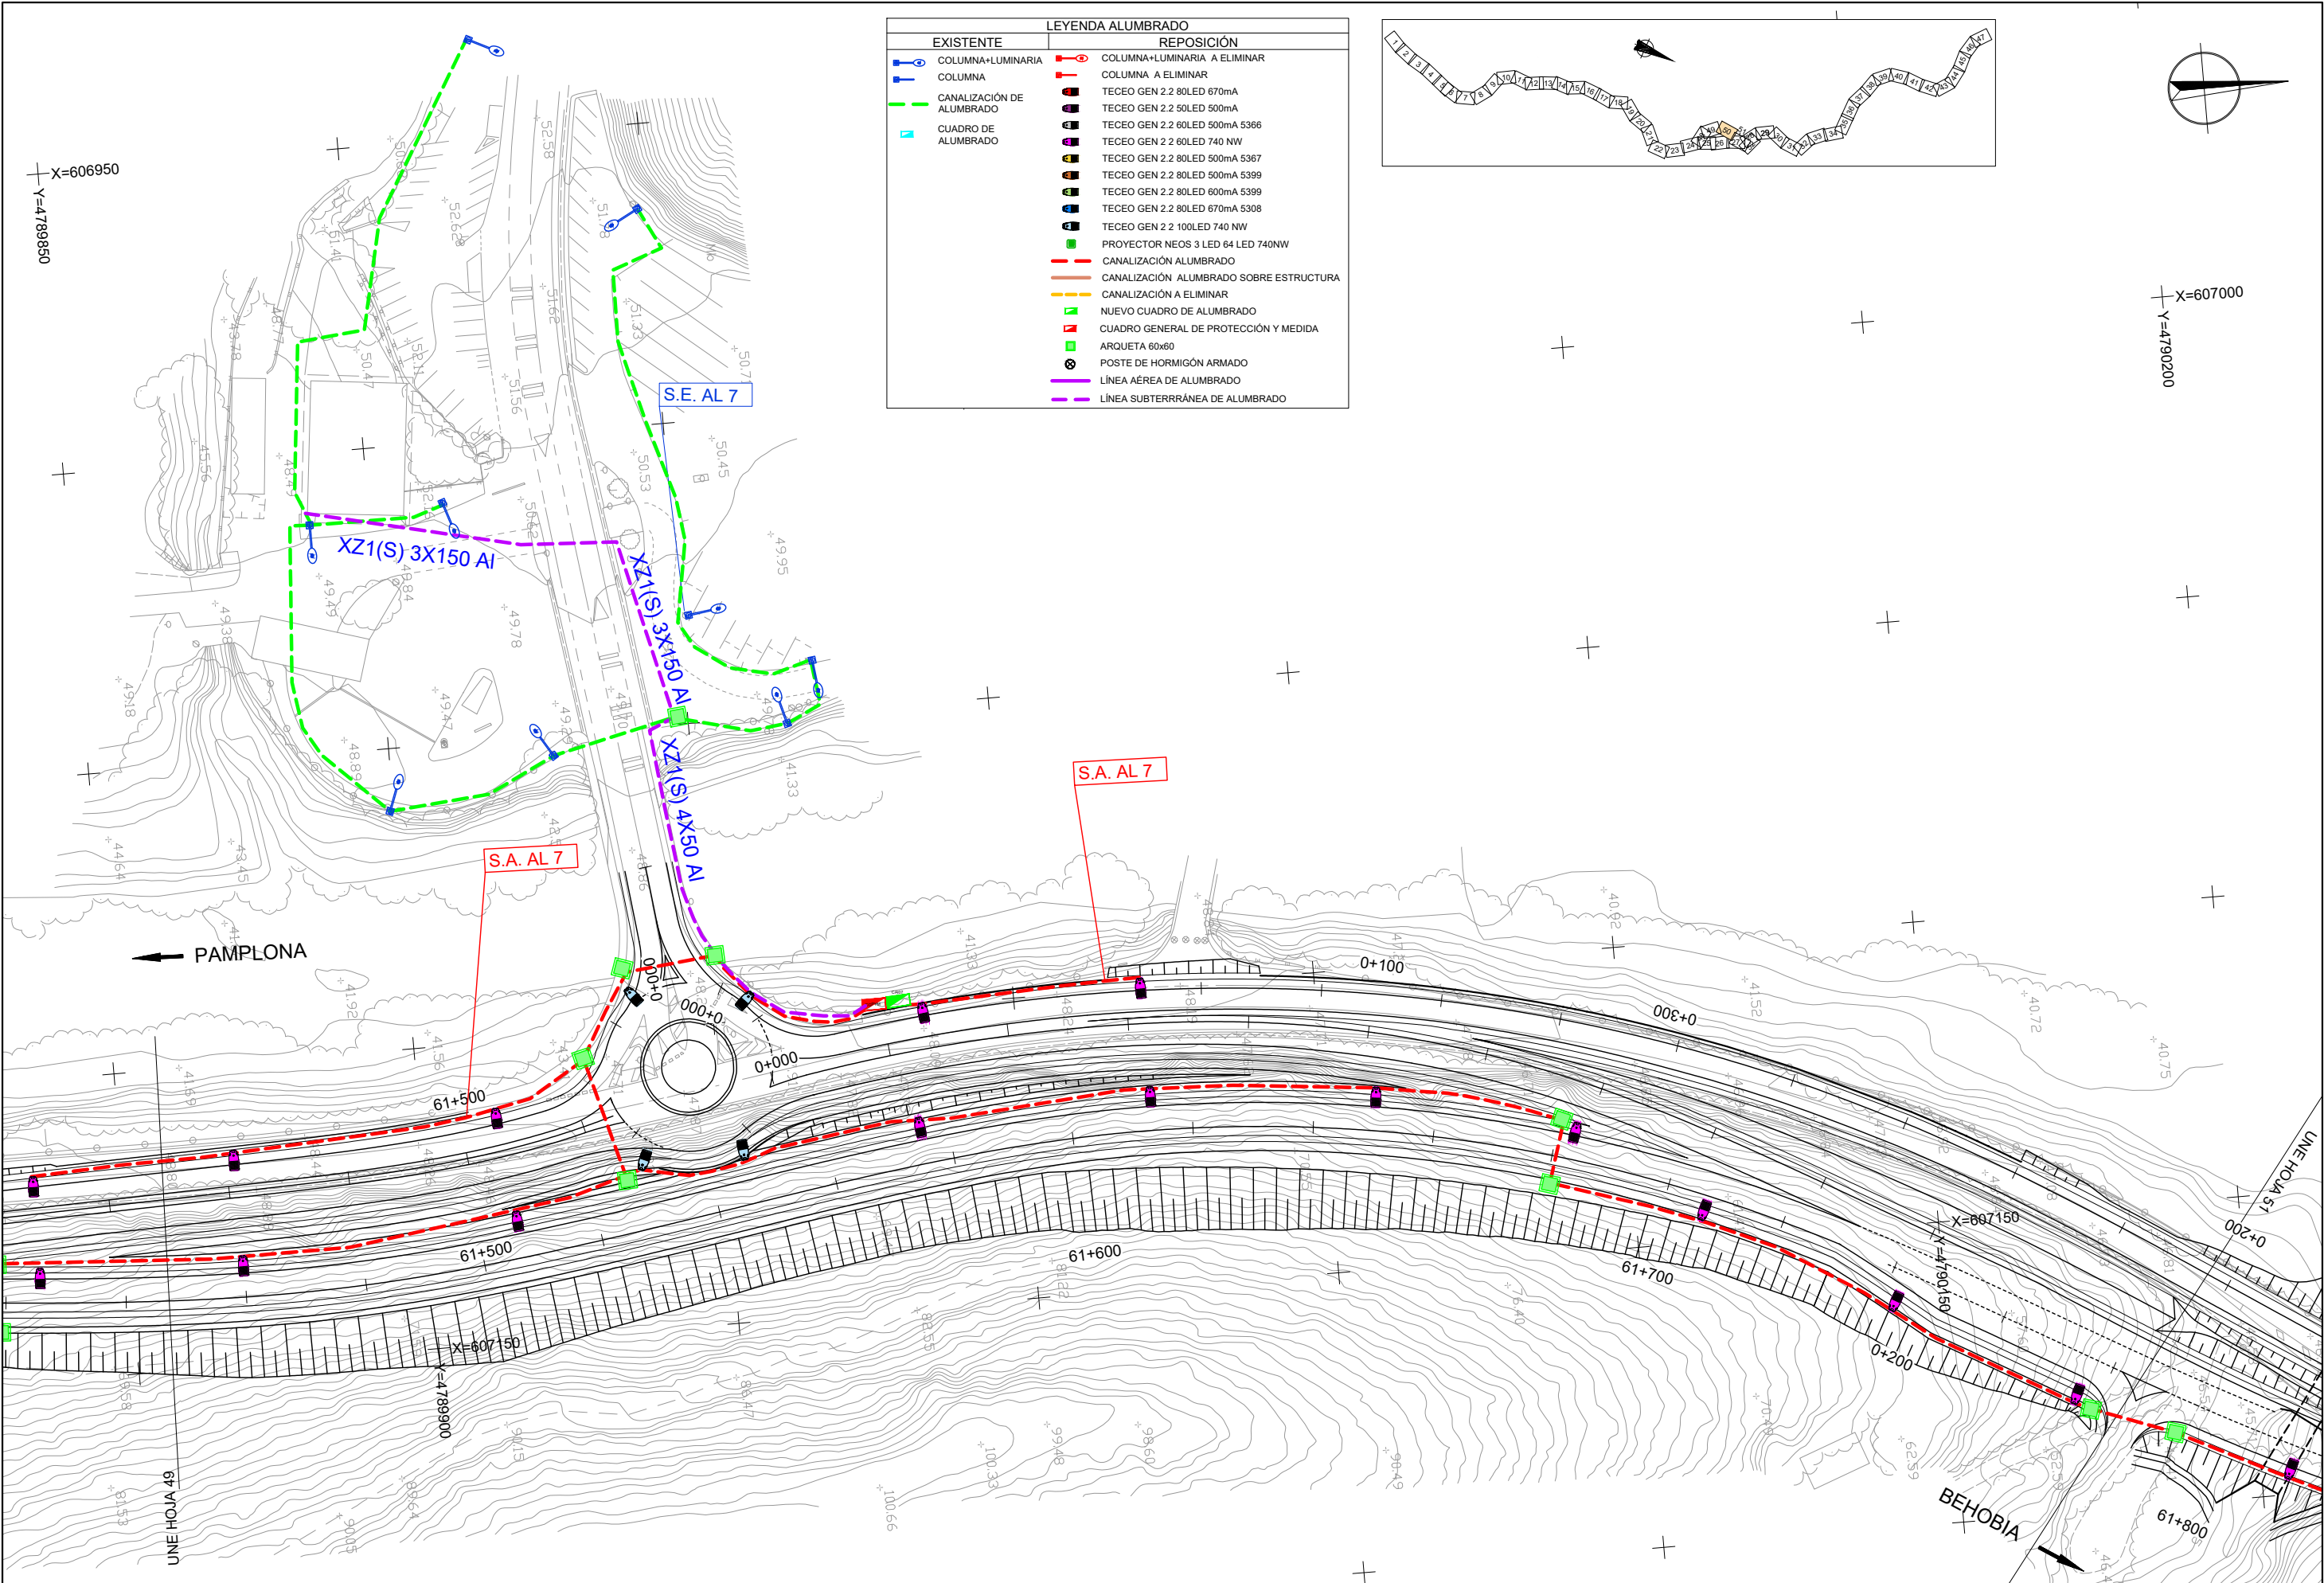

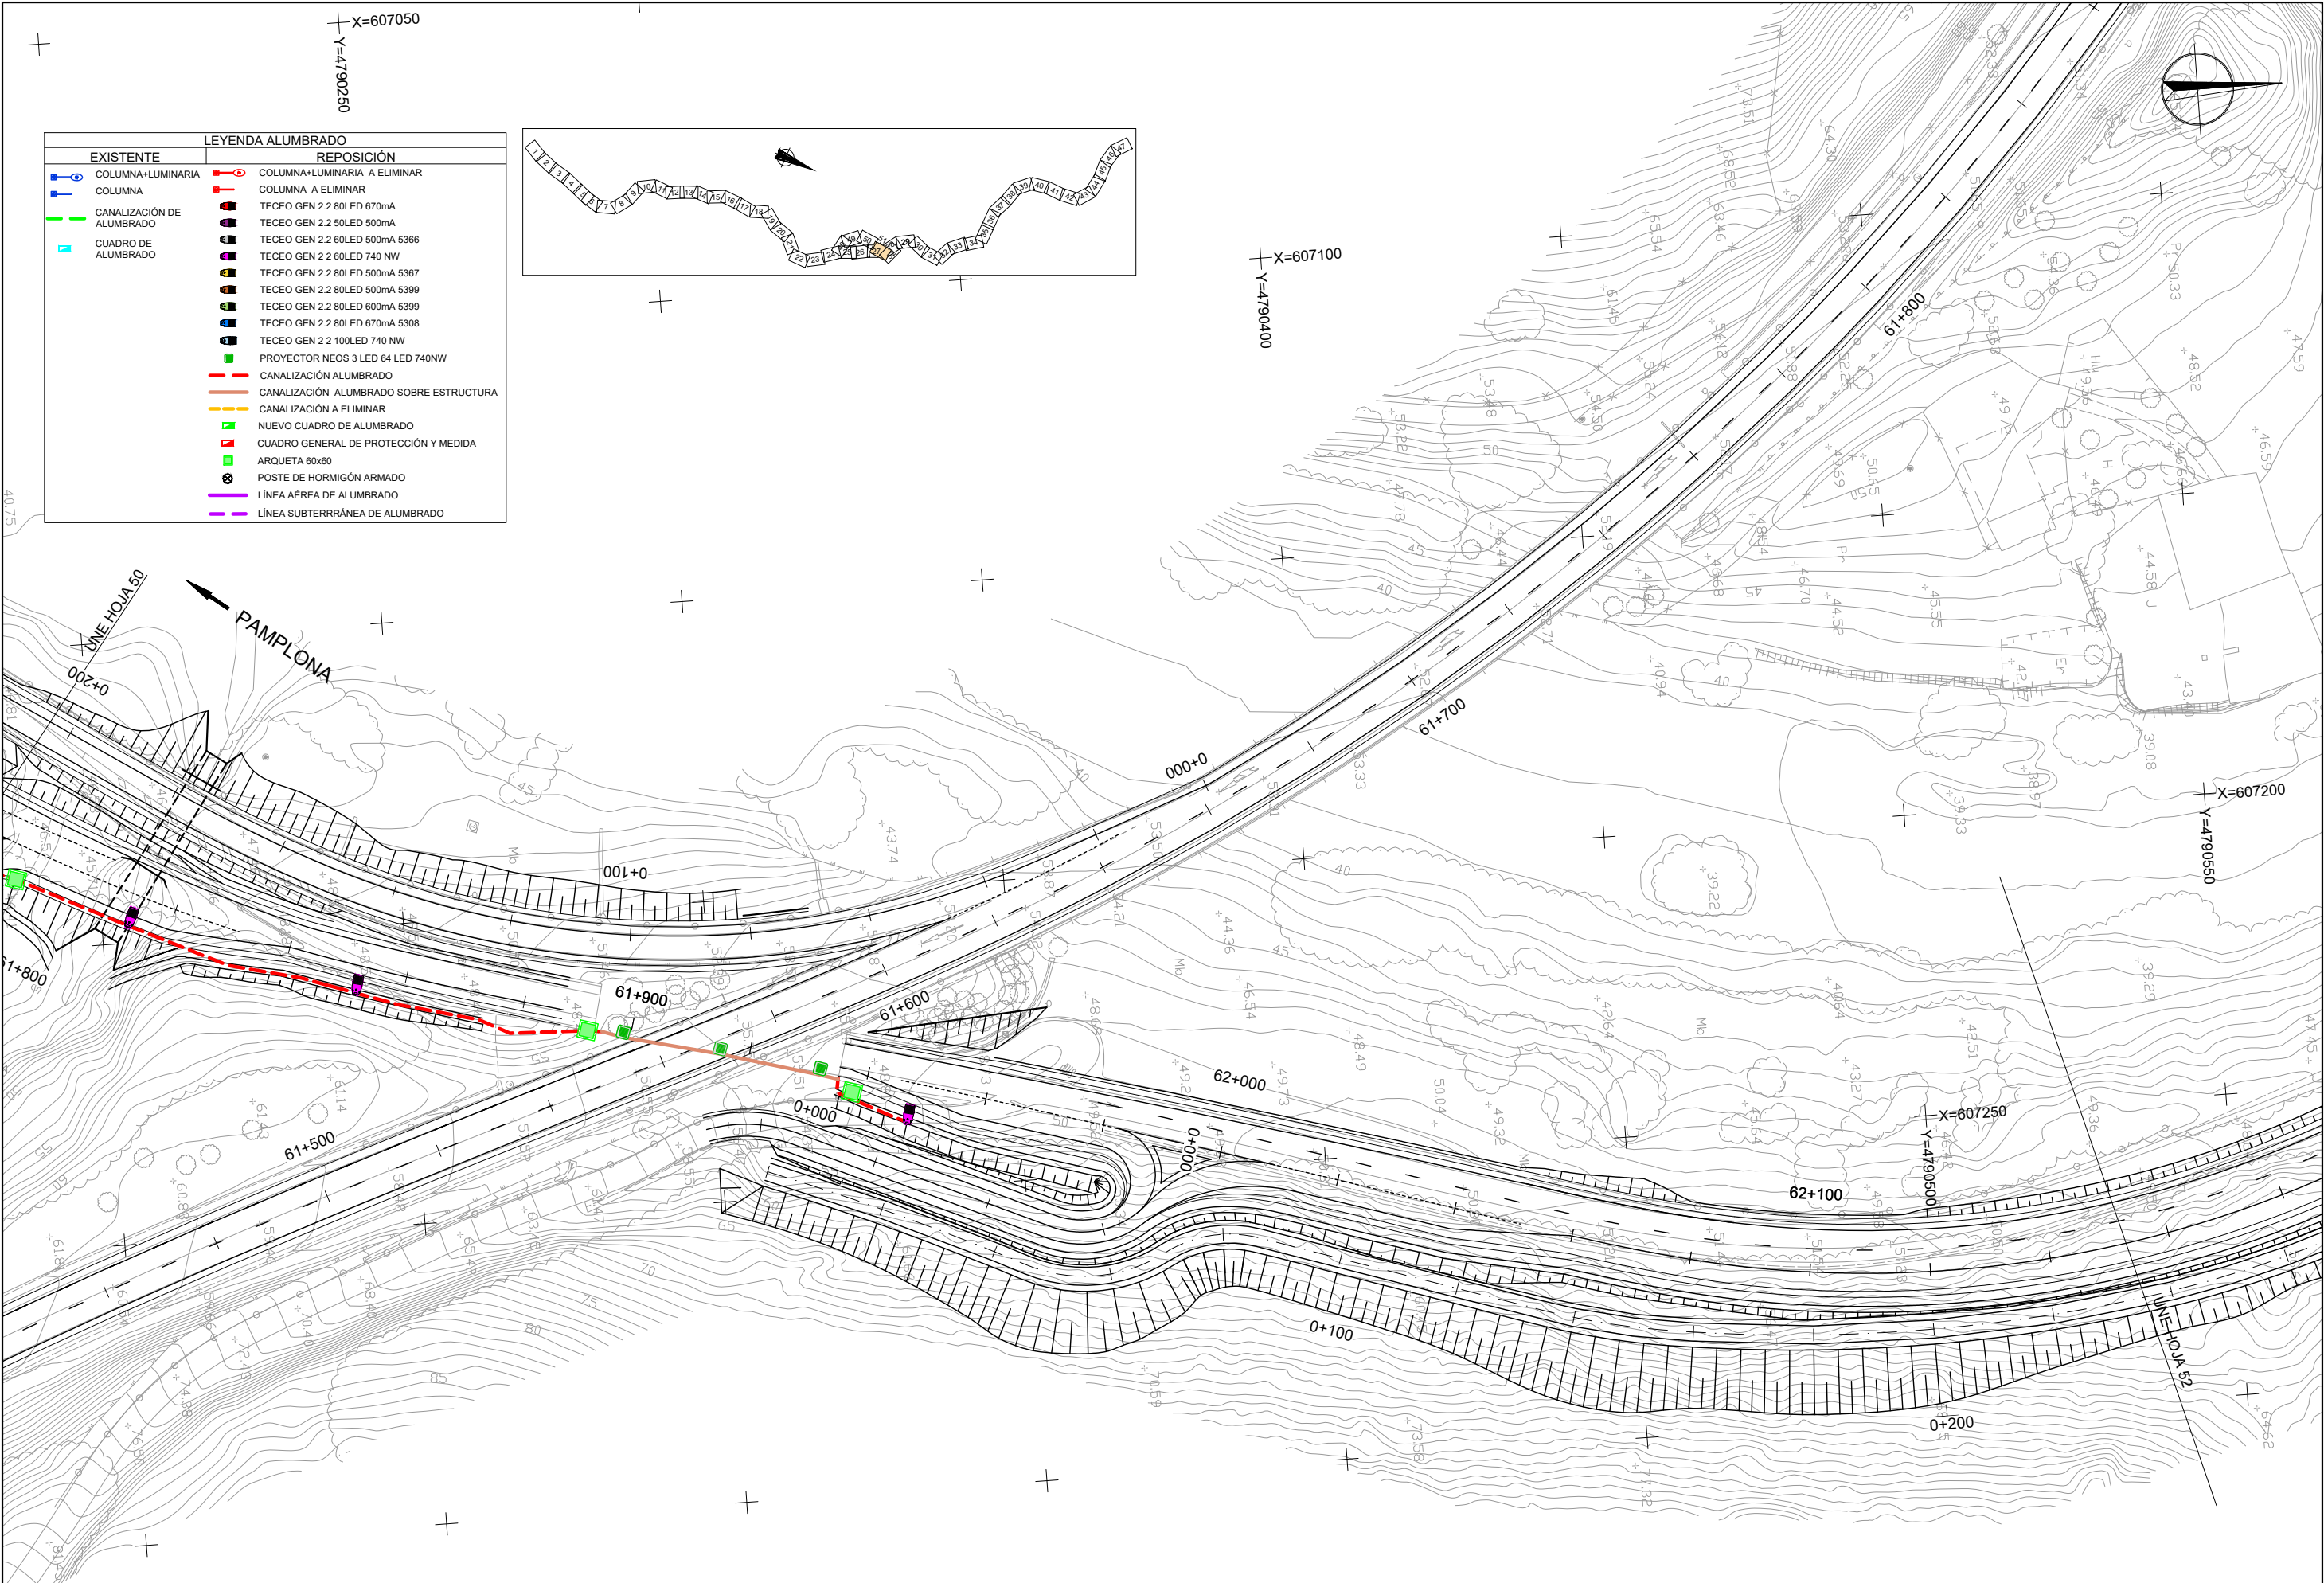

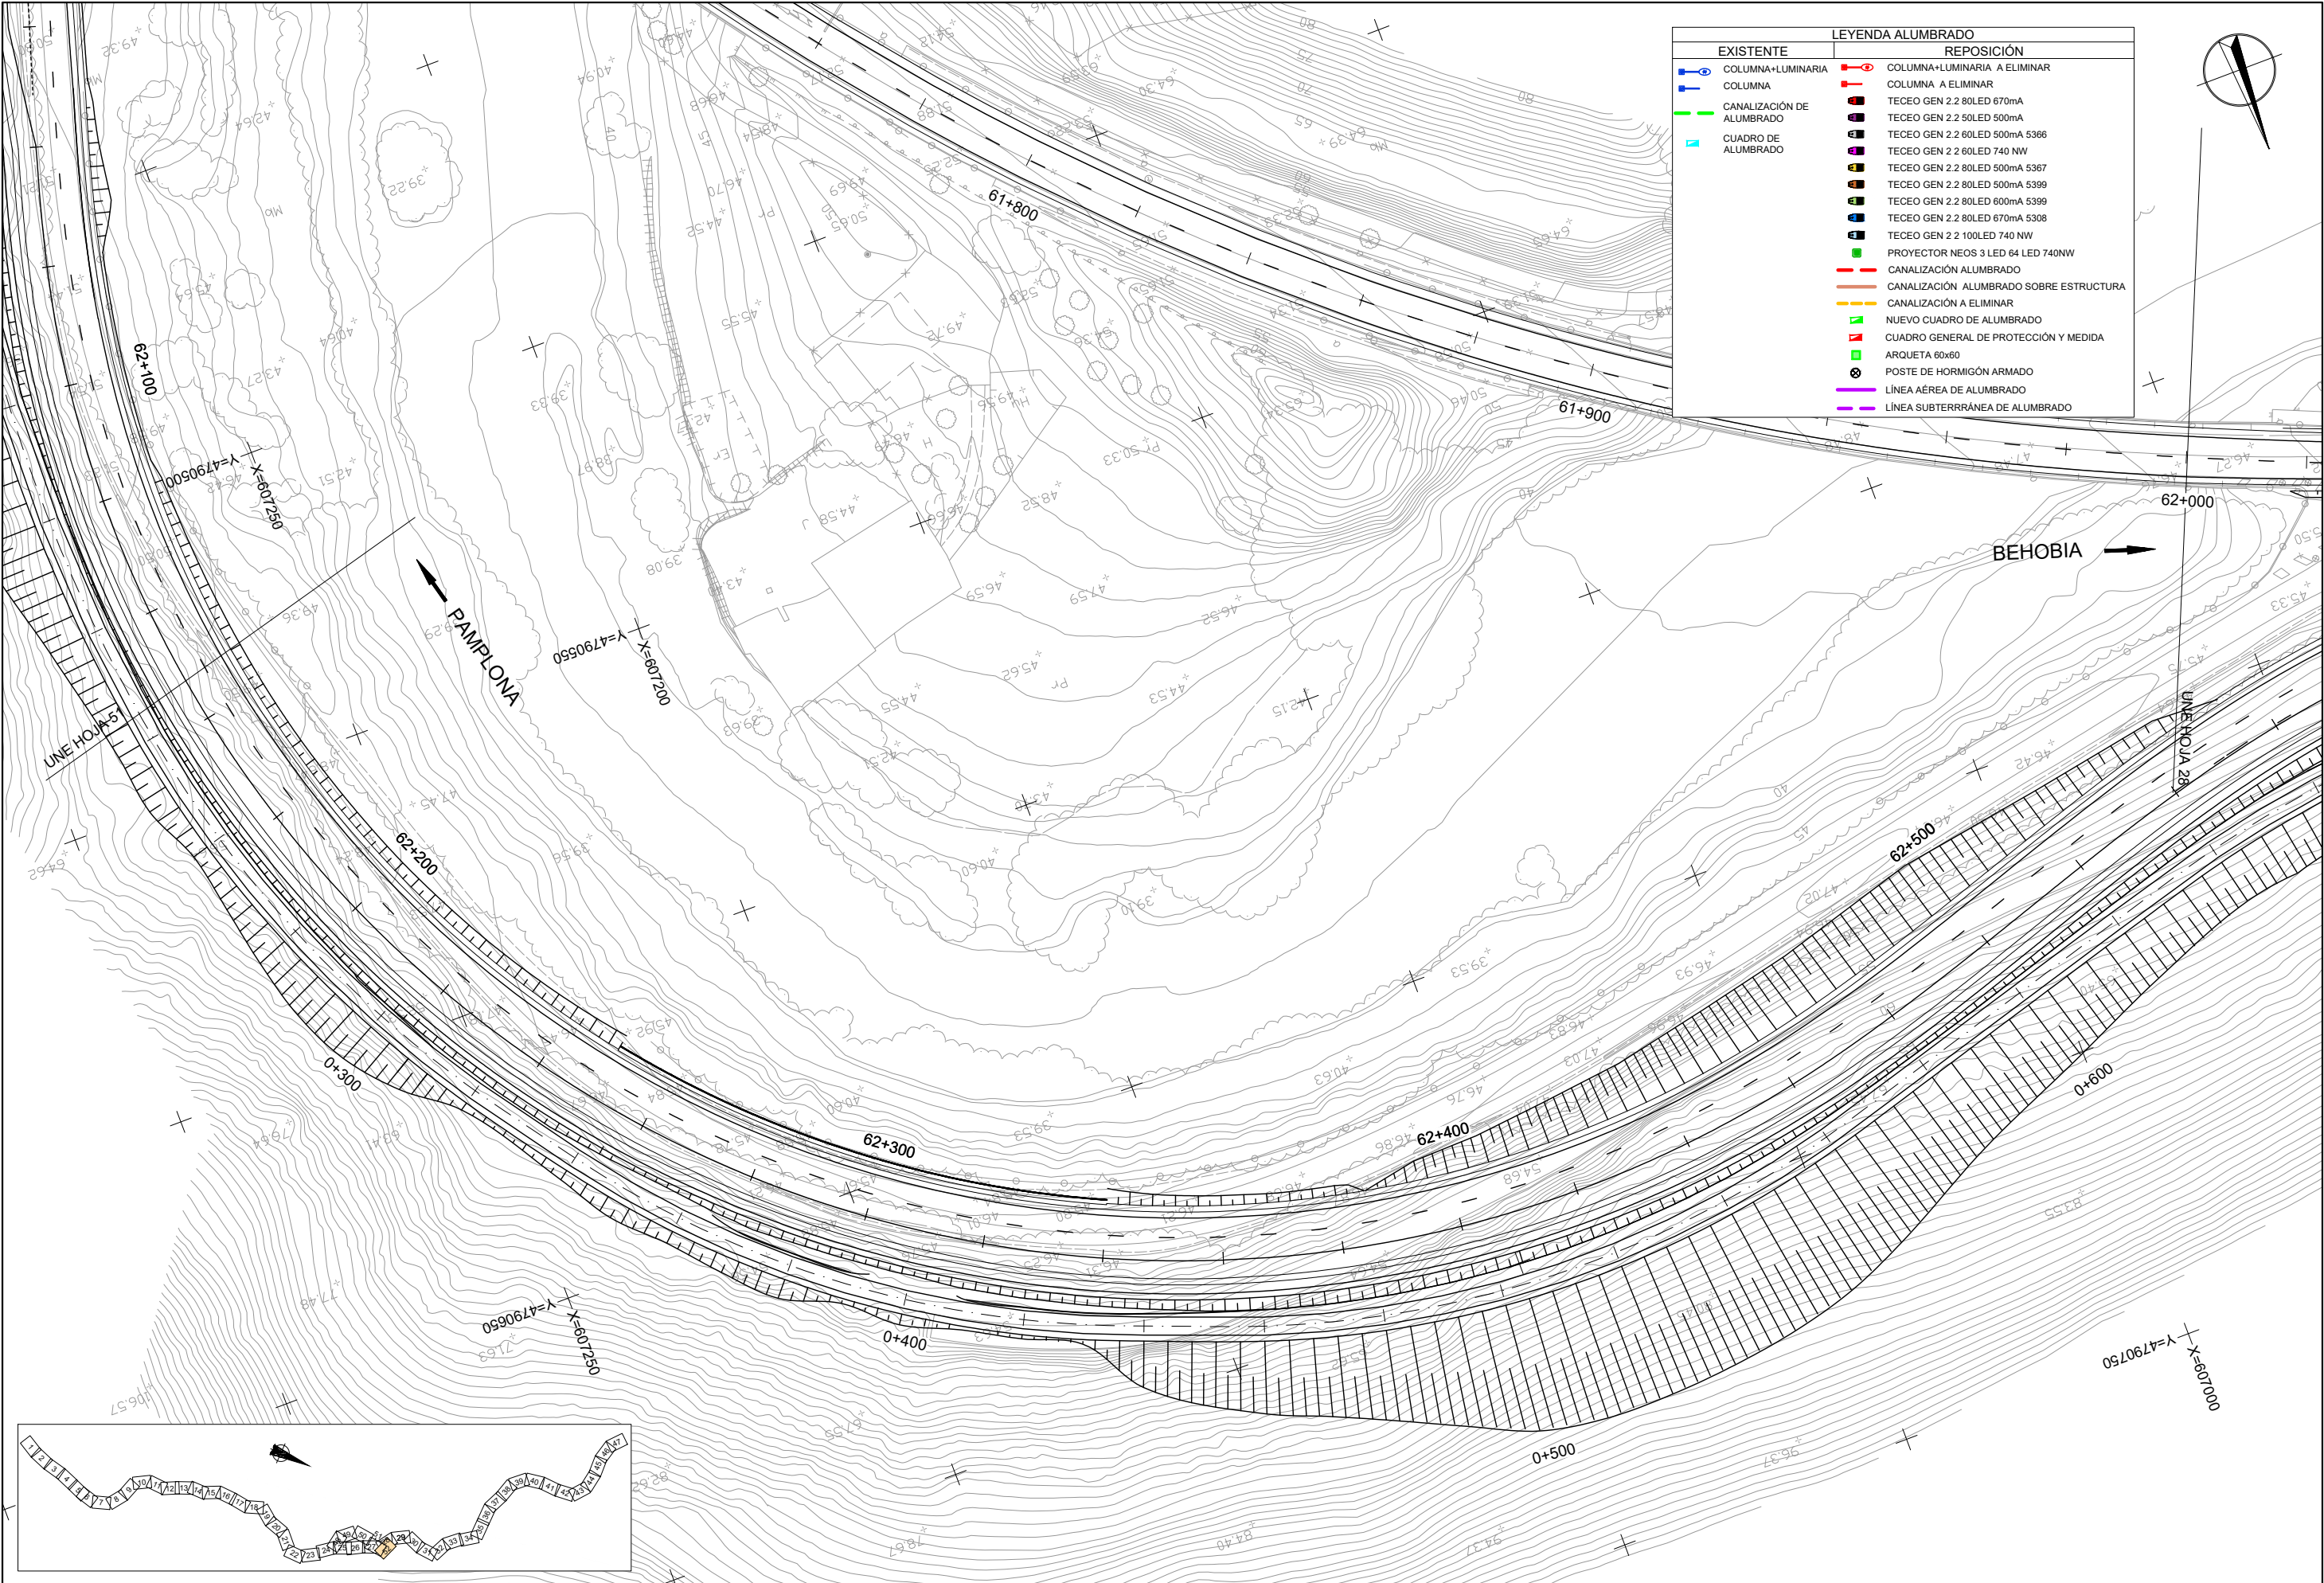

LEYENDA ALUMBRADO	
EXISTENTE	REPOSICIÓN
COLUMNA+LUMINARIA	COLUMNA+LUMINARIA A ELIMINAR
COLUMNA	COLUMNA A ELIMINAR
CANALIZACIÓN DE ALUMBRADO	TECEO GEN 2.2 80LED 670mA
CUADRO DE ALUMBRADO	TECEO GEN 2.2 50LED 500mA
	TECEO GEN 2.2 60LED 500mA 5366
	TECEO GEN 2.2 60LED 740 NW
	TECEO GEN 2.2 80LED 500mA 5367
	TECEO GEN 2.2 80LED 500mA 5399
	TECEO GEN 2.2 80LED 600mA 5399
	TECEO GEN 2.2 80LED 670mA 5308
	TECEO GEN 2.2 100LED 740 NW
	PROYECTOR NEOS 3 LED 64 LED 740NW
	CANALIZACIÓN ALUMBRADO
	CANALIZACIÓN ALUMBRADO SOBRE ESTRUCTURA
	CANALIZACIÓN A ELIMINAR
	NUEVO CUADRO DE ALUMBRADO
	CUADRO GENERAL DE PROTECCIÓN Y MEDIDA
	ARQUETA 60x60
	POSTE DE HORMIGÓN ARMADO
	LÍNEA AÉREA DE ALUMBRADO
	LÍNEA SUBTERRÁNEA DE ALUMBRADO

