


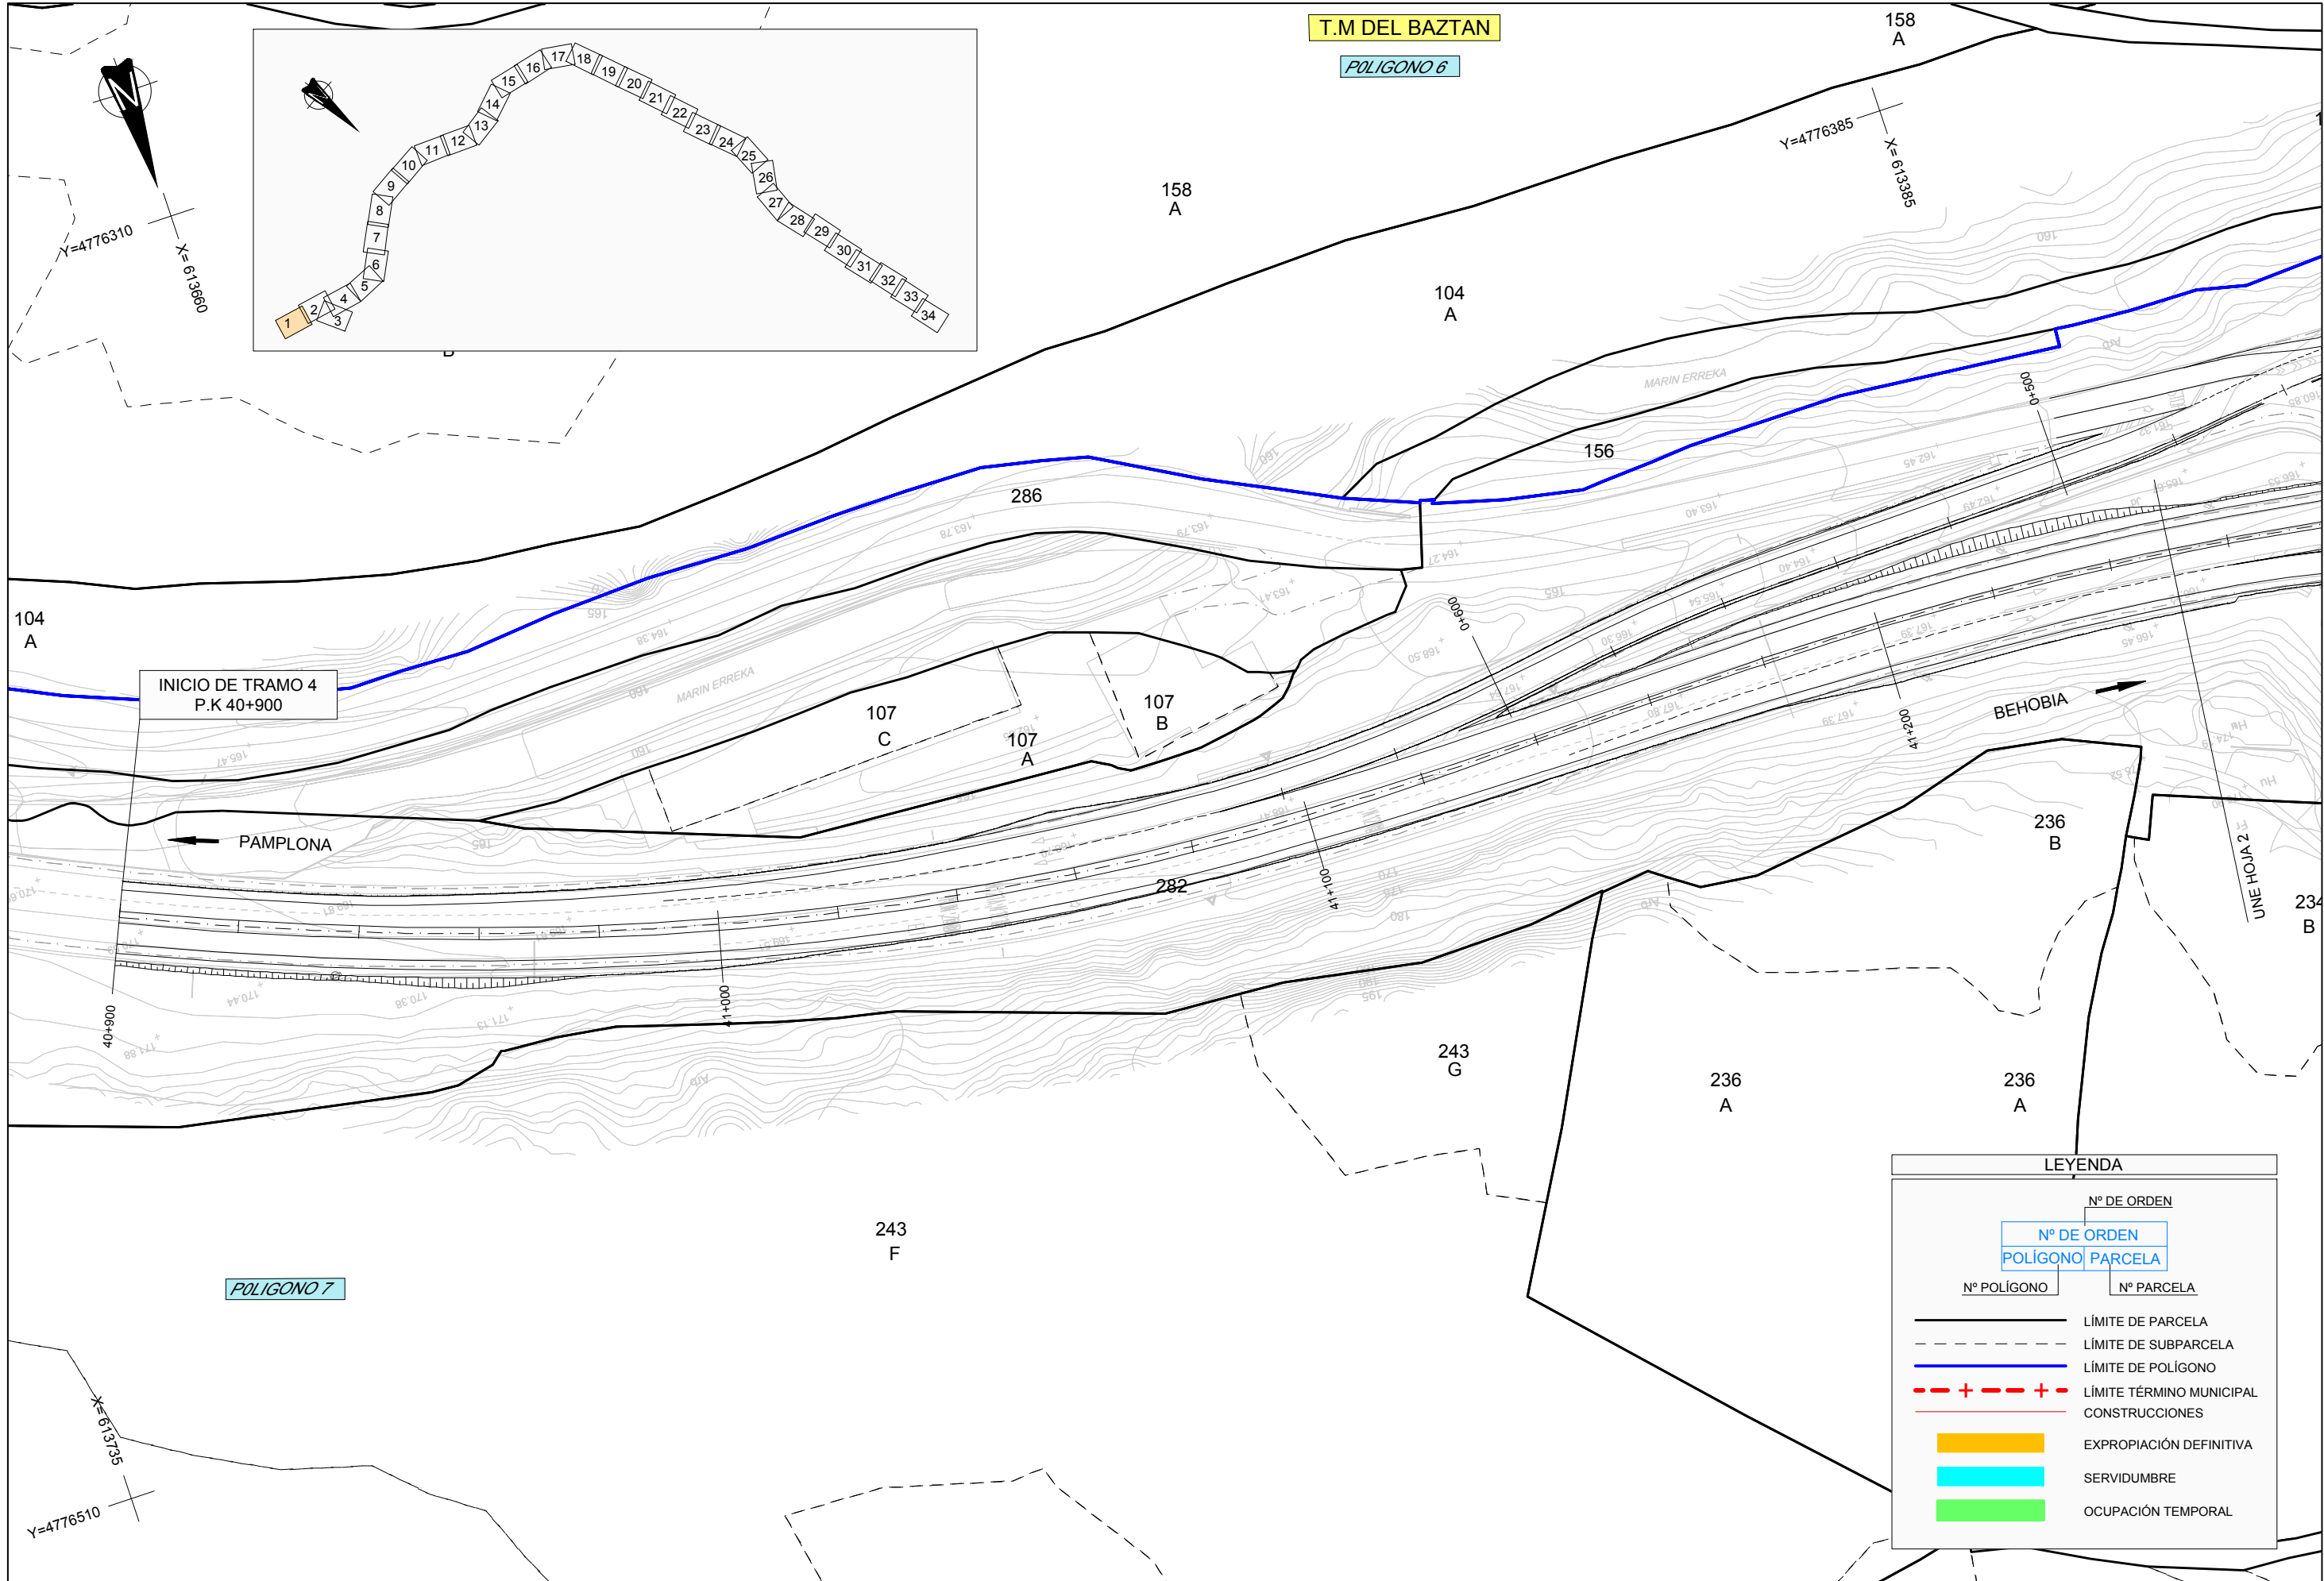

Nafarroako Gobernua
Gobierno de Navarra
Garapen Ekonomikorako Departamentua
Departamento de Desarrollo Económico

SERVICIO DE PROYECTOS

Sección de proyectos

DIRECTORA DEL PROYECTO:

D^a. María Carmen González Martínez

CONSULTOR:

peYeo

EL INGENIERO DE CAMINOS, C. Y P.
AUTOR DEL PROYECTO:

D. Jose Antonio Iparraguirre García

PROYECTO DE CONVERSIÓN DE LA CARRETERA
N-121 A EN VÍA 2+1 ENTRE EL
P.K. 40+900 Y EL P.K. 52+430
(BOCA SUR DEL TÚNEL DE ARRIGAZTELU)


REF. DEL PROYECTO:

ESCALA:

1:1000

ORIGINAL
EN DIN A3

GRÁFICA

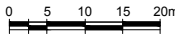

DESIGNACIÓN DEL PLANO:

PLANTA GENERAL
EXPROPIACIONES

NOMBRE DEL FICHERO:

2.11 EXPROPIACIONES.dwg


FECHA:

SEPTIEMBRE 2018

Nº DE PLANO:


2.11


HOJA 1 DE 34

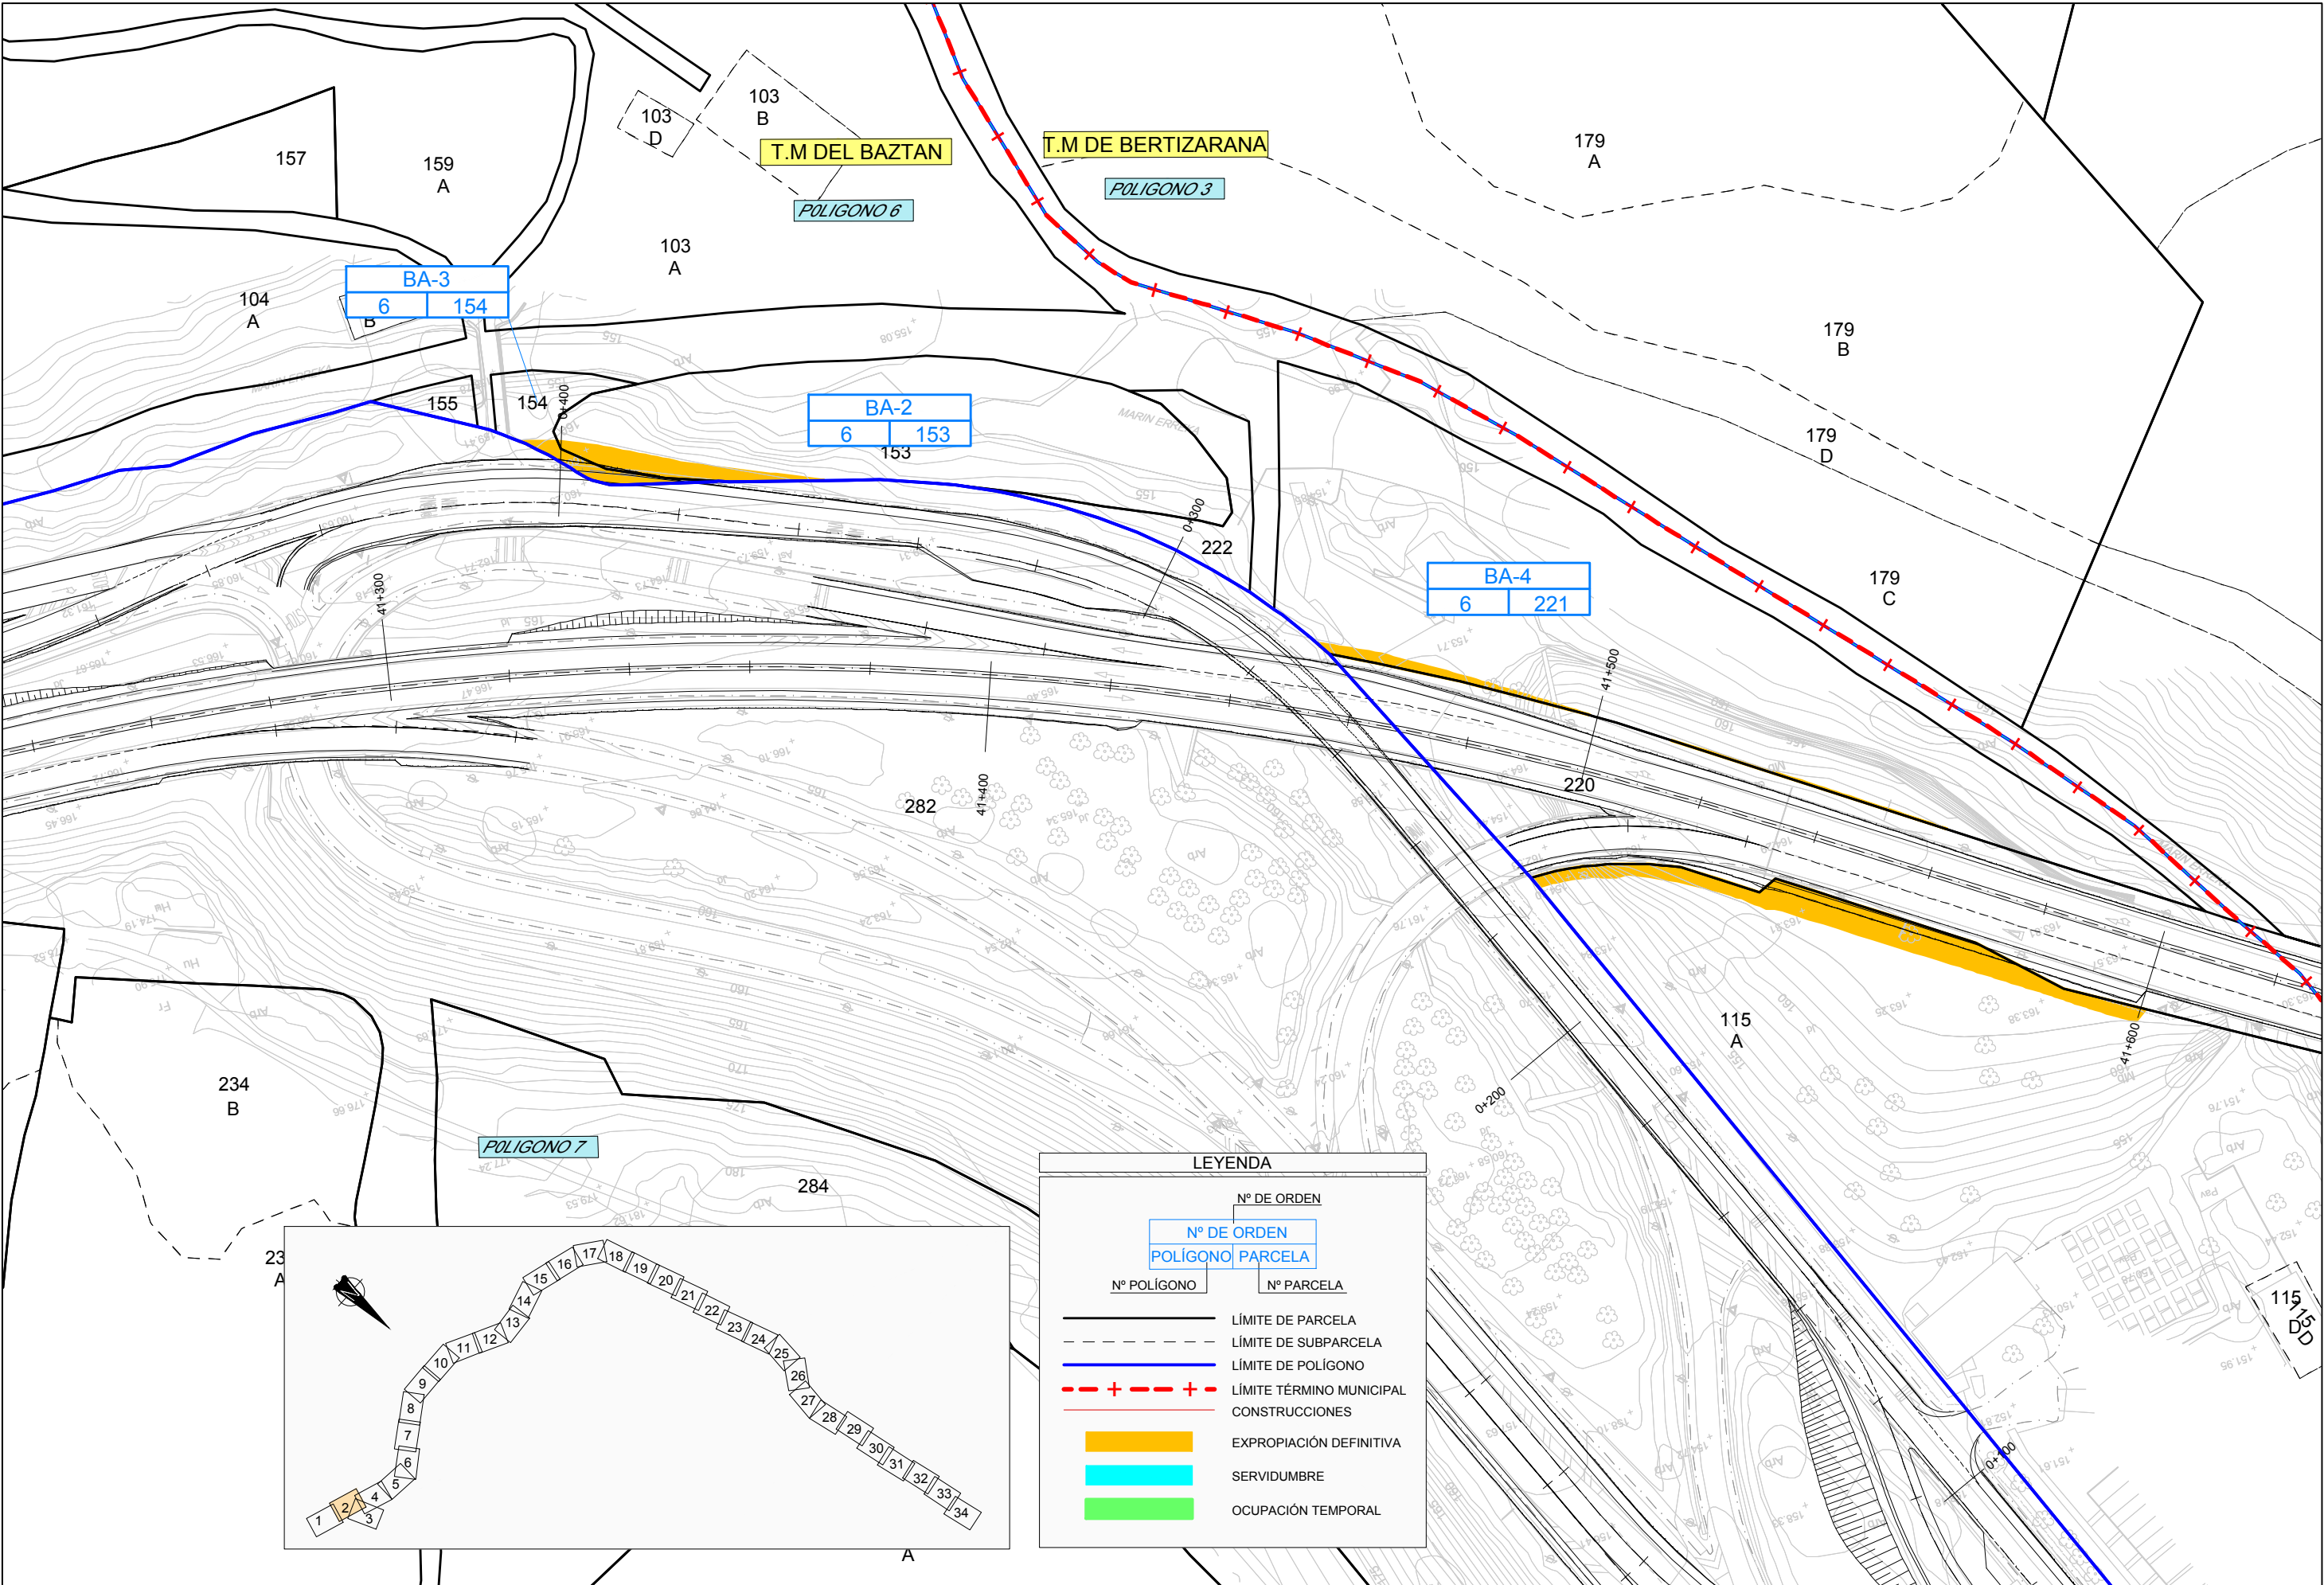

LEYENDA

Nº DE ORDEN	
Nº POLIGONO	Nº PARCELA
Nº DE ORDEN POLIGONO PARCELA	
—	LÍMITE DE PARCELA
- - -	LÍMITE DE SUBPARCELA
—	LÍMITE DE POLIGONO
- - + - - +	LÍMITE TÉRMINO MUNICIPAL
+	CONSTRUCCIONES
■	EXPROPIACIÓN DEFINITIVA
■	SERVIDUMBRE
■	OCUPACIÓN TEMPORAL

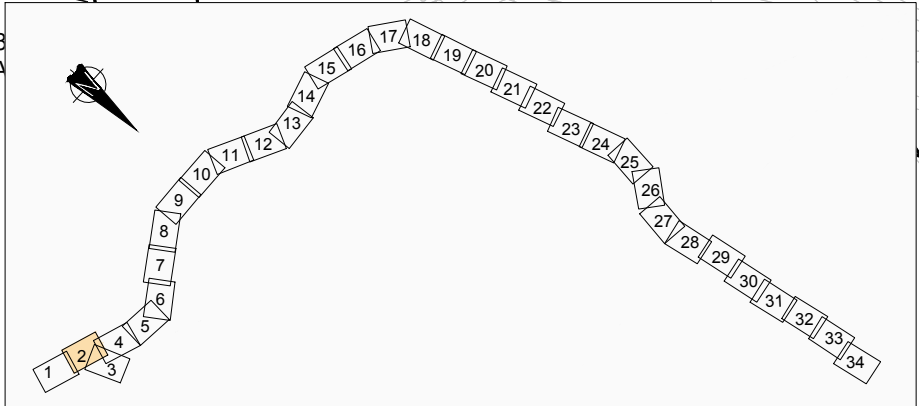

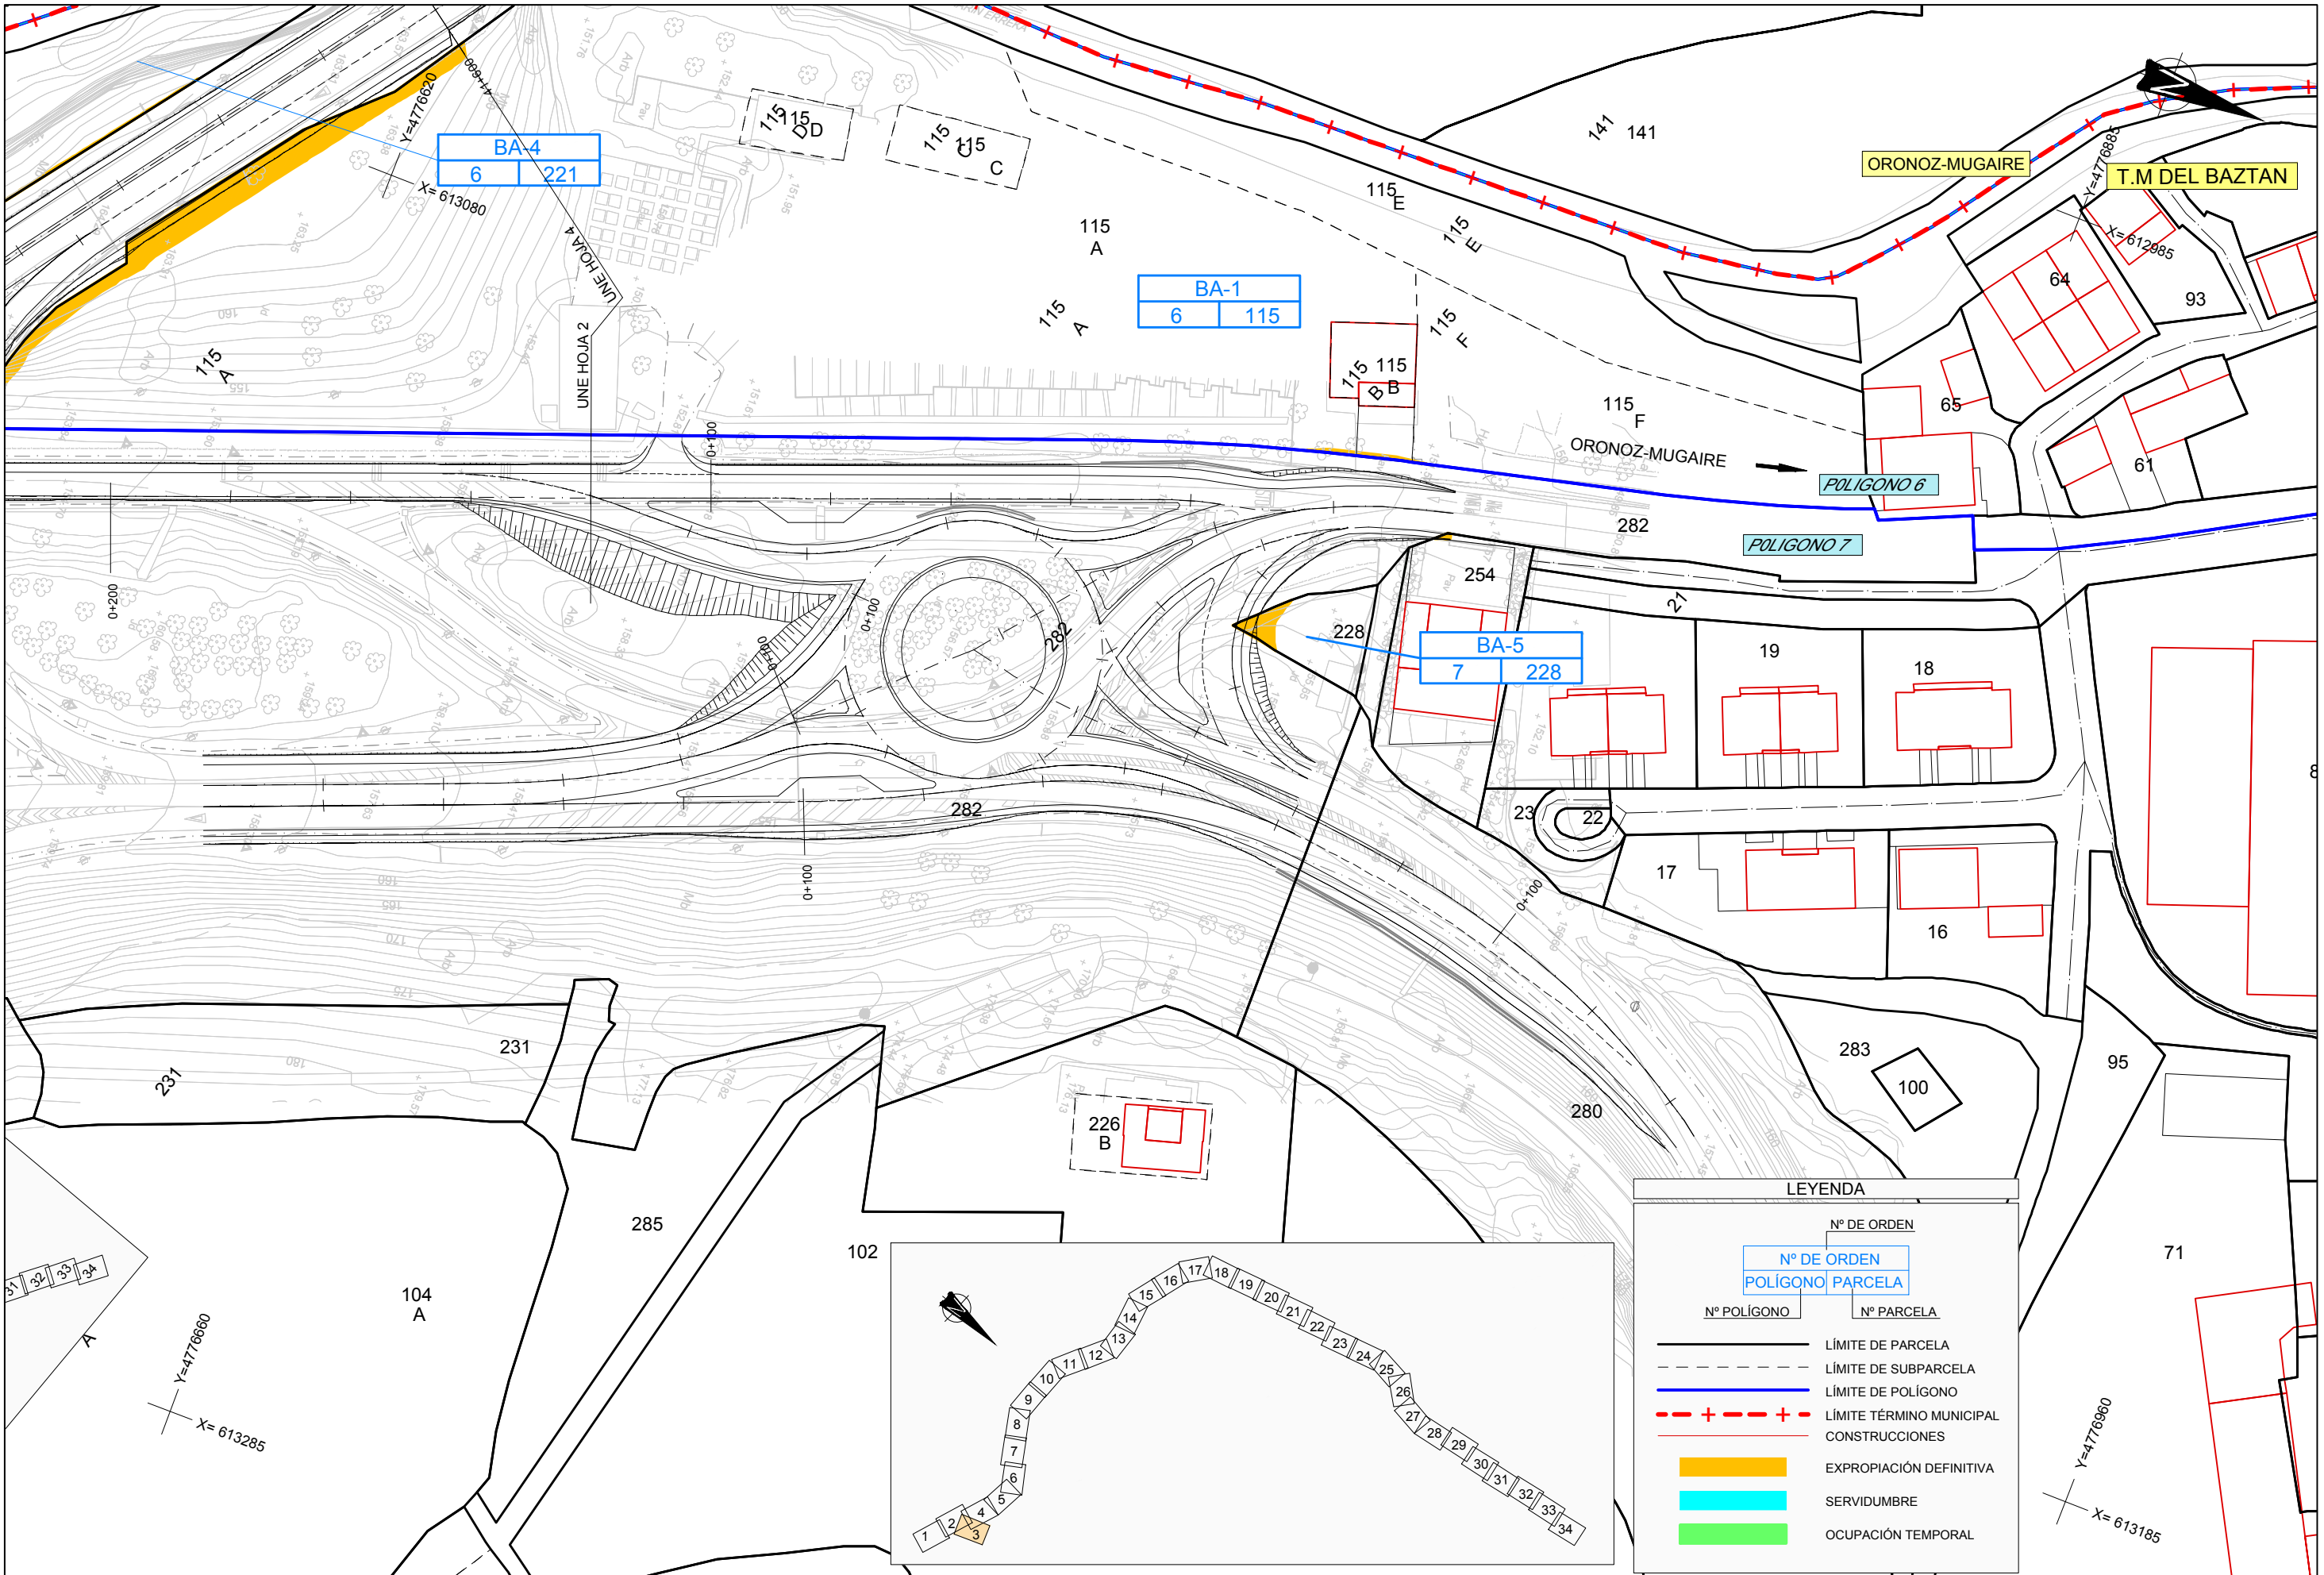

Nafarroako Gobernua
Gobierno de Navarra
Garapen Ekonomikorako Departamentua
Departamento de Desarrollo Económico

SERVICIO DE PROYECTOS
Sección de proyectos

DIRECTORA DEL PROYECTO:

D.ª María Carmen González Martínez

CONSULTOR:
peYeo
EL INGENIERO DE CAMINOS, C. Y P.
AUTOR DEL PROYECTO:


D. Jose Antonio Iparraguirre García



PROYECTO DE CONVERSIÓN DE LA CARRETERA
N-121 A EN VÍA 2+1 ENTRE EL
P.K. 40+900 Y EL P.K. 52+430
(BOCA SUR DEL TÚNEL DE ARRIGAZTELU)
REF. DEL PROYECTO:

ESCALA:
1:1000
ORIGINAL
EN DIN A3
GRÁFICA

DESIGNACIÓN DEL PLANO:
PLANTA GENERAL
EXPROPIACIONES

NOMBRE DEL FICHERO: 2.11 EXPROPIACIONES.dwg
FECHA: SEPTIEMBRE 2018
Nº DE PLANO: 2.11
HOJA 3 DE 34

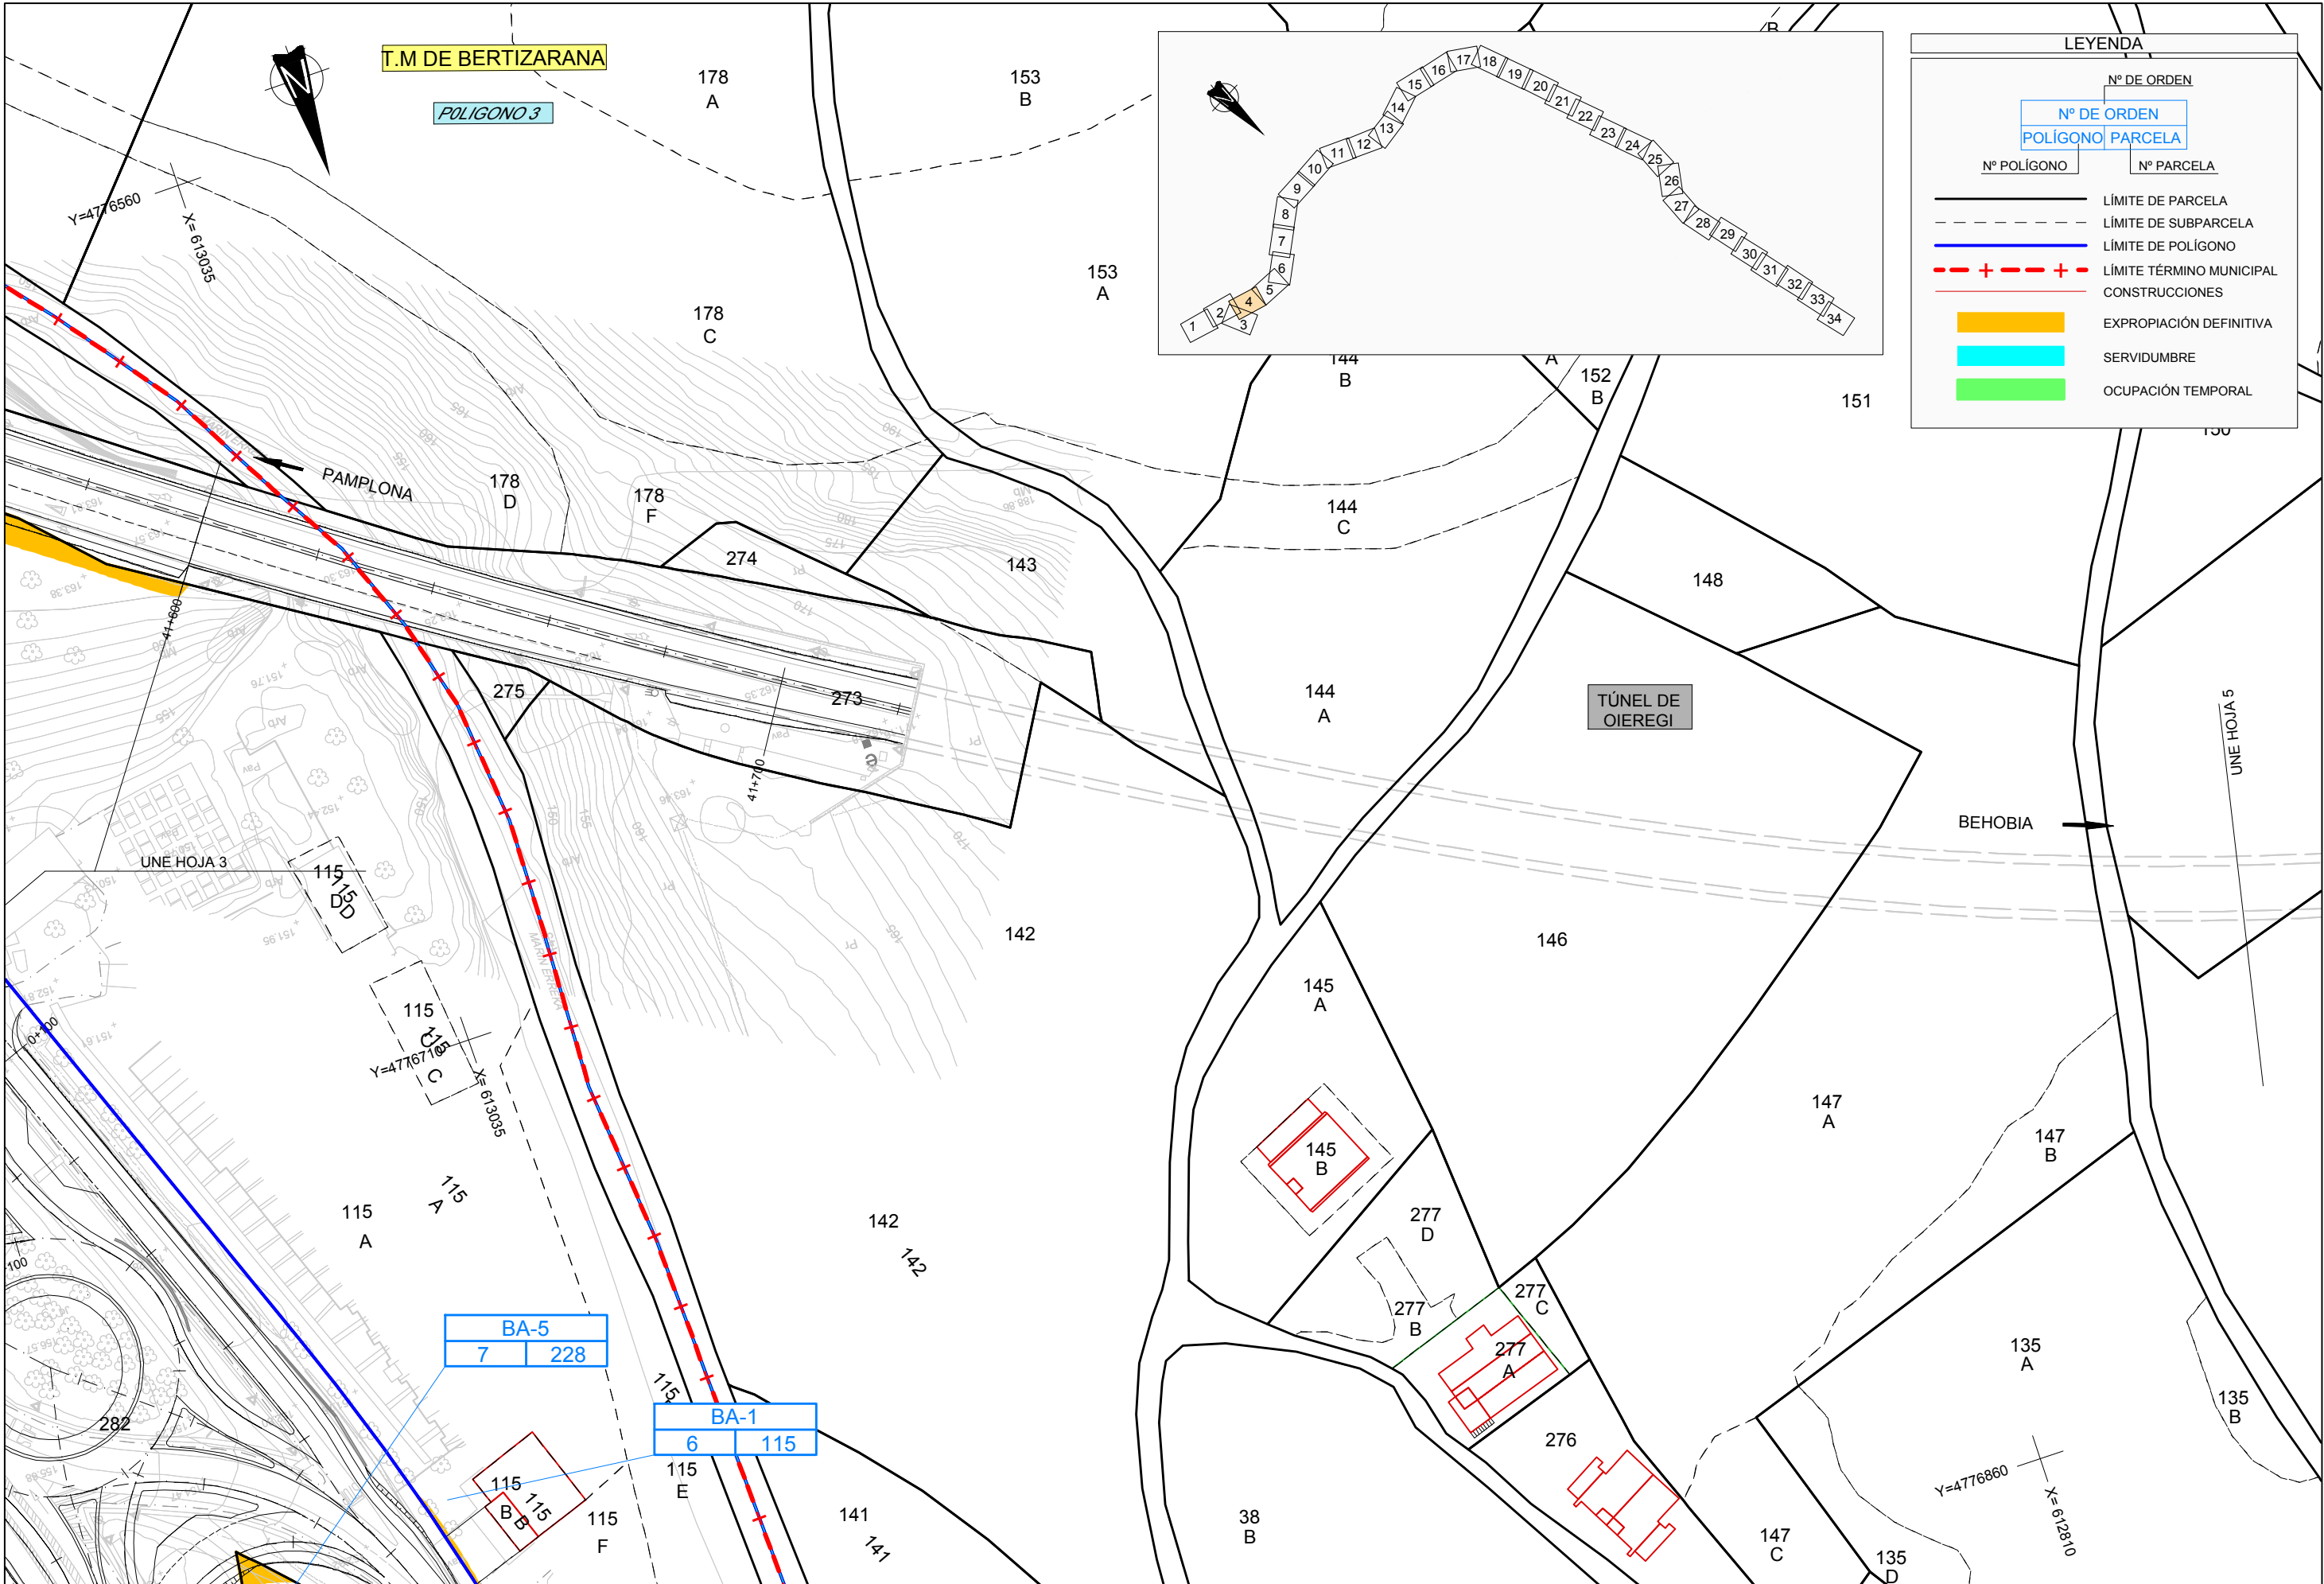

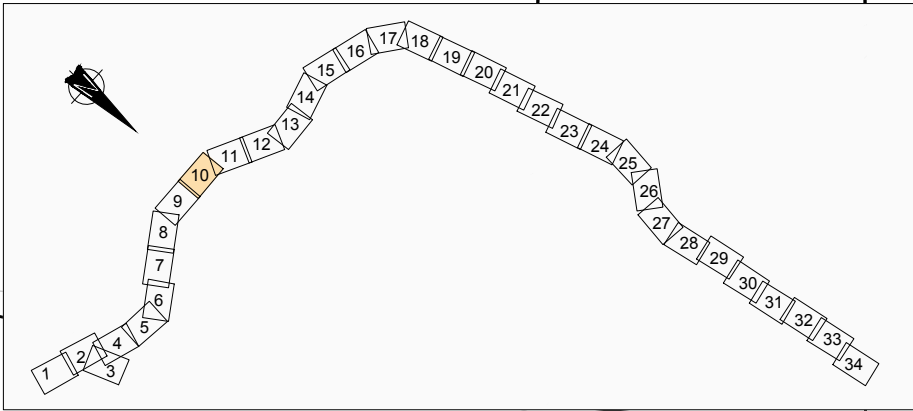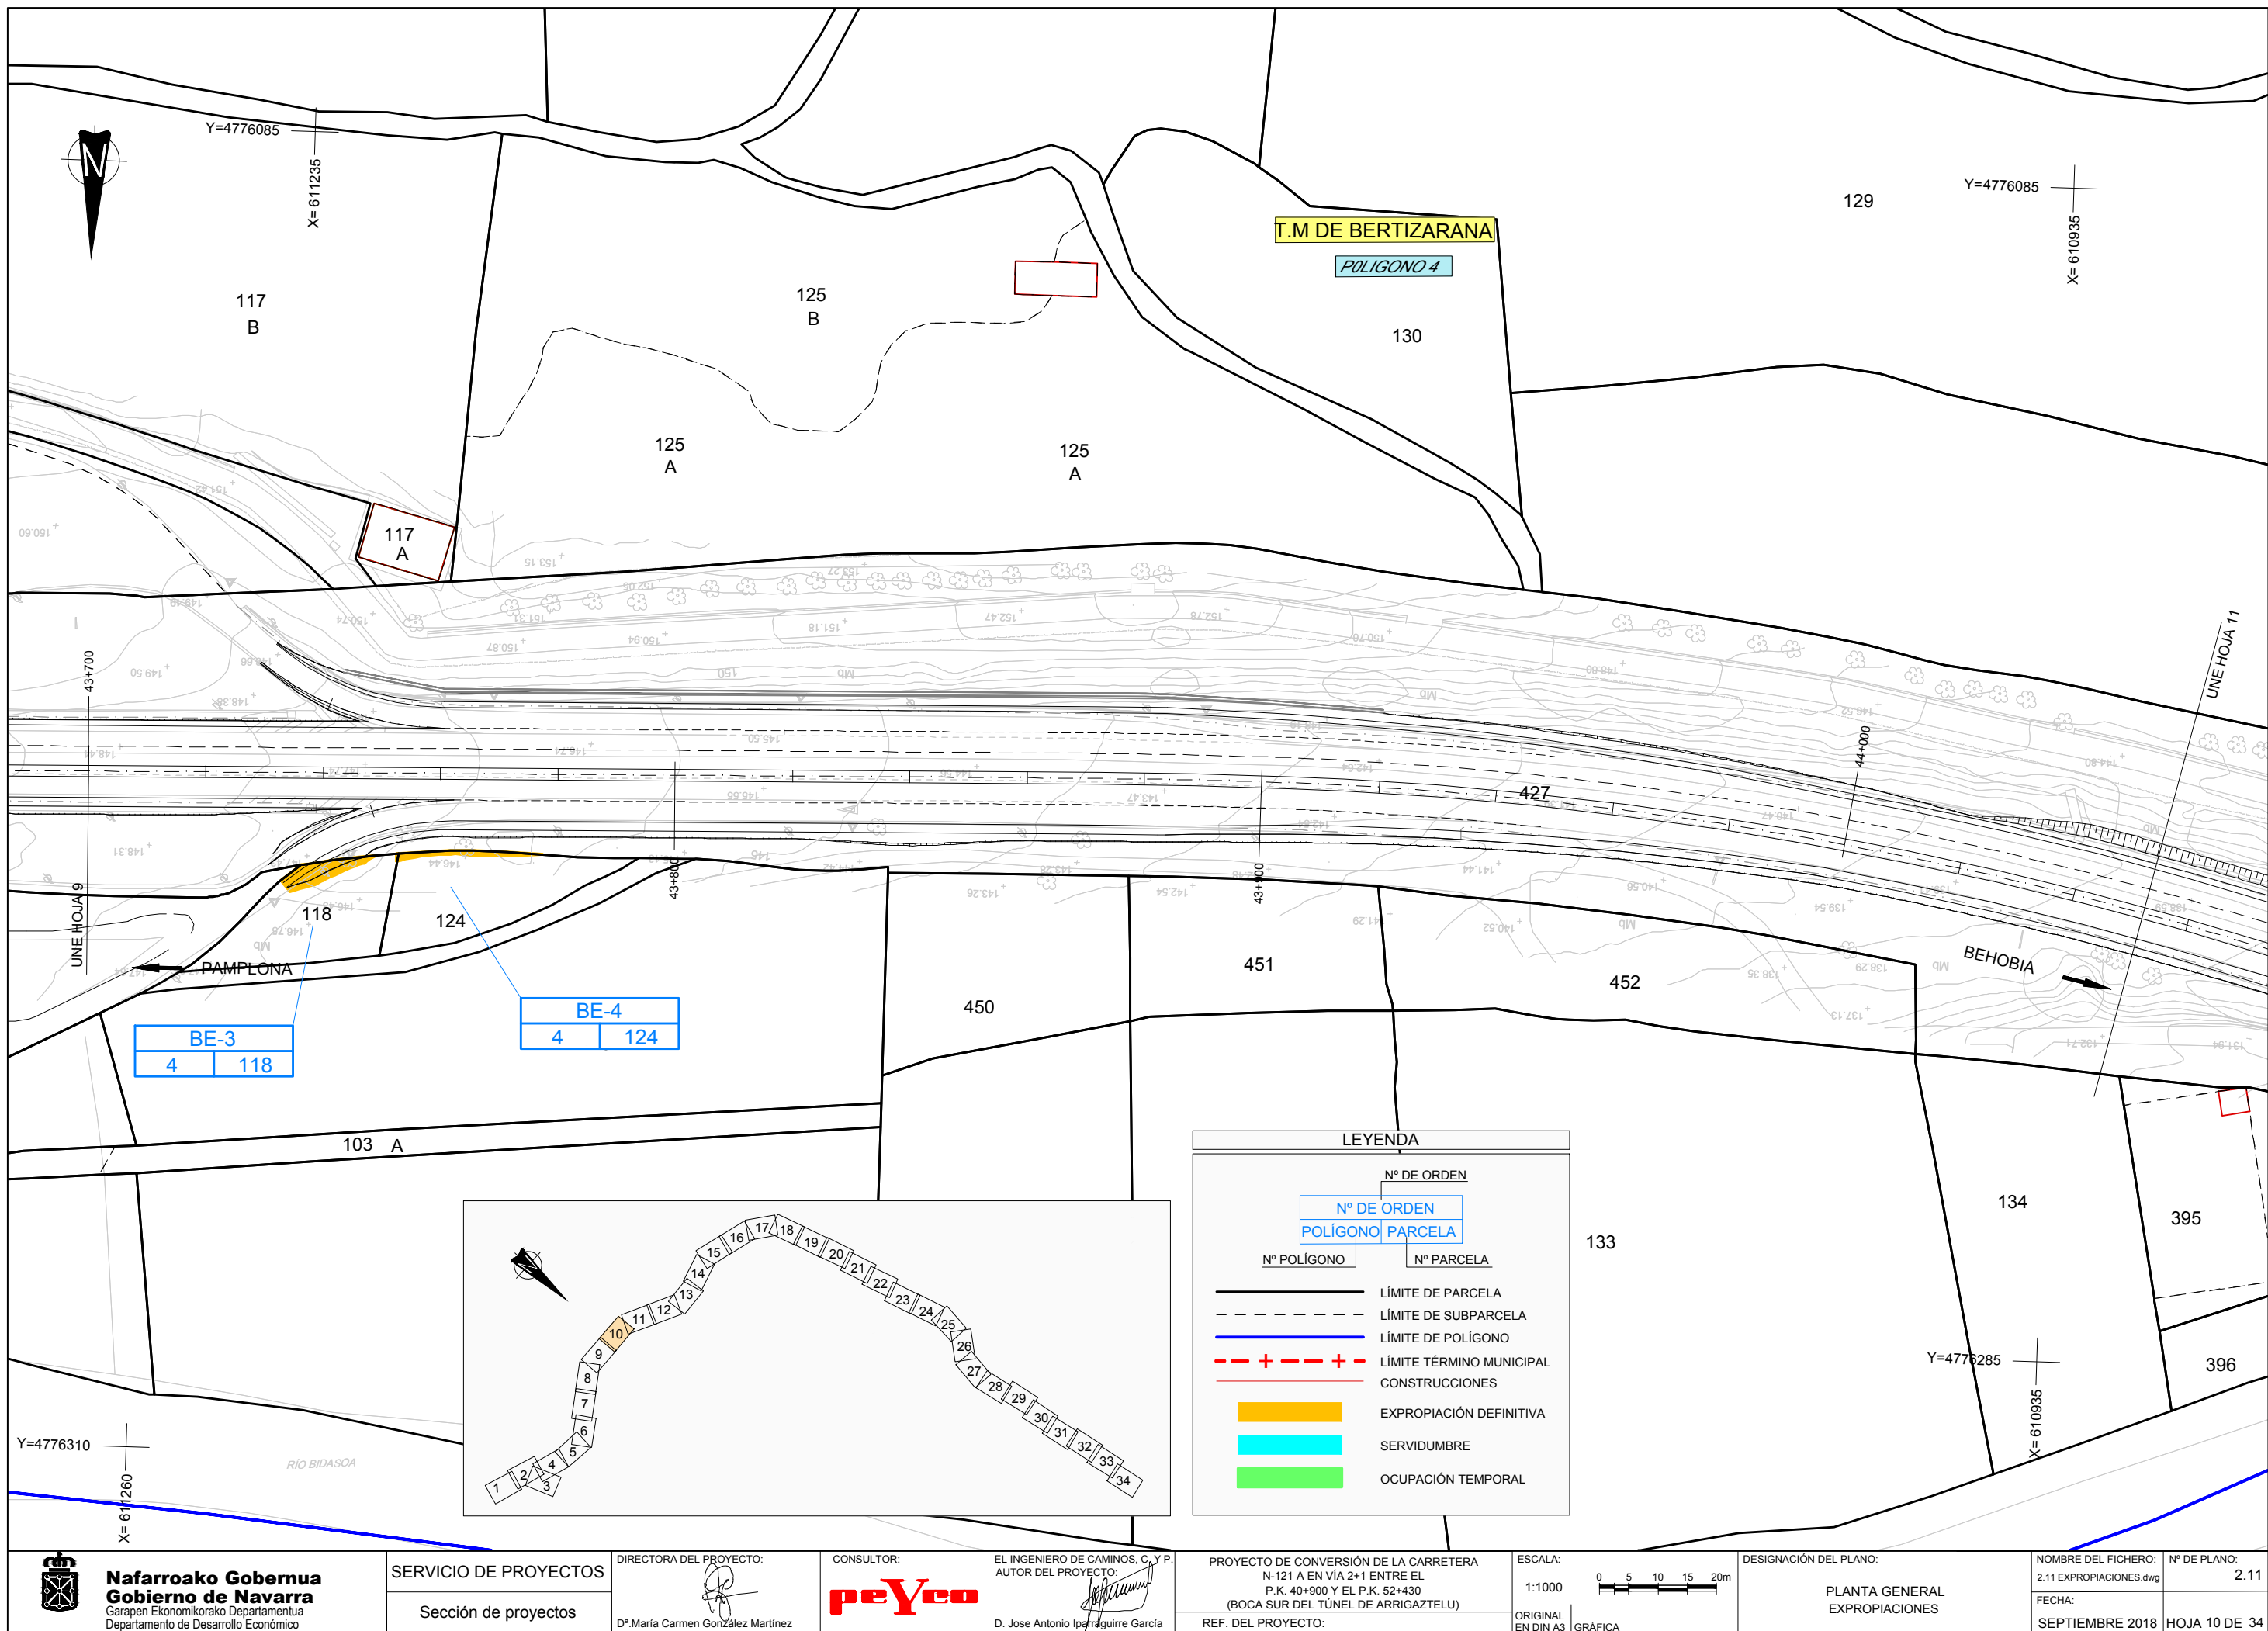

LEYENDA

Nº DE ORDEN	
POLÍGONO PARCELA	
Nº POLÍGONO	Nº PARCELA
—	LÍMITE DE PARCELA
- - -	LÍMITE DE SUBPARCELA
—	LÍMITE DE POLÍGONO
- - - + - - - + - - -	LÍMITE TÉRMINO MUNICIPAL
+	CONSTRUCCIONES
■	EXPROPIACIÓN DEFINITIVA
■	SERVIDUMBRE
■	OCUPACIÓN TEMPORAL



Nafarroako Gobernua
Gobierno de Navarra
Garapen Ekonomikorako Departamentua
Departamento de Desarrollo Económico

SERVICIO DE PROYECTOS

Sección de proyectos

DIRECTORA DEL PROYECTO:

D^a. María Carmen González Martínez

CONSULTOR:

peYeo

EL INGENIERO DE CAMINOS, C. Y P.
AUTOR DEL PROYECTO:

D. Jose Antonio Iparaguirre García

PROYECTO DE CONVERSIÓN DE LA CARRETERA
N-121 A EN VÍA 2+1 ENTRE EL
P.K. 40+900 Y EL P.K. 52+430
(BOCA SUR DEL TÚNEL DE ARRIGAZTELU)

REF. DEL PROYECTO:

ESCALA:

1:1000

ORIGINAL
EN DIN A3

GRÁFICA

0

5

10

15

20m

DESIGNACIÓN DEL PLANO:

PLANTA GENERAL
EXPROPIACIONES

NOMBRE DEL FICHERO:

2.11 EXPROPIACIONES.dwg


FECHA:


SEPTIEMBRE 2018


Nº DE PLANO:

2.11

HOJA 10 DE 34

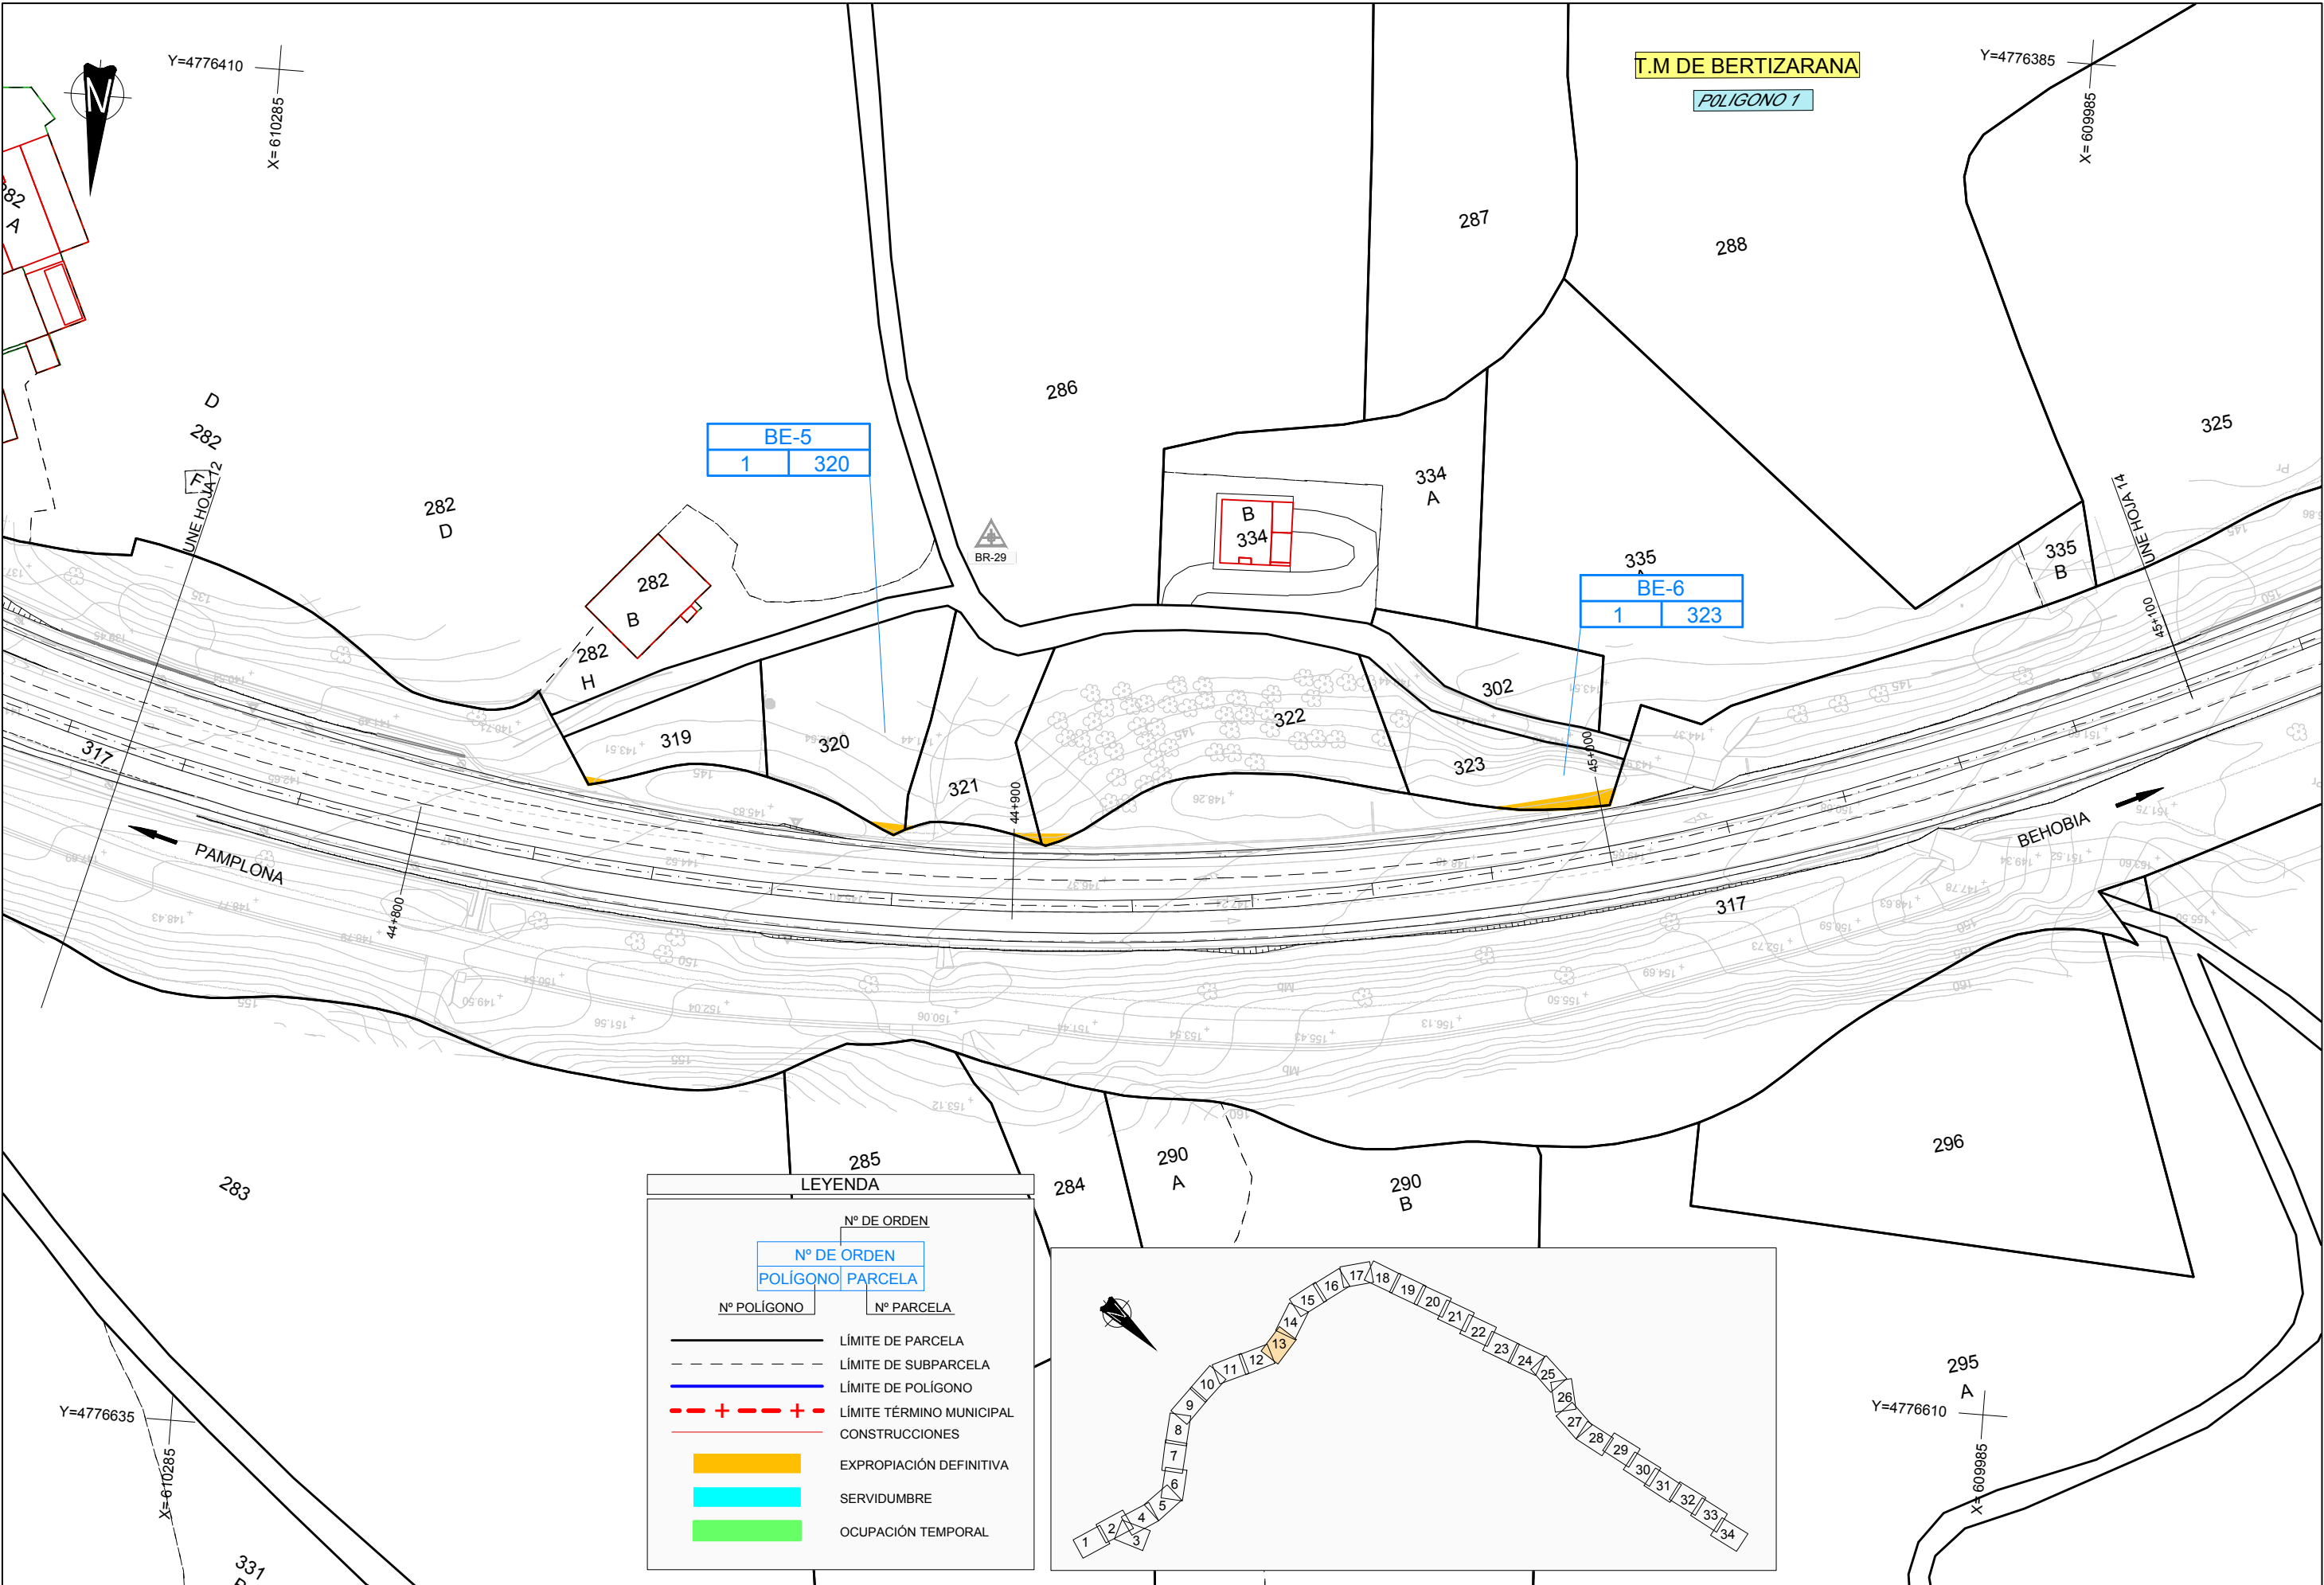

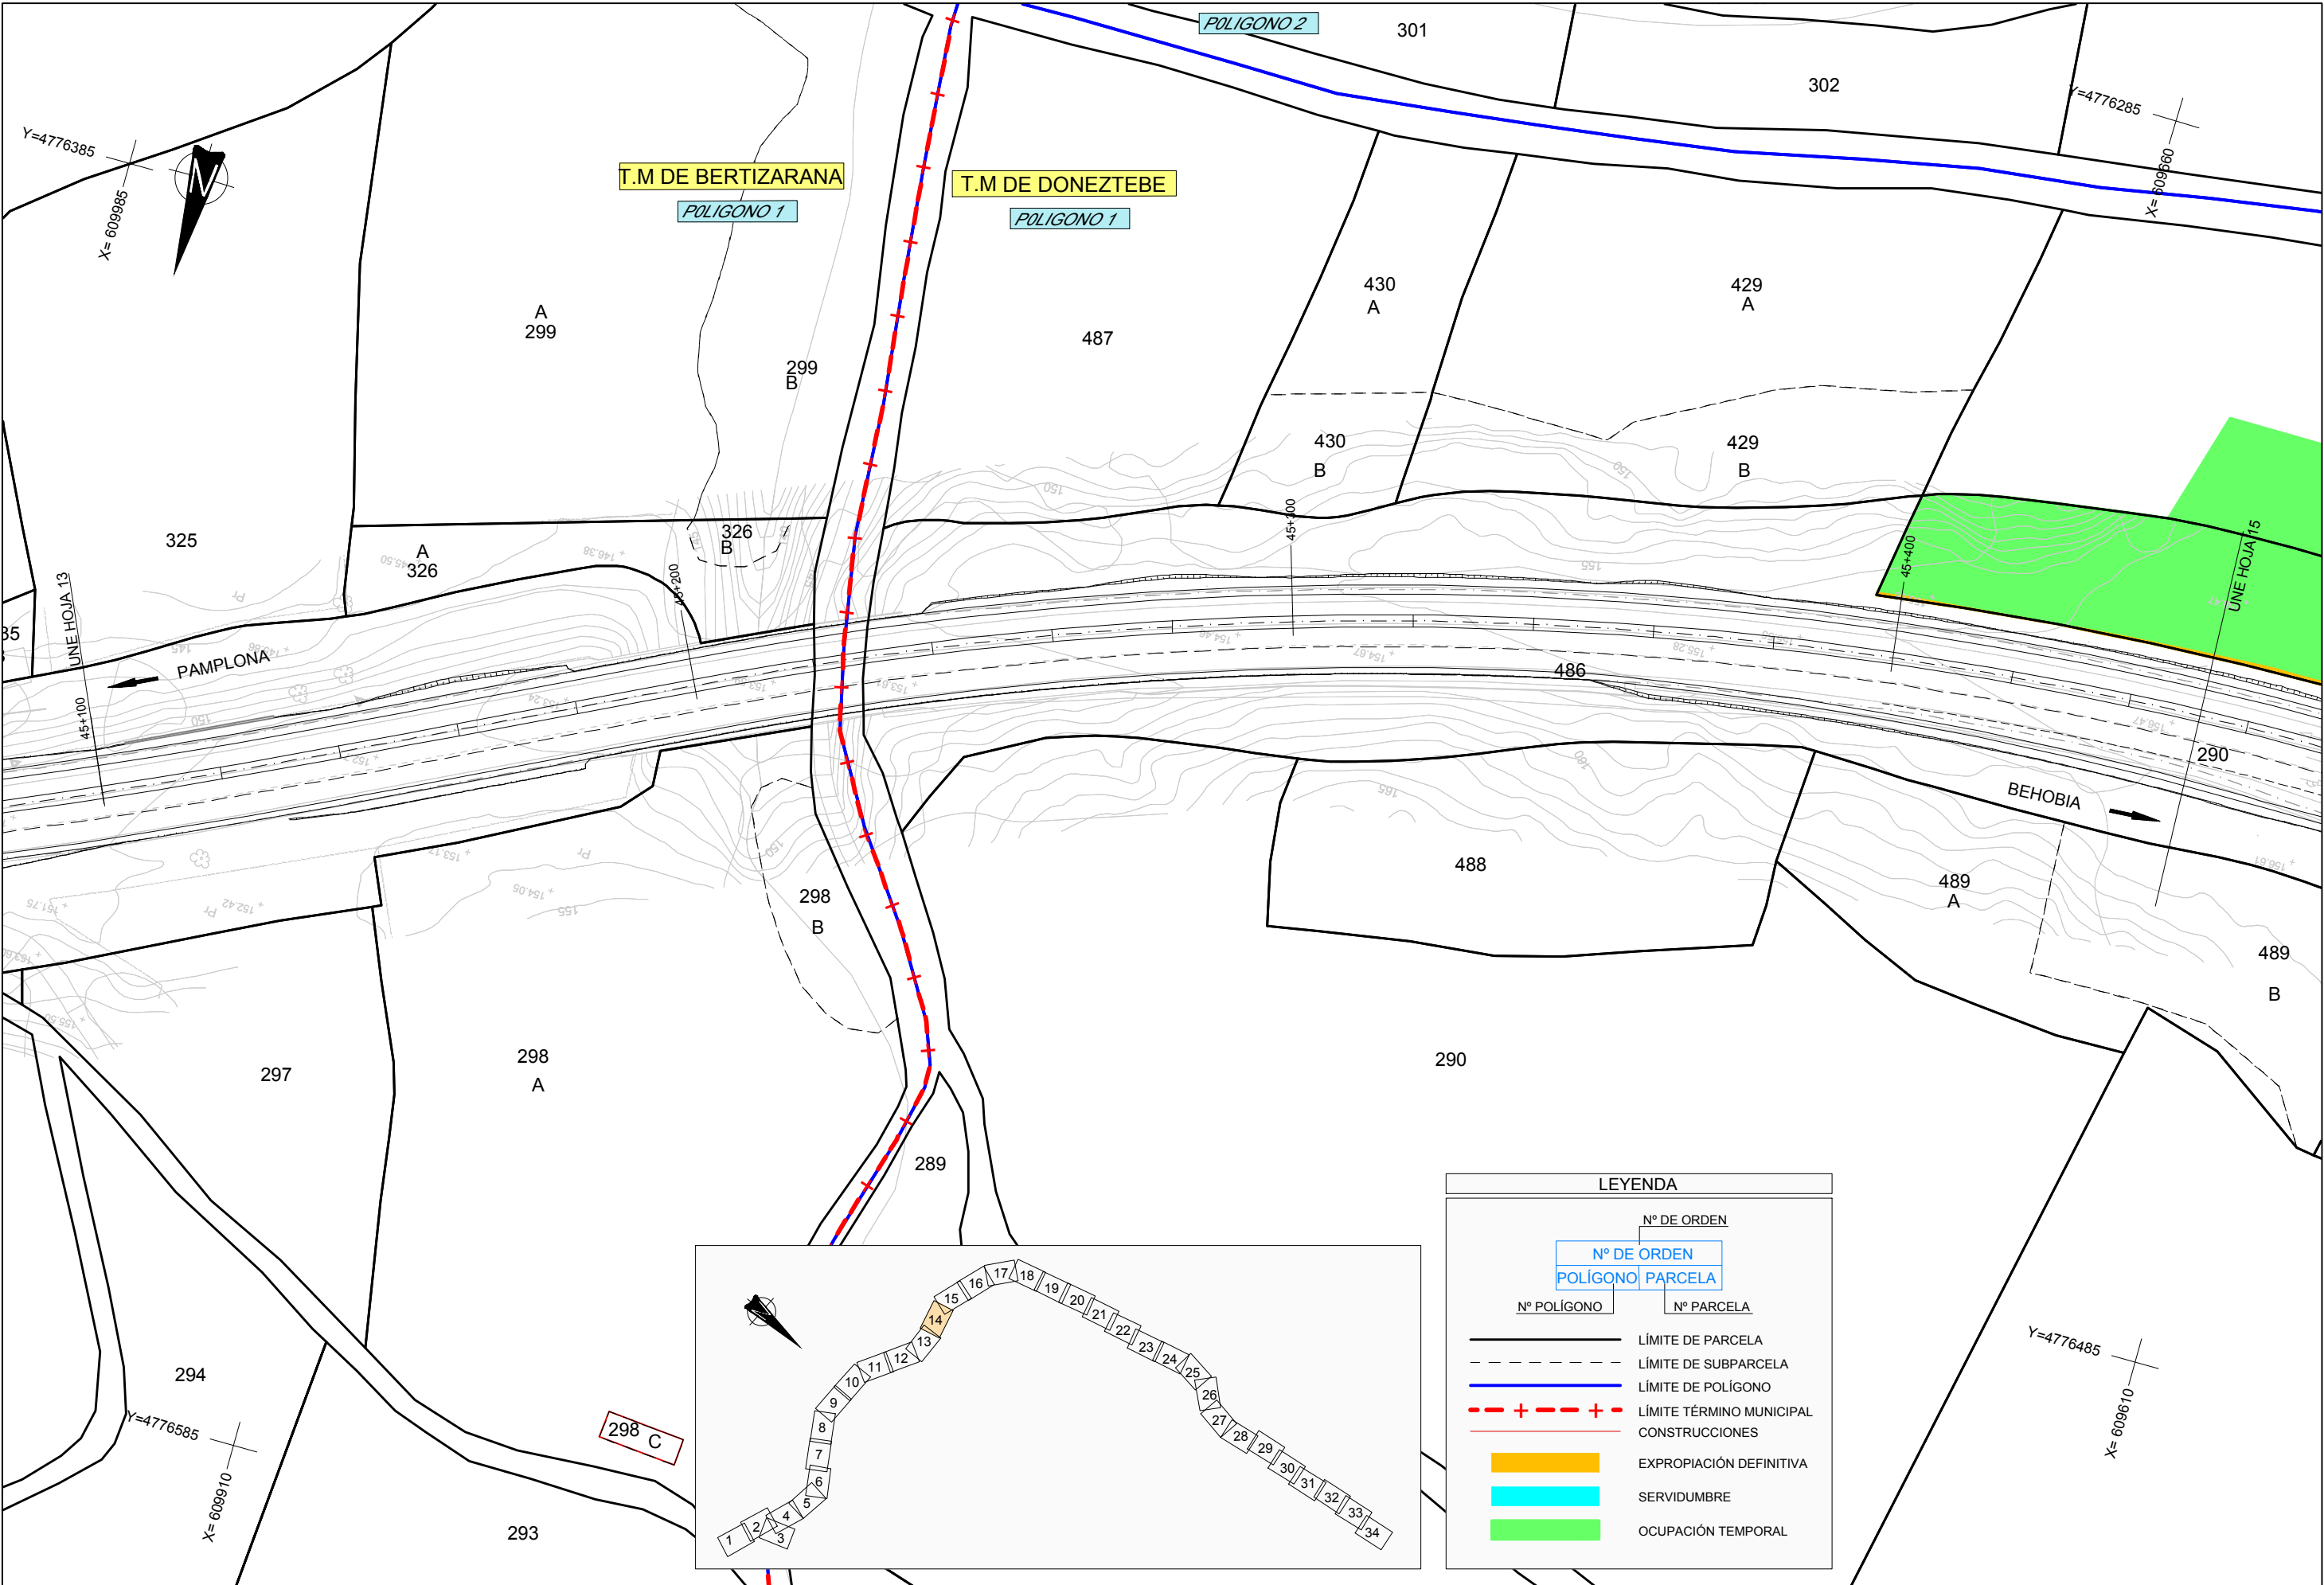

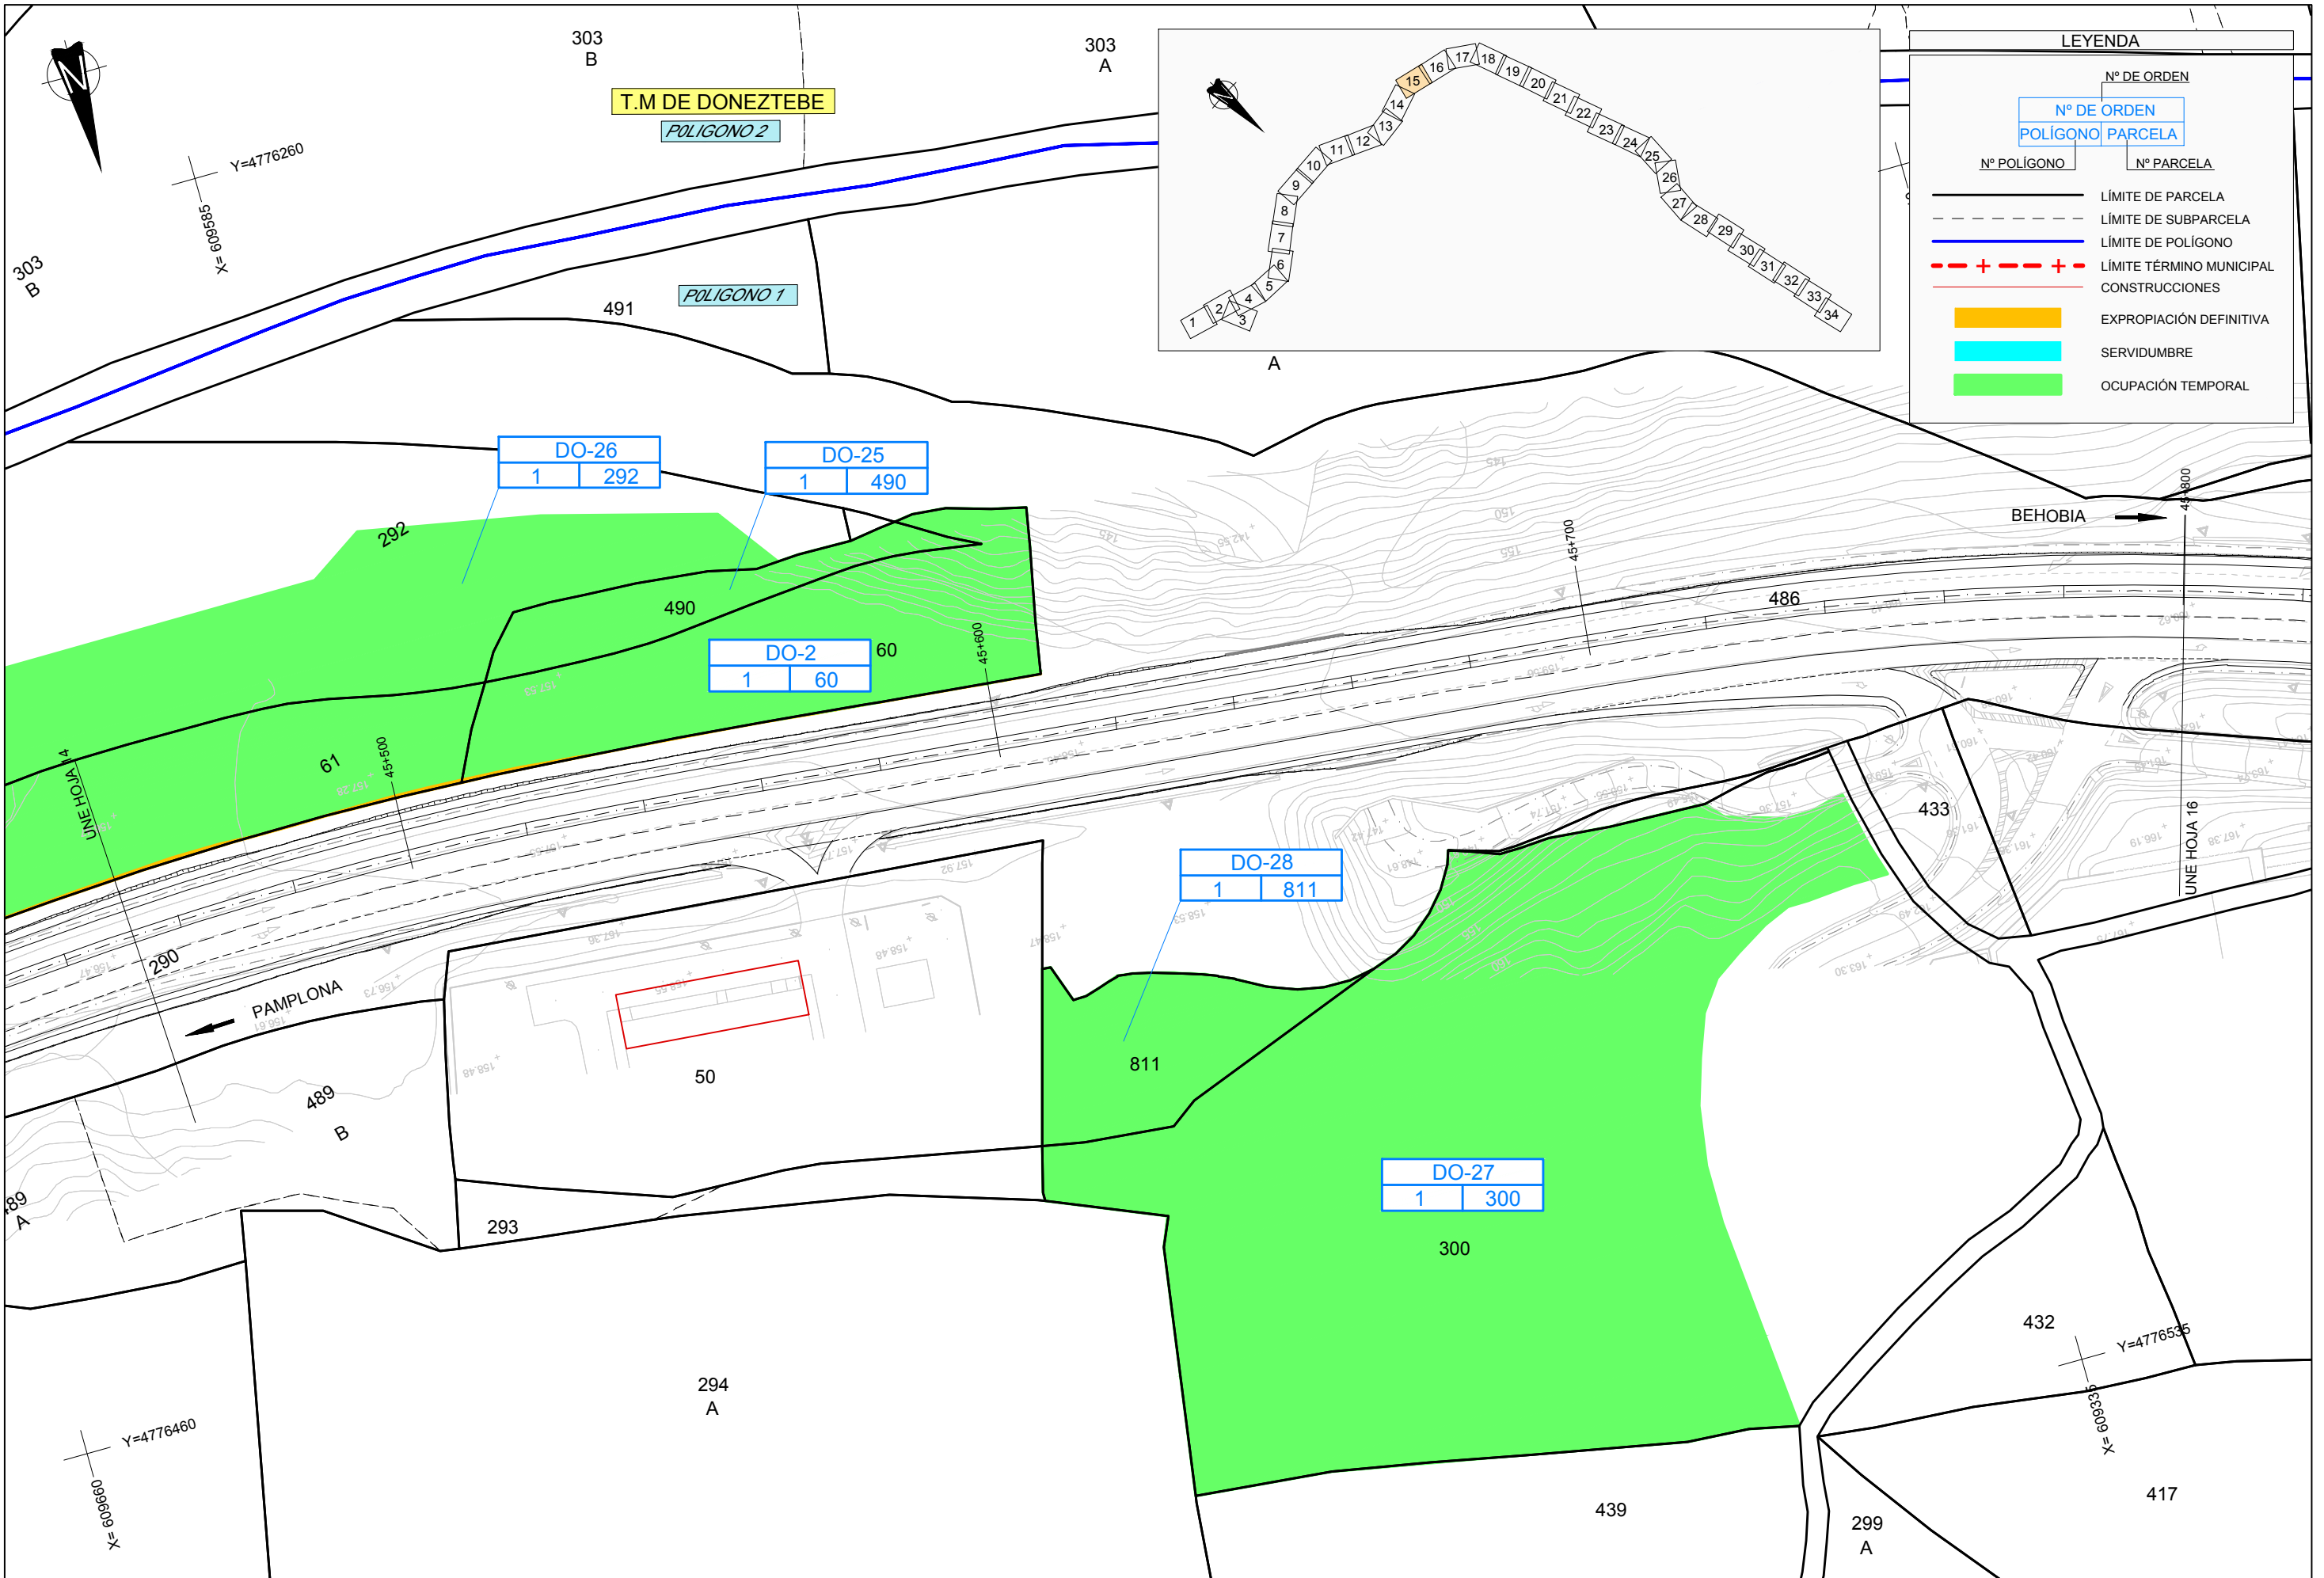

Nafarroako Gobernua
Gobierno de Navarra
Garapen Ekonomikorako Departamentua
Departamento de Desarrollo Económico

SERVICIO DE PROYECTOS

Sección de proyectos

DIRECTORA DEL PROYECTO:

D^a. María Carmen González Martínez

CONSULTOR:

peYeo

EL INGENIERO DE CAMINOS, C. Y P.
AUTOR DEL PROYECTO:

D. Jose Antonio Iparaguirre García

PROYECTO DE CONVERSIÓN DE LA CARRETERA
N-121 A EN VÍA 2+1 ENTRE EL
P.K. 40+900 Y EL P.K. 52+430
(BOCA SUR DEL TÚNEL DE ARRIGAZTELU)

REF. DEL PROYECTO:

ESCALA:

1:1000

ORIGINAL
EN DIN A3

0 5 10 15 20m

GRÁFICA

DESIGNACIÓN DEL PLANO:

PLANTA GENERAL
EXPROPIACIONES

NOMBRE DEL FICHERO:

2.11 EXPROPIACIONES.dwg


FECHA:


SEPTIEMBRE 2018


Nº DE PLANO:


2.11

HOJA 15 DE 34

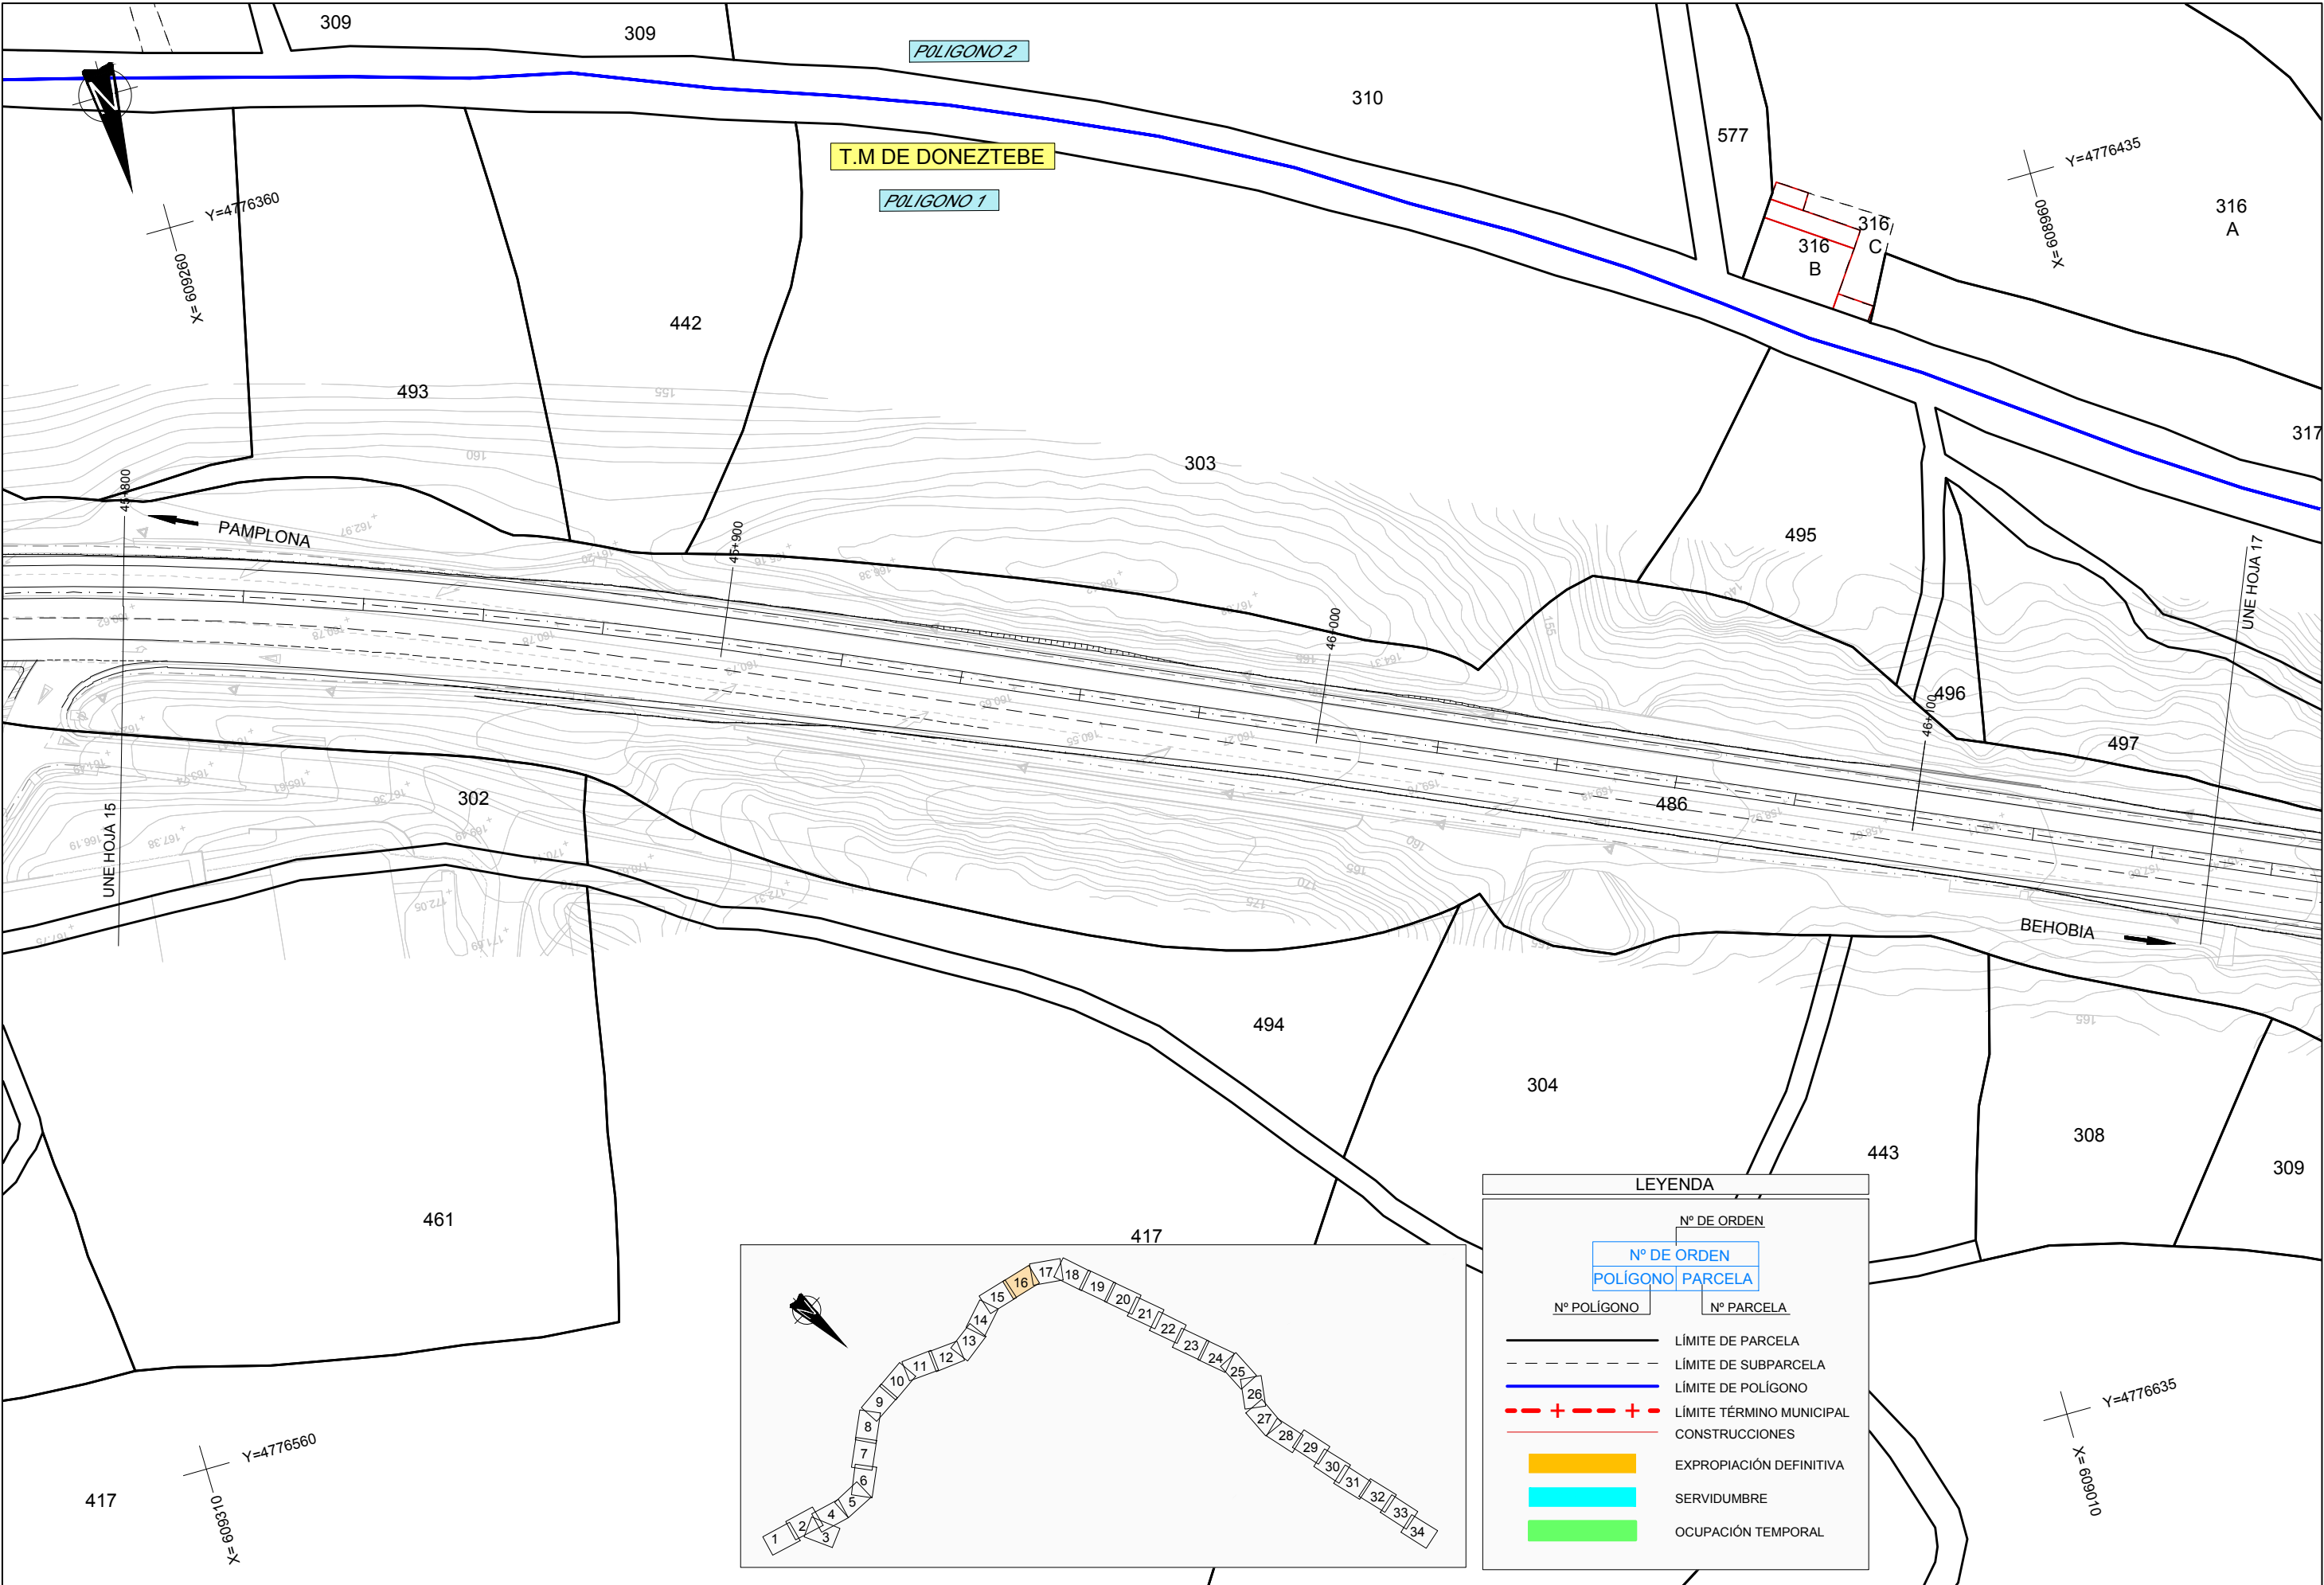

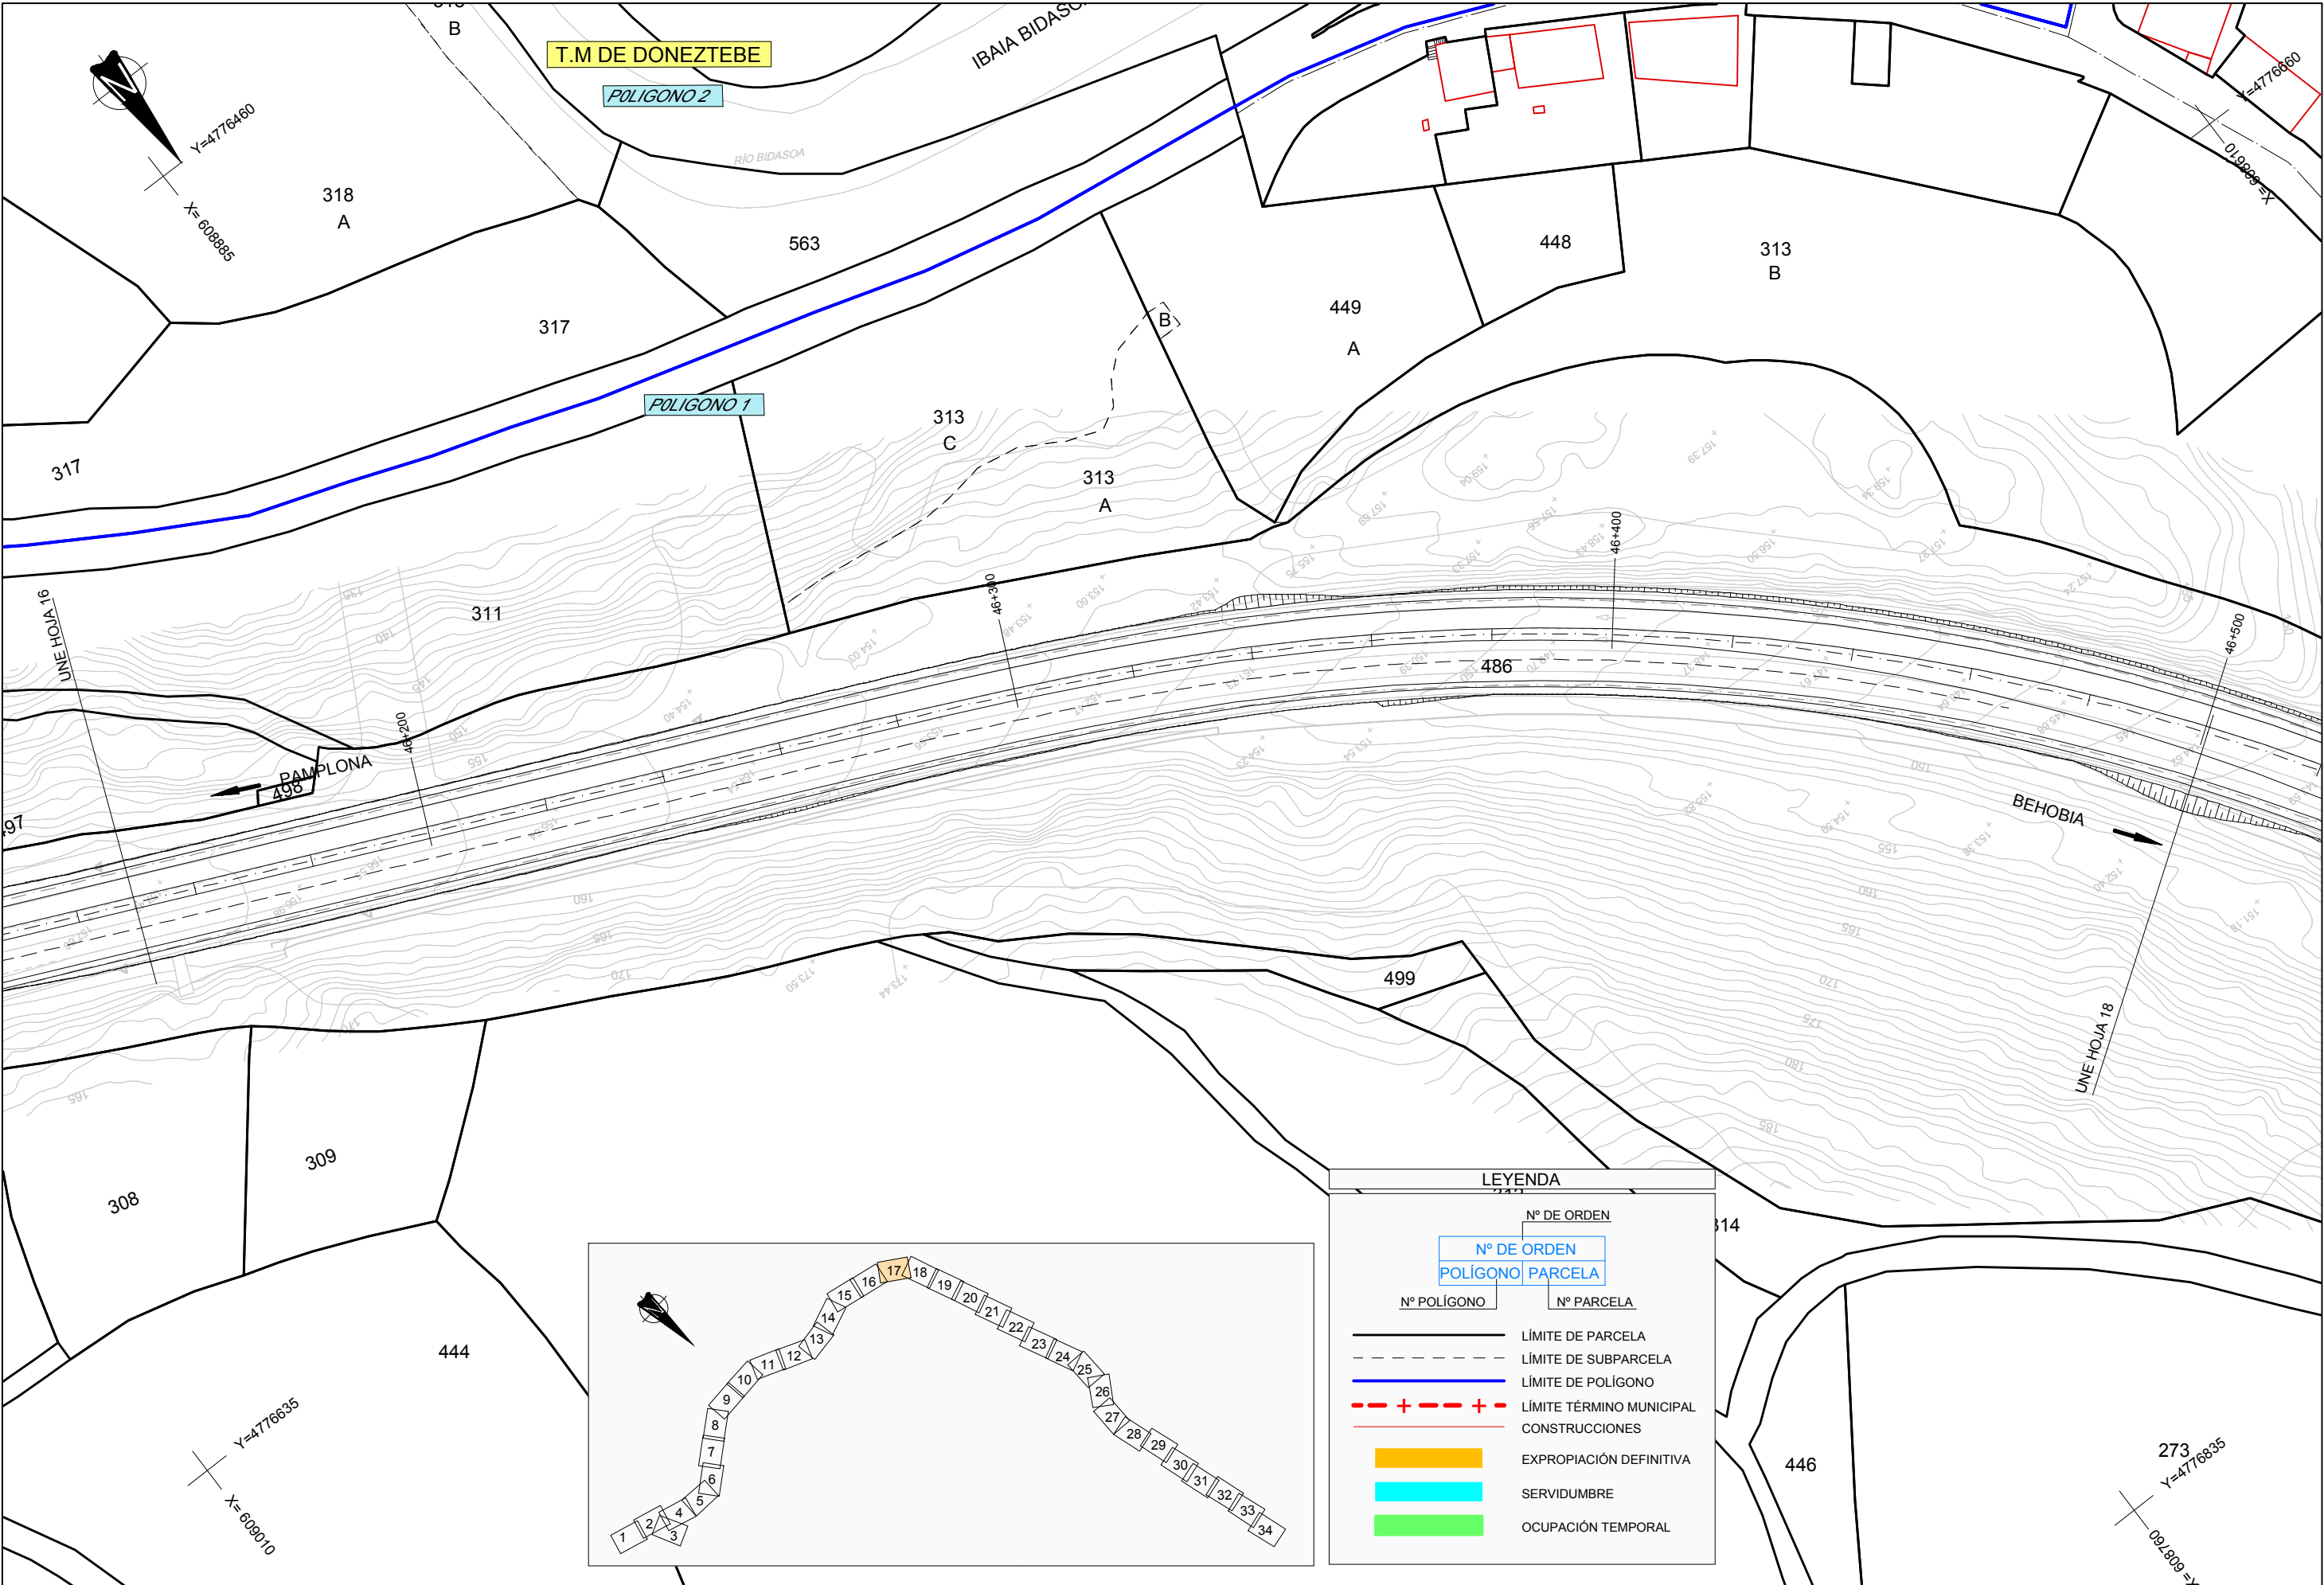

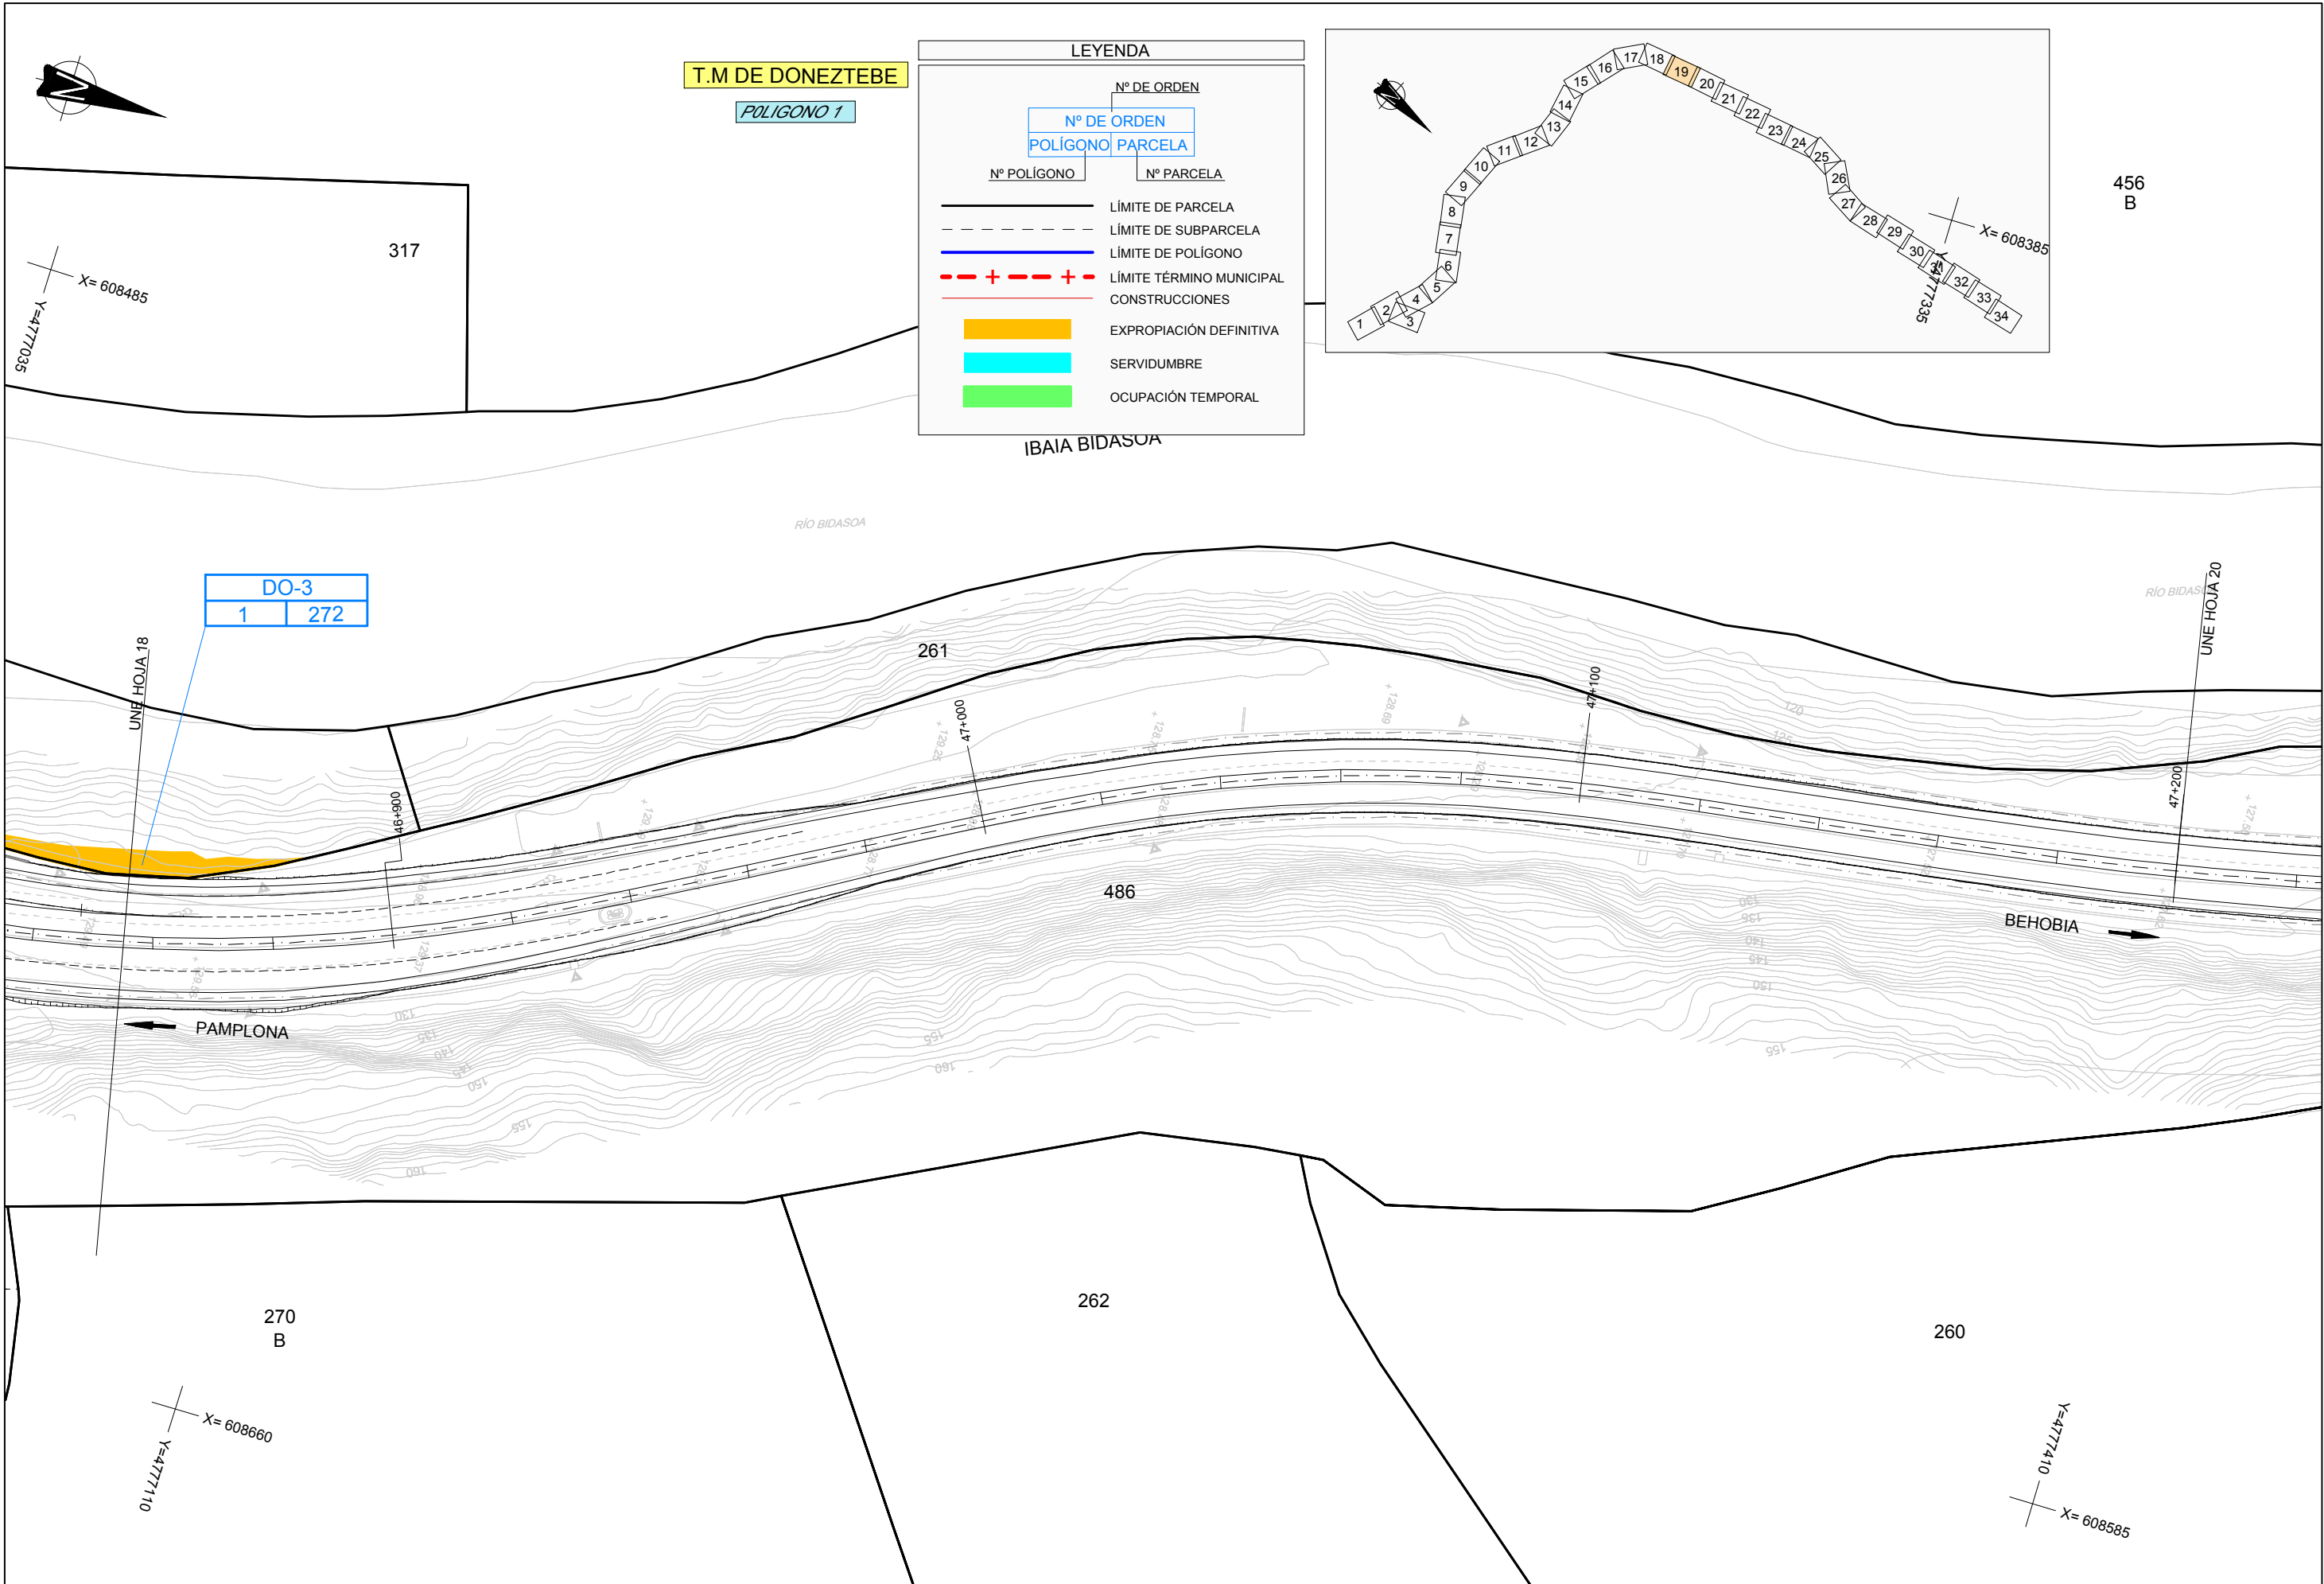

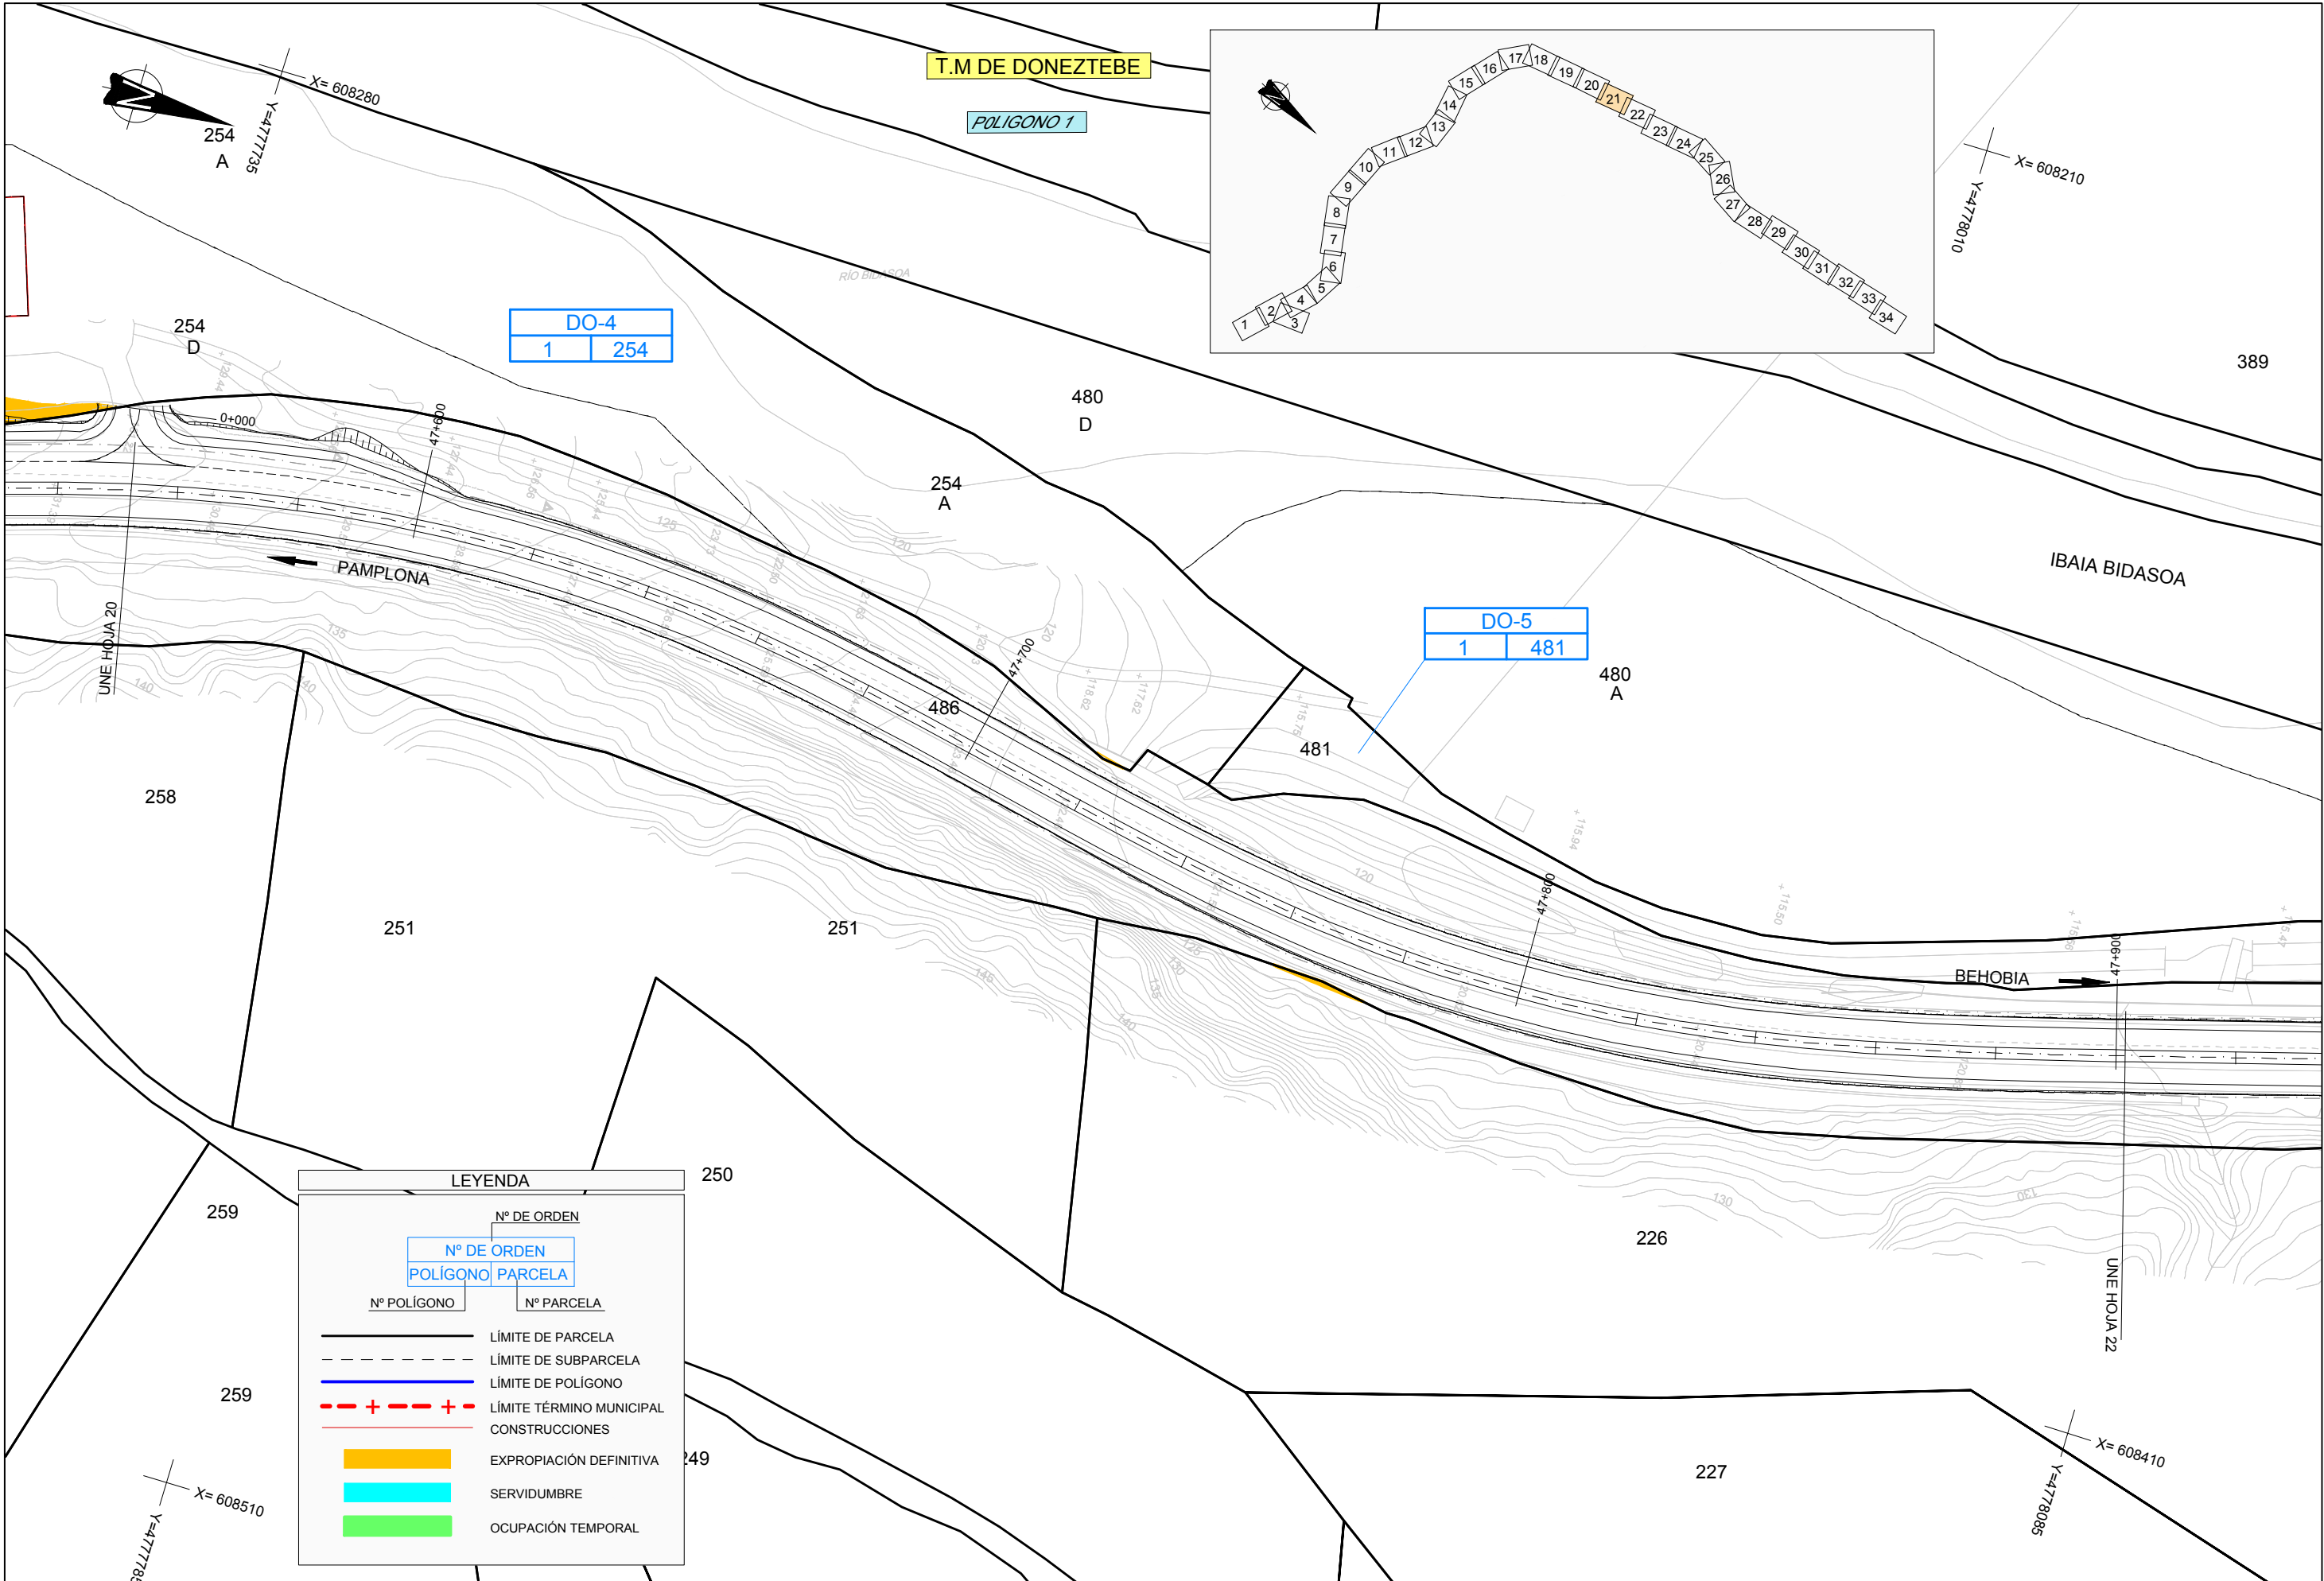

LEYENDA

Nº DE ORDEN	
Nº DE ORDEN	
POLÍGONO	PARCELA
Nº POLÍGONO	Nº PARCELA

LÍMITE DE PARCELA

LÍMITE DE SUBPARCELA

LÍMITE DE POLÍGONO


LÍMITE TÉRMINO MUNICIPAL


CONSTRUCCIONES


EXPROPIACIÓN DEFINITIVA



SERVIDUMBRE

OCUPACIÓN TEMPORAL

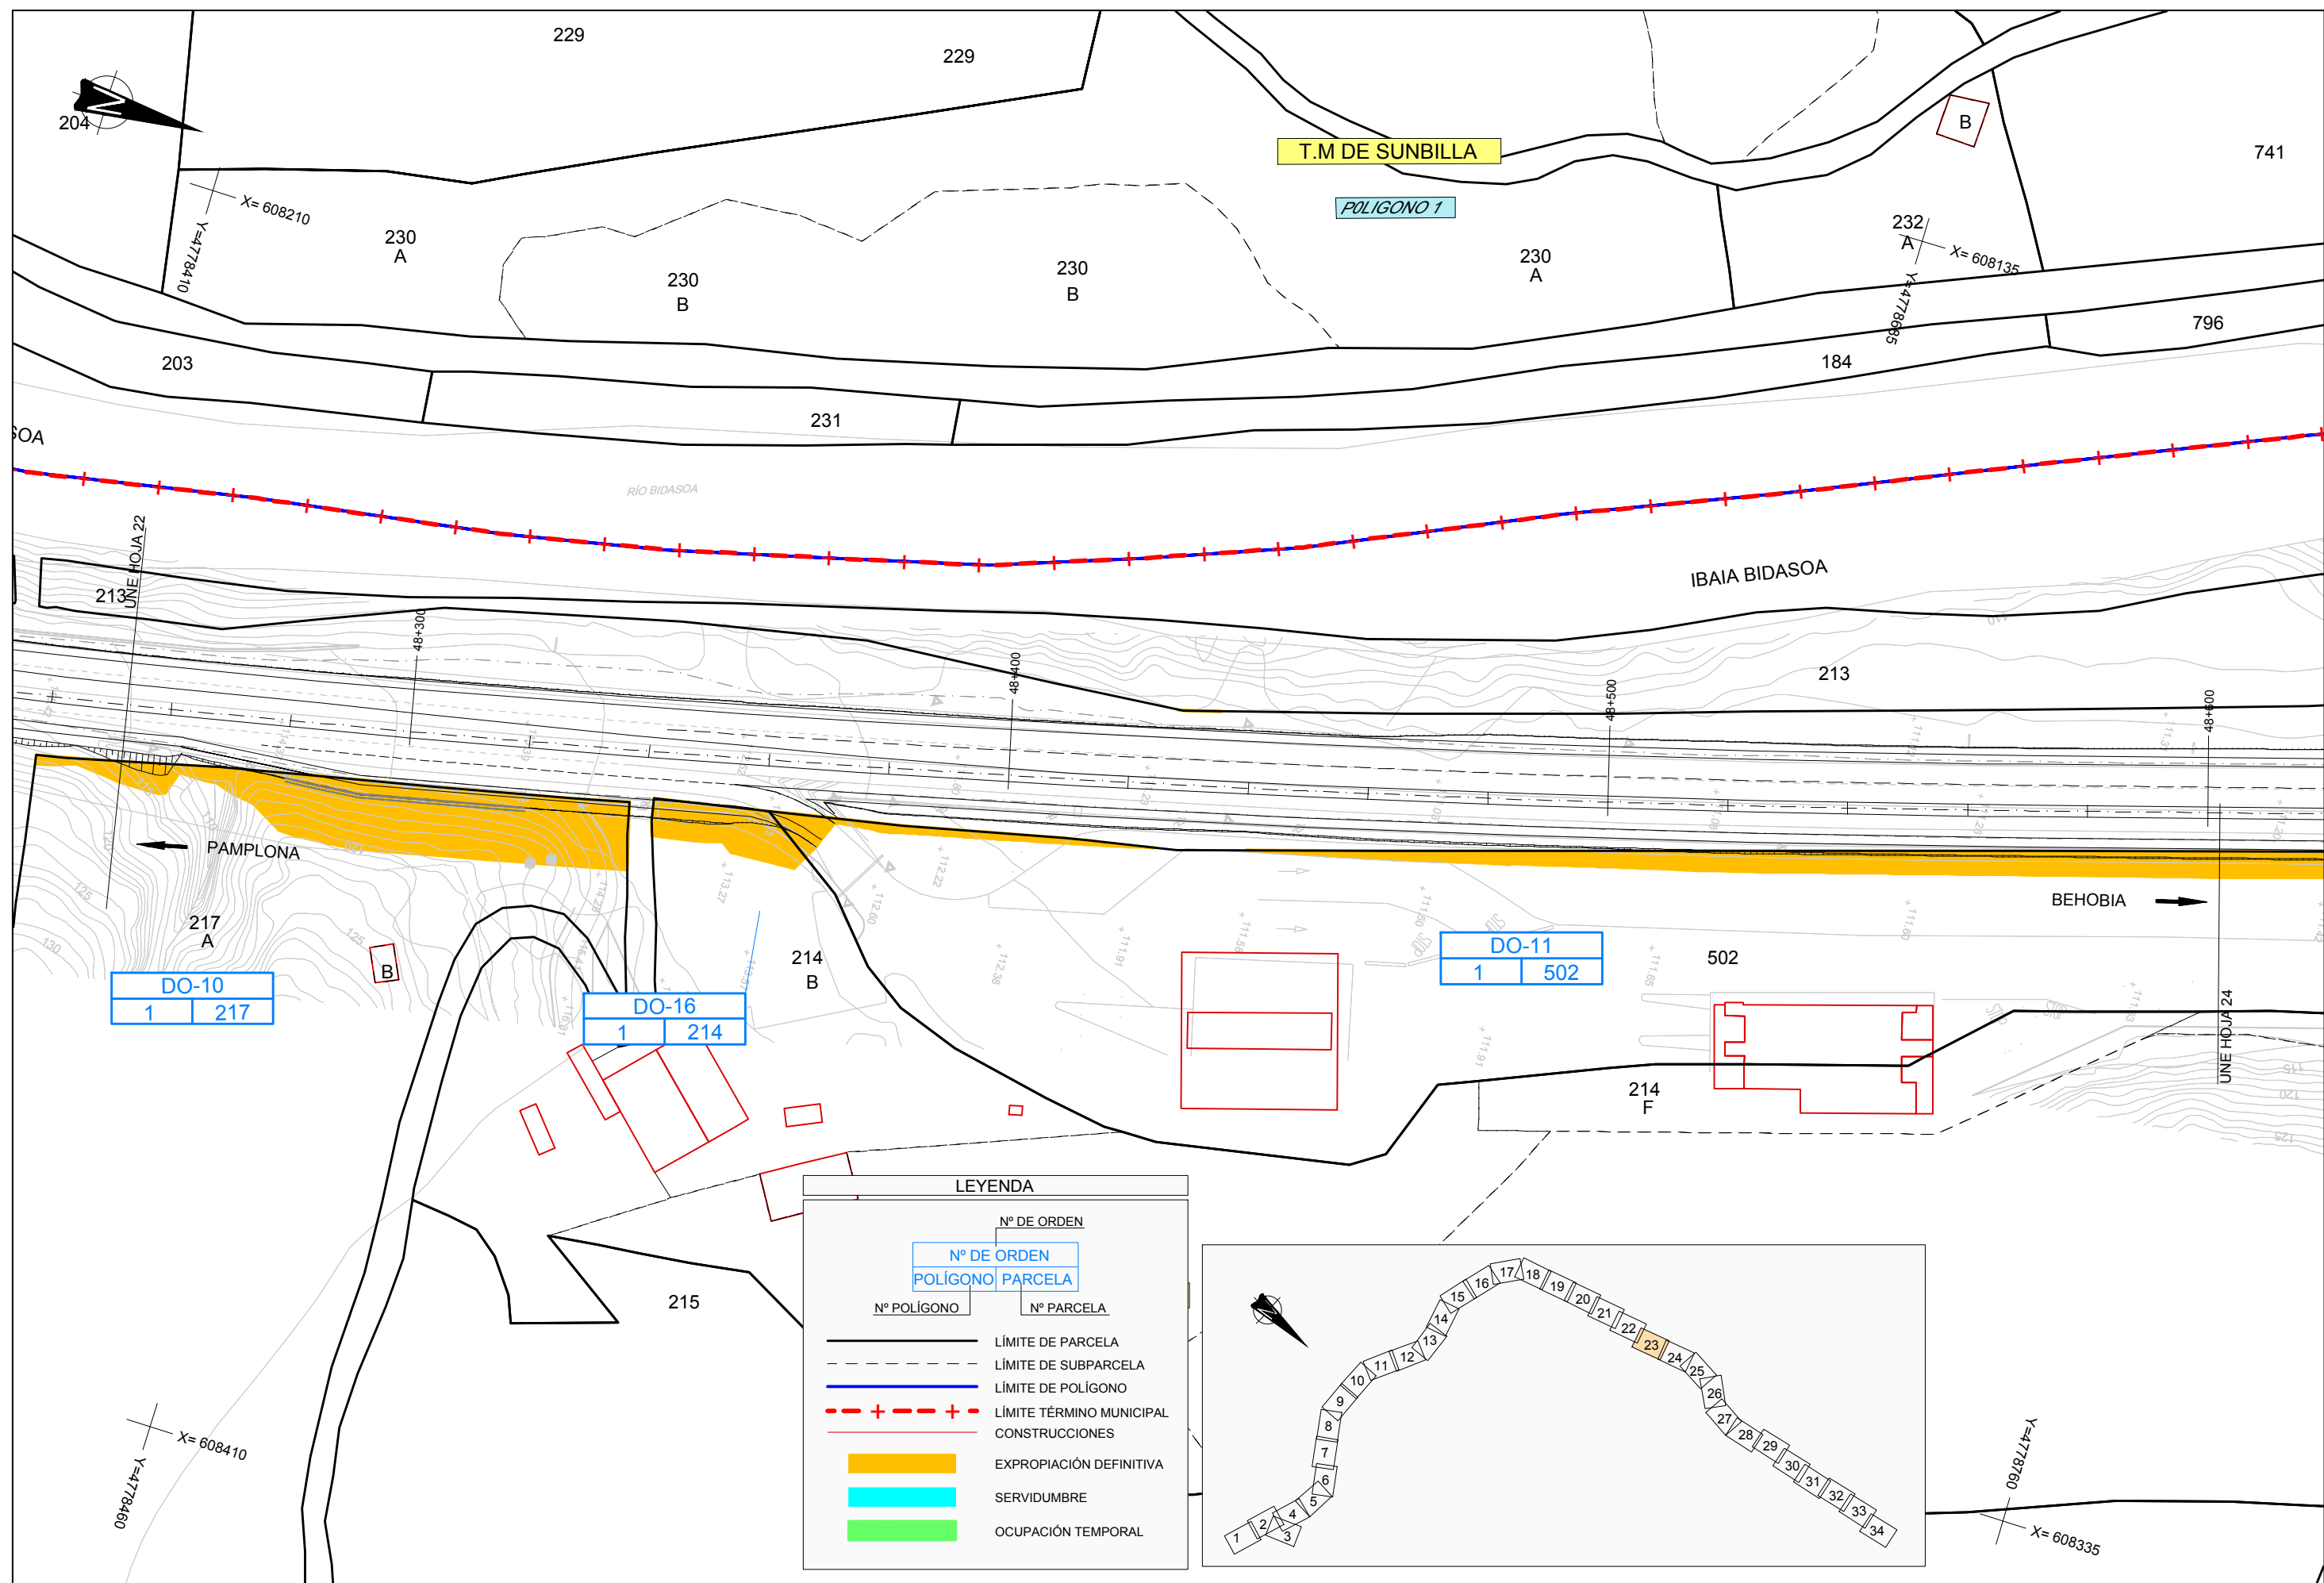

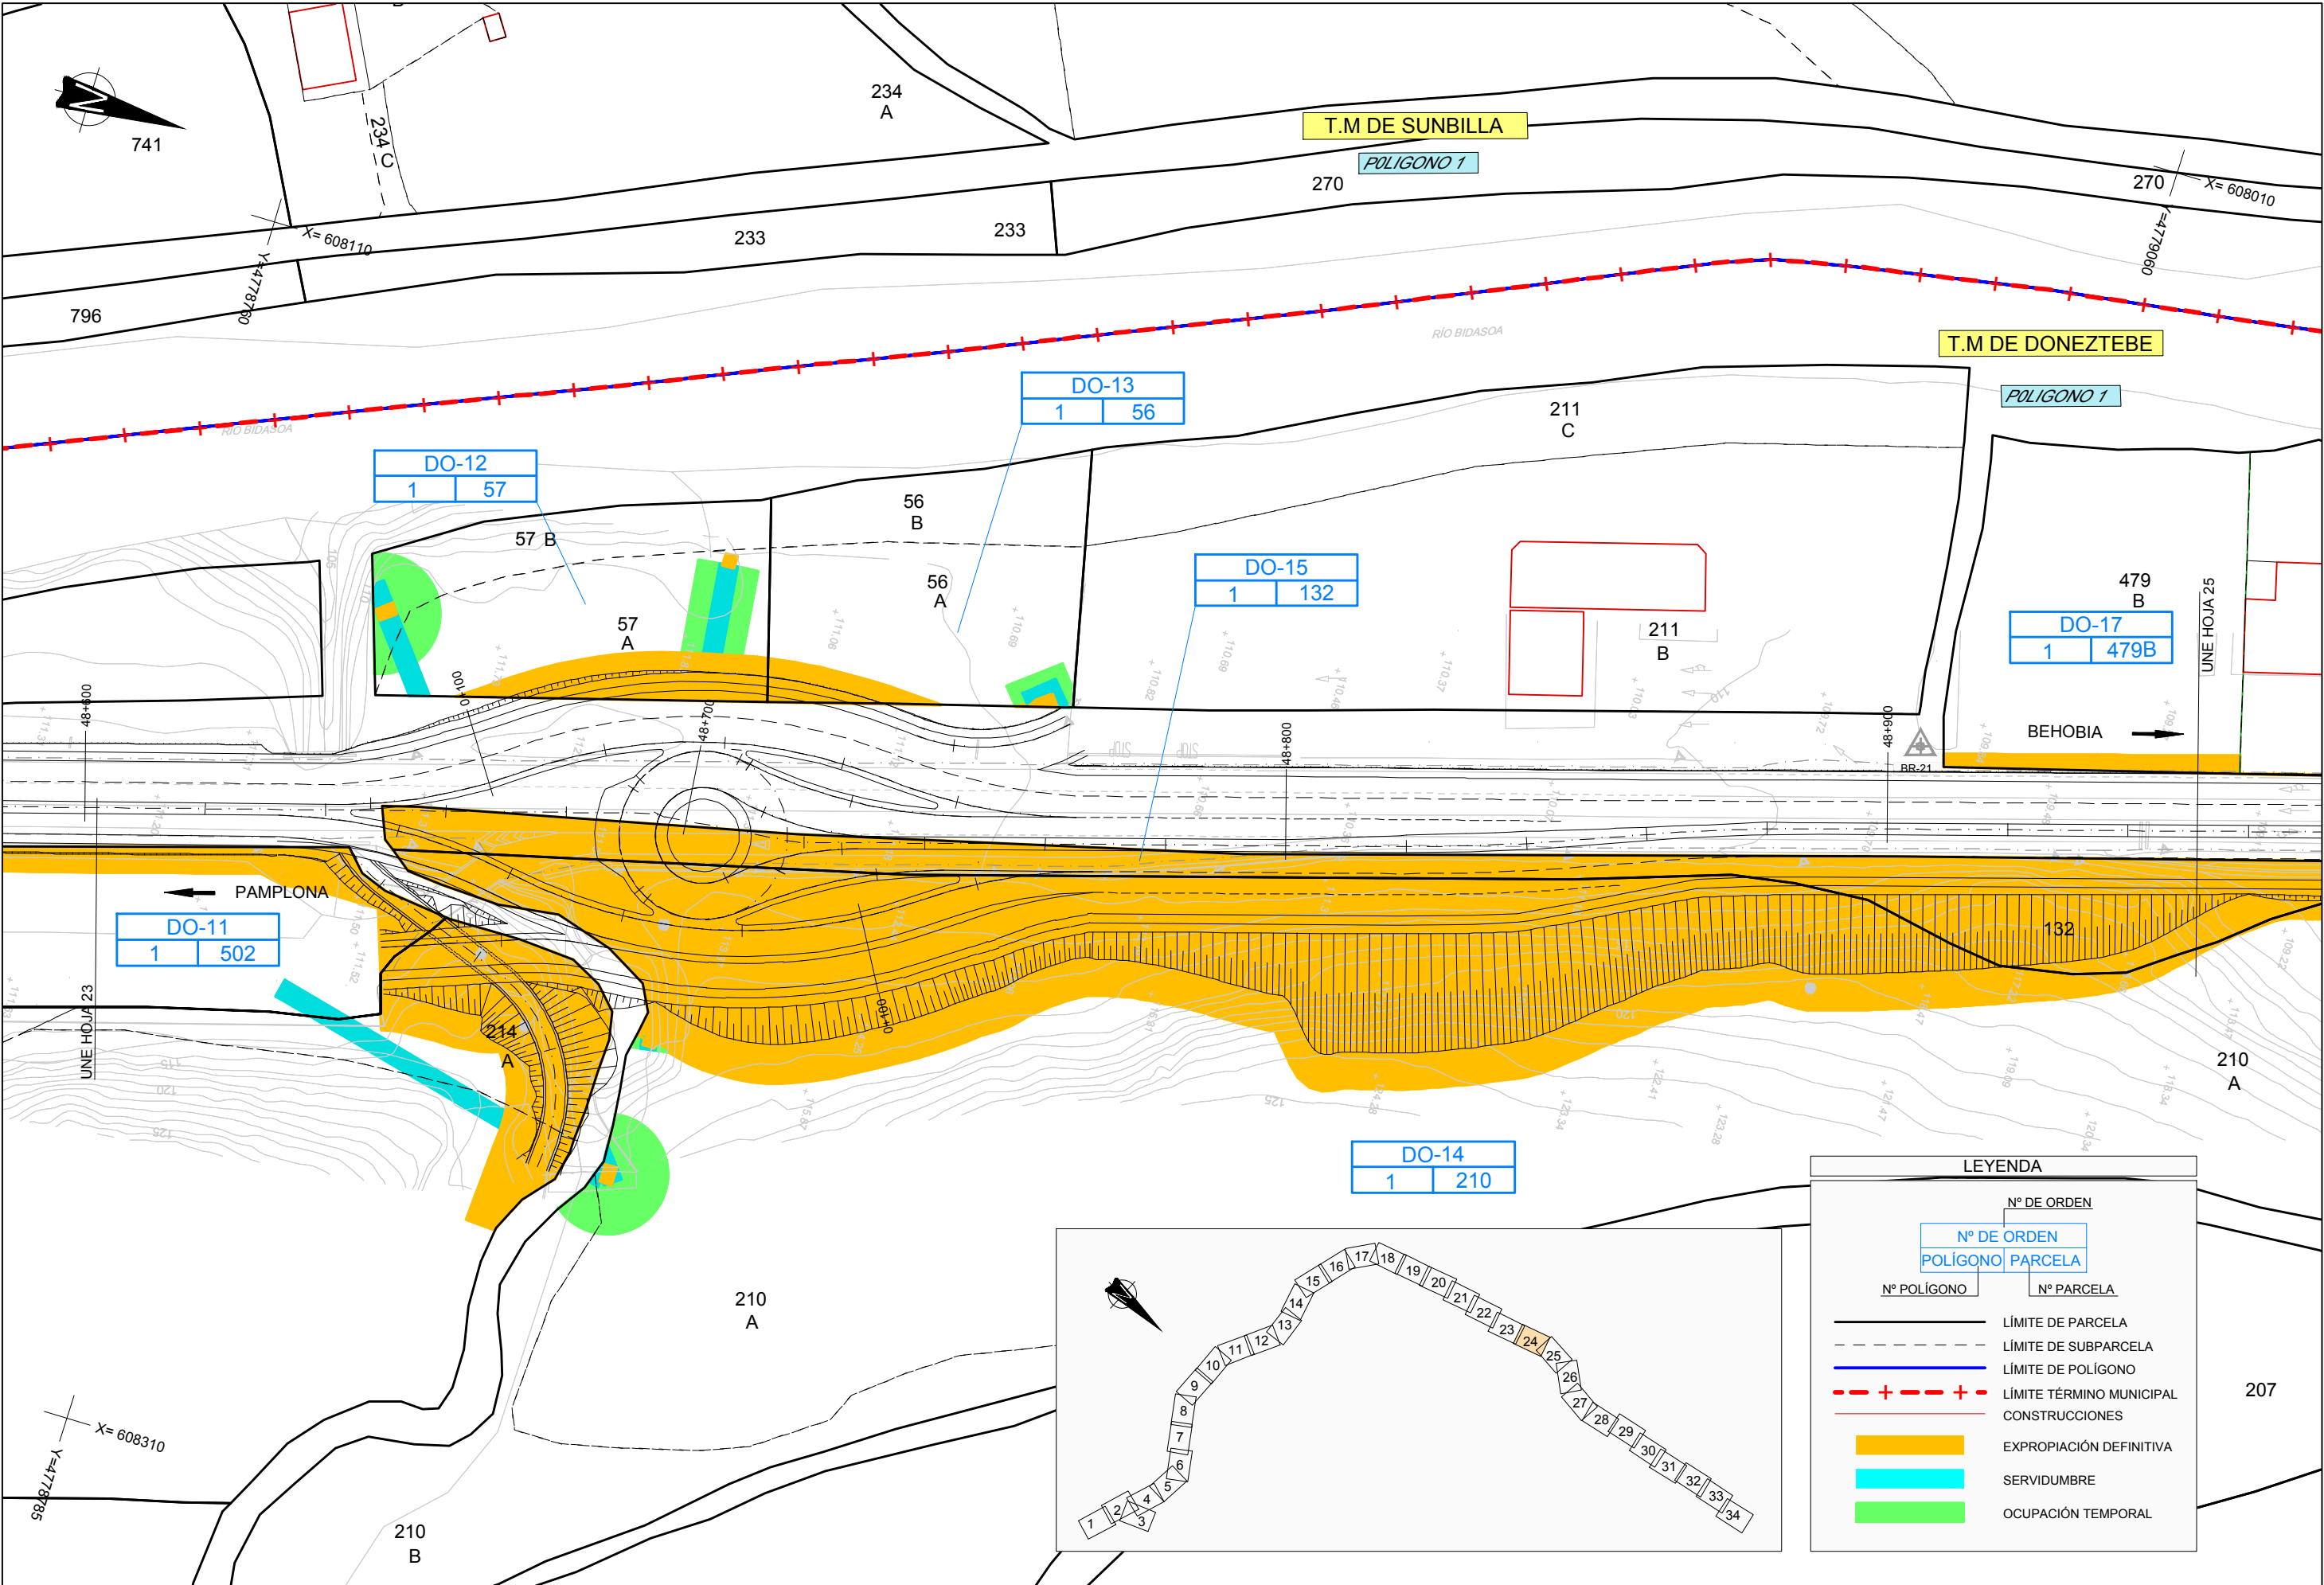

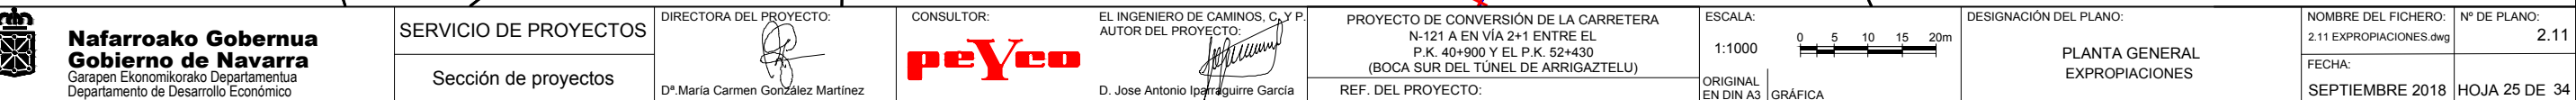

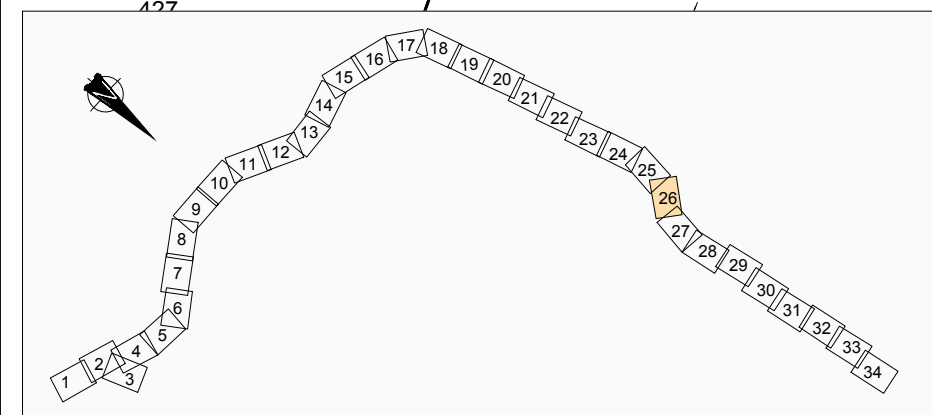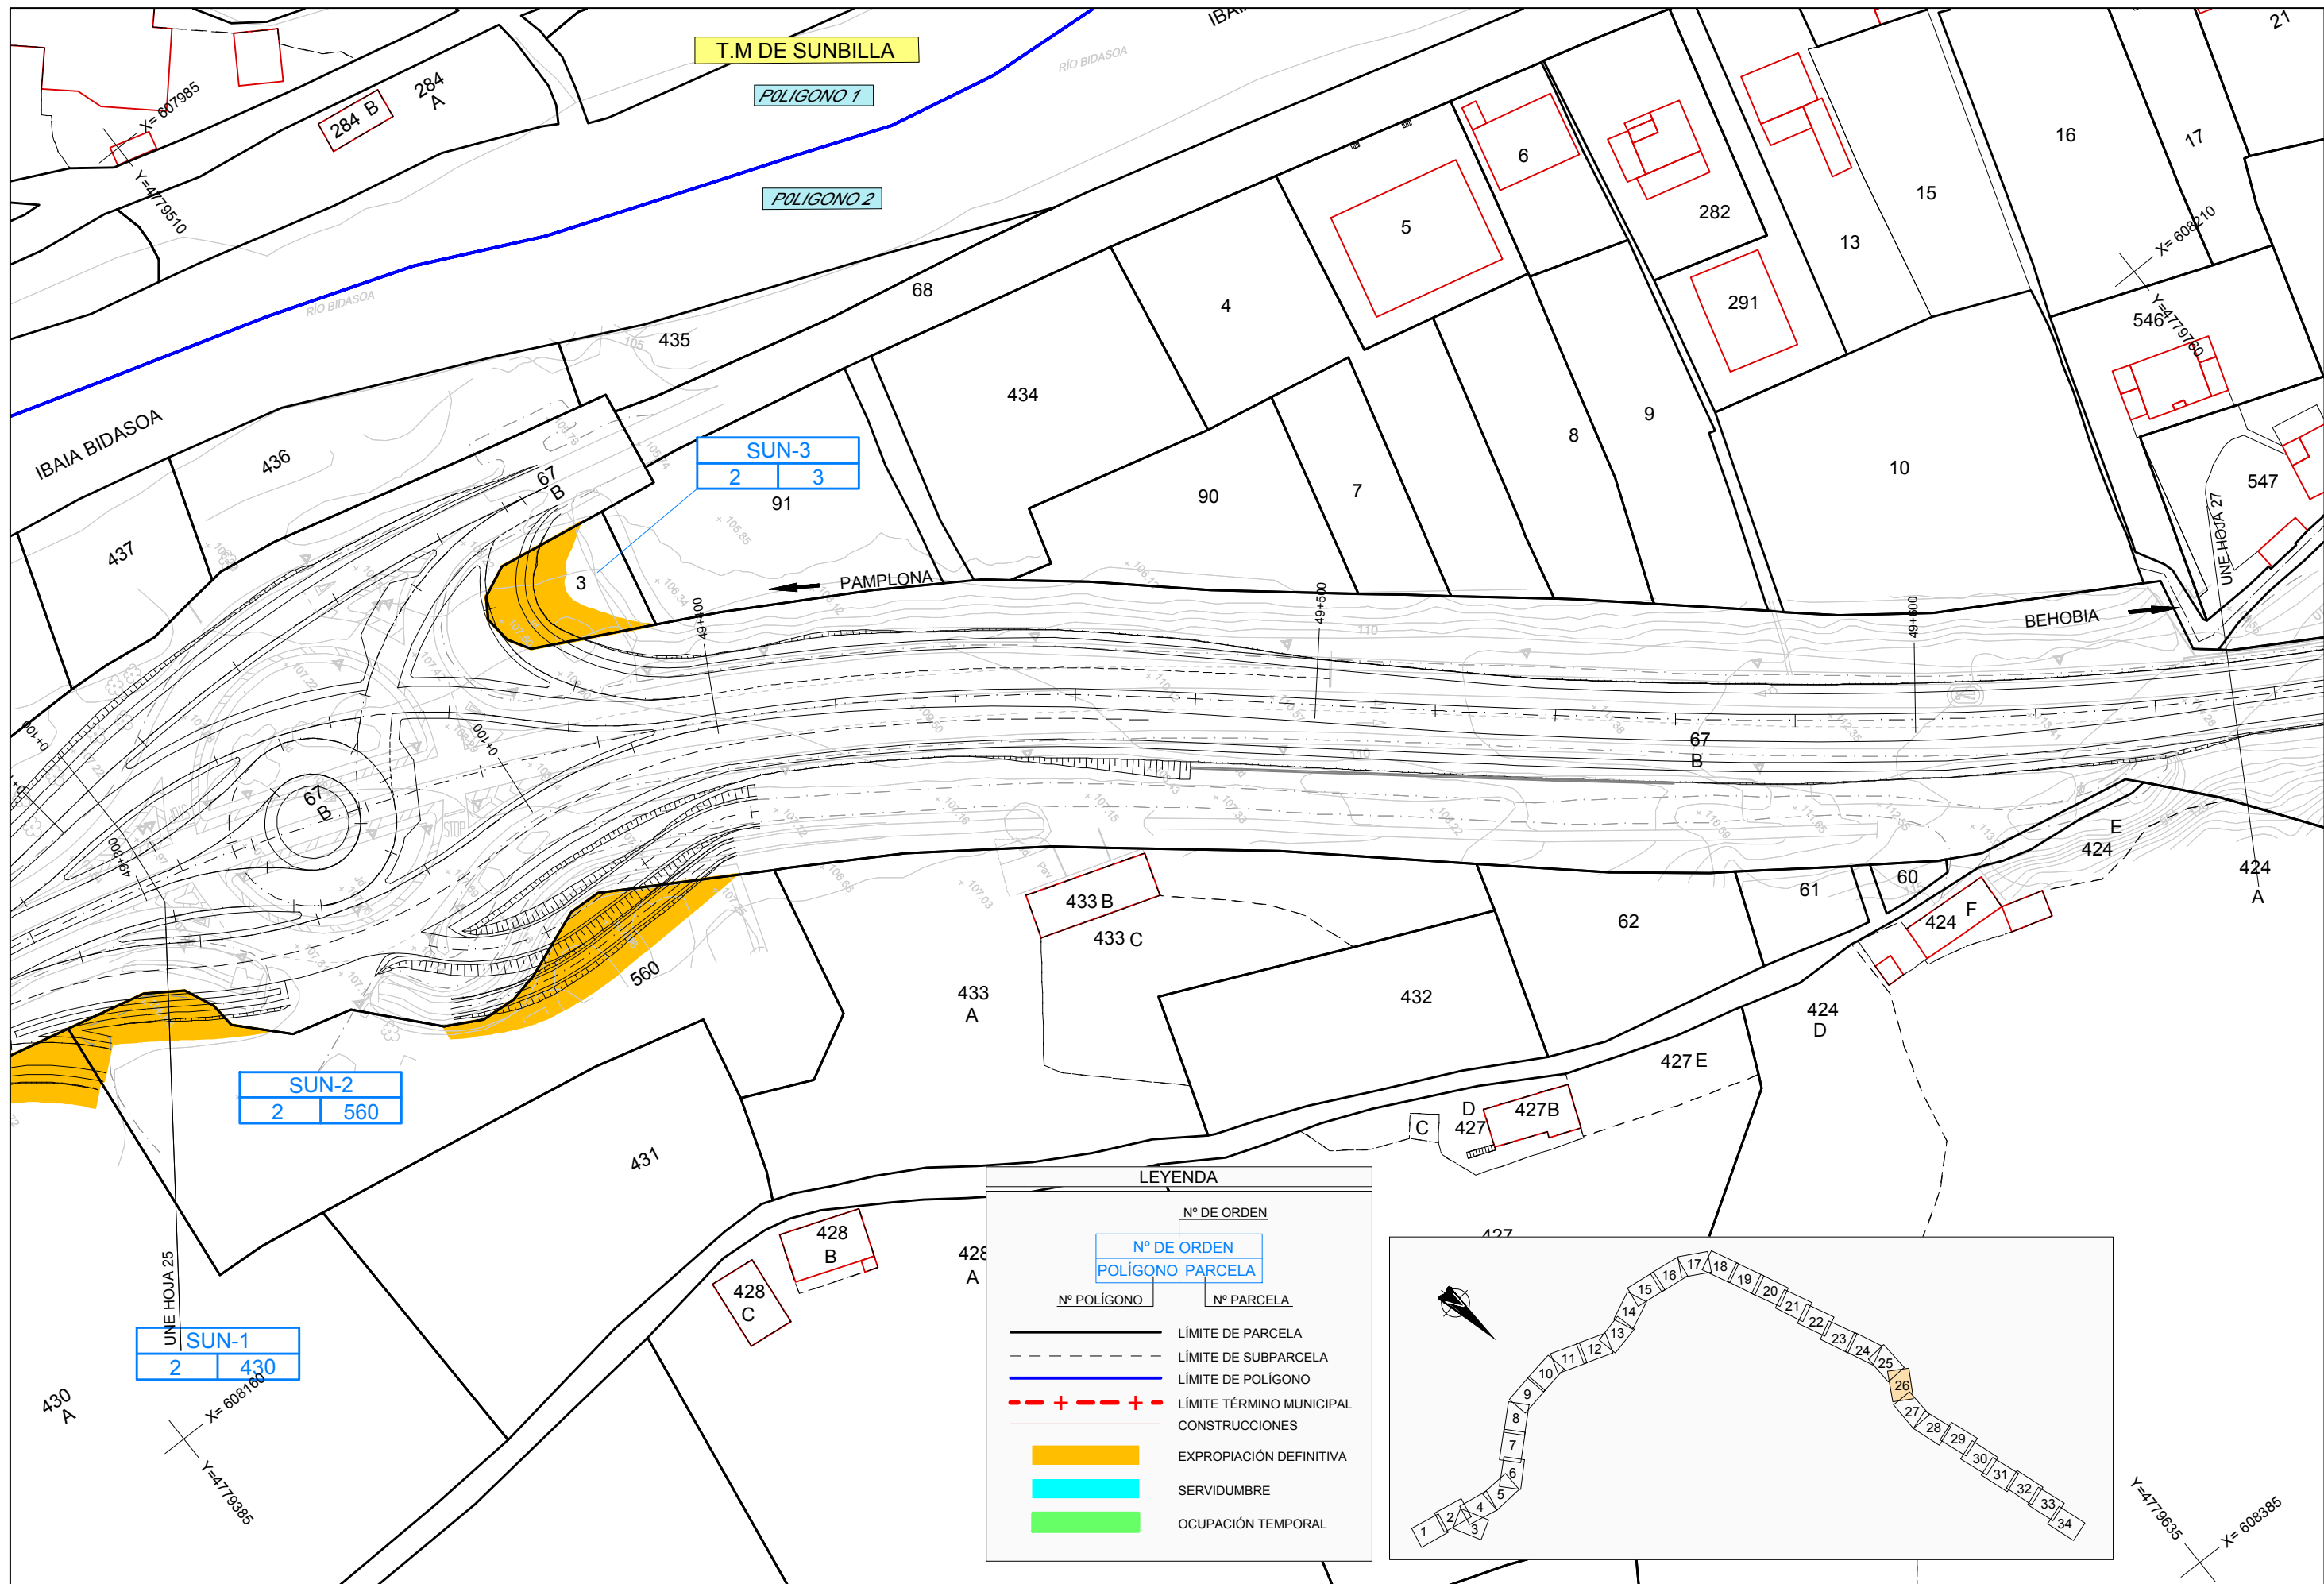

Nafarroako Gobernua
Gobierno de Navarra
Garapen Ekonomikorako Departamentua
Departamento de Desarrollo Económico

SERVICIO DE PROYECTOS

Sección de proyectos

DIRECTORA DEL PROYECTO:

D^a. María Carmen González Martínez

CONSULTOR:

peYeo

EL INGENIERO DE CAMINOS, C. Y P.
AUTOR DEL PROYECTO:

D. Jose Antonio Iparaguirre García

PROYECTO DE CONVERSIÓN DE LA CARRETERA
N-121 A EN VÍA 2+1 ENTRE EL
P.K. 40+900 Y EL P.K. 52+430
(BOCA SUR DEL TÚNEL DE ARRIGAZTELU)

REF. DEL PROYECTO:

ESCALA:

1:1000

ORIGINAL
EN DIN A3

0 5 10 15 20m

GRÁFICA

DESIGNACIÓN DEL PLANO:

PLANTA GENERAL
EXPROPIACIONES

NOMBRE DEL FICHERO:

2.11 EXPROPIACIONES.dwg


FECHA:



SEPTIEMBRE 2018

Nº DE PLANO:

2.11


HOJA 26 DE 34

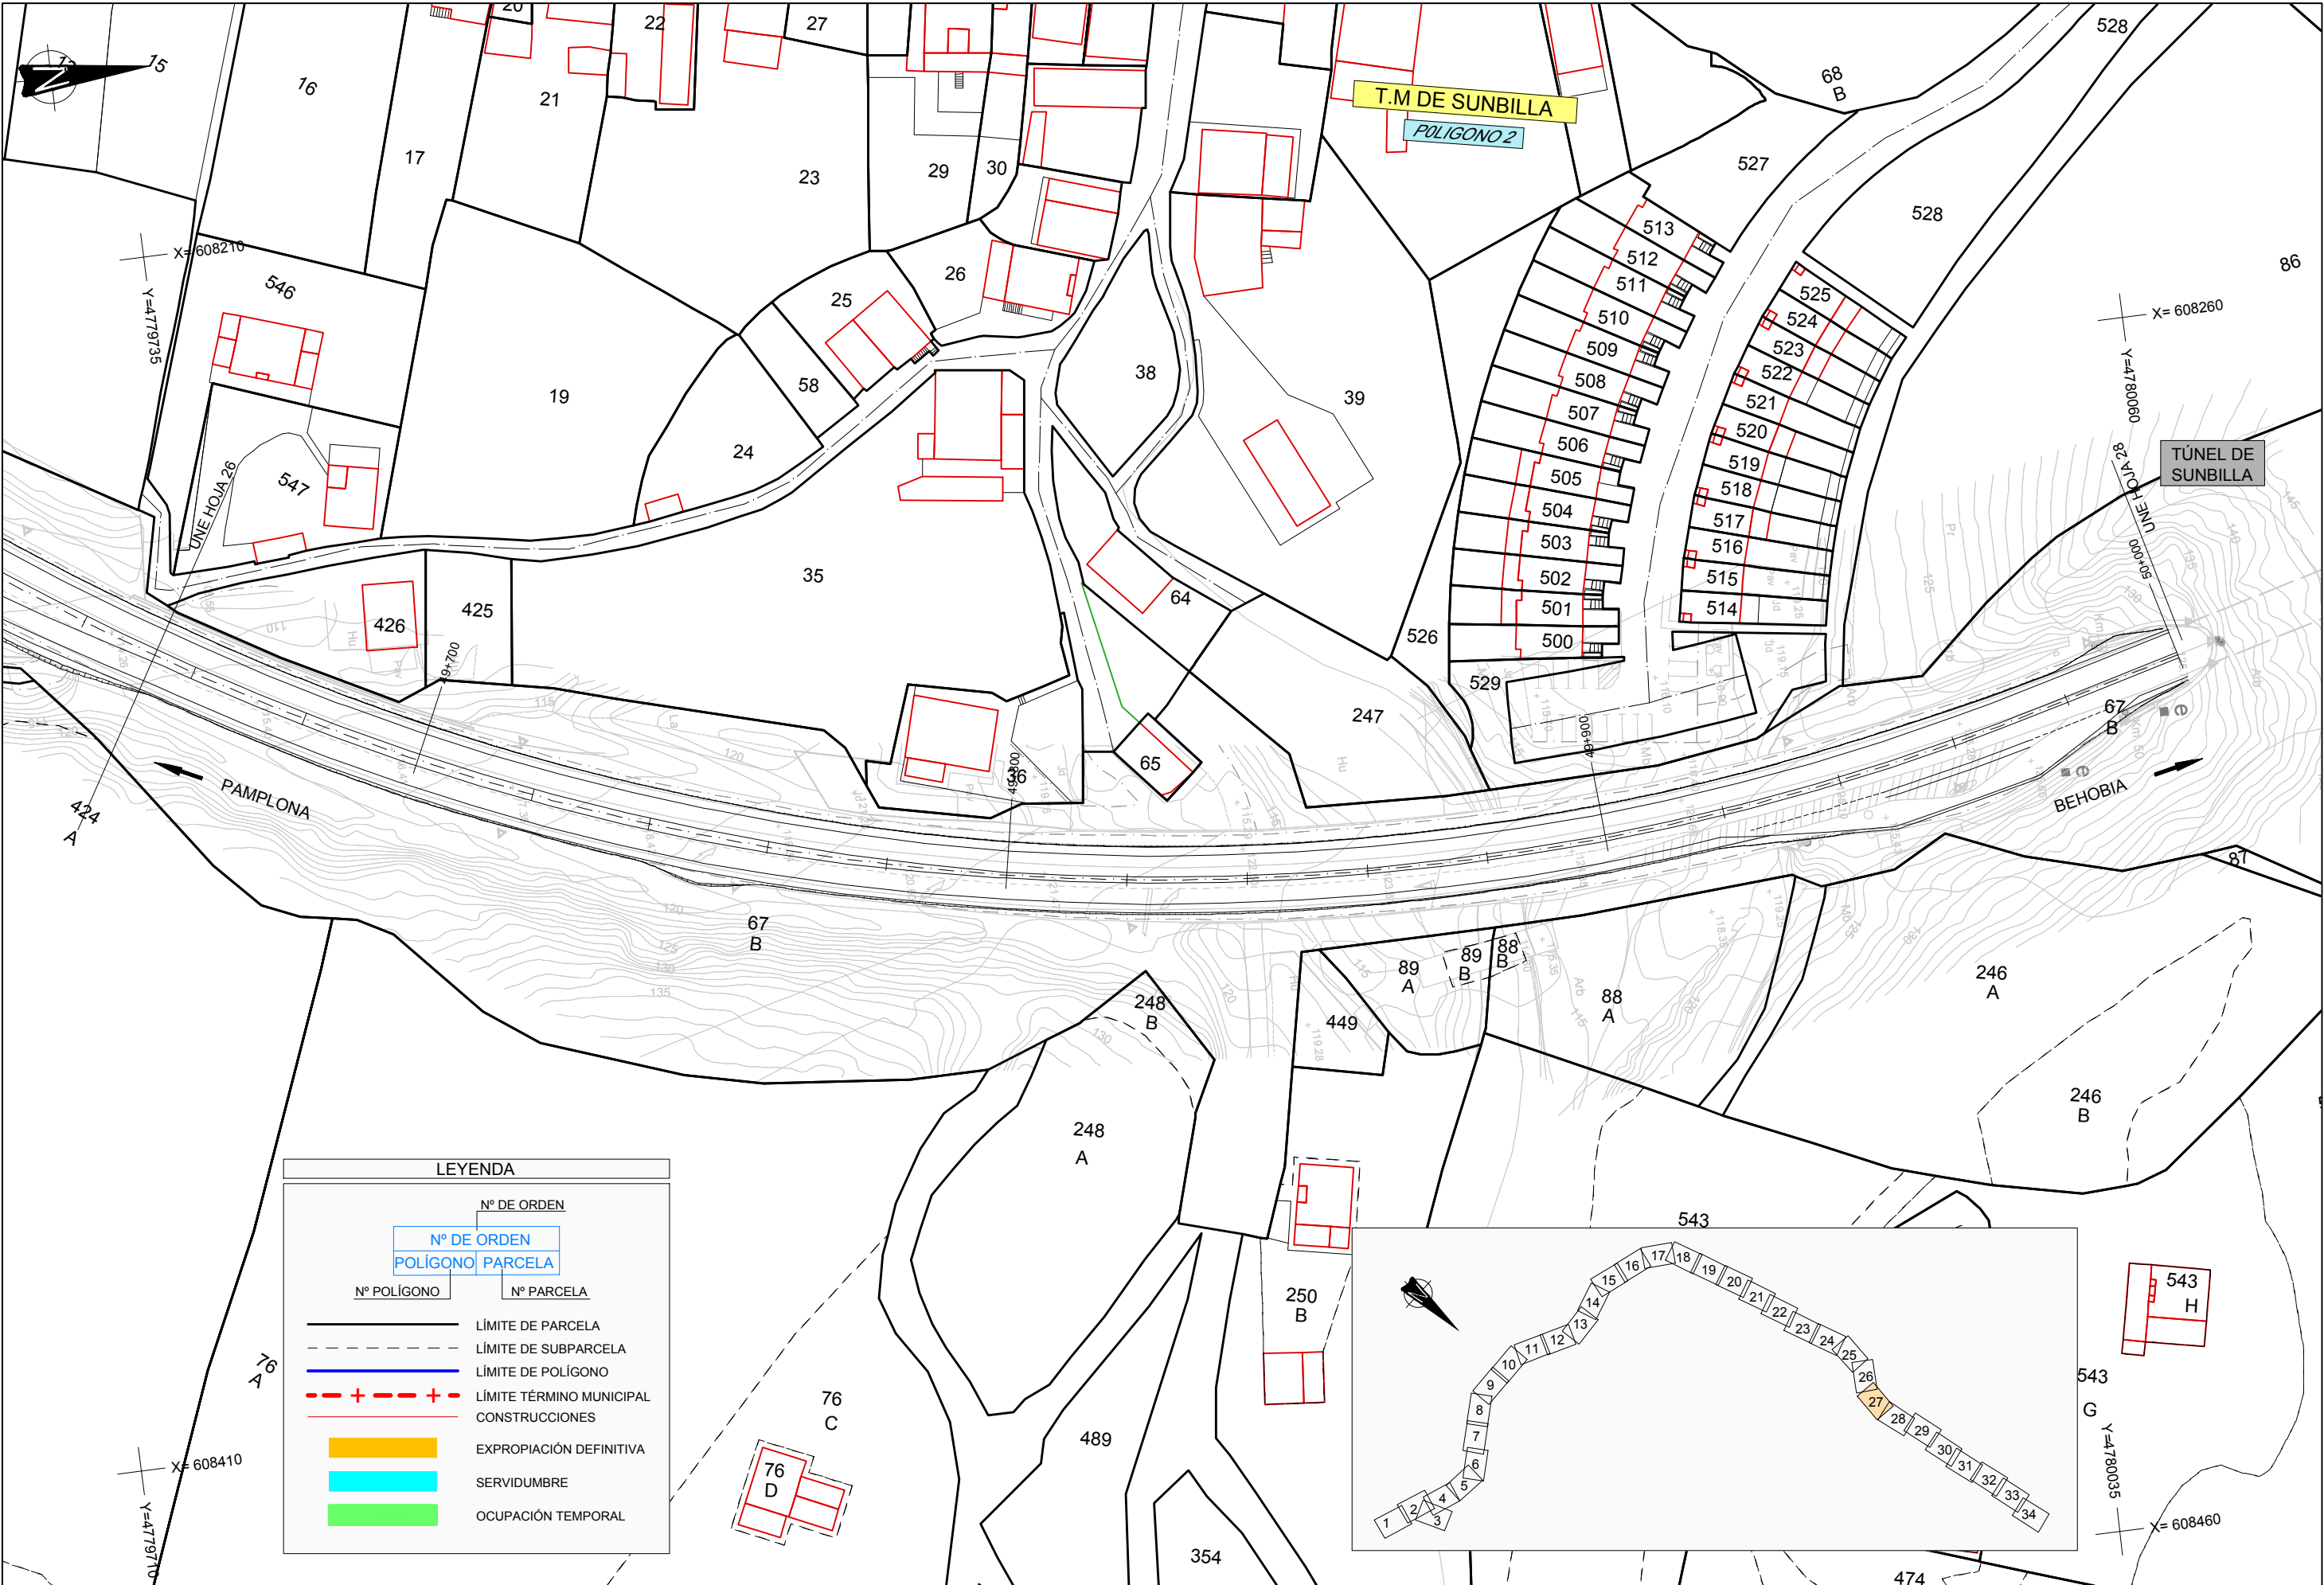


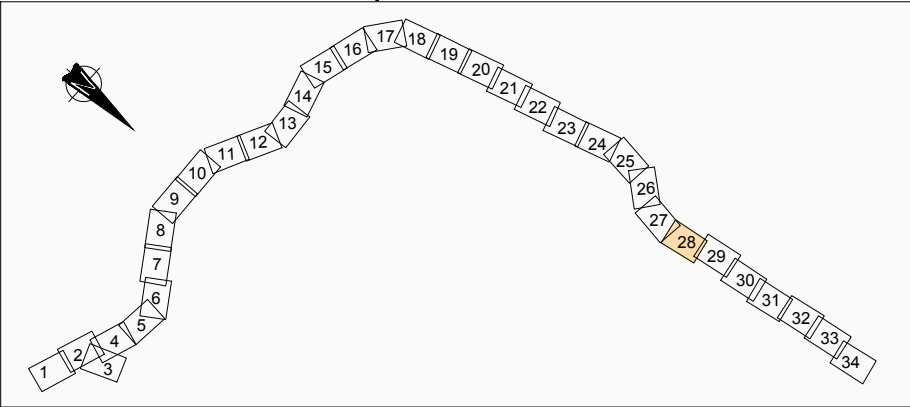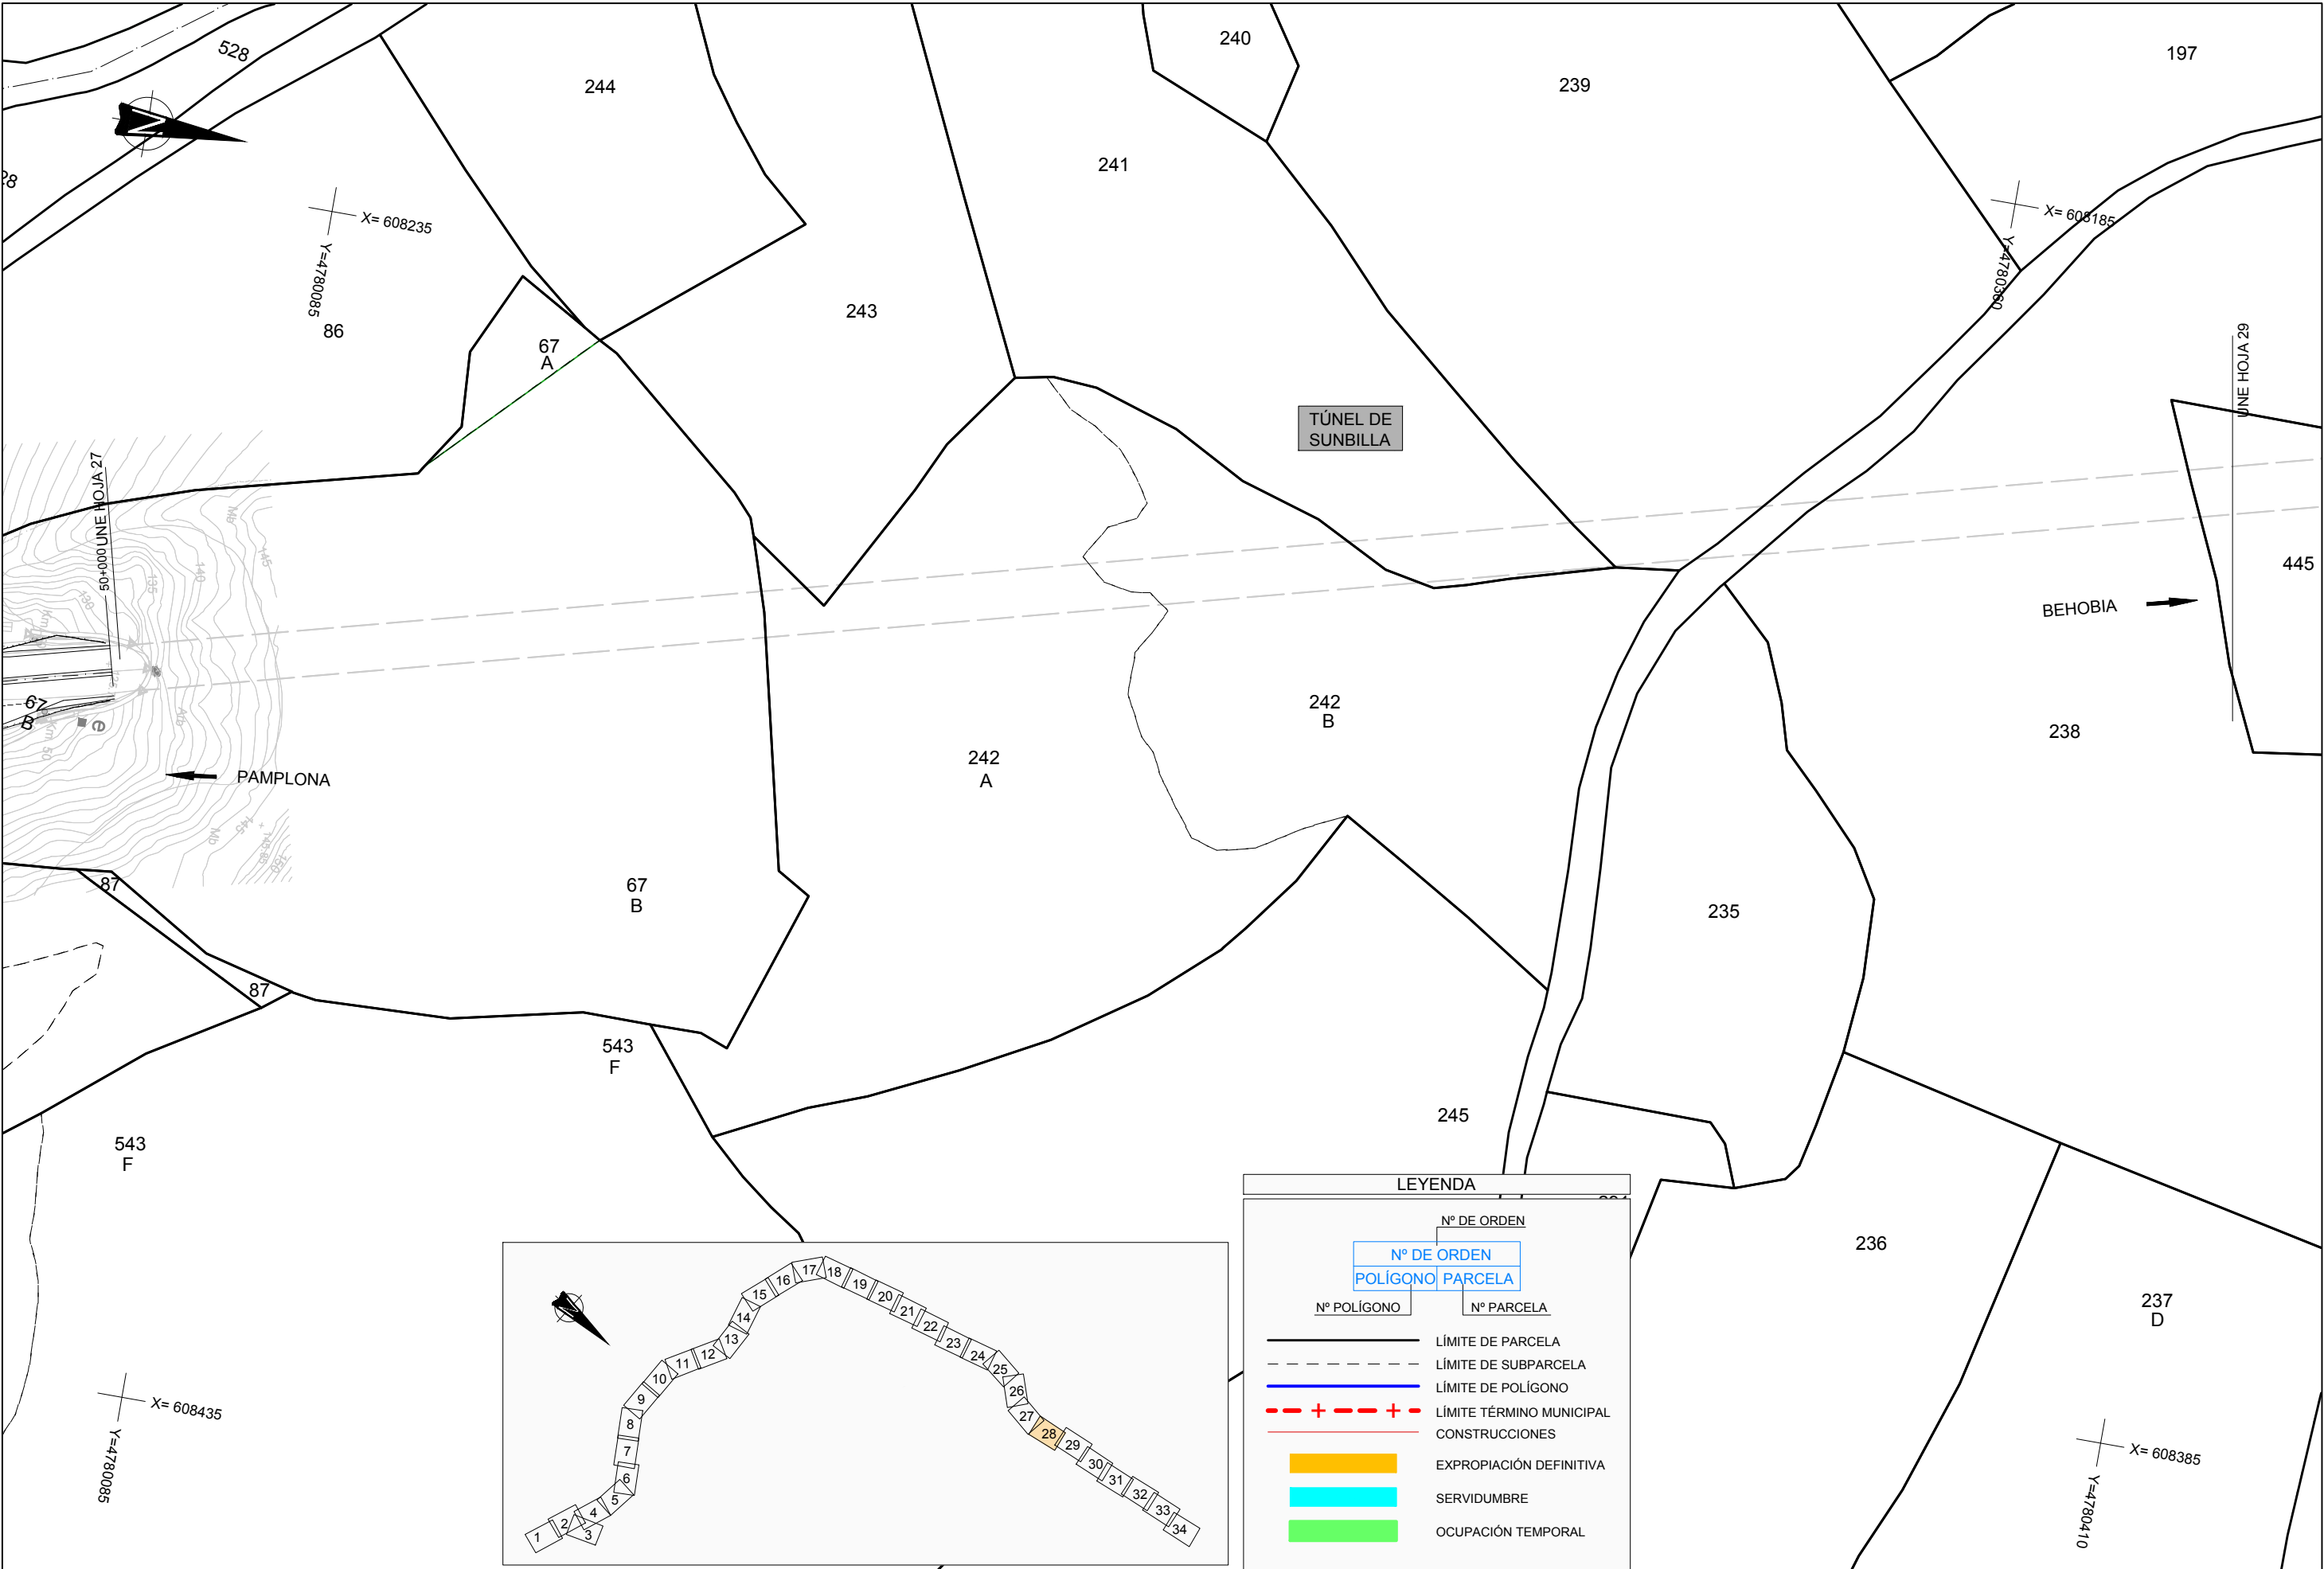


LEYENDA


Nº DE ORDEN	
Nº DE ORDEN	POLÍGONO PARCELA
Nº POLÍGONO	Nº PARCELA
	LÍMITE DE PARCELA
	LÍMITE DE SUBPARCELA
	LÍMITE DE POLÍGONO
	LÍMITE TÉRMINO MUNICIPAL
	CONSTRUCCIONES
	EXPROPIACIÓN DEFINITIVA
	SERVIDUMBRE
	OCUPACIÓN TEMPORAL

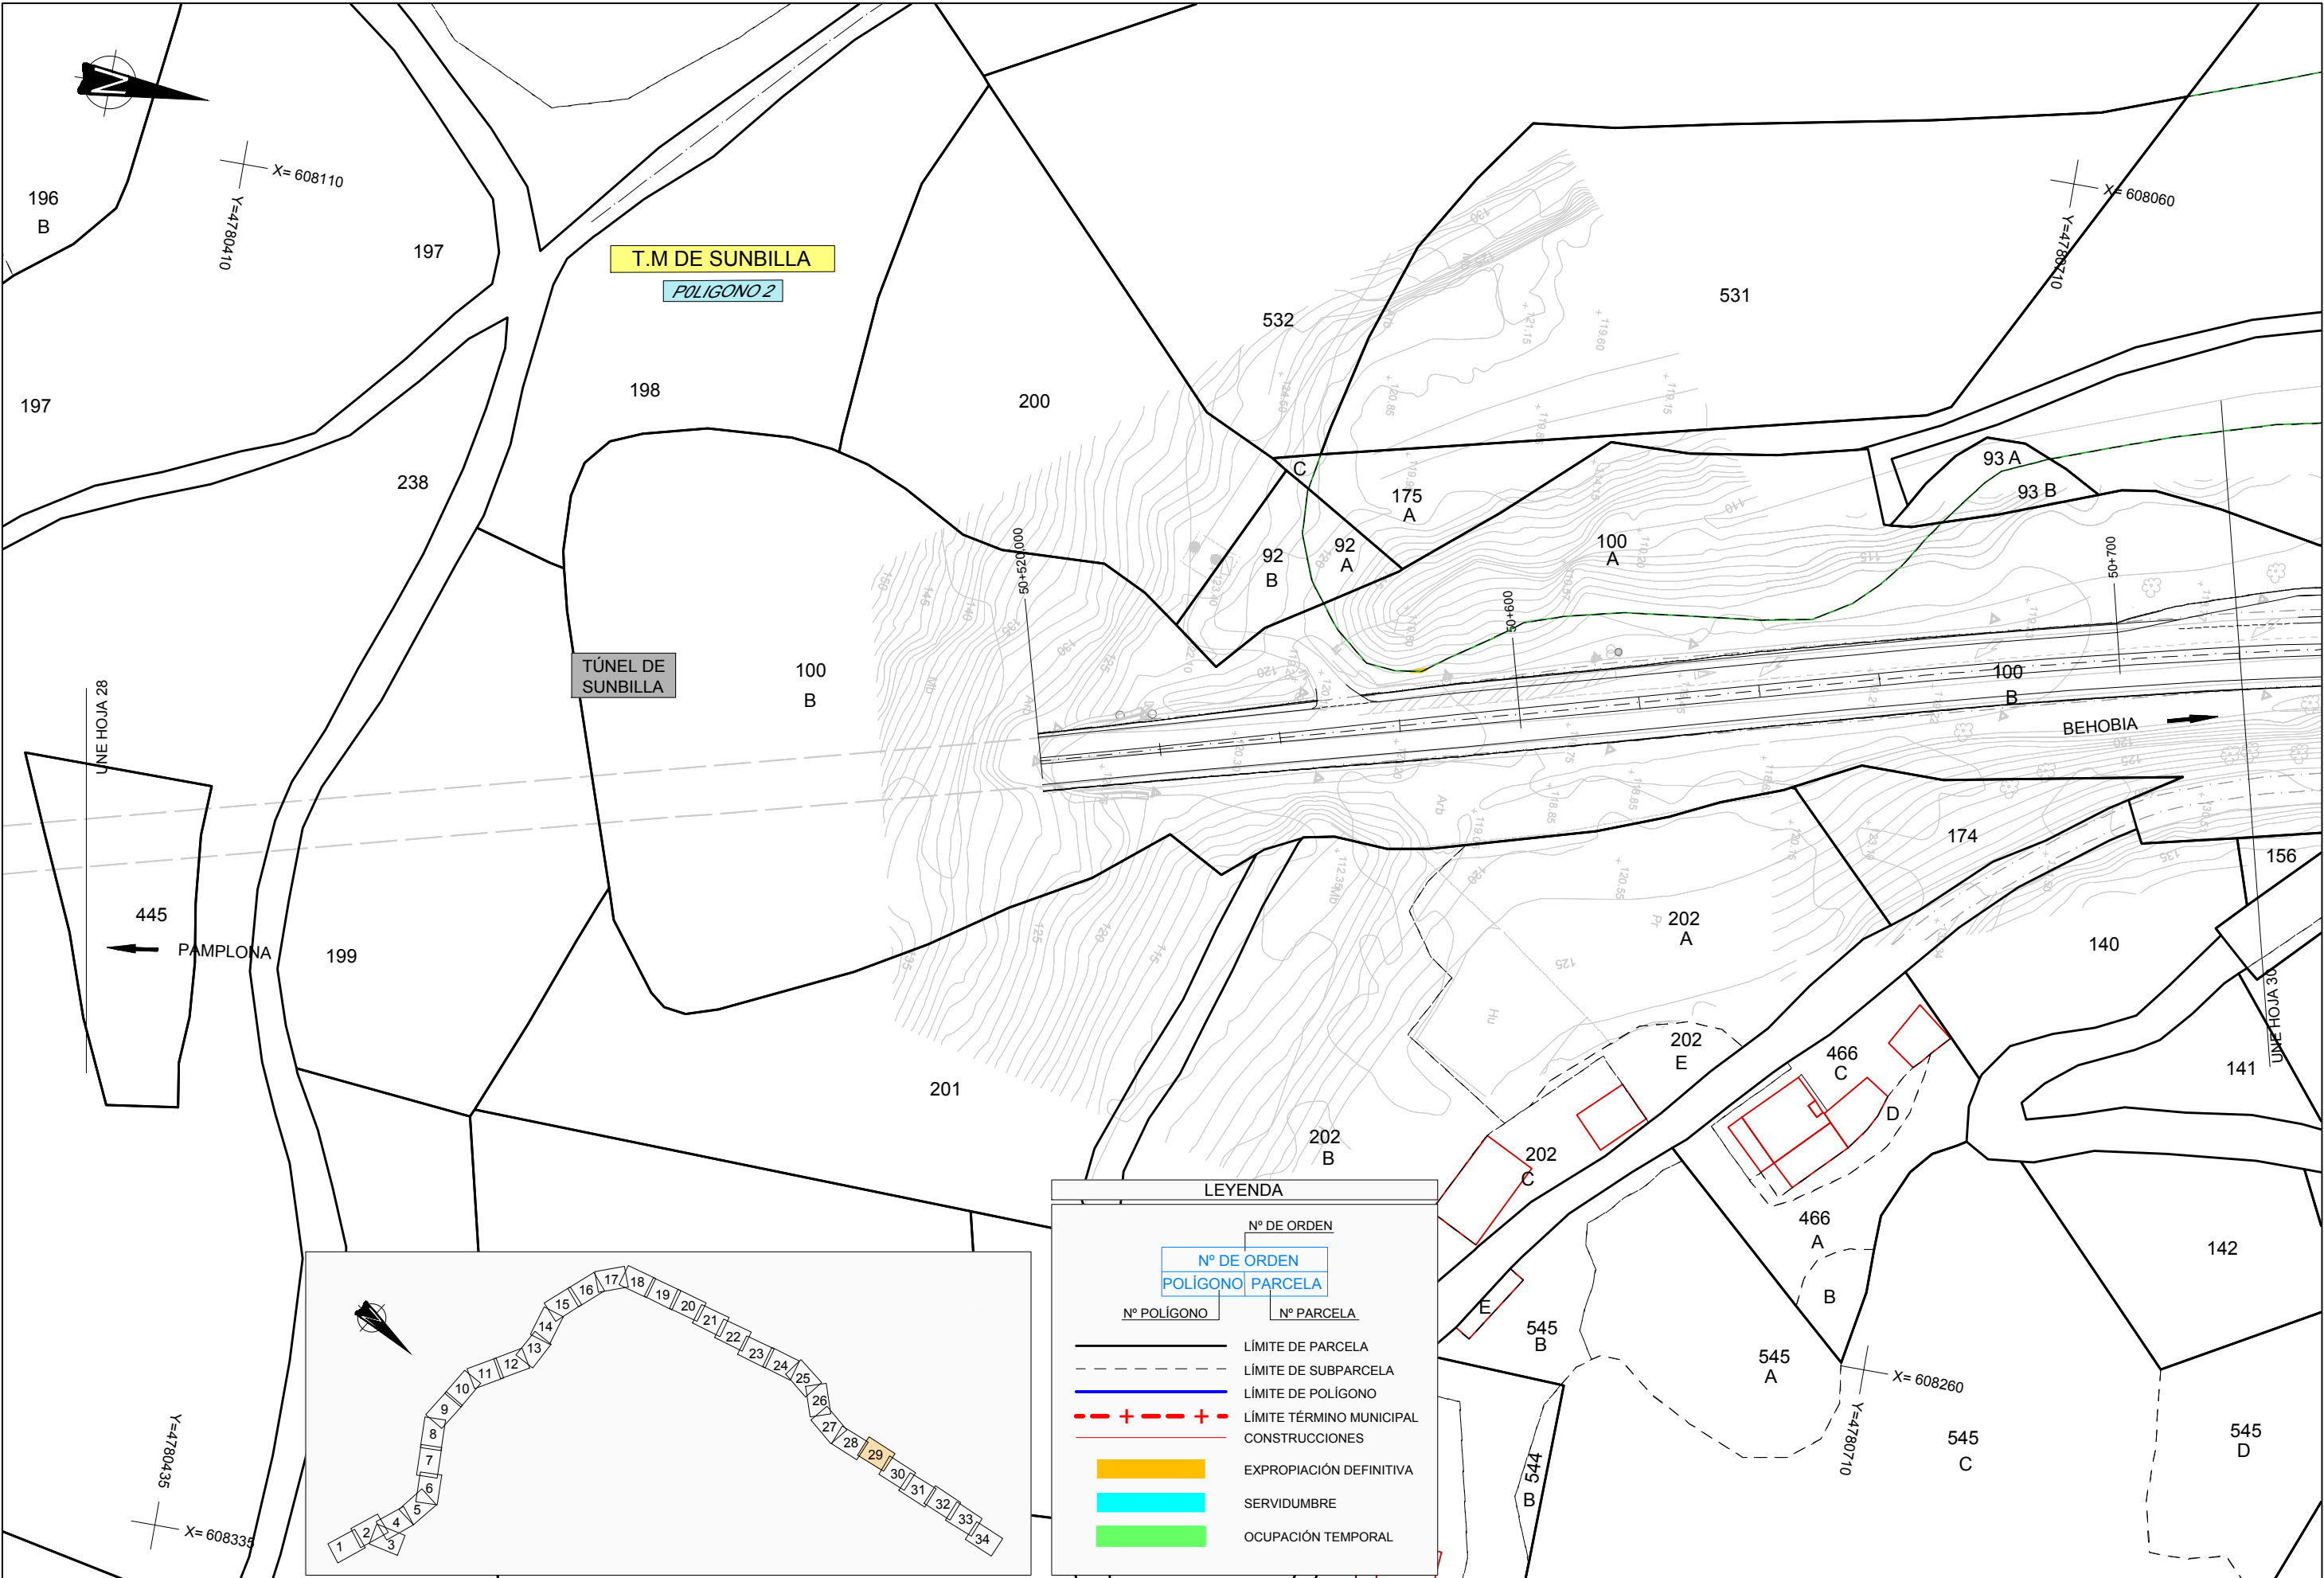

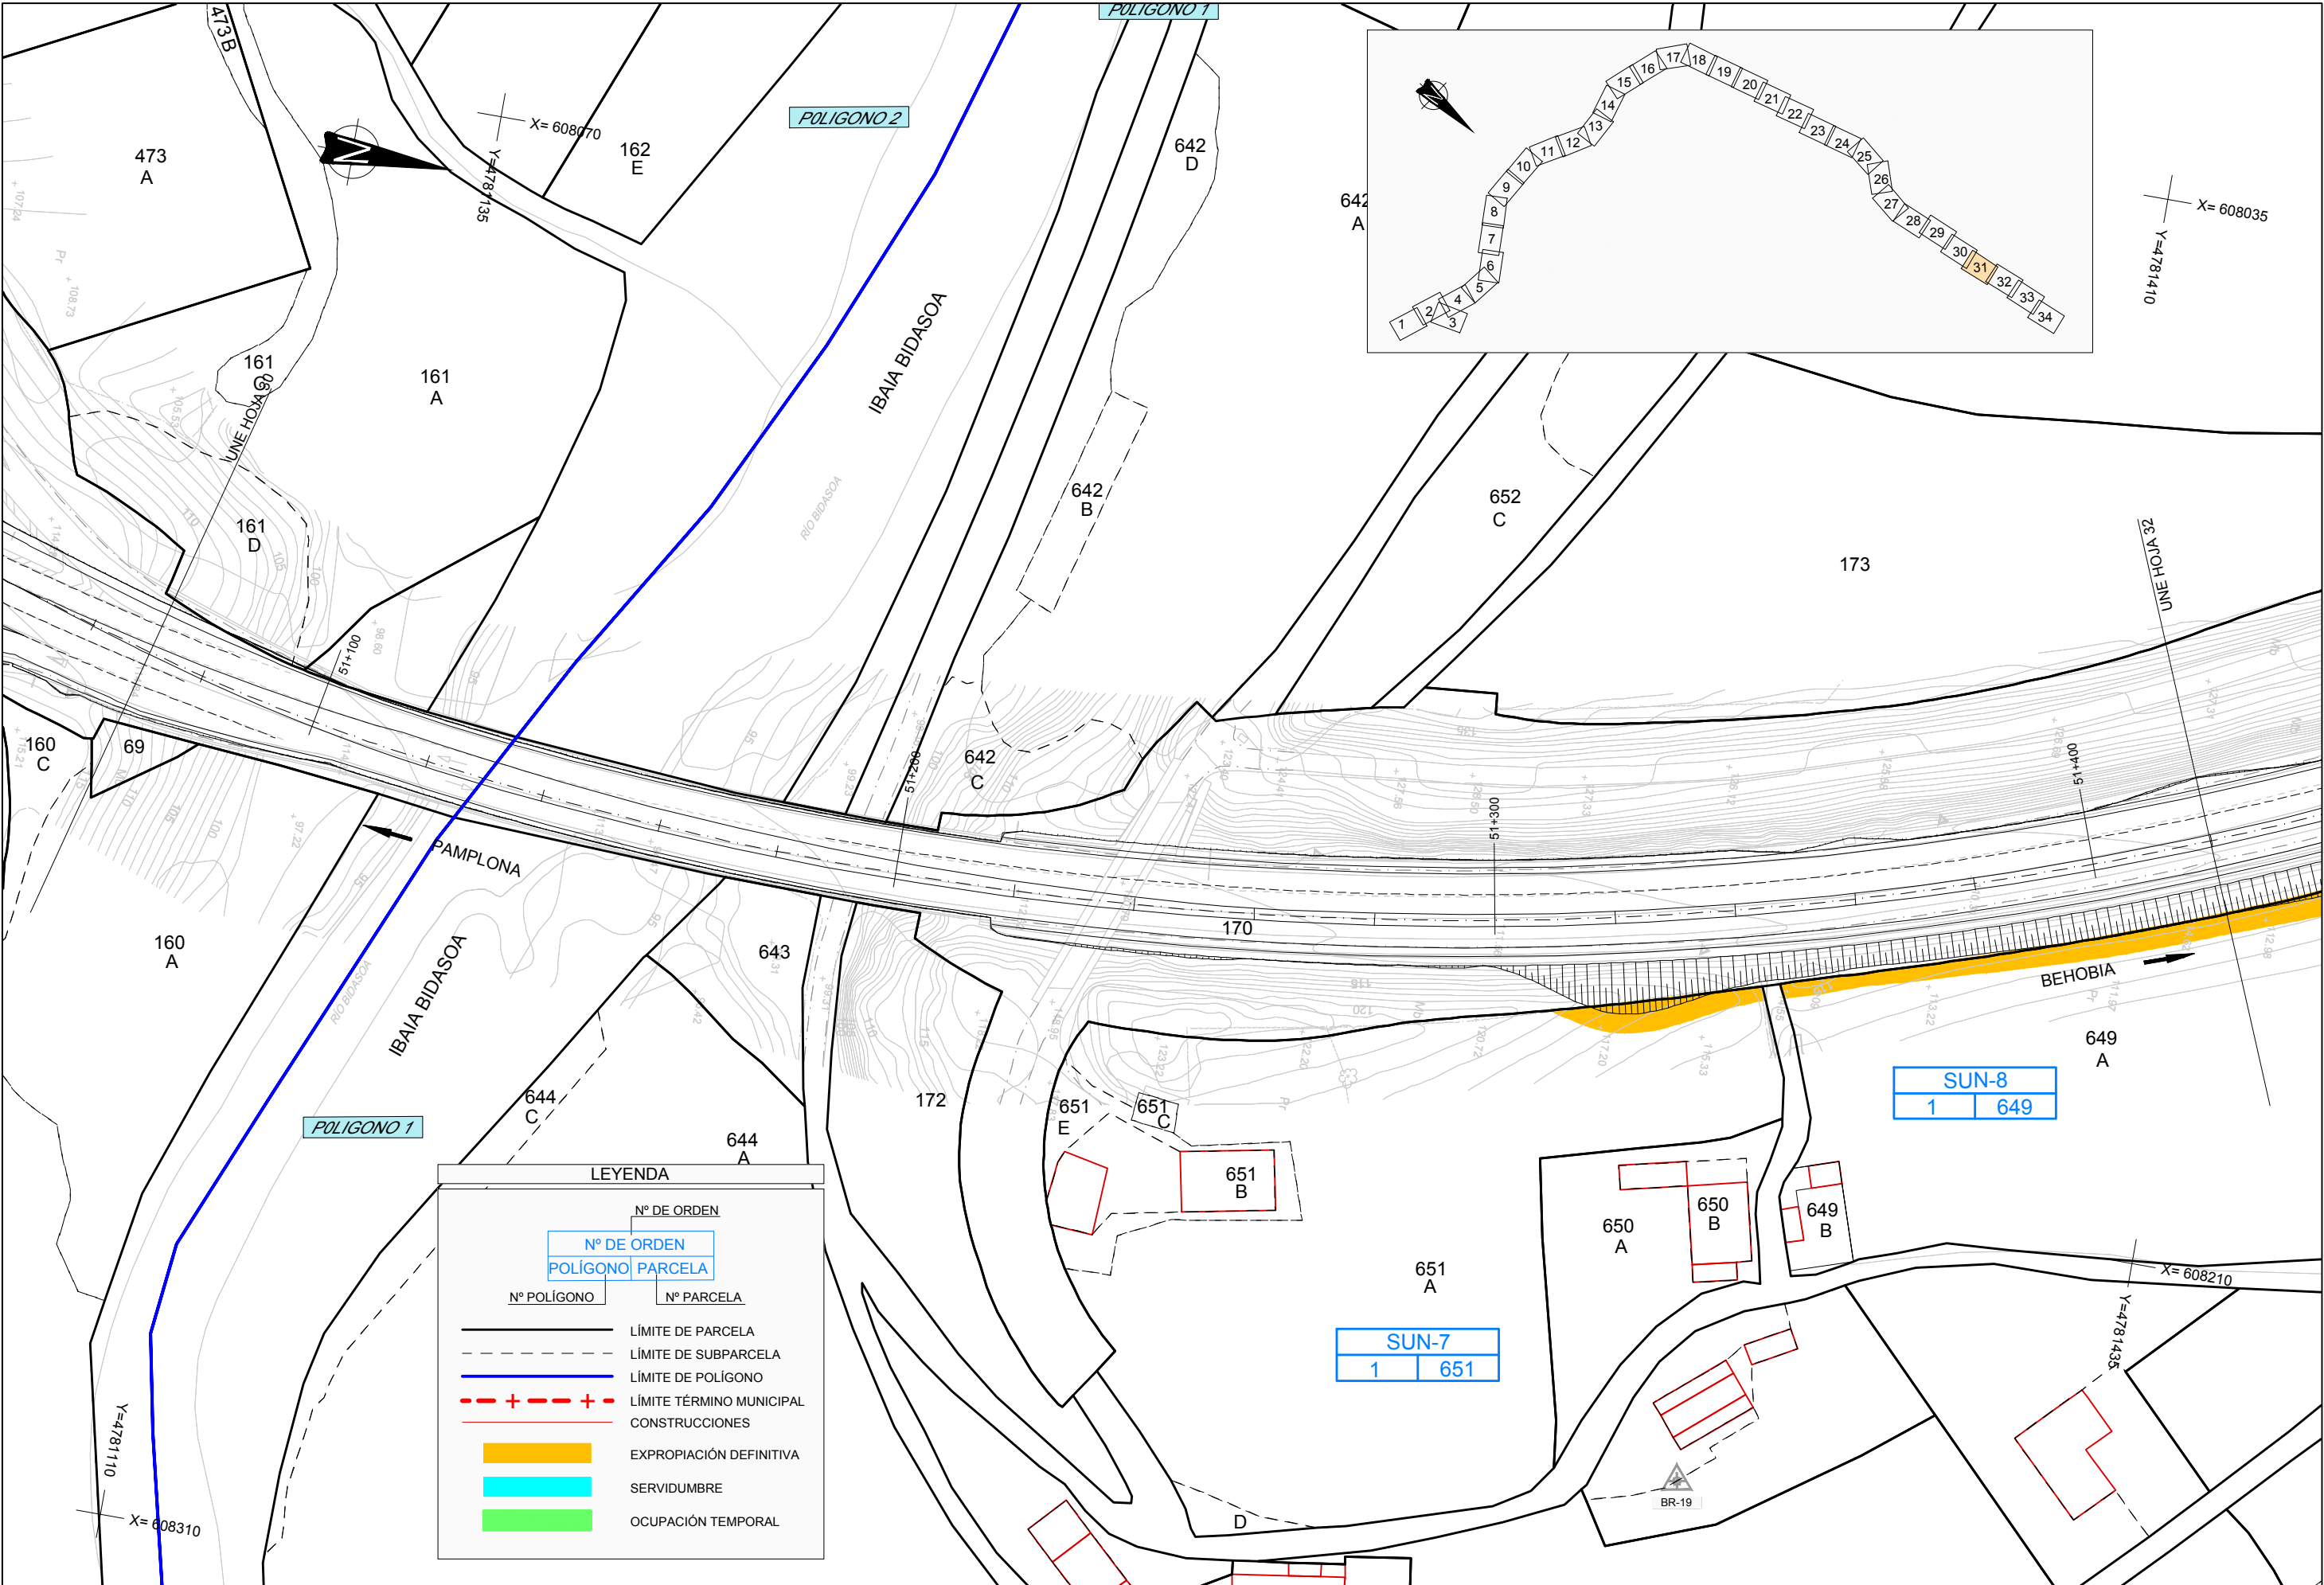

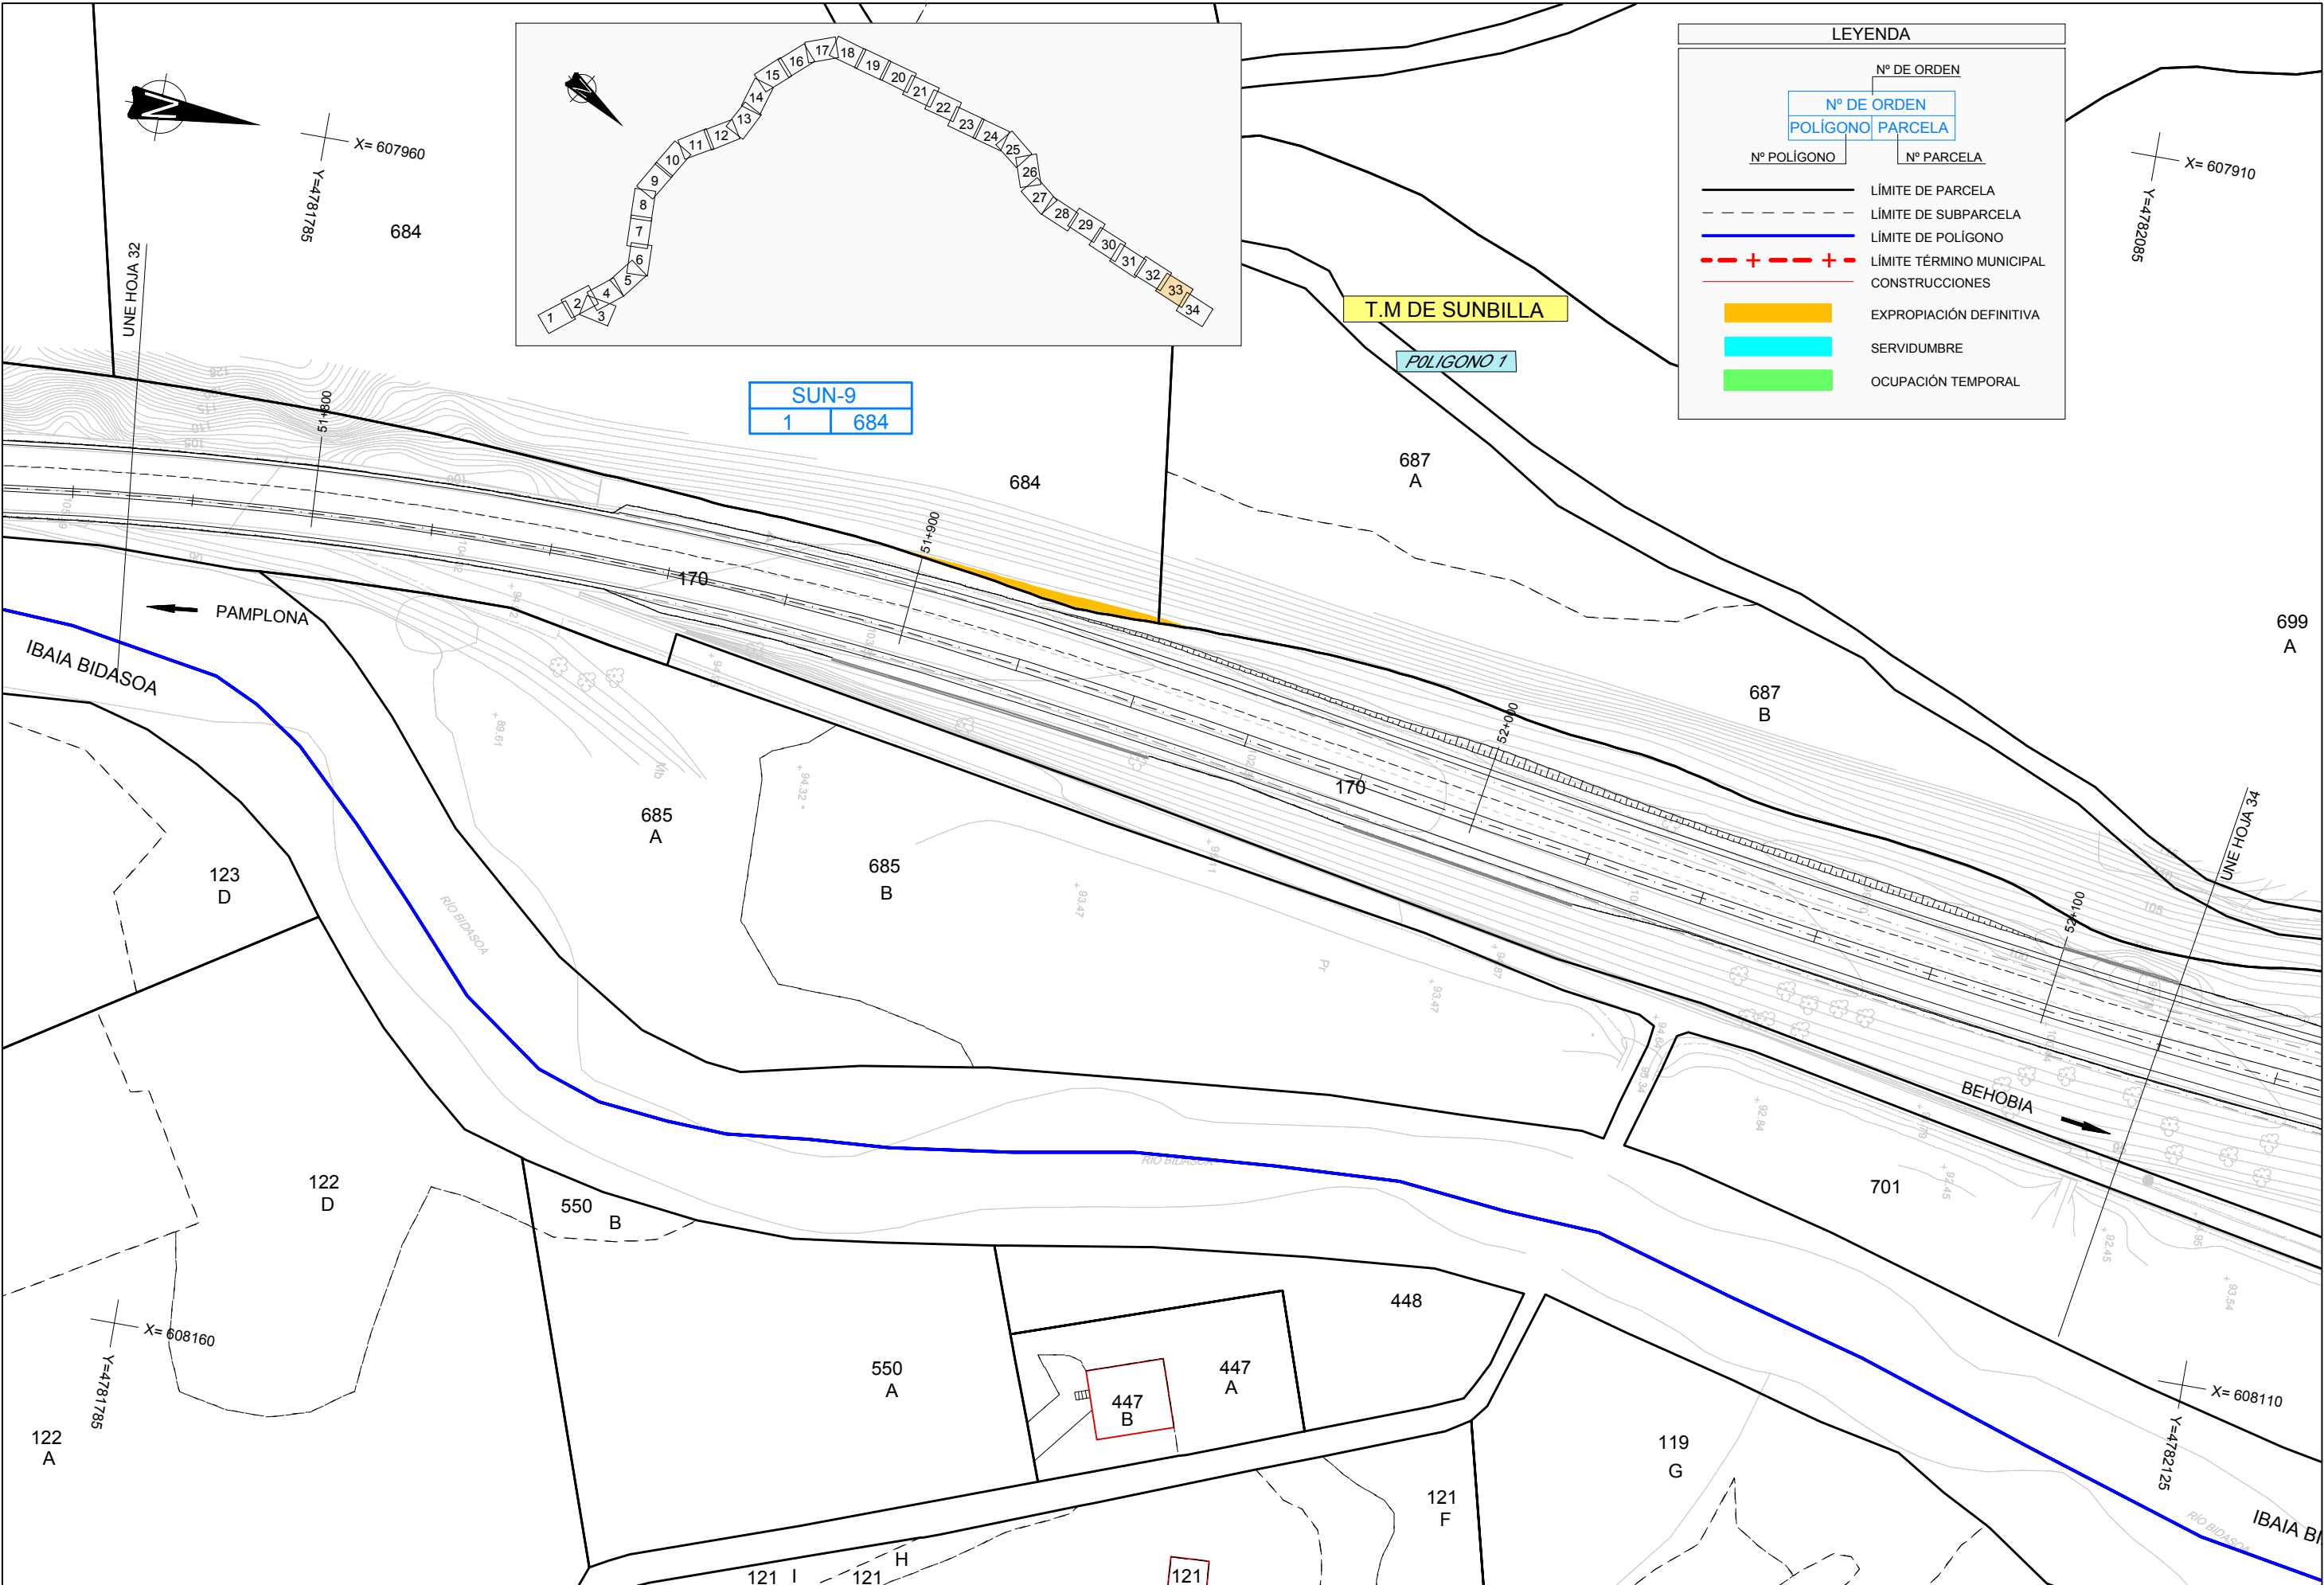

LEYENDA			
Nº DE ORDEN		Nº DE ORDEN	
POLÍGONO		PARCELA	
Nº POLÍGONO	Nº PARCELA		
---	---	LÍMITE DE PARCELA	
---	---	LÍMITE DE SUBPARCELA	
---	---	LÍMITE DE POLÍGONO	
---	---	LÍMITE TÉRMINO MUNICIPAL	
---	---	CONSTRUCCIONES	
---	---	EXPROPIACIÓN DEFINITIVA	
---	---	SERVIDUMBRE	
---	---	OCUPACIÓN TEMPORAL	

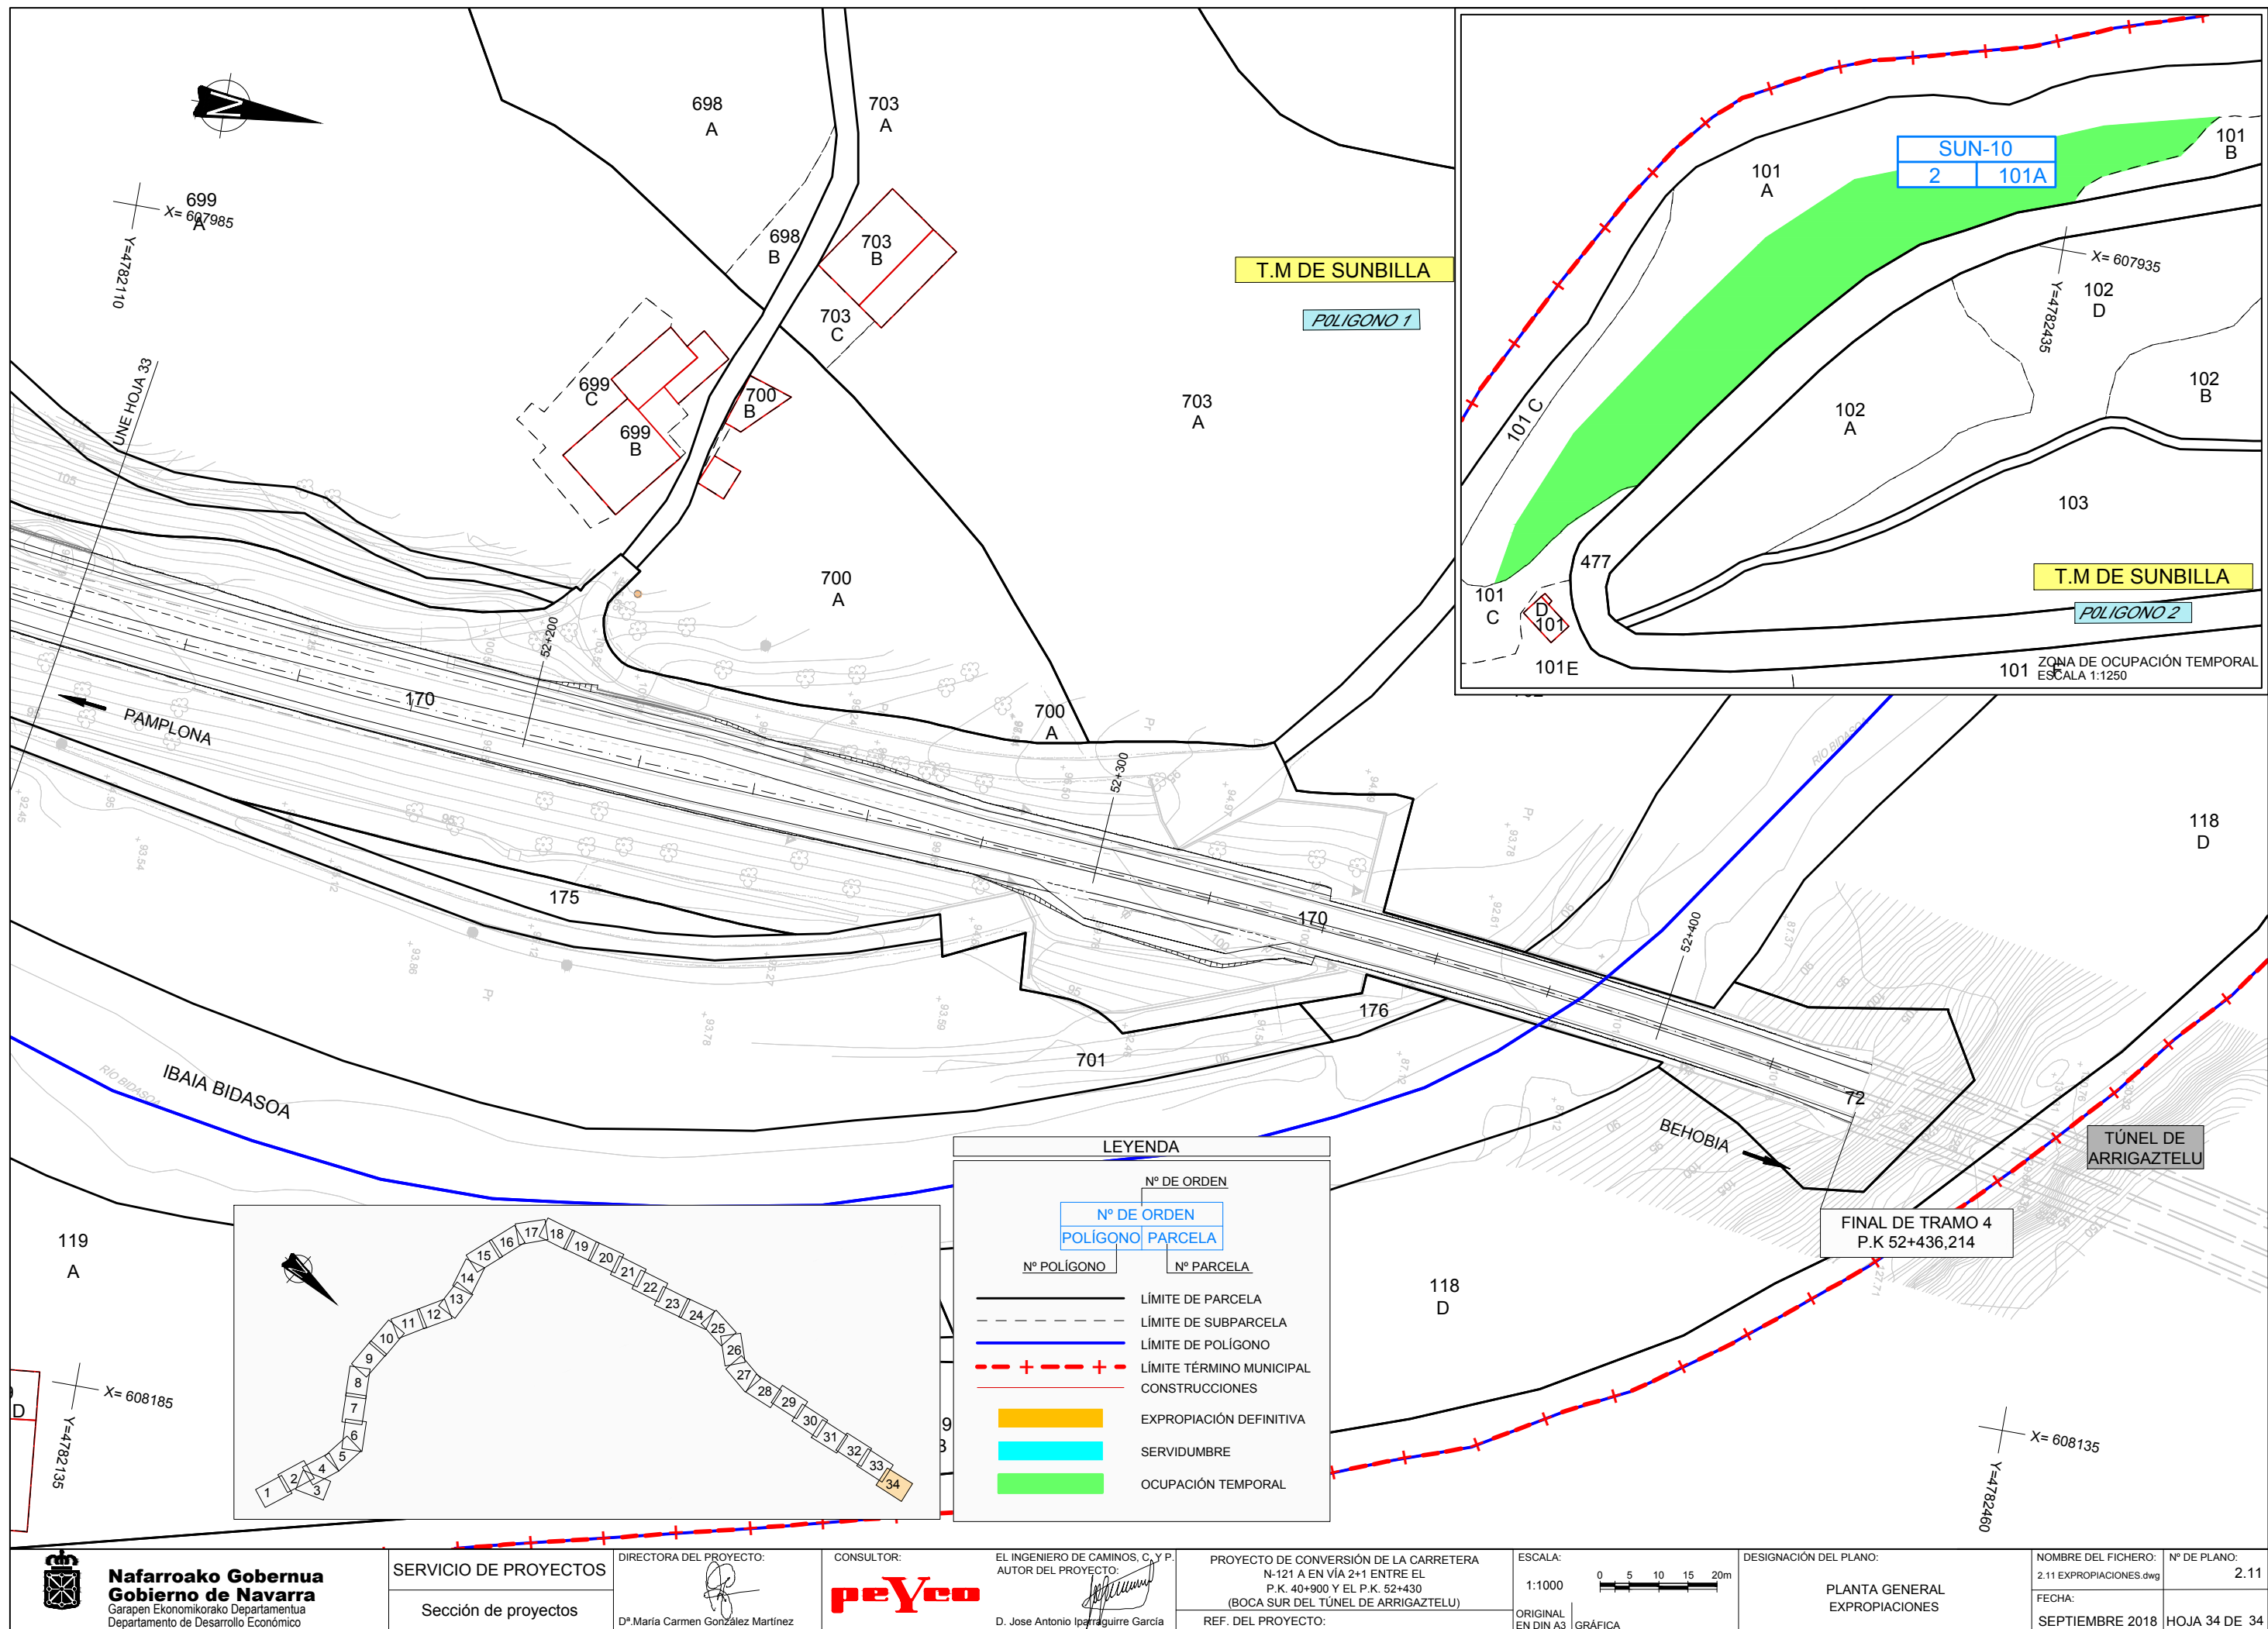

Nafarroako Gobernua
Gobierno de Navarra
Garapen Ekonomikoko Departamentua
Departamento de Desarrollo Económico

SERVICIO DE PROYECTOS

Sección de proyectos

DIRECTORA DEL PROYECTO:

D^a. María Carmen González Martínez

CONSULTOR:

peYeo

EL INGENIERO DE CAMINOS, C. Y P.
AUTOR DEL PROYECTO:

D. Jose Antonio Iparaguirre García

PROYECTO DE CONVERSIÓN DE LA CARRETERA
N-121 A EN VÍA 2+1 ENTRE EL
P.K. 40+900 Y EL P.K. 52+430
(BOCA SUR DEL TÚNEL DE ARRIGAZTELU)


REF. DEL PROYECTO:

ESCALA:

1:1000

ORIGINAL
EN DIN A3

GRÁFICA

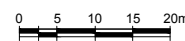

DESIGNACIÓN DEL PLANO:

PLANTA GENERAL
EXPROPIACIONES

NOMBRE DEL FICHERO:

2.11 EXPROPIACIONES.dwg

FECHA:

SEPTIEMBRE 2018

Nº DE PLANO:

2.11

HOJA 34 DE 34