



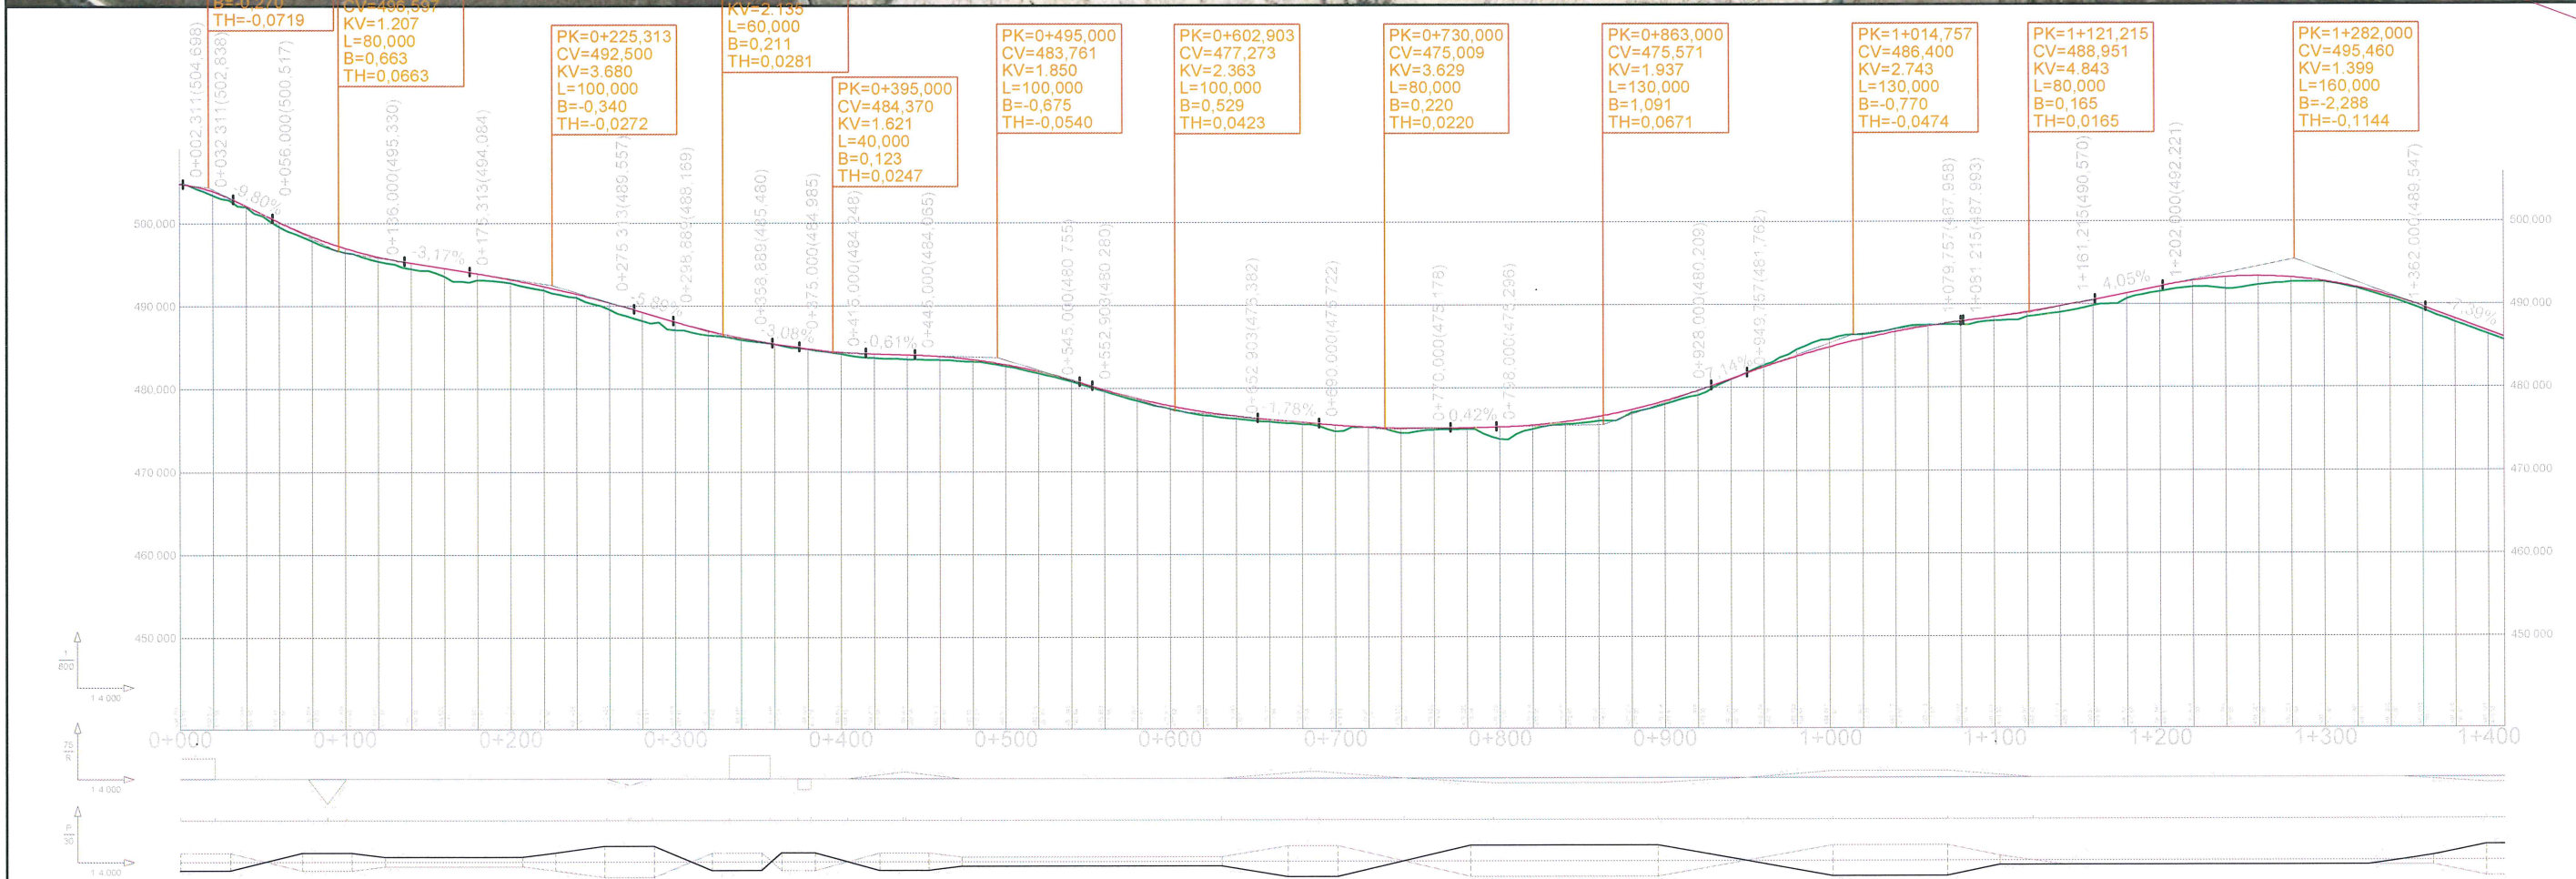

INDICE DE PLANOS


Nº DE PLANO	DESIGNACION	Nº DE HOJAS
2.1	SITUACIÓN E ÍNDICE DE PLANOS	1
2.2	PLANTA GENERAL Y PERFIL LONGITUDINAL	2
2.3	PLANTA DE MOVIMIENTO DE TIERRAS Y DRENAJE	7
2.4	PLANTAS DEFINICIONES GEOMÉTRICAS	7
2.5	PERFILES LONGITUDINALES	
2.5.1	CARRETERA NA-6008	7
2.5.2	CARRETERA NA-6007 y CARRETERA NA-6000	1
2.5.3	EJE INT-CAMPANAS NA-6008 y EJE INT-ESPARZA NA-6008	1
2.5.4	EJE INT-NA-6008 A CAMPANAS EJE INT-NA-6008 ESPARZA	1
2.6	SECCIONES TIPO Y DETALLES	1
2.7	PERFILES TRANSVERSALES	
2.7.1	CARRETERA NA-6008	10
2.7.2	CARRETERA NA-6007 y CARRETERA NA-6000	1
2.7.3	EJE INT-CAMPANAS NA-6008 y EJE INT-ESPARZA NA-6008	1
2.7.4	EJE INT-NA-6008 A CAMPANAS EJE INT-NA-6008 ESPARZA	1
2.8	CAMINO ACCESO A LA FOSA SÉPTICA	1
2.9	DRENAJE TRANSVERSAL	
2.9.1	OBRAS DRENAJE PERFILES TRANSVERSALES	1
2.9.2	ACONDICIONAMIENTO ODT. BCO. RECAZAI	1
2.9.3	DETALLES DE DRENAJE	1
2.10	SEÑALIZACIÓN, BALIZAMIENTO Y DEFENSAS	
2.10.1	PLANTAS DE SEÑALIZACIÓN PROVISIONAL	2
2.10.2	PLANTAS DE SEÑALIZACIÓN DEFINITIVA	7
2.10.3	DETALLES DE SEÑALIZACIÓN	2
2.11	SERVICIOS AFECTADOS	
2.11.1	CANALIZACIÓN DE CLH	2
2.11.2	LÍNEA DE TELEFONÍA	2
2.11.3	CANALIZACIÓN DE GAS NATURAL	2
2.11.4	LÍNEA AÉREA DE ELECTRICIDAD	2
2.11.5	CANALIZACIÓN DE SANEAMIENTO	2
2.11.6	CANALIZACIÓN DE POSUSA	2
2.12	MEDIDAS CORRECTORAS MEDIOAMBIENTALES	
2.12.1	PLANTA DE REVEGETACIÓN	4
2.12.2	VERTEDERO	2
2.13	PLANTA DE EXPROPIACIONES	4

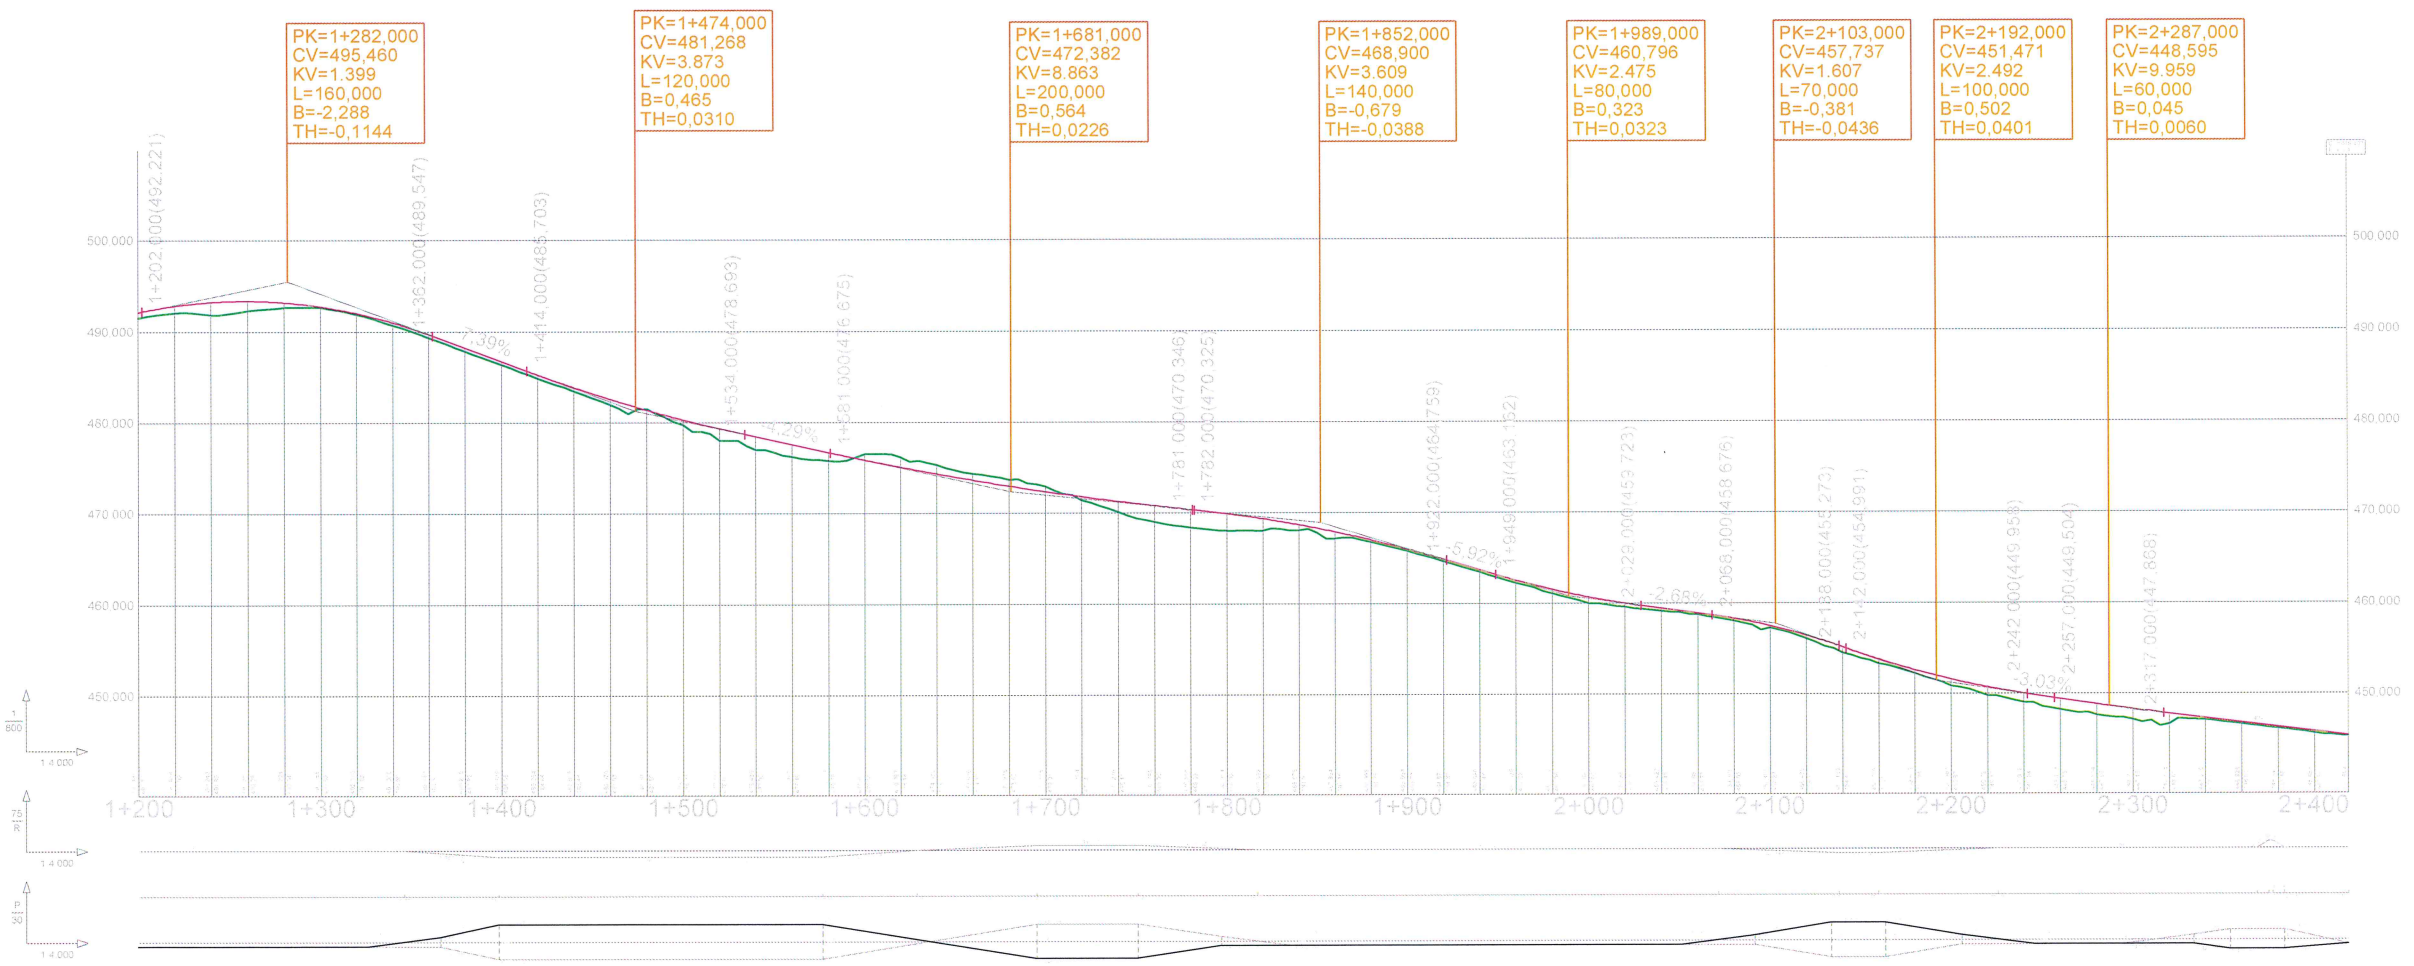




SECCION TIPO EN DESMONTE DE LA CARRETERA NA-6008

E 1:100

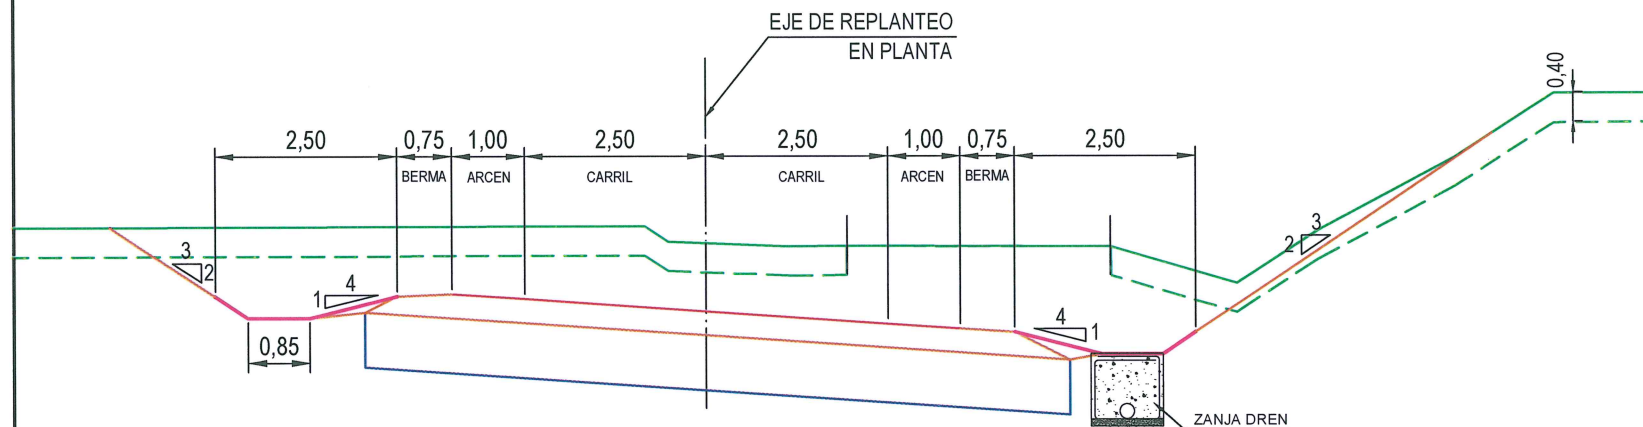


SECCION TIPO EN TERRAPLÉN DE LA CARRETERA NA-6008

E 1:100

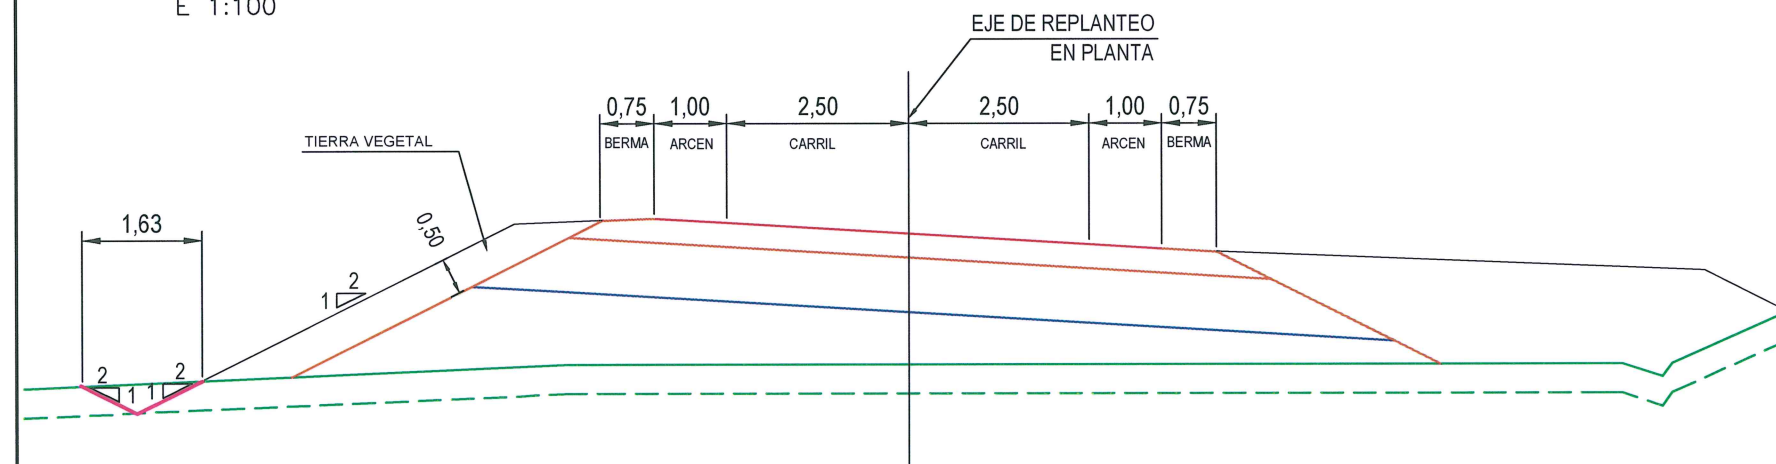

SECCION TIPO EN AMPLIACIÓN DE LA PLATAFORMA DE LA CARRETERA NA-6008

E 1:100

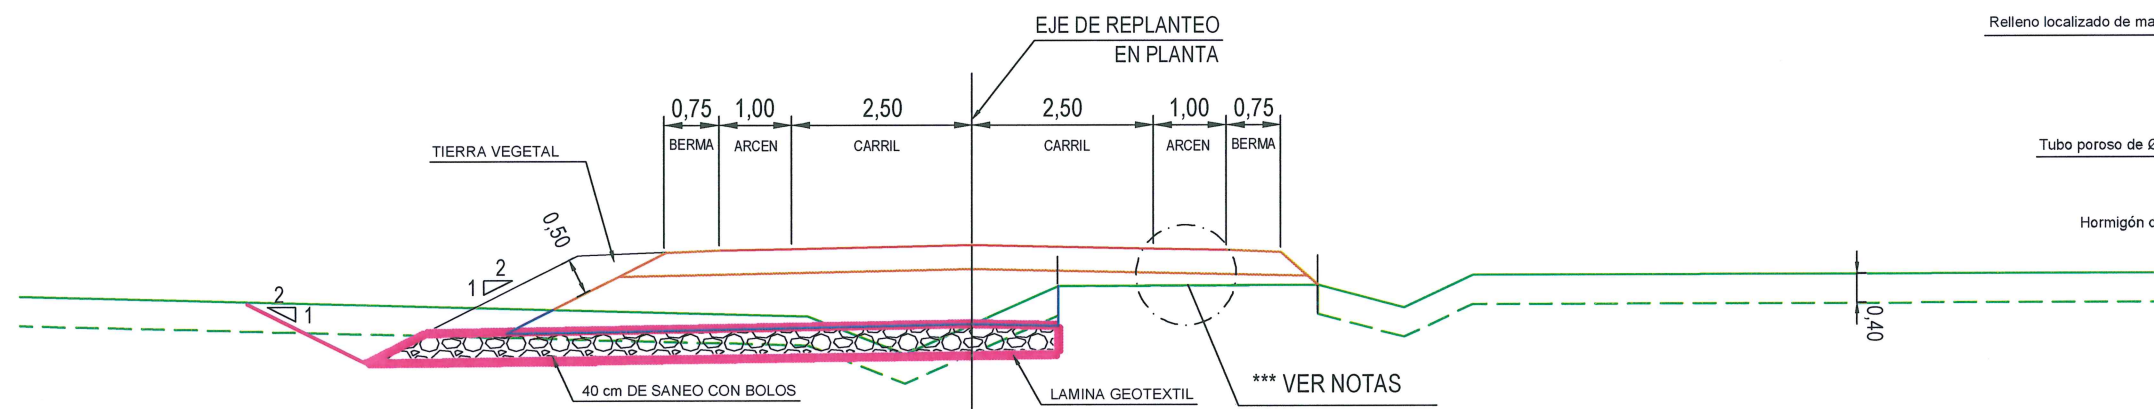


***NOTA 1 : SI LA COTA ROJA ES MENOR DE 23 cm SE ESCARIFICARÁ EL FIRME Y SE EXTENDERÁN TODAS LAS CAPAS DE LA SECCIÓN TIPO.

***NOTA 2 : SI LA COTA ROJA ES MAYOR DE 23 cm E INFERIOR A 53 cm. SE EXTENDERÁ ÚNICAMENTE ZAHORRA ARTIFICIAL SOBRE LA PLATAFORMA EXISTENTE.

***NOTA 3 : PARA ESPESORES MAYORES DE 53 cm. SE PODRÁ EXTENDER SUELO SELECCIONADO Y 25 cm. DE ZAHORRA ARTIFICIAL.

DETALLE DE FIRME PARA CATEGORÍA DE TRAFICO T4221

ESCALA 1:50

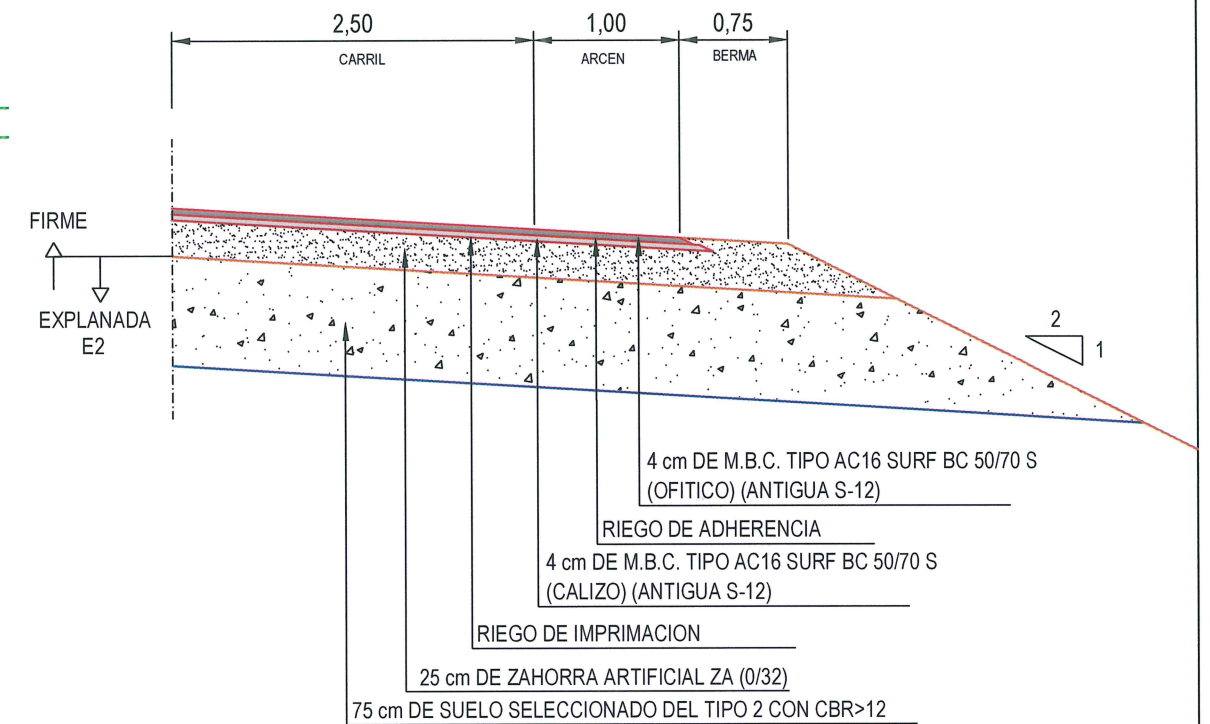

CUNETA REVESTIDA CON DRENAJE PROFUNDO

