
DETALLE PASO DE CEBRA
ESCALA 1:400

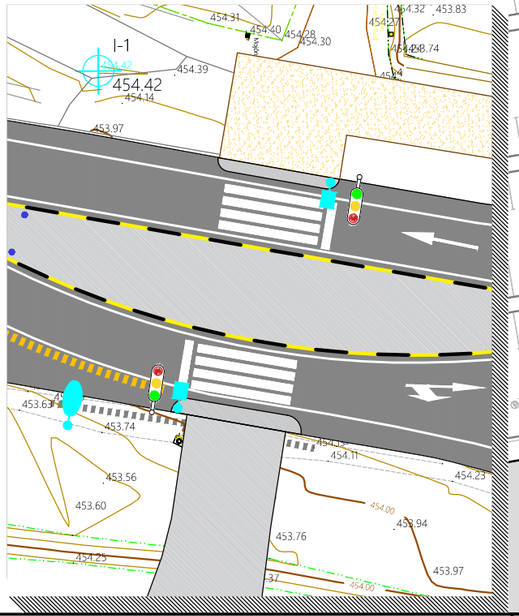

Colegio Irabia

LEYENDA

- M.B.C. ÁRIDO OFÍTICO
- PAVIMENTO HORMIGÓN
- PAVIMENTO HORMIGÓN ROJO
- CAMINO DE ZAHORRAS
- BORDILLO DE HORMIGÓN
- BALIZA
- LUMINARIA EN PASO PEATONAL
- LUMINARIA EN POSTE
- SEMÁFORO CON PULSADOR
- BIONDA

hoja 1 | hoja 2.1 | hoja 2.2

Gobierno de Navarra
DEPARTAMENTO DE COHESIÓN TERRITORIAL
DIRECCIÓN GENERAL DE OBRAS PÚBLICAS E INFRAESTRUCTURAS

EMPRESA CONSULTORA: SERVICIOS Y URBANISMO S.L.

INGENIERO DE CAMINOS CC. Y PP.: JOAQUIN SALANUEVA ETAYO

INGENIERO DE CAMINOS CC. Y PP.: JOAQUIN SALANUEVA HERRERO

ESCALAS: 1 : 750 (0 — 7.5m.) ORIGINALES | GRAFICAS

PROYECTO DE: **PROYECTO DE TRAZADO DE LAS OBRAS DE CONSTRUCCIÓN DE ENLACE TIPO GLORIETA EN EL ACCESO DE LA NA-6001 A LA URBANIZACIÓN DE LA MESETA DE CORDOVILLA (NAVARRA)**

DESIGNACION DEL PLANO: **PLANTA ESTADO DEFINITIVO**

DOCUMENTO: 03_Planta_def.dwg

FECHA: NOVIEMBRE 2020

PLANO Nº: 3

HOJA 2 DE 3