



NOMBRE FICHERO: 2.8.1 SSA4 Fibra optica.dwg


X=607950
Y=4780925

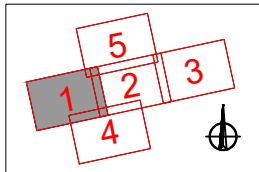

LEYENDA	
EXISTENTE	REPOSICIÓN
--- CANALIZACIÓN TRITUBO 3 x Ø40 + DOS TUBOS Ø 110 mm + CABLE F.O. 128	--- CANALIZACIÓN FIBRA A ELIMINAR
■ ARQUETA DE REGISTRO DE 60X60	□ ARQUETA A ELIMINAR
	--- CANALIZACIÓN EN BERMA 3 x Ø 40 + 2 Ø 110 mm + CABLE F.O. 128
	--- CANALIZACIÓN BAJO CALZADA 3 x Ø 40 + 2 Ø 110 mm + CABLE F.O. 128
	■ ARQUETA 60 x 60
	■ ARQUETA DF

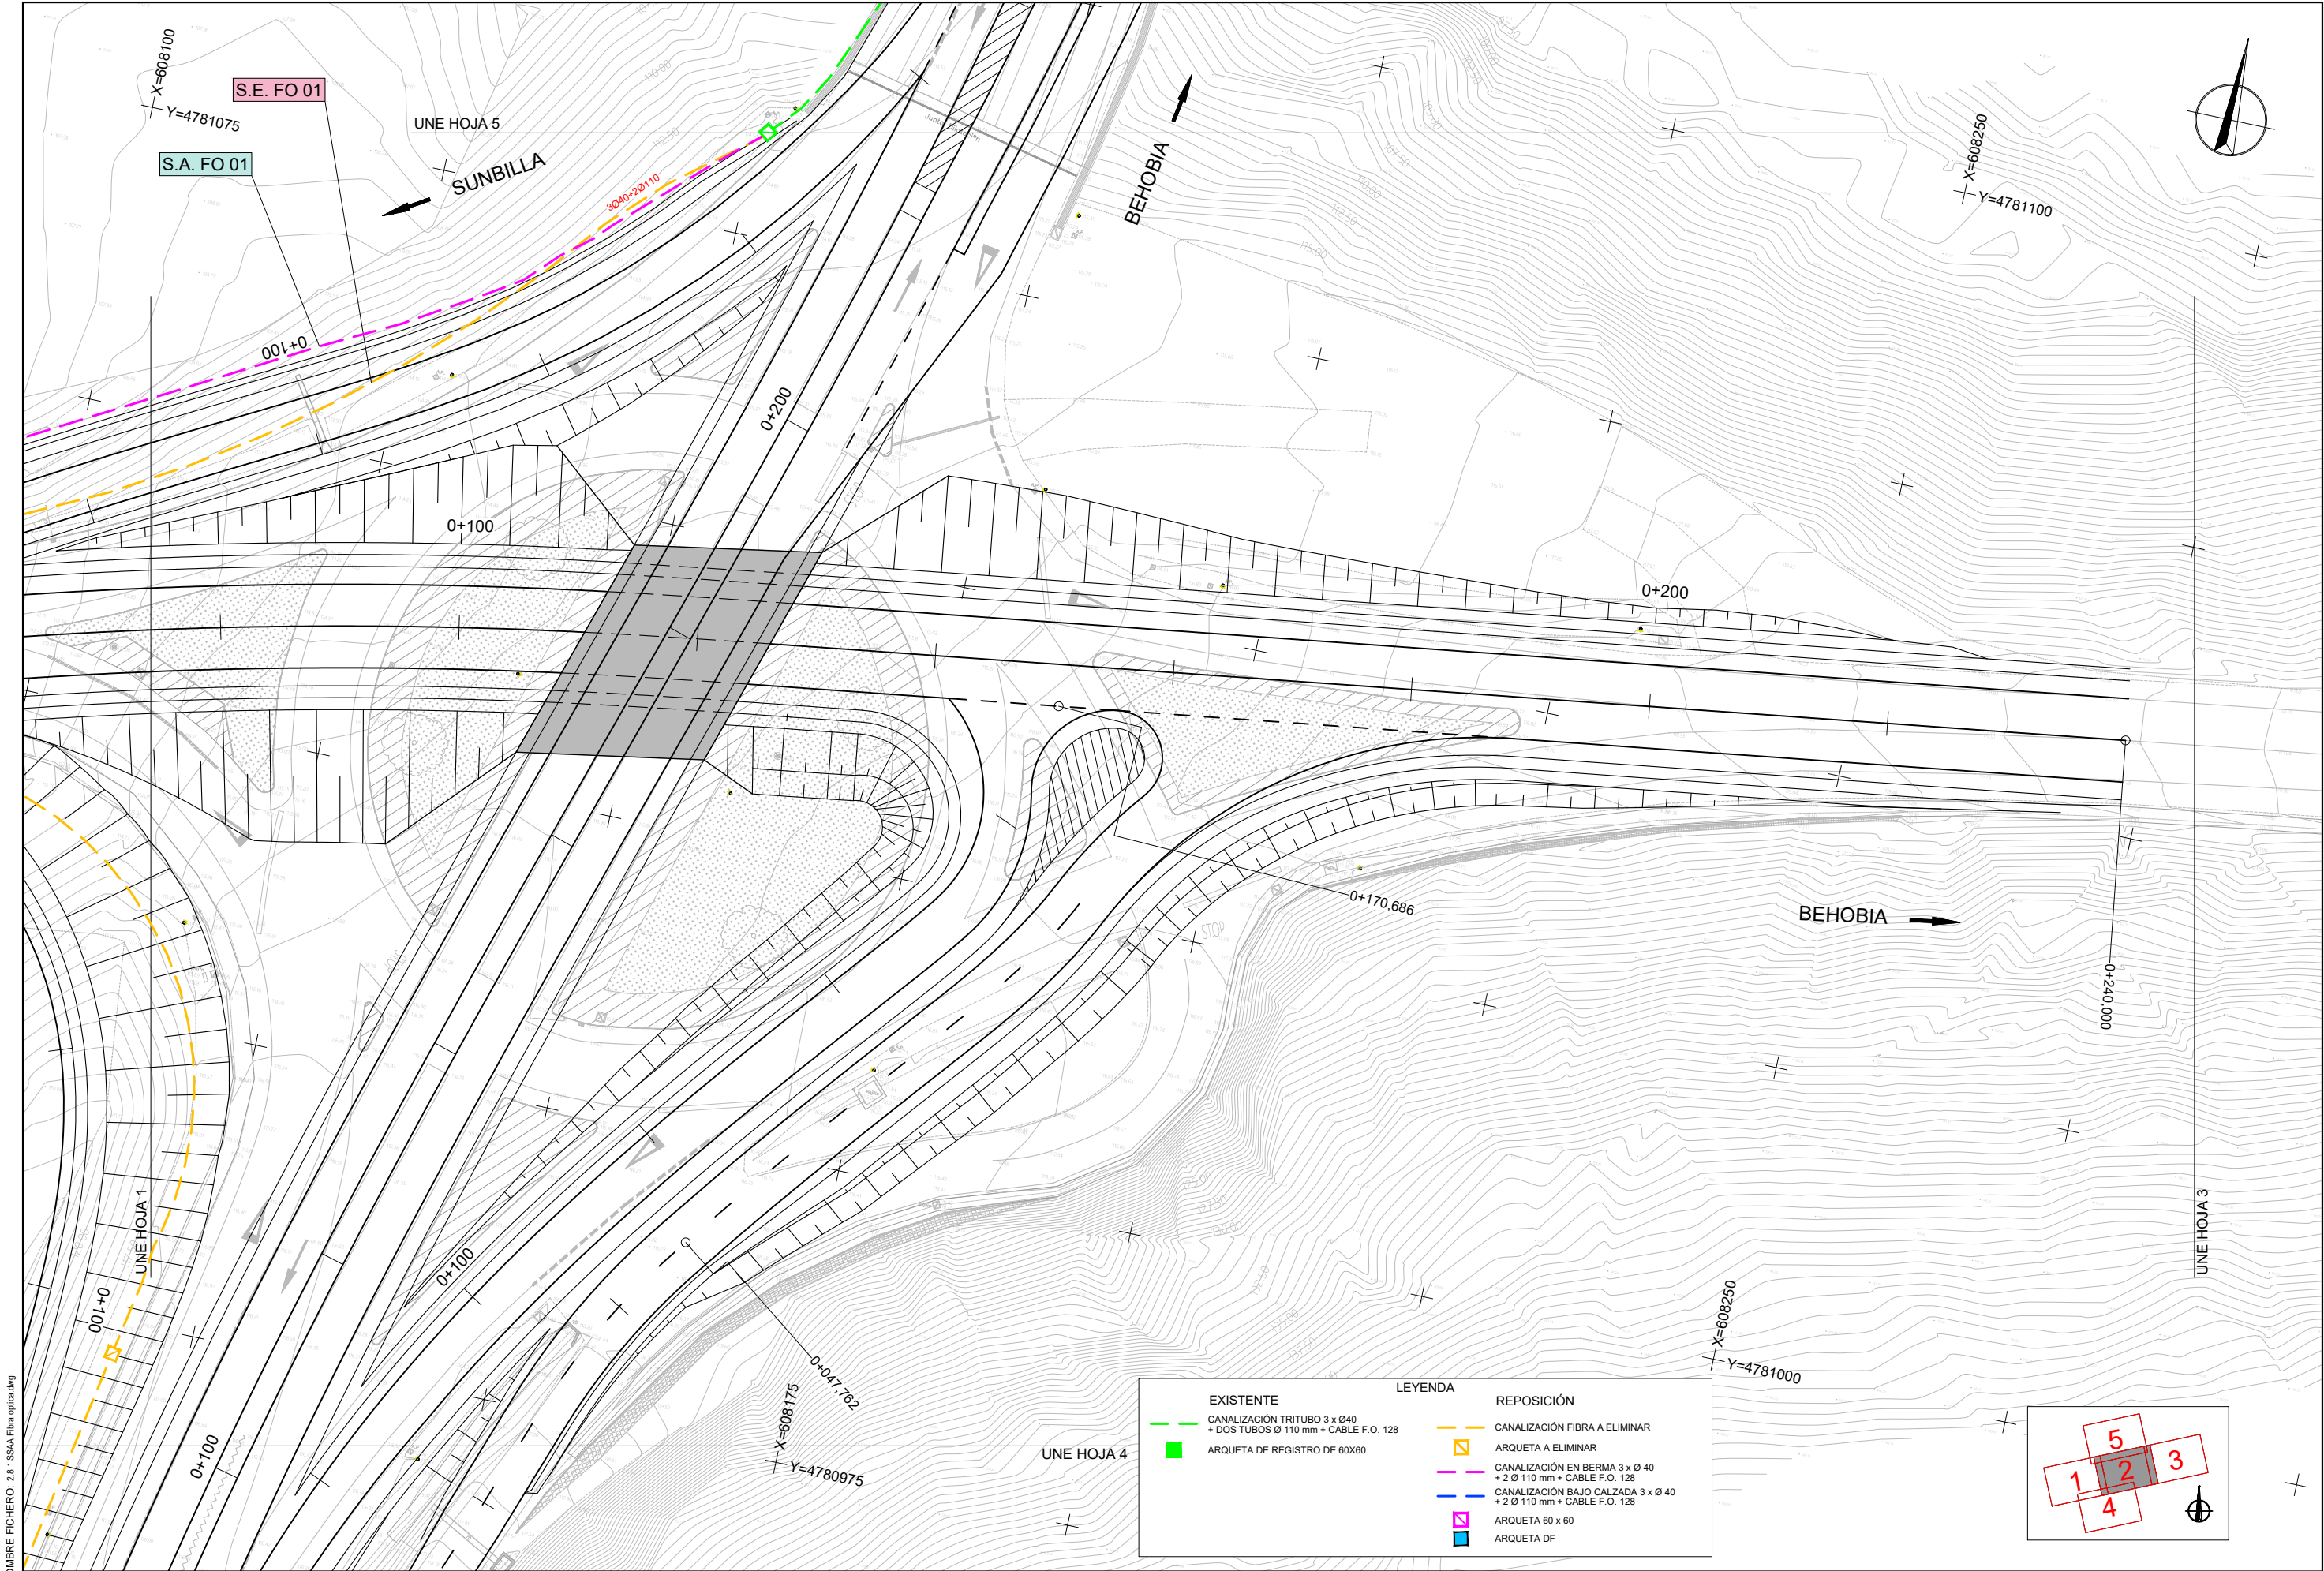



NOMBRE FICHERO: 2.8.1 SSAA Fibra optica.dwg

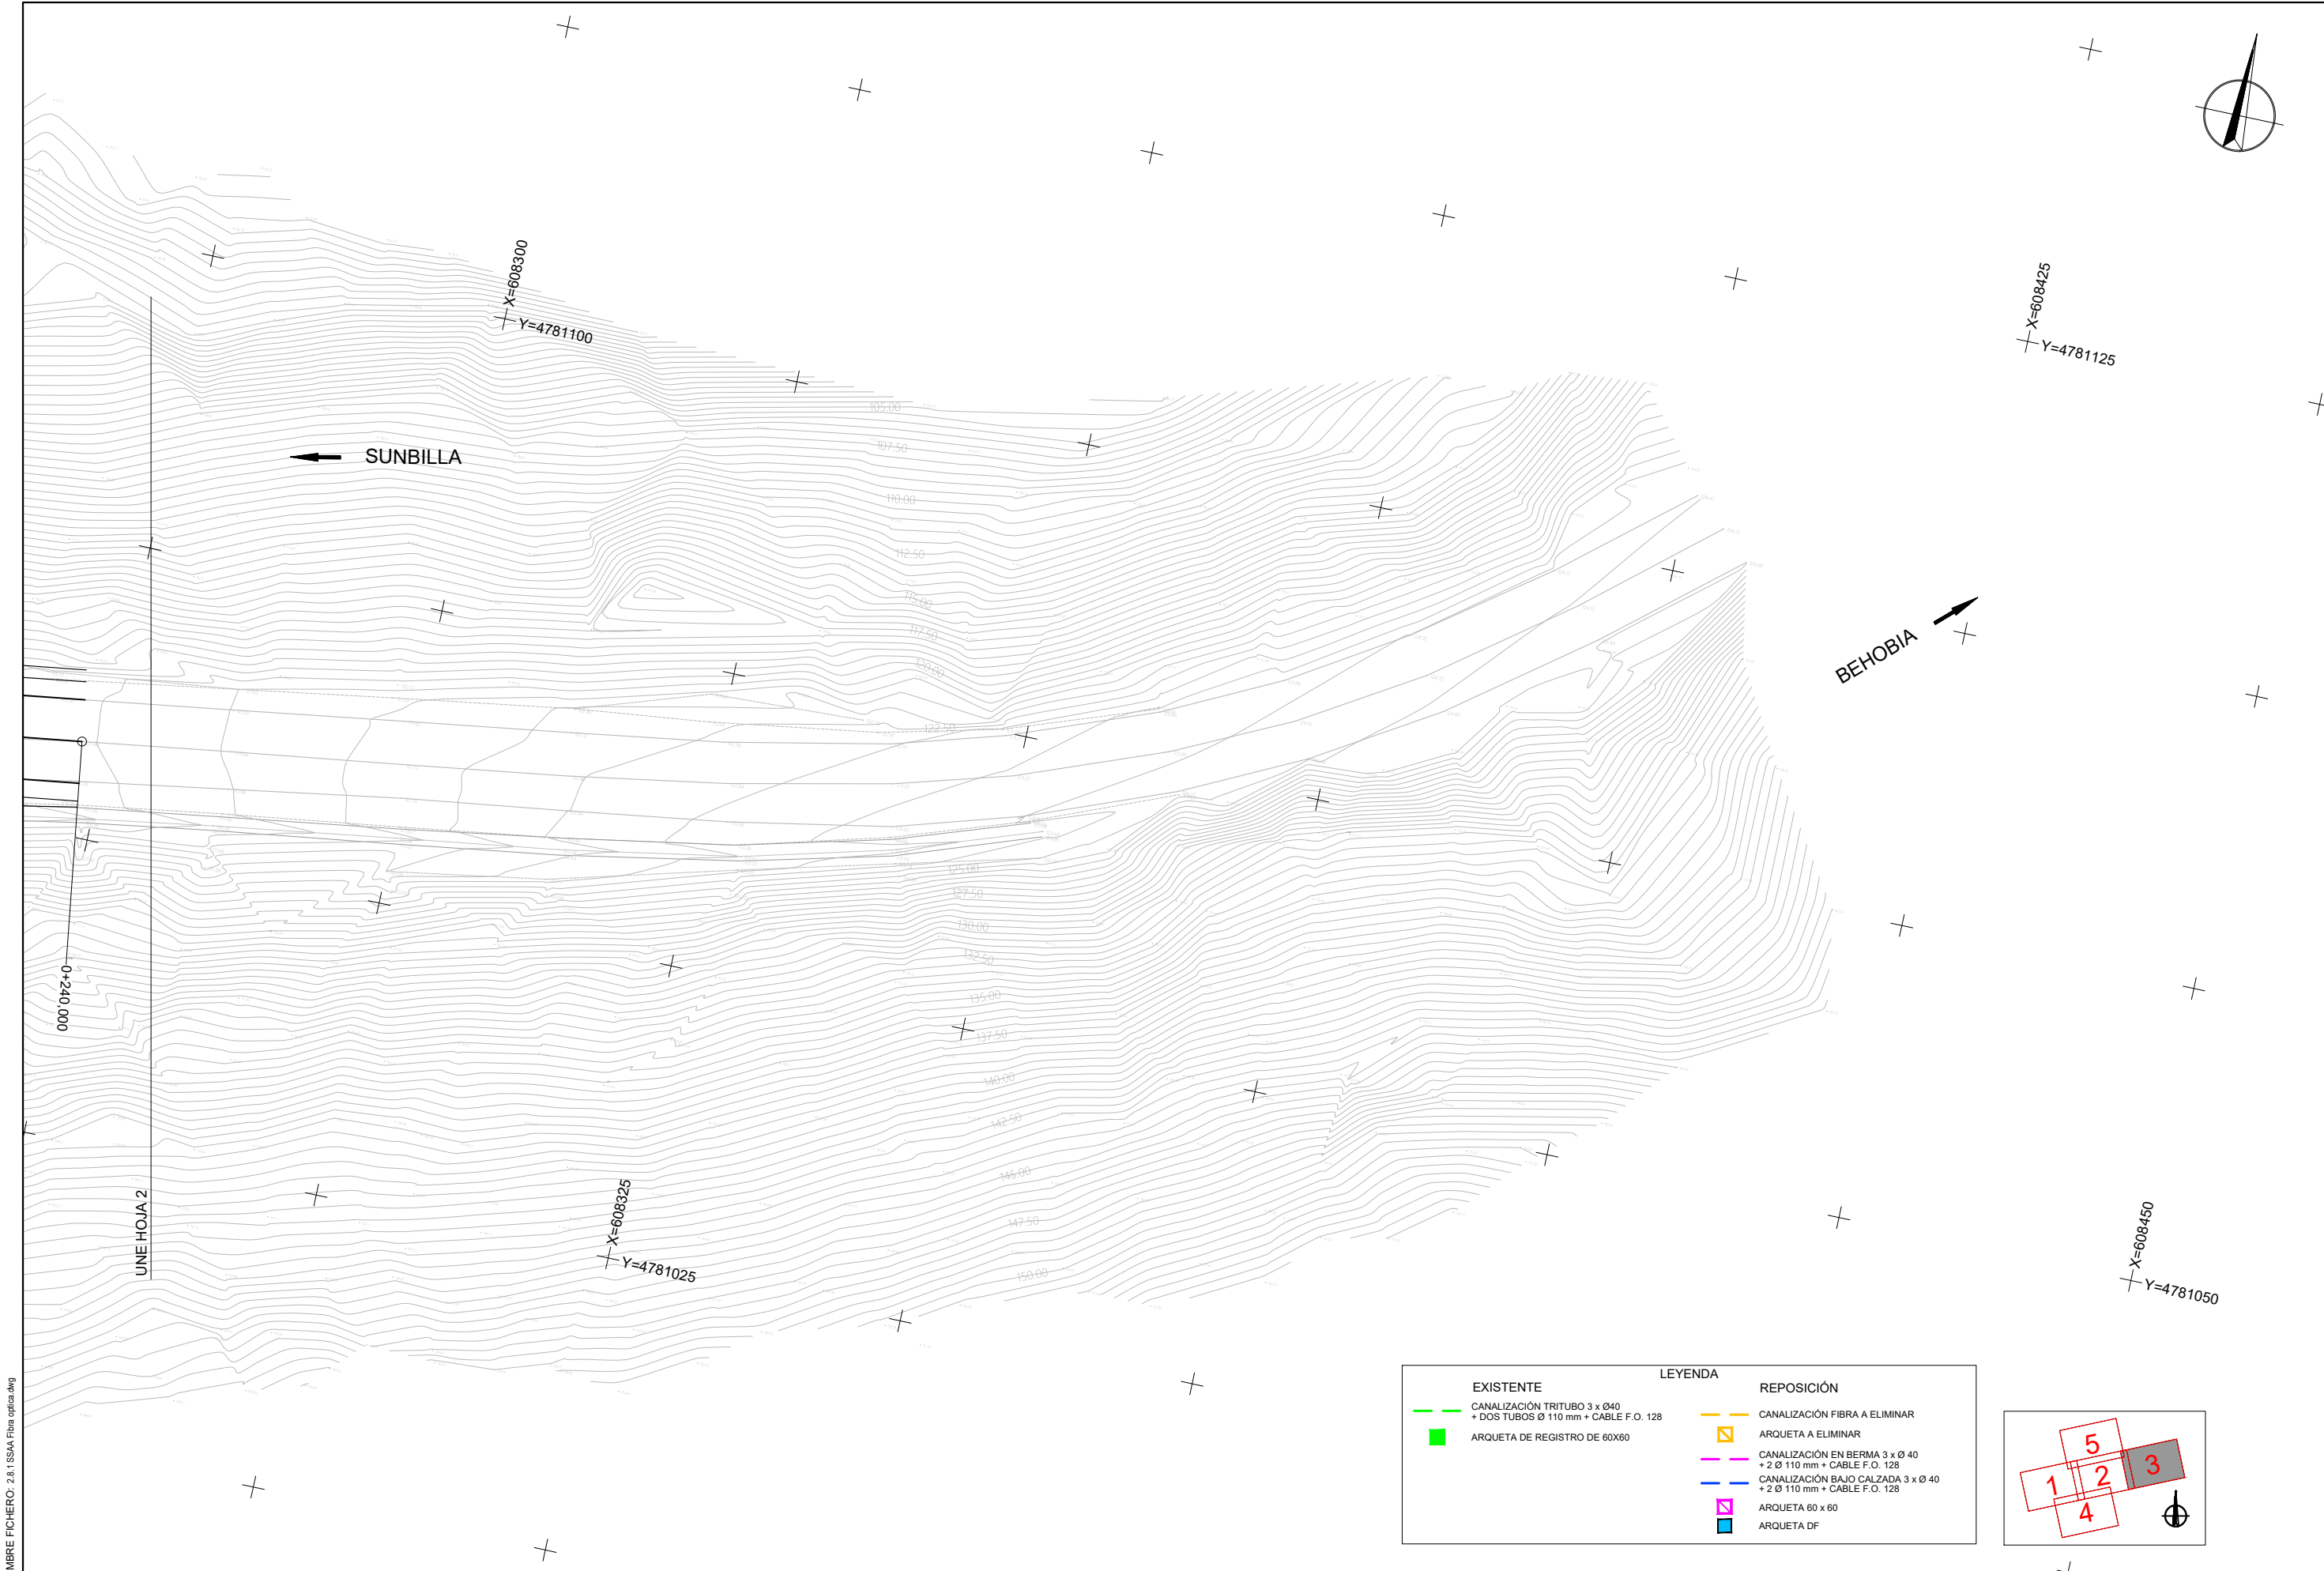



NOMBRE FICHERO: 2.8.1 SSA4 Fibra optica.dwg

EXISTENTE		REPOSICIÓN	
	CANALIZACIÓN TRITUBO 3 x Ø40 + DOS TUBOS Ø 110 mm + CABLE F.O. 128		CANALIZACIÓN FIBRA A ELIMINAR
	ARQUETA DE REGISTRO DE 60X60		ARQUETA A ELIMINAR
			CANALIZACIÓN EN BERMA 3 x Ø 40 + 2 Ø 110 mm + CABLE F.O. 128
			CANALIZACIÓN BAJO CALZADA 3 x Ø 40 + 2 Ø 110 mm + CABLE F.O. 128
			ARQUETA 60 x 60
			ARQUETA DF

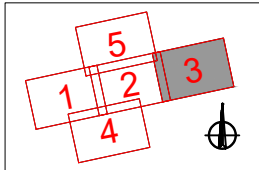

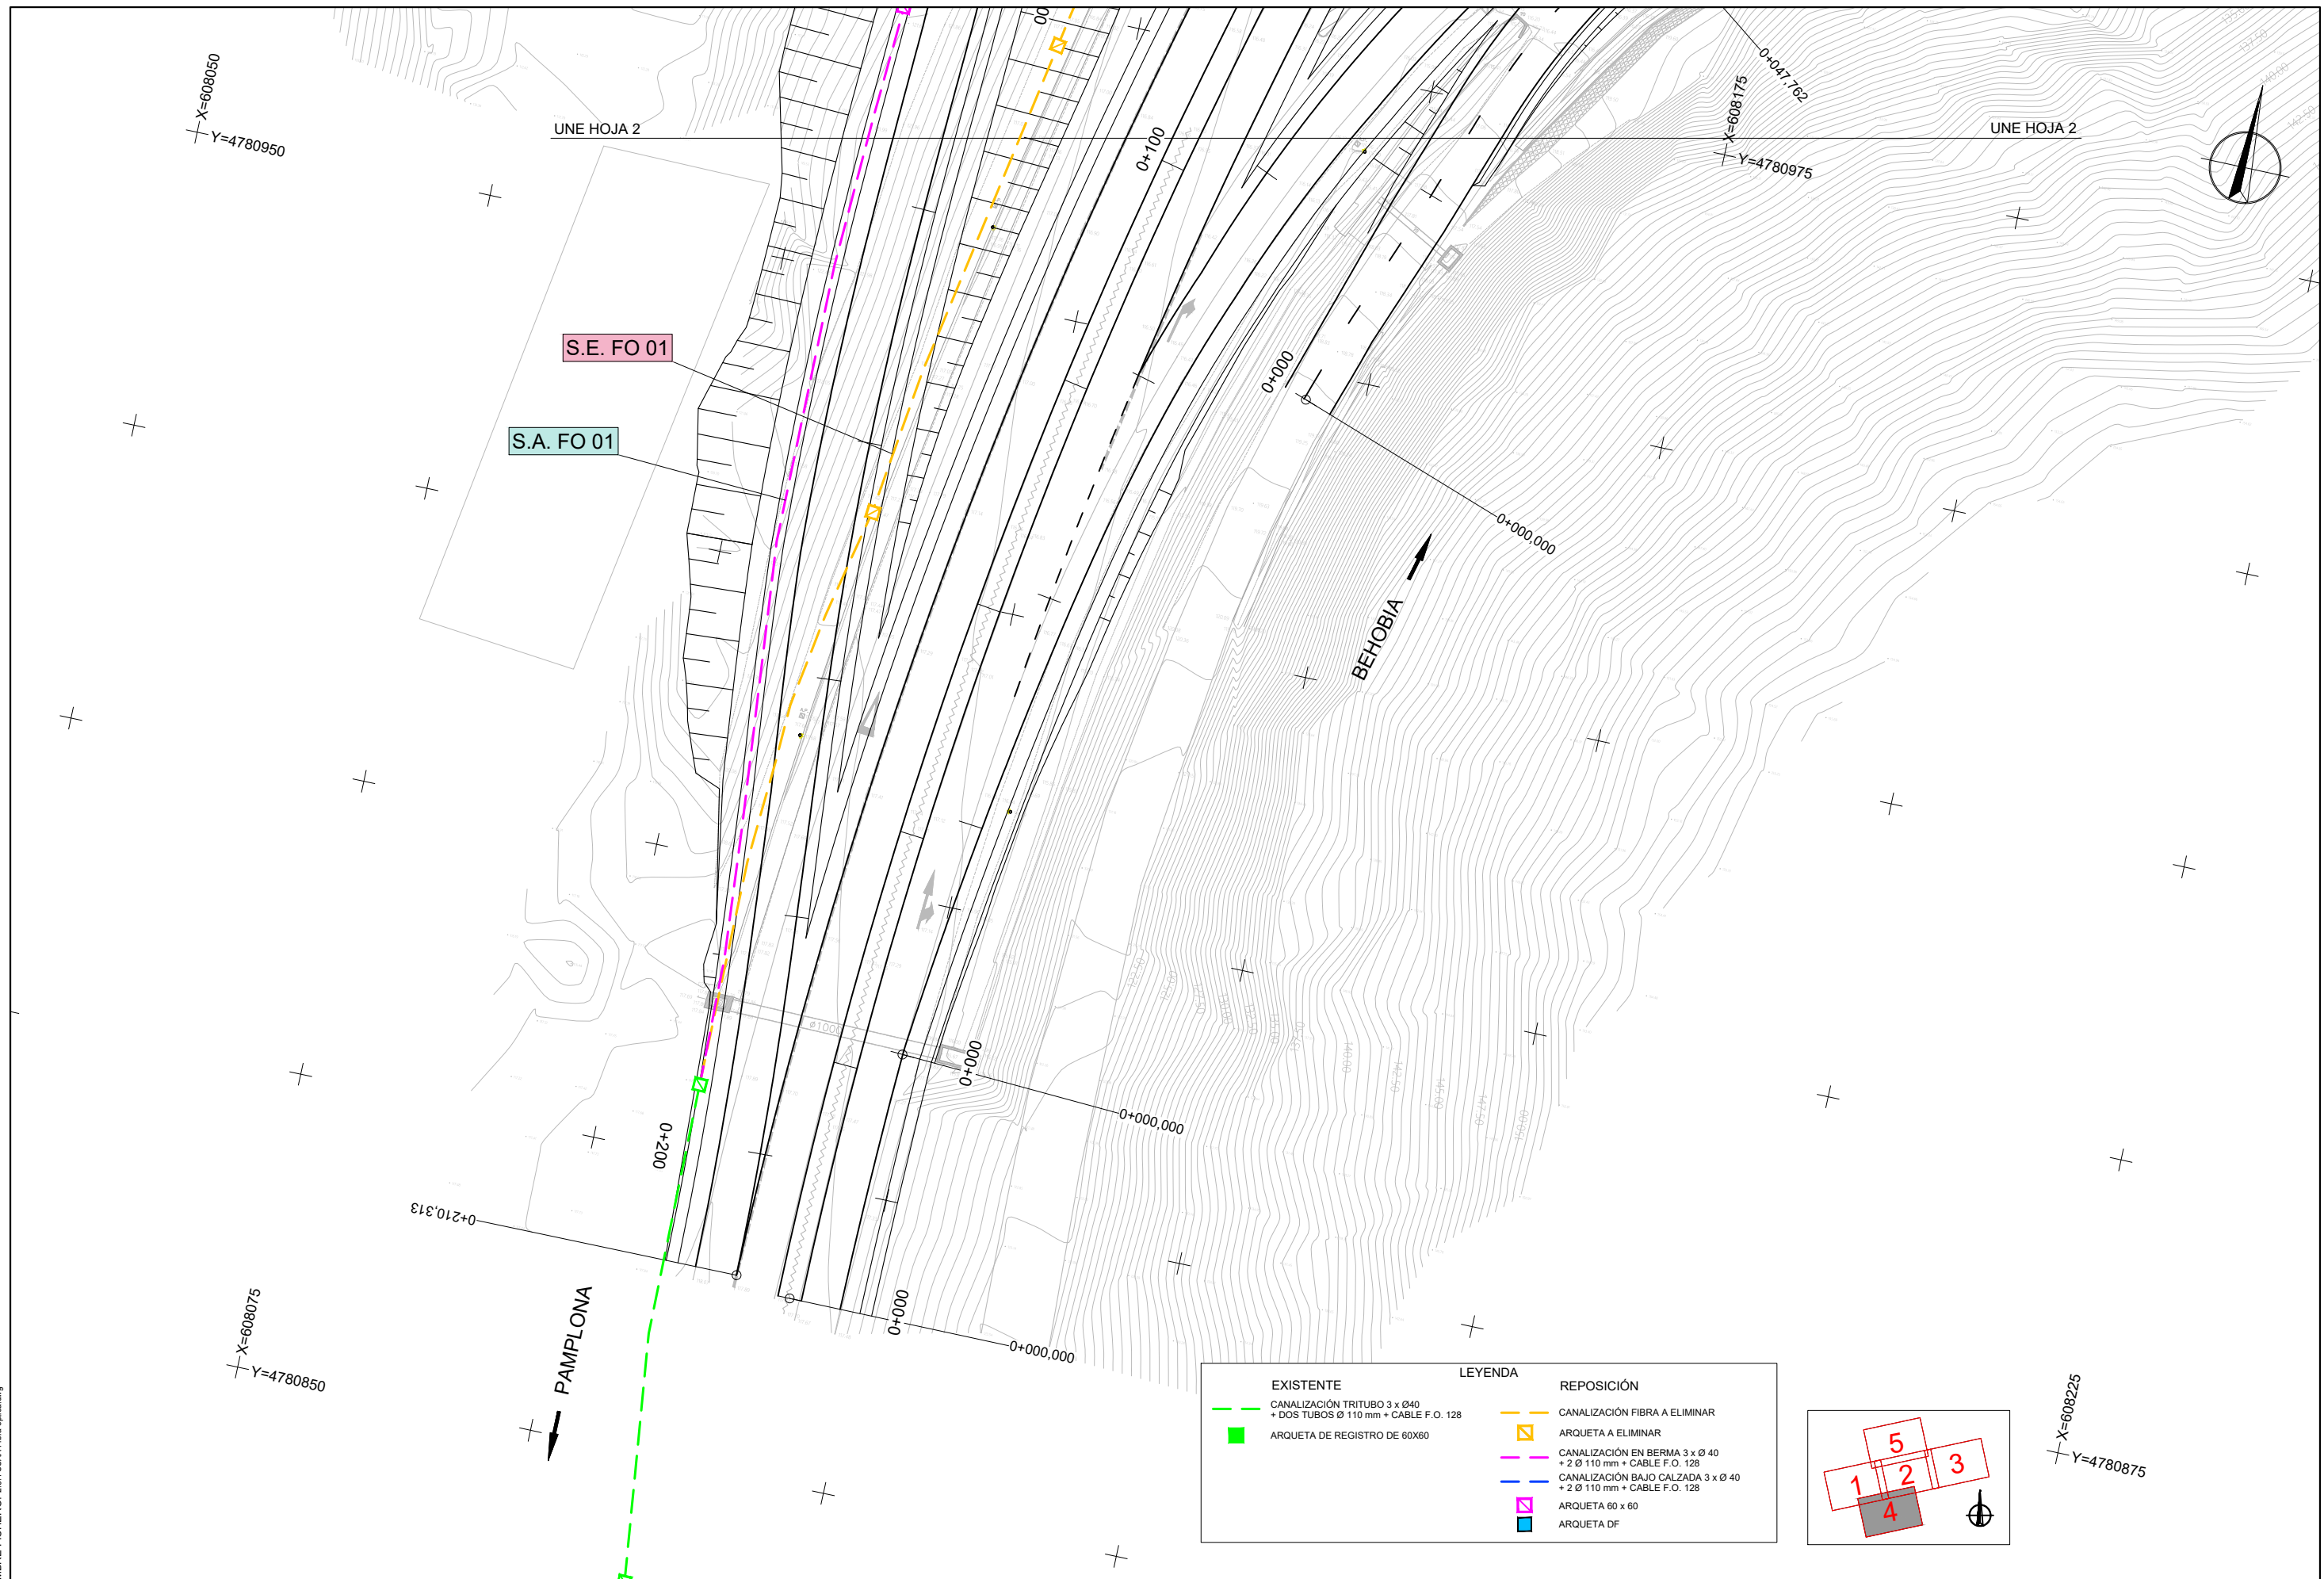


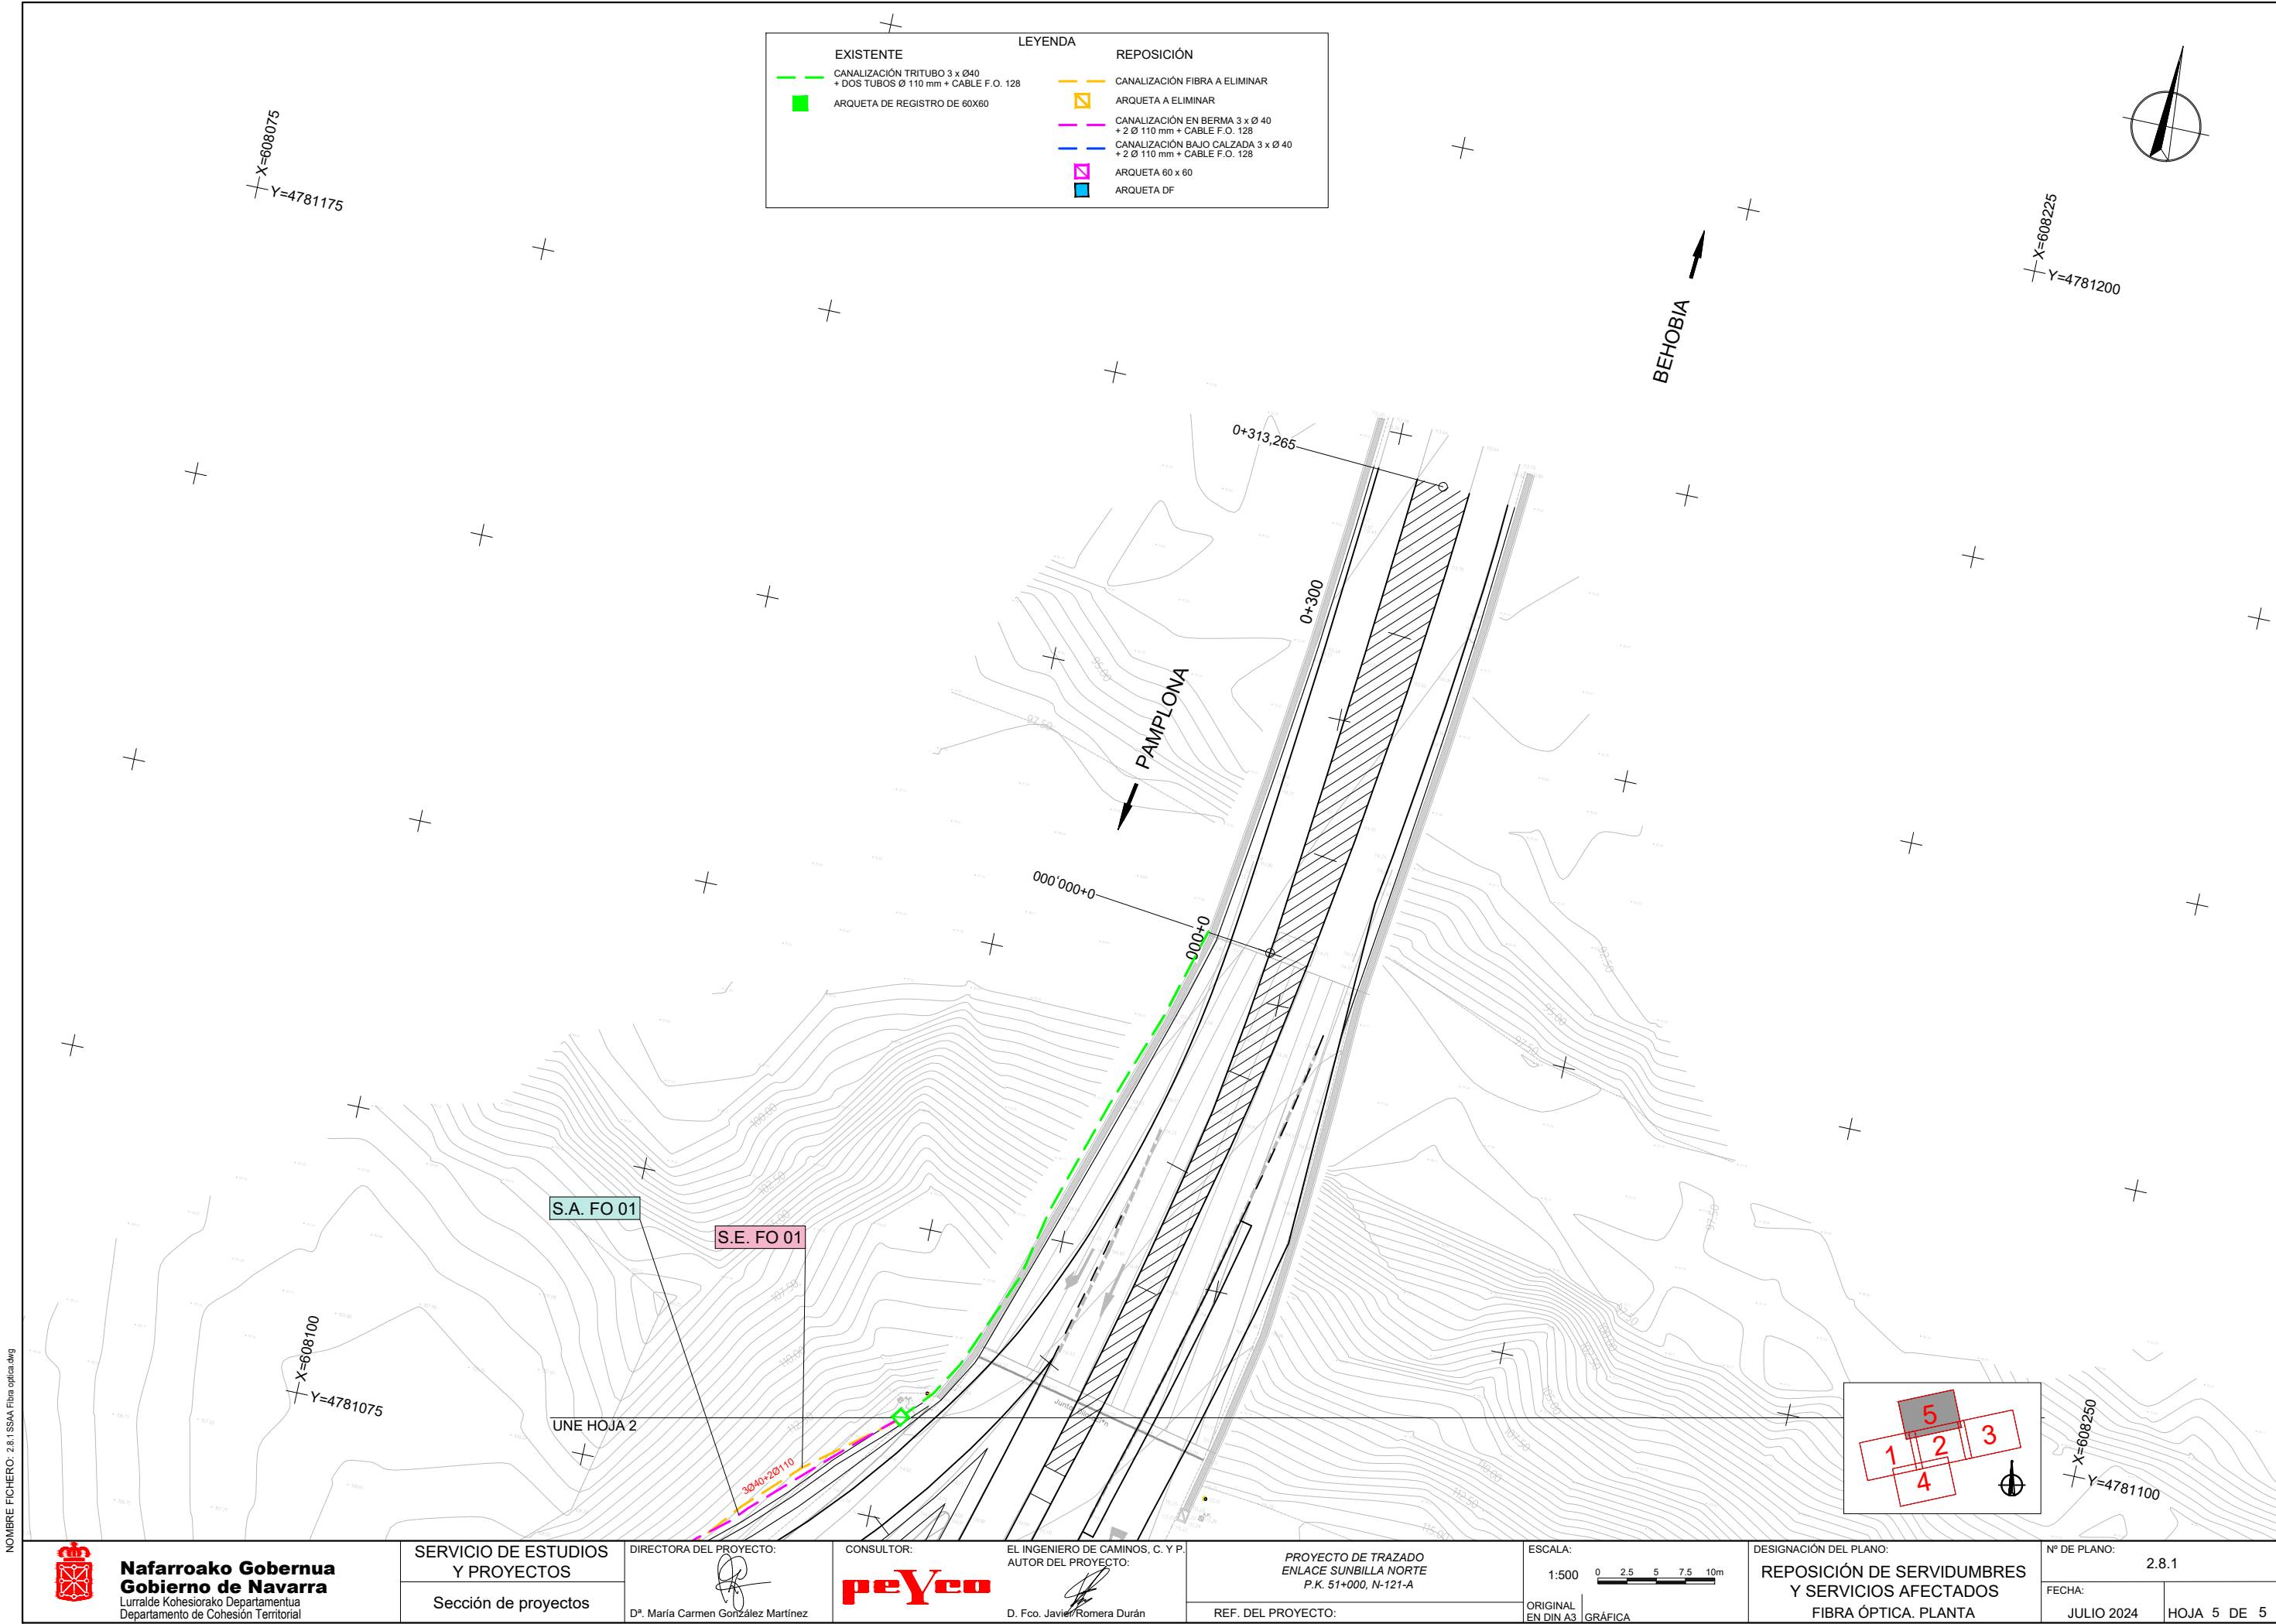

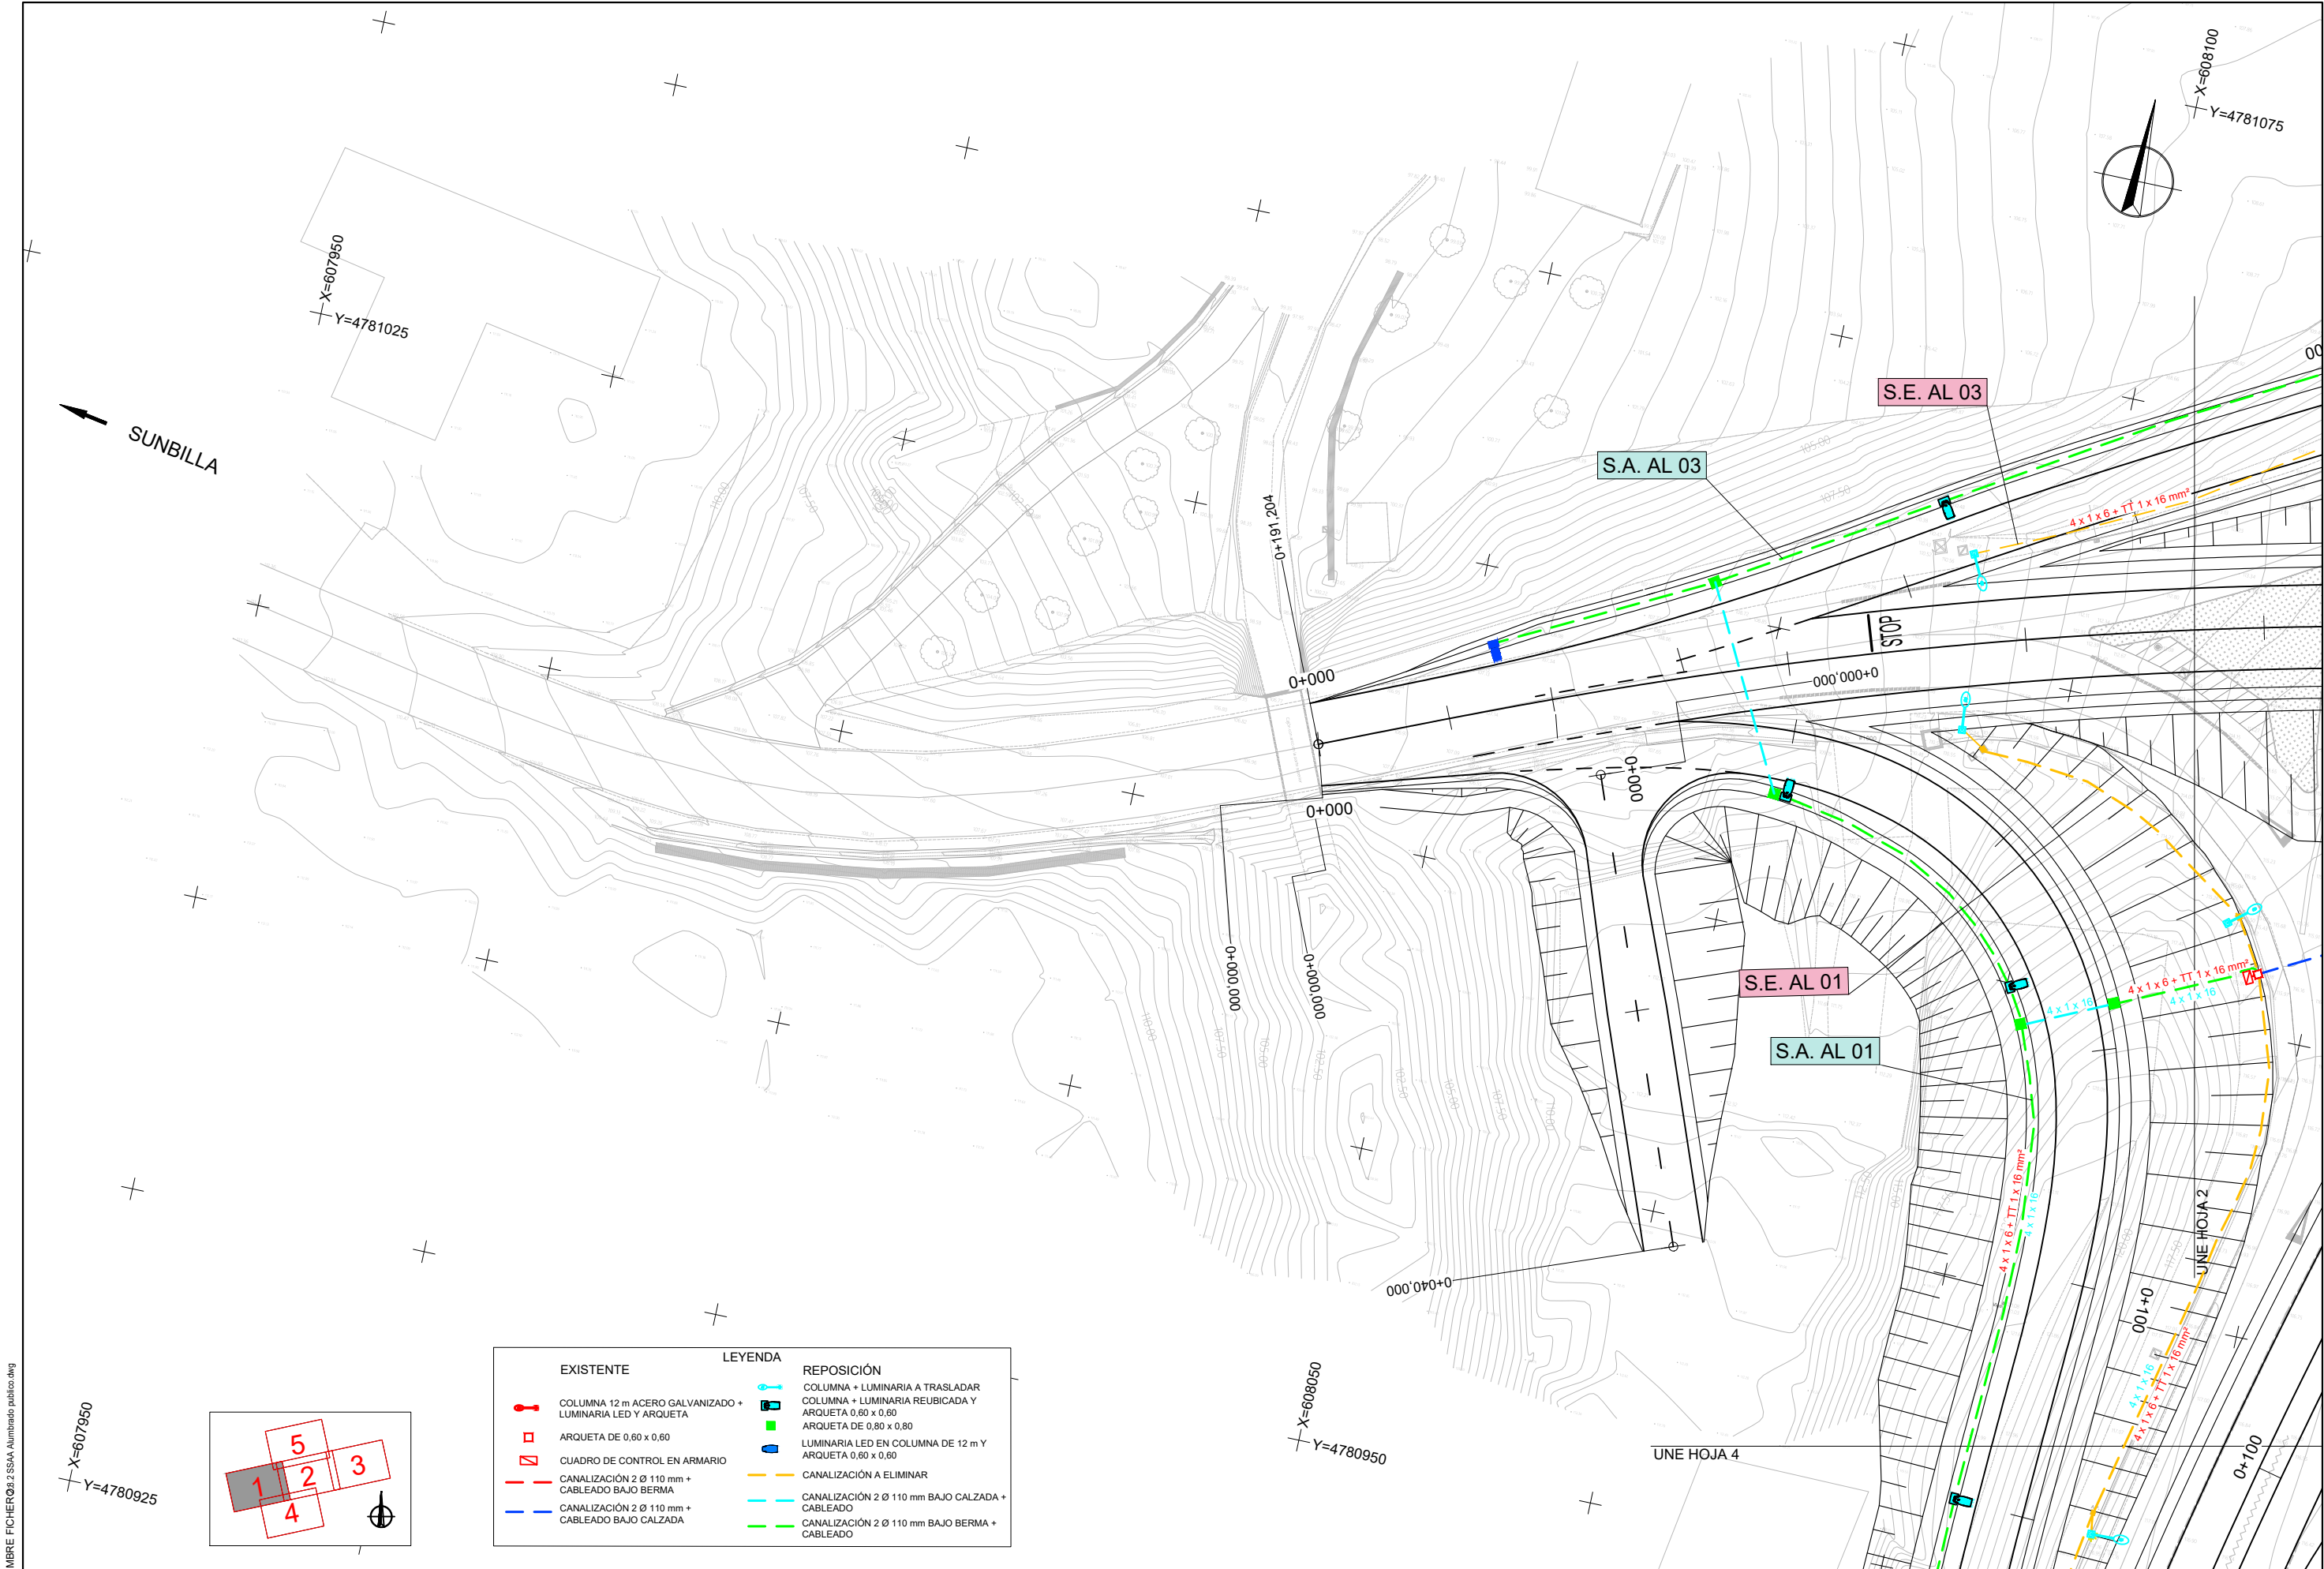

NOMBRE FICHERO: 2 SSA4 Aluminado publico.dwg

X=607950
Y=4780925

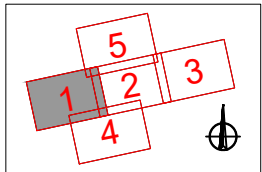

X=608050
Y=4780950

UNE HOJA 4

0+100



Nafarroako Gobernua
Gobierno de Navarra
Lurralde Kohesiorako Departamentua
Departamento de Cohesión Territorial

SERVICIO DE ESTUDIOS
Y PROYECTOS

Sección de proyectos

DIRECTORA DEL PROYECTO:

D.ª María Carmen González Martínez

CONSULTOR:

peYco

EL INGENIERO DE CAMINOS, C. Y P.
AUTOR DEL PROYECTO:

D. Fco. Javier Romera Durán

PROYECTO DE TRAZADO
ENLACE SUNBILLA NORTE
P.K. 51+000, N-121-A

REF. DEL PROYECTO:

ESCALA:

1:500 0 2.5 5 7.5 10m

ORIGINAL
EN DIN A3 GRÁFICA

DESIGNACIÓN DEL PLANO:

REPOSICIÓN DE SERVIDUMBRES
Y SERVICIOS AFECTADOS
RED DE ALUMBRADO PÚBLICO. PLANTA


Nº DE PLANO:

2.8.2

FECHA:

JULIO 2024

HOJA 1 DE 5

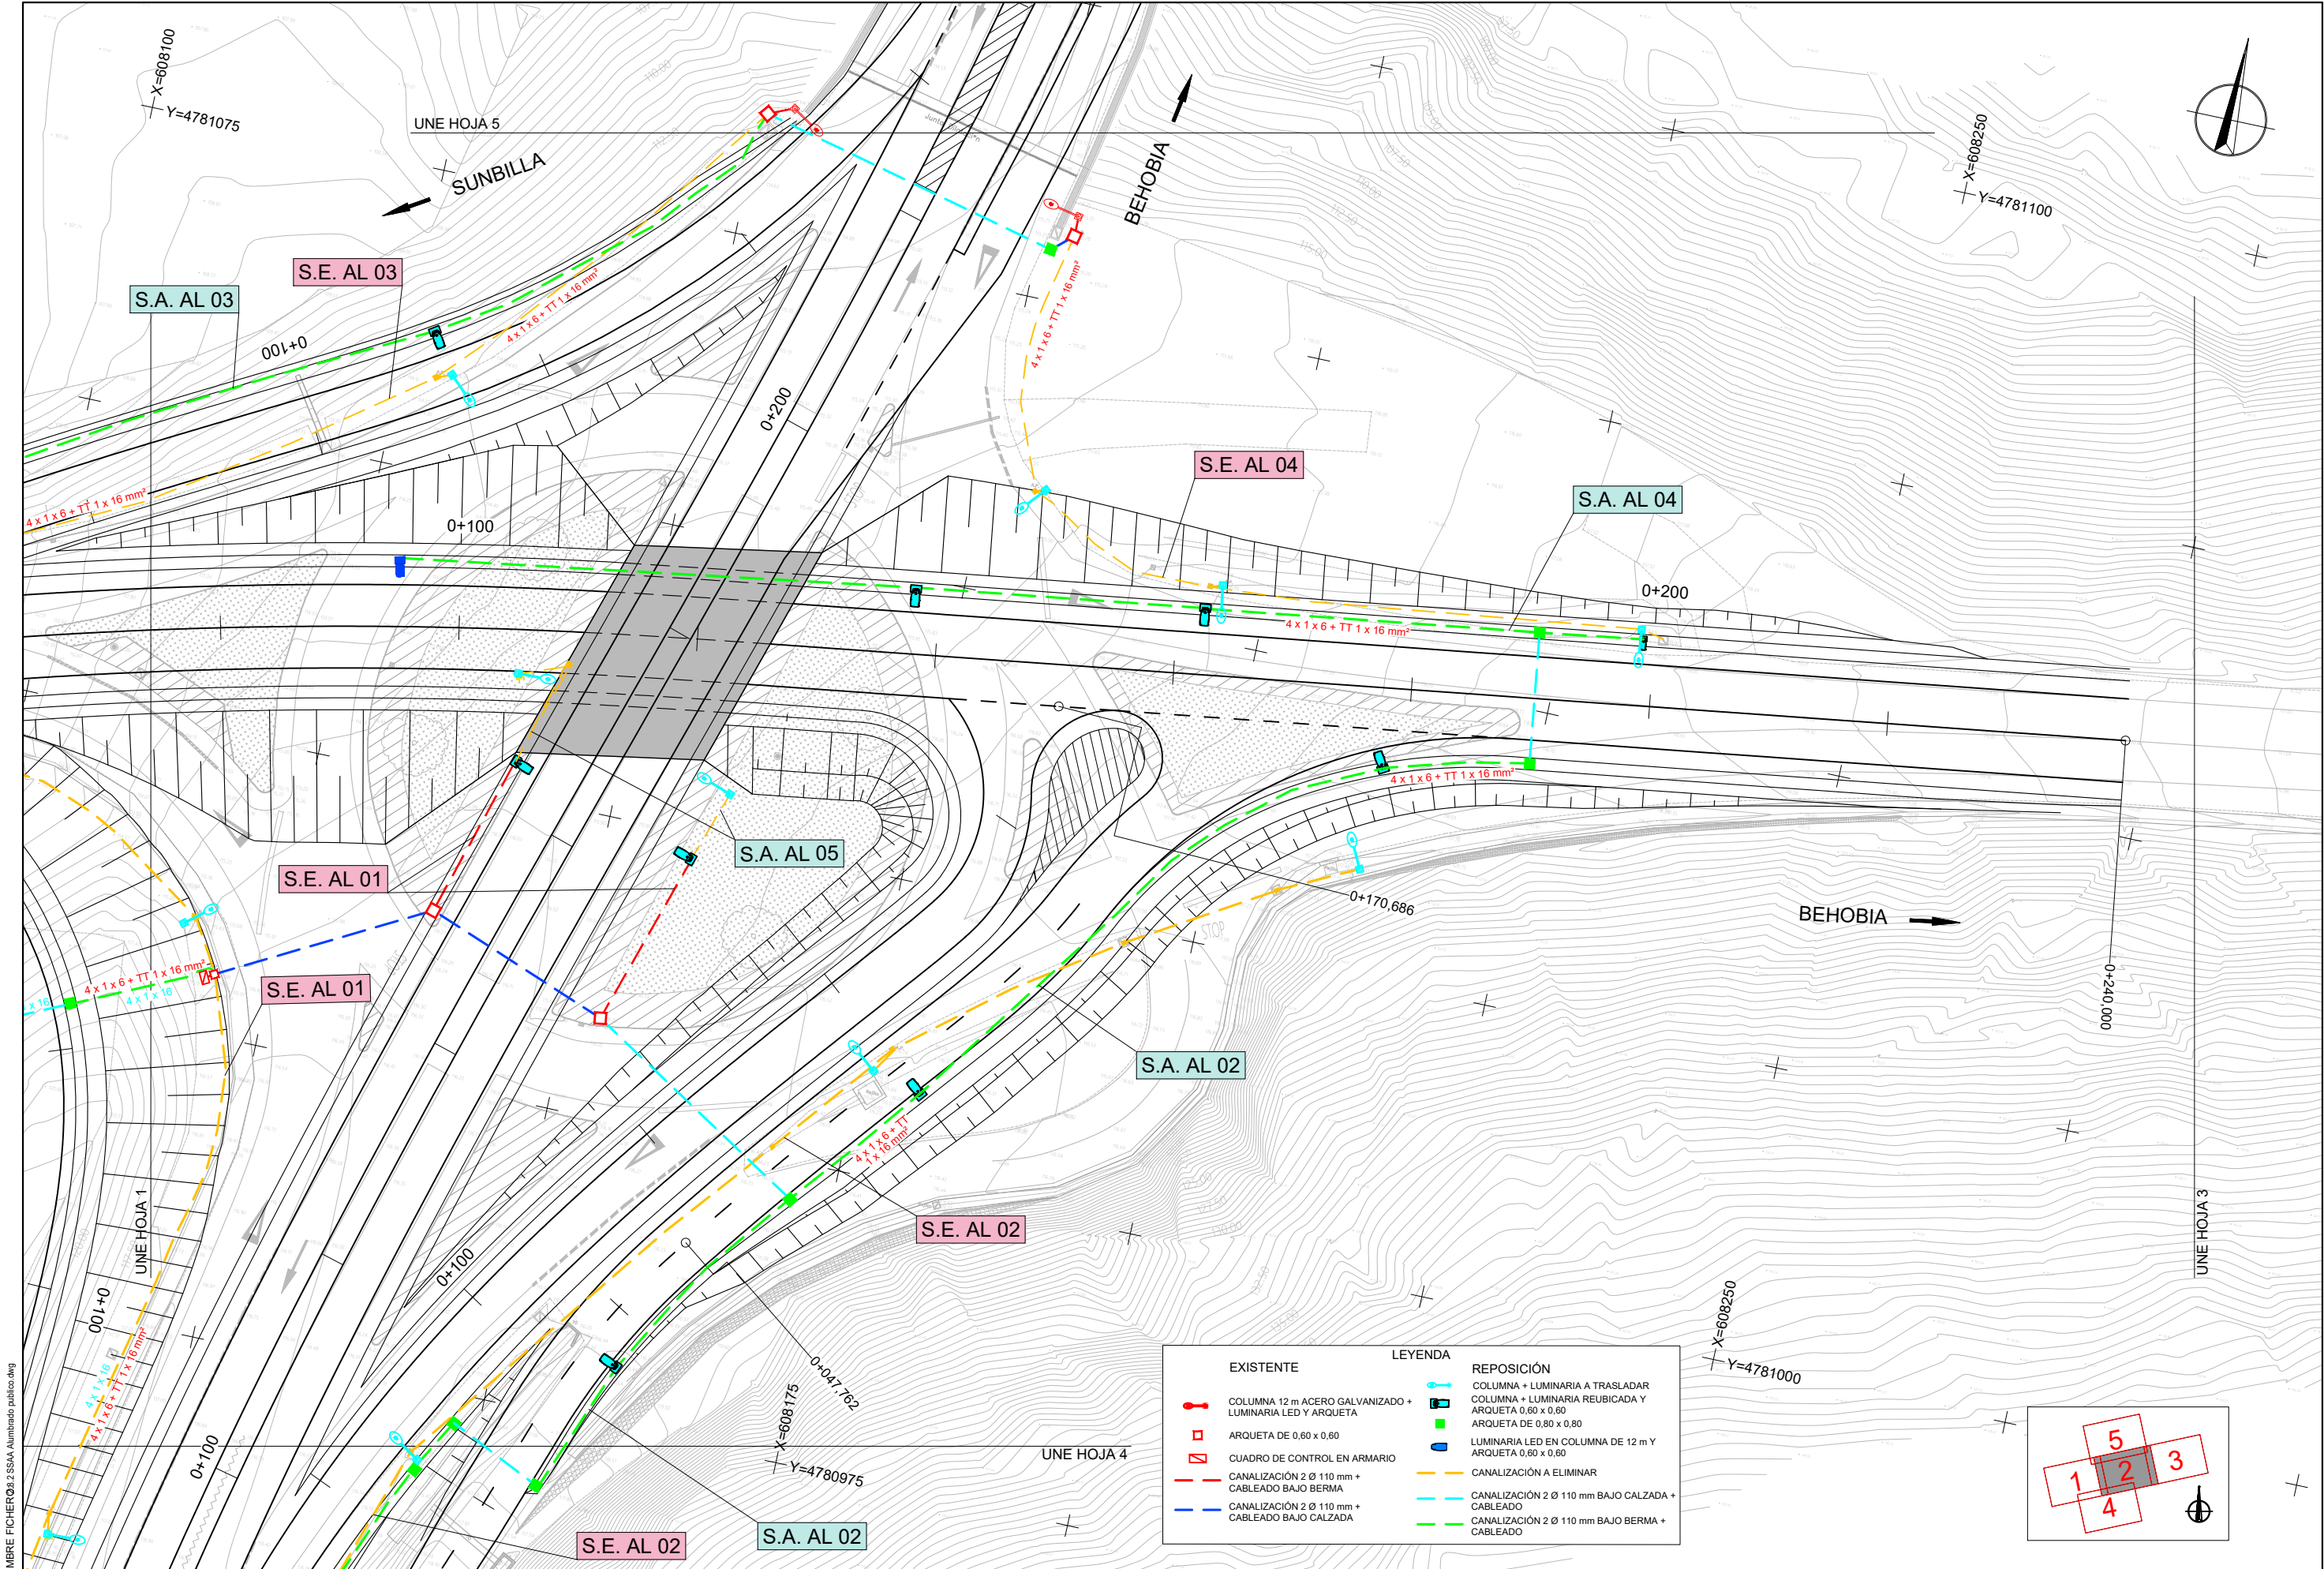

NOMBRE FICHERO: 2 SSA Aluminado publico.dwg



Nafarroako Gobernua
Gobierno de Navarra
Lurralde Kohesiorako Departamentua
Departamento de Cohesión Territorial

SERVICIO DE ESTUDIOS
Y PROYECTOS

Sección de proyectos

DIRECTORA DEL PROYECTO:

Dña. María Carmen González Martínez

CONSULTOR:

peYco

EL INGENIERO DE CAMINOS, C. Y P.

AUTOR DEL PROYECTO:

D. Fco. Javier Romera Durán

PROYECTO DE TRAZADO
ENLACE SUNBILLA NORTE
P.K. 51+000, N-121-A

REF. DEL PROYECTO:

ESCALA:

1:500

ORIGINAL
EN DIN A3

DESIGNACIÓN DEL PLANO:

REPOSICIÓN DE SERVIDUMBRES
Y SERVICIOS AFECTADOS
RED DE ALUMBRADO PÚBLICO. PLANTA


Nº DE PLANO:

2.8.2

FECHA:


JULIO 2024


HOJA 2 DE 5

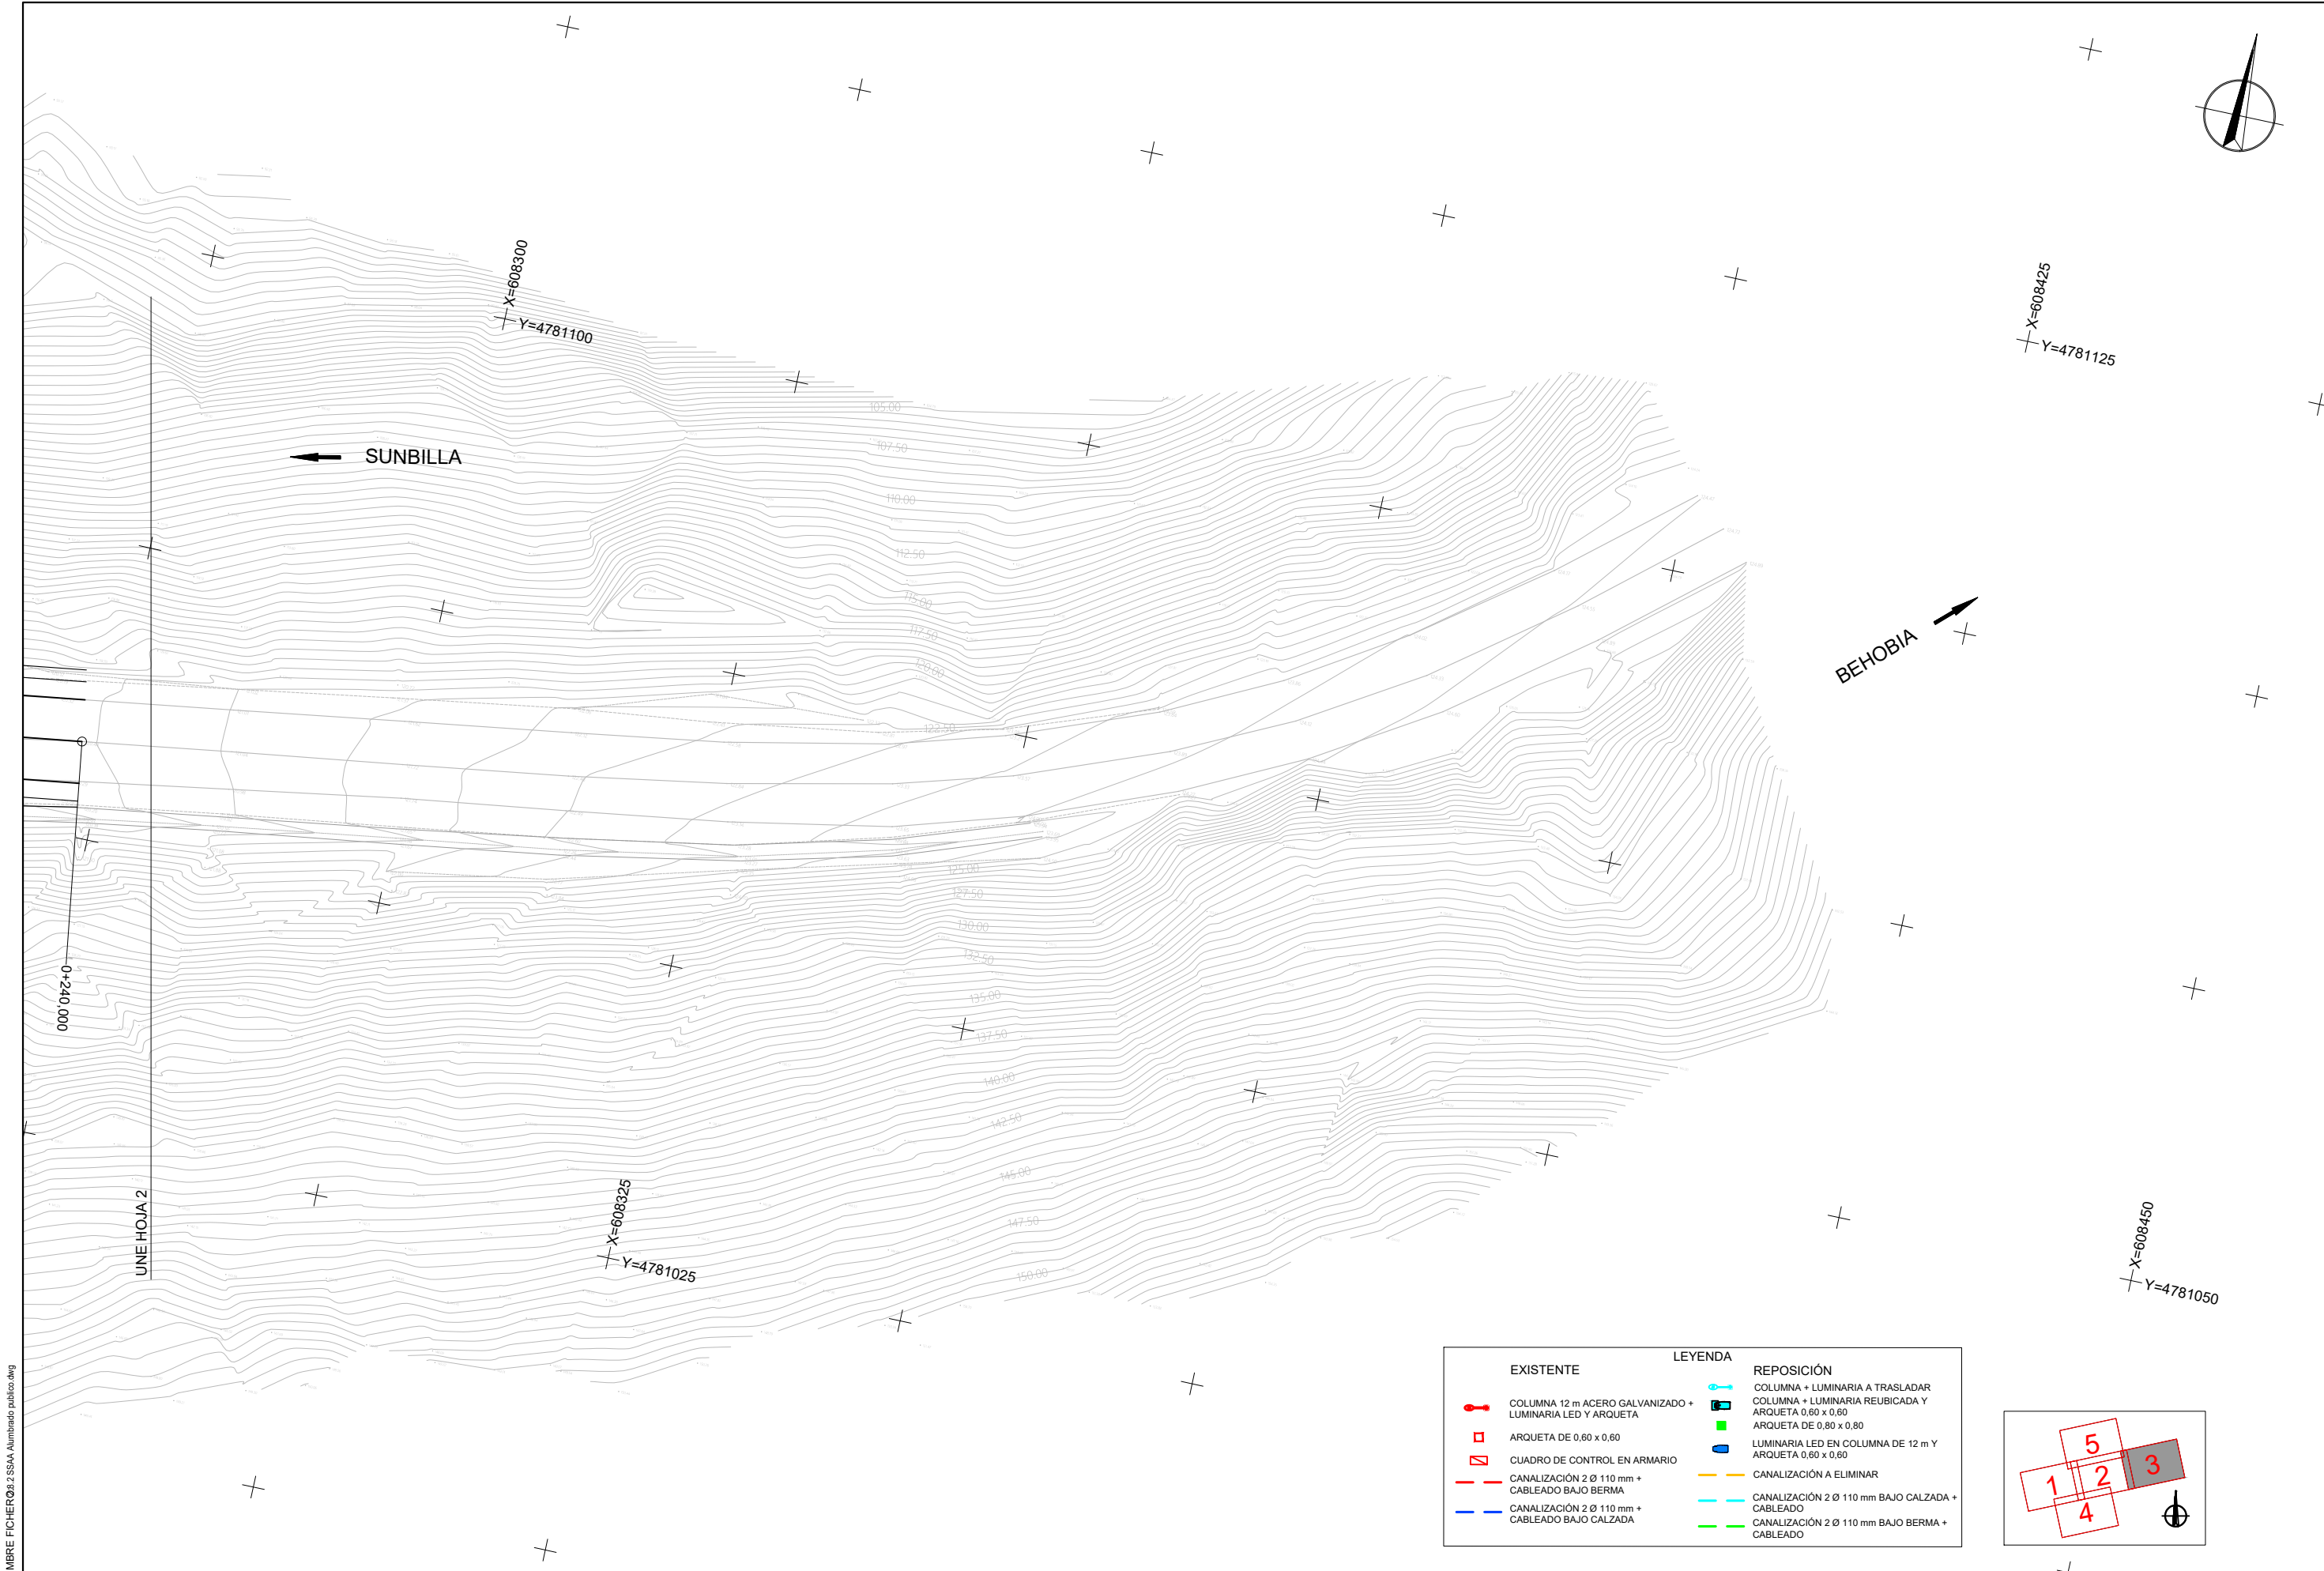


NOMBRE FICHERO: 2 SSA4 Aluminado publico.dwg

EXISTENTE	LEYENDA	REPOSICIÓN
COLUMNA 12 m ACERO GALVANIZADO + LUMINARIA LED Y ARQUETA	COLUMNA + LUMINARIA A TRASLADAR	COLUMNA + LUMINARIA REUBICADA Y ARQUETA 0,60 x 0,60
ARQUETA DE 0,60 x 0,60	ARQUETA DE 0,80 x 0,80	ARQUETA DE 0,80 x 0,80
CUADRO DE CONTROL EN ARMARIO	LUMINARIA LED EN COLUMNA DE 12 m Y ARQUETA 0,60 x 0,60	LUMINARIA LED EN COLUMNA DE 12 m Y ARQUETA 0,60 x 0,60
CANALIZACIÓN 2 Ø 110 mm + CABLEADO BAJO BERMA	CANALIZACIÓN A ELIMINAR	CANALIZACIÓN A ELIMINAR
CANALIZACIÓN 2 Ø 110 mm + CABLEADO BAJO CALZADA	CANALIZACIÓN 2 Ø 110 mm BAJO CALZADA + CABLEADO	CANALIZACIÓN 2 Ø 110 mm BAJO CALZADA + CABLEADO
	CANALIZACIÓN 2 Ø 110 mm BAJO BERMA + CABLEADO	CANALIZACIÓN 2 Ø 110 mm BAJO BERMA + CABLEADO

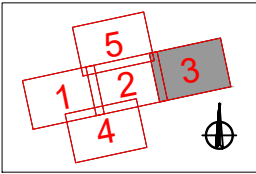

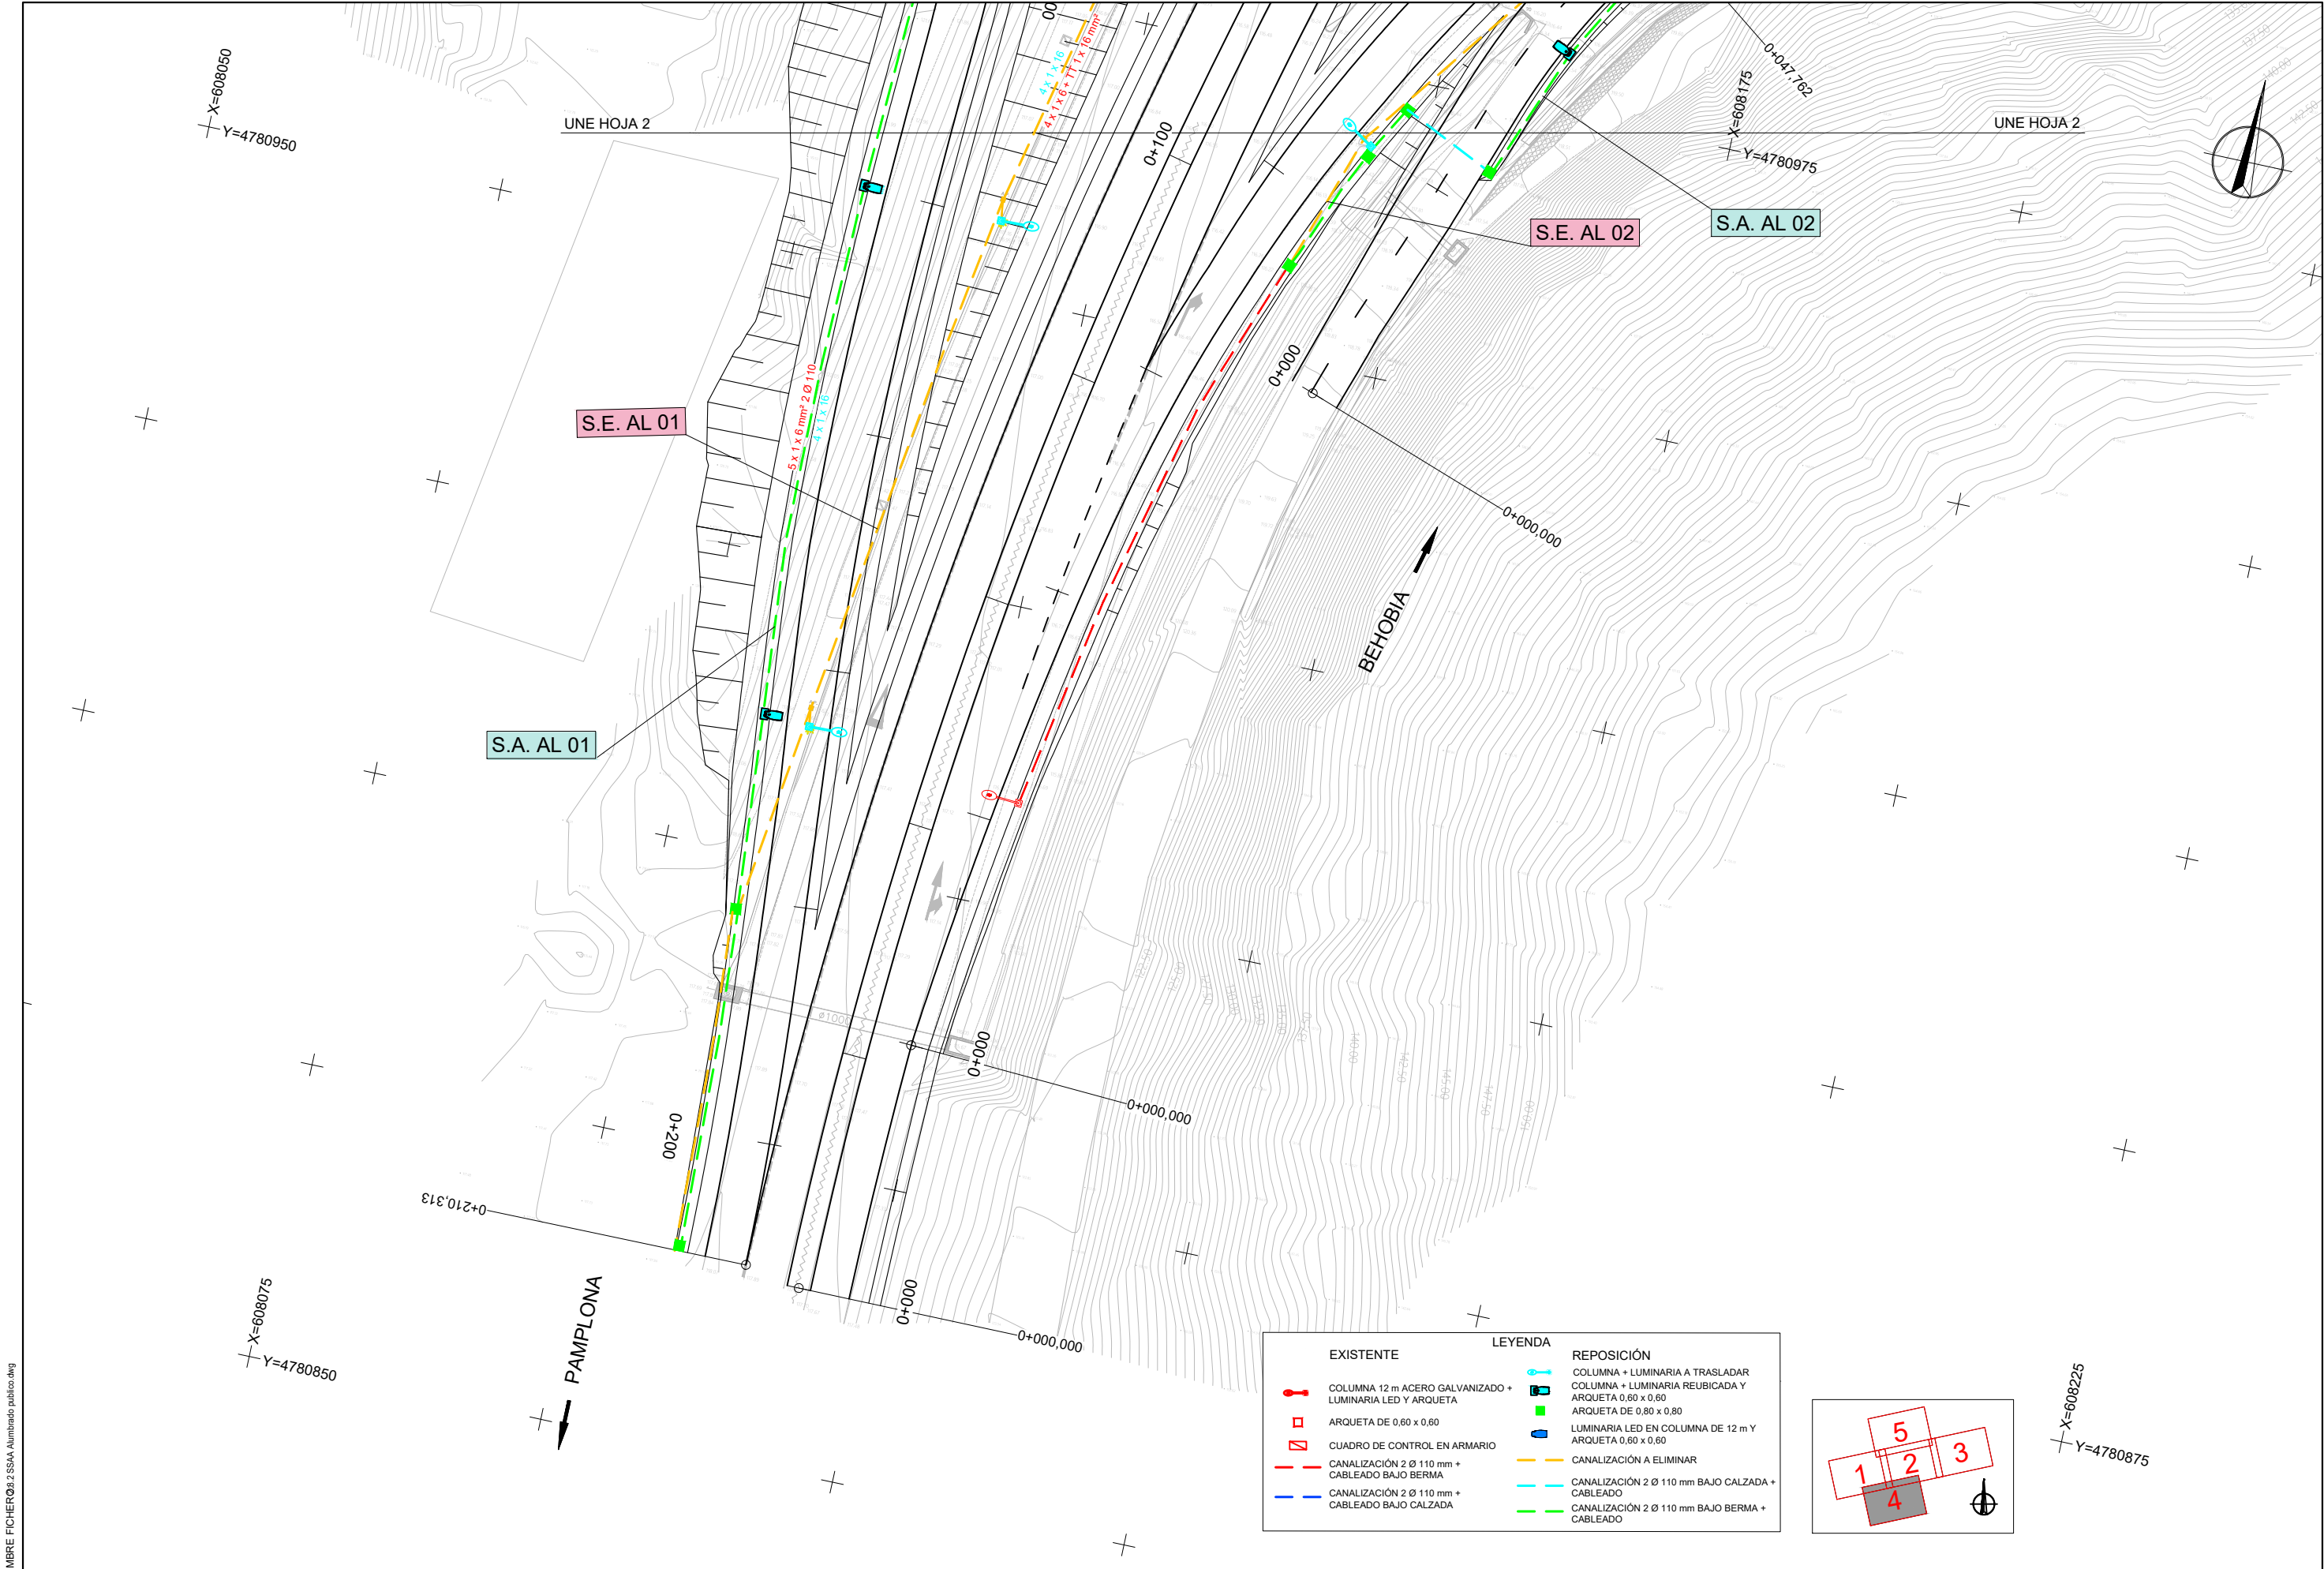


NOMBRE FICHERO: 2 SSA4 Aluminado publico.dwg

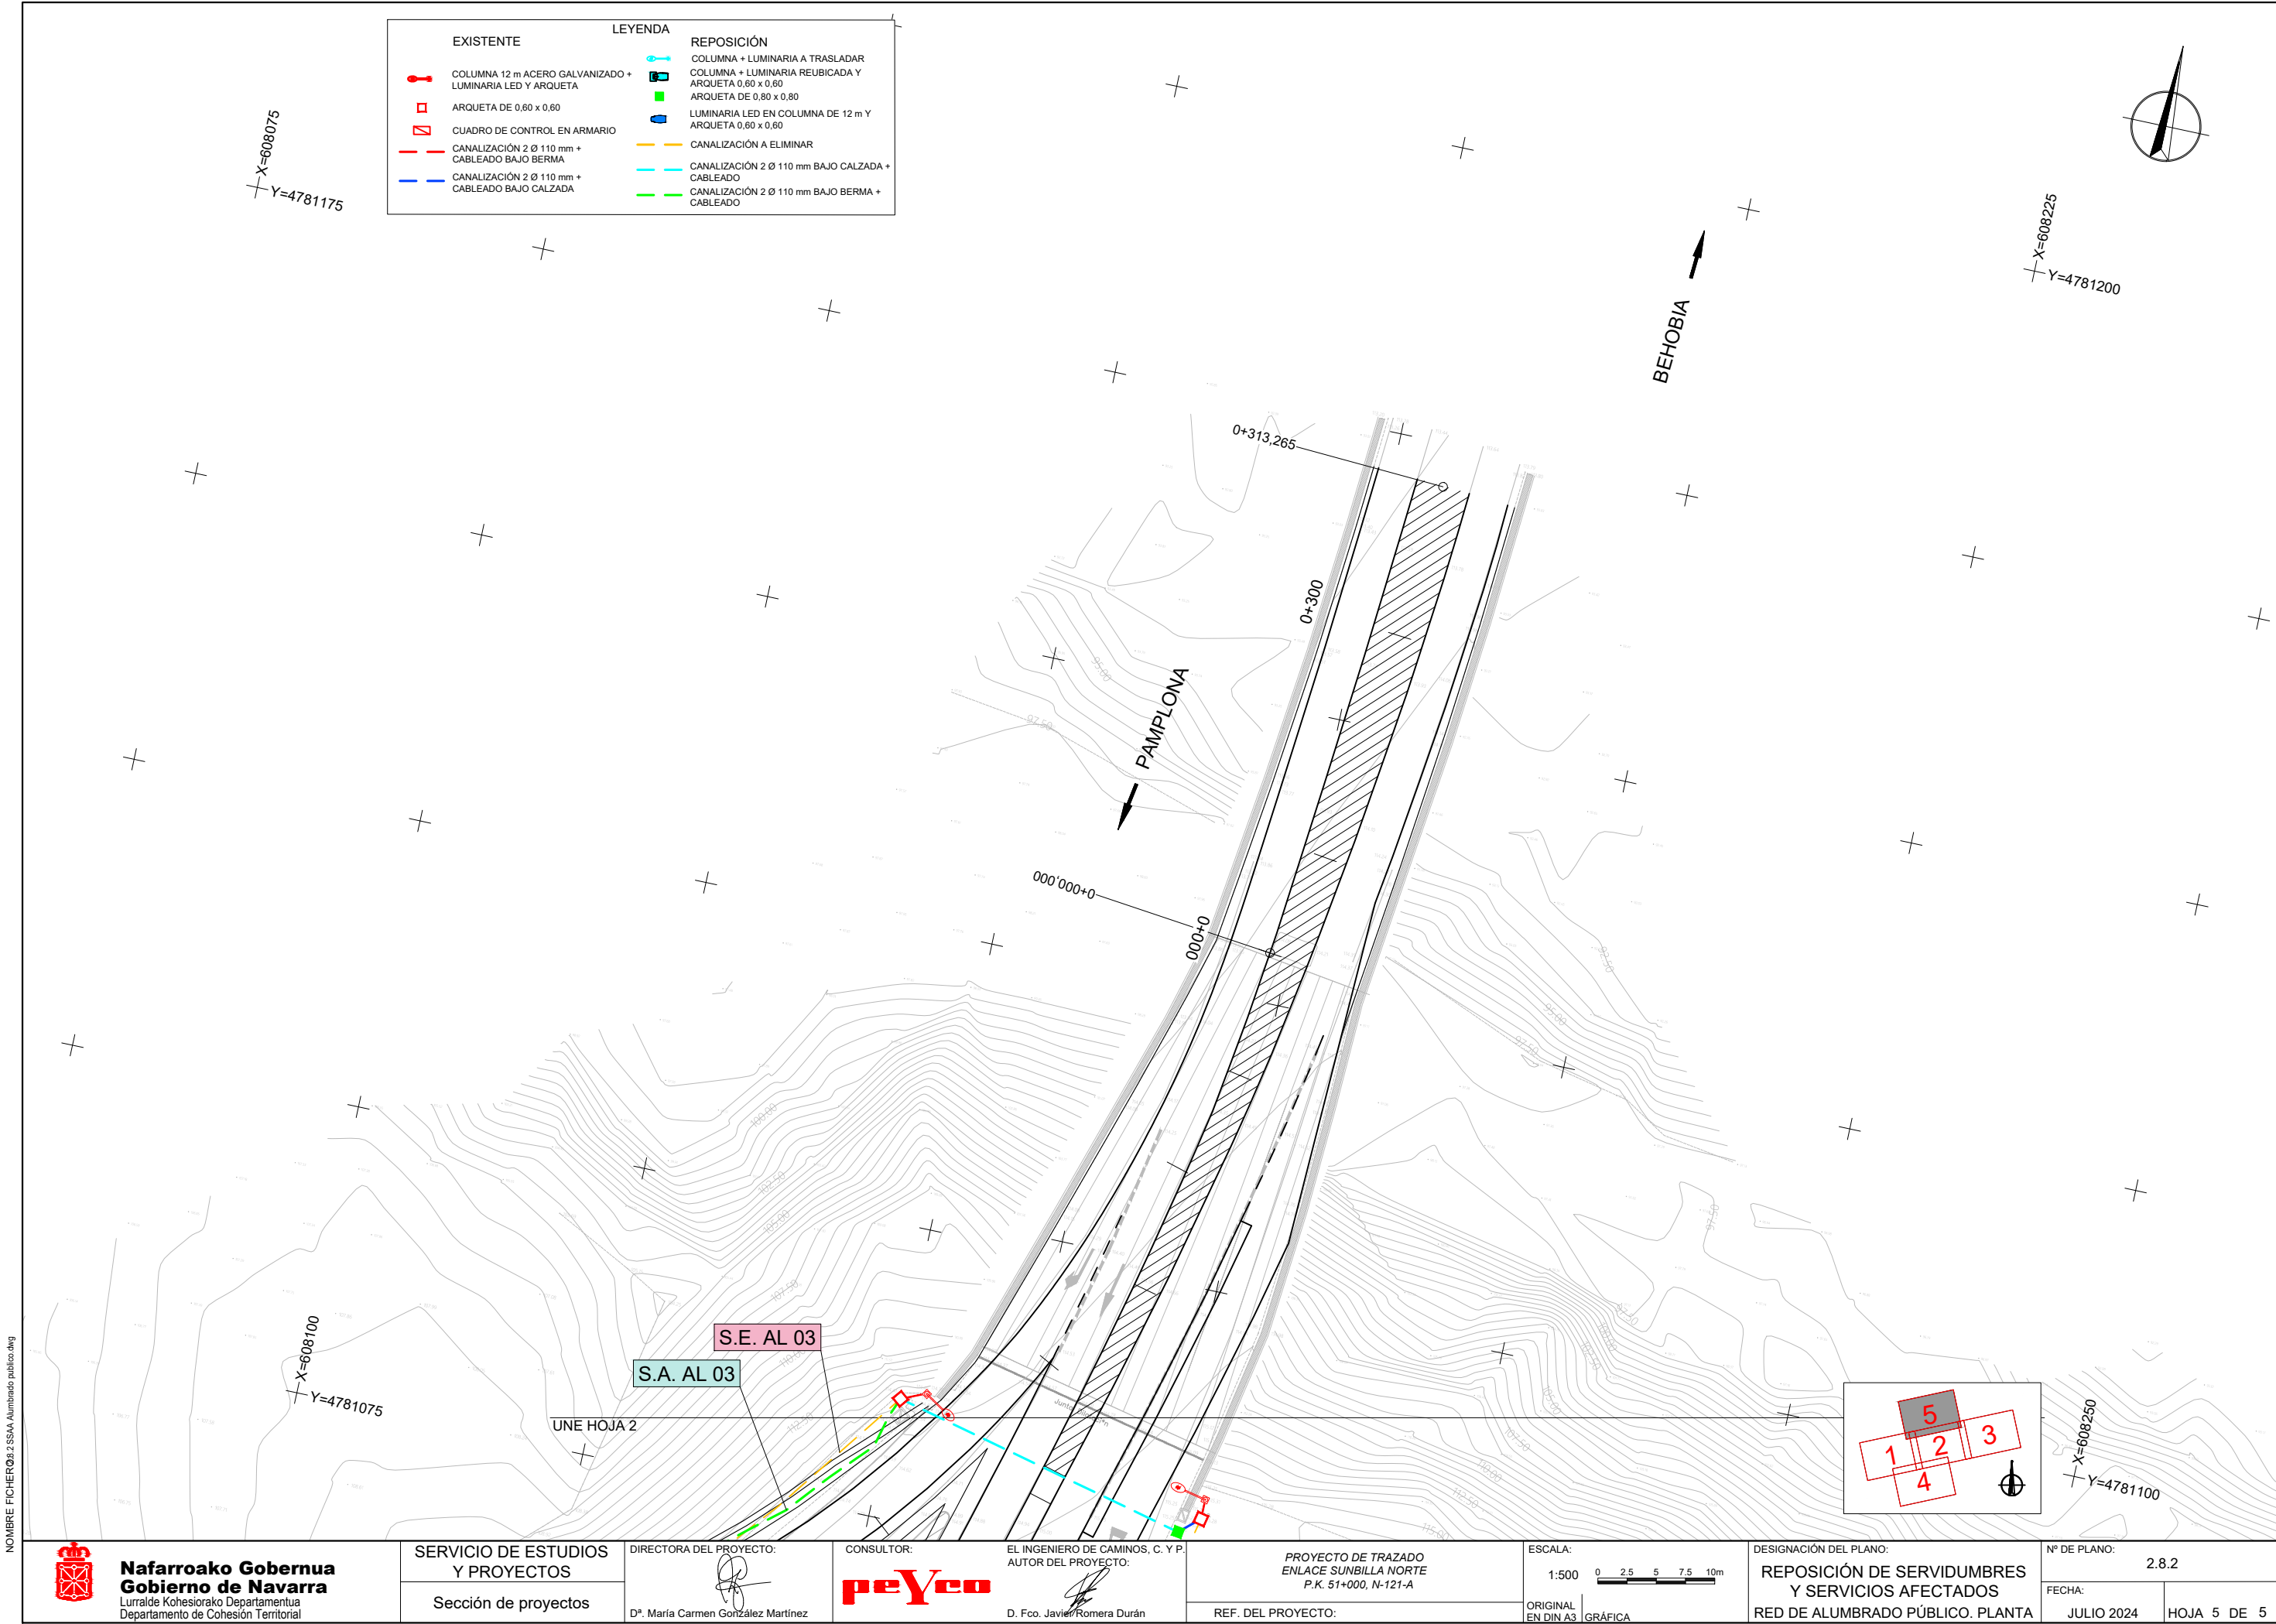


NOMBRE FICHERO: SSAA_Canales Hidroeléctricos.dwg




X=607950
Y=4780925

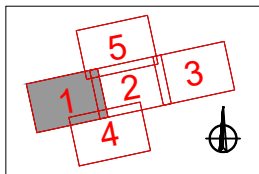

X=608050
Y=4780950

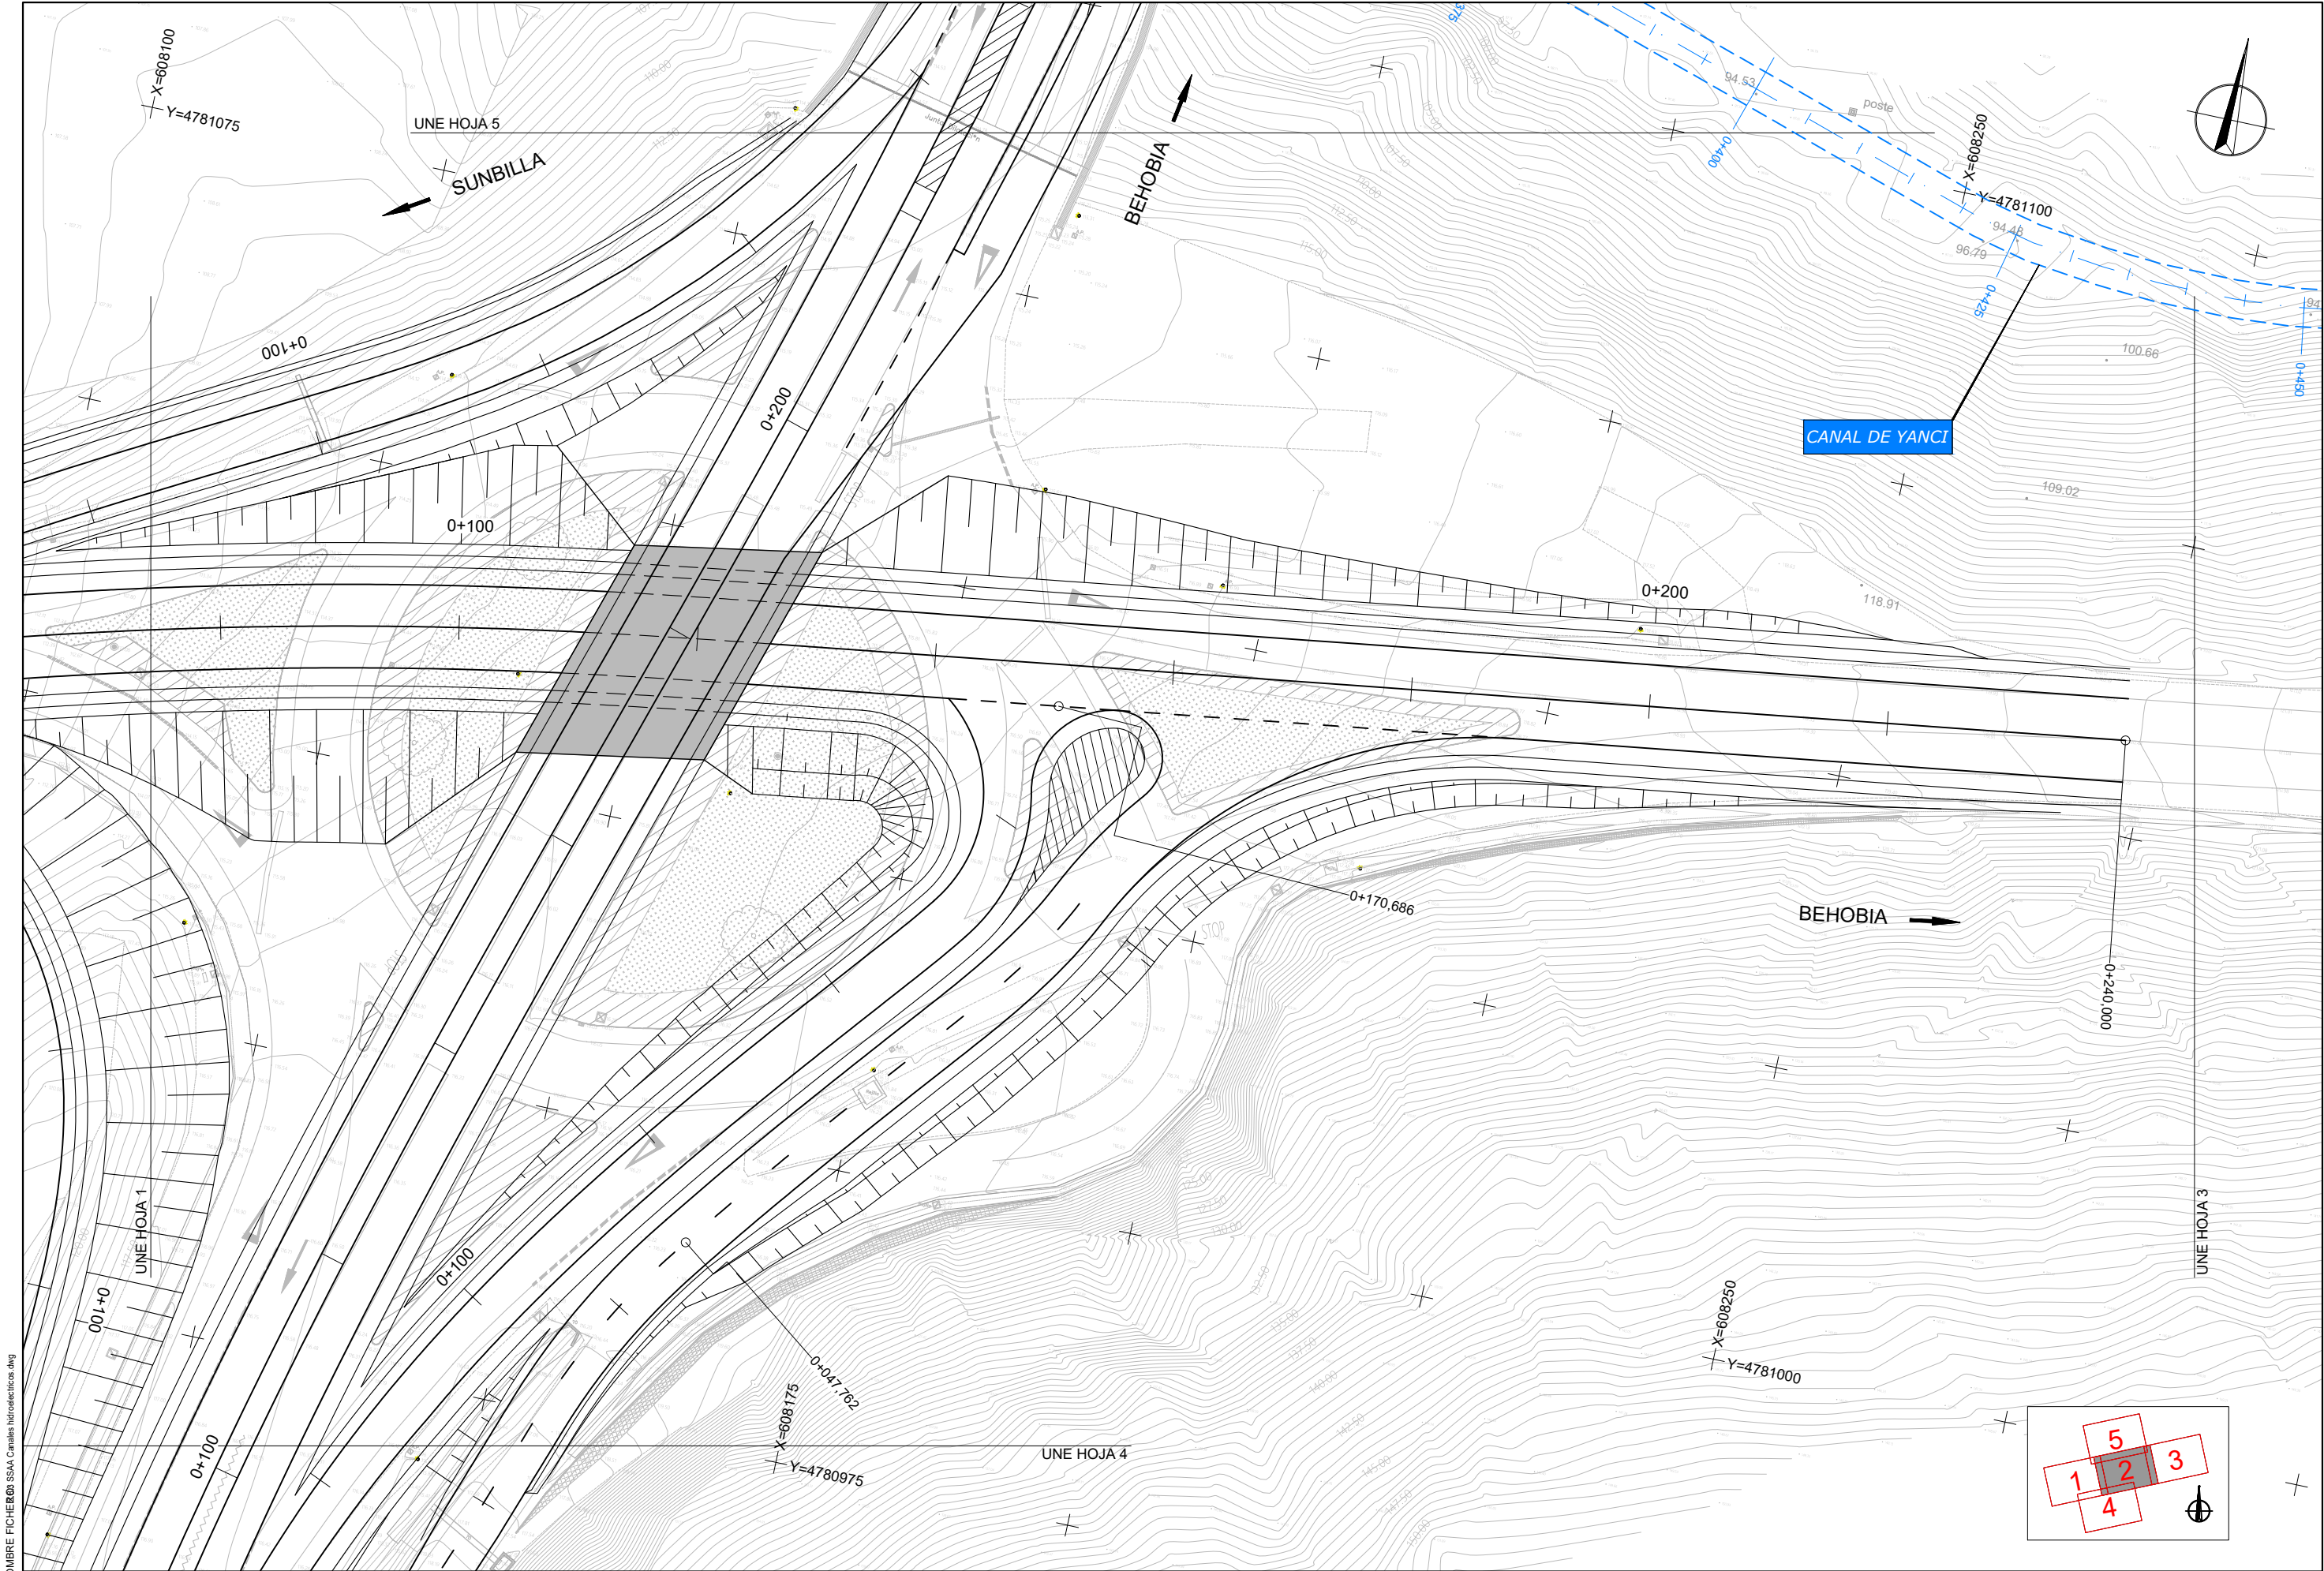

NOMBRE FICHERO: SSAA_Canales Hidroeléctricos.dwg

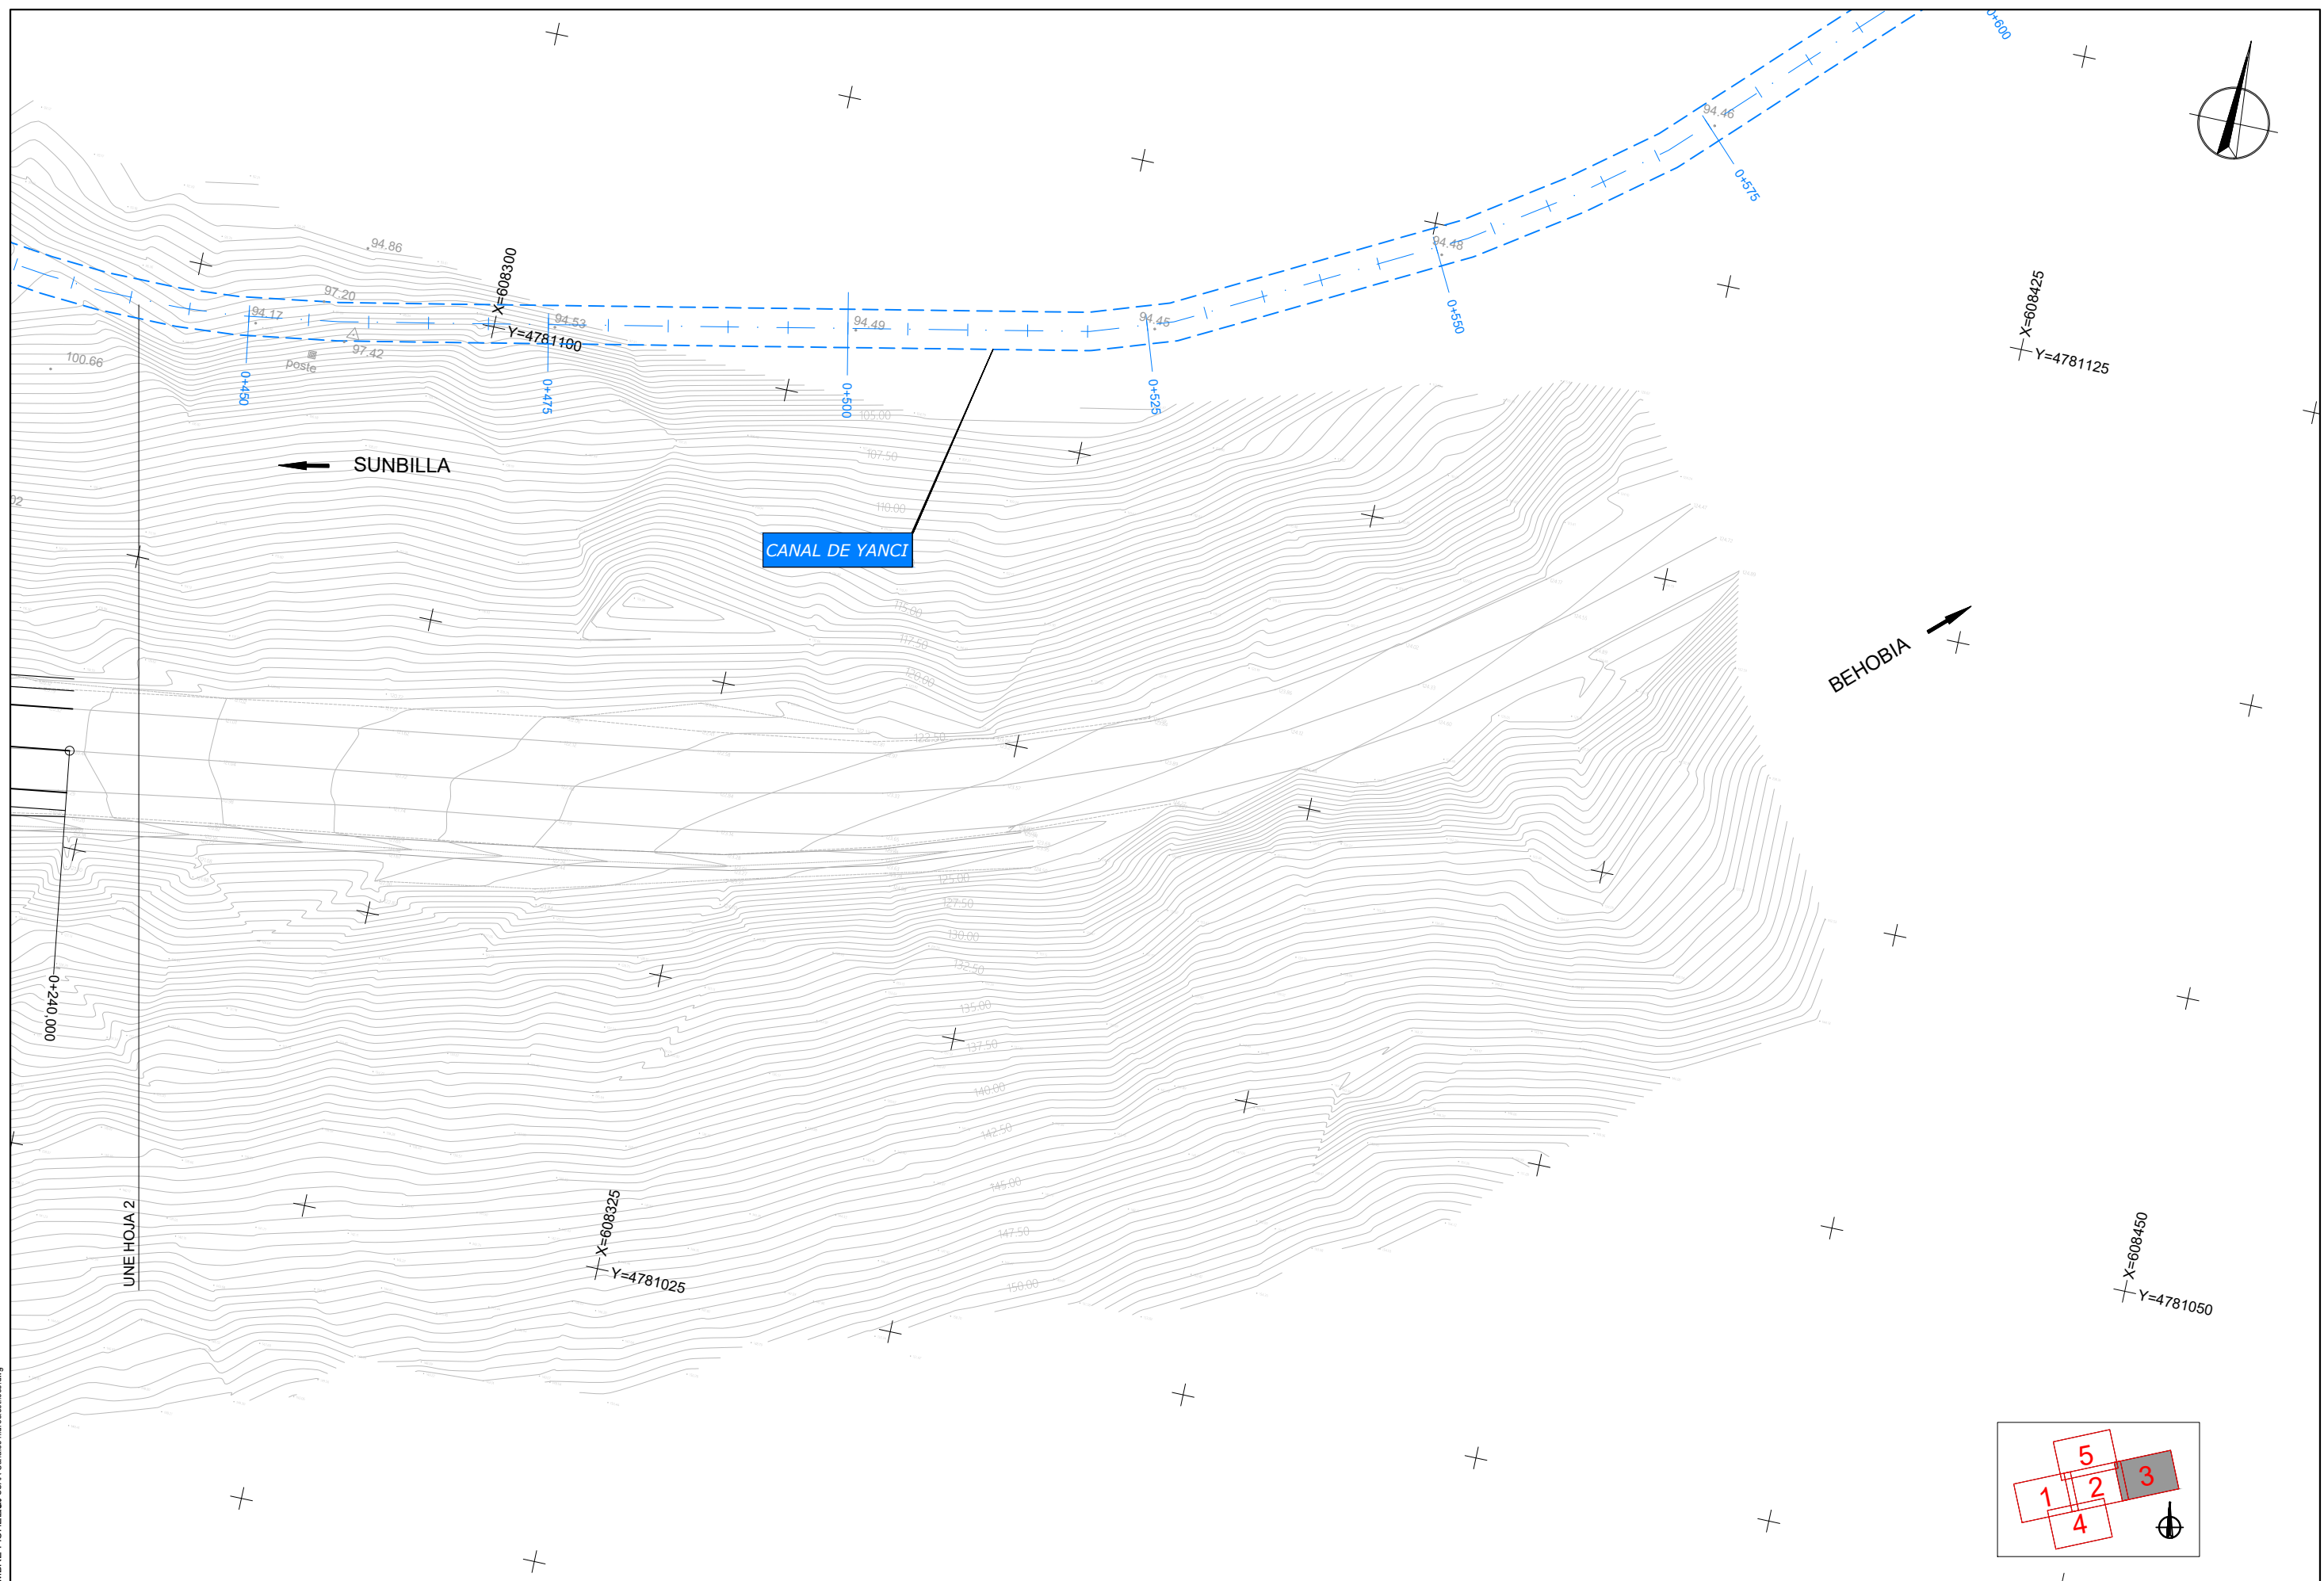

NOMBRE FICHERO: SSAA_Canales Hidroeléctricos.dwg



Nafarroako Gobernua
Gobierno de Navarra
Lurralde Kohesiorako Departamentua
Departamento de Cohesión Territorial

SERVICIO DE ESTUDIOS
Y PROYECTOS
Sección de proyectos

DIRECTORA DEL PROYECTO:

D.ª María Carmen González Martínez

CONSULTOR:
peYco

EL INGENIERO DE CAMINOS, C. Y P.
AUTOR DEL PROYECTO:

D. Fco. Javier Romera Durán

REF. DEL PROYECTO:

PROYECTO DE TRAZADO
ENLACE SUNBILLA NORTE
P.K. 51+000, N-121-A

ESCALA:
1:500
0 2.5 5 7.5 10m
ORIGINAL
EN DIN A3 GRÁFICA

DESIGNACIÓN DEL PLANO:
REPOSICIÓN DE SERVIDUMBRES
Y SERVICIOS AFECTADOS
CANALES HIDROELÉCTRICOS. PLANTA

Nº DE PLANO: 2.8.3
FECHA: JULIO 2024
HOJA 4 DE 5

X=608050
Y=4780950

UNE HOJA 2

X=608175
Y=4780975

UNE HOJA 2



0+210,313

X=608075
Y=4780850

PAMPLONA

0+200

0+000

0+000,000

0+000,000


0+000

0+000


BEHOBIA

0+000,000

0+047,762

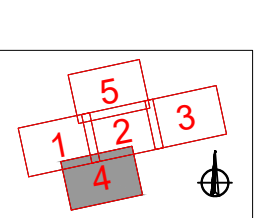

X=608225
Y=4780875

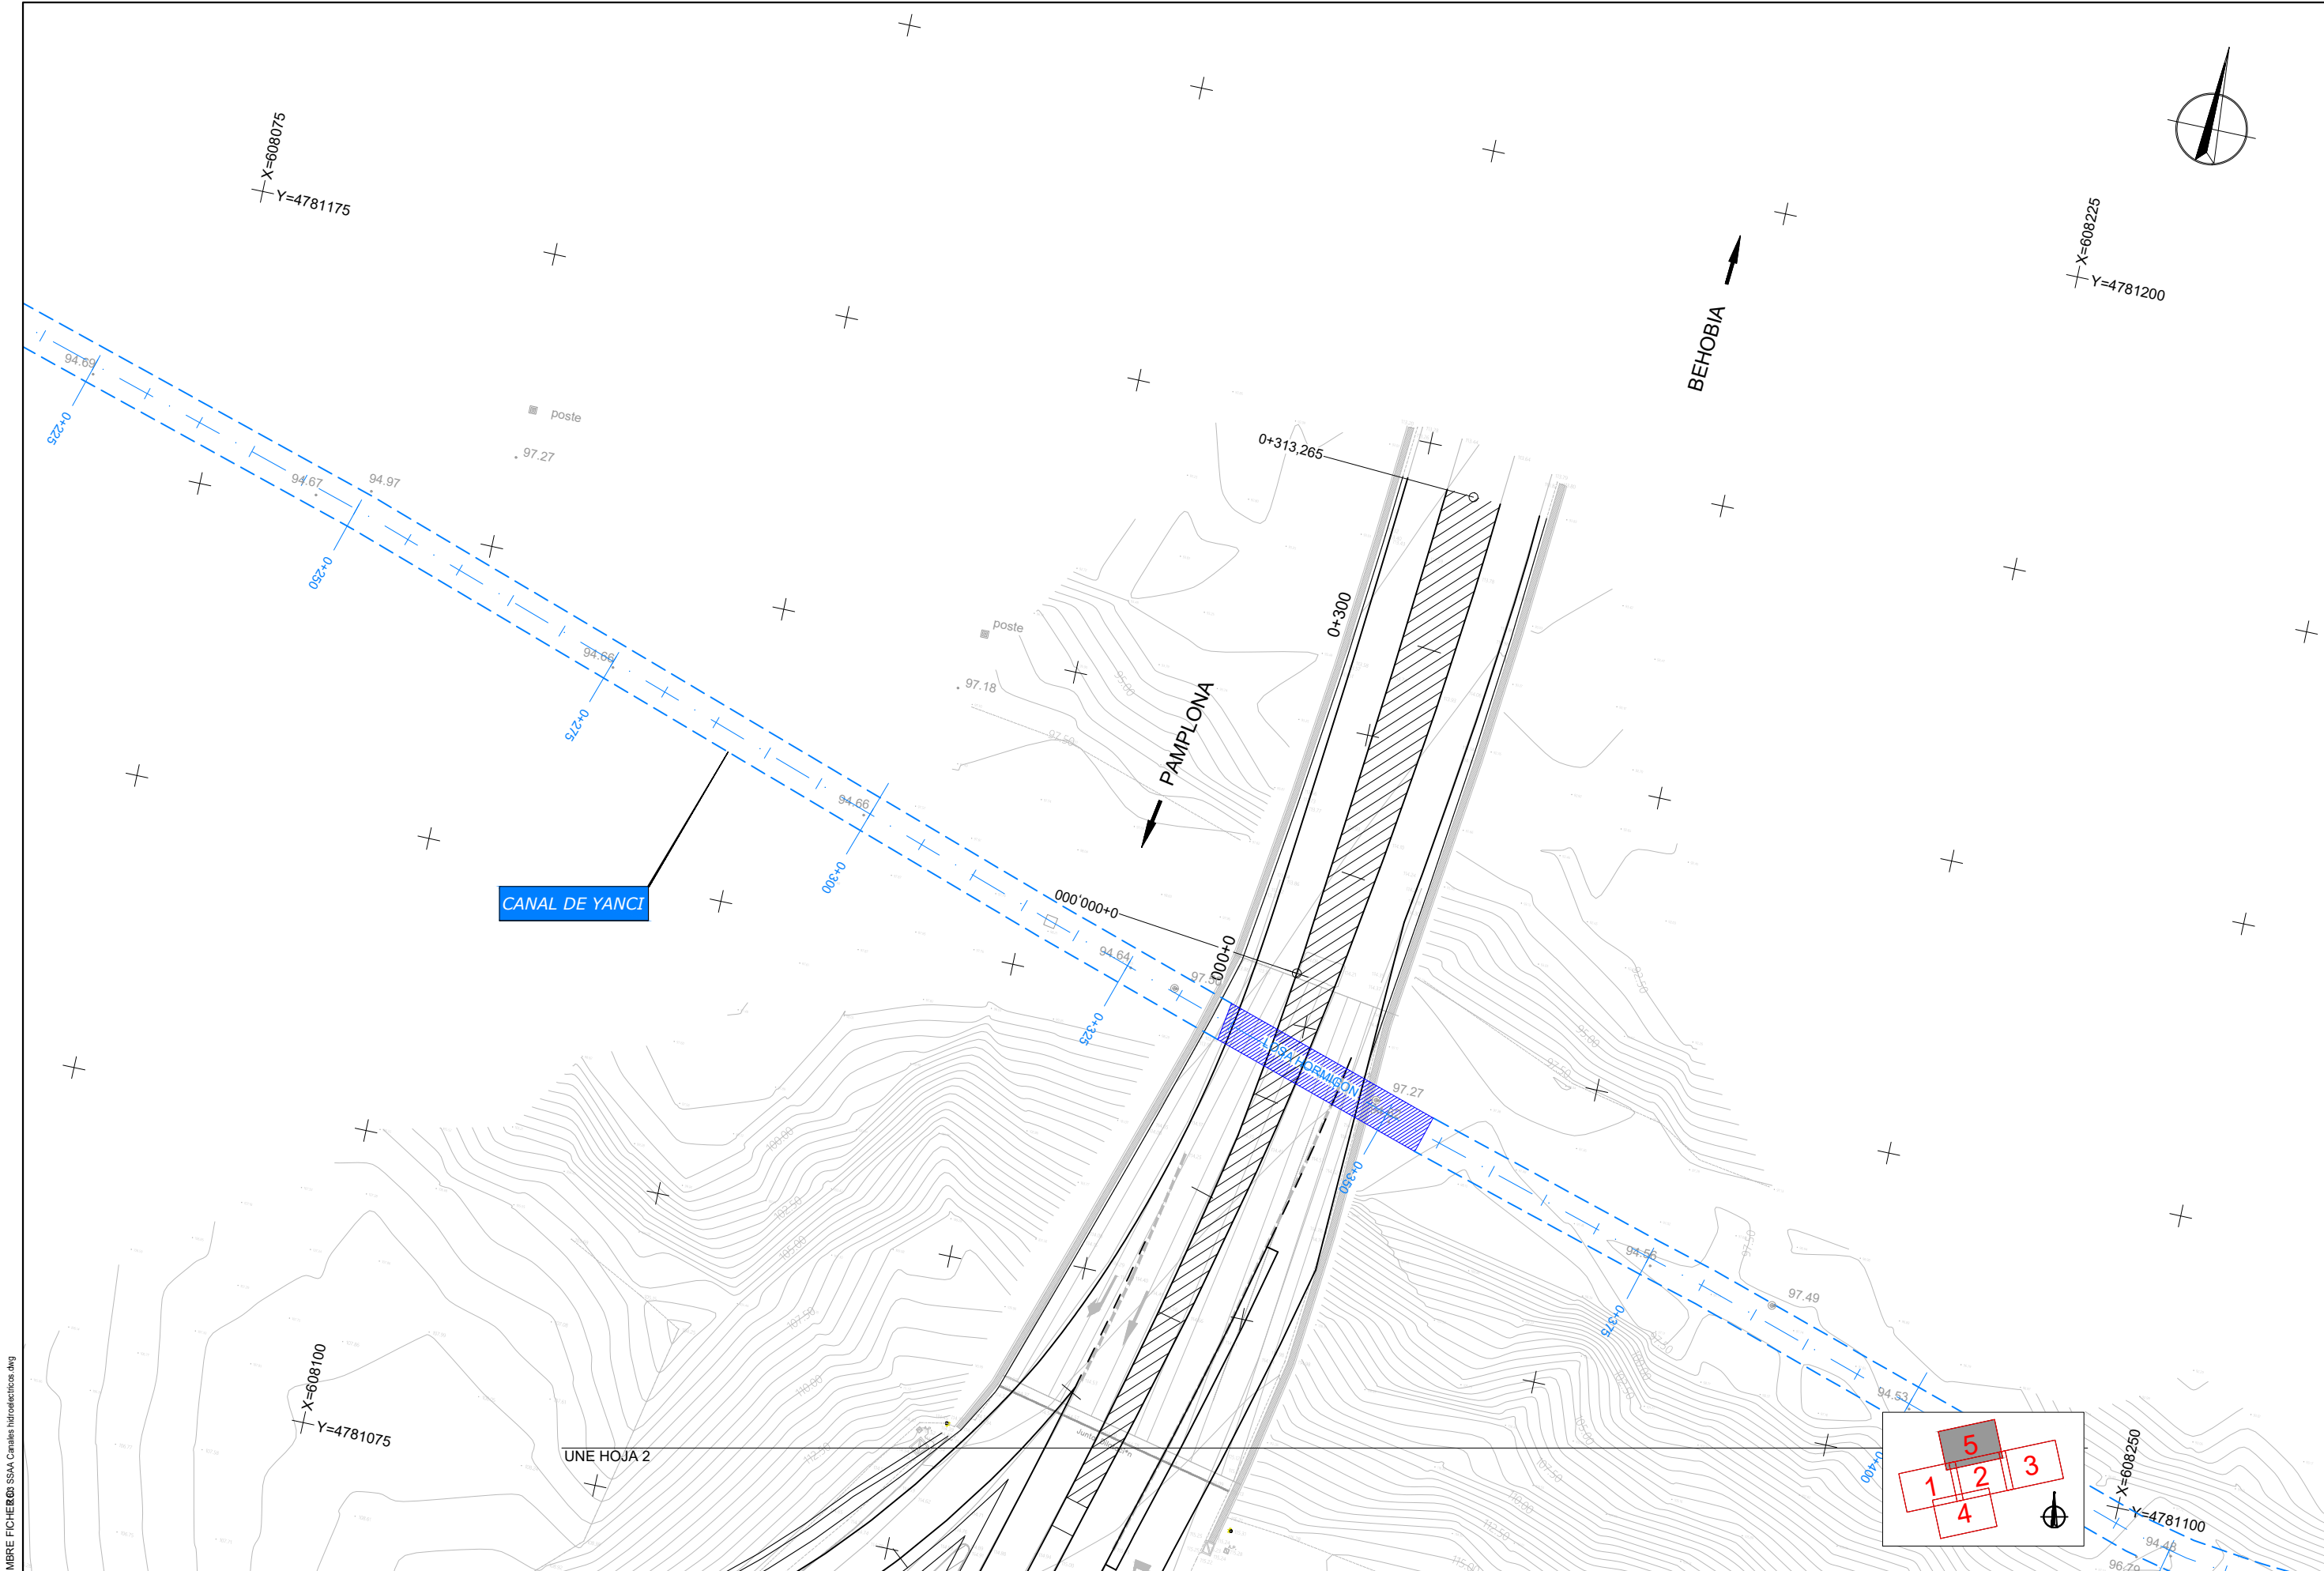

NOMBRE FICHERO: SSAA_Canales Hidroeléctricos.dwg



Nafarroako Gobernua
Gobierno de Navarra
Lurralde Kohesiorako Departamentua
Departamento de Cohesión Territorial

SERVICIO DE ESTUDIOS
Y PROYECTOS

Sección de proyectos

DIRECTORA DEL PROYECTO:

D.ª María Carmen González Martínez

CONSULTOR:

peYco

EL INGENIERO DE CAMINOS, C. Y P.

AUTOR DEL PROYECTO:

D. Fco. Javier Romera Durán

PROYECTO DE TRAZADO
ENLACE SUNBILLA NORTE
P.K. 51+000, N-121-A

REF. DEL PROYECTO:

ESCALA:

1:500

0 2.5 5 7.5 10m

ORIGINAL
EN DIN A3

GRÁFICA

DESIGNACIÓN DEL PLANO:

REPOSICIÓN DE SERVIDUMBRES
Y SERVICIOS AFECTADOS
CANALES HIDROELÉCTRICOS. PLANTA

Nº DE PLANO:

2.8.3

FECHA:

JULIO 2024

HOJA 5 DE 5