




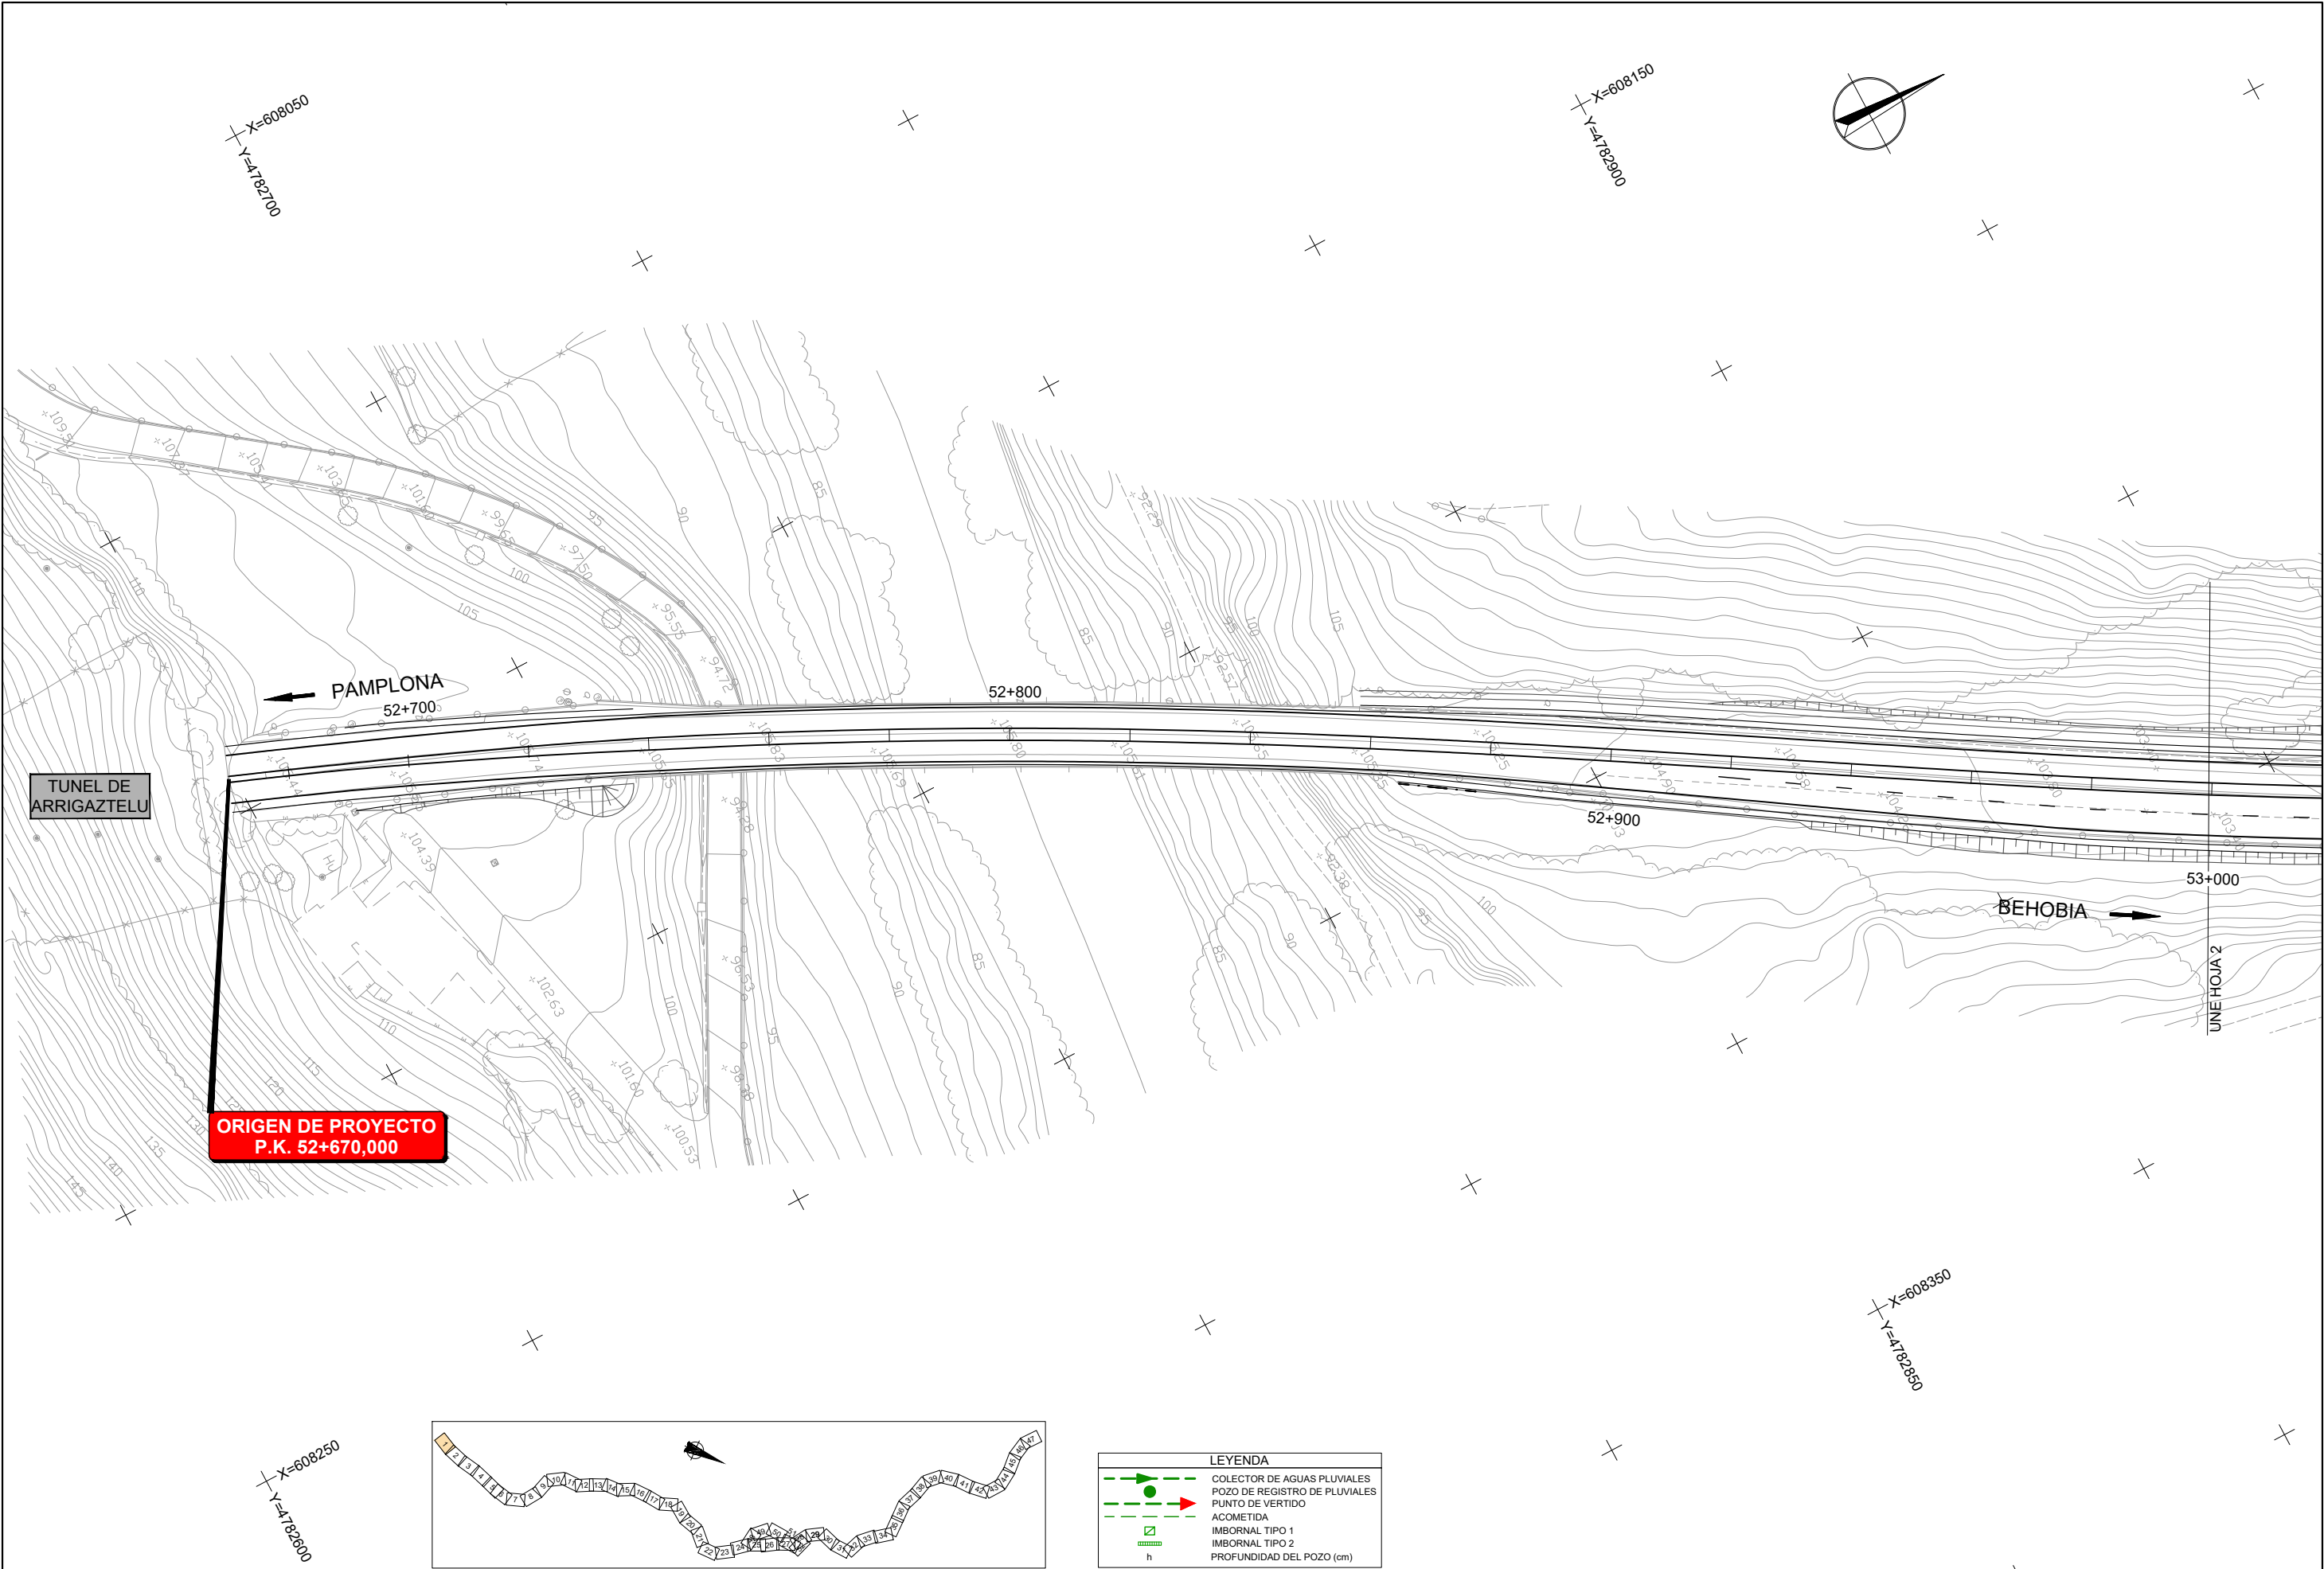



ORIGEN DE PROYECTO
P.K. 52+670,000

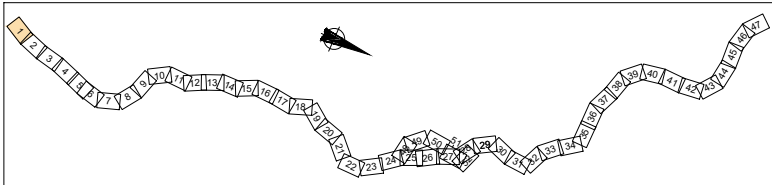


LEYENDA	
	COLECTOR DE AGUAS PLUVIALES
	POZO DE REGISTRO DE PLUVIALES
	PUNTO DE VERTIDO
	ACOMETIDA
	IMBORNAL TIPO 1
	IMBORNAL TIPO 2
	PROFUNDIDAD DEL POZO (cm)

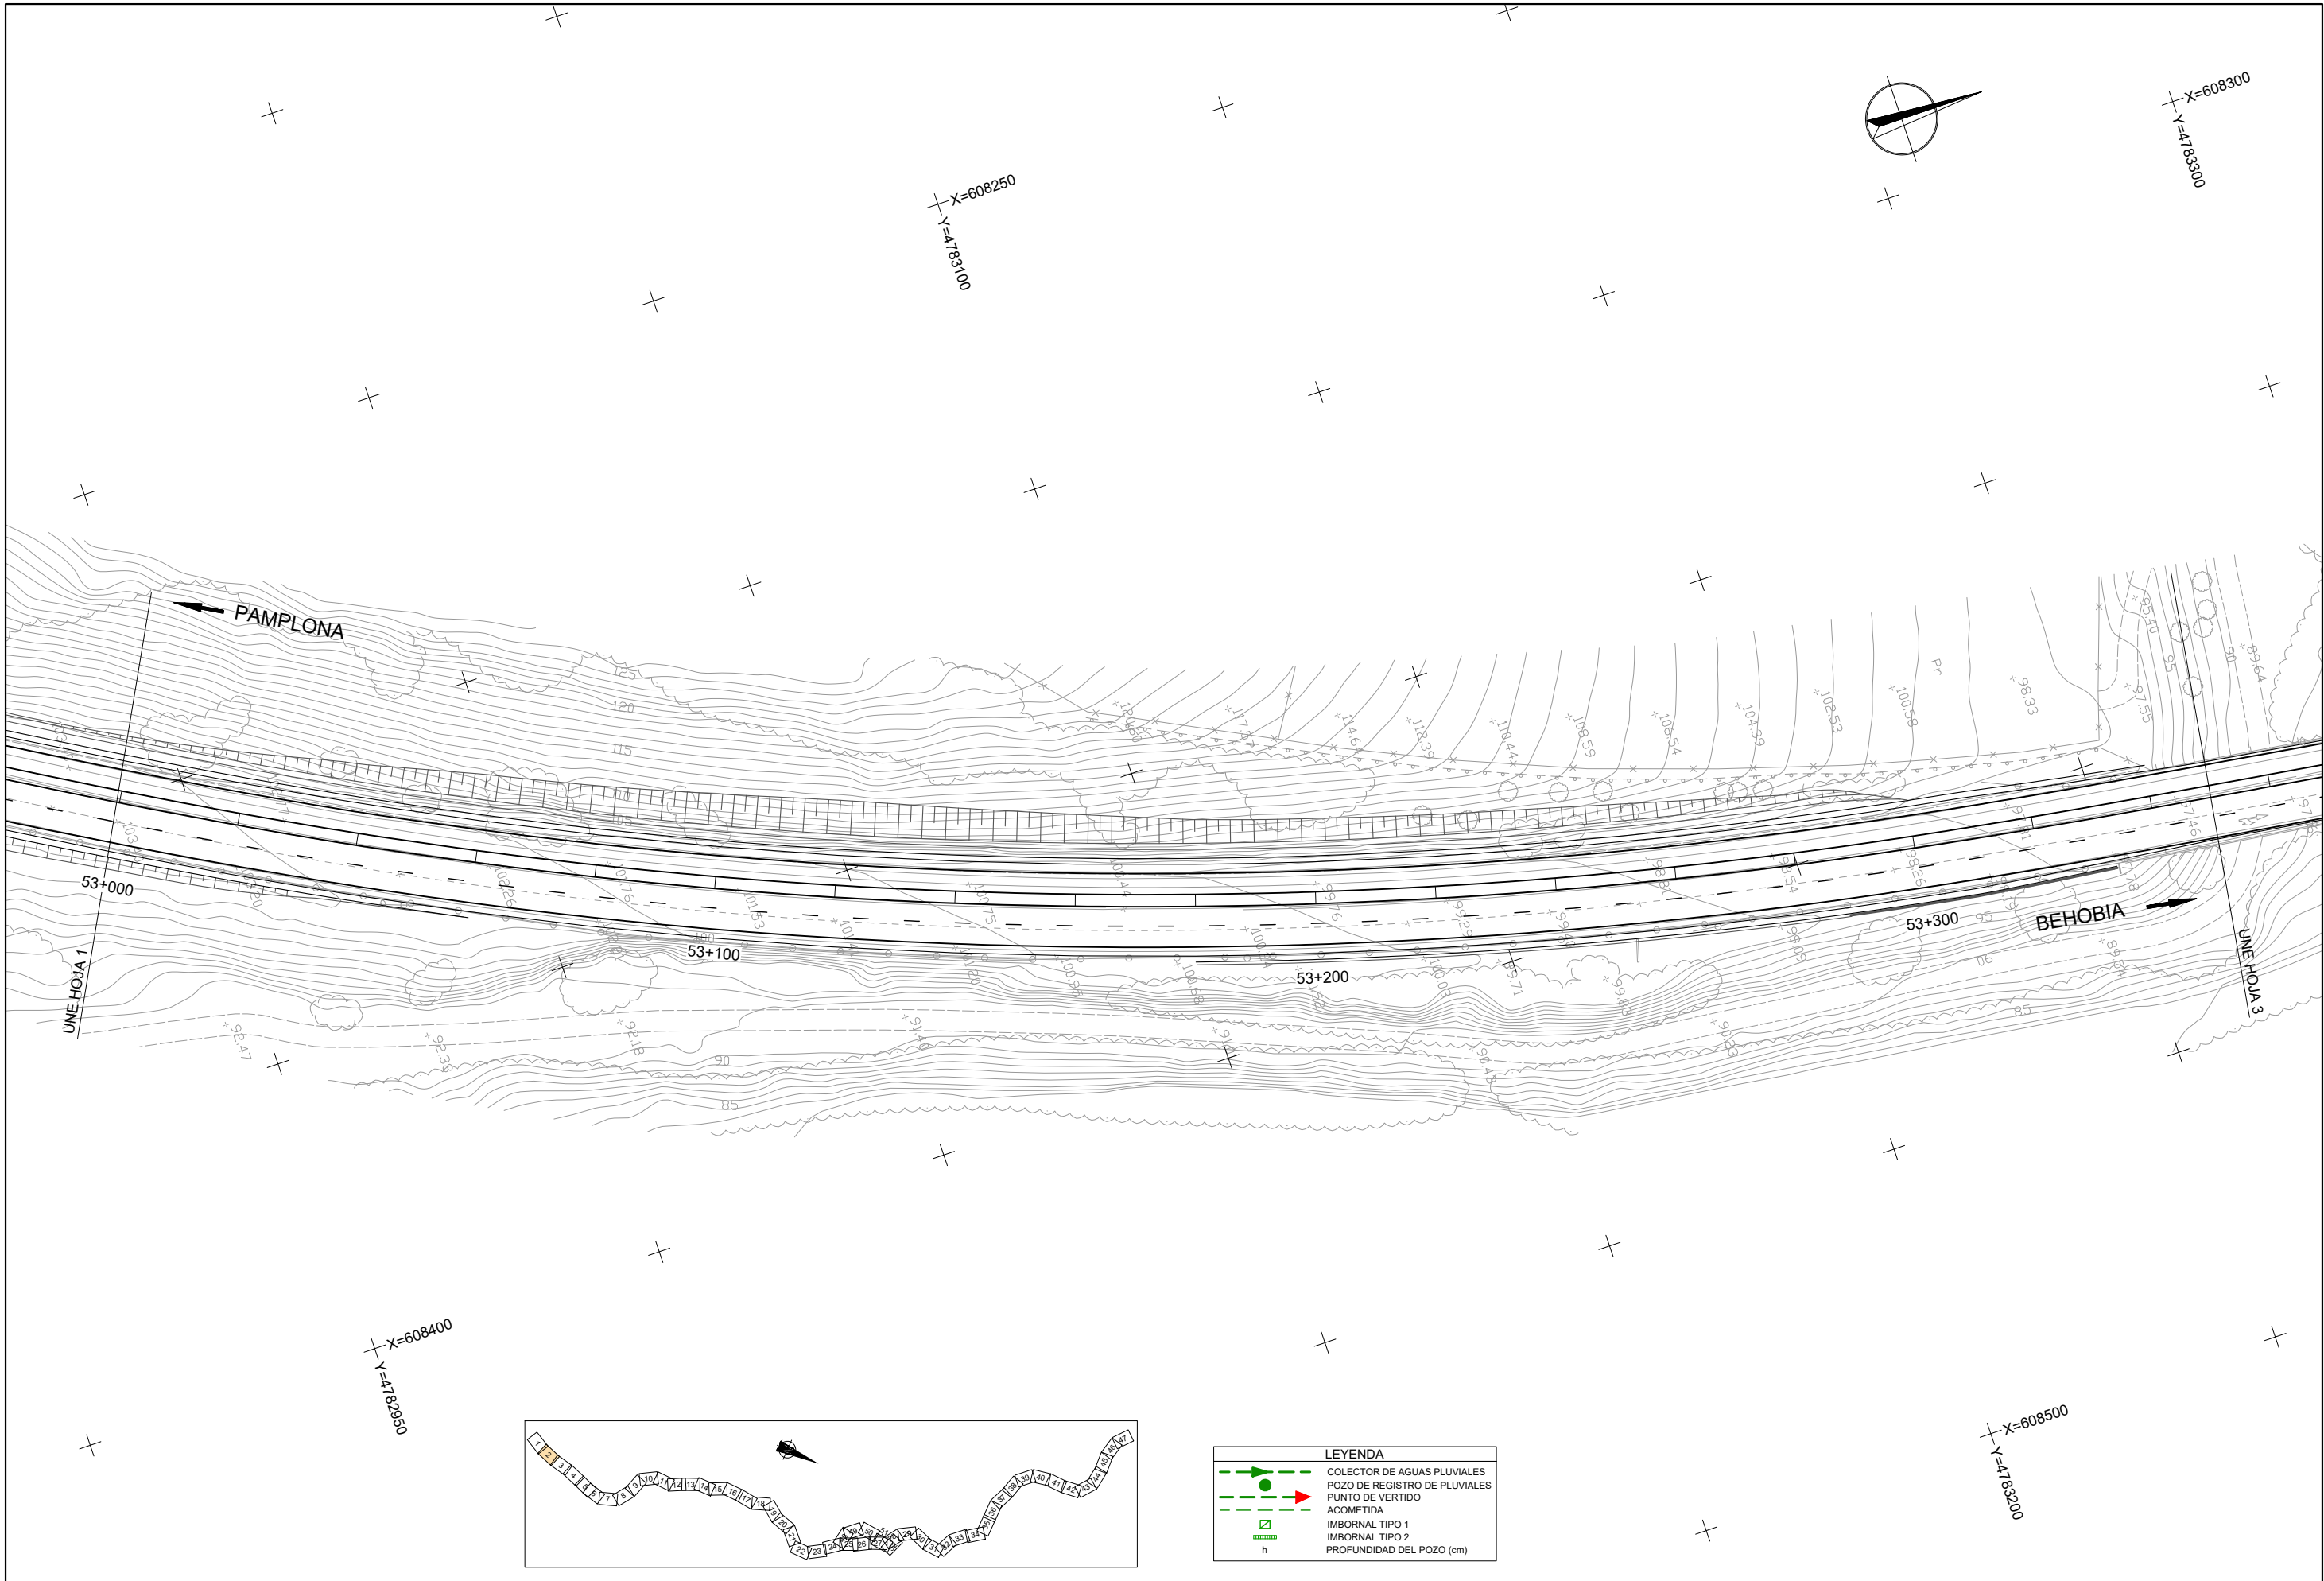

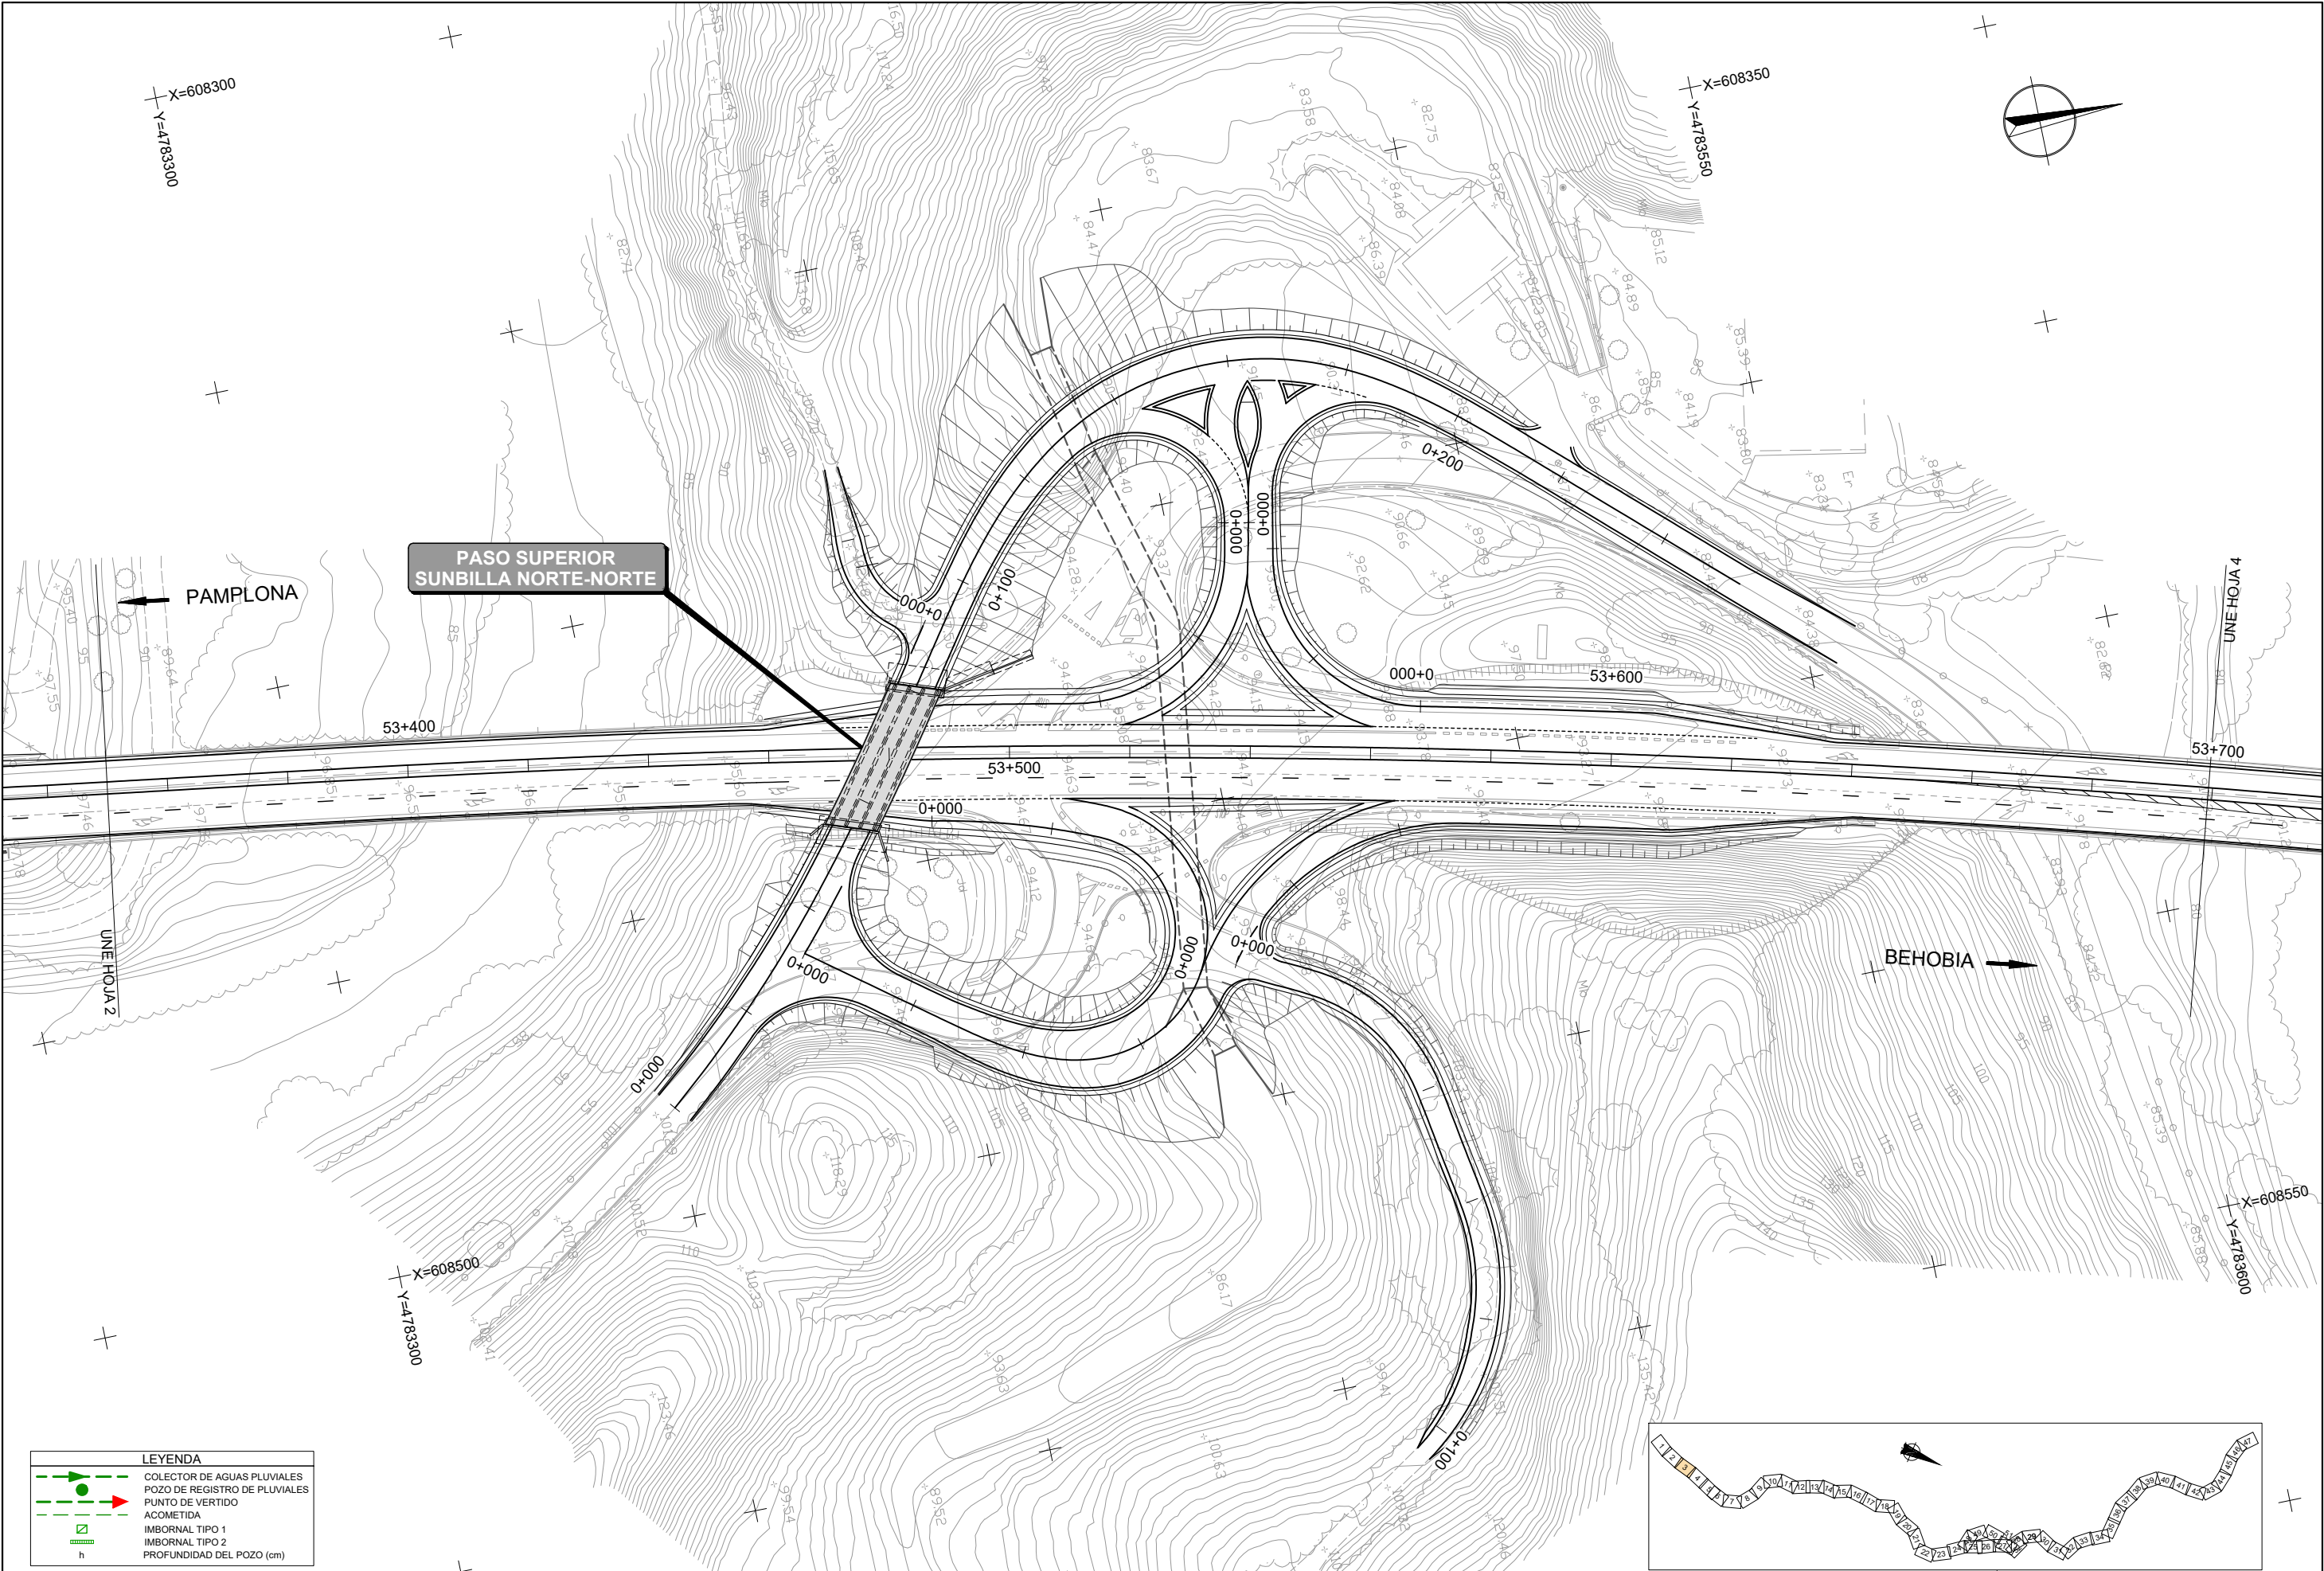



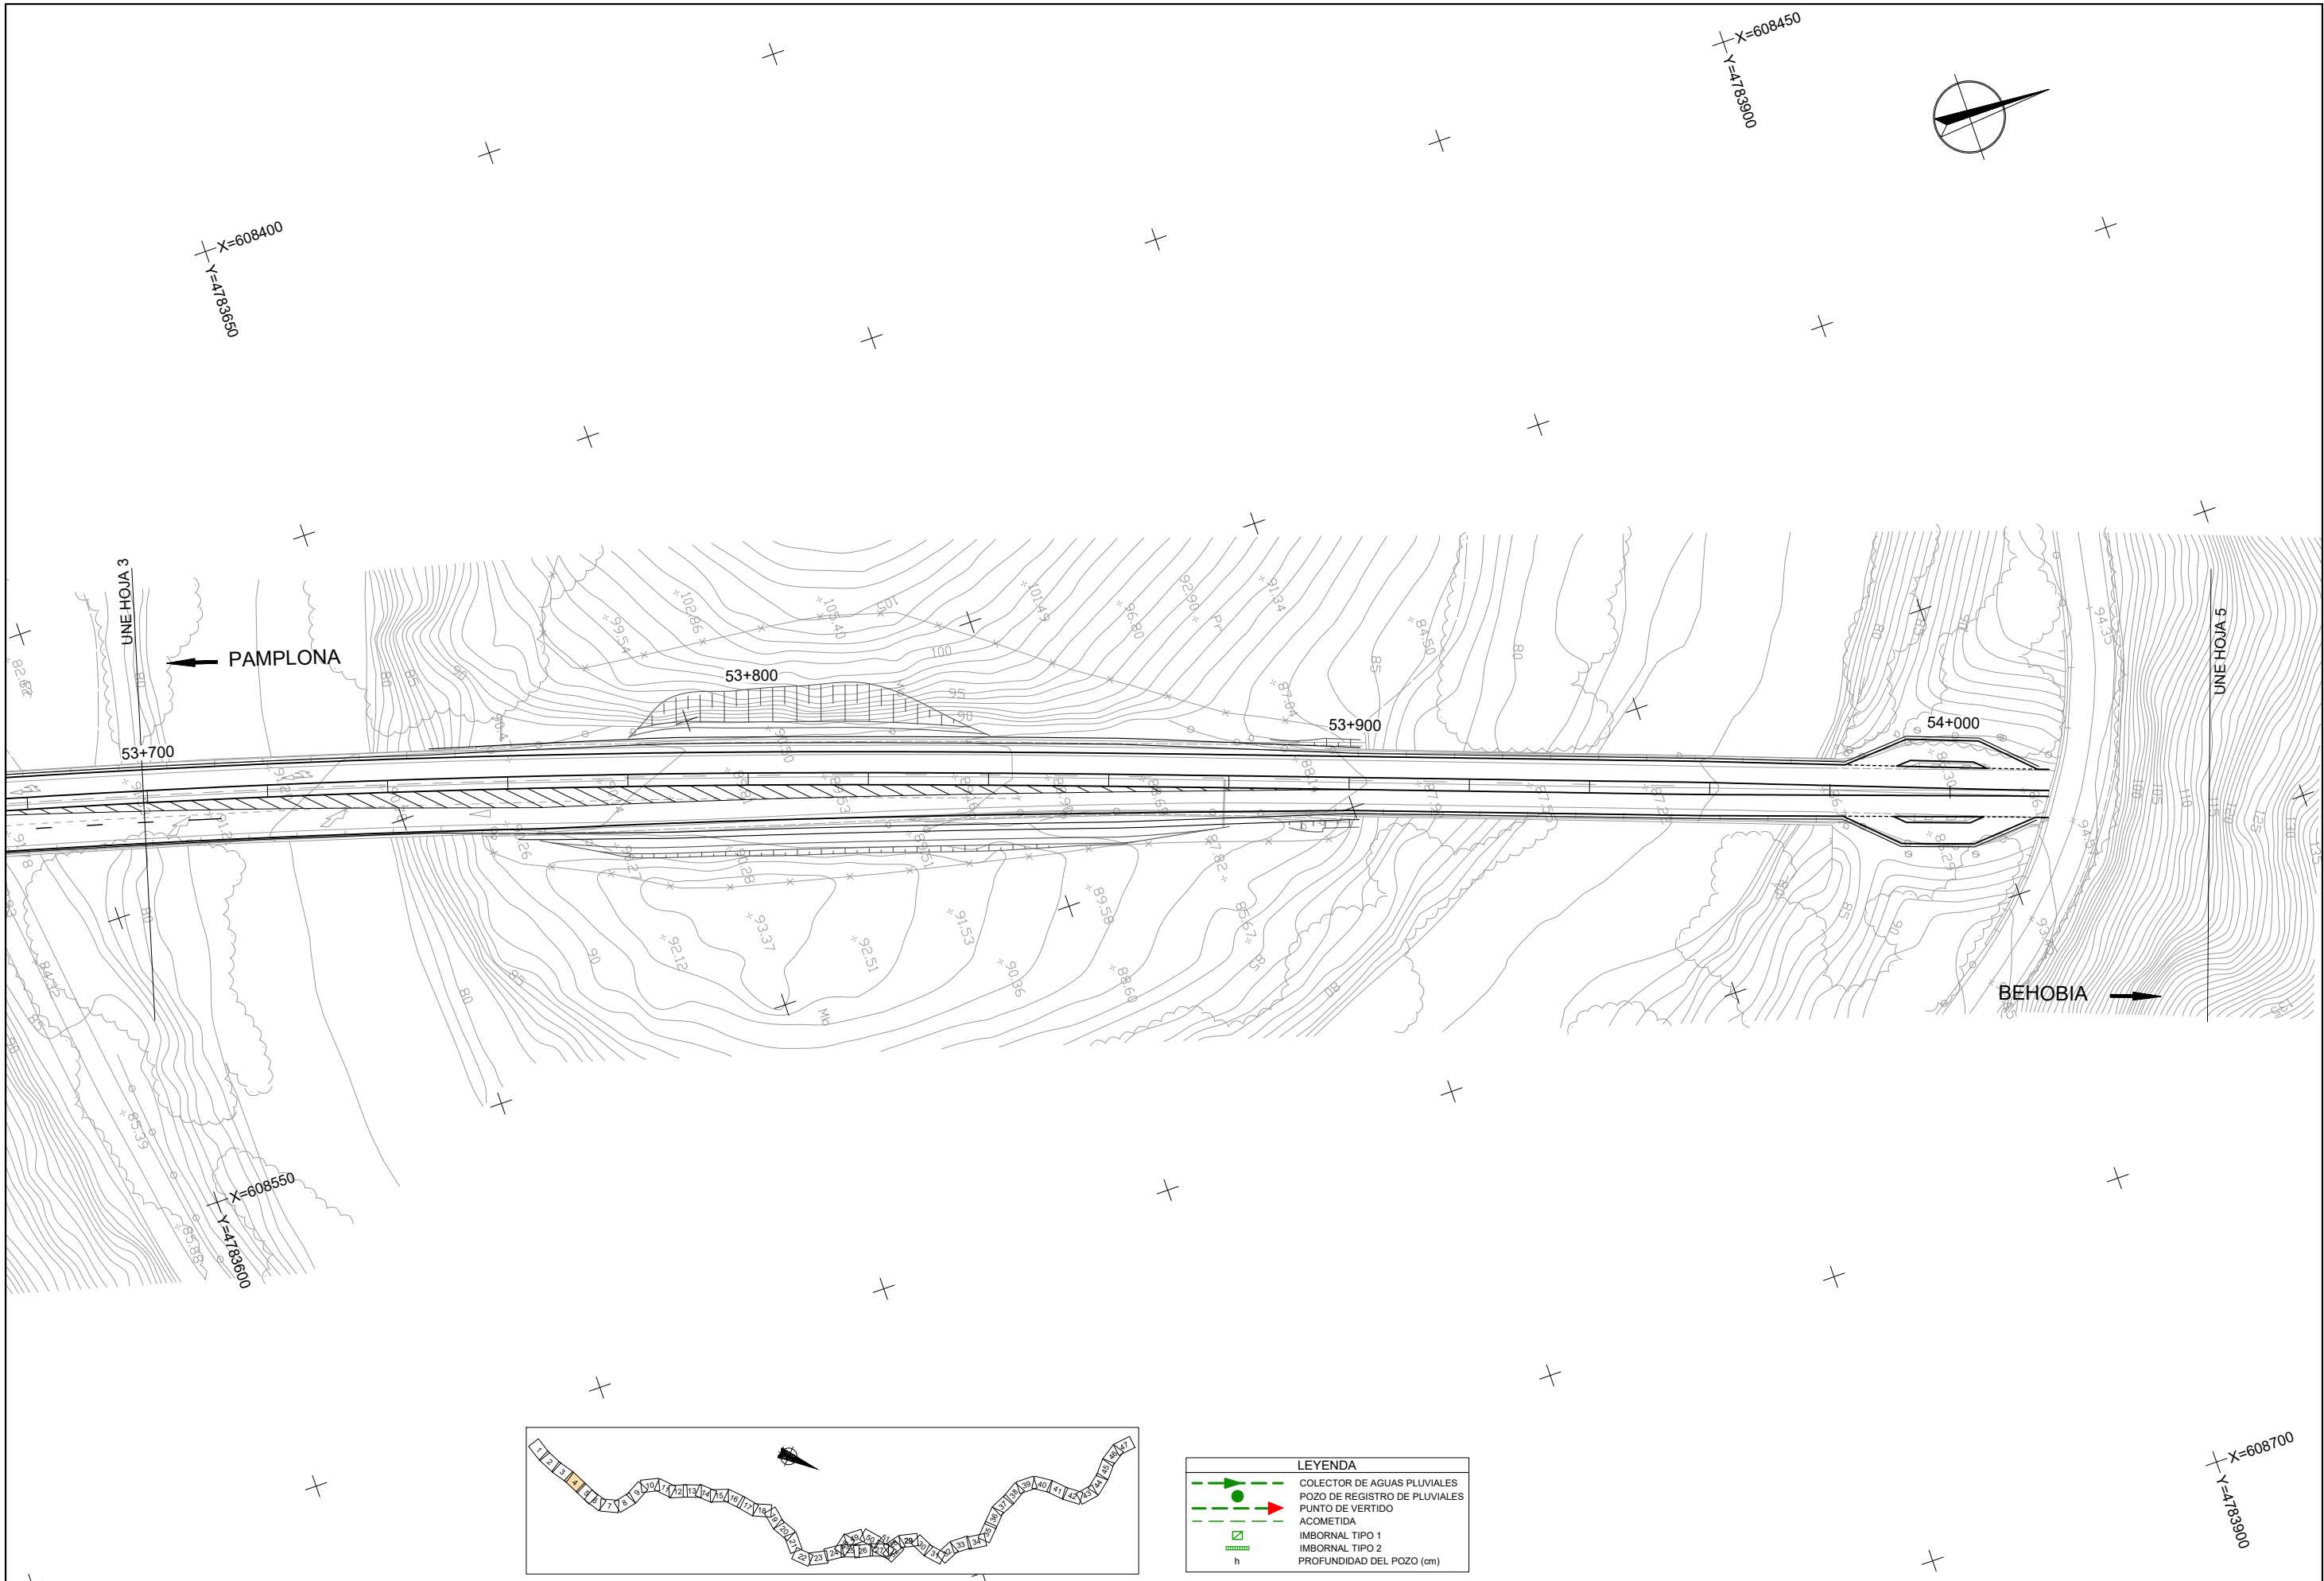


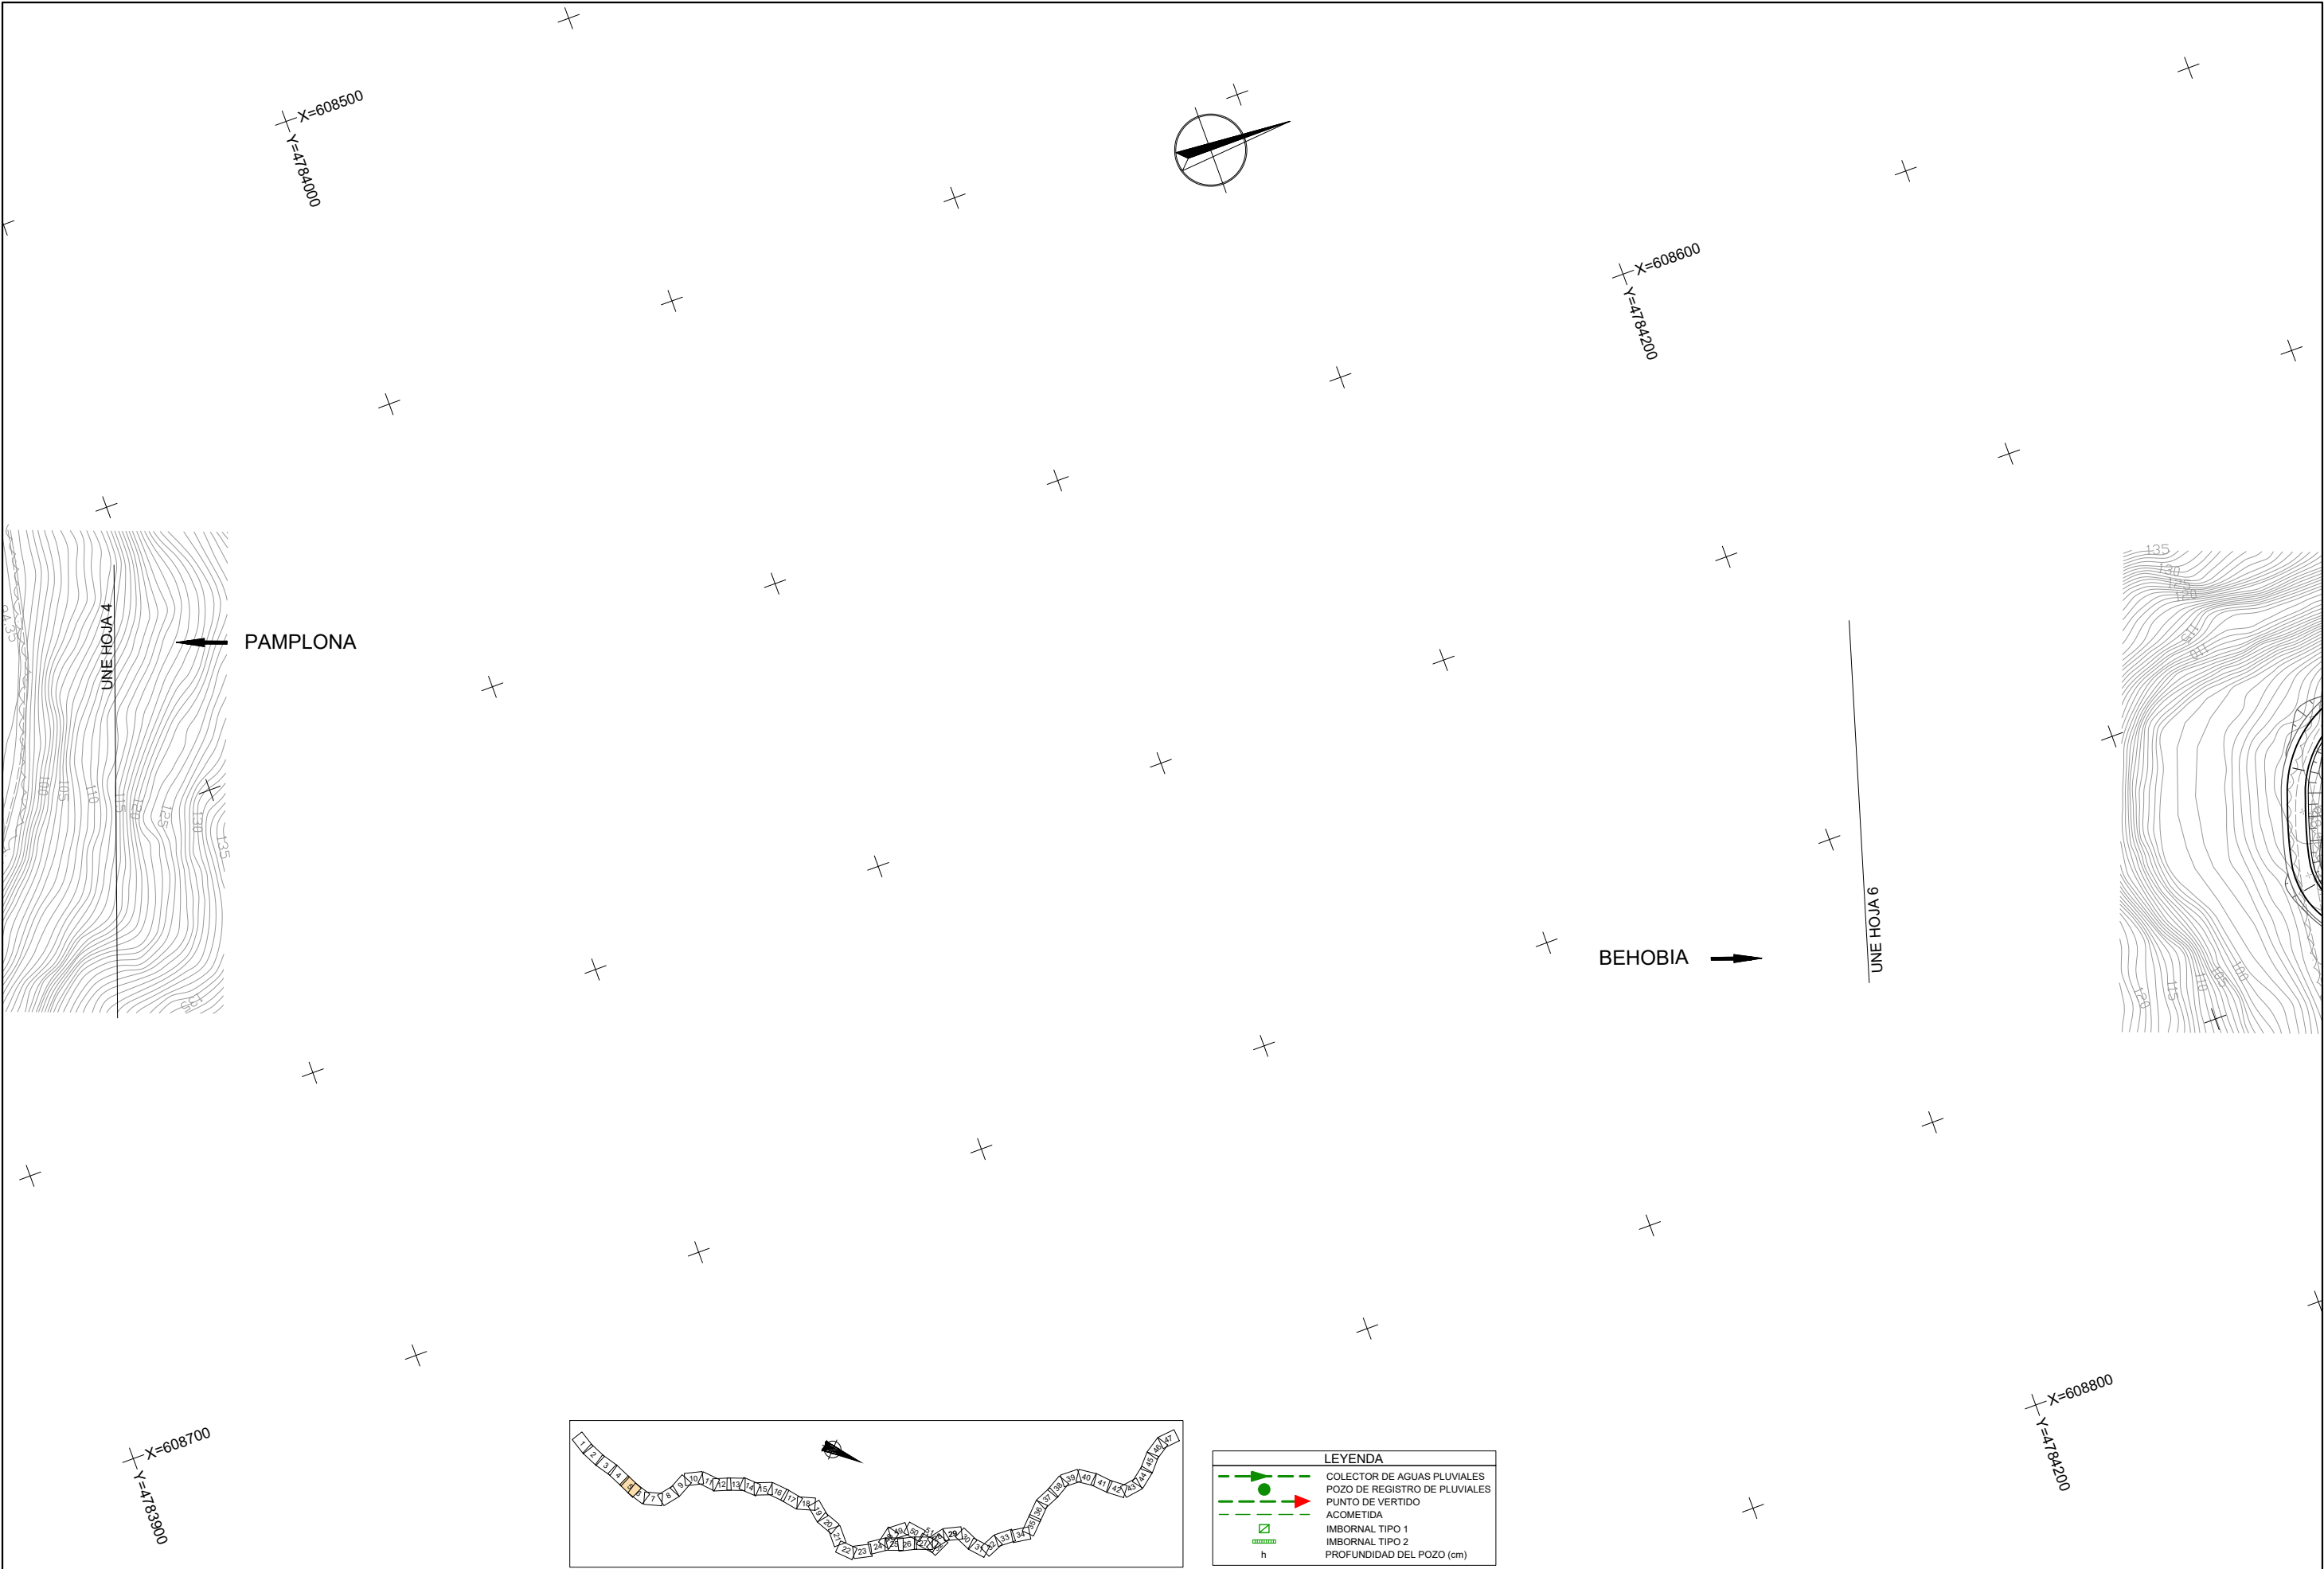





LEYENDA	
	COLECTOR DE AGUAS PLUVIALES
	POZO DE REGISTRO DE PLUVIALES
	PUNTO DE VERTIDO
	ACOMETIDA
	IMBORNAL TIPO 1
	IMBORNAL TIPO 2
	PROFUNDIDAD DEL POZO (cm)


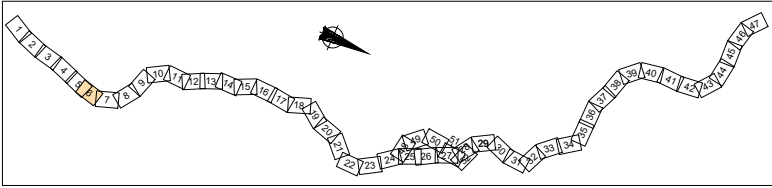


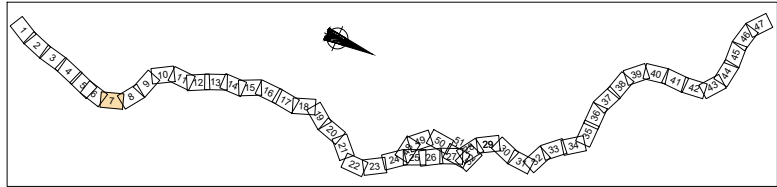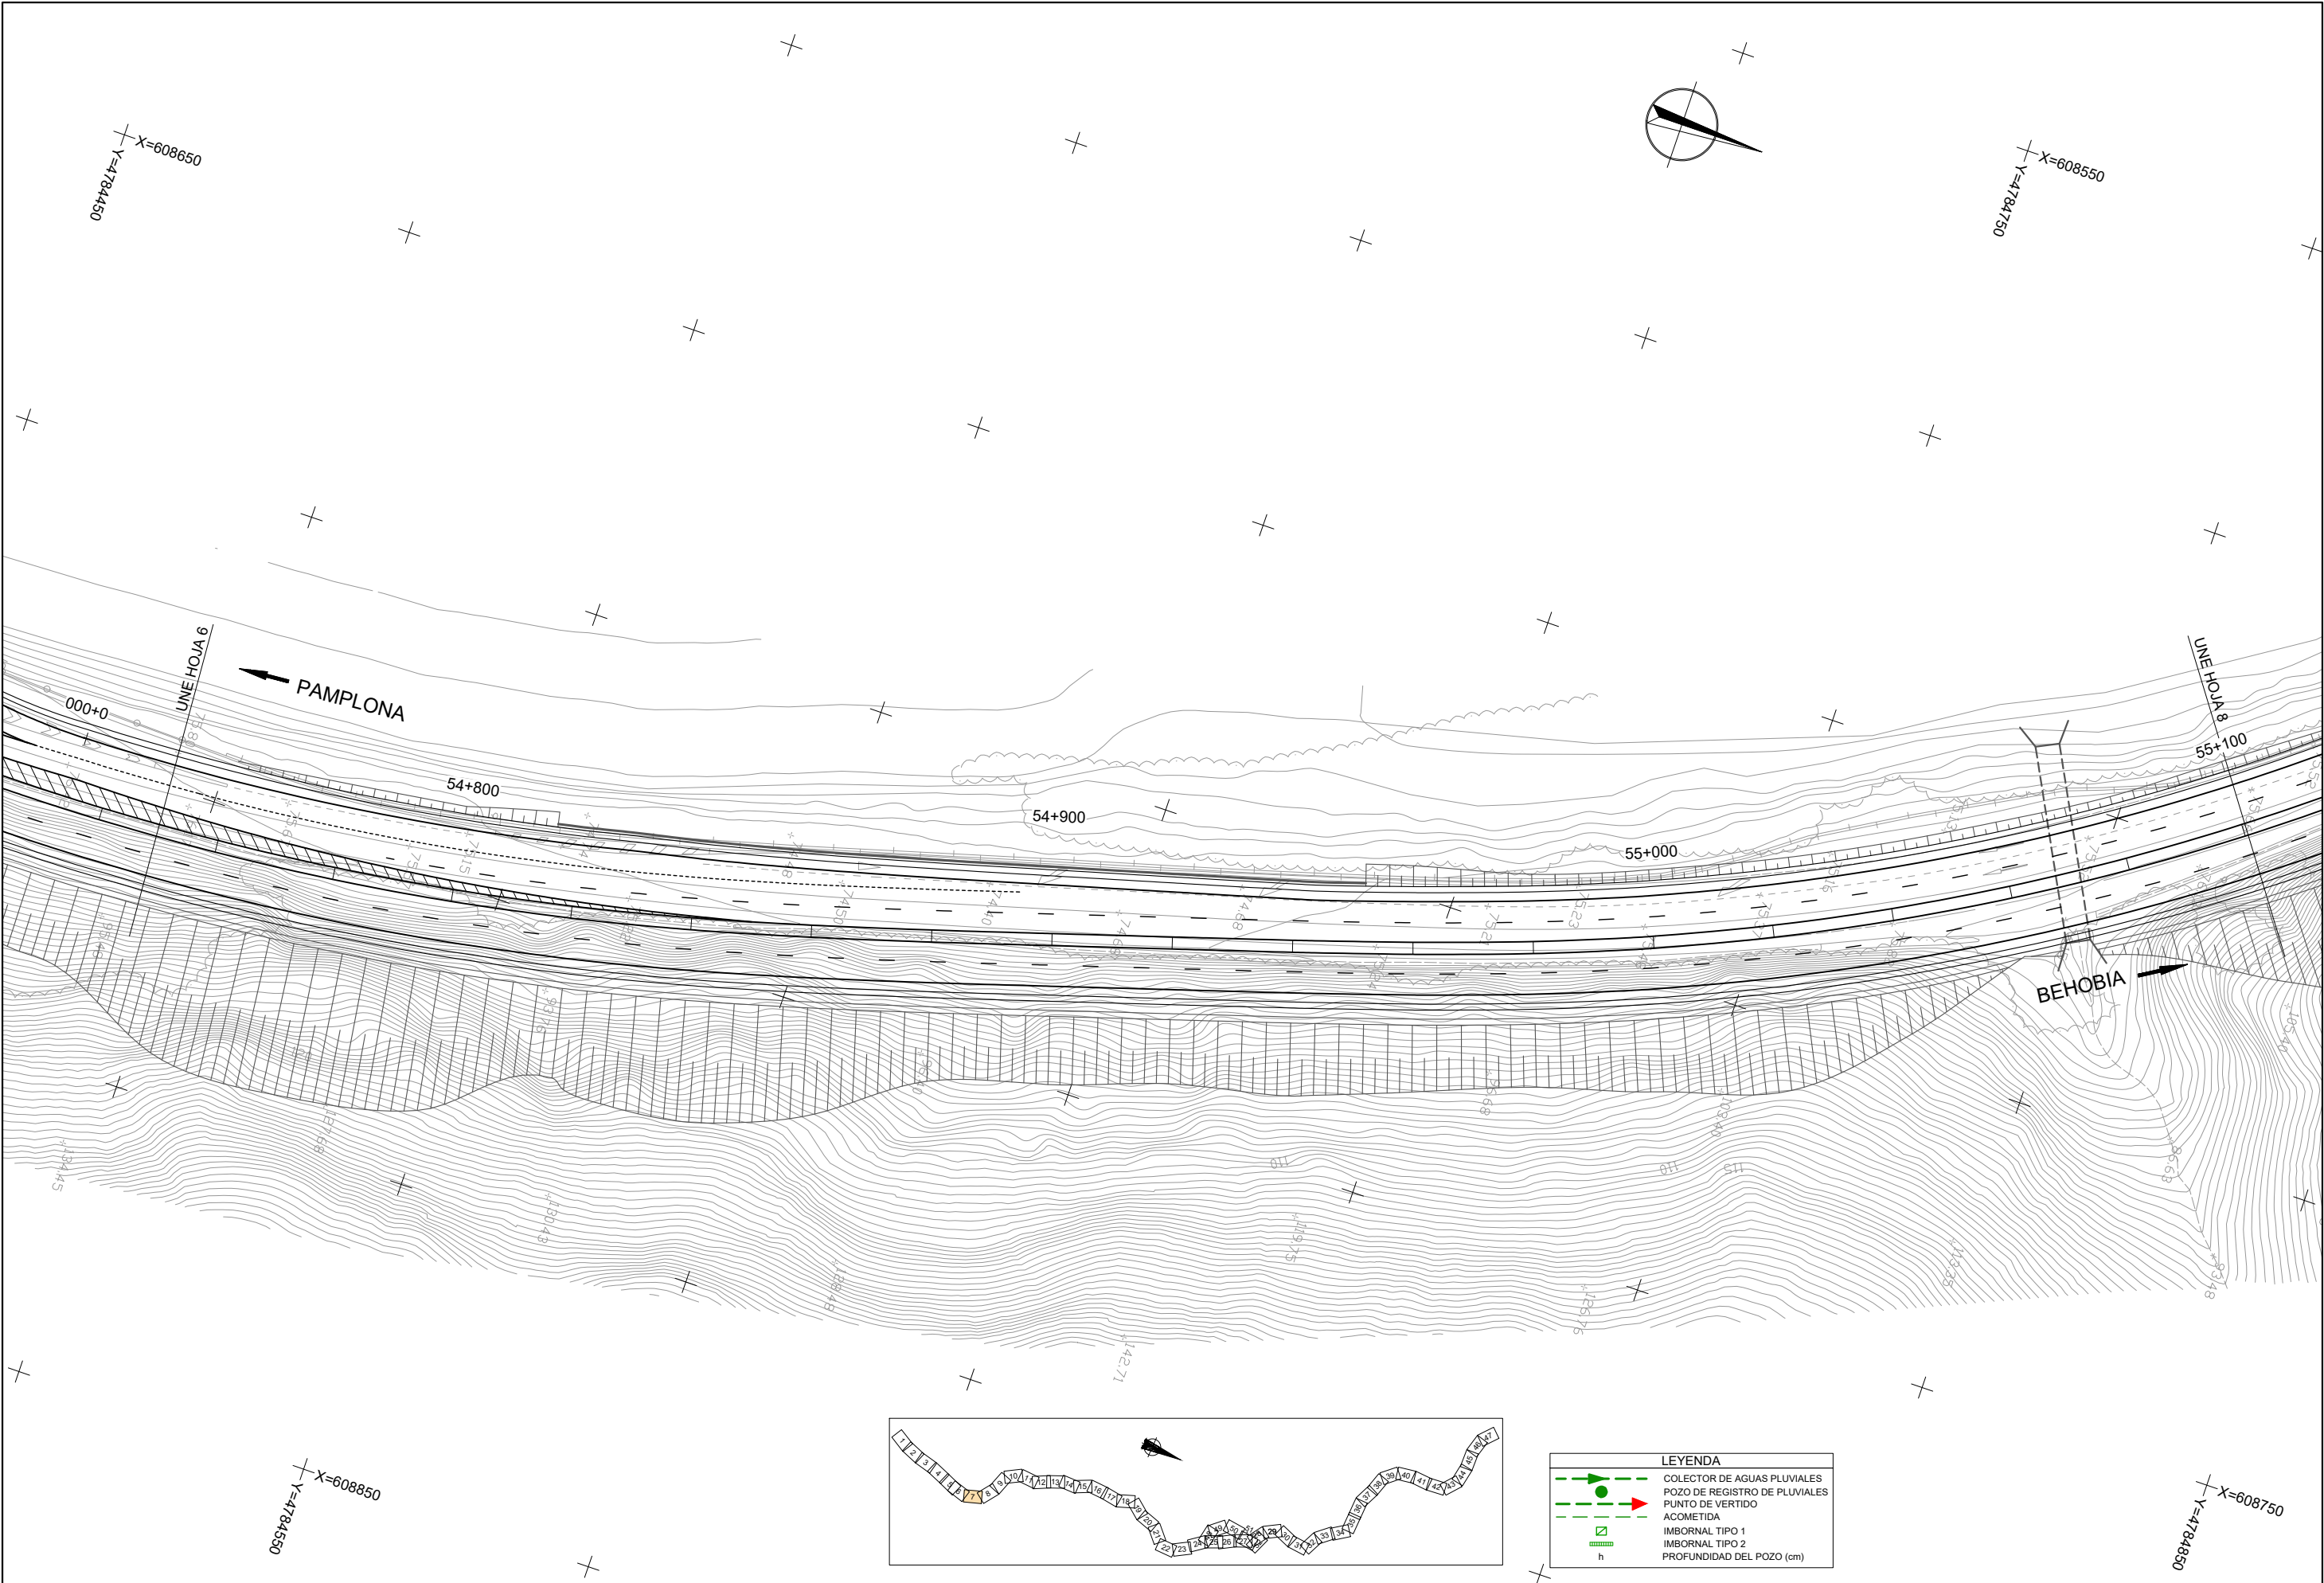


LEYENDA	
	COLECTOR DE AGUAS PLUVIALES
	POZO DE REGISTRO DE PLUVIALES
	PUNTO DE VERTIDO
	ACOMETIDA
	IMBORNAL TIPO 1
	IMBORNAL TIPO 2
	PROFUNDIDAD DEL POZO (cm)

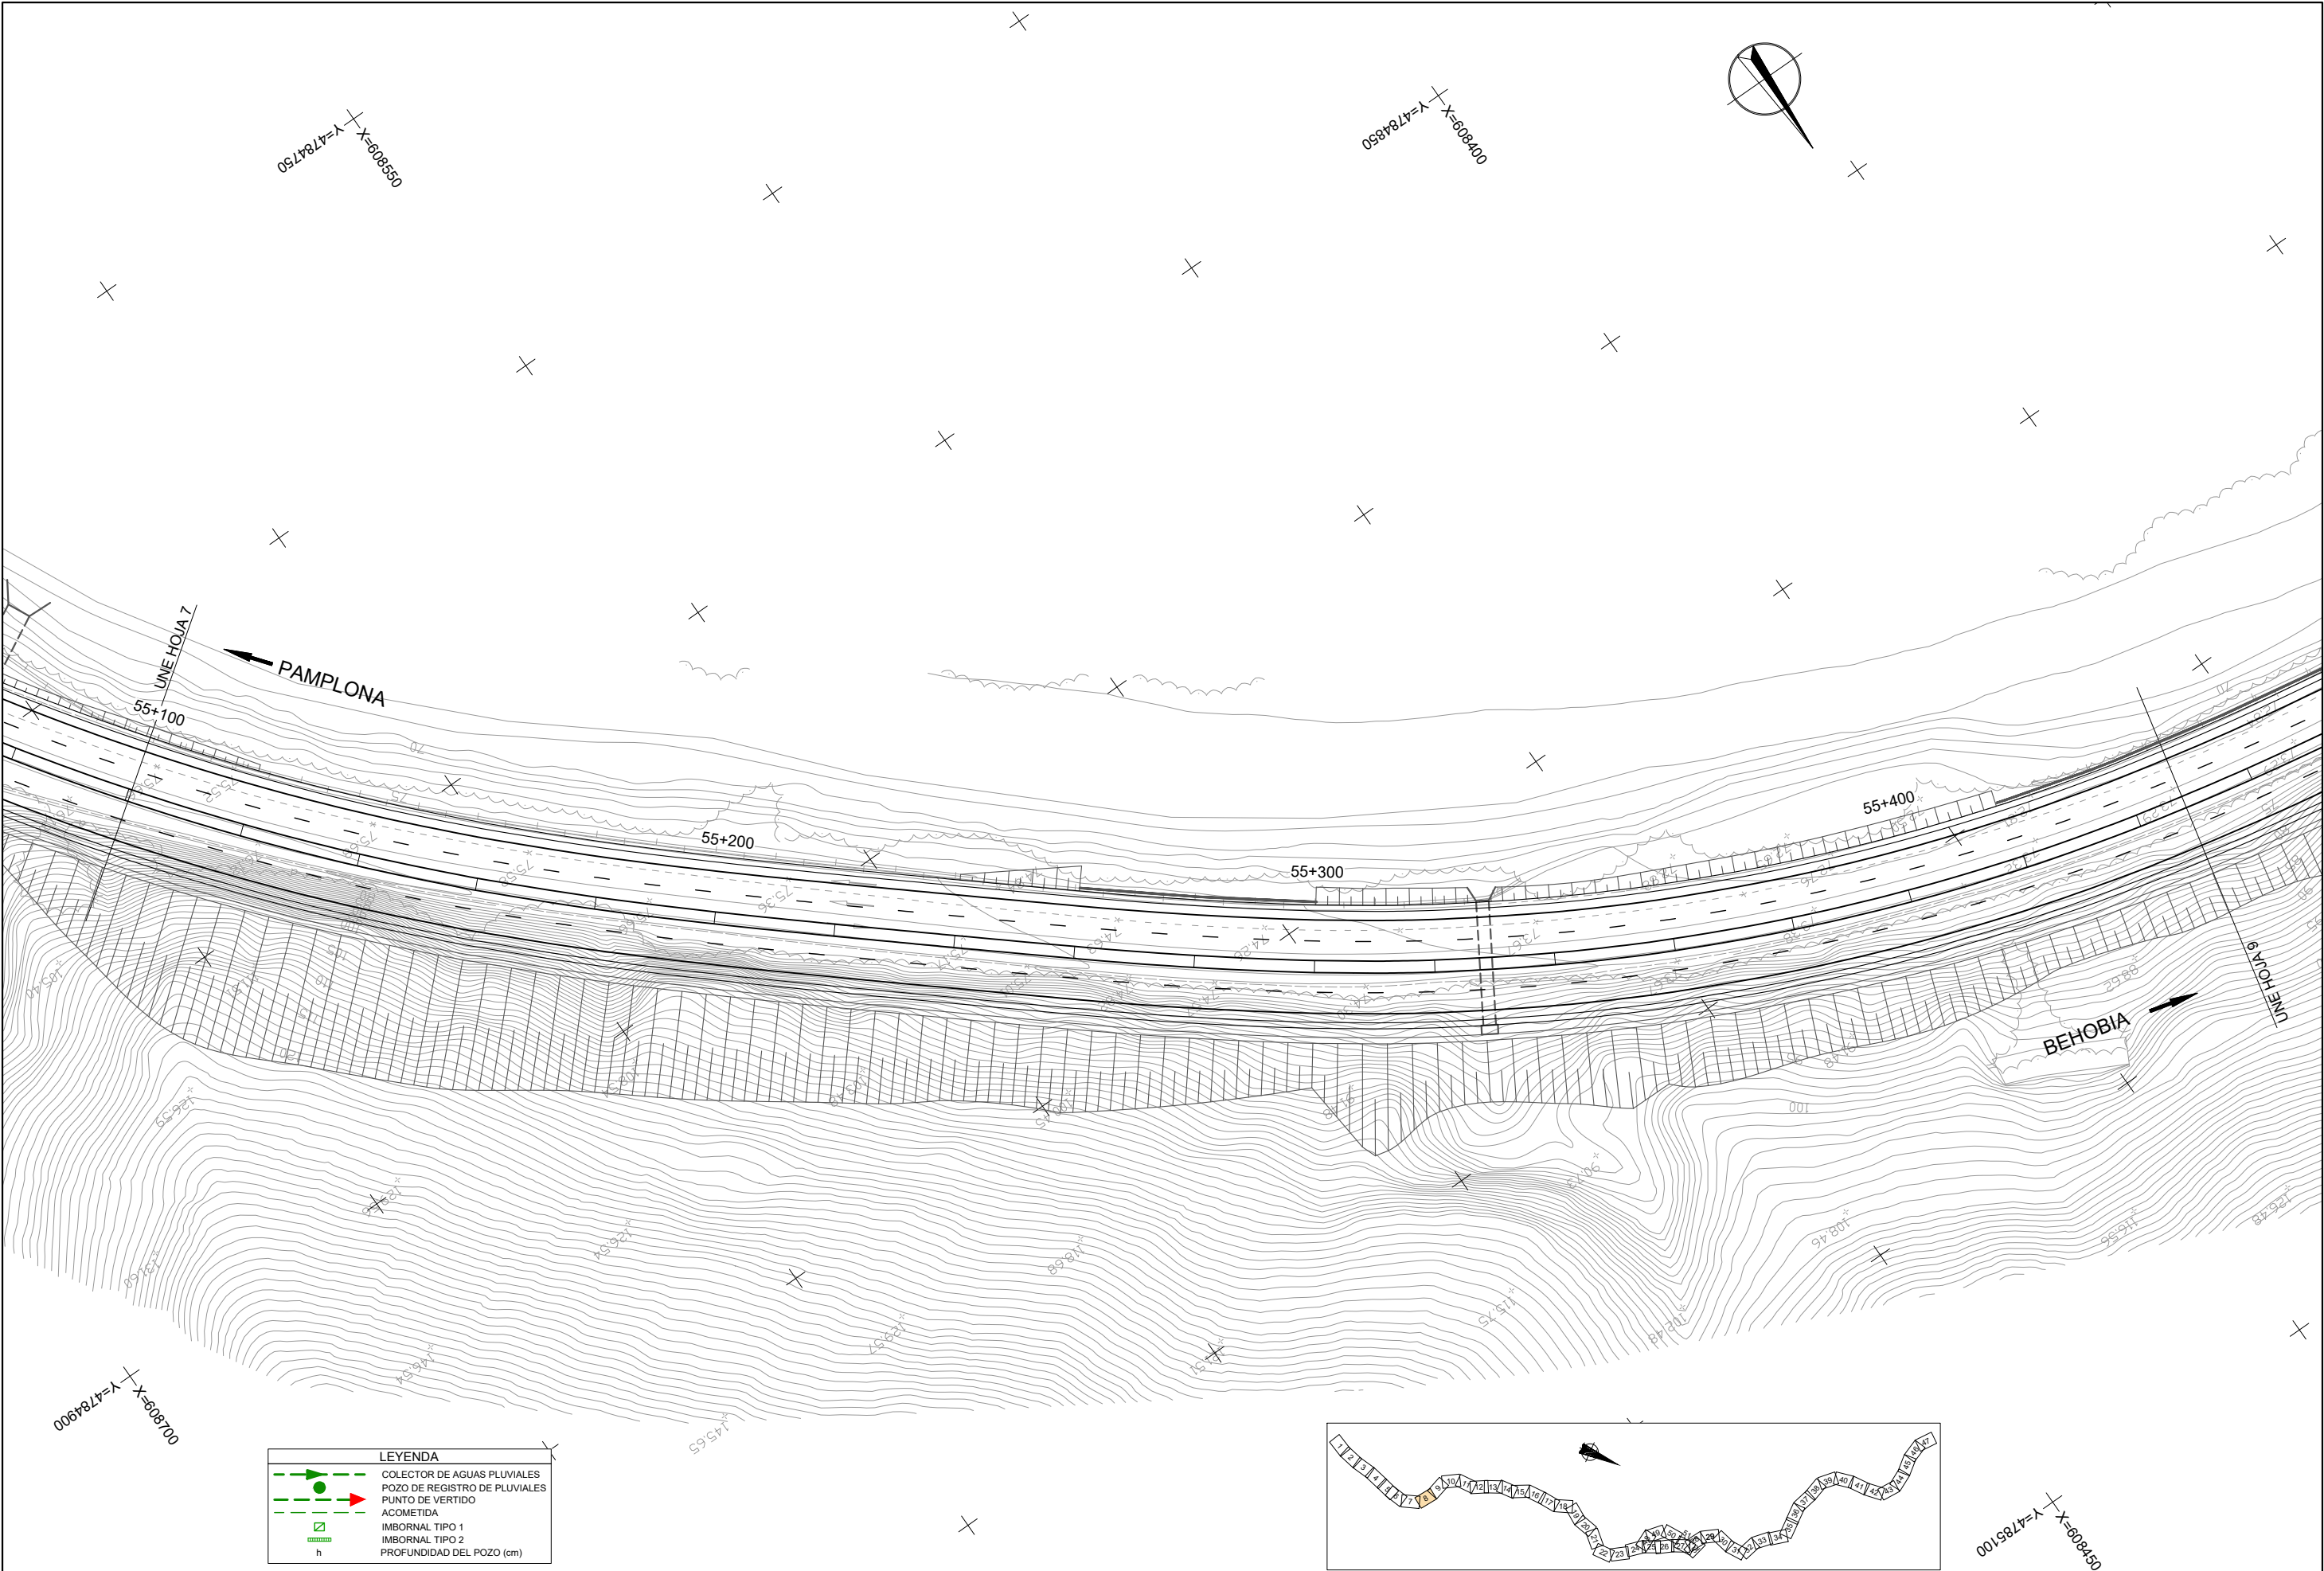


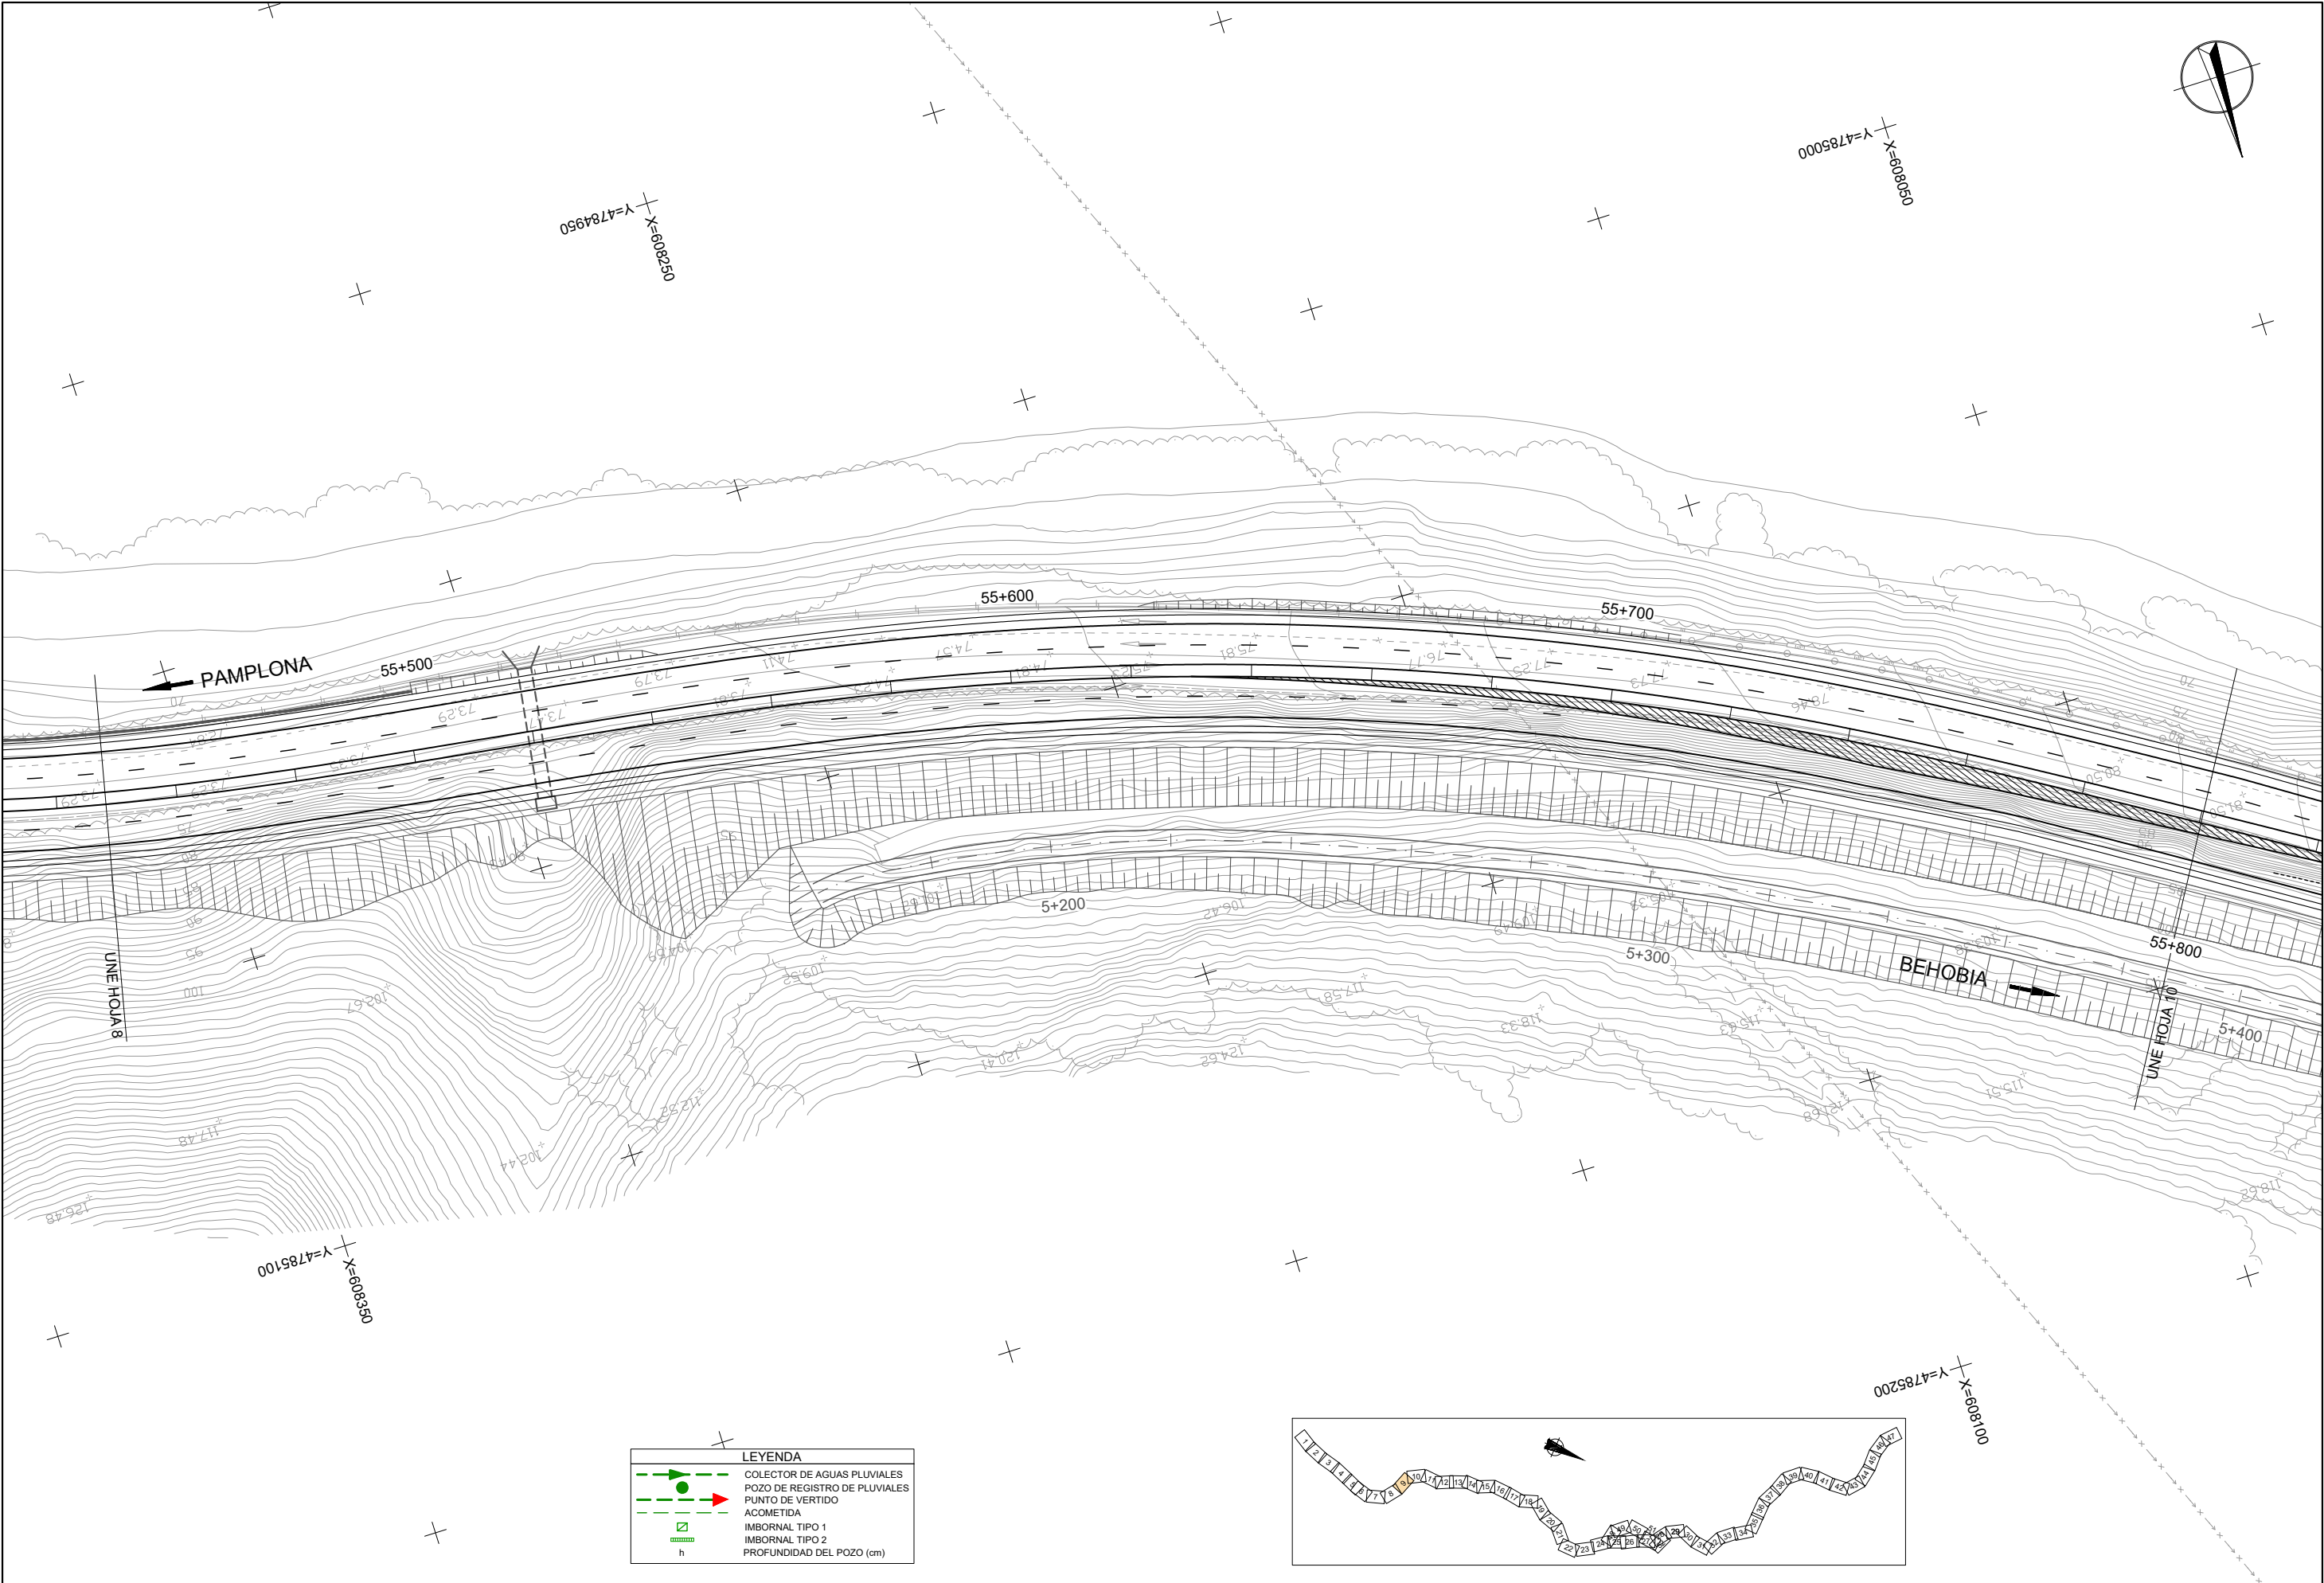


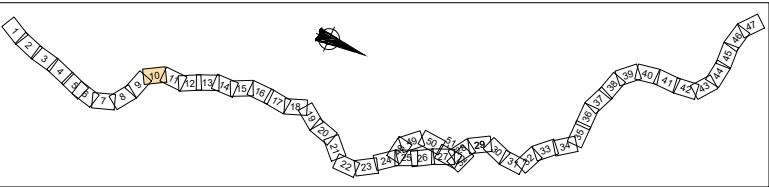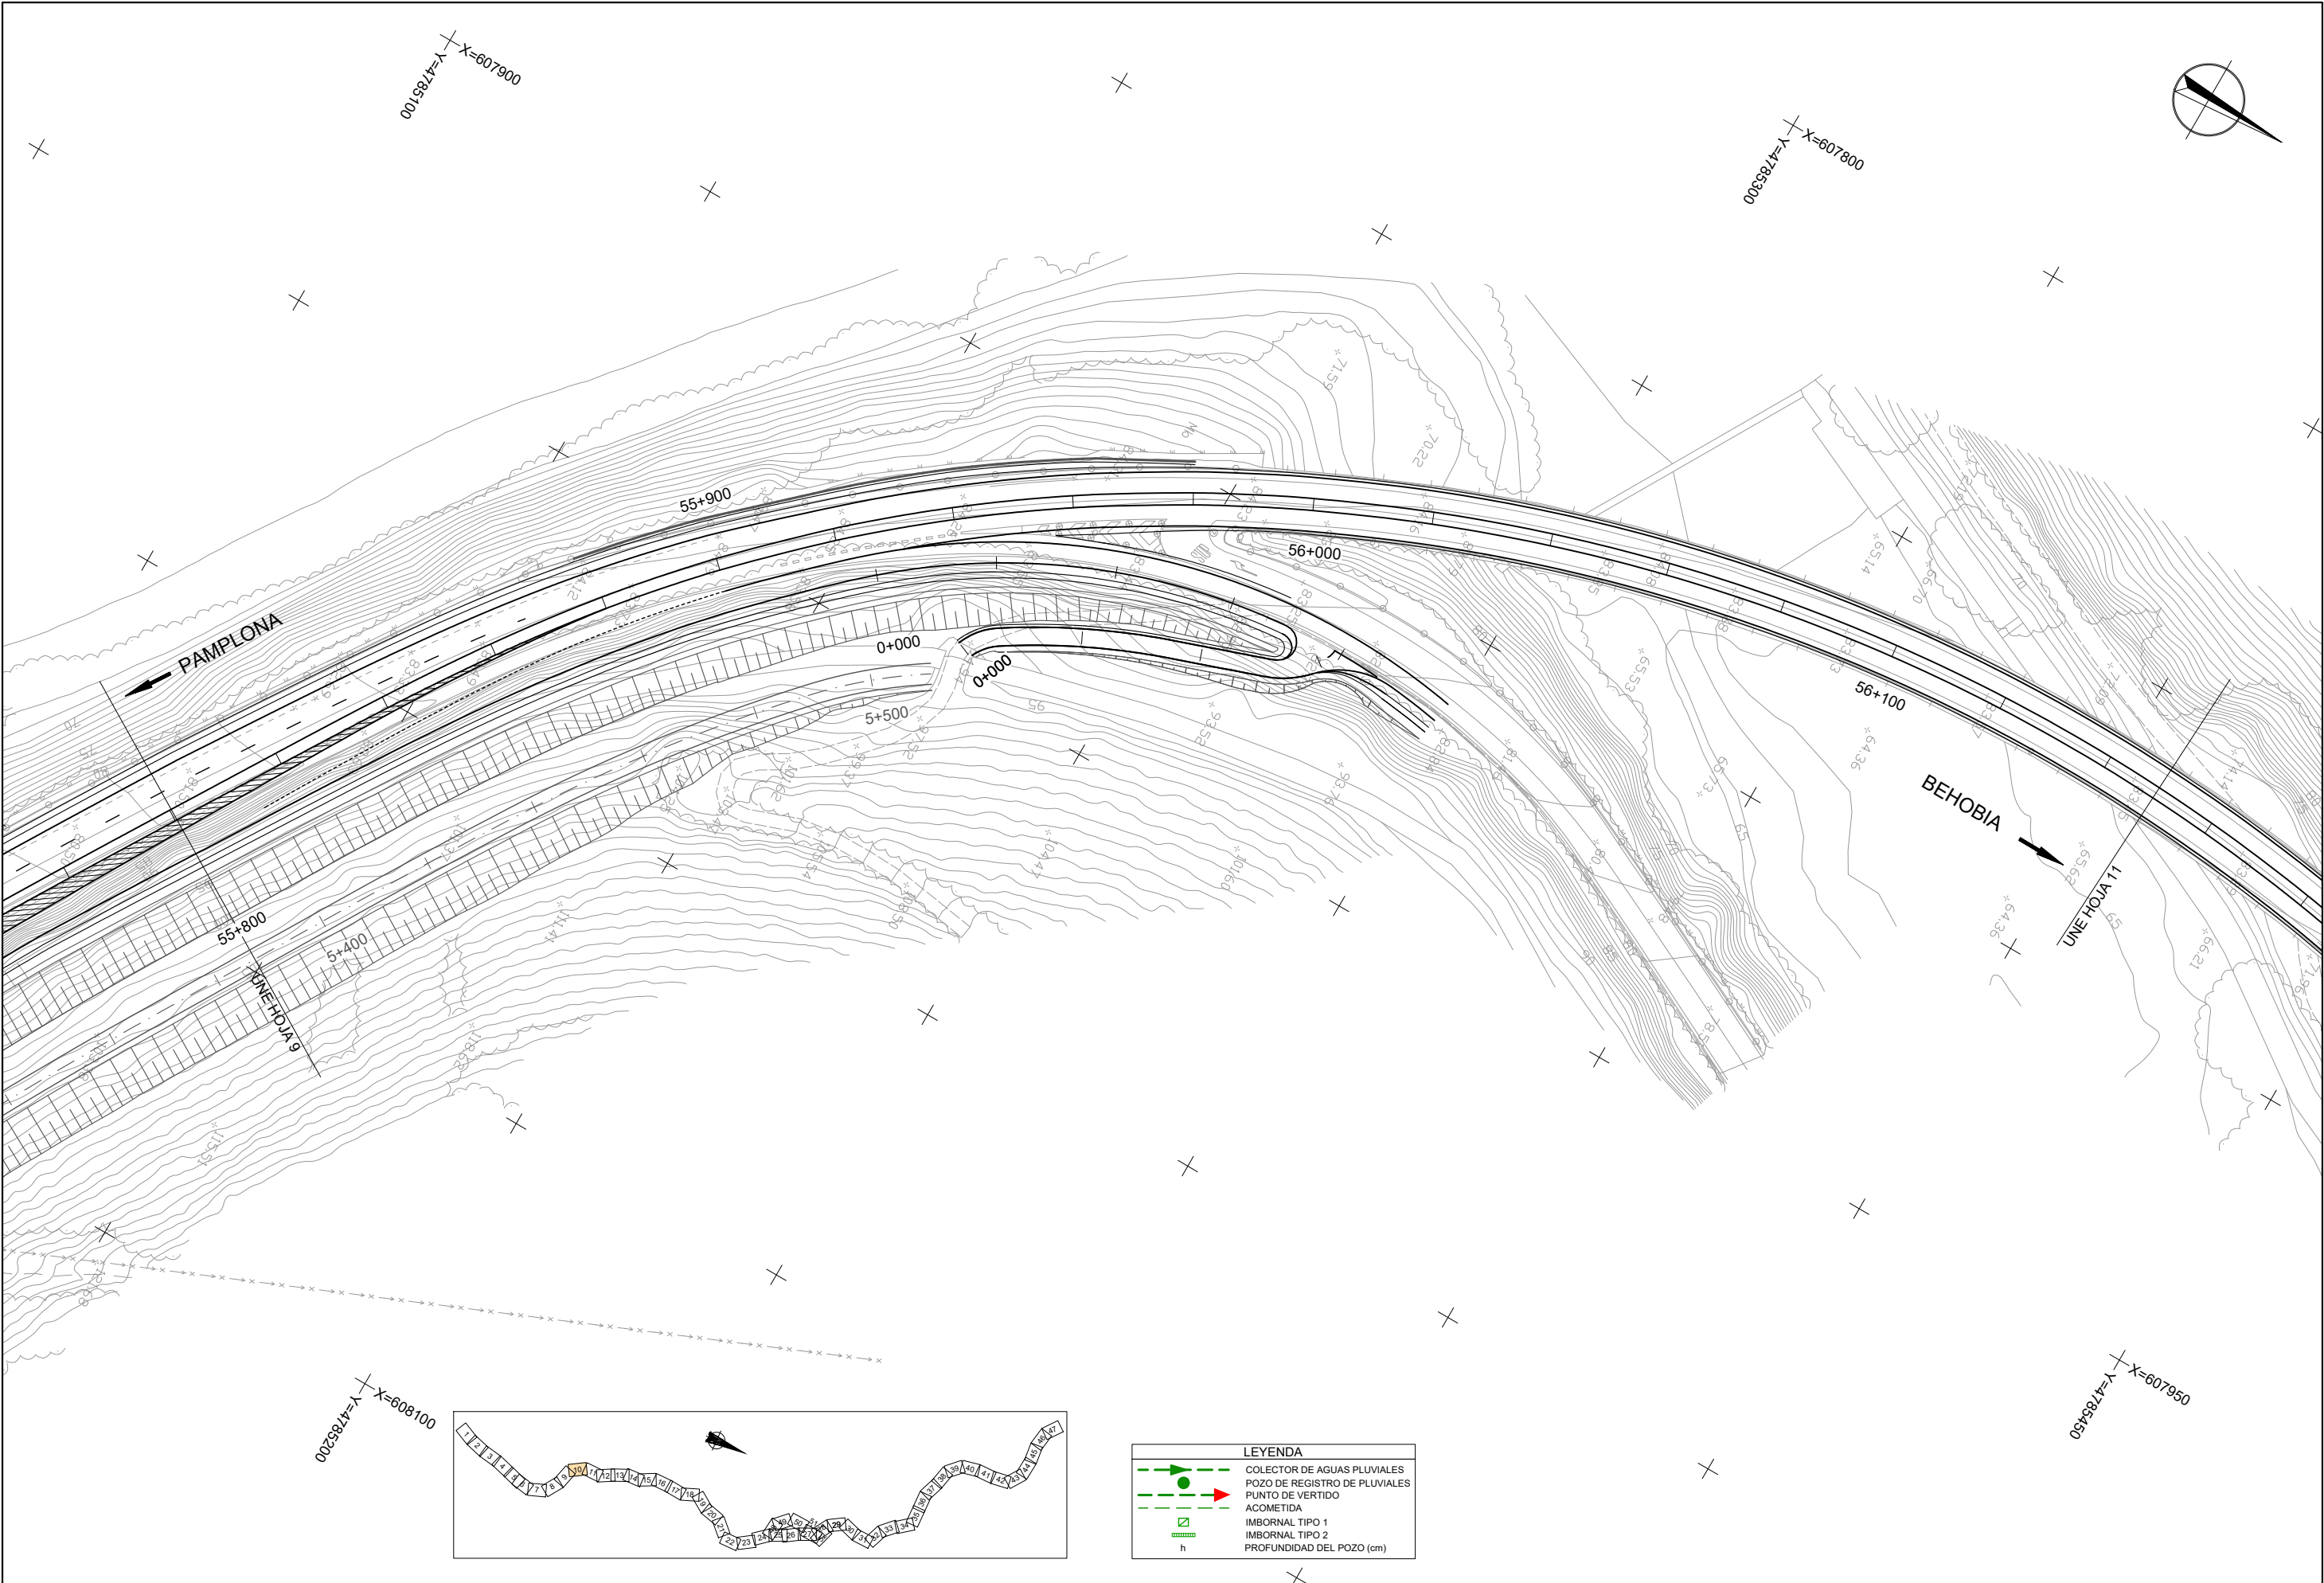


LEYENDA	
	COLECTOR DE AGUAS PLUVIALES
	POZO DE REGISTRO DE PLUVIALES
	PUNTO DE VERTIDO
	ACOMETIDA
	IMBORNAL TIPO 1
	IMBORNAL TIPO 2
	h
	PROFUNDIDAD DEL POZO (cm)

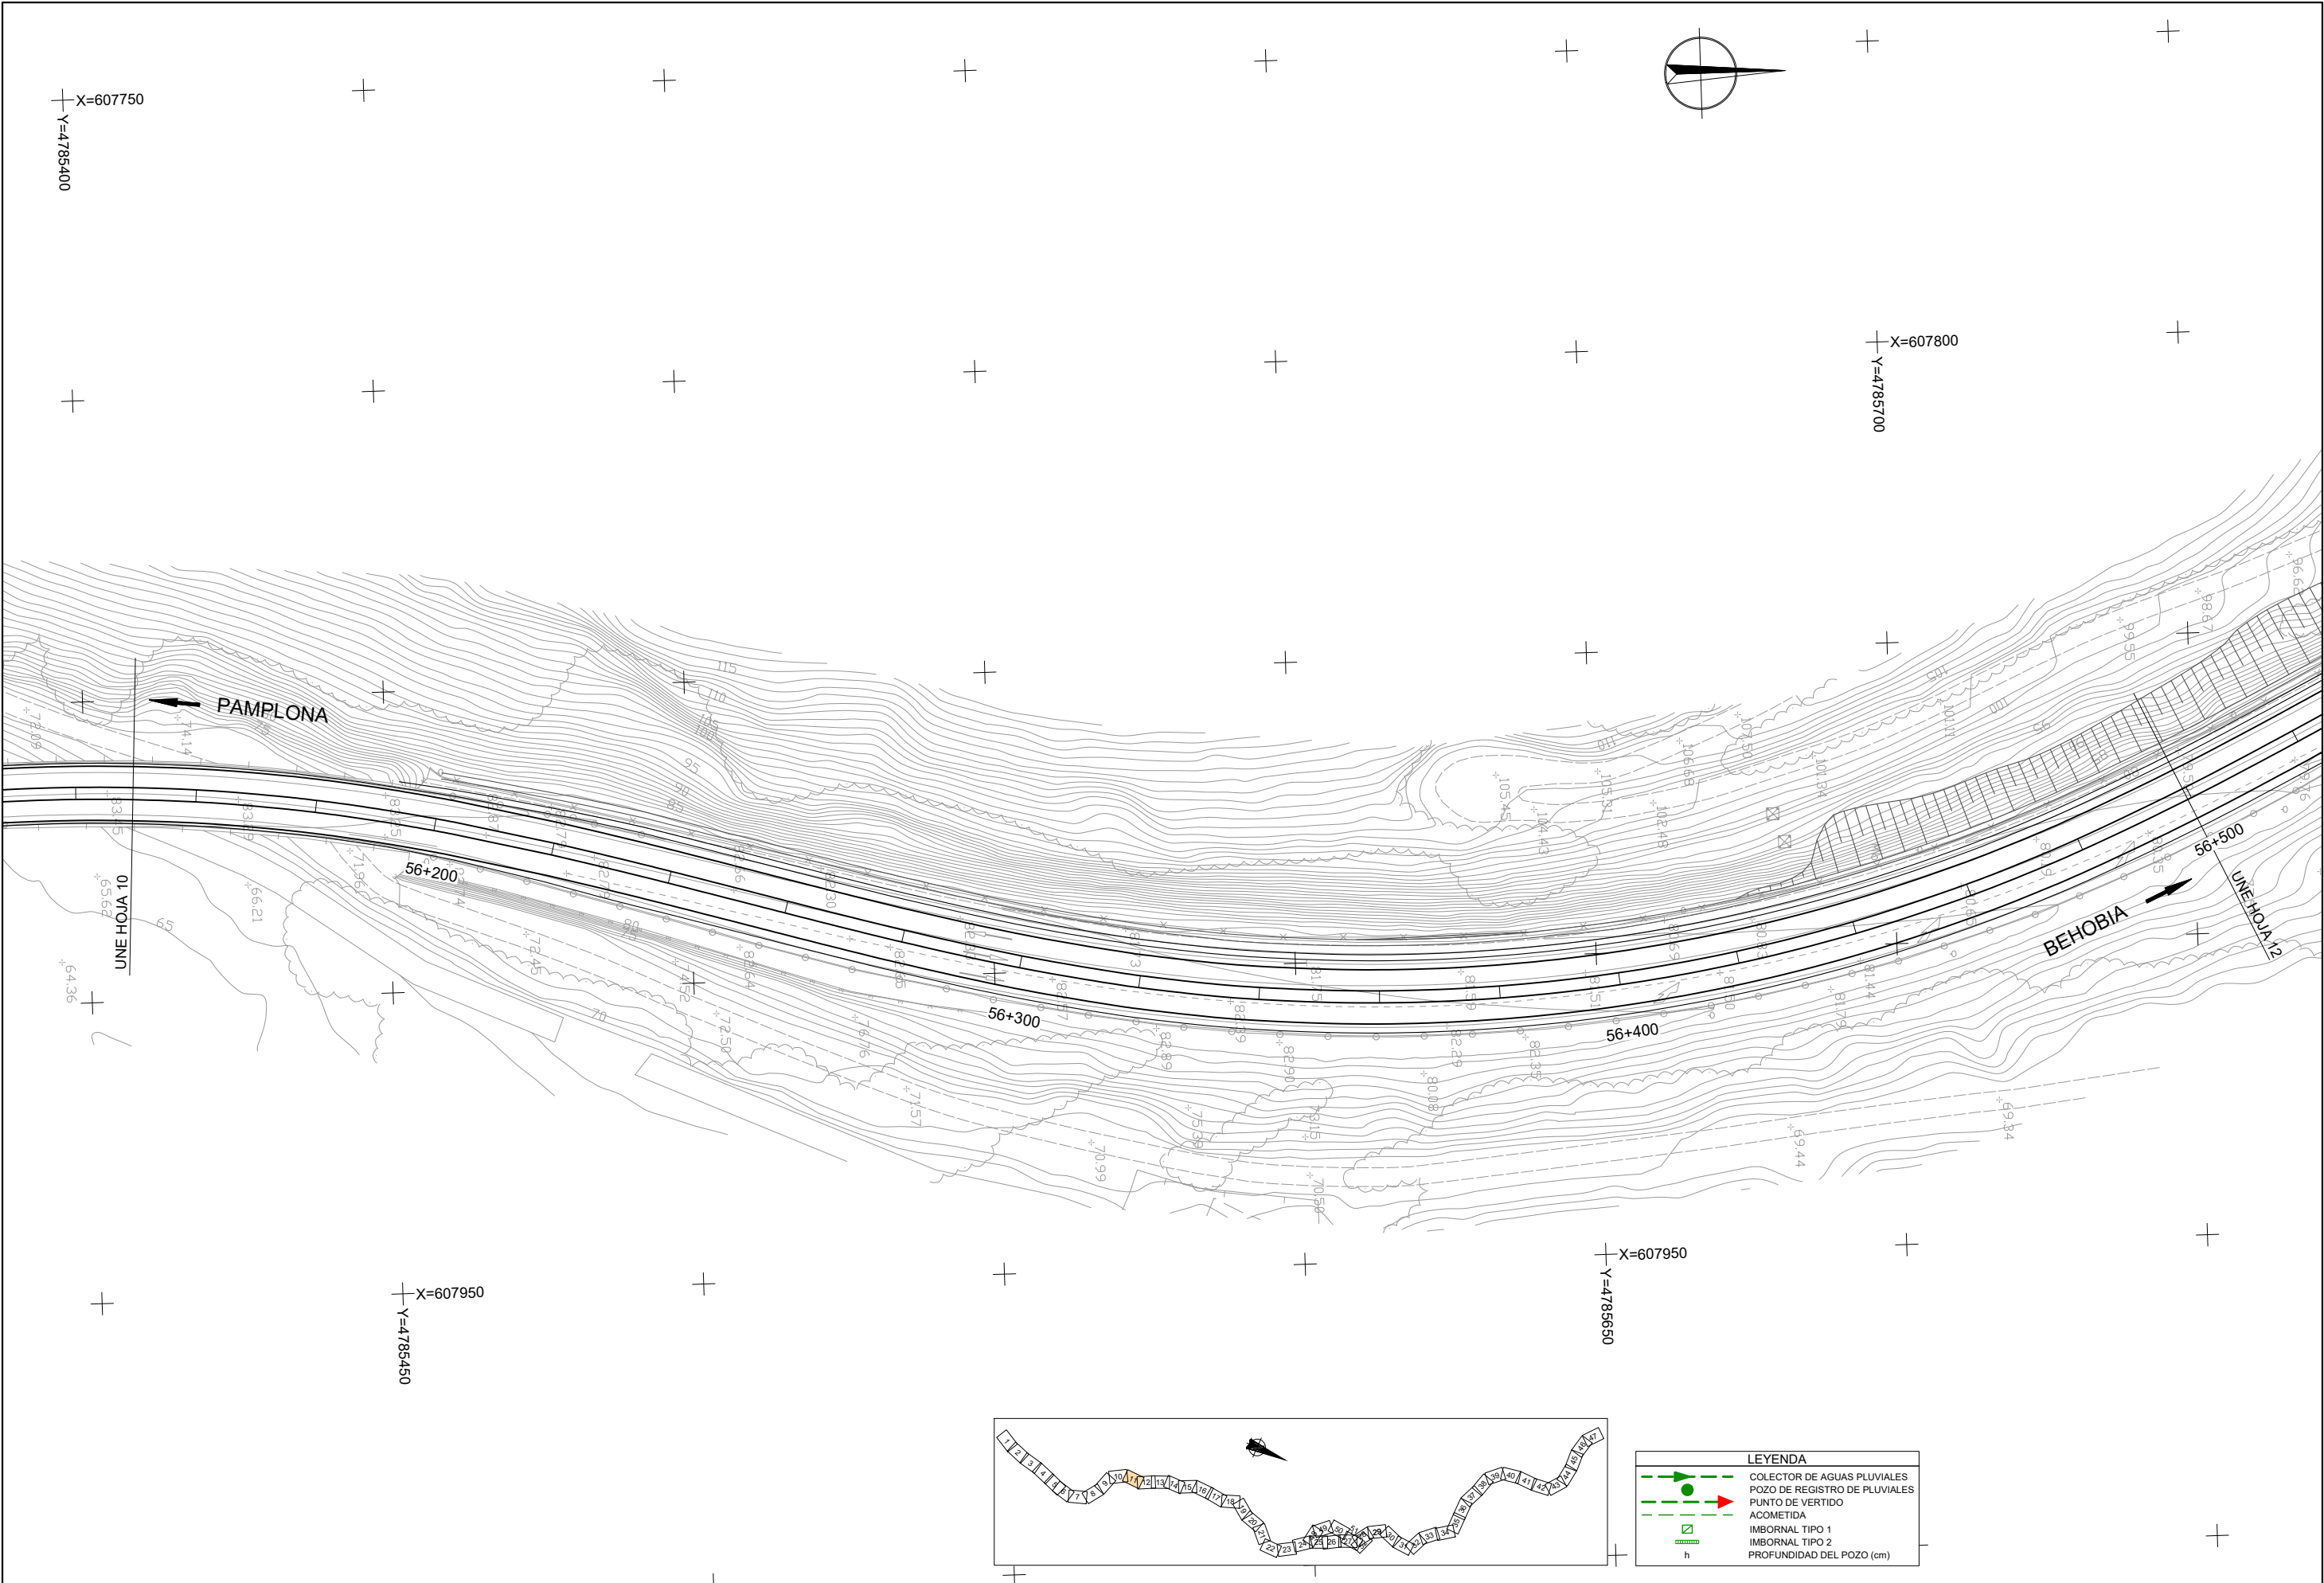



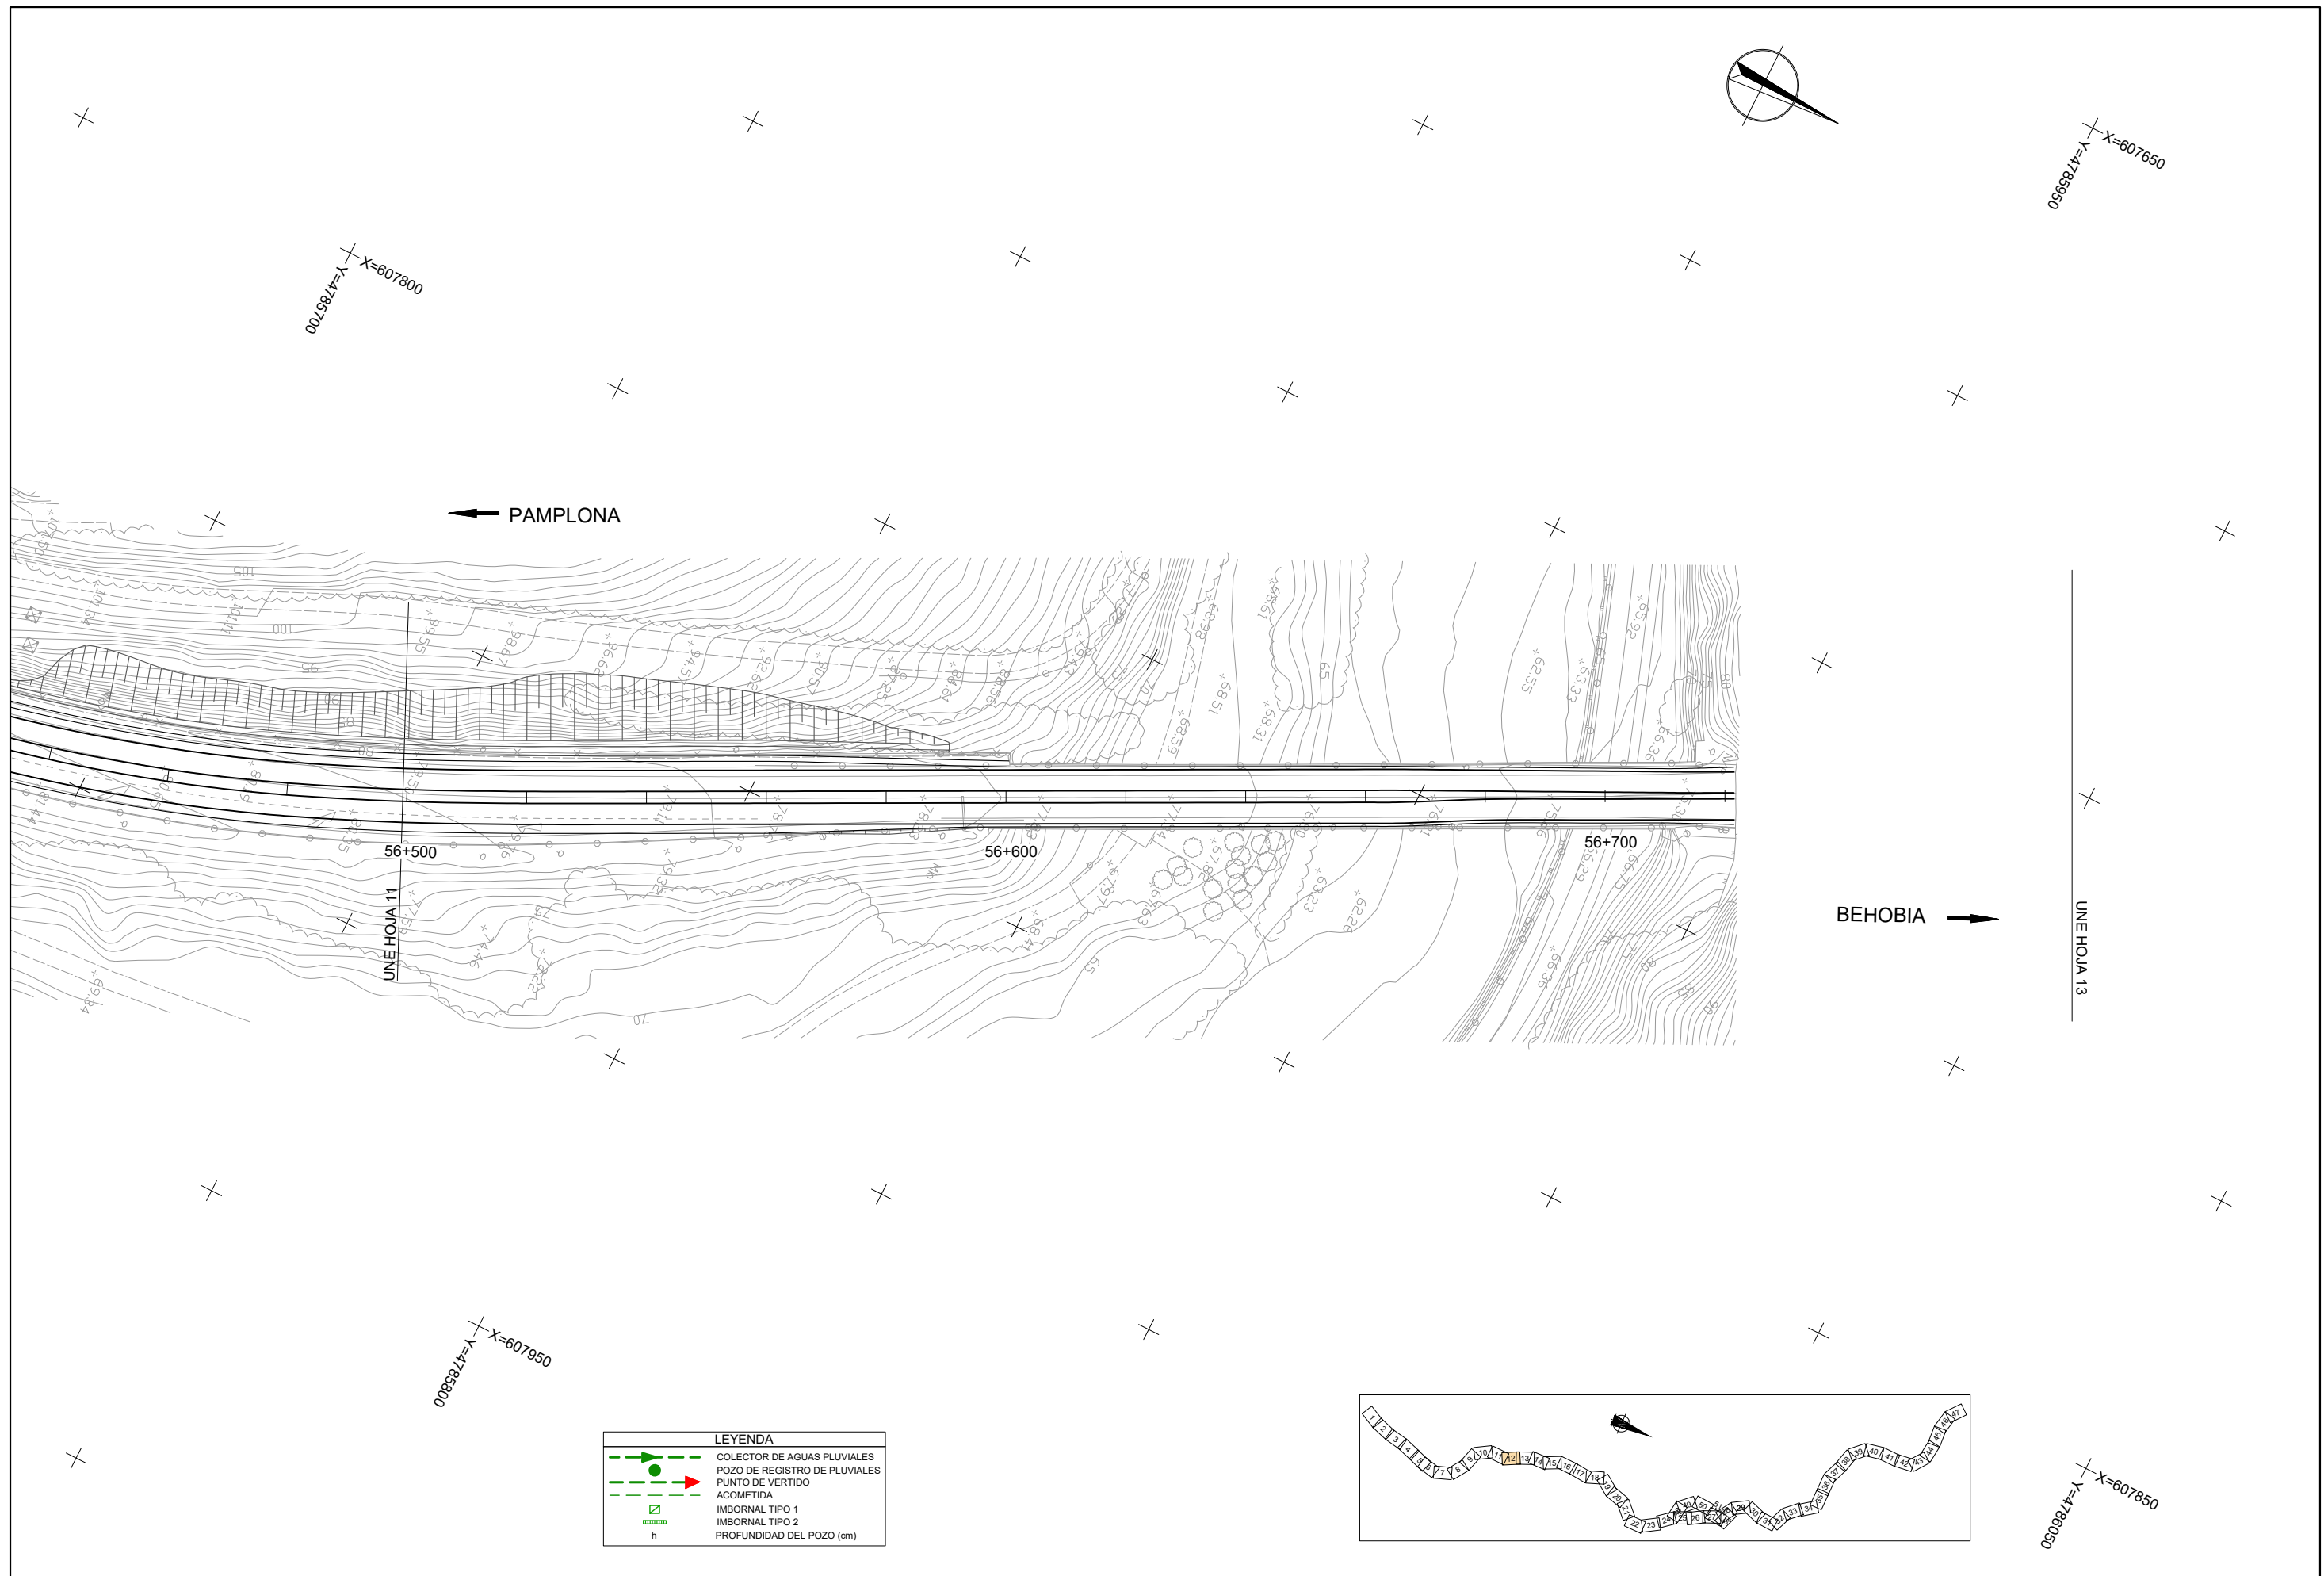


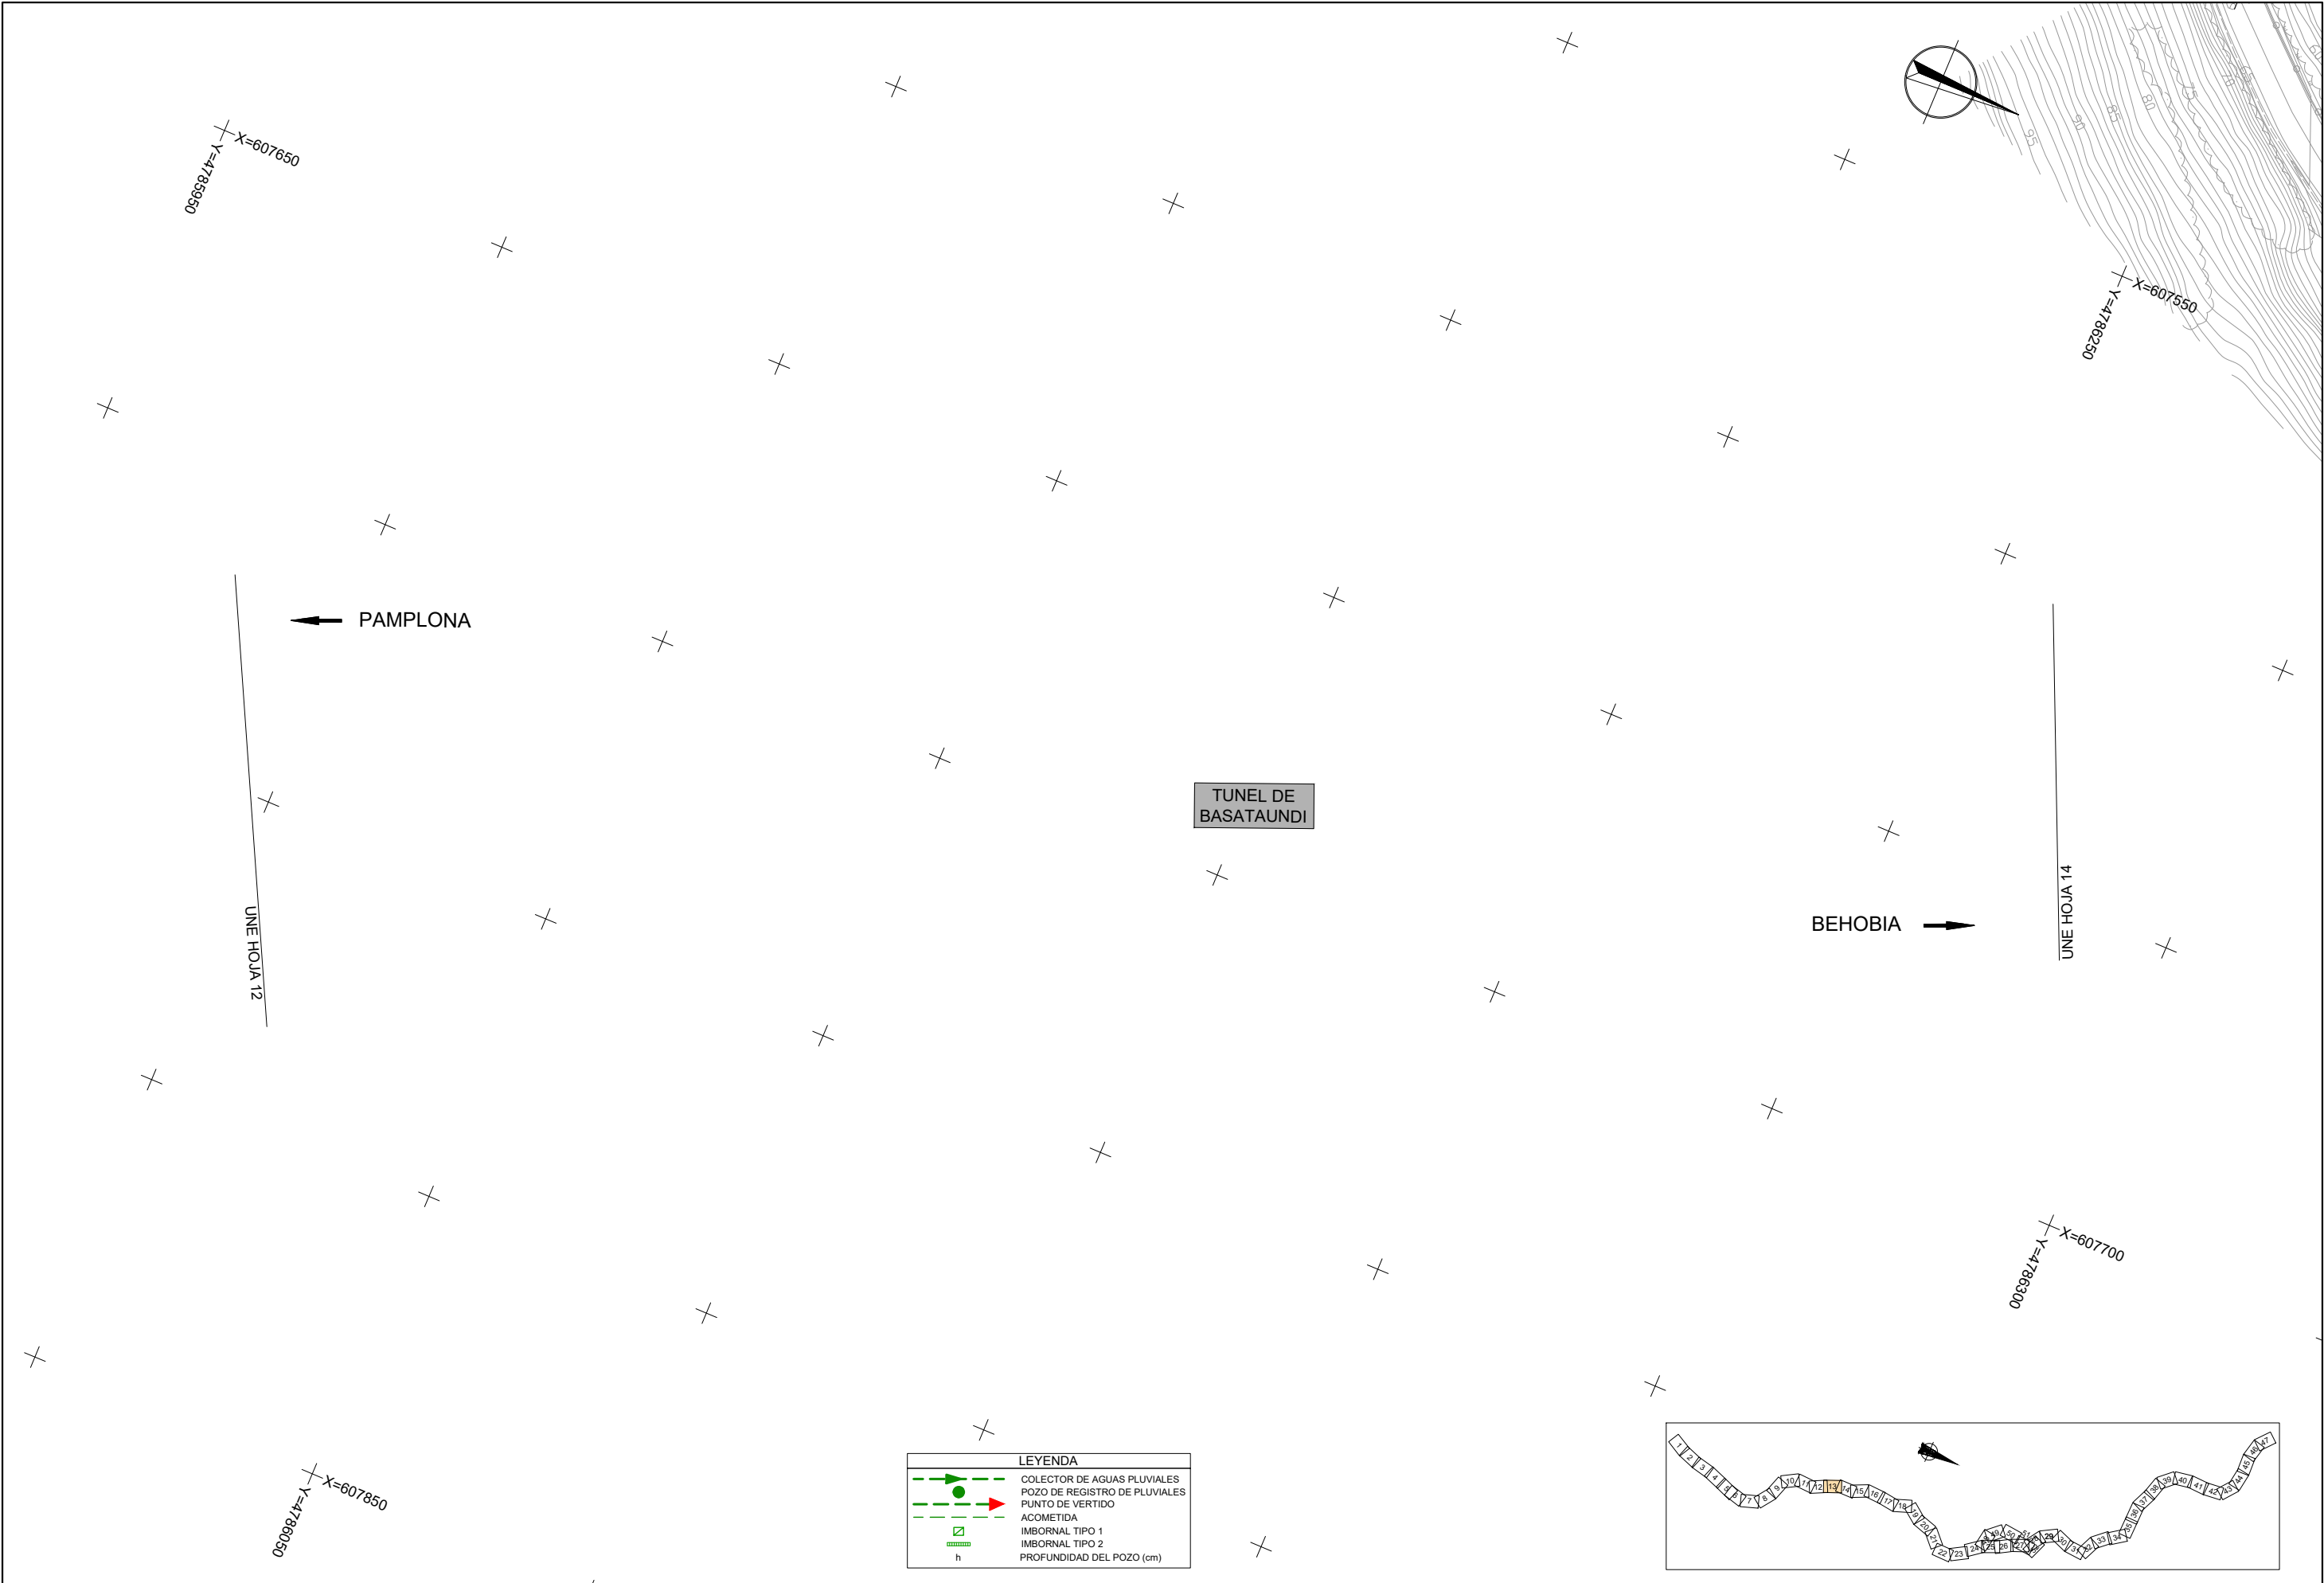

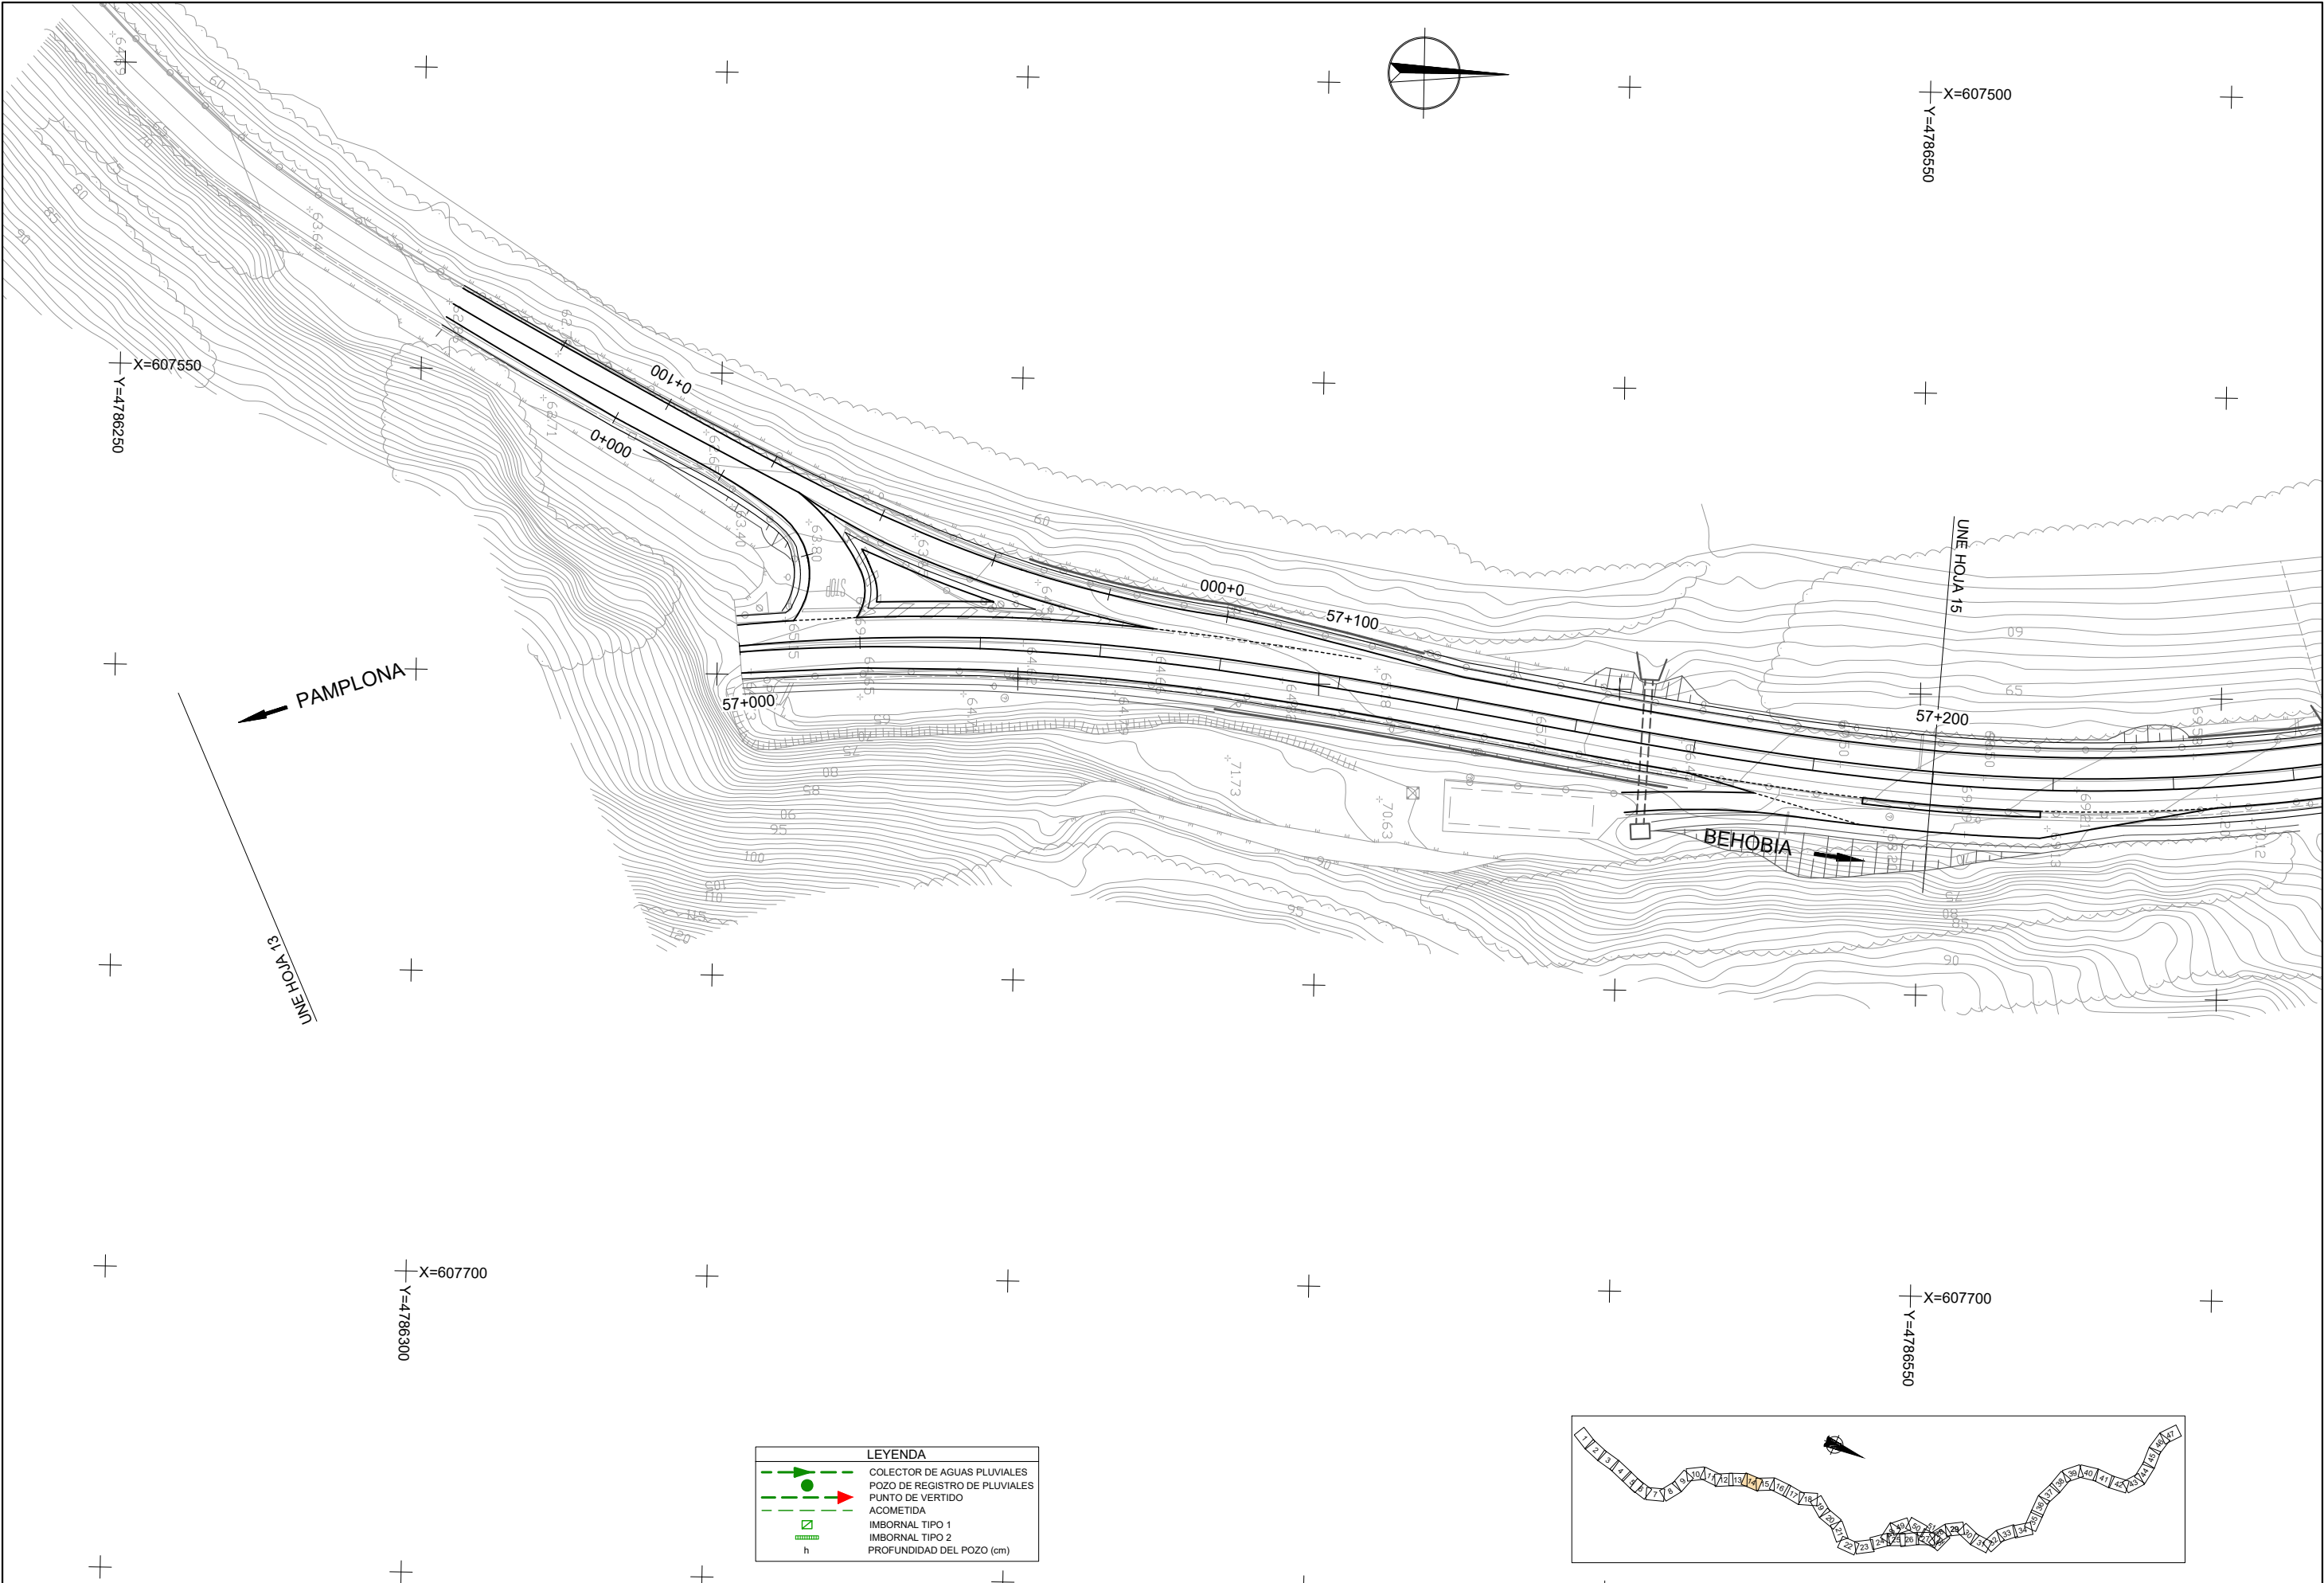


LEYENDA	
	COLECTOR DE AGUAS PLUVIALES
	POZO DE REGISTRO DE PLUVIALES
	PUNTO DE VERTIDO
	ACOMETIDA
	IMBORNAL TIPO 1
	IMBORNAL TIPO 2
	PROFUNDIDAD DEL POZO (cm)

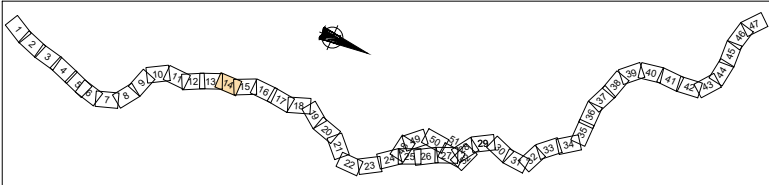


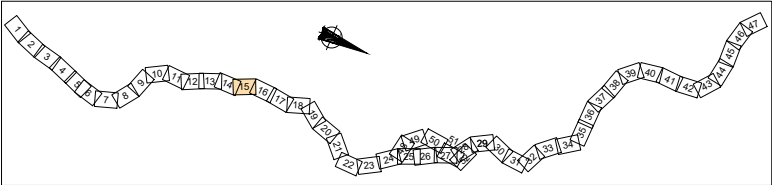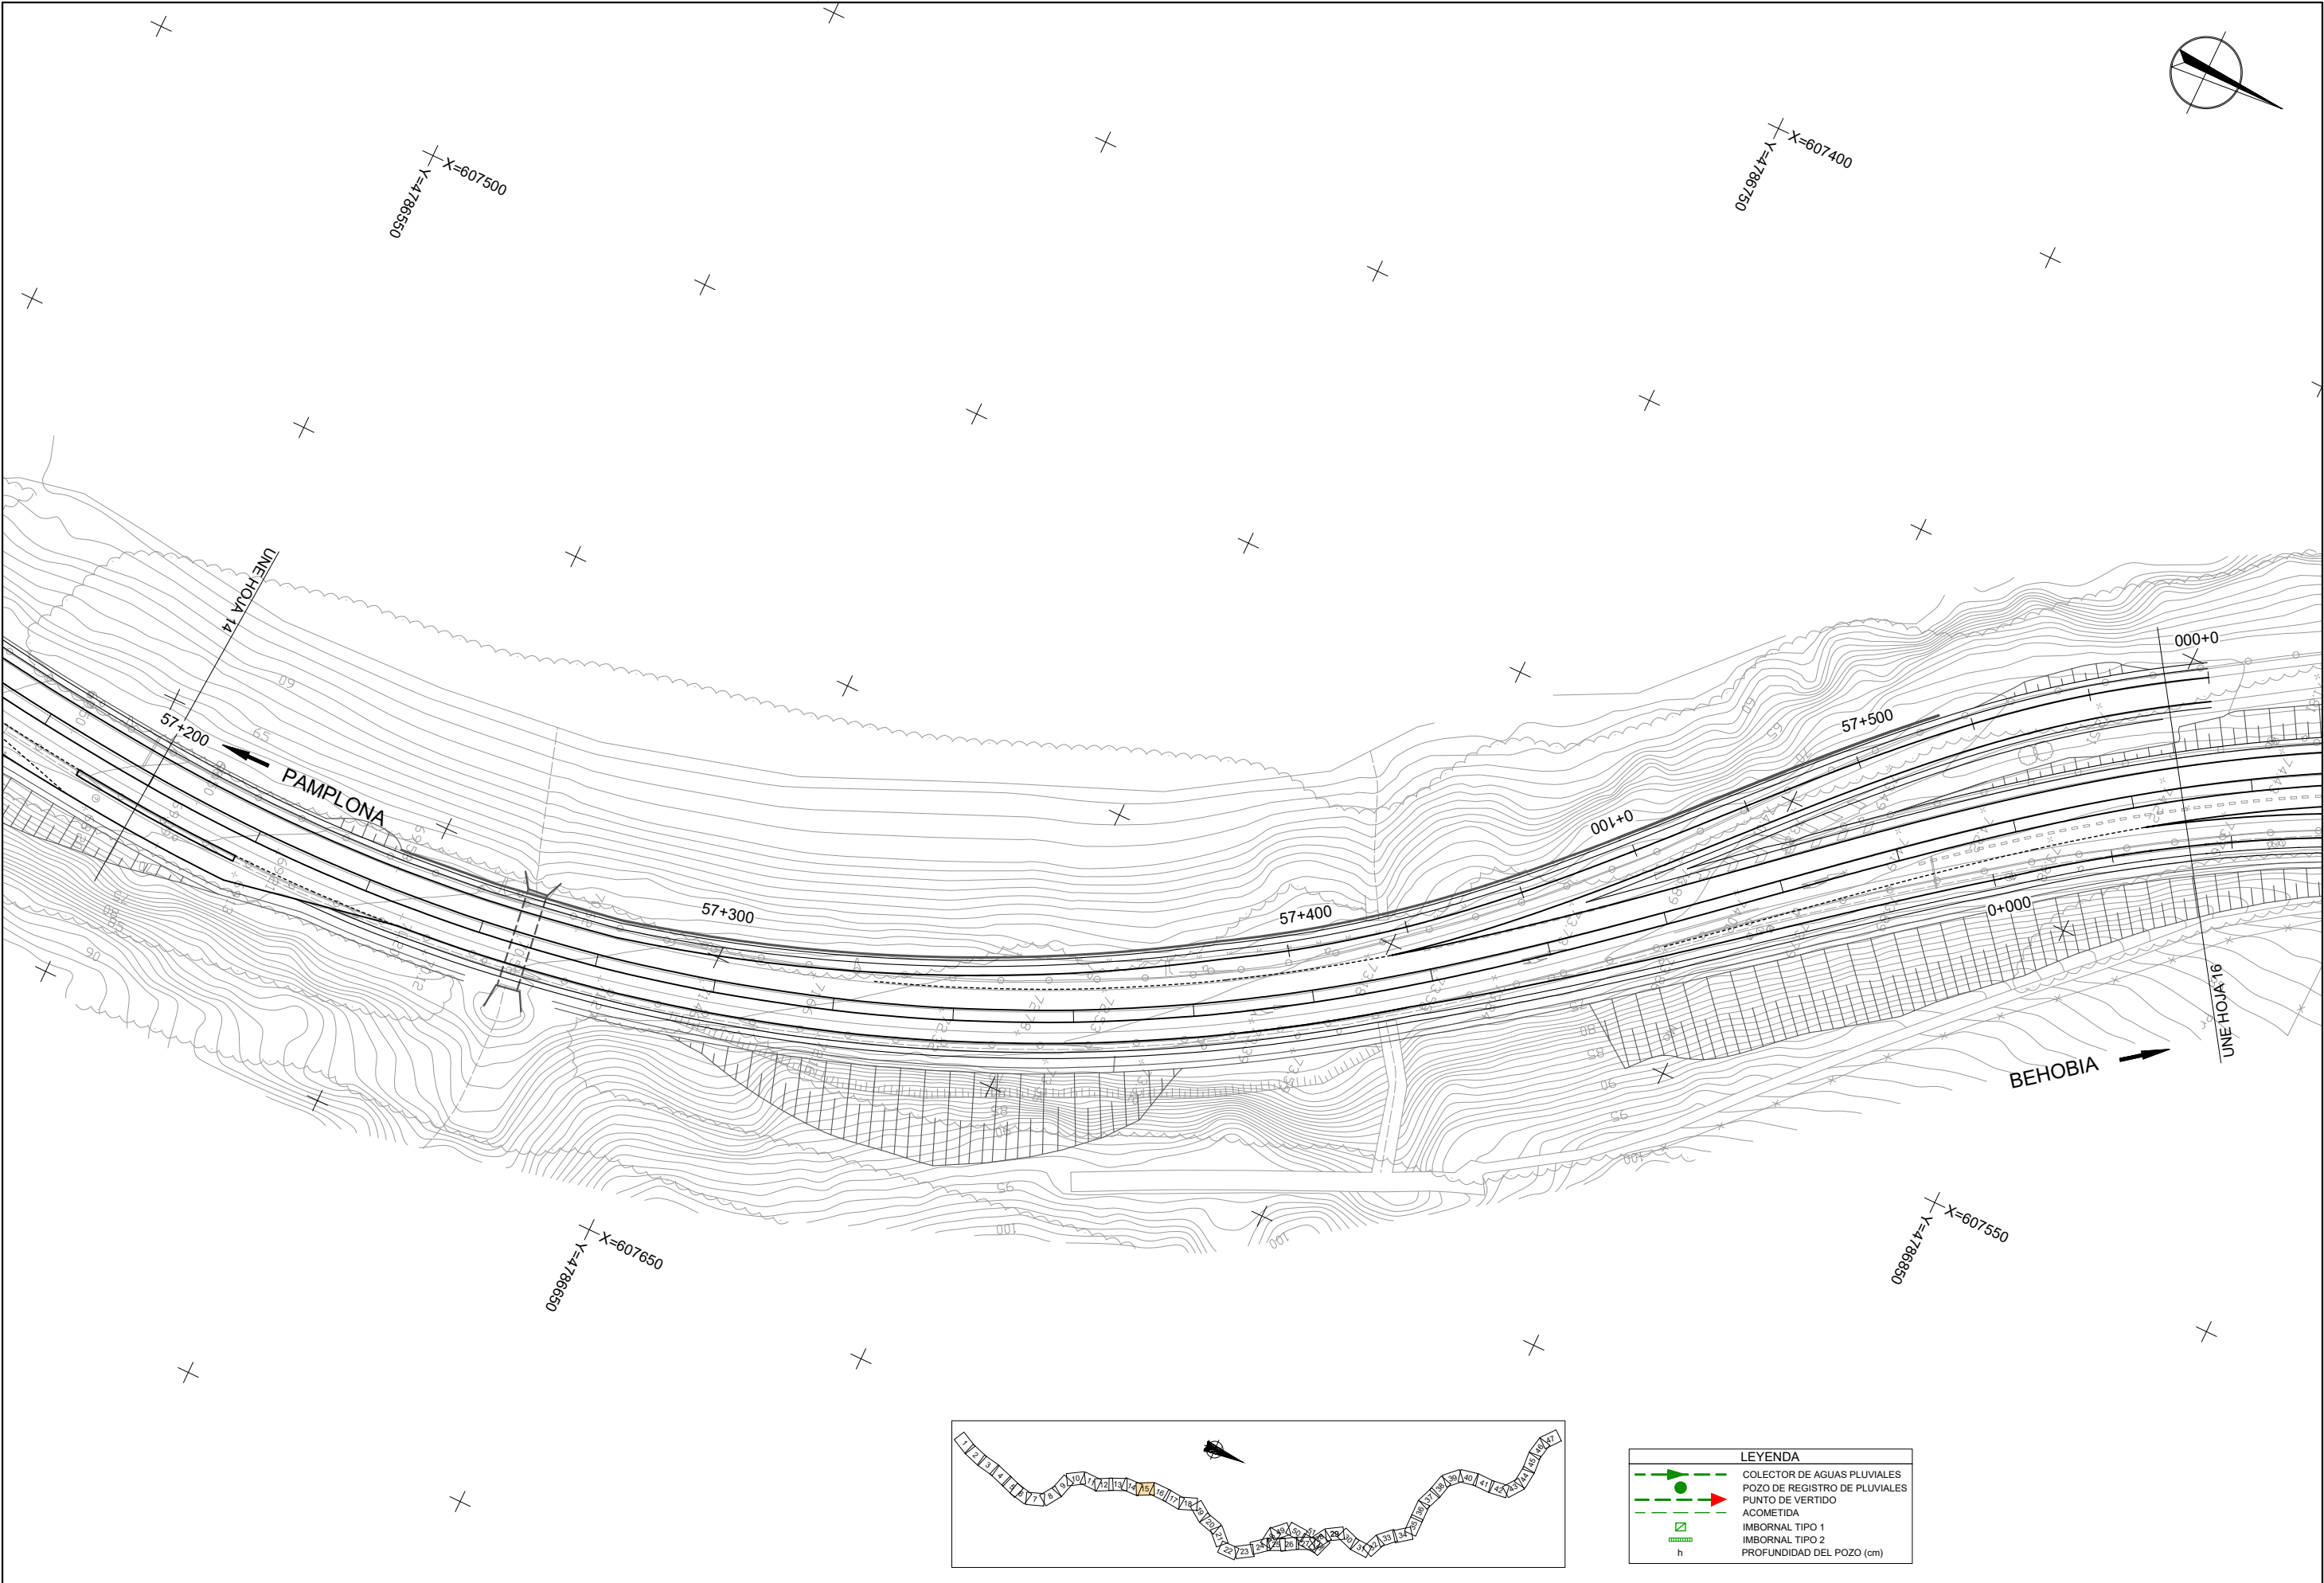

LEYENDA	
	COLECTOR DE AGUAS PLUVIALES
	POZO DE REGISTRO DE PLUVIALES
	PUNTO DE VERTIDO
	ACOMETIDA
	IMBORNAL TIPO 1
	IMBORNAL TIPO 2
	PROFUNDIDAD DEL POZO (cm)

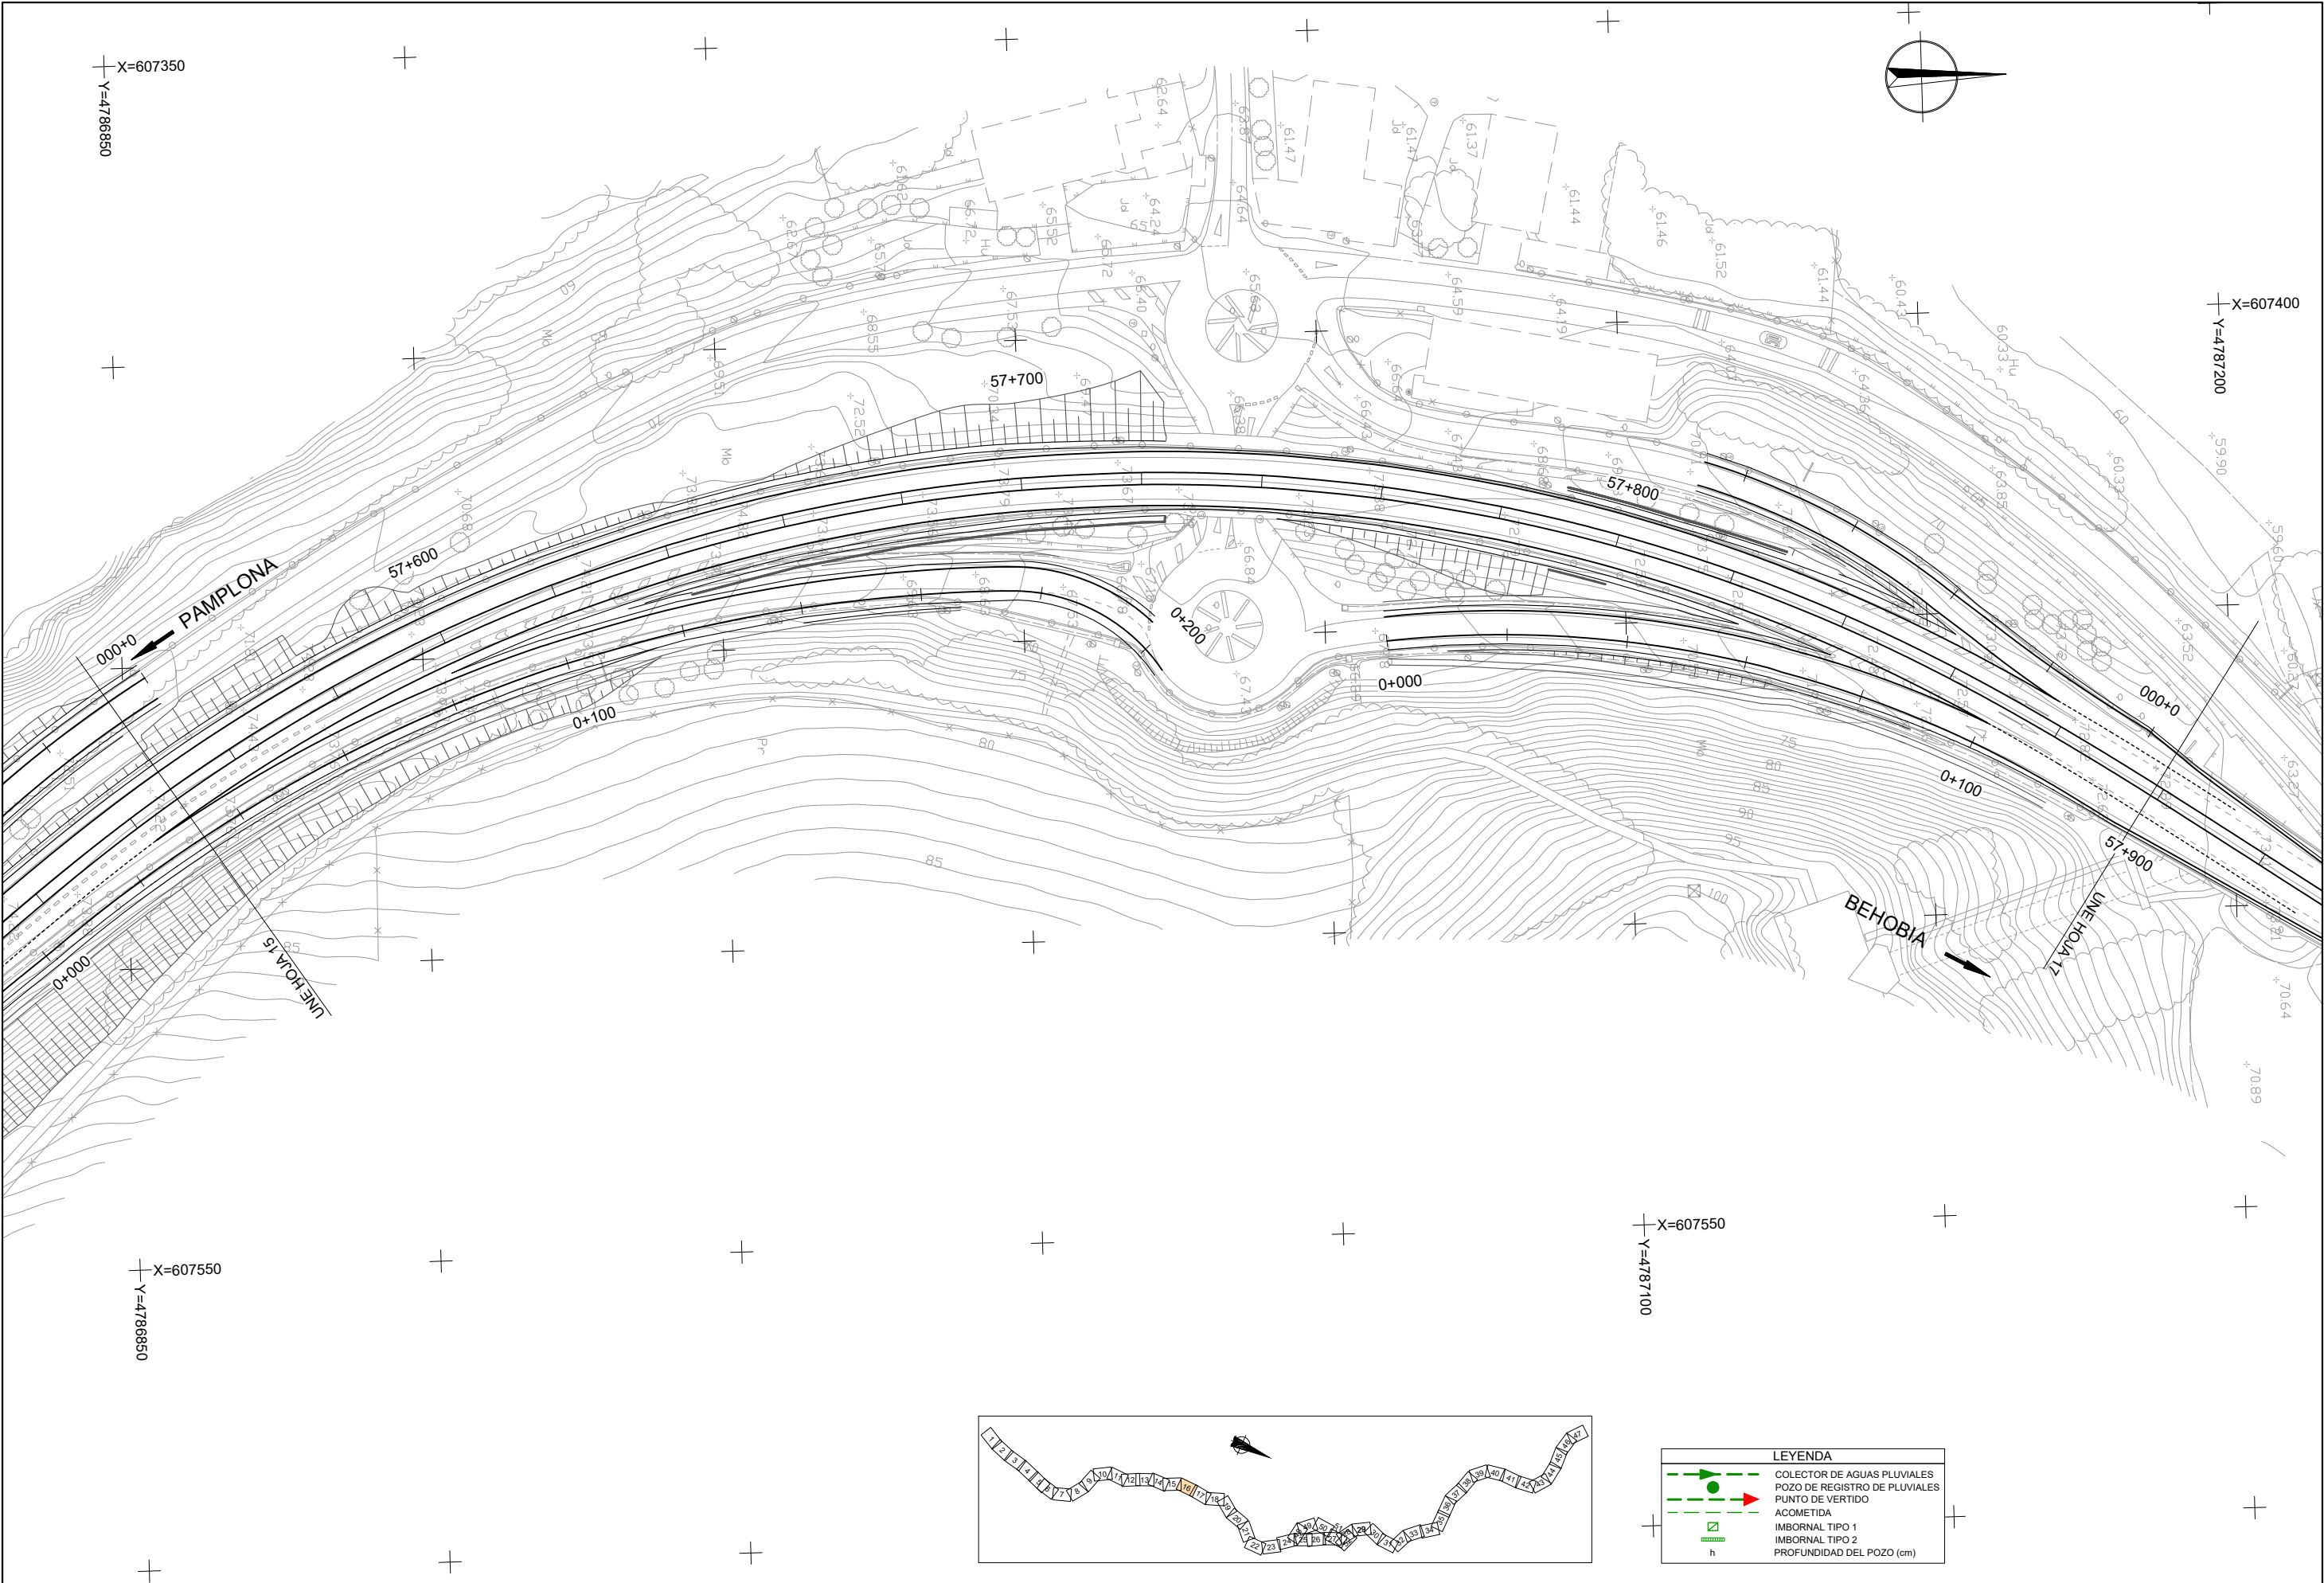



LEYENDA	
	COLECTOR DE AGUAS PLUVIALES
	POZO DE REGISTRO DE PLUVIALES
	PUNTO DE VERTIDO
	ACOMETIDA
	IMBORNAL TIPO 1
	IMBORNAL TIPO 2
	PROFUNDIDAD DEL POZO (cm)

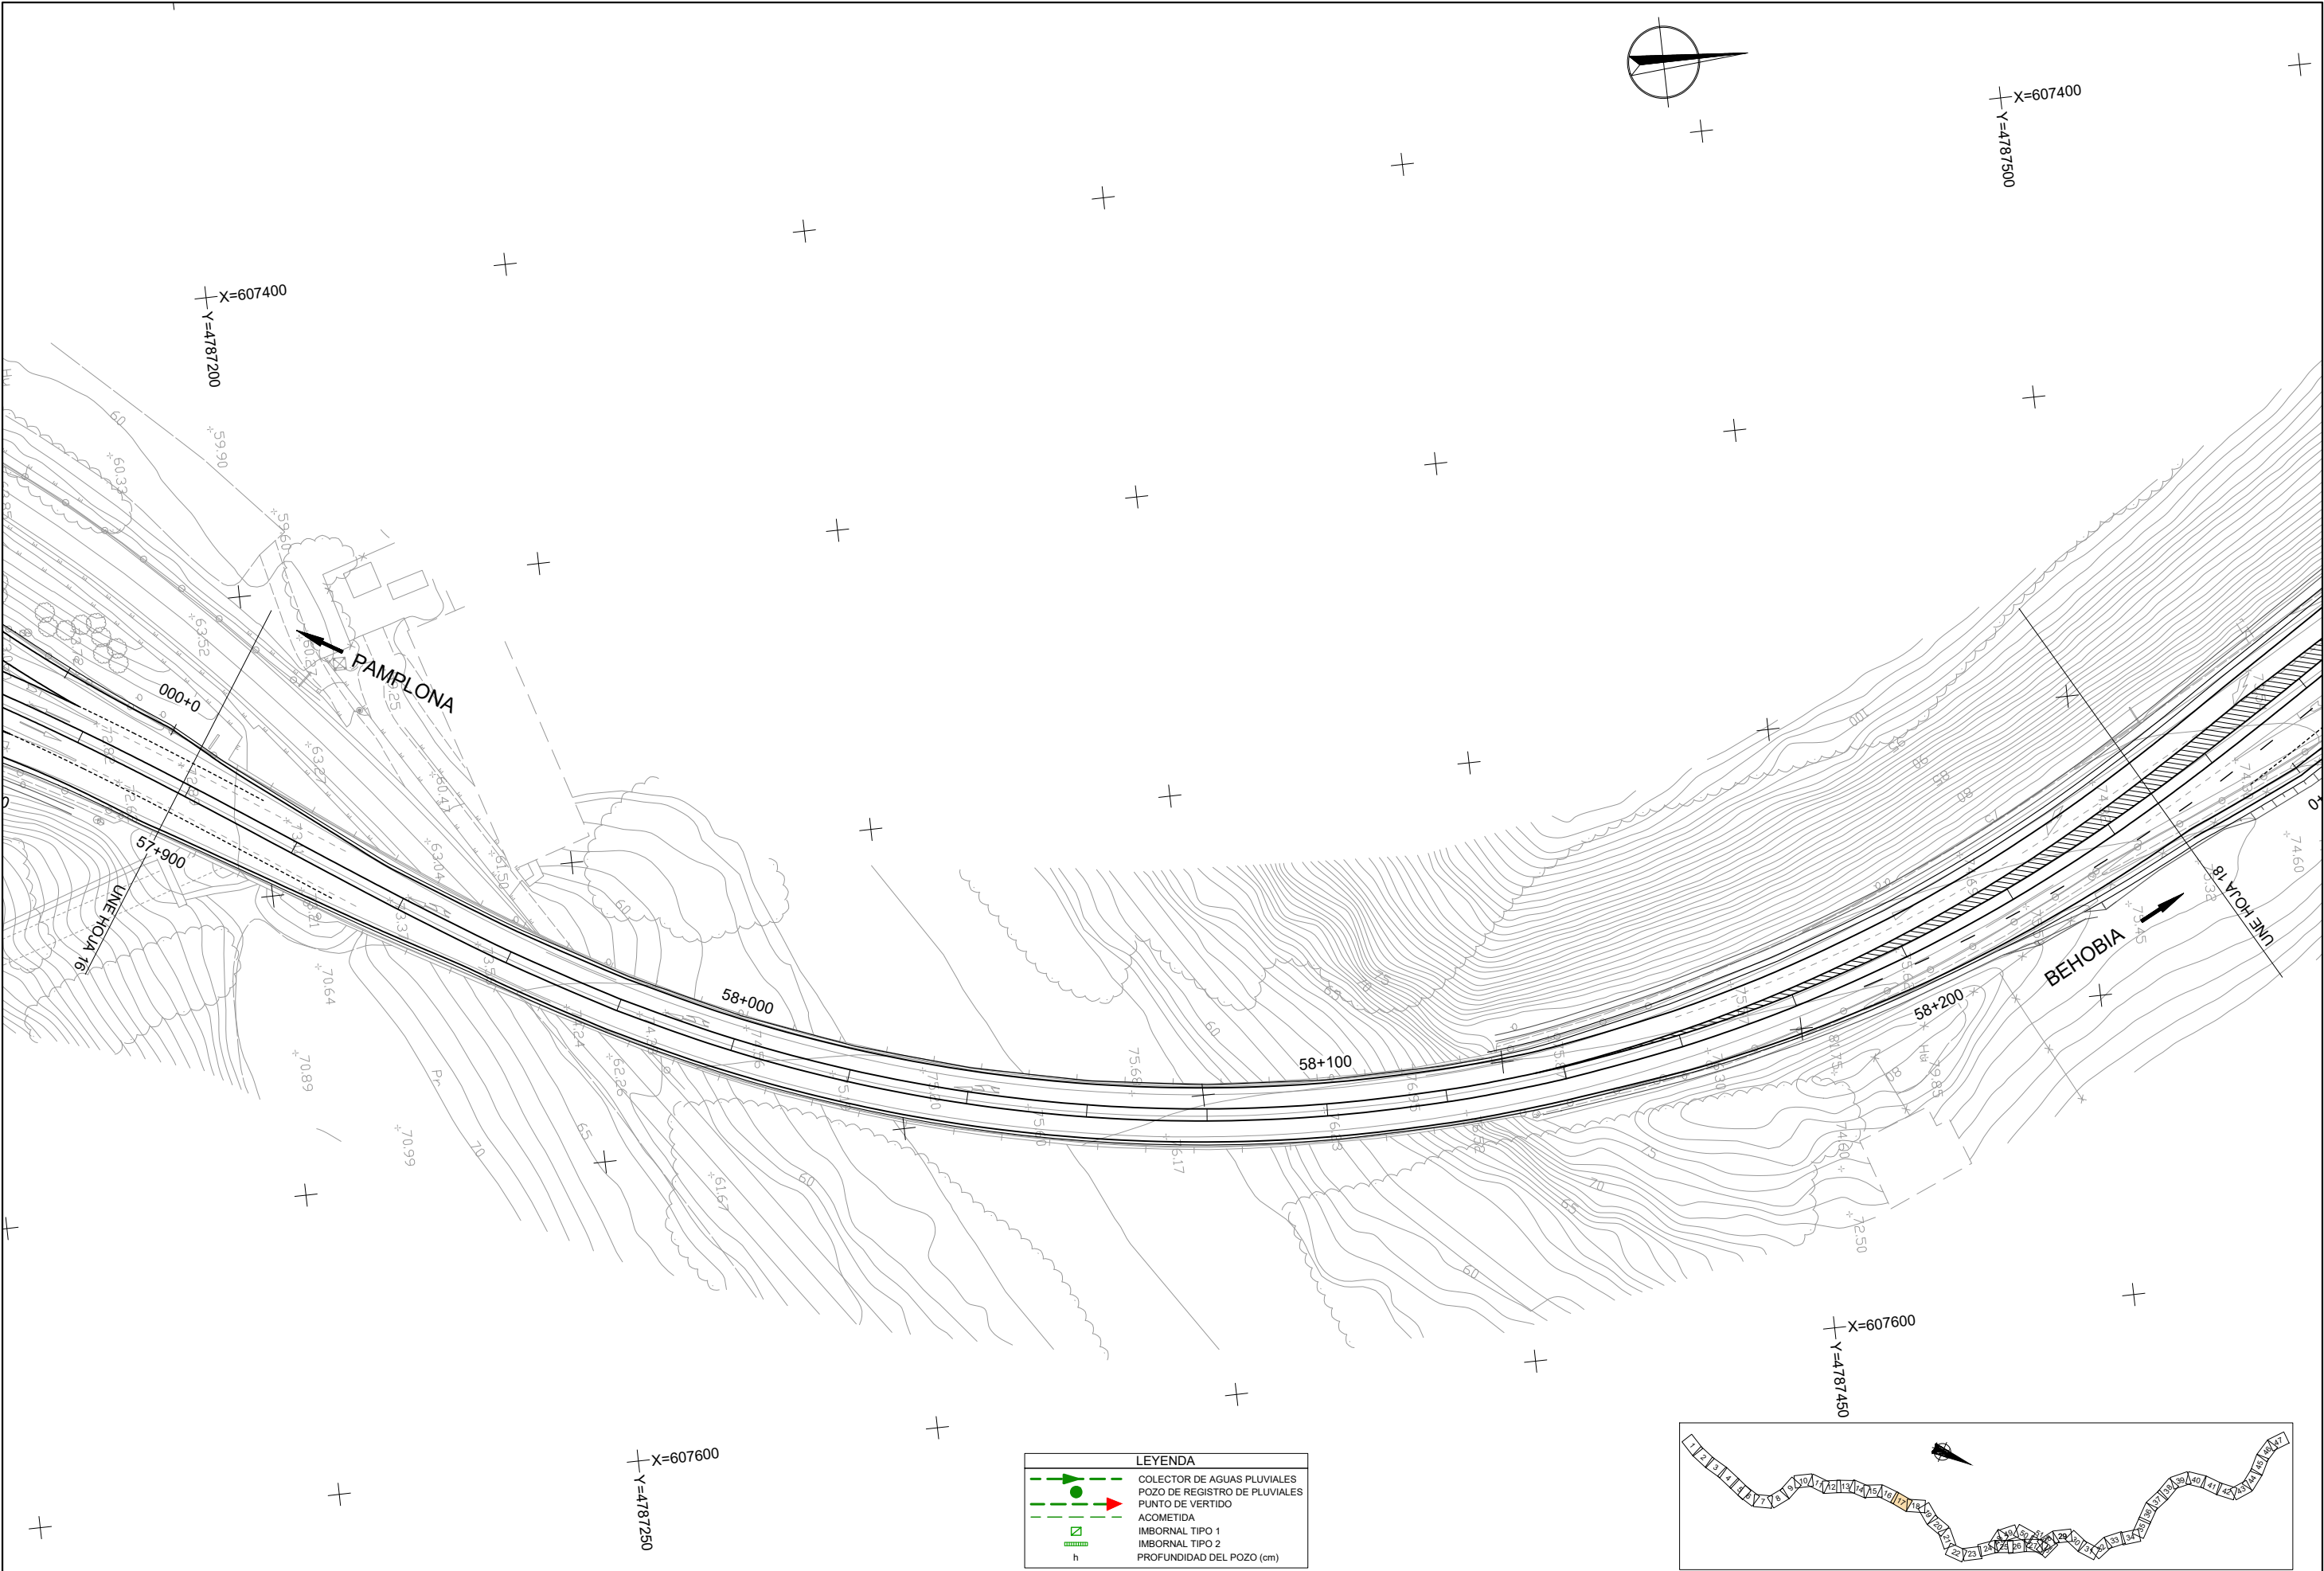

LEYENDA

COLECTOR DE AGUAS PLUVIALES

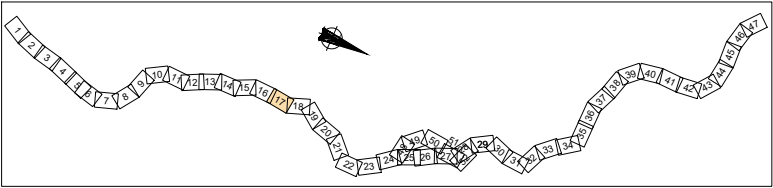POZO DE REGISTRO DE PLUVIALES

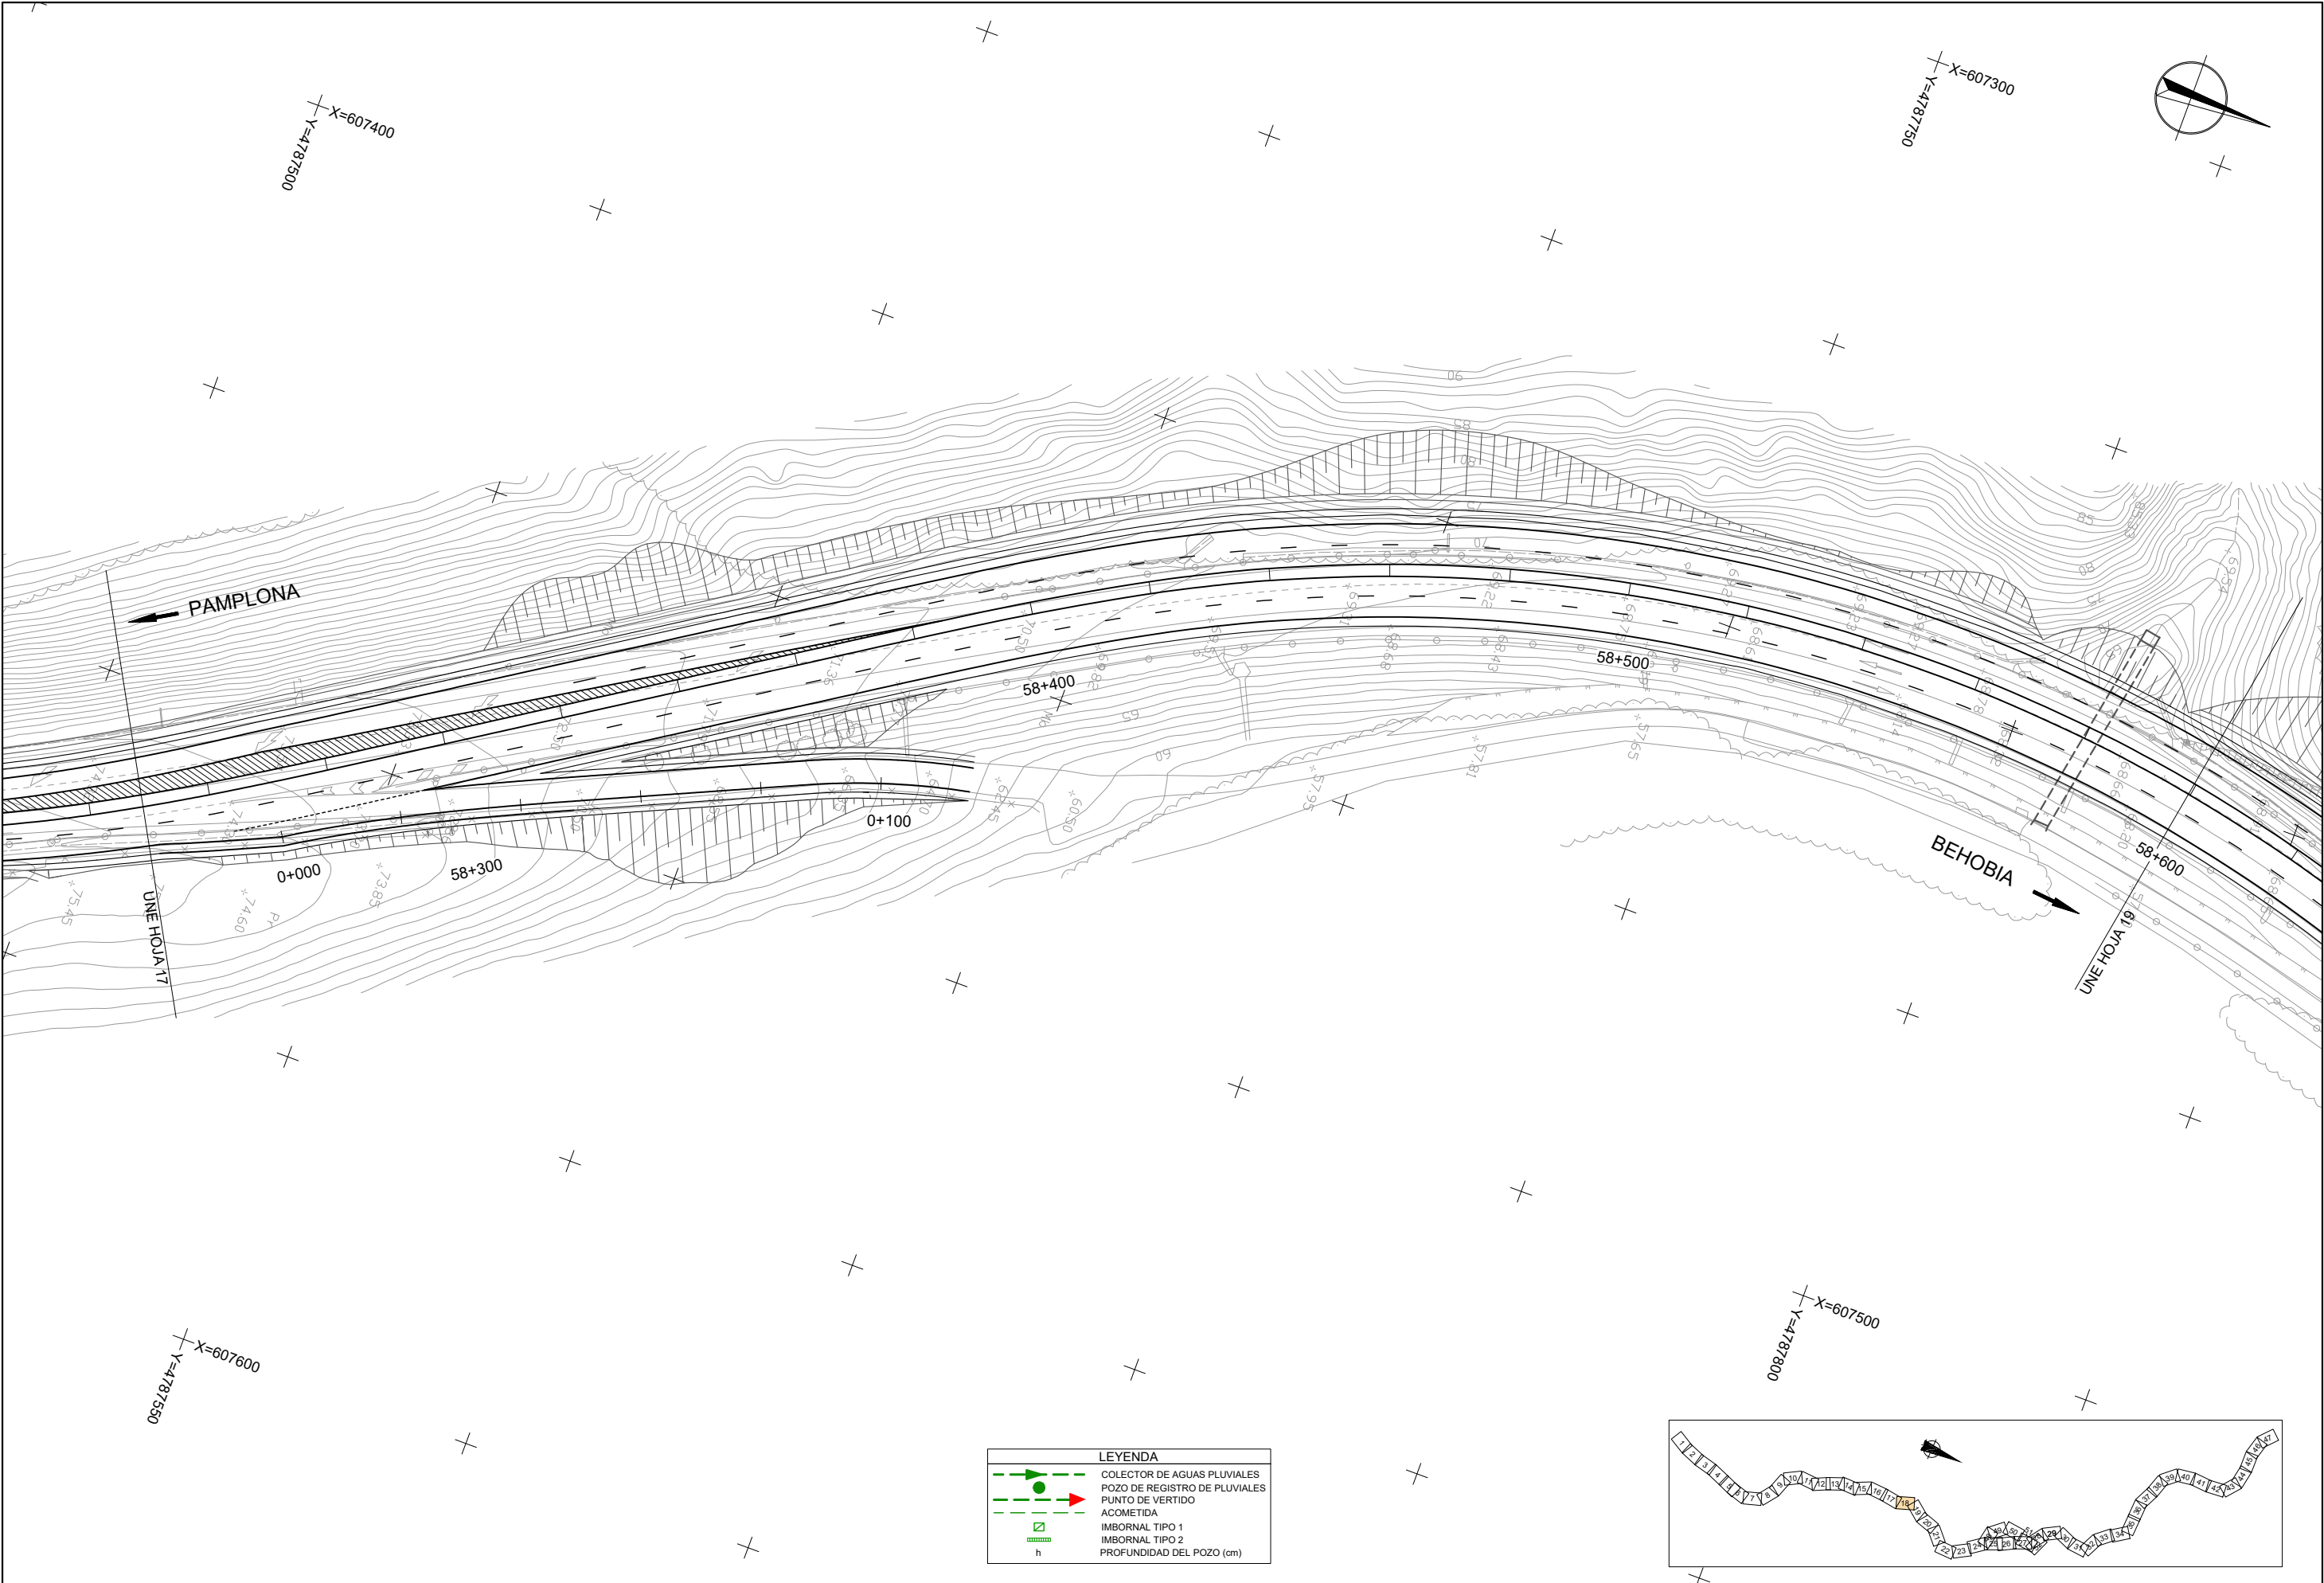

LEYENDA

COLECTOR DE AGUAS PLUVIALES

POZO DE REGISTRO DE PLUVIALES

PUNTO DE VERTIDO


ACOMETIDA


IMBORNAL TIPO 1

IMBORNAL TIPO 2


h

PROFUNDIDAD DEL POZO (cm)

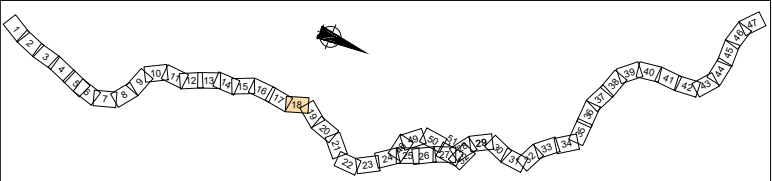


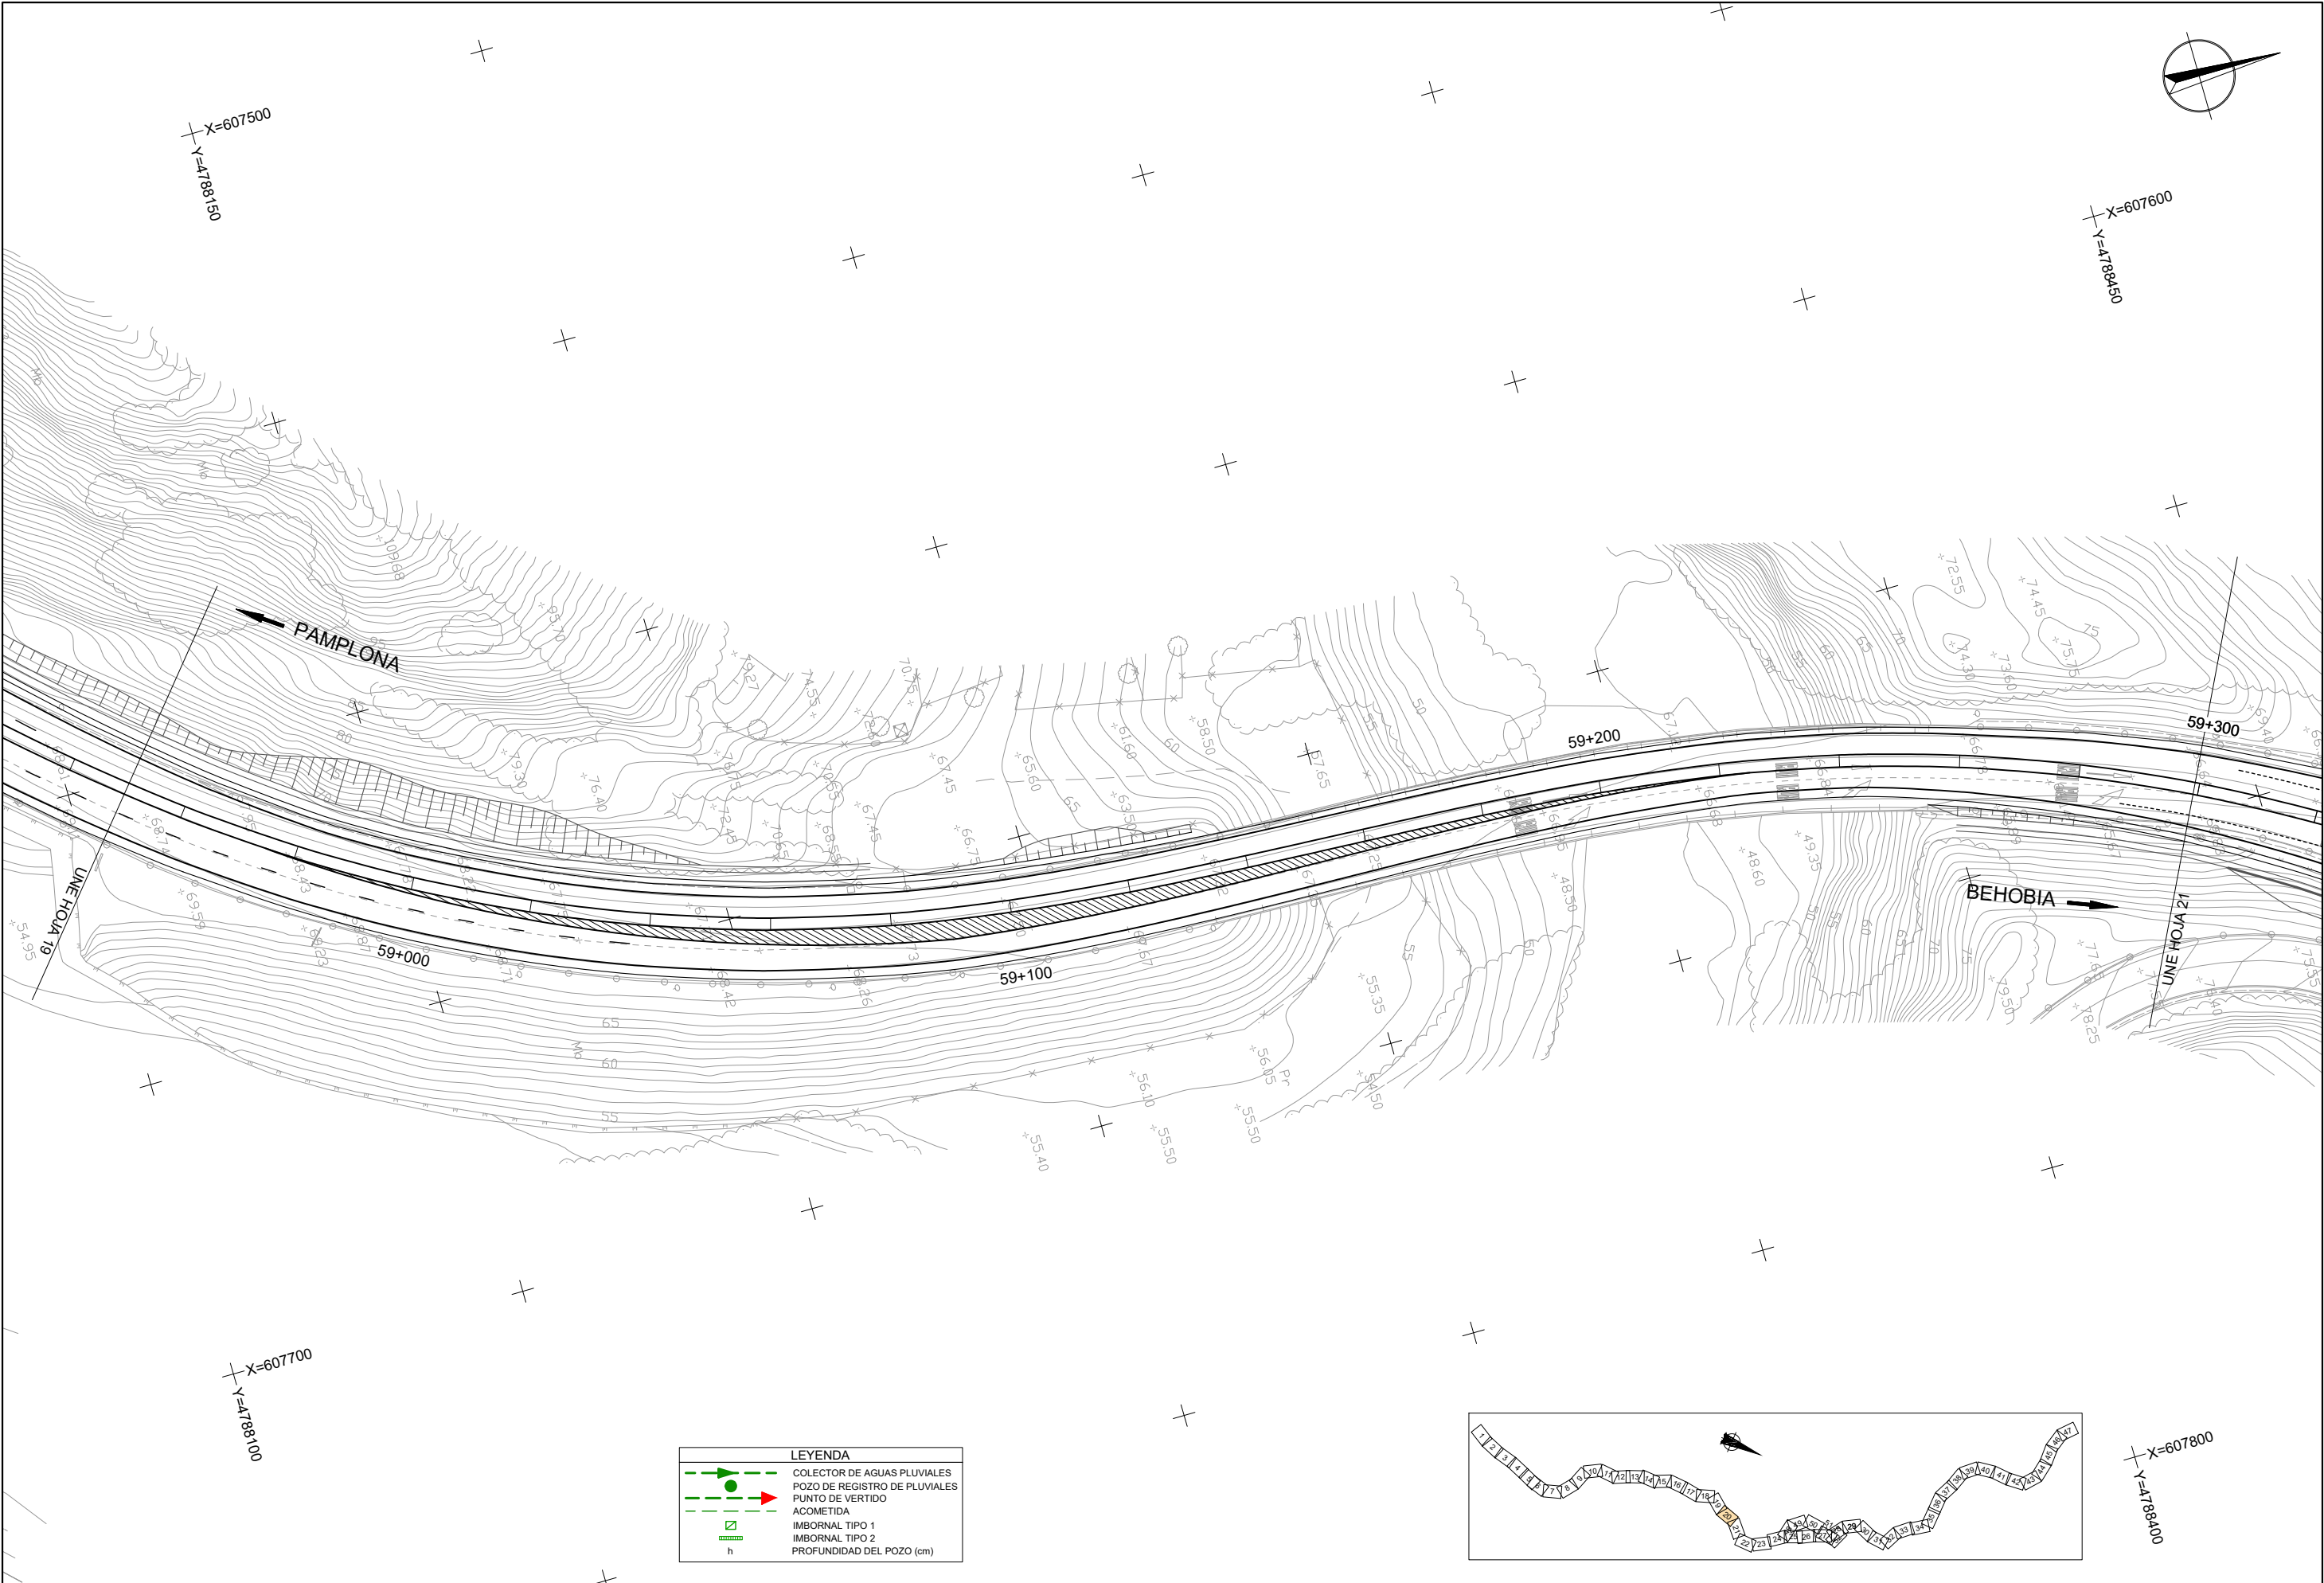


LEYENDA	
	COLECTOR DE AGUAS PLUVIALES
	POZO DE REGISTRO DE PLUVIALES
	PUNTO DE VERTIDO
	ACOMETIDA
	IMBORNAL TIPO 1
	IMBORNAL TIPO 2
	PROFUNDIDAD DEL POZO (cm)

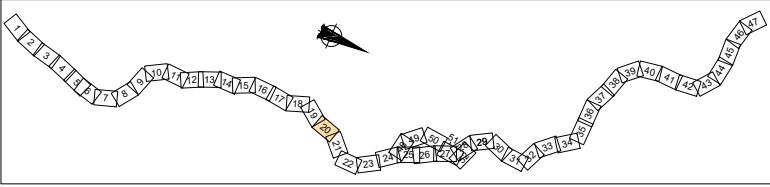


	SERVICIO DE ESTUDIOS Y PROYECTOS	DIRECTORA DEL PROYECTO: 	CONSULTOR: 	EL INGENIERO DE CAMINOS, C. Y P. AUTOR DEL PROYECTO: 	PROYECTO DE TRAZADO CONVERSIÓN DE LA CARRETERA N-121 EN VÍA 2+1 ENTRE EL P.K. 52+670 Y EL P.K. 68+440 (Tramo 5)	ESCALA: 1:1000 0 5 10 15 20m	DESIGNACIÓN DEL PLANO: SERVICIOS AFECTADOS RED DE SANEAMIENTO AGUAS PLUVIALES	NOMBRE FICHERO: 2.7.7.2 SSAA Saneam pluv.dwg	Nº DE PLANO: 2.7.7.2
	Sección de proyectos	D.ª María Carmen González Martínez		D. Fco. Javier Romera Durán	REF. DEL PROYECTO:	ORIGINAL EN DIN A3	GRÁFICA	FECHA: JUNIO 2024	HOJA 20 DE 52

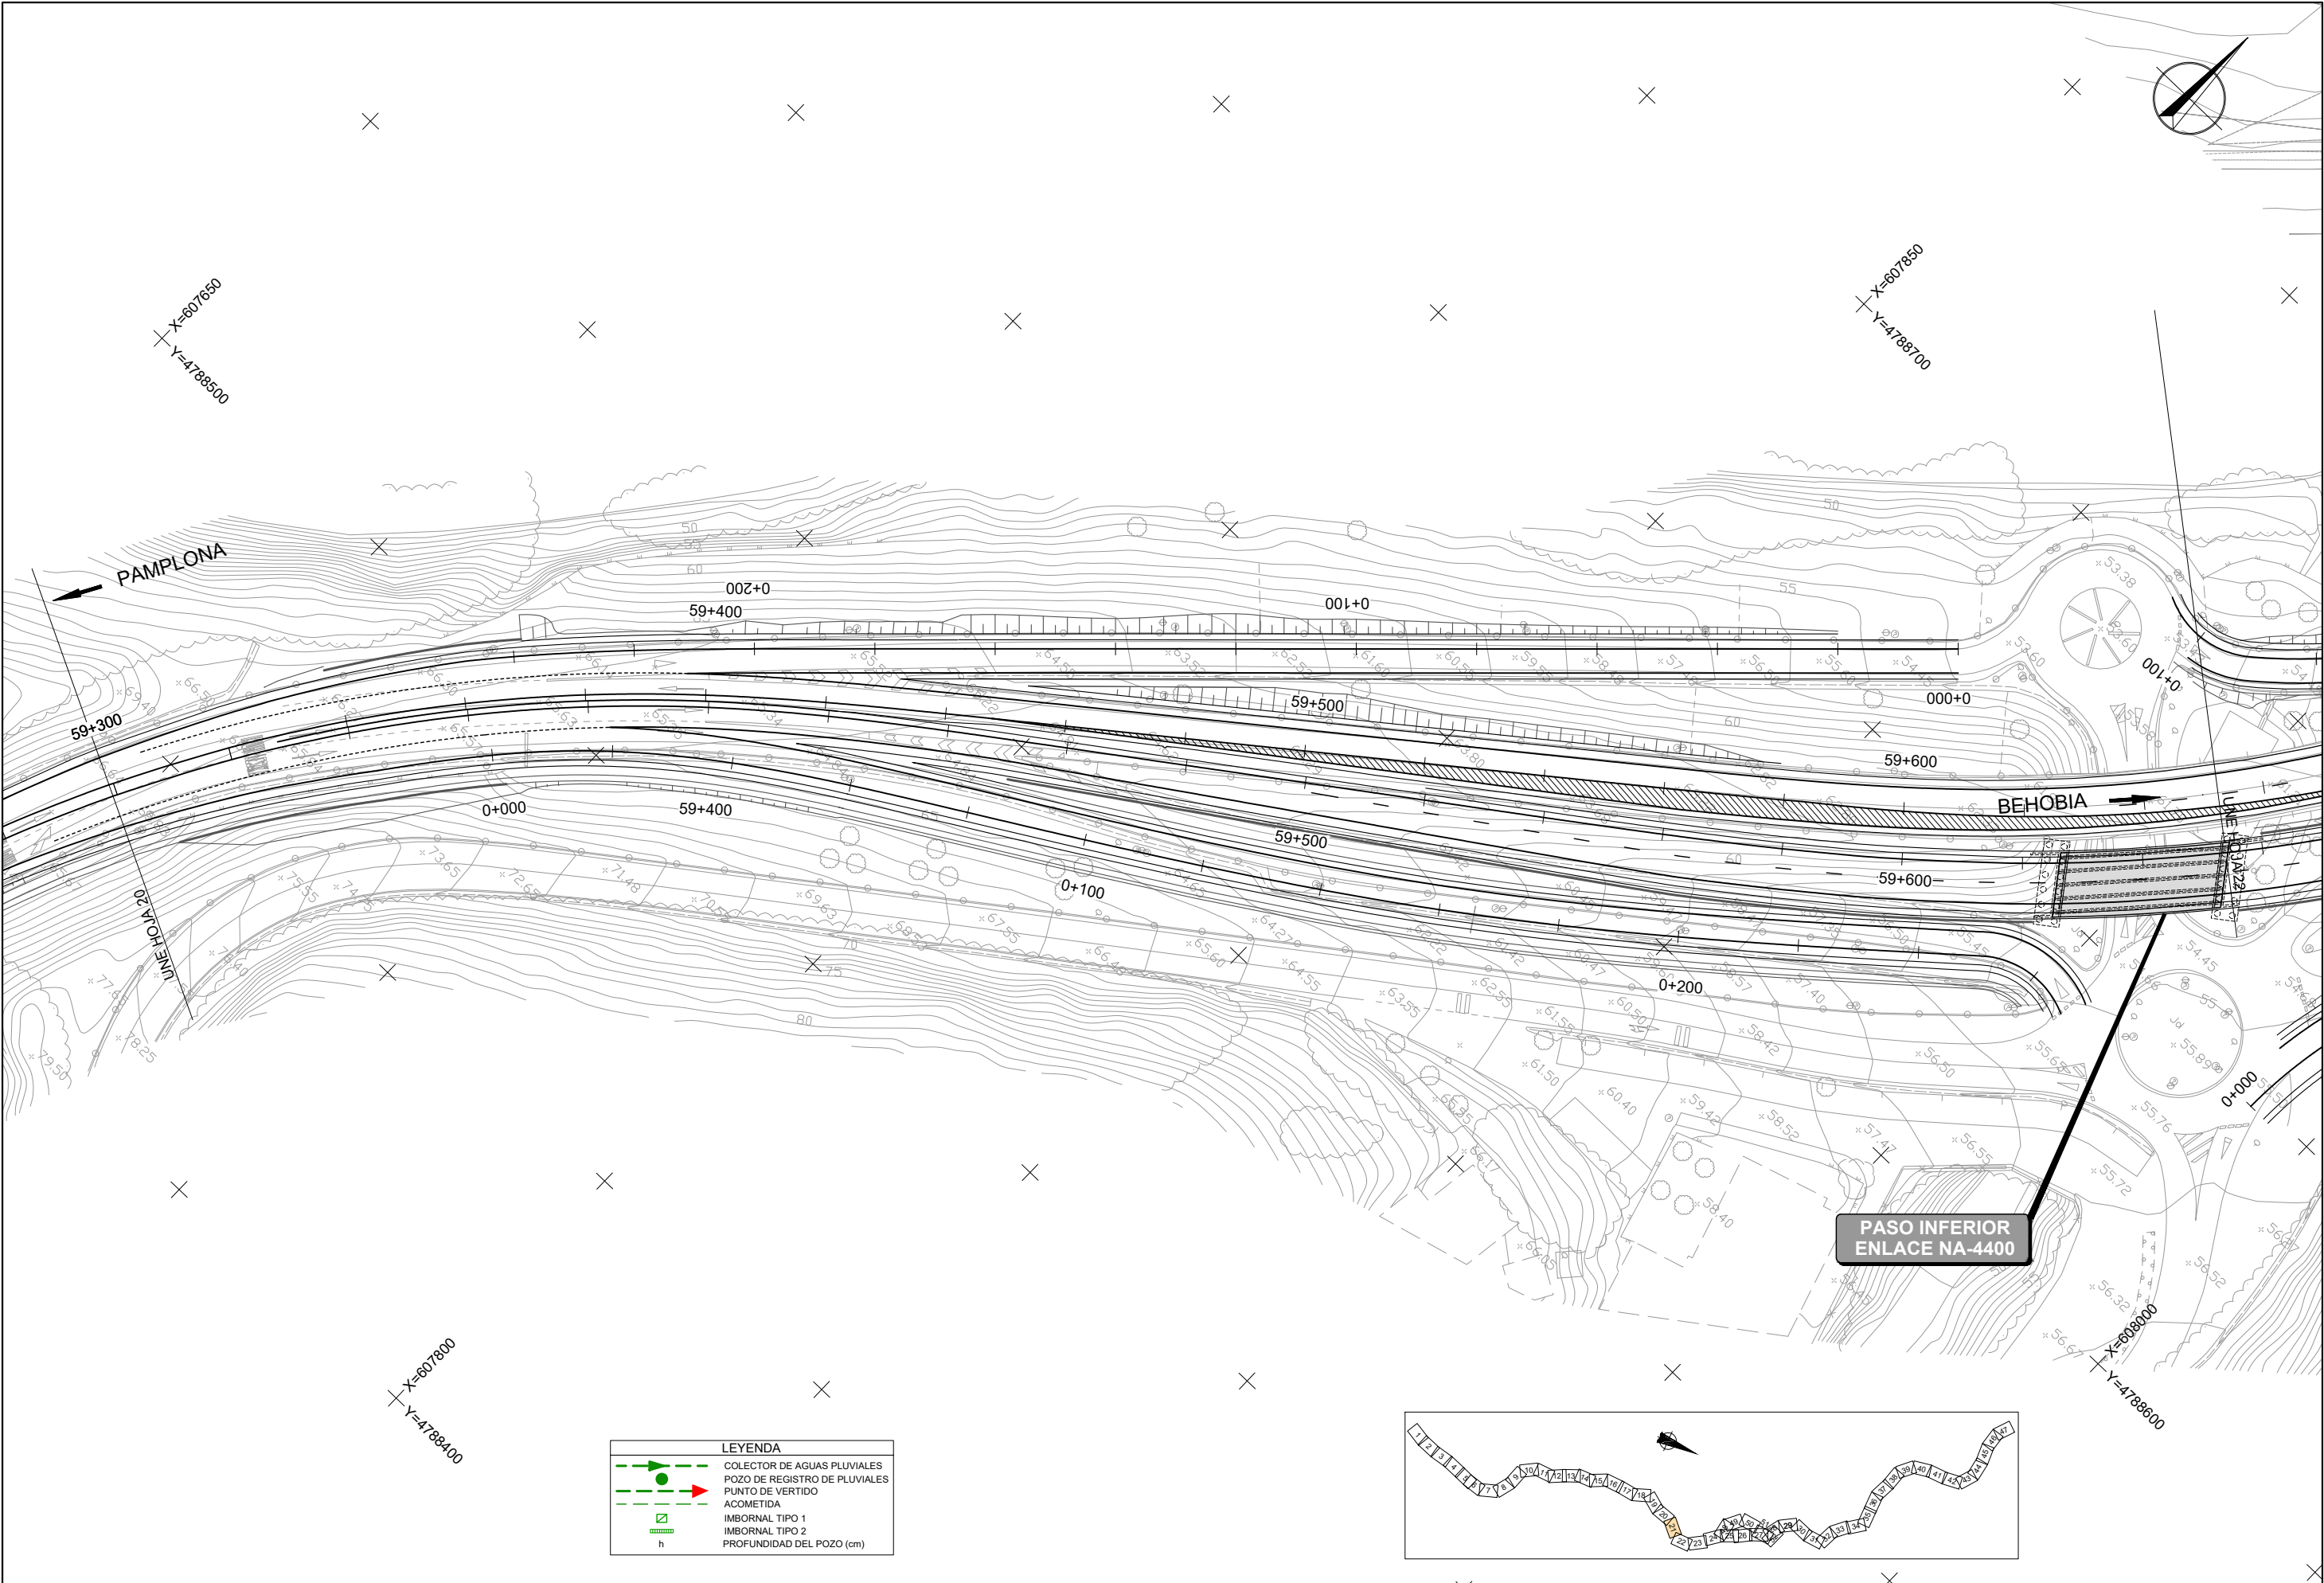


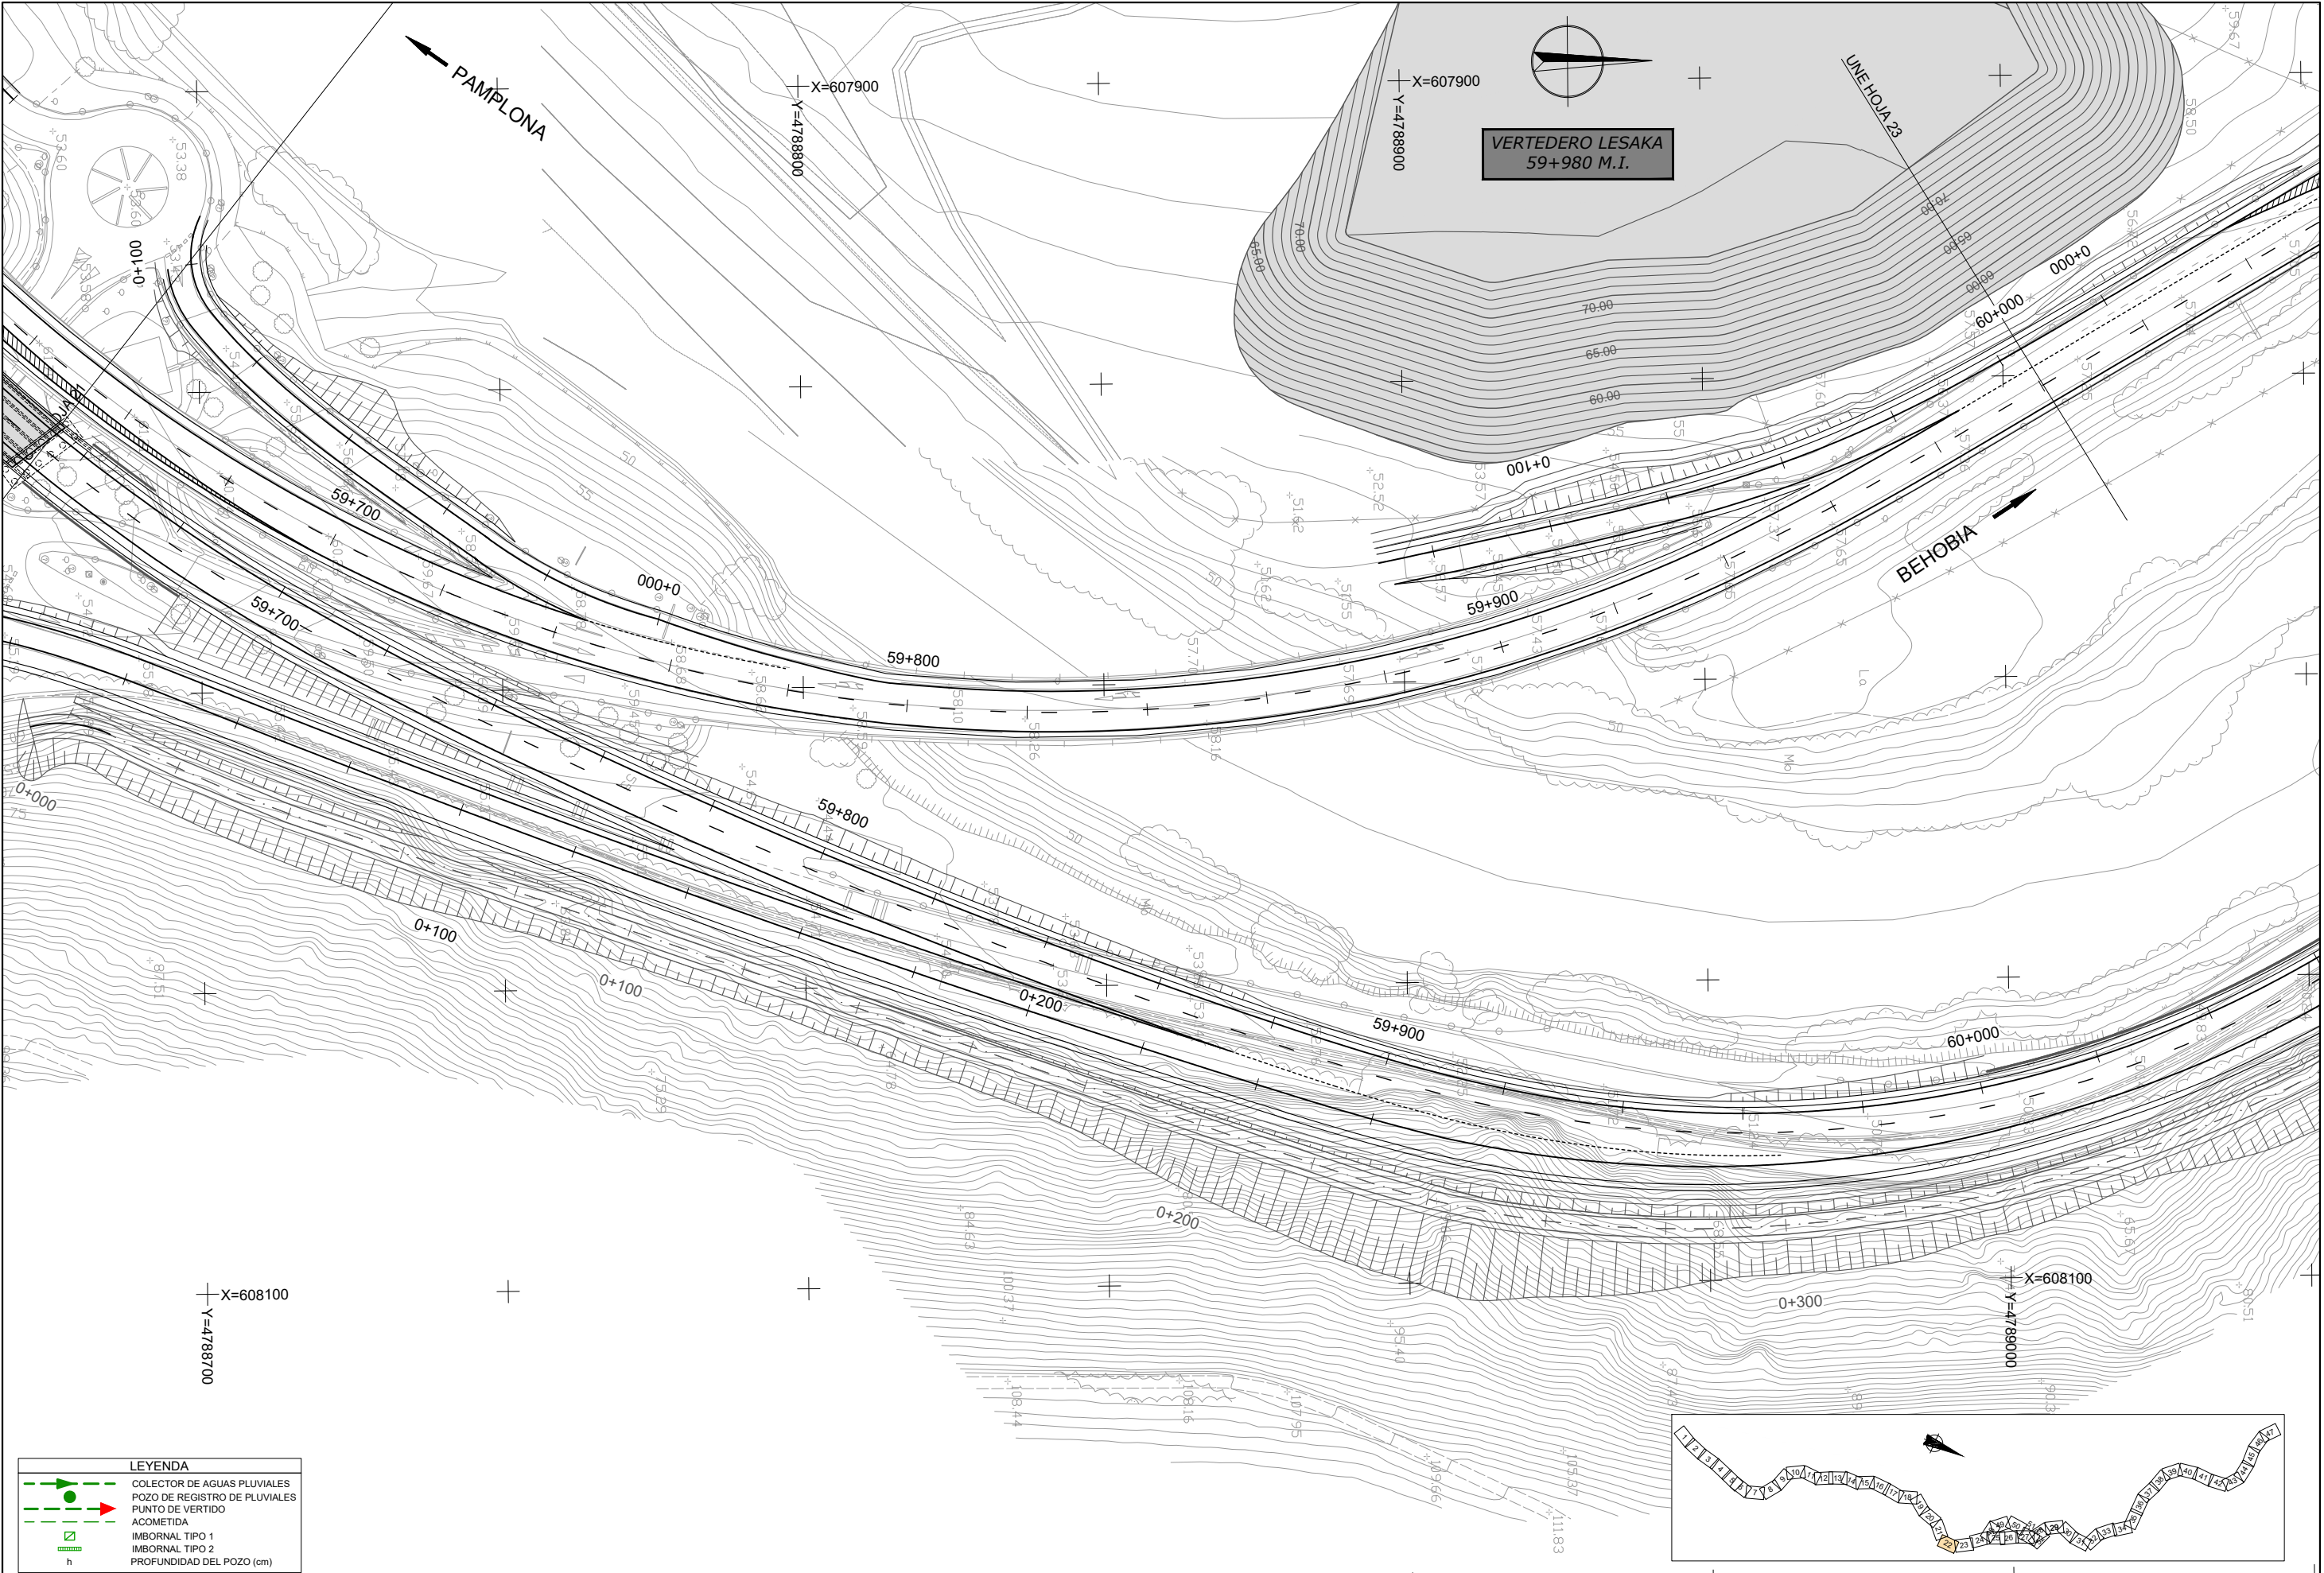


LEYENDA


- COLECTOR DE AGUAS PLUVIALES
- POZO DE REGISTRO DE PLUVIALES
- PUNTO DE VERTIDO
- ACOMETIDA
- IMBORNAL TIPO 1
- IMBORNAL TIPO 2
- PROFUNDIDAD DEL POZO (cm)

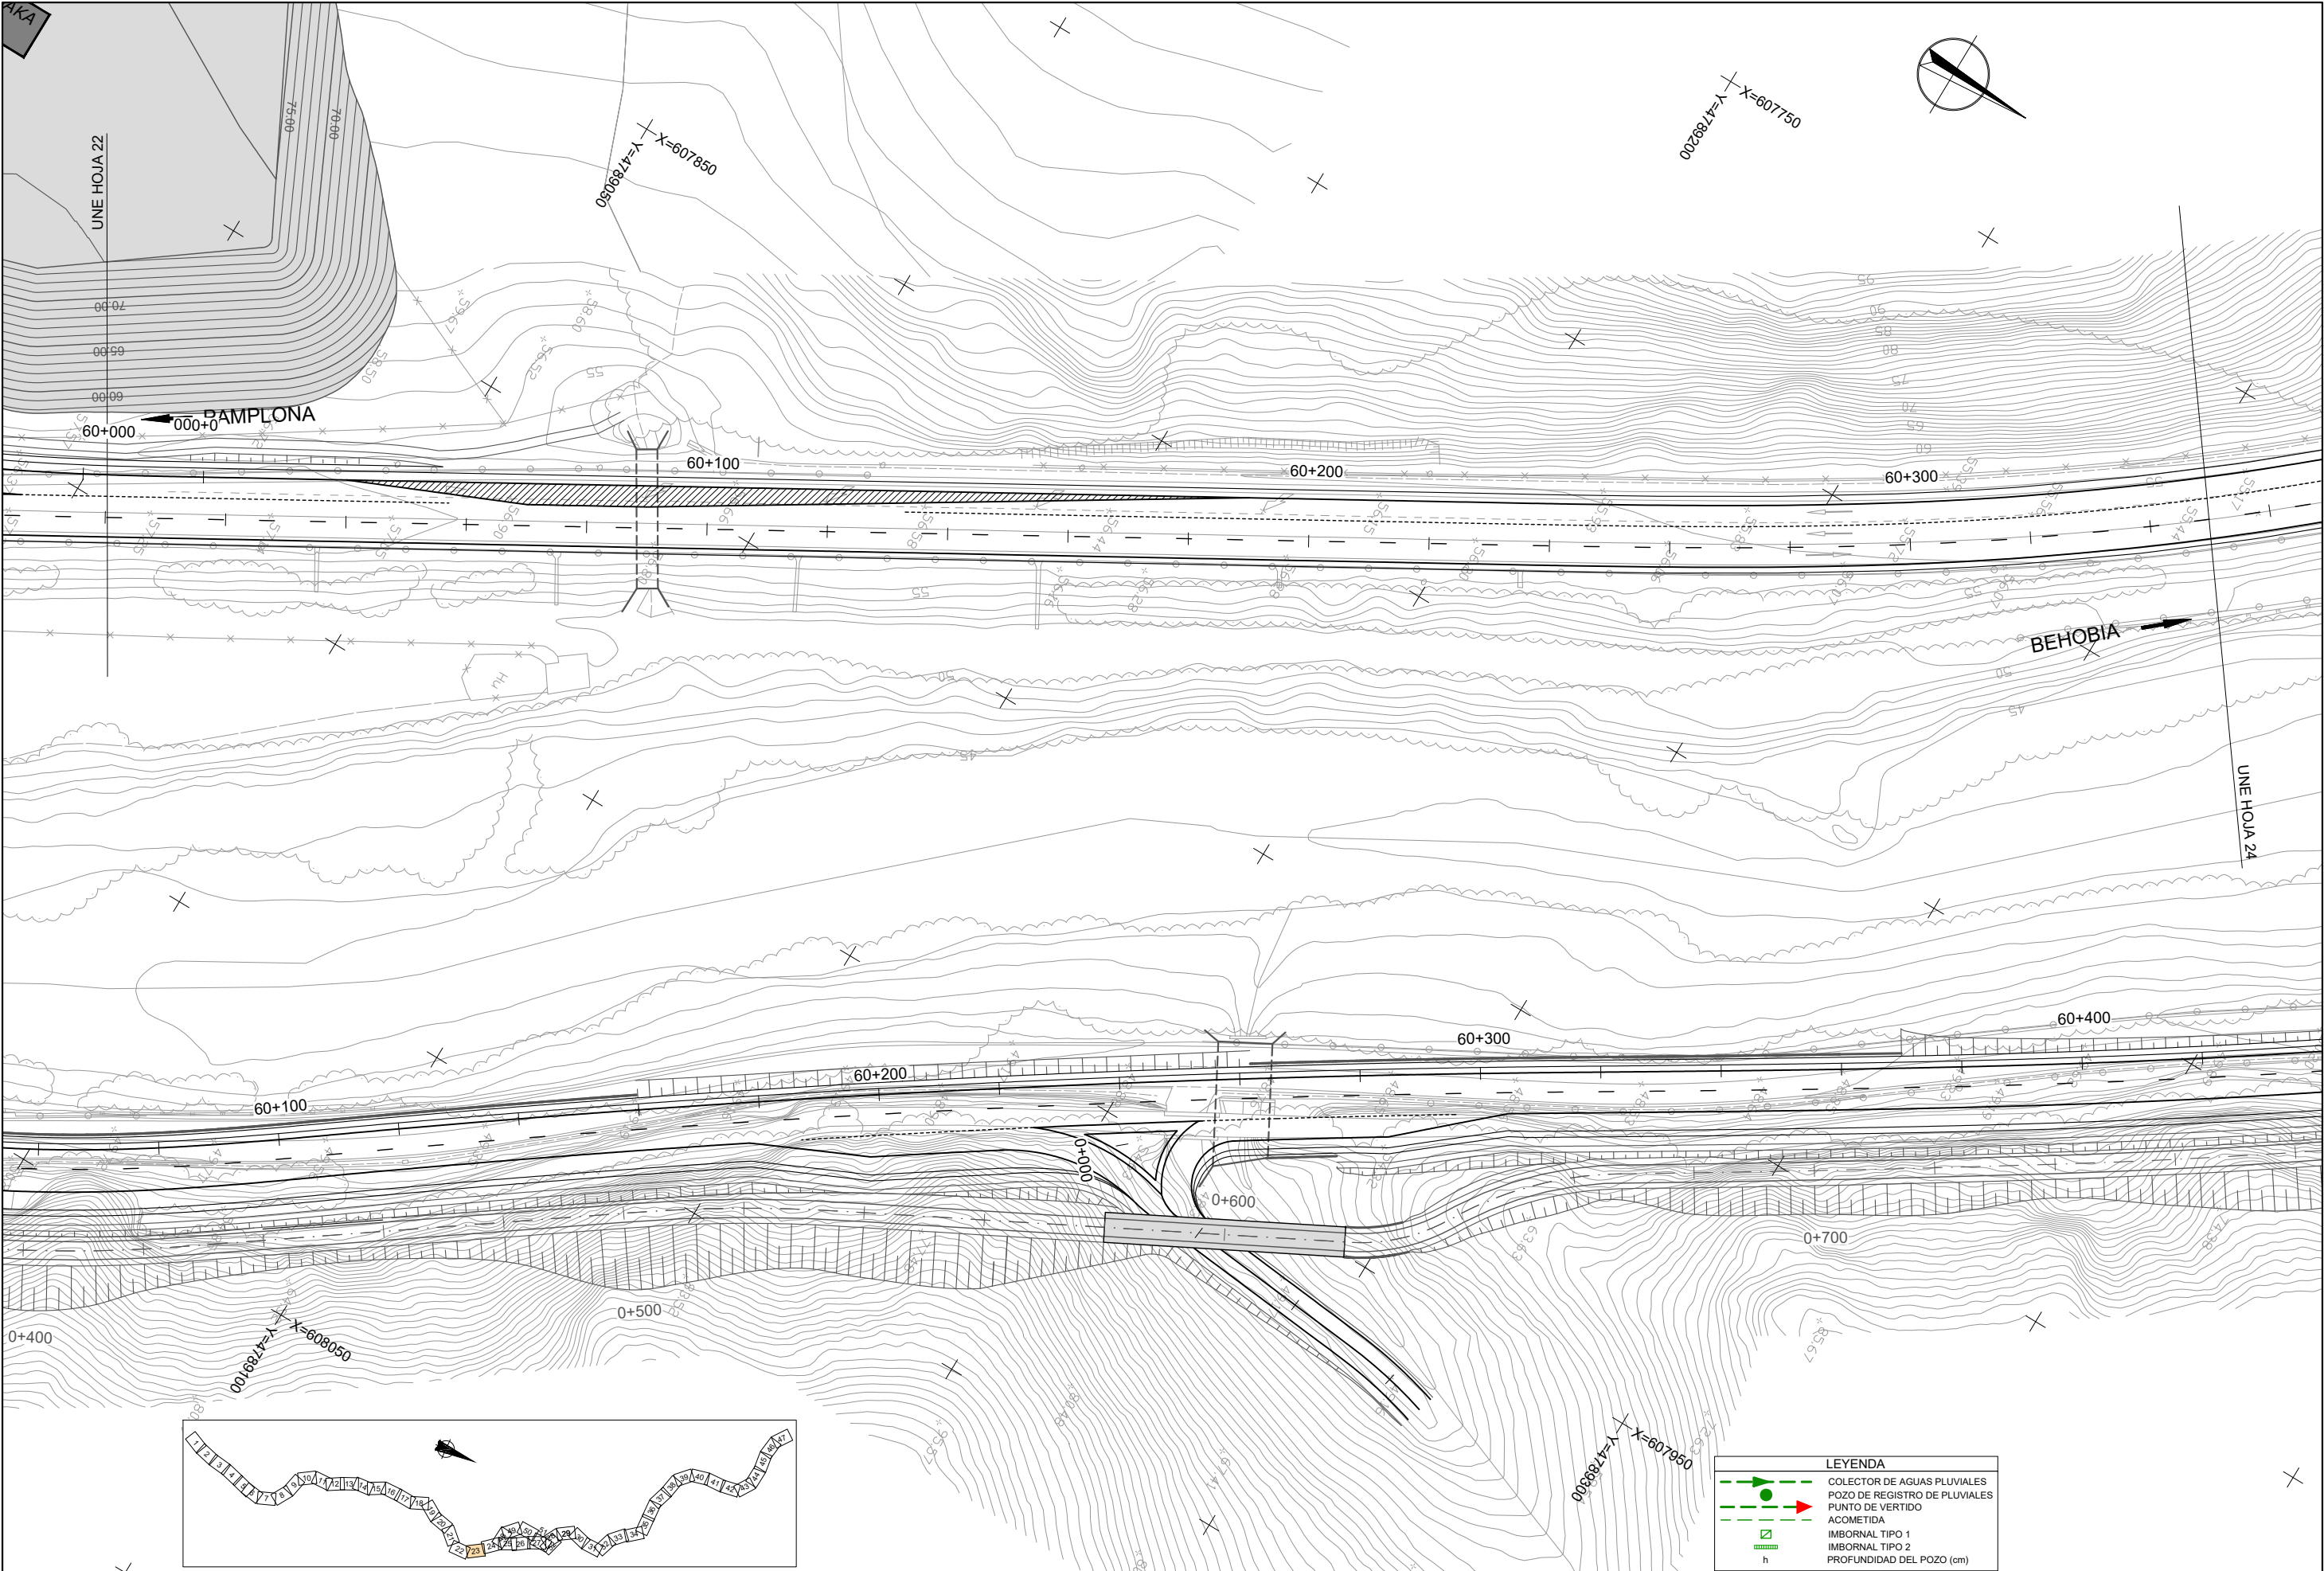

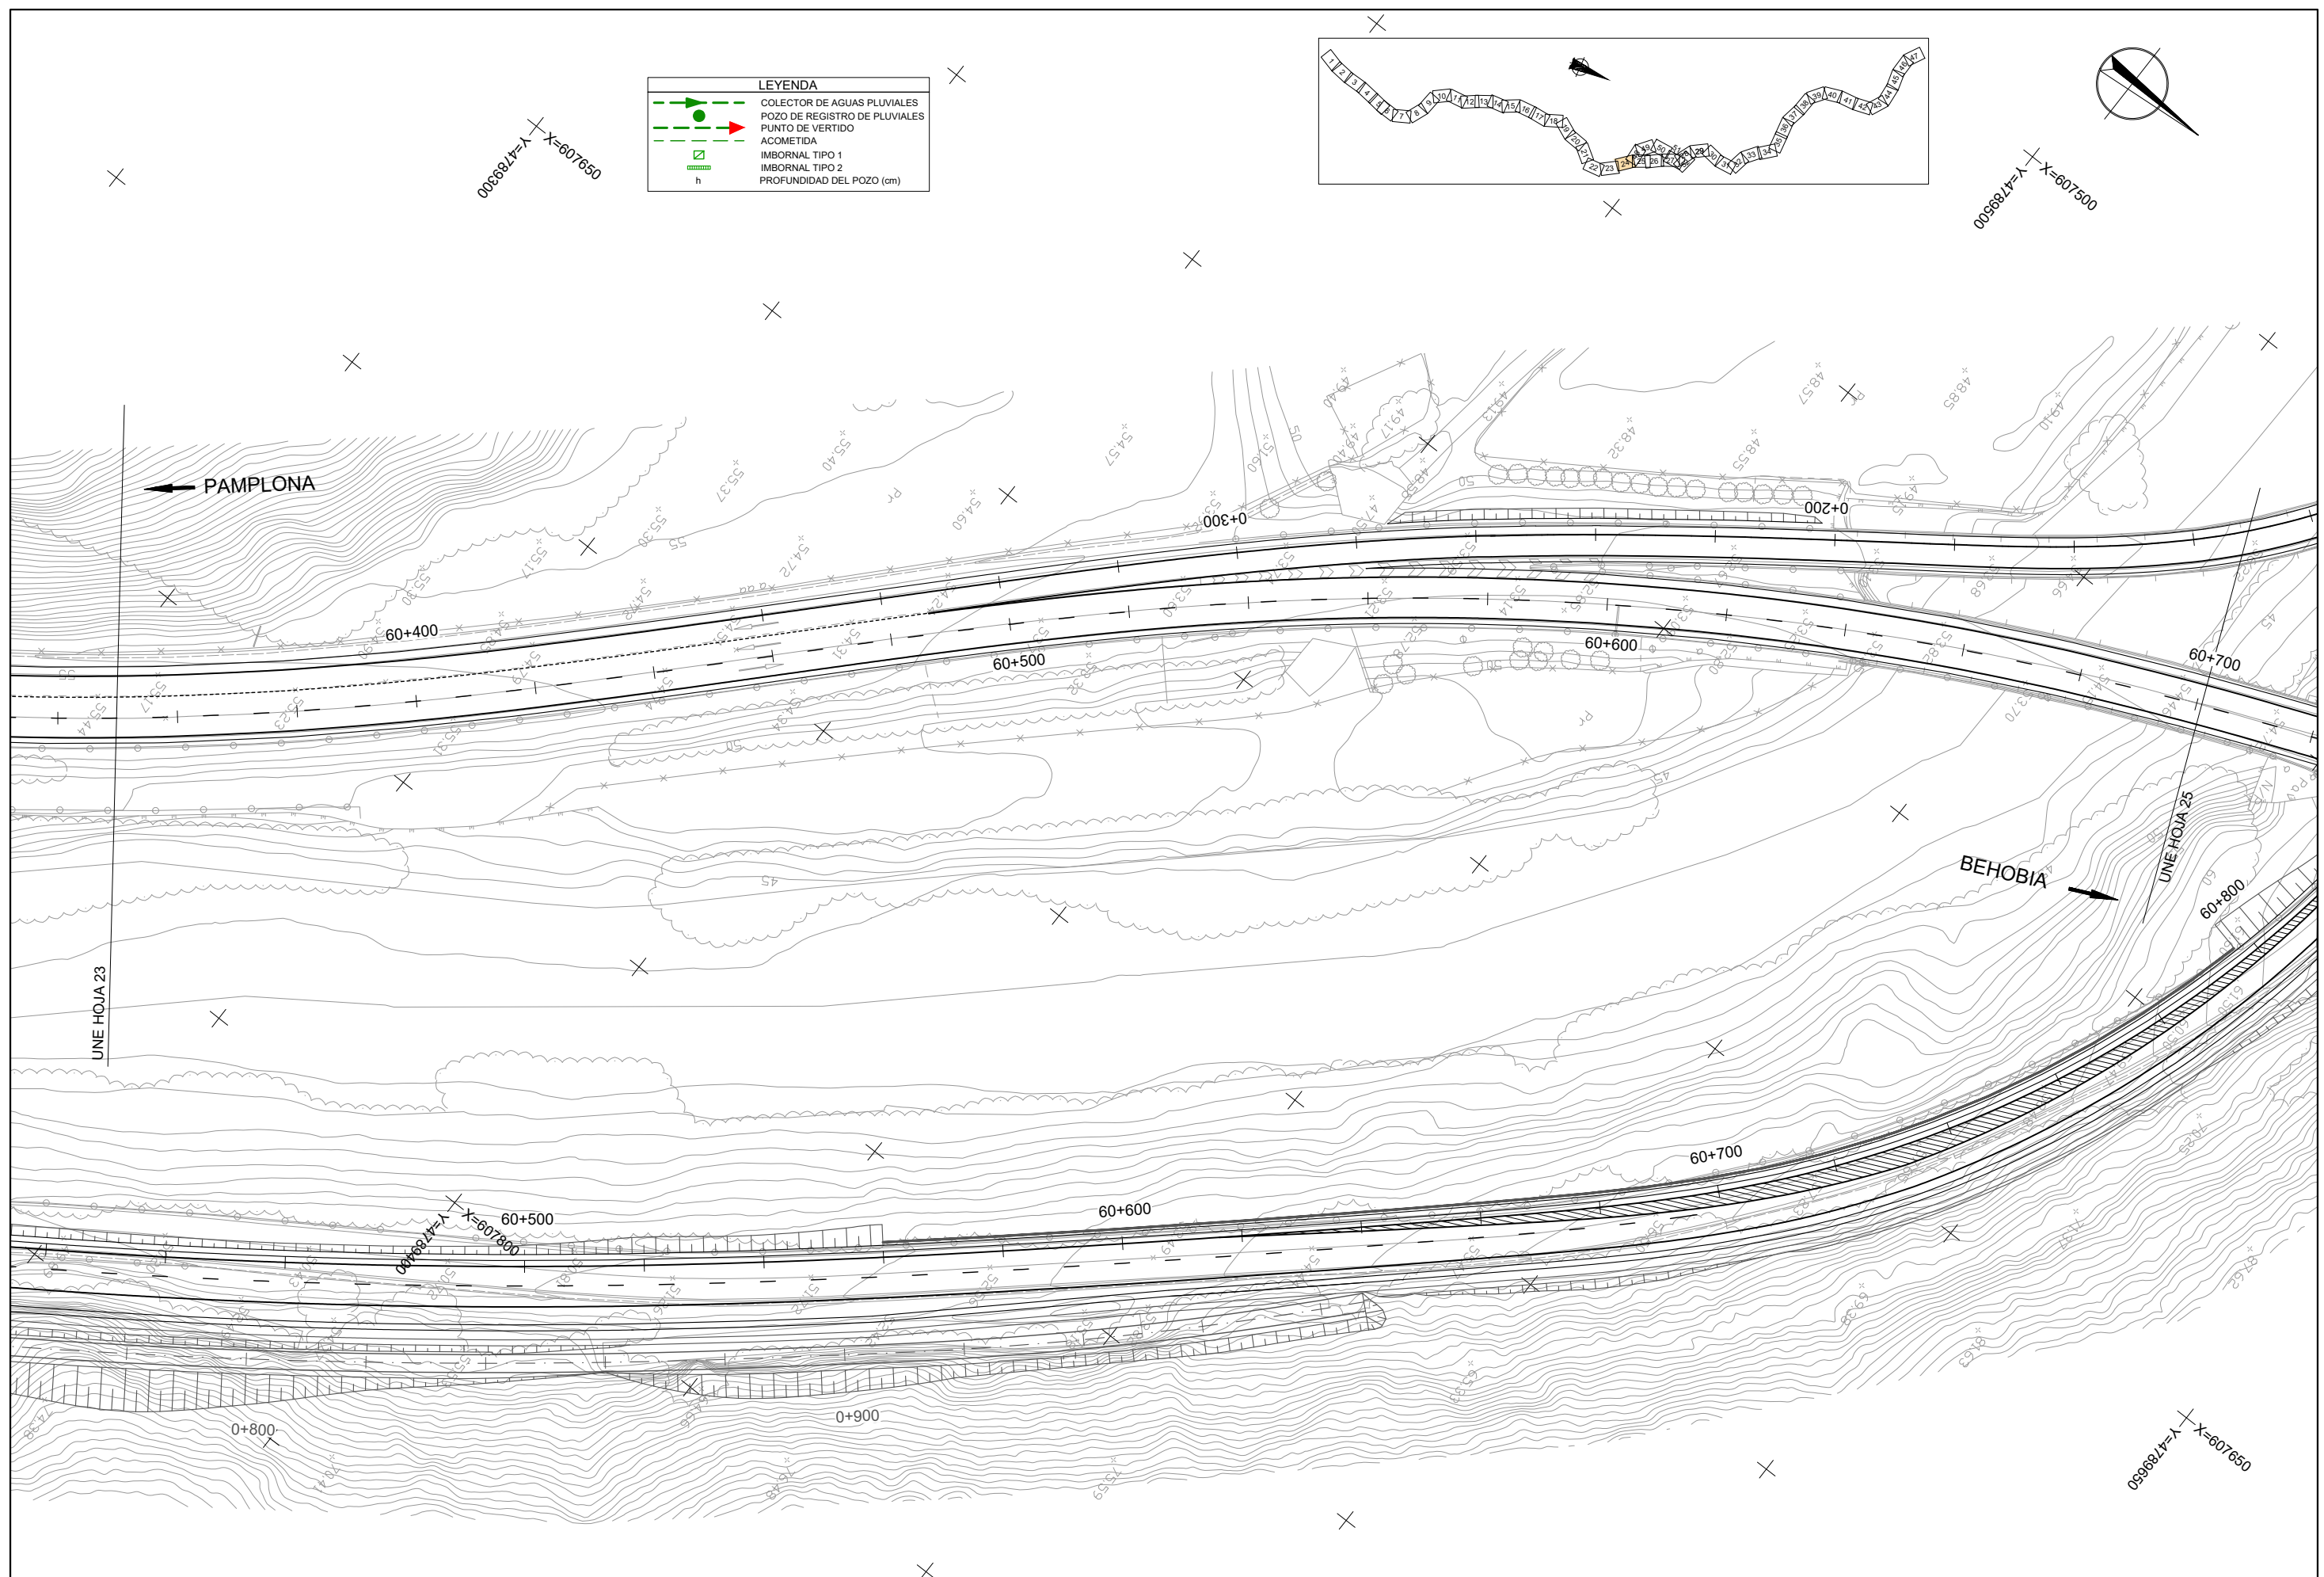




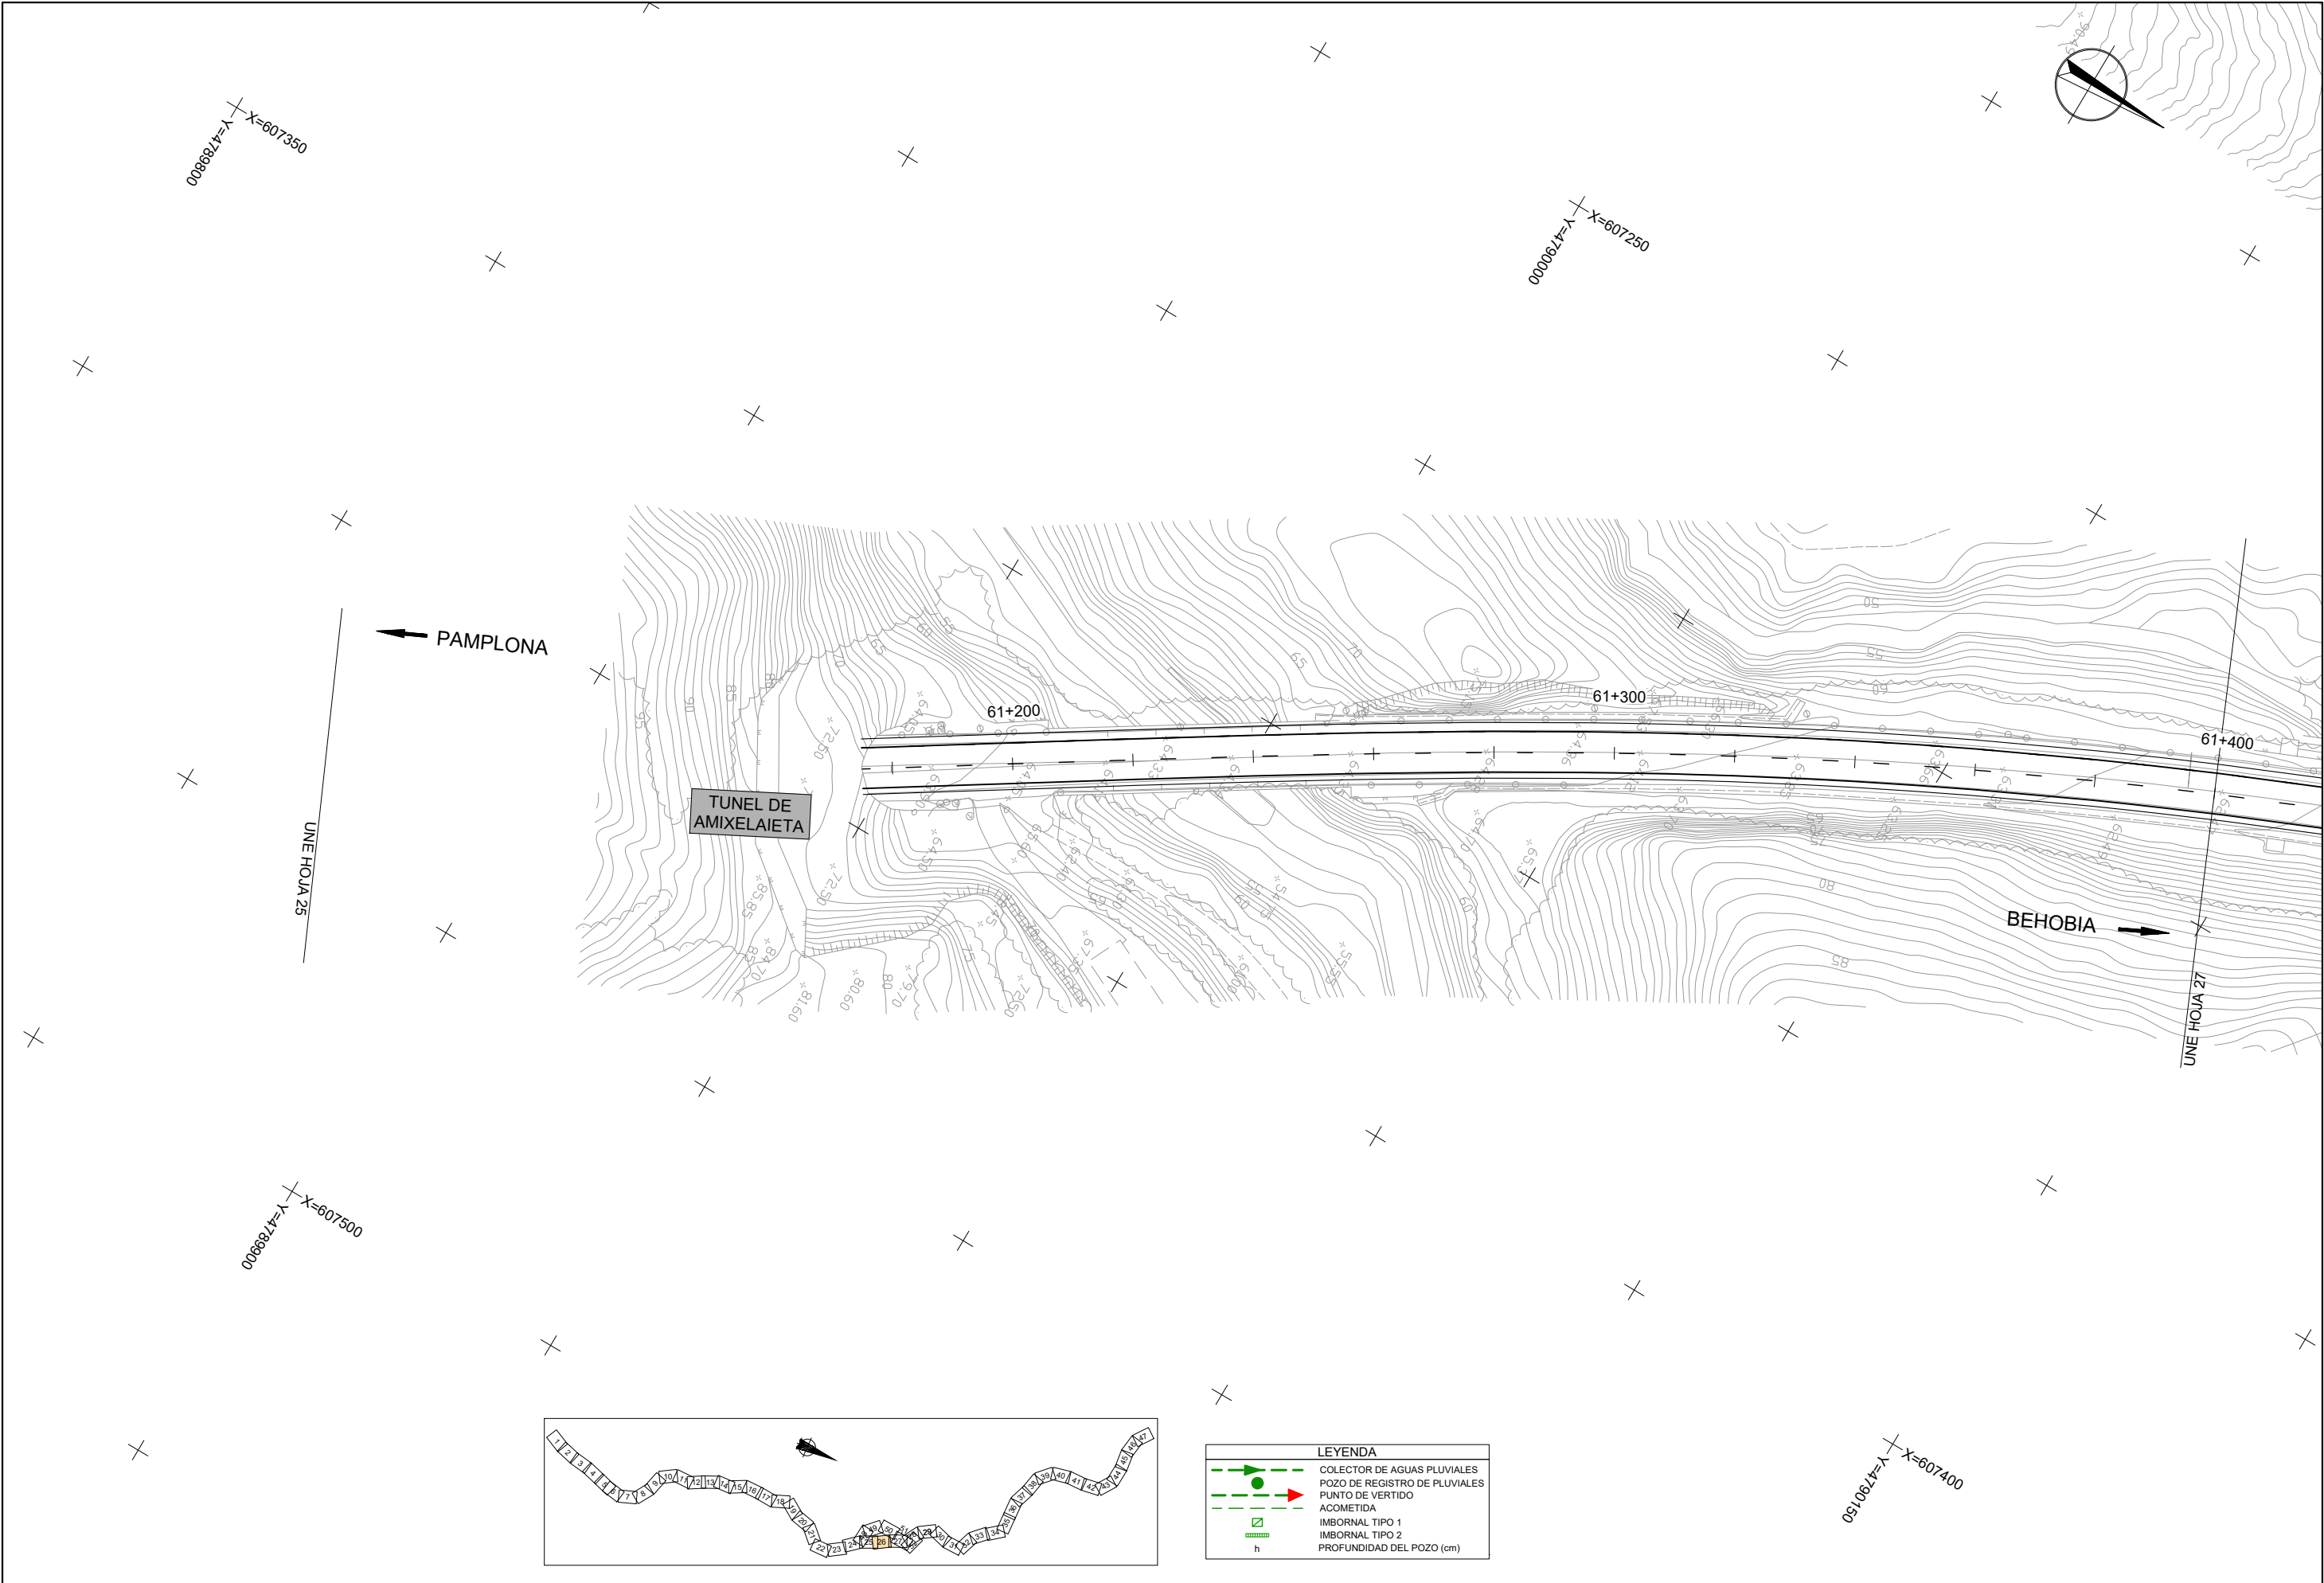

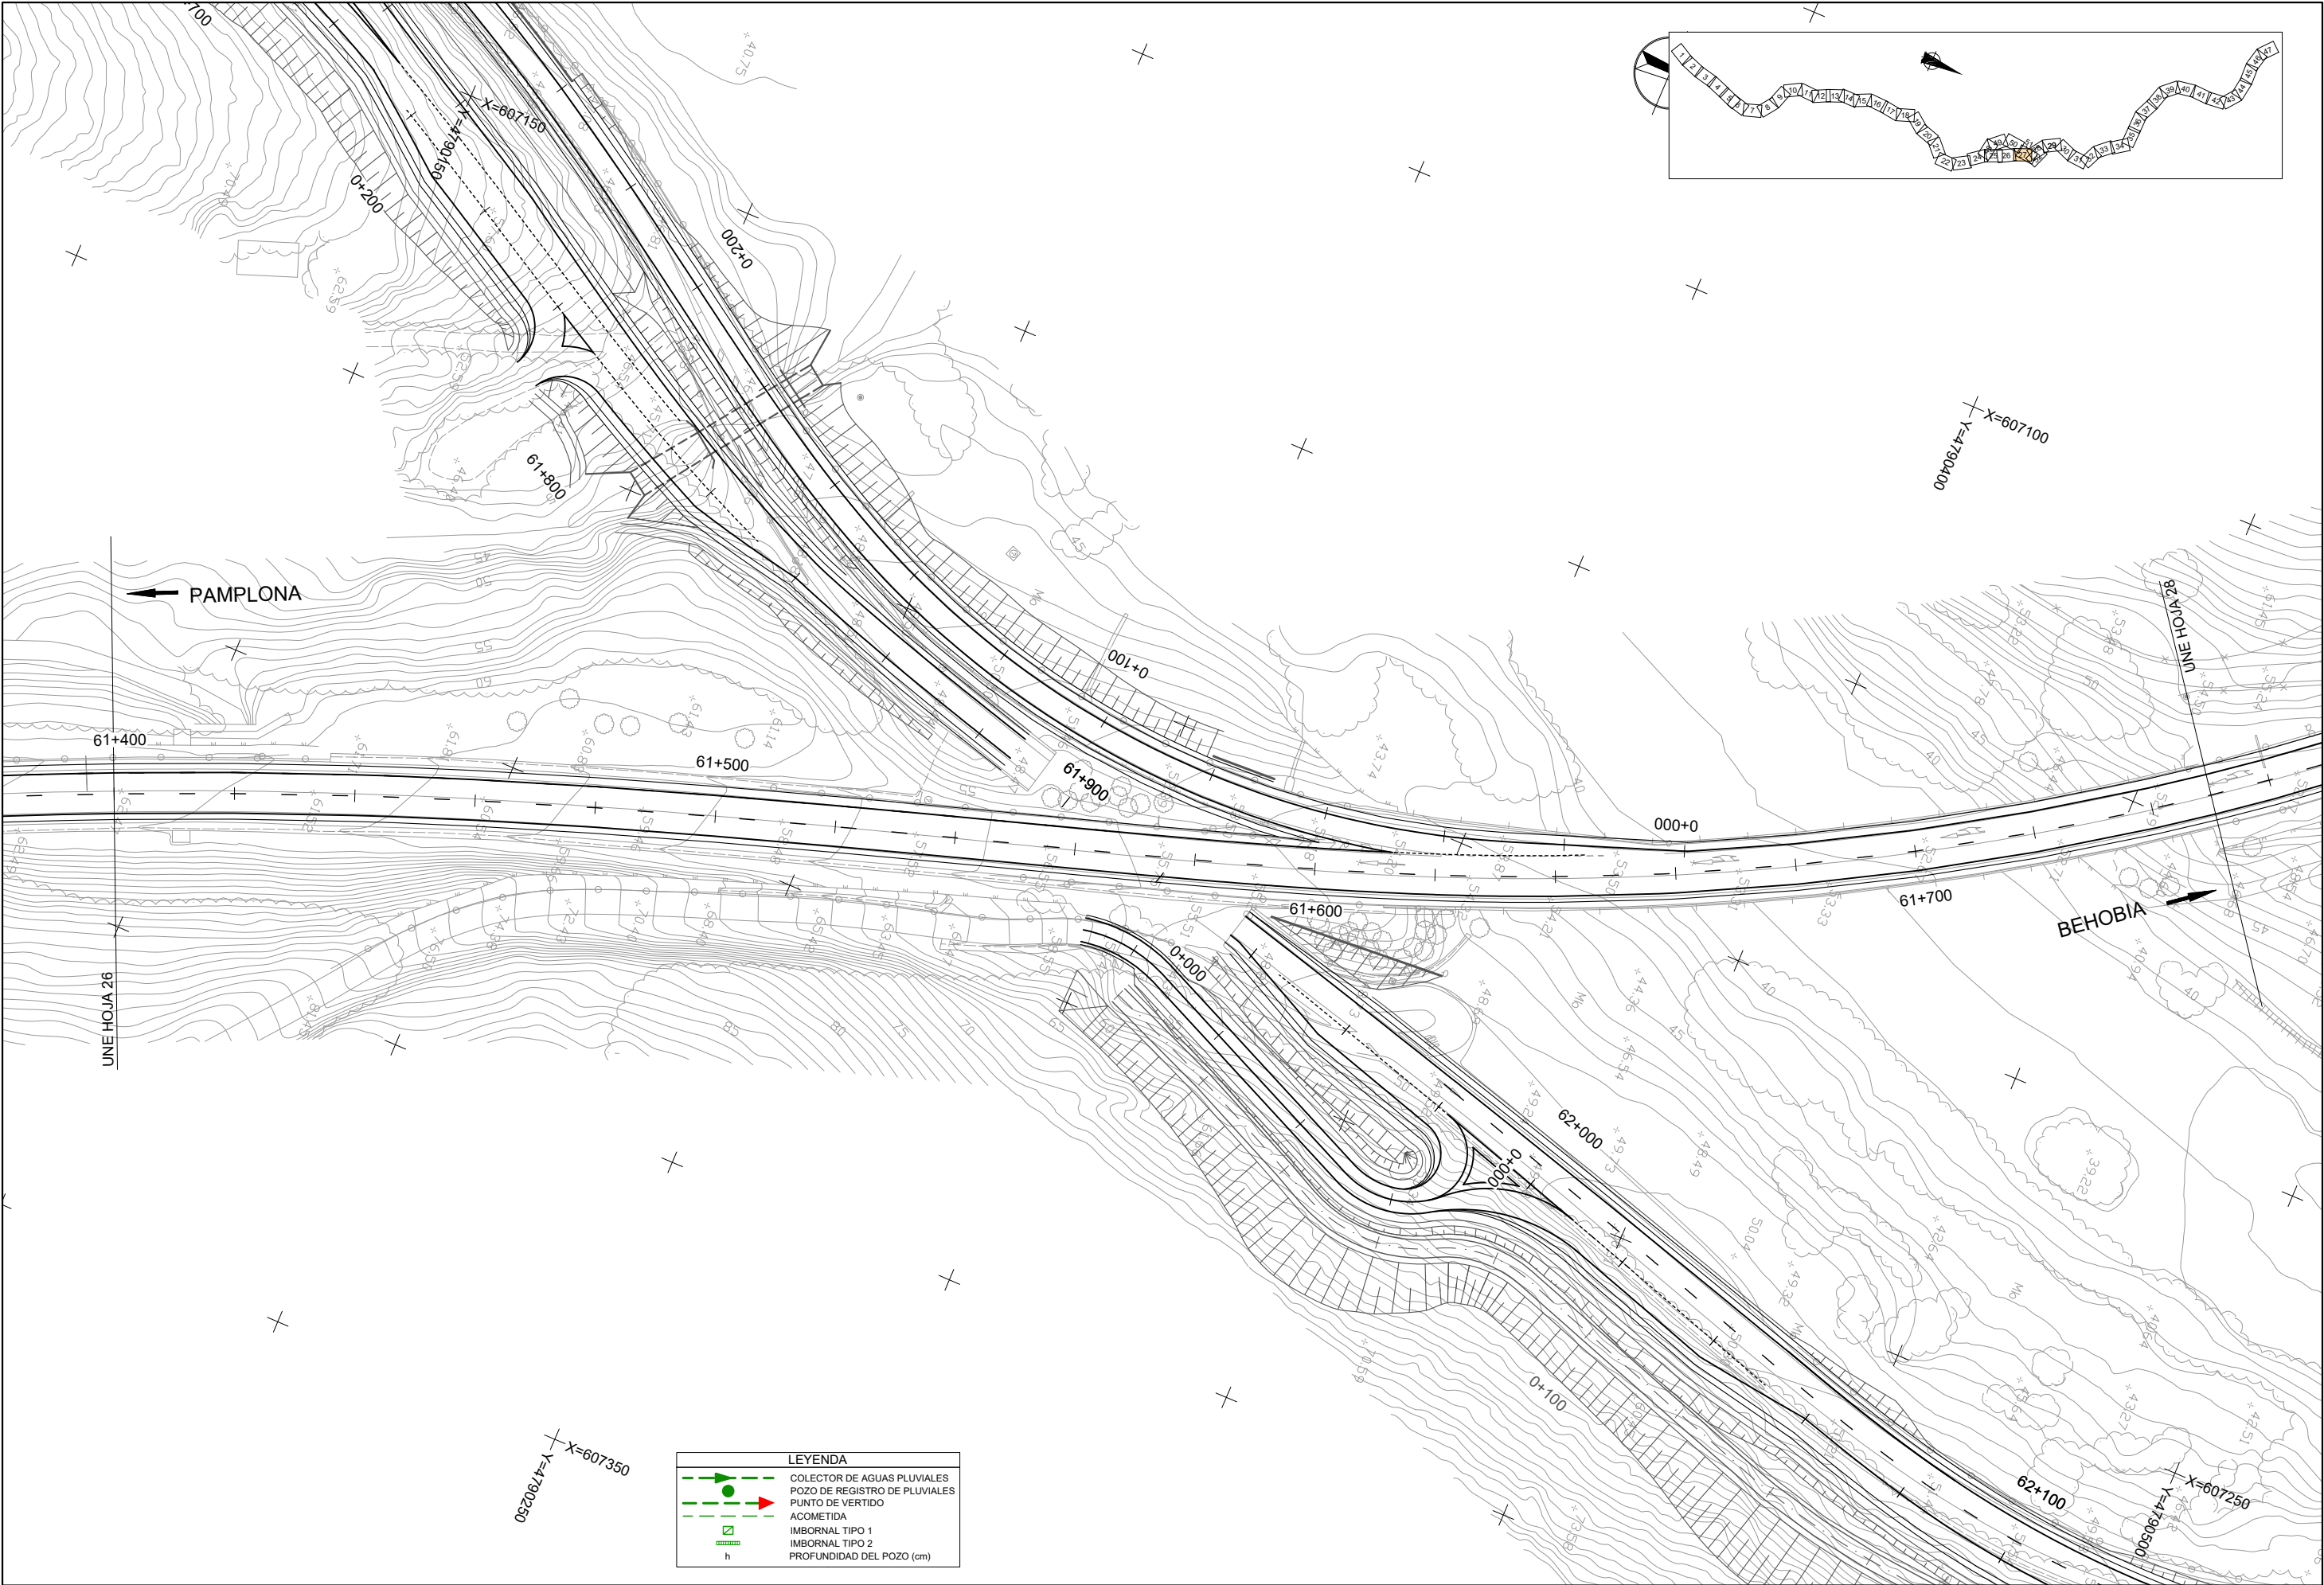


LEYENDA

- COLECTOR DE AGUAS PLUVIALES
- POZO DE REGISTRO DE PLUVIALES
- PUNTO DE VERTIDO
- ACOMETIDA
- IMBORNAL TIPO 1
- IMBORNAL TIPO 2
- PROFUNDIDAD DEL POZO (cm)

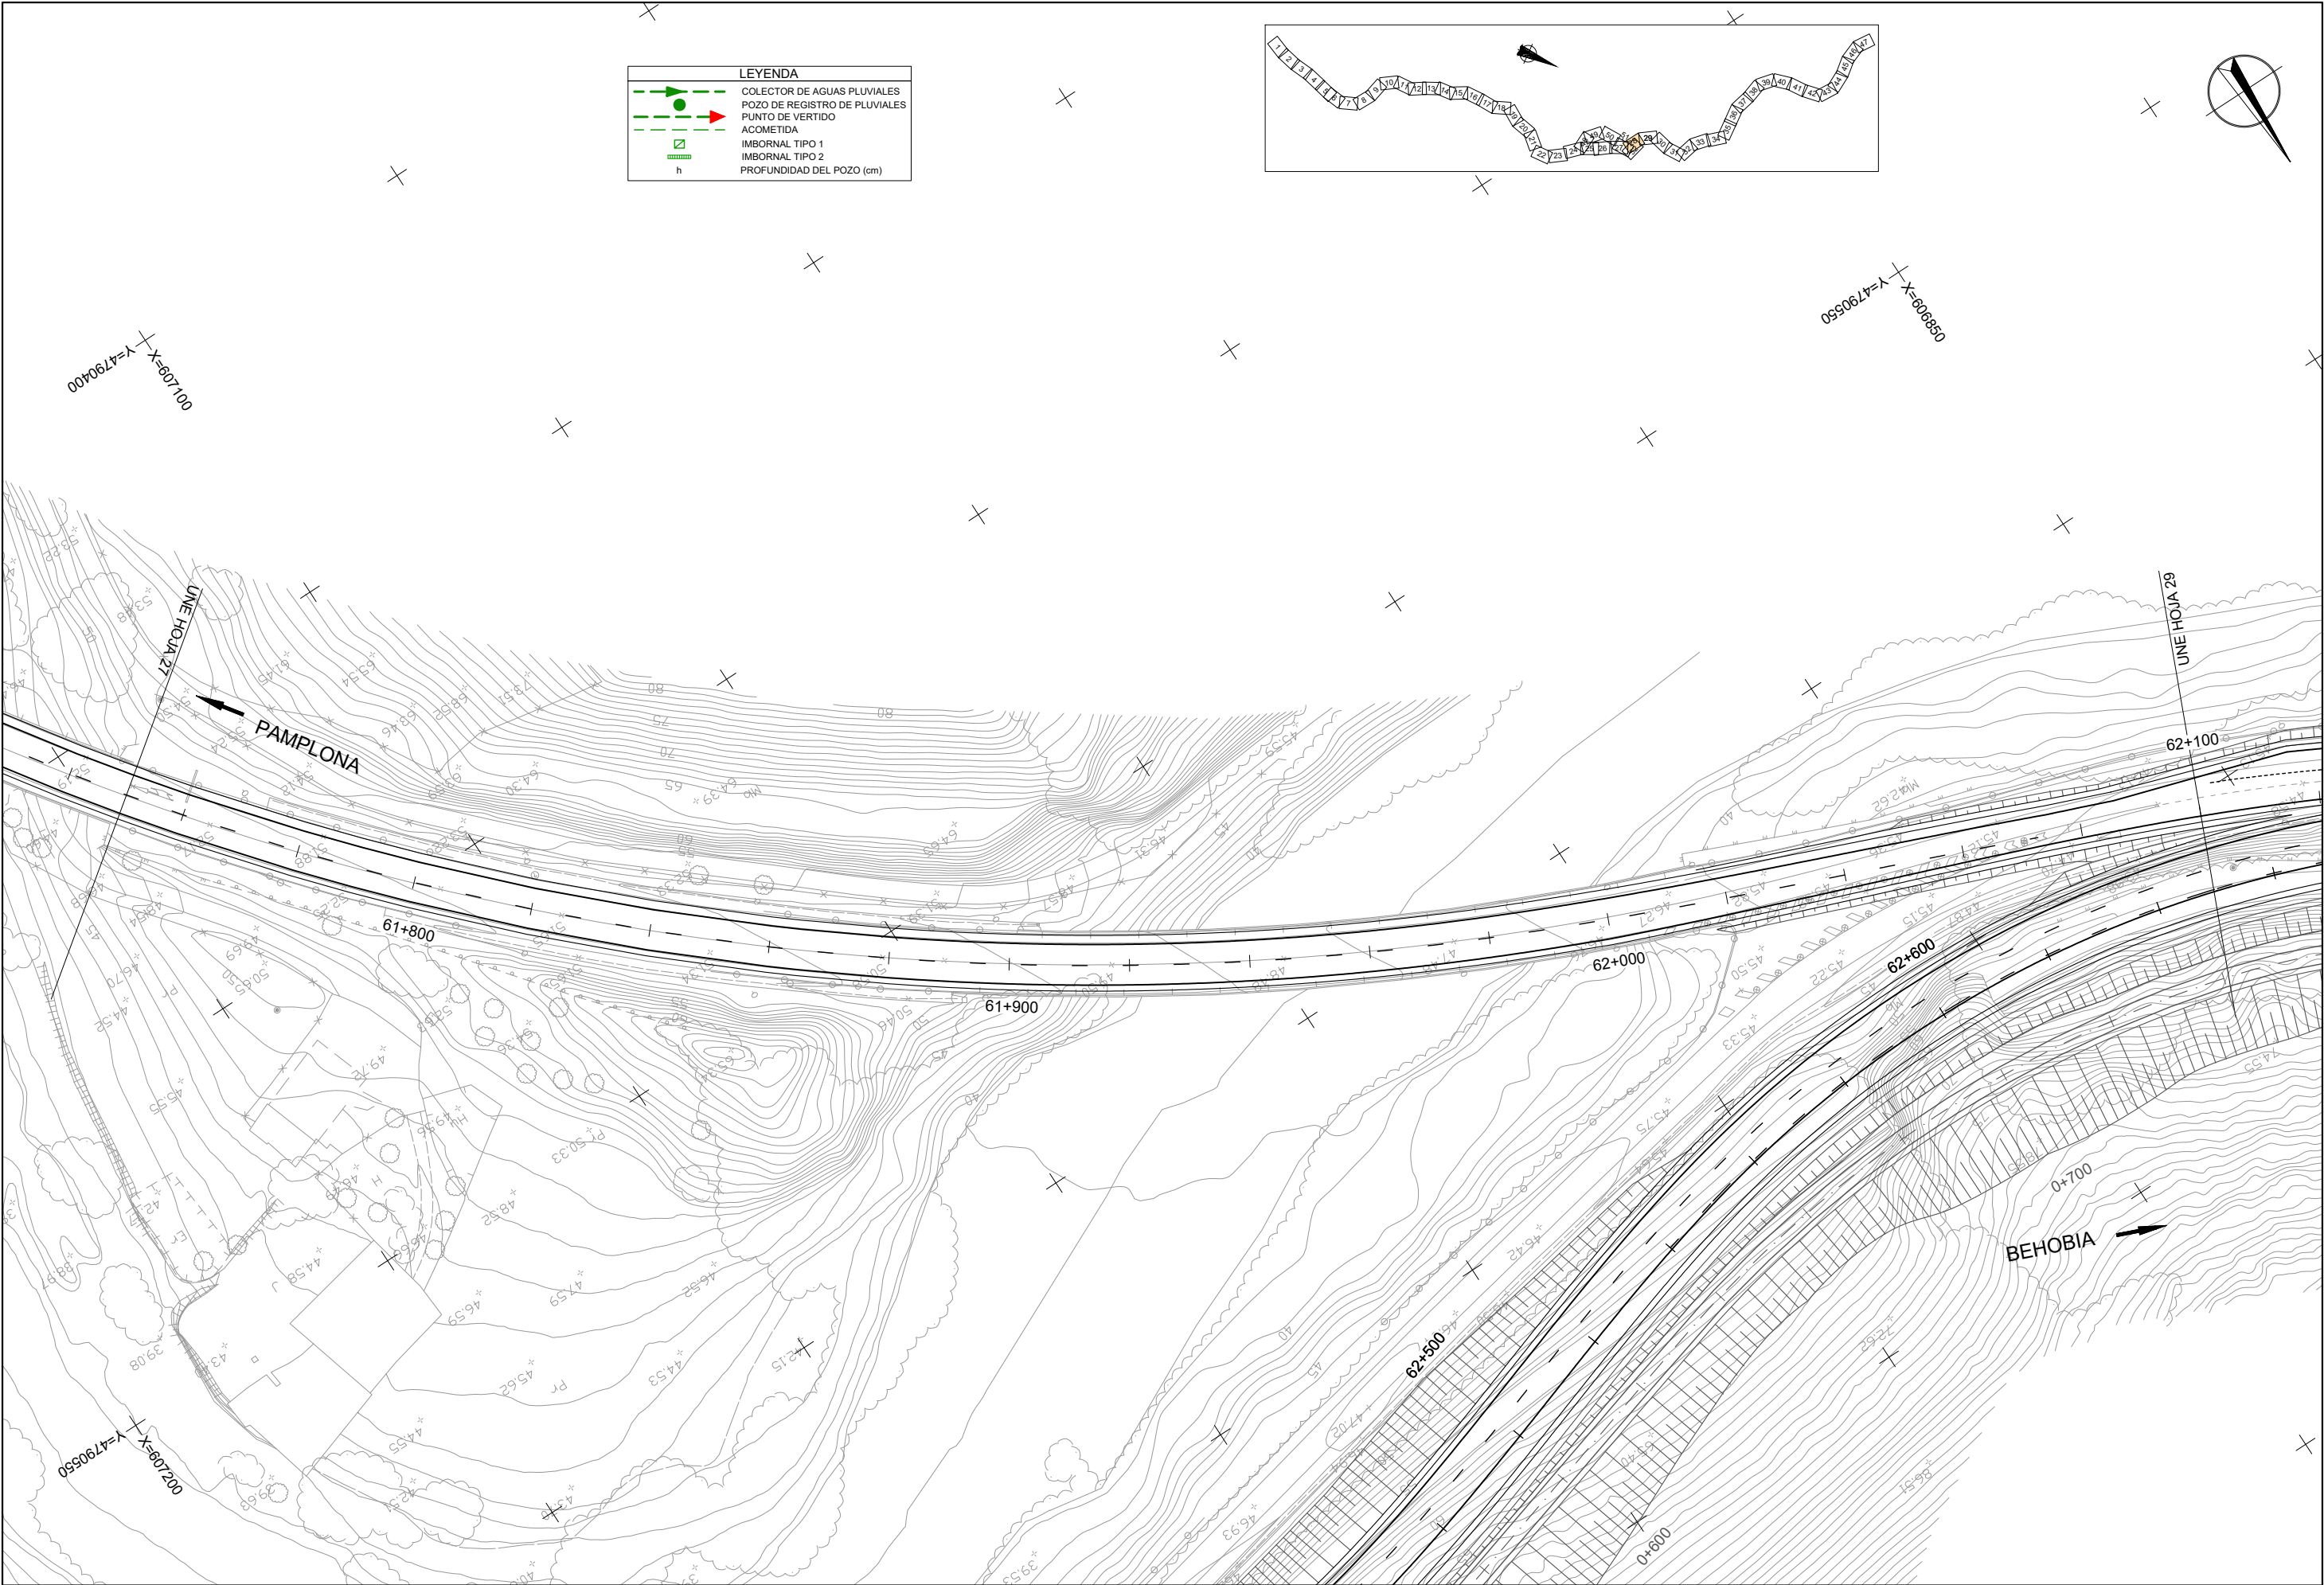

LEYENDA	
	COLECTOR DE AGUAS PLUVIALES
	POZO DE REGISTRO DE PLUVIALES
	PUNTO DE VERTIDO
	ACOMETIDA
	IMBORNAL TIPO 1
	IMBORNAL TIPO 2
	PROFUNDIDAD DEL POZO (cm)

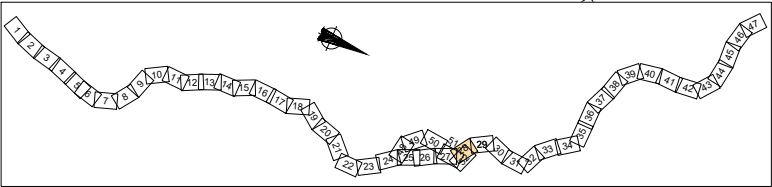


UNE HOJA 27
X=60700
Y=4790400


UNE HOJA 29
X=60850
Y=4790550

PAMPLONA

BEHOVIA


UNE HOJA 28
X=607200
Y=4790550

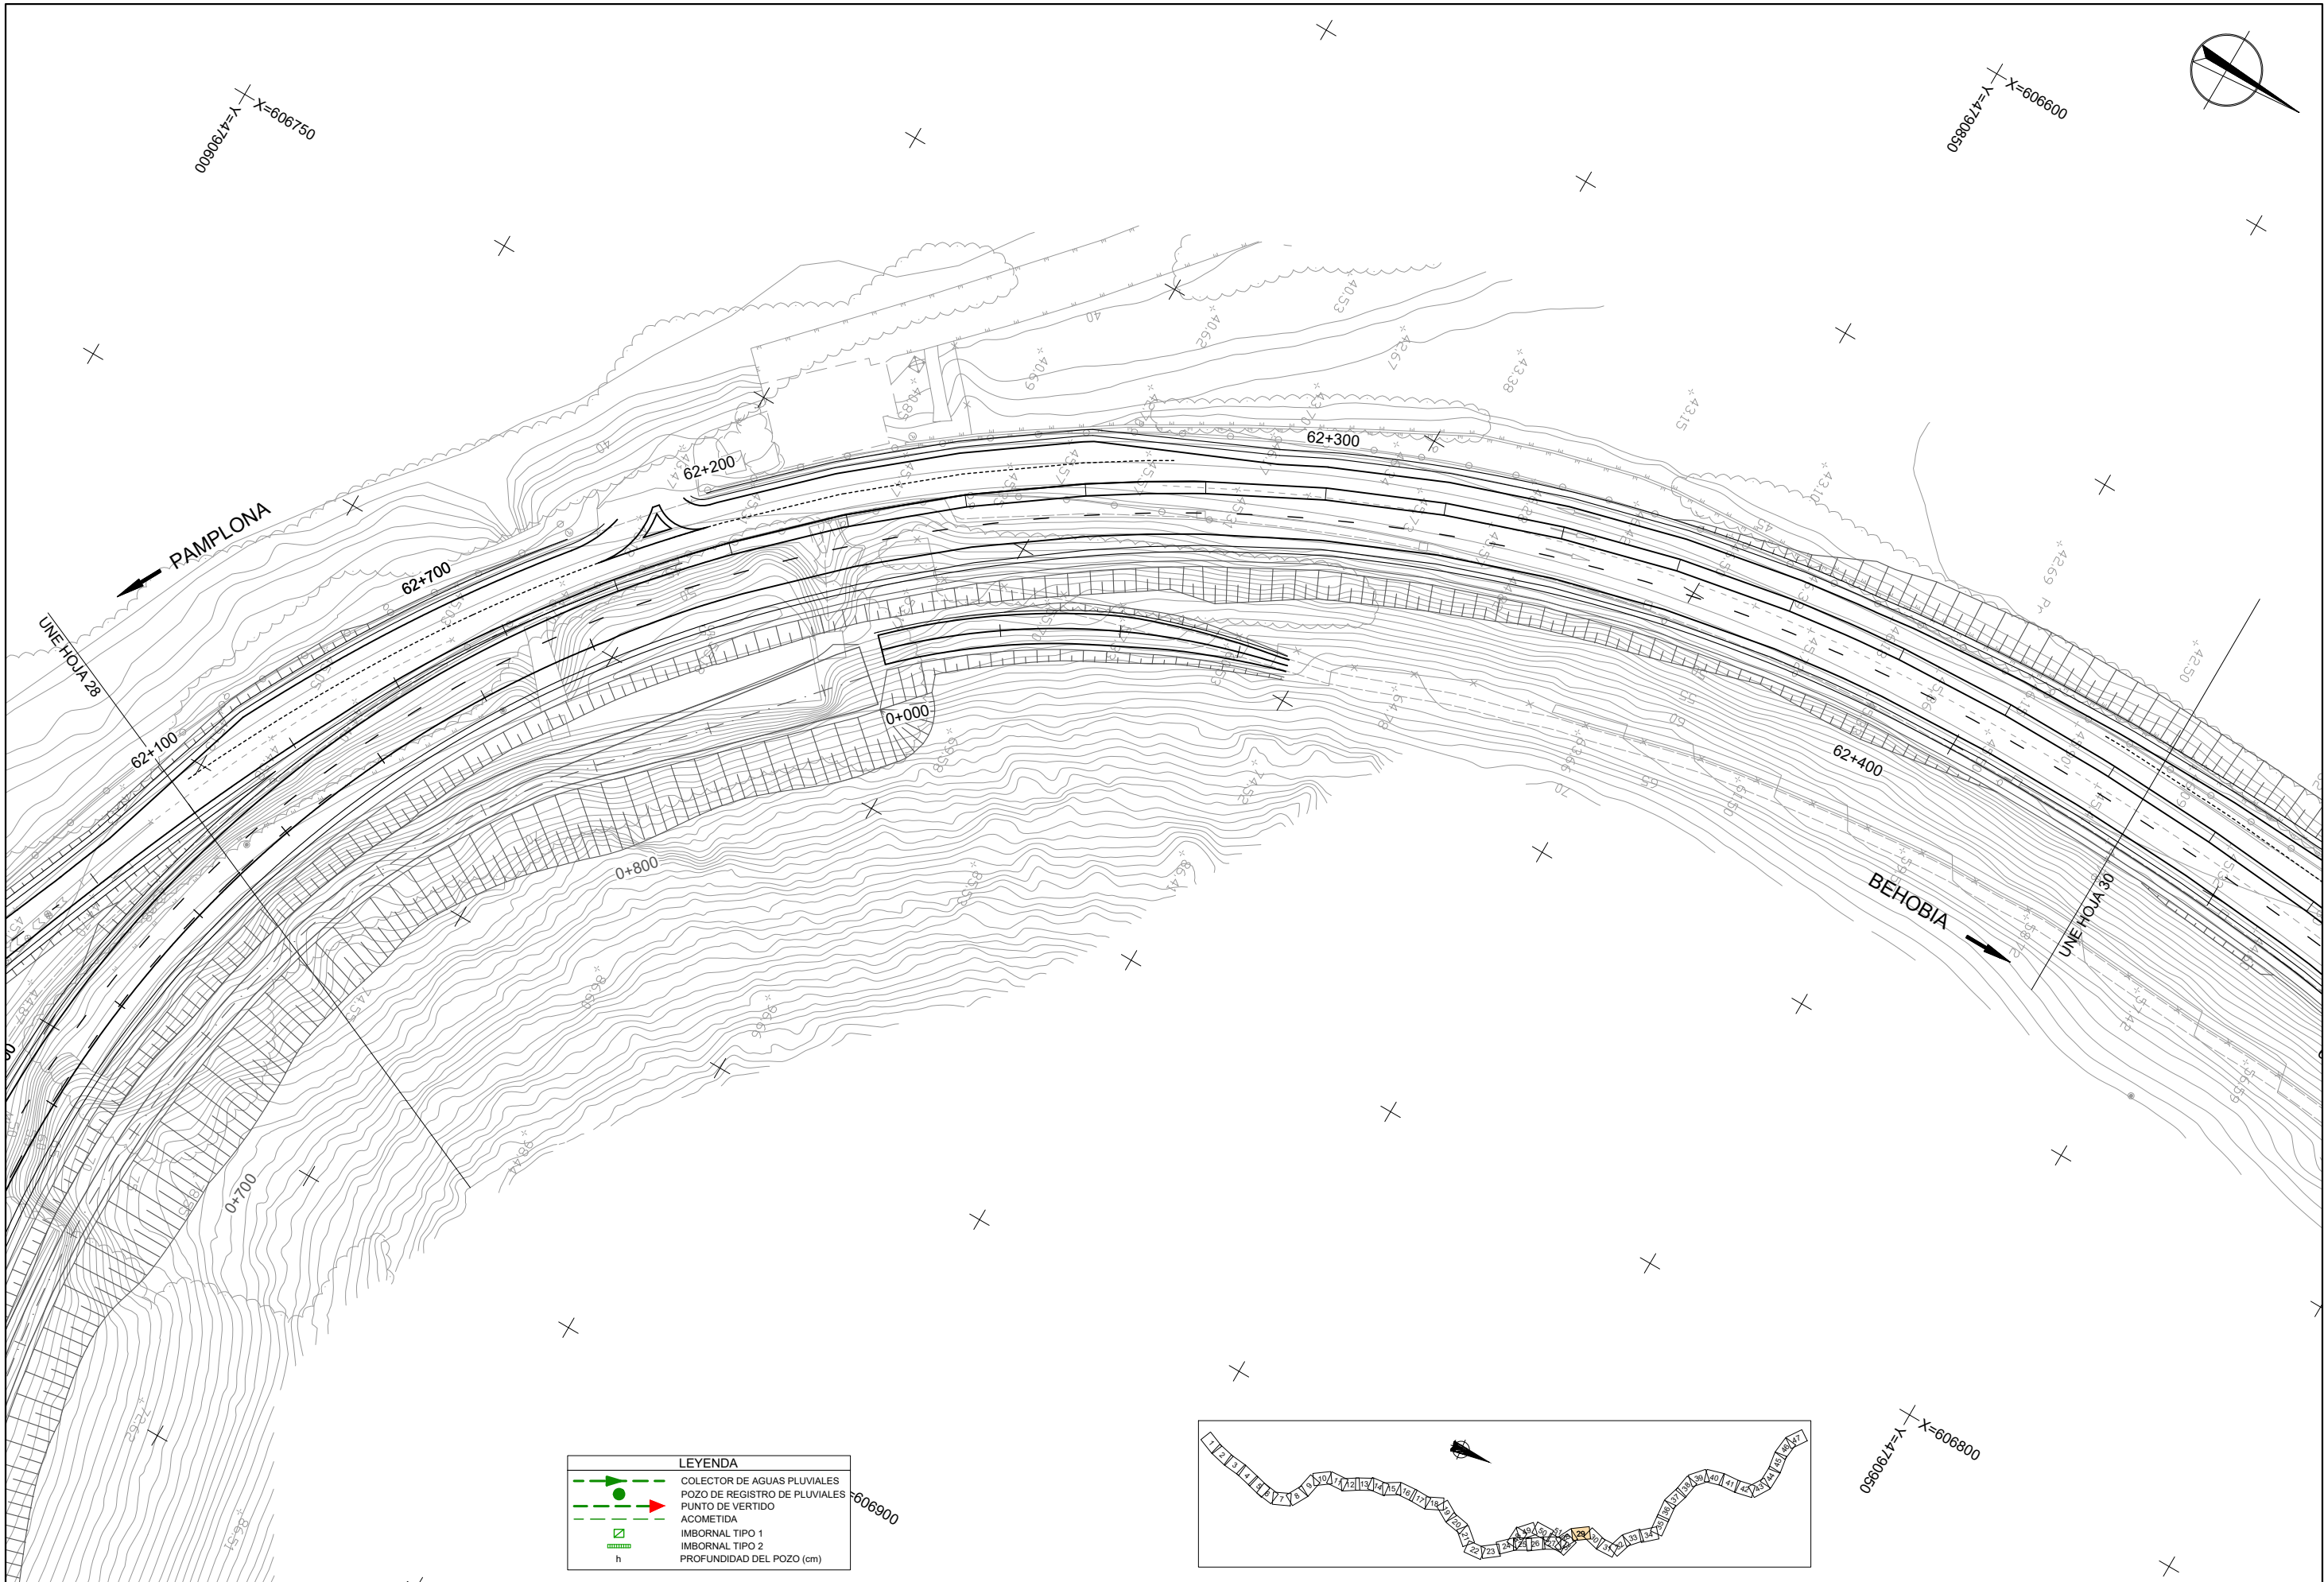


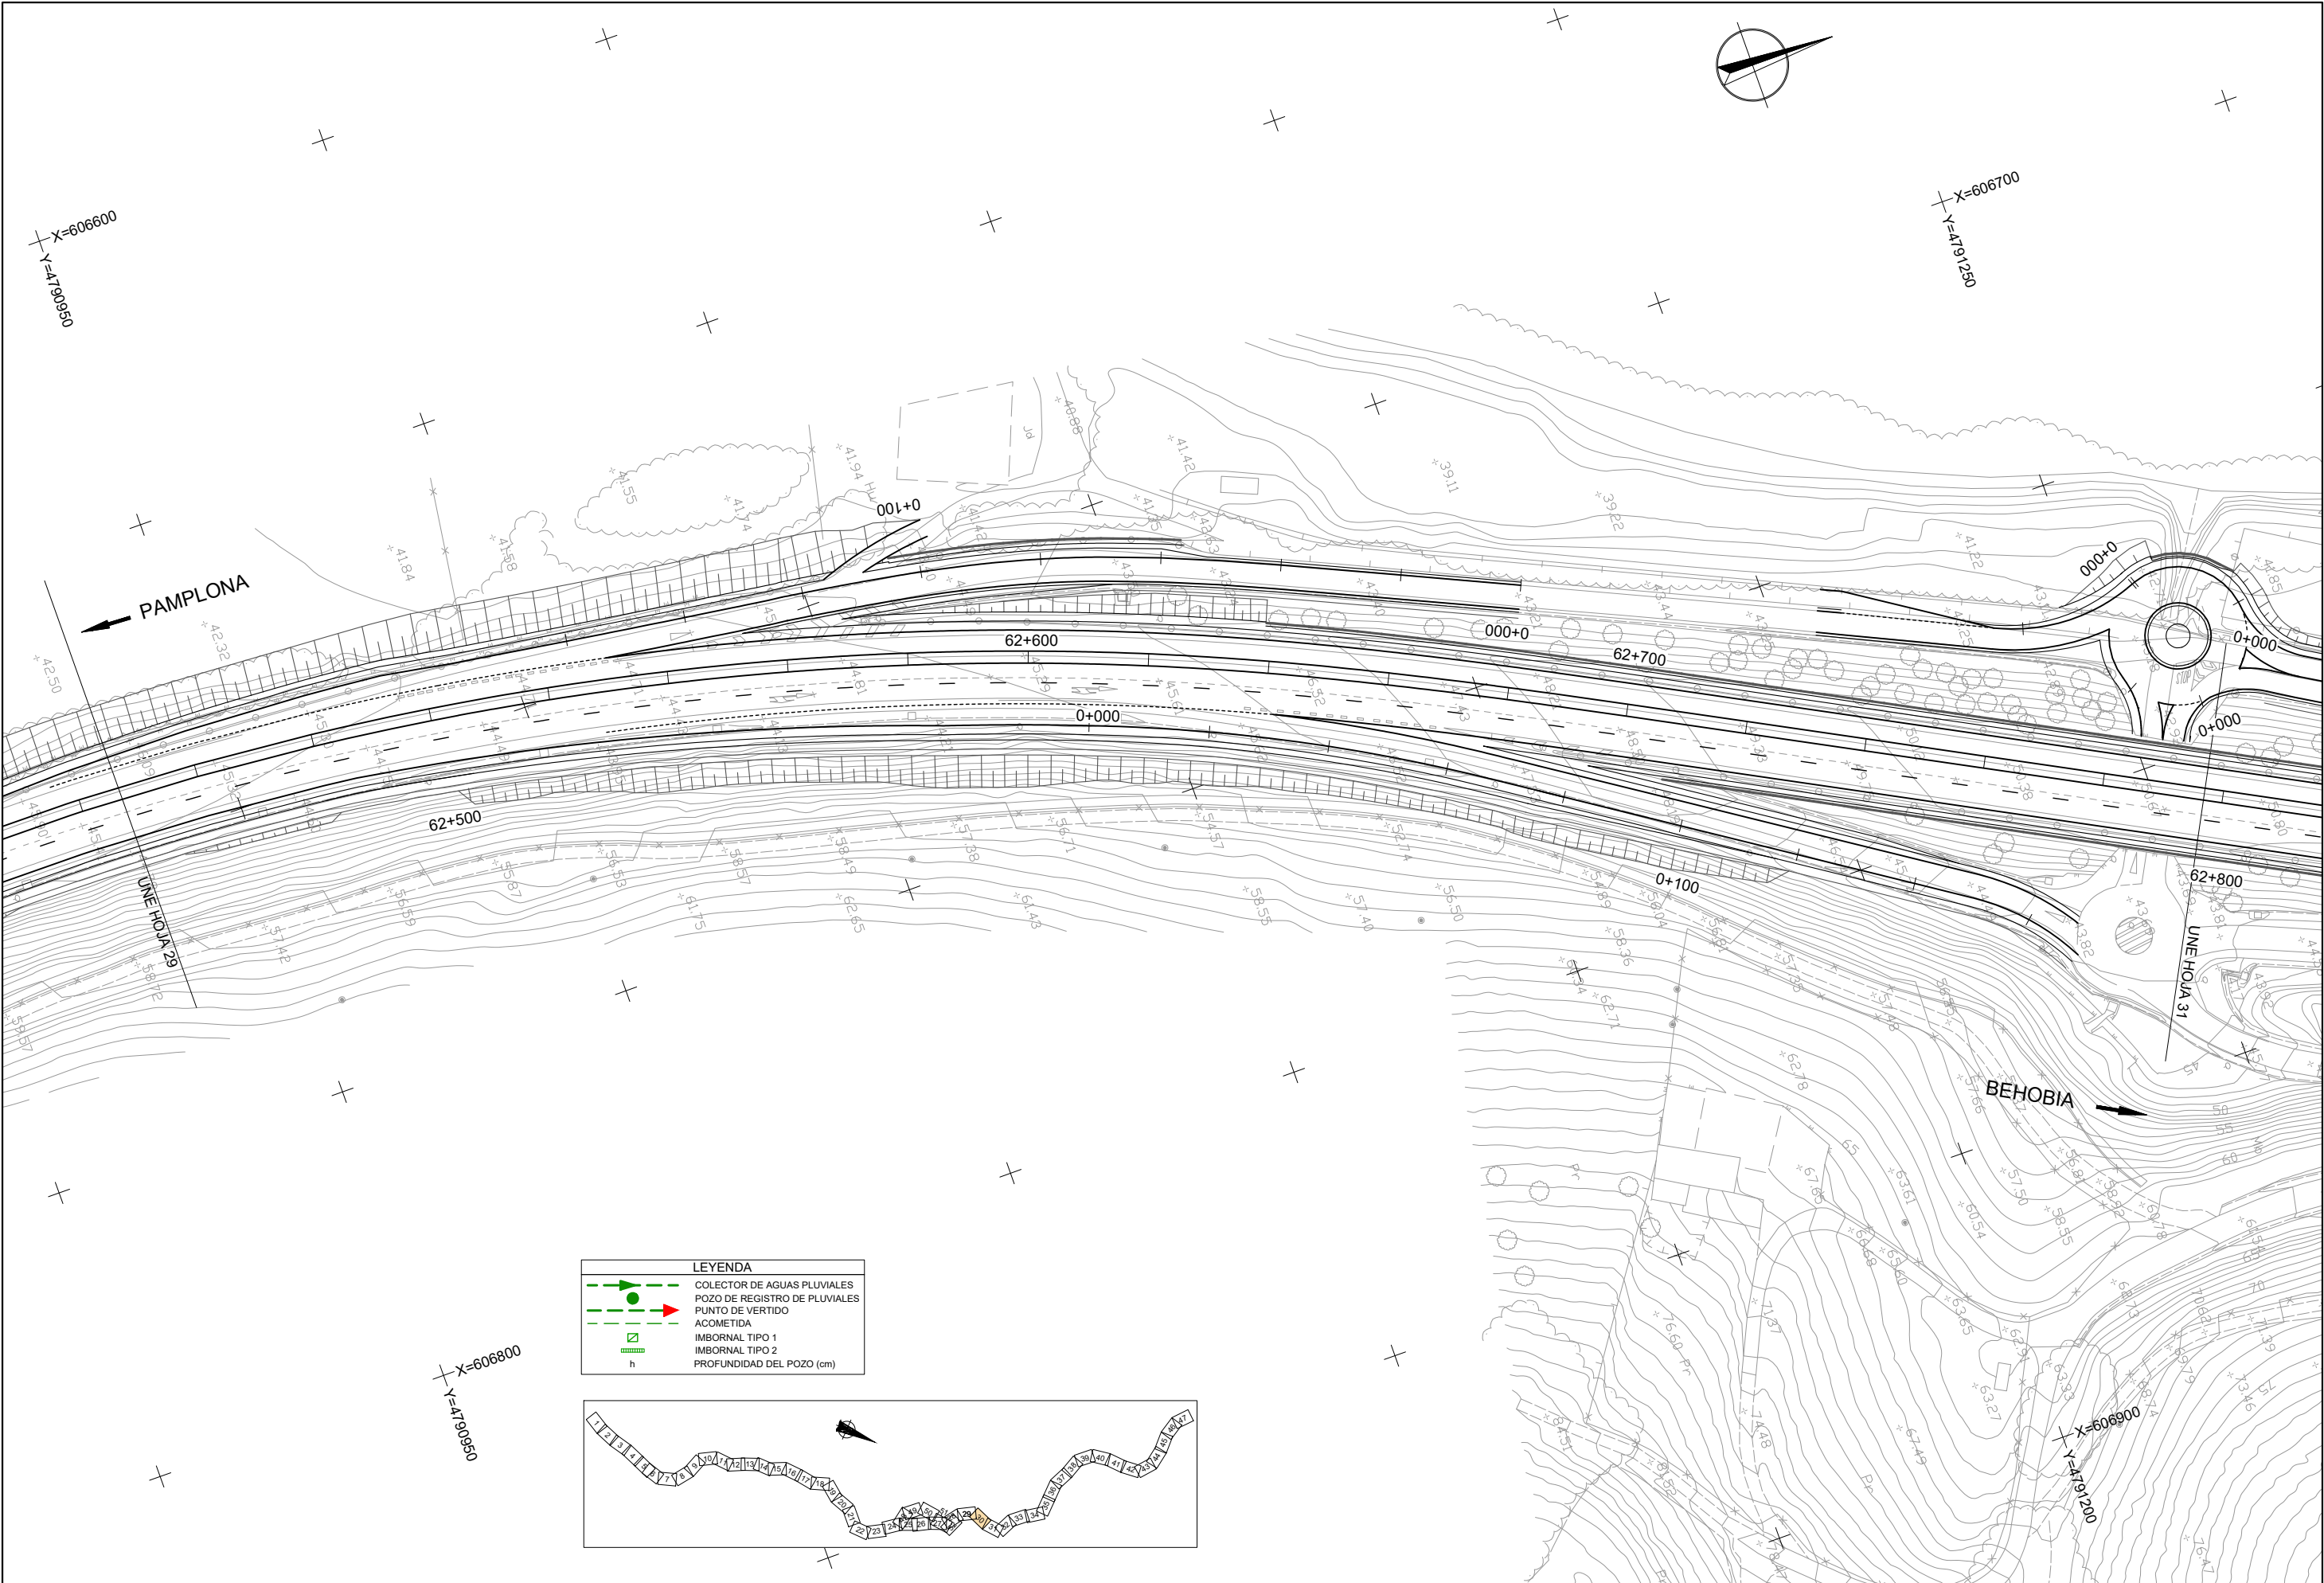



LEYENDA


- COLECTOR DE AGUAS PLUVIALES
- POZO DE REGISTRO DE PLUVIALES
- PUNTO DE VÉRTIDO
- ACOMETIDA
- IMBORNAL TIPO 1
- IMBORNAL TIPO 2
- h
- PROFUNDIDAD DEL POZO (cm)

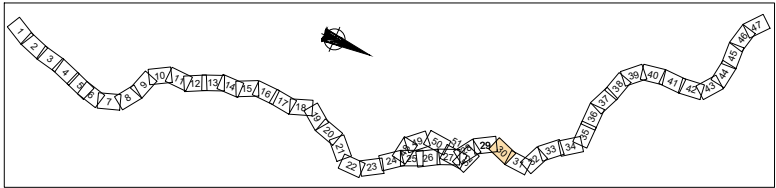



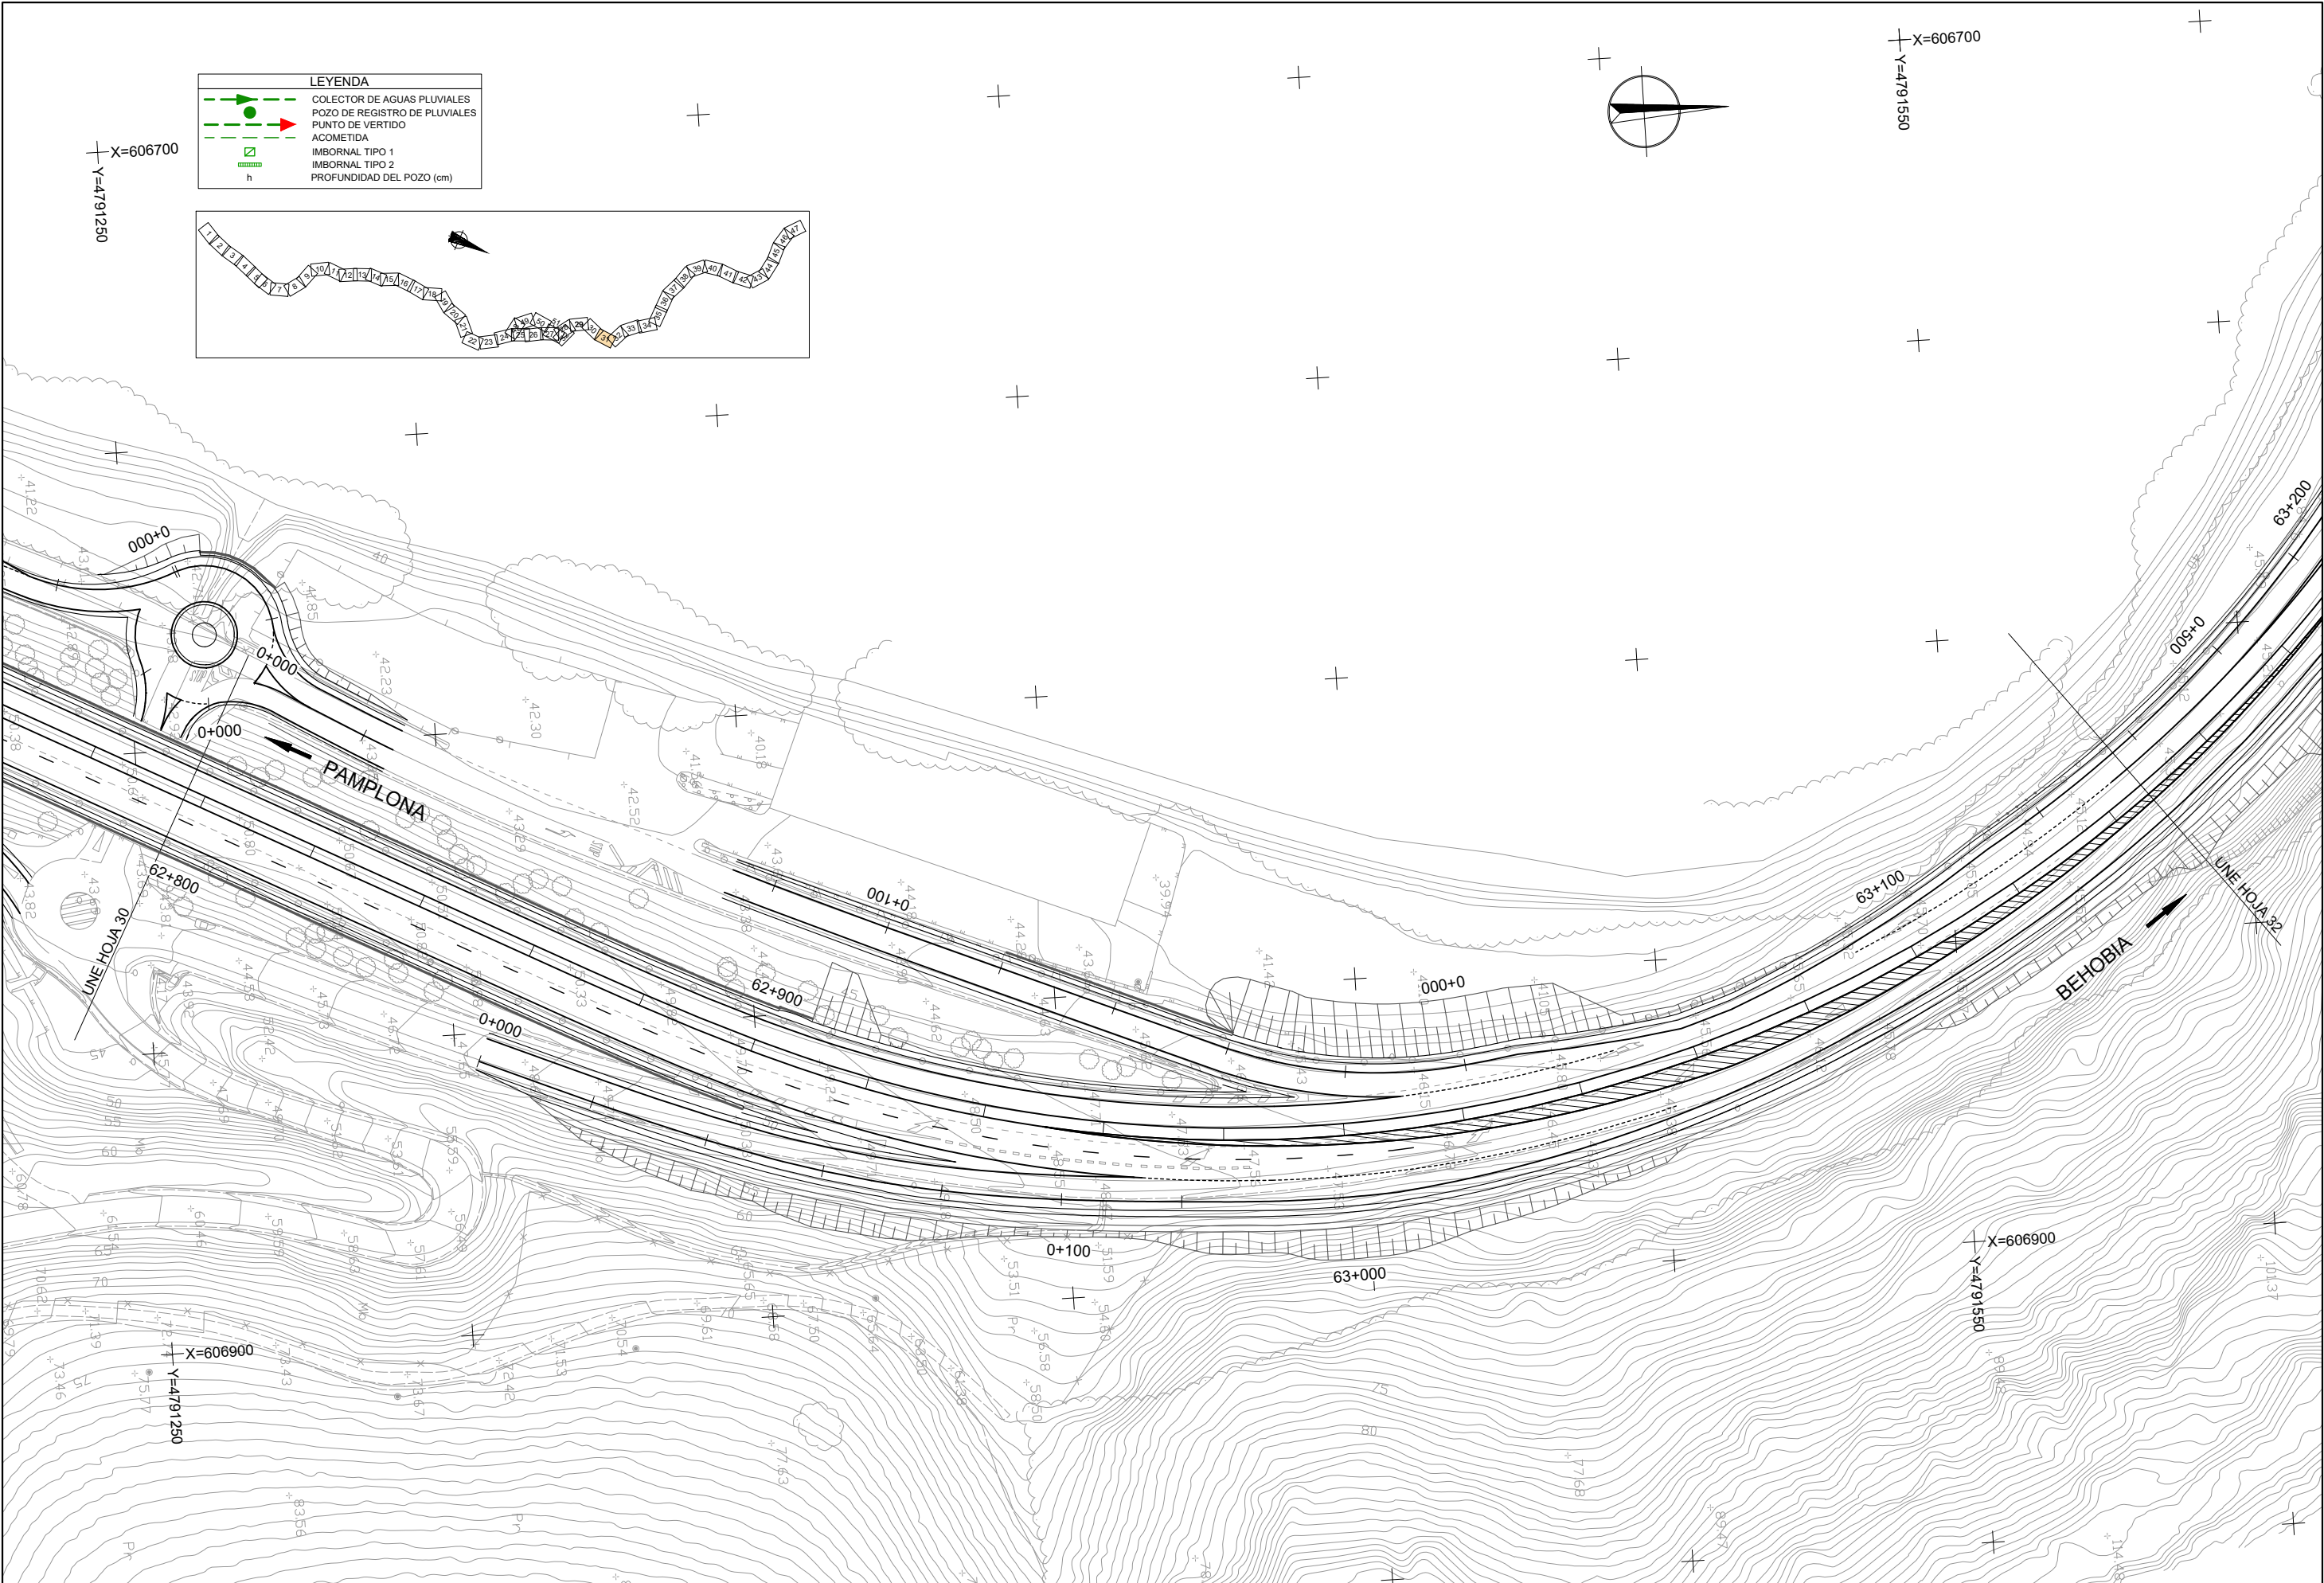


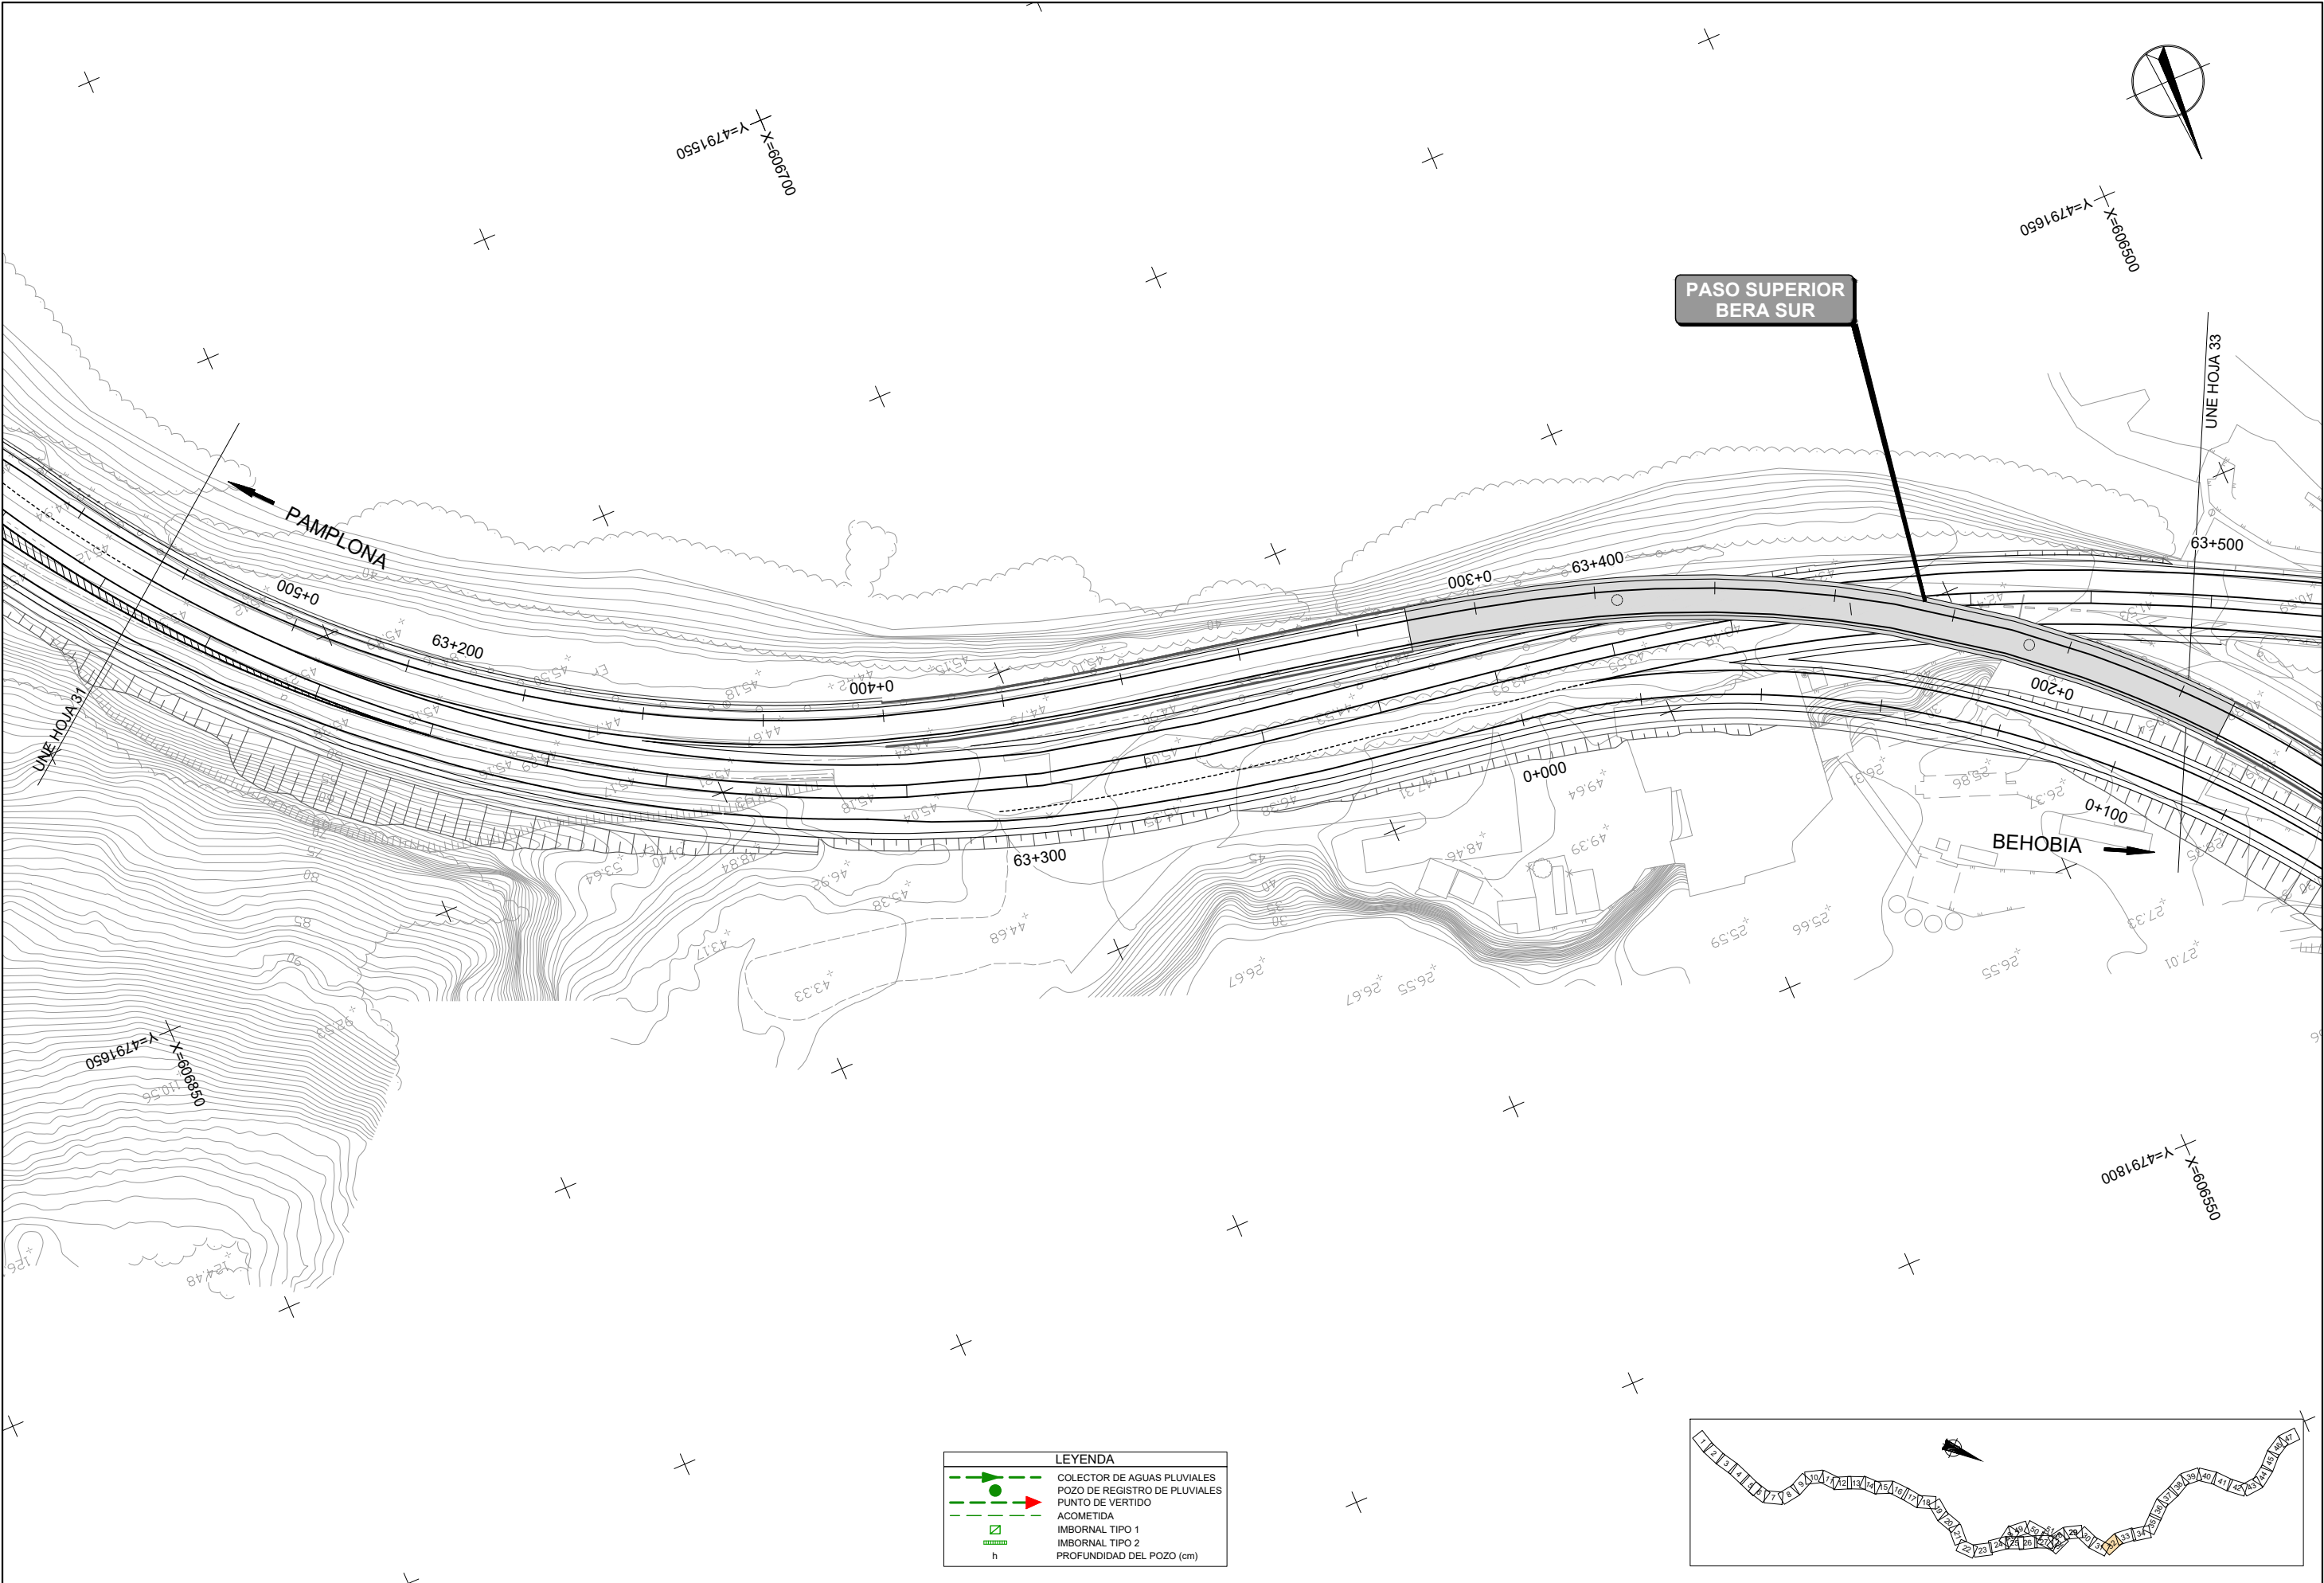

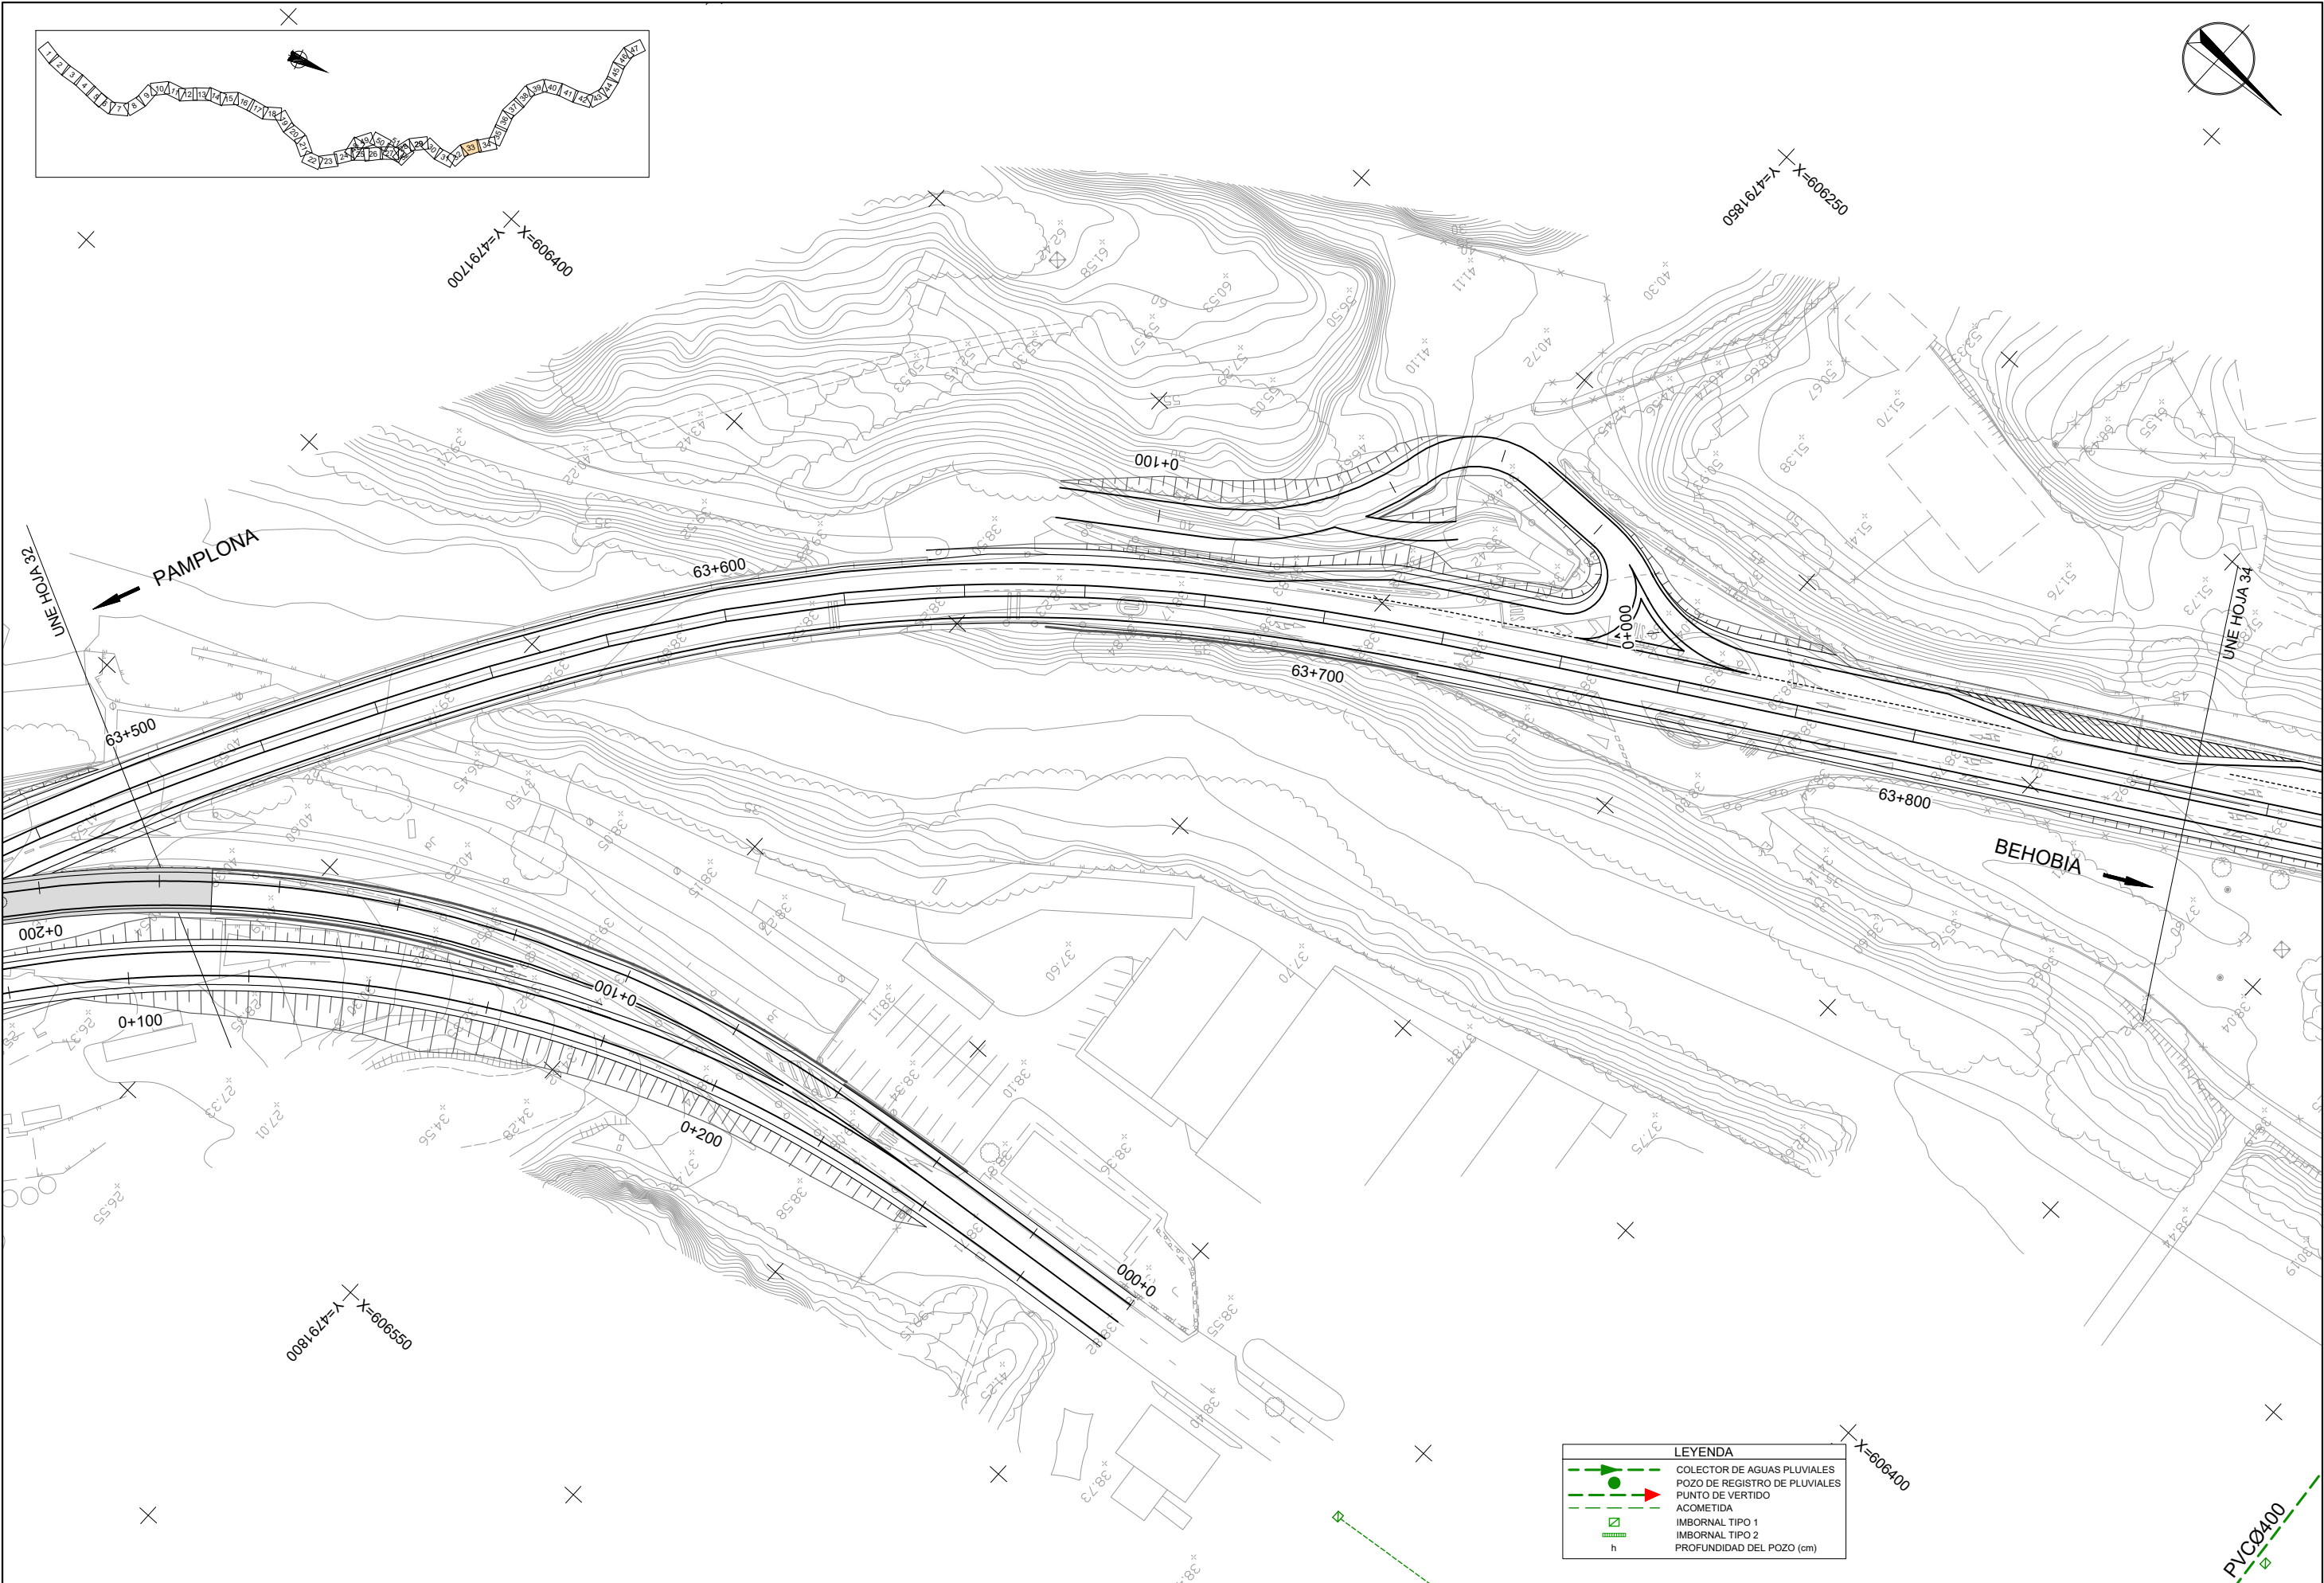


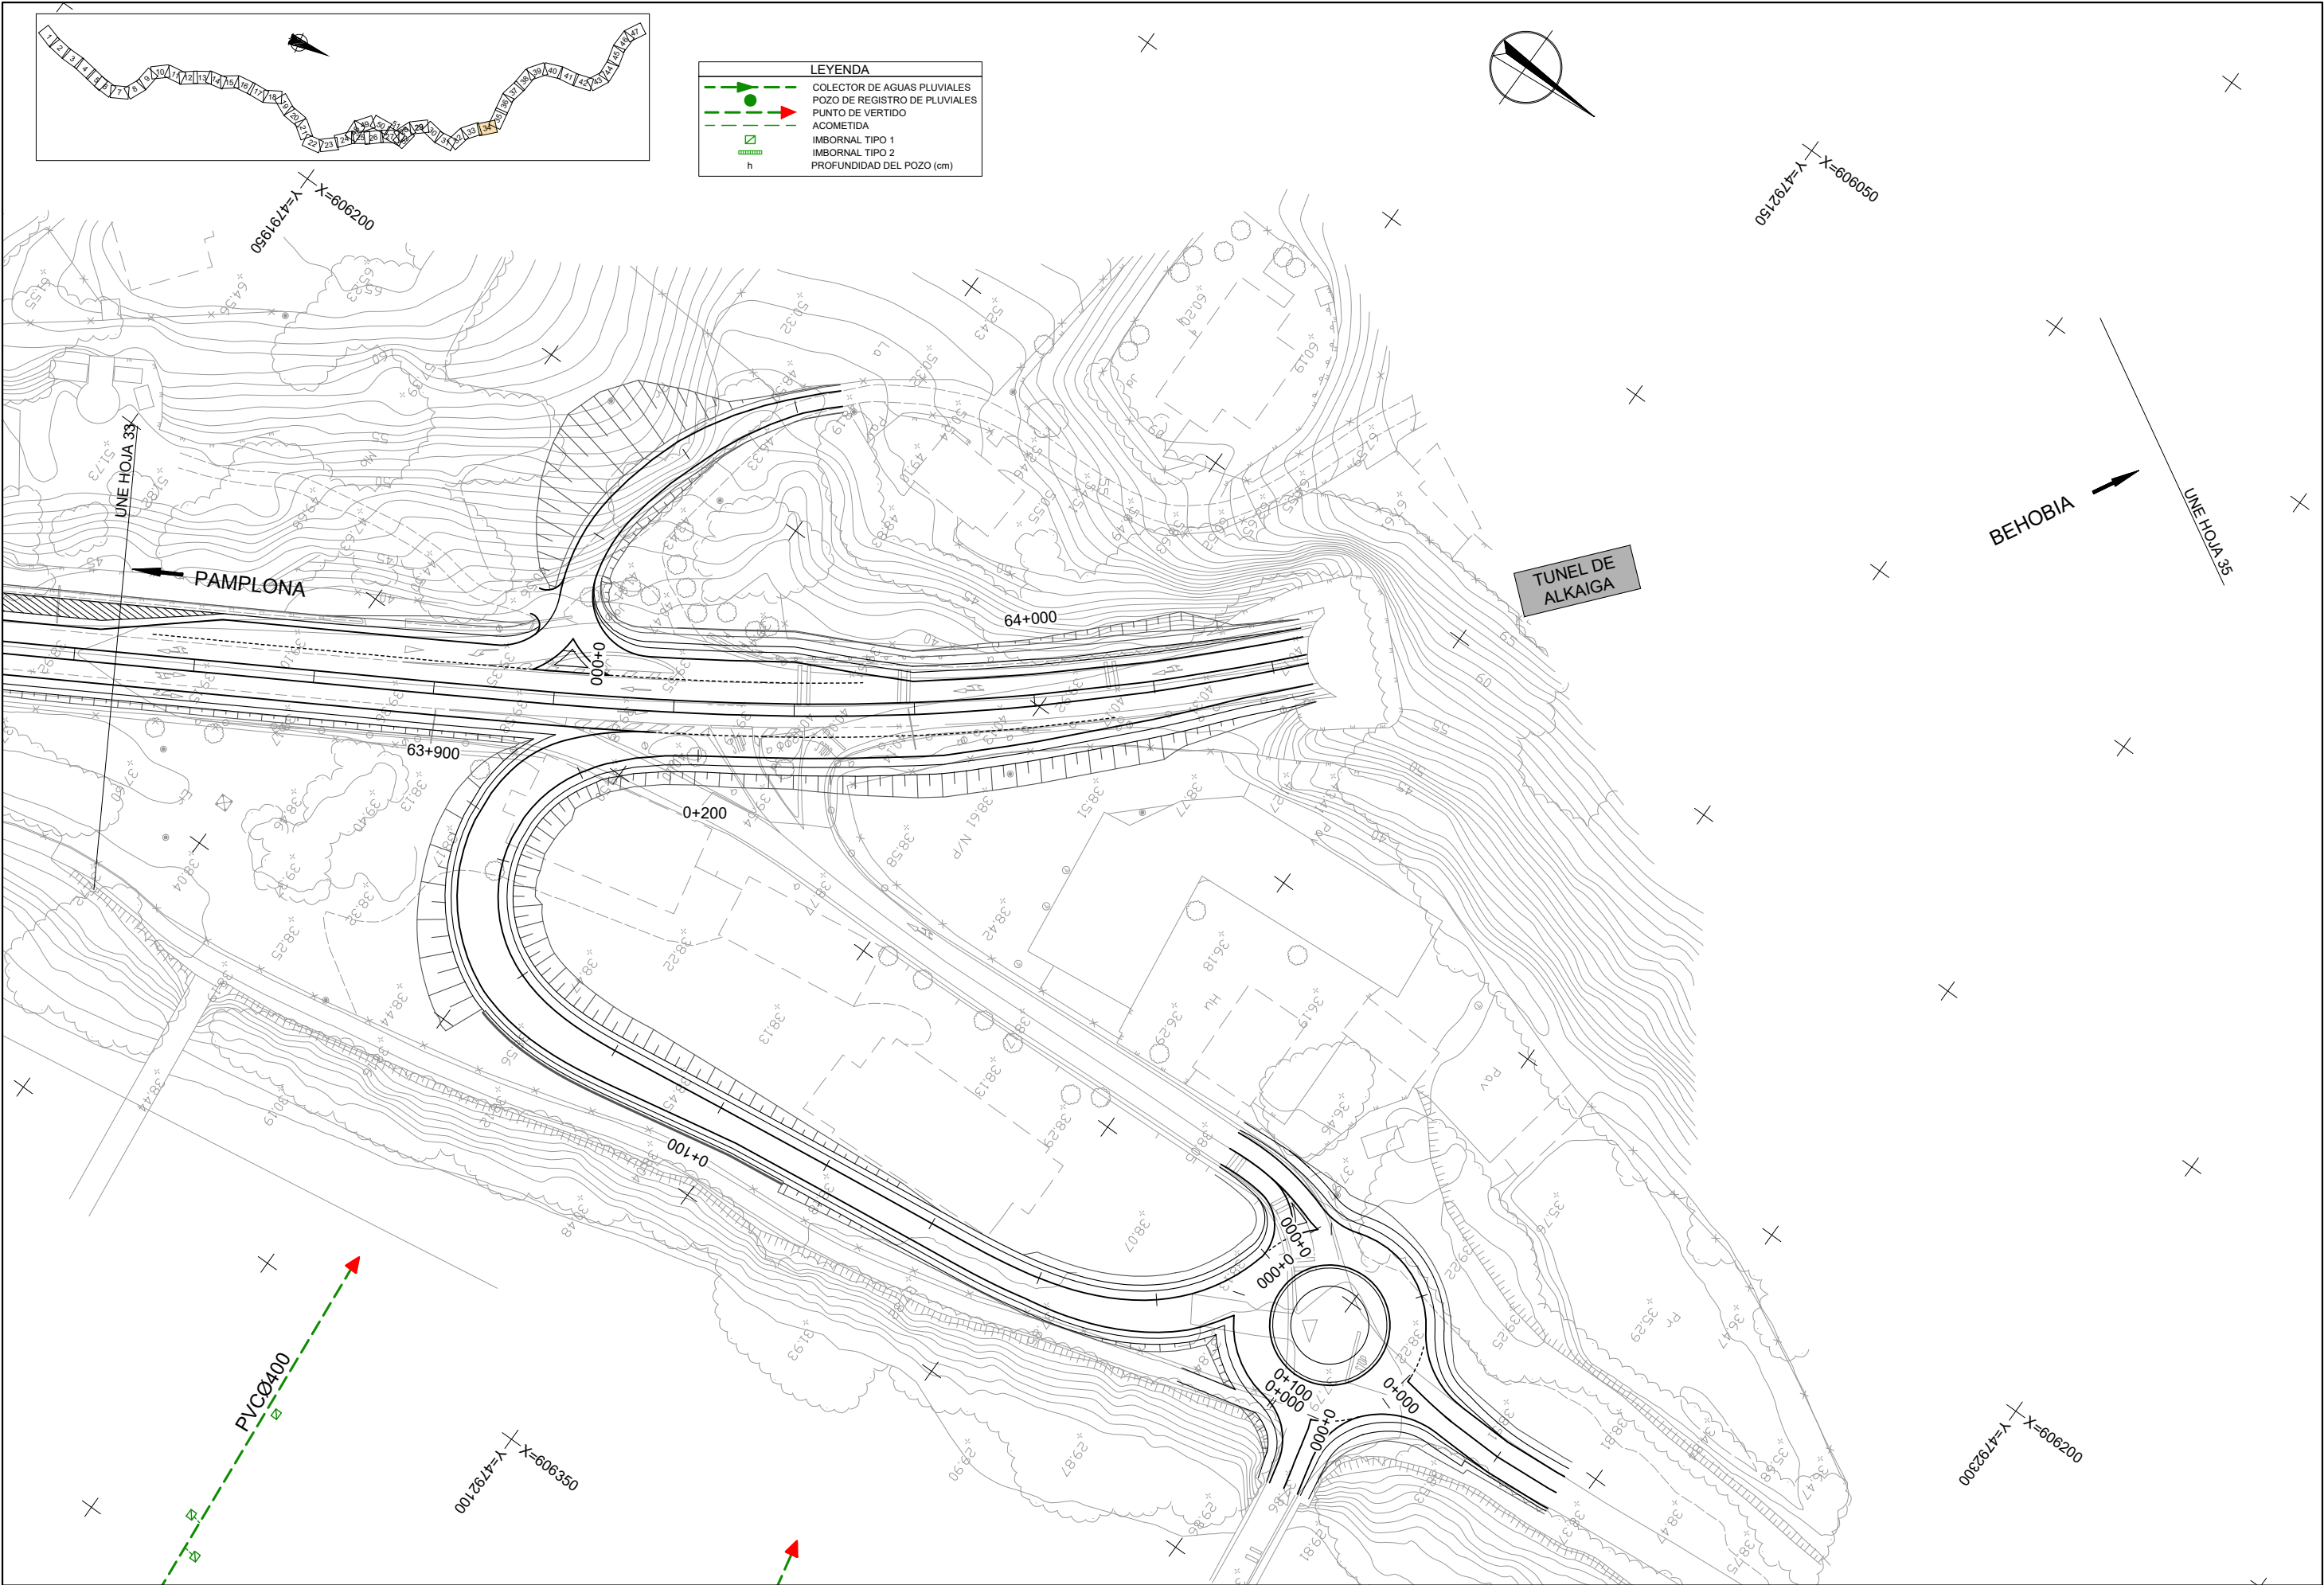

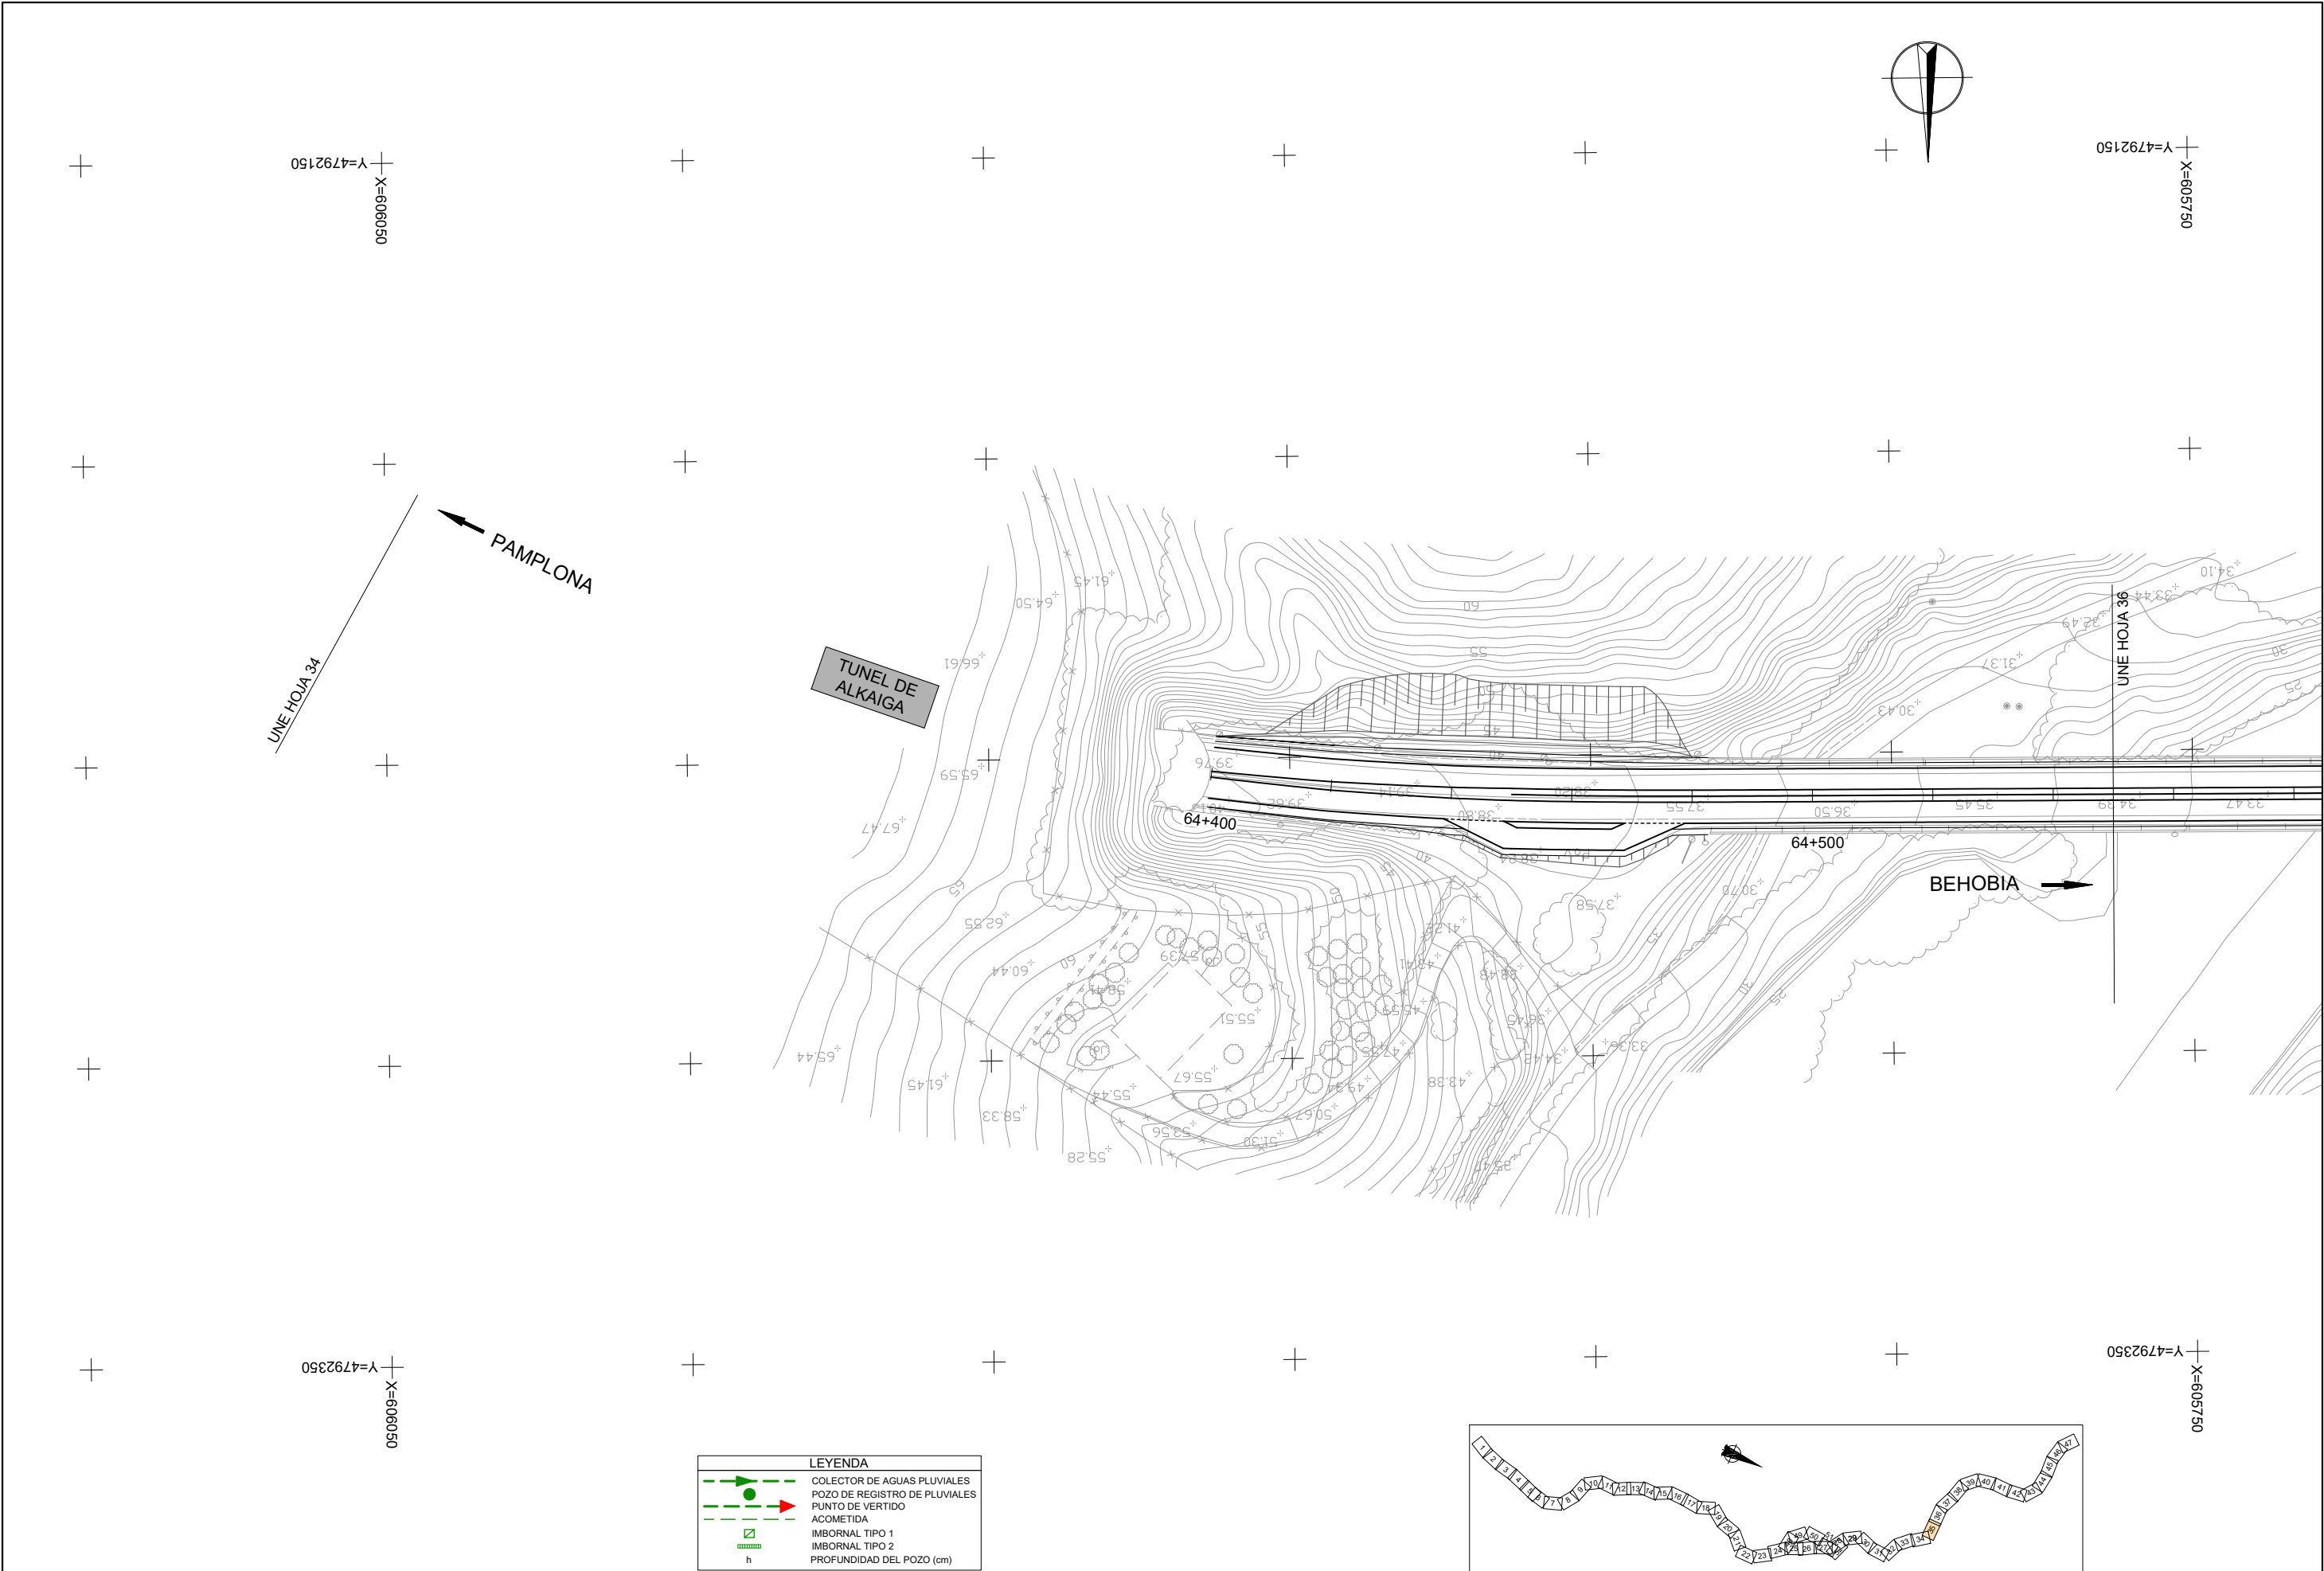

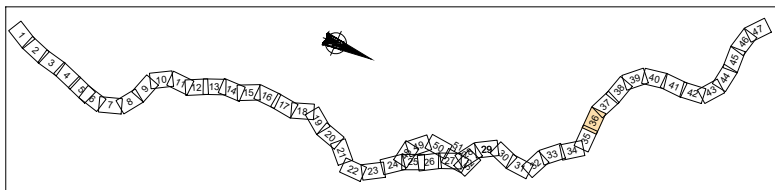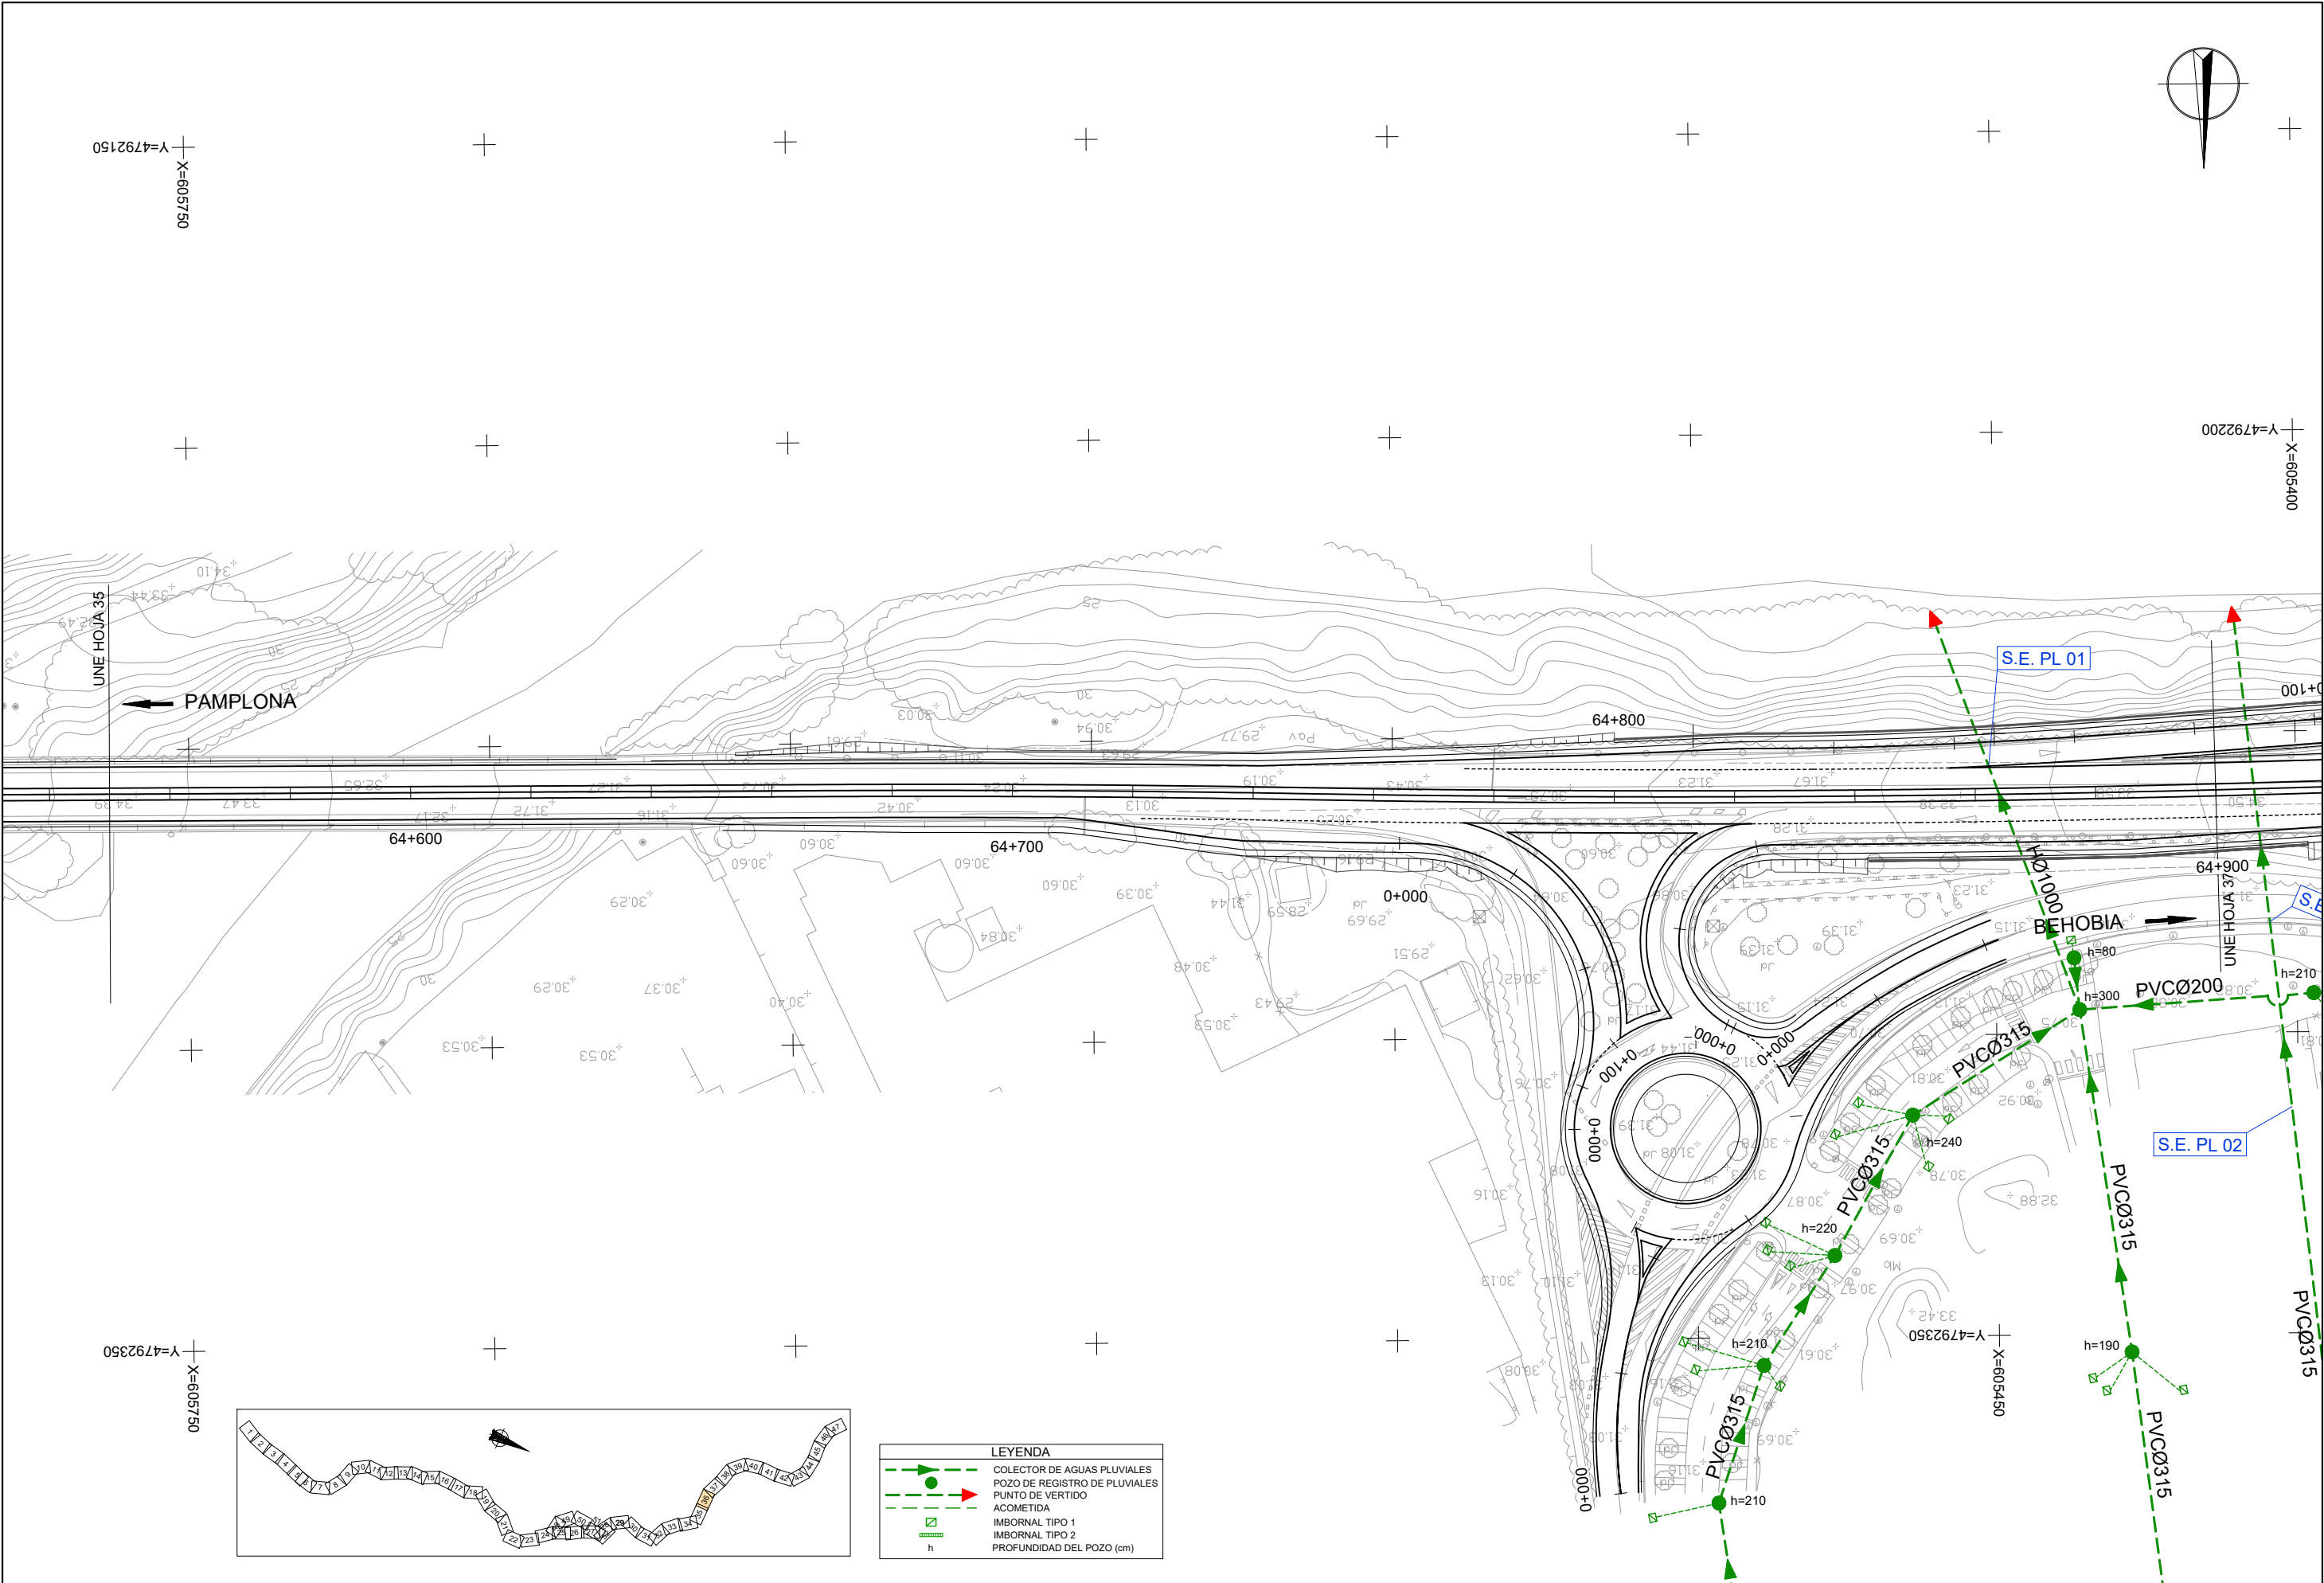

LEYENDA	
	COLECTOR DE AGUAS PLUVIALES
	POZO DE REGISTRO DE PLUVIALES
	PUNTO DE VERTIDO
	ACOMETIDA
	IMBORNAL TIPO 1
	IMBORNAL TIPO 2
	PROFUNDIDAD DEL POZO (cm)

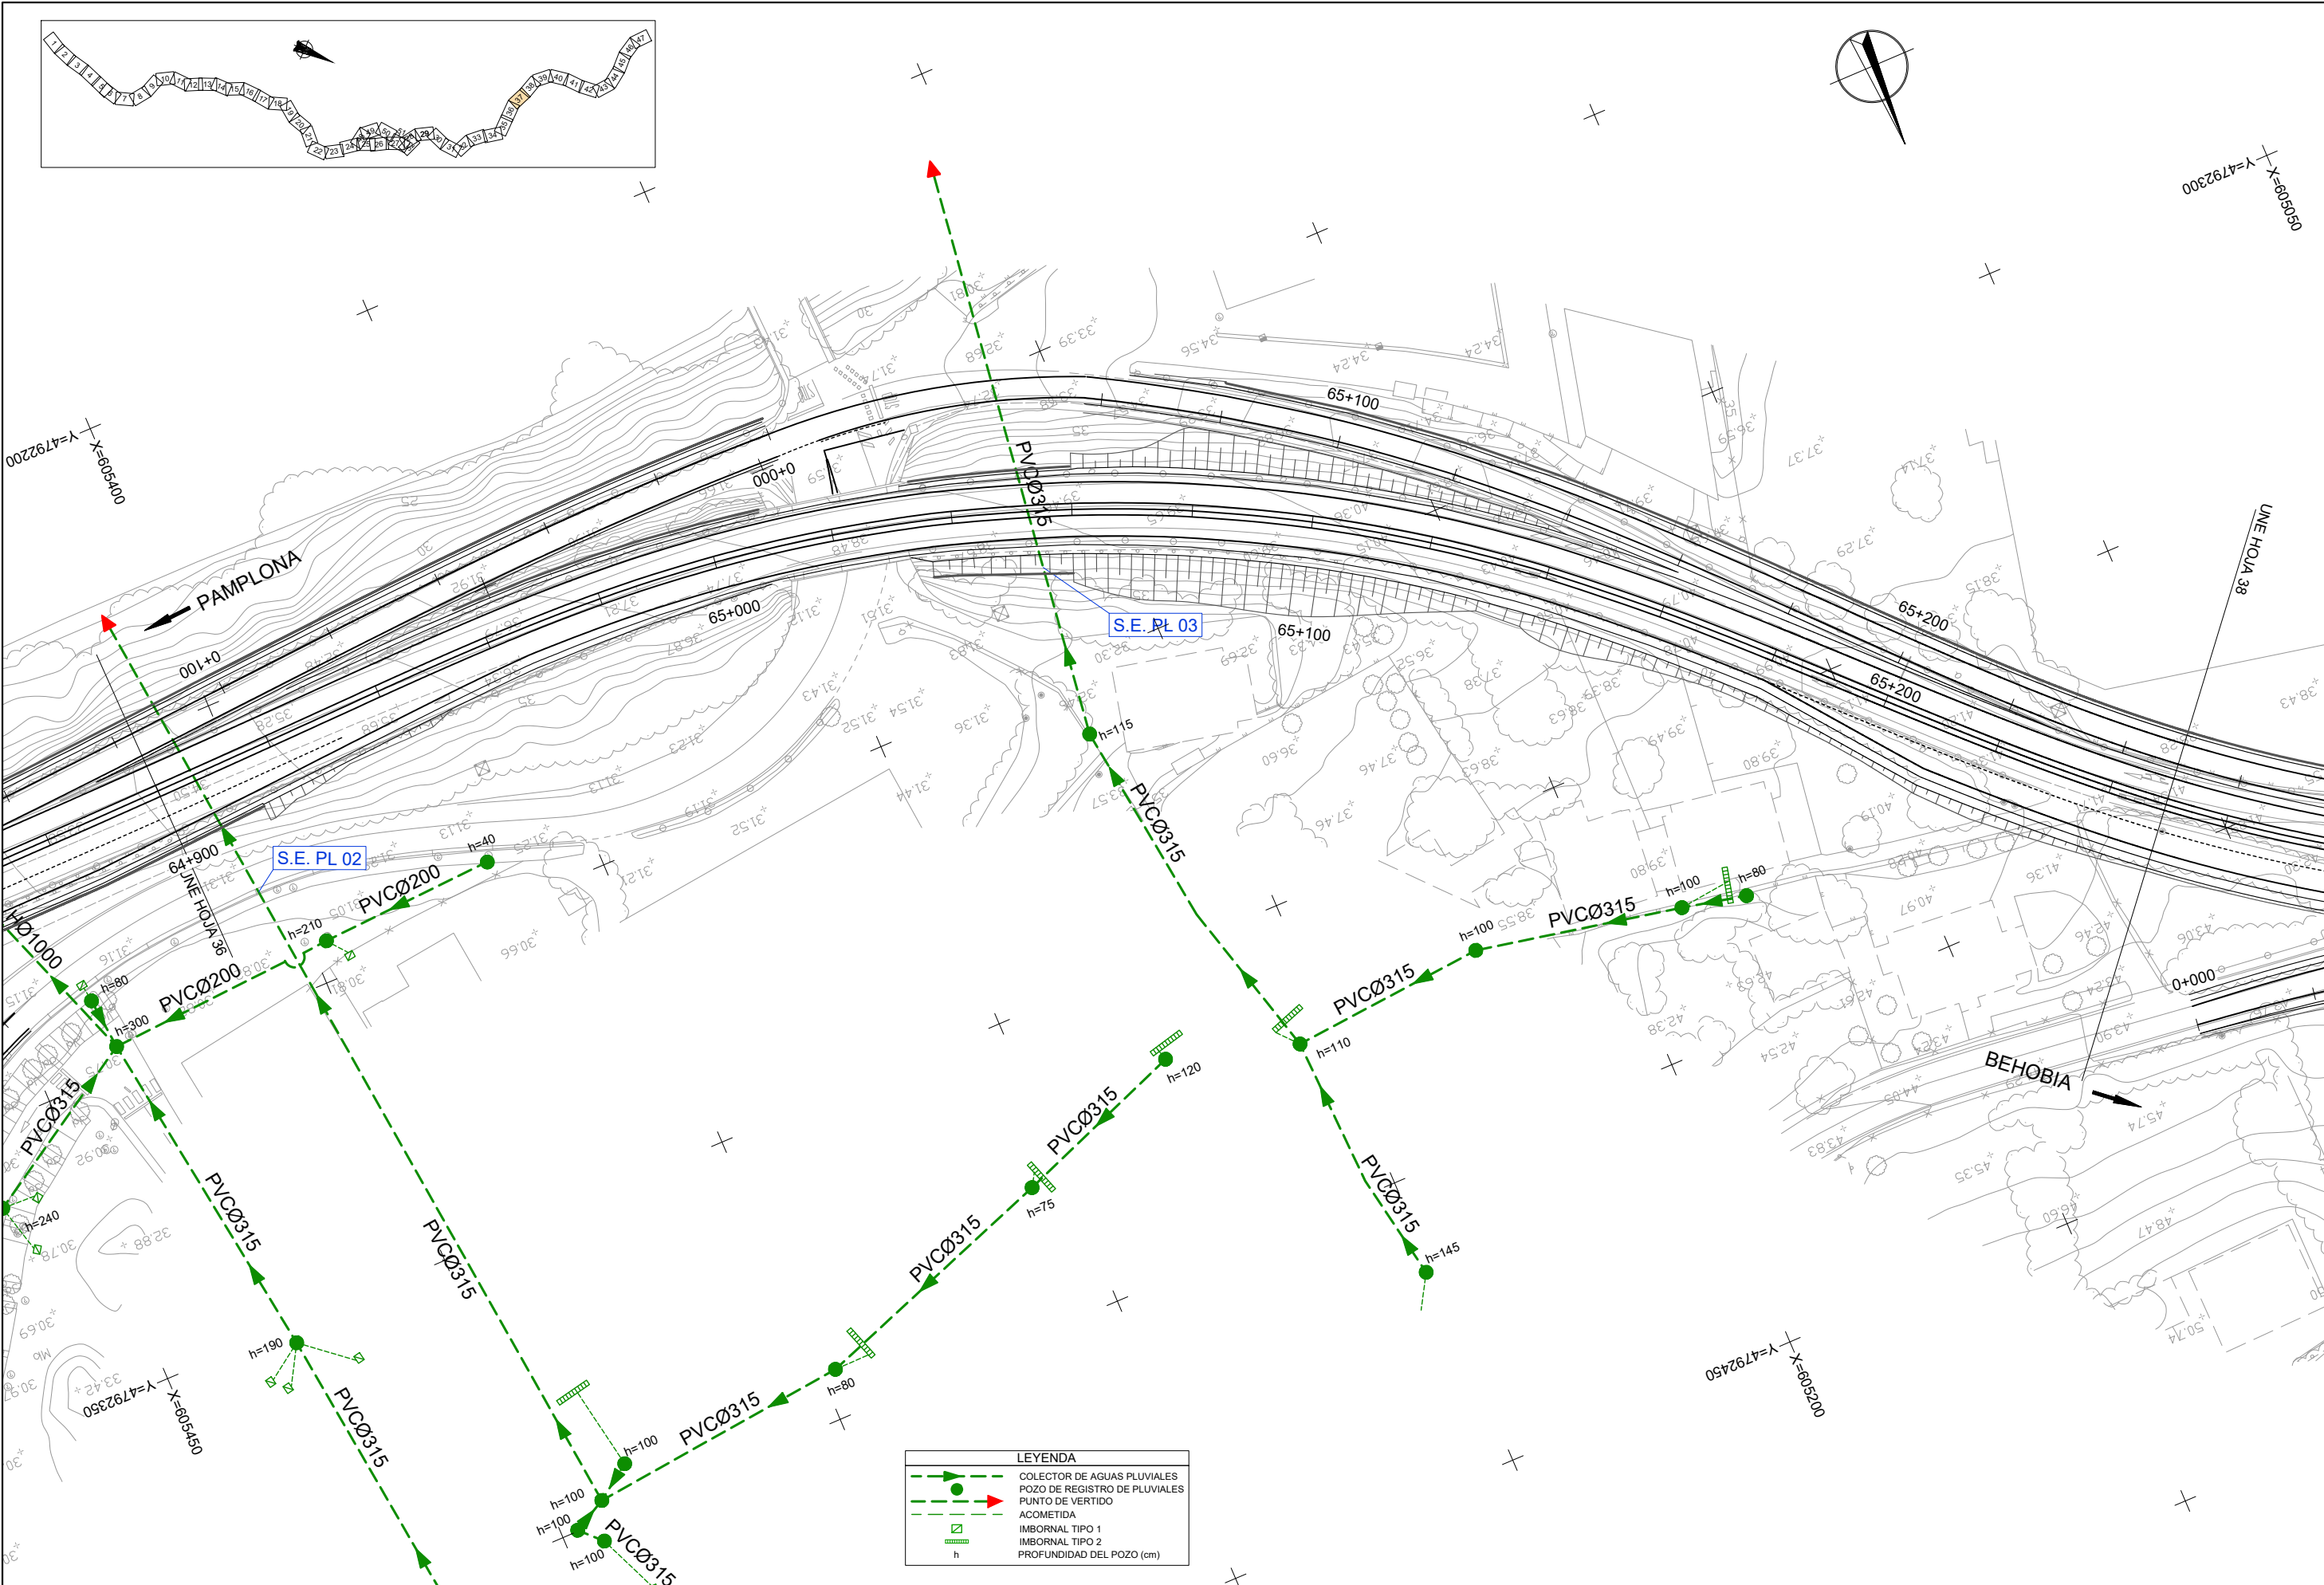

LEYENDA	
	COLECTOR DE AGUAS PLUVIALES
	POZO DE REGISTRO DE PLUVIALES
	PUNTO DE VERTIDO
	ACOMETIDA
	IMBORNAL TIPO 1
	IMBORNAL TIPO 2
	PROFUNDIDAD DEL POZO (cm)



Nafarroako Gobernua
Gobierno de Navarra
Lurralde Kohesiorako Departamentua
Departamento de Cohesión Territorial

SERVICIO DE ESTUDIOS
Y PROYECTOS

Sección de proyectos

DIRECTORA DEL PROYECTO:

D.ª María Carmen González Martínez

CONSULTOR:

EL INGENIERO DE CAMINOS, C. Y P.

AUTOR DEL PROYECTO:

D. Fco. Javier Romera Durán

PROYECTO DE TRAZADO
CONVERSIÓN DE LA CARRETERA N-121 EN VÍA 2+1
ENTRE EL P.K. 52+670 Y EL P.K. 68+440 (Tramo 5)

REF. DEL PROYECTO:

ESCALA:

1:1000

ORIGINAL
EN DIN A3

DESIGNACIÓN DEL PLANO:

SERVICIOS AFECTADOS
RED DE SANEAMIENTO
AGUAS PLUVIALES

NOMBRE FICHERO:

2.7.7.2 SSAA Saneam pluv.dwg


FECHA:

JUNIO 2024

Nº DE PLANO:


2.7.7.2



HOJA 37 DE 52

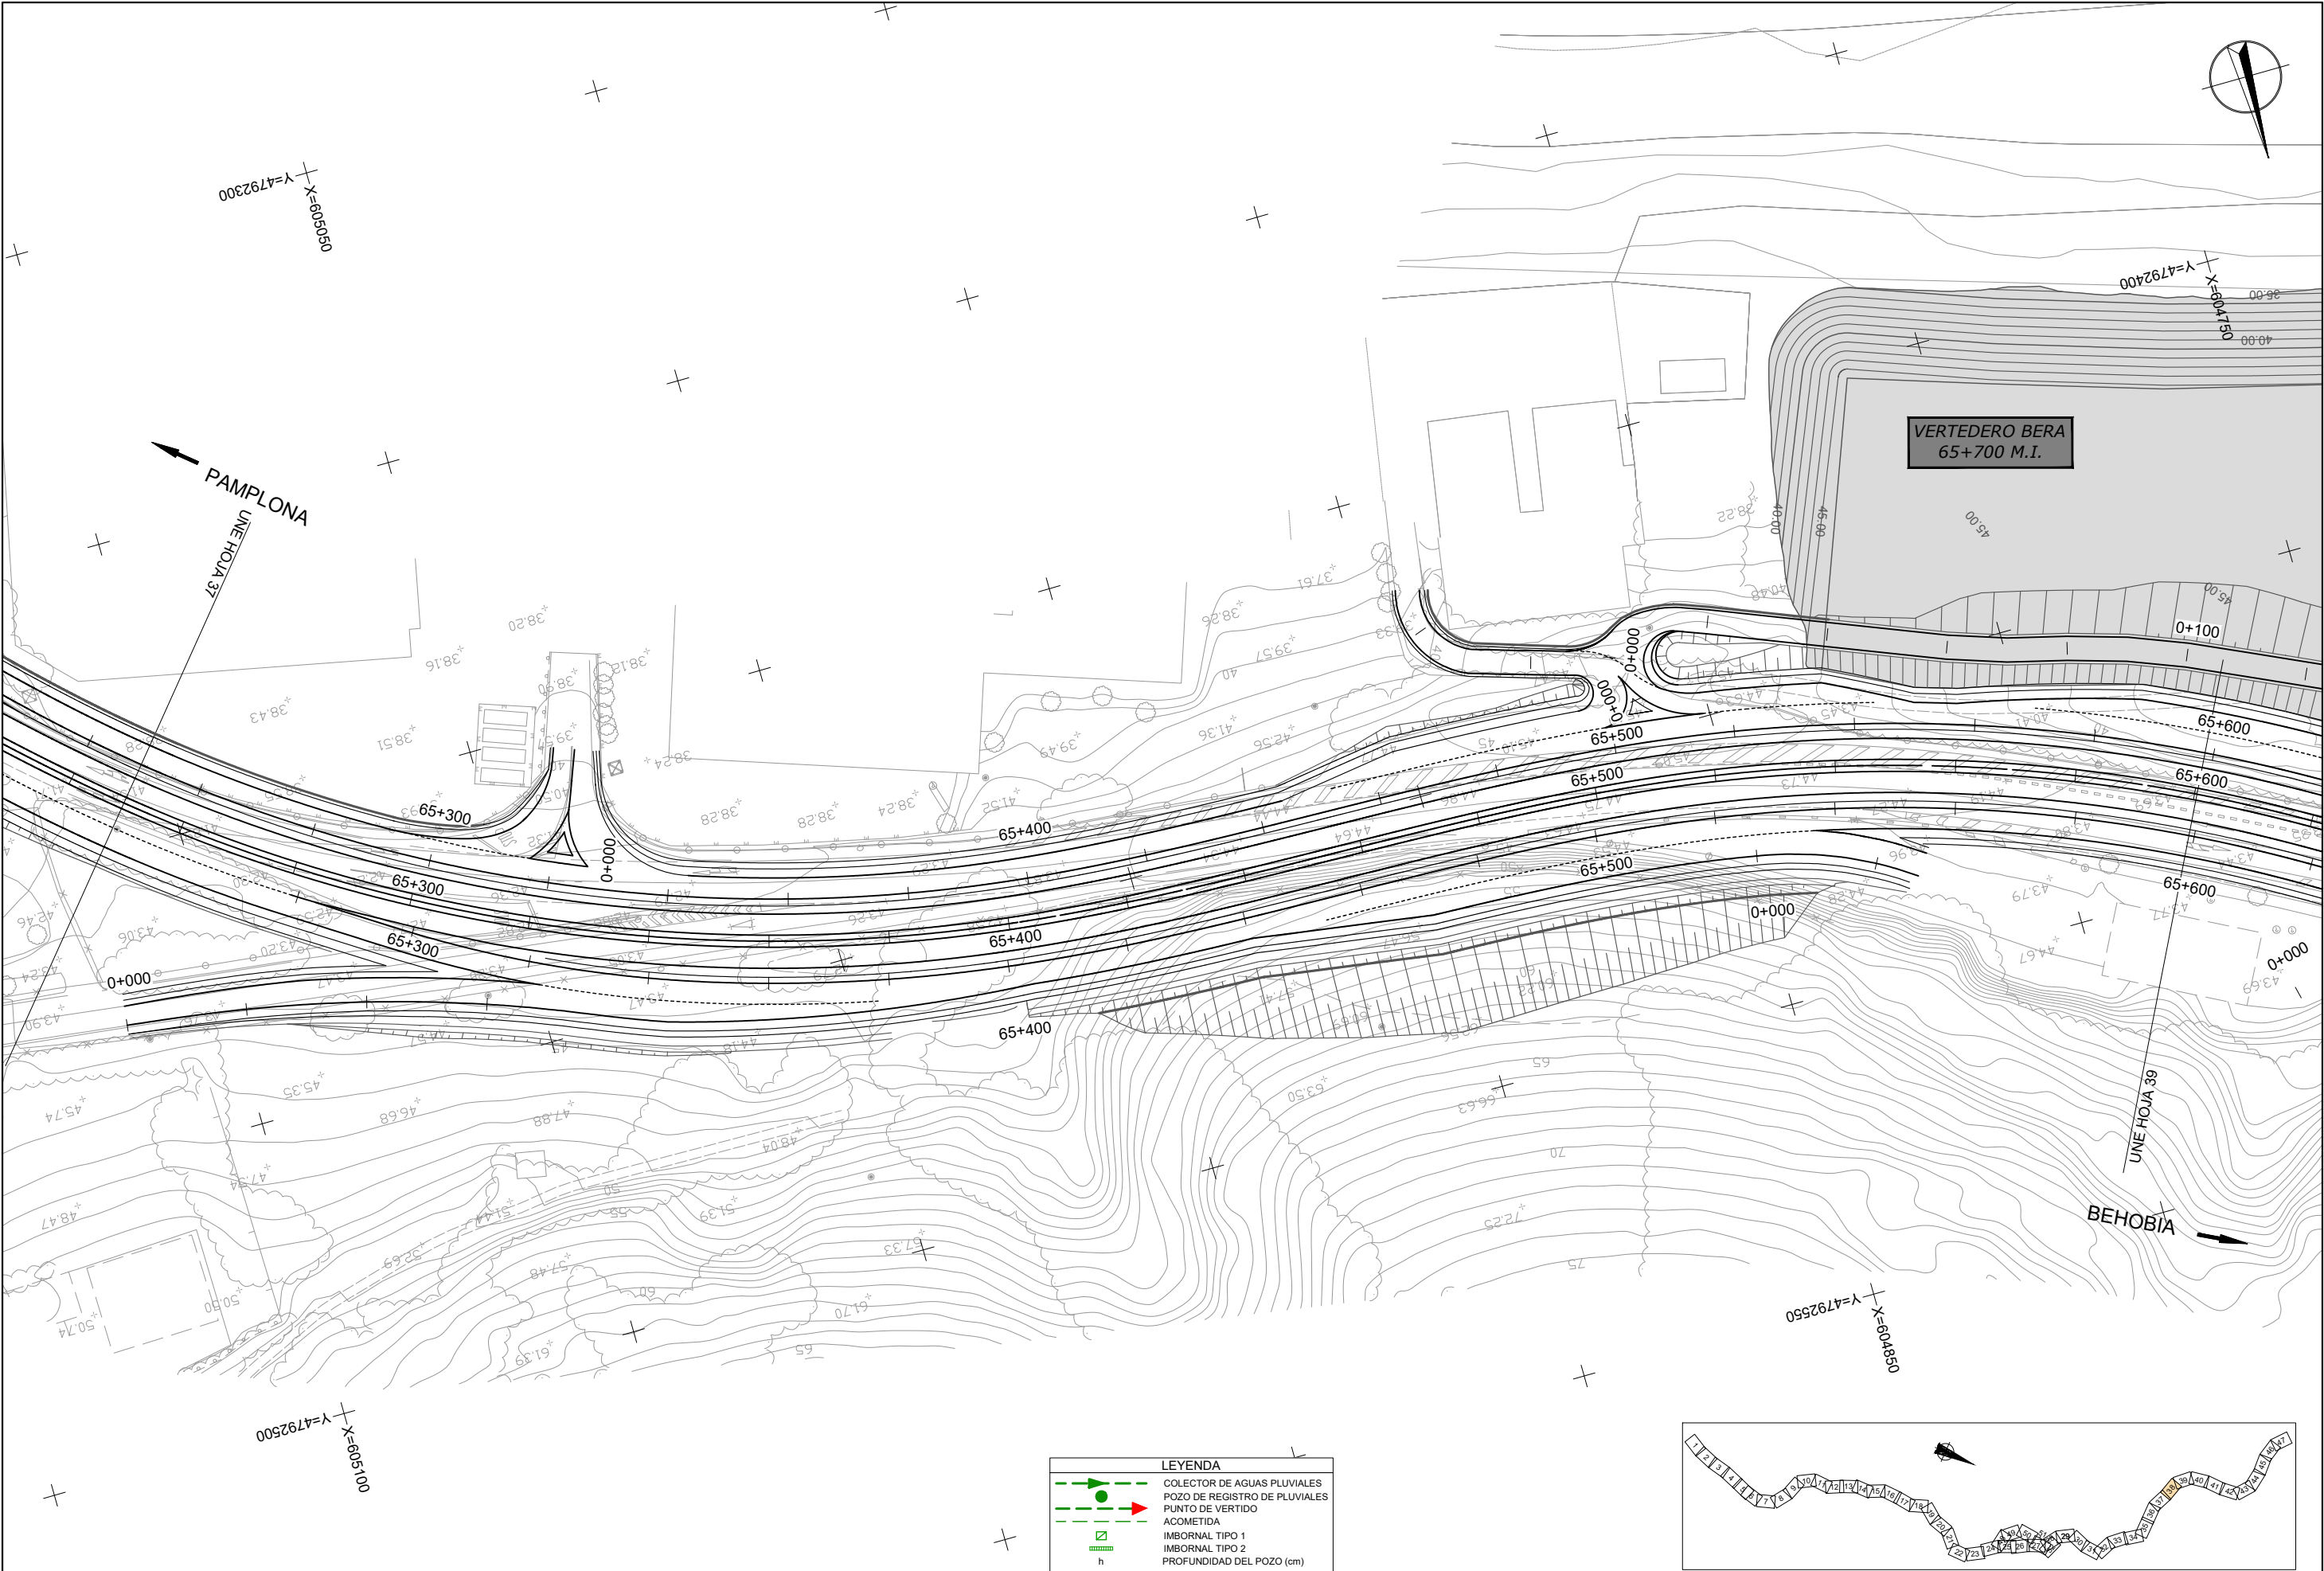


LEYENDA

- COLECTOR DE AGUAS PLUVIALES
- POZO DE REGISTRO DE PLUVIALES
- PUNTO DE VERTIDO
- ACOMETIDA
- IMBORNAL TIPO 1
- IMBORNAL TIPO 2
- PROFUNDIDAD DEL POZO (cm)

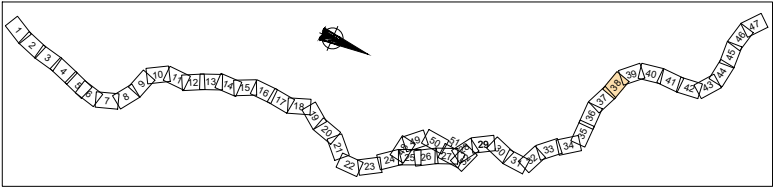

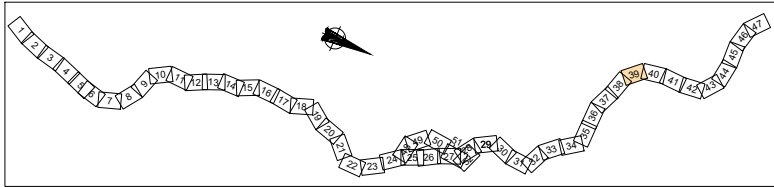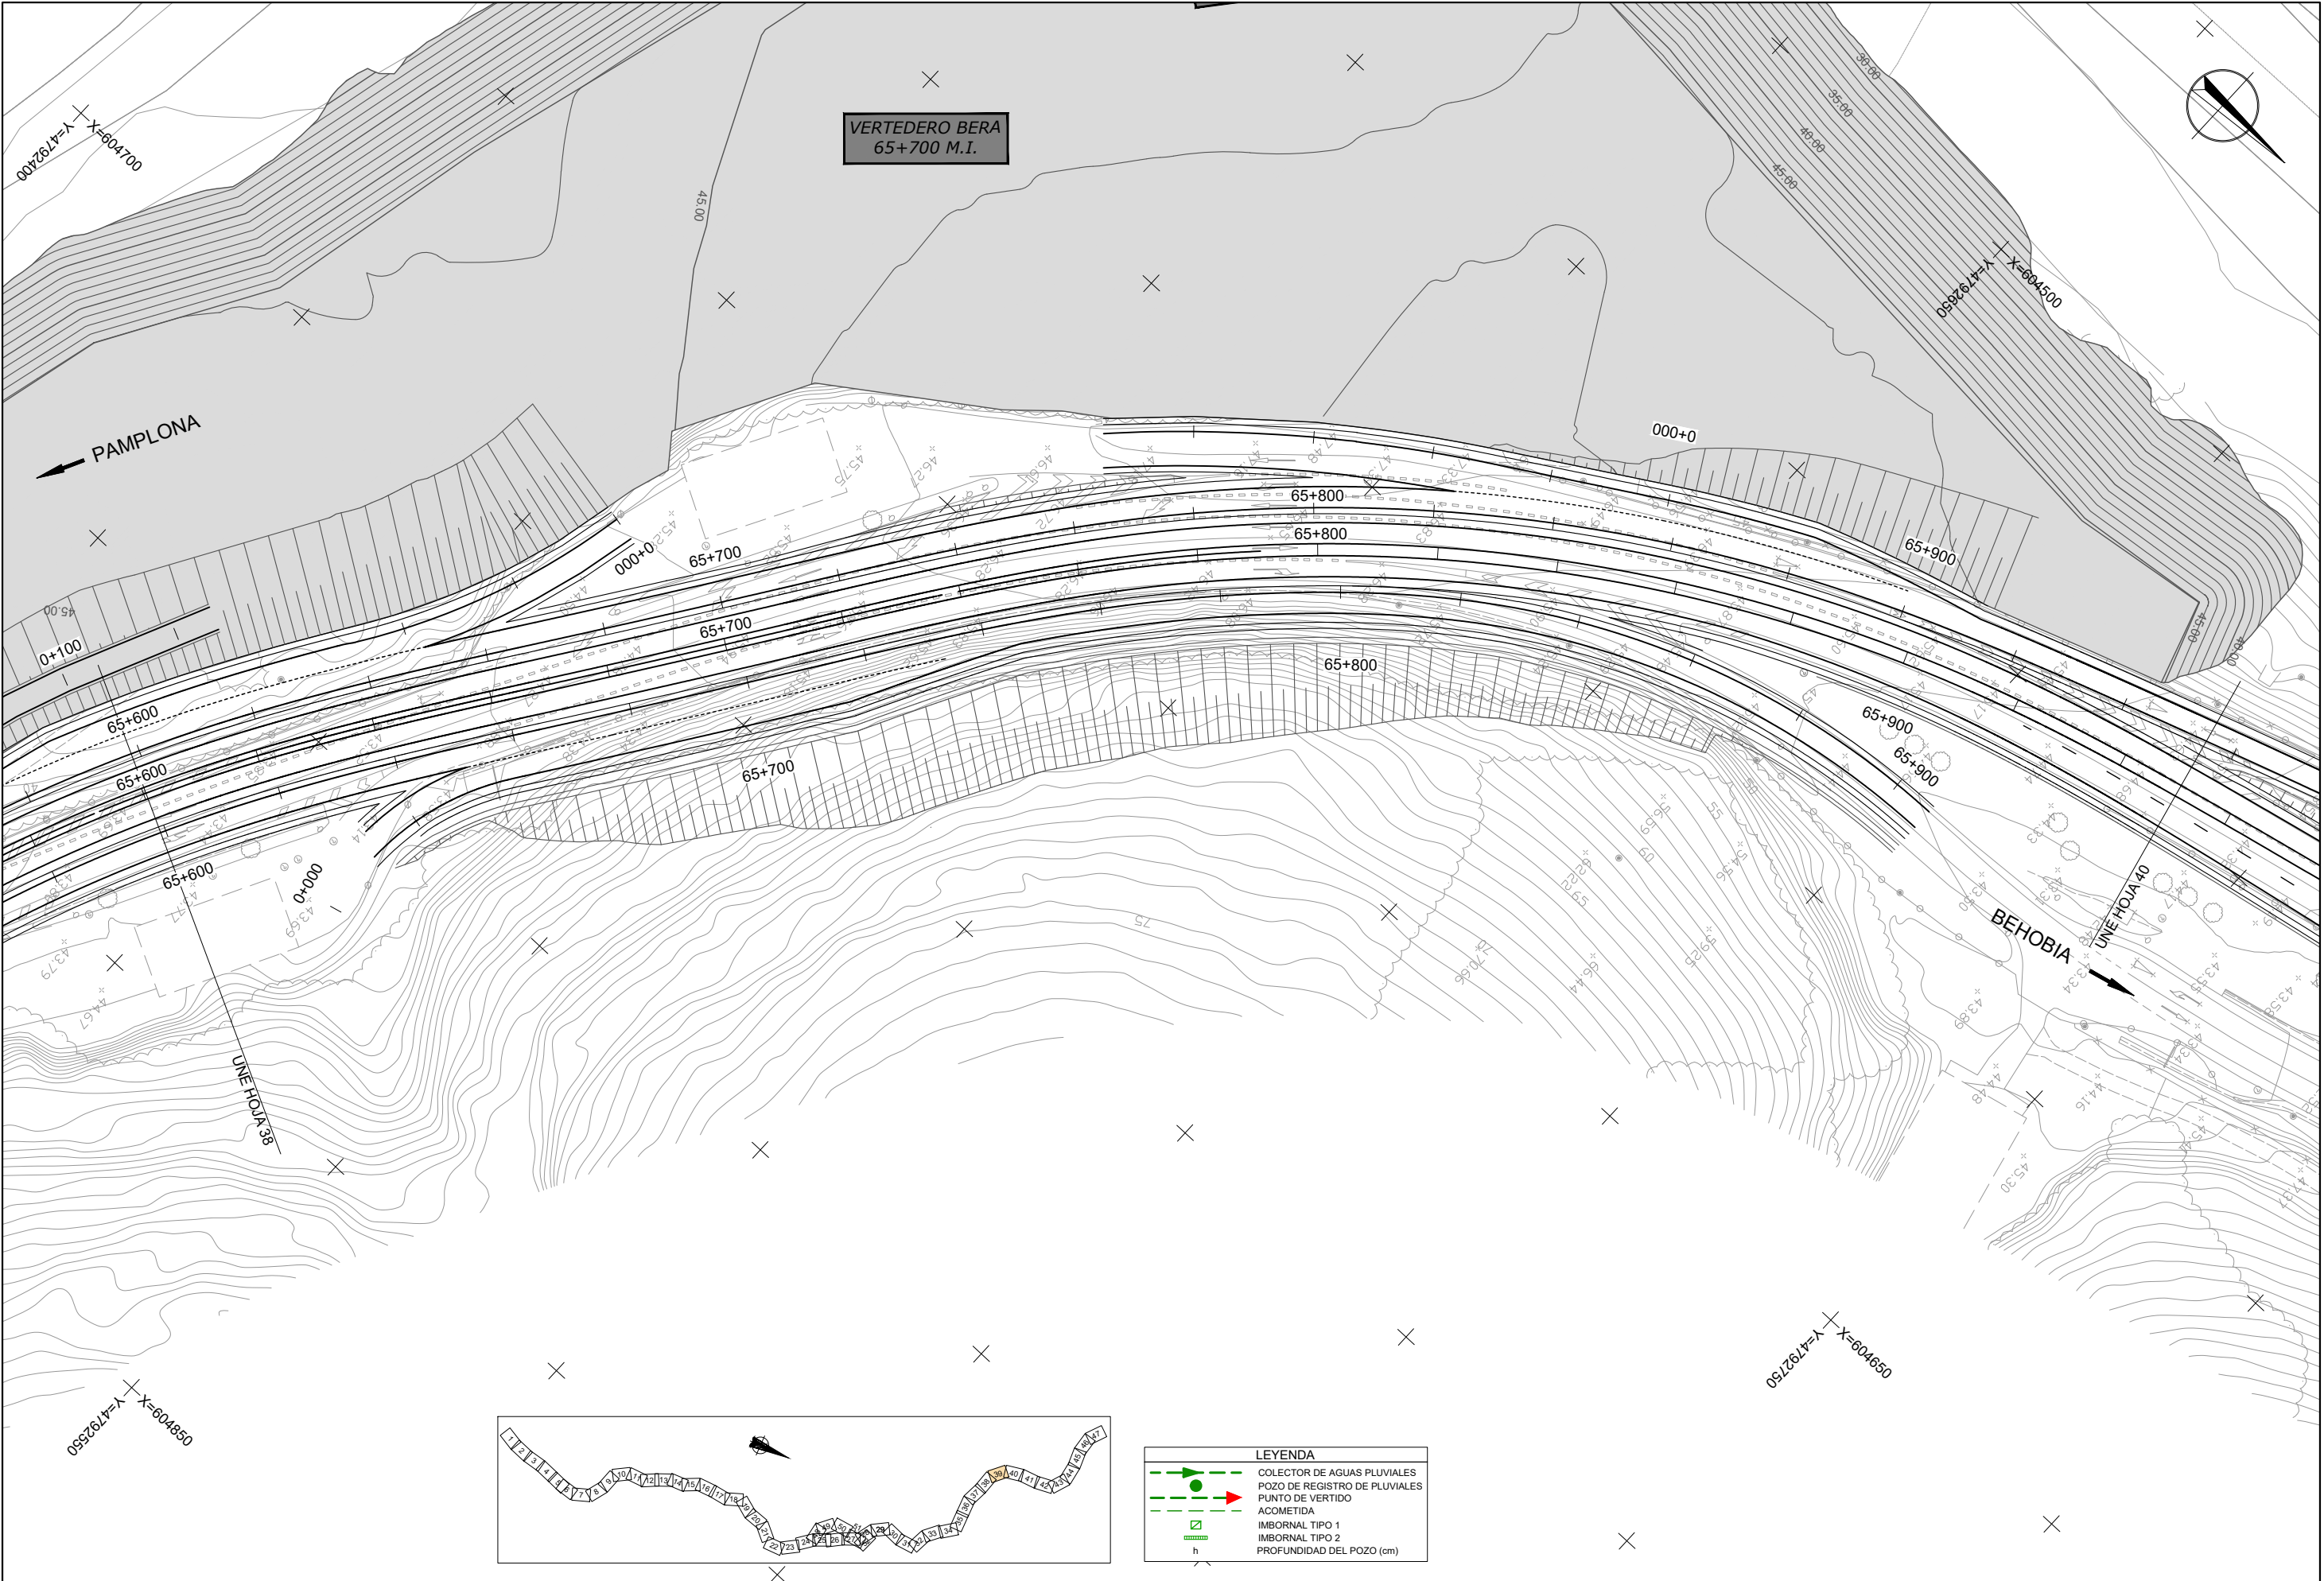


LEYENDA	
	COLECTOR DE AGUAS PLUVIALES
	POZO DE REGISTRO DE PLUVIALES
	PUNTO DE VERTIDO
	ACOMETIDA
	IMBORNAL TIPO 1
	IMBORNAL TIPO 2
	PROFUNDIDAD DEL POZO (cm)

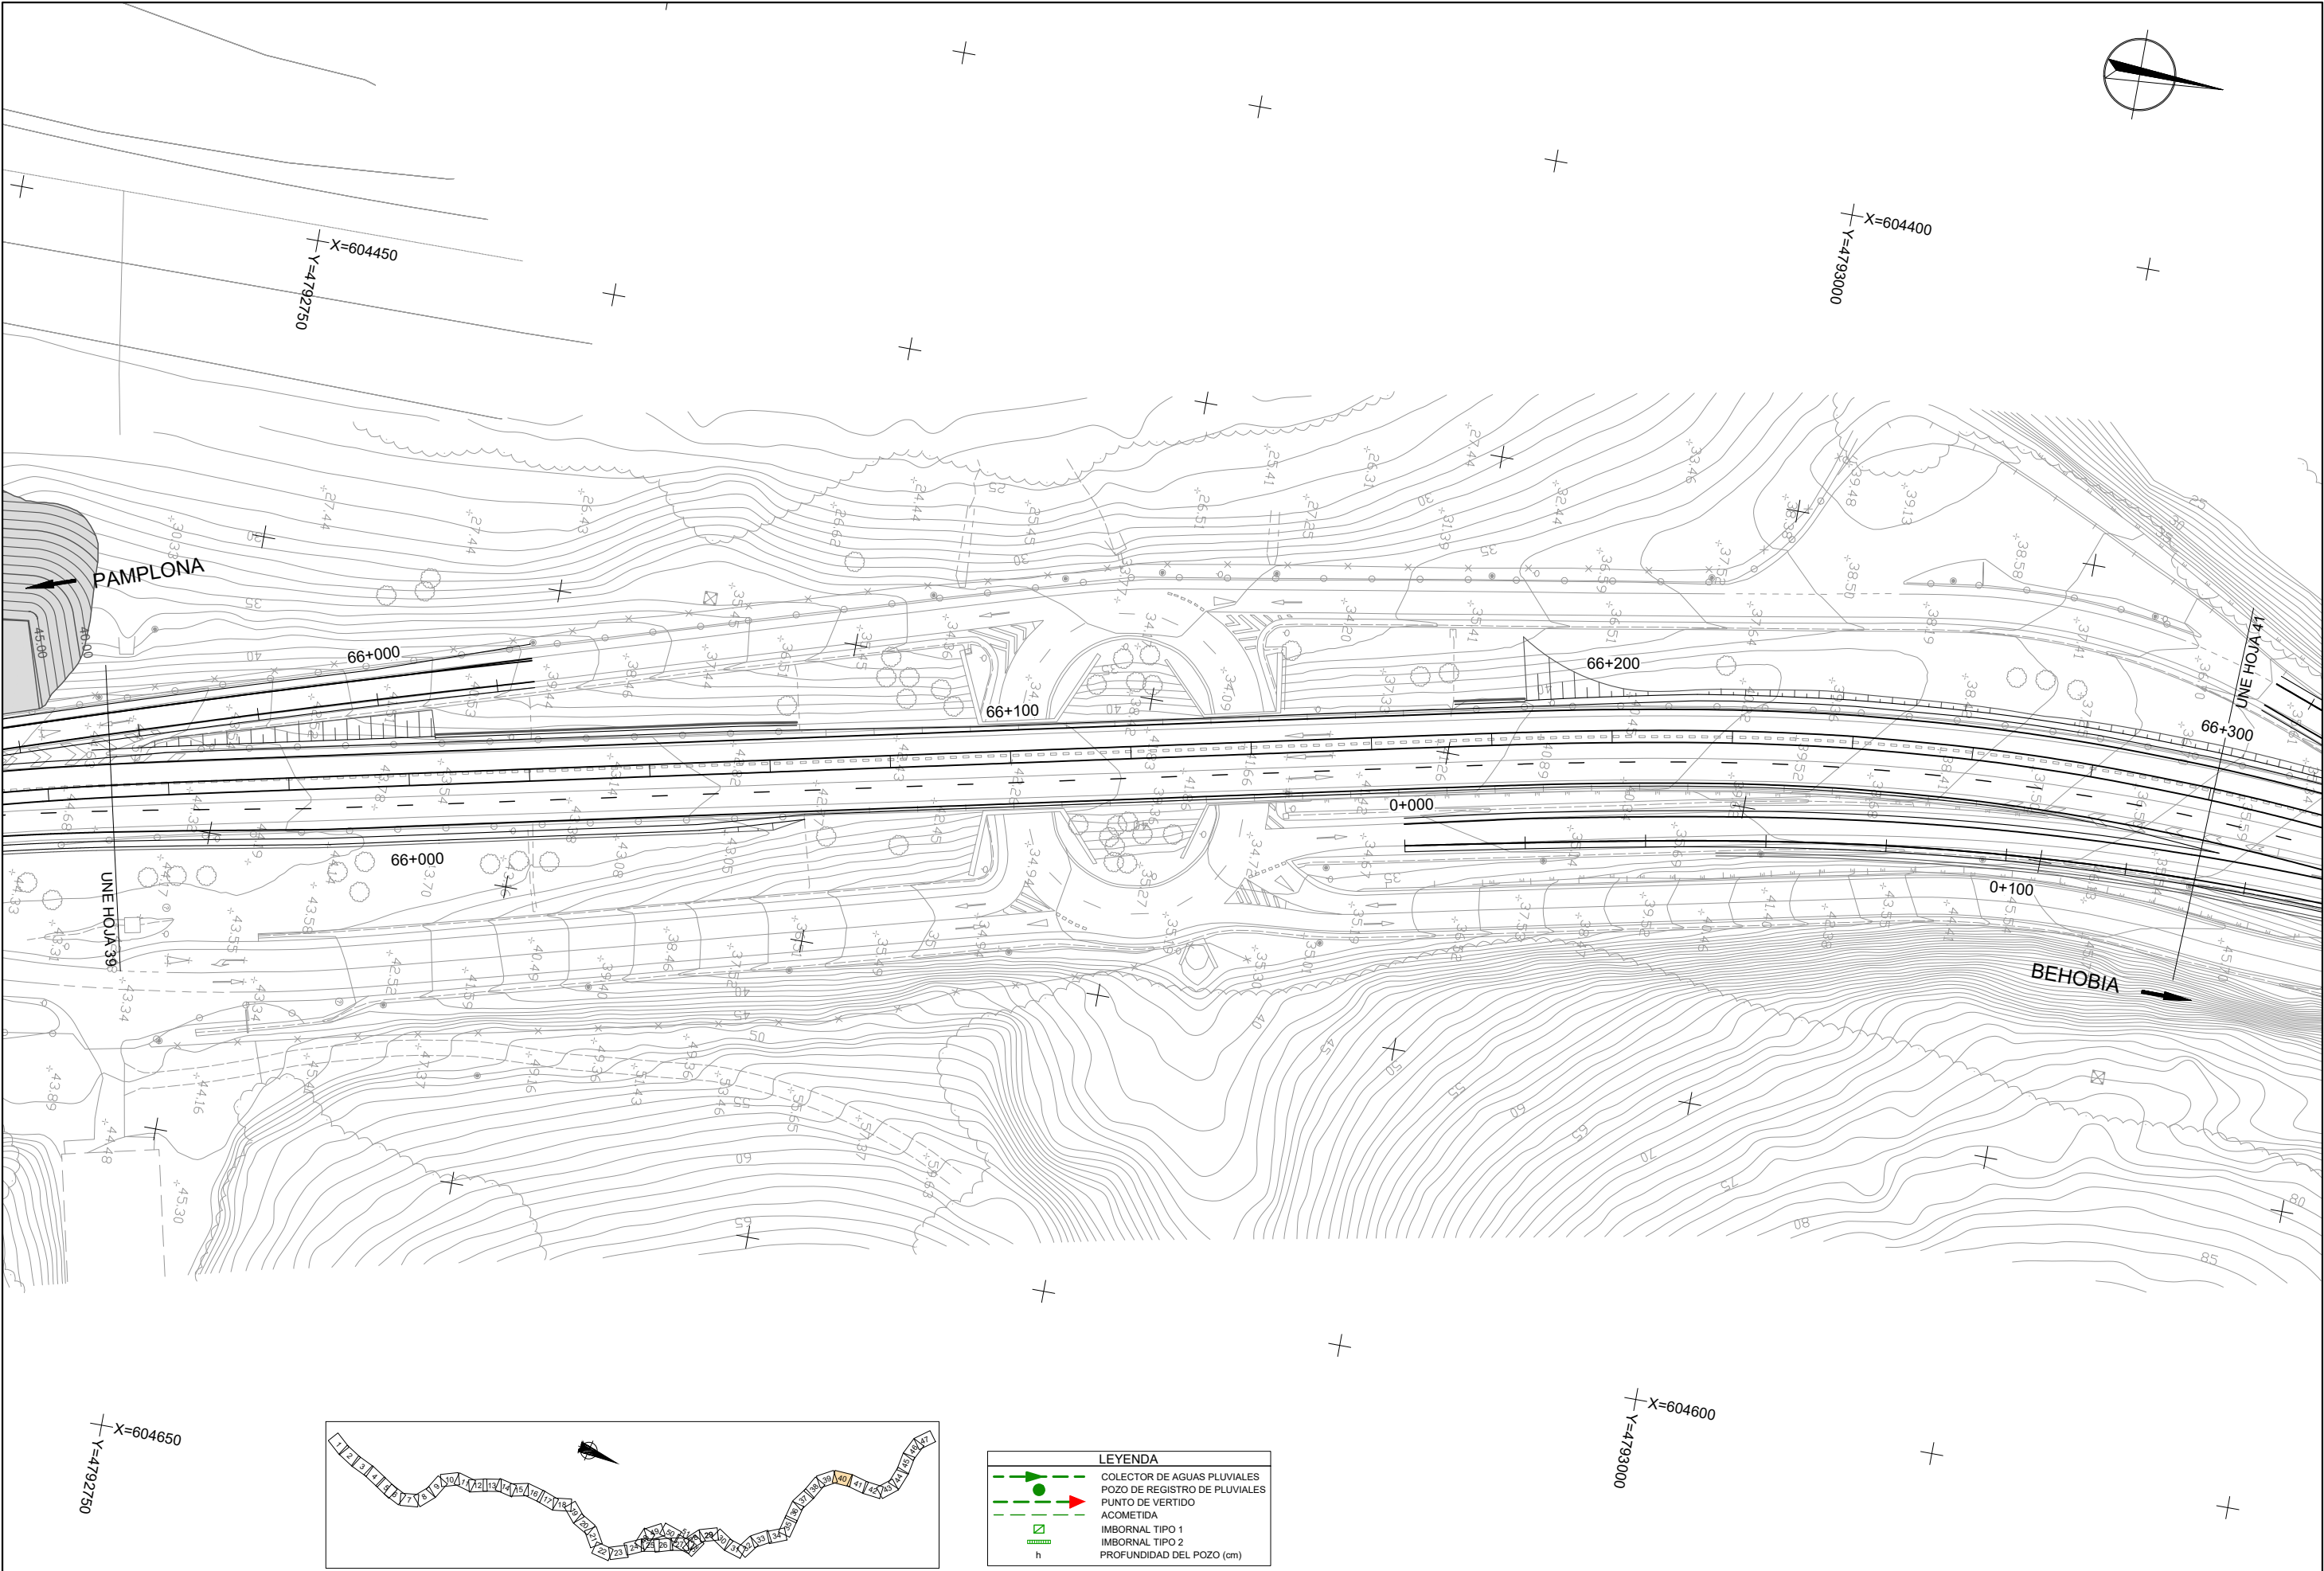

LEYENDA


COLECTOR DE AGUAS PLUVIALES


POZO DE REGISTRO DE PLUVIALES

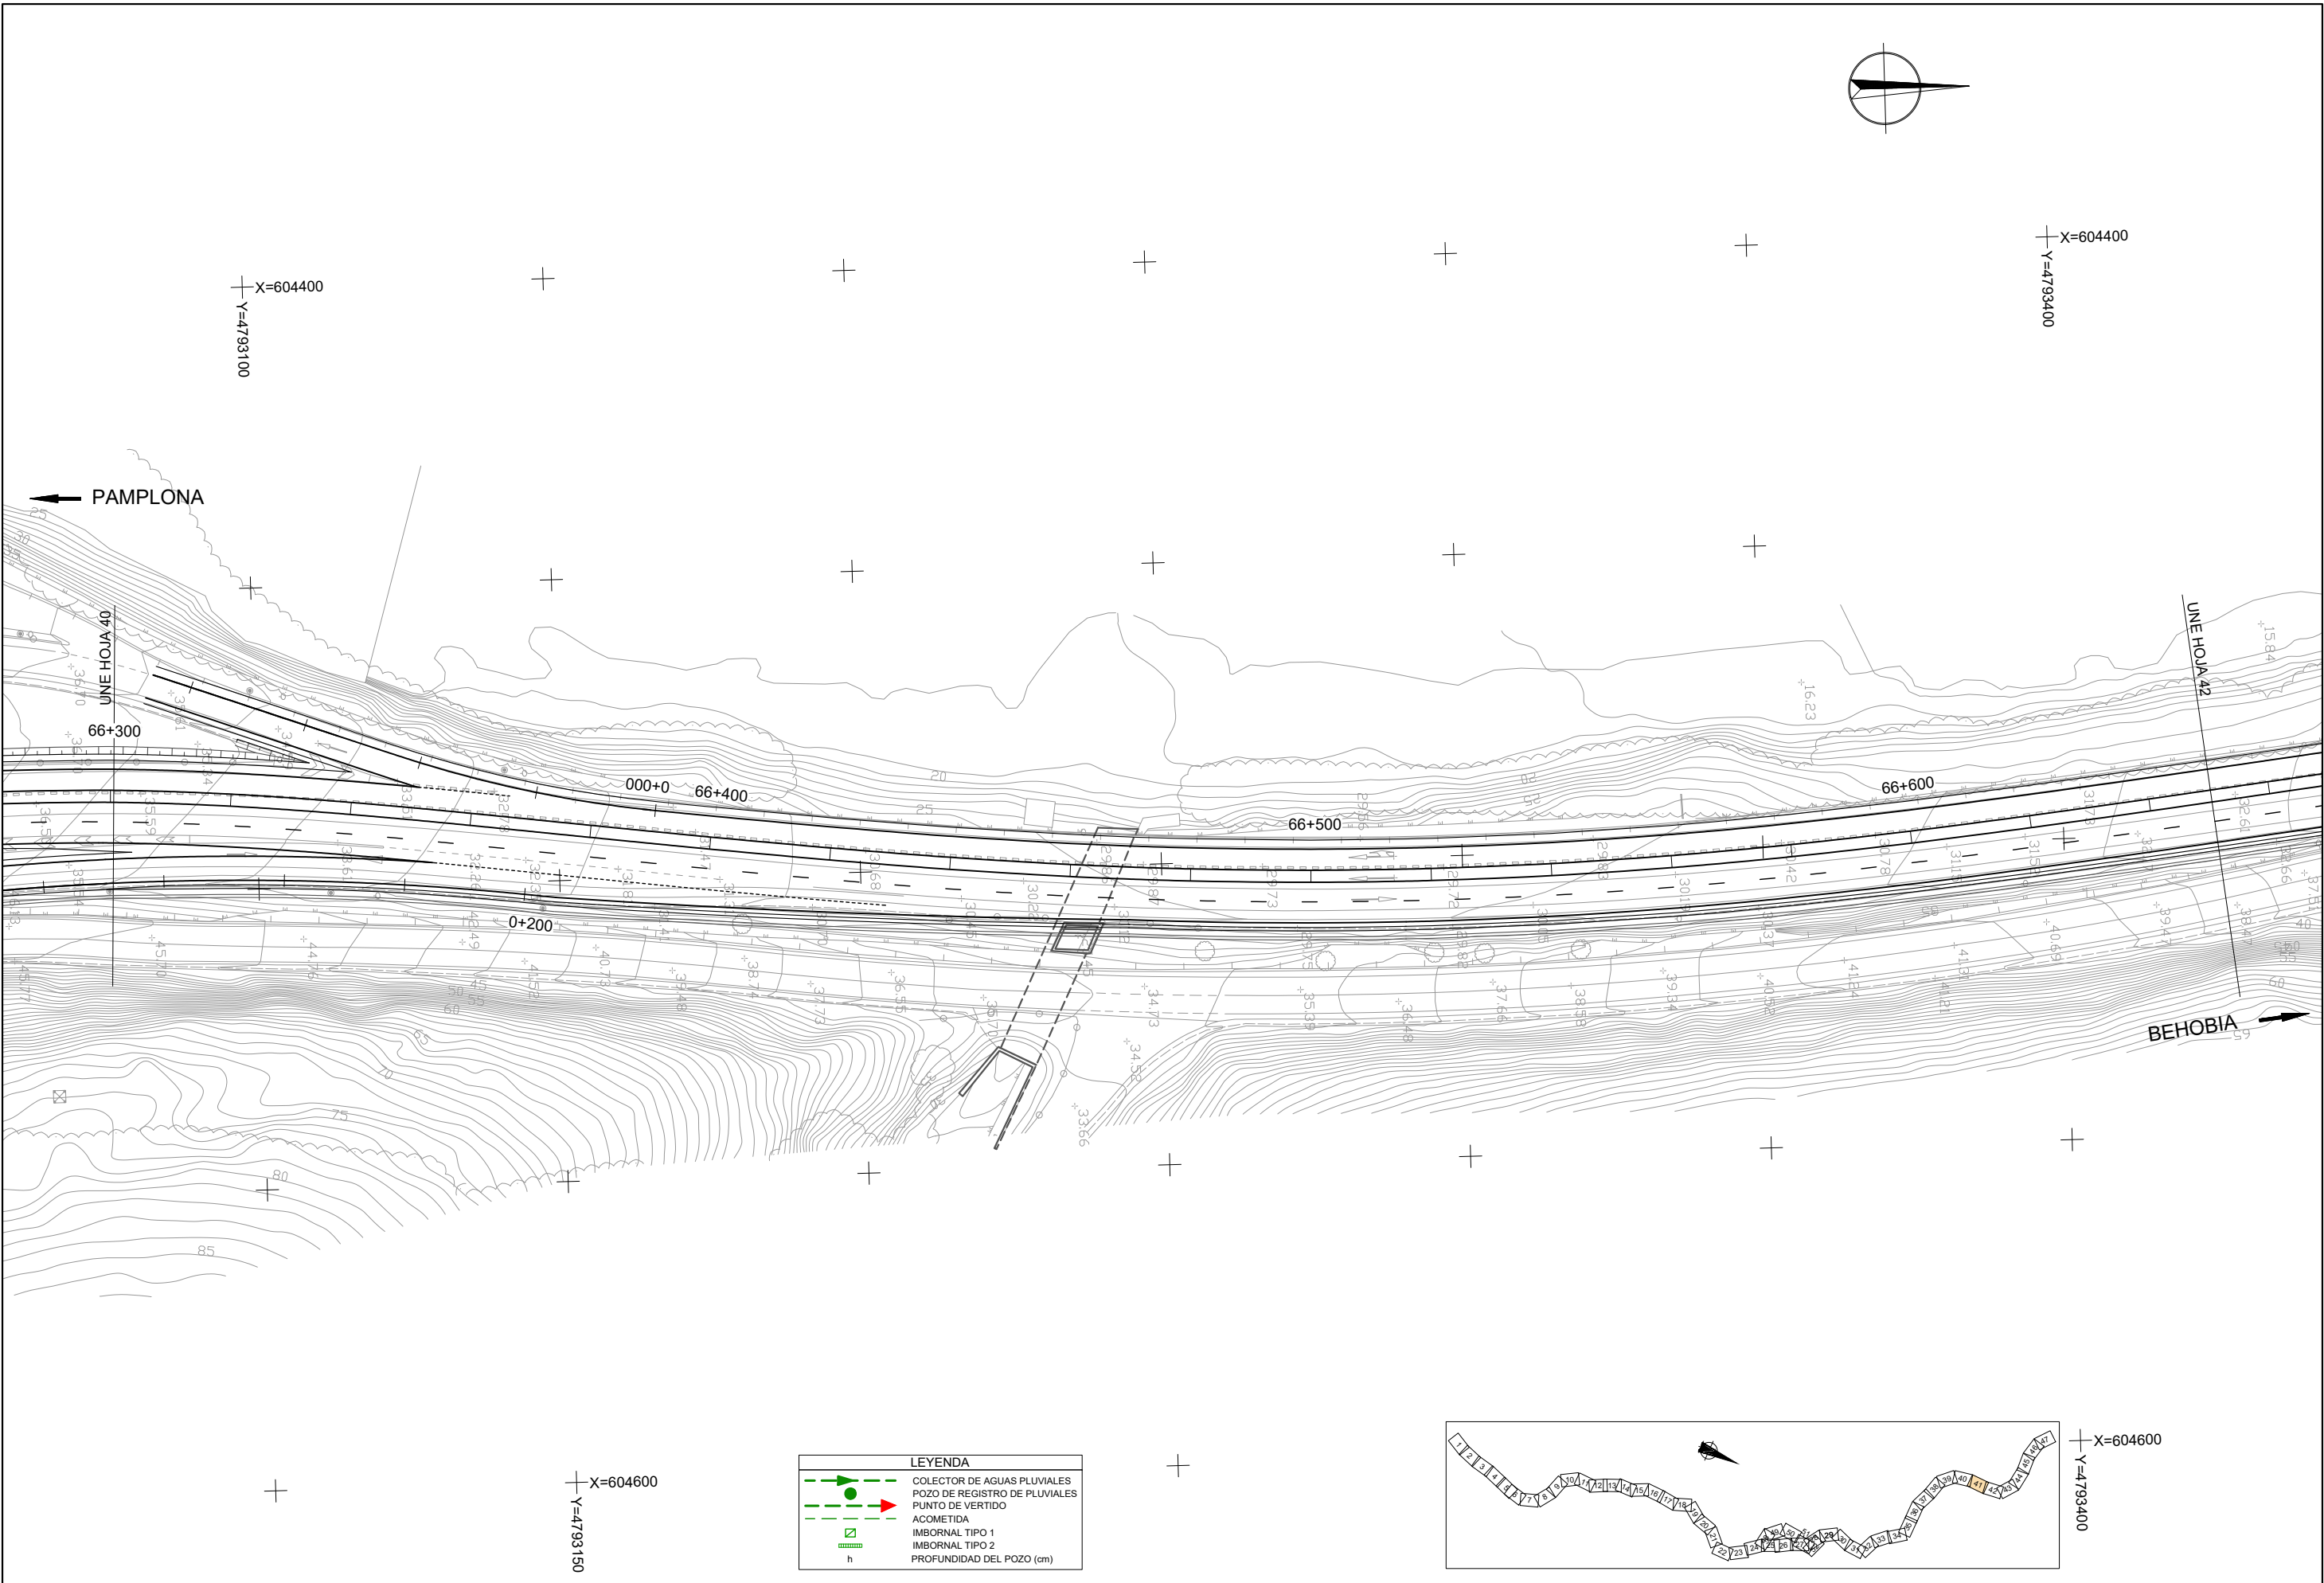



LEYENDA


COLECTOR DE AGUAS PLUVIALES

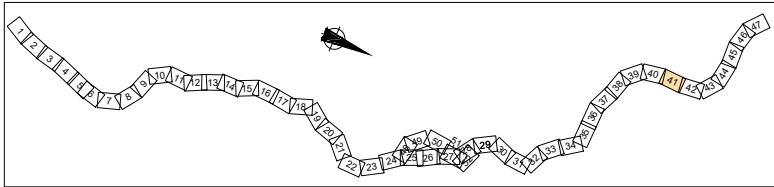POZO DE REGISTRO DE PLUVIALES

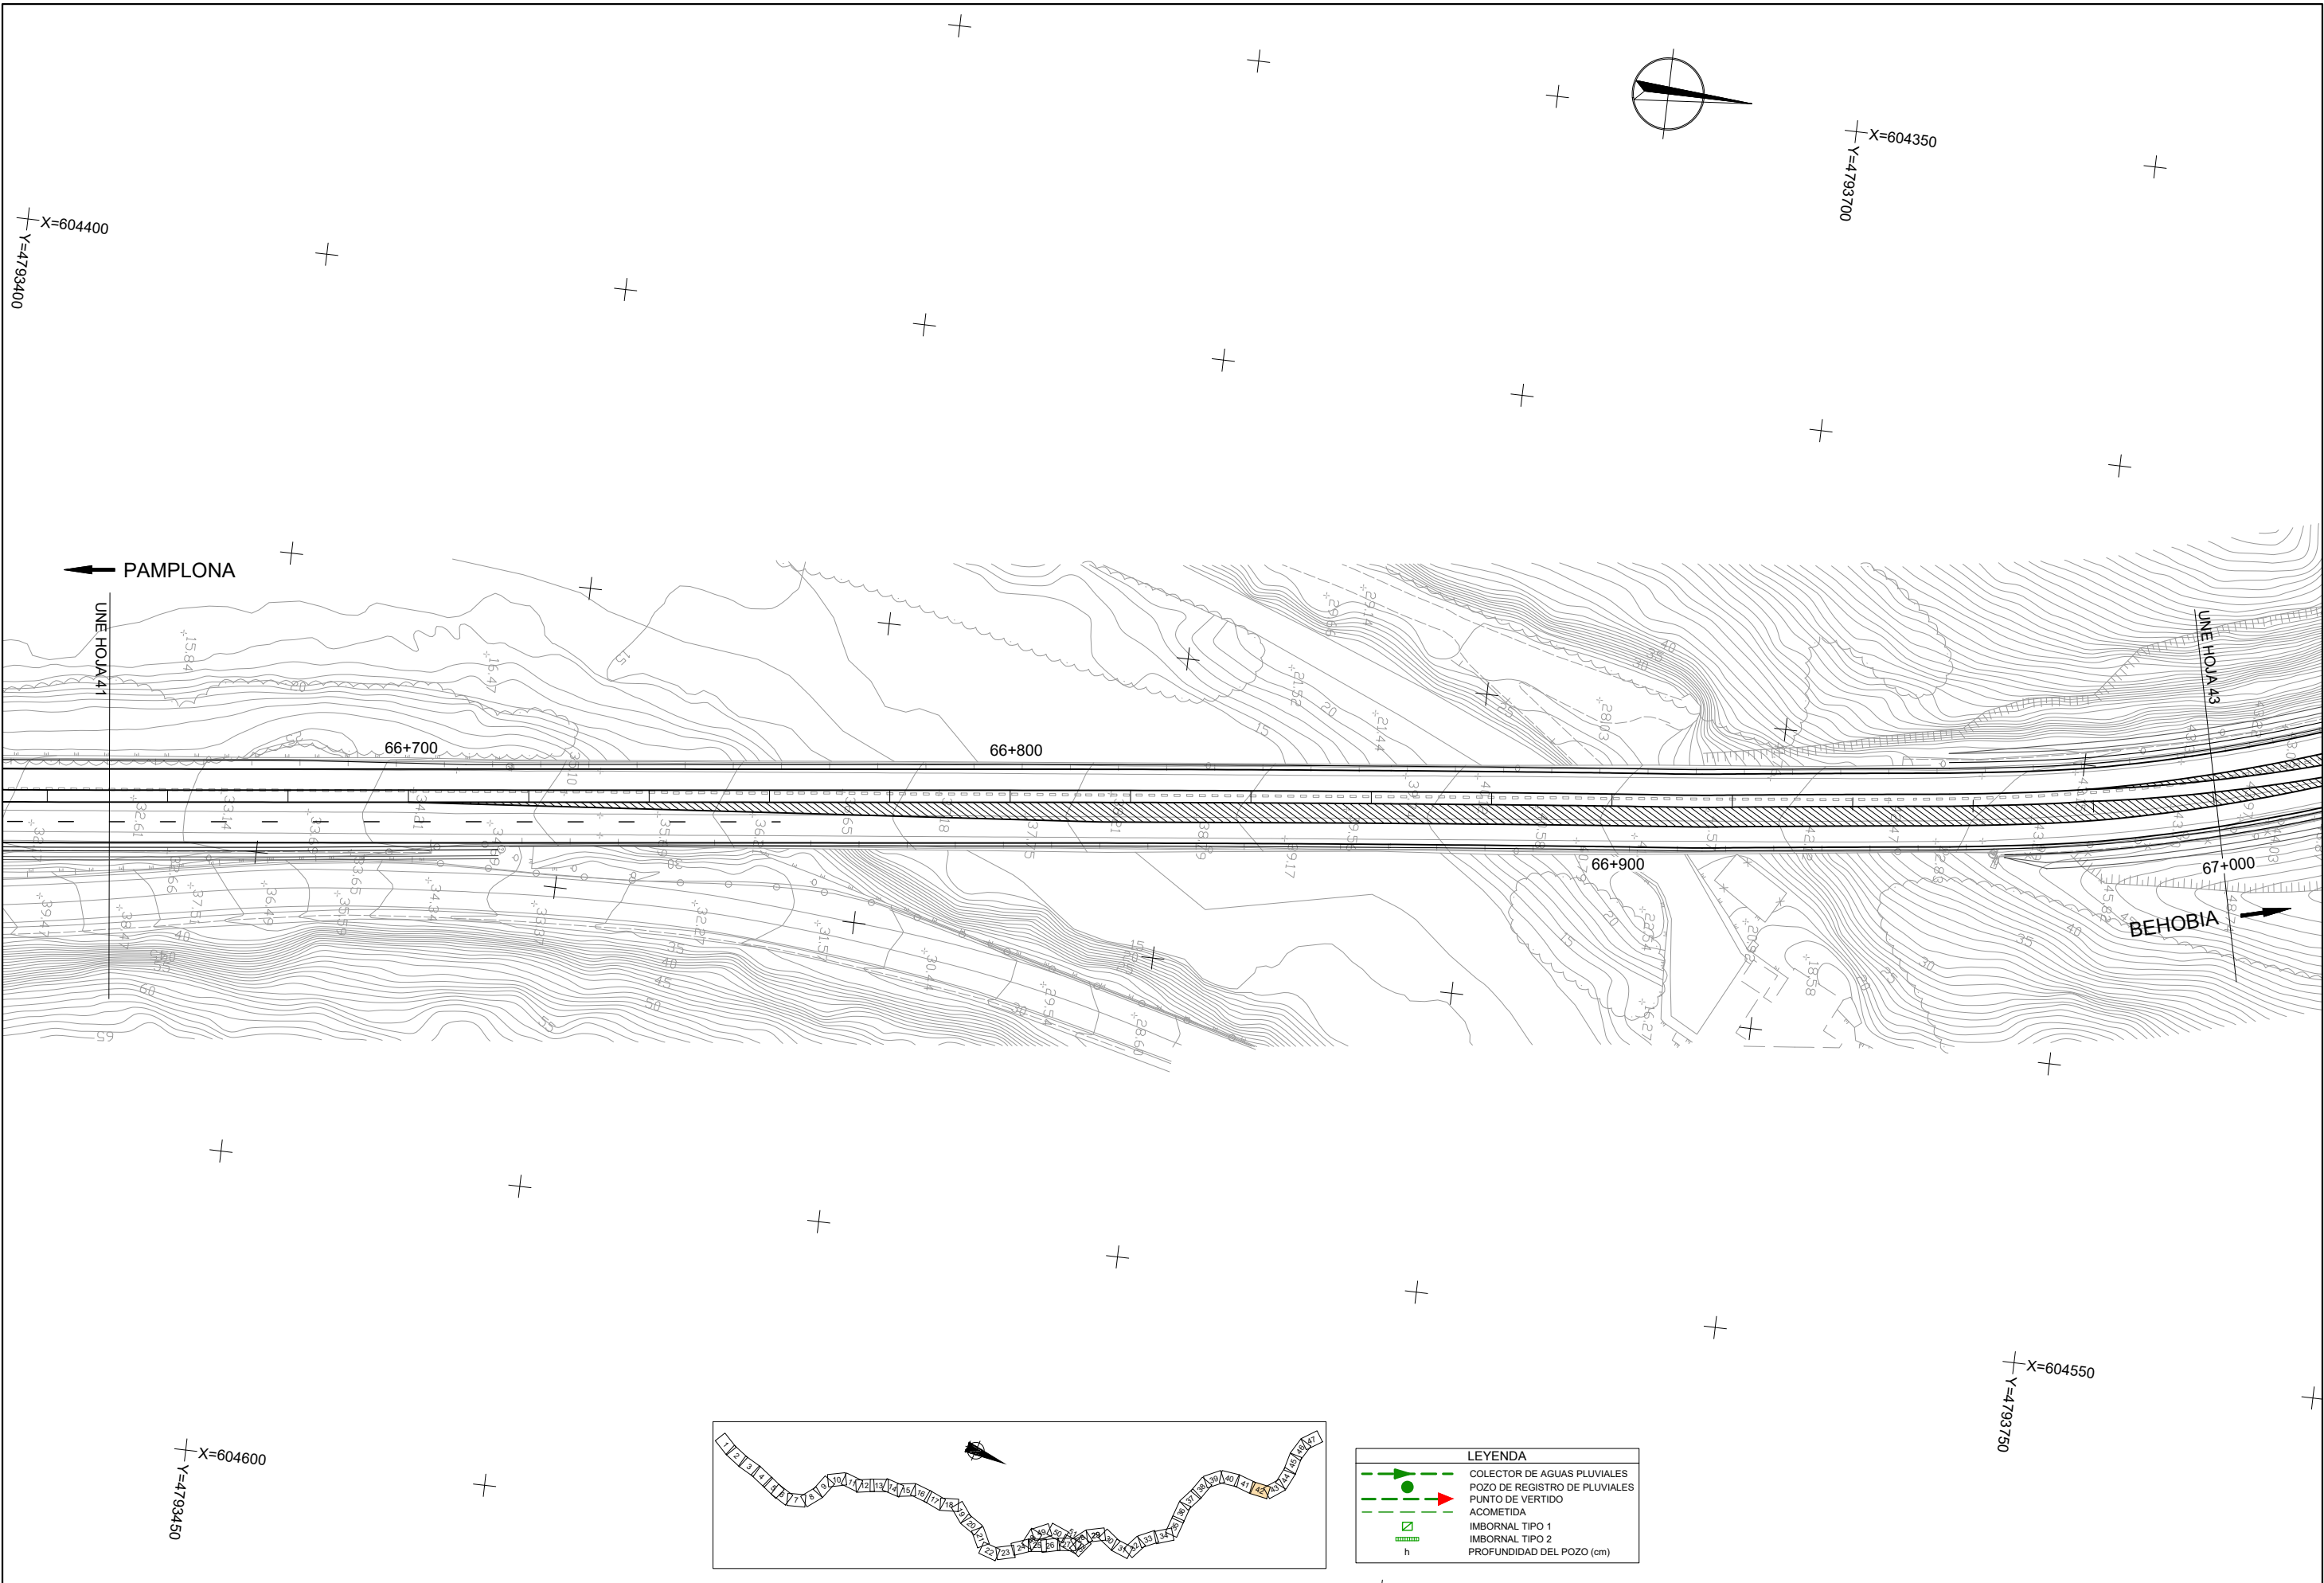

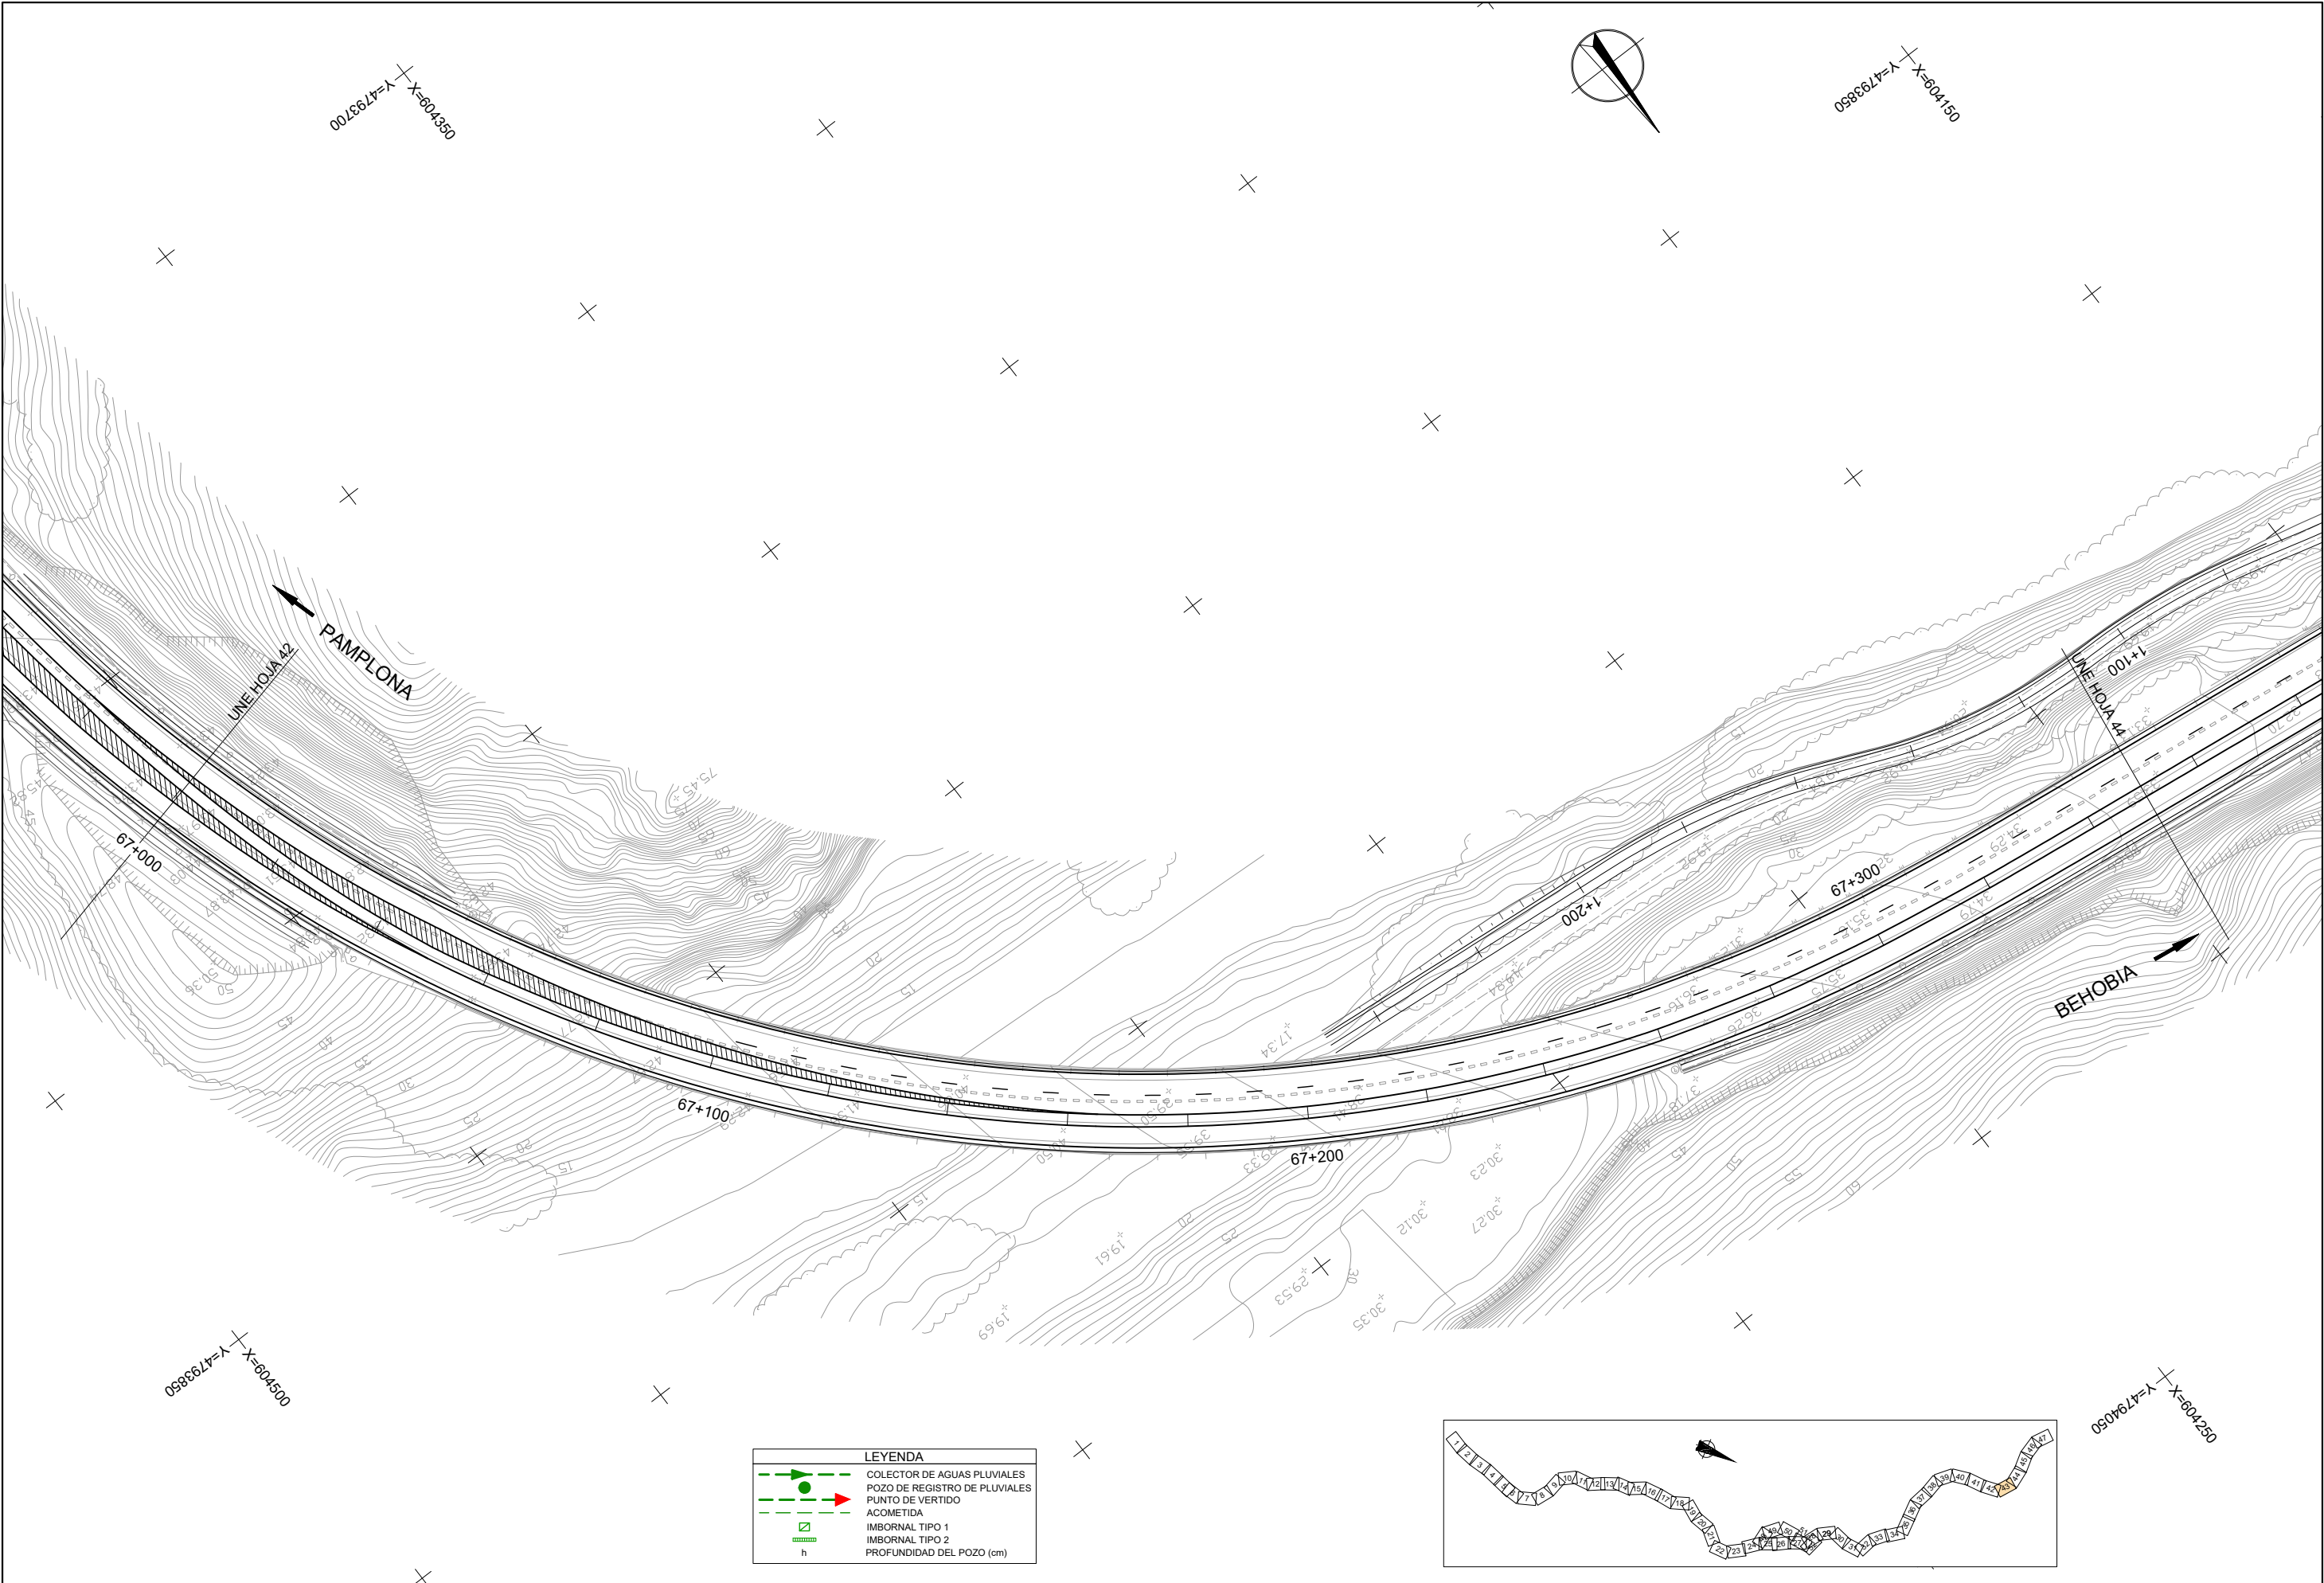

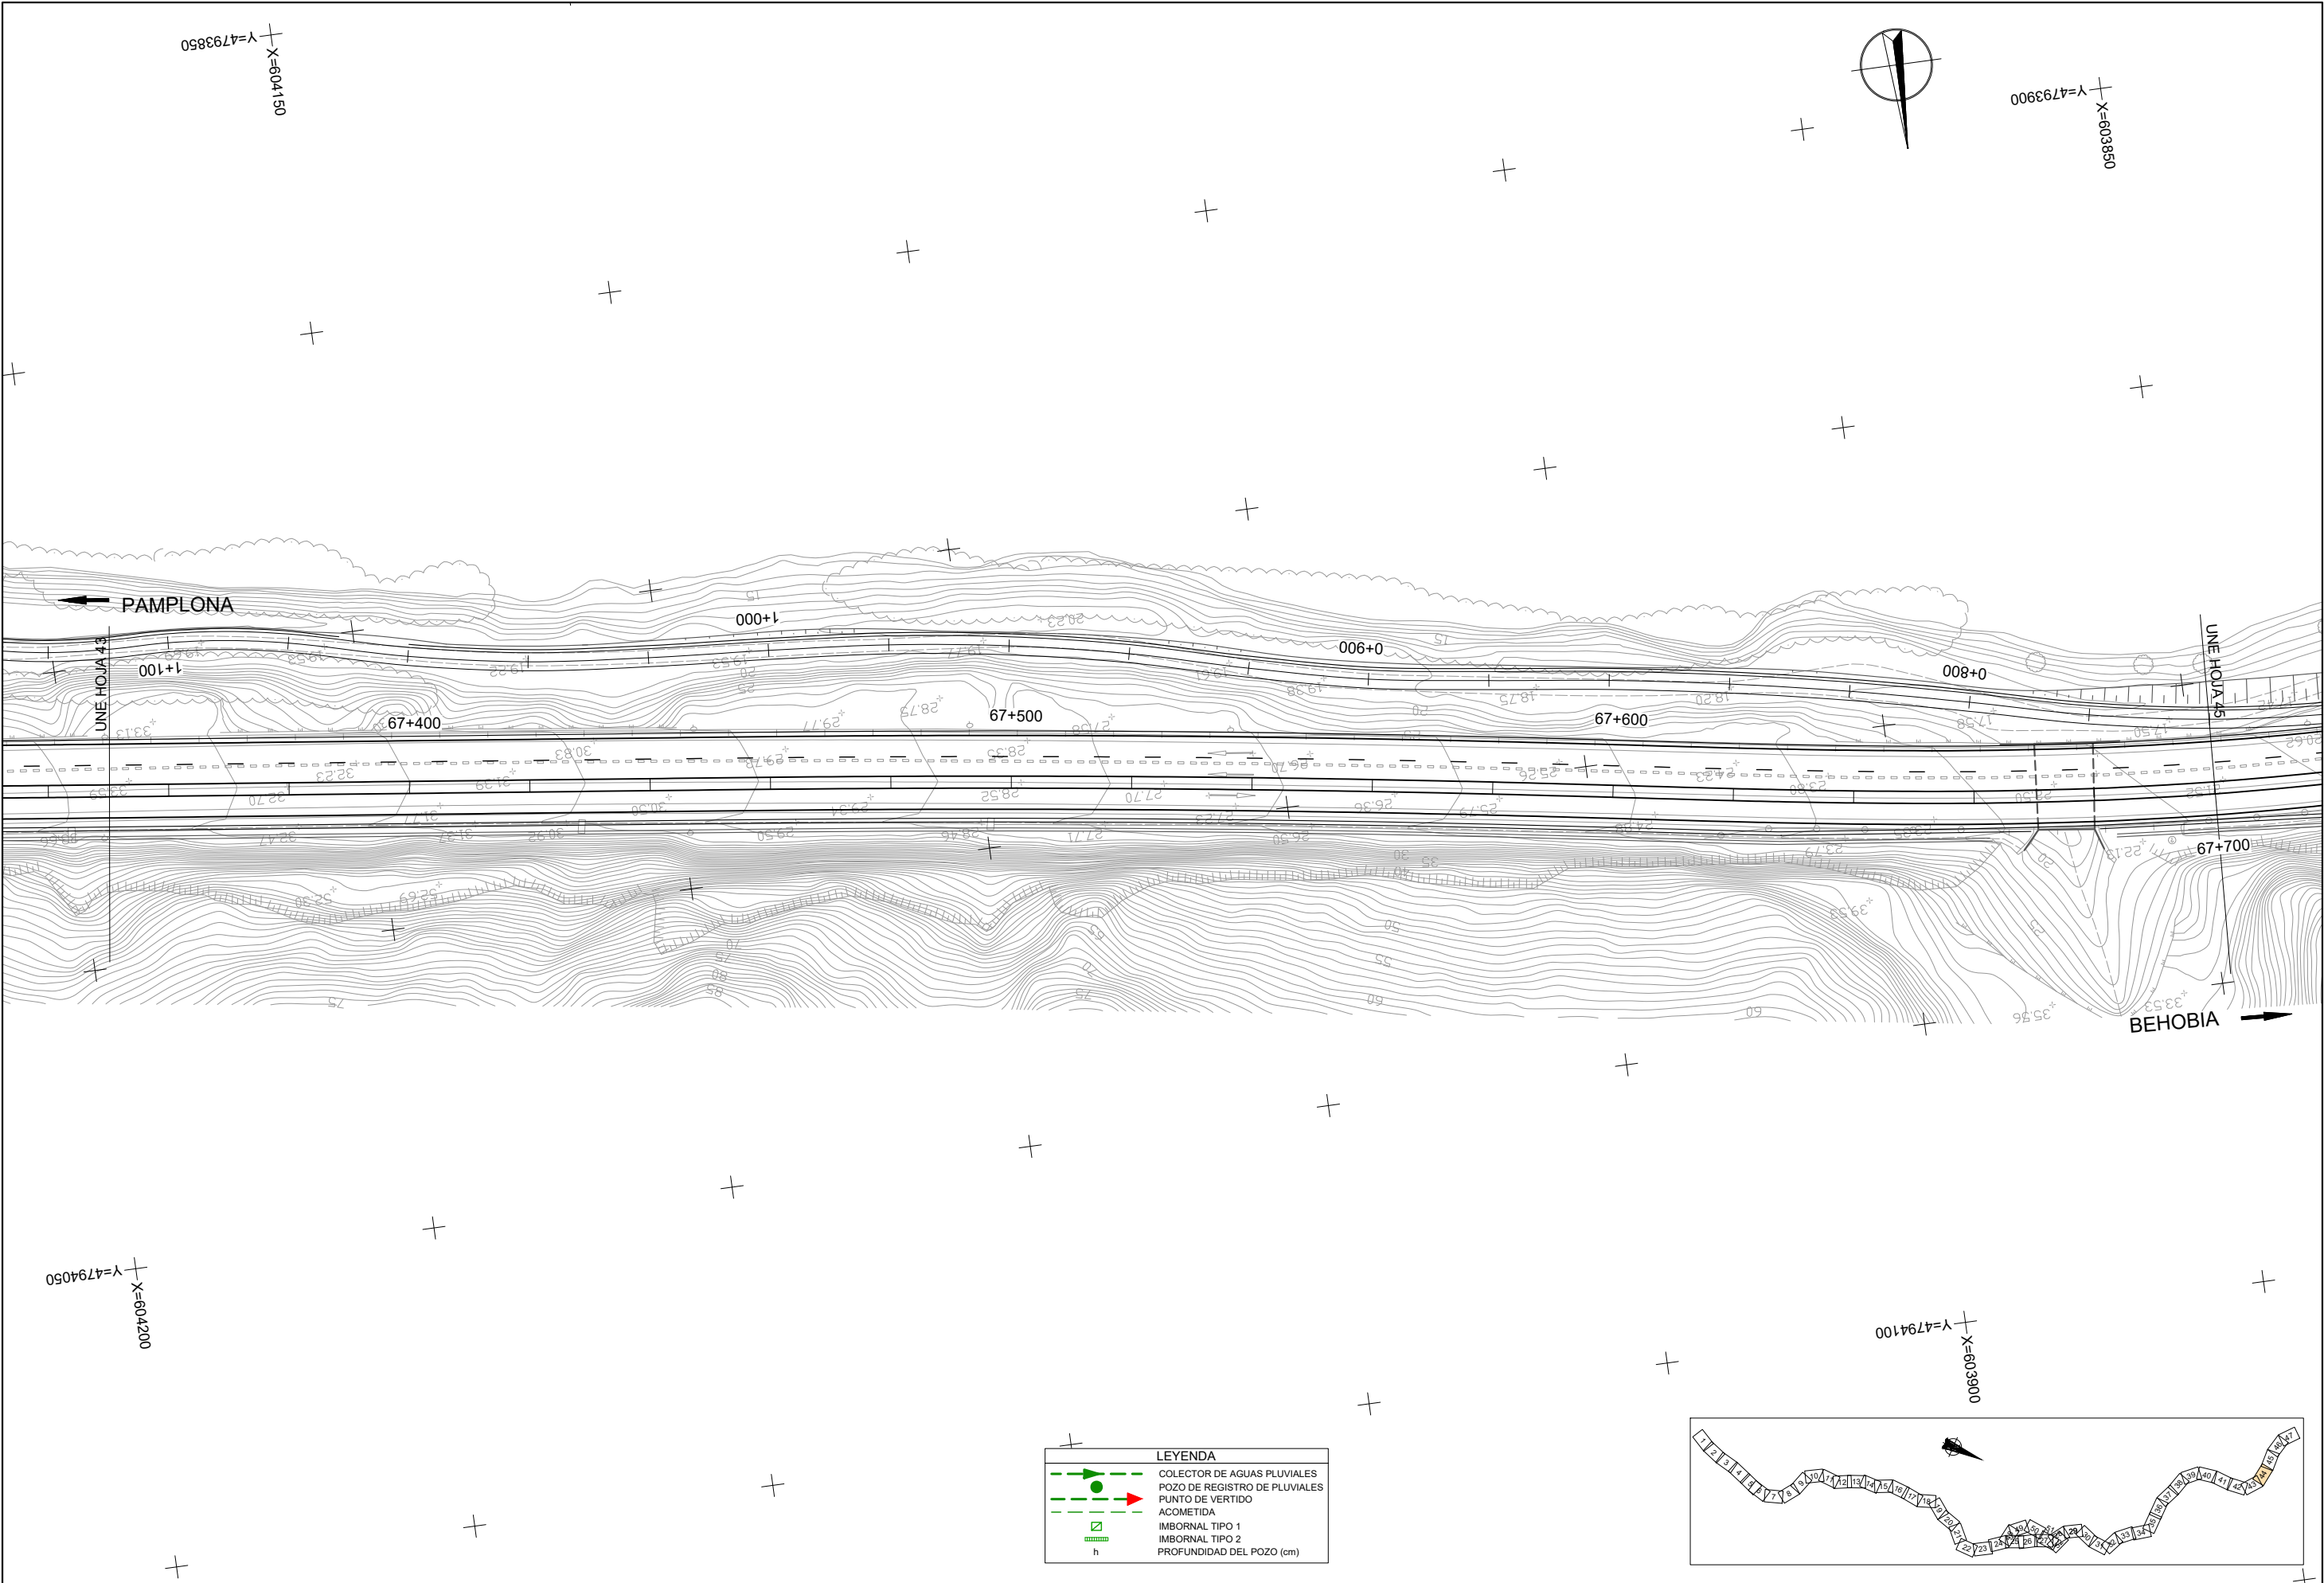

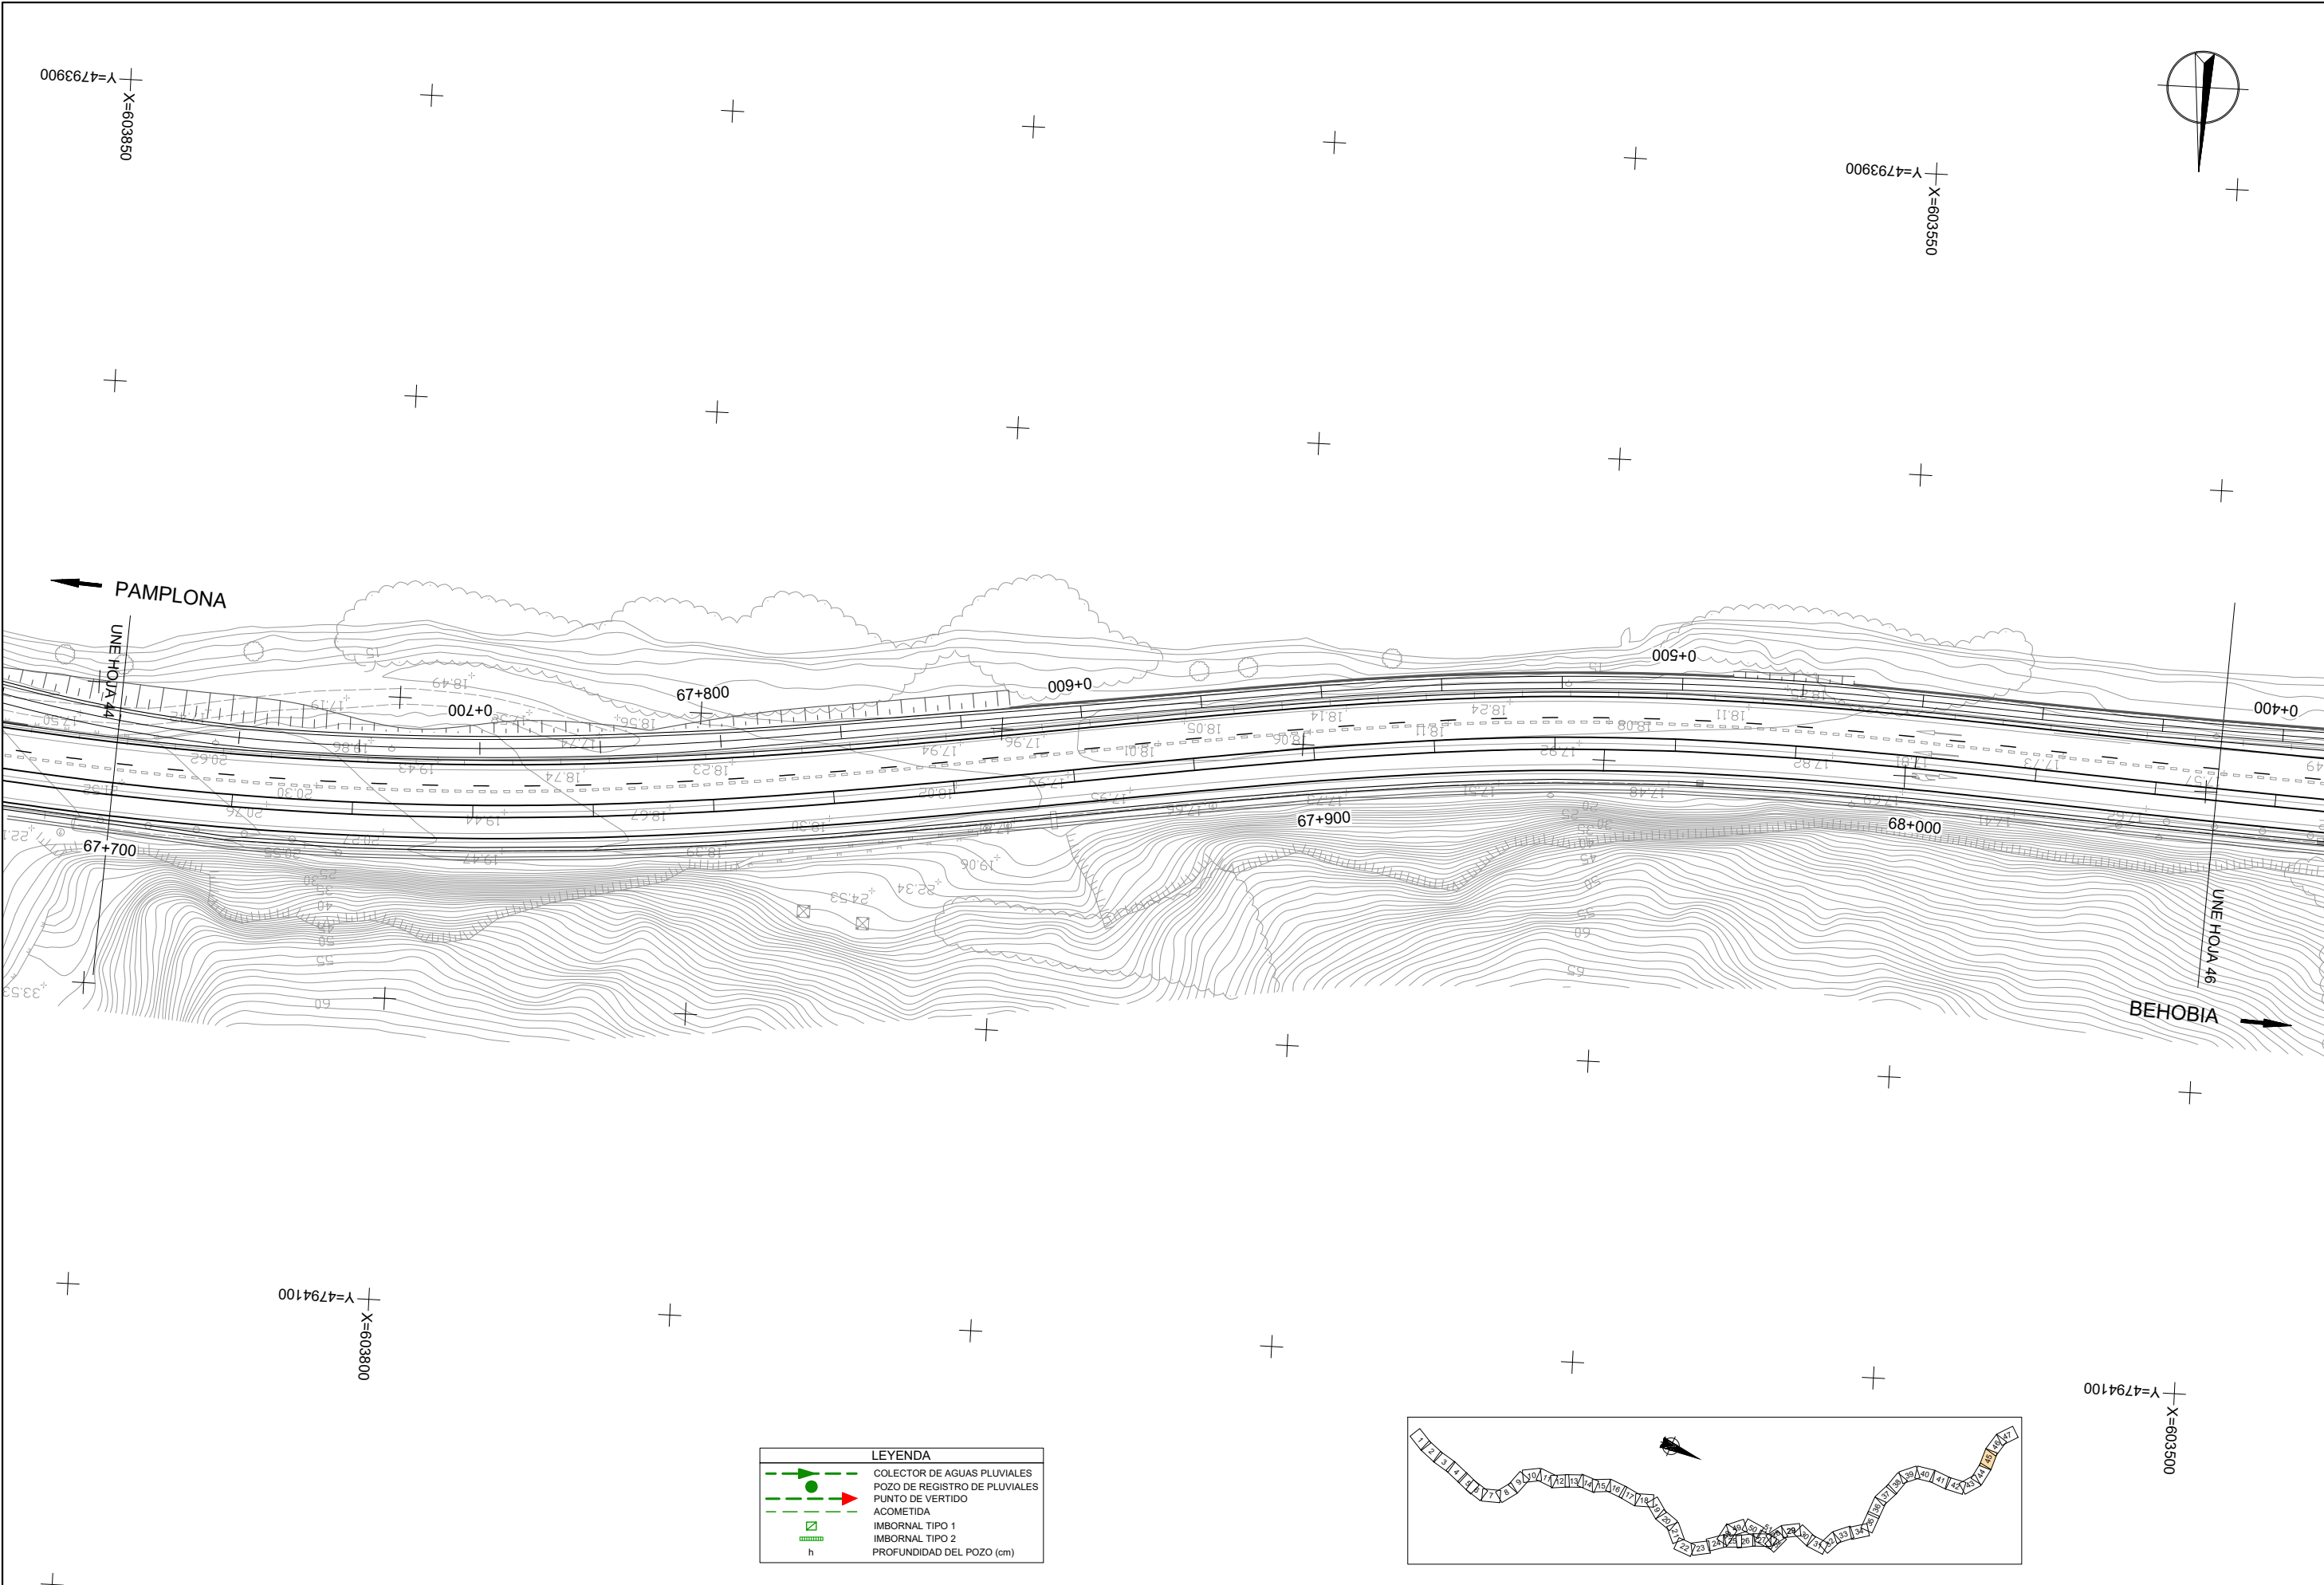

LEYENDA

COLECTOR DE AGUAS PLUVIALES

POZO DE REGISTRO DE PLUVIALES

PUNTO DE VERTIDO


ACOMETIDA



IMBORNAL TIPO 1


IMBORNAL TIPO 2


h


PROFUNDIDAD DEL POZO (cm)

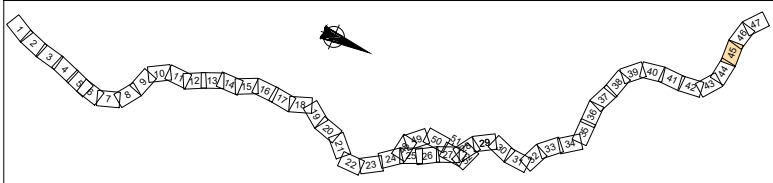

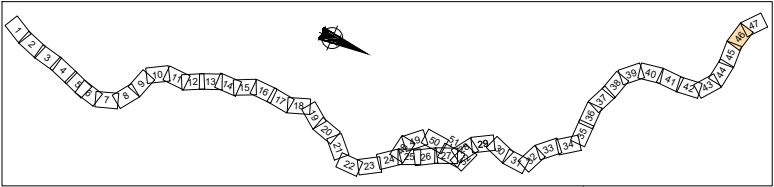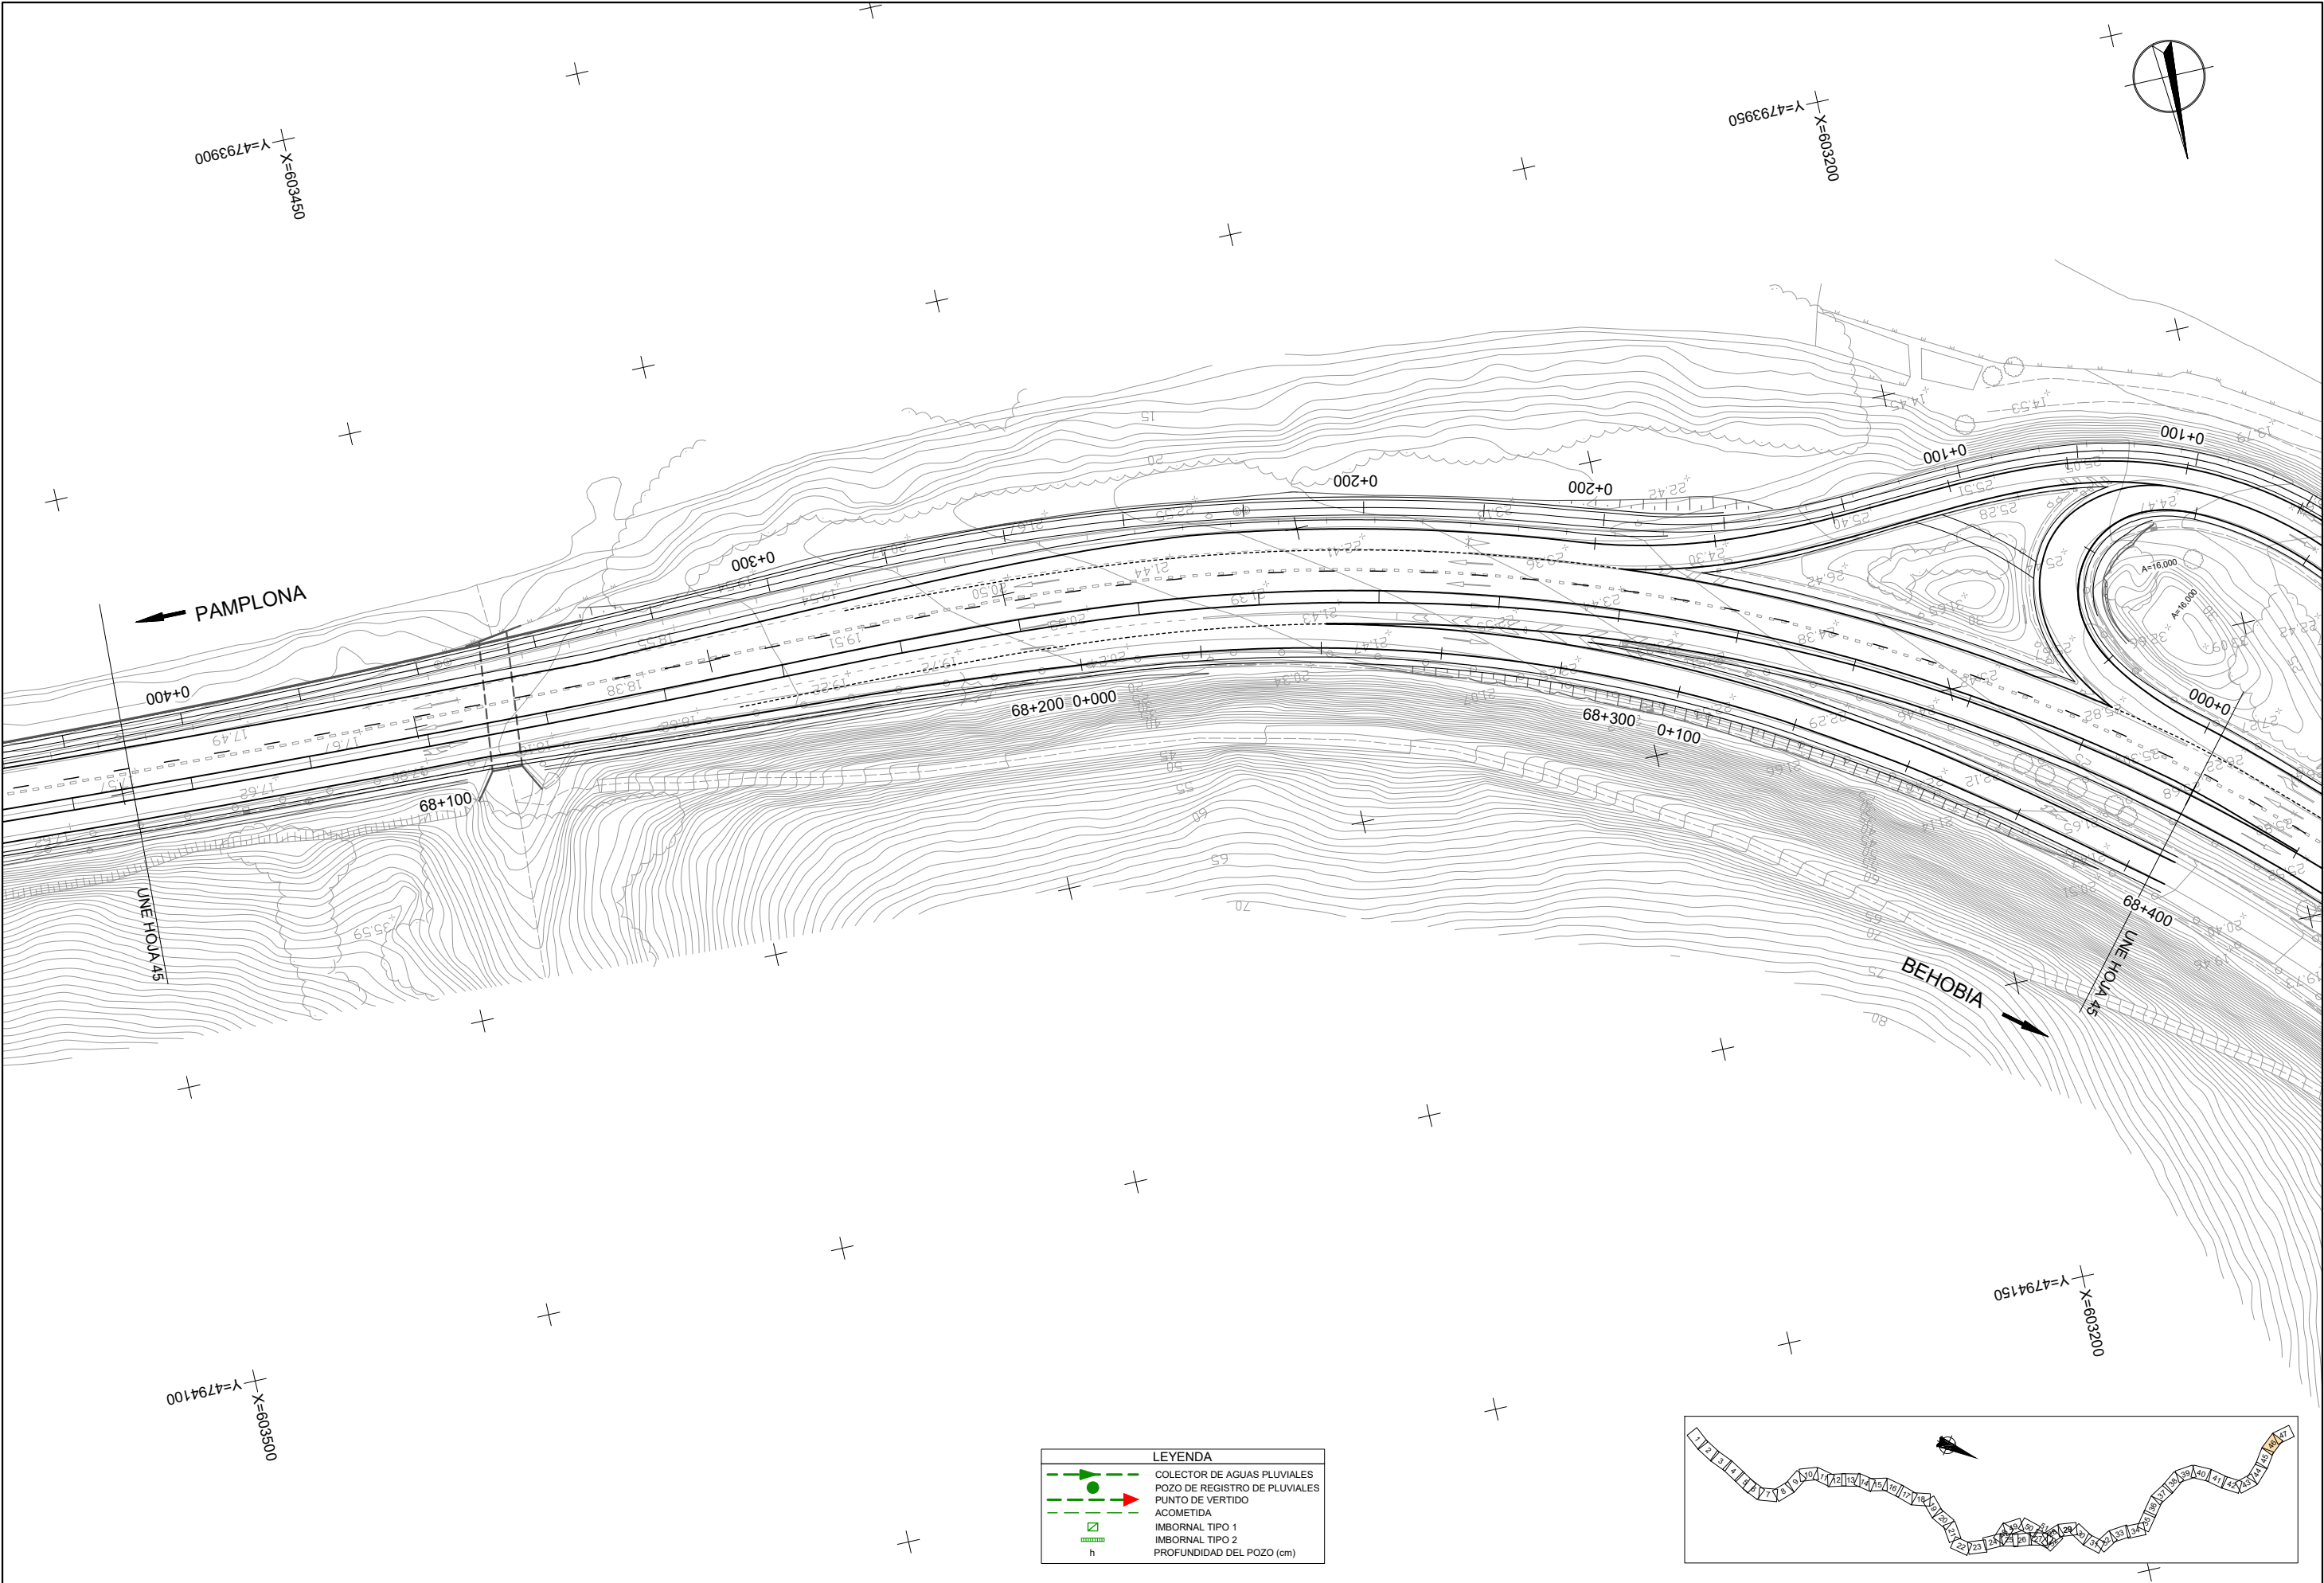


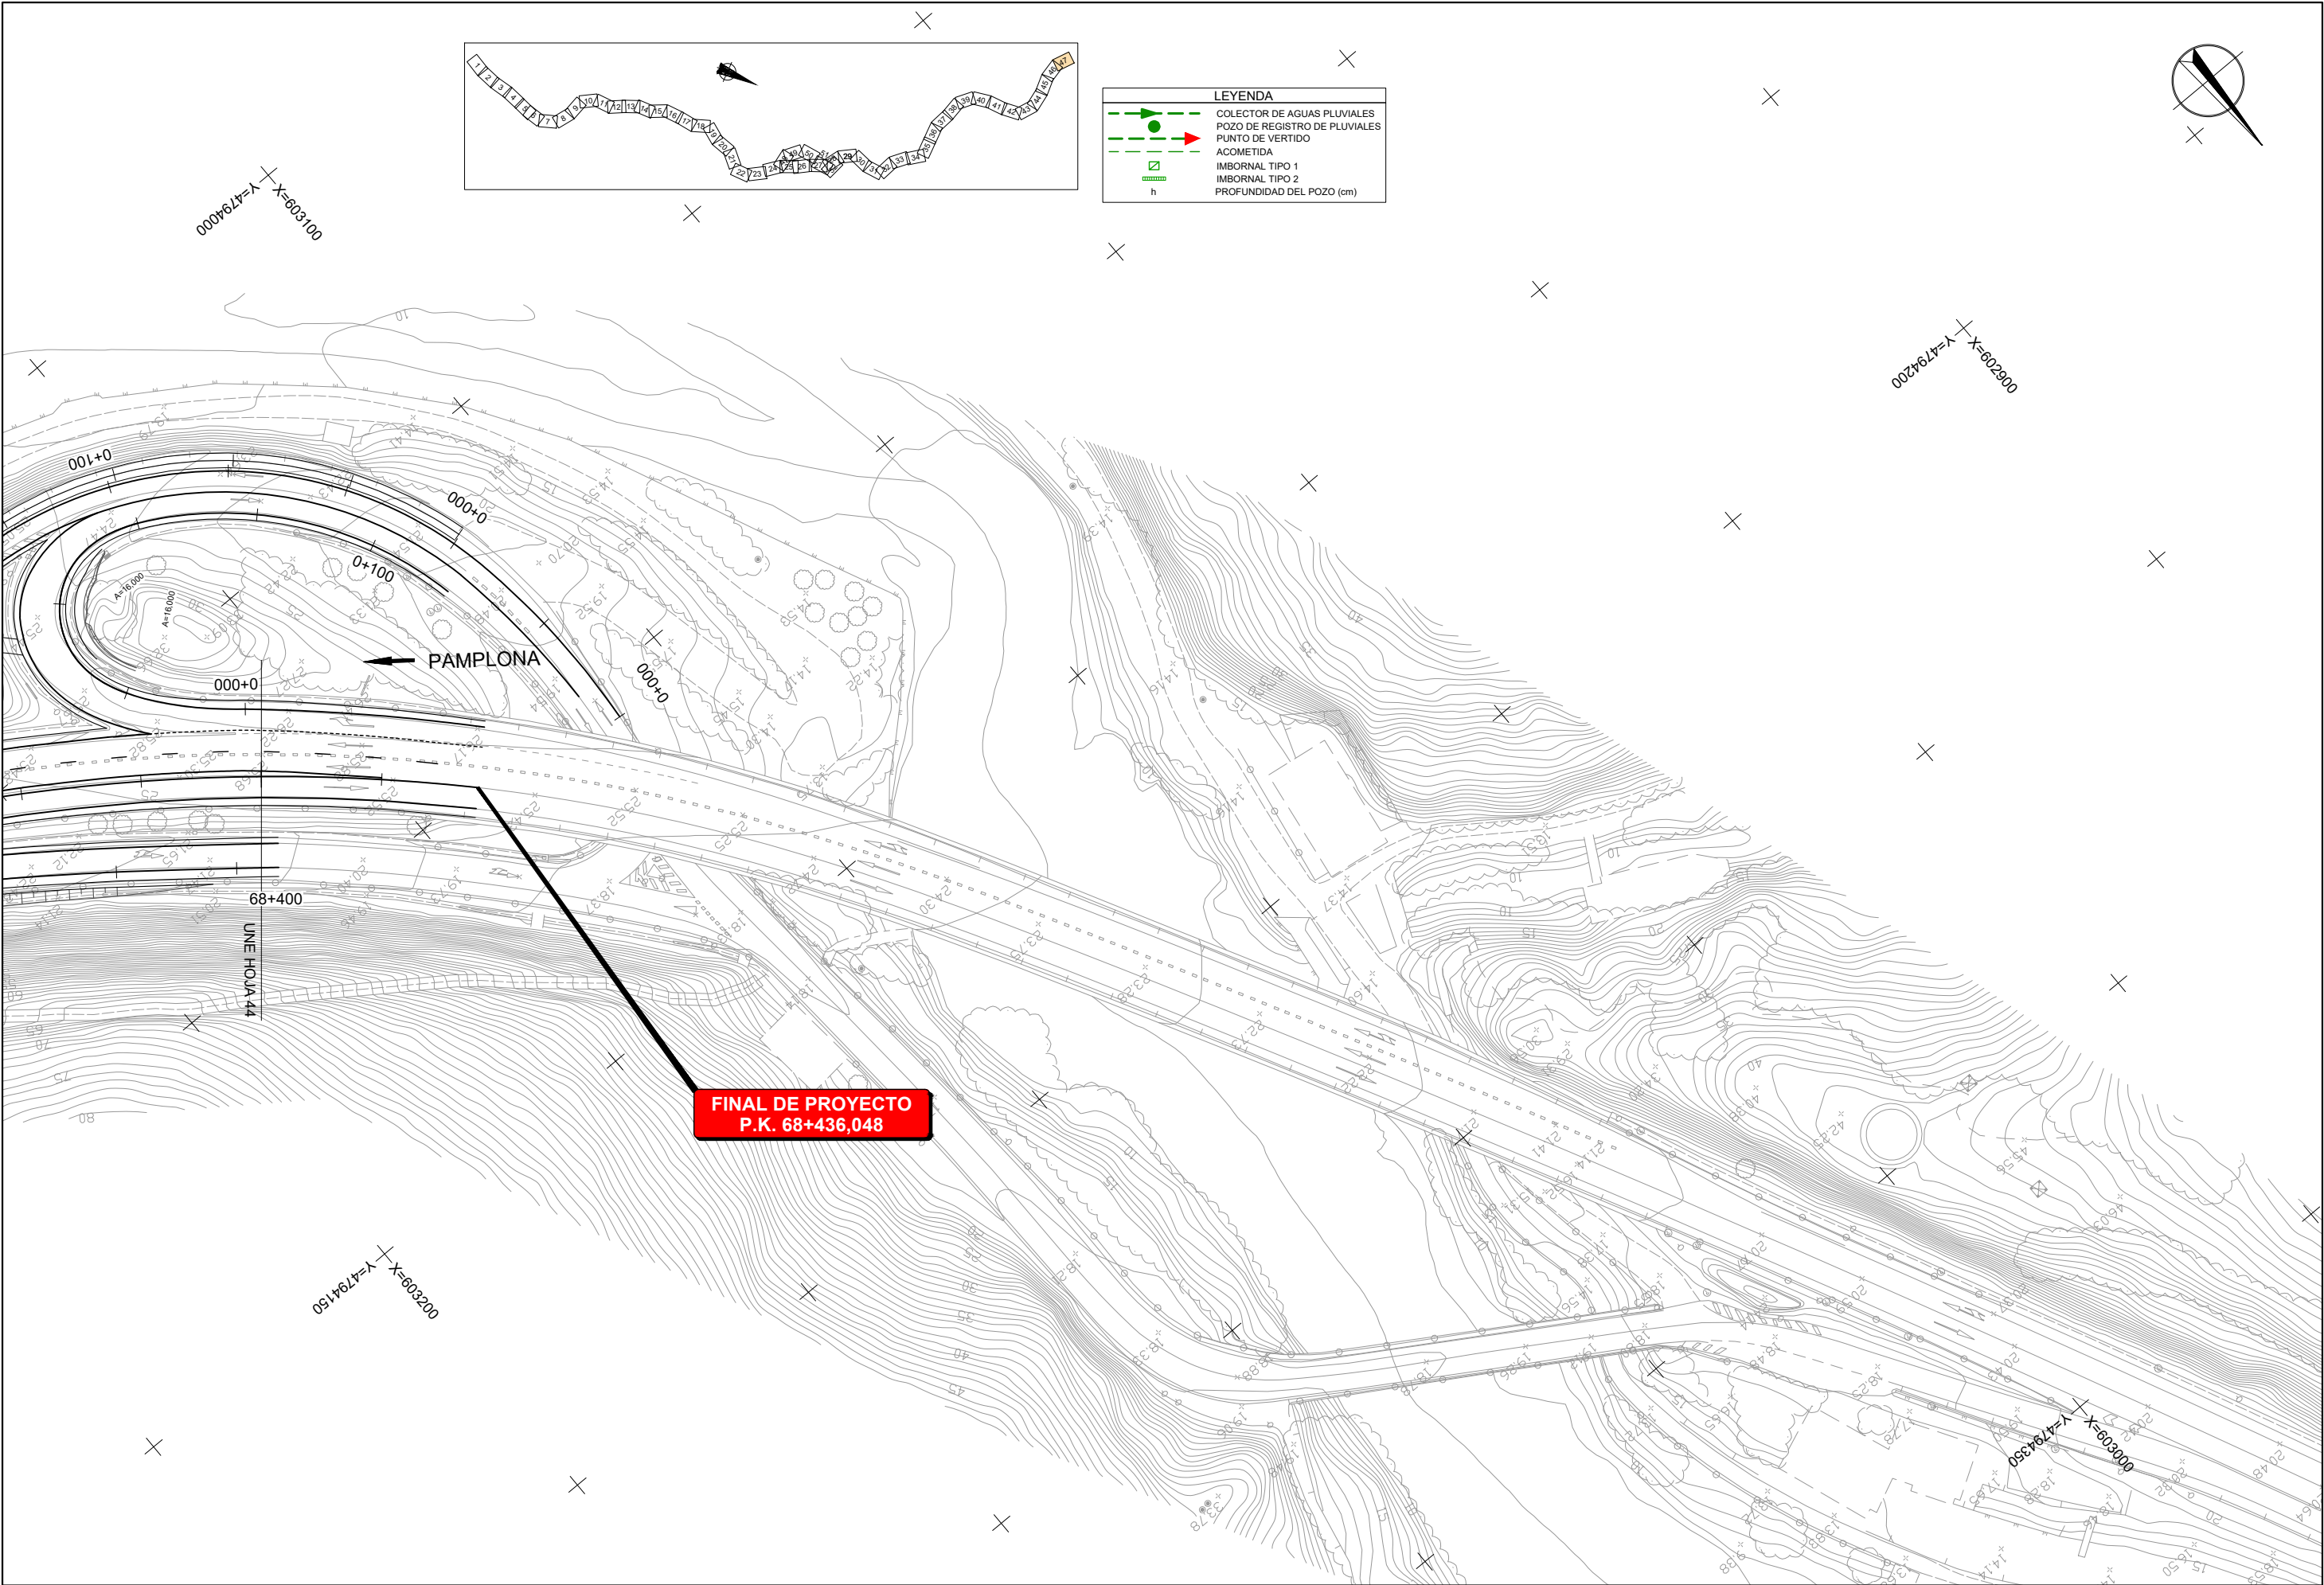


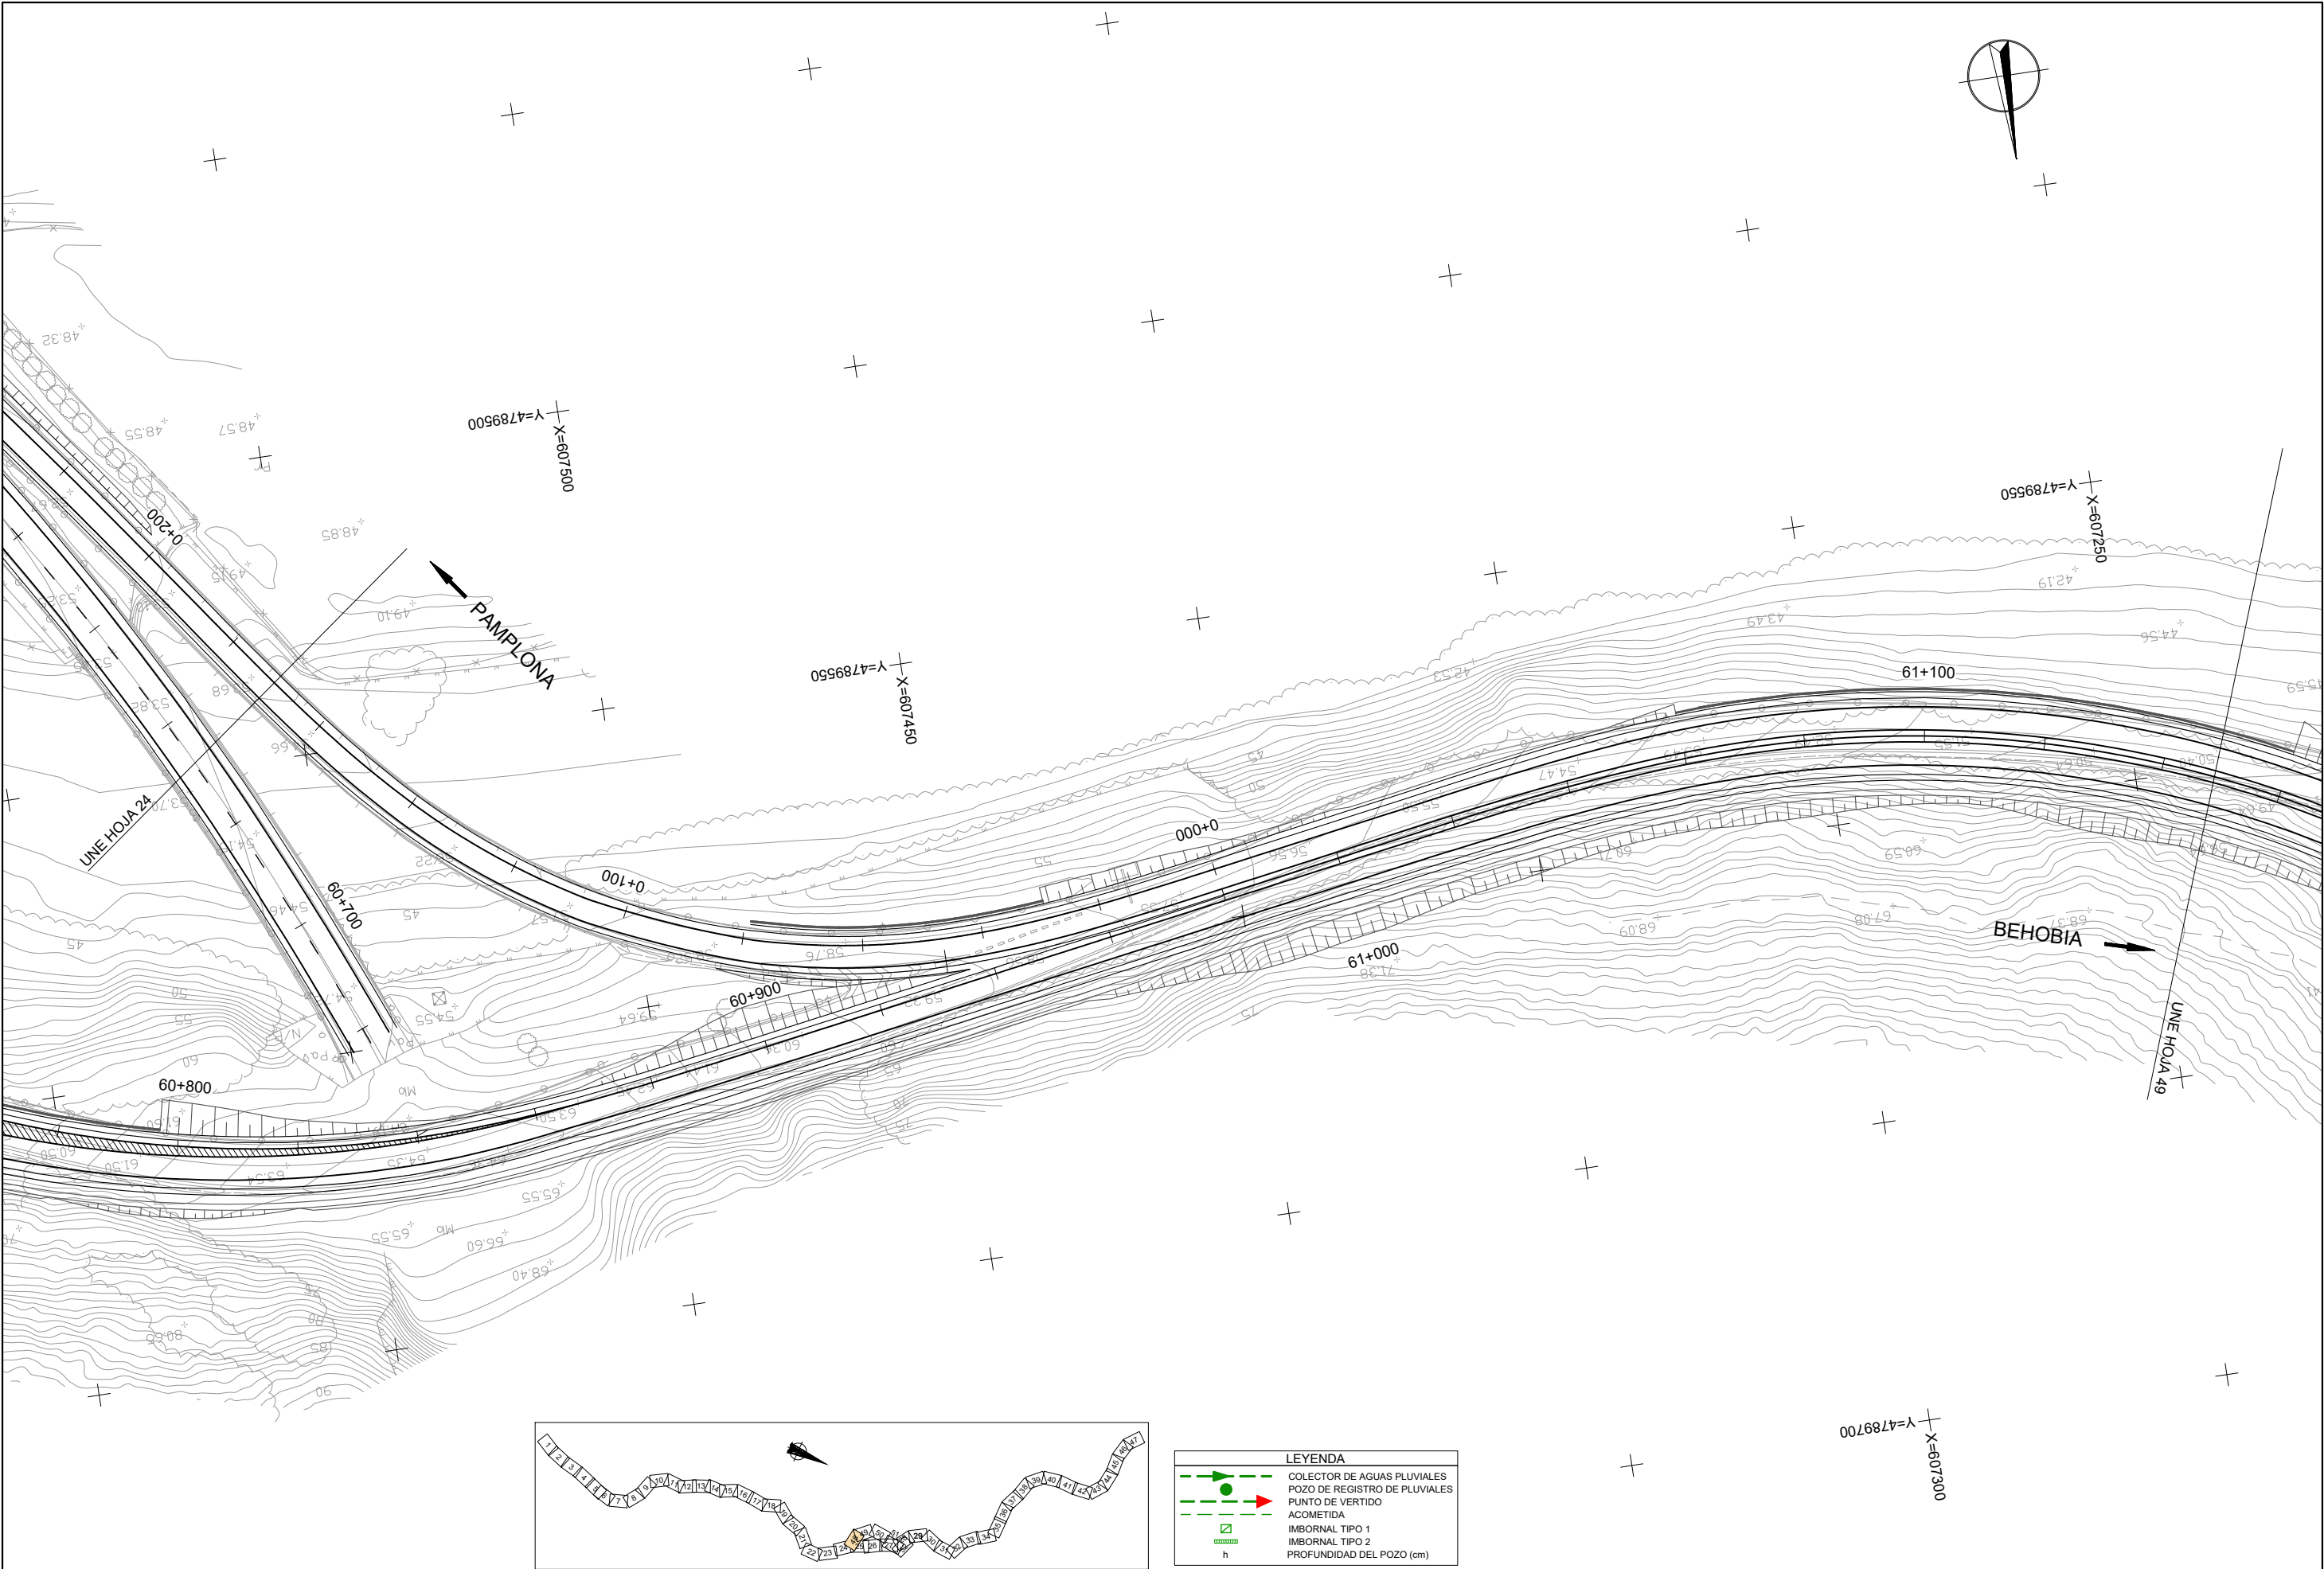

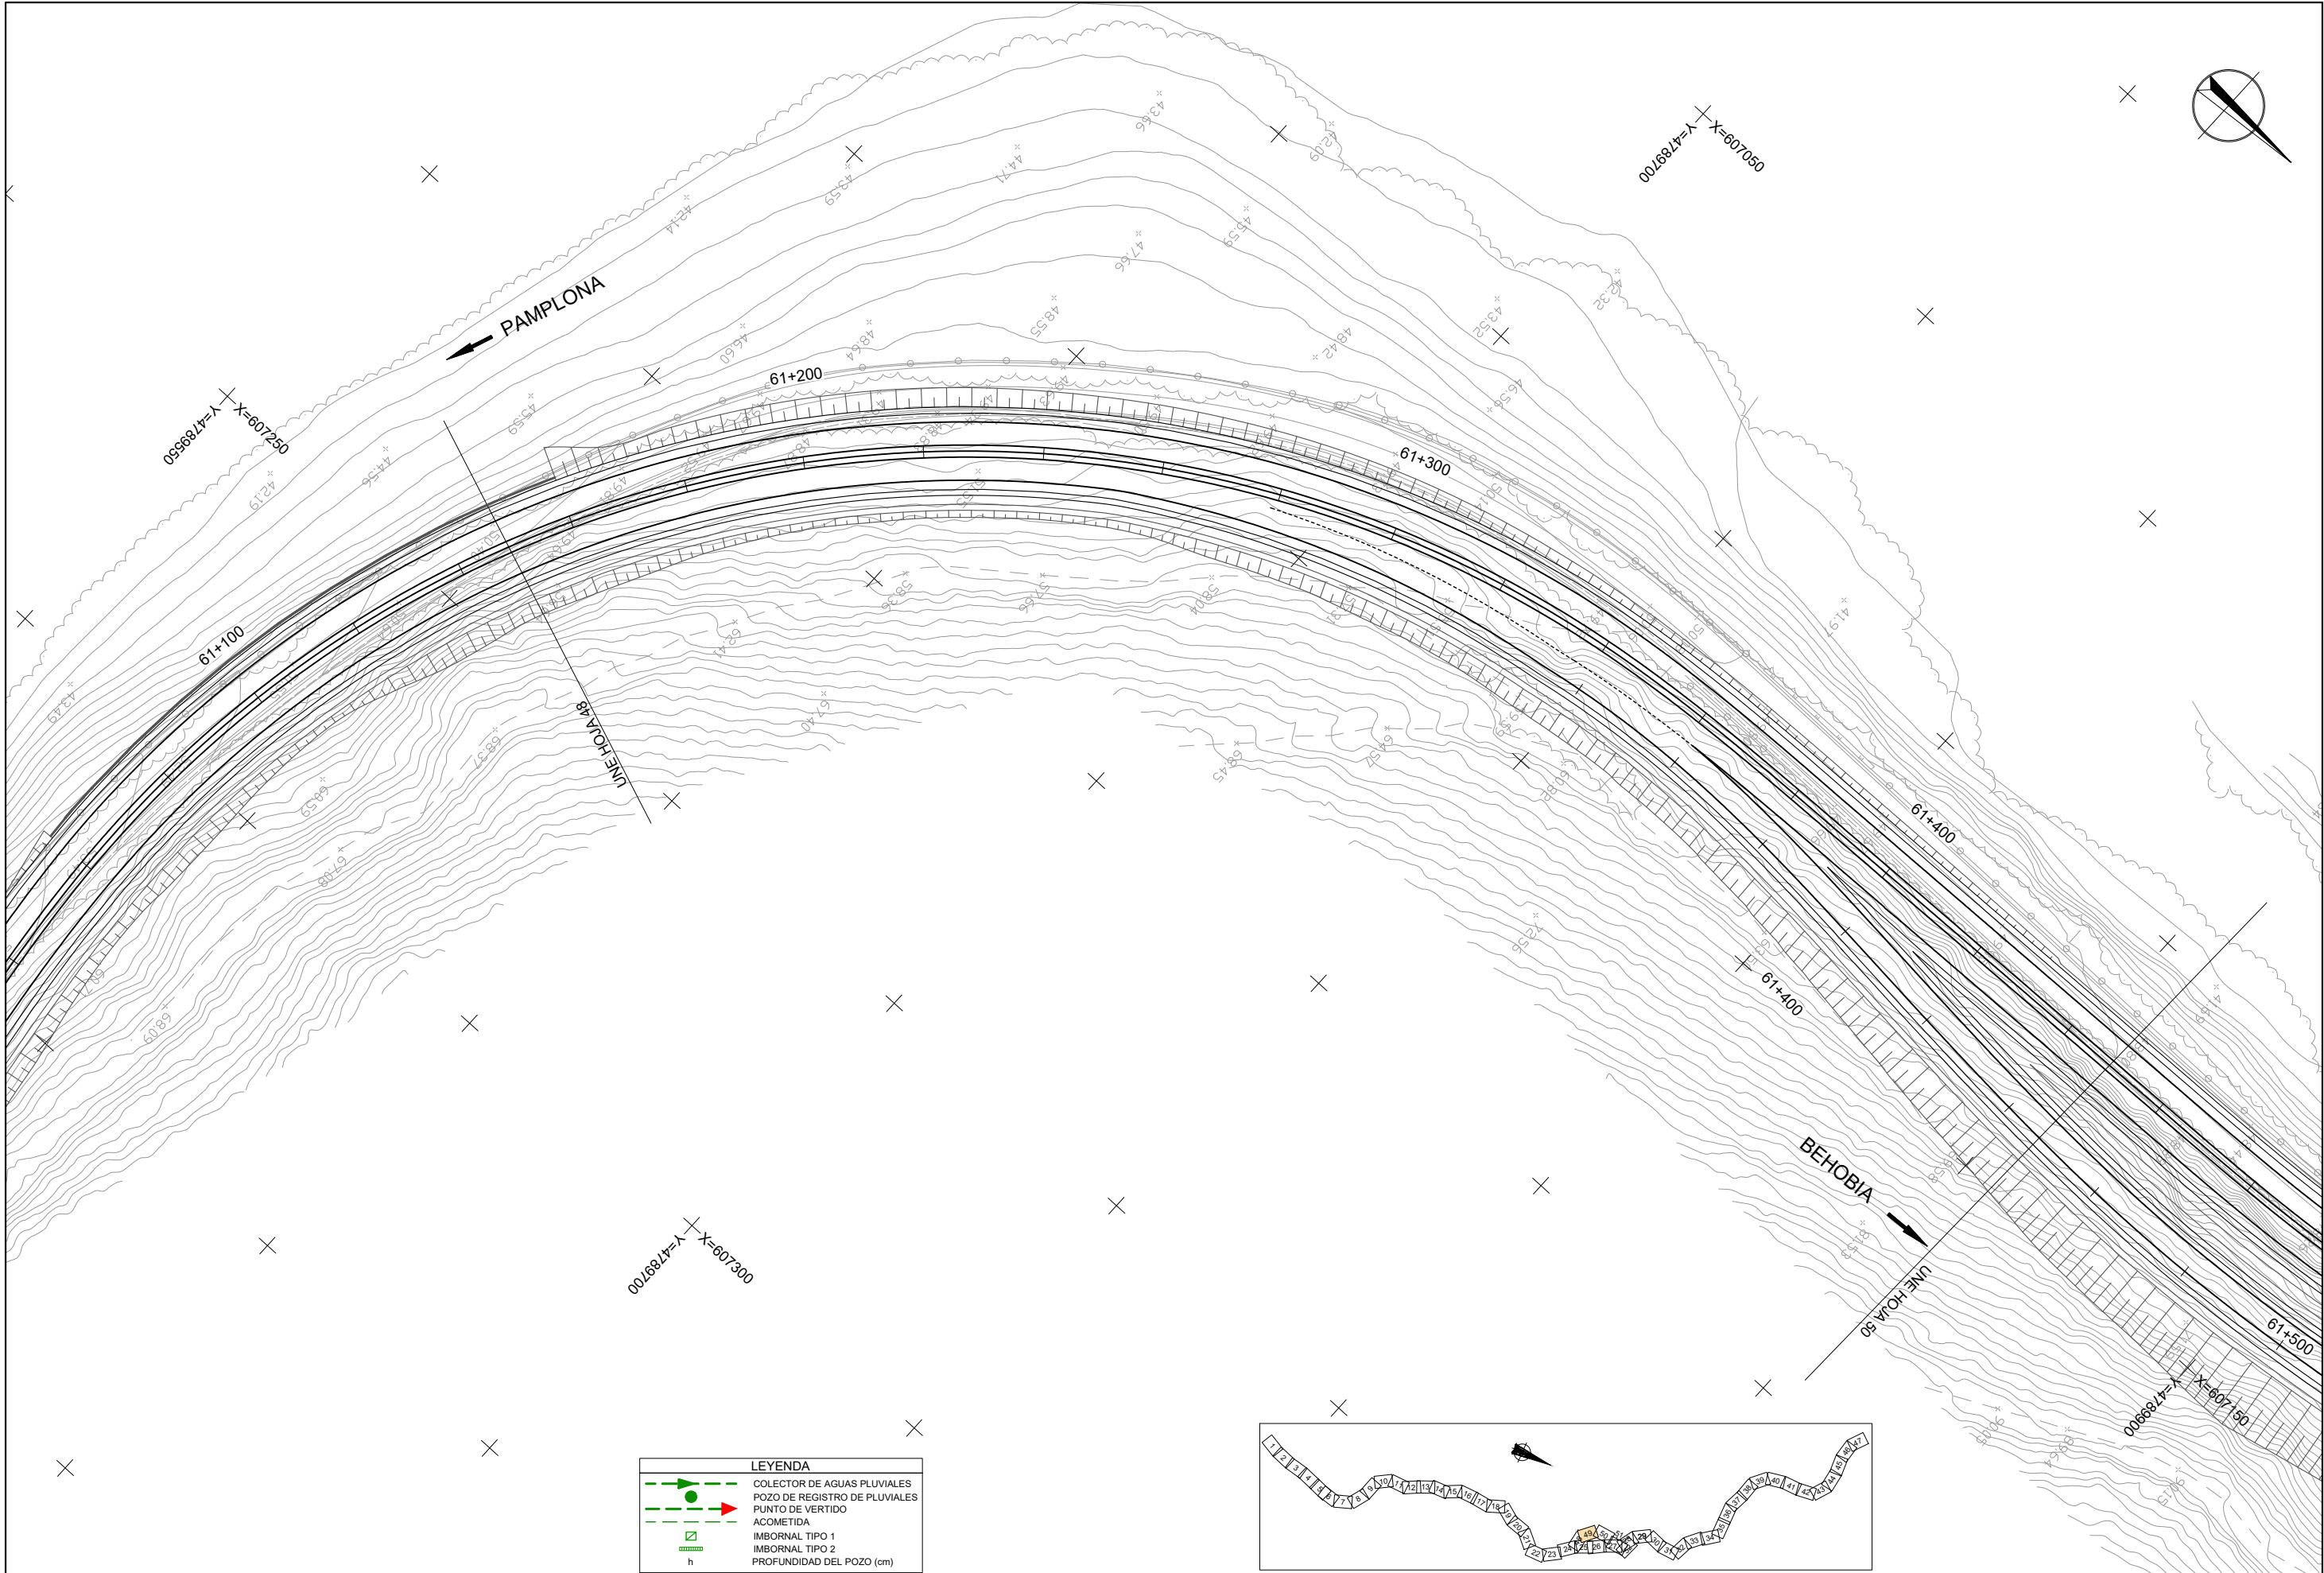



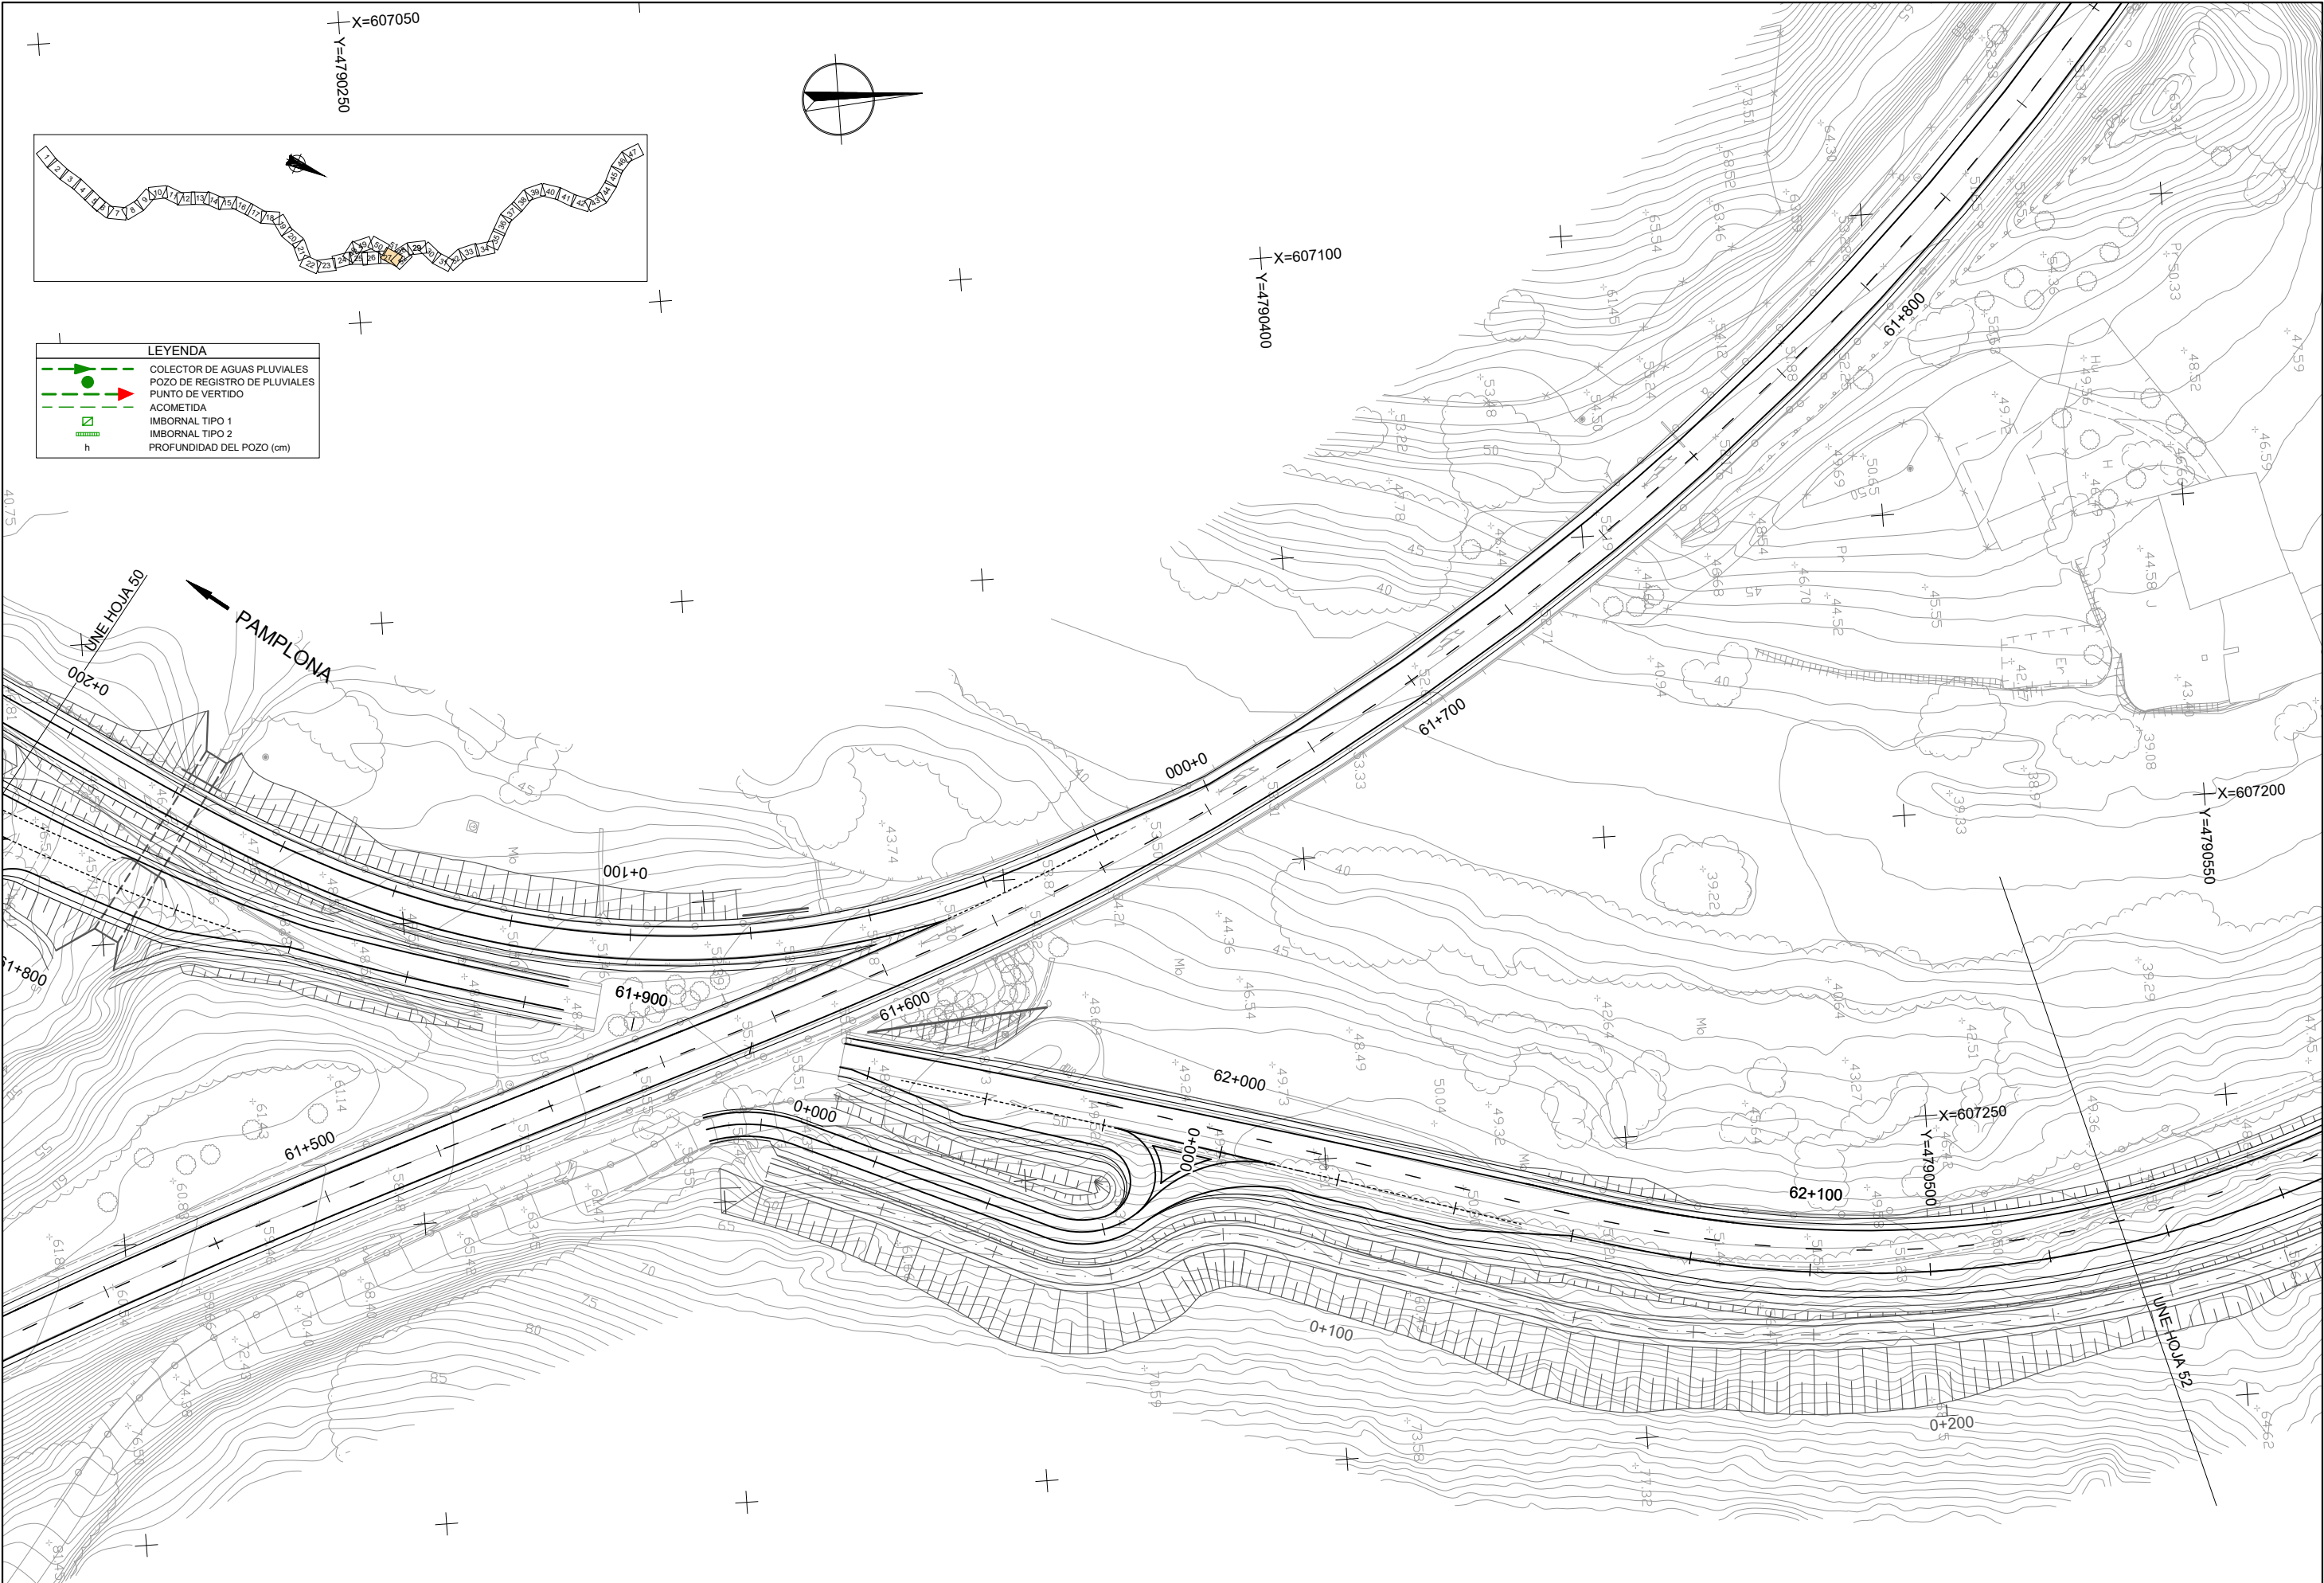

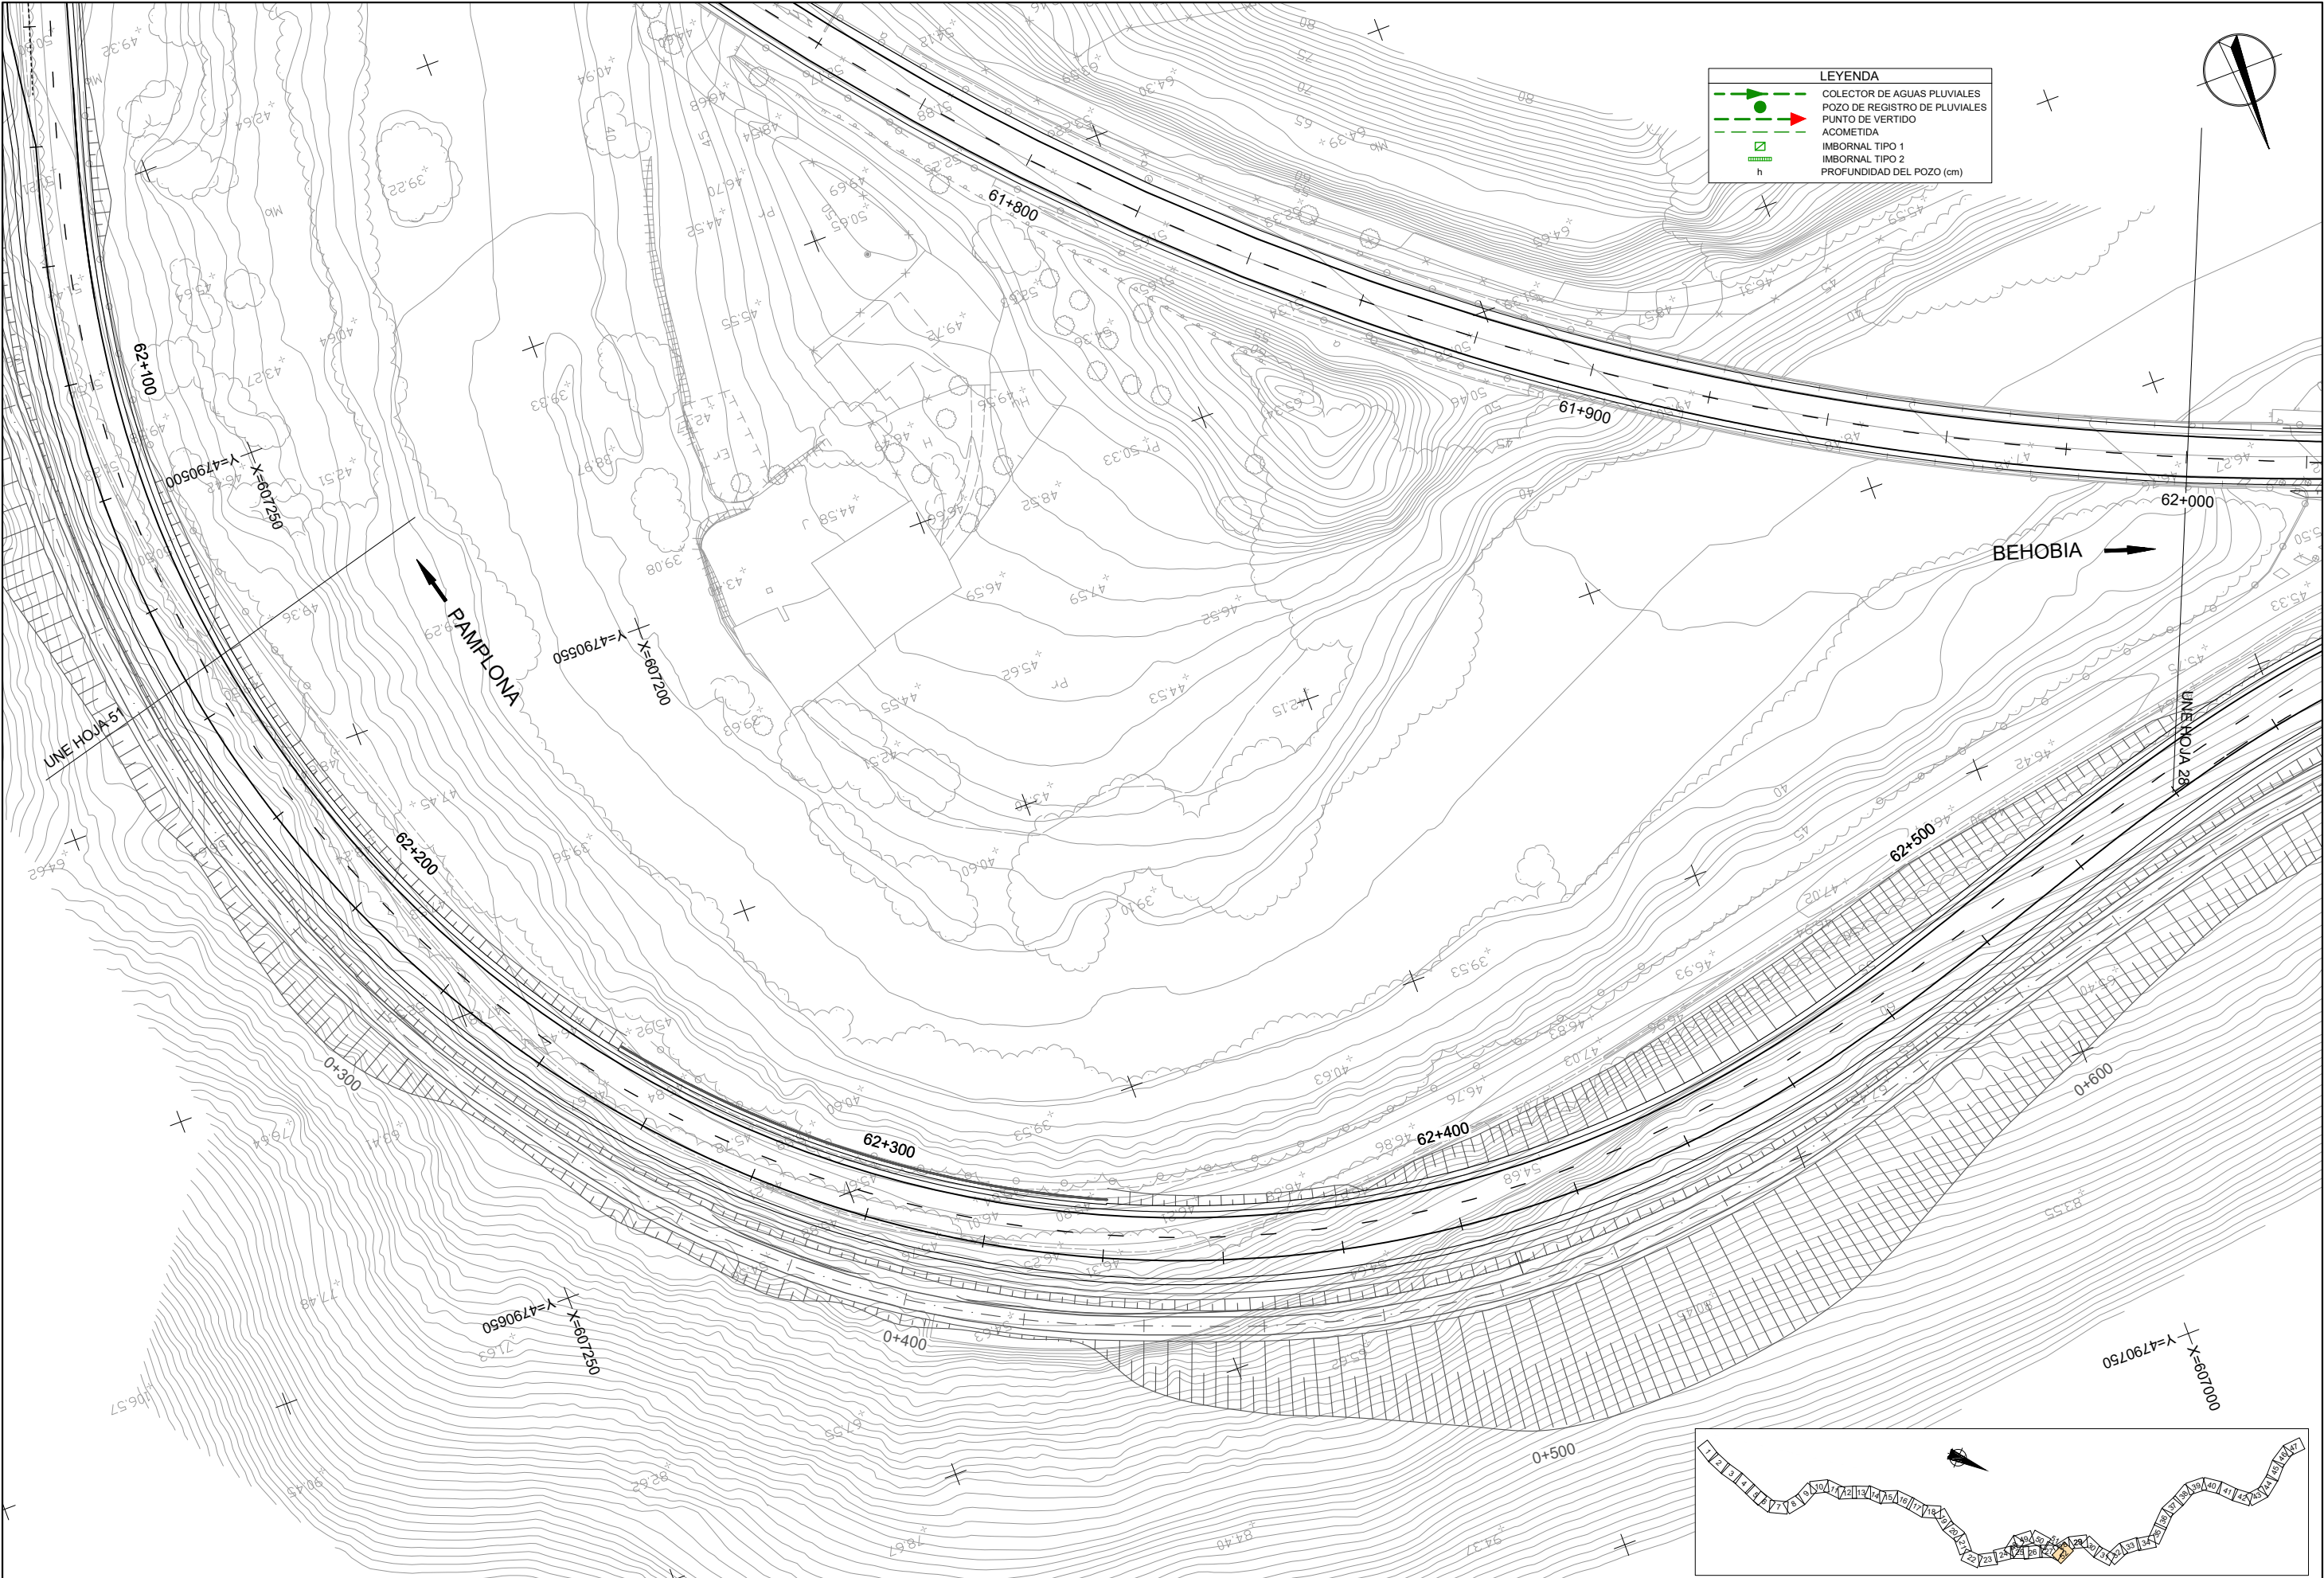

LEYENDA

- COLECTOR DE AGUAS PLUVIALES
- POZO DE REGISTRO DE PLUVIALES
- PUNTO DE VERTIDO
- ACOMETIDA
- IMBORNAL TIPO 1
- IMBORNAL TIPO 2
- PROFUNDIDAD DEL POZO (cm)

