




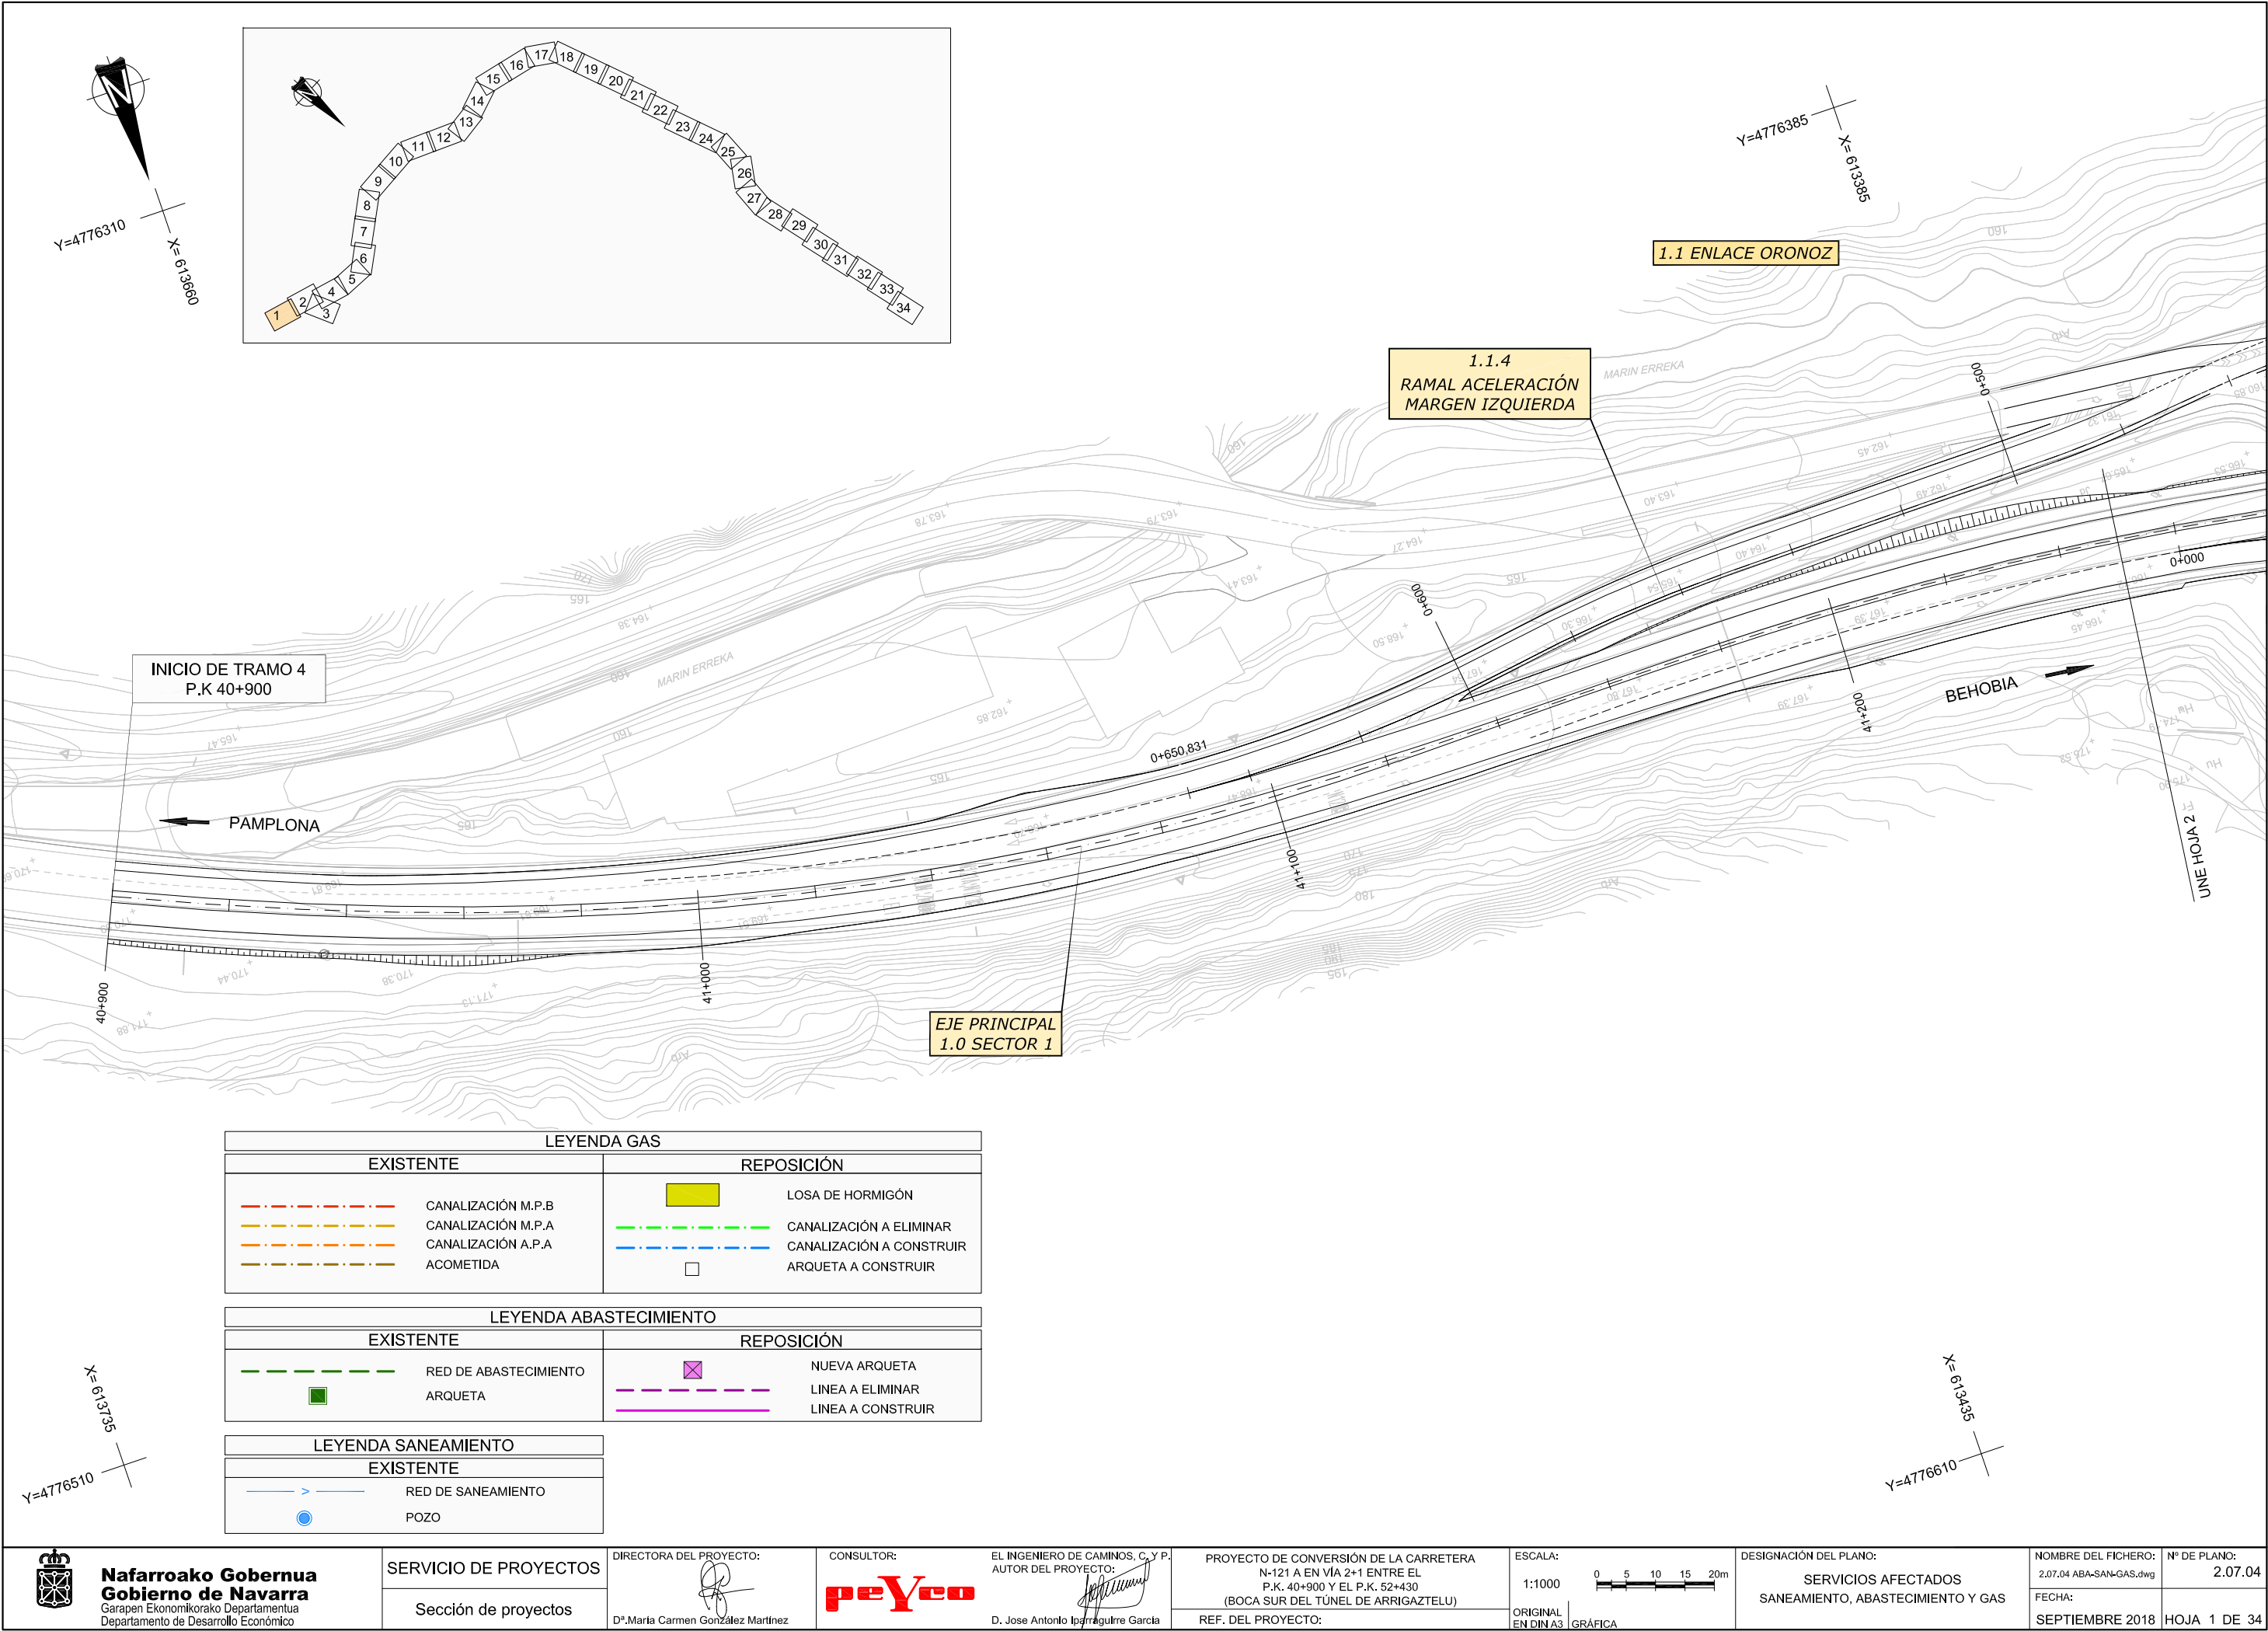

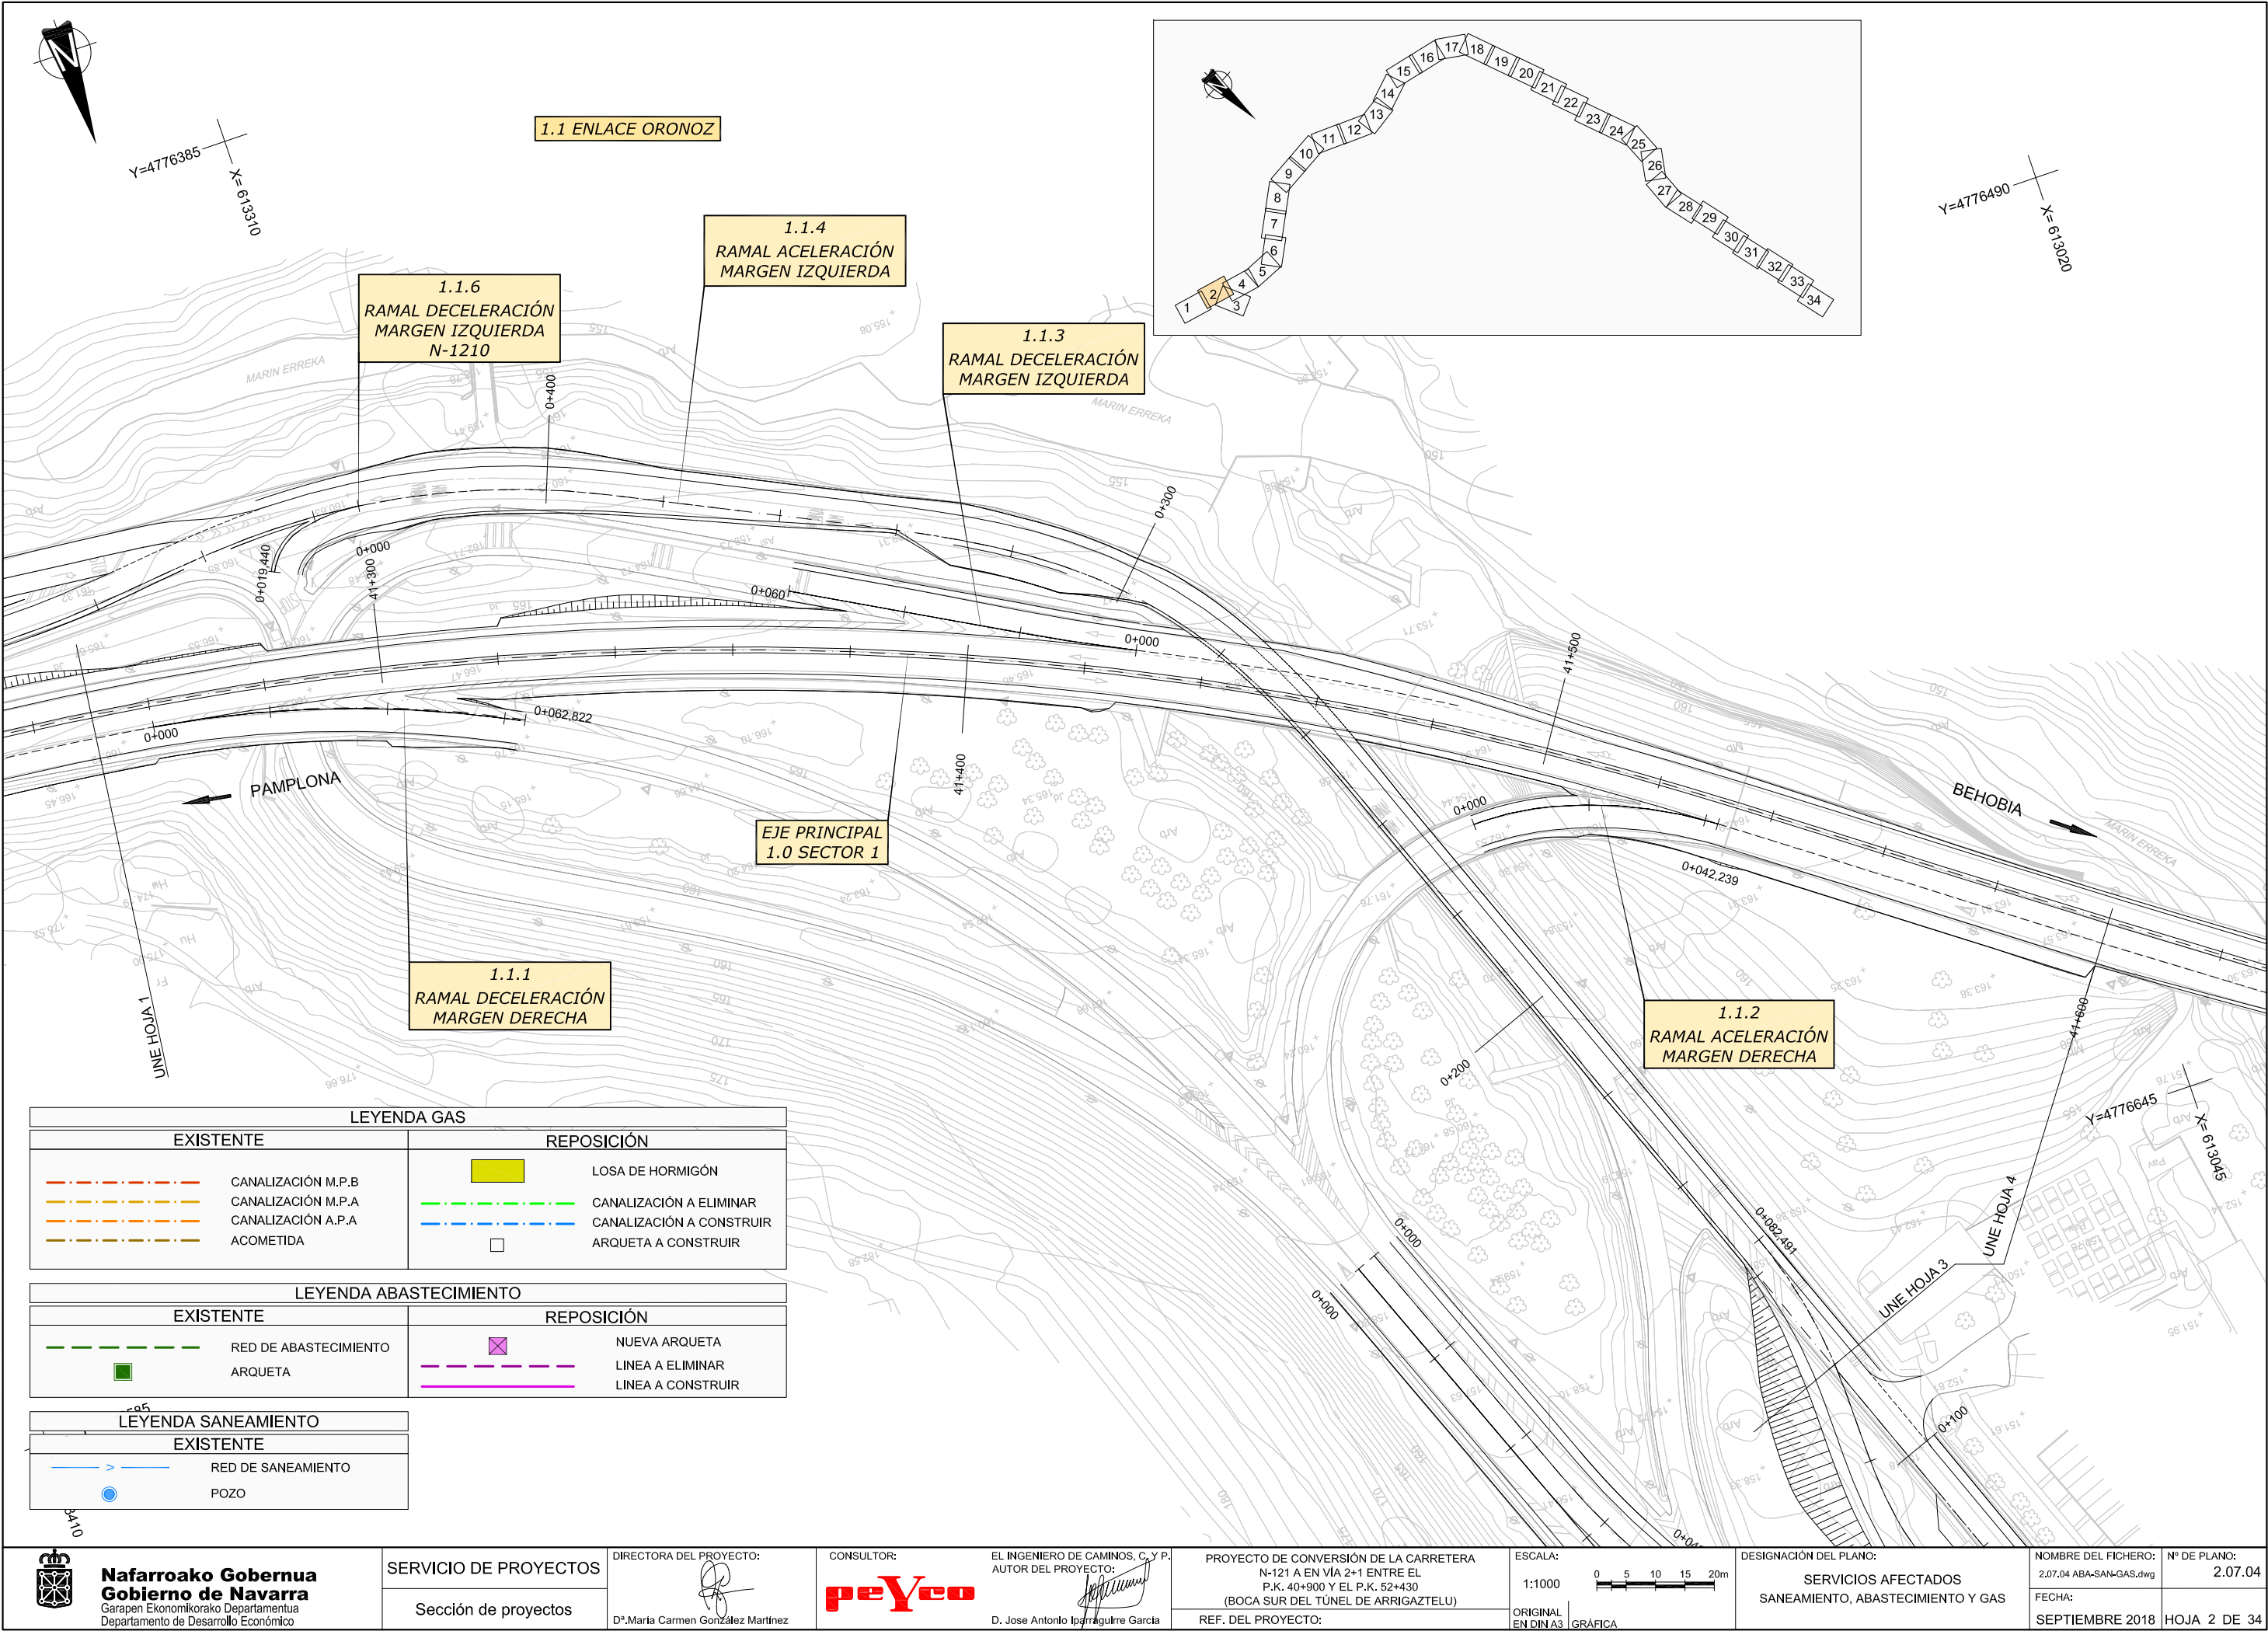

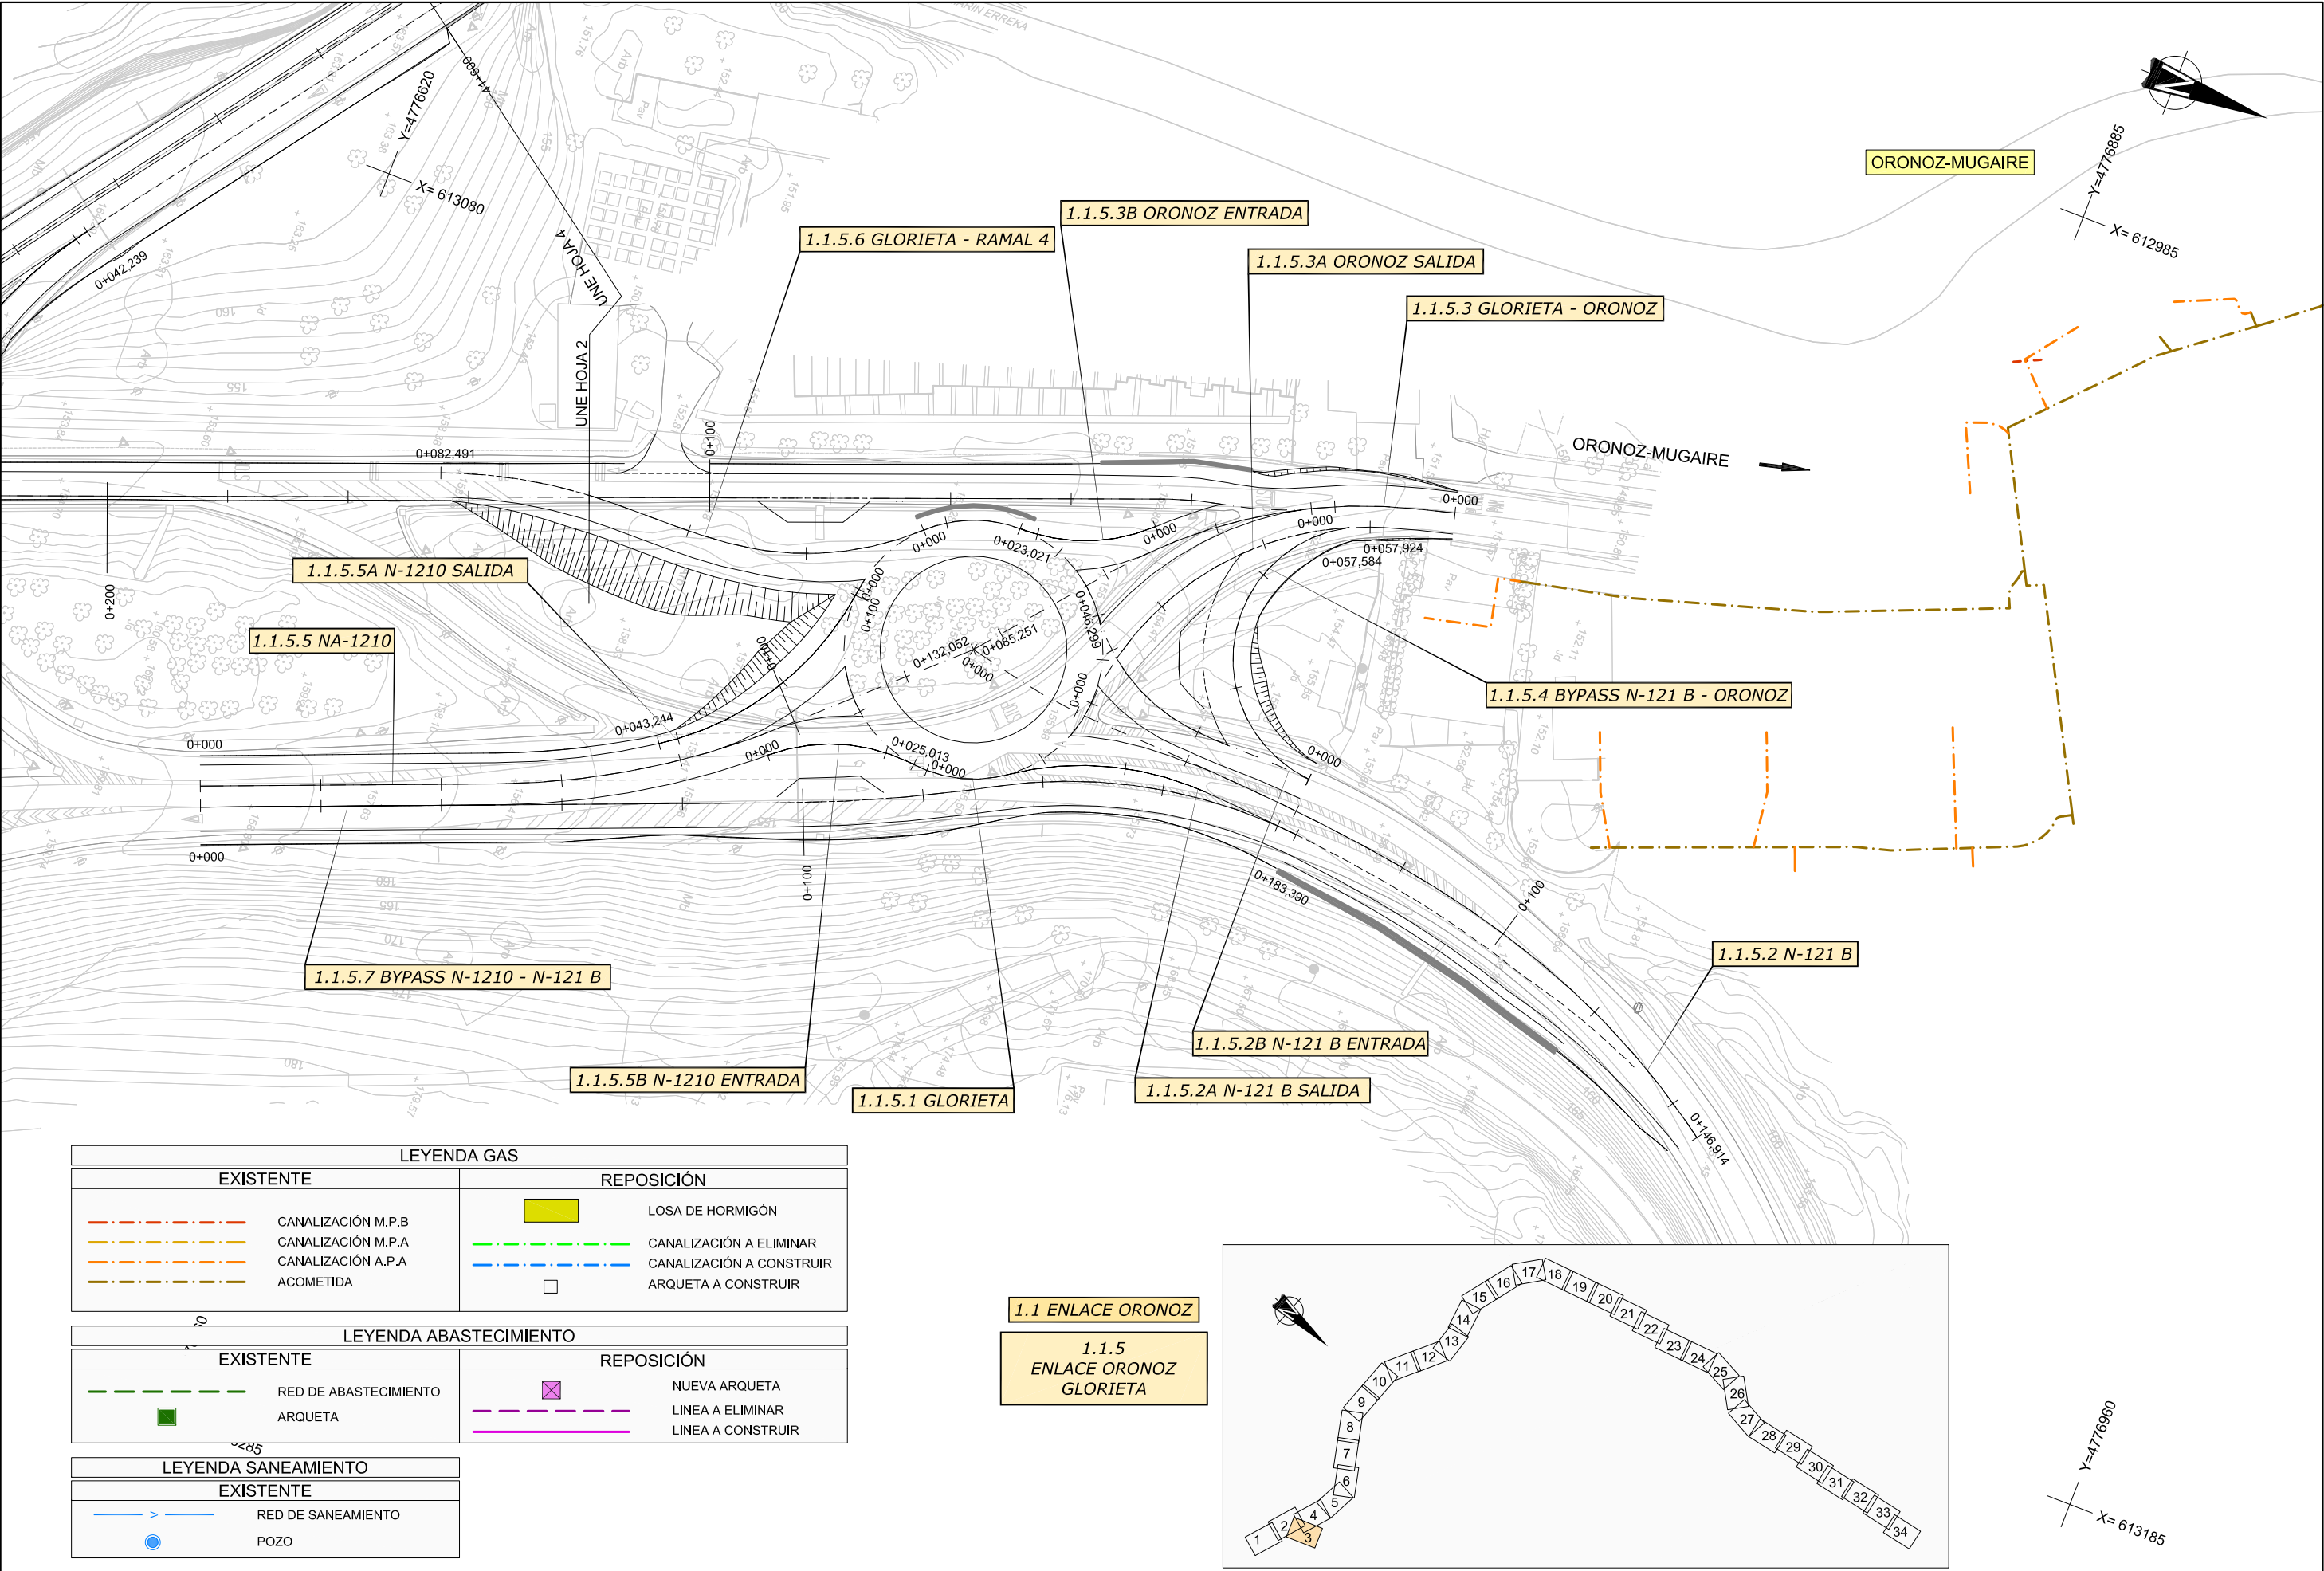


LEYENDA GAS			
EXISTENTE		REPOSICIÓN	
	CANALIZACIÓN M.P.B		LOSA DE HORMIGÓN
	CANALIZACIÓN M.P.A		CANALIZACIÓN A ELIMINAR
	CANALIZACIÓN A.P.A		CANALIZACIÓN A CONSTRUIR
	ACOMETIDA		ARQUETA A CONSTRUIR

LEYENDA ABASTECIMIENTO			
EXISTENTE		REPOSICIÓN	
	RED DE ABASTECIMIENTO		NUEVA ARQUETA
	ARQUETA		LINEA A ELIMINAR
			LINEA A CONSTRUIR

LEYENDA SANEAMIENTO	
EXISTENTE	
	RED DE SANEAMIENTO
	POZO

1.1 ENLACE ORONOZ


1.1.5 ENLACE ORONOZ GLORIETA

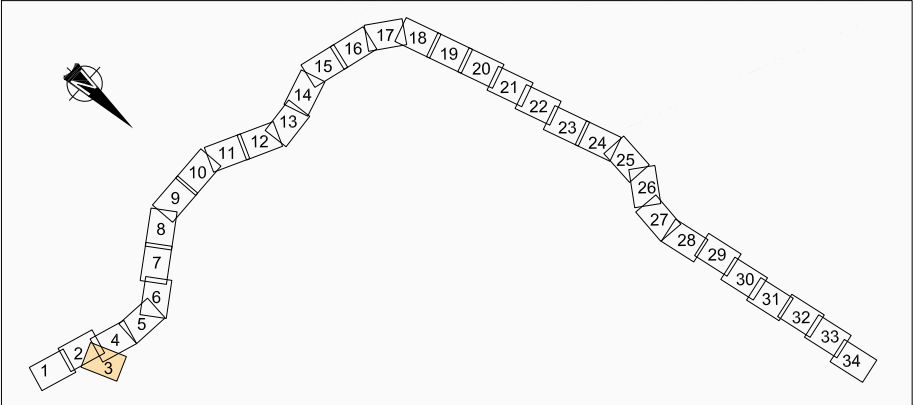




Y=4776660


X=612710

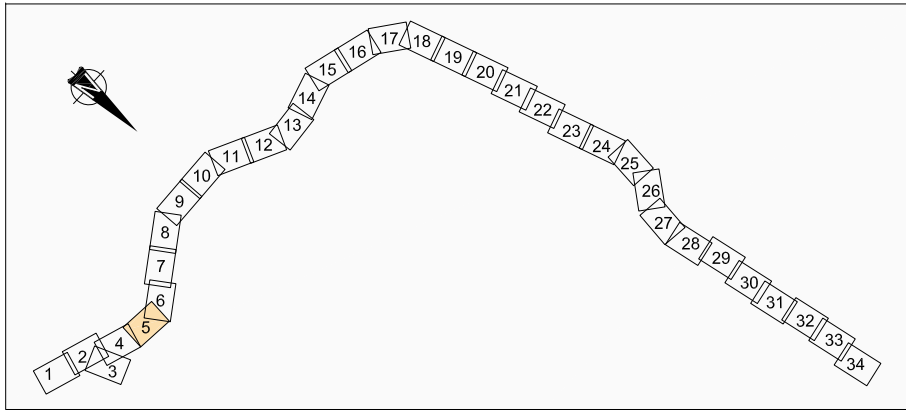

LEYENDA GAS	
EXISTENTE	REPOSICIÓN
 CANALIZACIÓN M.P.B	 LOSA DE HORMIGÓN
 CANALIZACIÓN M.P.A	 CANALIZACIÓN A ELIMINAR
 CANALIZACIÓN A.P.A	 CANALIZACIÓN A CONSTRUIR
 ACOMETIDA	 ARQUETA A CONSTRUIR

LEYENDA ABASTECIMIENTO	
EXISTENTE	REPOSICIÓN
 RED DE ABASTECIMIENTO	 NUEVA ARQUETA
 ARQUETA	 LINEA A ELIMINAR
	 LINEA A CONSTRUIR

 LEYENDA SANEAMIENTO	
EXISTENTE	
 RED DE SANEAMIENTO	
 POZO	

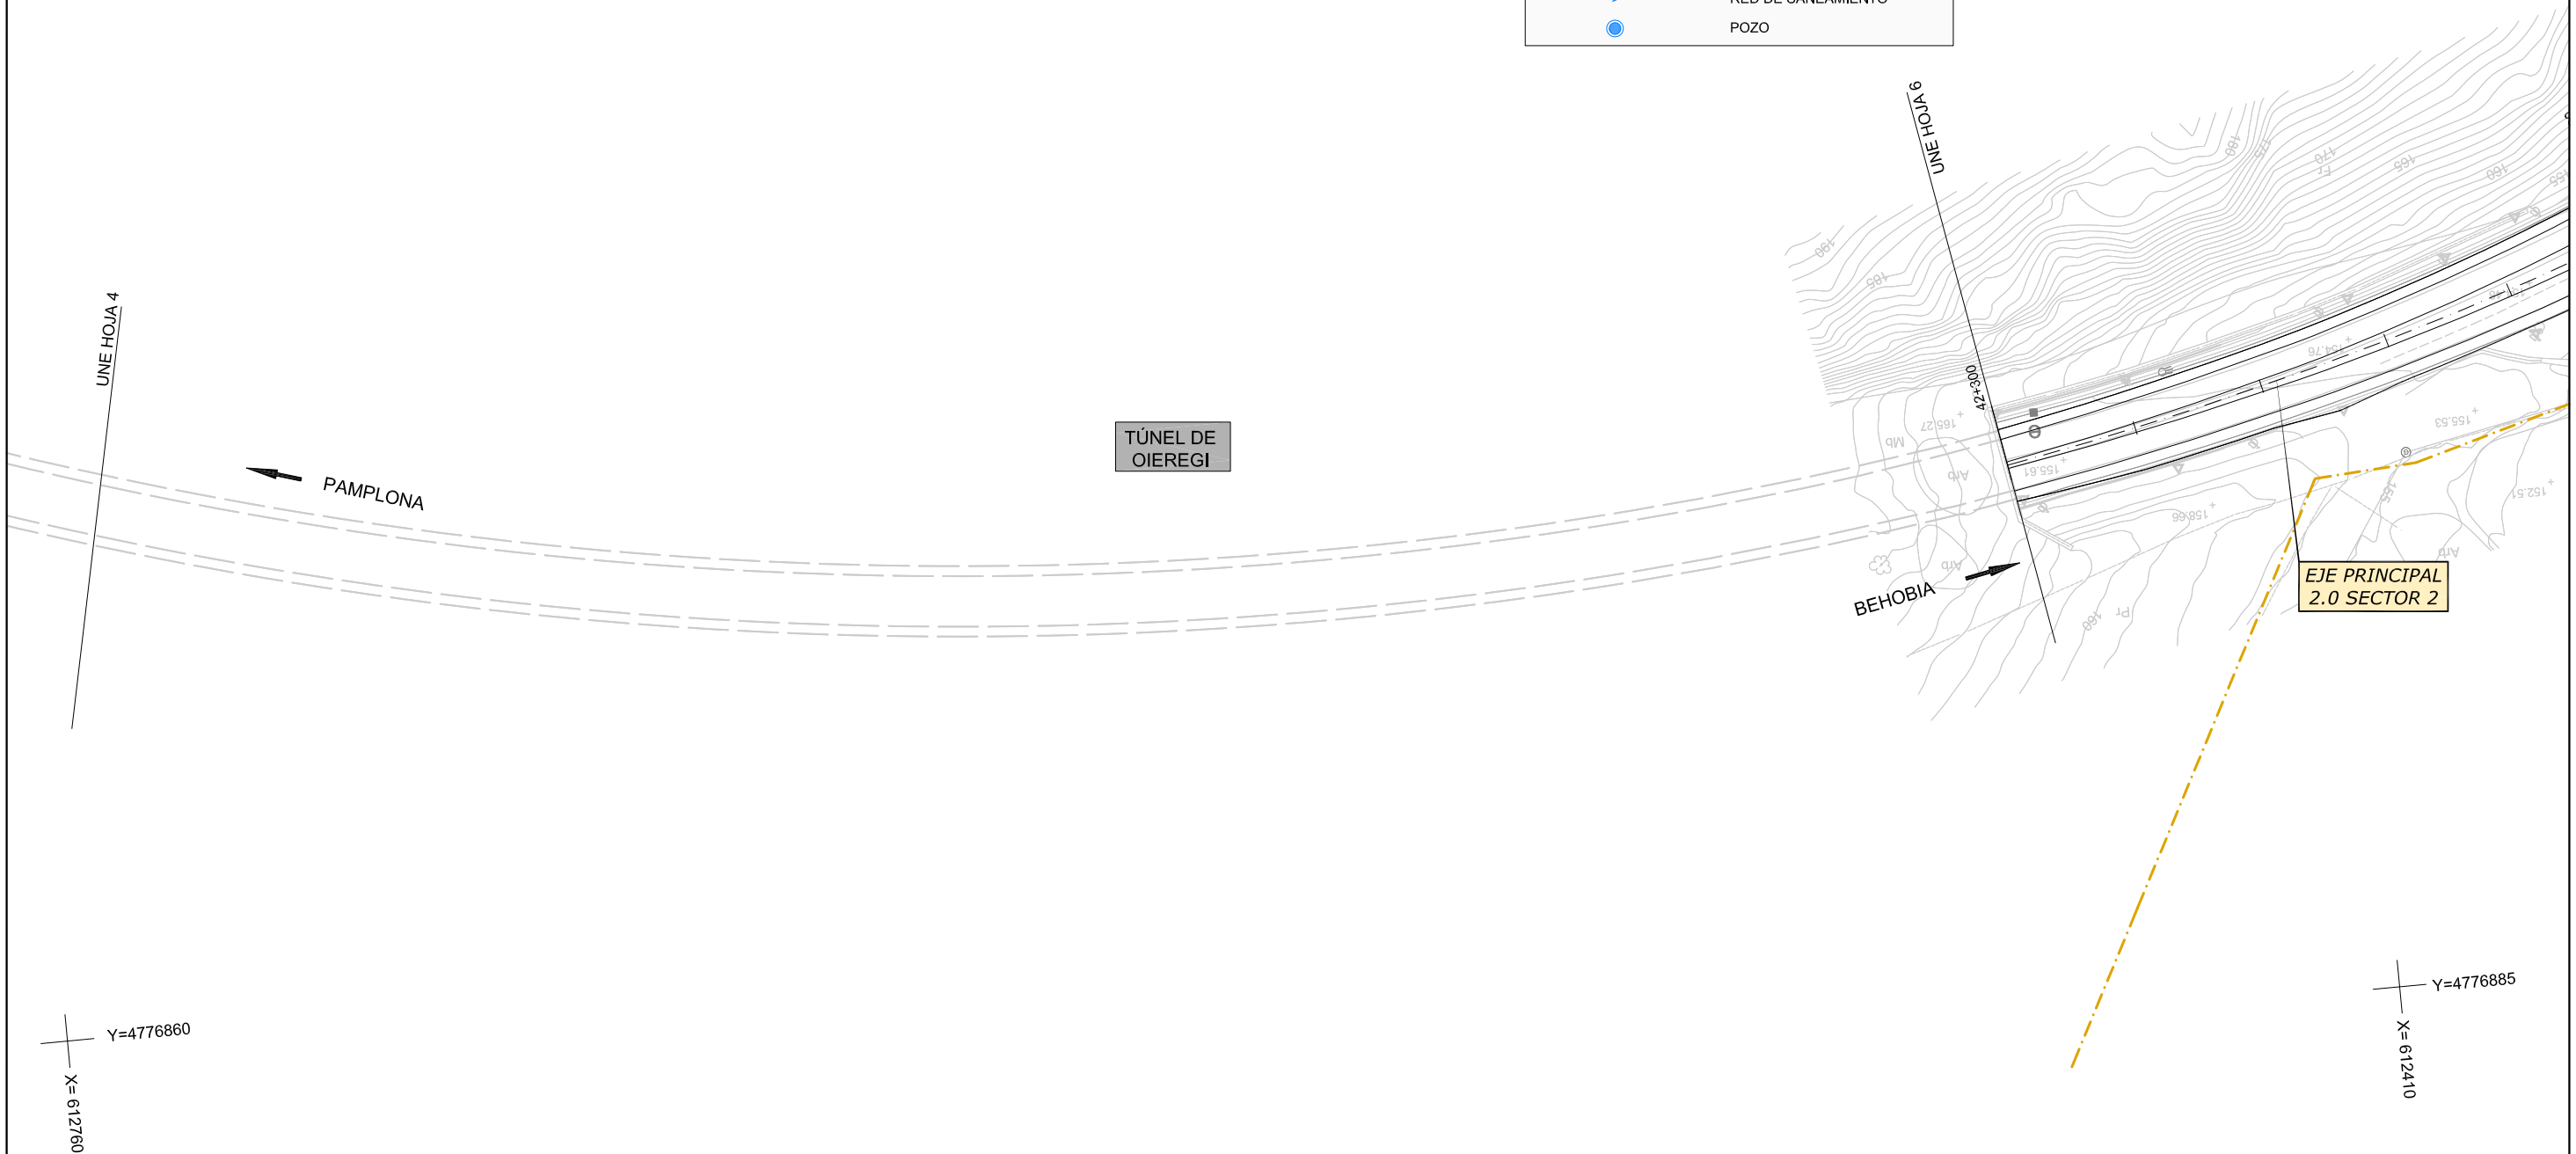

Y=4776885

X=612410



Nafarroako Gobernua
Gobierno de Navarra
Garapen Ekonomikorako Departamentua
Departamento de Desarrollo Económico

SERVICIO DE PROYECTOS

Sección de proyectos

DIRECTORA DEL PROYECTO:

Dª. María Carmen González Martínez

CONSULTOR:

peYeo

EL INGENIERO DE CAMINOS, C. Y P.
AUTOR DEL PROYECTO:

D. José Antonio Iparraguirre García


PROYECTO DE CONVERSIÓN DE LA CARRETERA
N-121 A EN VÍA 2+1 ENTRE EL
P.K. 40+900 Y EL P.K. 52+430
(BOCA SUR DEL TÚNEL DE ARRIGAZTELU)

REF. DEL PROYECTO:

ESCALA:

1:1000

ORIGINAL
EN DIN A3

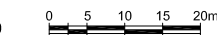

GRÁFICA

DESIGNACIÓN DEL PLANO:

SERVICIOS AFECTADOS
SANEAMIENTO, ABASTECIMIENTO Y GAS

NOMBRE DEL FICHERO:

2.07.04 ABA-SAN-GAS.dwg


FECHA:


SEPTIEMBRE 2018

Nº DE PLANO:

2.07.04

HOJA 5 DE 34

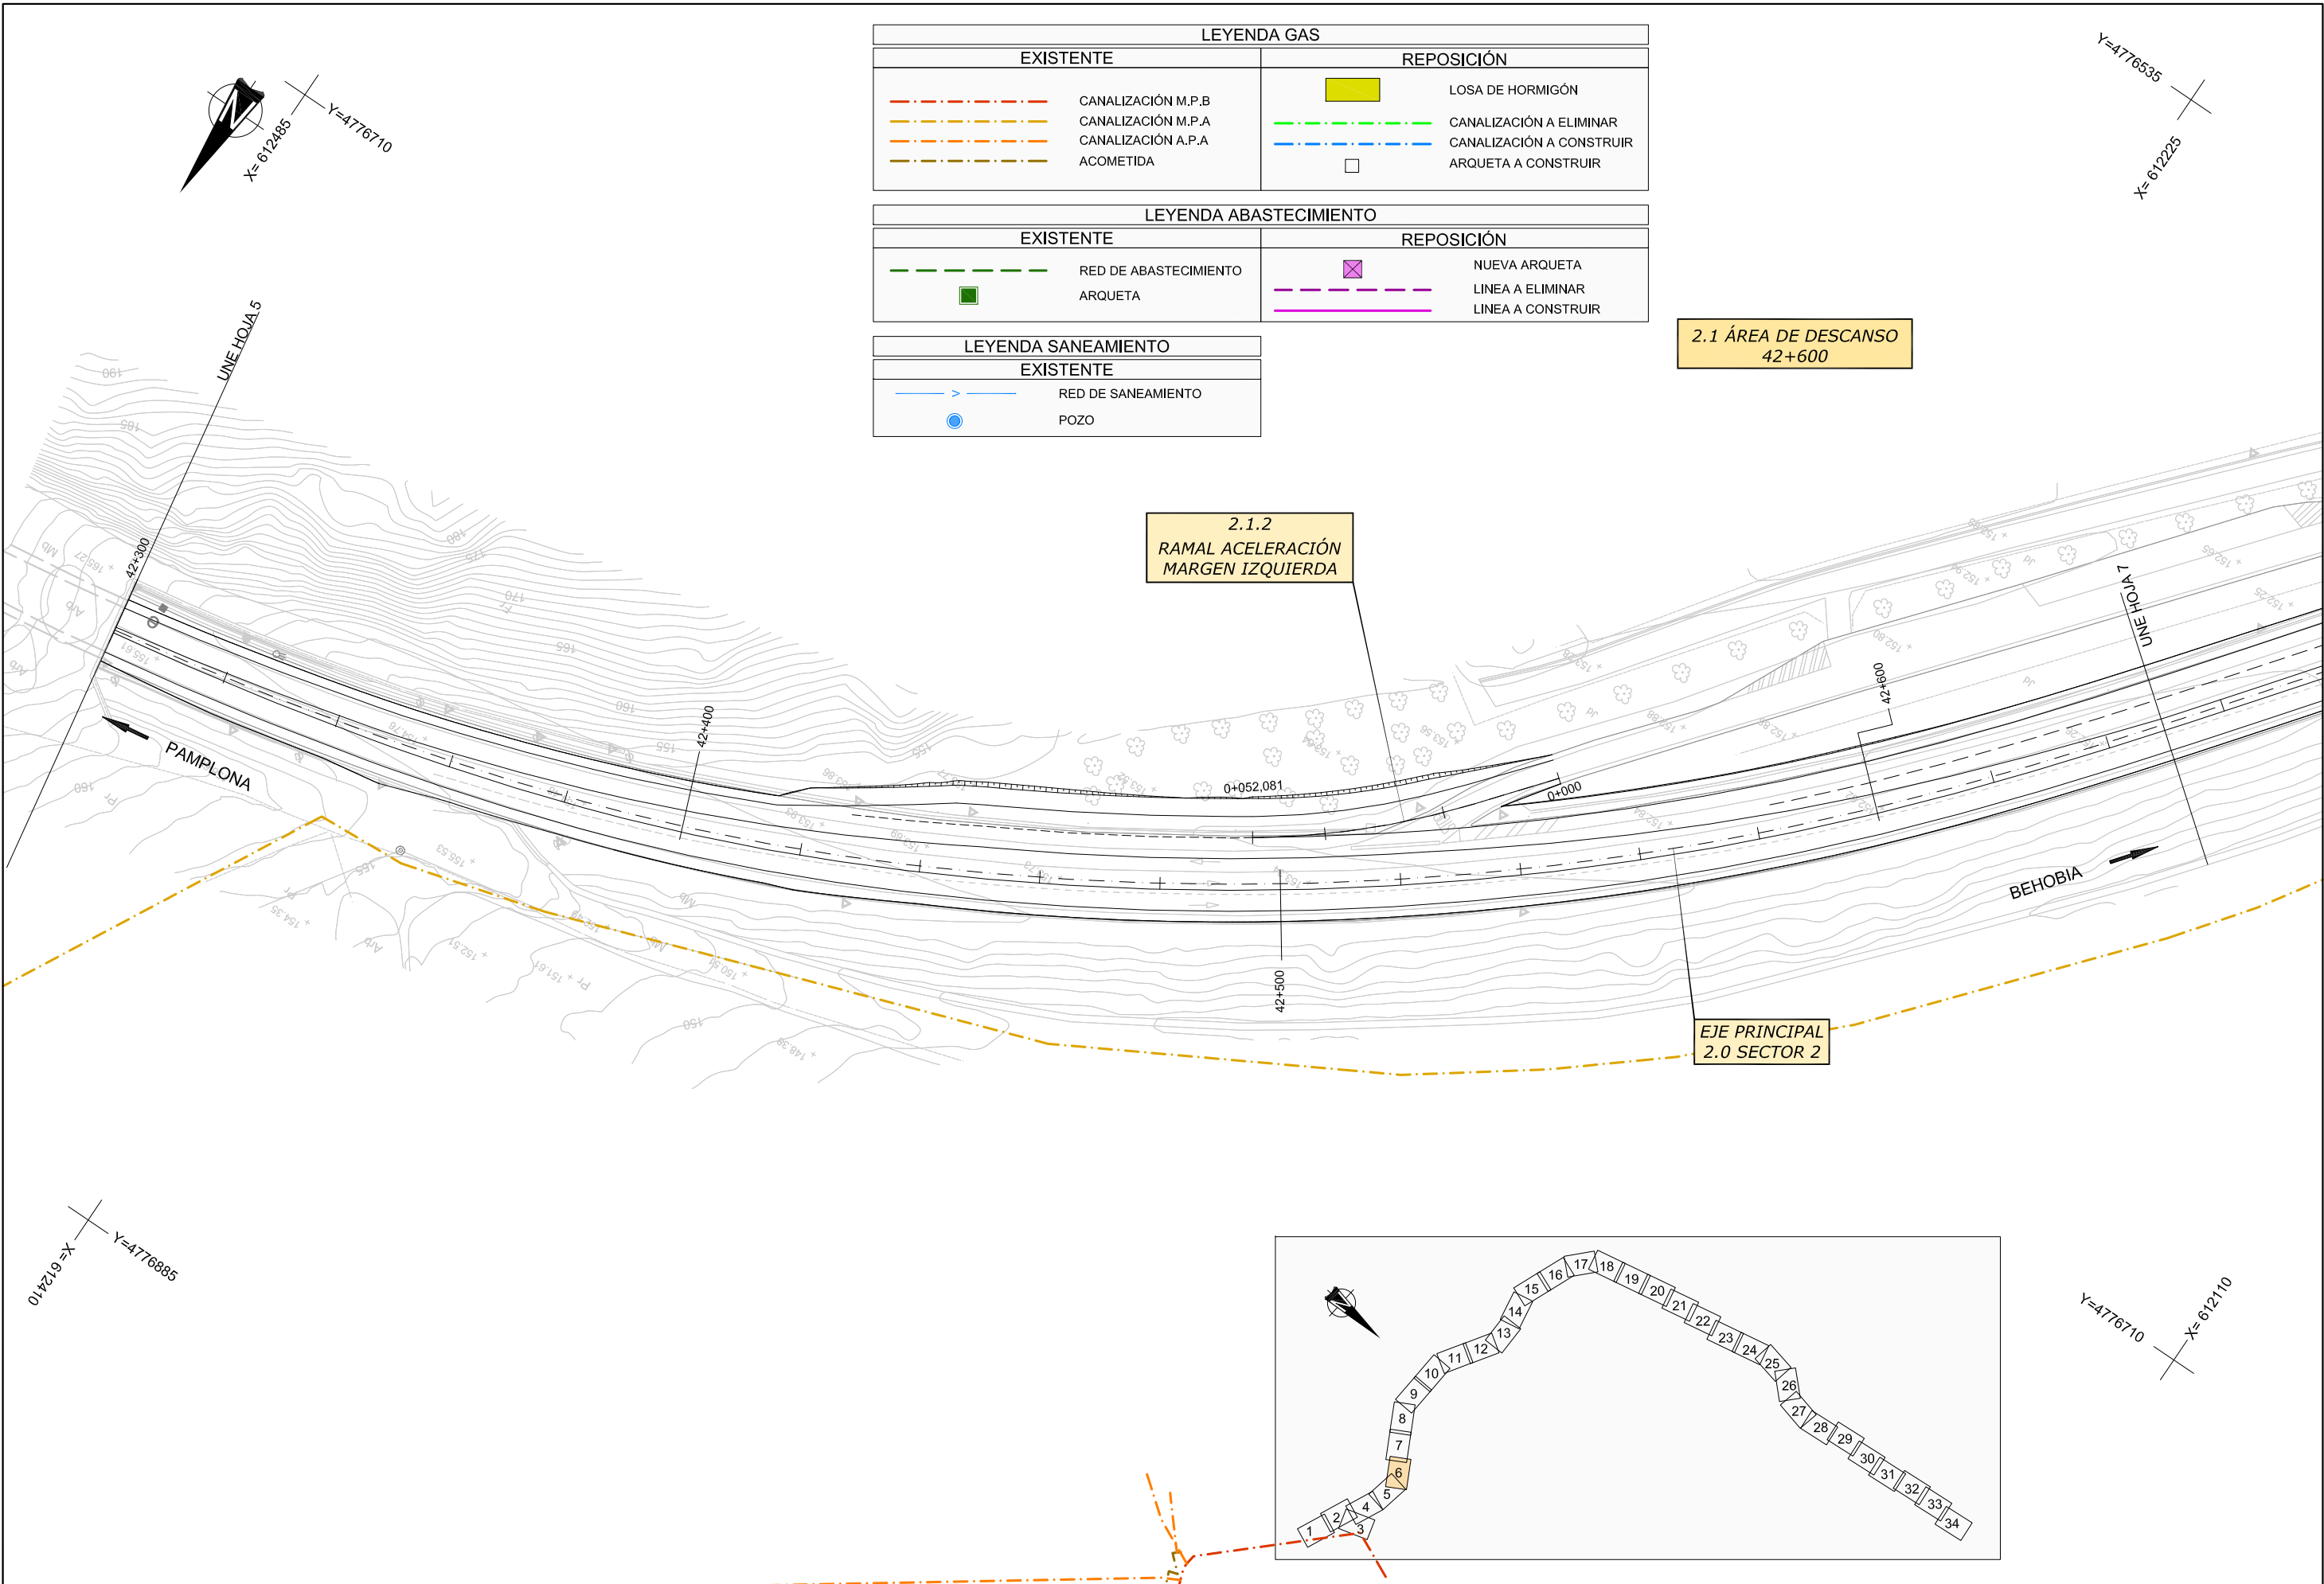


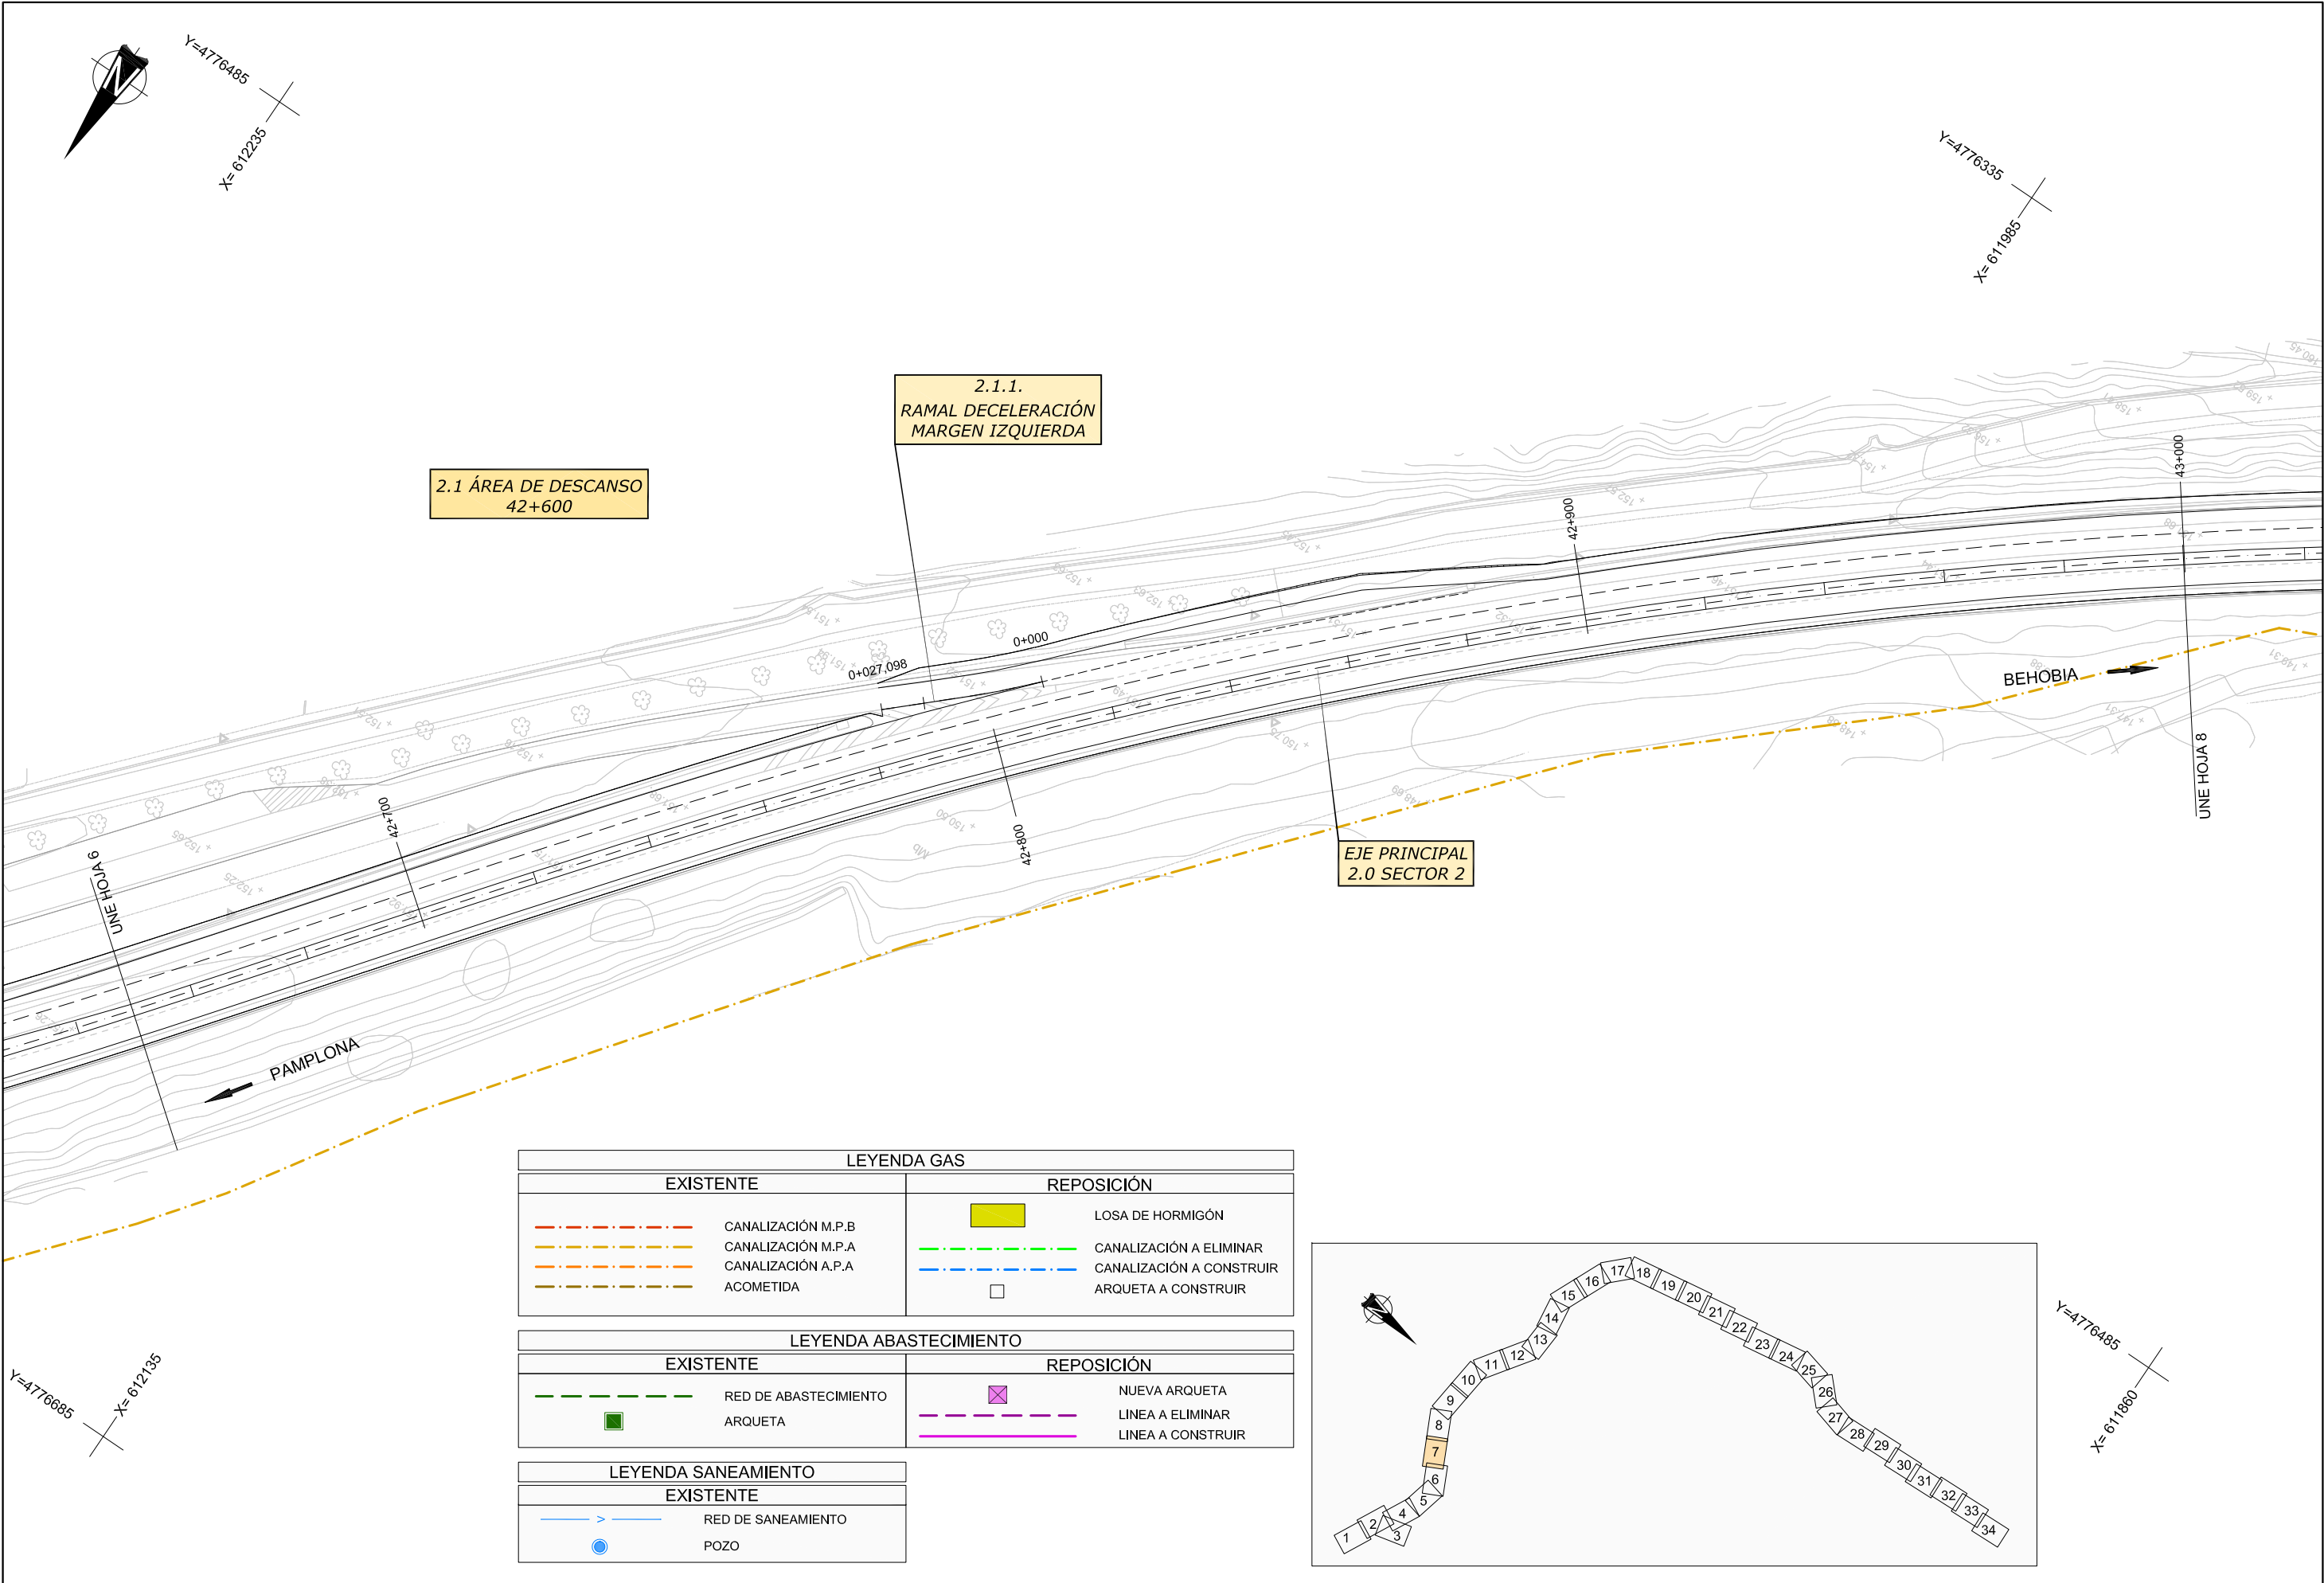


LEYENDA GAS			
EXISTENTE		REPOSICIÓN	
	CANALIZACIÓN M.P.B		LOSA DE HORMIGÓN
	CANALIZACIÓN M.P.A		CANALIZACIÓN A ELIMINAR
	CANALIZACIÓN A.P.A		CANALIZACIÓN A CONSTRUIR
	ACOMETIDA		ARQUETA A CONSTRUIR

LEYENDA ABASTECIMIENTO			
EXISTENTE		REPOSICIÓN	
	RED DE ABASTECIMIENTO		NUEVA ARQUETA
	ARQUETA		LINEA A ELIMINAR
			LINEA A CONSTRUIR

LEYENDA SANEAMIENTO	
EXISTENTE	
	RED DE SANEAMIENTO
	POZO

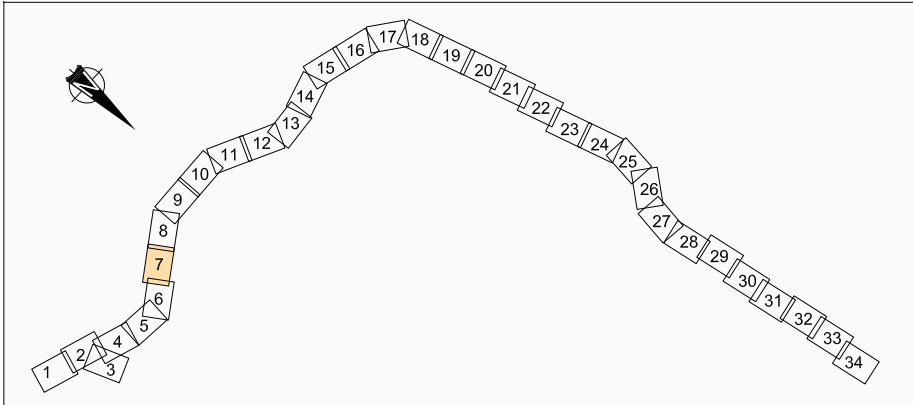


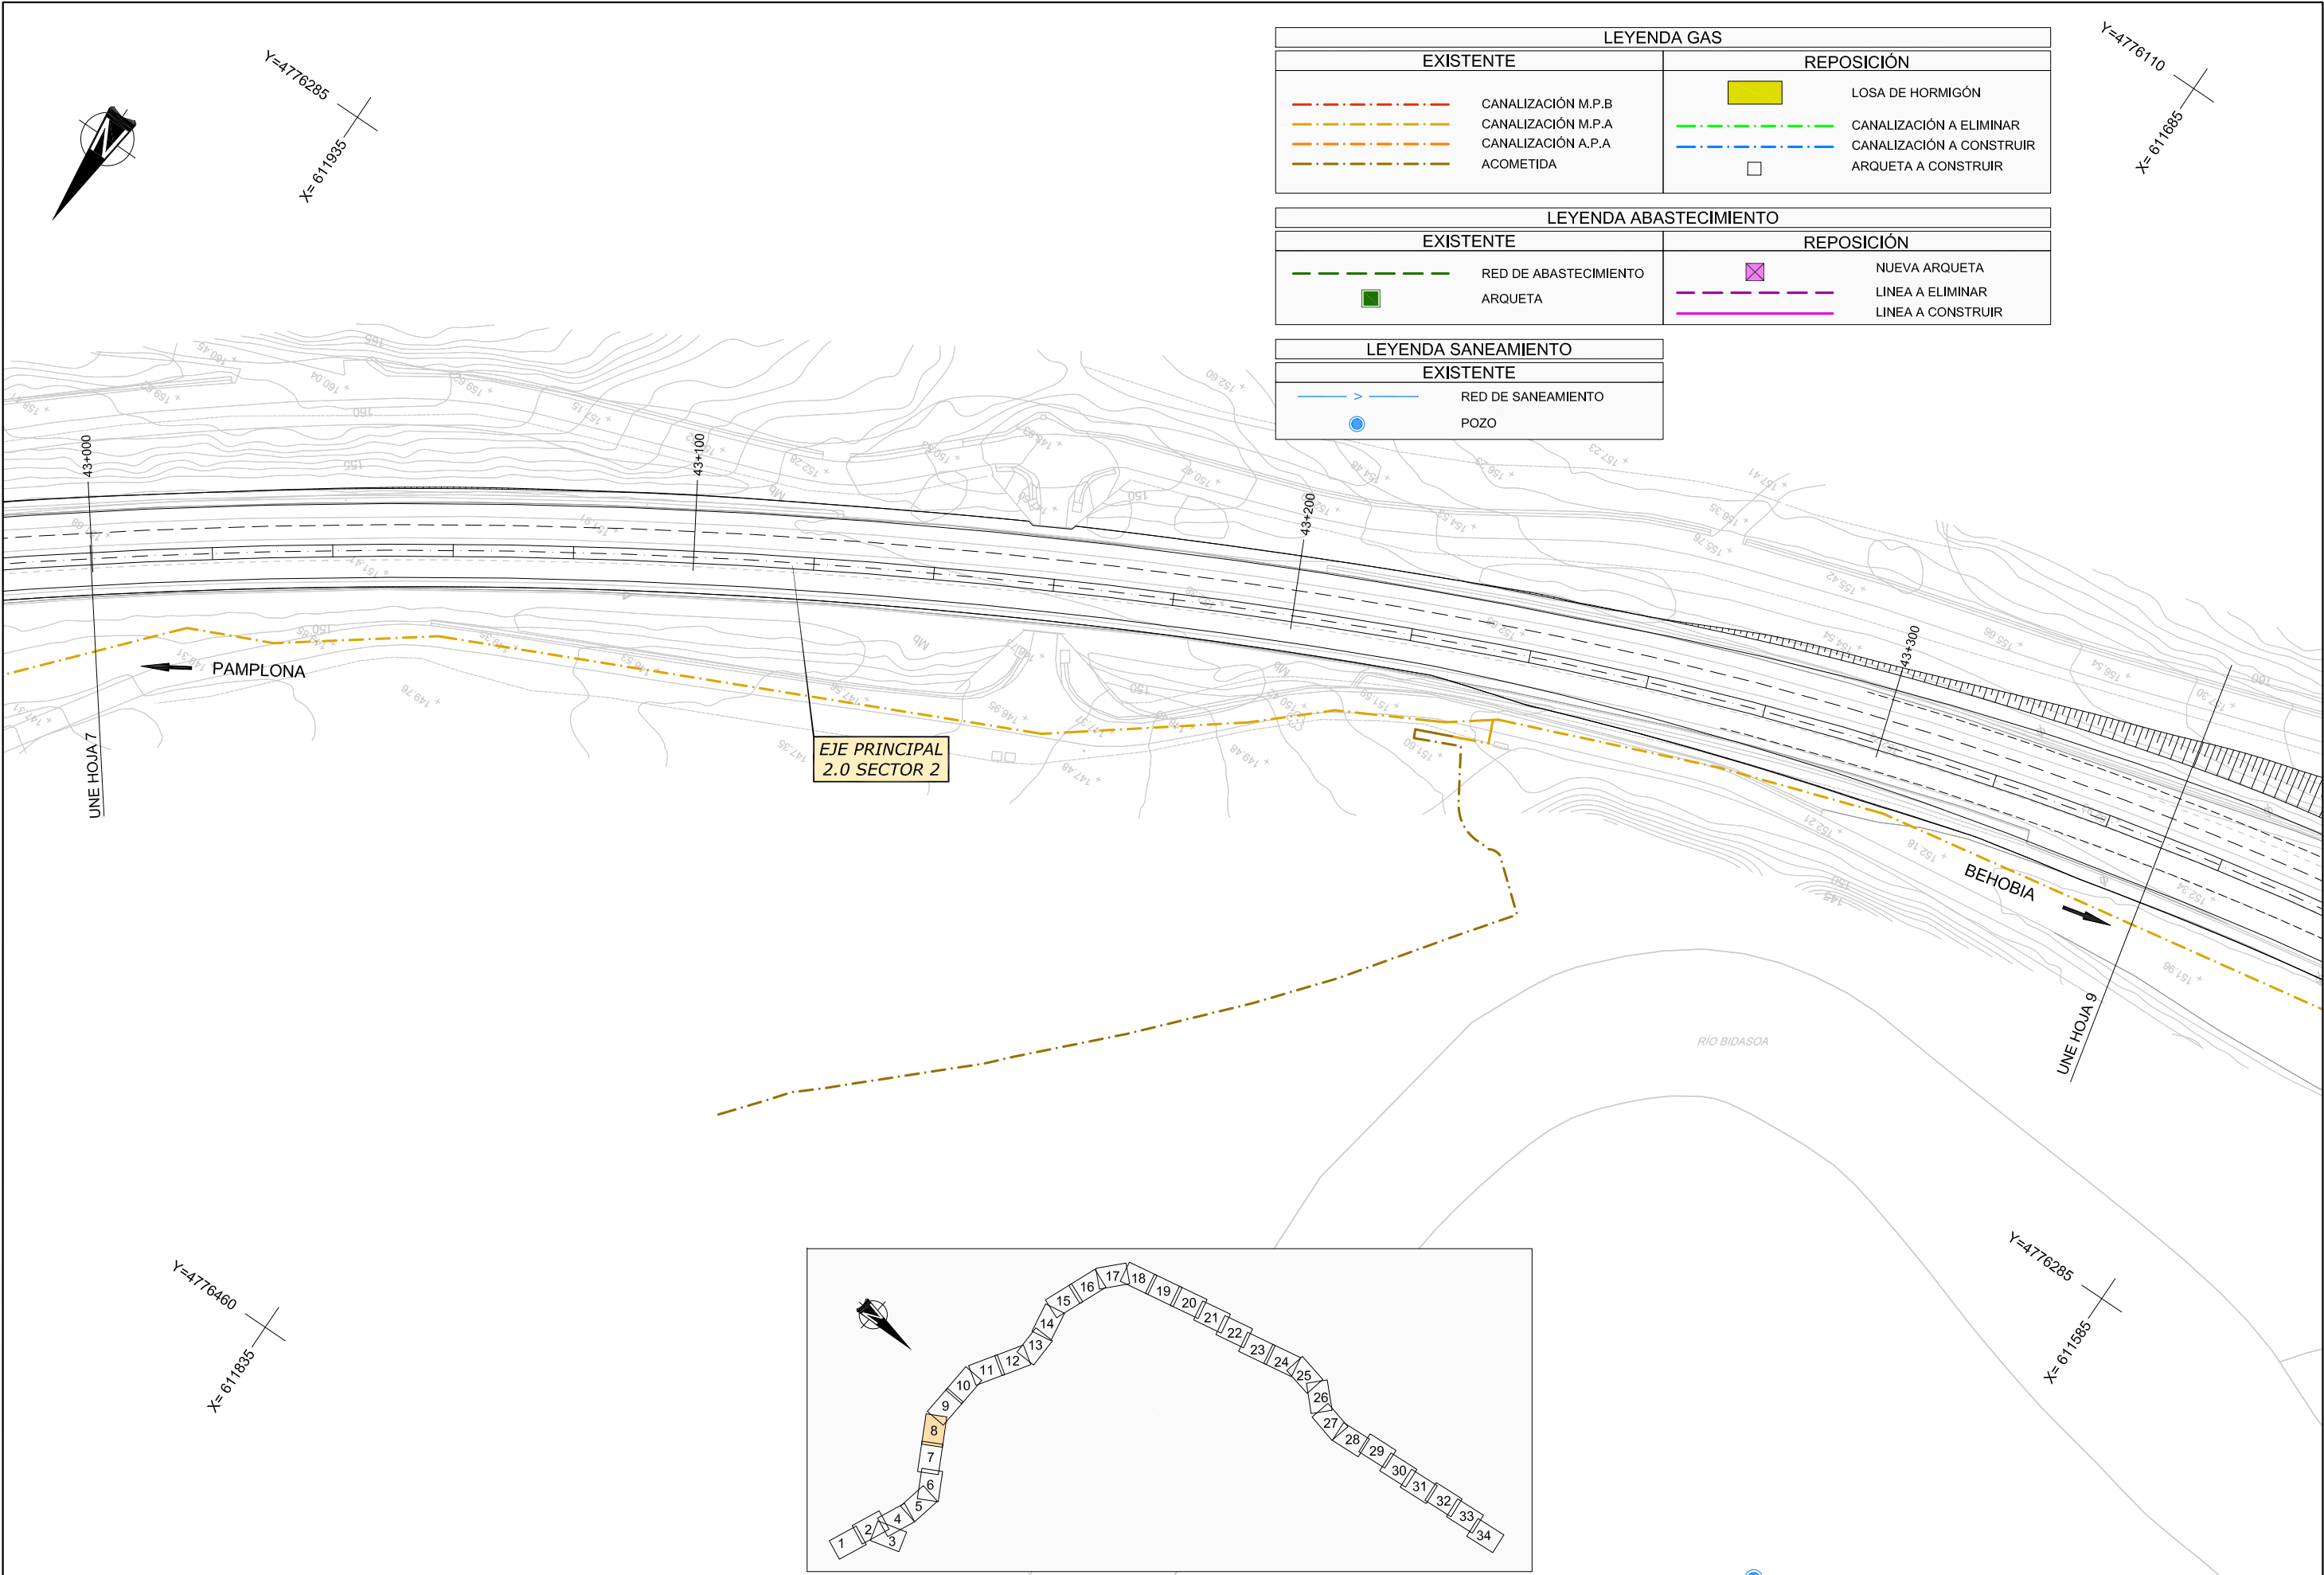


LEYENDA GAS			
EXISTENTE		REPOSICIÓN	
	CANALIZACIÓN M.P.B		LOSA DE HORMIGÓN
	CANALIZACIÓN M.P.A		CANALIZACIÓN A ELIMINAR
	CANALIZACIÓN A.P.A		CANALIZACIÓN A CONSTRUIR
	ACOMETIDA		ARQUETA A CONSTRUIR

LEYENDA ABASTECIMIENTO			
EXISTENTE		REPOSICIÓN	
	RED DE ABASTECIMIENTO		NUEVA ARQUETA
	ARQUETA		LINEA A ELIMINAR
			LINEA A CONSTRUIR

LEYENDA SANEAMIENTO	
EXISTENTE	
	RED DE SANEAMIENTO
	POZO





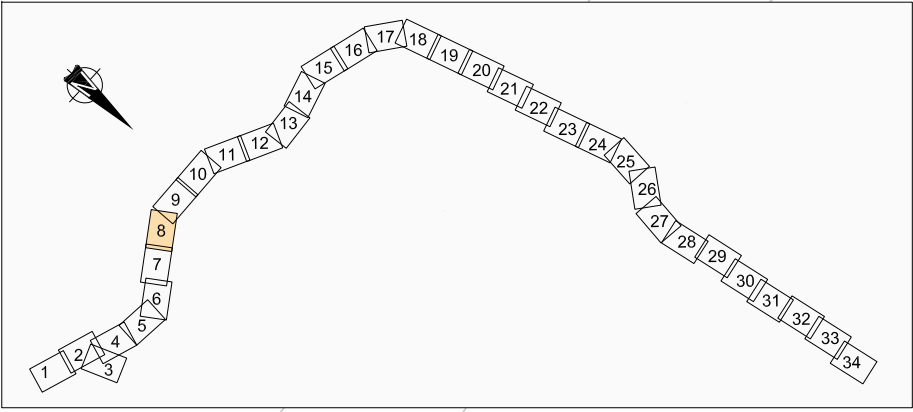


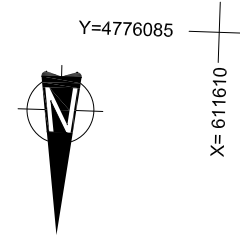


LEYENDA GAS	
EXISTENTE	REPOSICIÓN
CANALIZACIÓN M.P.B	LOSA DE HORMIGÓN
CANALIZACIÓN M.P.A	CANALIZACIÓN A ELIMINAR
CANALIZACIÓN A.P.A	CANALIZACIÓN A CONSTRUIR
ACOMETIDA	ARQUETA A CONSTRUIR

LEYENDA ABASTECIMIENTO	
EXISTENTE	REPOSICIÓN
RED DE ABASTECIMIENTO	NUEVA ARQUETA
ARQUETA	LINEA A ELIMINAR
	LINEA A CONSTRUIR

LEYENDA SANEAMIENTO	
EXISTENTE	
RED DE SANEAMIENTO	
POZO	

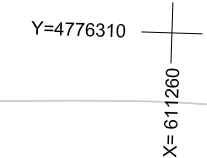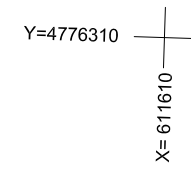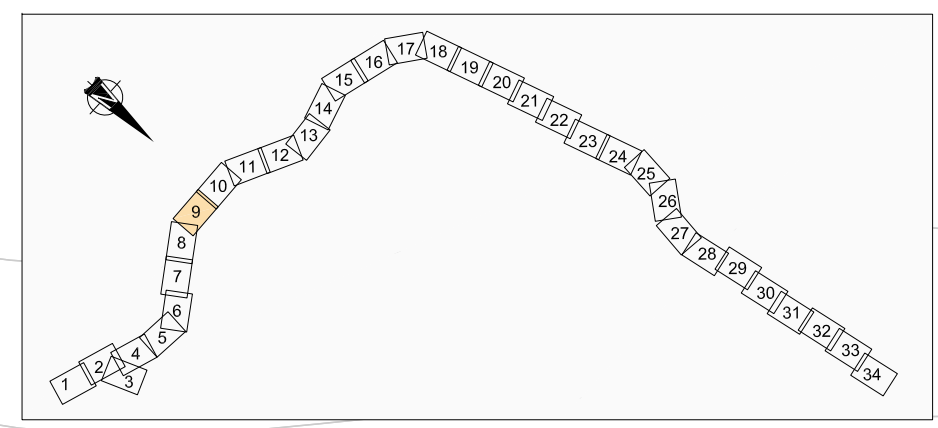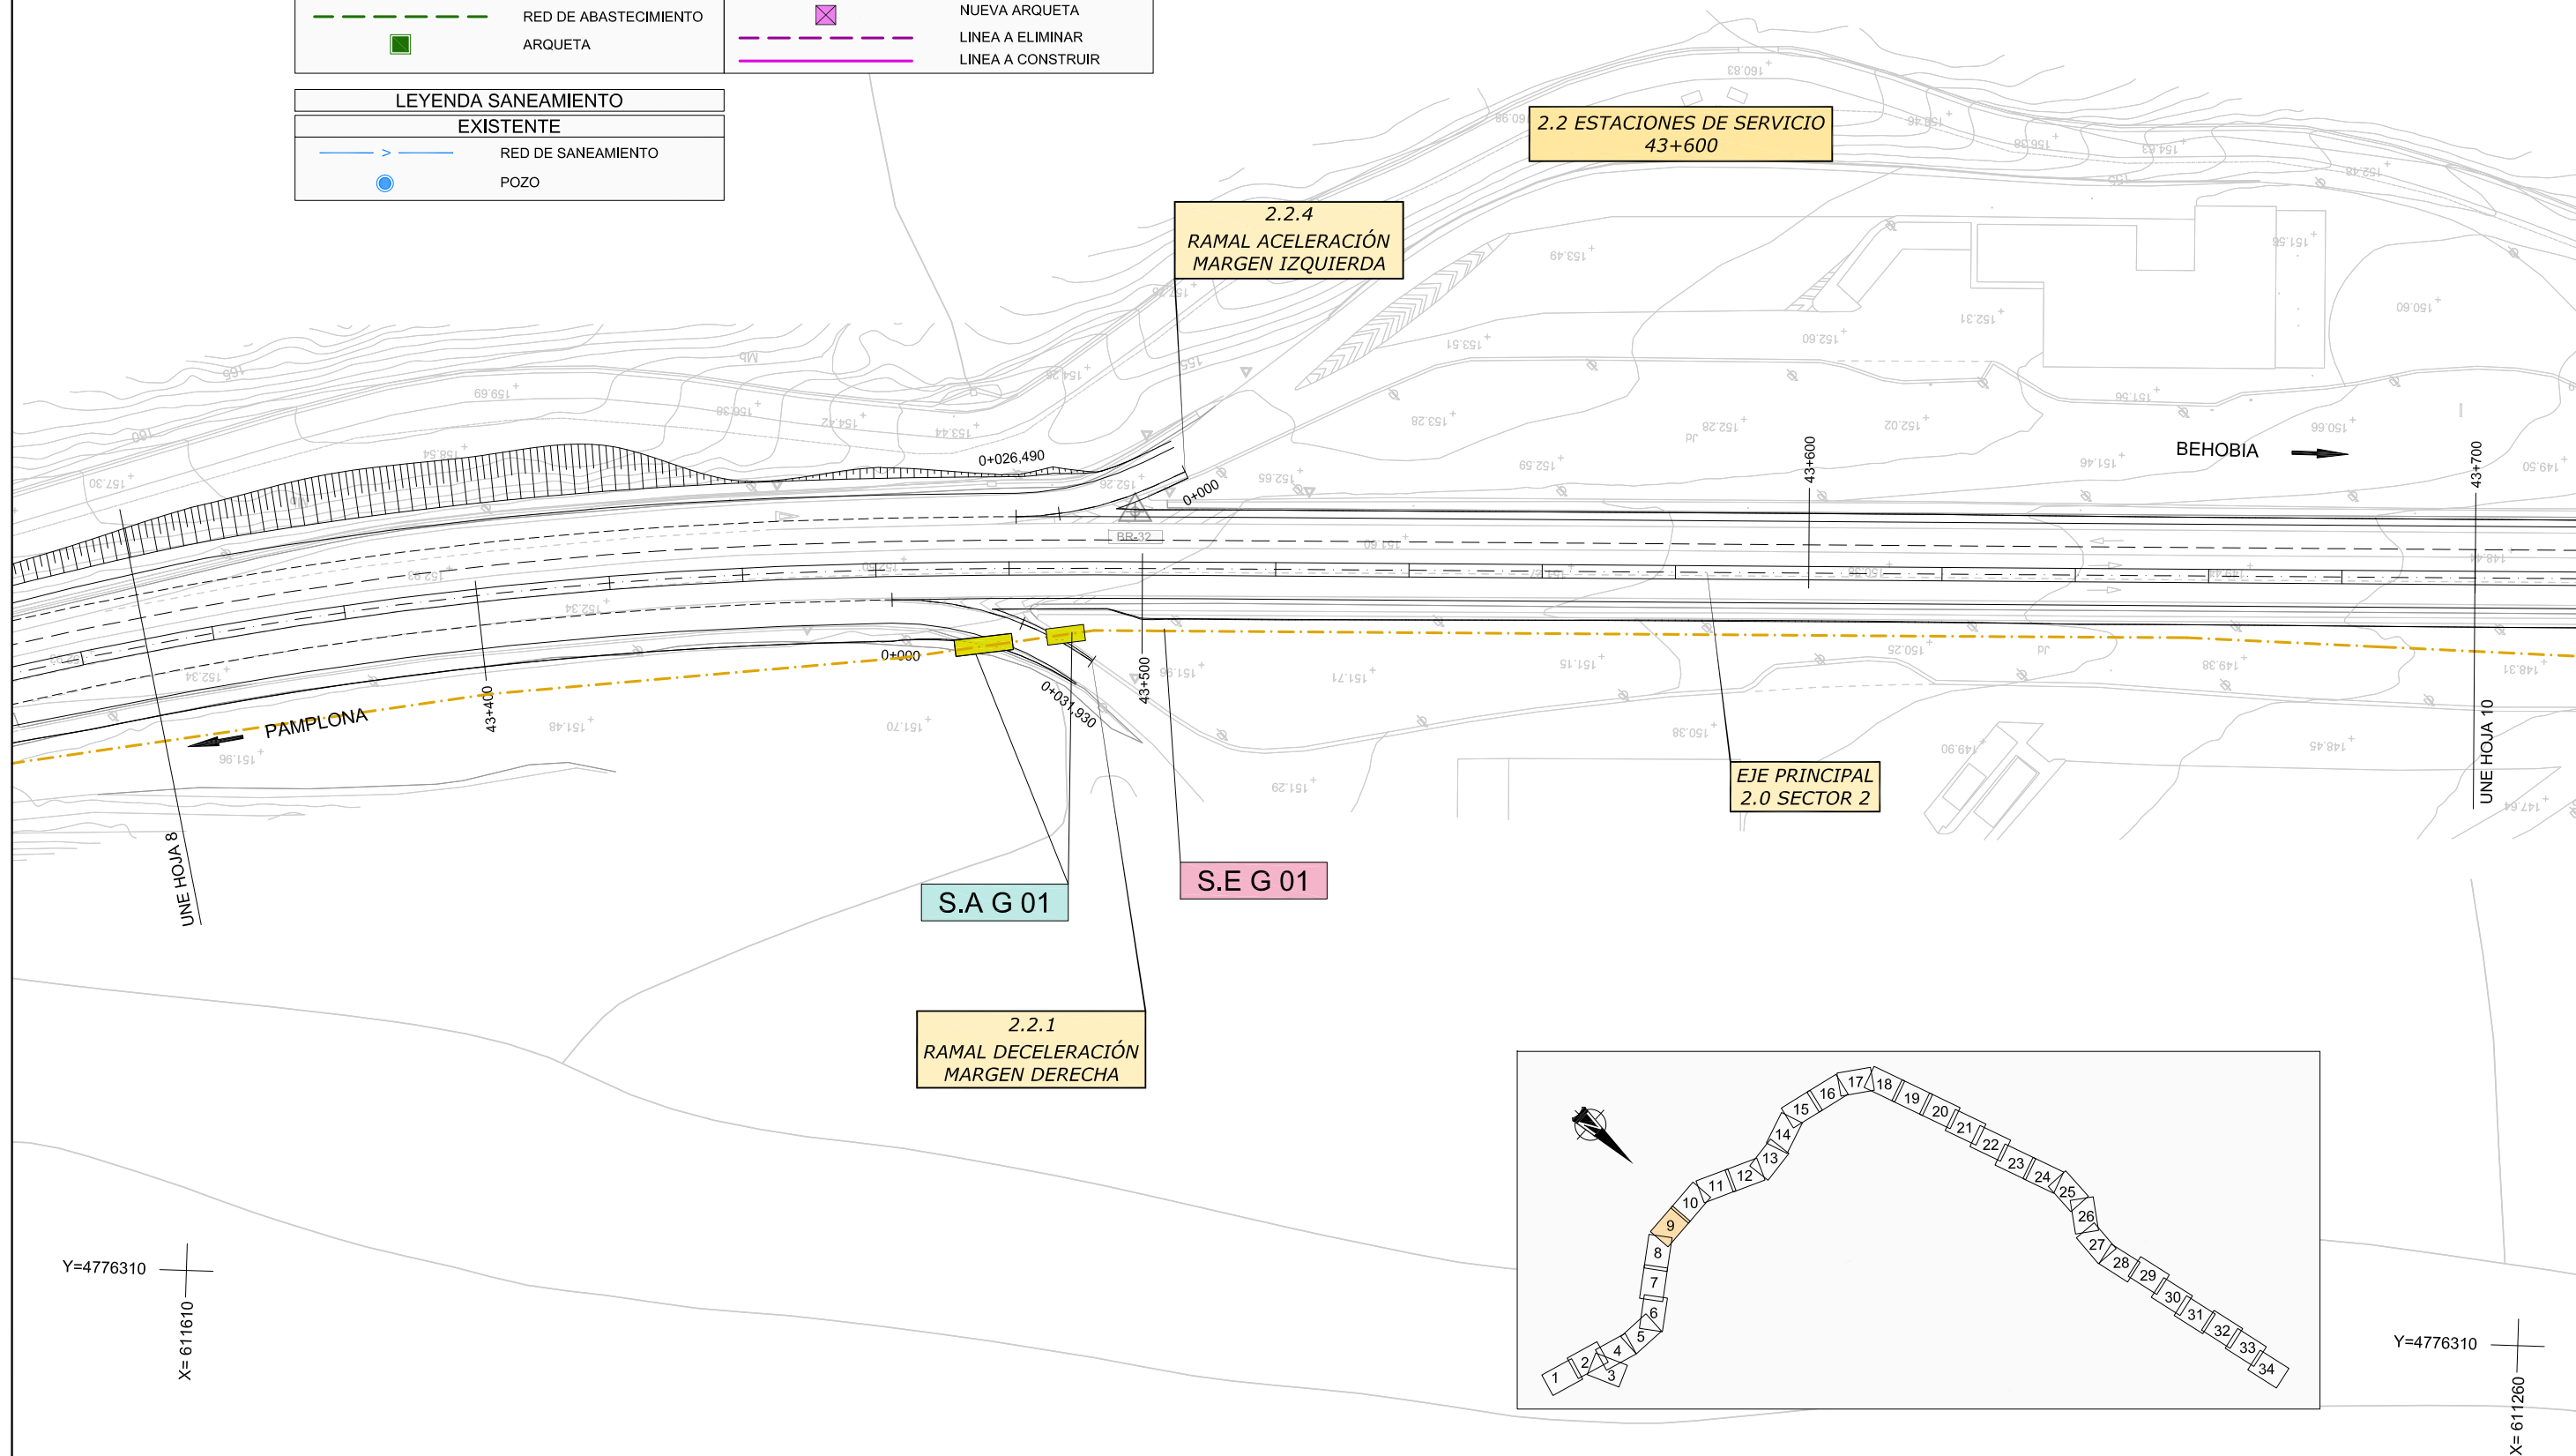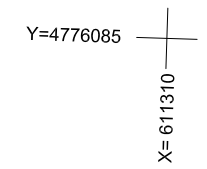


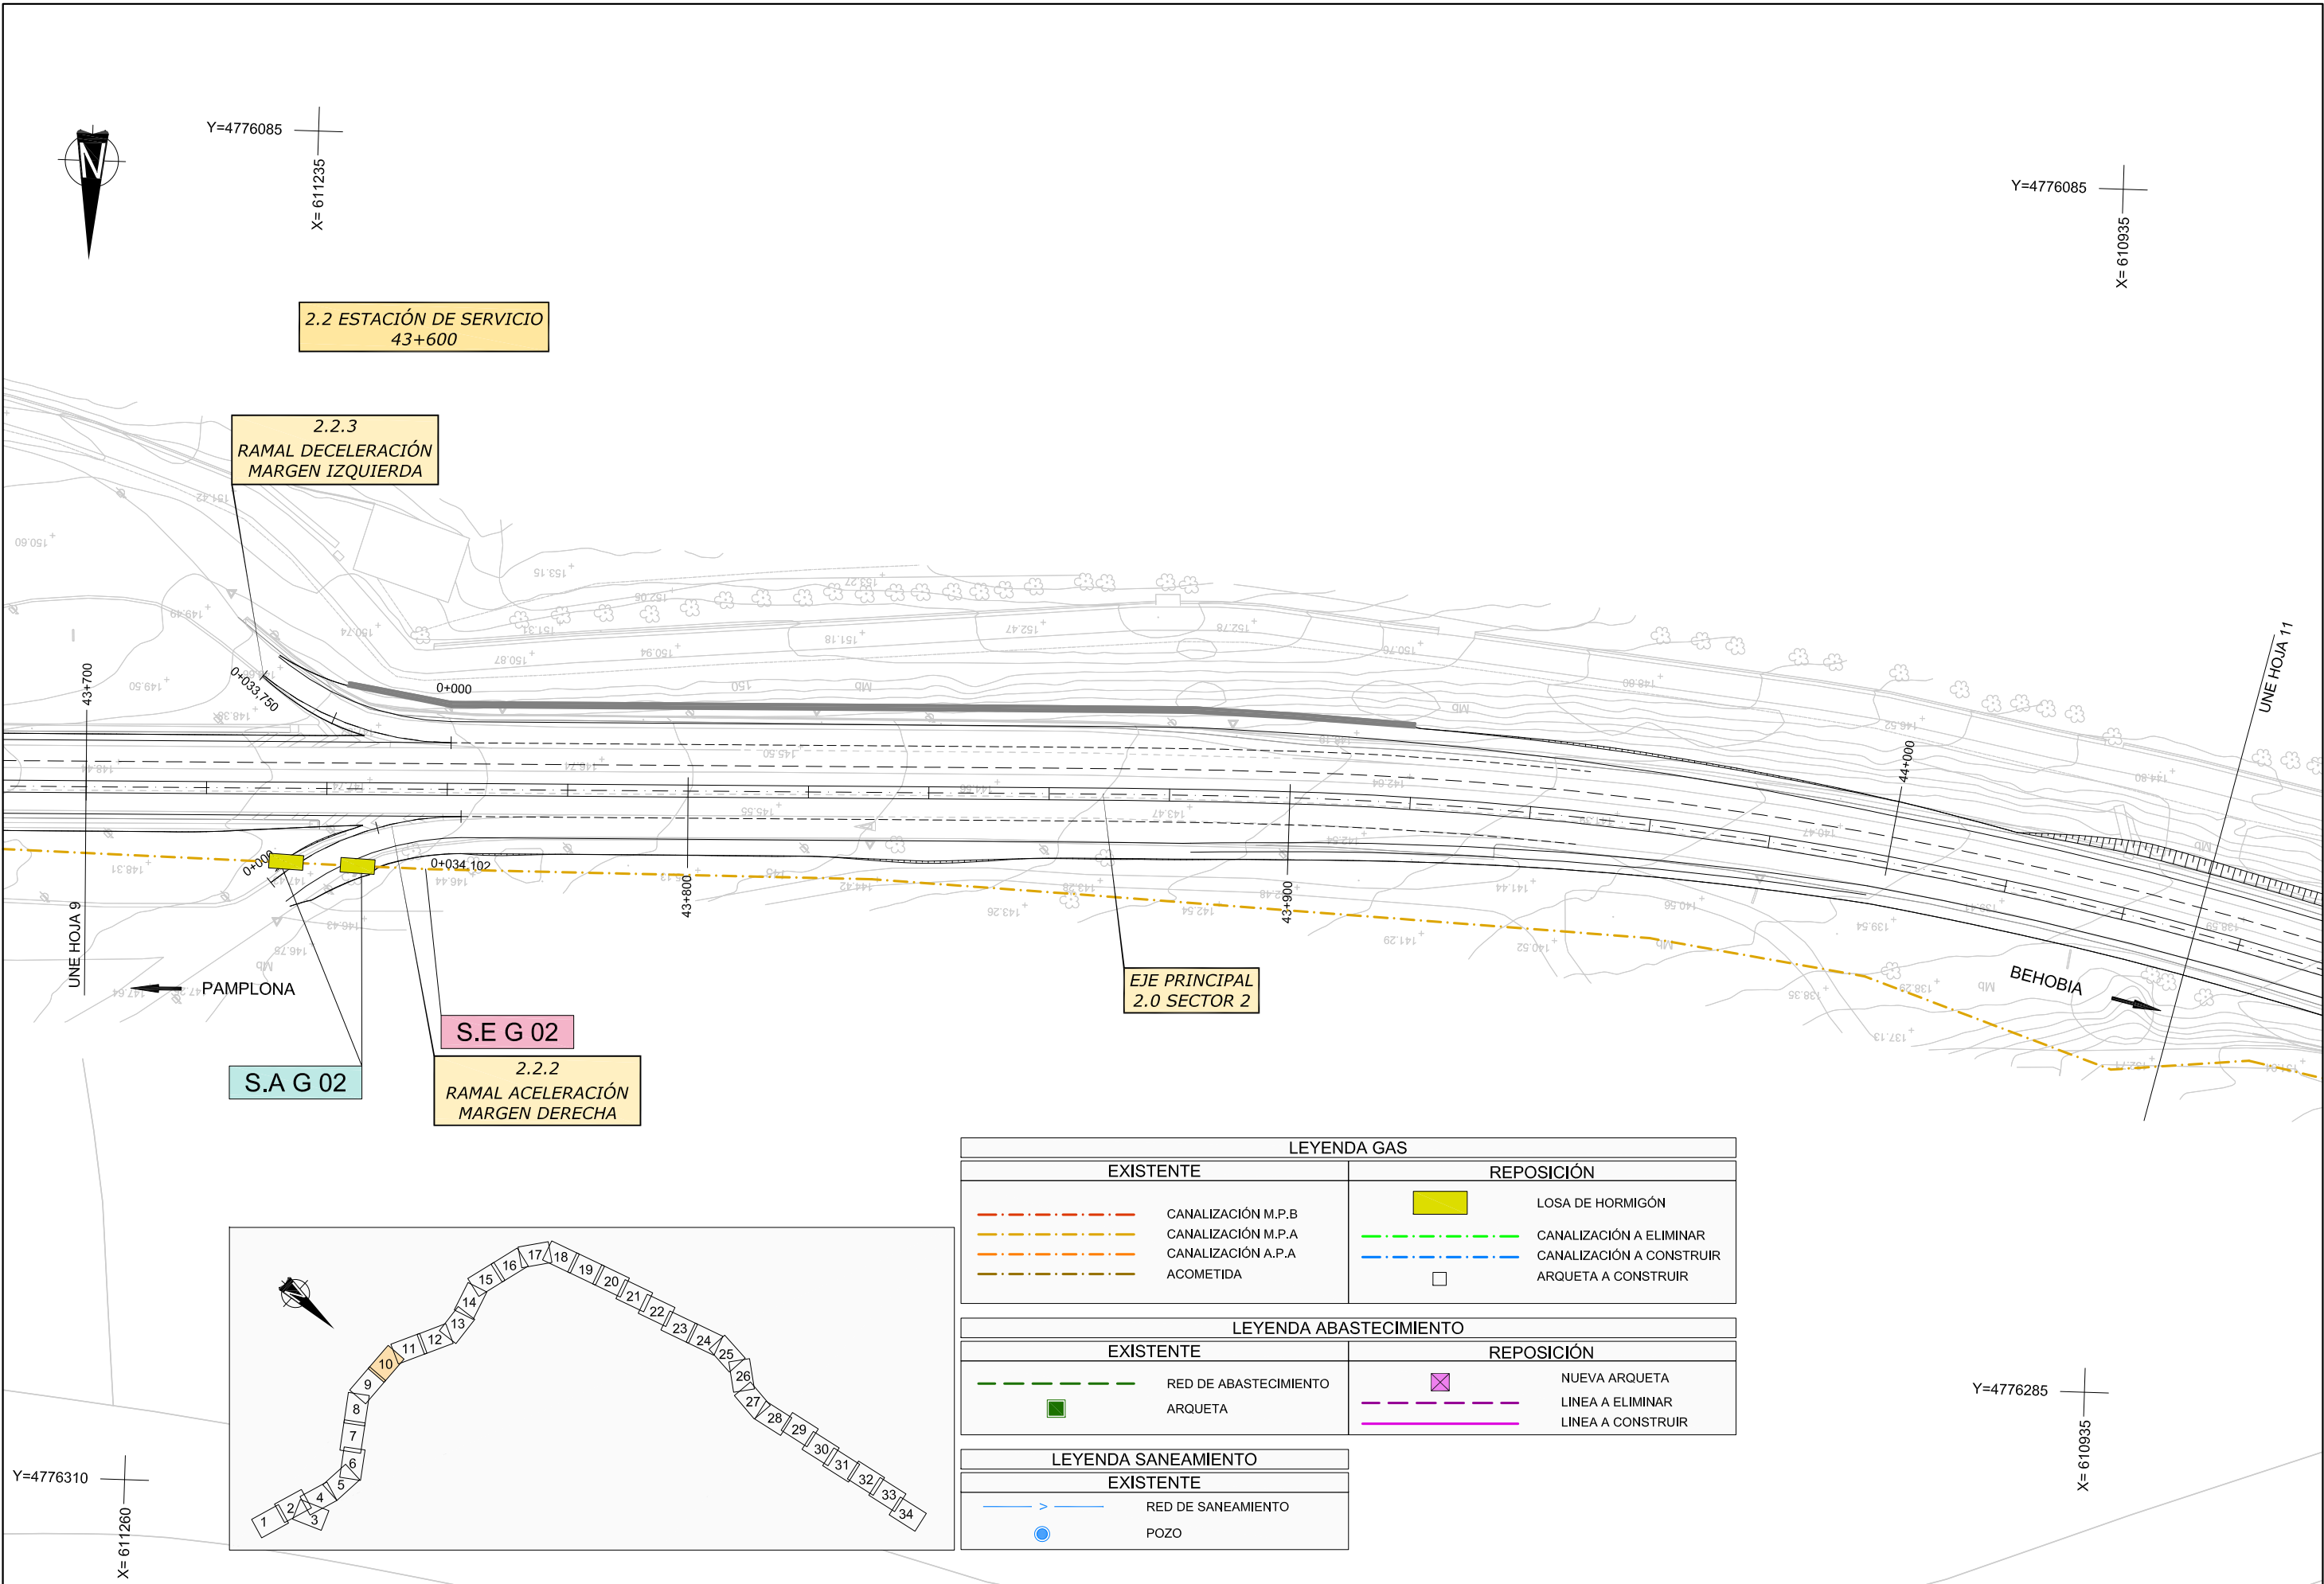

LEYENDA GAS			
EXISTENTE		REPOSICIÓN	
	CANALIZACIÓN M.P.B		LOSA DE HORMIGÓN
	CANALIZACIÓN M.P.A		CANALIZACIÓN A ELIMINAR
	CANALIZACIÓN A.P.A		CANALIZACIÓN A CONSTRUIR
	ACOMETIDA		ARQUETA A CONSTRUIR

LEYENDA ABASTECIMIENTO			
EXISTENTE		REPOSICIÓN	
	RED DE ABASTECIMIENTO		NUEVA ARQUETA
	ARQUETA		LINEA A ELIMINAR
			LINEA A CONSTRUIR



LEYENDA SANEAMIENTO	
EXISTENTE	
	RED DE SANEAMIENTO
	POZO

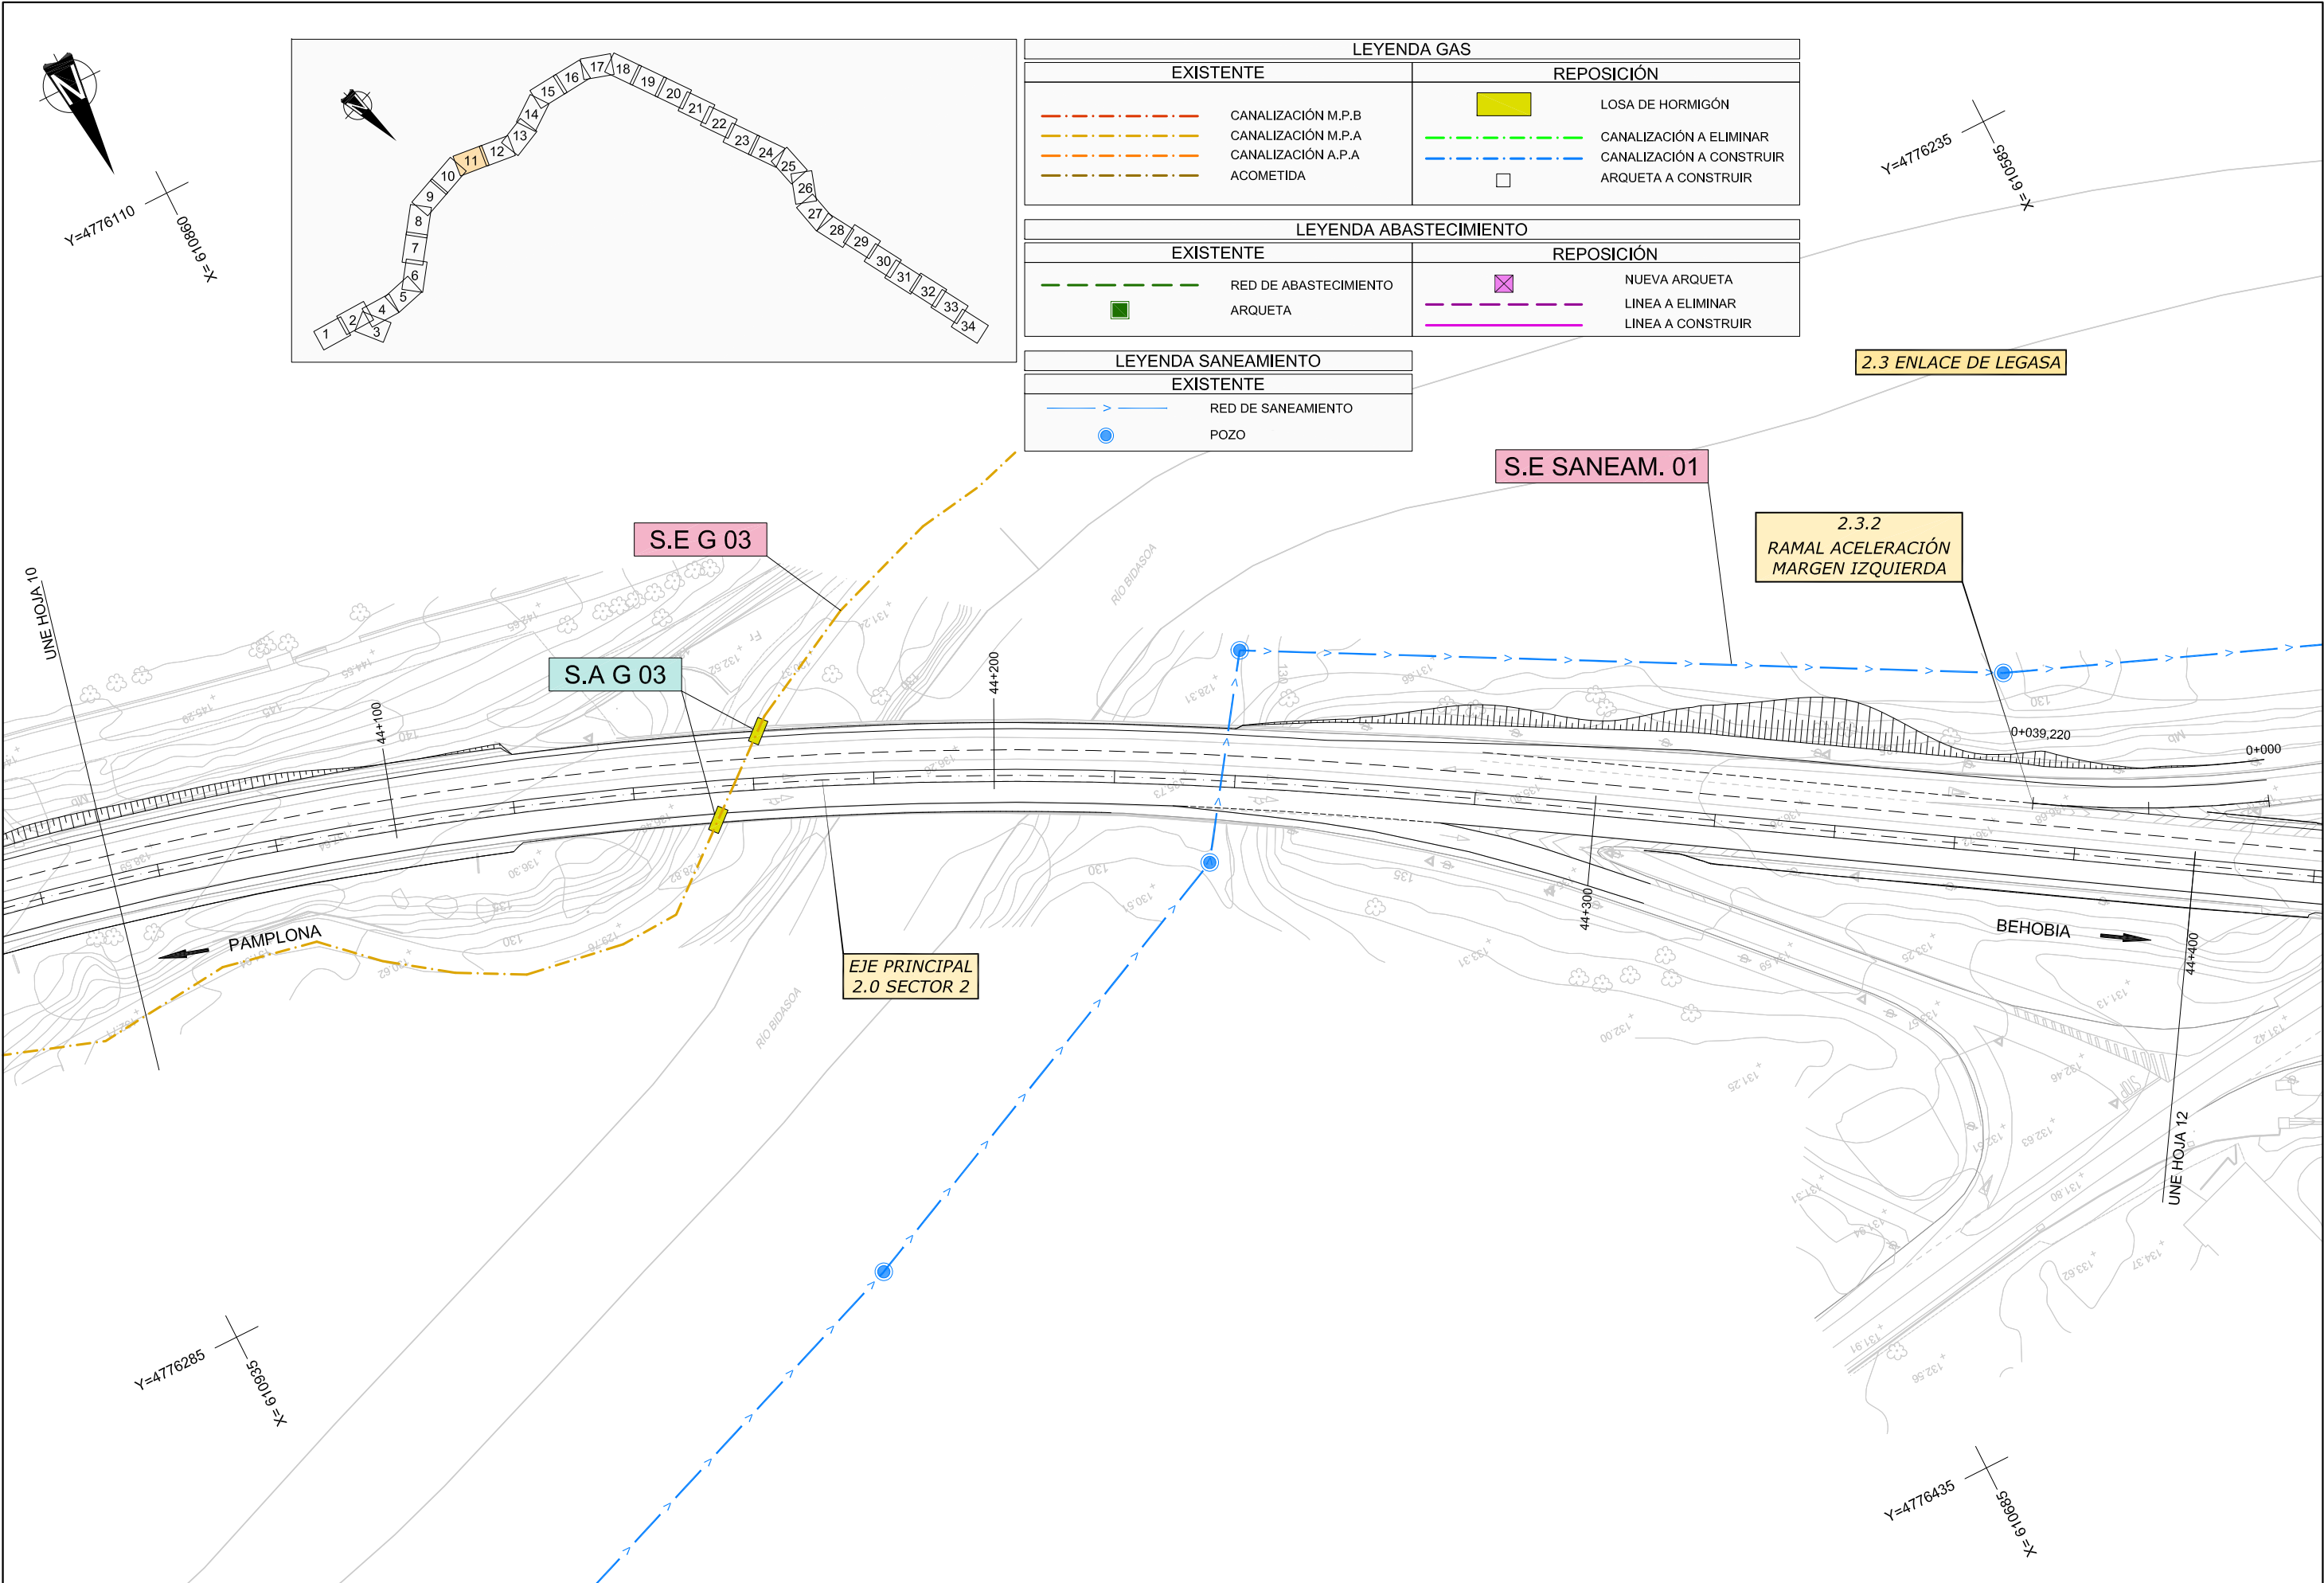

LEYENDA GAS	
EXISTENTE	REPOSICIÓN
CANALIZACIÓN M.P.B	LOSA DE HORMIGÓN
CANALIZACIÓN M.P.A	CANALIZACIÓN A ELIMINAR
CANALIZACIÓN A.P.A	CANALIZACIÓN A CONSTRUIR
ACOMETIDA	ARQUETA A CONSTRUIR

LEYENDA ABASTECIMIENTO	
EXISTENTE	REPOSICIÓN
RED DE ABASTECIMIENTO	NUEVA ARQUETA
ARQUETA	LINEA A ELIMINAR
	LINEA A CONSTRUIR

LEYENDA SANEAMIENTO	
EXISTENTE	
RED DE SANEAMIENTO	
POZO	

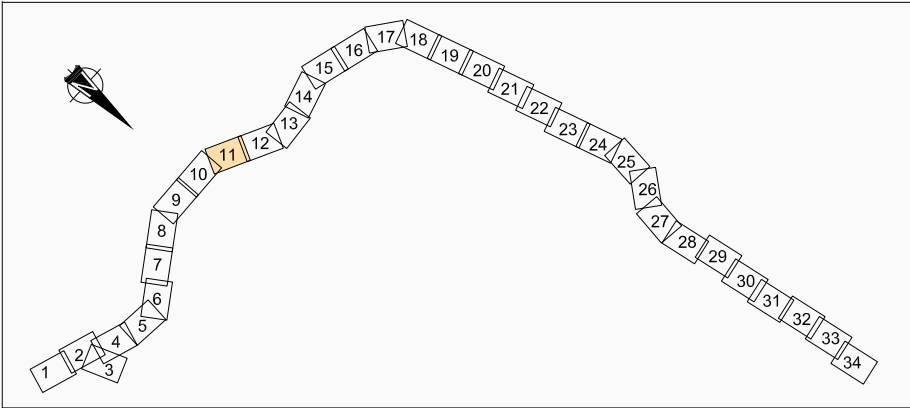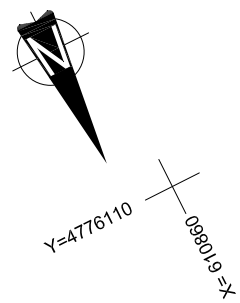

UNE HOJA 10

PAMPLONA

EJE PRINCIPAL
2.0 SECTOR 2


S.E SANEAM. 01

2.3.2
RAMAL ACCELERACIÓN
MARGEN IZQUIERDA

2.3 ENLACE DE LEGASA

BEHOBIA

UNE HOJA 12

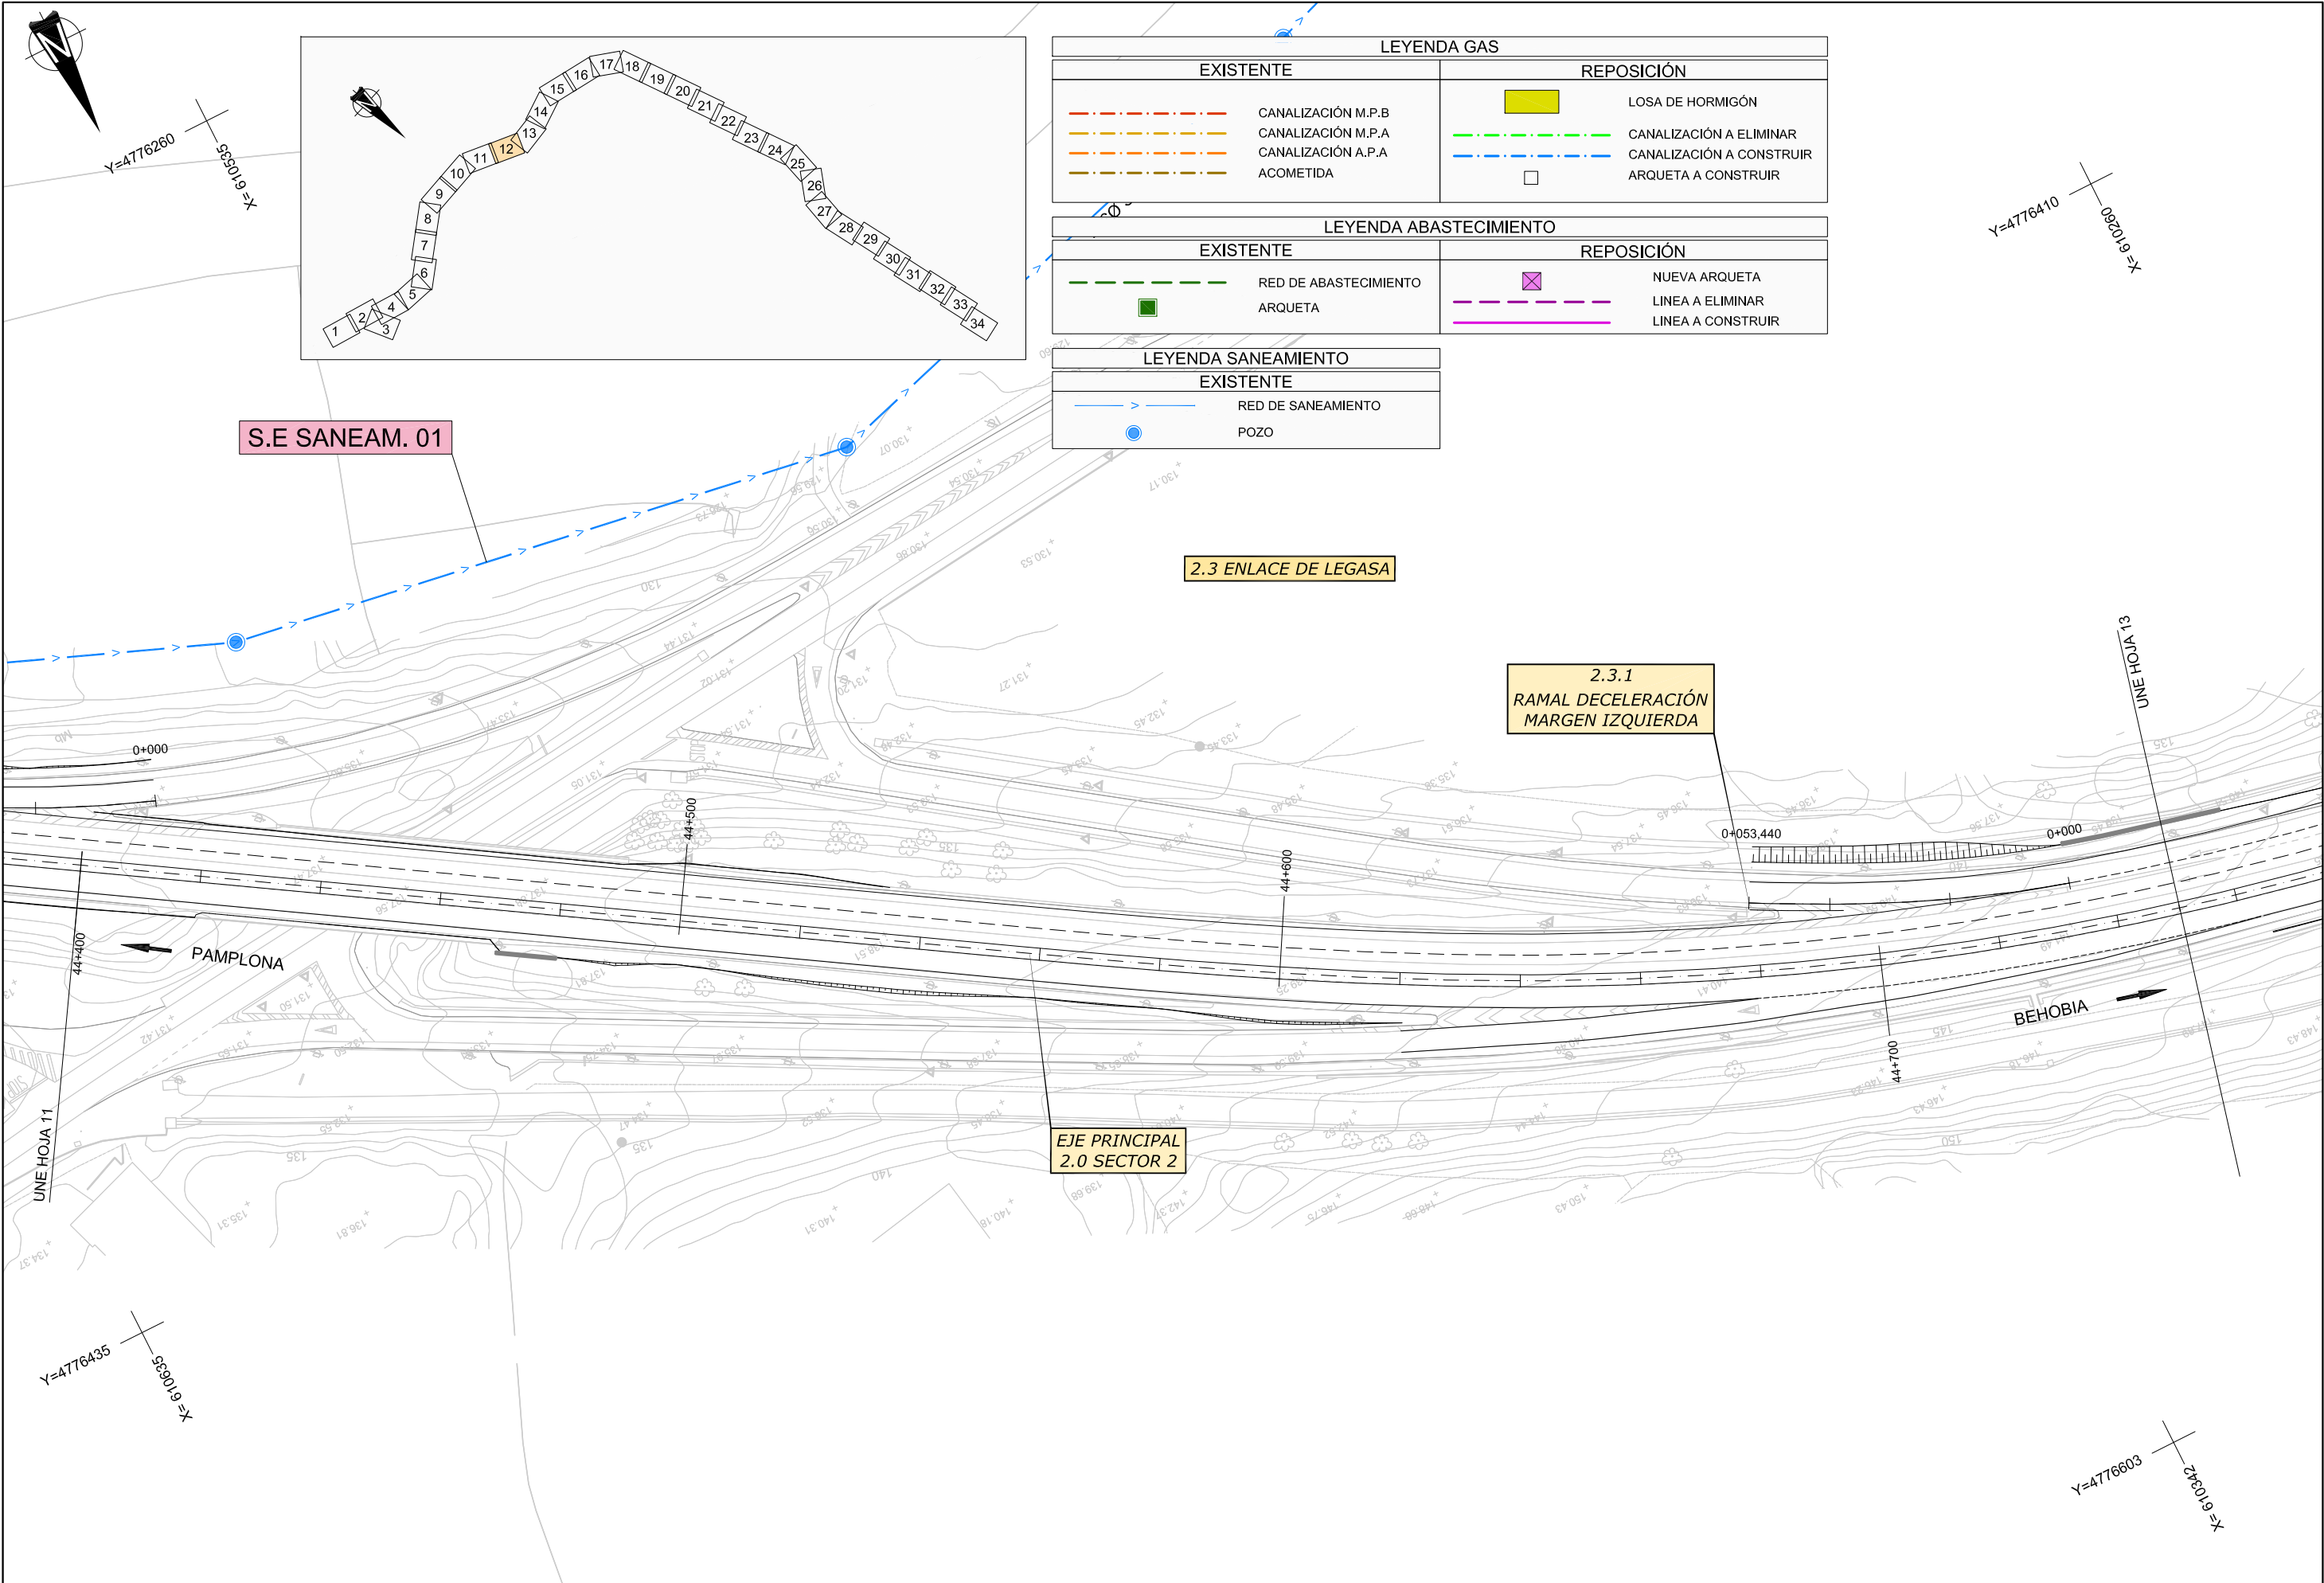

LEYENDA GAS			
EXISTENTE		REPOSICIÓN	
	CANALIZACIÓN M.P.B		LOSA DE HORMIGÓN
	CANALIZACIÓN M.P.A		CANALIZACIÓN A ELIMINAR
	CANALIZACIÓN A.P.A		CANALIZACIÓN A CONSTRUIR
	ACOMETIDA		ARQUETA A CONSTRUIR

LEYENDA ABASTECIMIENTO			
EXISTENTE		REPOSICIÓN	
	RED DE ABASTECIMIENTO		NUEVA ARQUETA
	ARQUETA		LINEA A ELIMINAR
			LINEA A CONSTRUIR

LEYENDA SANEAMIENTO	
EXISTENTE	
	RED DE SANEAMIENTO
	POZO



Y=4776410

X= 610285



Y=4776385

X= 609985

LEYENDA GAS			
EXISTENTE		REPOSICIÓN	
	CANALIZACIÓN M.P.B		LOSA DE HORMIGÓN
	CANALIZACIÓN M.P.A		CANALIZACIÓN A ELIMINAR
	CANALIZACIÓN A.P.A		CANALIZACIÓN A CONSTRUIR
	ACOMETIDA		ARQUETA A CONSTRUIR

LEYENDA ABASTECIMIENTO			
EXISTENTE		REPOSICIÓN	
	RED DE ABASTECIMIENTO		NUEVA ARQUETA
	ARQUETA		LINEA A ELIMINAR
			LINEA A CONSTRUIR

LEYENDA SANEAMIENTO	
EXISTENTE	
	RED DE SANEAMIENTO
	POZO

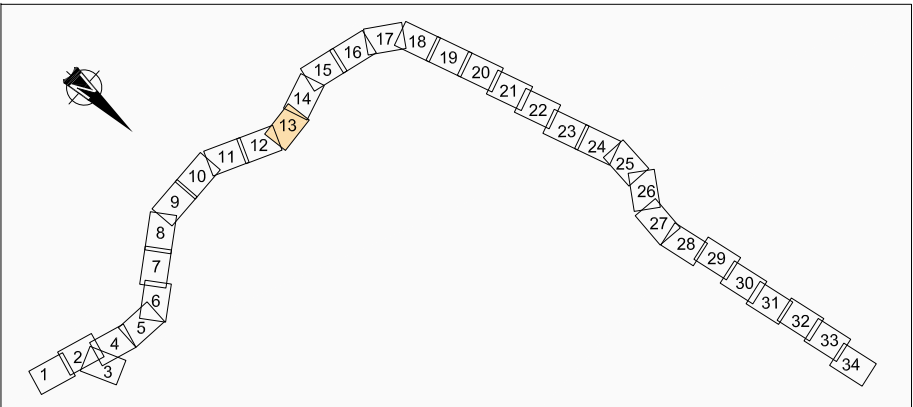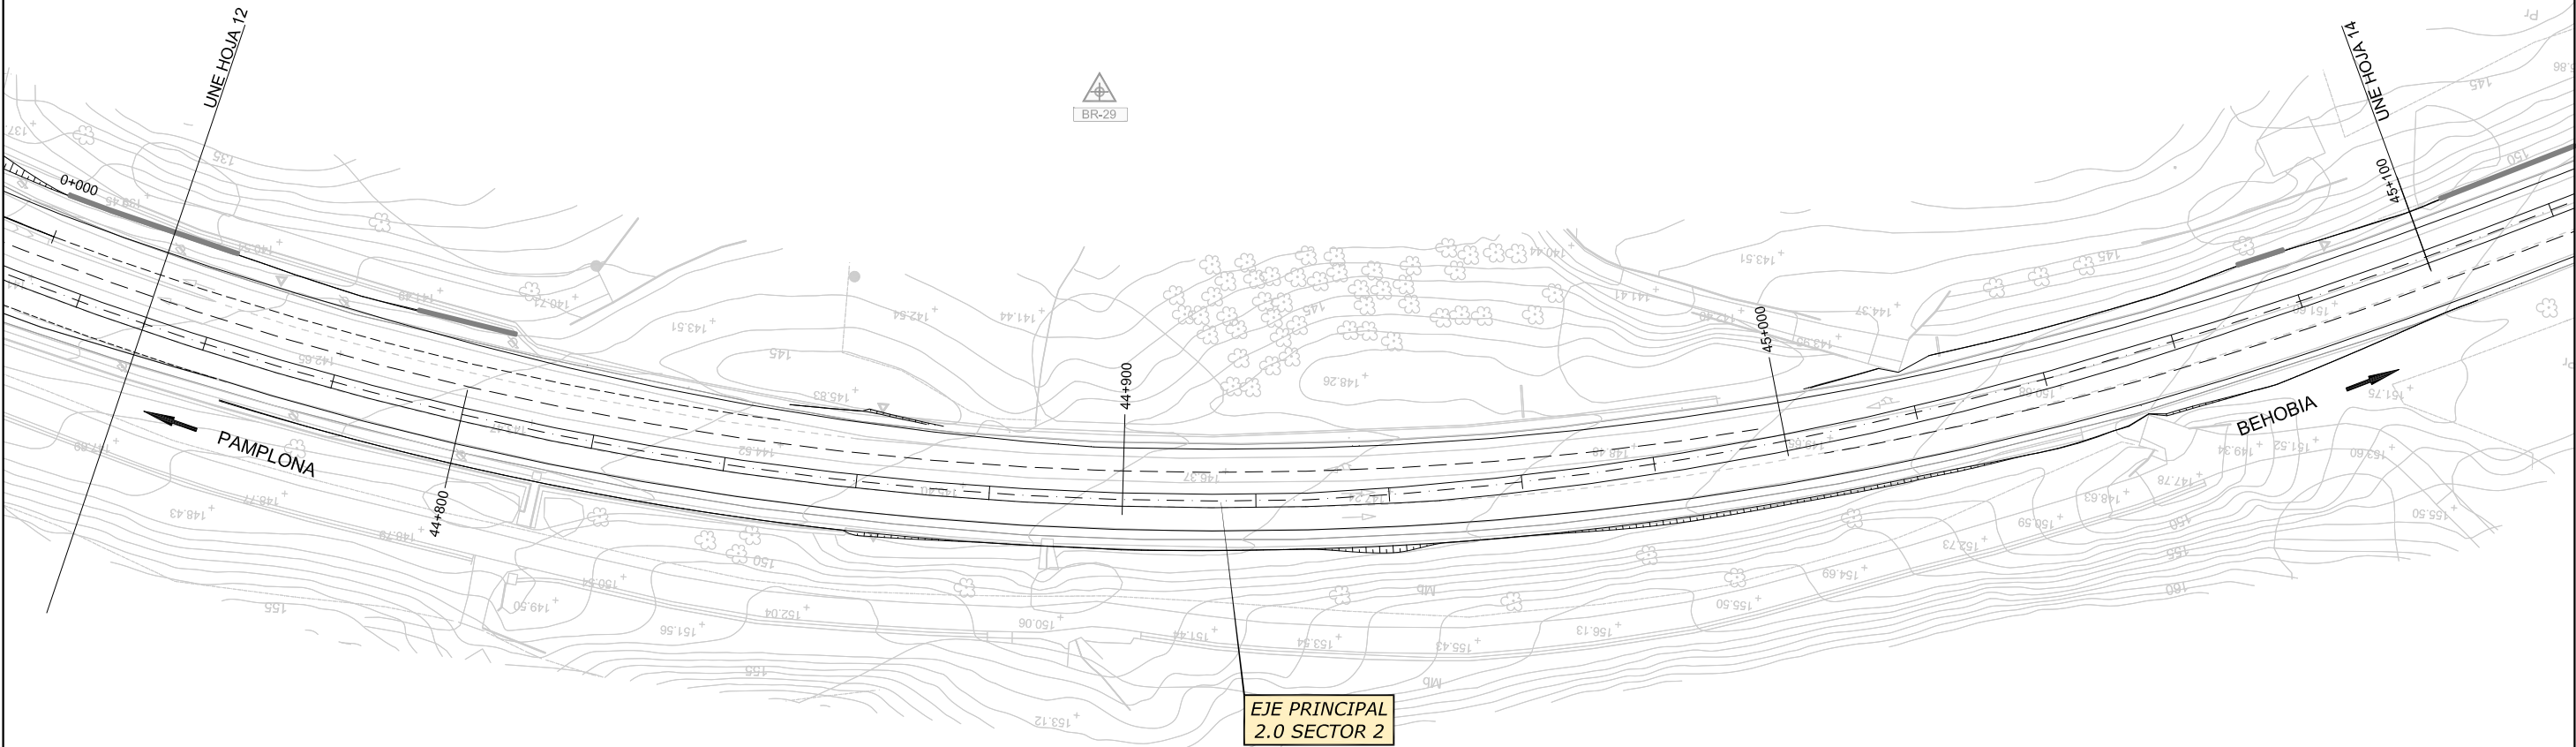

Y=4776610

X= 609985



Nafarroako Gobernua
Gobierno de Navarra
Garapen Ekonomikorako Departamentua
Departamento de Desarrollo Económico

SERVICIO DE PROYECTOS

Sección de proyectos

DIRECTORA DEL PROYECTO:

D.ª María Carmen González Martínez

CONSULTOR:

peYeo

EL INGENIERO DE CAMINOS, C. Y P.

AUTOR DEL PROYECTO:

D. Jose Antonio Iparraguirre García

PROYECTO DE CONVERSIÓN DE LA CARRETERA

N-121 A EN VÍA 2+1 ENTRE EL
P.K. 40+900 Y EL P.K. 52+430
(BOCA SUR DEL TÚNEL DE ARRIGAZTELU)

REF. DEL PROYECTO:

ESCALA:

1:1000

ORIGINAL
EN DIN A3

GRÁFICA

0 5 10 15 20m

DESIGNACIÓN DEL PLANO:

SERVICIOS AFECTADOS
SANEAMIENTO, ABASTECIMIENTO Y GAS

NOMBRE DEL FICHERO:

2.07.04 ABA-SAN-GAS.dwg


FECHA:

SEPTIEMBRE 2018

Nº DE PLANO:

2.07.04


HOJA 13 DE 34

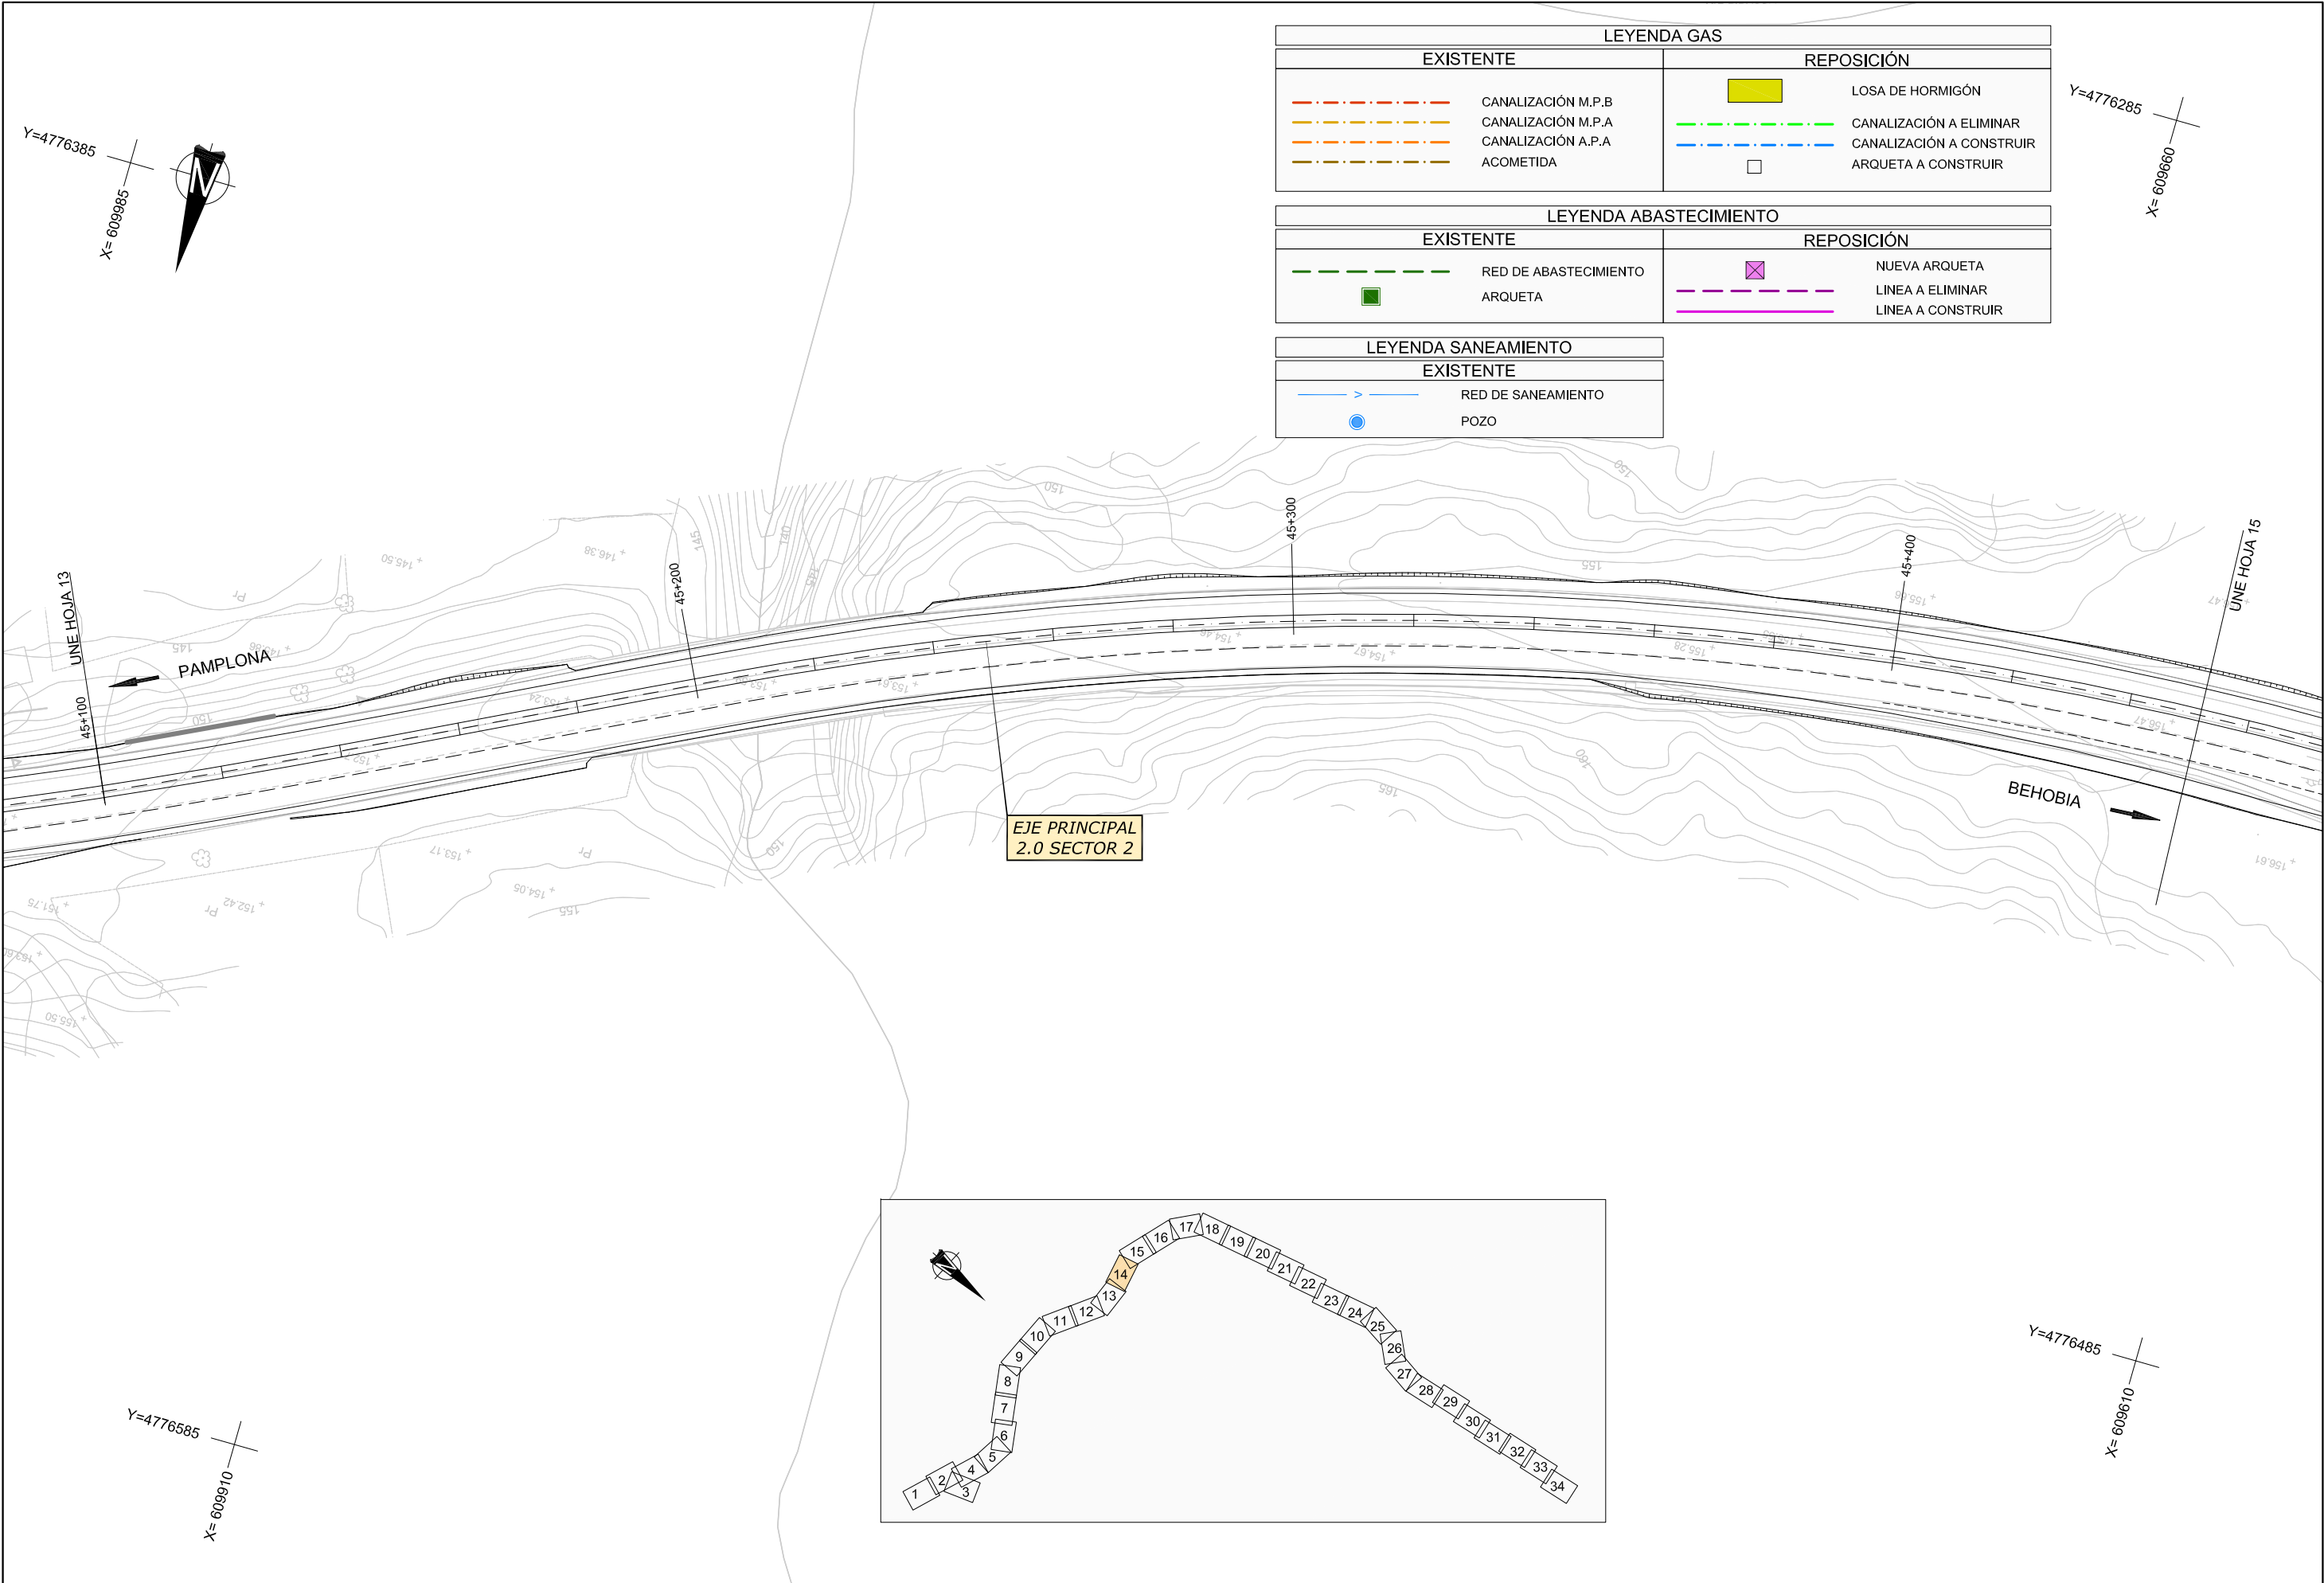

LEYENDA GAS			
EXISTENTE		REPOSICIÓN	
	CANALIZACIÓN M.P.B		LOSA DE HORMIGÓN
	CANALIZACIÓN M.P.A		CANALIZACIÓN A ELIMINAR
	CANALIZACIÓN A.P.A		CANALIZACIÓN A CONSTRUIR
	ACOMETIDA		ARQUETA A CONSTRUIR


LEYENDA ABASTECIMIENTO			
EXISTENTE		REPOSICIÓN	
	RED DE ABASTECIMIENTO		NUEVA ARQUETA
	ARQUETA		LINEA A ELIMINAR
			LINEA A CONSTRUIR

LEYENDA SANEAMIENTO	
EXISTENTE	
	RED DE SANEAMIENTO
	POZO

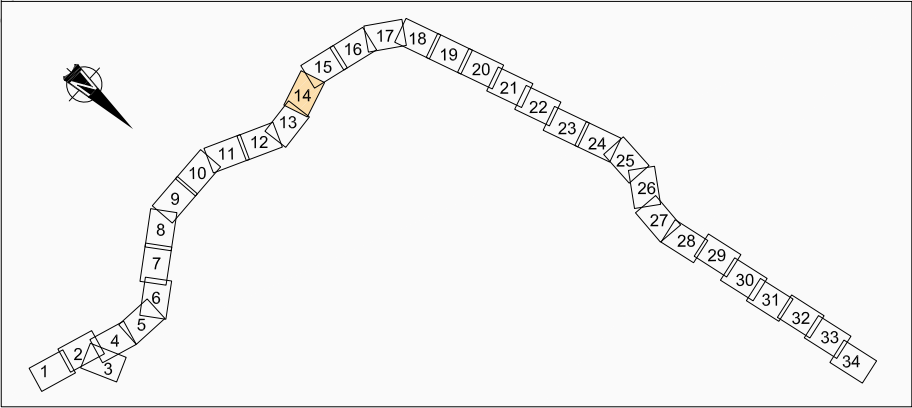




Y=4776260
X=609609

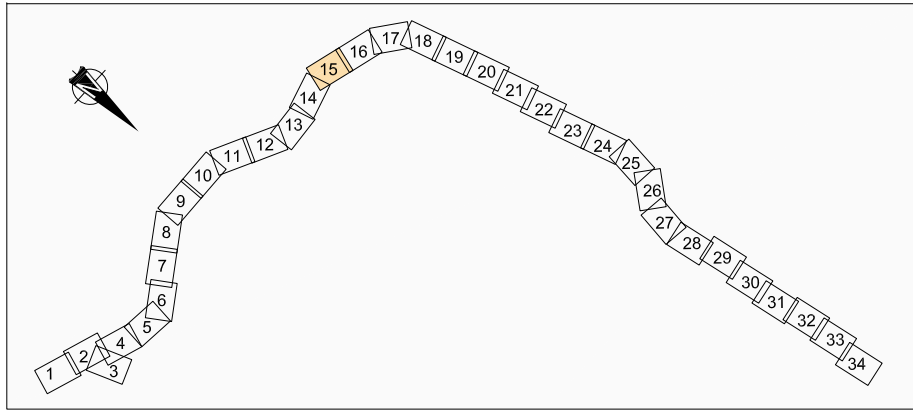

LEYENDA GAS	
EXISTENTE	REPOSICIÓN
CANALIZACIÓN M.P.B	LOSA DE HORMIGÓN
CANALIZACIÓN M.P.A	CANALIZACIÓN A ELIMINAR
CANALIZACIÓN A.P.A	CANALIZACIÓN A CONSTRUIR
ACOMETIDA	ARQUETA A CONSTRUIR

LEYENDA ABASTECIMIENTO	
EXISTENTE	REPOSICIÓN
RED DE ABASTECIMIENTO	NUEVA ARQUETA
ARQUETA	LINEA A ELIMINAR
	LINEA A CONSTRUIR

LEYENDA SANEAMIENTO	
EXISTENTE	
RED DE SANEAMIENTO	
POZO	

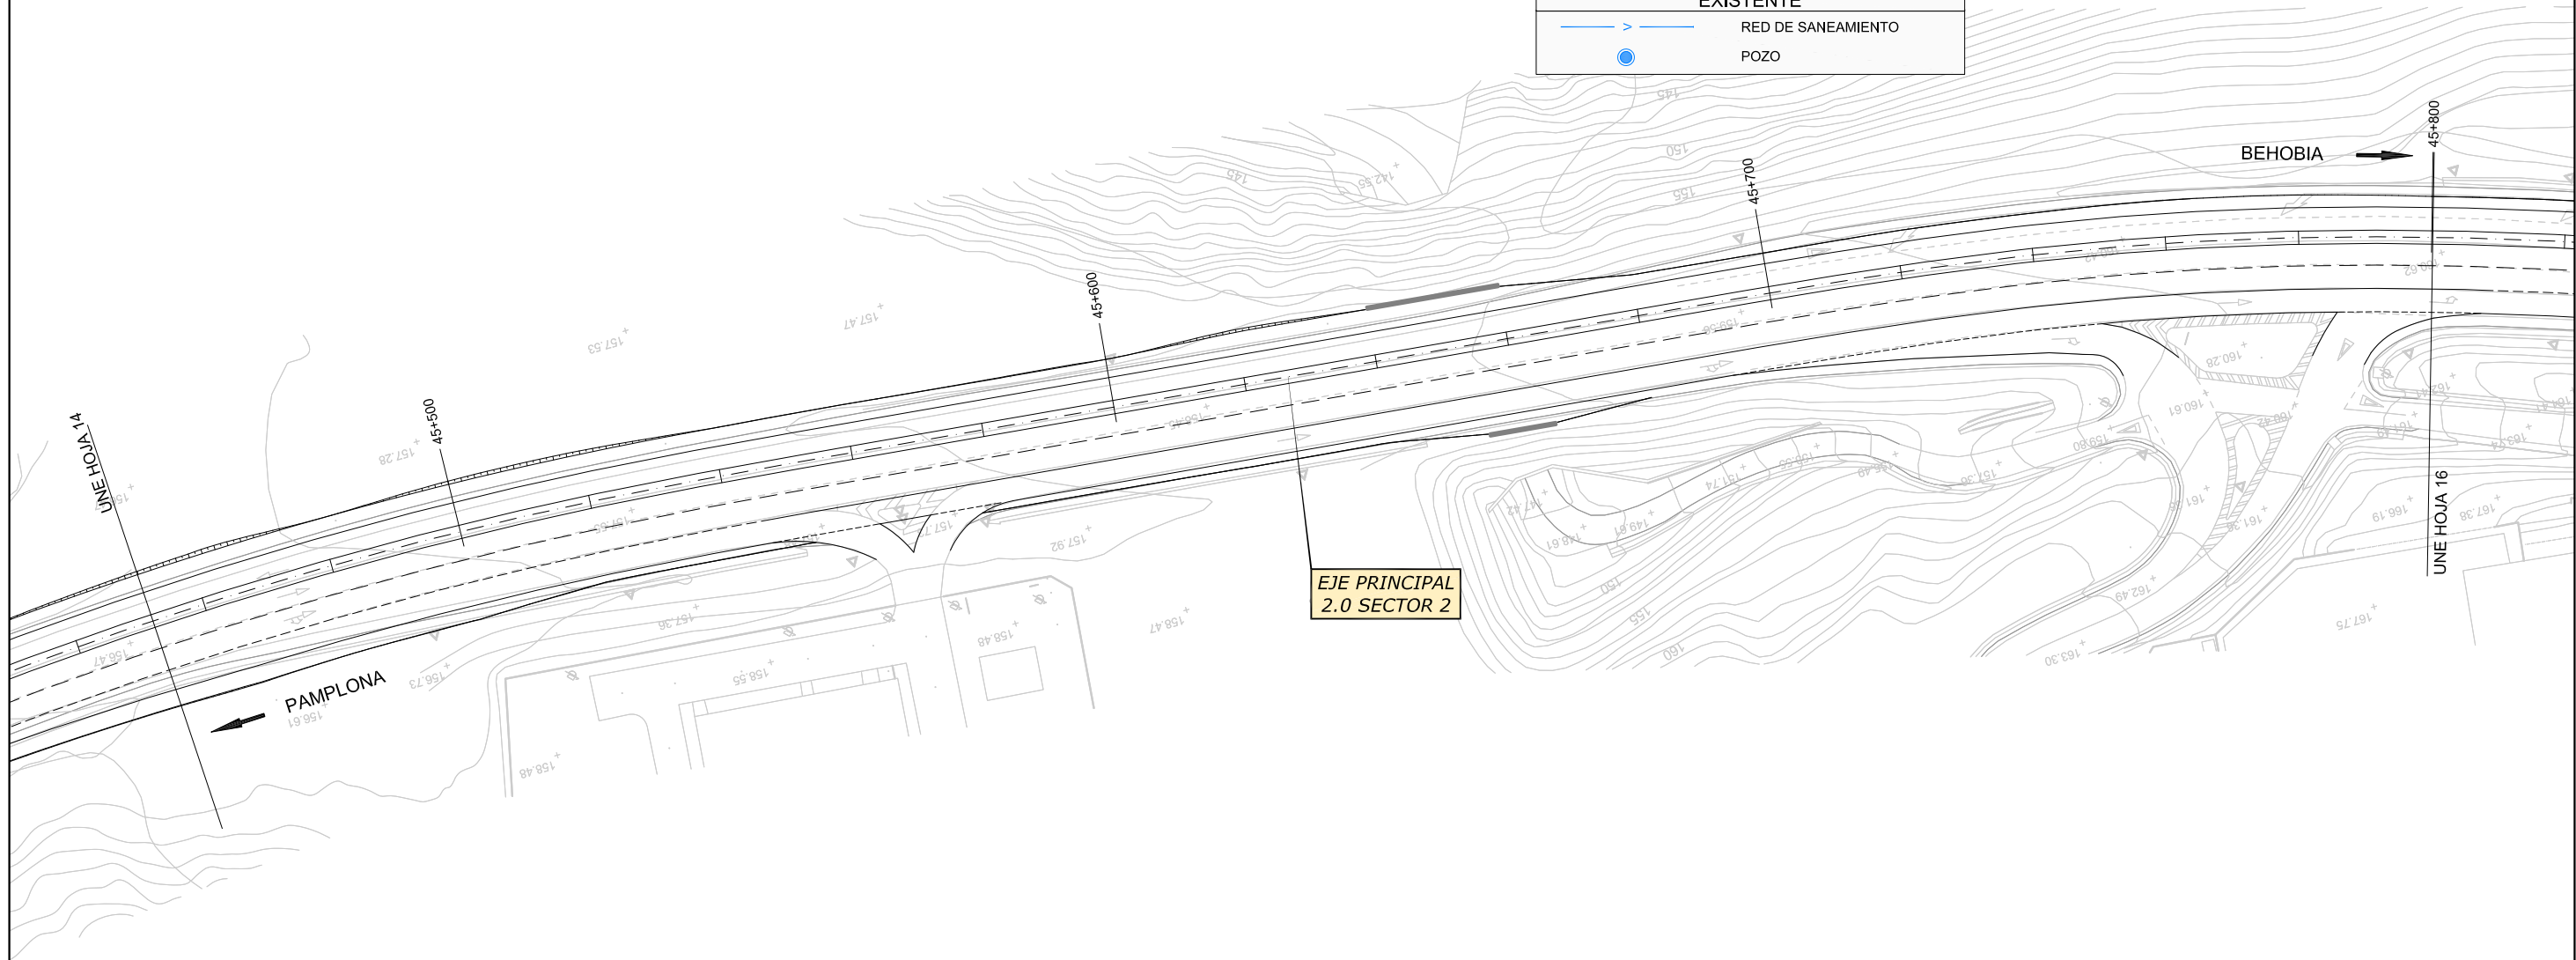

EJE PRINCIPAL
2.0 SECTOR 2

Y=4776535
X=609609



Nafarroako Gobernua
Gobierno de Navarra
Garapen Ekonomikorako Departamentua
Departamento de Desarrollo Económico

SERVICIO DE PROYECTOS

Sección de proyectos

DIRECTORA DEL PROYECTO:

D.ª María Carmen González Martínez

CONSULTOR:

peYeo

EL INGENIERO DE CAMINOS, C. Y P.
AUTOR DEL PROYECTO:

D. José Antonio Iparraguirre García

PROYECTO DE CONVERSIÓN DE LA CARRETERA
N-121 A EN VÍA 2+1 ENTRE EL
P.K. 40+900 Y EL P.K. 52+430
(BOCA SUR DEL TÚNEL DE ARRIGAZTELU)


REF. DEL PROYECTO:

ESCALA:

1:1000

ORIGINAL
EN DIN A3

GRÁFICA

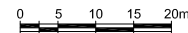

DESIGNACIÓN DEL PLANO:

SERVICIOS AFECTADOS
SANEAMIENTO, ABASTECIMIENTO Y GAS

NOMBRE DEL FICHERO:

2.07.04 ABA-SAN-GAS.dwg


FECHA:

SEPTIEMBRE 2018

Nº DE PLANO:

2.07.04


HOJA 15 DE 34

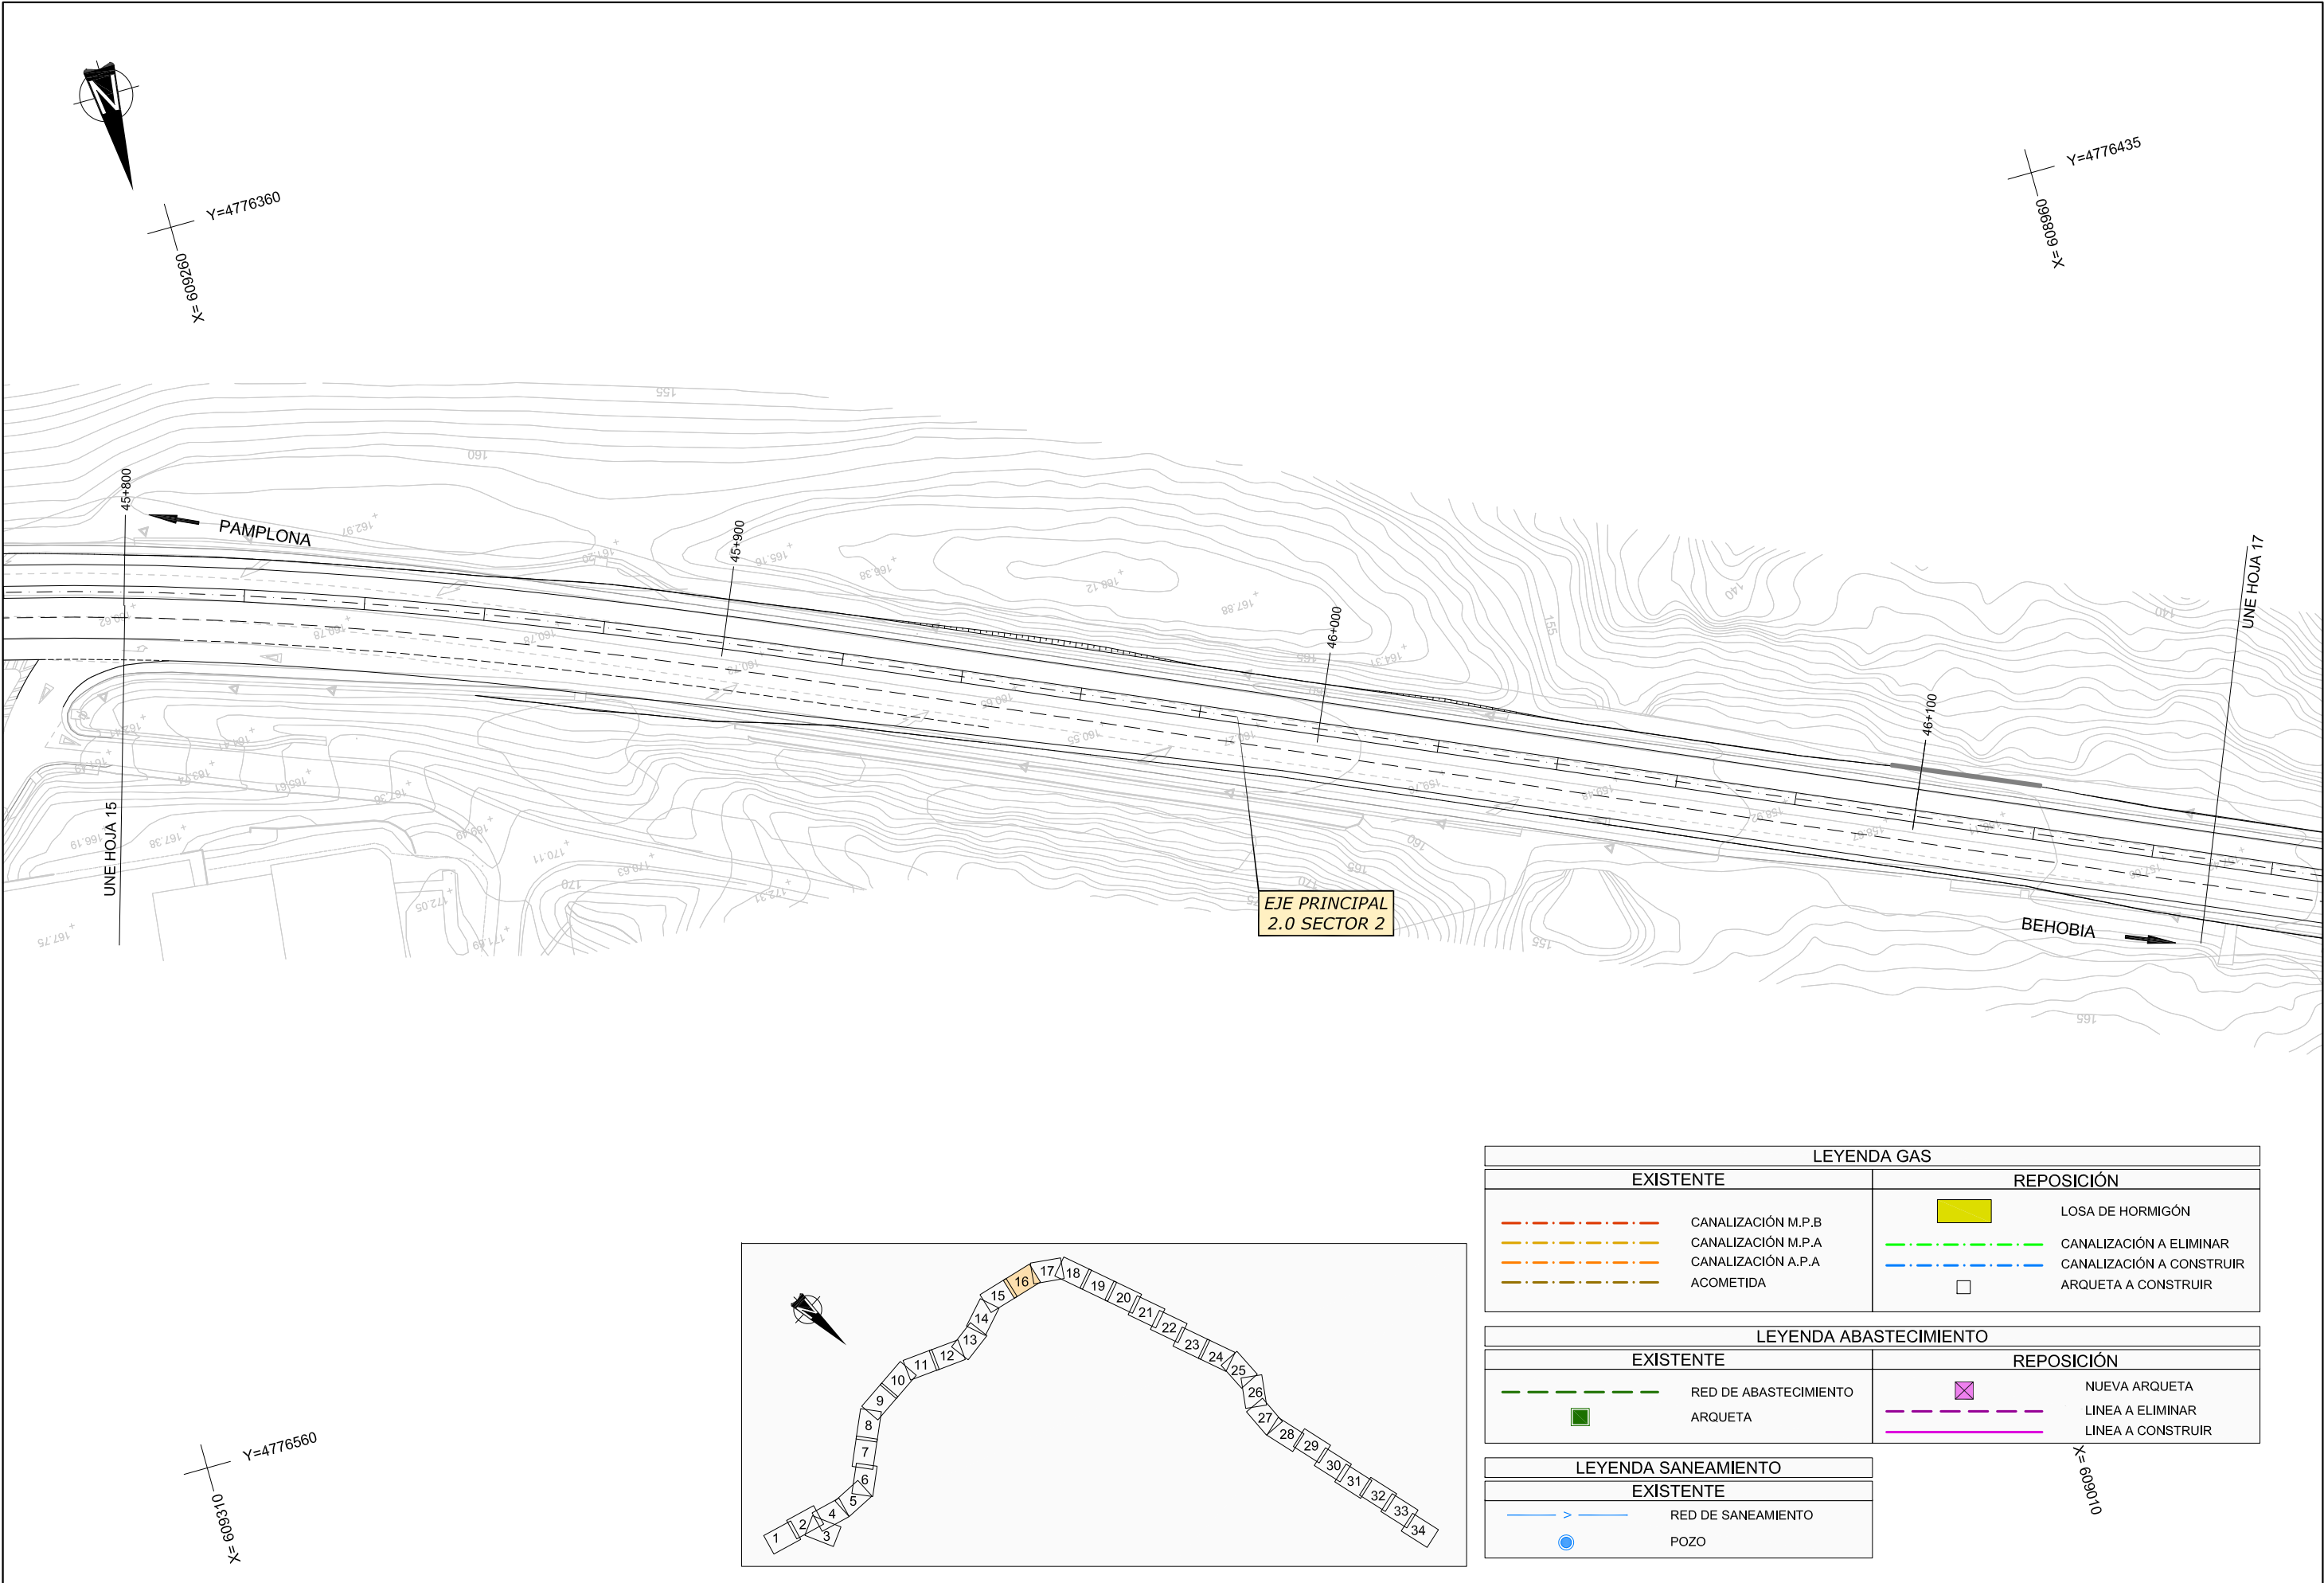


LEYENDA GAS			
EXISTENTE		REPOSICIÓN	
	CANALIZACIÓN M.P.B		LOSA DE HORMIGÓN
	CANALIZACIÓN M.P.A		CANALIZACIÓN A ELIMINAR
	CANALIZACIÓN A.P.A		CANALIZACIÓN A CONSTRUIR
	ACOMETIDA		ARQUETA A CONSTRUIR

LEYENDA ABASTECIMIENTO			
EXISTENTE		REPOSICIÓN	
	RED DE ABASTECIMIENTO		NUEVA ARQUETA
	ARQUETA		LINEA A ELIMINAR
			LINEA A CONSTRUIR

LEYENDA SANEAMIENTO	
EXISTENTE	
	RED DE SANEAMIENTO
	POZO

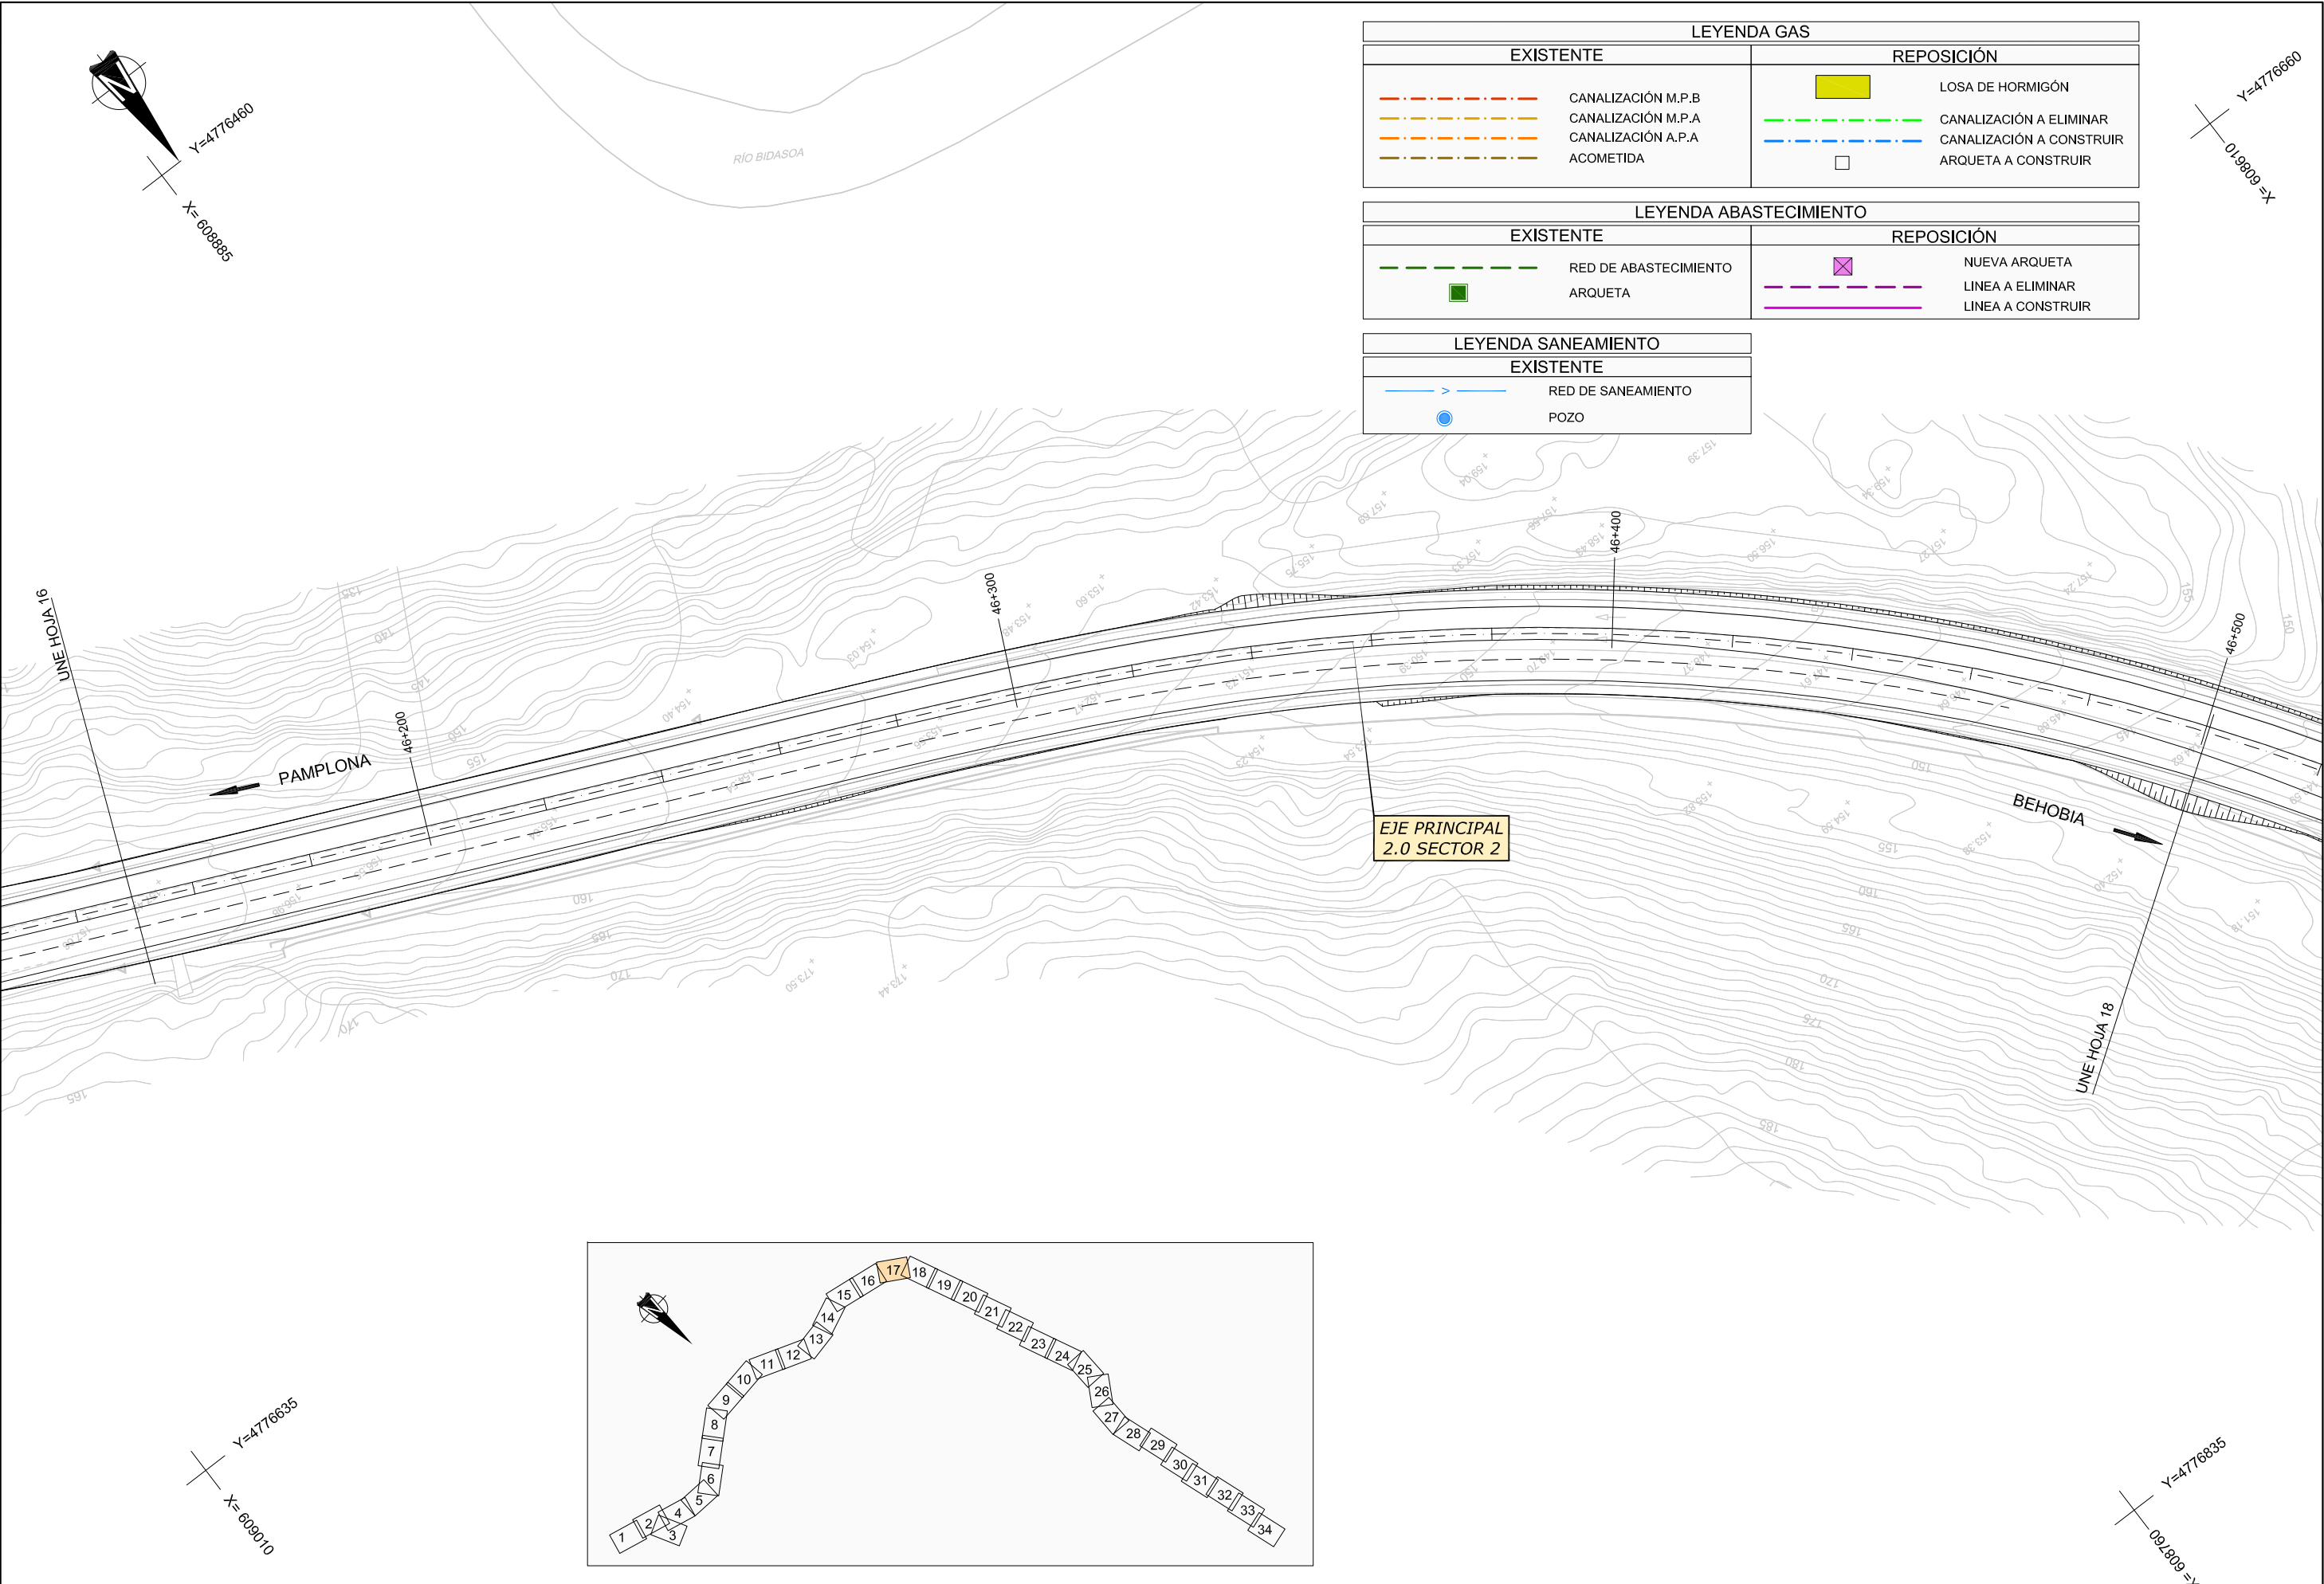


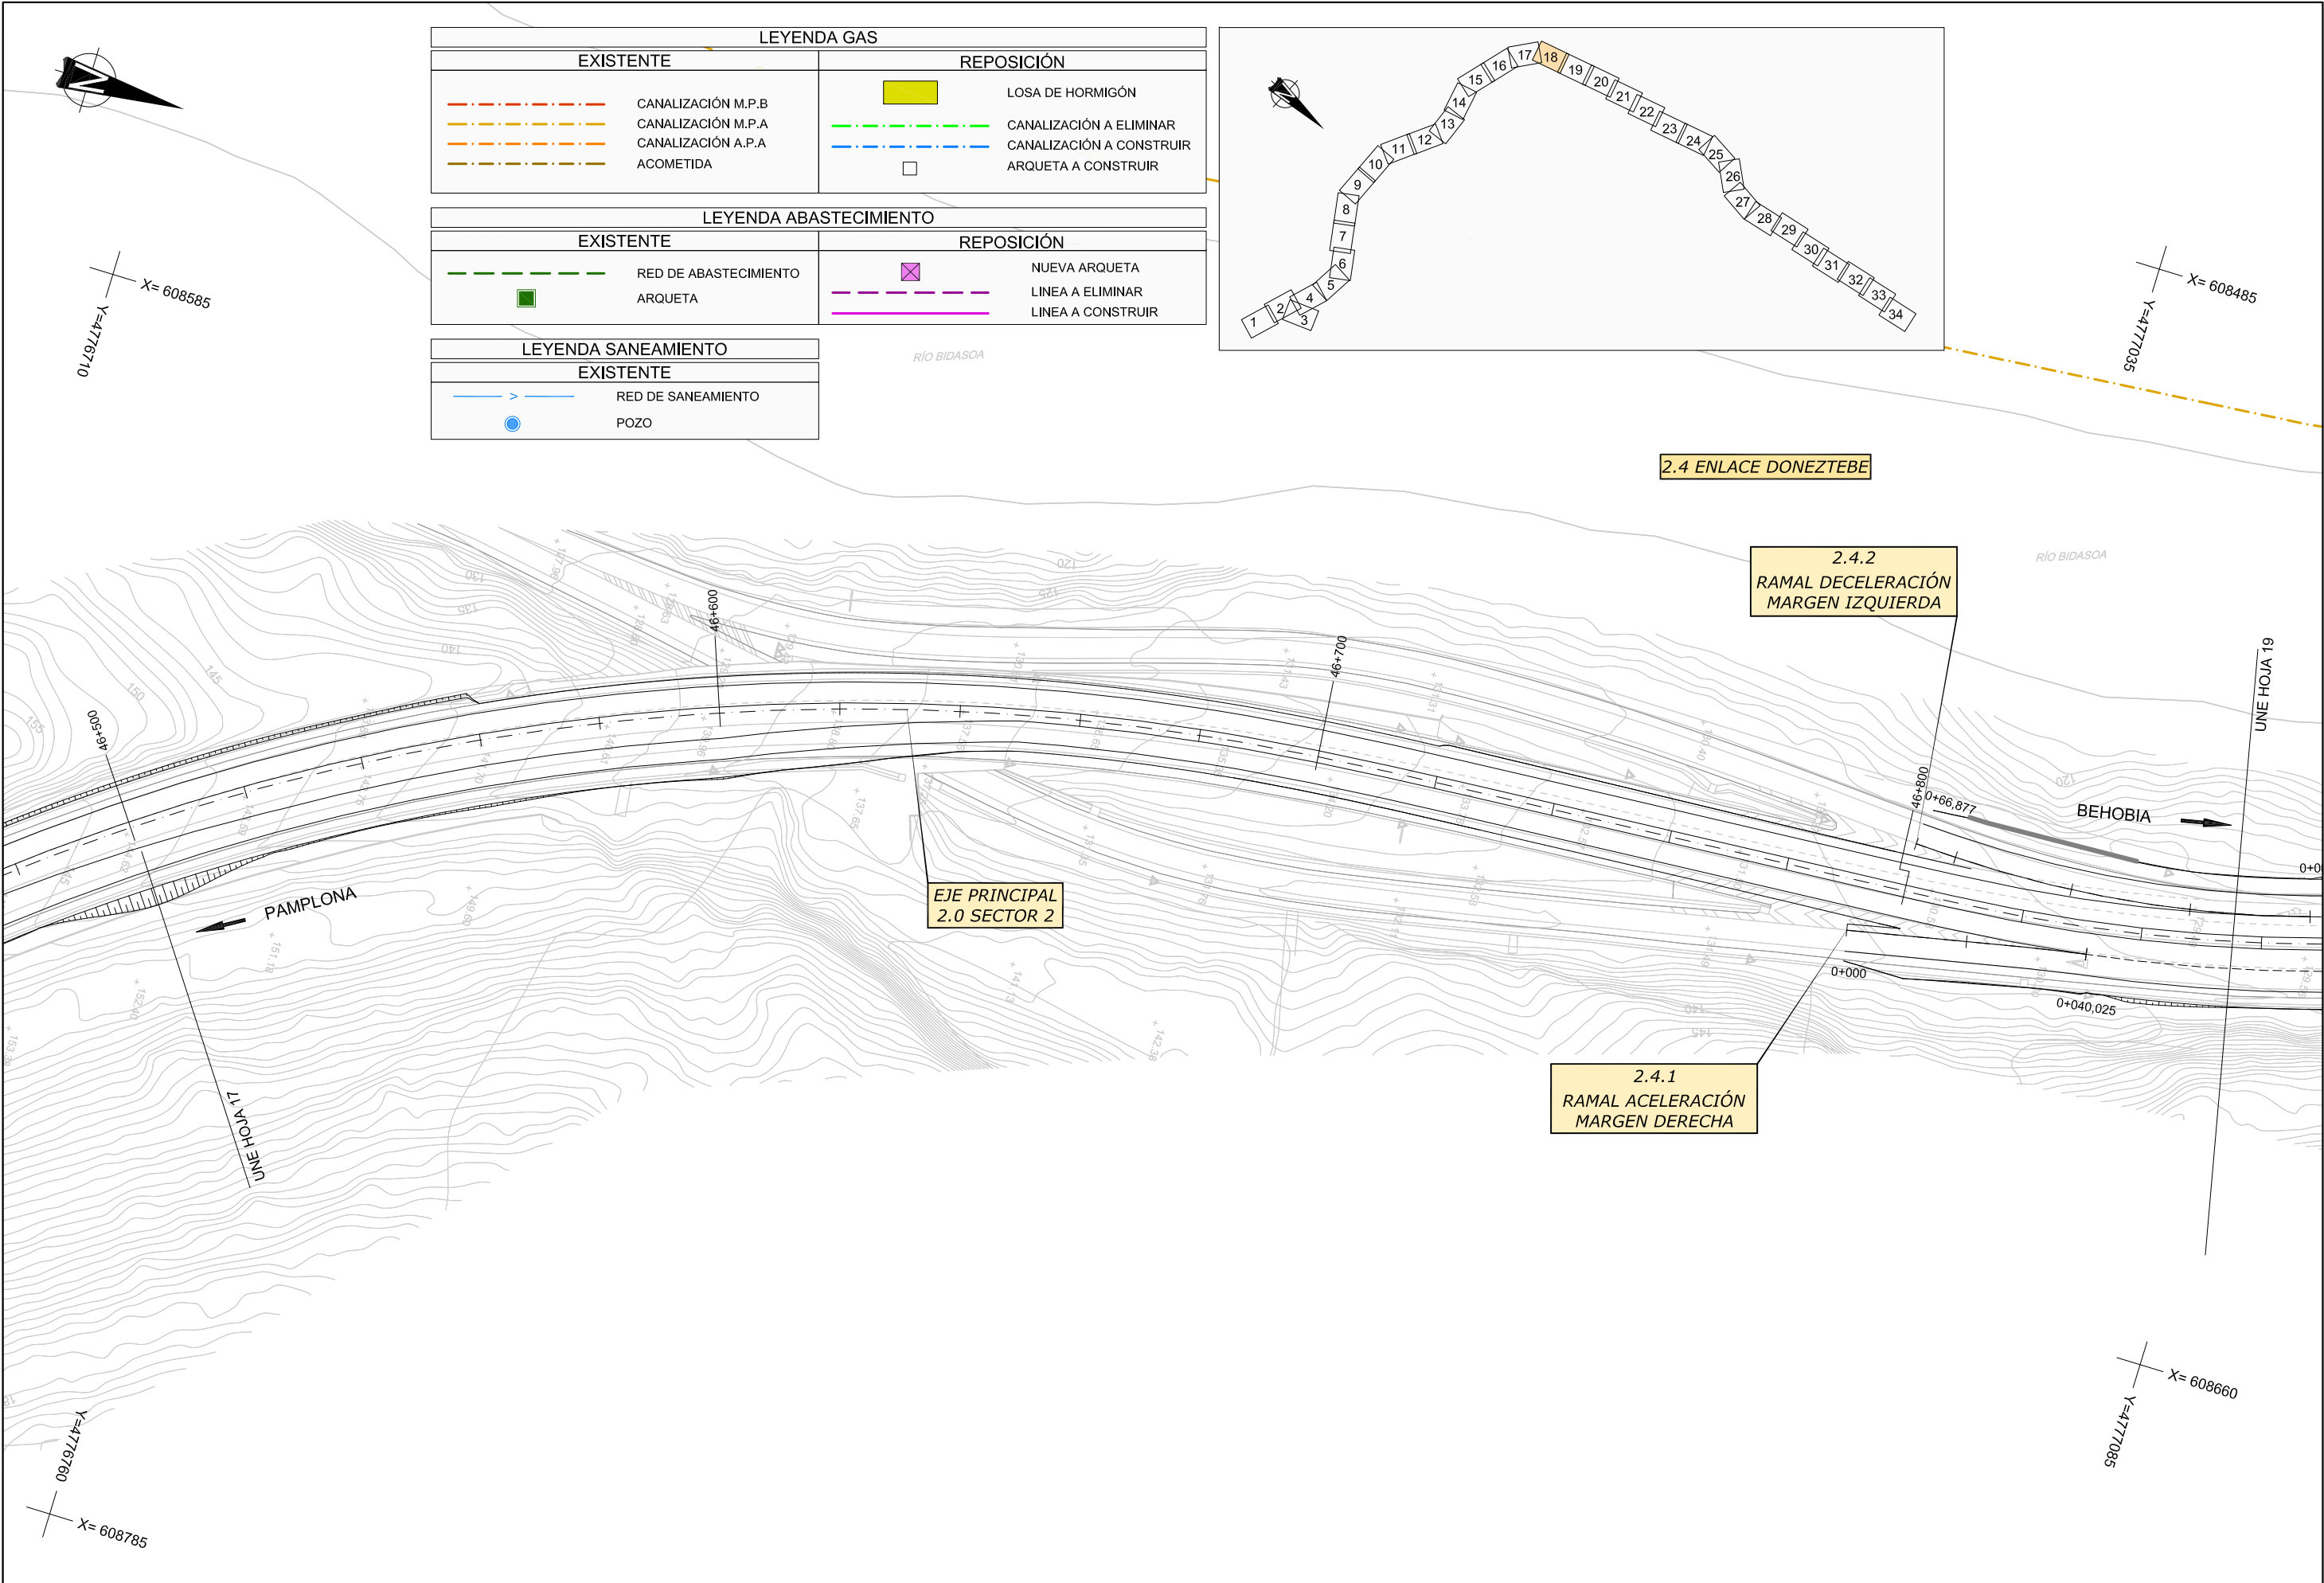

LEYENDA GAS			
EXISTENTE		REPOSICIÓN	
---	CANALIZACIÓN M.P.B	■	LOSA DE HORMIGÓN
---	CANALIZACIÓN M.P.A	---	CANALIZACIÓN A ELIMINAR
---	CANALIZACIÓN A.P.A	---	CANALIZACIÓN A CONSTRUIR
---	ACOMETIDA	□	ARQUETA A CONSTRUIR

LEYENDA ABASTECIMIENTO			
EXISTENTE		REPOSICIÓN	
---	RED DE ABASTECIMIENTO	■	NUEVA ARQUETA
---	ARQUETA	---	LÍNEA A ELIMINAR
		---	LÍNEA A CONSTRUIR

LEYENDA SANEAMIENTO	
EXISTENTE	
---	RED DE SANEAMIENTO
●	POZO

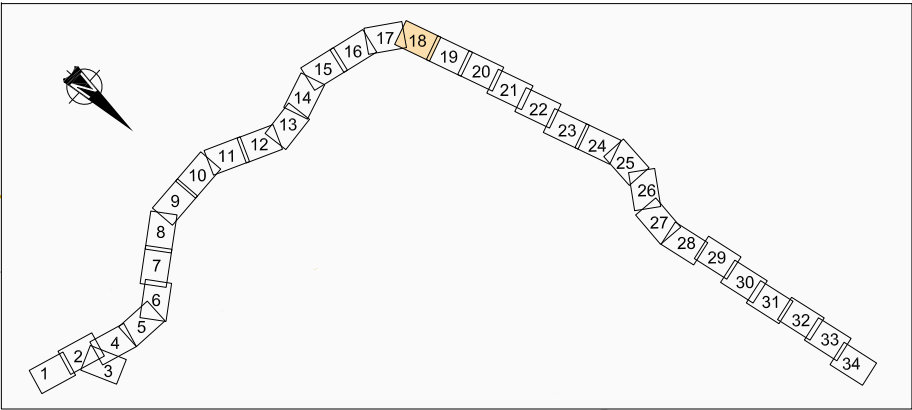


2.4 ENLACE DONEZTEBE

2.4.2
RAMAL DECELERACIÓN
MARGEN IZQUIERDA

2.4.1
RAMAL ACCELERACIÓN
MARGEN DERECHA


EJE PRINCIPAL
2.0 SECTOR 2

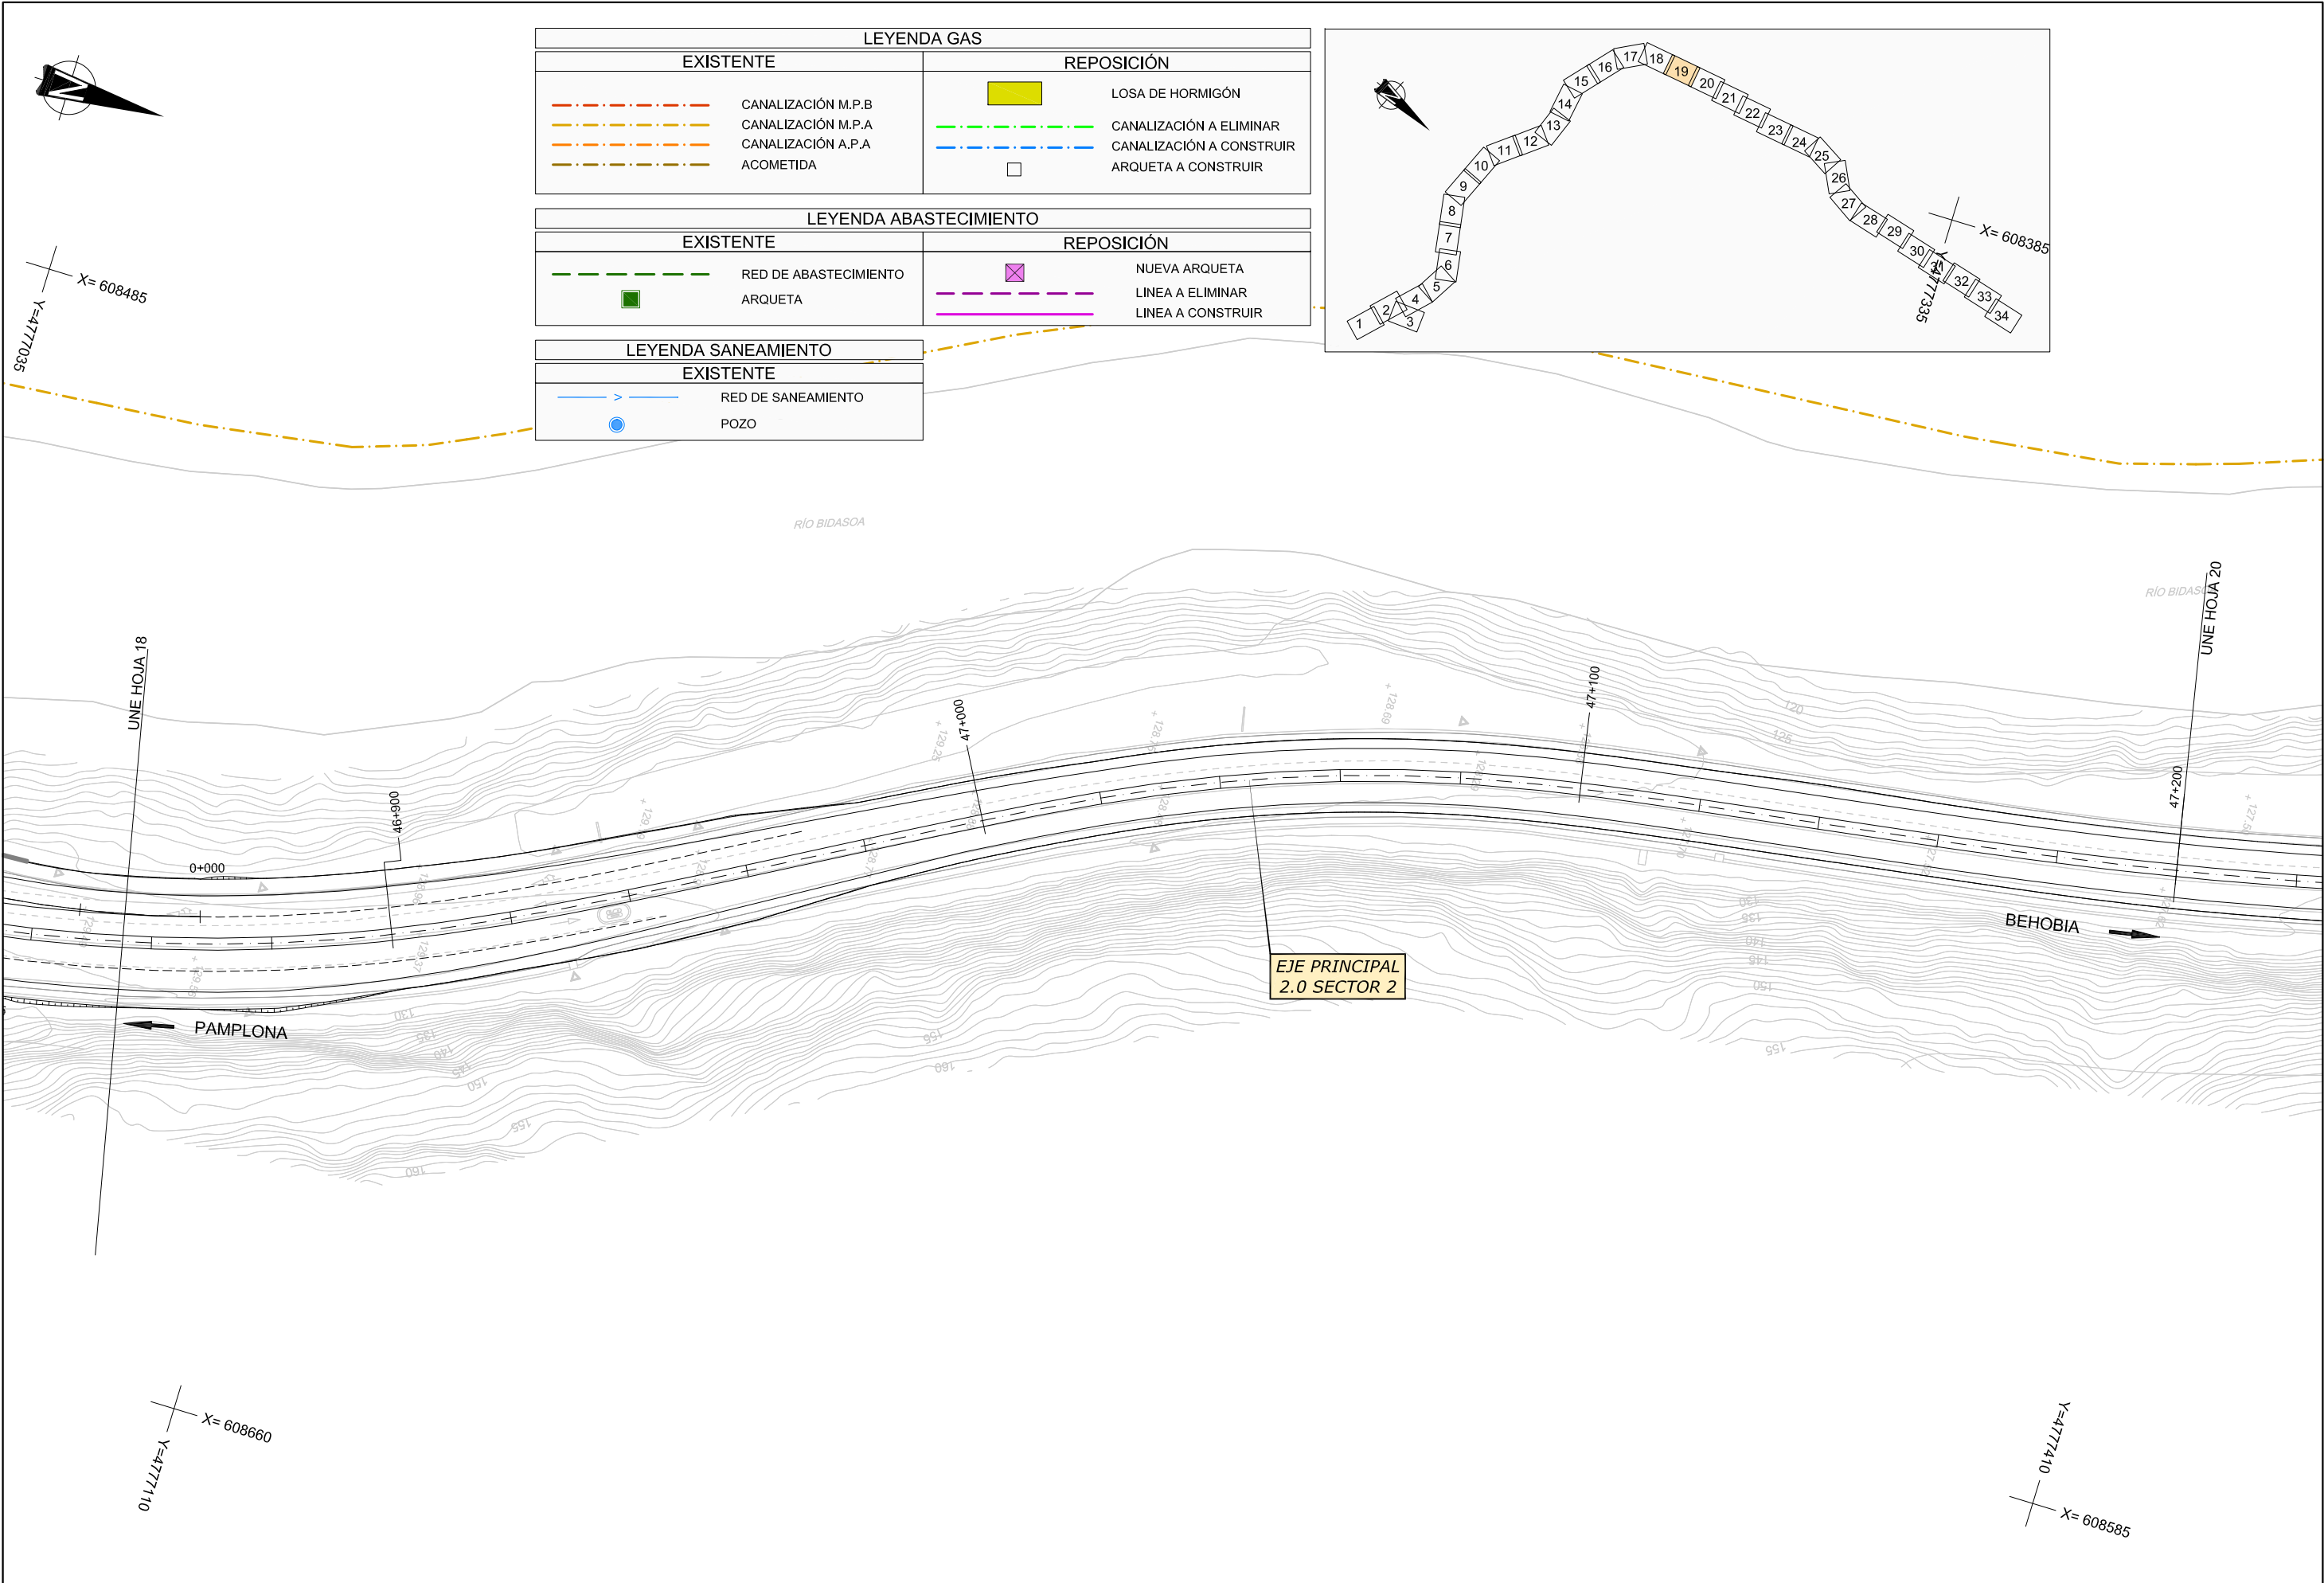


LEYENDA GAS	
EXISTENTE	REPOSICIÓN
CANALIZACIÓN M.P.B	LOSA DE HORMIGÓN
CANALIZACIÓN M.P.A	CANALIZACIÓN A ELIMINAR
CANALIZACIÓN A.P.A	CANALIZACIÓN A CONSTRUIR
ACOMETIDA	ARQUETA A CONSTRUIR

LEYENDA ABASTECIMIENTO	
EXISTENTE	REPOSICIÓN
RED DE ABASTECIMIENTO	NUEVA ARQUETA
ARQUETA	LINEA A ELIMINAR
	LINEA A CONSTRUIR

LEYENDA SANEAMIENTO	
EXISTENTE	
RED DE SANEAMIENTO	
POZO	

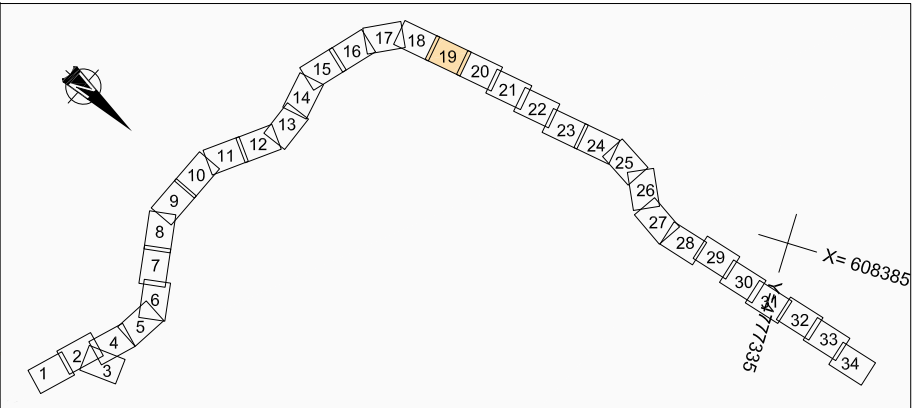


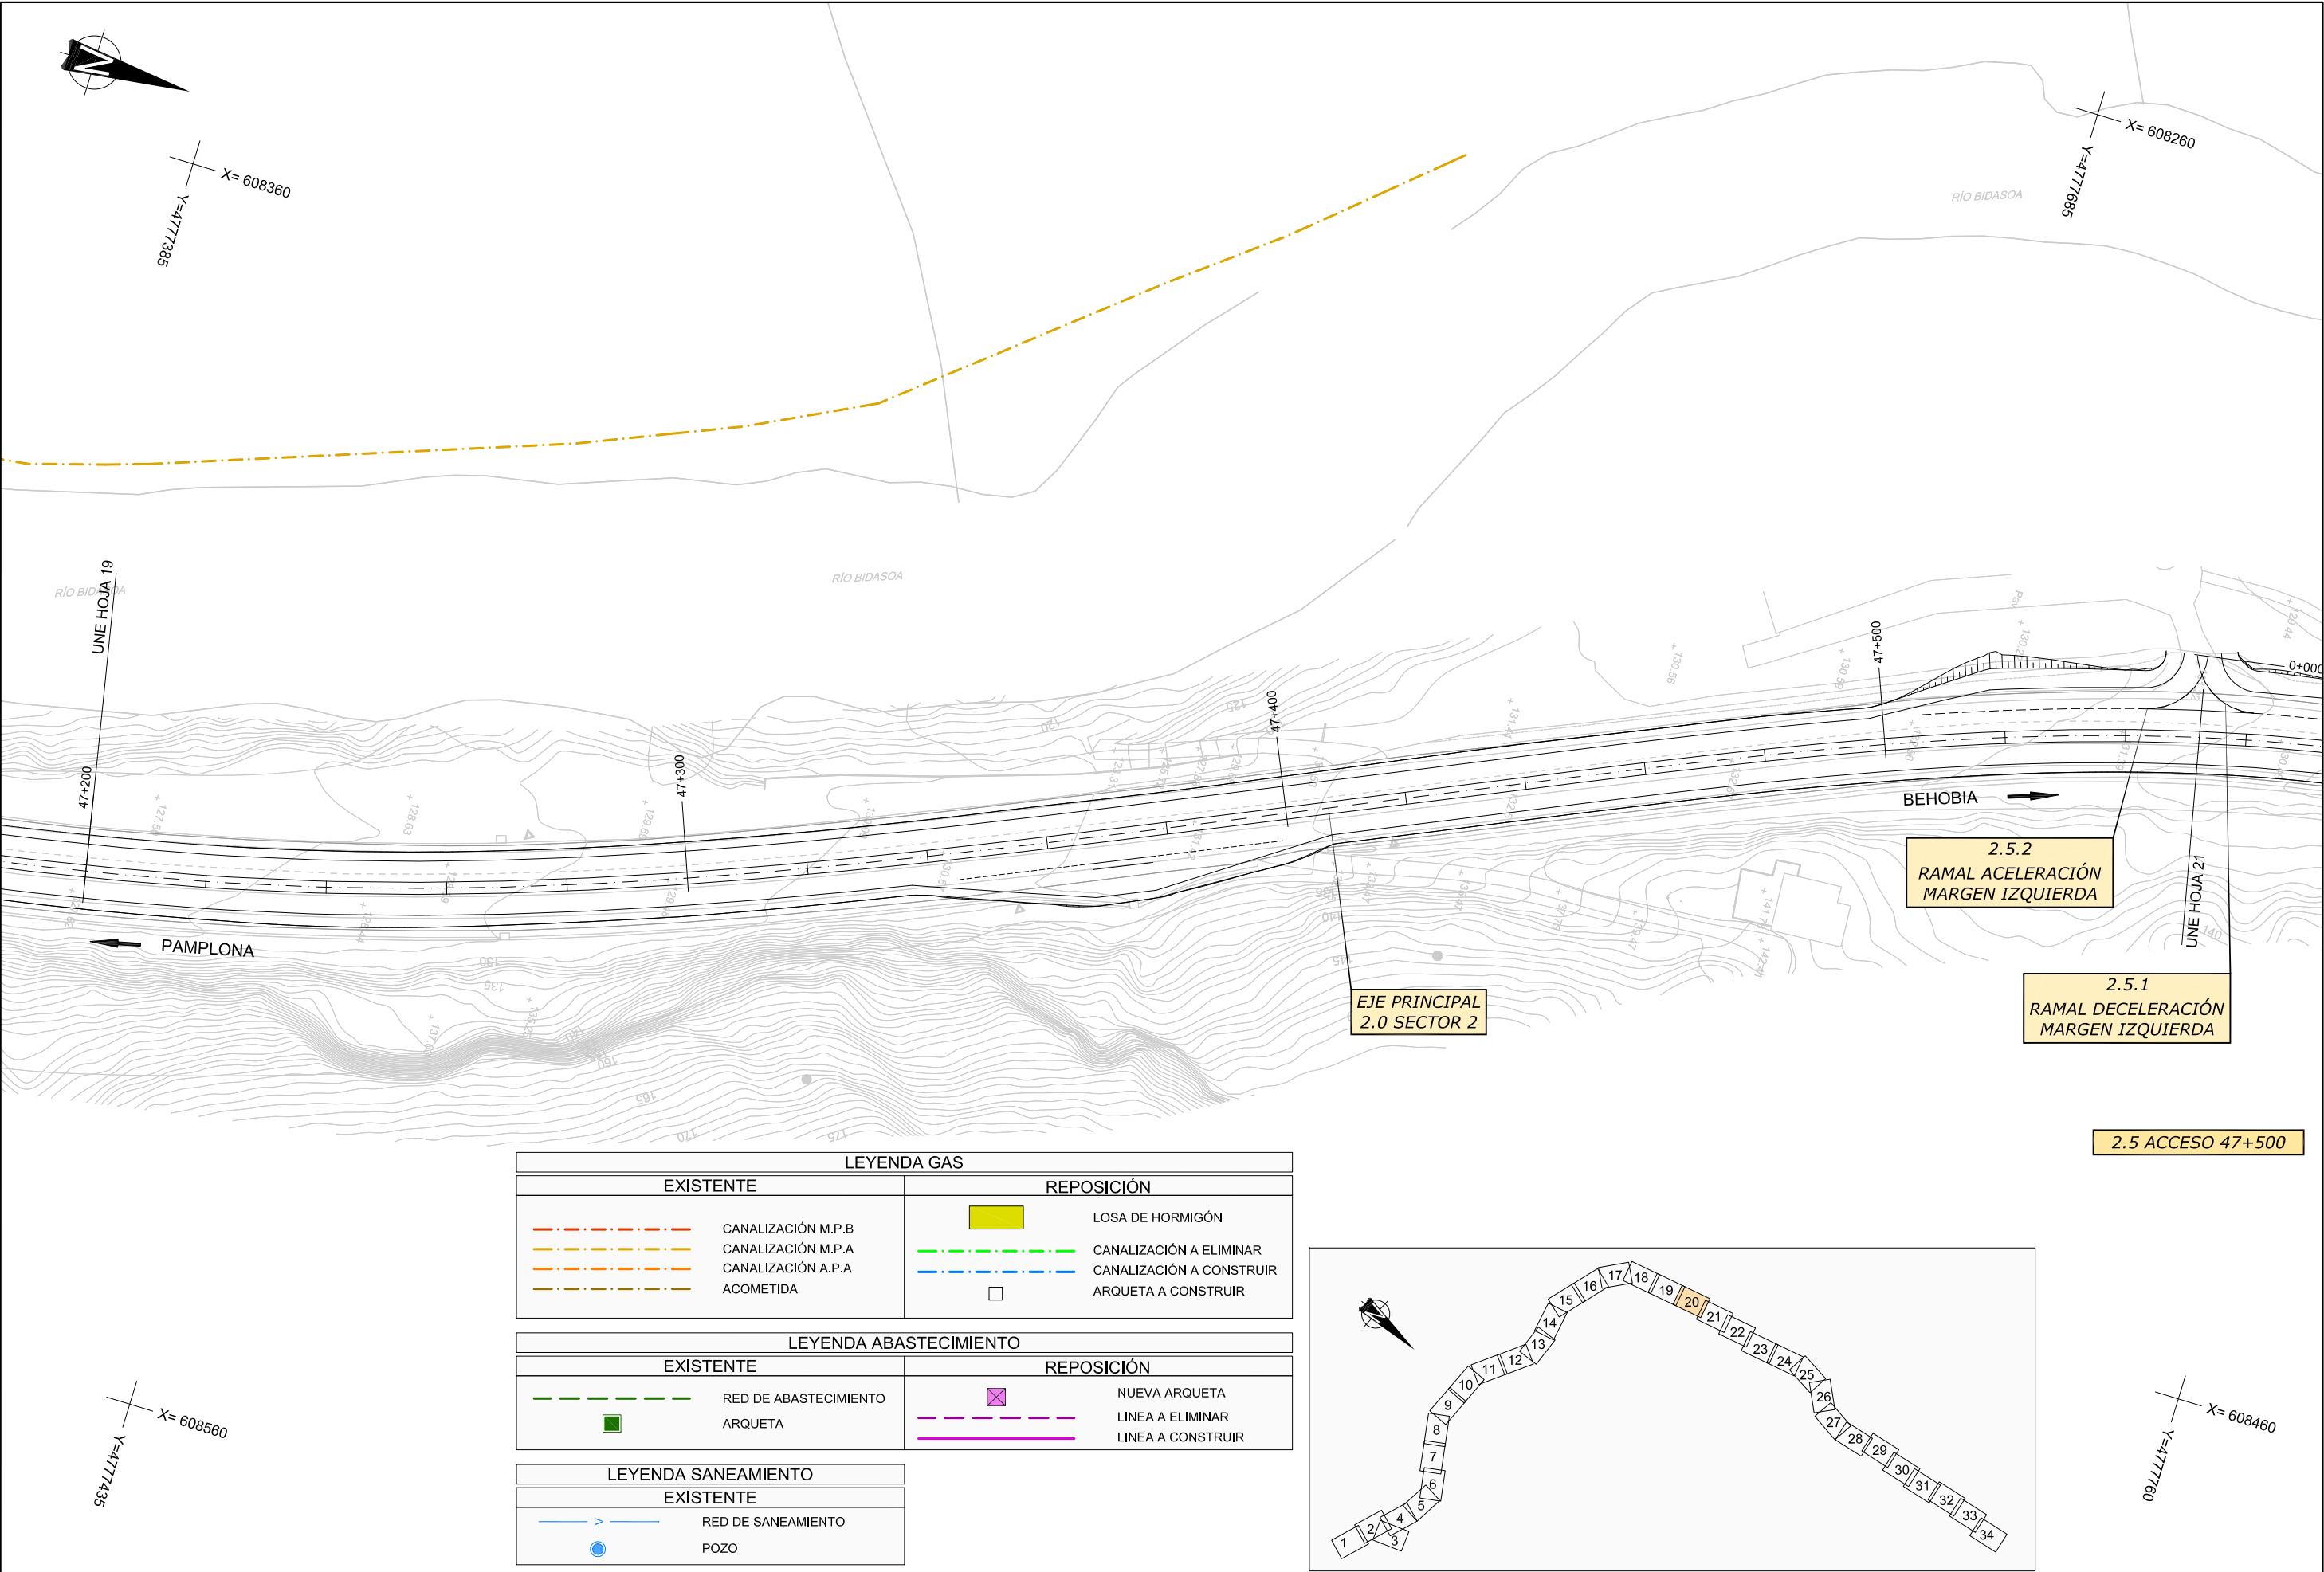


LEYENDA GAS			
EXISTENTE		REPOSICIÓN	
	CANALIZACIÓN M.P.B		LOSA DE HORMIGÓN
	CANALIZACIÓN M.P.A		CANALIZACIÓN A ELIMINAR
	CANALIZACIÓN A.P.A		CANALIZACIÓN A CONSTRUIR
	ACOMETIDA		ARQUETA A CONSTRUIR

LEYENDA ABASTECIMIENTO			
EXISTENTE		REPOSICIÓN	
	RED DE ABASTECIMIENTO		NUEVA ARQUETA
	ARQUETA		LINEA A ELIMINAR
			LINEA A CONSTRUIR

LEYENDA SANEAMIENTO	
EXISTENTE	
	RED DE SANEAMIENTO
	POZO

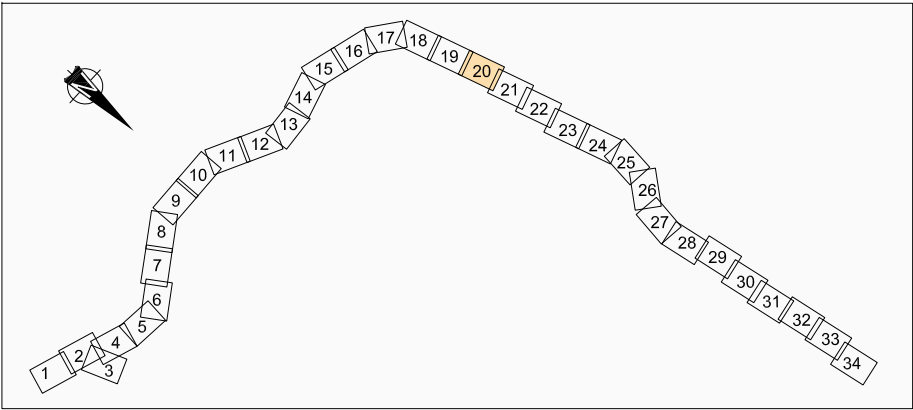


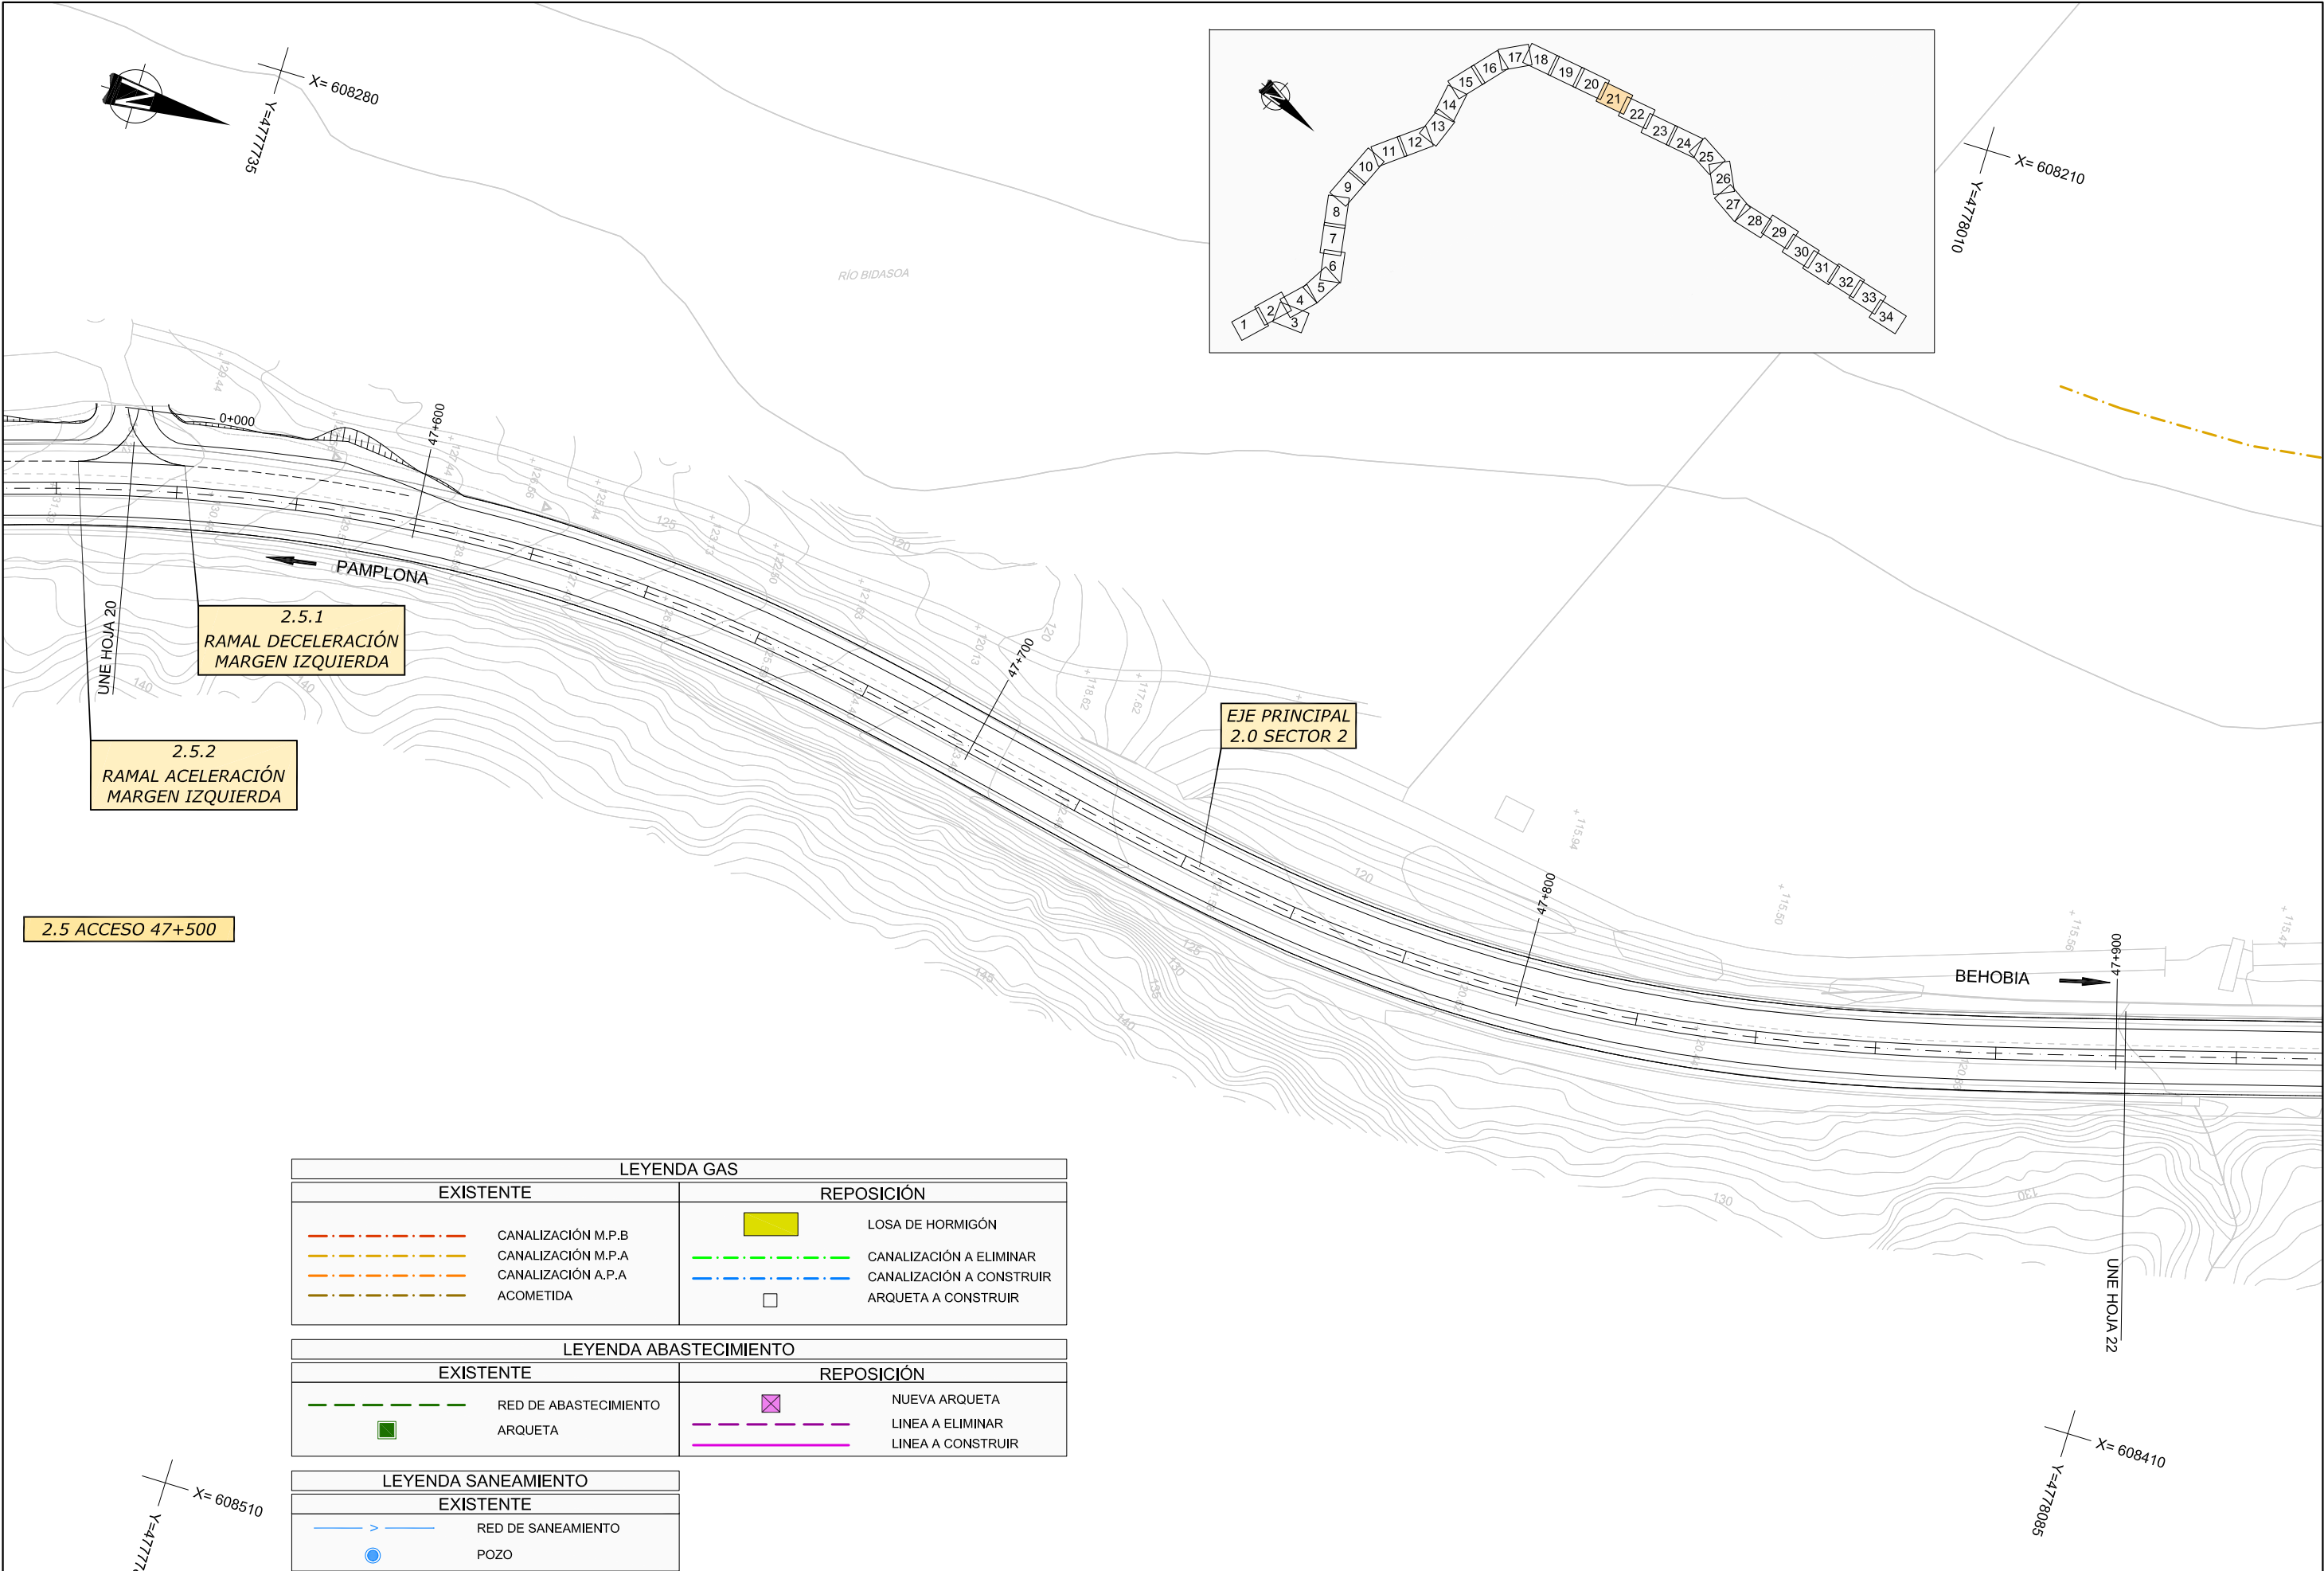

LEYENDA GAS			
EXISTENTE		REPOSICIÓN	
	CANALIZACIÓN M.P.B		LOSA DE HORMIGÓN
	CANALIZACIÓN M.P.A		CANALIZACIÓN A ELIMINAR
	CANALIZACIÓN A.P.A		CANALIZACIÓN A CONSTRUIR
	ACOMETIDA		ARQUETA A CONSTRUIR

LEYENDA ABASTECIMIENTO			
EXISTENTE		REPOSICIÓN	
	RED DE ABASTECIMIENTO		NUEVA ARQUETA
	ARQUETA		LINEA A ELIMINAR
			LINEA A CONSTRUIR


LEYENDA SANEAMIENTO	
EXISTENTE	
	RED DE SANEAMIENTO
	POZO

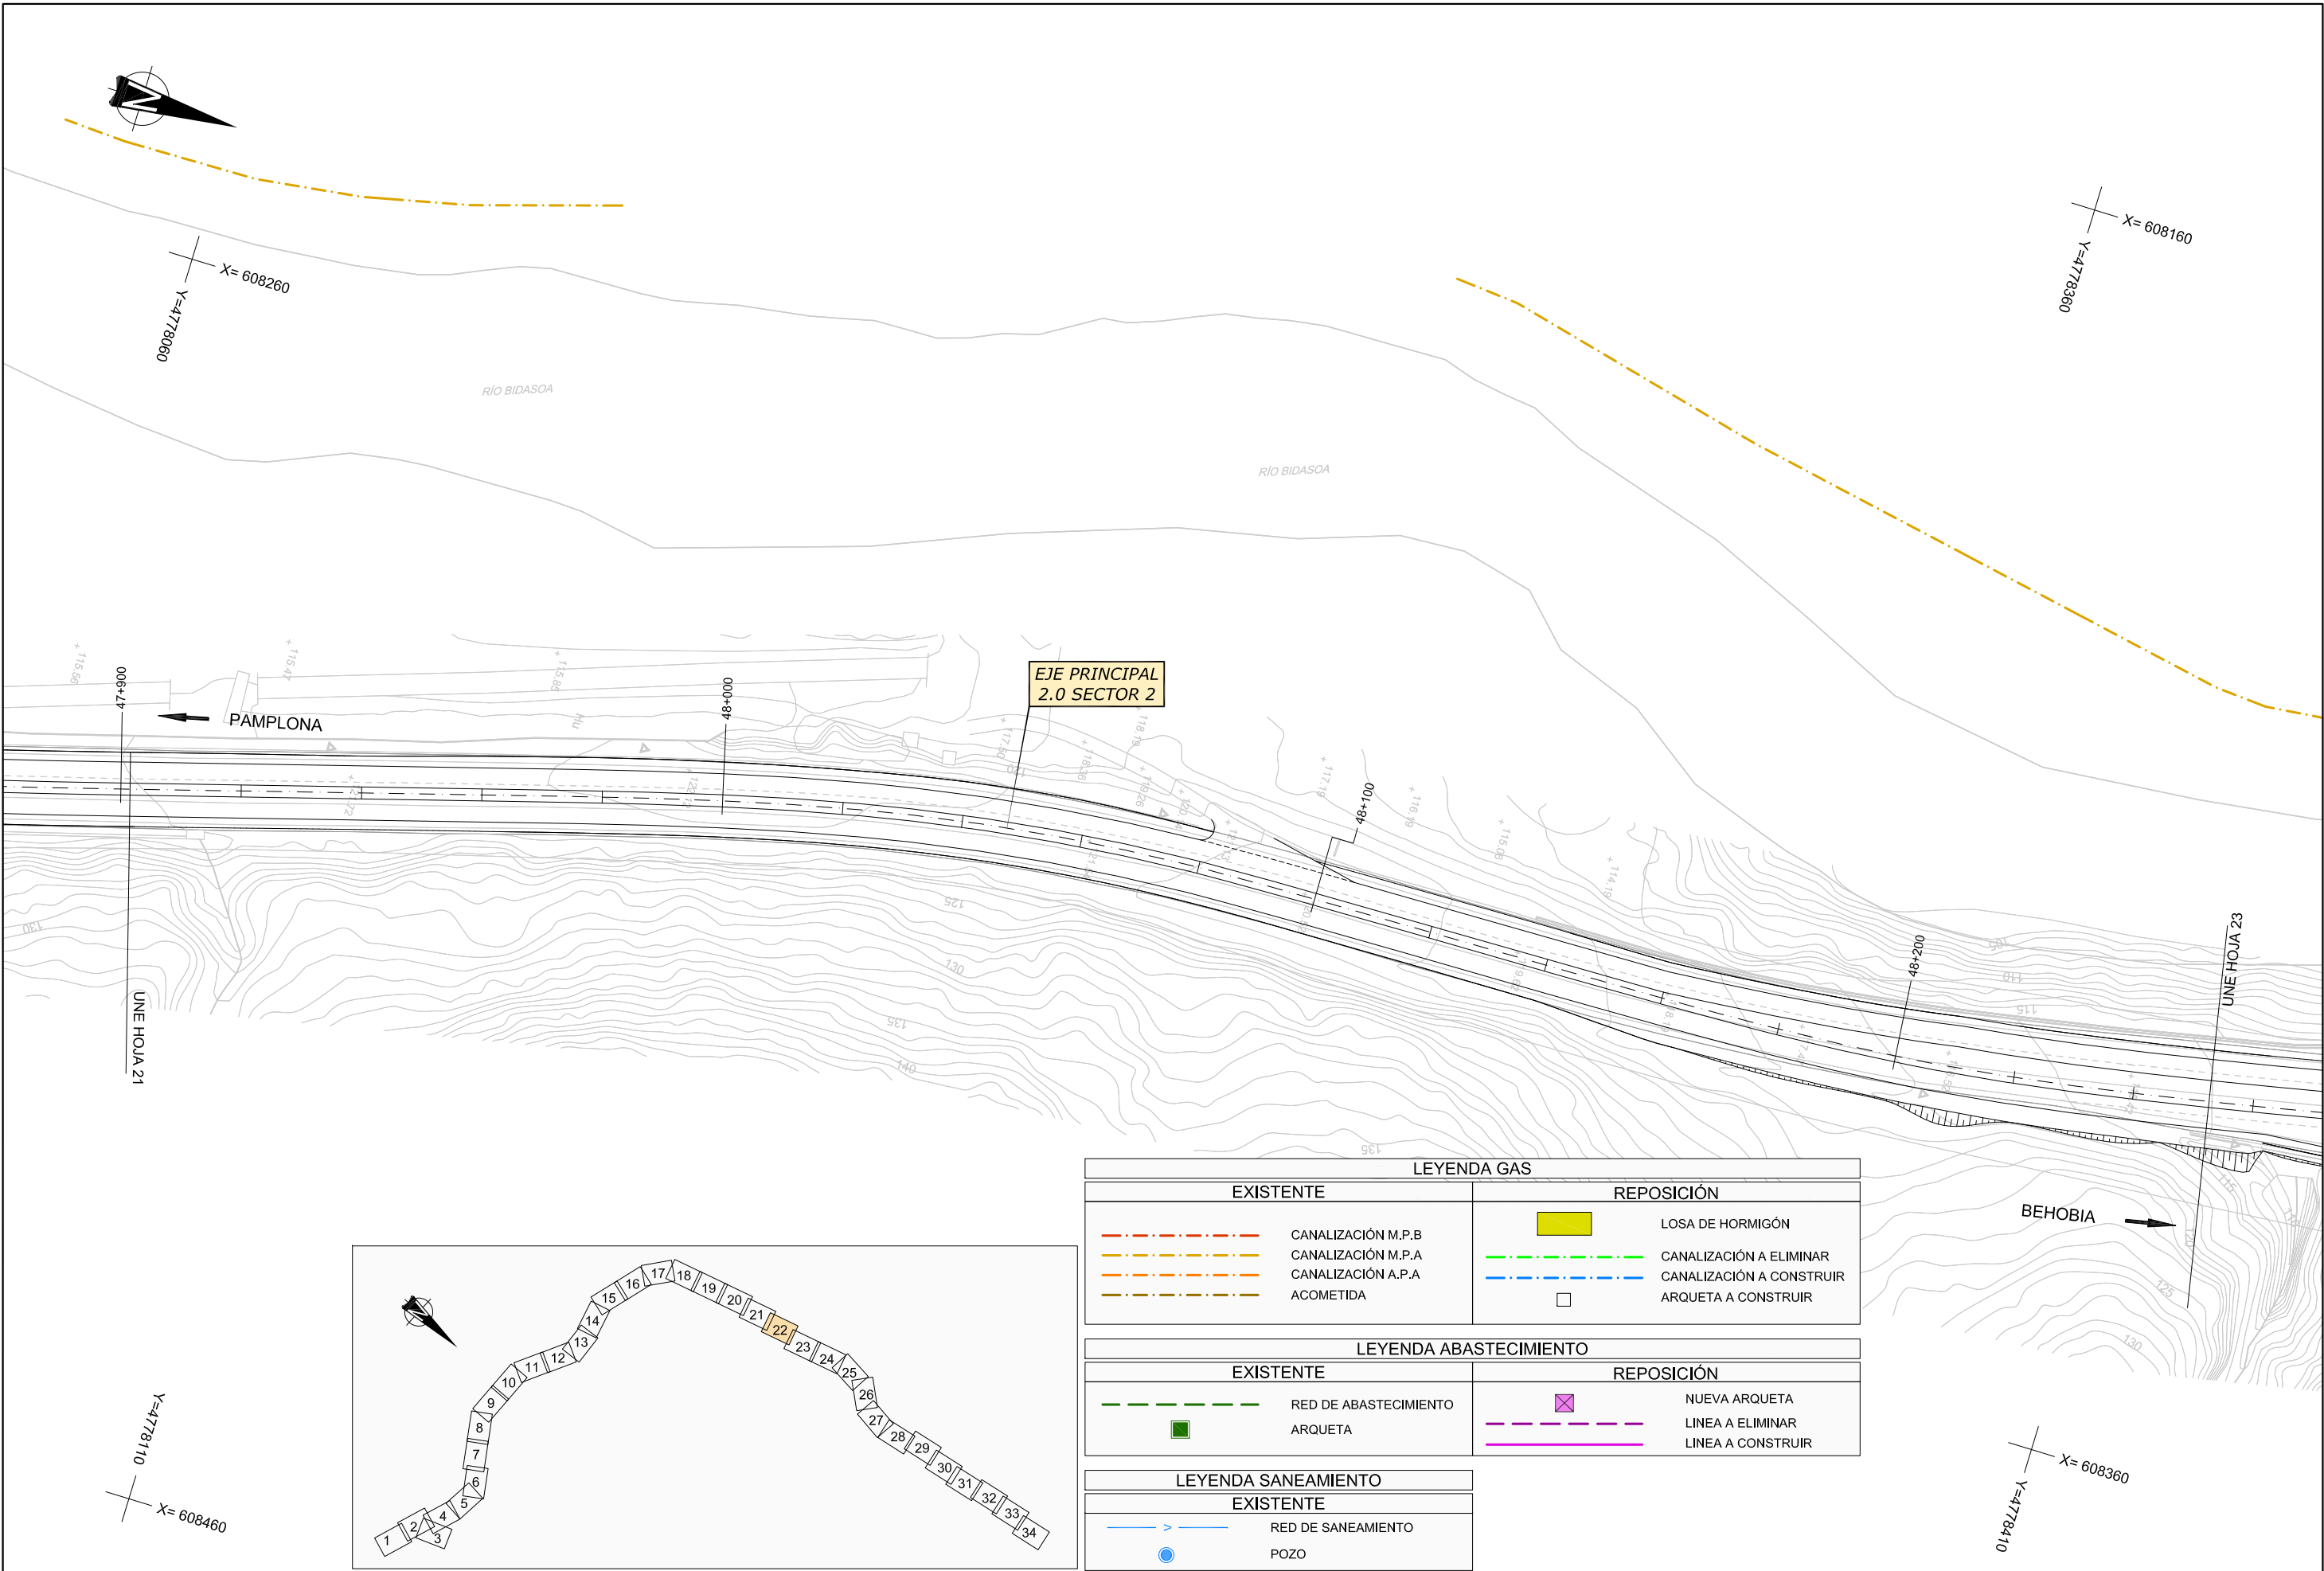

LEYENDA GAS			
EXISTENTE		REPOSICIÓN	
	CANALIZACIÓN M.P.B		LOSA DE HORMIGÓN
	CANALIZACIÓN M.P.A		CANALIZACIÓN A ELIMINAR
	CANALIZACIÓN A.P.A		CANALIZACIÓN A CONSTRUIR
	ACOMETIDA		ARQUETA A CONSTRUIR

LEYENDA ABASTECIMIENTO			
EXISTENTE		REPOSICIÓN	
	RED DE ABASTECIMIENTO		NUEVA ARQUETA
	ARQUETA		LINEA A ELIMINAR
			LINEA A CONSTRUIR

LEYENDA SANEAMIENTO	
EXISTENTE	
	RED DE SANEAMIENTO
	POZO

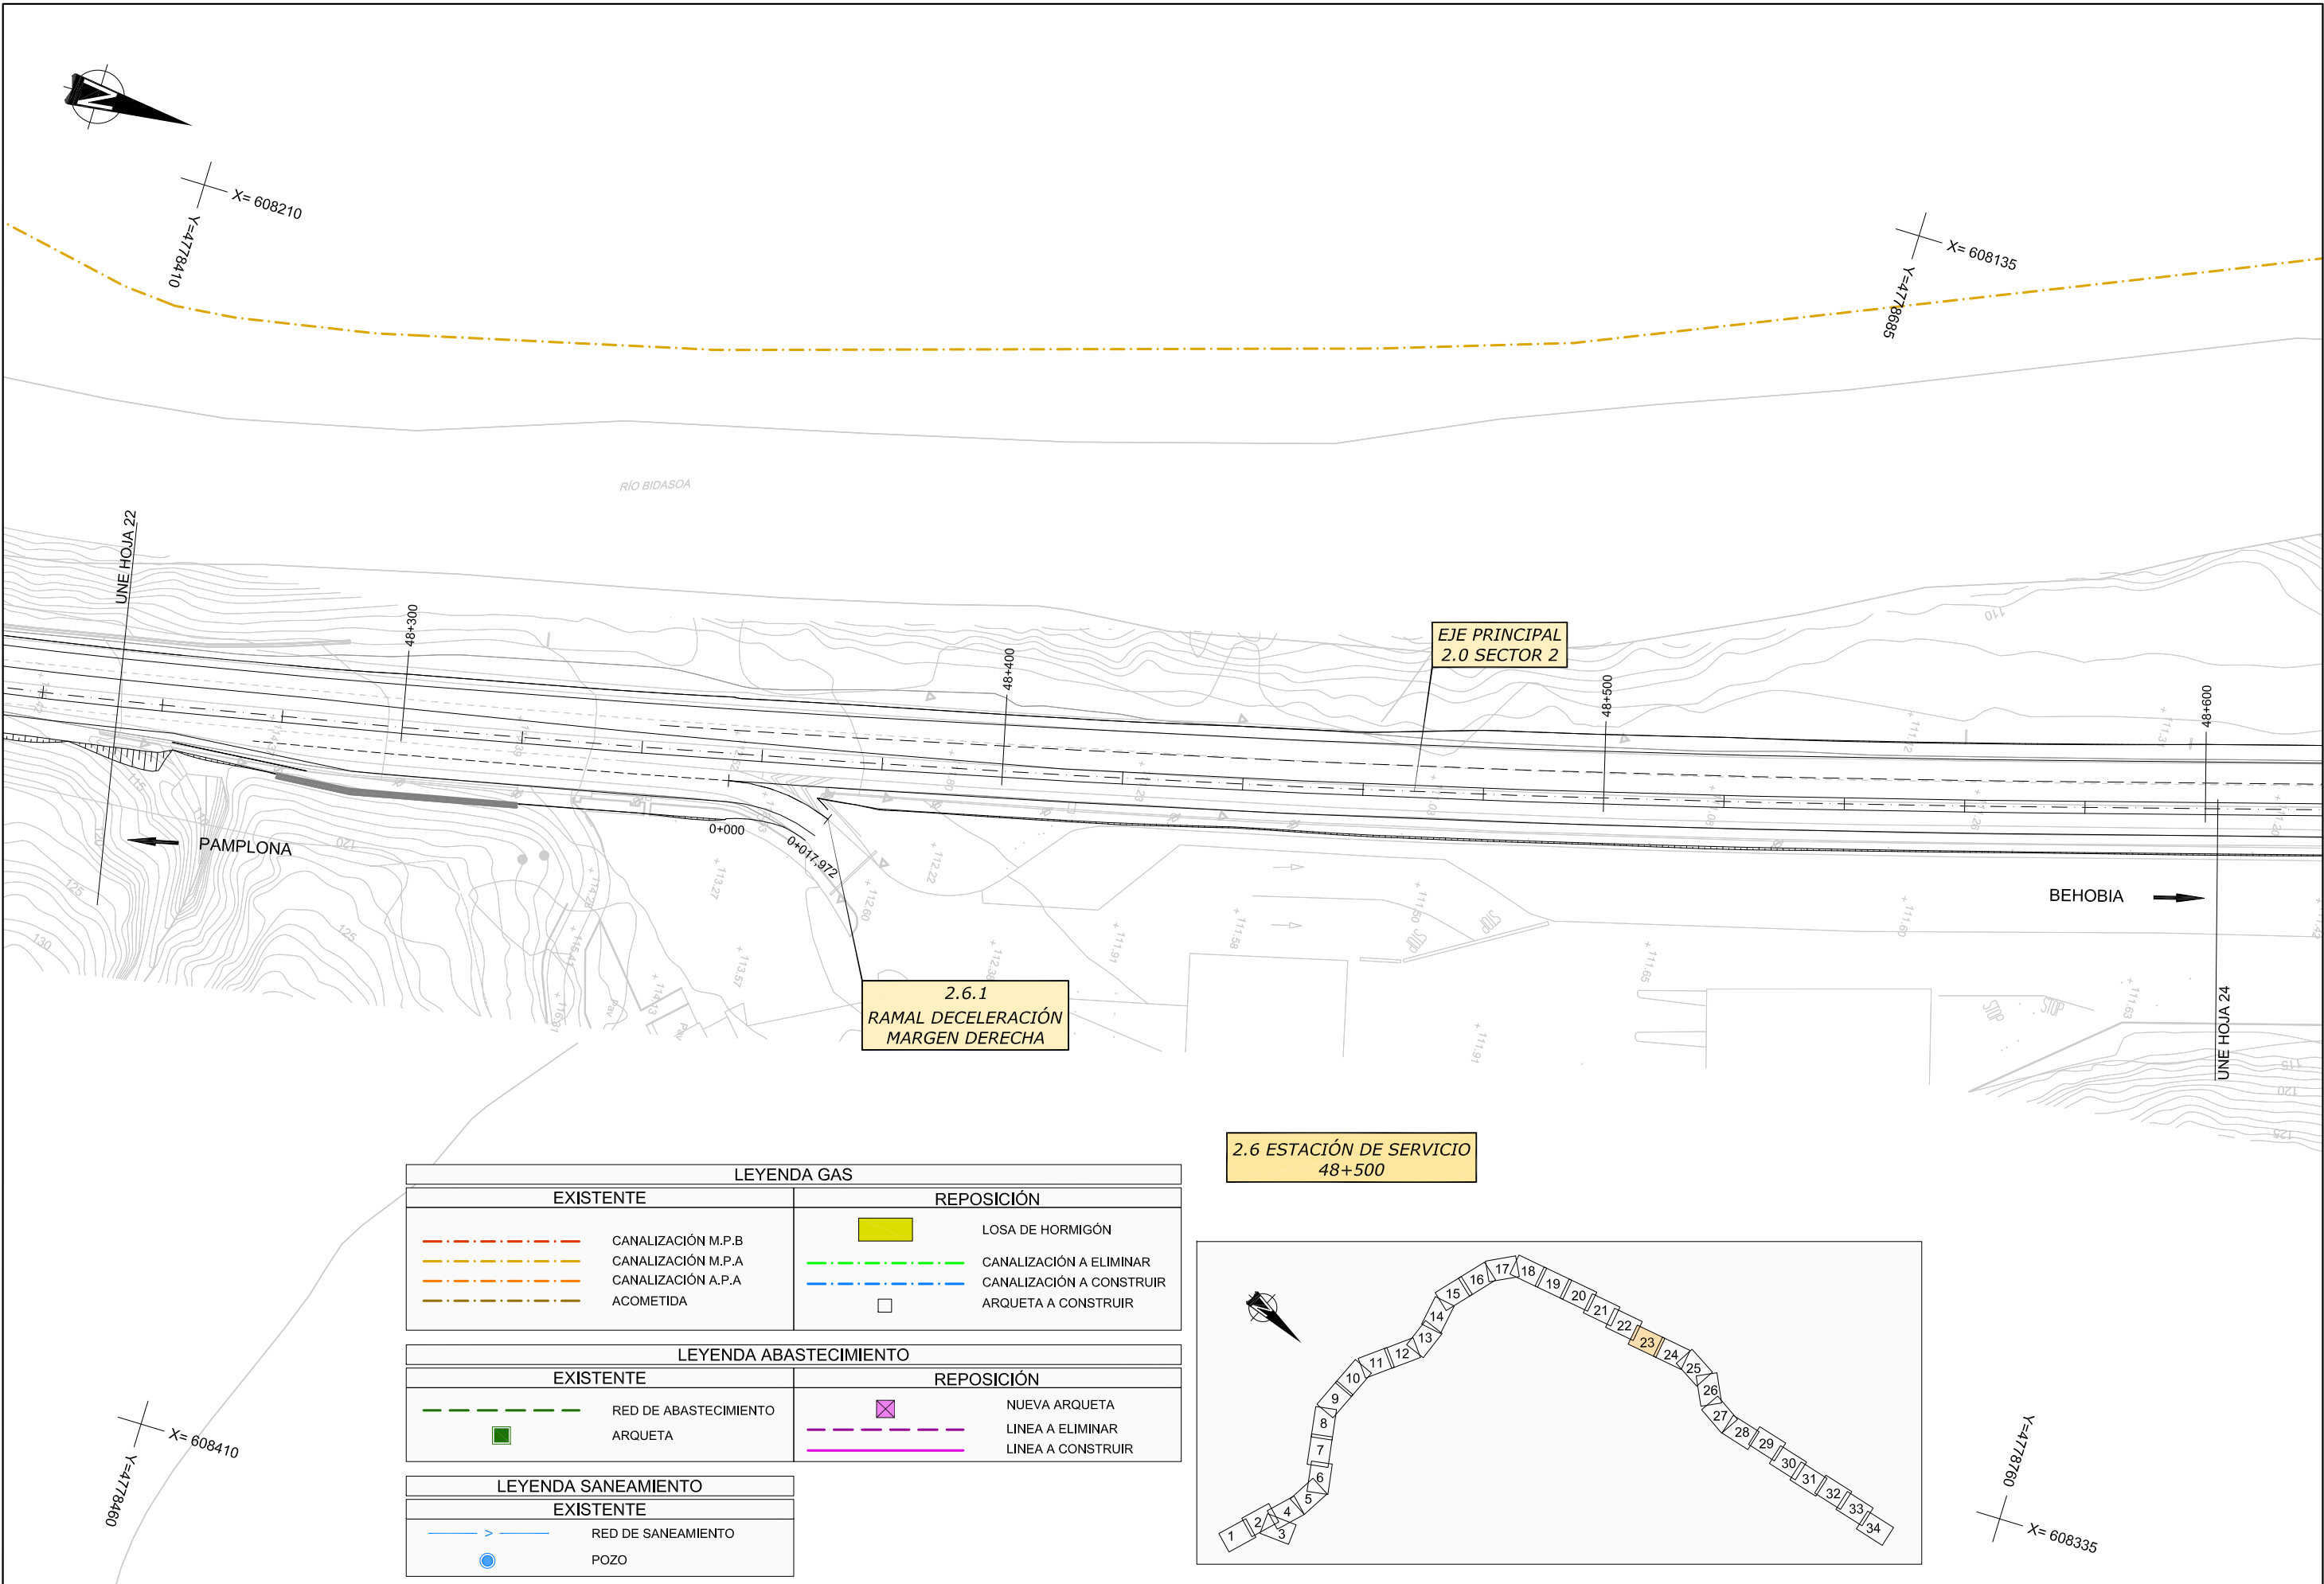



LEYENDA GAS			
EXISTENTE		REPOSICIÓN	
	CANALIZACIÓN M.P.B		LOSA DE HORMIGÓN
	CANALIZACIÓN M.P.A		CANALIZACIÓN A ELIMINAR
	CANALIZACIÓN A.P.A		CANALIZACIÓN A CONSTRUIR
	ACOMETIDA		ARQUETA A CONSTRUIR

LEYENDA ABASTECIMIENTO			
EXISTENTE		REPOSICIÓN	
	RED DE ABASTECIMIENTO		NUEVA ARQUETA
	ARQUETA		LINEA A ELIMINAR
			LINEA A CONSTRUIR

LEYENDA SANEAMIENTO	
EXISTENTE	
	RED DE SANEAMIENTO
	POZO

2.6 ESTACIÓN DE SERVICIO
48+500

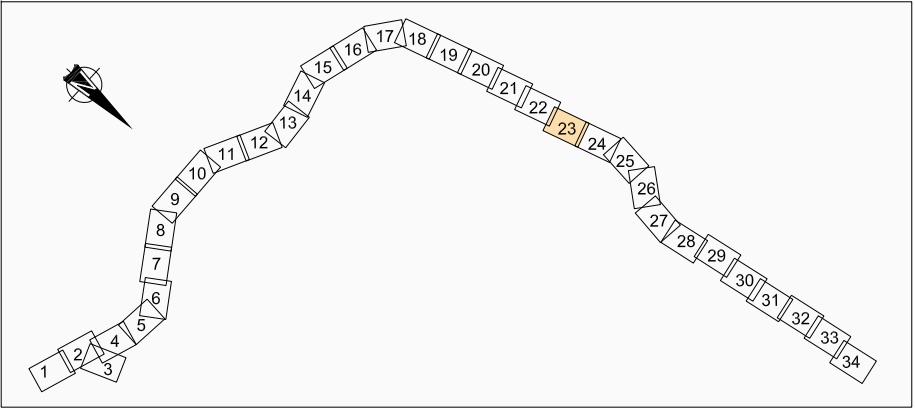


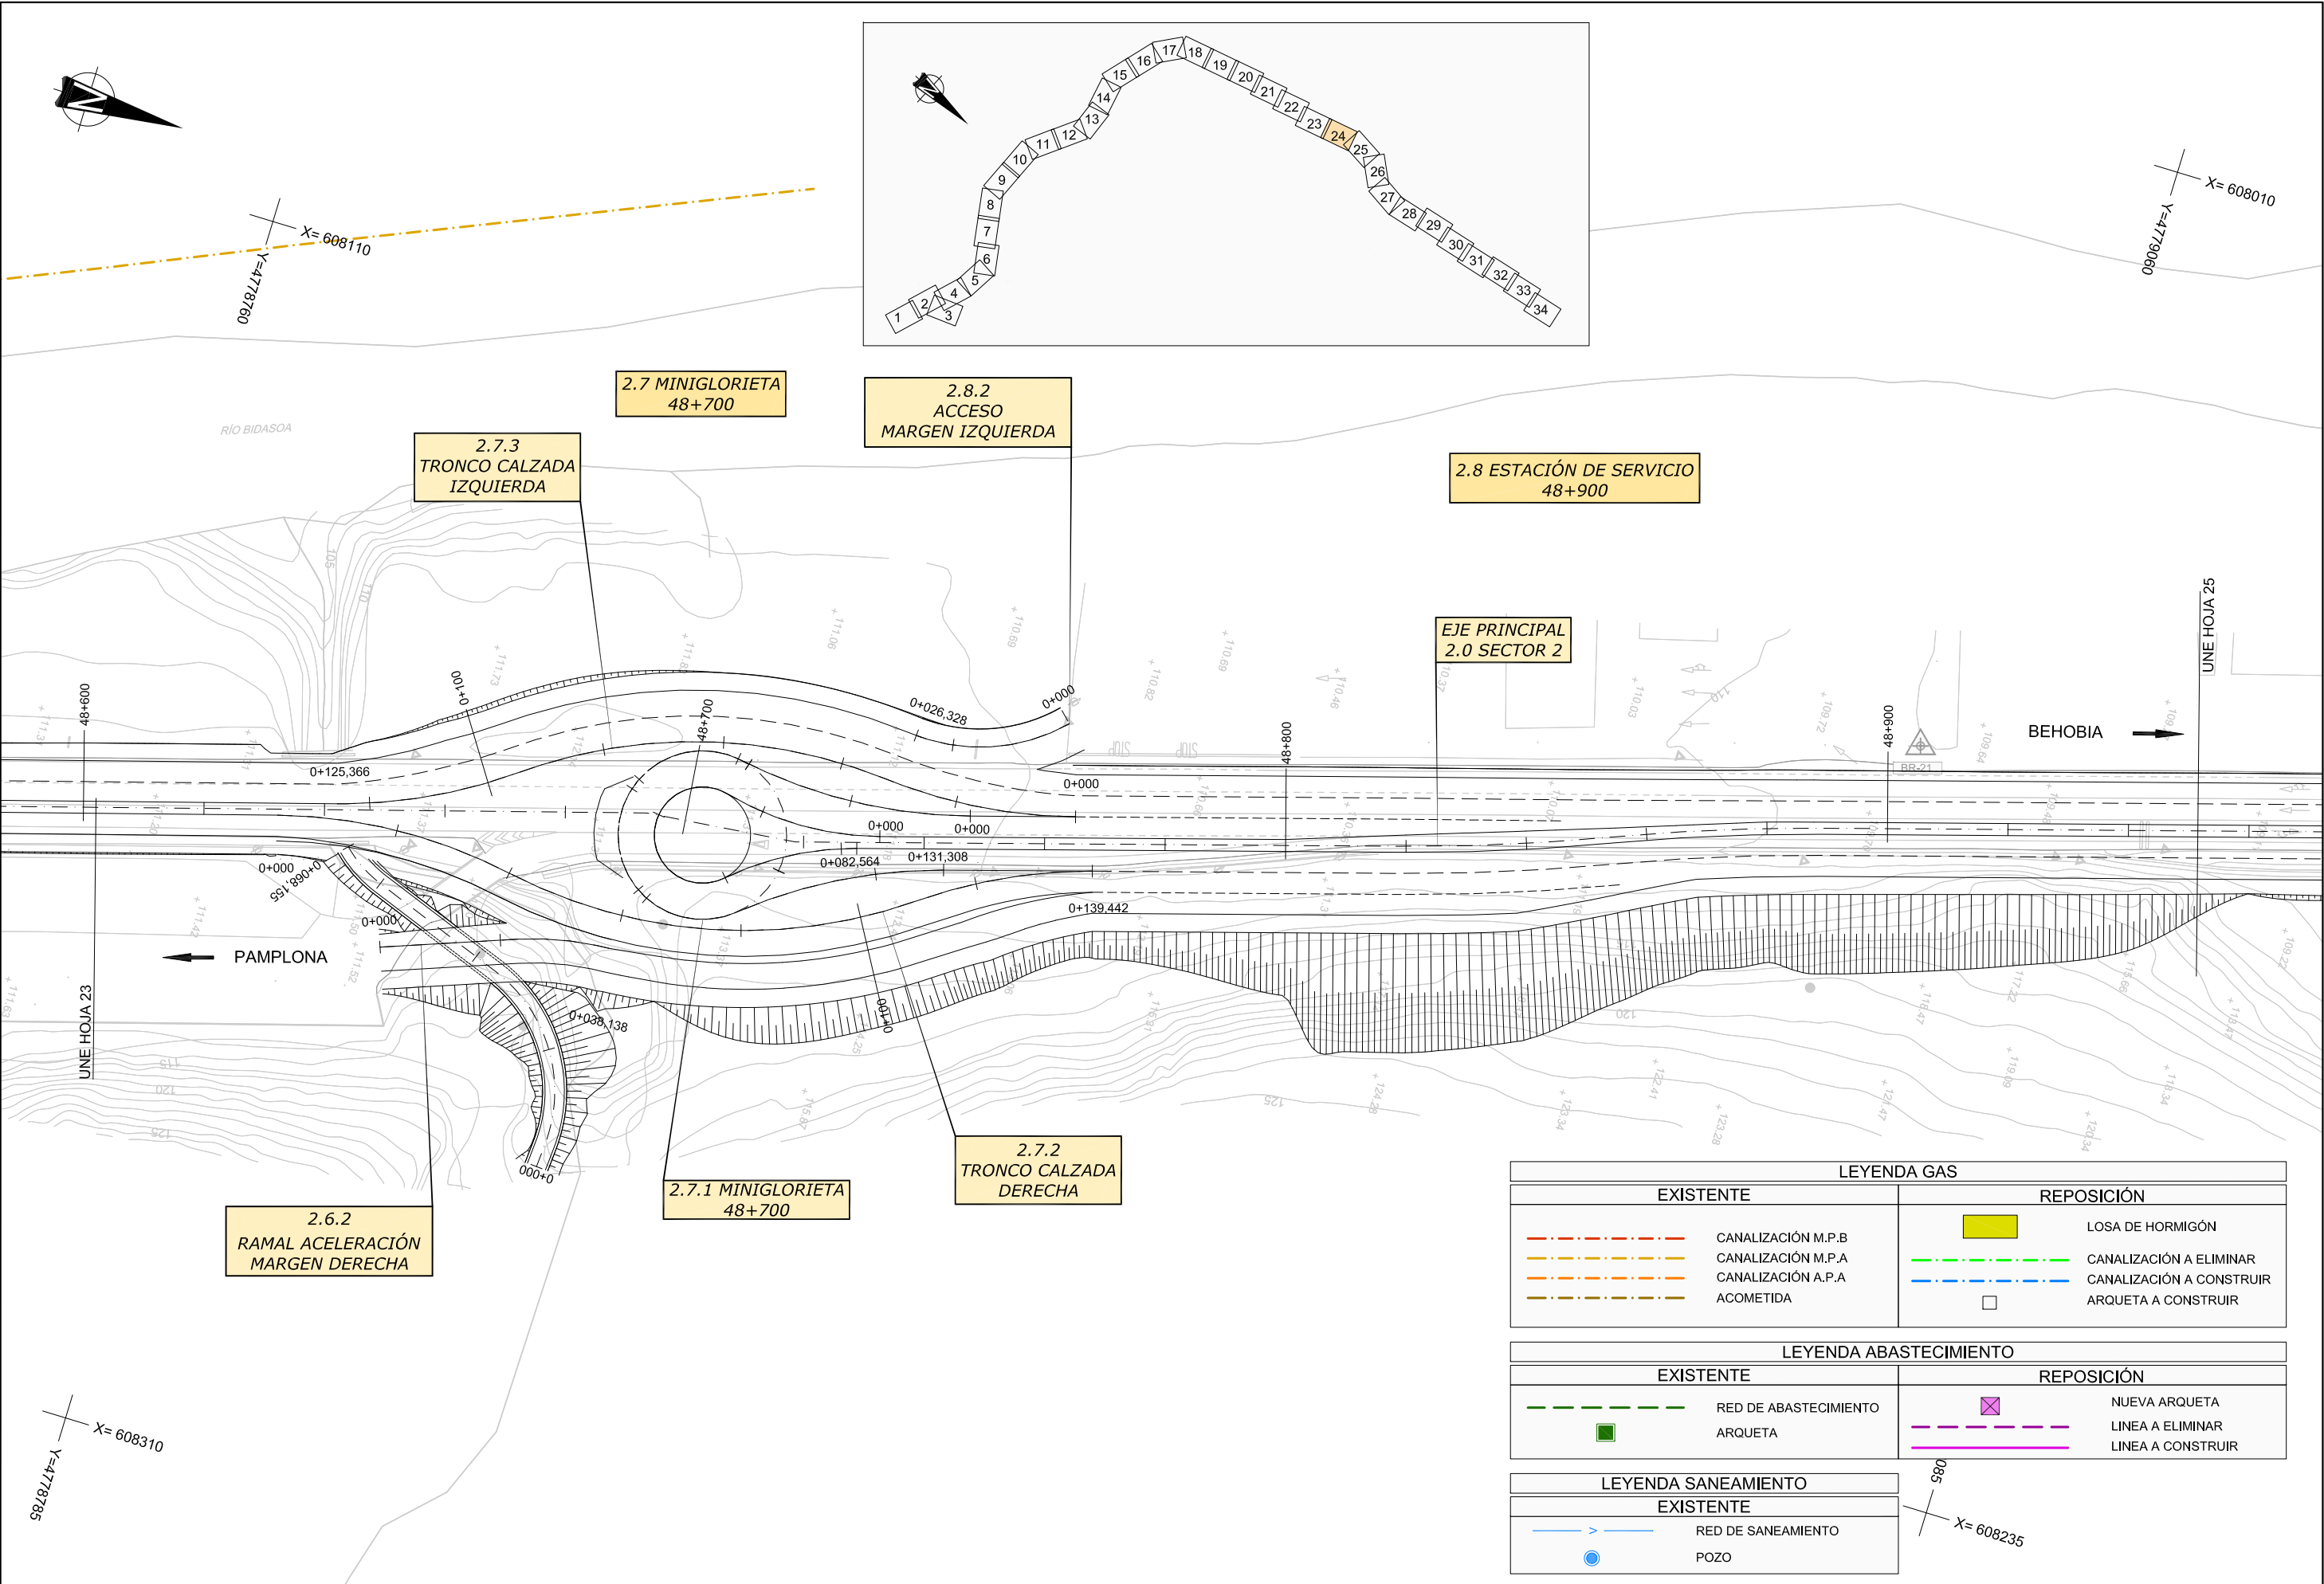



LEYENDA GAS			
EXISTENTE		REPOSICIÓN	
	CANALIZACIÓN M.P.B		LOSA DE HORMIGÓN
	CANALIZACIÓN M.P.A		CANALIZACIÓN A ELIMINAR
	CANALIZACIÓN A.P.A		CANALIZACIÓN A CONSTRUIR
	ACOMETIDA		ARQUETA A CONSTRUIR

LEYENDA ABASTECIMIENTO			
EXISTENTE		REPOSICIÓN	
	RED DE ABASTECIMIENTO		NUEVA ARQUETA
	ARQUETA		LINEA A ELIMINAR
			LINEA A CONSTRUIR

LEYENDA SANEAMIENTO	
EXISTENTE	
	RED DE SANEAMIENTO
	POZO

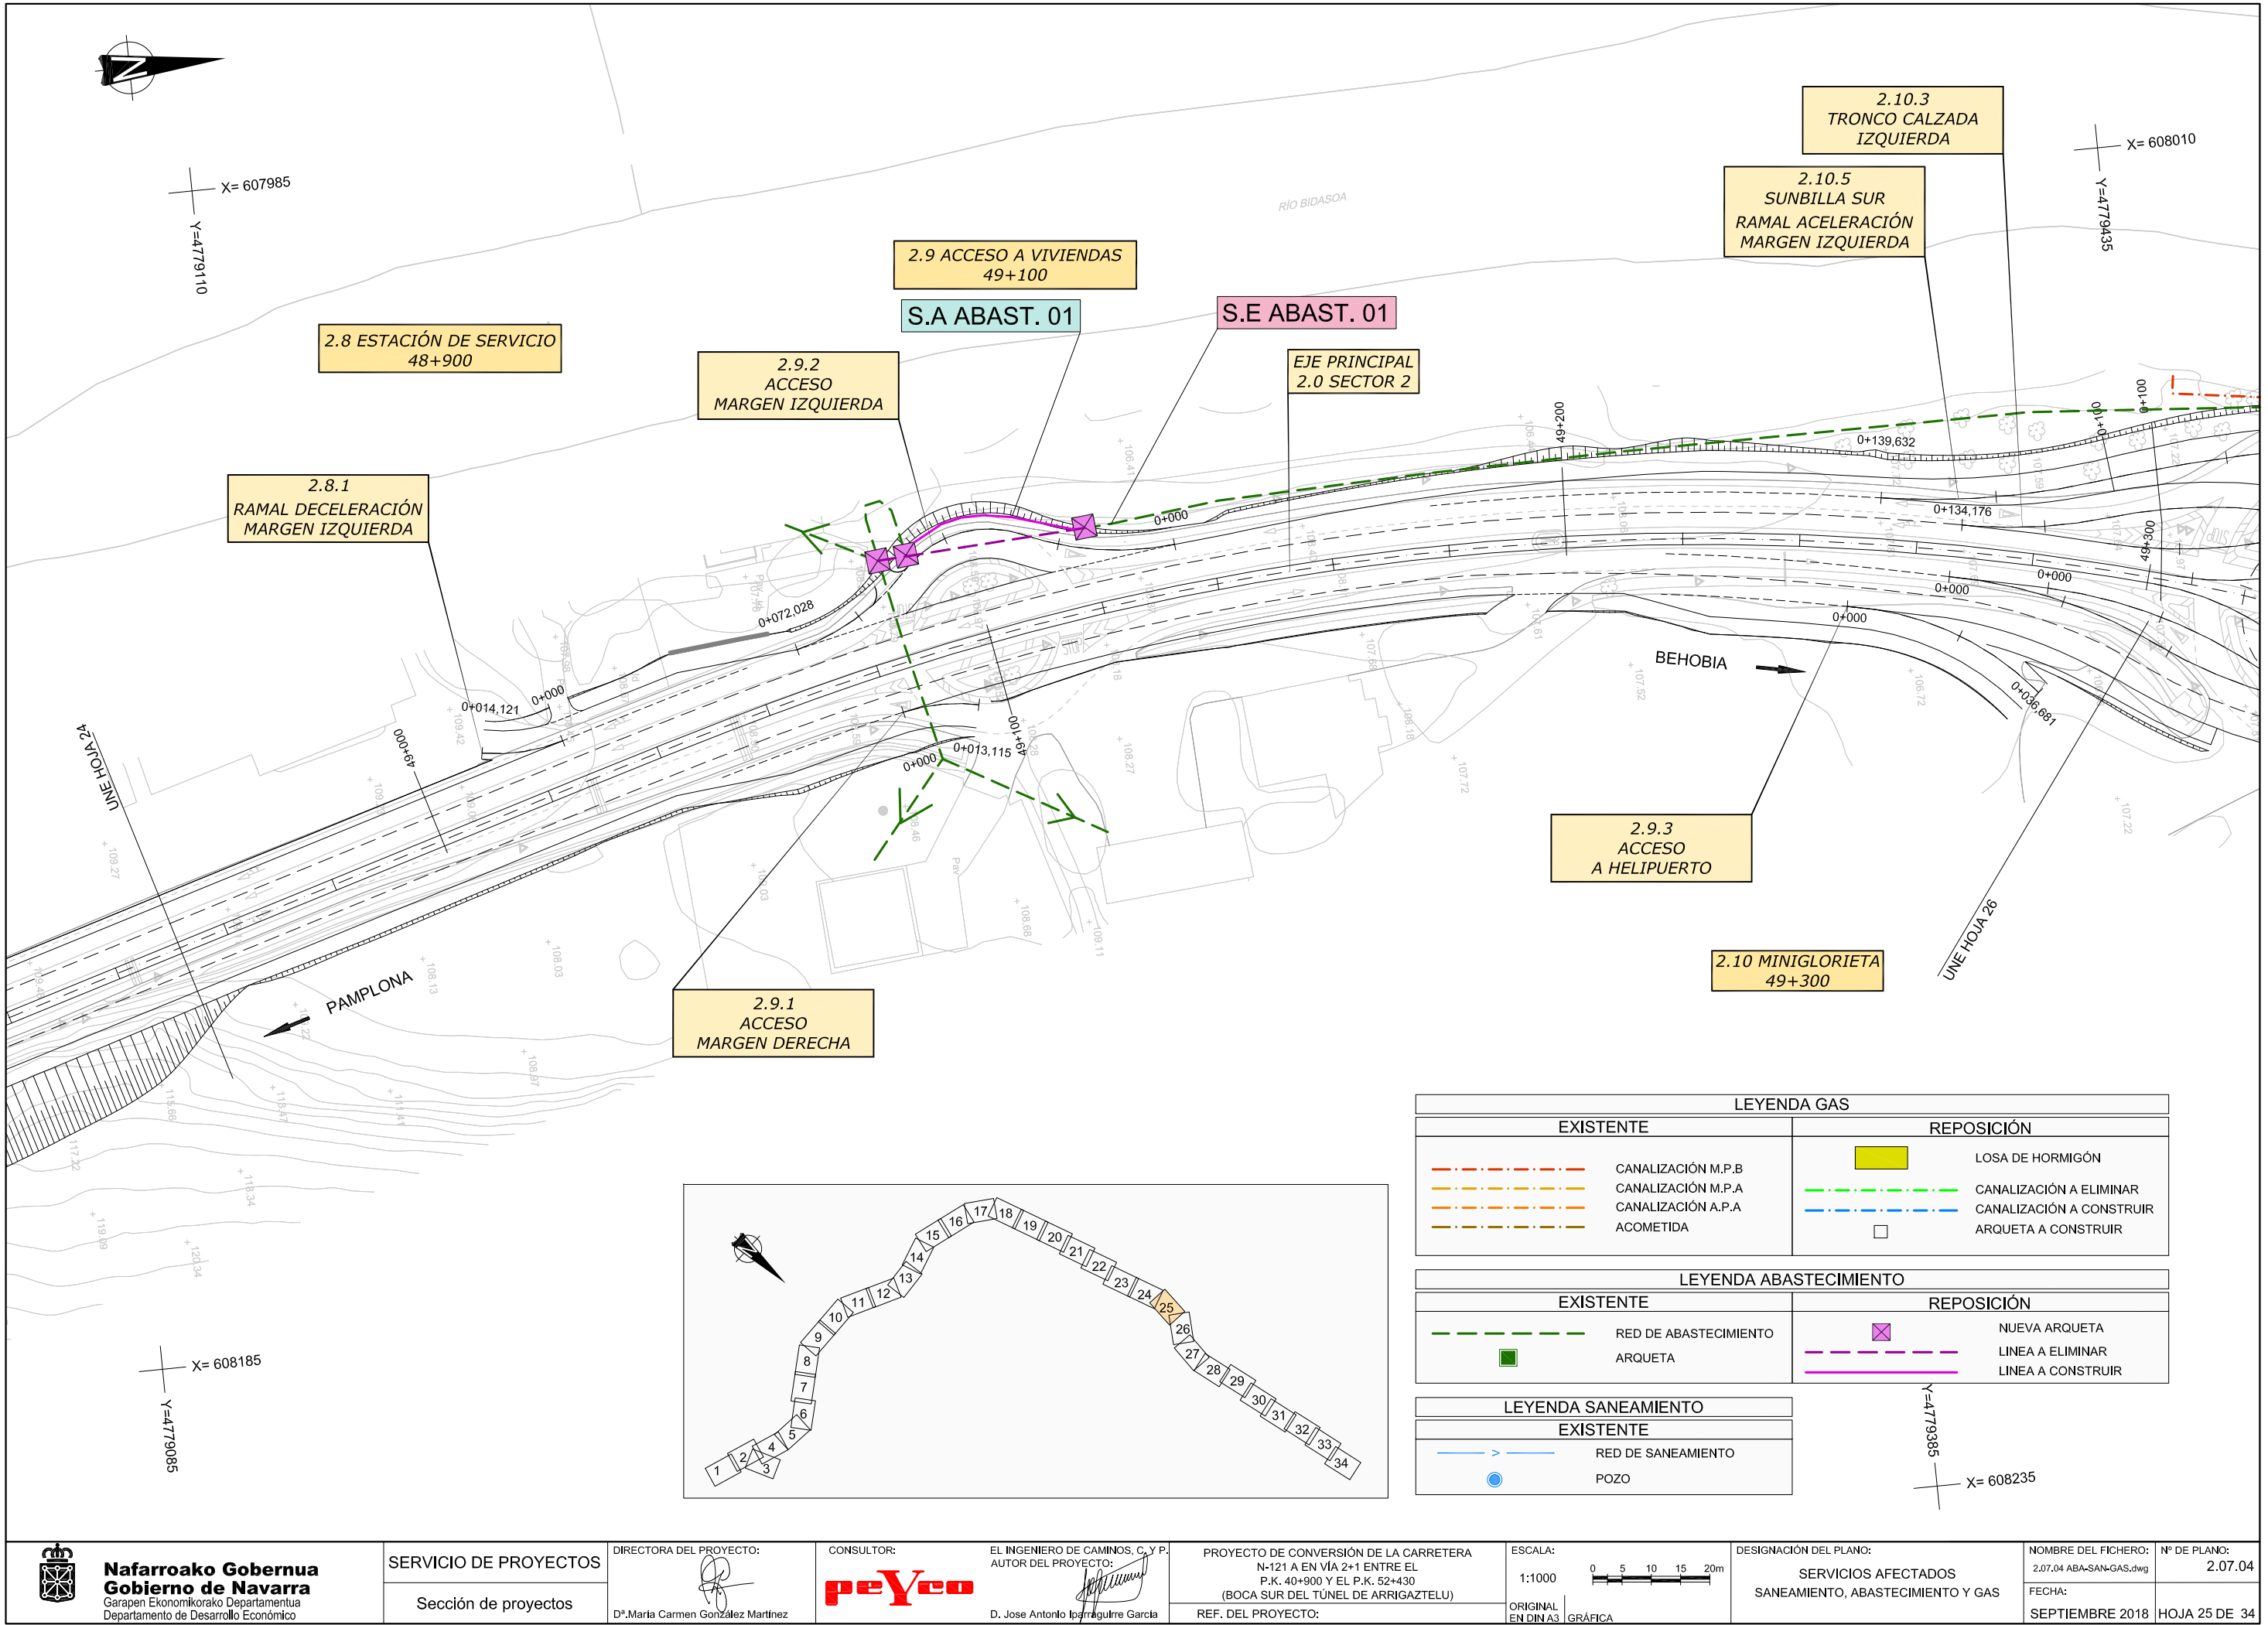

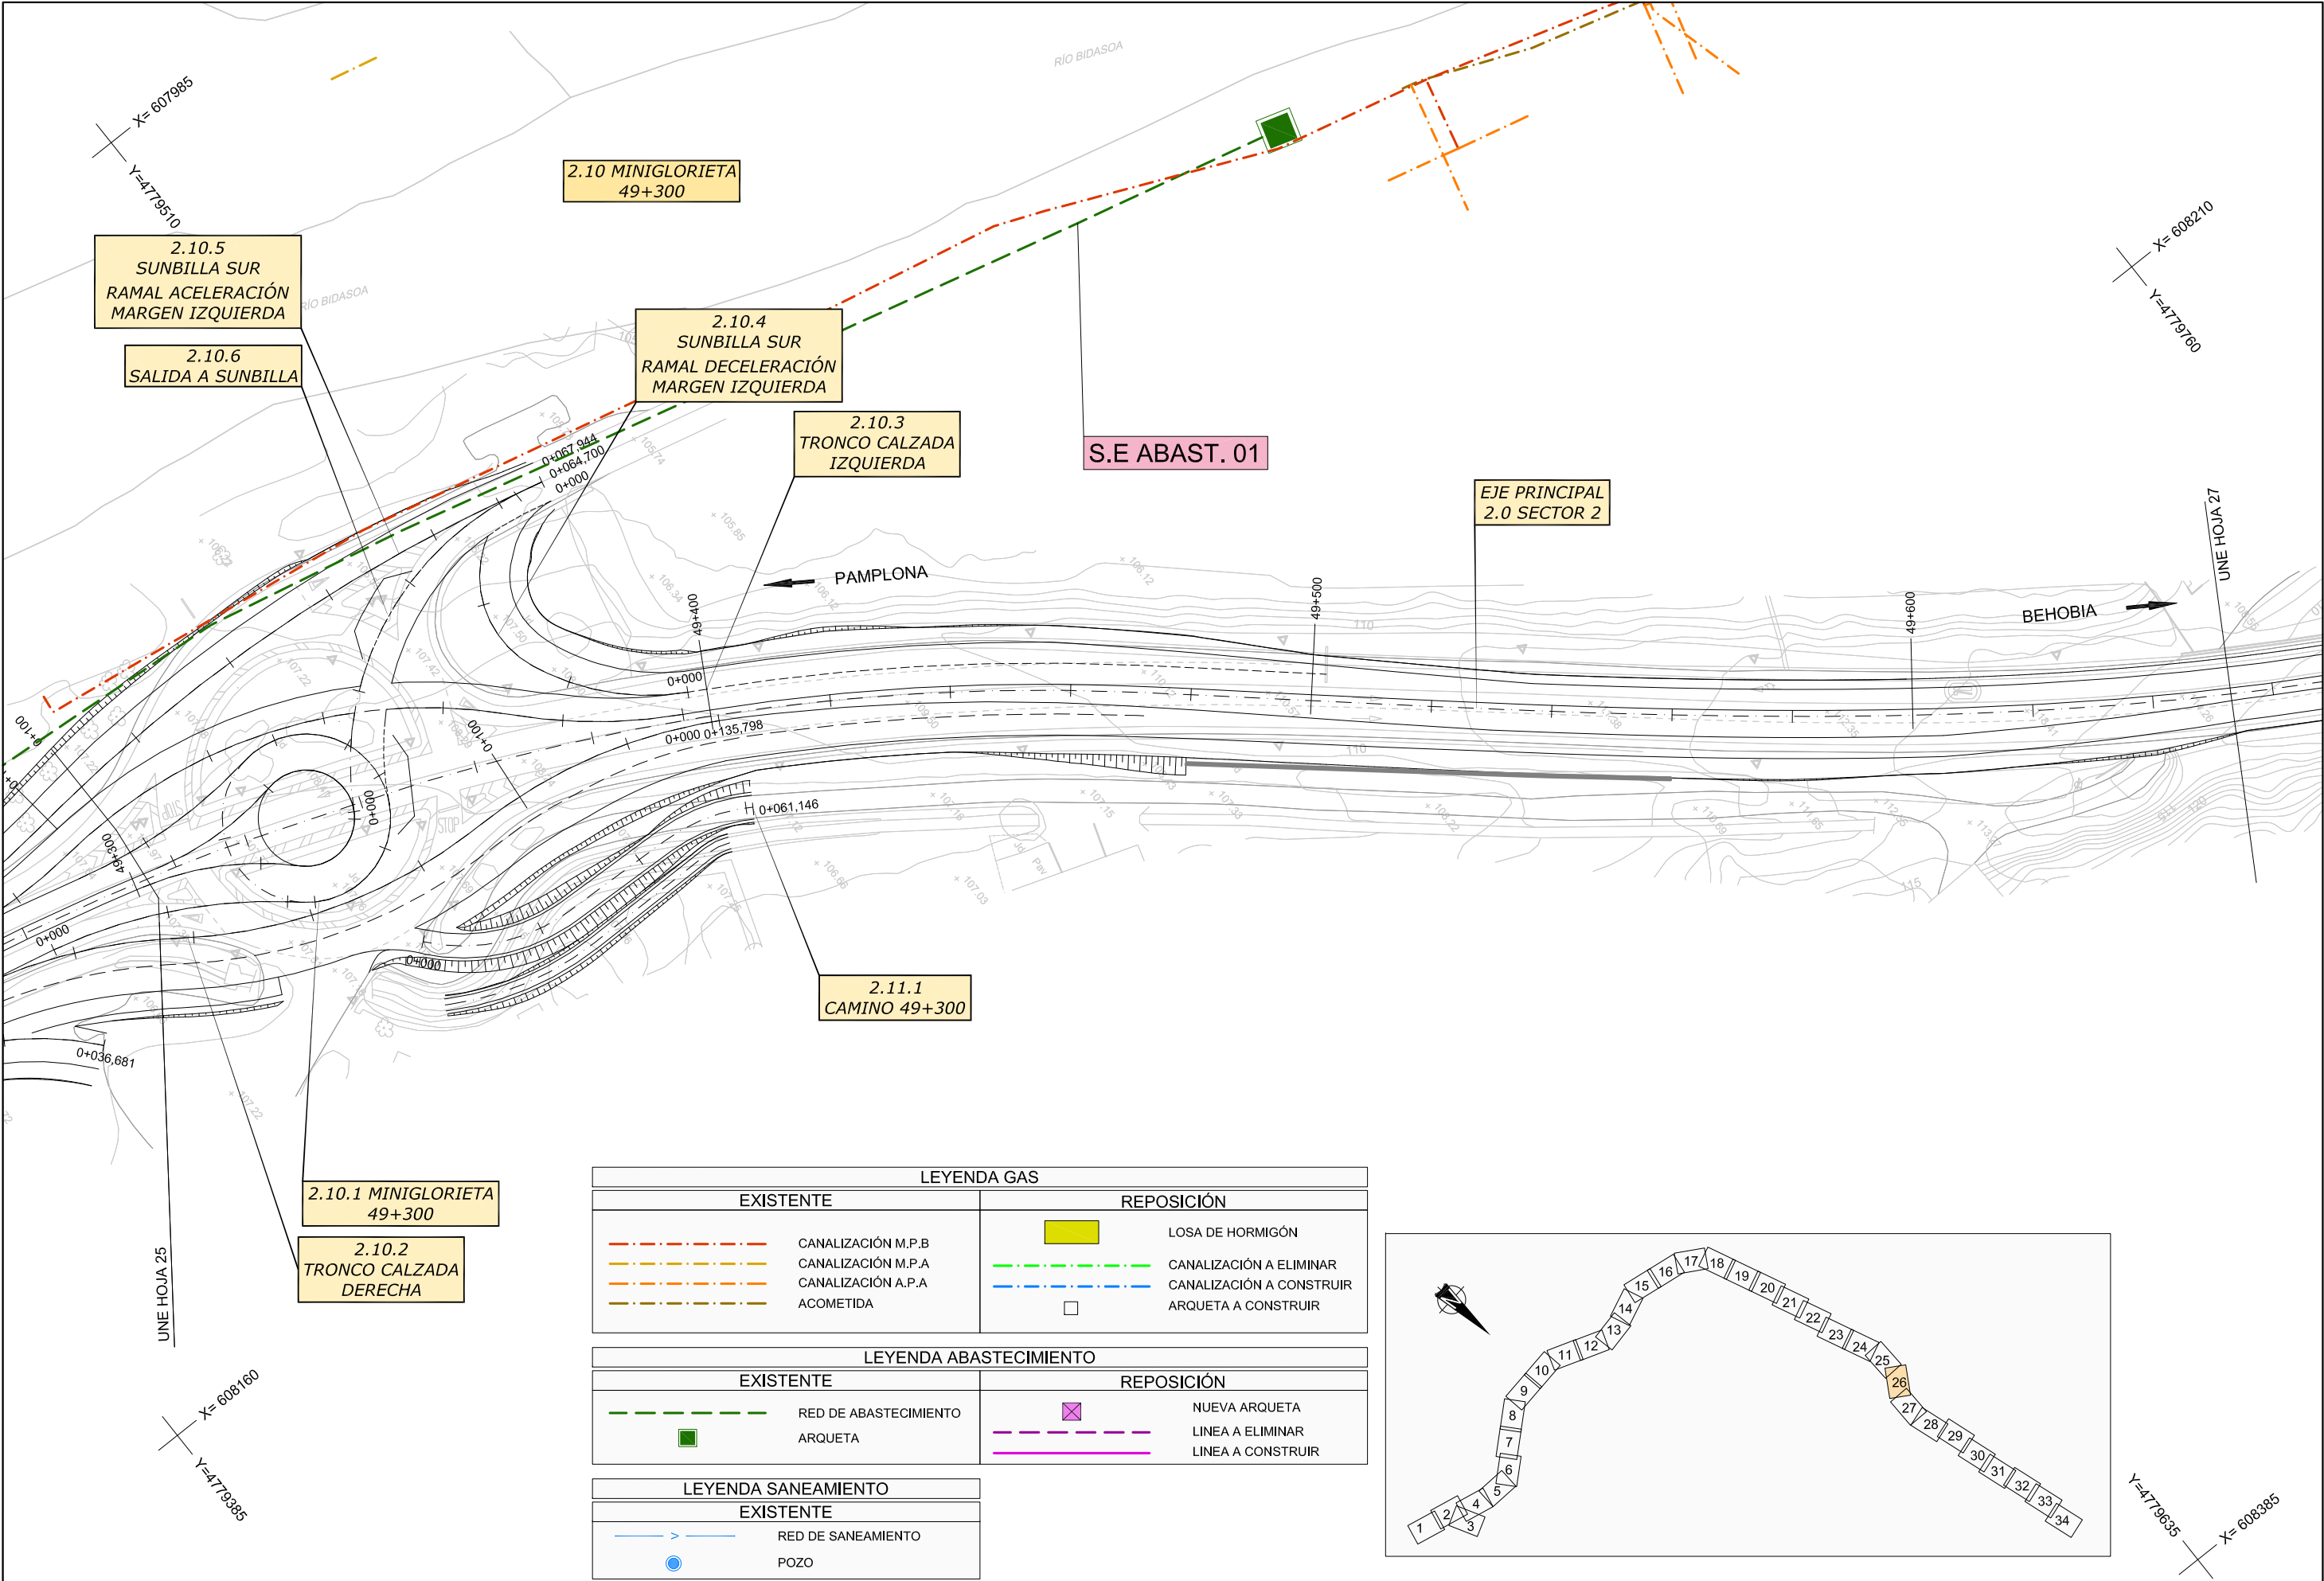


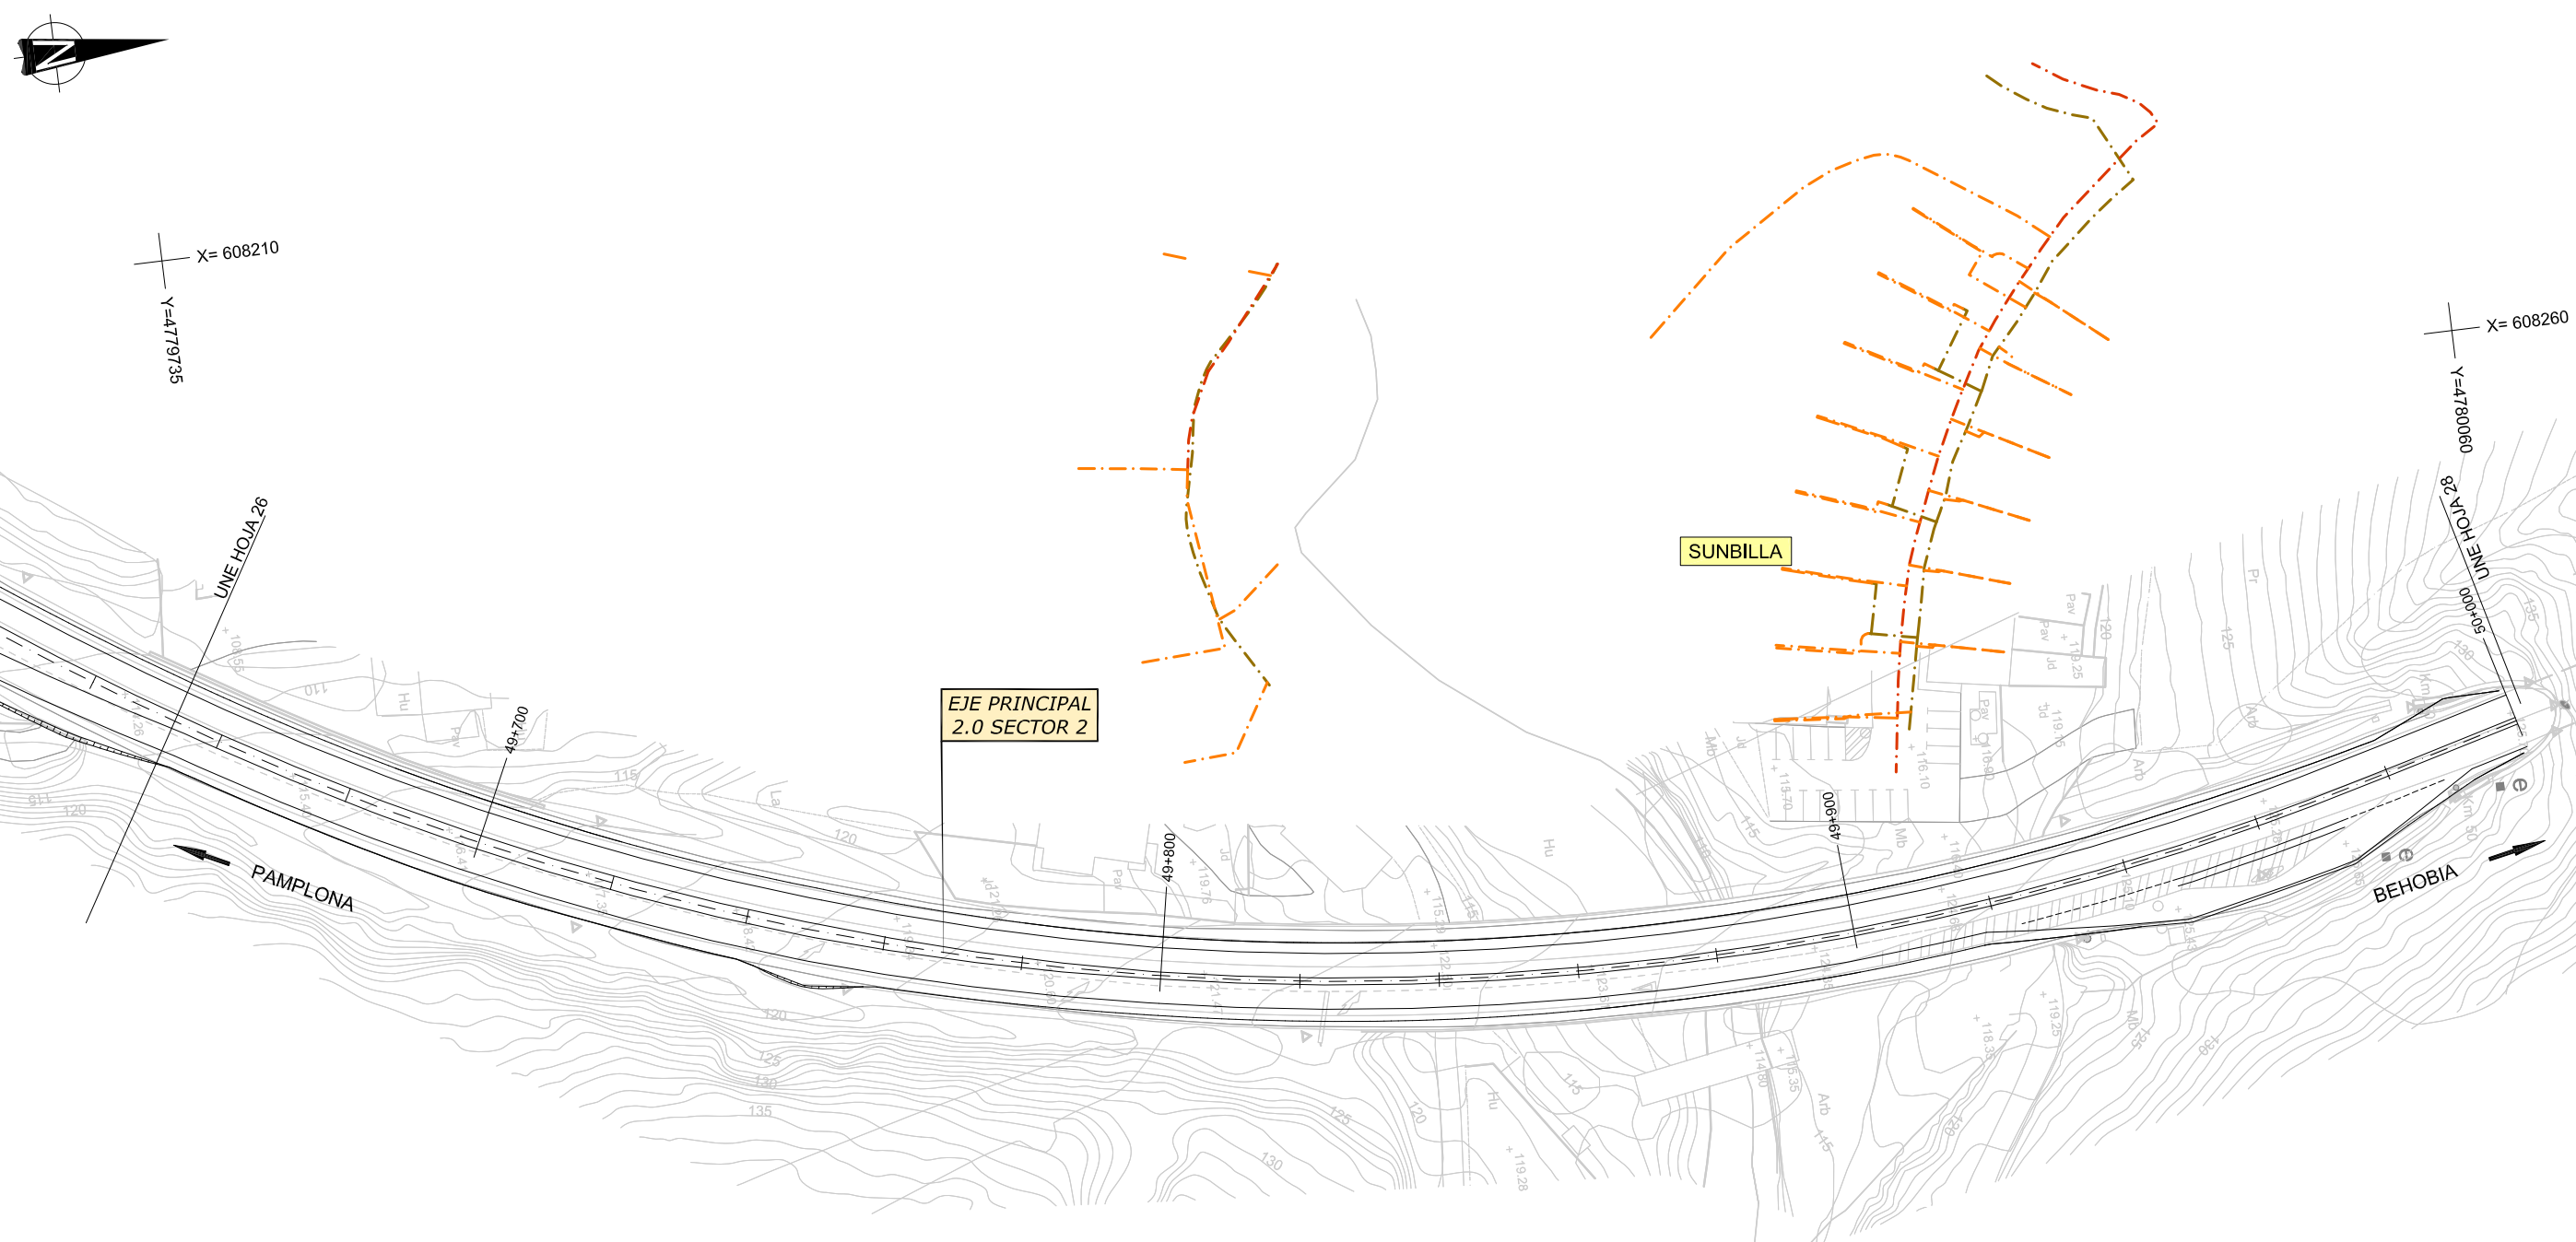


LEYENDA GAS			
EXISTENTE		REPOSICIÓN	
	CANALIZACIÓN M.P.B		LOSA DE HORMIGÓN
	CANALIZACIÓN M.P.A		CANALIZACIÓN A ELIMINAR
	CANALIZACIÓN A.P.A		CANALIZACIÓN A CONSTRUIR
	ACOMETIDA		ARQUETA A CONSTRUIR

LEYENDA ABASTECIMIENTO			
EXISTENTE		REPOSICIÓN	
	RED DE ABASTECIMIENTO		NUEVA ARQUETA
	ARQUETA		LINEA A ELIMINAR
			LINEA A CONSTRUIR

LEYENDA SANEAMIENTO	
EXISTENTE	
	RED DE SANEAMIENTO
	POZO

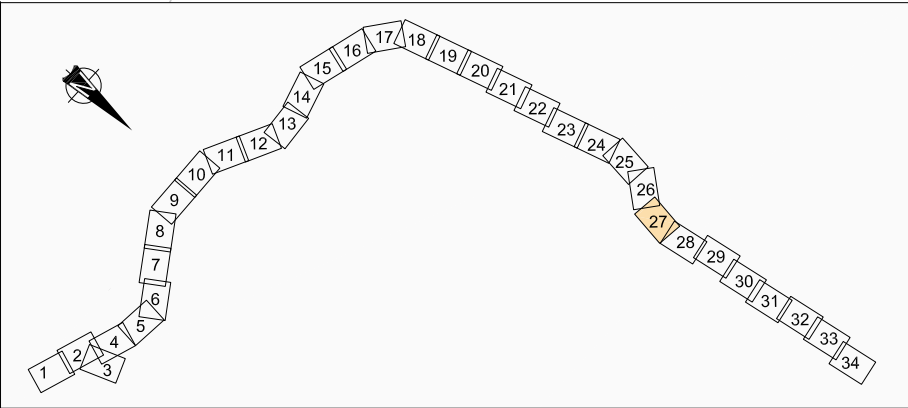


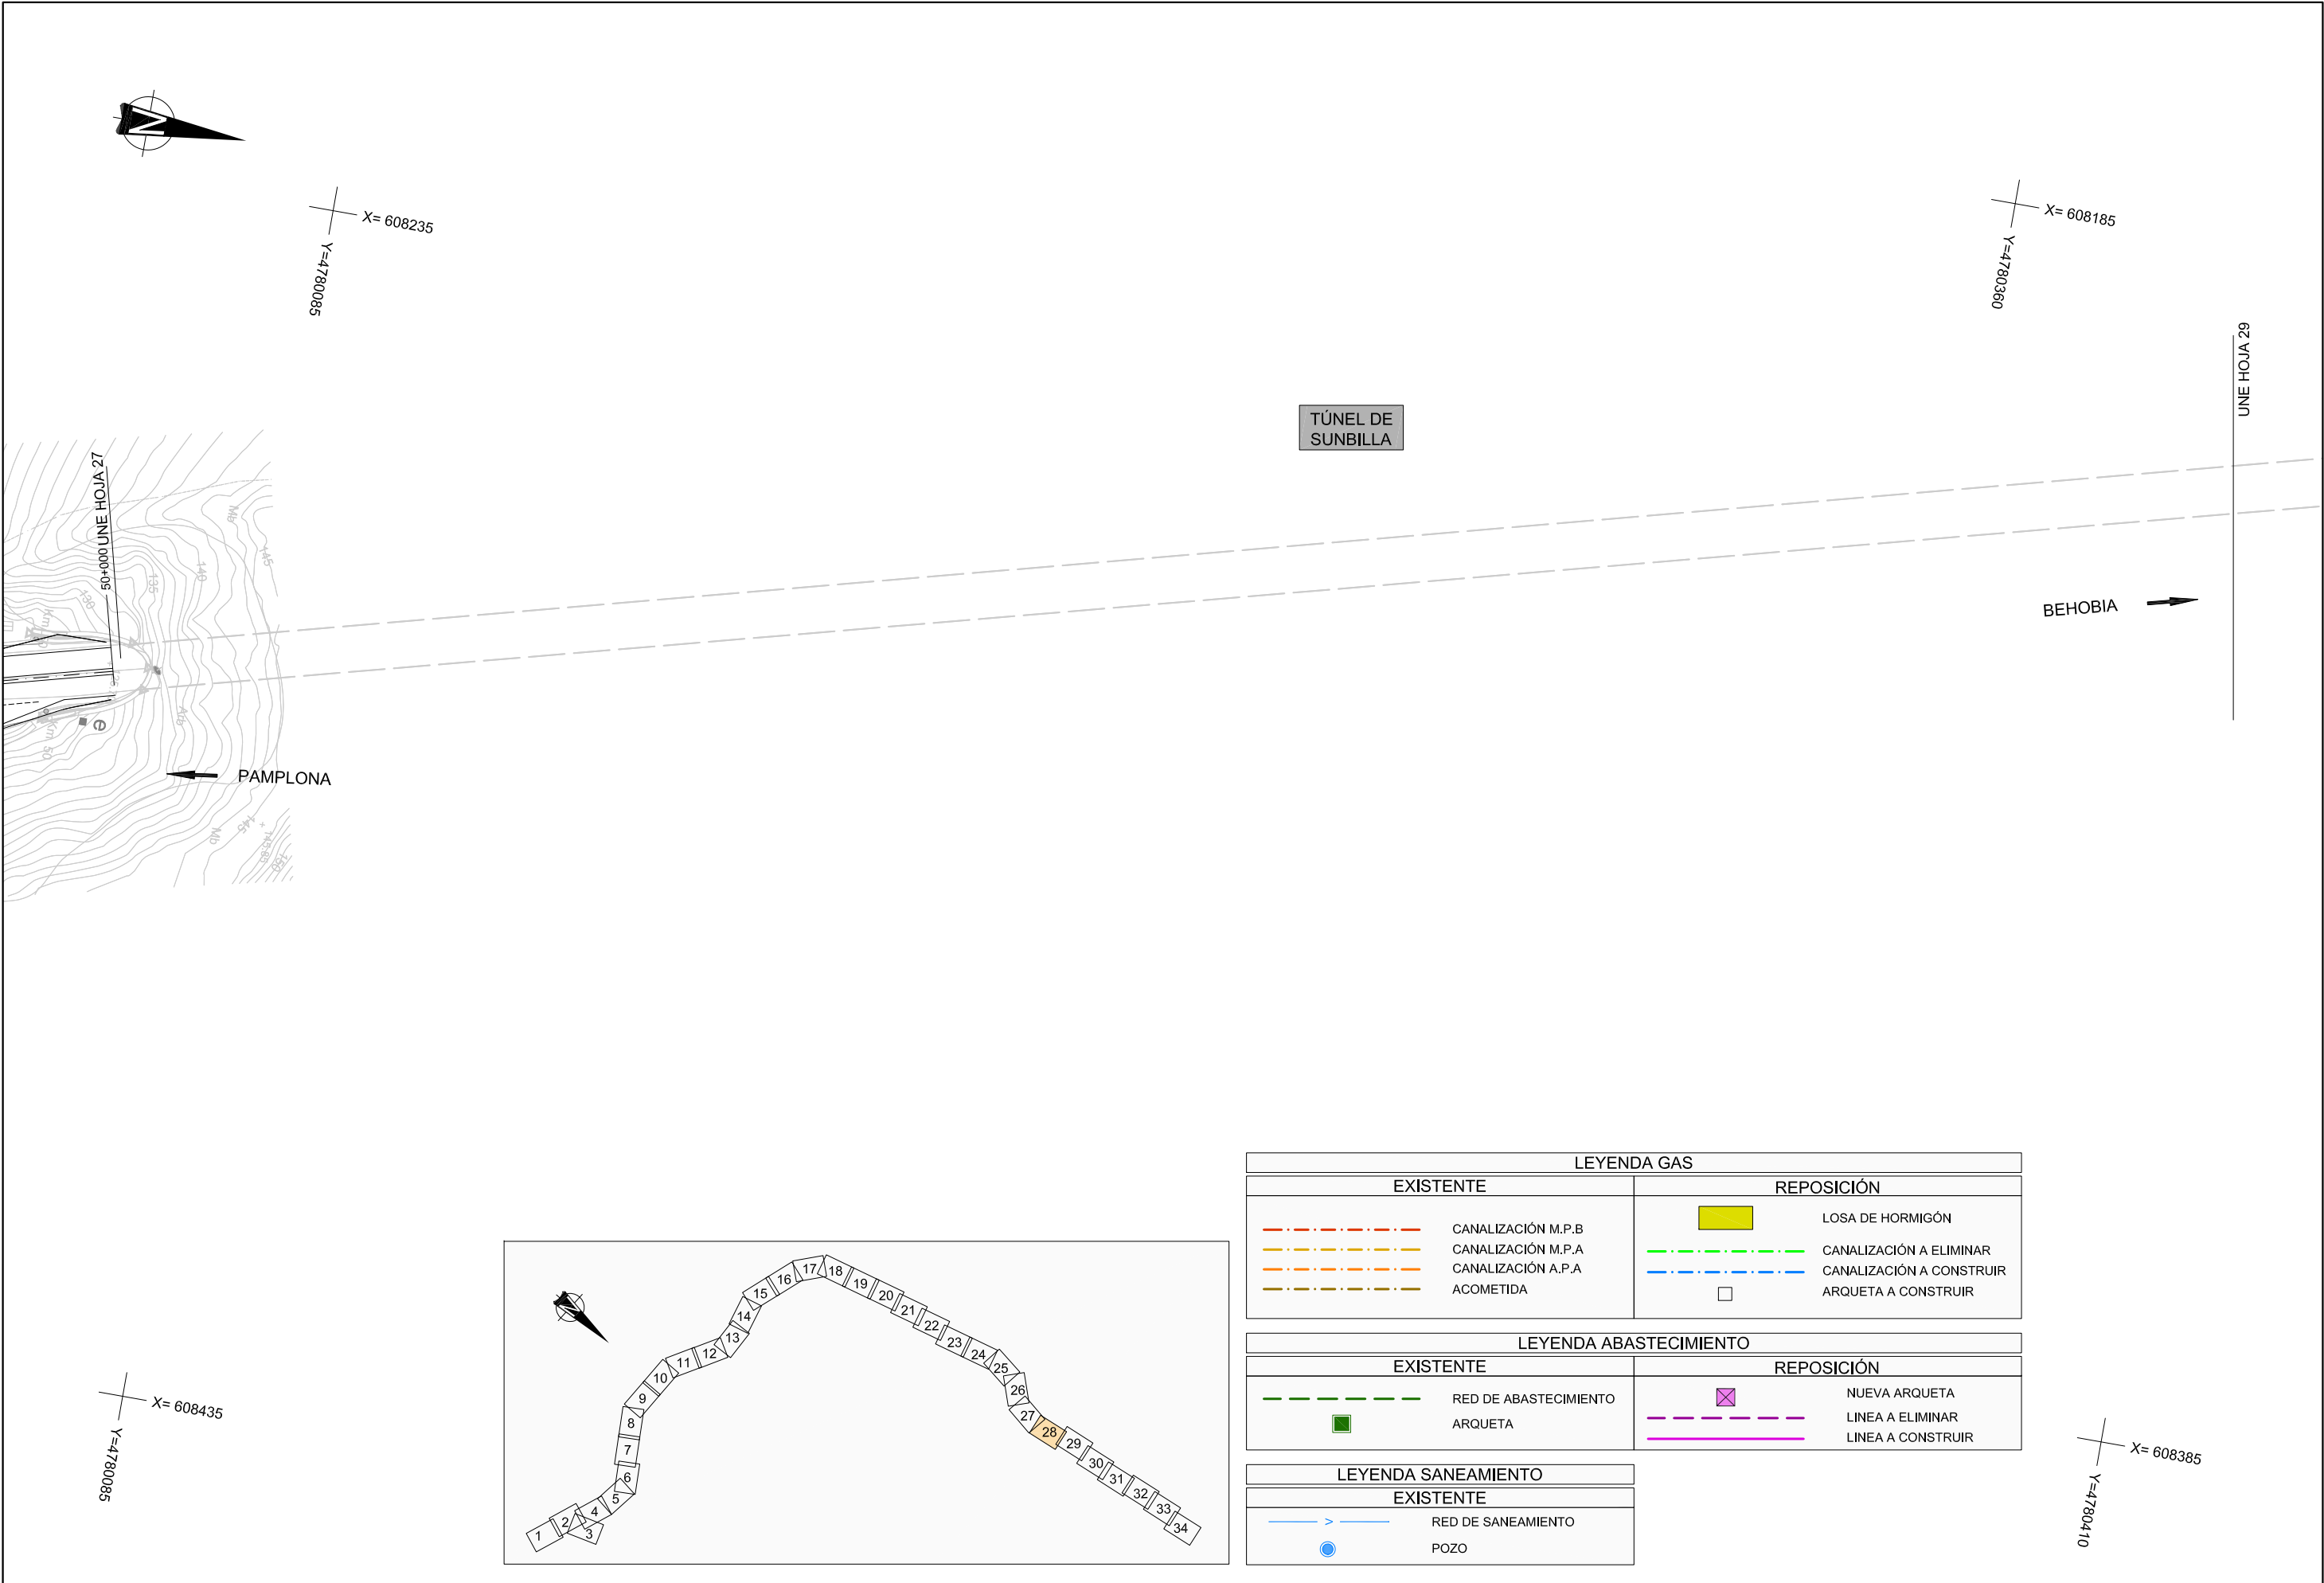

LEYENDA GAS			
EXISTENTE		REPOSICIÓN	
	CANALIZACIÓN M.P.B		LOSA DE HORMIGÓN
	CANALIZACIÓN M.P.A		CANALIZACIÓN A ELIMINAR
	CANALIZACIÓN A.P.A		CANALIZACIÓN A CONSTRUIR
	ACOMETIDA		ARQUETA A CONSTRUIR

LEYENDA ABASTECIMIENTO			
EXISTENTE		REPOSICIÓN	
	RED DE ABASTECIMIENTO		NUEVA ARQUETA
	ARQUETA		LINEA A ELIMINAR
			LINEA A CONSTRUIR

LEYENDA SANEAMIENTO	
EXISTENTE	
	RED DE SANEAMIENTO
	POZO

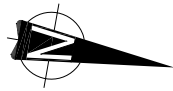

LEYENDA GAS	
EXISTENTE	REPOSICIÓN
 CANALIZACIÓN M.P.B	 LOSA DE HORMIGÓN
 CANALIZACIÓN M.P.A	 CANALIZACIÓN A ELIMINAR
 CANALIZACIÓN A.P.A	 CANALIZACIÓN A CONSTRUIR
 ACOMETIDA	 ARQUETA A CONSTRUIR

LEYENDA ABASTECIMIENTO	
EXISTENTE	REPOSICIÓN
 RED DE ABASTECIMIENTO	 NUEVA ARQUETA
 ARQUETA	 LINEA A ELIMINAR
	 LINEA A CONSTRUIR

LEYENDA SANEAMIENTO	
EXISTENTE	
 RED DE SANEAMIENTO	
 POZO	

X= 608060
Y=4780710

UNE HOJA 28


TÚNEL DE
SUNBILLA

EJE PRINCIPAL
3.0 SECTOR 3

BEHOBIA

UNE HOJA 30

X= 608335
Y=4780435

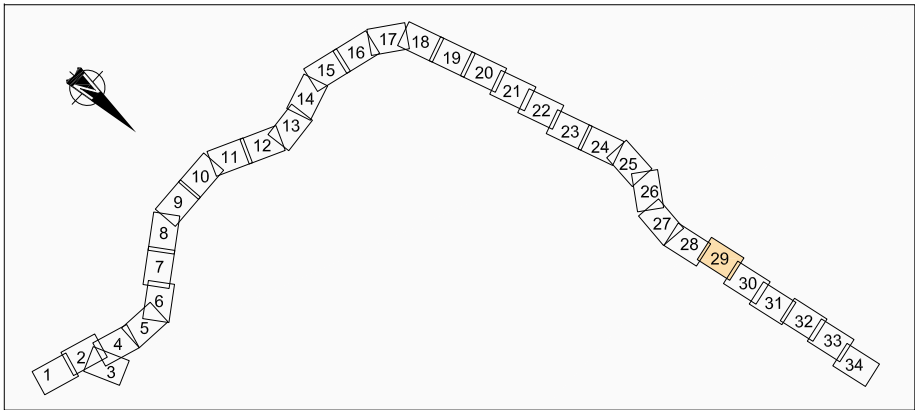

X= 608260
Y=4780710



Nafarroako Gobernua
Gobierno de Navarra
Garapen Ekonomikorako Departamentua
Departamento de Desarrollo Económico

SERVICIO DE PROYECTOS

Sección de proyectos

DIRECTORA DEL PROYECTO:

Dª. María Carmen González Martínez

CONSULTOR:

peYeo

EL INGENIERO DE CAMINOS, C. Y P.
AUTOR DEL PROYECTO:

D. Jose Antonio Iparraguirre García

PROYECTO DE CONVERSIÓN DE LA CARRETERA
N-121 A EN VÍA 2+1 ENTRE EL
P.K. 40+900 Y EL P.K. 52+430
(BOCA SUR DEL TÚNEL DE ARRIGAZTELU)

REF. DEL PROYECTO:

ESCALA:

1:1000

ORIGINAL

EN DIN A3

GRÁFICA

0 5 10 15 20m

DESIGNACIÓN DEL PLANO:

SERVICIOS AFECTADOS
SANEAMIENTO, ABASTECIMIENTO Y GAS

NOMBRE DEL FICHERO:

2.07.04 ABA-SAN-GAS.dwg


FECHA:

SEPTIEMBRE 2018

Nº DE PLANO:

2.07.04


HOJA 29 DE 34

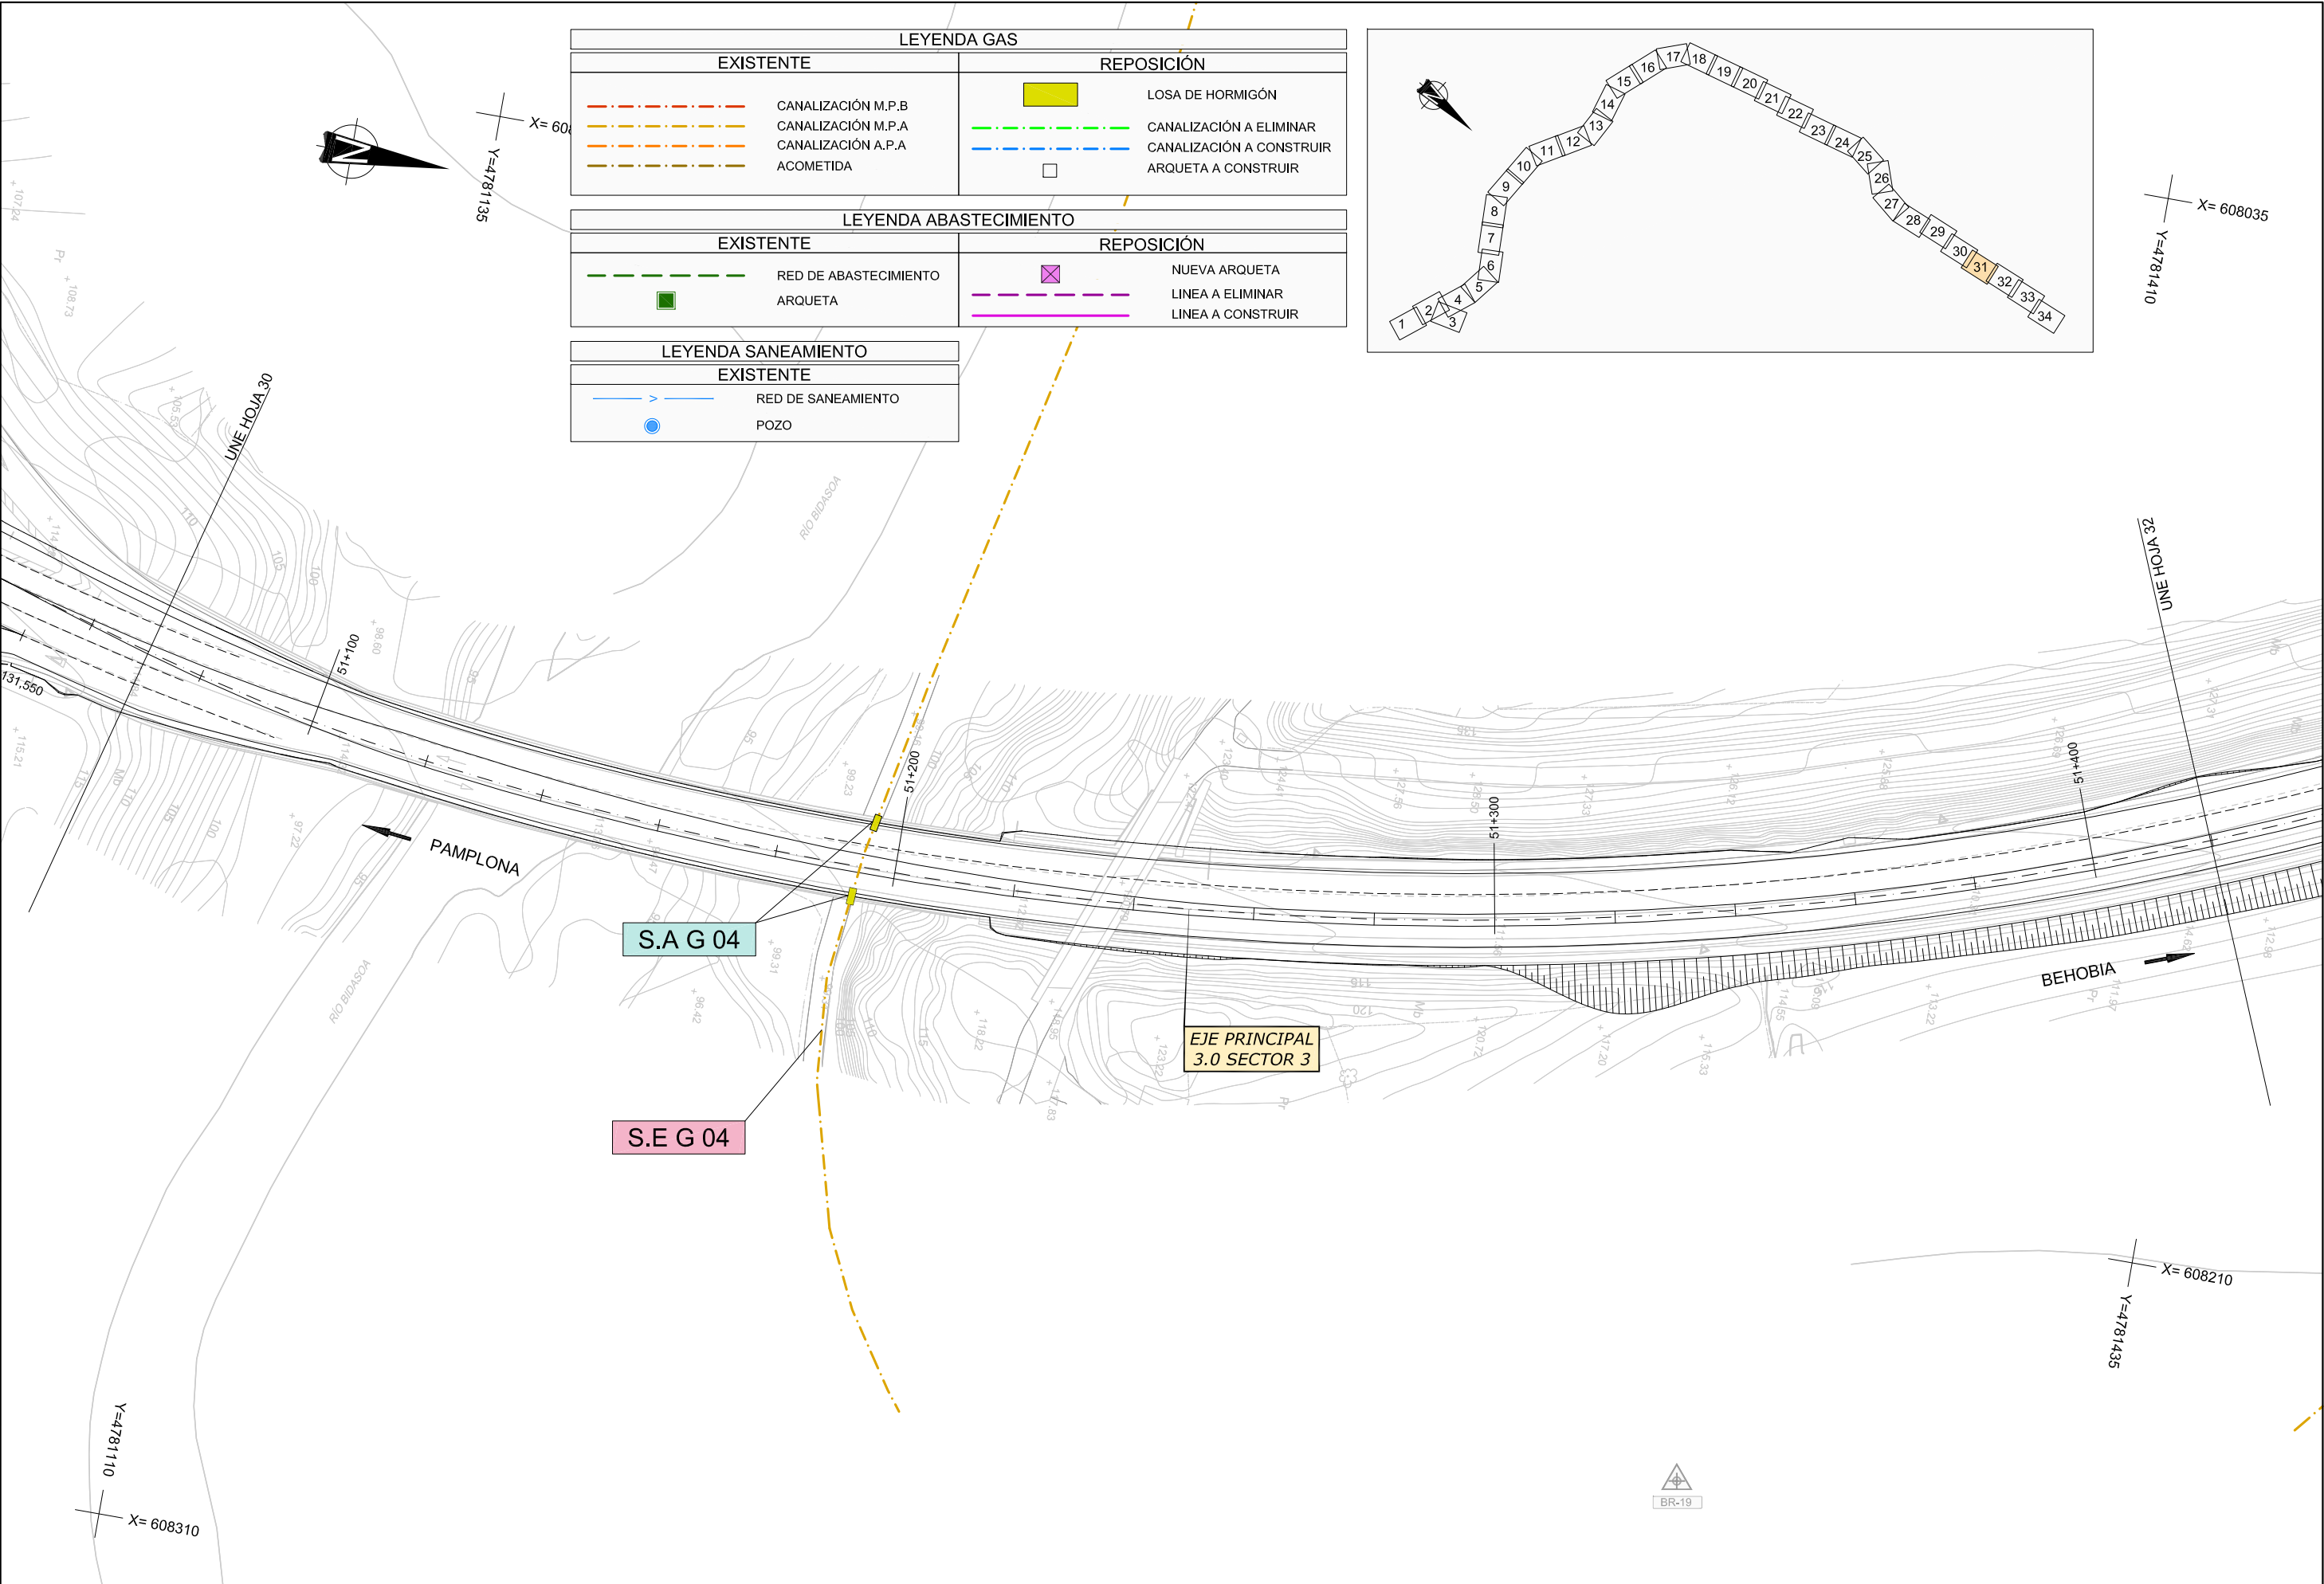



X= 608010
Y=4781410

X= 607935
Y=4781735

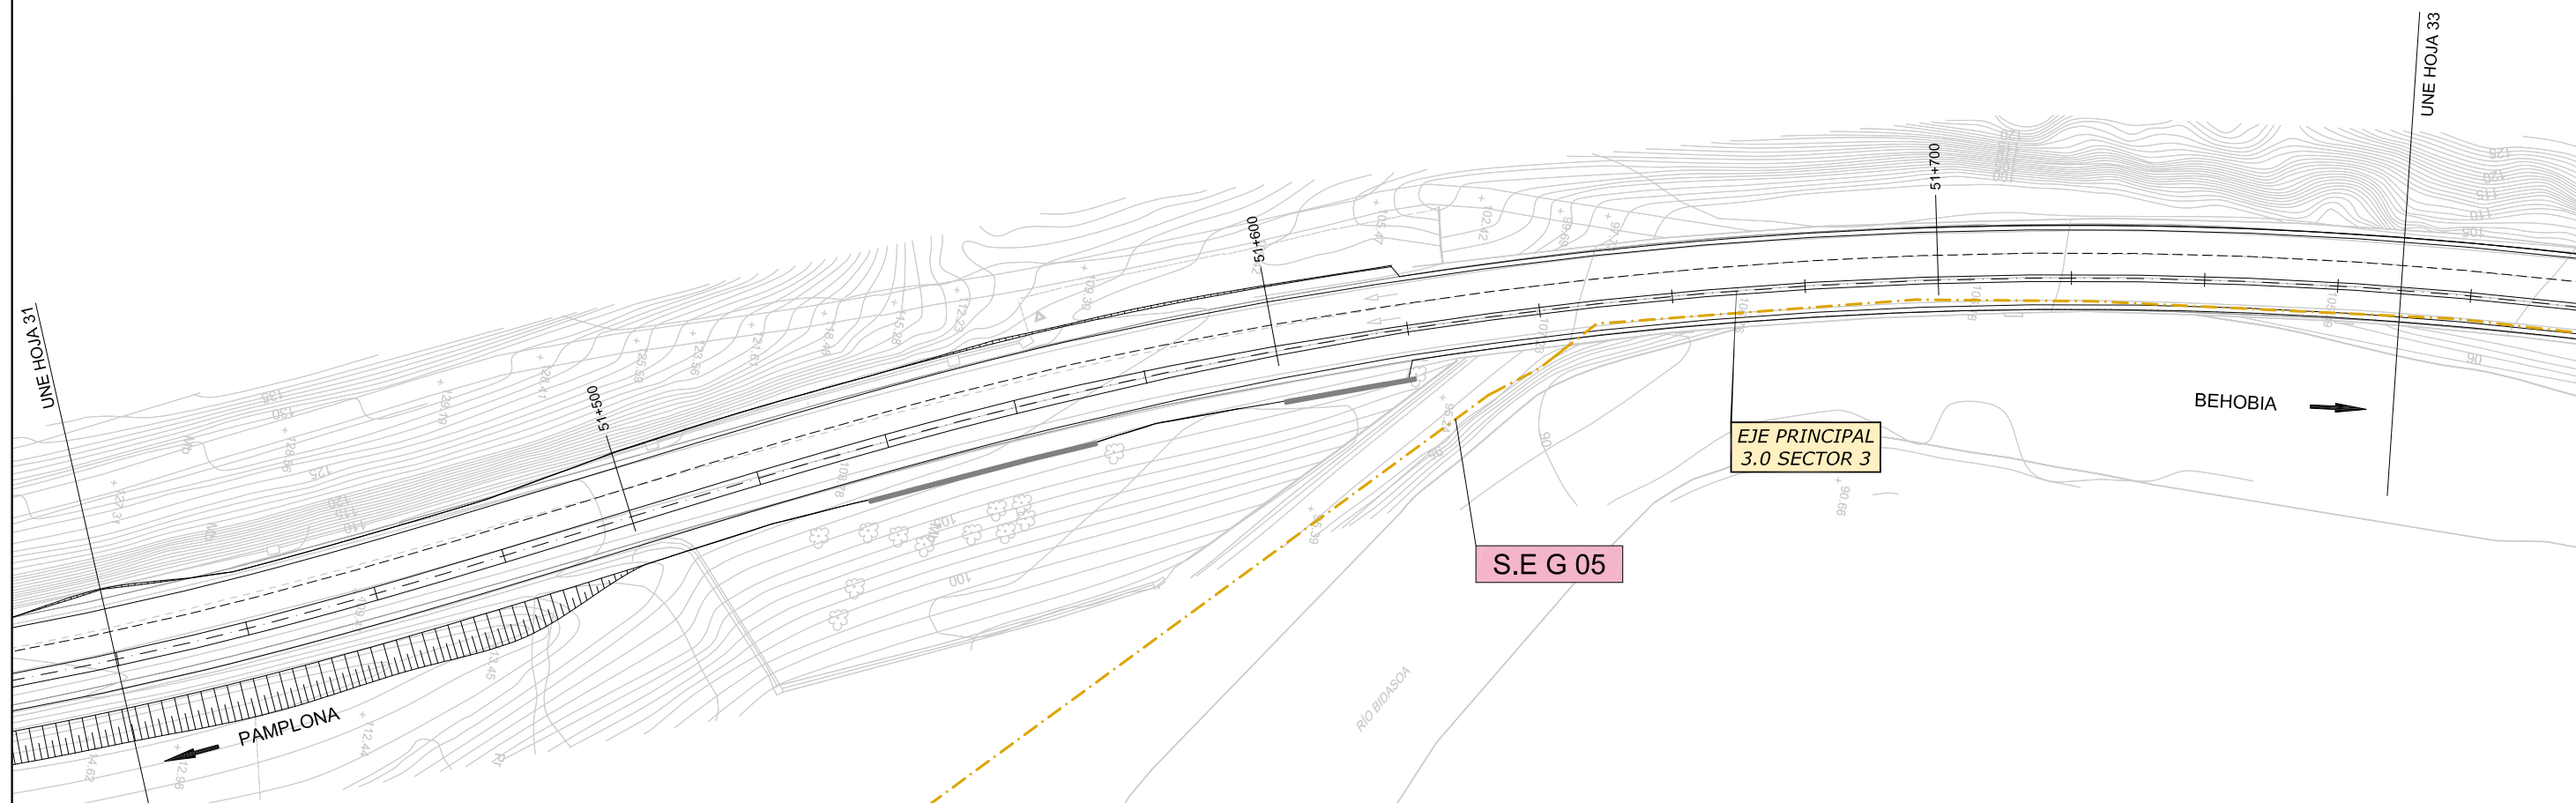


S.E G 05

LEYENDA GAS	
EXISTENTE	REPOSICIÓN
CANALIZACIÓN M.P.B	LOSA DE HORMIGÓN
CANALIZACIÓN M.P.A	CANALIZACIÓN A ELIMINAR
CANALIZACIÓN A.P.A	CANALIZACIÓN A CONSTRUIR
ACOMETIDA	ARQUETA A CONSTRUIR

LEYENDA ABASTECIMIENTO	
EXISTENTE	REPOSICIÓN
RED DE ABASTECIMIENTO	NUEVA ARQUETA
ARQUETA	LINEA A ELIMINAR
	LINEA A CONSTRUIR

LEYENDA SANEAMIENTO	
EXISTENTE	
RED DE SANEAMIENTO	
POZO	

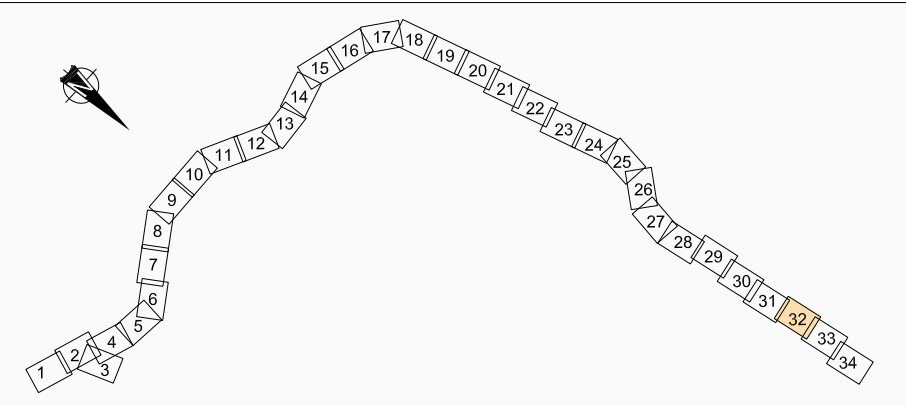

X= 608210
Y=4781460

X= 608160
Y=4781717



Nafarroako Gobernua
Gobierno de Navarra
Garapen Ekonomikorako Departamentua
Departamento de Desarrollo Económico

SERVICIO DE PROYECTOS
Sección de proyectos

DIRECTORA DEL PROYECTO:

Dª. María Carmen González Martínez

CONSULTOR:

peYeo

EL INGENIERO DE CAMINOS, C. Y P.
AUTOR DEL PROYECTO:

D. José Antonio Ibarra Aguirre García



PROYECTO DE CONVERSIÓN DE LA CARRETERA
N-121 A EN VÍA 2+1 ENTRE EL
P.K. 40+900 Y EL P.K. 52+430
(BOCA SUR DEL TÚNEL DE ARRIGAZTELU)
REF. DEL PROYECTO:

ESCALA:
1:1000

ORIGINAL
EN DIN A3 GRÁFICA

DESIGNACIÓN DEL PLANO:
SERVICIOS AFECTADOS
SANEAMIENTO, ABASTECIMIENTO Y GAS


NOMBRE DEL FICHERO:
2.07.04 ABA-SAN-GAS.dwg
FECHA:
SEPTIEMBRE 2018
Nº DE PLANO:
2.07.04
HOJA 32 DE 34

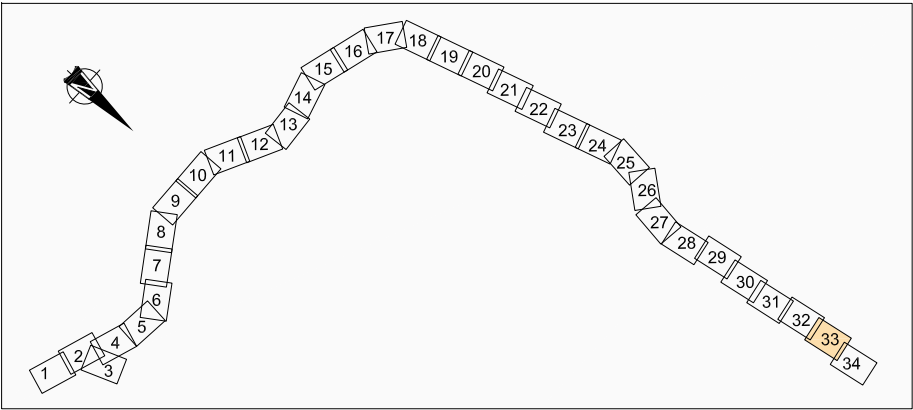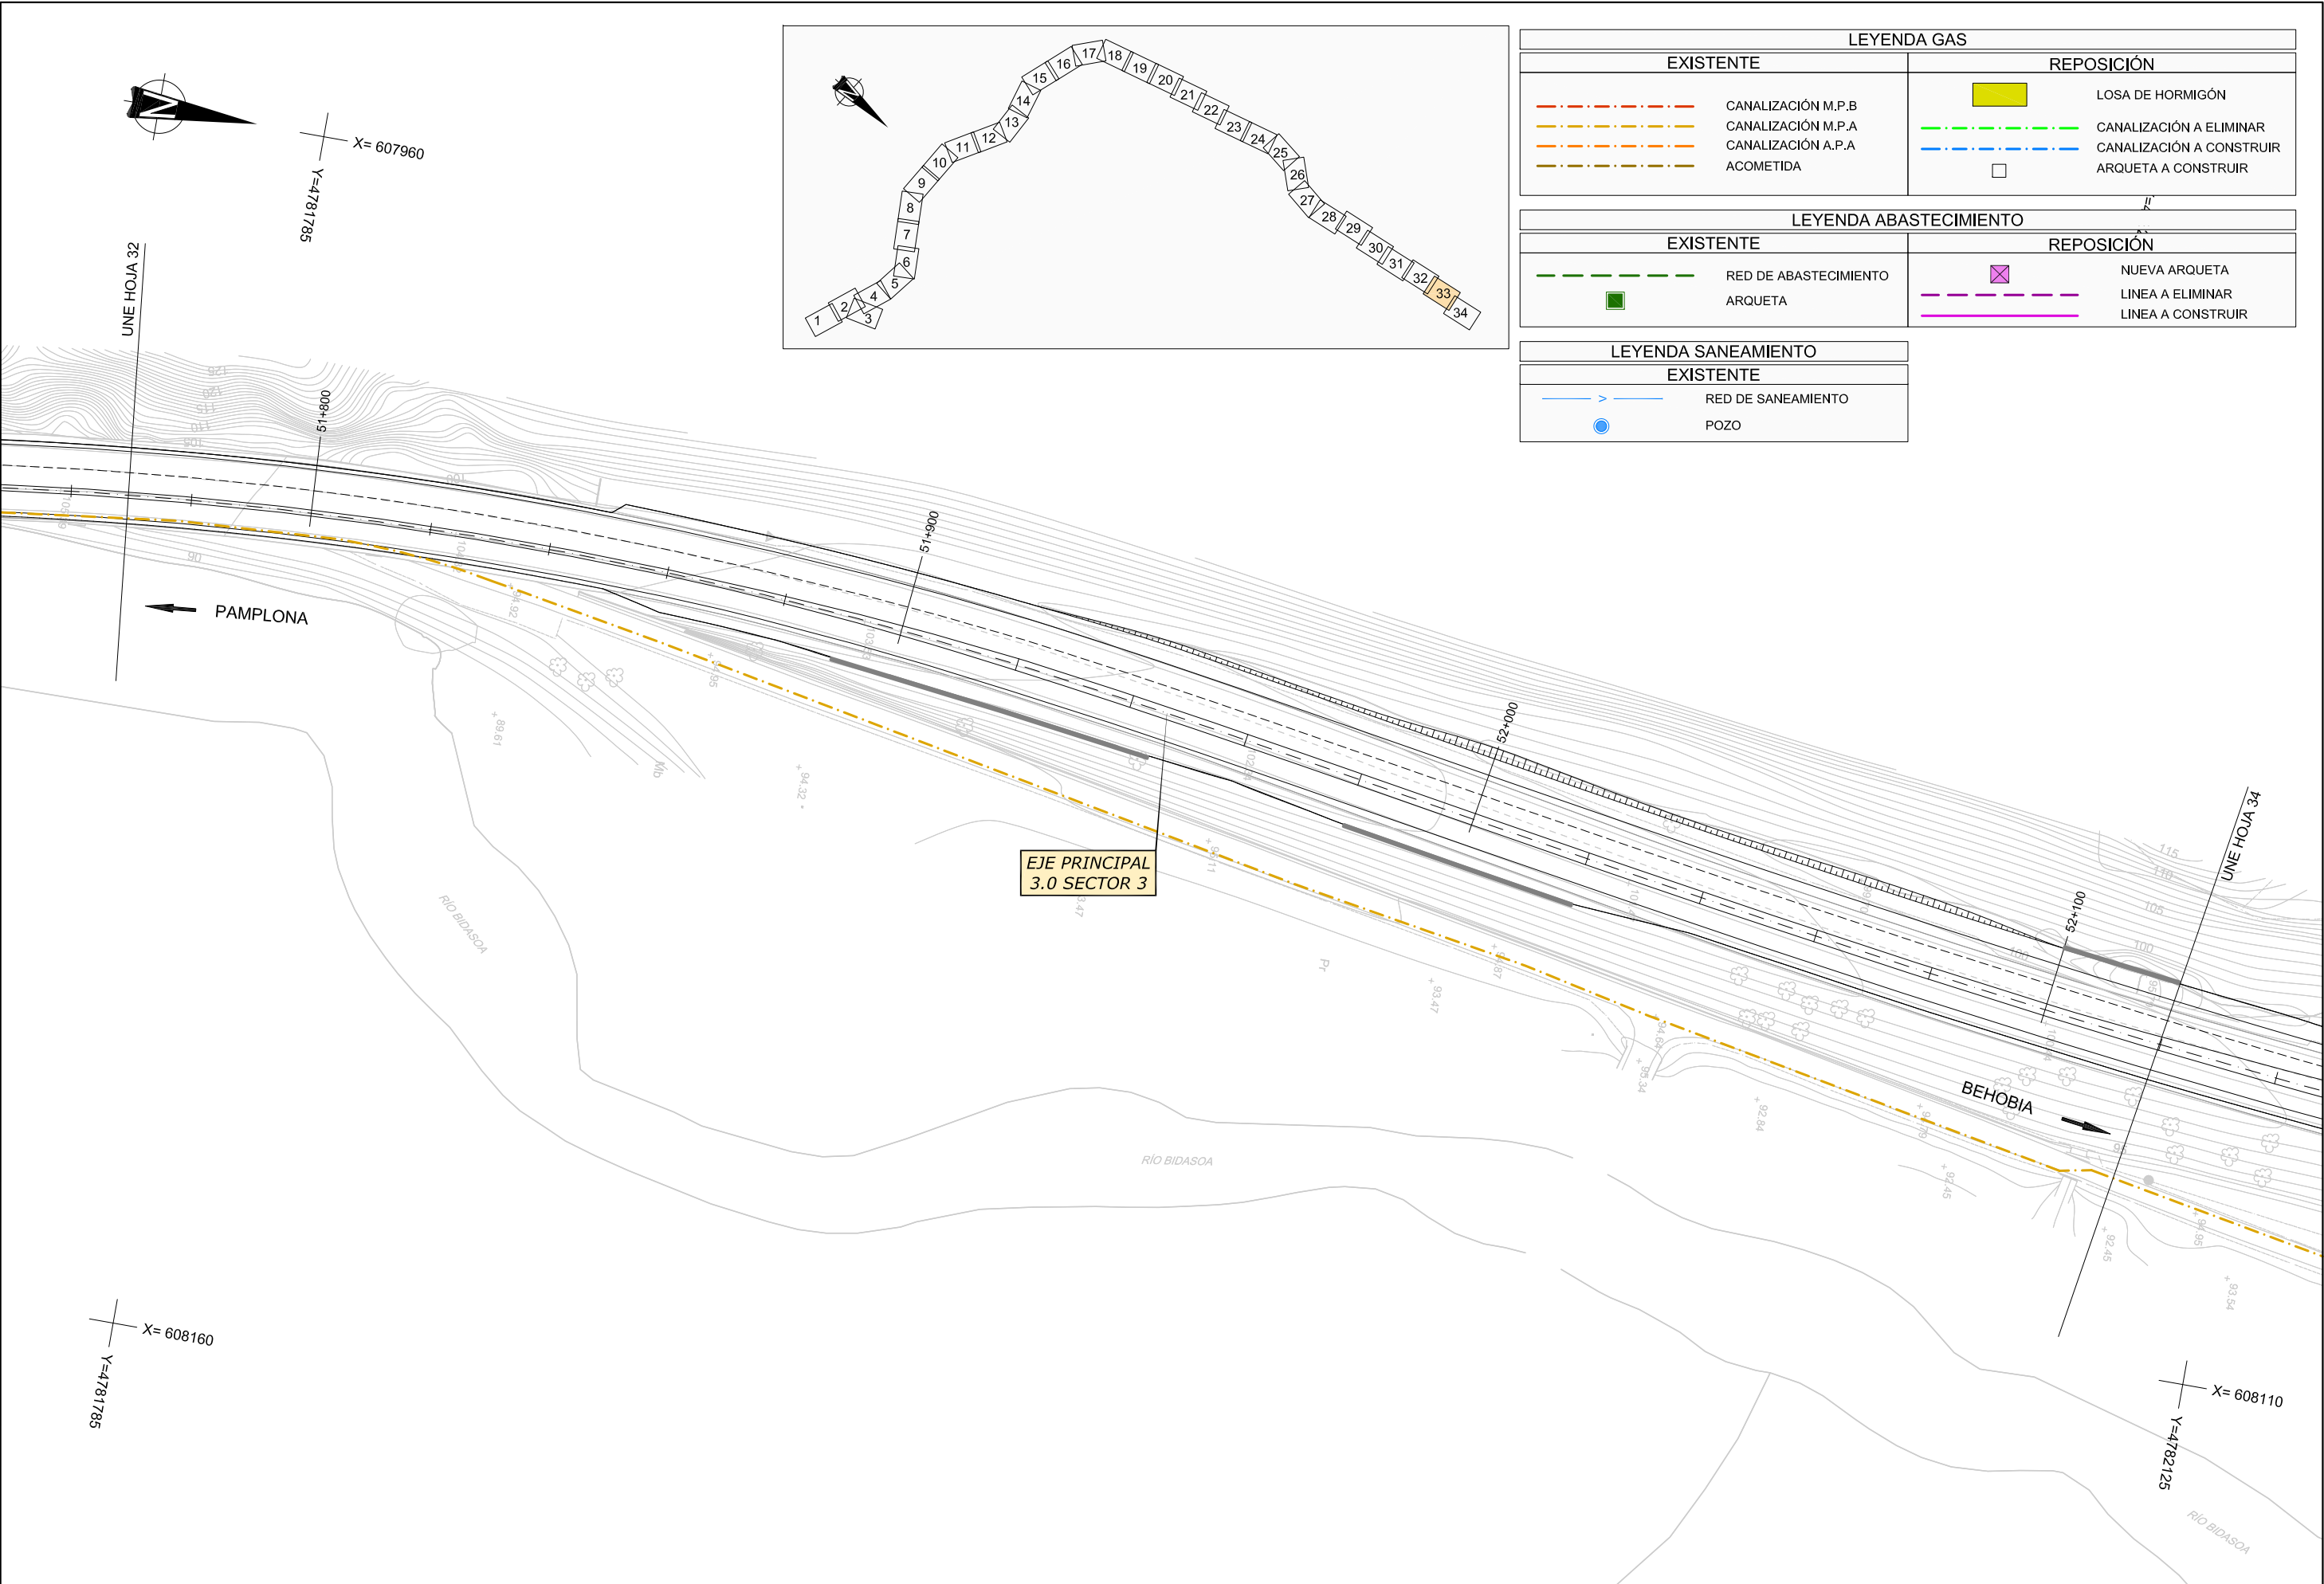

LEYENDA GAS			
EXISTENTE		REPOSICIÓN	
	CANALIZACIÓN M.P.B		LOSA DE HORMIGÓN
	CANALIZACIÓN M.P.A		CANALIZACIÓN A ELIMINAR
	CANALIZACIÓN A.P.A		CANALIZACIÓN A CONSTRUIR
	ACOMETIDA		ARQUETA A CONSTRUIR

LEYENDA ABASTECIMIENTO			
EXISTENTE		REPOSICIÓN	
	RED DE ABASTECIMIENTO		NUEVA ARQUETA
	ARQUETA		LINEA A ELIMINAR
			LINEA A CONSTRUIR

LEYENDA SANEAMIENTO	
EXISTENTE	
	RED DE SANEAMIENTO
	POZO

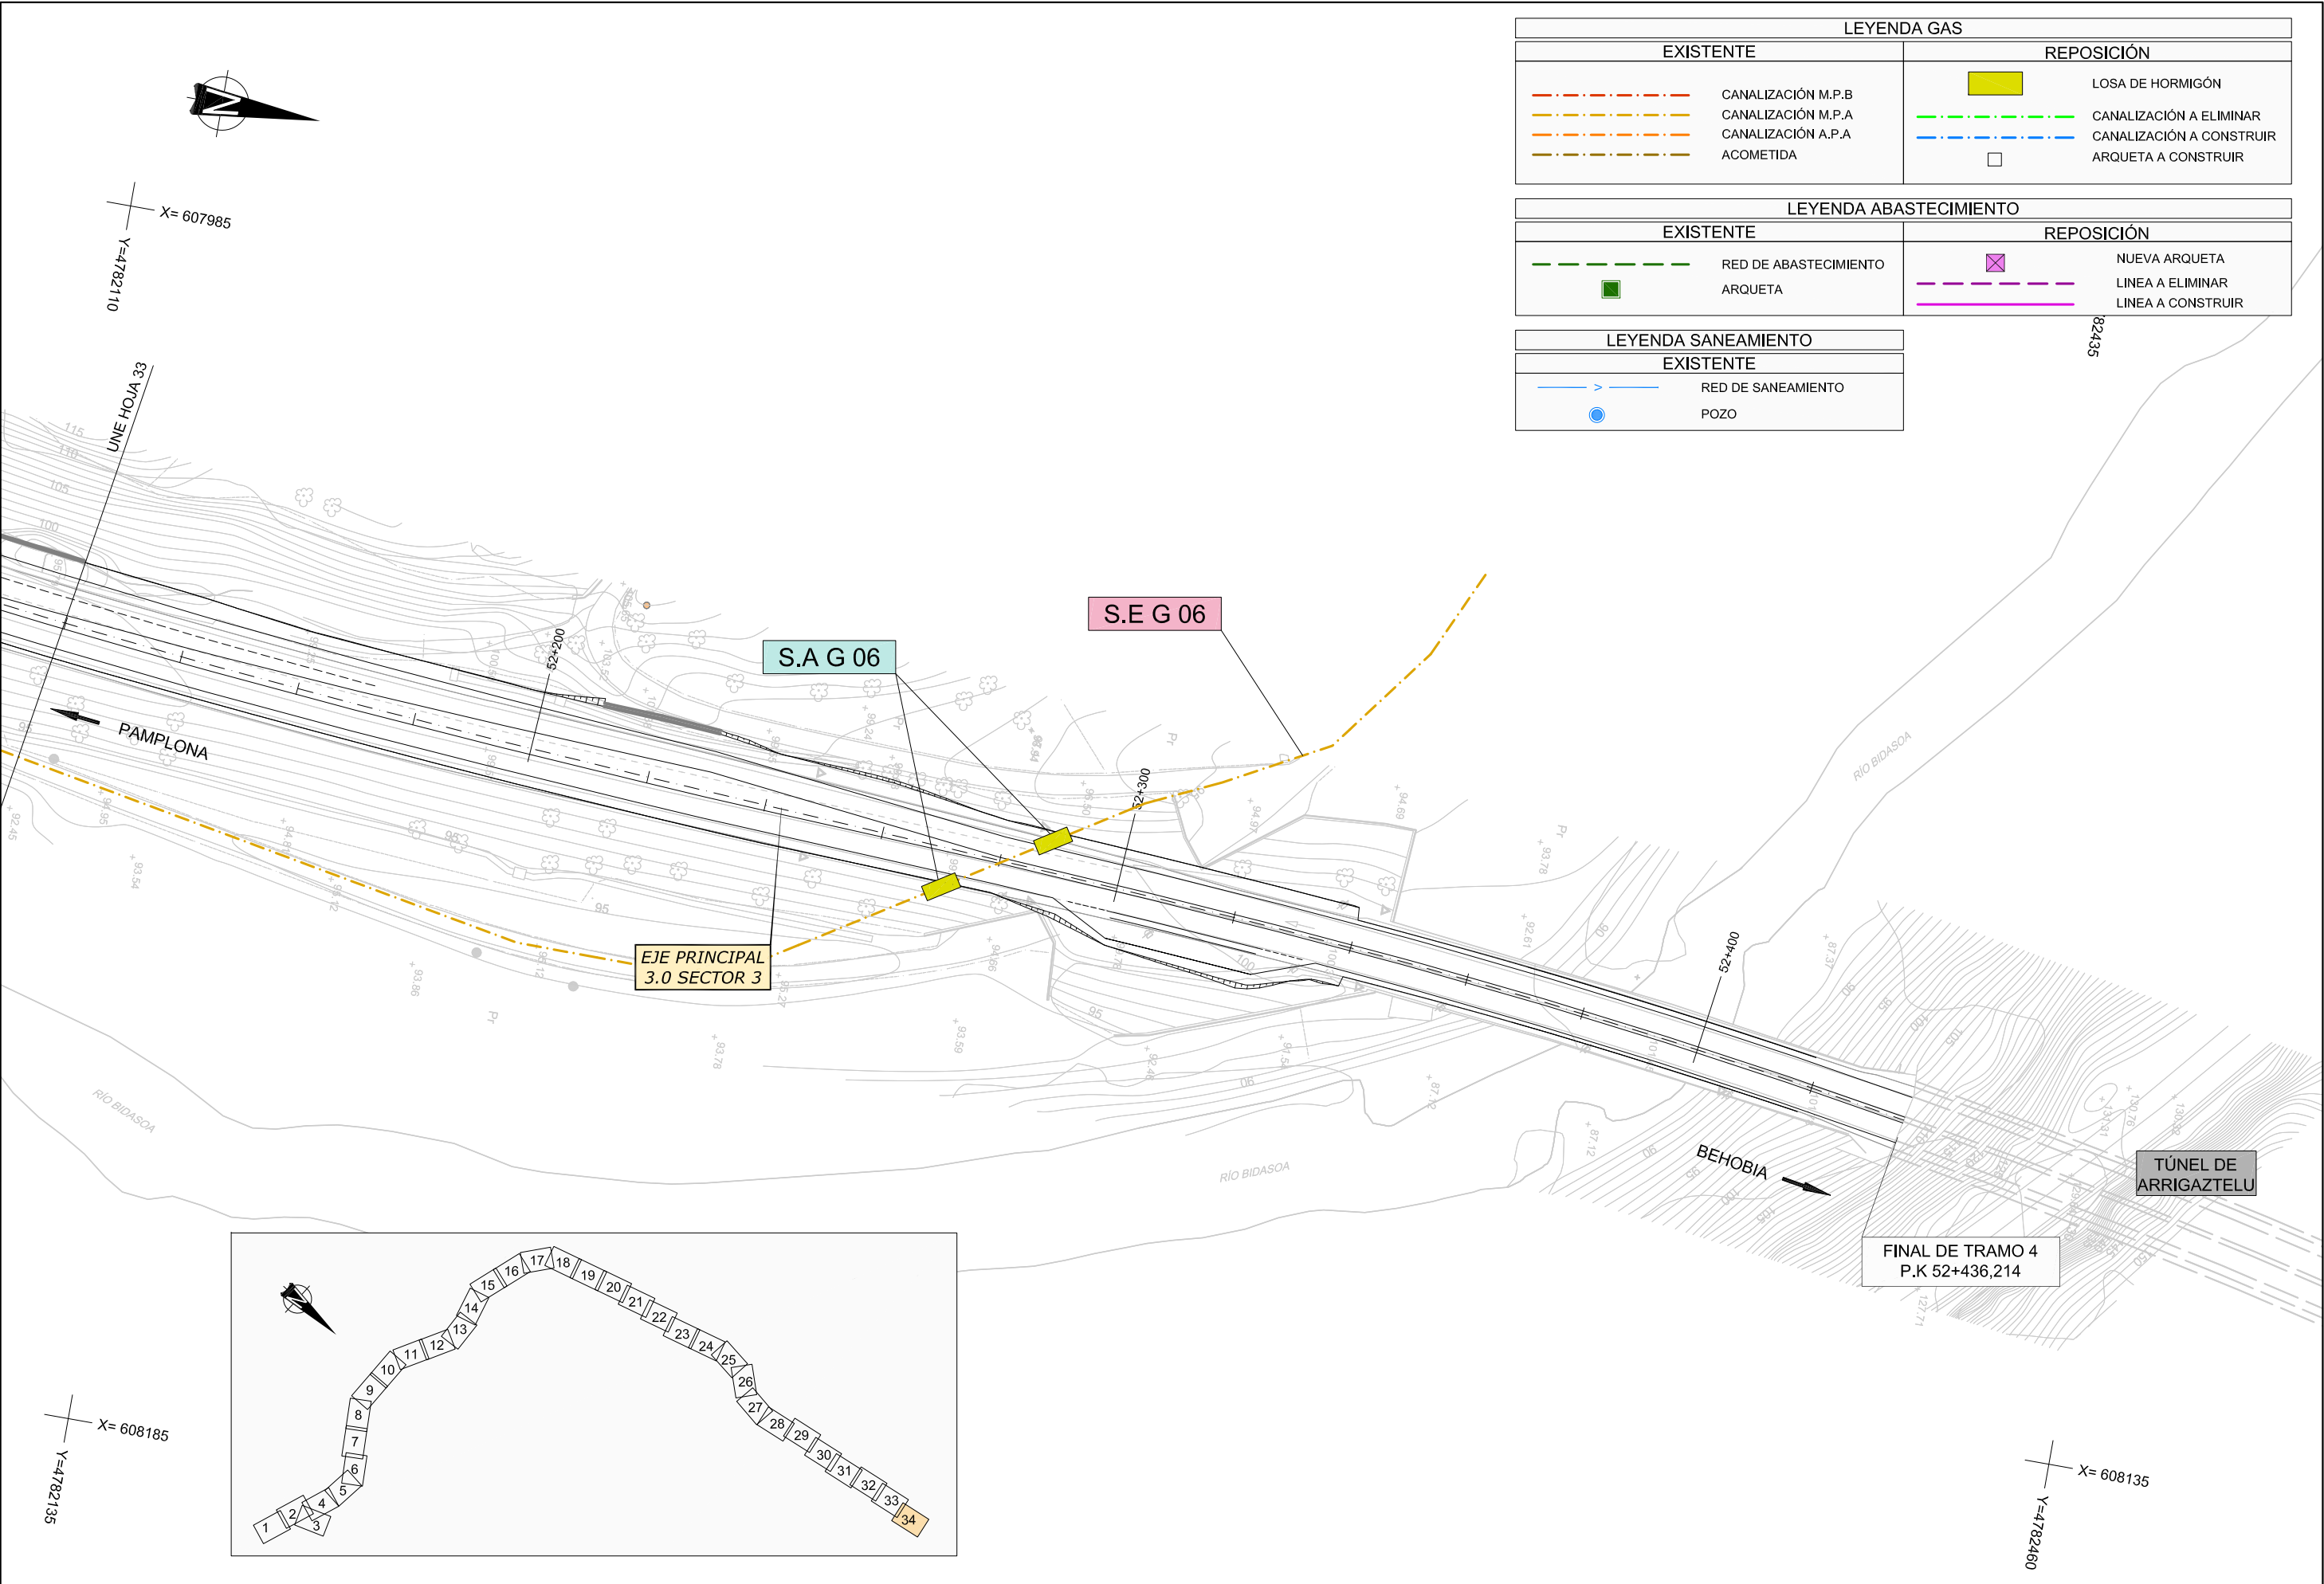

LEYENDA GAS			
EXISTENTE		REPOSICIÓN	
	CANALIZACIÓN M.P.B		LOSA DE HORMIGÓN
	CANALIZACIÓN M.P.A		CANALIZACIÓN A ELIMINAR
	CANALIZACIÓN A.P.A		CANALIZACIÓN A CONSTRUIR
	ACOMETIDA		ARQUETA A CONSTRUIR

LEYENDA ABASTECIMIENTO			
EXISTENTE		REPOSICIÓN	
	RED DE ABASTECIMIENTO		NUEVA ARQUETA
	ARQUETA		LÍNEA A ELIMINAR
			LÍNEA A CONSTRUIR

LEYENDA SANEAMIENTO	
EXISTENTE	
	RED DE SANEAMIENTO
	POZO