



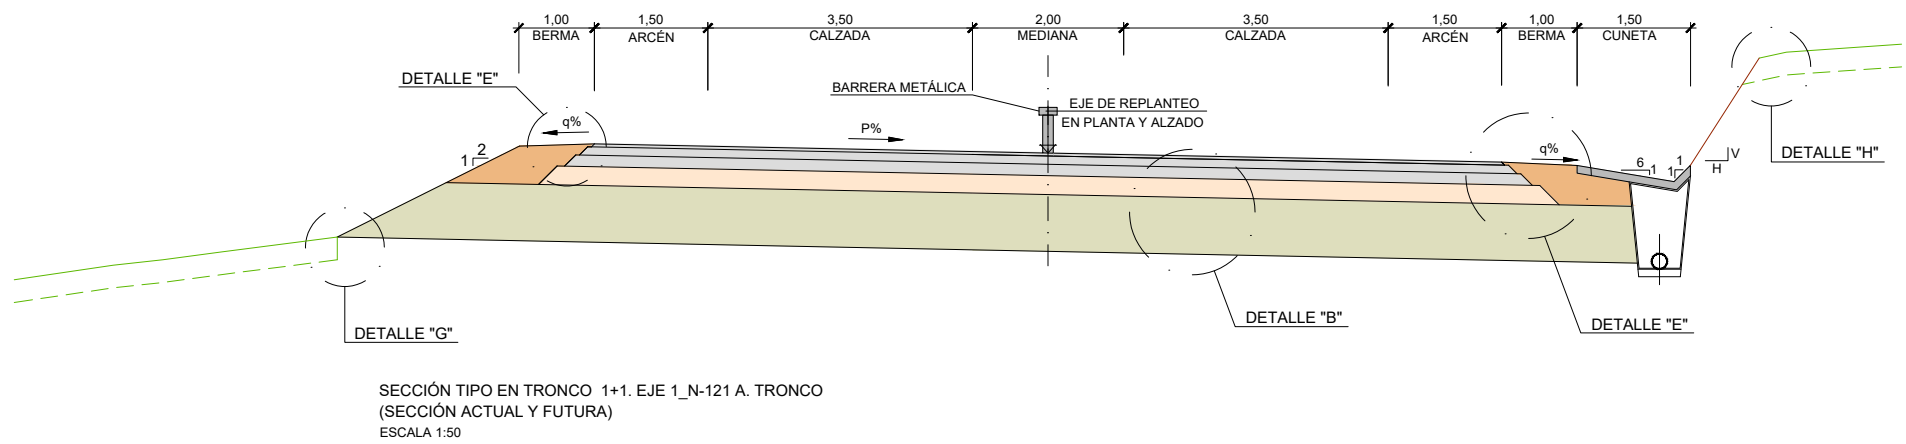

SECCIÓN TIPO EN TRONCO 1+1. EJE 1_N-121 A. TRONCO
(SECCIÓN ACTUAL Y FUTURA)
ESCALA 1:50

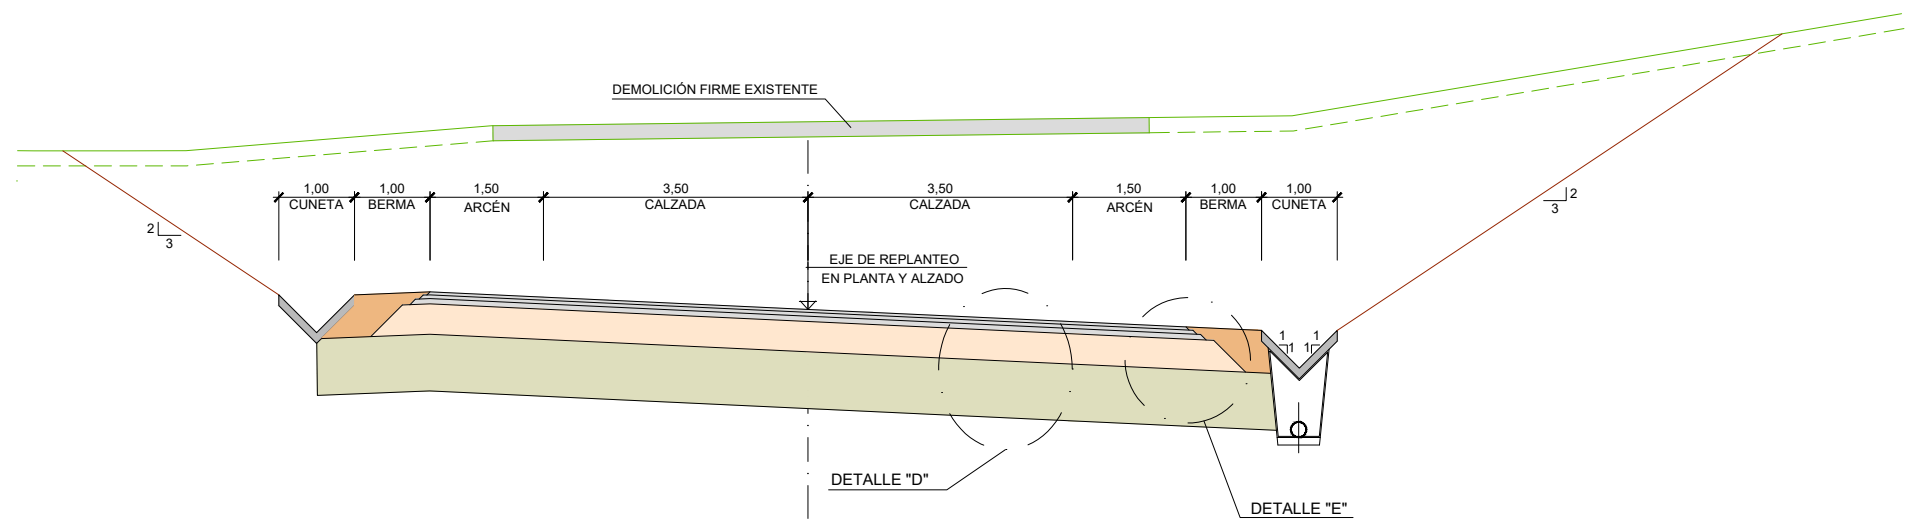

SECCIÓN TIPO EN EJE 2_NA-1210. PASO INFERIOR
ESCALA 1:50

• EN LAS ZONAS DONDE SEA NECESARIO AMPLIAR MENOS DE 2.50 m SE DEMOLERÁ PARTE DE LA PLATAFORMA EXISTENTE, O SE EXTENDERÁ HACIA EL EXTERIOR, HASTA ALCANZAR LA ANCHURA DE 2.50 m NECESARIA PARA LA COMPACTACIÓN DEL NUEVO FIRME.

NOMBRE FICHERO: 2.6 Secciones tipo.dwg



Nafarroako Gobernua
Gobierno de Navarra
Lurralde Kohesiorako Departamentua
Departamento de Cohesión Territorial

SERVICIO DE ESTUDIOS
Y PROYECTOS

Sección de proyectos

DIRECTORA DEL PROYECTO:

D.ª María Carmen González Martínez

CONSULTOR:

peYco

EL INGENIERO DE CAMINOS, C. Y P.

AUTOR DEL PROYECTO:

D. Fco. Javier Romera Durán

PROYECTO DE TRAZADO
ENLACE SUNBILLA NORTE
P.K. 51+000, N-121-A

REF. DEL PROYECTO:

ESCALA:

1:50

ORIGINAL
EN DIN A3

GRÁFICA

DESIGNACIÓN DEL PLANO:

SECCIONES TIPO



Nº DE PLANO:

2.6

FECHA:

JULIO 2024

HOJA 1 DE 4

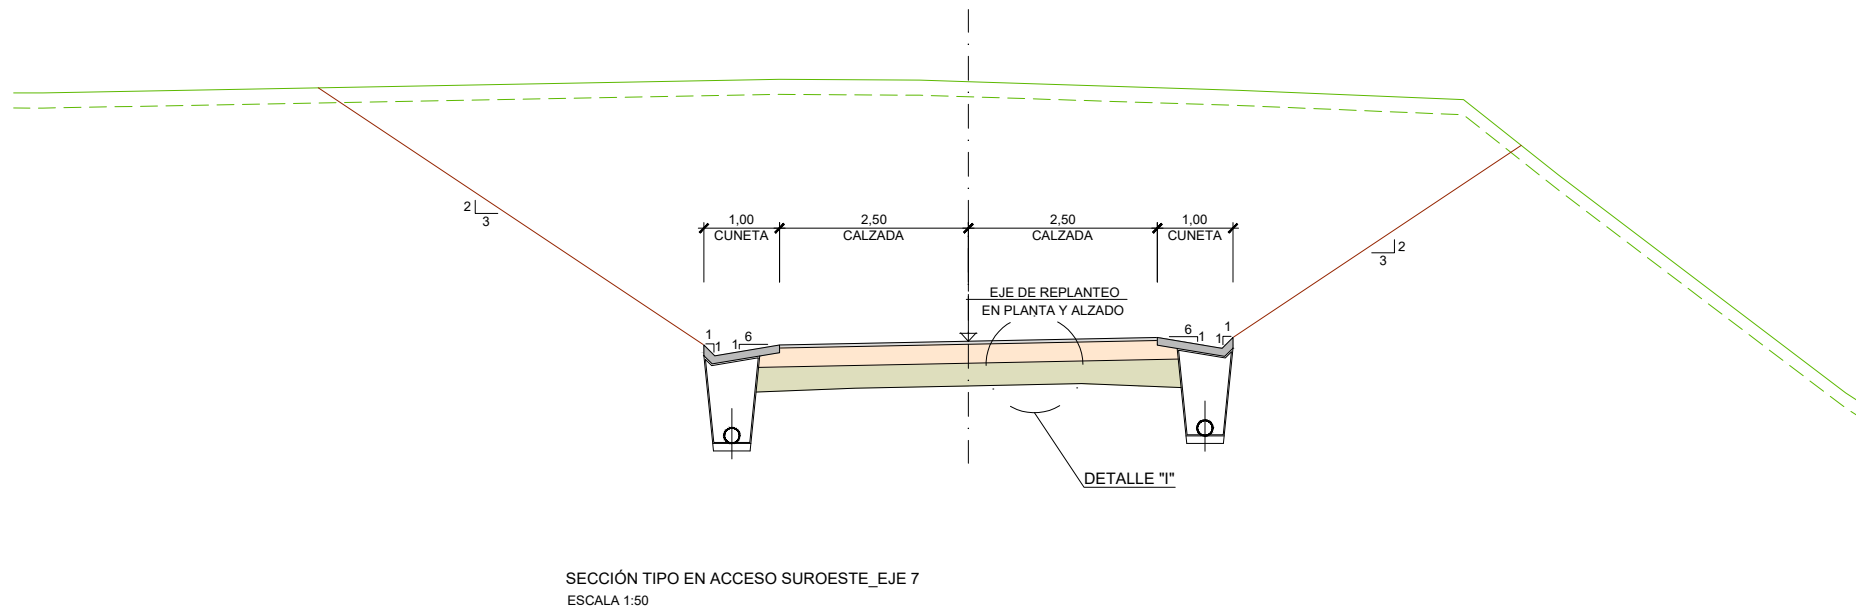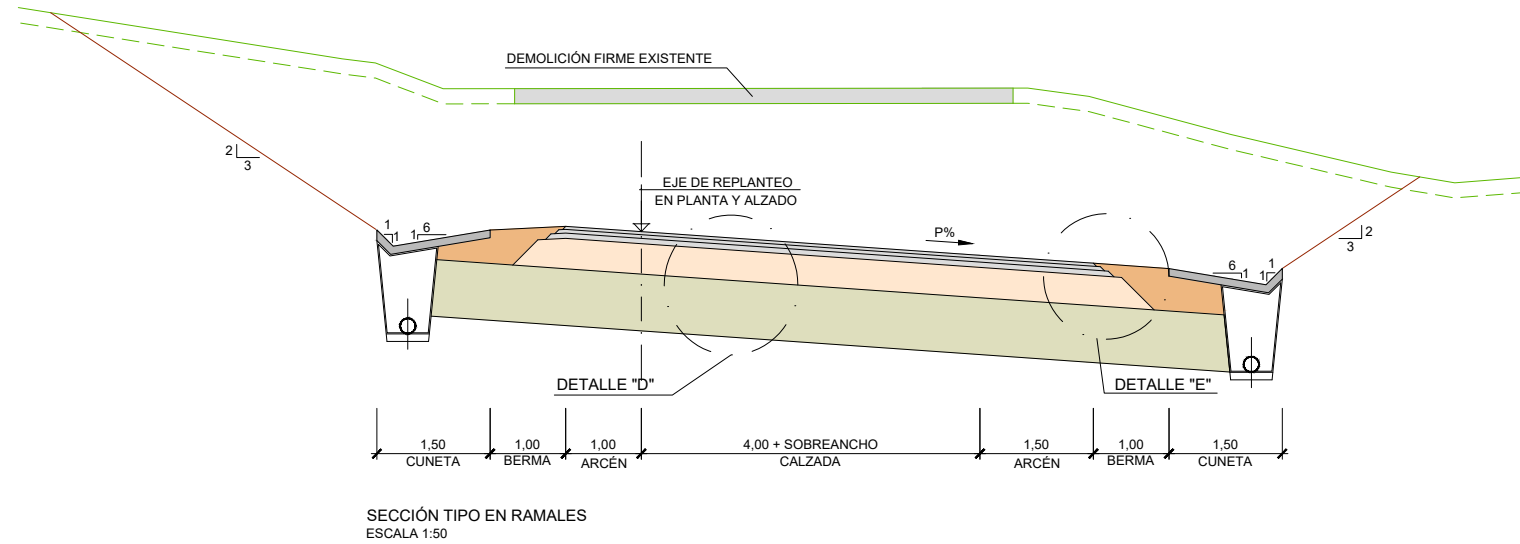

- EN LAS ZONAS DONDE SEA NECESARIO AMPLIAR MENOS DE 2.50 m SE DEMOLERÁ PARTE DE LA PLATAFORMA EXISTENTE, O SE EXTENDERÁ HACIA EL EXTERIOR, HASTA ALCANZAR LA ANCHURA DE 2.50 m NECESARIA PARA LA COMPACTACIÓN DEL NUEVO FIRME.

NOMBRE FICHERO: 2.6 Secciones tipo.dwg



Nafarroako Gobernua
Gobierno de Navarra
Lurralde Kohesiorako Departamentua
Departamento de Cohesión Territorial

SERVICIO DE ESTUDIOS
Y PROYECTOS

Sección de proyectos

DIRECTORA DEL PROYECTO:

D.ª María Carmen González Martínez

CONSULTOR:

peYco

EL INGENIERO DE CAMINOS, C. Y P.

AUTOR DEL PROYECTO:

D. Fco. Javier Romera Durán

PROYECTO DE TRAZADO
ENLACE SUNBILLA NORTE
P.K. 51+000, N-121-A

REF. DEL PROYECTO:

ESCALA:

1:50

ORIGINAL
EN DIN A3 GRÁFICA

DESIGNACIÓN DEL PLANO:

SECCIONES TIPO



Nº DE PLANO:

2.6

FECHA:

JULIO 2024


HOJA 2 DE 4

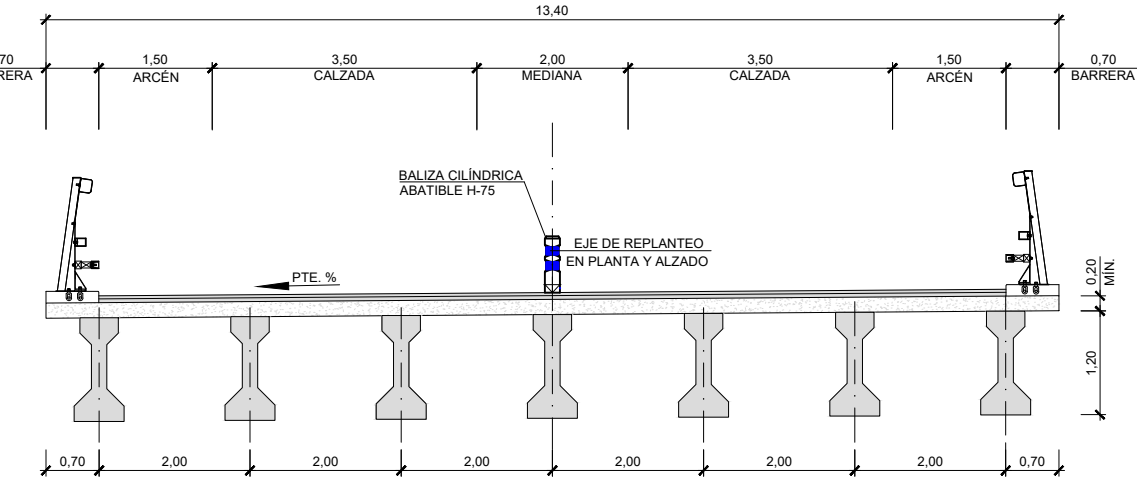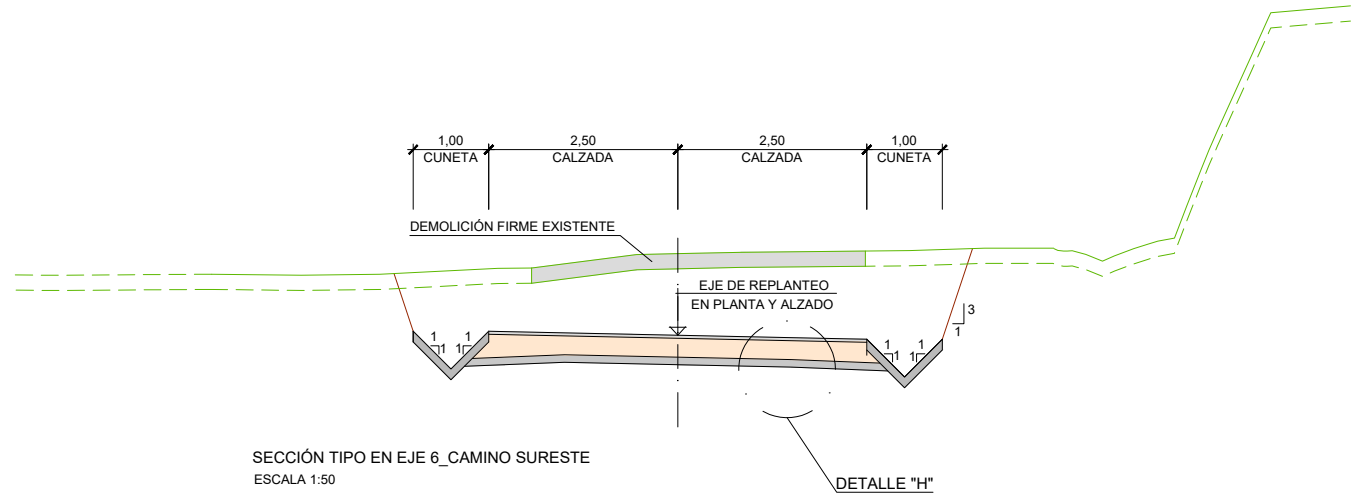


• EN LAS ZONAS DONDE SEA NECESARIO AMPLIAR MENOS DE 2.50 m SE DEMOLERÁ PARTE DE LA PLATAFORMA EXISTENTE, O SE EXTENDERÁ HACIA EL EXTERIOR, HASTA ALCANZAR LA ANCHURA DE 2.50 m NECESARIA PARA LA COMPACTACIÓN DEL NUEVO FIRME.

NOMBRE FICHERO: 2.6 Secciones tipo.dwg


DETALLE N-121 A. TRONCO

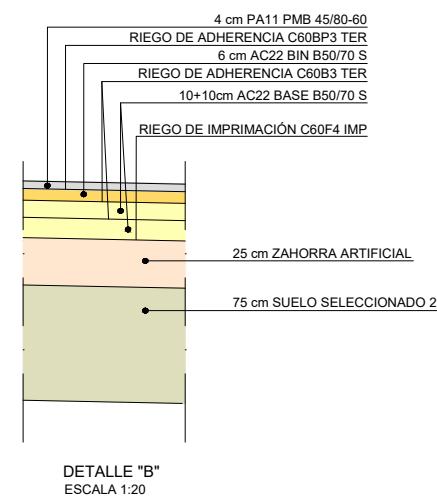




DETALLES NA-1210 Y RAMALES

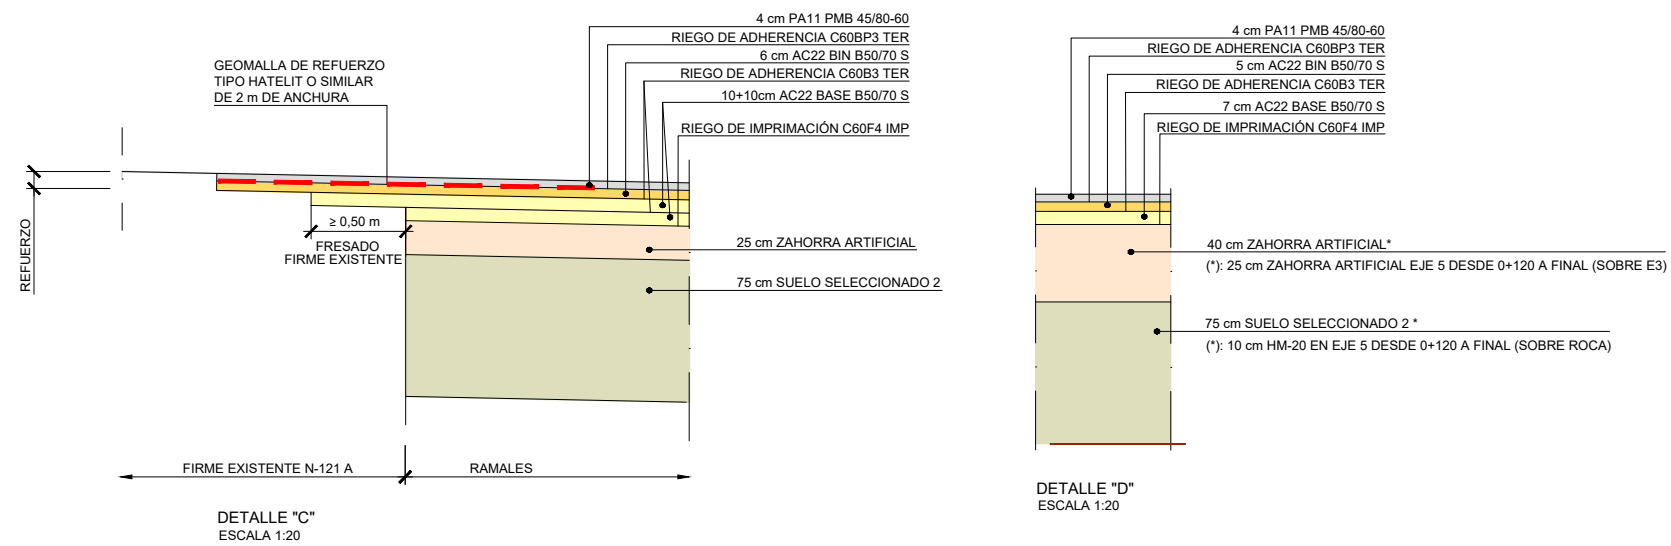

DETALLE EJE 6_CAMINO SURESTE

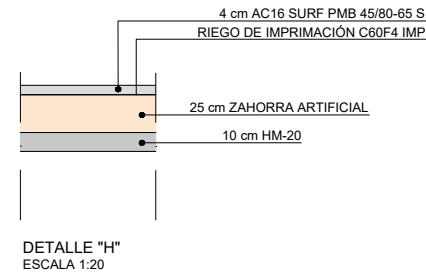

DETALLE EJE 7_ACCESO SUROESTE

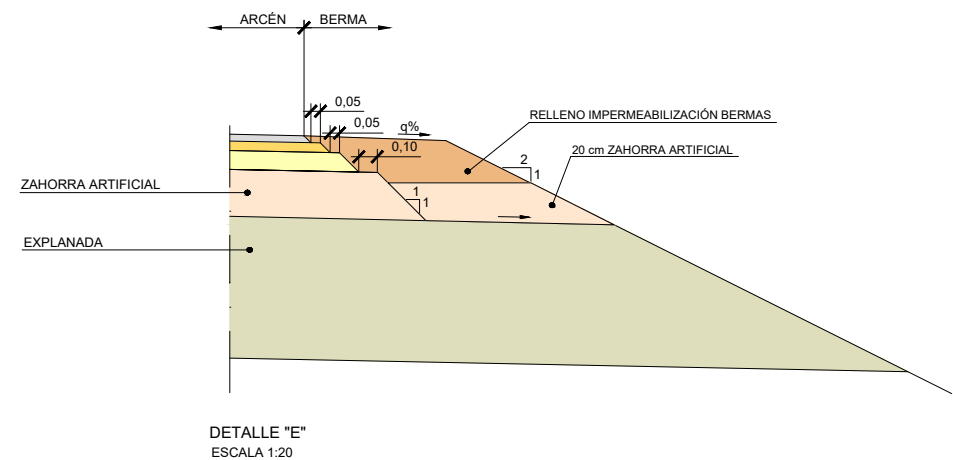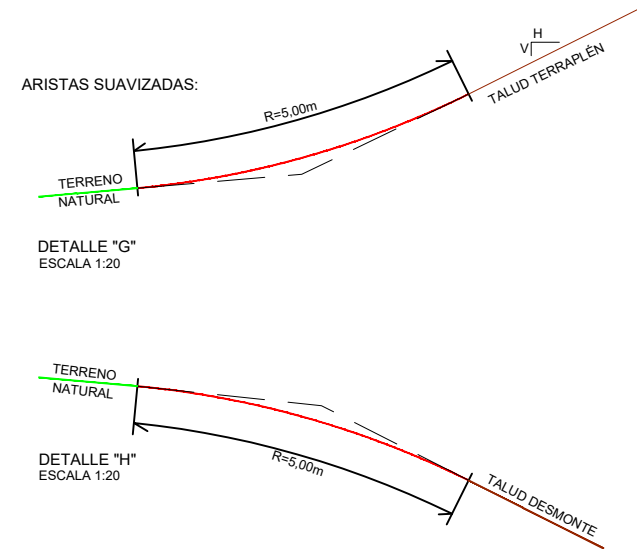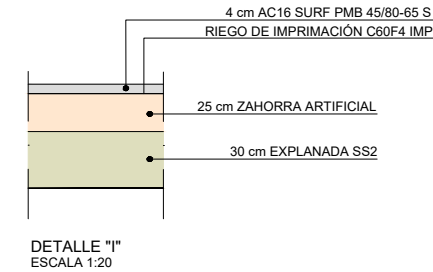

NOMBRE FICHERO: 2.6 Secciones tipo.dwg