FACERÍA 87
POL 1

RÍO BIDASOA

N-121-A

SUMBILLA
POL 2

488
A

C

A

RÍO BIDASOA

2

74
A

N-1210

SU-07

73
A

13

A

111
B

A
D

71
A

112
B

C

114
A

B

NA-5210

FACERÍA 87
POL 1

LEYENDA

SU-01	FINCA PROYECTO
	PARCELAS CATASTRALES RÚSTICAS
	PARCELAS CATASTRALES URBANAS
	LÍNEA EXPROPIACIÓN DEFINITIVA
	LÍNEA EXPROPIACIÓN SERVIDUMBRE
	LÍNEA EXPROPIACIÓN TEMPORAL
	EXPROPIACIÓN DEFINITIVA
	EXPROPIACIÓN SERVIDUMBRE
	EXPROPIACIÓN TEMPORAL

Gobierno de Navarra Nafarroako Gobernua

Sección de Expropiaciones
Desjabetze Atala

ESCALA:
UNE A3 1:1000


0 20 40m.
GRÁFICA

PROYECTO DE TRAZADO CONVERSIÓN DE LA CARRETERA N-121
EN VÍA 2+1 ENTRE EL P.K. 52+600 Y EL P.K. 68+440 (TRAMO 5)

DESIGNACIÓN DEL PLANO
PLANTA DE EXPROPIACIONES

FECHA
05-08-2024

PLANO
HOJA 1 DE 41

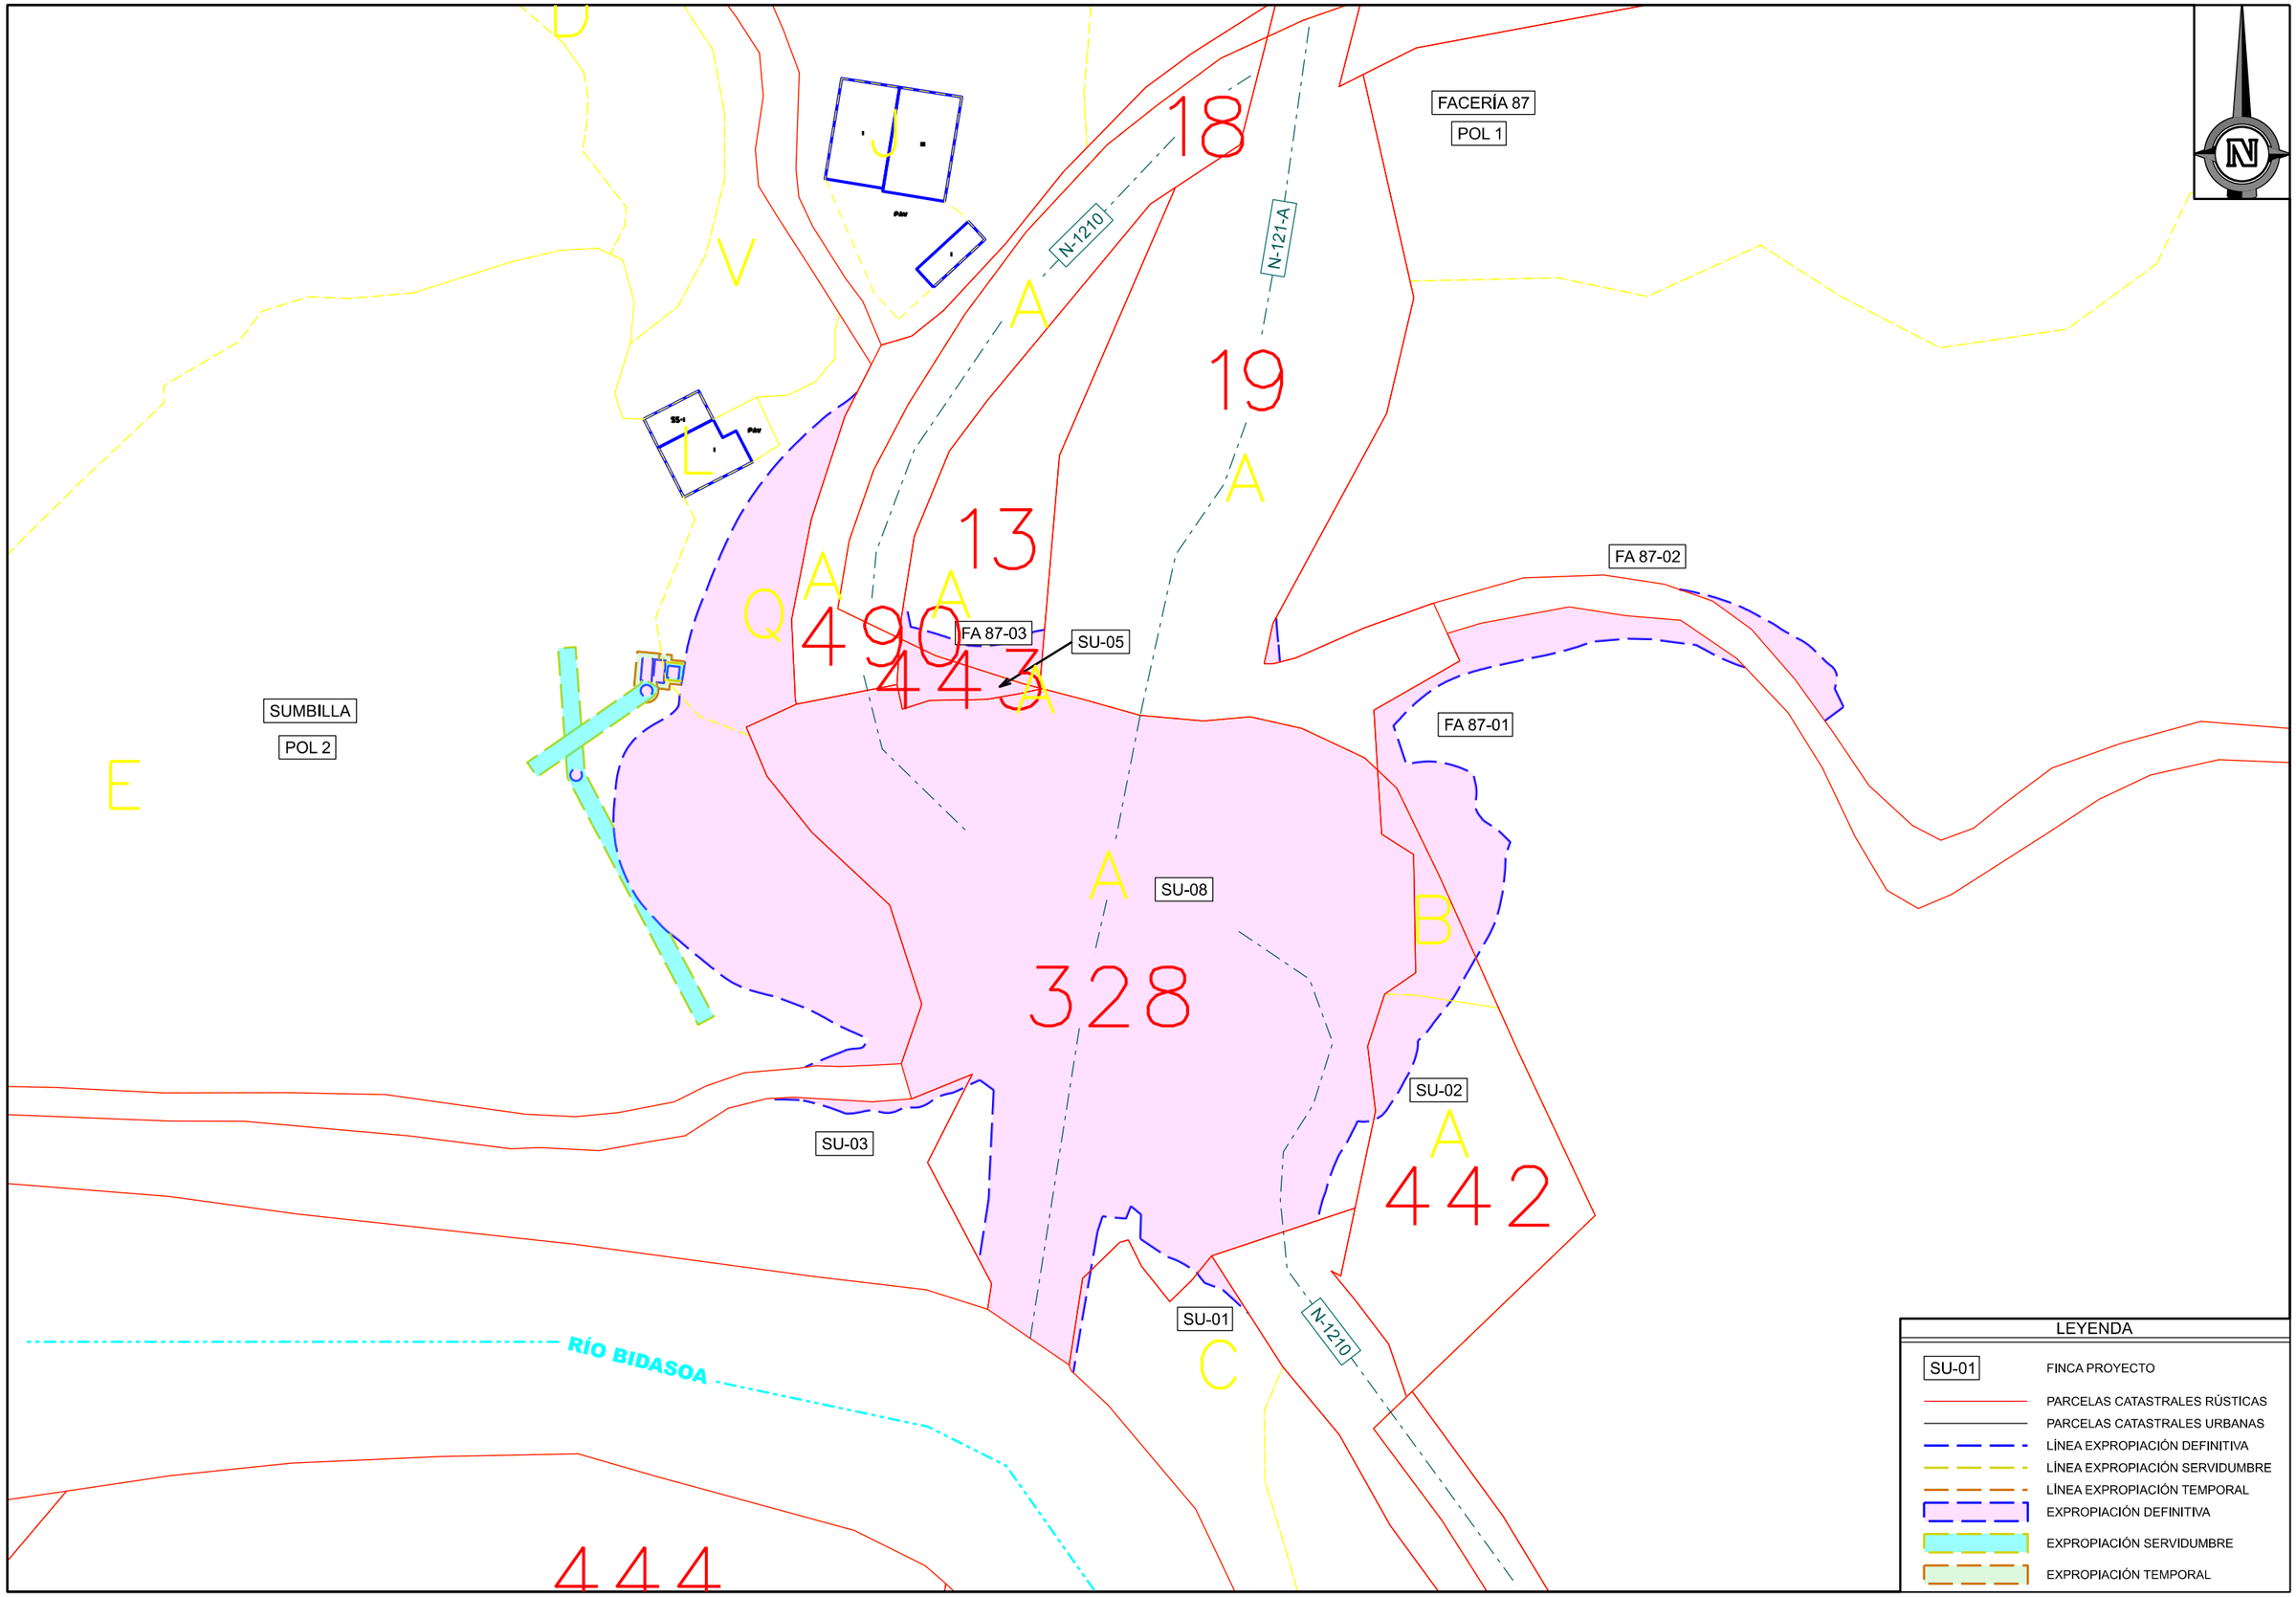

Gobierno de Navarra / Nafarroako Gobernua

Sección de Expropiaciones
Desjabetze Atala

ESCALA:
UNE A3 1:1000


0 20 40m.
GRÁFICA

PROYECTO DE TRAZADO CONVERSIÓN DE LA CARRETERA N-121
EN VÍA 2+1 ENTRE EL P.K. 52+600 Y EL P.K. 68+440 (TRAMO 5)

DESIGNACIÓN DEL PLANO
PLANTA DE EXPROPIACIONES

FECHA
05-08-2024

PLANO
HOJA 2 DE 41

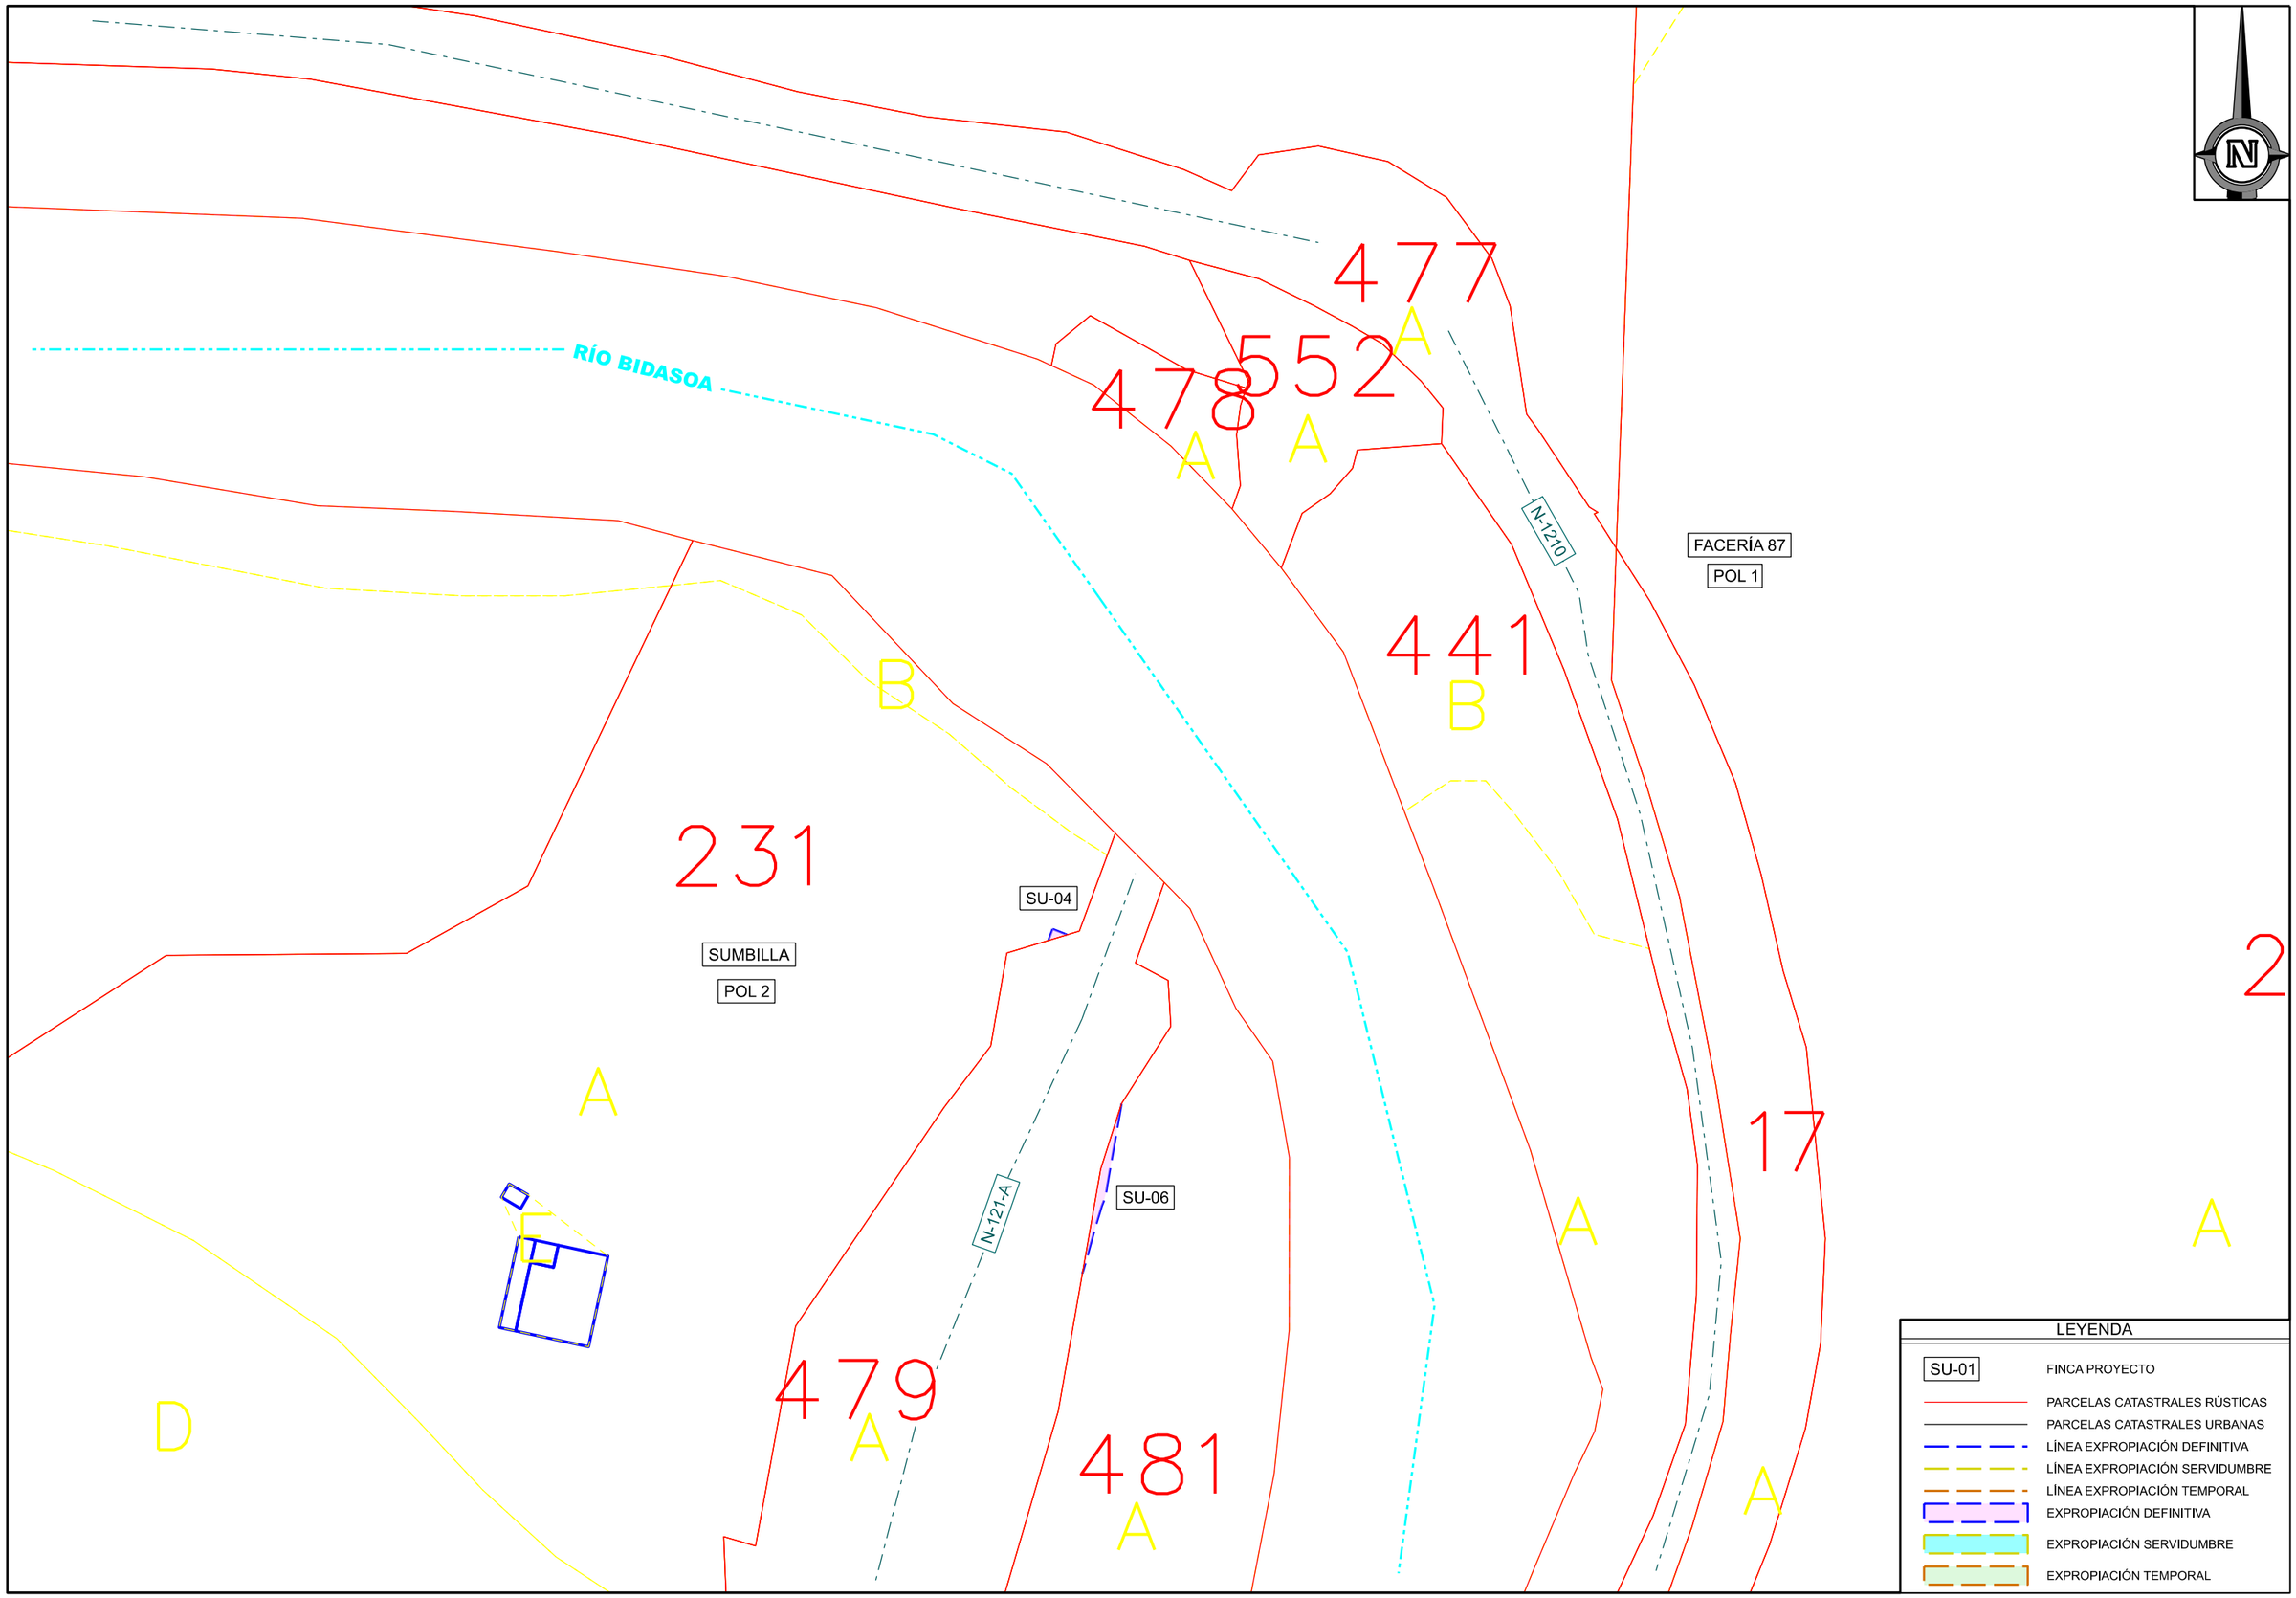

Gobierno de Navarra Nafarroako Gobernua

Sección de Expropiaciones

Desjabetze Atala

ESCALA:

UNE A3 1:1000

GRÁFICA 0 20 40m.

PROYECTO DE TRAZADO CONVERSIÓN DE LA CARRETERA N-121 EN VÍA 2+1 ENTRE EL P.K. 52+600 Y EL P.K. 68+440 (TRAMO 5)

DESIGNACIÓN DEL PLANO

PLANTA DE EXPROPIACIONES

FECHA

05-08-2024

PLANO

HOJA 3 DE 41

SUMBILLA

POL 2

Río BIDASOA

101

102

103

A

B

C

D

F

SU-09

SU-10

SU-11

N-1210

LEYENDA

SU-01	FINCA PROYECTO
	PARCELAS CATASTRALES RÚSTICAS
	PARCELAS CATASTRALES URBANAS
	LÍNEA EXPROPIACIÓN DEFINITIVA
	LÍNEA EXPROPIACIÓN SERVIDUMBRE
	LÍNEA EXPROPIACIÓN TEMPORAL
	EXPROPIACIÓN DEFINITIVA
	EXPROPIACIÓN SERVIDUMBRE
	EXPROPIACIÓN TEMPORAL

Gobierno de Navarra / Nafarroako Gobernua

Sección de Expropiaciones

Desjabetze Atala

ESCALA:

UNE A3 1:1000

GRÁFICA 0 20 40m.

PROYECTO DE TRAZADO CONVERSIÓN DE LA CARRETERA N-121
EN VÍA 2+1 ENTRE EL P.K. 52+600 Y EL P.K. 68+440 (TRAMO 5)

DESIGNACIÓN DEL PLANO

PLANTA DE EXPROPIACIONES

FECHA

05-08-2024

PLANO

HOJA 4 DE 41

FACERÍA 87
POL 5

FA 87-04

8
A

1
A

FACERÍA 87
POL 1

FA 91-01

N-121-A

6
A

N-1210

RÍO BIDASOA

SUMBILLA
POL 2

LEYENDA

SU-01	FINCA PROYECTO
	PARCELAS CATASTRALES RÚSTICAS
	PARCELAS CATASTRALES URBANAS
	LÍNEA EXPROPIACIÓN DEFINITIVA
	LÍNEA EXPROPIACIÓN SERVIDUMBRE
	LÍNEA EXPROPIACIÓN TEMPORAL
	EXPROPIACIÓN DEFINITIVA
	EXPROPIACIÓN SERVIDUMBRE
	EXPROPIACIÓN TEMPORAL

Gobierno de Navarra Nafarroako Gobernua

Sección de Expropiaciones
Desjabetze Atala

ESCALA:
UNE A3 1:1000


0 20 40m.
GRÁFICA

PROYECTO DE TRAZADO CONVERSIÓN DE LA CARRETERA N-121
EN VÍA 2+1 ENTRE EL P.K. 52+600 Y EL P.K. 68+440 (TRAMO 5)

DESIGNACIÓN DEL PLANO
PLANTA DE EXPROPIACIONES

FECHA
05-08-2024

PLANO
HOJA 5 DE 41

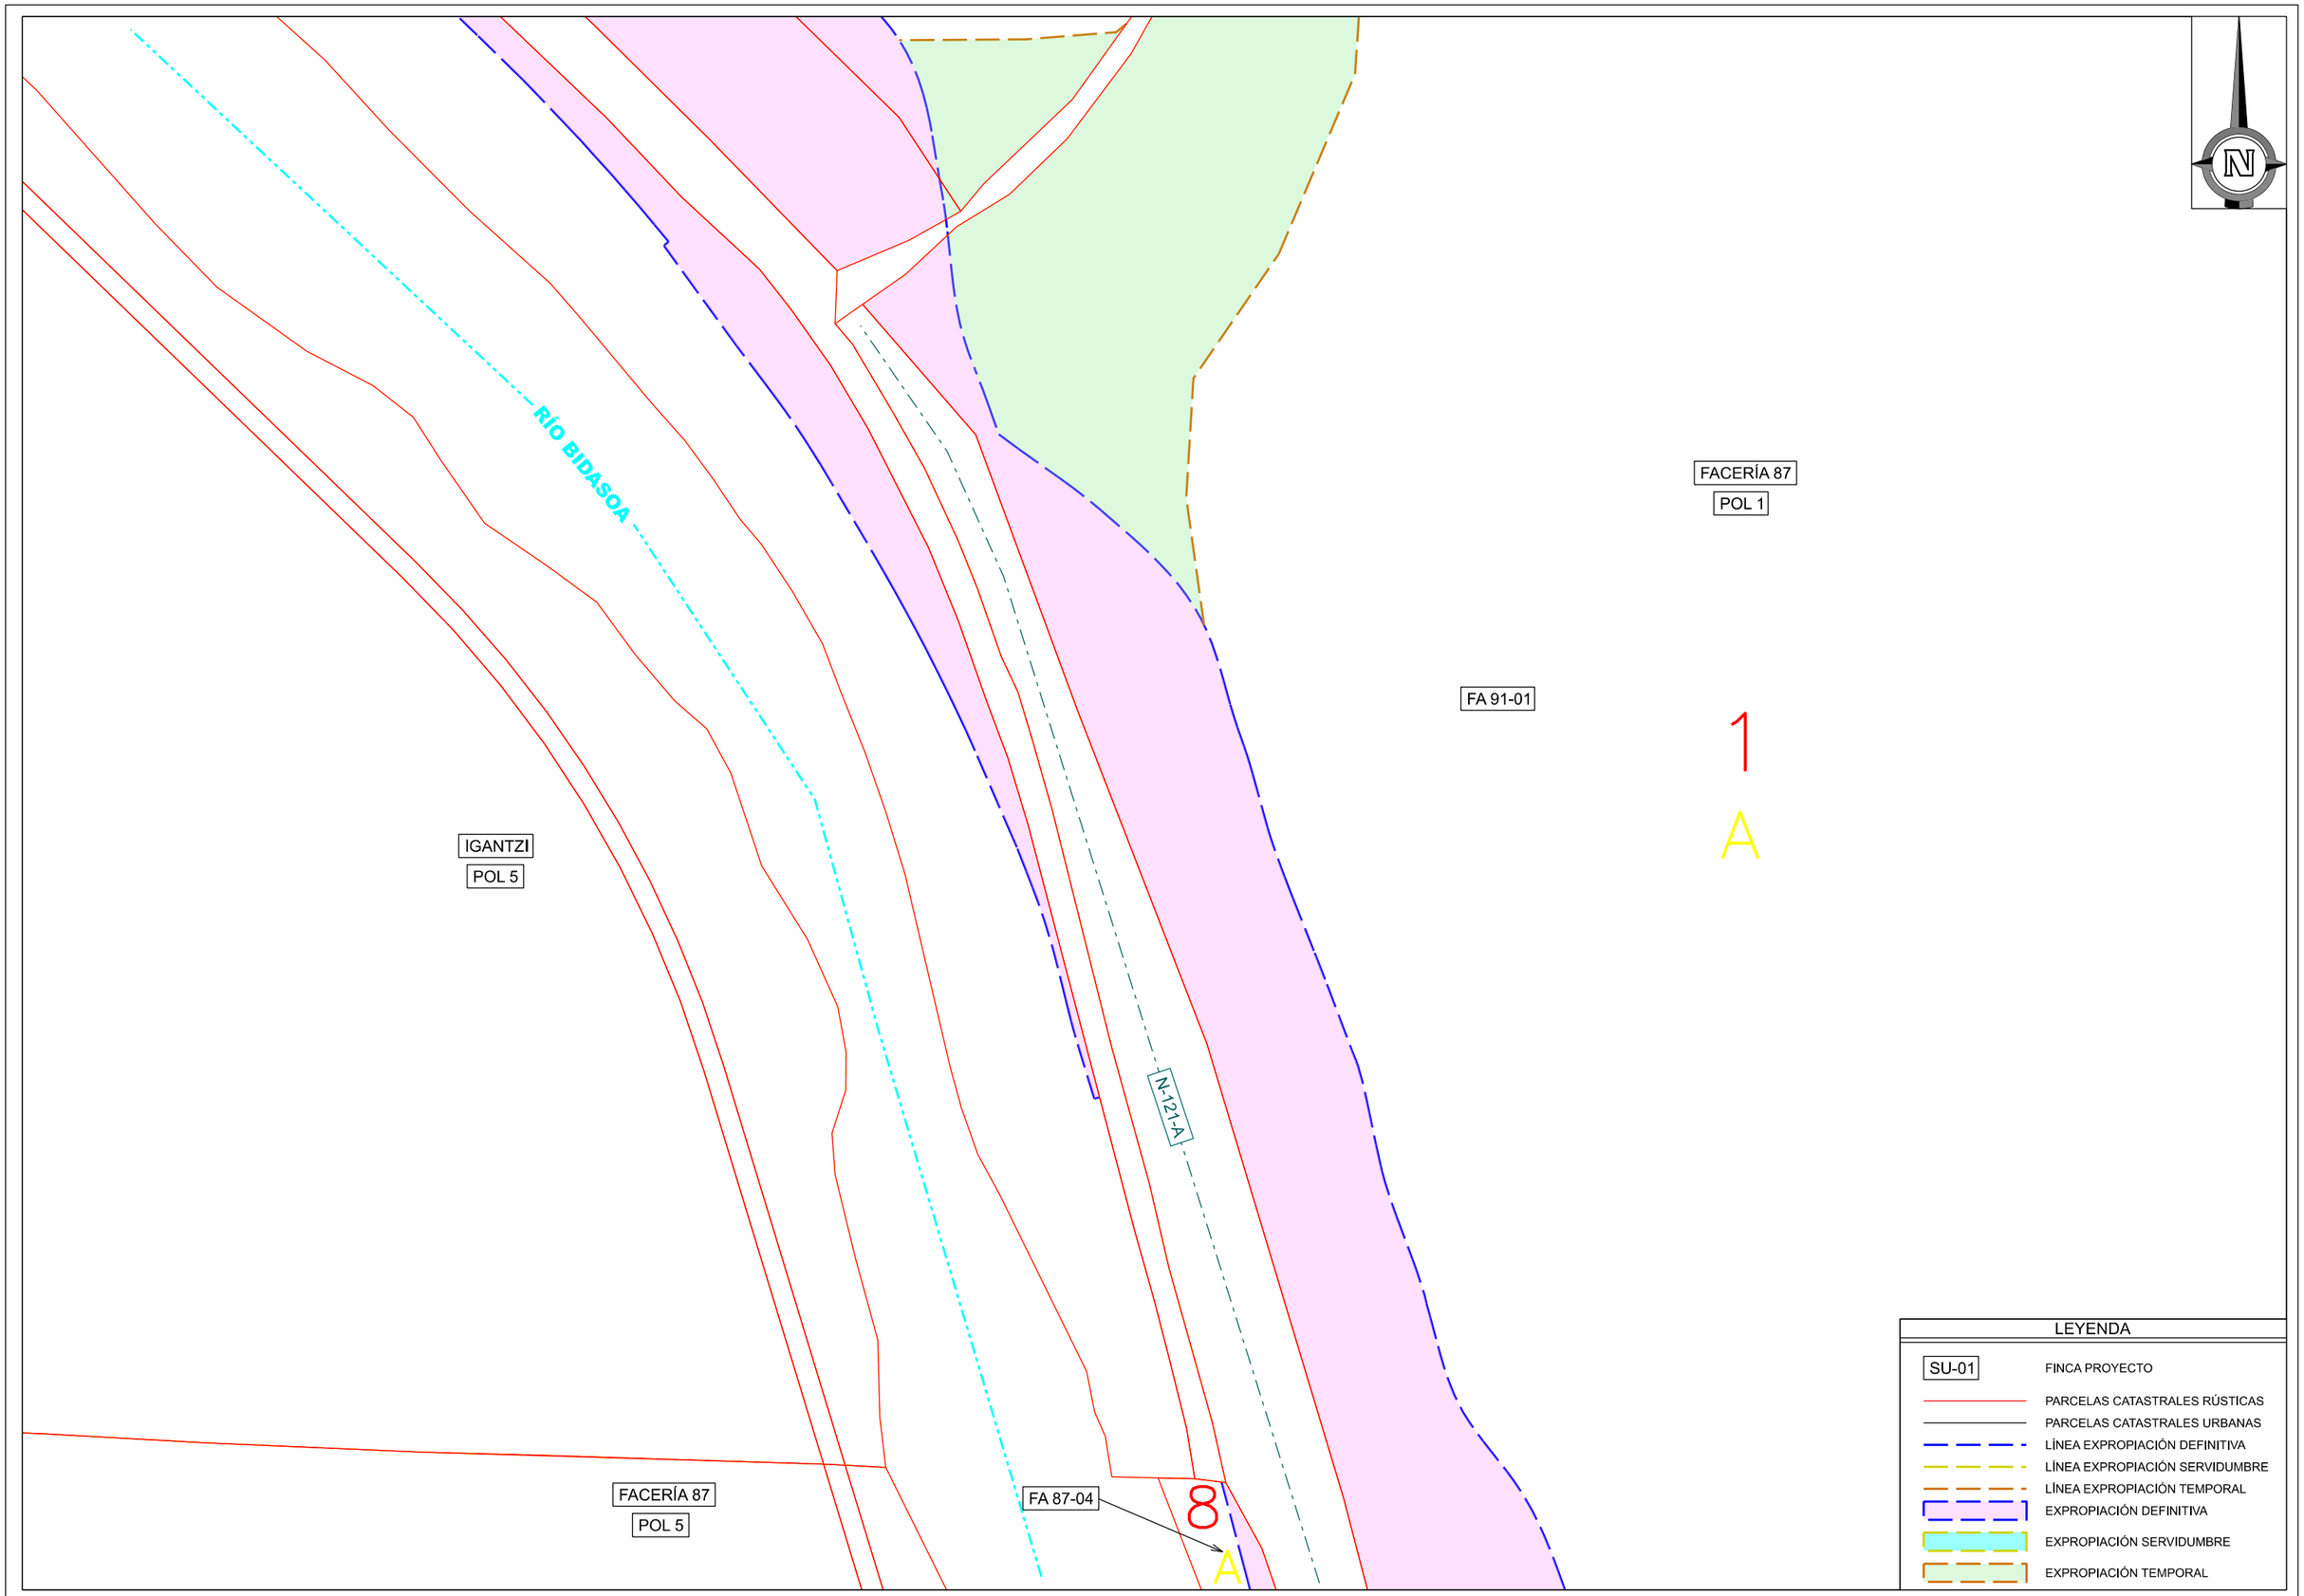

Gobierno de Navarra Nafarroako Gobernua	**Sección de Expropiaciones** **Desjabetze Atala**	ESCALA: UNE A3 1:1000	0 20 40m. GRÁFICA	PROYECTO DE TRAZADO CONVERSIÓN DE LA CARRETERA N-121 EN VÍA 2+1 ENTRE EL P.K. 52+600 Y EL P.K. 68+440 (TRAMO 5)	DESIGNACIÓN DEL PLANO PLANTA DE EXPROPIACIONES	FECHA 05-08-2024	PLANO HOJA 6 DE 41

LEYENDA

SU-01 FINCA PROYECTO

PARCELAS CATASTRALES RÚSTICAS

PARCELAS CATASTRALES URBANAS

LÍNEA EXPROPIACIÓN DEFINITIVA

LÍNEA EXPROPIACIÓN SERVIDUMBRE

LÍNEA EXPROPIACIÓN TEMPORAL

EXPROPIACIÓN DEFINITIVA

EXPROPIACIÓN SERVIDUMBRE

EXPROPIACIÓN TEMPORAL

123

A

IG-05

IG-04

130

A

IGANTZI

POL 4

A

IG-03

N-121-A

129

A112

IG-01

IG-02

111

A

RÍO BIDASOA

IGANTZI

POL 5


FA 91-01

FACERÍA 87


POL 1

A 1


Gobierno de Navarra Nafarroako Gobernua	**Sección de Expropiaciones** **Desjabetze Atala**	ESCALA: UNE A3 1:1000	0 20 40m. GRÁFICA	PROYECTO DE TRAZADO CONVERSIÓN DE LA CARRETERA N-121 EN VÍA 2+1 ENTRE EL P.K. 52+600 Y EL P.K. 68+440 (TRAMO 5)	DESIGNACIÓN DEL PLANO PLANTA DE EXPROPIACIONES	FECHA 05-08-2024	PLANO HOJA 7 DE 41

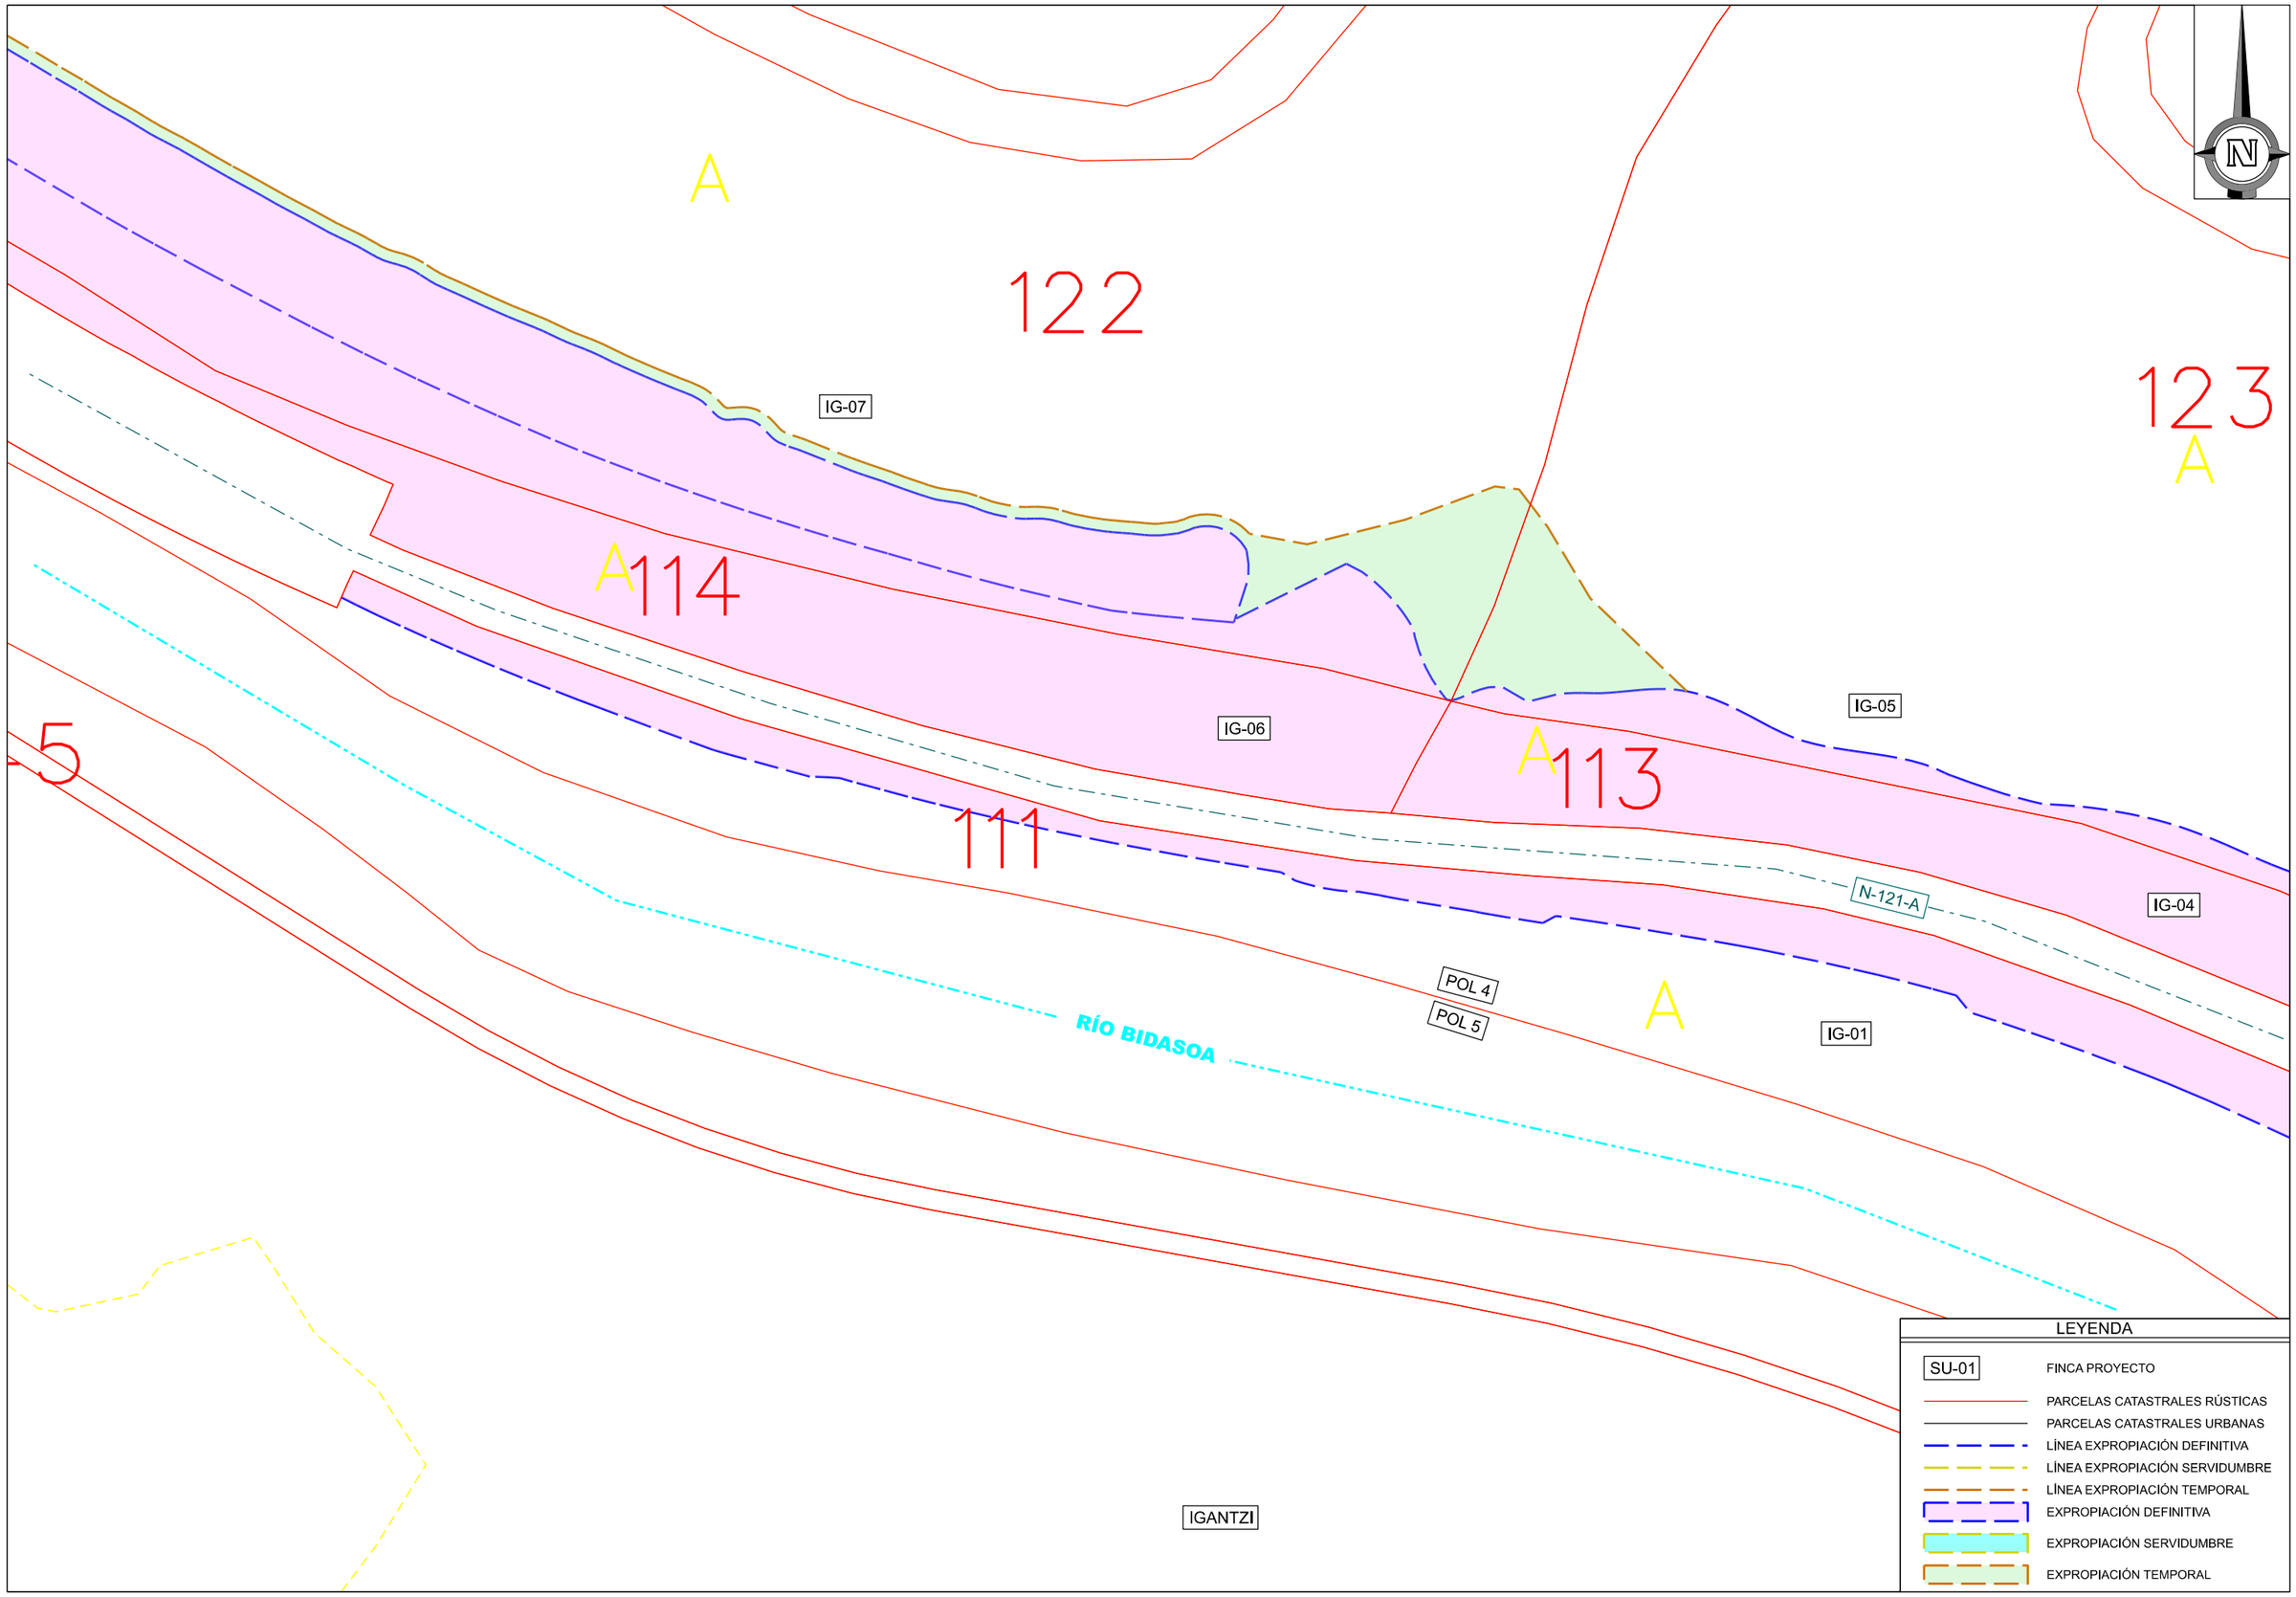

Gobierno de Navarra Nafarroako Gobernua **Sección de Expropiaciones** **Desjabetze Atala**	ESCALA: UNE A3 1:1000	0 20 40m. GRÁFICA	PROYECTO DE TRAZADO CONVERSIÓN DE LA CARRETERA N-121 EN VÍA 2+1 ENTRE EL P.K. 52+600 Y EL P.K. 68+440 (TRAMO 5)	DESIGNACIÓN DEL PLANO PLANTA DE EXPROPIACIONES	FECHA 05-08-2024	PLANO HOJA 8 DE 41

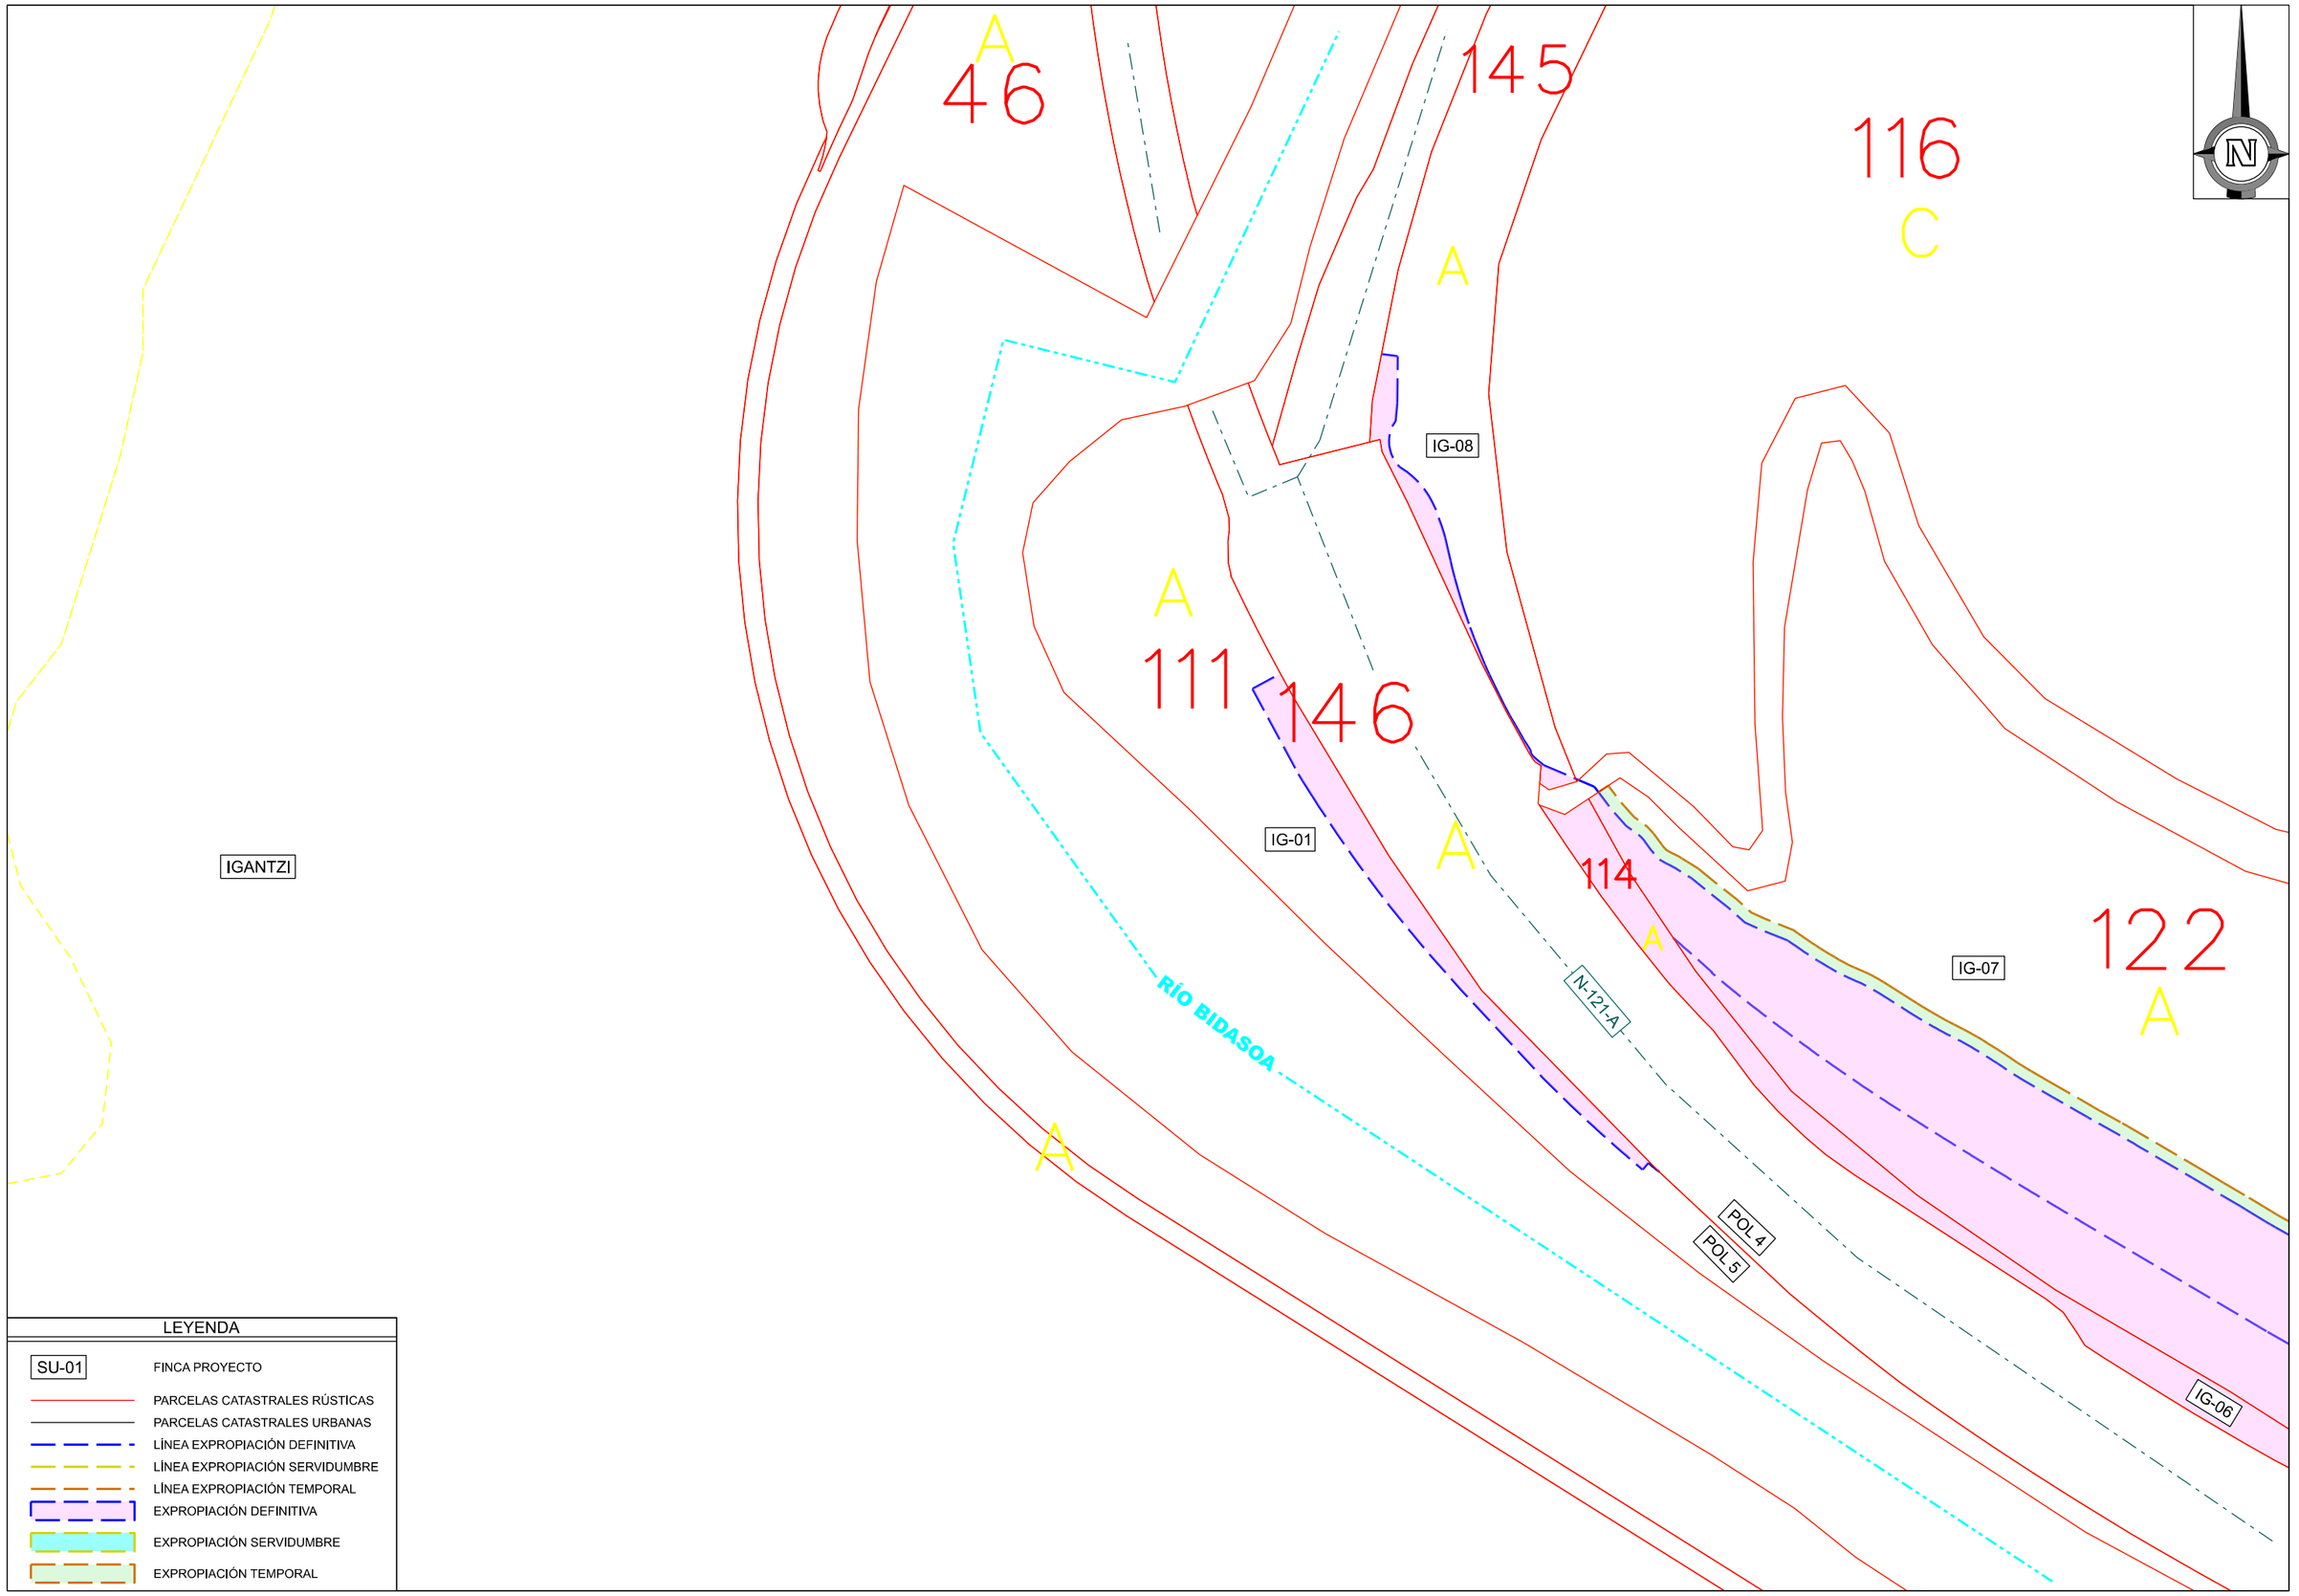

Gobierno de Navarra Nafarroako Gobernua	**Sección de Expropiaciones** **Desjabetze Atala**	ESCALA: UNE A3 1:1000	0 20 40m. GRÁFICA	PROYECTO DE TRAZADO CONVERSIÓN DE LA CARRETERA N-121 EN VÍA 2+1 ENTRE EL P.K. 52+600 Y EL P.K. 68+440 (TRAMO 5)	DESIGNACIÓN DEL PLANO PLANTA DE EXPROPIACIONES	FECHA 05-08-2024	PLANO HOJA 9 DE 41

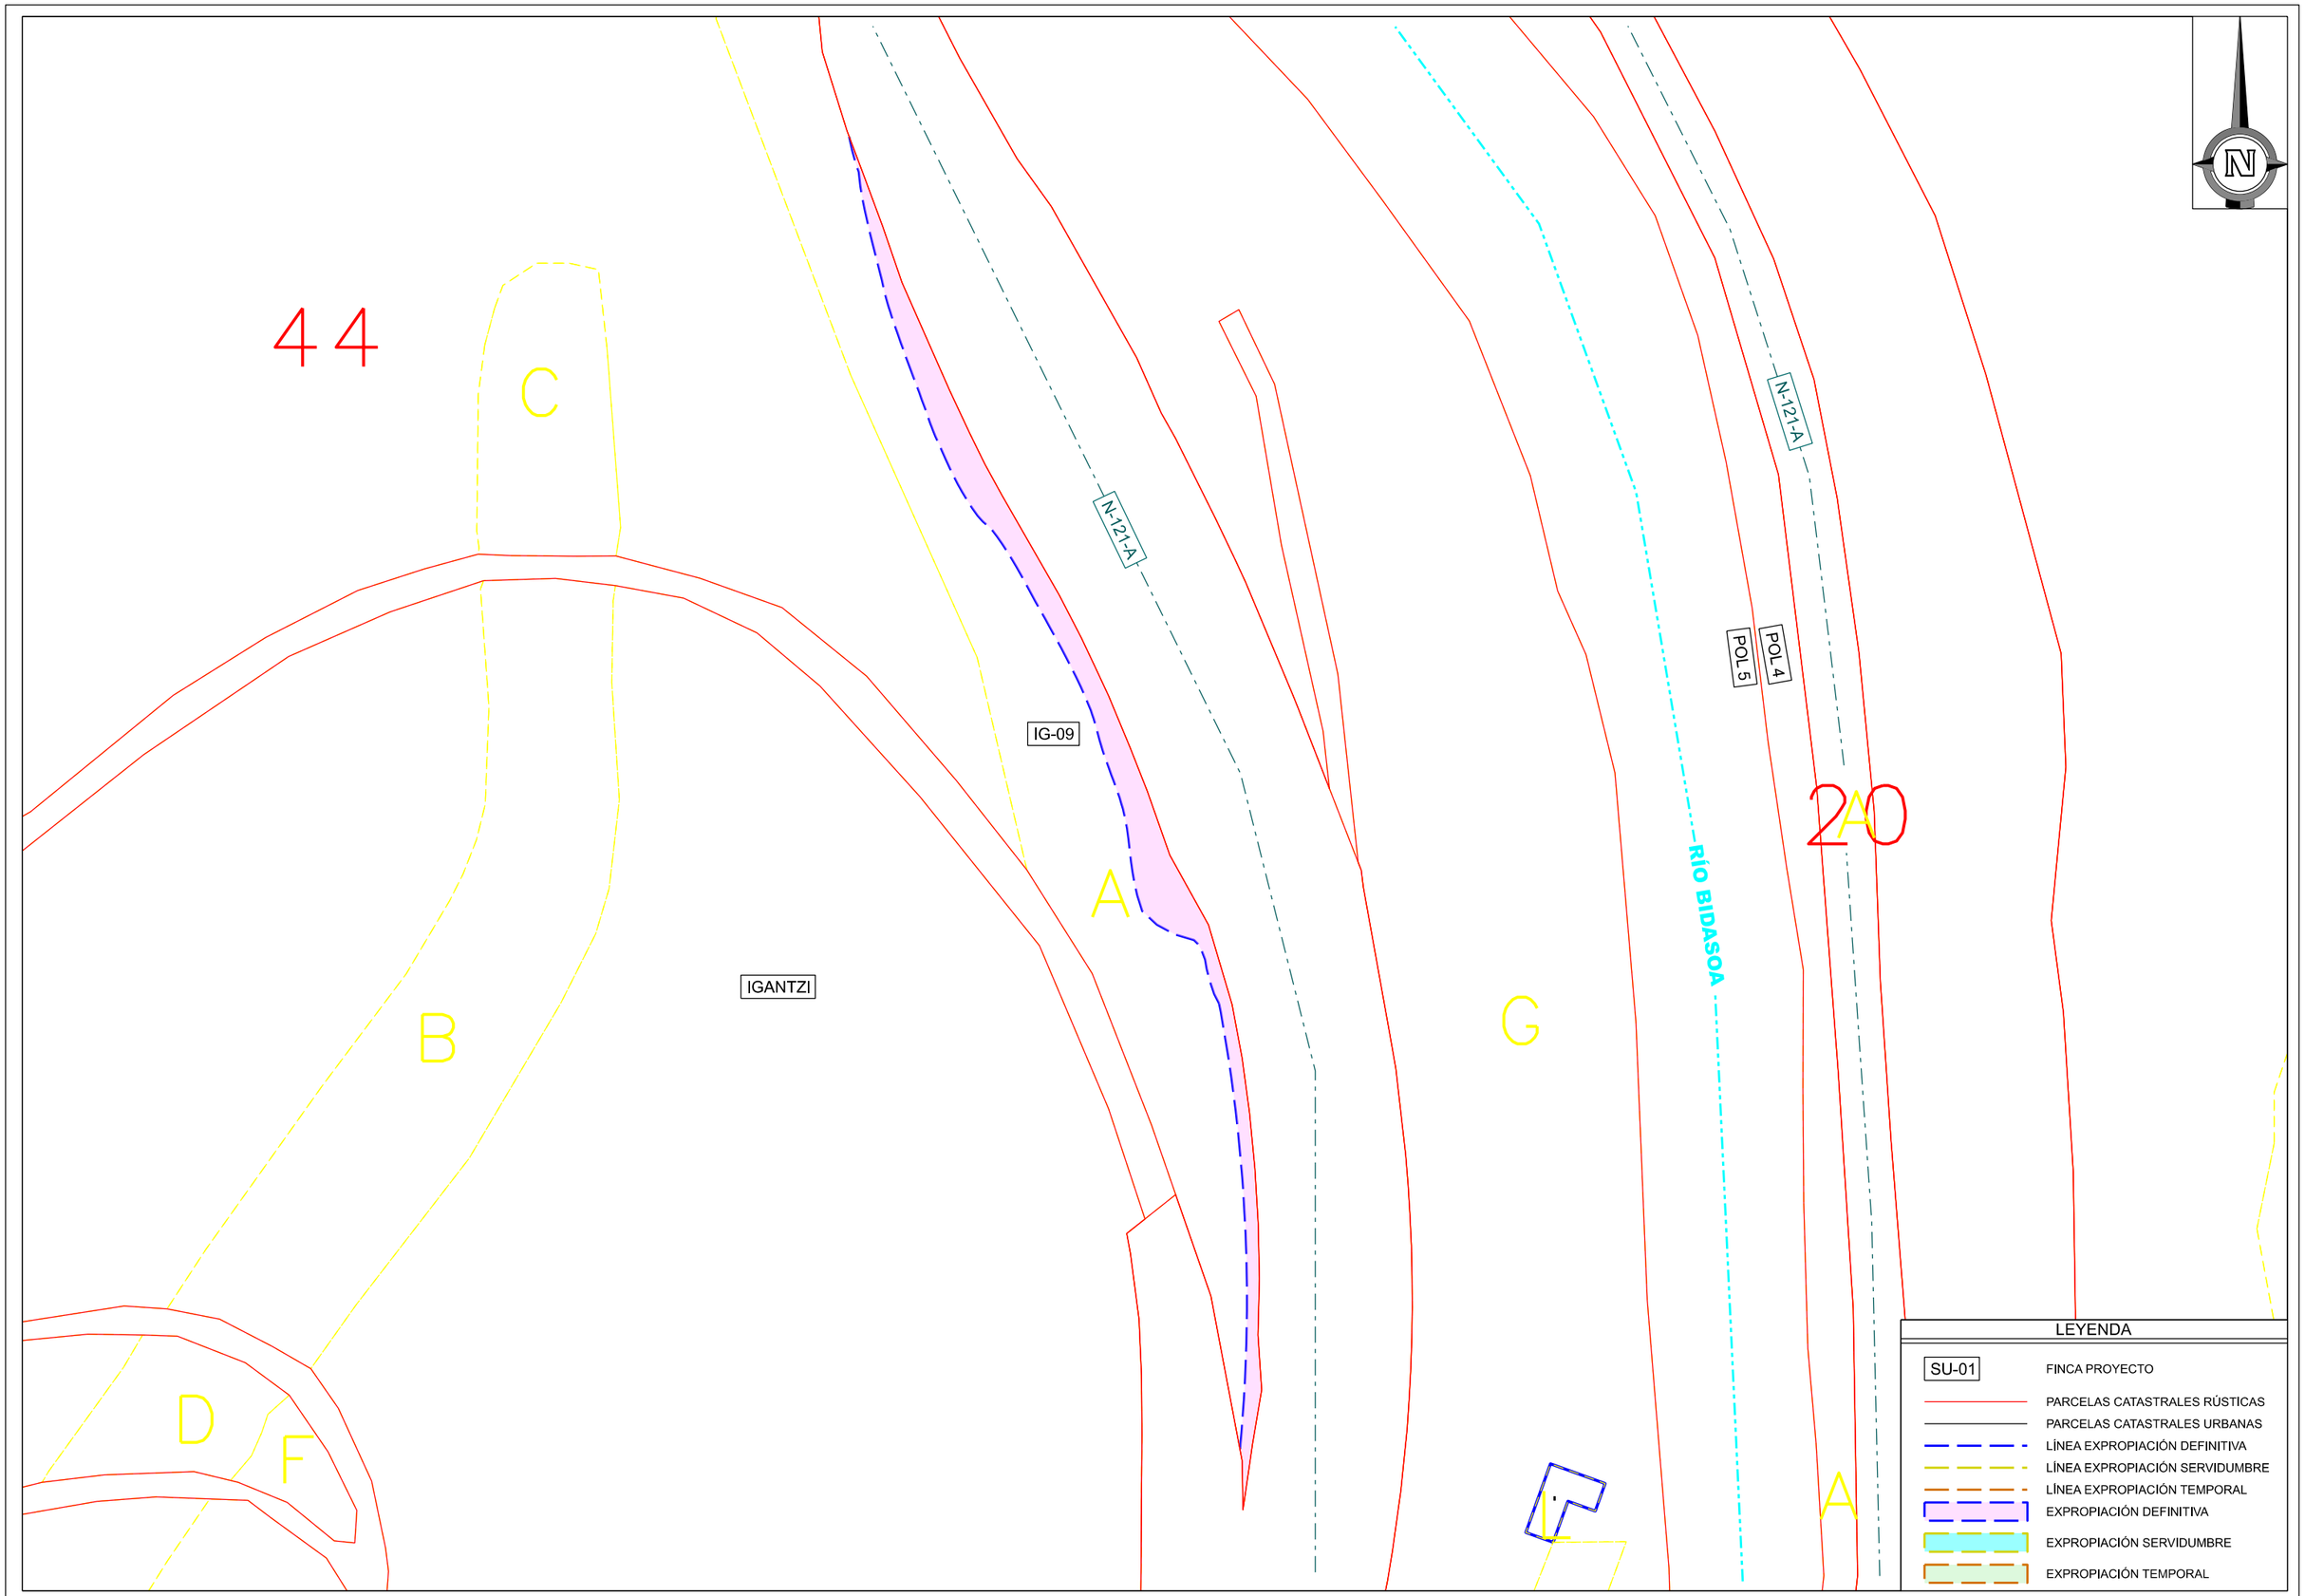

Gobierno de Navarra Nafarroako Gobernua	**Sección de Expropiaciones** **Desjabetze Atala**	ESCALA: UNE A3 1:1000	0 20 40m. GRÁFICA	PROYECTO DE TRAZADO CONVERSIÓN DE LA CARRETERA N-121 EN VÍA 2+1 ENTRE EL P.K. 52+600 Y EL P.K. 68+440 (TRAMO 5)	DESIGNACIÓN DEL PLANO PLANTA DE EXPROPIACIONES	FECHA 05-08-2024	PLANO HOJA 10 DE 41

109
A
IG-12
IG-11
141
B
D
N-121-A
137
SUELO
46
342
SUELO
36
344
47
158
POL 3
RÍO BIDASOA
POL 4
IGANTZI
139
48
341
IG-10
A
D
139
154
A
136

LEYENDA

SU-01	FINCA PROYECTO
	PARCELAS CATASTRALES RÚSTICAS
	PARCELAS CATASTRALES URBANAS
	LÍNEA EXPROPIACIÓN DEFINITIVA
	LÍNEA EXPROPIACIÓN SERVIDUMBRE
	LÍNEA EXPROPIACIÓN TEMPORAL
	EXPROPIACIÓN DEFINITIVA
	EXPROPIACIÓN SERVIDUMBRE
	EXPROPIACIÓN TEMPORAL

Gobierno de Navarra Nafarroako Gobernua

Sección de Expropiaciones
Desjabetze Atala

ESCALA:
UNE A3 1:1000


GRÁFICA 0 20 40m.

PROYECTO DE TRAZADO CONVERSIÓN DE LA CARRETERA N-121
EN VÍA 2+1 ENTRE EL P.K. 52+600 Y EL P.K. 68+440 (TRAMO 5)

DESIGNACIÓN DEL PLANO
PLANTA DE EXPROPIACIONES

FECHA
05-08-2024

PLANO
HOJA 11 DE 41

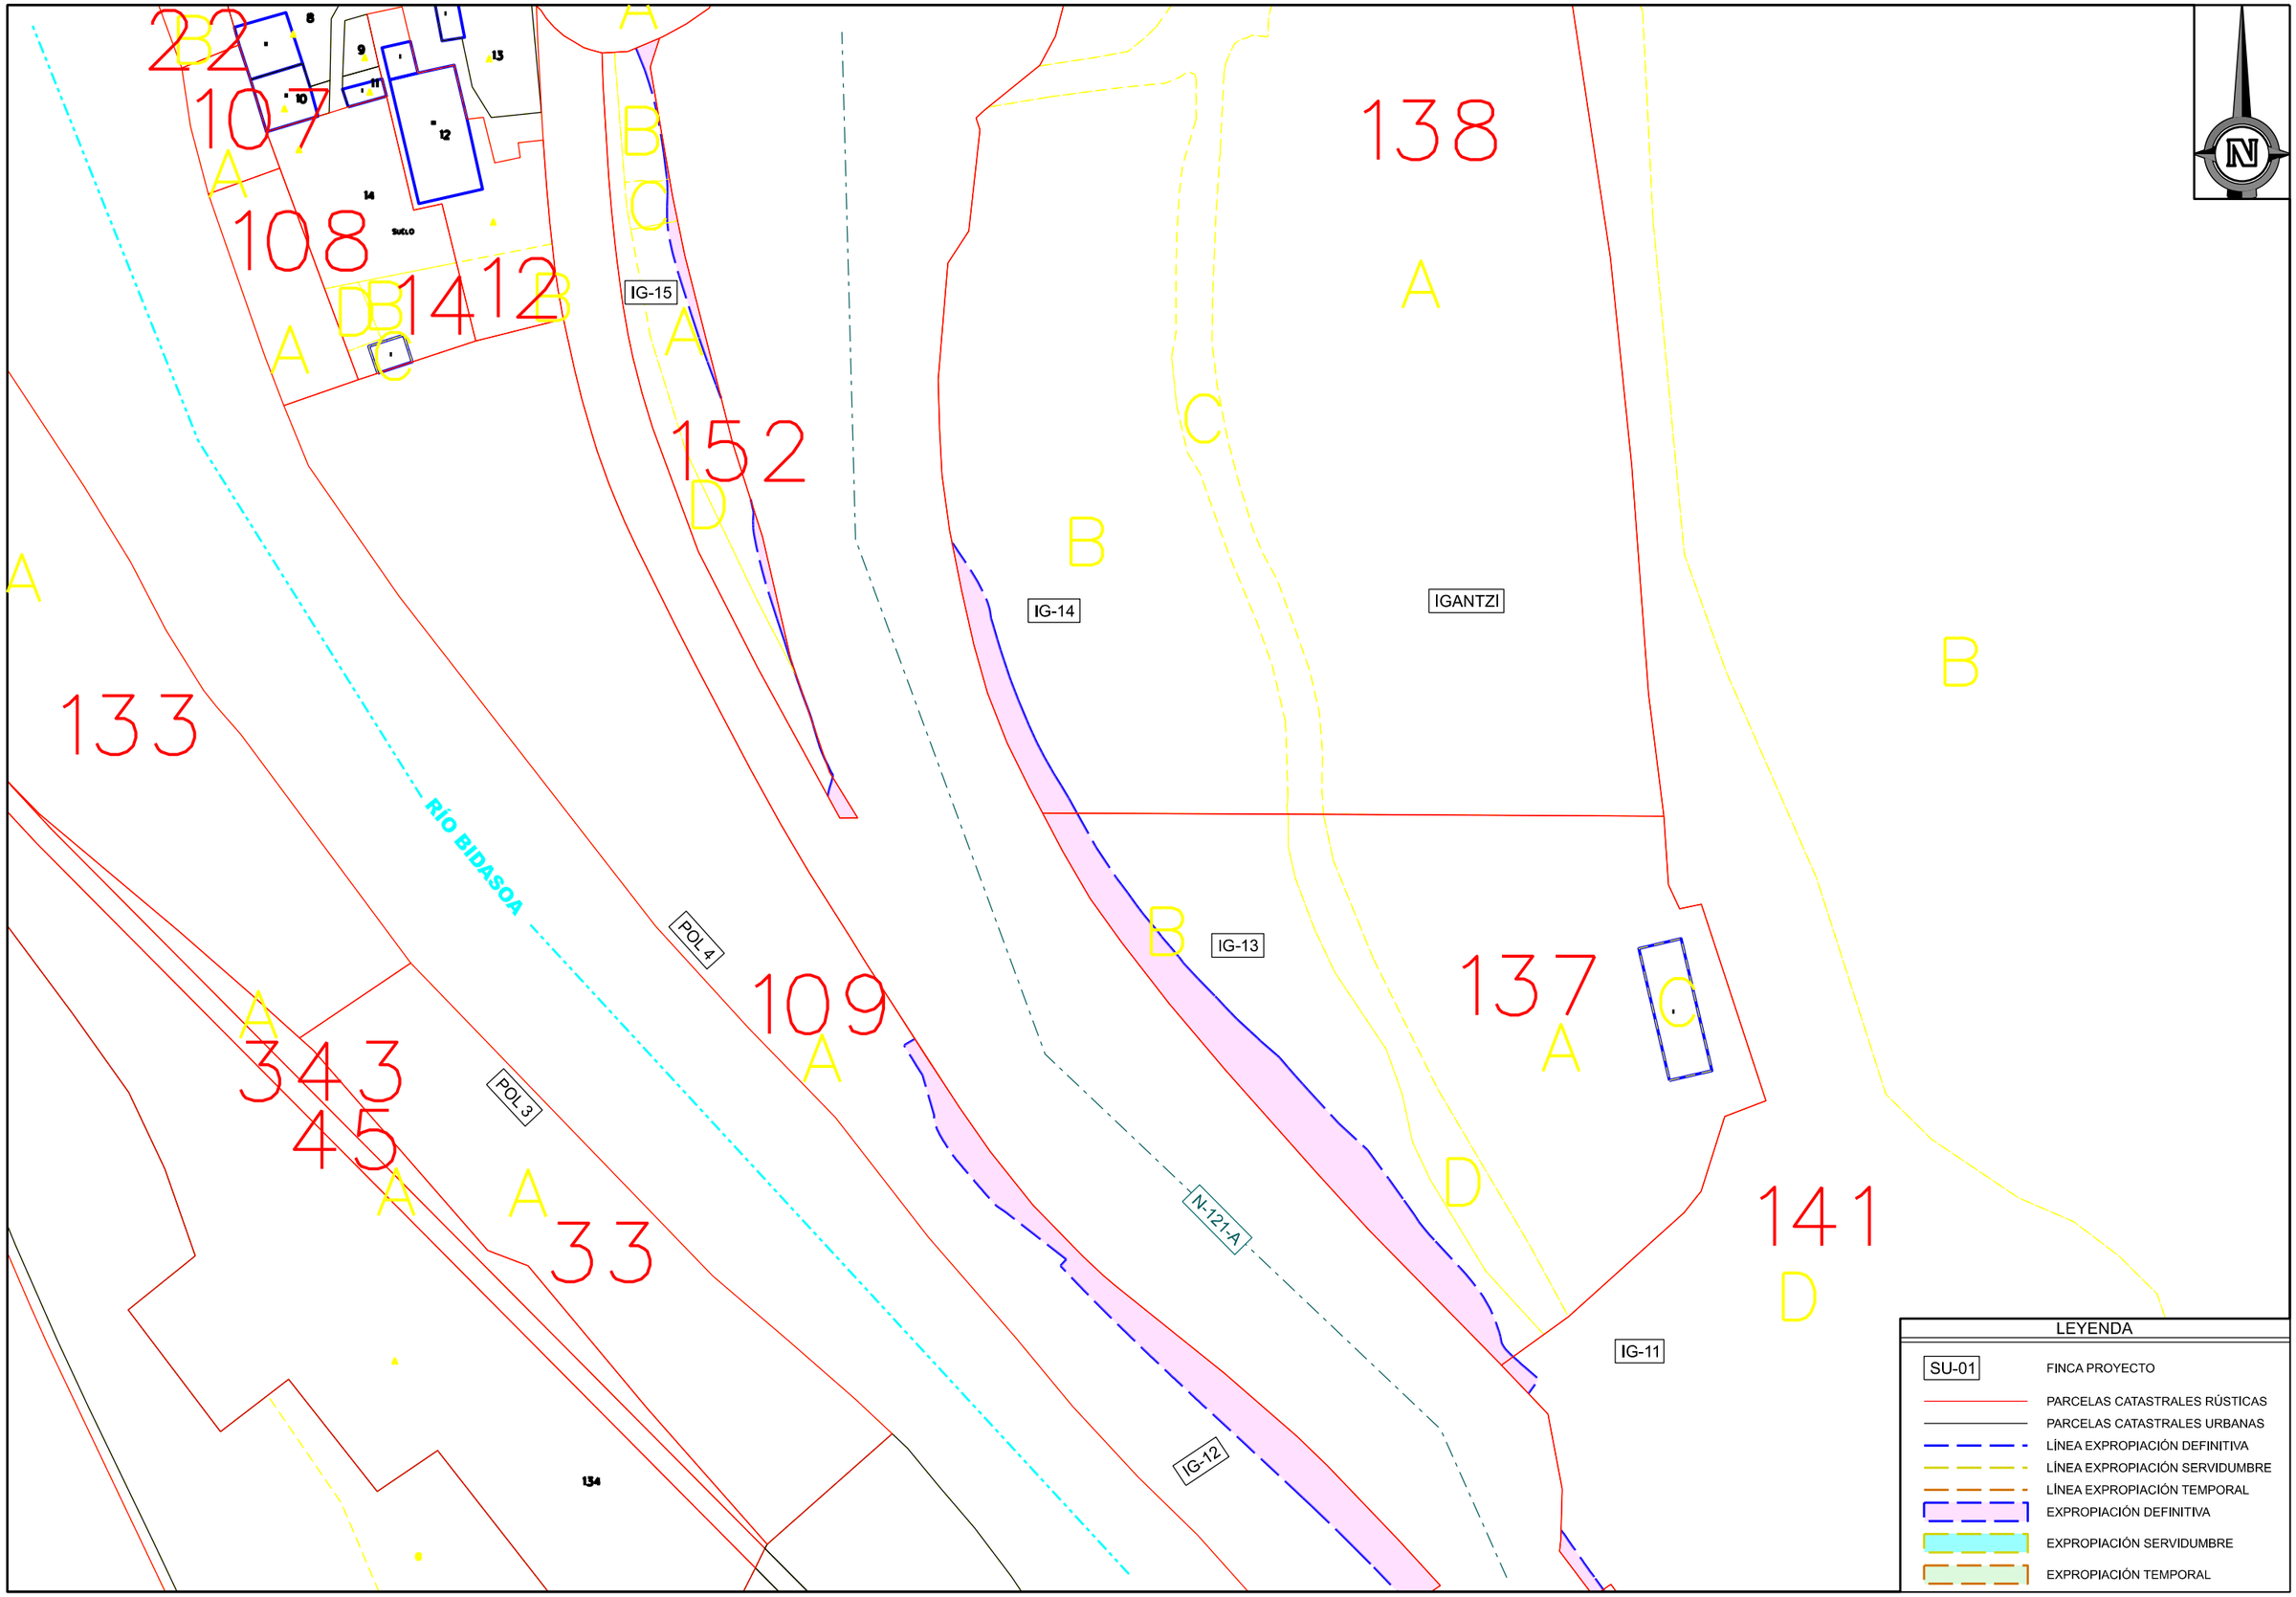

Gobierno de Navarra Nafarroako Gobernua

Sección de Expropiaciones
Desjabetze Atala

ESCALA:
UNE A3 1:1000


GRÁFICA 0 20 40m.

PROYECTO DE TRAZADO CONVERSIÓN DE LA CARRETERA N-121
EN VÍA 2+1 ENTRE EL P.K. 52+600 Y EL P.K. 68+440 (TRAMO 5)


DESIGNACIÓN DEL PLANO
PLANTA DE EXPROPIACIONES

FECHA
05-08-2024

PLANO
HOJA 12 DE 41

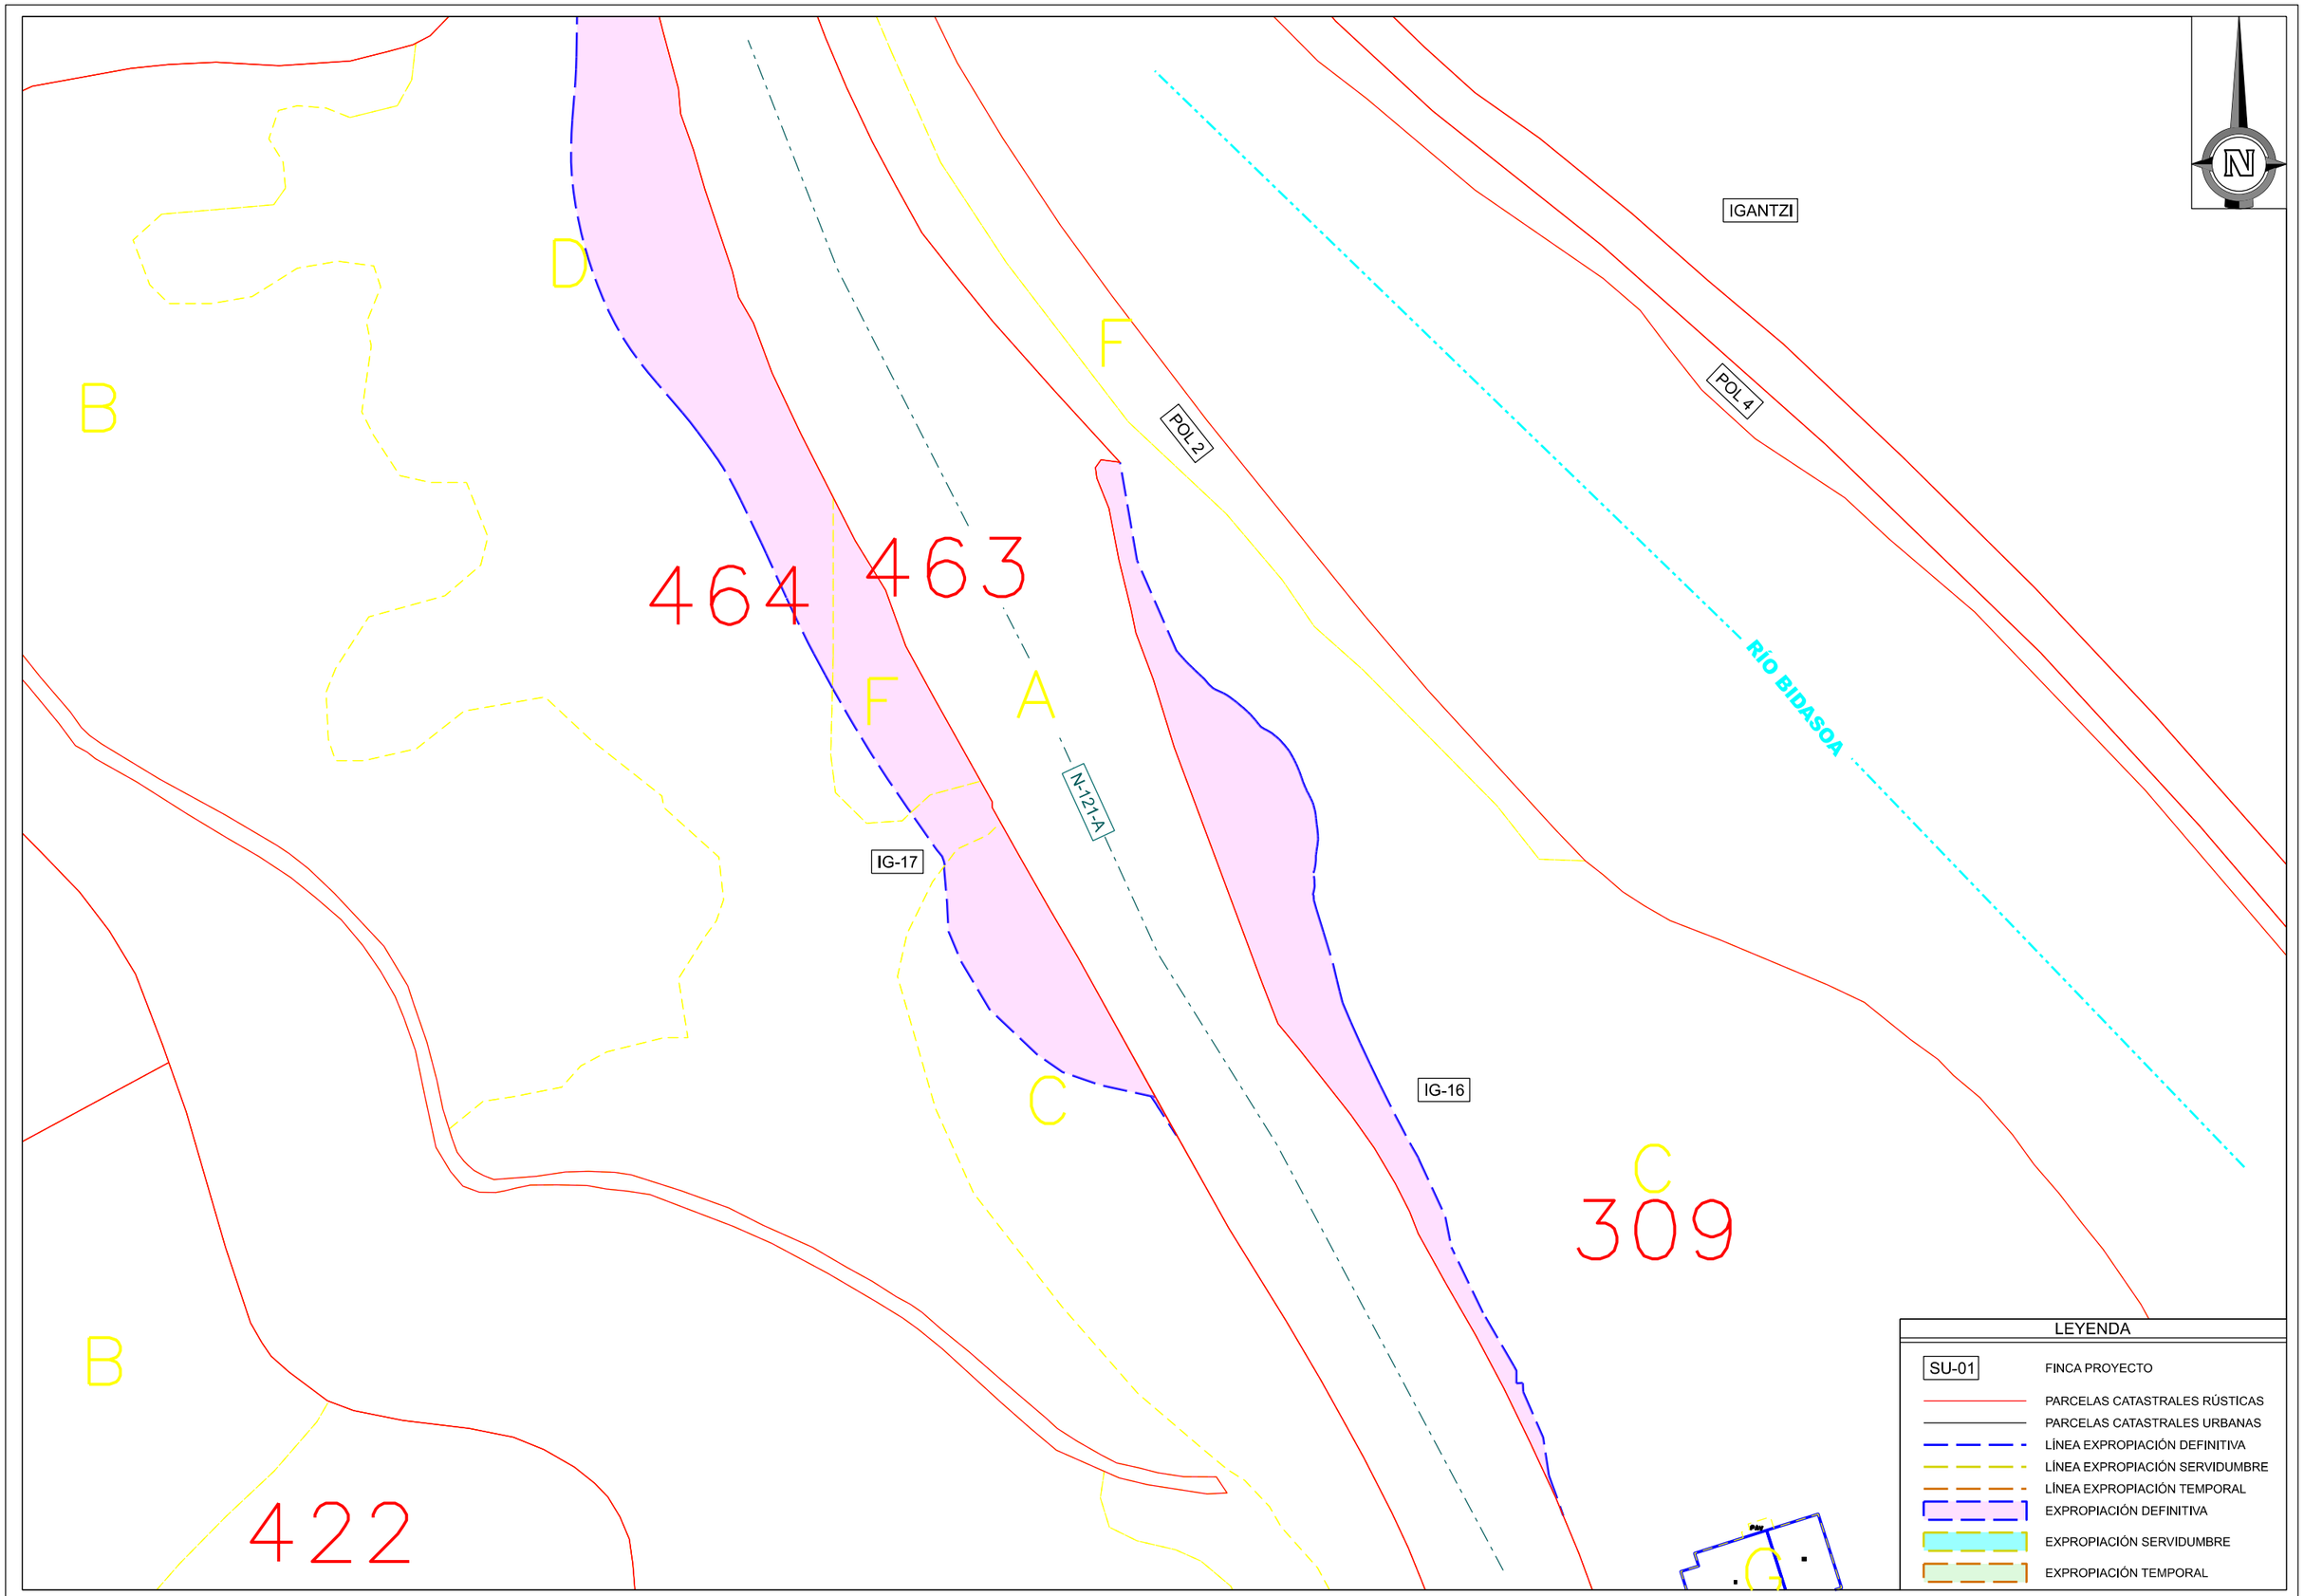

Gobierno de Navarra Nafarroako Gobernua	**Sección de Expropiaciones** **Desjabetze Atala**	ESCALA: UNE A3 1:1000	0 20 40m. GRÁFICA	PROYECTO DE TRAZADO CONVERSIÓN DE LA CARRETERA N-121 EN VÍA 2+1 ENTRE EL P.K. 52+600 Y EL P.K. 68+440 (TRAMO 5)	DESIGNACIÓN DEL PLANO PLANTA DE EXPROPIACIONES	FECHA 05-08-2024	PLANO HOJA 13 DE 41

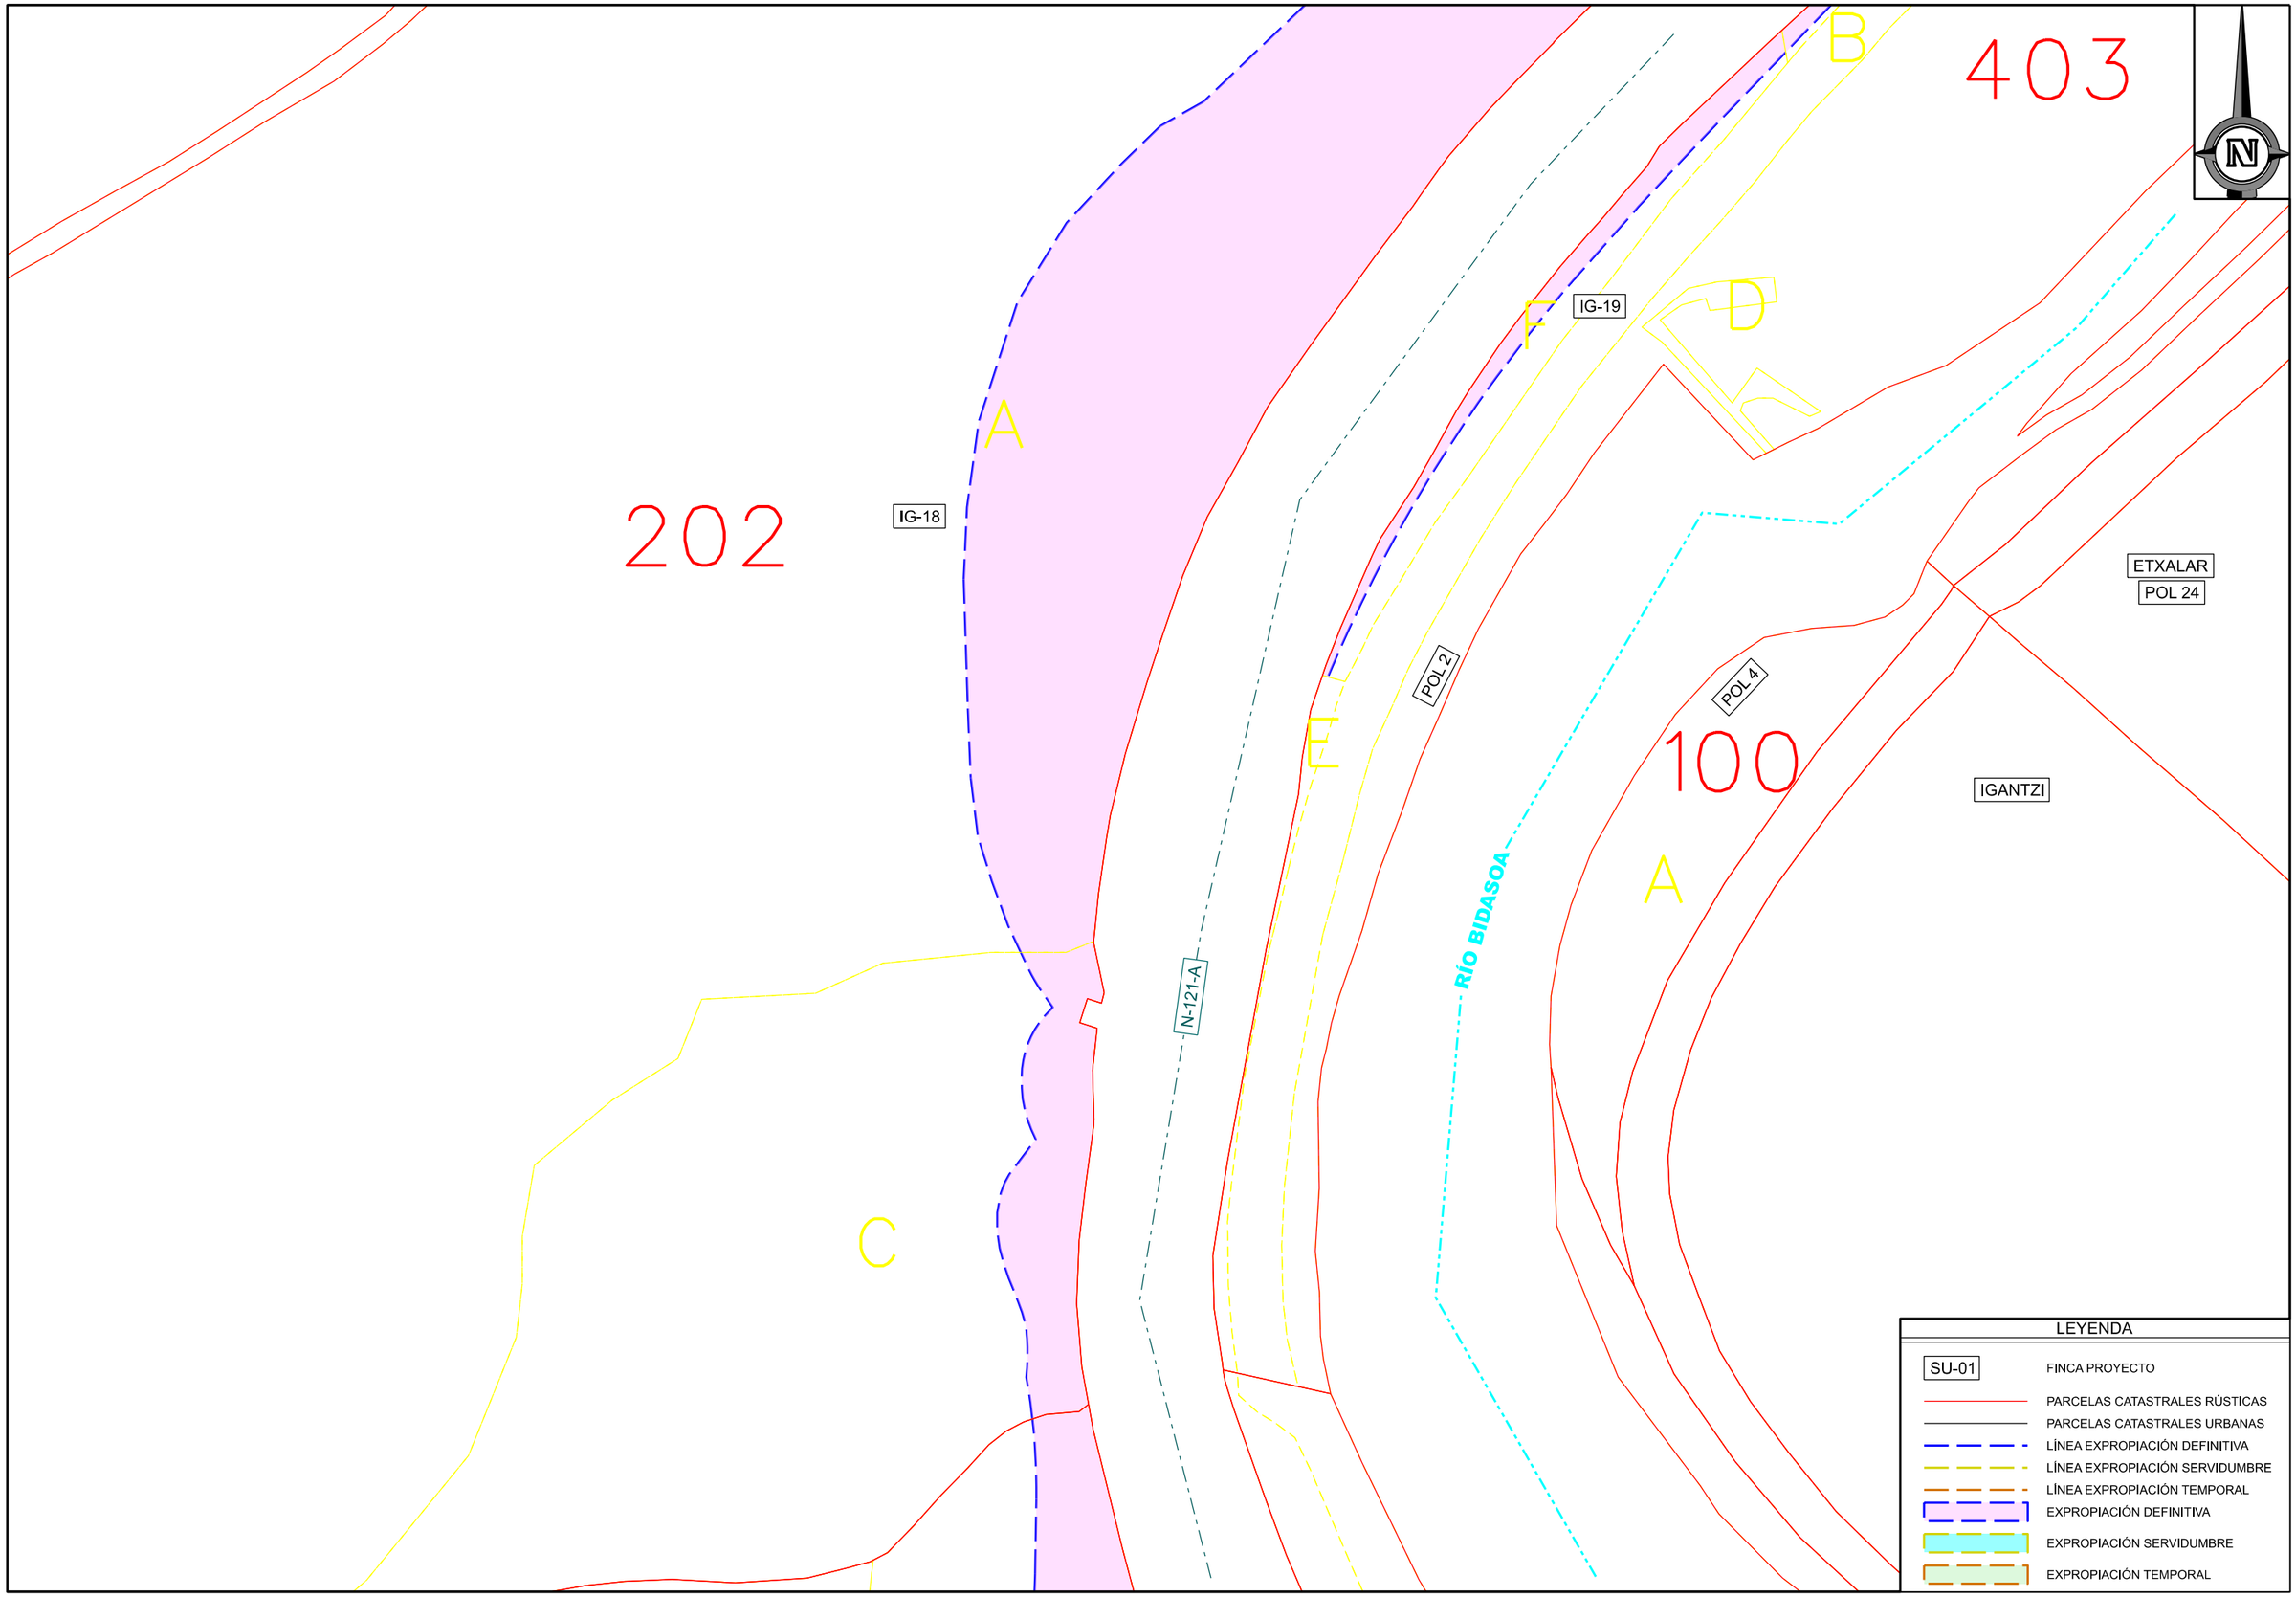

Gobierno de Navarra / Nafarroako Gobernua **Sección de Expropiaciones** **Desjabetze Atala**	ESCALA: UNE A3 1:1000	0 20 40m. GRÁFICA	PROYECTO DE TRAZADO CONVERSIÓN DE LA CARRETERA N-121 EN VÍA 2+1 ENTRE EL P.K. 52+600 Y EL P.K. 68+440 (TRAMO 5)	DESIGNACIÓN DEL PLANO PLANTA DE EXPROPIACIONES	FECHA 05-08-2024	PLANO HOJA 14 DE 41

ETXALAR
POL 24

ET-14

F

1

C

ARRAKOITZ

30

A

E

B

A

32

LEYENDA

SU-01	FINCA PROYECTO
	PARCELAS CATASTRALES RÚSTICAS
	PARCELAS CATASTRALES URBANAS
	LÍNEA EXPROPIACIÓN DEFINITIVA
	LÍNEA EXPROPIACIÓN SERVIDUMBRE
	LÍNEA EXPROPIACIÓN TEMPORAL
	EXPROPIACIÓN DEFINITIVA
	EXPROPIACIÓN SERVIDUMBRE
	EXPROPIACIÓN TEMPORAL

Gobierno de Navarra / Nafarroako Gobernua

Sección de Expropiaciones
Desjabetze Atala

ESCALA:
UNE A3 1:1000


0 20 40m.
GRÁFICA

PROYECTO DE TRAZADO CONVERSIÓN DE LA CARRETERA N-121
EN VÍA 2+1 ENTRE EL P.K. 52+600 Y EL P.K. 68+440 (TRAMO 5)


DESIGNACIÓN DEL PLANO
PLANTA DE EXPROPIACIONES

FECHA
05-08-2024

PLANO
HOJA 15 DE 41

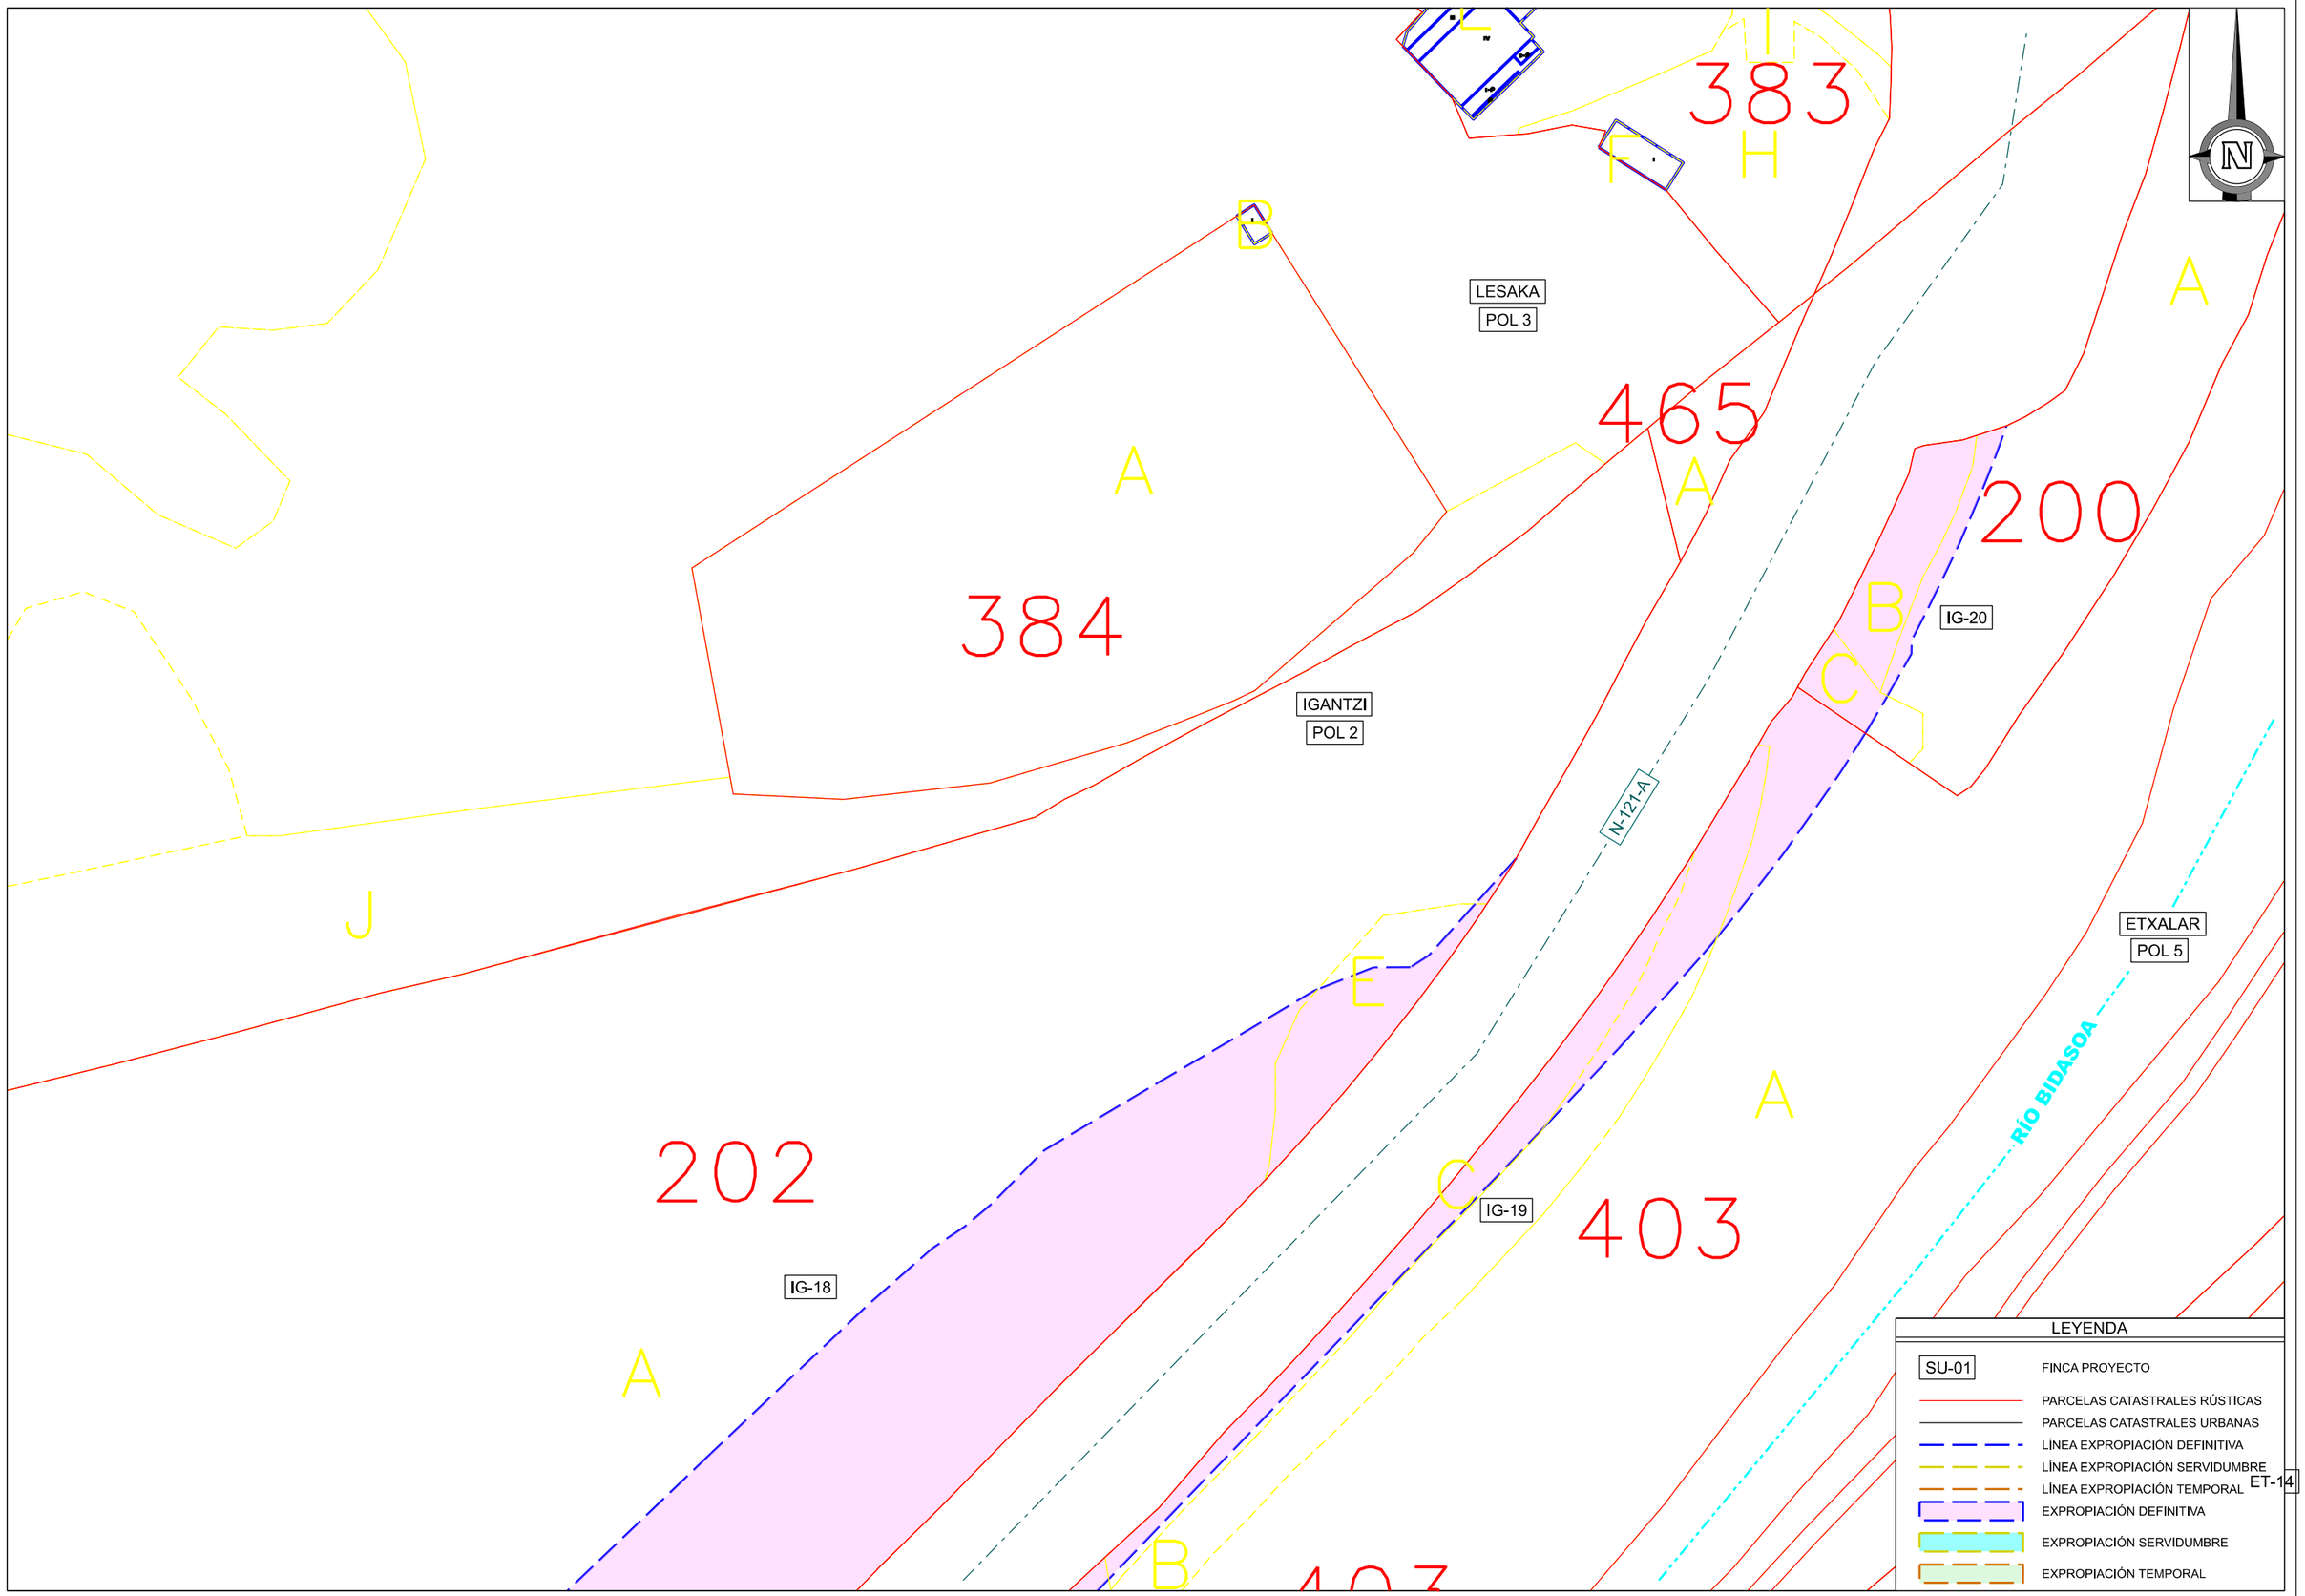

Gobierno de Navarra / Nafarroako Gobernua	**Sección de Expropiaciones** **Desjabetze Atala**	ESCALA: UNE A3 1:1000	0 20 40m. GRÁFICA	PROYECTO DE TRAZADO CONVERSIÓN DE LA CARRETERA N-121 EN VÍA 2+1 ENTRE EL P.K. 52+600 Y EL P.K. 68+440 (TRAMO 5)	DESIGNACIÓN DEL PLANO PLANTA DE EXPROPIACIONES	FECHA 05-08-2024	PLANO HOJA 16 DE 41

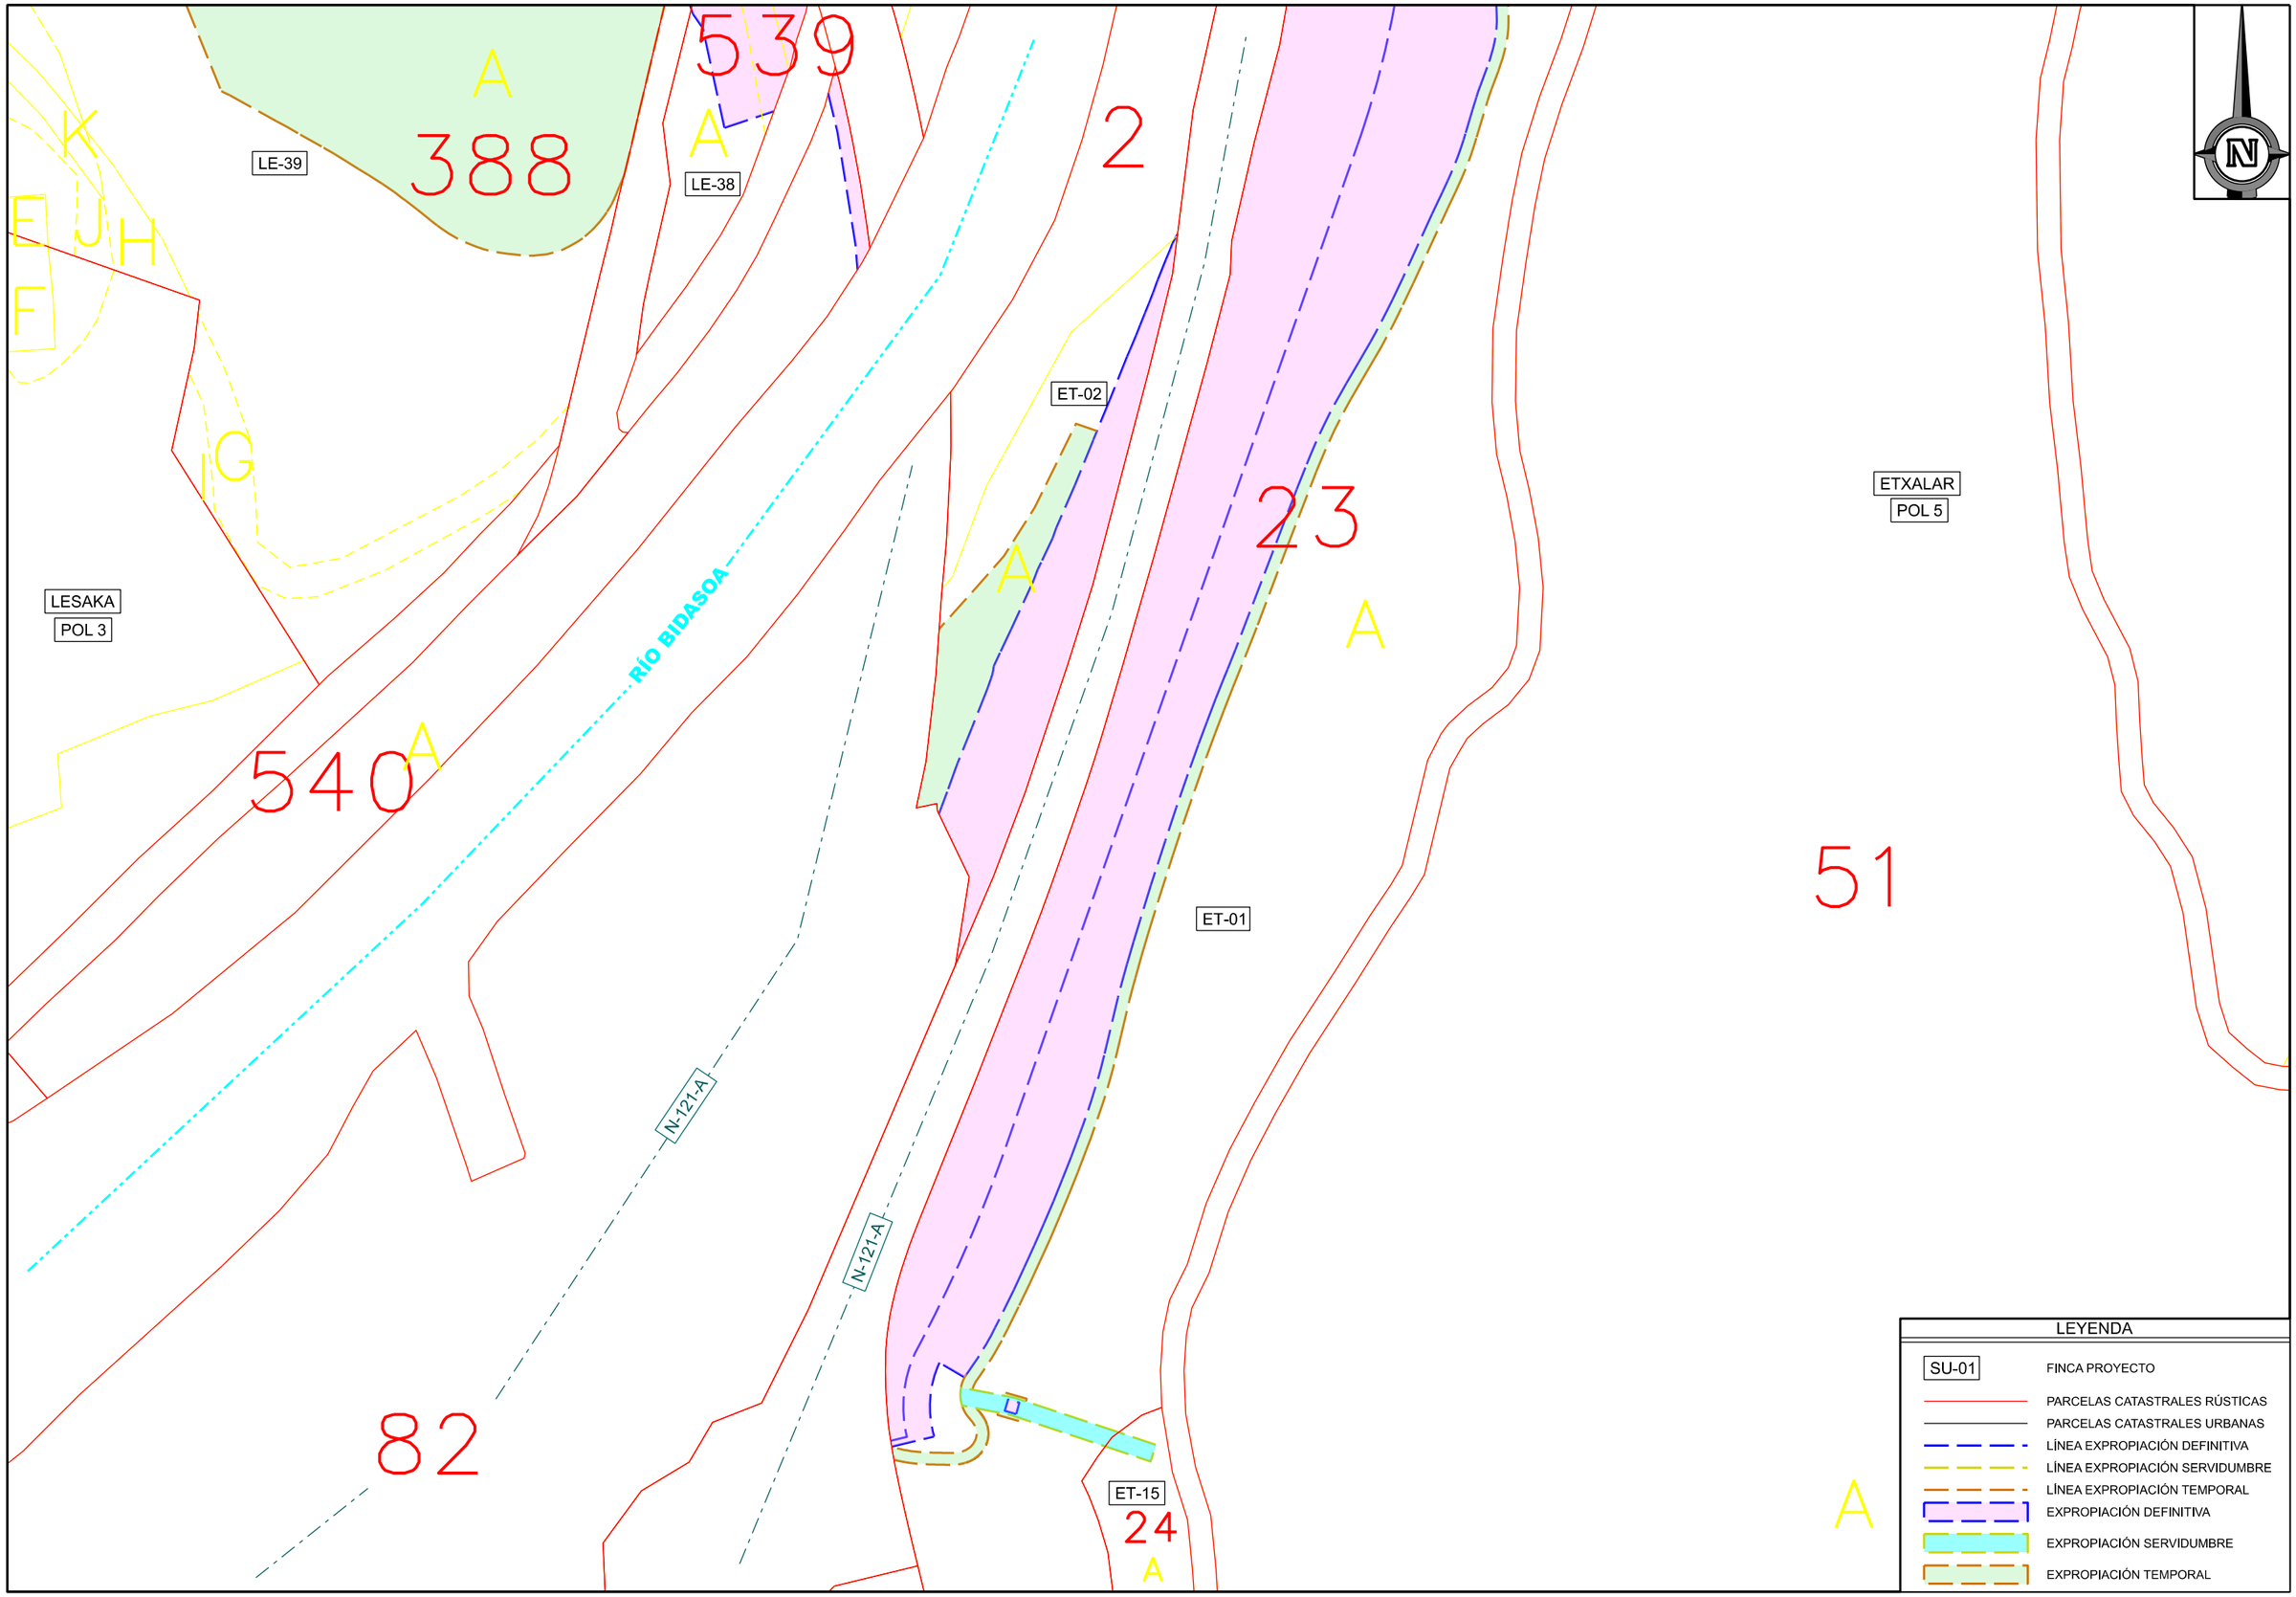

Gobierno de Navarra / Nafarroako Gobernua **Sección de Expropiaciones** **Desjabetze Atala**	ESCALA: UNE A3 1:1000	0 20 40m. GRÁFICA	PROYECTO DE TRAZADO CONVERSIÓN DE LA CARRETERA N-121 EN VÍA 2+1 ENTRE EL P.K. 52+600 Y EL P.K. 68+440 (TRAMO 5)	DESIGNACIÓN DEL PLANO PLANTA DE EXPROPIACIONES	FECHA 05-08-2024	PLANO HOJA 17 DE 41

LESAKA
POL 3

ETXALAR

RÍO BIDASOA

N-121-A

ET-04

ET-03

ET-02

LE-38

LE-39

POL 6

POL 5

EZKUTUA


LAU-HAIZEAK

422
A
25
A
49
A
D
C
B
388
A
B
382
A
B
A
C
BC
539
33
B
2
B
23
A
51
A
F

LEYENDA

SU-01	FINCA PROYECTO
	PARCELAS CATASTRALES RÚSTICAS
	PARCELAS CATASTRALES URBANAS
	LÍNEA EXPROPIACIÓN DEFINITIVA
	LÍNEA EXPROPIACIÓN SERVIDUMBRE
	LÍNEA EXPROPIACIÓN TEMPORAL
	EXPROPIACIÓN DEFINITIVA
	EXPROPIACIÓN SERVIDUMBRE
	EXPROPIACIÓN TEMPORAL

Gobierno de Navarra / Nafarroako Gobernua	**Sección de Expropiaciones** **Desjabetze Atala**	ESCALA: UNE A3 1:1000	0 20 40m. GRÁFICA	PROYECTO DE TRAZADO CONVERSIÓN DE LA CARRETERA N-121 EN VÍA 2+1 ENTRE EL P.K. 52+600 Y EL P.K. 68+440 (TRAMO 5)	DESIGNACIÓN DEL PLANO PLANTA DE EXPROPIACIONES	FECHA 05-08-2024	PLANO HOJA 18 DE 41

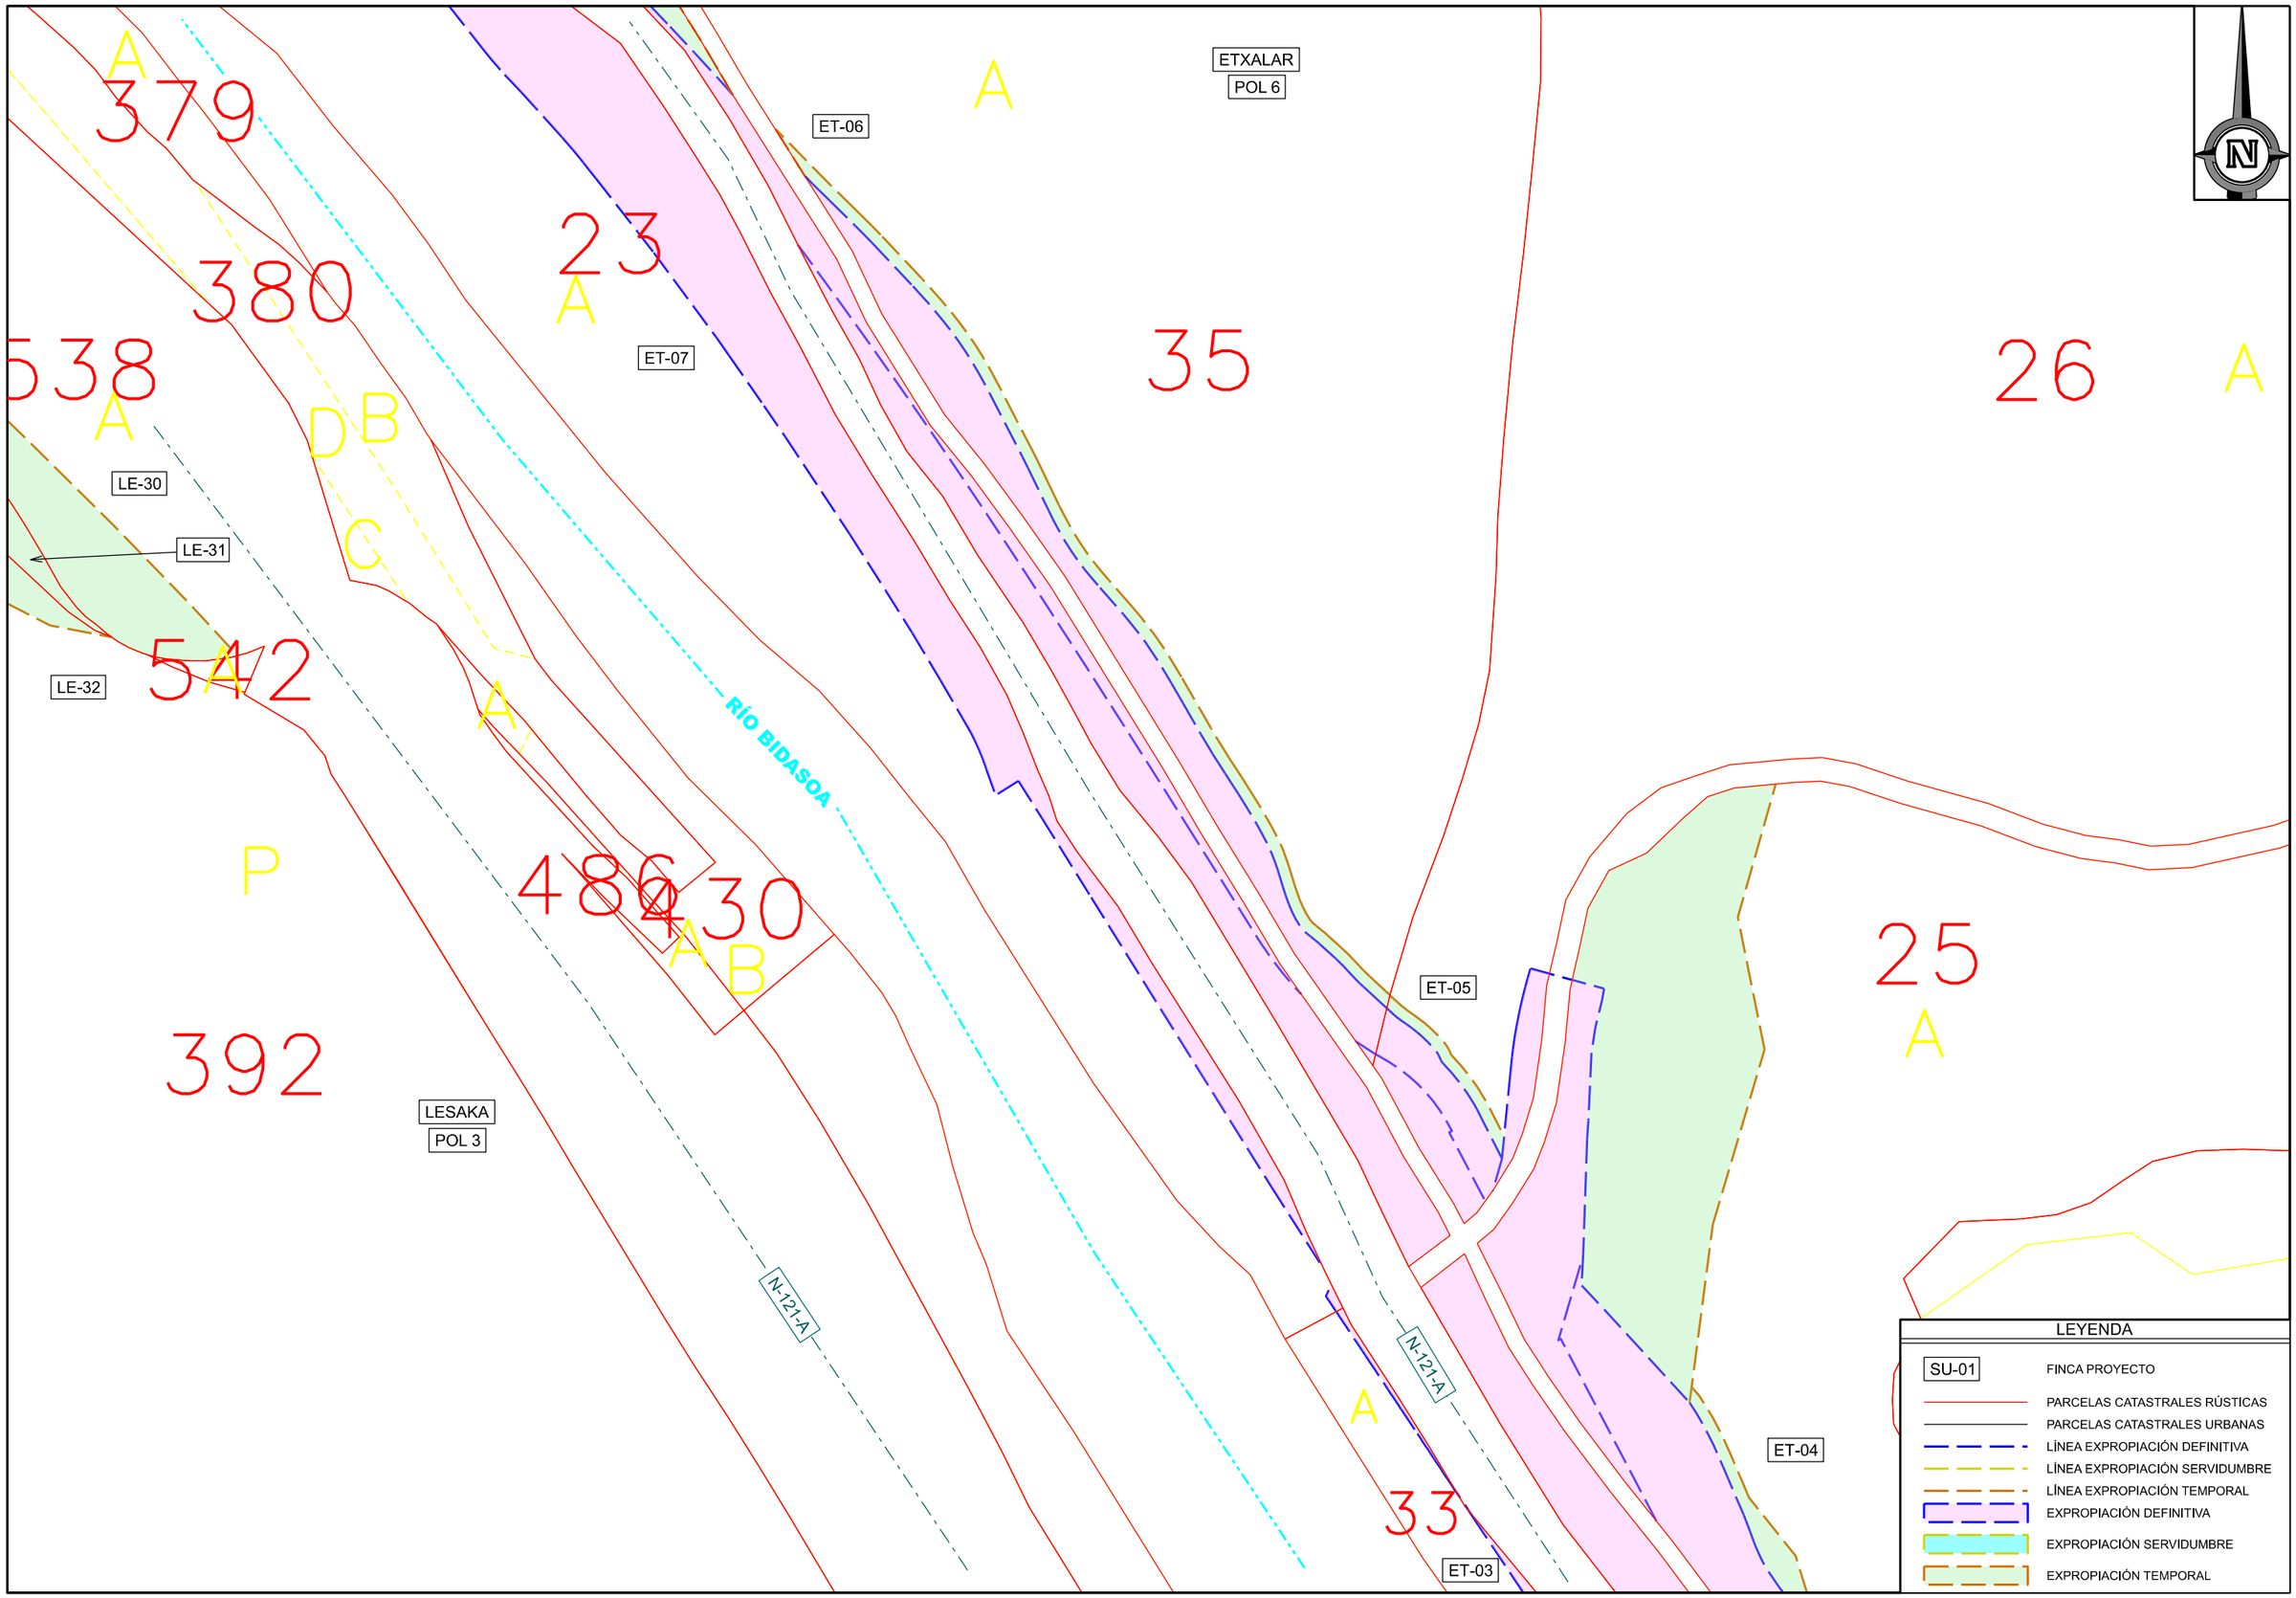

Gobierno de Navarra / Nafarroako Gobernua **Sección de Expropiaciones** **Desjabetze Atala**	ESCALA: UNE A3 1:1000	0 20 40m. GRÁFICA	PROYECTO DE TRAZADO CONVERSIÓN DE LA CARRETERA N-121 EN VÍA 2+1 ENTRE EL P.K. 52+600 Y EL P.K. 68+440 (TRAMO 5)	DESIGNACIÓN DEL PLANO PLANTA DE EXPROPIACIONES	FECHA 05-08-2024	PLANO HOJA 19 DE 41

38
A
ET-08
A
545
A
N-121-A
A
379
LE-31
389
A
380
538
A
DB
C
LESAKA
POL 3
P
LE-32
LE-30
392
542
RÍO BIDASOA
23
A
ET-06
ETXALAR
POL 6
A
ET-07
35
N

LEYENDA

SU-01	FINCA PROYECTO
	PARCELAS CATASTRALES RÚSTICAS
	PARCELAS CATASTRALES URBANAS
	LÍNEA EXPROPIACIÓN DEFINITIVA
	LÍNEA EXPROPIACIÓN SERVIDUMBRE
	LÍNEA EXPROPIACIÓN TEMPORAL
	EXPROPIACIÓN DEFINITIVA
	EXPROPIACIÓN SERVIDUMBRE
	EXPROPIACIÓN TEMPORAL

Gobierno de Navarra / Nafarroako Gobernua	**Sección de Expropiaciones** **Desjabetze Atala**	ESCALA: UNE A3 1:1000	0 20 40m. GRÁFICA	PROYECTO DE TRAZADO CONVERSIÓN DE LA CARRETERA N-121 EN VÍA 2+1 ENTRE EL P.K. 52+600 Y EL P.K. 68+440 (TRAMO 5)	DESIGNACIÓN DEL PLANO PLANTA DE EXPROPIACIONES	FECHA 05-08-2024	PLANO HOJA 20 DE 41

39
A

ET-12

ETXALAR
POL 6

37
A

42
A

ET-11

N-121-A

ET-10

ET-09

44
A

6A
45
7A

RÍO BIDASOA

616A
B
2
A

511
A

431
Z
C

LESAKA
POL 3


432
A
A

544 A

LEYENDA

SU-01	FINCA PROYECTO
	PARCELAS CATASTRALES RÚSTICAS
	PARCELAS CATASTRALES URBANAS
	LÍNEA EXPROPIACIÓN DEFINITIVA
	LÍNEA EXPROPIACIÓN SERVIDUMBRE
	LÍNEA EXPROPIACIÓN TEMPORAL
	EXPROPIACIÓN DEFINITIVA
	EXPROPIACIÓN SERVIDUMBRE
	EXPROPIACIÓN TEMPORAL

Gobierno de Navarra / Nafarroako Gobernua	**Sección de Expropiaciones** **Desjabetze Atala**	ESCALA: UNE A3 1:1000	0 20 40m. GRÁFICA	PROYECTO DE TRAZADO CONVERSIÓN DE LA CARRETERA N-121 EN VÍA 2+1 ENTRE EL P.K. 52+600 Y EL P.K. 68+440 (TRAMO 5)	DESIGNACIÓN DEL PLANO PLANTA DE EXPROPIACIONES	FECHA 05-08-2024	PLANO HOJA 21 DE 41

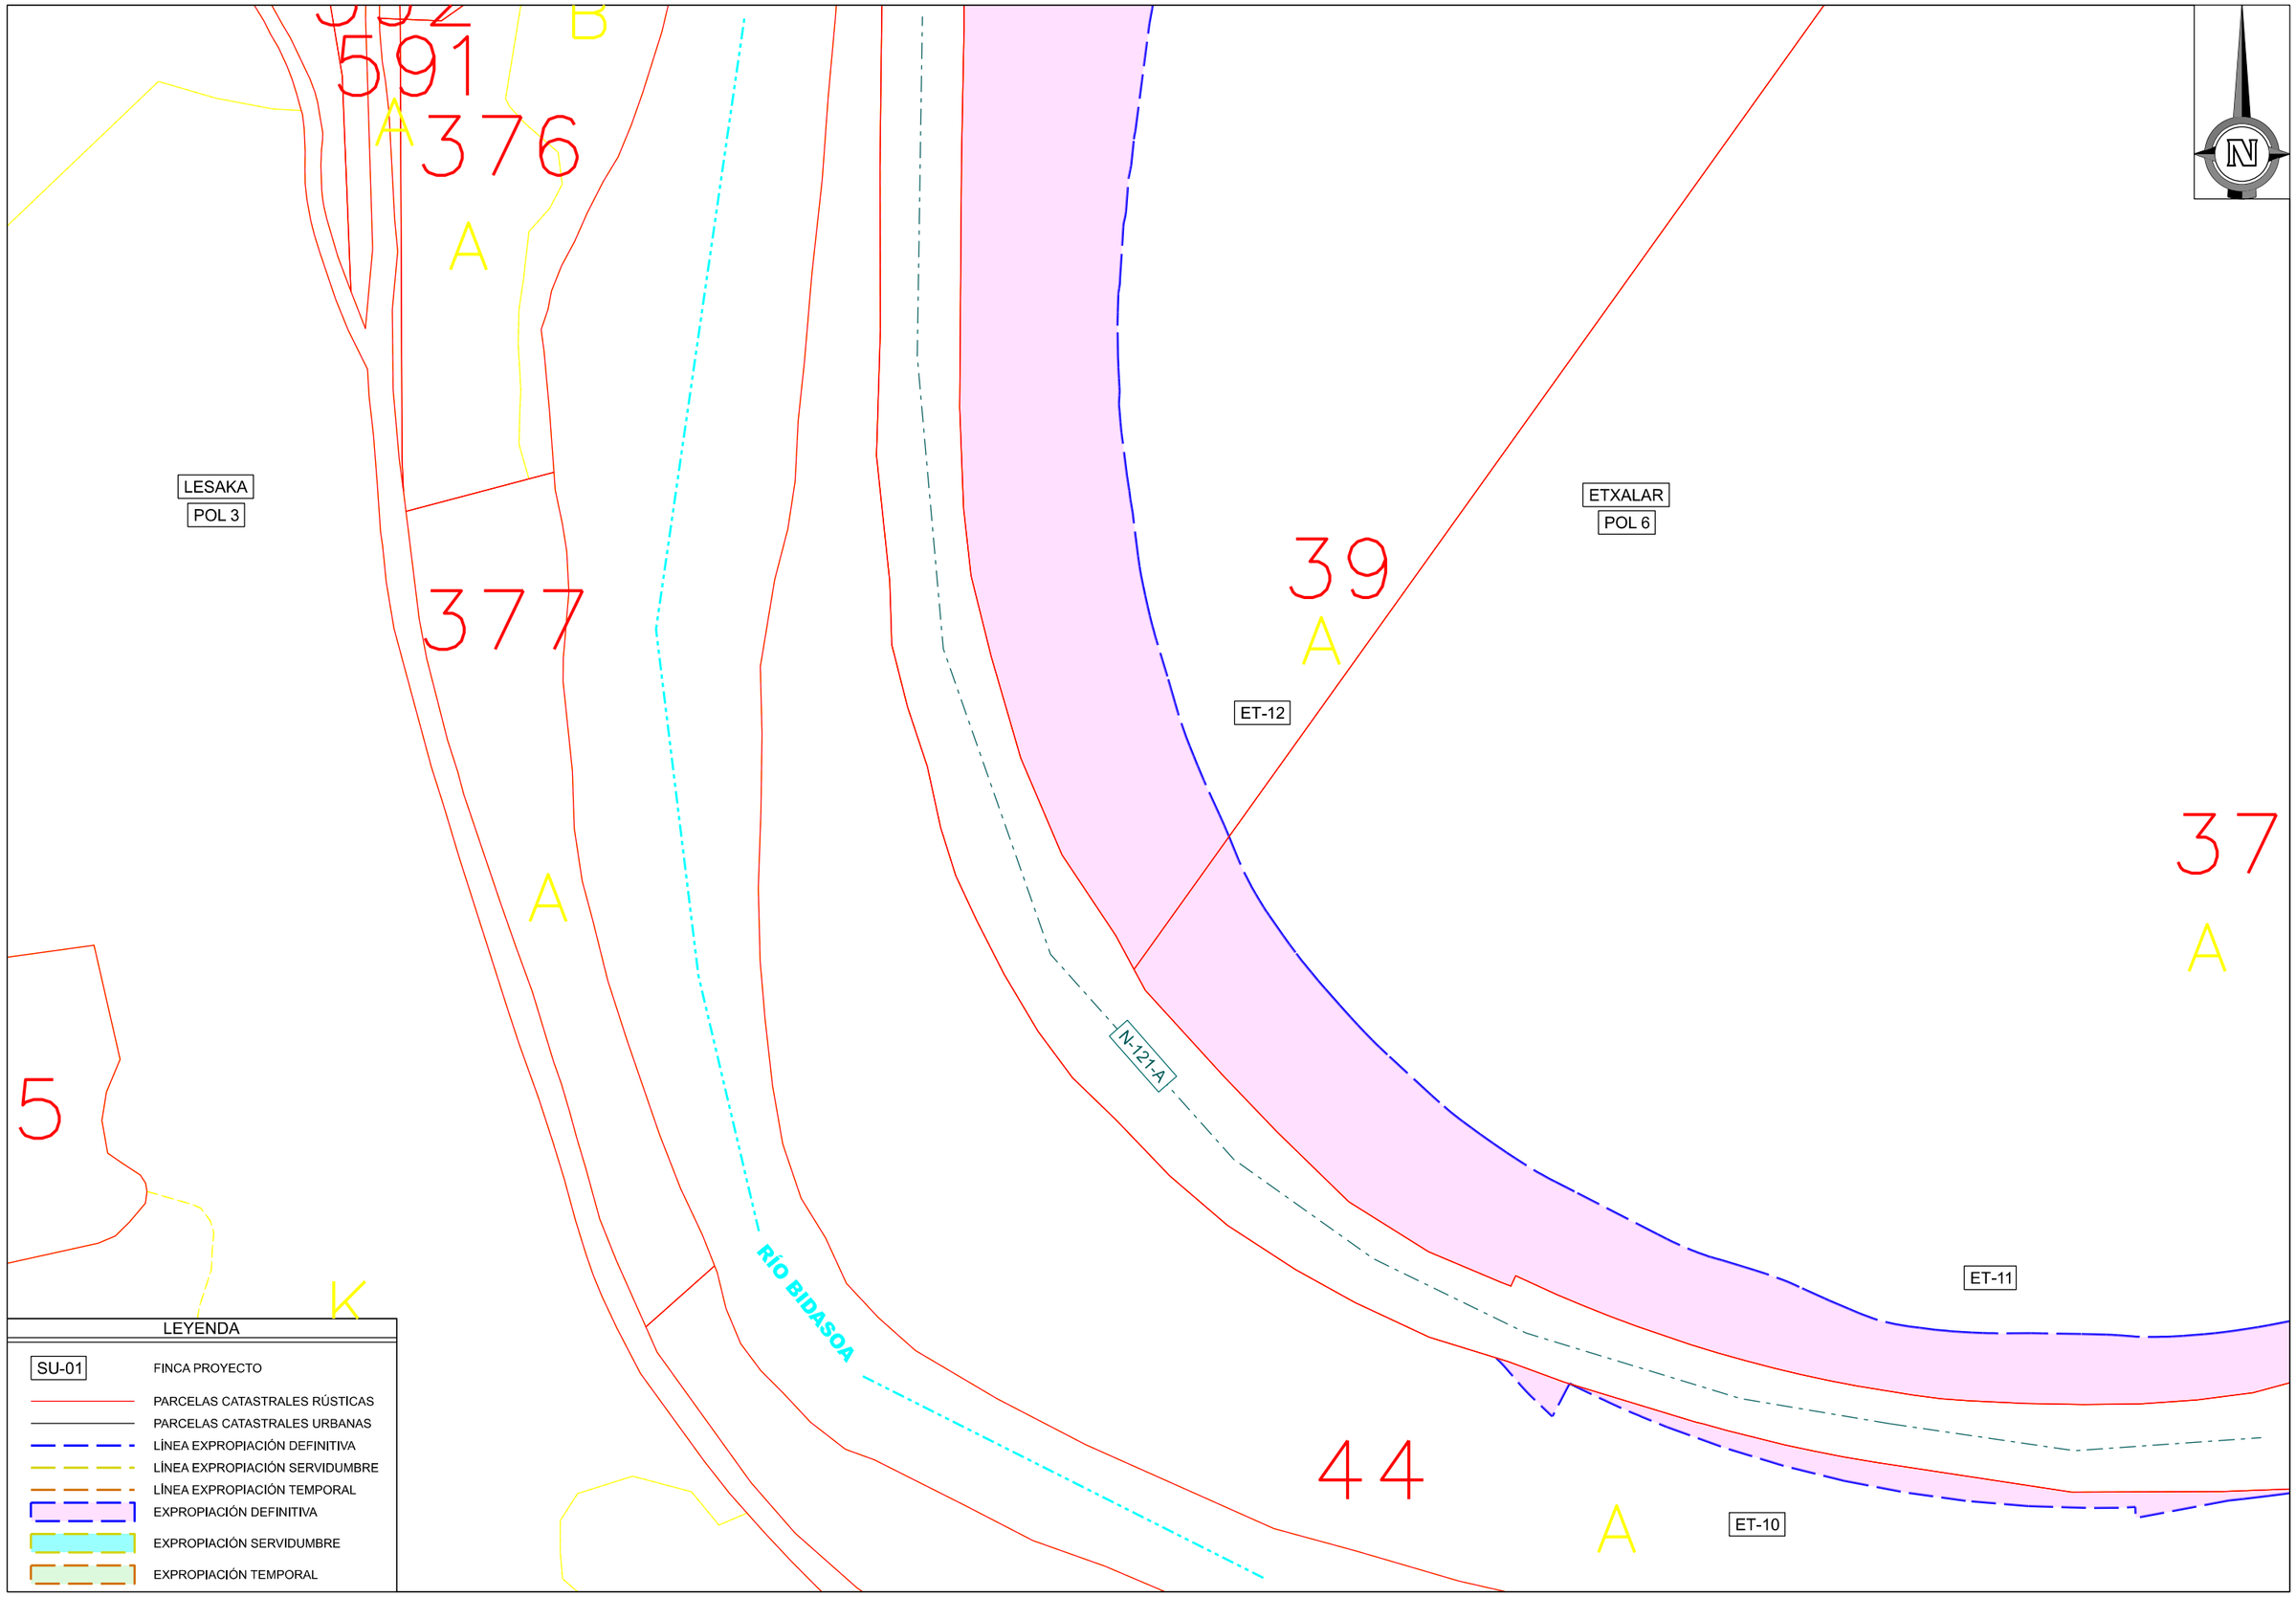

Gobierno de Navarra / Nafarroako Gobernua	**Sección de Expropiaciones** **Desjabetze Atala**	ESCALA: UNE A3 1:1000	0 20 40m. GRÁFICA	PROYECTO DE TRAZADO CONVERSIÓN DE LA CARRETERA N-121 EN VÍA 2+1 ENTRE EL P.K. 52+600 Y EL P.K. 68+440 (TRAMO 5)	DESIGNACIÓN DEL PLANO PLANTA DE EXPROPIACIONES	FECHA 05-08-2024	PLANO HOJA 22 DE 41

LESAKA

ETXALAR
POL 6

BERA
POL 16

ET-13

ET-12

N-121-A

RÍO BIDASOA

498
B

499
B

21
A

22
A

A
8

34
A

351
A

29

A
39

682
59
B

460

461
AB

592
B

591

POL 2

POL 3

651
650
649
741
655
573
679
461
592
SUELO
498
499

LEYENDA

SU-01	FINCA PROYECTO
	PARCELAS CATASTRALES RÚSTICAS
	PARCELAS CATASTRALES URBANAS
	LÍNEA EXPROPIACIÓN DEFINITIVA
	LÍNEA EXPROPIACIÓN SERVIDUMBRE
	LÍNEA EXPROPIACIÓN TEMPORAL
	EXPROPIACIÓN DEFINITIVA
	EXPROPIACIÓN SERVIDUMBRE
	EXPROPIACIÓN TEMPORAL

Gobierno de Navarra Nafarroako Gobernua

Sección de Expropiaciones
Desjabetze Atala

ESCALA:
UNE A3 1:1000


0 20 40m.
GRÁFICA

PROYECTO DE TRAZADO CONVERSIÓN DE LA CARRETERA N-121
EN VÍA 2+1 ENTRE EL P.K. 52+600 Y EL P.K. 68+440 (TRAMO 5)

DESIGNACIÓN DEL PLANO
PLANTA DE EXPROPIACIONES

FECHA
05-08-2024


PLANO
HOJA 23 DE 41

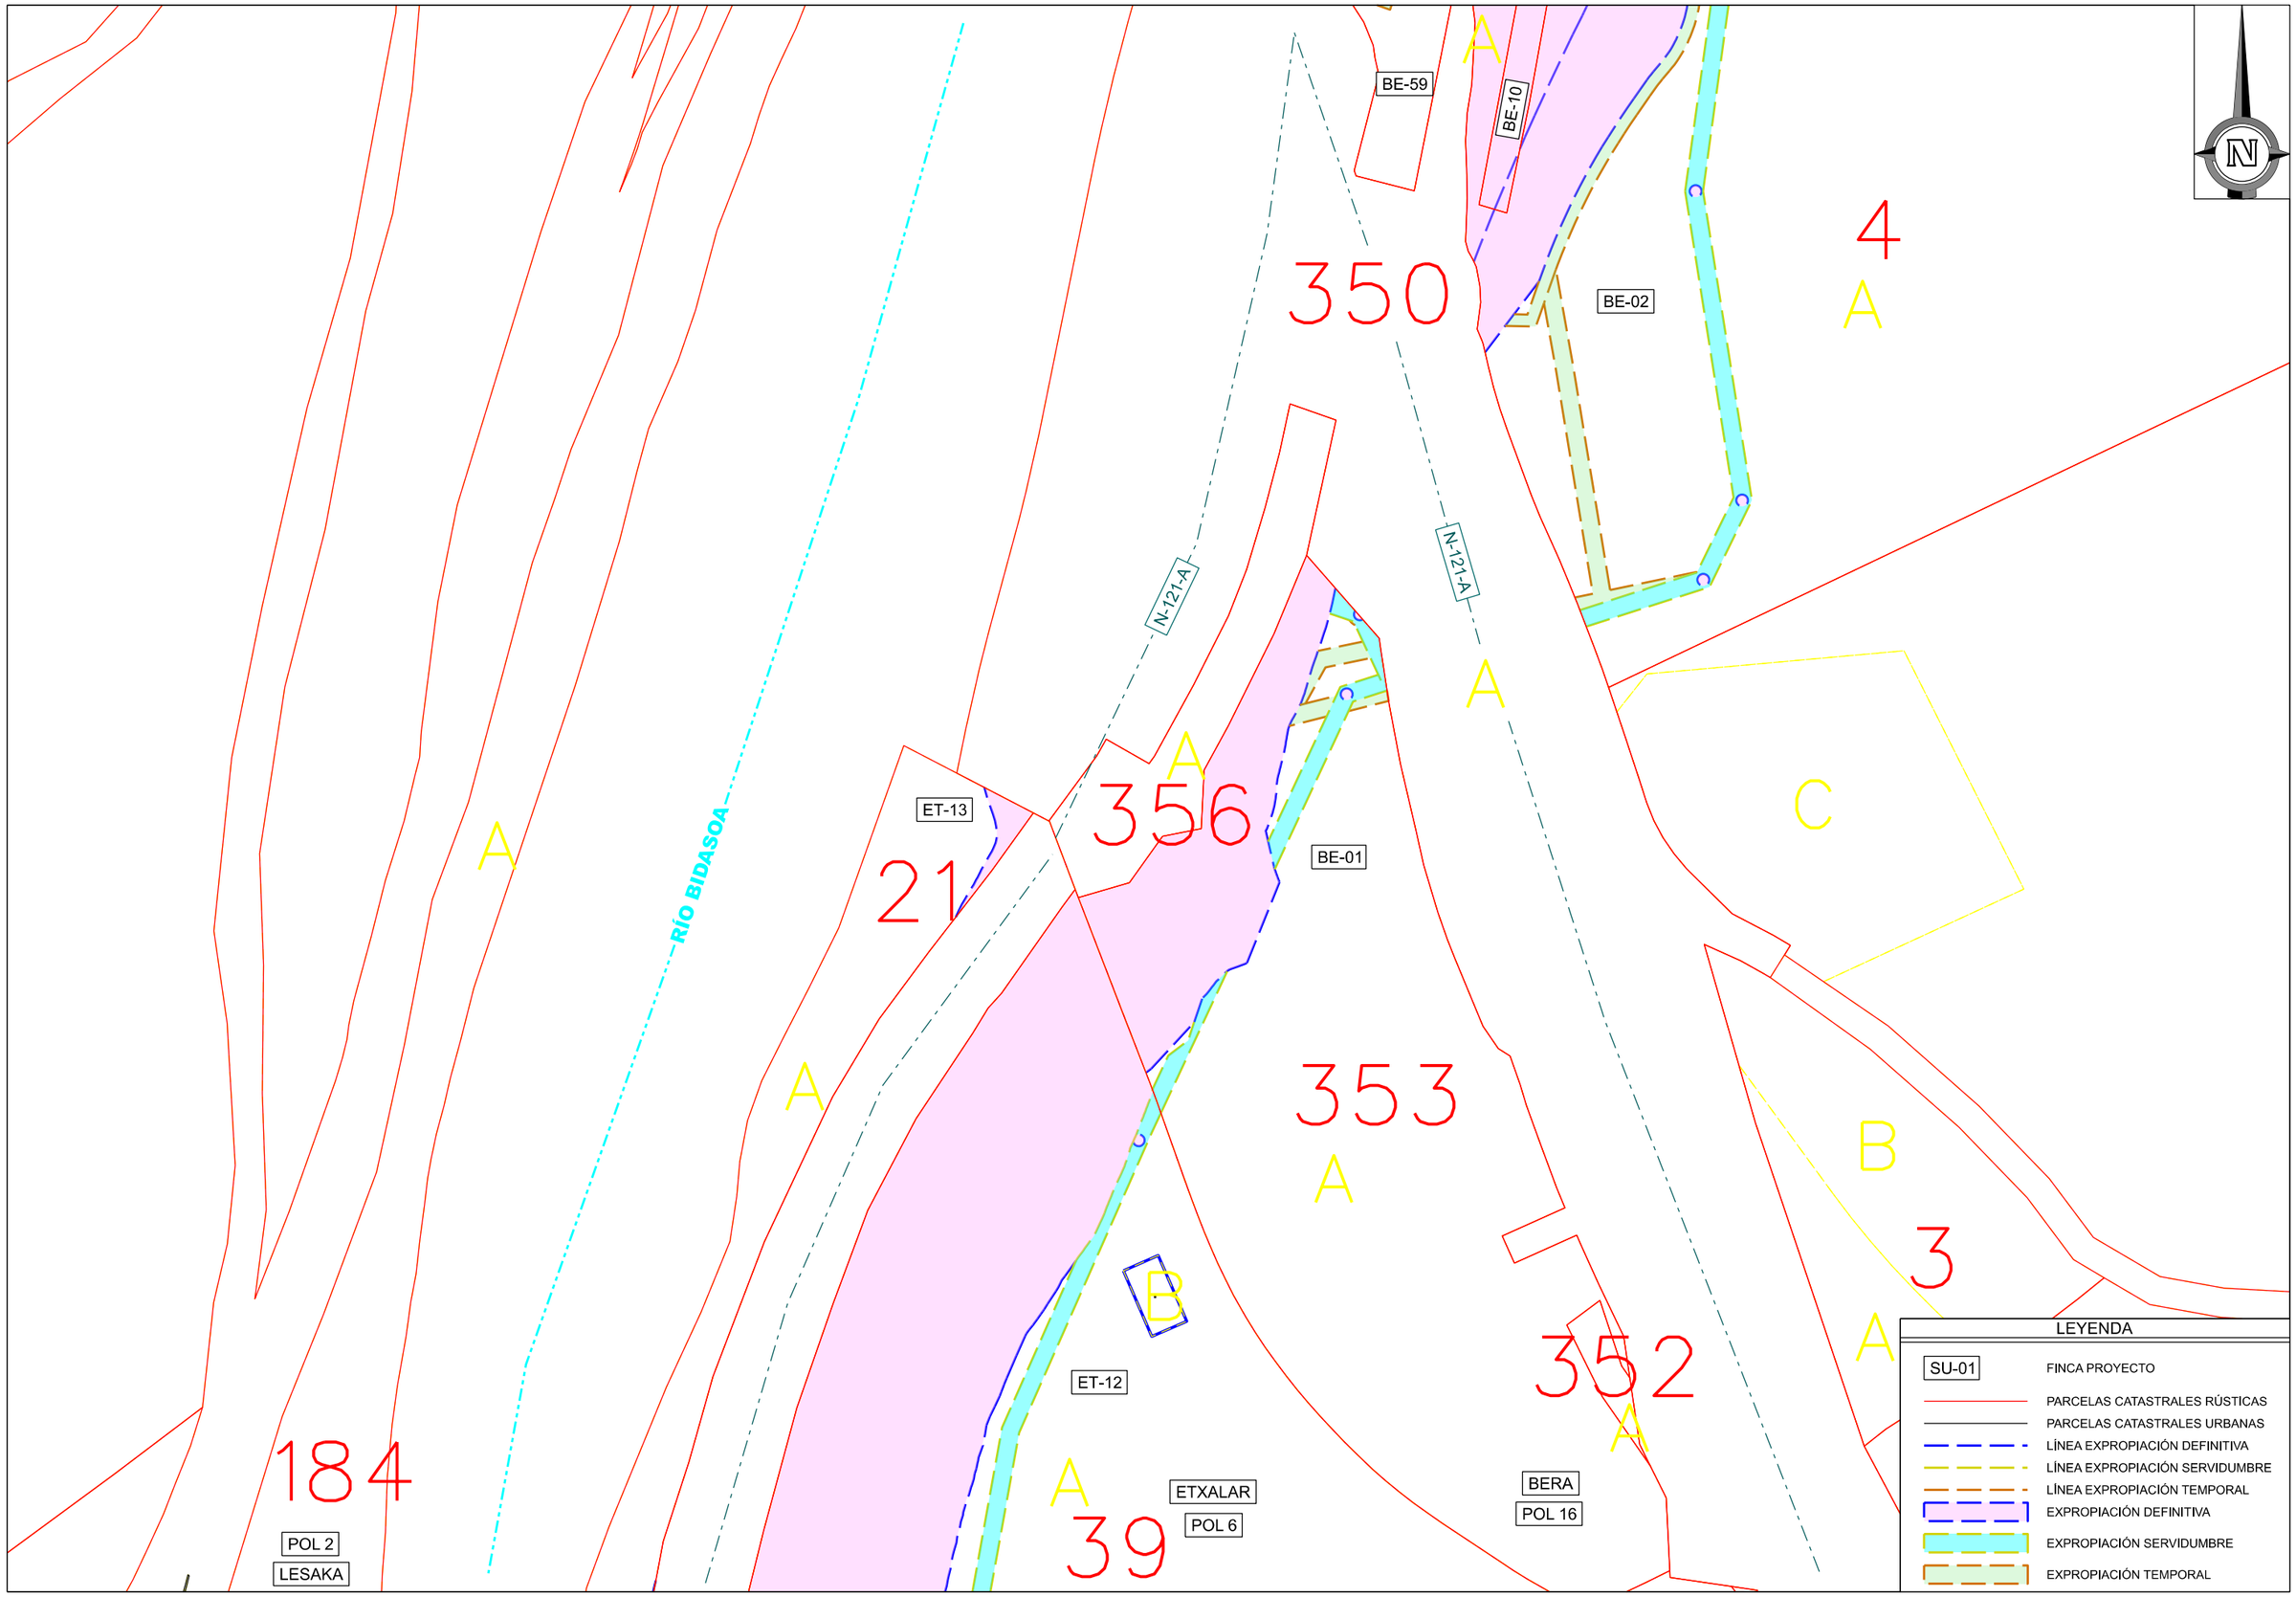


Gobierno de Navarra / Nafarroako Gobernua	**Sección de Expropiaciones** **Desjabetze Atala**	ESCALA: UNE A3 1:1000	0 20 40m. GRÁFICA	PROYECTO DE TRAZADO CONVERSIÓN DE LA CARRETERA N-121 EN VÍA 2+1 ENTRE EL P.K. 52+600 Y EL P.K. 68+440 (TRAMO 5)	DESIGNACIÓN DEL PLANO PLANTA DE EXPROPIACIONES	FECHA 05-08-2024	PLANO HOJA 24 DE 41

LESAKA
POL 2
BERA
POL 16
BE-07
BE-04
BE-05
BE-03
BE-59
BE-10
BE-02
N-121-A
Río BIDASOA
A
2
32
33
F
22
C
A
182
A
25
B
D
E
4
653
A
A
183
A
626
A
652
A
732
354
B
A
4
A
N
LEYENDA
SU-01 FINCA PROYECTO
PARCELAS CATASTRALES RÚSTICAS
PARCELAS CATASTRALES URBANAS
LÍNEA EXPROPIACIÓN DEFINITIVA
LÍNEA EXPROPIACIÓN SERVIDUMBRE
LÍNEA EXPROPIACIÓN TEMPORAL
EXPROPIACIÓN DEFINITIVA
EXPROPIACIÓN SERVIDUMBRE
EXPROPIACIÓN TEMPORAL


Gobierno de Navarra Nafarroako Gobernua	**Sección de Expropiaciones** **Desjabetze Atala**	ESCALA: UNE A3 1:1000	0 20 40m. GRÁFICA	PROYECTO DE TRAZADO CONVERSIÓN DE LA CARRETERA N-121 EN VÍA 2+1 ENTRE EL P.K. 52+600 Y EL P.K. 68+440 (TRAMO 5)	DESIGNACIÓN DEL PLANO PLANTA DE EXPROPIACIONES	FECHA 05-08-2024	PLANO HOJA 25 DE 41

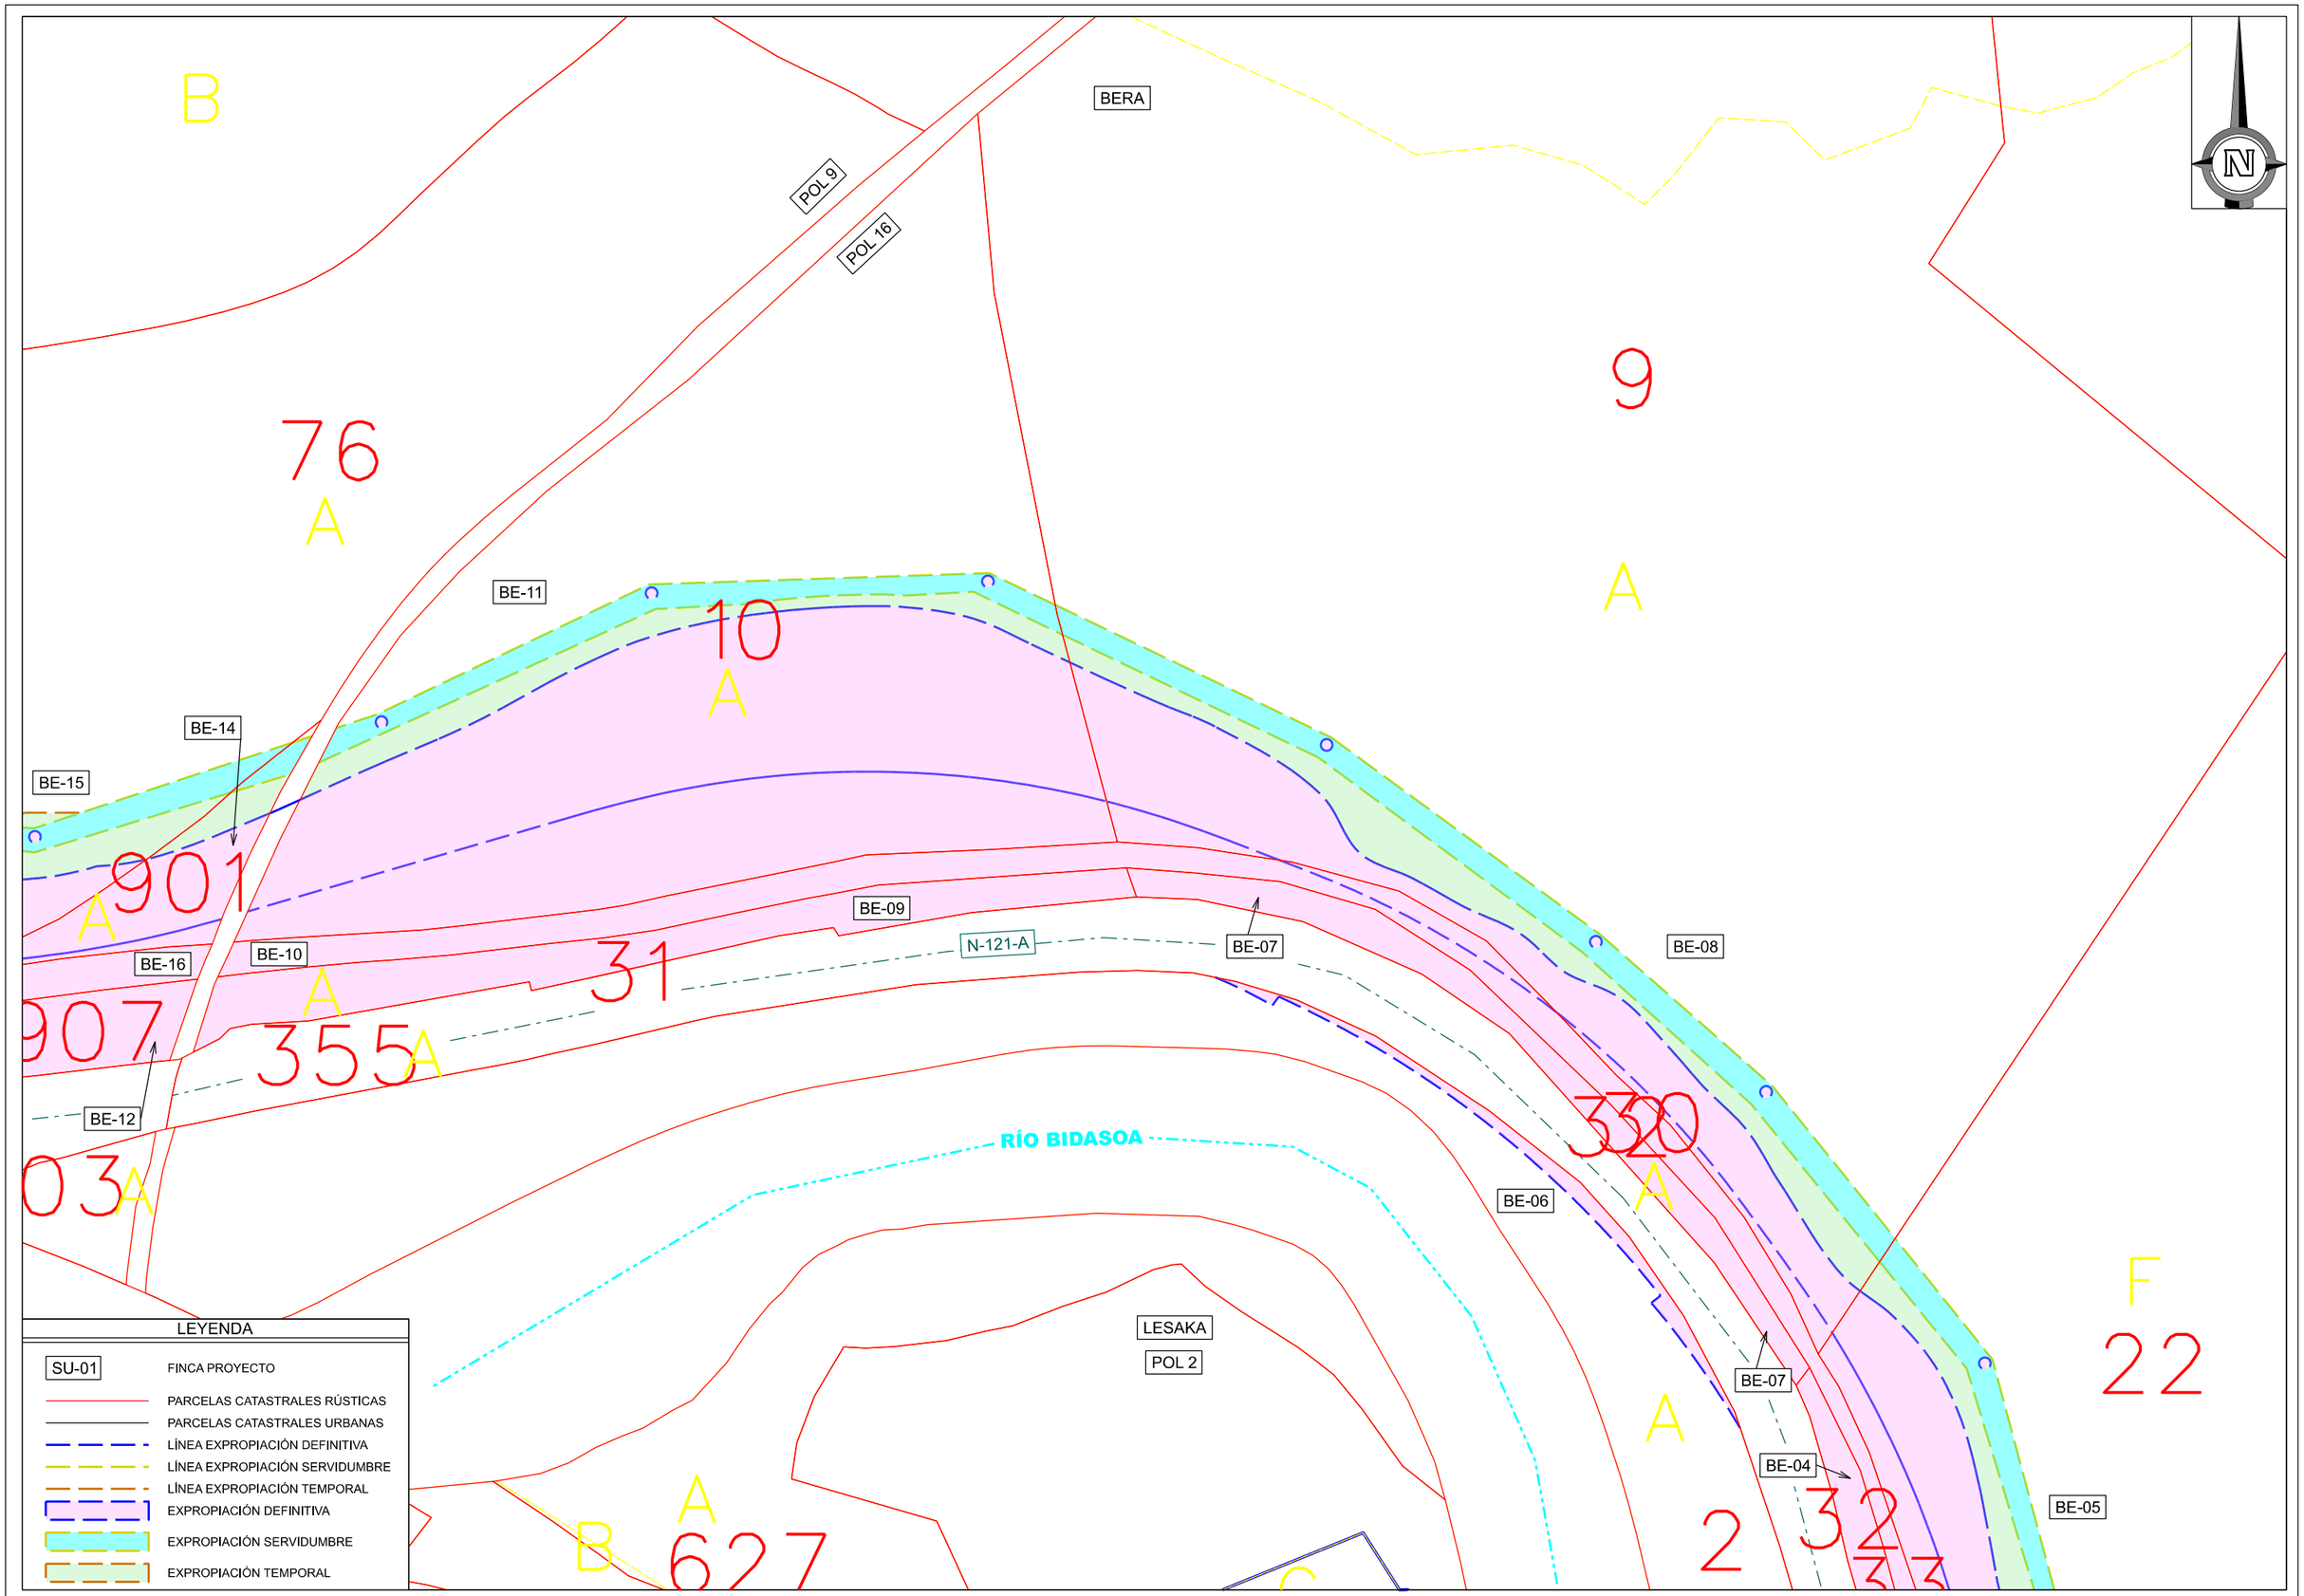


Gobierno de Navarra / Nafarroako Gobernua	**Sección de Expropiaciones** **Desjabetze Atala**	ESCALA: UNE A3 1:1000	0 20 40m. GRÁFICA	PROYECTO DE TRAZADO CONVERSIÓN DE LA CARRETERA N-121 EN VÍA 2+1 ENTRE EL P.K. 52+600 Y EL P.K. 68+440 (TRAMO 5)	DESIGNACIÓN DEL PLANO PLANTA DE EXPROPIACIONES	FECHA 05-08-2024	PLANO HOJA 26 DE 41

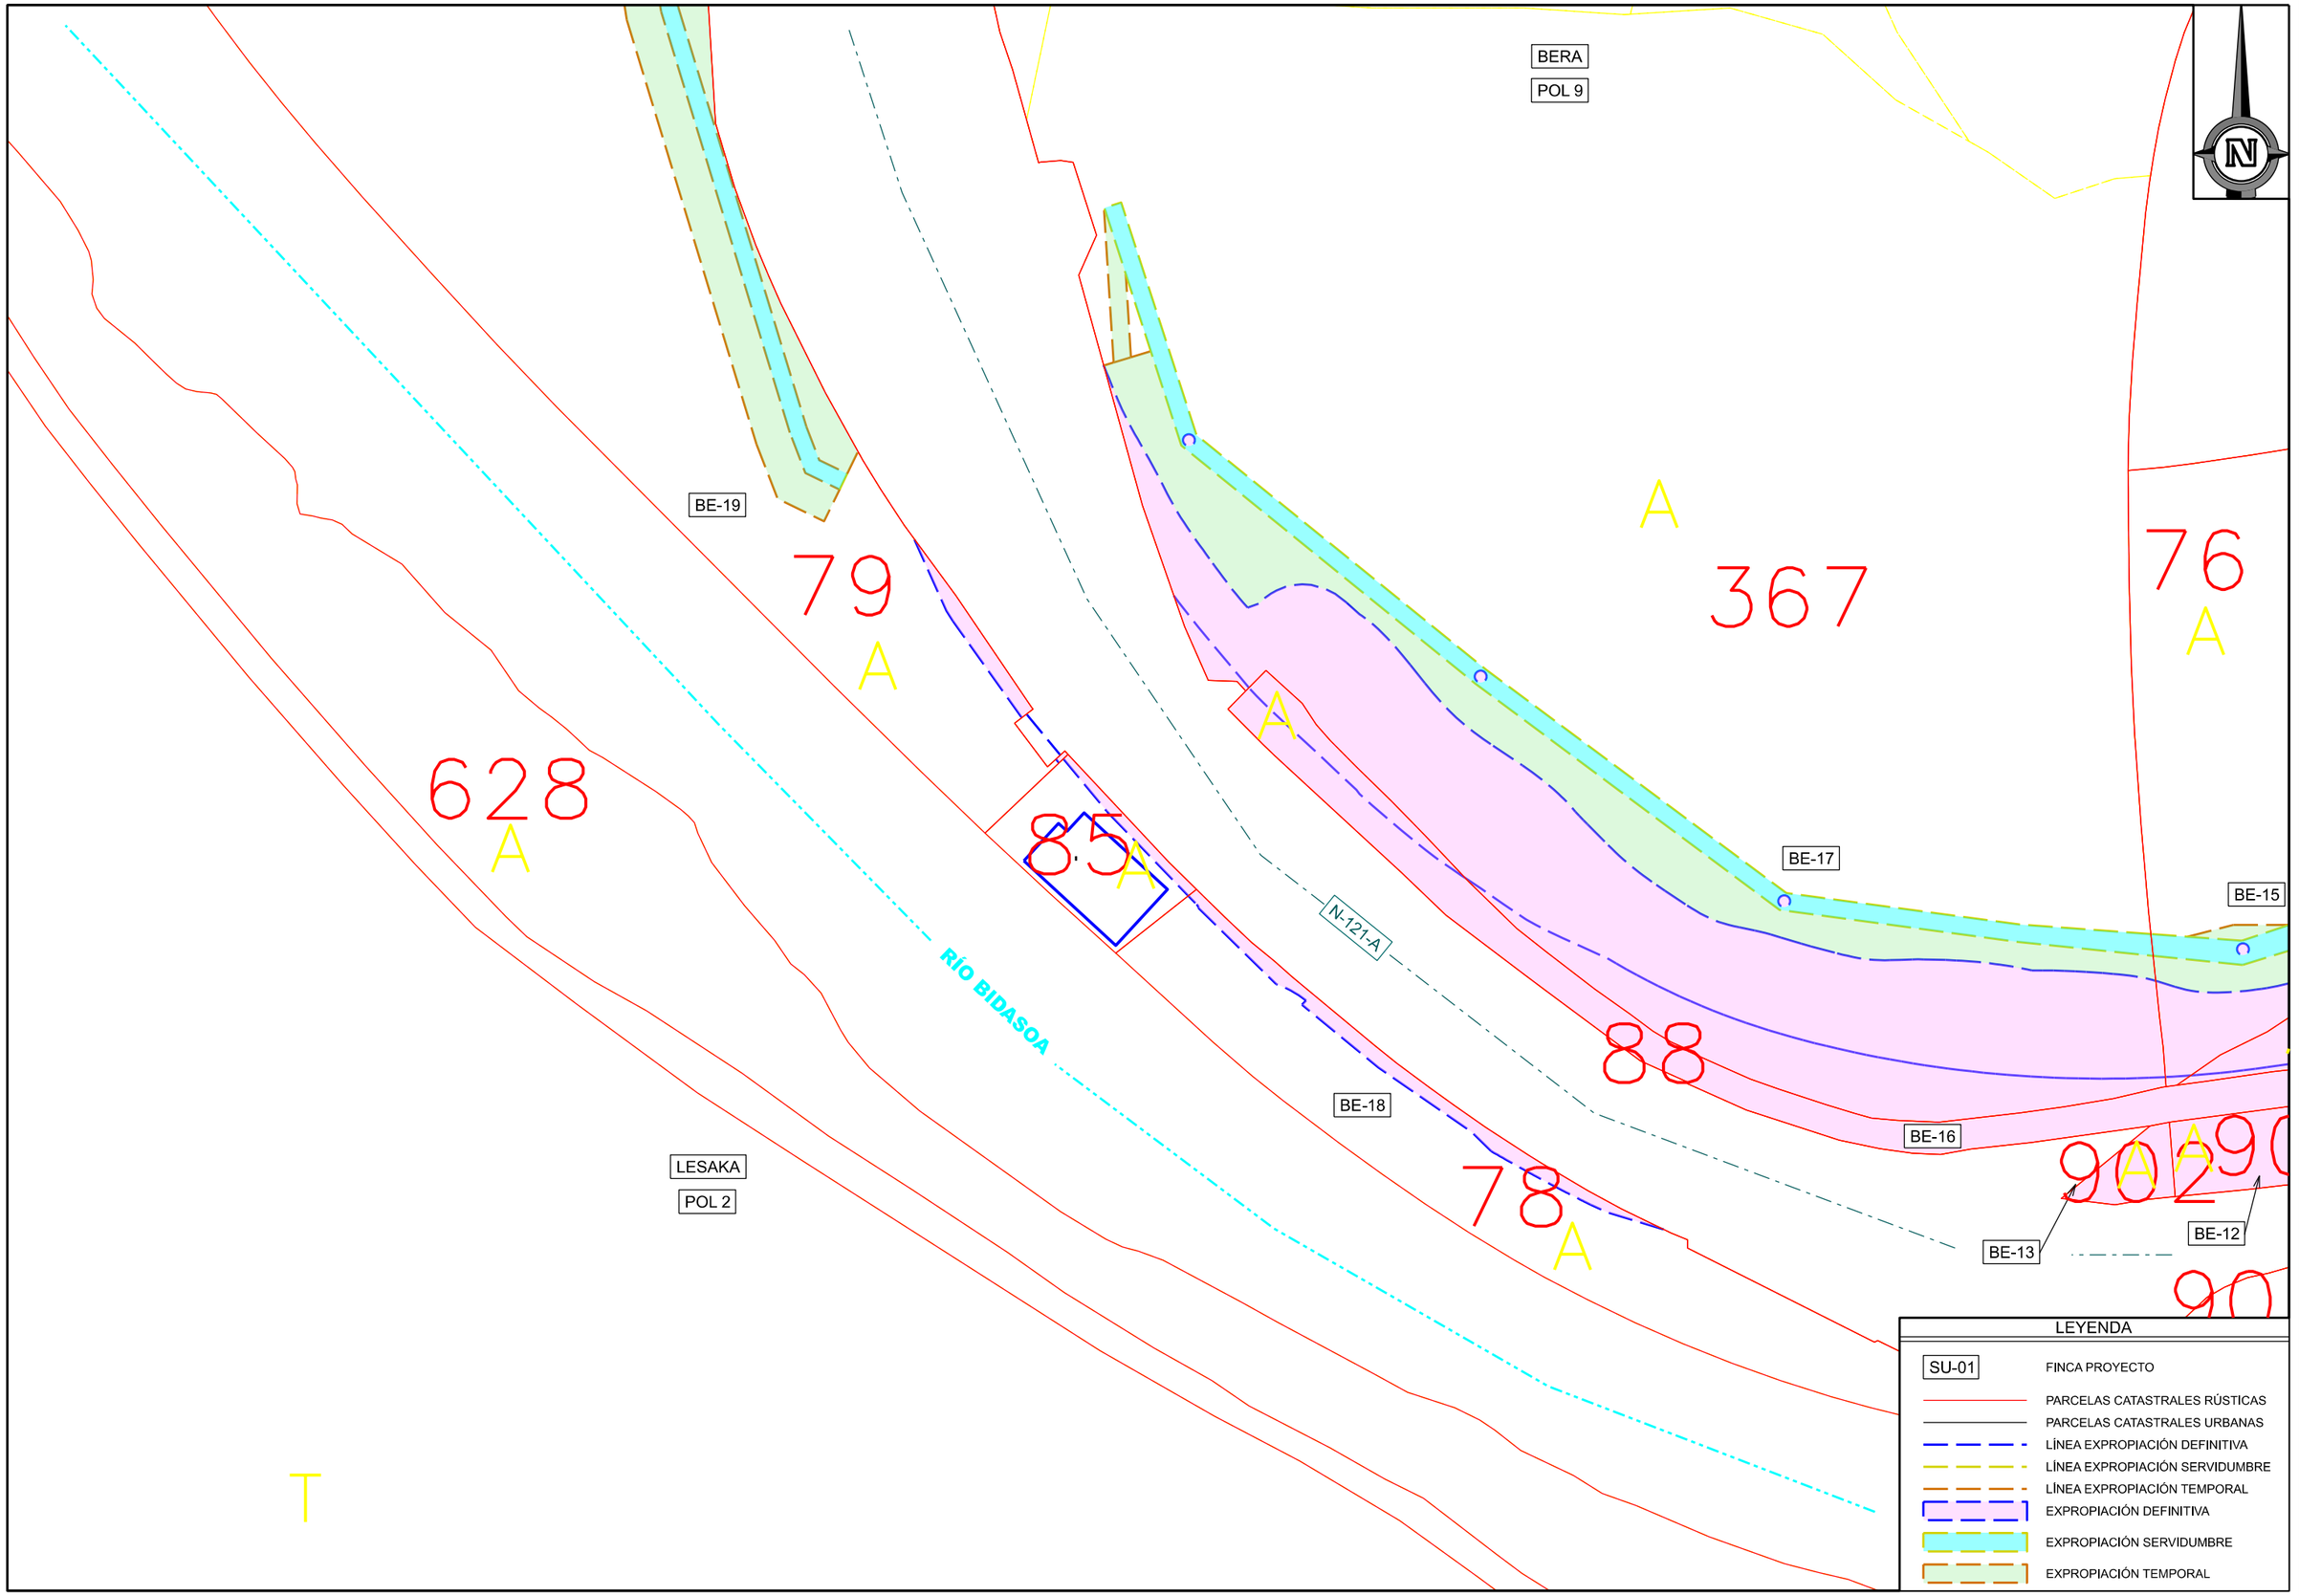

Gobierno de Navarra / Nafarroako Gobernua	**Sección de Expropiaciones** **Desjabetze Atala**	ESCALA: UNE A3 1:1000	0 20 40m. GRÁFICA	PROYECTO DE TRAZADO CONVERSIÓN DE LA CARRETERA N-121 EN VÍA 2+1 ENTRE EL P.K. 52+600 Y EL P.K. 68+440 (TRAMO 5)	DESIGNACIÓN DEL PLANO PLANTA DE EXPROPIACIONES	FECHA 05-08-2024	PLANO HOJA 27 DE 41

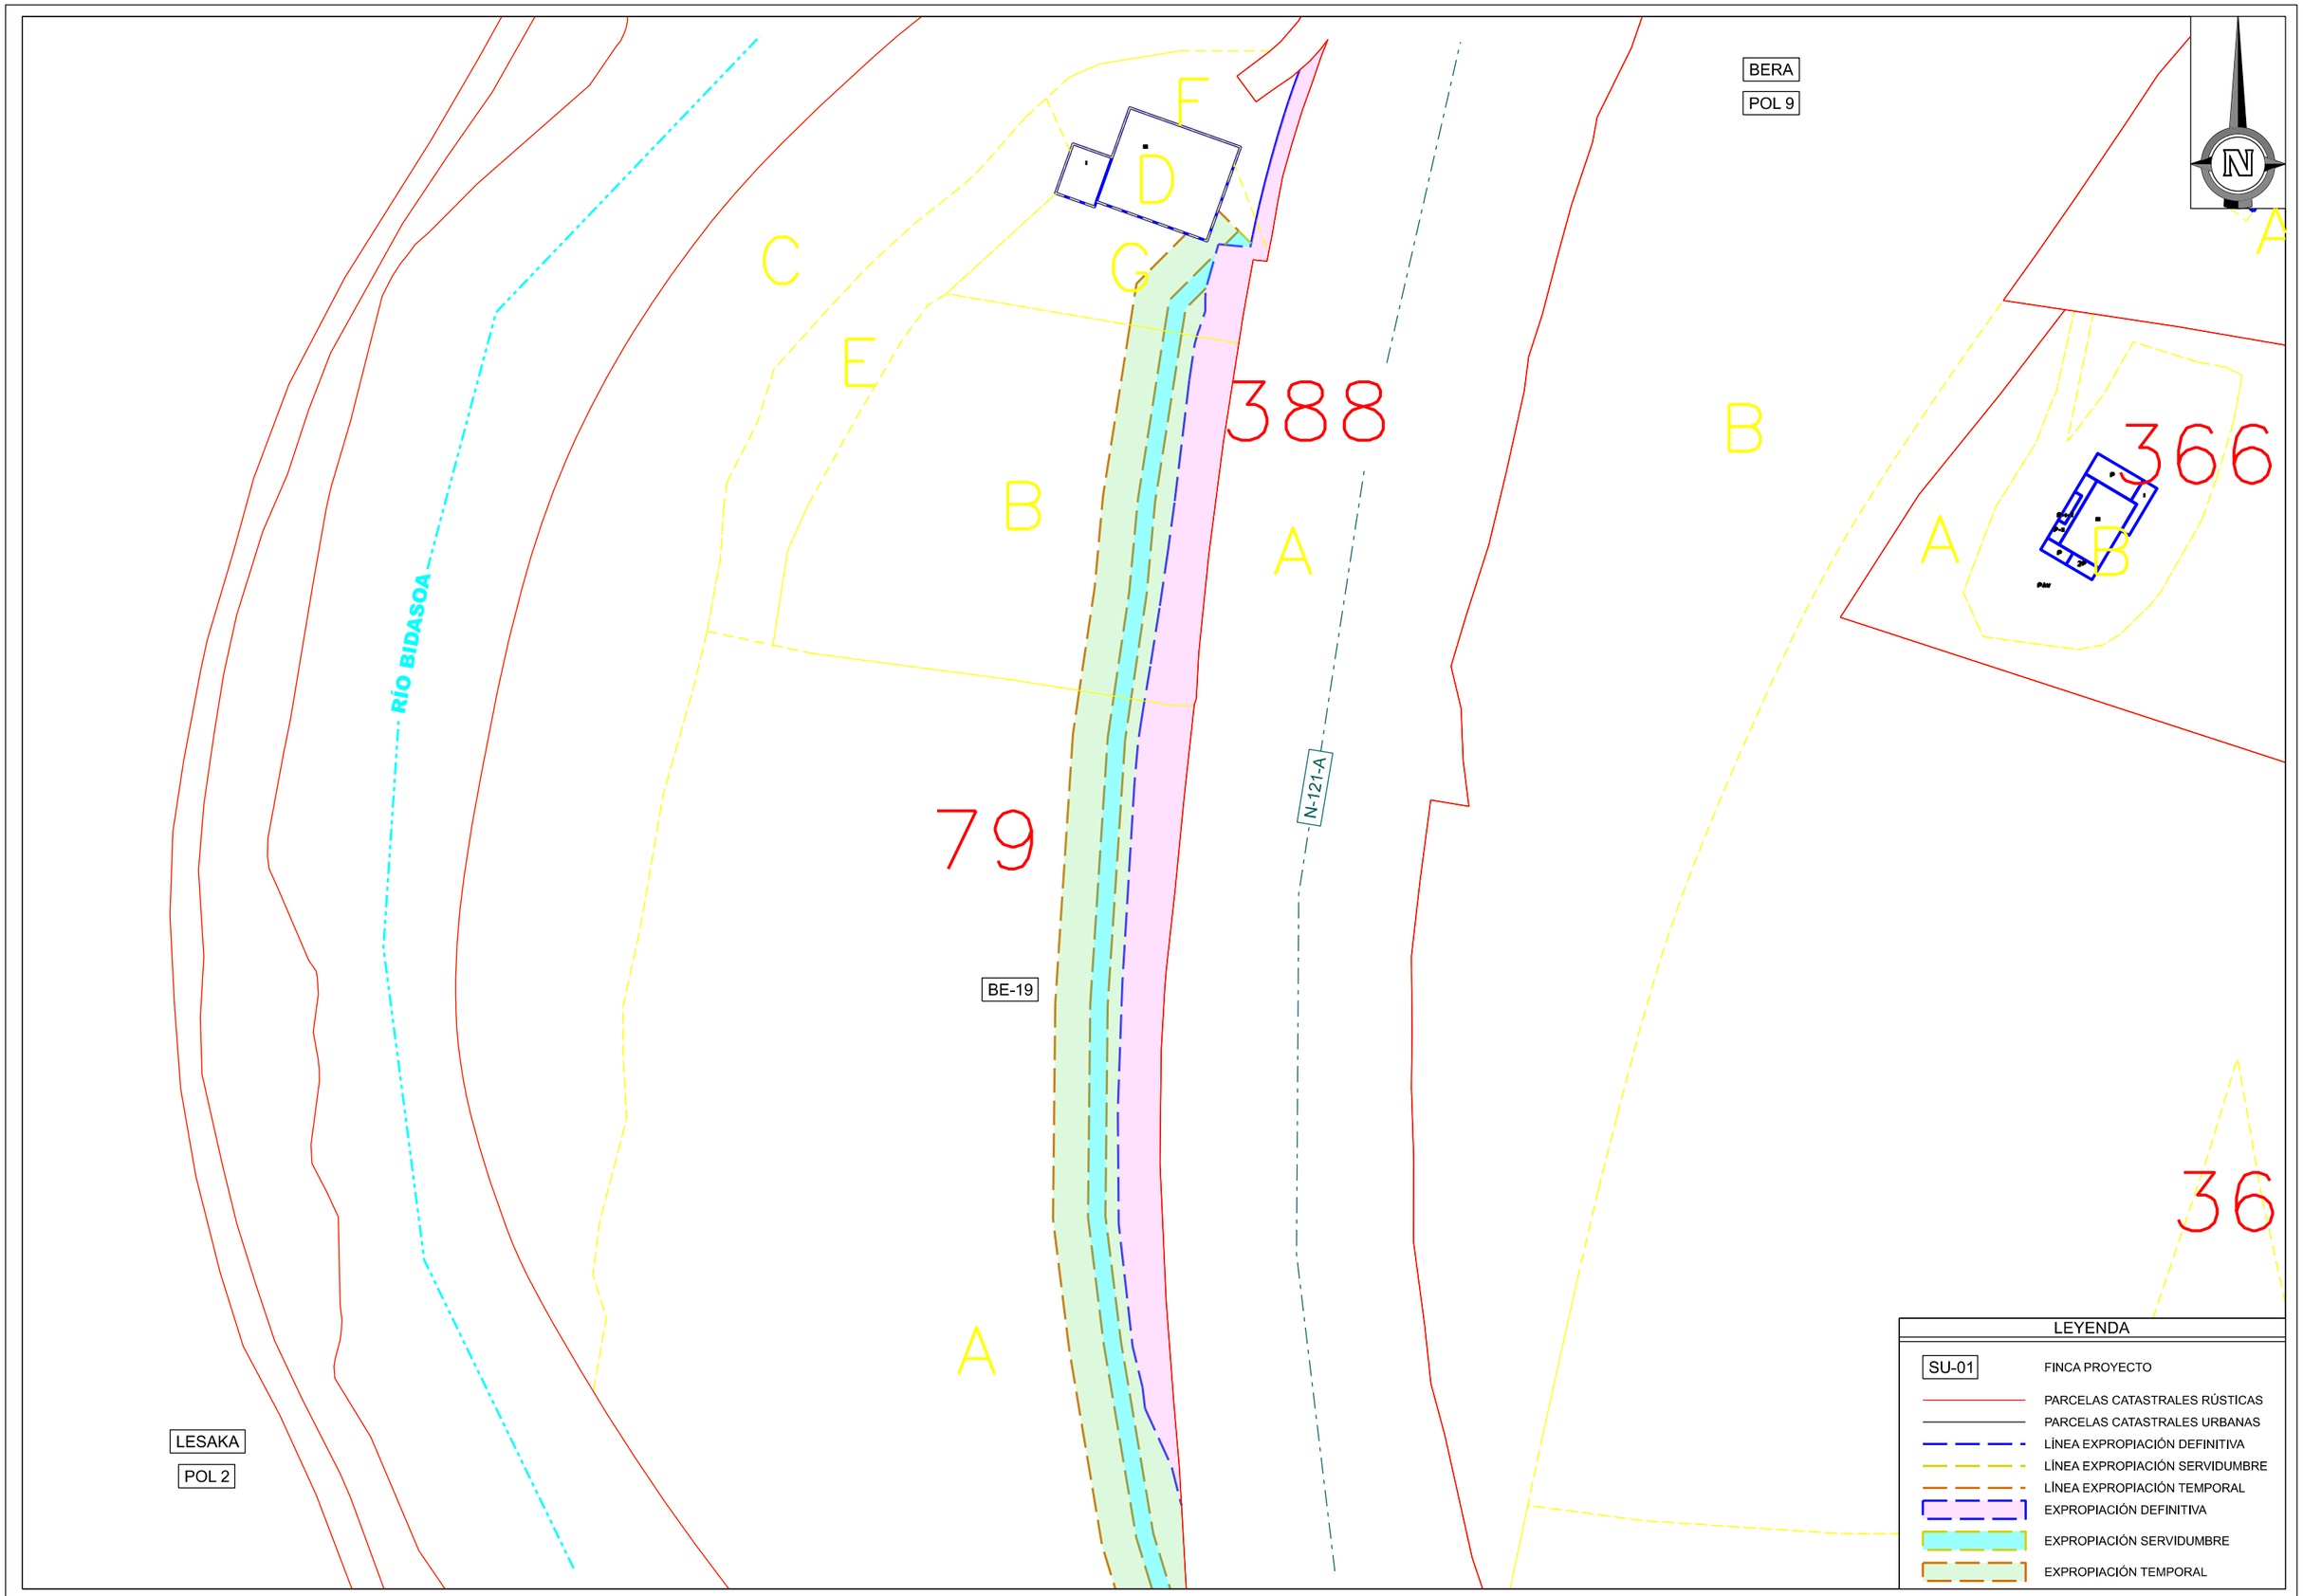

Gobierno de Navarra Nafarroako Gobernua	**Sección de Expropiaciones** **Desjabetze Atala**	ESCALA: UNE A3 1:1000	0 20 40m. GRÁFICA	PROYECTO DE TRAZADO CONVERSIÓN DE LA CARRETERA N-121 EN VÍA 2+1 ENTRE EL P.K. 52+600 Y EL P.K. 68+440 (TRAMO 5)	DESIGNACIÓN DEL PLANO PLANTA DE EXPROPIACIONES	FECHA 05-08-2024	PLANO HOJA 28 DE 41

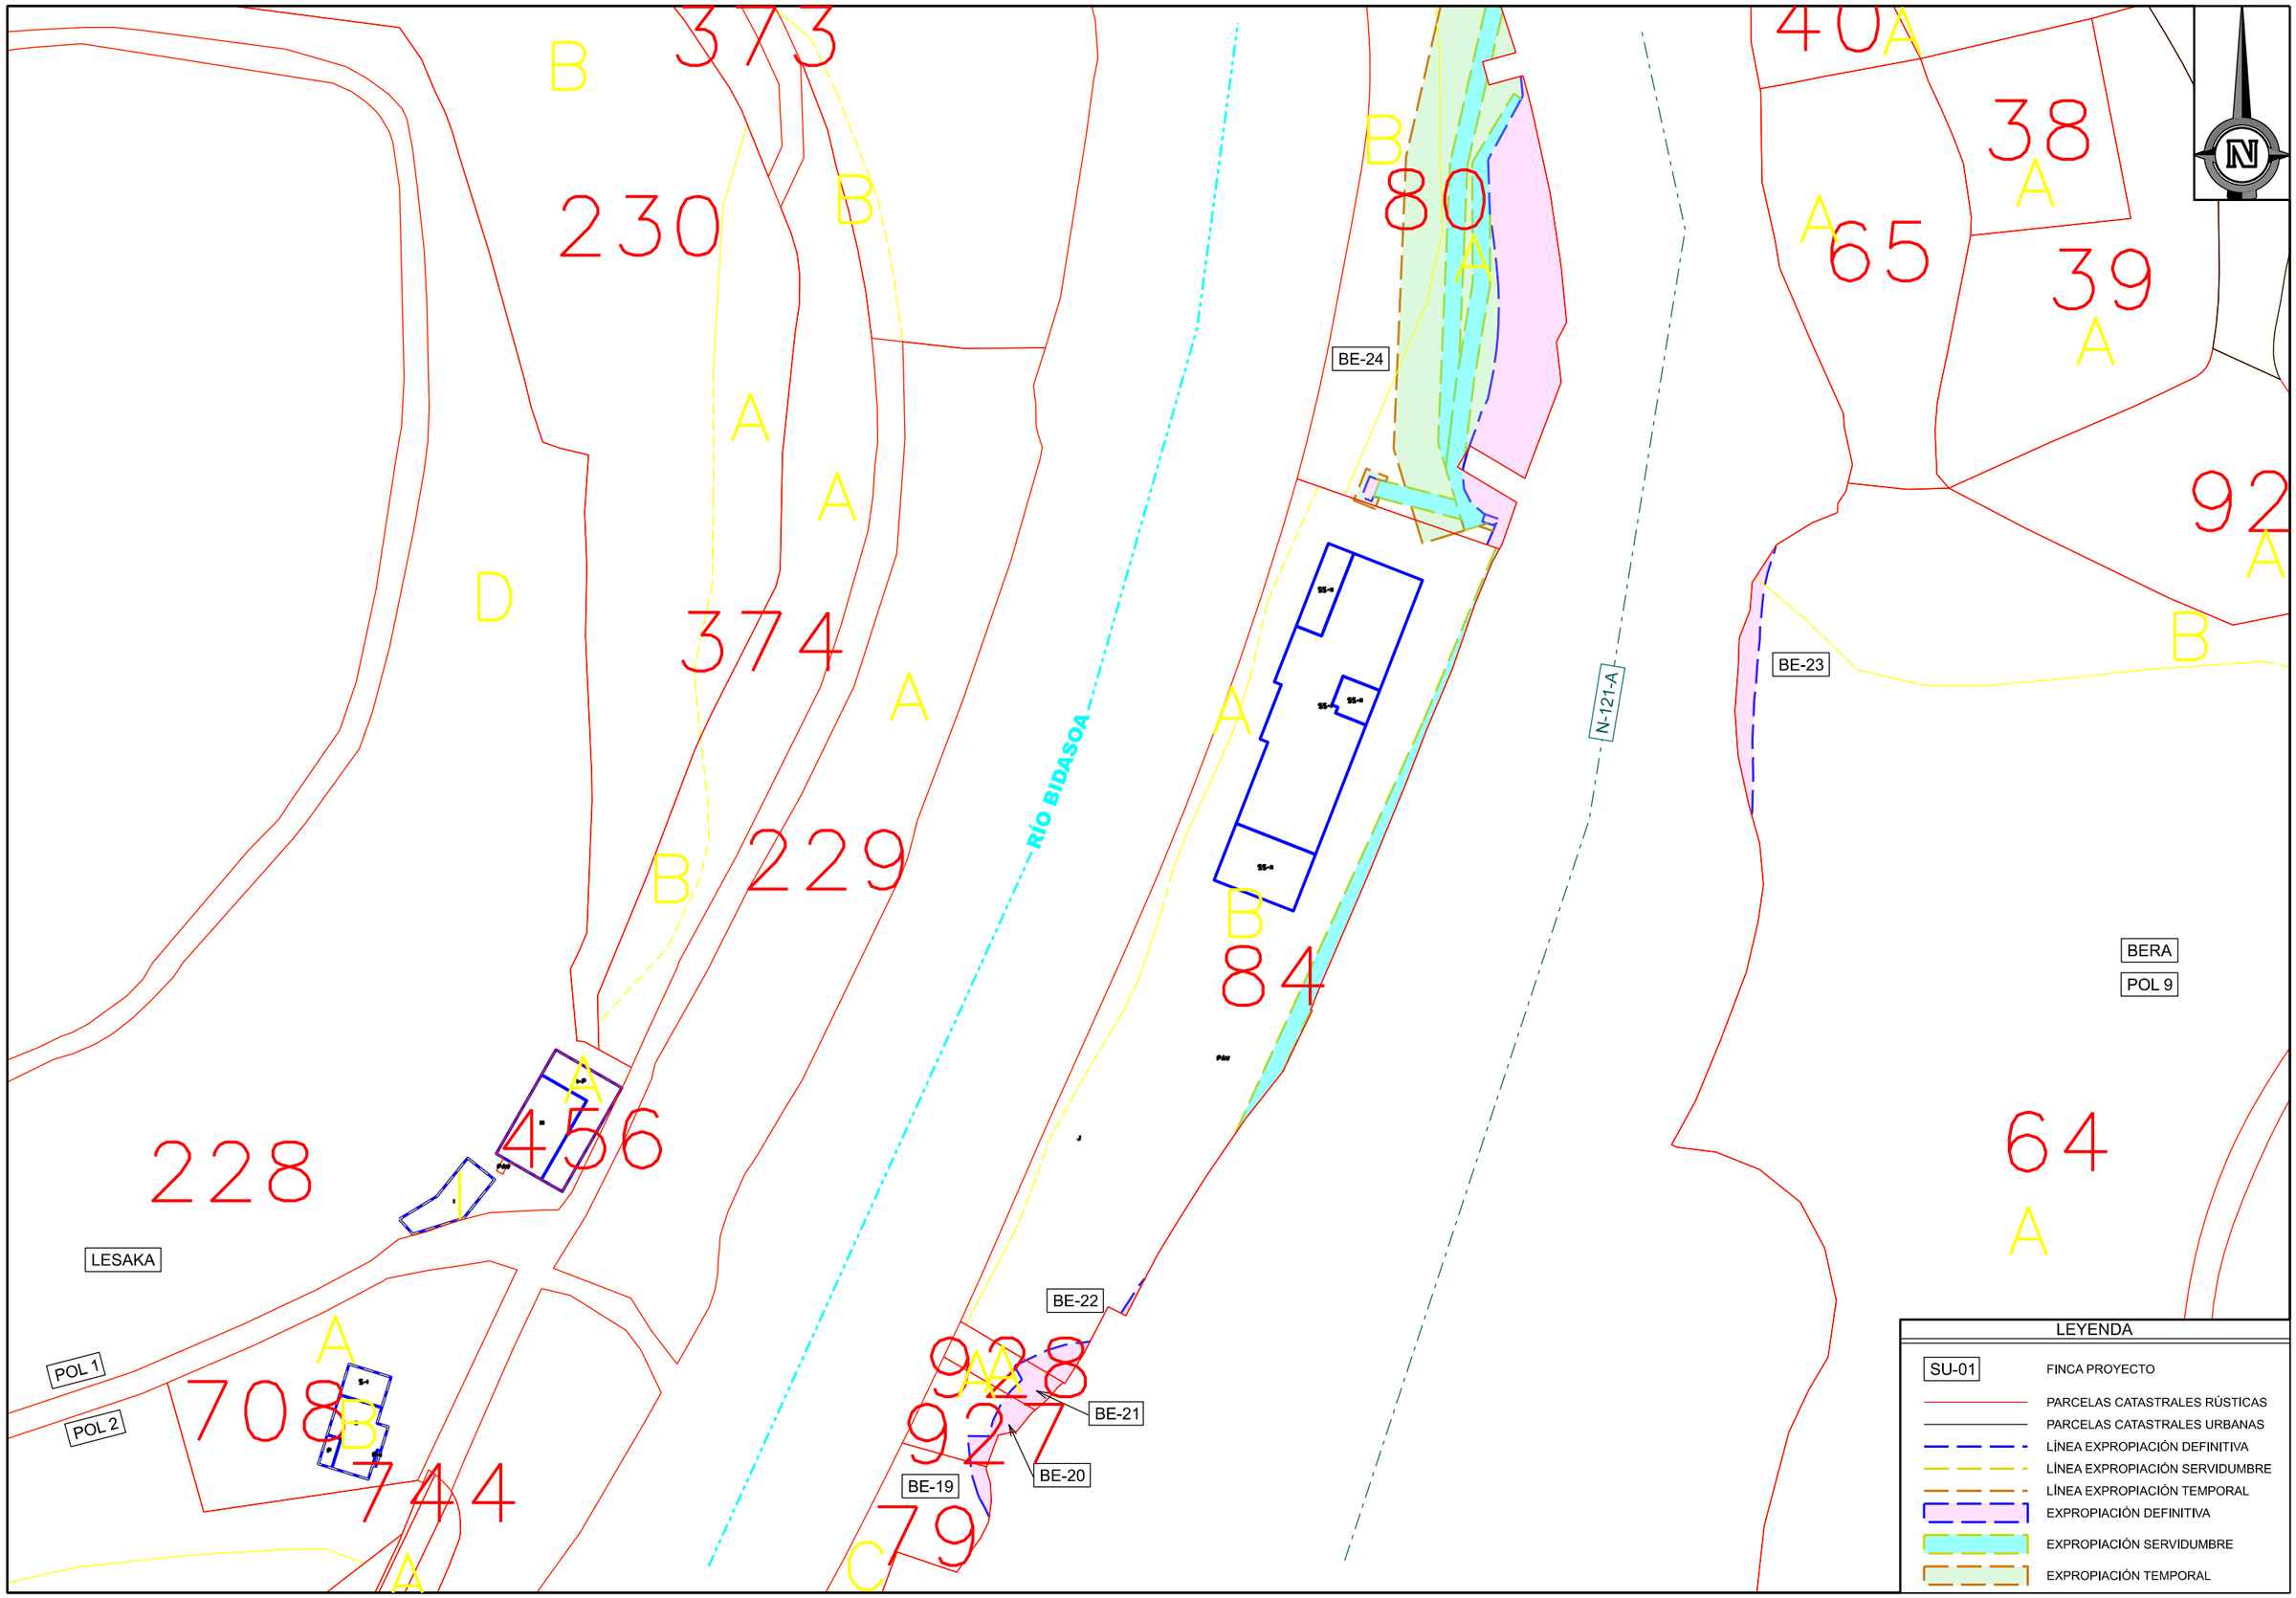

Gobierno de Navarra / Nafarroako Gobernua

Sección de Expropiaciones

Desjabetze Atala

ESCALA:

UNE A3 1:1000

0 20 40m.

GRÁFICA

PROYECTO DE TRAZADO CONVERSIÓN DE LA CARRETERA N-121
EN VÍA 2+1 ENTRE EL P.K. 52+600 Y EL P.K. 68+440 (TRAMO 5)

DESIGNACIÓN DEL PLANO

PLANTA DE EXPROPIACIONES

FECHA

05-08-2024

PLANO

HOJA 29 DE 41

BERA
POL 9

922

BE-28

B
36

A
900

BE-27

BE-51

N-121-A

A

RÍO BIDASOA

BE-25

B
A
494

LE-34

C
LE-33

A
495

D

LE-35

LESAKA
POL 1

231
A

81
A

BE-26

37
A

B
80

BE-24

A

A
373

4

LEYENDA

SU-01	FINCA PROYECTO
	PARCELAS CATASTRALES RÚSTICAS
	PARCELAS CATASTRALES URBANAS
	LÍNEA EXPROPIACIÓN DEFINITIVA
	LÍNEA EXPROPIACIÓN SERVIDUMBRE
	LÍNEA EXPROPIACIÓN TEMPORAL
	EXPROPIACIÓN DEFINITIVA
	EXPROPIACIÓN SERVIDUMBRE
	EXPROPIACIÓN TEMPORAL

Gobierno de Navarra Nafarroako Gobernua

Sección de Expropiaciones
Desjabetze Atala

ESCALA:
UNE A3 1:1000

GRÁFICA 0 20 40m.

PROYECTO DE TRAZADO CONVERSIÓN DE LA CARRETERA N-121
EN VÍA 2+1 ENTRE EL P.K. 52+600 Y EL P.K. 68+440 (TRAMO 5)

DESIGNACIÓN DEL PLANO
PLANTA DE EXPROPIACIONES

FECHA
05-08-2024

PLANO
HOJA 30 DE 41

BERA

POL 9

256

11

SUELO

438

SUELO

922

BE-28

11

D

C

A

C

32

B

D

A

10

B

B

A

389

33

A

C

F

G

A

14

C

34

A

A

951

B

LEYENDA

SU-01	FINCA PROYECTO
	PARCELAS CATASTRALES RÚSTICAS
	PARCELAS CATASTRALES URBANAS
	LÍNEA EXPROPIACIÓN DEFINITIVA
	LÍNEA EXPROPIACIÓN SERVIDUMBRE
	LÍNEA EXPROPIACIÓN TEMPORAL
	EXPROPIACIÓN DEFINITIVA
	EXPROPIACIÓN SERVIDUMBRE
	EXPROPIACIÓN TEMPORAL

Gobierno de Navarra Nafarroako Gobernua

Sección de Expropiaciones

Desjabetze Atala

ESCALA:

UNE A3 1:1000

0 20 40m.

GRÁFICA

PROYECTO DE TRAZADO CONVERSIÓN DE LA CARRETERA N-121 EN VÍA 2+1 ENTRE EL P.K. 52+600 Y EL P.K. 68+440 (TRAMO 5)

DESIGNACIÓN DEL PLANO


PLANTA DE EXPROPIACIONES

FECHA


05-08-2024

PLANO

HOJA 31 DE 41

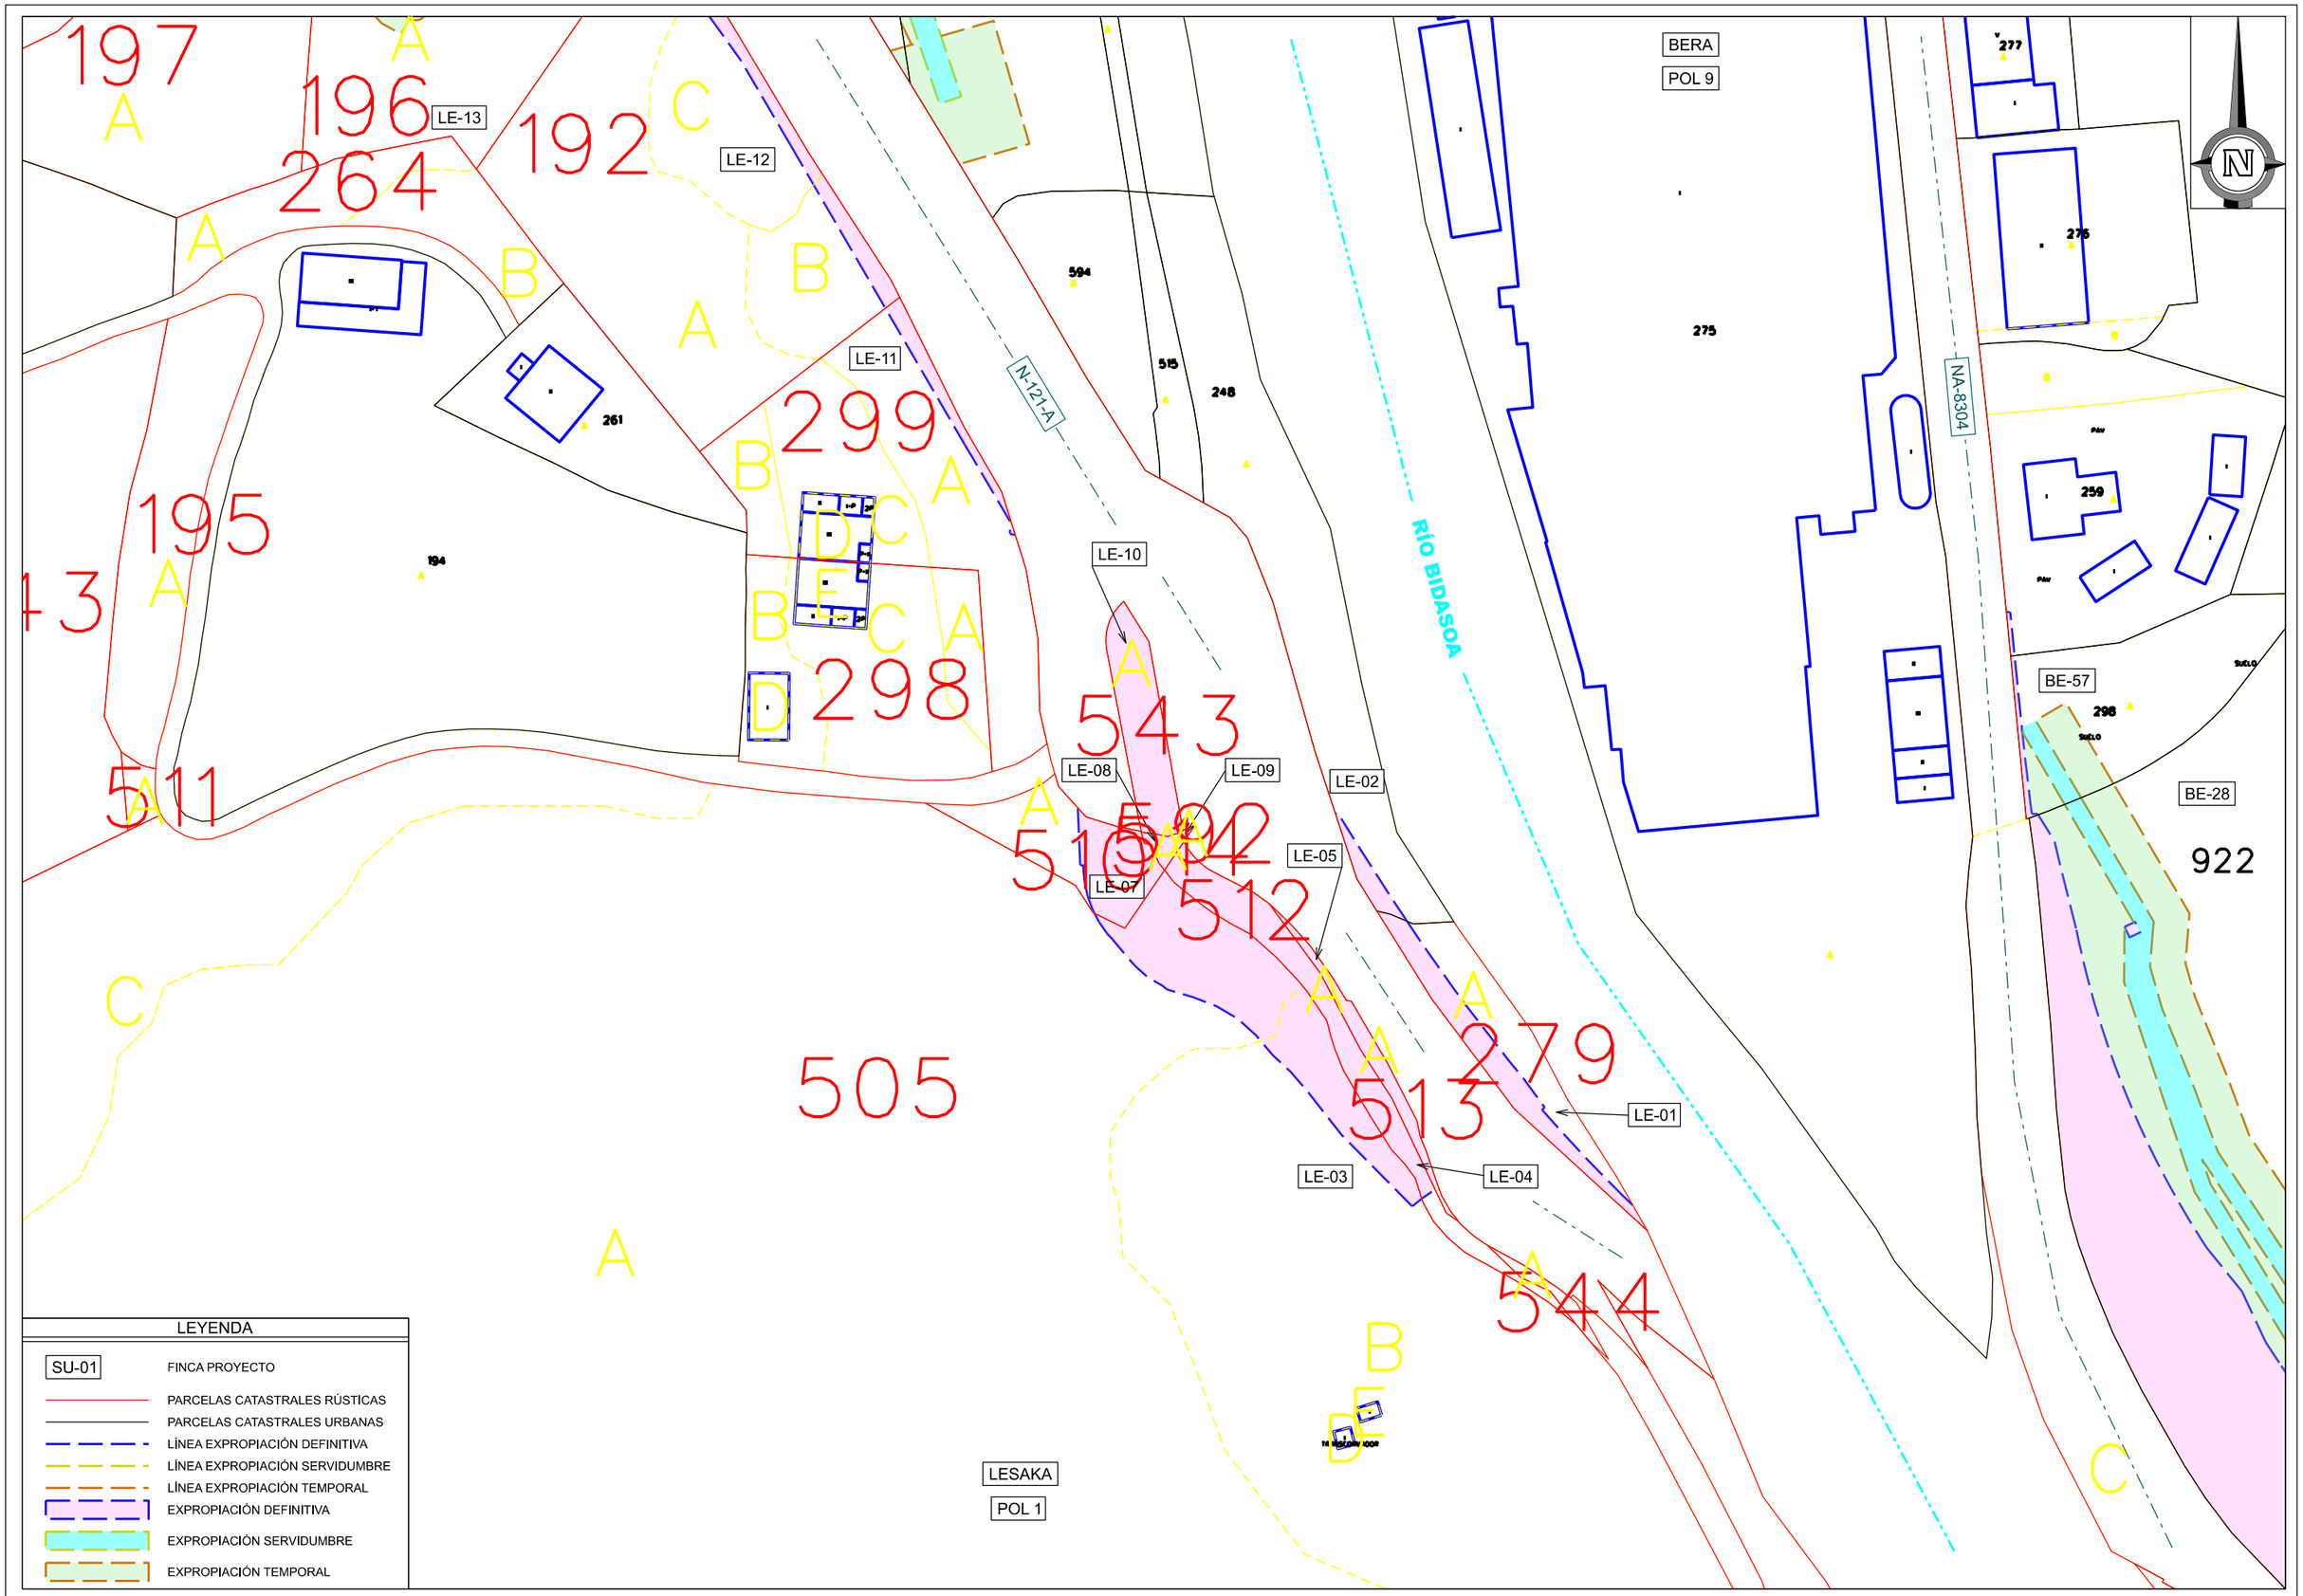

Gobierno de Navarra / Nafarroako Gobernua	**Sección de Expropiaciones** **Desjabetze Atala**	ESCALA: UNE A3 1:1000	0 20 40m. GRÁFICA	PROYECTO DE TRAZADO CONVERSIÓN DE LA CARRETERA N-121 EN VÍA 2+1 ENTRE EL P.K. 52+600 Y EL P.K. 68+440 (TRAMO 5)	DESIGNACIÓN DEL PLANO PLANTA DE EXPROPIACIONES	FECHA 05-08-2024	PLANO HOJA 32 DE 41

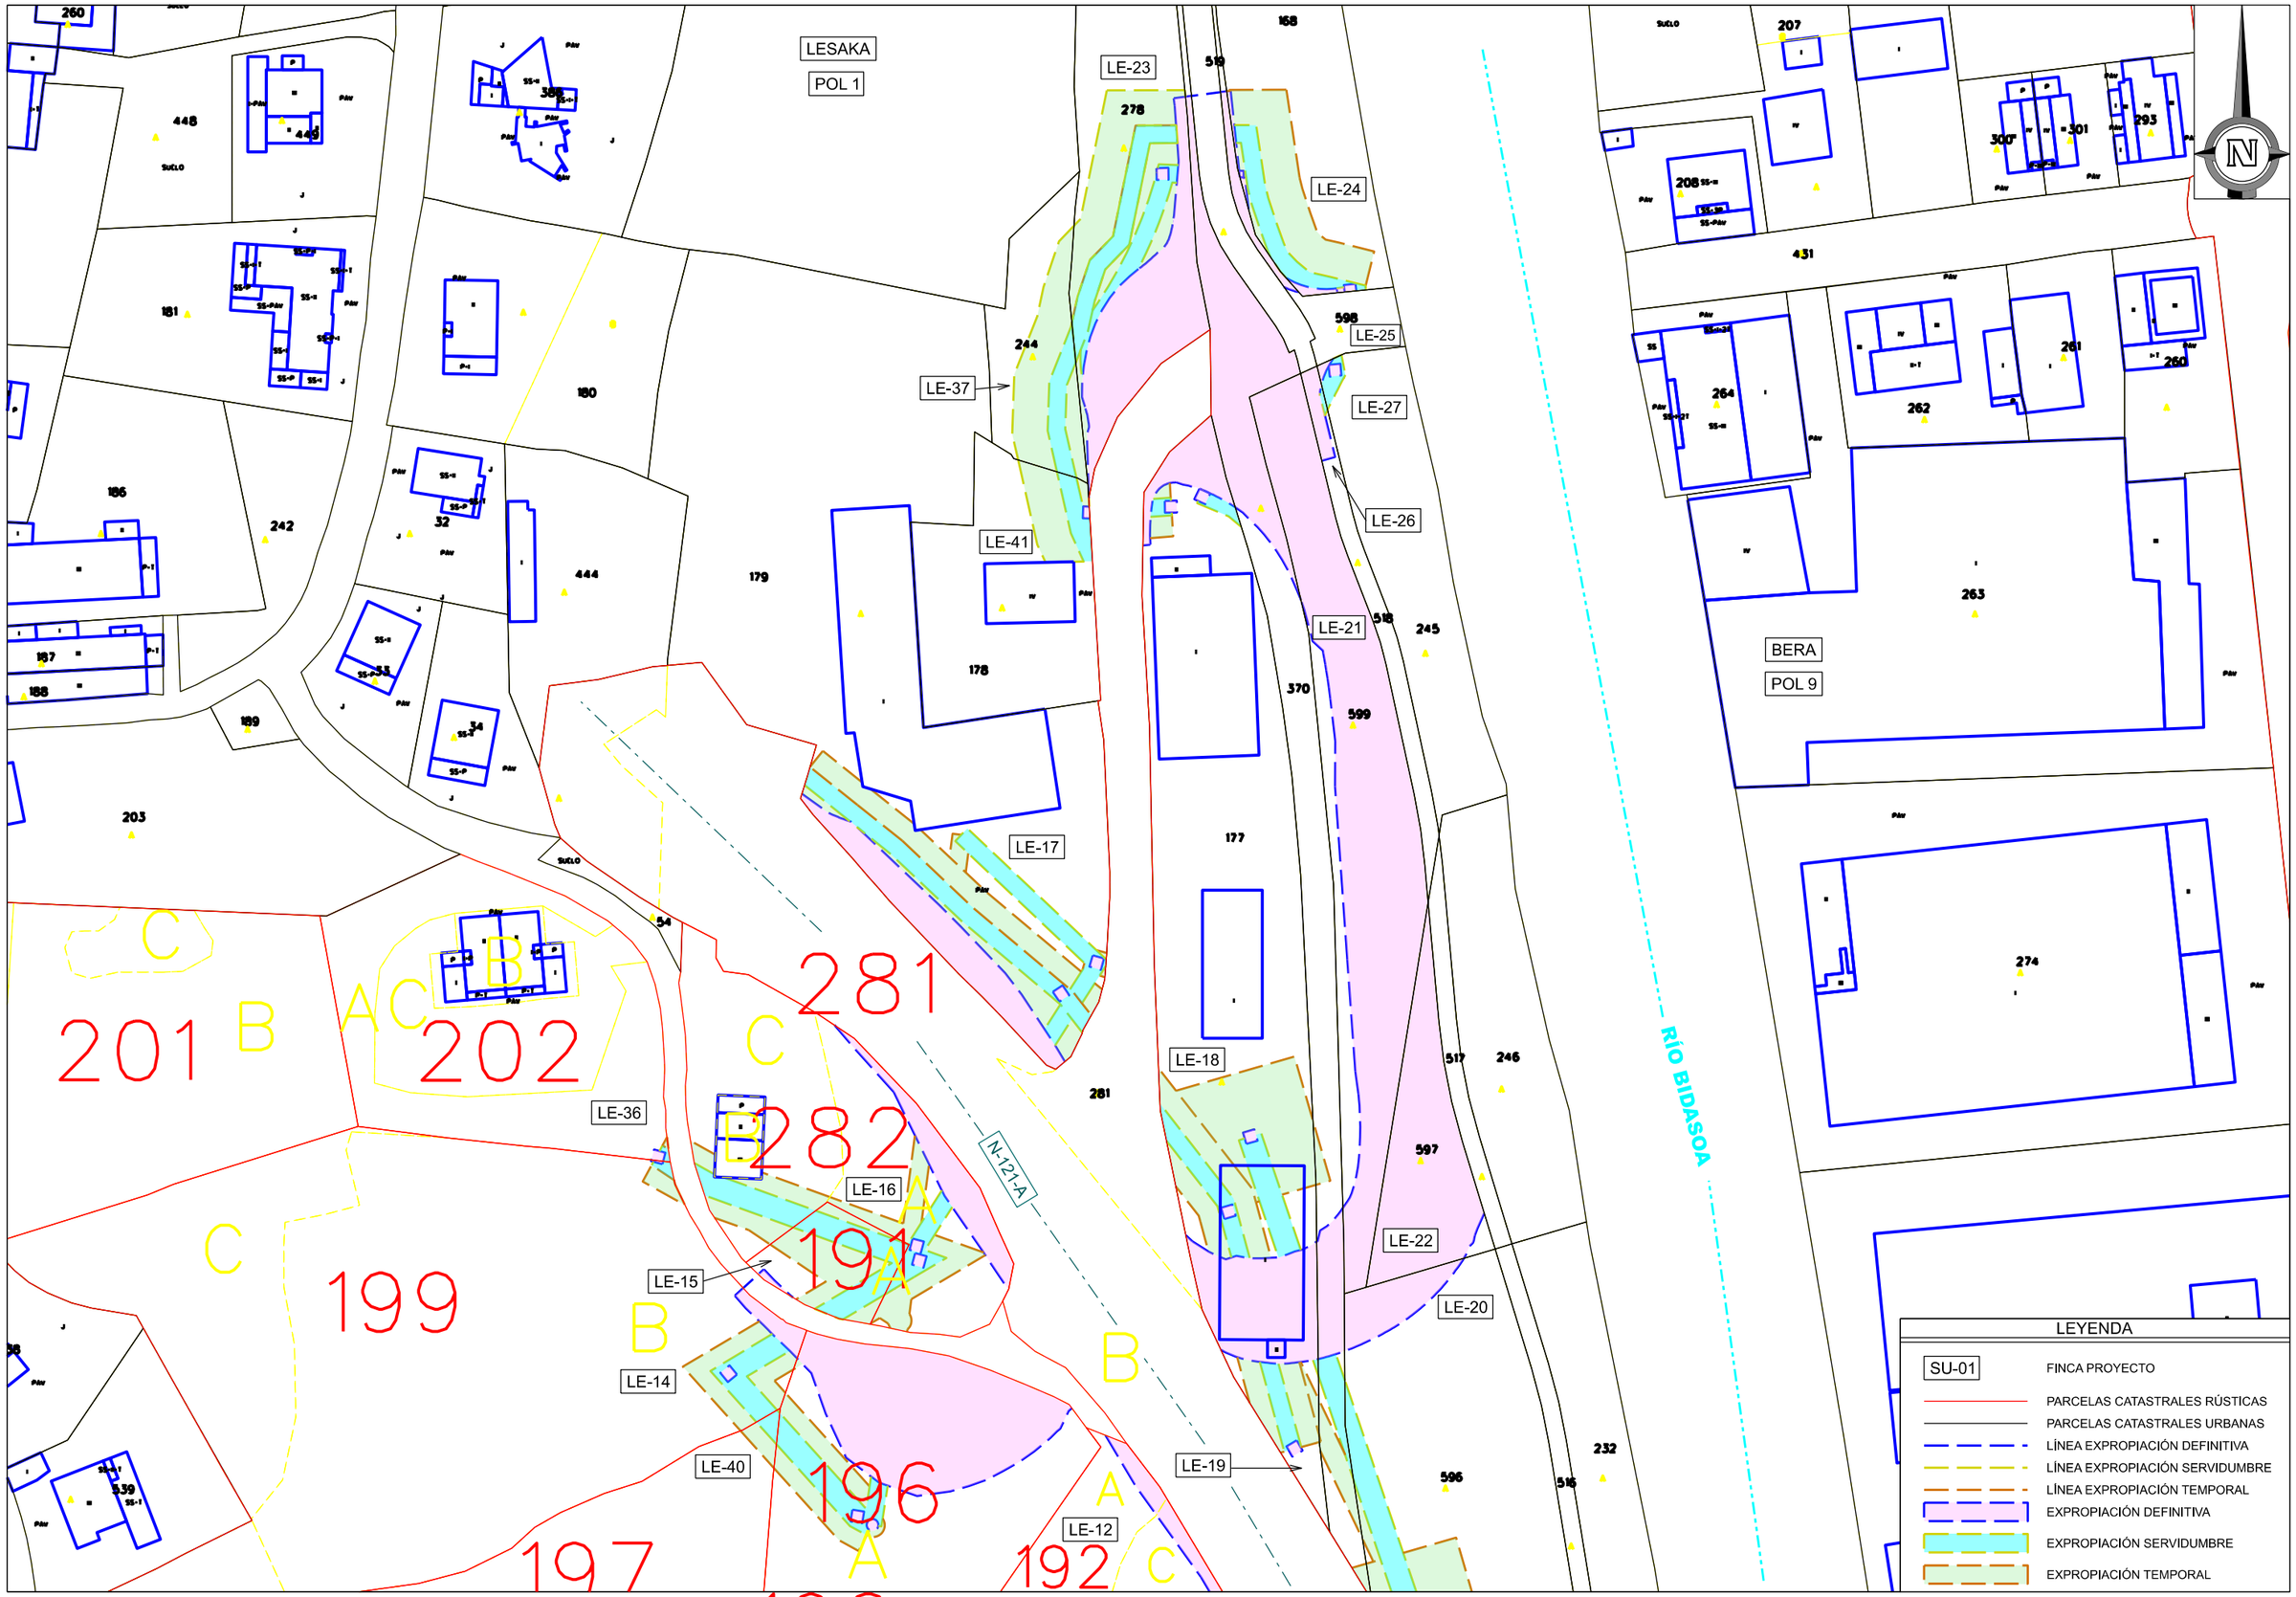

Gobierno de Navarra / Nafarroako Gobernua **Sección de Expropiaciones** **Desjabetze Atala**	ESCALA: UNE A3 1:1000 GRÁFICA	PROYECTO DE TRAZADO CONVERSIÓN DE LA CARRETERA N-121 EN VÍA 2+1 ENTRE EL P.K. 52+600 Y EL P.K. 68+440 (TRAMO 5)	DESIGNACIÓN DEL PLANO PLANTA DE EXPROPIACIONES	FECHA 05-08-2024	PLANO HOJA 33 DE 41

BERA
POL 3
330
370
332
346
331
BE-30
BE-52
LE-06
N-121-A
343
A
RÍO BIDASOA
LESAKA
POL 1
295
285
A
E
B
A
F
A
368
131
B
283
A
284
A
LE-29
LE-28
130
B
128
A
E
B
C

LEYENDA

SU-01	FINCA PROYECTO
	PARCELAS CATASTRALES RÚSTICAS
	PARCELAS CATASTRALES URBANAS
	LÍNEA EXPROPIACIÓN DEFINITIVA
	LÍNEA EXPROPIACIÓN SERVIDUMBRE
	LÍNEA EXPROPIACIÓN TEMPORAL
	EXPROPIACIÓN DEFINITIVA
	EXPROPIACIÓN SERVIDUMBRE
	EXPROPIACIÓN TEMPORAL

Gobierno de Navarra Nafarroako Gobernua

Sección de Expropiaciones
Desjabetze Atala

ESCALA:
UNE A3 1:1000

0 20 40m.
GRÁFICA

PROYECTO DE TRAZADO CONVERSIÓN DE LA CARRETERA N-121
EN VÍA 2+1 ENTRE EL P.K. 52+600 Y EL P.K. 68+440 (TRAMO 5)

DESIGNACIÓN DEL PLANO
PLANTA DE EXPROPIACIONES

FECHA
05-08-2024

PLANO
HOJA 34 DE 41

BE-34
BE-53
BE-33
BE-58
BE-32
BE-36
BE-31
BE-29
N-121-A
RÍO BIDASOA
BERA
POL 3
LESAKA
POL 1
E
B
452
343
A
126
127
URBANIZACIÓN
FRONTÓN
SUELO
N

LEYENDA

- SU-01 FINCA PROYECTO
- PARCELAS CATASTRALES RÚSTICAS
- PARCELAS CATASTRALES URBANAS
- LÍNEA EXPROPIACIÓN DEFINITIVA
- LÍNEA EXPROPIACIÓN SERVIDUMBRE
- LÍNEA EXPROPIACIÓN TEMPORAL
- EXPROPIACIÓN DEFINITIVA
- EXPROPIACIÓN SERVIDUMBRE
- EXPROPIACIÓN TEMPORAL

Gobierno de Navarra / Nafarroako Gobernua	**Sección de Expropiaciones** **Desjabetze Atala**	ESCALA: UNE A3 1:1000	GRÁFICA 0 20 40m.	PROYECTO DE TRAZADO CONVERSIÓN DE LA CARRETERA N-121 EN VÍA 2+1 ENTRE EL P.K. 52+600 Y EL P.K. 68+440 (TRAMO 5)	DESIGNACIÓN DEL PLANO PLANTA DE EXPROPIACIONES	FECHA 05-08-2024	PLANO HOJA 35 DE 41

BERA

POL 1

BE-38

BE-54

BE-55

BE-56

BE-37

N-121-A

BE-32

BE-41

BE-40

BE-42

NA-8304

BE-35

BE-33

BE-53

BE-34

BE-58

BE-36

RÍO BIDASOA

7 C B D A 128

A D 65

180 A

LEYENDA

SU-01	FINCA PROYECTO
	PARCELAS CATASTRALES RÚSTICAS
	PARCELAS CATASTRALES URBANAS
	LÍNEA EXPROPIACIÓN DEFINITIVA
	LÍNEA EXPROPIACIÓN SERVIDUMBRE
	LÍNEA EXPROPIACIÓN TEMPORAL
	EXPROPIACIÓN DEFINITIVA
	EXPROPIACIÓN SERVIDUMBRE
	EXPROPIACIÓN TEMPORAL

Gobierno de Navarra / Nafarroako Gobernua

Sección de Expropiaciones

Desjabetze Atala

ESCALA:

UNE A3 1:1000

0 20 40m.


GRÁFICA

PROYECTO DE TRAZADO CONVERSIÓN DE LA CARRETERA N-121 EN VÍA 2+1 ENTRE EL P.K. 52+600 Y EL P.K. 68+440 (TRAMO 5)

DESIGNACIÓN DEL PLANO: PLANTA DE EXPROPIACIONES

FECHA: 05-08-2024

PLANO: HOJA 36 DE 41

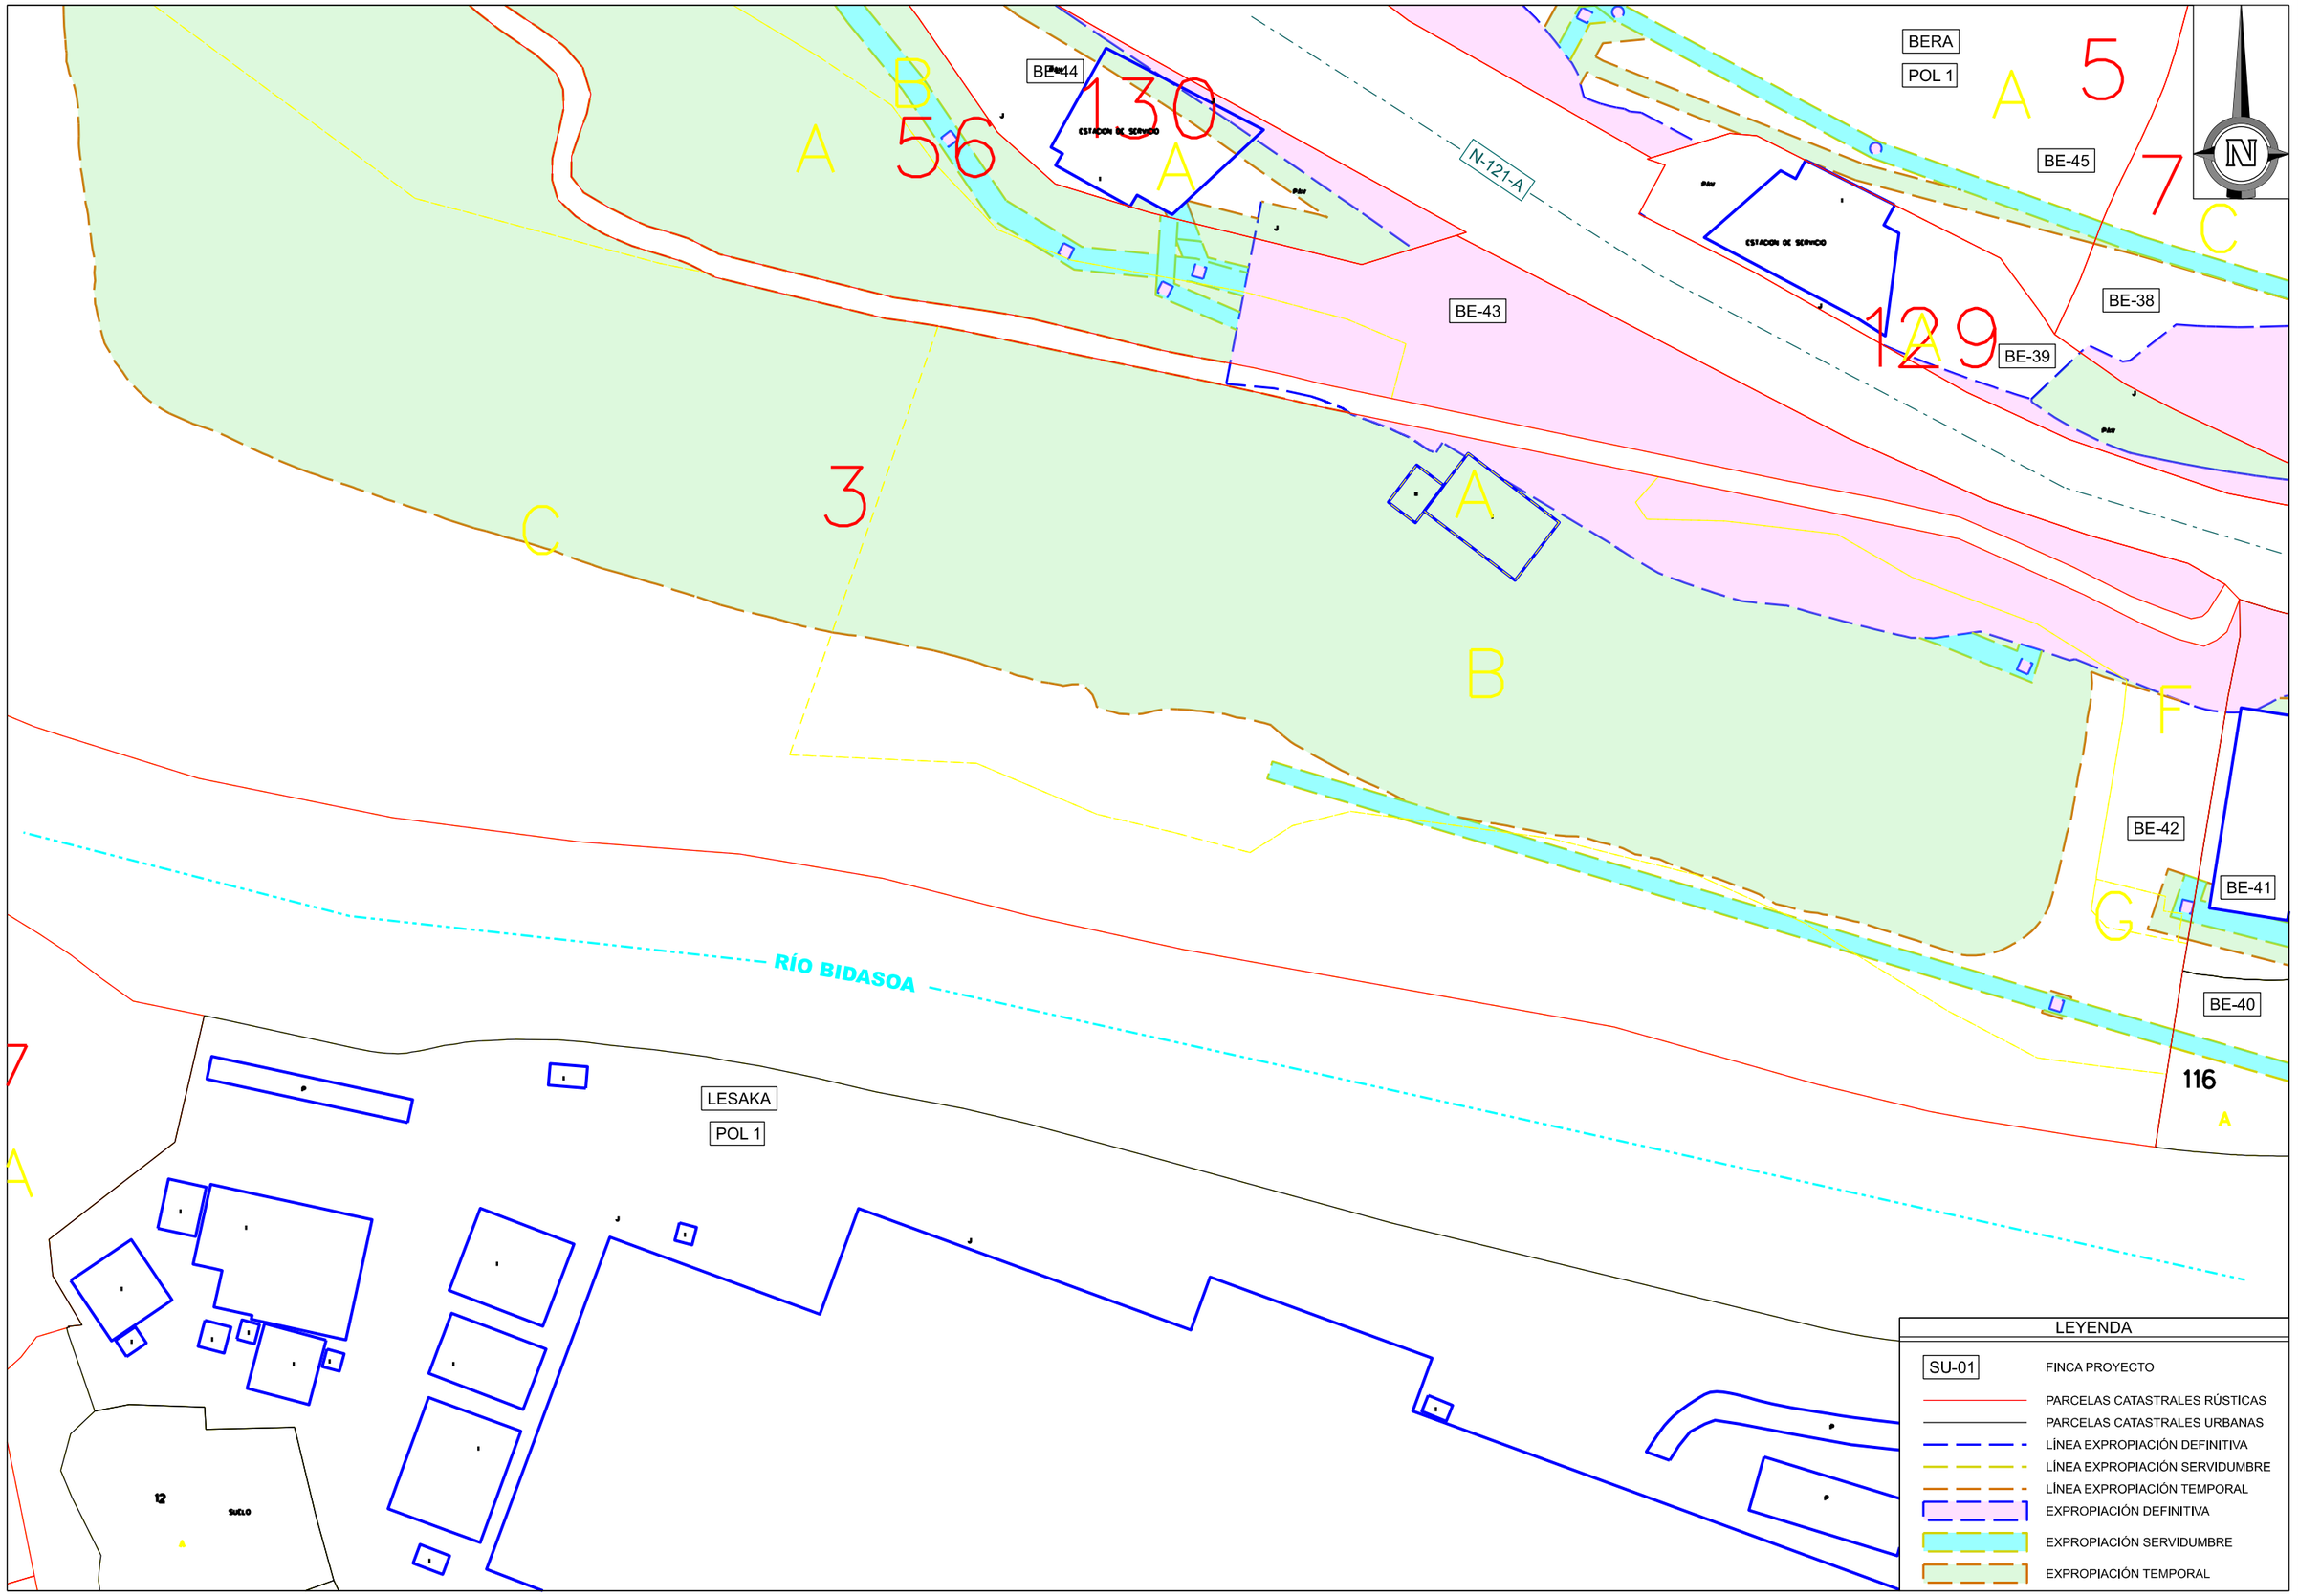

Gobierno de Navarra Nafarroako Gobernua	**Sección de Expropiaciones** **Desjabetze Atala**	ESCALA: UNE A3 1:1000	0 20 40m. GRÁFICA	PROYECTO DE TRAZADO CONVERSIÓN DE LA CARRETERA N-121 EN VÍA 2+1 ENTRE EL P.K. 52+600 Y EL P.K. 68+440 (TRAMO 5)	DESIGNACIÓN DEL PLANO PLANTA DE EXPROPIACIONES	FECHA 05-08-2024	PLANO HOJA 37 DE 41

LEYENDA

SU-01 FINCA PROYECTO

PARCELAS CATASTRALES RÚSTICAS

PARCELAS CATASTRALES URBANAS

LÍNEA EXPROPIACIÓN DEFINITIVA

LÍNEA EXPROPIACIÓN SERVIDUMBRE

LÍNEA EXPROPIACIÓN TEMPORAL

EXPROPIACIÓN DEFINITIVA

EXPROPIACIÓN SERVIDUMBRE

EXPROPIACIÓN TEMPORAL

RÍO BIDASOA

BE-48

BE-47

BE-46

BE-45

BE-44

BE-43

BERA

POL 1

N-121-A

A 2

A 175

A 5

B 56

C

D 3

E

H

I

K

L

130

Gobierno de Navarra Nafarroako Gobernua	**Sección de Expropiaciones** **Desjabetze Atala**	ESCALA: UNE A3 1:1000	0 20 40m. GRÁFICA	PROYECTO DE TRAZADO CONVERSIÓN DE LA CARRETERA N-121 EN VÍA 2+1 ENTRE EL P.K. 52+600 Y EL P.K. 68+440 (TRAMO 5)	DESIGNACIÓN DEL PLANO PLANTA DE EXPROPIACIONES	FECHA 05-08-2024	PLANO HOJA 38 DE 41

AJ

BERA
POL 1

RÍO BIDASOA

E

65

D

BE-32

N-121-A

56
A

LESAKA
POL 1

57

A

LEYENDA

SU-01	FINCA PROYECTO
	PARCELAS CATASTRALES RÚSTICAS
	PARCELAS CATASTRALES URBANAS
	LÍNEA EXPROPIACIÓN DEFINITIVA
	LÍNEA EXPROPIACIÓN SERVIDUMBRE
	LÍNEA EXPROPIACIÓN TEMPORAL
	EXPROPIACIÓN DEFINITIVA
	EXPROPIACIÓN SERVIDUMBRE
	EXPROPIACIÓN TEMPORAL

Gobierno de Navarra Nafarroako Gobernua

Sección de Expropiaciones
Desjabetze Atala

ESCALA:
UNE A3 1:1000

0 20 40m.
GRÁFICA

PROYECTO DE TRAZADO CONVERSIÓN DE LA CARRETERA N-121
EN VÍA 2+1 ENTRE EL P.K. 52+600 Y EL P.K. 68+440 (TRAMO 5)

DESIGNACIÓN DEL PLANO
PLANTA DE EXPROPIACIONES

FECHA
05-08-2024

PLANO
HOJA 39 DE 41

BERA

POL 1

N-121-A

1

68

A

182

BE-49

A

75

A

A

74

RÍO BIDASOA

A

LESAKA

POL 1

LEYENDA

SU-01	FINCA PROYECTO
	PARCELAS CATASTRALES RÚSTICAS
	PARCELAS CATASTRALES URBANAS
	LÍNEA EXPROPIACIÓN DEFINITIVA
	LÍNEA EXPROPIACIÓN SERVIDUMBRE
	LÍNEA EXPROPIACIÓN TEMPORAL
	EXPROPIACIÓN DEFINITIVA
	EXPROPIACIÓN SERVIDUMBRE
	EXPROPIACIÓN TEMPORAL

Gobierno de Navarra Nafarroako Gobernua	**Sección de Expropiaciones** **Desjabetze Atala**	ESCALA: UNE A3 1:1000	0 20 40m. GRÁFICA	PROYECTO DE TRAZADO CONVERSIÓN DE LA CARRETERA N-121 EN VÍA 2+1 ENTRE EL P.K. 52+600 Y EL P.K. 68+440 (TRAMO 5)	DESIGNACIÓN DEL PLANO PLANTA DE EXPROPIACIONES	FECHA 05-08-2024	PLANO HOJA 40 DE 41

BERA

POL 1

N-121-A

55 A

BE-50

BE-49

182 A

RÍO BIDASOA

AQ 529 A

528

LESAKA

POL 1

LEYENDA

SU-01	FINCA PROYECTO
	PARCELAS CATASTRALES RÚSTICAS
	PARCELAS CATASTRALES URBANAS
	LÍNEA EXPROPIACIÓN DEFINITIVA
	LÍNEA EXPROPIACIÓN SERVIDUMBRE
	LÍNEA EXPROPIACIÓN TEMPORAL
	EXPROPIACIÓN DEFINITIVA
	EXPROPIACIÓN SERVIDUMBRE
	EXPROPIACIÓN TEMPORAL

Gobierno de Navarra Nafarroako Gobernua

Sección de Expropiaciones

Desjabetze Atala

ESCALA:

UNE A3 1:1000

0 20 40m.

GRÁFICA

PROYECTO DE TRAZADO CONVERSIÓN DE LA CARRETERA N-121
EN VÍA 2+1 ENTRE EL P.K. 52+600 Y EL P.K. 68+440 (TRAMO 5)

DESIGNACIÓN DEL PLANO

PLANTA DE EXPROPIACIONES

FECHA

05-08-2024

PLANO

HOJA 41 DE 41