



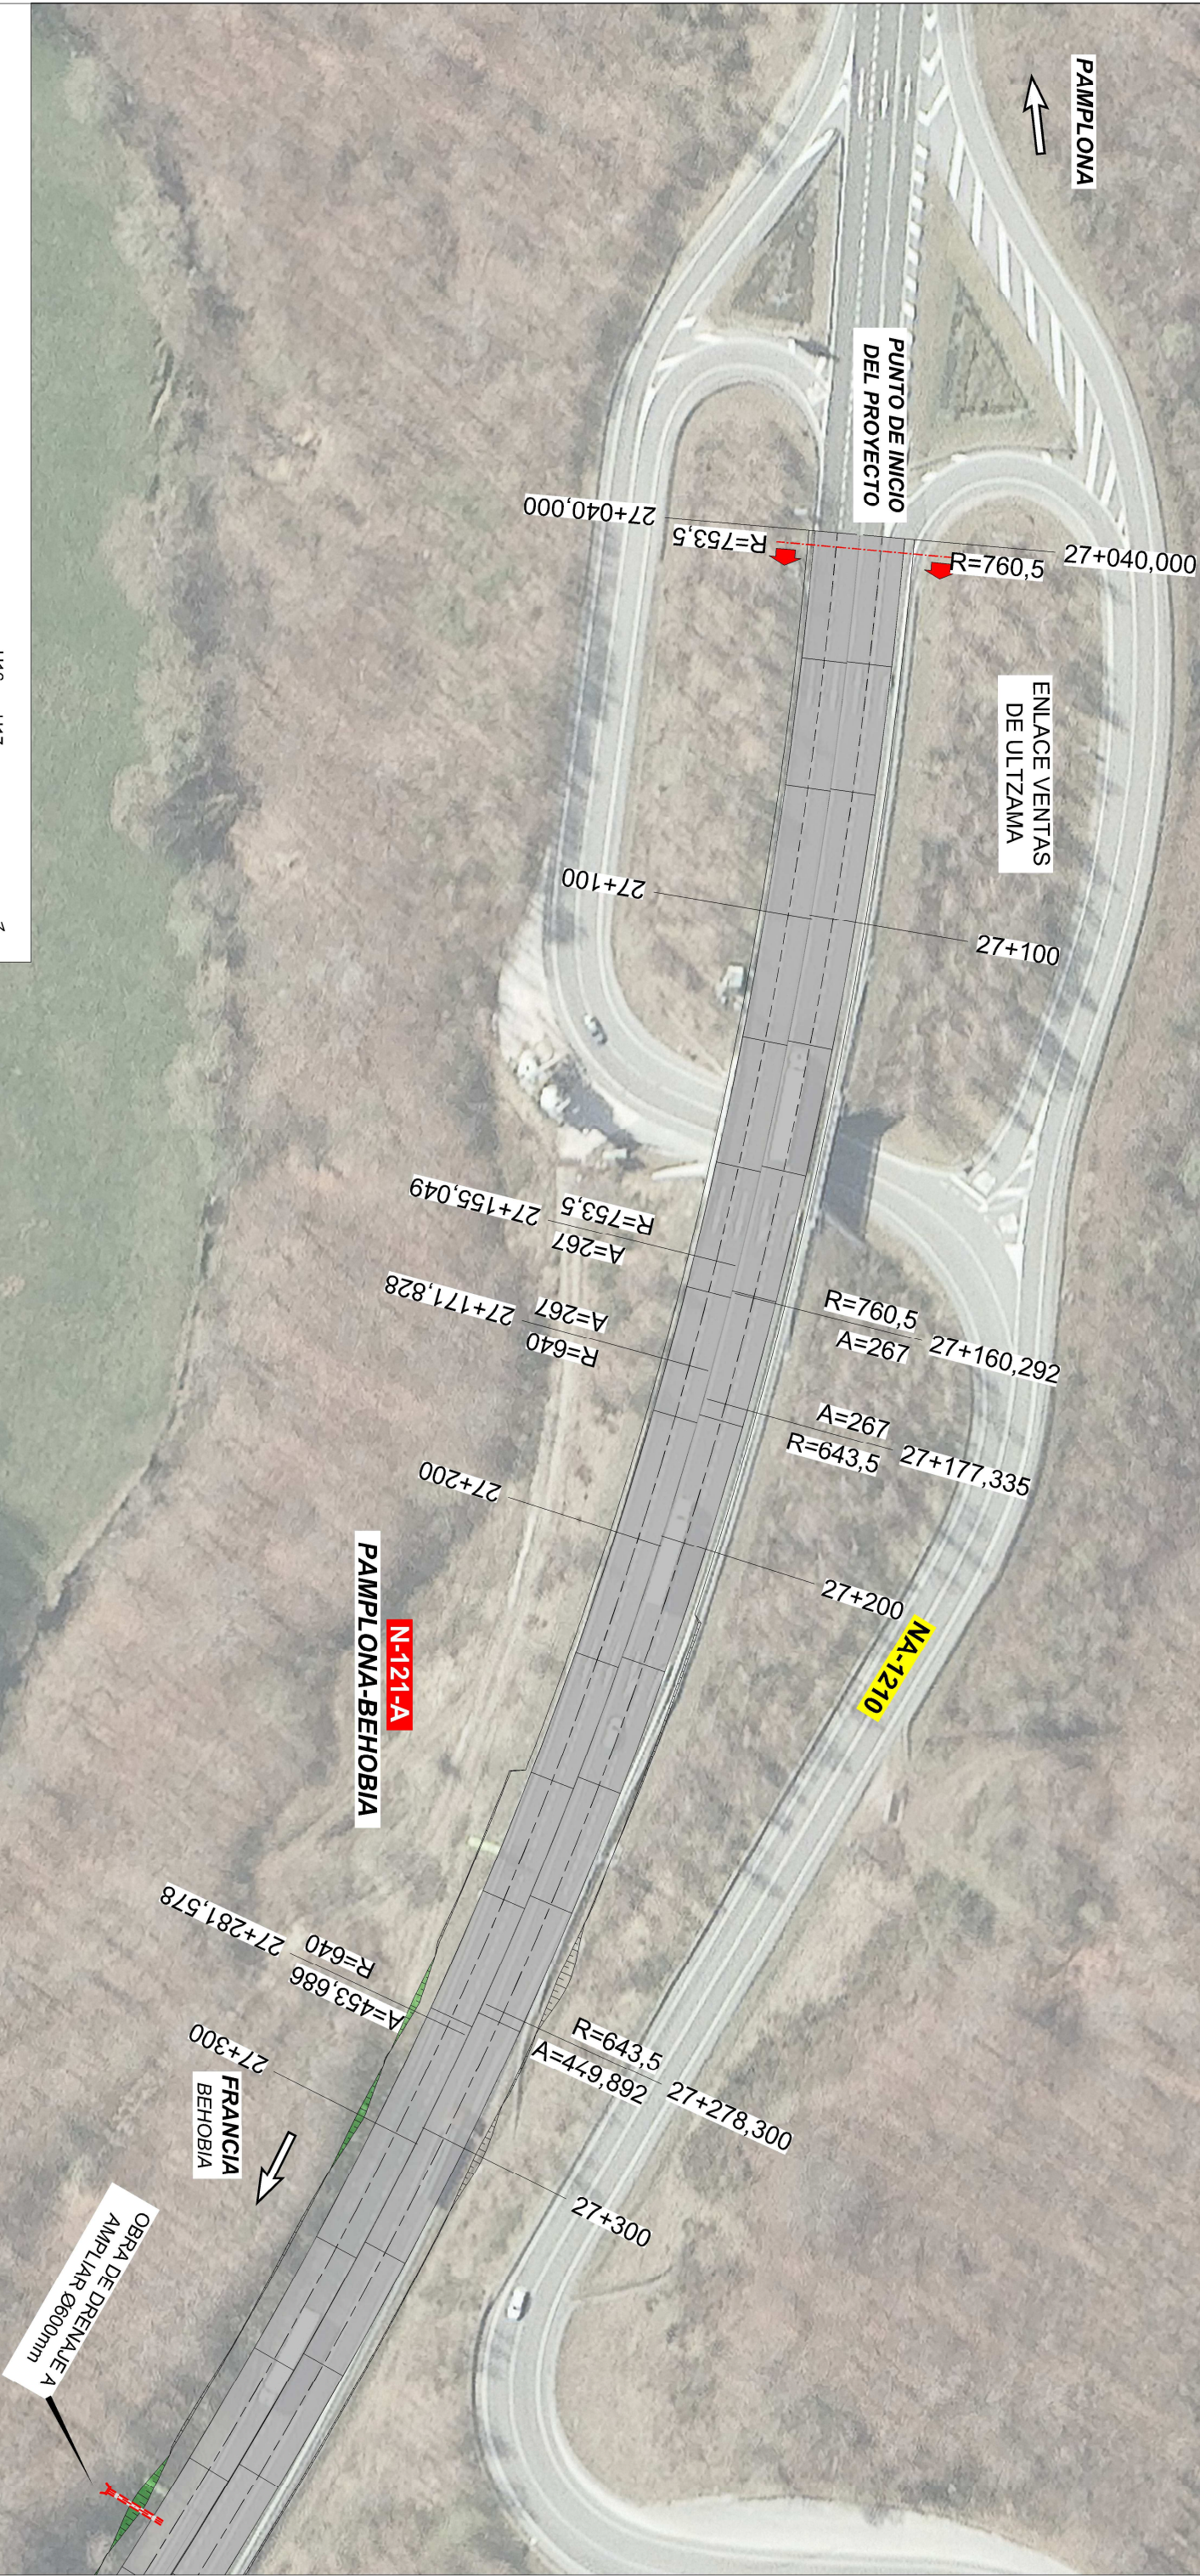
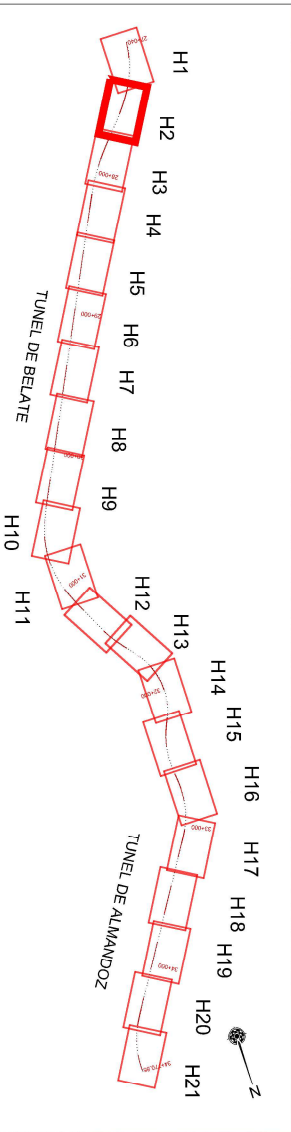
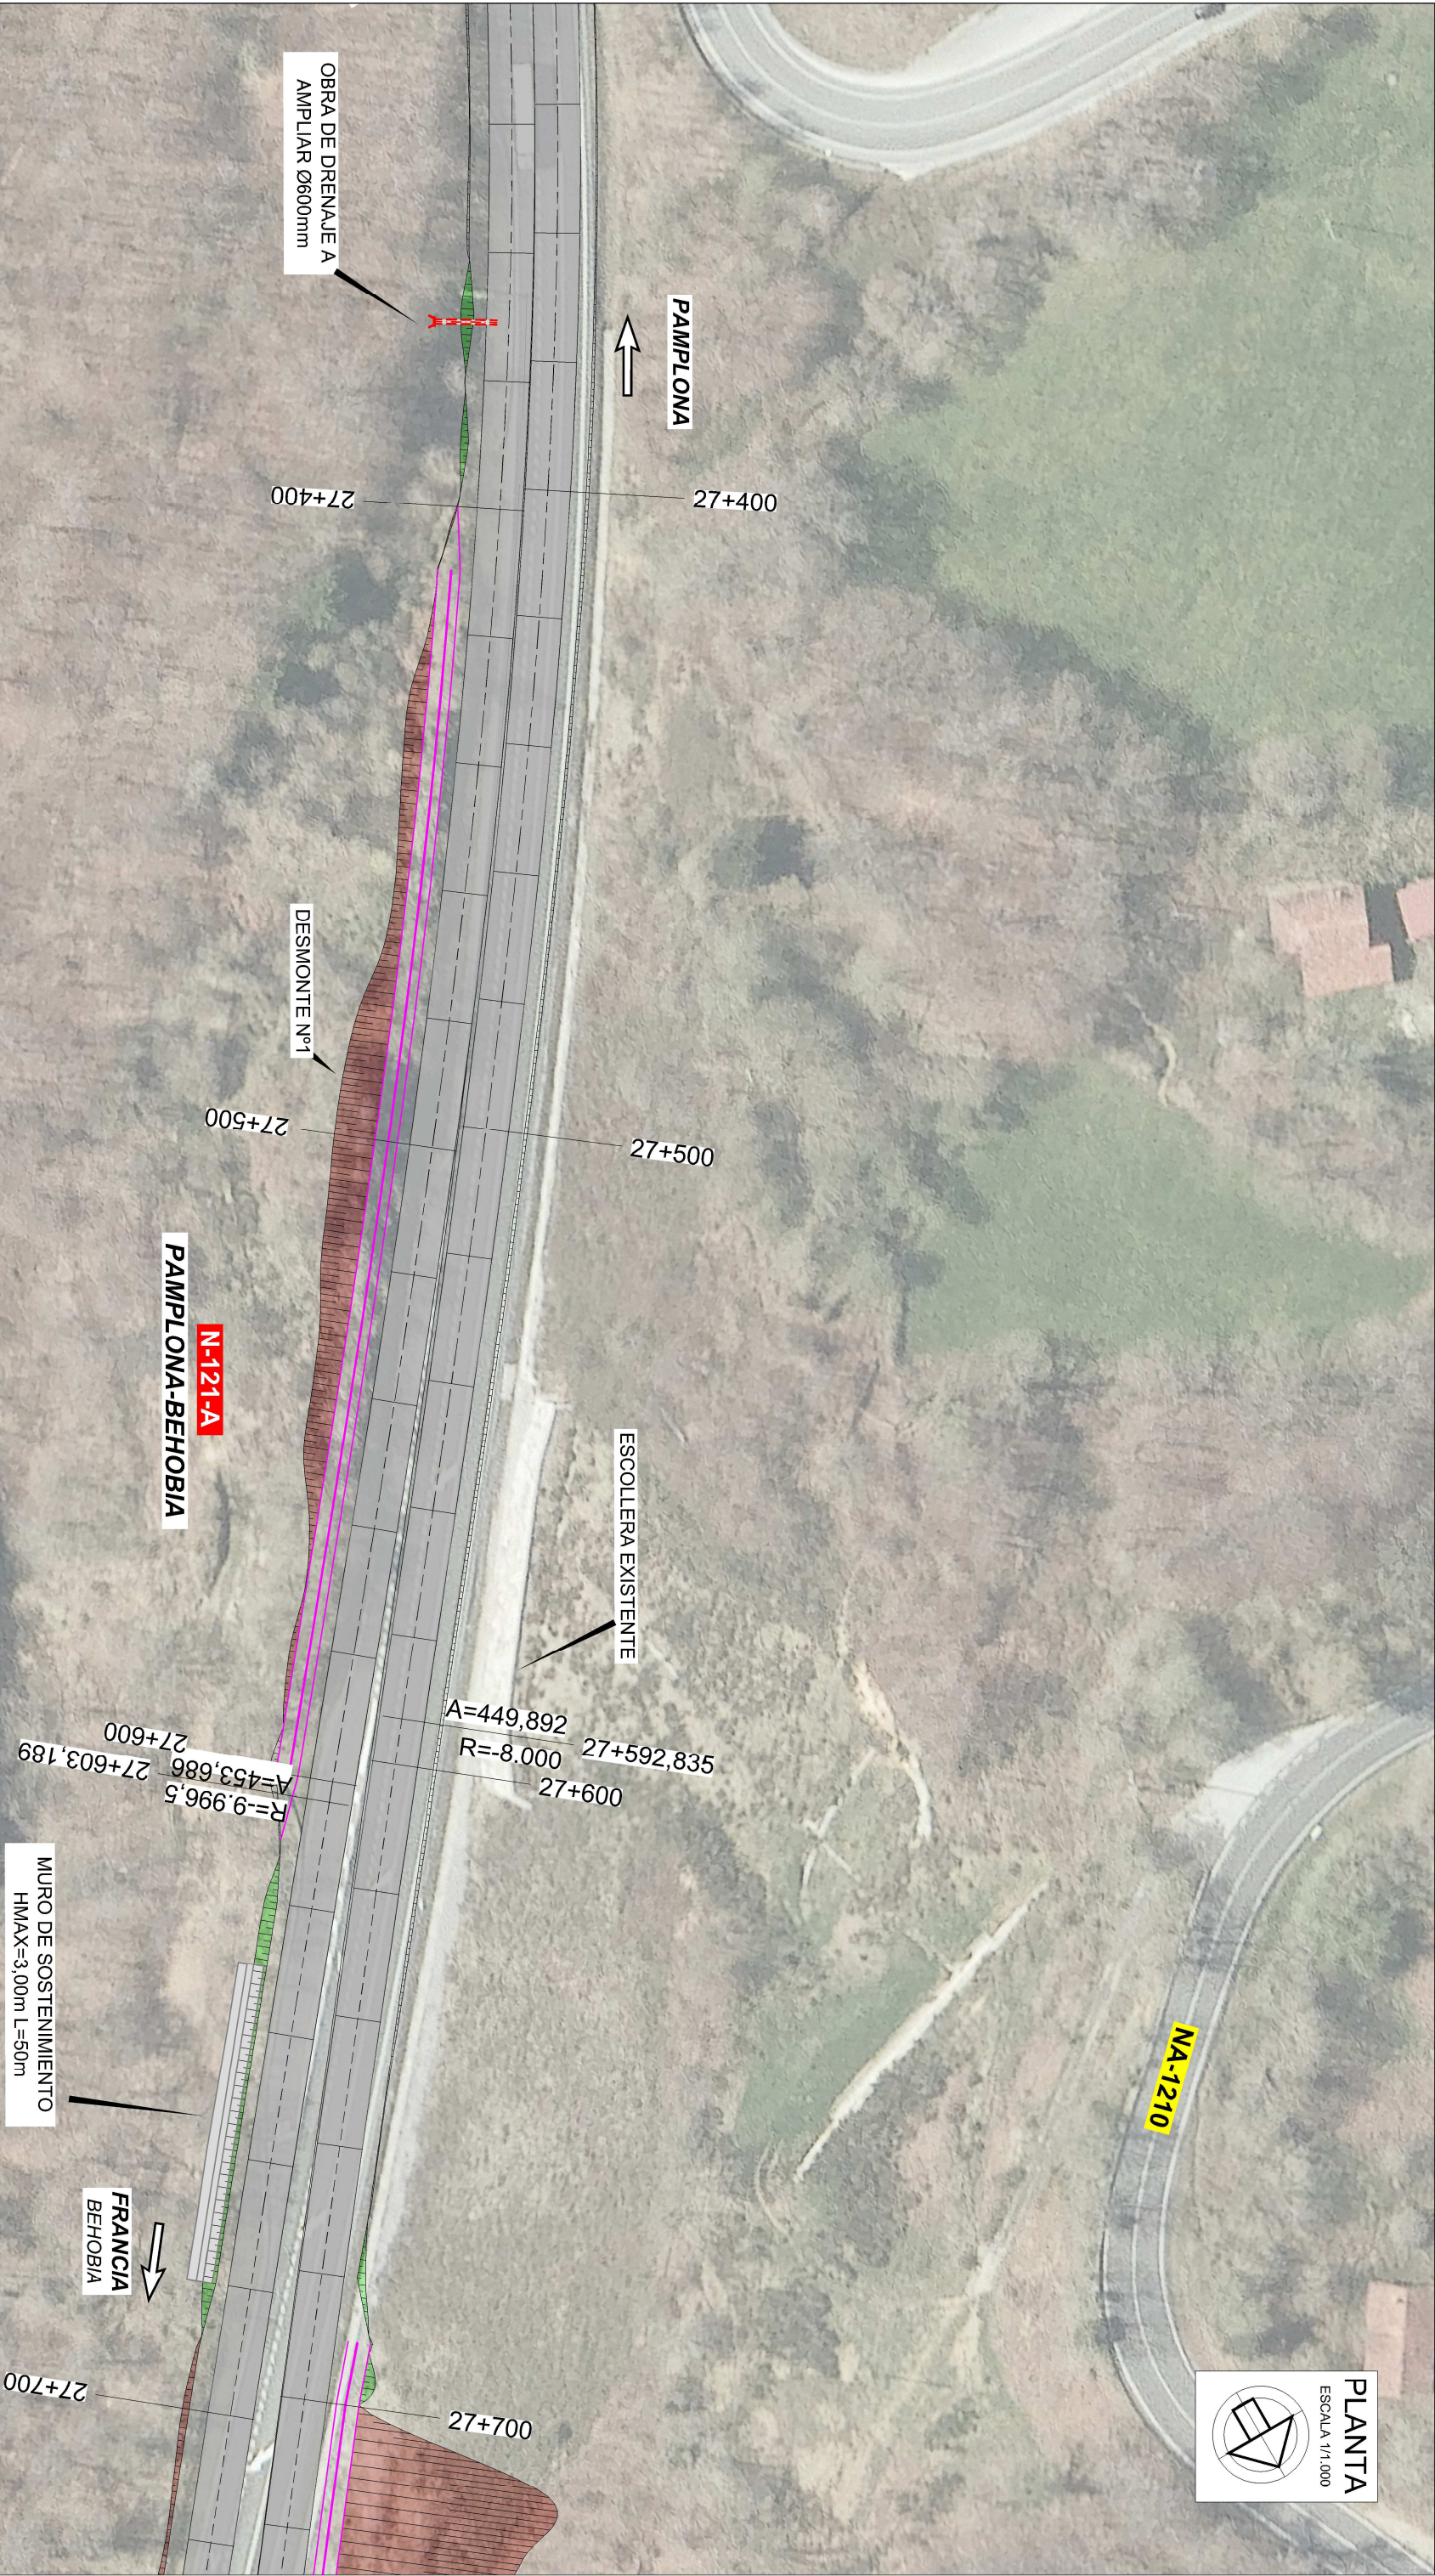


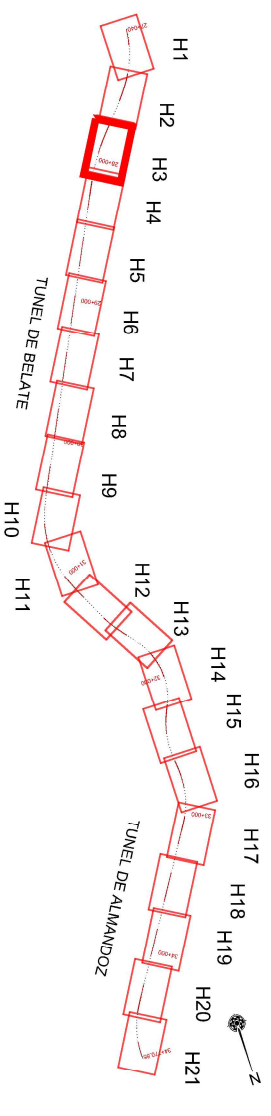

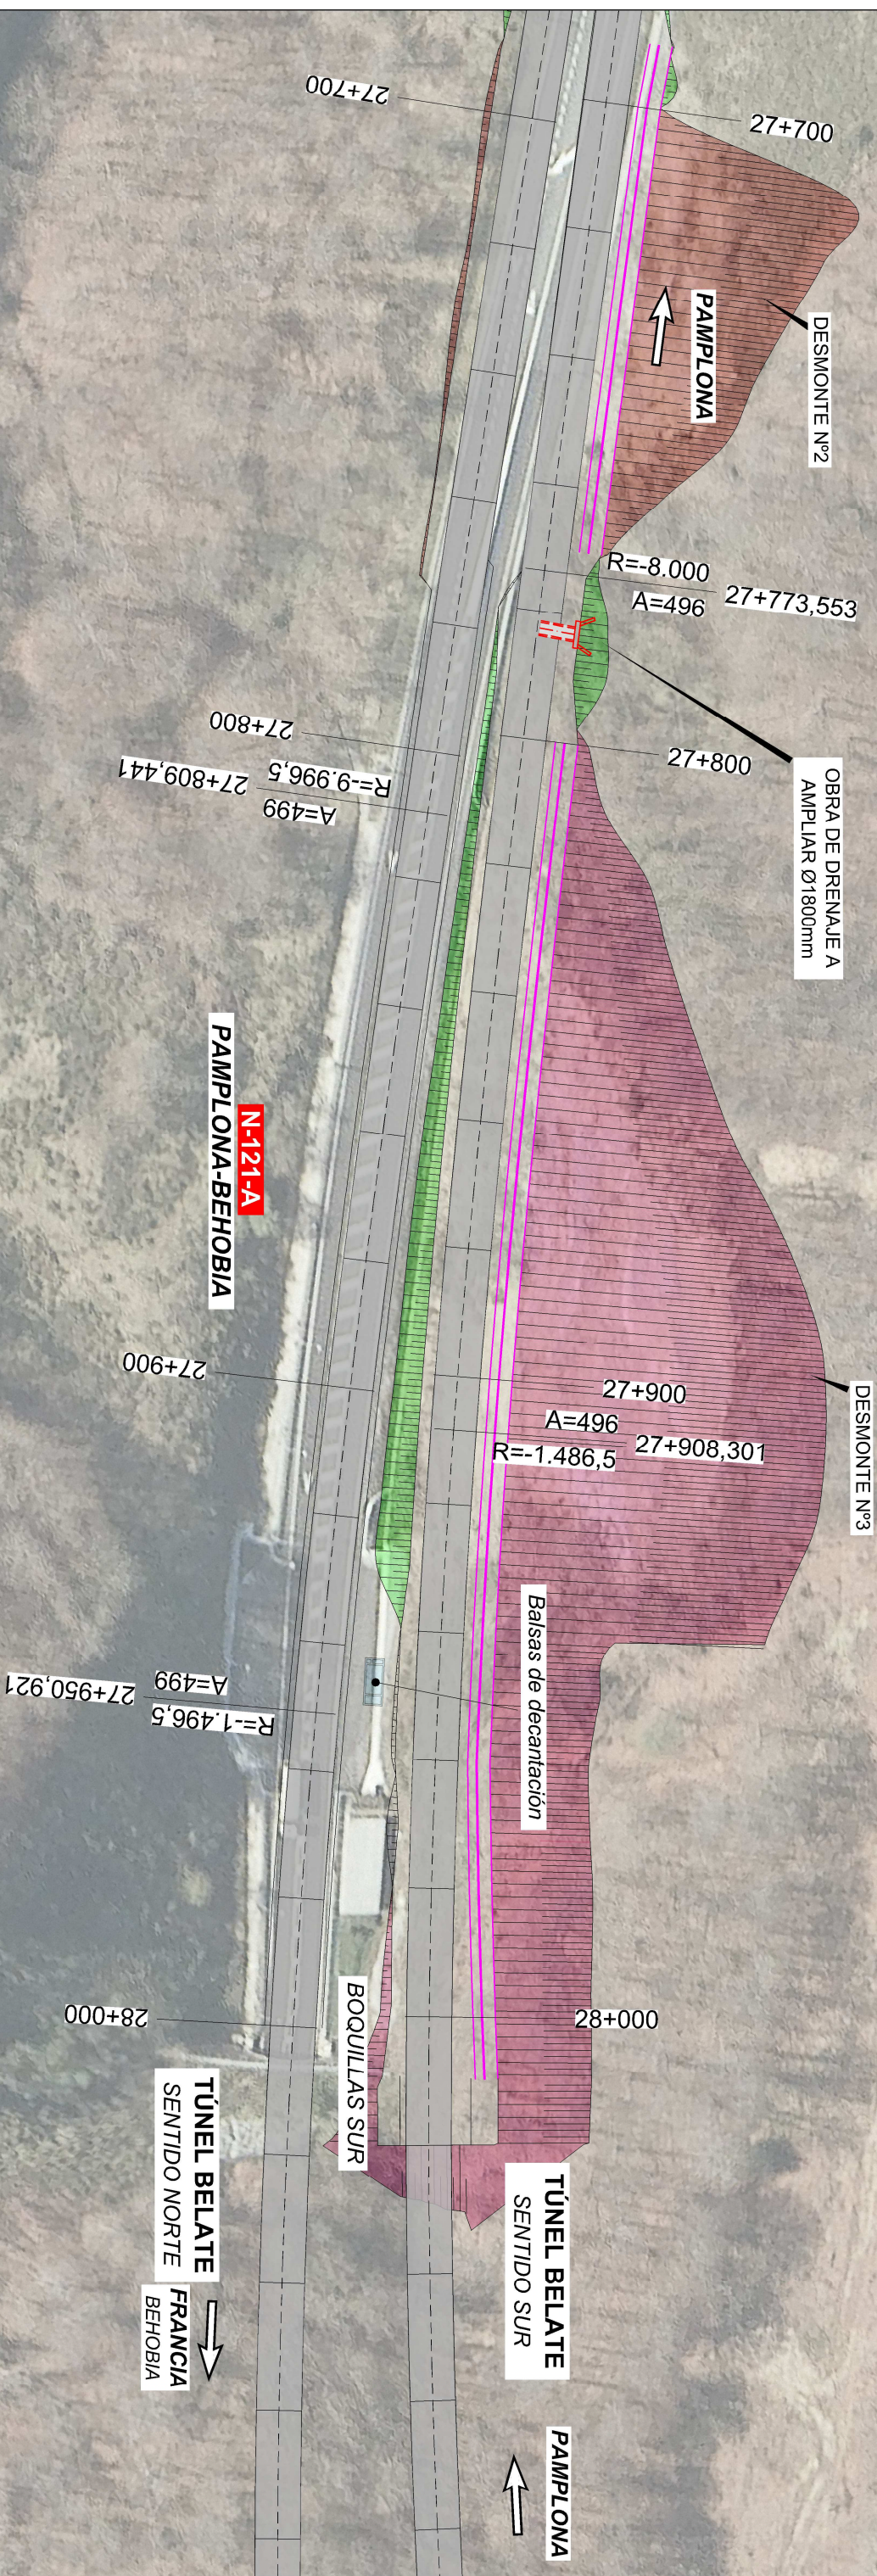

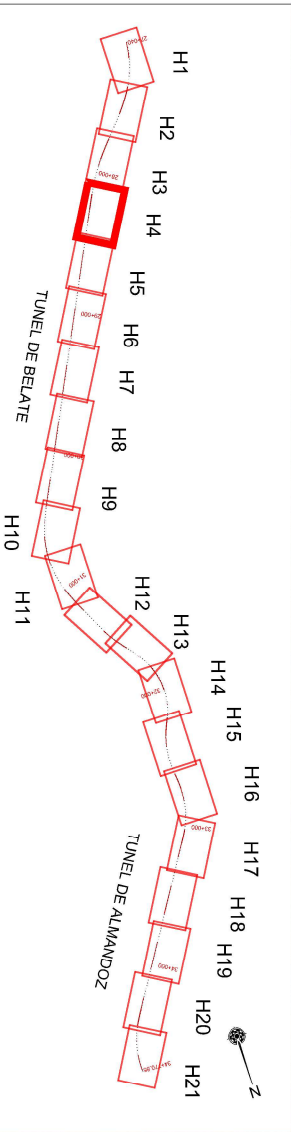

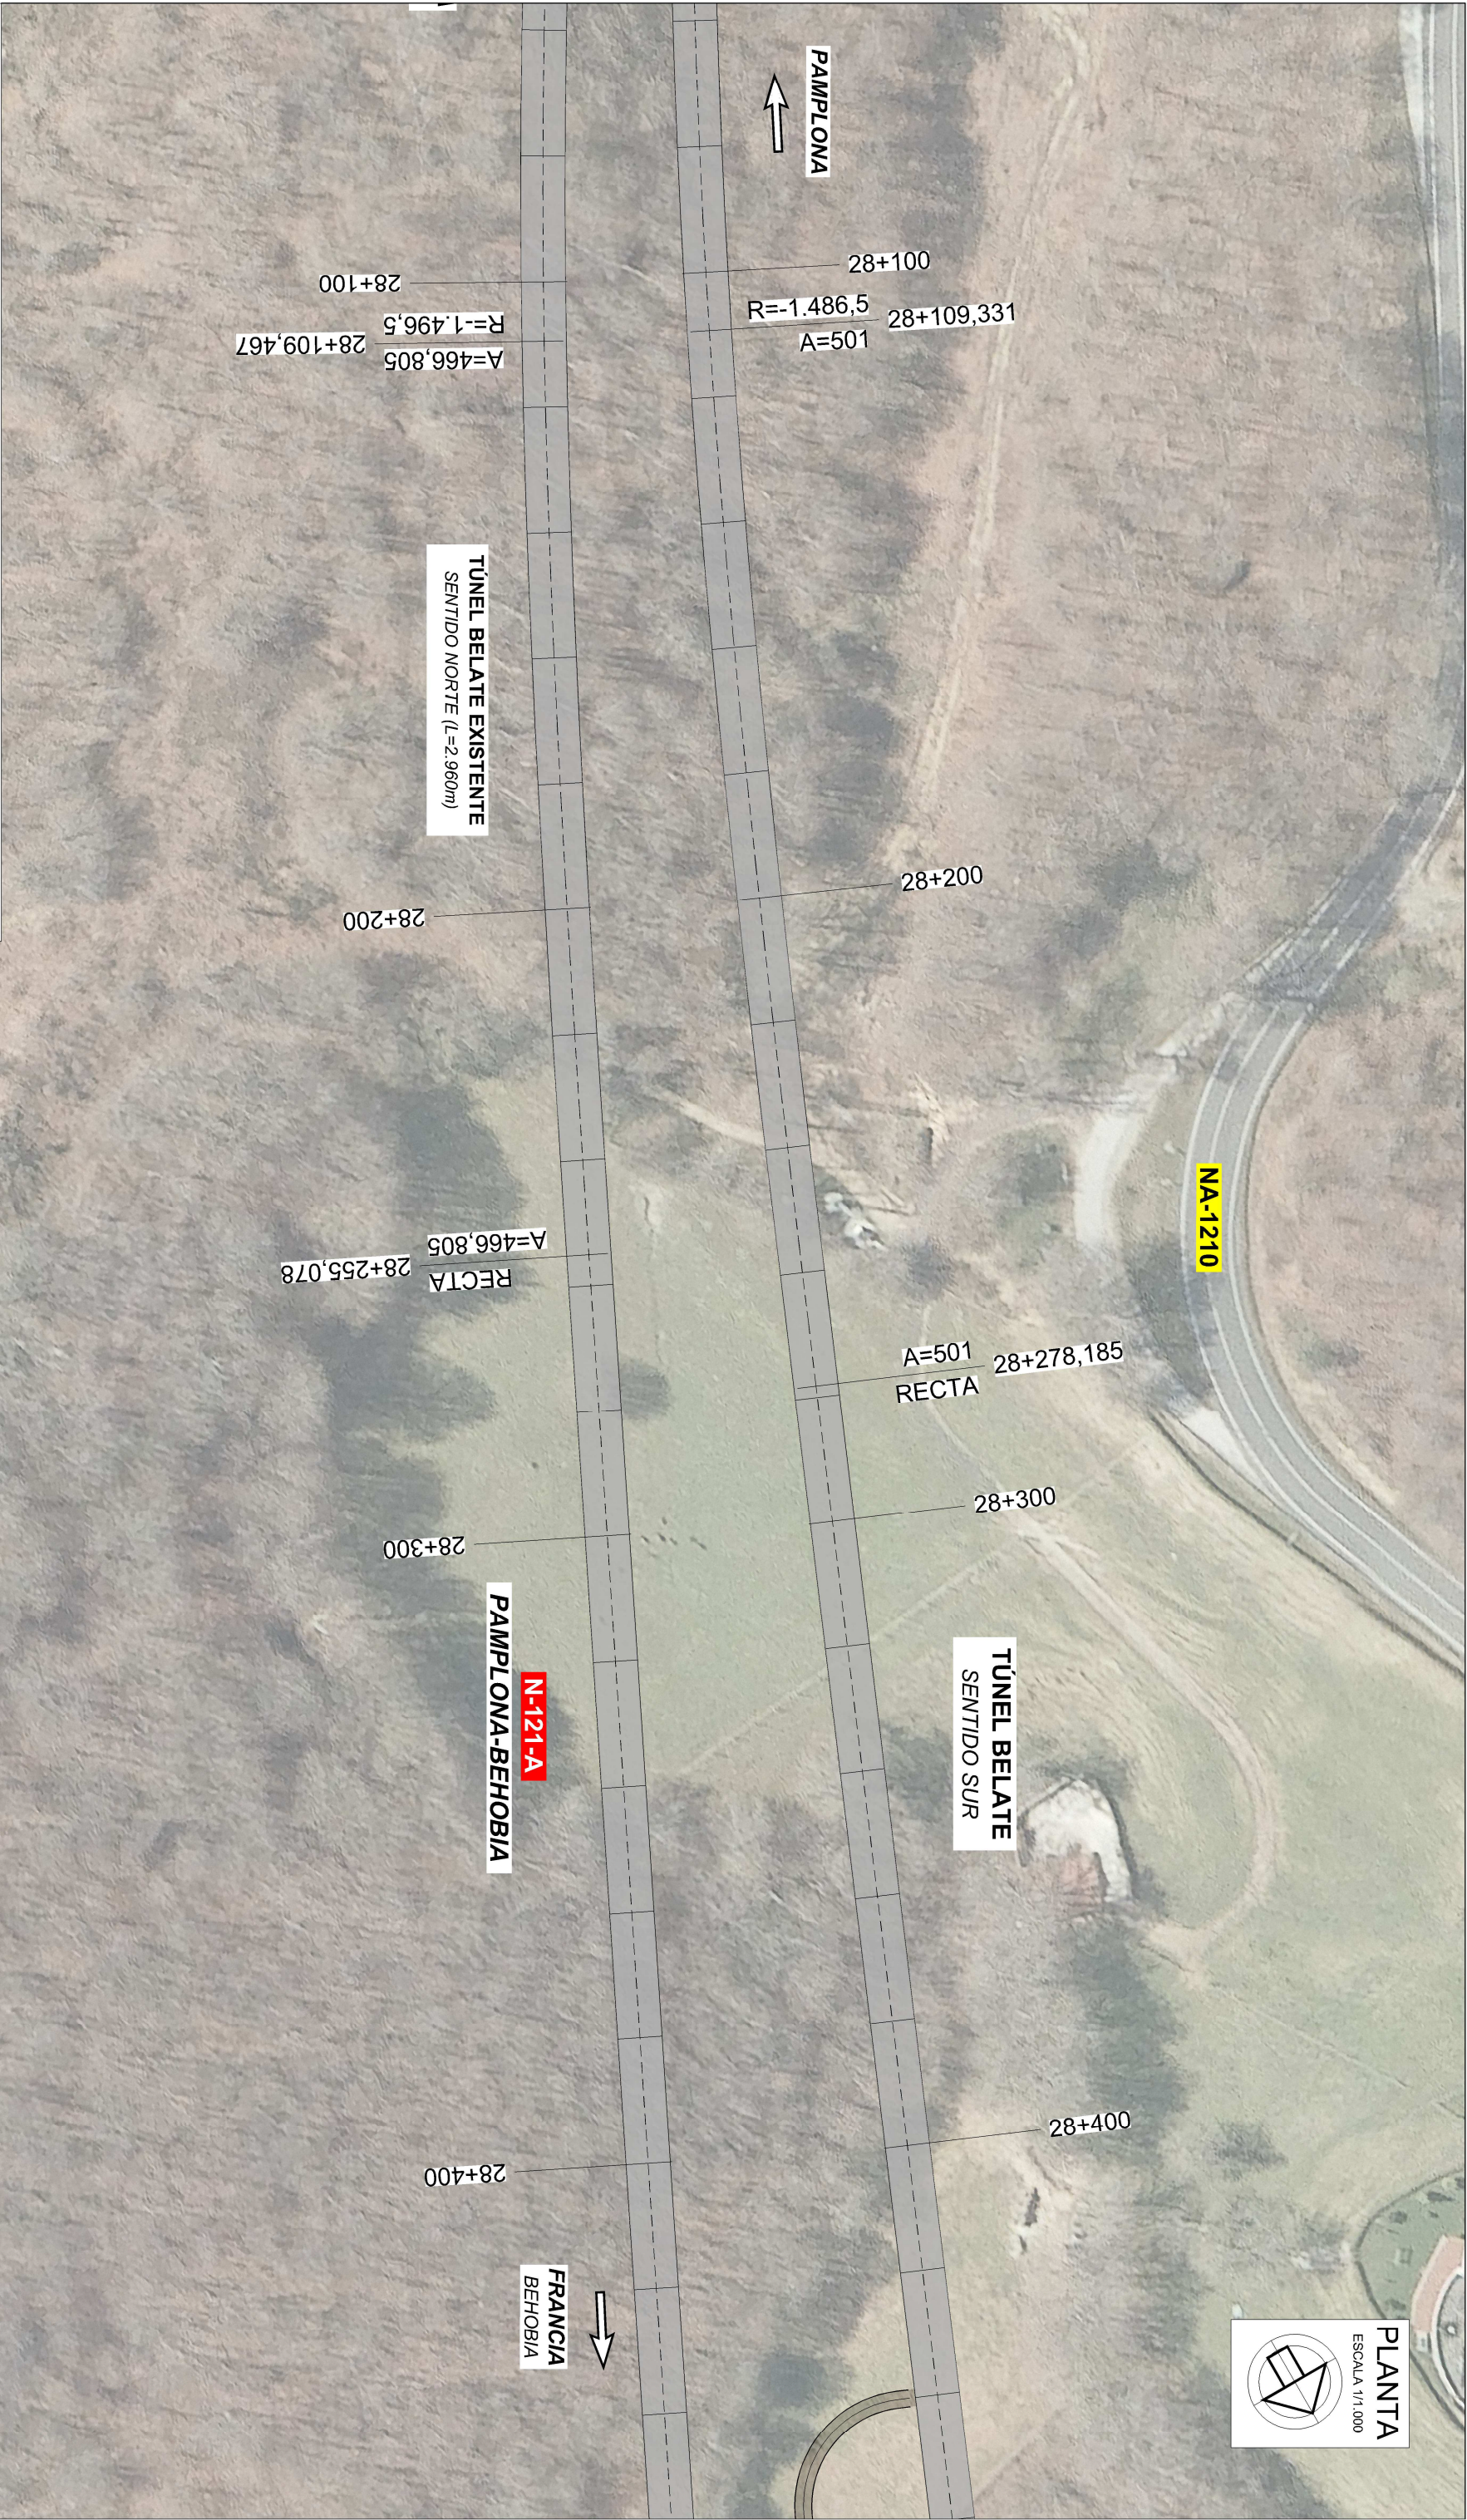


TÚNEL BELATE
SENTIDO SUR


N-121-A
PAMPLONA-BEHOBIA


TÚNEL BELATE EXISTENTE
SENTIDO NORTE (L=2.960m)

FRANCIA
BEHOBIA


GALERIA PEATONAL B1
L=70m Pend=10.50%


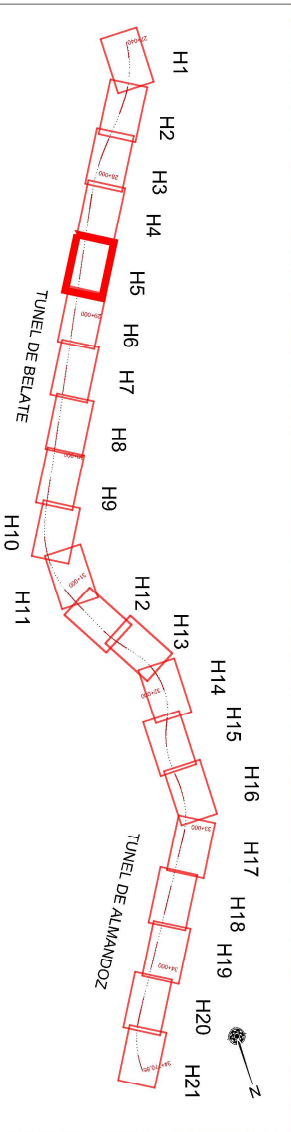



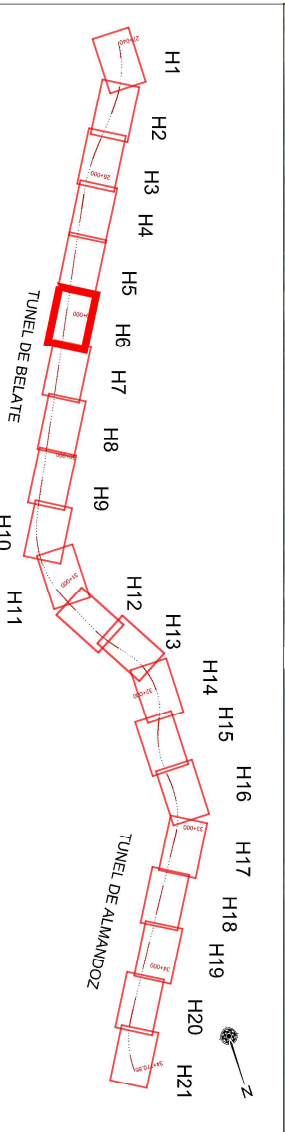


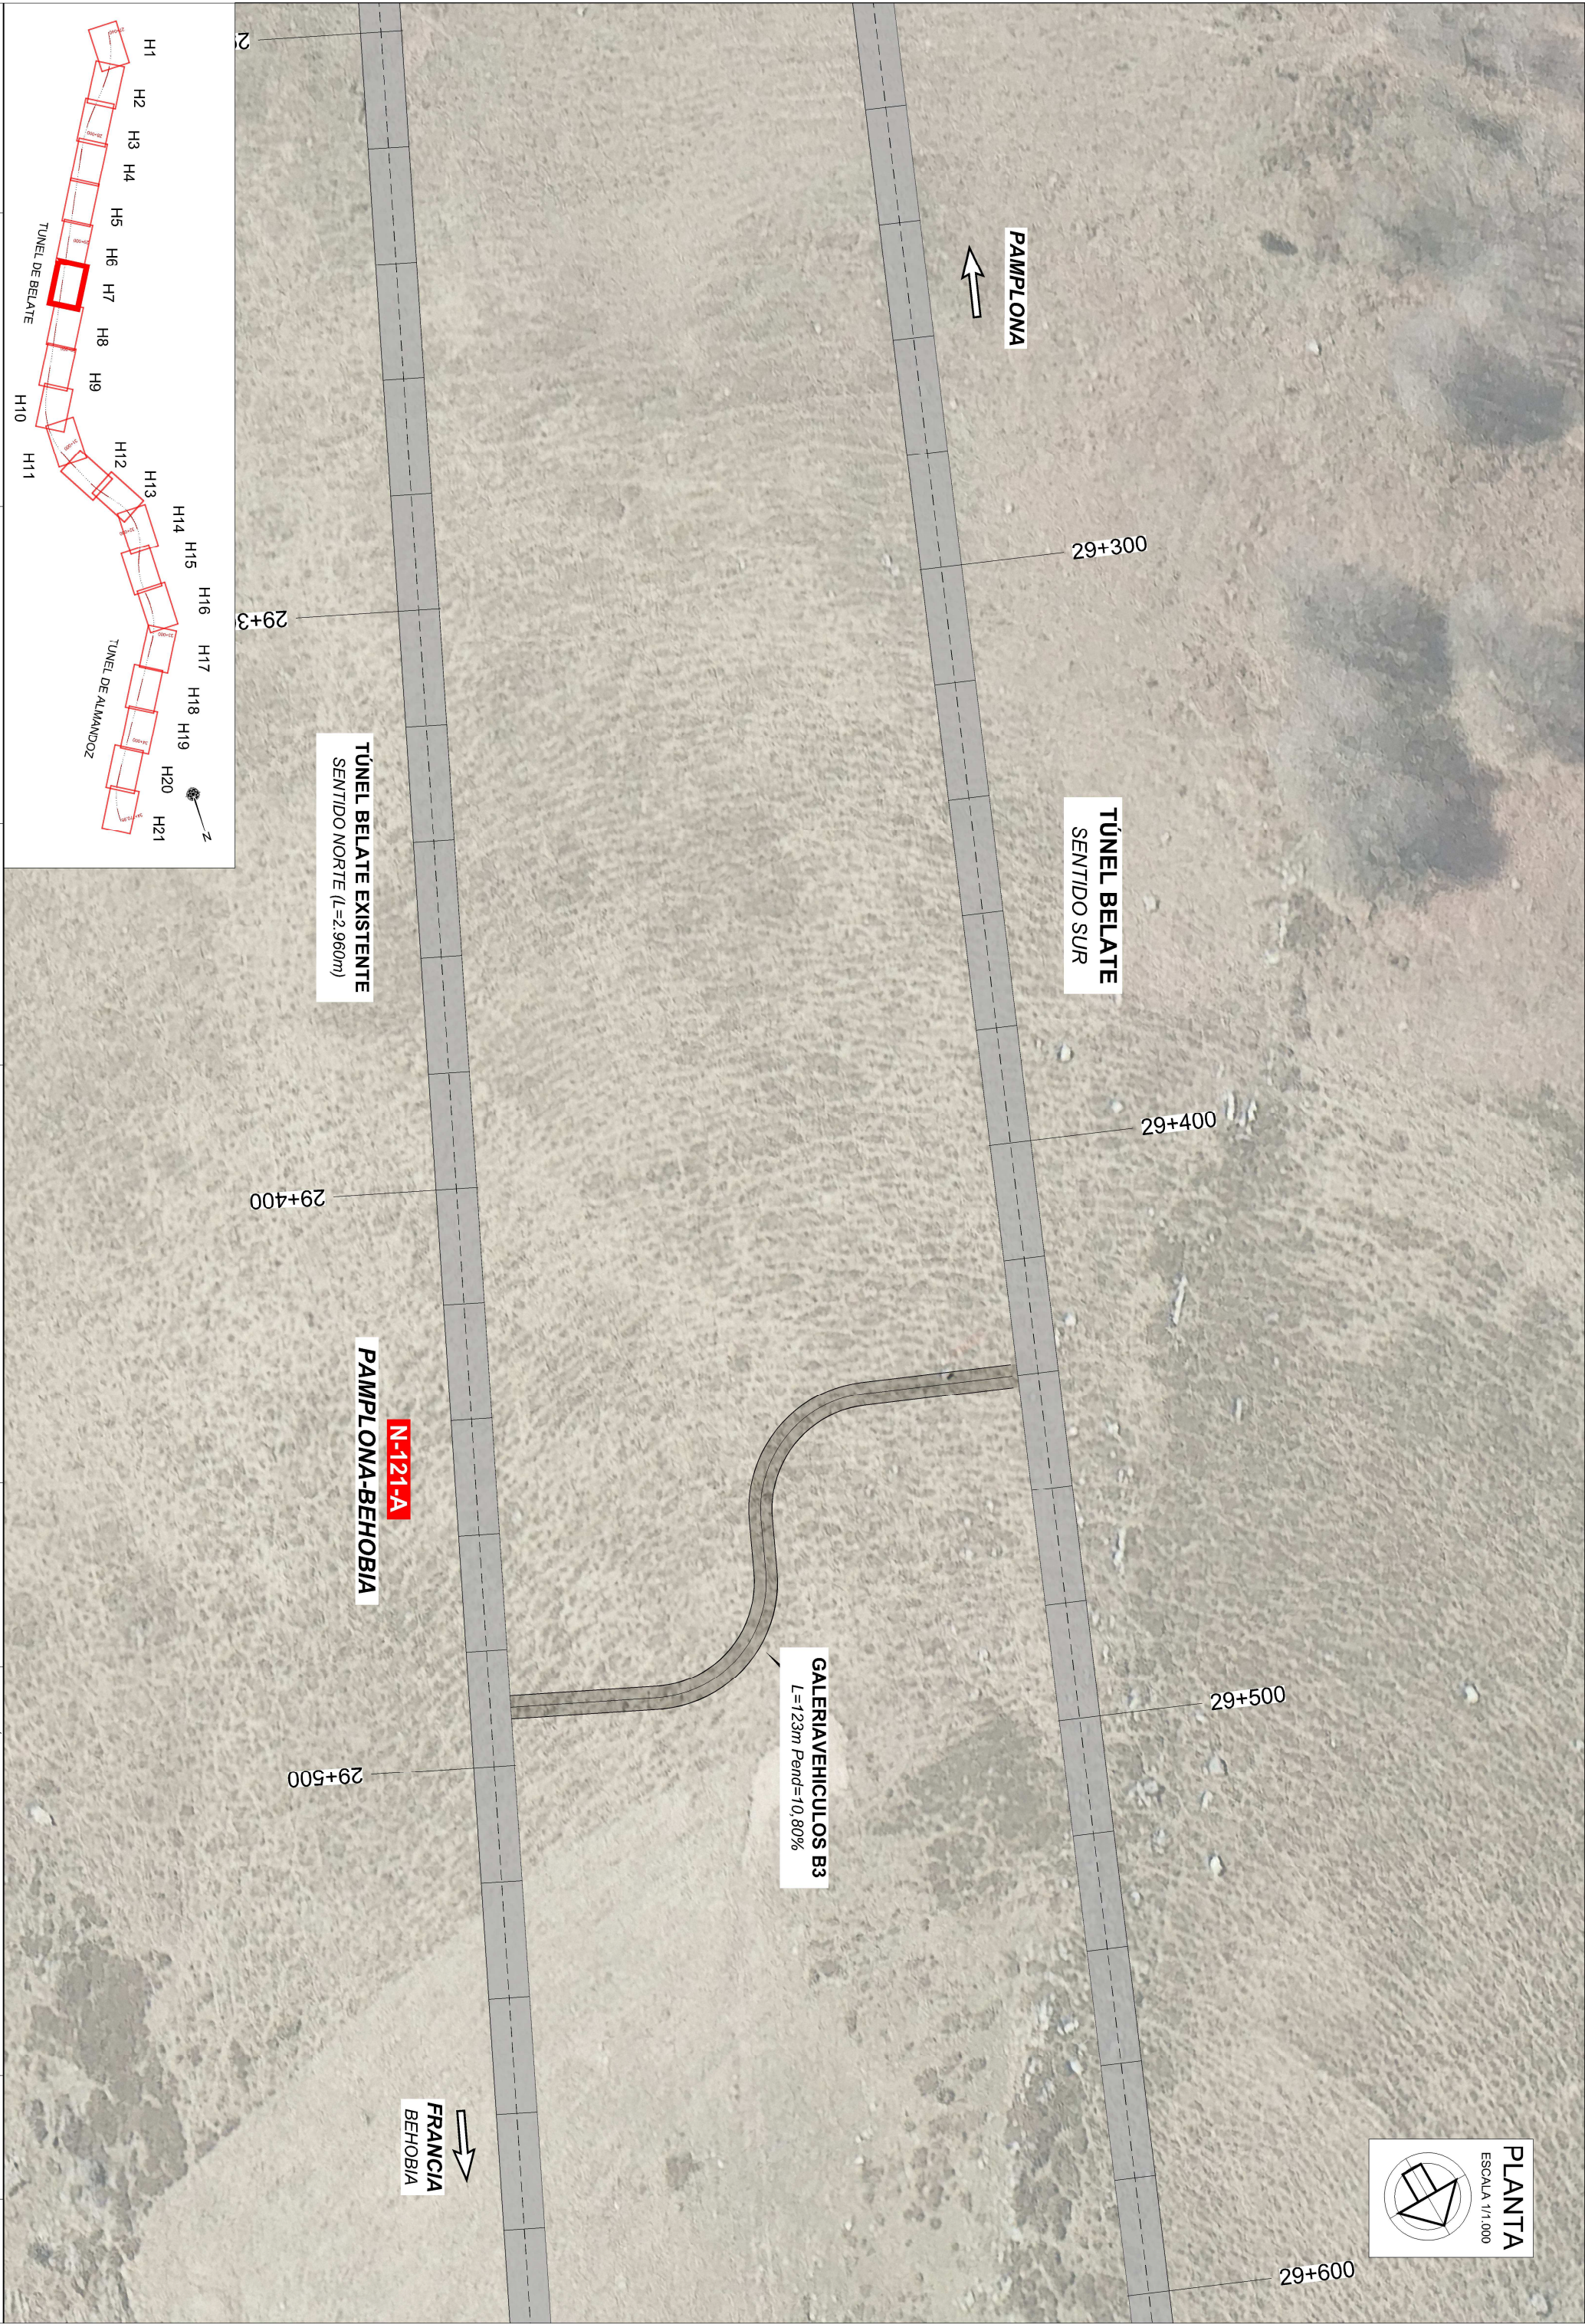






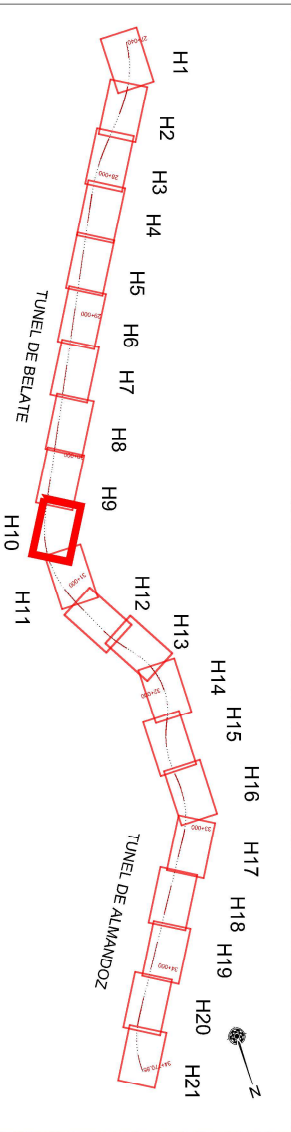


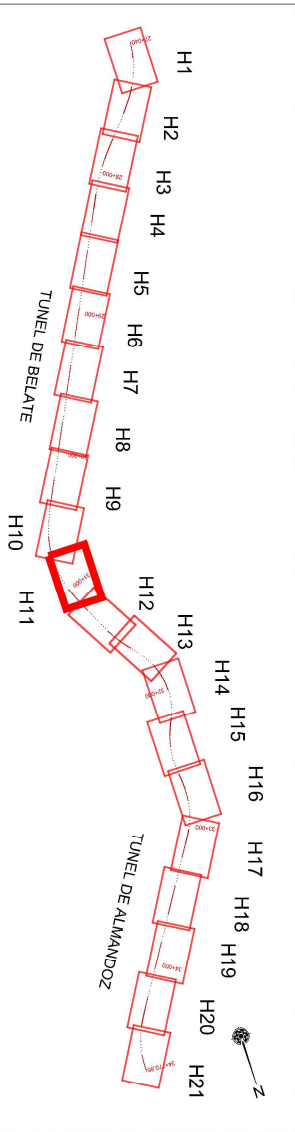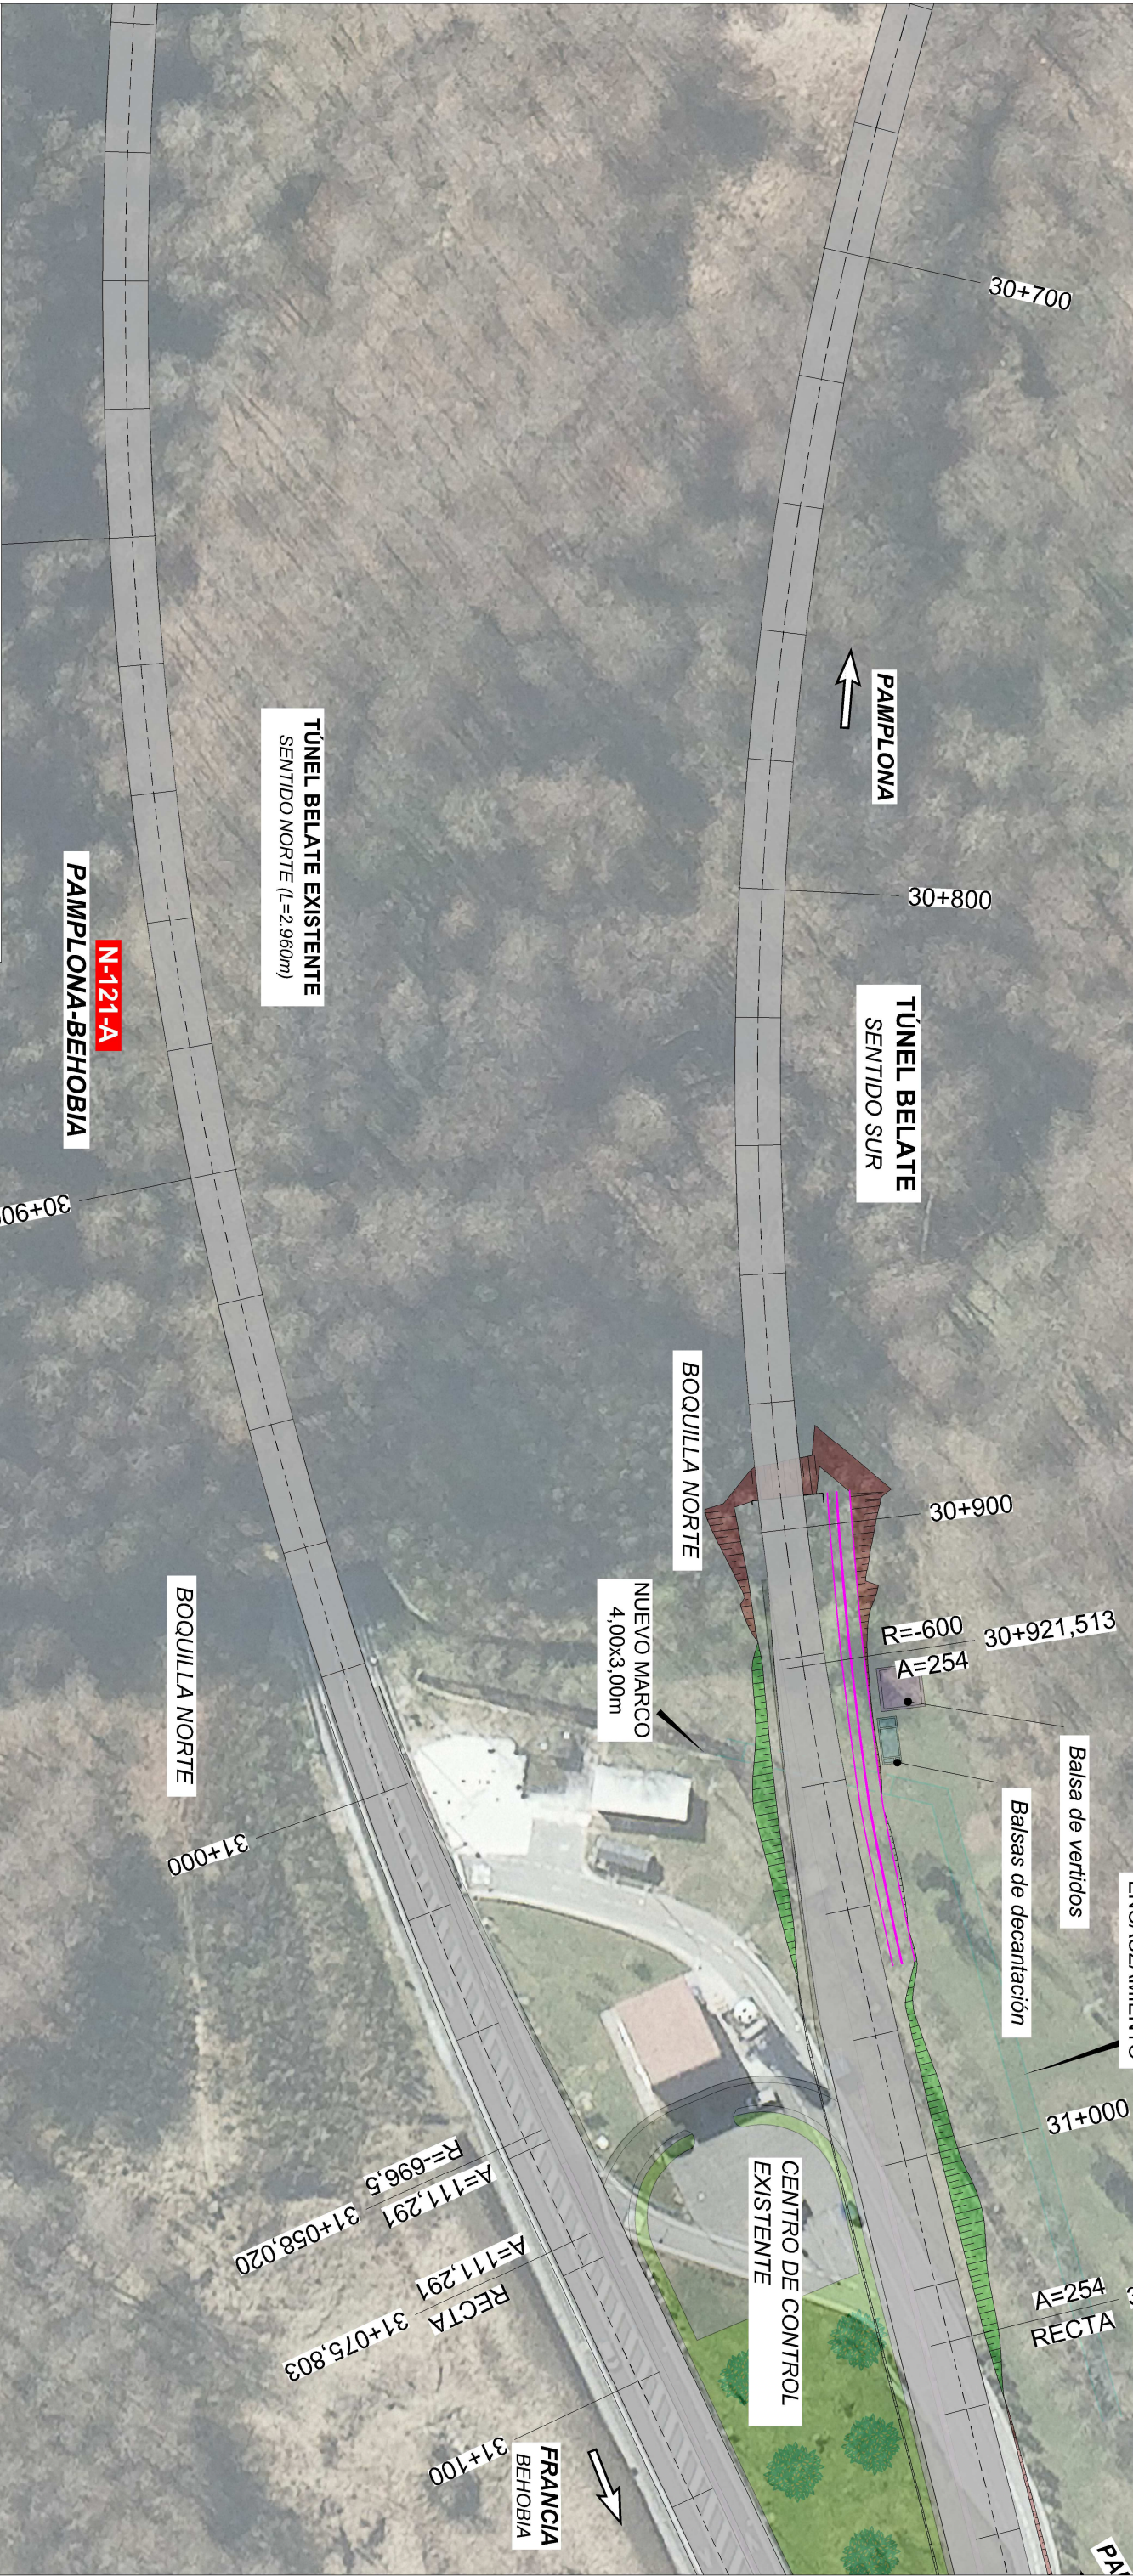

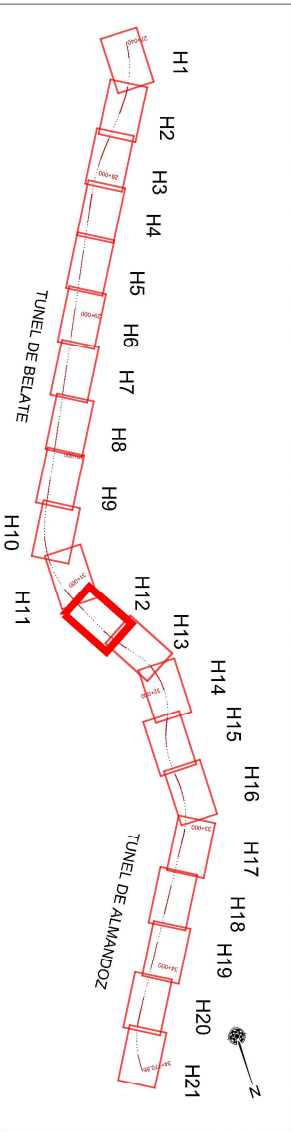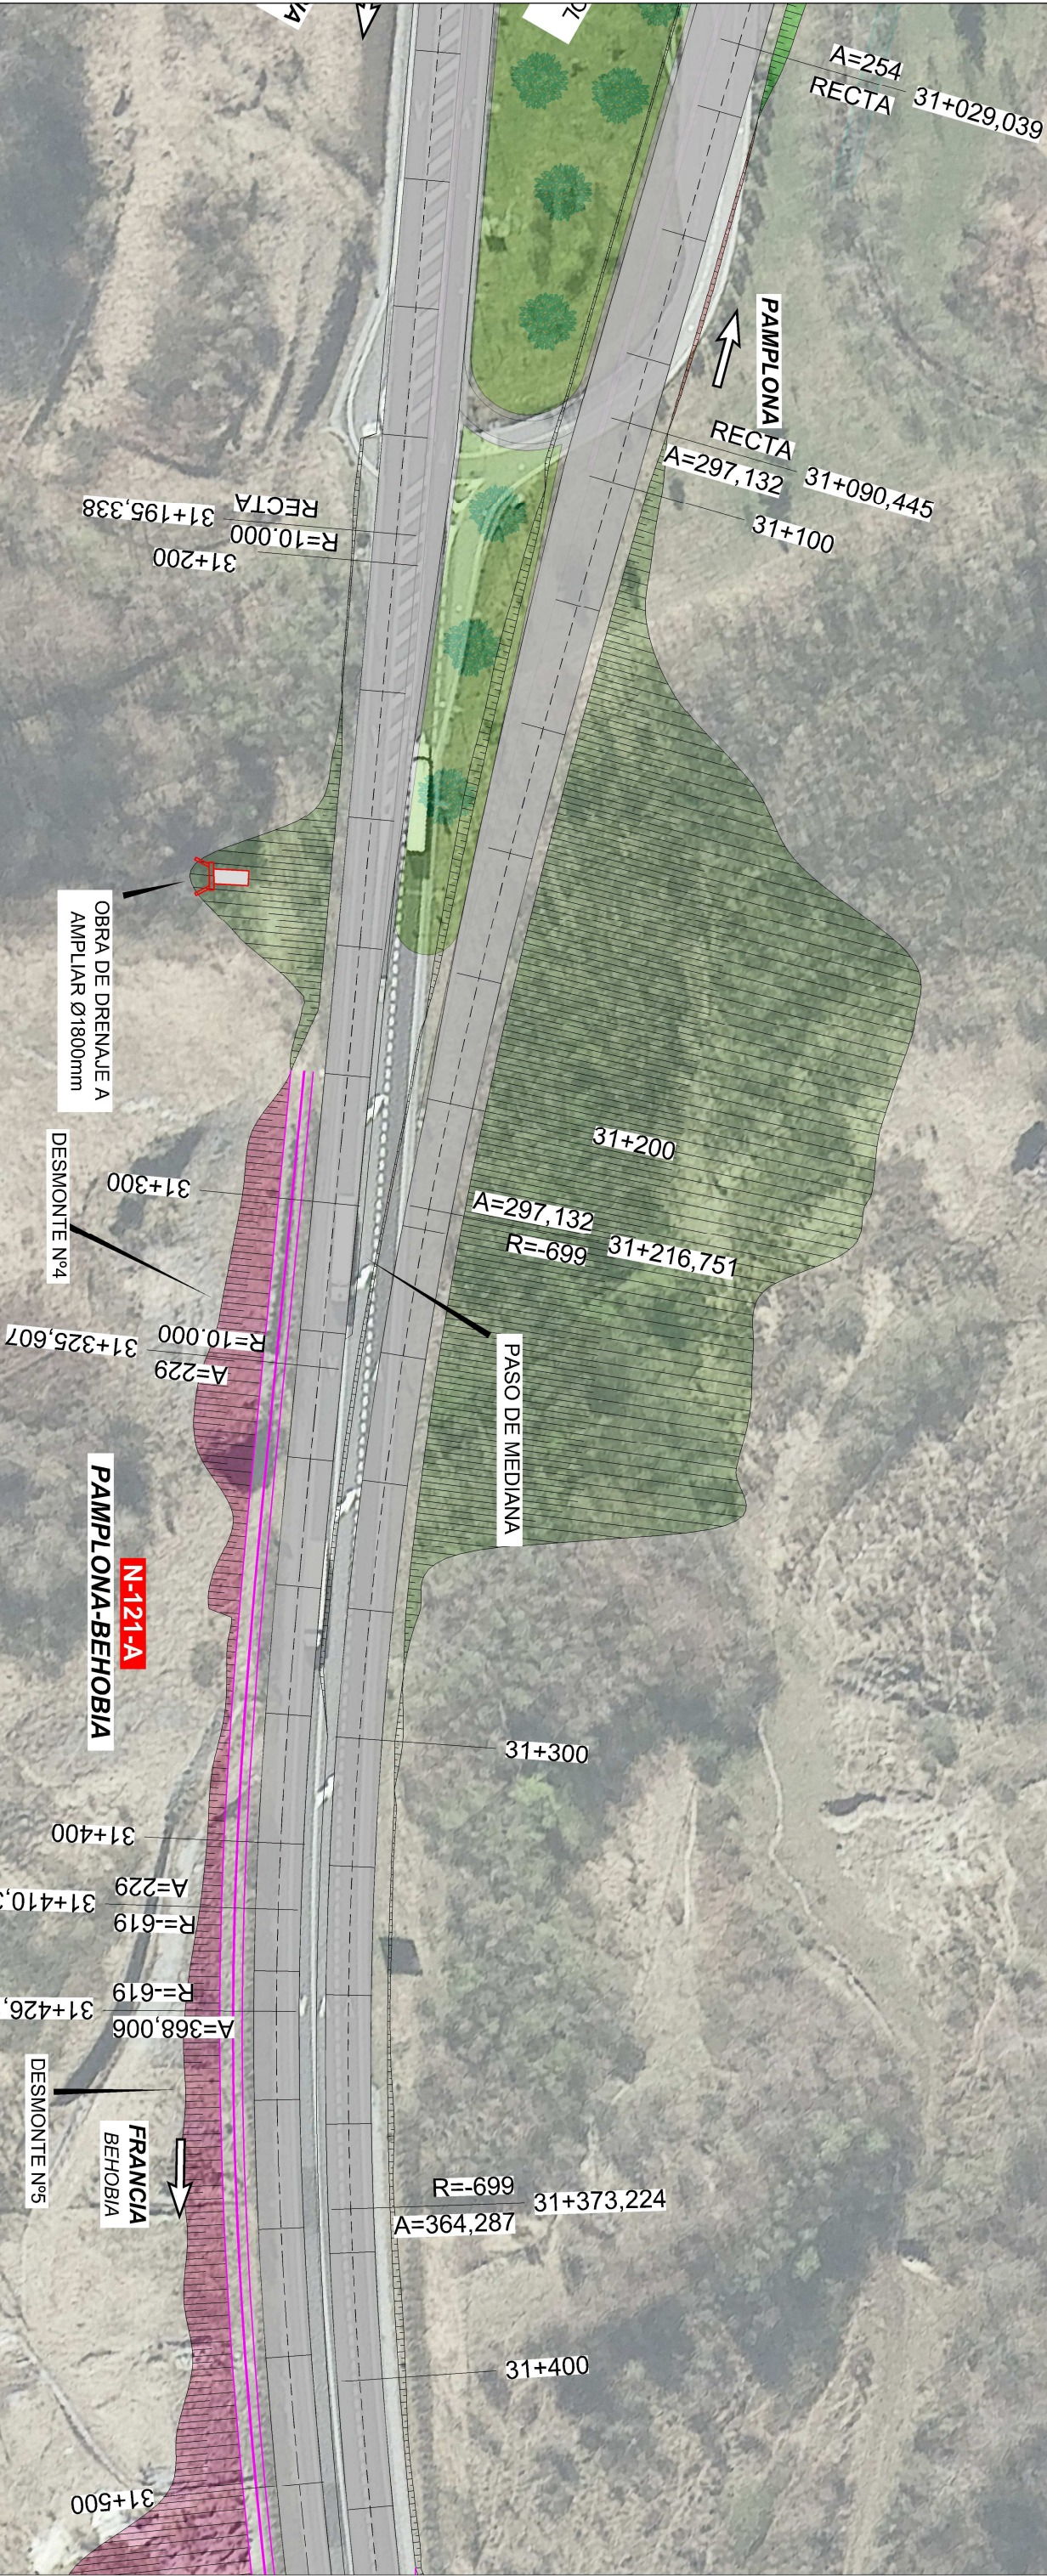

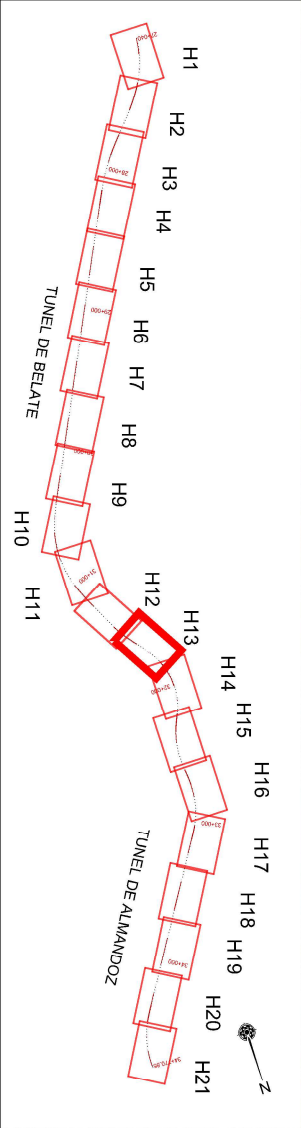

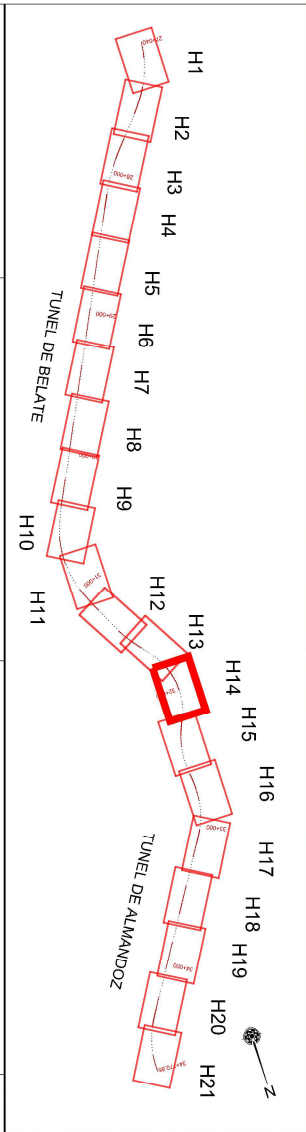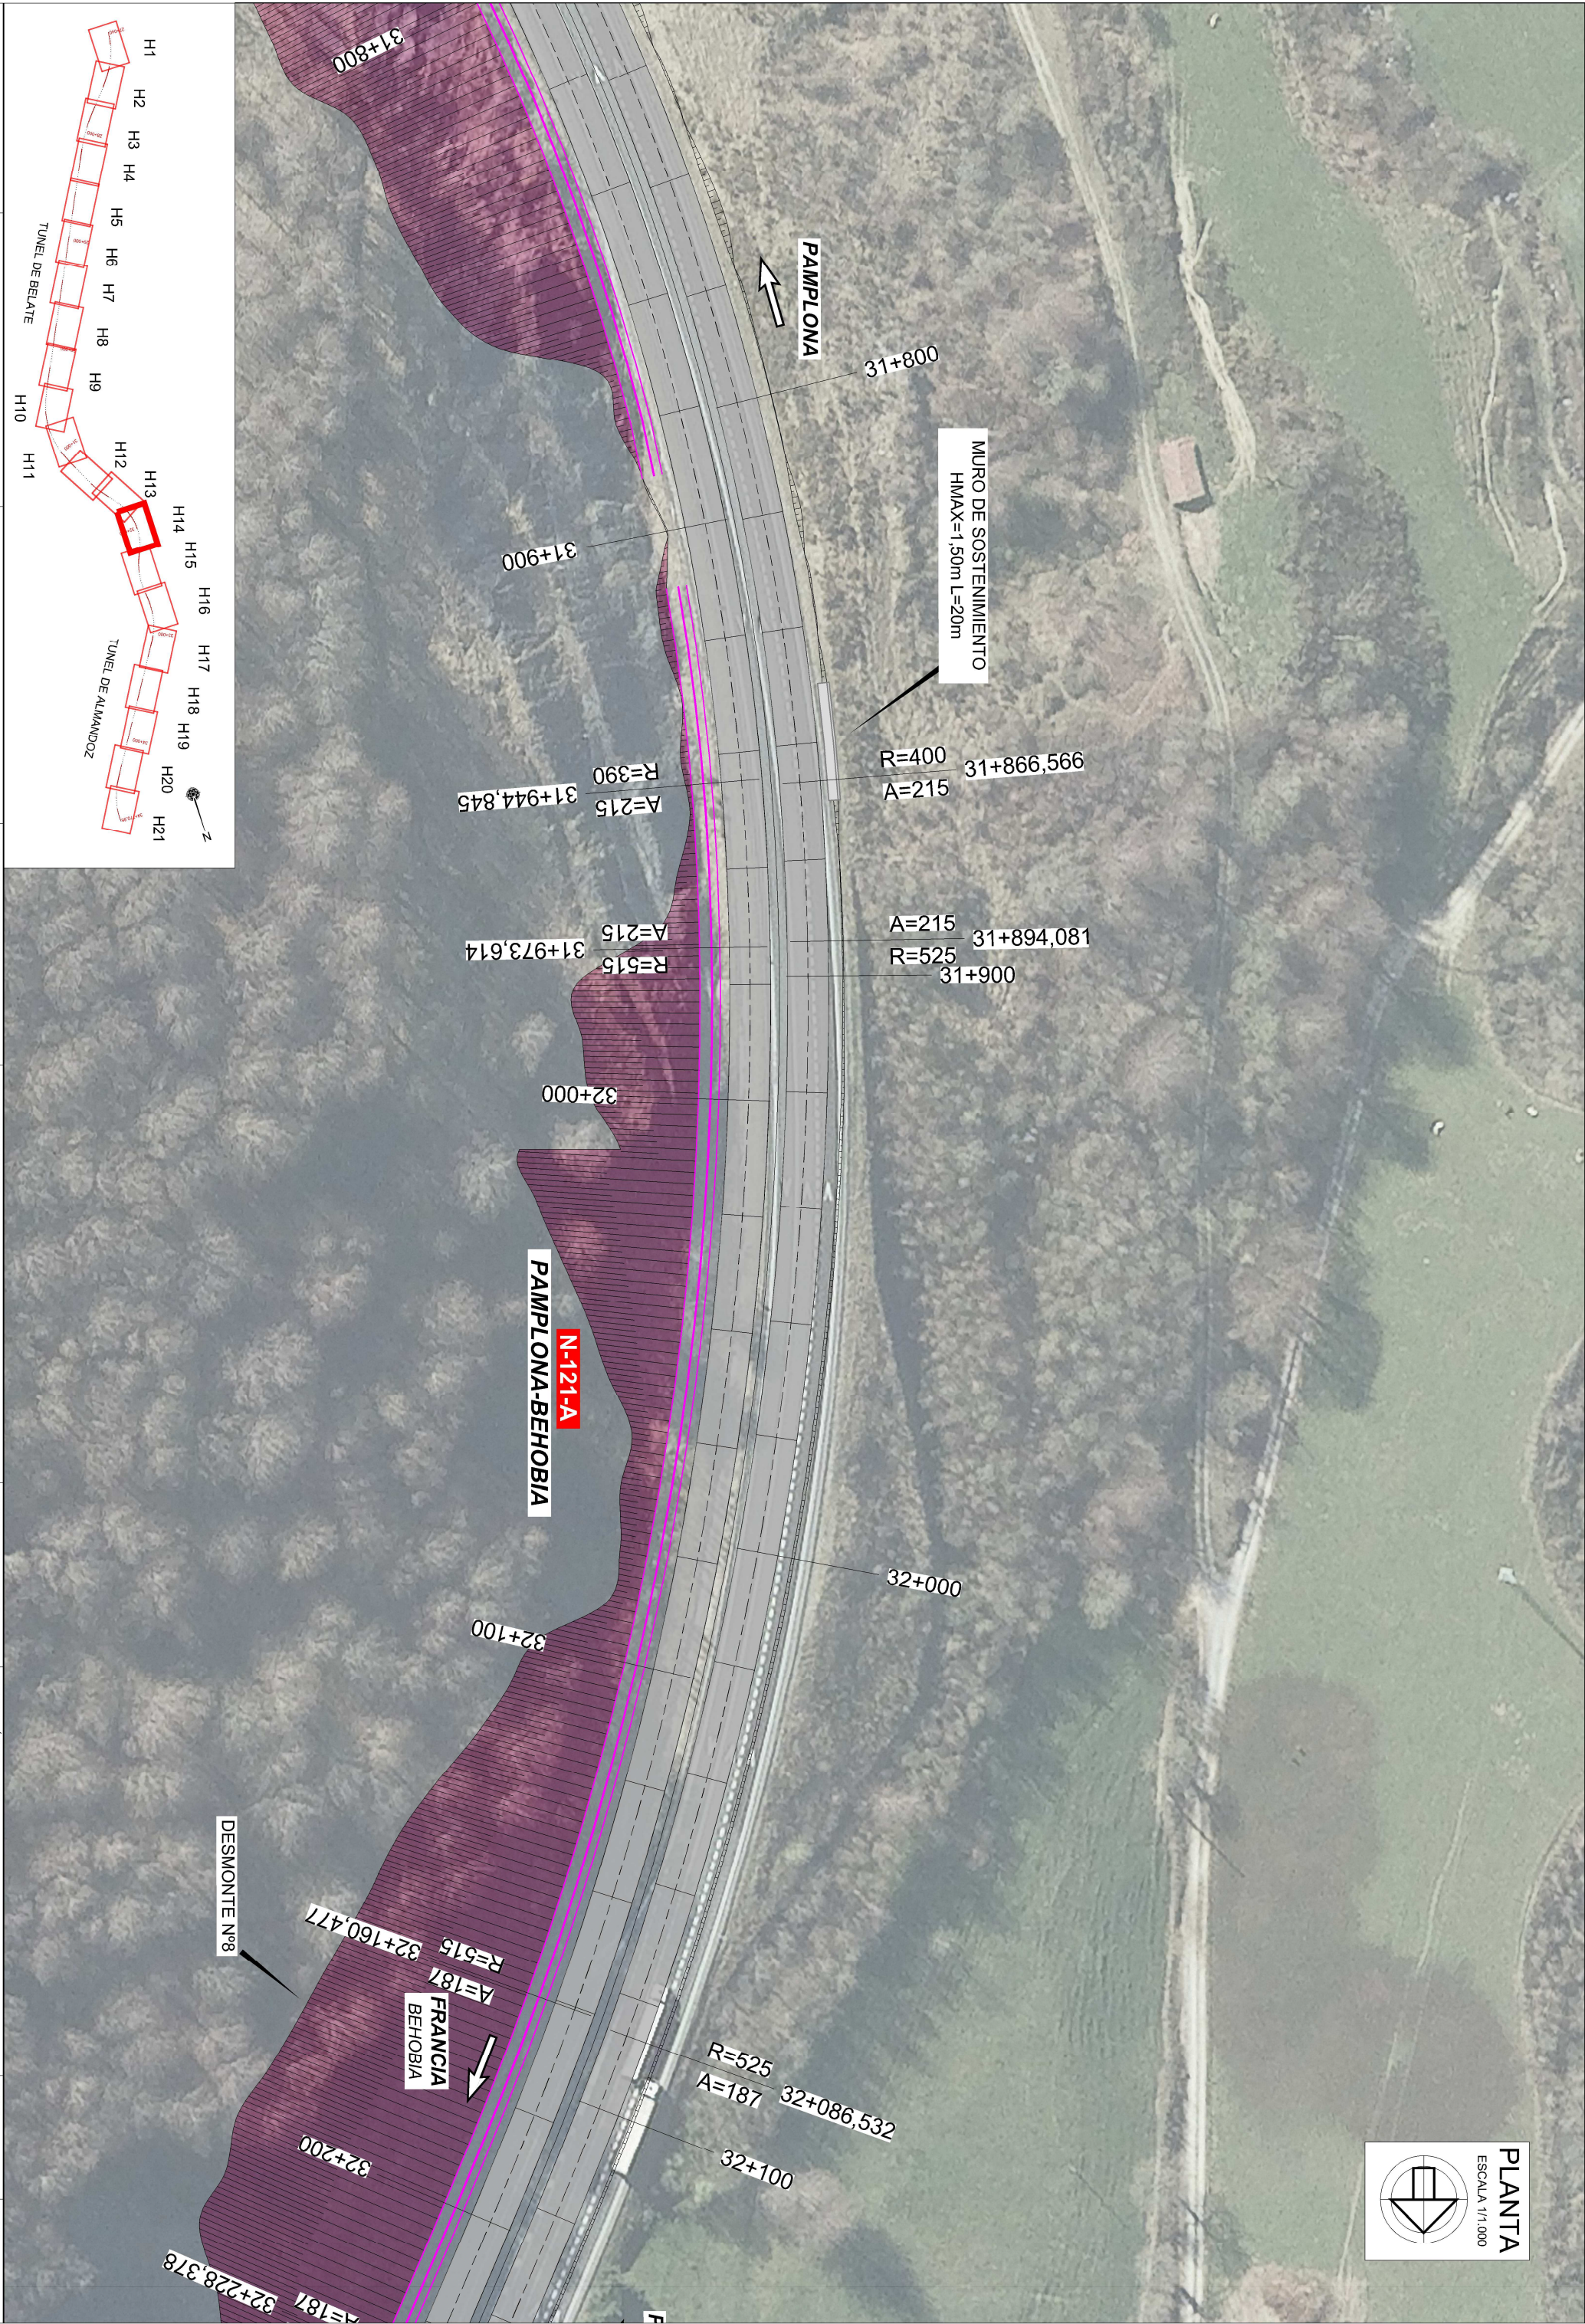

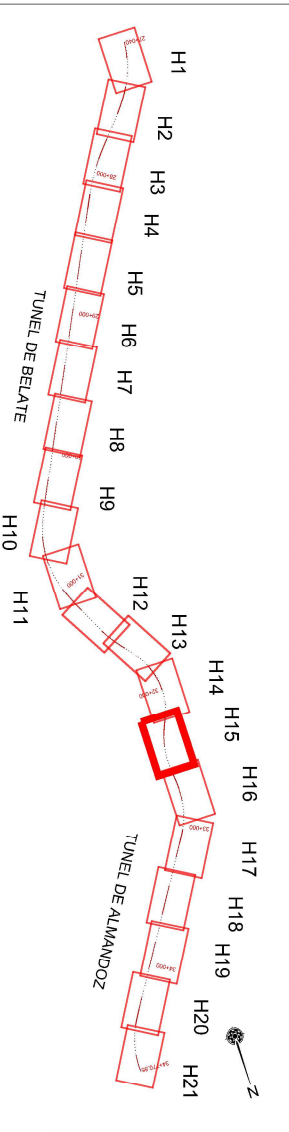

ACONDICIONAMIENTO
DE CAMINO EXISTENTE

PLANTA

ESCALA 1/1.000

