




Pk=0+000

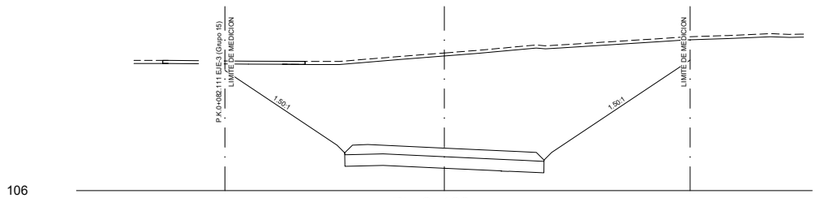

Pk=0+100

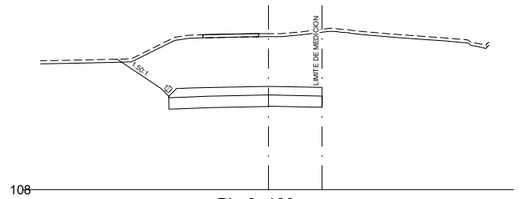


Pk=0+180

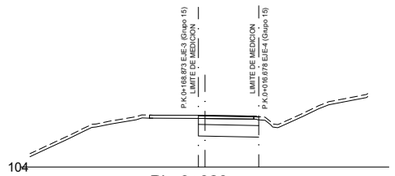


Pk=0+020




Pk=0+120

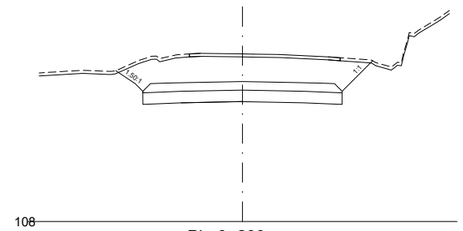


Pk=0+200

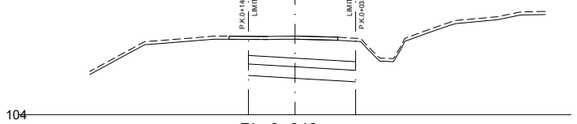


Pk=0+040

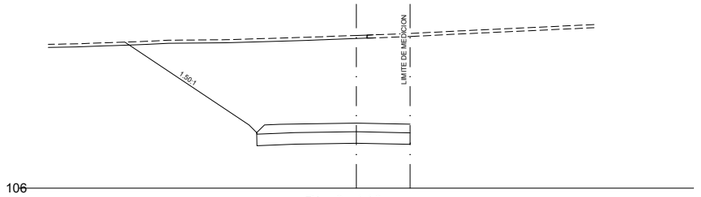


Pk=0+140

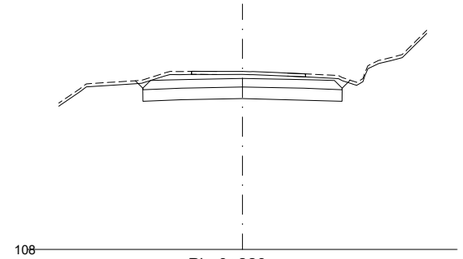


Pk=0+220

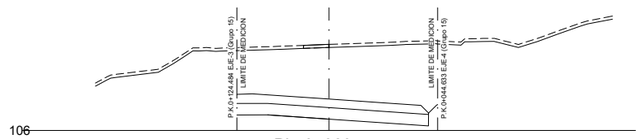


Pk=0+060

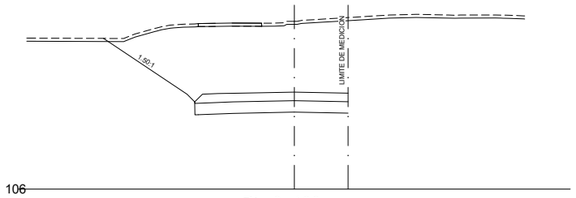

Pk=0+160

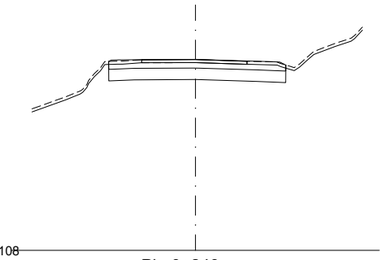

Pk=0+240

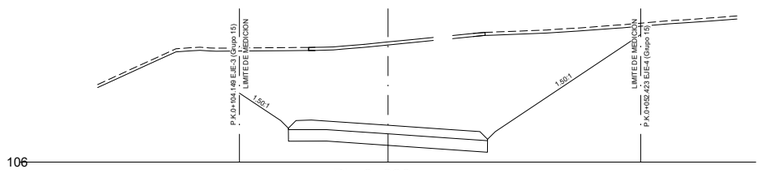

Pk=0+080

EJE 2 NA-1210. PASO INFERIOR

NOMBRE FICHERO: 2.5 Perfiles transversales.dwg

Nafarroako Gobernua
Gobierno de Navarra
Lurralde Kohesiorako Departamentua
Departamento de Cohesión Territorial

SERVICIO DE ESTUDIOS Y PROYECTOS

Sección de proyectos

DIRECTORA DEL PROYECTO:

Dª. María Carmen González Martínez

CONSULTOR:

peYco

EL INGENIERO DE CAMINOS, C. Y P.
AUTOR DEL PROYECTO:

D. Fco. Javier Romera Durán

PROYECTO DE TRAZADO
ENLACE SUNBILLA NORTE
P.K. 51+000, N-121-A

REF. DEL PROYECTO:

ESCALA: 1:400 (0 2 4 6 8m)

ORIGINAL EN DIN A3 | GRÁFICA


DESIGNACIÓN DEL PLANO:

PERFILES TRANSVERSALES


Nº DE PLANO: 2.5

FECHA: JULIO 2024


HOJA 1 DE 4

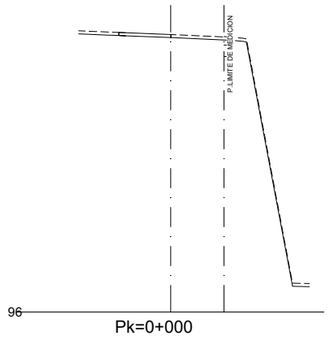


Pk=0+000

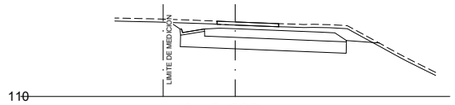


Pk=0+060

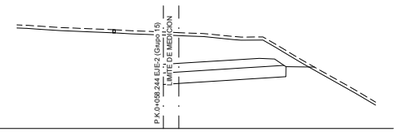


Pk=0+140

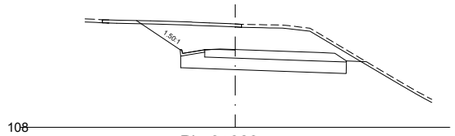


Pk=0+080

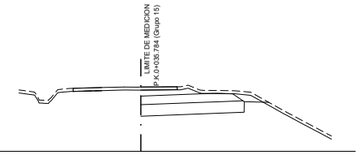


Pk=0+160

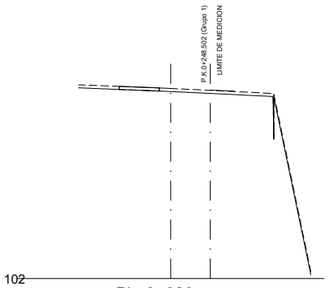


Pk=0+020

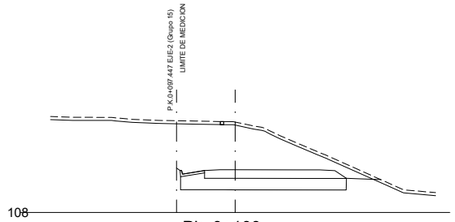


Pk=0+100

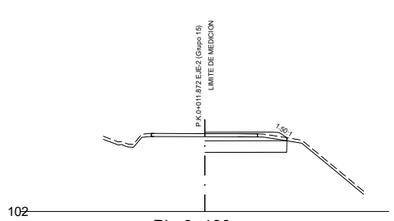


Pk=0+180

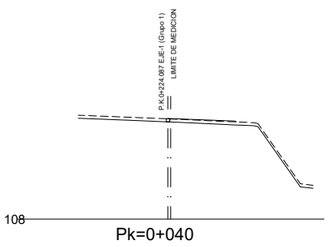

Pk=0+040

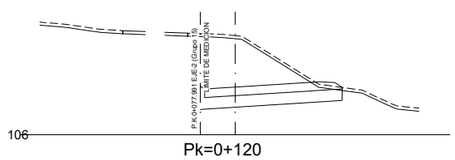

Pk=0+120

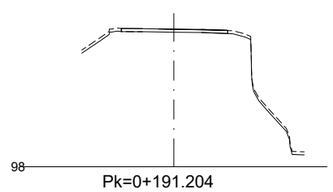


Pk=0+191.204


EJE 3 RAMAL NORTE-OESTE

NOMBRE FICHERO: 2.5 Perfiles transversales.dwg


Nafarroako Gobernua **Gobierno de Navarra** Lurralde Kohesiorako Departamentua Departamento de Cohesión Territorial	SERVICIO DE ESTUDIOS Y PROYECTOS Sección de proyectos	DIRECTORA DEL PROYECTO: Dª. María Carmen González Martínez	CONSULTOR: peYco	EL INGENIERO DE CAMINOS, C. Y P. AUTOR DEL PROYECTO: D. Fco. Javier Romera Durán	*PROYECTO DE TRAZADO* *ENLACE SUNBILLA NORTE* *P.K. 51+000, N-121-A* REF. DEL PROYECTO:	ESCALA: 1:400 0 2 4 6 8m ORIGINAL EN DIN A3 | GRÁFICA	DESIGNACIÓN DEL PLANO: PERFILES TRANSVERSALES	Nº DE PLANO: 2.5 FECHA: JULIO 2024 HOJA 2 DE 4

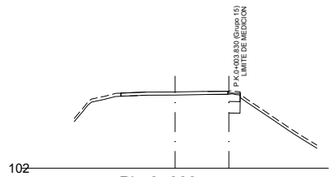


Pk=0+000

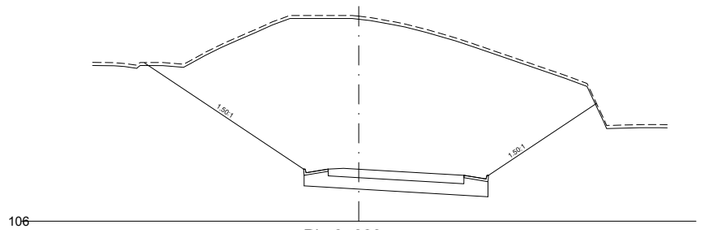


Pk=0+080

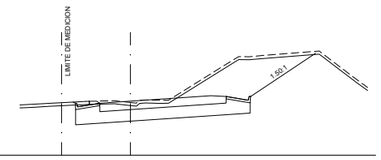


Pk=0+160

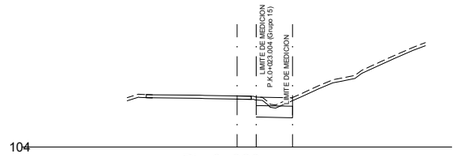


Pk=0+020

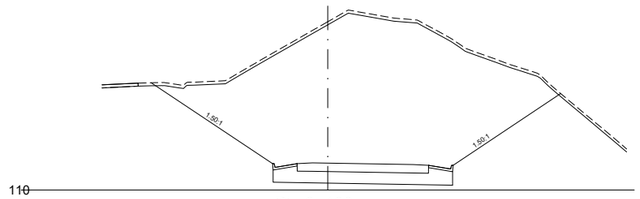


Pk=0+100

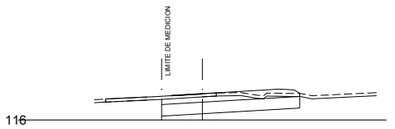


Pk=0+180

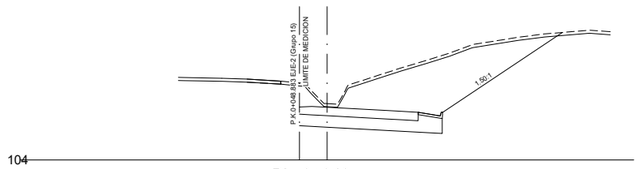


Pk=0+040

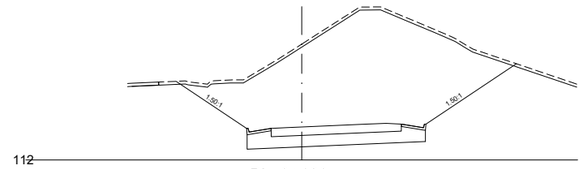


Pk=0+120

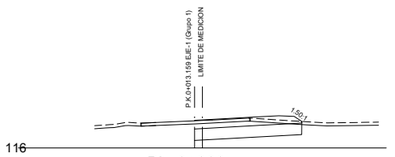


Pk=0+200

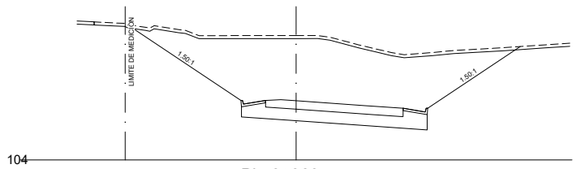

Pk=0+060

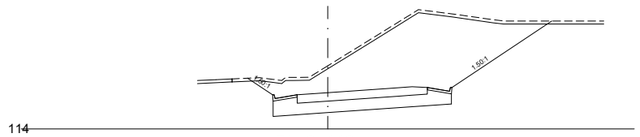

Pk=0+140

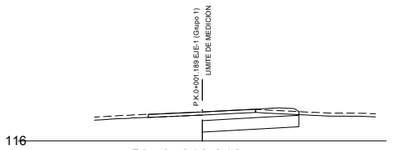

Pk=0+210.313

EJE 4 RAMAL OESTE-SUR

NOMBRE FICHERO: 2.5 Perfiles transversales.dwg

Nafarroako Gobernua
Gobierno de Navarra
Lurralde Kohesiorako Departamentua
Departamento de Cohesión Territorial

SERVICIO DE ESTUDIOS Y PROYECTOS
Sección de proyectos

DIRECTORA DEL PROYECTO:
Dª. María Carmen González Martínez

CONSULTOR:
peyco

EL INGENIERO DE CAMINOS, C. Y P.
AUTOR DEL PROYECTO:
D. Fco. Javier Romera Durán

PROYECTO DE TRAZADO
ENLACE SUNBILLA NORTE
P.K. 51+000, N-121-A

REF. DEL PROYECTO:

ESCALA:
1:400
0 2 4 6 8m
ORIGINAL EN DIN A3 | GRÁFICA

DESIGNACIÓN DEL PLANO:
PERFILES TRANSVERSALES


Nº DE PLANO:
2.5

FECHA:
JULIO 2024


HOJA 3 DE 4




Pk=0+000

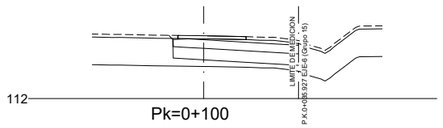


Pk=0+100

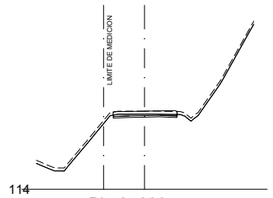


Pk=0+000

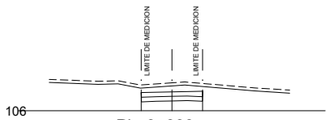


Pk=0+000

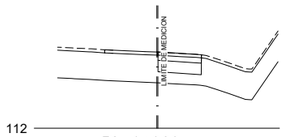


Pk=0+020

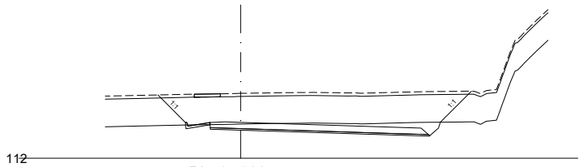


Pk=0+120

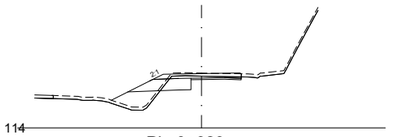


Pk=0+020

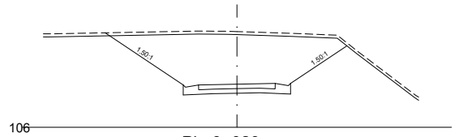


Pk=0+020

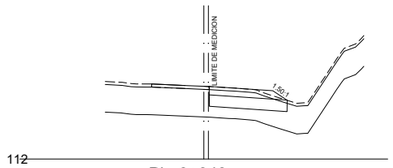


Pk=0+040

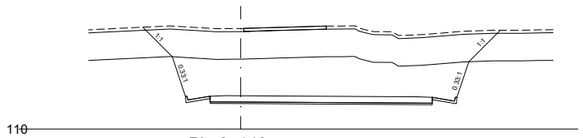

Pk=0+140

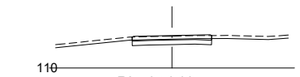

Pk=0+040

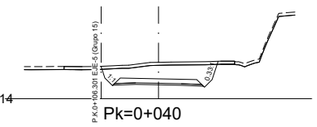


Pk=0+040


EJE 7 ACCESO SUROESTE



Pk=0+060

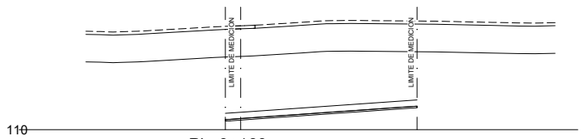


Pk=0+160

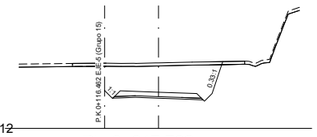

Pk=0+047.762

EJE 6 CAMINO SURESTE

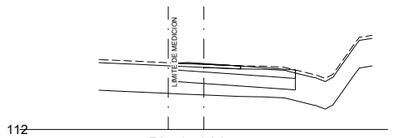

Pk=0+080



Pk=0+170.686

EJE 5 RAMAL SUR-ESTE

NOMBRE FICHERO: 2.5 Perfiles transversales.dwg

Nafarroako Gobernua
Gobierno de Navarra
Lurralde Kohesiorako Departamentua
Departamento de Cohesión Territorial

SERVICIO DE ESTUDIOS Y PROYECTOS

Sección de proyectos

DIRECTORA DEL PROYECTO:
Dª. María Carmen González Martínez

CONSULTOR:
peyco

EL INGENIERO DE CAMINOS, C. Y P.
AUTOR DEL PROYECTO:
D. Fco. Javier Romera Durán

PROYECTO DE TRAZADO
ENLACE SUNBILLA NORTE
P.K. 51+000, N-121-A

REF. DEL PROYECTO:

ESCALA:
1:400
0 2 4 6 8m
ORIGINAL EN DIN A3 | GRÁFICA

DESIGNACIÓN DEL PLANO:
PERFILES TRANSVERSALES

Nº DE PLANO:
2.5

FECHA:
JULIO 2024

HOJA 4 DE 4