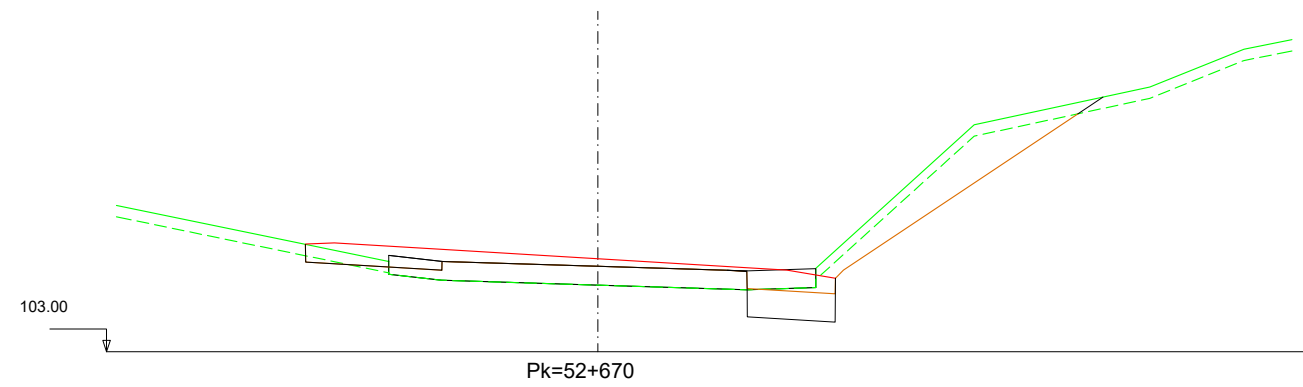


Nafarroako Gobernua
Gobierno de Navarra
Garapen Ekonomikorako Departamentua
Departamento de Desarrollo Económico

SERVICIO DE PROYECTOS

Sección de proyectos

DIRECTOR DEL PROYECTO:

Dª. María Carmen González Martínez

CONSULTOR:




PROYECTO DE CONVERSIÓN DE LA CARRETERA
N-121 A EN VÍA 2+1 ENTRE EL P.K. 52+670
(BOCA NORTE DEL TÚNEL DE ARRIGAZTELU)
Y EL P.K. 68+440 (LÍMITE DE LA PROVINCIA DE GIPUZKOA)

REF. DEL PROYECTO:

ESCALA:

1:200

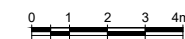

ORIGINAL
EN DIN A3

GRÁFICA

DESIGNACIÓN DEL PLANO:

PERFILES TRANSVERSALES
SECTOR 1
TRONCO

NOMBRE DEL FICHERO:

2.04 P.TRANV-S.01 TR.dwg







FECHA:

NOVIEMBRE 2020

Nº DE PLANO:

2.4

HOJA 1 DE 116

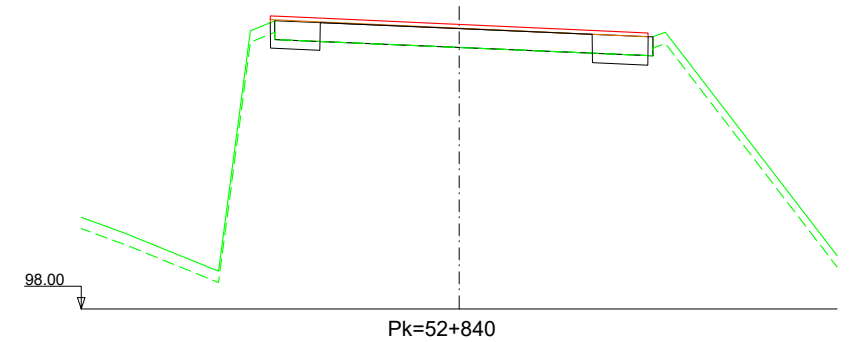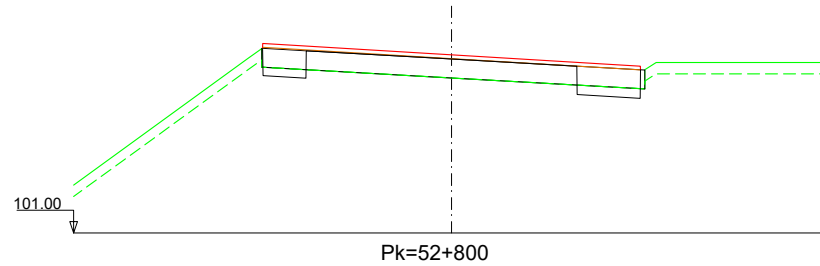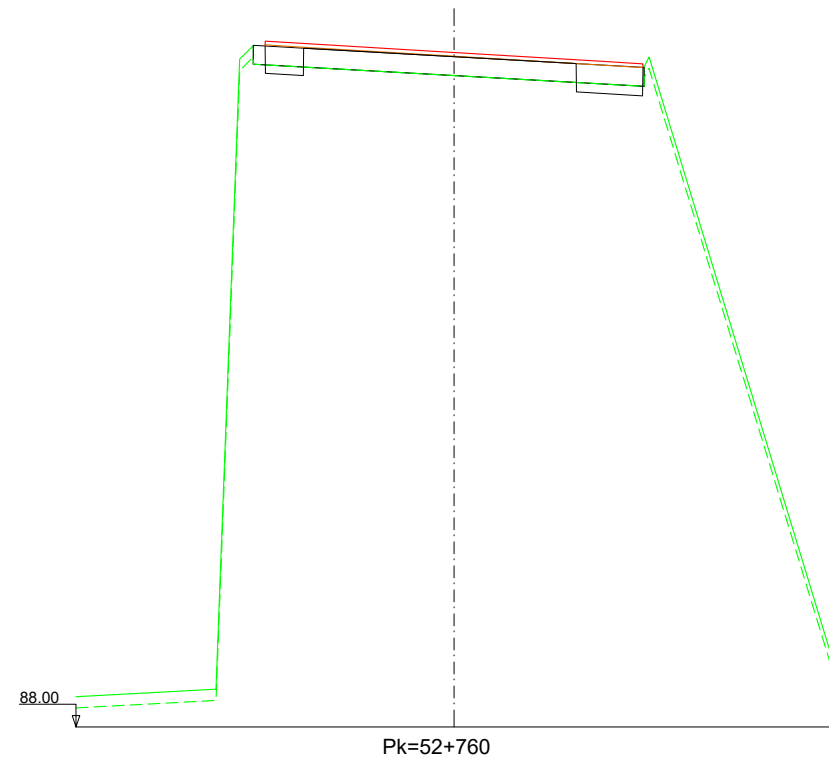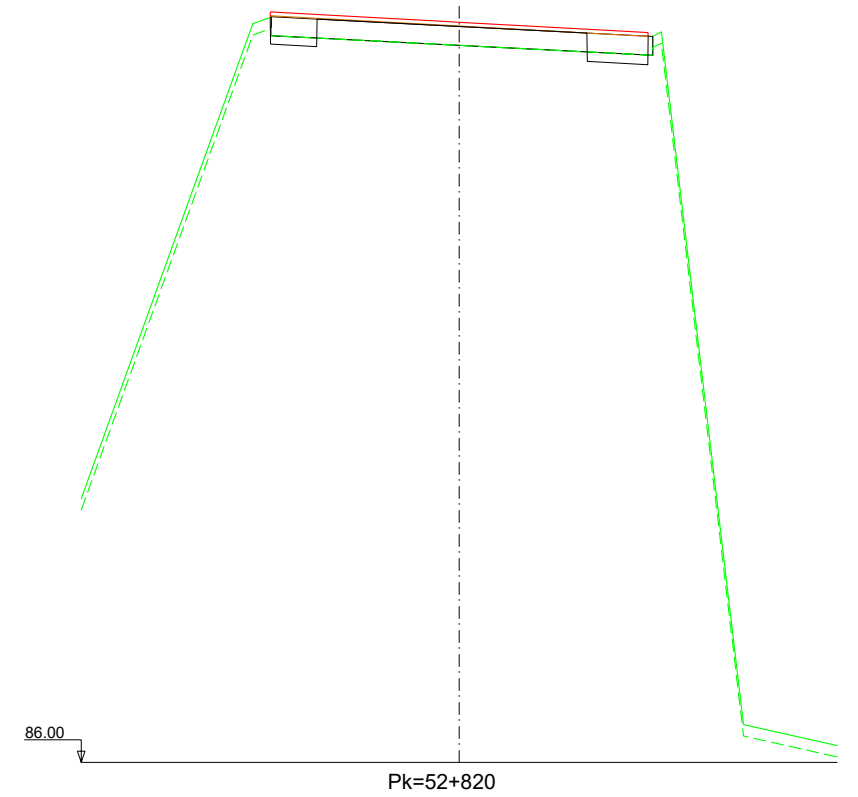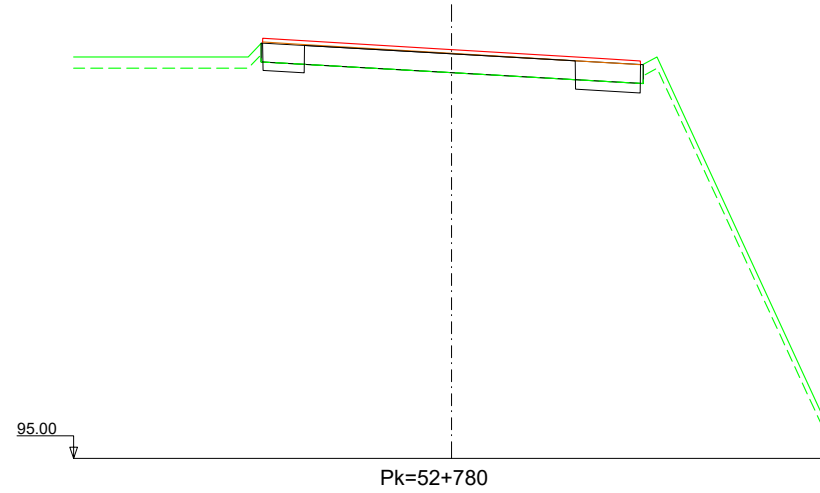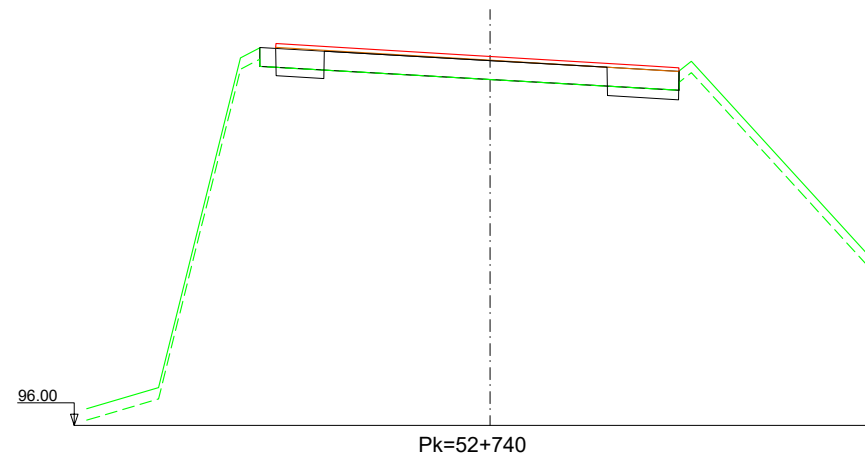

Nafarroako Gobernua
Gobierno de Navarra
Garapen Ekonomikorako Departamentua
Departamento de Desarrollo Económico

SERVICIO DE PROYECTOS
Sección de proyectos

DIRECTOR DEL PROYECTO:

Dª. María Carmen González Martínez

CONSULTOR:









PROYECTO DE CONVERSIÓN DE LA CARRETERA
N-121 A EN VÍA 2+1 ENTRE EL P.K. 52+670
(BOCA NORTE DEL TÚNEL DE ARRIGAZTELU)
Y EL P.K. 68+440 (LÍMITE DE LA PROVINCIA DE GIPUZKOA)
REF. DEL PROYECTO:

ESCALA:
1:200

ORIGINAL
EN DIN A3 GRÁFICA

DESIGNACIÓN DEL PLANO:
PERFILES TRANSVERSALES
SECTOR 1
TRONCO

NOMBRE DEL FICHERO: 2.04 P.TRANV-S.01 TR.dwg	Nº DE PLANO: 2.4
FECHA: NOVIEMBRE 2020	HOJA 2 DE 116

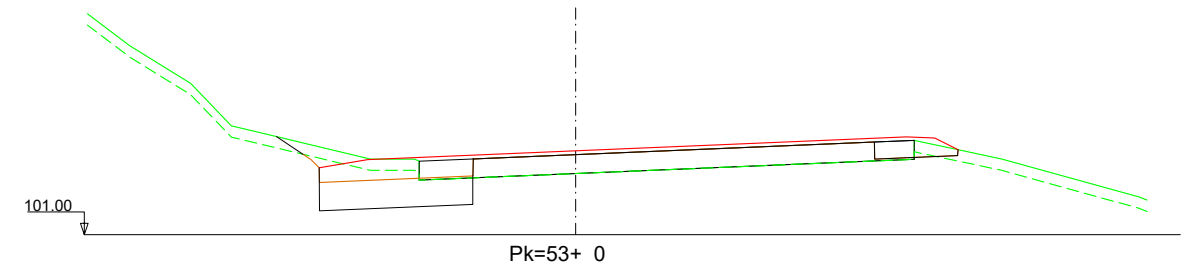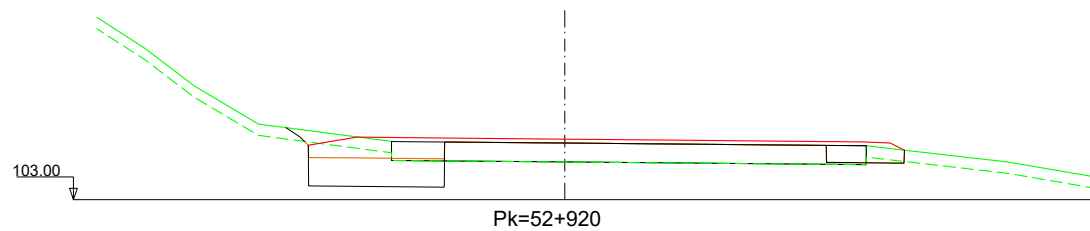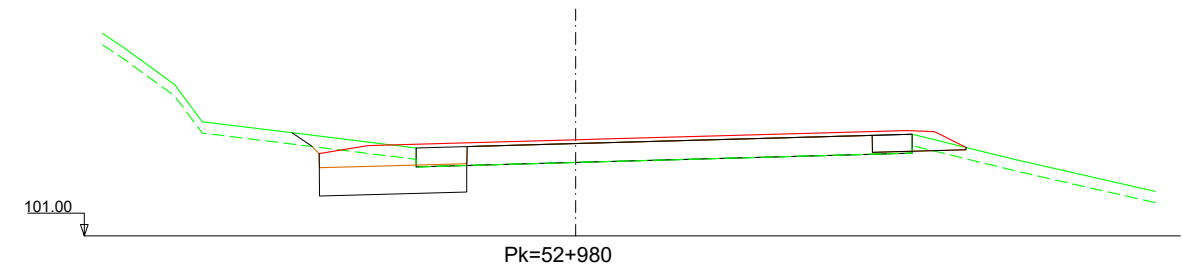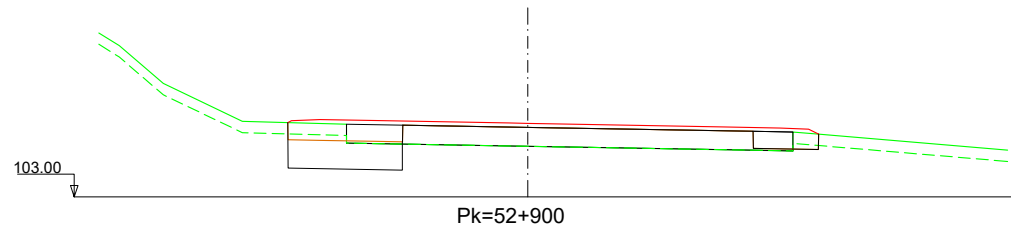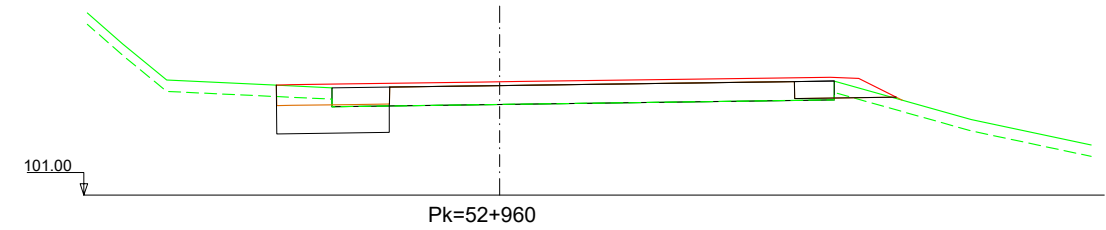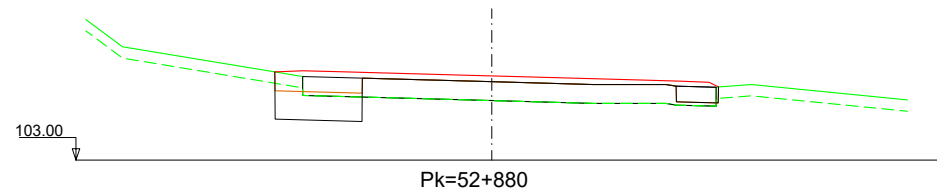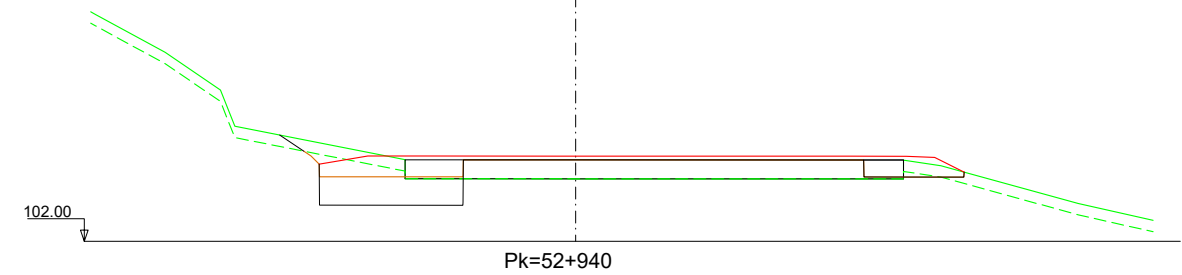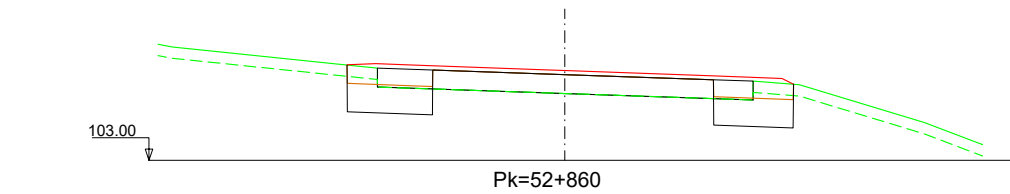

Nafarroako Gobernua
Gobierno de Navarra
Garapen Ekonomikorako Departamentua
Departamento de Desarrollo Económico

SERVICIO DE PROYECTOS

Sección de proyectos

DIRECTOR DEL PROYECTO:

Dª. María Carmen González Martínez

CONSULTOR:



PROYECTO DE CONVERSIÓN DE LA CARRETERA
N-121 A EN VÍA 2+1 ENTRE EL P.K. 52+670
(BOCA NORTE DEL TÚNEL DE ARRIGAZTELU)
Y EL P.K. 68+440 (LÍMITE DE LA PROVINCIA DE GIPUZKOA)

REF. DEL PROYECTO:

ESCALA:

1:200

ORIGINAL
EN DIN A3

0 1 2 3 4m

GRÁFICA

DESIGNACIÓN DEL PLANO:

PERFILES TRANSVERSALES
SECTOR 1
TRONCO

NOMBRE DEL FICHERO:

2.04 P.TRANV-S.01 TR.dwg





FECHA:

NOVIEMBRE 2020

Nº DE PLANO:

2.4

HOJA 3 DE 116

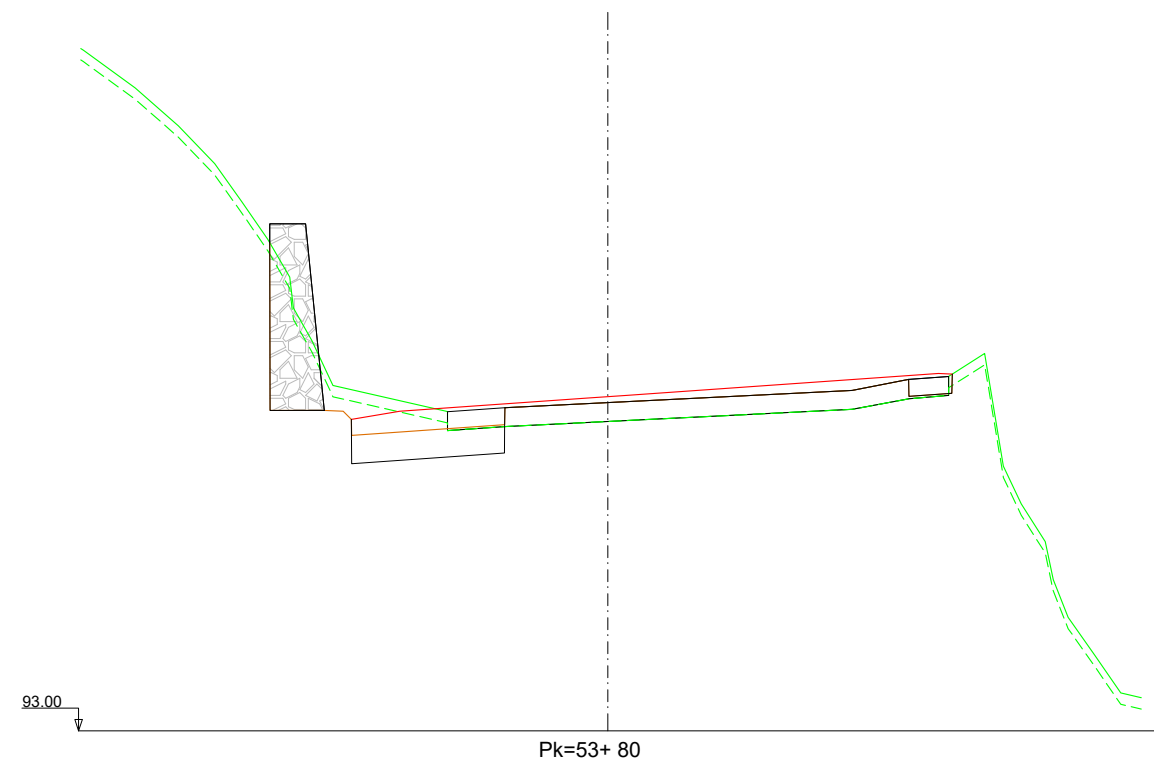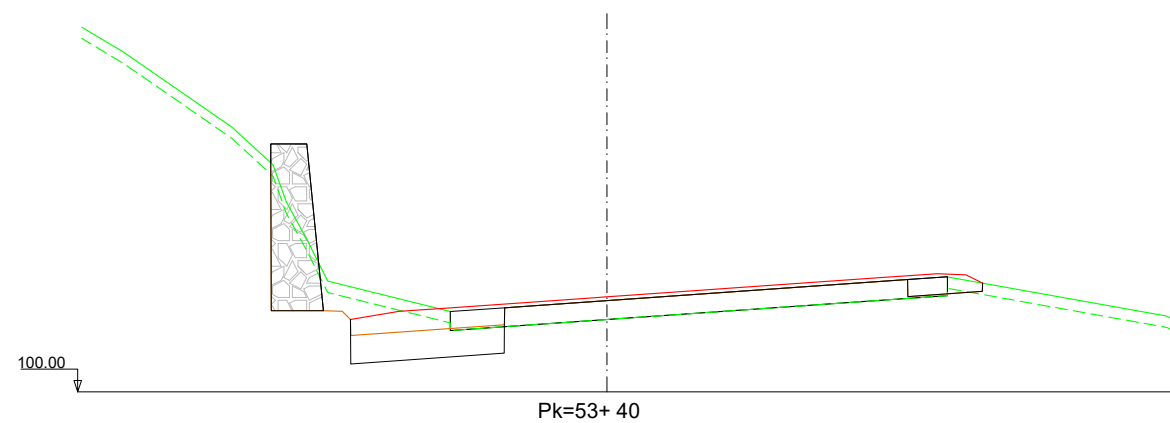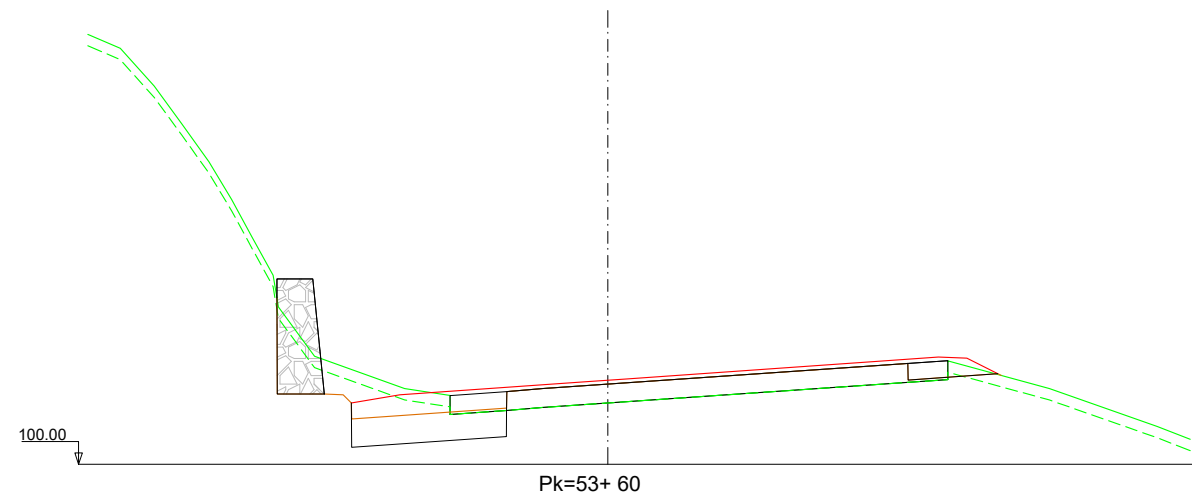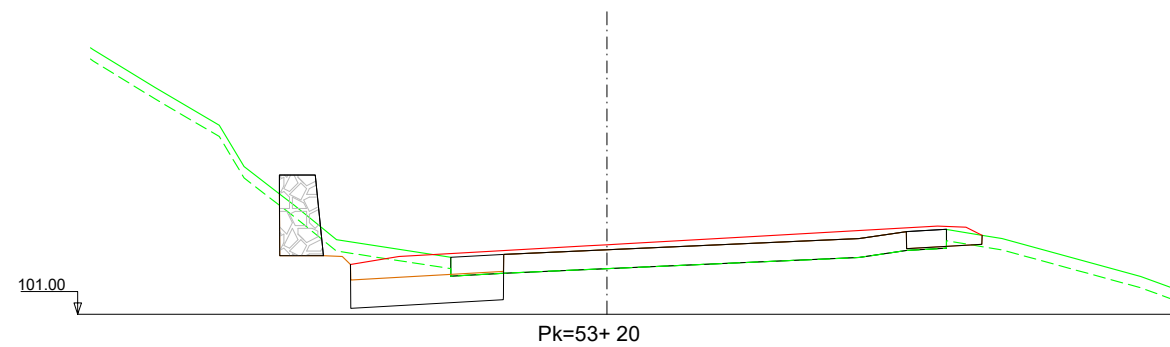

Nafarroako Gobernua
Gobierno de Navarra
Garapen Ekonomikorako Departamentua
Departamento de Desarrollo Económico

SERVICIO DE PROYECTOS

Sección de proyectos

DIRECTOR DEL PROYECTO:

Dª. María Carmen González Martínez

CONSULTOR:




PROYECTO DE CONVERSIÓN DE LA CARRETERA
N-121 A EN VÍA 2+1 ENTRE EL P.K. 52+670
(BOCA NORTE DEL TÚNEL DE ARRIGAZTELU)
Y EL P.K. 68+440 (LÍMITE DE LA PROVINCIA DE GIPUZKOA)

REF. DEL PROYECTO:

ESCALA:

1:200

ORIGINAL
EN DIN A3

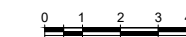

GRÁFICA

DESIGNACIÓN DEL PLANO:

PERFILES TRANSVERSALES
SECTOR 1
TRONCO

NOMBRE DEL FICHERO:

2.04 P.TRANV-S.01 TR.dwg





FECHA:

NOVIEMBRE 2020

Nº DE PLANO:

2.4

HOJA 4 DE 116

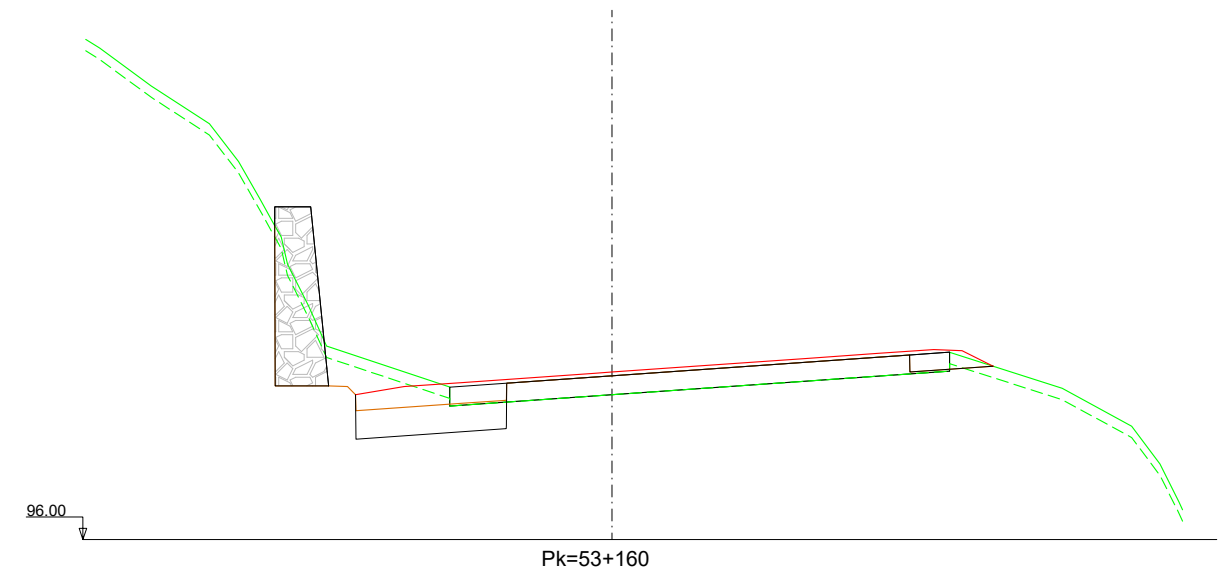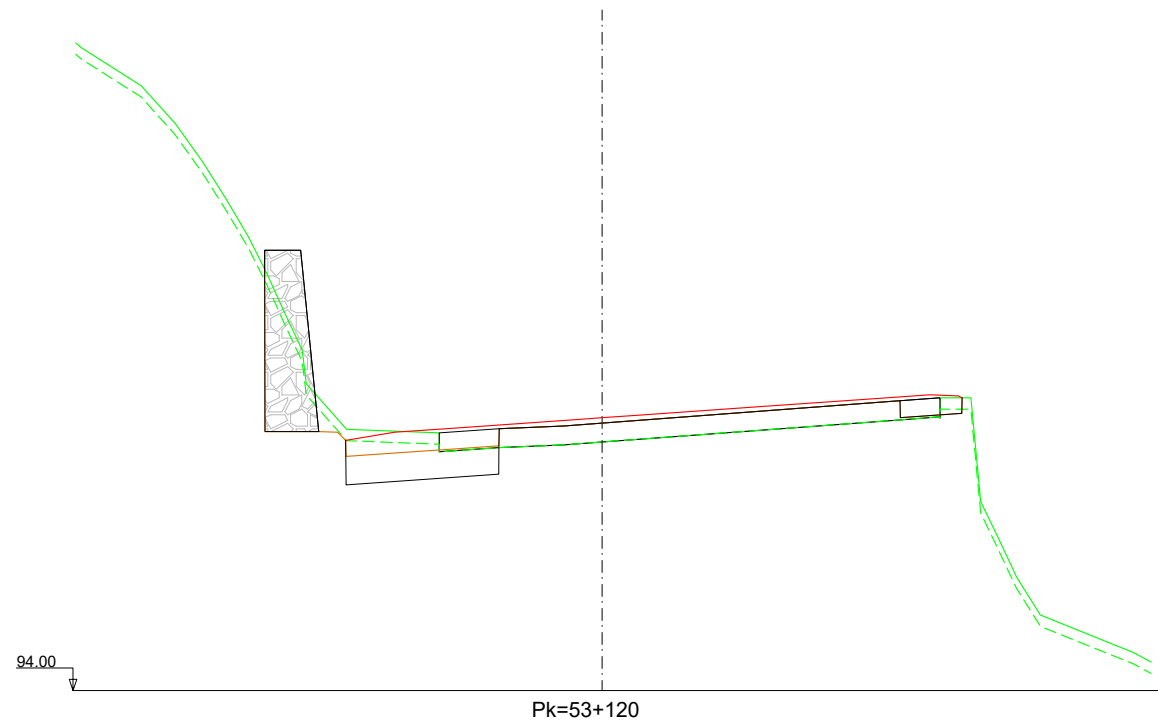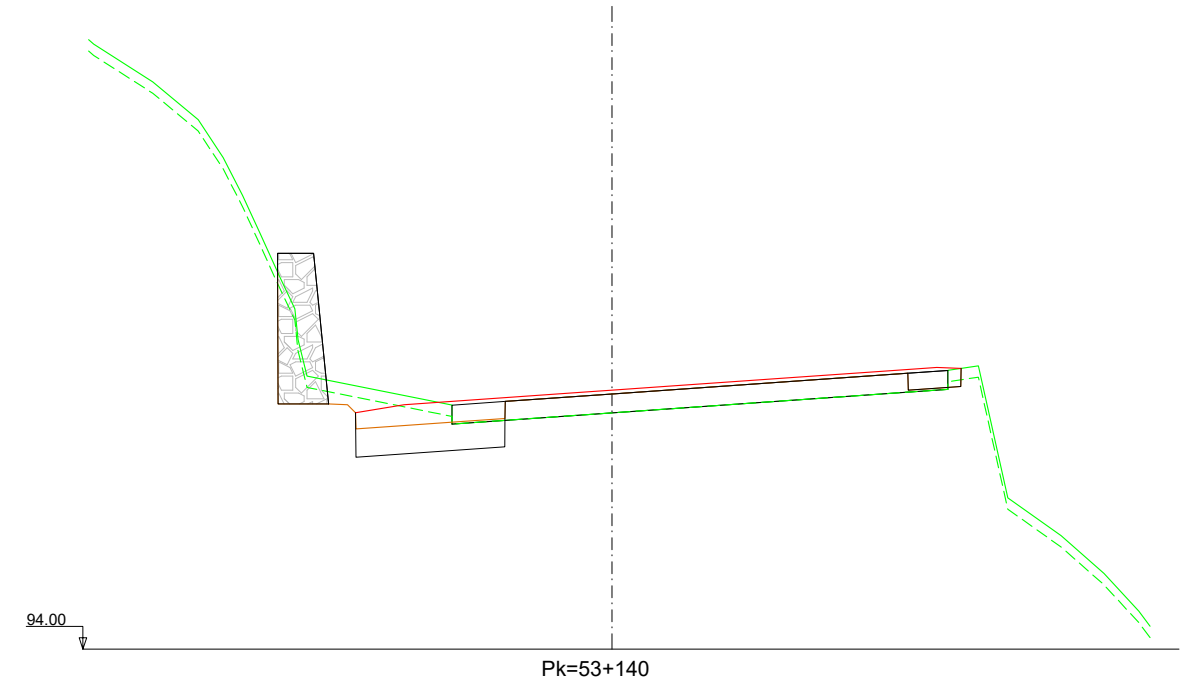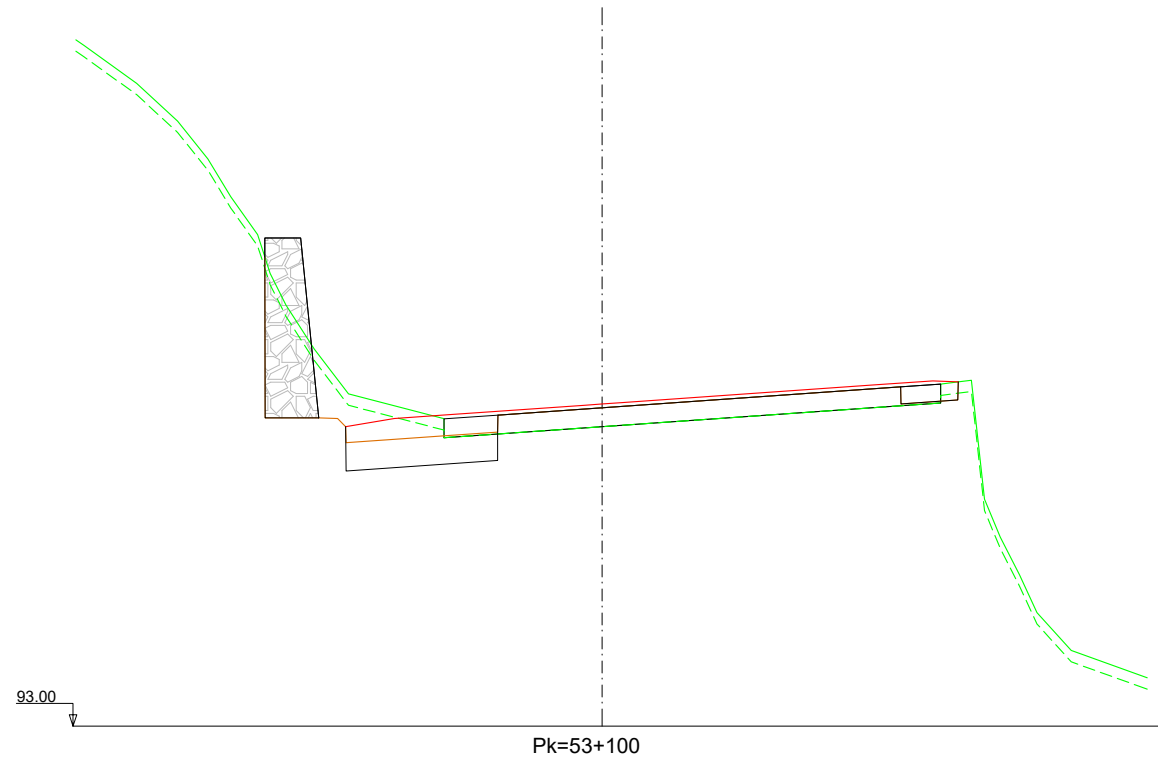

Nafarroako Gobernua
Gobierno de Navarra
Garapen Ekonomikorako Departamentua
Departamento de Desarrollo Económico

SERVICIO DE PROYECTOS

Sección de proyectos

DIRECTOR DEL PROYECTO:

Dña. María Carmen González Martínez

CONSULTOR:




PROYECTO DE CONVERSIÓN DE LA CARRETERA
N-121 A EN VÍA 2+1 ENTRE EL P.K. 52+670
(BOCA NORTE DEL TÚNEL DE ARRIGAZTELU)
Y EL P.K. 68+440 (LÍMITE DE LA PROVINCIA DE GIPUZKOA)

REF. DEL PROYECTO:

ESCALA:

1:200

ORIGINAL
EN DIN A3

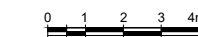

GRÁFICA

DESIGNACIÓN DEL PLANO:

PERFILES TRANSVERSALES
SECTOR 1
TRONCO

NOMBRE DEL FICHERO:

2.04 P.TRANV-S.01 TR.dwg







FECHA:

NOVIEMBRE 2020

Nº DE PLANO:

2.4

HOJA 5 DE 116

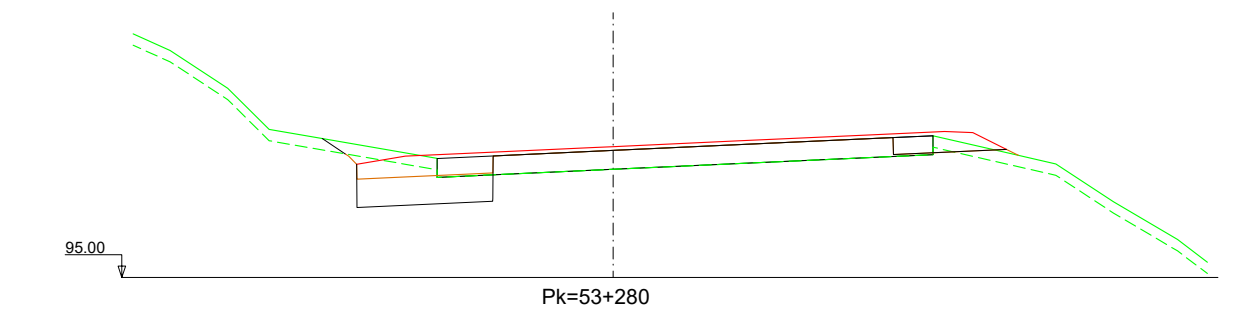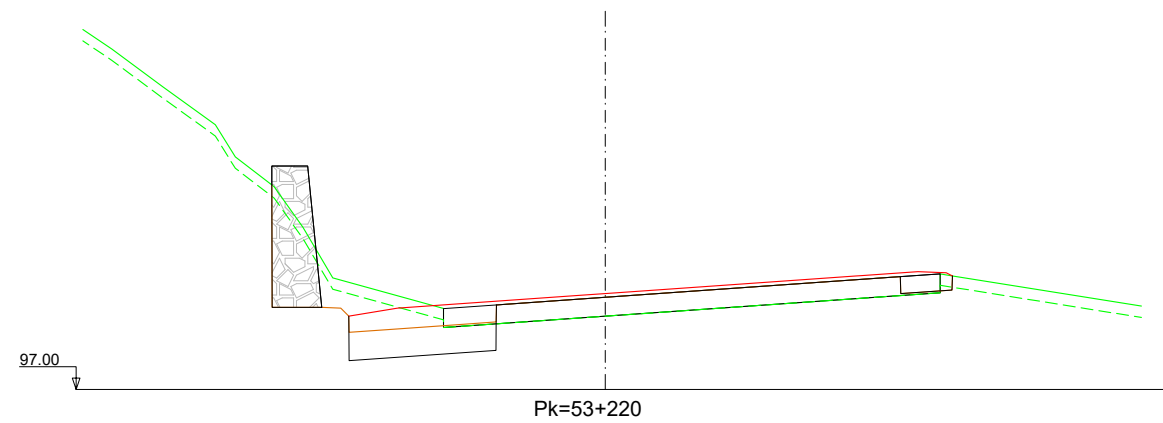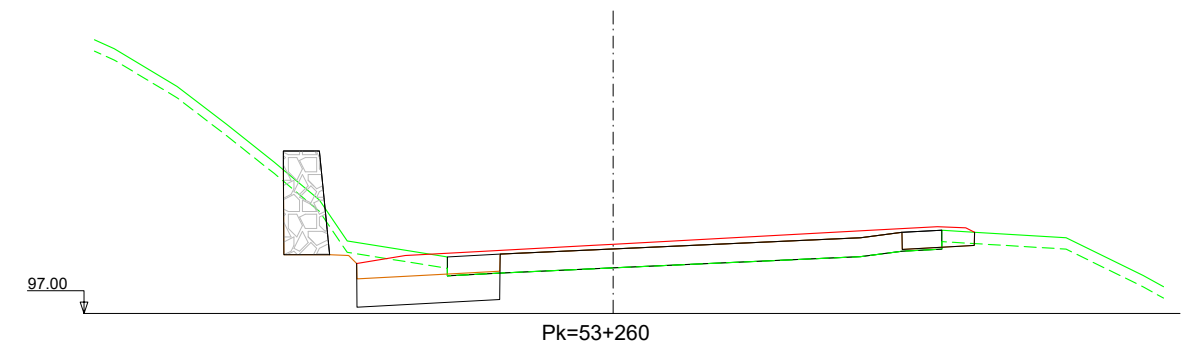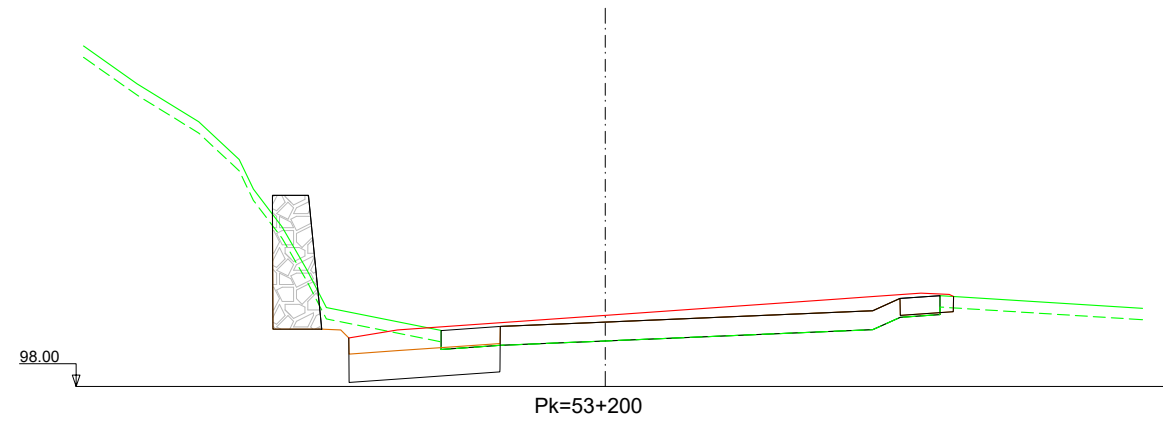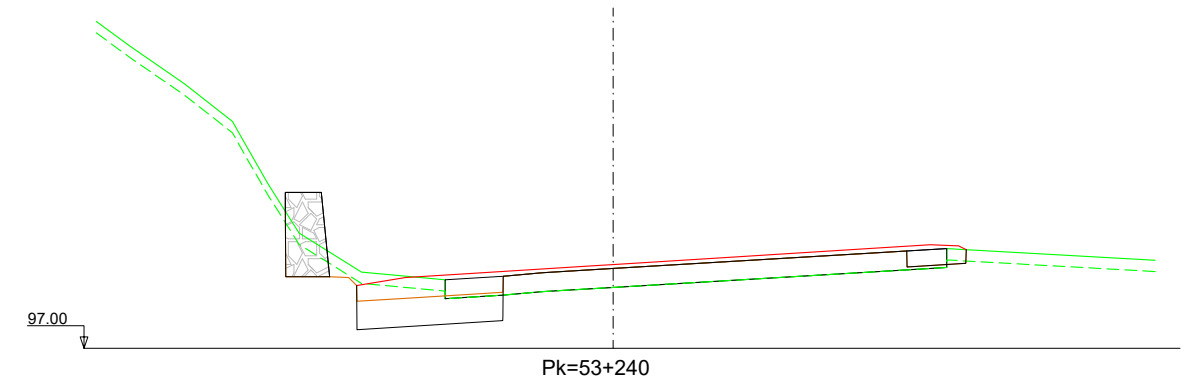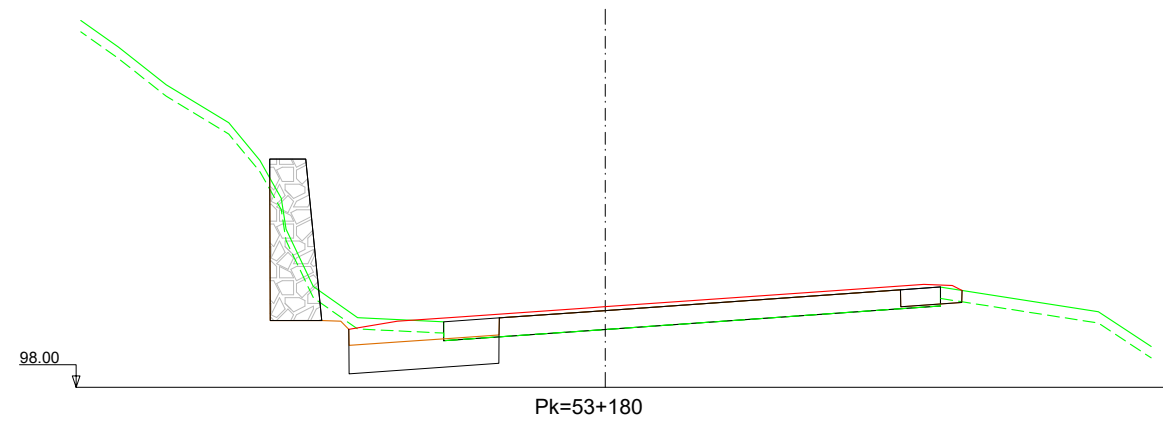

Nafarroako Gobernua
Gobierno de Navarra
Garapen Ekonomikorako Departamentua
Departamento de Desarrollo Económico

SERVICIO DE PROYECTOS

Sección de proyectos

DIRECTOR DEL PROYECTO:

Dª. María Carmen González Martínez

CONSULTOR:




PROYECTO DE CONVERSIÓN DE LA CARRETERA
N-121 A EN VÍA 2+1 ENTRE EL P.K. 52+670
(BOCA NORTE DEL TÚNEL DE ARRIGAZTELU)
Y EL P.K. 68+440 (LÍMITE DE LA PROVINCIA DE GIPUZKOA)

REF. DEL PROYECTO:

ESCALA:

1:200

ORIGINAL
EN DIN A3

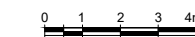

GRÁFICA

DESIGNACIÓN DEL PLANO:

PERFILES TRANSVERSALES

SECTOR 1

TRONCO

NOMBRE DEL FICHERO:

2.04 P.TRANV-S.01 TR.dwg







FECHA:

NOVIEMBRE 2020

Nº DE PLANO:

2.4

HOJA 6 DE 116

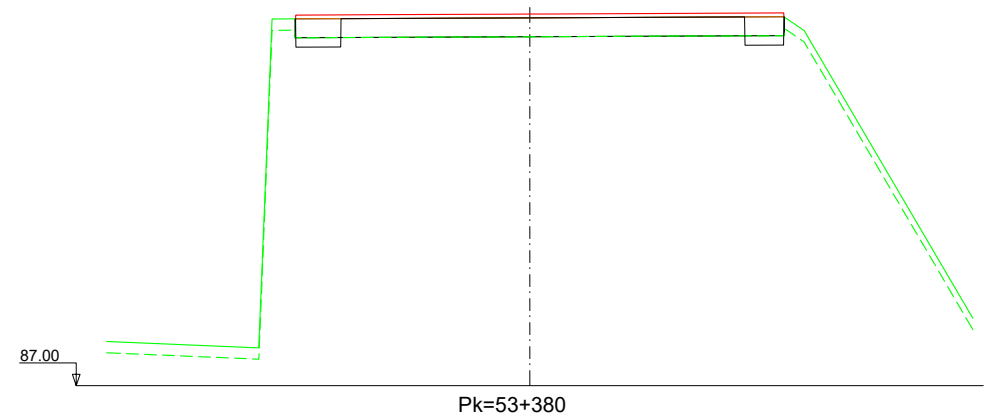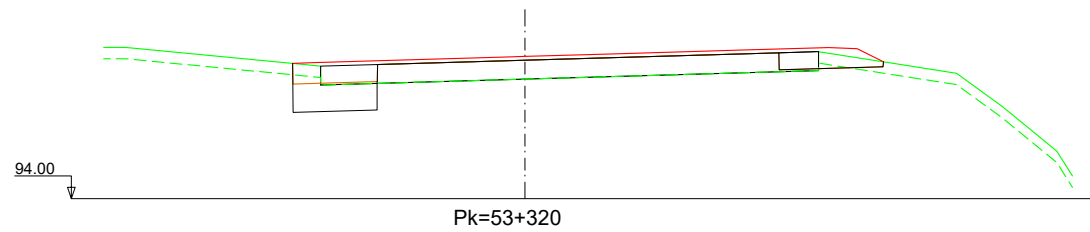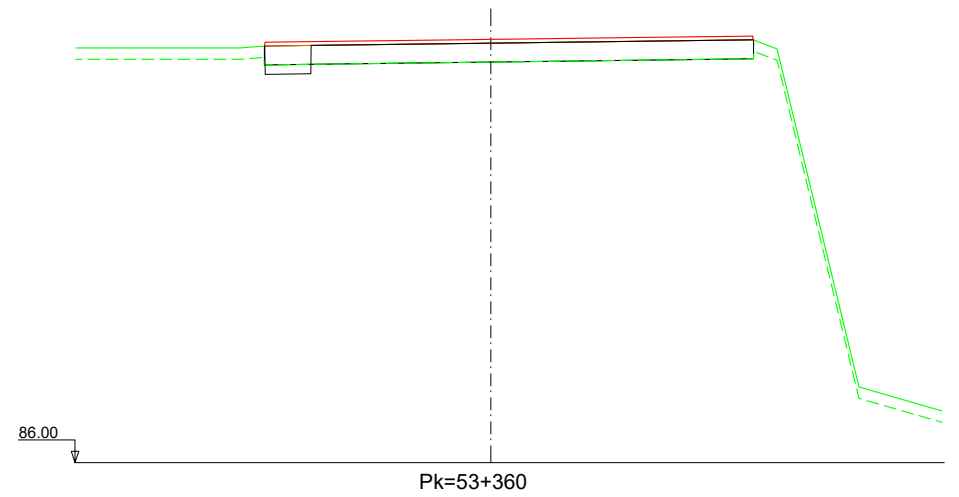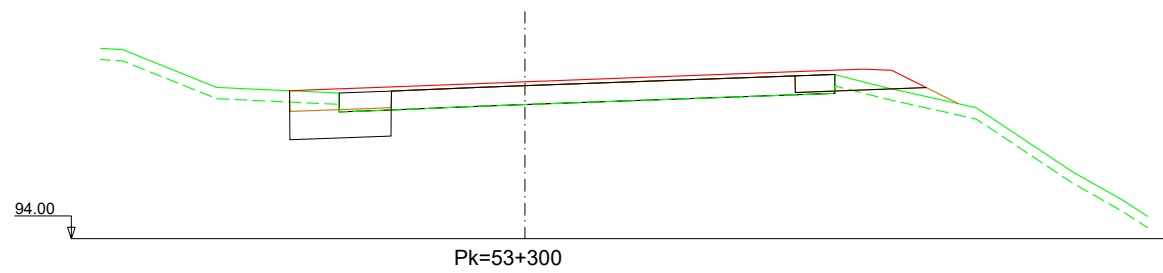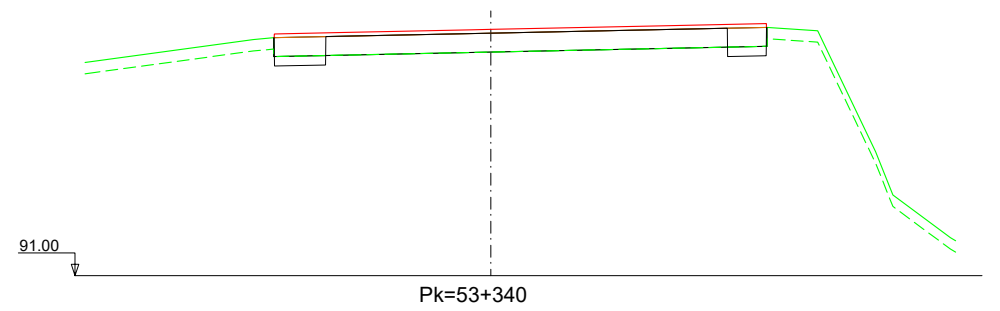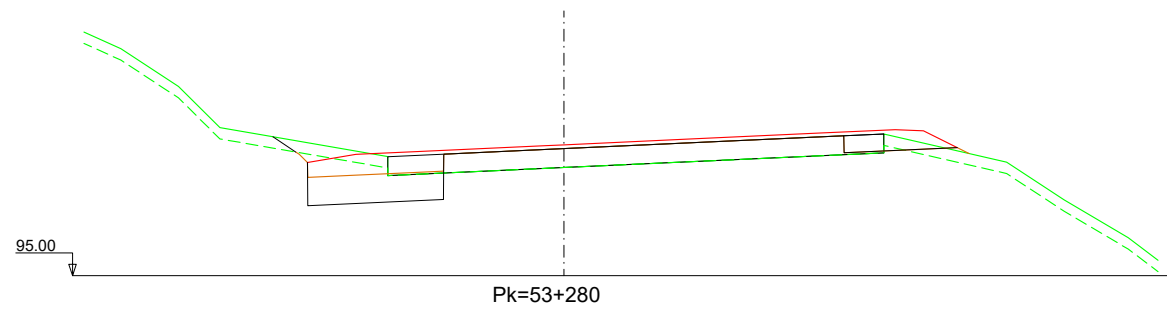

Nafarroako Gobernua
Gobierno de Navarra
Garapen Ekonomikoko Departamentua
Departamento de Desarrollo Económico

SERVICIO DE PROYECTOS

Sección de proyectos

DIRECTOR DEL PROYECTO:

Dª. María Carmen González Martínez

CONSULTOR:




PROYECTO DE CONVERSIÓN DE LA CARRETERA
N-121 A EN VÍA 2+1 ENTRE EL P.K. 52+670
(BOCA NORTE DEL TÚNEL DE ARRIGAZTELU)
Y EL P.K. 68+440 (LÍMITE DE LA PROVINCIA DE GIPUZKOA)

REF. DEL PROYECTO:

ESCALA:

1:200

ORIGINAL
EN DIN A3

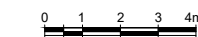

GRÁFICA

DESIGNACIÓN DEL PLANO:

PERFILES TRANSVERSALES
SECTOR 1
TRONCO

NOMBRE DEL FICHERO:

2.04 P.TRANV-S.01 TR.dwg







FECHA:

NOVIEMBRE 2020

Nº DE PLANO:

2.4

HOJA 7 DE 116

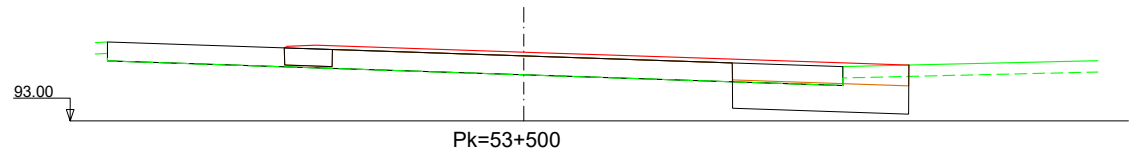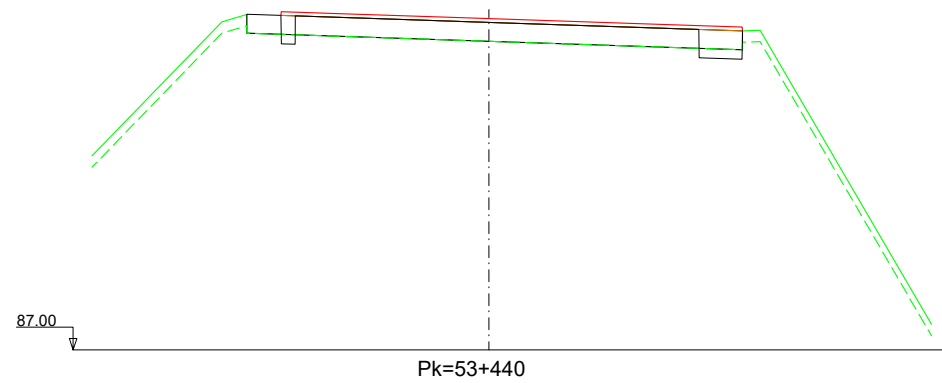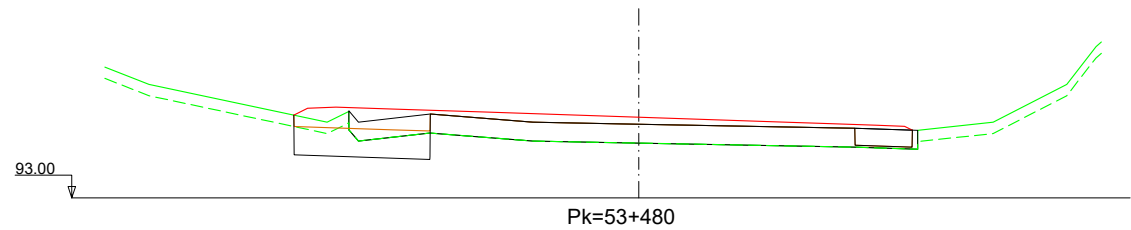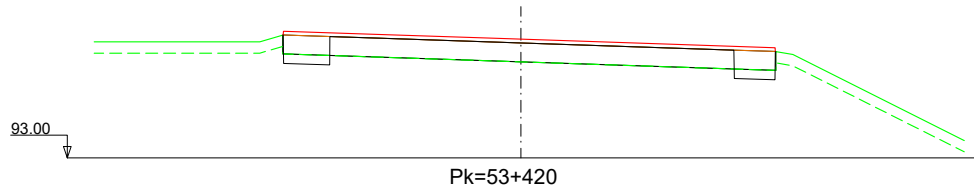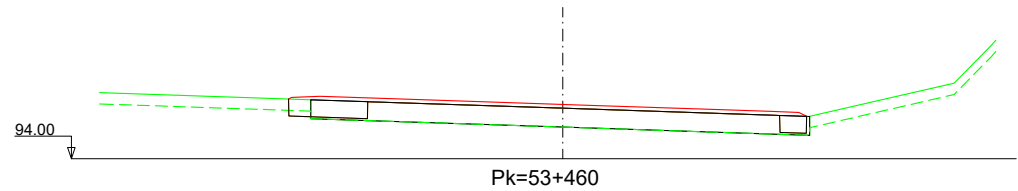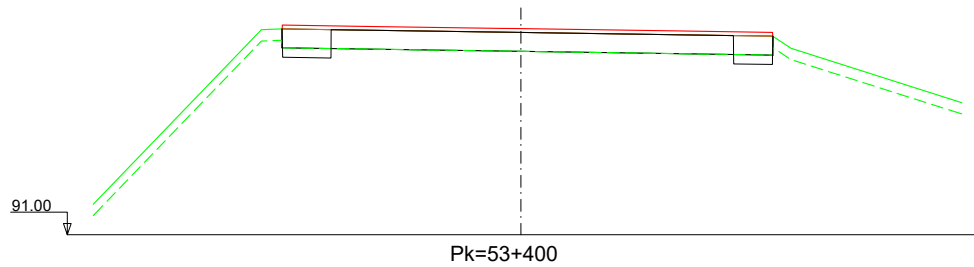

Nafarroako Gobernua
Gobierno de Navarra
Garapen Ekonomikorako Departamentua
Departamento de Desarrollo Económico

SERVICIO DE PROYECTOS

Sección de proyectos

DIRECTOR DEL PROYECTO:

Dª. María Carmen González Martínez

CONSULTOR:




PROYECTO DE CONVERSIÓN DE LA CARRETERA
N-121 A EN VÍA 2+1 ENTRE EL P.K. 52+670
(BOCA NORTE DEL TÚNEL DE ARRIGAZTELU)
Y EL P.K. 68+440 (LÍMITE DE LA PROVINCIA DE GIPUZKOA)

REF. DEL PROYECTO:

ESCALA:

1:200

ORIGINAL
EN DIN A3

 

GRÁFICA

DESIGNACIÓN DEL PLANO:

PERFILES TRANSVERSALES
SECTOR 1
TRONCO

NOMBRE DEL FICHERO:

2.04 P.TRANV-S.01 TR.dwg


FECHA:

NOVIEMBRE 2020

Nº DE PLANO:

2.4

HOJA 8 DE 116

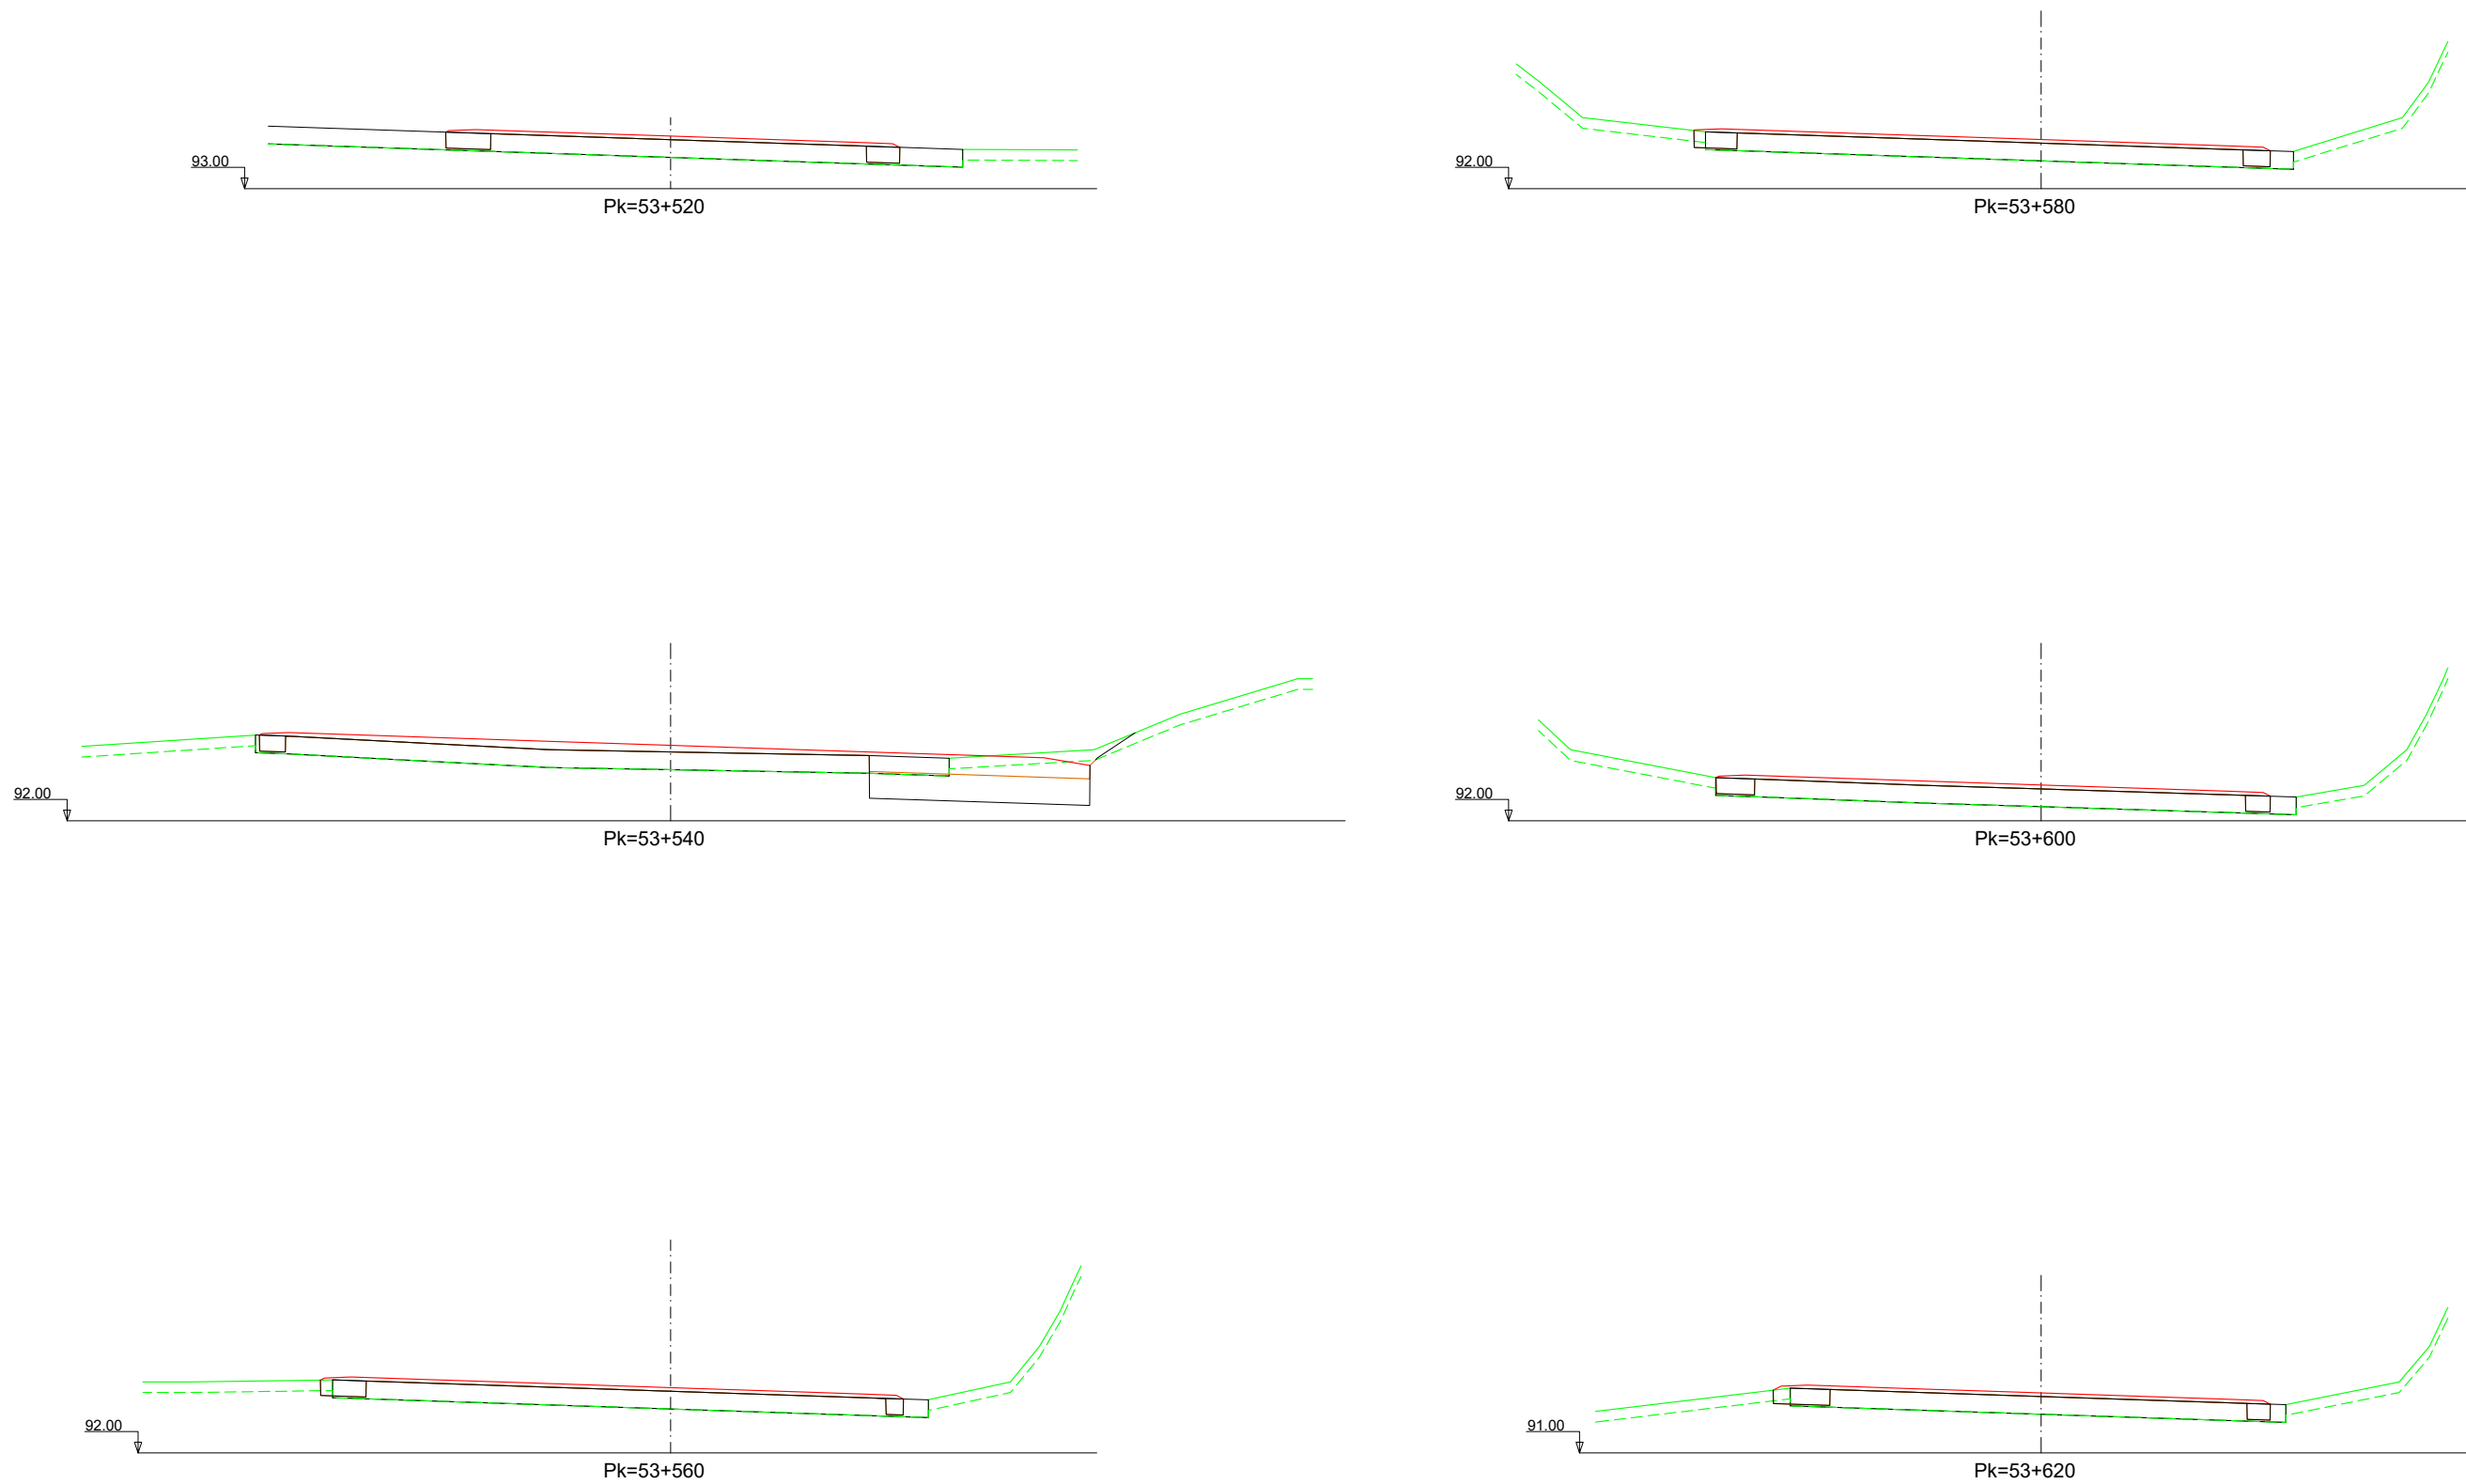

Nafarroako Gobernua
Gobierno de Navarra
Garapen Ekonomikorako Departamentua
Departamento de Desarrollo Económico

SERVICIO DE PROYECTOS

Sección de proyectos

DIRECTOR DEL PROYECTO:

Dª. María Carmen González Martínez

CONSULTOR:




PROYECTO DE CONVERSIÓN DE LA CARRETERA
N-121 A EN VÍA 2+1 ENTRE EL P.K. 52+670
(BOCA NORTE DEL TÚNEL DE ARRIGAZTELU)
Y EL P.K. 68+440 (LÍMITE DE LA PROVINCIA DE GIPUZKOA)

REF. DEL PROYECTO:

ESCALA:

1:200

 

ORIGINAL
EN DIN A3

GRÁFICA

DESIGNACIÓN DEL PLANO:

PERFILES TRANSVERSALES
SECTOR 1
TRONCO

NOMBRE DEL FICHERO:

2.04 P.TRANV-S.01 TR.dwg







Nº DE PLANO:

2.4

FECHA:

NOVIEMBRE 2020

HOJA 9 DE 116

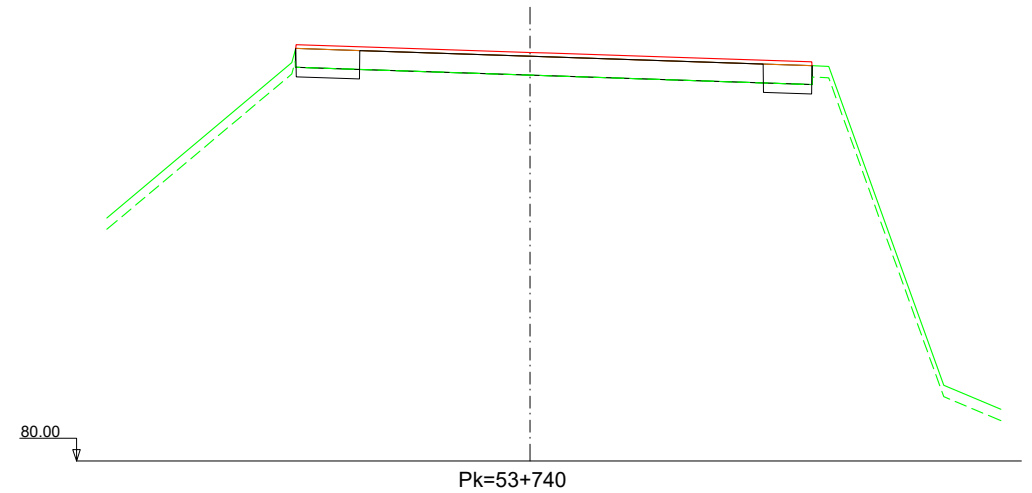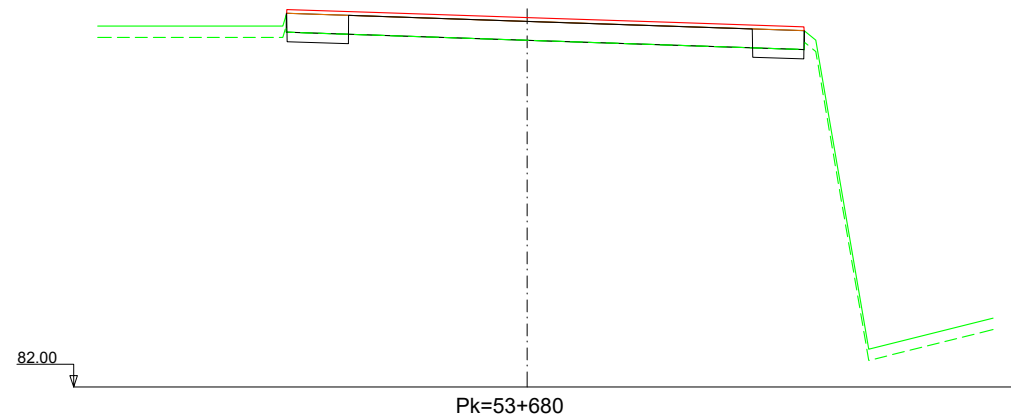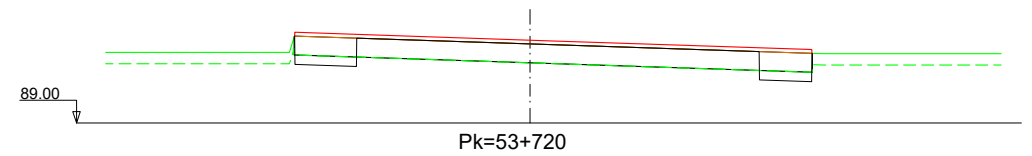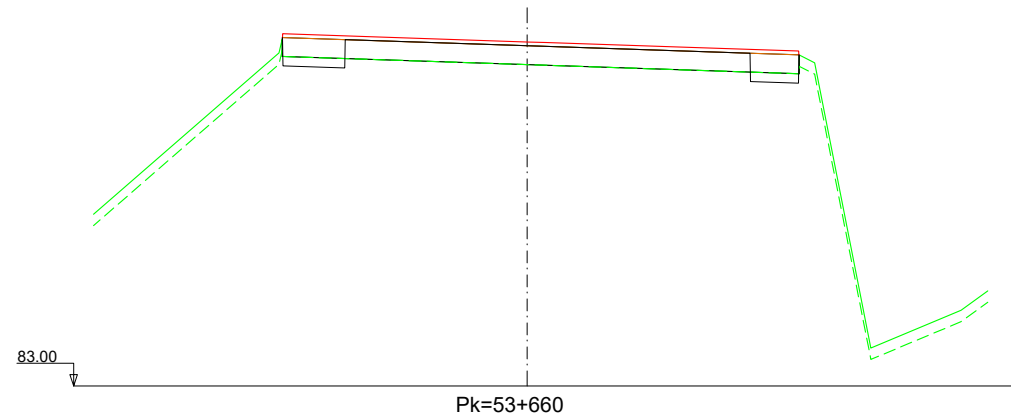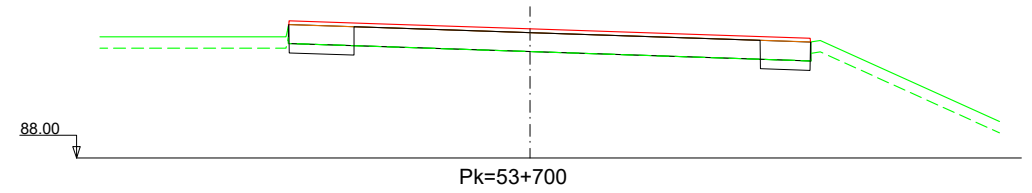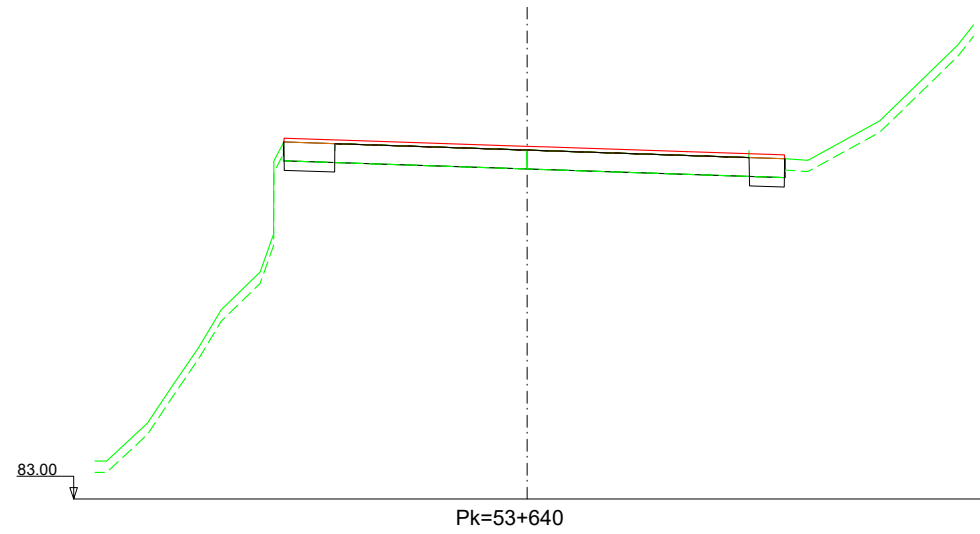

Nafarroako Gobernua
Gobierno de Navarra
Garapen Ekonomikorako Departamentua
Departamento de Desarrollo Económico

SERVICIO DE PROYECTOS

Sección de proyectos

DIRECTOR DEL PROYECTO:

Dª. María Carmen González Martínez

CONSULTOR:



PROYECTO DE CONVERSIÓN DE LA CARRETERA
N-121 A EN VÍA 2+1 ENTRE EL P.K. 52+670
(BOCA NORTE DEL TÚNEL DE ARRIGAZTELU)
Y EL P.K. 68+440 (LÍMITE DE LA PROVINCIA DE GIPUZKOA)

REF. DEL PROYECTO:

ESCALA:

1:200

ORIGINAL
EN DIN A3

0 1 2 3 4m

GRÁFICA

DESIGNACIÓN DEL PLANO:

PERFILES TRANSVERSALES

SECTOR 1

TRONCO

NOMBRE DEL FICHERO:

2.04 P.TRANV-S.01 TR.dwg









FECHA:

NOVIEMBRE 2020

Nº DE PLANO:

2.4

HOJA 10 DE 116

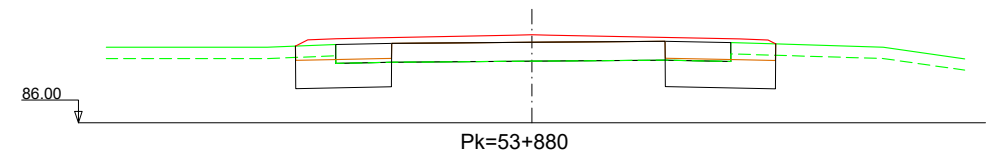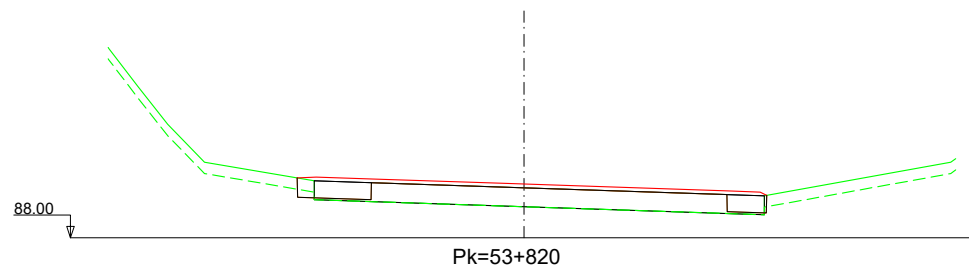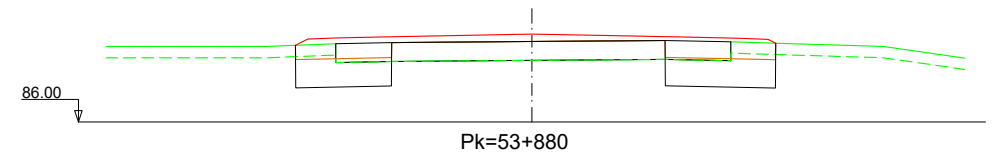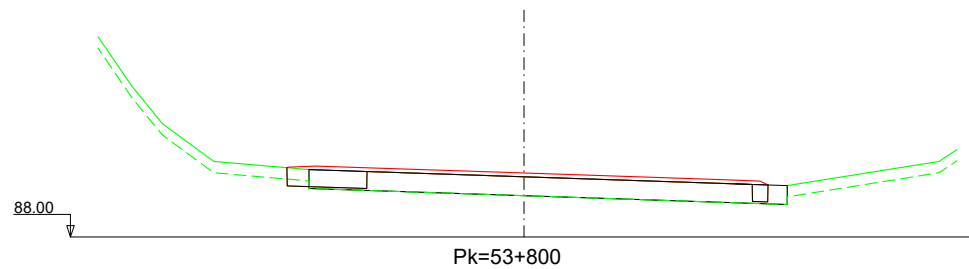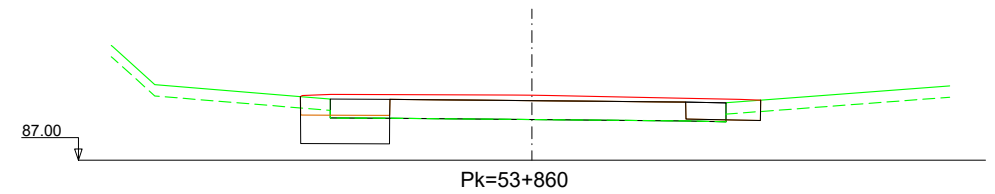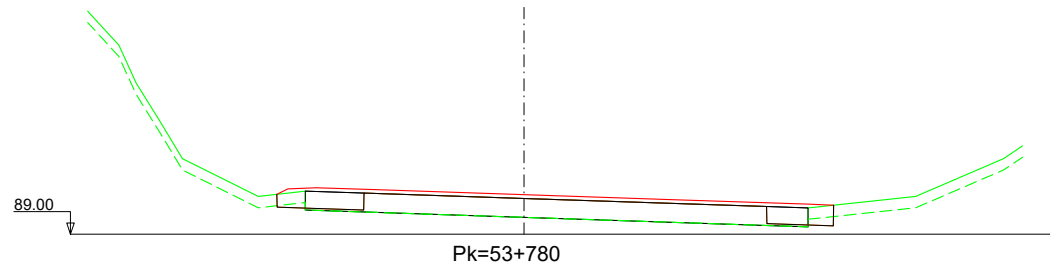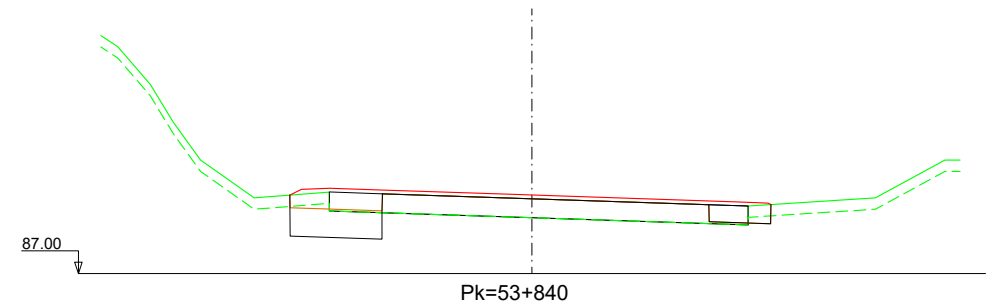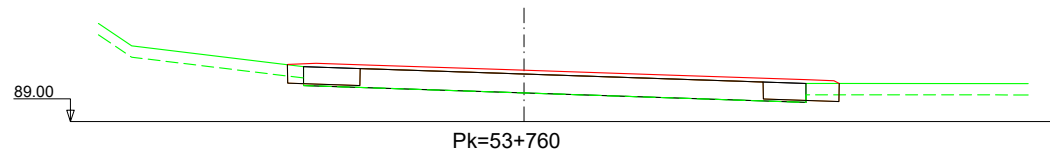

Nafarroako Gobernua
Gobierno de Navarra
Garapen Ekonomikorako Departamentua
Departamento de Desarrollo Económico

SERVICIO DE PROYECTOS

Sección de proyectos

DIRECTOR DEL PROYECTO:

D^a. María Carmen González Martínez

CONSULTOR:




PROYECTO DE CONVERSIÓN DE LA CARRETERA
N-121 A EN VÍA 2+1 ENTRE EL P.K. 52+670
(BOCA NORTE DEL TÚNEL DE ARRIGAZTELU)
Y EL P.K. 68+440 (LÍMITE DE LA PROVINCIA DE GIPUZKOA)

REF. DEL PROYECTO:

ESCALA:

1:200

ORIGINAL
EN DIN A3

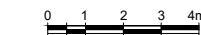

GRÁFICA

DESIGNACIÓN DEL PLANO:

PERFILES TRANSVERSALES
SECTOR 1
TRONCO

NOMBRE DEL FICHERO:

2.04 P.TRANV-S.01 TR.dwg









FECHA:

NOVIEMBRE 2020

Nº DE PLANO:

2.4

HOJA 11 DE 116

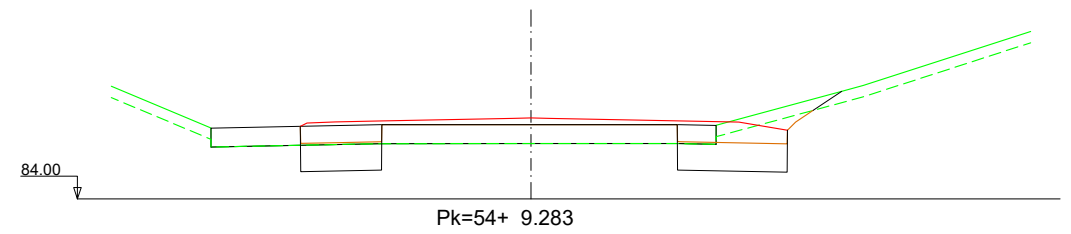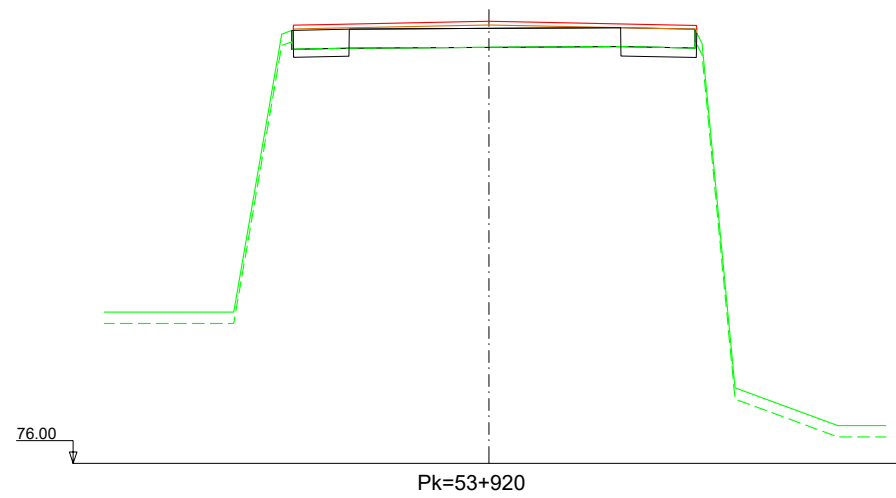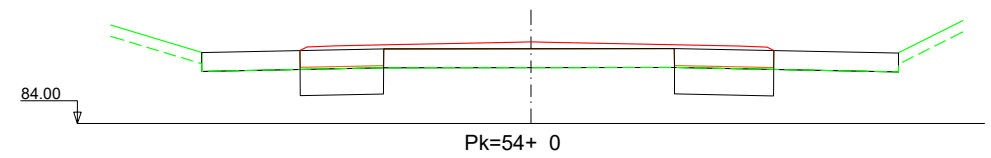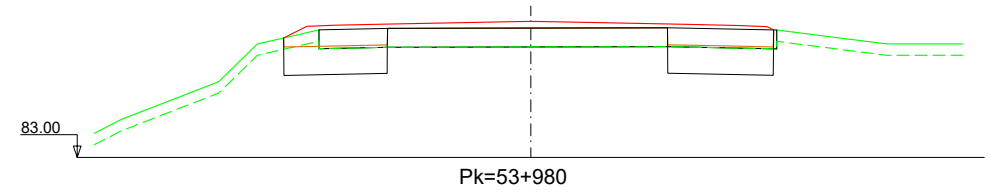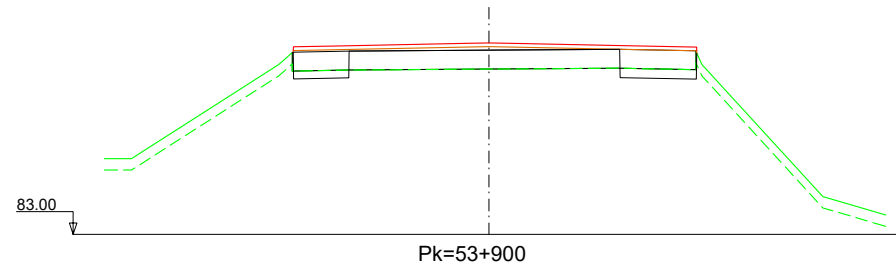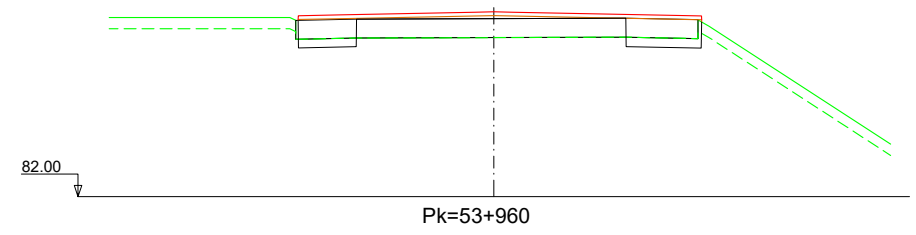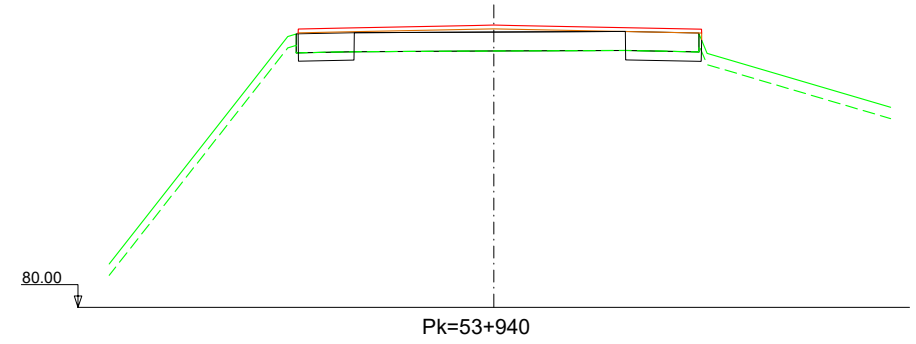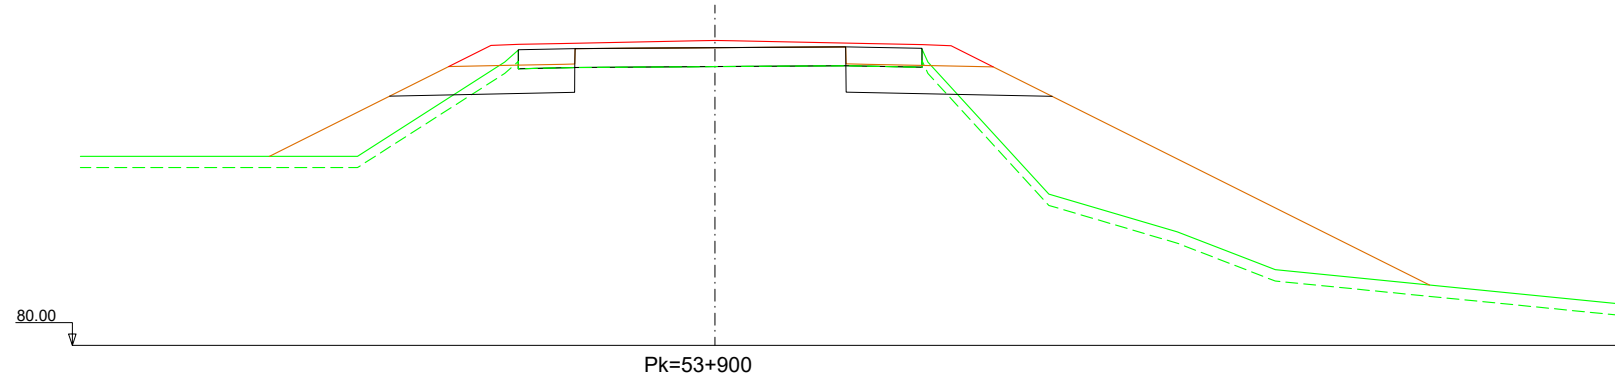

Nafarroako Gobernua
Gobierno de Navarra
Garapen Ekonomikorako Departamentua
Departamento de Desarrollo Económico

SERVICIO DE PROYECTOS

Sección de proyectos

DIRECTOR DEL PROYECTO:

Dña. María Carmen González Martínez

CONSULTOR:




PROYECTO DE CONVERSIÓN DE LA CARRETERA
N-121 A EN VÍA 2+1 ENTRE EL P.K. 52+670
(BOCA NORTE DEL TÚNEL DE ARRIGAZTELU)
Y EL P.K. 68+440 (LÍMITE DE LA PROVINCIA DE GIPUZKOA)

REF. DEL PROYECTO:

ESCALA:

1:200

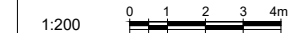

ORIGINAL
EN DIN A3

GRÁFICA

DESIGNACIÓN DEL PLANO:

PERFILES TRANSVERSALES
SECTOR 1
TRONCO

NOMBRE DEL FICHERO:

2.04 P.TRANV-S.01 TR.dwg



Nº DE PLANO:

2.4

FECHA:

NOVIEMBRE 2020

HOJA 12 DE 116

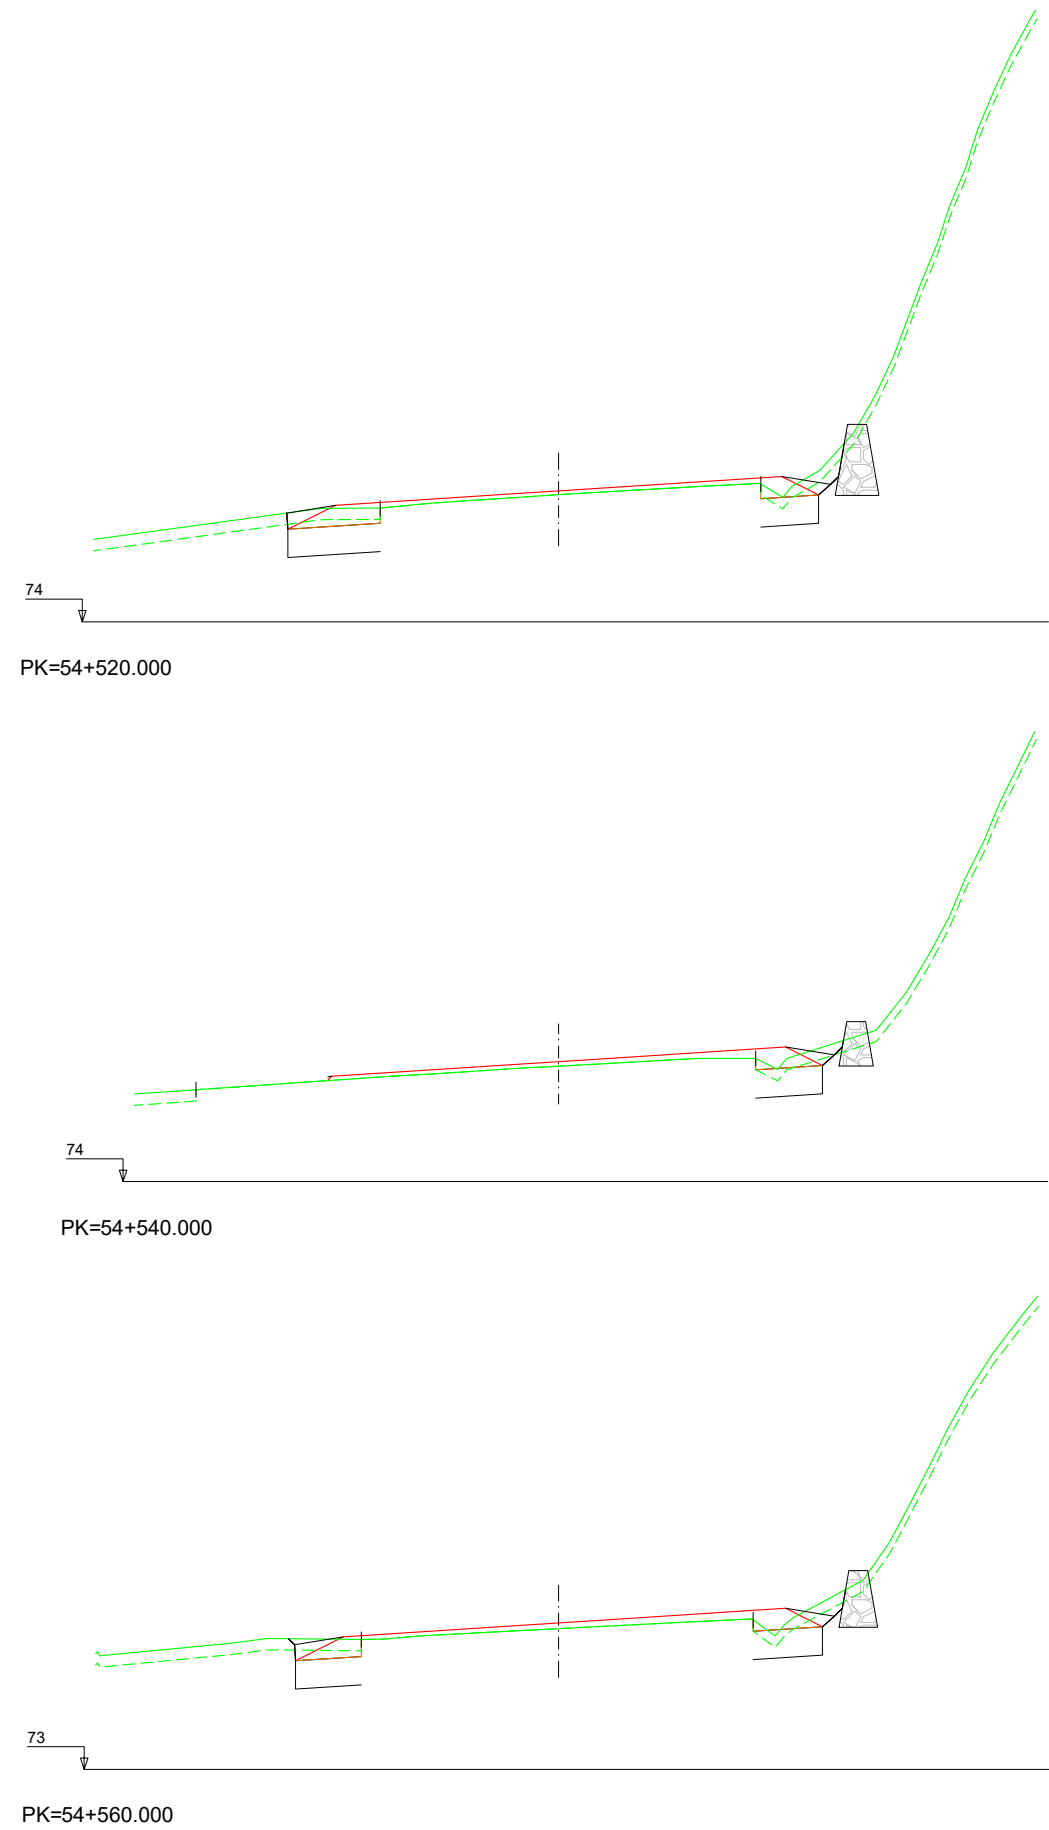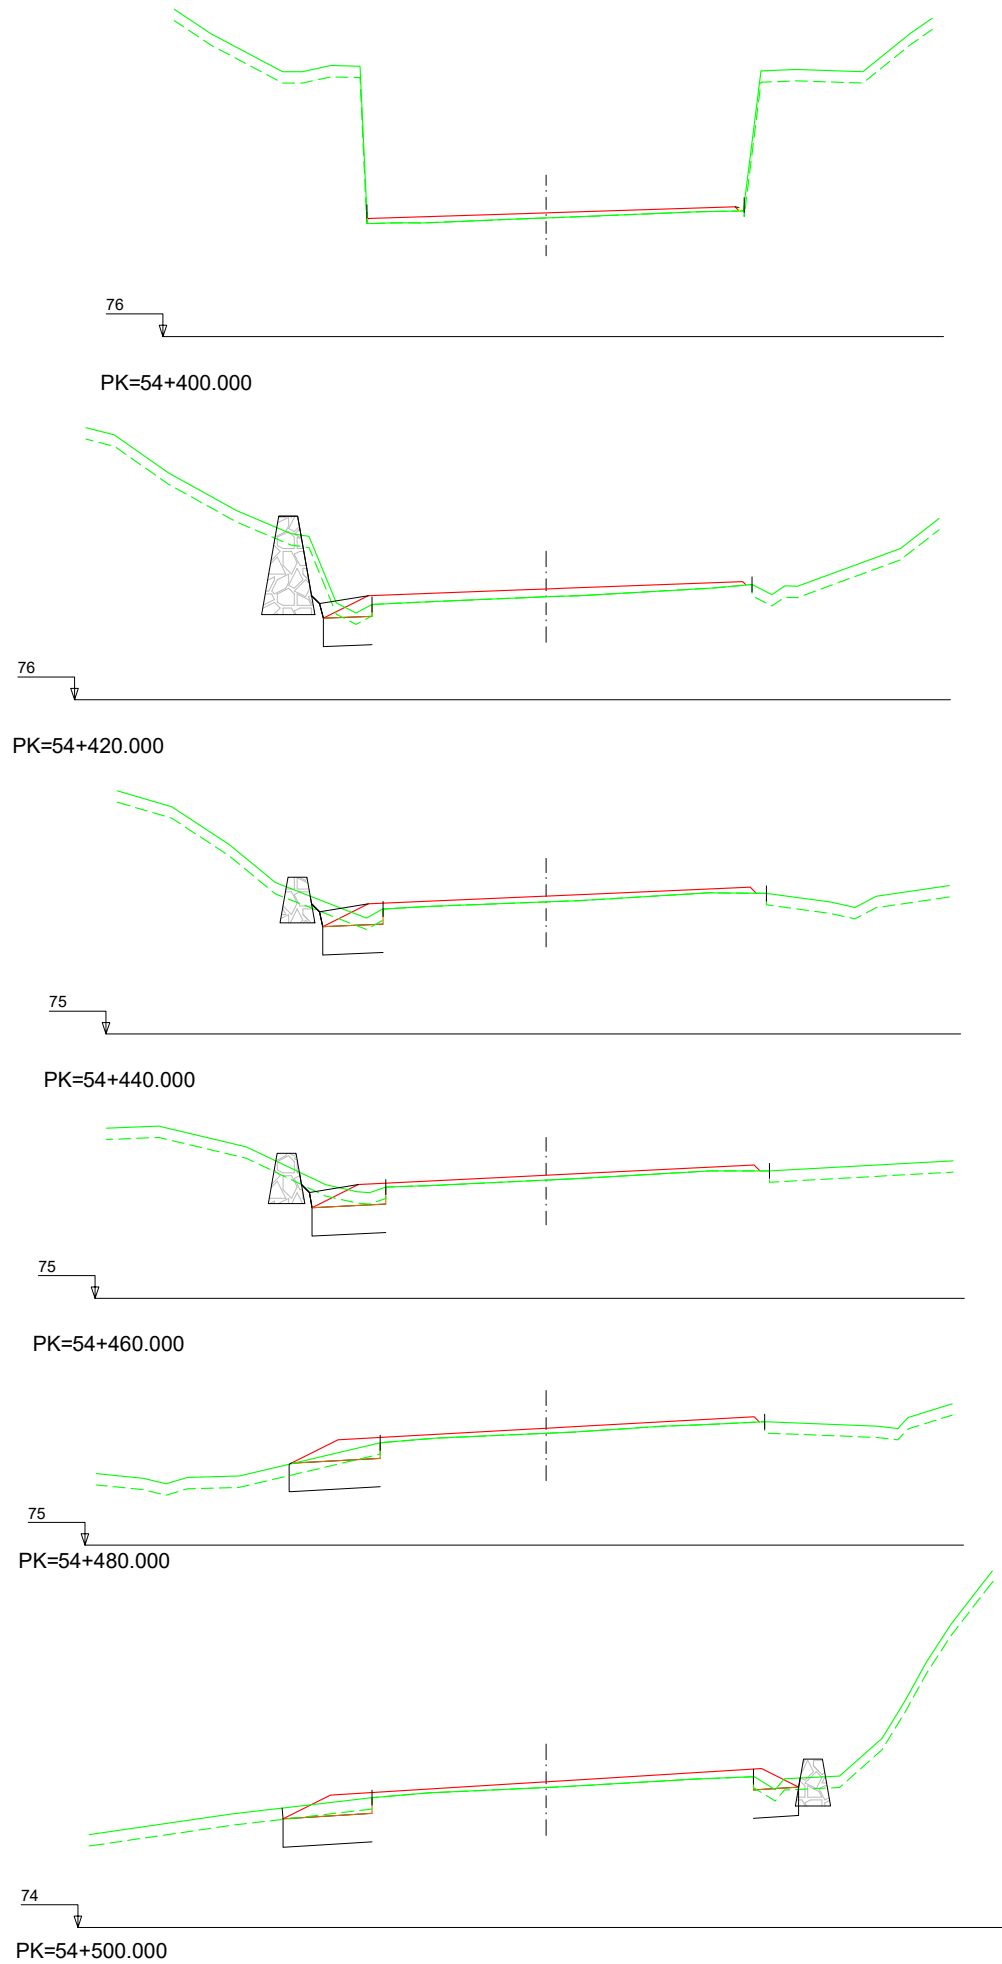

Nafarroako Gobernua
Gobierno de Navarra
Garapen Ekonomikorako Departamentua
Departamento de Desarrollo Económico


SERVICIO DE PROYECTOS
Sección de proyectos

DIRECTOR DEL PROYECTO:
D^a. María Carmen González Martínez

CONSULTOR:
DINTRA5







PROYECTO DE CONVERSIÓN DE LA CARRETERA
N-121 A EN VÍA 2+1 ENTRE EL P.K. 52+670
(BOCA NORTE DEL TÚNEL DE ARRIGAZTELU)
Y EL P.K. 68+440 (LÍMITE DE LA PROVINCIA DE GIPUZKOA)
REF. DEL PROYECTO:

ESCALA:
1:200
ORIGINAL
EN DIN A3

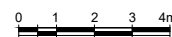

DESIGNACIÓN DEL PLANO:
PERFILES TRANSVERSALES
SECTOR 2
TRONCO

NOMBRE DEL FICHERO:
2.04 P.TRANV-S.02 TR.dwg
FECHA:
NOVIEMBRE 2020
Nº DE PLANO:
2.4
HOJA 13 DE 116

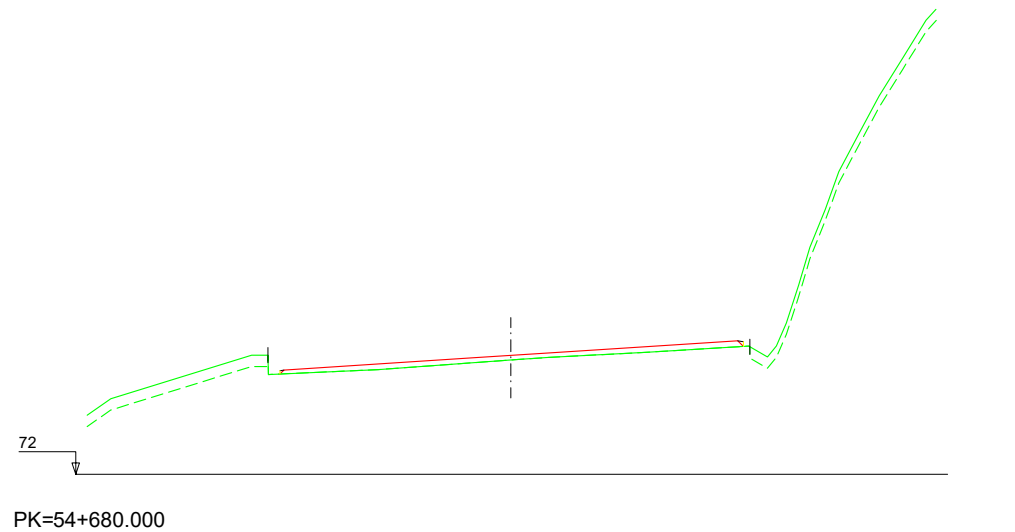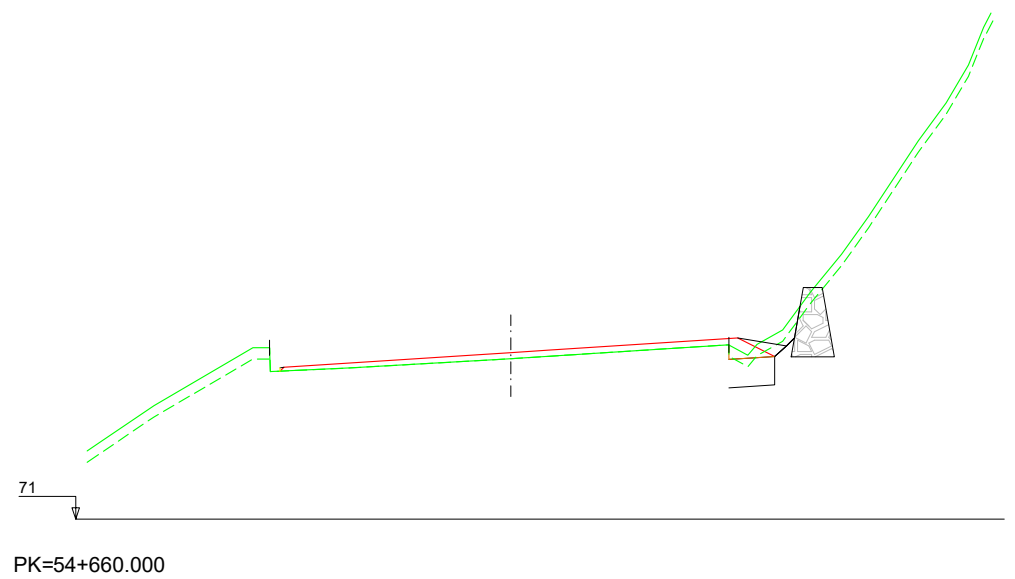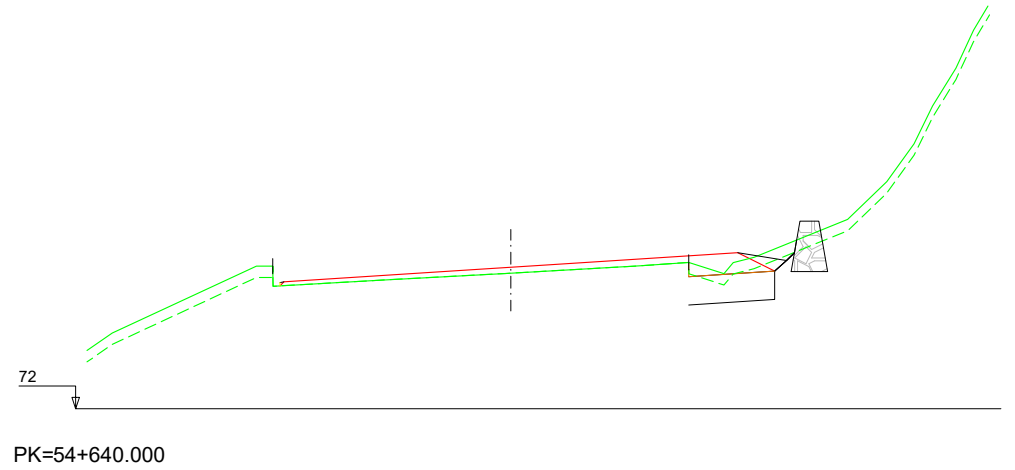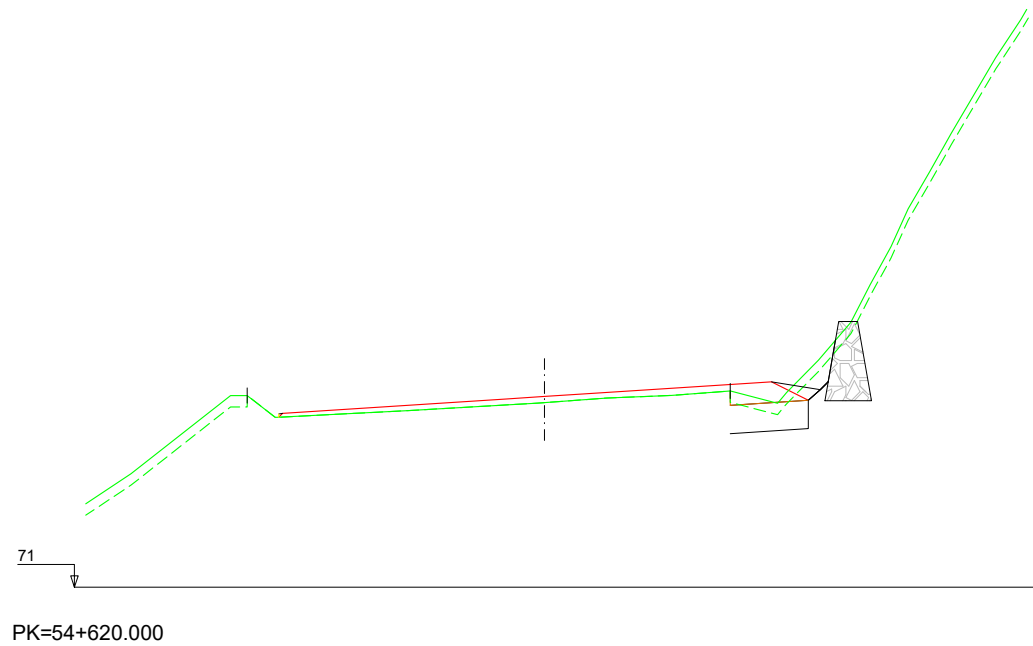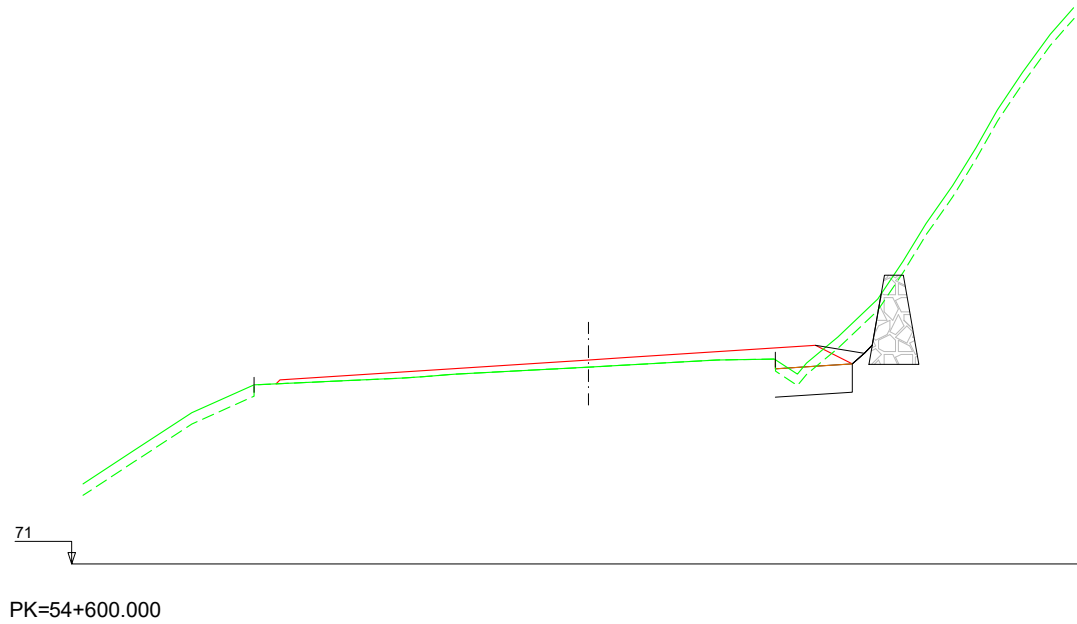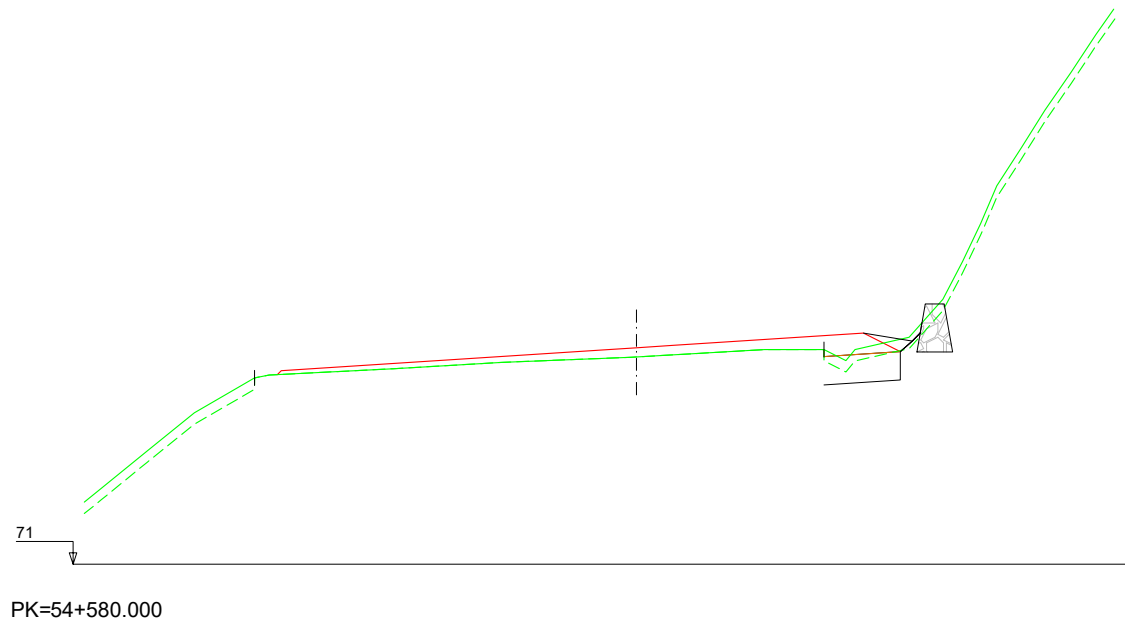

Nafarroako Gobernua
Gobierno de Navarra
Garapen Ekonomikoko Departamentua
Departamento de Desarrollo Económico

SERVICIO DE PROYECTOS
Sección de proyectos

DIRECTOR DEL PROYECTO:
D^a. María Carmen González Martínez









CONSULTOR:
DINTRA5



PROYECTO DE CONVERSIÓN DE LA CARRETERA
N-121 A EN VÍA 2+1 ENTRE EL P.K. 52+670
(BOCA NORTE DEL TÚNEL DE ARRIGAZTELU)
Y EL P.K. 68+440 (LÍMITE DE LA PROVINCIA DE GIPUZKOA)
REF. DEL PROYECTO:

ESCALA:
1:200
ORIGINAL
EN DIN A3
GRÁFICA

DESIGNACIÓN DEL PLANO:
PERFILES TRANSVERSALES
SECTOR 2
TRONCO

NOMBRE DEL FICHERO: 2.04 P.TRANV-S.02 TR.dwg
FECHA: NOVIEMBRE 2020
Nº DE PLANO: 2.4
HOJA 14 DE 116

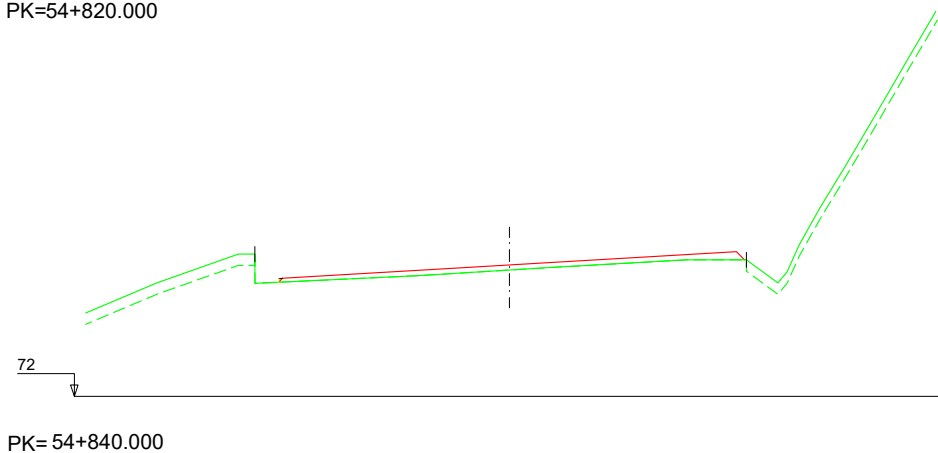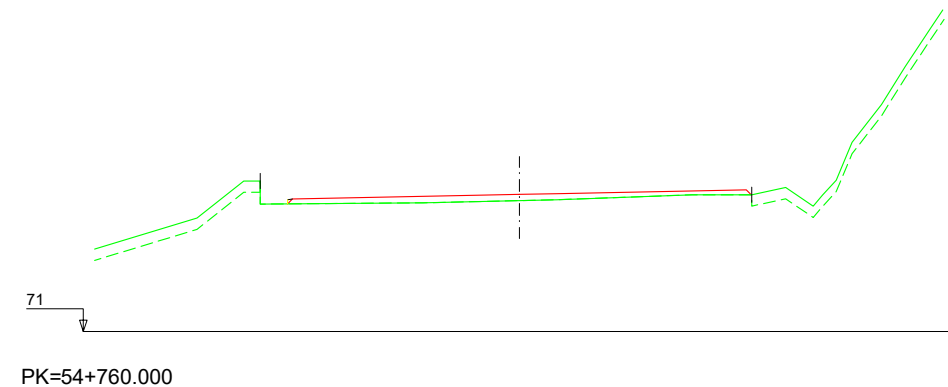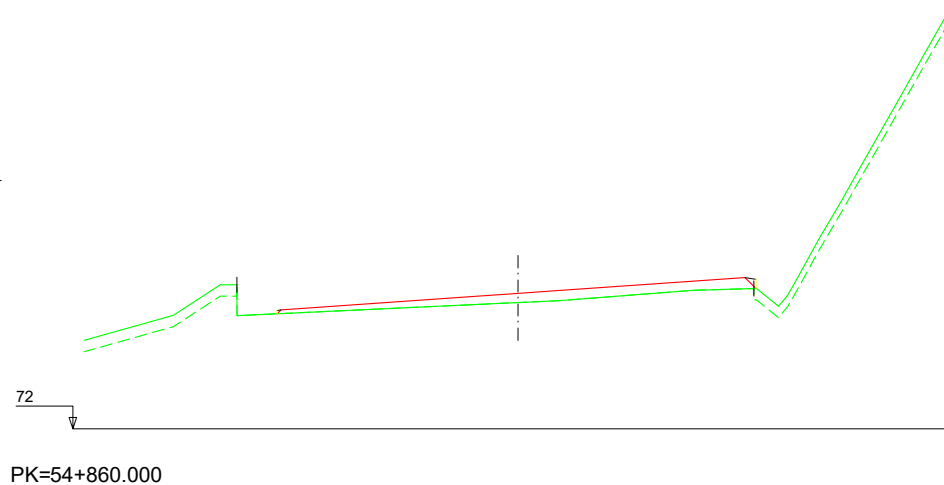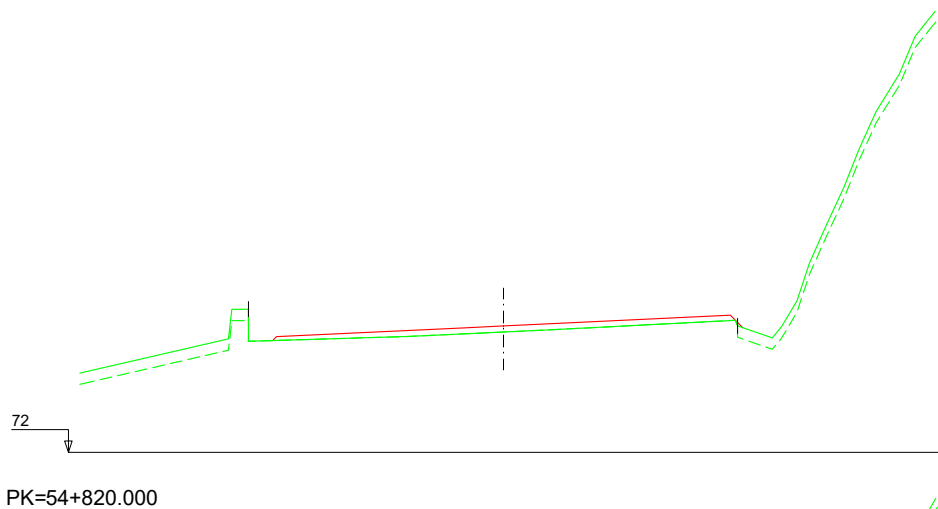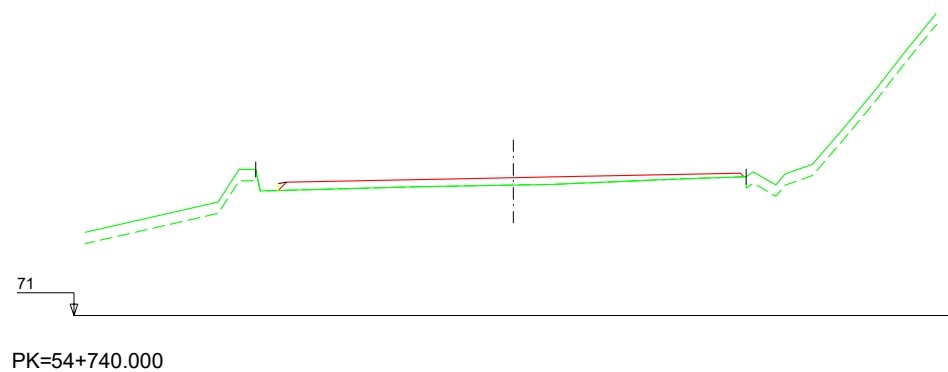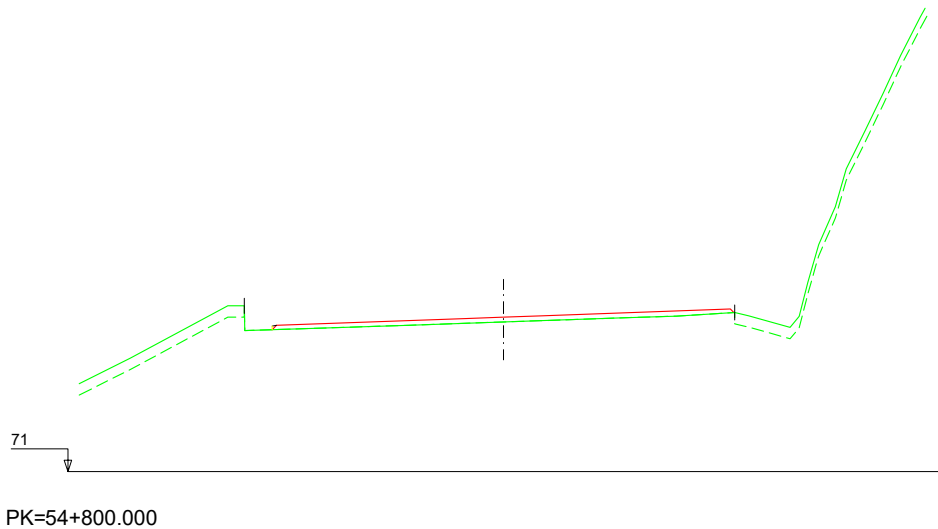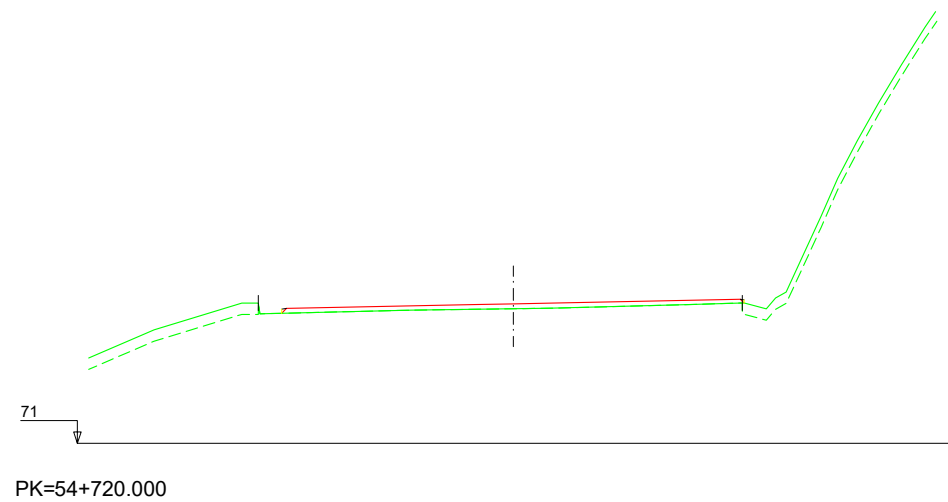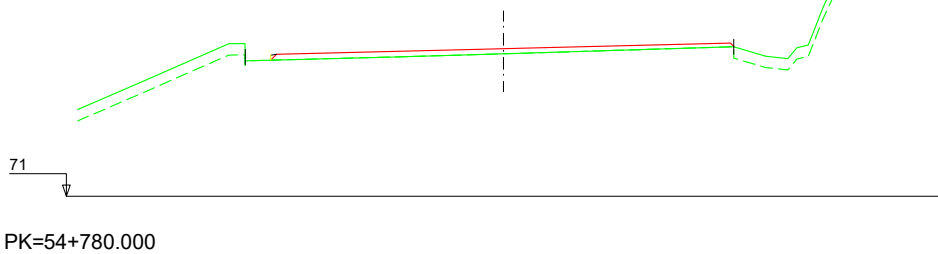

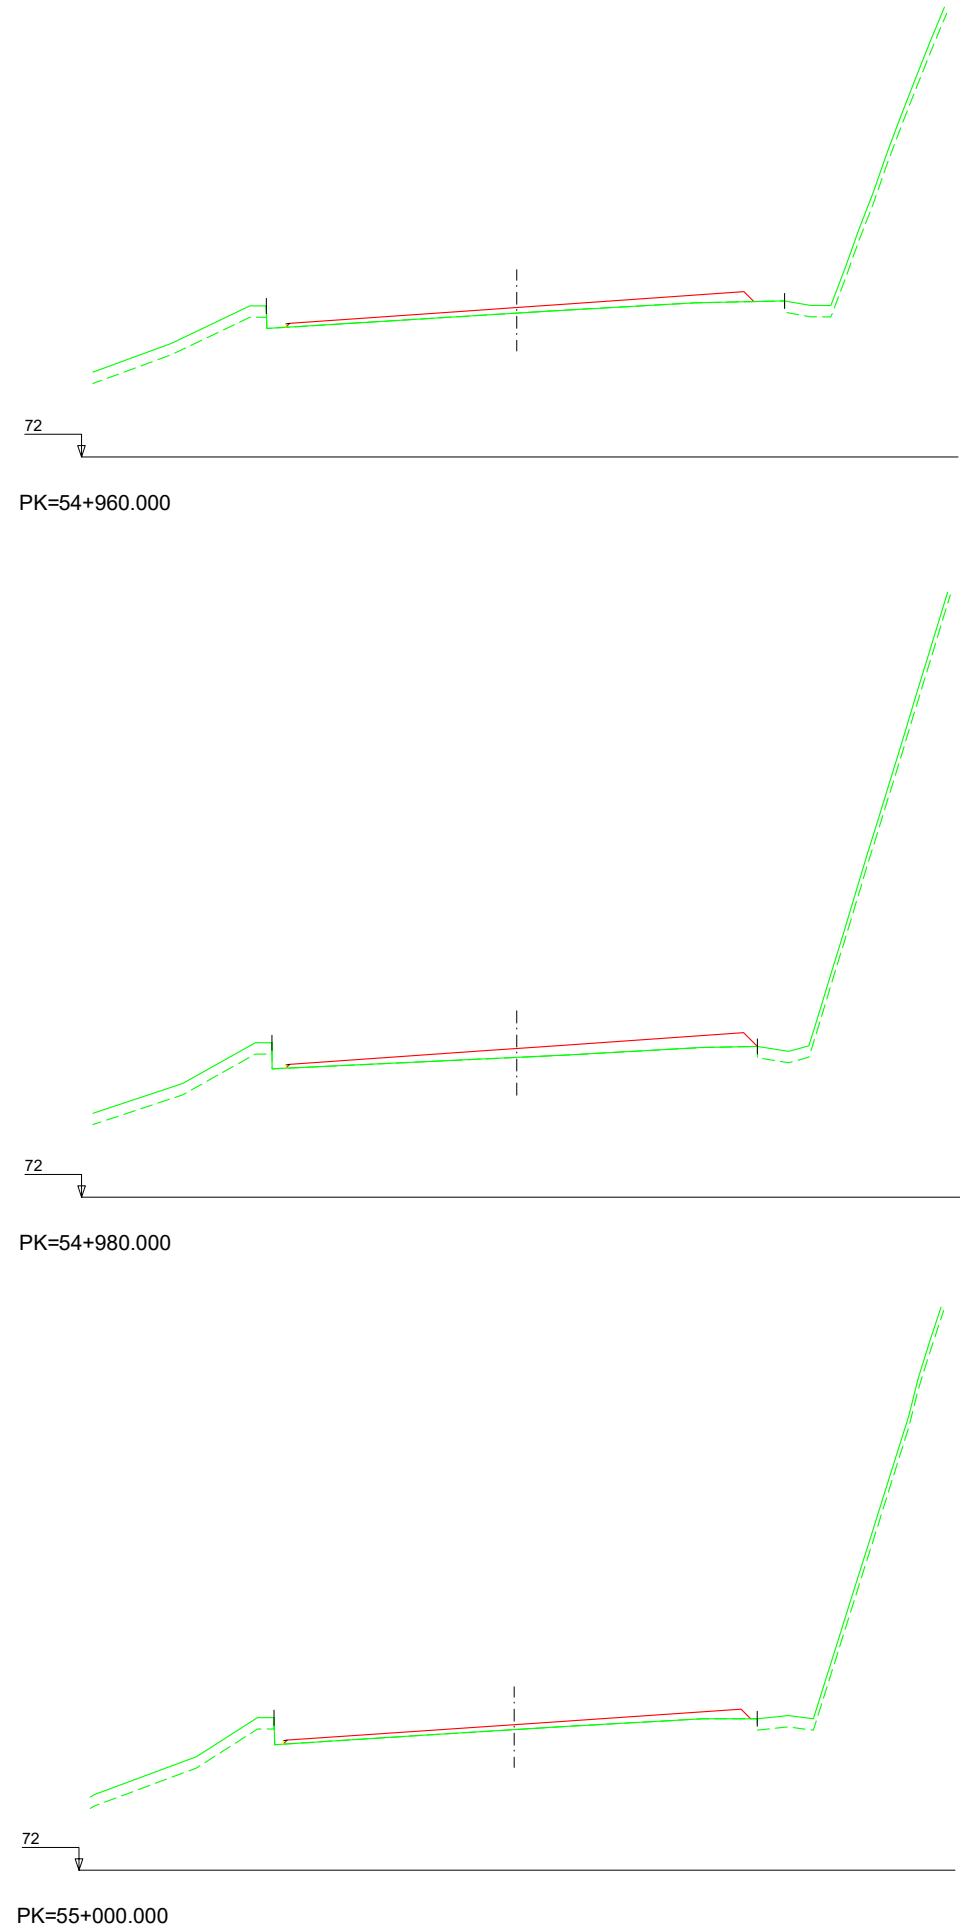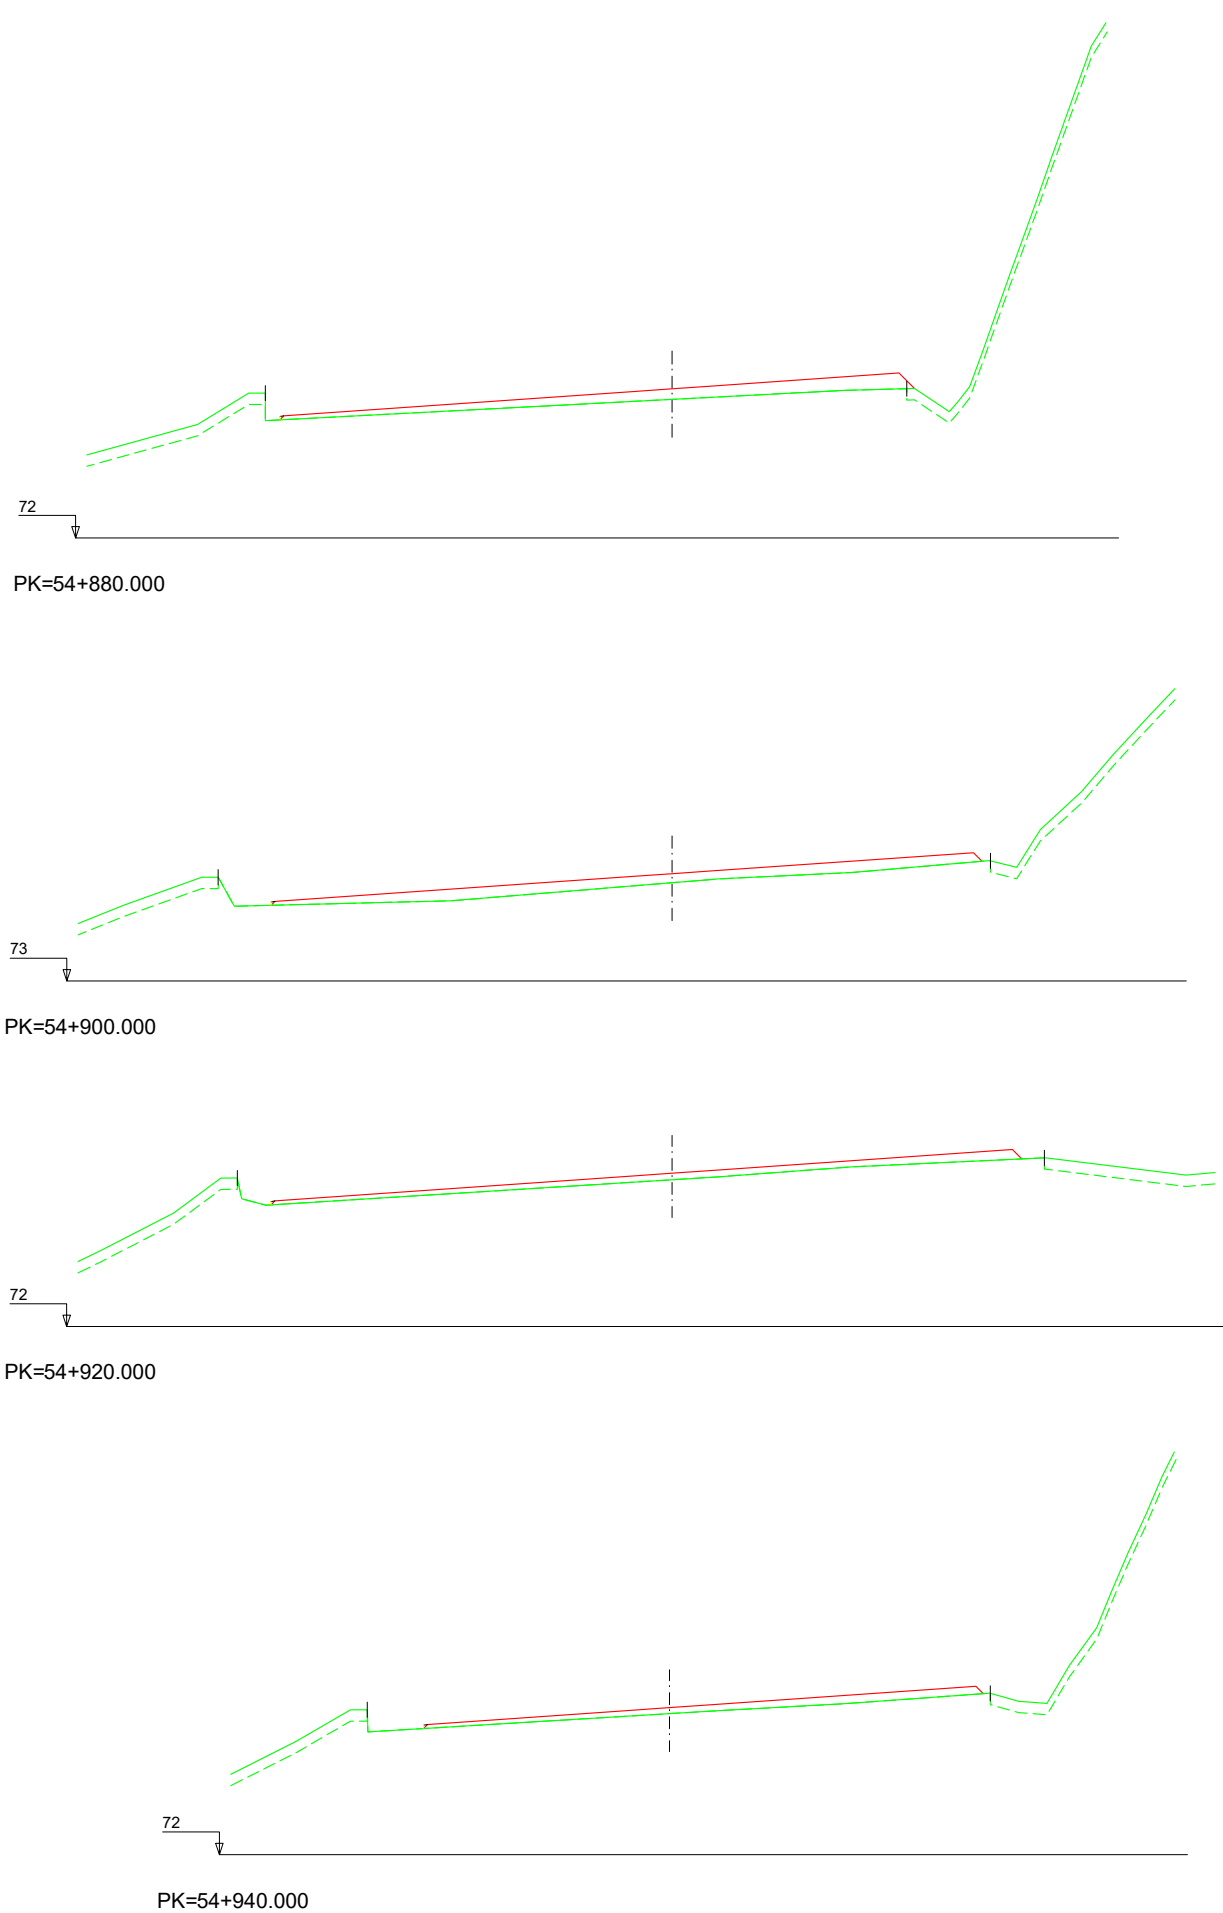

Nafarroako Gobernua
Gobierno de Navarra
Garapen Ekonomikorako Departamentua
Departamento de Desarrollo Económico

SERVICIO DE PROYECTOS

Sección de proyectos

DIRECTOR DEL PROYECTO:

Dª. María Carmen González Martínez

CONSULTOR:




PROYECTO DE CONVERSIÓN DE LA CARRETERA
N-121 A EN VÍA 2+1 ENTRE EL P.K. 52+670
(BOCA NORTE DEL TÚNEL DE ARRIGAZTELU)
Y EL P.K. 68+440 (LÍMITE DE LA PROVINCIA DE GIPUZKOA)

REF. DEL PROYECTO:

ESCALA:

1:200

ORIGINAL
EN DIN A3

 

GRÁFICA

DESIGNACIÓN DEL PLANO:

PERFILES TRANSVERSALES
SECTOR 2
TRONCO

NOMBRE DEL FICHERO:

2.04 P.TRANV-S.02 TR.dwg


FECHA:

NOVIEMBRE 2020


Nº DE PLANO:

2.4


HOJA 16 DE 116

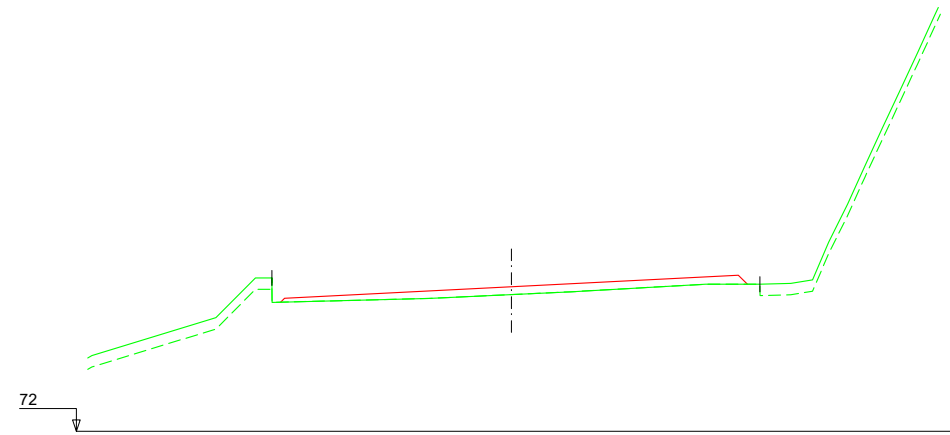


PK=55+020.000

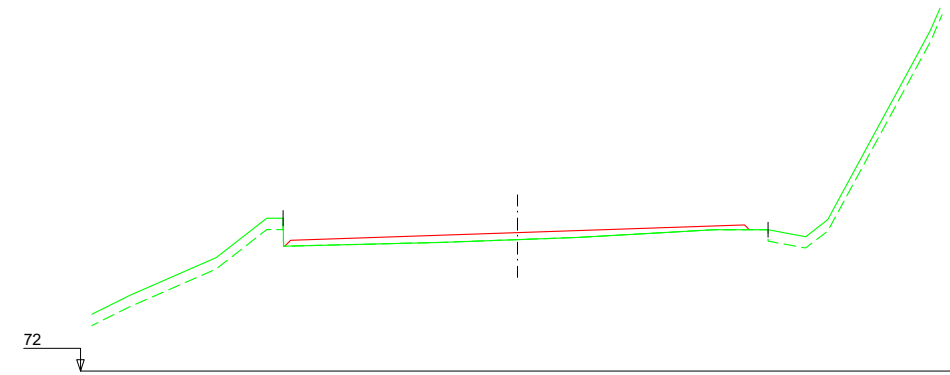


PK=55+040.000

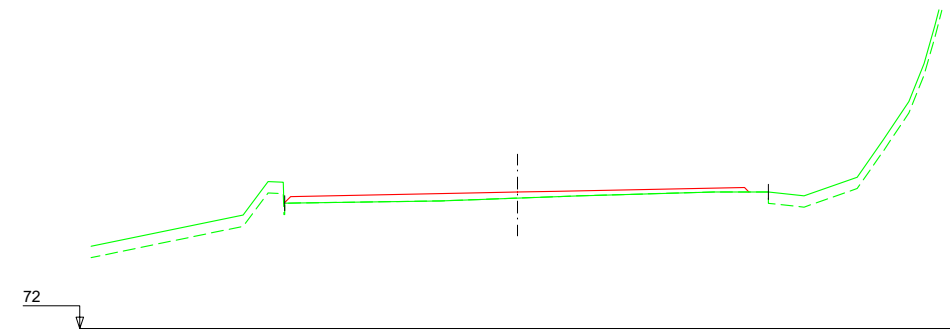


PK=55+060.000

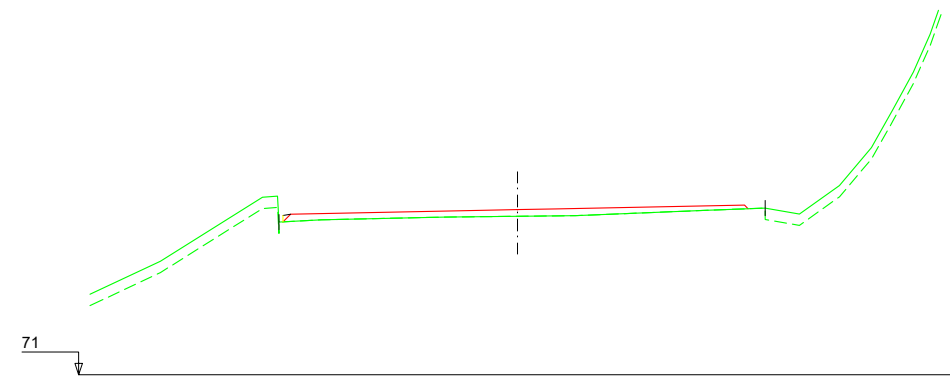


PK=55+080.000

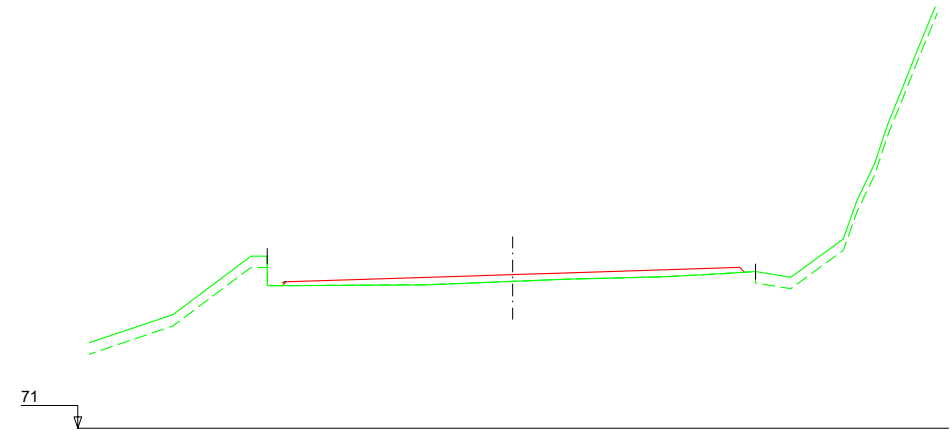


PK=55+100.000

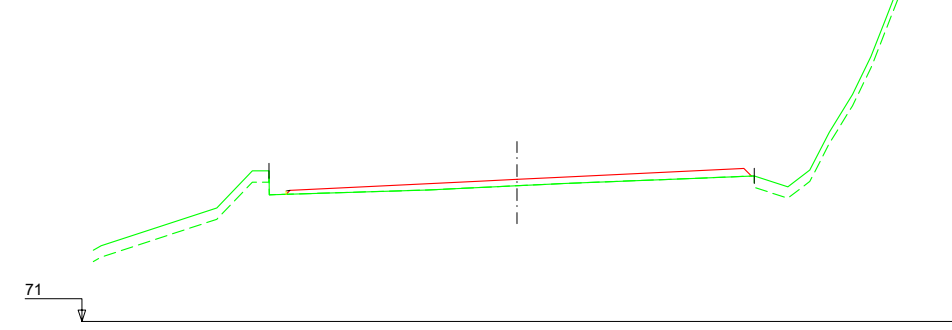


PK=55+120.000

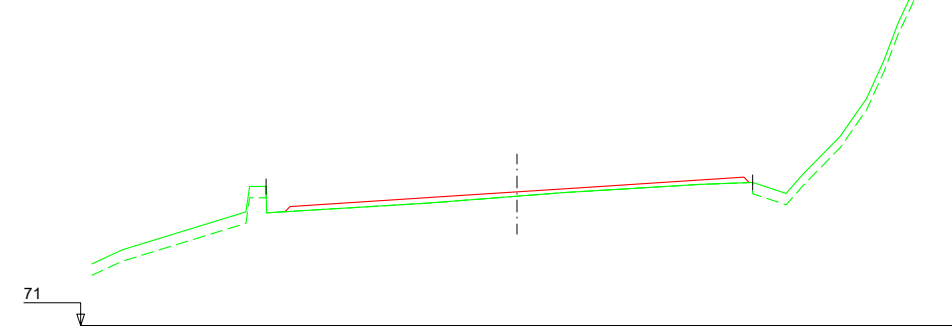

PK=55+140.000

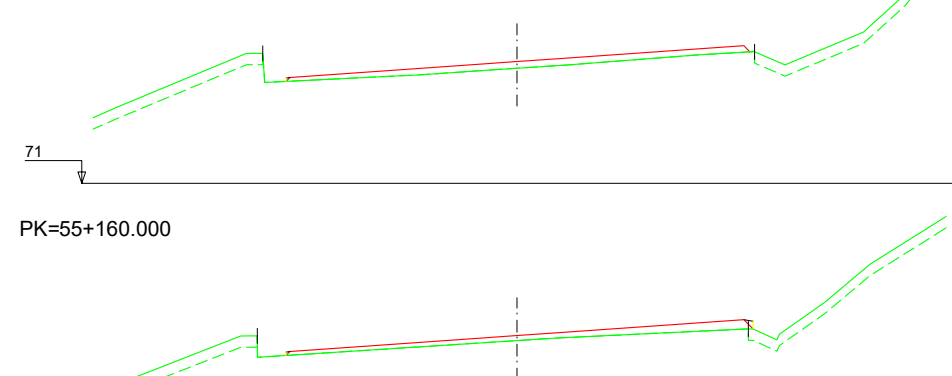

PK=55+160.000

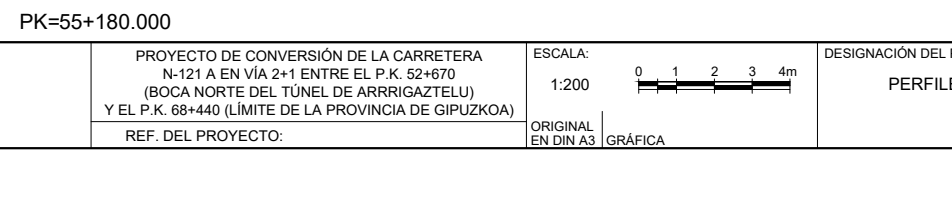

PK=55+180.000



Nafarroako Gobernua
Gobierno de Navarra
Garapen Ekonomikorako Departamentua
Departamento de Desarrollo Económico

SERVICIO DE PROYECTOS

Sección de proyectos

DIRECTOR DEL PROYECTO:

Dª. María Carmen González Martínez

CONSULTOR:




PROYECTO DE CONVERSIÓN DE LA CARRETERA
N-121 A EN VÍA 2+1 ENTRE EL P.K. 52+670
(BOCA NORTE DEL TÚNEL DE ARRIGAZTELU)
Y EL P.K. 68+440 (LÍMITE DE LA PROVINCIA DE GIPUZKOA)

REF. DEL PROYECTO:

ESCALA:

1:200

ORIGINAL
EN DIN A3

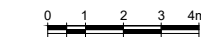

GRÁFICA

DESIGNACIÓN DEL PLANO:

PERFILES TRANSVERSALES

SECTOR 2

TRONCO

NOMBRE DEL FICHERO:

2.04 P.TRANV-S.02 TR.dwg











FECHA:

NOVIEMBRE 2020

Nº DE PLANO:

2.4

HOJA 17 DE 116

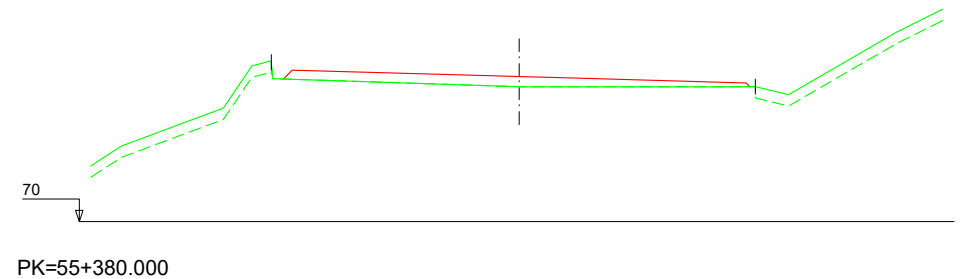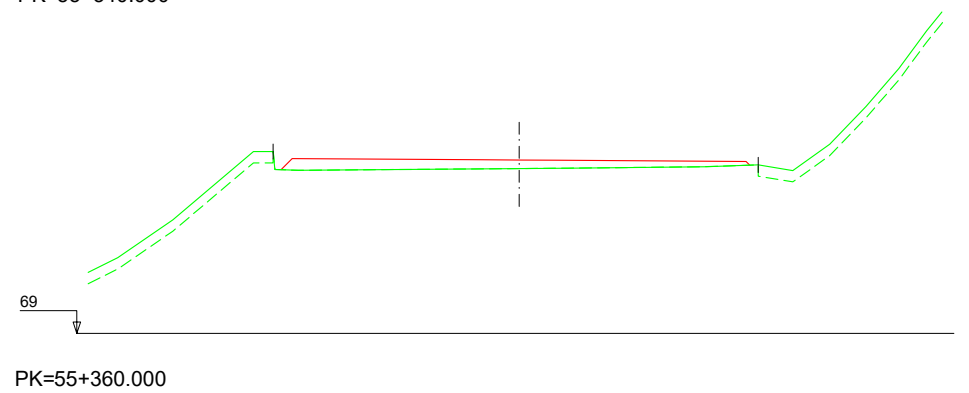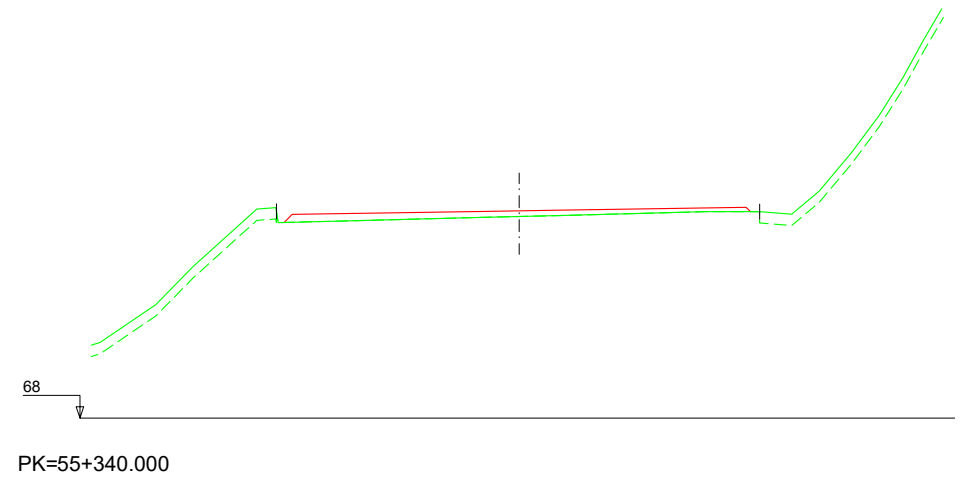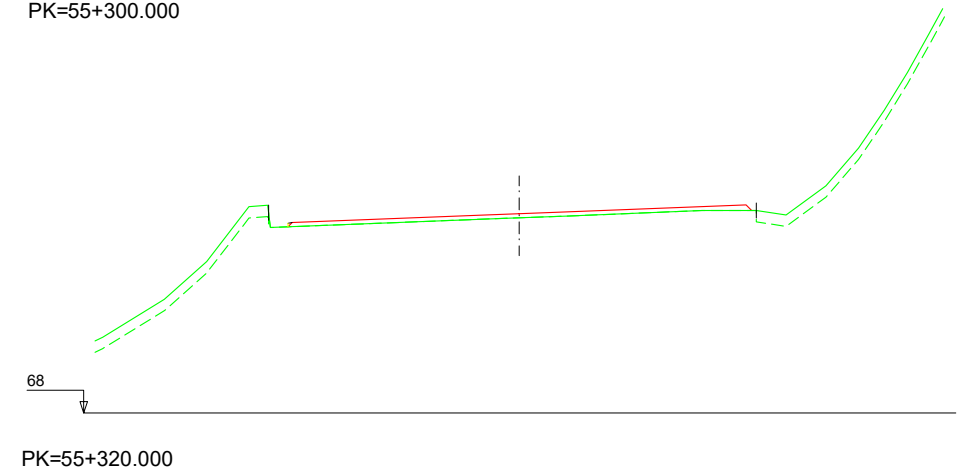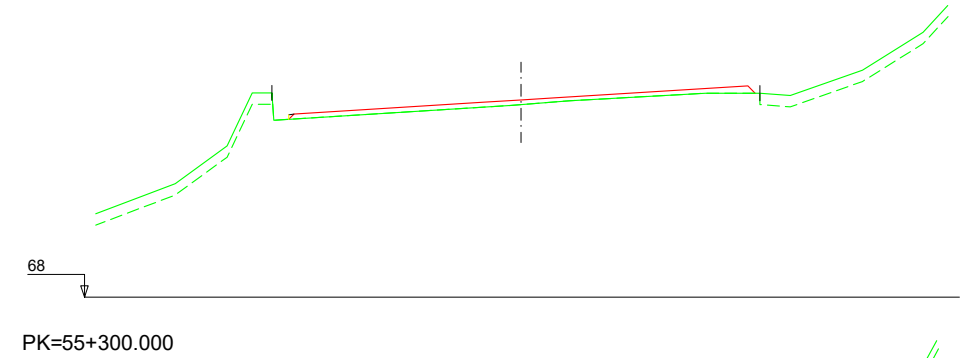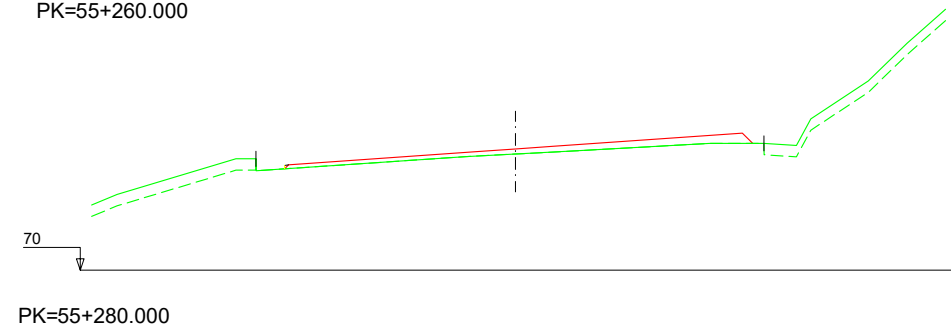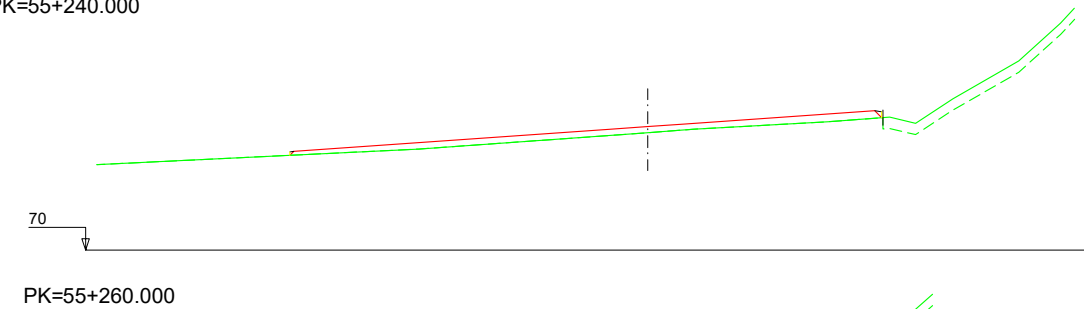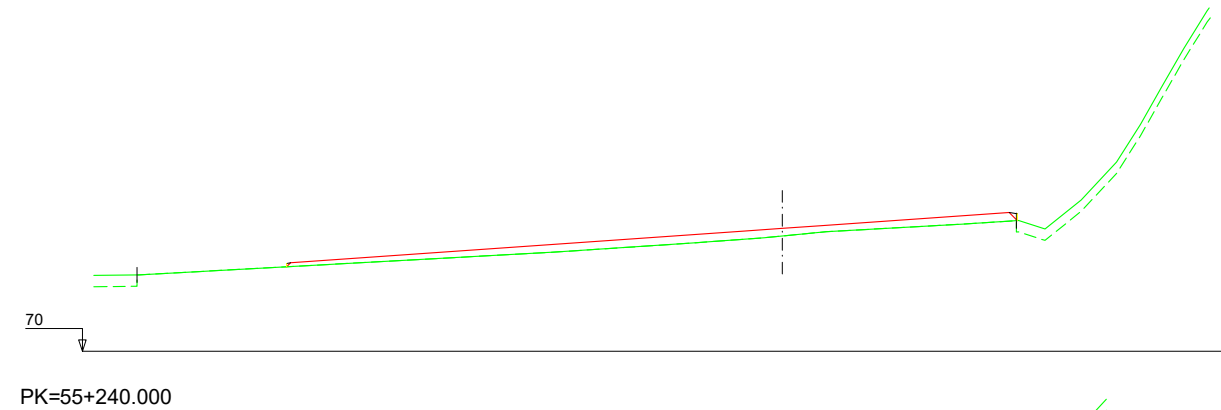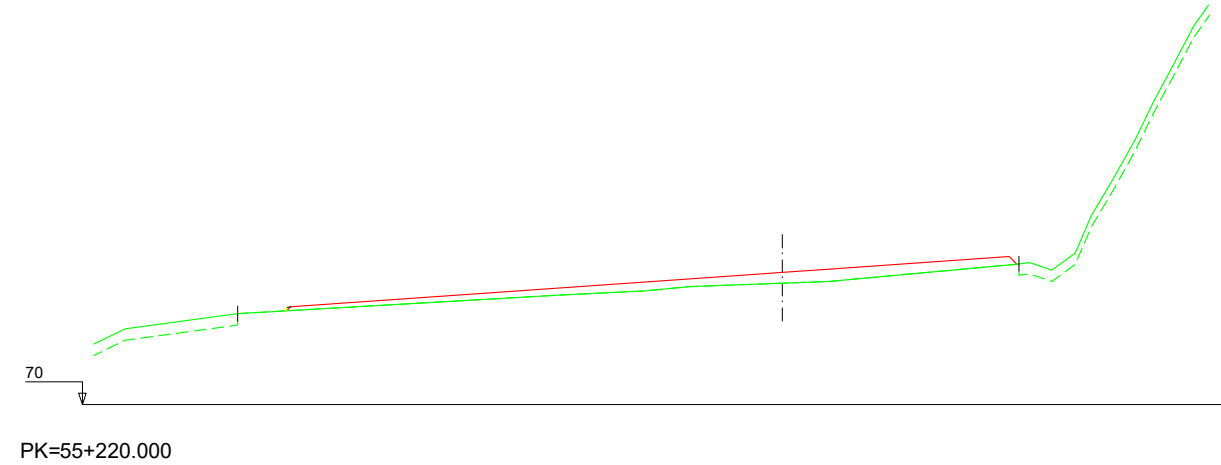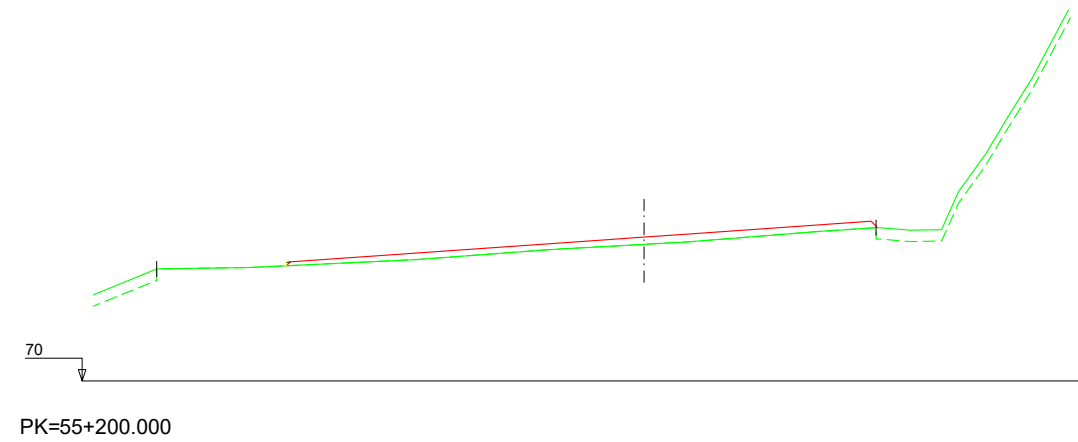

Nafarroako Gobernua
Gobierno de Navarra
Garapen Ekonomikorako Departamentua
Departamento de Desarrollo Económico

SERVICIO DE PROYECTOS

Sección de proyectos

DIRECTOR DEL PROYECTO:

D^a. María Carmen González Martínez

CONSULTOR:




PROYECTO DE CONVERSIÓN DE LA CARRETERA
N-121 A EN VÍA 2+1 ENTRE EL P.K. 52+670
(BOCA NORTE DEL TÚNEL DE ARRIGAZTELU)
Y EL P.K. 68+440 (LÍMITE DE LA PROVINCIA DE GIPUZKOA)

REF. DEL PROYECTO:

ESCALA:

1:200

ORIGINAL
EN DIN A3

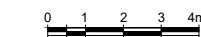

GRÁFICA

DESIGNACIÓN DEL PLANO:

PERFILES TRANSVERSALES
SECTOR 2
TRONCO


NOMBRE DEL FICHERO:
2.04 P.TRANV-S.02 TR.dwg

FECHA:


NOVIEMBRE 2020

Nº DE PLANO:
2.4


HOJA 18 DE 116

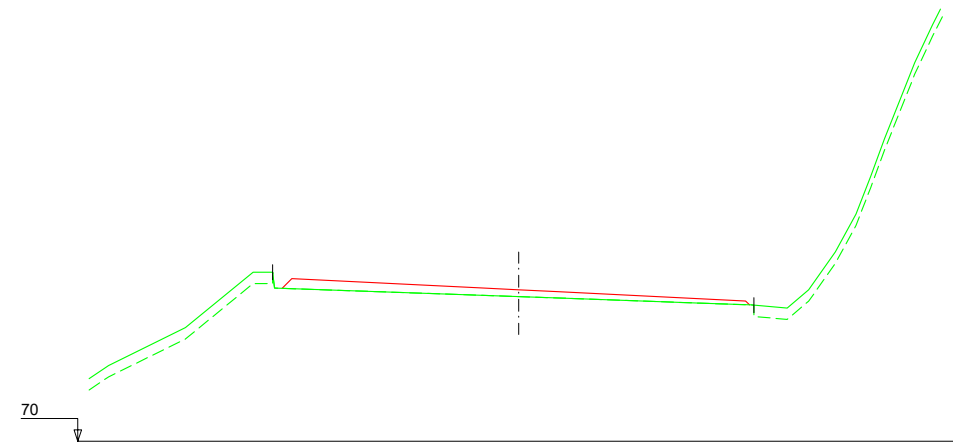


PK=55+400.000

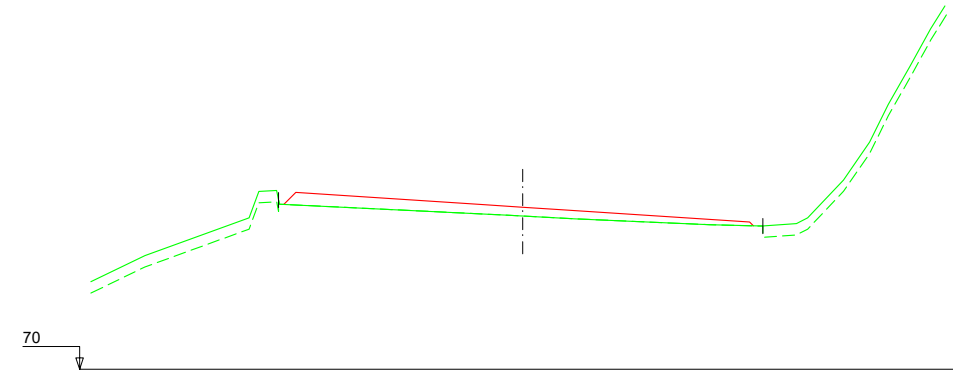


PK=55+420.000

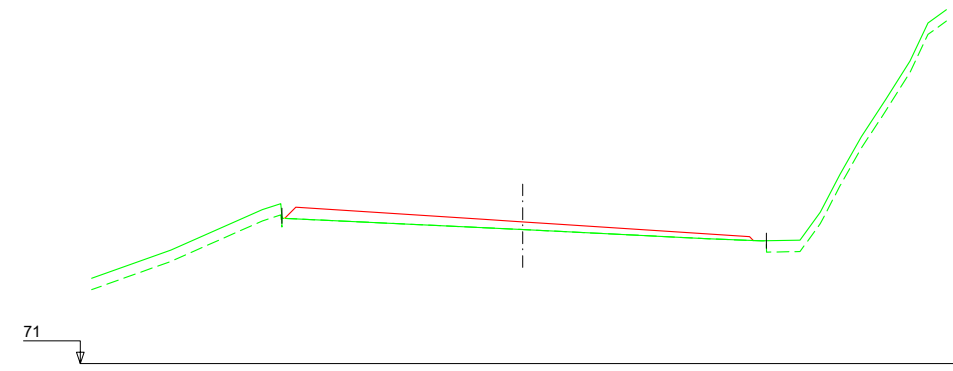


PK=55+440.000

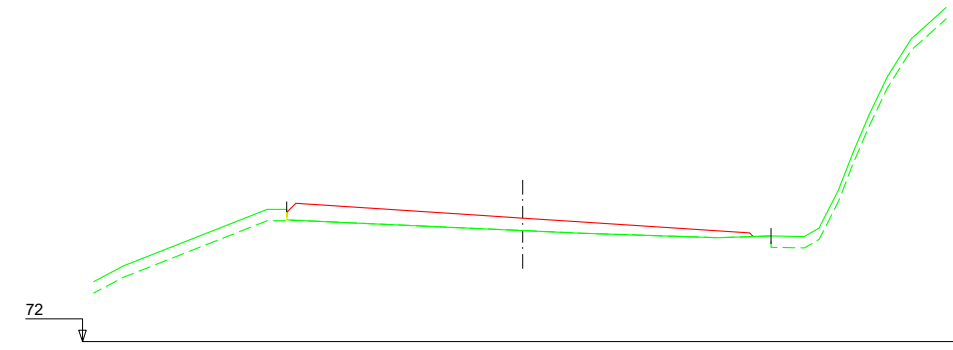


PK=55+460.000

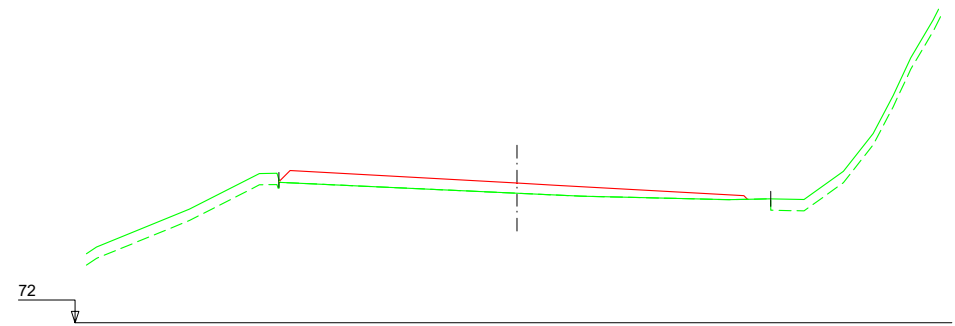


PK=55+480.000

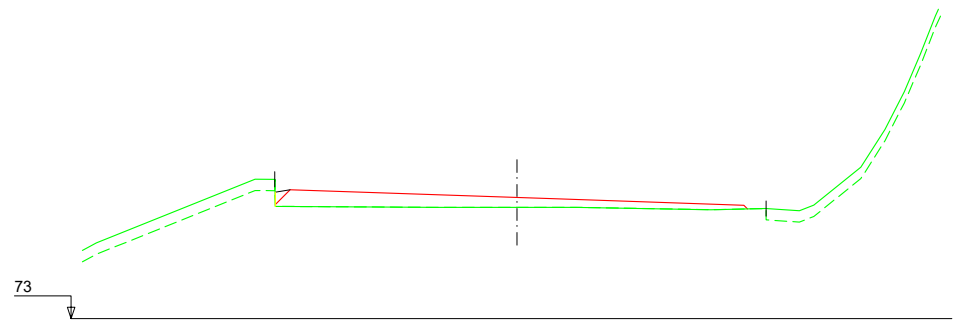

PK=55+500.000

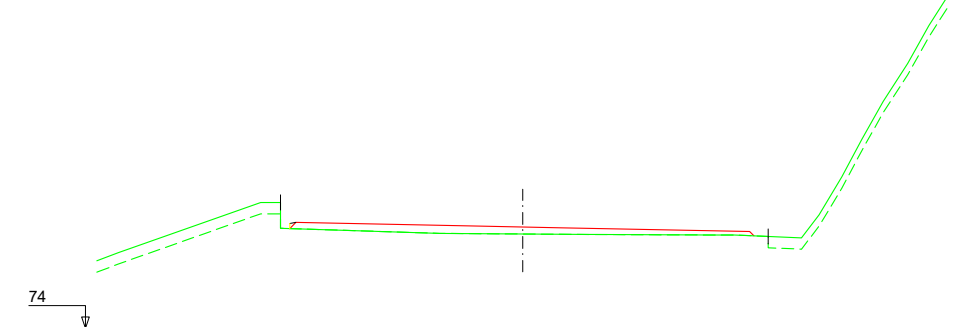

PK=55+520.000

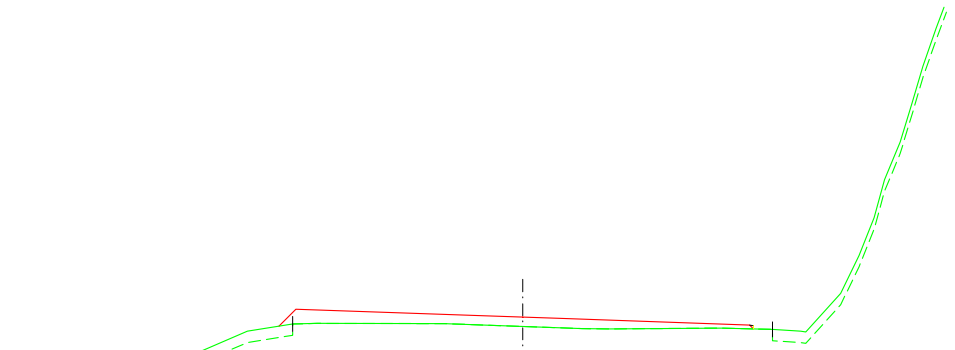

PK=55+540.000



Nafarroako Gobernua
Gobierno de Navarra
Garapen Ekonomikorako Departamentua
Departamento de Desarrollo Económico

SERVICIO DE PROYECTOS

Sección de proyectos

DIRECTOR DEL PROYECTO:

D^a. María Carmen González Martínez

CONSULTOR:



PROYECTO DE CONVERSIÓN DE LA CARRETERA
N-121 A EN VÍA 2+1 ENTRE EL P.K. 52+670
(BOCA NORTE DEL TÚNEL DE ARRIGAZTELU)
Y EL P.K. 68+440 (LÍMITE DE LA PROVINCIA DE GIPUZKOA)


REF. DEL PROYECTO:

ESCALA:

1:200

ORIGINAL
EN DIN A3

GRÁFICA

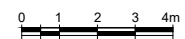

DESIGNACIÓN DEL PLANO:

PERFILES TRANSVERSALES

SECTOR 2

TRONCO

NOMBRE DEL FICHERO:

2.04 P.TRANV-S.02 TR.dwg






FECHA:

NOVIEMBRE 2020

Nº DE PLANO:

2.4

HOJA 19 DE 116

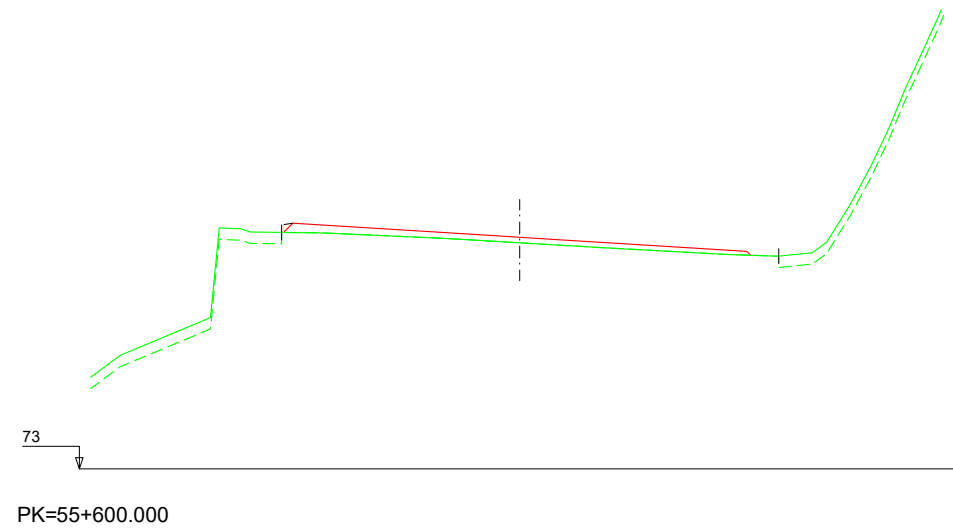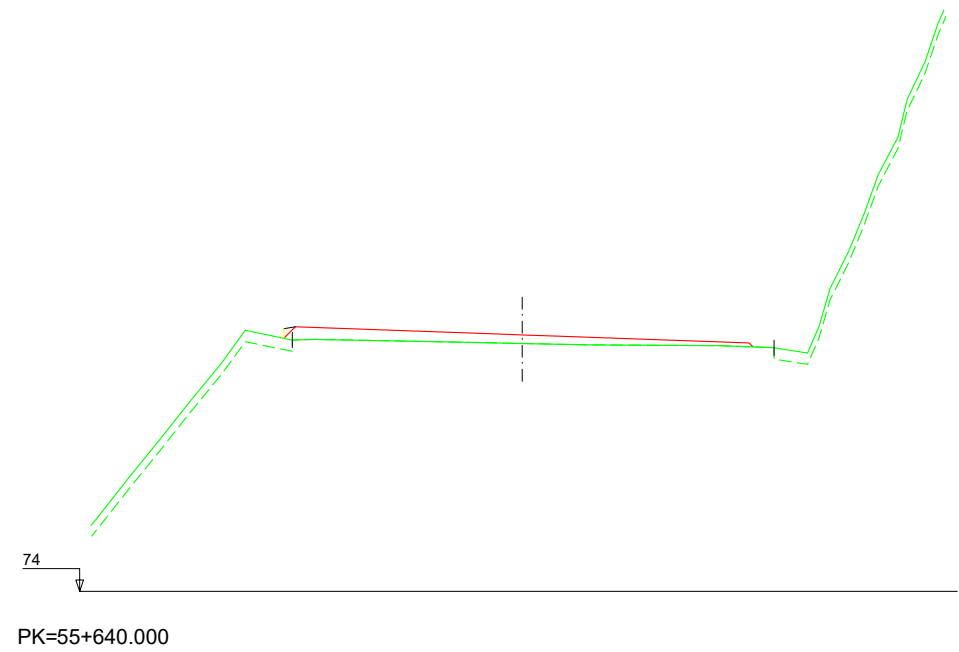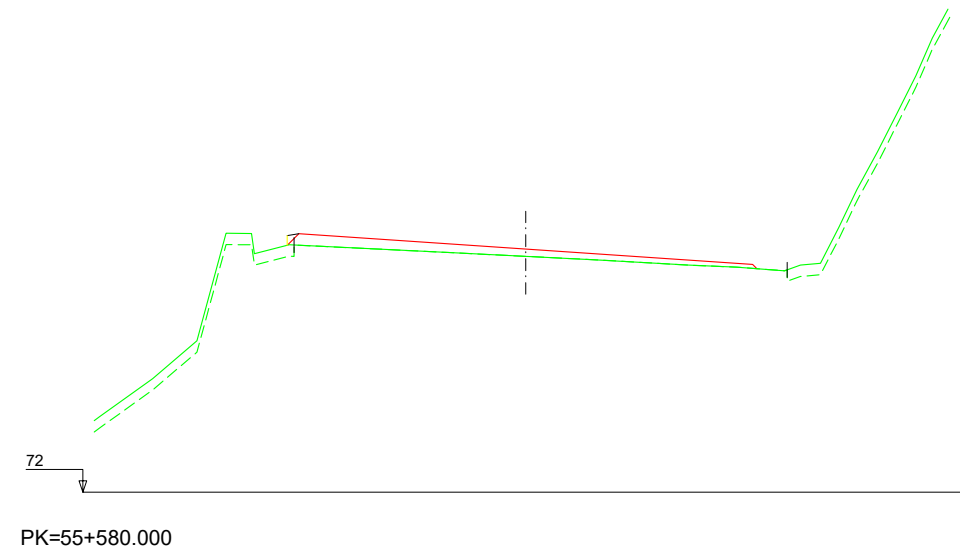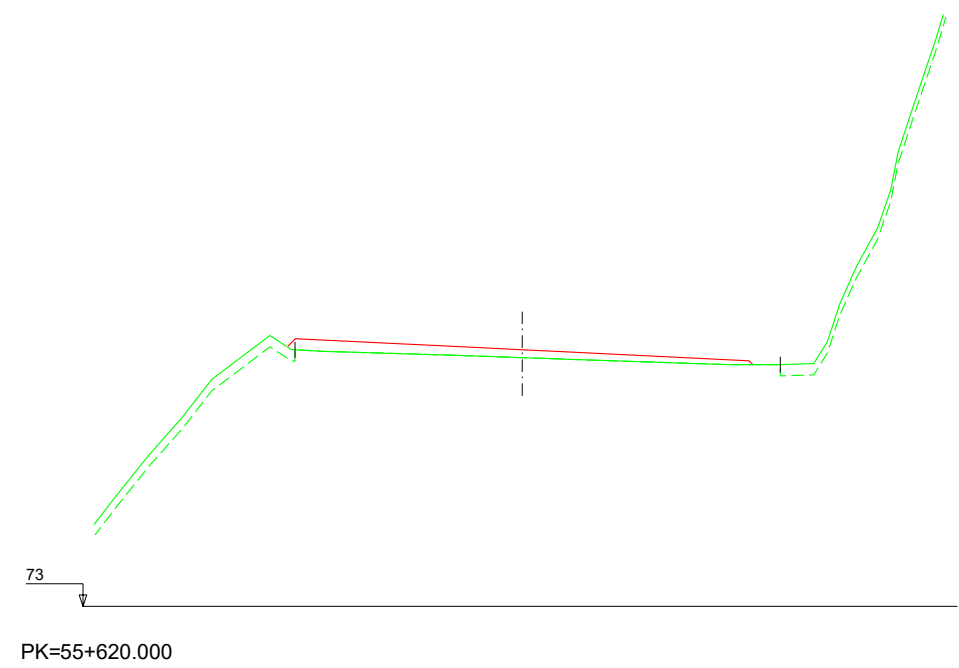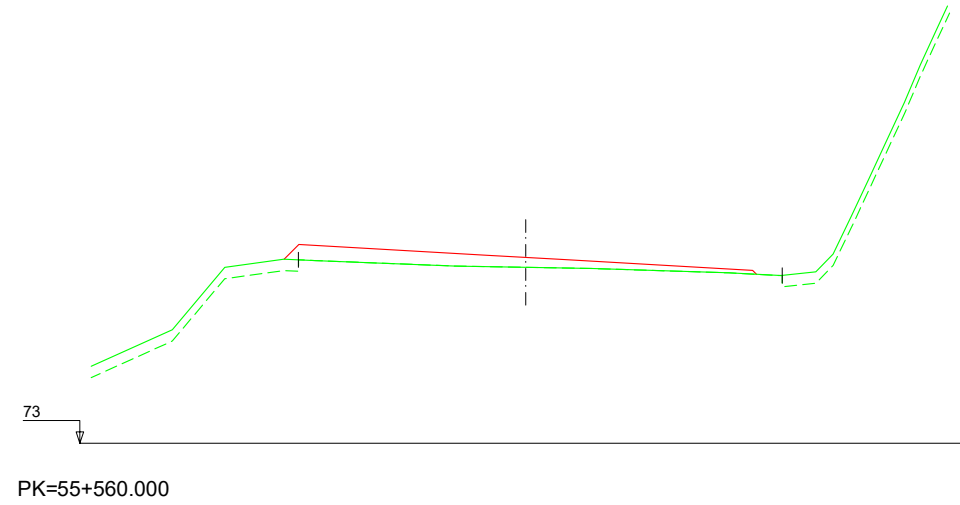

Nafarroako Gobernua
Gobierno de Navarra
Garapen Ekonomikoko Departamentua
Departamento de Desarrollo Económico

SERVICIO DE PROYECTOS

Sección de proyectos

DIRECTOR DEL PROYECTO:

Dª. María Carmen González Martínez

CONSULTOR:




PROYECTO DE CONVERSIÓN DE LA CARRETERA
N-121 A EN VÍA 2+1 ENTRE EL P.K. 52+670
(BOCA NORTE DEL TÚNEL DE ARRIGAZTELU)
Y EL P.K. 68+440 (LÍMITE DE LA PROVINCIA DE GIPUZKOA)

REF. DEL PROYECTO:

ESCALA:

1:200

ORIGINAL
EN DIN A3

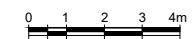

GRÁFICA

DESIGNACIÓN DEL PLANO:

PERFILES TRANSVERSALES

SECTOR 2

TRONCO

NOMBRE DEL FICHERO:

2.04 P.TRANV-S.02 TR.dwg

FECHA:



NOVIEMBRE 2020

Nº DE PLANO:



2.4

HOJA 20 DE 116

74
PK=55+660.000

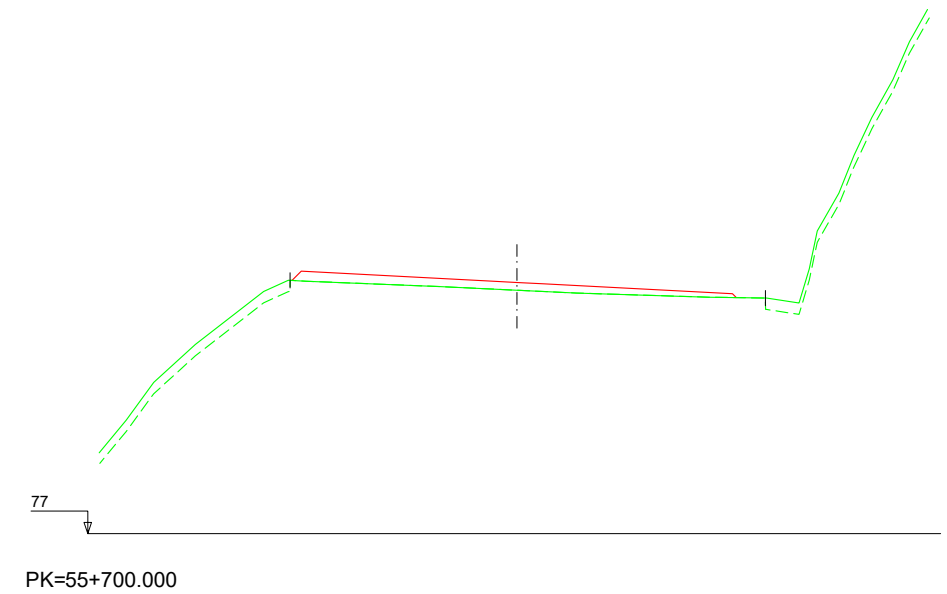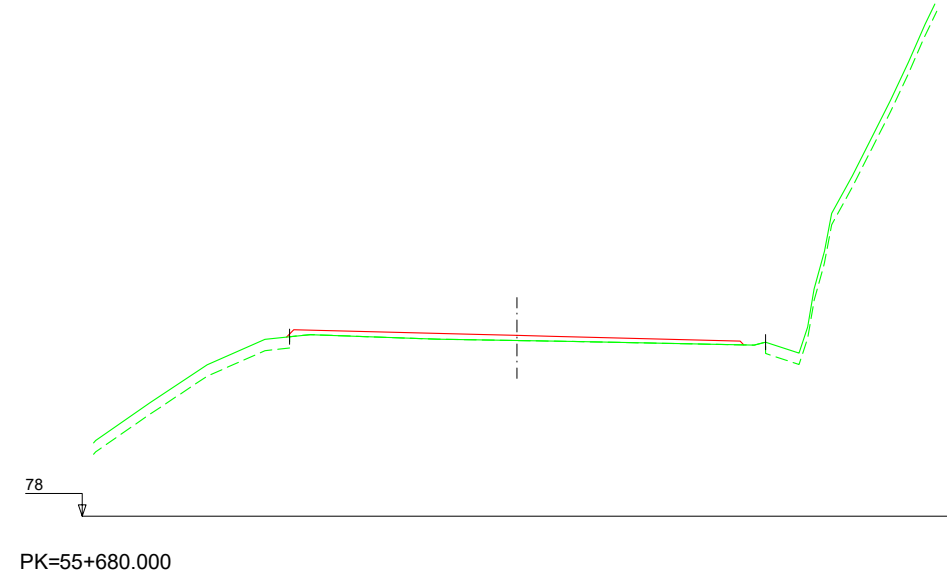

79
PK=55+720.000

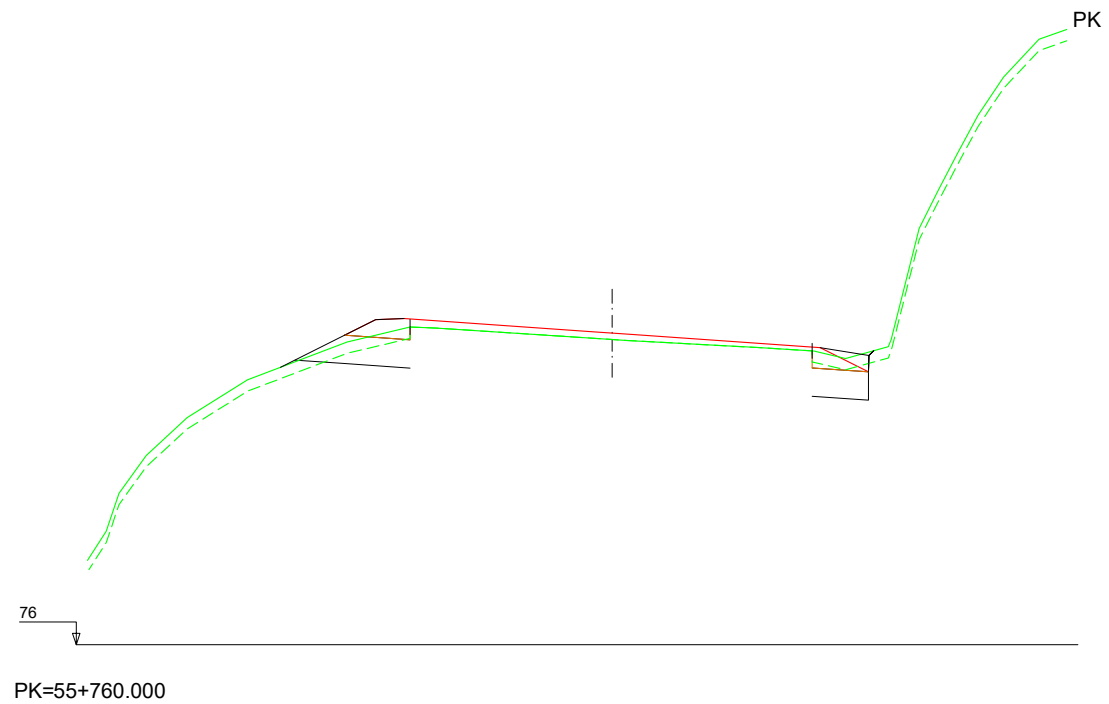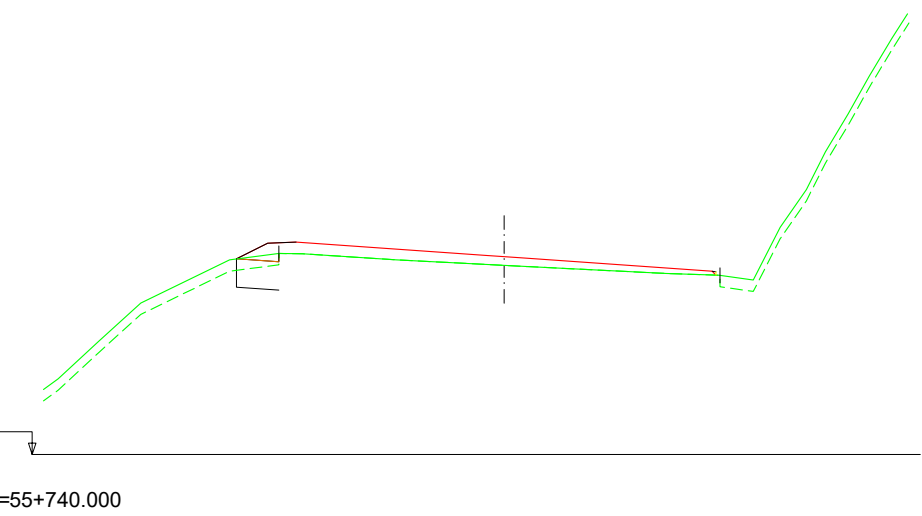

Nafarroako Gobernua
Gobierno de Navarra
Garapen Ekonomikorako Departamentua
Departamento de Desarrollo Económico


SERVICIO DE PROYECTOS
Sección de proyectos

DIRECTOR DEL PROYECTO:
D^a. María Carmen González Martínez

CONSULTOR:
DINTRA5



PROYECTO DE CONVERSIÓN DE LA CARRETERA
N-121 A EN VÍA 2+1 ENTRE EL P.K. 52+670
(BOCA NORTE DEL TÚNEL DE ARRIGAZTELU)
Y EL P.K. 68+440 (LÍMITE DE LA PROVINCIA DE GIPUZKOA)
REF. DEL PROYECTO:

ESCALA:
1:200
ORIGINAL
EN DIN A3

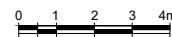

DESIGNACIÓN DEL PLANO:
PERFILES TRANSVERSALES
SECTOR 2
TRONCO

NOMBRE DEL FICHERO: 2.04 P.TRANV-S.02 TR.dwg
FECHA: NOVIEMBRE 2020
Nº DE PLANO: 2.4
HOJA 21 DE 116

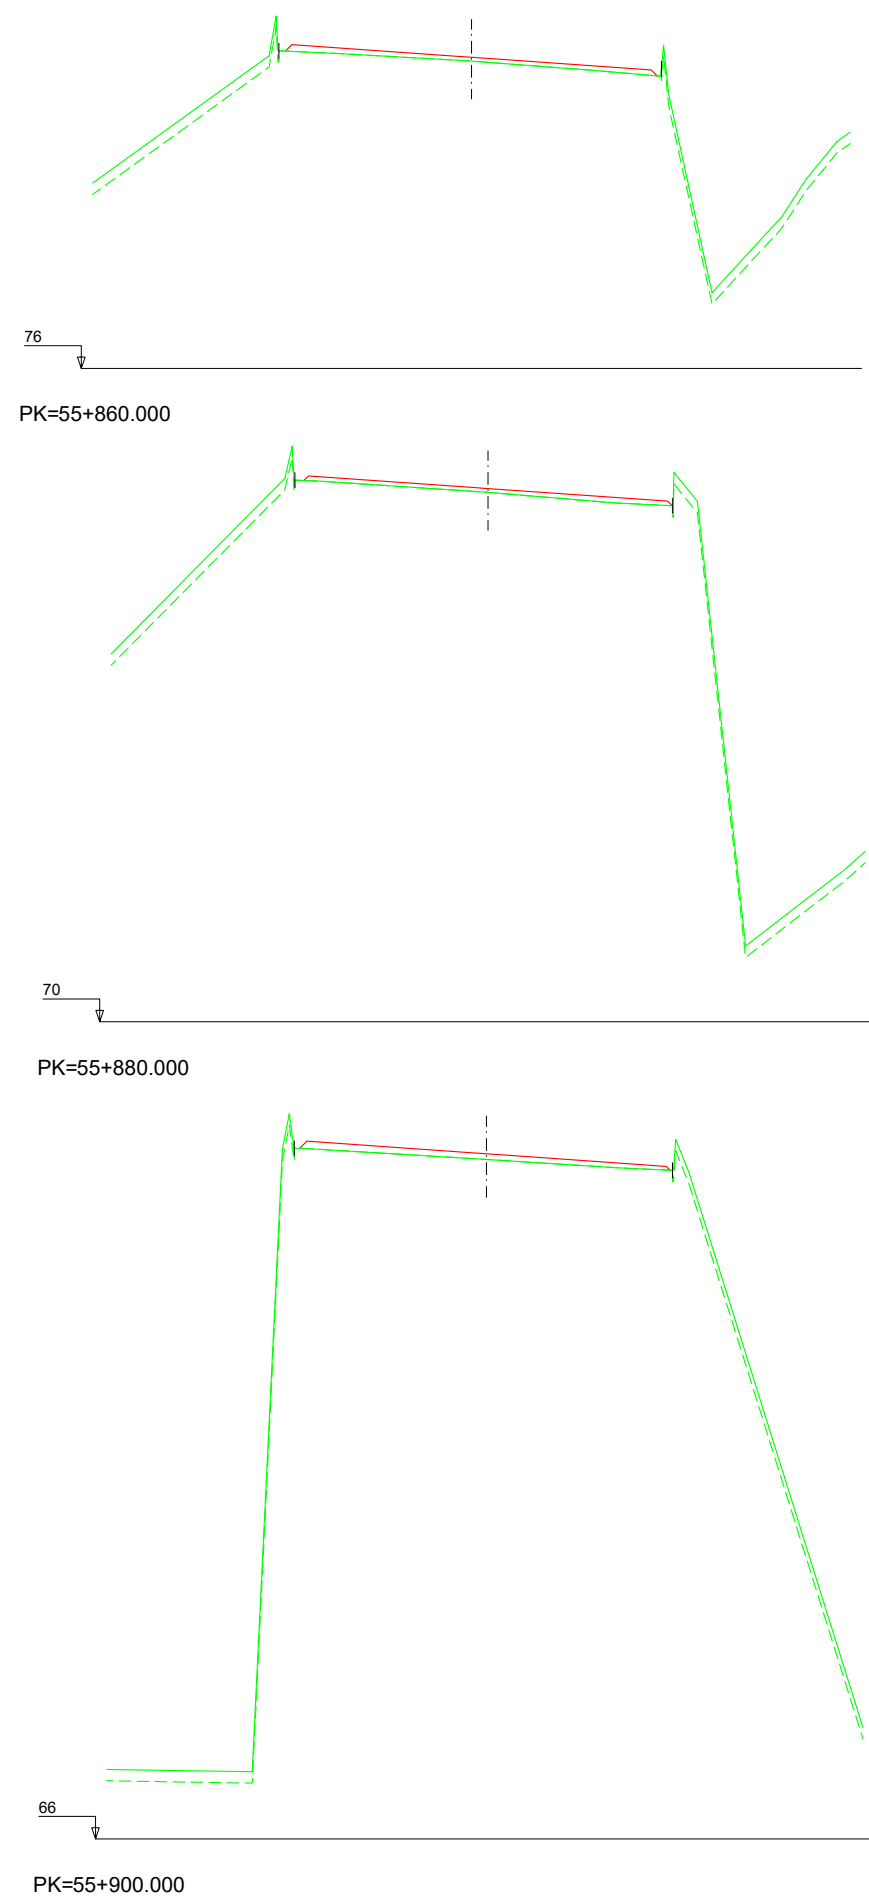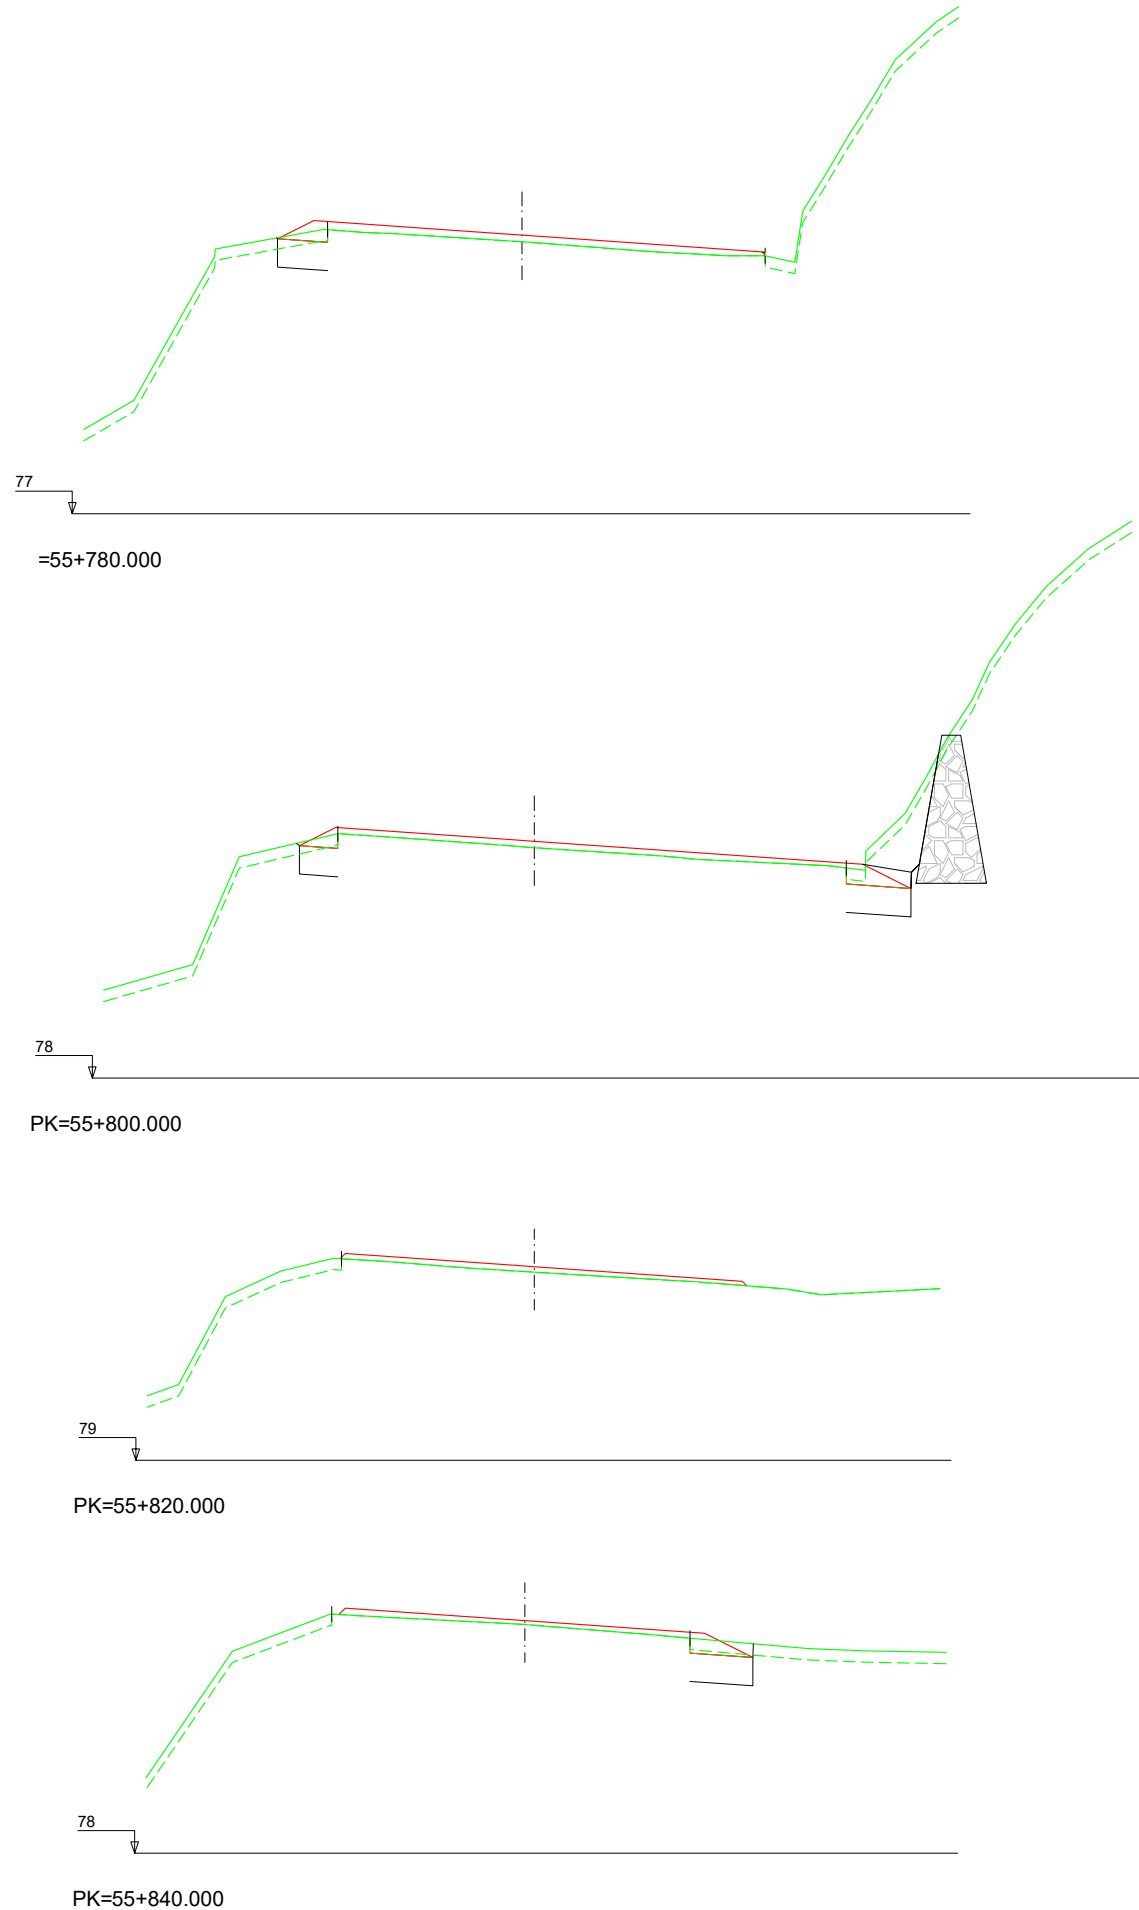

Nafarroako Gobernua
Gobierno de Navarra
Garapen Ekonomikorako Departamentua
Departamento de Desarrollo Económico

SERVICIO DE PROYECTOS
Sección de proyectos

DIRECTOR DEL PROYECTO:

Dª. María Carmen González Martínez

CONSULTOR:




PROYECTO DE CONVERSIÓN DE LA CARRETERA
N-121 A EN VÍA 2+1 ENTRE EL P.K. 52+670
(BOCA NORTE DEL TÚNEL DE ARRIGAZTELU)
Y EL P.K. 68+440 (LÍMITE DE LA PROVINCIA DE GIPUZKOA)
REF. DEL PROYECTO:


ESCALA:
1:200
0 1 2 3 4m
ORIGINAL
EN DIN A3 GRÁFICA

DESIGNACIÓN DEL PLANO:
PERFILES TRANSVERSALES
SECTOR 2
TRONCO


NOMBRE DEL FICHERO: 2.04 P.TRANV-S.02 TR.dwg	Nº DE PLANO: 2.4
FECHA: NOVIEMBRE 2020	HOJA 22 DE 116

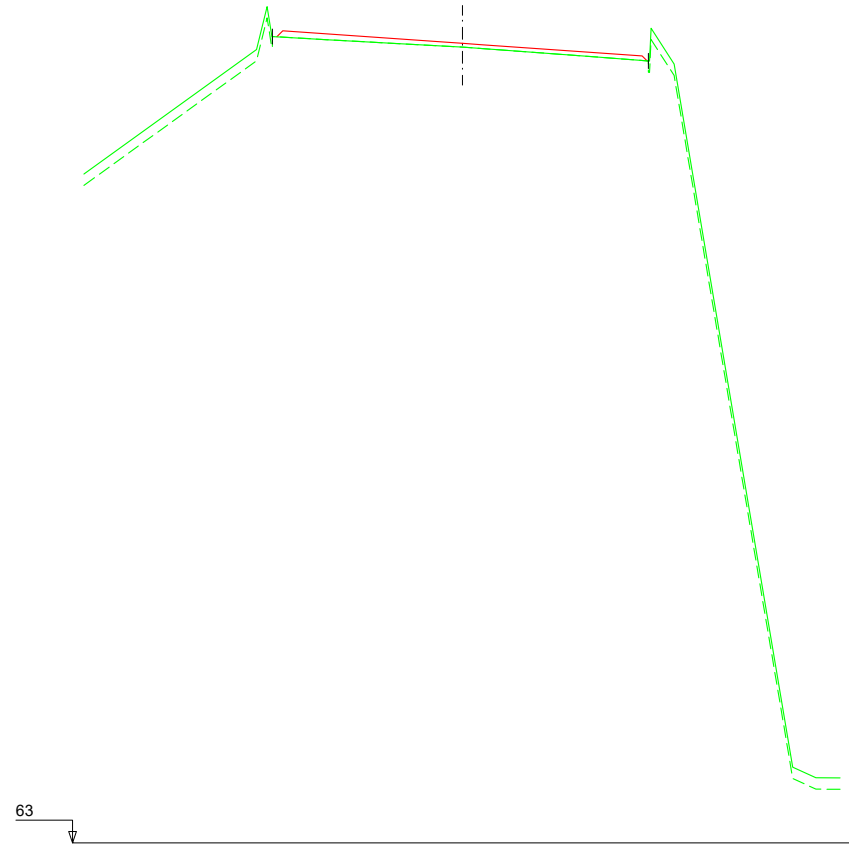


PK=55+920.000

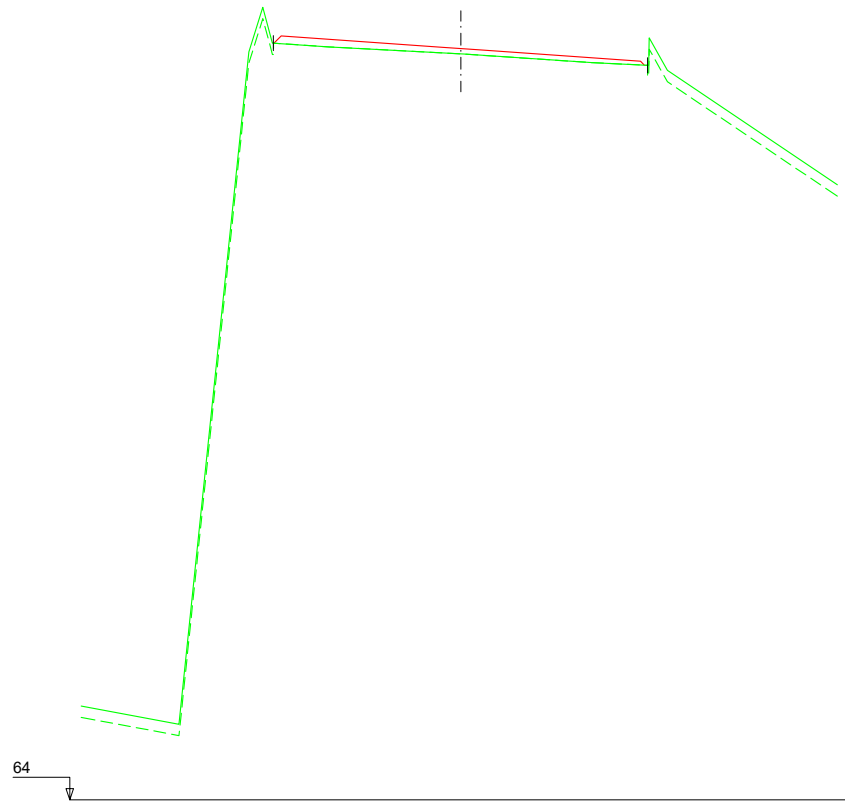


PK=55+960.000

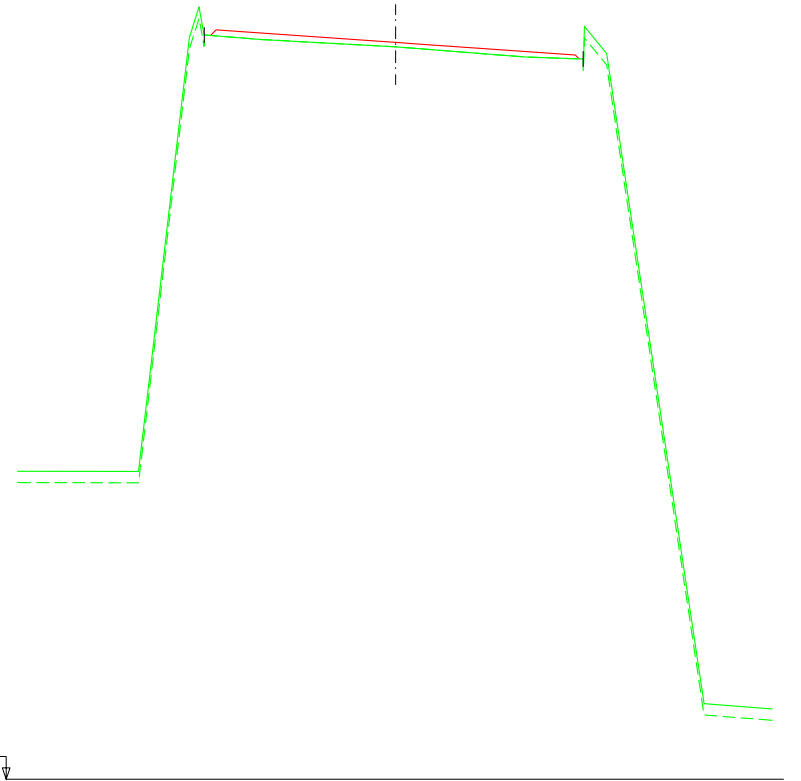


PK=56+000.000

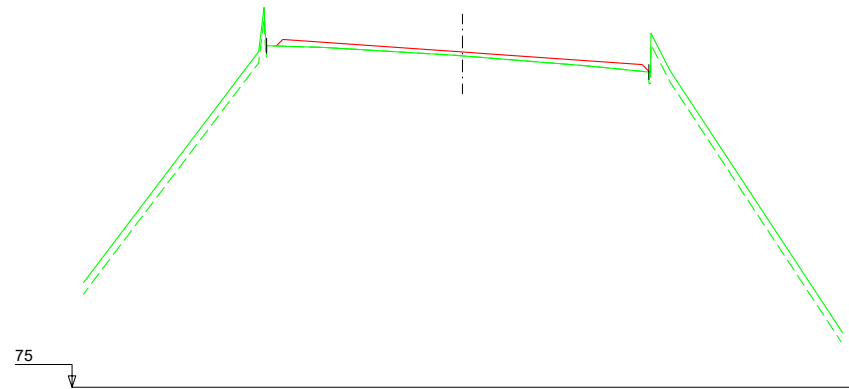

PK=55+940.000

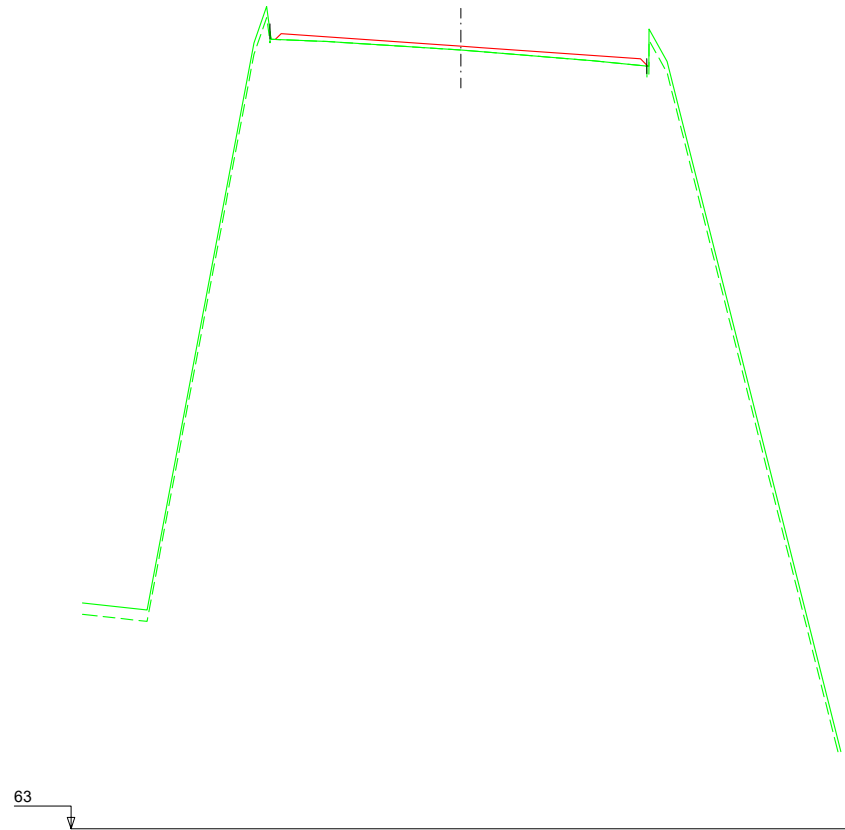

PK=55+980.000

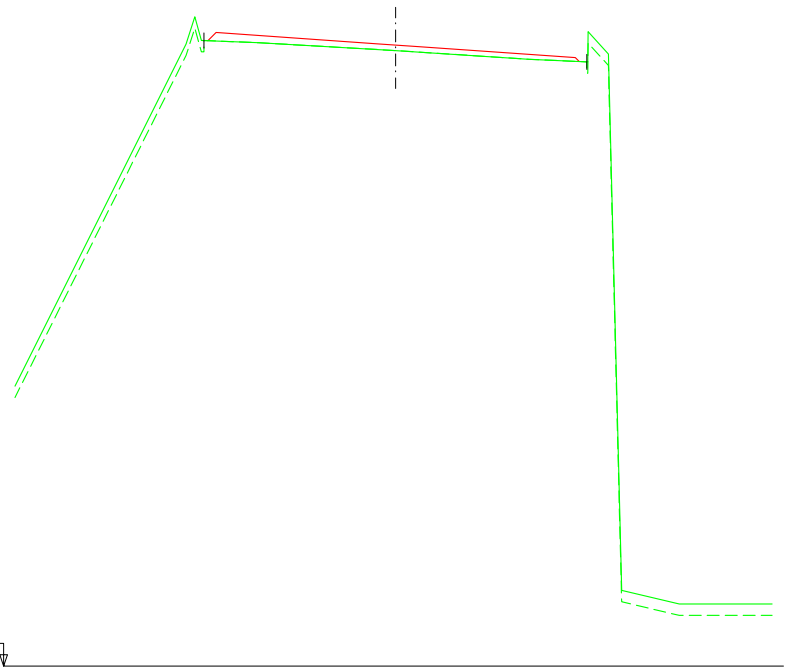

PK=56+020.000



Nafarroako Gobernua
Gobierno de Navarra
Garapen Ekonomikorako Departamentua
Departamento de Desarrollo Económico

SERVICIO DE PROYECTOS

Sección de proyectos

DIRECTOR DEL PROYECTO:

Dª. María Carmen González Martínez

CONSULTOR:




PROYECTO DE CONVERSIÓN DE LA CARRETERA
N-121 A EN VÍA 2+1 ENTRE EL P.K. 52+670
(BOCA NORTE DEL TÚNEL DE ARRIGAZTELU)
Y EL P.K. 68+440 (LÍMITE DE LA PROVINCIA DE GIPUZKOA)

REF. DEL PROYECTO:

ESCALA:

1:200

ORIGINAL
EN DIN A3

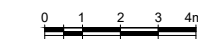

GRÁFICA

DESIGNACIÓN DEL PLANO:

PERFILES TRANSVERSALES
SECTOR 2
TRONCO

NOMBRE DEL FICHERO:

2.04 P.TRANV-S.02 TR.dwg


FECHA:

NOVIEMBRE 2020


Nº DE PLANO:

2.4


HOJA 23 DE 116

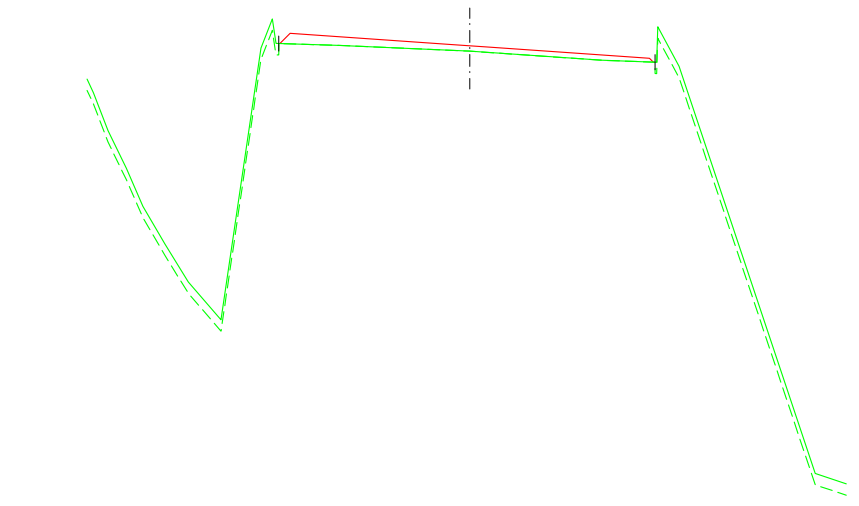


70
PK=56+040.000

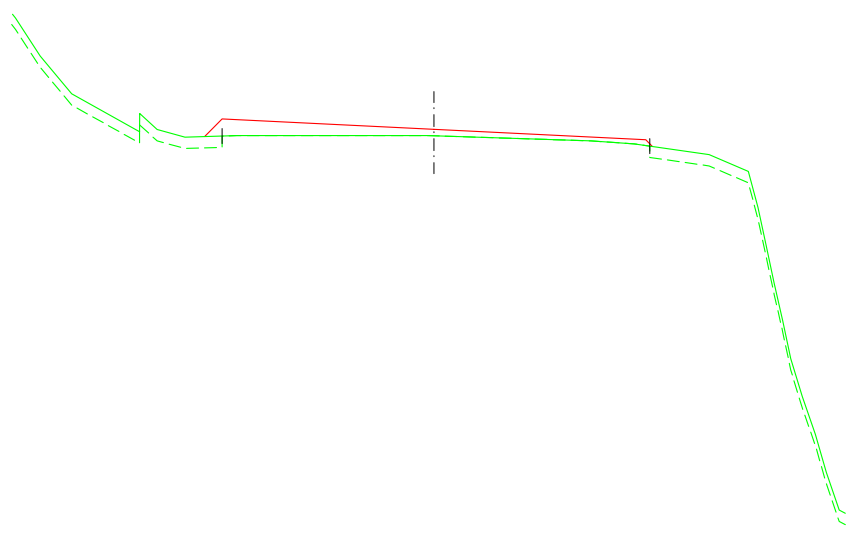


71
PK=56+060.000

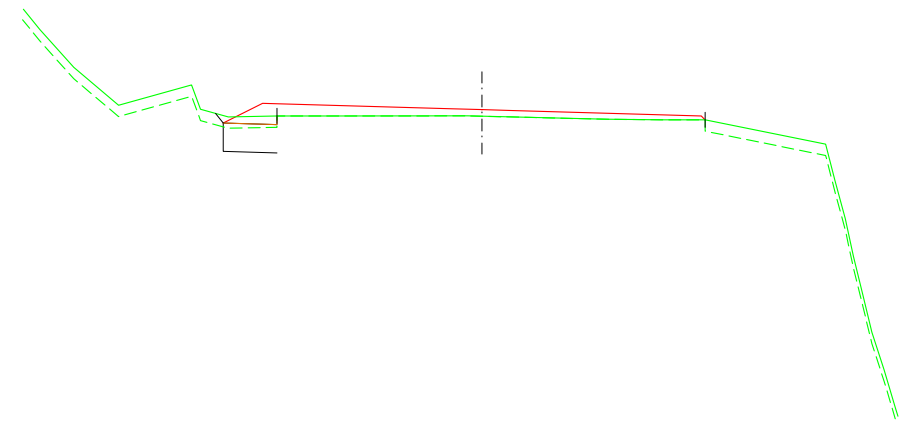


73
PK=56+080.000

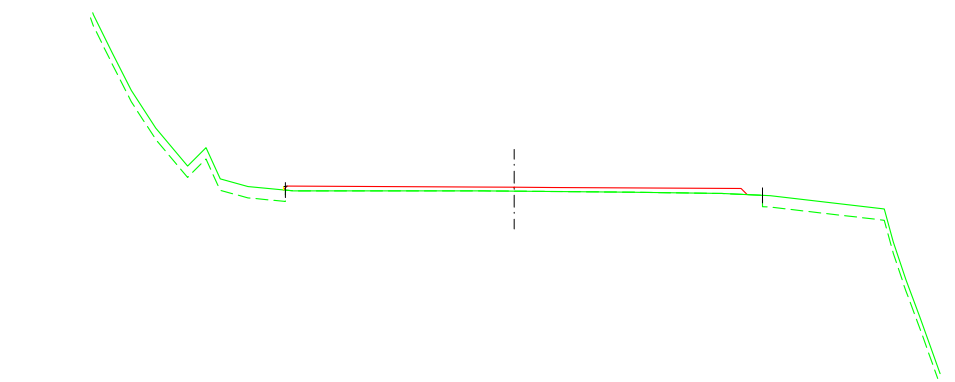


76
PK=56+100.000

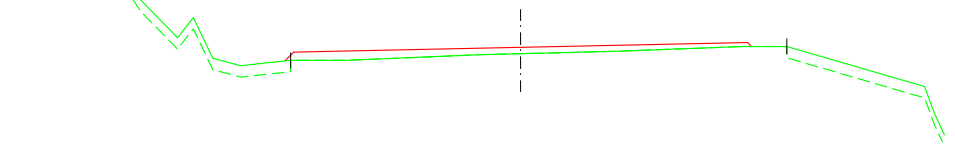


79
PK=56+120.000

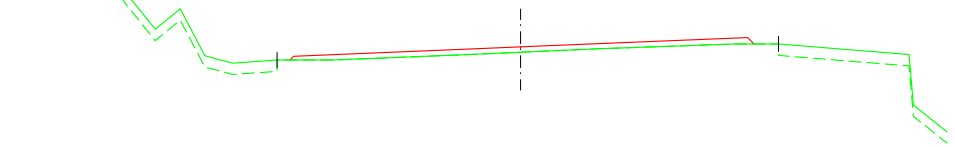


78
PK=56+140.000

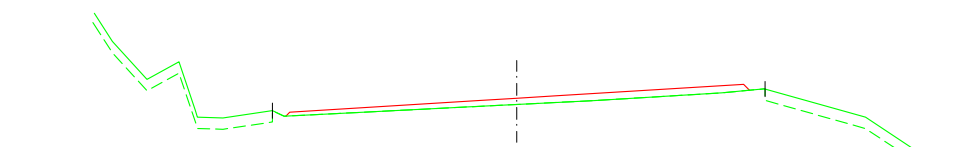



79
PK=56+160.000

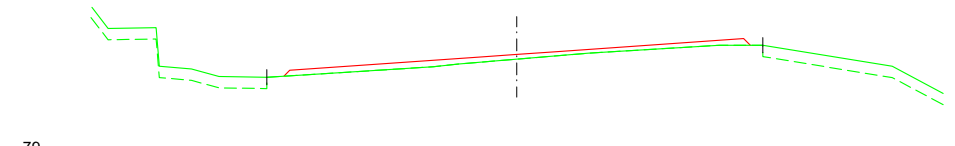

79
PK=56+180.000

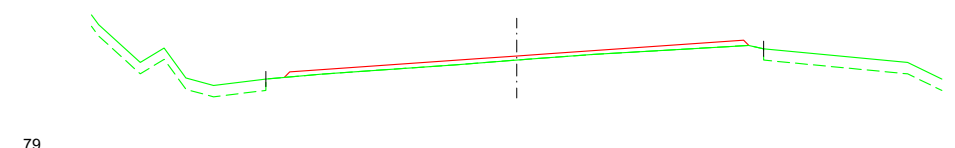

79
PK=56+200.000

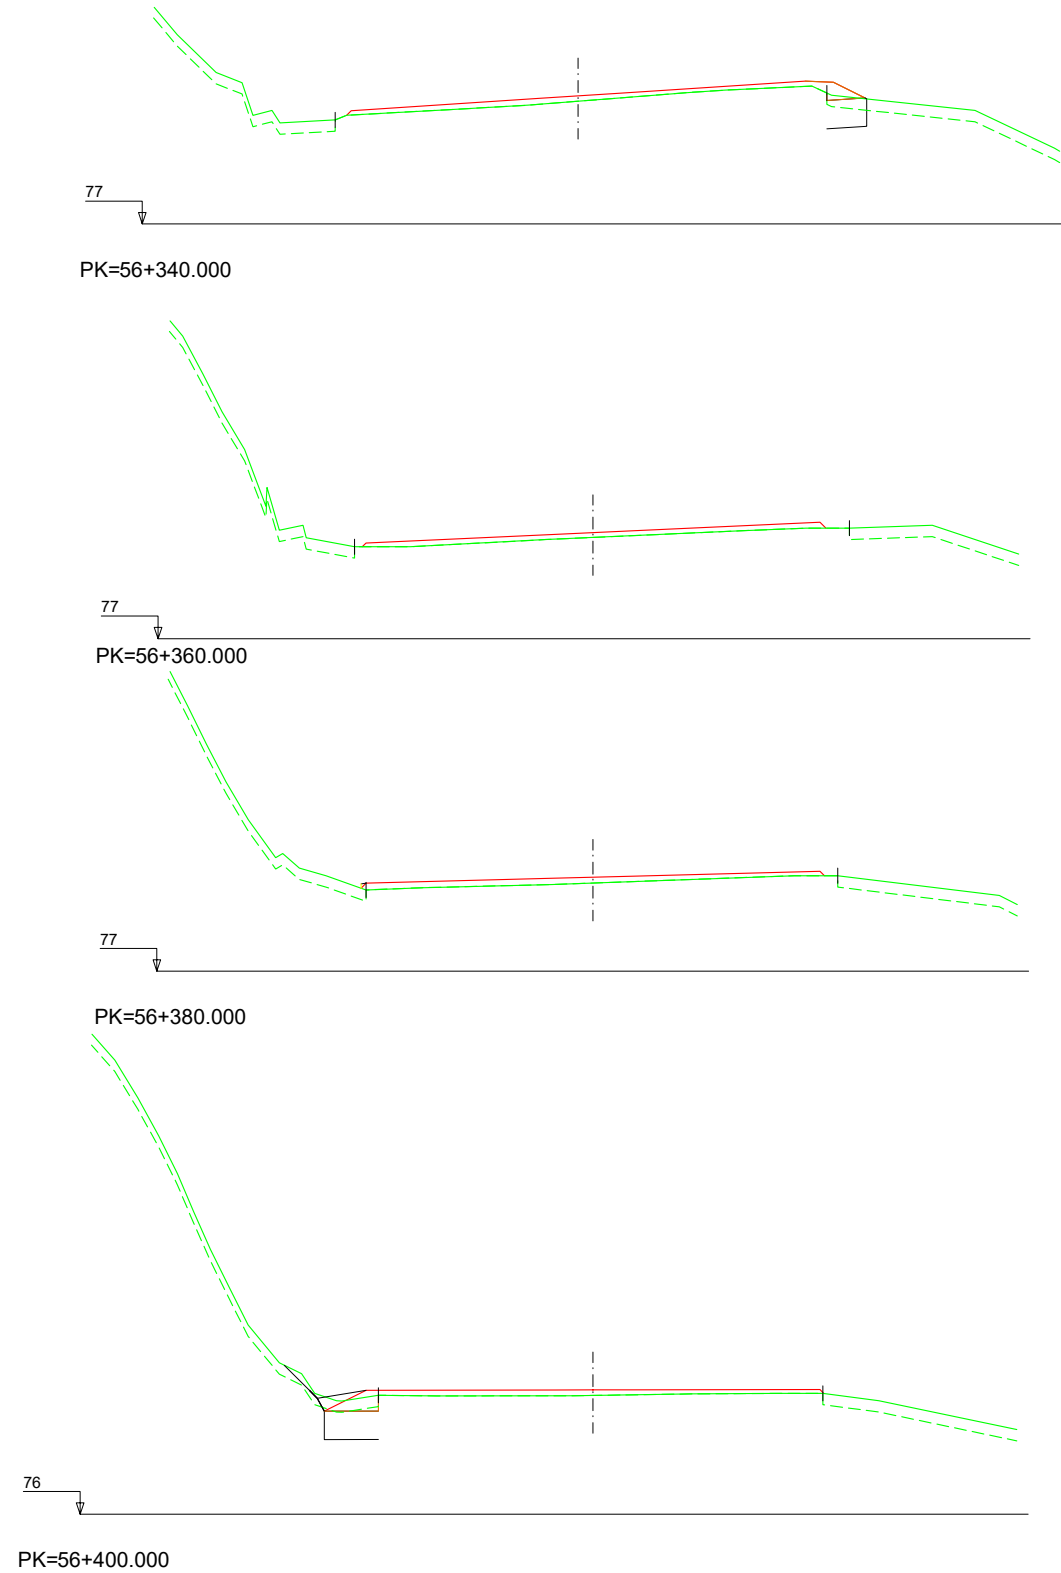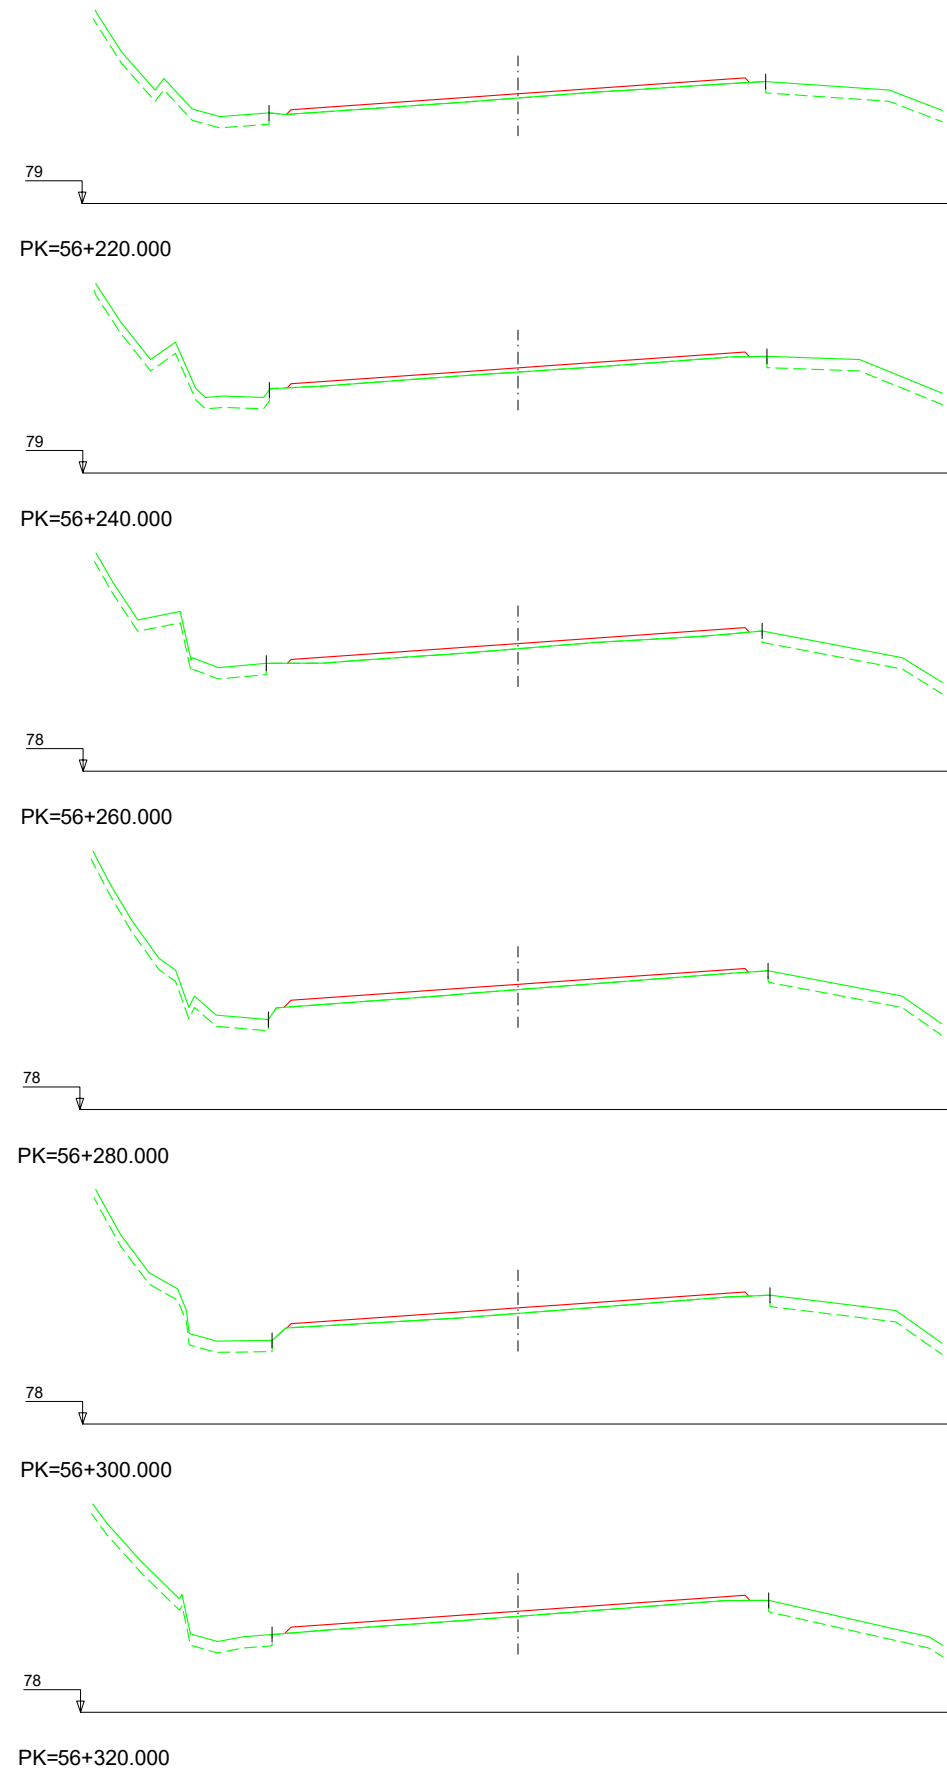

Nafarroako Gobernua
Gobierno de Navarra
Garapen Ekonomikorako Departamentua
Departamento de Desarrollo Económico

SERVICIO DE PROYECTOS
Sección de proyectos

DIRECTOR DEL PROYECTO:

Dª. María Carmen González Martínez




CONSULTOR:

PROYECTO DE CONVERSIÓN DE LA CARRETERA
N-121 A EN VÍA 2+1 ENTRE EL P.K. 52+670
(BOCA NORTE DEL TÚNEL DE ARRIGAZTELU)
Y EL P.K. 68+440 (LÍMITE DE LA PROVINCIA DE GIPUZKOA)
REF. DEL PROYECTO:

ESCALA:
1:200
0 1 2 3 4m
ORIGINAL
EN DIN A3 GRÁFICA

DESIGNACIÓN DEL PLANO:
PERFILES TRANSVERSALES
SECTOR 2
TRONCO

NOMBRE DEL FICHERO: 2.04 P.TRANV-S.02 TR.dwg	Nº DE PLANO: 2.4
FECHA: NOVIEMBRE 2020	HOJA 25 DE 116

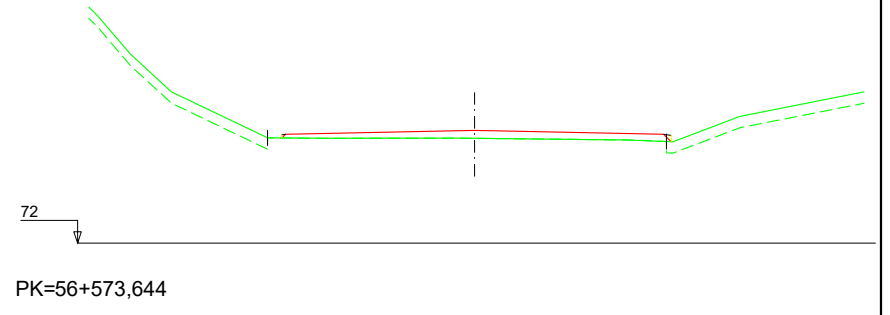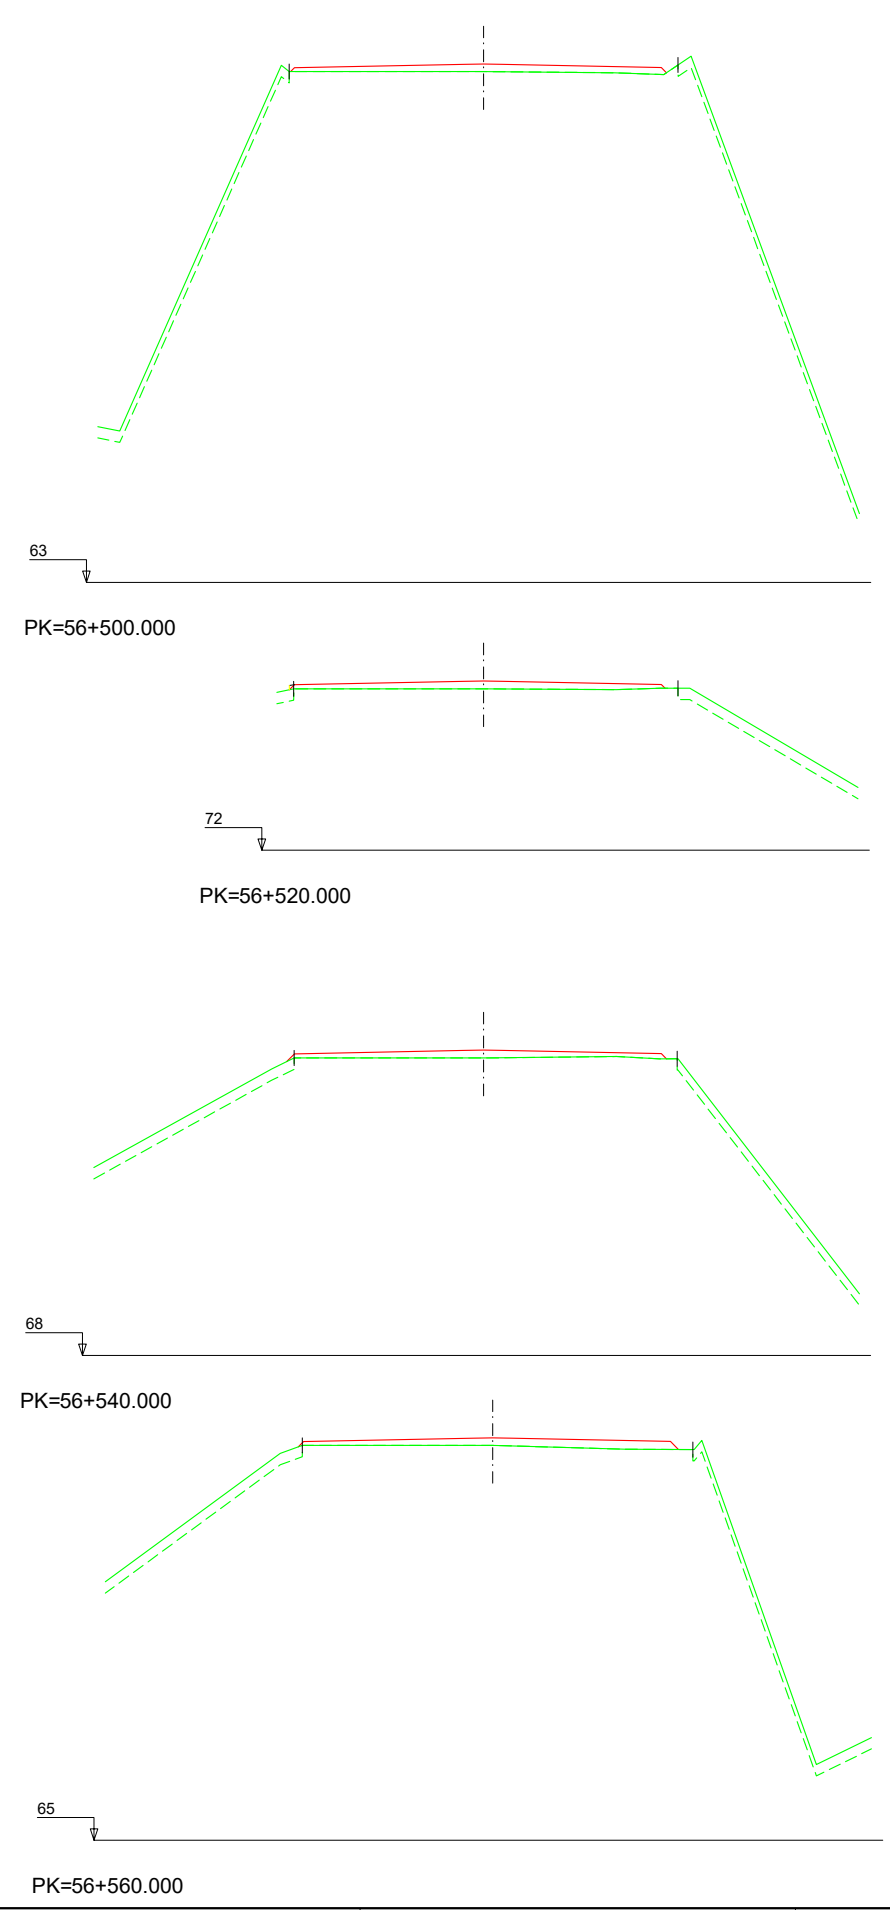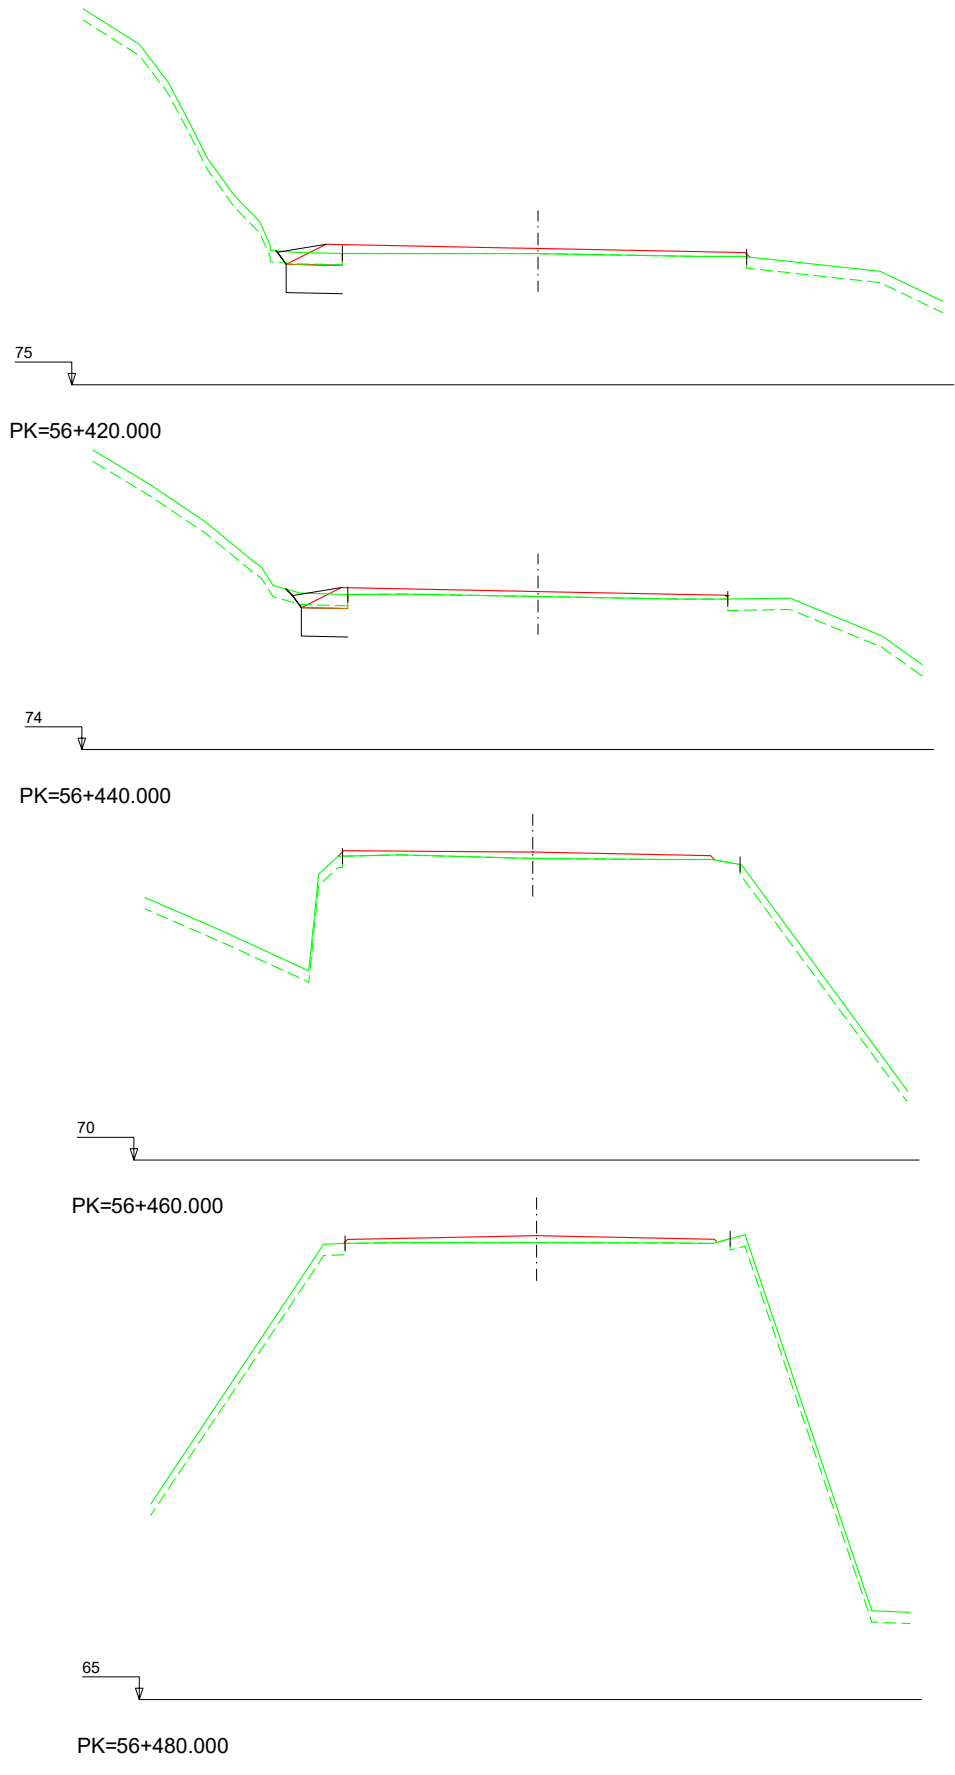

Nafarroako Gobernua
Gobierno de Navarra
Garapen Ekonomikorako Departamentua
Departamento de Desarrollo Económico

SERVICIO DE PROYECTOS

Sección de proyectos

DIRECTOR DEL PROYECTO:

Dª. María Carmen González Martínez

CONSULTOR:




PROYECTO DE CONVERSIÓN DE LA CARRETERA
N-121 A EN VÍA 2+1 ENTRE EL P.K. 52+670
(BOCA NORTE DEL TÚNEL DE ARRIGAZTELU)
Y EL P.K. 68+440 (LÍMITE DE LA PROVINCIA DE GIPUZKOA)

REF. DEL PROYECTO:

ESCALA:

1:200

ORIGINAL
EN DIN A3

 

GRÁFICA

DESIGNACIÓN DEL PLANO:

PERFILES TRANSVERSALES

SECTOR 2

TRONCO

NOMBRE DEL FICHERO:

2.04 P.TRANV-S.02 TR.dwg



FECHA:


NOVIEMBRE 2020

Nº DE PLANO:


2.4

HOJA 26 DE 116

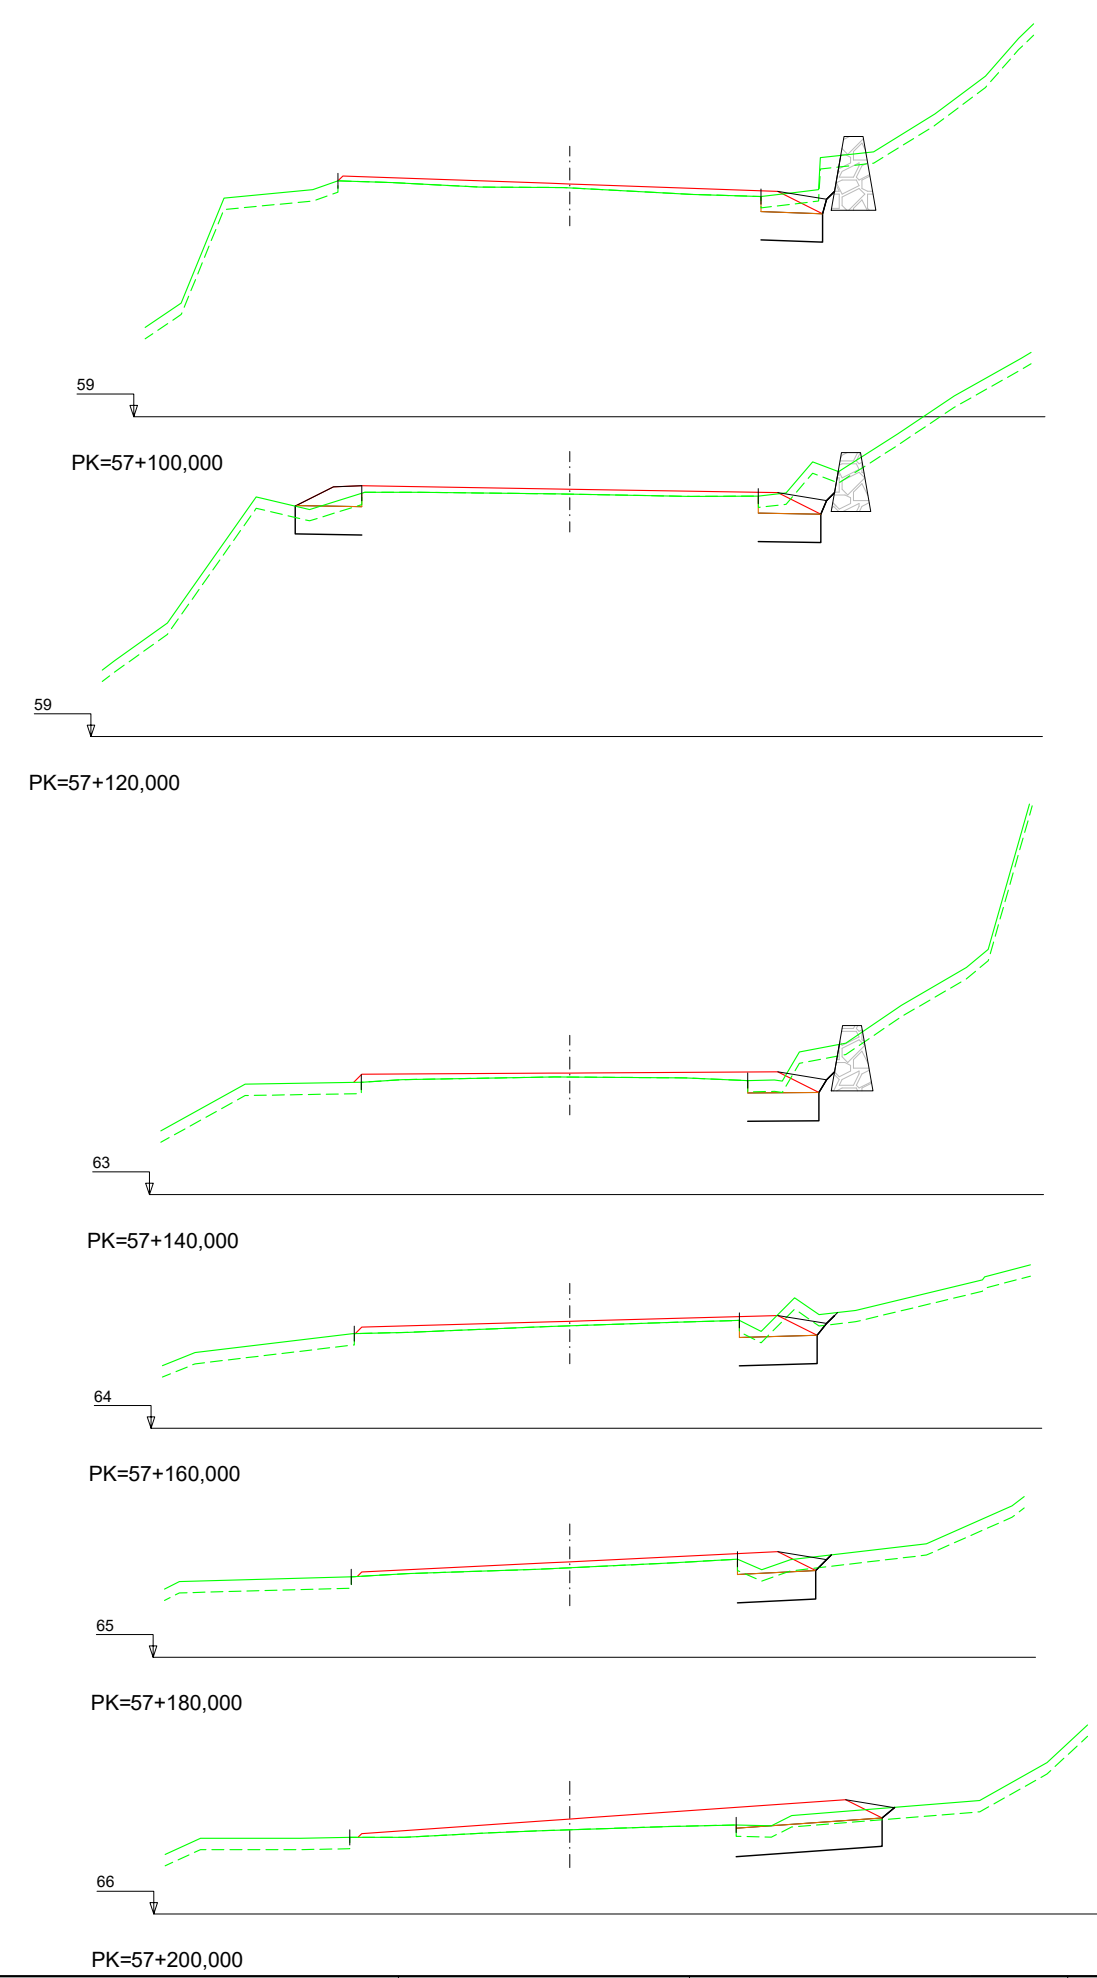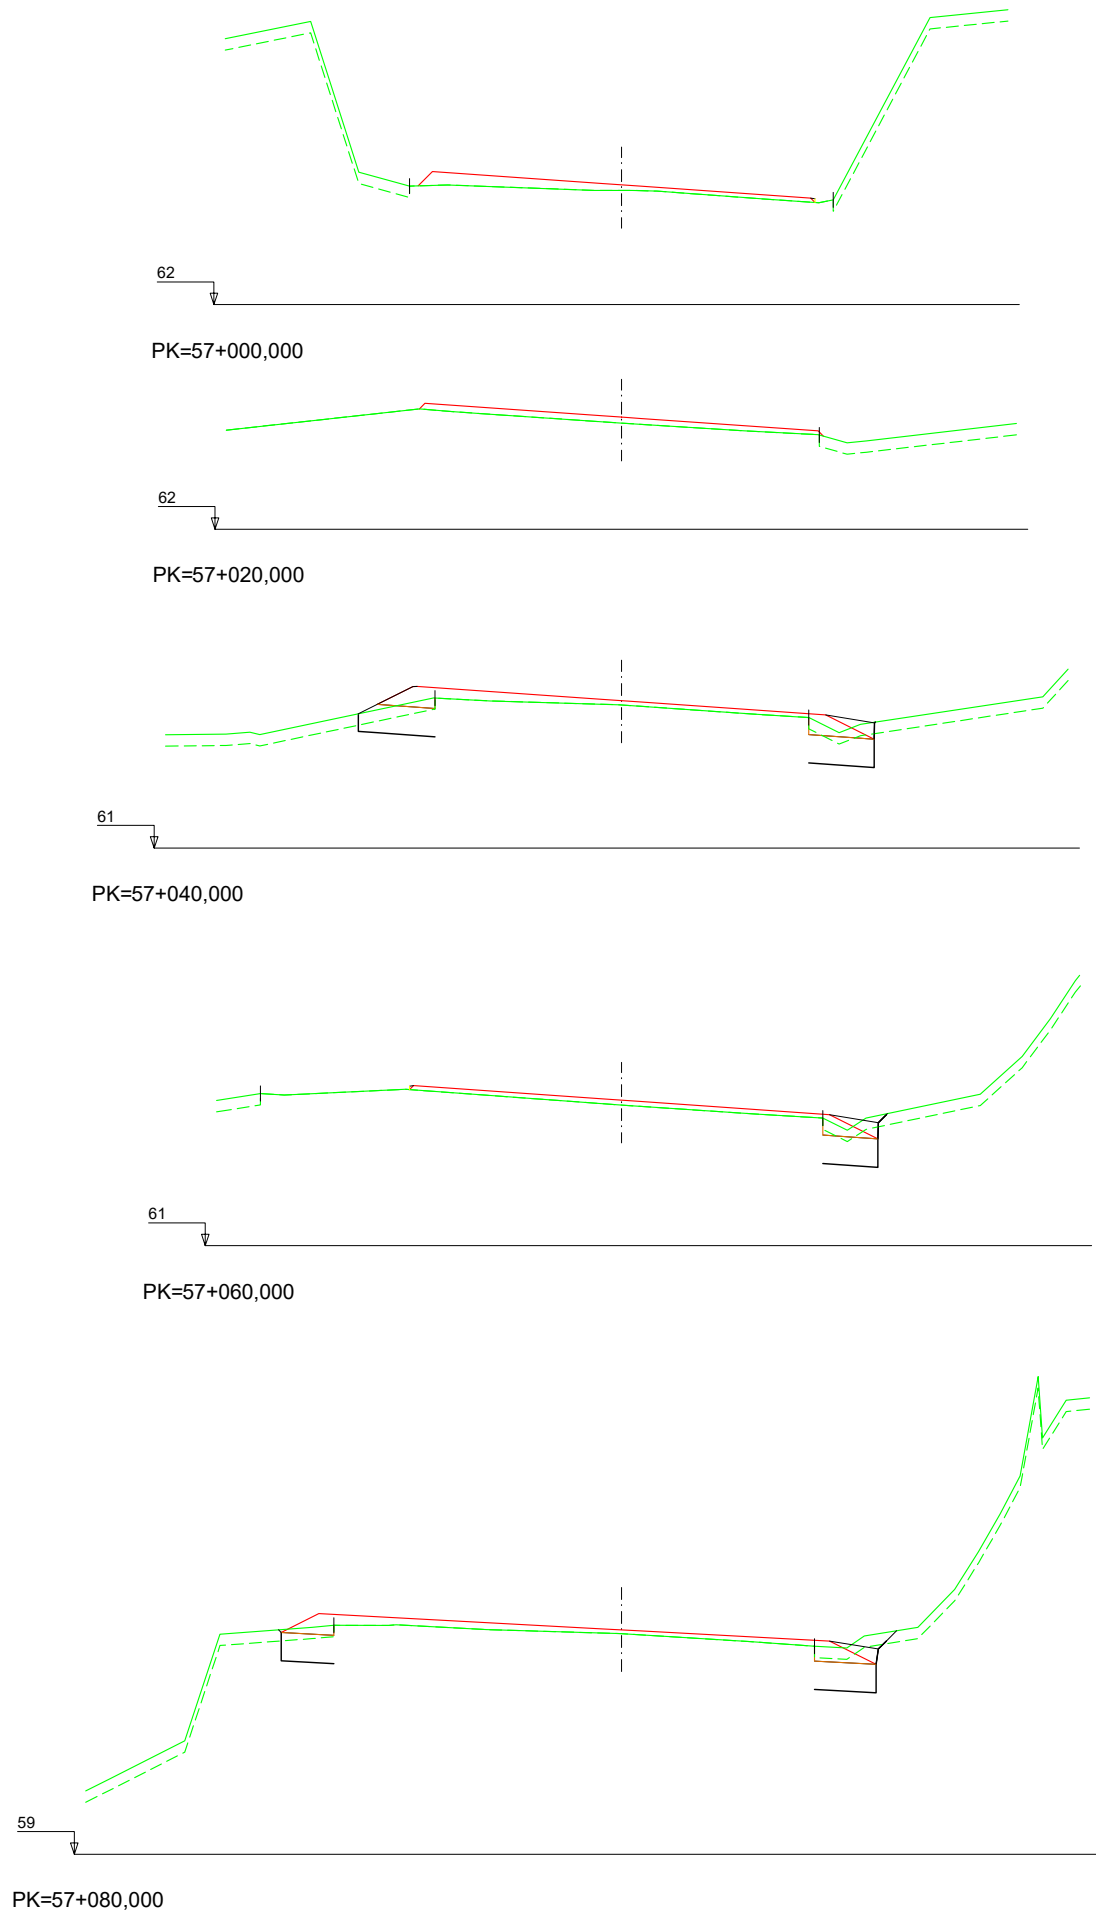


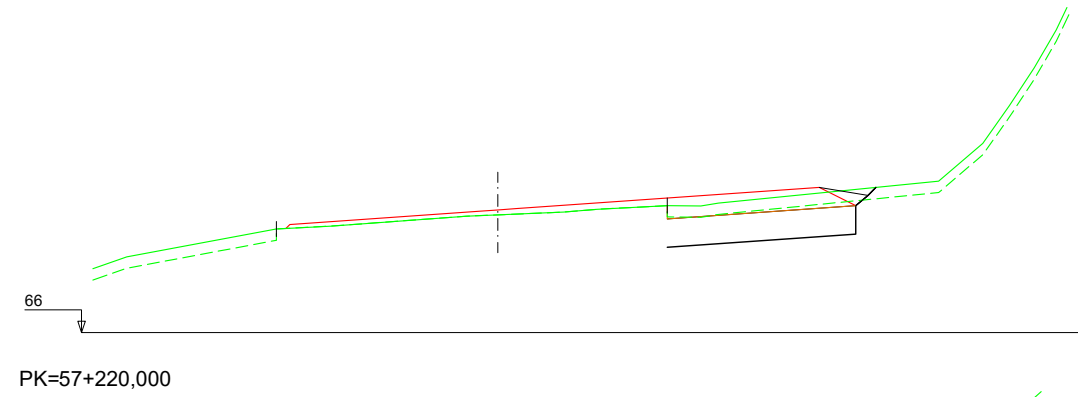


PK=57+220,000

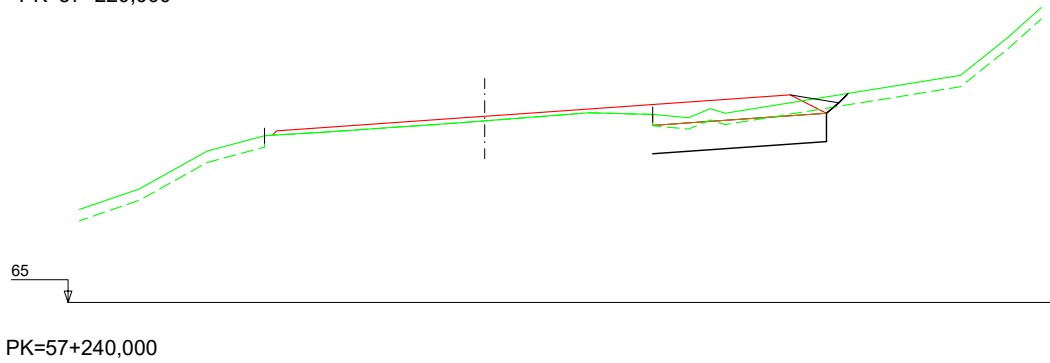


PK=57+240,000

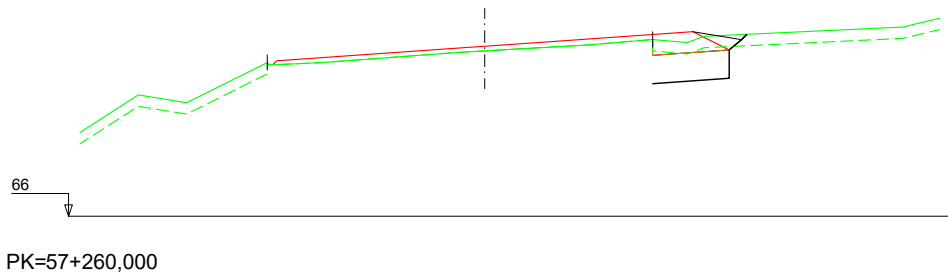


PK=57+260,000

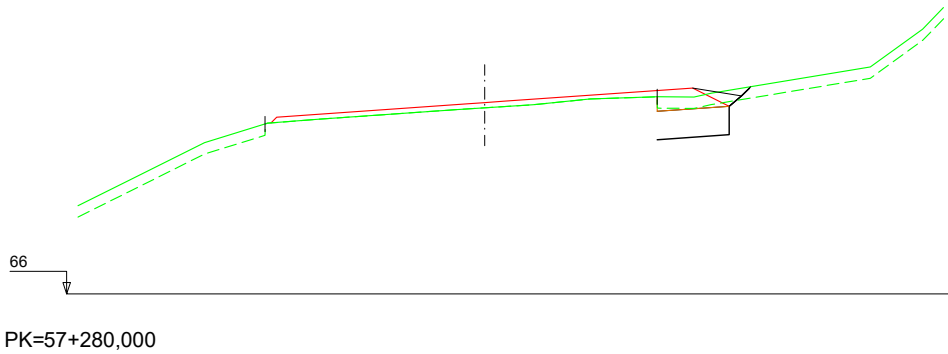


PK=57+280,000

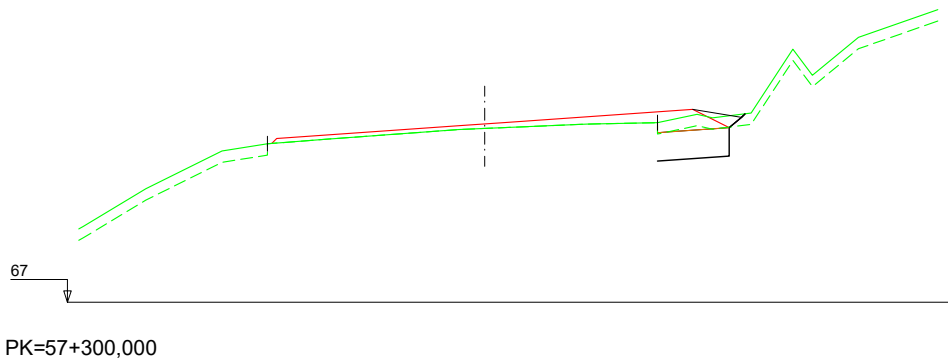


PK=57+300,000

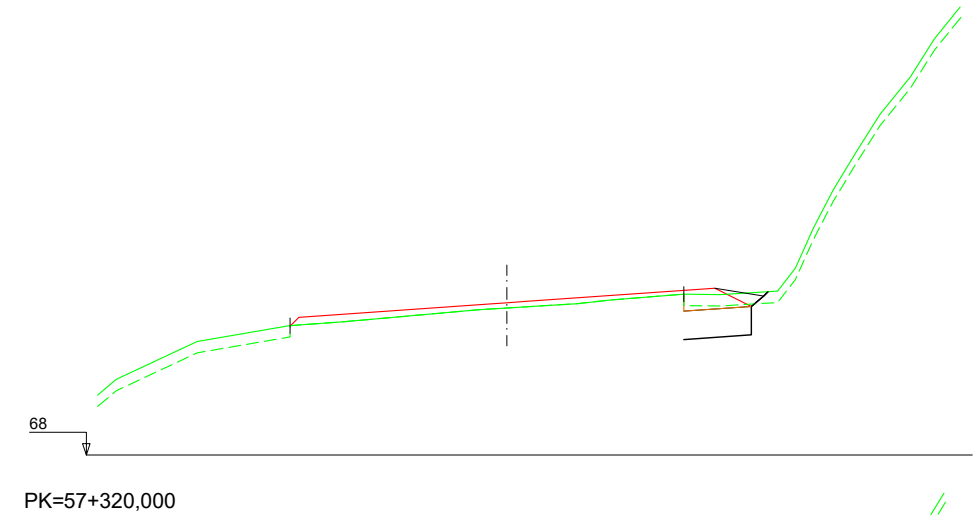


PK=57+320,000

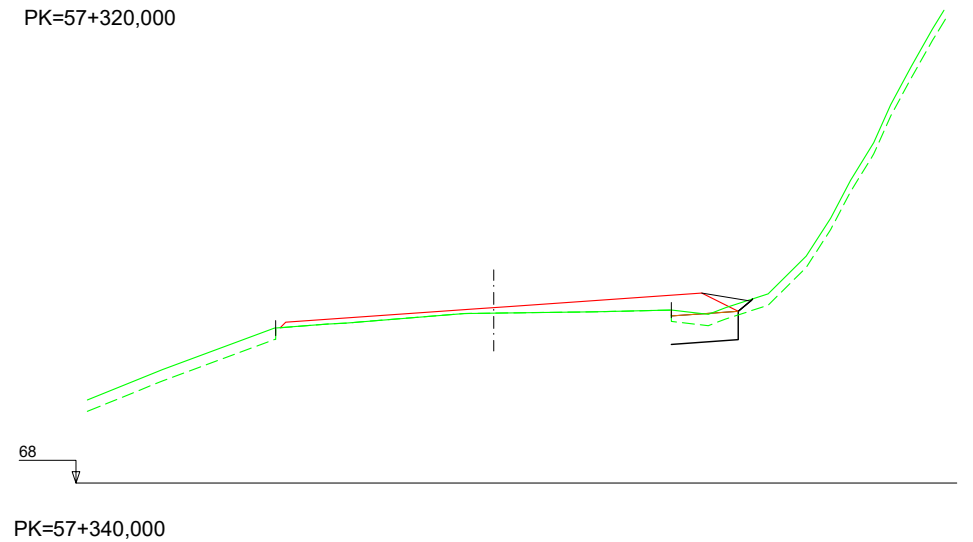

PK=57+340,000

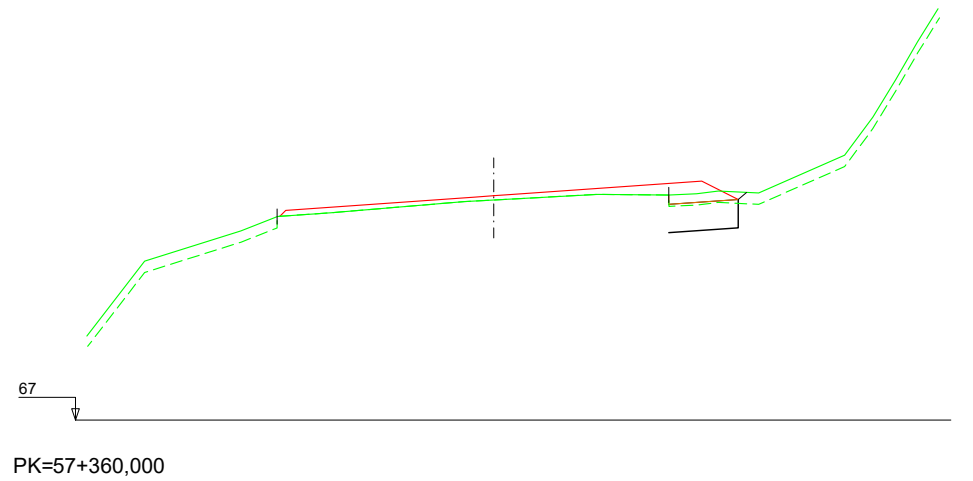

PK=57+360,000

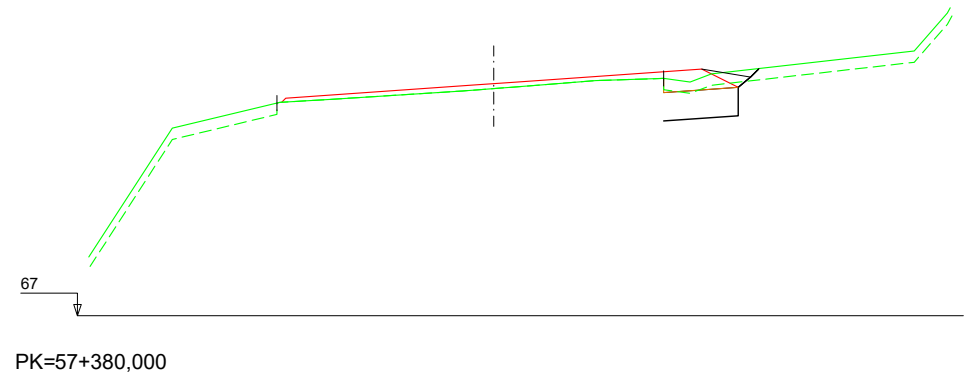

PK=57+380,000



Nafarroako Gobernua
Gobierno de Navarra
Garapen Ekonomikoko Departamentua
Departamento de Desarrollo Económico

SERVICIO DE PROYECTOS

Sección de proyectos

DIRECTOR DEL PROYECTO:

D^a. María Carmen González Martínez

CONSULTOR:




PROYECTO DE CONVERSIÓN DE LA CARRETERA
N-121 A EN VÍA 2+1 ENTRE EL P.K. 52+670
(BOCA NORTE DEL TÚNEL DE ARRIGAZTELU)
Y EL P.K. 68+440 (LÍMITE DE LA PROVINCIA DE GIPUZKOA)

REF. DEL PROYECTO:

ESCALA:

1:200

ORIGINAL
EN DIN A3

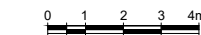

GRÁFICA

DESIGNACIÓN DEL PLANO:

PERFILES TRANSVERSALES
SECTOR 3
TRONCO

NOMBRE DEL FICHERO:

2.04 P.TRANV-S.03 TR.dwg


FECHA:

NOVIEMBRE 2020


Nº DE PLANO:

2.4


HOJA 28 DE 116

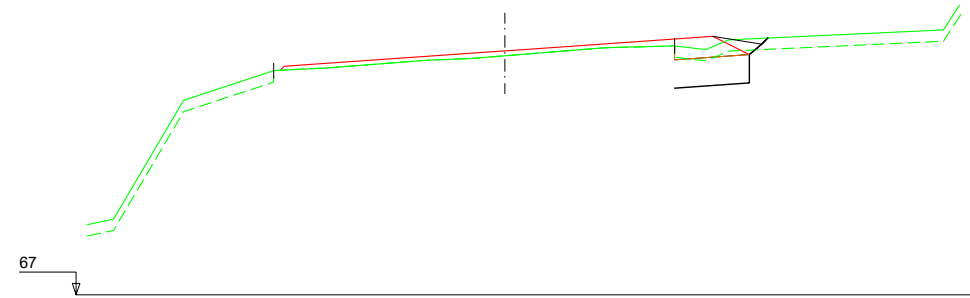


PK=57+400,000

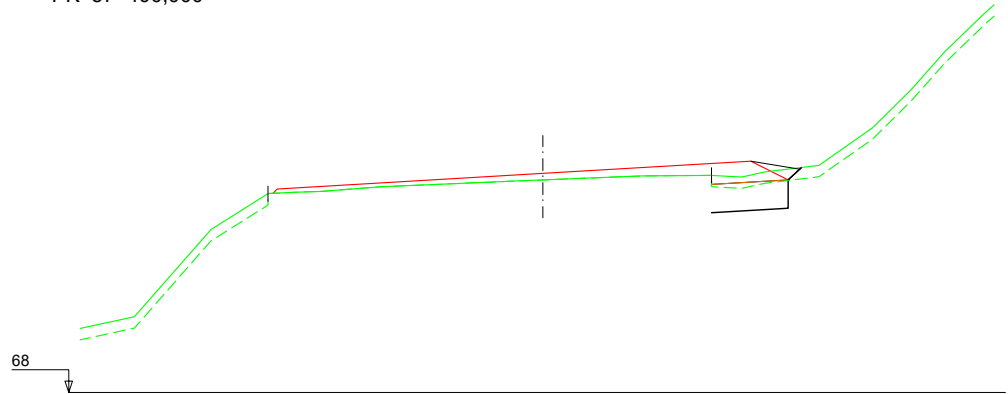


PK=57+420,000

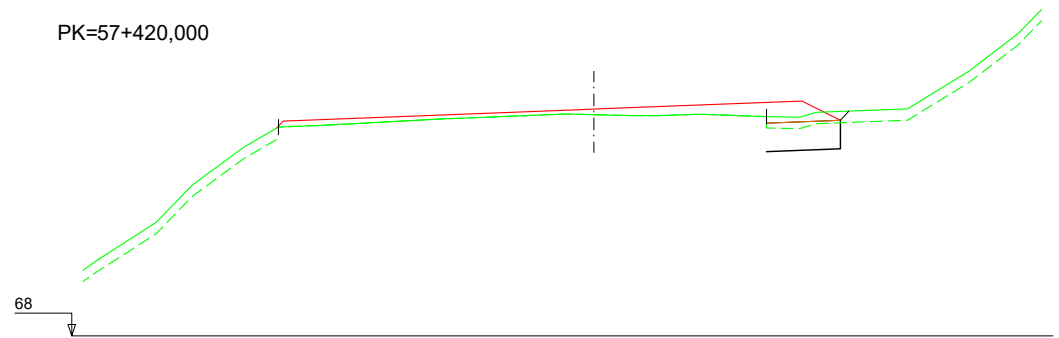


PK=57+440,000

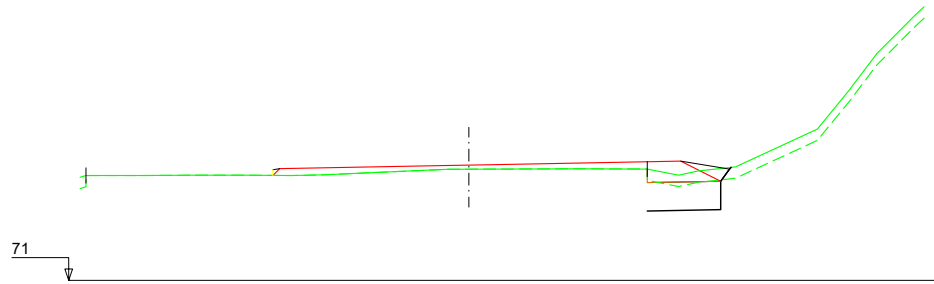


PK=57+460,000

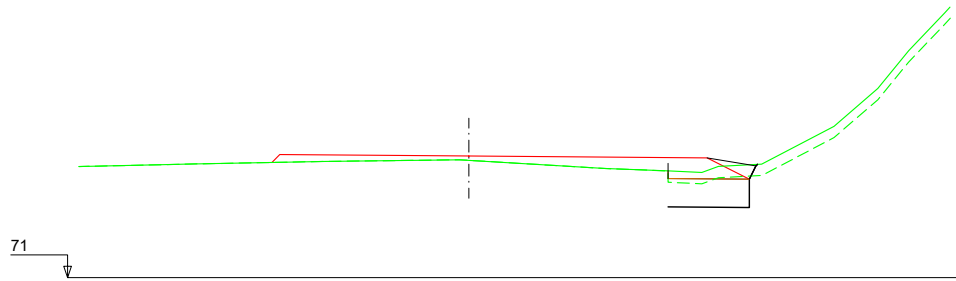


PK=57+480,000

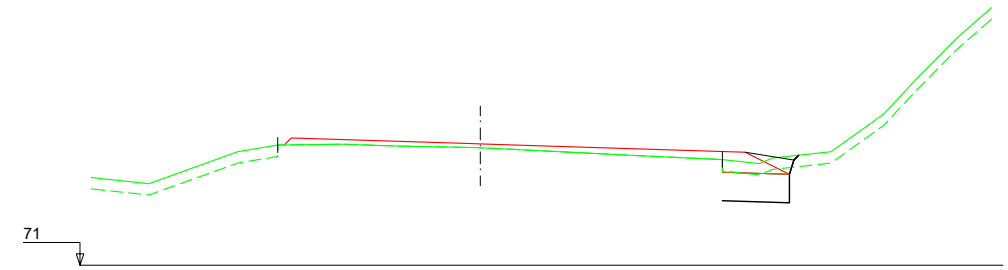


PK=57+500,000

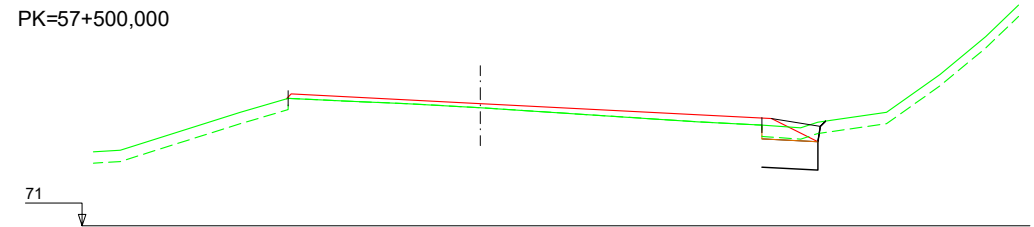


PK=57+520,000

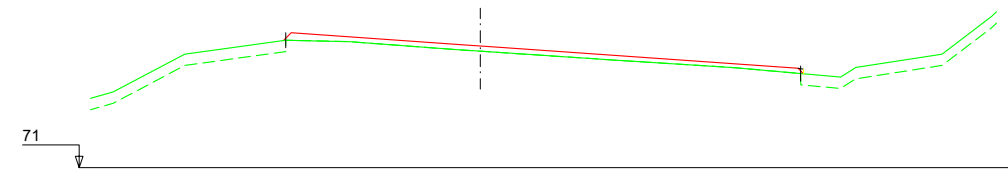


PK=57+540,000

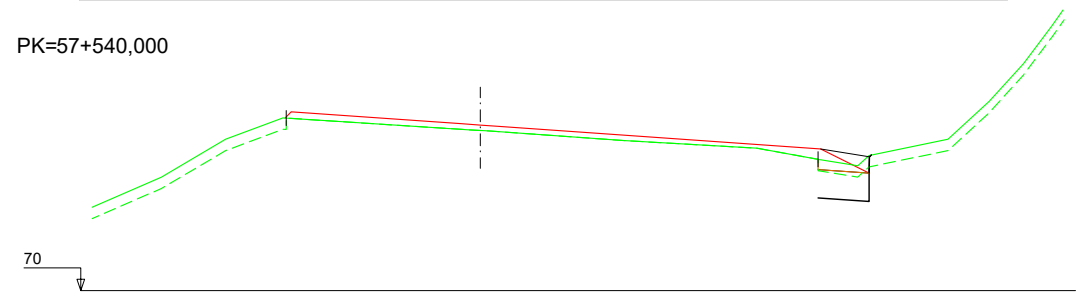


PK=57+560,000

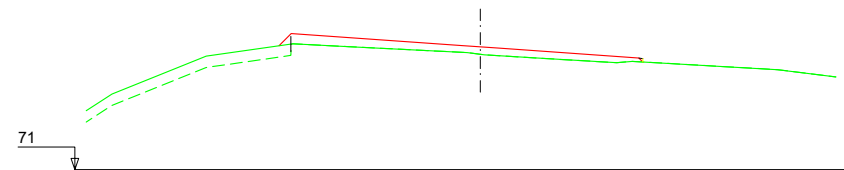


PK=57+580,000

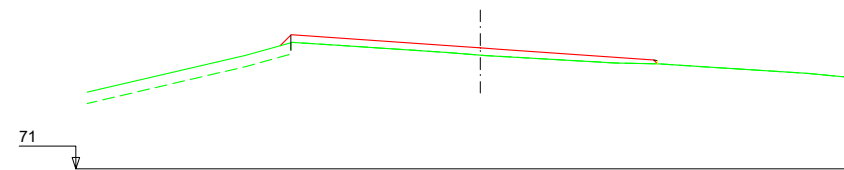

PK=57+600,000

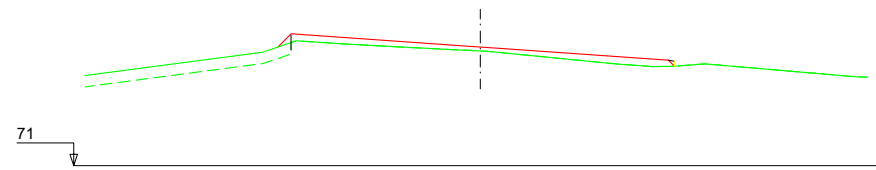

PK=57+620,000

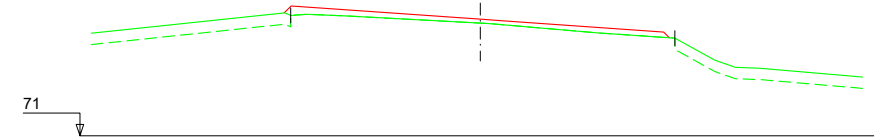

PK=57+640,000



Nafarroako Gobernua
Gobierno de Navarra
Garapen Ekonomikoko Departamentua
Departamento de Desarrollo Económico

SERVICIO DE PROYECTOS

Sección de proyectos

DIRECTOR DEL PROYECTO:

D^a. María Carmen González Martínez

CONSULTOR:




PROYECTO DE CONVERSIÓN DE LA CARRETERA
N-121 A EN VÍA 2+1 ENTRE EL P.K. 52+670
(BOCA NORTE DEL TÚNEL DE ARRIGAZTELU)
Y EL P.K. 68+440 (LÍMITE DE LA PROVINCIA DE GIPUZKOA)

REF. DEL PROYECTO:

ESCALA:

1:200

ORIGINAL
EN DIN A3

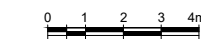

GRÁFICA

DESIGNACIÓN DEL PLANO:

PERFILES TRANSVERSALES
SECTOR 3
TRONCO

NOMBRE DEL FICHERO:

2.04 P.TRANV-S.03 TR.dwg


FECHA:







NOVIEMBRE 2020








Nº DE PLANO:

2.4

HOJA 29 DE 116

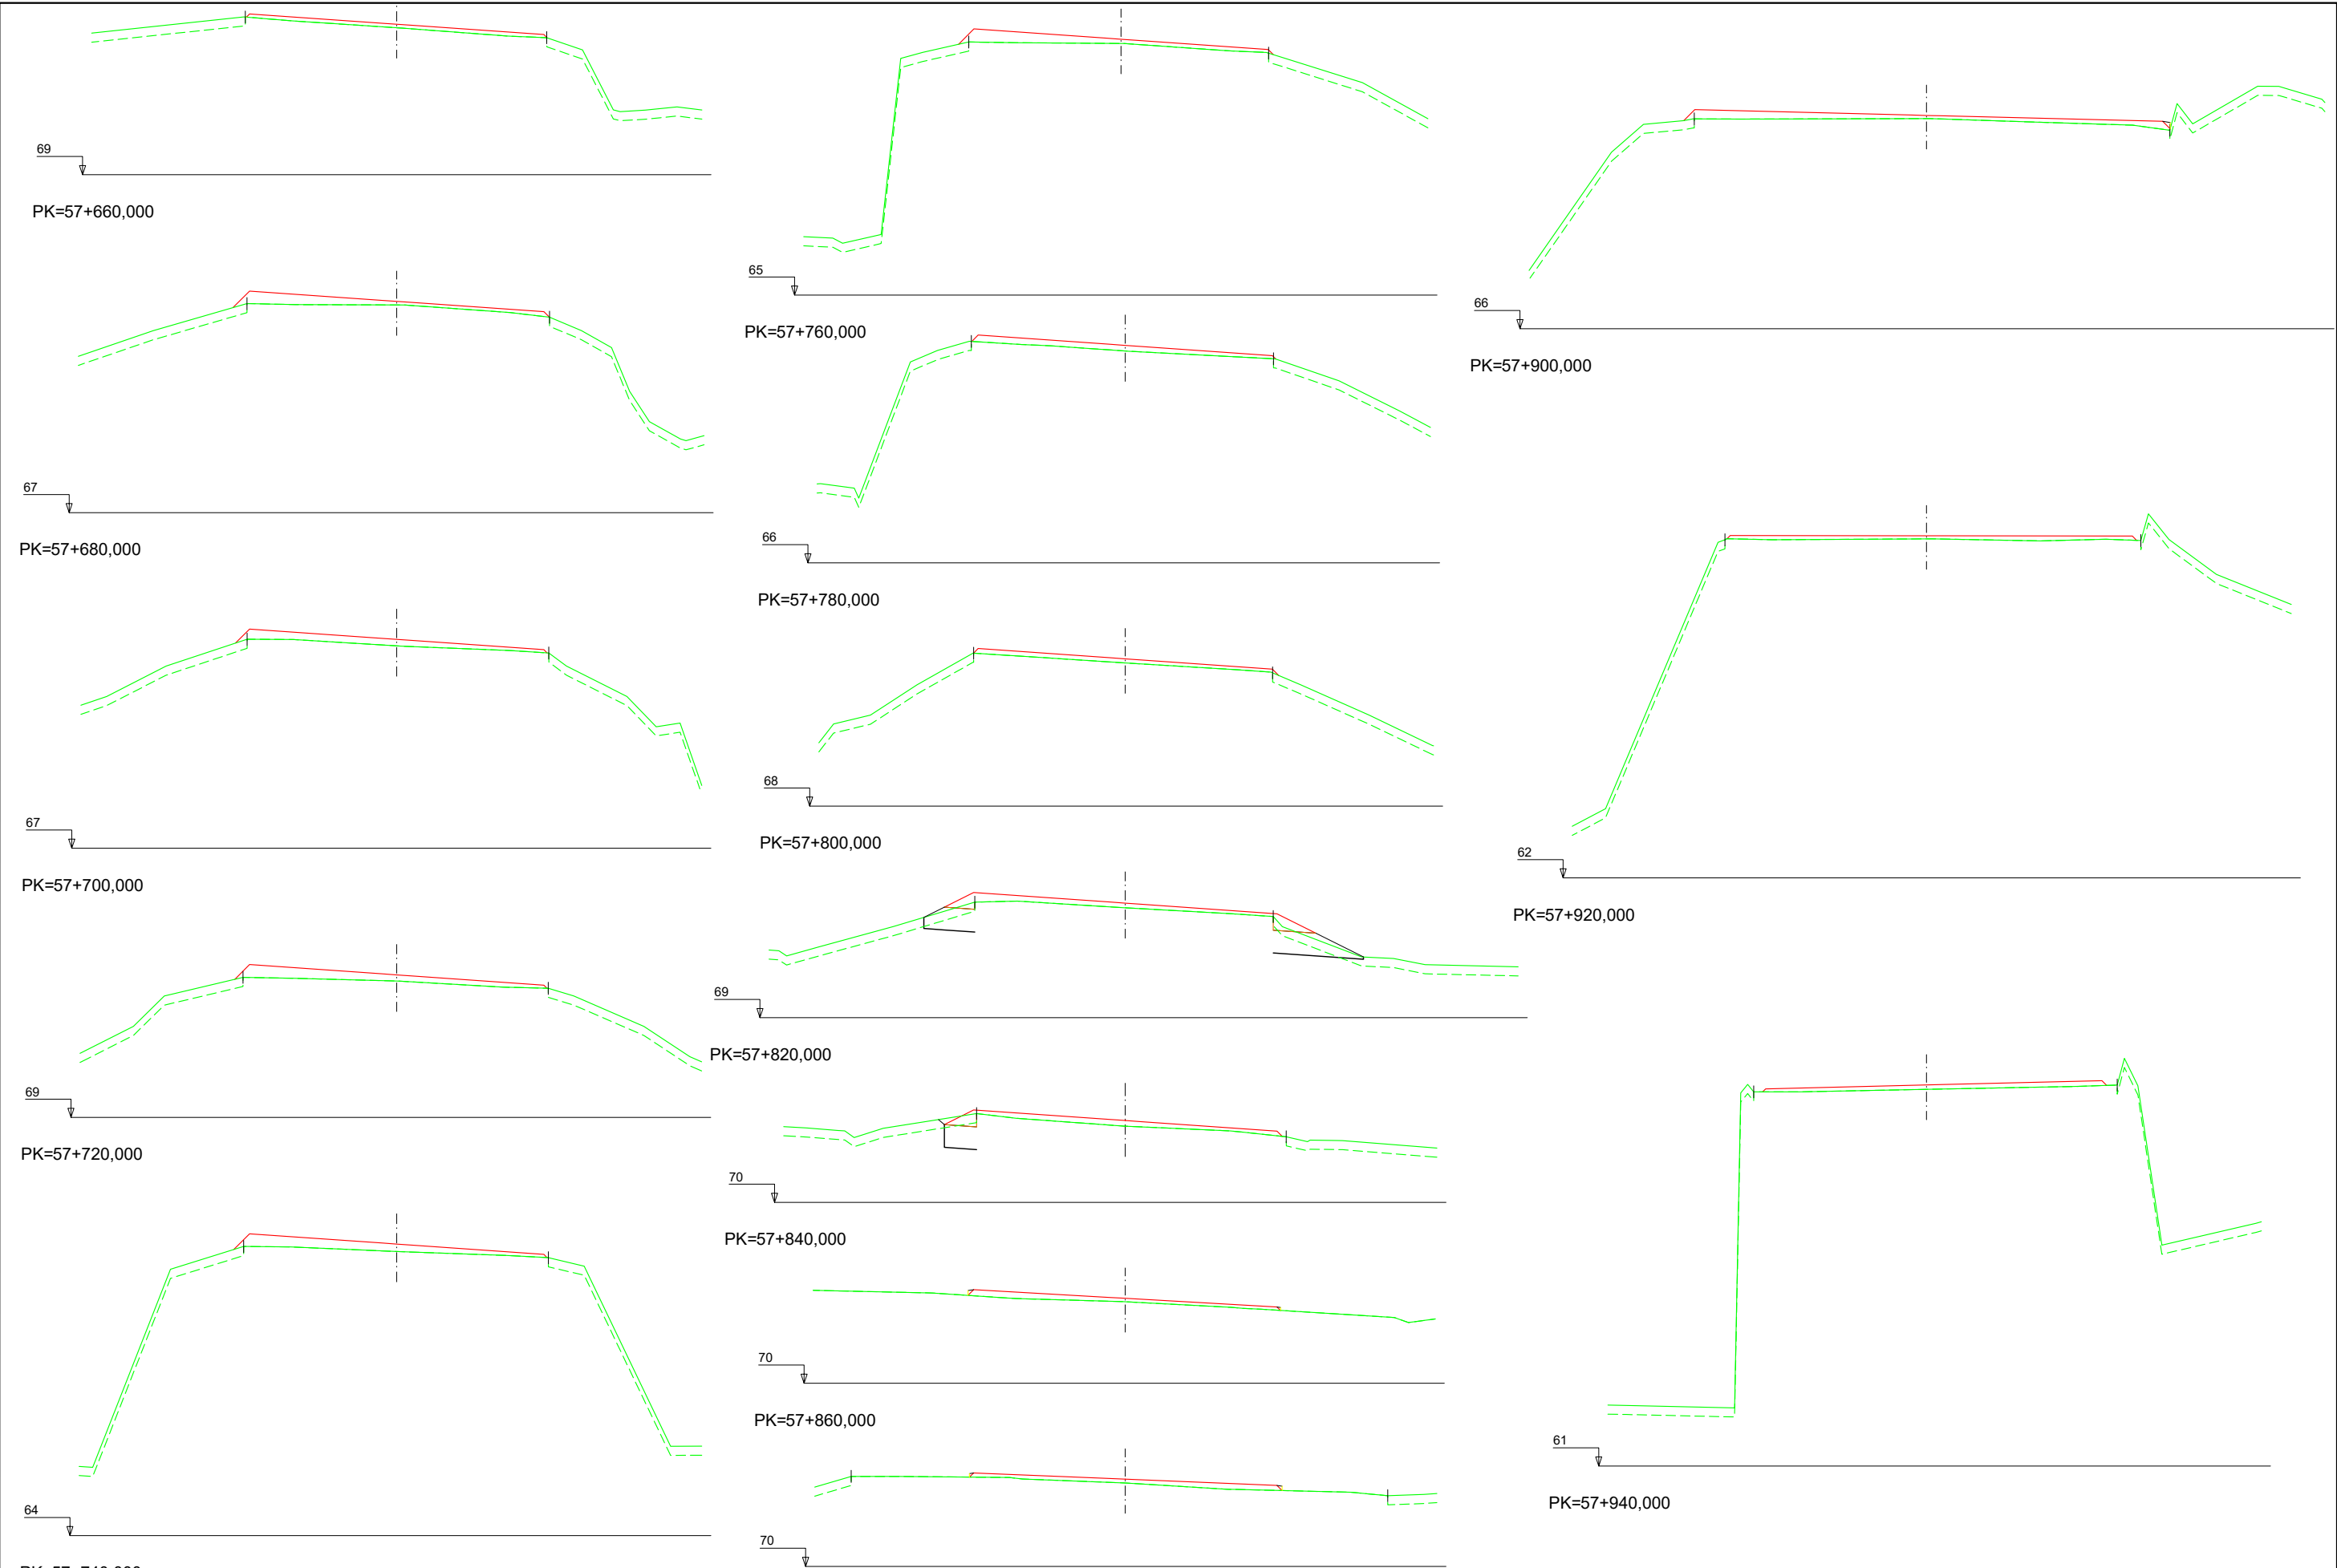

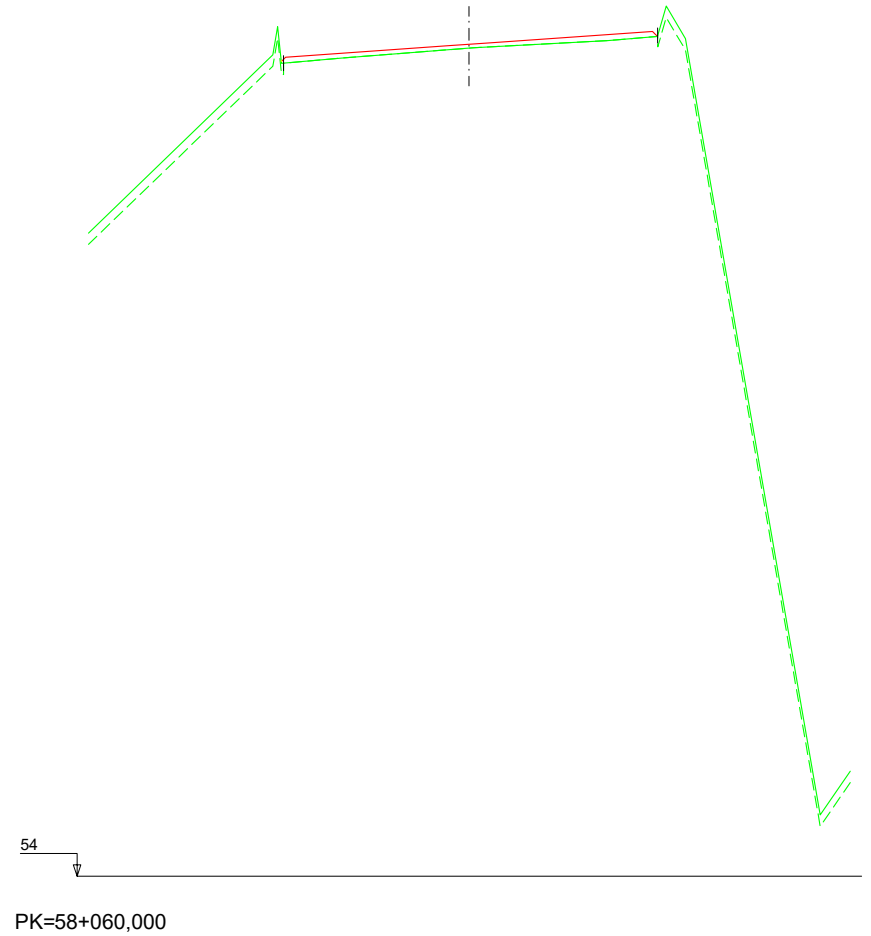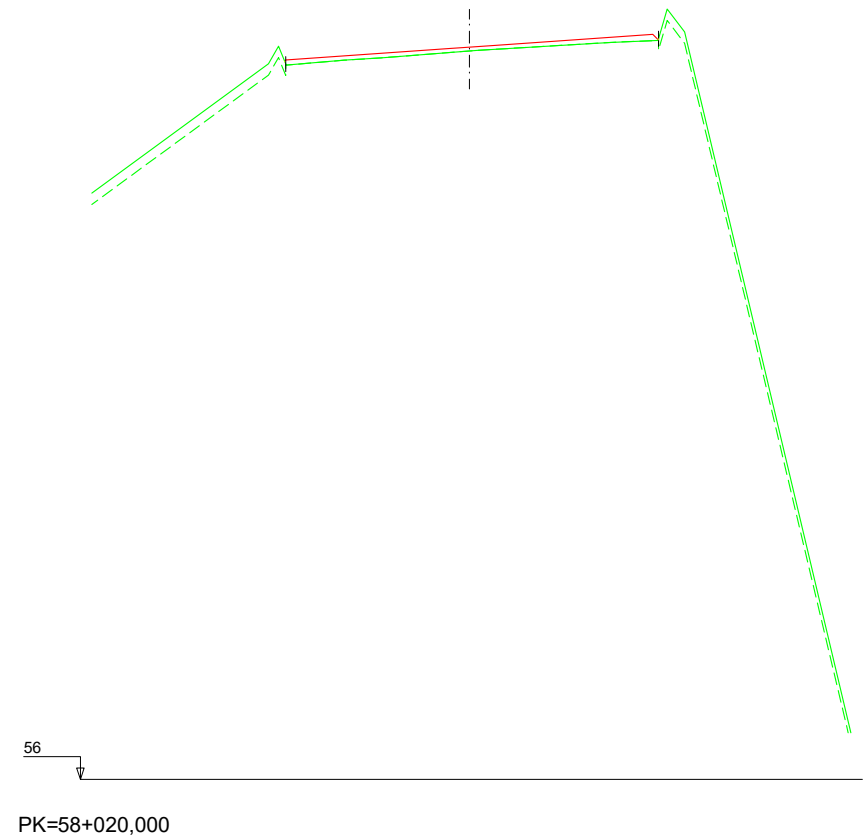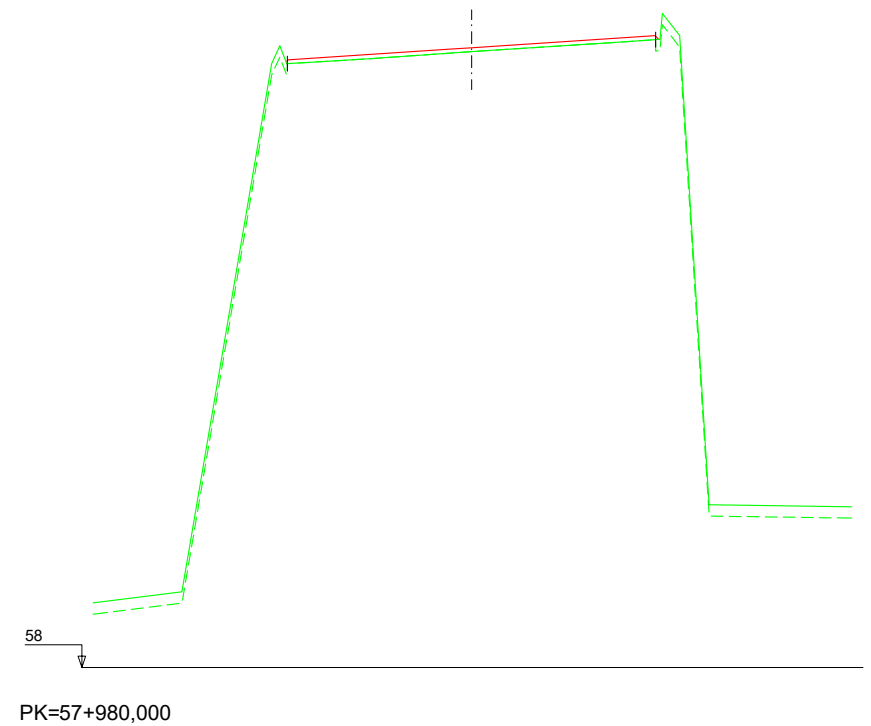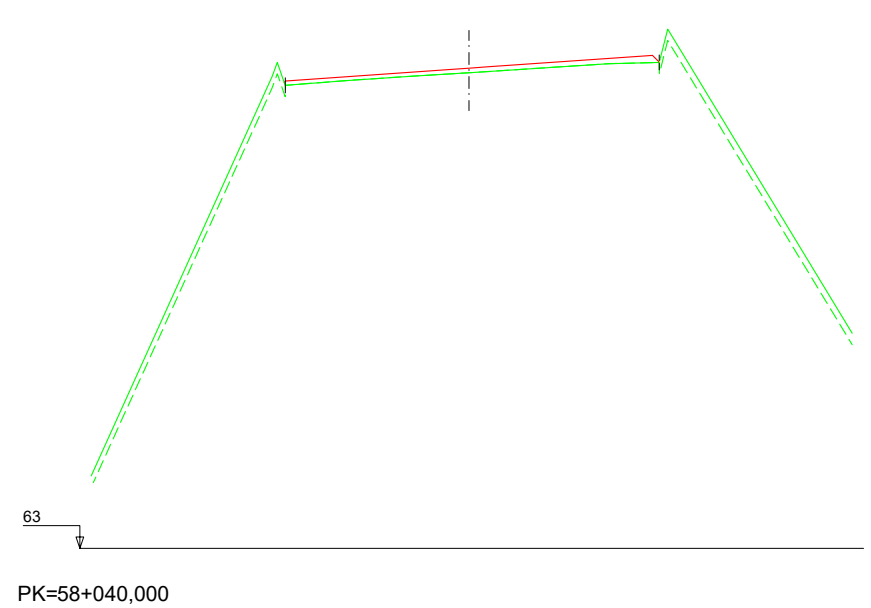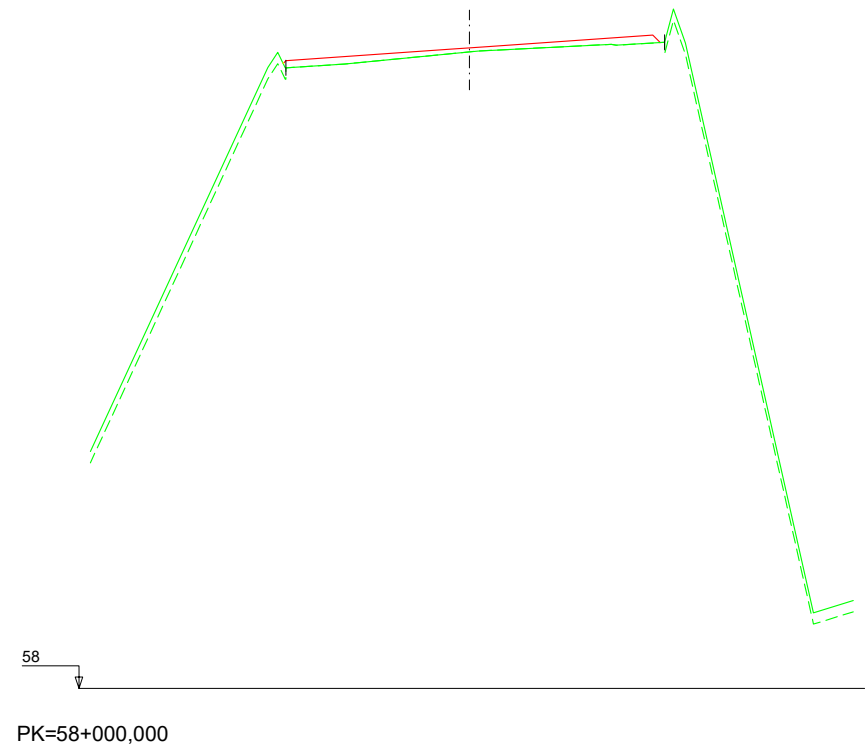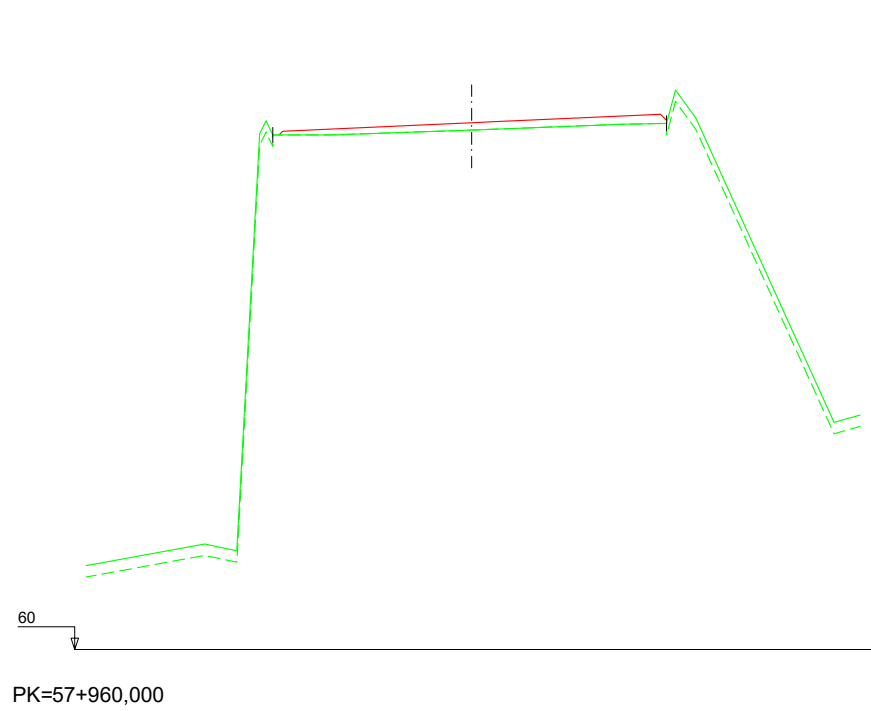

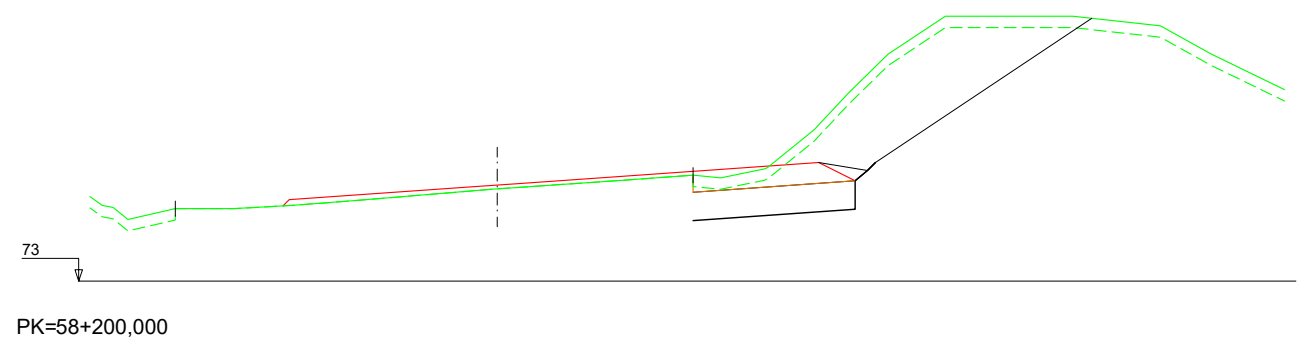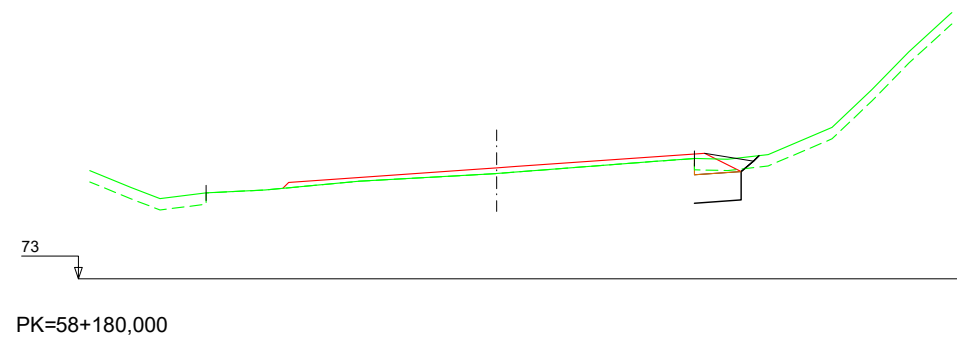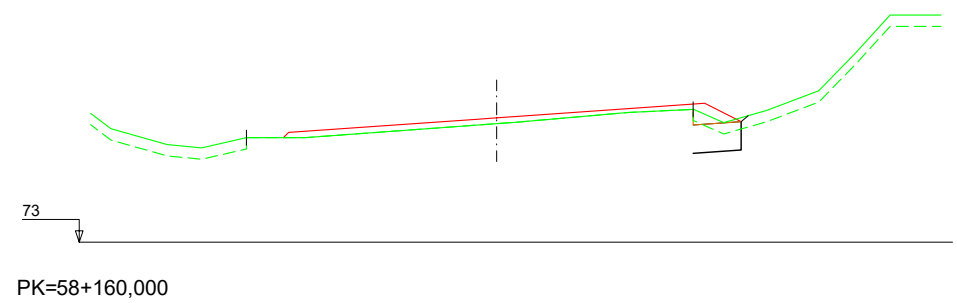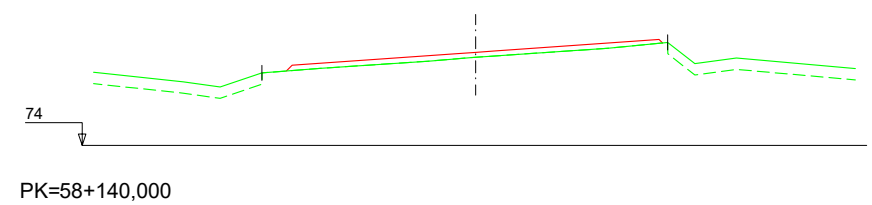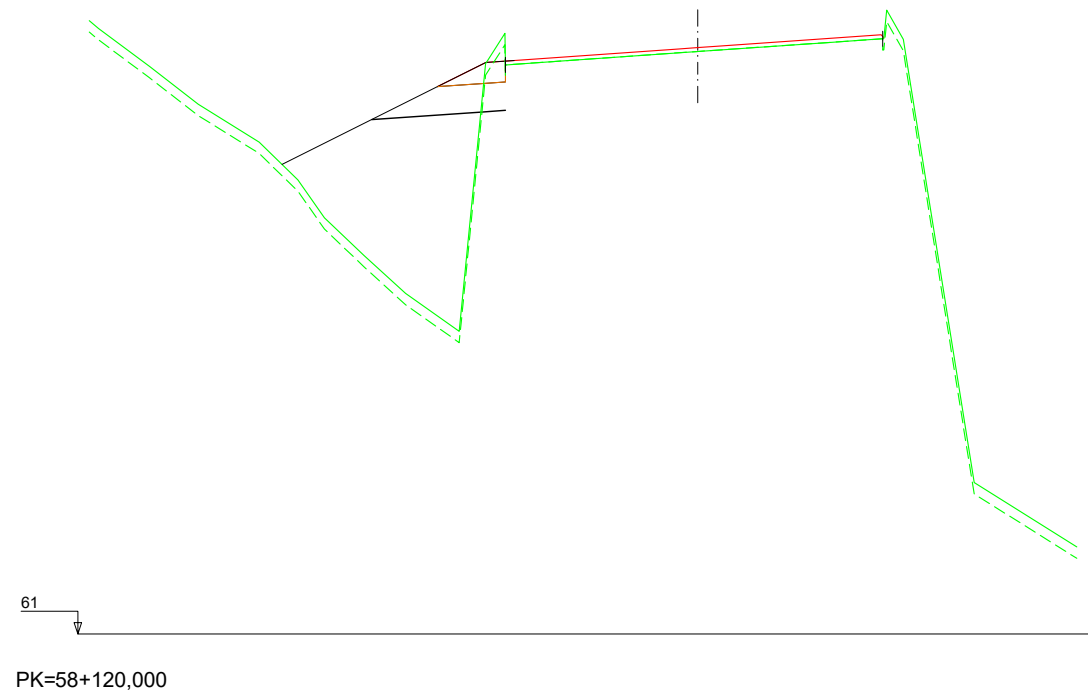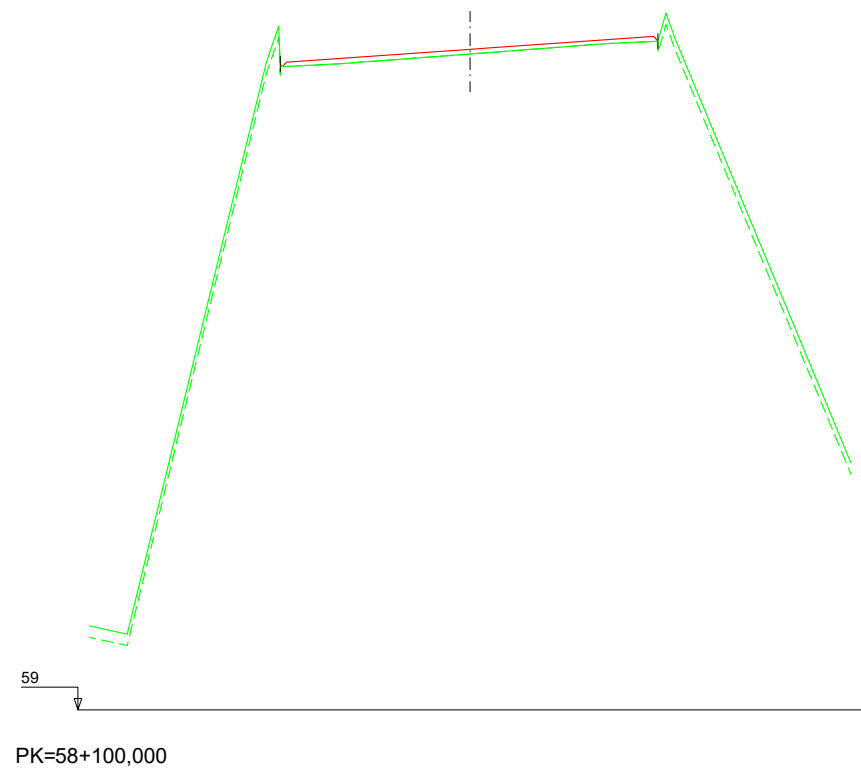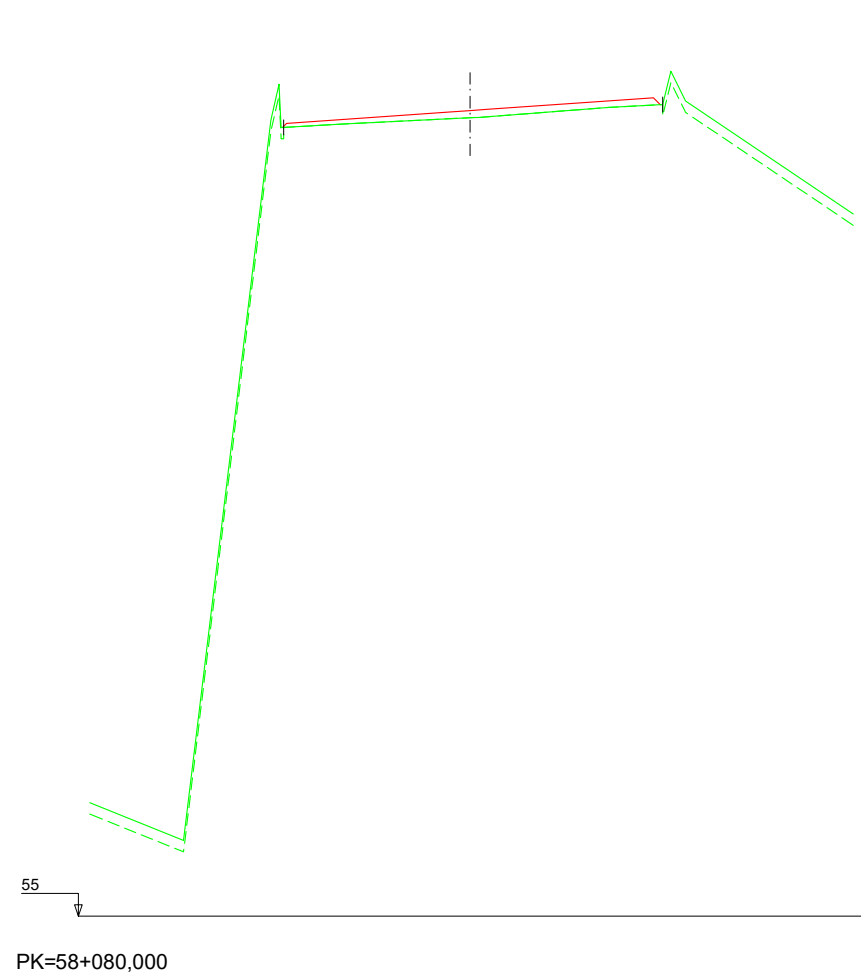

Nafarroako Gobernua
Gobierno de Navarra
Garapen Ekonomikoko Departamentua
Departamento de Desarrollo Económico

SERVICIO DE PROYECTOS

Sección de proyectos

DIRECTOR DEL PROYECTO:

Dª. María Carmen González Martínez

CONSULTOR:



PROYECTO DE CONVERSIÓN DE LA CARRETERA
N-121 A EN VÍA 2+1 ENTRE EL P.K. 52+670
(BOCA NORTE DEL TÚNEL DE ARRIGAZTELU)
Y EL P.K. 68+440 (LÍMITE DE LA PROVINCIA DE GIPUZKOA)


REF. DEL PROYECTO:

ESCALA:

1:200

ORIGINAL
EN DIN A3

GRÁFICA

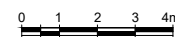

DESIGNACIÓN DEL PLANO:

PERFILES TRANSVERSALES
SECTOR 3
TRONCO



NOMBRE DEL FICHERO:
2.04 P.TRANV-S.03 TR.dwg

FECHA:

NOVIEMBRE 2020

Nº DE PLANO:
2.4

HOJA 32 DE 116

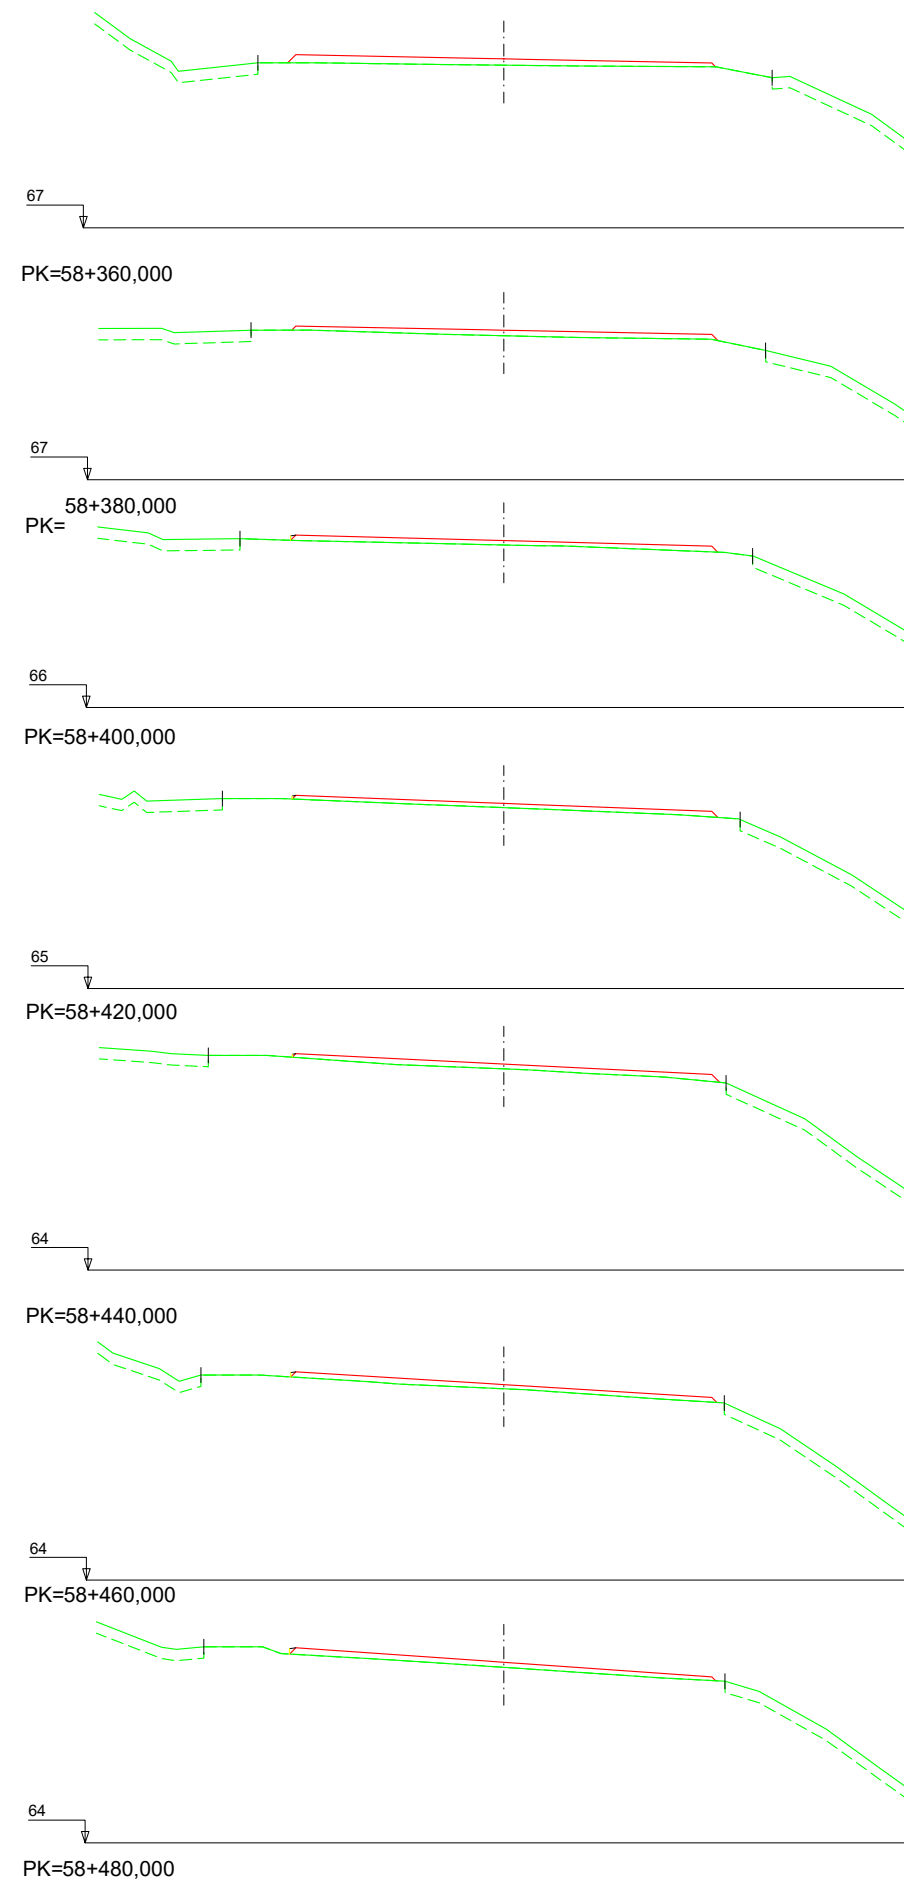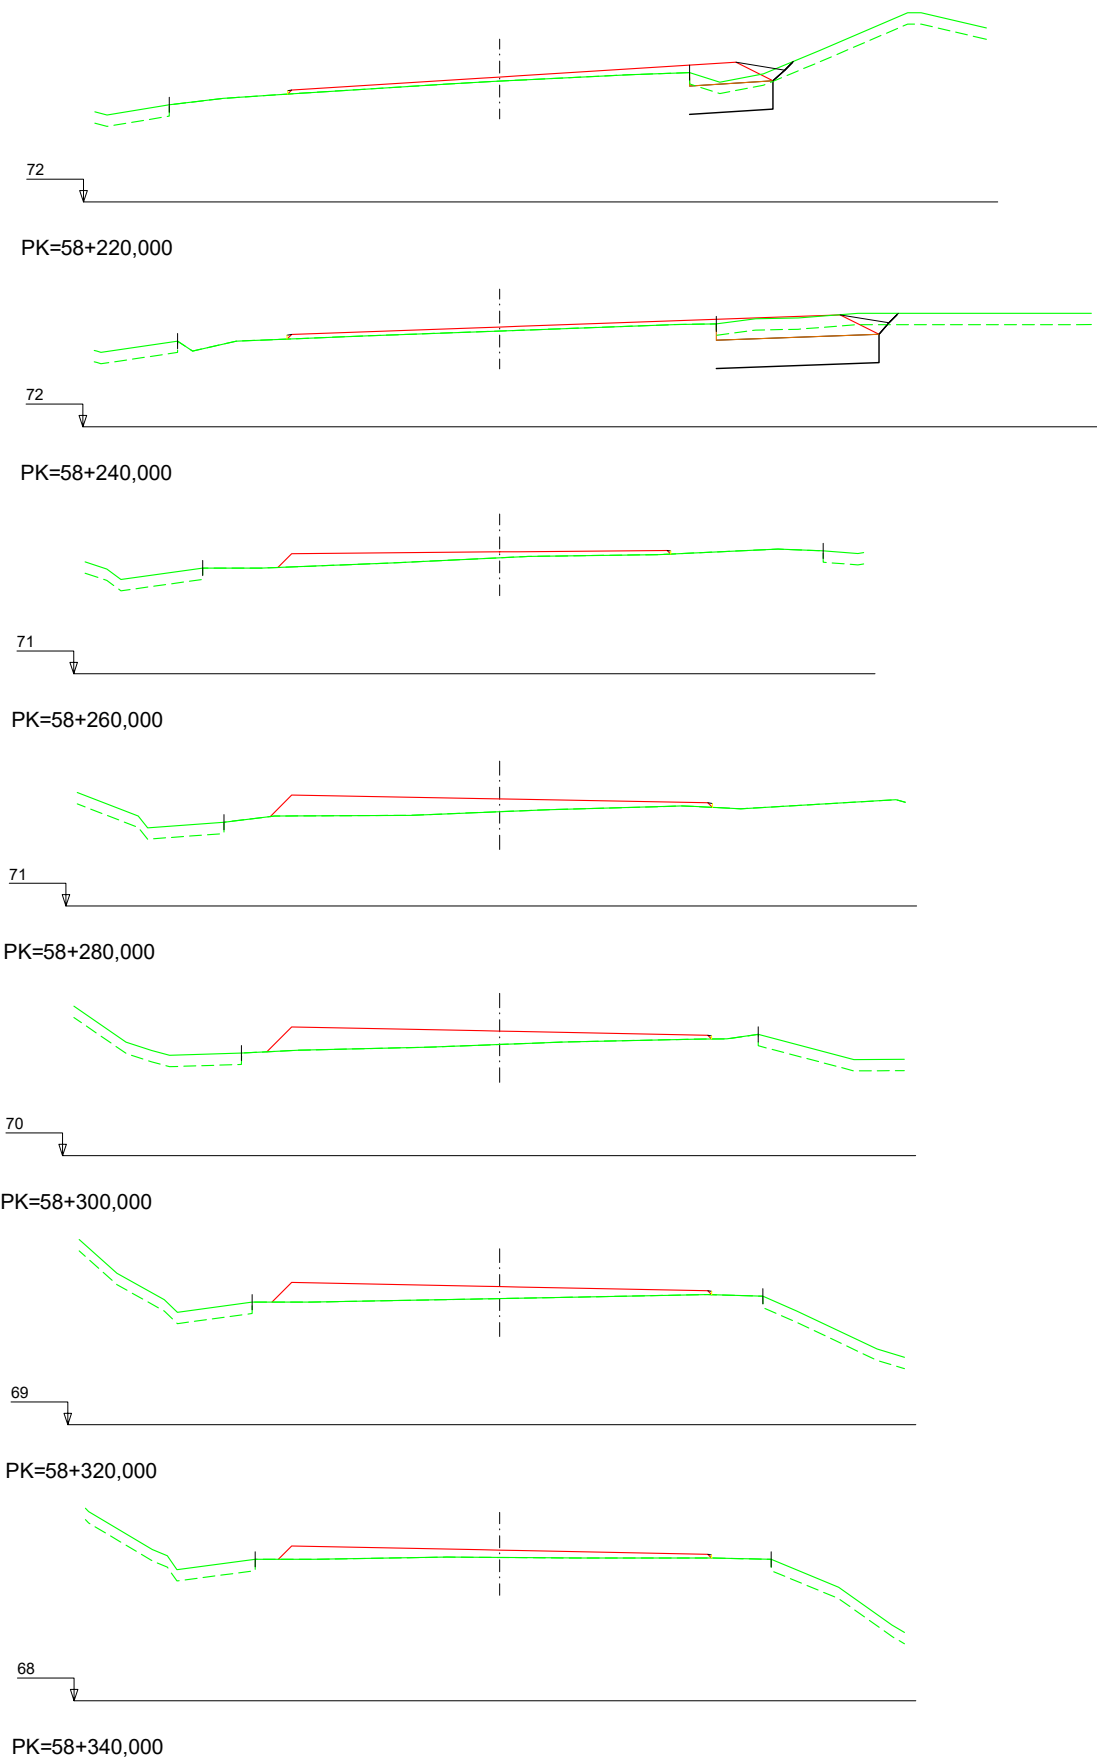

Nafarroako Gobernua
Gobierno de Navarra
Garapen Ekonomikorako Departamentua
Departamento de Desarrollo Económico

SERVICIO DE PROYECTOS

Sección de proyectos

DIRECTOR DEL PROYECTO:

D^a. María Carmen González Martínez

CONSULTOR:




PROYECTO DE CONVERSIÓN DE LA CARRETERA
N-121 A EN VÍA 2+1 ENTRE EL P.K. 52+670
(BOCA NORTE DEL TÚNEL DE ARRIGAZTELU)
Y EL P.K. 68+440 (LÍMITE DE LA PROVINCIA DE GIPUZKOA)

REF. DEL PROYECTO:

ESCALA:

1:200

ORIGINAL
EN DIN A3

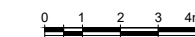

GRÁFICA

DESIGNACIÓN DEL PLANO:

PERFILES TRANSVERSALES

SECTOR 3

TRONCO

NOMBRE DEL FICHERO:

2.04 P.TRANV-S.03 TR.dwg



FECHA:

NOVIEMBRE 2020

Nº DE PLANO:

2.4

HOJA 33 DE 116

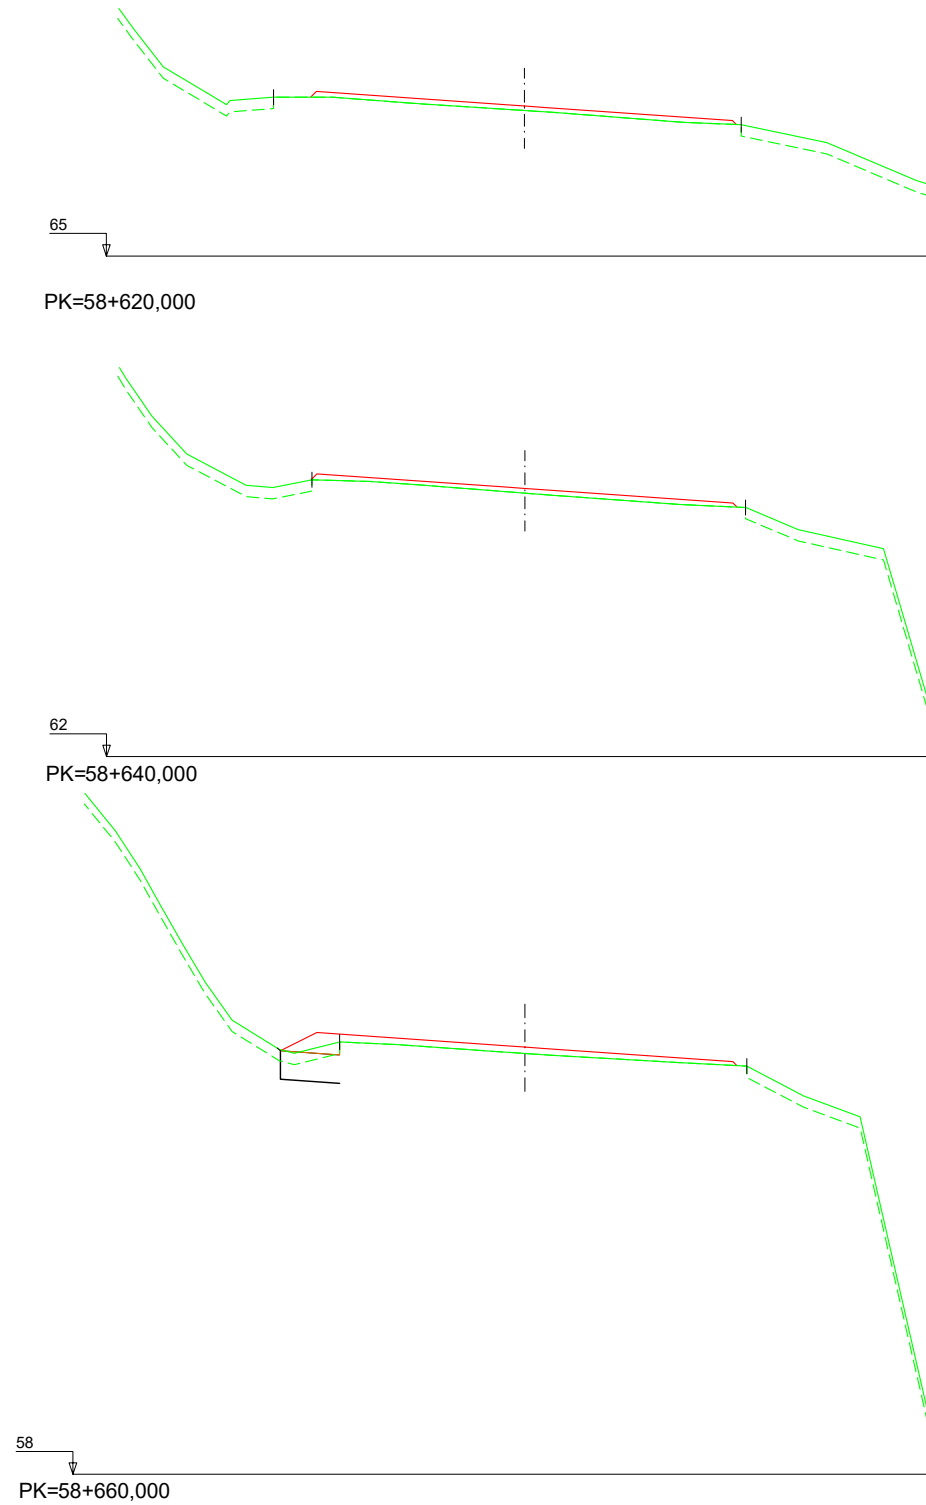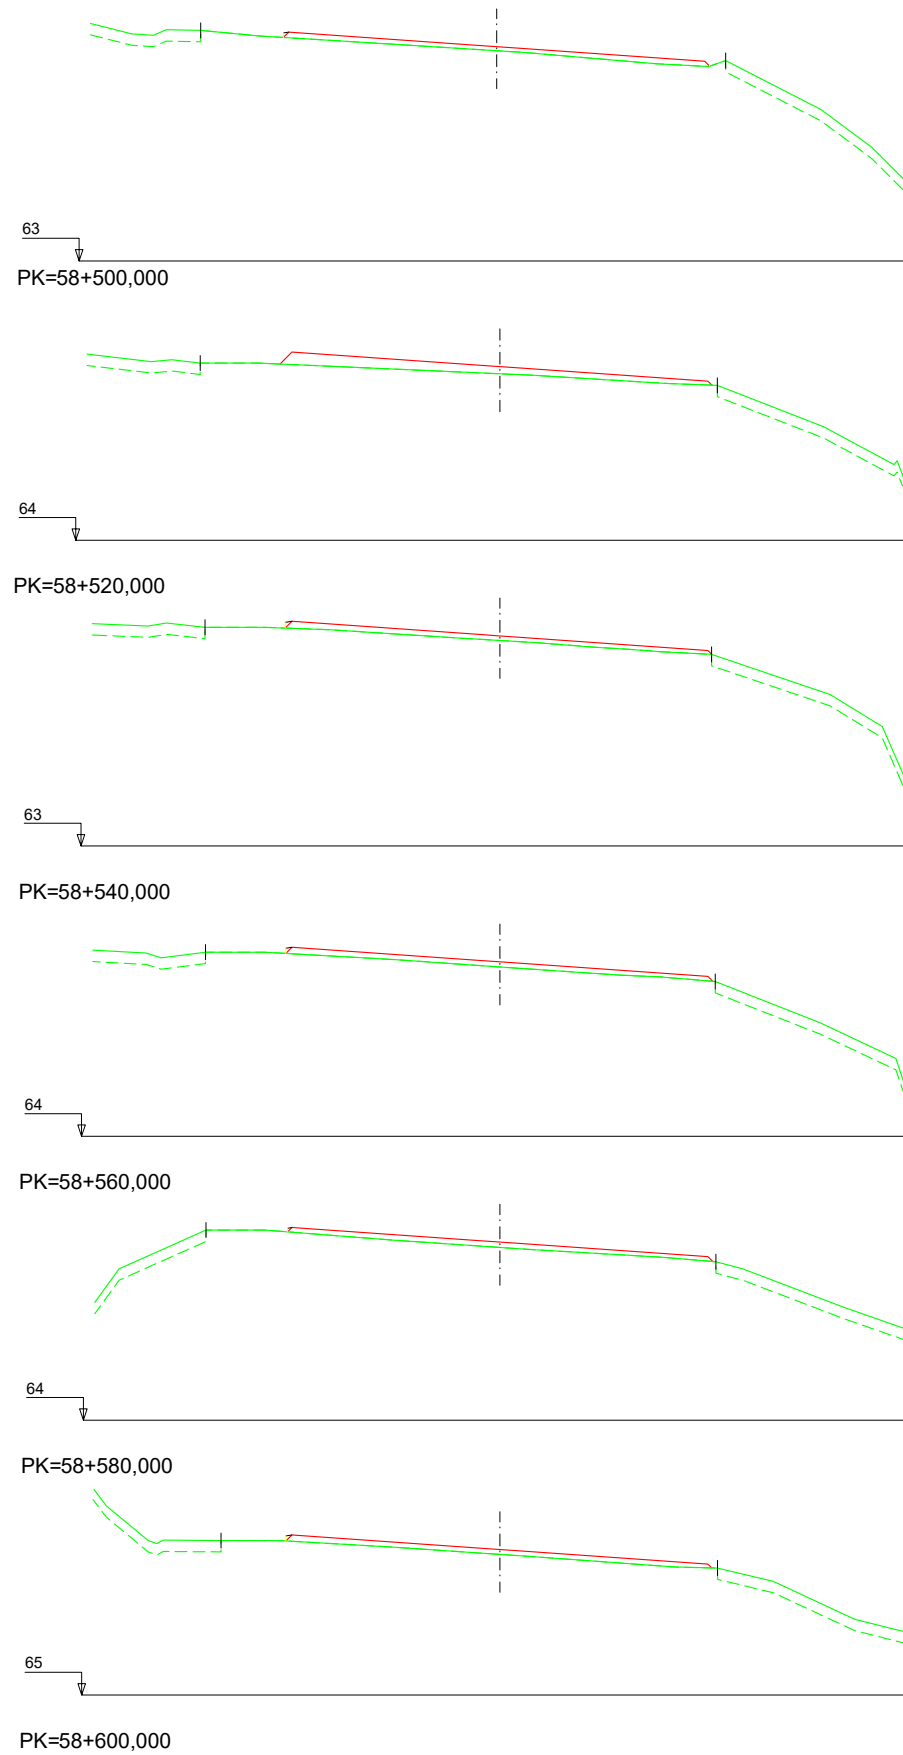

Nafarroako Gobernua
Gobierno de Navarra
Garapen Ekonomikoko Departamentua
Departamento de Desarrollo Económico

SERVICIO DE PROYECTOS

Sección de proyectos

DIRECTOR DEL PROYECTO:

Dª. María Carmen González Martínez

CONSULTOR:




PROYECTO DE CONVERSIÓN DE LA CARRETERA
N-121 A EN VÍA 2+1 ENTRE EL P.K. 52+670
(BOCA NORTE DEL TÚNEL DE ARRIGAZTELU)
Y EL P.K. 68+440 (LÍMITE DE LA PROVINCIA DE GIPUZKOA)

REF. DEL PROYECTO:

ESCALA:

1:200

ORIGINAL
EN DIN A3

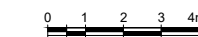

GRÁFICA

DESIGNACIÓN DEL PLANO:

PERFILES TRANSVERSALES
SECTOR 3
TRONCO

NOMBRE DEL FICHERO:

2.04 P.TRANV-S.03 TR.dwg

FECHA:

NOVIEMBRE 2020

Nº DE PLANO:

2.4

HOJA 34 DE 116

56

PK=58+680,000

55

PK=58+700,000

55

PK=58+720,000

55

PK=58+740,000



Nafarroako Gobernua
Gobierno de Navarra
Garapen Ekonomikorako Departamentua
Departamento de Desarrollo Económico

SERVICIO DE PROYECTOS

Sección de proyectos

DIRECTOR DEL PROYECTO:

Dª. María Carmen González Martínez

CONSULTOR:




PROYECTO DE CONVERSIÓN DE LA CARRETERA
N-121 A EN VÍA 2+1 ENTRE EL P.K. 52+670
(BOCA NORTE DEL TÚNEL DE ARRIGAZTELU)
Y EL P.K. 68+440 (LÍMITE DE LA PROVINCIA DE GIPUZKOA)

REF. DEL PROYECTO:

ESCALA:

1:200

 

ORIGINAL

EN DIN A3

GRÁFICA

DESIGNACIÓN DEL PLANO:

PERFILES TRANSVERSALES

SECTOR 3

TRONCO

NOMBRE DEL FICHERO:

2.04 P.TRANV-S.03 TR.dwg


FECHA:

NOVIEMBRE 2020

Nº DE PLANO:

2.4


HOJA 35 DE 116

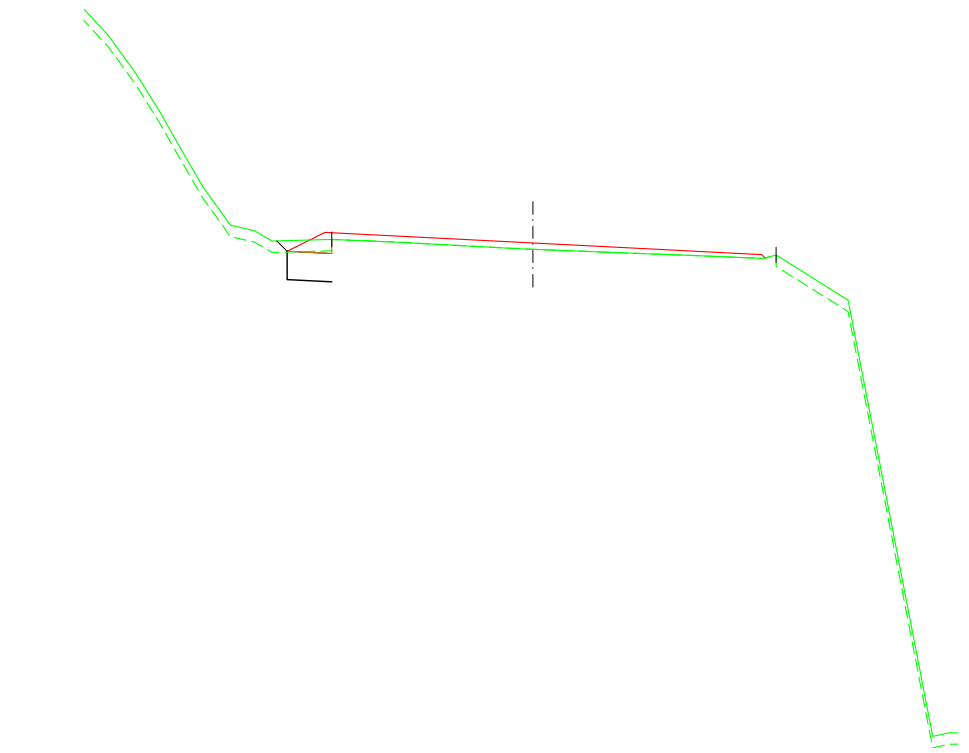


PK=58+760,000



PK=58+780,000

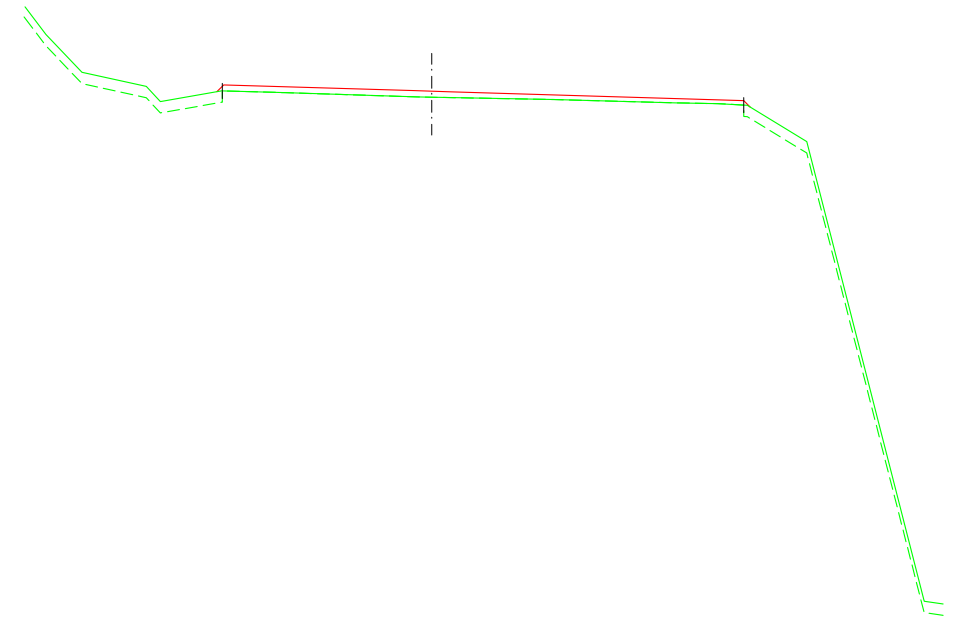

PK=58+800,000

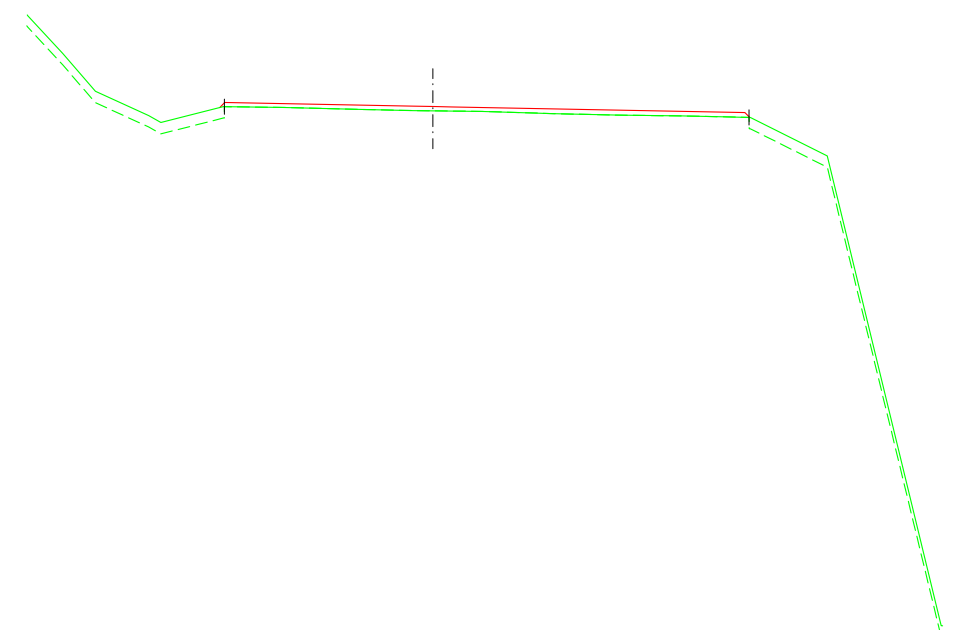

PK=58+820,000



Nafarroako Gobernua
Gobierno de Navarra
Garapen Ekonomikorako Departamentua
Departamento de Desarrollo Económico

SERVICIO DE PROYECTOS
Sección de proyectos

DIRECTOR DEL PROYECTO:

Dª. María Carmen González Martínez

CONSULTOR:

PROYECTO DE CONVERSIÓN DE LA CARRETERA
N-121 A EN VÍA 2+1 ENTRE EL P.K. 52+670
(BOCA NORTE DEL TÚNEL DE ARRIGAZTELU)
Y EL P.K. 68+440 (LÍMITE DE LA PROVINCIA DE GIPUZKOA)
REF. DEL PROYECTO:





ESCALA:
1:200
ORIGINAL
EN DIN A3



GRÁFICA

DESIGNACIÓN DEL PLANO:
PERFILES TRANSVERSALES
SECTOR 3
TRONCO

NOMBRE DEL FICHERO: 2.04 P.TRANV-S.03 TR.dwg	Nº DE PLANO: 2.4
FECHA: NOVIEMBRE 2020	HOJA 36 DE 116

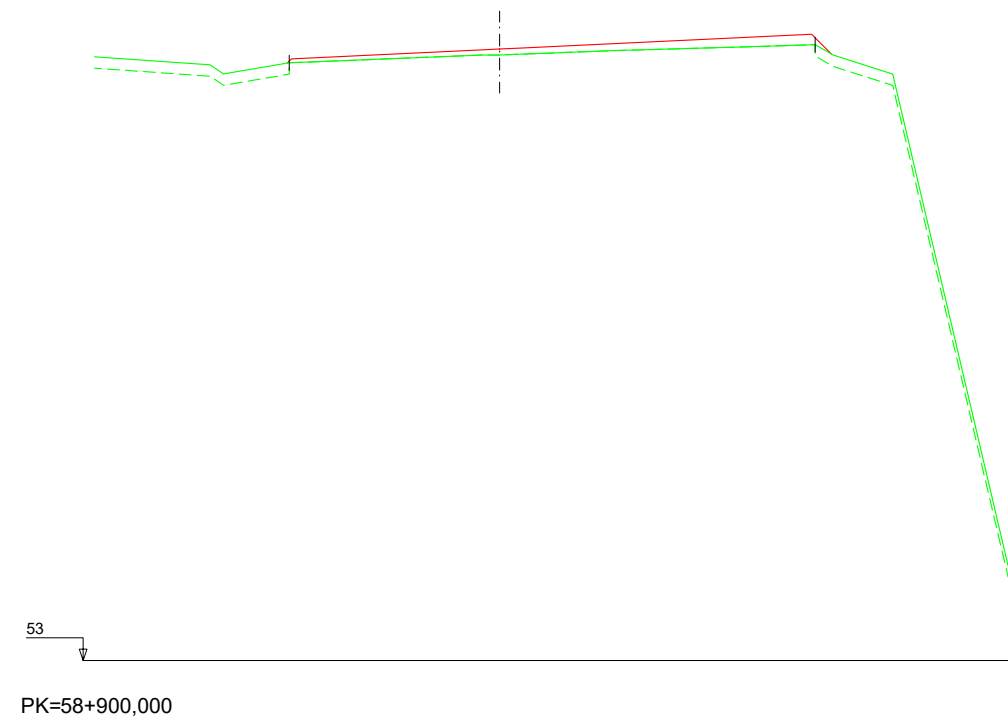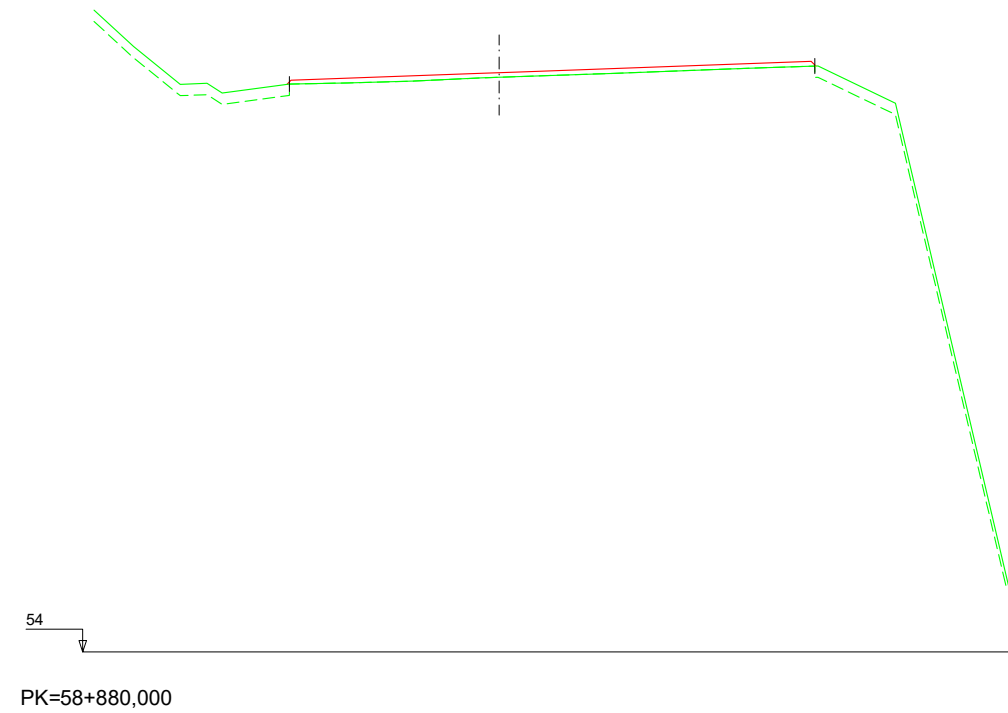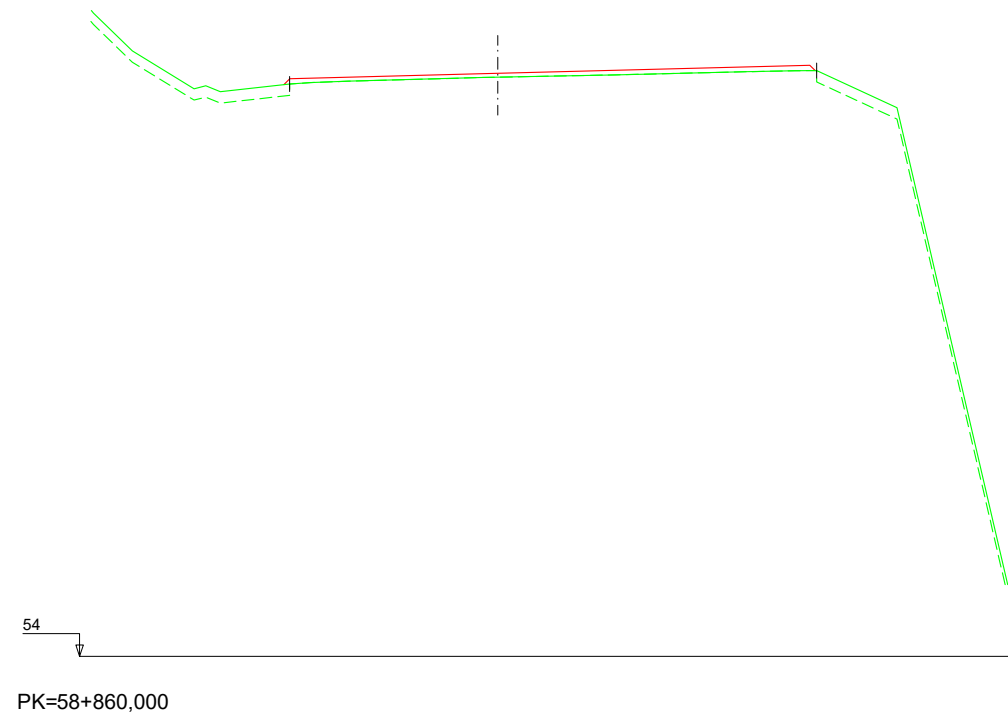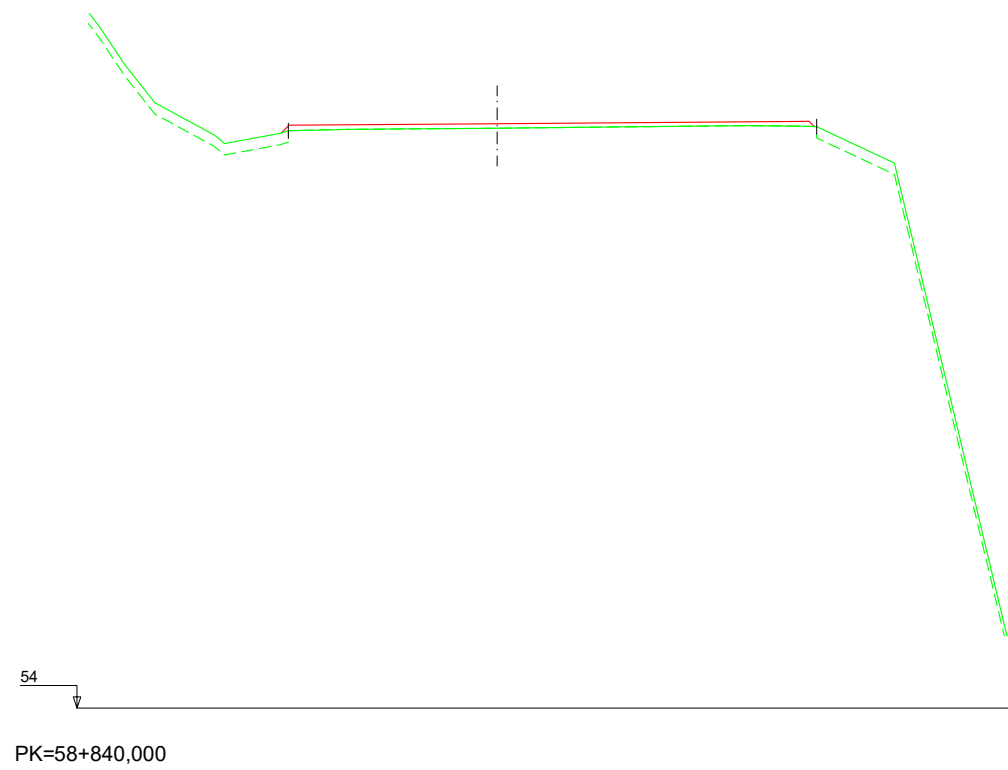

Nafarroako Gobernua
Gobierno de Navarra
Garapen Ekonomikorako Departamentua
Departamento de Desarrollo Económico

SERVICIO DE PROYECTOS

Sección de proyectos

DIRECTOR DEL PROYECTO:

Dª. María Carmen González Martínez

CONSULTOR:




PROYECTO DE CONVERSIÓN DE LA CARRETERA
N-121 A EN VÍA 2+1 ENTRE EL P.K. 52+670
(BOCA NORTE DEL TÚNEL DE ARRIGAZTELU)
Y EL P.K. 68+440 (LÍMITE DE LA PROVINCIA DE GIPUZKOA)

REF. DEL PROYECTO:

ESCALA:

1:200

ORIGINAL
EN DIN A3

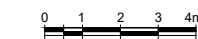

GRÁFICA

DESIGNACIÓN DEL PLANO:

PERFILES TRANSVERSALES
SECTOR 3
TRONCO

NOMBRE DEL FICHERO:

2.04 P.TRANV-S.03 TR.dwg



FECHA:



NOVIEMBRE 2020

Nº DE PLANO:

2.4

HOJA 37 DE 116

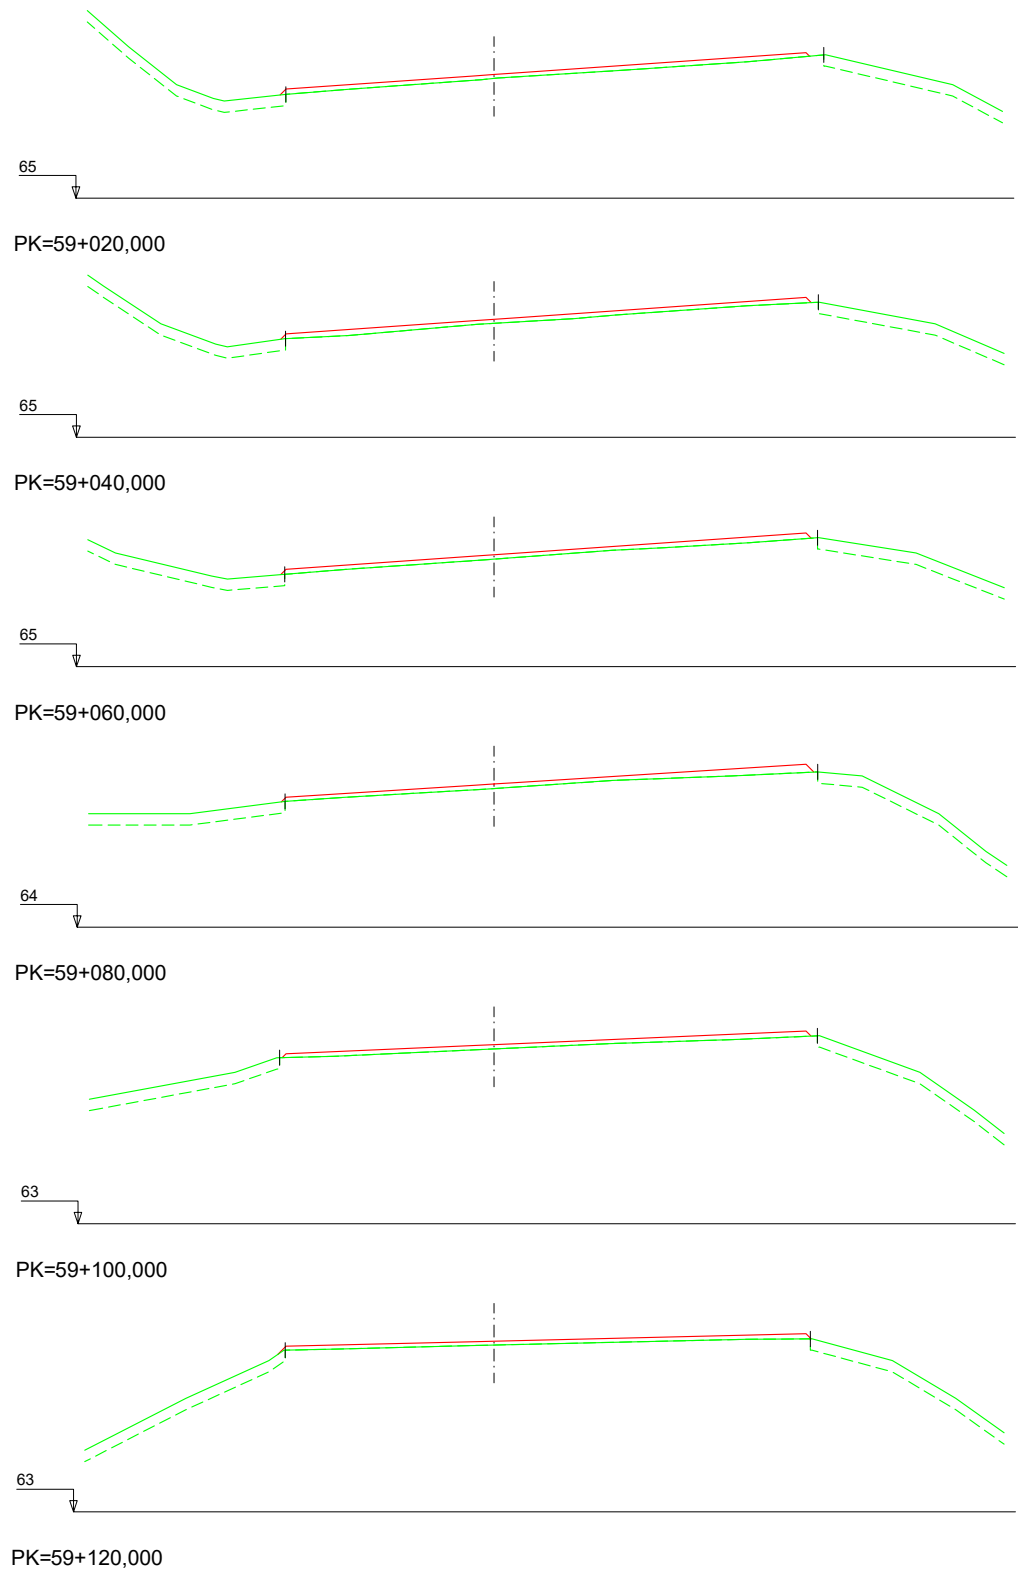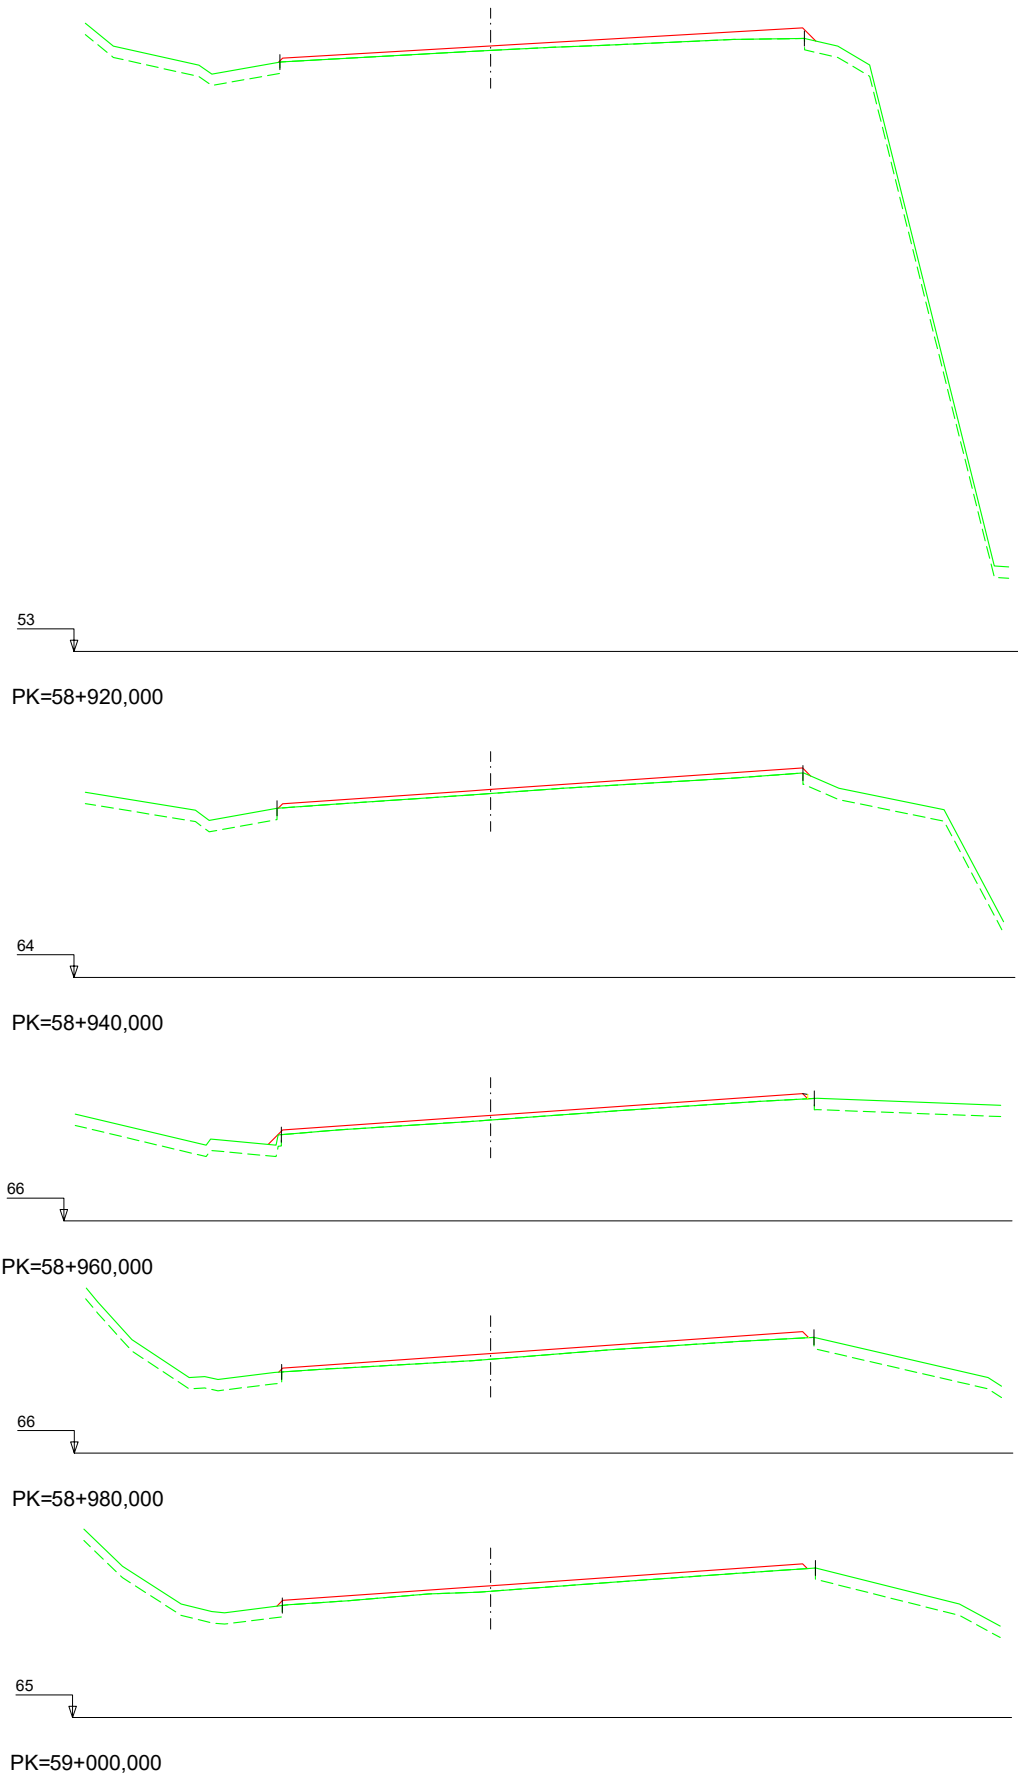

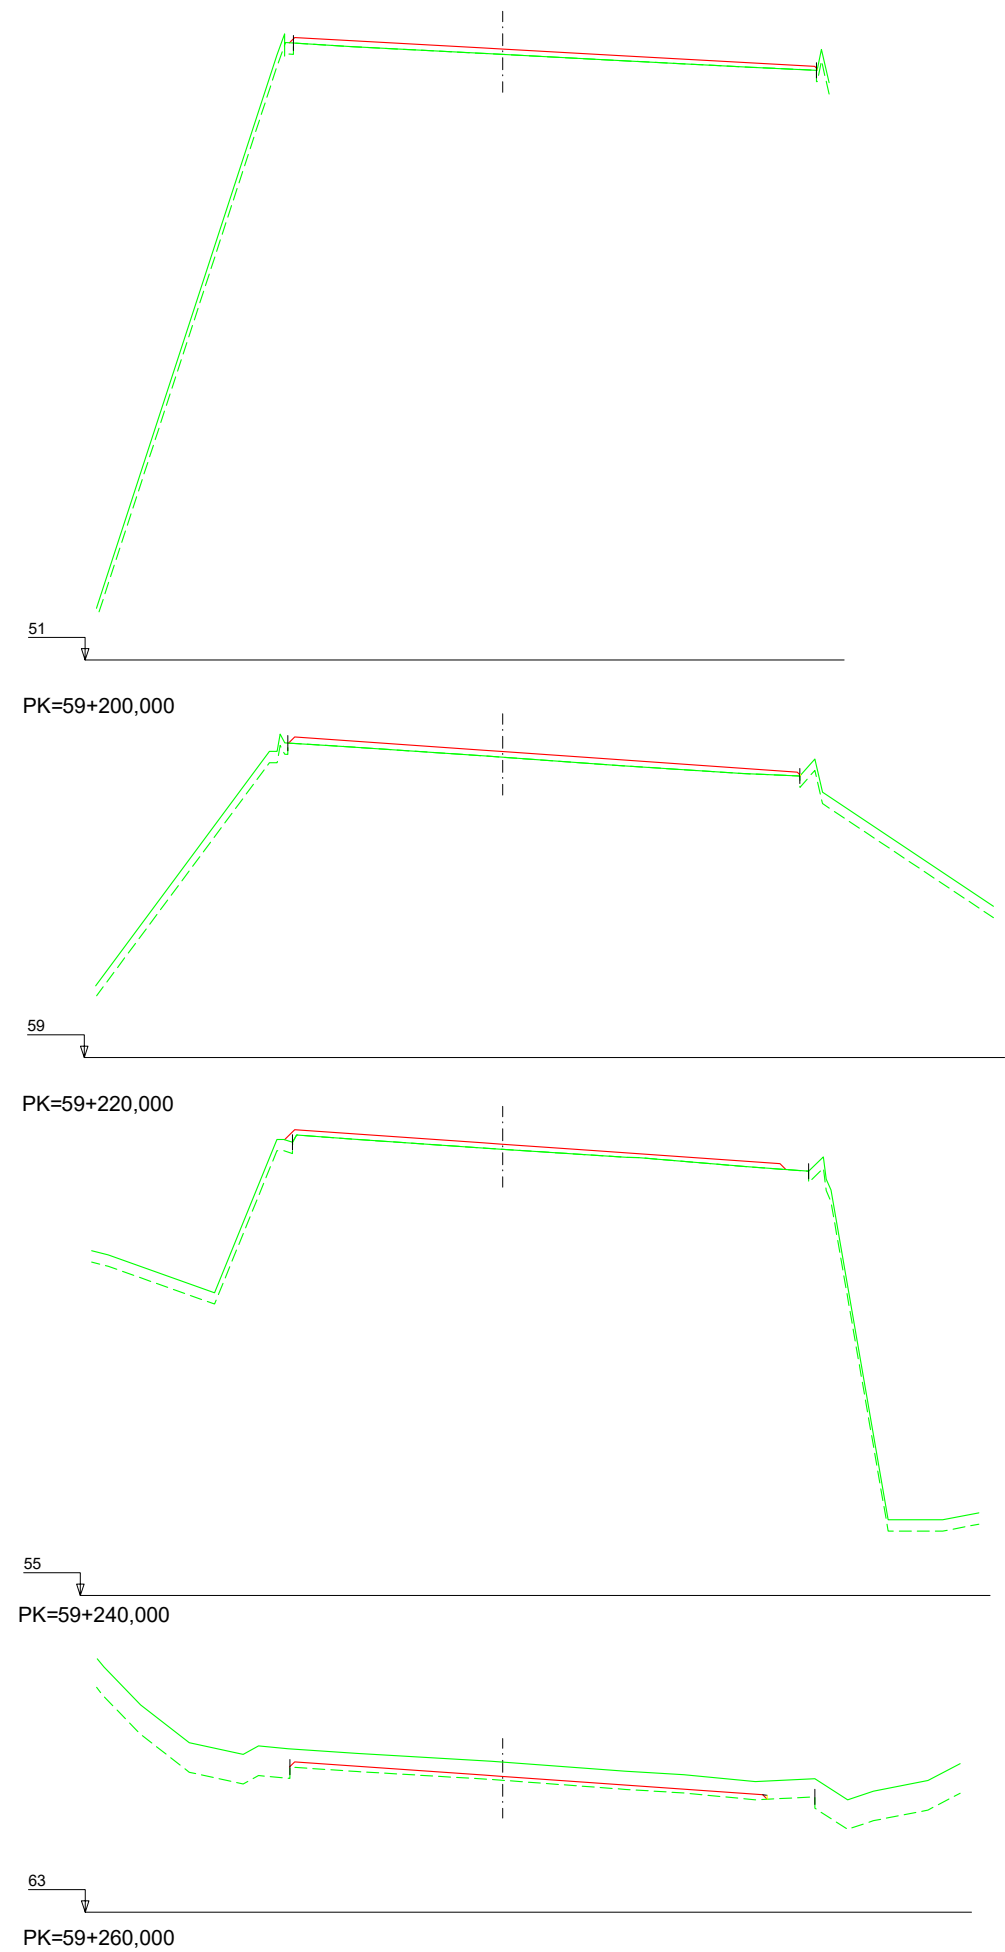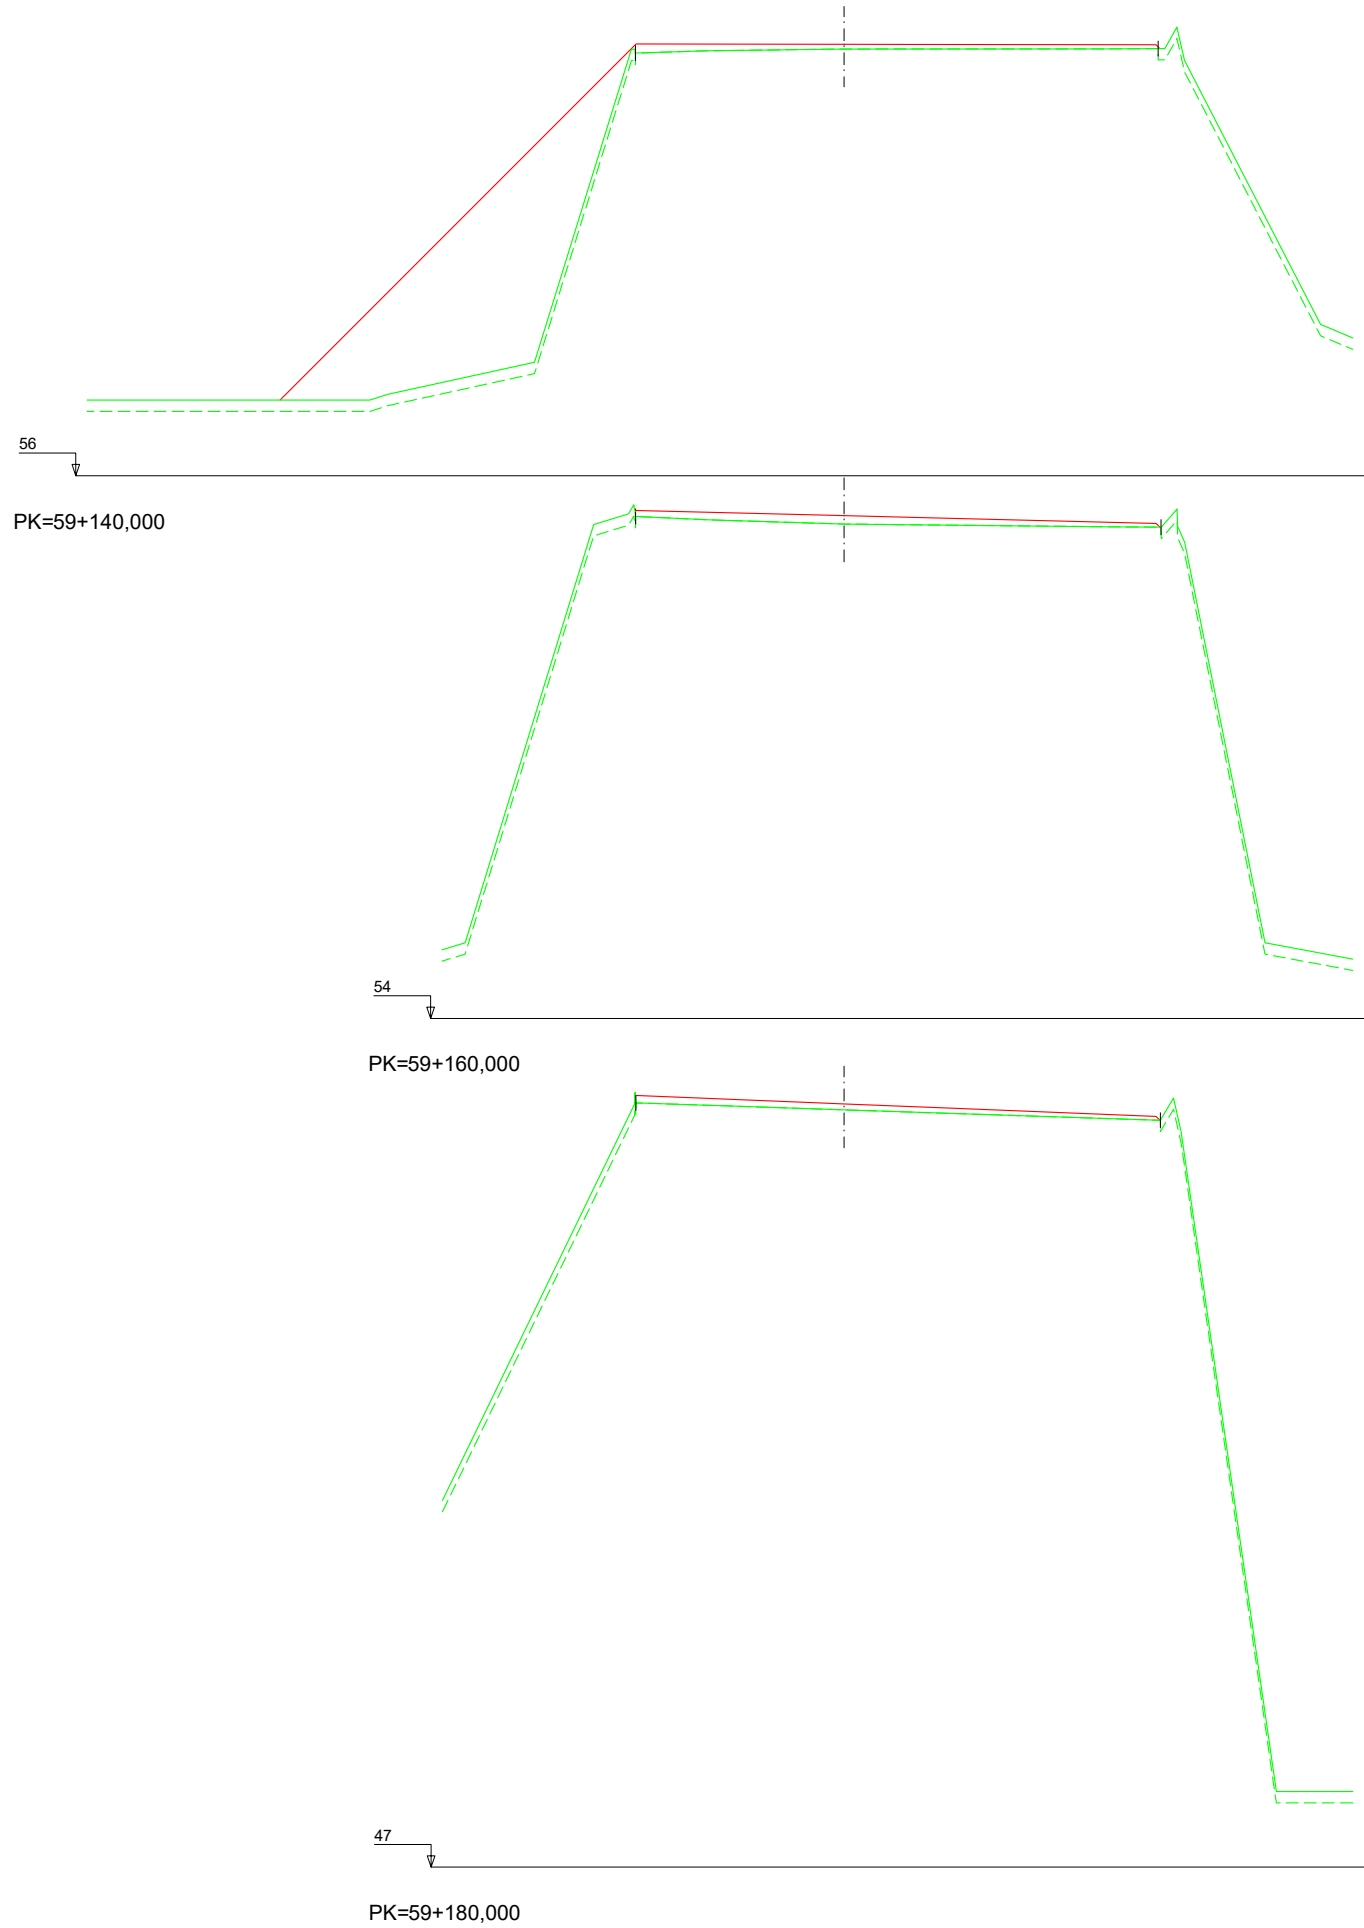

Nafarroako Gobernua
Gobierno de Navarra
Garapen Ekonomikorako Departamentua
Departamento de Desarrollo Económico

SERVICIO DE PROYECTOS
Sección de proyectos

DIRECTOR DEL PROYECTO:

Dª. María Carmen González Martínez

CONSULTOR:



PROYECTO DE CONVERSIÓN DE LA CARRETERA
N-121 A EN VÍA 2+1 ENTRE EL P.K. 52+670
(BOCA NORTE DEL TÚNEL DE ARRIGAZTELU)
Y EL P.K. 68+440 (LÍMITE DE LA PROVINCIA DE GIPUZKOA)
REF. DEL PROYECTO:

ESCALA:
1:200

ORIGINAL
EN DIN A3 GRÁFICA

DESIGNACIÓN DEL PLANO:
PERFILES TRANSVERSALES
SECTOR 3
TRONCO

NOMBRE DEL FICHERO: 2.04 P.TRANV-S.03 TR.dwg	Nº DE PLANO: 2.4
FECHA: NOVIEMBRE 2020	HOJA 39 DE 116

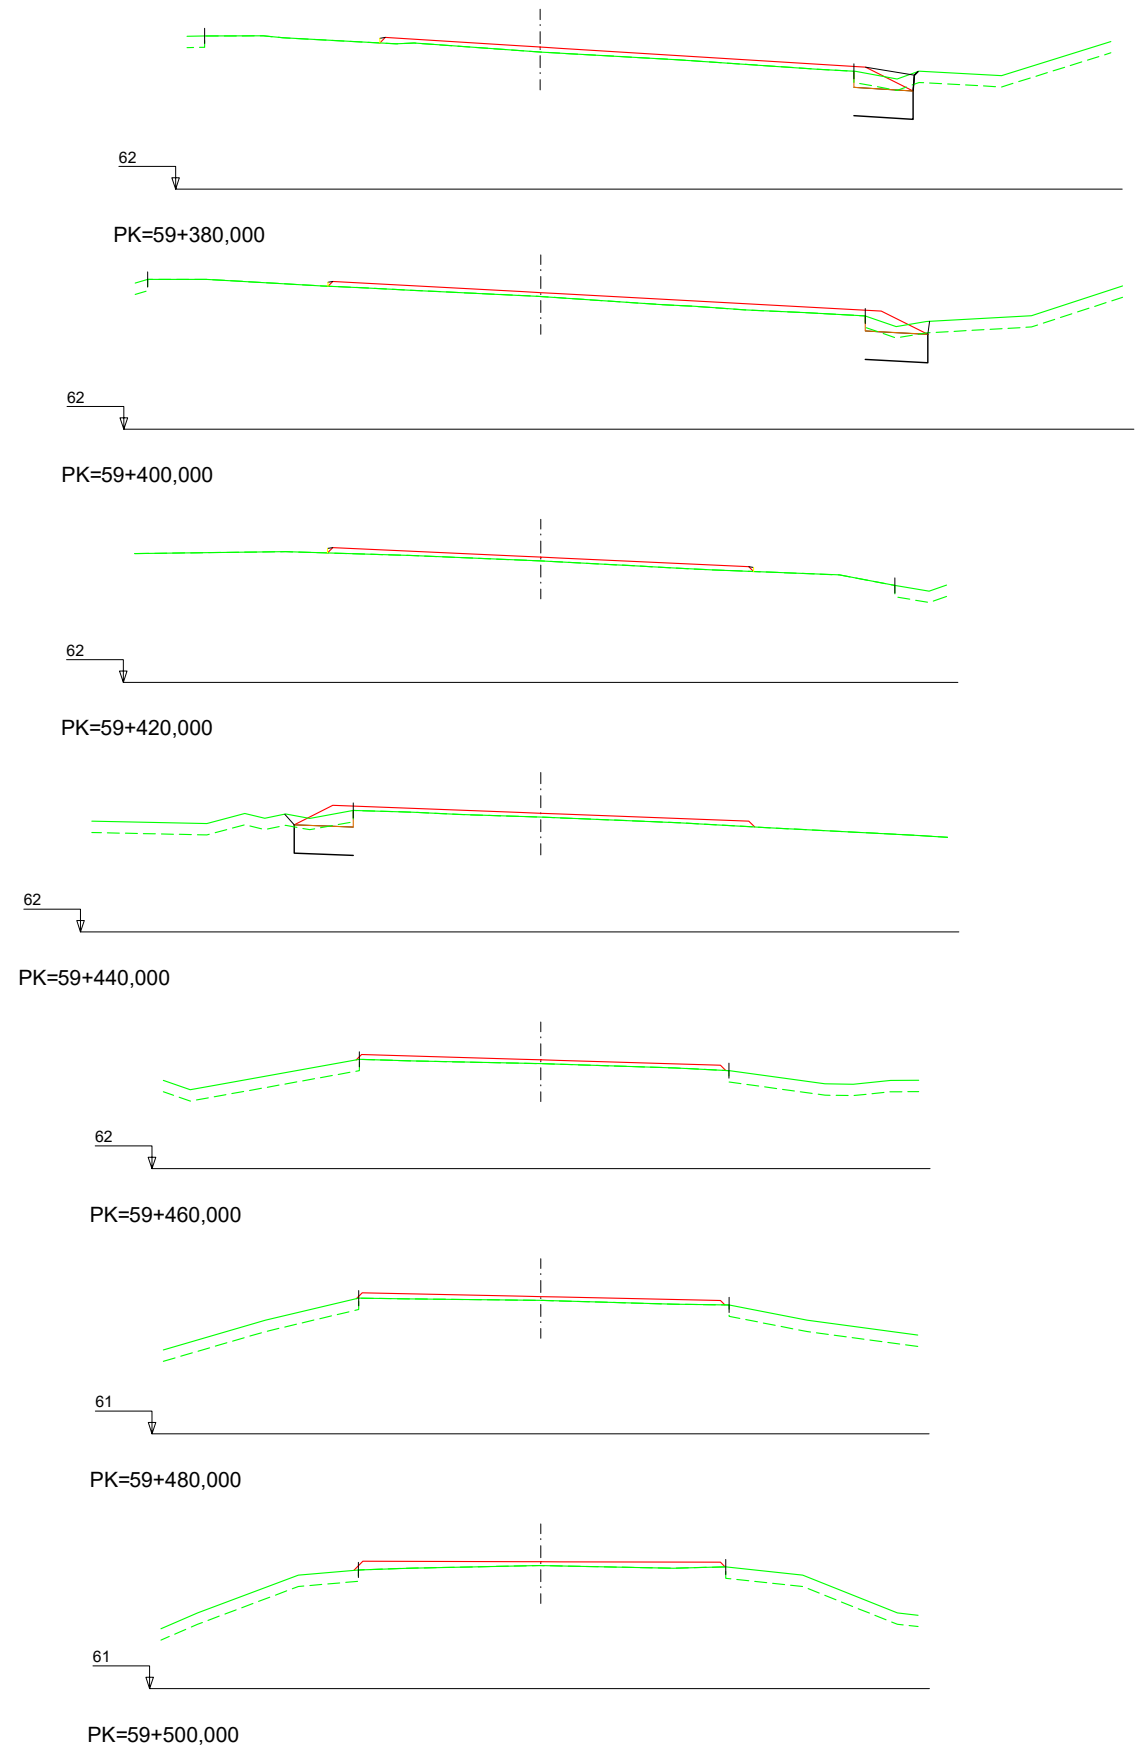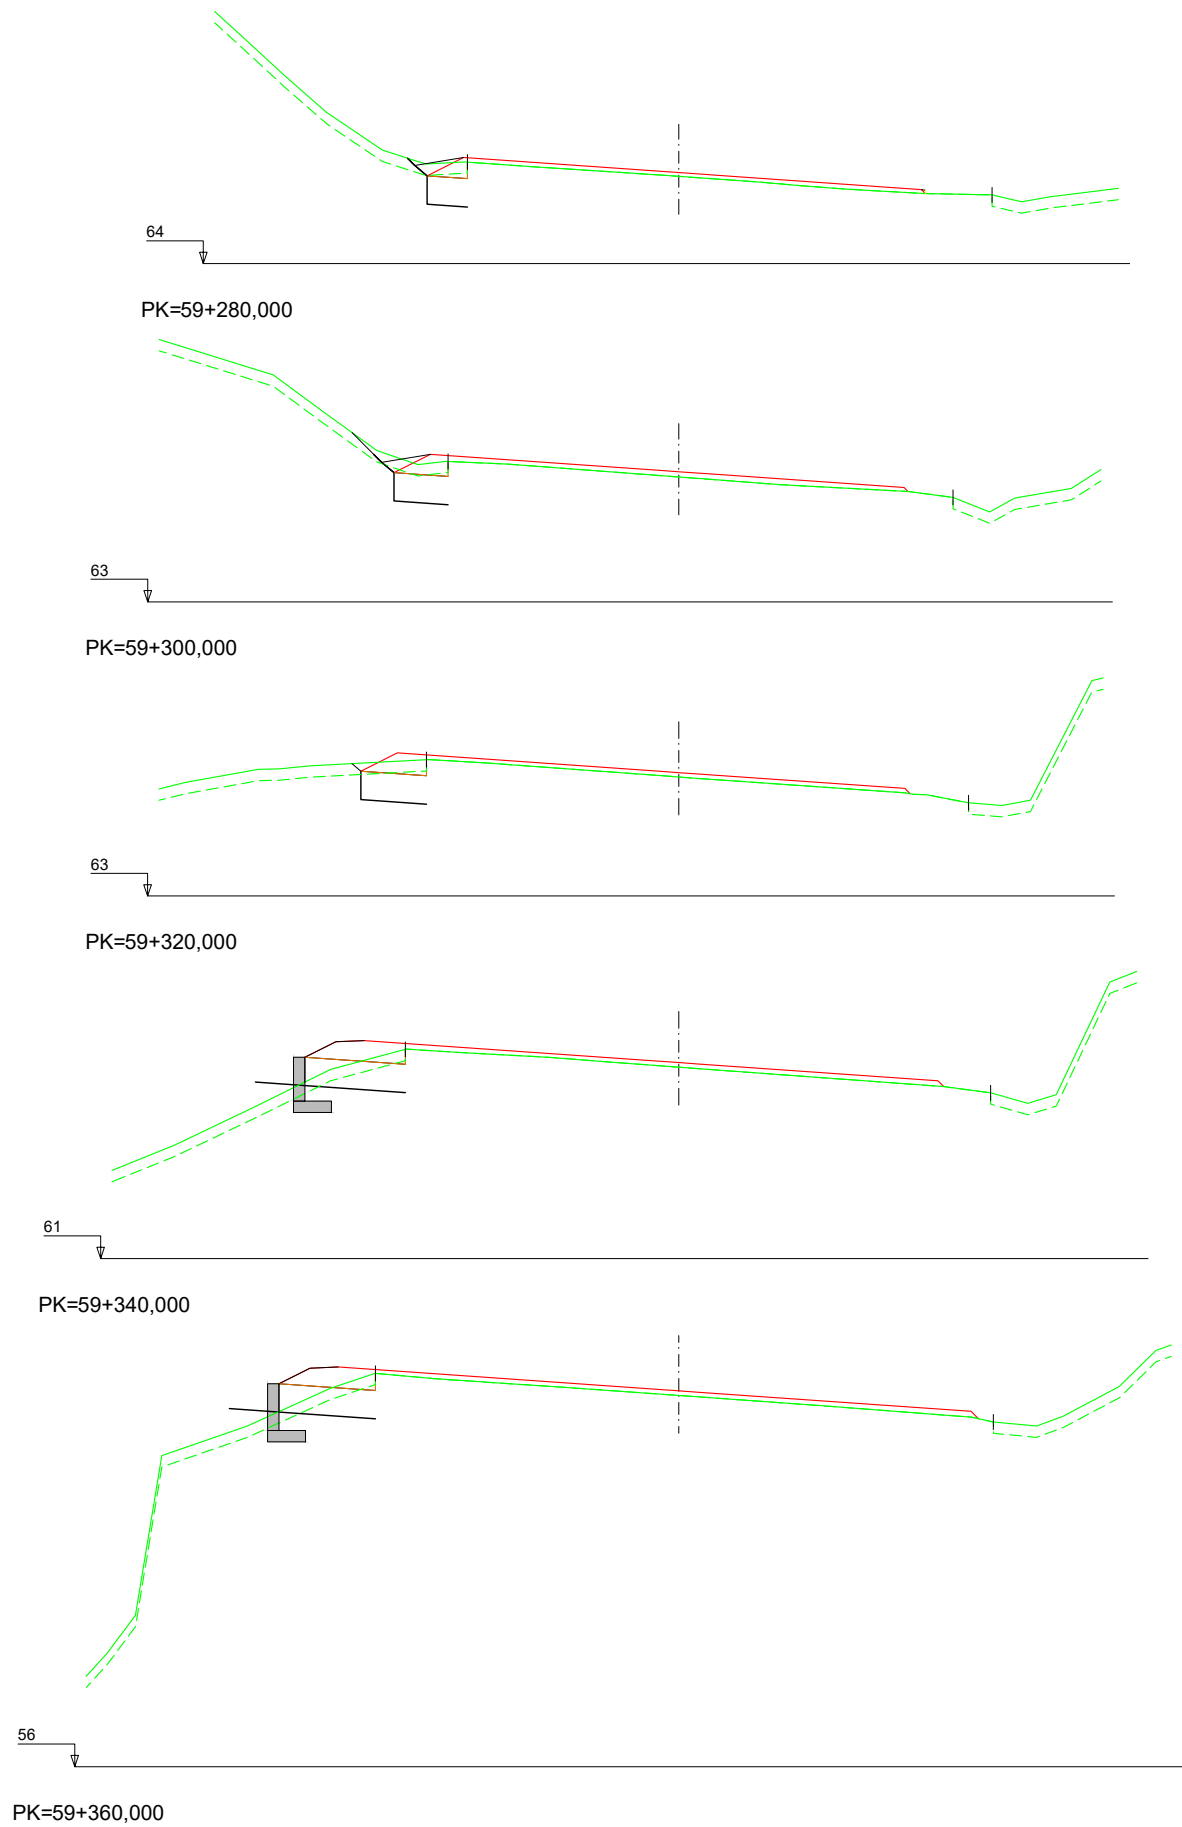

Nafarroako Gobernua
Gobierno de Navarra
Garapen Ekonomikorako Departamentua
Departamento de Desarrollo Económico

SERVICIO DE PROYECTOS

Sección de proyectos

DIRECTOR DEL PROYECTO:

Dª. María Carmen González Martínez

CONSULTOR:




PROYECTO DE CONVERSIÓN DE LA CARRETERA
N-121 A EN VÍA 2+1 ENTRE EL P.K. 52+670
(BOCA NORTE DEL TÚNEL DE ARRIGAZTELU)
Y EL P.K. 68+440 (LÍMITE DE LA PROVINCIA DE GIPUZKOA)

REF. DEL PROYECTO:

ESCALA:

1:200

ORIGINAL
EN DIN A3

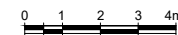

GRÁFICA

DESIGNACIÓN DEL PLANO:

PERFILES TRANSVERSALES

SECTOR 3

TRONCO

NOMBRE DEL FICHERO:

2.04 P.TRANV-S.03 TR.dwg



FECHA:

NOVIEMBRE 2020

Nº DE PLANO:

2.4

HOJA 40 DE 116

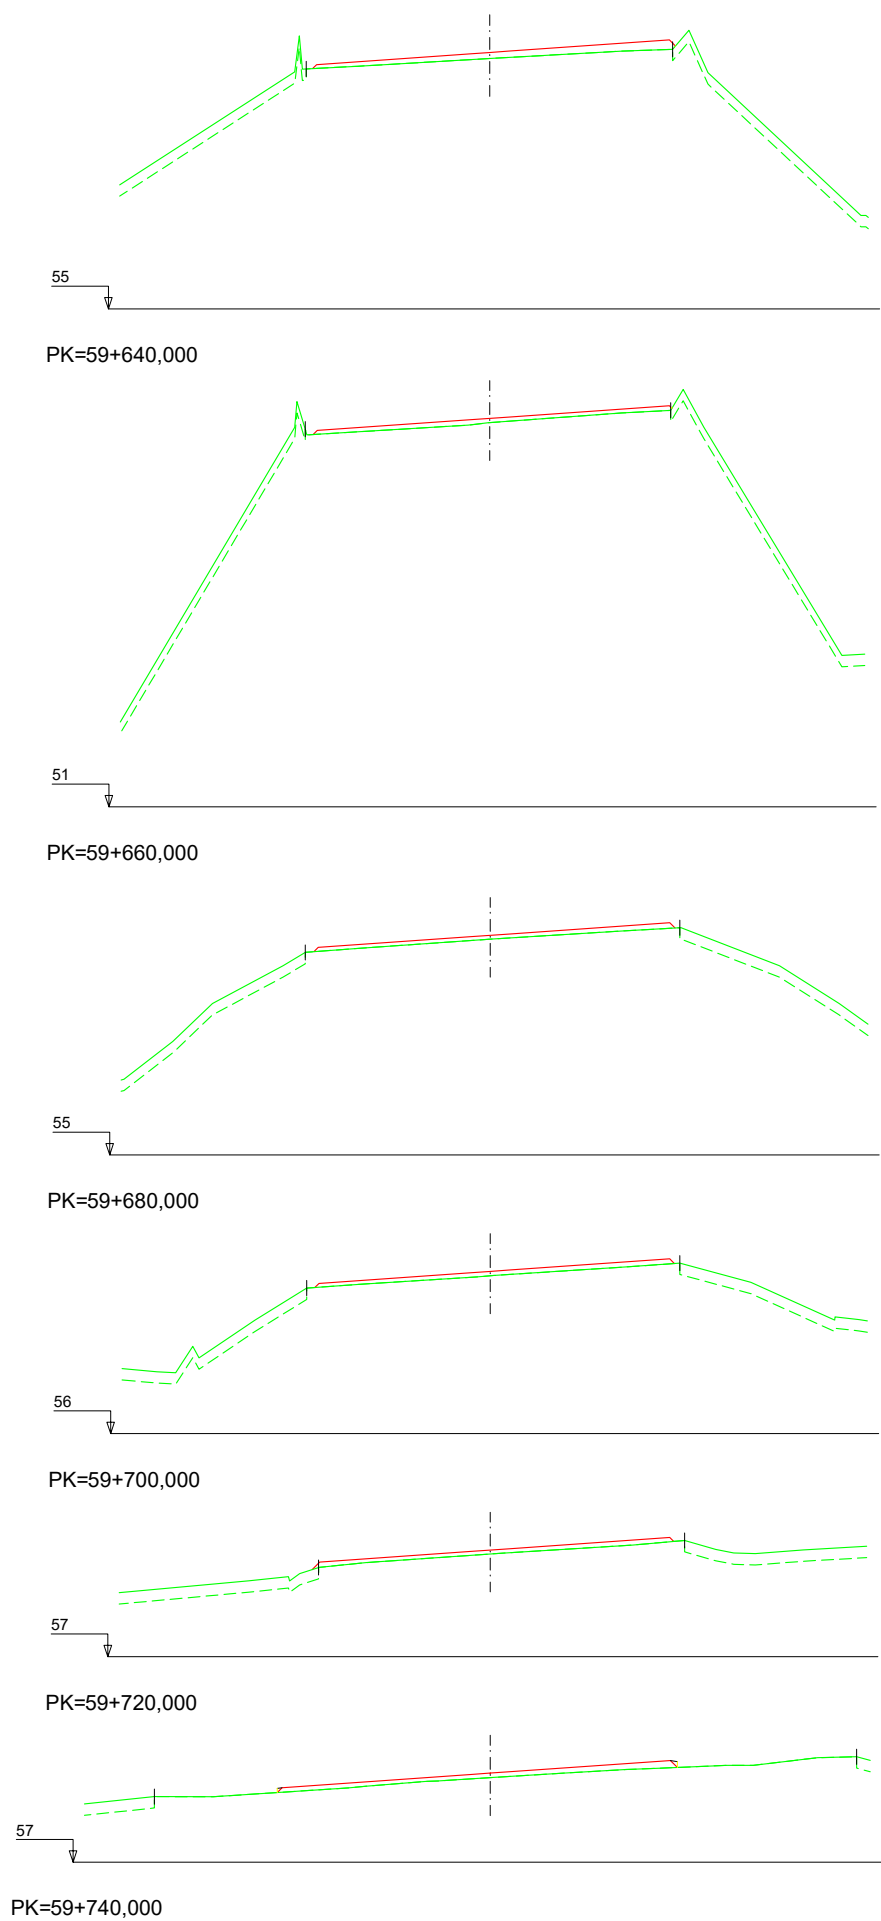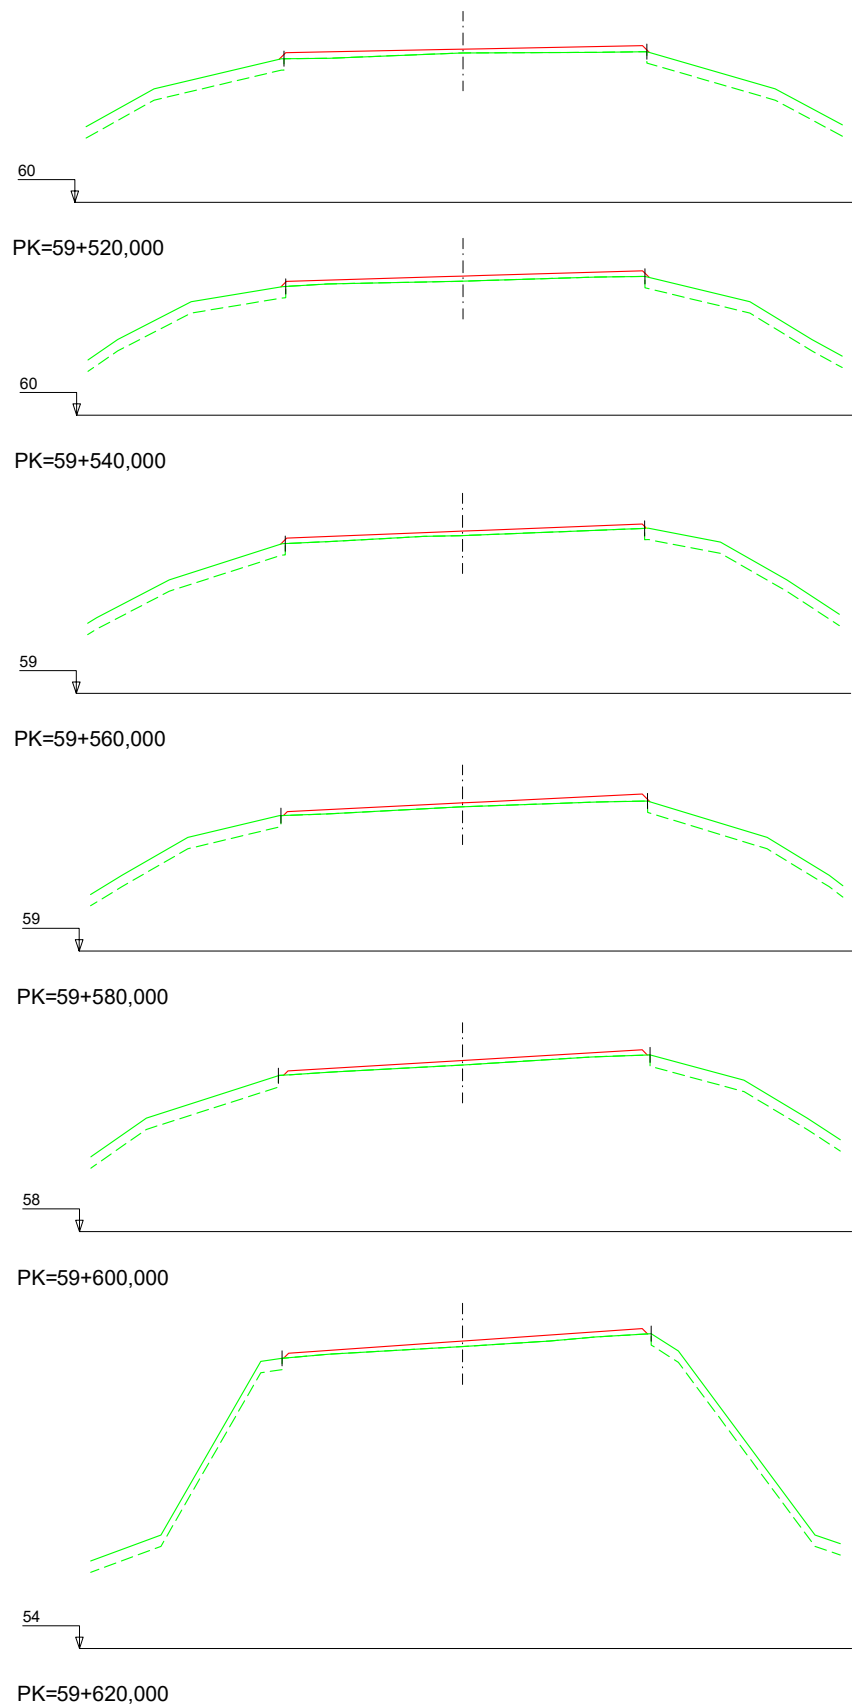

PK=59+740,000



Nafarroako Gobernua
Gobierno de Navarra
Garapen Ekonomikorako Departamentua
Departamento de Desarrollo Económico

SERVICIO DE PROYECTOS

Sección de proyectos

DIRECTOR DEL PROYECTO:

Dª. María Carmen González Martínez

CONSULTOR:




PROYECTO DE CONVERSIÓN DE LA CARRETERA
N-121 A EN VÍA 2+1 ENTRE EL P.K. 52+670
(BOCA NORTE DEL TÚNEL DE ARRIGAZTELU)
Y EL P.K. 68+440 (LÍMITE DE LA PROVINCIA DE GIPUZKOA)

REF. DEL PROYECTO:

ESCALA:

1:200

ORIGINAL
EN DIN A3

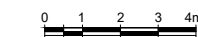

GRÁFICA

DESIGNACIÓN DEL PLANO:

PERFILES TRANSVERSALES

SECTOR 3
TRONCO

NOMBRE DEL FICHERO:

2.04 P.TRANV-S.03 TR.dwg







FECHA:

NOVIEMBRE 2020

Nº DE PLANO:

2.4

HOJA 41 DE 116

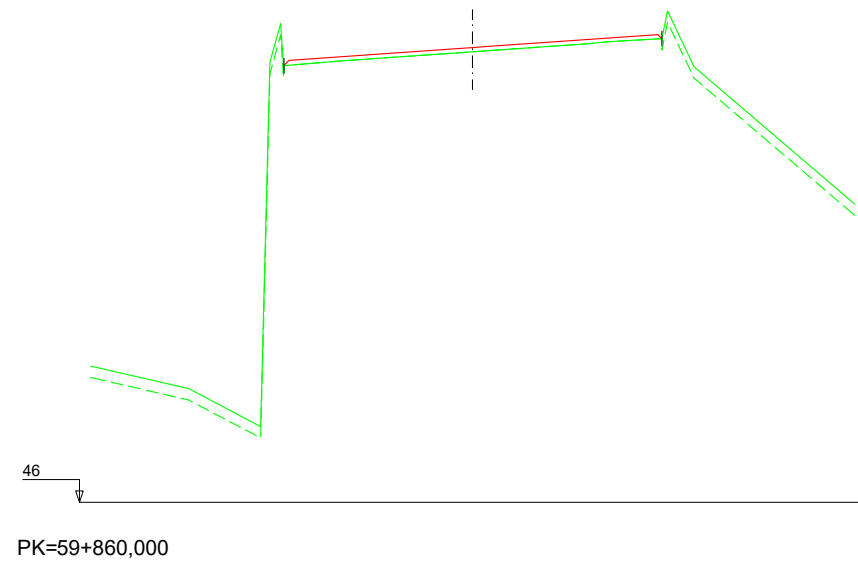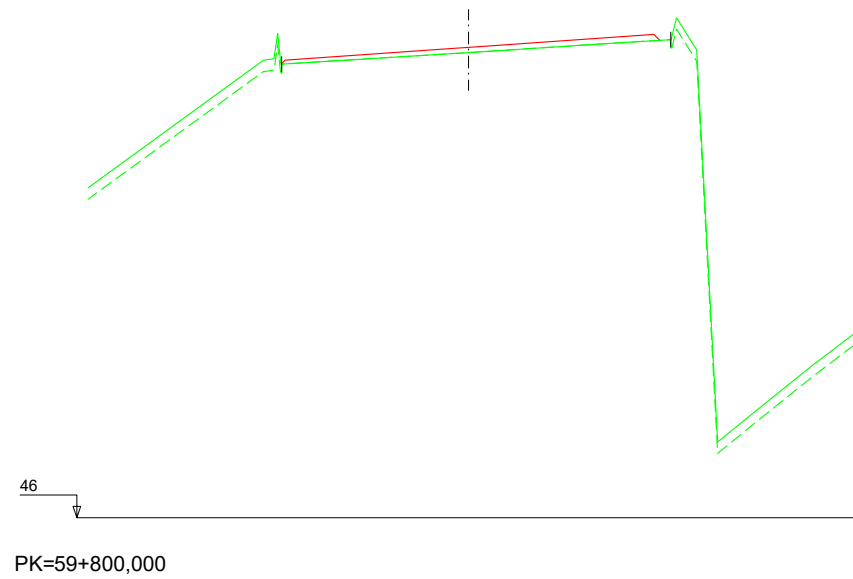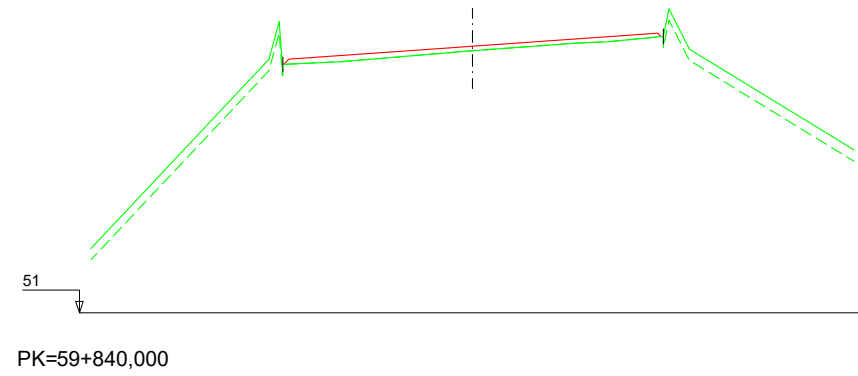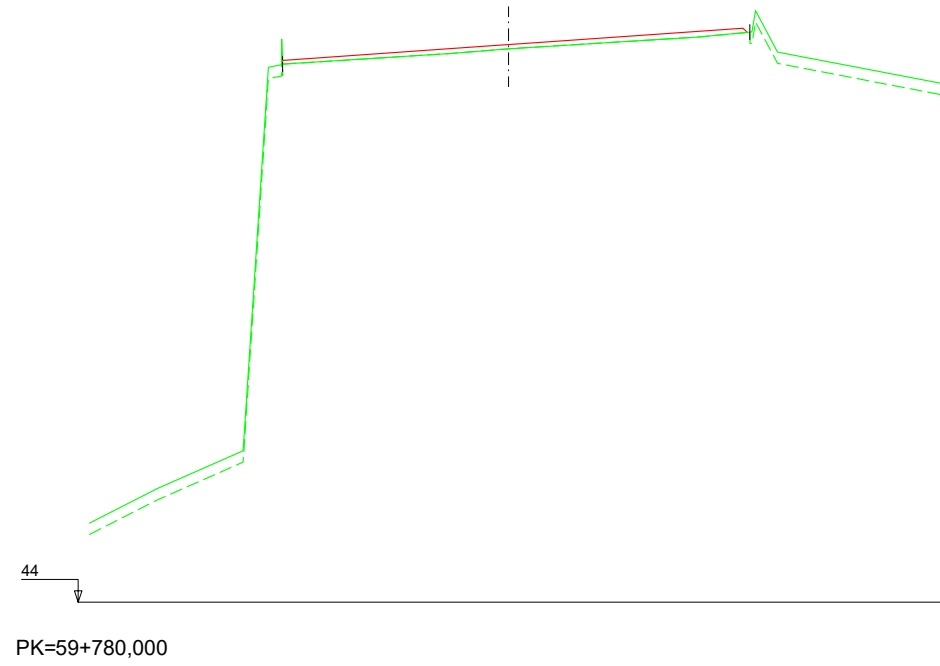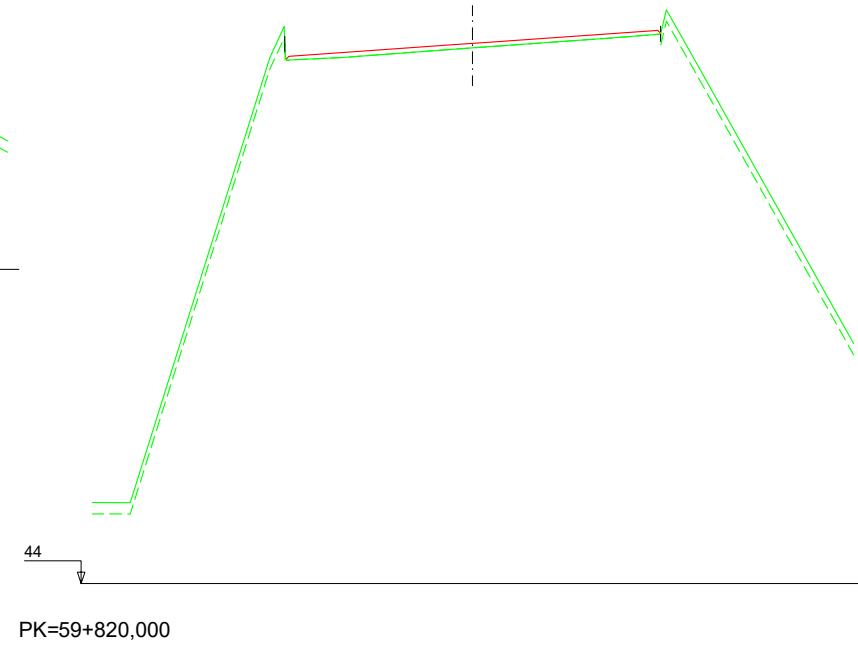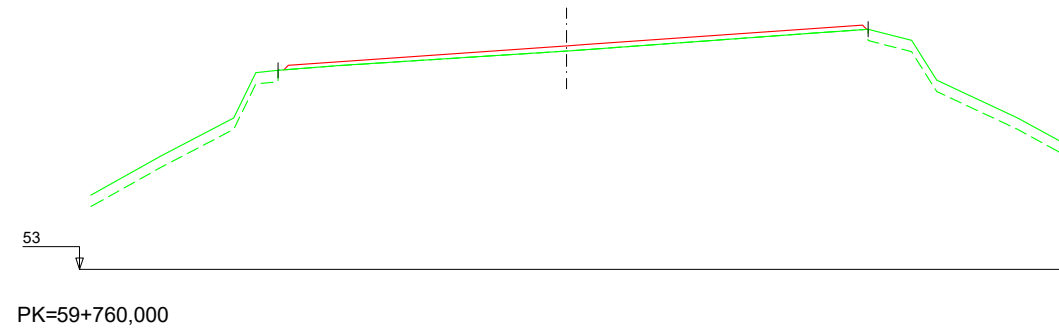

Nafarroako Gobernua
Gobierno de Navarra
Garapen Ekonomikorako Departamentua
Departamento de Desarrollo Económico

SERVICIO DE PROYECTOS
Sección de proyectos

DIRECTOR DEL PROYECTO:
D^a. María Carmen González Martínez













CONSULTOR:
DINTRA5



PROYECTO DE CONVERSIÓN DE LA CARRETERA
N-121 A EN VÍA 2+1 ENTRE EL P.K. 52+670
(BOCA NORTE DEL TÚNEL DE ARRIGAZTELU)
Y EL P.K. 68+440 (LÍMITE DE LA PROVINCIA DE GIPUZKOA)
REF. DEL PROYECTO:

ESCALA:
1:200
ORIGINAL
EN DIN A3
GRÁFICA

DESIGNACIÓN DEL PLANO:
PERFILES TRANSVERSALES
SECTOR 3
TRONCO

NOMBRE DEL FICHERO: 2.04 P.TRANV-S.03 TR.dwg
Nº DE PLANO: 2.4
FECHA: NOVIEMBRE 2020
HOJA 42 DE 116

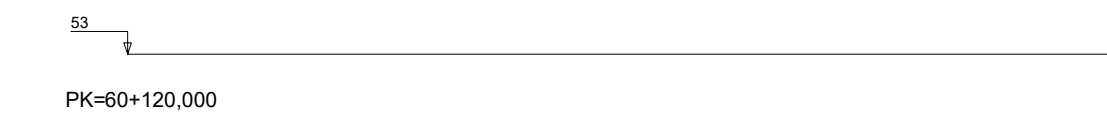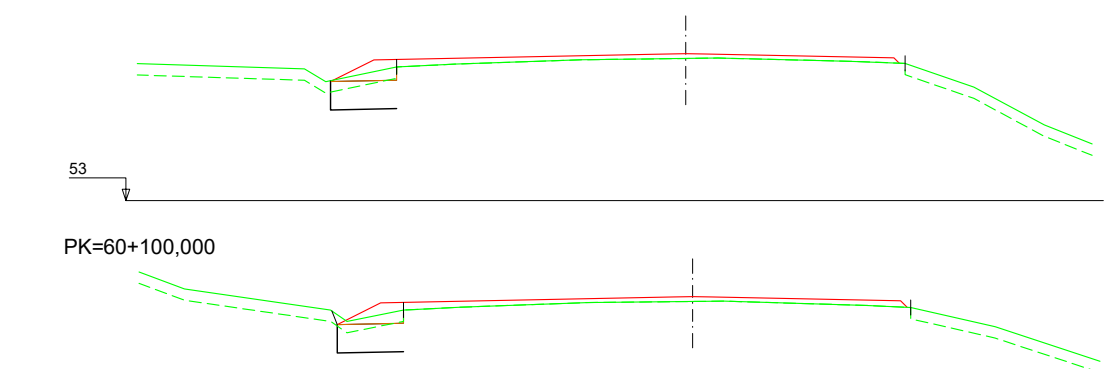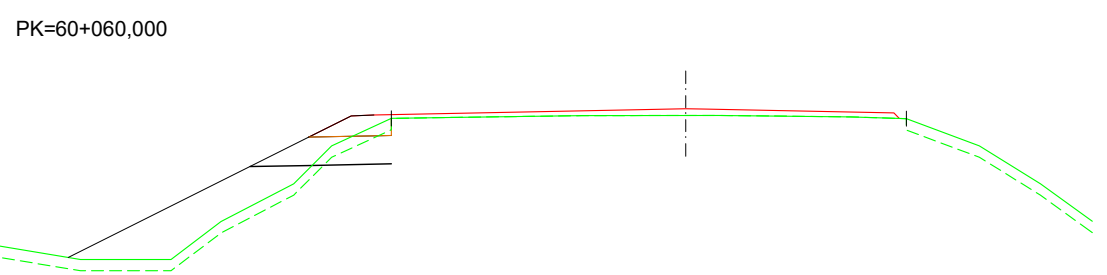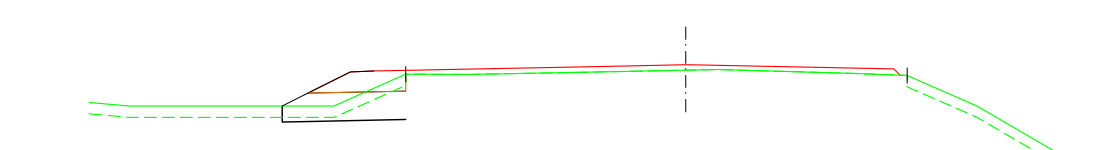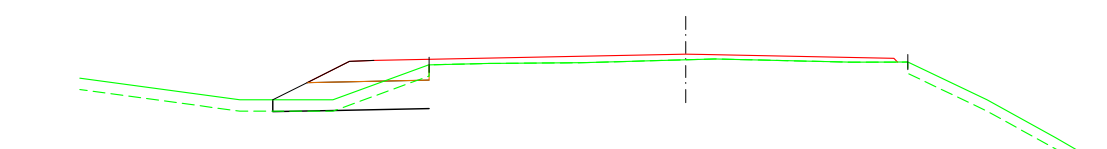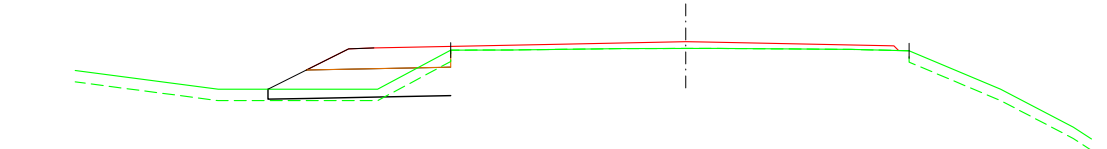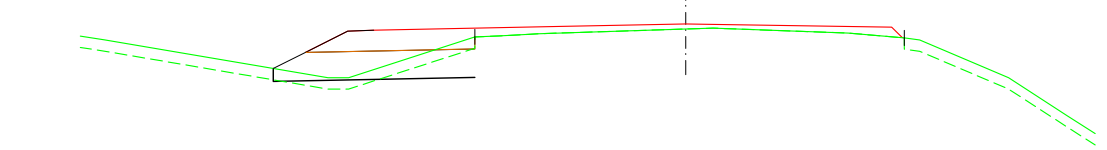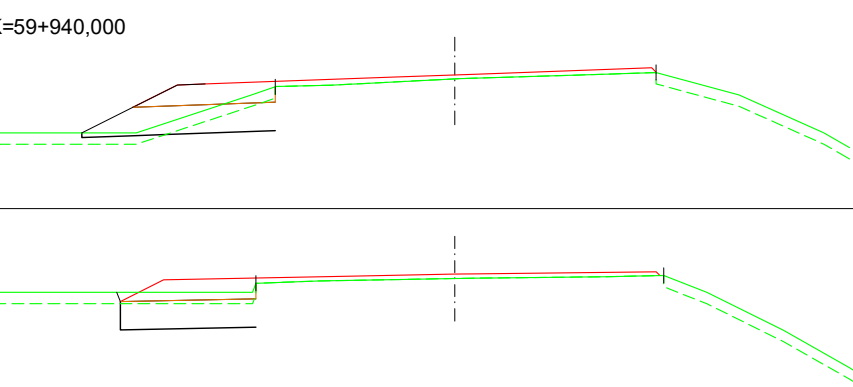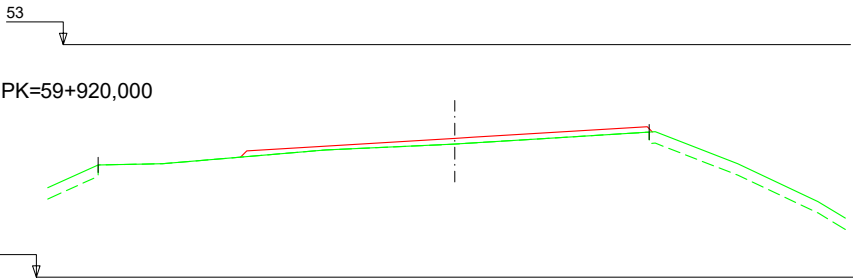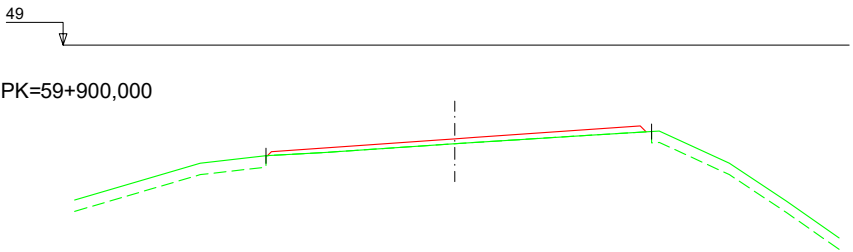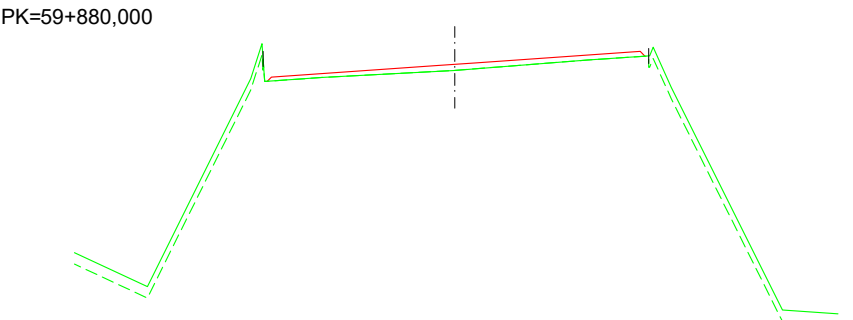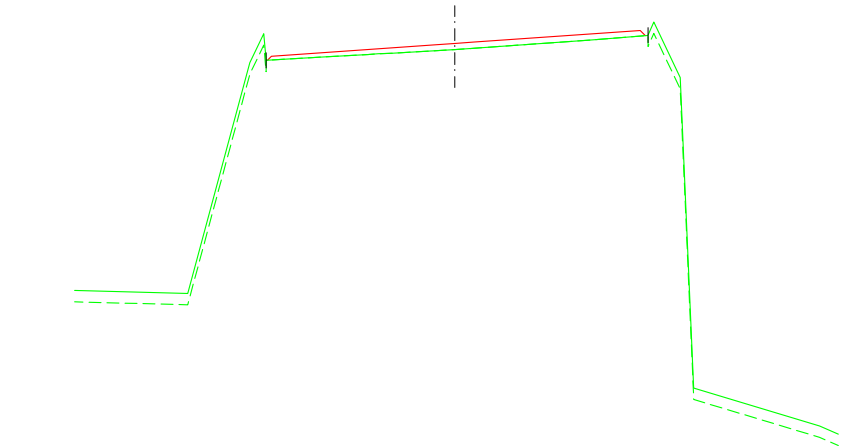

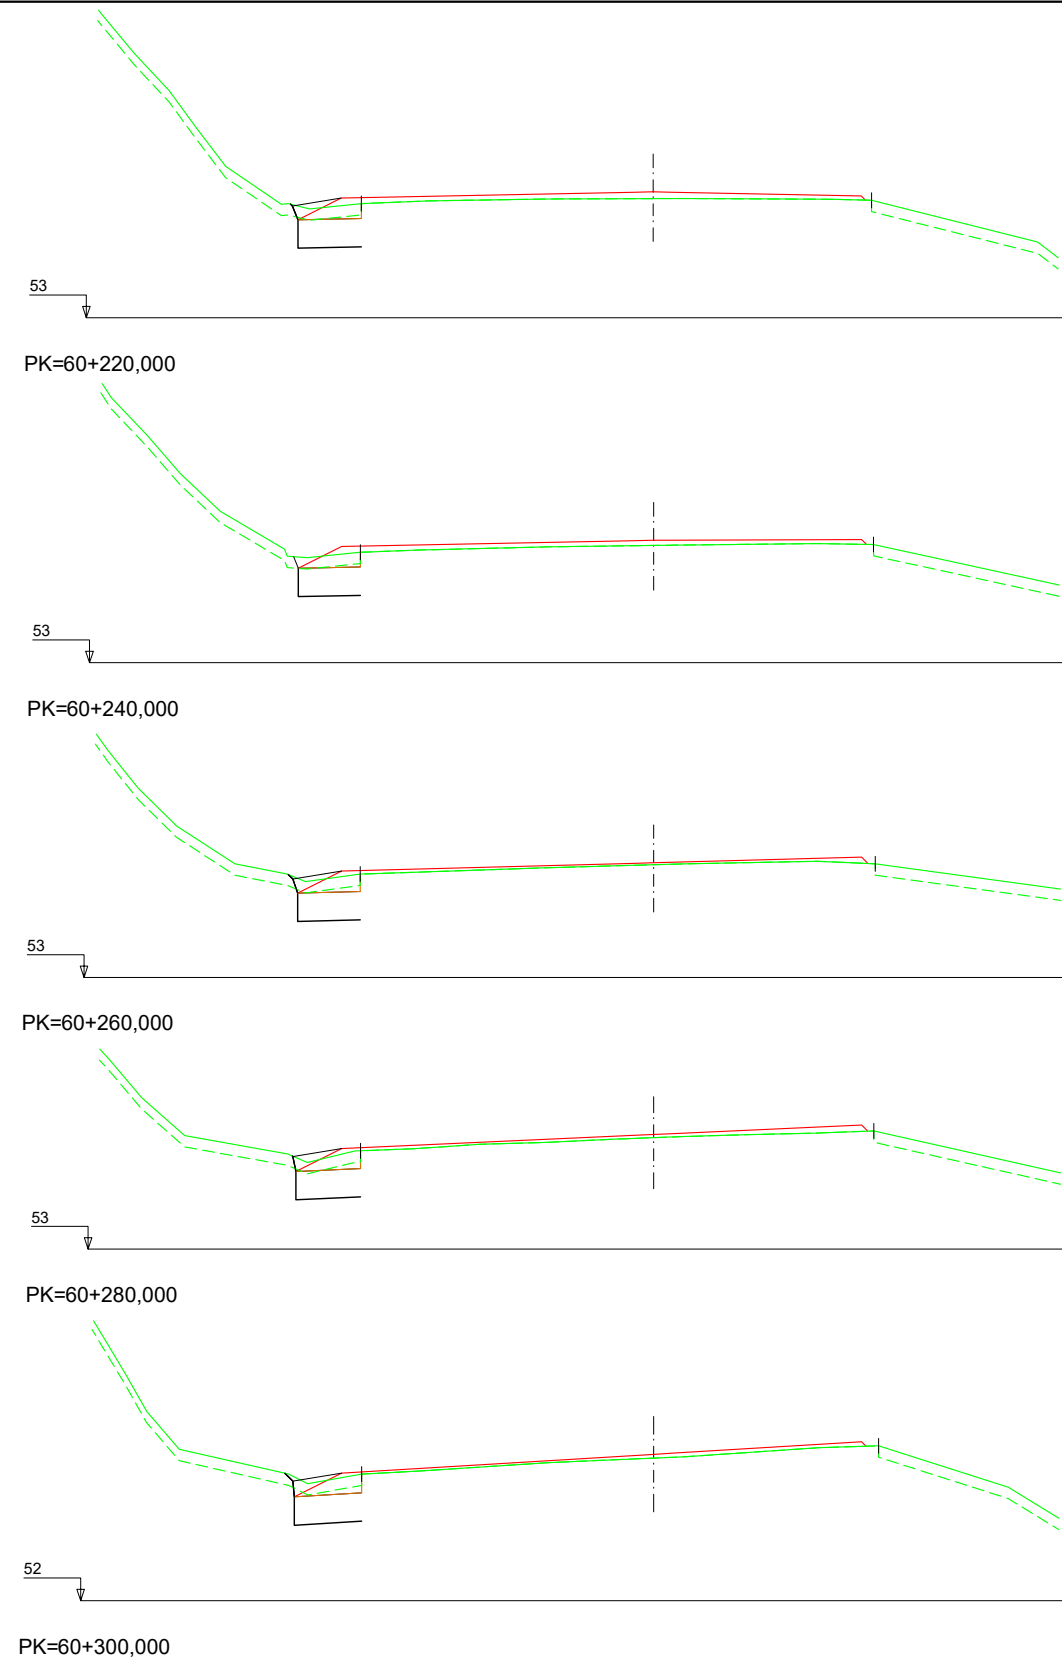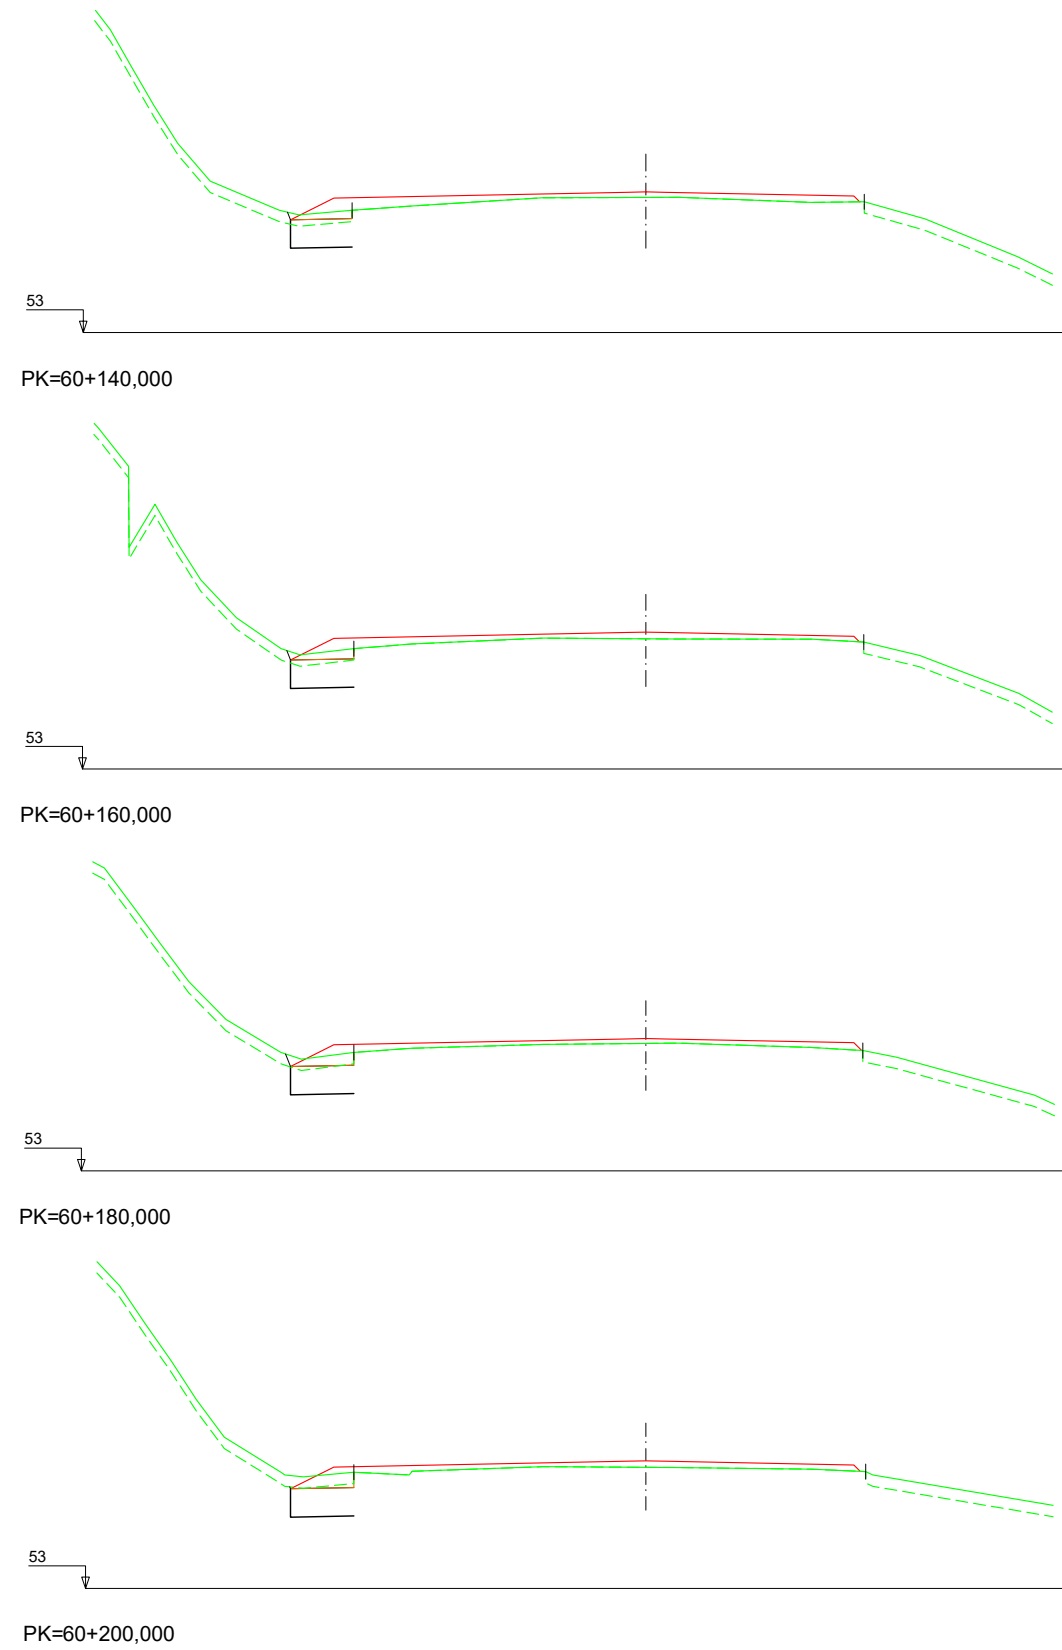

Nafarroako Gobernua
Gobierno de Navarra
Garapen Ekonomikorako Departamentua
Departamento de Desarrollo Económico

SERVICIO DE PROYECTOS

Sección de proyectos

DIRECTOR DEL PROYECTO:

Dª. María Carmen González Martínez

CONSULTOR:



PROYECTO DE CONVERSIÓN DE LA CARRETERA
N-121 A EN VÍA 2+1 ENTRE EL P.K. 52+670
(BOCA NORTE DEL TÚNEL DE ARRIGAZTELU)
Y EL P.K. 68+440 (LÍMITE DE LA PROVINCIA DE GIPUZKOA)


REF. DEL PROYECTO:

ESCALA:

1:200

ORIGINAL
EN DIN A3

GRÁFICA

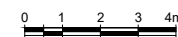

DESIGNACIÓN DEL PLANO:

PERFILES TRANSVERSALES
SECTOR 3
TRONCO

NOMBRE DEL FICHERO:

2.04 P.TRANV-S.03 TR.dwg



FECHA:

NOVIEMBRE 2020

Nº DE PLANO:

2.4

HOJA 44 DE 116

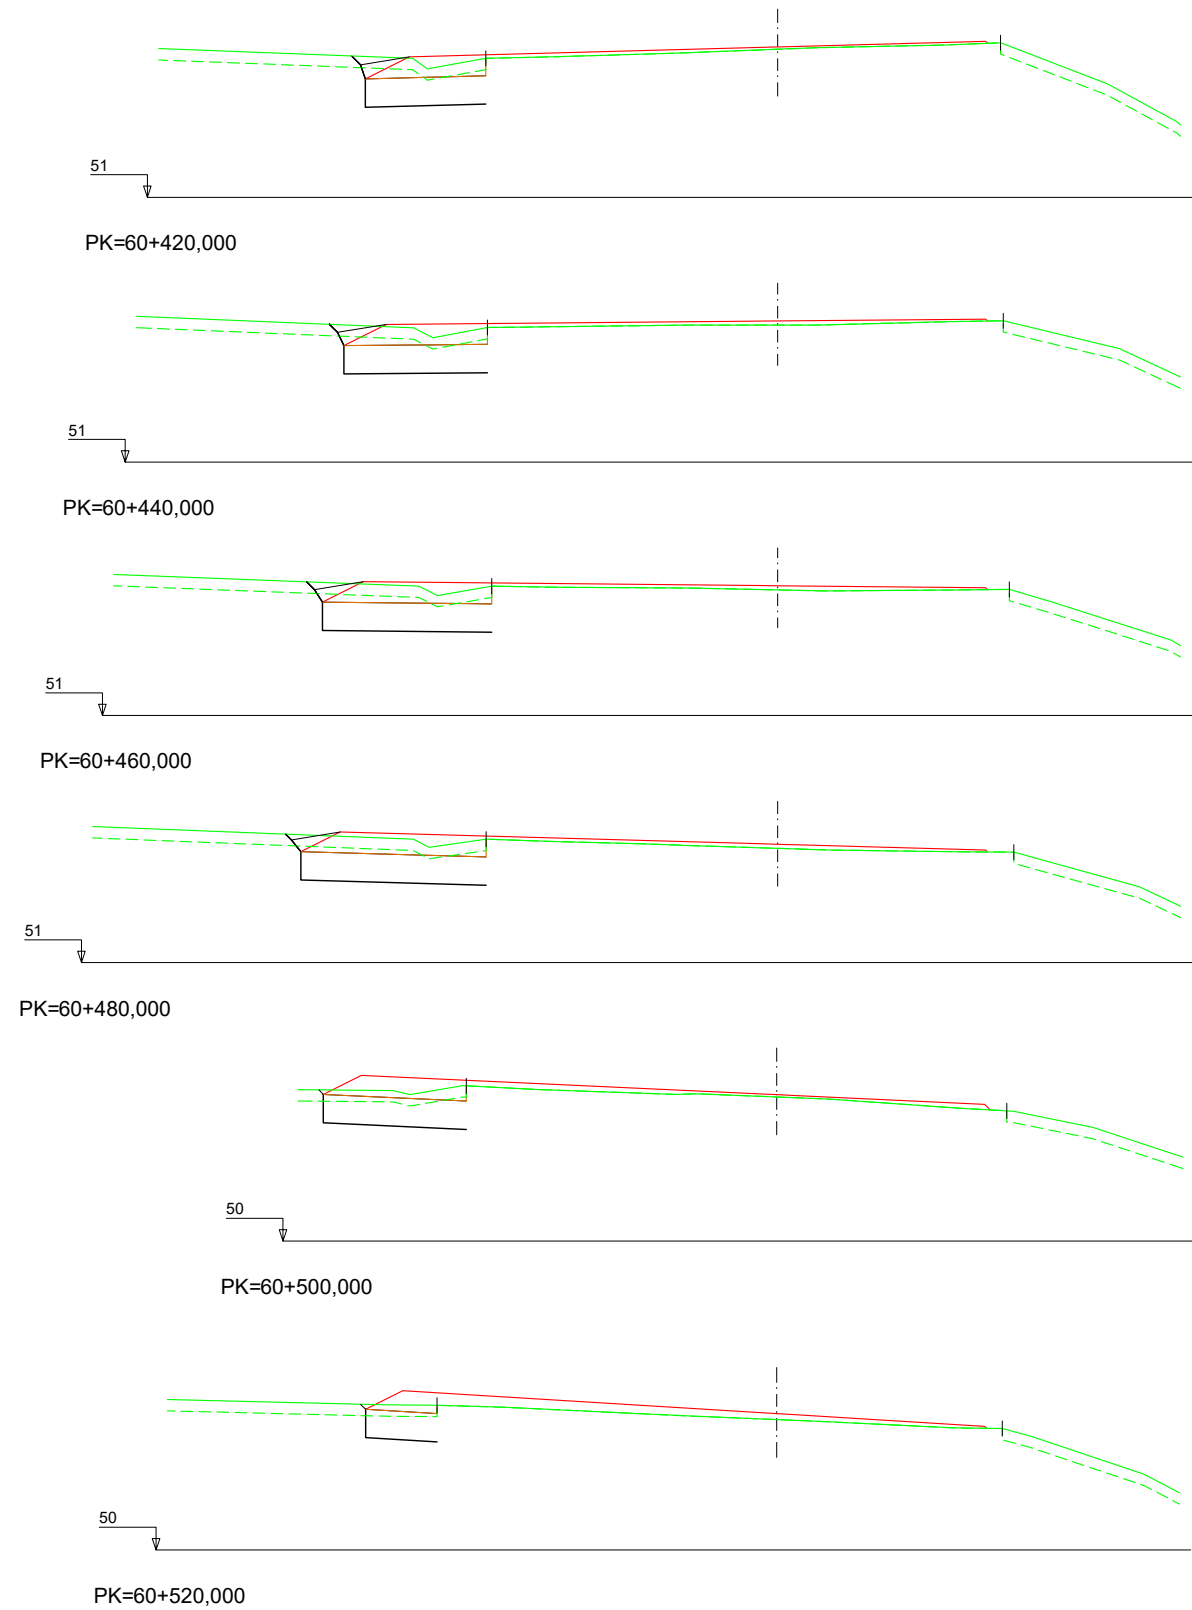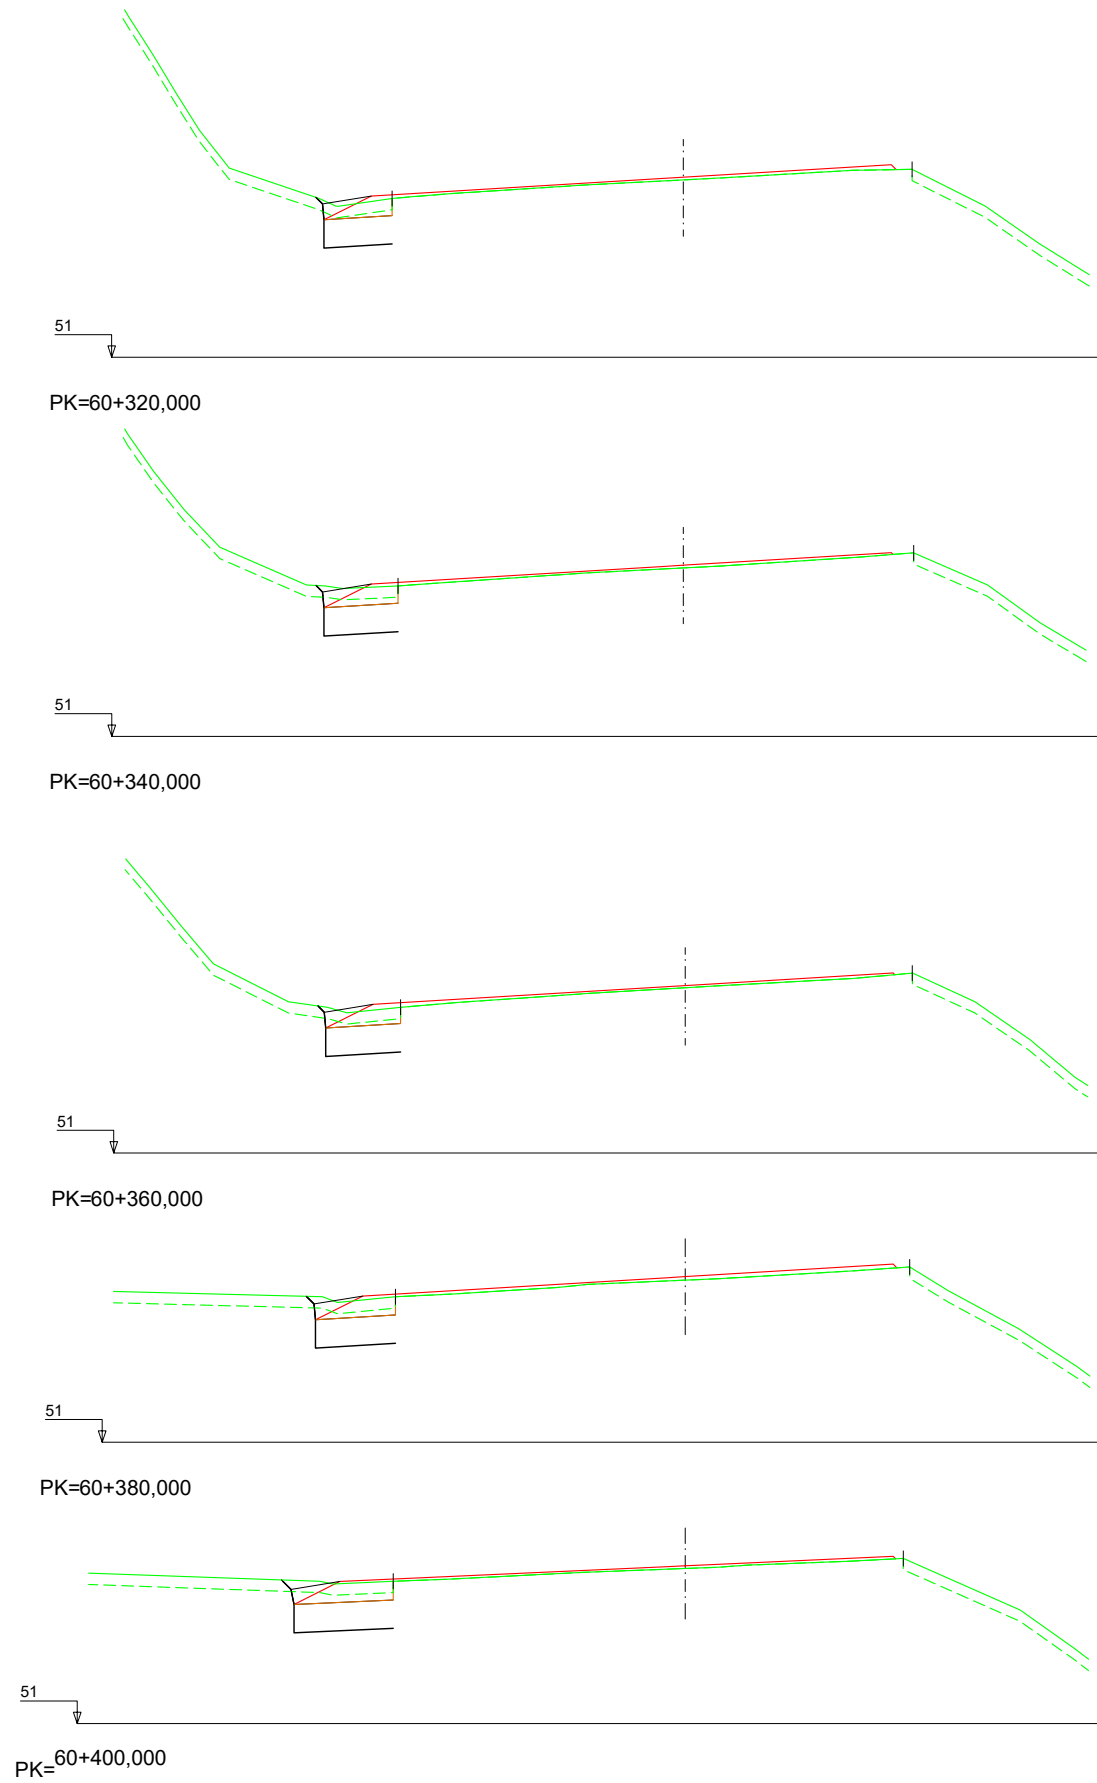

Nafarroako Gobernua
Gobierno de Navarra
Garapen Ekonomikorako Departamentua
Departamento de Desarrollo Económico

SERVICIO DE PROYECTOS

Sección de proyectos

DIRECTOR DEL PROYECTO:

Dª. María Carmen González Martínez

CONSULTOR:




PROYECTO DE CONVERSIÓN DE LA CARRETERA
N-121 A EN VÍA 2+1 ENTRE EL P.K. 52+670
(BOCA NORTE DEL TÚNEL DE ARRIGAZTELU)
Y EL P.K. 68+440 (LÍMITE DE LA PROVINCIA DE GIPUZKOA)

REF. DEL PROYECTO:

ESCALA:

1:200

ORIGINAL
EN DIN A3

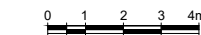

GRÁFICA

DESIGNACIÓN DEL PLANO:

PERFILES TRANSVERSALES
SECTOR 3
TRONCO

NOMBRE DEL FICHERO:

2.04 P.TRANV-S.03 TR.dwg


FECHA:

NOVIEMBRE 2020


Nº DE PLANO:

2.4


HOJA 45 DE 116

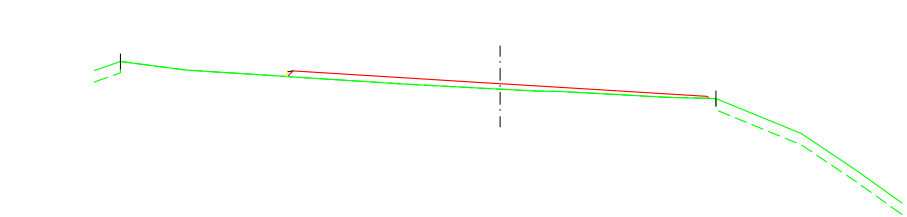


48
PK=60+540,000

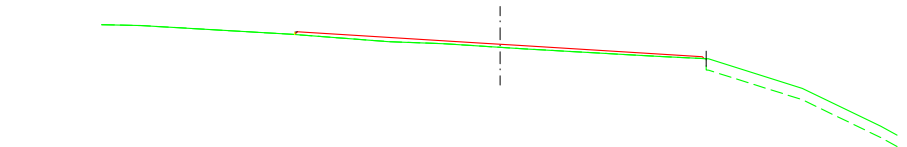


49
PK=60+560,000

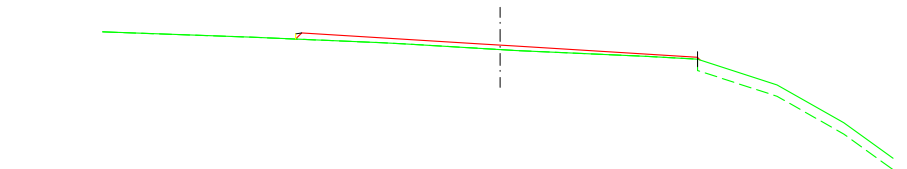


48
PK=60+580,000

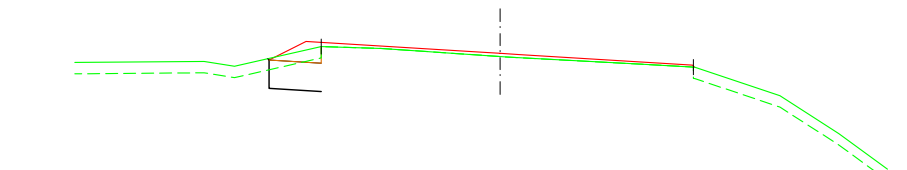


48
PK=60+600,000

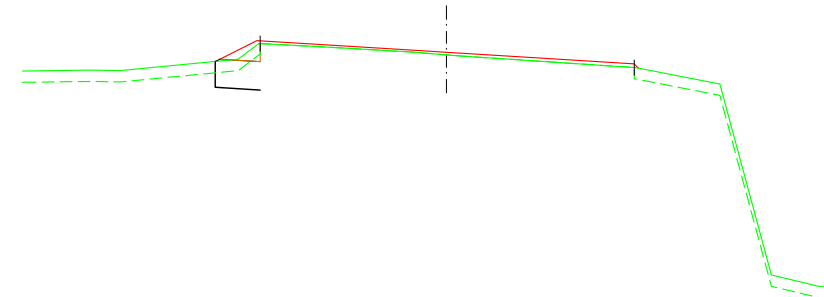

45
PK=60+620,000

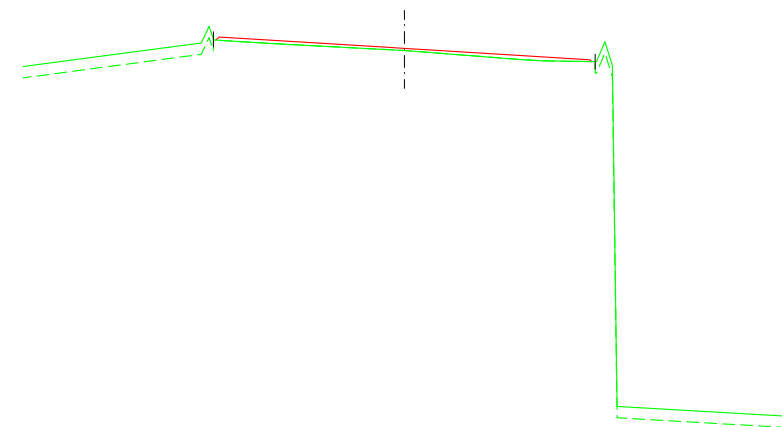

42
PK=60+640,000

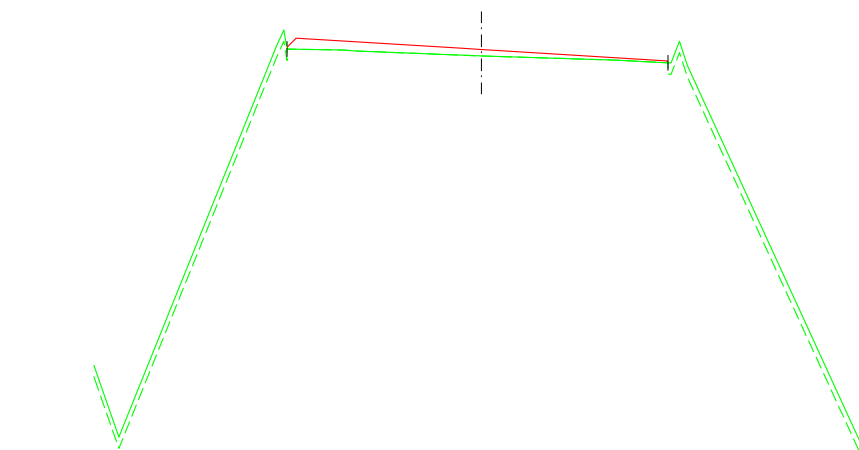

42
PK=60+660,000



Nafarroako Gobernua
Gobierno de Navarra
Garapen Ekonomikorako Departamentua
Departamento de Desarrollo Económico

SERVICIO DE PROYECTOS

Sección de proyectos

DIRECTOR DEL PROYECTO:

Dª. María Carmen González Martínez

CONSULTOR:




PROYECTO DE CONVERSIÓN DE LA CARRETERA
N-121 A EN VÍA 2+1 ENTRE EL P.K. 52+670
(BOCA NORTE DEL TÚNEL DE ARRIGAZTELU)
Y EL P.K. 68+440 (LÍMITE DE LA PROVINCIA DE GIPUZKOA)

REF. DEL PROYECTO:

ESCALA:

1:200

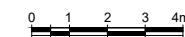

ORIGINAL
EN DIN A3

GRÁFICA

DESIGNACIÓN DEL PLANO:

PERFILES TRANSVERSALES

SECTOR 3

TRONCO

NOMBRE DEL FICHERO:

2.04 P.TRANV-S.03 TR.dwg


Nº DE PLANO:

2.4


FECHA:

NOVIEMBRE 2020


HOJA 46 DE 116

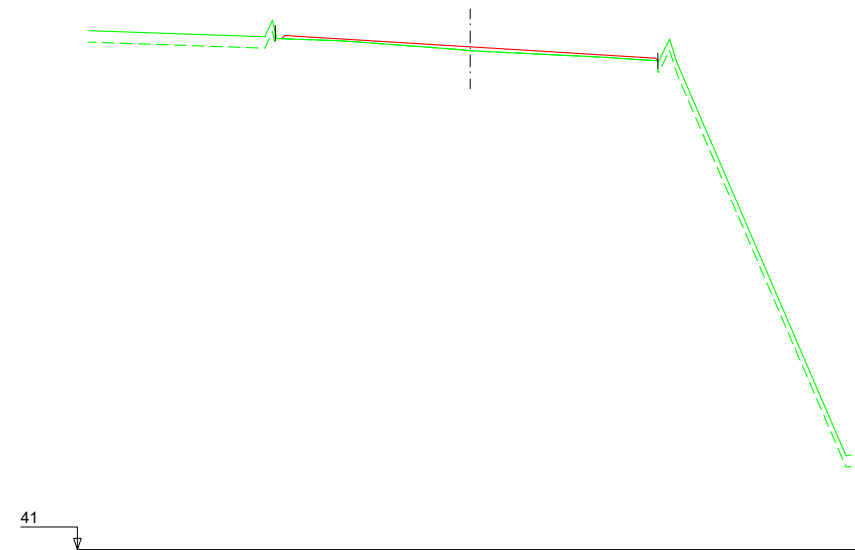


PK=60+680,000

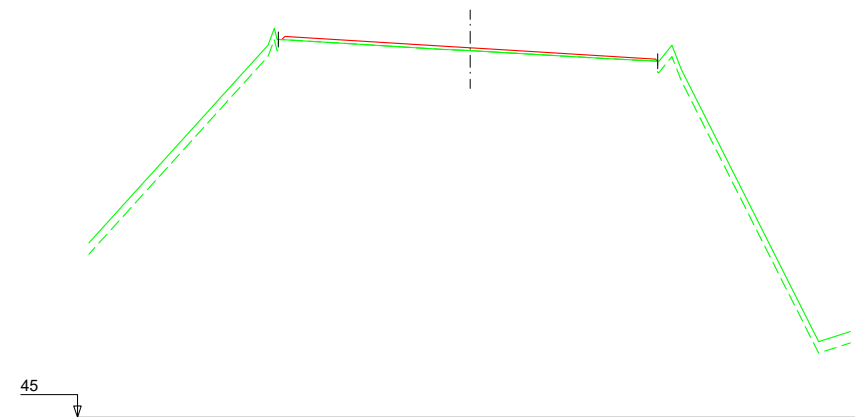

PK=60+700,000

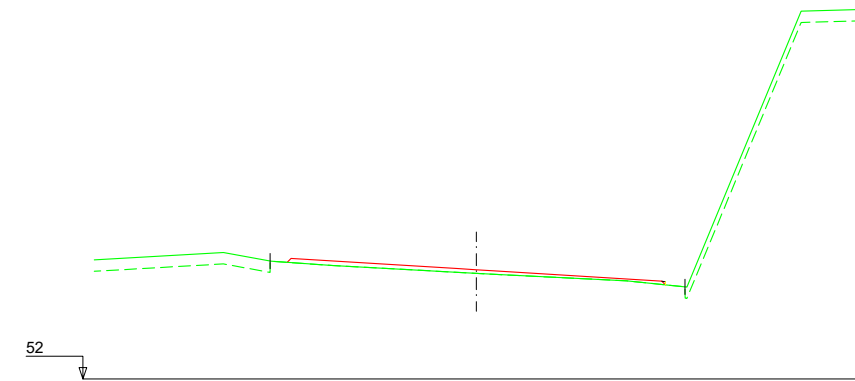

PK=60+720,000

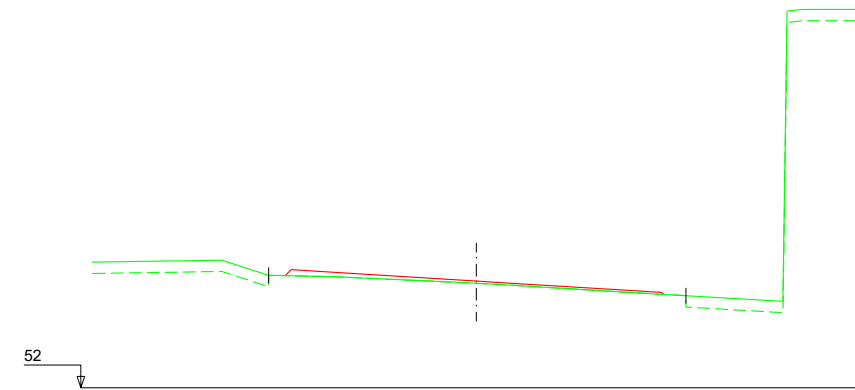

PK=60+720,742



Nafarroako Gobernua
Gobierno de Navarra
Garapen Ekonomikorako Departamentua
Departamento de Desarrollo Económico

SERVICIO DE PROYECTOS

Sección de proyectos

DIRECTOR DEL PROYECTO:

Dª. María Carmen González Martínez

CONSULTOR:




PROYECTO DE CONVERSIÓN DE LA CARRETERA
N-121 A EN VÍA 2+1 ENTRE EL P.K. 52+670
(BOCA NORTE DEL TÚNEL DE ARRIGAZTELU)
Y EL P.K. 68+440 (LÍMITE DE LA PROVINCIA DE GIPUZKOA)

REF. DEL PROYECTO:

ESCALA:

1:200

ORIGINAL
EN DIN A3

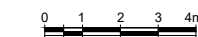

GRÁFICA

DESIGNACIÓN DEL PLANO:

PERFILES TRANSVERSALES

SECTOR 3

TRONCO

NOMBRE DEL FICHERO:

2.04 P.TRANV-S.03 TR.dwg





FECHA:

NOVIEMBRE 2020

Nº DE PLANO:

2.4

HOJA 47 DE 116

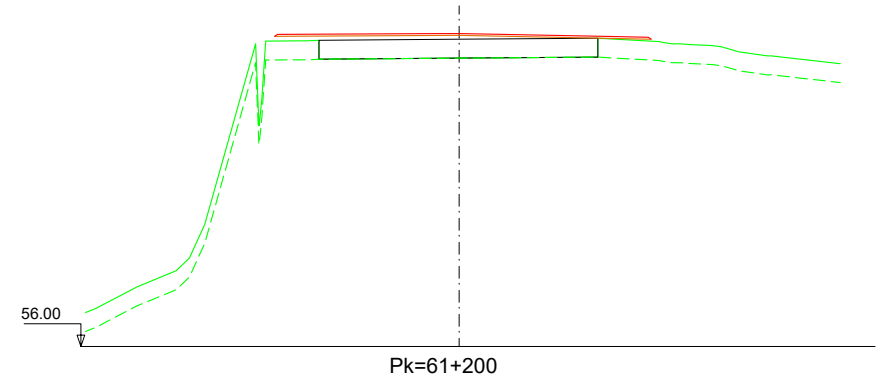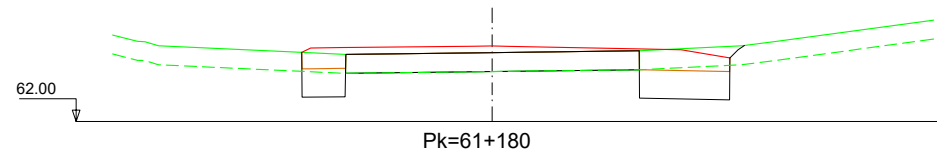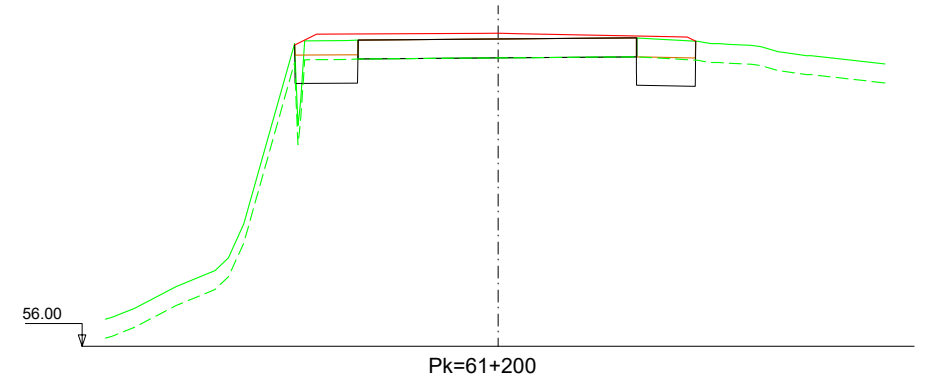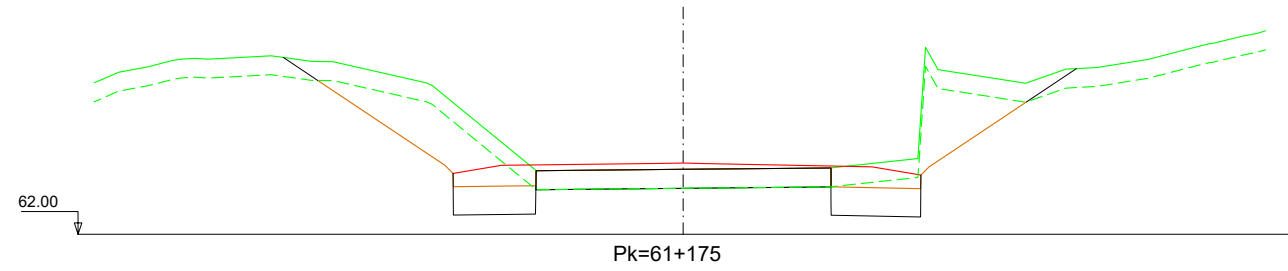

Nafarroako Gobernua
Gobierno de Navarra
Garapen Ekonomikorako Departamentua
Departamento de Desarrollo Económico

SERVICIO DE PROYECTOS

Sección de proyectos

DIRECTOR DEL PROYECTO:

Dª. María Carmen González Martínez

CONSULTOR:




PROYECTO DE CONVERSIÓN DE LA CARRETERA
N-121 A EN VÍA 2+1 ENTRE EL P.K. 52+670
(BOCA NORTE DEL TÚNEL DE ARRIGAZTELU)
Y EL P.K. 68+440 (LÍMITE DE LA PROVINCIA DE GIPUZKOA)

REF. DEL PROYECTO:

ESCALA:

1:200

ORIGINAL
EN DIN A3

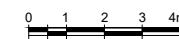

GRÁFICA

DESIGNACIÓN DEL PLANO:

PERFILES TRANSVERSALES
SECTOR 4
TRONCO

NOMBRE DEL FICHERO:

2.04 P.TRANV-S.04 TR.dwg







FECHA:

NOVIEMBRE 2020

Nº DE PLANO:

2.4

HOJA 48 DE 116

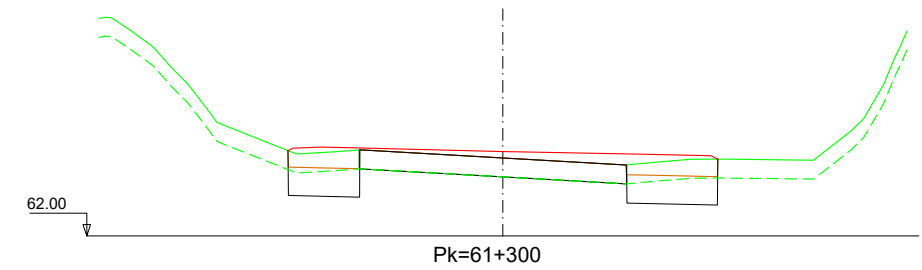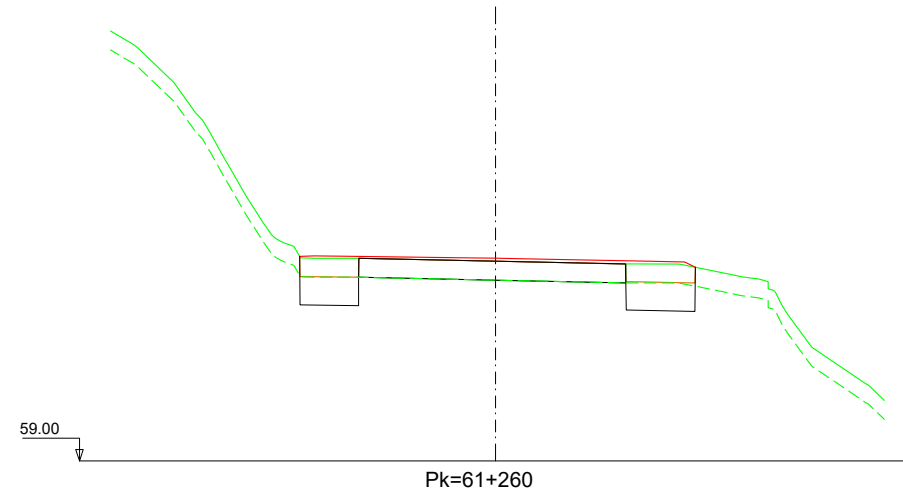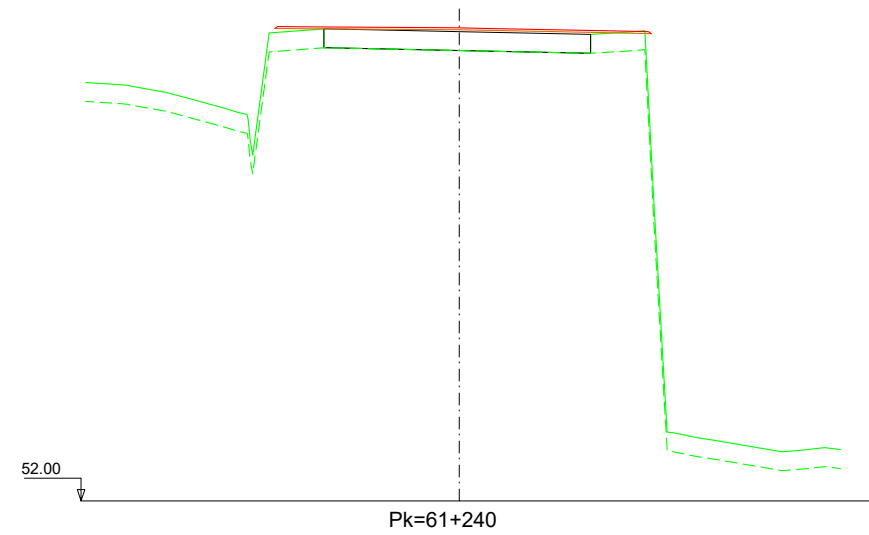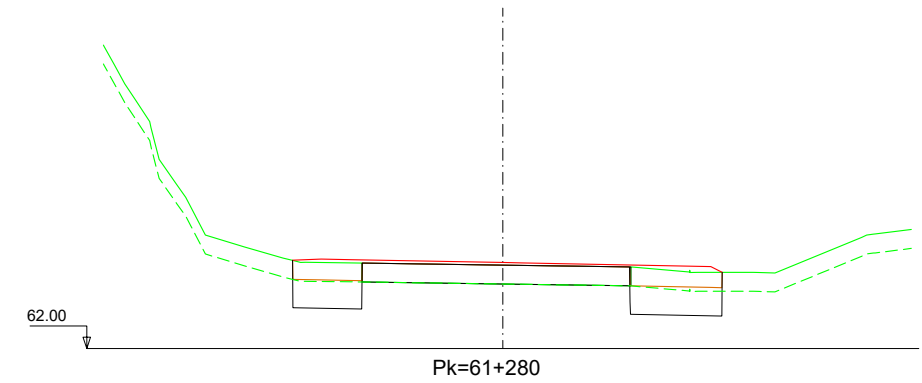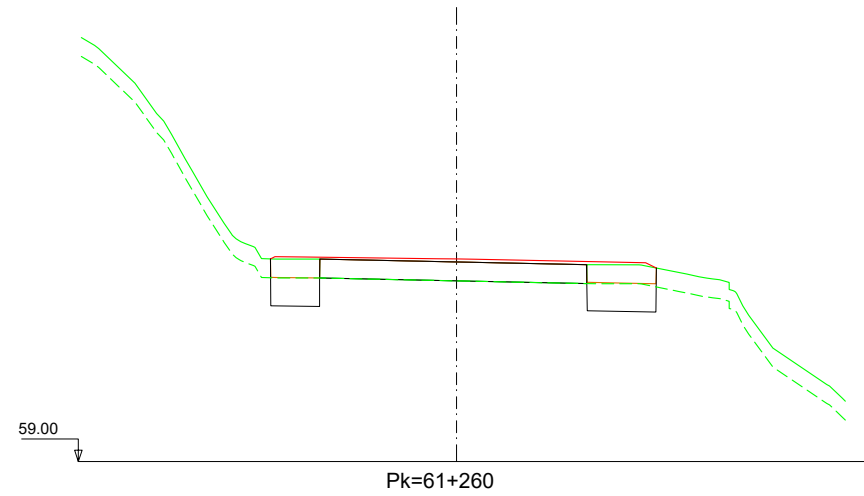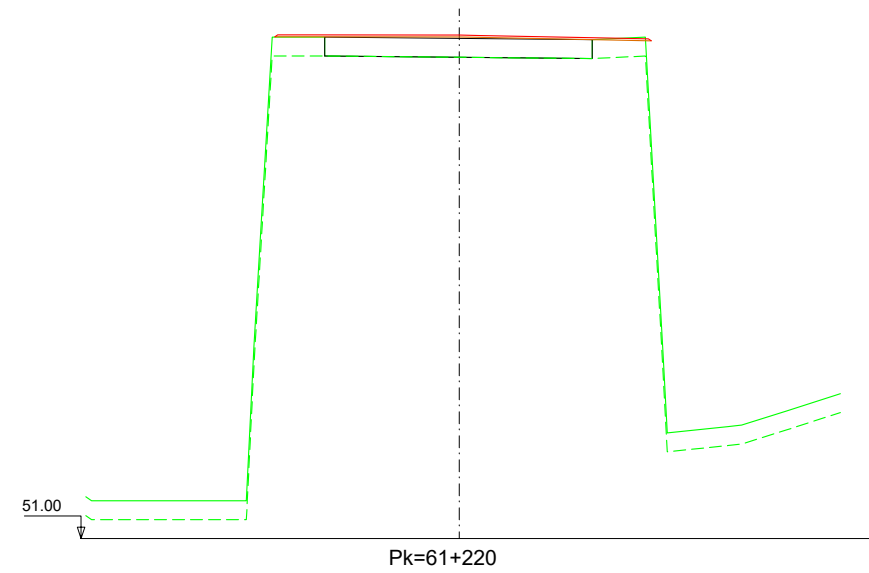

Nafarroako Gobernua
Gobierno de Navarra
Garapen Ekonomikorako Departamentua
Departamento de Desarrollo Económico

SERVICIO DE PROYECTOS

Sección de proyectos

DIRECTOR DEL PROYECTO:

Dª. María Carmen González Martínez

CONSULTOR:




PROYECTO DE CONVERSIÓN DE LA CARRETERA
N-121 A EN VÍA 2+1 ENTRE EL P.K. 52+670
(BOCA NORTE DEL TÚNEL DE ARRIGAZTELU)
Y EL P.K. 68+440 (LÍMITE DE LA PROVINCIA DE GIPUZKOA)

REF. DEL PROYECTO:

ESCALA:

1:200

ORIGINAL
EN DIN A3

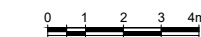

GRÁFICA

DESIGNACIÓN DEL PLANO:

PERFILES TRANSVERSALES
SECTOR 4
TRONCO

NOMBRE DEL FICHERO:

2.04 P.TRANV-S.04 TR.dwg


FECHA:







NOVIEMBRE 2020

Nº DE PLANO:

2.4

HOJA 49 DE 116

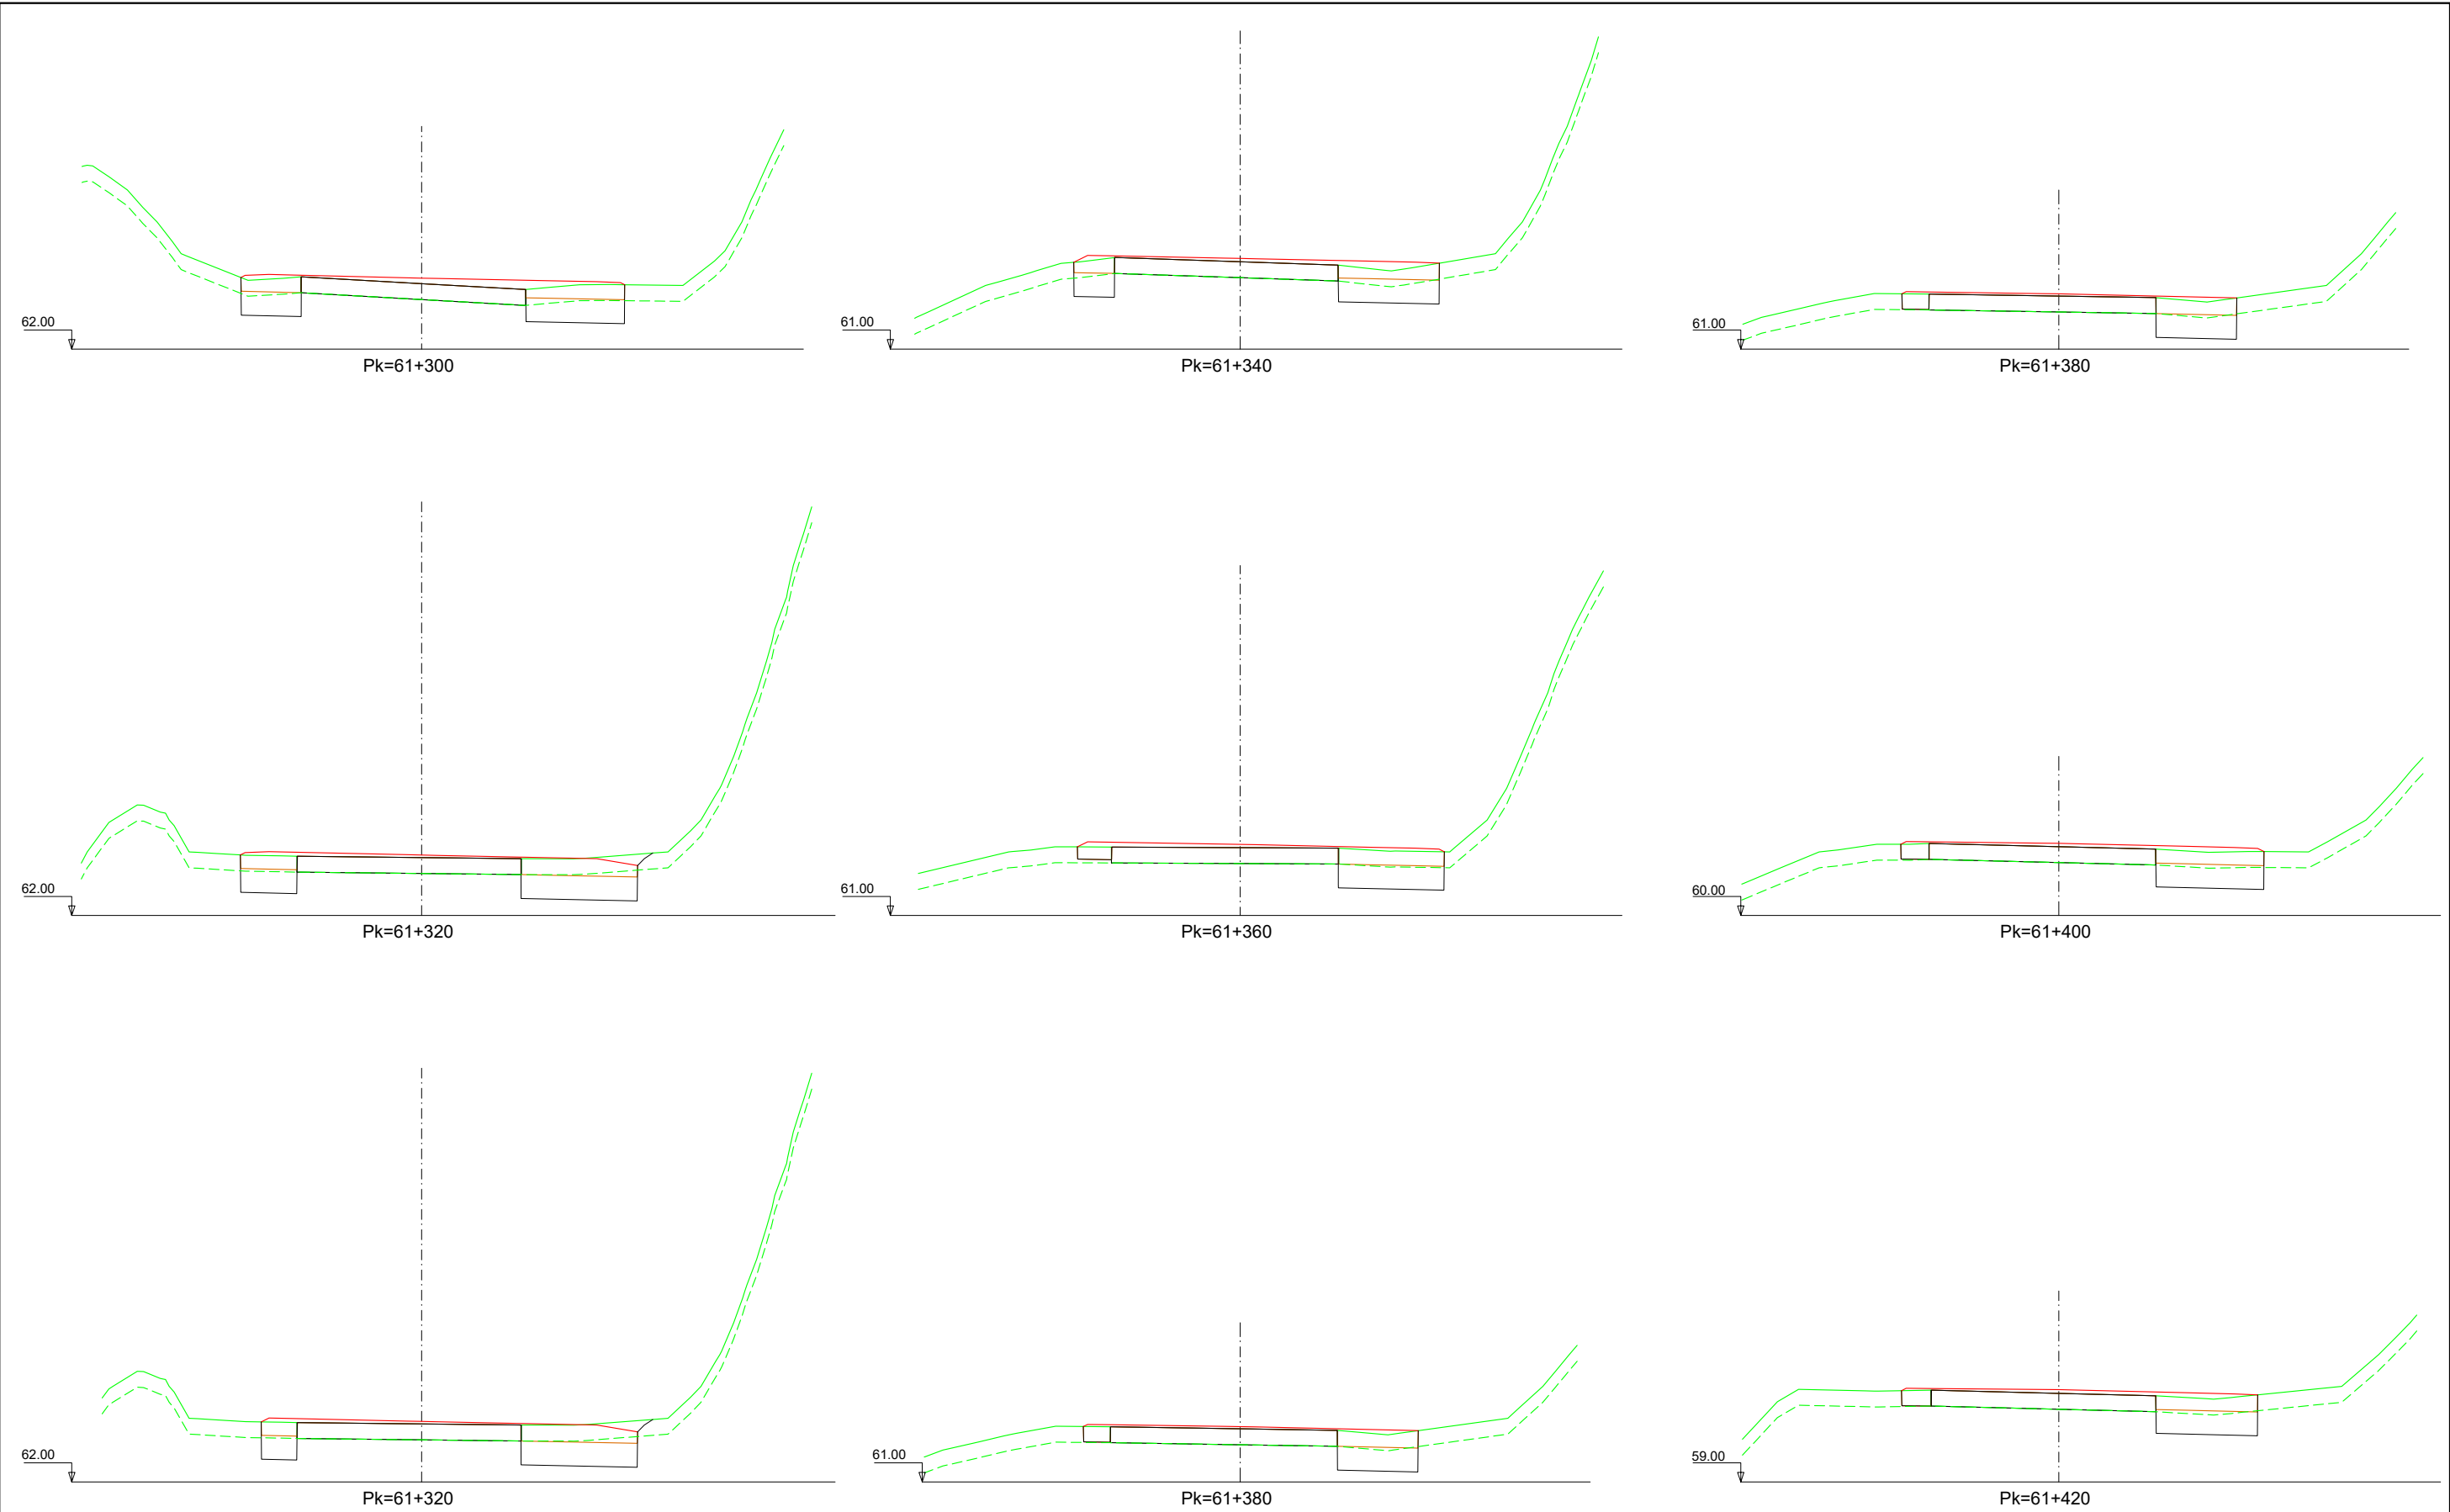

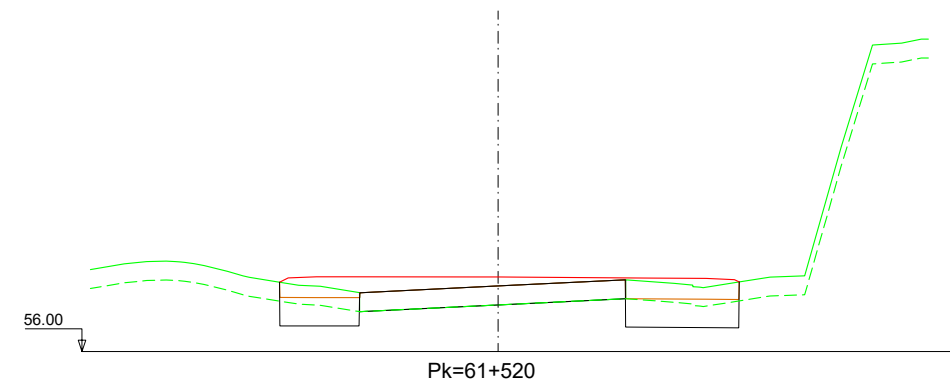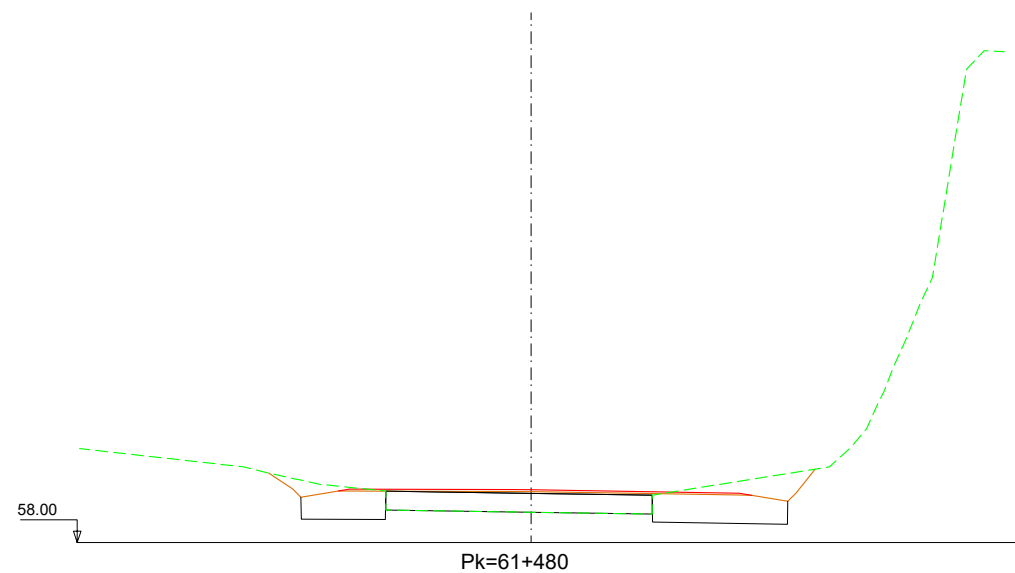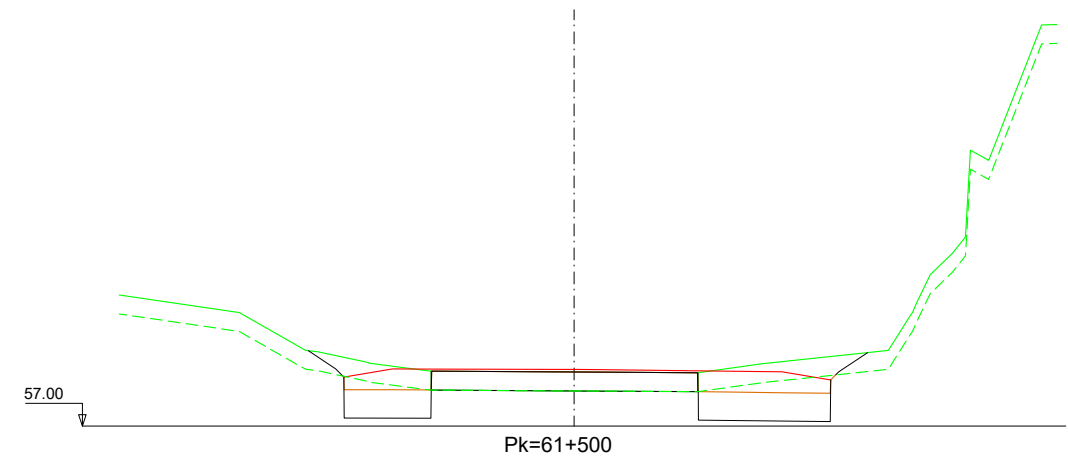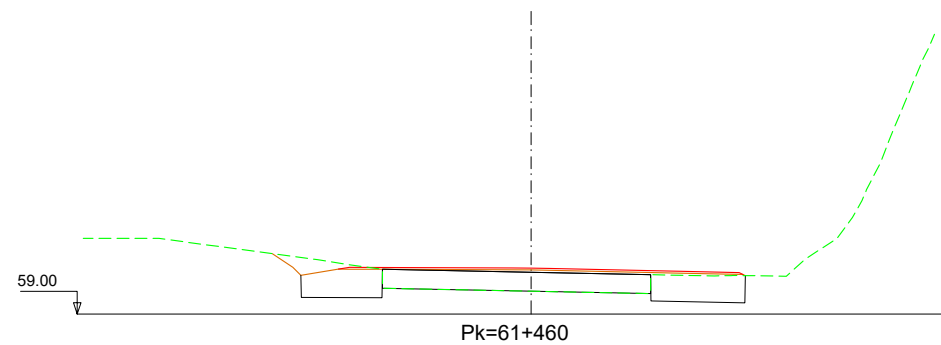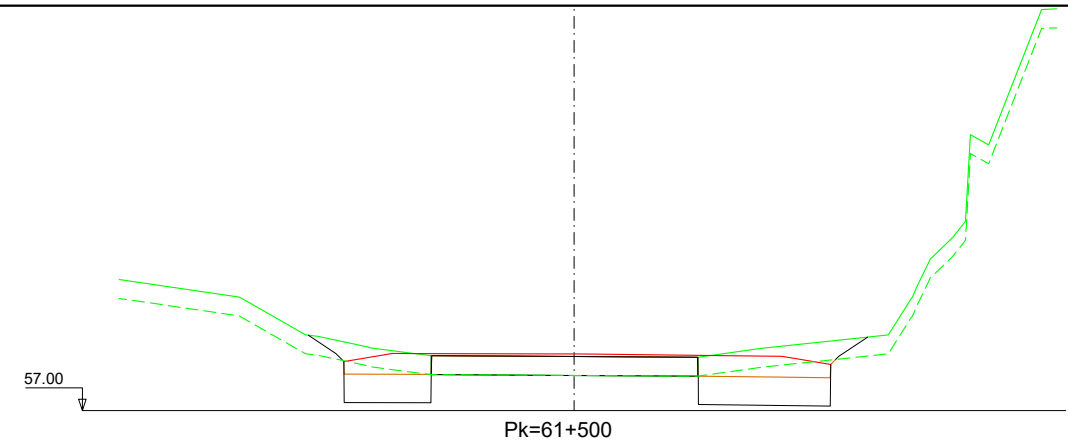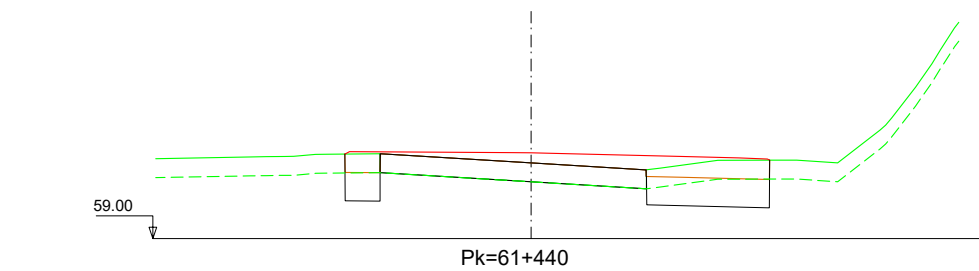

Nafarroako Gobernua
Gobierno de Navarra
Garapen Ekonomikorako Departamentua
Departamento de Desarrollo Económico

SERVICIO DE PROYECTOS

Sección de proyectos

DIRECTOR DEL PROYECTO:

Dª. María Carmen González Martínez

CONSULTOR:




PROYECTO DE CONVERSIÓN DE LA CARRETERA
N-121 A EN VÍA 2+1 ENTRE EL P.K. 52+670
(BOCA NORTE DEL TÚNEL DE ARRIGAZTELU)
Y EL P.K. 68+440 (LÍMITE DE LA PROVINCIA DE GIPUZKOA)

REF. DEL PROYECTO:

ESCALA:

1:200

ORIGINAL
EN DIN A3

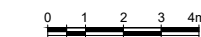

GRÁFICA

DESIGNACIÓN DEL PLANO:

PERFILES TRANSVERSALES
SECTOR 4
TRONCO

NOMBRE DEL FICHERO:

2.04 P.TRANV-S.04 TR.dwg









FECHA:

NOVIEMBRE 2020

Nº DE PLANO:

2.4

HOJA 51 DE 116

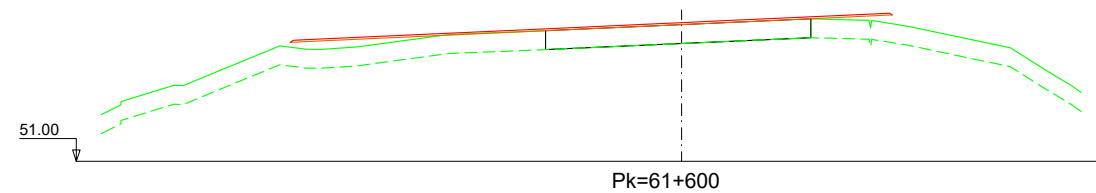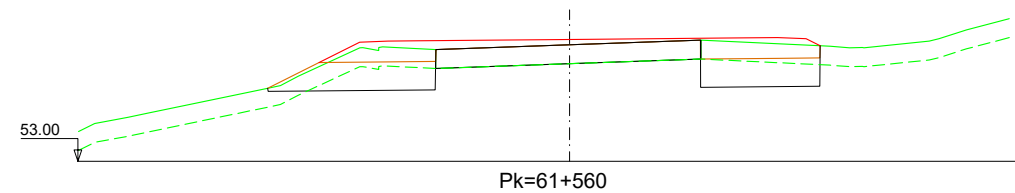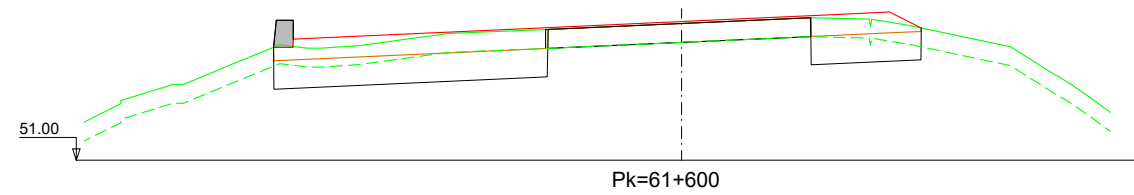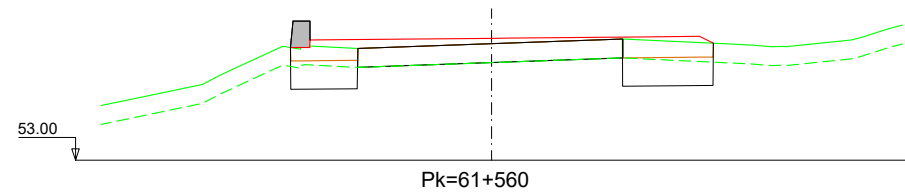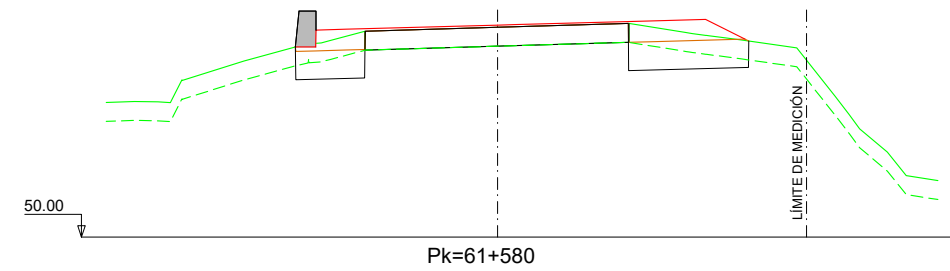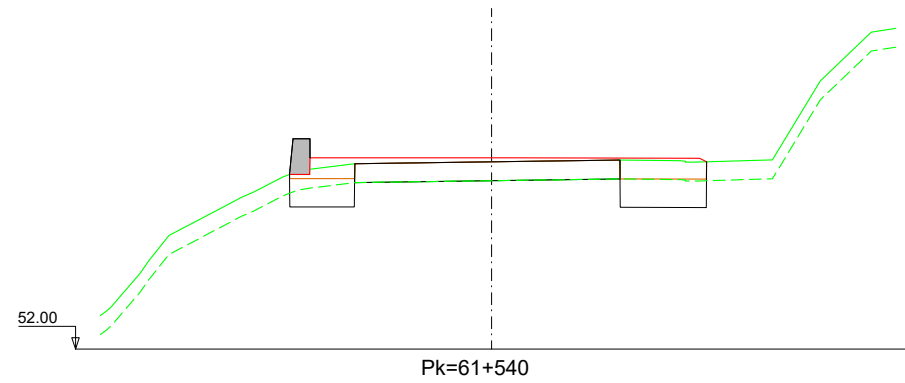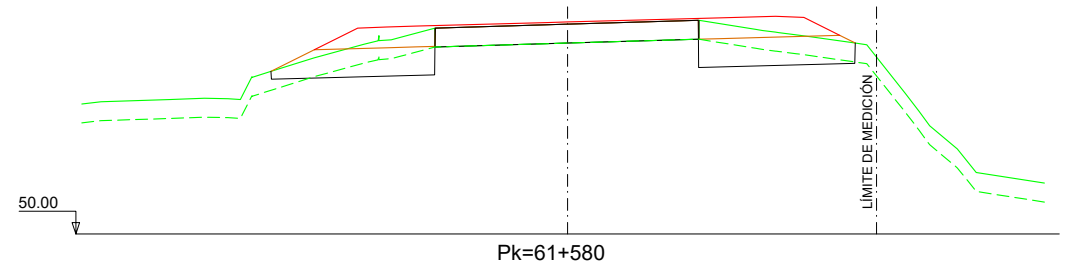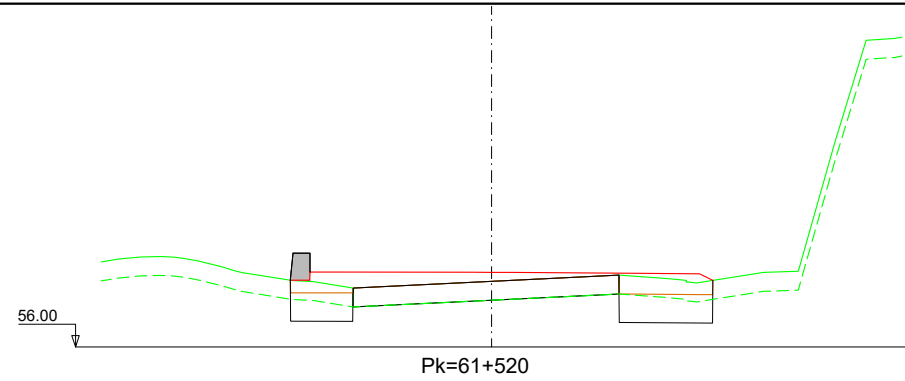

Nafarroako Gobernua
Gobierno de Navarra
Garapen Ekonomikoko Departamentua
Departamento de Desarrollo Económico

SERVICIO DE PROYECTOS

Sección de proyectos

DIRECTOR DEL PROYECTO:

Dª. María Carmen González Martínez

CONSULTOR:




PROYECTO DE CONVERSIÓN DE LA CARRETERA
N-121 A EN VÍA 2+1 ENTRE EL P.K. 52+670
(BOCA NORTE DEL TÚNEL DE ARRIGAZTELU)
Y EL P.K. 68+440 (LÍMITE DE LA PROVINCIA DE GIPUZKOA)

REF. DEL PROYECTO:

ESCALA:

1:200

ORIGINAL
EN DIN A3

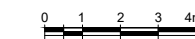

GRÁFICA

DESIGNACIÓN DEL PLANO:

PERFILES TRANSVERSALES

4.11.2020

NOMBRE DEL FICHERO:

2.04 P.TRANV-S.04 TR.dwg





FECHA:

NOVIEMBRE 2020

Nº DE PLANO:

2.4

HOJA 52 DE 116

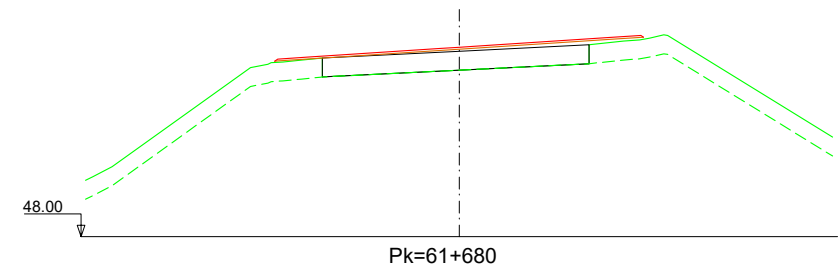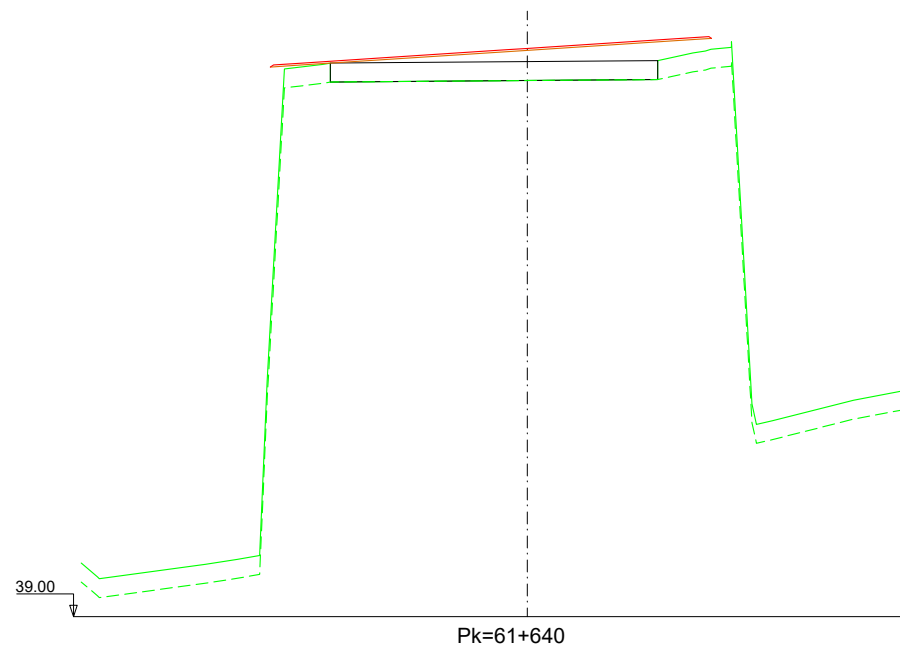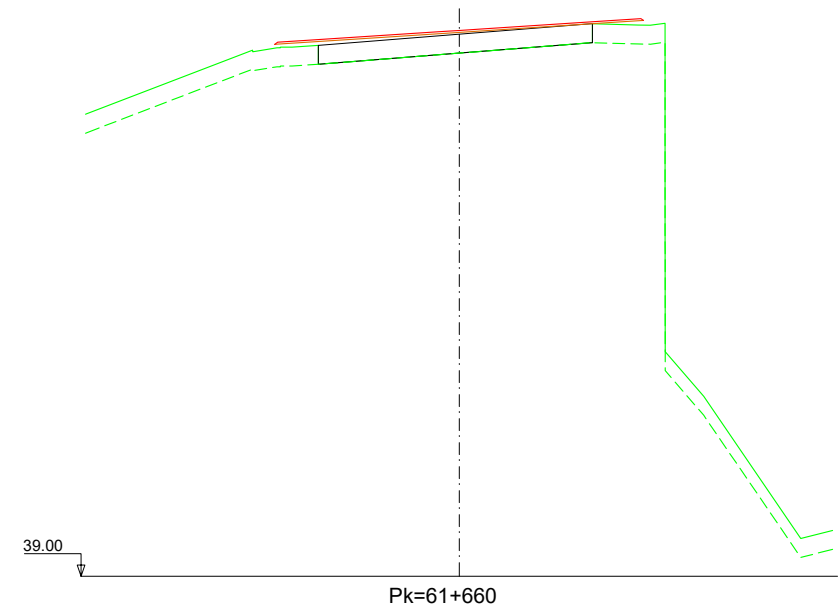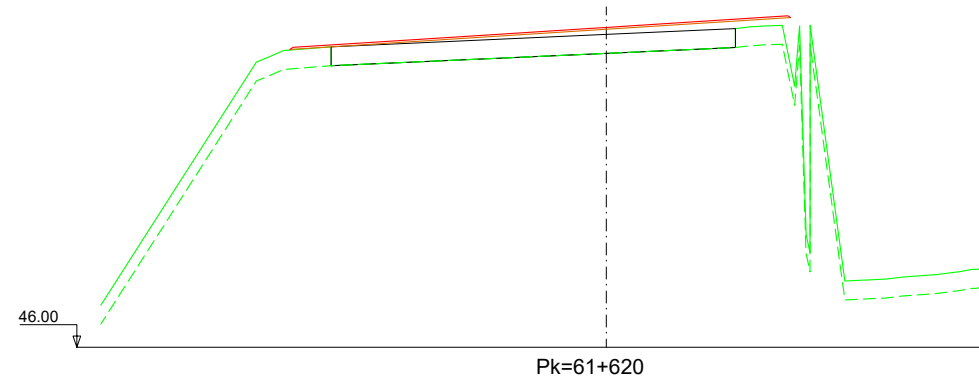

Nafarroako Gobernua
Gobierno de Navarra
Garapen Ekonomikorako Departamentua
Departamento de Desarrollo Económico

SERVICIO DE PROYECTOS

Sección de proyectos

DIRECTOR DEL PROYECTO:

Dª. María Carmen González Martínez

CONSULTOR:




PROYECTO DE CONVERSIÓN DE LA CARRETERA
N-121 A EN VÍA 2+1 ENTRE EL P.K. 52+670
(BOCA NORTE DEL TÚNEL DE ARRIGAZTELU)
Y EL P.K. 68+440 (LÍMITE DE LA PROVINCIA DE GIPUZKOA)

REF. DEL PROYECTO:

ESCALA:

1:200

ORIGINAL
EN DIN A3

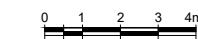

GRÁFICA

DESIGNACIÓN DEL PLANO:

PERFILES TRANSVERSALES
SECTOR 4
TRONCO

NOMBRE DEL FICHERO:

2.04 P.TRANV-S.04 TR.dwg







FECHA:

NOVIEMBRE 2020

Nº DE PLANO:

2.4

HOJA 53 DE 116

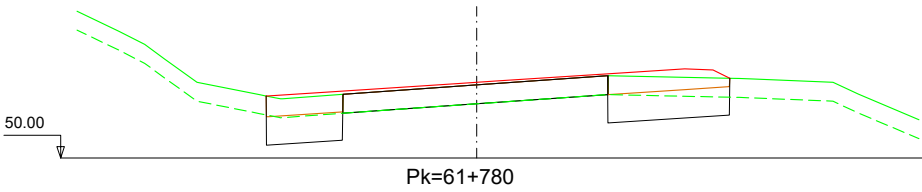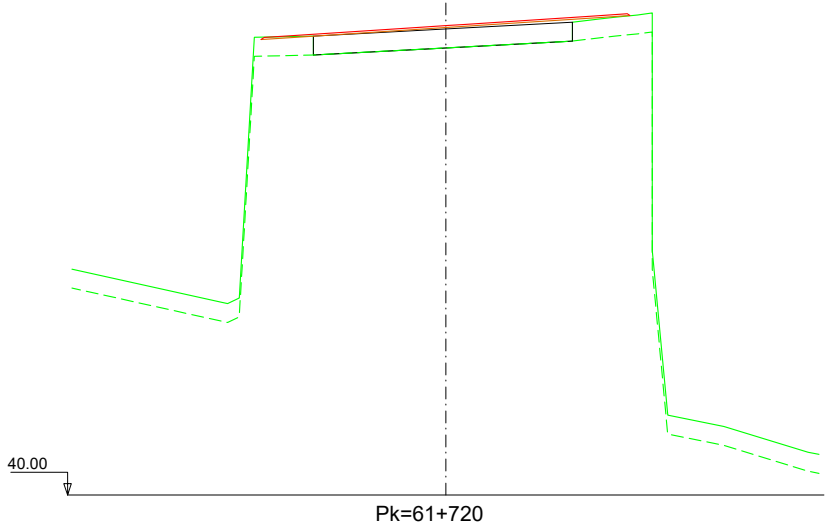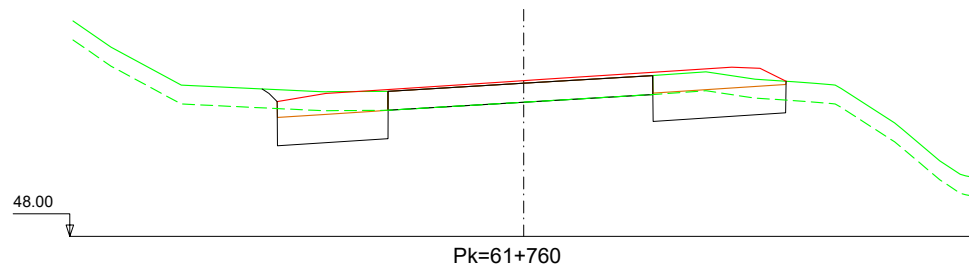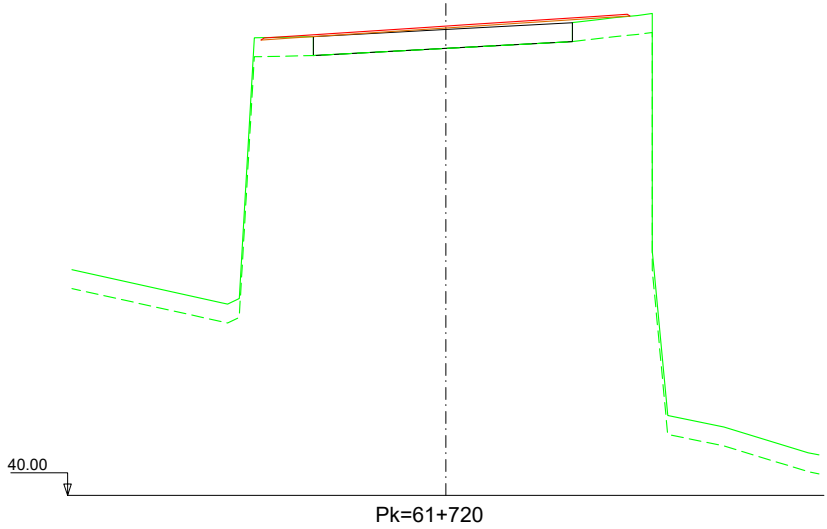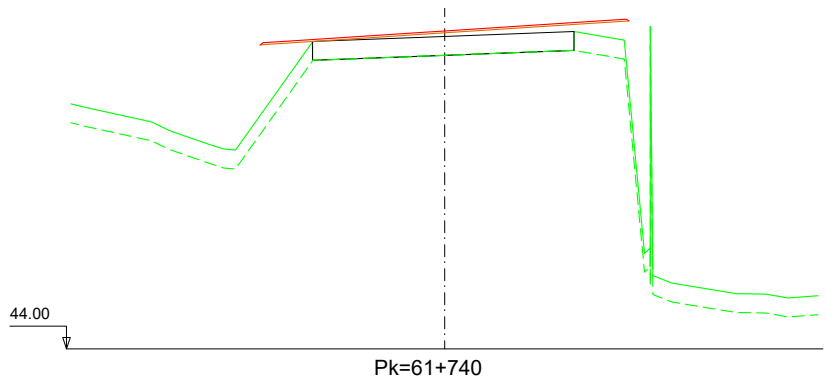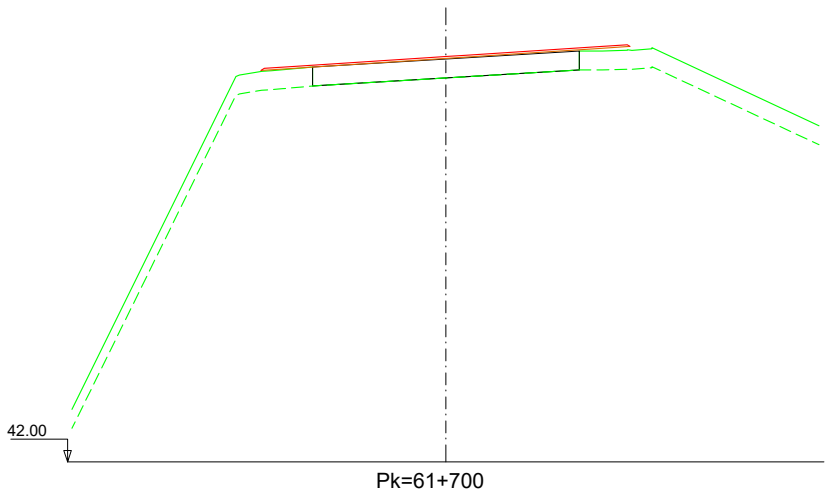

Nafarroako Gobernua
Gobierno de Navarra
Garapen Ekonomikorako Departamentua
Departamento de Desarrollo Económico

SERVICIO DE PROYECTOS

Sección de proyectos

DIRECTOR DEL PROYECTO:

Dª. María Carmen González Martínez

CONSULTOR:



PROYECTO DE CONVERSIÓN DE LA CARRETERA
N-121 A EN VÍA 2+1 ENTRE EL P.K. 52+670
(BOCA NORTE DEL TÚNEL DE ARRIGAZTELU)
Y EL P.K. 68+440 (LÍMITE DE LA PROVINCIA DE GIPUZKOA)

REF. DEL PROYECTO:

ESCALA:

1:200

ORIGINAL
EN DIN A3



GRÁFICA

DESIGNACIÓN DEL PLANO:

PERFILES TRANSVERSALES
SECTOR 4
TRONCO

NOMBRE DEL FICHERO:

2.04 P.TRANV-S.04 TR.dwg







FECHA:

NOVIEMBRE 2020

Nº DE PLANO:

2.4

HOJA 54 DE 116

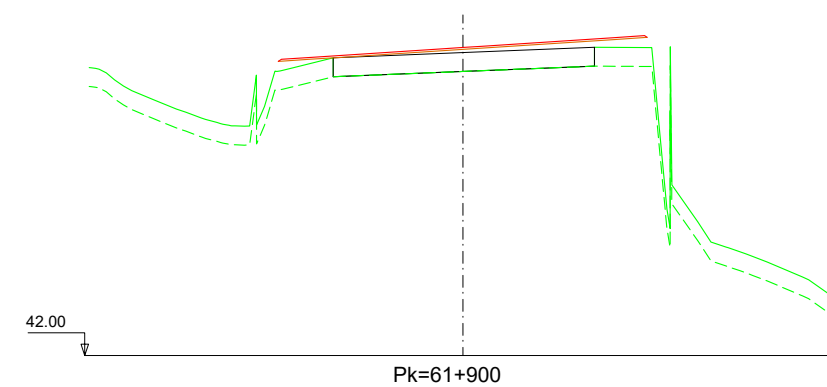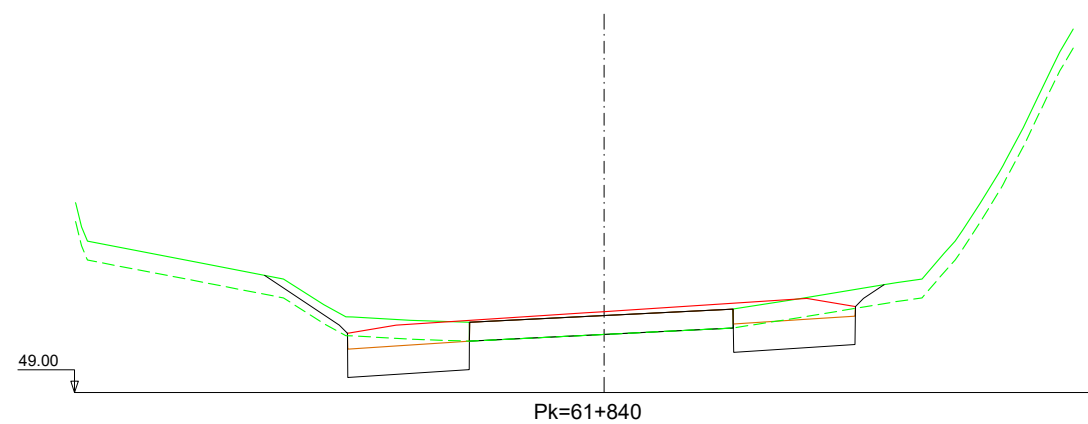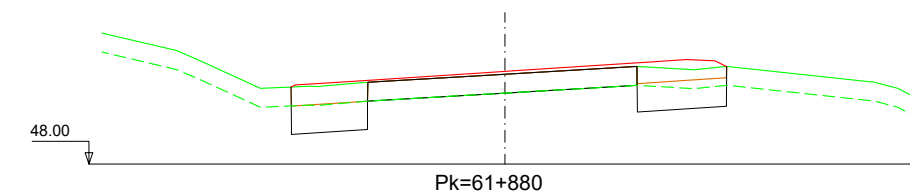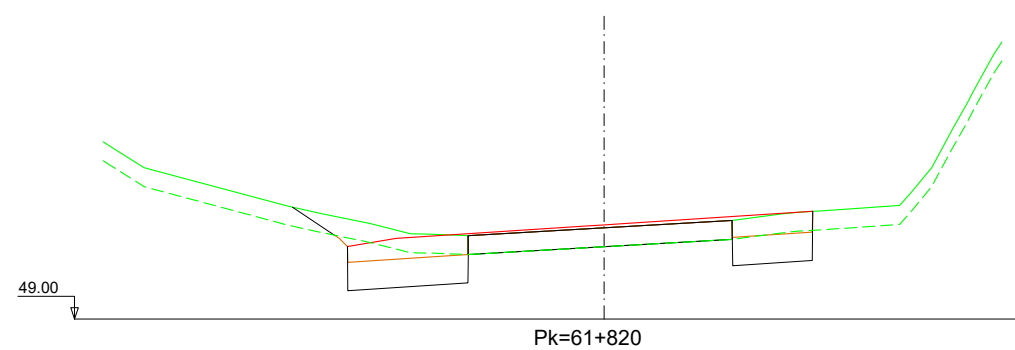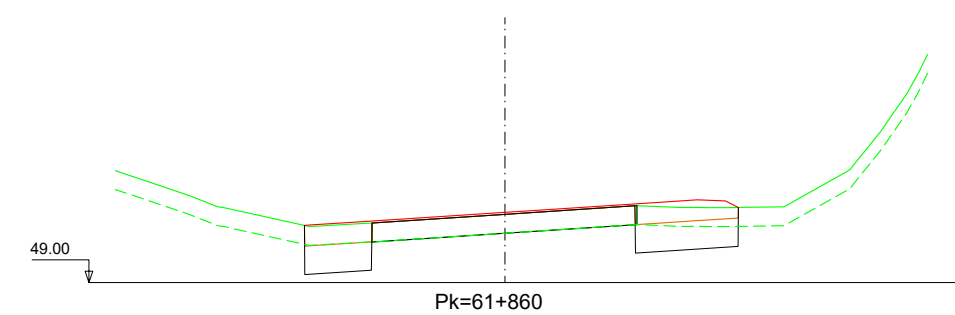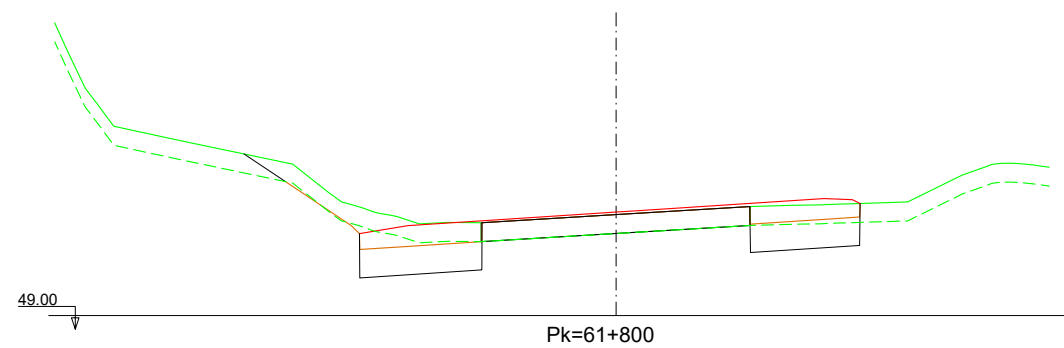

Nafarroako Gobernua
Gobierno de Navarra
Garapen Ekonomikorako Departamentua
Departamento de Desarrollo Económico

SERVICIO DE PROYECTOS

Sección de proyectos

DIRECTOR DEL PROYECTO:

Dª. María Carmen González Martínez

CONSULTOR:




PROYECTO DE CONVERSIÓN DE LA CARRETERA
N-121 A EN VÍA 2+1 ENTRE EL P.K. 52+670
(BOCA NORTE DEL TÚNEL DE ARRIGAZTELU)
Y EL P.K. 68+440 (LÍMITE DE LA PROVINCIA DE GIPUZKOA)

REF. DEL PROYECTO:

ESCALA:

1:200

ORIGINAL
EN DIN A3

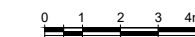

GRÁFICA

DESIGNACIÓN DEL PLANO:

PERFILES TRANSVERSALES
SECTOR 4
TRONCO

NOMBRE DEL FICHERO:

2.04 P.TRANV-S.04 TR.dwg







FECHA:

NOVIEMBRE 2020

Nº DE PLANO:

2.4

HOJA 55 DE 116

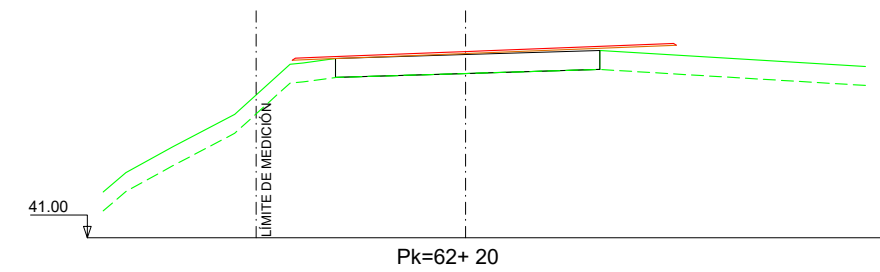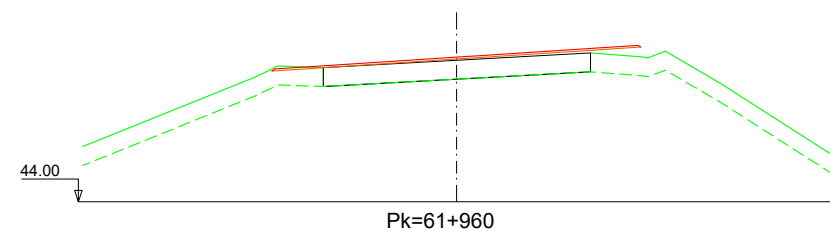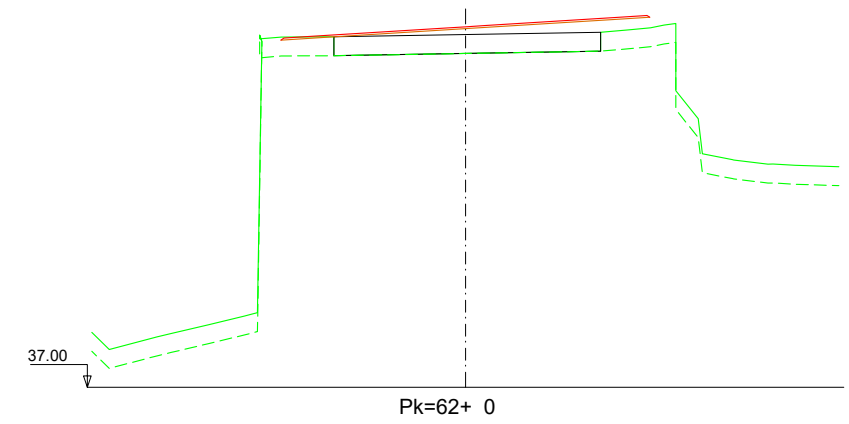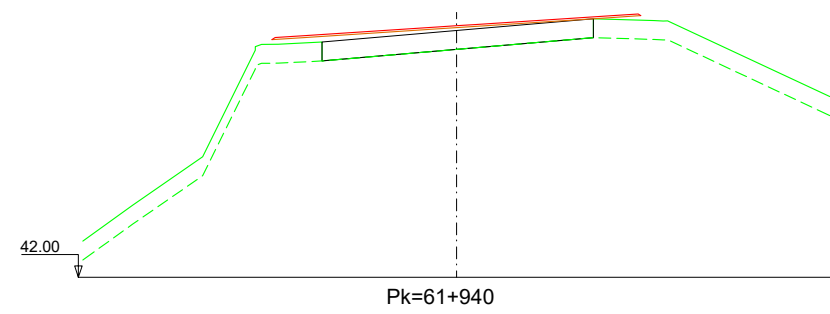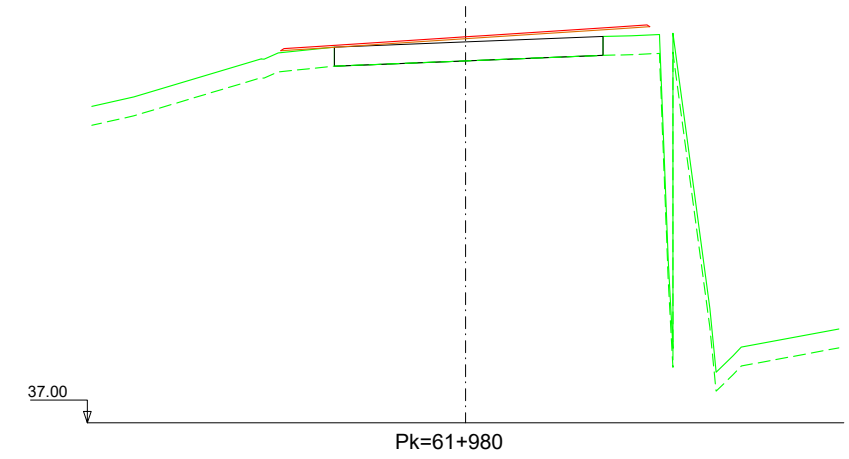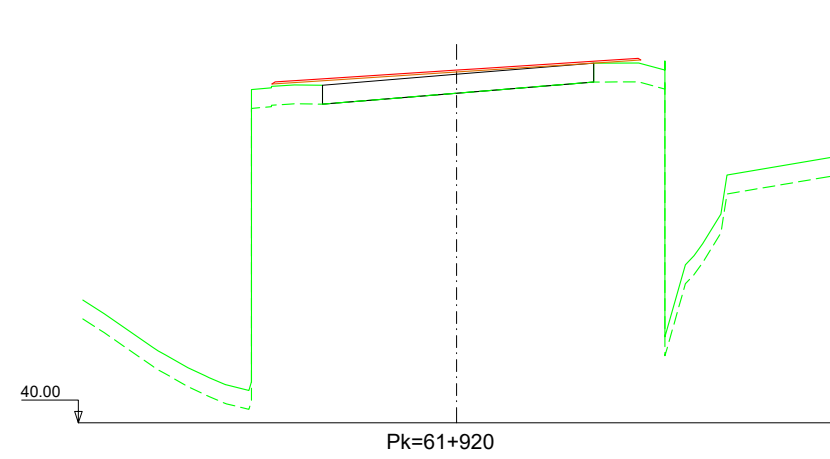

Nafarroako Gobernua
Gobierno de Navarra
Garapen Ekonomikorako Departamentua
Departamento de Desarrollo Económico

SERVICIO DE PROYECTOS

Sección de proyectos

DIRECTOR DEL PROYECTO:

Dña. María Carmen González Martínez

CONSULTOR:



PROYECTO DE CONVERSIÓN DE LA CARRETERA
N-121 A EN VÍA 2+1 ENTRE EL P.K. 52+670
(BOCA NORTE DEL TÚNEL DE ARRIGAZTELU)
Y EL P.K. 68+440 (LÍMITE DE LA PROVINCIA DE GIPUZKOA)

REF. DEL PROYECTO:

ESCALA:

1:200

ORIGINAL
EN DIN A3

0 1 2 3 4m

GRÁFICA

DESIGNACIÓN DEL PLANO:

PERFILES TRANSVERSALES
SECTOR 4
TRONCO

NOMBRE DEL FICHERO:

2.04 P.TRANV-S.04 TR.dwg







FECHA:

NOVIEMBRE 2020

Nº DE PLANO:

2.4

HOJA 56 DE 116

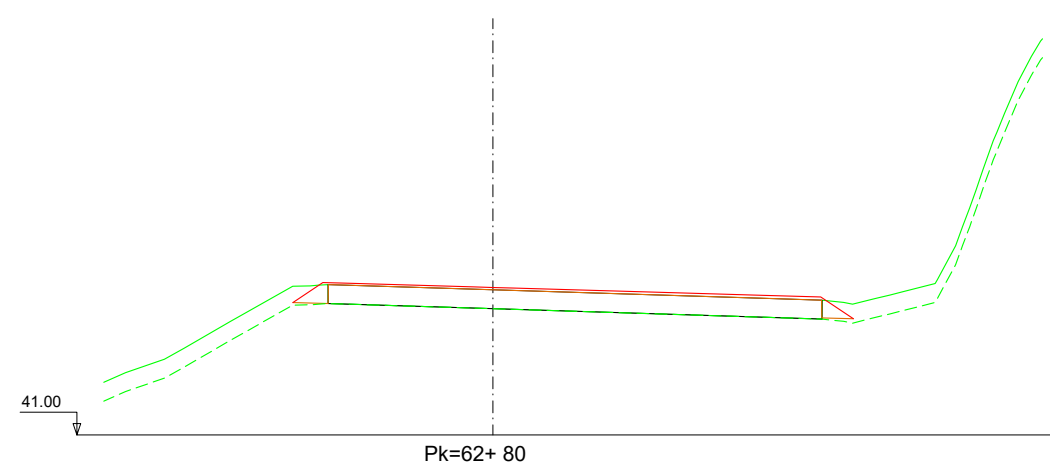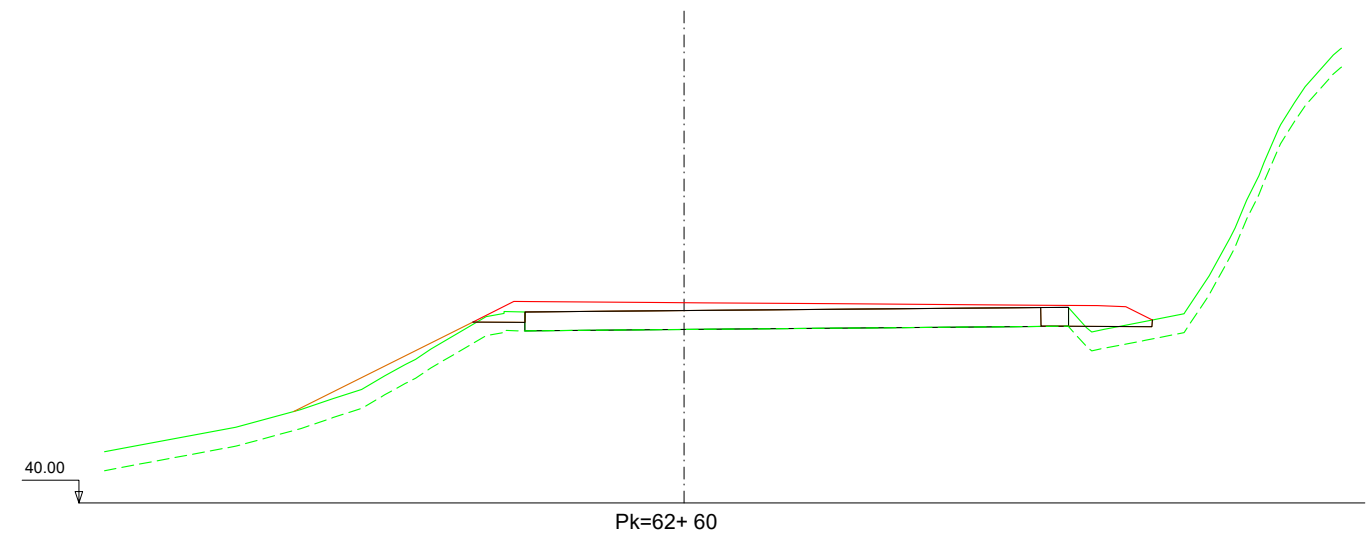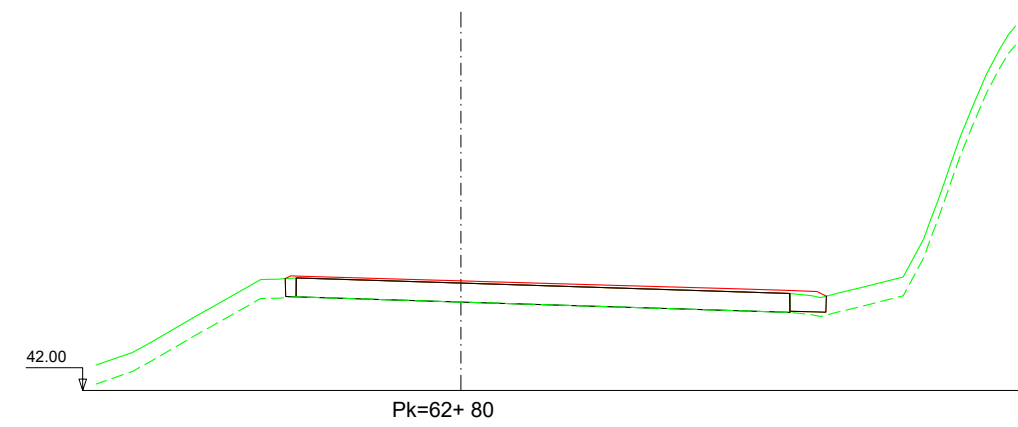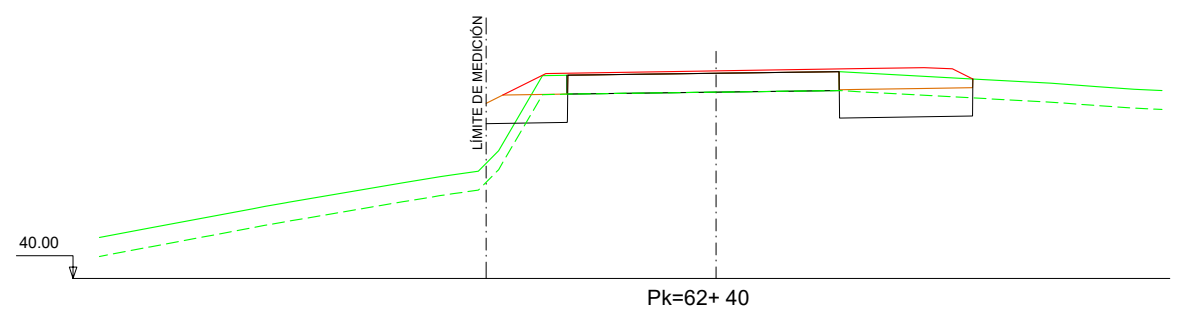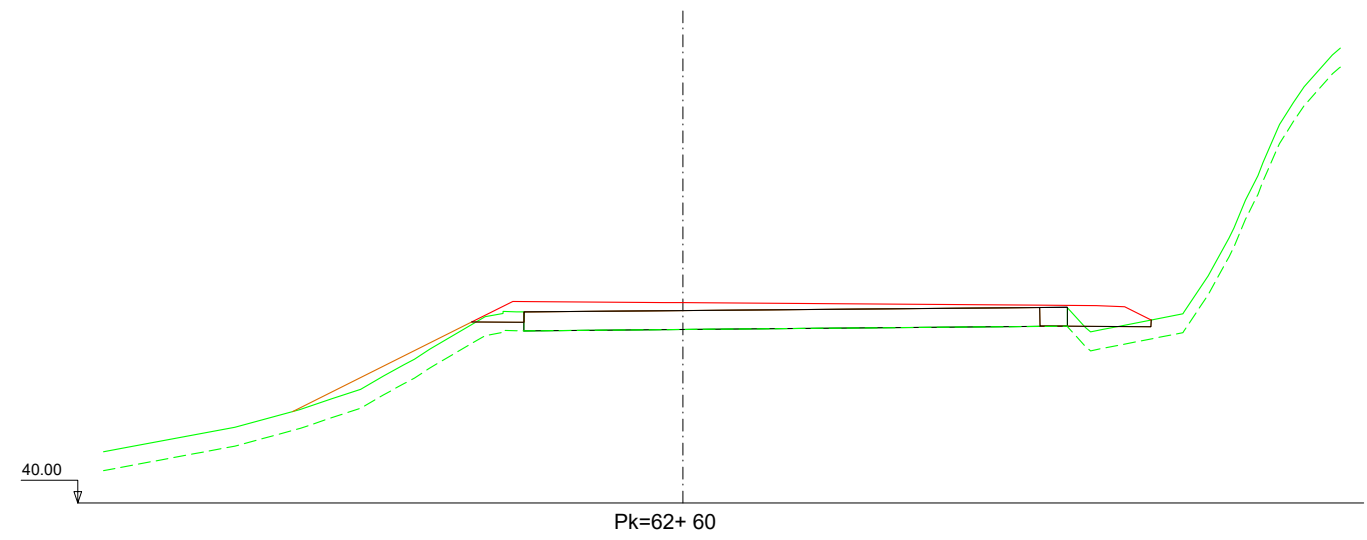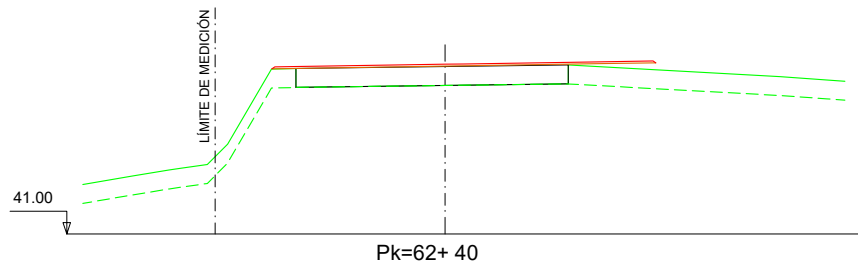

Nafarroako Gobernua
Gobierno de Navarra
Garapen Ekonomikorako Departamentua
Departamento de Desarrollo Económico

SERVICIO DE PROYECTOS
Sección de proyectos

DIRECTOR DEL PROYECTO:

Dª. María Carmen González Martínez

CONSULTOR:







PROYECTO DE CONVERSIÓN DE LA CARRETERA
N-121 A EN VÍA 2+1 ENTRE EL P.K. 52+670
(BOCA NORTE DEL TÚNEL DE ARRIGAZTELU)
Y EL P.K. 68+440 (LÍMITE DE LA PROVINCIA DE GIPUZKOA)
REF. DEL PROYECTO:

ESCALA:
1:200
ORIGINAL
EN DIN A3



DESIGNACIÓN DEL PLANO:
PERFILES TRANSVERSALES
SECTOR 4
TRONCO

NOMBRE DEL FICHERO: 2.04 P.TRANV-S.04 TR.dwg
Nº DE PLANO: 2.4
FECHA: NOVIEMBRE 2020
HOJA 57 DE 116

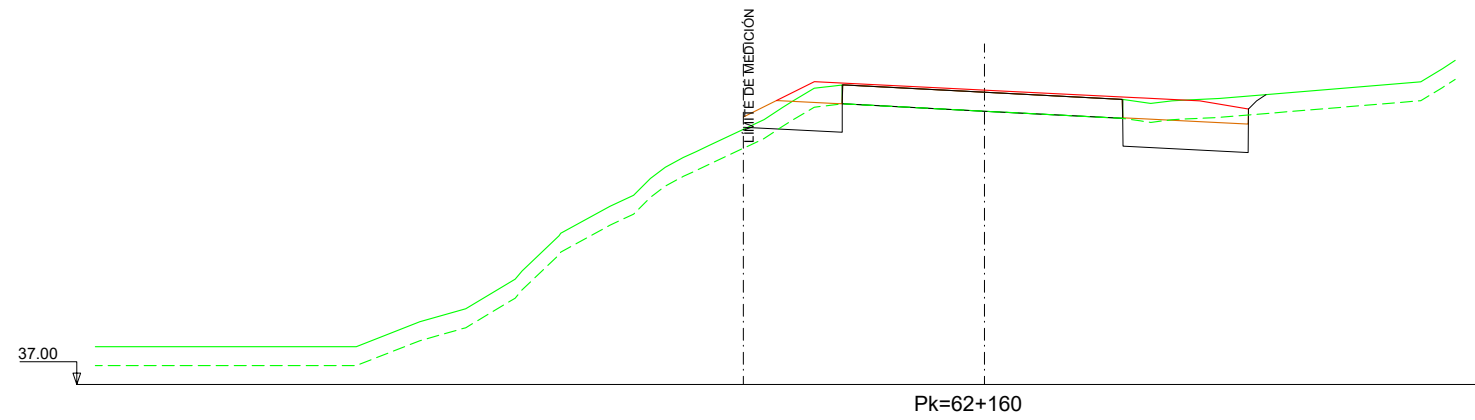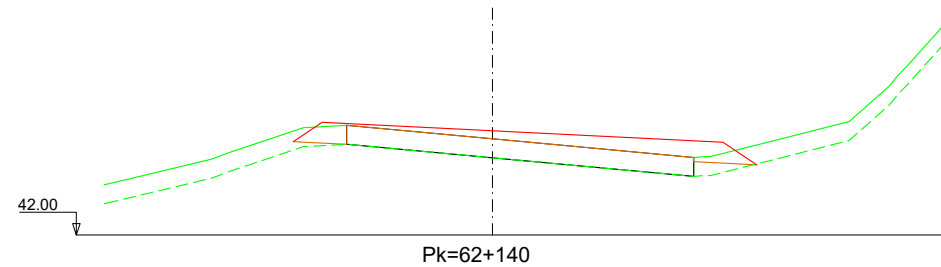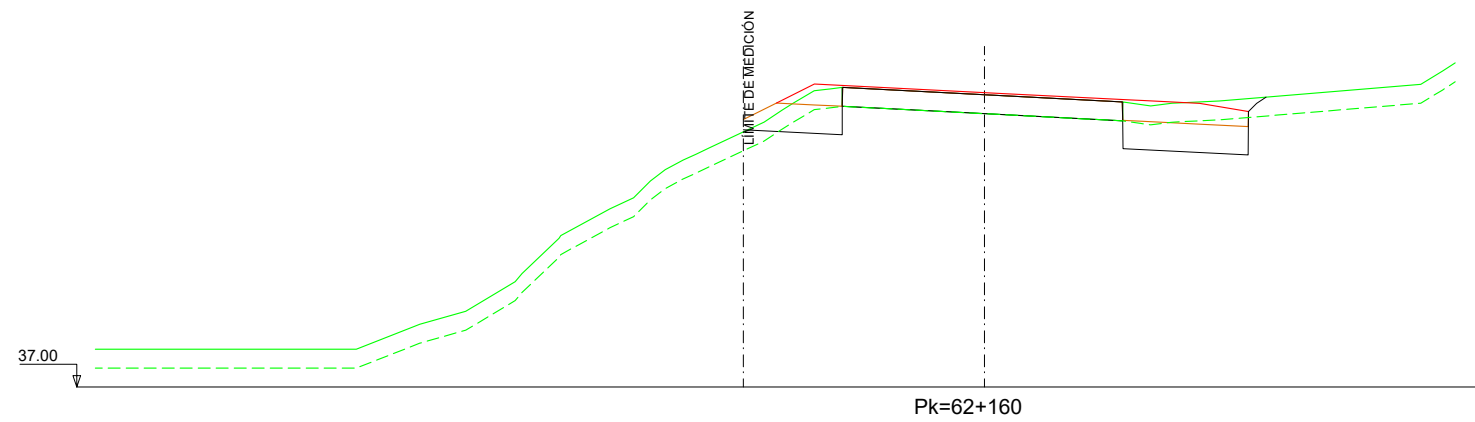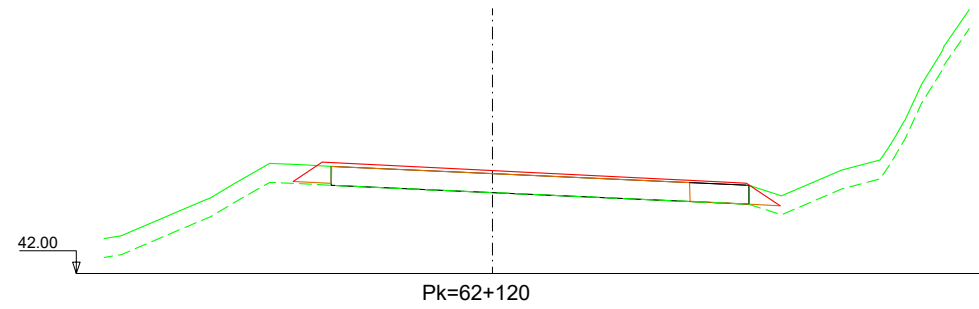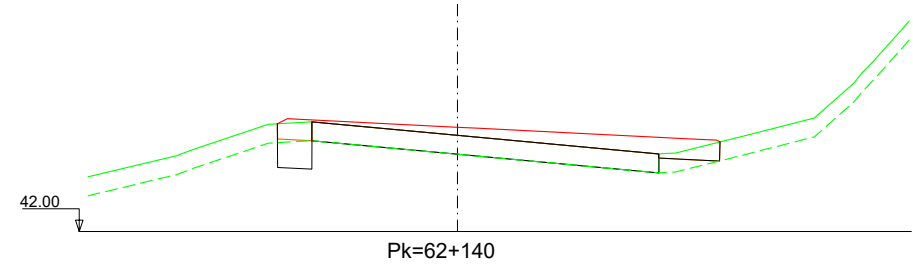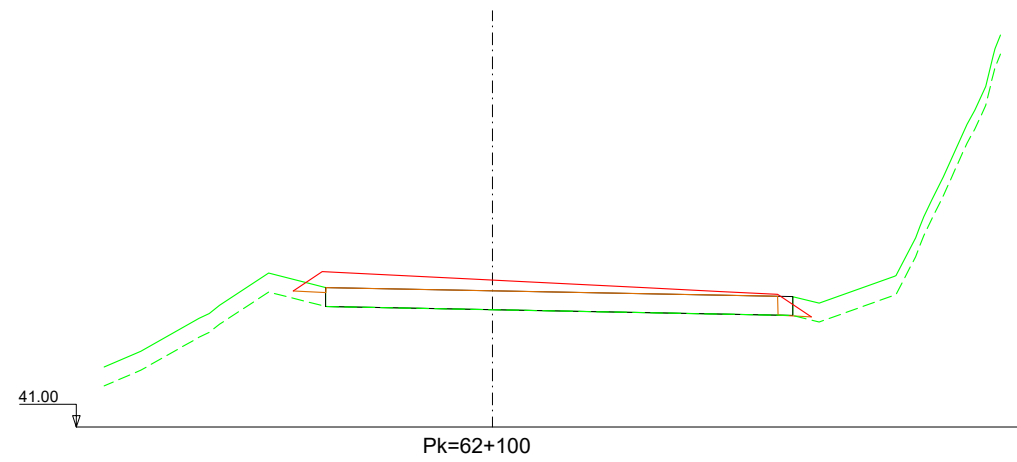

Nafarroako Gobernua
Gobierno de Navarra
Garapen Ekonomikorako Departamentua
Departamento de Desarrollo Económico

SERVICIO DE PROYECTOS

Sección de proyectos

DIRECTOR DEL PROYECTO:

Dª. María Carmen González Martínez

CONSULTOR:




PROYECTO DE CONVERSIÓN DE LA CARRETERA
N-121 A EN VÍA 2+1 ENTRE EL P.K. 52+670
(BOCA NORTE DEL TÚNEL DE ARRIGAZTELU)
Y EL P.K. 68+440 (LÍMITE DE LA PROVINCIA DE GIPUZKOA)

REF. DEL PROYECTO:

ESCALA:

1:200

ORIGINAL
EN DIN A3

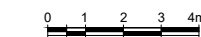

GRÁFICA

DESIGNACIÓN DEL PLANO:

PERFILES TRANSVERSALES
SECTOR 4
TRONCO

NOMBRE DEL FICHERO:

2.04 P.TRANV-S.04 TR.dwg







FECHA:

NOVIEMBRE 2020

Nº DE PLANO:

2.4

HOJA 58 DE 116

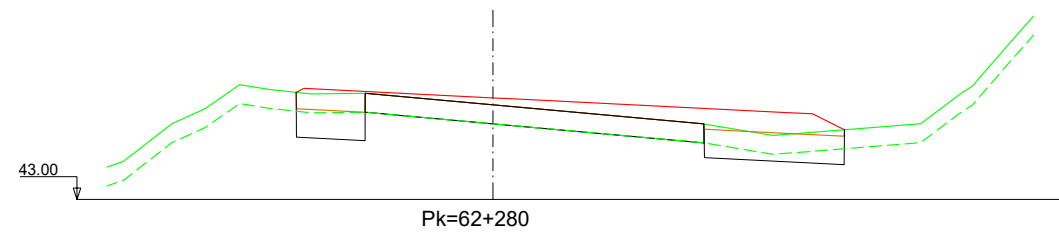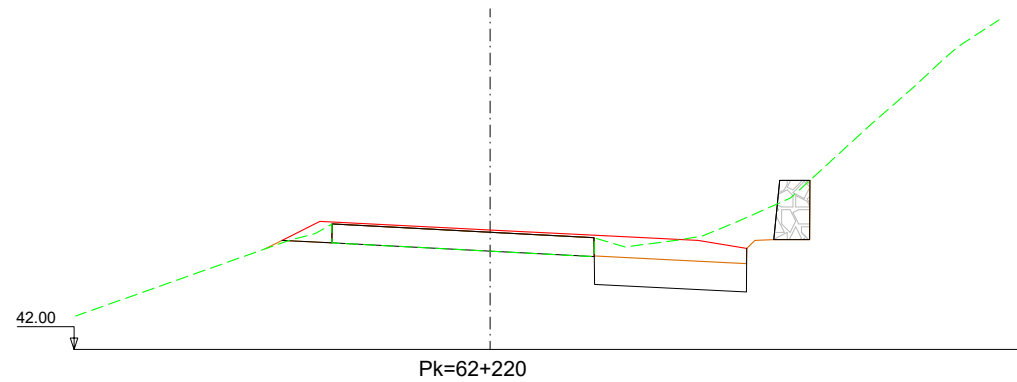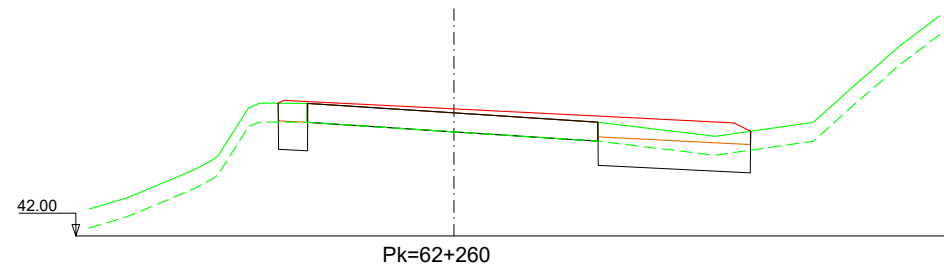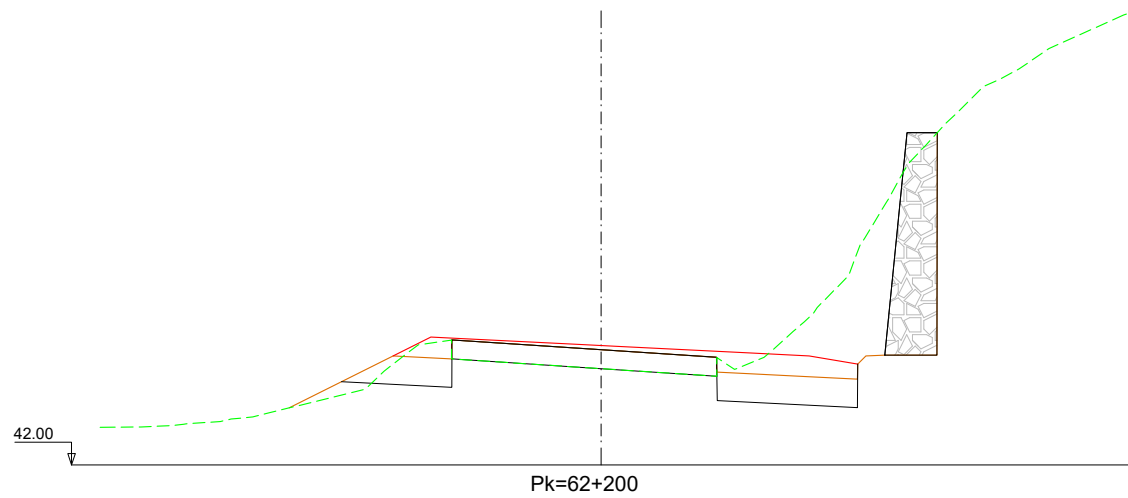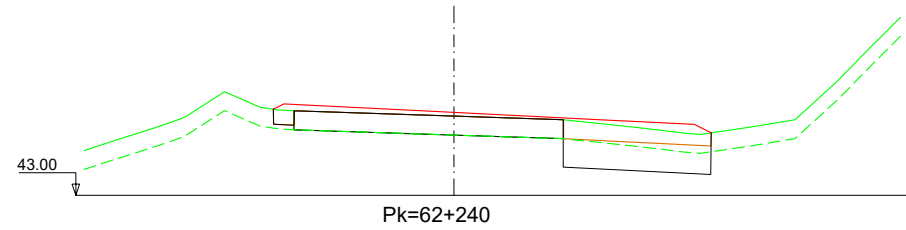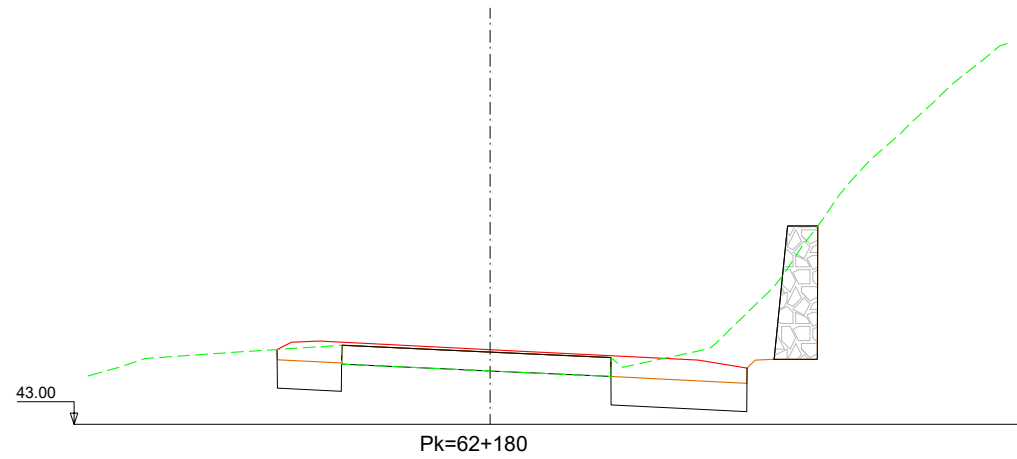

Nafarroako Gobernua
Gobierno de Navarra
Garapen Ekonomikorako Departamentua
Departamento de Desarrollo Económico

SERVICIO DE PROYECTOS
Sección de proyectos

DIRECTOR DEL PROYECTO:

Dª. María Carmen González Martínez

CONSULTOR:









PROYECTO DE CONVERSIÓN DE LA CARRETERA
N-121 A EN VÍA 2+1 ENTRE EL P.K. 52+670
(BOCA NORTE DEL TÚNEL DE ARRIGAZTELU)
Y EL P.K. 68+440 (LÍMITE DE LA PROVINCIA DE GIPUZKOA)
REF. DEL PROYECTO:

ESCALA:
1:200

ORIGINAL
EN DIN A3 GRÁFICA

DESIGNACIÓN DEL PLANO:
PERFILES TRANSVERSALES
SECTOR 4
TRONCO

NOMBRE DEL FICHERO: 2.04 P.TRANV-S.04 TR.dwg	Nº DE PLANO: 2.4
FECHA: NOVIEMBRE 2020	HOJA 59 DE 116

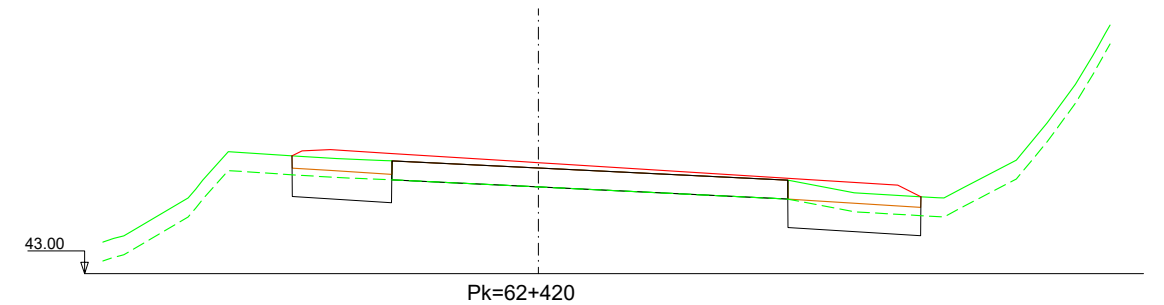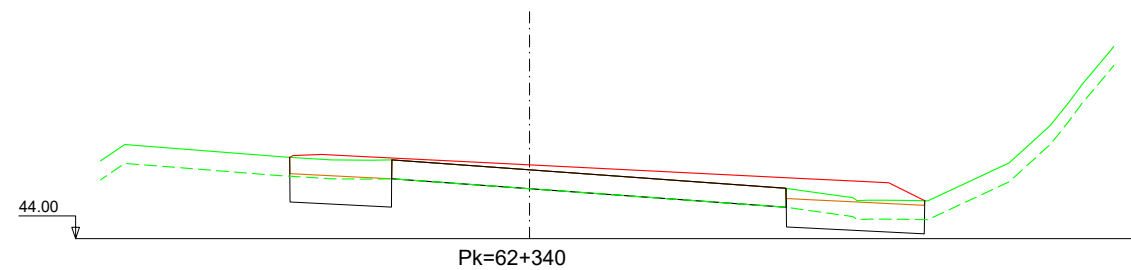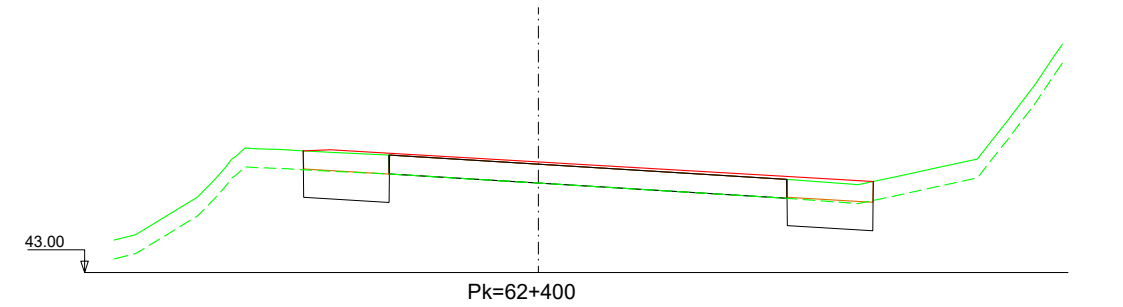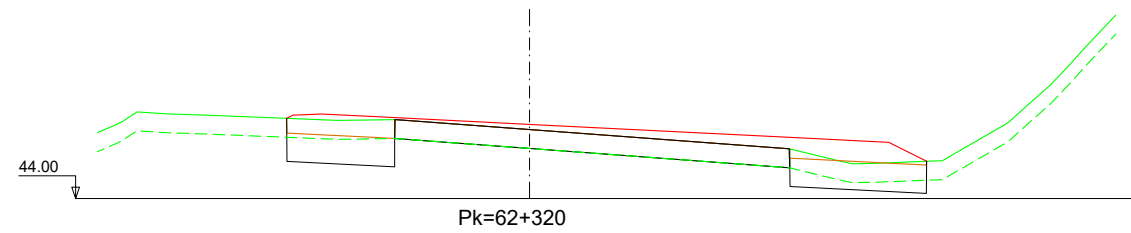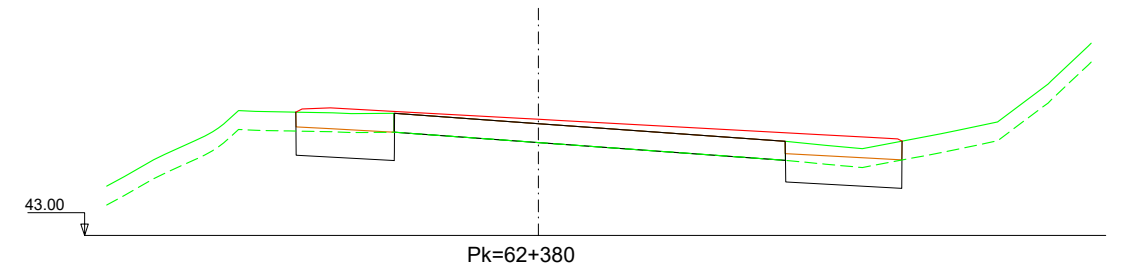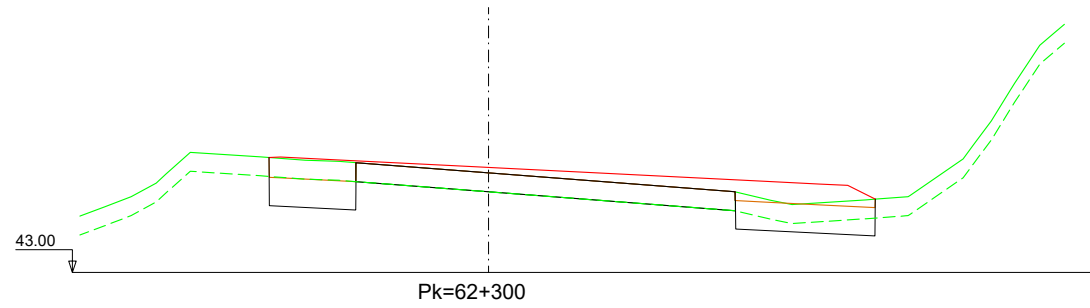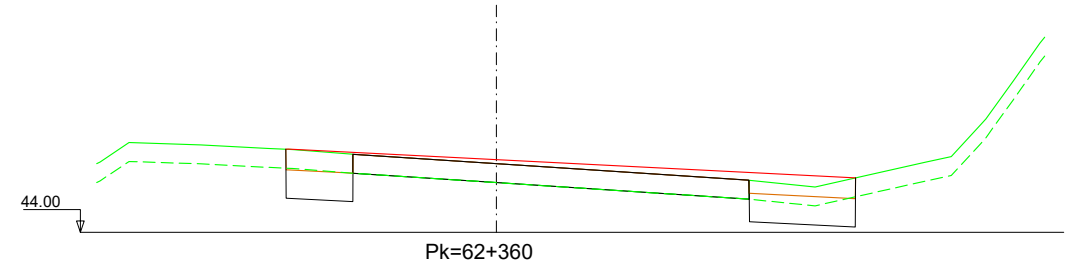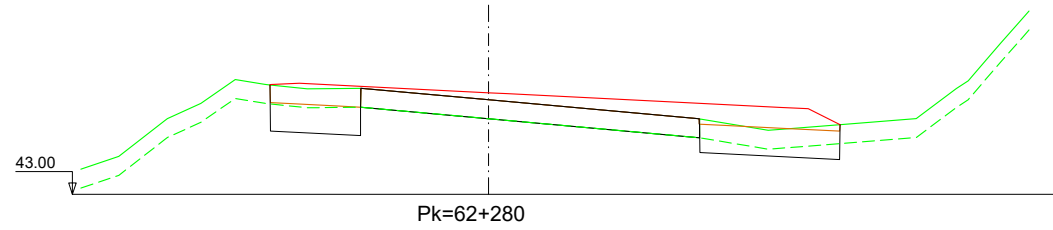

Nafarroako Gobernua
Gobierno de Navarra
Garapen Ekonomikorako Departamentua
Departamento de Desarrollo Económico

SERVICIO DE PROYECTOS

Sección de proyectos

DIRECTOR DEL PROYECTO:

Dª. María Carmen González Martínez

CONSULTOR:




PROYECTO DE CONVERSIÓN DE LA CARRETERA
N-121 A EN VÍA 2+1 ENTRE EL P.K. 52+670
(BOCA NORTE DEL TÚNEL DE ARRIGAZTELU)
Y EL P.K. 68+440 (LÍMITE DE LA PROVINCIA DE GIPUZKOA)

REF. DEL PROYECTO:

ESCALA:

1:200

ORIGINAL
EN DIN A3

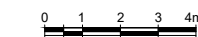

GRÁFICA

DESIGNACIÓN DEL PLANO:

PERFILES TRANSVERSALES
SECTOR 4
TRONCO

NOMBRE DEL FICHERO:

2.04 P.TRANV-S.04 TR.dwg


FECHA:

NOVIEMBRE 2020

Nº DE PLANO:

2.4

HOJA 60 DE 116

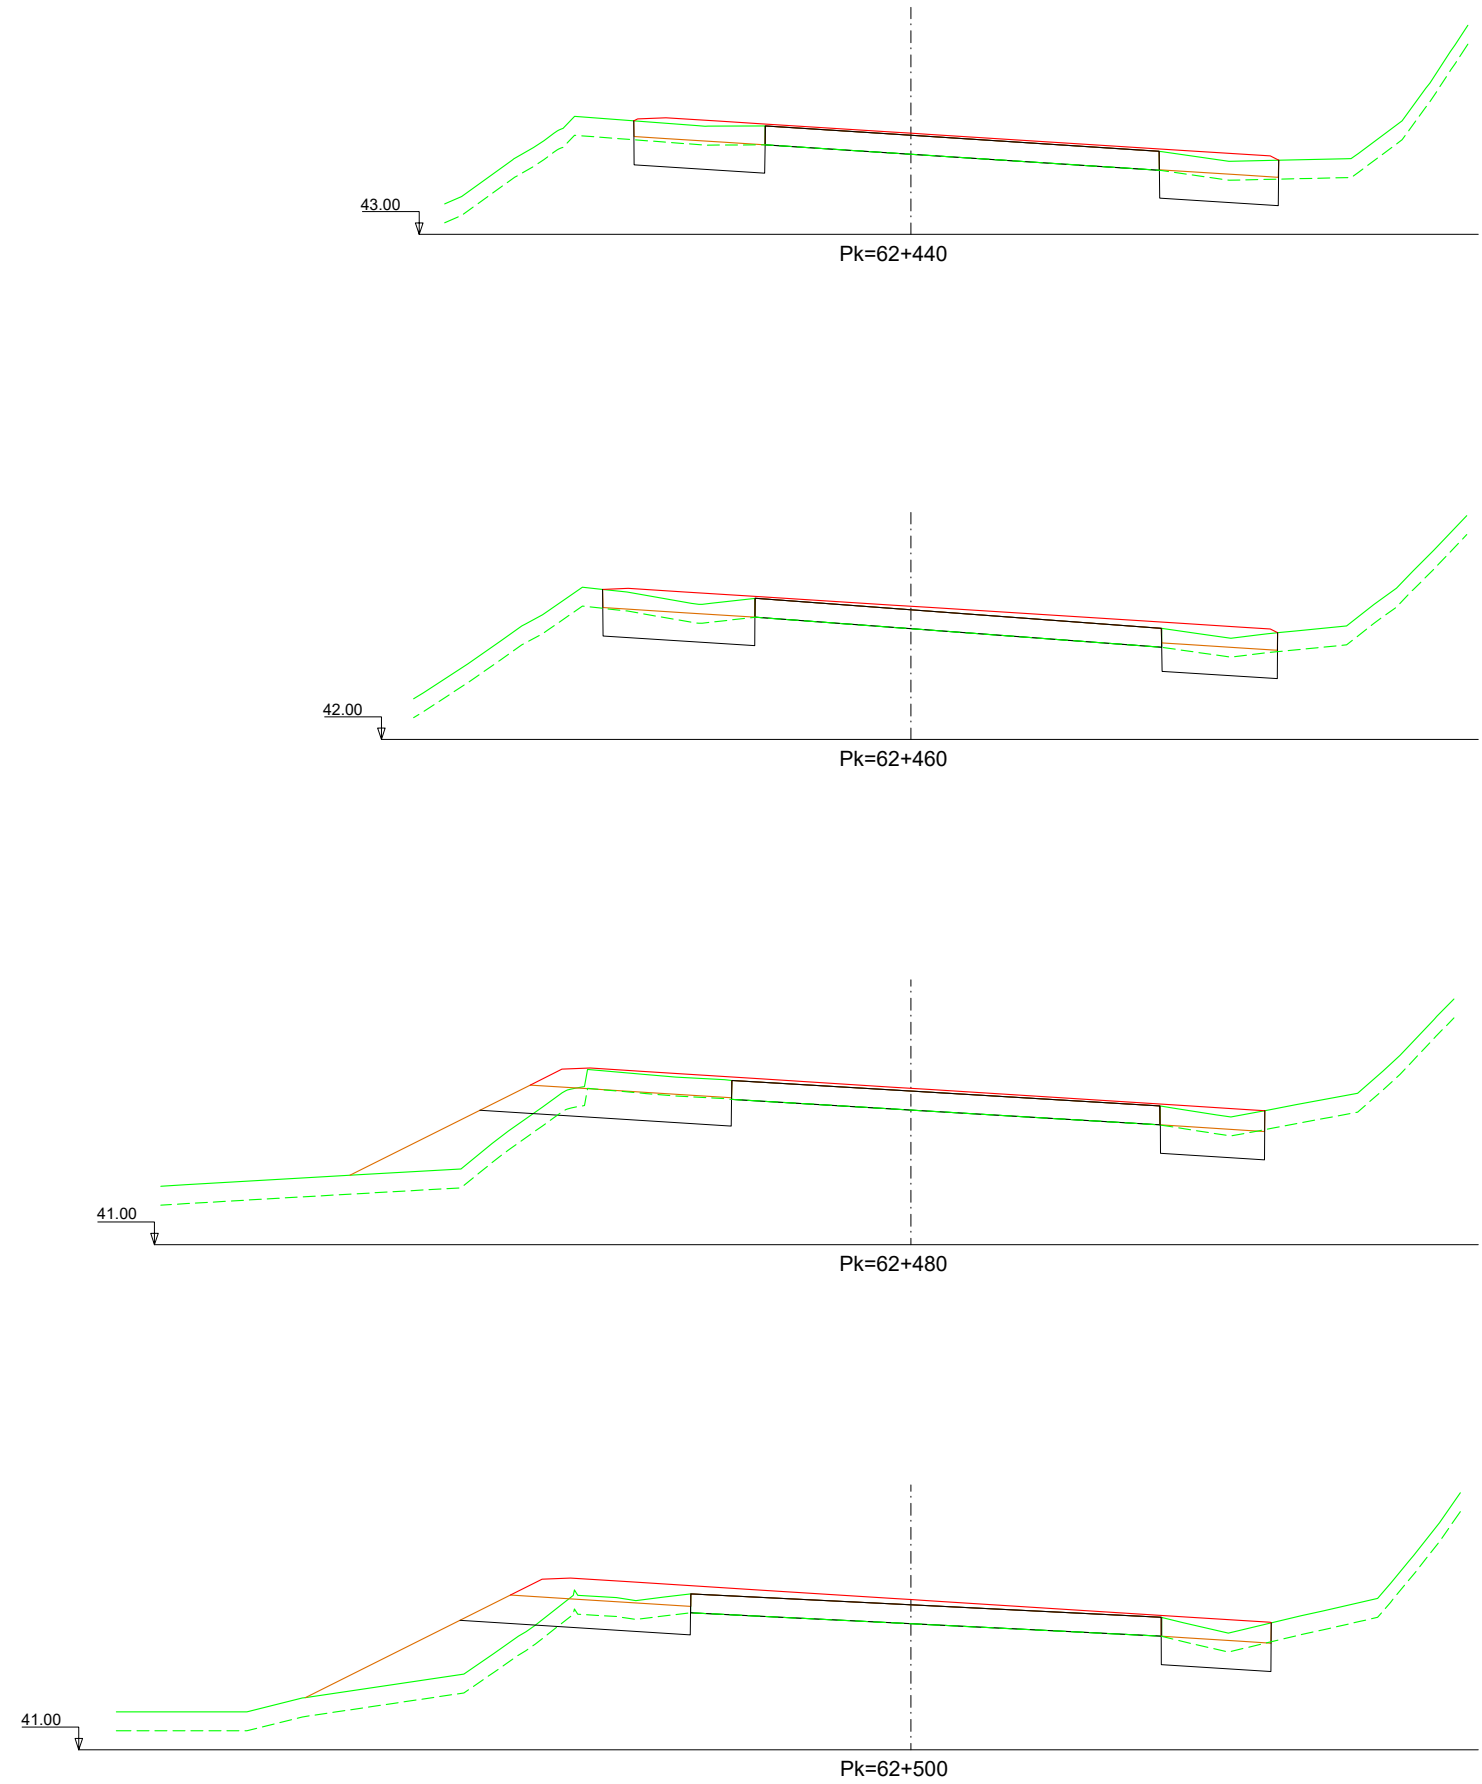

Nafarroako Gobernua
Gobierno de Navarra
Garapen Ekonomikorako Departamentua
Departamento de Desarrollo Económico

SERVICIO DE PROYECTOS

Sección de proyectos

DIRECTOR DEL PROYECTO:

Dª. María Carmen González Martínez

CONSULTOR:




PROYECTO DE CONVERSIÓN DE LA CARRETERA
N-121 A EN VÍA 2+1 ENTRE EL P.K. 52+670
(BOCA NORTE DEL TÚNEL DE ARRIGAZTELU)
Y EL P.K. 68+440 (LÍMITE DE LA PROVINCIA DE GIPUZKOA)

REF. DEL PROYECTO:

ESCALA:

1:200

ORIGINAL
EN DIN A3

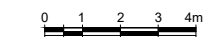

GRÁFICA

DESIGNACIÓN DEL PLANO:

PERFILES TRANSVERSALES

SECTOR 4

TRONCO

NOMBRE DEL FICHERO:

2.04 P.TRANV-S.04 TR.dwg


FECHA:








NOVIEMBRE 2020

Nº DE PLANO:

2.4

HOJA 61 DE 116

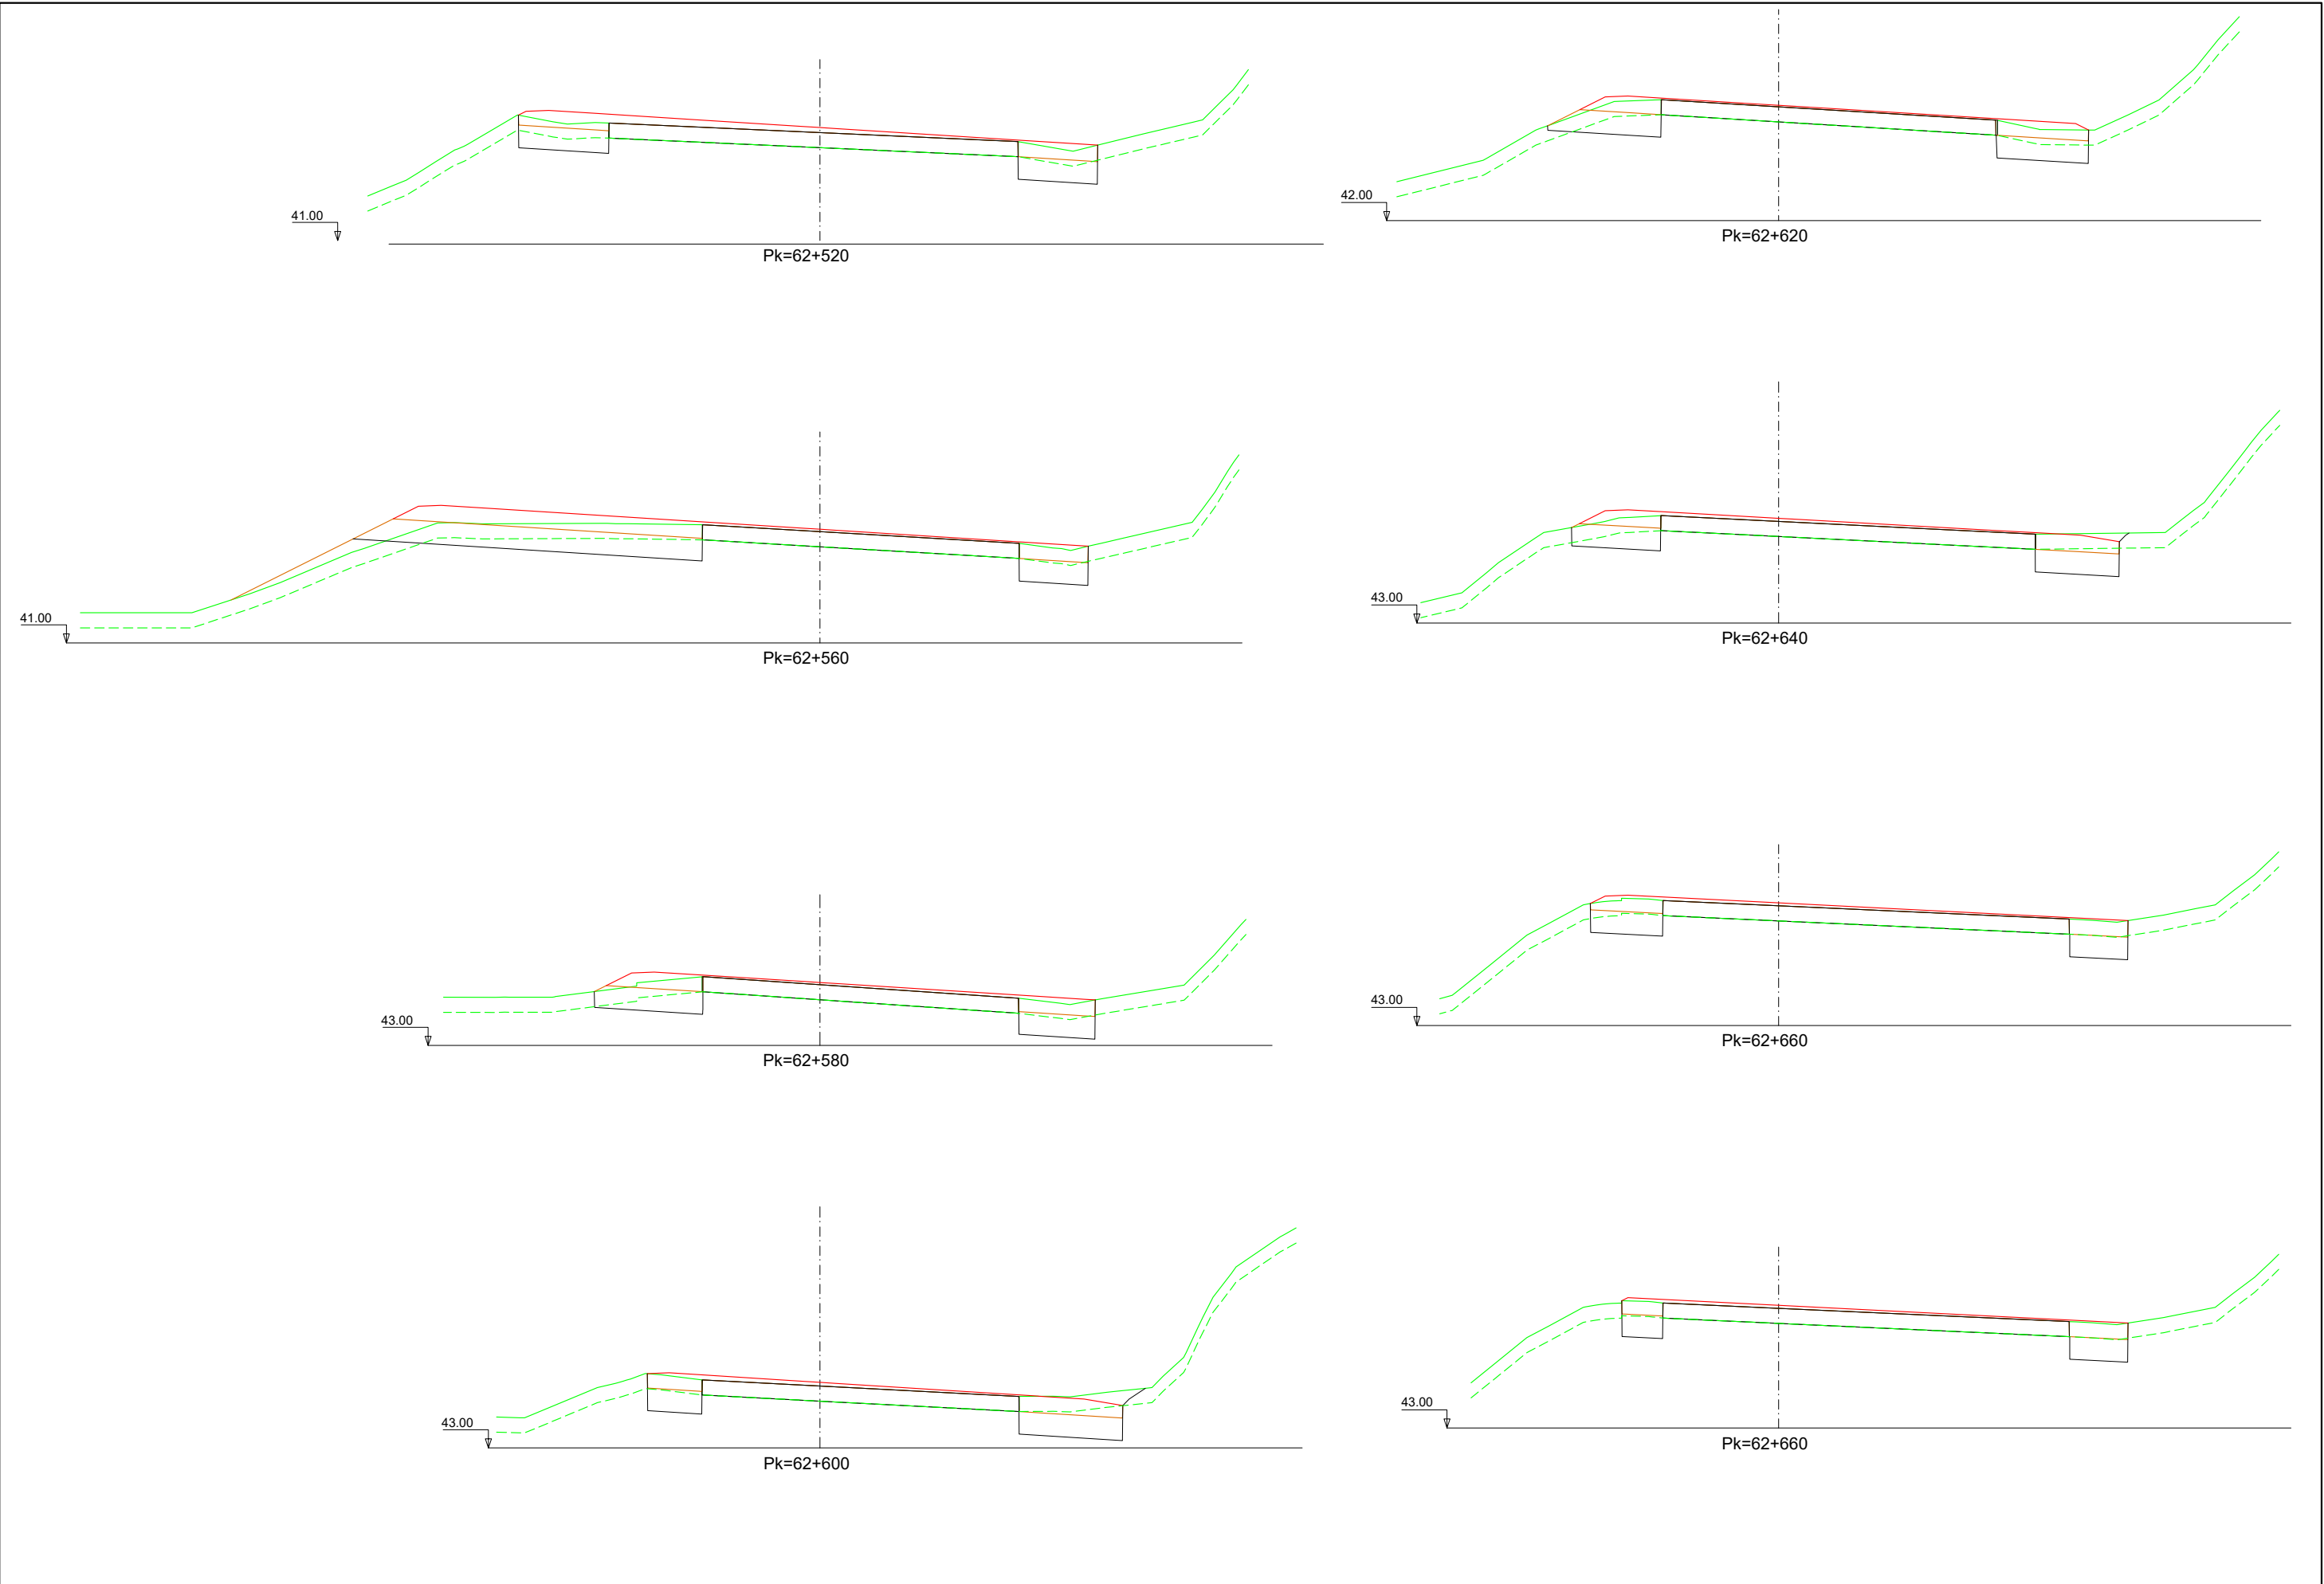

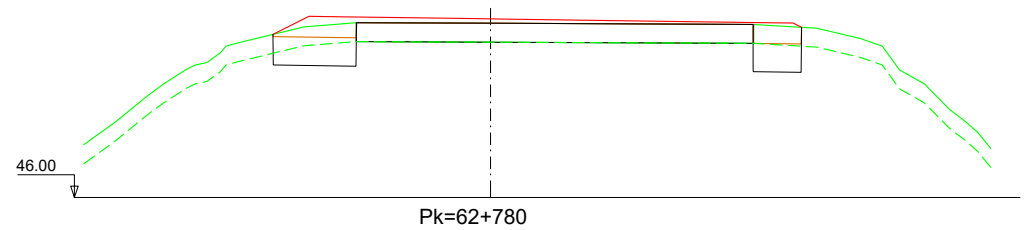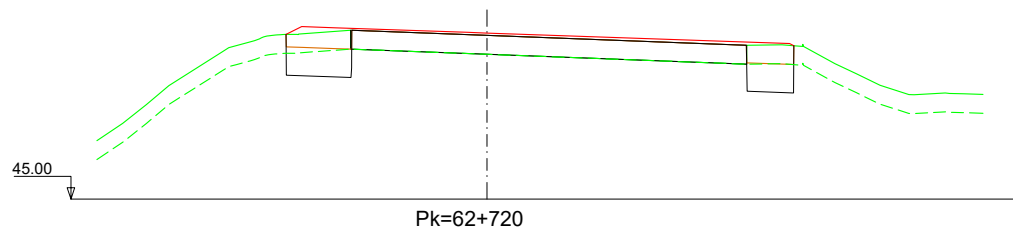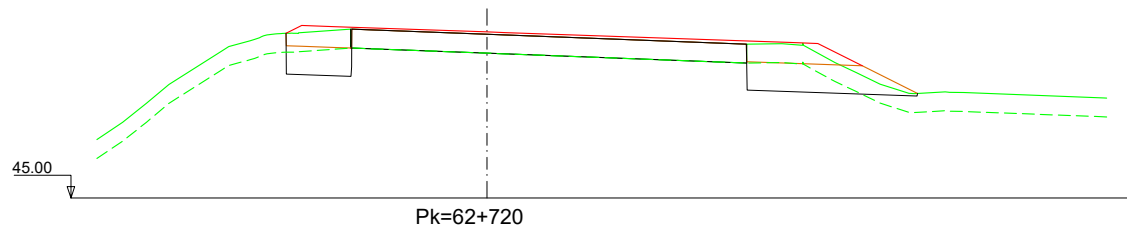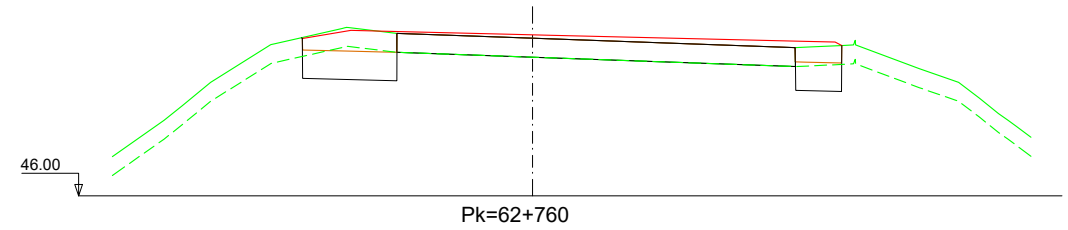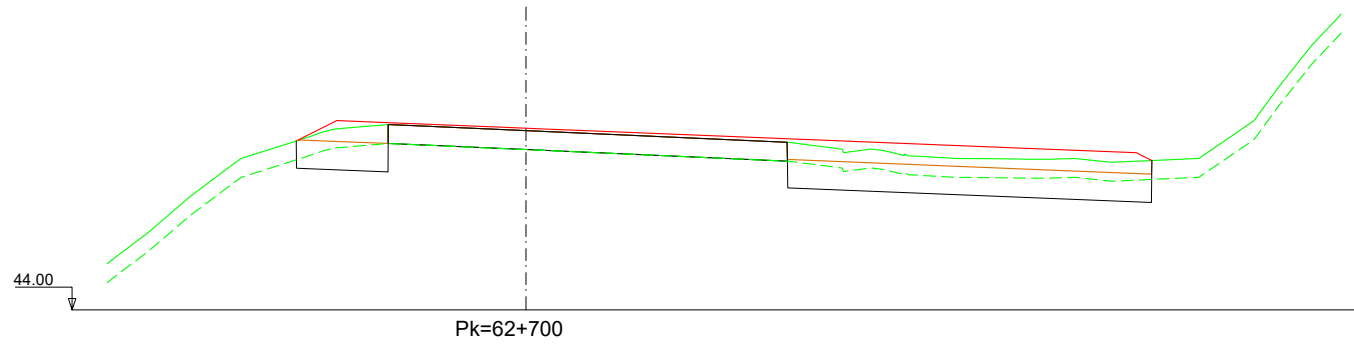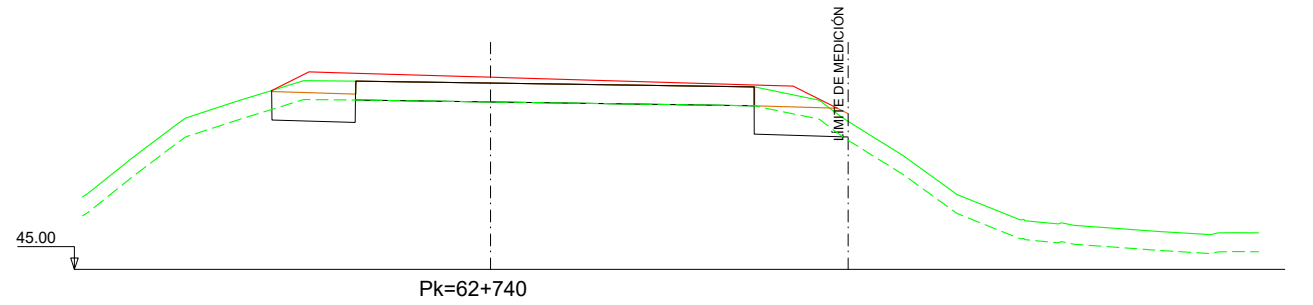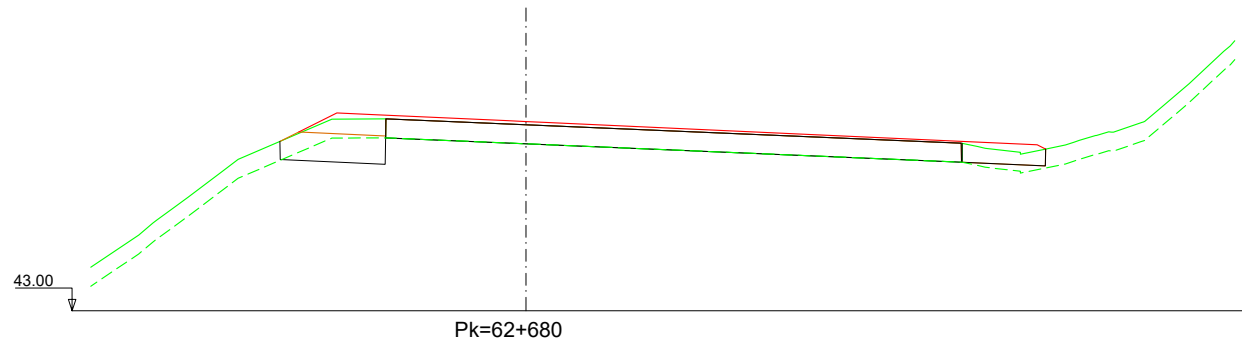

Nafarroako Gobernua
Gobierno de Navarra
Garapen Ekonomikorako Departamentua
Departamento de Desarrollo Económico

SERVICIO DE PROYECTOS

Sección de proyectos

DIRECTOR DEL PROYECTO:

D^a. María Carmen González Martínez

CONSULTOR:




PROYECTO DE CONVERSIÓN DE LA CARRETERA
N-121 A EN VÍA 2+1 ENTRE EL P.K. 52+670
(BOCA NORTE DEL TÚNEL DE ARRIGAZTELU)
Y EL P.K. 68+440 (LÍMITE DE LA PROVINCIA DE GIPUZKOA)

REF. DEL PROYECTO:

ESCALA:

1:200

ORIGINAL
EN DIN A3

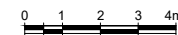

GRÁFICA

DESIGNACIÓN DEL PLANO:

PERFILES TRANSVERSALES
SECTOR 4
TRONCO

NOMBRE DEL FICHERO:

2.04 P.TRANV-S.04 TR.dwg







FECHA:

NOVIEMBRE 2020

Nº DE PLANO:

2.4

HOJA 63 DE 116

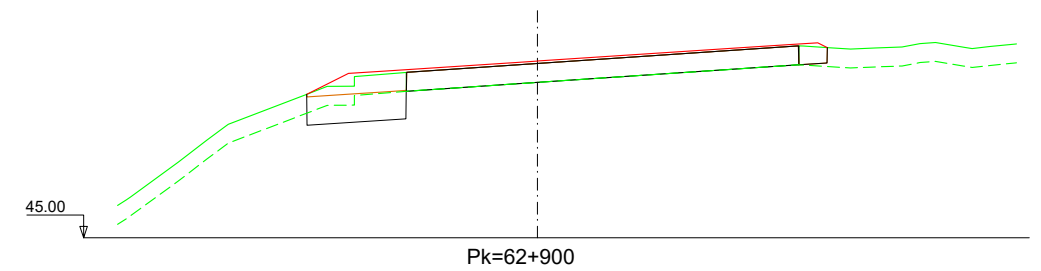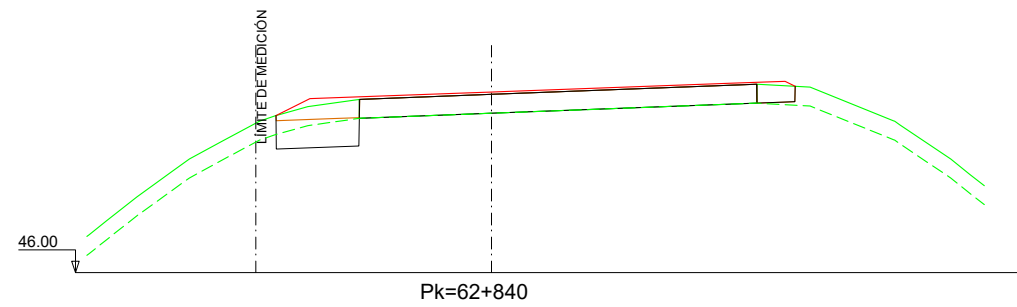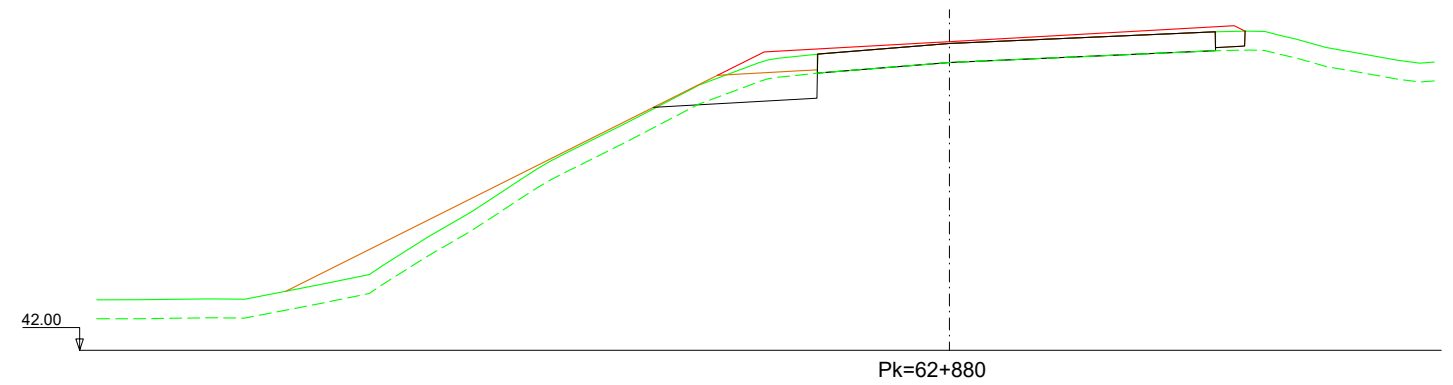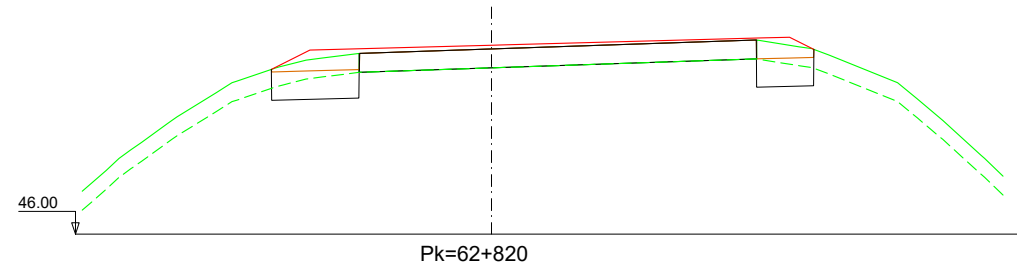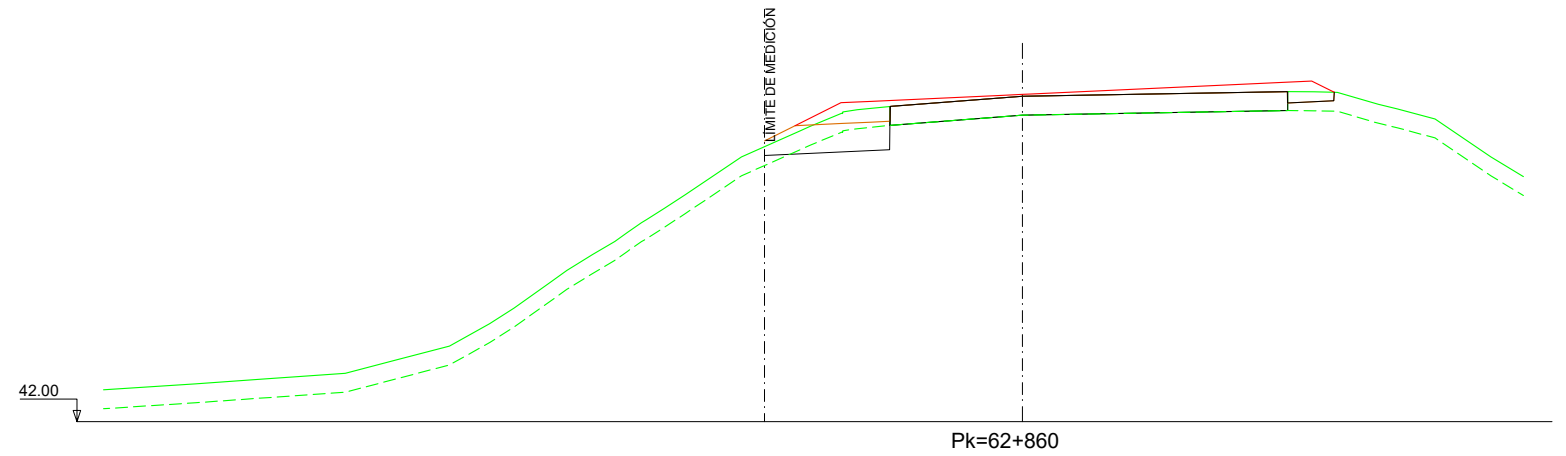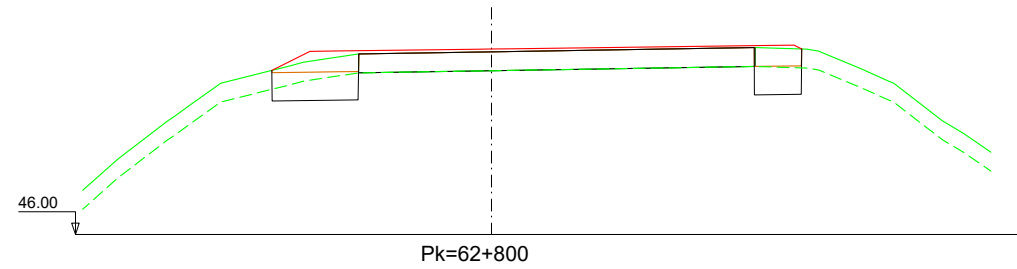

Nafarroako Gobernua
Gobierno de Navarra
Garapen Ekonomikorako Departamentua
Departamento de Desarrollo Económico

SERVICIO DE PROYECTOS

Sección de proyectos

DIRECTOR DEL PROYECTO:

Dª. María Carmen González Martínez

CONSULTOR:




PROYECTO DE CONVERSIÓN DE LA CARRETERA
N-121 A EN VÍA 2+1 ENTRE EL P.K. 52+670
(BOCA NORTE DEL TÚNEL DE ARRIGAZTELU)
Y EL P.K. 68+440 (LÍMITE DE LA PROVINCIA DE GIPUZKOA)

REF. DEL PROYECTO:

ESCALA:

1:200

ORIGINAL
EN DIN A3

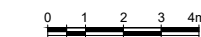

GRÁFICA

DESIGNACIÓN DEL PLANO:

PERFILES TRANSVERSALES
SECTOR 4
TRONCO

NOMBRE DEL FICHERO:

2.04 P.TRANV-S.04 TR.dwg




FECHA:

NOVIEMBRE 2020

Nº DE PLANO:

2.4

HOJA 64 DE 116

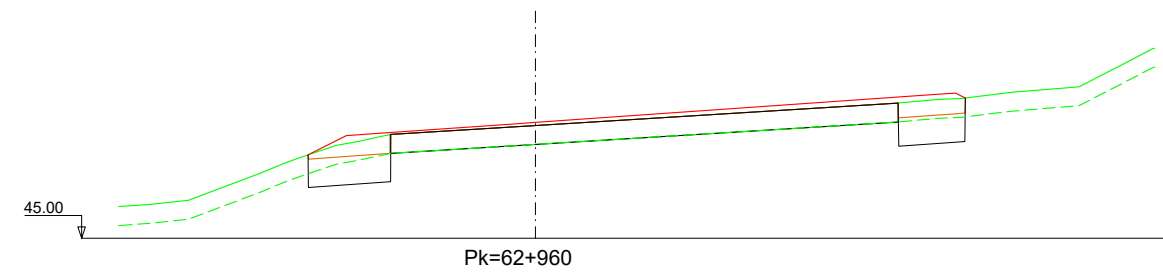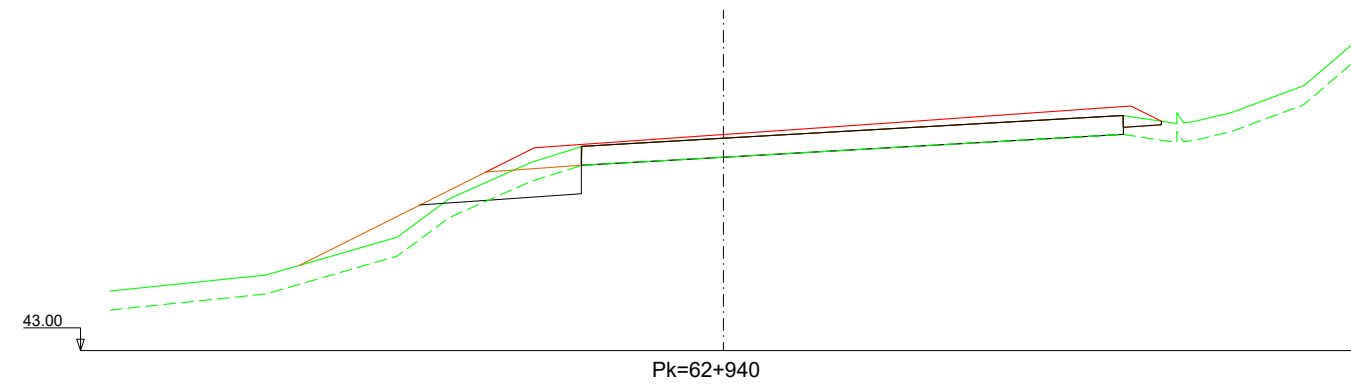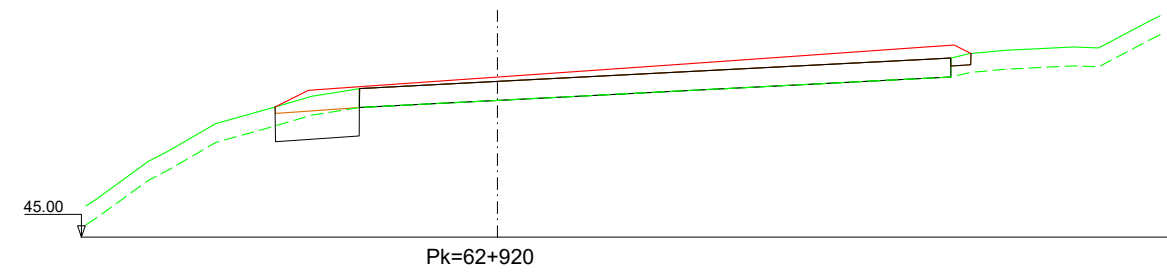

Nafarroako Gobernua
Gobierno de Navarra
Garapen Ekonomikorako Departamentua
Departamento de Desarrollo Económico

SERVICIO DE PROYECTOS

Sección de proyectos

DIRECTOR DEL PROYECTO:

Dª. María Carmen González Martínez

CONSULTOR:



PROYECTO DE CONVERSIÓN DE LA CARRETERA
N-121 A EN VÍA 2+1 ENTRE EL P.K. 52+670
(BOCA NORTE DEL TÚNEL DE ARRIGAZTELU)
Y EL P.K. 68+440 (LÍMITE DE LA PROVINCIA DE GIPUZKOA)

REF. DEL PROYECTO:

ESCALA:

1:200

ORIGINAL
EN DIN A3



GRÁFICA

DESIGNACIÓN DEL PLANO:

PERFILES TRANSVERSALES

SECTOR 4

TRONCO

NOMBRE DEL FICHERO:

2.04 P.TRANV-S.04 TR.dwg




FECHA:

NOVIEMBRE 2020

Nº DE PLANO:

2.4

HOJA 65 DE 116

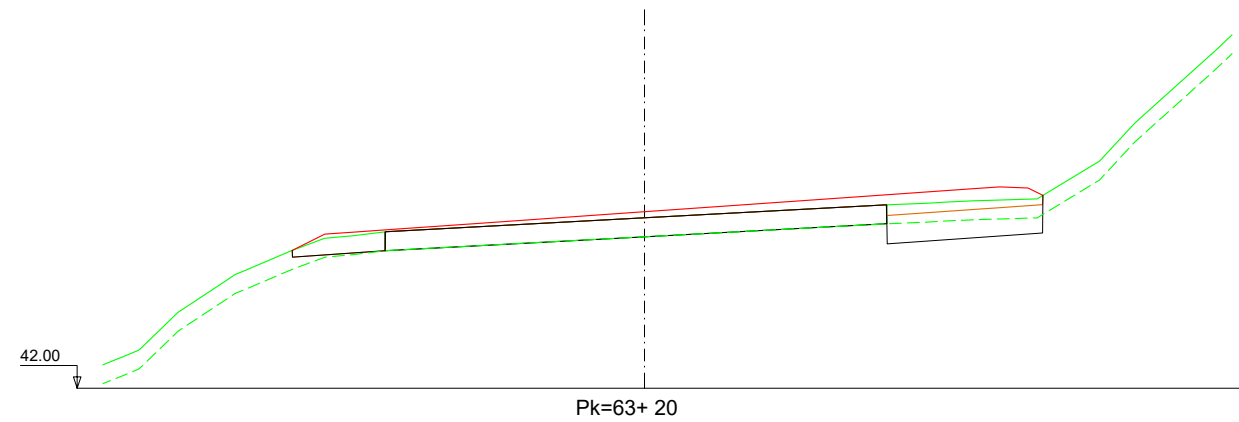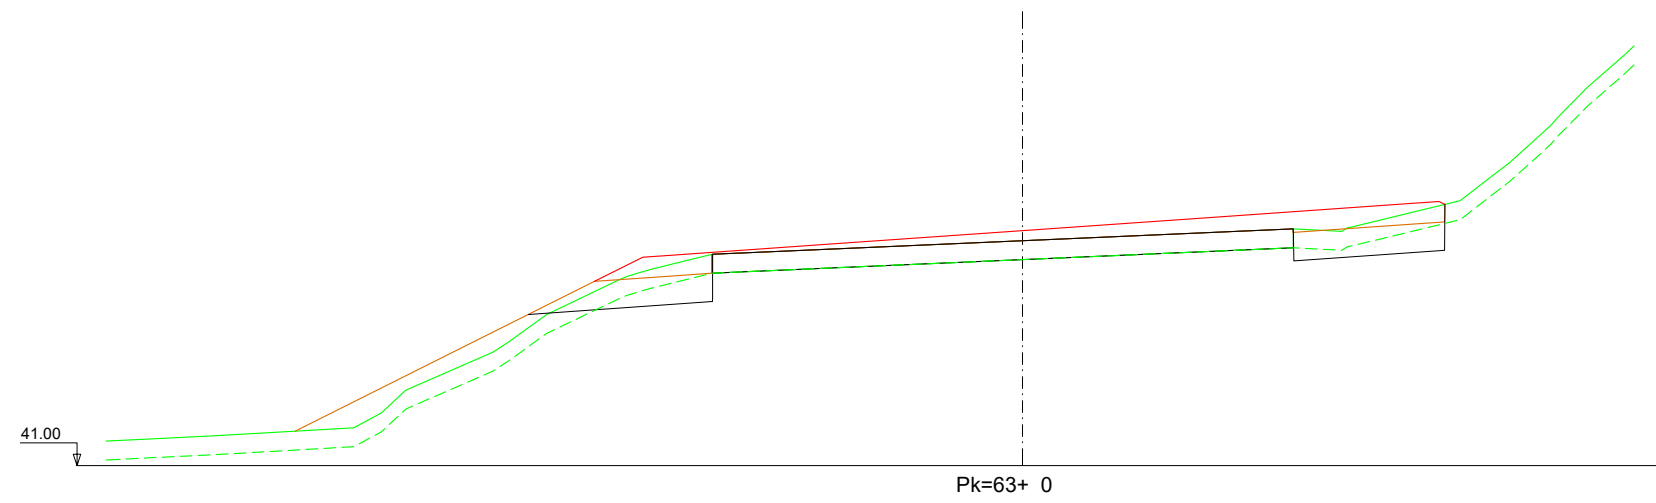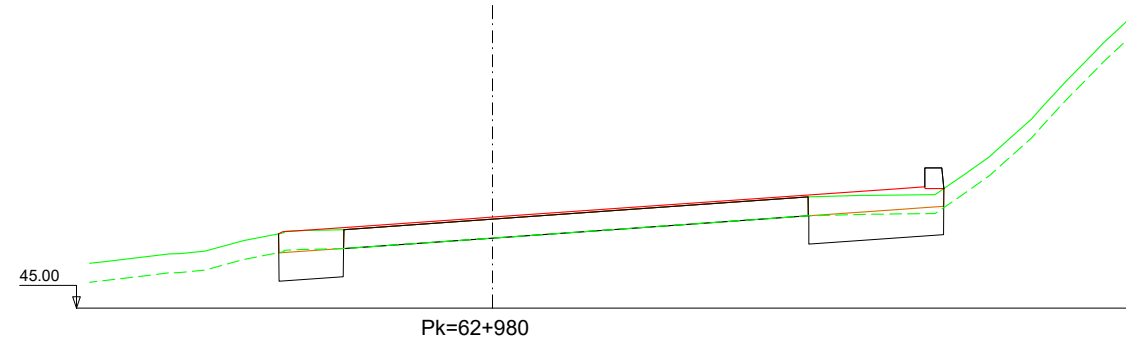

Nafarroako Gobernua
Gobierno de Navarra
Garapen Ekonomikorako Departamentua
Departamento de Desarrollo Económico

SERVICIO DE PROYECTOS

Sección de proyectos

DIRECTOR DEL PROYECTO:

Dª. María Carmen González Martínez

CONSULTOR:




PROYECTO DE CONVERSIÓN DE LA CARRETERA
N-121 A EN VÍA 2+1 ENTRE EL P.K. 52+670
(BOCA NORTE DEL TÚNEL DE ARRIGAZTELU)
Y EL P.K. 68+440 (LÍMITE DE LA PROVINCIA DE GIPUZKOA)

REF. DEL PROYECTO:

ESCALA:

1:200

ORIGINAL
EN DIN A3

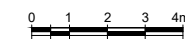

GRÁFICA

DESIGNACIÓN DEL PLANO:

PERFILES TRANSVERSALES

SECTOR 4

TRONCO

NOMBRE DEL FICHERO:

2.04 P.TRANV-S.04 TR.dwg









FECHA:

NOVIEMBRE 2020

Nº DE PLANO:

2.4

HOJA 66 DE 116

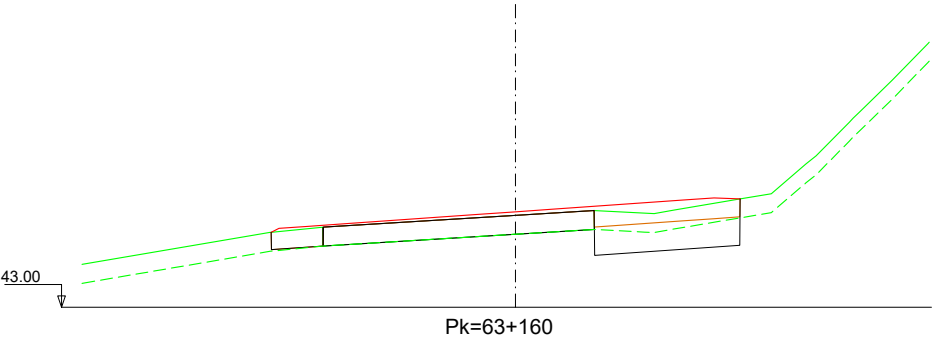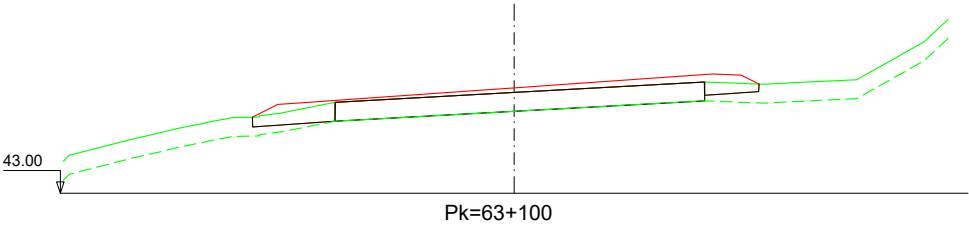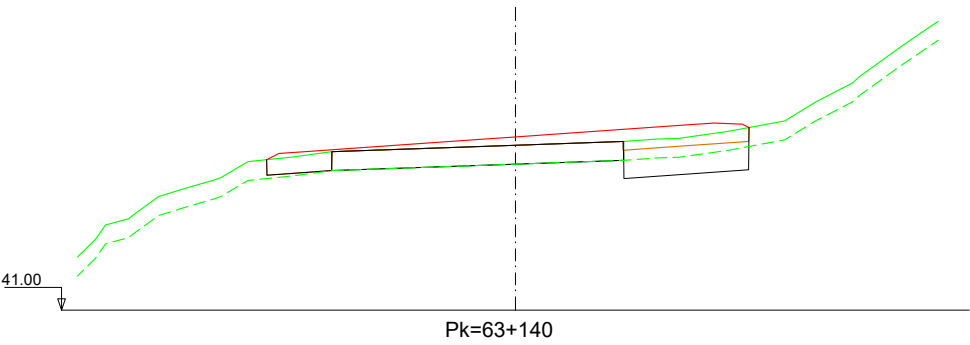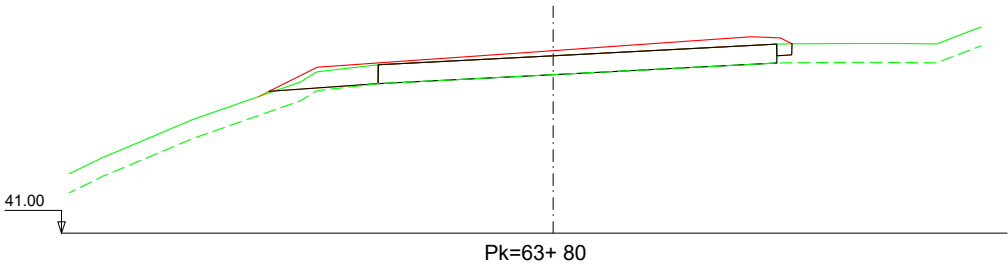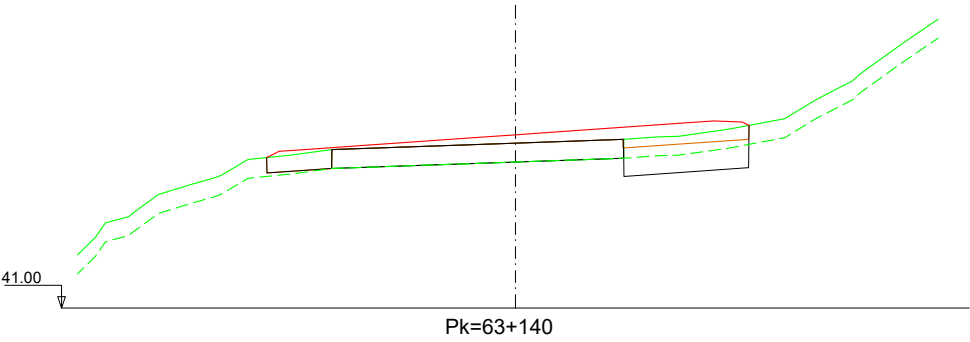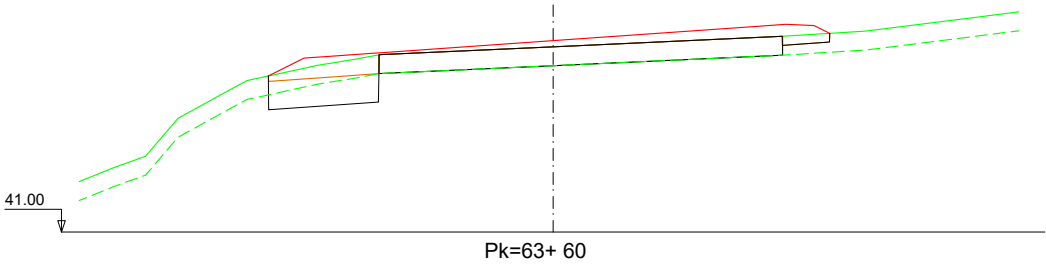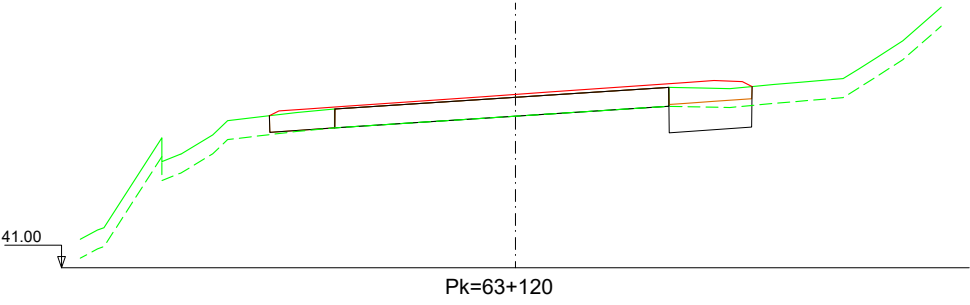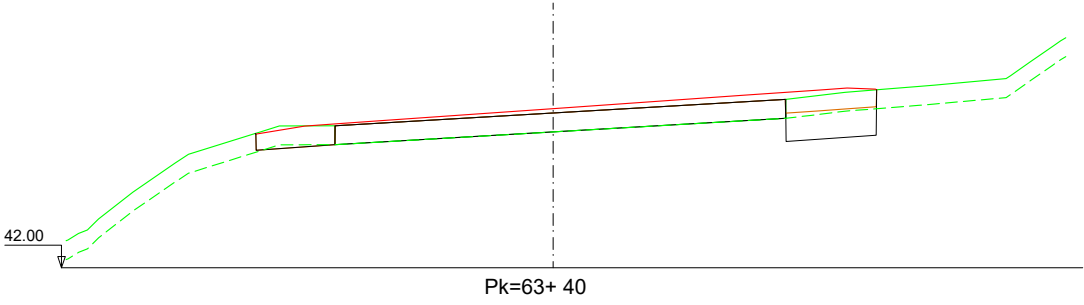

Nafarroako Gobernua
Gobierno de Navarra
Garapen Ekonomikorako Departamentua
Departamento de Desarrollo Económico

SERVICIO DE PROYECTOS

Sección de proyectos

DIRECTOR DEL PROYECTO:

Dª. María Carmen González Martínez

CONSULTOR:



PROYECTO DE CONVERSIÓN DE LA CARRETERA
N-121 A EN VÍA 2+1 ENTRE EL P.K. 52+670
(BOCA NORTE DEL TÚNEL DE ARRIGAZTELU)
Y EL P.K. 68+440 (LÍMITE DE LA PROVINCIA DE GIPUZKOA)

REF. DEL PROYECTO:

ESCALA:

1:200

ORIGINAL
EN DIN A3



GRÁFICA

DESIGNACIÓN DEL PLANO:

PERFILES TRANSVERSALES

SECTOR 4

TRONCO

NOMBRE DEL FICHERO:

2.04 P.TRANV-S.04 TR.dwg









FECHA:

NOVIEMBRE 2020

Nº DE PLANO:

2.4

HOJA 67 DE 116

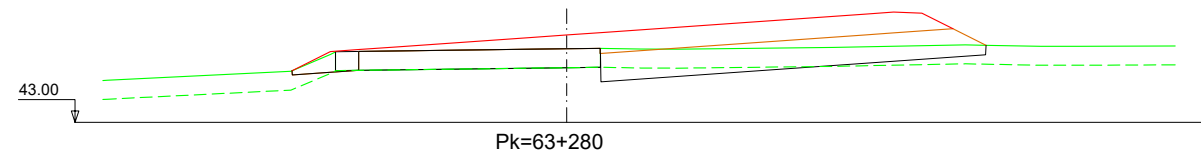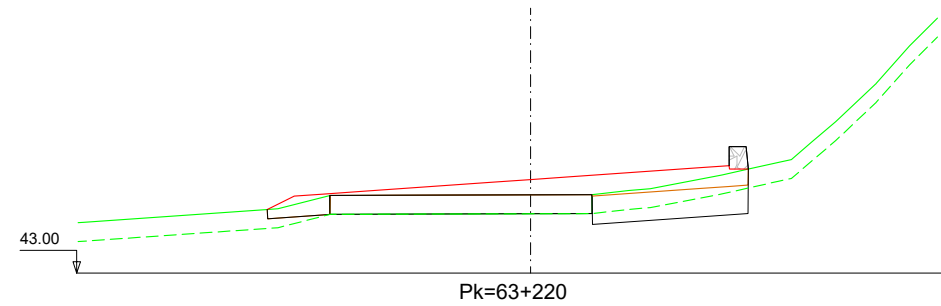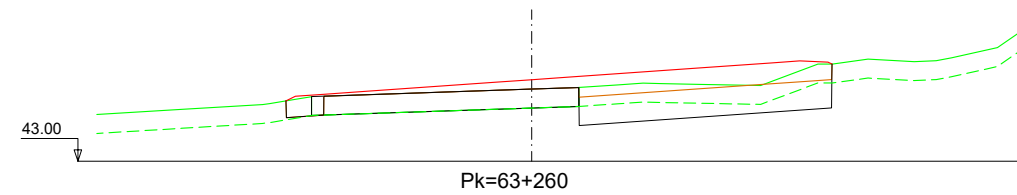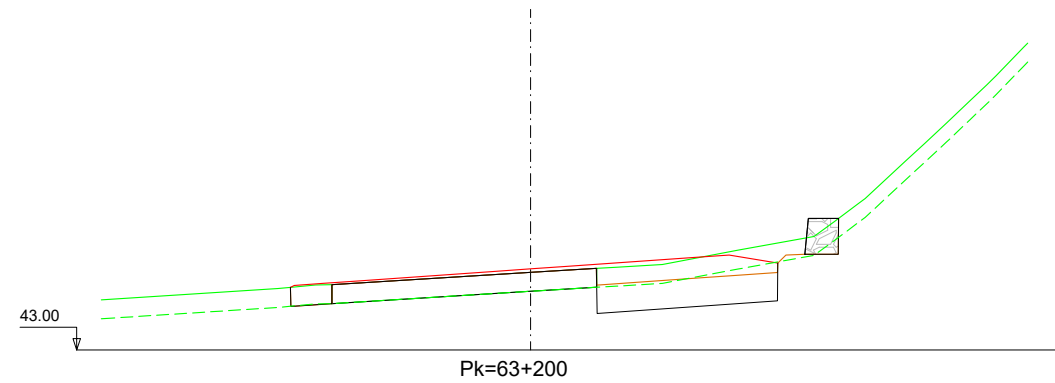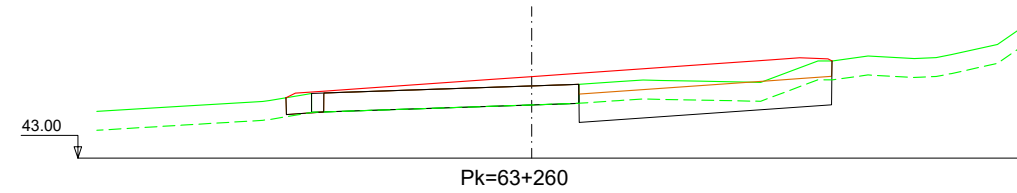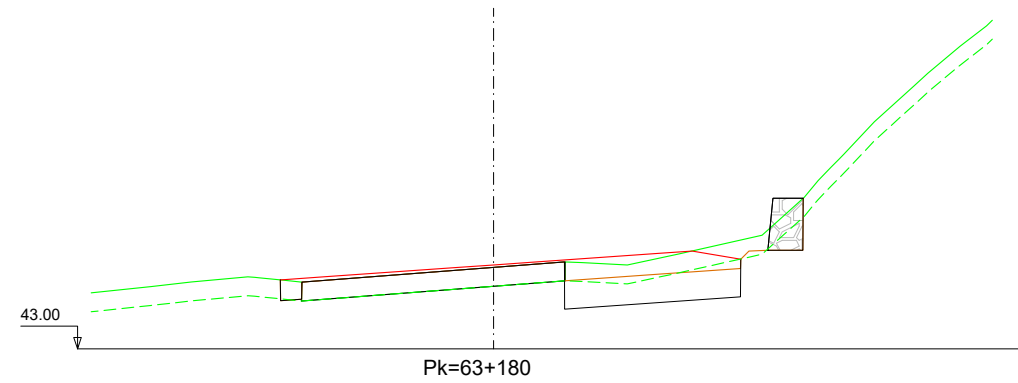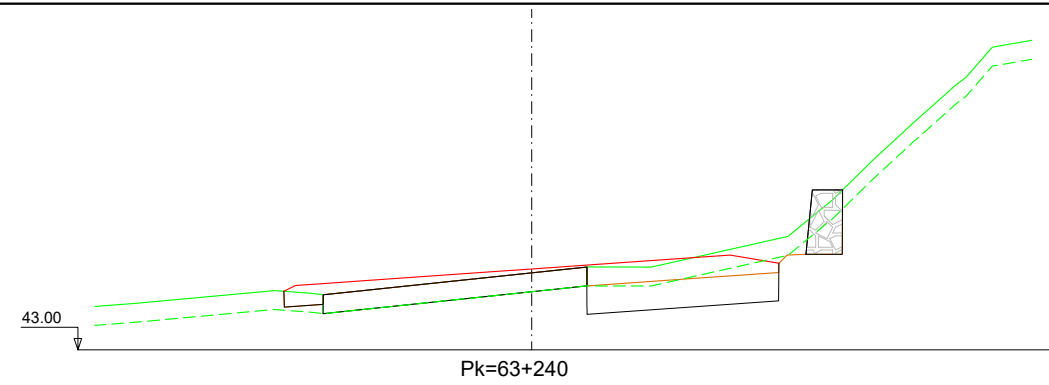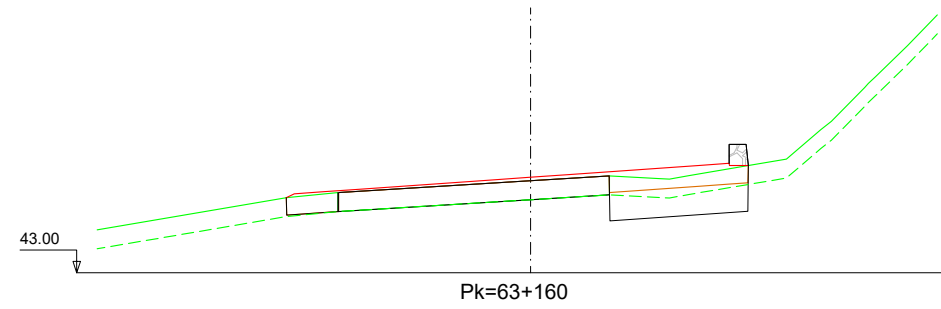

Nafarroako Gobernua
Gobierno de Navarra
Garapen Ekonomikorako Departamentua
Departamento de Desarrollo Económico

SERVICIO DE PROYECTOS

Sección de proyectos

DIRECTOR DEL PROYECTO:

Dª. María Carmen González Martínez

CONSULTOR:




PROYECTO DE CONVERSIÓN DE LA CARRETERA
N-121 A EN VÍA 2+1 ENTRE EL P.K. 52+670
(BOCA NORTE DEL TÚNEL DE ARRIGAZTELU)
Y EL P.K. 68+440 (LÍMITE DE LA PROVINCIA DE GIPUZKOA)

REF. DEL PROYECTO:

ESCALA:

1:200

ORIGINAL
EN DIN A3

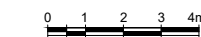

GRÁFICA

DESIGNACIÓN DEL PLANO:

PERFILES TRANSVERSALES
SECTOR 4
TRONCO

NOMBRE DEL FICHERO:

2.04 P.TRANV-S.04 TR.dwg







FECHA:

NOVIEMBRE 2020

Nº DE PLANO:

2.4

HOJA 68 DE 116

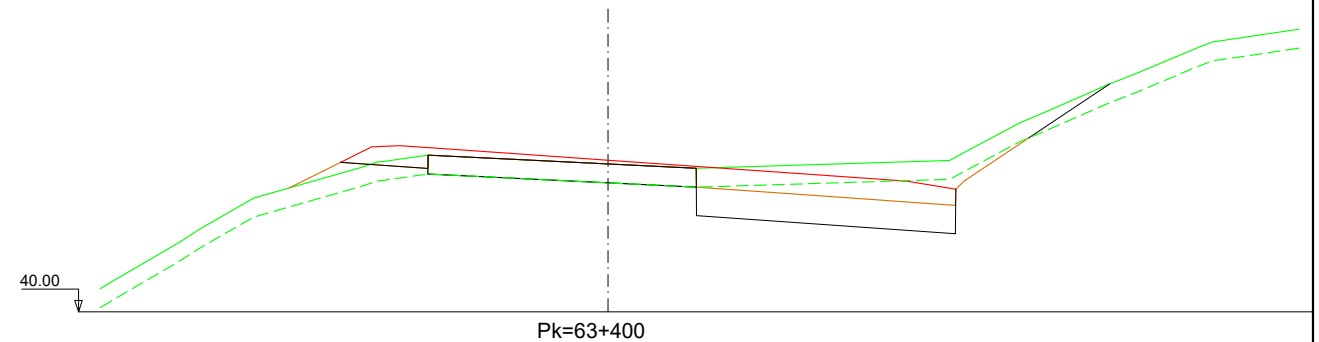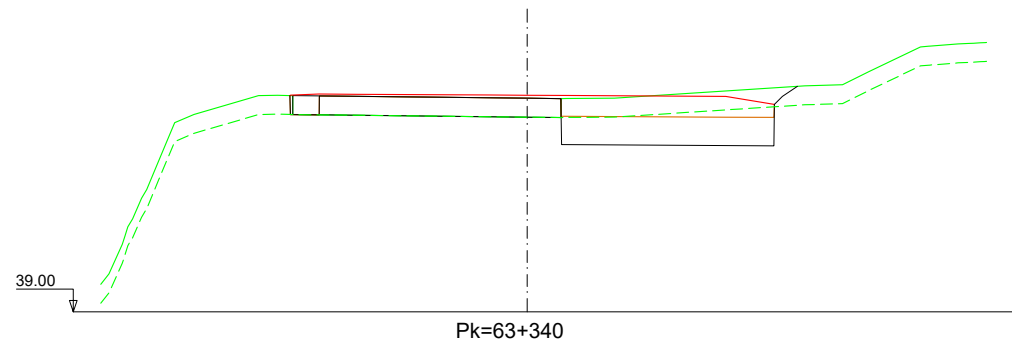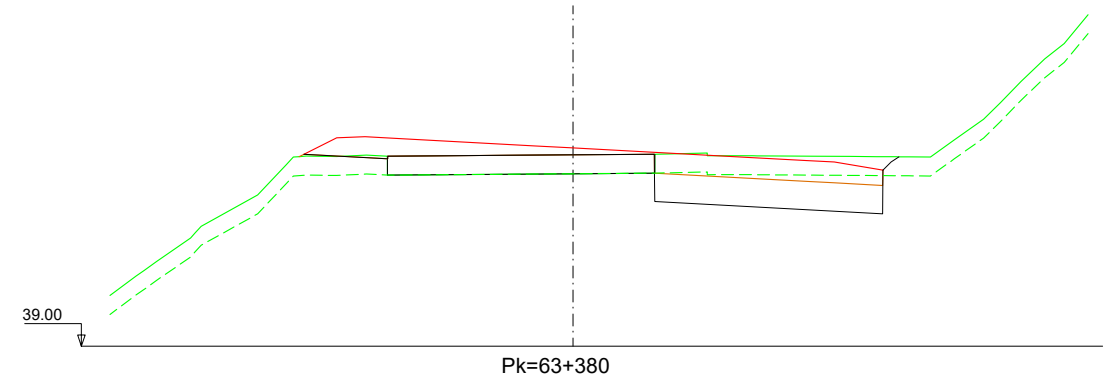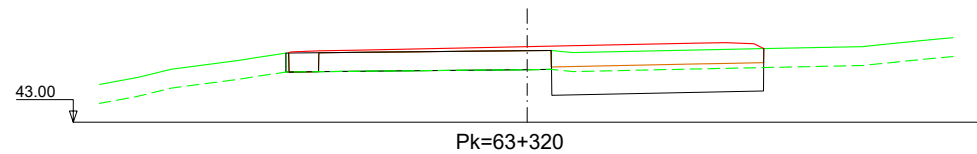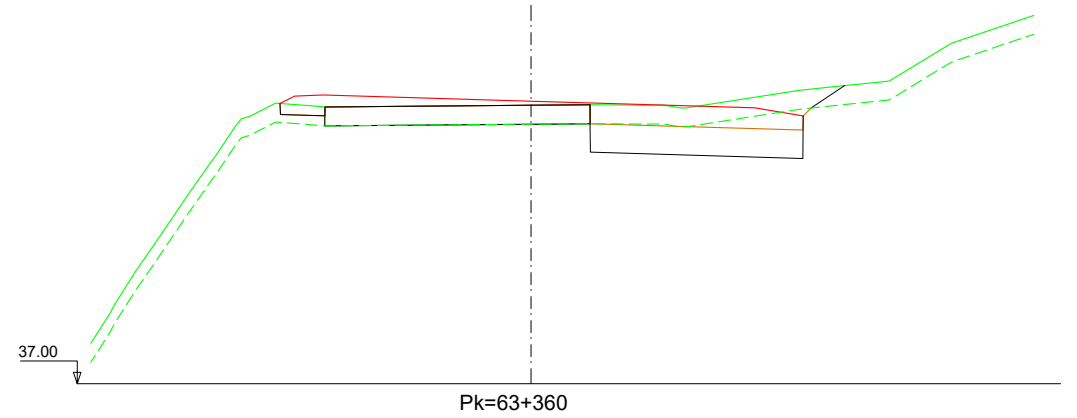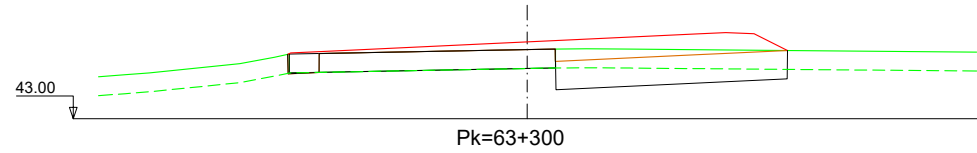

Nafarroako Gobernua
Gobierno de Navarra
Garapen Ekonomikorako Departamentua
Departamento de Desarrollo Económico

SERVICIO DE PROYECTOS

Sección de proyectos

DIRECTOR DEL PROYECTO:

Dª. María Carmen González Martínez

CONSULTOR:




PROYECTO DE CONVERSIÓN DE LA CARRETERA
N-121 A EN VÍA 2+1 ENTRE EL P.K. 52+670
(BOCA NORTE DEL TÚNEL DE ARRIGAZTELU)
Y EL P.K. 68+440 (LÍMITE DE LA PROVINCIA DE GIPUZKOA)

REF. DEL PROYECTO:

ESCALA:

1:200

ORIGINAL
EN DIN A3

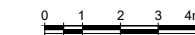

GRÁFICA

DESIGNACIÓN DEL PLANO:

PERFILES TRANSVERSALES
SECTOR 4
TRONCO

NOMBRE DEL FICHERO:

2.04 P.TRANV-S.04 TR.dwg




FECHA:

NOVIEMBRE 2020

Nº DE PLANO:

2.4

HOJA 69 DE 116

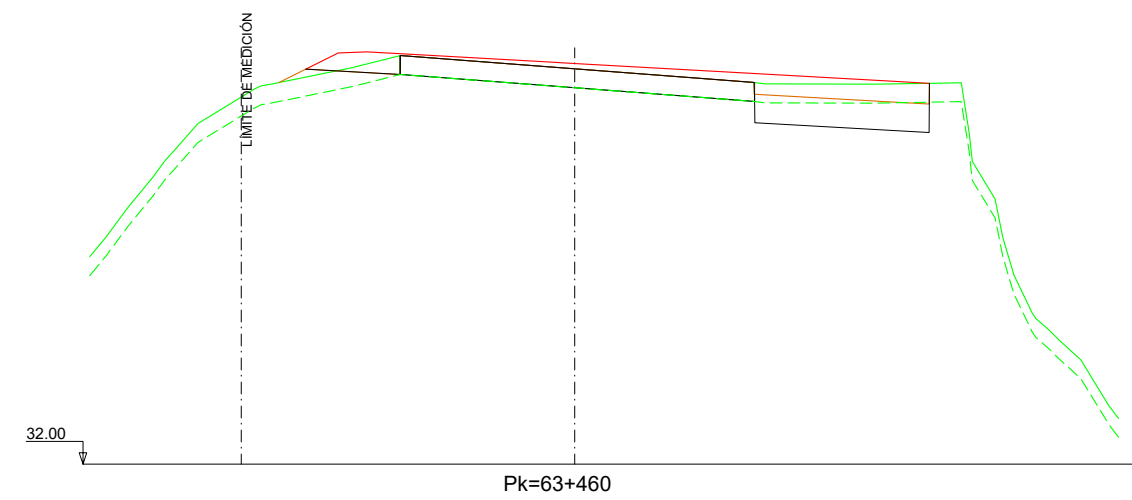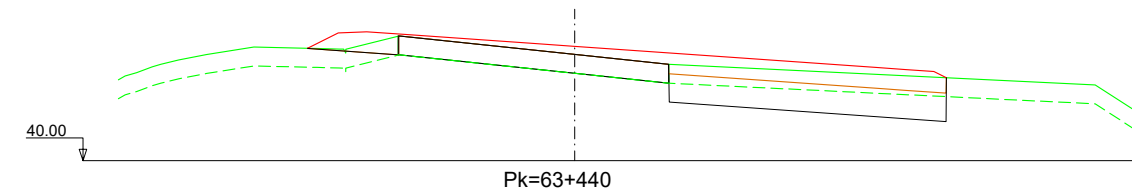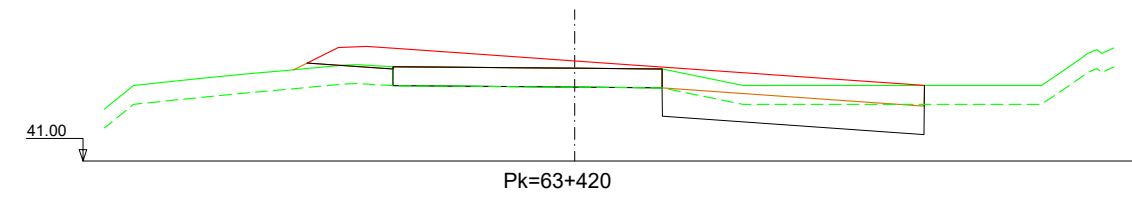

Nafarroako Gobernua
Gobierno de Navarra
Garapen Ekonomikorako Departamentua
Departamento de Desarrollo Económico

SERVICIO DE PROYECTOS

Sección de proyectos

DIRECTOR DEL PROYECTO:

Dª. María Carmen González Martínez

CONSULTOR:




PROYECTO DE CONVERSIÓN DE LA CARRETERA
N-121 A EN VÍA 2+1 ENTRE EL P.K. 52+670
(BOCA NORTE DEL TÚNEL DE ARRIGAZTELU)
Y EL P.K. 68+440 (LÍMITE DE LA PROVINCIA DE GIPUZKOA)

REF. DEL PROYECTO:

ESCALA:

1:200

ORIGINAL
EN DIN A3

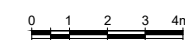

GRÁFICA

DESIGNACIÓN DEL PLANO:

PERFILES TRANSVERSALES

4. TRANSVERSALES

NOMBRE DEL FICHERO:

2.04 P.TRANV-S.04 TR.dwg




FECHA:

NOVIEMBRE 2020

Nº DE PLANO:

2.4

HOJA 70 DE 116

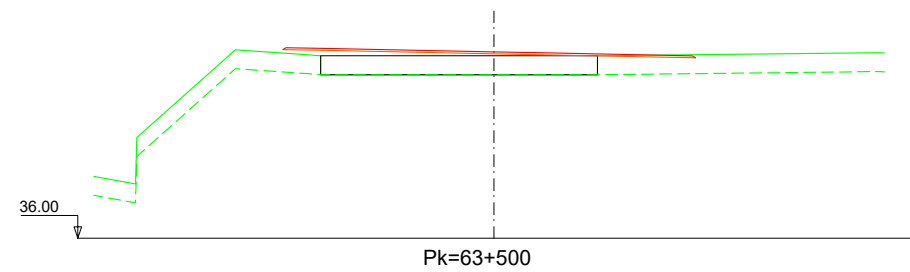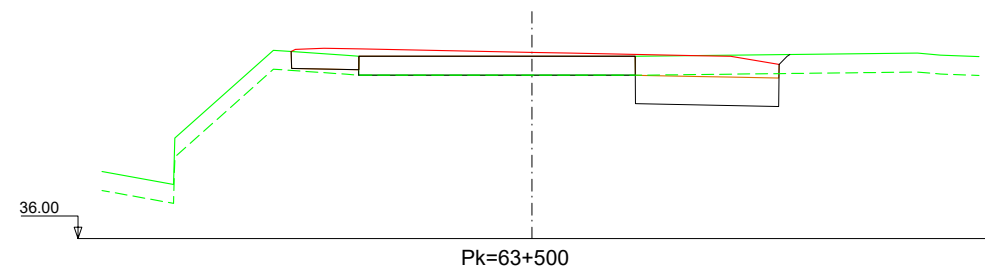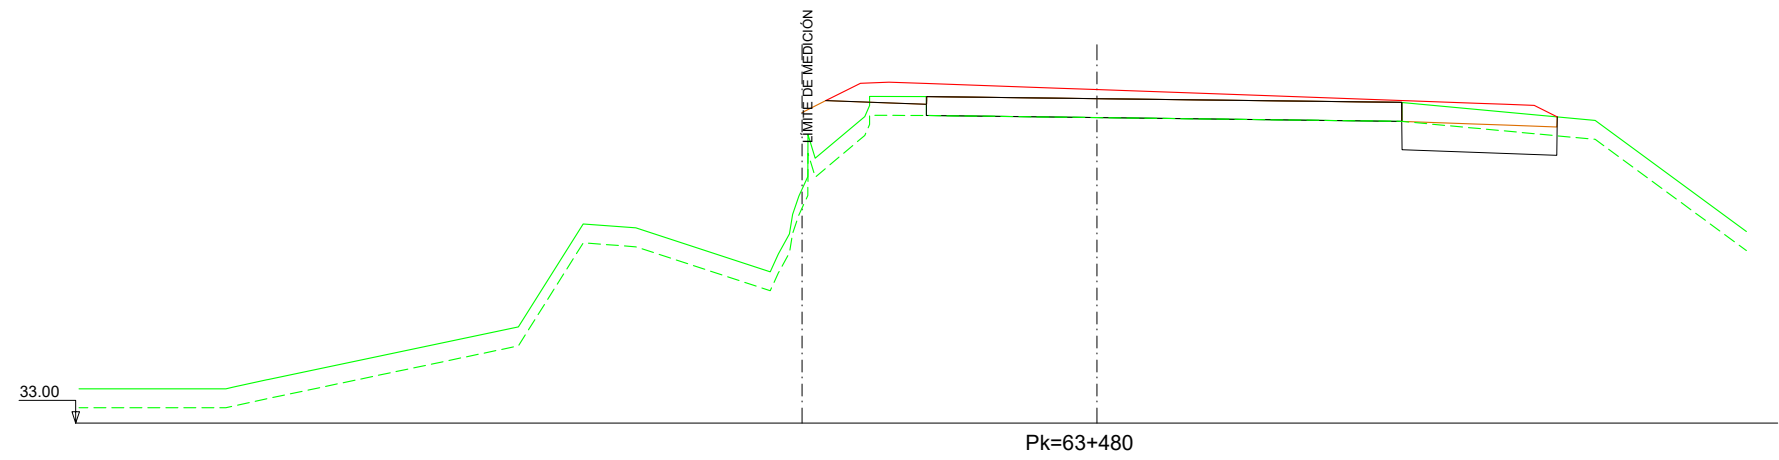

Nafarroako Gobernua
Gobierno de Navarra
Garapen Ekonomikorako Departamentua
Departamento de Desarrollo Económico

SERVICIO DE PROYECTOS

Sección de proyectos

DIRECTOR DEL PROYECTO:

Dª. María Carmen González Martínez

CONSULTOR:




PROYECTO DE CONVERSIÓN DE LA CARRETERA
N-121 A EN VÍA 2+1 ENTRE EL P.K. 52+670
(BOCA NORTE DEL TÚNEL DE ARRIGAZTELU)
Y EL P.K. 68+440 (LÍMITE DE LA PROVINCIA DE GIPUZKOA)

REF. DEL PROYECTO:

ESCALA:

1:200

ORIGINAL
EN DIN A3

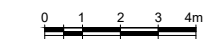

GRÁFICA

DESIGNACIÓN DEL PLANO:

PERFILES TRANSVERSALES

SECTOR 4

TRONCO

NOMBRE DEL FICHERO:

2.04 P.TRANV-S.04 TR.dwg







FECHA:

NOVIEMBRE 2020

Nº DE PLANO:

2.4

HOJA 71 DE 116

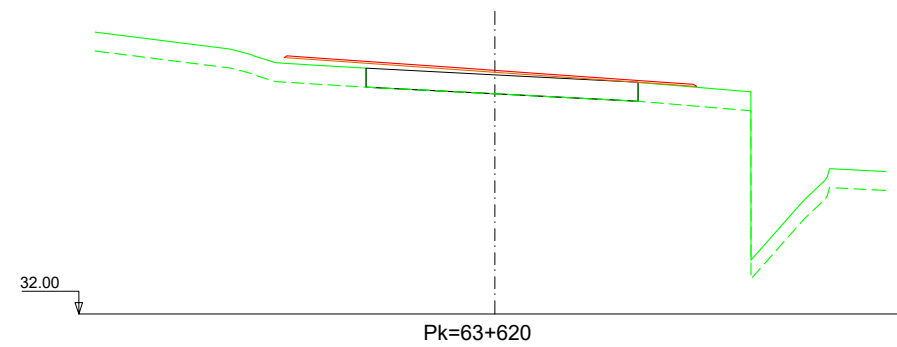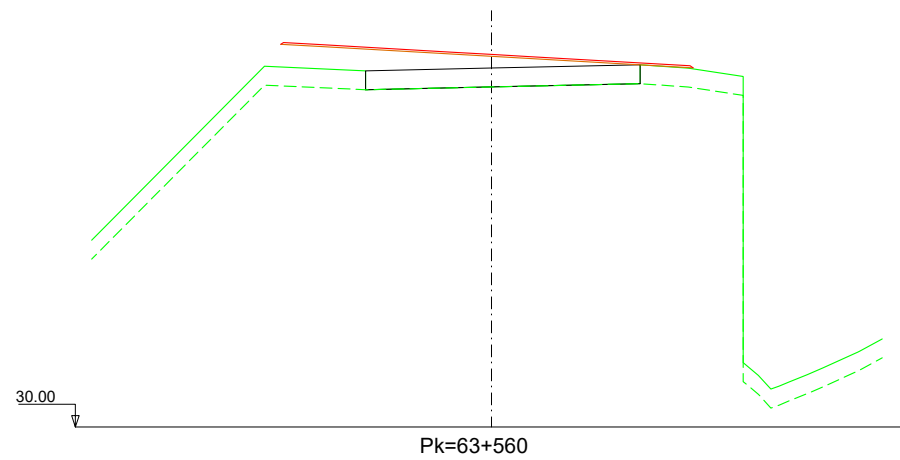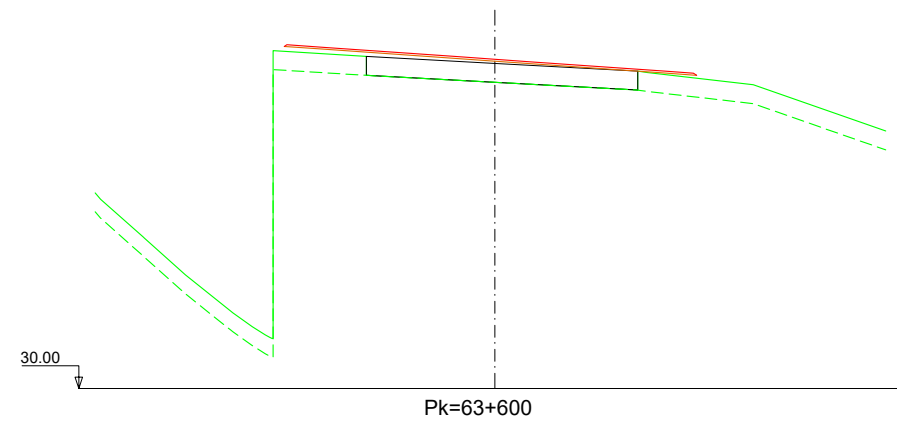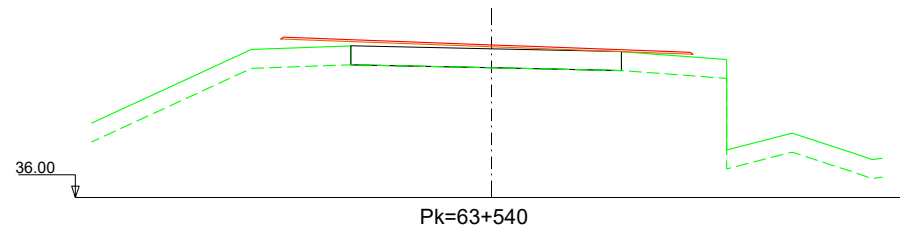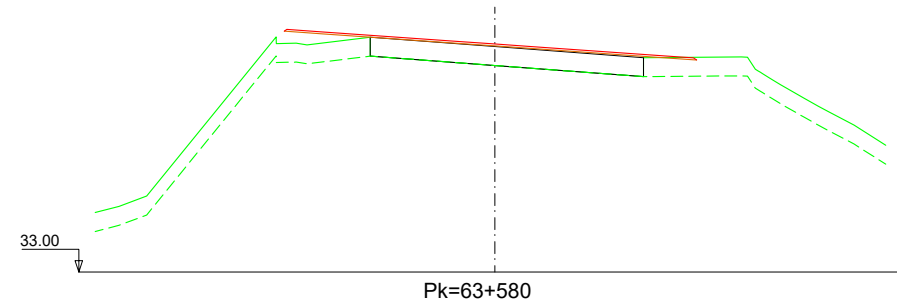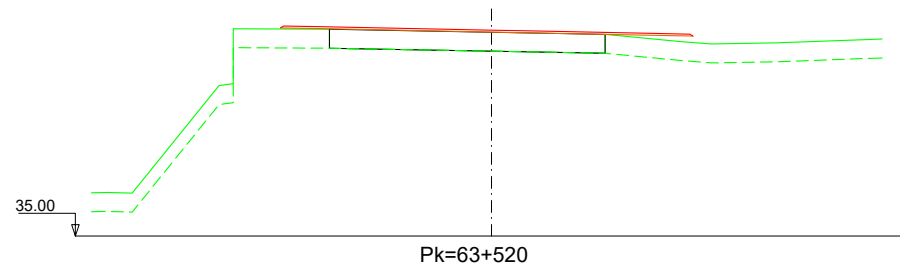

Nafarroako Gobernua
Gobierno de Navarra
Garapen Ekonomikorako Departamentua
Departamento de Desarrollo Económico

SERVICIO DE PROYECTOS

Sección de proyectos

DIRECTOR DEL PROYECTO:

Dª. María Carmen González Martínez

CONSULTOR:




PROYECTO DE CONVERSIÓN DE LA CARRETERA
N-121 A EN VÍA 2+1 ENTRE EL P.K. 52+670
(BOCA NORTE DEL TÚNEL DE ARRIGAZTELU)
Y EL P.K. 68+440 (LÍMITE DE LA PROVINCIA DE GIPUZKOA)

REF. DEL PROYECTO:

ESCALA:

1:200

ORIGINAL
EN DIN A3

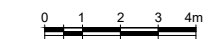

GRÁFICA

DESIGNACIÓN DEL PLANO:

PERFILES TRANSVERSALES

SECTOR 4

TRONCO

NOMBRE DEL FICHERO:

2.04 P.TRANV-S.04 TR.dwg







FECHA:

NOVIEMBRE 2020

Nº DE PLANO:

2.4

HOJA 72 DE 116

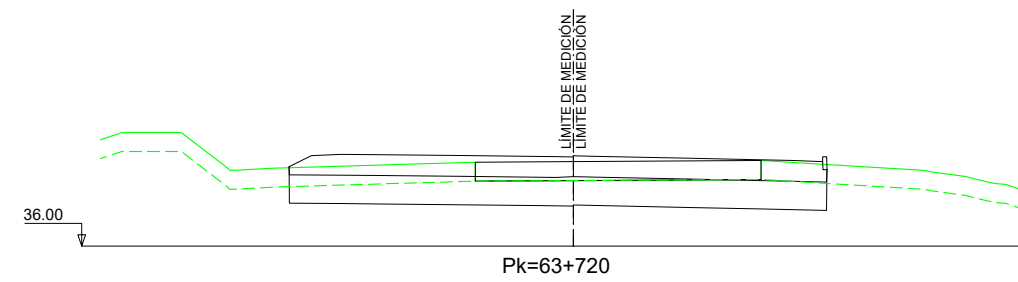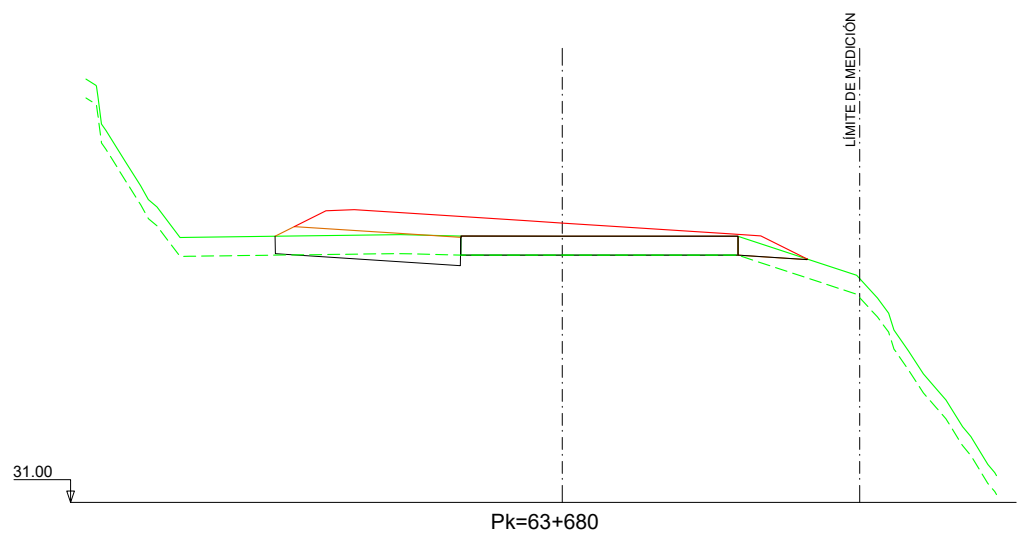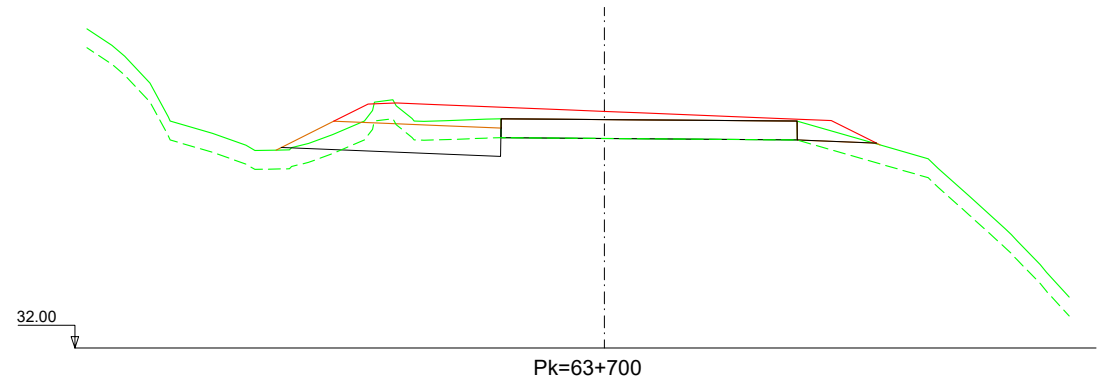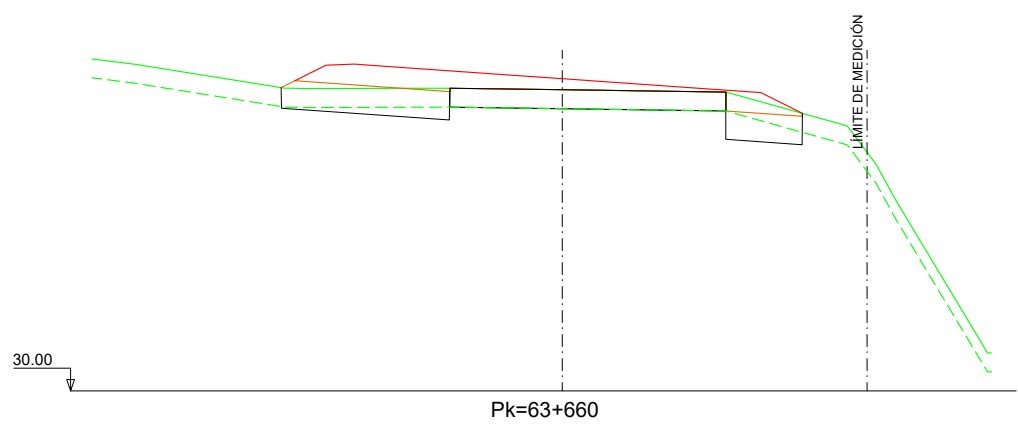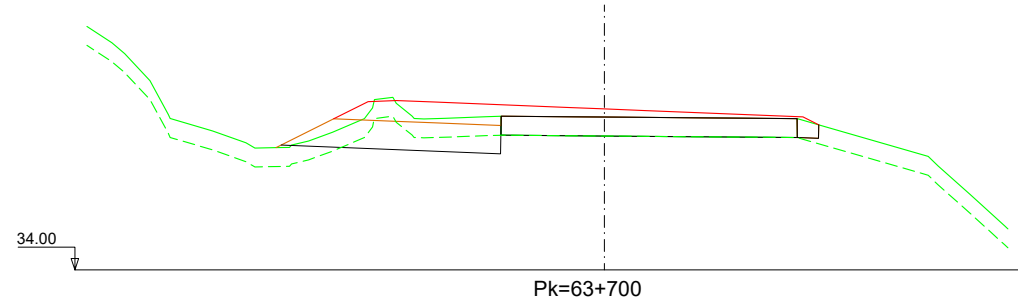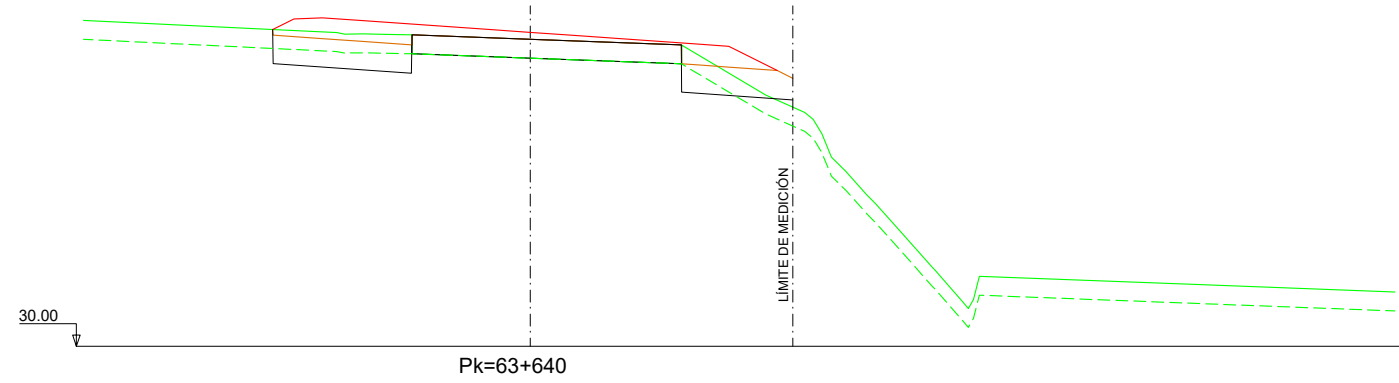

Nafarroako Gobernua
Gobierno de Navarra
Garapen Ekonomikorako Departamentua
Departamento de Desarrollo Económico

SERVICIO DE PROYECTOS
Sección de proyectos

DIRECTOR DEL PROYECTO:

Dª. María Carmen González Martínez

CONSULTOR:






PROYECTO DE CONVERSIÓN DE LA CARRETERA
N-121 A EN VÍA 2+1 ENTRE EL P.K. 52+670
(BOCA NORTE DEL TÚNEL DE ARRIGAZTELU)
Y EL P.K. 68+440 (LÍMITE DE LA PROVINCIA DE GIPUZKOA)
REF. DEL PROYECTO:

ESCALA:
1:200
ORIGINAL
EN DIN A3
GRÁFICA



DESIGNACIÓN DEL PLANO:
PERFILES TRANSVERSALES
SECTOR 4
TRONCO

NOMBRE DEL FICHERO: 2.04 P.TRANV-S.04 TR.dwg	Nº DE PLANO: 2.4
FECHA: NOVIEMBRE 2020	HOJA 73 DE 116

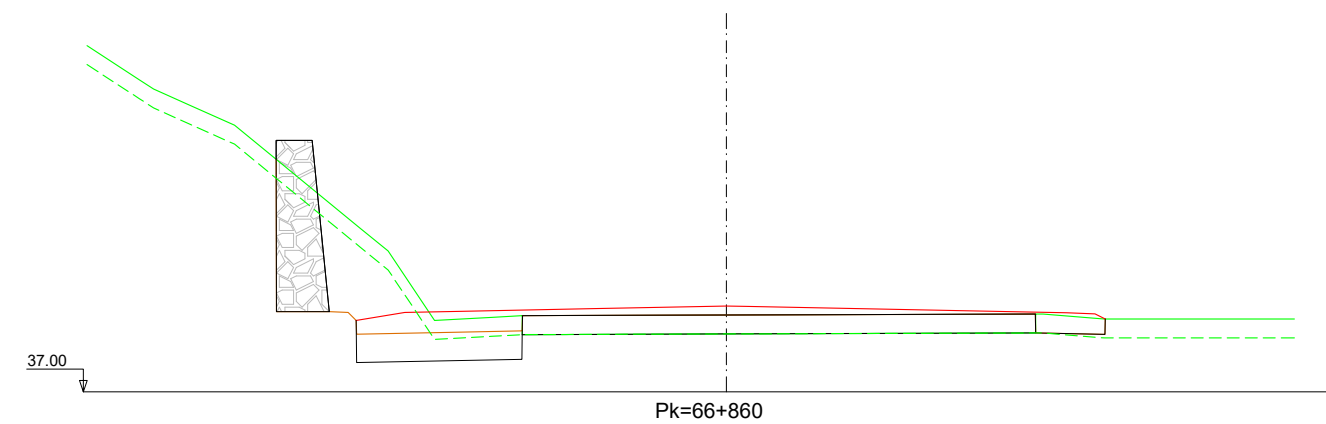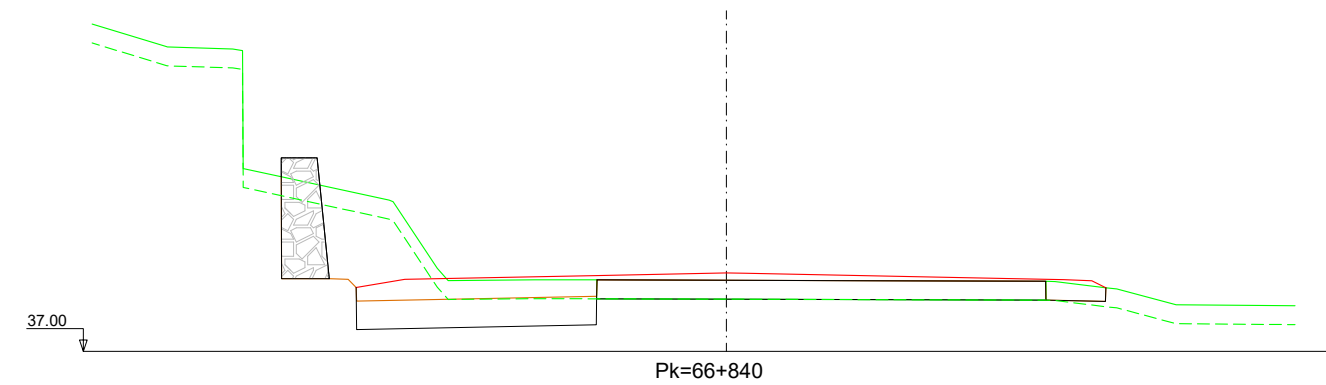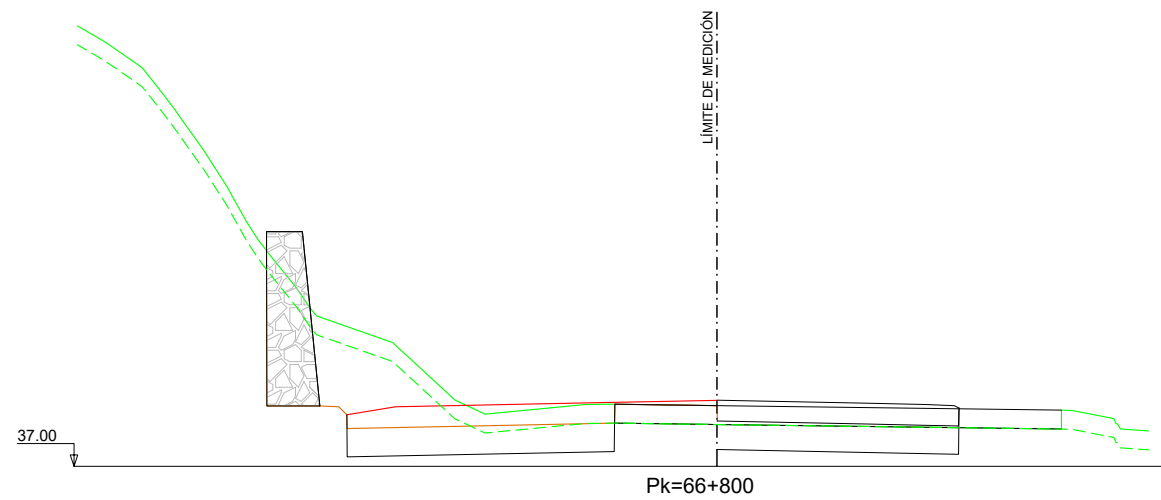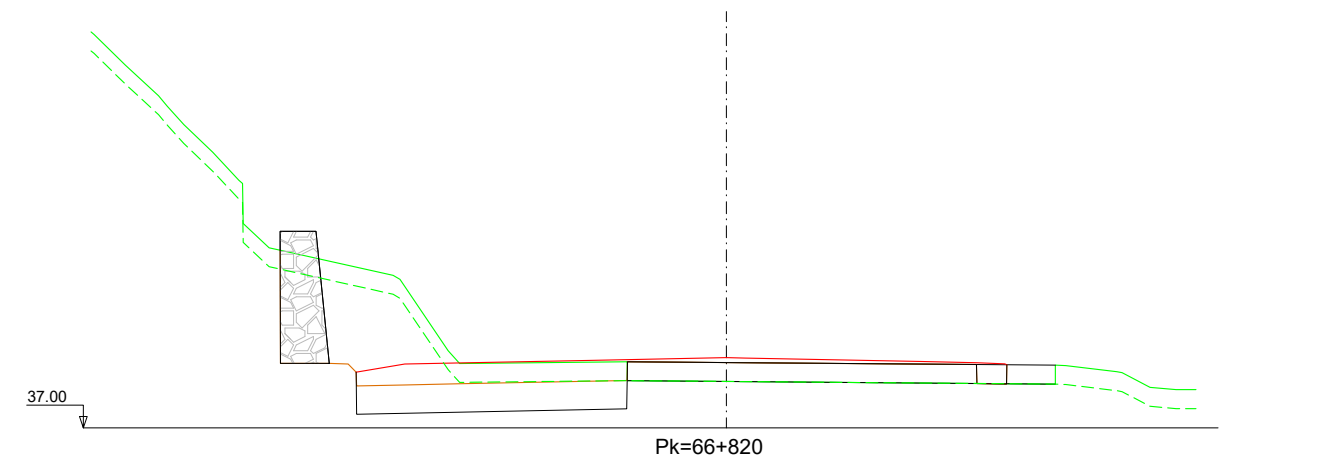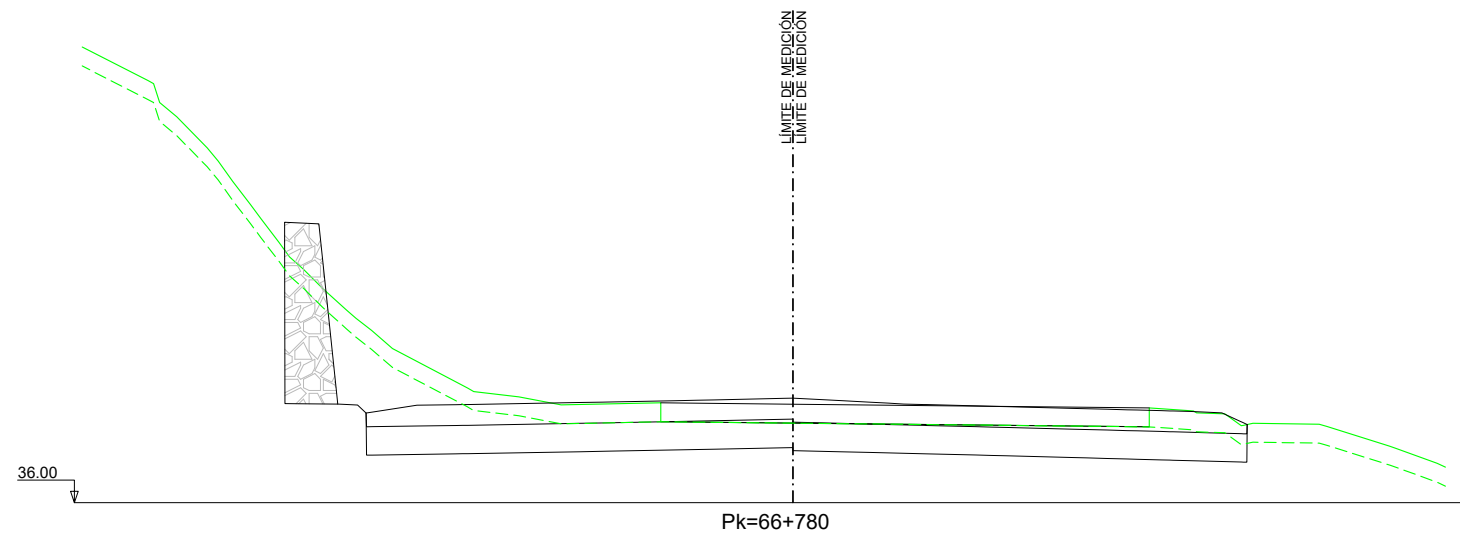

Nafarroako Gobernua
Gobierno de Navarra
Garapen Ekonomikorako Departamentua
Departamento de Desarrollo Económico

SERVICIO DE PROYECTOS

Sección de proyectos

DIRECTOR DEL PROYECTO:

D^a. María Carmen González Martínez

CONSULTOR:




PROYECTO DE CONVERSIÓN DE LA CARRETERA
N-121 A EN VÍA 2+1 ENTRE EL P.K. 52+670
(BOCA NORTE DEL TÚNEL DE ARRIGAZTELU)
Y EL P.K. 68+440 (LÍMITE DE LA PROVINCIA DE GIPUZKOA)

REF. DEL PROYECTO:

ESCALA:

1:200

ORIGINAL
EN DIN A3

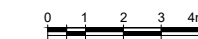

GRÁFICA

DESIGNACIÓN DEL PLANO:

PERFILES TRANSVERSALES
SECTOR 4
TRONCO










NOMBRE DEL FICHERO:
2.04 P.TRANV-S.04 TR.dwg

FECHA:

NOVIEMBRE 2020

Nº DE PLANO:
2.4

HOJA 74 DE 116

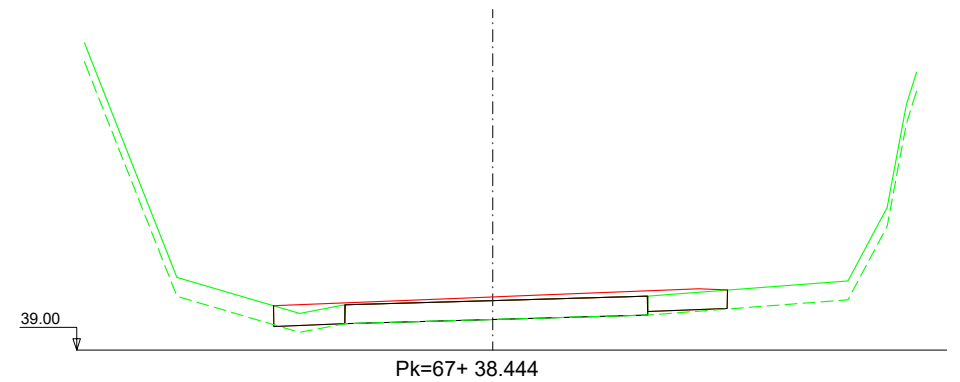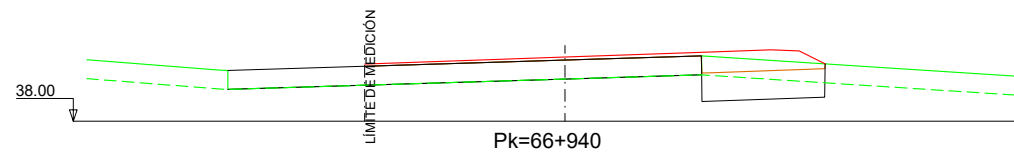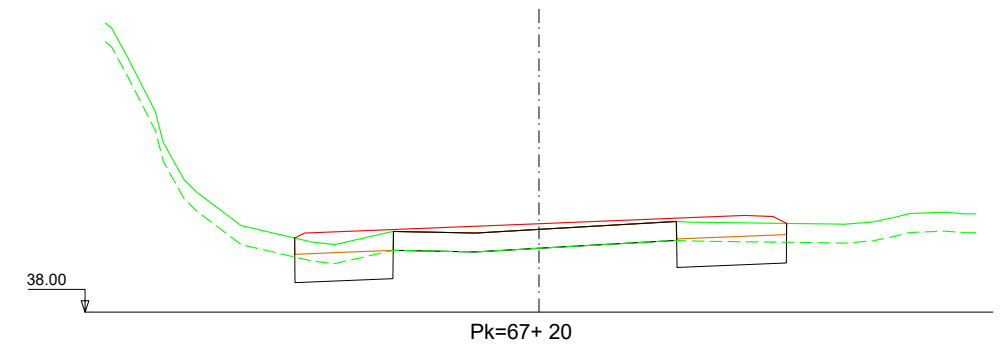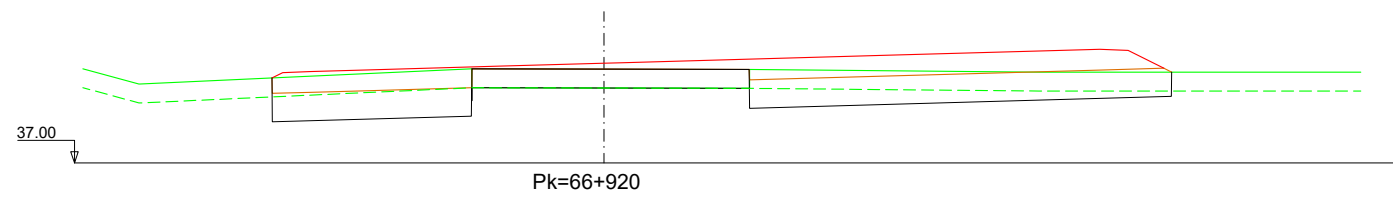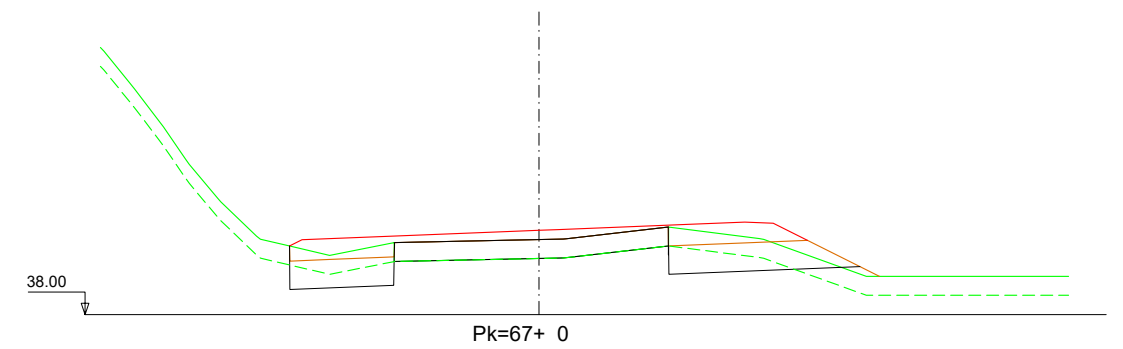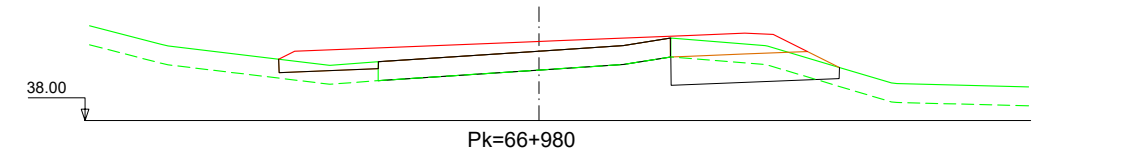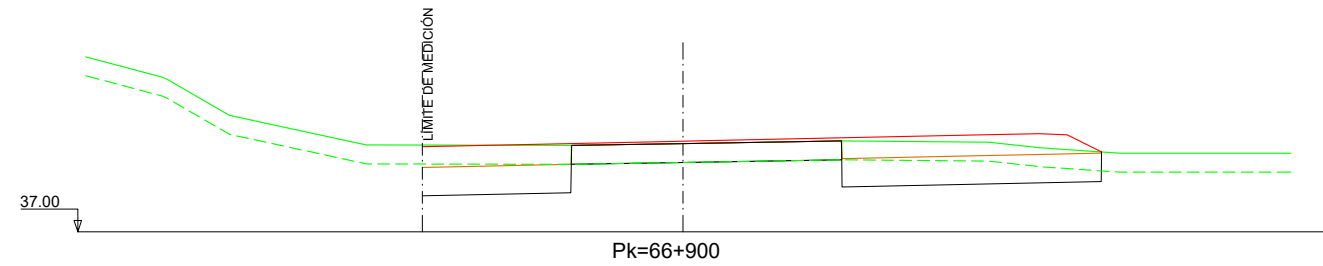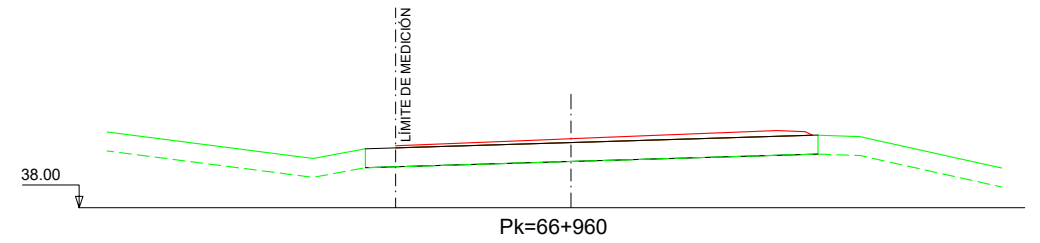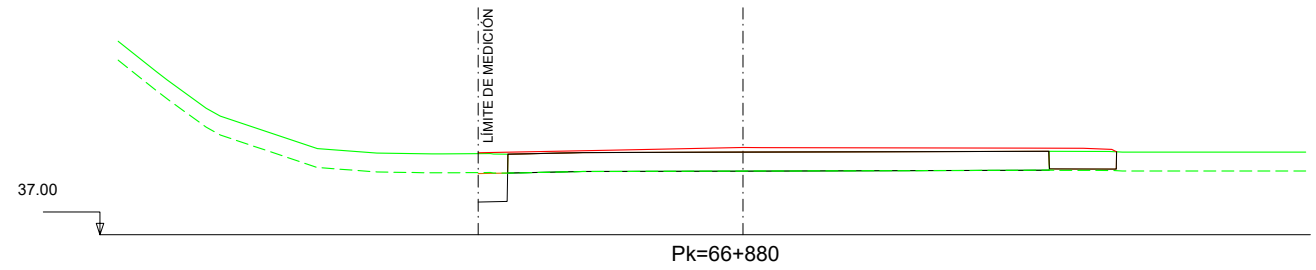

Nafarroako Gobernua
Gobierno de Navarra
Garapen Ekonomikorako Departamentua
Departamento de Desarrollo Económico

SERVICIO DE PROYECTOS

Sección de proyectos

DIRECTOR DEL PROYECTO:

D^a. María Carmen González Martínez

CONSULTOR:




PROYECTO DE CONVERSIÓN DE LA CARRETERA
N-121 A EN VÍA 2+1 ENTRE EL P.K. 52+670
(BOCA NORTE DEL TÚNEL DE ARRIGAZTELU)
Y EL P.K. 68+440 (LÍMITE DE LA PROVINCIA DE GIPUZKOA)

REF. DEL PROYECTO:

ESCALA:

1:200

ORIGINAL
EN DIN A3

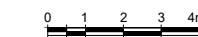

GRÁFICA

DESIGNACIÓN DEL PLANO:

PERFILES TRANSVERSALES
SECTOR 4
TRONCO

NOMBRE DEL FICHERO:

2.04 P.TRANV-S.04 TR.dwg







FECHA:

NOVIEMBRE 2020

Nº DE PLANO:

2.4

HOJA 75 DE 116

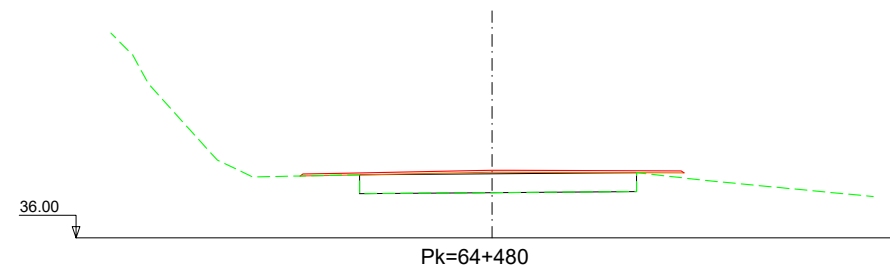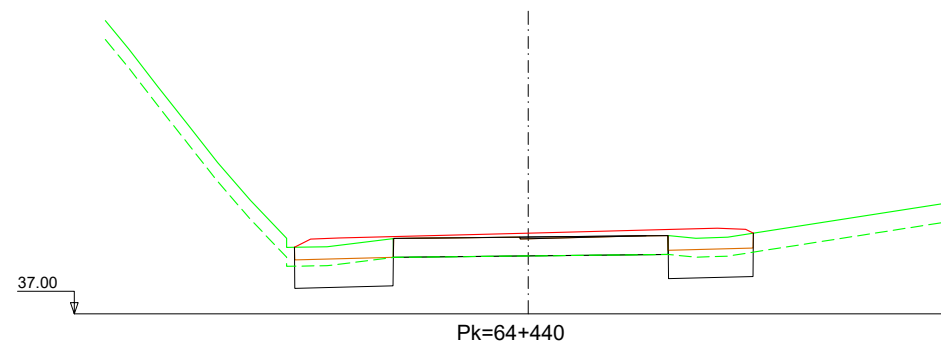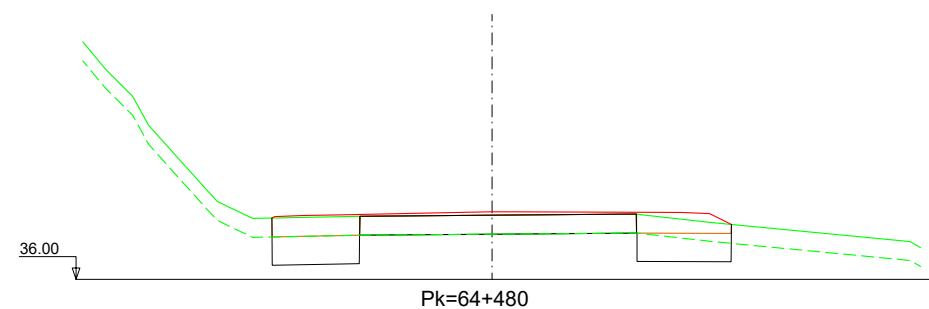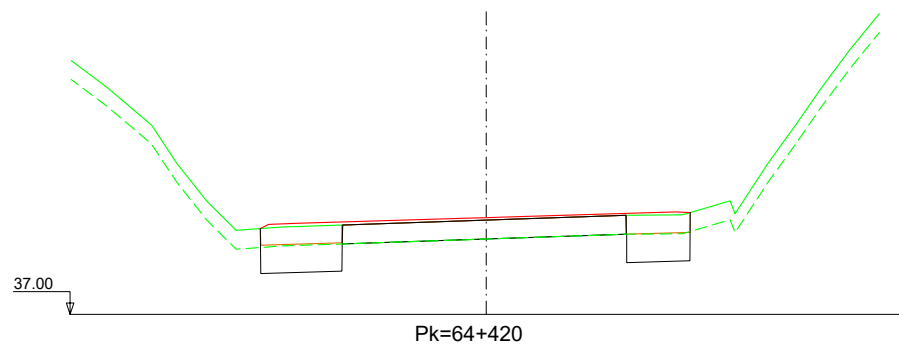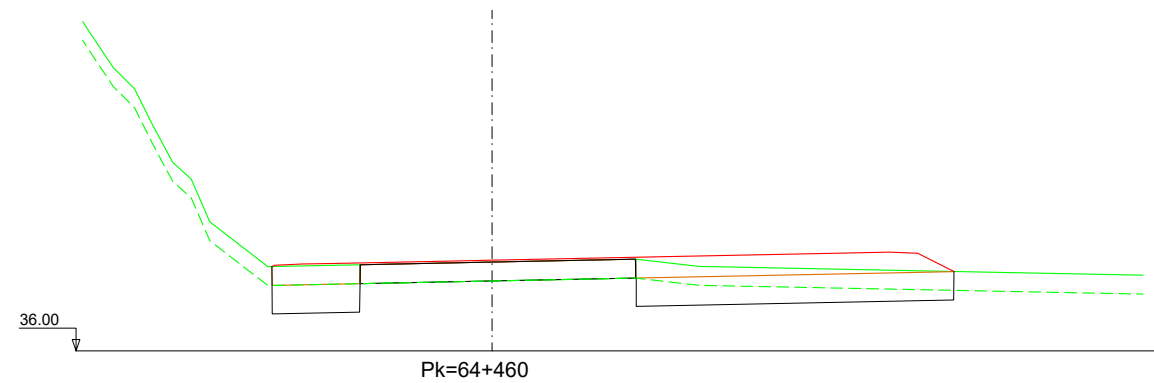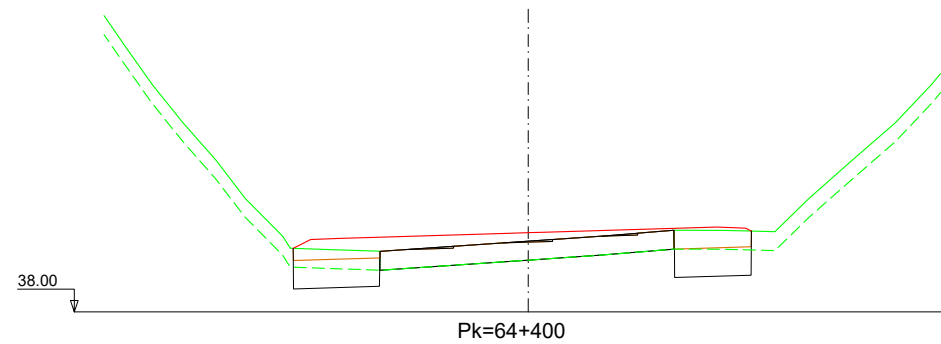

Nafarroako Gobernua
Gobierno de Navarra
Garapen Ekonomikorako Departamentua
Departamento de Desarrollo Económico

SERVICIO DE PROYECTOS

Sección de proyectos

DIRECTOR DEL PROYECTO:

Dª. María Carmen González Martínez

CONSULTOR:




PROYECTO DE CONVERSIÓN DE LA CARRETERA
N-121 A EN VÍA 2+1 ENTRE EL P.K. 52+670
(BOCA NORTE DEL TÚNEL DE ARRIGAZTELU)
Y EL P.K. 68+440 (LÍMITE DE LA PROVINCIA DE GIPUZKOA)

REF. DEL PROYECTO:

ESCALA:

1:200

ORIGINAL
EN DIN A3

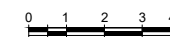

GRÁFICA

DESIGNACIÓN DEL PLANO:

PERFILES TRANSVERSALES
SECTOR 5

NOMBRE DEL FICHERO:

2.04 P.TRANV-S.05 TR.dwg


FECHA:









NOVIEMBRE 2020

Nº DE PLANO:

2.4

HOJA 76 DE 116

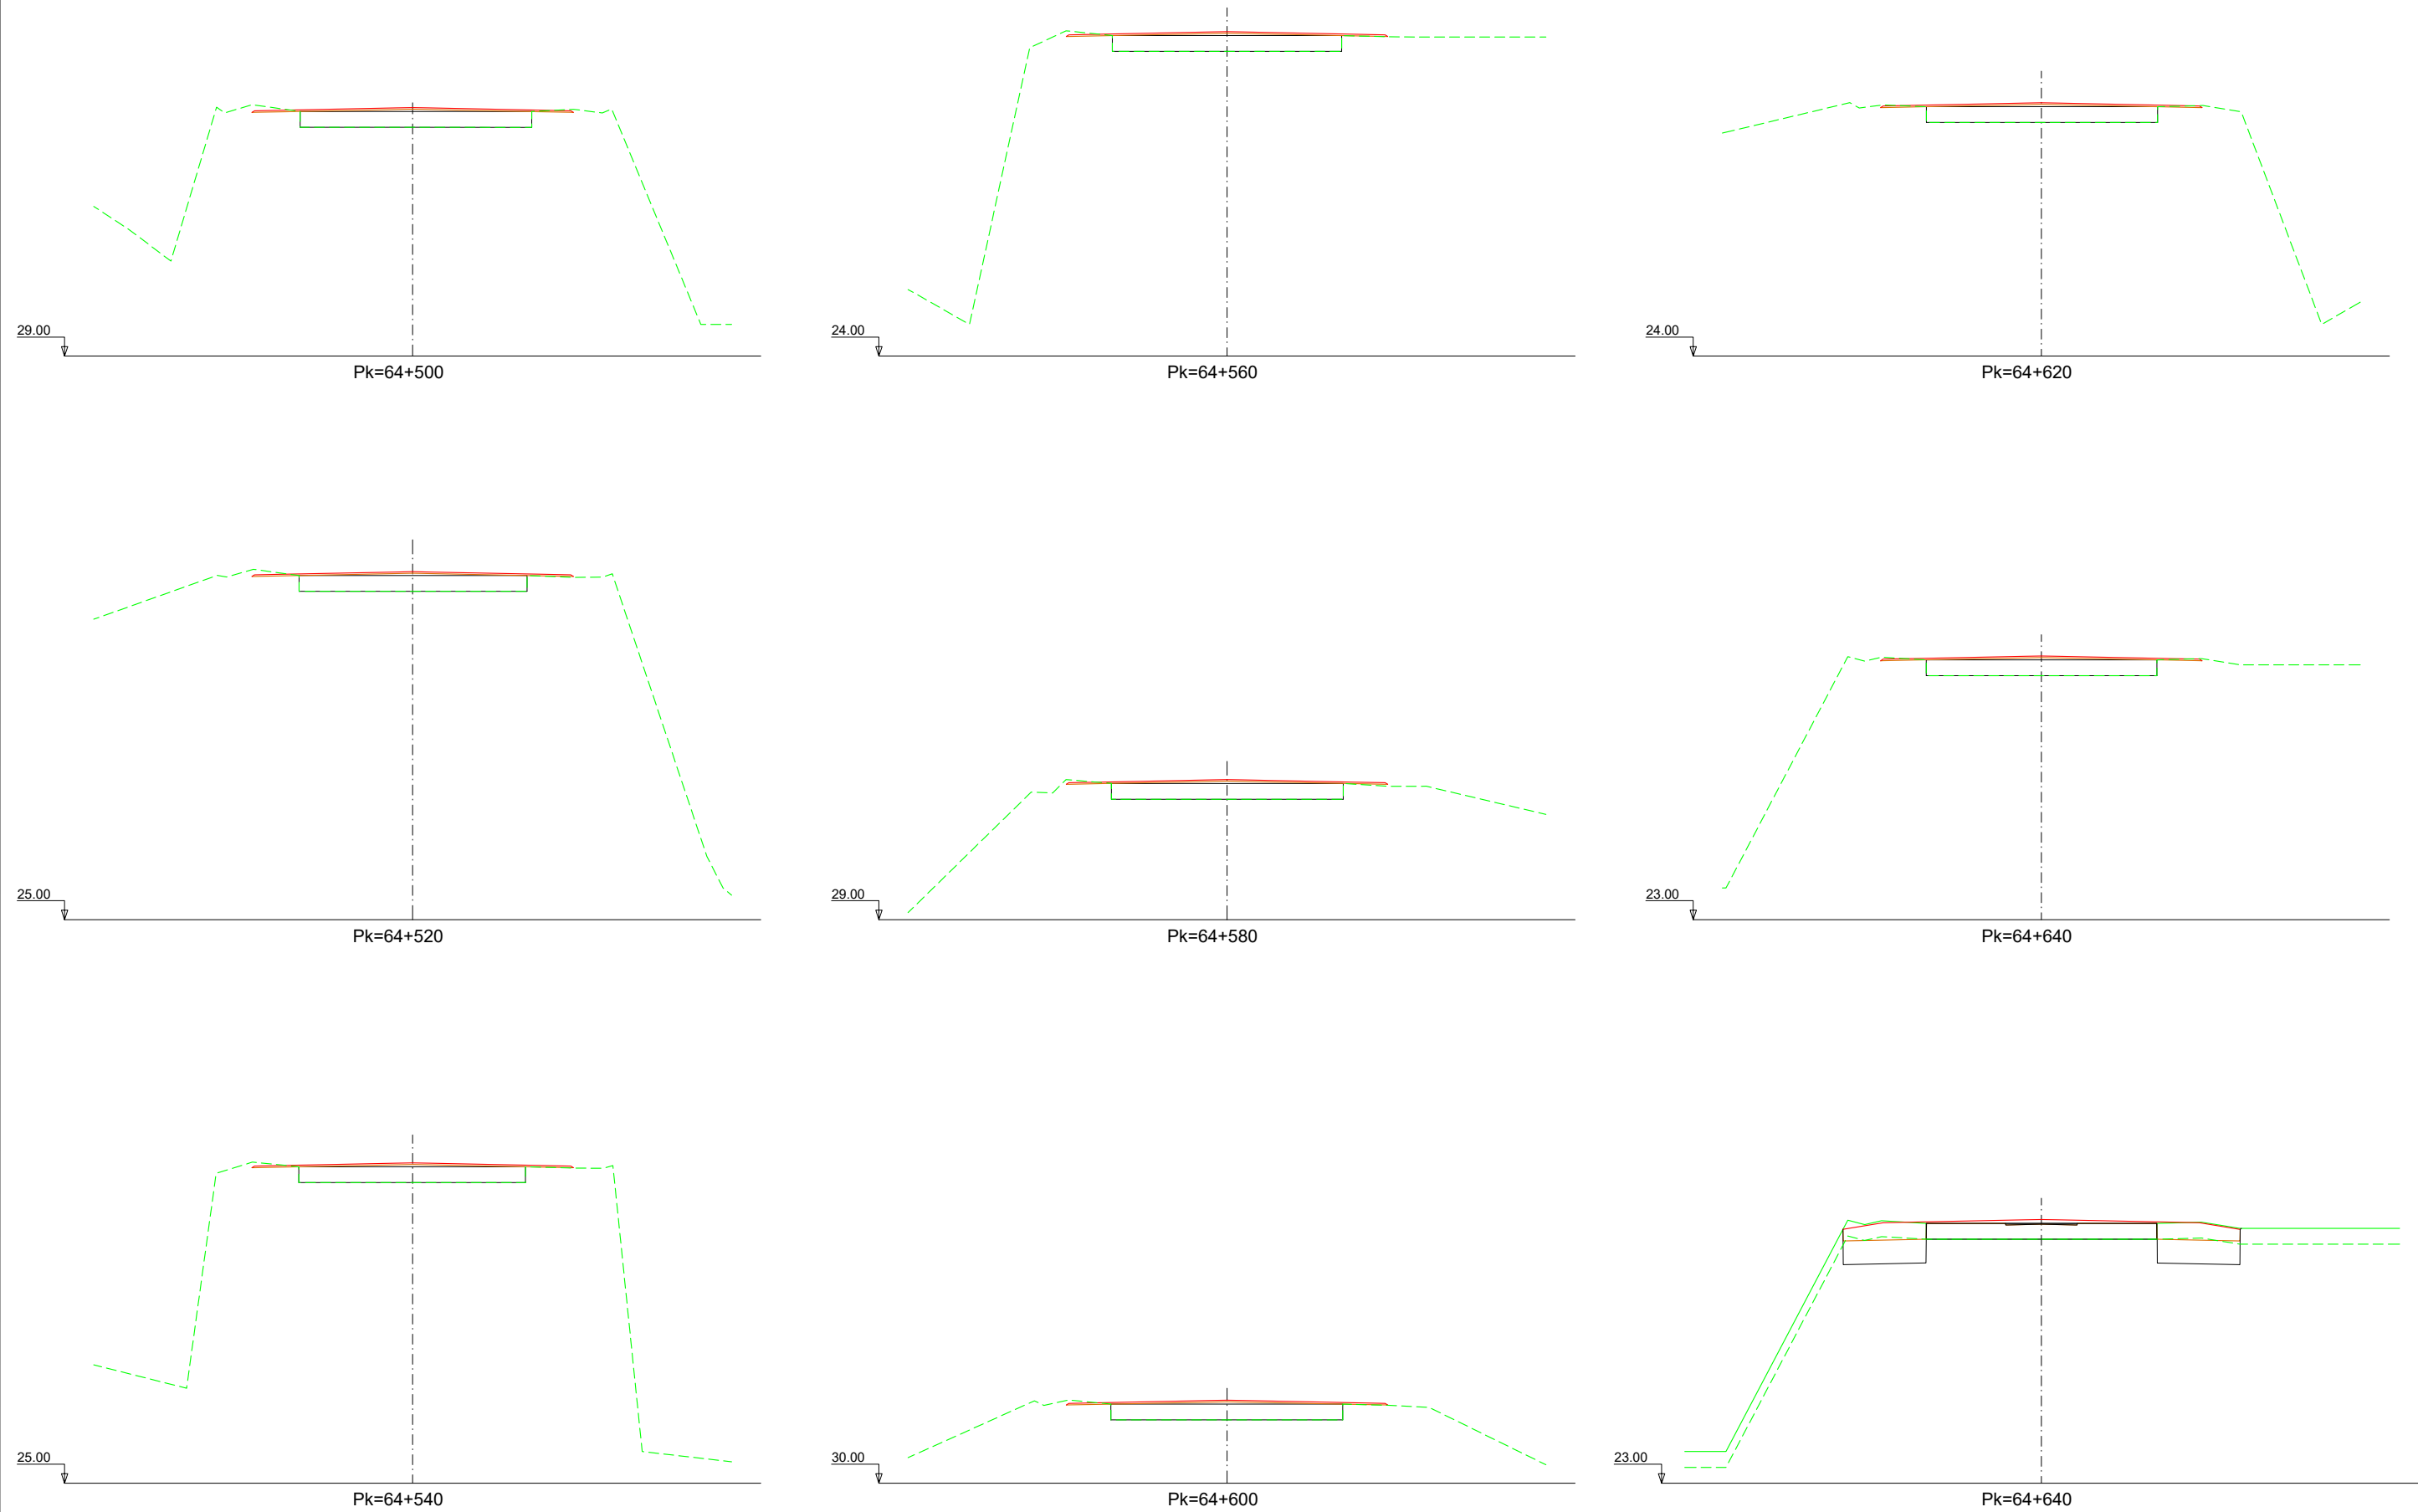

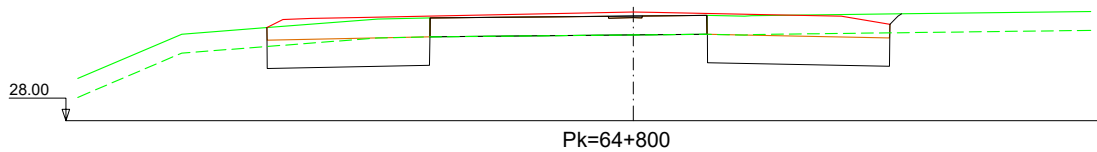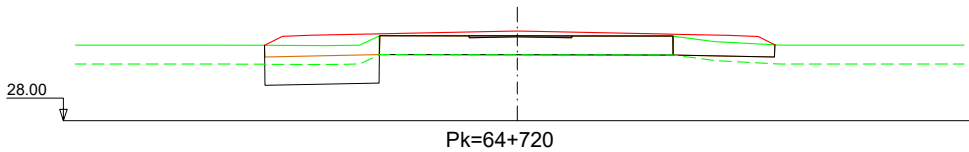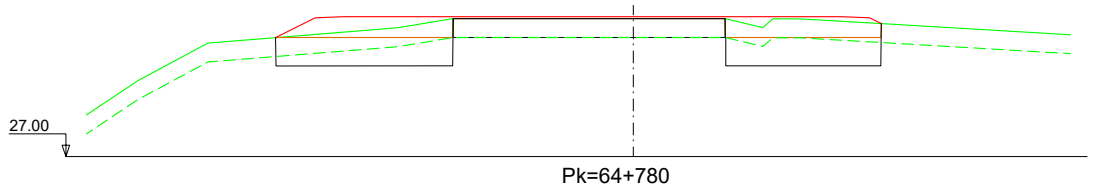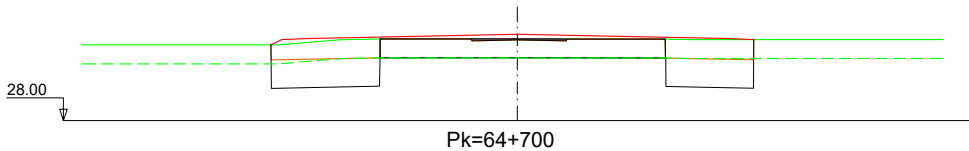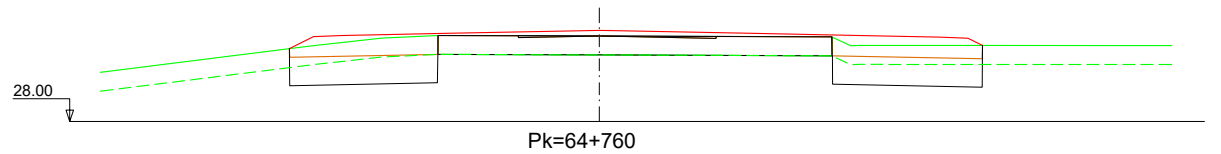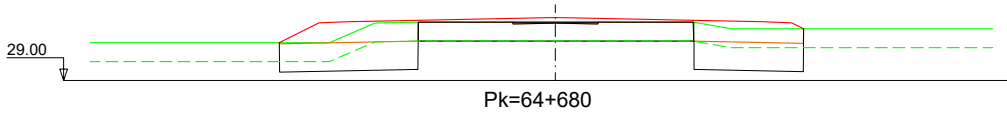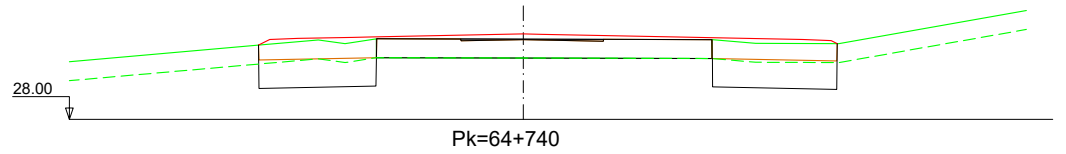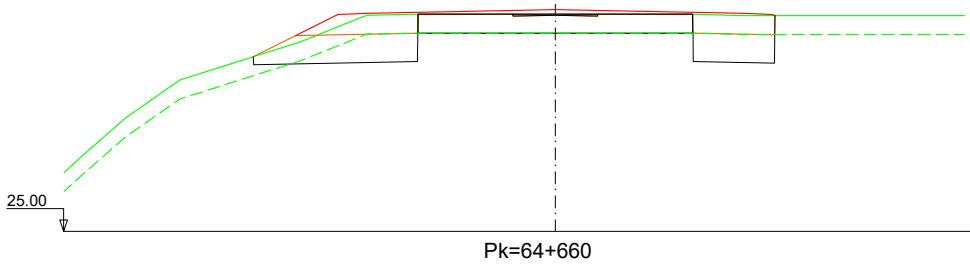

Nafarroako Gobernua
Gobierno de Navarra
Garapen Ekonomikorako Departamentua
Departamento de Desarrollo Económico

SERVICIO DE PROYECTOS

Sección de proyectos

DIRECTOR DEL PROYECTO:

Dª. María Carmen González Martínez

CONSULTOR:




PROYECTO DE CONVERSIÓN DE LA CARRETERA
N-121 A EN VÍA 2+1 ENTRE EL P.K. 52+670
(BOCA NORTE DEL TÚNEL DE ARRIGAZTELU)
Y EL P.K. 68+440 (LÍMITE DE LA PROVINCIA DE GIPUZKOA)

REF. DEL PROYECTO:

ESCALA:

1:200

ORIGINAL
EN DIN A3

 

GRÁFICA

DESIGNACIÓN DEL PLANO:

PERFILES TRANSVERSALES
SECTOR 5

NOMBRE DEL FICHERO:

2.04 P.TRANV-S.05 TR.dwg



FECHA:









NOVIEMBRE 2020

Nº DE PLANO:

2.4

HOJA 78 DE 116

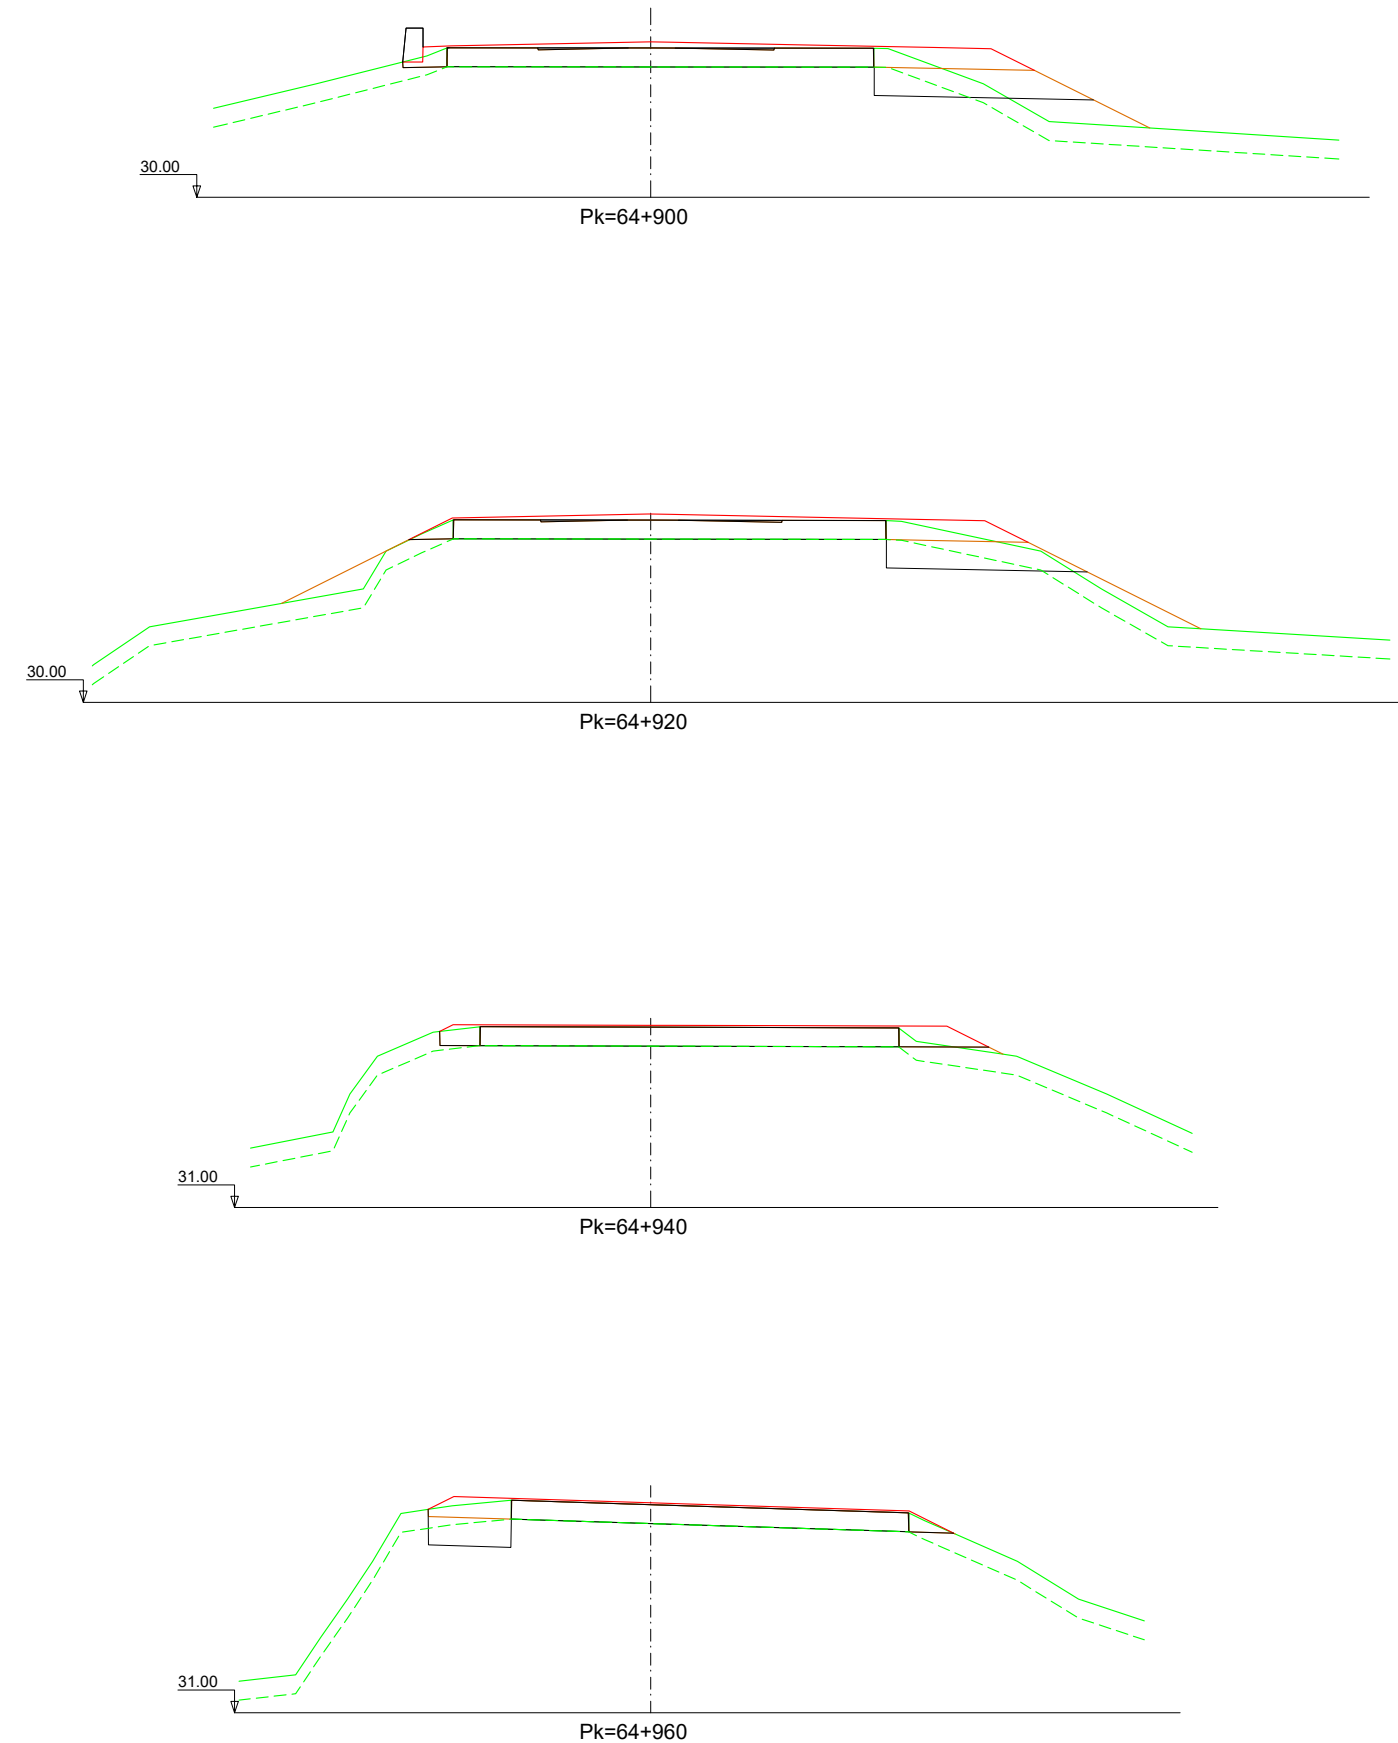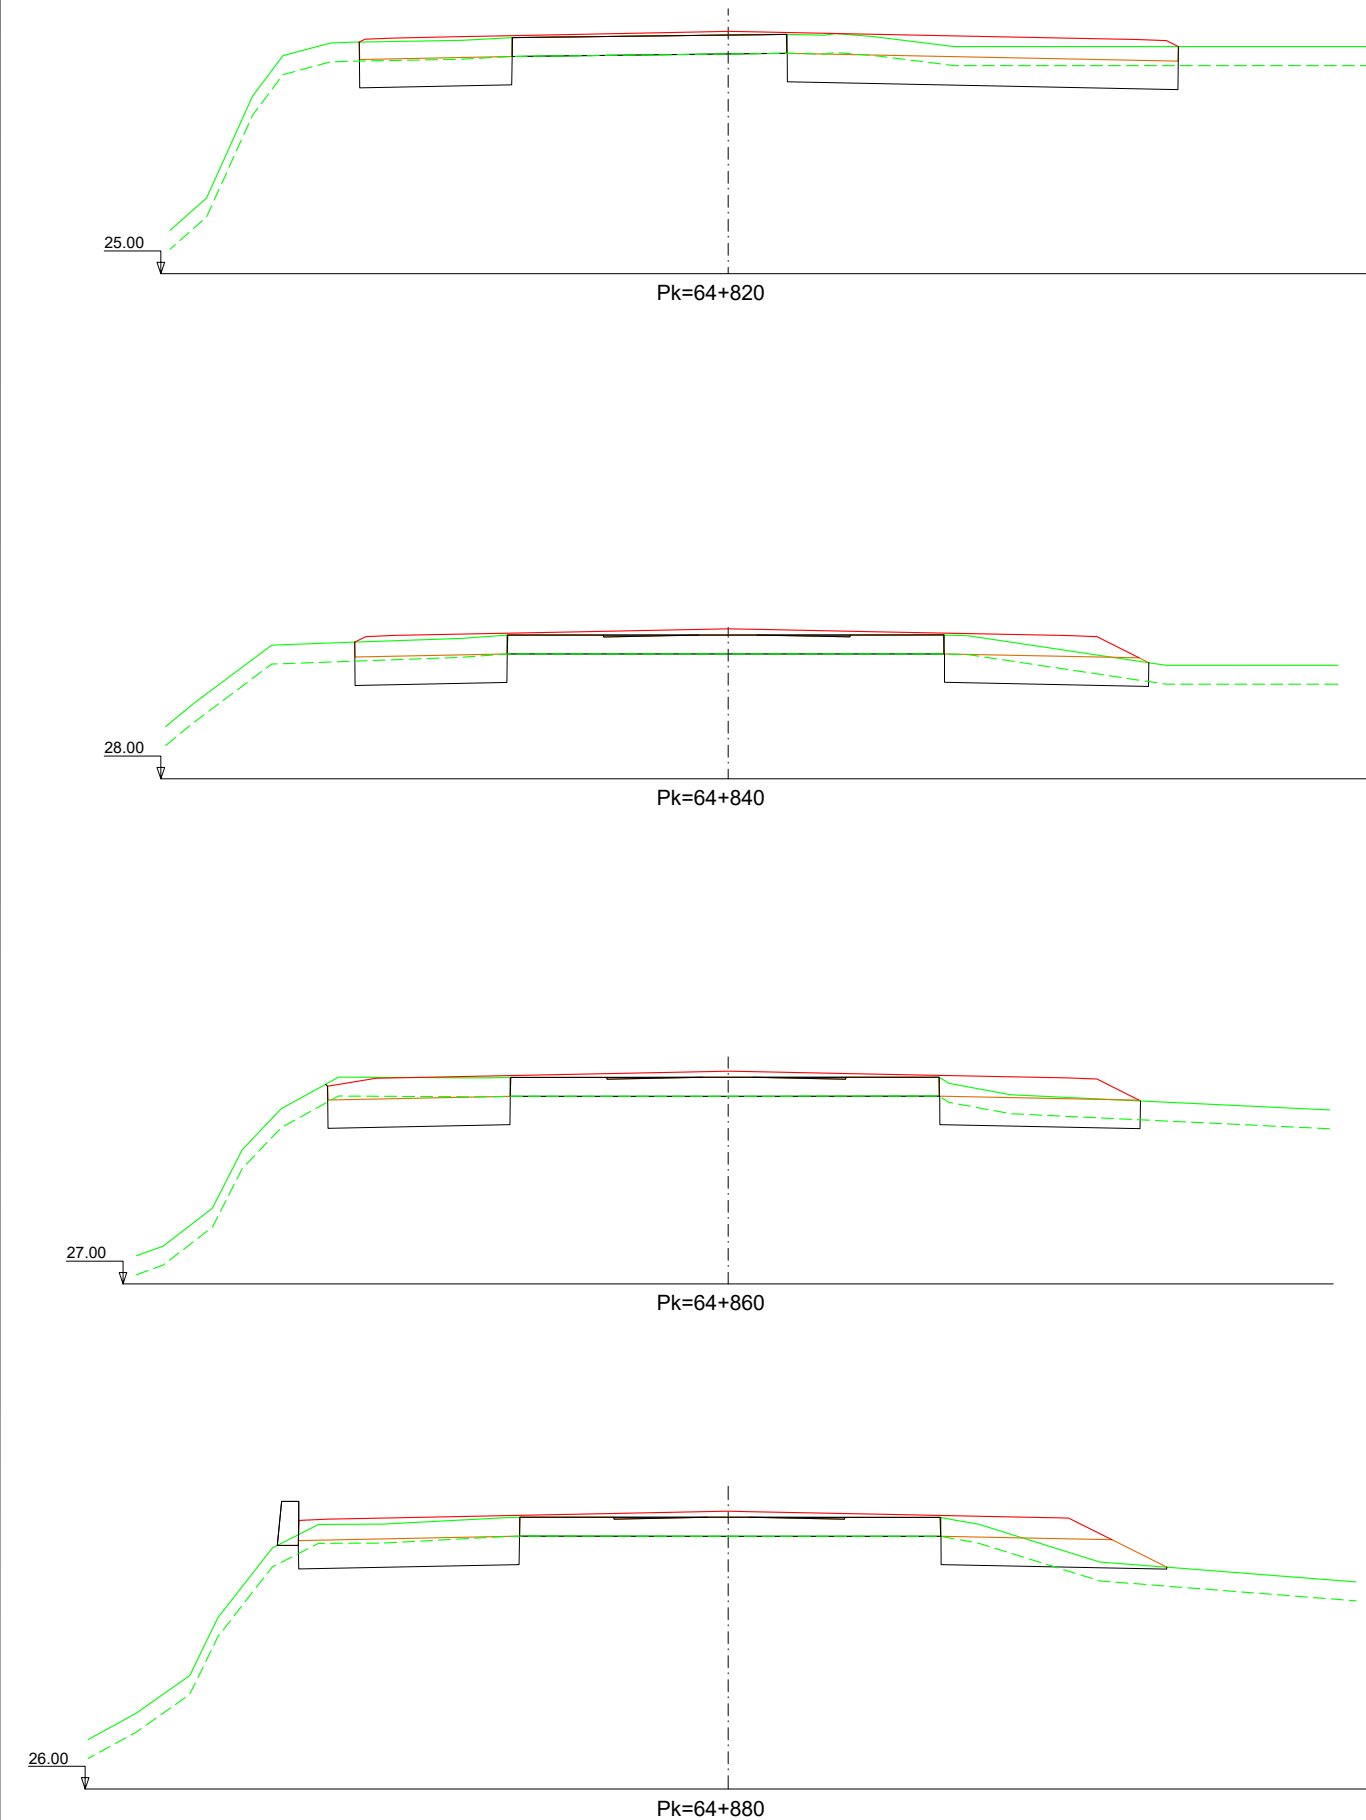

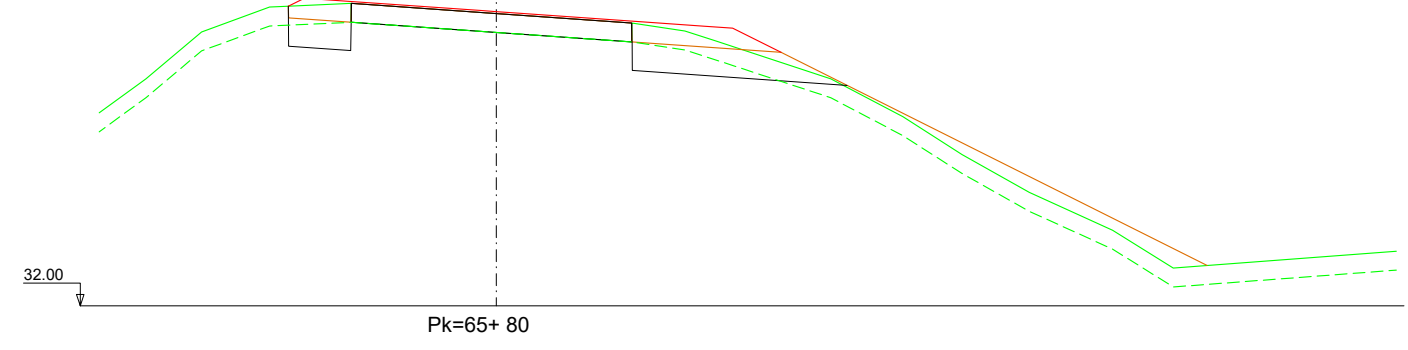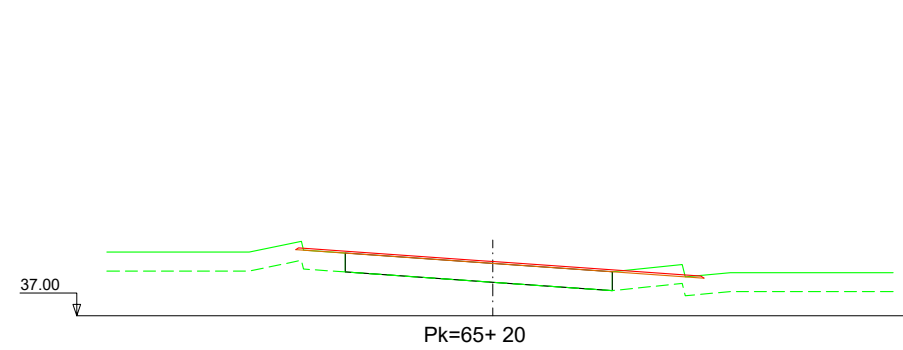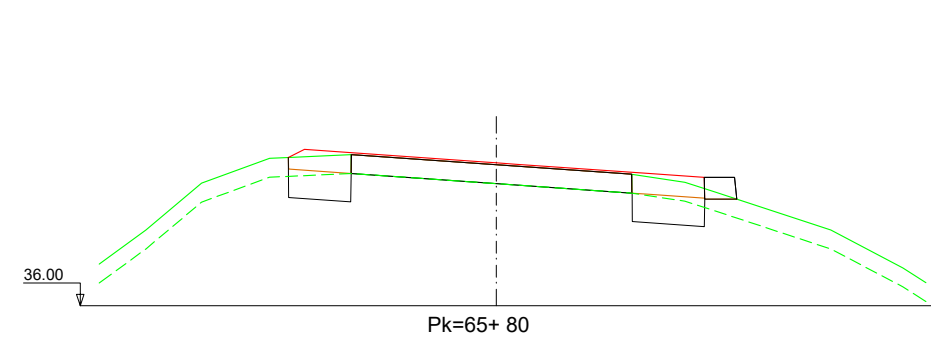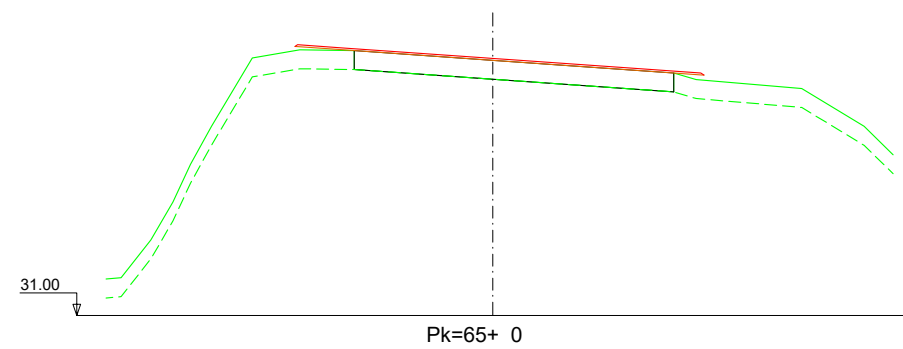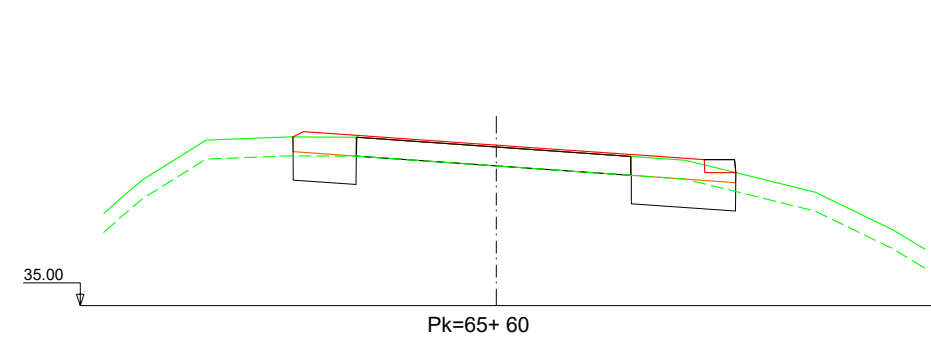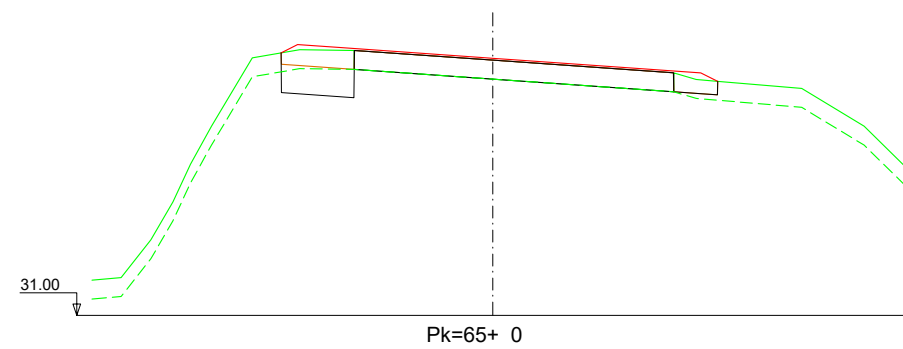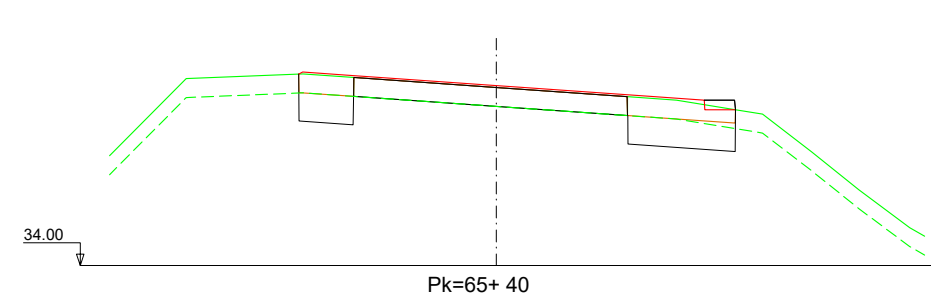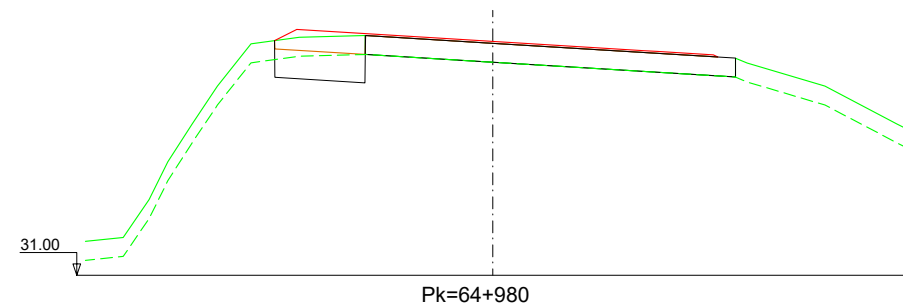

Nafarroako Gobernua
Gobierno de Navarra
Garapen Ekonomikorako Departamentua
Departamento de Desarrollo Económico

SERVICIO DE PROYECTOS

Sección de proyectos

DIRECTOR DEL PROYECTO:

Dª. María Carmen González Martínez

CONSULTOR:



PROYECTO DE CONVERSIÓN DE LA CARRETERA
N-121 A EN VÍA 2+1 ENTRE EL P.K. 52+670
(BOCA NORTE DEL TÚNEL DE ARRIGAZTELU)
Y EL P.K. 68+440 (LÍMITE DE LA PROVINCIA DE GIPUZKOA)

REF. DEL PROYECTO:

ESCALA:

1:200

ORIGINAL
EN DIN A3

0 1 2 3 4m

GRÁFICA

DESIGNACIÓN DEL PLANO:

PERFILES TRANSVERSALES
SECTOR 5

NOMBRE DEL FICHERO:

2.04 P.TRANV-S.05 TR.dwg










FECHA:

NOVIEMBRE 2020

Nº DE PLANO:

2.4

HOJA 80 DE 116

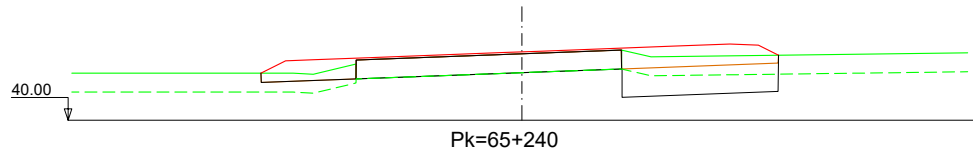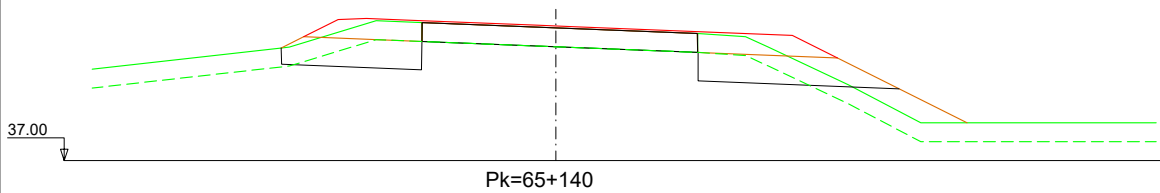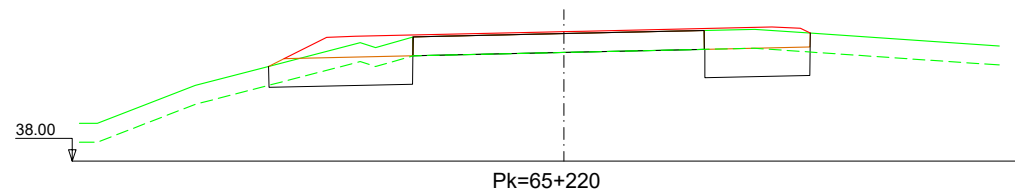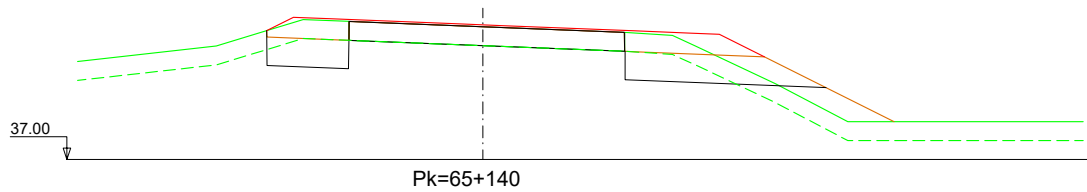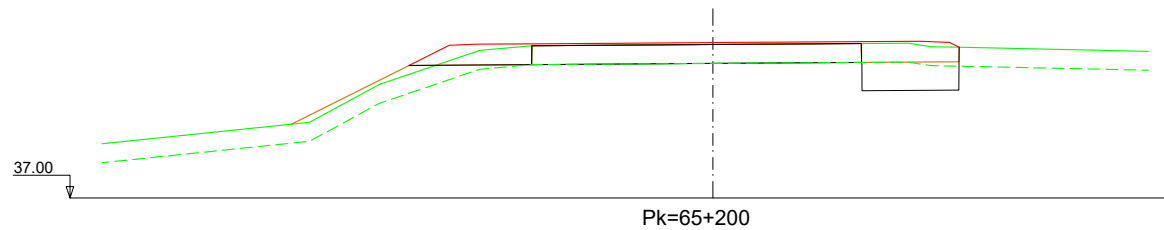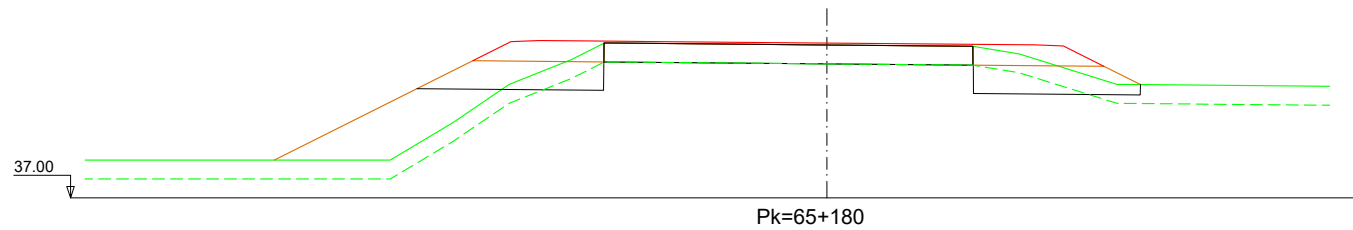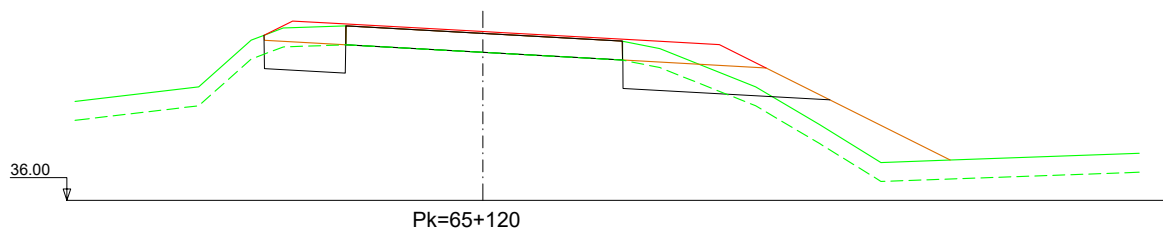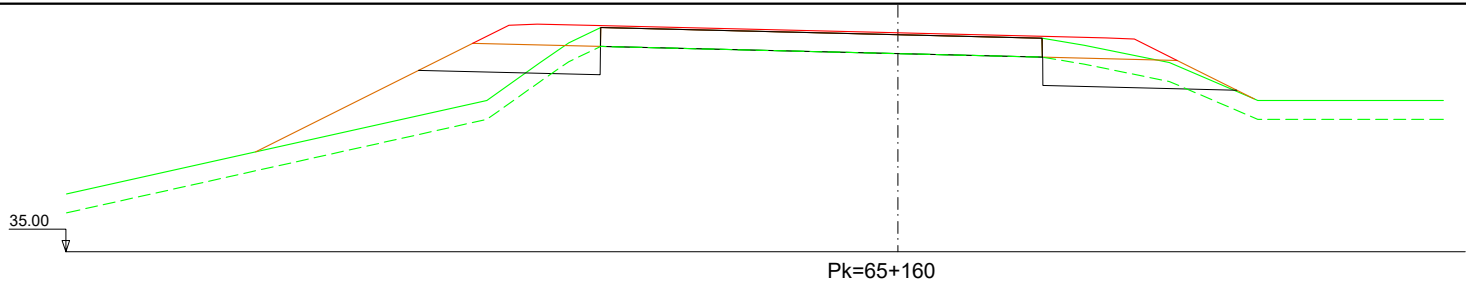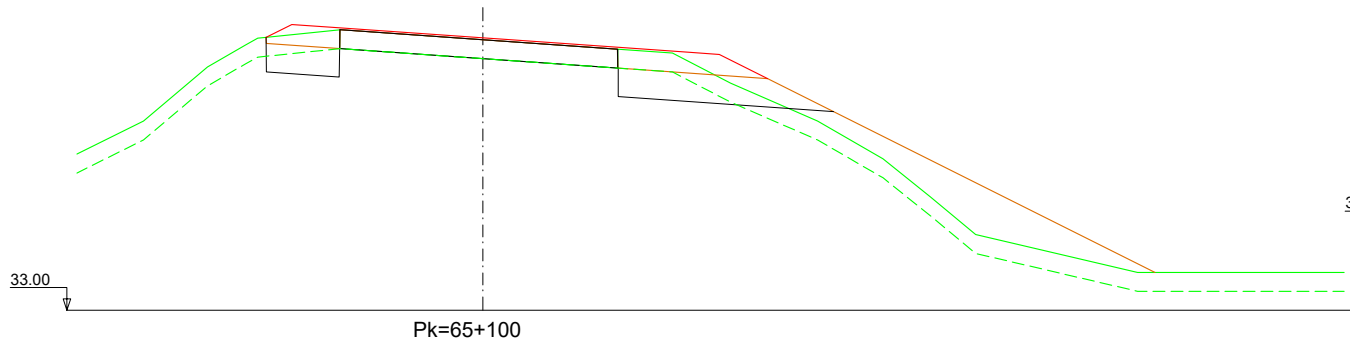

Nafarroako Gobernua
Gobierno de Navarra
Garapen Ekonomikorako Departamentua
Departamento de Desarrollo Económico

SERVICIO DE PROYECTOS

Sección de proyectos

DIRECTOR DEL PROYECTO:

D^a. María Carmen González Martínez

CONSULTOR:




PROYECTO DE CONVERSIÓN DE LA CARRETERA
N-121 A EN VÍA 2+1 ENTRE EL P.K. 52+670
(BOCA NORTE DEL TÚNEL DE ARRIGAZTELU)
Y EL P.K. 68+440 (LÍMITE DE LA PROVINCIA DE GIPUZKOA)

REF. DEL PROYECTO:

ESCALA:

1:200

ORIGINAL
EN DIN A3

 

GRÁFICA

DESIGNACIÓN DEL PLANO:

PERFILES TRANSVERSALES
SECTOR 5

NOMBRE DEL FICHERO:

2.04 P.TRANV-S.05 TR.dwg


FECHA:

NOVIEMBRE 2020

Nº DE PLANO:

2.4

HOJA 81 DE 116

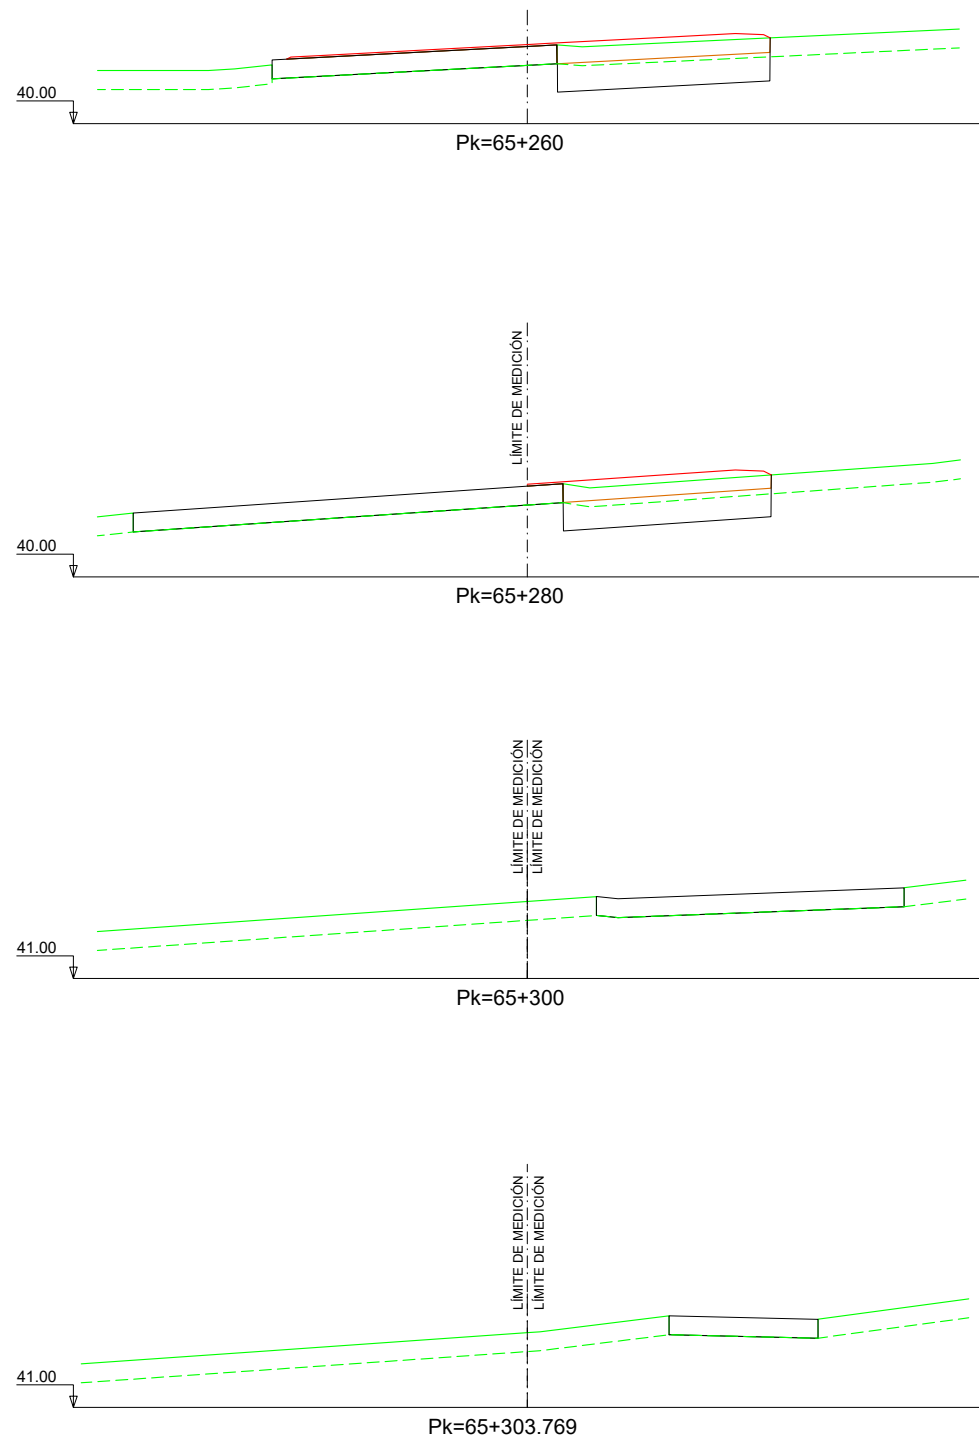

Nafarroako Gobernua
Gobierno de Navarra
Garapen Ekonomikorako Departamentua
Departamento de Desarrollo Económico

SERVICIO DE PROYECTOS
Sección de proyectos

DIRECTOR DEL PROYECTO:

Dª. María Carmen González Martínez

CONSULTOR:



PROYECTO DE CONVERSIÓN DE LA CARRETERA
N-121 A EN VÍA 2+1 ENTRE EL P.K. 52+670
(BOCA NORTE DEL TÚNEL DE ARRIGAZTELU)
Y EL P.K. 68+440 (LÍMITE DE LA PROVINCIA DE GIPUZKOA)


REF. DEL PROYECTO:

ESCALA:

1:200

ORIGINAL
EN DIN A3

GRÁFICA

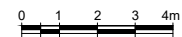

DESIGNACIÓN DEL PLANO:

PERFILES TRANSVERSALES
SECTOR 5

NOMBRE DEL FICHERO:

2.04 P.TRANV-S.05 TR.dwg







FECHA:

NOVIEMBRE 2020

Nº DE PLANO:

2.4

HOJA 82 DE 116

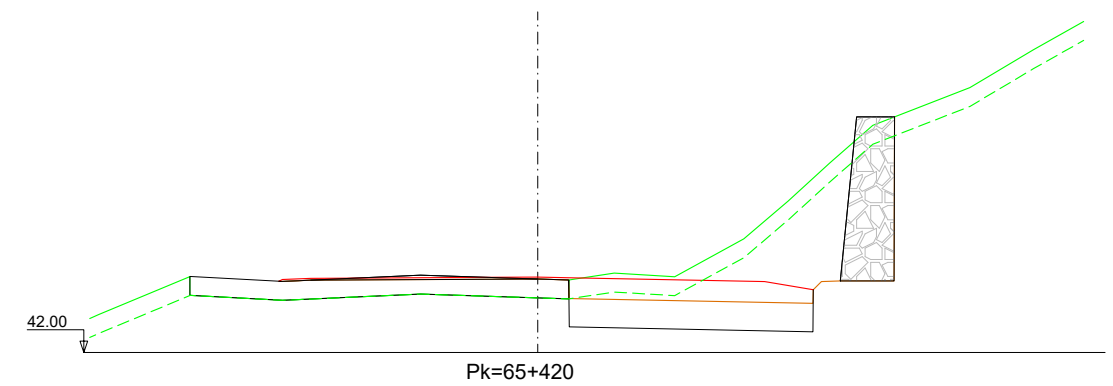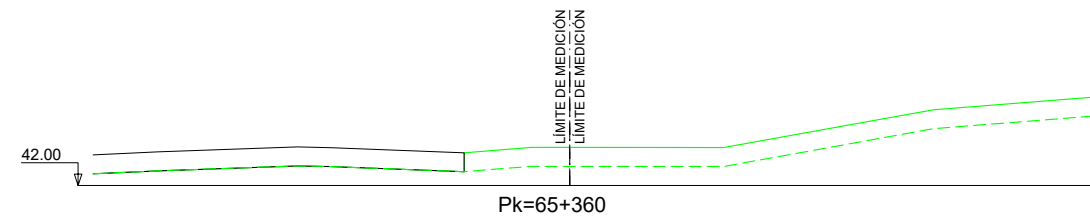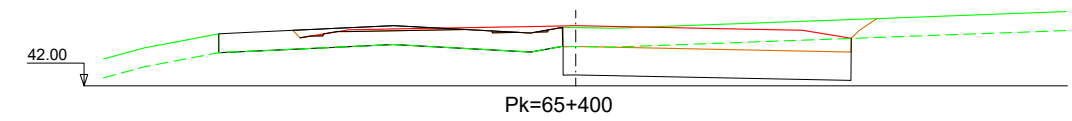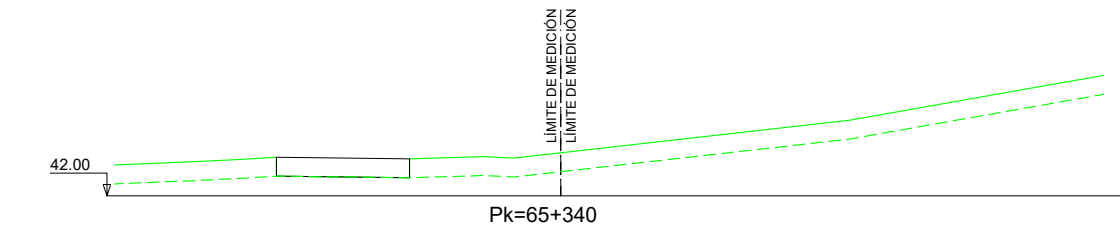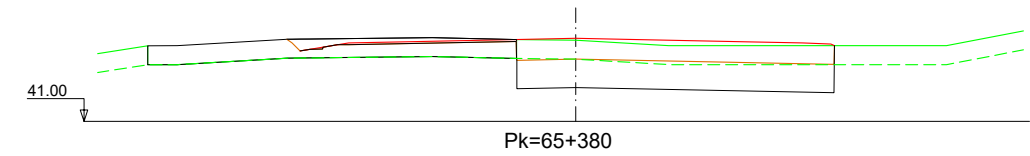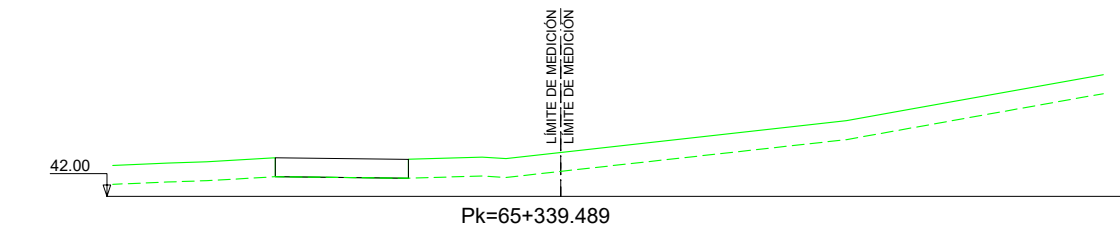

Nafarroako Gobernua
Gobierno de Navarra
Garapen Ekonomikorako Departamentua
Departamento de Desarrollo Económico

SERVICIO DE PROYECTOS

Sección de proyectos

DIRECTOR DEL PROYECTO:

D^a. María Carmen González Martínez

CONSULTOR:




PROYECTO DE CONVERSIÓN DE LA CARRETERA
N-121 A EN VÍA 2+1 ENTRE EL P.K. 52+670
(BOCA NORTE DEL TÚNEL DE ARRIGAZTELU)
Y EL P.K. 68+440 (LÍMITE DE LA PROVINCIA DE GIPUZKOA)

REF. DEL PROYECTO:

ESCALA:

1:200

ORIGINAL
EN DIN A3

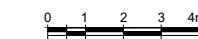

GRÁFICA

DESIGNACIÓN DEL PLANO:

PERFILES TRANSVERSALES
SECTOR 5

NOMBRE DEL FICHERO:

2.04 P.TRANV-S.05 TR.dwg





FECHA:

NOVIEMBRE 2020

Nº DE PLANO:

2.4

HOJA 83 DE 116

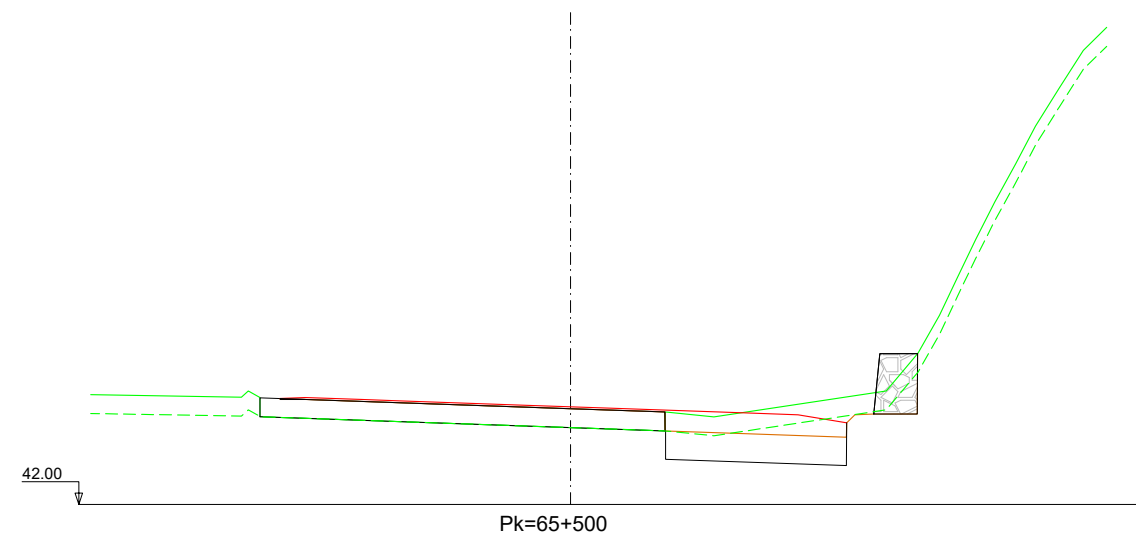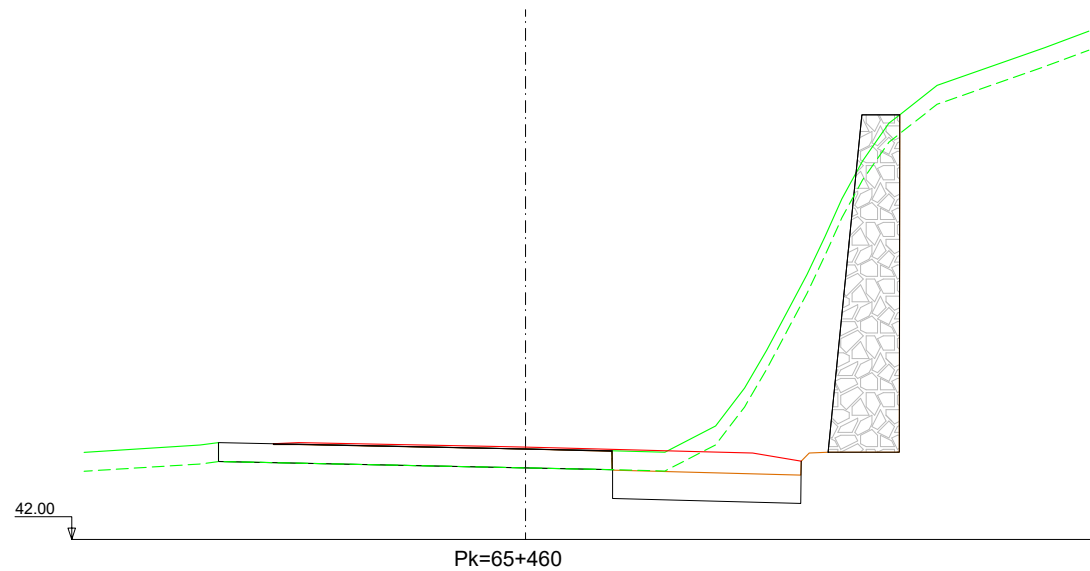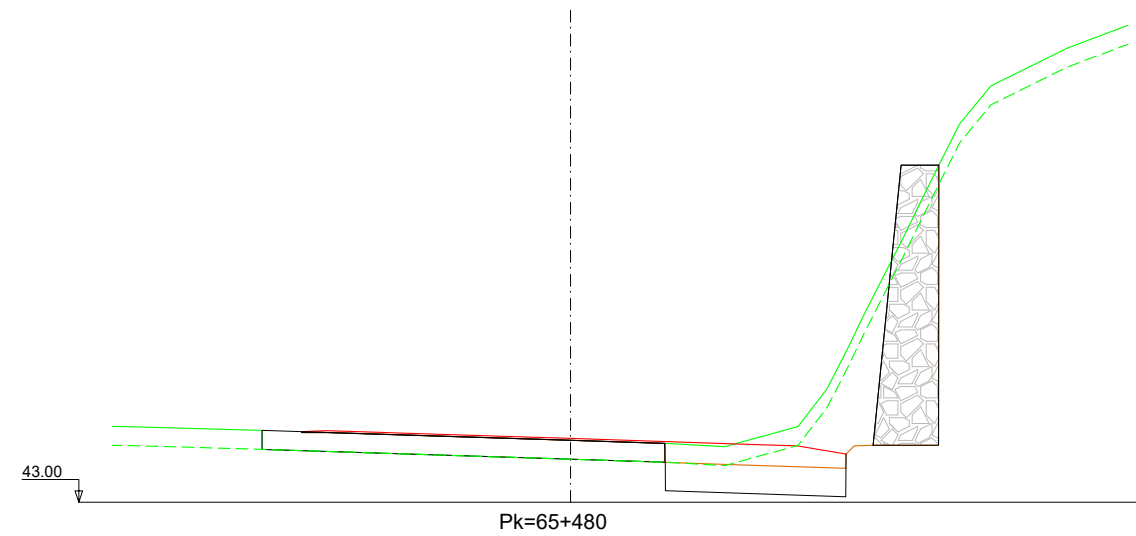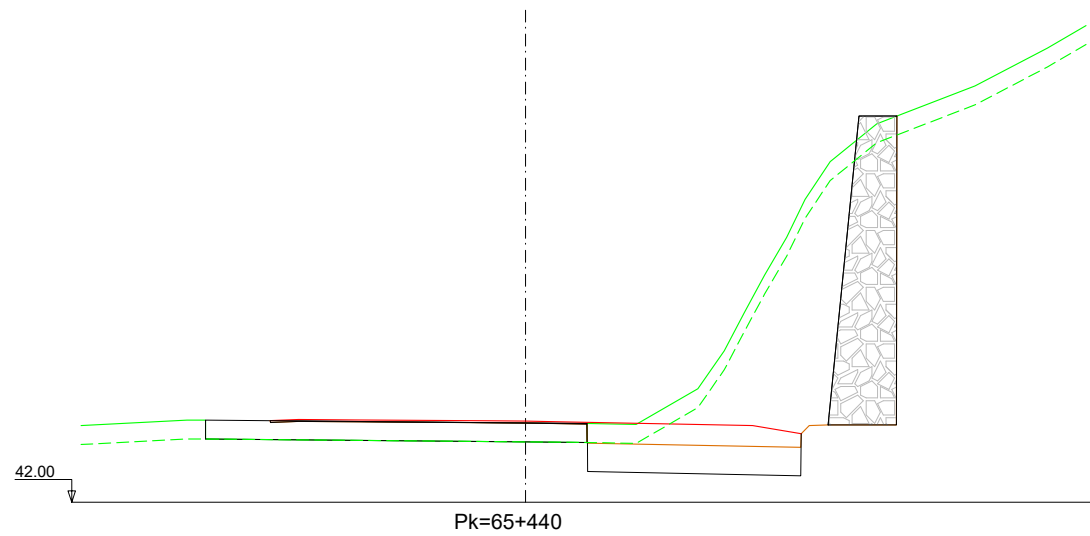

Nafarroako Gobernua
Gobierno de Navarra
Garapen Ekonomikorako Departamentua
Departamento de Desarrollo Económico

SERVICIO DE PROYECTOS

Sección de proyectos

DIRECTOR DEL PROYECTO:

Dª. María Carmen González Martínez

CONSULTOR:




PROYECTO DE CONVERSIÓN DE LA CARRETERA
N-121 A EN VÍA 2+1 ENTRE EL P.K. 52+670
(BOCA NORTE DEL TÚNEL DE ARRIGAZTELU)
Y EL P.K. 68+440 (LÍMITE DE LA PROVINCIA DE GIPUZKOA)

REF. DEL PROYECTO:

ESCALA:

1:200

ORIGINAL
EN DIN A3

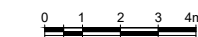

GRÁFICA

DESIGNACIÓN DEL PLANO:

PERFILES TRANSVERSALES
SECTOR 5

NOMBRE DEL FICHERO:

2.04 P.TRANV-S.05 TR.dwg



FECHA:

NOVIEMBRE 2020

Nº DE PLANO:

2.4

HOJA 84 DE 116

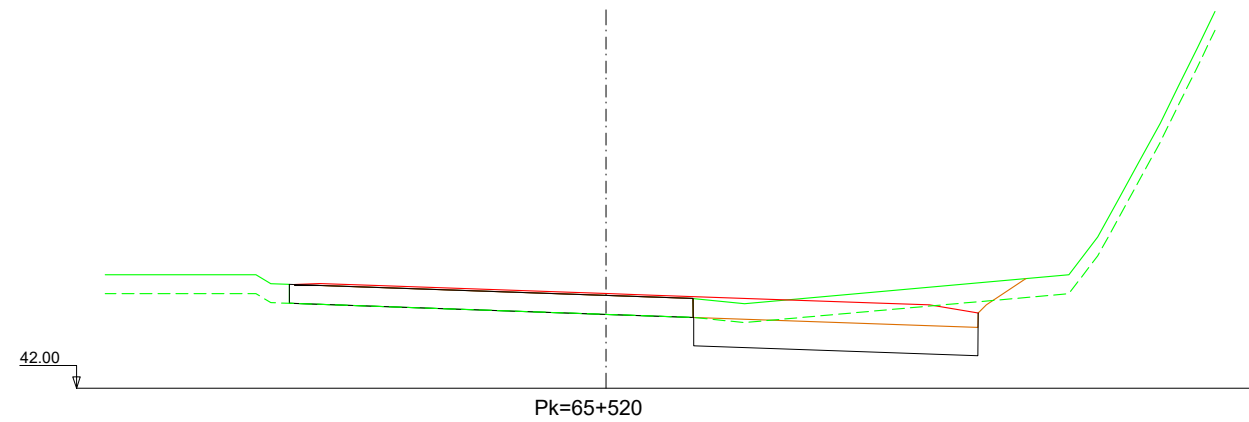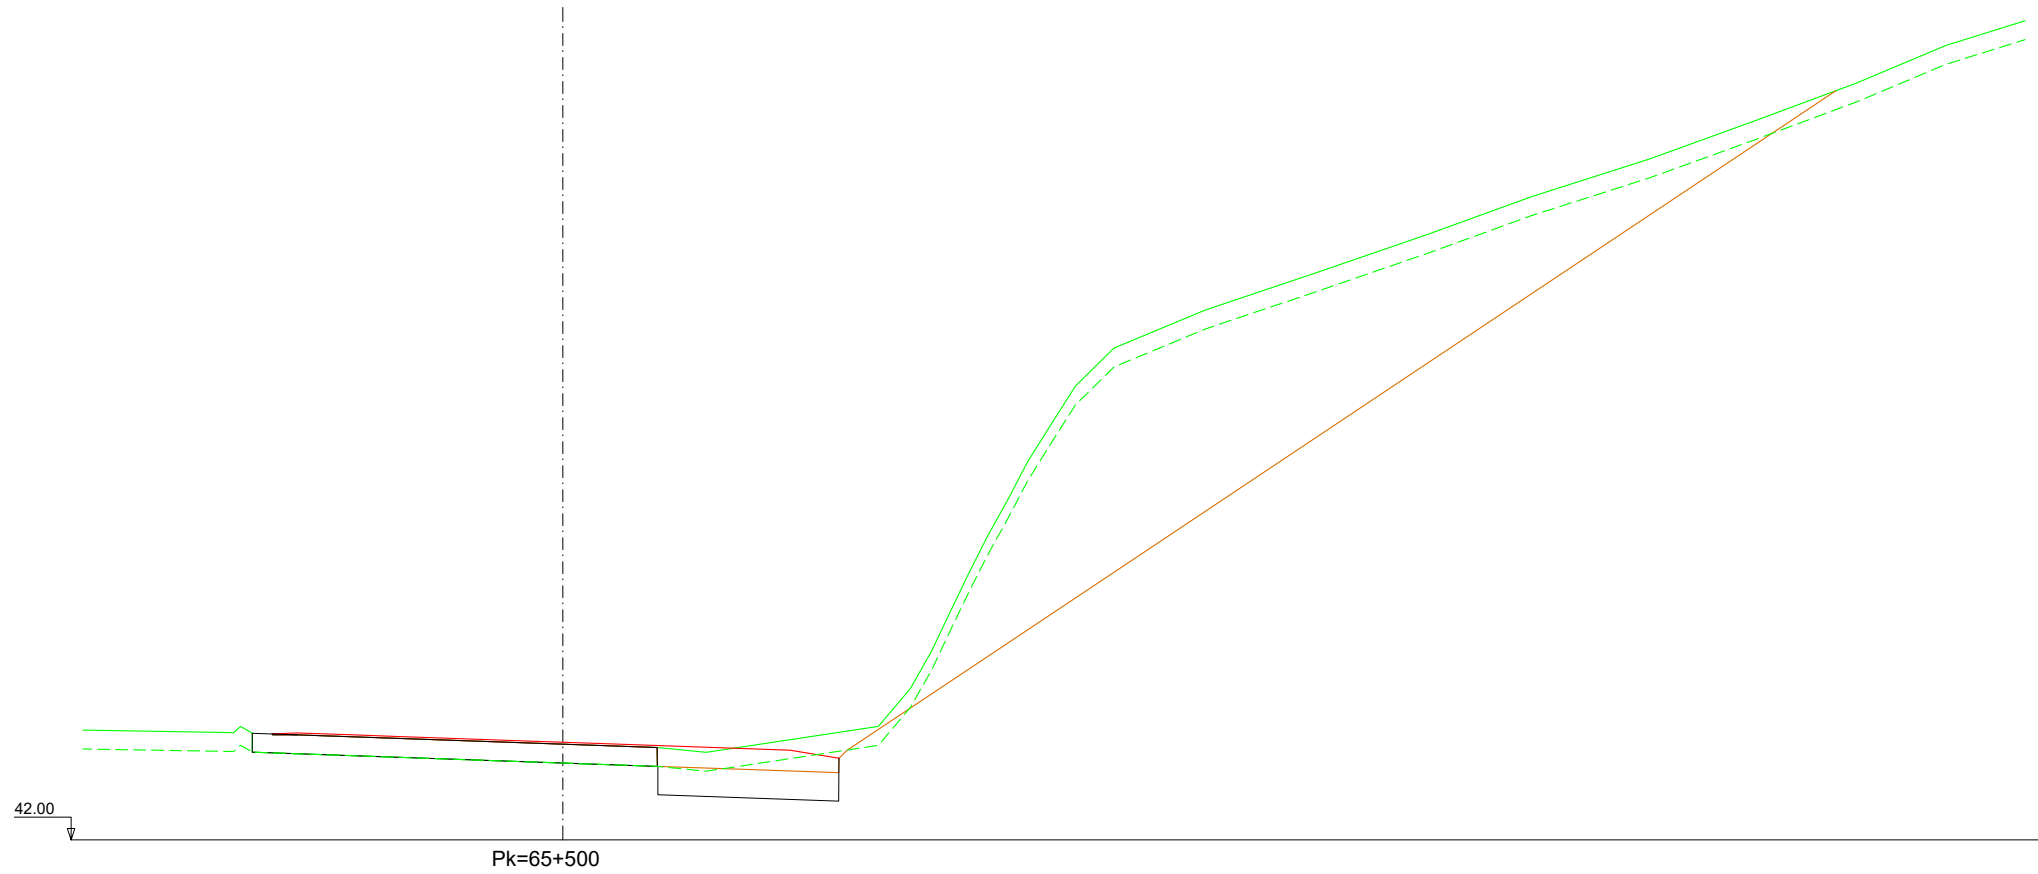

Nafarroako Gobernua
Gobierno de Navarra
Garapen Ekonomikorako Departamentua
Departamento de Desarrollo Económico

SERVICIO DE PROYECTOS

Sección de proyectos

DIRECTOR DEL PROYECTO:

Dª. María Carmen González Martínez

CONSULTOR:




PROYECTO DE CONVERSIÓN DE LA CARRETERA
N-121 A EN VÍA 2+1 ENTRE EL P.K. 52+670
(BOCA NORTE DEL TÚNEL DE ARRIGAZTELU)
Y EL P.K. 68+440 (LÍMITE DE LA PROVINCIA DE GIPUZKOA)

REF. DEL PROYECTO:

ESCALA:

1:200

 

ORIGINAL
EN DIN A3

GRÁFICA

DESIGNACIÓN DEL PLANO:

PERFILES TRANSVERSALES
SECTOR 5

NOMBRE DEL FICHERO:

2.04 P.TRANV-S.05 TR.dwg


Nº DE PLANO:

2.4

FECHA:

NOVIEMBRE 2020

HOJA 85 DE 116

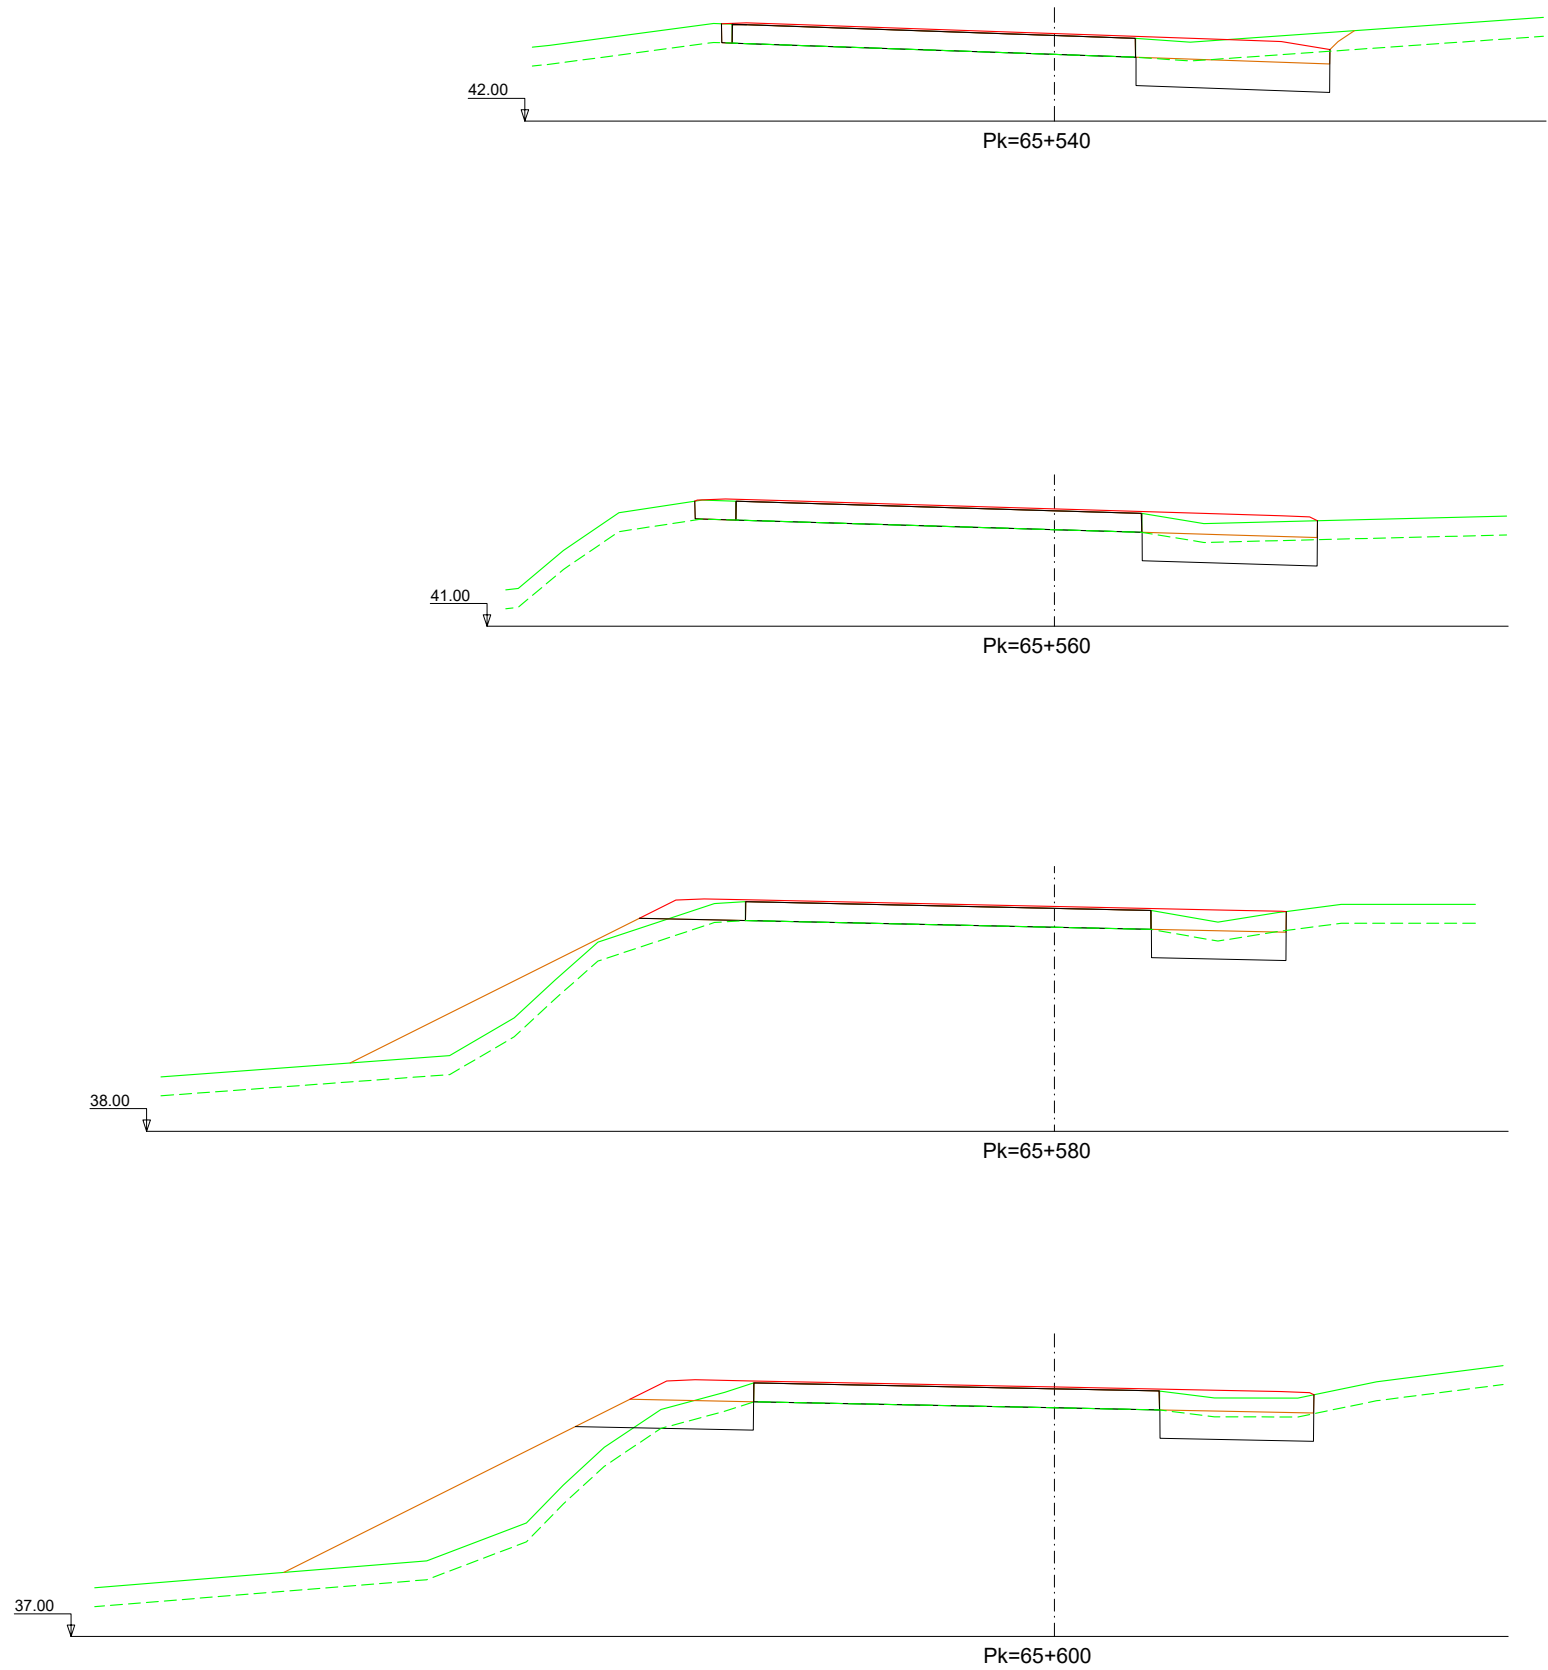

Nafarroako Gobernua
Gobierno de Navarra
Garapen Ekonomikorako Departamentua
Departamento de Desarrollo Económico

SERVICIO DE PROYECTOS
Sección de proyectos

DIRECTOR DEL PROYECTO:

Dª. María Carmen González Martínez

CONSULTOR:




PROYECTO DE CONVERSIÓN DE LA CARRETERA
N-121 A EN VÍA 2+1 ENTRE EL P.K. 52+670
(BOCA NORTE DEL TÚNEL DE ARRIGAZTELU)
Y EL P.K. 68+440 (LÍMITE DE LA PROVINCIA DE GIPUZKOA)

REF. DEL PROYECTO:

ESCALA:

1:200

ORIGINAL
EN DIN A3

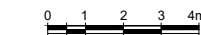

GRÁFICA

DESIGNACIÓN DEL PLANO:

PERFILES TRANSVERSALES
SECTOR 5

NOMBRE DEL FICHERO:

2.04 P.TRANV-S.05 TR.dwg


FECHA:

NOVIEMBRE 2020

Nº DE PLANO:

2.4

HOJA 86 DE 116

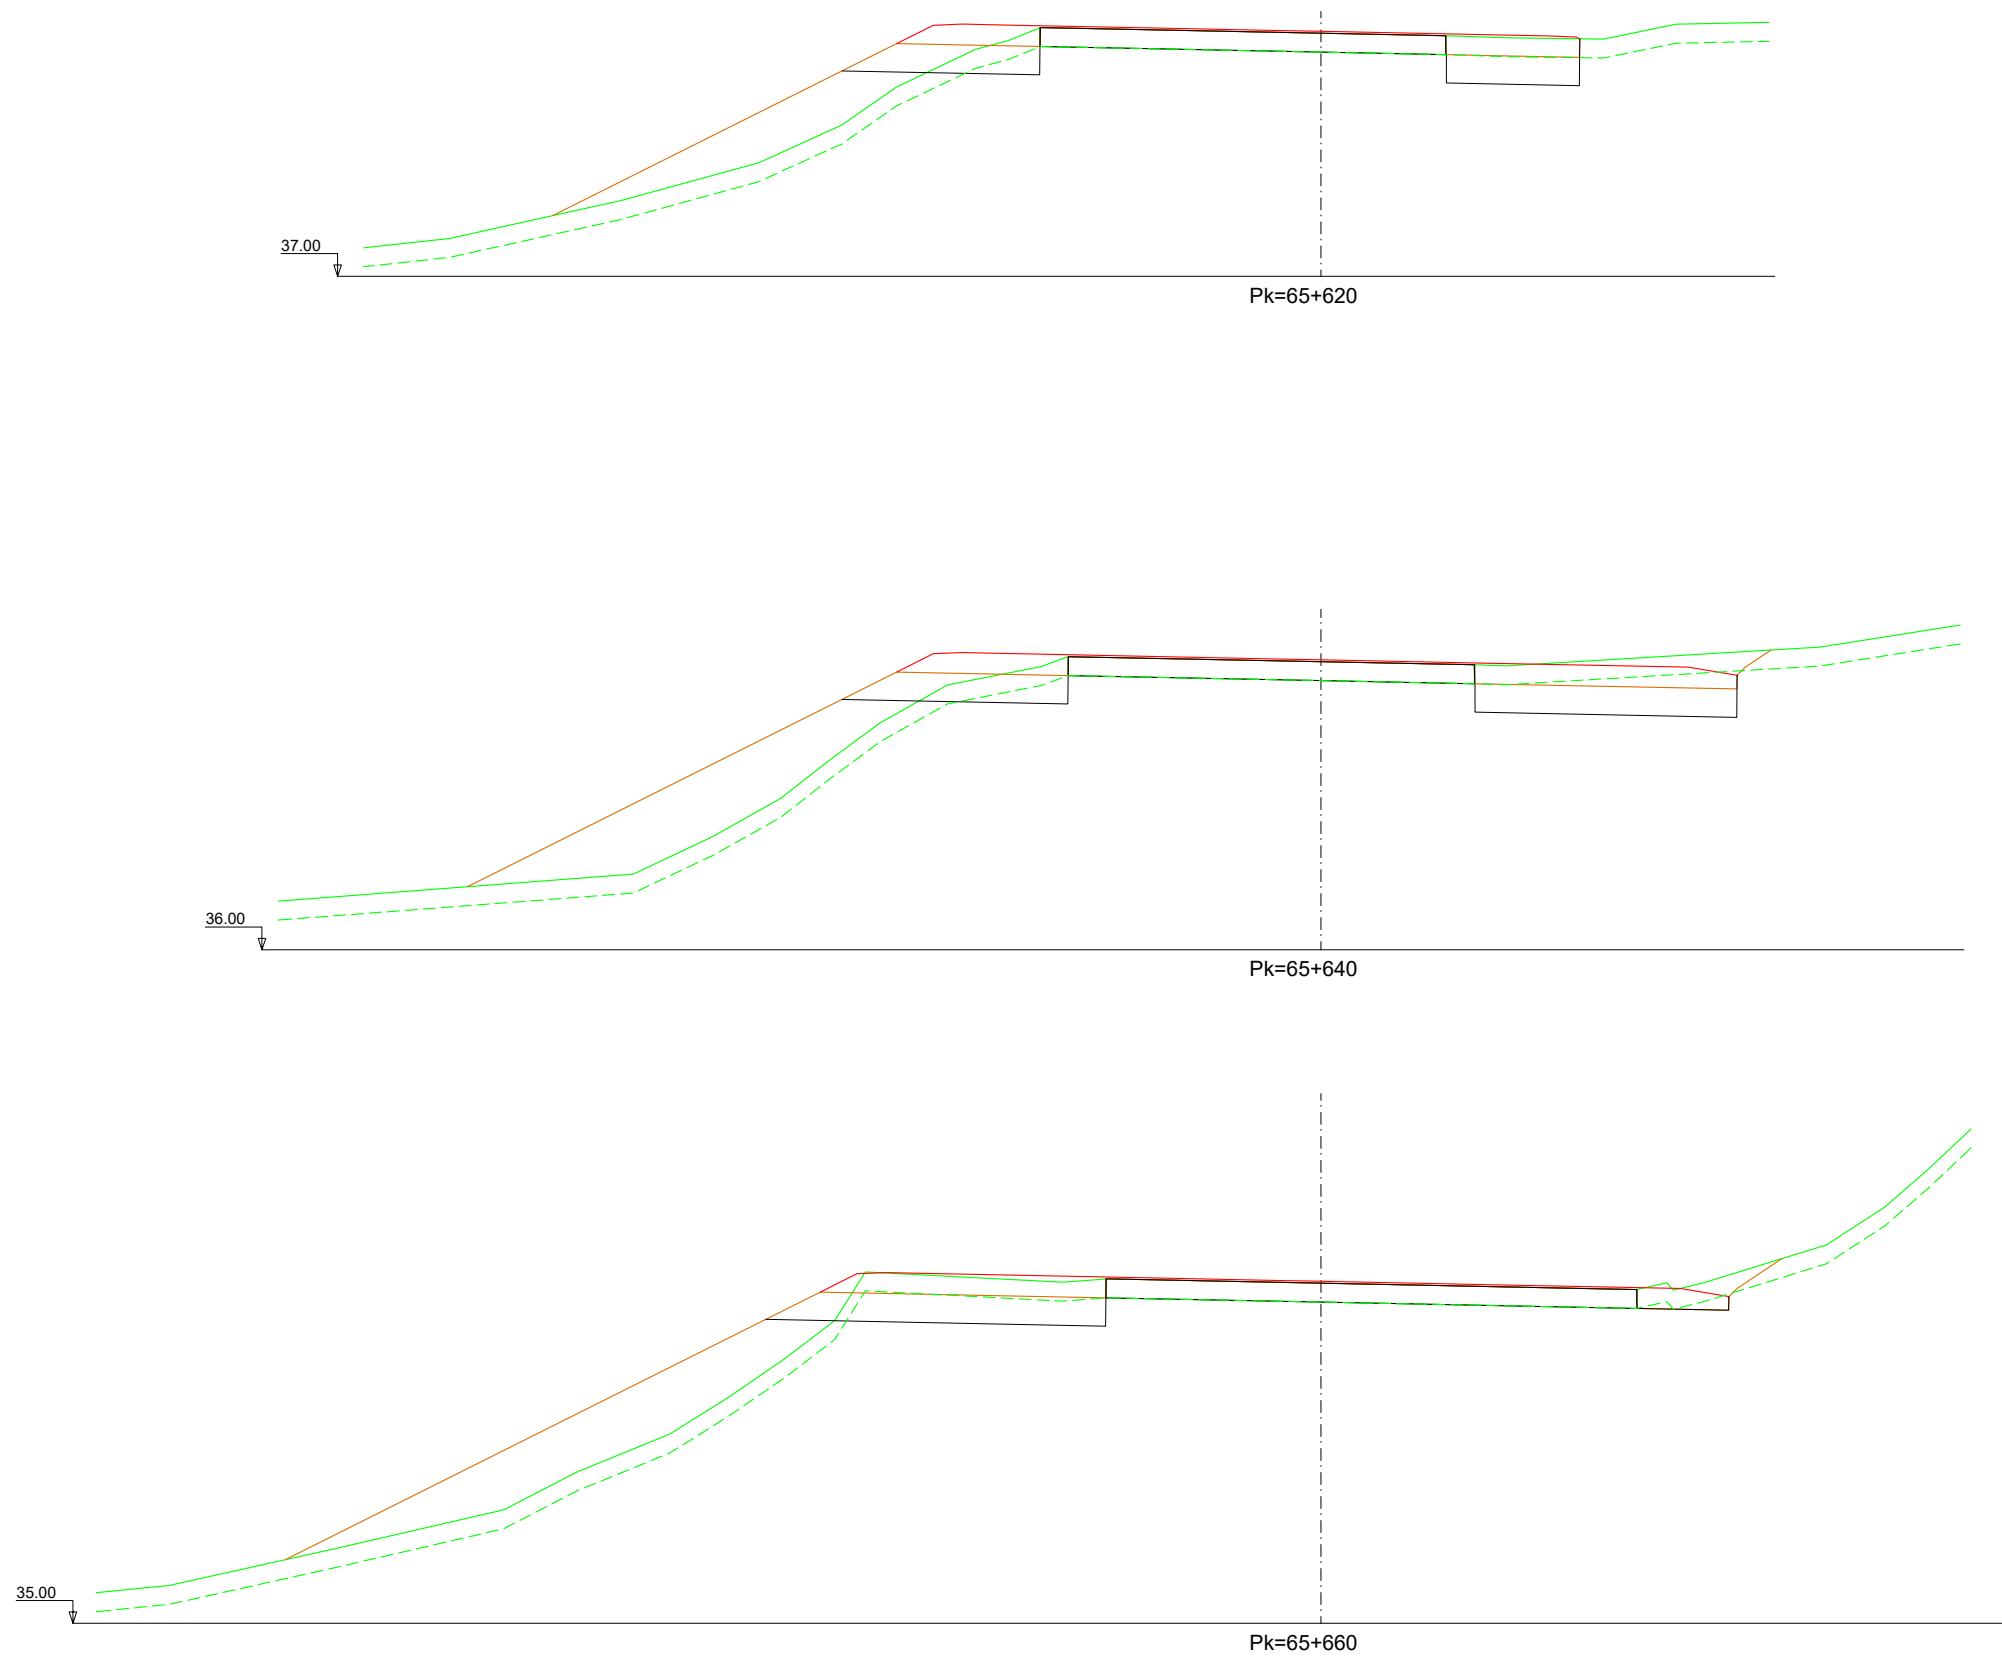

Nafarroako Gobernua
Gobierno de Navarra
Garapen Ekonomikorako Departamentua
Departamento de Desarrollo Económico

SERVICIO DE PROYECTOS
Sección de proyectos

DIRECTOR DEL PROYECTO:

Dª. María Carmen González Martínez

CONSULTOR:







PROYECTO DE CONVERSIÓN DE LA CARRETERA
N-121 A EN VÍA 2+1 ENTRE EL P.K. 52+670
(BOCA NORTE DEL TÚNEL DE ARRIGAZTELU)
Y EL P.K. 68+440 (LÍMITE DE LA PROVINCIA DE GIPUZKOA)
REF. DEL PROYECTO:

ESCALA:
1:200
ORIGINAL
EN DIN A3

GRÁFICA

DESIGNACIÓN DEL PLANO:
PERFILES TRANSVERSALES
SECTOR 5

NOMBRE DEL FICHERO: 2.04 P.TRANV-S.05 TR.dwg	Nº DE PLANO: 2.4
FECHA: NOVIEMBRE 2020	HOJA 87 DE 116

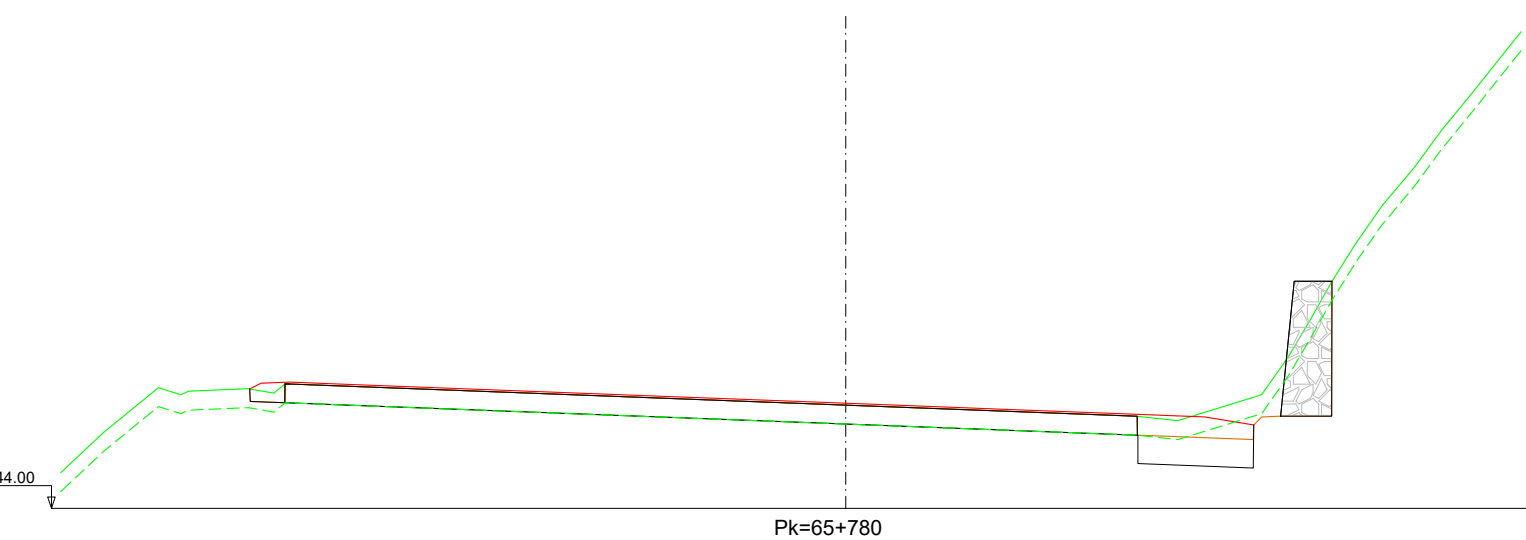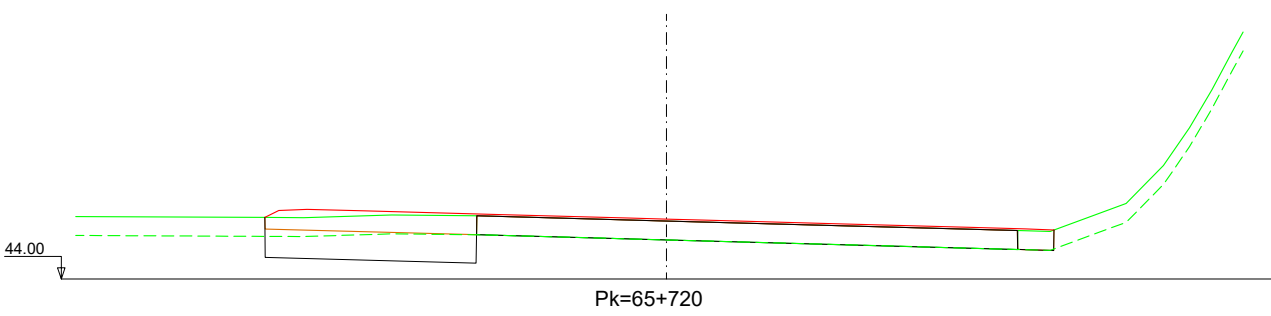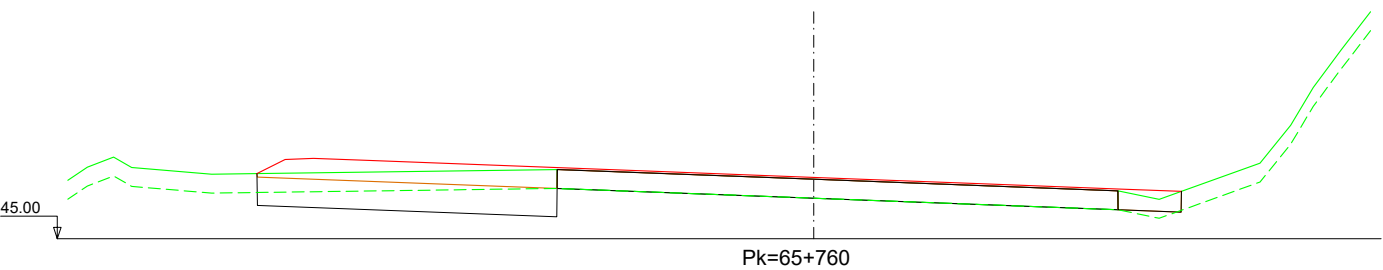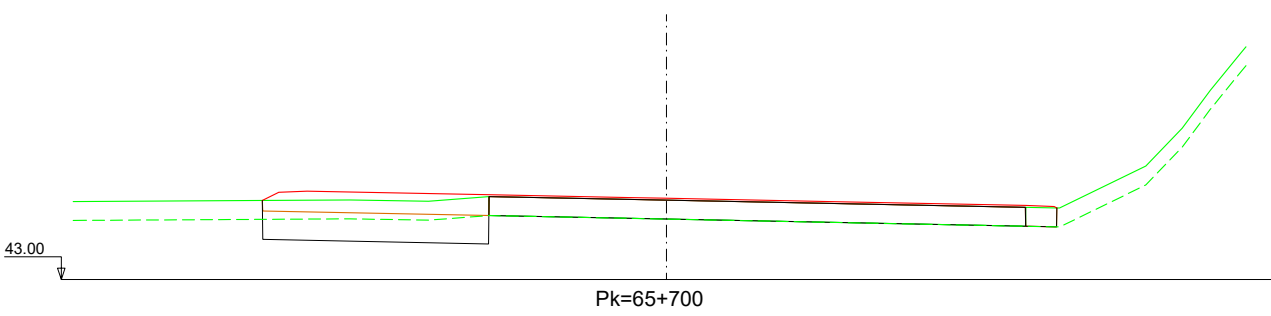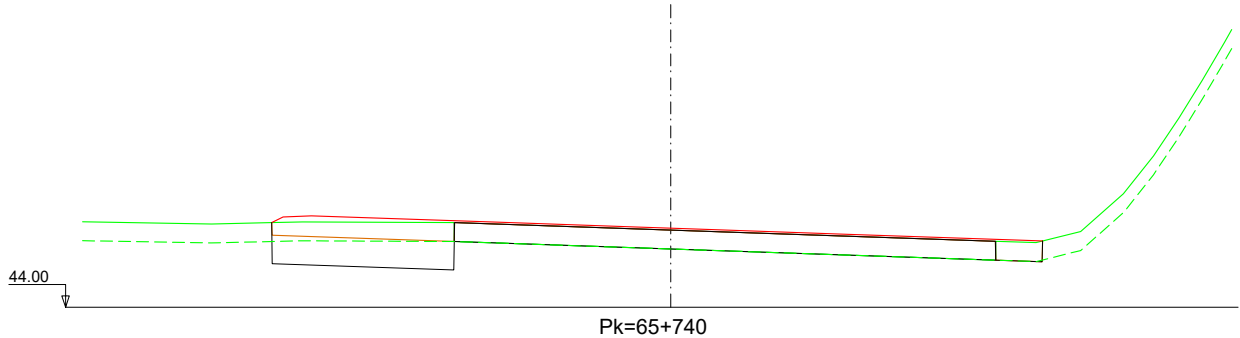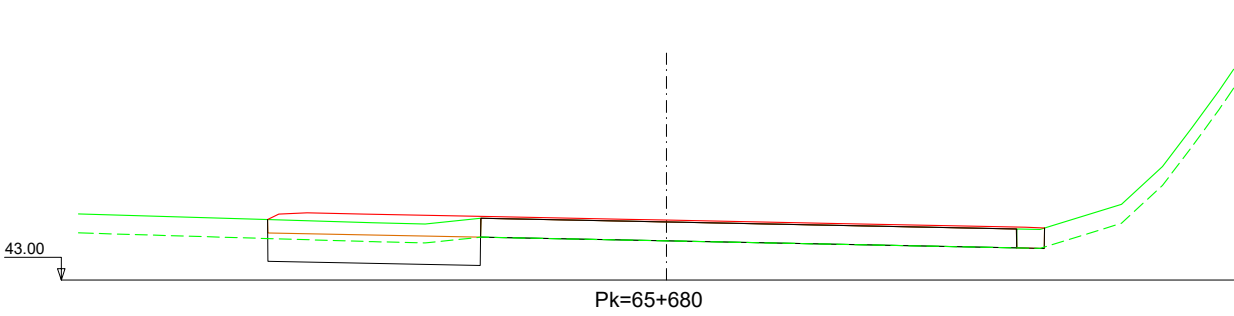

Nafarroako Gobernua
Gobierno de Navarra
Garapen Ekonomikorako Departamentua
Departamento de Desarrollo Económico

SERVICIO DE PROYECTOS
Sección de proyectos

DIRECTOR DEL PROYECTO:

Dª. María Carmen González Martínez










CONSULTOR:

PROYECTO DE CONVERSIÓN DE LA CARRETERA
N-121 A EN VÍA 2+1 ENTRE EL P.K. 52+670
(BOCA NORTE DEL TÚNEL DE ARRIGAZTELU)
Y EL P.K. 68+440 (LÍMITE DE LA PROVINCIA DE GIPUZKOA)
REF. DEL PROYECTO:

ESCALA:
1:200
0 1 2 3 4m
ORIGINAL
EN DIN A3 GRÁFICA

DESIGNACIÓN DEL PLANO:
PERFILES TRANSVERSALES
SECTOR 5

NOMBRE DEL FICHERO: 2.04 P.TRANV-S.05 TR.dwg
FECHA: NOVIEMBRE 2020
Nº DE PLANO: 2.4
HOJA 88 DE 116

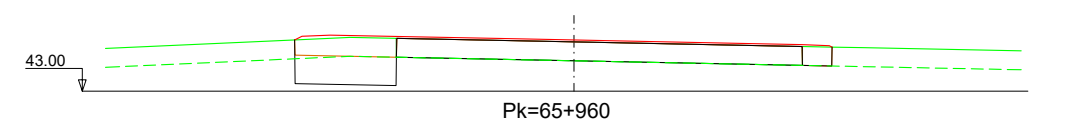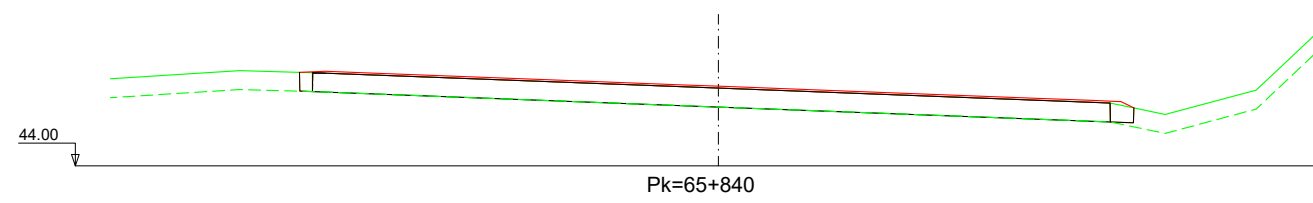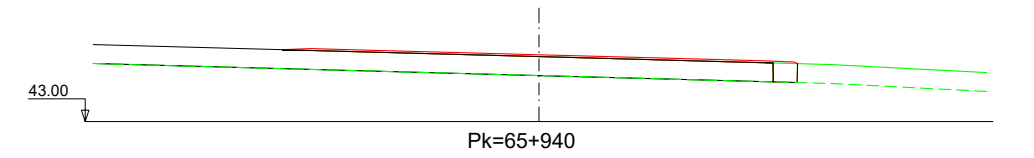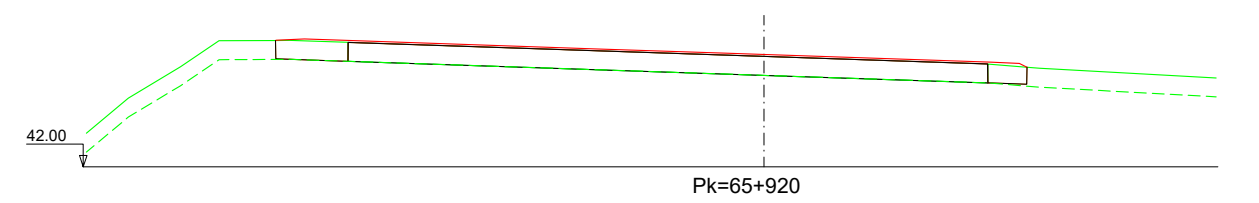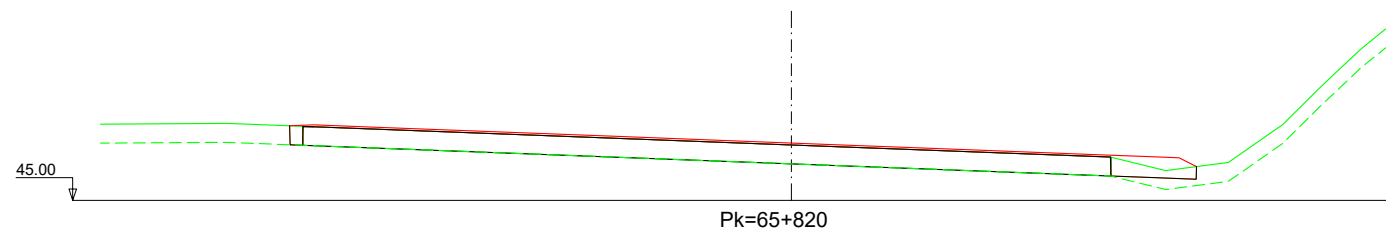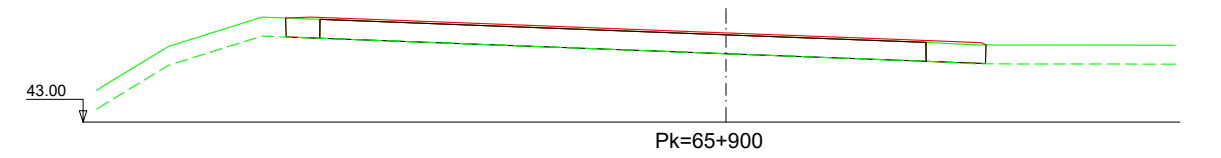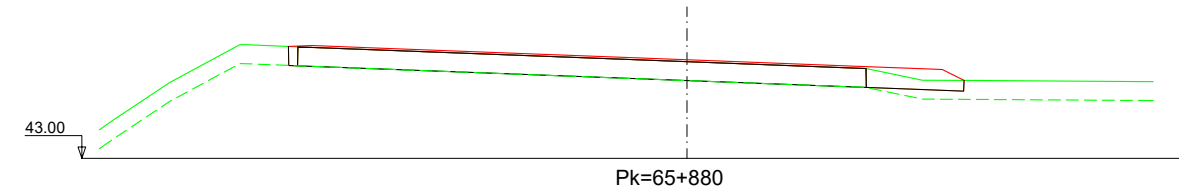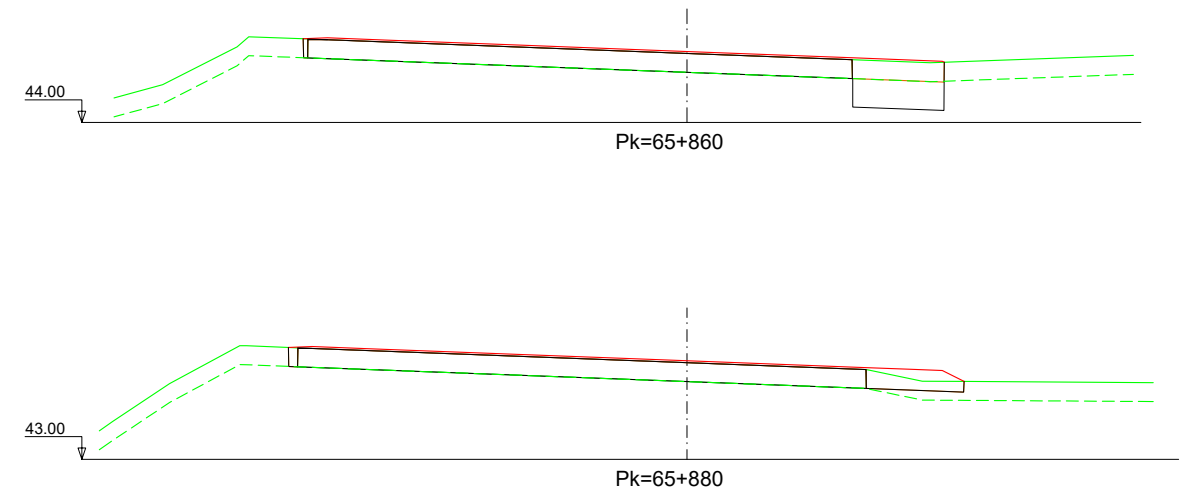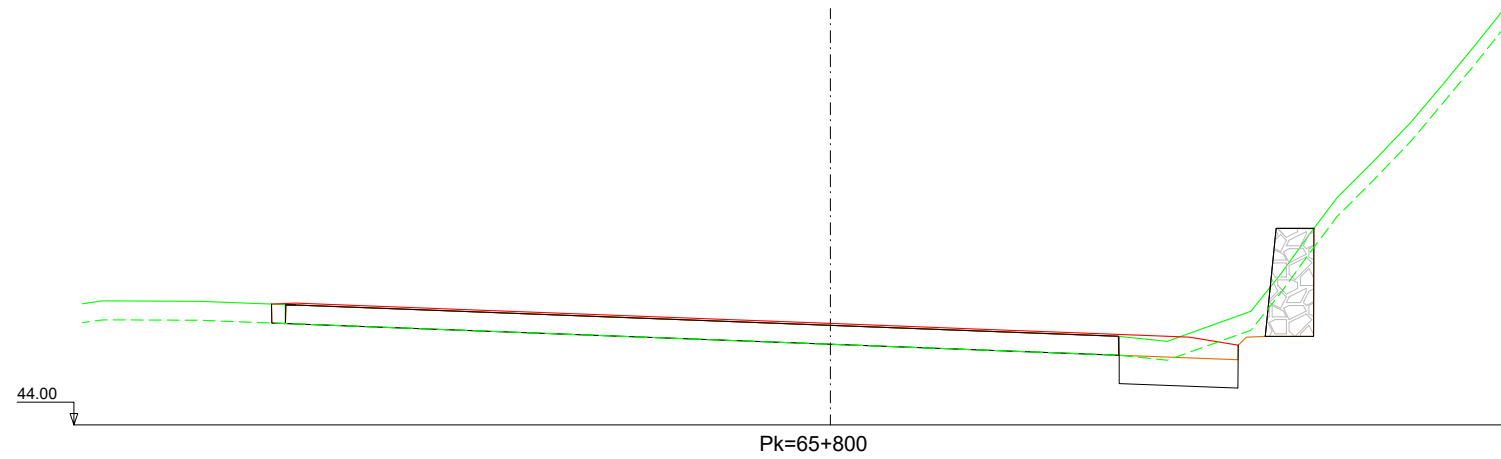

Nafarroako Gobernua
Gobierno de Navarra
Garapen Ekonomikorako Departamentua
Departamento de Desarrollo Económico

SERVICIO DE PROYECTOS

Sección de proyectos

DIRECTOR DEL PROYECTO:

Dª. María Carmen González Martínez

CONSULTOR:



PROYECTO DE CONVERSIÓN DE LA CARRETERA
N-121 A EN VÍA 2+1 ENTRE EL P.K. 52+670
(BOCA NORTE DEL TÚNEL DE ARRIGAZTELU)
Y EL P.K. 68+440 (LÍMITE DE LA PROVINCIA DE GIPUZKOA)

REF. DEL PROYECTO:

ESCALA:

1:200

ORIGINAL
EN DIN A3

0 1 2 3 4m

GRÁFICA

DESIGNACIÓN DEL PLANO:

PERFILES TRANSVERSALES
SECTOR 5

NOMBRE DEL FICHERO:

2.04 P.TRANV-S.05 TR.dwg











FECHA:

NOVIEMBRE 2020

Nº DE PLANO:

2.4

HOJA 89 DE 116

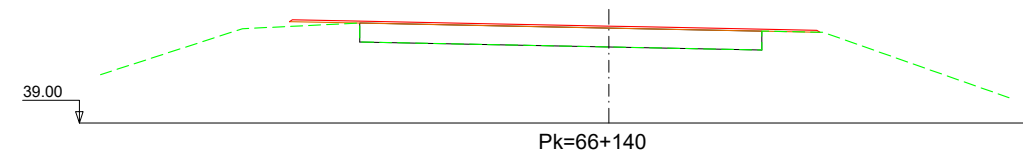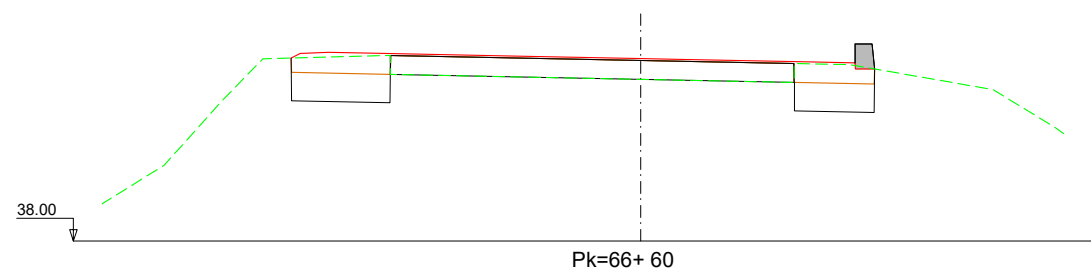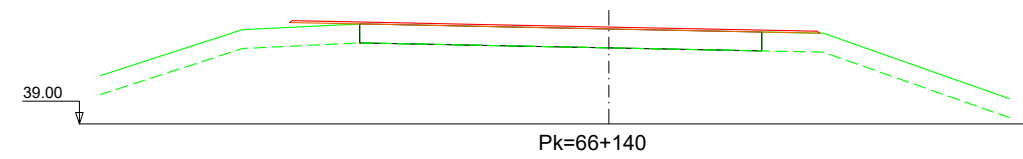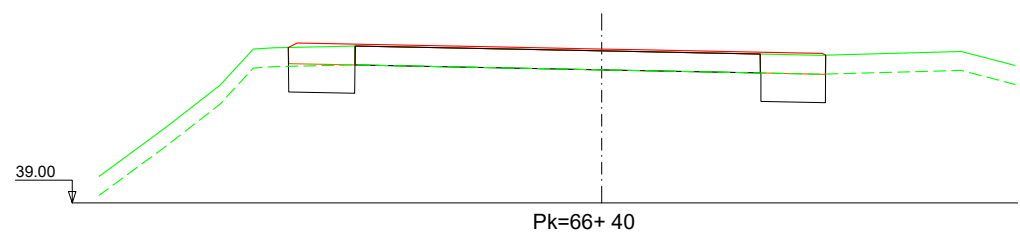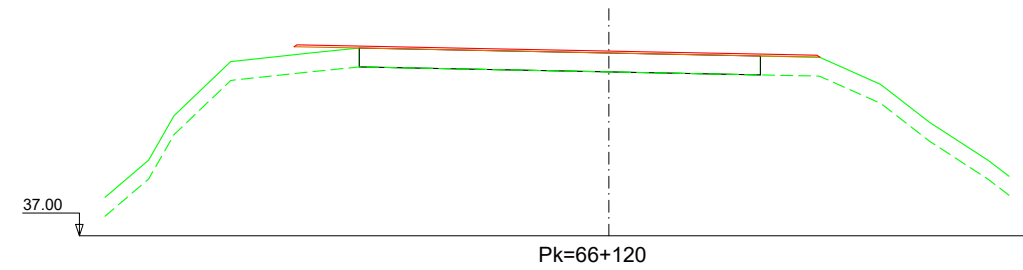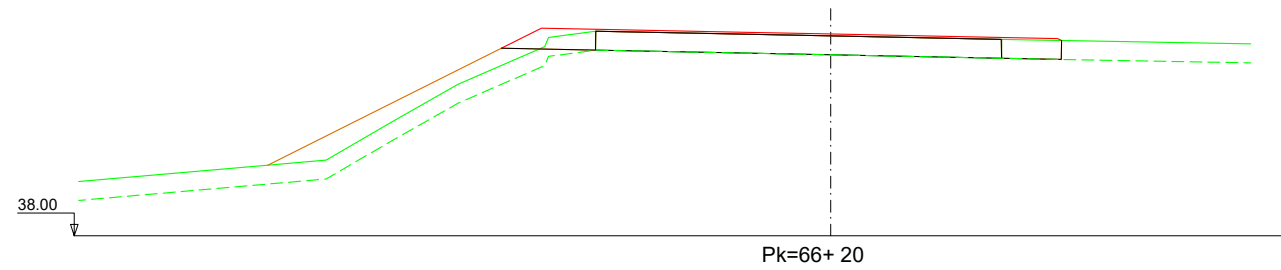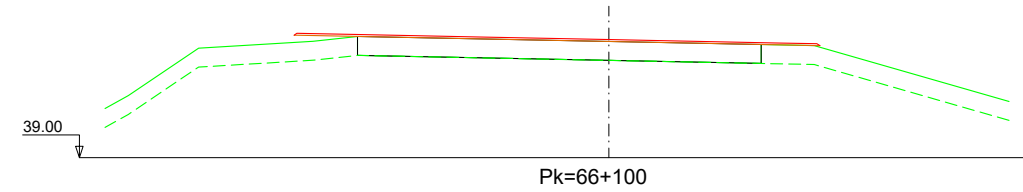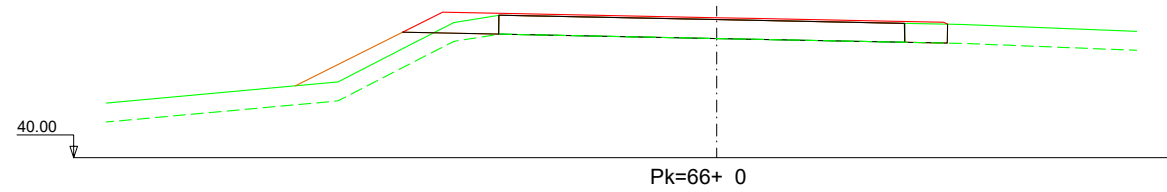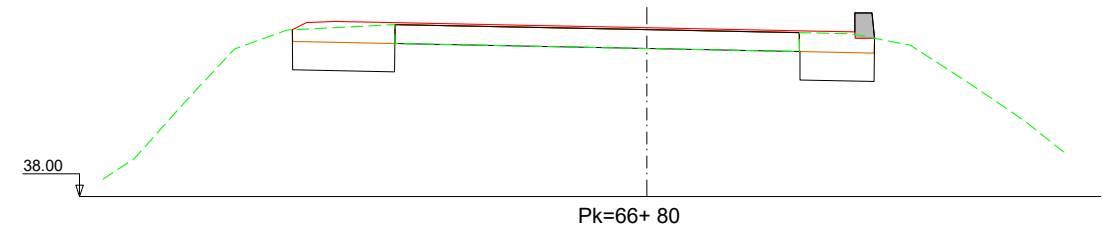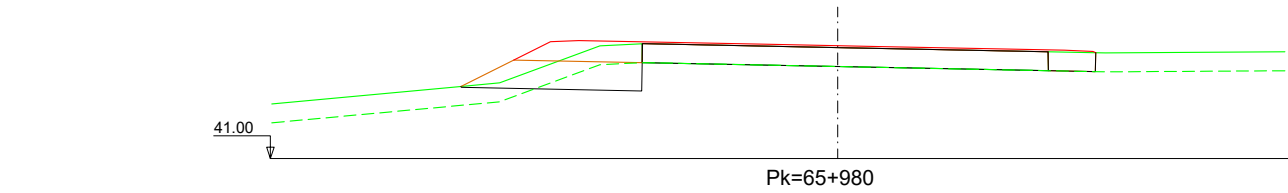

Nafarroako Gobernua
Gobierno de Navarra
Garapen Ekonomikorako Departamentua
Departamento de Desarrollo Económico

SERVICIO DE PROYECTOS

Sección de proyectos

DIRECTOR DEL PROYECTO:

Dª. María Carmen González Martínez

CONSULTOR:




PROYECTO DE CONVERSIÓN DE LA CARRETERA
N-121 A EN VÍA 2+1 ENTRE EL P.K. 52+670
(BOCA NORTE DEL TÚNEL DE ARRIGAZTELU)
Y EL P.K. 68+440 (LÍMITE DE LA PROVINCIA DE GIPUZKOA)

REF. DEL PROYECTO:

ESCALA:

1:200

ORIGINAL
EN DIN A3

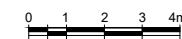

GRÁFICA

DESIGNACIÓN DEL PLANO:

PERFILES TRANSVERSALES
SECTOR 5

NOMBRE DEL FICHERO:

2.04 P.TRANV-S.05 TR.dwg



FECHA:

NOVIEMBRE 2020

Nº DE PLANO:

2.4

HOJA 90 DE 116

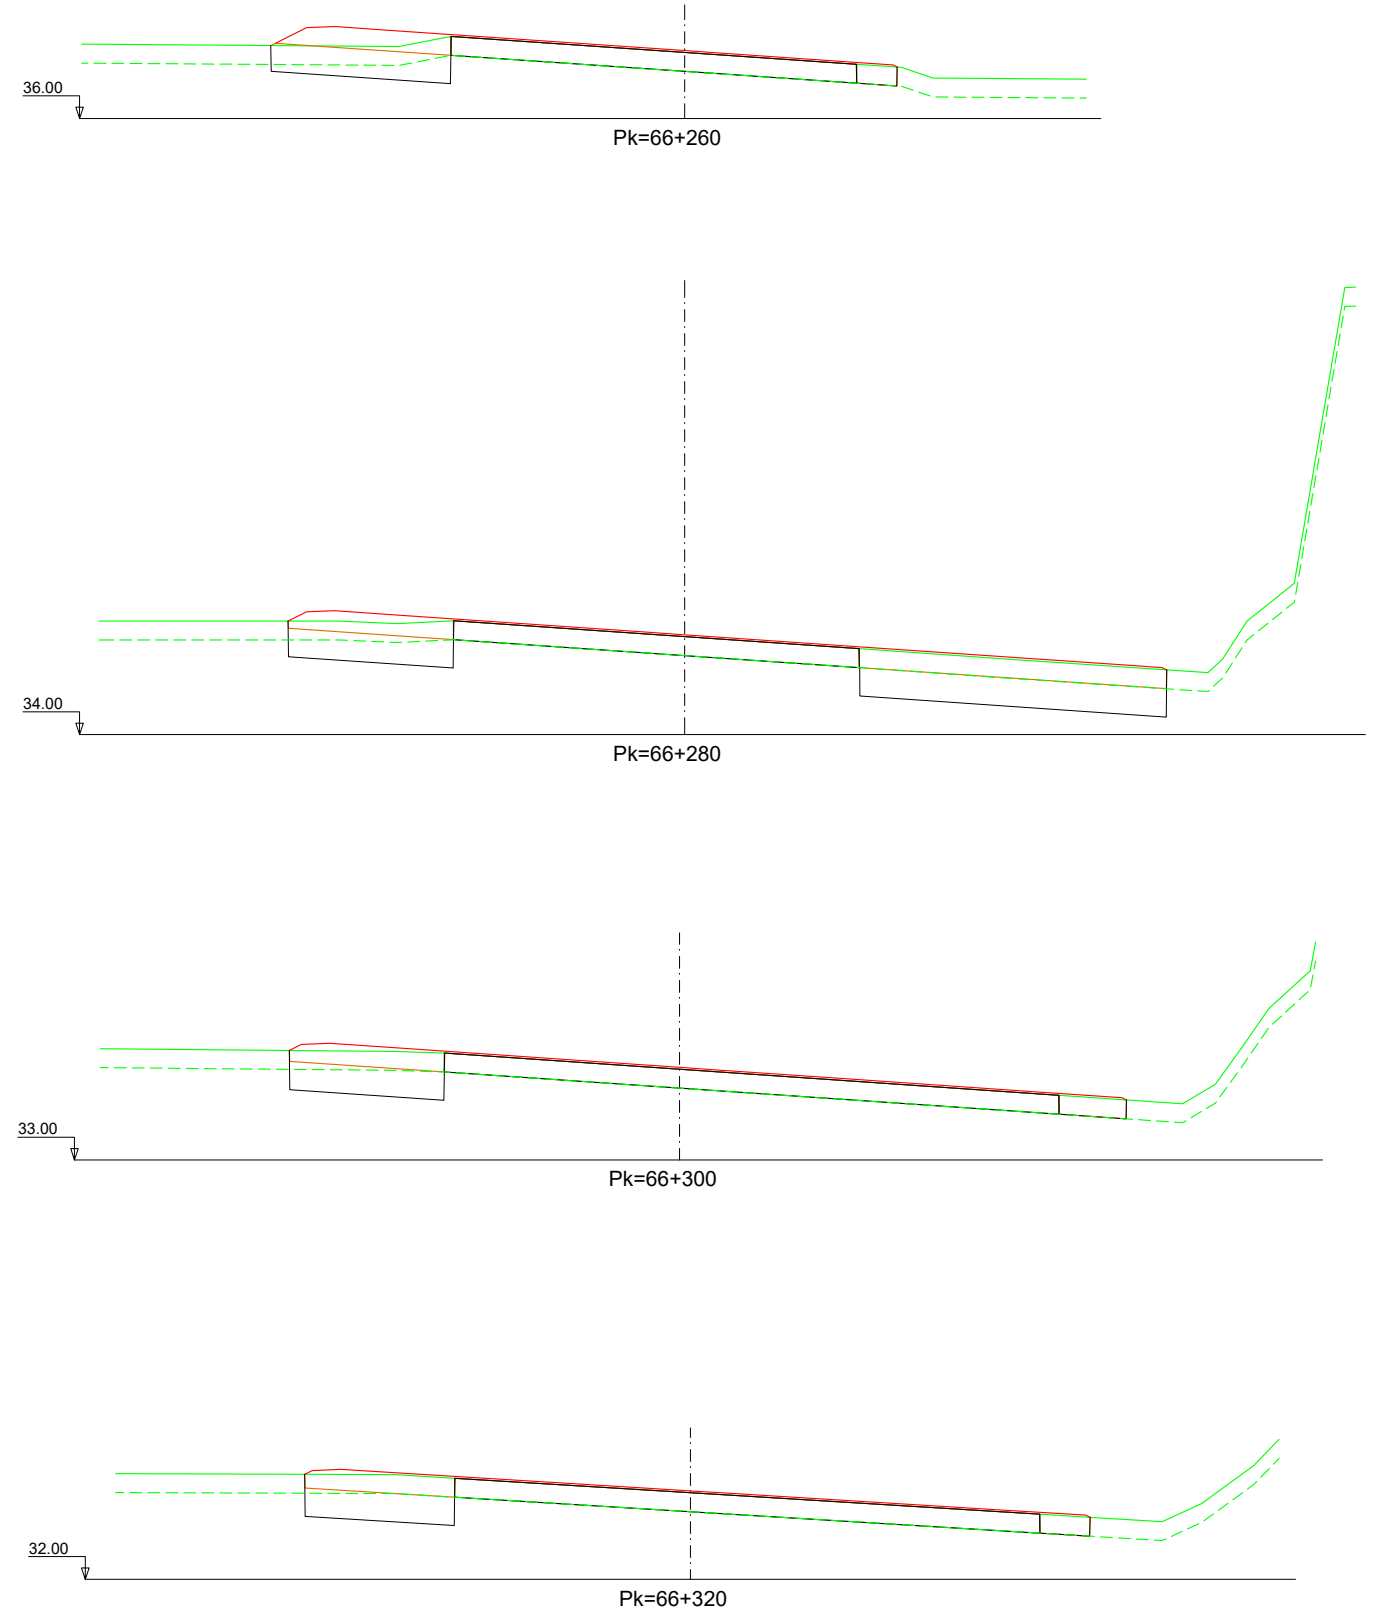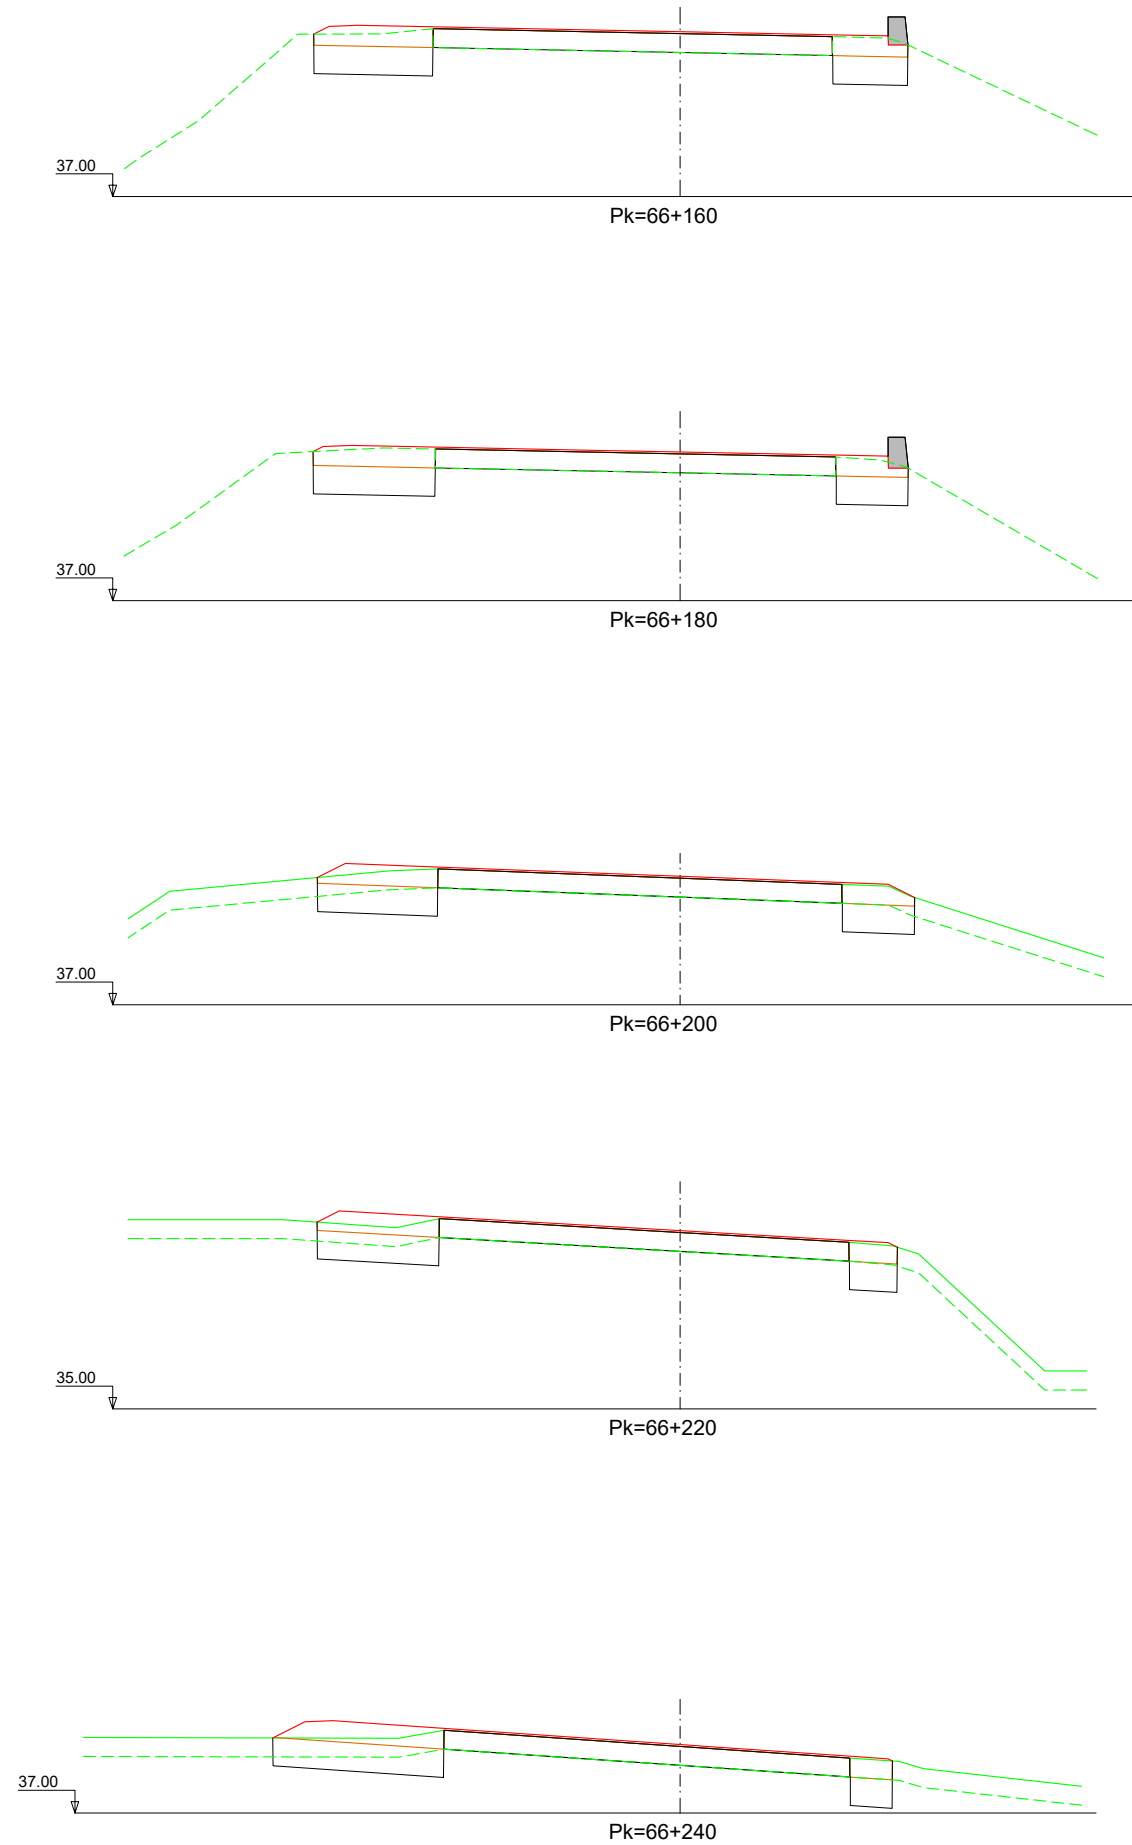

Nafarroako Gobernua
Gobierno de Navarra
Garapen Ekonomikorako Departamentua
Departamento de Desarrollo Económico

SERVICIO DE PROYECTOS

Sección de proyectos

DIRECTOR DEL PROYECTO:

D^a. María Carmen González Martínez

CONSULTOR:




PROYECTO DE CONVERSIÓN DE LA CARRETERA
N-121 A EN VÍA 2+1 ENTRE EL P.K. 52+670
(BOCA NORTE DEL TÚNEL DE ARRIGAZTELU)
Y EL P.K. 68+440 (LÍMITE DE LA PROVINCIA DE GIPUZKOA)

REF. DEL PROYECTO:

ESCALA:

1:200

ORIGINAL
EN DIN A3

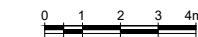

GRÁFICA

DESIGNACIÓN DEL PLANO:

PERFILES TRANSVERSALES
SECTOR 5

NOMBRE DEL FICHERO:

2.04 P.TRANV-S.05 TR.dwg

FECHA:

NOVIEMBRE 2020

Nº DE PLANO:

2.4

HOJA 91 DE 116

26.00

Pk=66+340

24.00

Pk=66+380

24.00

Pk=66+360

24.00

Pk=66+400



Nafarroako Gobernua
Gobierno de Navarra
Garapen Ekonomikorako Departamentua
Departamento de Desarrollo Económico

SERVICIO DE PROYECTOS

Sección de proyectos

DIRECTOR DEL PROYECTO:

Dª. María Carmen González Martínez

CONSULTOR:



PROYECTO DE CONVERSIÓN DE LA CARRETERA
N-121 A EN VÍA 2+1 ENTRE EL P.K. 52+670
(BOCA NORTE DEL TÚNEL DE ARRIGAZTELU)
Y EL P.K. 68+440 (LÍMITE DE LA PROVINCIA DE GIPUZKOA)

REF. DEL PROYECTO:

ESCALA:

1:200



ORIGINAL
EN DIN A3

GRÁFICA

DESIGNACIÓN DEL PLANO:

PERFILES TRANSVERSALES
SECTOR 5

NOMBRE DEL FICHERO:

2.04 P.TRANV-S.05 TR.dwg





Nº DE PLANO:

2.4

FECHA:

NOVIEMBRE 2020

HOJA 92 DE 116

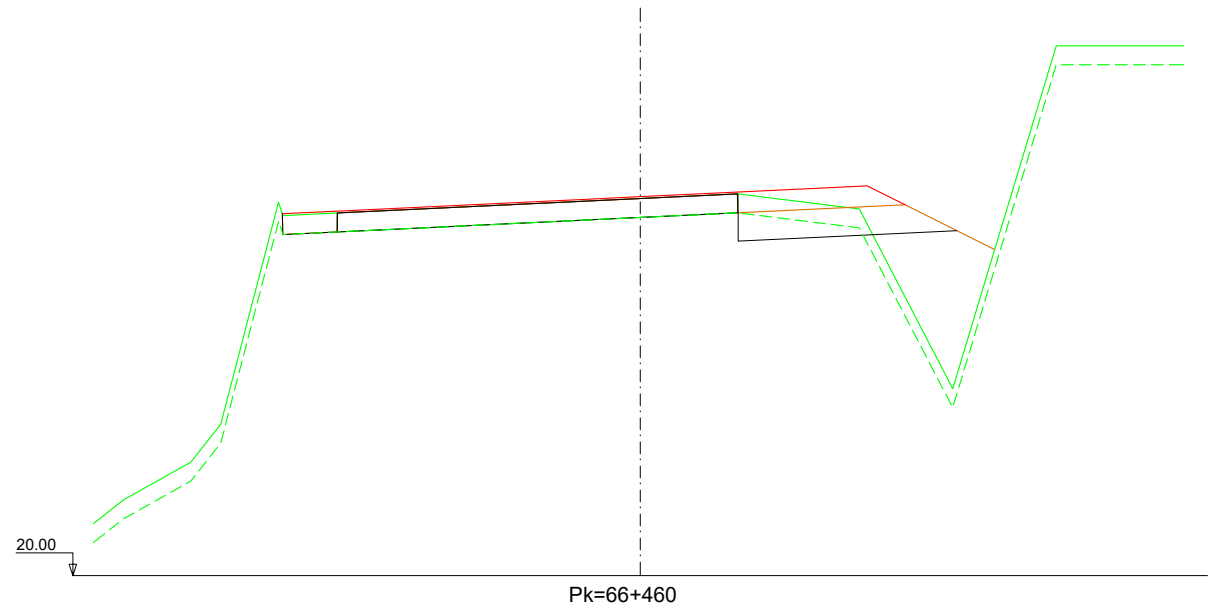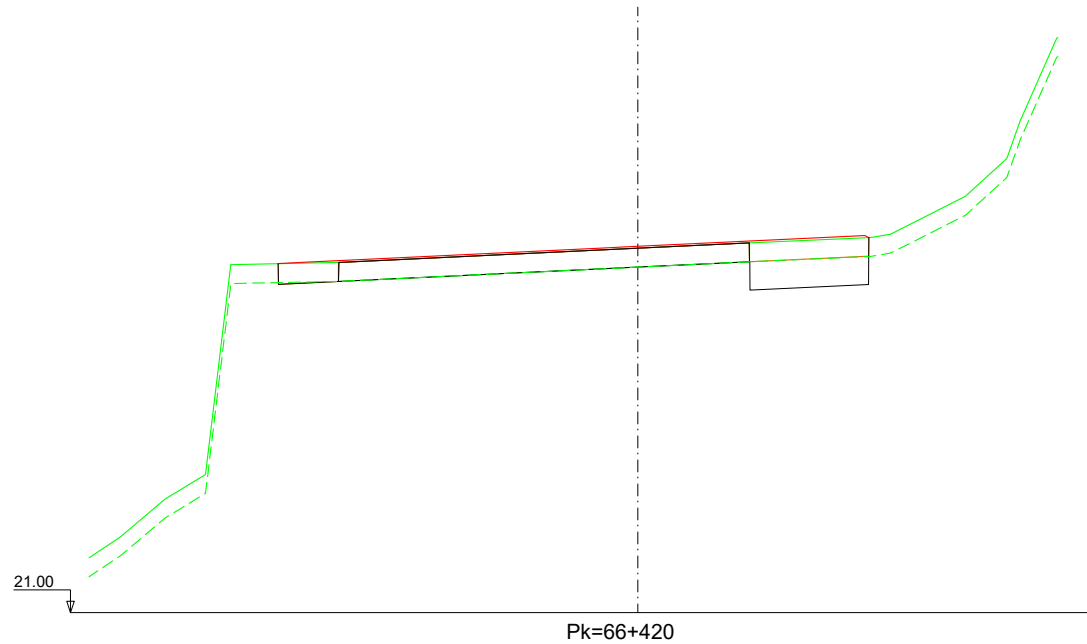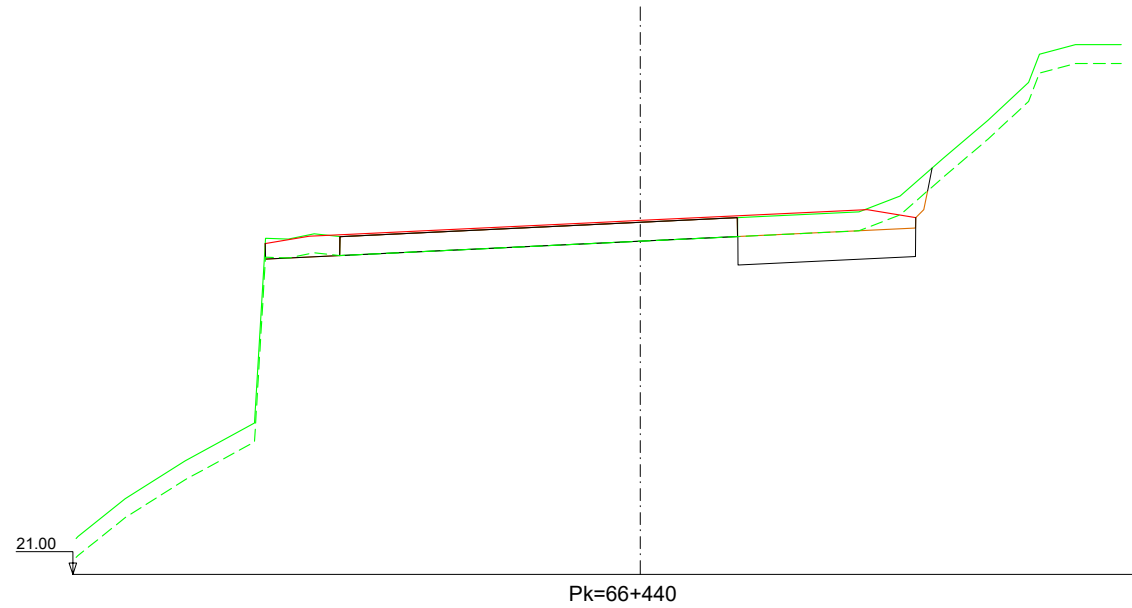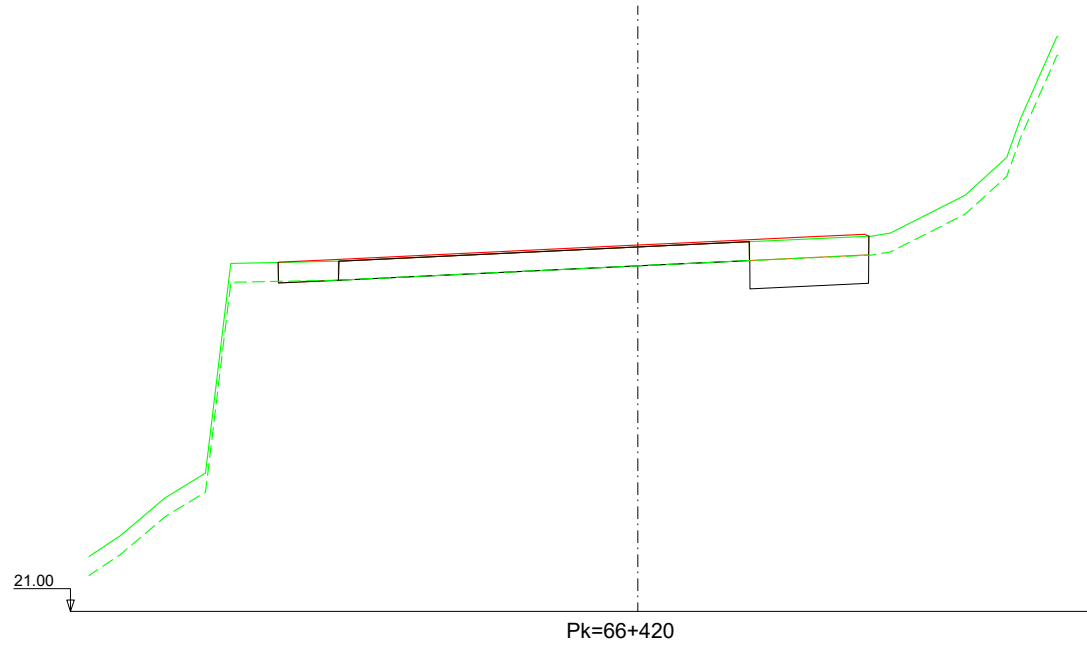

Nafarroako Gobernua
Gobierno de Navarra
Garapen Ekonomikoko Departamentua
Departamento de Desarrollo Económico

SERVICIO DE PROYECTOS

Sección de proyectos

DIRECTOR DEL PROYECTO:

Dª. María Carmen González Martínez

CONSULTOR:




PROYECTO DE CONVERSIÓN DE LA CARRETERA
N-121 A EN VÍA 2+1 ENTRE EL P.K. 52+670
(BOCA NORTE DEL TÚNEL DE ARRIGAZTELU)
Y EL P.K. 68+440 (LÍMITE DE LA PROVINCIA DE GIPUZKOA)

REF. DEL PROYECTO:

ESCALA:

1:200

ORIGINAL
EN DIN A3

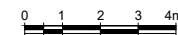

GRÁFICA

DESIGNACIÓN DEL PLANO:

PERFILES TRANSVERSALES
SECTOR 5

NOMBRE DEL FICHERO:

2.04 P.TRANV-S.05 TR.dwg





FECHA:

NOVIEMBRE 2020

Nº DE PLANO:

2.4

HOJA 93 DE 116

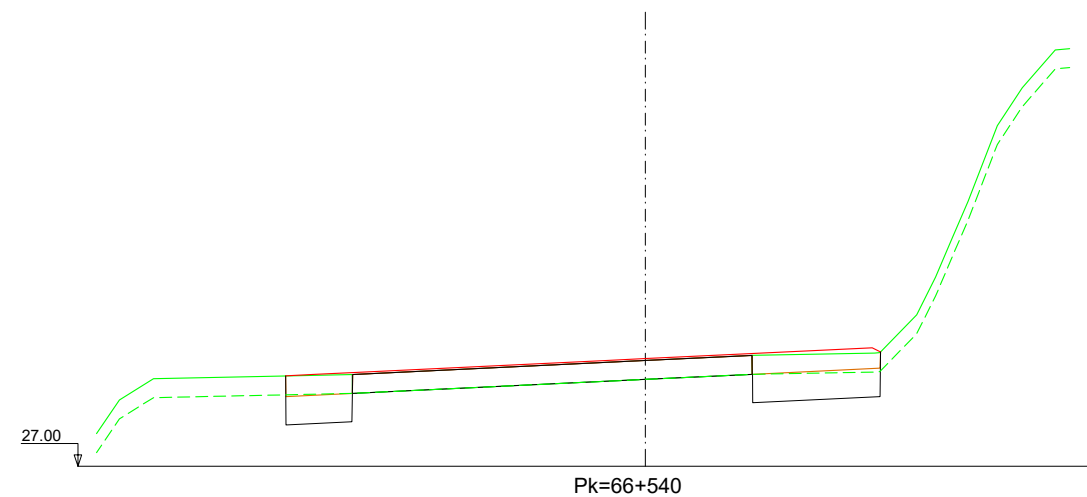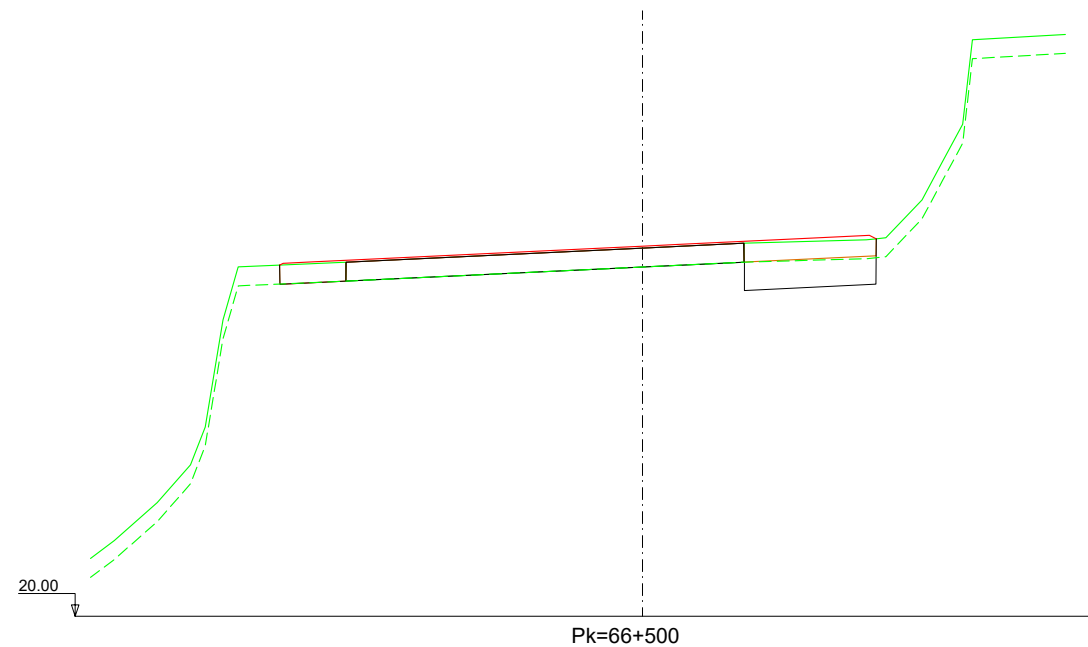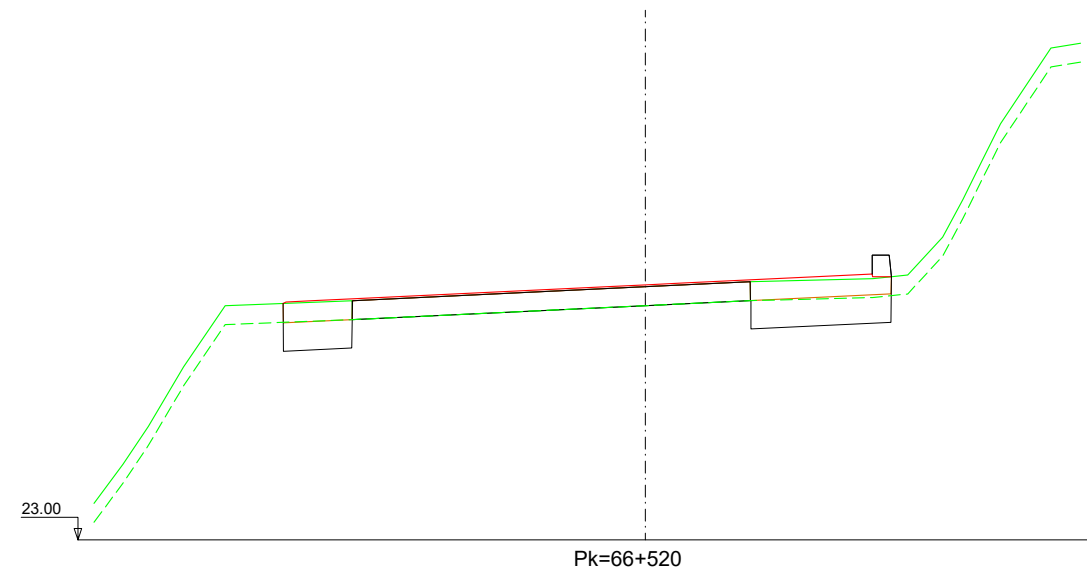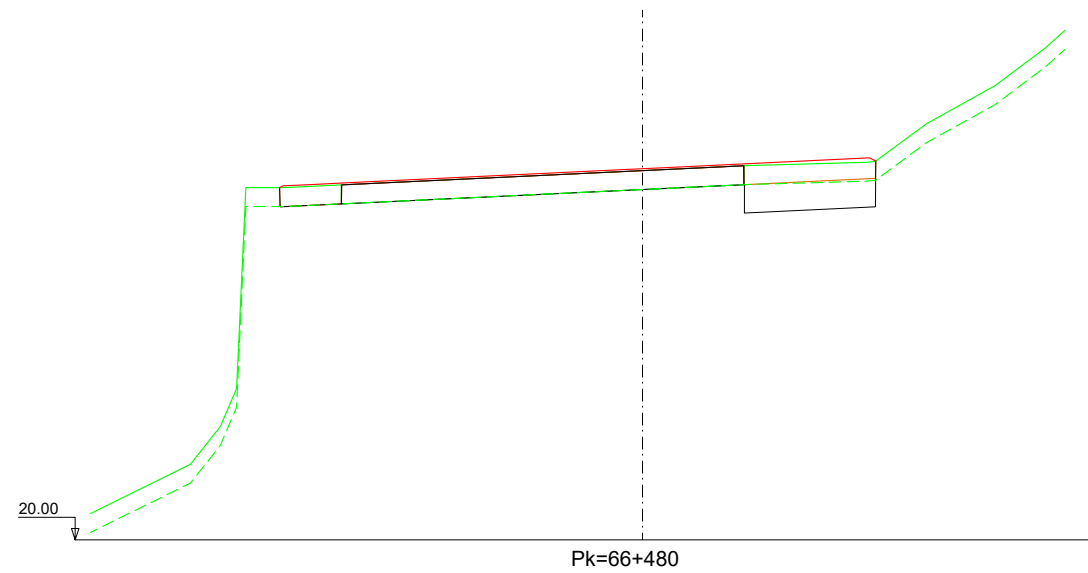

Nafarroako Gobernua
Gobierno de Navarra
Garapen Ekonomikorako Departamentua
Departamento de Desarrollo Económico

SERVICIO DE PROYECTOS

Sección de proyectos

DIRECTOR DEL PROYECTO:

D.ª María Carmen González Martínez

CONSULTOR:




PROYECTO DE CONVERSIÓN DE LA CARRETERA
N-121 A EN VÍA 2+1 ENTRE EL P.K. 52+670
(BOCA NORTE DEL TÚNEL DE ARRIGAZTELU)
Y EL P.K. 68+440 (LÍMITE DE LA PROVINCIA DE GIPUZKOA)

REF. DEL PROYECTO:

ESCALA:

1:200

ORIGINAL
EN DIN A3

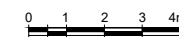

GRÁFICA

DESIGNACIÓN DEL PLANO:

PERFILES TRANSVERSALES
SECTOR 5

NOMBRE DEL FICHERO:

2.04 P.TRANV-S.05 TR.dwg





FECHA:

NOVIEMBRE 2020

Nº DE PLANO:

2.4

HOJA 94 DE 116

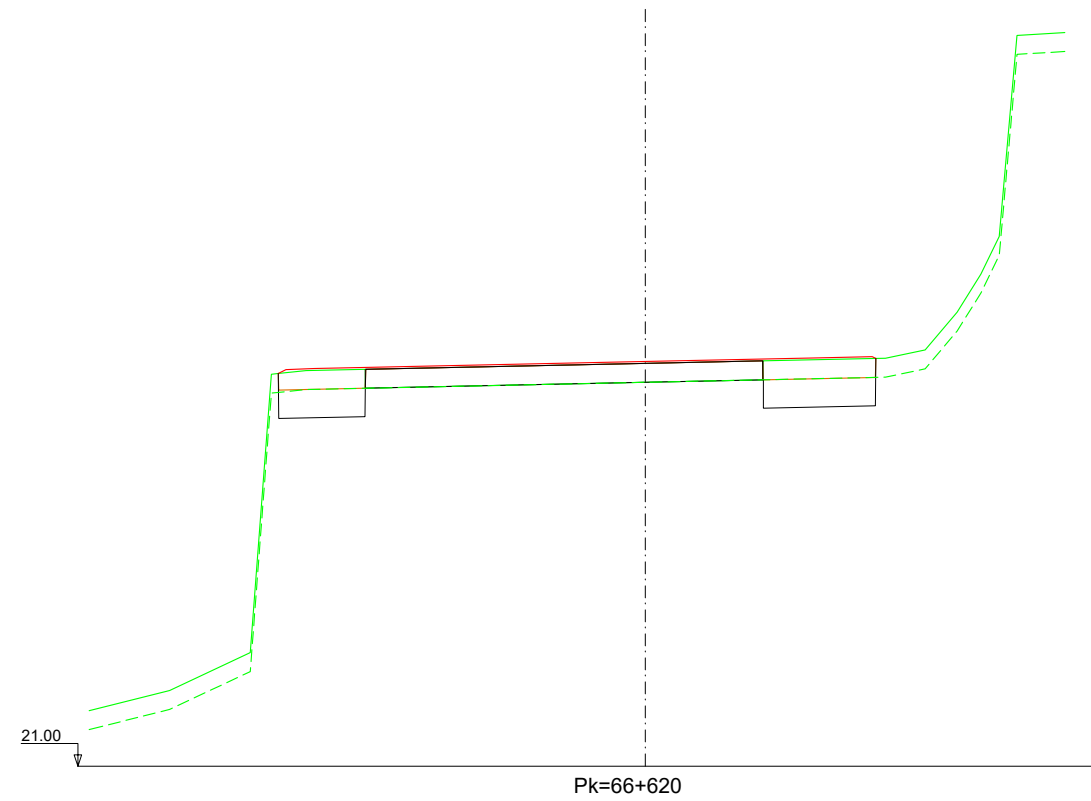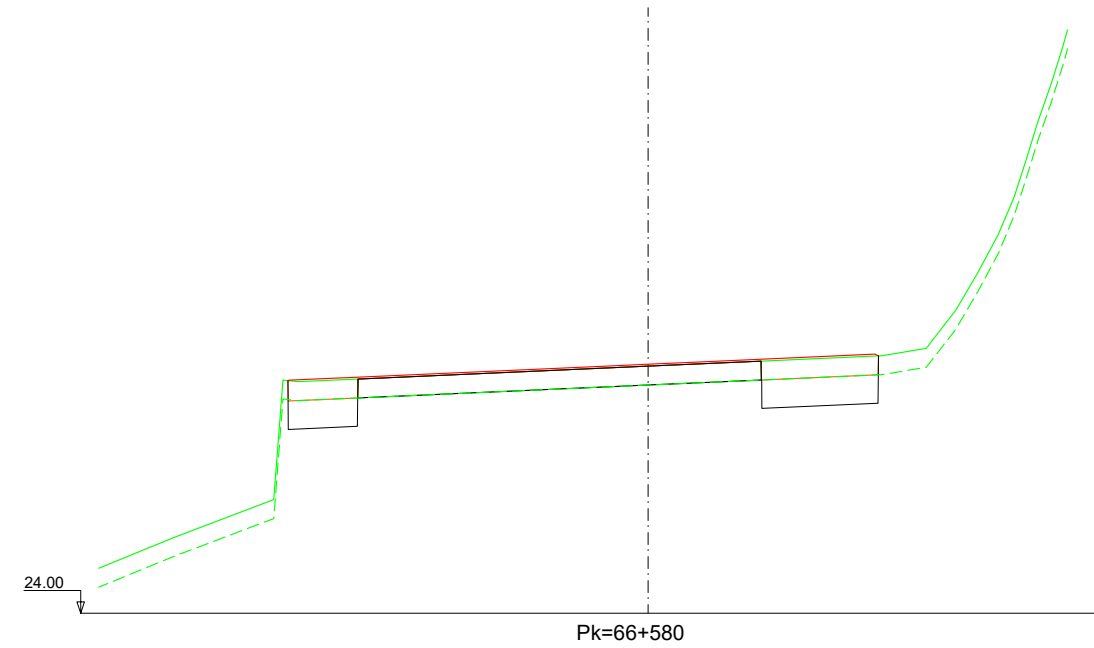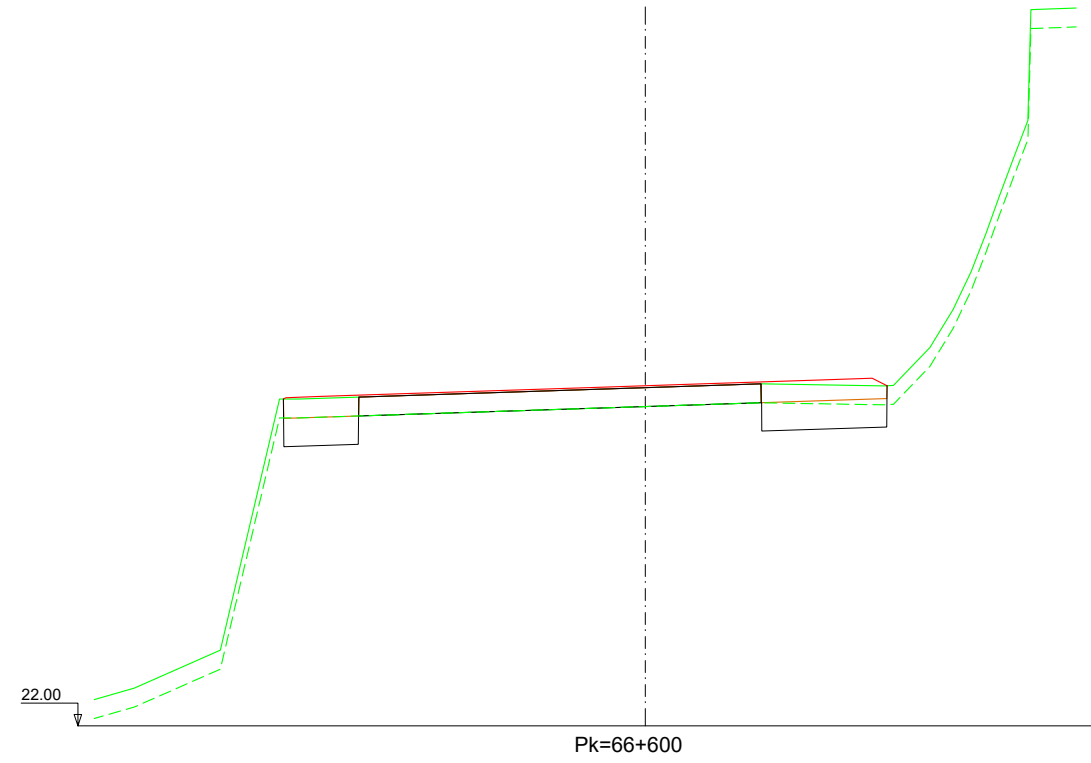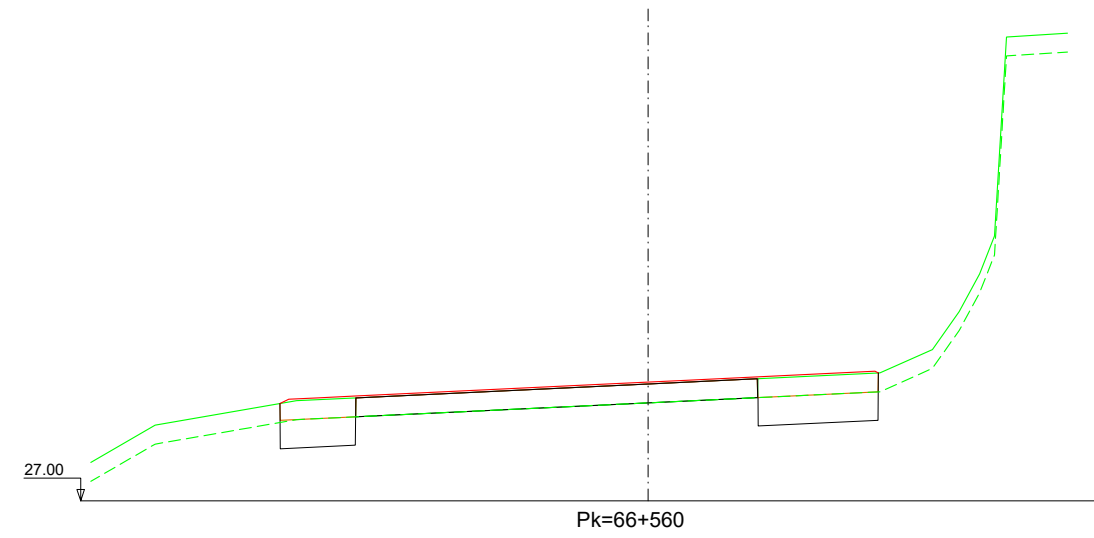

Nafarroako Gobernua
Gobierno de Navarra
Garapen Ekonomikoko Departamentua
Departamento de Desarrollo Económico

SERVICIO DE PROYECTOS

Sección de proyectos

DIRECTOR DEL PROYECTO:

Dña. María Carmen González Martínez

CONSULTOR:




PROYECTO DE CONVERSIÓN DE LA CARRETERA
N-121 A EN VÍA 2+1 ENTRE EL P.K. 52+670
(BOCA NORTE DEL TÚNEL DE ARRIGAZTELU)
Y EL P.K. 68+440 (LÍMITE DE LA PROVINCIA DE GIPUZKOA)

REF. DEL PROYECTO:

ESCALA:

1:200

ORIGINAL
EN DIN A3

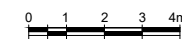

GRÁFICA

DESIGNACIÓN DEL PLANO:

PERFILES TRANSVERSALES
SECTOR 5

NOMBRE DEL FICHERO:

2.04 P.TRANV-S.05 TR.dwg





FECHA:

NOVIEMBRE 2020

Nº DE PLANO:

2.4

HOJA 95 DE 116

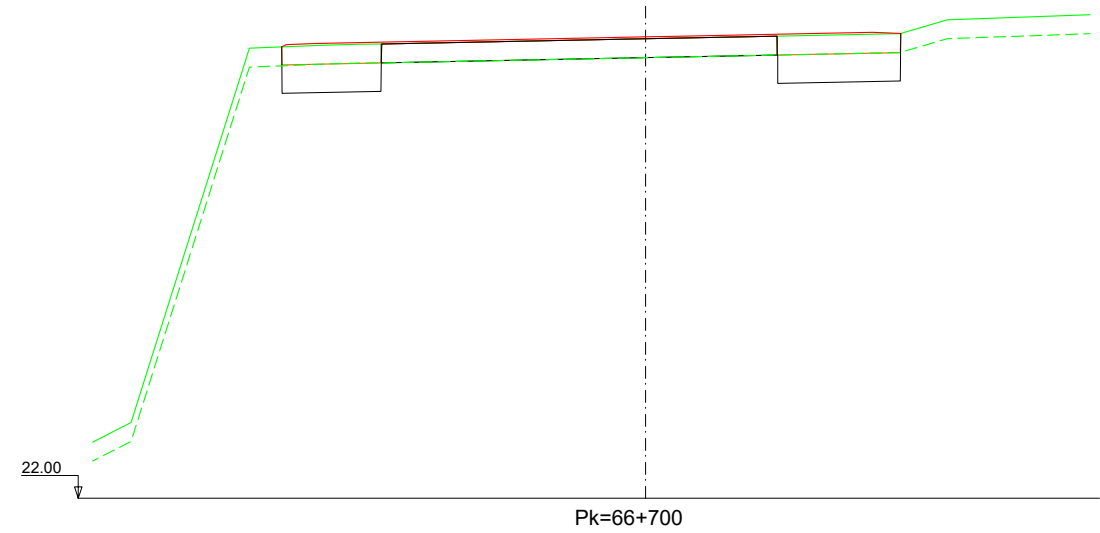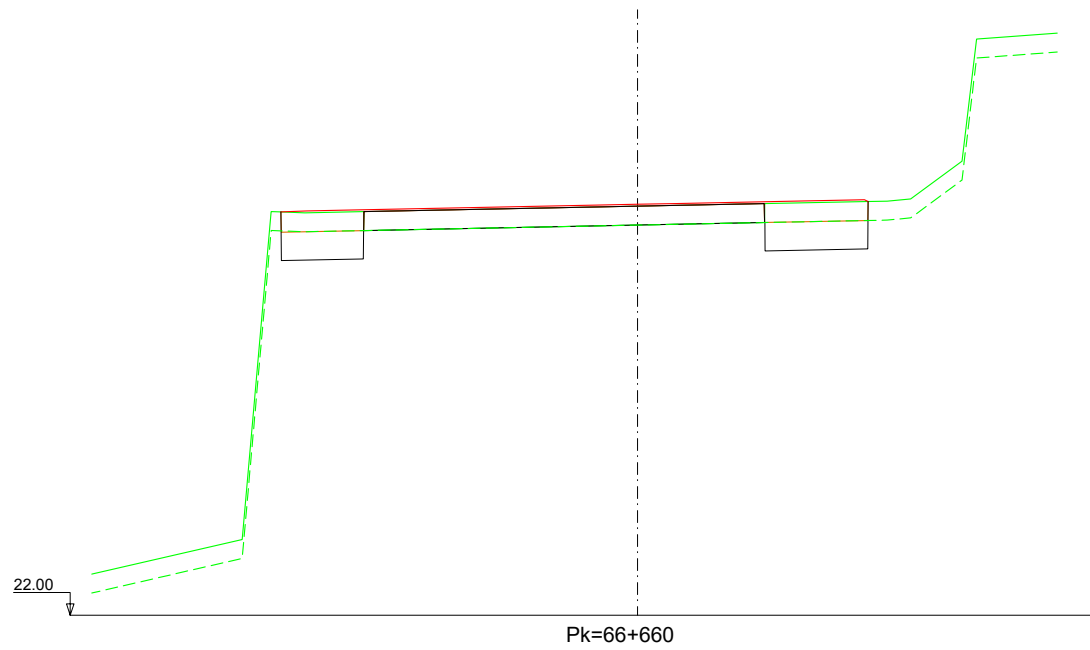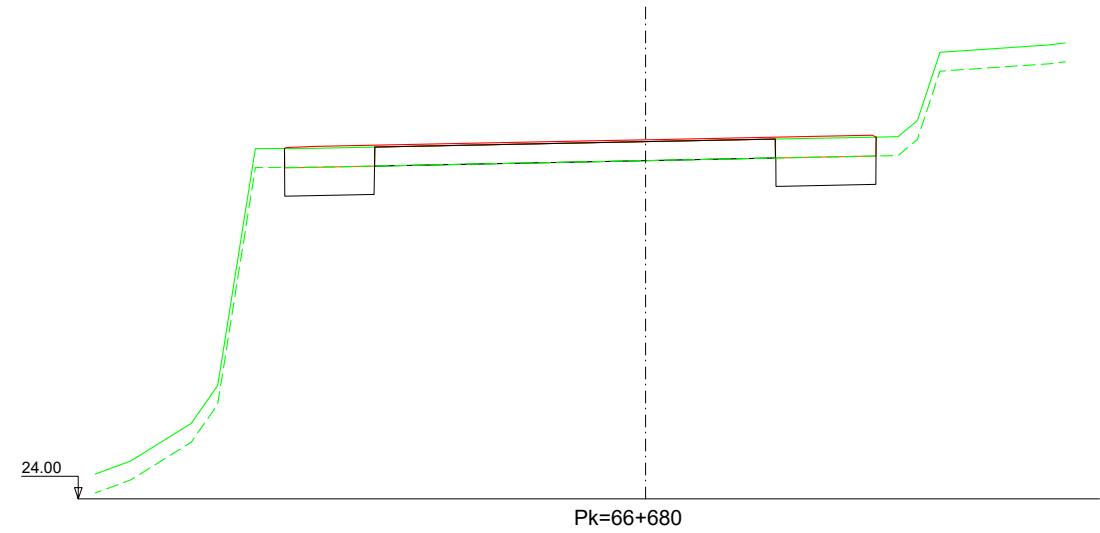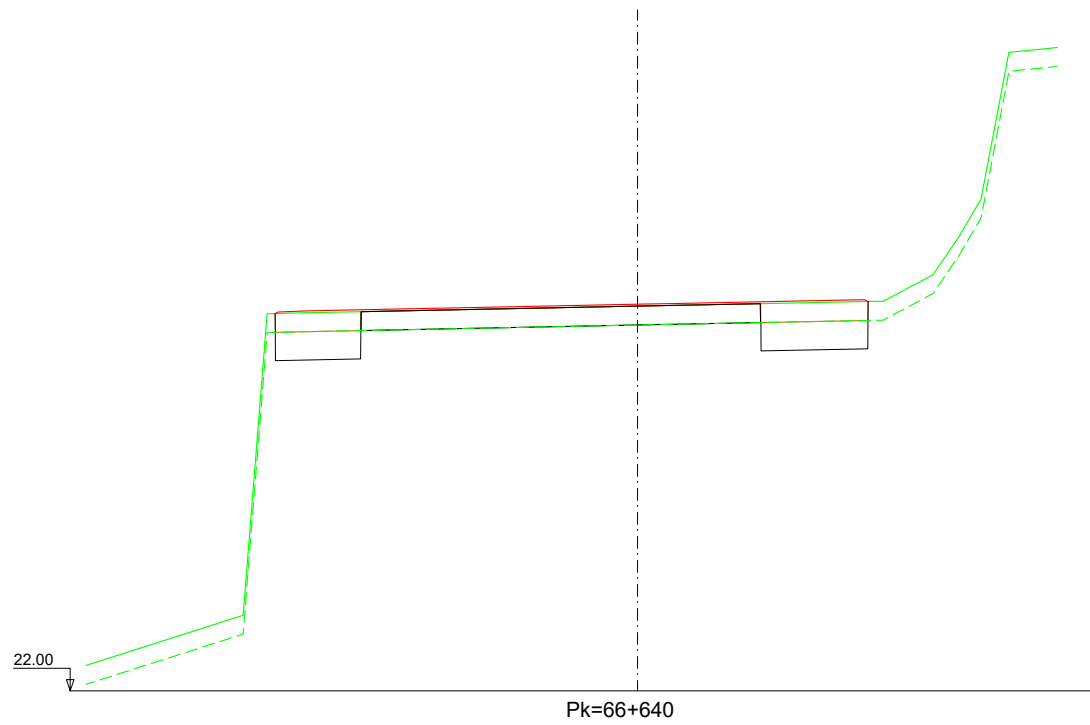

Nafarroako Gobernua
Gobierno de Navarra
Garapen Ekonomikorako Departamentua
Departamento de Desarrollo Económico


SERVICIO DE PROYECTOS
Sección de proyectos

DIRECTOR DEL PROYECTO:
D^a. María Carmen González Martínez

CONSULTOR:
DINTRA5





PROYECTO DE CONVERSIÓN DE LA CARRETERA
N-121 A EN VÍA 2+1 ENTRE EL P.K. 52+670
(BOCA NORTE DEL TÚNEL DE ARRIGAZTELU)
Y EL P.K. 68+440 (LÍMITE DE LA PROVINCIA DE GIPUZKOA)
REF. DEL PROYECTO:

ESCALA:
1:200
ORIGINAL
EN DIN A3

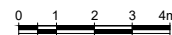

DESIGNACIÓN DEL PLANO:
PERFILES TRANSVERSALES
SECTOR 5

NOMBRE DEL FICHERO: 2.04 P.TRANV-S.05 TR.dwg
FECHA: NOVIEMBRE 2020
Nº DE PLANO: 2.4
HOJA 96 DE 116

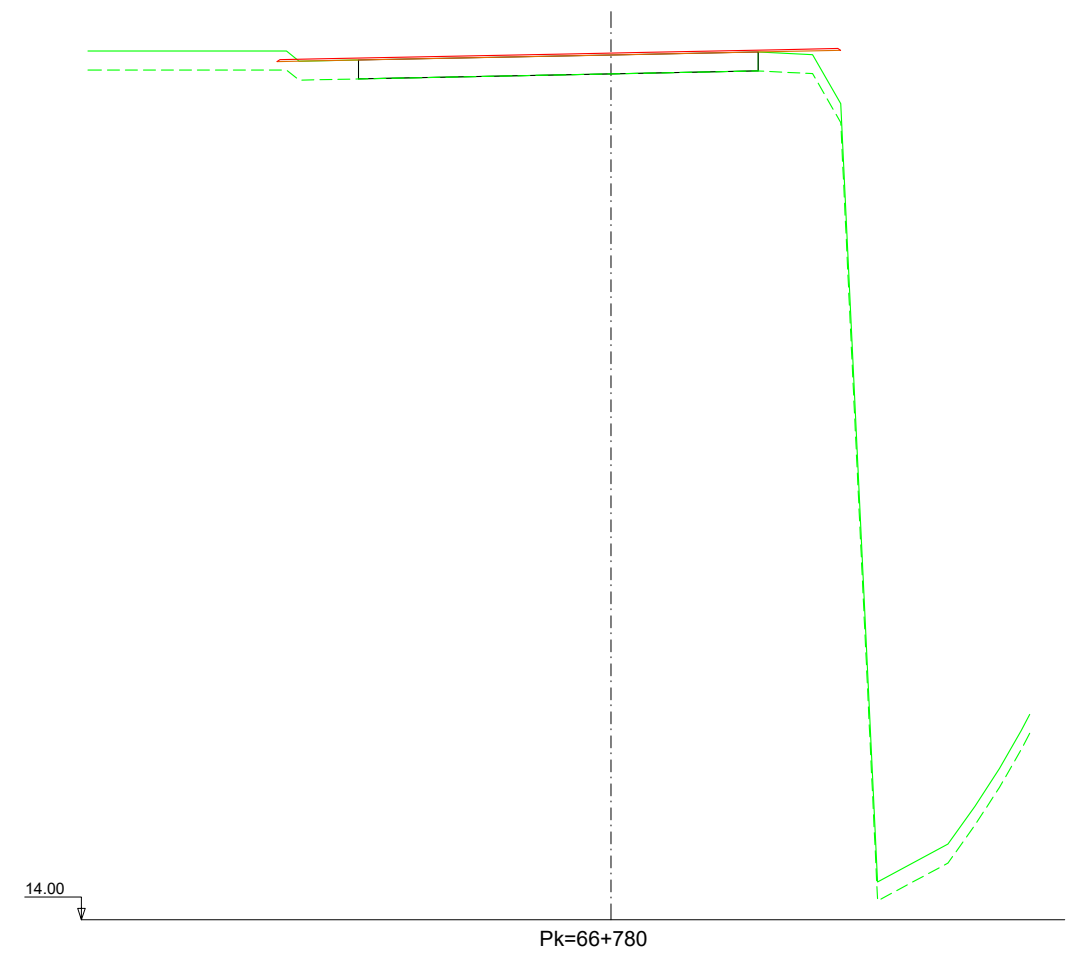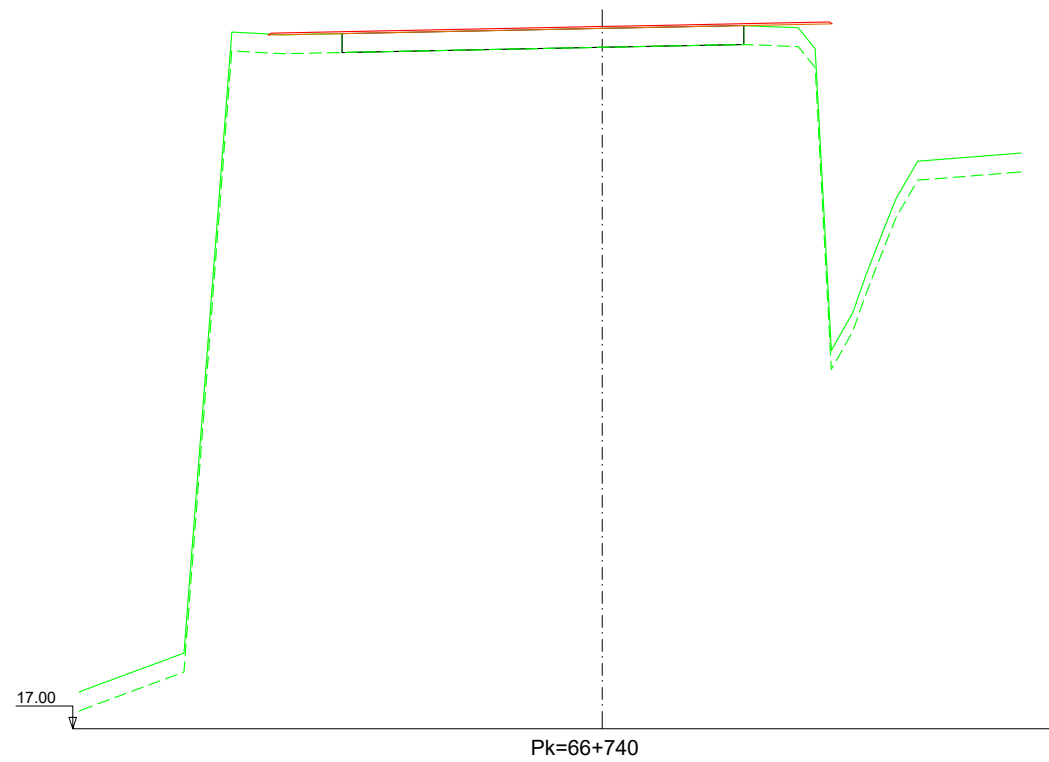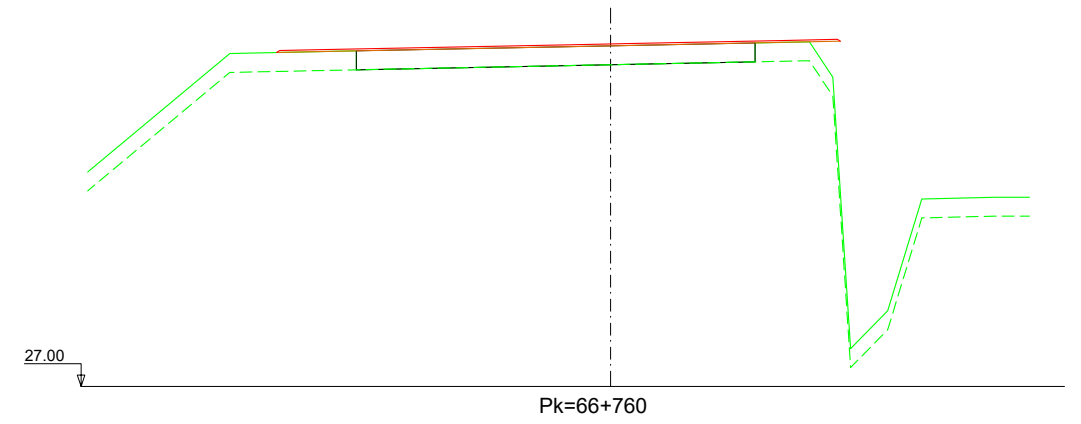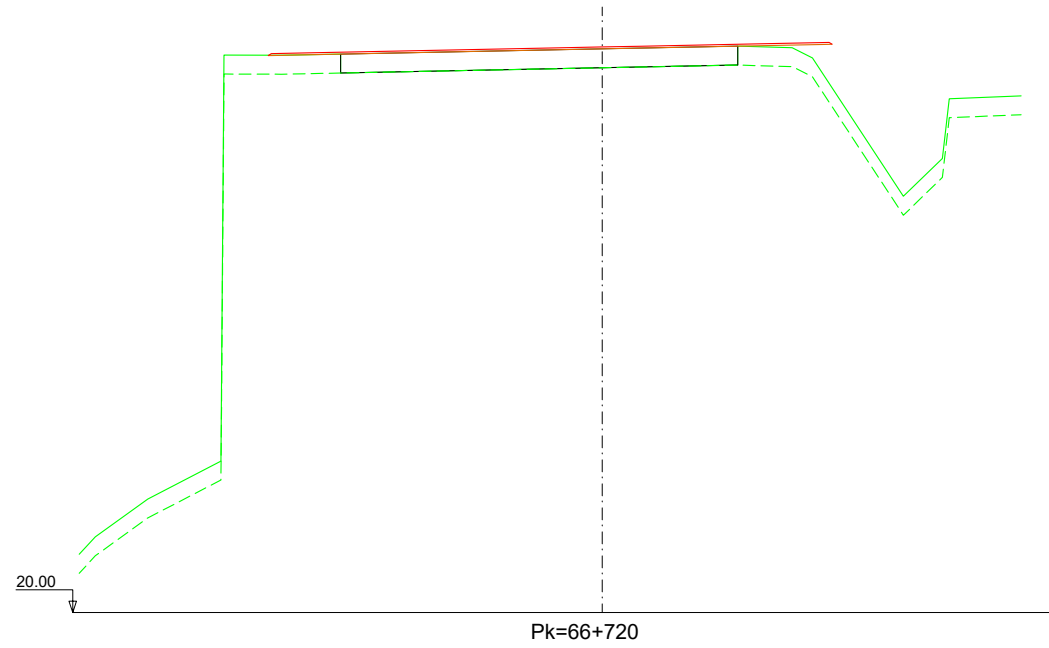

Nafarroako Gobernua
Gobierno de Navarra
Garapen Ekonomikorako Departamentua
Departamento de Desarrollo Económico

SERVICIO DE PROYECTOS

Sección de proyectos

DIRECTOR DEL PROYECTO:

Dª. María Carmen González Martínez

CONSULTOR:




PROYECTO DE CONVERSIÓN DE LA CARRETERA
N-121 A EN VÍA 2+1 ENTRE EL P.K. 52+670
(BOCA NORTE DEL TÚNEL DE ARRIGAZTELU)
Y EL P.K. 68+440 (LÍMITE DE LA PROVINCIA DE GIPUZKOA)

REF. DEL PROYECTO:

ESCALA:

1:200

ORIGINAL
EN DIN A3

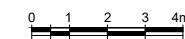

GRÁFICA

DESIGNACIÓN DEL PLANO:

PERFILES TRANSVERSALES
SECTOR 5

NOMBRE DEL FICHERO:

2.04 P.TRANV-S.05 TR.dwg





FECHA:

NOVIEMBRE 2020

Nº DE PLANO:

2.4

HOJA 97 DE 116

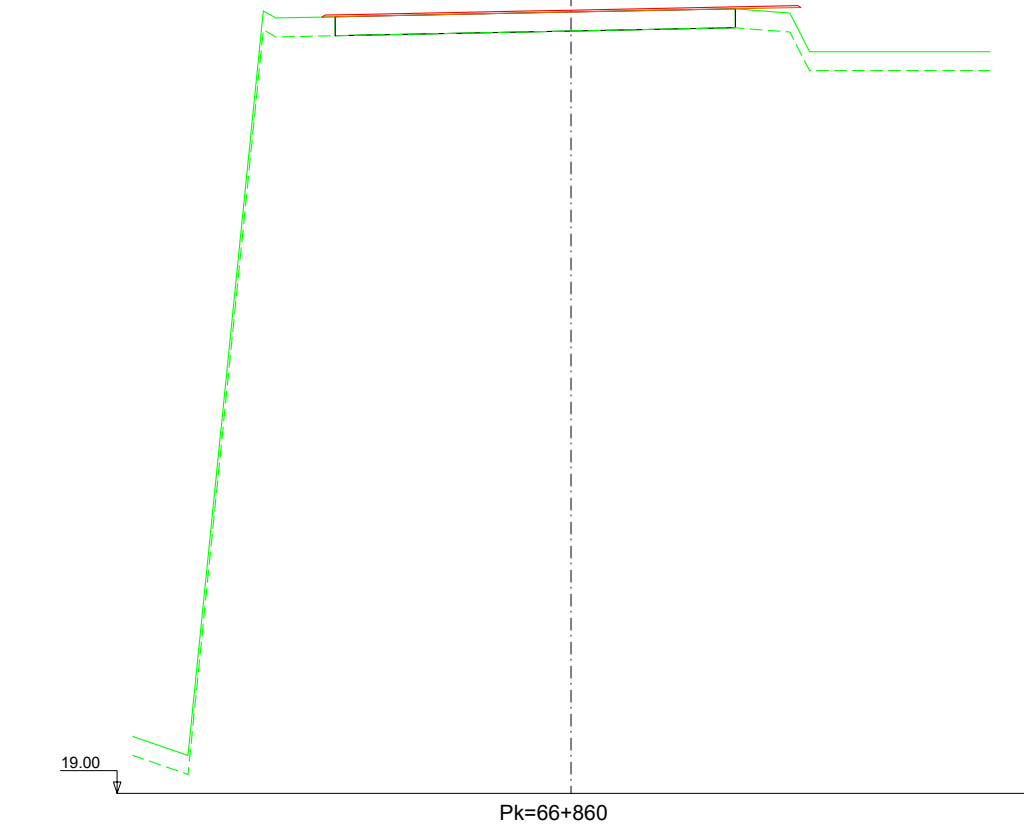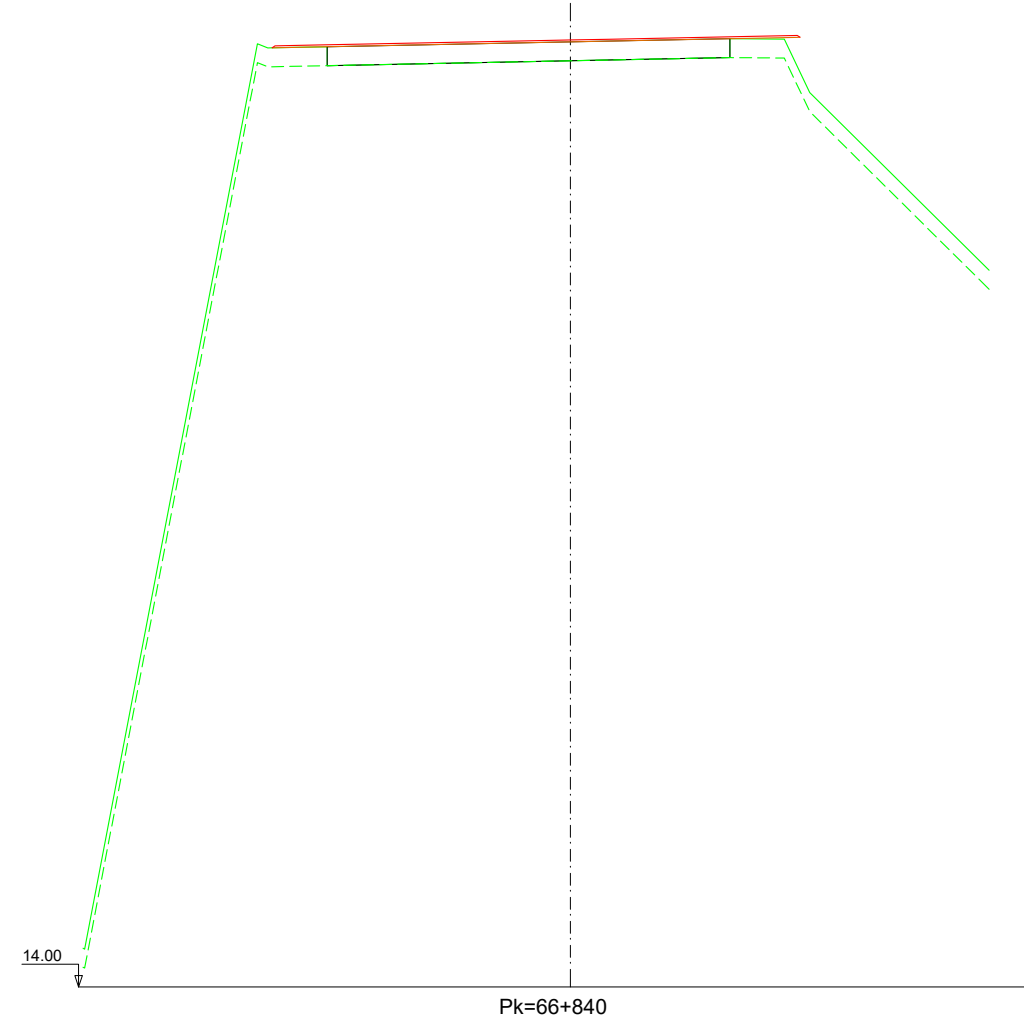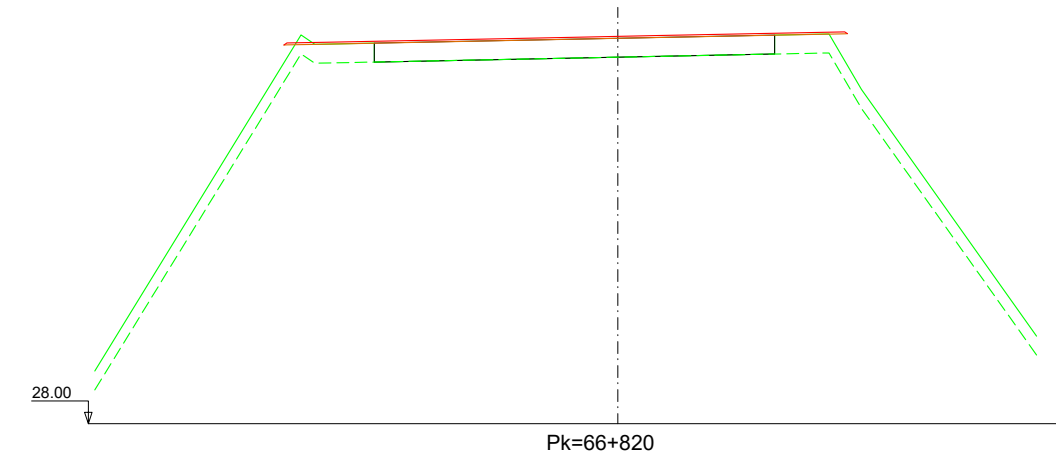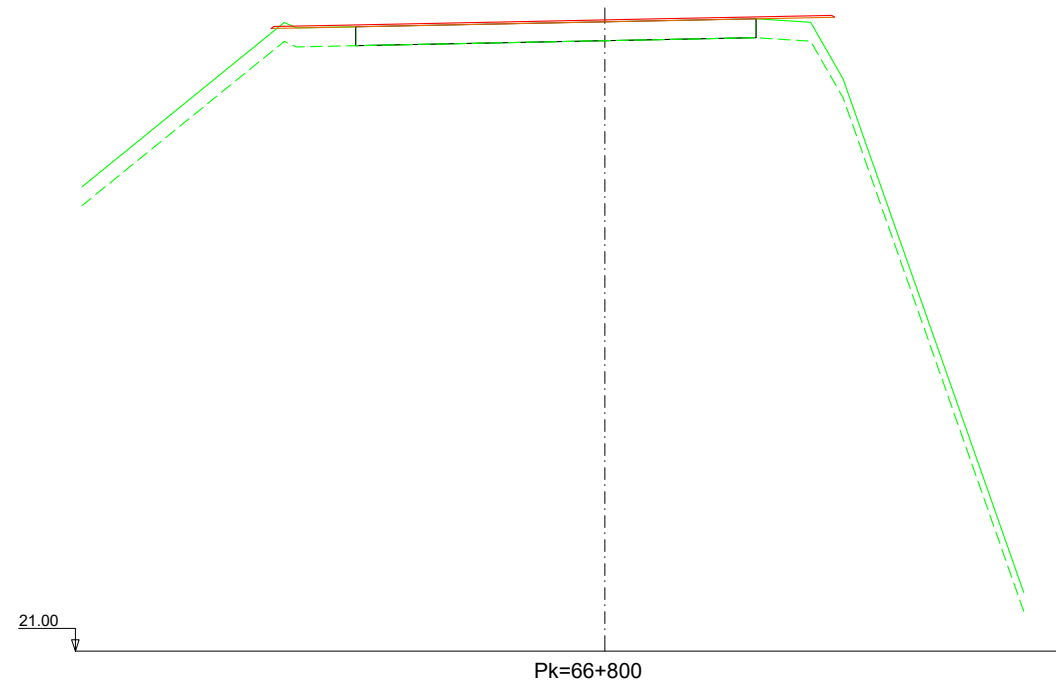

Nafarroako Gobernua
Gobierno de Navarra
Garapen Ekonomikorako Departamentua
Departamento de Desarrollo Económico

SERVICIO DE PROYECTOS
Sección de proyectos

DIRECTOR DEL PROYECTO:

Dª. María Carmen González Martínez




CONSULTOR:

PROYECTO DE CONVERSIÓN DE LA CARRETERA
N-121 A EN VÍA 2+1 ENTRE EL P.K. 52+670
(BOCA NORTE DEL TÚNEL DE ARRIGAZTELU)
Y EL P.K. 68+440 (LÍMITE DE LA PROVINCIA DE GIPUZKOA)
REF. DEL PROYECTO:

ESCALA:
1:200
0 1 2 3 4m
ORIGINAL
EN DIN A3 GRÁFICA

DESIGNACIÓN DEL PLANO:
PERFILES TRANSVERSALES
SECTOR 5

NOMBRE DEL FICHERO: 2.04 P.TRANV-S.05 TR.dwg	Nº DE PLANO: 2.4
FECHA: NOVIEMBRE 2020	HOJA 98 DE 116

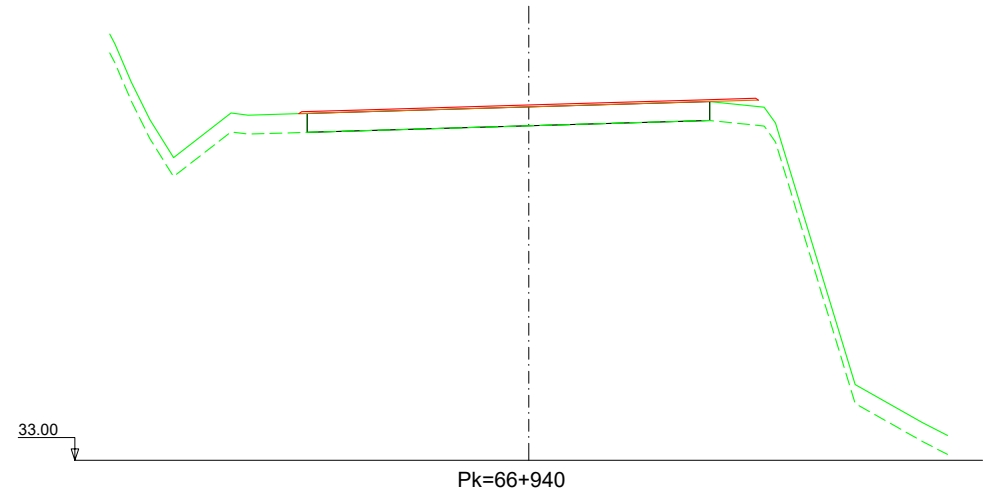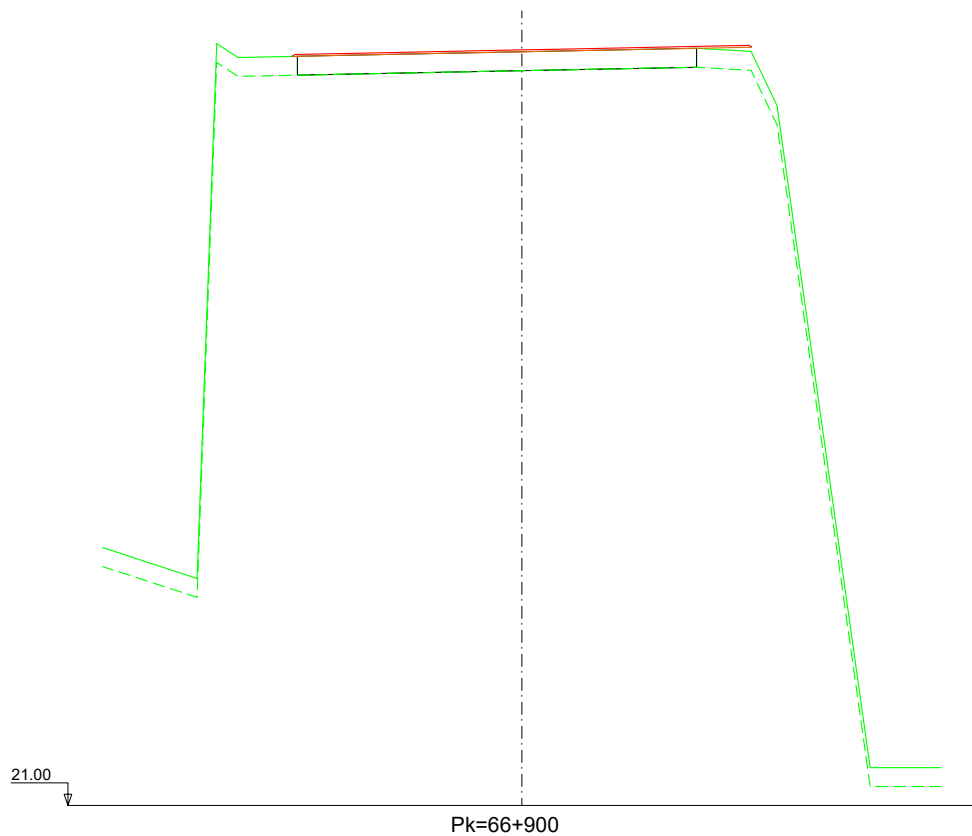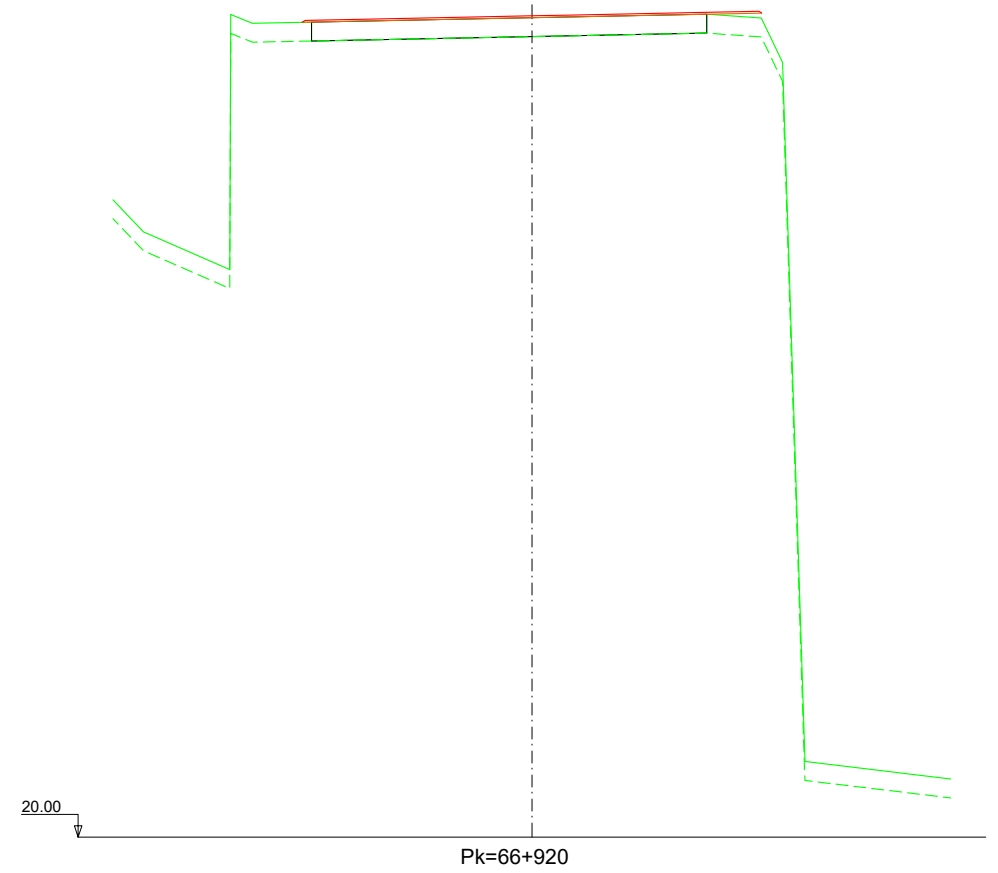

Nafarroako Gobernua
Gobierno de Navarra
Garapen Ekonomikorako Departamentua
Departamento de Desarrollo Económico

SERVICIO DE PROYECTOS

Sección de proyectos

DIRECTOR DEL PROYECTO:

Dª. María Carmen González Martínez

CONSULTOR:




PROYECTO DE CONVERSIÓN DE LA CARRETERA
N-121 A EN VÍA 2+1 ENTRE EL P.K. 52+670
(BOCA NORTE DEL TÚNEL DE ARRIGAZTELU)
Y EL P.K. 68+440 (LÍMITE DE LA PROVINCIA DE GIPUZKOA)

REF. DEL PROYECTO:

ESCALA:

1:200

ORIGINAL
EN DIN A3

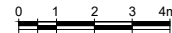

GRÁFICA

DESIGNACIÓN DEL PLANO:

PERFILES TRANSVERSALES
SECTOR 5

NOMBRE DEL FICHERO:

2.04 P.TRANV-S.05 TR.dwg








FECHA:

NOVIEMBRE 2020

Nº DE PLANO:

2.4

HOJA 99 DE 116

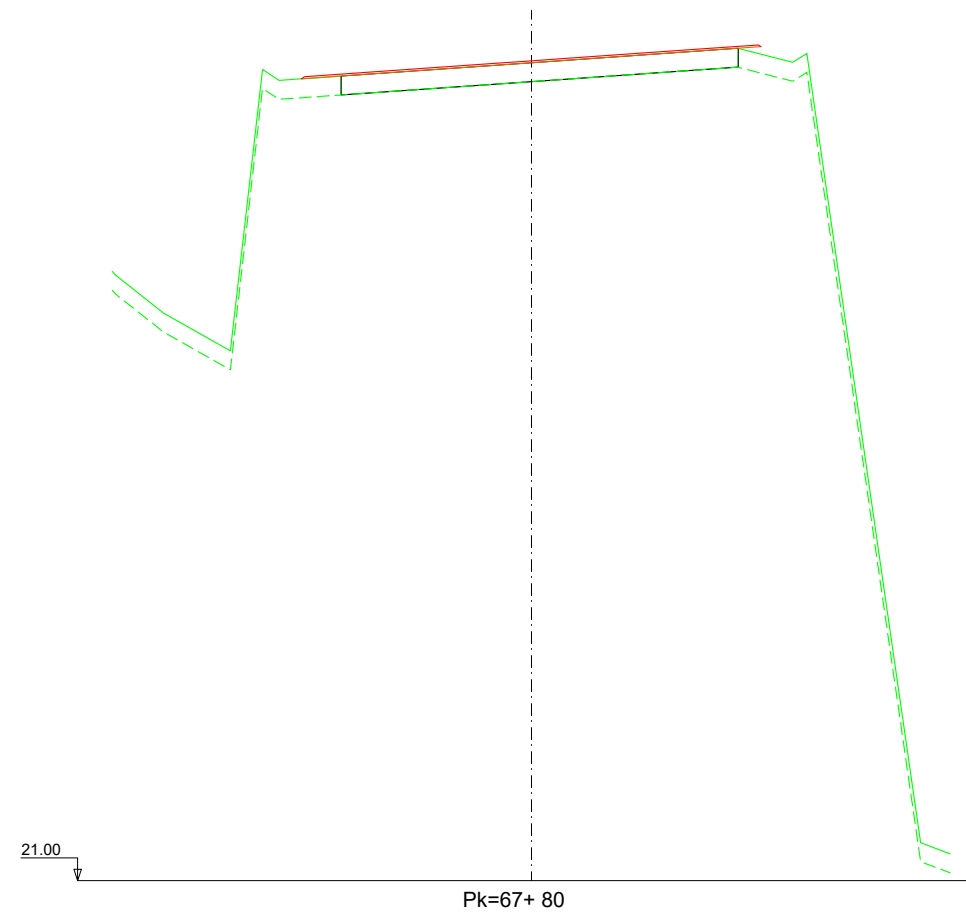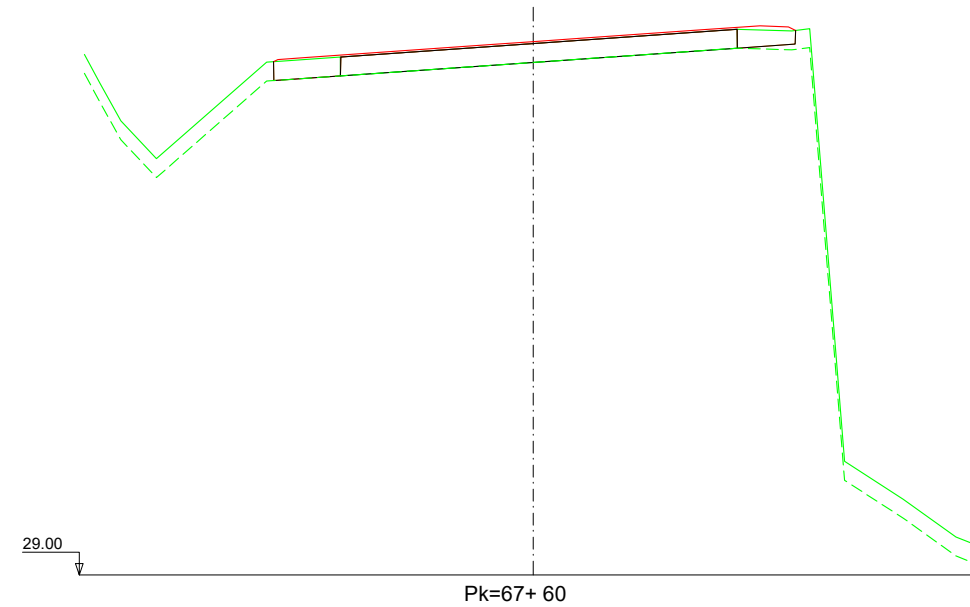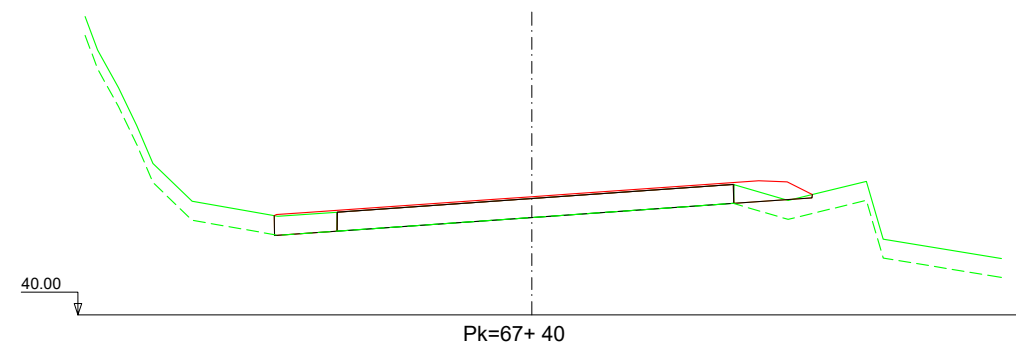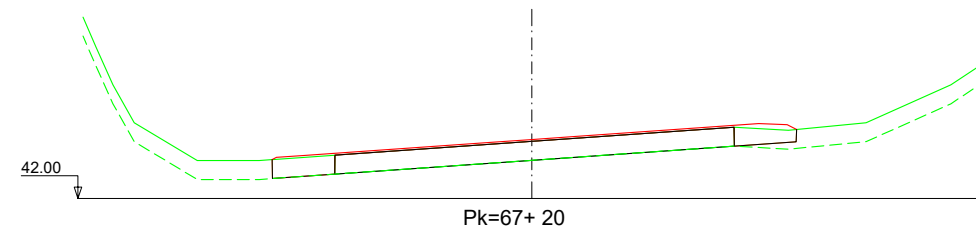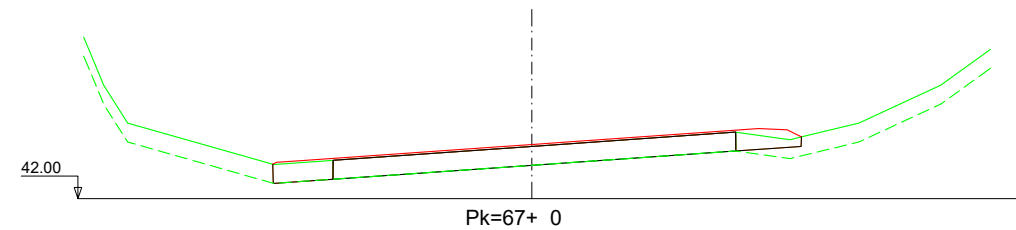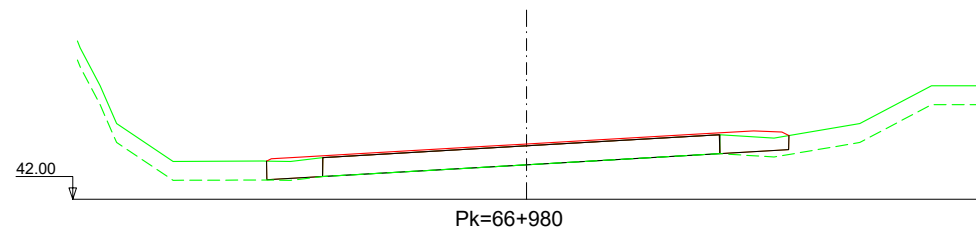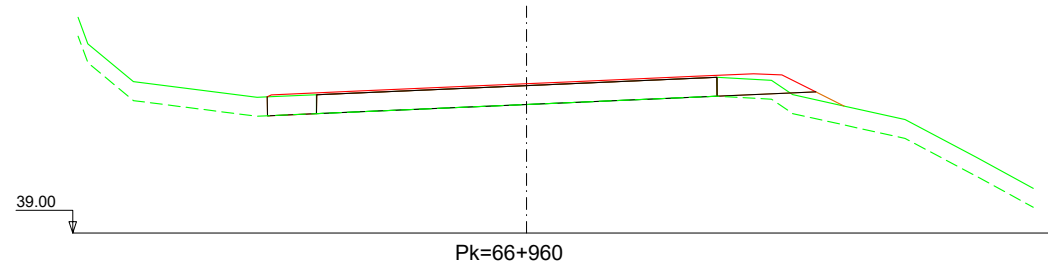

Nafarroako Gobernua
Gobierno de Navarra
Garapen Ekonomikoko Departamentua
Departamento de Desarrollo Económico

SERVICIO DE PROYECTOS

Sección de proyectos

DIRECTOR DEL PROYECTO:

Dª. María Carmen González Martínez

CONSULTOR:




PROYECTO DE CONVERSIÓN DE LA CARRETERA
N-121 A EN VÍA 2+1 ENTRE EL P.K. 52+670
(BOCA NORTE DEL TÚNEL DE ARRIGAZTELU)
Y EL P.K. 68+440 (LÍMITE DE LA PROVINCIA DE GIPUZKOA)

REF. DEL PROYECTO:

ESCALA:

1:200

ORIGINAL
EN DIN A3

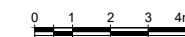

GRÁFICA

DESIGNACIÓN DEL PLANO:

PERFILES TRANSVERSALES
SECTOR 5

NOMBRE DEL FICHERO:

2.04 P.TRANV-S.05 TR.dwg



FECHA:

NOVIEMBRE 2020

Nº DE PLANO:

2.4

HOJA100DE116

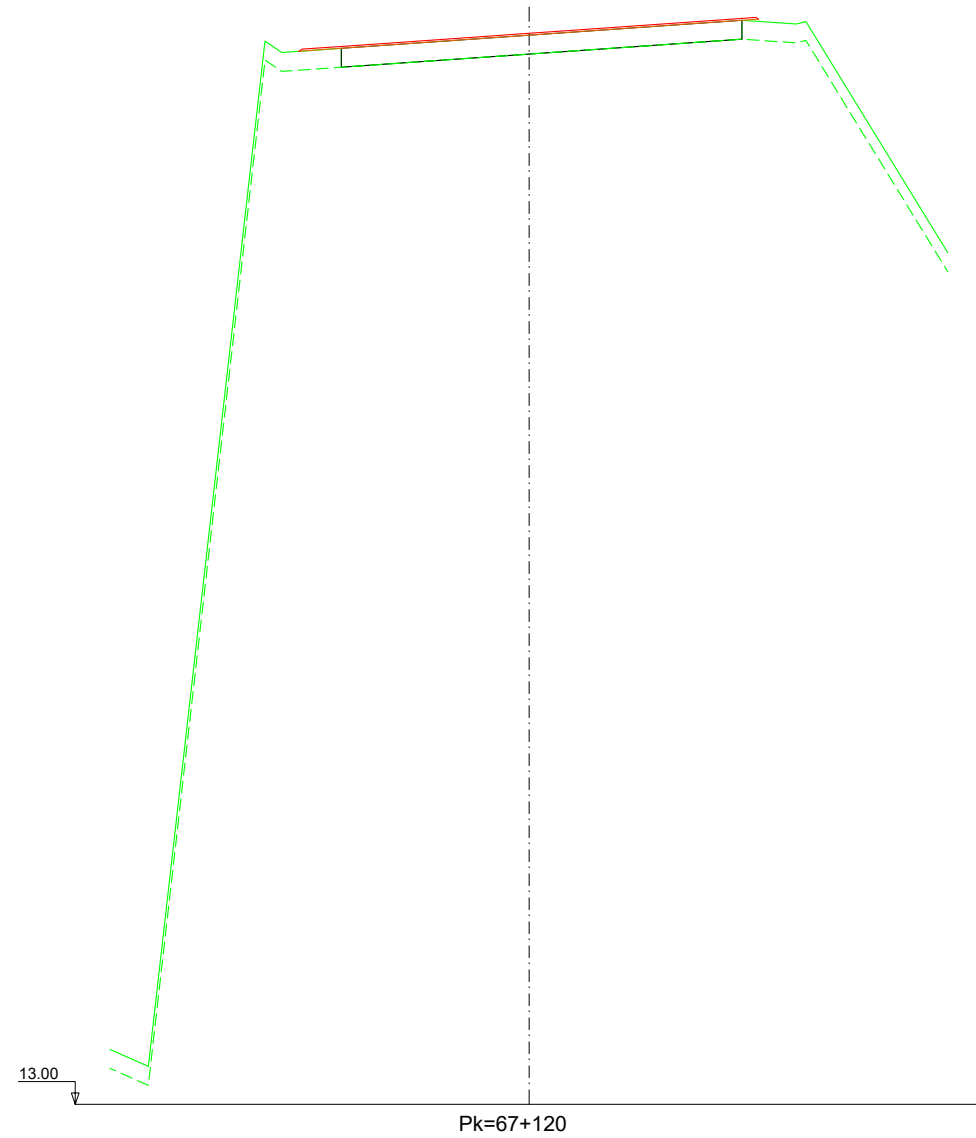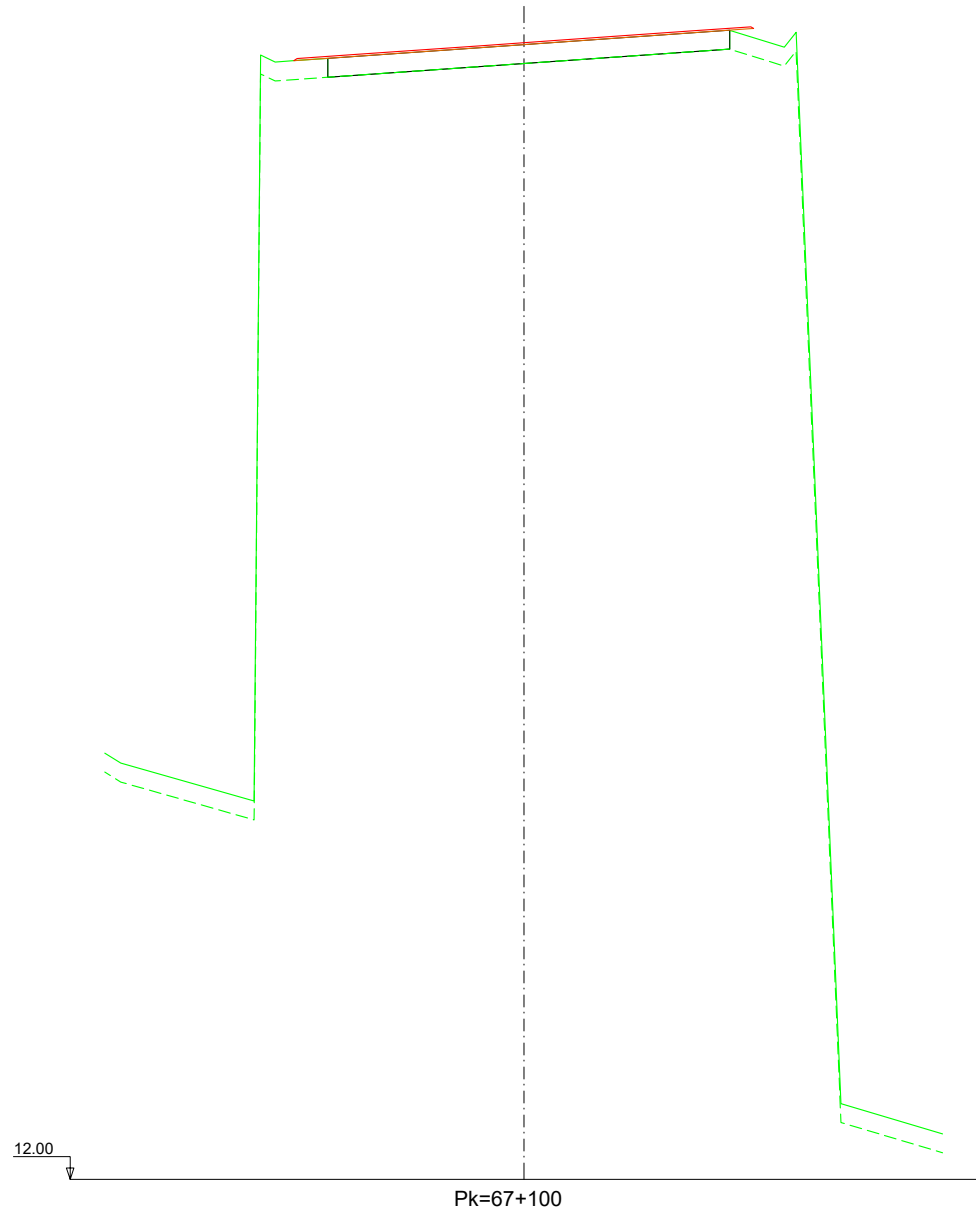

Nafarroako Gobernua
Gobierno de Navarra
Garapen Ekonomikorako Departamentua
Departamento de Desarrollo Económico

SERVICIO DE PROYECTOS

Sección de proyectos

DIRECTOR DEL PROYECTO:

Dª. María Carmen González Martínez

CONSULTOR:



PROYECTO DE CONVERSIÓN DE LA CARRETERA
N-121 A EN VÍA 2+1 ENTRE EL P.K. 52+670
(BOCA NORTE DEL TÚNEL DE ARRIGAZTELU)
Y EL P.K. 68+440 (LÍMITE DE LA PROVINCIA DE GIPUZKOA)


REF. DEL PROYECTO:

ESCALA:

1:200

ORIGINAL
EN DIN A3

GRÁFICA

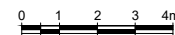

DESIGNACIÓN DEL PLANO:

PERFILES TRANSVERSALES
SECTOR 5

NOMBRE DEL FICHERO:

2.04 P.TRANV-S.05 TR.dwg

FECHA:

NOVIEMBRE 2020

Nº DE PLANO:

2.4

HOJA 101 DE 116

12.00

Pk=67+140

12.00

Pk=67+160



Nafarroako Gobernua
Gobierno de Navarra
Garapen Ekonomikorako Departamentua
Departamento de Desarrollo Económico

SERVICIO DE PROYECTOS

Sección de proyectos

DIRECTOR DEL PROYECTO:

D.ª María Carmen González Martínez

CONSULTOR:




PROYECTO DE CONVERSIÓN DE LA CARRETERA
N-121 A EN VÍA 2+1 ENTRE EL P.K. 52+670
(BOCA NORTE DEL TÚNEL DE ARRIGAZTELU)
Y EL P.K. 68+440 (LÍMITE DE LA PROVINCIA DE GIPUZKOA)

REF. DEL PROYECTO:

ESCALA:

1:200

 

ORIGINAL
EN DIN A3

GRÁFICA

DESIGNACIÓN DEL PLANO:

PERFILES TRANSVERSALES
SECTOR 5

NOMBRE DEL FICHERO:

2.04 P.TRANV-S.05 TR.dwg





Nº DE PLANO:

2.4

FECHA:

NOVIEMBRE 2020

HOJA102DE 116

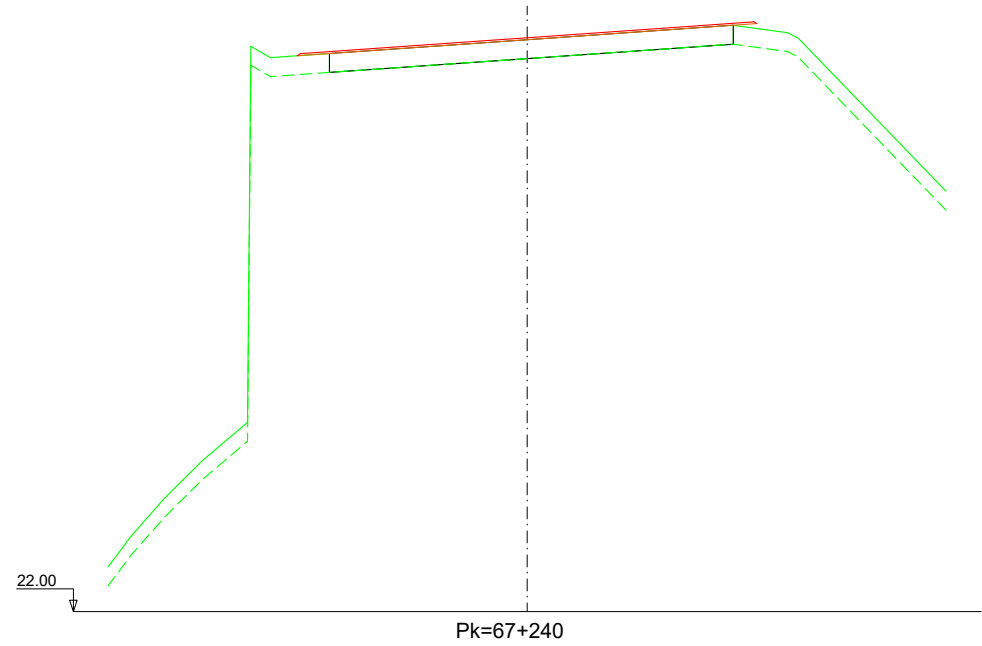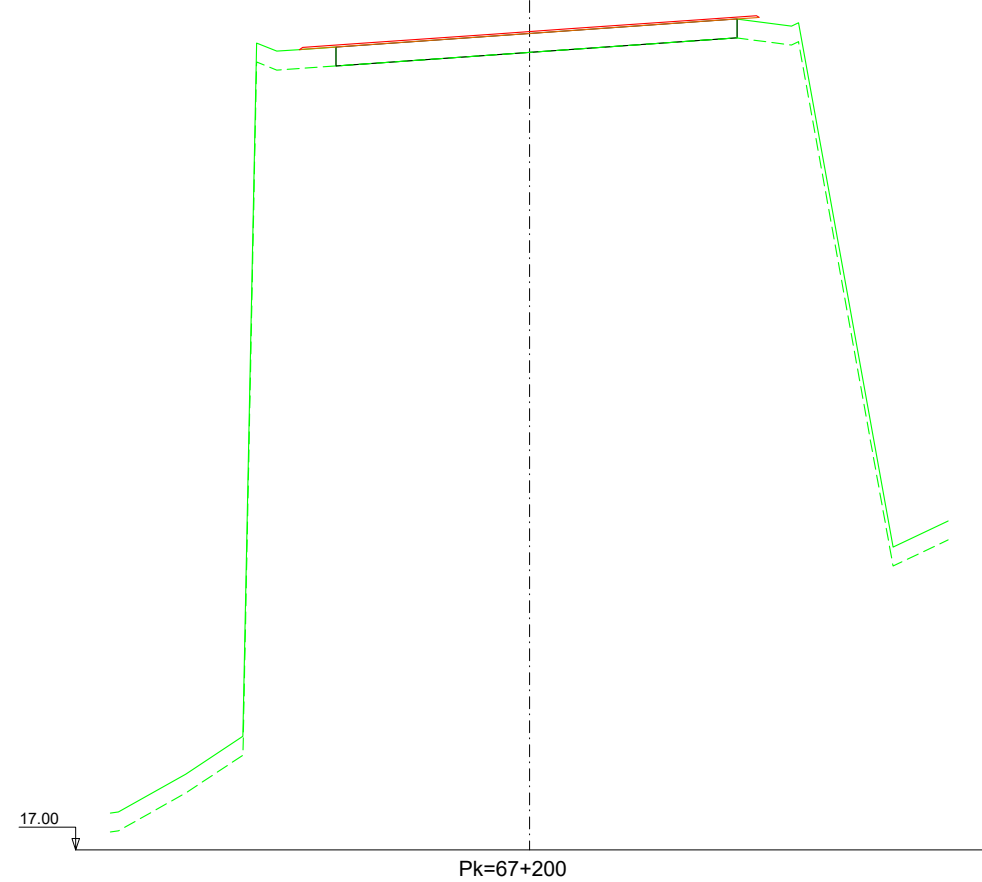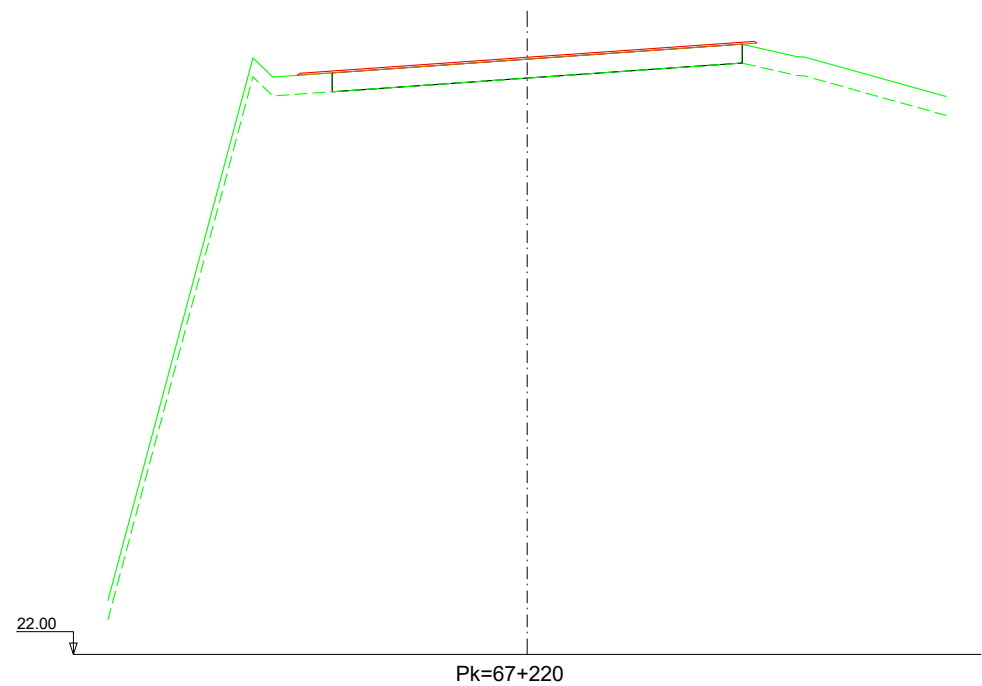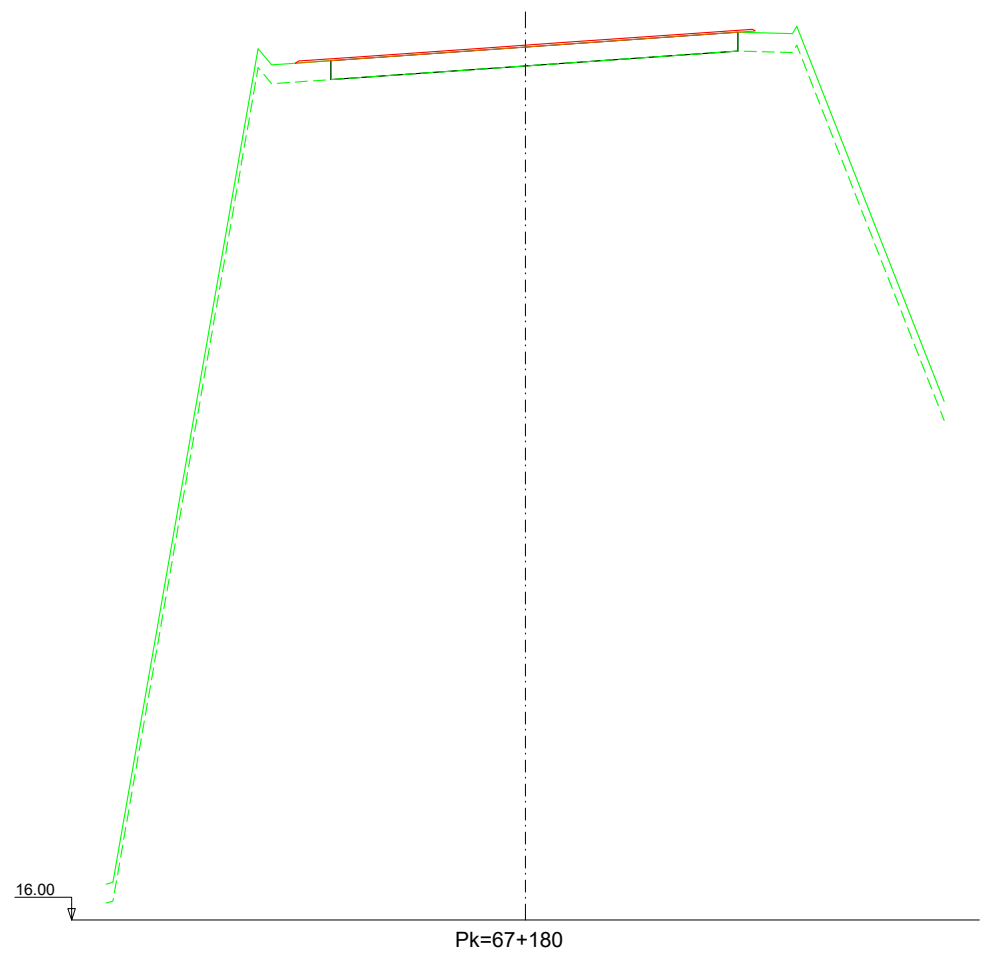

Nafarroako Gobernua
Gobierno de Navarra
Garapen Ekonomikorako Departamentua
Departamento de Desarrollo Económico

SERVICIO DE PROYECTOS
Sección de proyectos

DIRECTOR DEL PROYECTO:

Dª. María Carmen González Martínez







CONSULTOR:

PROYECTO DE CONVERSIÓN DE LA CARRETERA
N-121 A EN VÍA 2+1 ENTRE EL P.K. 52+670
(BOCA NORTE DEL TÚNEL DE ARRIGAZTELU)
Y EL P.K. 68+440 (LÍMITE DE LA PROVINCIA DE GIPUZKOA)
REF. DEL PROYECTO:

ESCALA:
1:200
0 1 2 3 4m
ORIGINAL EN DIN A3 GRÁFICA

DESIGNACIÓN DEL PLANO:
PERFILES TRANSVERSALES
SECTOR 5

NOMBRE DEL FICHERO: 2.04 P.TRANV-S.05 TR.dwg	Nº DE PLANO: 2.4
FECHA: NOVIEMBRE 2020	HOJA103DE116

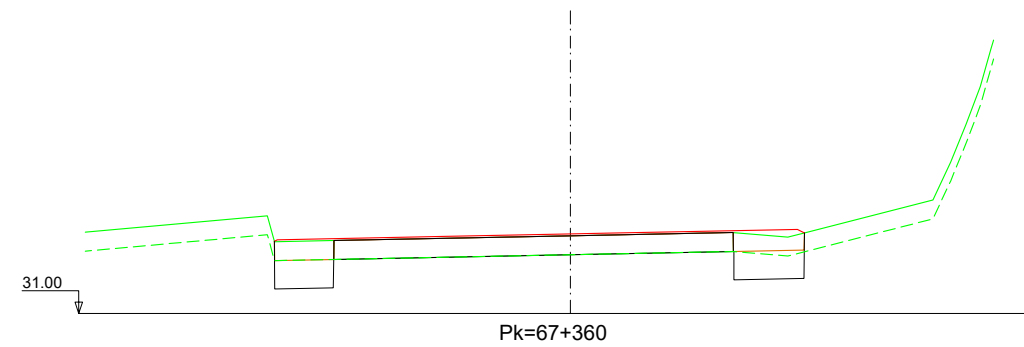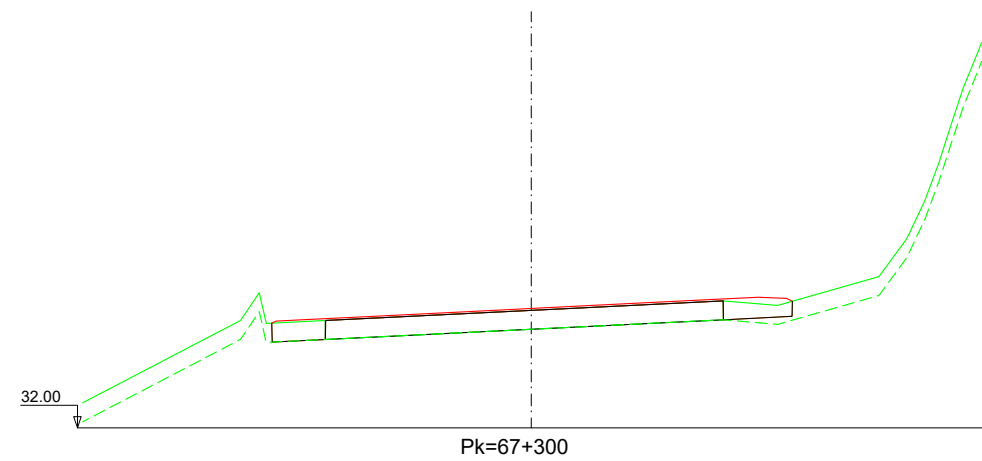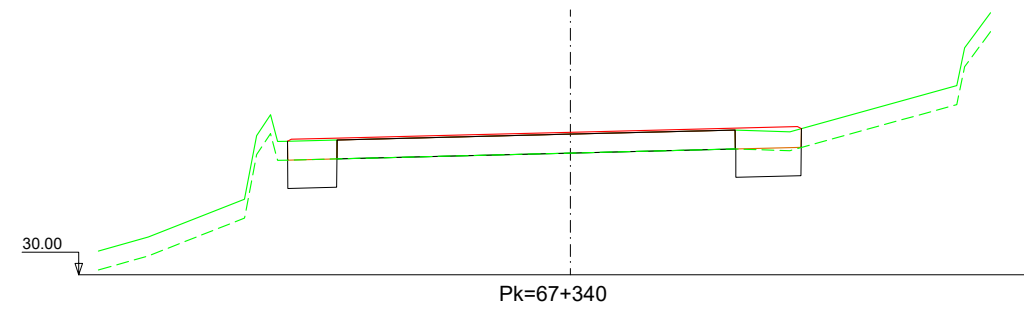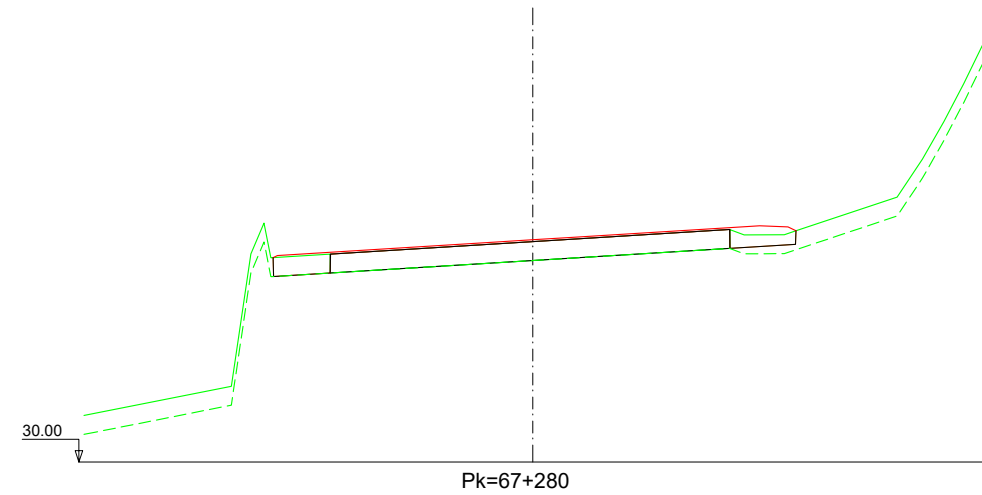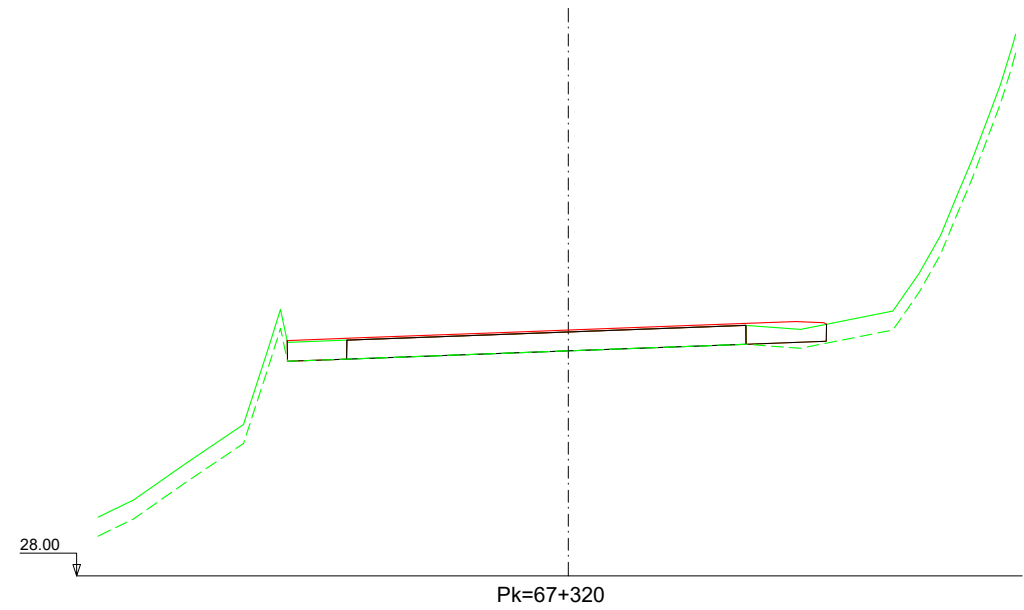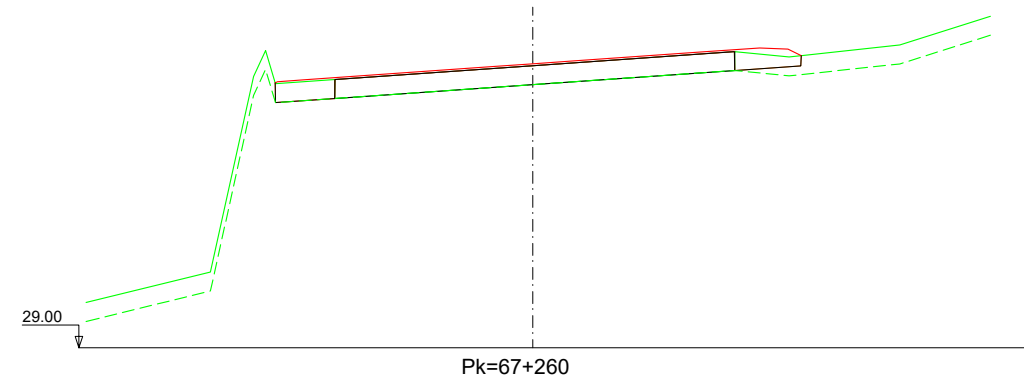

Nafarroako Gobernua
Gobierno de Navarra
Garapen Ekonomikorako Departamentua
Departamento de Desarrollo Económico

SERVICIO DE PROYECTOS

Sección de proyectos

DIRECTOR DEL PROYECTO:

Dª. María Carmen González Martínez

CONSULTOR:




PROYECTO DE CONVERSIÓN DE LA CARRETERA
N-121 A EN VÍA 2+1 ENTRE EL P.K. 52+670
(BOCA NORTE DEL TÚNEL DE ARRIGAZTELU)
Y EL P.K. 68+440 (LÍMITE DE LA PROVINCIA DE GIPUZKOA)

REF. DEL PROYECTO:

ESCALA:

1:200

ORIGINAL
EN DIN A3

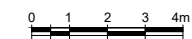

GRÁFICA

DESIGNACIÓN DEL PLANO:

PERFILES TRANSVERSALES
SECTOR 5

NOMBRE DEL FICHERO:

2.04 P.TRANV-S.05 TR.dwg








FECHA:

NOVIEMBRE 2020

Nº DE PLANO:

2.4

HOJA104DE116

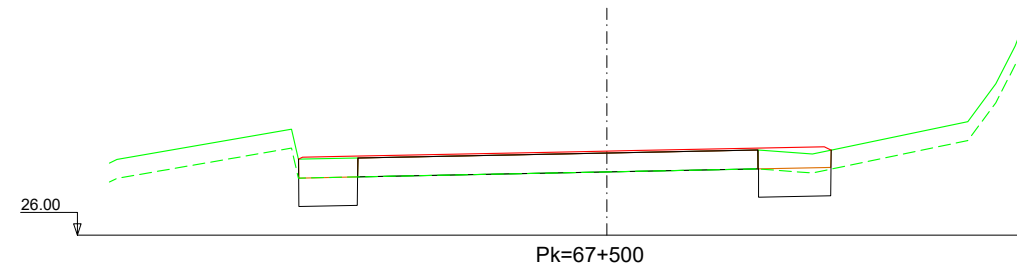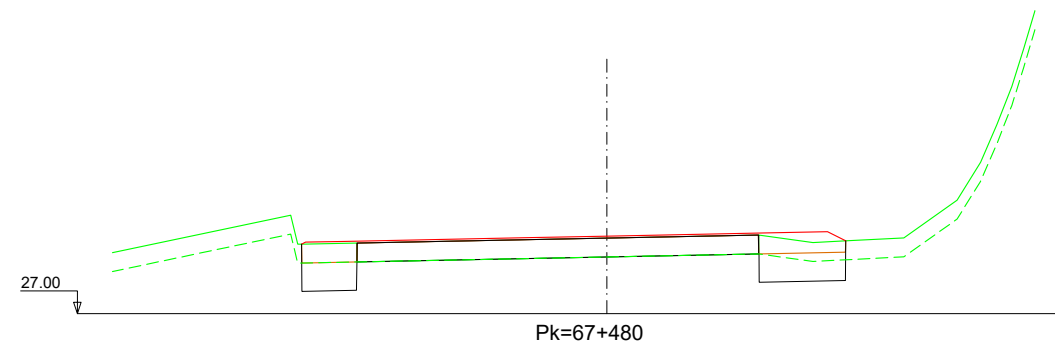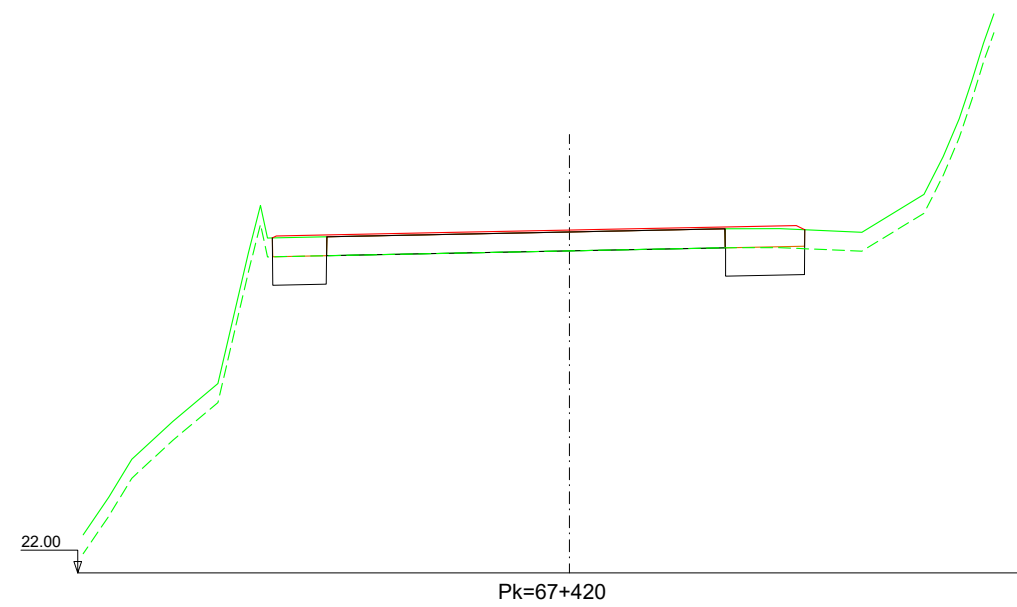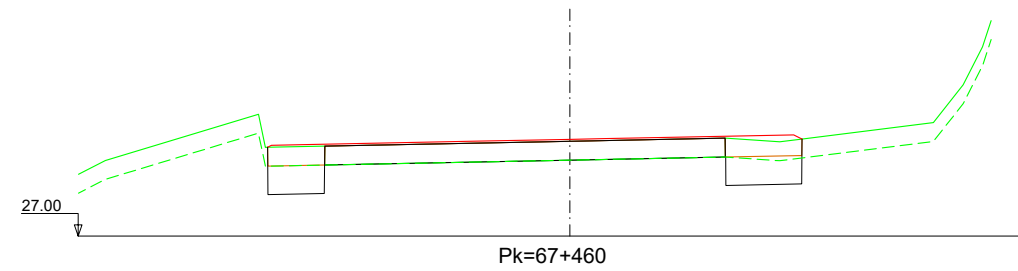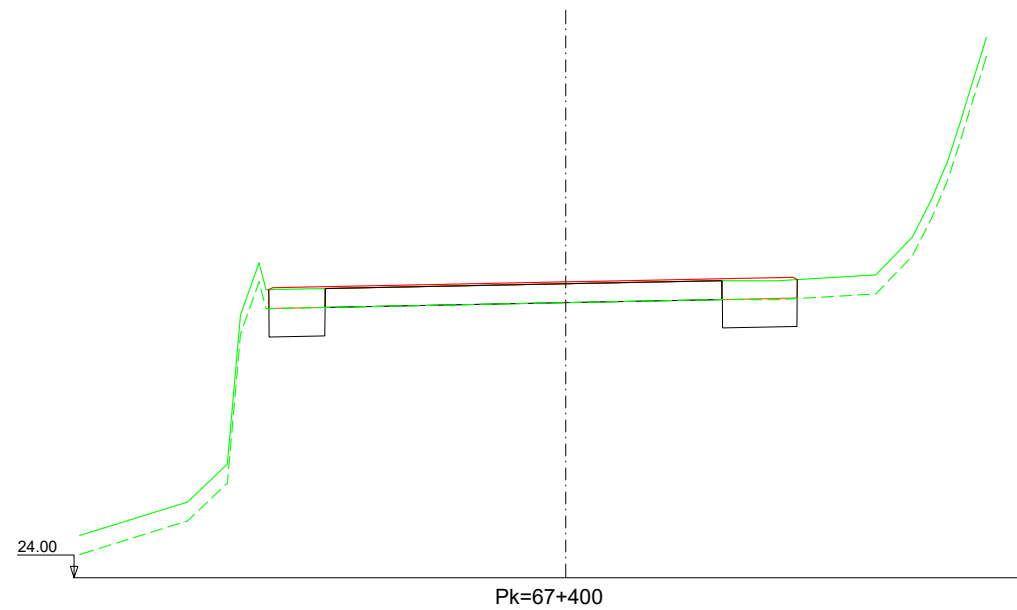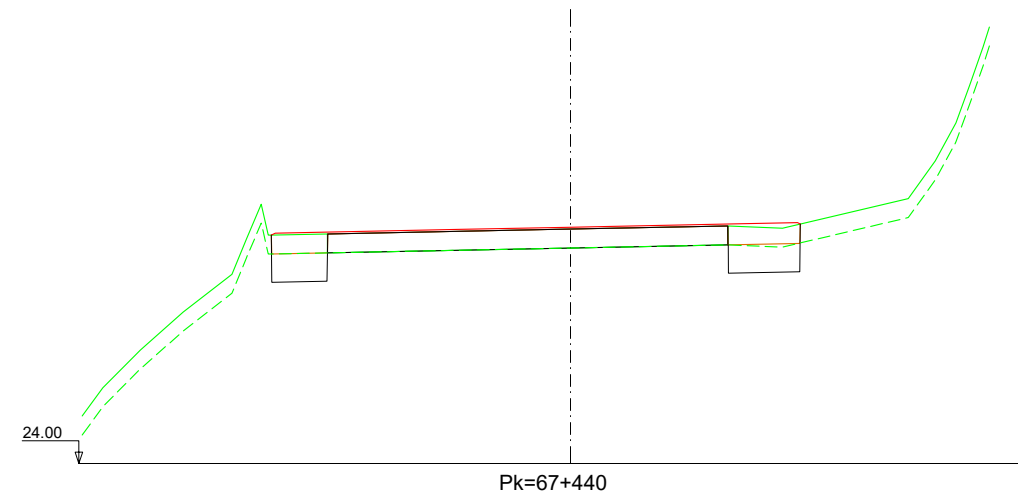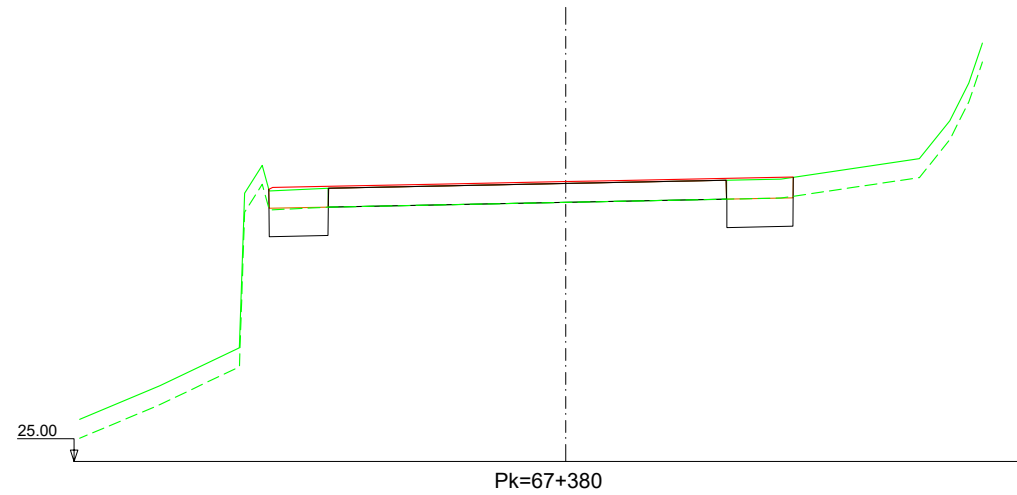

Nafarroako Gobernua
Gobierno de Navarra
Garapen Ekonomikorako Departamentua
Departamento de Desarrollo Económico

SERVICIO DE PROYECTOS

Sección de proyectos

DIRECTOR DEL PROYECTO:

Dª. María Carmen González Martínez

CONSULTOR:




PROYECTO DE CONVERSIÓN DE LA CARRETERA
N-121 A EN VÍA 2+1 ENTRE EL P.K. 52+670
(BOCA NORTE DEL TÚNEL DE ARRIGAZTELU)
Y EL P.K. 68+440 (LÍMITE DE LA PROVINCIA DE GIPUZKOA)

REF. DEL PROYECTO:

ESCALA:

1:200

ORIGINAL
EN DIN A3

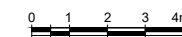

GRÁFICA

DESIGNACIÓN DEL PLANO:

PERFILES TRANSVERSALES
SECTOR 5

NOMBRE DEL FICHERO:

2.04 P.TRANV-S.05 TR.dwg







FECHA:

NOVIEMBRE 2020

Nº DE PLANO:

2.4

HOJA105DE116

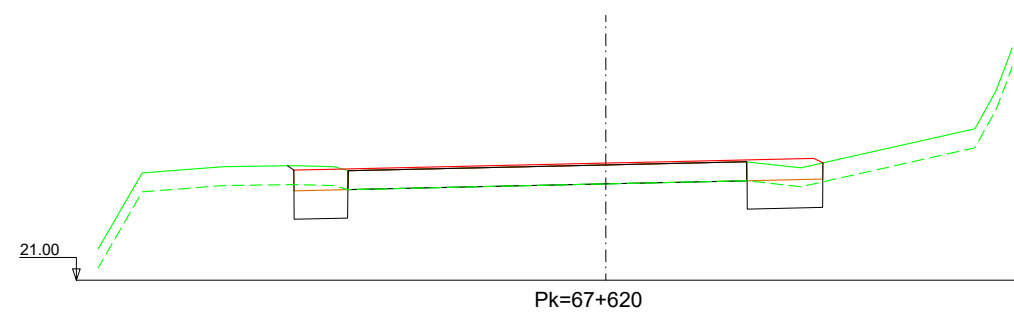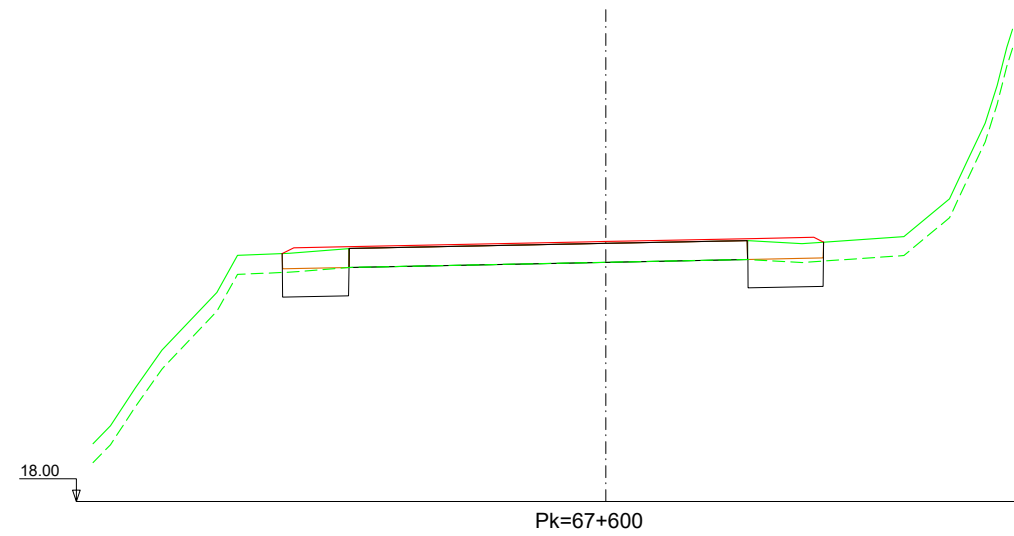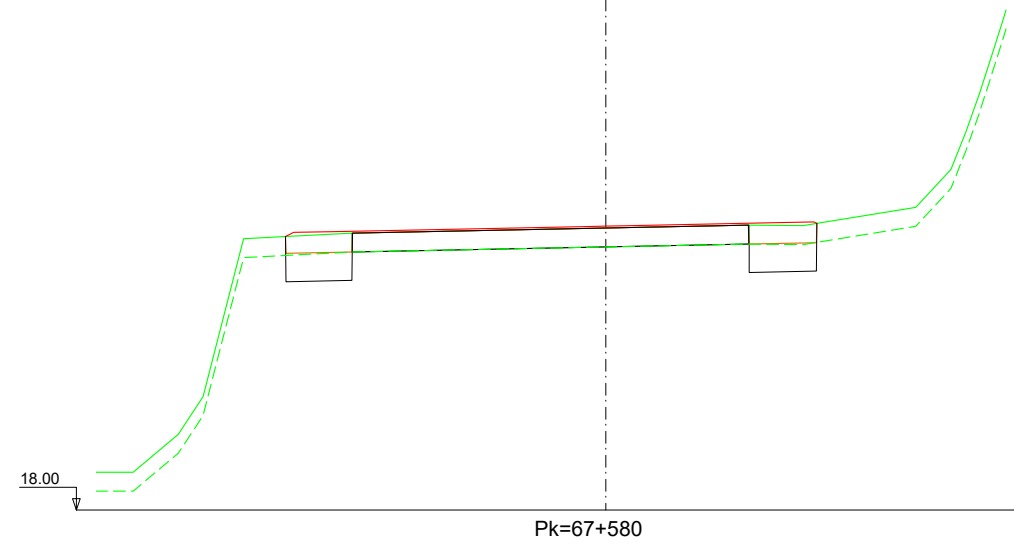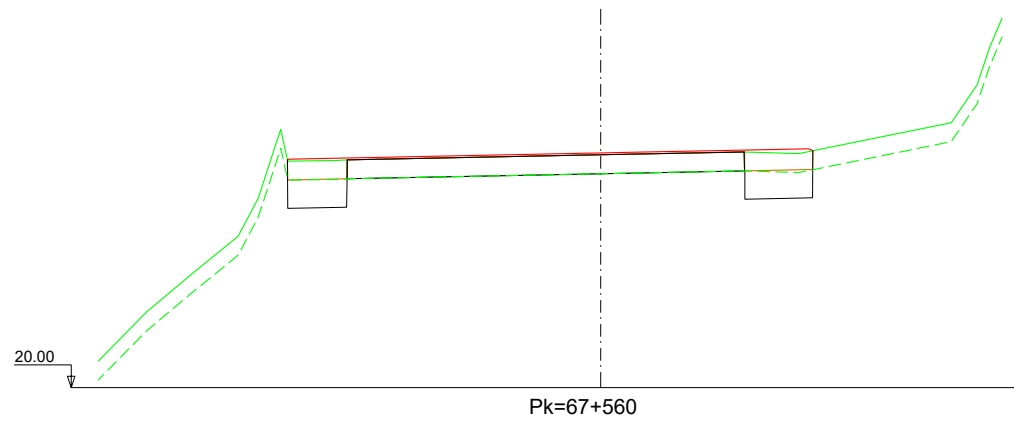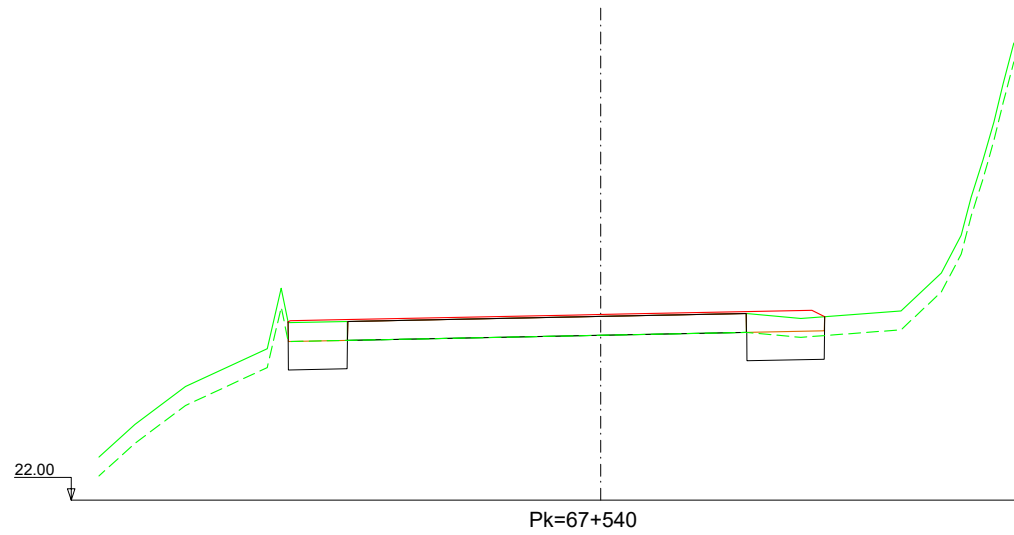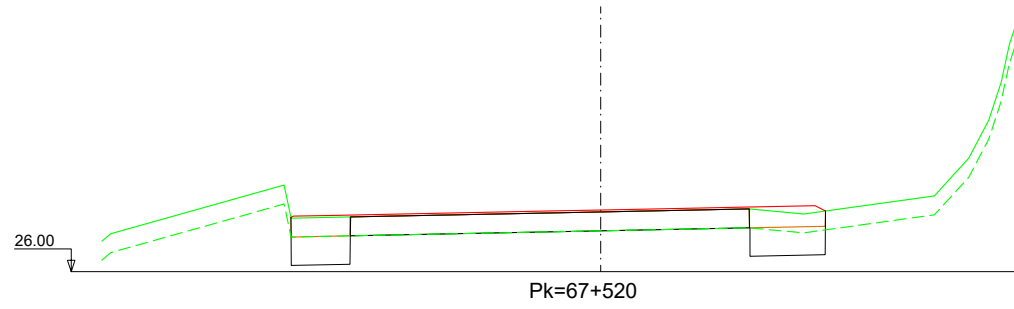

Nafarroako Gobernua
Gobierno de Navarra
Garapen Ekonomikorako Departamentua
Departamento de Desarrollo Económico

SERVICIO DE PROYECTOS

Sección de proyectos

DIRECTOR DEL PROYECTO:

Dª. María Carmen González Martínez

CONSULTOR:




PROYECTO DE CONVERSIÓN DE LA CARRETERA
N-121 A EN VÍA 2+1 ENTRE EL P.K. 52+670
(BOCA NORTE DEL TÚNEL DE ARRIGAZTELU)
Y EL P.K. 68+440 (LÍMITE DE LA PROVINCIA DE GIPUZKOA)

REF. DEL PROYECTO:

ESCALA:

1:200

ORIGINAL
EN DIN A3

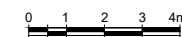

GRÁFICA

DESIGNACIÓN DEL PLANO:

PERFILES TRANSVERSALES
SECTOR 5

NOMBRE DEL FICHERO:

2.04 P.TRANV-S.05 TR.dwg







FECHA:

NOVIEMBRE 2020

Nº DE PLANO:

2.4

HOJA106DE116

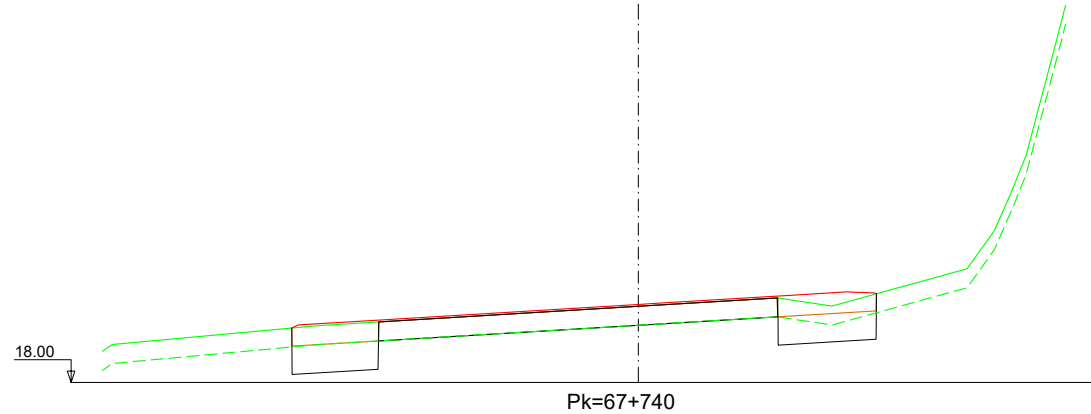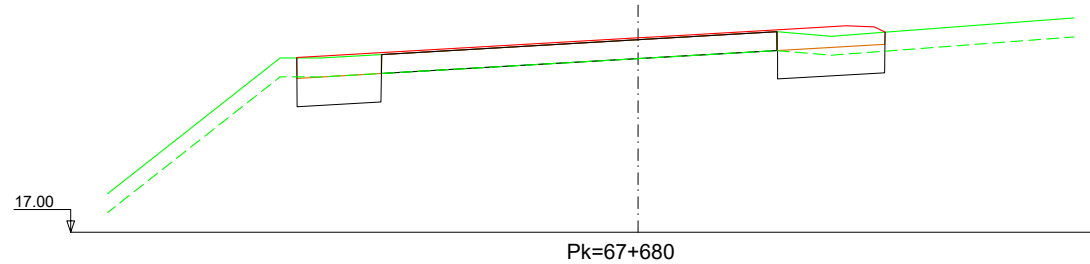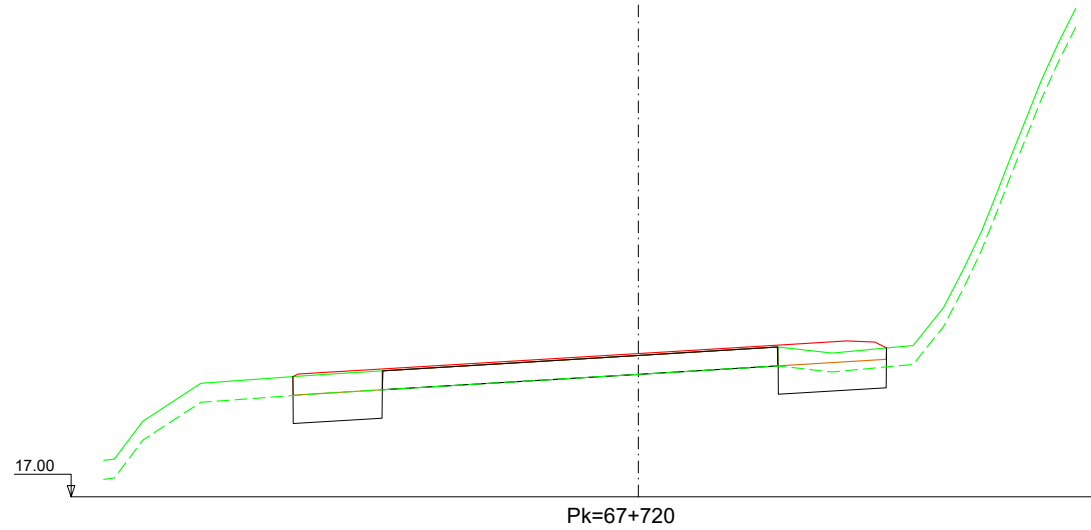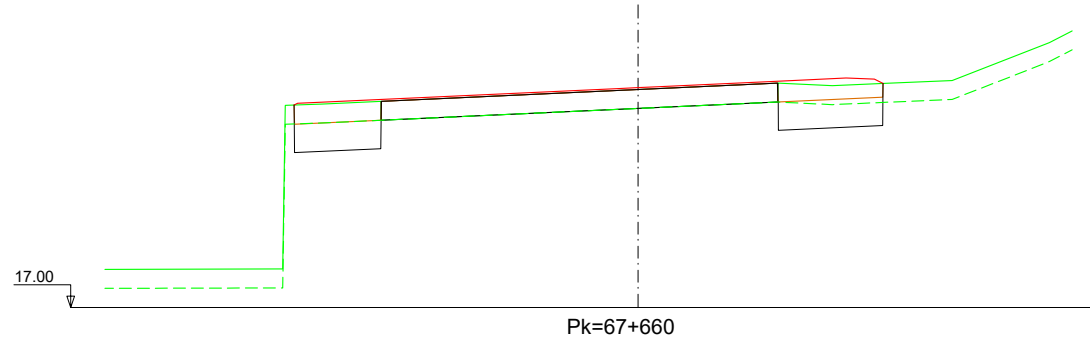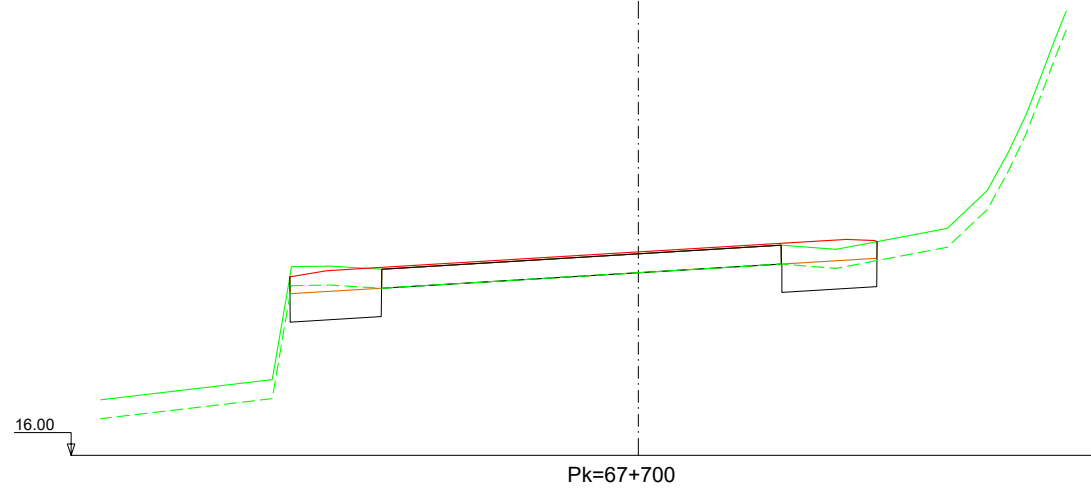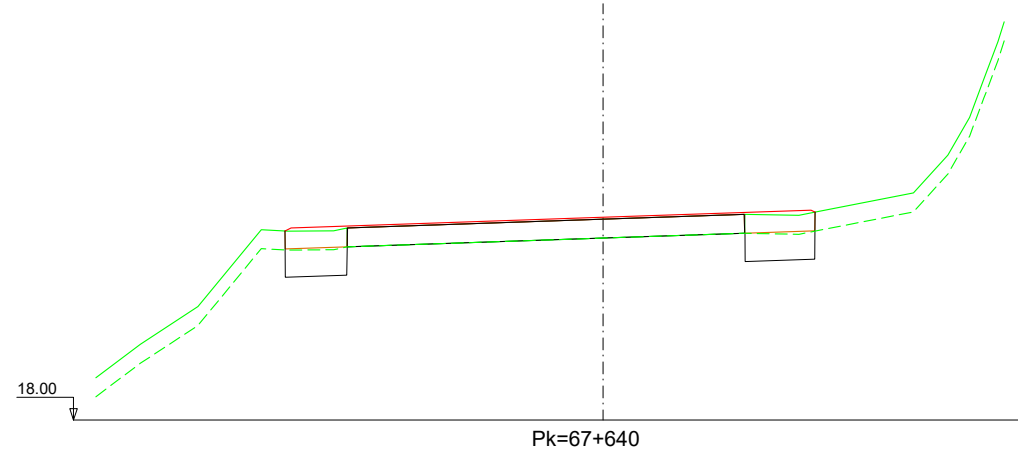

Nafarroako Gobernua
Gobierno de Navarra
Garapen Ekonomikorako Departamentua
Departamento de Desarrollo Económico

SERVICIO DE PROYECTOS

Sección de proyectos

DIRECTOR DEL PROYECTO:

Dª. María Carmen González Martínez

CONSULTOR:



PROYECTO DE CONVERSIÓN DE LA CARRETERA
N-121 A EN VÍA 2+1 ENTRE EL P.K. 52+670
(BOCA NORTE DEL TÚNEL DE ARRIGAZTELU)
Y EL P.K. 68+440 (LÍMITE DE LA PROVINCIA DE GIPUZKOA)


REF. DEL PROYECTO:

ESCALA:

1:200

ORIGINAL
EN DIN A3

GRÁFICA

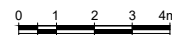

DESIGNACIÓN DEL PLANO:

PERFILES TRANSVERSALES
SECTOR 5







NOMBRE DEL FICHERO: 2.04 P.TRANV-S.05 TR.dwg

Nº DE PLANO: 2.4

FECHA:

NOVIEMBRE 2020

HOJA107DE 116

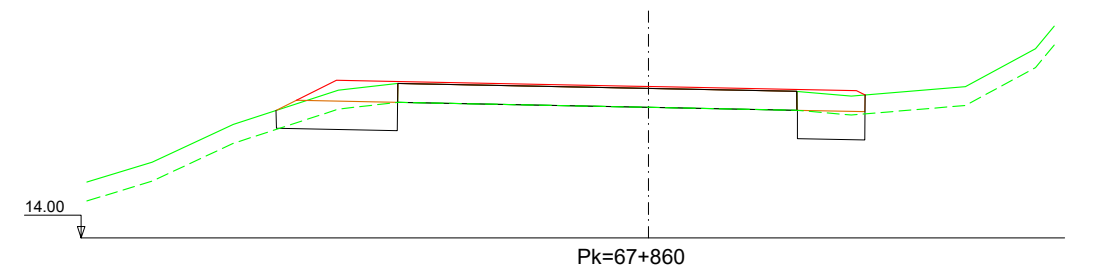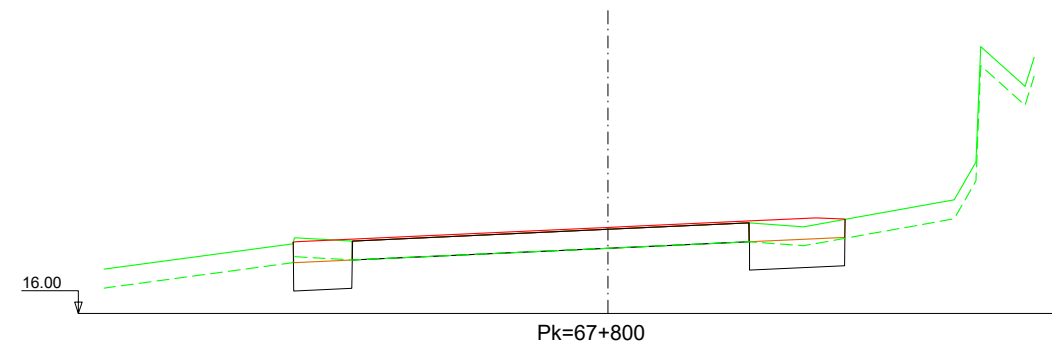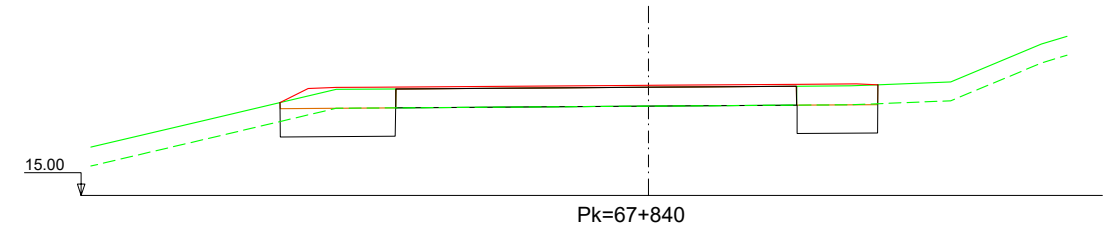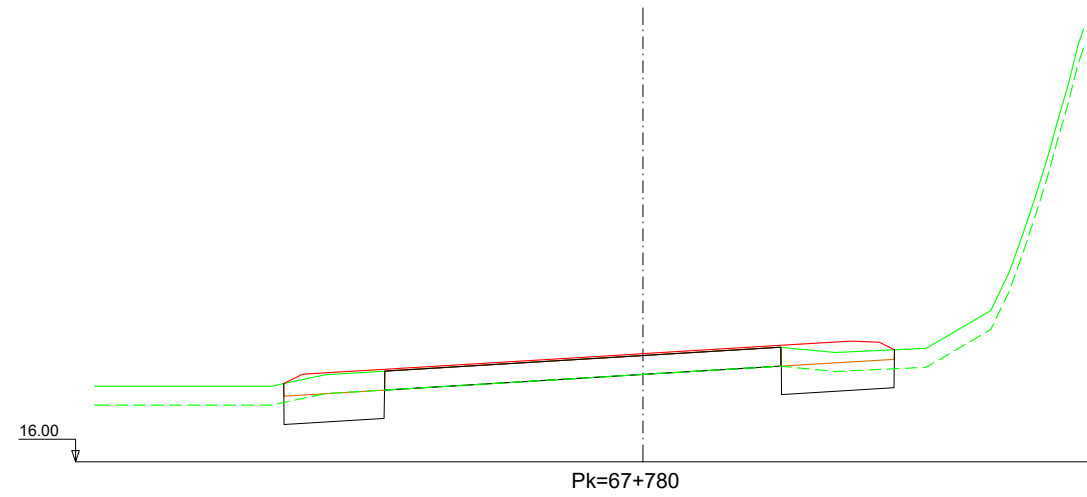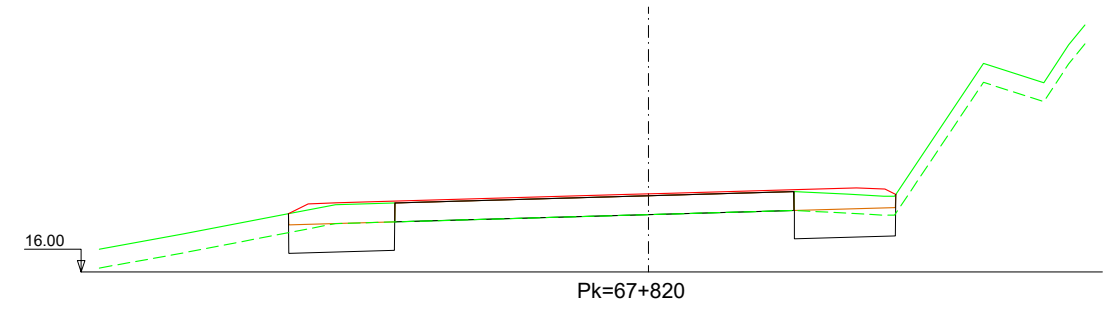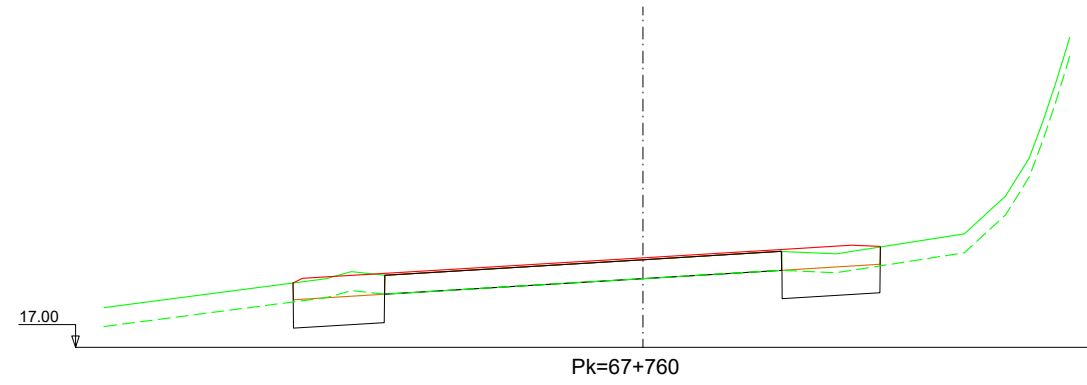

Nafarroako Gobernua
Gobierno de Navarra
Garapen Ekonomikorako Departamentua
Departamento de Desarrollo Económico

SERVICIO DE PROYECTOS

Sección de proyectos

DIRECTOR DEL PROYECTO:

Dª. María Carmen González Martínez

CONSULTOR:




PROYECTO DE CONVERSIÓN DE LA CARRETERA
N-121 A EN VÍA 2+1 ENTRE EL P.K. 52+670
(BOCA NORTE DEL TÚNEL DE ARRIGAZTELU)
Y EL P.K. 68+440 (LÍMITE DE LA PROVINCIA DE GIPUZKOA)

REF. DEL PROYECTO:

ESCALA:

1:200

ORIGINAL
EN DIN A3

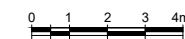

GRÁFICA

DESIGNACIÓN DEL PLANO:

PERFILES TRANSVERSALES
SECTOR 5

NOMBRE DEL FICHERO:

2.04 P.TRANV-S.05 TR.dwg






FECHA:

NOVIEMBRE 2020

Nº DE PLANO:

2.4

HOJA108DE116

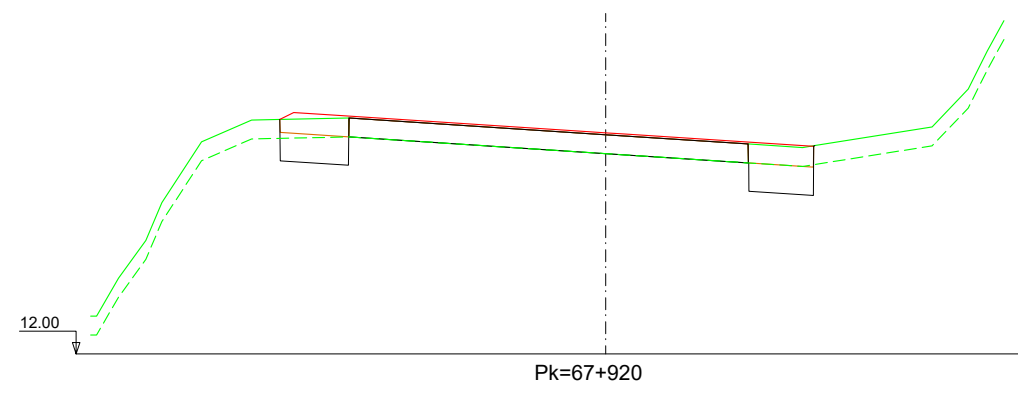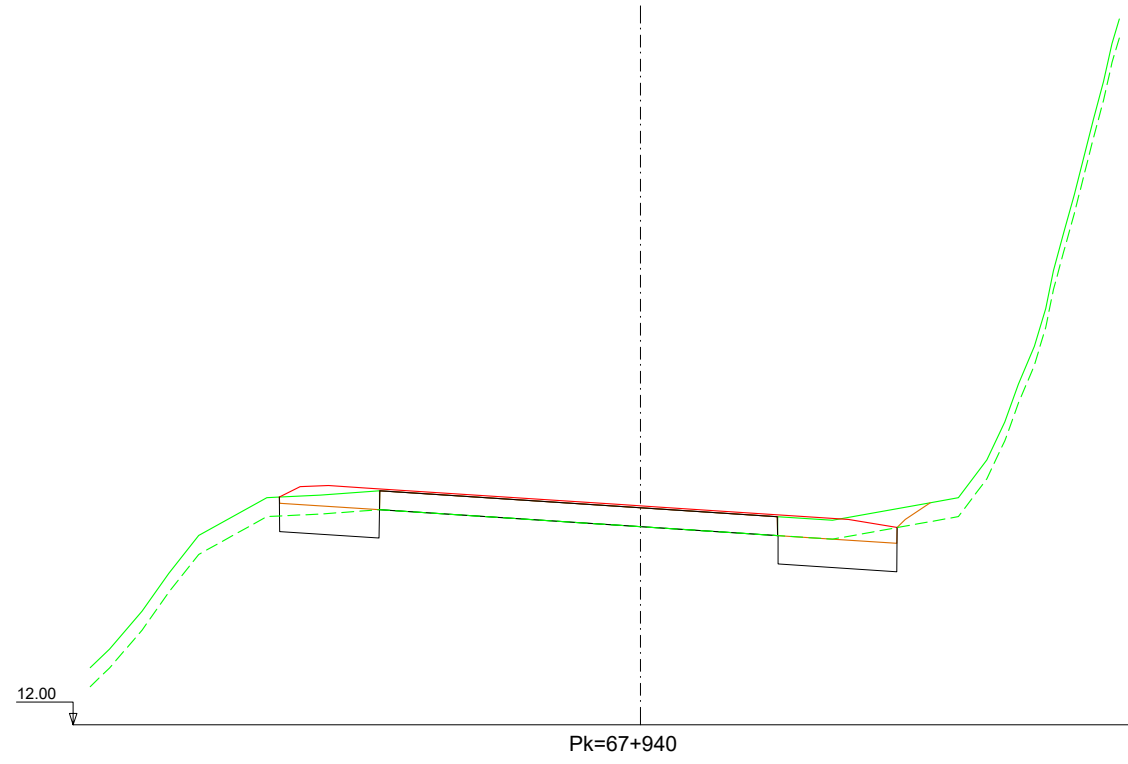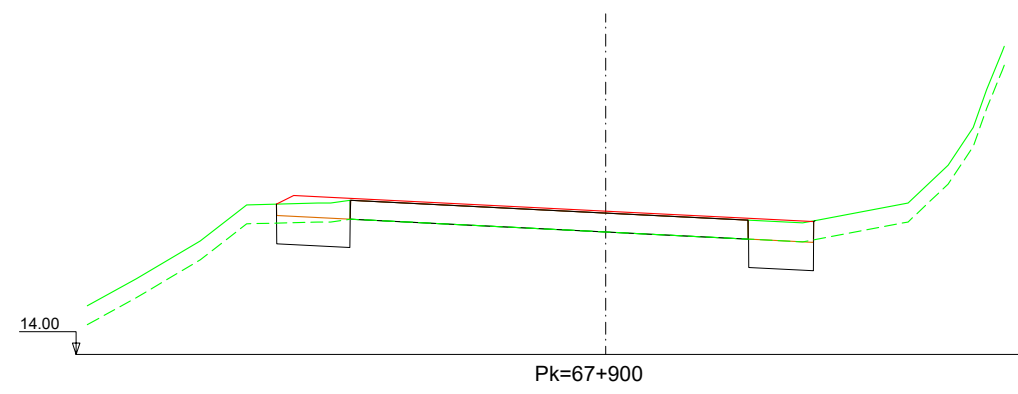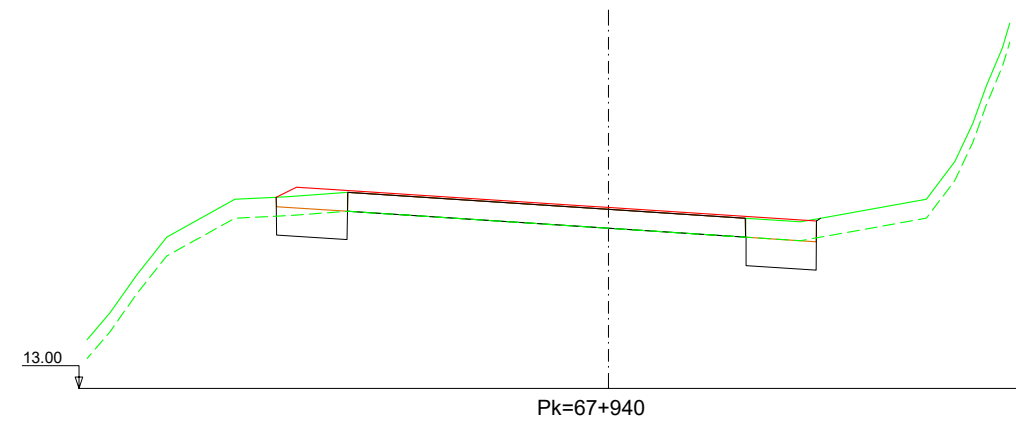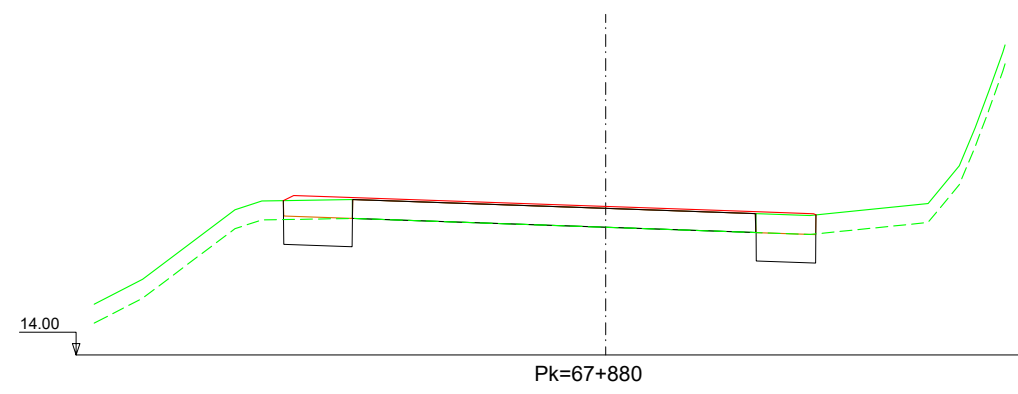

Nafarroako Gobernua
Gobierno de Navarra
Garapen Ekonomikorako Departamentua
Departamento de Desarrollo Económico

SERVICIO DE PROYECTOS
Sección de proyectos

DIRECTOR DEL PROYECTO:

Dª. María Carmen González Martínez





CONSULTOR:

PROYECTO DE CONVERSIÓN DE LA CARRETERA
N-121 A EN VÍA 2+1 ENTRE EL P.K. 52+670
(BOCA NORTE DEL TÚNEL DE ARRIGAZTELU)
Y EL P.K. 68+440 (LÍMITE DE LA PROVINCIA DE GIPUZKOA)
REF. DEL PROYECTO:

ESCALA:
1:200
0 1 2 3 4m
ORIGINAL
EN DIN A3 GRÁFICA

DESIGNACIÓN DEL PLANO:
PERFILES TRANSVERSALES
SECTOR 5

NOMBRE DEL FICHERO: 2.04 P.TRANV-S.05 TR.dwg	Nº DE PLANO: 2.4
FECHA: NOVIEMBRE 2020	HOJA109DE 116

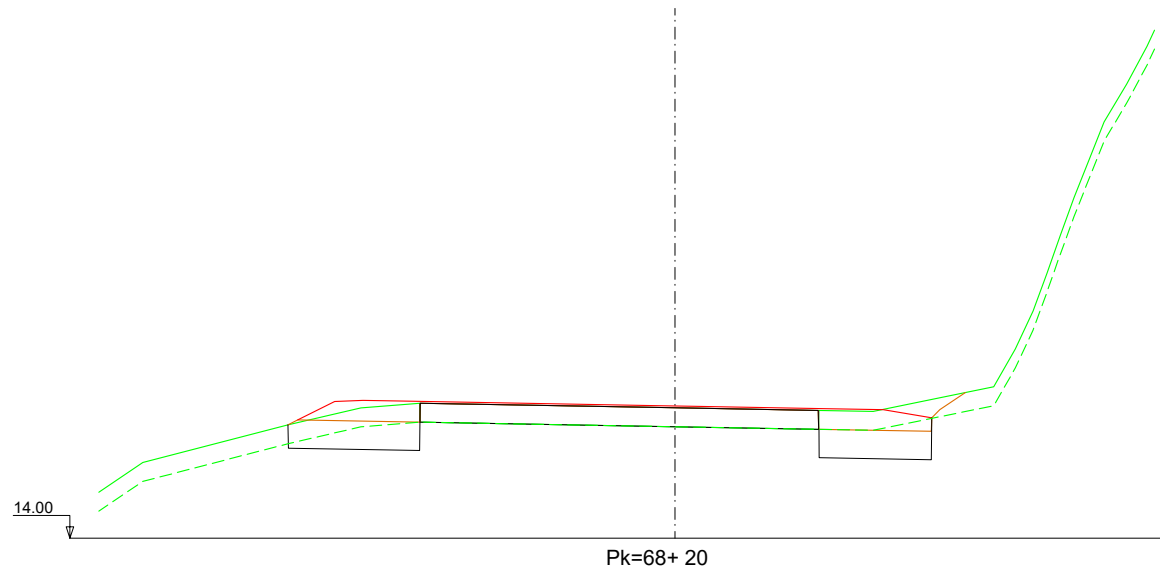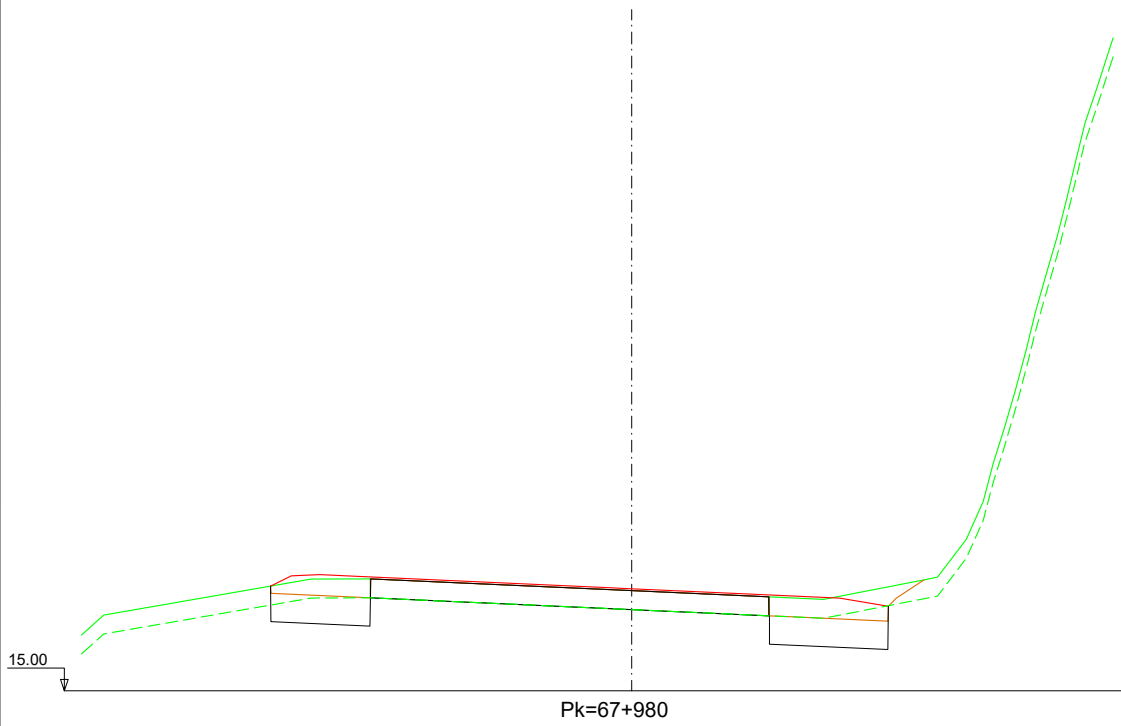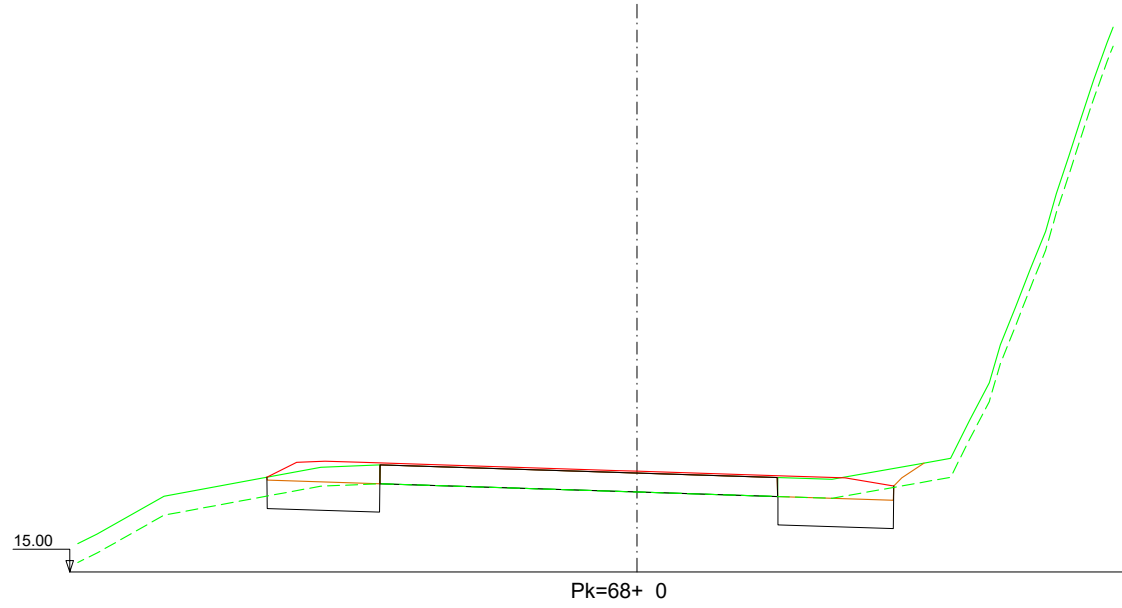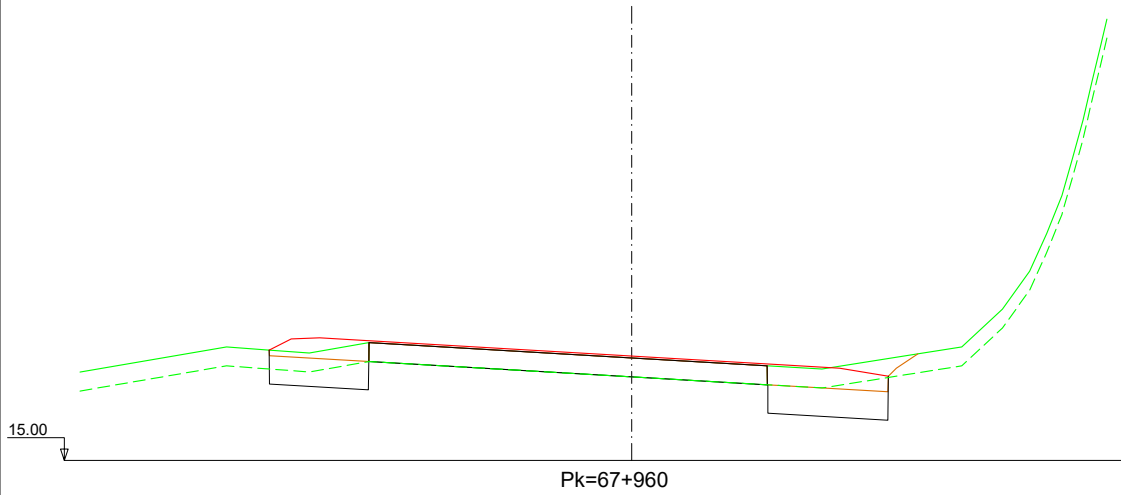

Nafarroako Gobernua
Gobierno de Navarra
Garapen Ekonomikorako Departamentua
Departamento de Desarrollo Económico

SERVICIO DE PROYECTOS

Sección de proyectos

DIRECTOR DEL PROYECTO:

Dª. María Carmen González Martínez

CONSULTOR:




PROYECTO DE CONVERSIÓN DE LA CARRETERA
N-121 A EN VÍA 2+1 ENTRE EL P.K. 52+670
(BOCA NORTE DEL TÚNEL DE ARRIGAZTELU)
Y EL P.K. 68+440 (LÍMITE DE LA PROVINCIA DE GIPUZKOA)

REF. DEL PROYECTO:

ESCALA:

1:200

 

ORIGINAL
EN DIN A3

GRÁFICA

DESIGNACIÓN DEL PLANO:

PERFILES TRANSVERSALES
SECTOR 5

NOMBRE DEL FICHERO:

2.04 P.TRANV-S.05 TR.dwg



Nº DE PLANO:









2.4

FECHA:

NOVIEMBRE 2020

HOJA110DE 116

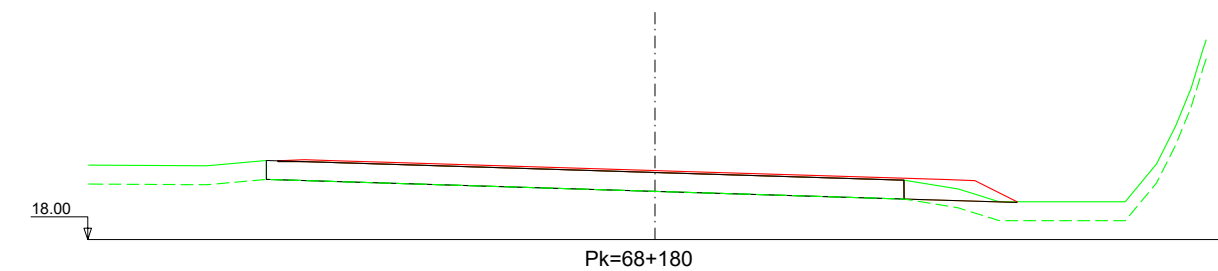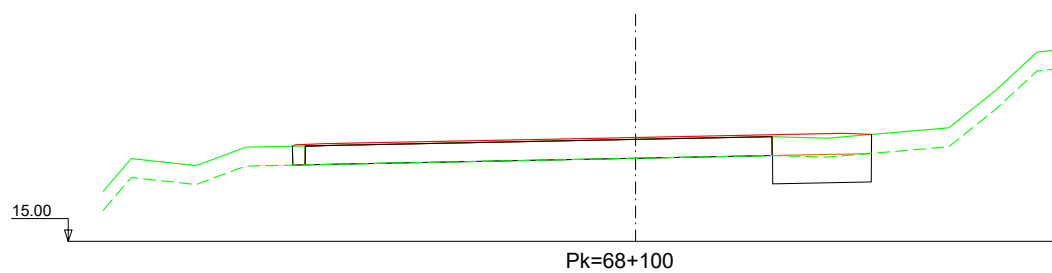

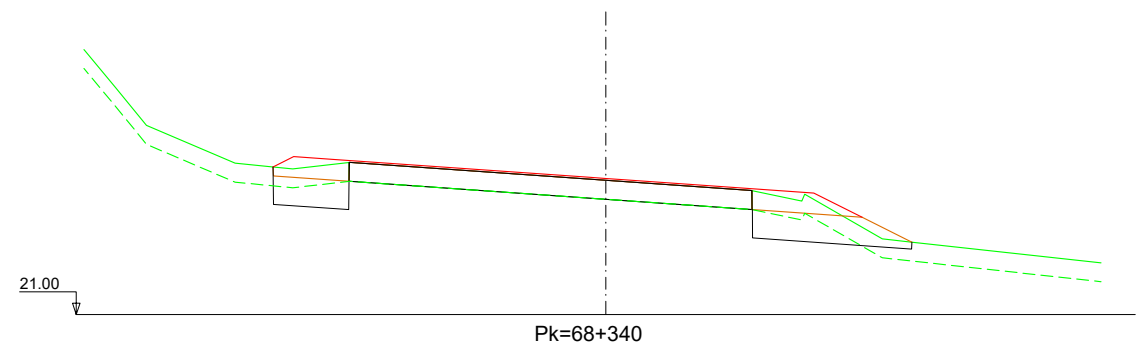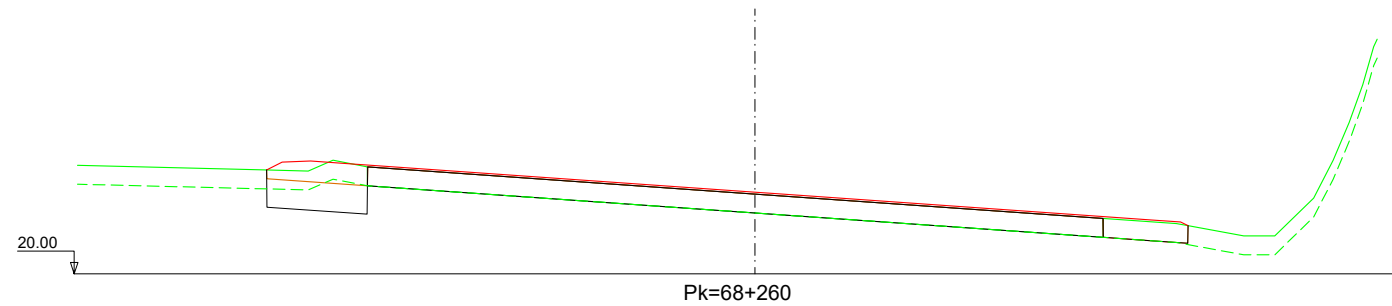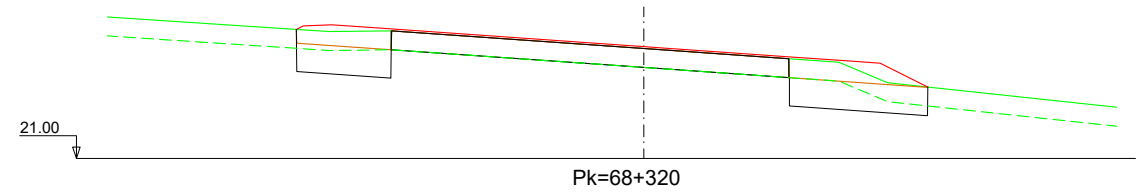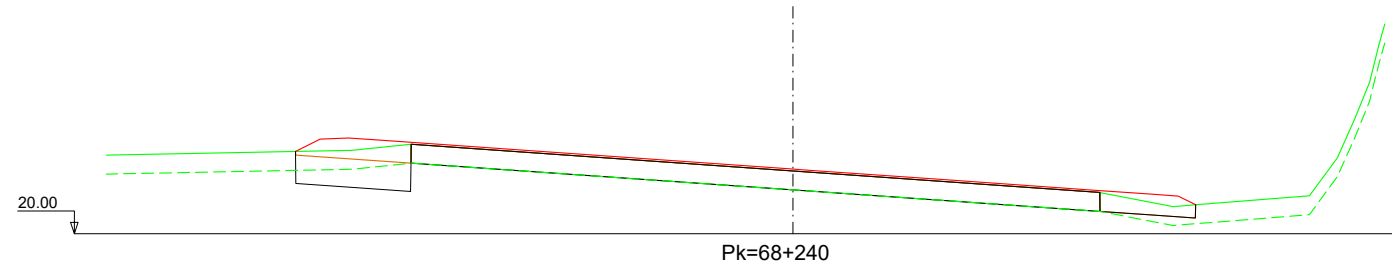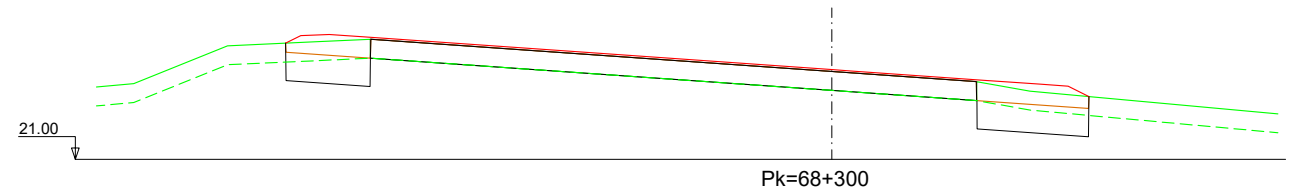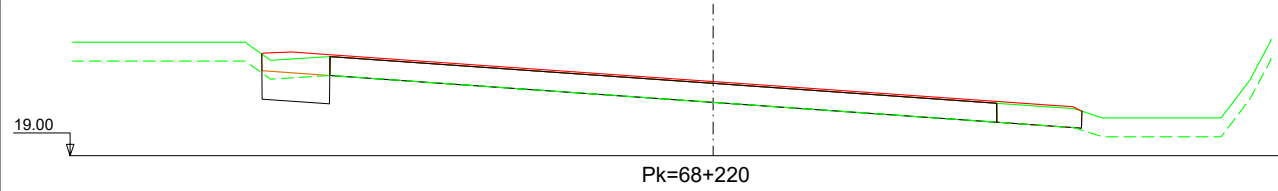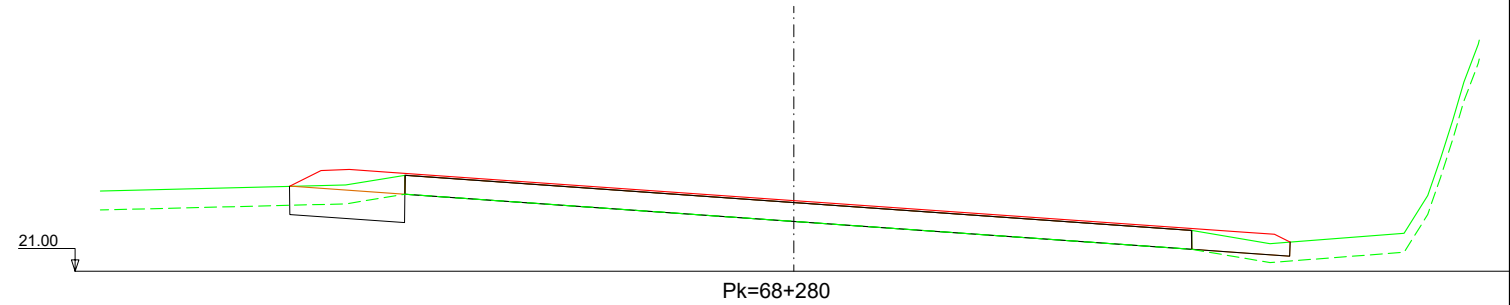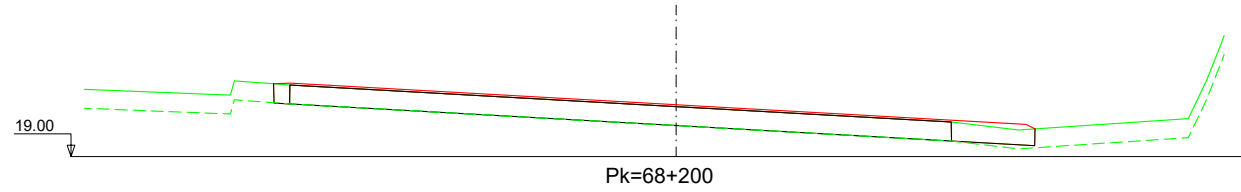

Nafarroako Gobernua
Gobierno de Navarra
Garapen Ekonomikorako Departamentua
Departamento de Desarrollo Económico

SERVICIO DE PROYECTOS

Sección de proyectos

DIRECTOR DEL PROYECTO:

Dña. María Carmen González Martínez

CONSULTOR:




PROYECTO DE CONVERSIÓN DE LA CARRETERA
N-121 A EN VÍA 2+1 ENTRE EL P.K. 52+670
(BOCA NORTE DEL TÚNEL DE ARRIGAZTELU)
Y EL P.K. 68+440 (LÍMITE DE LA PROVINCIA DE GIPUZKOA)

REF. DEL PROYECTO:

ESCALA:

1:200

ORIGINAL
EN DIN A3

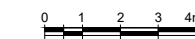

GRÁFICA

DESIGNACIÓN DEL PLANO:

PERFILES TRANSVERSALES
SECTOR 5

NOMBRE DEL FICHERO:

2.04 P.TRANV-S.05 TR.dwg








FECHA:

NOVIEMBRE 2020

Nº DE PLANO:

2.4

HOJA112DE 116

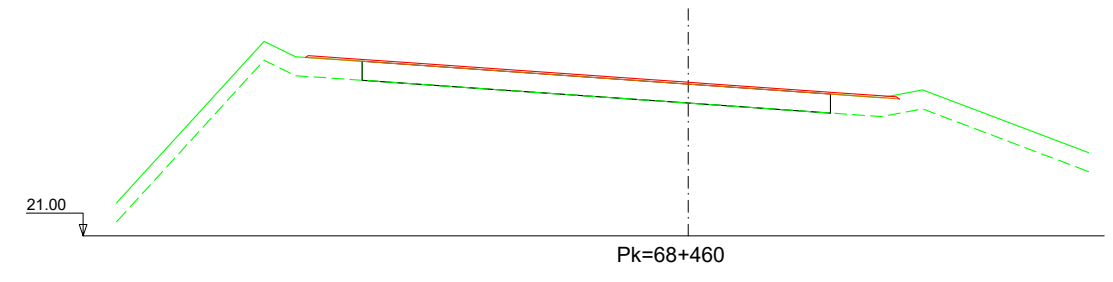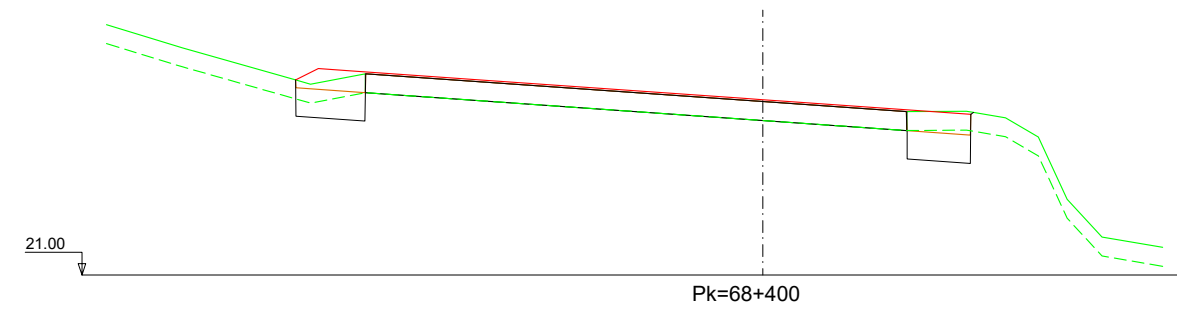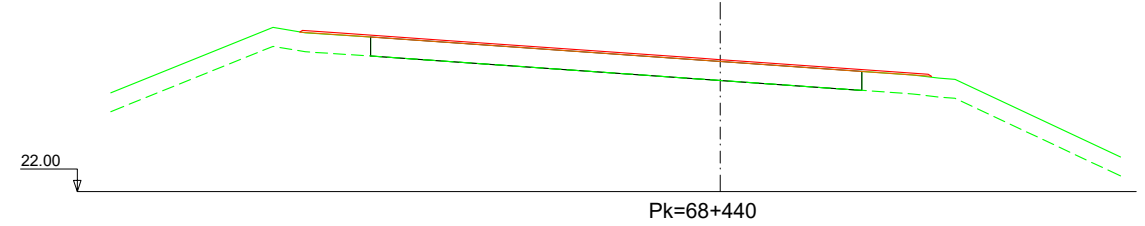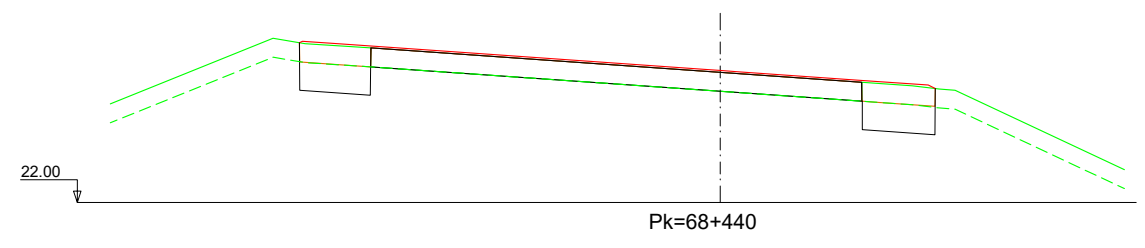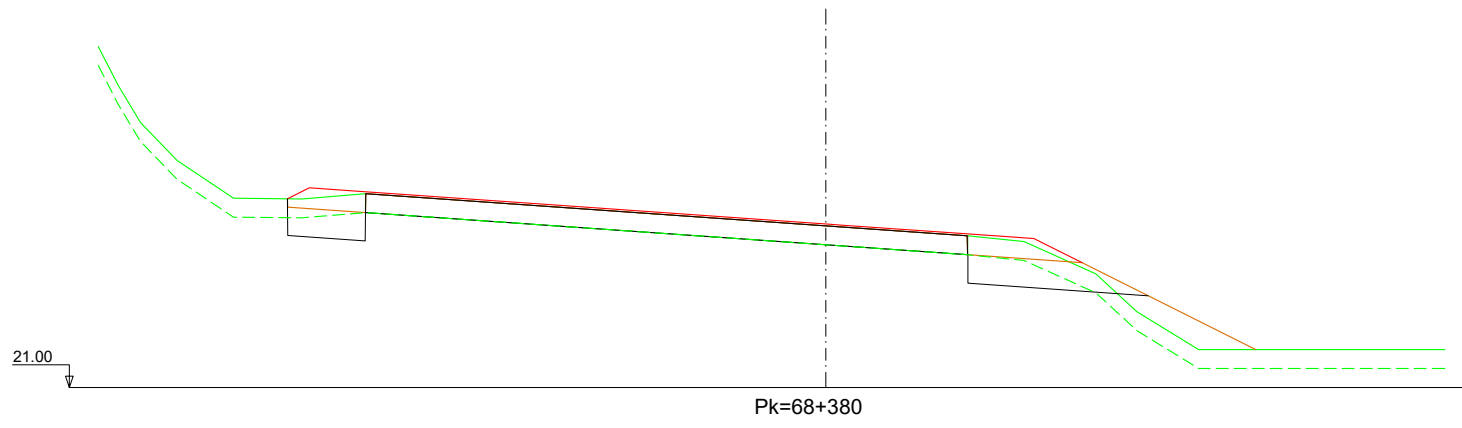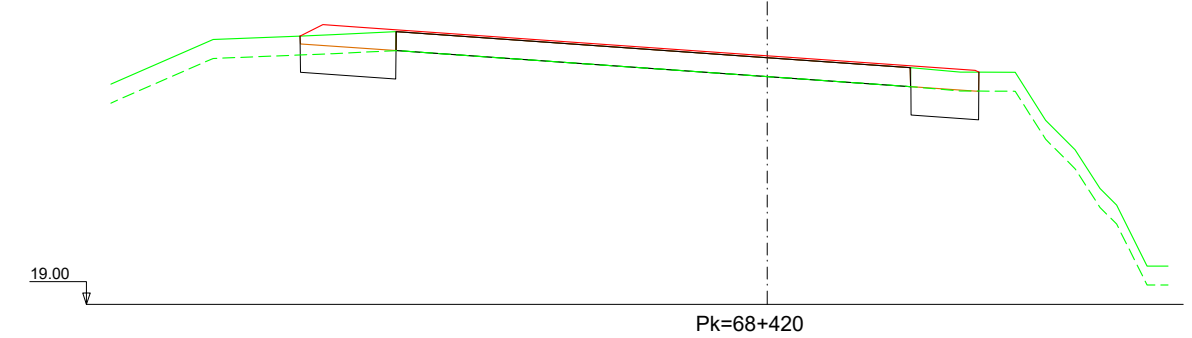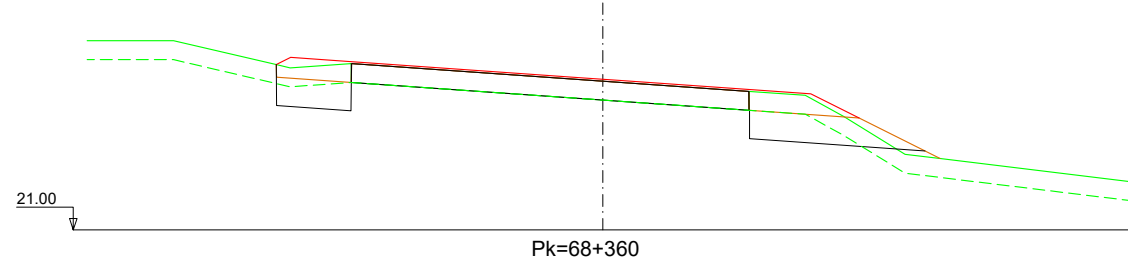

Nafarroako Gobernua
Gobierno de Navarra
Garapen Ekonomikorako Departamentua
Departamento de Desarrollo Económico


SERVICIO DE PROYECTOS
Sección de proyectos

DIRECTOR DEL PROYECTO:
D^a. María Carmen González Martínez

CONSULTOR:
DINTRA5

PROYECTO DE CONVERSIÓN DE LA CARRETERA
N-121 A EN VÍA 2+1 ENTRE EL P.K. 52+670
(BOCA NORTE DEL TÚNEL DE ARRIGAZTELU)
Y EL P.K. 68+440 (LÍMITE DE LA PROVINCIA DE GIPUZKOA)
REF. DEL PROYECTO:







ESCALA:
1:200
ORIGINAL
EN DIN A3

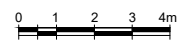

DESIGNACIÓN DEL PLANO:
PERFILES TRANSVERSALES
SECTOR 5

NOMBRE DEL FICHERO:
2.04 P.TRANV-S.05 TR.dwg
FECHA:
NOVIEMBRE 2020

Nº DE PLANO:
2.4
HOJA113DE116

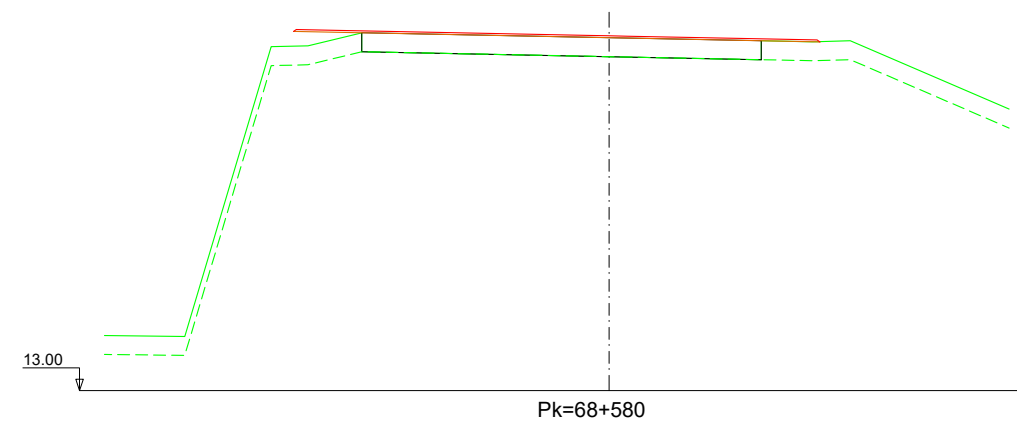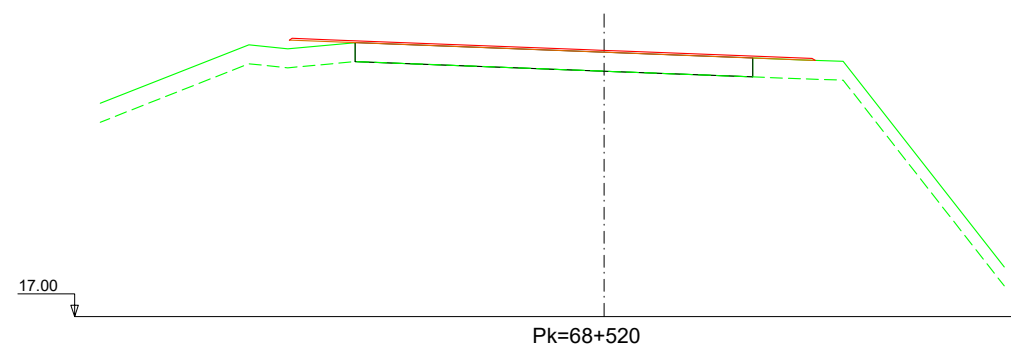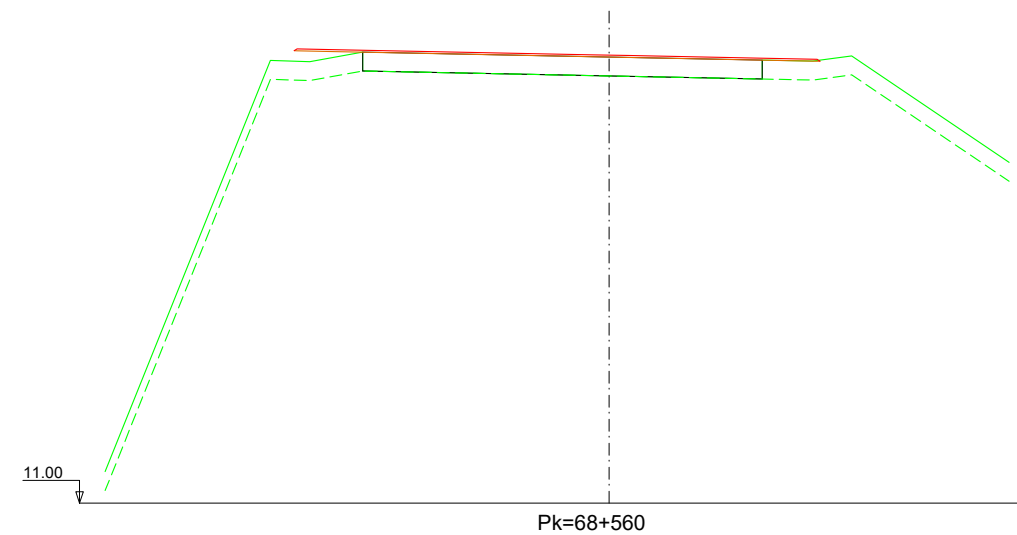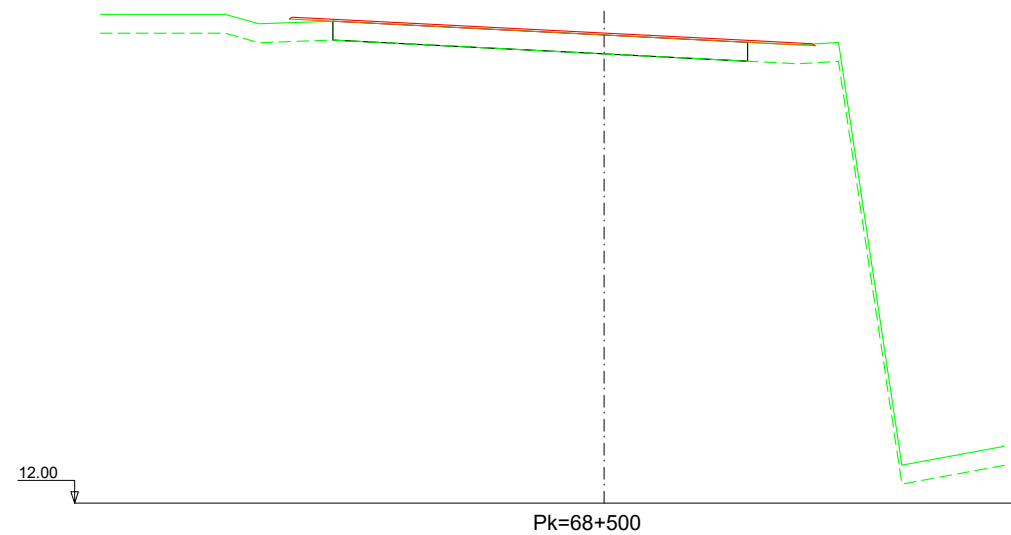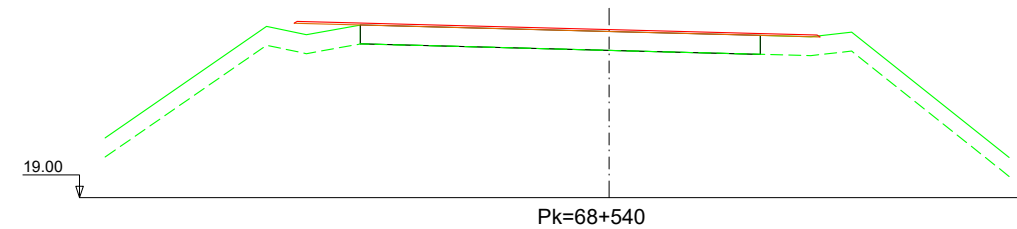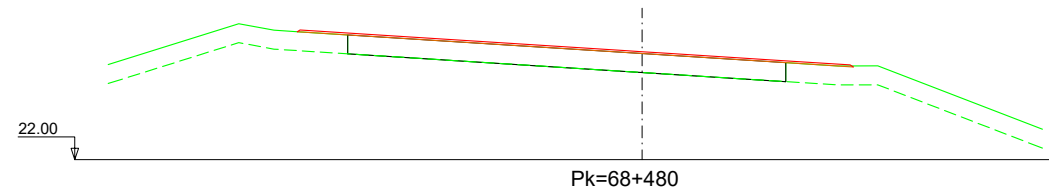

Nafarroako Gobernua
Gobierno de Navarra
Garapen Ekonomikorako Departamentua
Departamento de Desarrollo Económico

SERVICIO DE PROYECTOS

Sección de proyectos

DIRECTOR DEL PROYECTO:

Dª. María Carmen González Martínez

CONSULTOR:




PROYECTO DE CONVERSIÓN DE LA CARRETERA
N-121 A EN VÍA 2+1 ENTRE EL P.K. 52+670
(BOCA NORTE DEL TÚNEL DE ARRIGAZTELU)
Y EL P.K. 68+440 (LÍMITE DE LA PROVINCIA DE GIPUZKOA)

REF. DEL PROYECTO:

ESCALA:

1:200

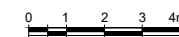

ORIGINAL
EN DIN A3

GRÁFICA

DESIGNACIÓN DEL PLANO:

PERFILES TRANSVERSALES
SECTOR 5

NOMBRE DEL FICHERO:

2.04 P.TRANV-S.05 TR.dwg





FECHA:

NOVIEMBRE 2020

Nº DE PLANO:

2.4

HOJA114DE 116

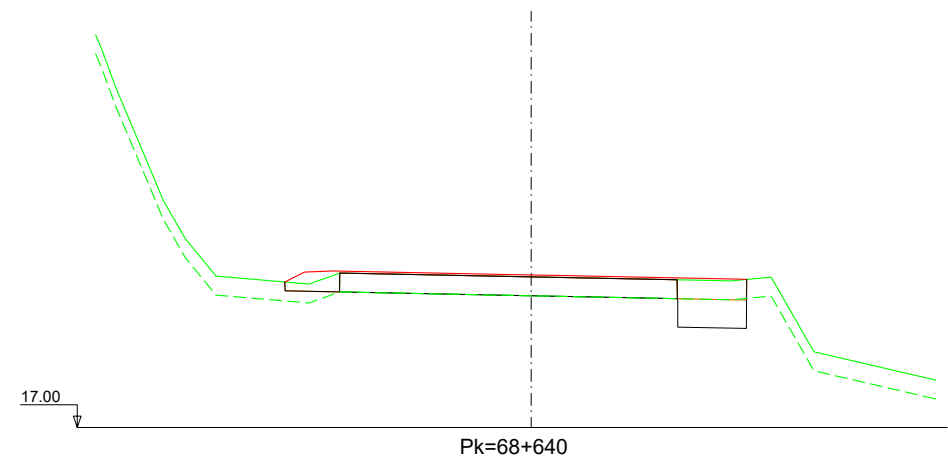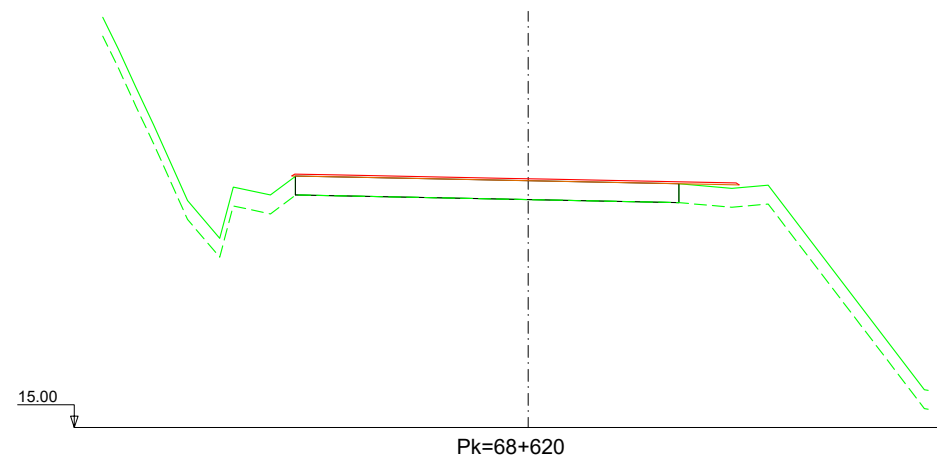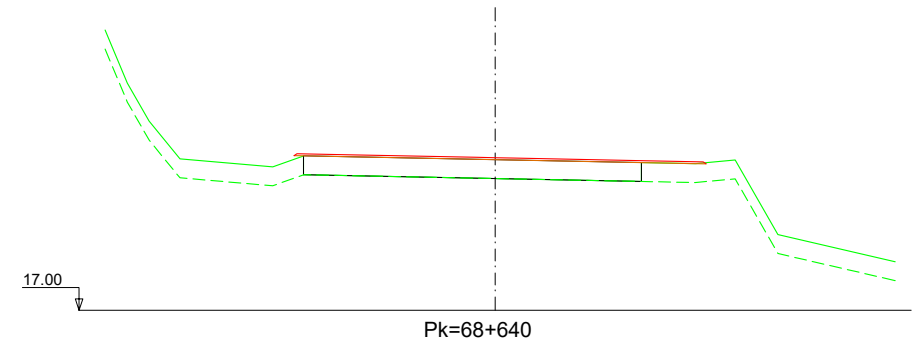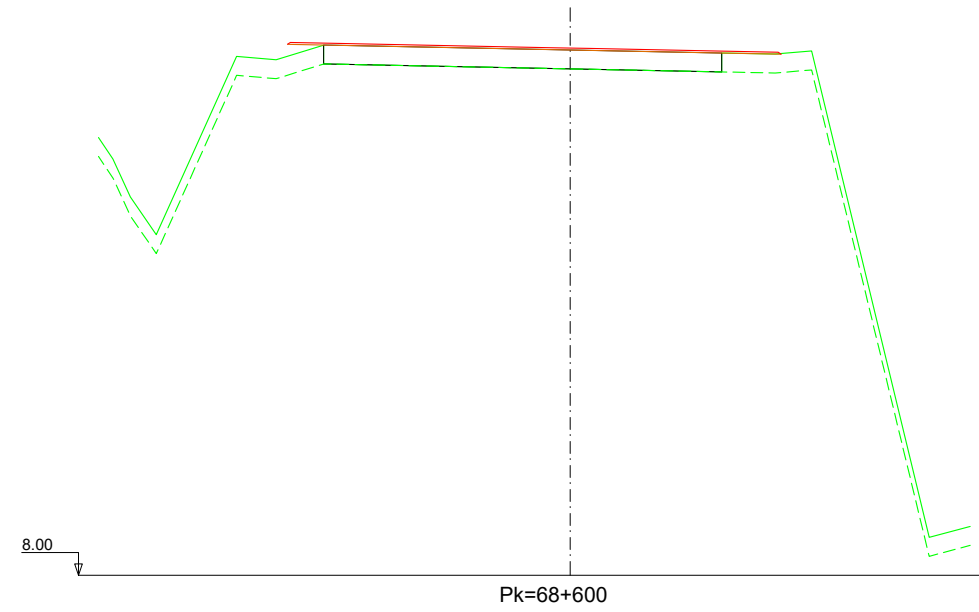

Nafarroako Gobernua
Gobierno de Navarra
Garapen Ekonomikorako Departamentua
Departamento de Desarrollo Económico

SERVICIO DE PROYECTOS

Sección de proyectos

DIRECTOR DEL PROYECTO:

Dª. María Carmen González Martínez

CONSULTOR:




PROYECTO DE CONVERSIÓN DE LA CARRETERA
N-121 A EN VÍA 2+1 ENTRE EL P.K. 52+670
(BOCA NORTE DEL TÚNEL DE ARRIGAZTELU)
Y EL P.K. 68+440 (LÍMITE DE LA PROVINCIA DE GIPUZKOA)

REF. DEL PROYECTO:

ESCALA:

1:200

ORIGINAL
EN DIN A3

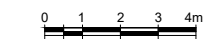

GRÁFICA

DESIGNACIÓN DEL PLANO:

PERFILES TRANSVERSALES
SECTOR 5

NOMBRE DEL FICHERO:

2.04 P.TRANV-S.05 TR.dwg






FECHA:

NOVIEMBRE 2020

Nº DE PLANO:

2.4

HOJA115DE 116

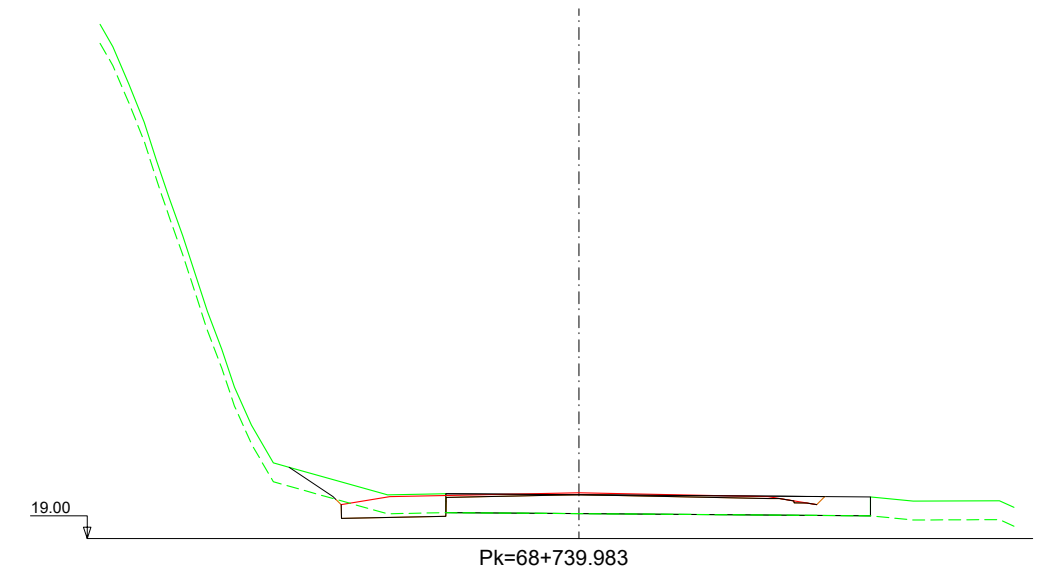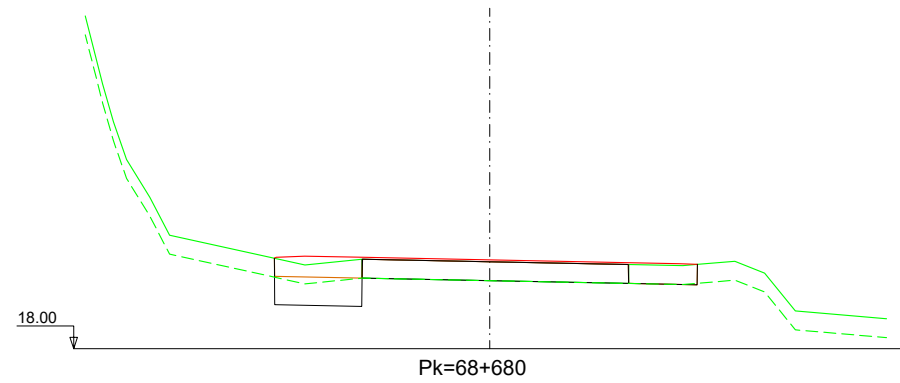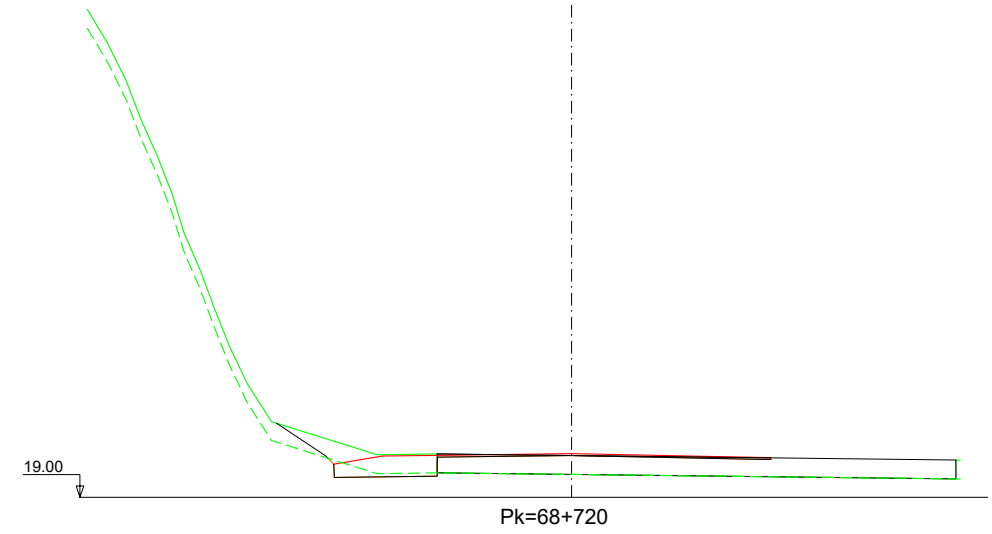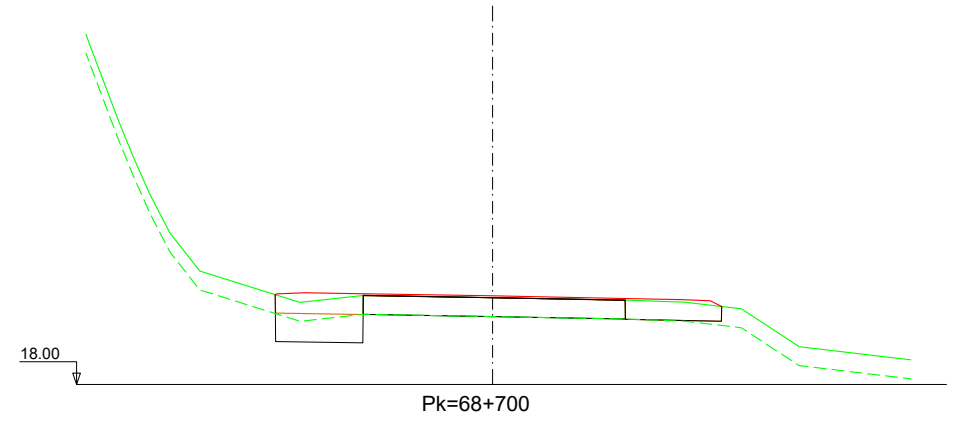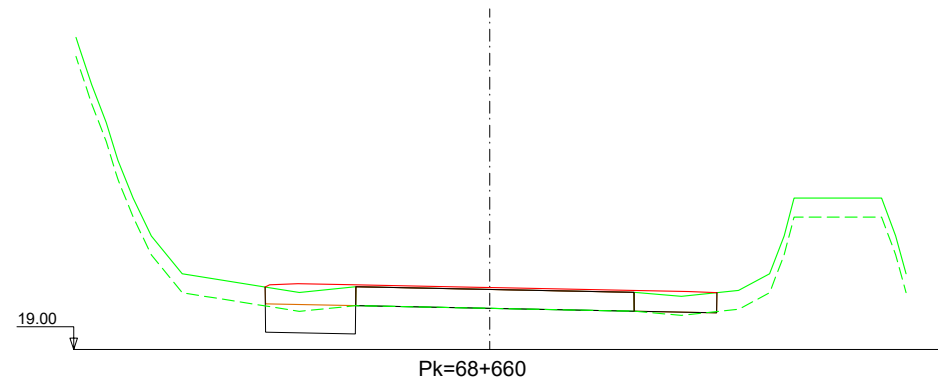

Nafarroako Gobernua
Gobierno de Navarra
Garapen Ekonomikorako Departamentua
Departamento de Desarrollo Económico

SERVICIO DE PROYECTOS

Sección de proyectos

DIRECTOR DEL PROYECTO:

Dª. María Carmen González Martínez

CONSULTOR:




PROYECTO DE CONVERSIÓN DE LA CARRETERA
N-121 A EN VÍA 2+1 ENTRE EL P.K. 52+670
(BOCA NORTE DEL TÚNEL DE ARRIGAZTELU)
Y EL P.K. 68+440 (LÍMITE DE LA PROVINCIA DE GIPUZKOA)

REF. DEL PROYECTO:

ESCALA:

1:200

ORIGINAL
EN DIN A3

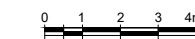

GRÁFICA

DESIGNACIÓN DEL PLANO:

PERFILES TRANSVERSALES
SECTOR 5

NOMBRE DEL FICHERO:

2.04 P.TRANV-S.05 TR.dwg

FECHA:

NOVIEMBRE 2020

Nº DE PLANO:

2.4

HOJA116DE 116