





PLANTA
ESCALA 1/5.000

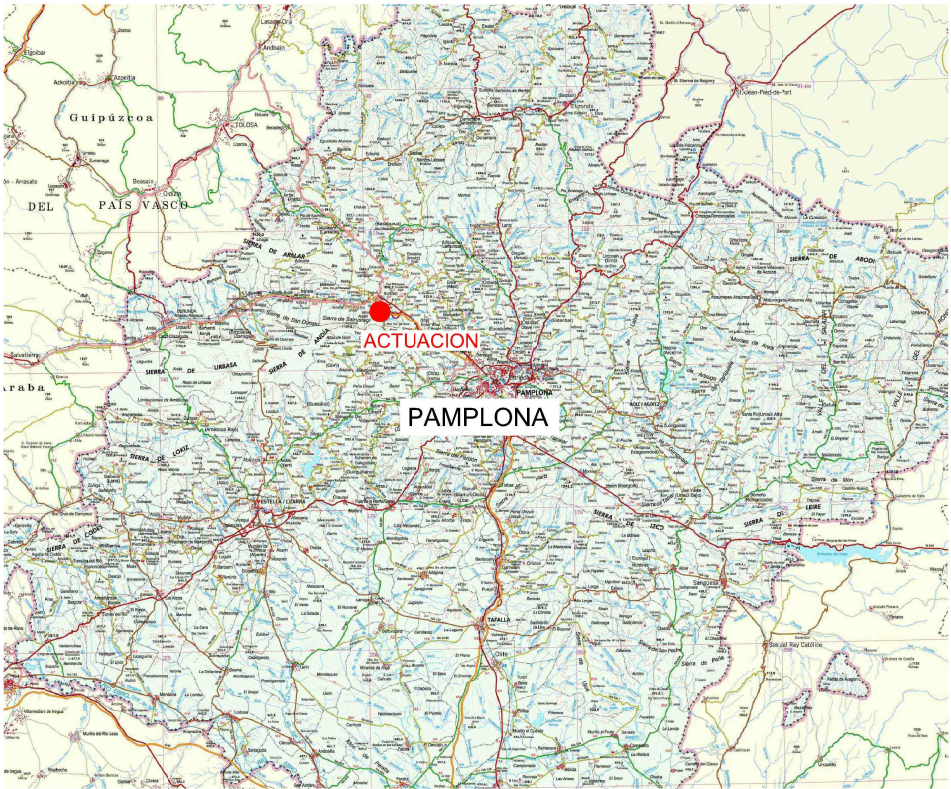

ÍNDICE

- 1.- ÍNDICE Y SITUACIÓN
- 2.- CARTOGRAFÍA
- 3.- PLANTA DE TRAZADO
- 4.- PLANTA DE CONJUNTO
- 5.- PLANTAS DE DETALLE
- 6.- PERFILES LONGITUDINALES
- 7.- PERFILES TRANSVERSALES
- 8.- SECCIONES TIPO
- 9.- PLANTA DE DRENAJE
- 10.- SERVICIOS AFECTADOS
- 11.- ALUMBRADO
- 12.- SEÑALIZACION
- 13.- FASES DE OBRA Y DESVÍOS PROVISIONALES
- 14.- VERTEDERO
- 15.- INSTALACIONES AUXILIARES
- 16.- EXPROPIACIONES
- 17.- MODELIZACION
- 18.- NUEVOS ACCESOS IZURDIAGA
- 19.- PASOS SOBREELEVADOS



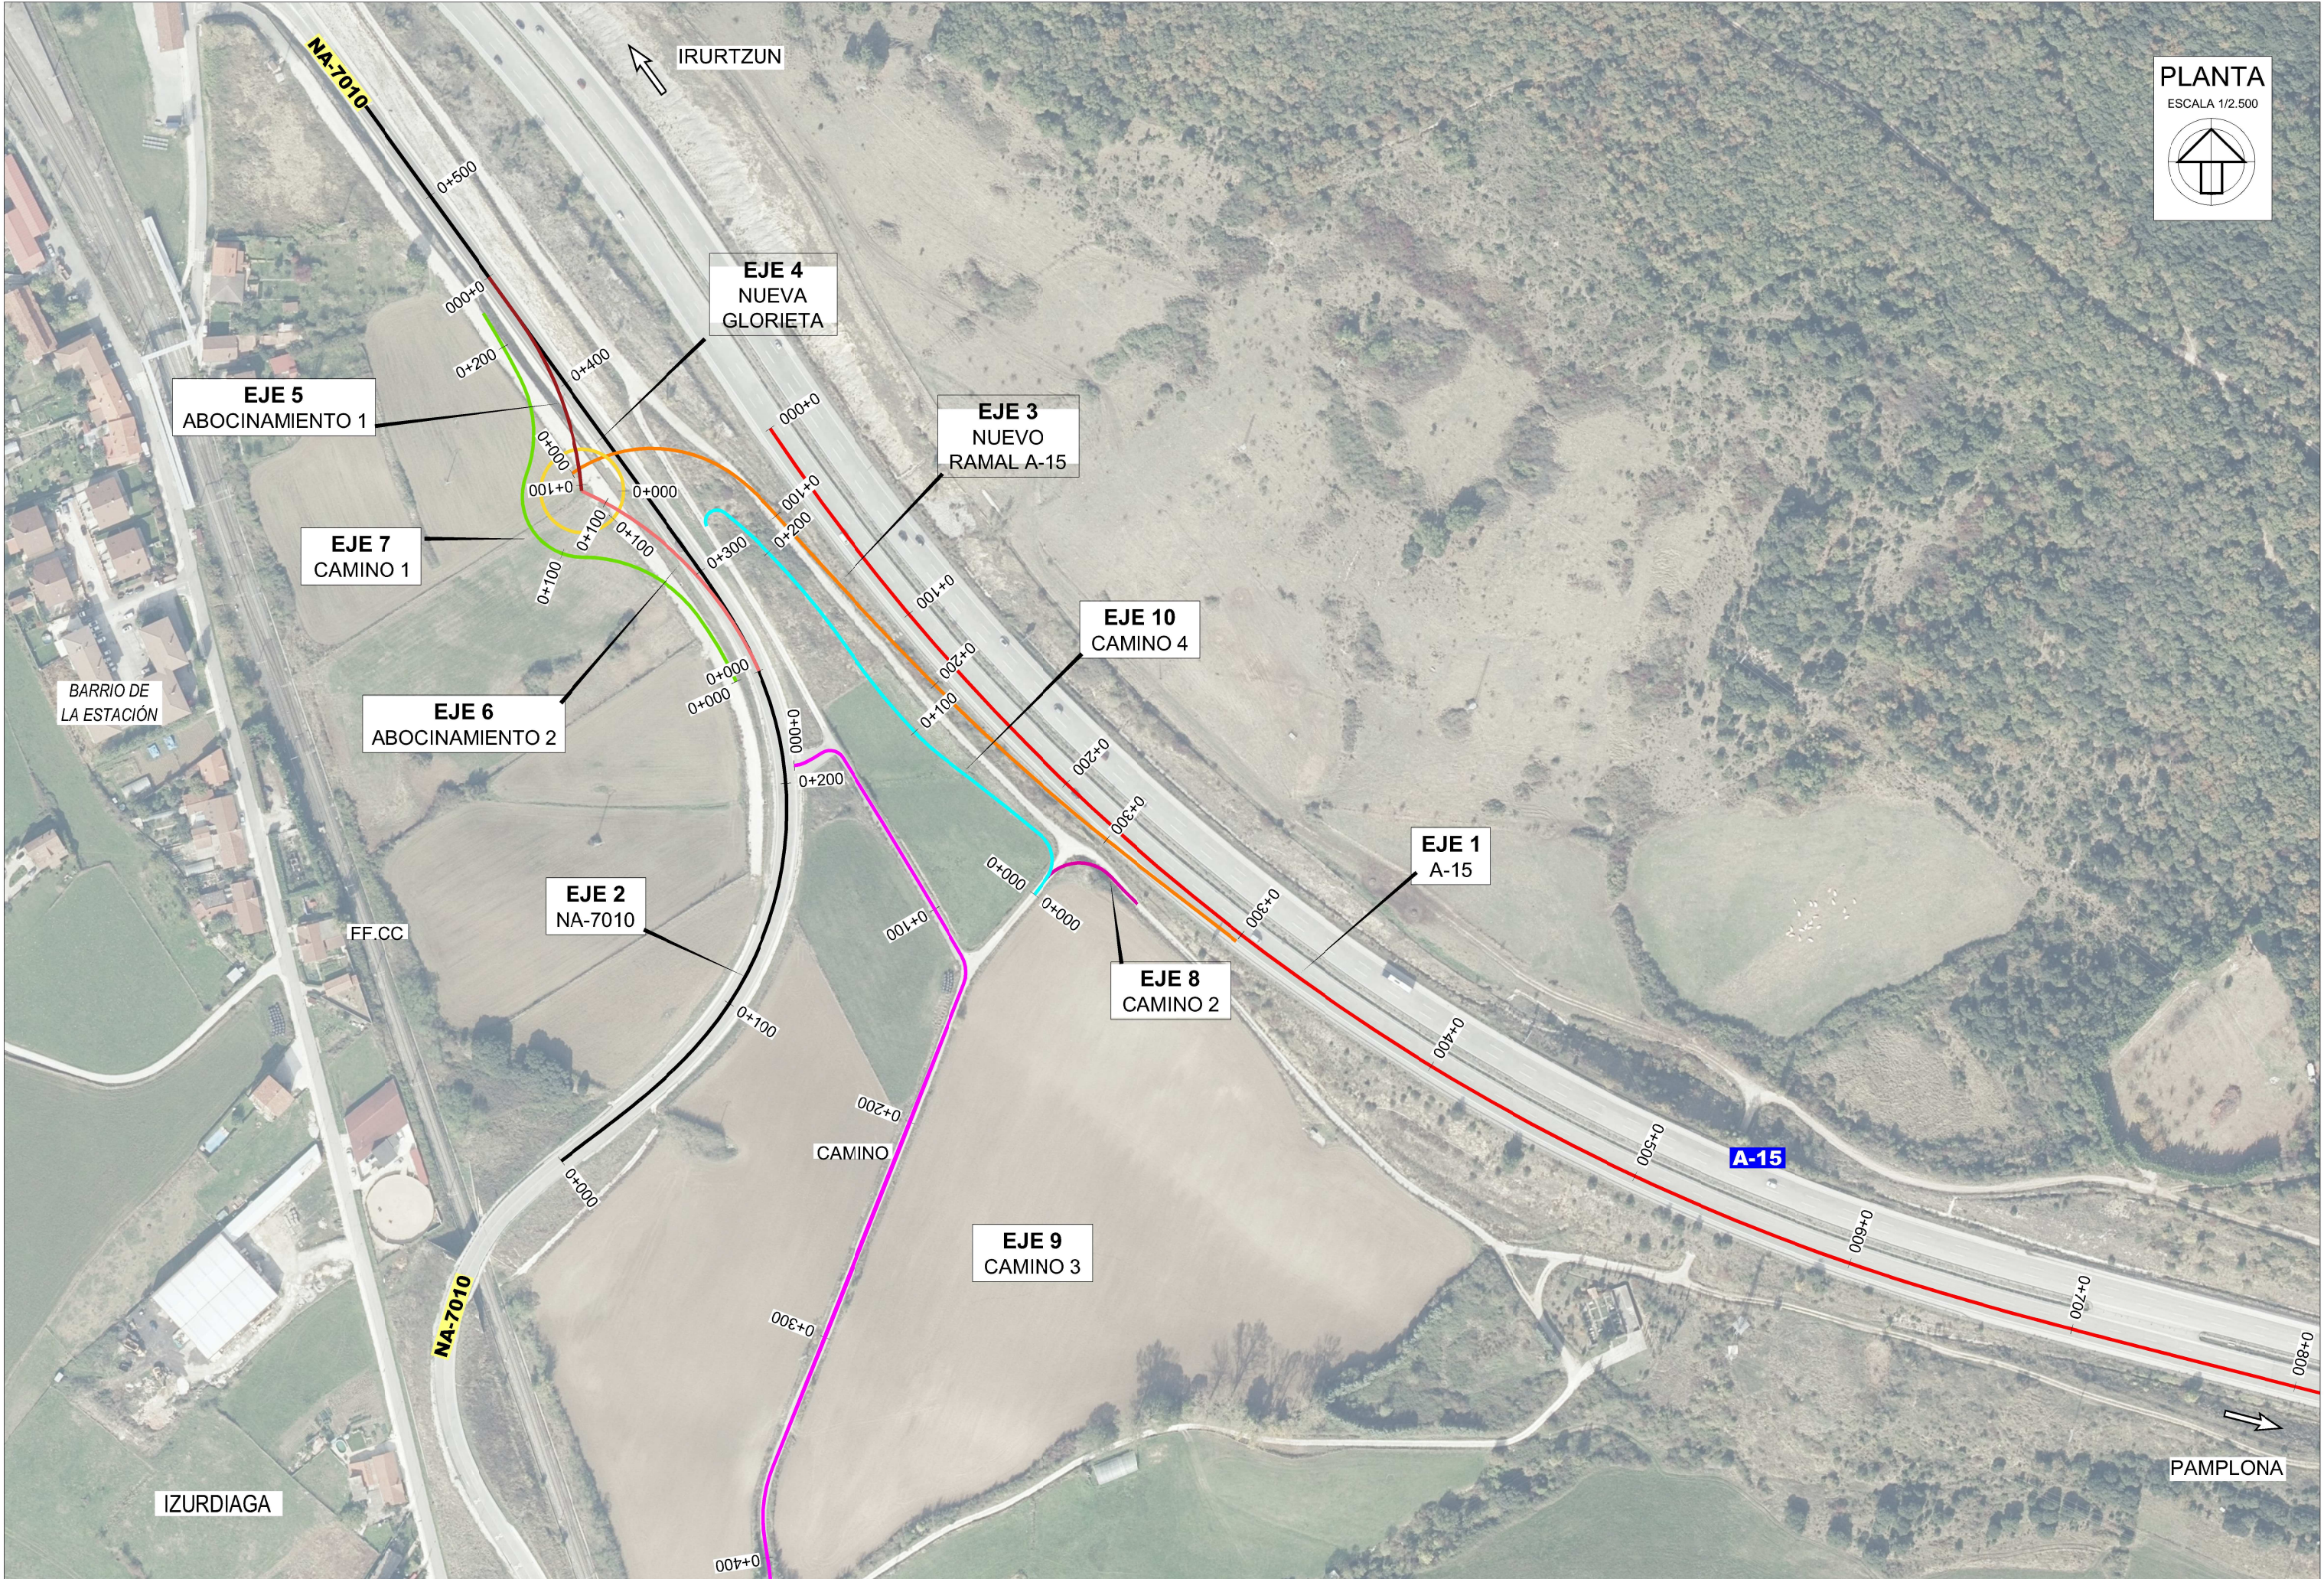

PLANTA

ESCALA 1/2.500

PLANTA

ESCALA 1/1.000



IRURTZUN

PAMPLONA

A-15

EJE 1
A-15

EJE 8
CAMINO 2

EJE 3
NUEVO
RAMAL A-15

EJE 4
NUEVA
GLORIETA

EJE 5
ABOCINAMIENTO 1

EJE 6
ABOCINAMIENTO 2


EJE 10
CAMINO 4

NA-7010




EJE 9
CAMINO 3

EJE 7
CAMINO 1

EJE 2
NA-7010

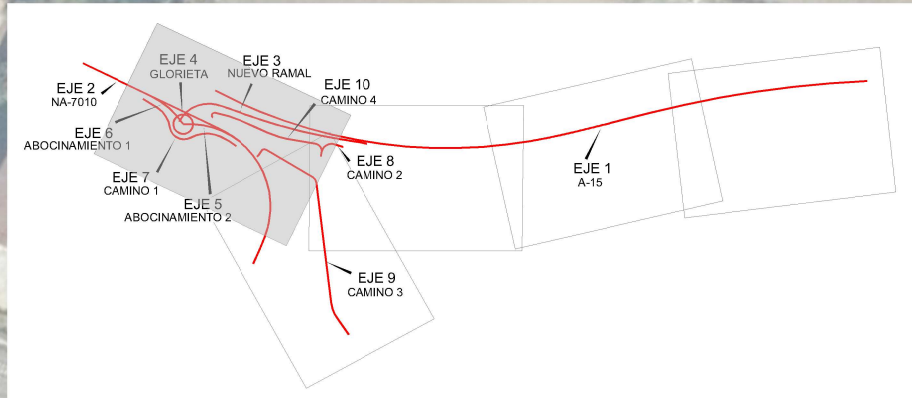



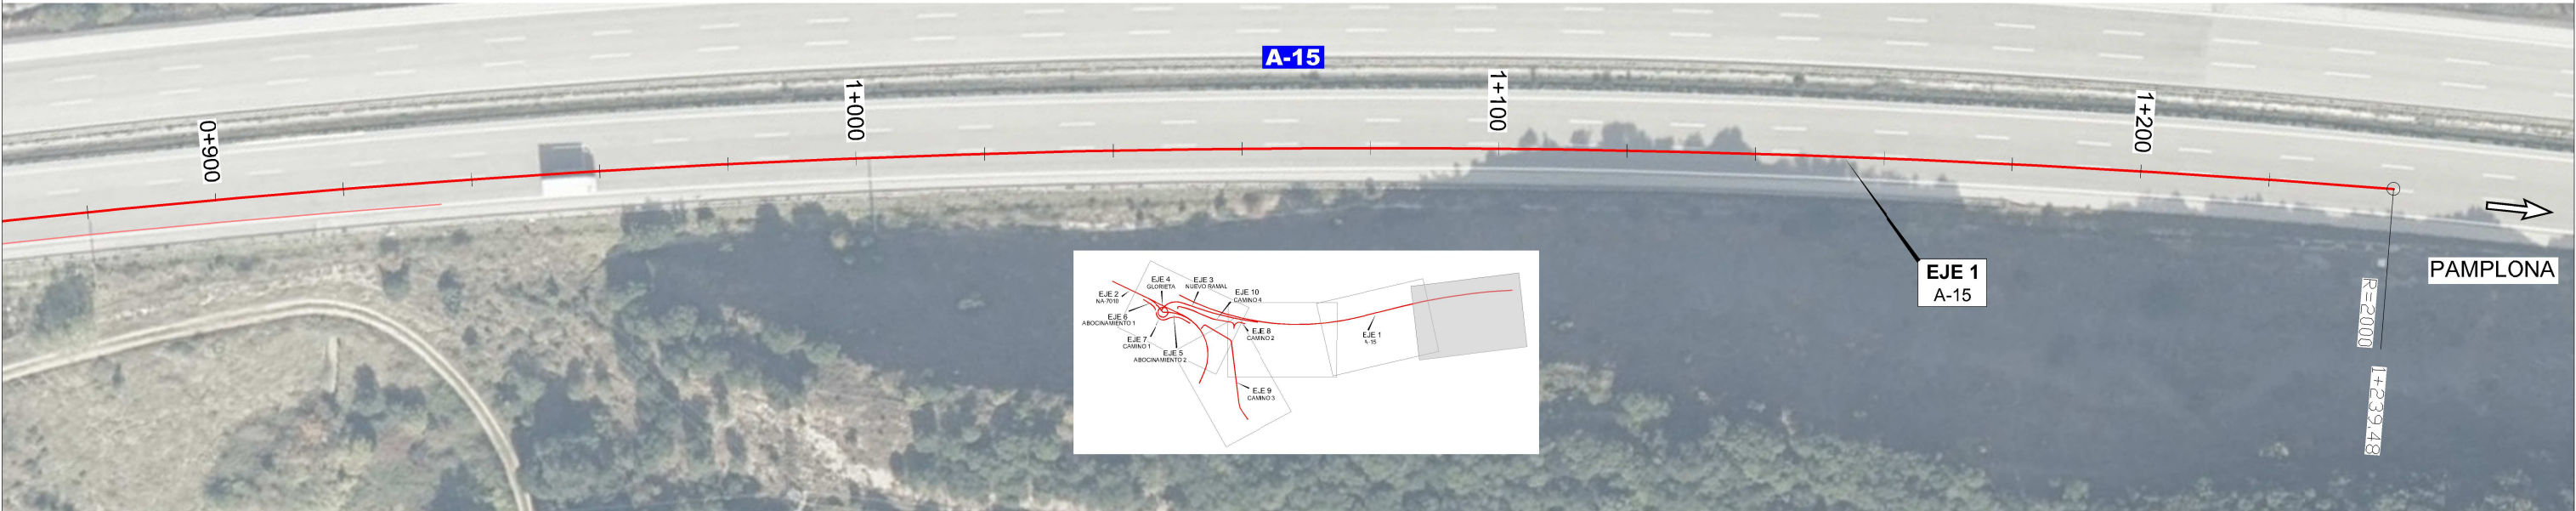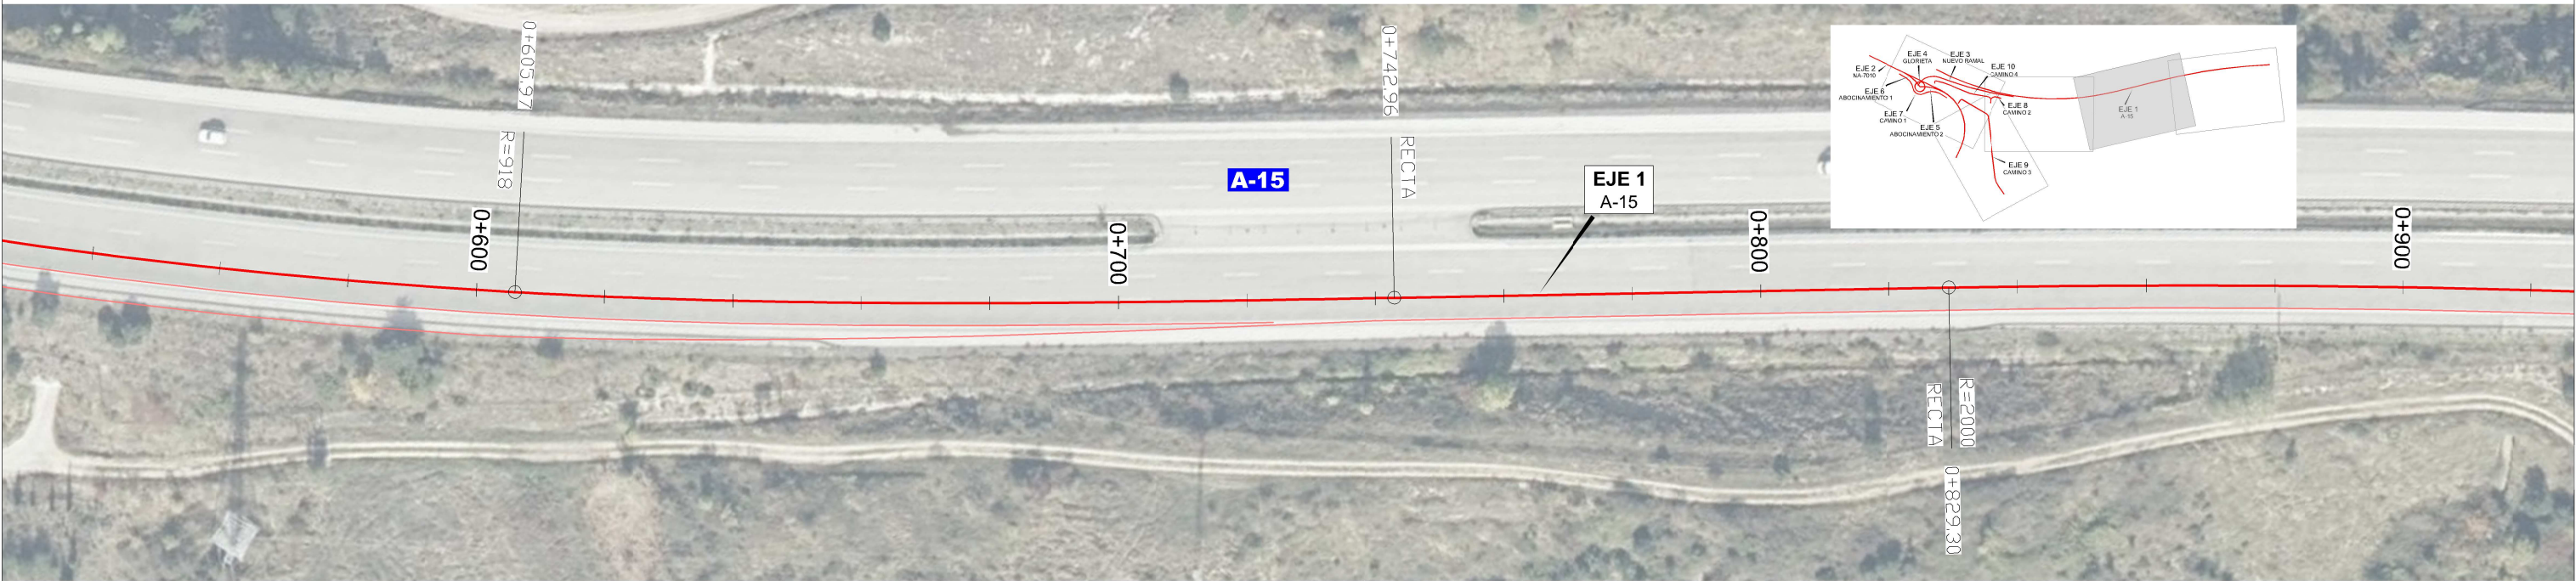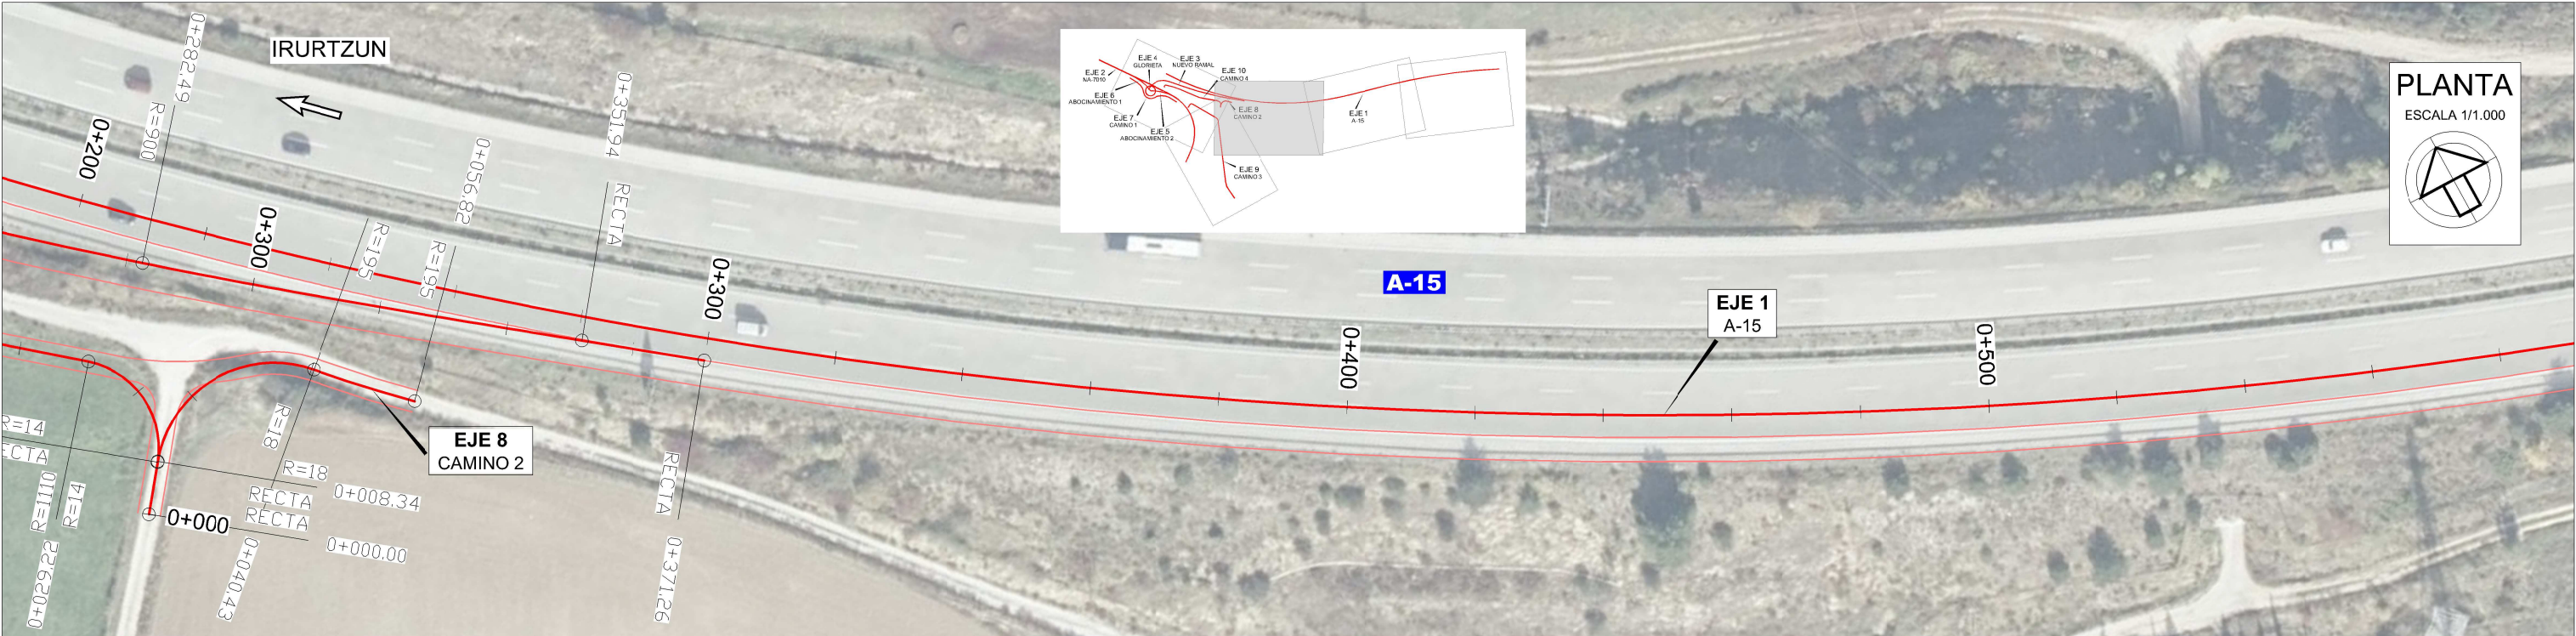

PLANTA

ESCALA 1/1.000



IRURTZUN

PAMPLONA

A-15

EJE 1
A-15

EJE 3
NUEVO
RAMAL A-15

EJE 8
CAMINO 2

EJE 4
NUEVA
GLORIETA

EJE 10
CAMINO 4


EJE 2
NA-7010

EJE 9
CAMINO 3

EJE 7
CAMINO 1

NA-7010

NA-7010

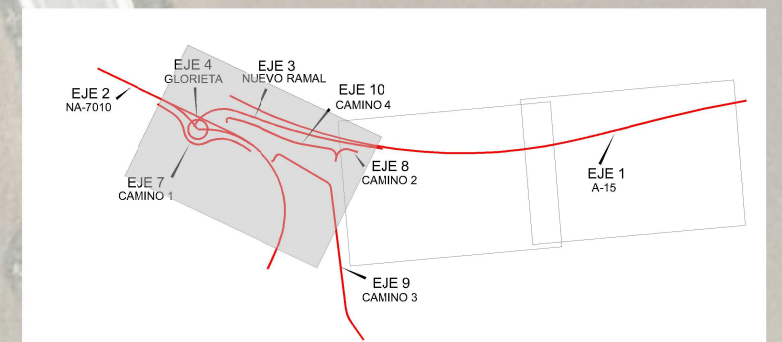





PLANTA

ESCALA 1/3.000



- CUNETA HORMIGONADA
- CUNETA DE TIERRAS
- BARRERA BIONDA
- CERRAMIENTO
- PASO CANADIENSE