

TERMINO MUNICIPAL DE VALTIERRA

LEYENDA

OCUPACION DEFINITIVA.DOMINIO PÚBLICO

OCUPACION DEFINITIVA.ACEQUIAS Y DESAGÜES

OCUPACION SERVIDUMBRE

OCUPACION TEMPORAL

1-1

1-2

HITOS DE DESLINDE

+

LIMITE DE Tº MUNICIPAL

LIMITE DE POLIGONO

LIMITE DE PARCELA

LIMITE DE SUBPARCELA

44

Nº de Orden

9

Nº de Poligono

170

Nº de Parcela


ZONA URBANA

POLIGONO 9

POLIGONO 2

ORIGEN DE PROYECTO

SERVICIO Nº 400
LINEA ELECTRICA M.T.

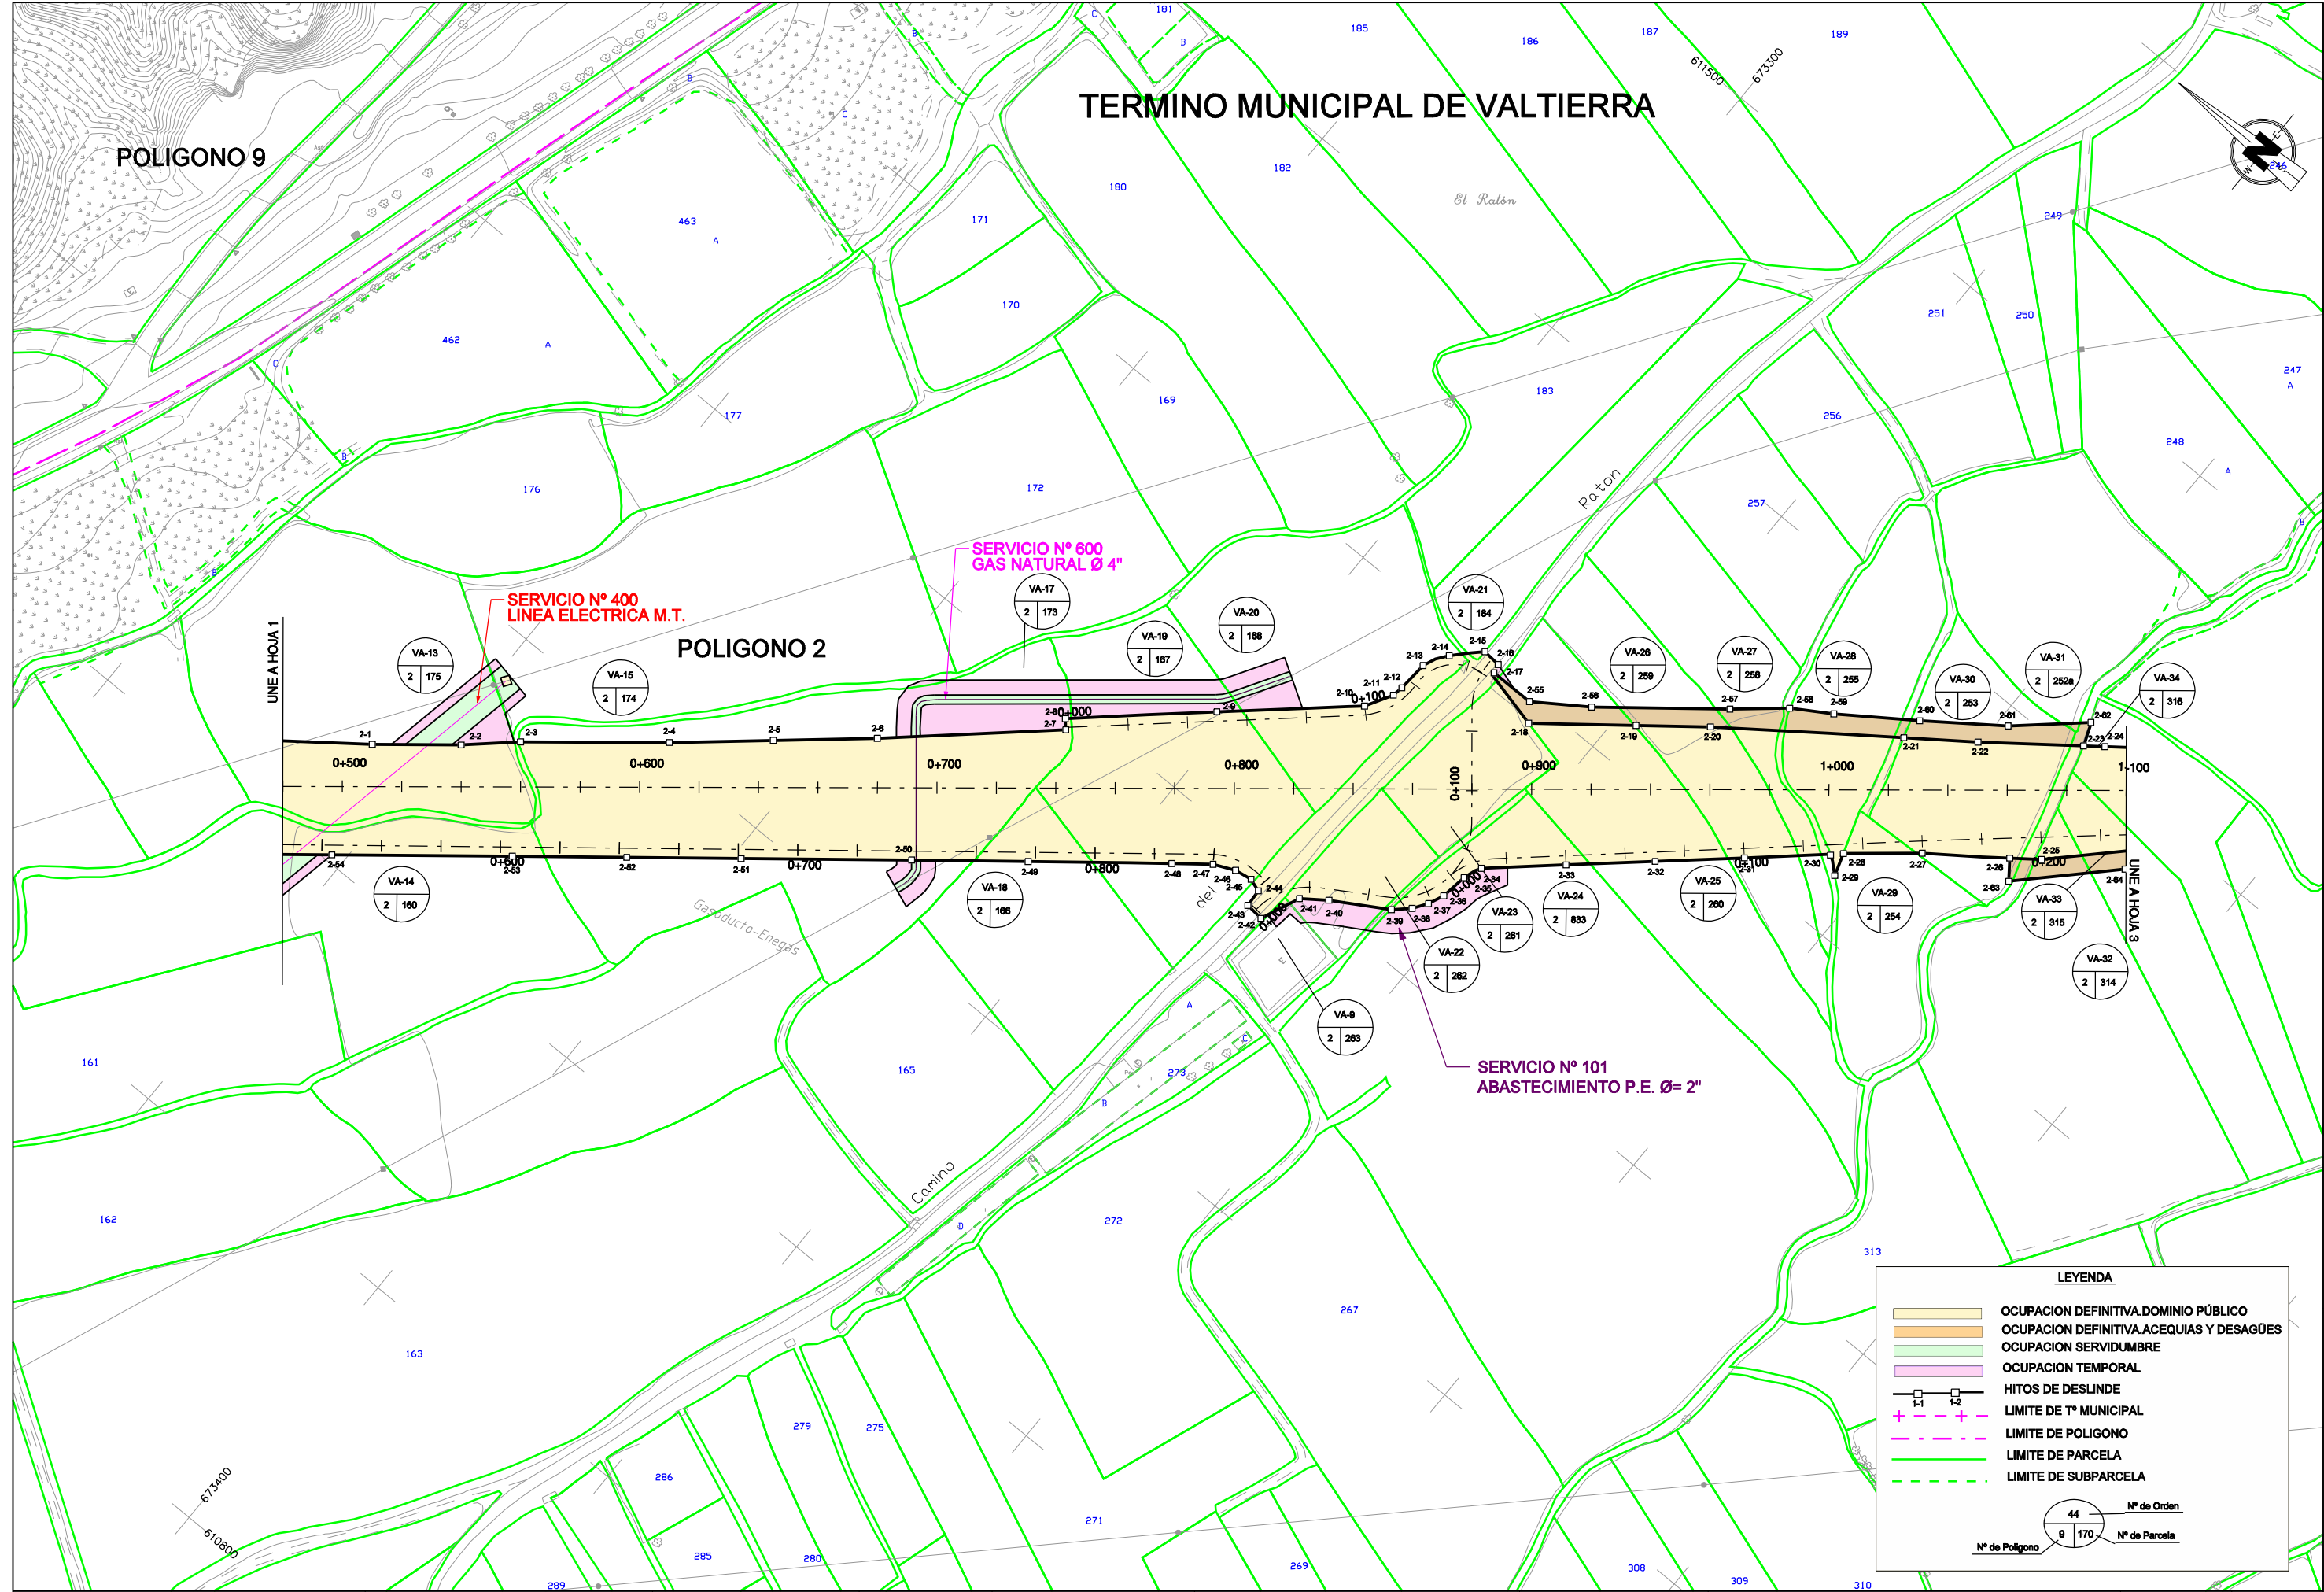

Departamento de Obras Públicas
Transportes y Comunicaciones

SERVICIO DE PROYECTOS
FERROCARRILES Y OBRAS HIDRÁULICAS
Sección de Proyectos

Vº Bº EL DIRECTOR DEL PROYECTO
José Francisco López García
Ing. Caminos, CC. y PP.



EL INGENIERO DE CAMINOS, CC. y PP.
AUTOR DEL PROYECTO
Josep Simón Faus


Designación: PROYECTO DE CONSTRUCCIÓN DE LA VARIANTE DE VALTIERRA
y ARGUEDAS, EN LA CARRETERA NA-134 "EJE DEL EBRO"
REFERENCIA DEL PROYECTO: NA13409


ESCALAS
DIN A1: 1/1.000
DIN A3: 1/2.000
Gráfica: 0 10 20 40m


DESIGNACIÓN DEL PLANO

EXPROPIACIONES

NOMBRE FICHERO: EXP. 2
FECHA: Mayo 2.007
PLANO: HOJA 2 DE 15

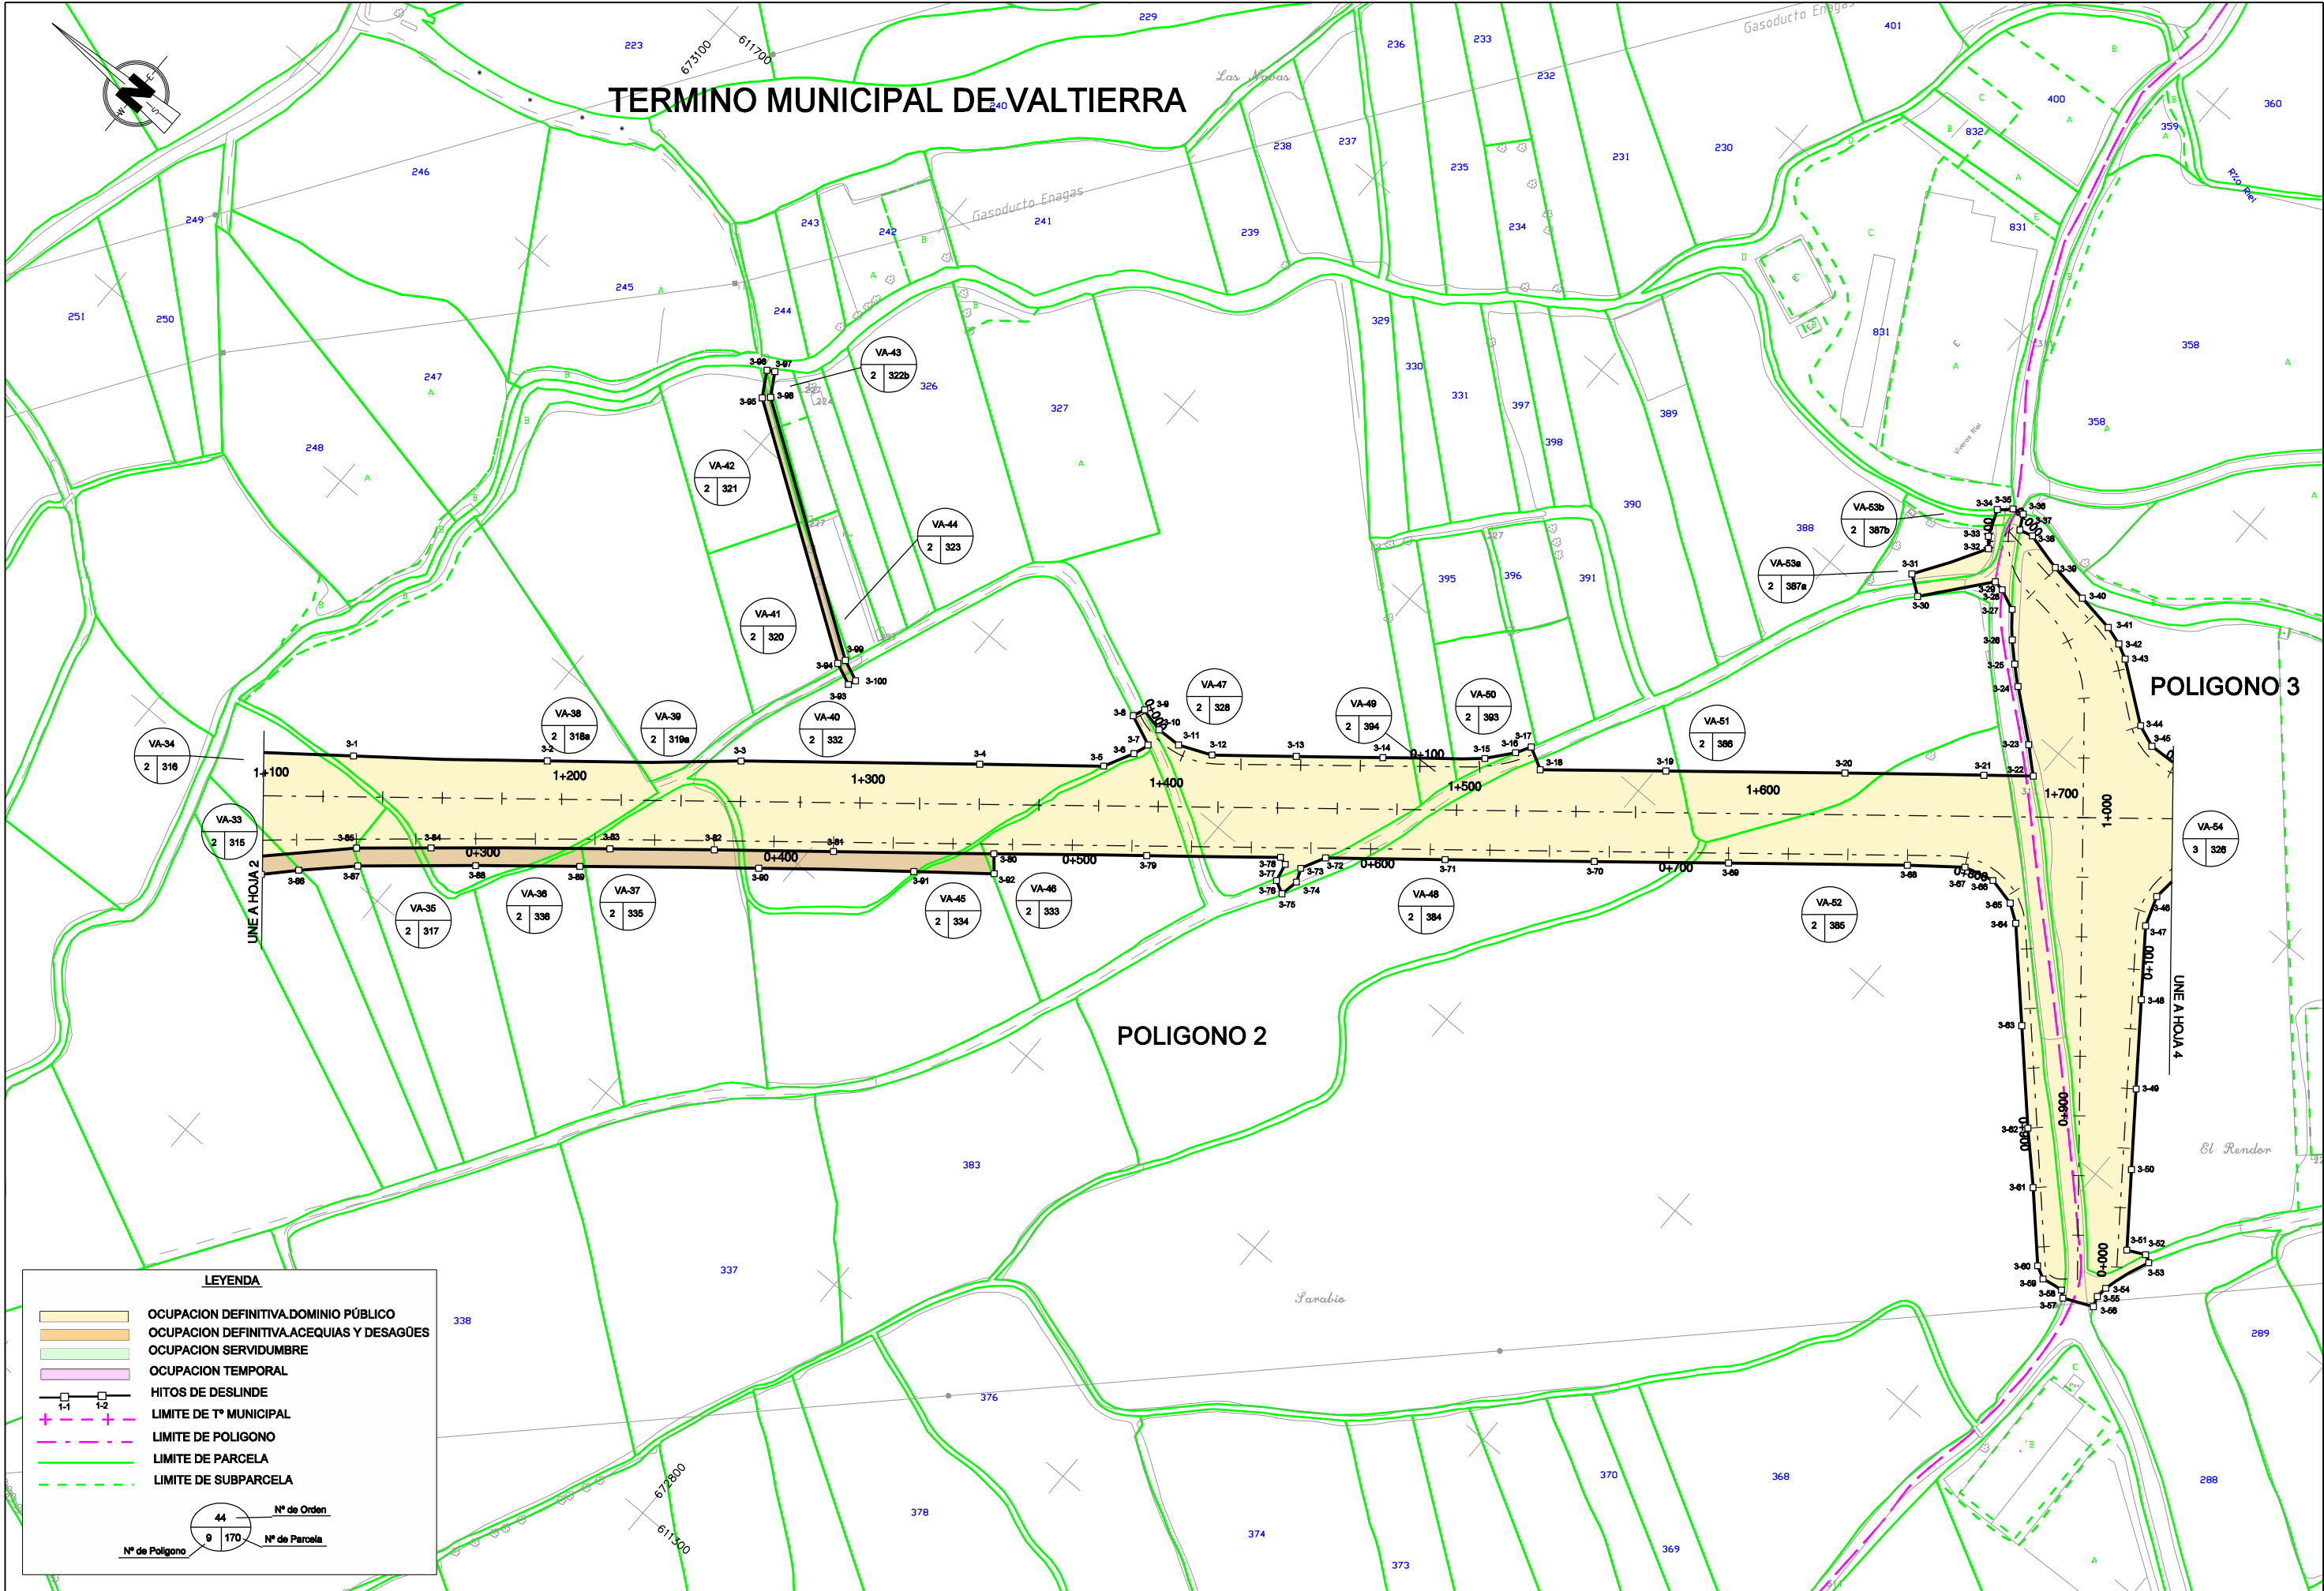

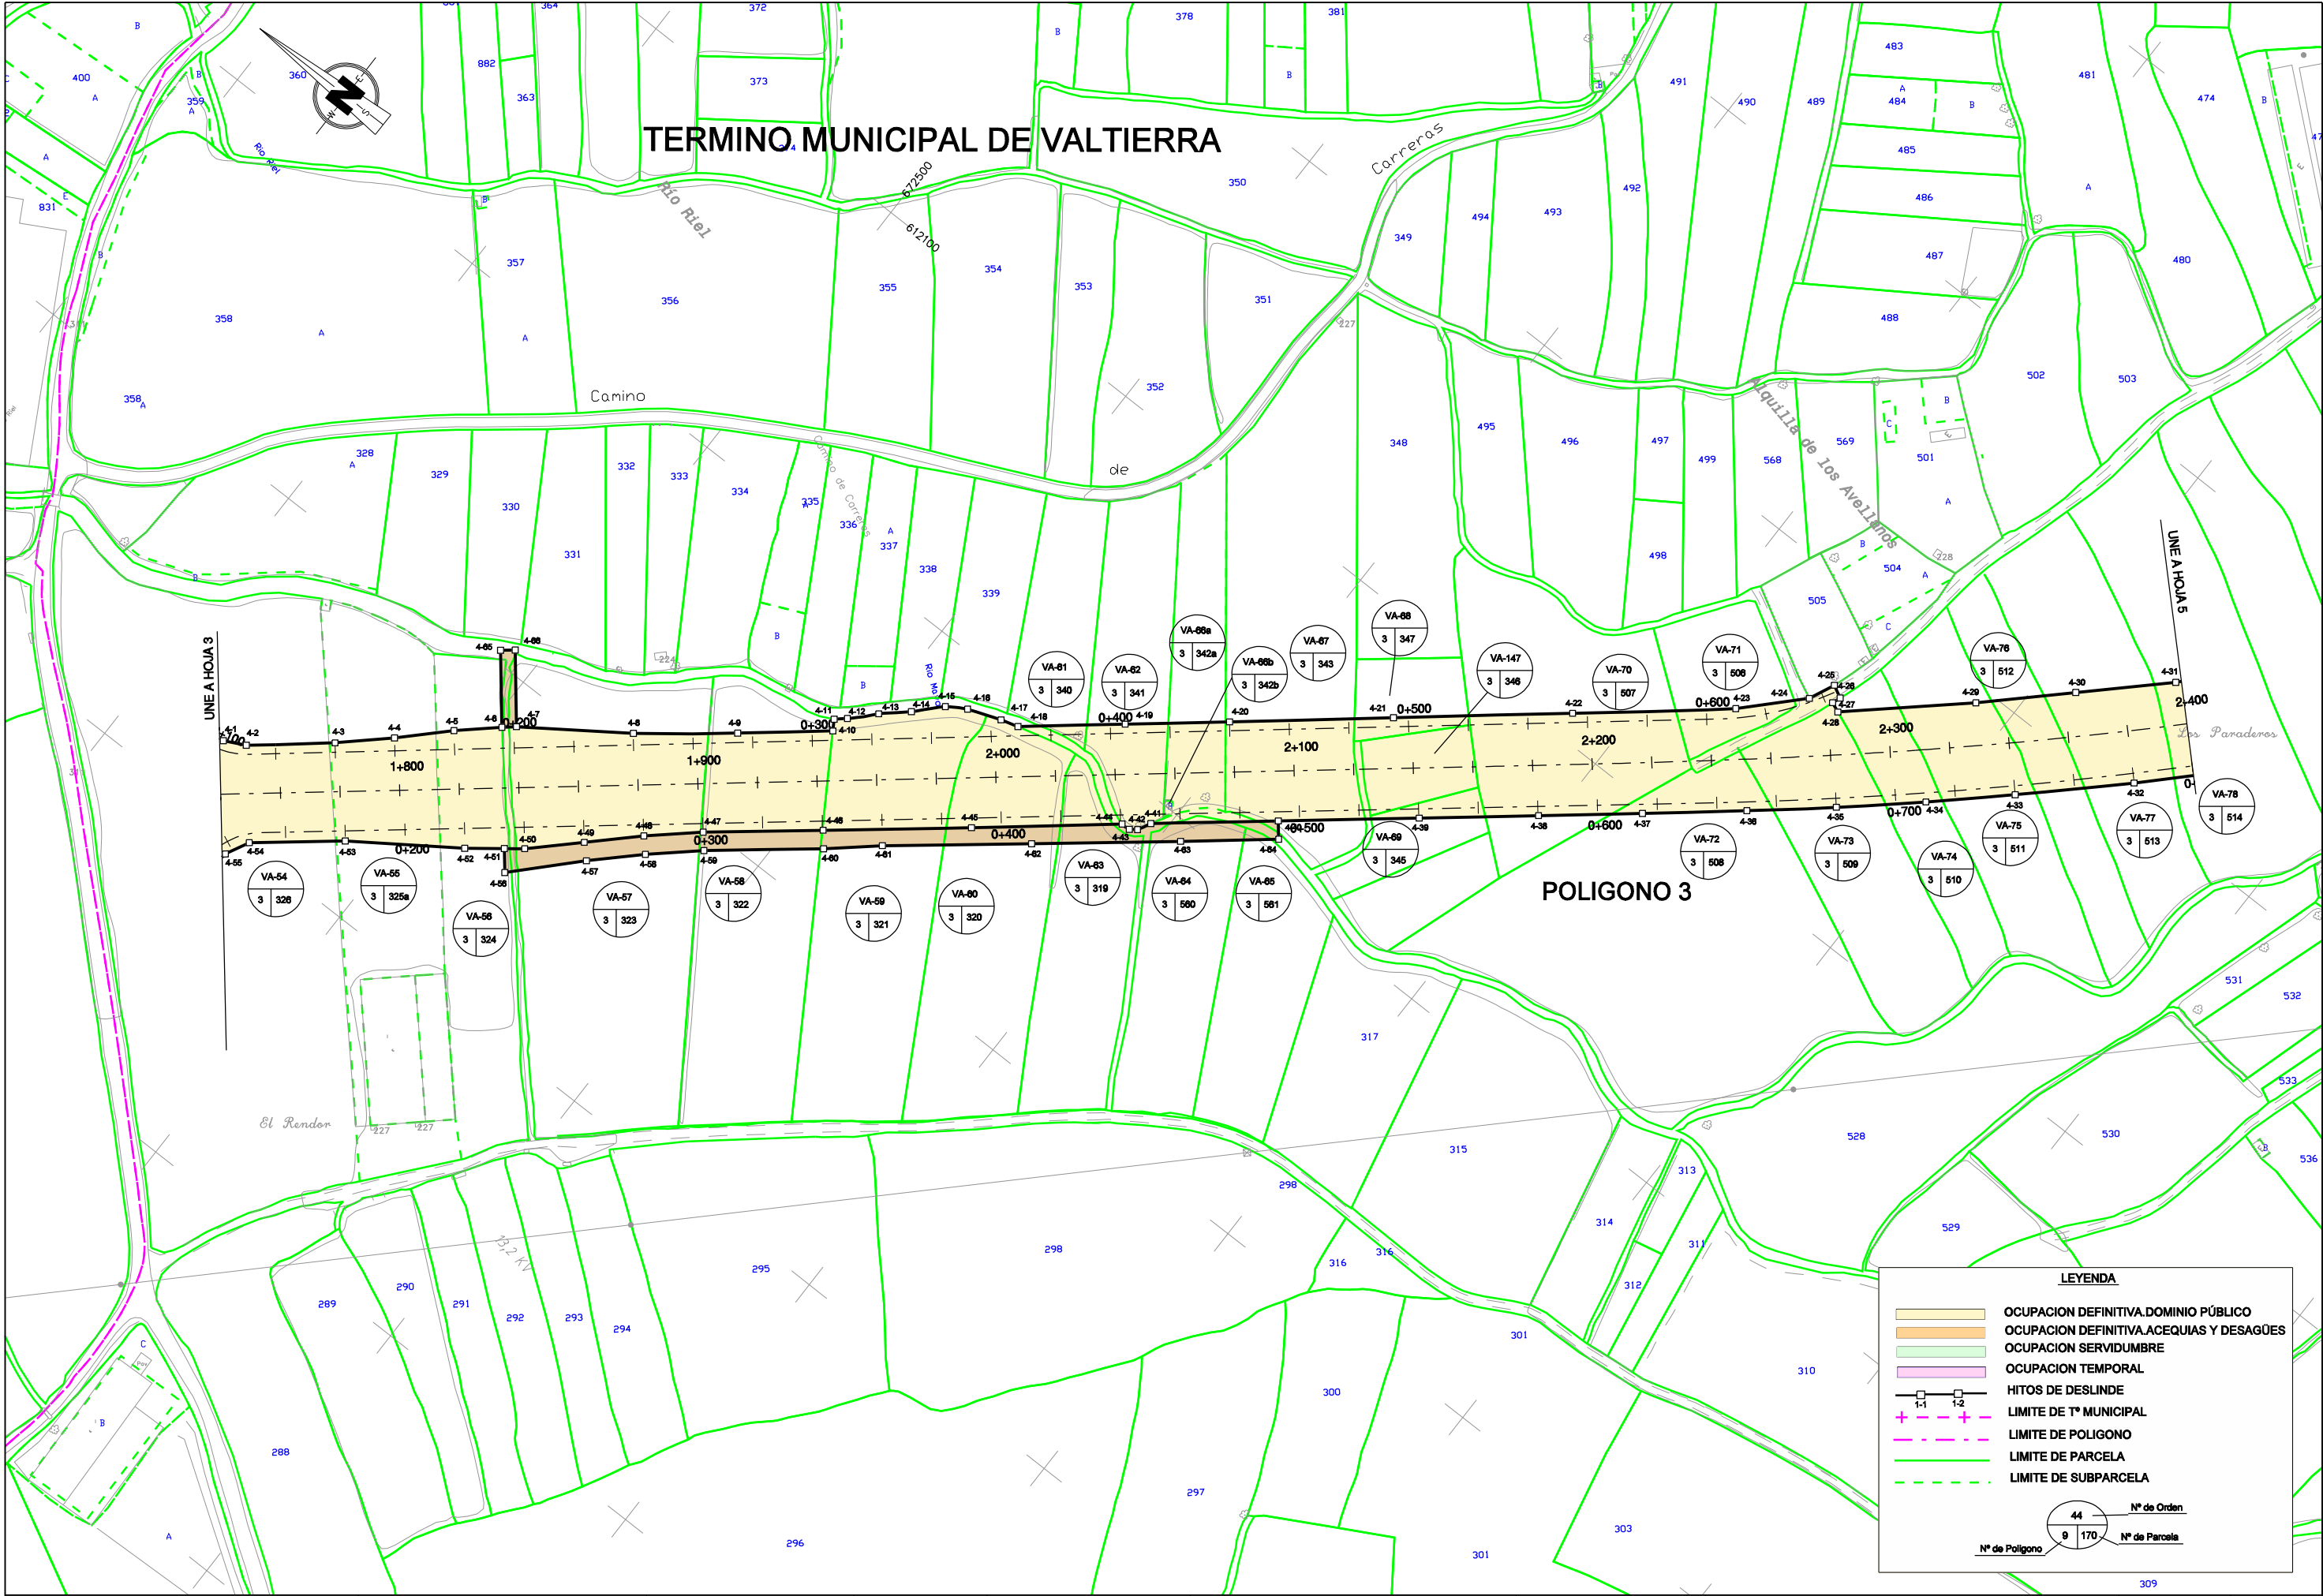


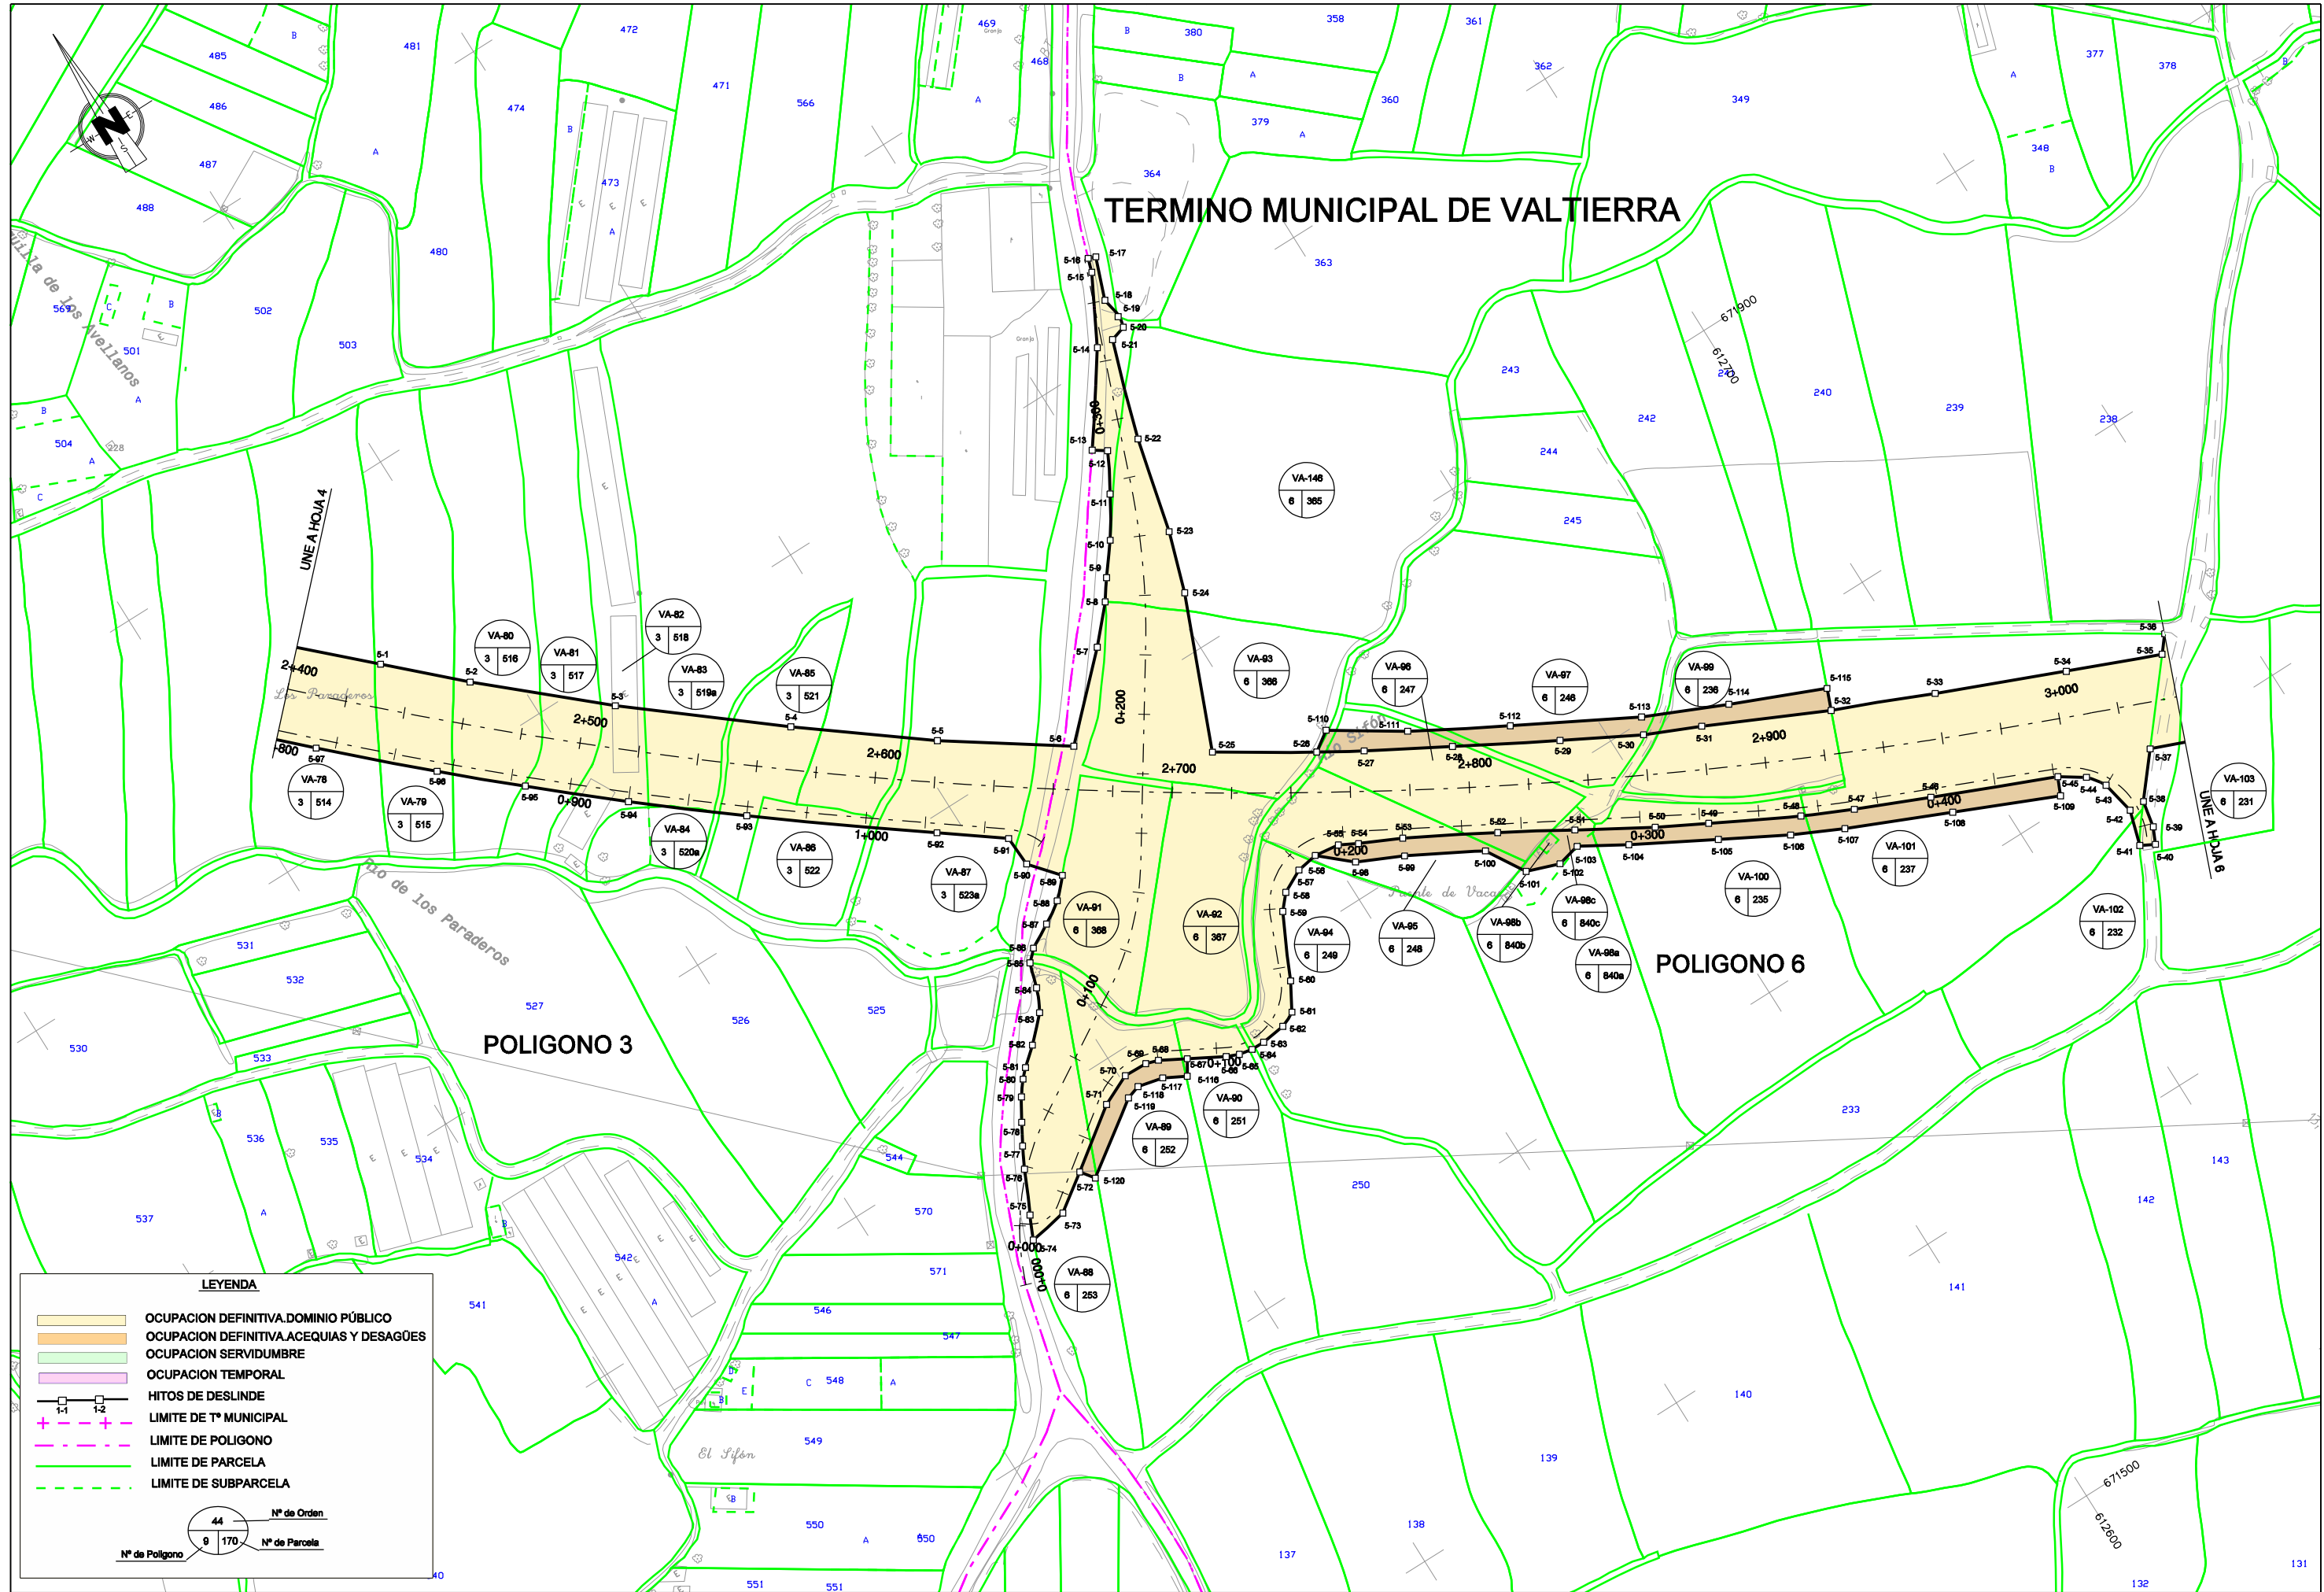



LEYENDA


- OCUPACION DEFINITIVA.DOMINIO PÚBLICO
- OCUPACION DEFINITIVA.ACEQUIAS Y DESAGÜES
- OCUPACION SERVIDUMBRE
- OCUPACION TEMPORAL
- HITOS DE DESLINDE
- LÍMITE DE Tº MUNICIPAL
- LÍMITE DE POLIGONO
- LÍMITE DE PARCELA
- LÍMITE DE SUBPARCELA


Nº de Orden
44
Nº de Parcela
9 170
Nº de Polígono

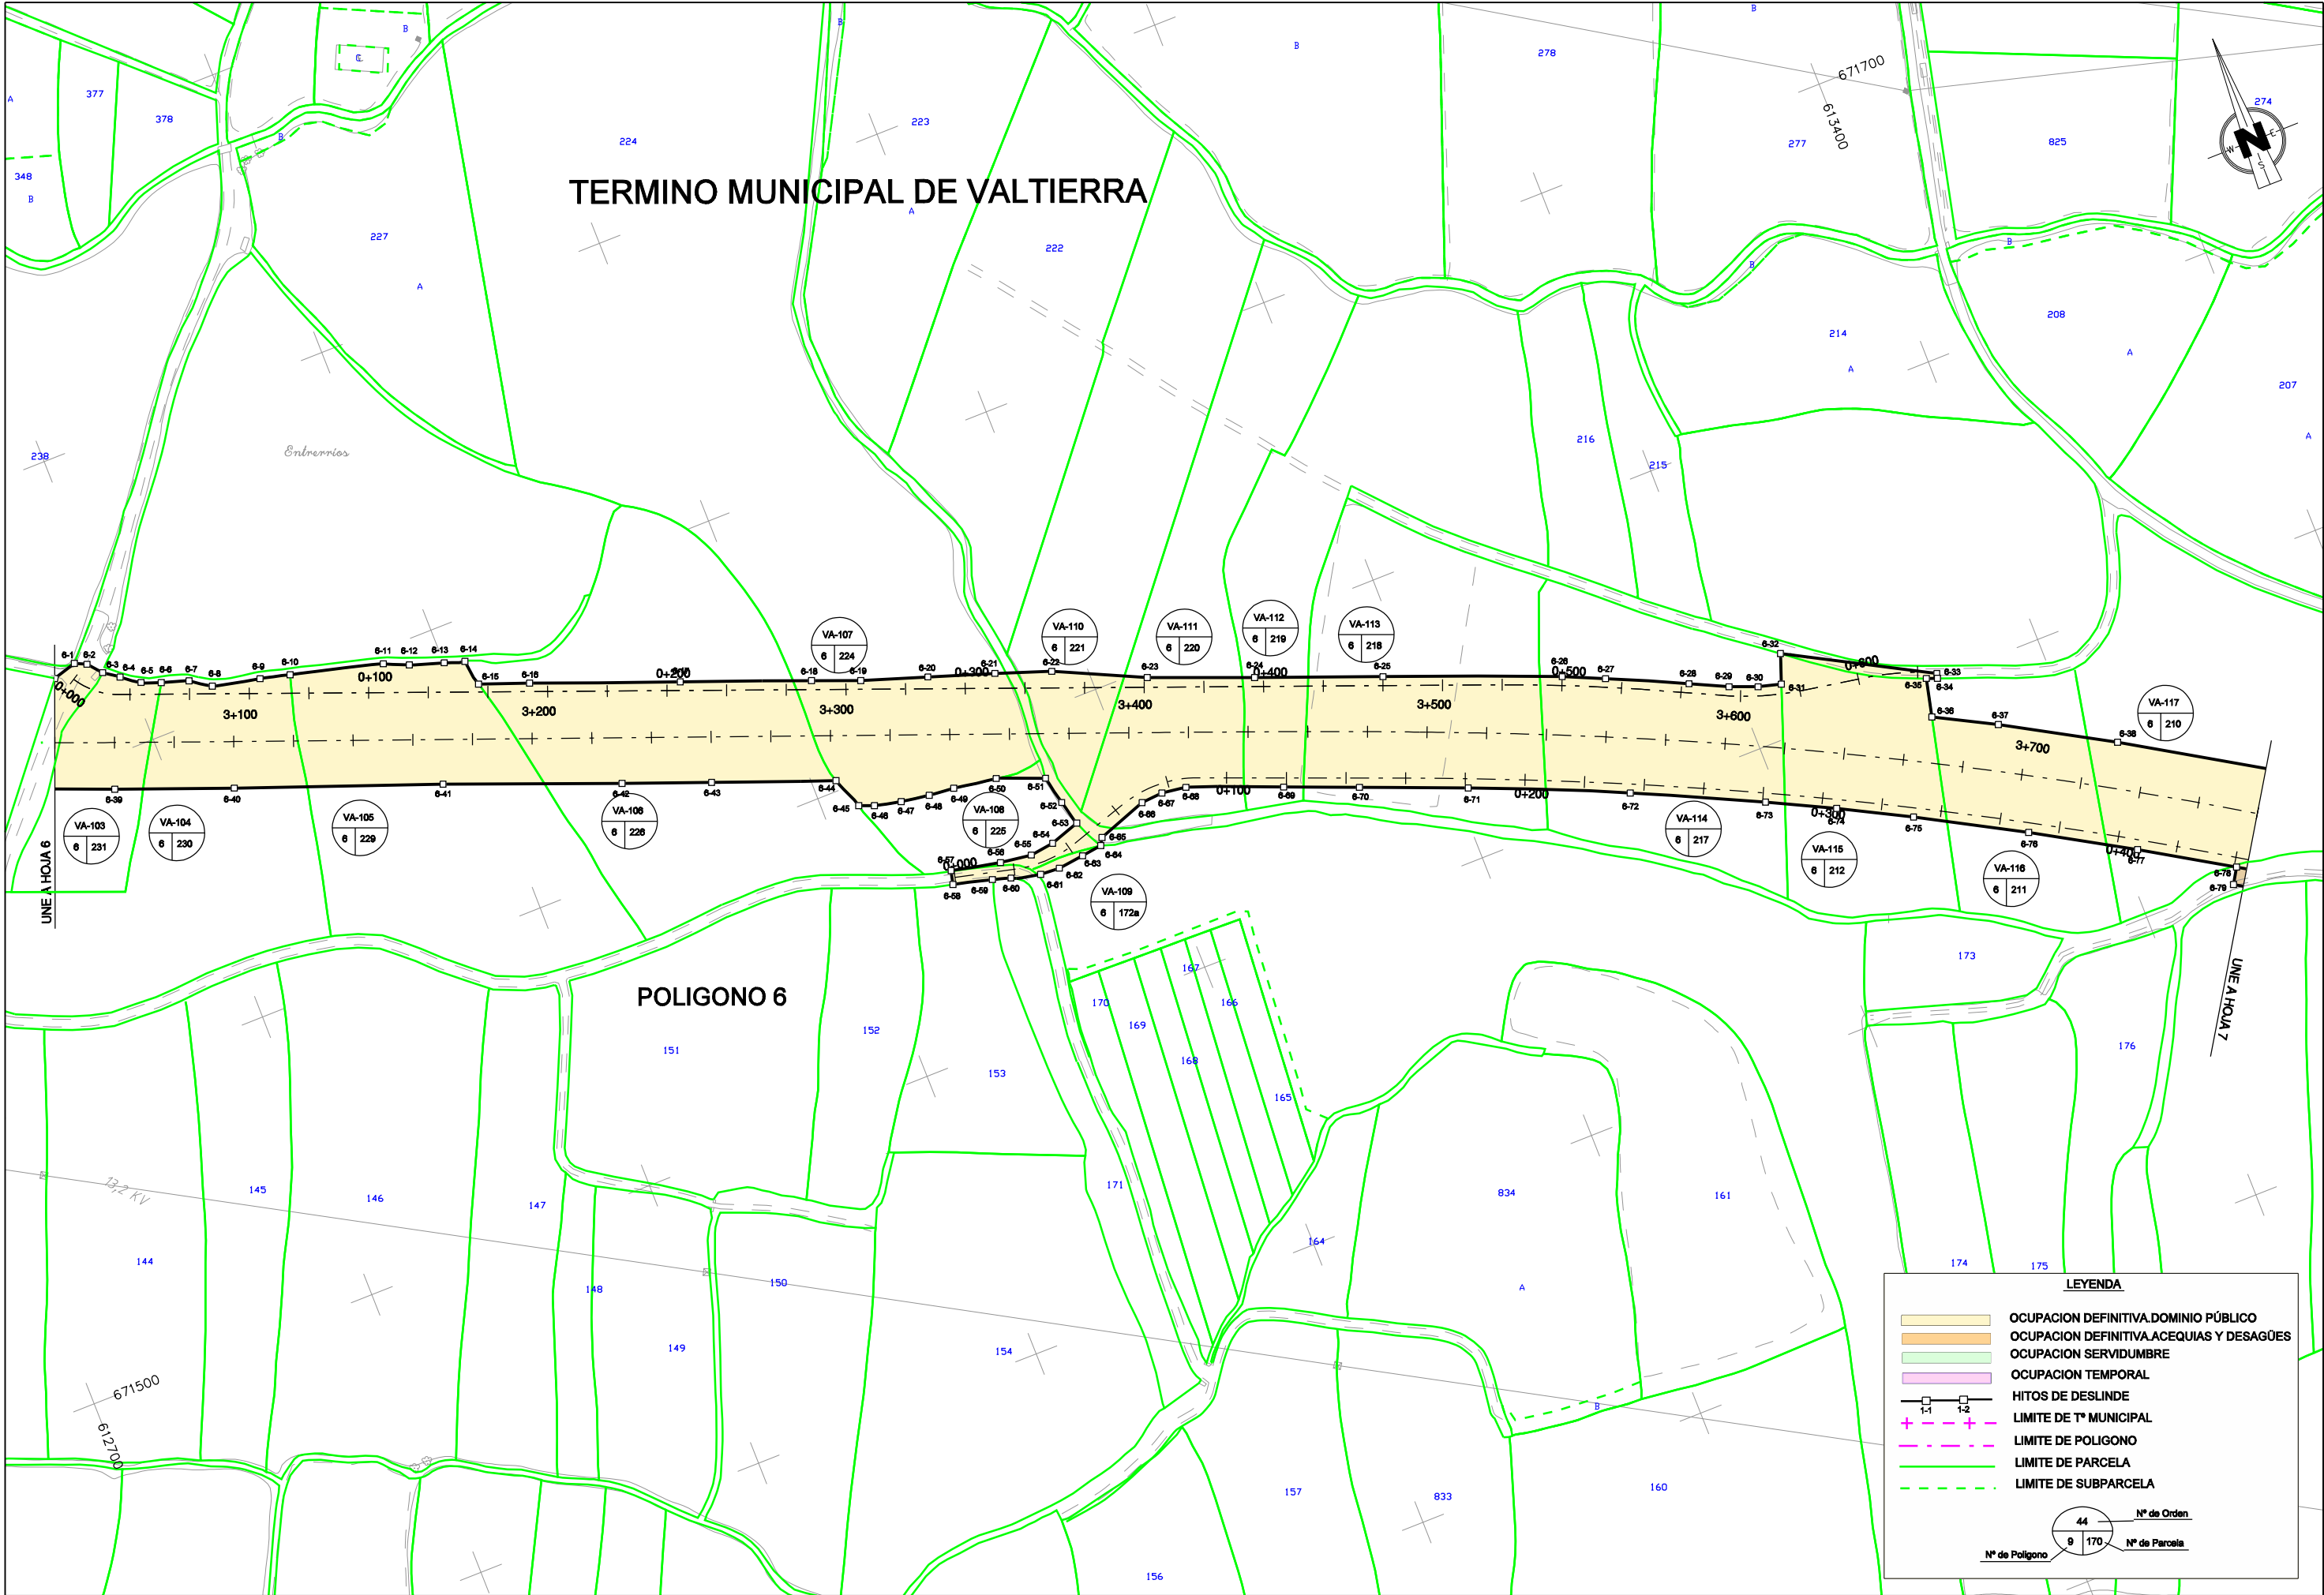


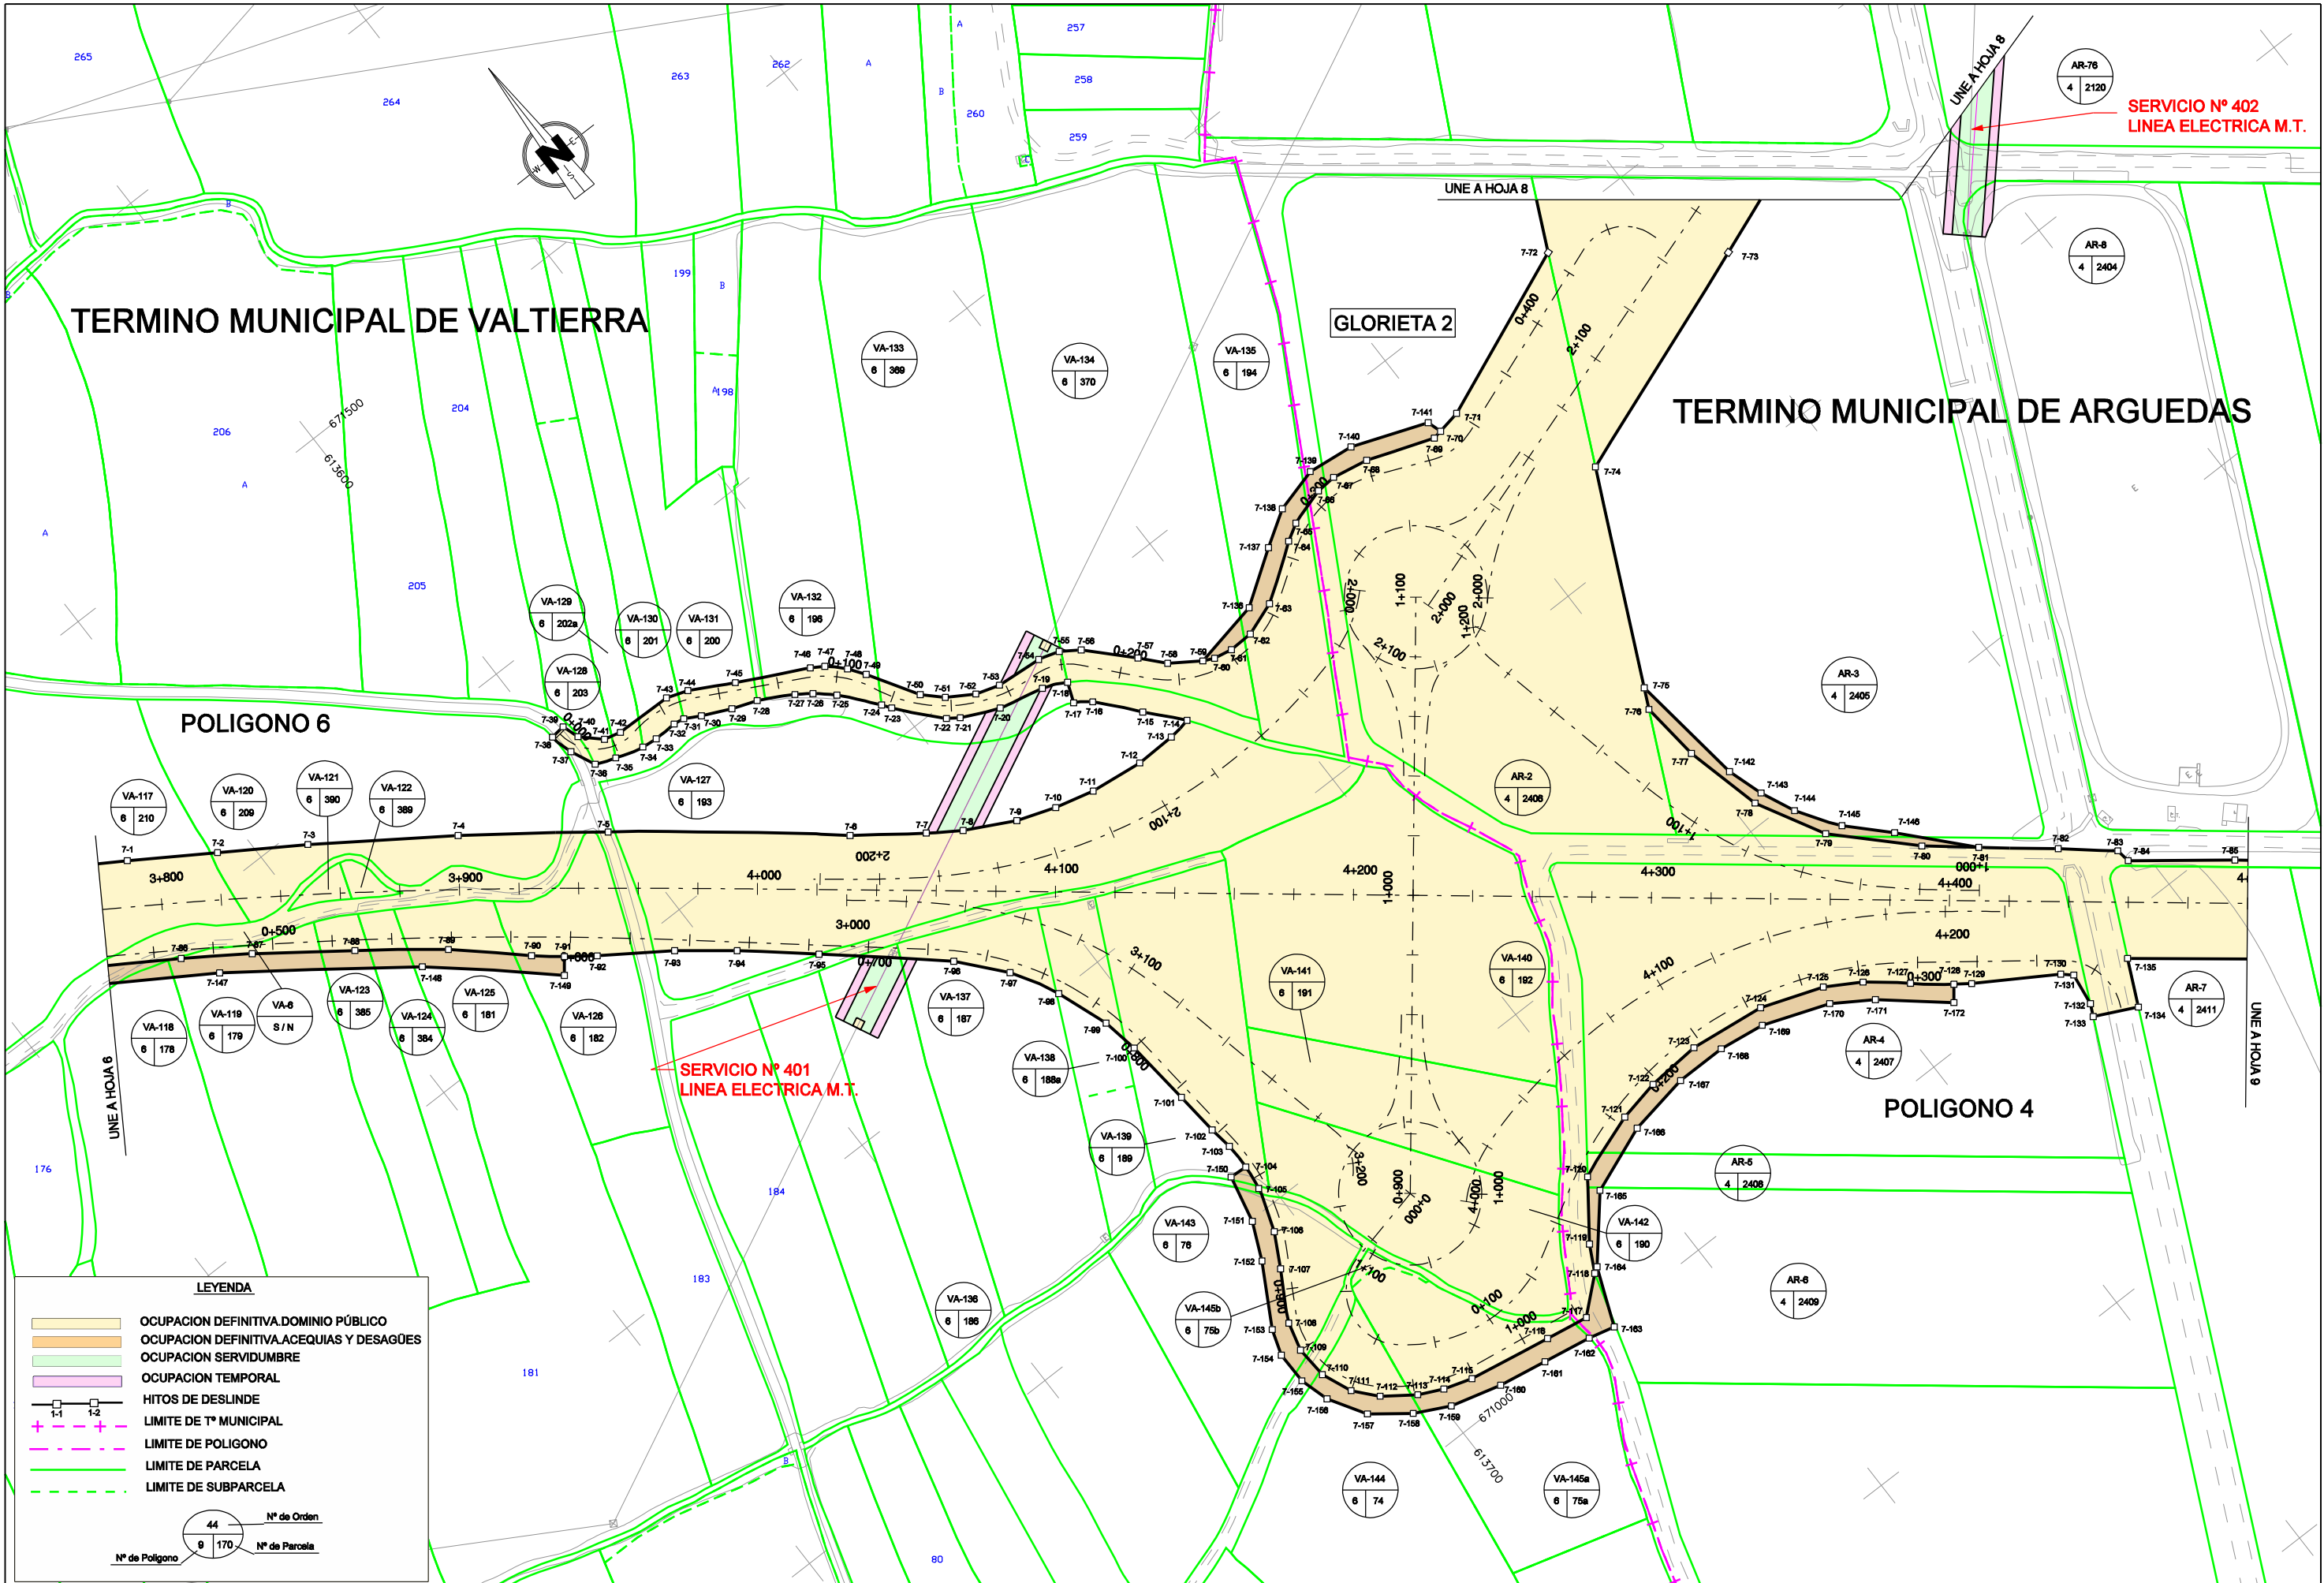


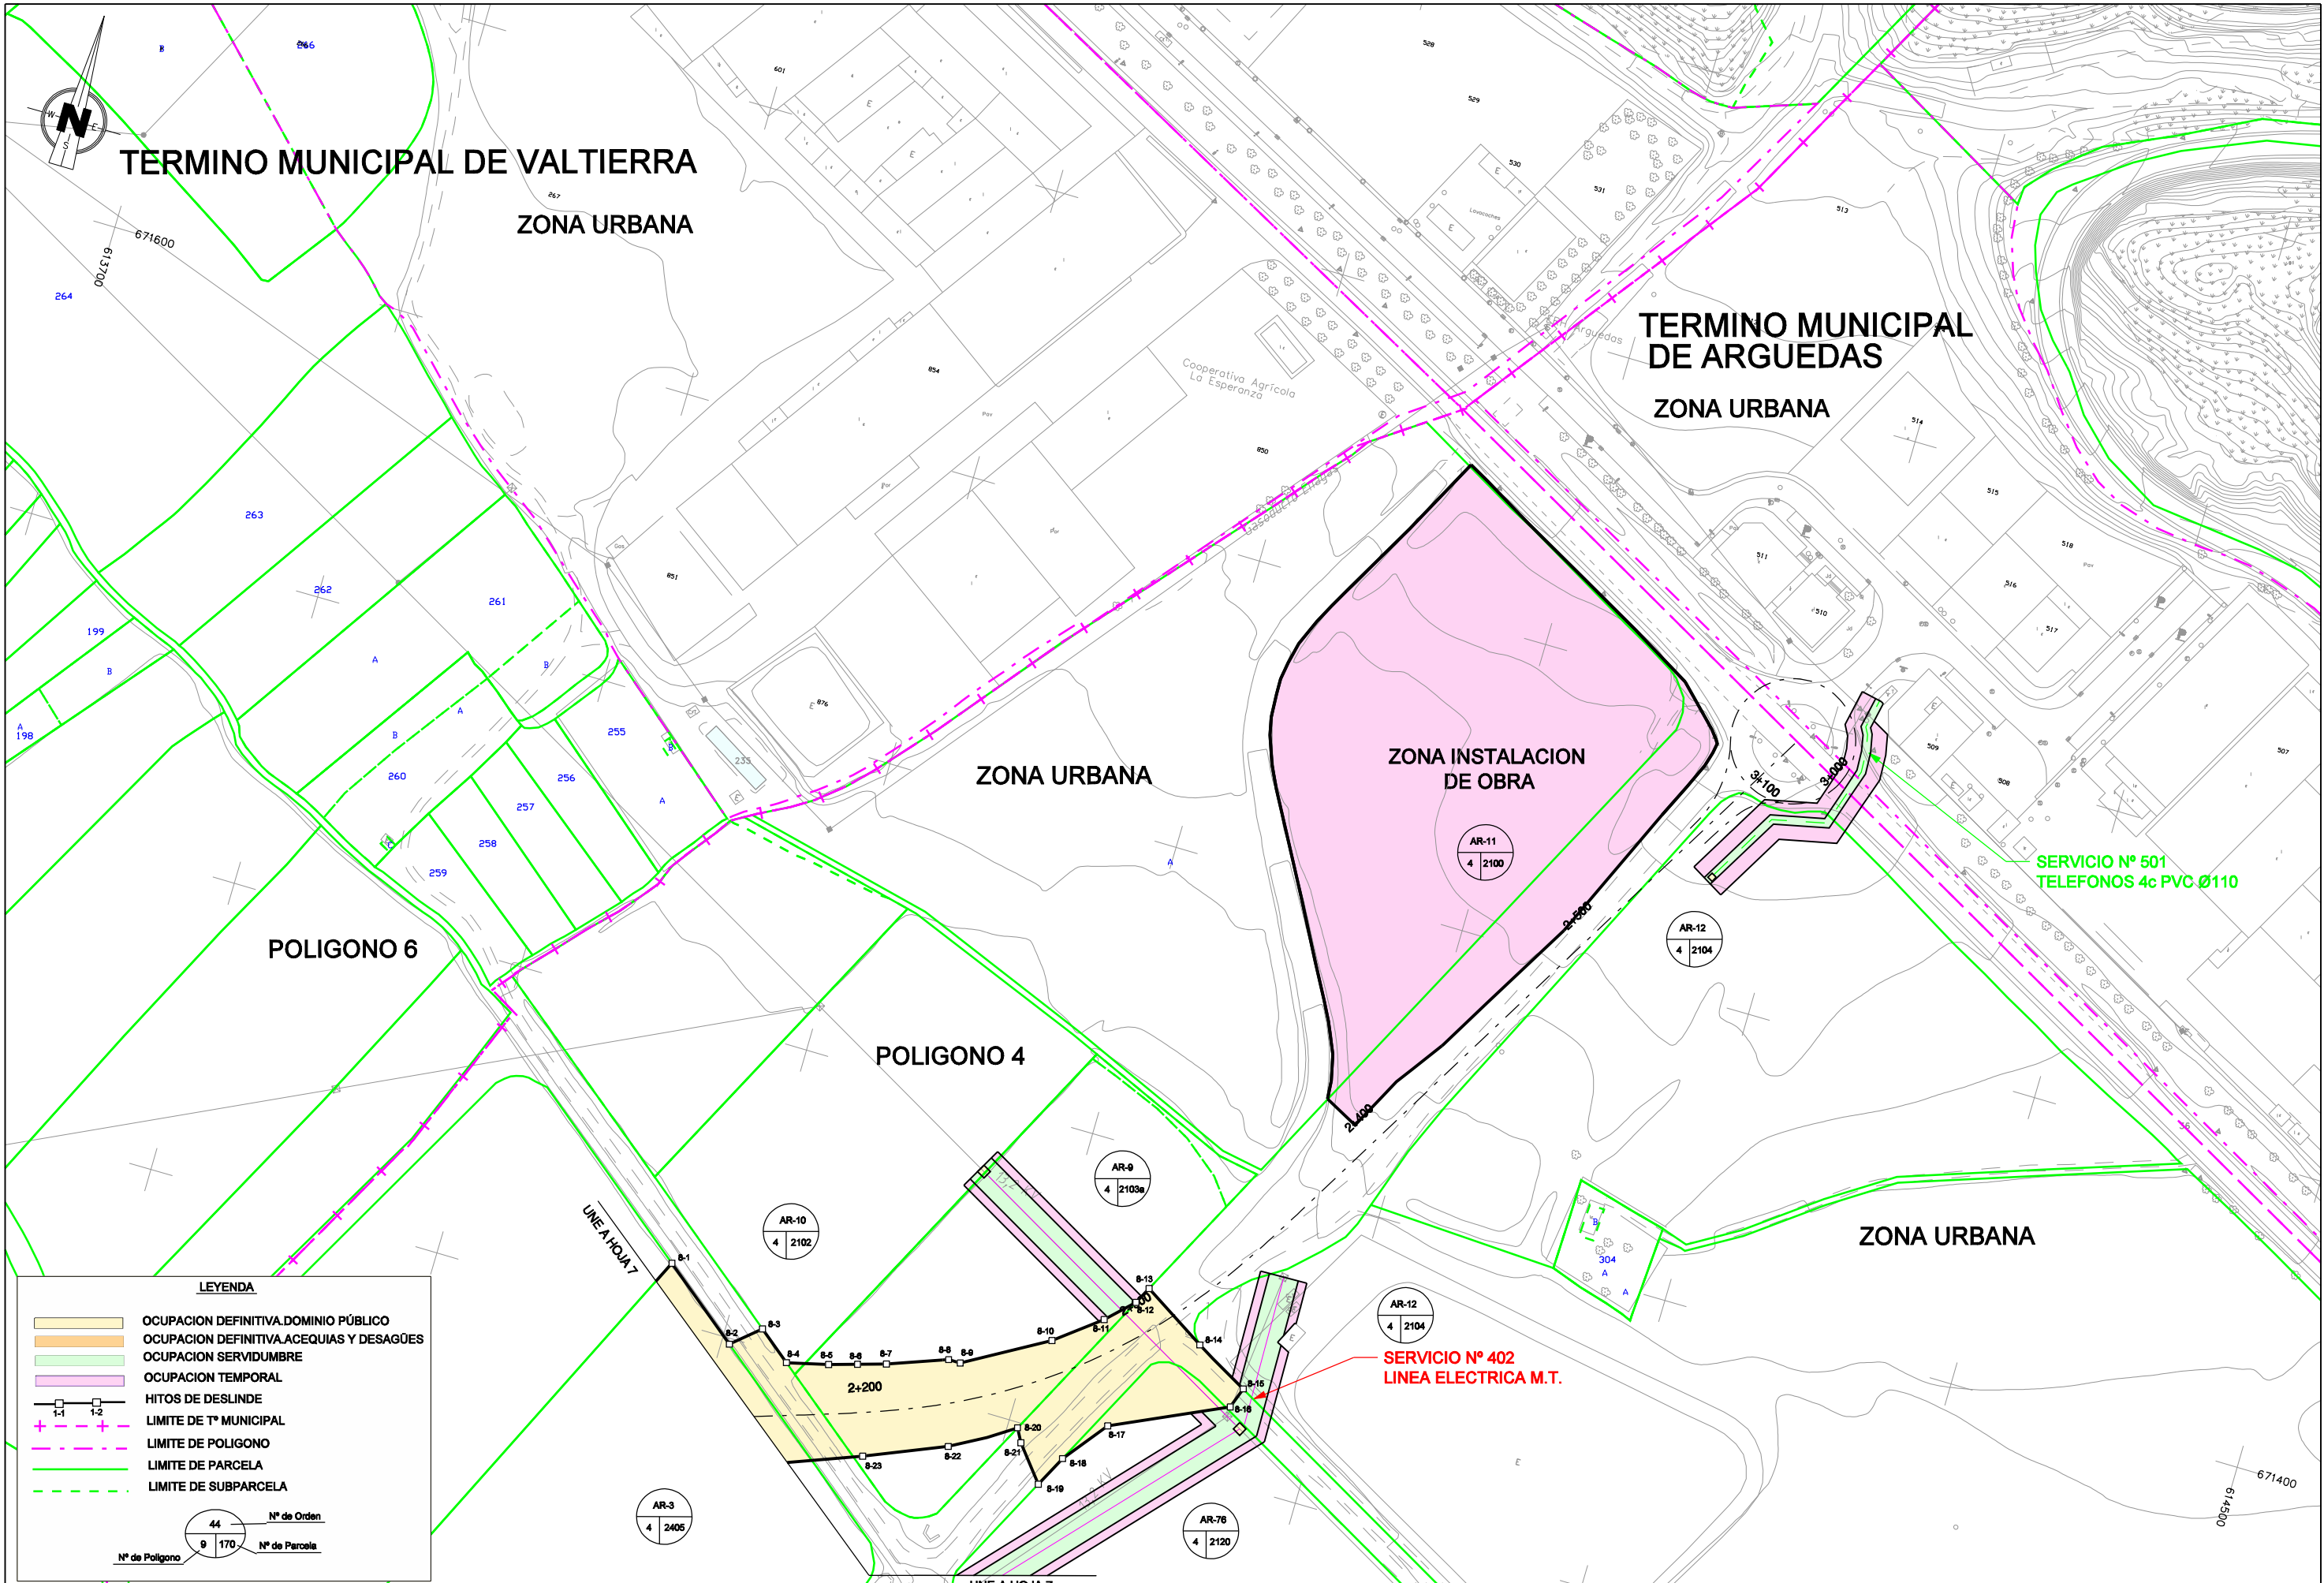


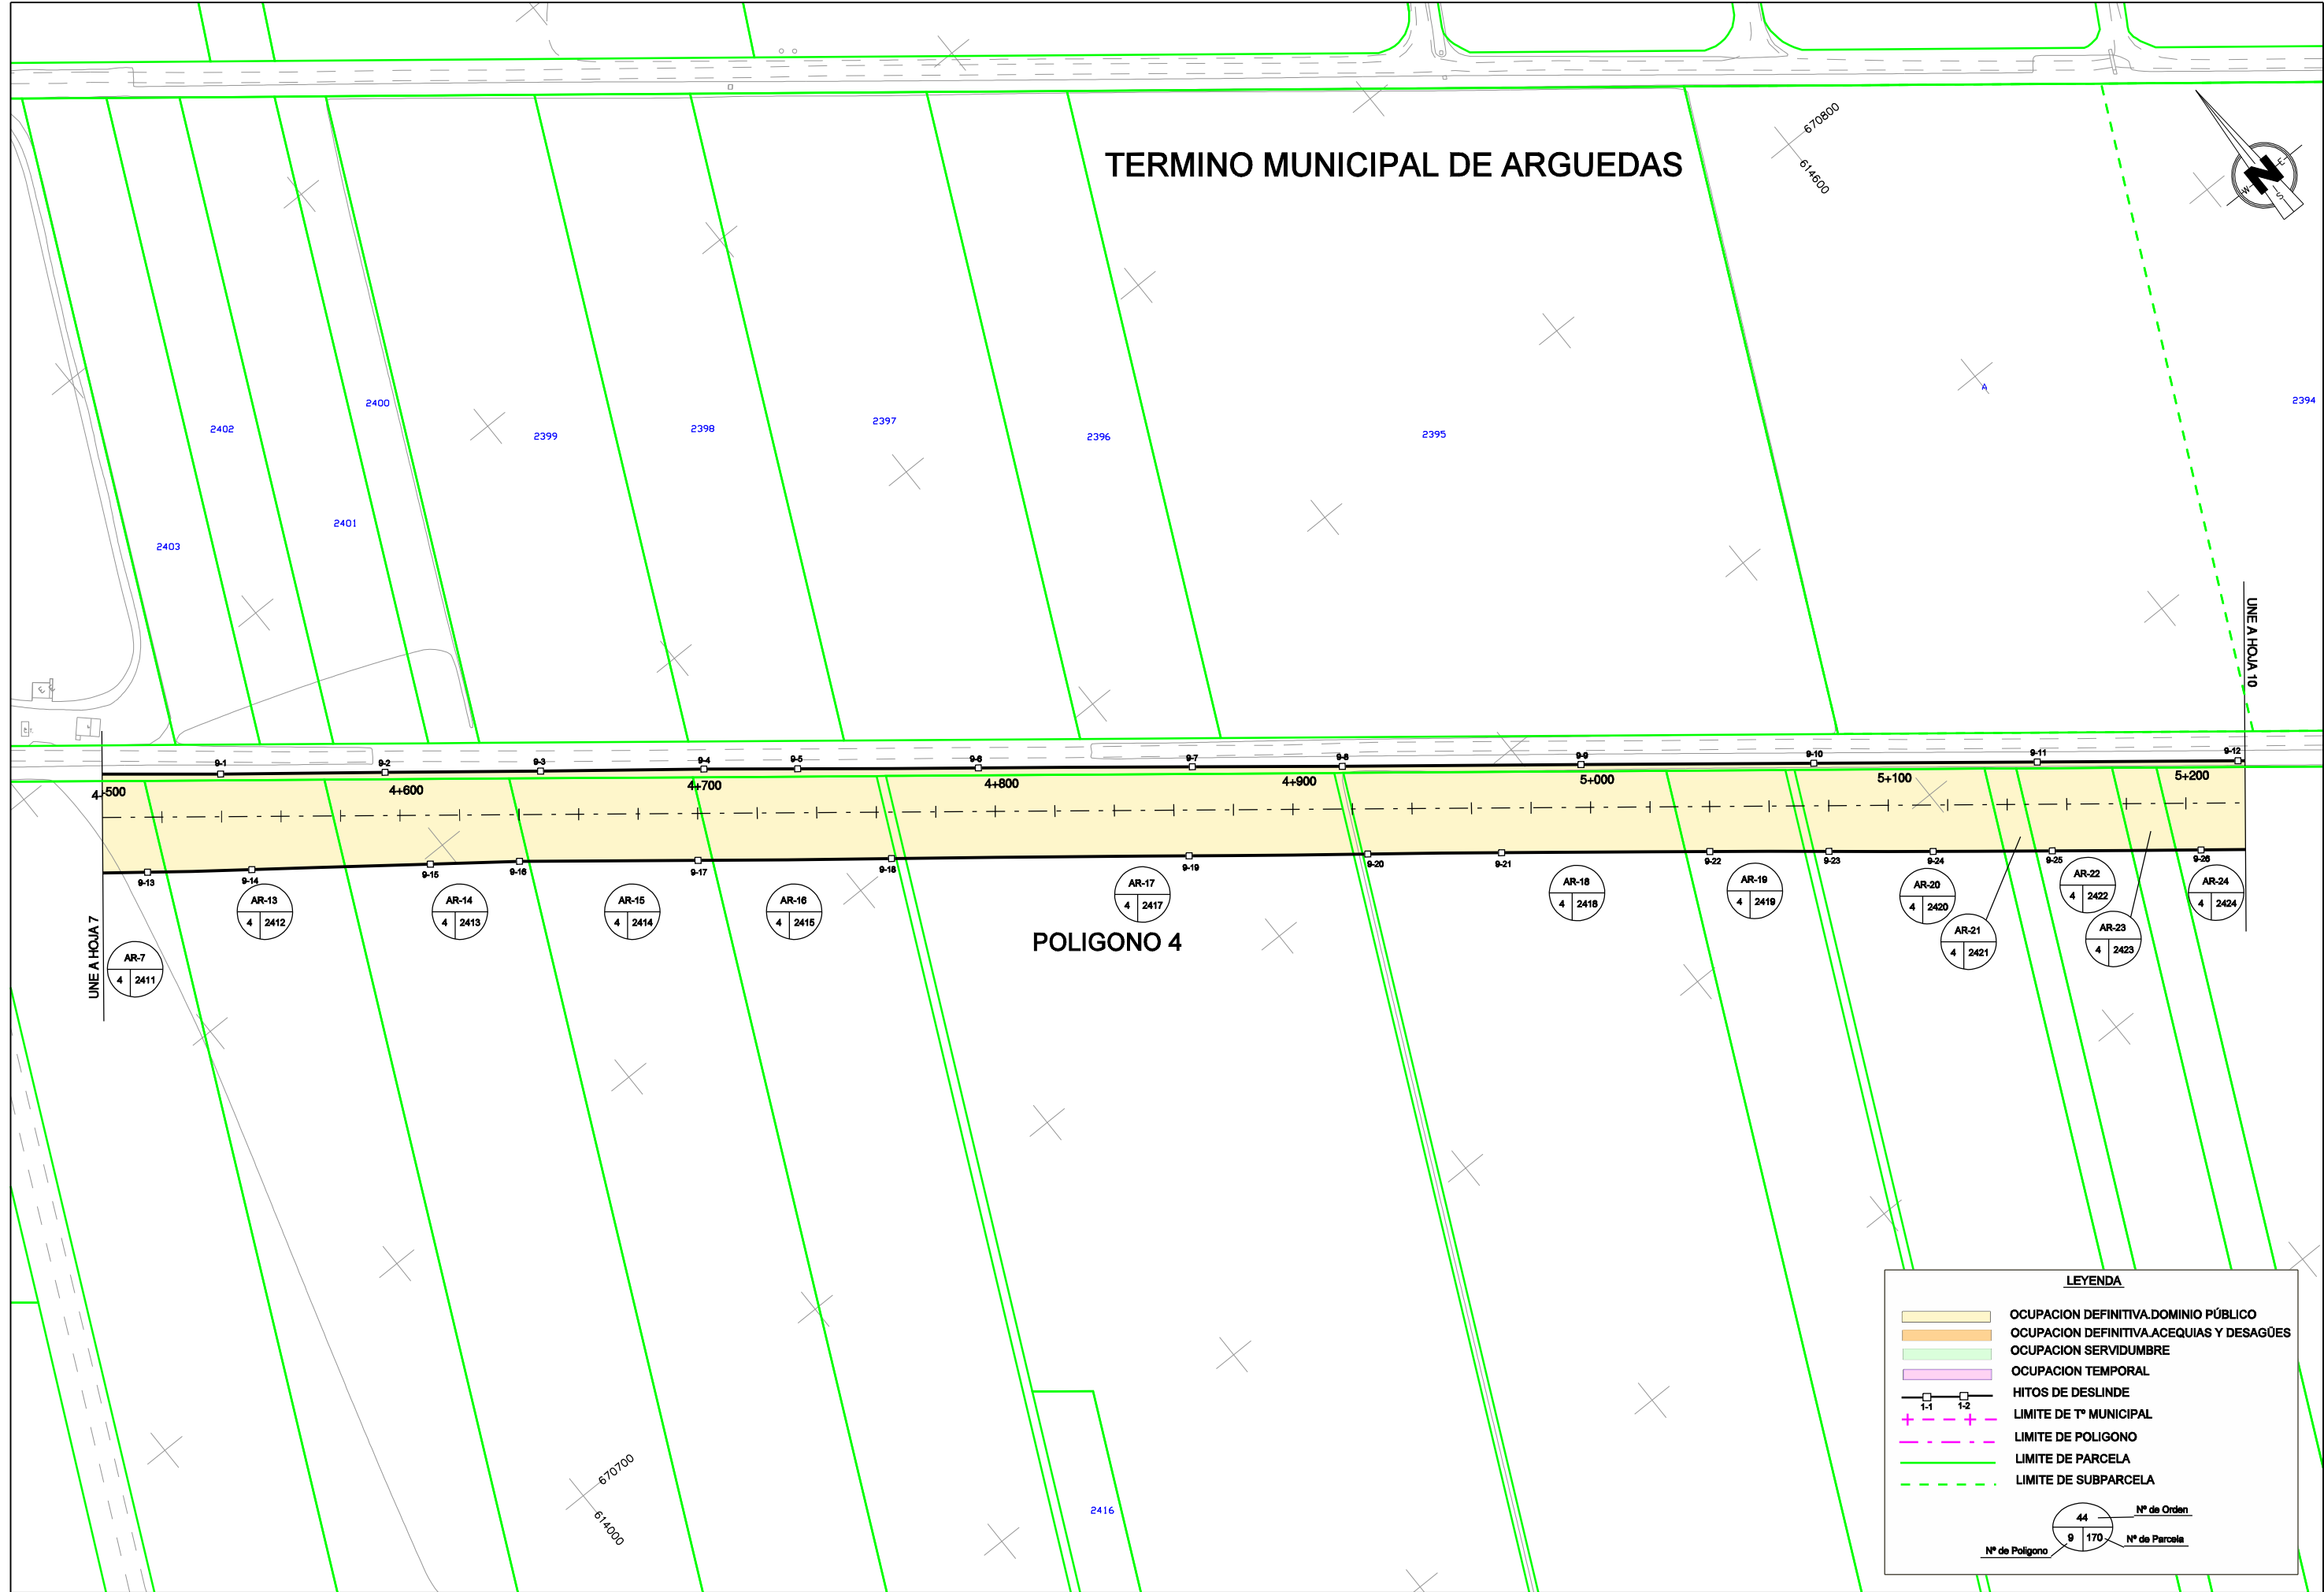

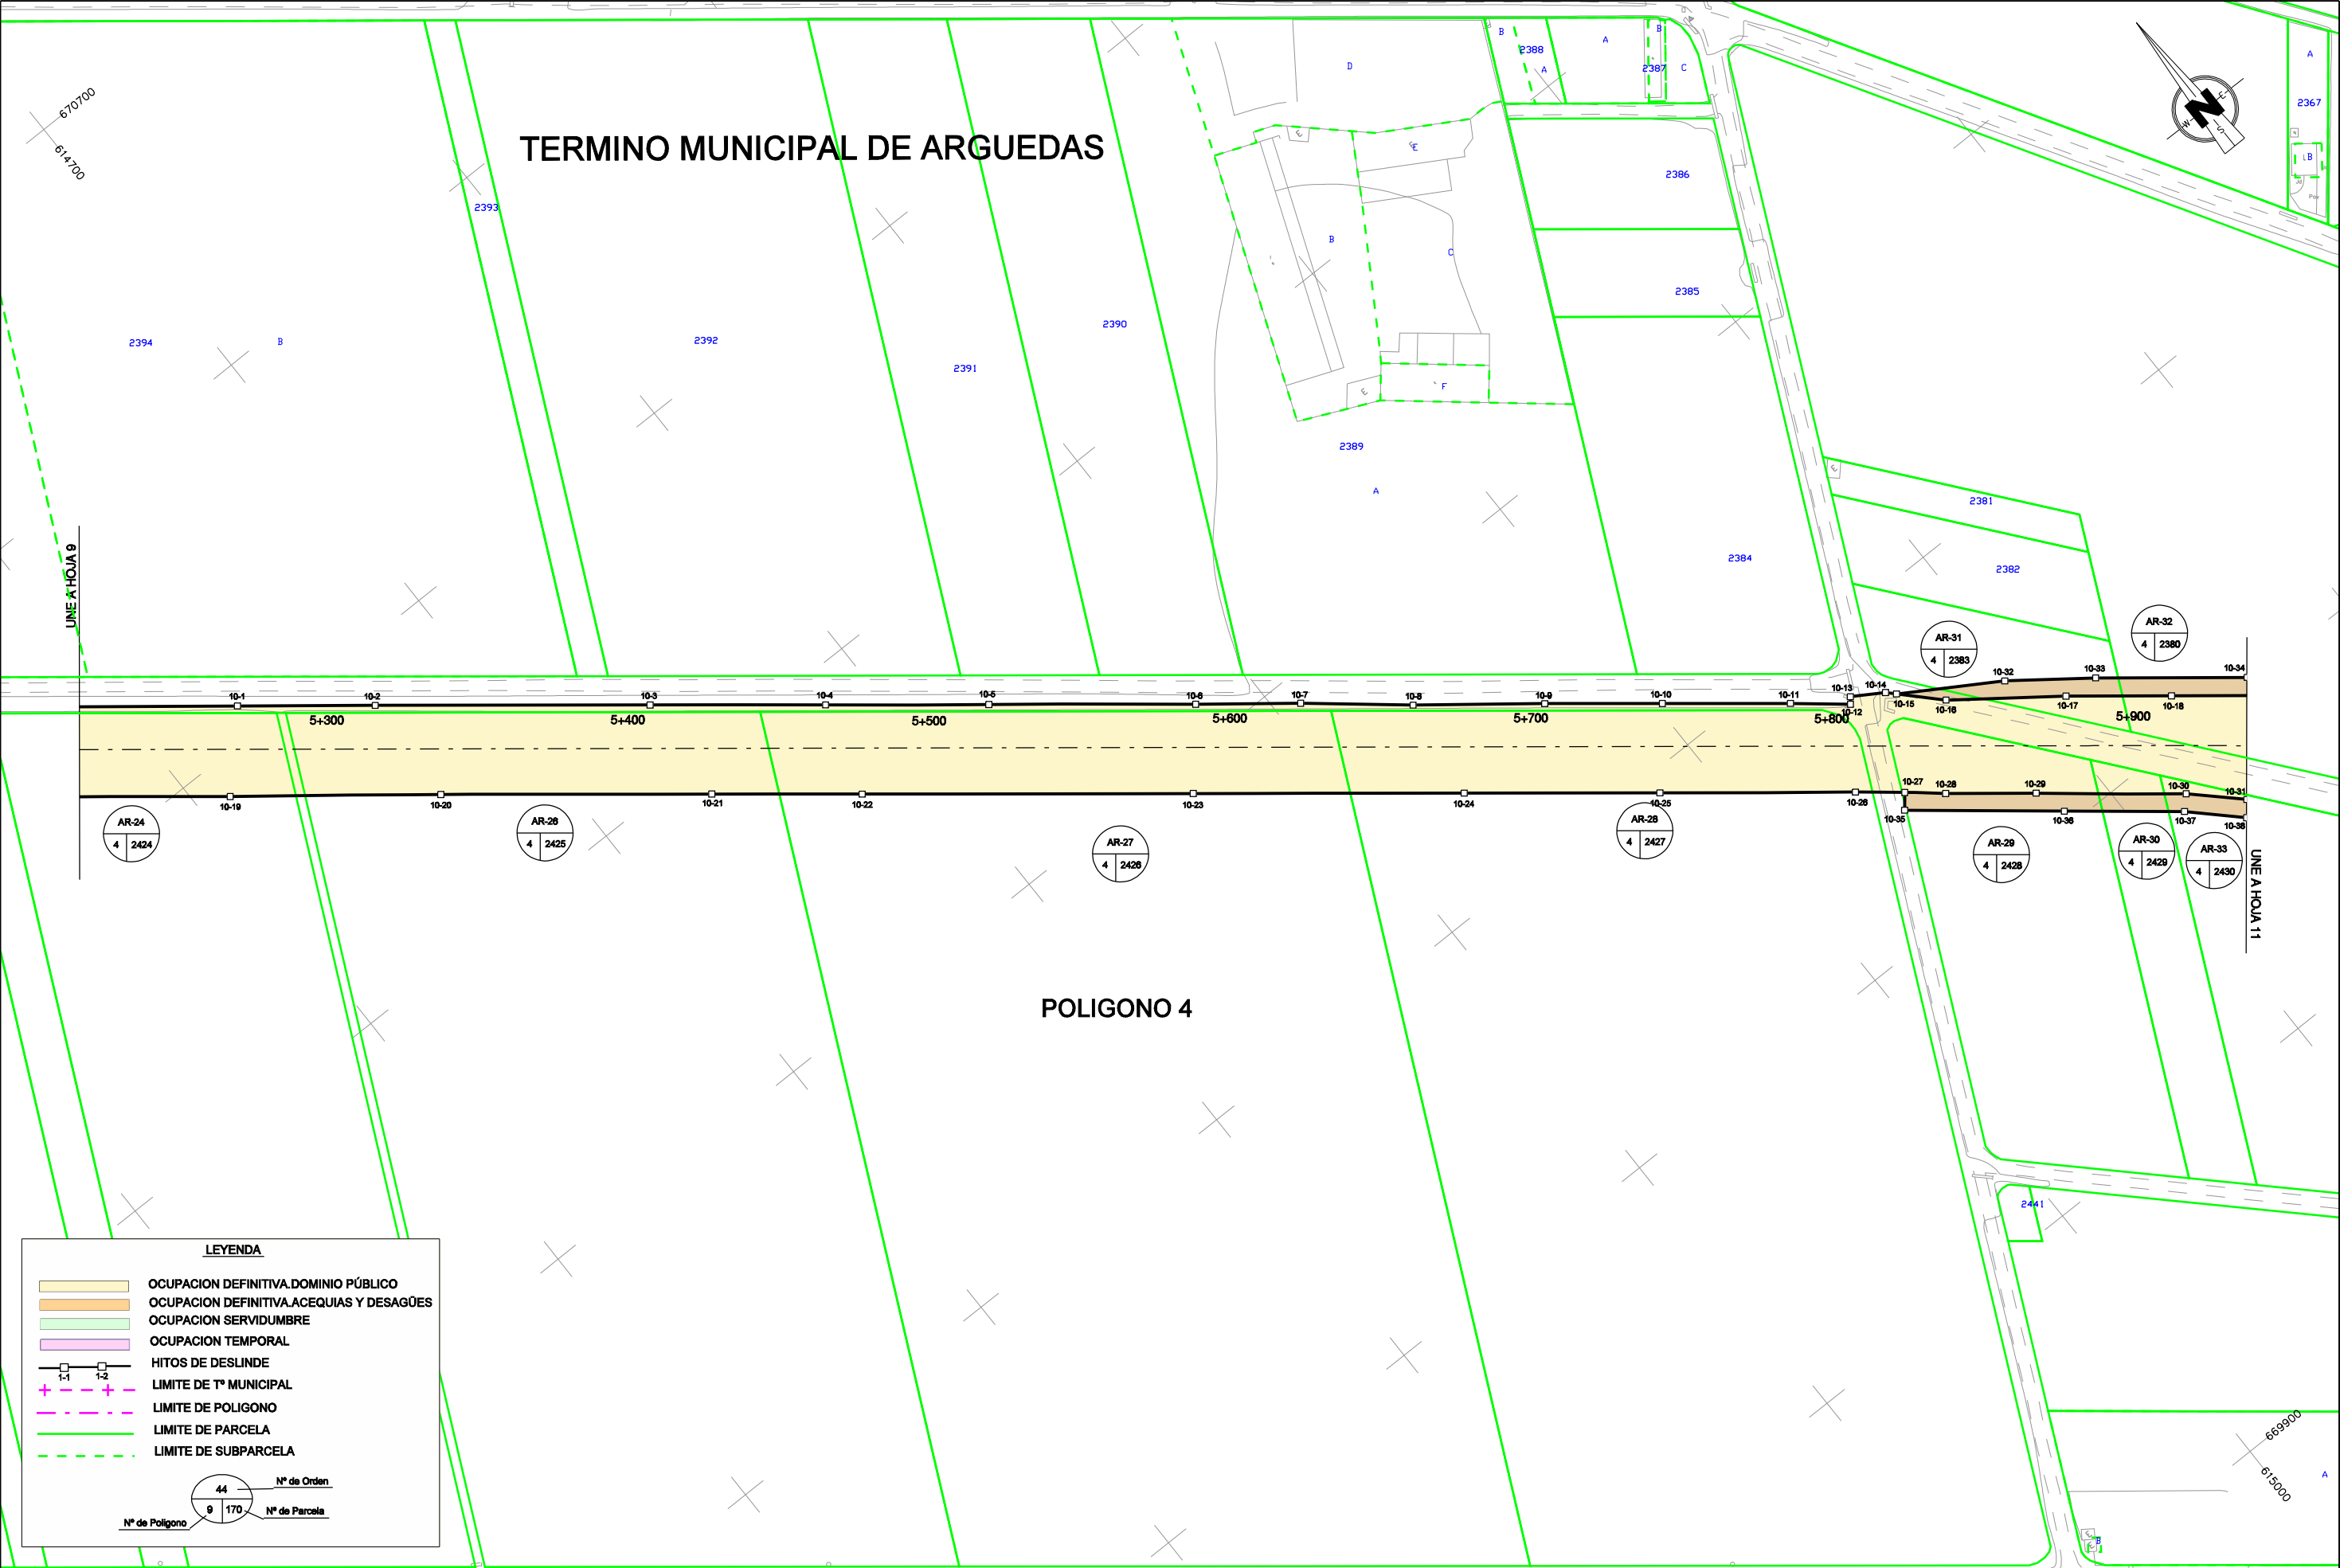

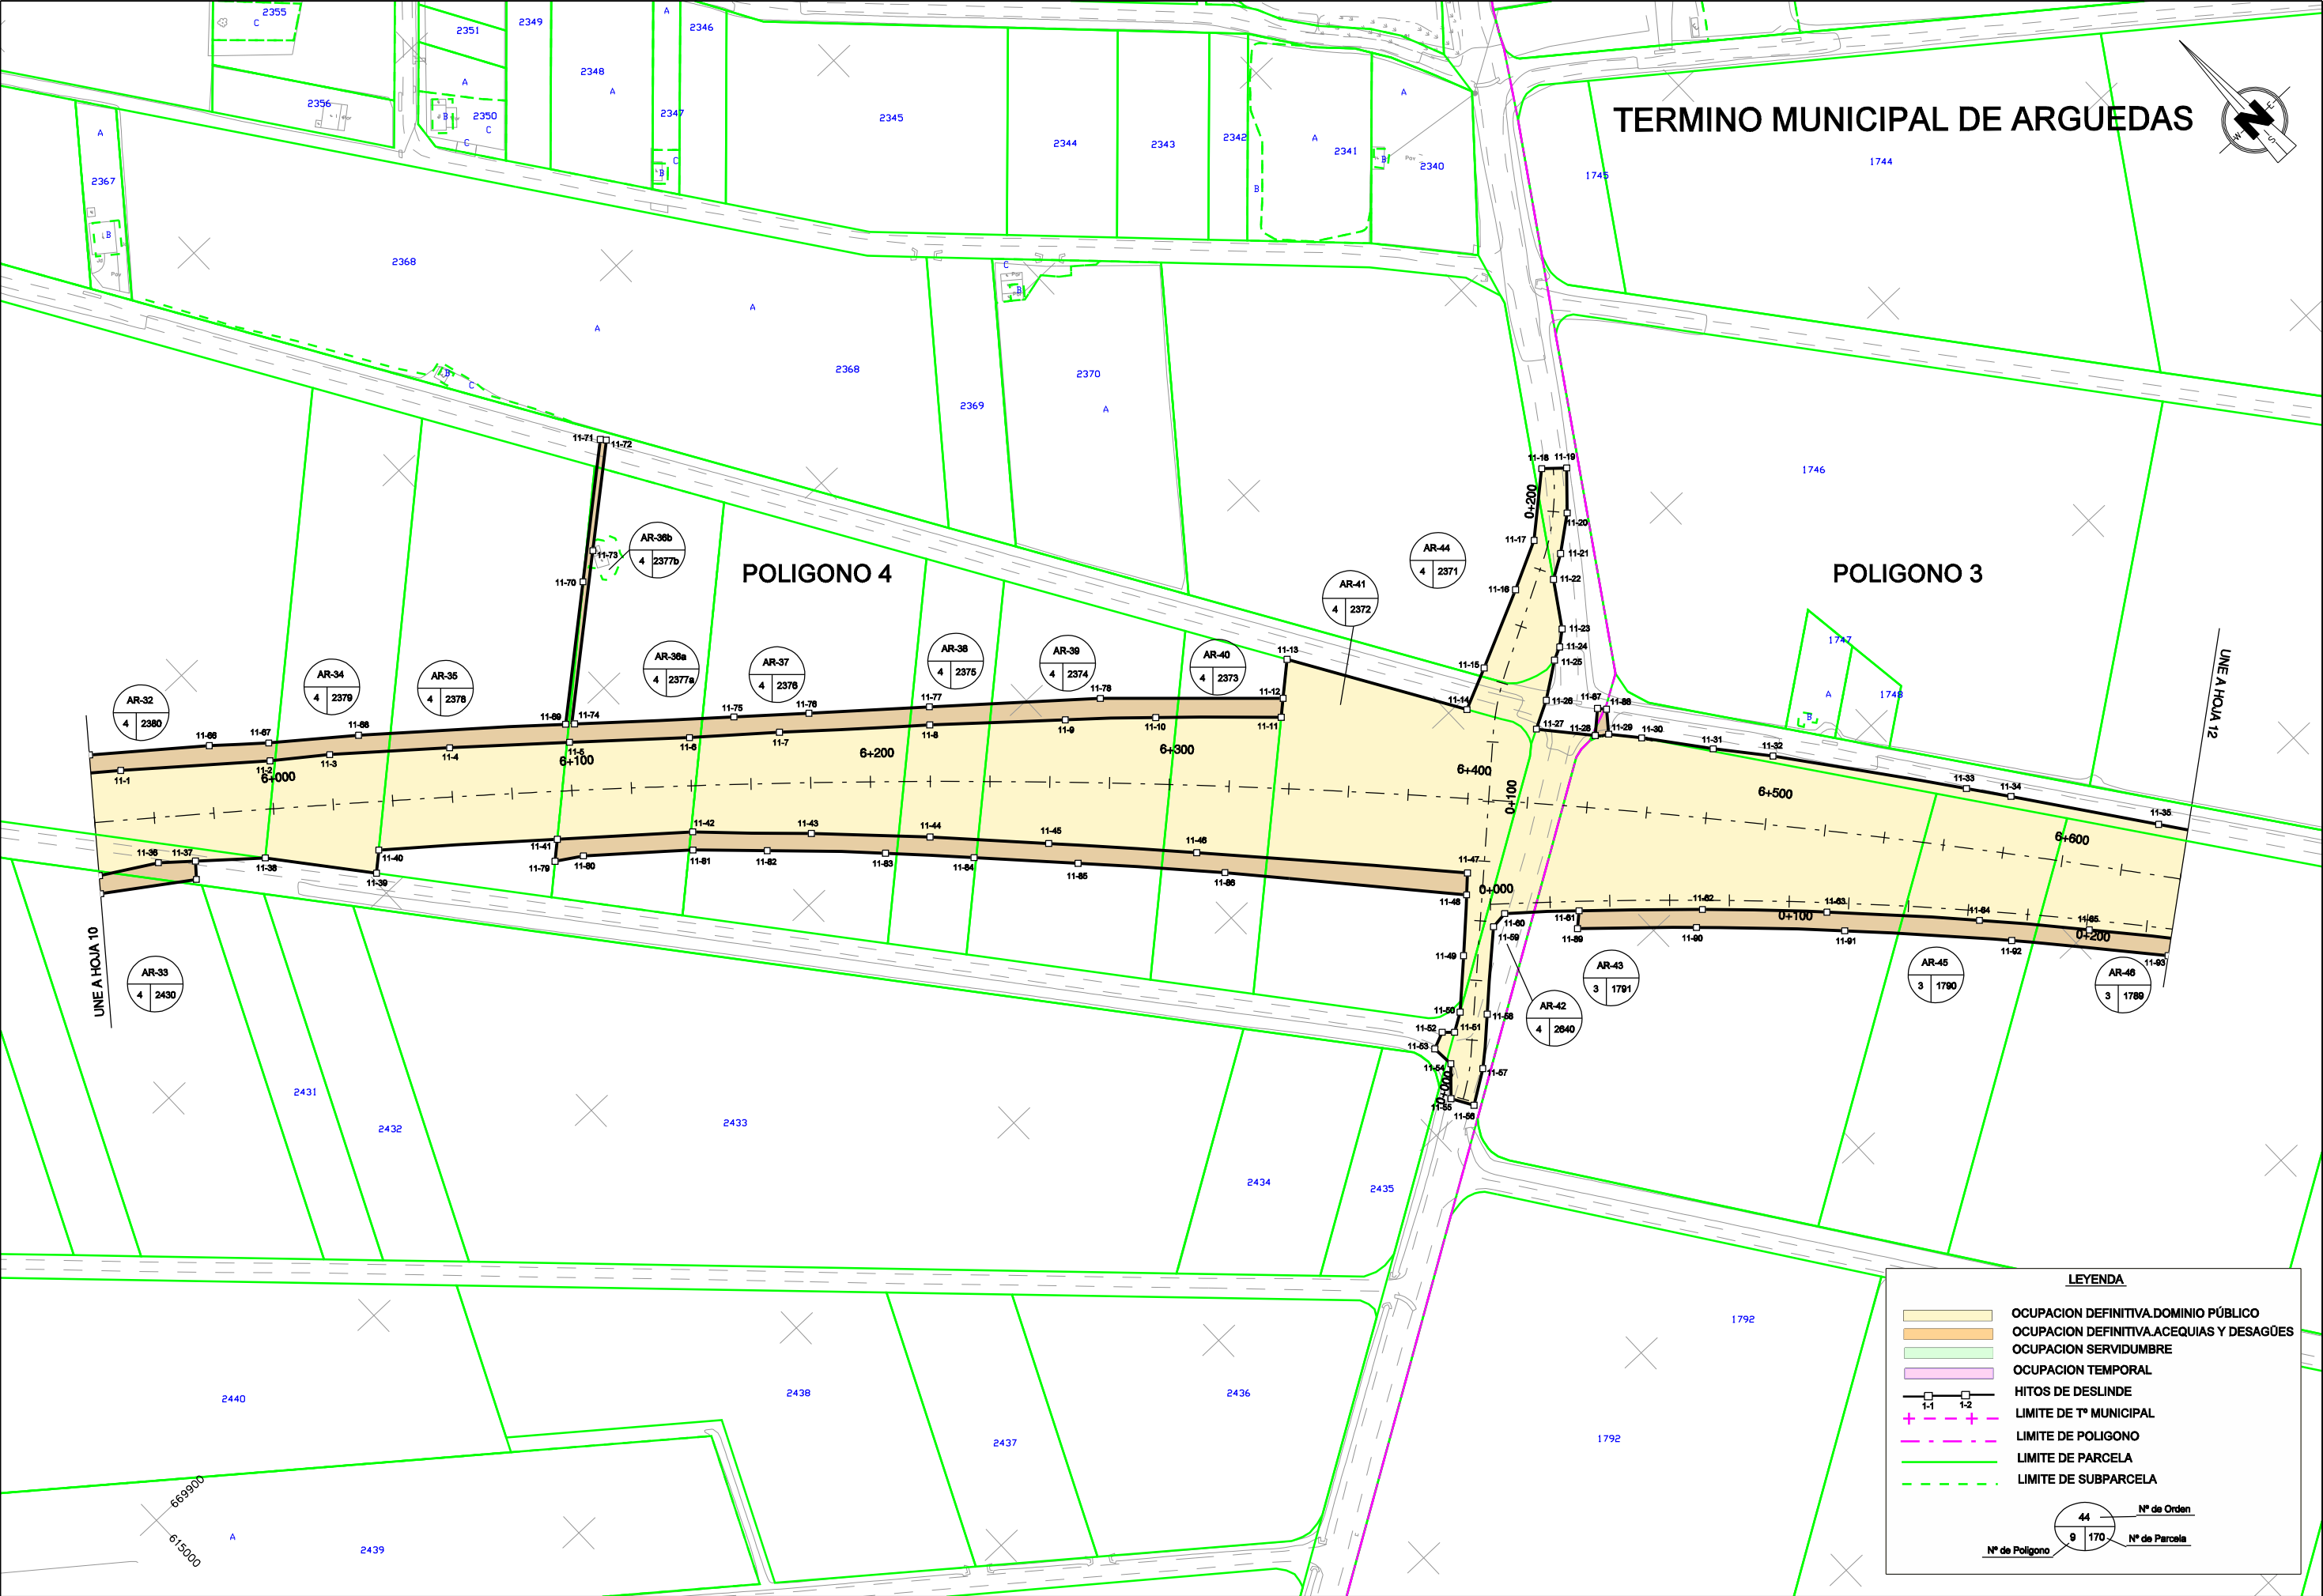

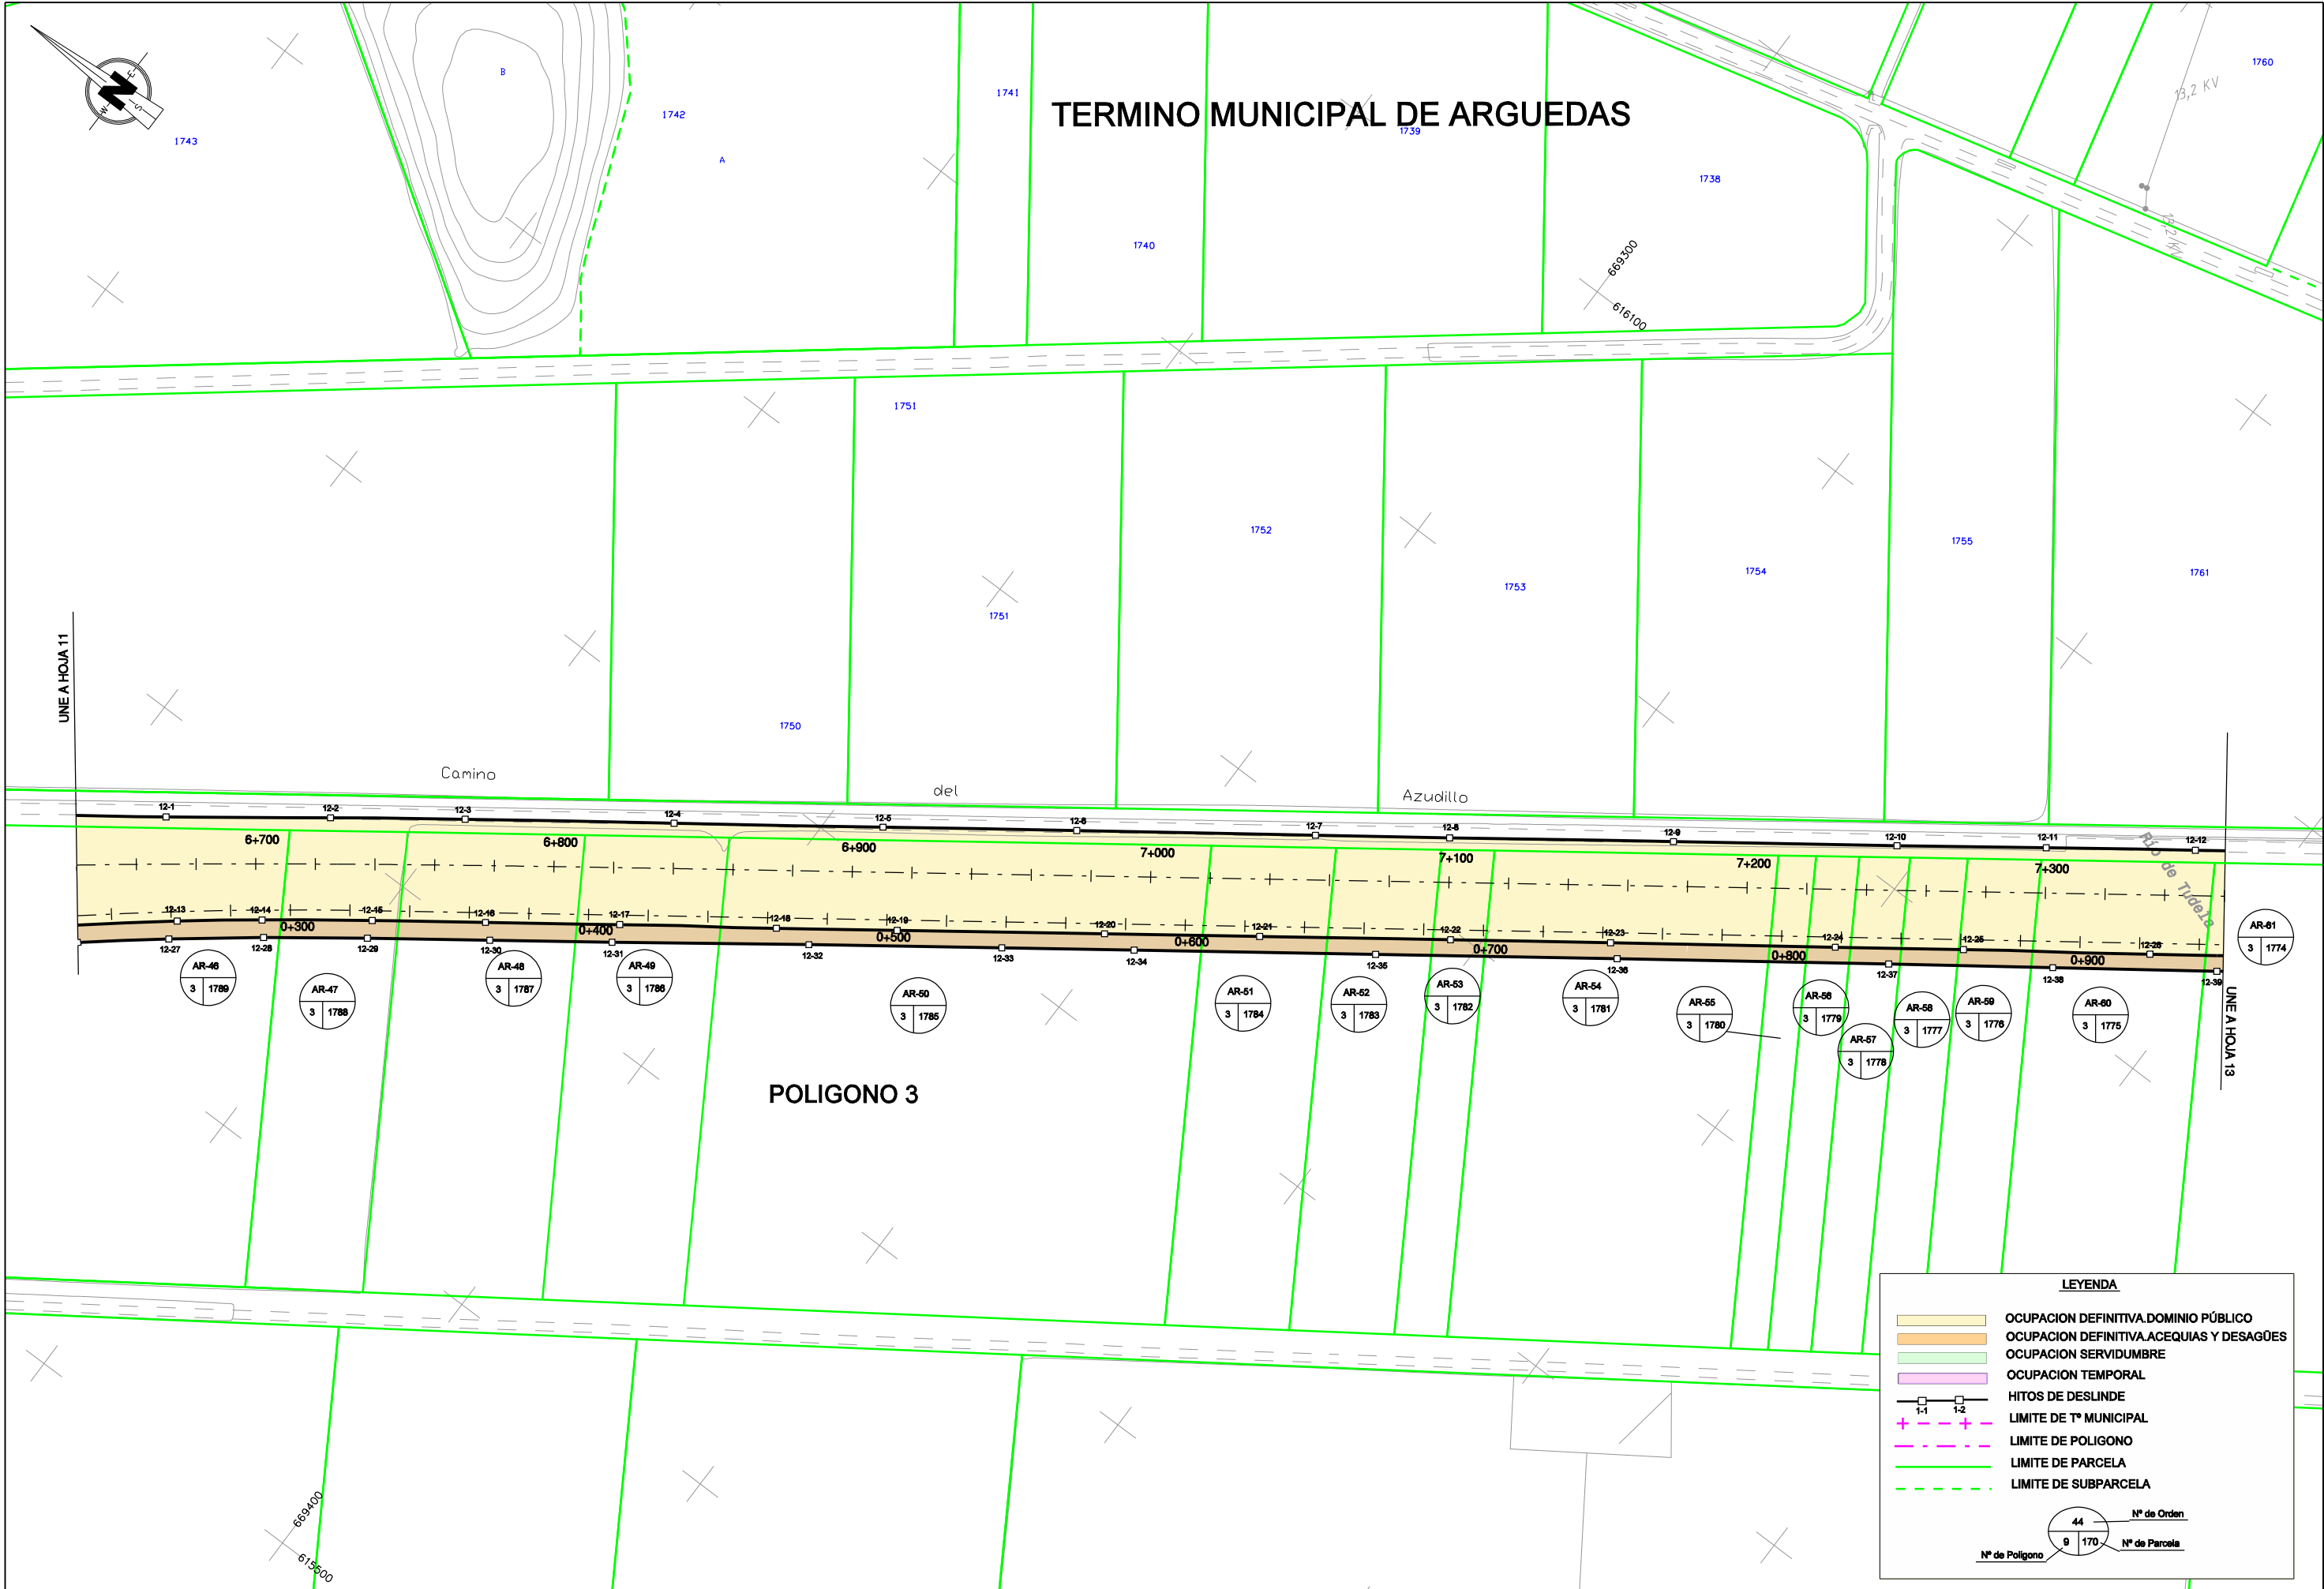

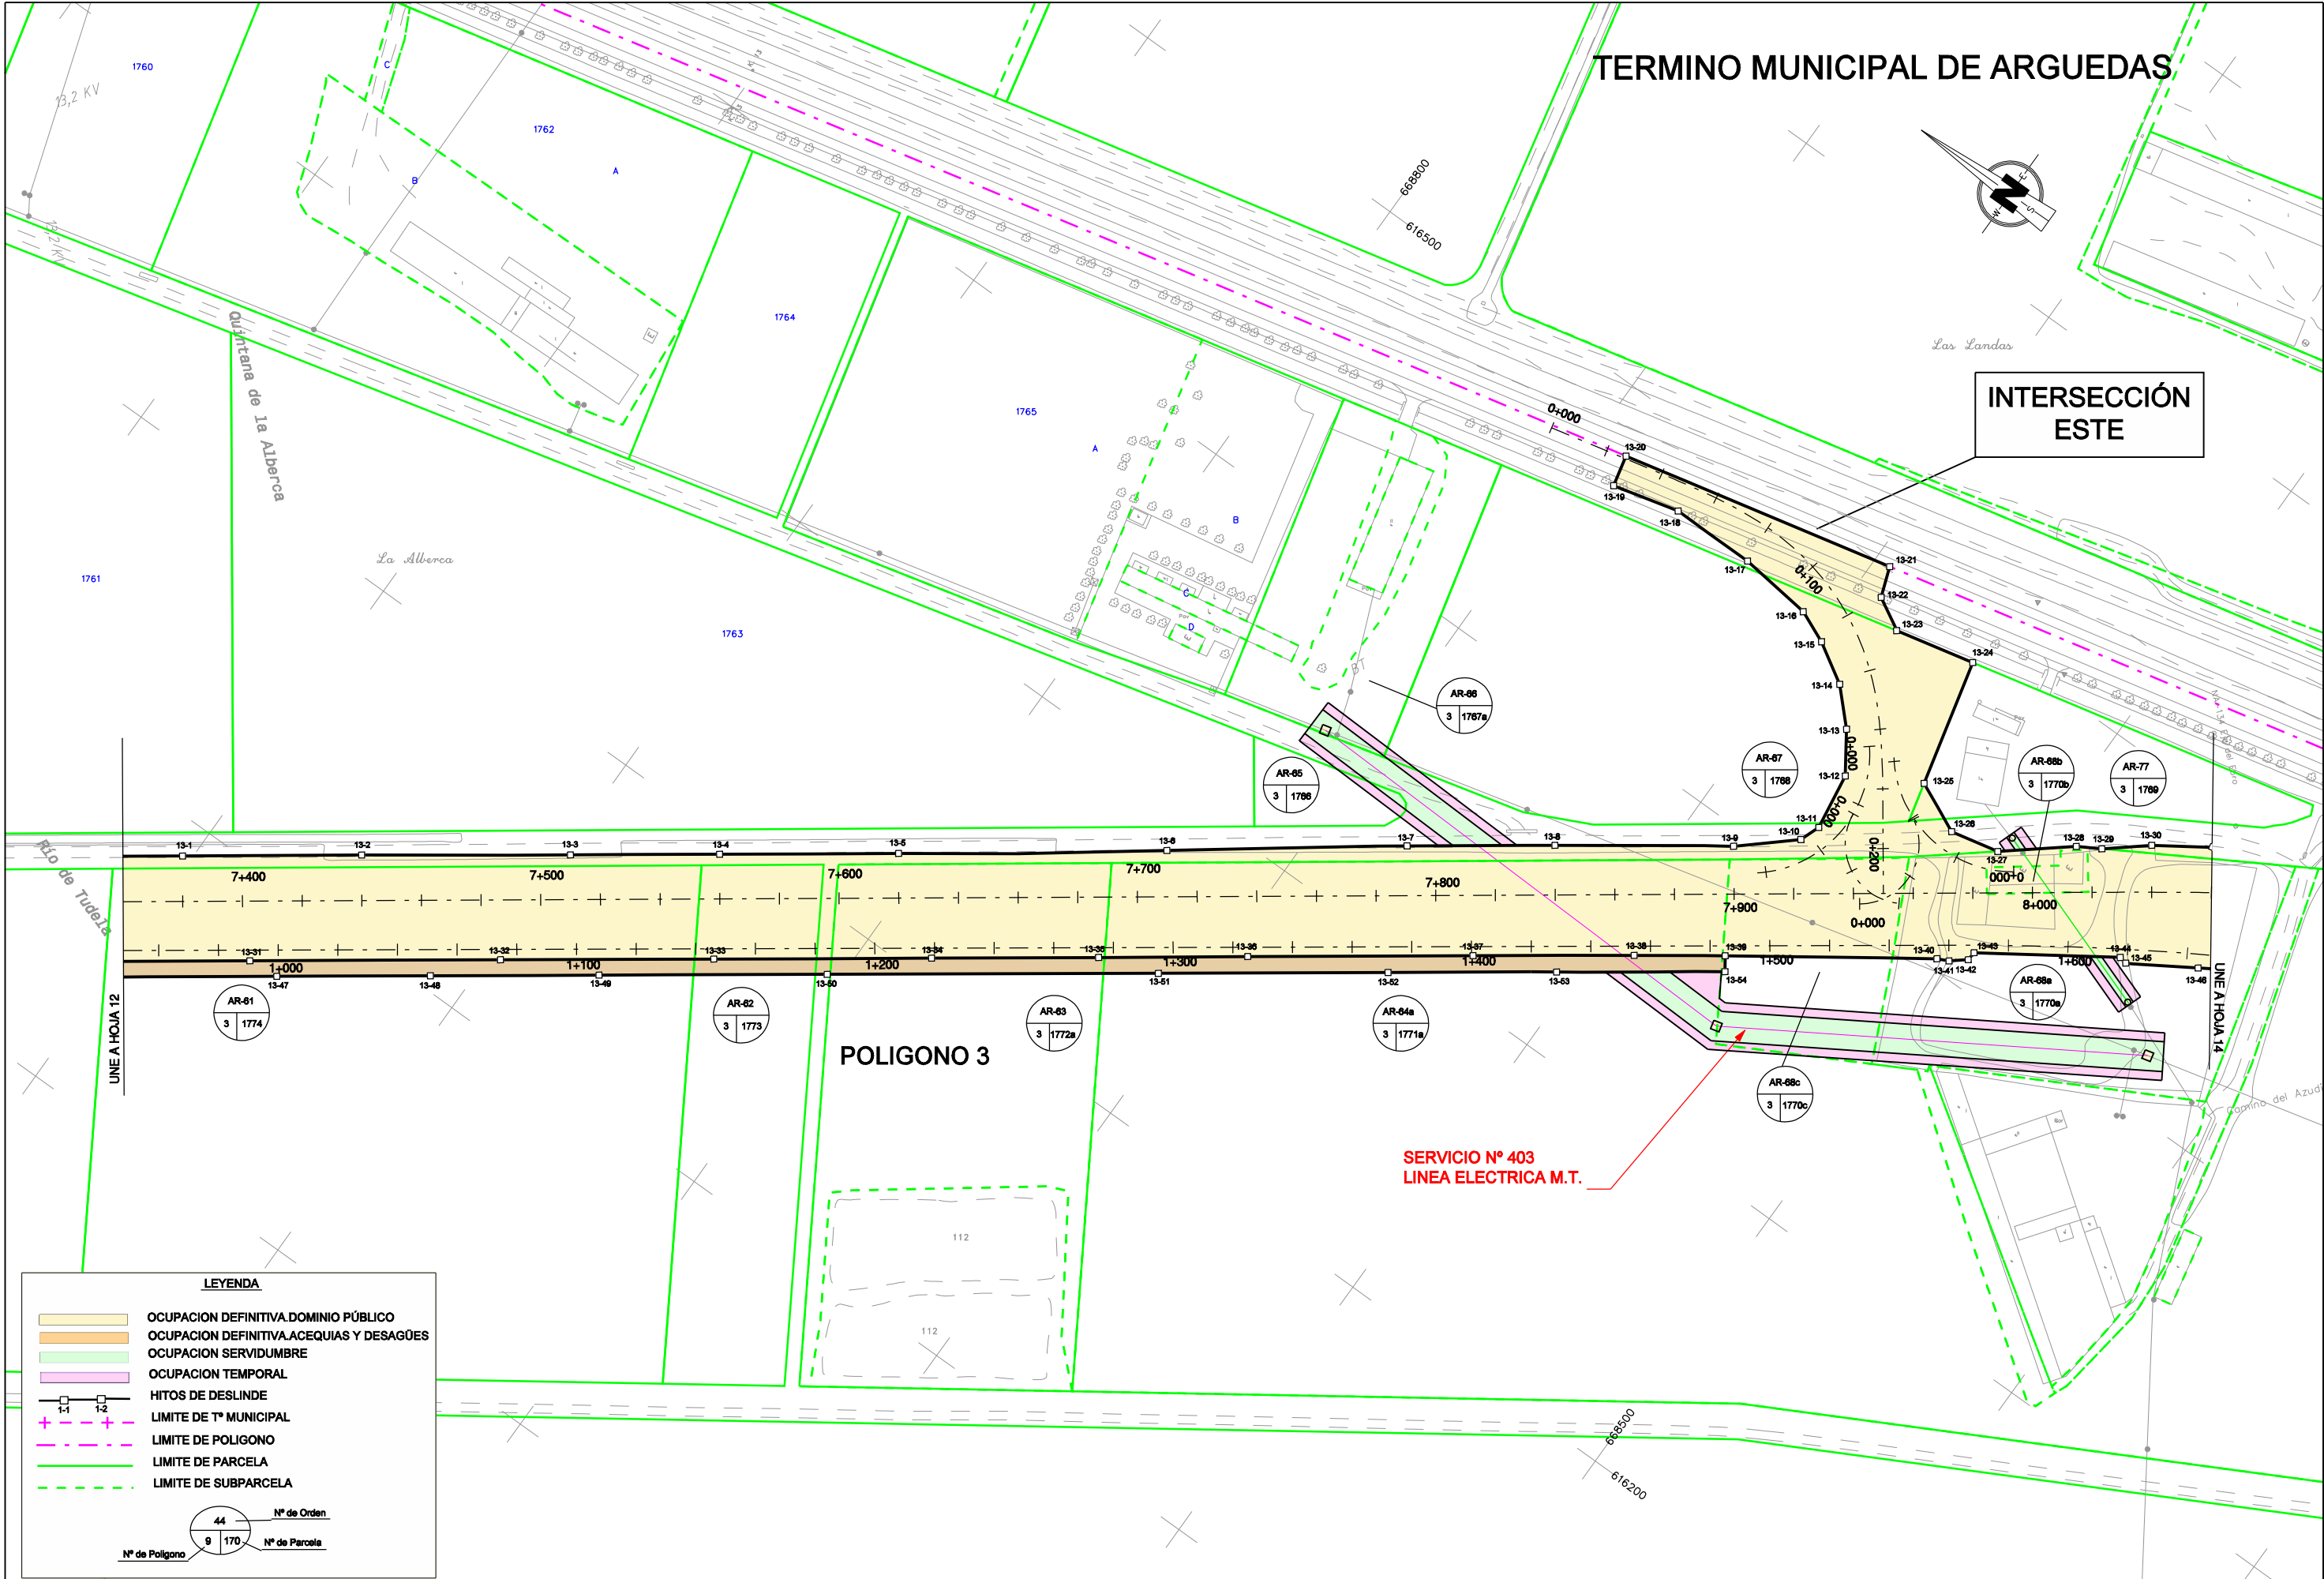

TERMINO MUNICIPAL DE ARGUEDAS

POLIGONO 2

POLIGONO 3

TERMINO MUNICIPAL DE TUDELA

SERVICIO Nº 404
LINEA ELECTRICA M.T.

LEYENDA

- OCUPACION DEFINITIVA.DOMINIO PÚBLICO
- OCUPACION DEFINITIVA.ACEQUIAS Y DESAGÜES
- OCUPACION SERVIDUMBRE
- OCUPACION TEMPORAL
- HITOS DE DESLINDE
- LIMITE DE Tº MUNICIPAL
- LIMITE DE POLIGONO
- LIMITE DE PARCELA
- LIMITE DE SUBPARCELA

Nº de Orden
44
Nº de Poligono
9
Nº de Parcela
170



Departamento de Obras Públicas
Transportes y Comunicaciones

SERVICIO DE PROYECTOS
FERROCARRILES Y OBRAS HIDRÁULICAS
Sección de Proyectos

Vº Bº EL DIRECTOR DEL PROYECTO
José Francisco López García
Ing. Caminos, CC. y PP.

CONSULTORÍA
euroestudios
ingeniería de caminos

EL INGENIERO DE CAMINOS, CC. y PP.
AUTOR DEL PROYECTO
Josep Simona Faus

Designación: PROYECTO DE CONSTRUCCIÓN DE LA VARIANTE DE VALTIERRA
y ARGUEDAS, EN LA CARRETERA NA-134 "EJE DEL EBRO"
REFERENCIA DEL PROYECTO: NA13409

ESCALAS
DIN A1: 1/1.000
DIN A3: 1/2.000
Gráfica: 0 10 20 40m

DESIGNACIÓN DEL PLANO

EXPROPIACIONES

NOMBRE FICHERO:

PLANO


EXP. 14

FECHA

HOJA 14 DE 15

Mayo 2.007

TERMINO MUNICIPAL DE ARGUEDAS

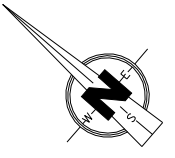

POLIGONO 5

ZONA DE PRETAMOS

LEYENDA

- OCUPACION DEFINITIVA DOMINIO PÚBLICO
- OCUPACION DEFINITIVA ACEQUIAS Y DESAGÜES
- OCUPACION SERVIDUMBRE
- OCUPACION TEMPORAL
- HITOS DE DESLINDE
- LIMITE DE Tº MUNICIPAL
- LIMITE DE POLIGONO
- LIMITE DE PARCELA
- LIMITE DE SUBPARCELA

44

Nº de Orden

9

Nº de Parcela

170

Nº de Poligono