




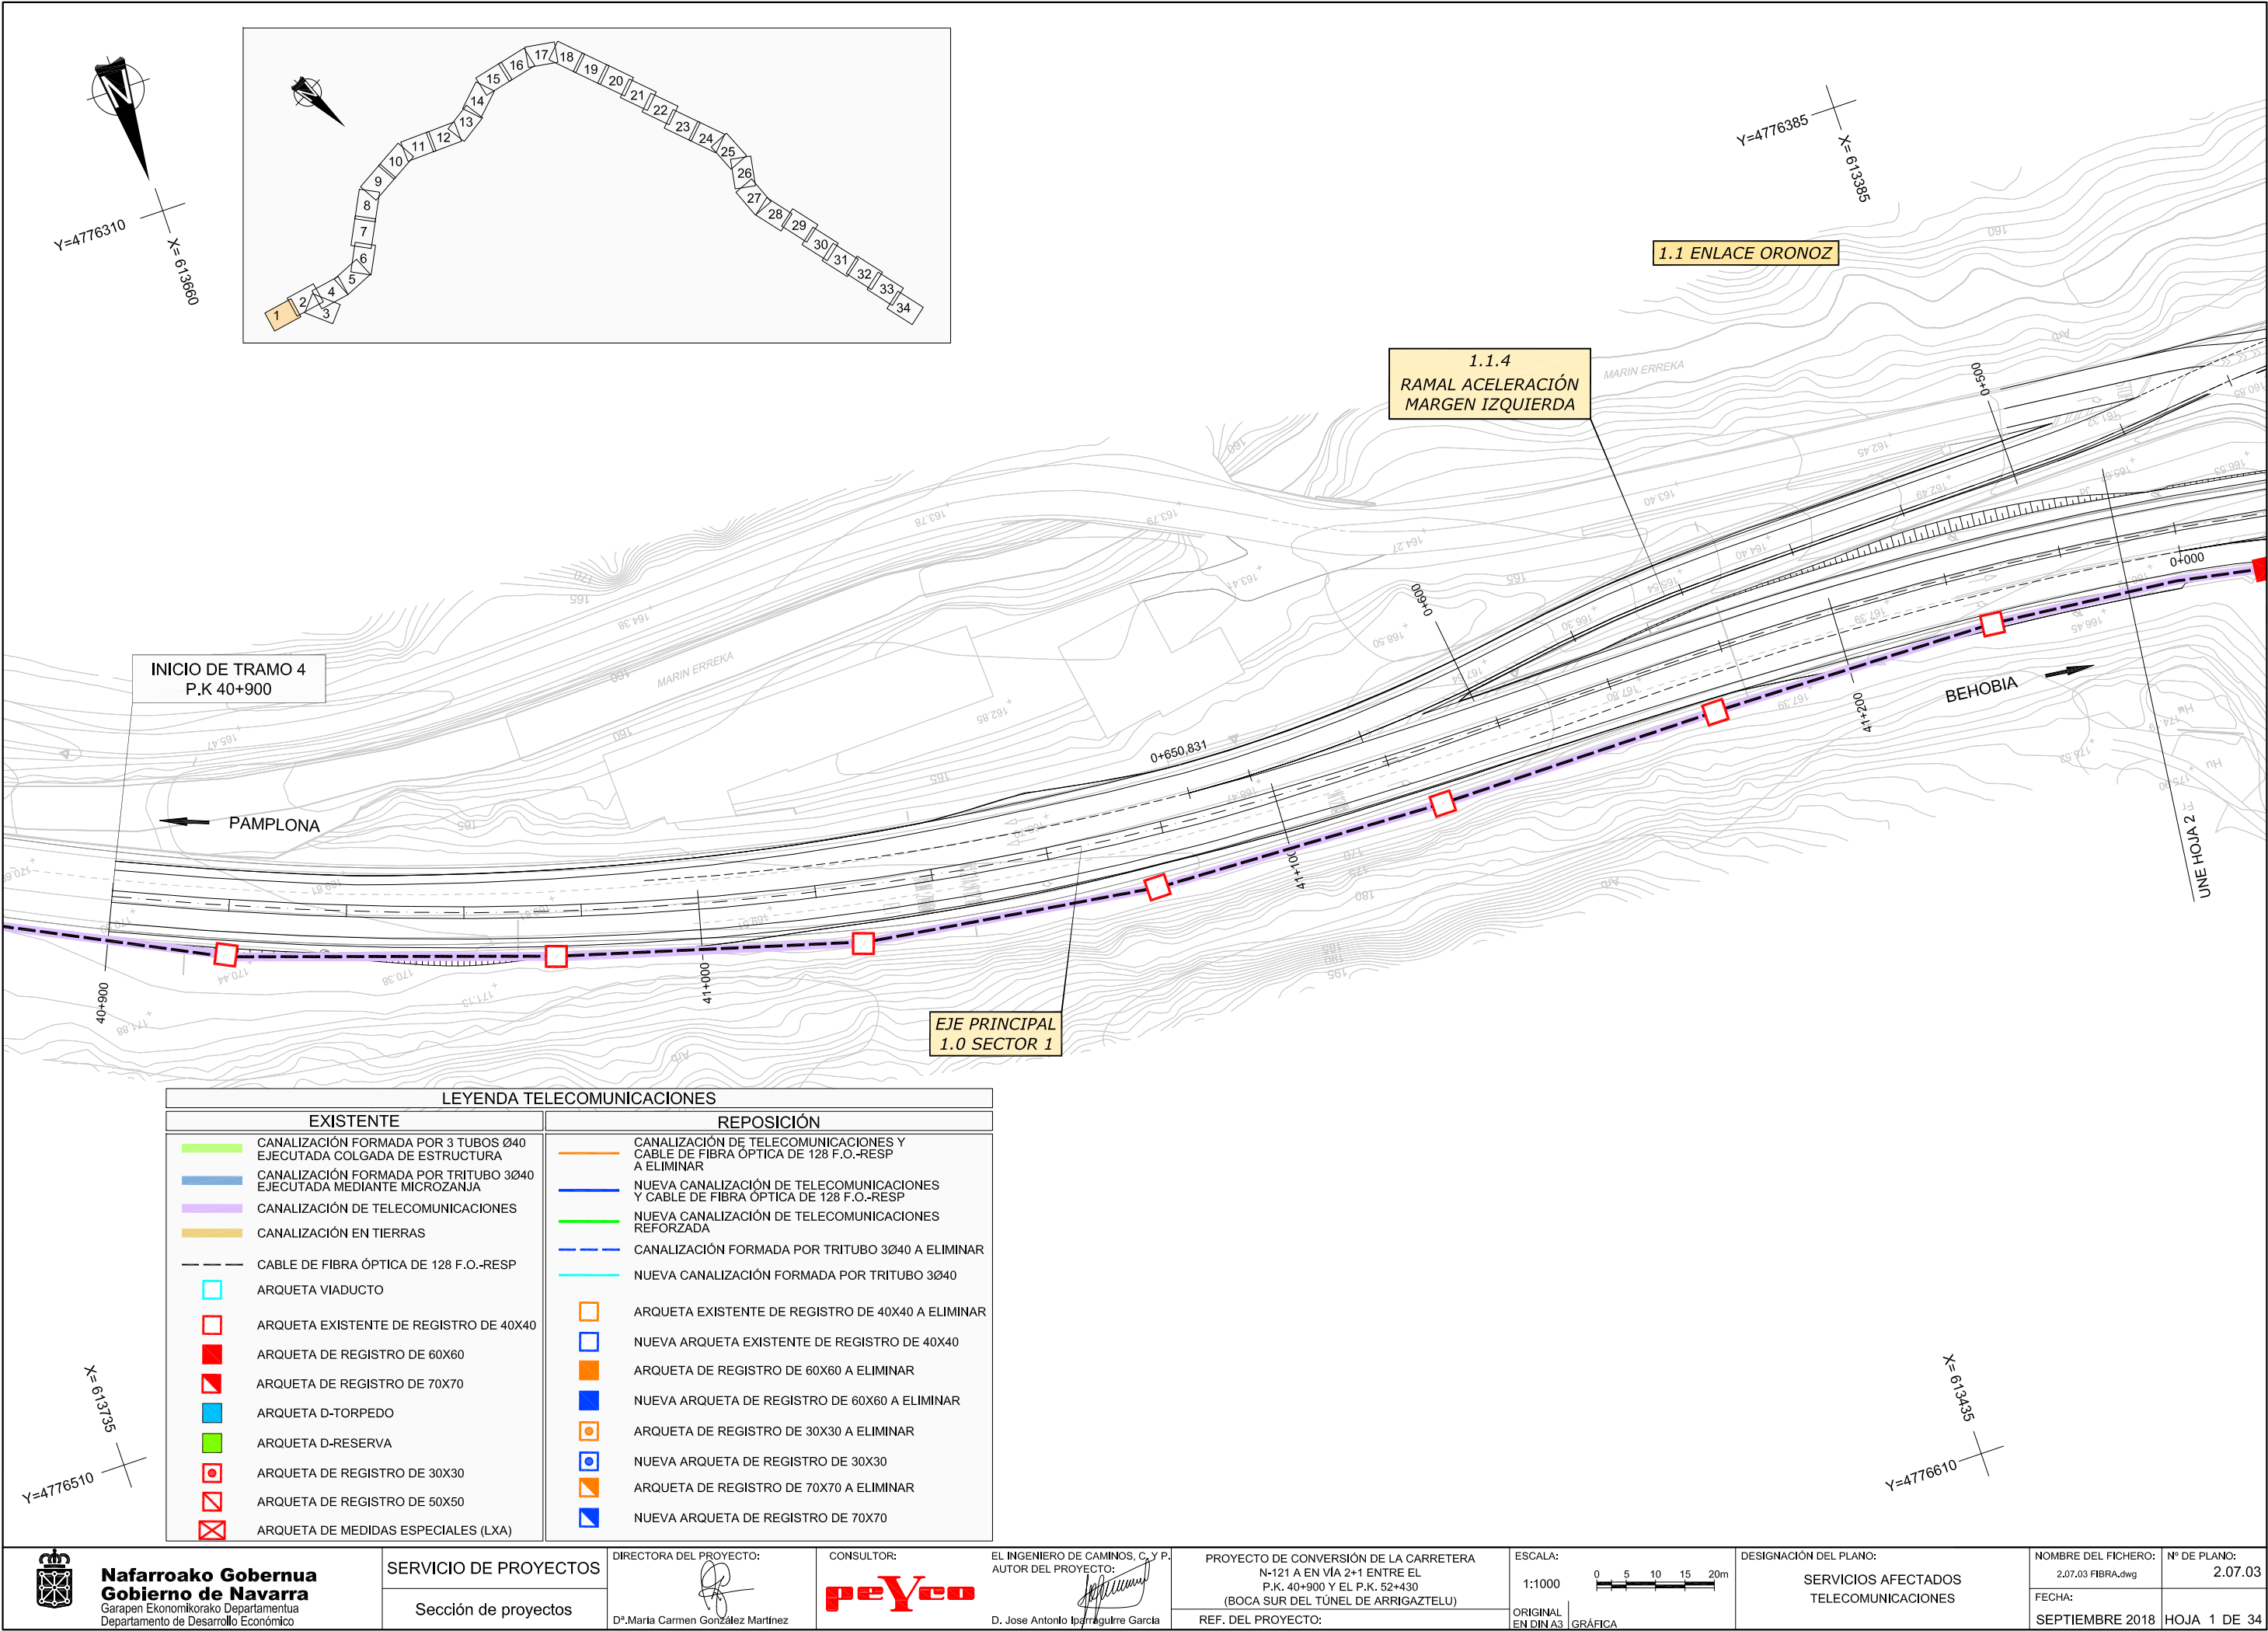

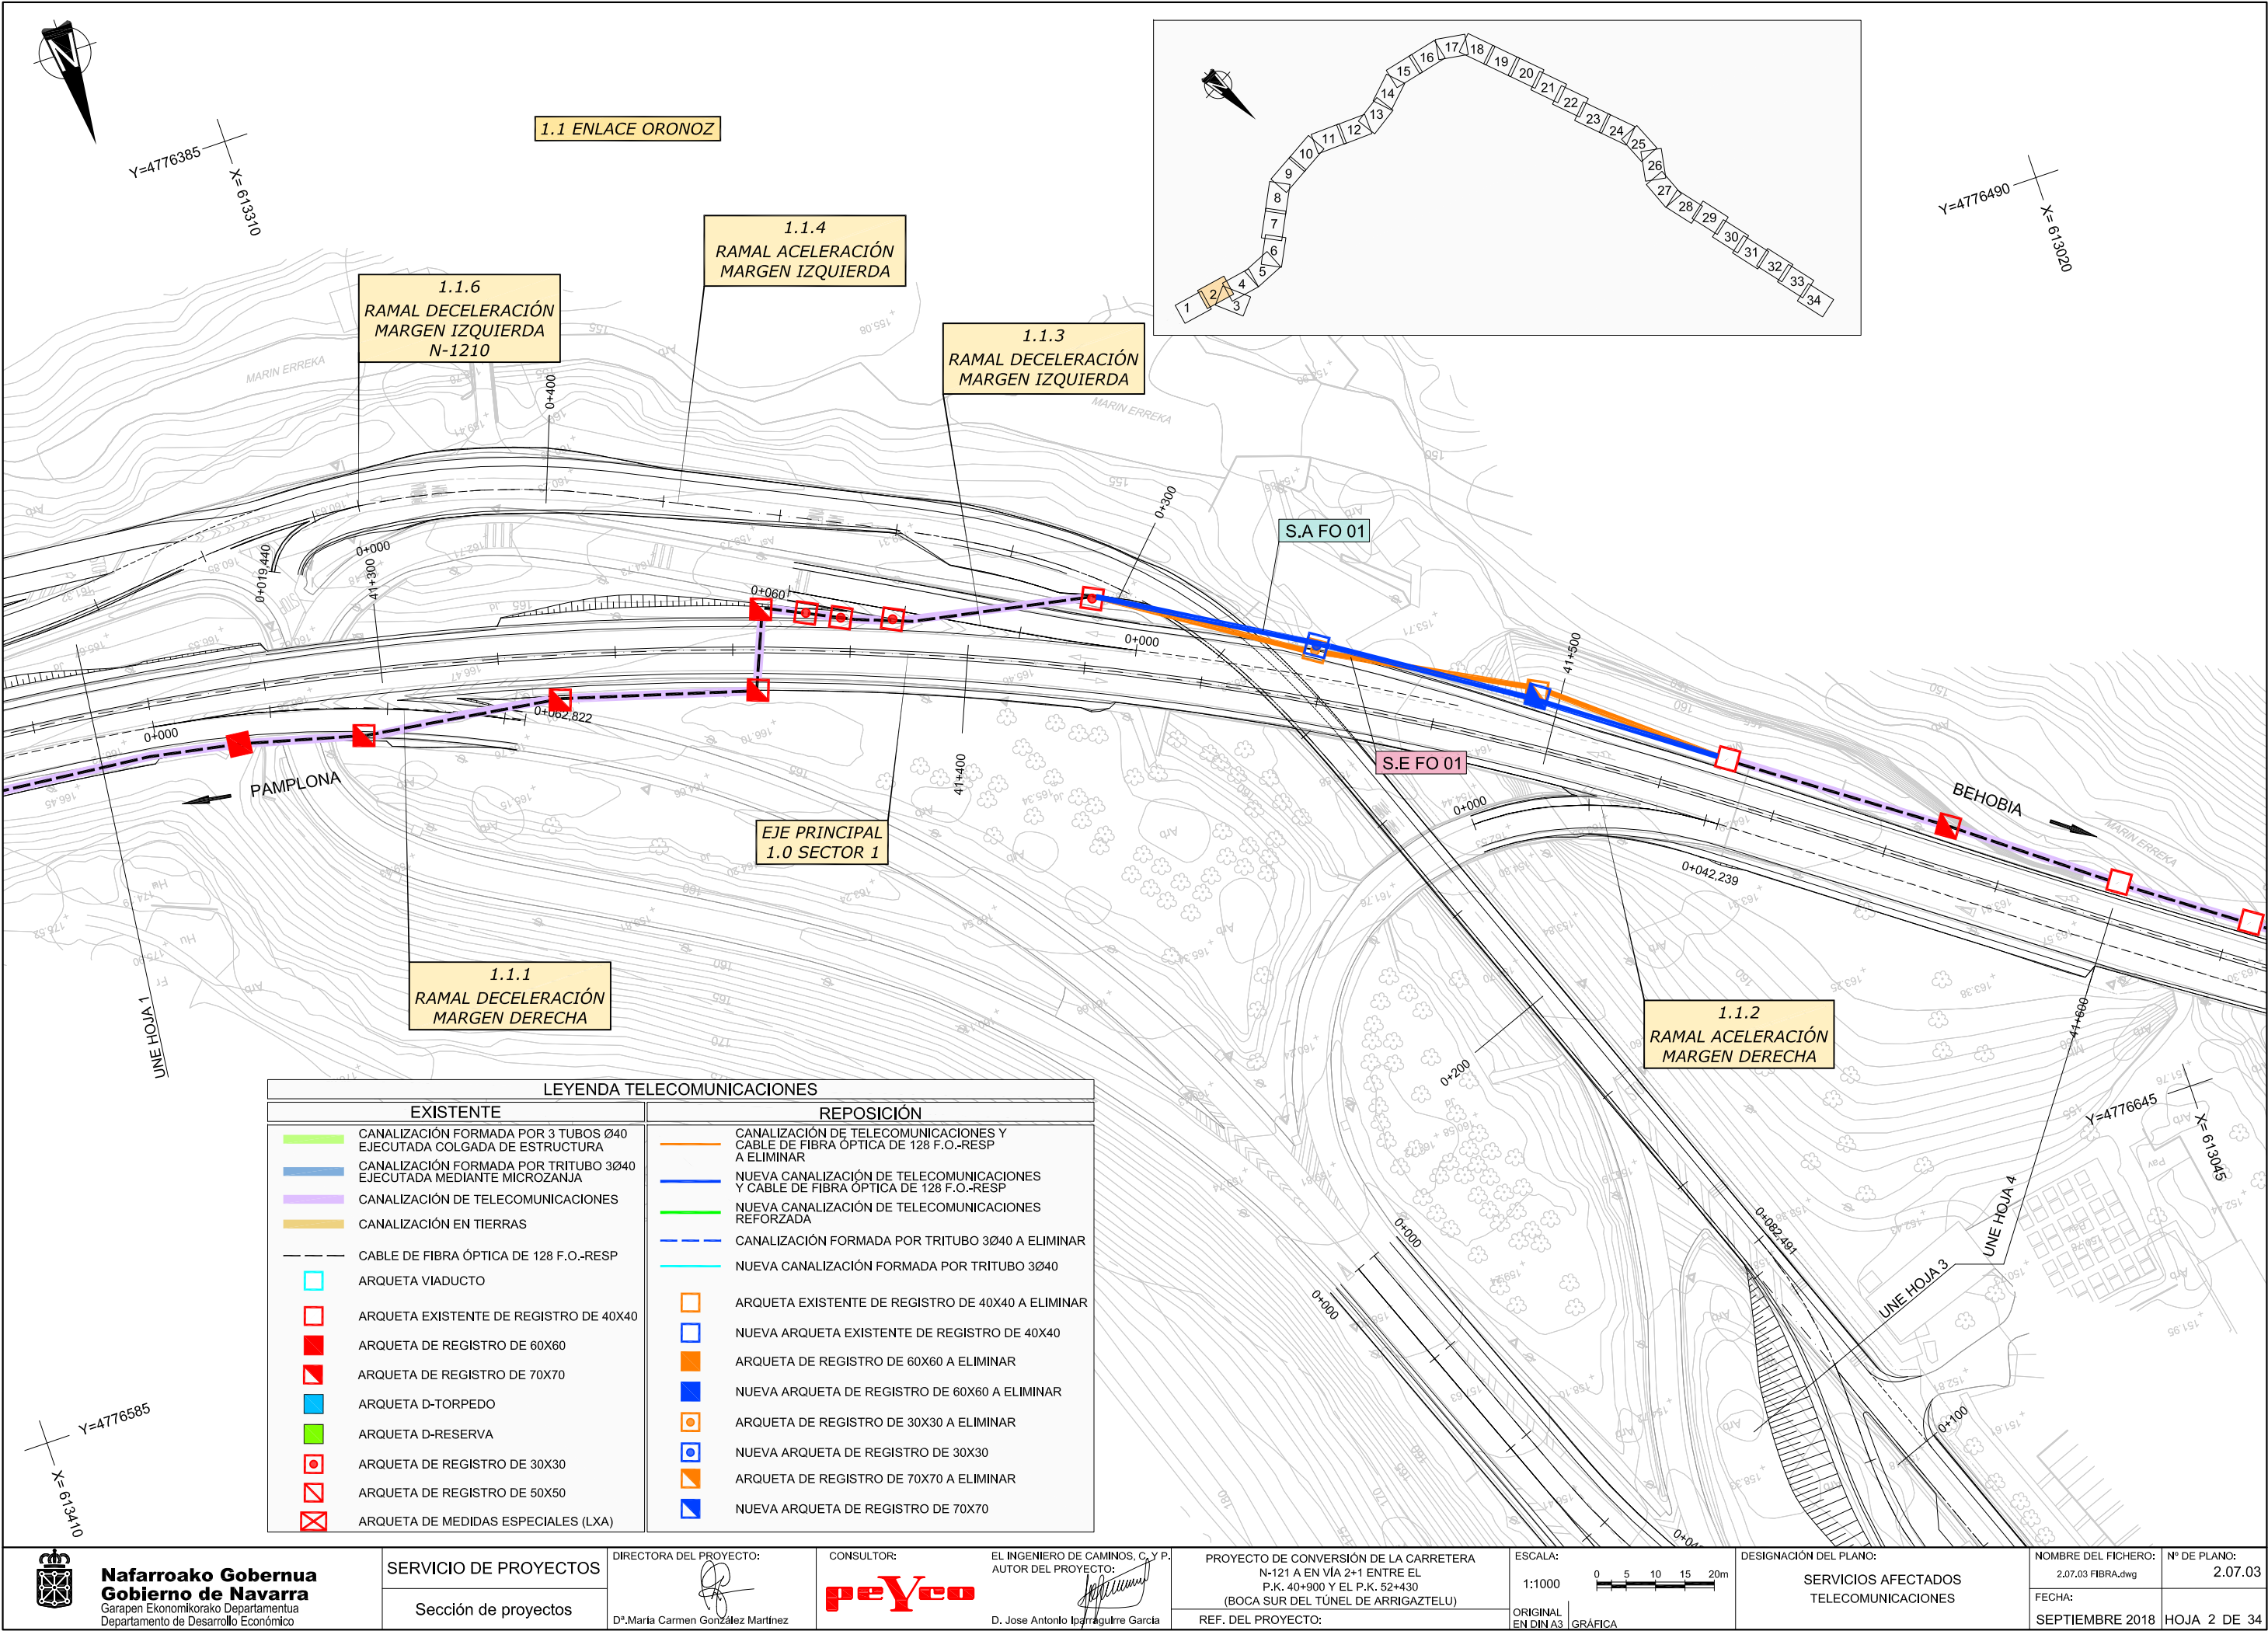

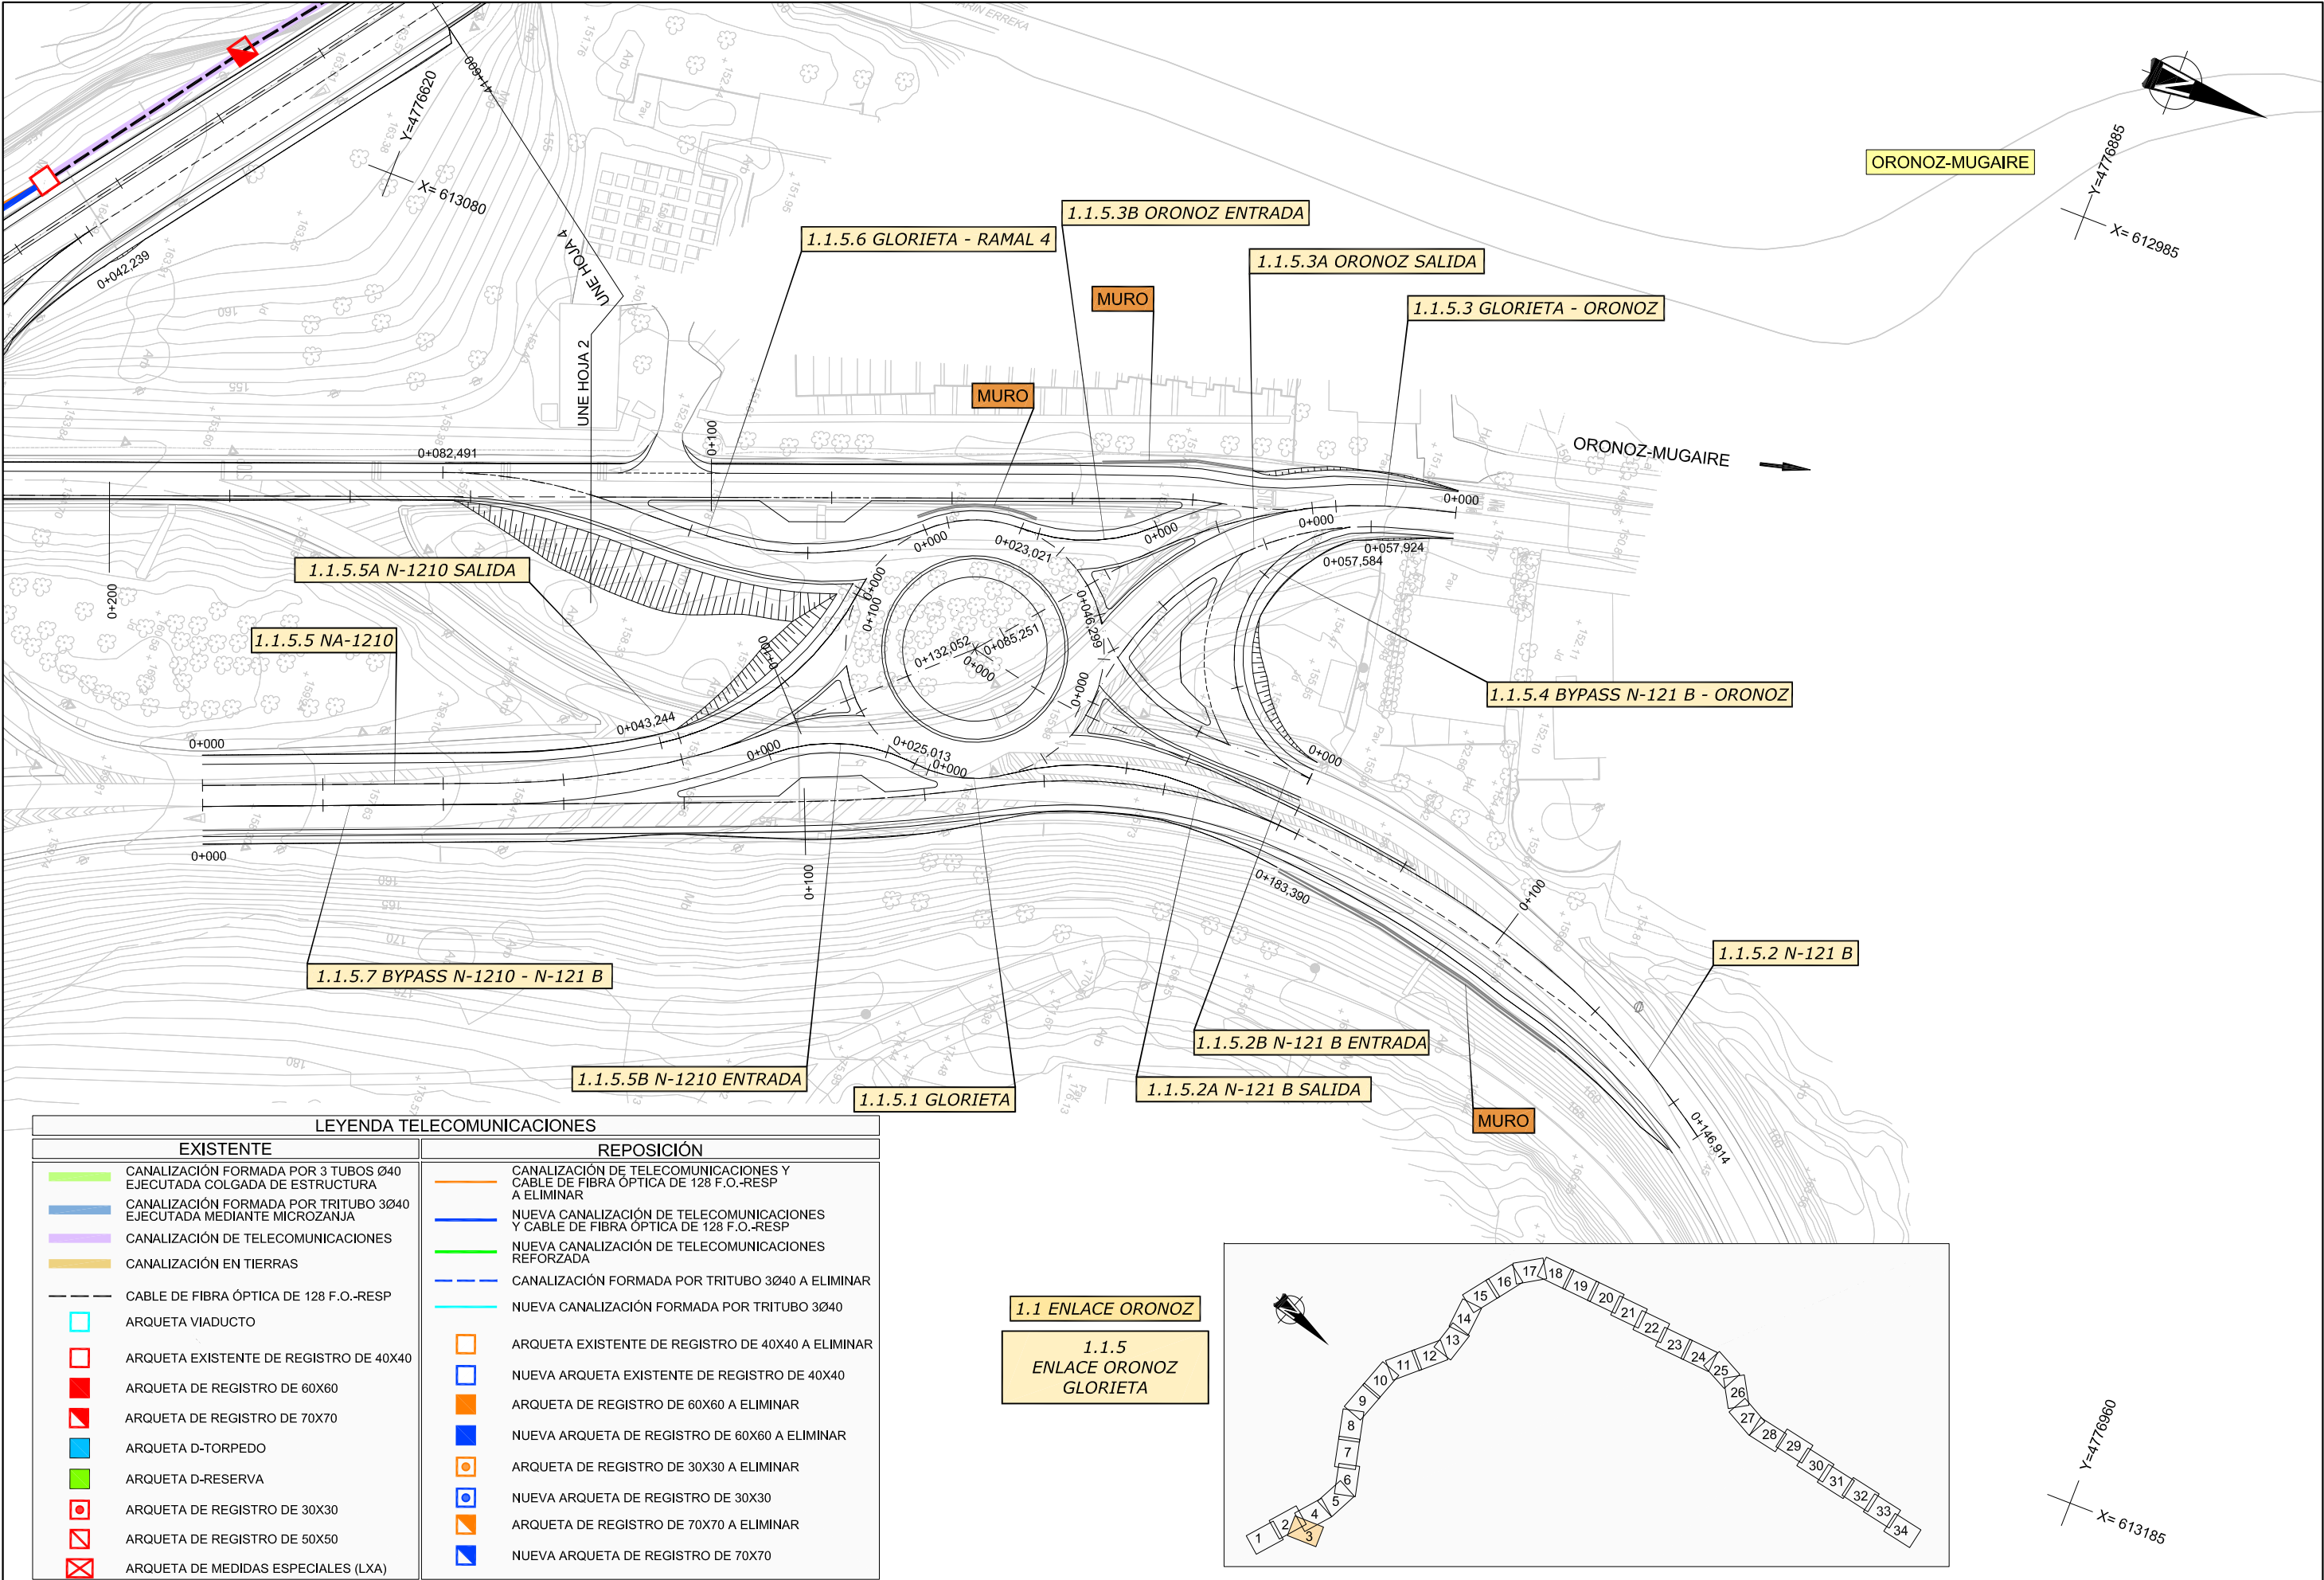



LEYENDA TELECOMUNICACIONES

EXISTENTE	REPOSICIÓN
CANALIZACIÓN FORMADA POR 3 TUBOS Ø40 EJECUTADA COLGADA DE ESTRUCTURA	CANALIZACIÓN DE TELECOMUNICACIONES Y CABLE DE FIBRA ÓPTICA DE 128 F.O.-RESP A ELIMINAR
CANALIZACIÓN FORMADA POR TRITUBO 3Ø40 EJECUTADA MEDIANTE MICROZANJA	NUEVA CANALIZACIÓN DE TELECOMUNICACIONES Y CABLE DE FIBRA ÓPTICA DE 128 F.O.-RESP
CANALIZACIÓN DE TELECOMUNICACIONES	NUEVA CANALIZACIÓN DE TELECOMUNICACIONES REFORZADA
CANALIZACIÓN EN TIERRAS	CANALIZACIÓN FORMADA POR TRITUBO 3Ø40 A ELIMINAR
CABLE DE FIBRA ÓPTICA DE 128 F.O.-RESP	NUEVA CANALIZACIÓN FORMADA POR TRITUBO 3Ø40
ARQUETA VIADUCTO	ARQUETA EXISTENTE DE REGISTRO DE 40X40 A ELIMINAR
ARQUETA EXISTENTE DE REGISTRO DE 40X40	NUEVA ARQUETA EXISTENTE DE REGISTRO DE 40X40
ARQUETA DE REGISTRO DE 60X60	ARQUETA DE REGISTRO DE 60X60 A ELIMINAR
ARQUETA DE REGISTRO DE 70X70	NUEVA ARQUETA DE REGISTRO DE 60X60 A ELIMINAR
ARQUETA D-TORPEDO	ARQUETA DE REGISTRO DE 30X30 A ELIMINAR
ARQUETA D-RESERVA	NUEVA ARQUETA DE REGISTRO DE 30X30
ARQUETA DE REGISTRO DE 30X30	ARQUETA DE REGISTRO DE 70X70 A ELIMINAR
ARQUETA DE REGISTRO DE 50X50	NUEVA ARQUETA DE REGISTRO DE 70X70
ARQUETA DE MEDIDAS ESPECIALES (LXA)	

1.1 ENLACE ORONOZ

1.1.5
ENLACE ORONOZ
GLORIETA

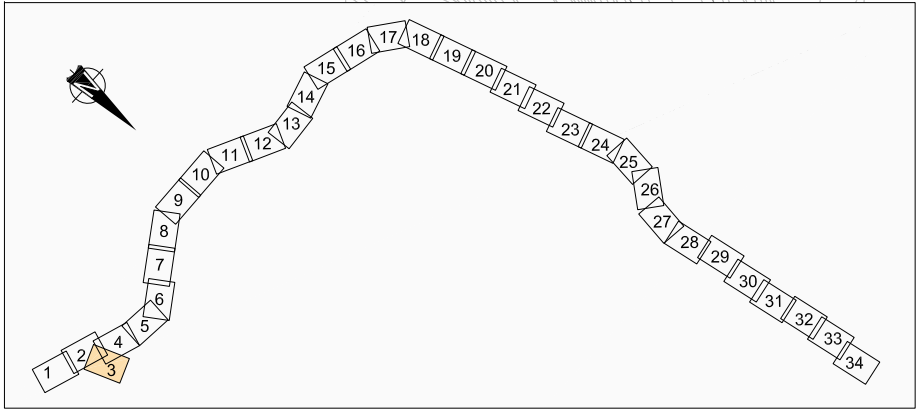


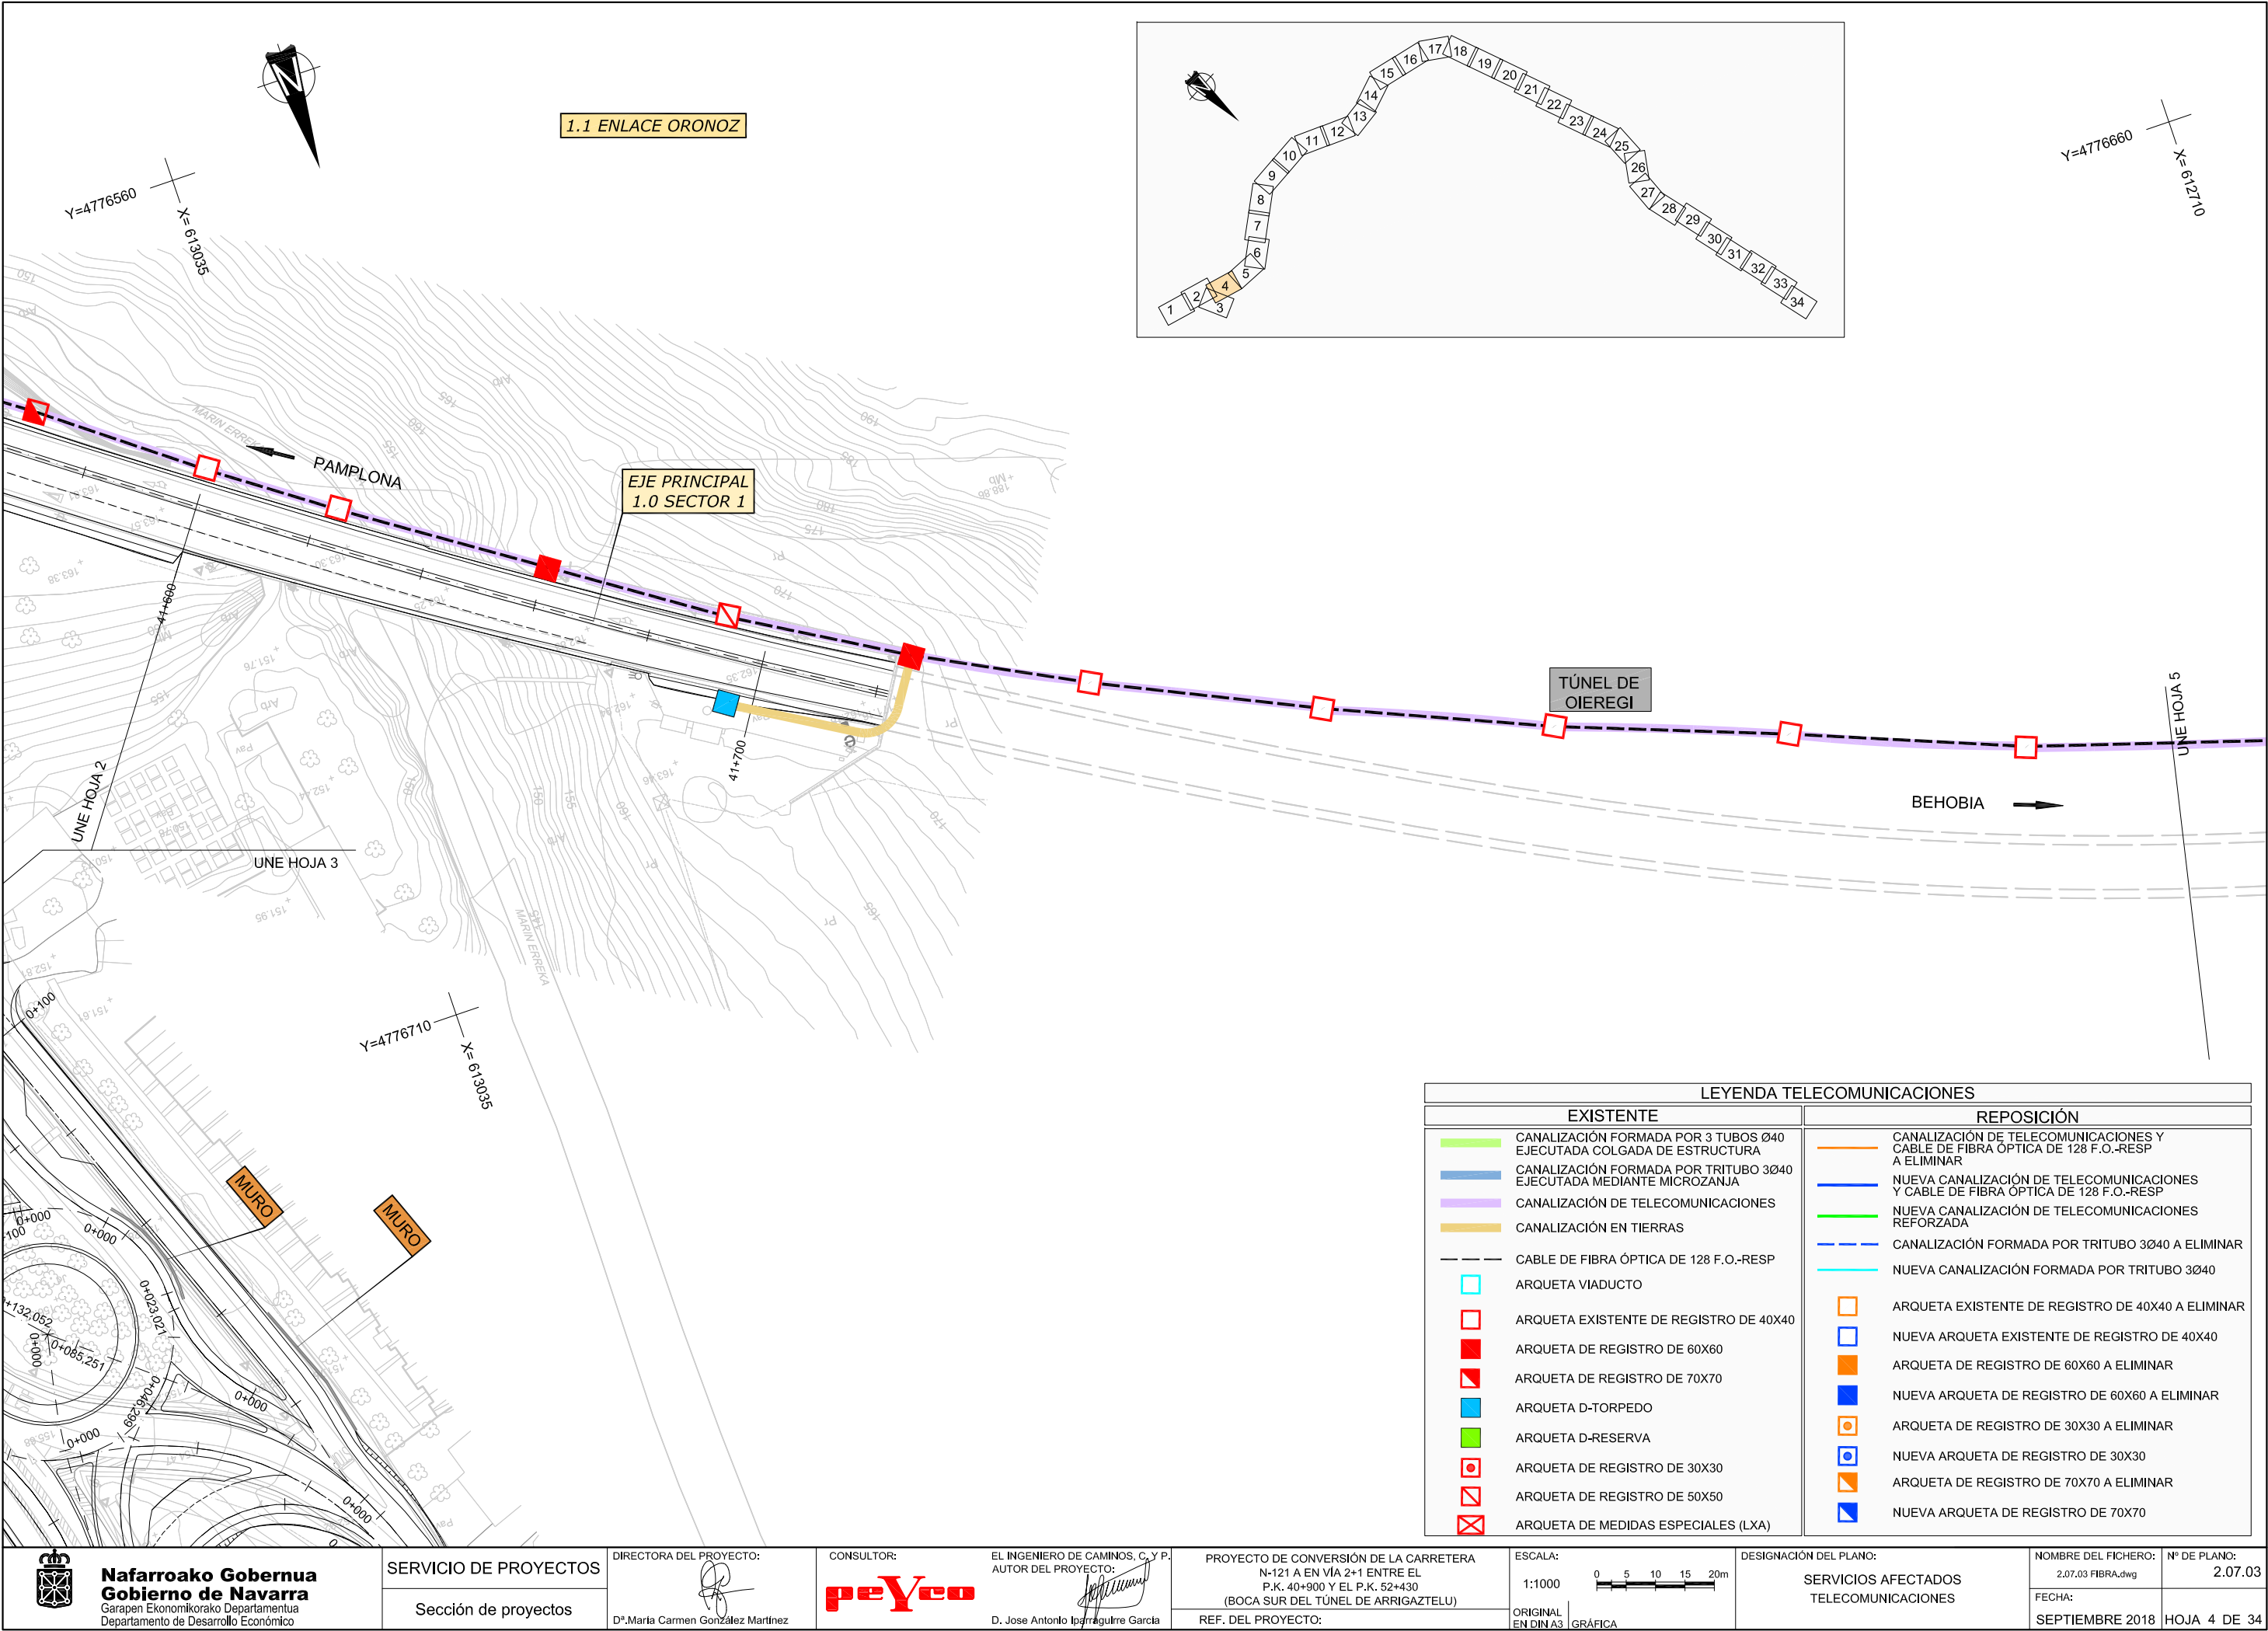




Y=4776660

X= 612710

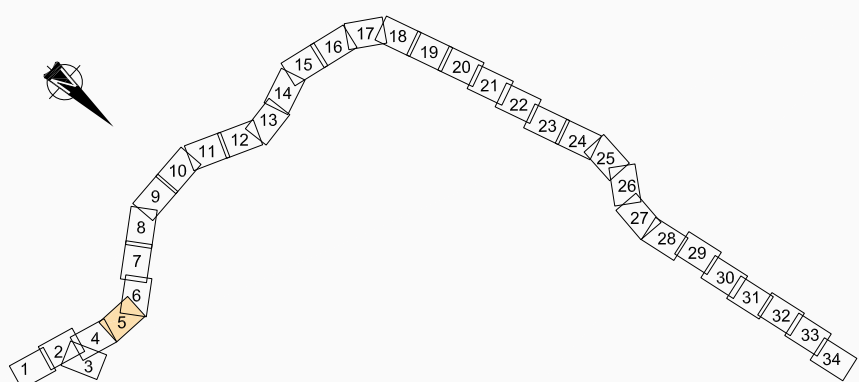

Y=4776685

X= 612410

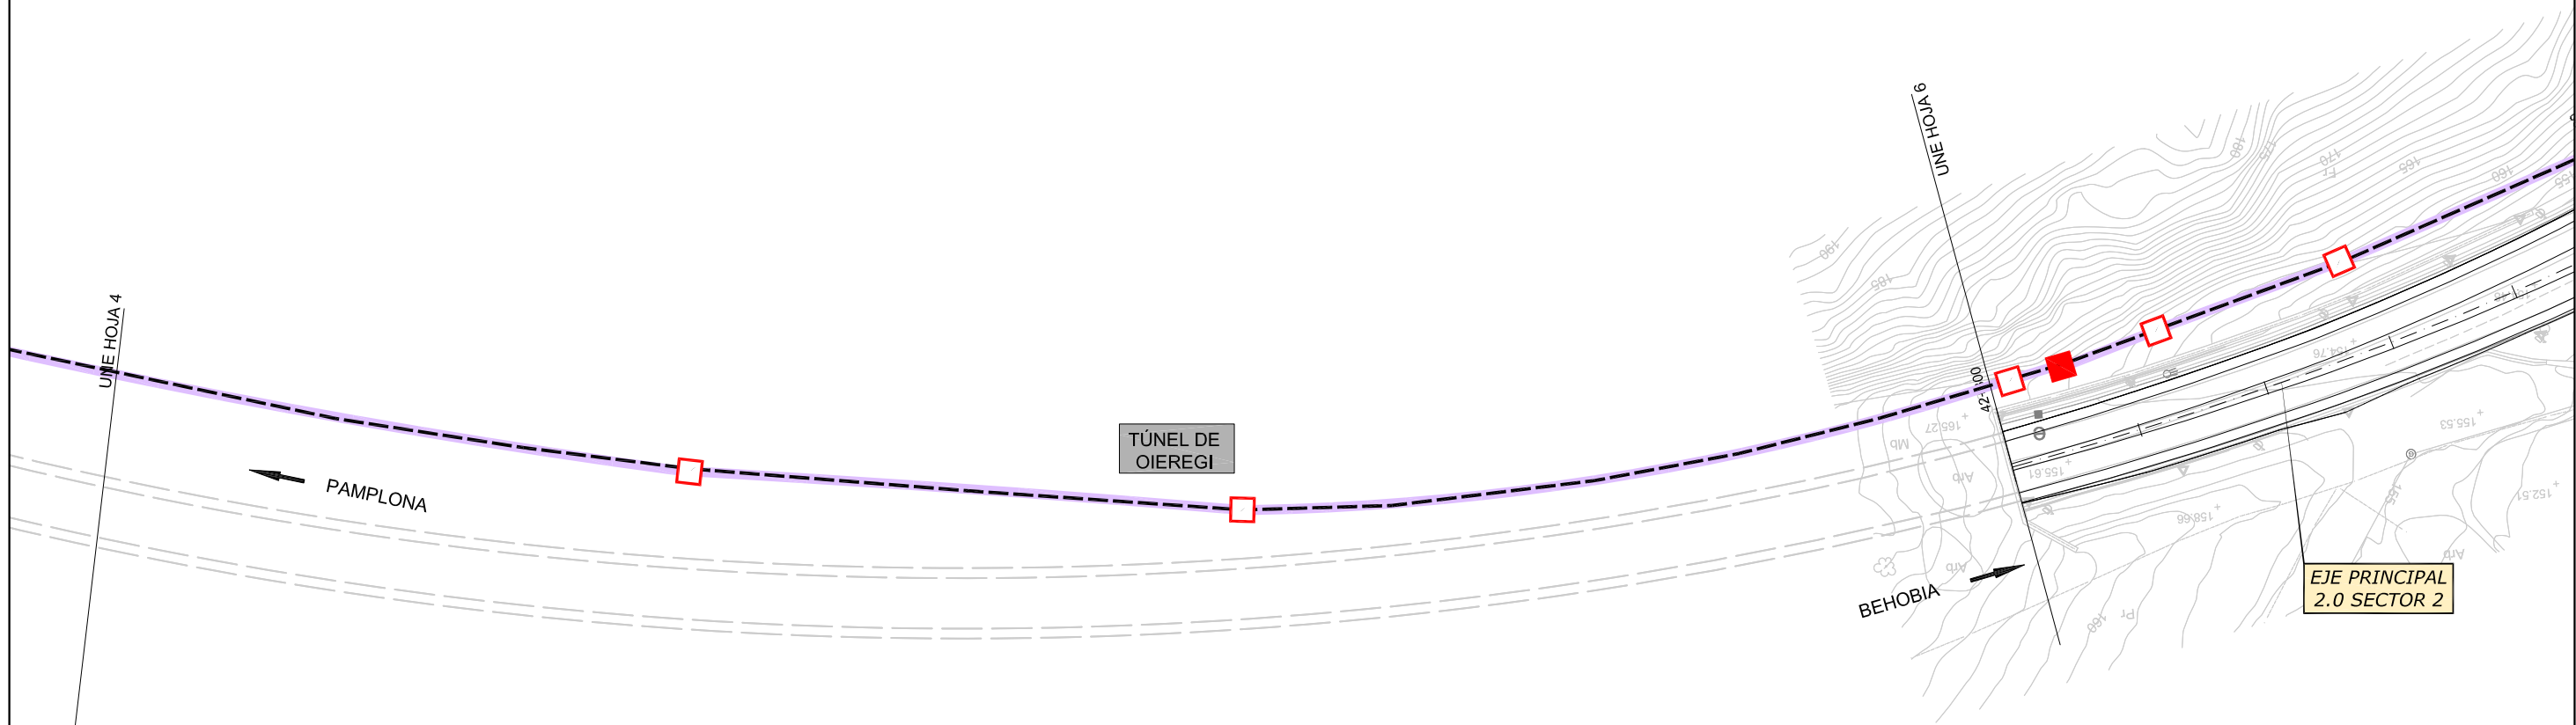

LEYENDA TELECOMUNICACIONES

EXISTENTE	REPOSICIÓN
CANALIZACIÓN FORMADA POR 3 TUBOS Ø40 EJECUTADA COLGADA DE ESTRUCTURA	CANALIZACIÓN DE TELECOMUNICACIONES Y CABLE DE FIBRA ÓPTICA DE 128 F.O.-RESP A ELIMINAR
CANALIZACIÓN FORMADA POR TRITUBO 3Ø40 EJECUTADA MEDIANTE MICROZANJA	NUEVA CANALIZACIÓN DE TELECOMUNICACIONES Y CABLE DE FIBRA ÓPTICA DE 128 F.O.-RESP
CANALIZACIÓN DE TELECOMUNICACIONES	NUEVA CANALIZACIÓN DE TELECOMUNICACIONES REFORZADA
CANALIZACIÓN EN TIERRAS	CANALIZACIÓN FORMADA POR TRITUBO 3Ø40 A ELIMINAR
CABLE DE FIBRA ÓPTICA DE 128 F.O.-RESP	NUEVA CANALIZACIÓN FORMADA POR TRITUBO 3Ø40
ARQUETA VIADUCTO	ARQUETA EXISTENTE DE REGISTRO DE 40X40 A ELIMINAR
ARQUETA EXISTENTE DE REGISTRO DE 40X40	NUEVA ARQUETA EXISTENTE DE REGISTRO DE 40X40
ARQUETA DE REGISTRO DE 60X60	ARQUETA DE REGISTRO DE 60X60 A ELIMINAR
ARQUETA DE REGISTRO DE 70X70	NUEVA ARQUETA DE REGISTRO DE 60X60 A ELIMINAR
ARQUETA D-TORPEDO	ARQUETA DE REGISTRO DE 30X30 A ELIMINAR
ARQUETA D-RESERVA	NUEVA ARQUETA DE REGISTRO DE 30X30
ARQUETA DE REGISTRO DE 30X30	ARQUETA DE REGISTRO DE 70X70 A ELIMINAR
ARQUETA DE REGISTRO DE 50X50	NUEVA ARQUETA DE REGISTRO DE 70X70
ARQUETA DE MEDIDAS ESPECIALES (LXA)	

Y=4776885

X= 612410



Nafarroako Gobernua
Gobierno de Navarra
Garapen Ekonomikorako Departamentua
Departamento de Desarrollo Económico

SERVICIO DE PROYECTOS

Sección de proyectos

DIRECTORA DEL PROYECTO:

Dª. María Carmen González Martínez

CONSULTOR:

EL INGENIERO DE CAMINOS, C. Y. P.
AUTOR DEL PROYECTO:

D. José Antonio Iparraguirre García

PROYECTO DE CONVERSIÓN DE LA CARRETERA
N-121 A EN VÍA 2+1 ENTRE EL
P.K. 40+900 Y EL P.K. 52+430
(BOCA SUR DEL TÚNEL DE ARRIGAZTELU)


REF. DEL PROYECTO:

ESCALA:

1:1000

ORIGINAL
EN DIN A3

GRÁFICA

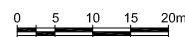

DESIGNACIÓN DEL PLANO:

SERVICIOS AFECTADOS
TELECOMUNICACIONES

NOMBRE DEL FICHERO:

2.07.03 FIBRA.dwg


FECHA:

SEPTIEMBRE 2018


Nº DE PLANO:


2.07.03



HOJA 5 DE 34

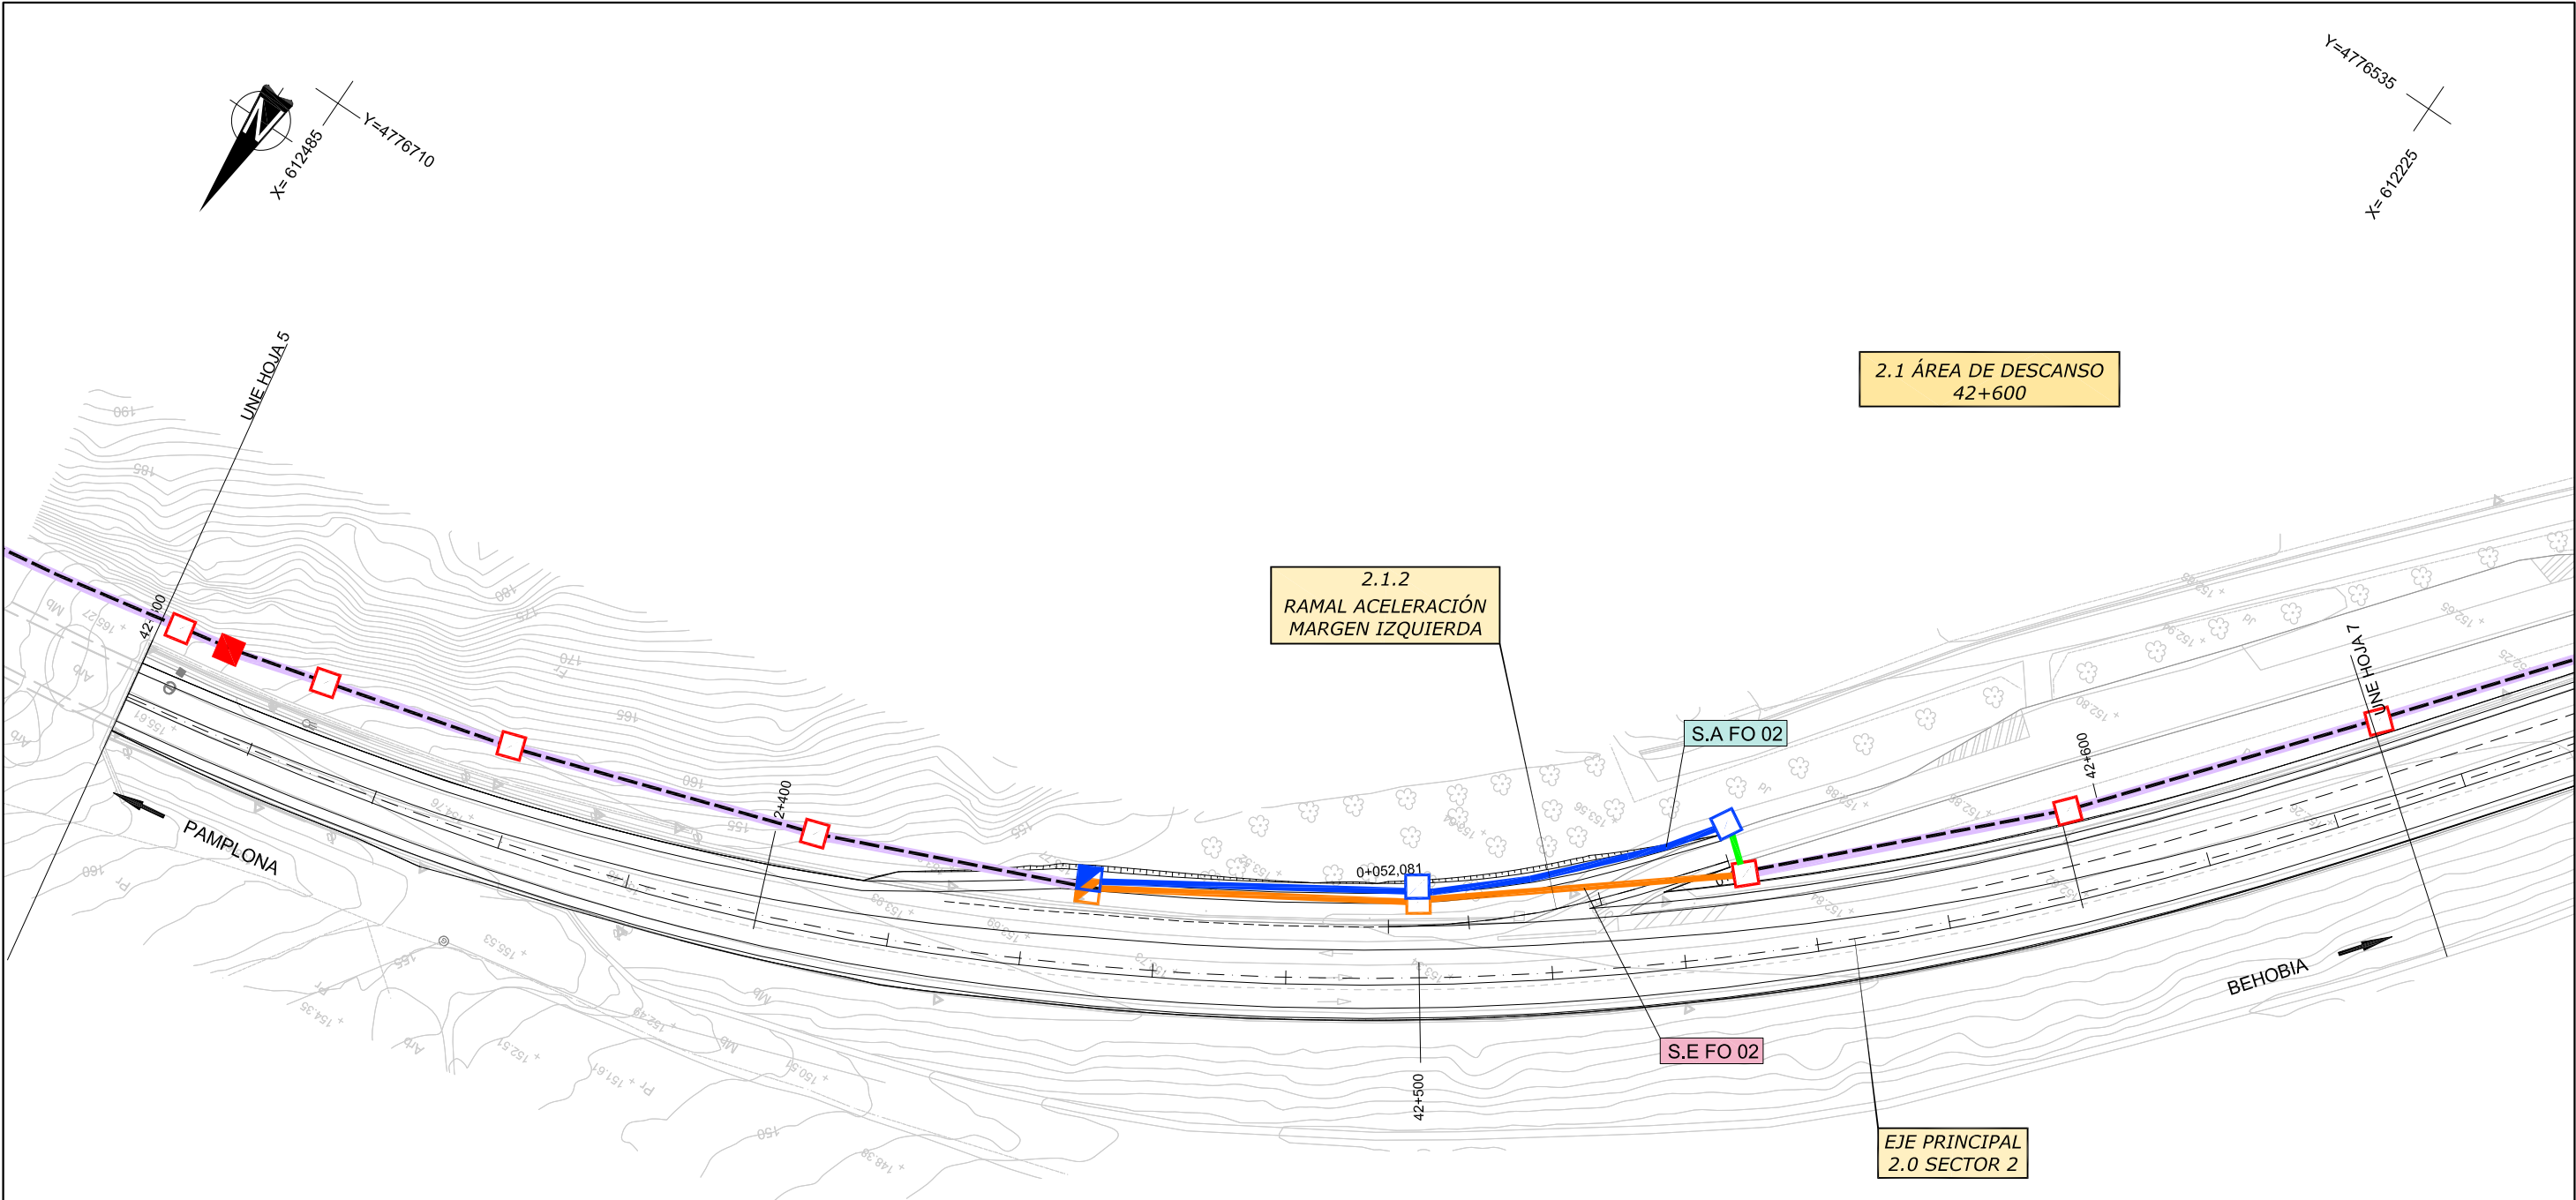


LEYENDA TELECOMUNICACIONES	
EXISTENTE	REPOSICIÓN
CANALIZACIÓN FORMADA POR 3 TUBOS Ø40 EJECUTADA COLGADA DE ESTRUCTURA	CANALIZACIÓN DE TELECOMUNICACIONES Y CABLE DE FIBRA ÓPTICA DE 128 F.O.-RESP A ELIMINAR
CANALIZACIÓN FORMADA POR TRITUBO 3Ø40 EJECUTADA MEDIANTE MICROZANJA	NUEVA CANALIZACIÓN DE TELECOMUNICACIONES Y CABLE DE FIBRA ÓPTICA DE 128 F.O.-RESP
CANALIZACIÓN DE TELECOMUNICACIONES	NUEVA CANALIZACIÓN DE TELECOMUNICACIONES REFORZADA
CANALIZACIÓN EN TIERRAS	CANALIZACIÓN FORMADA POR TRITUBO 3Ø40 A ELIMINAR
CABLE DE FIBRA ÓPTICA DE 128 F.O.-RESP	NUEVA CANALIZACIÓN FORMADA POR TRITUBO 3Ø40
ARQUETA VIADUCTO	ARQUETA EXISTENTE DE REGISTRO DE 40X40 A ELIMINAR
ARQUETA EXISTENTE DE REGISTRO DE 40X40	NUEVA ARQUETA EXISTENTE DE REGISTRO DE 40X40
ARQUETA DE REGISTRO DE 60X60	ARQUETA DE REGISTRO DE 60X60 A ELIMINAR
ARQUETA DE REGISTRO DE 70X70	NUEVA ARQUETA DE REGISTRO DE 60X60 A ELIMINAR
ARQUETA D-TORPEDO	ARQUETA DE REGISTRO DE 30X30 A ELIMINAR
ARQUETA D-RESERVA	NUEVA ARQUETA DE REGISTRO DE 30X30
ARQUETA DE REGISTRO DE 30X30	ARQUETA DE REGISTRO DE 70X70 A ELIMINAR
ARQUETA DE REGISTRO DE 50X50	NUEVA ARQUETA DE REGISTRO DE 70X70
ARQUETA DE MEDIDAS ESPECIALES (LXA)	

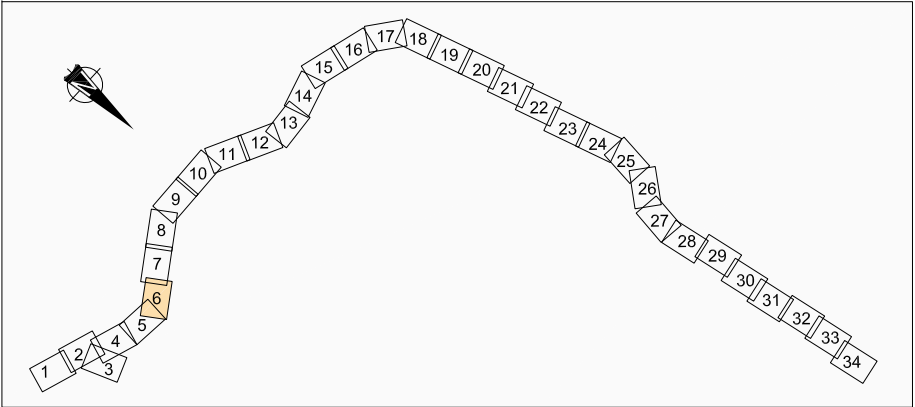


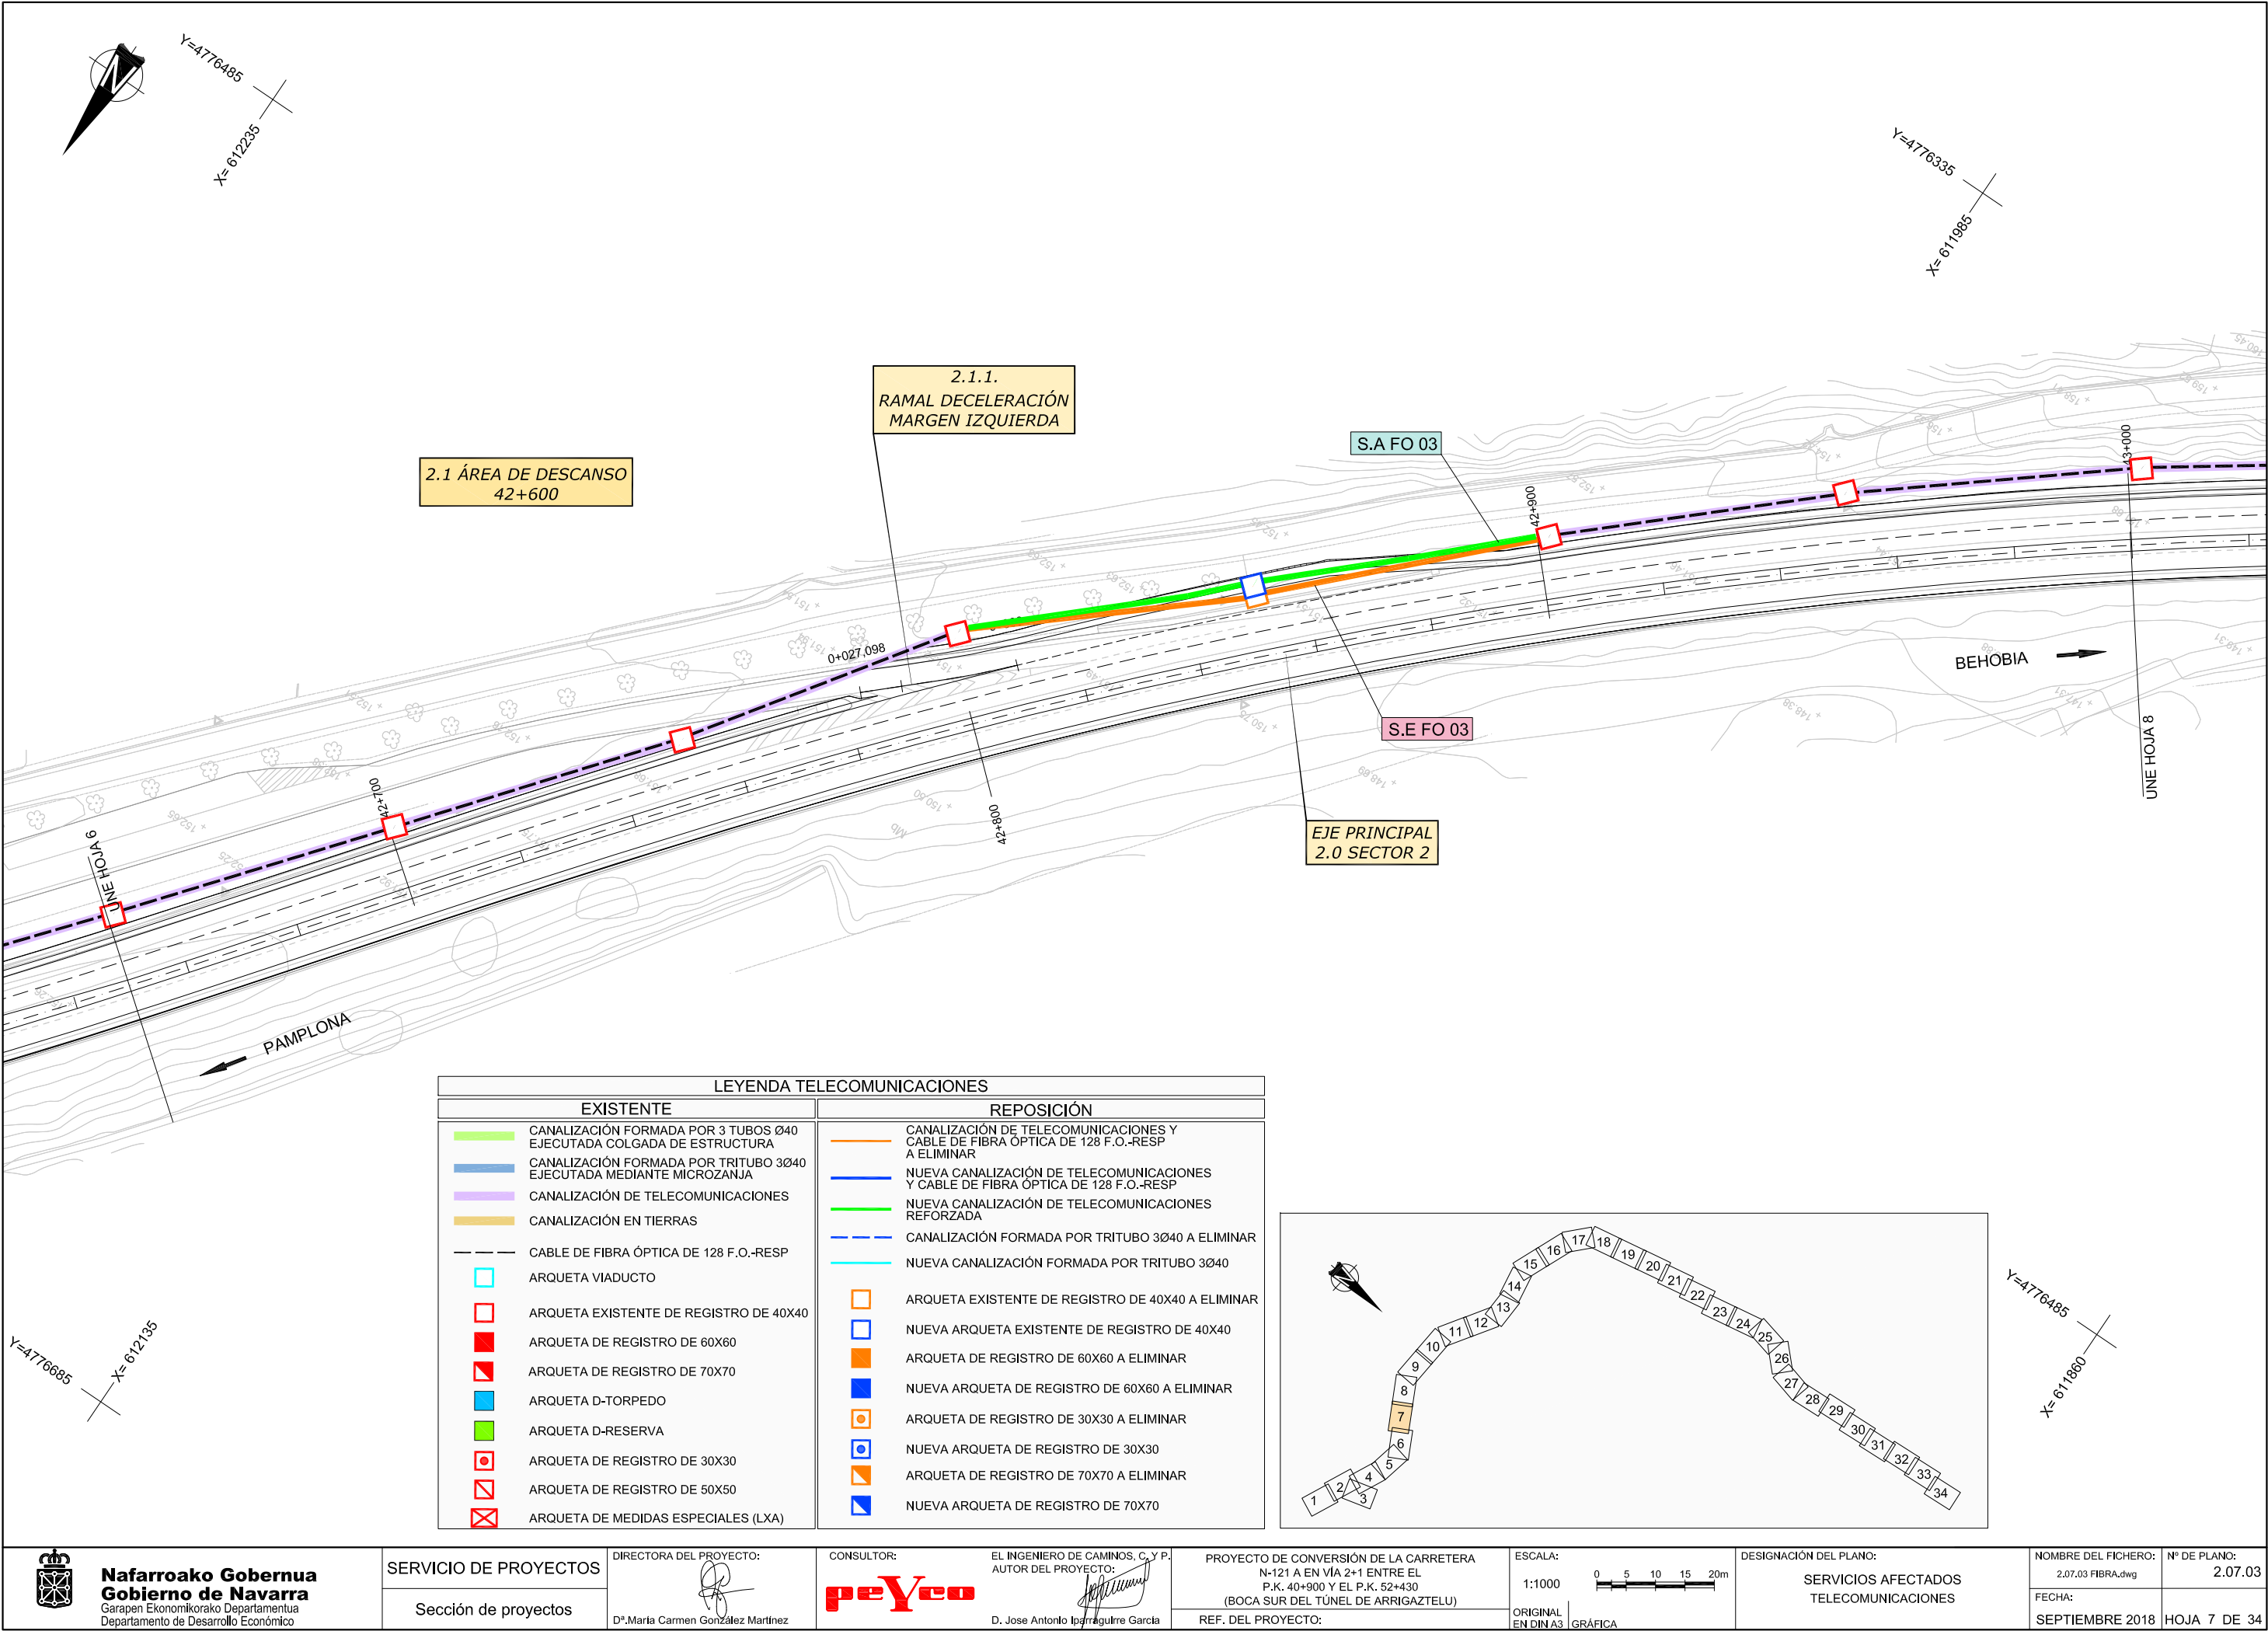


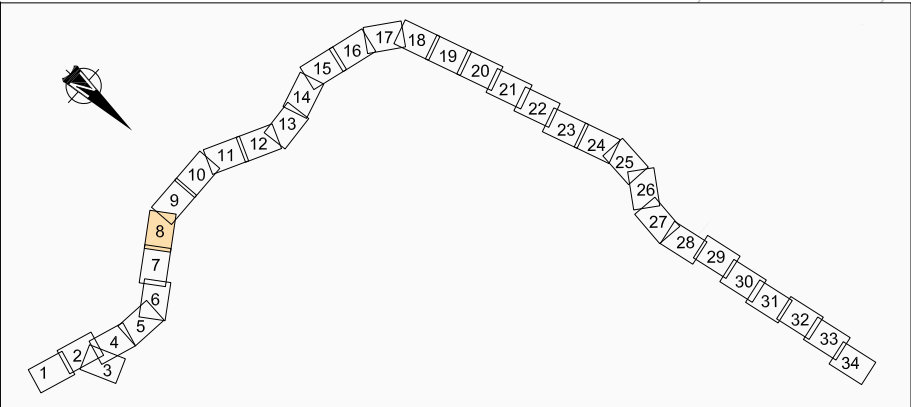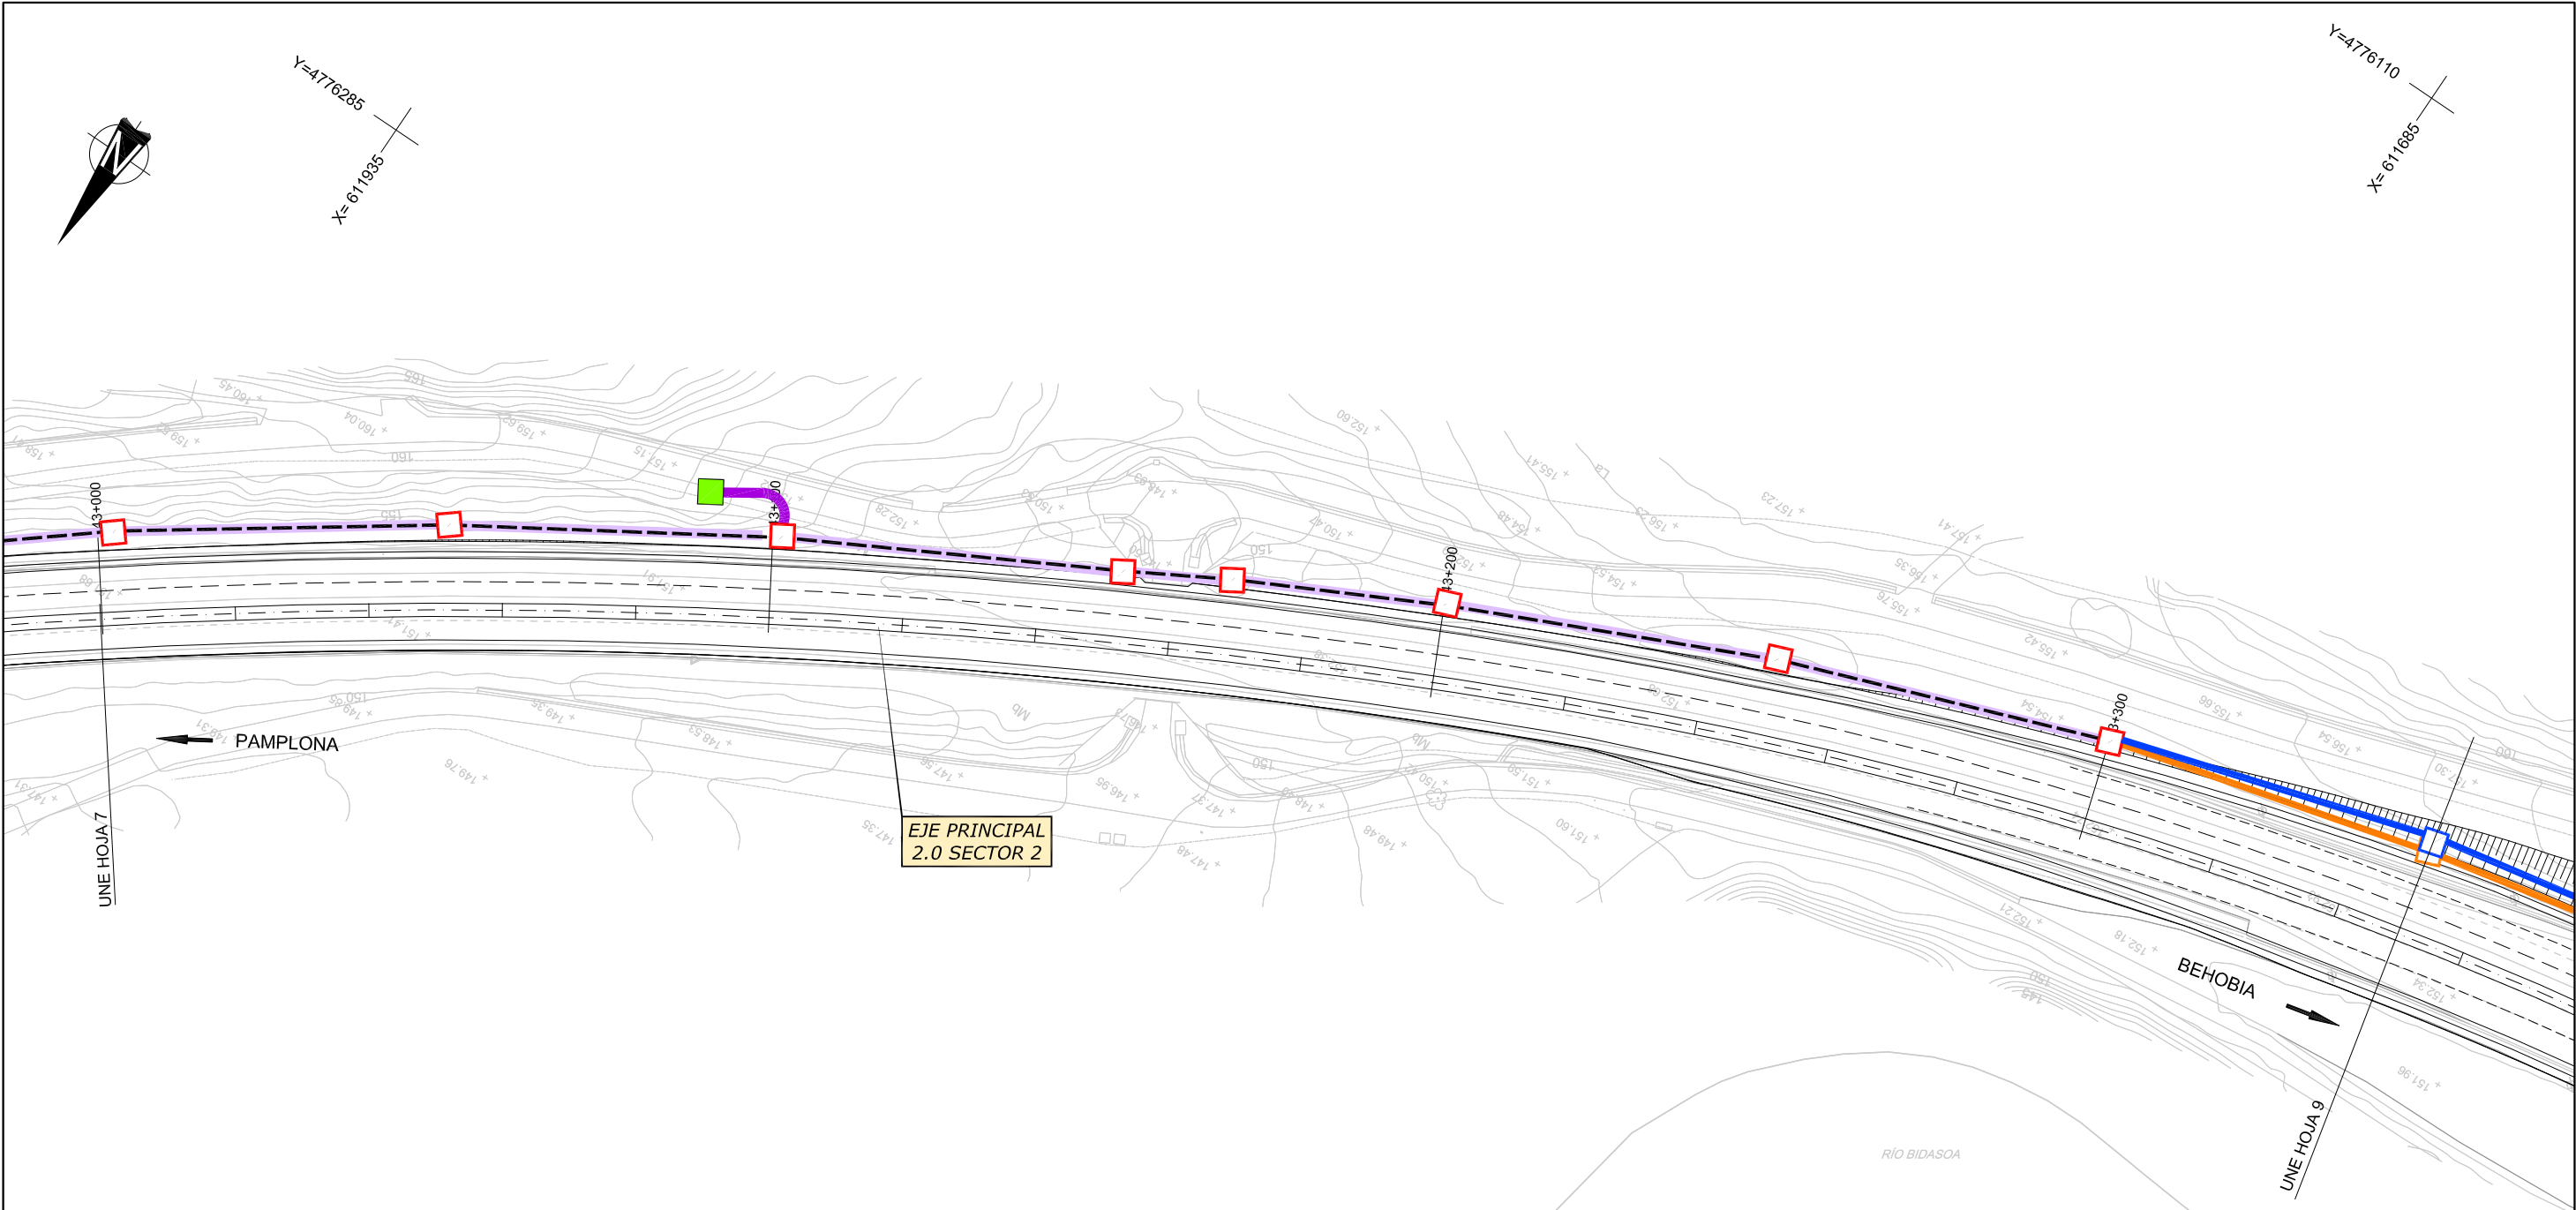



LEYENDA TELECOMUNICACIONES	
EXISTENTE	REPOSICIÓN
CANALIZACIÓN FORMADA POR 3 TUBOS Ø40 EJECUTADA COLGADA DE ESTRUCTURA	CANALIZACIÓN DE TELECOMUNICACIONES Y CABLE DE FIBRA ÓPTICA DE 128 F.O.-RESP A ELIMINAR
CANALIZACIÓN FORMADA POR TRITUBO 3Ø40 EJECUTADA MEDIANTE MICROZANJA	NUEVA CANALIZACIÓN DE TELECOMUNICACIONES Y CABLE DE FIBRA ÓPTICA DE 128 F.O.-RESP
CANALIZACIÓN DE TELECOMUNICACIONES	NUEVA CANALIZACIÓN DE TELECOMUNICACIONES REFORZADA
CANALIZACIÓN EN TIERRAS	CANALIZACIÓN FORMADA POR TRITUBO 3Ø40 A ELIMINAR
CABLE DE FIBRA ÓPTICA DE 128 F.O.-RESP	NUEVA CANALIZACIÓN FORMADA POR TRITUBO 3Ø40
ARQUETA VIADUCTO	ARQUETA EXISTENTE DE REGISTRO DE 40X40 A ELIMINAR
ARQUETA EXISTENTE DE REGISTRO DE 40X40	NUEVA ARQUETA EXISTENTE DE REGISTRO DE 40X40
ARQUETA DE REGISTRO DE 60X60	ARQUETA DE REGISTRO DE 60X60 A ELIMINAR
ARQUETA DE REGISTRO DE 70X70	NUEVA ARQUETA DE REGISTRO DE 60X60 A ELIMINAR
ARQUETA D-TORPEDO	ARQUETA DE REGISTRO DE 30X30 A ELIMINAR
ARQUETA D-RESERVA	NUEVA ARQUETA DE REGISTRO DE 30X30
ARQUETA DE REGISTRO DE 30X30	ARQUETA DE REGISTRO DE 70X70 A ELIMINAR
ARQUETA DE REGISTRO DE 50X50	NUEVA ARQUETA DE REGISTRO DE 70X70
ARQUETA DE MEDIDAS ESPECIALES (LXA)	

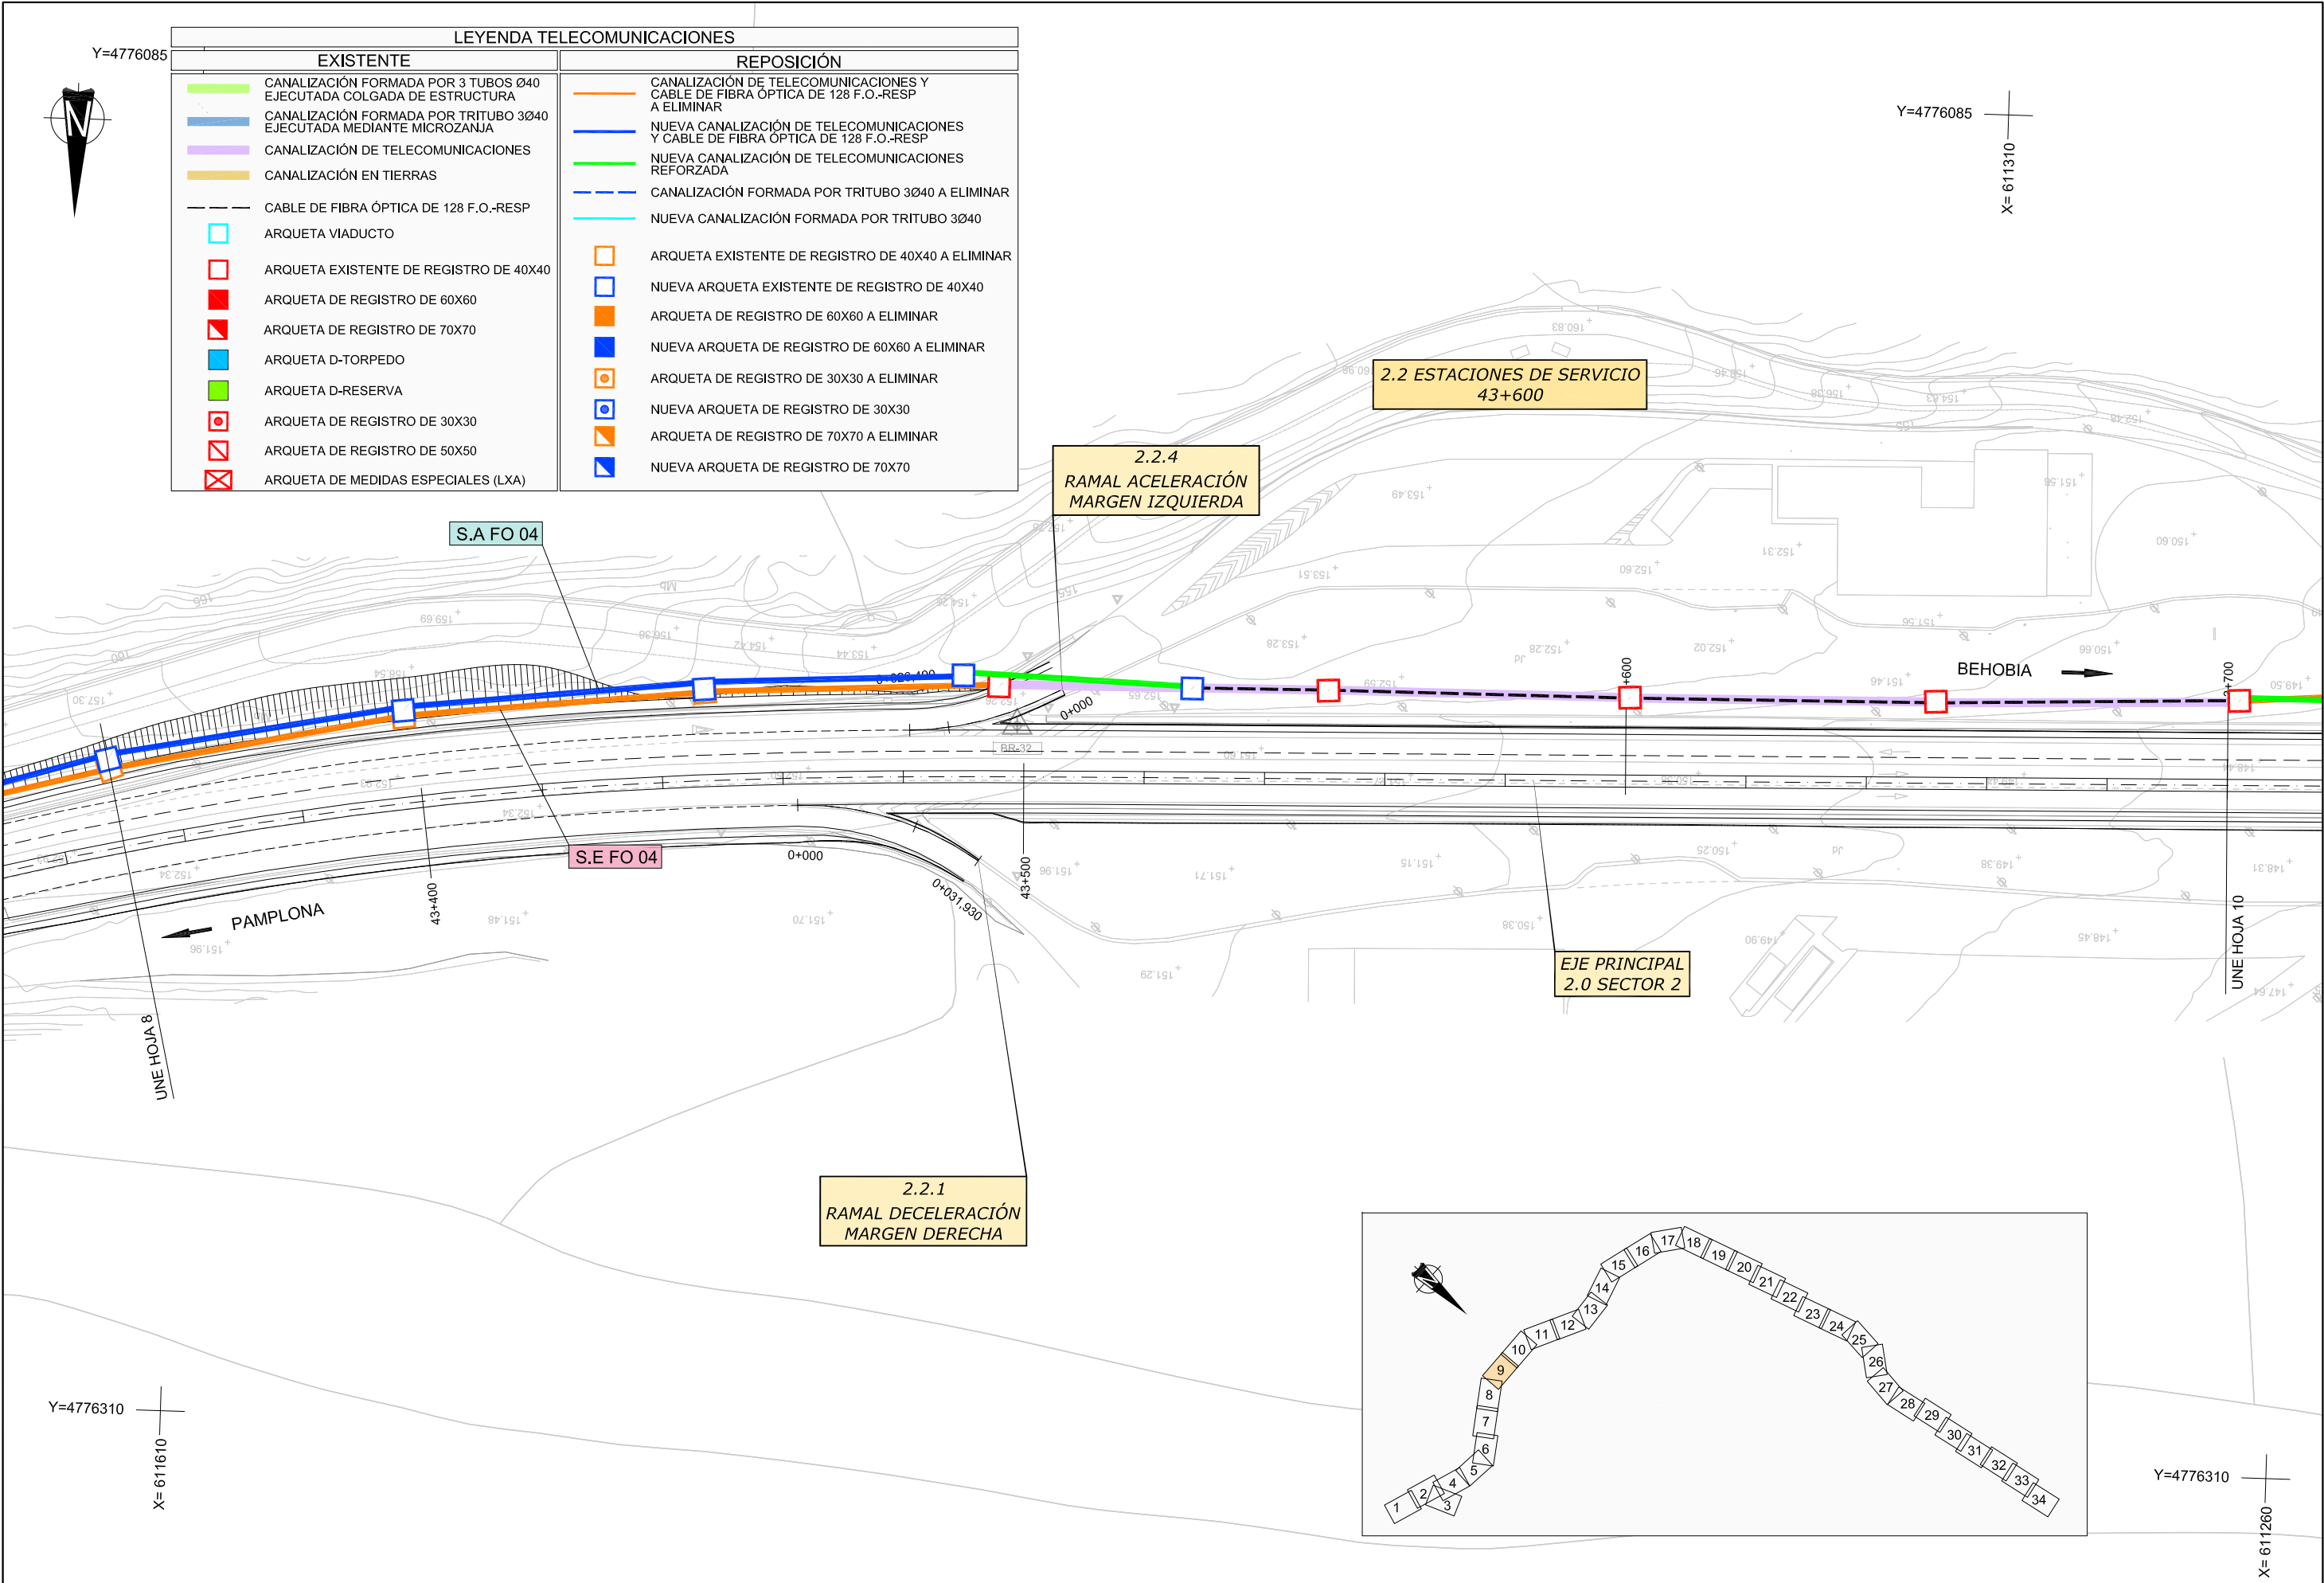

LEYENDA TELECOMUNICACIONES	
EXISTENTE	REPOSICIÓN
CANALIZACIÓN FORMADA POR 3 TUBOS Ø40 EJECUTADA COLGADA DE ESTRUCTURA	CANALIZACIÓN DE TELECOMUNICACIONES Y CABLE DE FIBRA ÓPTICA DE 128 F.O.-RESP A ELIMINAR
CANALIZACIÓN FORMADA POR TRITUBO 3Ø40 EJECUTADA MEDIANTE MICROZANJA	NUEVA CANALIZACIÓN DE TELECOMUNICACIONES Y CABLE DE FIBRA ÓPTICA DE 128 F.O.-RESP
CANALIZACIÓN DE TELECOMUNICACIONES	NUEVA CANALIZACIÓN DE TELECOMUNICACIONES REFORZADA
CANALIZACIÓN EN TIERRAS	CANALIZACIÓN FORMADA POR TRITUBO 3Ø40 A ELIMINAR
CABLE DE FIBRA ÓPTICA DE 128 F.O.-RESP	NUEVA CANALIZACIÓN FORMADA POR TRITUBO 3Ø40
ARQUETA VIADUCTO	ARQUETA EXISTENTE DE REGISTRO DE 40X40 A ELIMINAR
ARQUETA EXISTENTE DE REGISTRO DE 40X40	NUEVA ARQUETA EXISTENTE DE REGISTRO DE 40X40
ARQUETA DE REGISTRO DE 60X60	ARQUETA DE REGISTRO DE 60X60 A ELIMINAR
ARQUETA DE REGISTRO DE 70X70	NUEVA ARQUETA DE REGISTRO DE 60X60 A ELIMINAR
ARQUETA D-TORPEDO	ARQUETA DE REGISTRO DE 30X30 A ELIMINAR
ARQUETA D-RESERVA	NUEVA ARQUETA DE REGISTRO DE 30X30
ARQUETA DE REGISTRO DE 30X30	ARQUETA DE REGISTRO DE 70X70 A ELIMINAR
ARQUETA DE REGISTRO DE 50X50	NUEVA ARQUETA DE REGISTRO DE 70X70
ARQUETA DE MEDIDAS ESPECIALES (LXA)	

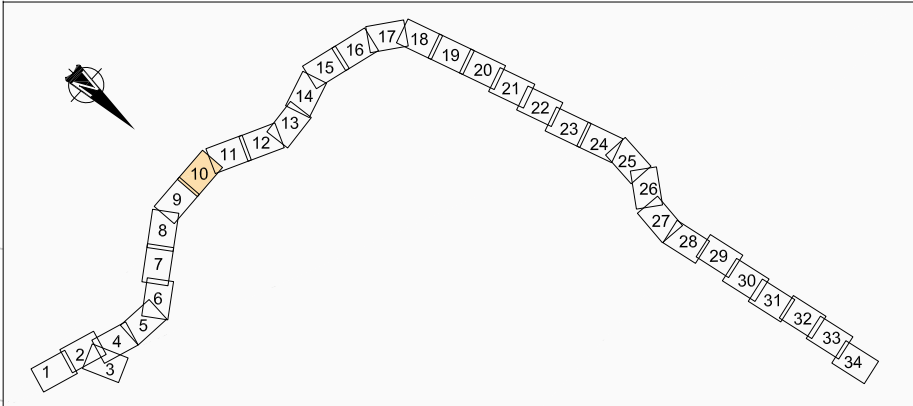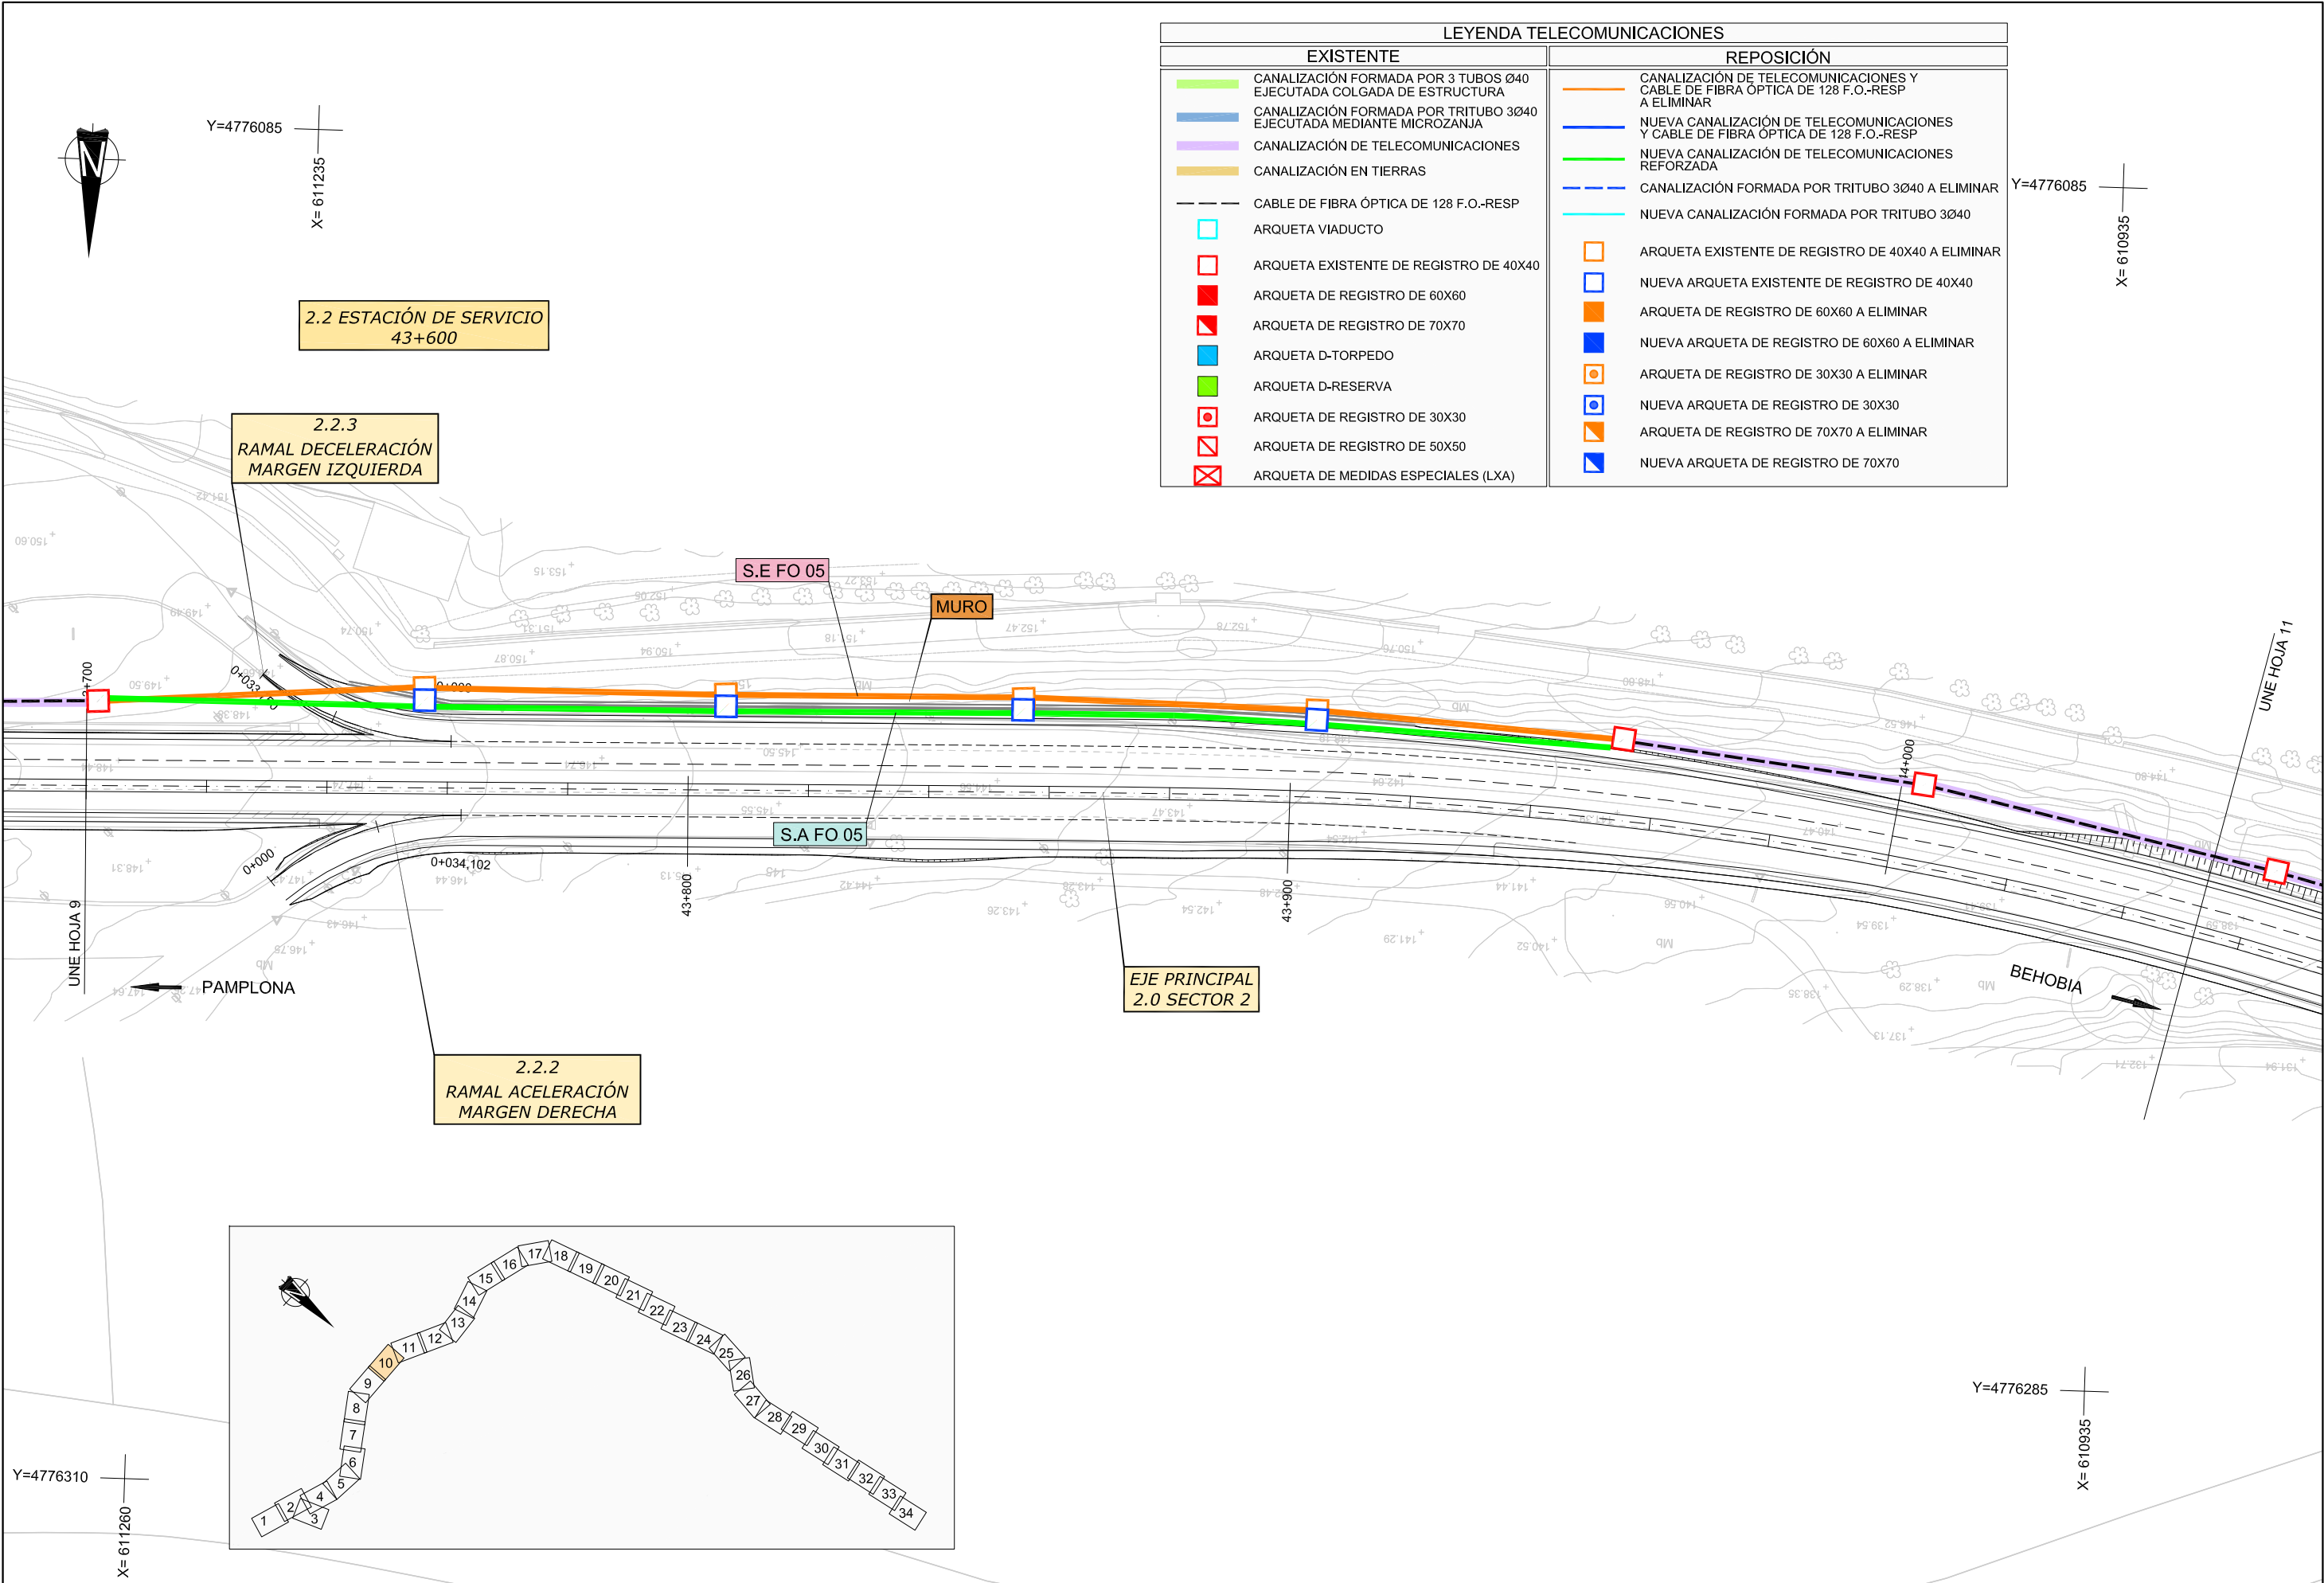

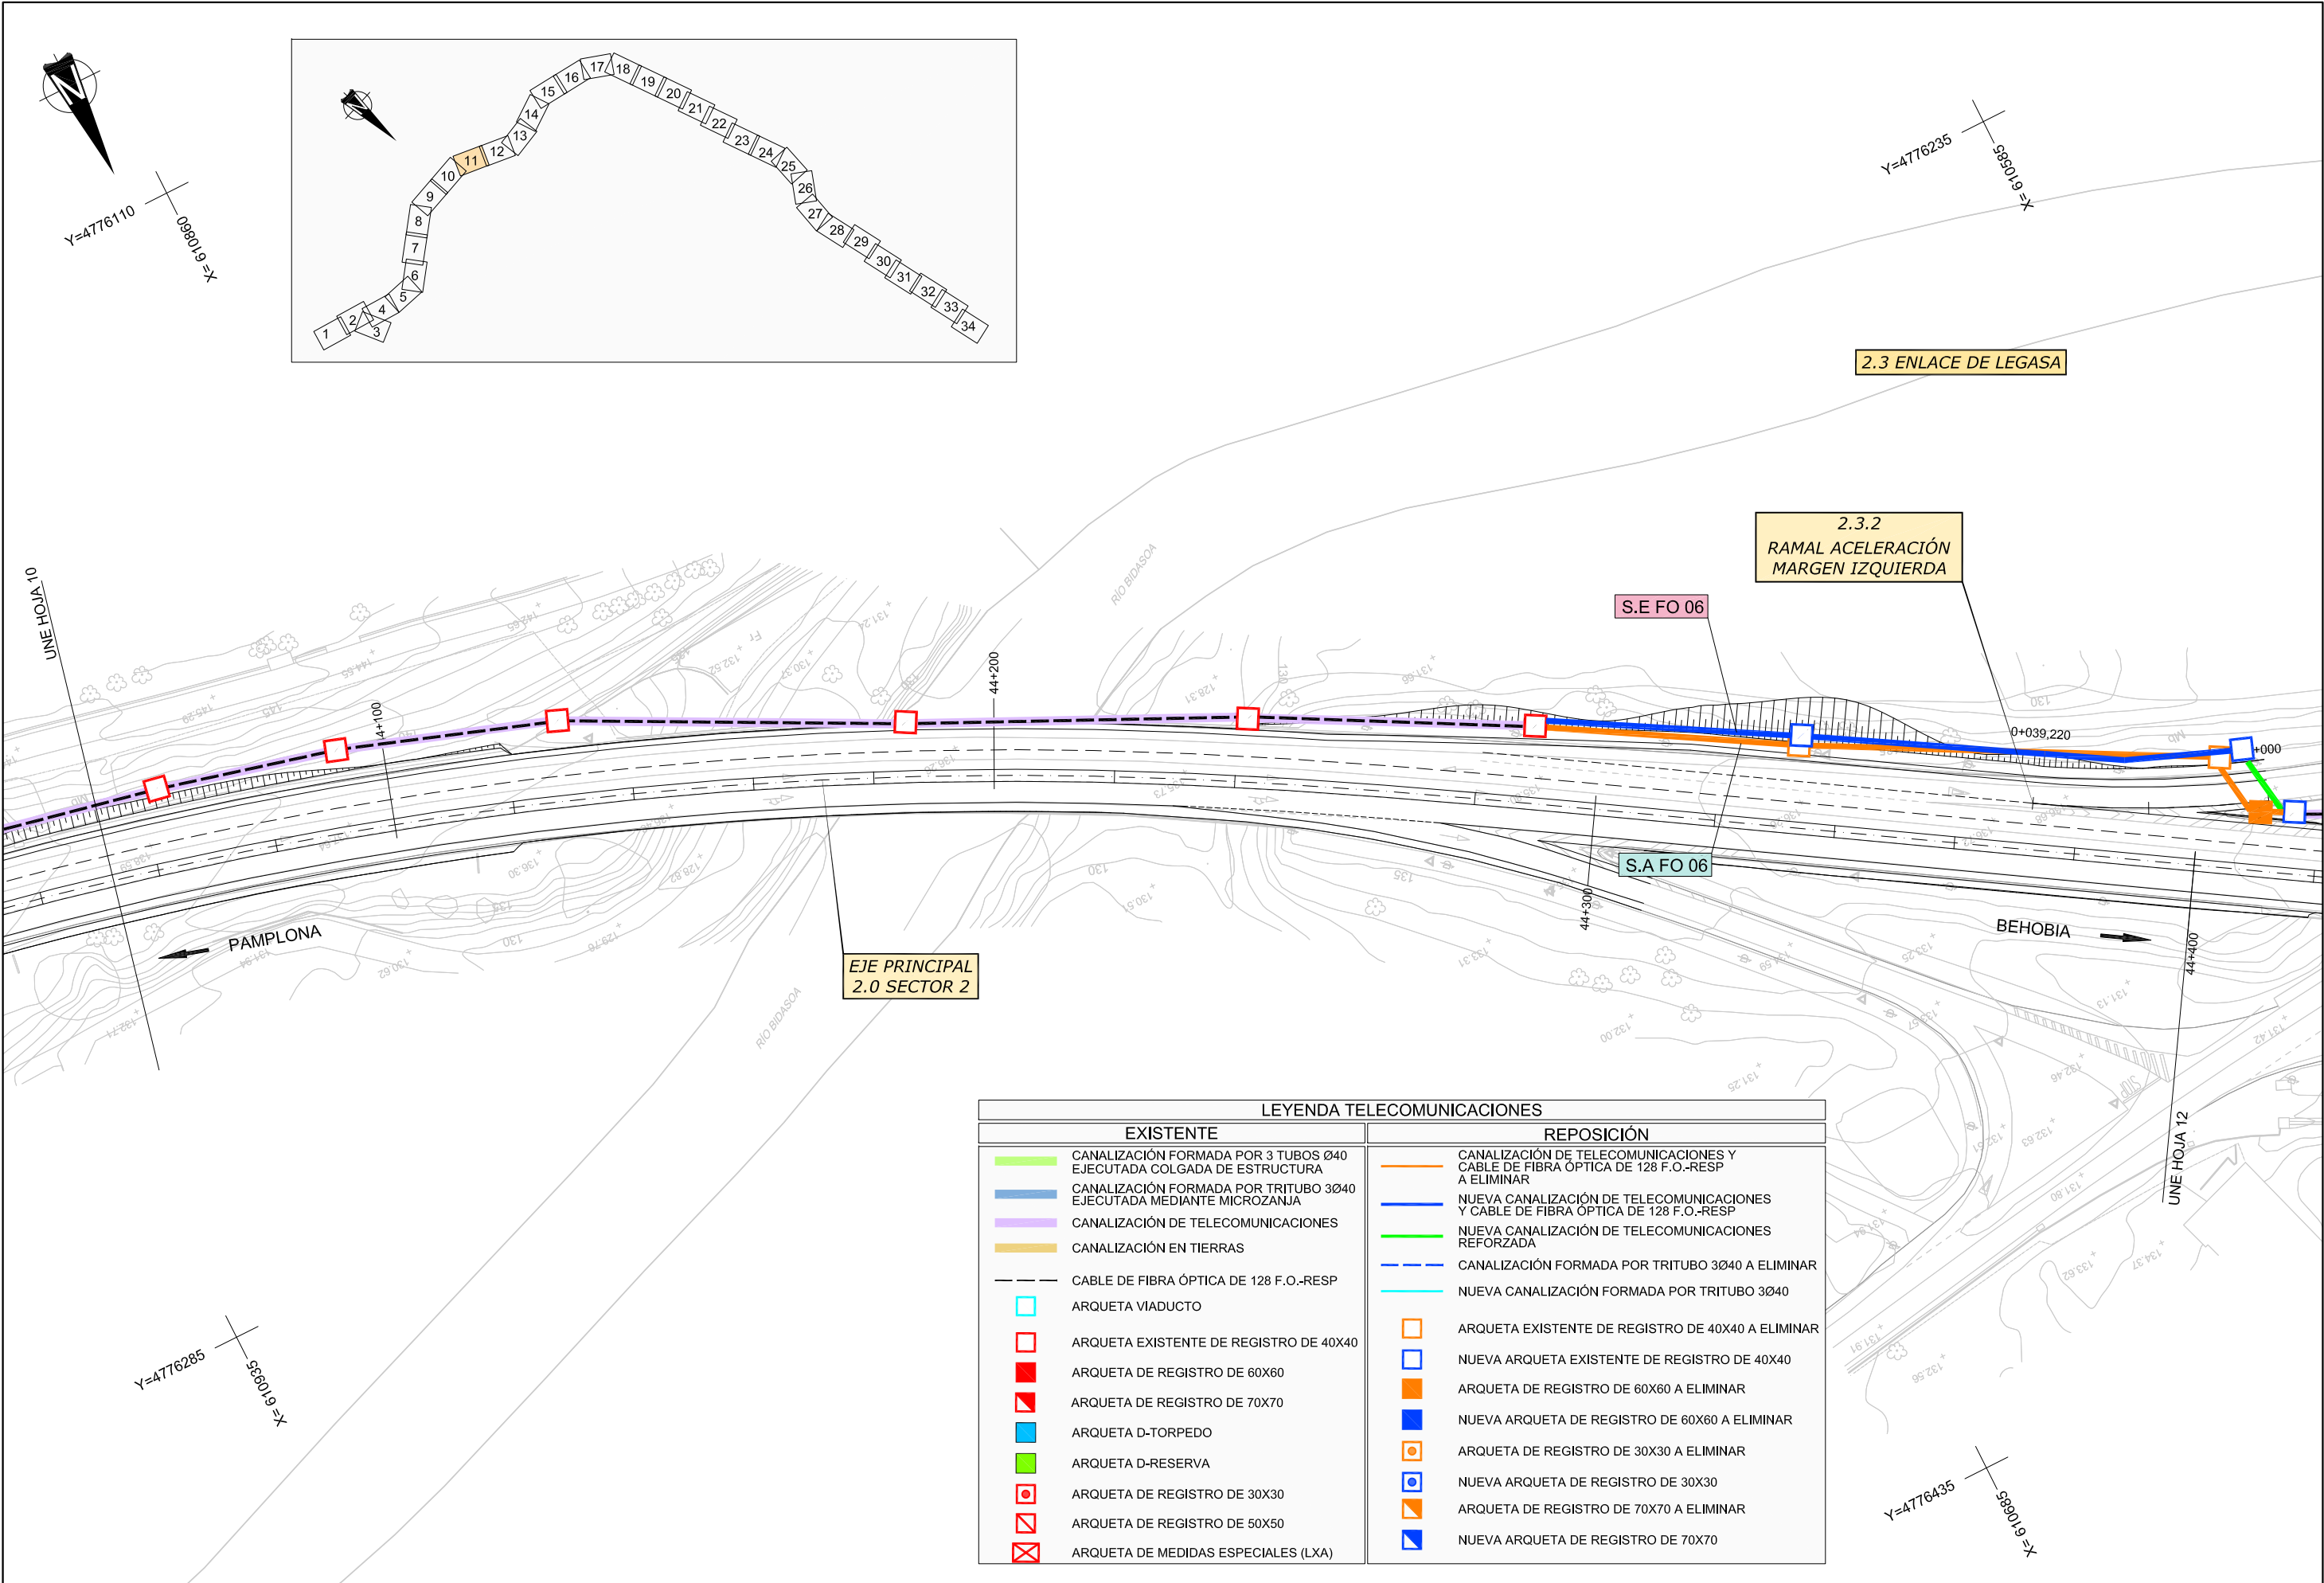

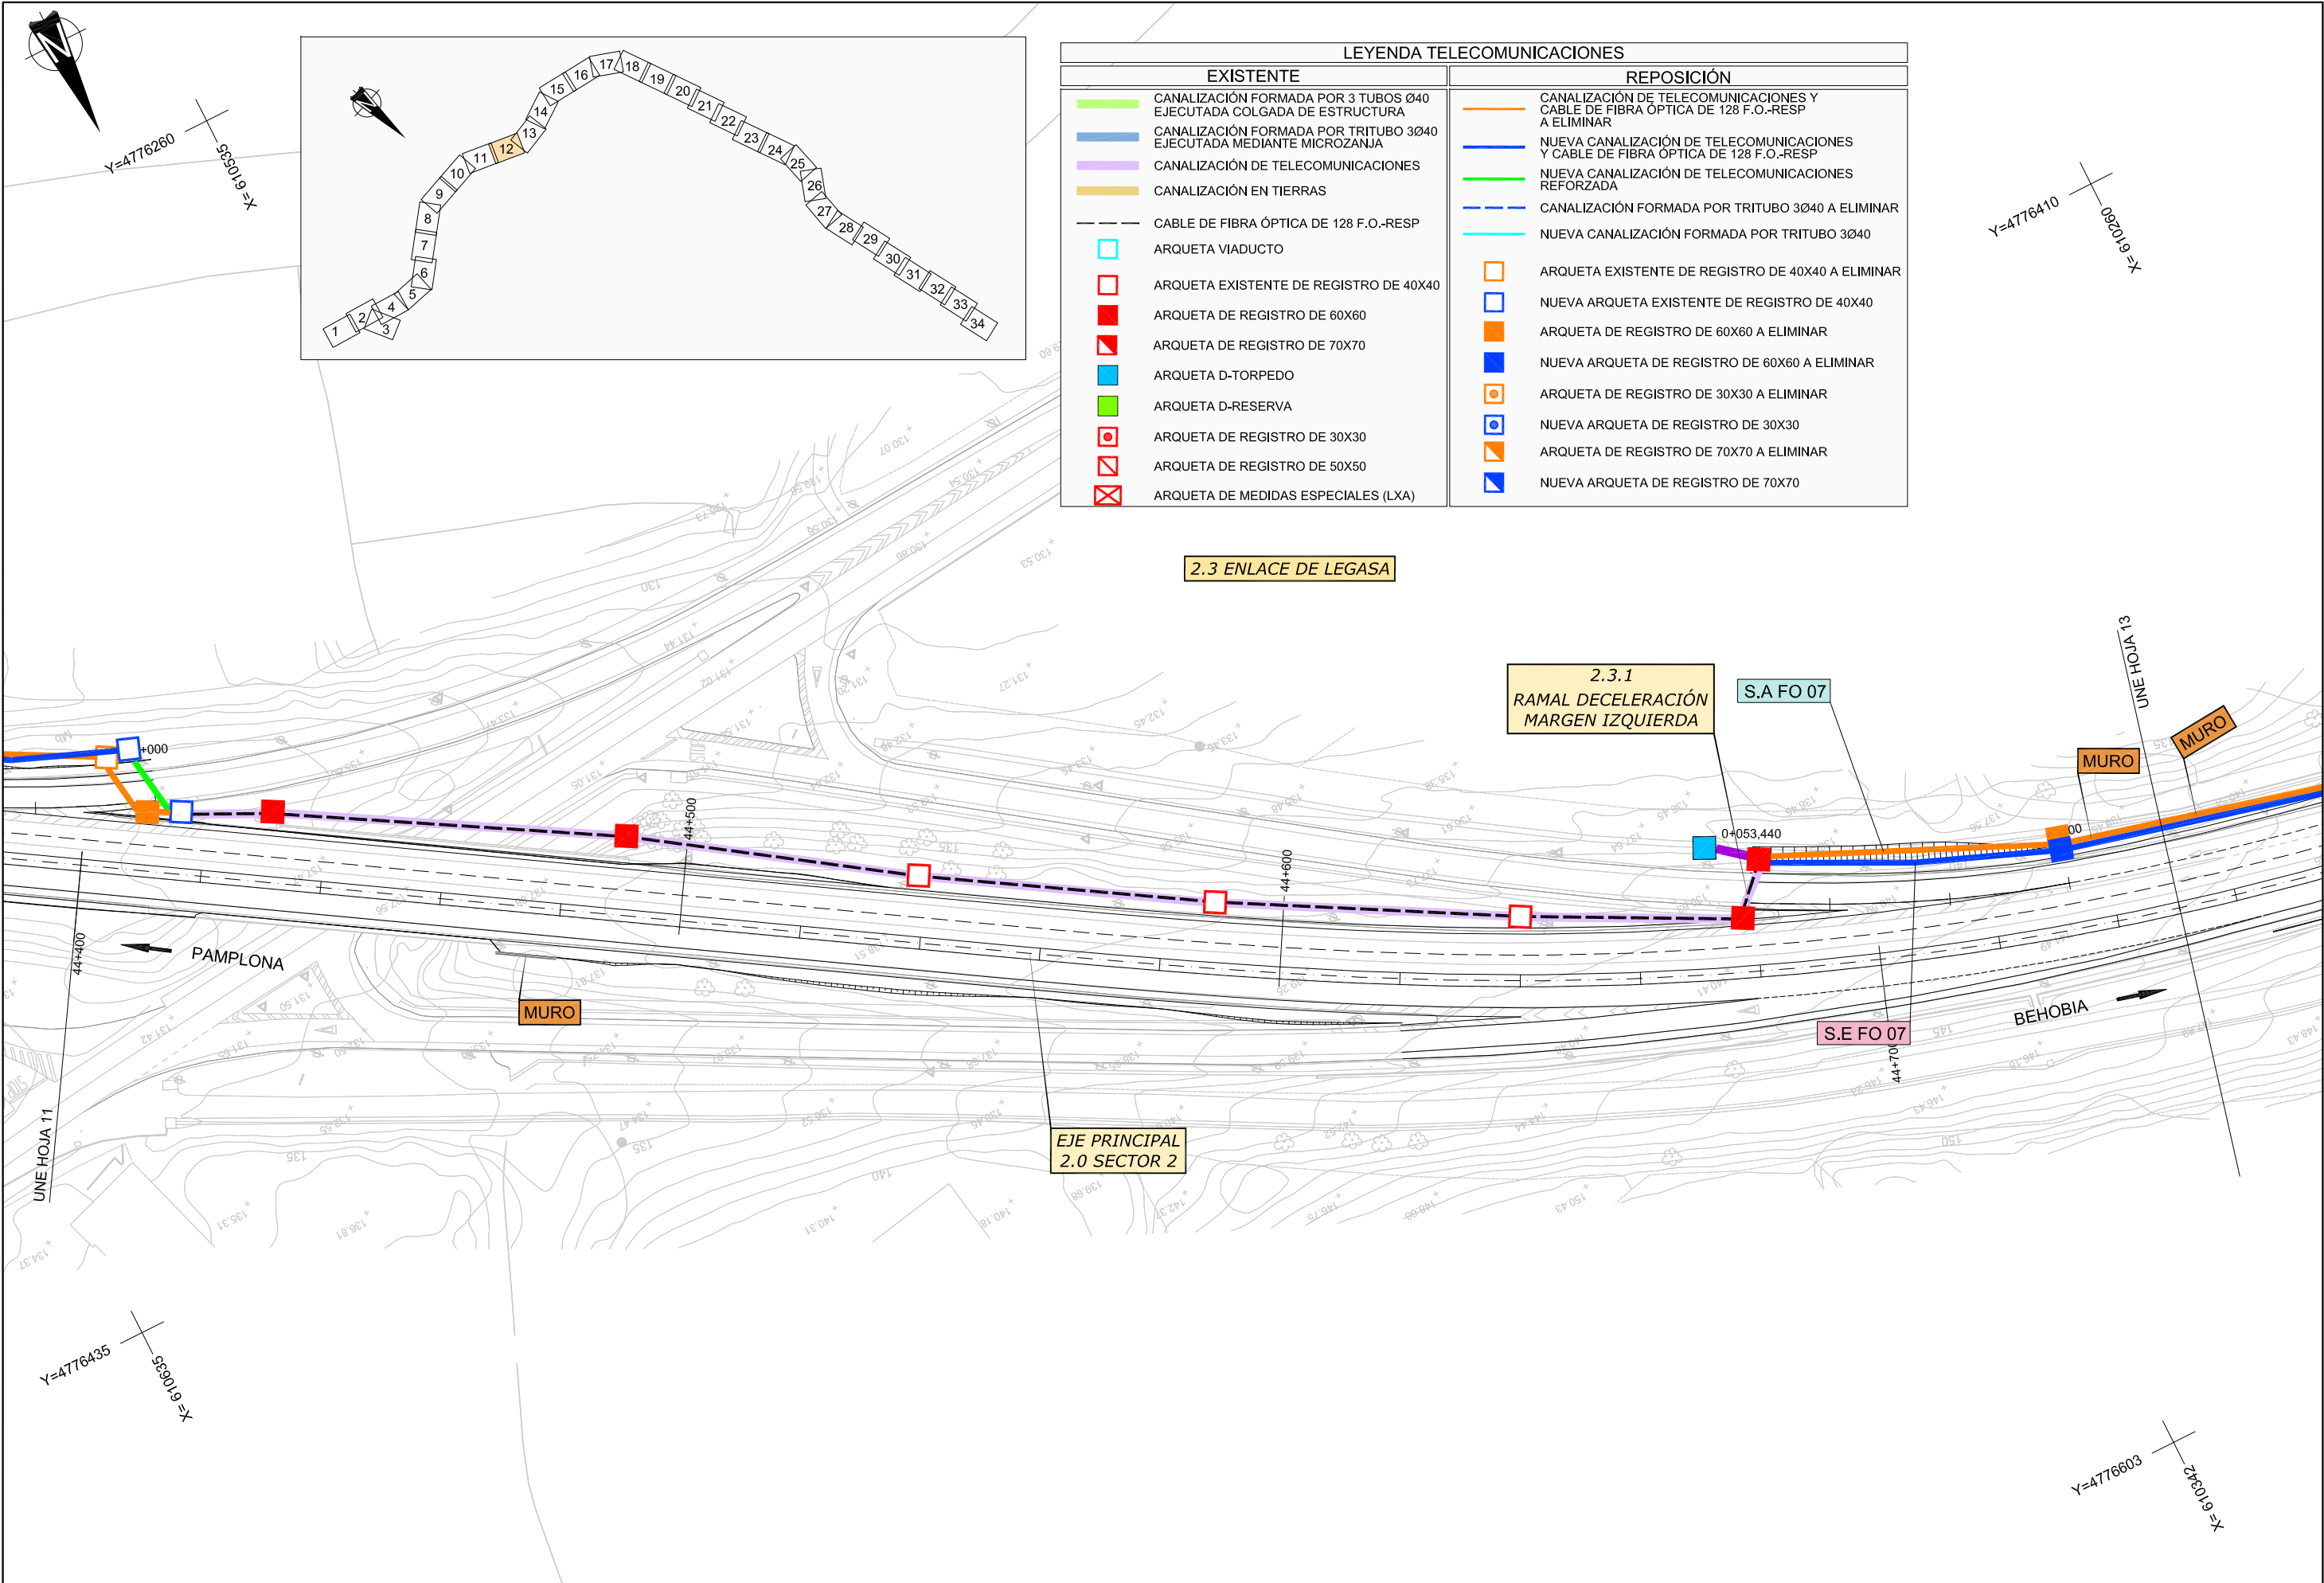




Y=4776410


X= 610285

Y=4776385

X= 609985

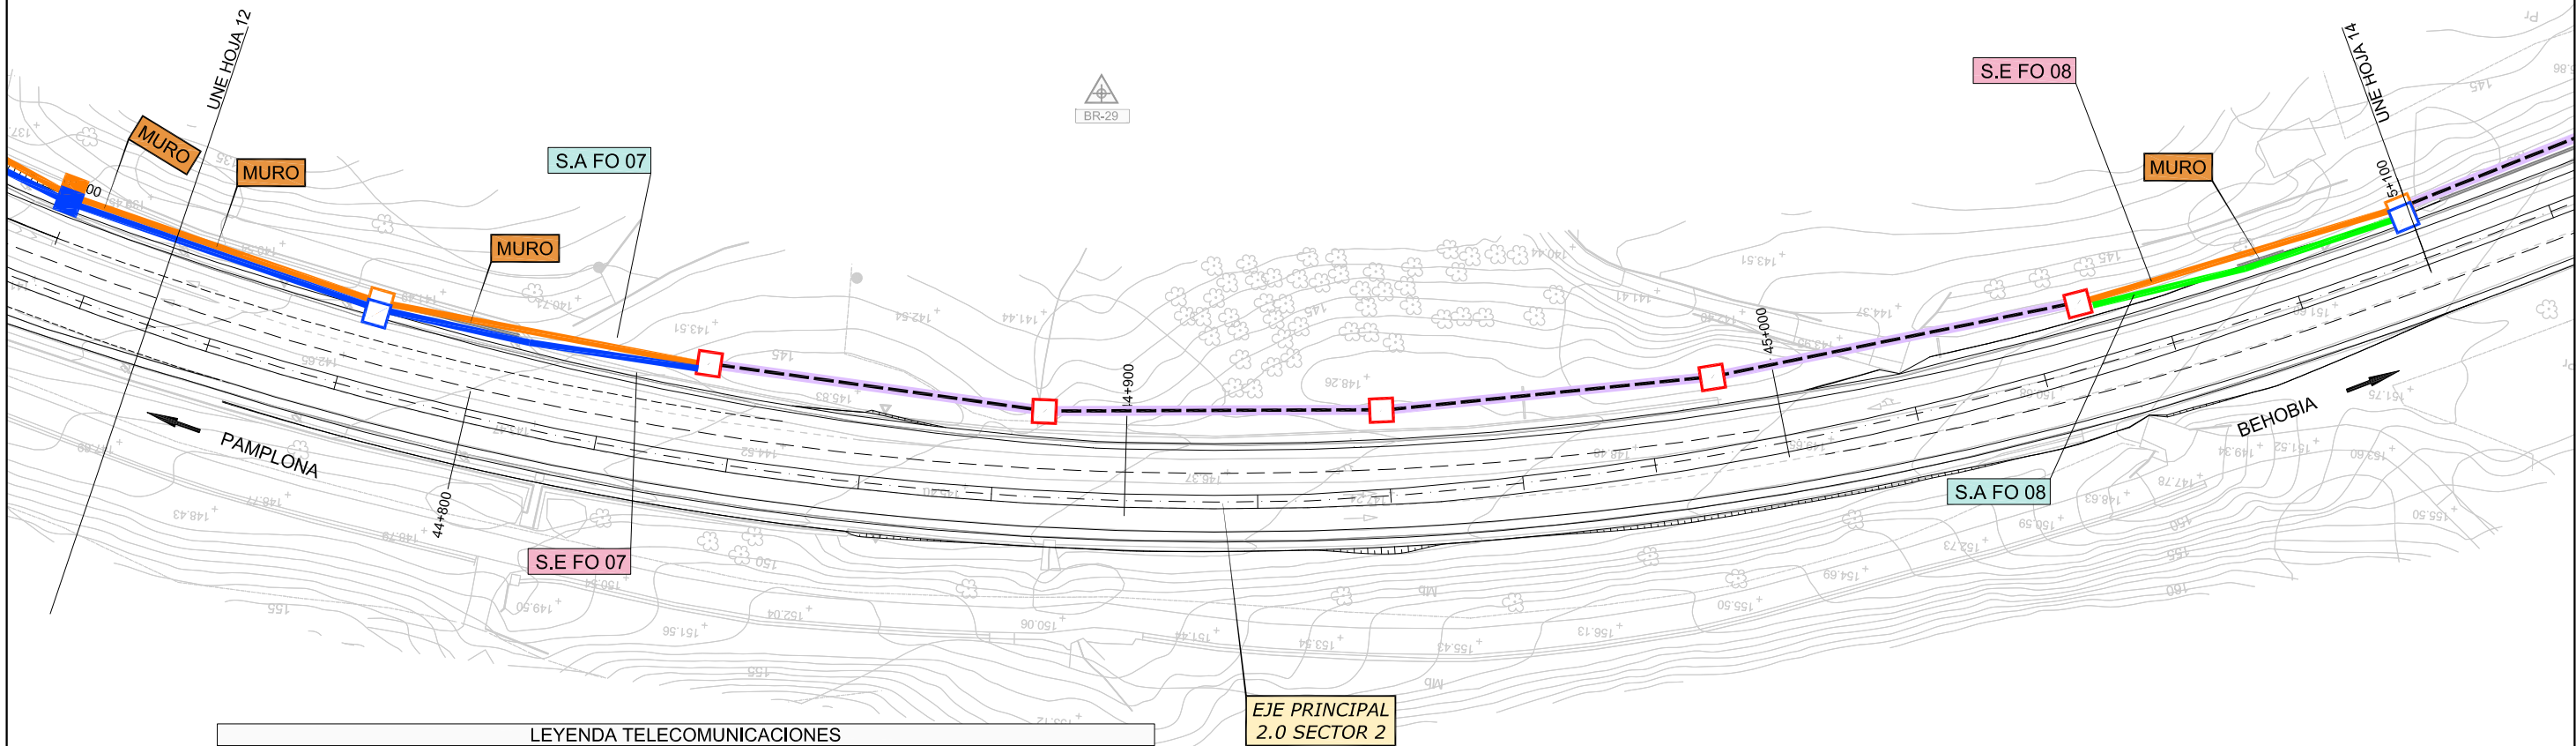


LEYENDA TELECOMUNICACIONES	
EXISTENTE	REPOSICIÓN
CANALIZACIÓN FORMADA POR 3 TUBOS Ø40 EJECUTADA COLGADA DE ESTRUCTURA	CANALIZACIÓN DE TELECOMUNICACIONES Y CABLE DE FIBRA ÓPTICA DE 128 F.O.-RESP A ELIMINAR
CANALIZACIÓN FORMADA POR TRITUBO 3Ø40 EJECUTADA MEDIANTE MICROZANJA	NUEVA CANALIZACIÓN DE TELECOMUNICACIONES Y CABLE DE FIBRA ÓPTICA DE 128 F.O.-RESP
CANALIZACIÓN DE TELECOMUNICACIONES	NUEVA CANALIZACIÓN DE TELECOMUNICACIONES REFORZADA
CANALIZACIÓN EN TIERRAS	CANALIZACIÓN FORMADA POR TRITUBO 3Ø40 A ELIMINAR
CABLE DE FIBRA ÓPTICA DE 128 F.O.-RESP	NUEVA CANALIZACIÓN FORMADA POR TRITUBO 3Ø40
ARQUETA VIADUCTO	ARQUETA EXISTENTE DE REGISTRO DE 40X40 A ELIMINAR
ARQUETA EXISTENTE DE REGISTRO DE 40X40	NUEVA ARQUETA EXISTENTE DE REGISTRO DE 40X40
ARQUETA DE REGISTRO DE 60X60	ARQUETA DE REGISTRO DE 60X60 A ELIMINAR
ARQUETA DE REGISTRO DE 70X70	NUEVA ARQUETA DE REGISTRO DE 60X60 A ELIMINAR
ARQUETA D-TORPEDO	ARQUETA DE REGISTRO DE 30X30 A ELIMINAR
ARQUETA D-RESERVA	NUEVA ARQUETA DE REGISTRO DE 30X30
ARQUETA DE REGISTRO DE 30X30	ARQUETA DE REGISTRO DE 70X70 A ELIMINAR
ARQUETA DE REGISTRO DE 50X50	NUEVA ARQUETA DE REGISTRO DE 70X70
ARQUETA DE MEDIDAS ESPECIALES (LXA)	

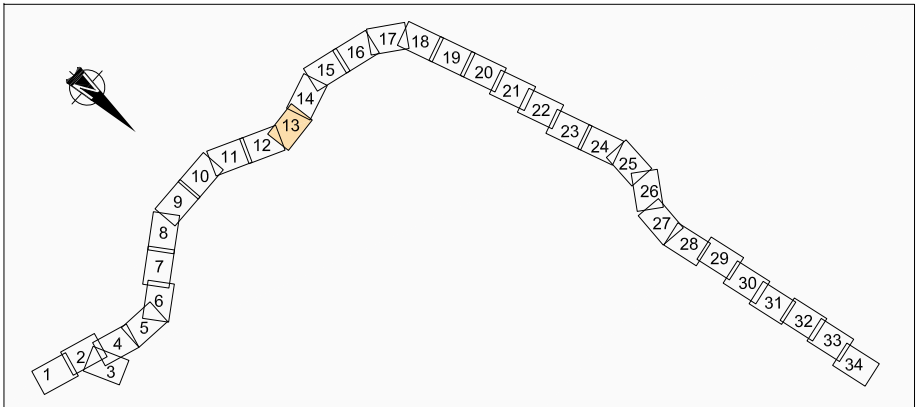


Y=4776610



X= 609985

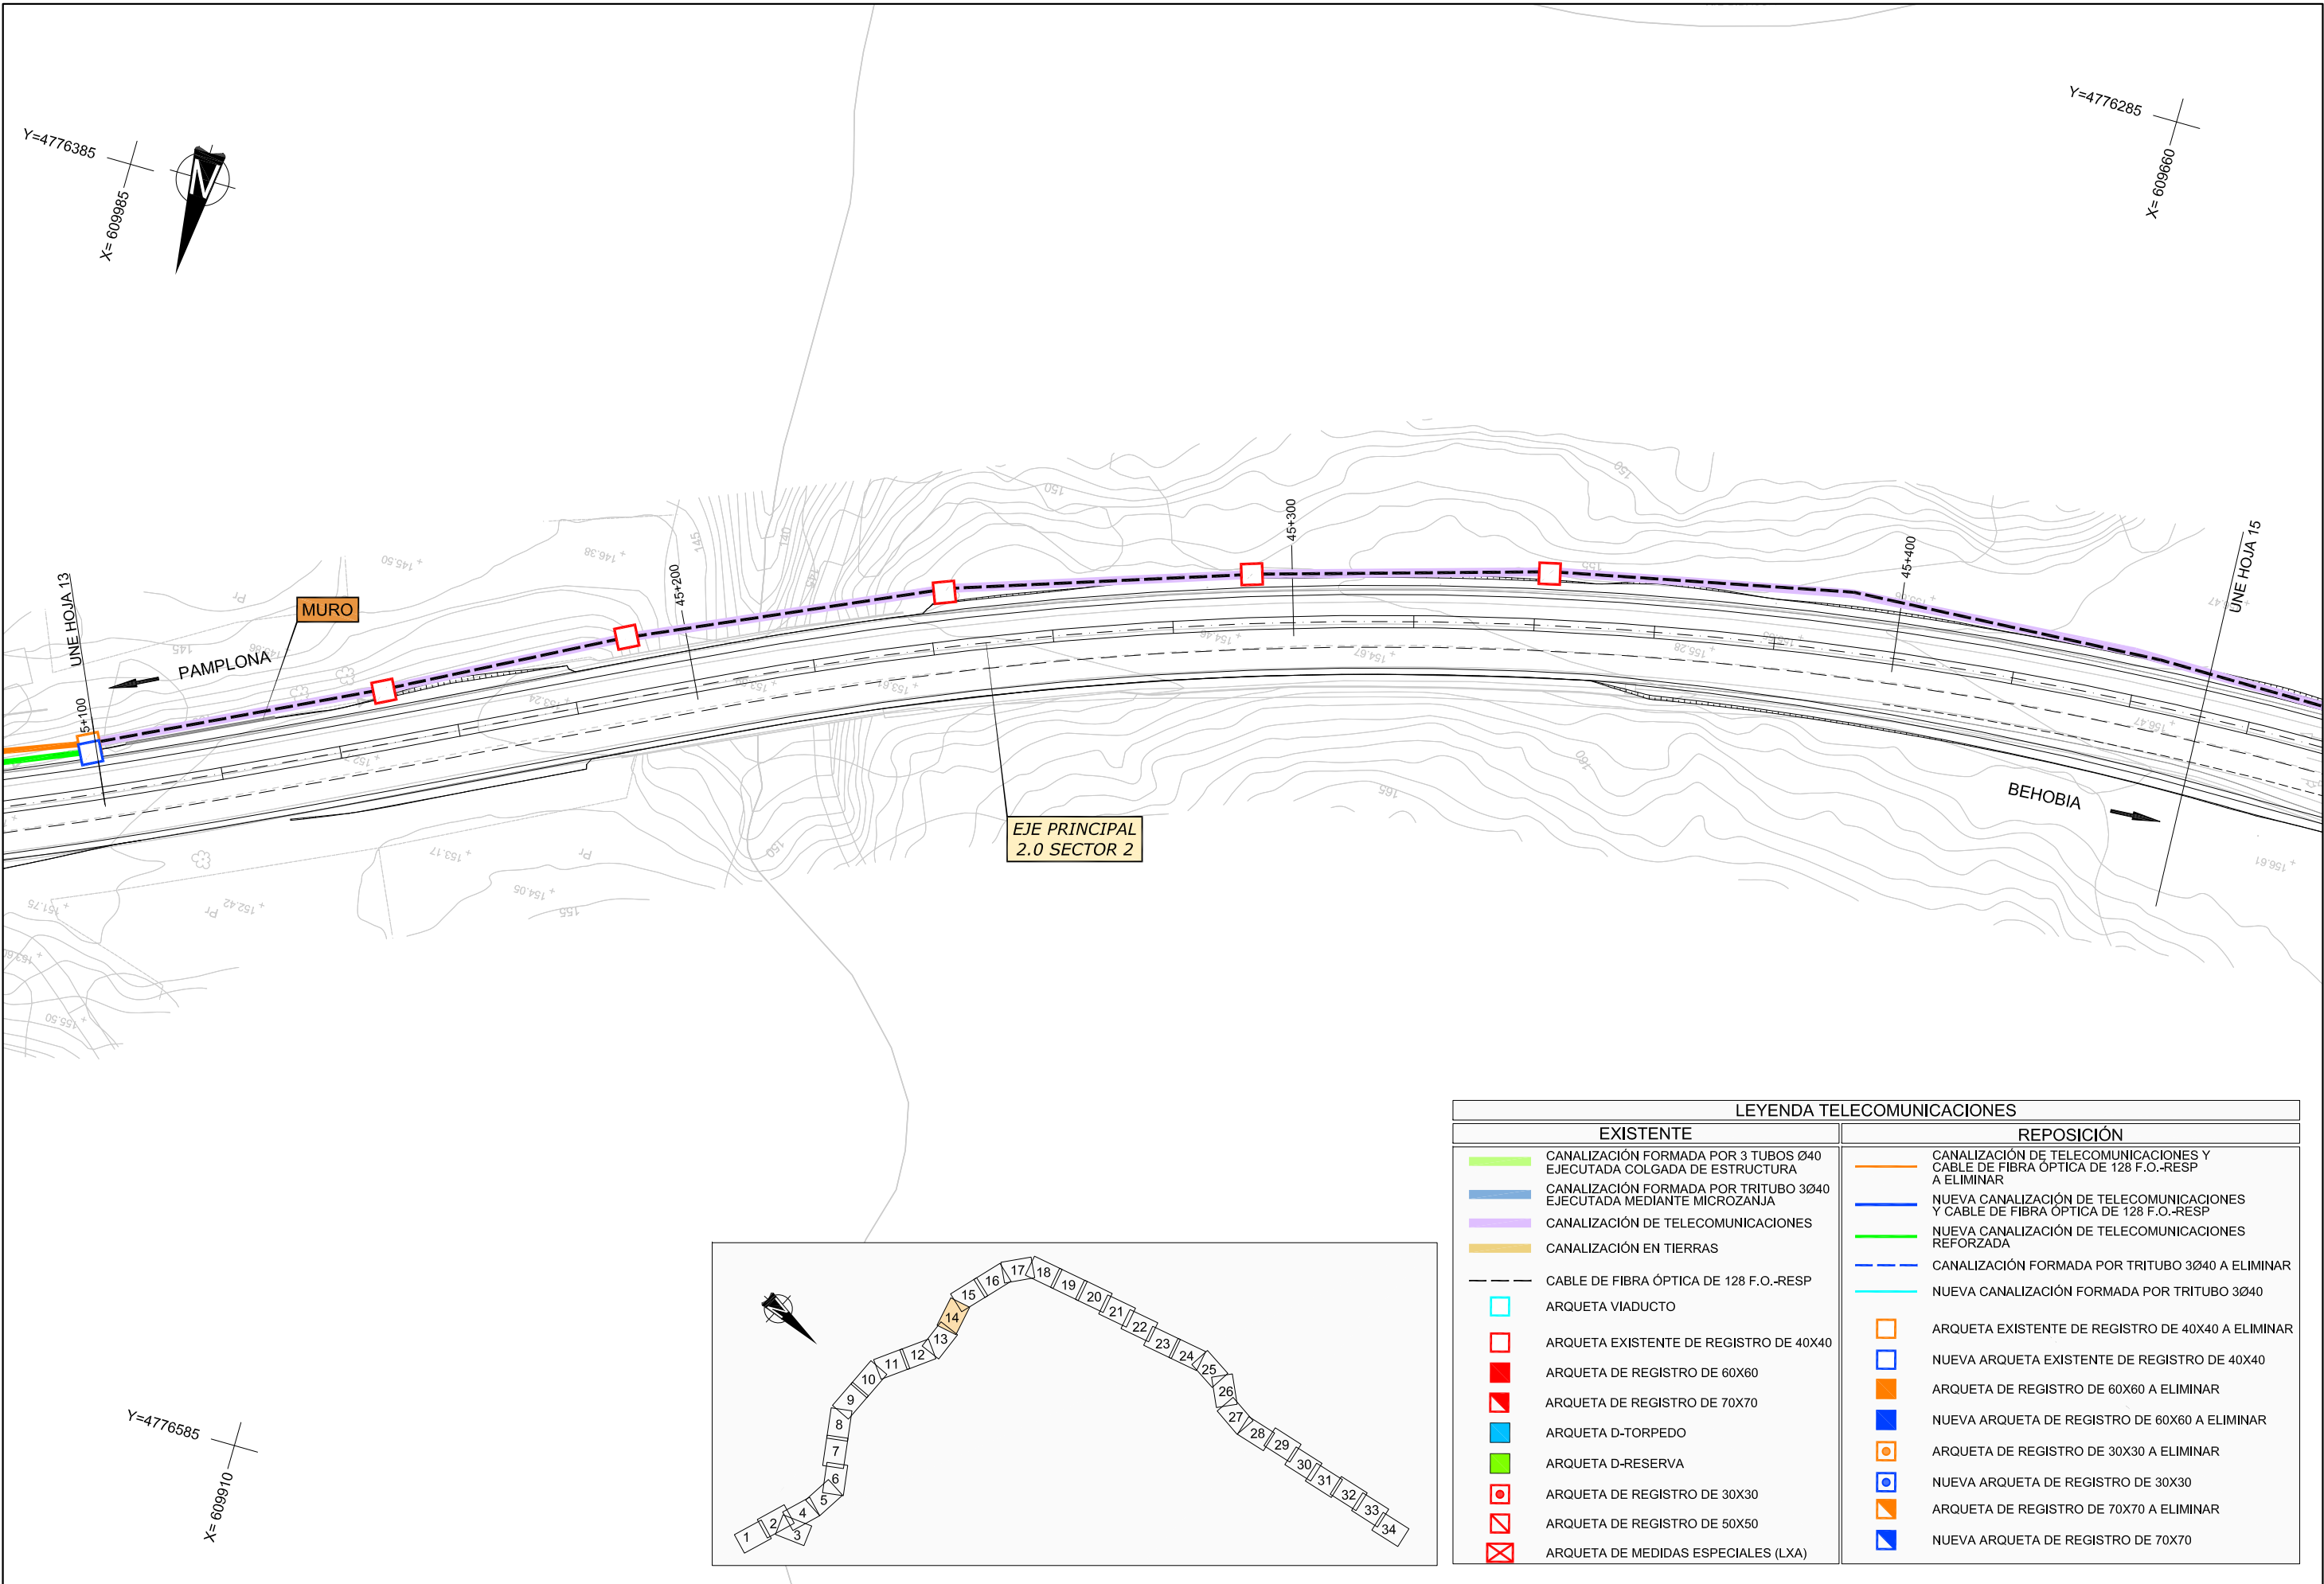


LEYENDA TELECOMUNICACIONES			
EXISTENTE		REPOSICIÓN	
	CANALIZACIÓN FORMADA POR 3 TUBOS Ø40 EJECUTADA COLGADA DE ESTRUCTURA		CANALIZACIÓN DE TELECOMUNICACIONES Y CABLE DE FIBRA ÓPTICA DE 128 F.O.-RESP A ELIMINAR
	CANALIZACIÓN FORMADA POR TRITUBO 3Ø40 EJECUTADA MEDIANTE MICROZANJA		NUEVA CANALIZACIÓN DE TELECOMUNICACIONES Y CABLE DE FIBRA ÓPTICA DE 128 F.O.-RESP
	CANALIZACIÓN DE TELECOMUNICACIONES		NUEVA CANALIZACIÓN DE TELECOMUNICACIONES REFORZADA
	CANALIZACIÓN EN TIERRAS		CANALIZACIÓN FORMADA POR TRITUBO 3Ø40 A ELIMINAR
	CABLE DE FIBRA ÓPTICA DE 128 F.O.-RESP		NUEVA CANALIZACIÓN FORMADA POR TRITUBO 3Ø40
	ARQUETA VIADUCTO		ARQUETA EXISTENTE DE REGISTRO DE 40X40 A ELIMINAR
	ARQUETA EXISTENTE DE REGISTRO DE 40X40		NUEVA ARQUETA EXISTENTE DE REGISTRO DE 40X40
	ARQUETA DE REGISTRO DE 60X60		ARQUETA DE REGISTRO DE 60X60 A ELIMINAR
	ARQUETA DE REGISTRO DE 70X70		NUEVA ARQUETA DE REGISTRO DE 60X60 A ELIMINAR
	ARQUETA D-TORPEDO		ARQUETA DE REGISTRO DE 30X30 A ELIMINAR
	ARQUETA D-RESERVA		NUEVA ARQUETA DE REGISTRO DE 30X30
	ARQUETA DE REGISTRO DE 30X30		ARQUETA DE REGISTRO DE 70X70 A ELIMINAR
	ARQUETA DE REGISTRO DE 50X50		NUEVA ARQUETA DE REGISTRO DE 70X70
	ARQUETA DE MEDIDAS ESPECIALES (LXA)		

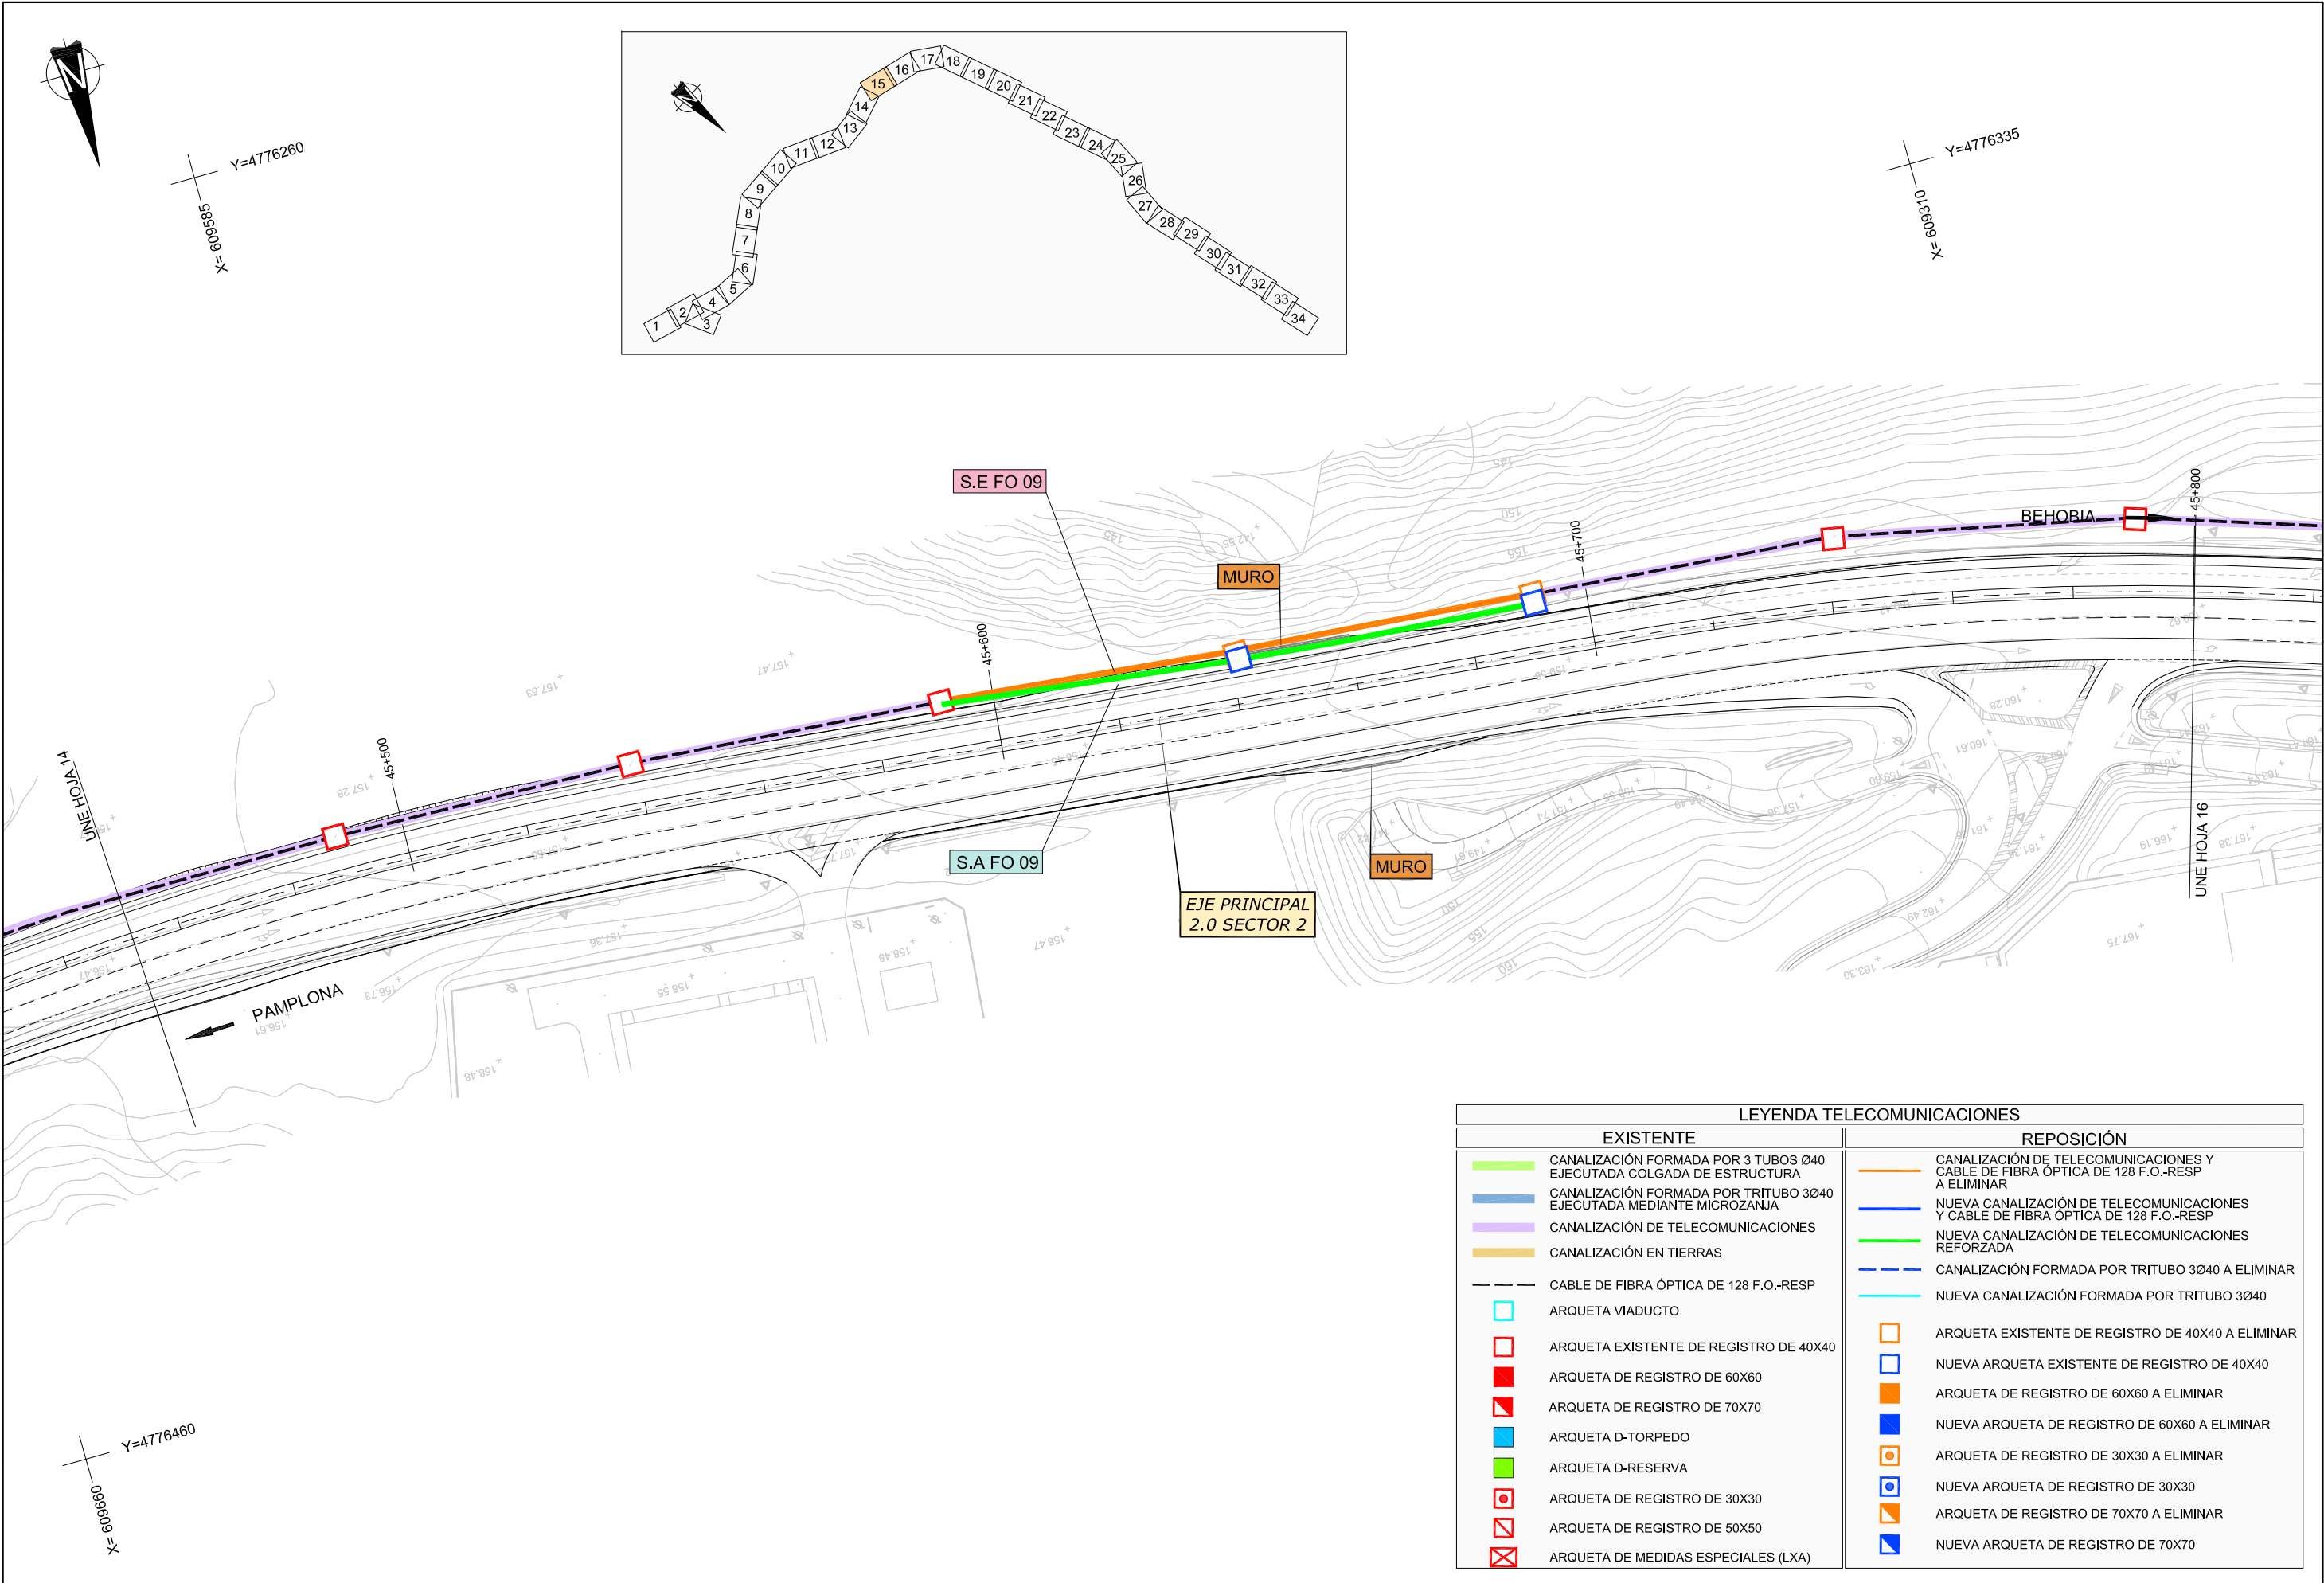


LEYENDA TELECOMUNICACIONES	
EXISTENTE	REPOSICIÓN
CANALIZACIÓN FORMADA POR 3 TUBOS Ø40 EJECUTADA COLGADA DE ESTRUCTURA	CANALIZACIÓN DE TELECOMUNICACIONES Y CABLE DE FIBRA ÓPTICA DE 128 F.O.-RESP A ELIMINAR
CANALIZACIÓN FORMADA POR TRITUBO 3Ø40 EJECUTADA MEDIANTE MICROZANJA	NUEVA CANALIZACIÓN DE TELECOMUNICACIONES Y CABLE DE FIBRA ÓPTICA DE 128 F.O.-RESP
CANALIZACIÓN DE TELECOMUNICACIONES	NUEVA CANALIZACIÓN DE TELECOMUNICACIONES REFORZADA
CANALIZACIÓN EN TIERRAS	CANALIZACIÓN FORMADA POR TRITUBO 3Ø40 A ELIMINAR
CABLE DE FIBRA ÓPTICA DE 128 F.O.-RESP	NUEVA CANALIZACIÓN FORMADA POR TRITUBO 3Ø40
ARQUETA VIADUCTO	ARQUETA EXISTENTE DE REGISTRO DE 40X40 A ELIMINAR
ARQUETA EXISTENTE DE REGISTRO DE 40X40	NUEVA ARQUETA EXISTENTE DE REGISTRO DE 40X40
ARQUETA DE REGISTRO DE 60X60	ARQUETA DE REGISTRO DE 60X60 A ELIMINAR
ARQUETA DE REGISTRO DE 70X70	NUEVA ARQUETA DE REGISTRO DE 60X60 A ELIMINAR
ARQUETA D-TORPEDO	ARQUETA DE REGISTRO DE 30X30 A ELIMINAR
ARQUETA D-RESERVA	NUEVA ARQUETA DE REGISTRO DE 30X30
ARQUETA DE REGISTRO DE 30X30	ARQUETA DE REGISTRO DE 70X70 A ELIMINAR
ARQUETA DE REGISTRO DE 50X50	NUEVA ARQUETA DE REGISTRO DE 70X70
ARQUETA DE MEDIDAS ESPECIALES (LXA)	

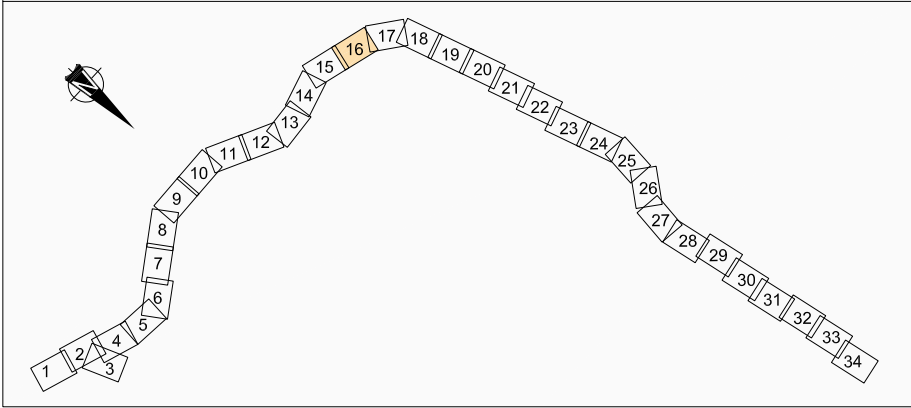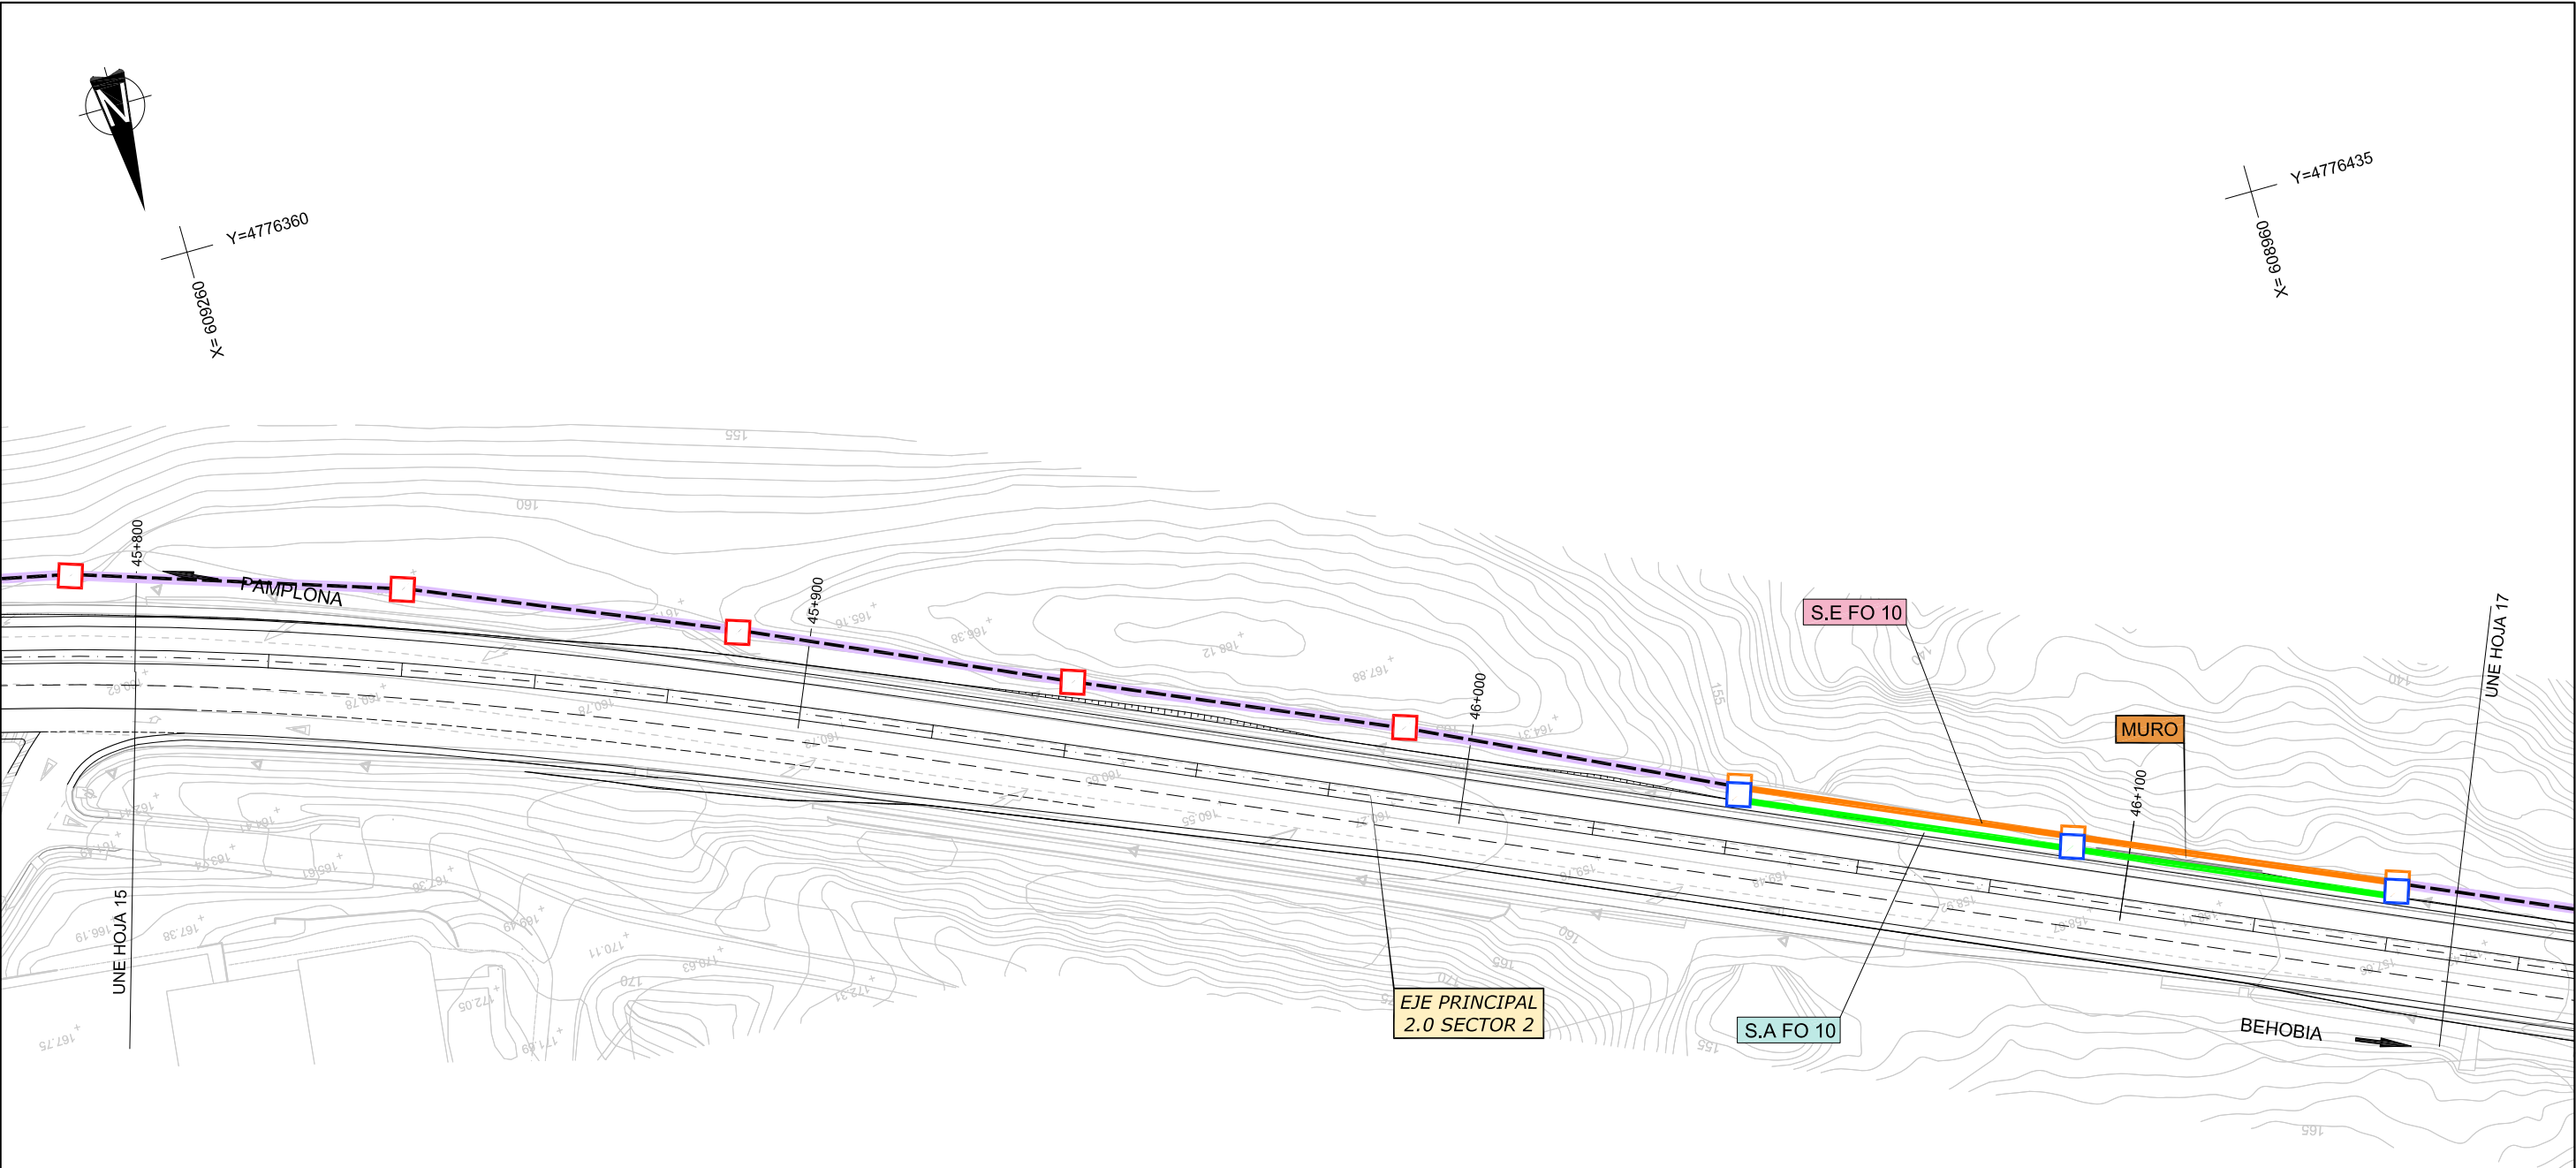


LEYENDA TELECOMUNICACIONES	
EXISTENTE	REPOSICIÓN
CANALIZACIÓN FORMADA POR 3 TUBOS Ø40 EJECUTADA COLGADA DE ESTRUCTURA	CANALIZACIÓN DE TELECOMUNICACIONES Y CABLE DE FIBRA ÓPTICA DE 128 F.O.-RESP A ELIMINAR
CANALIZACIÓN FORMADA POR TRITUBO 3Ø40 EJECUTADA MEDIANTE MICROZANJA	NUEVA CANALIZACIÓN DE TELECOMUNICACIONES Y CABLE DE FIBRA ÓPTICA DE 128 F.O.-RESP
CANALIZACIÓN DE TELECOMUNICACIONES	NUEVA CANALIZACIÓN DE TELECOMUNICACIONES REFORZADA
CANALIZACIÓN EN TIERRAS	CANALIZACIÓN FORMADA POR TRITUBO 3Ø40 A ELIMINAR
CABLE DE FIBRA ÓPTICA DE 128 F.O.-RESP	NUEVA CANALIZACIÓN FORMADA POR TRITUBO 3Ø40
ARQUETA VIADUCTO	ARQUETA EXISTENTE DE REGISTRO DE 40X40 A ELIMINAR
ARQUETA EXISTENTE DE REGISTRO DE 40X40	NUEVA ARQUETA EXISTENTE DE REGISTRO DE 40X40
ARQUETA DE REGISTRO DE 60X60	ARQUETA DE REGISTRO DE 60X60 A ELIMINAR
ARQUETA DE REGISTRO DE 70X70	NUEVA ARQUETA DE REGISTRO DE 60X60 A ELIMINAR
ARQUETA D-TORPEDO	ARQUETA DE REGISTRO DE 30X30 A ELIMINAR
ARQUETA D-RESERVA	NUEVA ARQUETA DE REGISTRO DE 30X30
ARQUETA DE REGISTRO DE 30X30	ARQUETA DE REGISTRO DE 70X70 A ELIMINAR
ARQUETA DE REGISTRO DE 50X50	NUEVA ARQUETA DE REGISTRO DE 70X70
ARQUETA DE MEDIDAS ESPECIALES (LXA)	


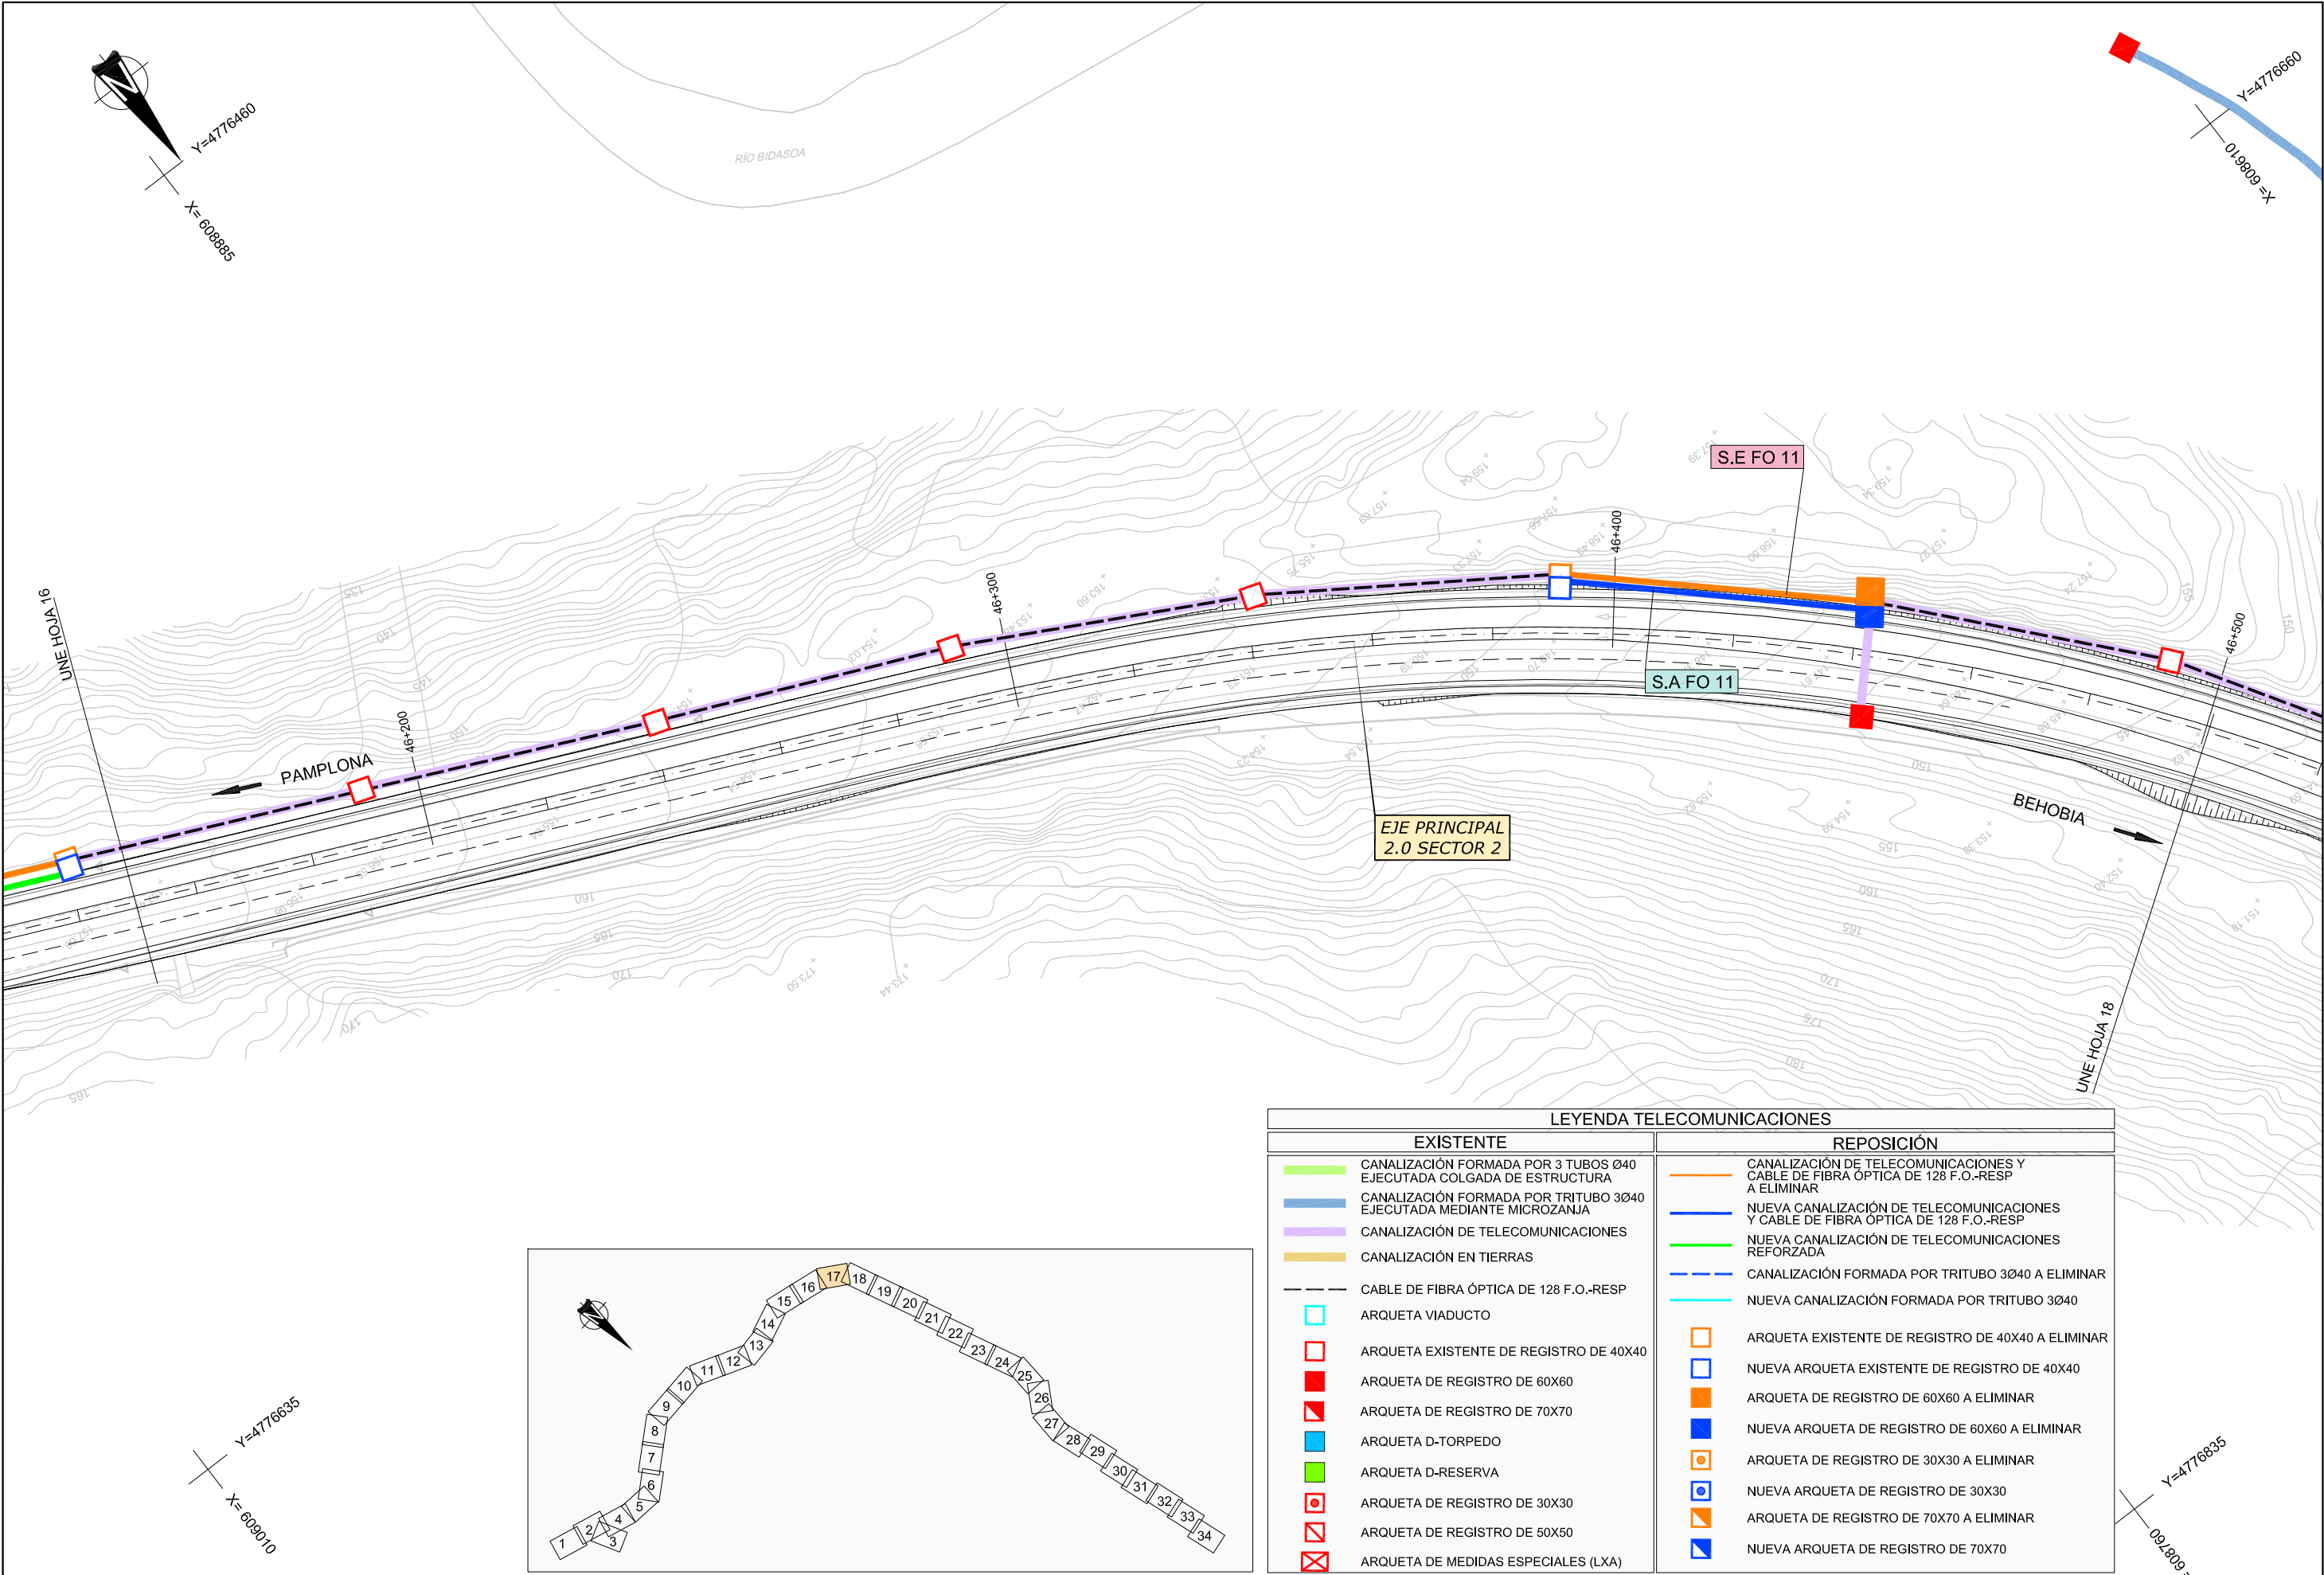



LEYENDA TELECOMUNICACIONES	
EXISTENTE	REPOSICIÓN
CANALIZACIÓN FORMADA POR 3 TUBOS Ø40 EJECUTADA COLGADA DE ESTRUCTURA	CANALIZACIÓN DE TELECOMUNICACIONES Y CABLE DE FIBRA ÓPTICA DE 128 F.O.-RESP A ELIMINAR
CANALIZACIÓN FORMADA POR TRITUBO 3Ø40 EJECUTADA MEDIANTE MICROZANJA	NUEVA CANALIZACIÓN DE TELECOMUNICACIONES Y CABLE DE FIBRA ÓPTICA DE 128 F.O.-RESP
CANALIZACIÓN DE TELECOMUNICACIONES	NUEVA CANALIZACIÓN DE TELECOMUNICACIONES REFORZADA
CANALIZACIÓN EN TIERRAS	CANALIZACIÓN FORMADA POR TRITUBO 3Ø40 A ELIMINAR
CABLE DE FIBRA ÓPTICA DE 128 F.O.-RESP	NUEVA CANALIZACIÓN FORMADA POR TRITUBO 3Ø40
ARQUETA VIADUCTO	ARQUETA EXISTENTE DE REGISTRO DE 40X40 A ELIMINAR
ARQUETA EXISTENTE DE REGISTRO DE 40X40	NUEVA ARQUETA EXISTENTE DE REGISTRO DE 40X40
ARQUETA DE REGISTRO DE 60X60	ARQUETA DE REGISTRO DE 60X60 A ELIMINAR
ARQUETA DE REGISTRO DE 70X70	NUEVA ARQUETA DE REGISTRO DE 60X60 A ELIMINAR
ARQUETA D-TORPEDO	ARQUETA DE REGISTRO DE 30X30 A ELIMINAR
ARQUETA D-RESERVA	NUEVA ARQUETA DE REGISTRO DE 30X30
ARQUETA DE REGISTRO DE 30X30	ARQUETA DE REGISTRO DE 70X70 A ELIMINAR
ARQUETA DE REGISTRO DE 50X50	NUEVA ARQUETA DE REGISTRO DE 70X70
ARQUETA DE MEDIDAS ESPECIALES (LXA)	

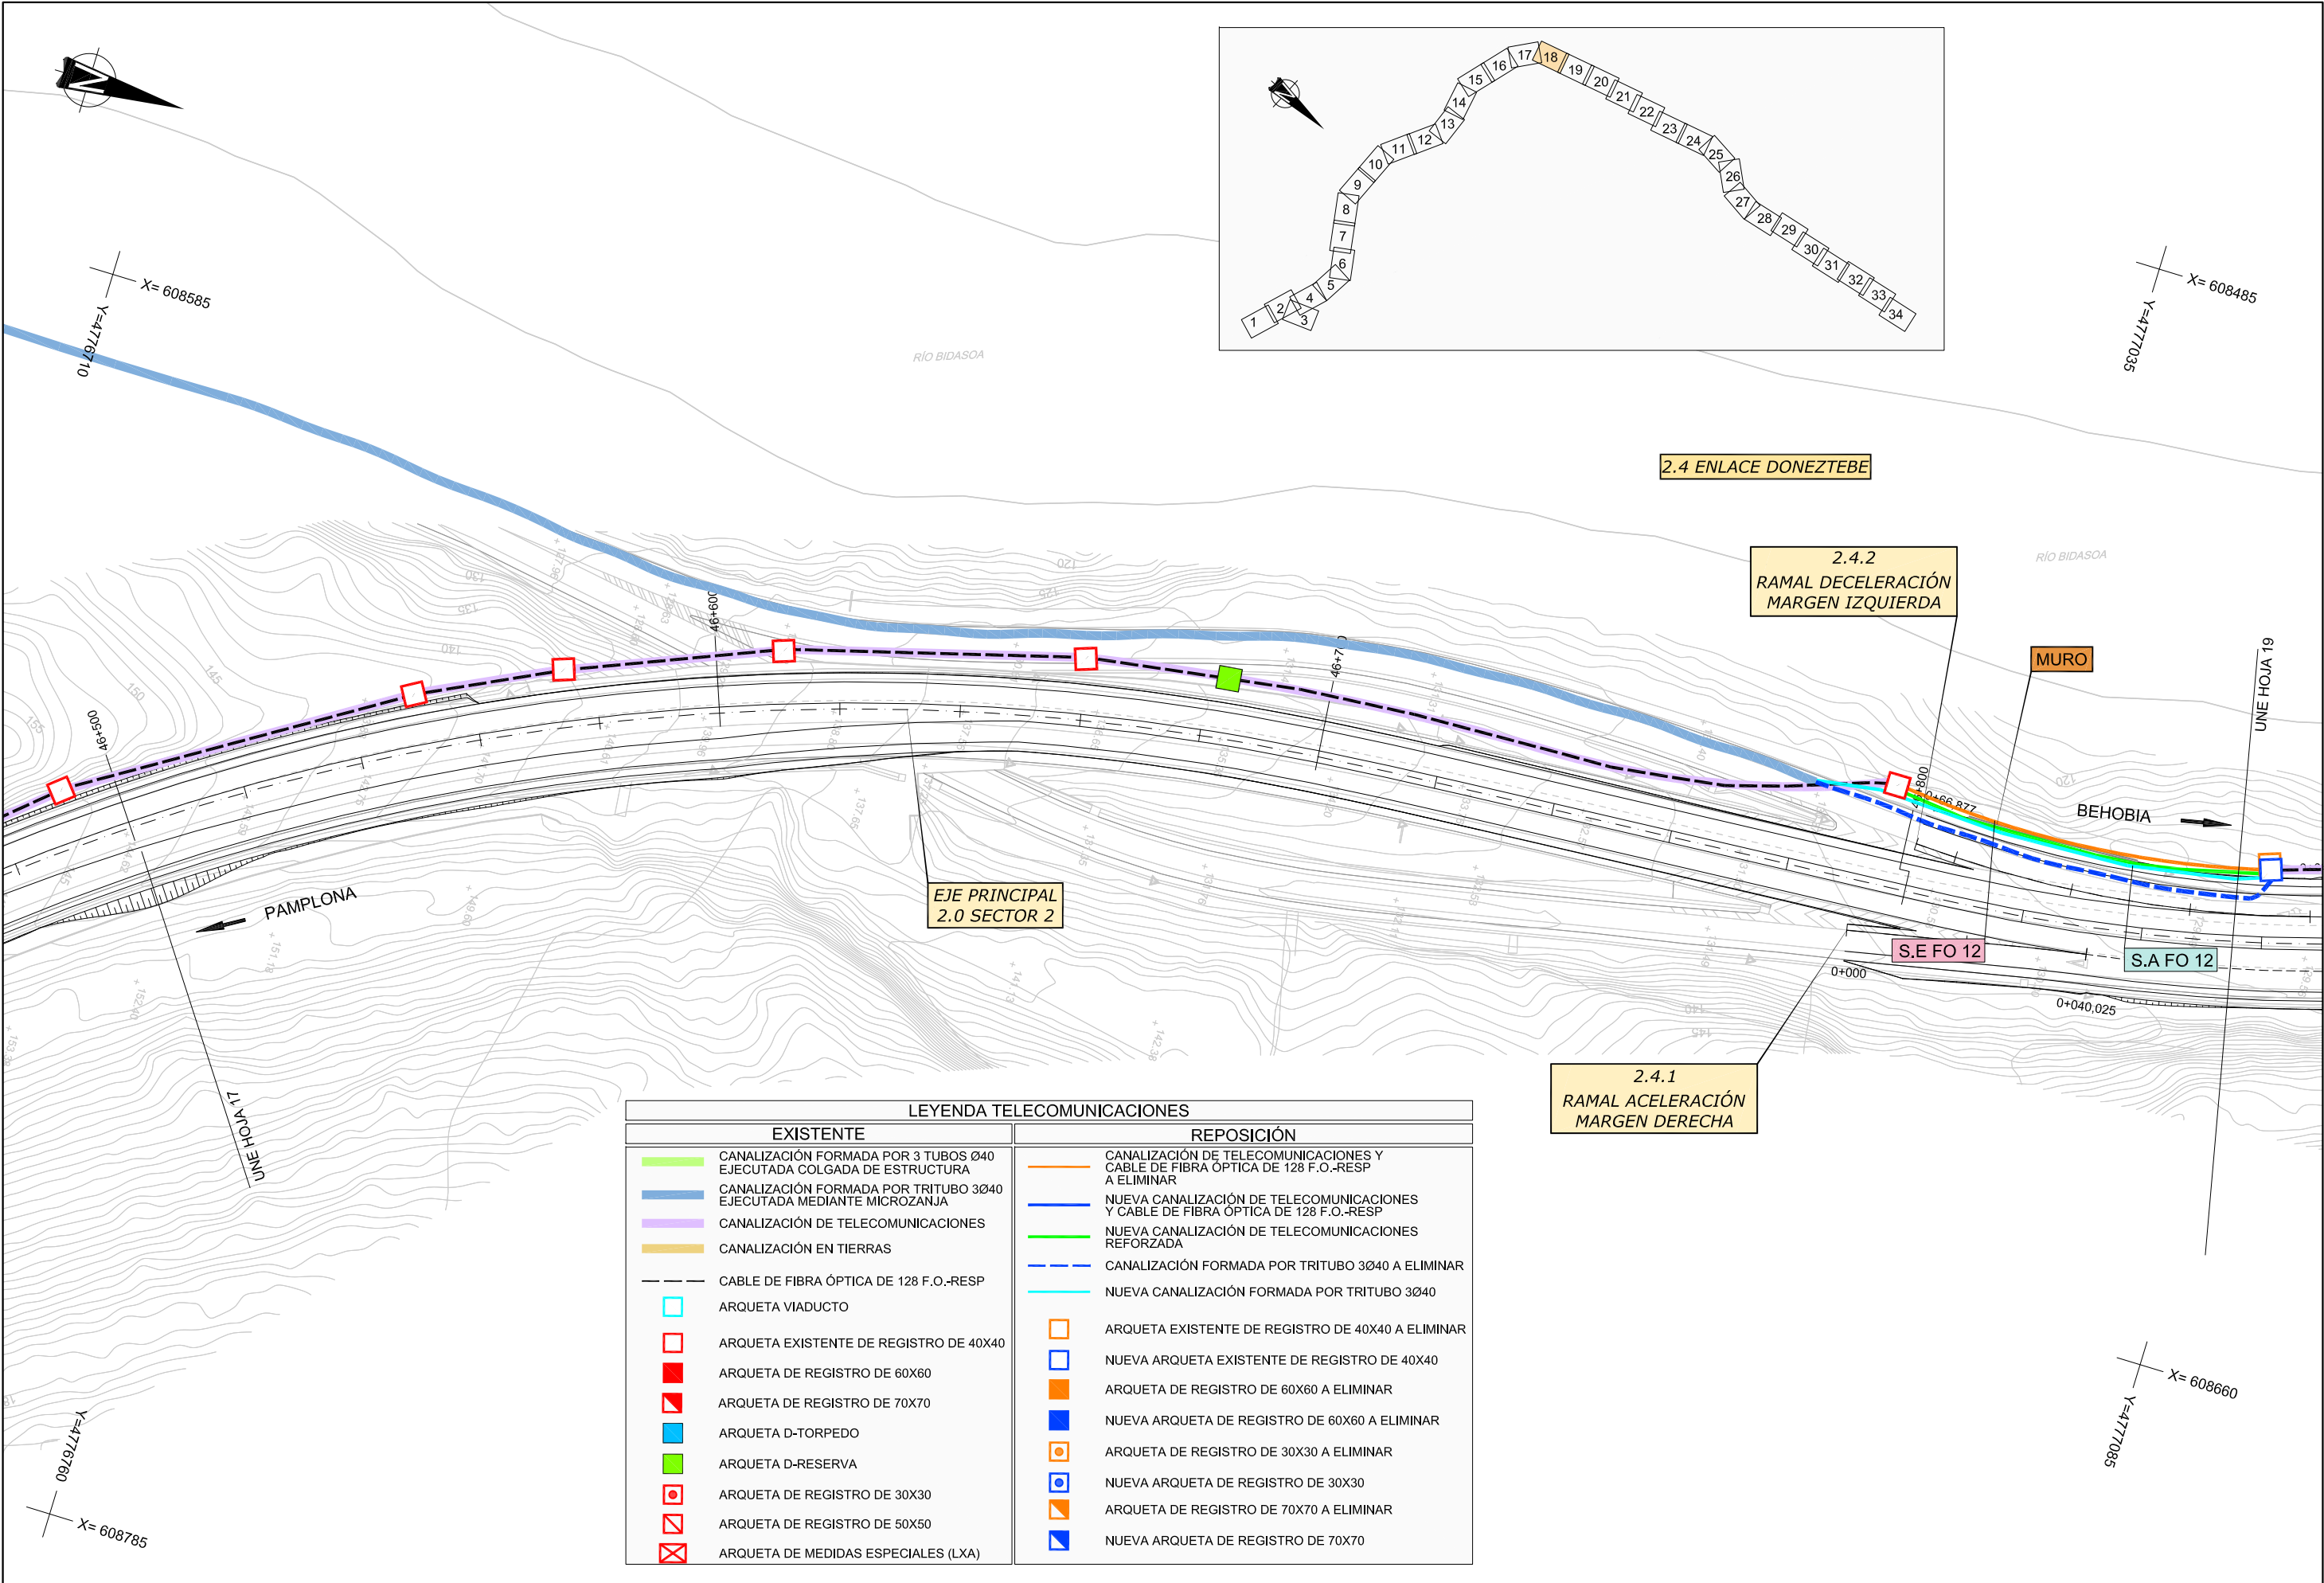

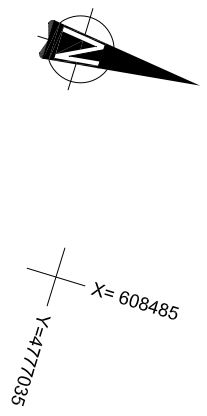



LEYENDA TELECOMUNICACIONES	
EXISTENTE	REPOSICIÓN
CANALIZACIÓN FORMADA POR 3 TUBOS Ø40 EJECUTADA COLGADA DE ESTRUCTURA	CANALIZACIÓN DE TELECOMUNICACIONES Y CABLE DE FIBRA ÓPTICA DE 128 F.O.-RESP A ELIMINAR
CANALIZACIÓN FORMADA POR TRITUBO 3Ø40 EJECUTADA MEDIANTE MICROZANJA	NUEVA CANALIZACIÓN DE TELECOMUNICACIONES Y CABLE DE FIBRA ÓPTICA DE 128 F.O.-RESP
CANALIZACIÓN DE TELECOMUNICACIONES	NUEVA CANALIZACIÓN DE TELECOMUNICACIONES REFORZADA
CANALIZACIÓN EN TIERRAS	CANALIZACIÓN FORMADA POR TRITUBO 3Ø40 A ELIMINAR
CABLE DE FIBRA ÓPTICA DE 128 F.O.-RESP	NUEVA CANALIZACIÓN FORMADA POR TRITUBO 3Ø40
ARQUETA VIADUCTO	ARQUETA EXISTENTE DE REGISTRO DE 40X40 A ELIMINAR
ARQUETA EXISTENTE DE REGISTRO DE 40X40	NUEVA ARQUETA EXISTENTE DE REGISTRO DE 40X40
ARQUETA DE REGISTRO DE 60X60	ARQUETA DE REGISTRO DE 60X60 A ELIMINAR
ARQUETA DE REGISTRO DE 70X70	NUEVA ARQUETA DE REGISTRO DE 60X60 A ELIMINAR
ARQUETA D-TORPEDO	ARQUETA DE REGISTRO DE 30X30 A ELIMINAR
ARQUETA D-RESERVA	NUEVA ARQUETA DE REGISTRO DE 30X30
ARQUETA DE REGISTRO DE 30X30	ARQUETA DE REGISTRO DE 70X70 A ELIMINAR
ARQUETA DE REGISTRO DE 50X50	NUEVA ARQUETA DE REGISTRO DE 70X70
ARQUETA DE MEDIDAS ESPECIALES (LXA)	

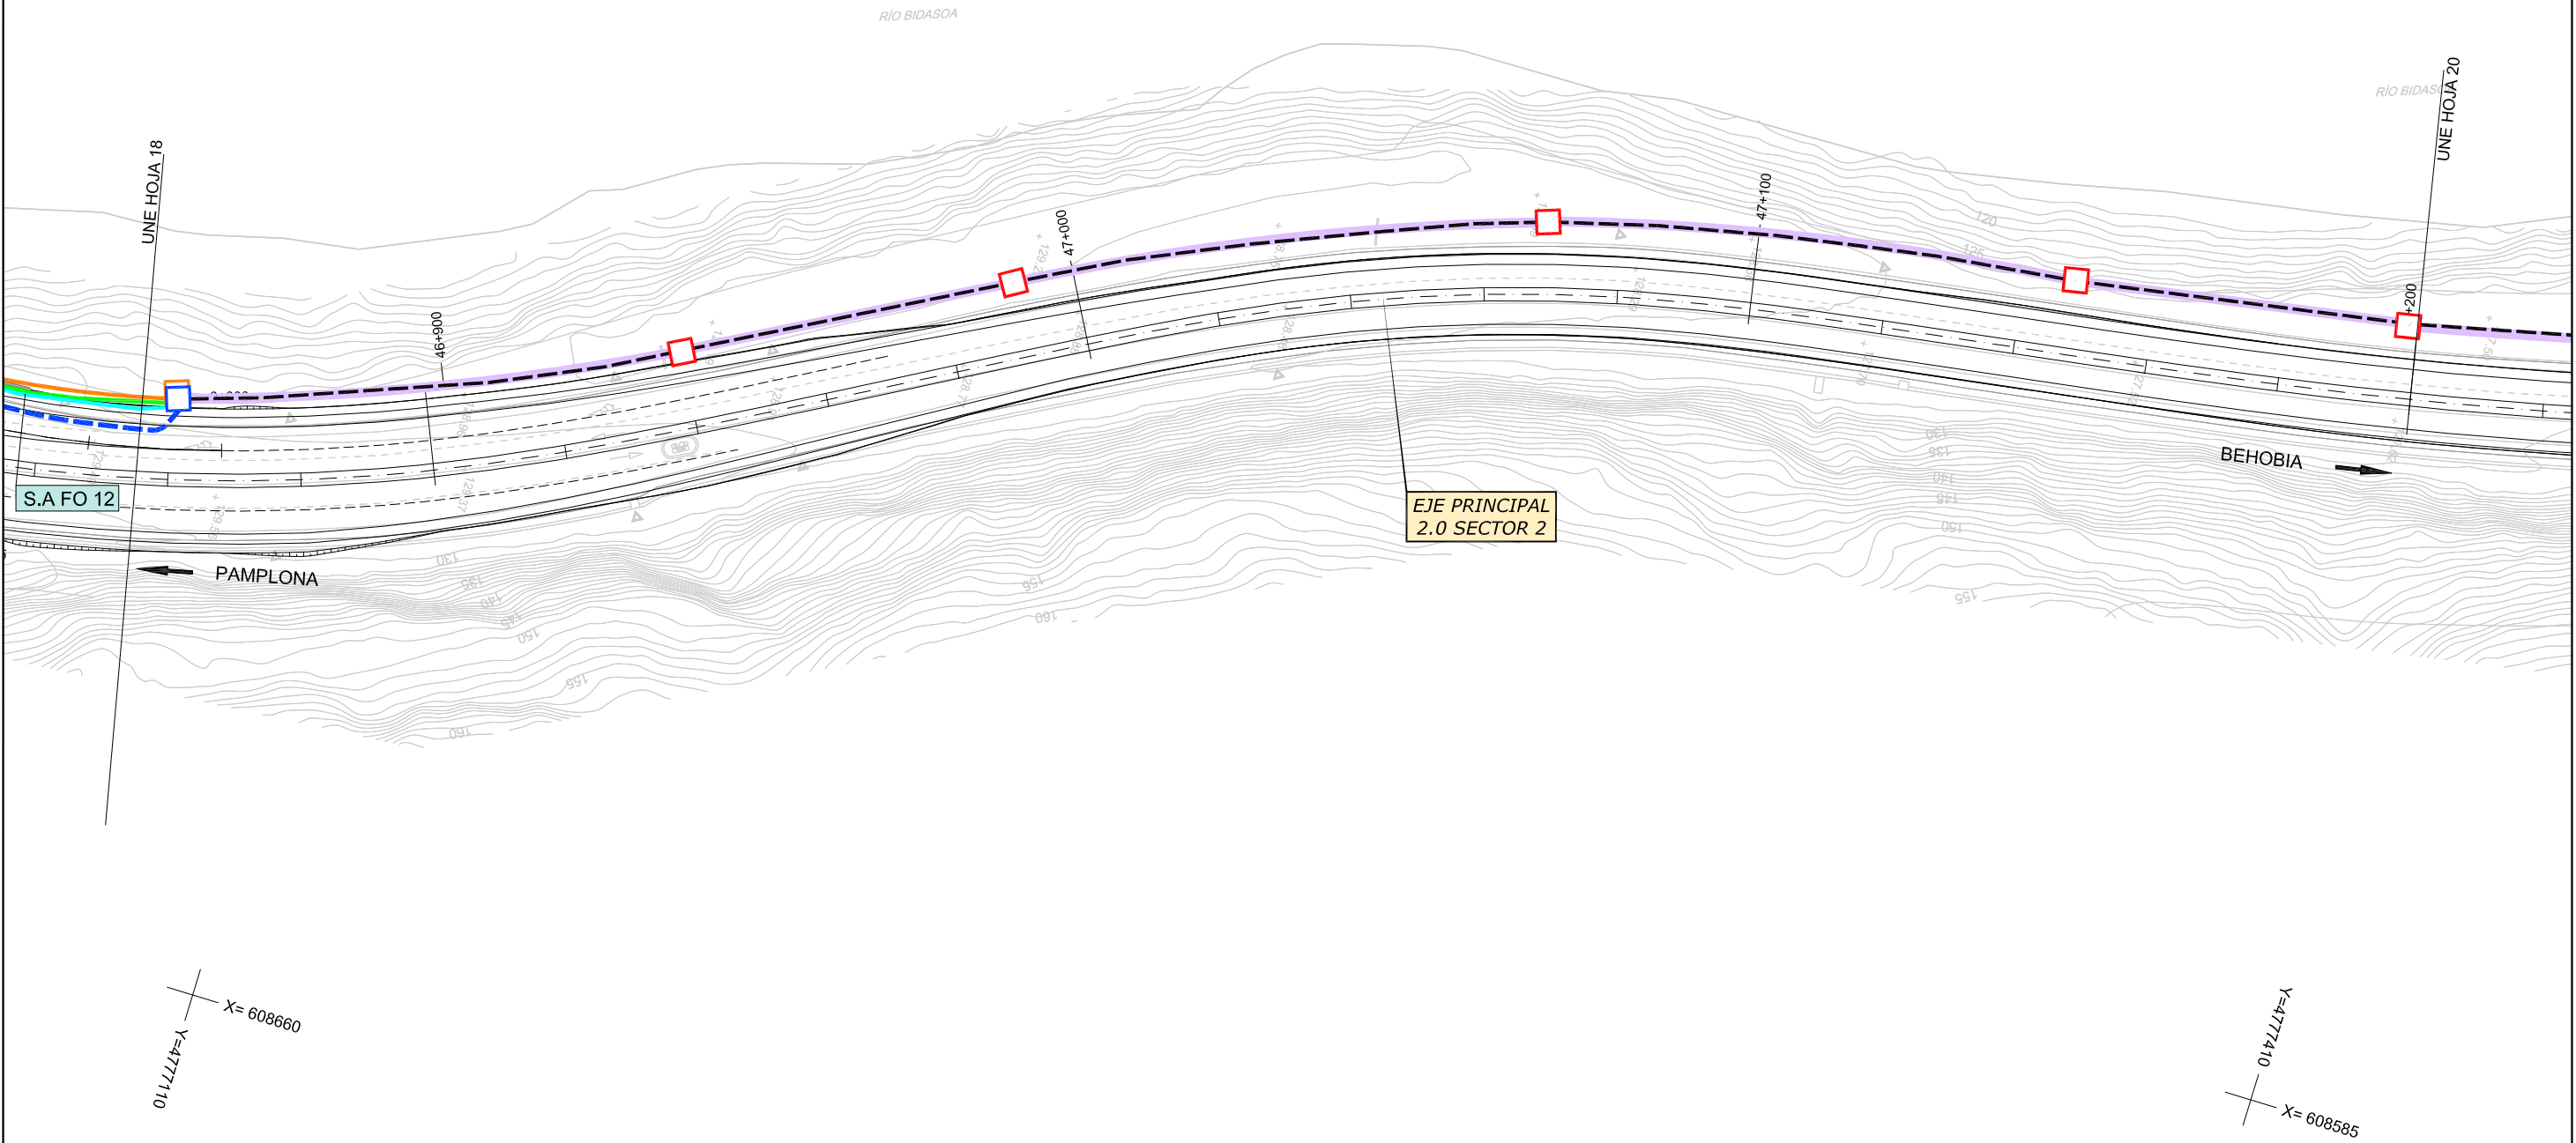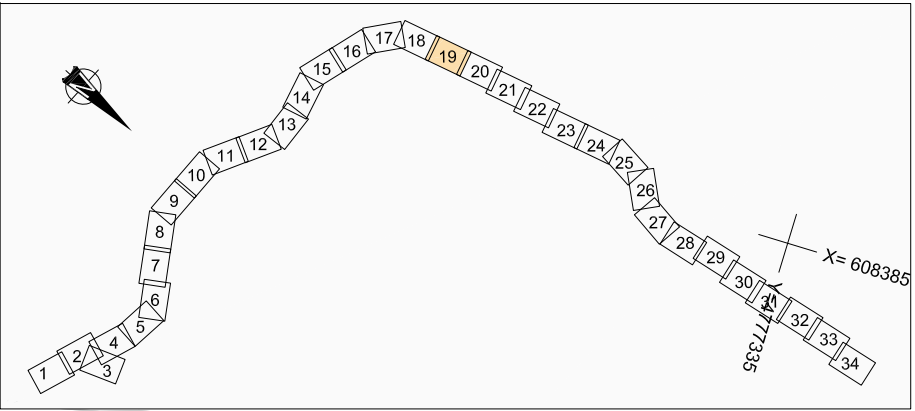


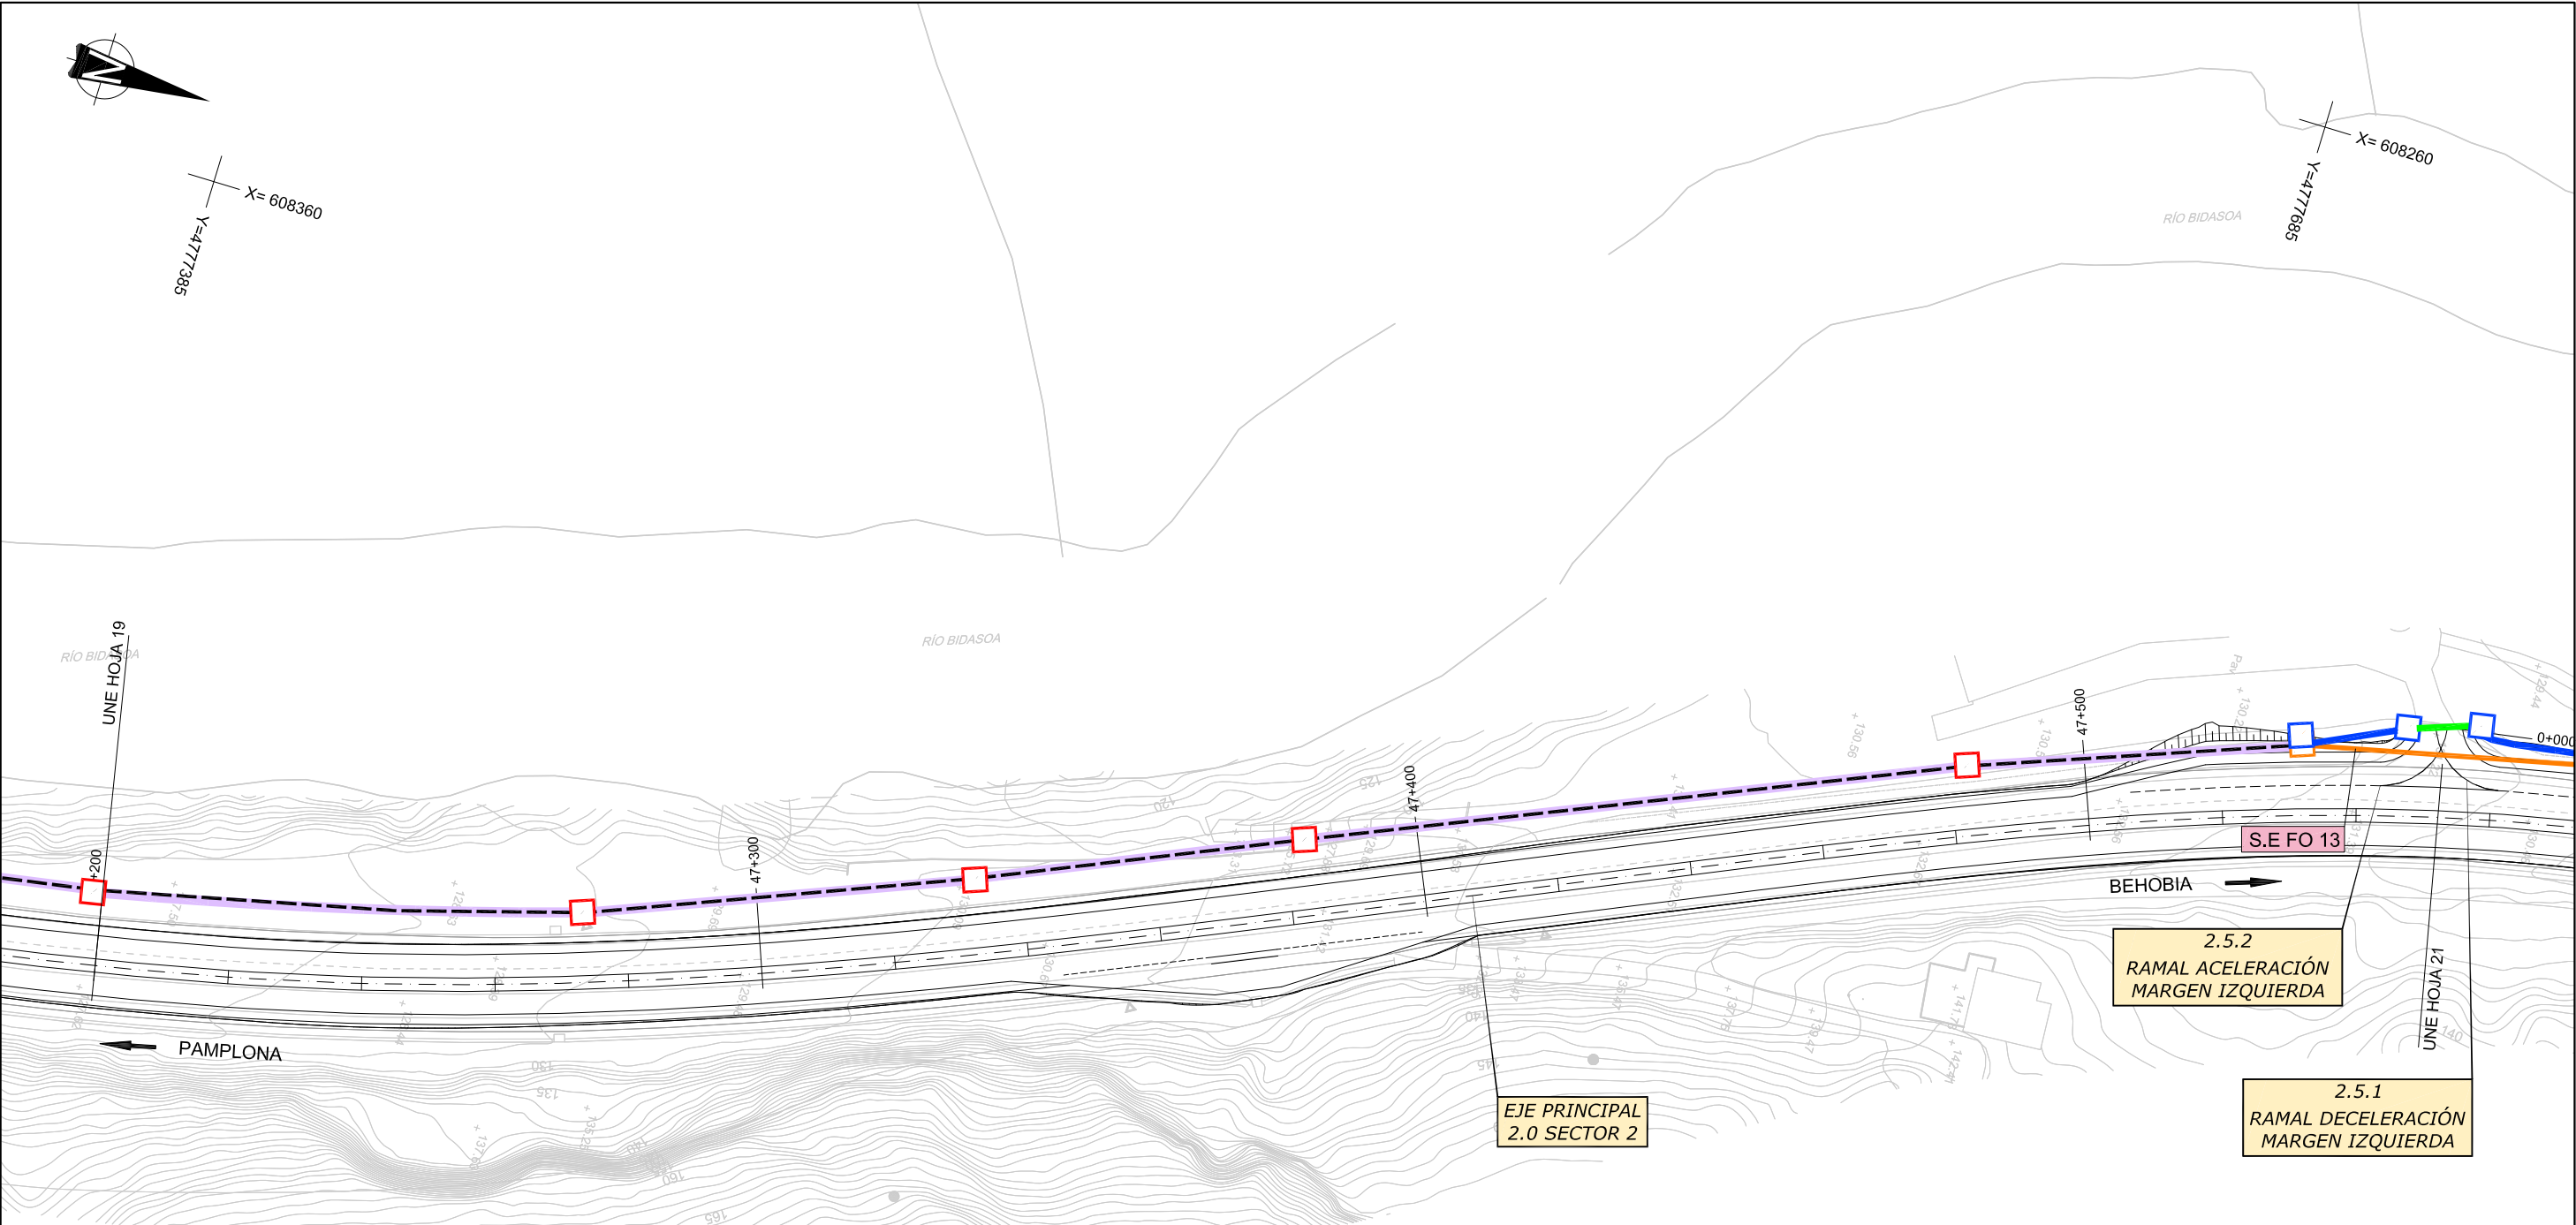


LEYENDA TELECOMUNICACIONES	
EXISTENTE	REPOSICIÓN
CANALIZACIÓN FORMADA POR 3 TUBOS Ø40 EJECUTADA COLGADA DE ESTRUCTURA	CANALIZACIÓN DE TELECOMUNICACIONES Y CABLE DE FIBRA ÓPTICA DE 128 F.O.-RESP A ELIMINAR
CANALIZACIÓN FORMADA POR TRITUBO 3Ø40 EJECUTADA MEDIANTE MICROZANJA	NUEVA CANALIZACIÓN DE TELECOMUNICACIONES Y CABLE DE FIBRA ÓPTICA DE 128 F.O.-RESP
CANALIZACIÓN DE TELECOMUNICACIONES	NUEVA CANALIZACIÓN DE TELECOMUNICACIONES REFORZADA
CANALIZACIÓN EN TIERRAS	CANALIZACIÓN FORMADA POR TRITUBO 3Ø40 A ELIMINAR
CABLE DE FIBRA ÓPTICA DE 128 F.O.-RESP	NUEVA CANALIZACIÓN FORMADA POR TRITUBO 3Ø40
ARQUETA VIADUCTO	ARQUETA EXISTENTE DE REGISTRO DE 40X40 A ELIMINAR
ARQUETA EXISTENTE DE REGISTRO DE 40X40	NUEVA ARQUETA EXISTENTE DE REGISTRO DE 40X40
ARQUETA DE REGISTRO DE 60X60	ARQUETA DE REGISTRO DE 60X60 A ELIMINAR
ARQUETA DE REGISTRO DE 70X70	NUEVA ARQUETA DE REGISTRO DE 60X60 A ELIMINAR
ARQUETA D-TORPEDO	ARQUETA DE REGISTRO DE 30X30 A ELIMINAR
ARQUETA D-RESERVA	NUEVA ARQUETA DE REGISTRO DE 30X30
ARQUETA DE REGISTRO DE 30X30	ARQUETA DE REGISTRO DE 70X70 A ELIMINAR
ARQUETA DE REGISTRO DE 50X50	NUEVA ARQUETA DE REGISTRO DE 70X70
ARQUETA DE MEDIDAS ESPECIALES (LXA)	

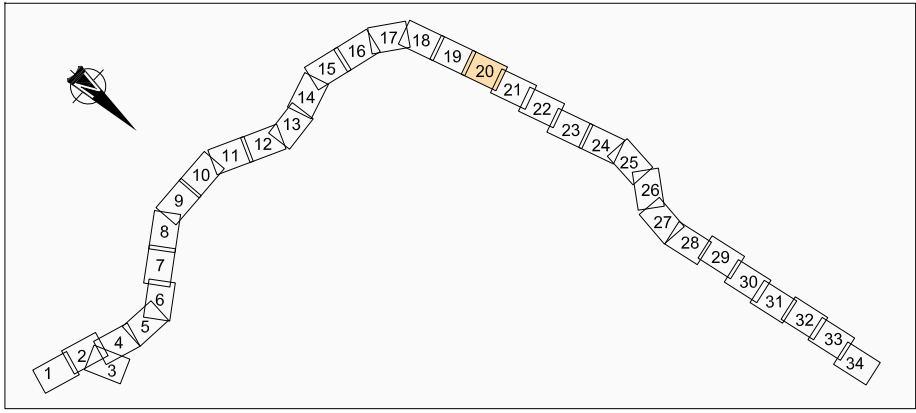

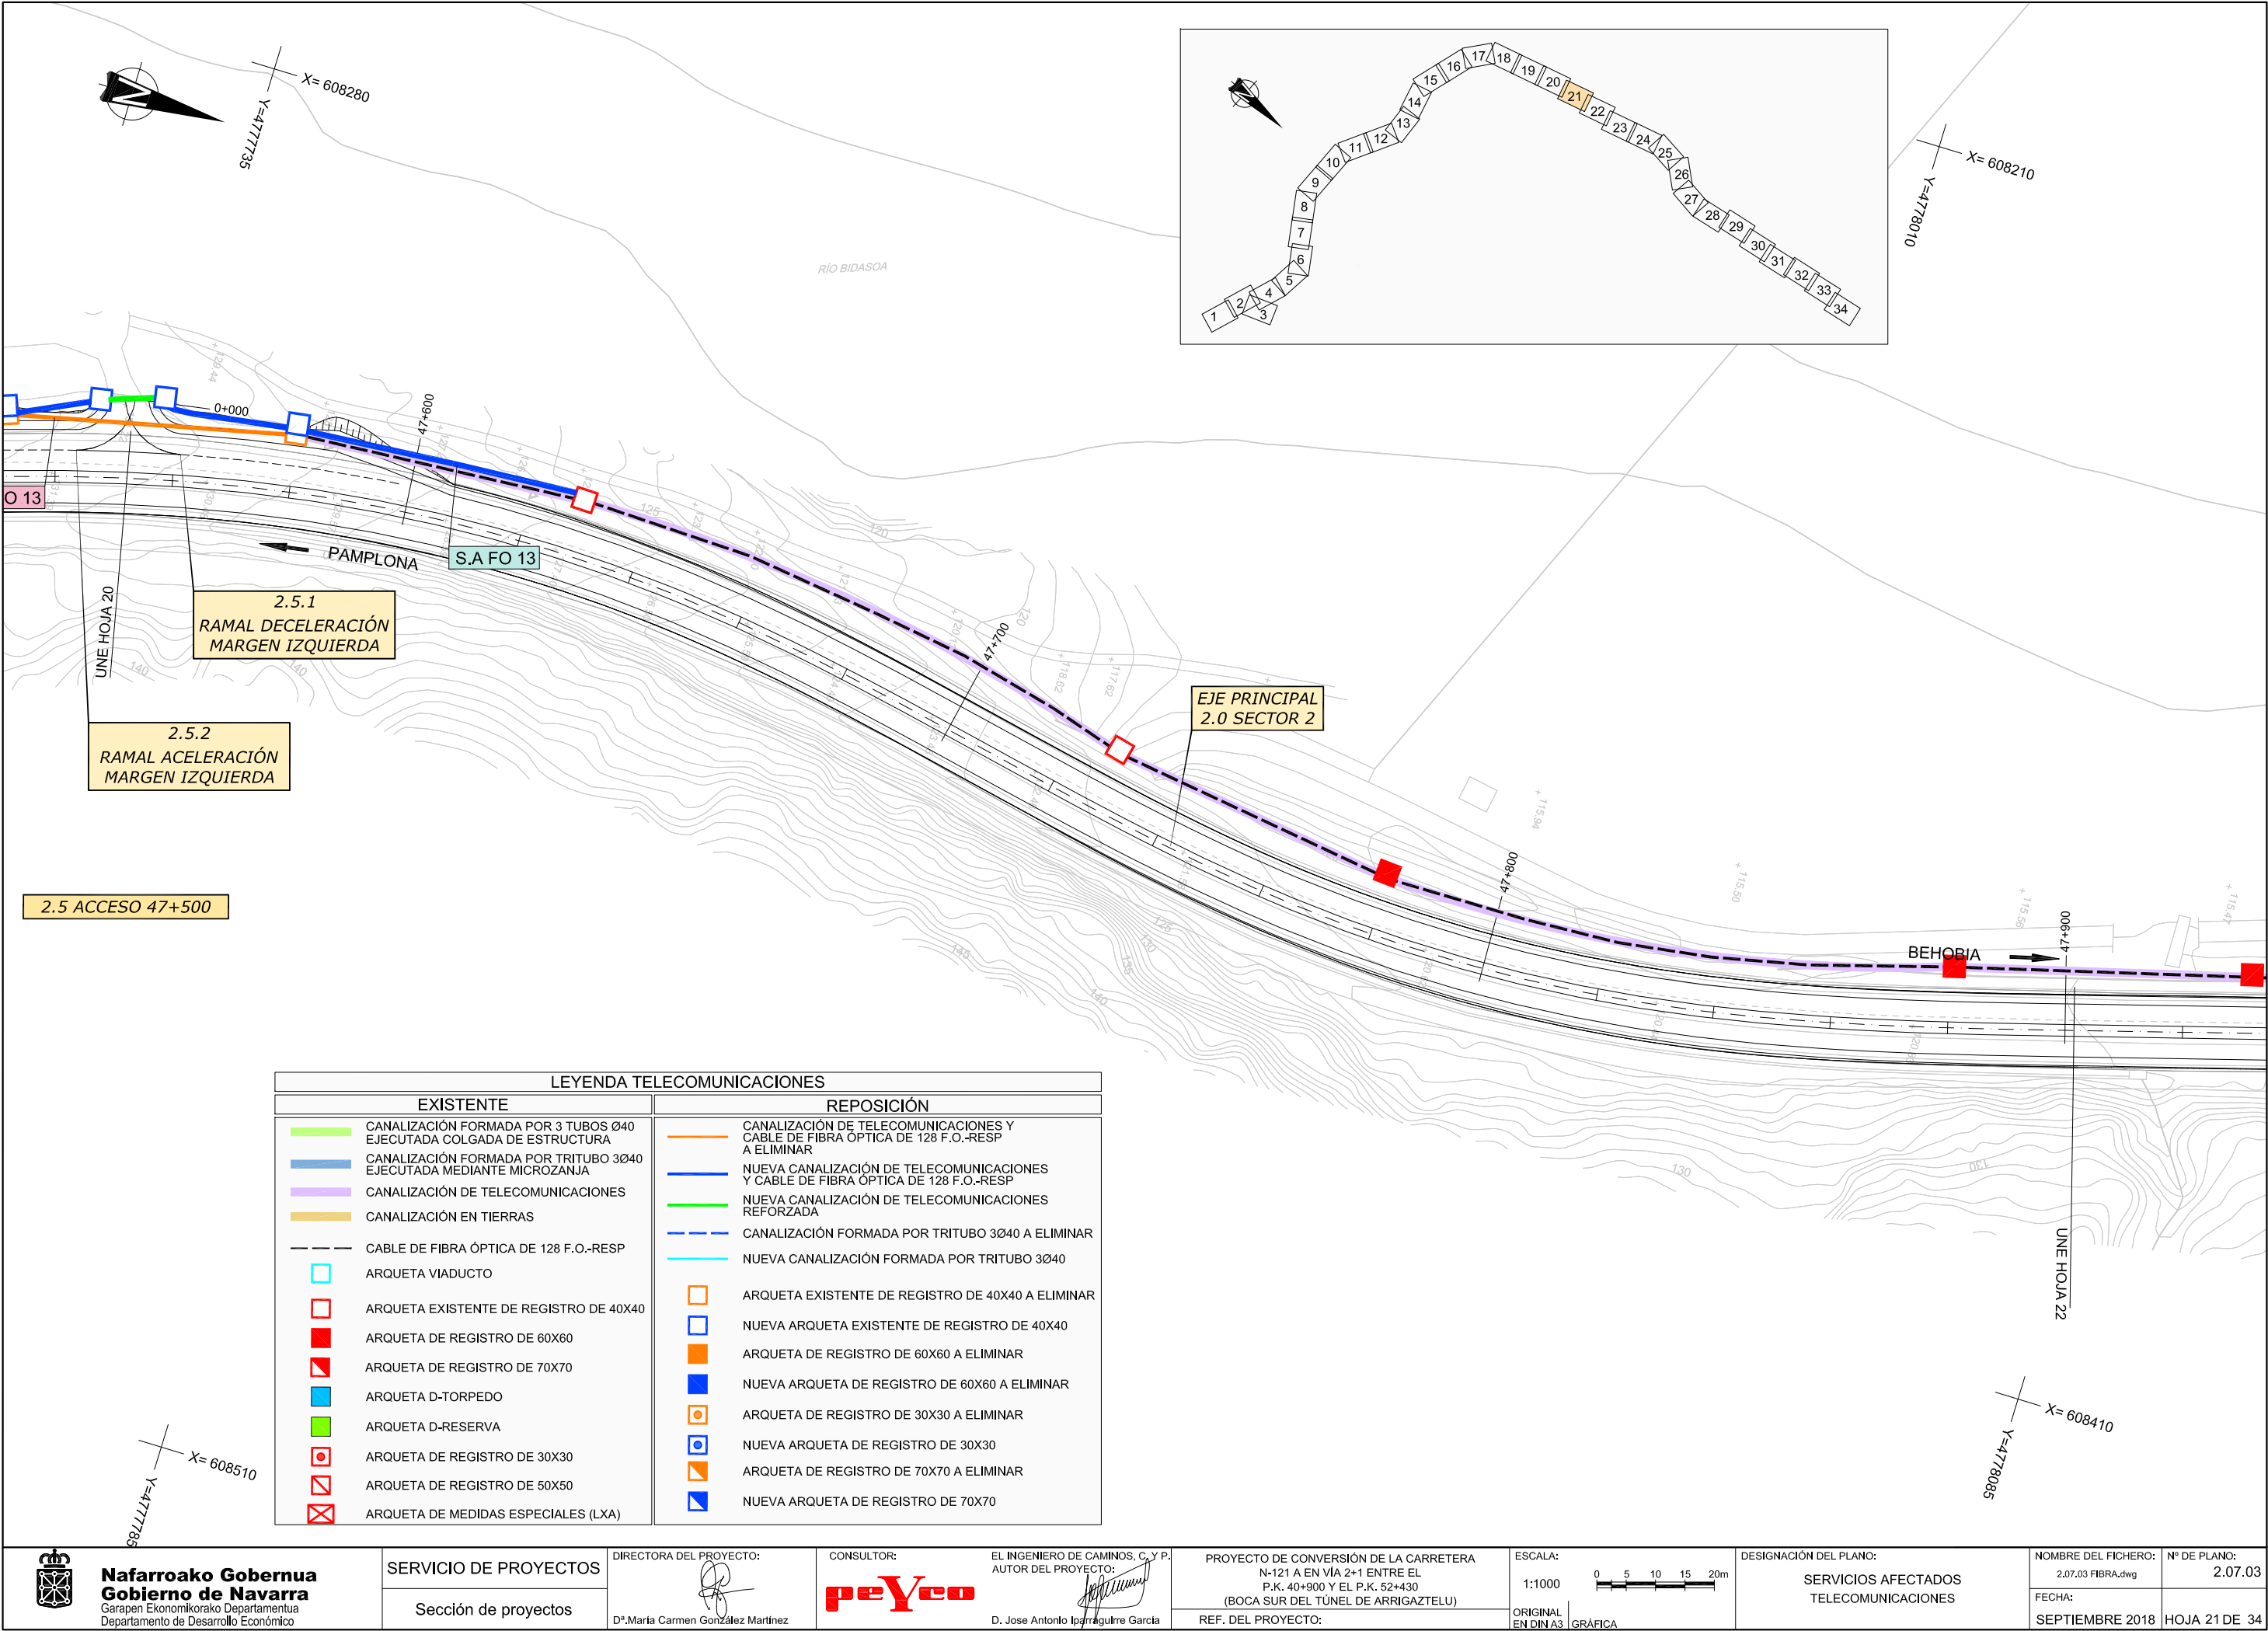


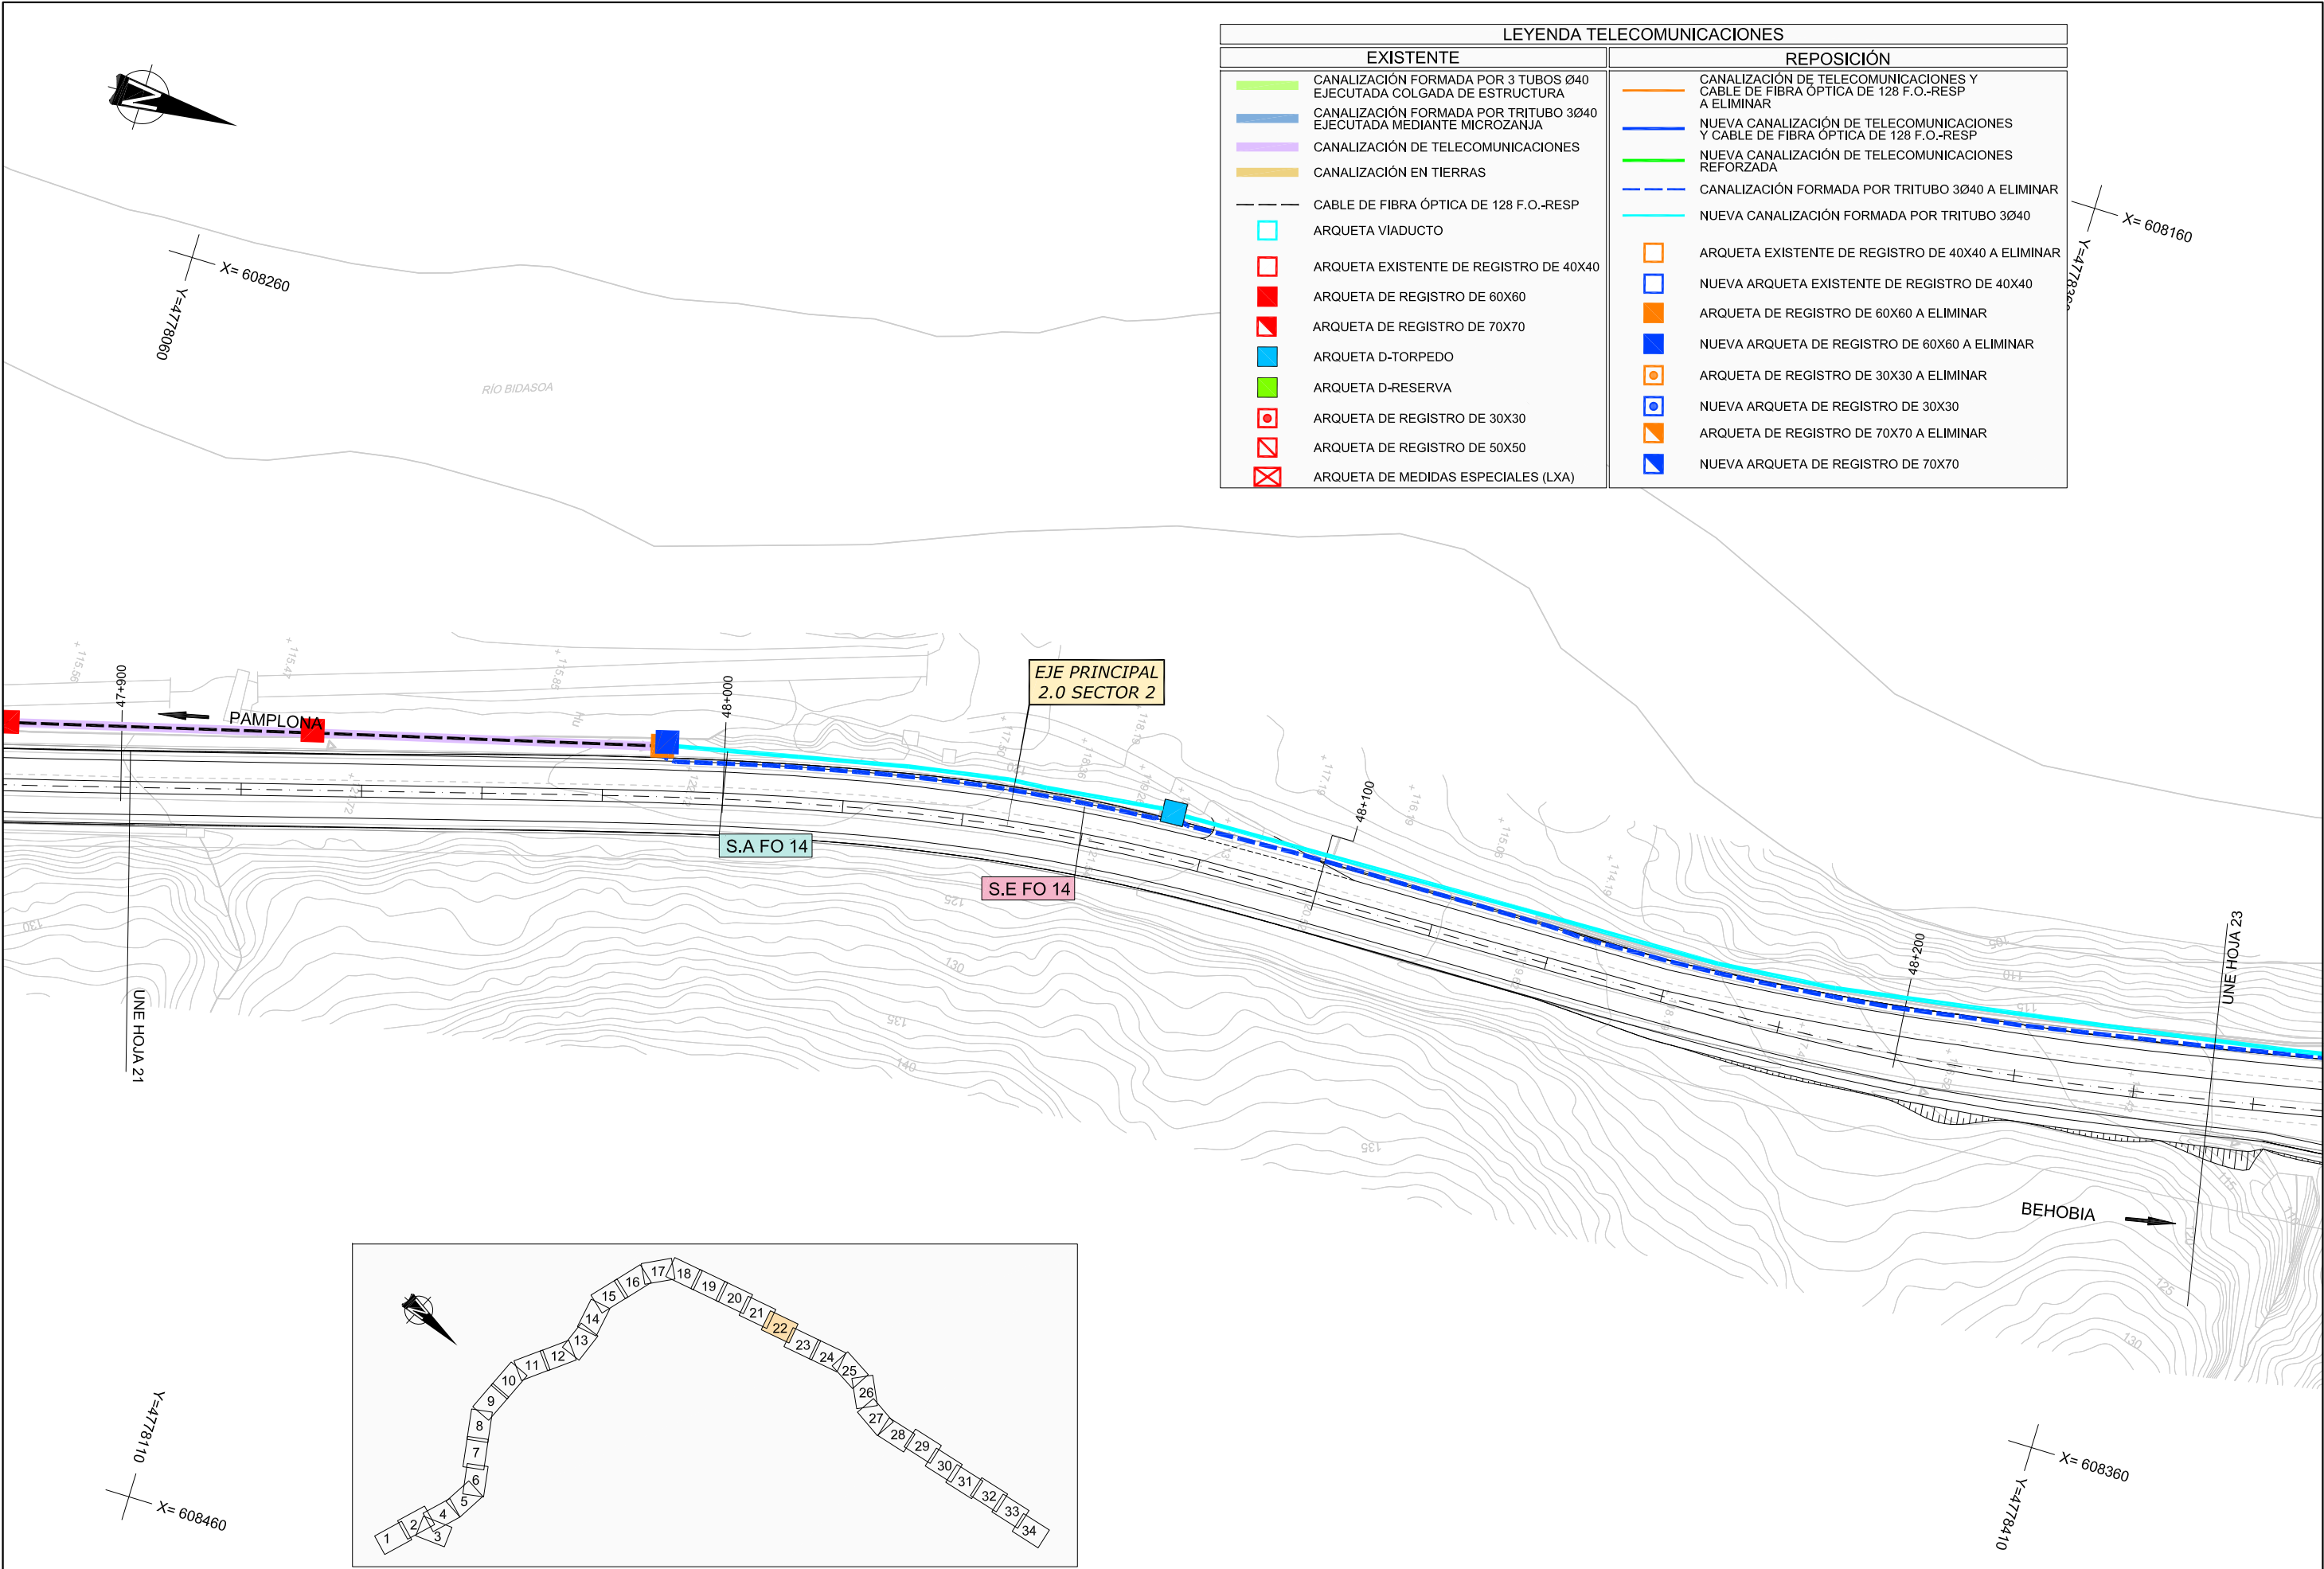




LEYENDA TELECOMUNICACIONES	
EXISTENTE	REPOSICIÓN
CANALIZACIÓN FORMADA POR 3 TUBOS Ø40 EJECUTADA COLGADA DE ESTRUCTURA	CANALIZACIÓN DE TELECOMUNICACIONES Y CABLE DE FIBRA ÓPTICA DE 128 F.O.-RESP A ELIMINAR
CANALIZACIÓN FORMADA POR TRITUBO 3Ø40 EJECUTADA MEDIANTE MICROZANJA	NUEVA CANALIZACIÓN DE TELECOMUNICACIONES Y CABLE DE FIBRA ÓPTICA DE 128 F.O.-RESP
CANALIZACIÓN DE TELECOMUNICACIONES	NUEVA CANALIZACIÓN DE TELECOMUNICACIONES REFORZADA
CANALIZACIÓN EN TIERRAS	CANALIZACIÓN FORMADA POR TRITUBO 3Ø40 A ELIMINAR
CABLE DE FIBRA ÓPTICA DE 128 F.O.-RESP	NUEVA CANALIZACIÓN FORMADA POR TRITUBO 3Ø40
ARQUETA VIADUCTO	ARQUETA EXISTENTE DE REGISTRO DE 40X40 A ELIMINAR
ARQUETA EXISTENTE DE REGISTRO DE 40X40	NUEVA ARQUETA EXISTENTE DE REGISTRO DE 40X40
ARQUETA DE REGISTRO DE 60X60	ARQUETA DE REGISTRO DE 60X60 A ELIMINAR
ARQUETA DE REGISTRO DE 70X70	NUEVA ARQUETA DE REGISTRO DE 60X60 A ELIMINAR
ARQUETA D-TORPEDO	ARQUETA DE REGISTRO DE 30X30 A ELIMINAR
ARQUETA D-RESERVA	NUEVA ARQUETA DE REGISTRO DE 30X30
ARQUETA DE REGISTRO DE 30X30	ARQUETA DE REGISTRO DE 70X70 A ELIMINAR
ARQUETA DE REGISTRO DE 50X50	NUEVA ARQUETA DE REGISTRO DE 70X70
ARQUETA DE MEDIDAS ESPECIALES (LXA)	

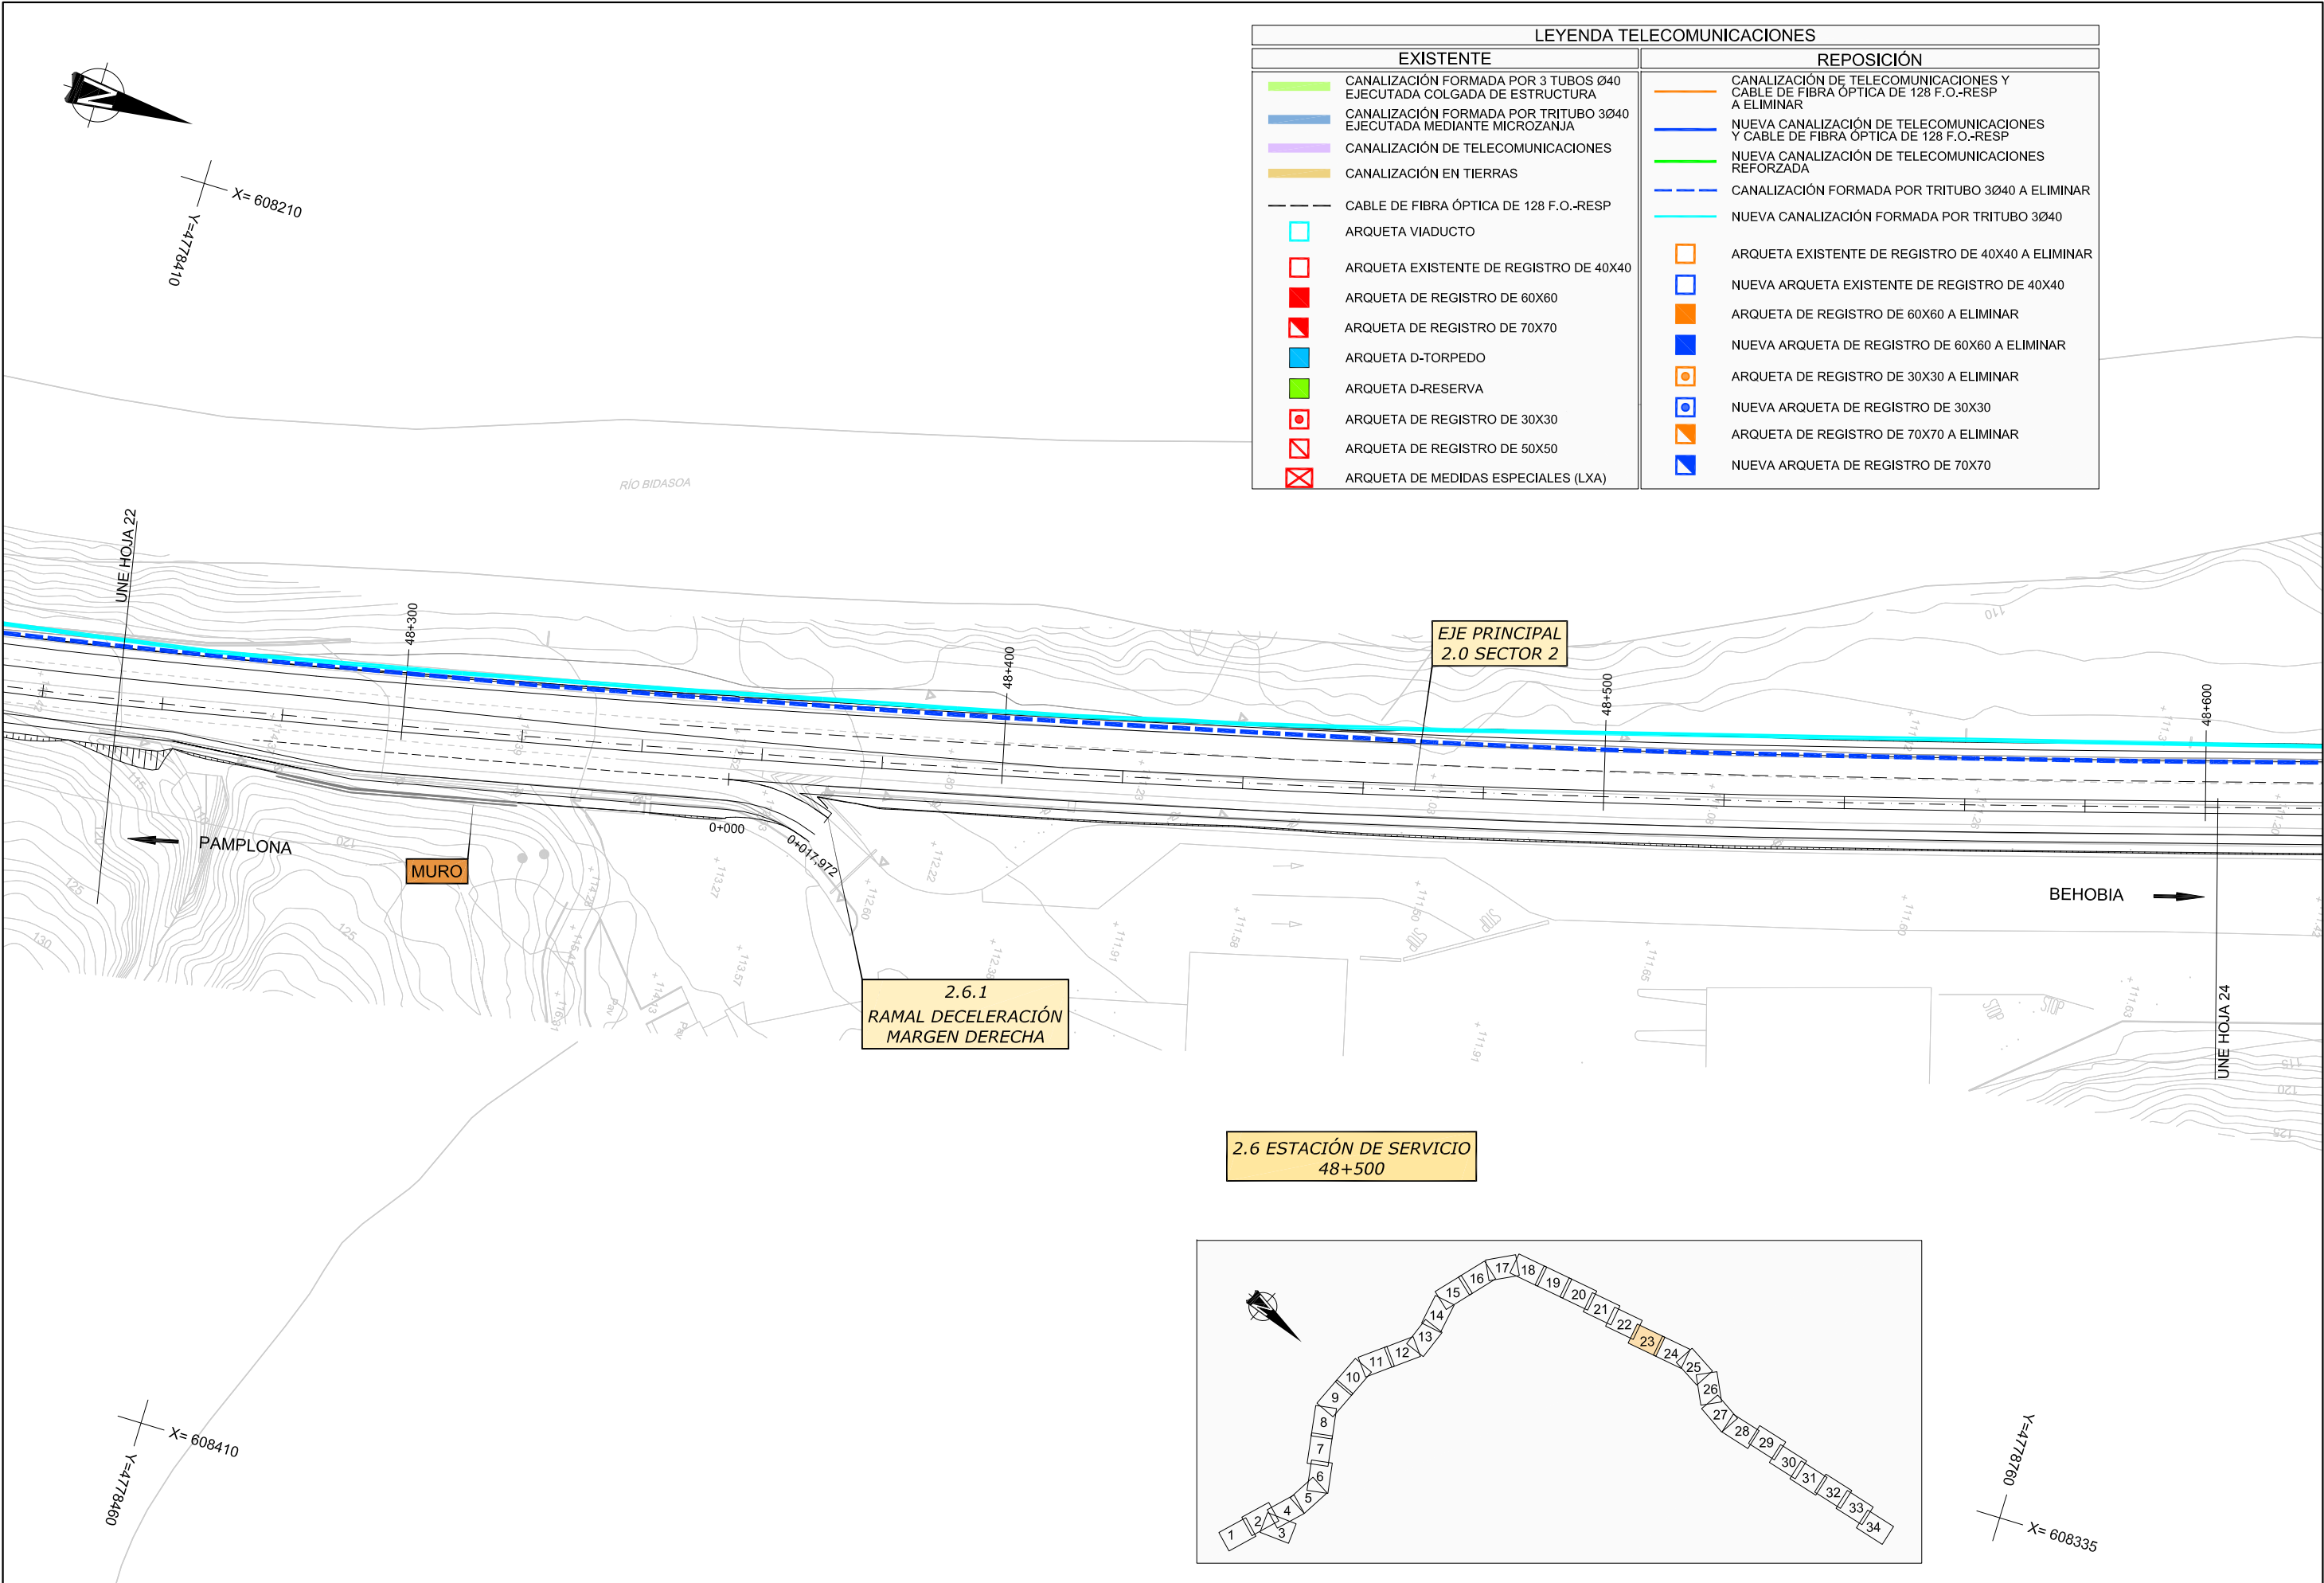


LEYENDA TELECOMUNICACIONES	
EXISTENTE	REPOSICIÓN
CANALIZACIÓN FORMADA POR 3 TUBOS Ø40 EJECUTADA COLGADA DE ESTRUCTURA	CANALIZACIÓN DE TELECOMUNICACIONES Y CABLE DE FIBRA ÓPTICA DE 128 F.O.-RESP A ELIMINAR
CANALIZACIÓN FORMADA POR TRITUBO 3Ø40 EJECUTADA MEDIANTE MICROZANJA	NUEVA CANALIZACIÓN DE TELECOMUNICACIONES Y CABLE DE FIBRA ÓPTICA DE 128 F.O.-RESP
CANALIZACIÓN DE TELECOMUNICACIONES	NUEVA CANALIZACIÓN DE TELECOMUNICACIONES REFORZADA
CANALIZACIÓN EN TIERRAS	CANALIZACIÓN FORMADA POR TRITUBO 3Ø40 A ELIMINAR
CABLE DE FIBRA ÓPTICA DE 128 F.O.-RESP	NUEVA CANALIZACIÓN FORMADA POR TRITUBO 3Ø40
ARQUETA VIADUCTO	ARQUETA EXISTENTE DE REGISTRO DE 40X40 A ELIMINAR
ARQUETA EXISTENTE DE REGISTRO DE 40X40	NUEVA ARQUETA EXISTENTE DE REGISTRO DE 40X40
ARQUETA DE REGISTRO DE 60X60	ARQUETA DE REGISTRO DE 60X60 A ELIMINAR
ARQUETA DE REGISTRO DE 70X70	NUEVA ARQUETA DE REGISTRO DE 60X60 A ELIMINAR
ARQUETA D-TORPEDO	ARQUETA DE REGISTRO DE 30X30 A ELIMINAR
ARQUETA D-RESERVA	NUEVA ARQUETA DE REGISTRO DE 30X30
ARQUETA DE REGISTRO DE 30X30	ARQUETA DE REGISTRO DE 70X70 A ELIMINAR
ARQUETA DE REGISTRO DE 50X50	NUEVA ARQUETA DE REGISTRO DE 70X70
ARQUETA DE MEDIDAS ESPECIALES (LXA)	

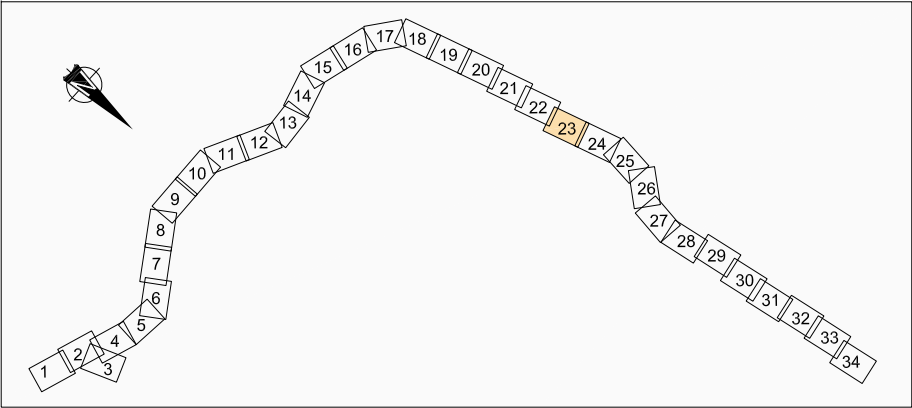

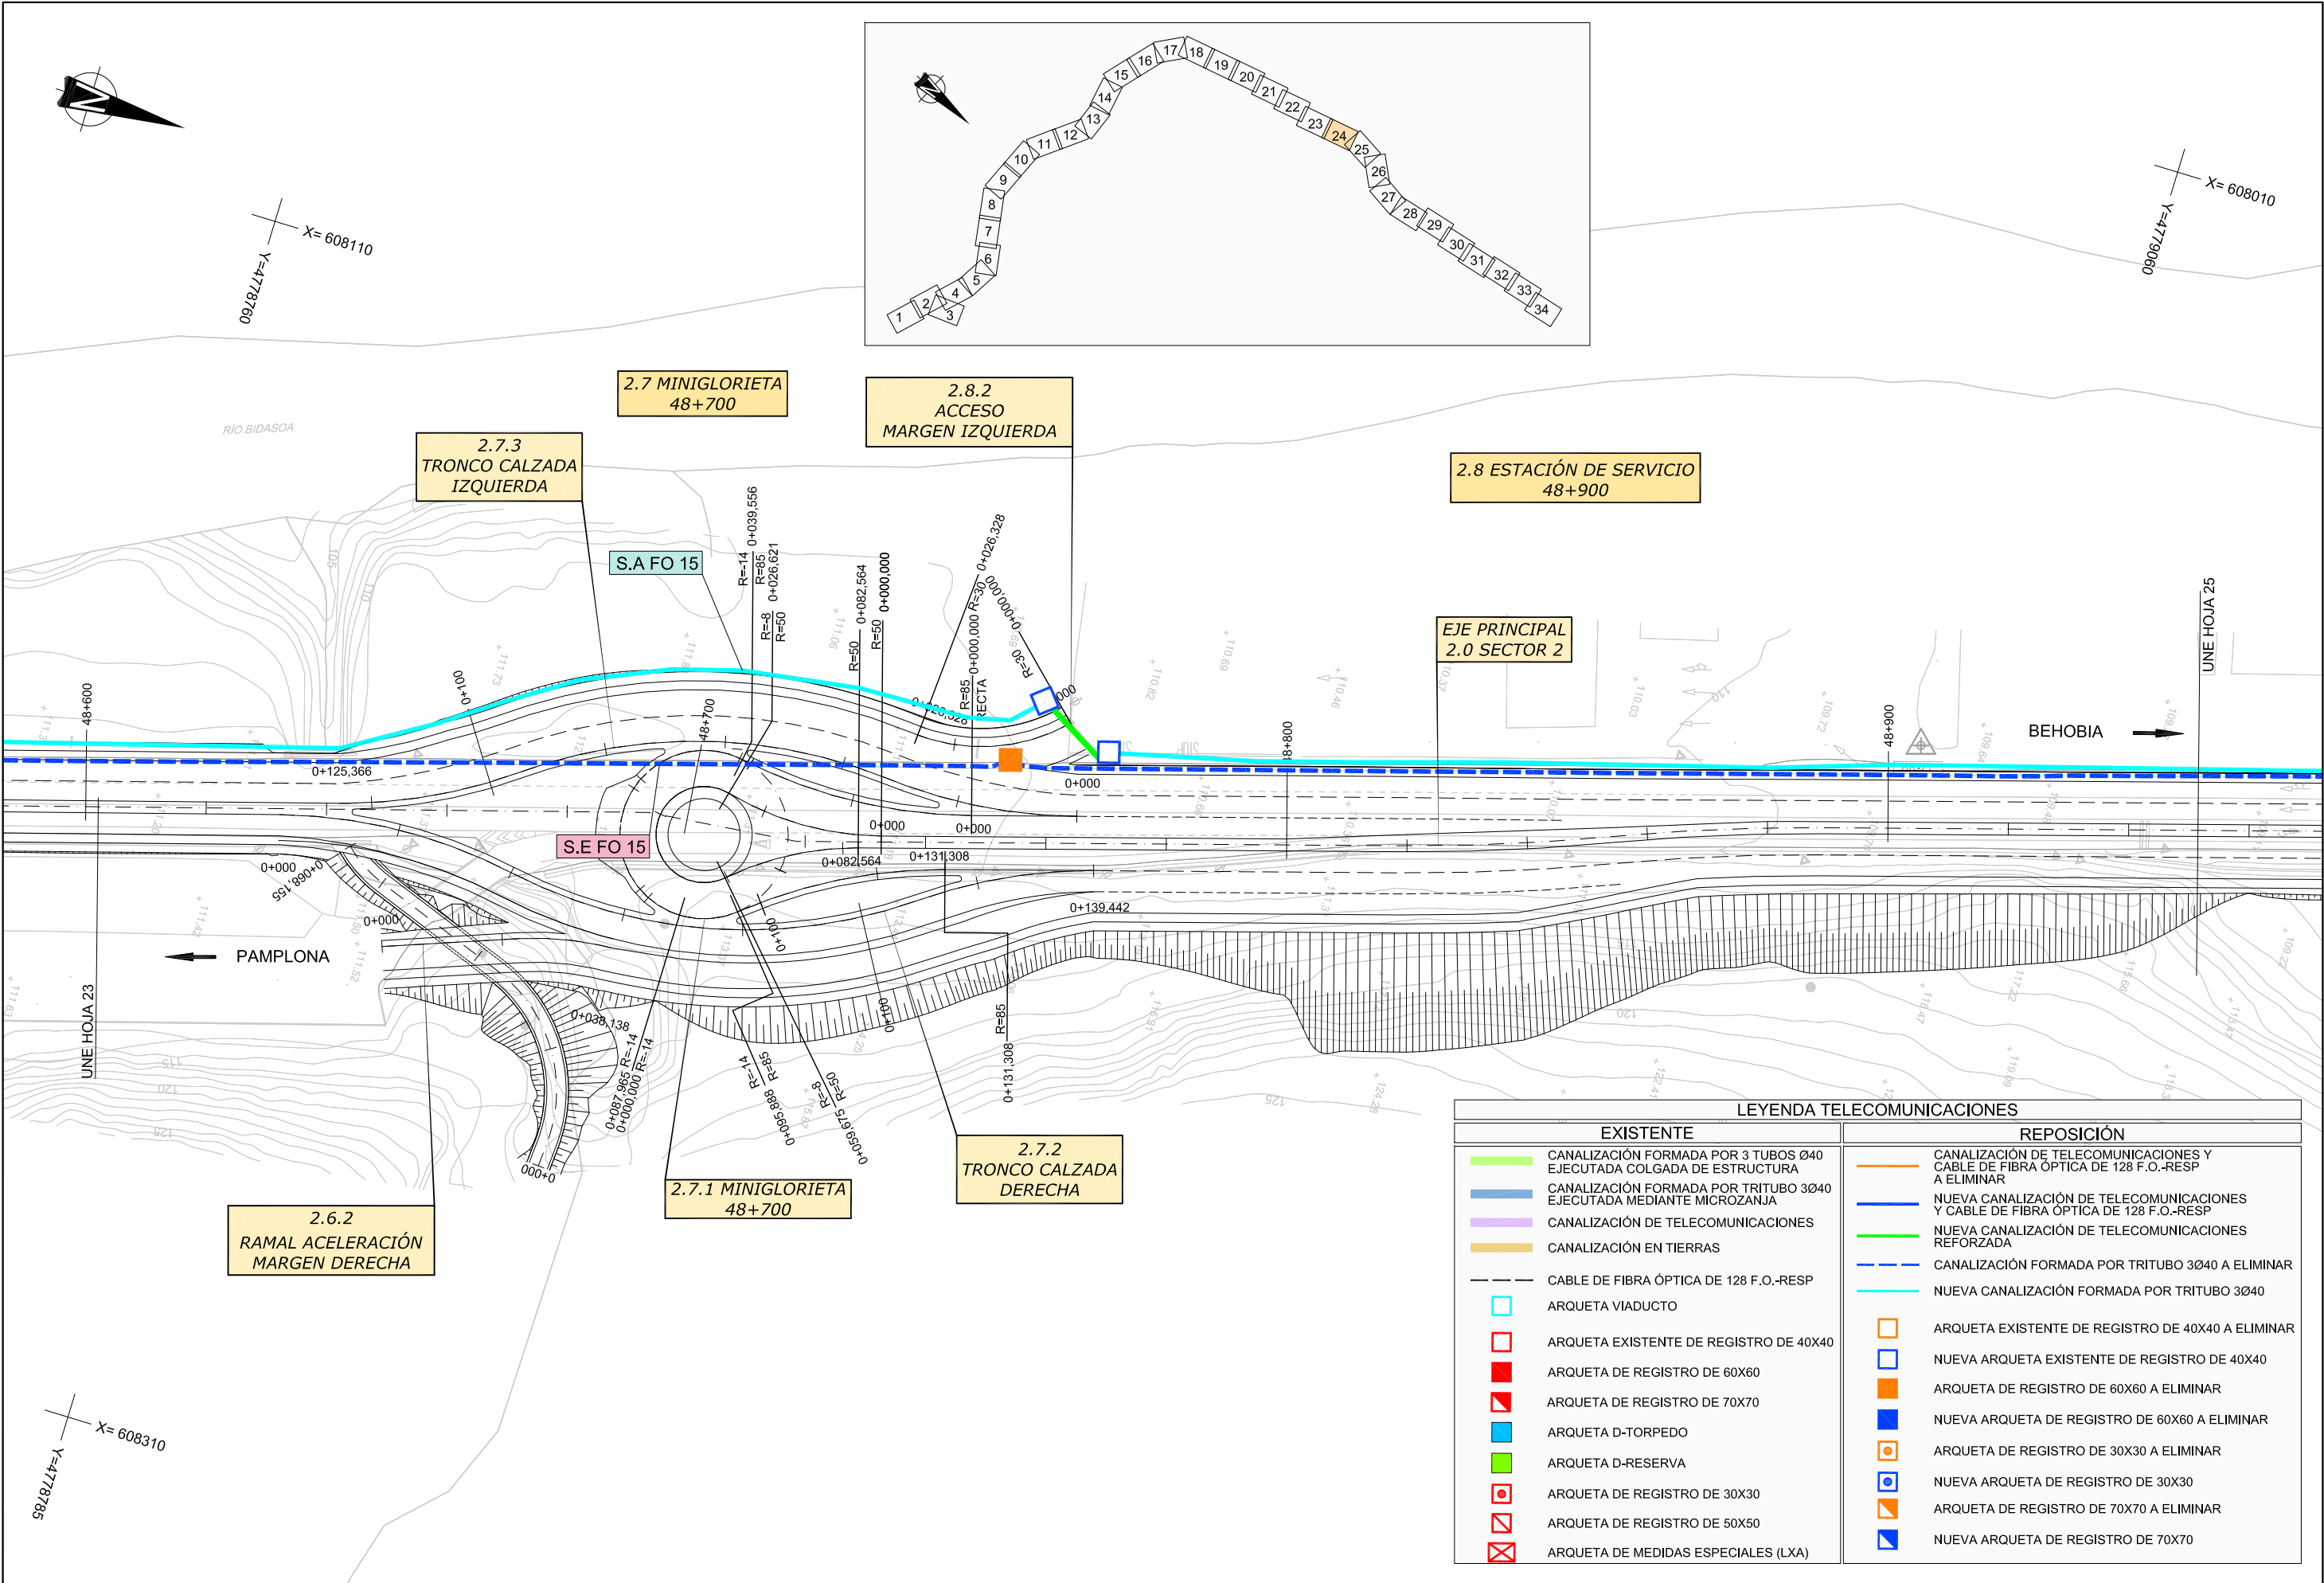


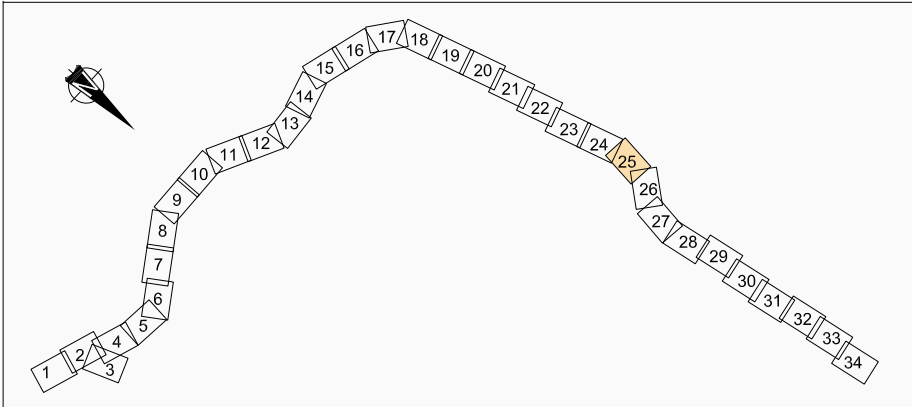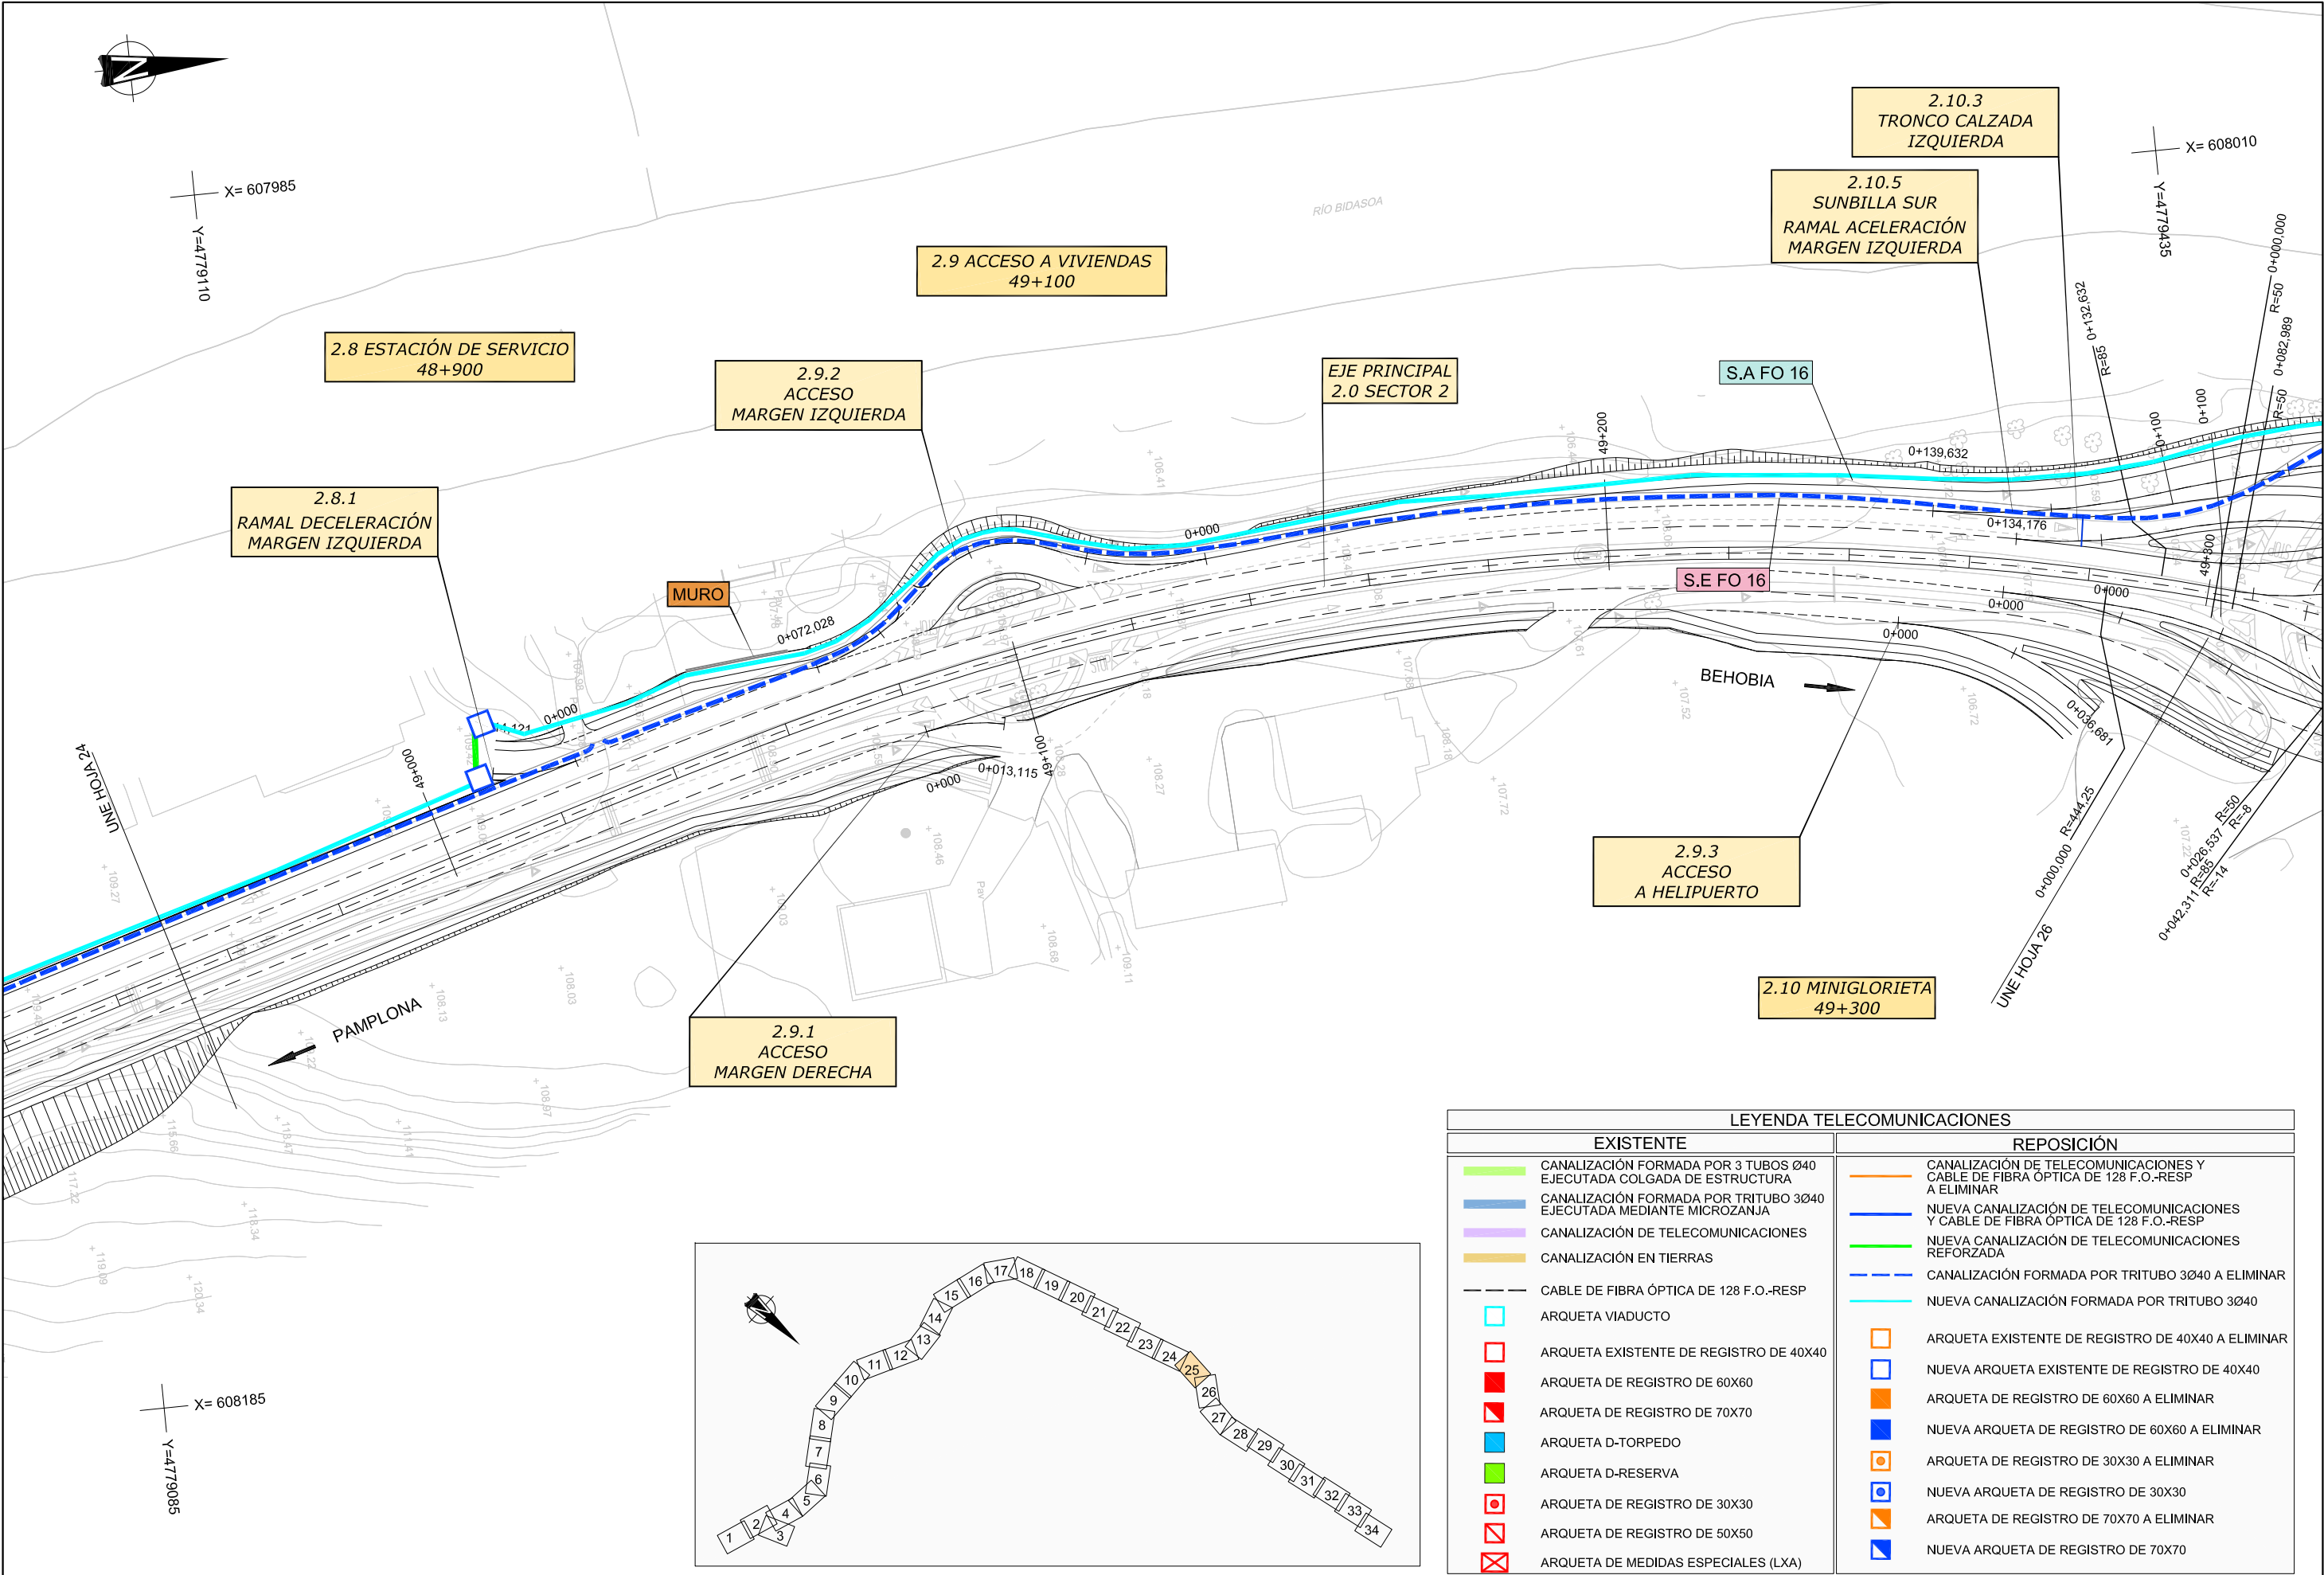

LEYENDA TELECOMUNICACIONES	
EXISTENTE	REPOSICIÓN
CANALIZACIÓN FORMADA POR 3 TUBOS Ø40 EJECUTADA COLGADA DE ESTRUCTURA	CANALIZACIÓN DE TELECOMUNICACIONES Y CABLE DE FIBRA ÓPTICA DE 128 F.O.-RESP A ELIMINAR
CANALIZACIÓN FORMADA POR TRITUBO 3Ø40 EJECUTADA MEDIANTE MICROZANJA	NUEVA CANALIZACIÓN DE TELECOMUNICACIONES Y CABLE DE FIBRA ÓPTICA DE 128 F.O.-RESP
CANALIZACIÓN DE TELECOMUNICACIONES	NUEVA CANALIZACIÓN DE TELECOMUNICACIONES REFORZADA
CANALIZACIÓN EN TIERRAS	CANALIZACIÓN FORMADA POR TRITUBO 3Ø40 A ELIMINAR
CABLE DE FIBRA ÓPTICA DE 128 F.O.-RESP	NUEVA CANALIZACIÓN FORMADA POR TRITUBO 3Ø40
ARQUETA VIADUCTO	ARQUETA EXISTENTE DE REGISTRO DE 40X40 A ELIMINAR
ARQUETA EXISTENTE DE REGISTRO DE 40X40	NUEVA ARQUETA EXISTENTE DE REGISTRO DE 40X40
ARQUETA DE REGISTRO DE 60X60	ARQUETA DE REGISTRO DE 60X60 A ELIMINAR
ARQUETA DE REGISTRO DE 70X70	NUEVA ARQUETA DE REGISTRO DE 60X60 A ELIMINAR
ARQUETA D-TORPEDO	ARQUETA DE REGISTRO DE 30X30 A ELIMINAR
ARQUETA D-RESERVA	NUEVA ARQUETA DE REGISTRO DE 30X30
ARQUETA DE REGISTRO DE 30X30	ARQUETA DE REGISTRO DE 70X70 A ELIMINAR
ARQUETA DE REGISTRO DE 50X50	NUEVA ARQUETA DE REGISTRO DE 70X70
ARQUETA DE MEDIDAS ESPECIALES (LXA)	

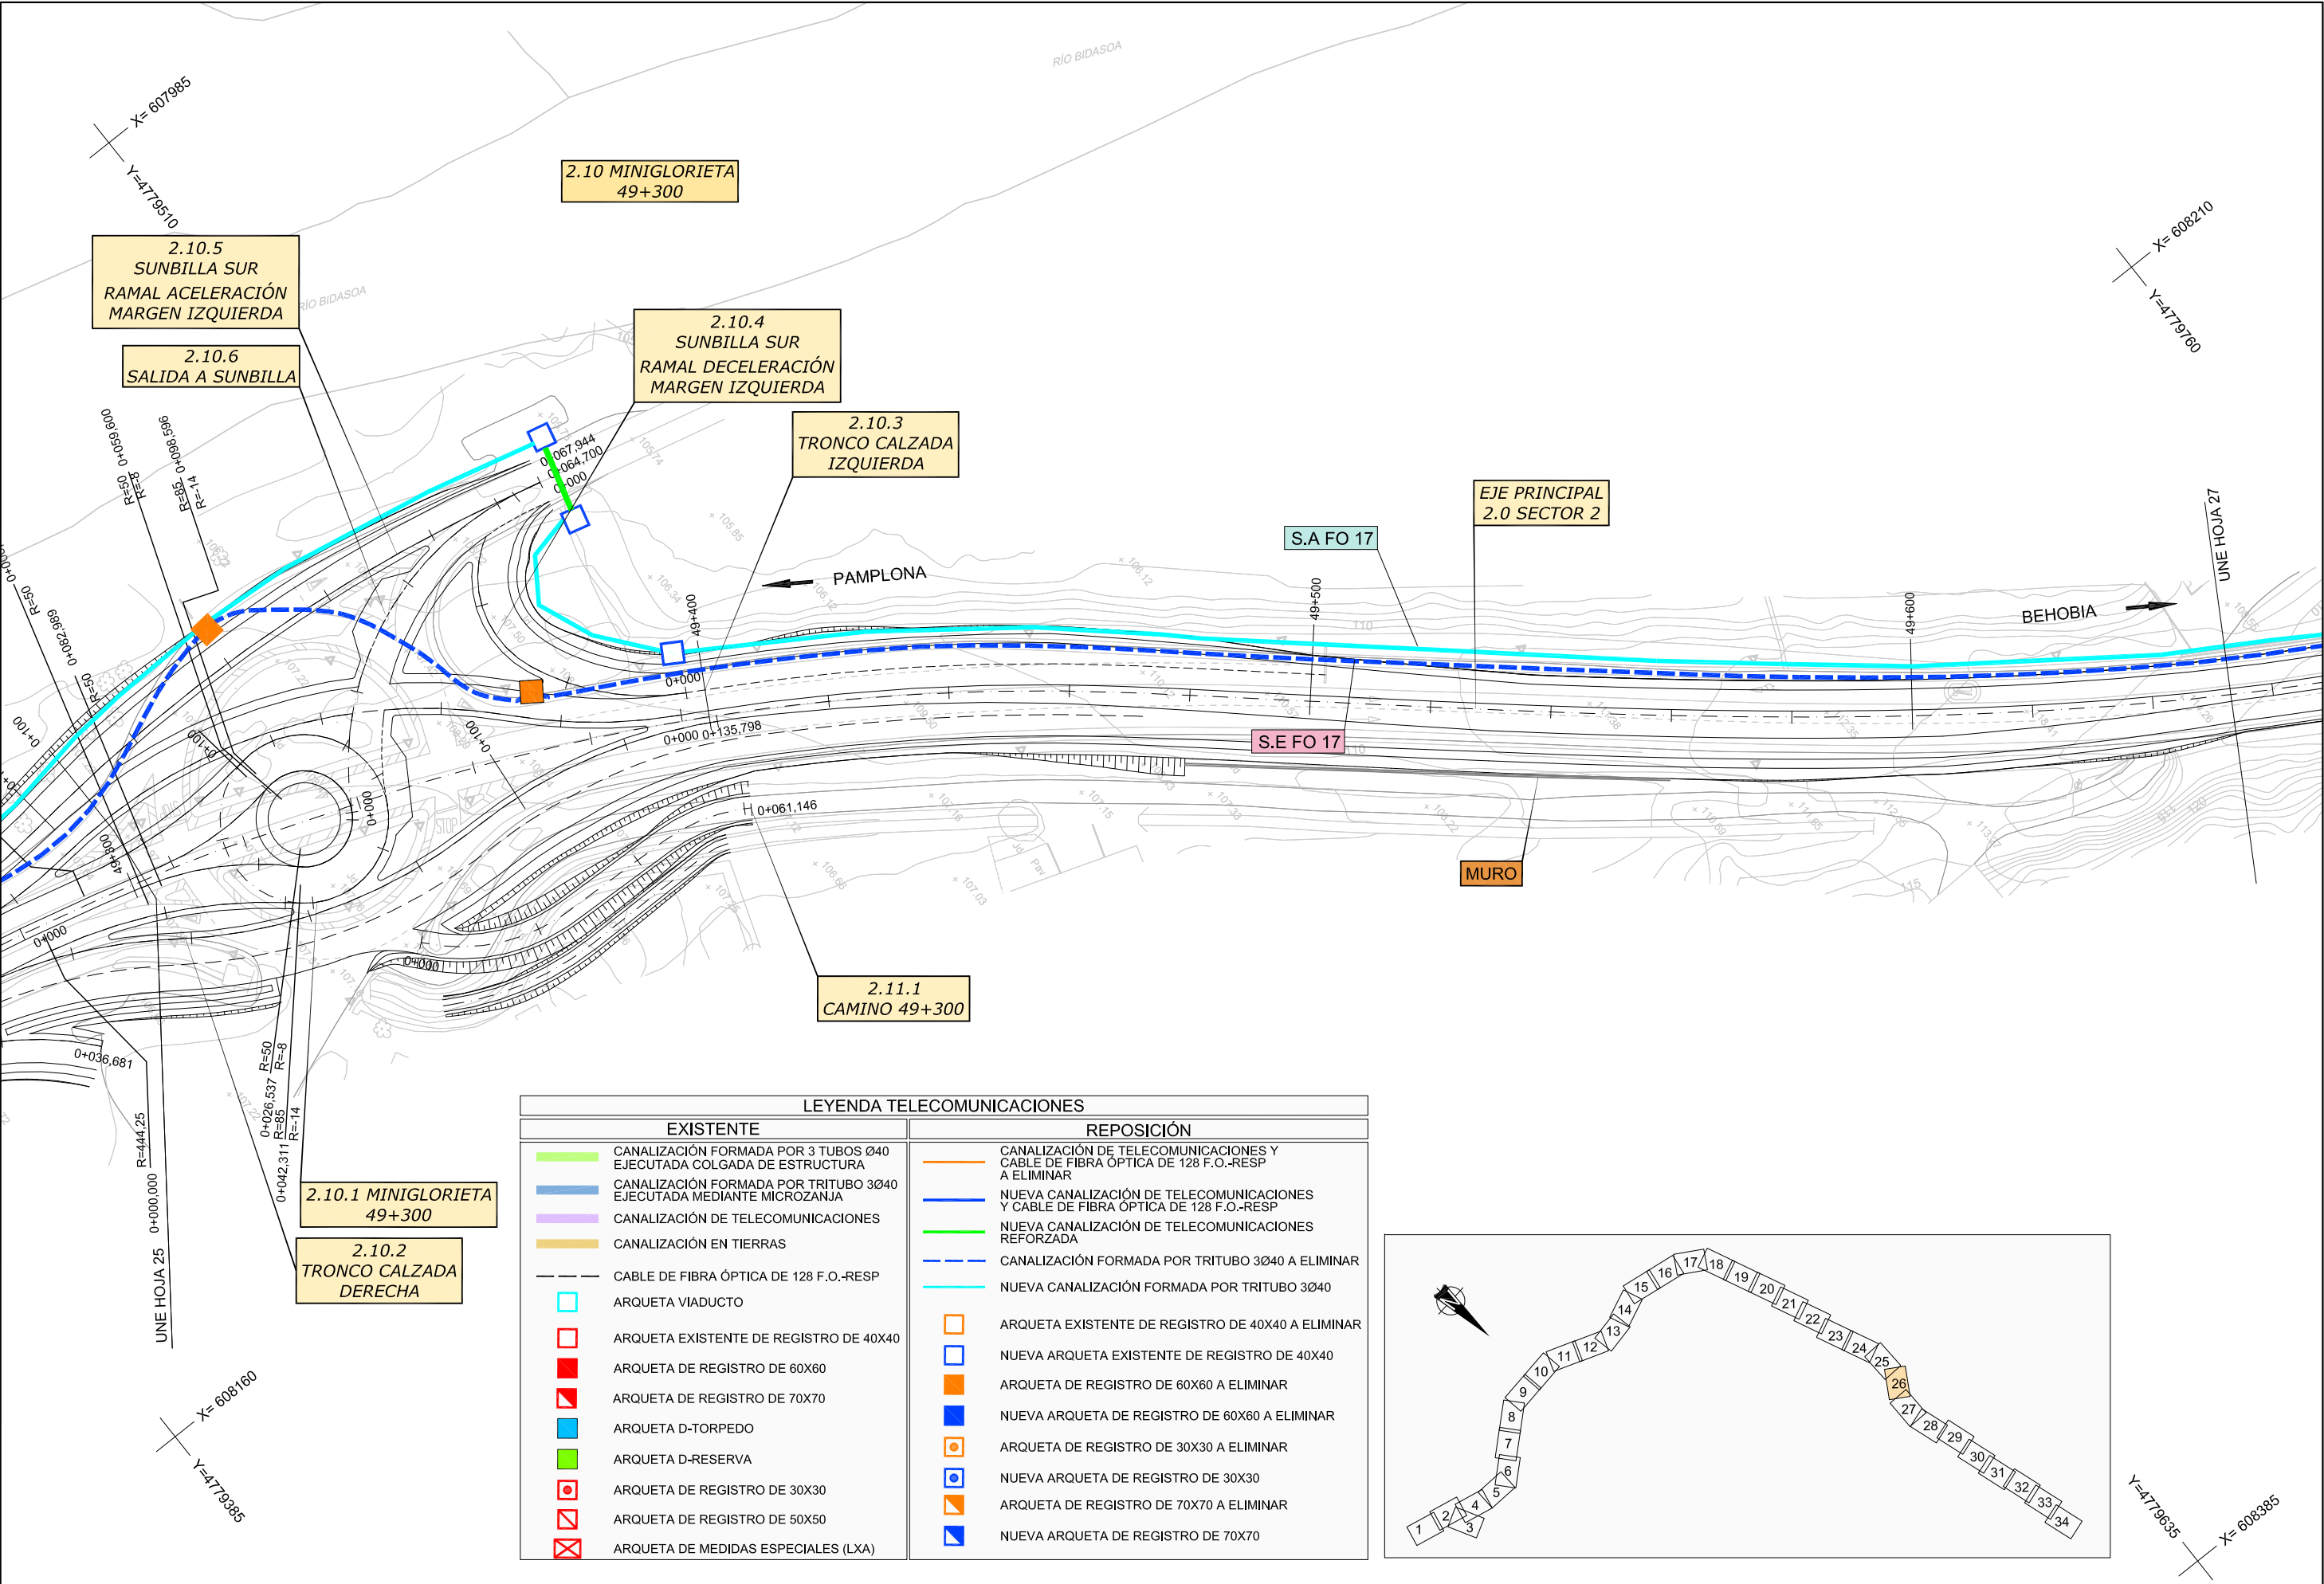

LEYENDA TELECOMUNICACIONES	
EXISTENTE	REPOSICIÓN
CANALIZACIÓN FORMADA POR 3 TUBOS Ø40 EJECUTADA COLGADA DE ESTRUCTURA	CANALIZACIÓN DE TELECOMUNICACIONES Y CABLE DE FIBRA ÓPTICA DE 128 F.O.-RESP A ELIMINAR
CANALIZACIÓN FORMADA POR TRITUBO 3Ø40 EJECUTADA MEDIANTE MICROZANJA	NUEVA CANALIZACIÓN DE TELECOMUNICACIONES Y CABLE DE FIBRA ÓPTICA DE 128 F.O.-RESP
CANALIZACIÓN DE TELECOMUNICACIONES	NUEVA CANALIZACIÓN DE TELECOMUNICACIONES REFORZADA
CANALIZACIÓN EN TIERRAS	CANALIZACIÓN FORMADA POR TRITUBO 3Ø40 A ELIMINAR
CABLE DE FIBRA ÓPTICA DE 128 F.O.-RESP	NUEVA CANALIZACIÓN FORMADA POR TRITUBO 3Ø40
ARQUETA VIADUCTO	ARQUETA EXISTENTE DE REGISTRO DE 40X40 A ELIMINAR
ARQUETA EXISTENTE DE REGISTRO DE 40X40	NUEVA ARQUETA EXISTENTE DE REGISTRO DE 40X40
ARQUETA DE REGISTRO DE 60X60	ARQUETA DE REGISTRO DE 60X60 A ELIMINAR
ARQUETA DE REGISTRO DE 70X70	NUEVA ARQUETA DE REGISTRO DE 60X60 A ELIMINAR
ARQUETA D-TORPEDO	ARQUETA DE REGISTRO DE 30X30 A ELIMINAR
ARQUETA D-RESERVA	NUEVA ARQUETA DE REGISTRO DE 30X30
ARQUETA DE REGISTRO DE 30X30	ARQUETA DE REGISTRO DE 70X70 A ELIMINAR
ARQUETA DE REGISTRO DE 50X50	NUEVA ARQUETA DE REGISTRO DE 70X70
ARQUETA DE MEDIDAS ESPECIALES (LXA)	

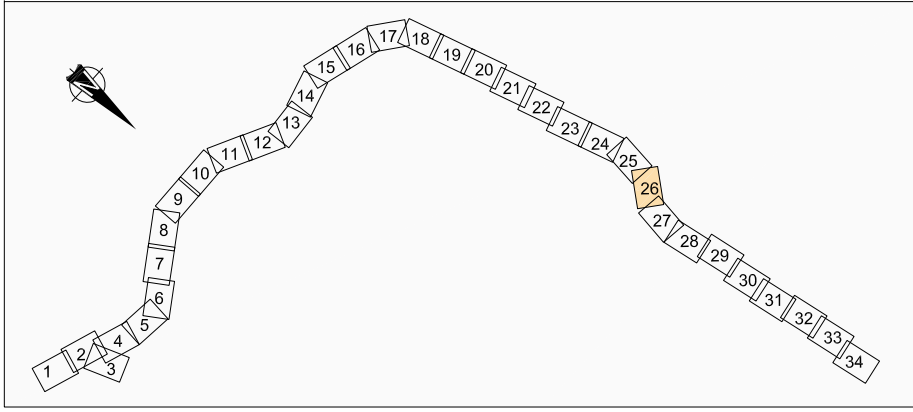



X= 608210
Y=4779735

LEYENDA TELECOMUNICACIONES	
EXISTENTE	REPOSICIÓN
CANALIZACIÓN FORMADA POR 3 TUBOS Ø40 EJECUTADA COLGADA DE ESTRUCTURA	CANALIZACIÓN DE TELECOMUNICACIONES Y CABLE DE FIBRA ÓPTICA DE 128 F.O.-RESP A ELIMINAR
CANALIZACIÓN FORMADA POR TRITUBO 3Ø40 EJECUTADA MEDIANTE MICROZANJA	NUEVA CANALIZACIÓN DE TELECOMUNICACIONES Y CABLE DE FIBRA ÓPTICA DE 128 F.O.-RESP
CANALIZACIÓN DE TELECOMUNICACIONES	NUEVA CANALIZACIÓN DE TELECOMUNICACIONES REFORZADA
CANALIZACIÓN EN TIERRAS	CANALIZACIÓN FORMADA POR TRITUBO 3Ø40 A ELIMINAR
CABLE DE FIBRA ÓPTICA DE 128 F.O.-RESP	NUEVA CANALIZACIÓN FORMADA POR TRITUBO 3Ø40
ARQUETA VIADUCTO	ARQUETA EXISTENTE DE REGISTRO DE 40X40 A ELIMINAR
ARQUETA EXISTENTE DE REGISTRO DE 40X40	NUEVA ARQUETA EXISTENTE DE REGISTRO DE 40X40
ARQUETA DE REGISTRO DE 60X60	ARQUETA DE REGISTRO DE 60X60 A ELIMINAR
ARQUETA DE REGISTRO DE 70X70	NUEVA ARQUETA DE REGISTRO DE 60X60 A ELIMINAR
ARQUETA D-TORPEDO	ARQUETA DE REGISTRO DE 30X30 A ELIMINAR
ARQUETA D-RESERVA	NUEVA ARQUETA DE REGISTRO DE 30X30
ARQUETA DE REGISTRO DE 30X30	ARQUETA DE REGISTRO DE 70X70 A ELIMINAR
ARQUETA DE REGISTRO DE 50X50	NUEVA ARQUETA DE REGISTRO DE 70X70
ARQUETA DE MEDIDAS ESPECIALES (LXA)	

X= 608260
Y=4780060


SUNBILLA

EJE PRINCIPAL
2.0 SECTOR 2

PAMPLONA

BEHOBIA

X= 608410
Y=4779710

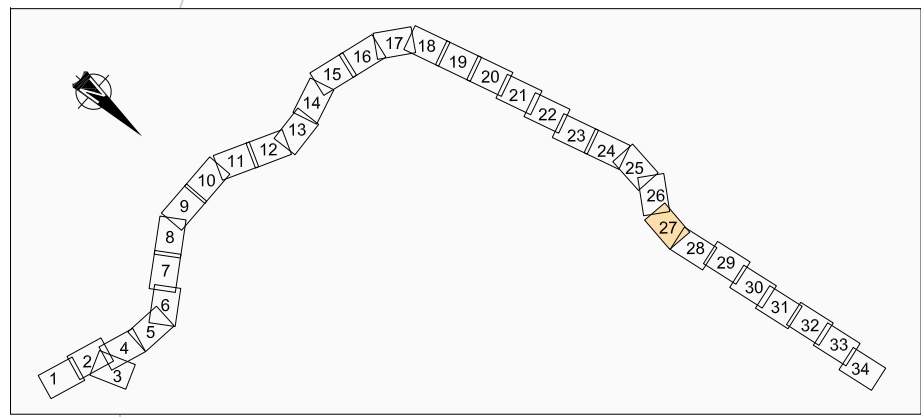

Y=4780035
X= 608460



Nafarroako Gobernua
Gobierno de Navarra
Garapen Ekonomikorako Departamentua
Departamento de Desarrollo Económico

SERVICIO DE PROYECTOS

Sección de proyectos

DIRECTORA DEL PROYECTO:

Dª María Carmen González Martínez

CONSULTOR:

peYeo

EL INGENIERO DE CAMINOS, C. Y P.
AUTOR DEL PROYECTO:

D. Jose Antonio Iparaguirre García

PROYECTO DE CONVERSIÓN DE LA CARRETERA
N-121 A EN VÍA 2+1 ENTRE EL
P.K. 40+900 Y EL P.K. 52+430
(BOCA SUR DEL TÚNEL DE ARRIGAZTELU)
REF. DEL PROYECTO:


ESCALA:
1:1000

ORIGINAL
EN DIN A3 GRÁFICA


DESIGNACIÓN DEL PLANO:


SERVICIOS AFECTADOS
TELECOMUNICACIONES

NOMBRE DEL FICHERO: 2.07.03 FIBRA.dwg
FECHA: SEPTIEMBRE 2018
Nº DE PLANO: 2.07.03
HOJA 27 DE 34

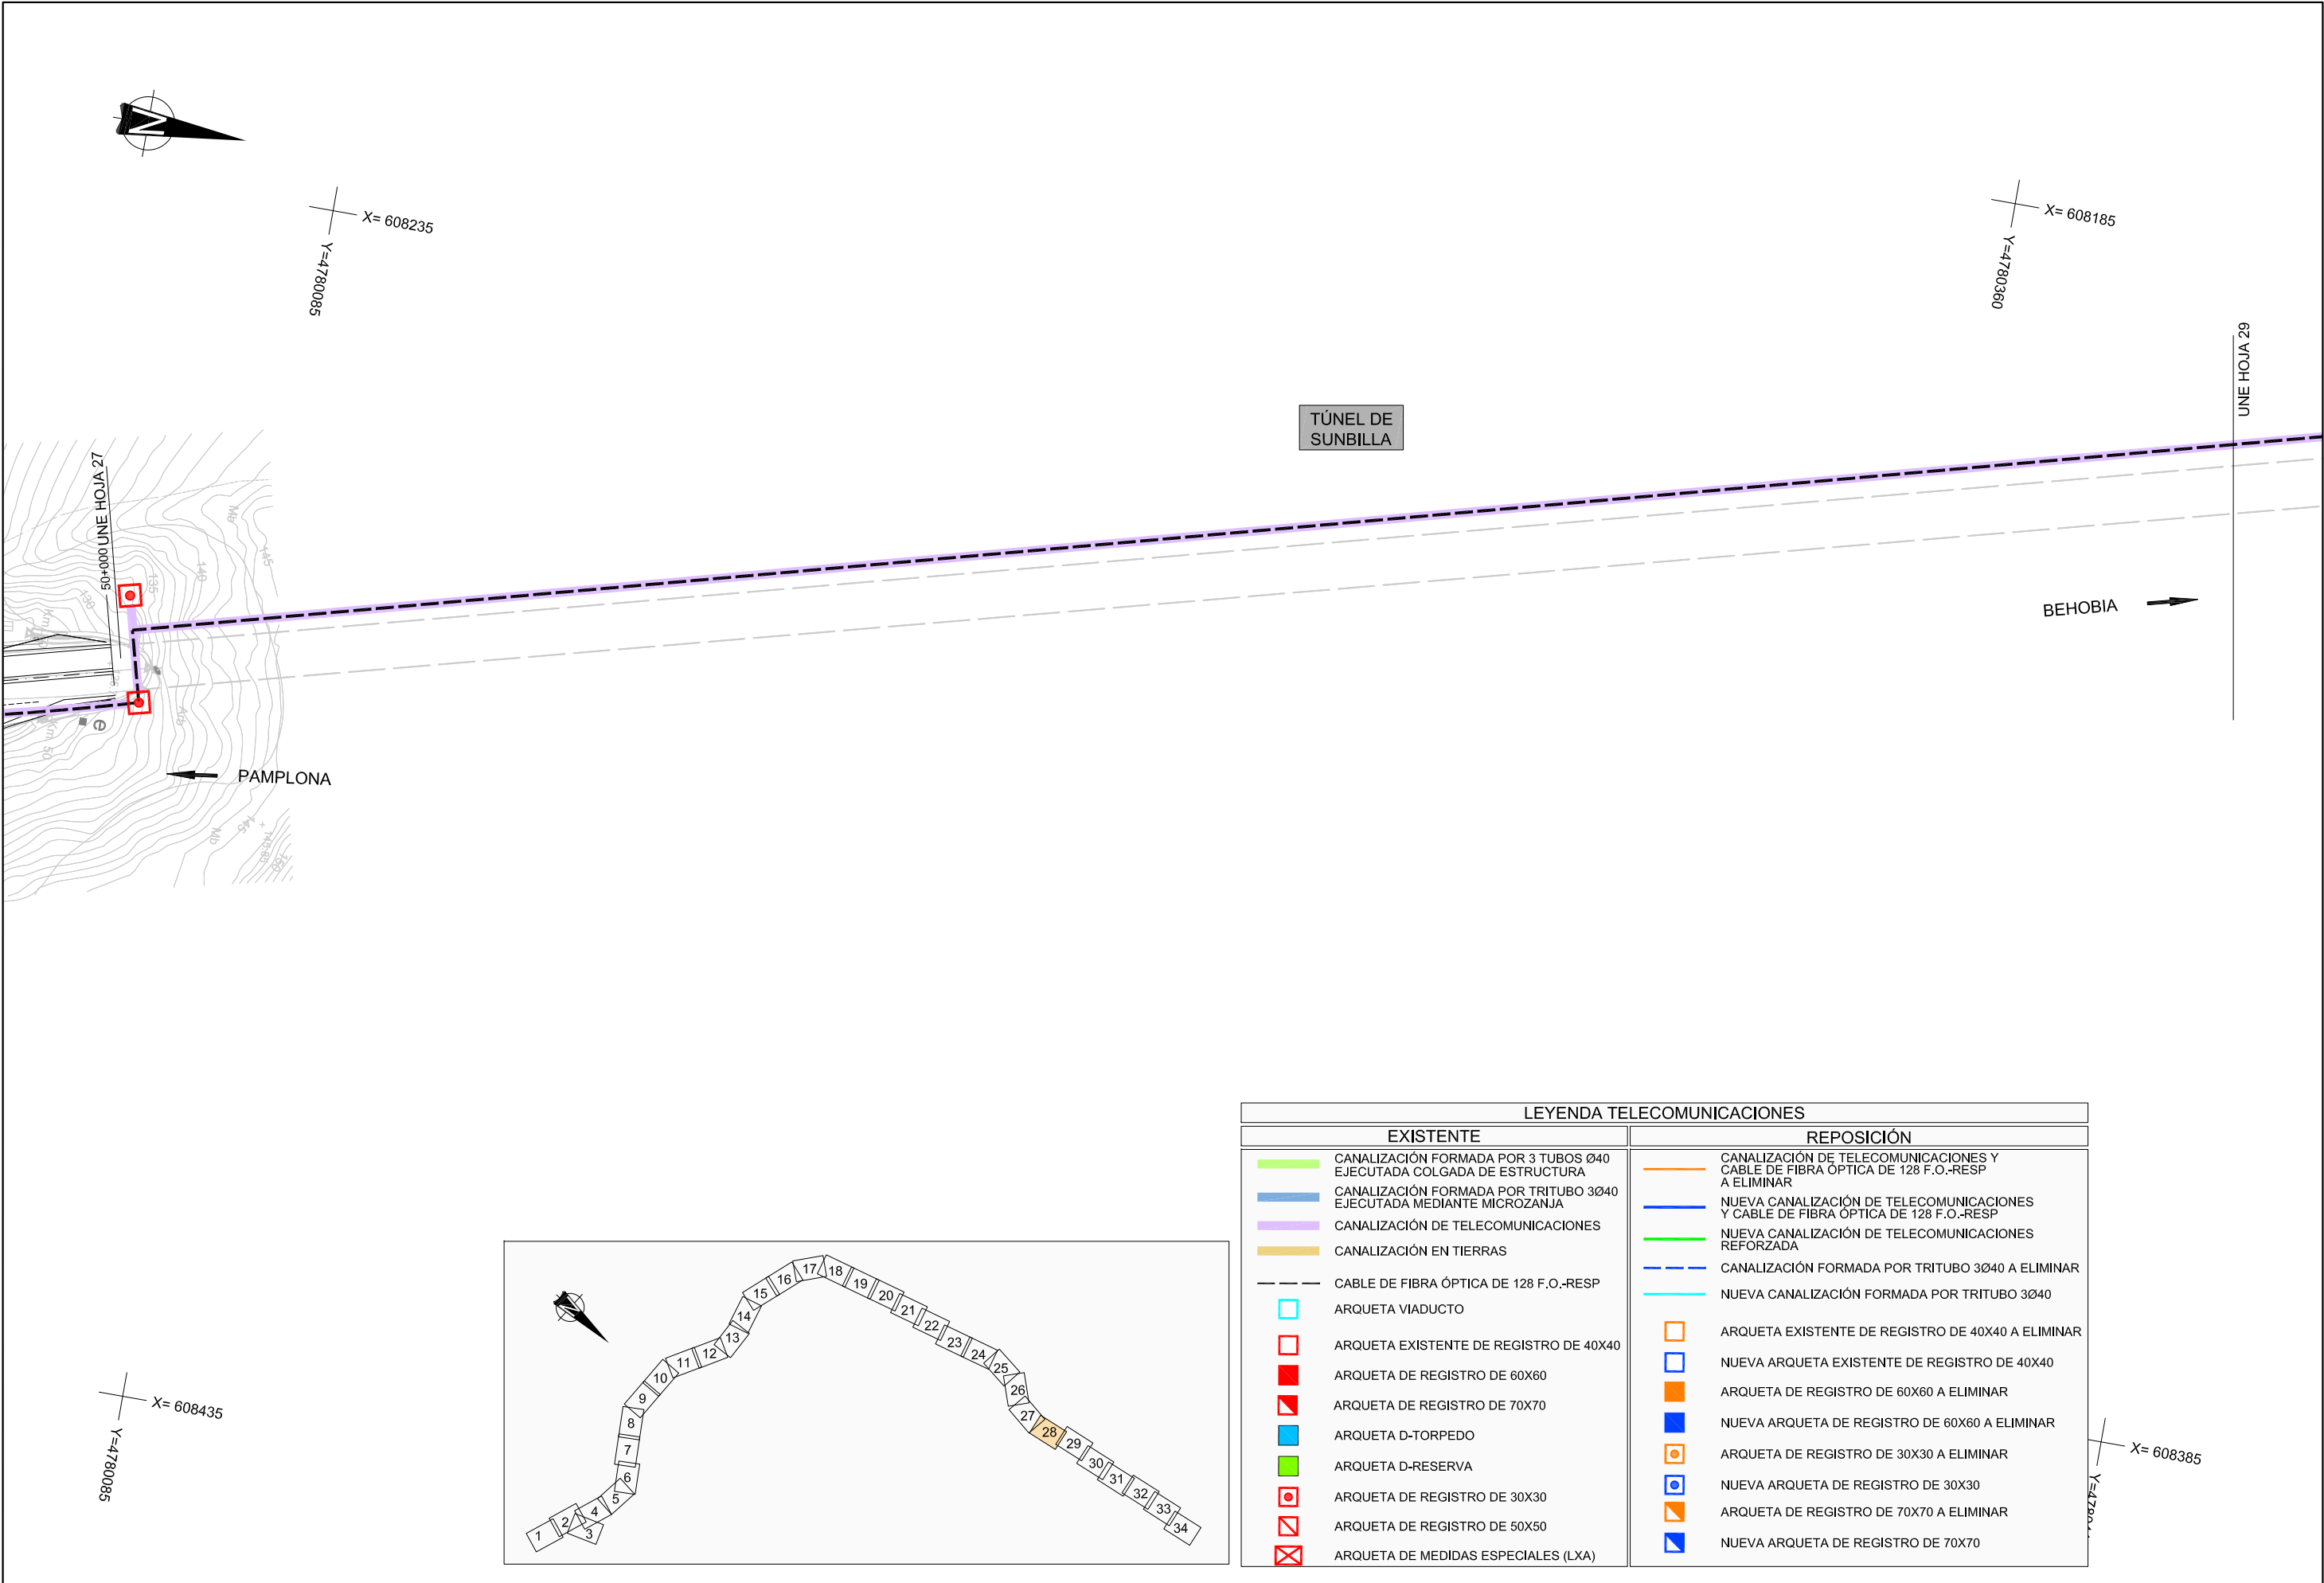


LEYENDA TELECOMUNICACIONES	
EXISTENTE	REPOSICIÓN
CANALIZACIÓN FORMADA POR 3 TUBOS Ø40 EJECUTADA COLGADA DE ESTRUCTURA	CANALIZACIÓN DE TELECOMUNICACIONES Y CABLE DE FIBRA ÓPTICA DE 128 F.O.-RESP A ELIMINAR
CANALIZACIÓN FORMADA POR TRITUBO 3Ø40 EJECUTADA MEDIANTE MICROZANJA	NUEVA CANALIZACIÓN DE TELECOMUNICACIONES Y CABLE DE FIBRA ÓPTICA DE 128 F.O.-RESP
CANALIZACIÓN DE TELECOMUNICACIONES	NUEVA CANALIZACIÓN DE TELECOMUNICACIONES REFORZADA
CANALIZACIÓN EN TIERRAS	CANALIZACIÓN FORMADA POR TRITUBO 3Ø40 A ELIMINAR
CABLE DE FIBRA ÓPTICA DE 128 F.O.-RESP	NUEVA CANALIZACIÓN FORMADA POR TRITUBO 3Ø40
ARQUETA VIADUCTO	ARQUETA EXISTENTE DE REGISTRO DE 40X40 A ELIMINAR
ARQUETA EXISTENTE DE REGISTRO DE 40X40	NUEVA ARQUETA EXISTENTE DE REGISTRO DE 40X40
ARQUETA DE REGISTRO DE 60X60	ARQUETA DE REGISTRO DE 60X60 A ELIMINAR
ARQUETA DE REGISTRO DE 70X70	NUEVA ARQUETA DE REGISTRO DE 60X60 A ELIMINAR
ARQUETA D-TORPEDO	ARQUETA DE REGISTRO DE 30X30 A ELIMINAR
ARQUETA D-RESERVA	NUEVA ARQUETA DE REGISTRO DE 30X30
ARQUETA DE REGISTRO DE 30X30	ARQUETA DE REGISTRO DE 70X70 A ELIMINAR
ARQUETA DE REGISTRO DE 50X50	NUEVA ARQUETA DE REGISTRO DE 70X70
ARQUETA DE MEDIDAS ESPECIALES (LXA)	

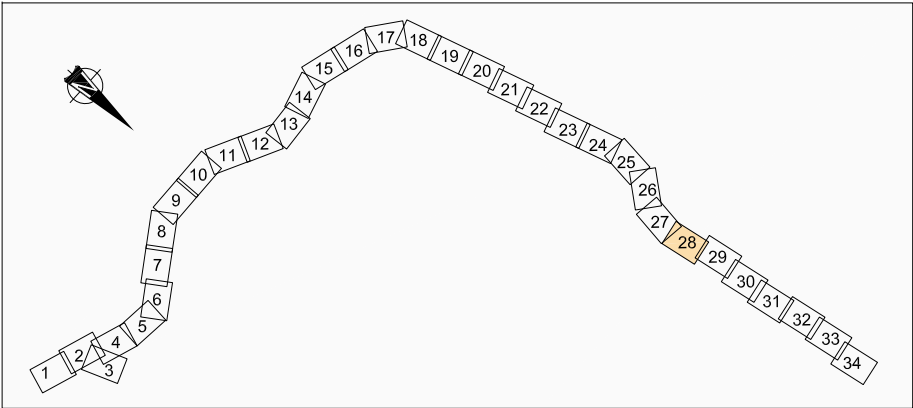

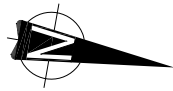

X= 608110
Y=4780410

X= 608060
Y=4780710

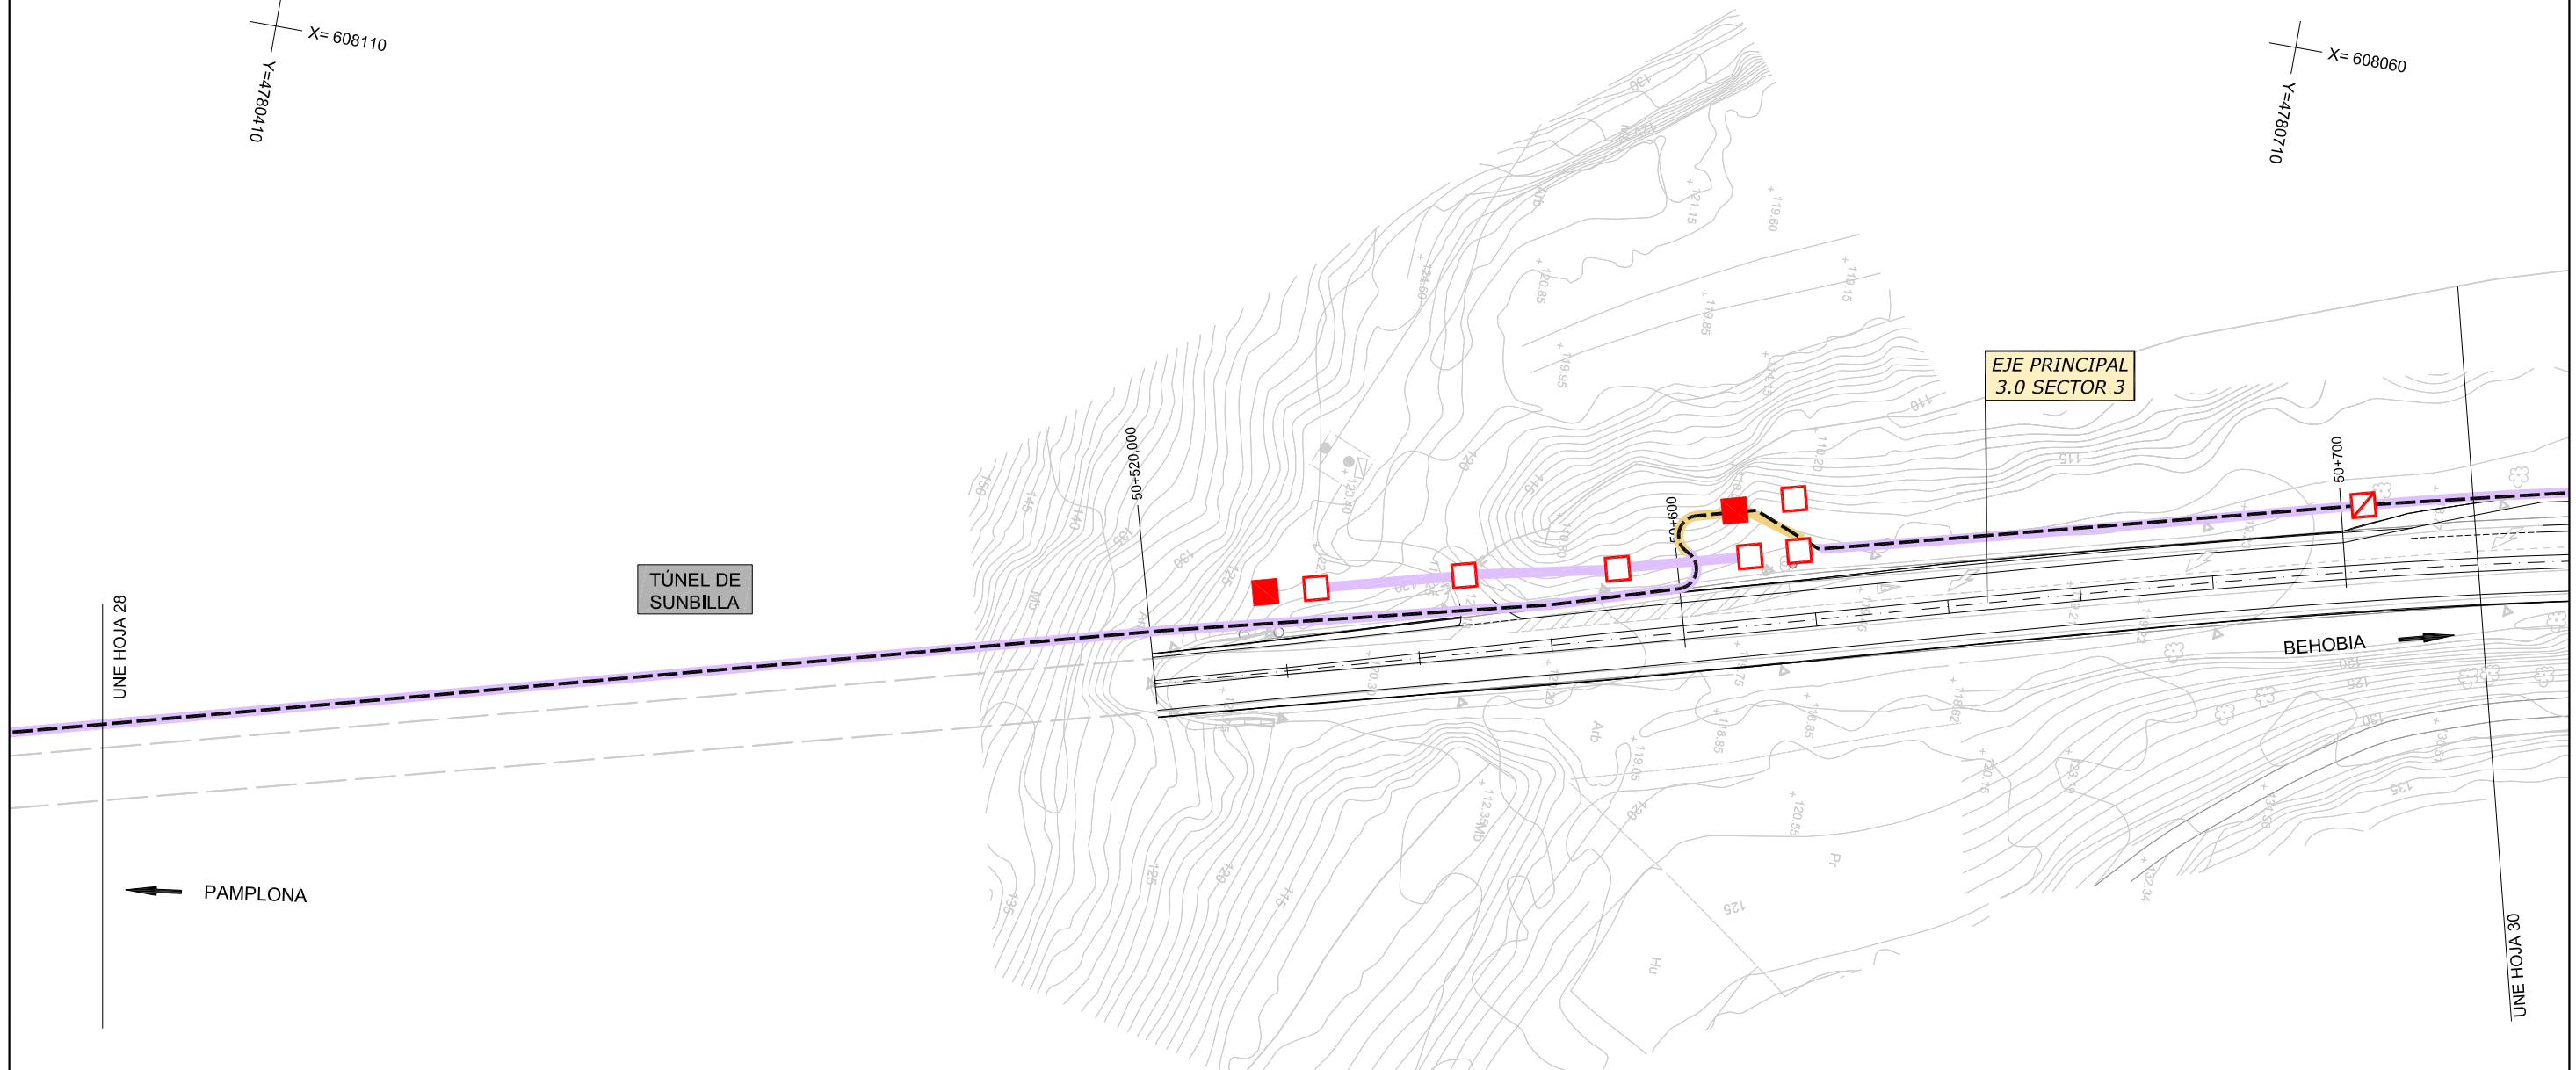


UNE HOJA 28

UNE HOJA 30

PAMPLONA

BEHOBIA

X= 608335
Y=4780435

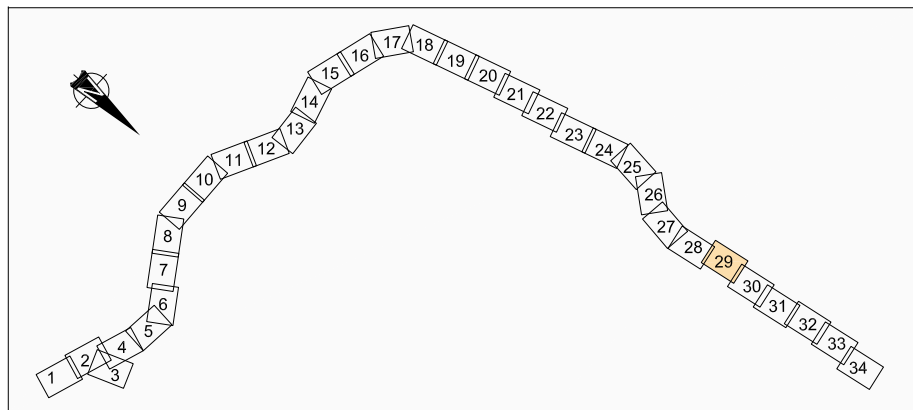

LEYENDA TELECOMUNICACIONES

EXISTENTE

- CANALIZACIÓN FORMADA POR 3 TUBOS Ø40 EJECUTADA COLGADA DE ESTRUCTURA
- CANALIZACIÓN FORMADA POR TRITUBO 3Ø40 EJECUTADA MEDIANTE MICROZANJA
- CANALIZACIÓN DE TELECOMUNICACIONES
- CANALIZACIÓN EN TIERRAS
- CABLE DE FIBRA ÓPTICA DE 128 F.O.-RESP
- ARQUETA VIADUCTO
- ARQUETA EXISTENTE DE REGISTRO DE 40X40
- ARQUETA DE REGISTRO DE 60X60
- ARQUETA DE REGISTRO DE 70X70
- ARQUETA D-TORPEDO
- ARQUETA D-RESERVA
- ARQUETA DE REGISTRO DE 30X30
- ARQUETA DE REGISTRO DE 50X50
- ARQUETA DE MEDIDAS ESPECIALES (LXA)

REPOSICIÓN

- CANALIZACIÓN DE TELECOMUNICACIONES Y CABLE DE FIBRA ÓPTICA DE 128 F.O.-RESP A ELIMINAR
- NUEVA CANALIZACIÓN DE TELECOMUNICACIONES Y CABLE DE FIBRA ÓPTICA DE 128 F.O.-RESP
- NUEVA CANALIZACIÓN DE TELECOMUNICACIONES REFORZADA
- CANALIZACIÓN FORMADA POR TRITUBO 3Ø40 A ELIMINAR
- NUEVA CANALIZACIÓN FORMADA POR TRITUBO 3Ø40
- ARQUETA EXISTENTE DE REGISTRO DE 40X40 A ELIMINAR
- NUEVA ARQUETA EXISTENTE DE REGISTRO DE 40X40
- ARQUETA DE REGISTRO DE 60X60 A ELIMINAR
- NUEVA ARQUETA DE REGISTRO DE 60X60 A ELIMINAR
- ARQUETA DE REGISTRO DE 30X30 A ELIMINAR
- NUEVA ARQUETA DE REGISTRO DE 30X30
- ARQUETA DE REGISTRO DE 70X70 A ELIMINAR
- NUEVA ARQUETA DE REGISTRO DE 70X70

X= 608260



Nafarroako Gobernua
Gobierno de Navarra
Garapen Ekonomikorako Departamentua
Departamento de Desarrollo Económico

SERVICIO DE PROYECTOS

Sección de proyectos

DIRECTORA DEL PROYECTO:

D^a María Carmen González Martínez

CONSULTOR:

peYeo

EL INGENIERO DE CAMINOS, C. Y P.
AUTOR DEL PROYECTO:

D. Jose Antonio Ibarra Aguirre García

PROYECTO DE CONVERSIÓN DE LA CARRETERA
N-121 A EN VÍA 2+1 ENTRE EL
P.K. 40+900 Y EL P.K. 52+430
(BOCA SUR DEL TÚNEL DE ARRIGAZTELU)

REF. DEL PROYECTO:

ESCALA:

1:1000

ORIGINAL
EN DIN A3

0 5 10 15 20m

GRÁFICA

DESIGNACIÓN DEL PLANO:

SERVICIOS AFECTADOS
TELECOMUNICACIONES

NOMBRE DEL FICHERO:

2.07.03 FIBRA.dwg


FECHA:

SEPTIEMBRE 2018


Nº DE PLANO:


2.07.03

HOJA 29 DE 34

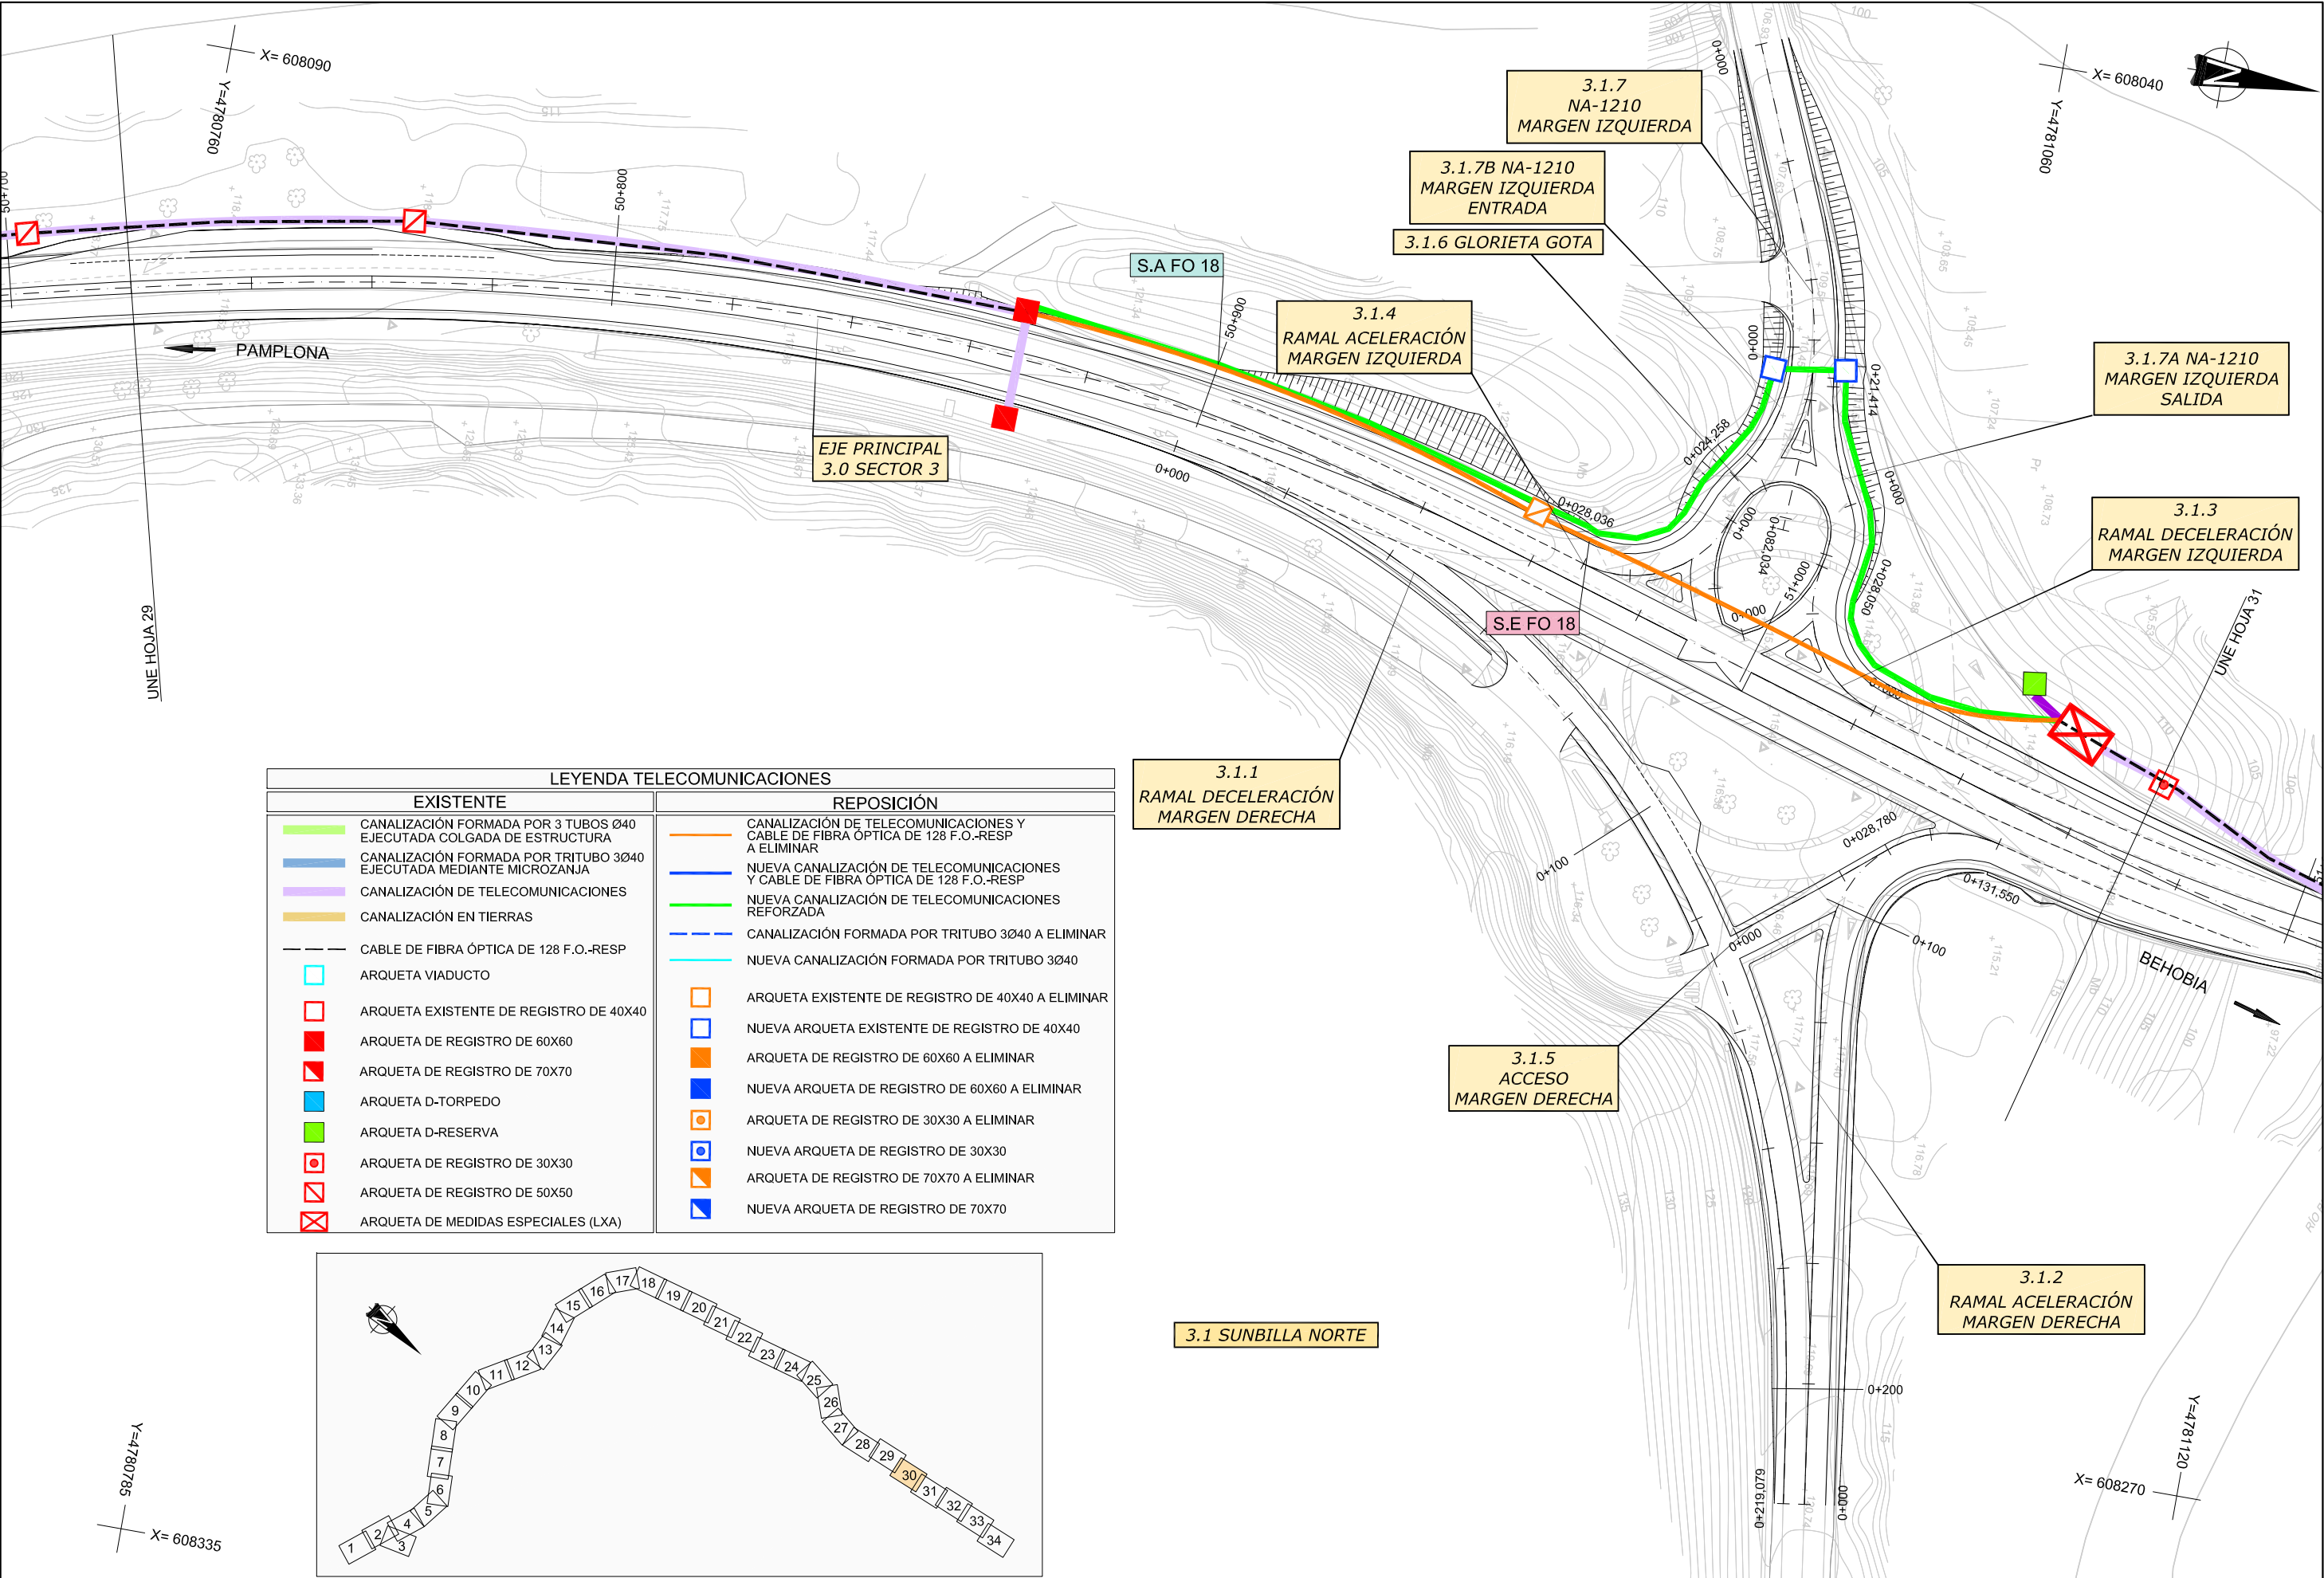



LEYENDA TELECOMUNICACIONES	
EXISTENTE	REPOSICIÓN
CANALIZACIÓN FORMADA POR 3 TUBOS Ø40 EJECUTADA COLGADA DE ESTRUCTURA	CANALIZACIÓN DE TELECOMUNICACIONES Y CABLE DE FIBRA ÓPTICA DE 128 F.O.-RESP A ELIMINAR
CANALIZACIÓN FORMADA POR TRITUBO 3Ø40 EJECUTADA MEDIANTE MICROZANJA	NUEVA CANALIZACIÓN DE TELECOMUNICACIONES Y CABLE DE FIBRA ÓPTICA DE 128 F.O.-RESP
CANALIZACIÓN DE TELECOMUNICACIONES	NUEVA CANALIZACIÓN DE TELECOMUNICACIONES REFORZADA
CANALIZACIÓN EN TIERRAS	CANALIZACIÓN FORMADA POR TRITUBO 3Ø40 A ELIMINAR
CABLE DE FIBRA ÓPTICA DE 128 F.O.-RESP	NUEVA CANALIZACIÓN FORMADA POR TRITUBO 3Ø40
ARQUETA VIADUCTO	ARQUETA EXISTENTE DE REGISTRO DE 40X40 A ELIMINAR
ARQUETA EXISTENTE DE REGISTRO DE 40X40	NUEVA ARQUETA EXISTENTE DE REGISTRO DE 40X40
ARQUETA DE REGISTRO DE 60X60	ARQUETA DE REGISTRO DE 60X60 A ELIMINAR
ARQUETA DE REGISTRO DE 70X70	NUEVA ARQUETA DE REGISTRO DE 60X60 A ELIMINAR
ARQUETA D-TORPEDO	ARQUETA DE REGISTRO DE 30X30 A ELIMINAR
ARQUETA D-RESERVA	NUEVA ARQUETA DE REGISTRO DE 30X30
ARQUETA DE REGISTRO DE 30X30	ARQUETA DE REGISTRO DE 70X70 A ELIMINAR
ARQUETA DE REGISTRO DE 50X50	NUEVA ARQUETA DE REGISTRO DE 70X70
ARQUETA DE MEDIDAS ESPECIALES (LXA)	

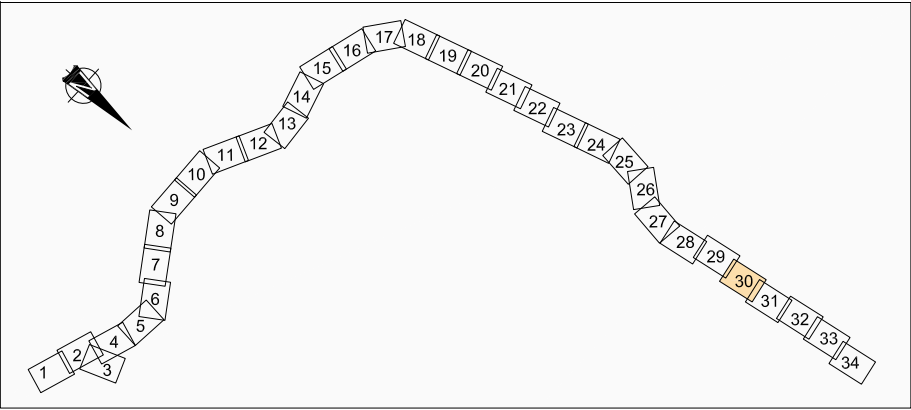


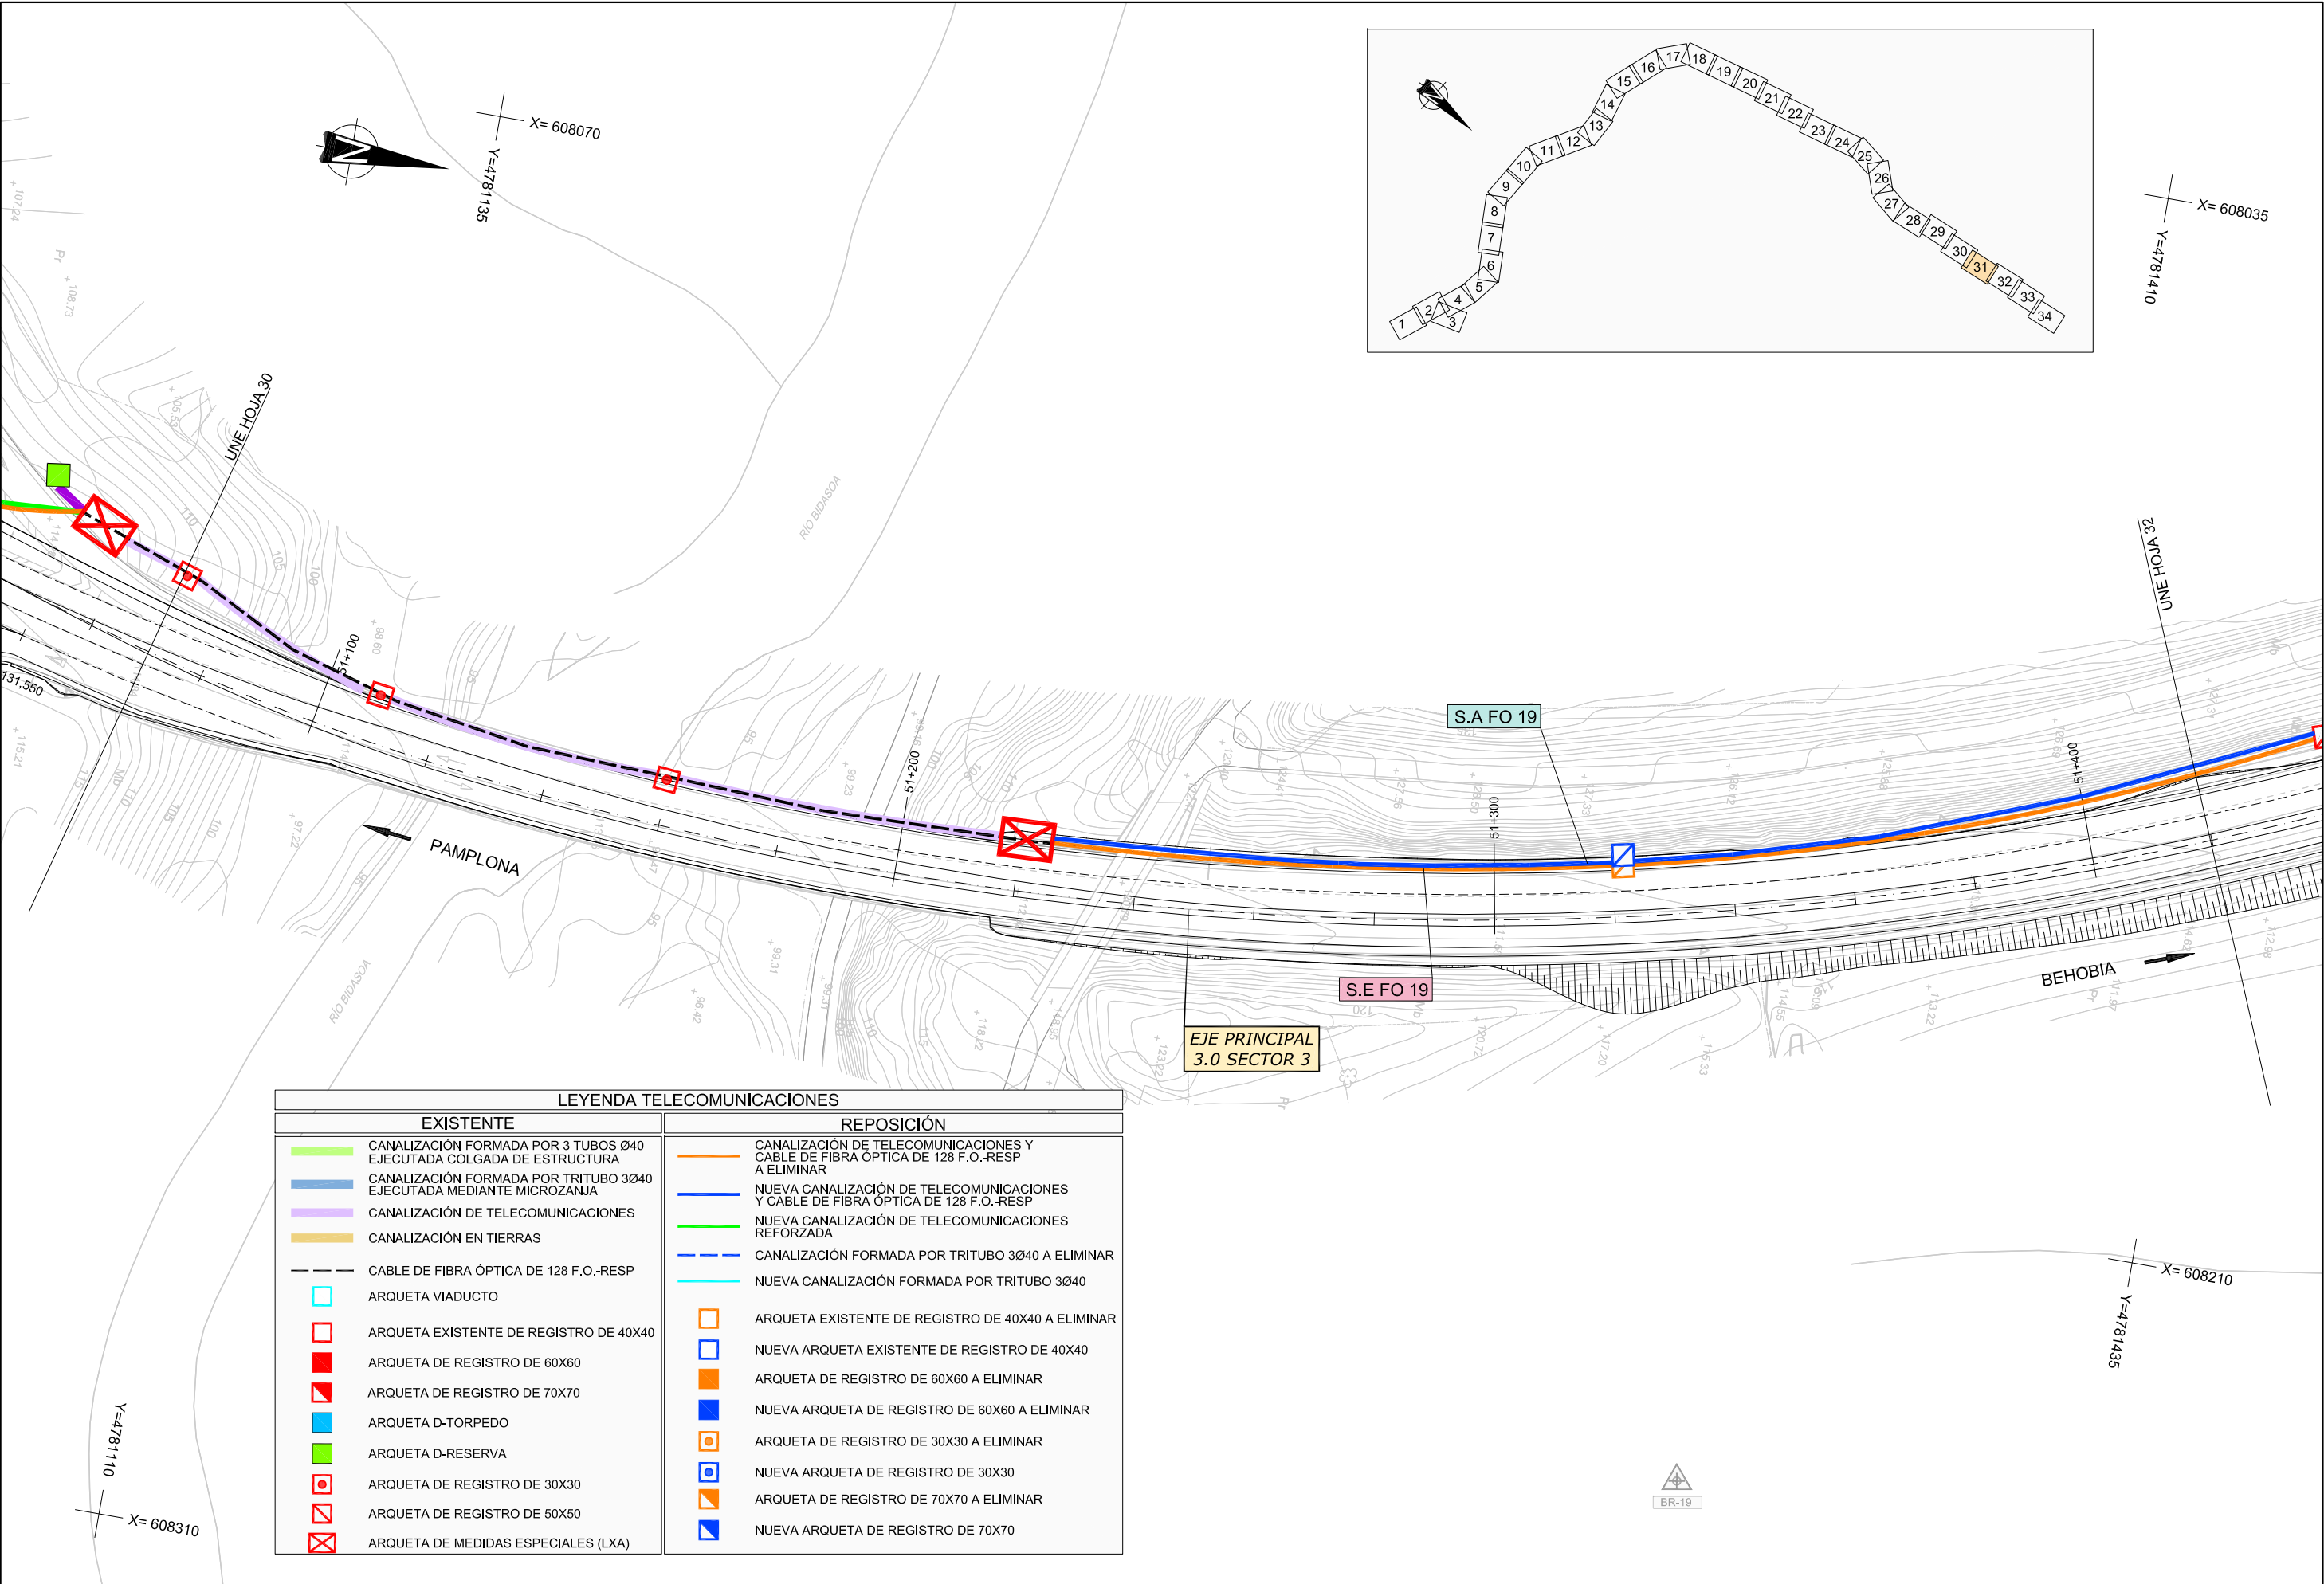

LEYENDA TELECOMUNICACIONES	
EXISTENTE	REPOSICIÓN
CANALIZACIÓN FORMADA POR 3 TUBOS Ø40 EJECUTADA COLGADA DE ESTRUCTURA	CANALIZACIÓN DE TELECOMUNICACIONES Y CABLE DE FIBRA ÓPTICA DE 128 F.O.-RESP A ELIMINAR
CANALIZACIÓN FORMADA POR TRITUBO 3Ø40 EJECUTADA MEDIANTE MICROZANJA	NUEVA CANALIZACIÓN DE TELECOMUNICACIONES Y CABLE DE FIBRA ÓPTICA DE 128 F.O.-RESP
CANALIZACIÓN DE TELECOMUNICACIONES	NUEVA CANALIZACIÓN DE TELECOMUNICACIONES REFORZADA
CANALIZACIÓN EN TIERRAS	CANALIZACIÓN FORMADA POR TRITUBO 3Ø40 A ELIMINAR
CABLE DE FIBRA ÓPTICA DE 128 F.O.-RESP	NUEVA CANALIZACIÓN FORMADA POR TRITUBO 3Ø40
ARQUETA VIADUCTO	ARQUETA EXISTENTE DE REGISTRO DE 40X40 A ELIMINAR
ARQUETA EXISTENTE DE REGISTRO DE 40X40	NUEVA ARQUETA EXISTENTE DE REGISTRO DE 40X40
ARQUETA DE REGISTRO DE 60X60	ARQUETA DE REGISTRO DE 60X60 A ELIMINAR
ARQUETA DE REGISTRO DE 70X70	NUEVA ARQUETA DE REGISTRO DE 60X60 A ELIMINAR
ARQUETA D-TORPEDO	ARQUETA DE REGISTRO DE 30X30 A ELIMINAR
ARQUETA D-RESERVA	NUEVA ARQUETA DE REGISTRO DE 30X30
ARQUETA DE REGISTRO DE 30X30	ARQUETA DE REGISTRO DE 70X70 A ELIMINAR
ARQUETA DE REGISTRO DE 50X50	NUEVA ARQUETA DE REGISTRO DE 70X70
ARQUETA DE MEDIDAS ESPECIALES (LXA)	

LEYENDA TELECOMUNICACIONES	
EXISTENTE	REPOSICIÓN
CANALIZACIÓN FORMADA POR 3 TUBOS Ø40 EJECUTADA COLGADA DE ESTRUCTURA	CANALIZACIÓN DE TELECOMUNICACIONES Y CABLE DE FIBRA ÓPTICA DE 128 F.O.-RESP A ELIMINAR
CANALIZACIÓN FORMADA POR TRITUBO 3Ø40 EJECUTADA MEDIANTE MICROZANJA	NUEVA CANALIZACIÓN DE TELECOMUNICACIONES Y CABLE DE FIBRA ÓPTICA DE 128 F.O.-RESP
CANALIZACIÓN DE TELECOMUNICACIONES	NUEVA CANALIZACIÓN DE TELECOMUNICACIONES REFORZADA
CANALIZACIÓN EN TIERRAS	CANALIZACIÓN FORMADA POR TRITUBO 3Ø40 A ELIMINAR
CABLE DE FIBRA ÓPTICA DE 128 F.O.-RESP	NUEVA CANALIZACIÓN FORMADA POR TRITUBO 3Ø40
ARQUETA VIADUCTO	ARQUETA EXISTENTE DE REGISTRO DE 40X40 A ELIMINAR
ARQUETA EXISTENTE DE REGISTRO DE 40X40	NUEVA ARQUETA EXISTENTE DE REGISTRO DE 40X40
ARQUETA DE REGISTRO DE 60X60	ARQUETA DE REGISTRO DE 60X60 A ELIMINAR
ARQUETA DE REGISTRO DE 70X70	NUEVA ARQUETA DE REGISTRO DE 60X60 A ELIMINAR
ARQUETA D-TORPEDO	ARQUETA DE REGISTRO DE 30X30 A ELIMINAR
ARQUETA D-RESERVA	NUEVA ARQUETA DE REGISTRO DE 30X30
ARQUETA DE REGISTRO DE 30X30	ARQUETA DE REGISTRO DE 70X70 A ELIMINAR
ARQUETA DE REGISTRO DE 50X50	NUEVA ARQUETA DE REGISTRO DE 70X70
ARQUETA DE MEDIDAS ESPECIALES (LXA)	

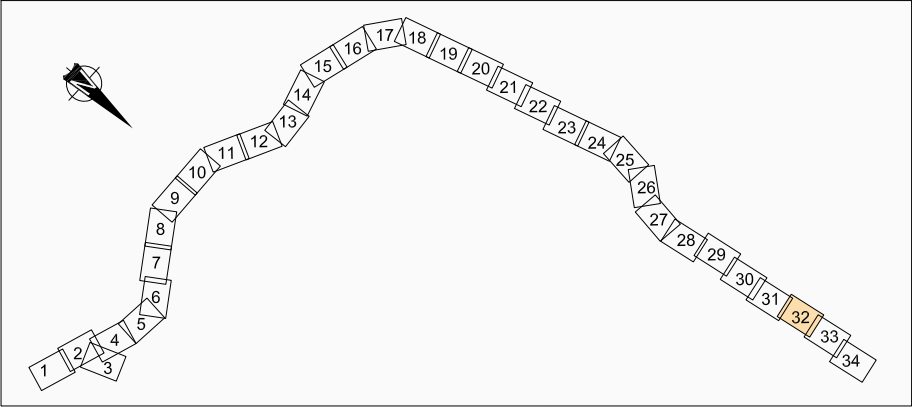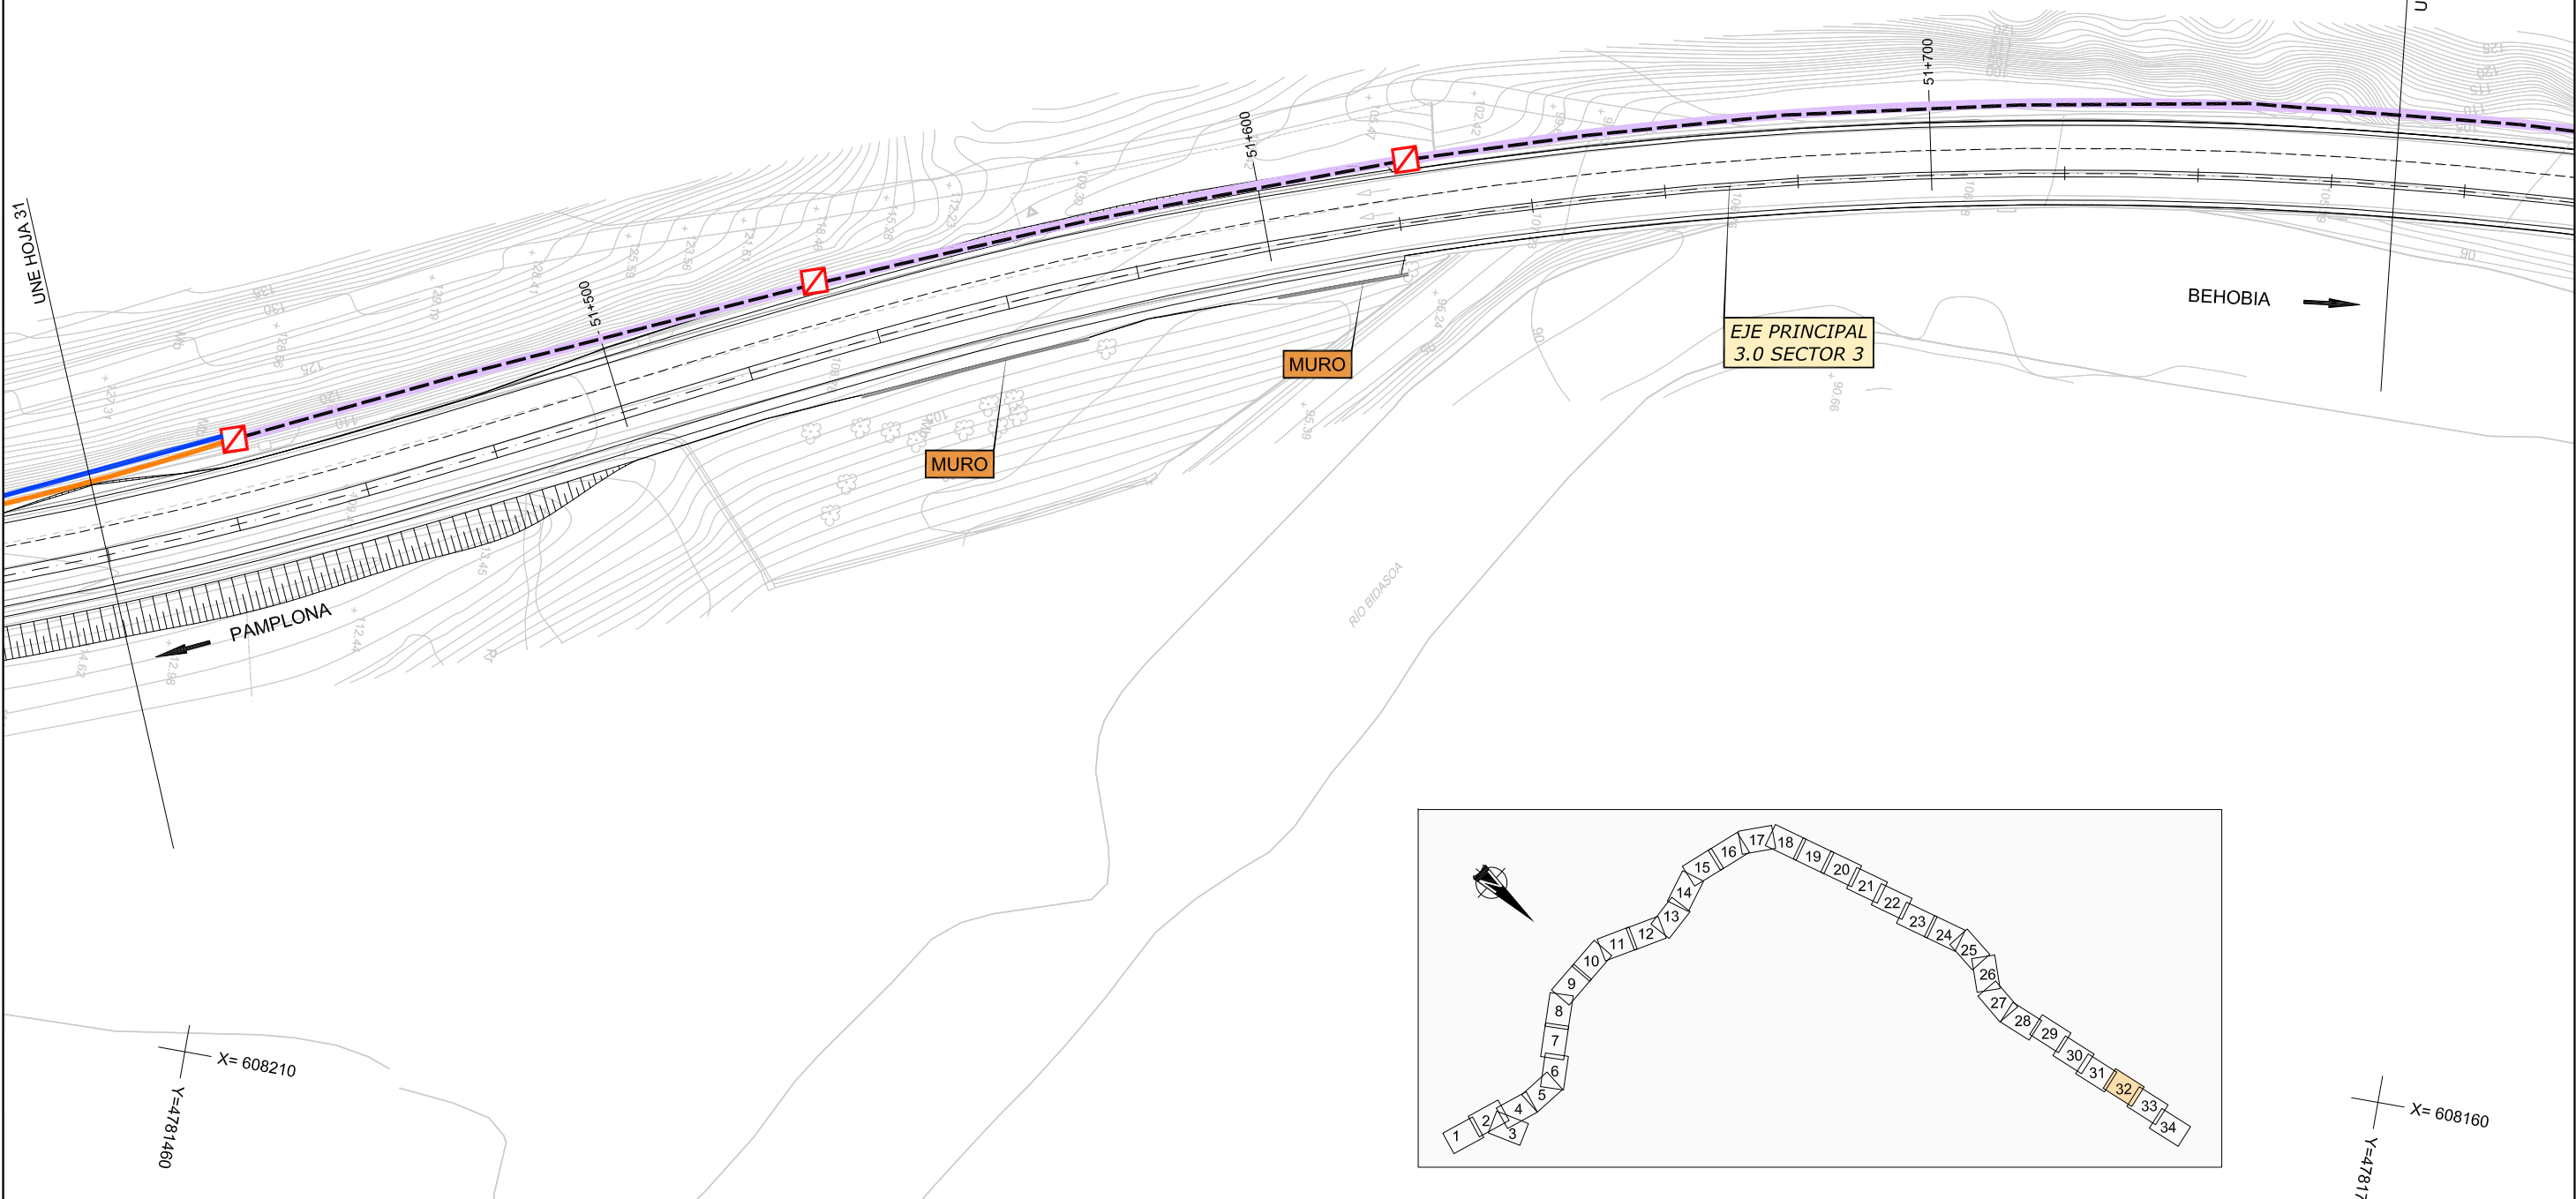

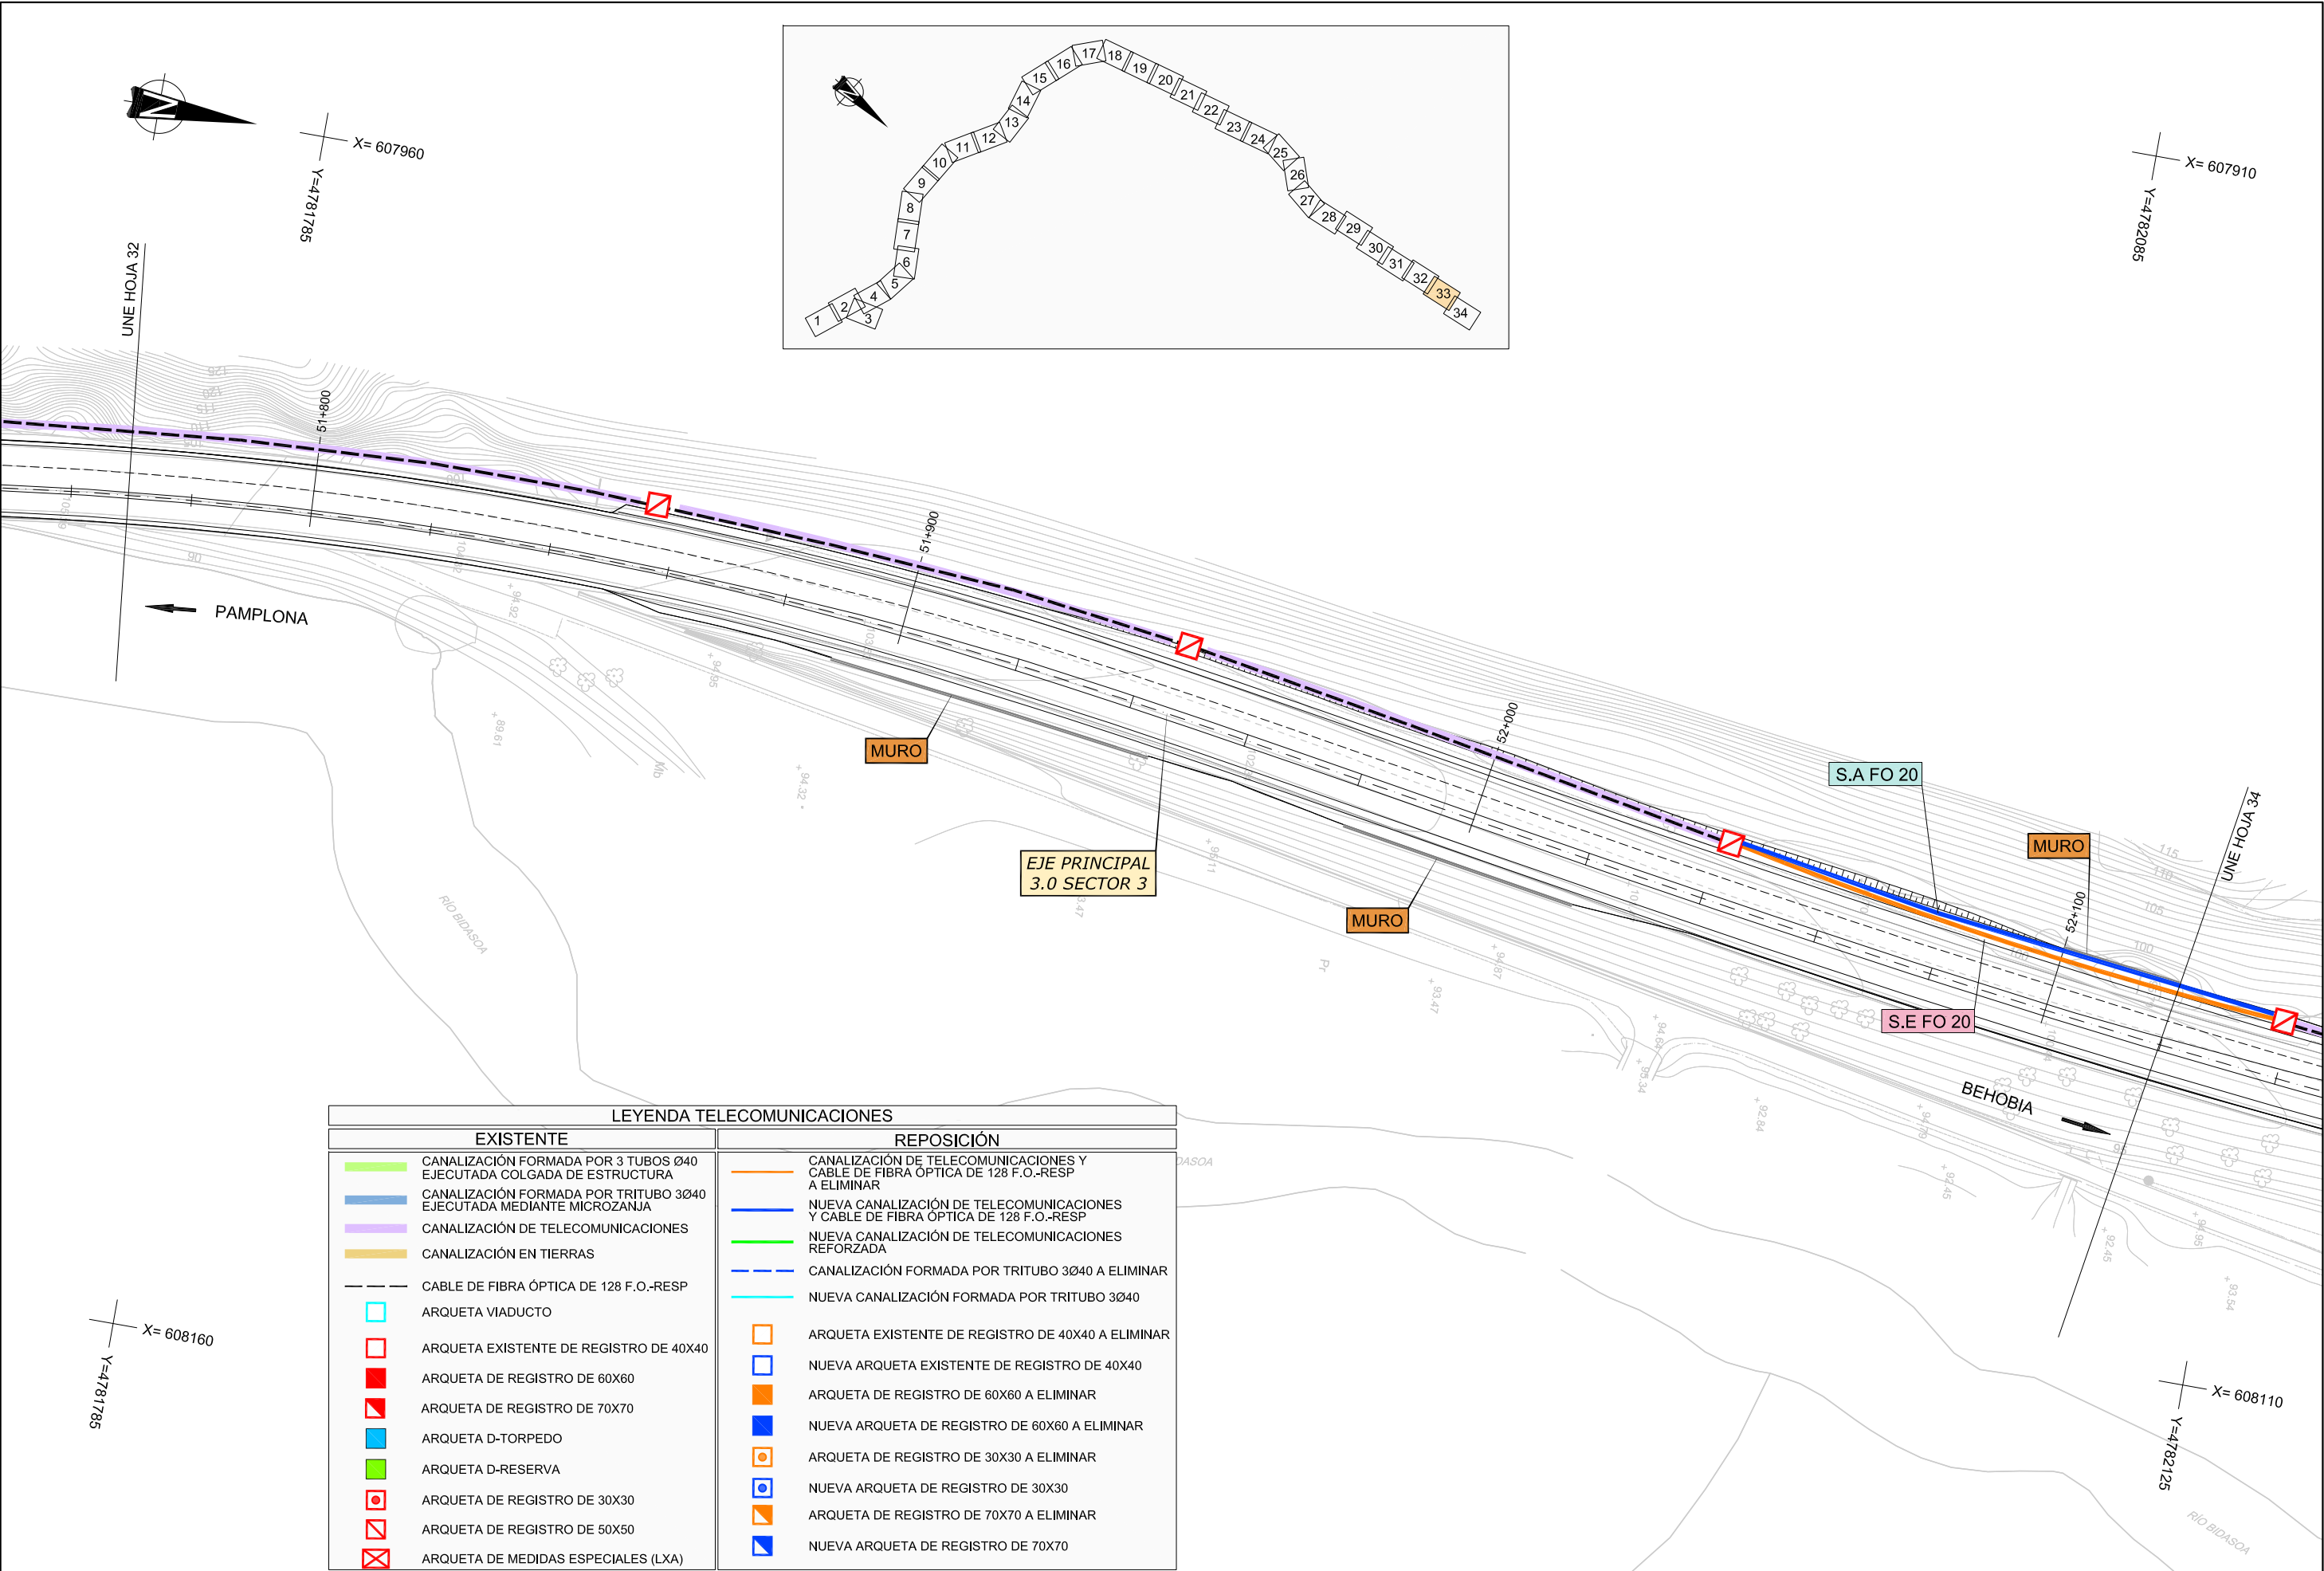

LEYENDA TELECOMUNICACIONES	
EXISTENTE	REPOSICIÓN
CANALIZACIÓN FORMADA POR 3 TUBOS Ø40 EJECUTADA COLGADA DE ESTRUCTURA	CANALIZACIÓN DE TELECOMUNICACIONES Y CABLE DE FIBRA ÓPTICA DE 128 F.O.-RESP A ELIMINAR
CANALIZACIÓN FORMADA POR TRITUBO 3Ø40 EJECUTADA MEDIANTE MICROZANJA	NUEVA CANALIZACIÓN DE TELECOMUNICACIONES Y CABLE DE FIBRA ÓPTICA DE 128 F.O.-RESP
CANALIZACIÓN DE TELECOMUNICACIONES	NUEVA CANALIZACIÓN DE TELECOMUNICACIONES REFORZADA
CANALIZACIÓN EN TIERRAS	CANALIZACIÓN FORMADA POR TRITUBO 3Ø40 A ELIMINAR
CABLE DE FIBRA ÓPTICA DE 128 F.O.-RESP	NUEVA CANALIZACIÓN FORMADA POR TRITUBO 3Ø40
ARQUETA VIADUCTO	ARQUETA EXISTENTE DE REGISTRO DE 40X40 A ELIMINAR
ARQUETA EXISTENTE DE REGISTRO DE 40X40	NUEVA ARQUETA EXISTENTE DE REGISTRO DE 40X40
ARQUETA DE REGISTRO DE 60X60	ARQUETA DE REGISTRO DE 60X60 A ELIMINAR
ARQUETA DE REGISTRO DE 70X70	NUEVA ARQUETA DE REGISTRO DE 60X60 A ELIMINAR
ARQUETA D-TORPEDO	ARQUETA DE REGISTRO DE 30X30 A ELIMINAR
ARQUETA D-RESERVA	NUEVA ARQUETA DE REGISTRO DE 30X30
ARQUETA DE REGISTRO DE 30X30	ARQUETA DE REGISTRO DE 70X70 A ELIMINAR
ARQUETA DE REGISTRO DE 50X50	NUEVA ARQUETA DE REGISTRO DE 70X70
ARQUETA DE MEDIDAS ESPECIALES (LXA)	

