





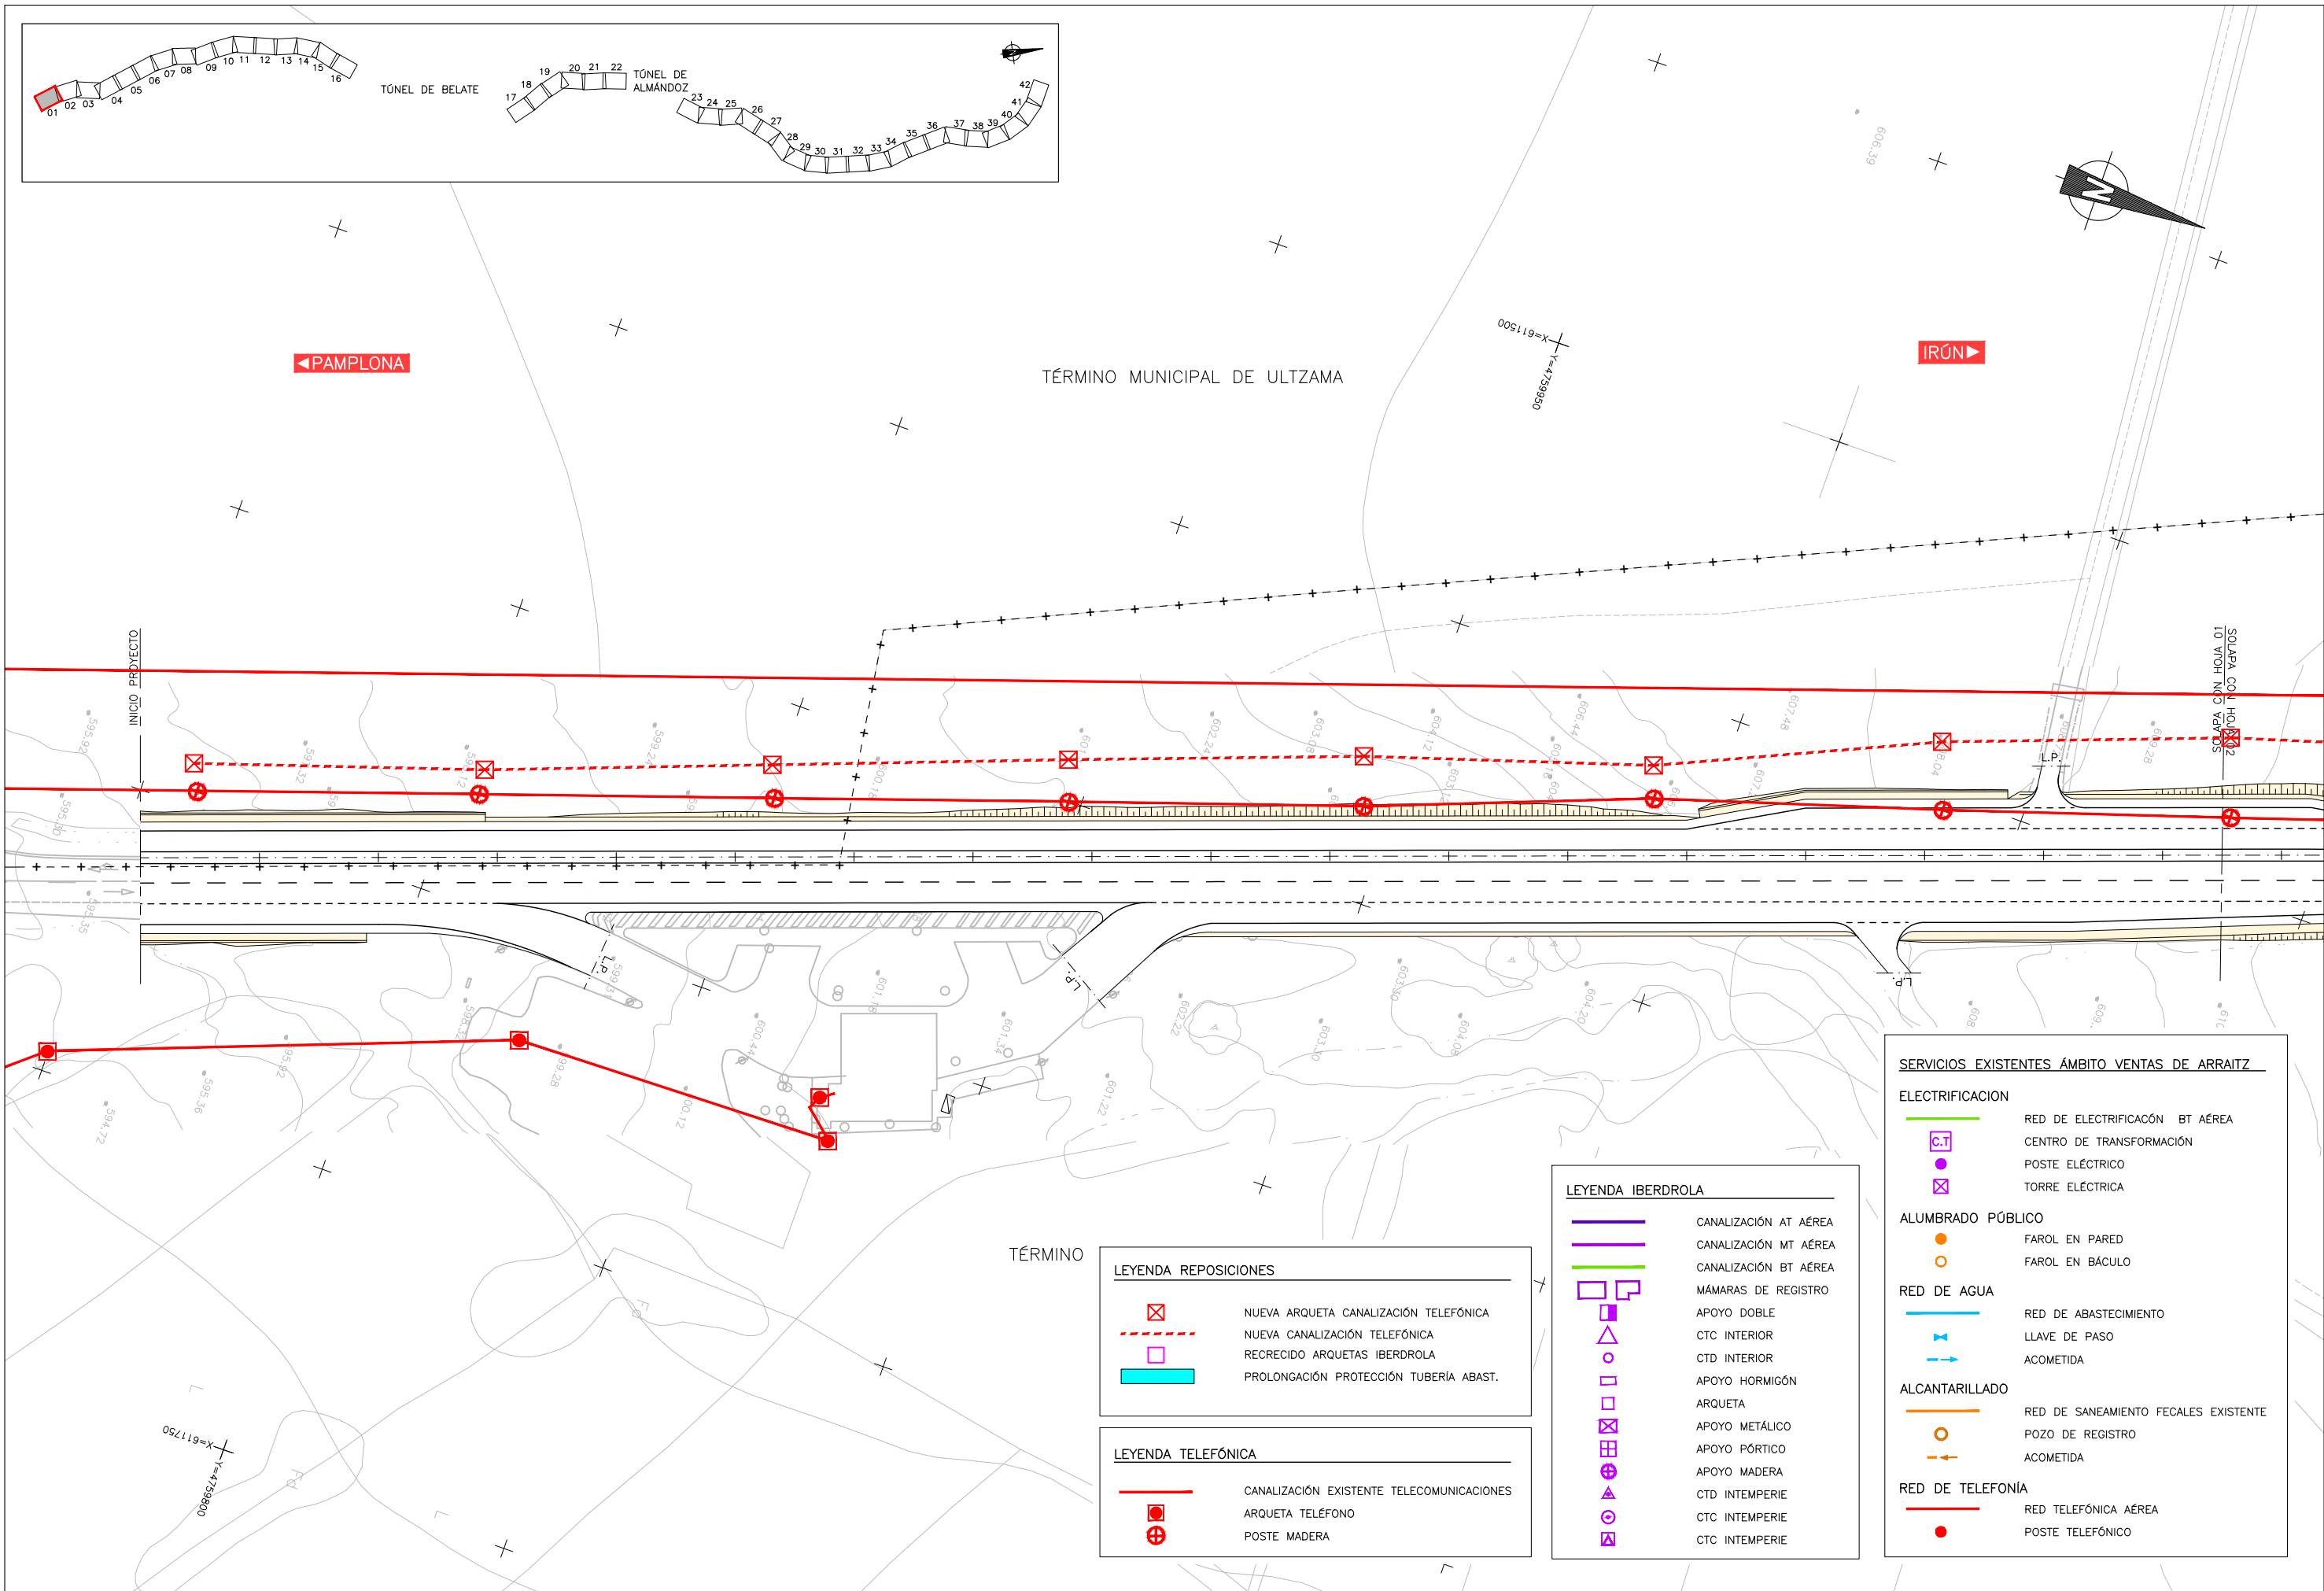

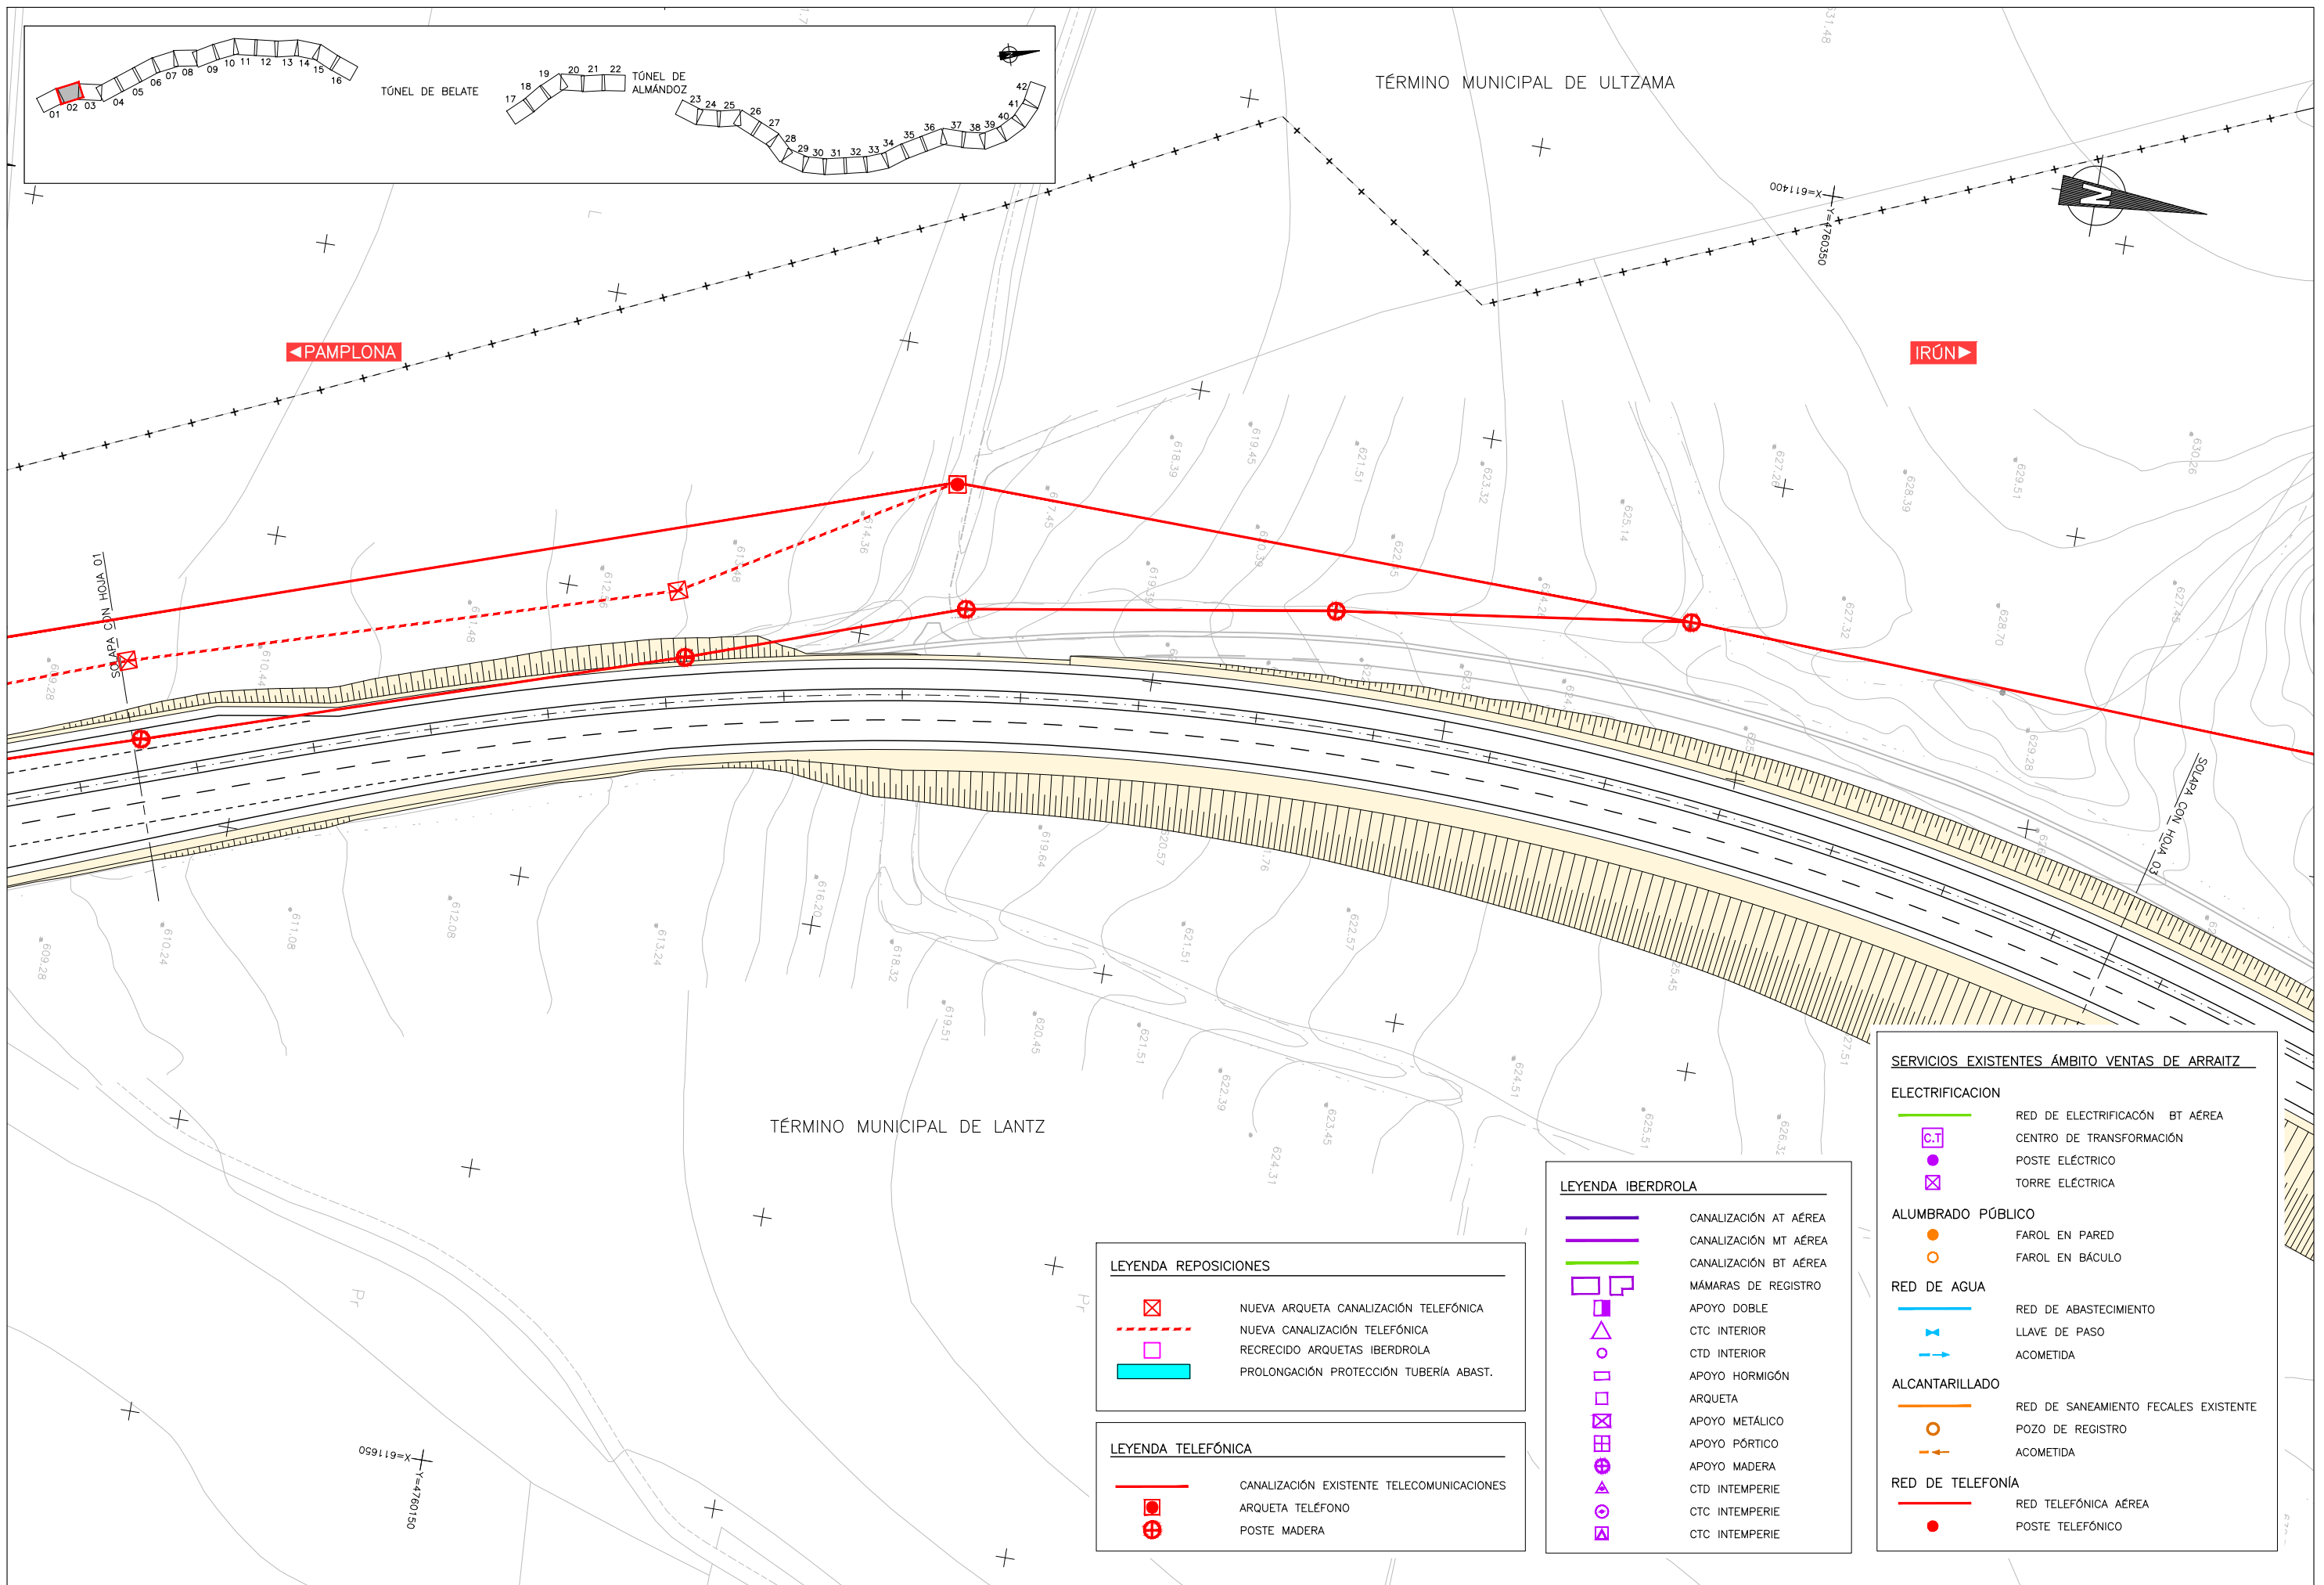

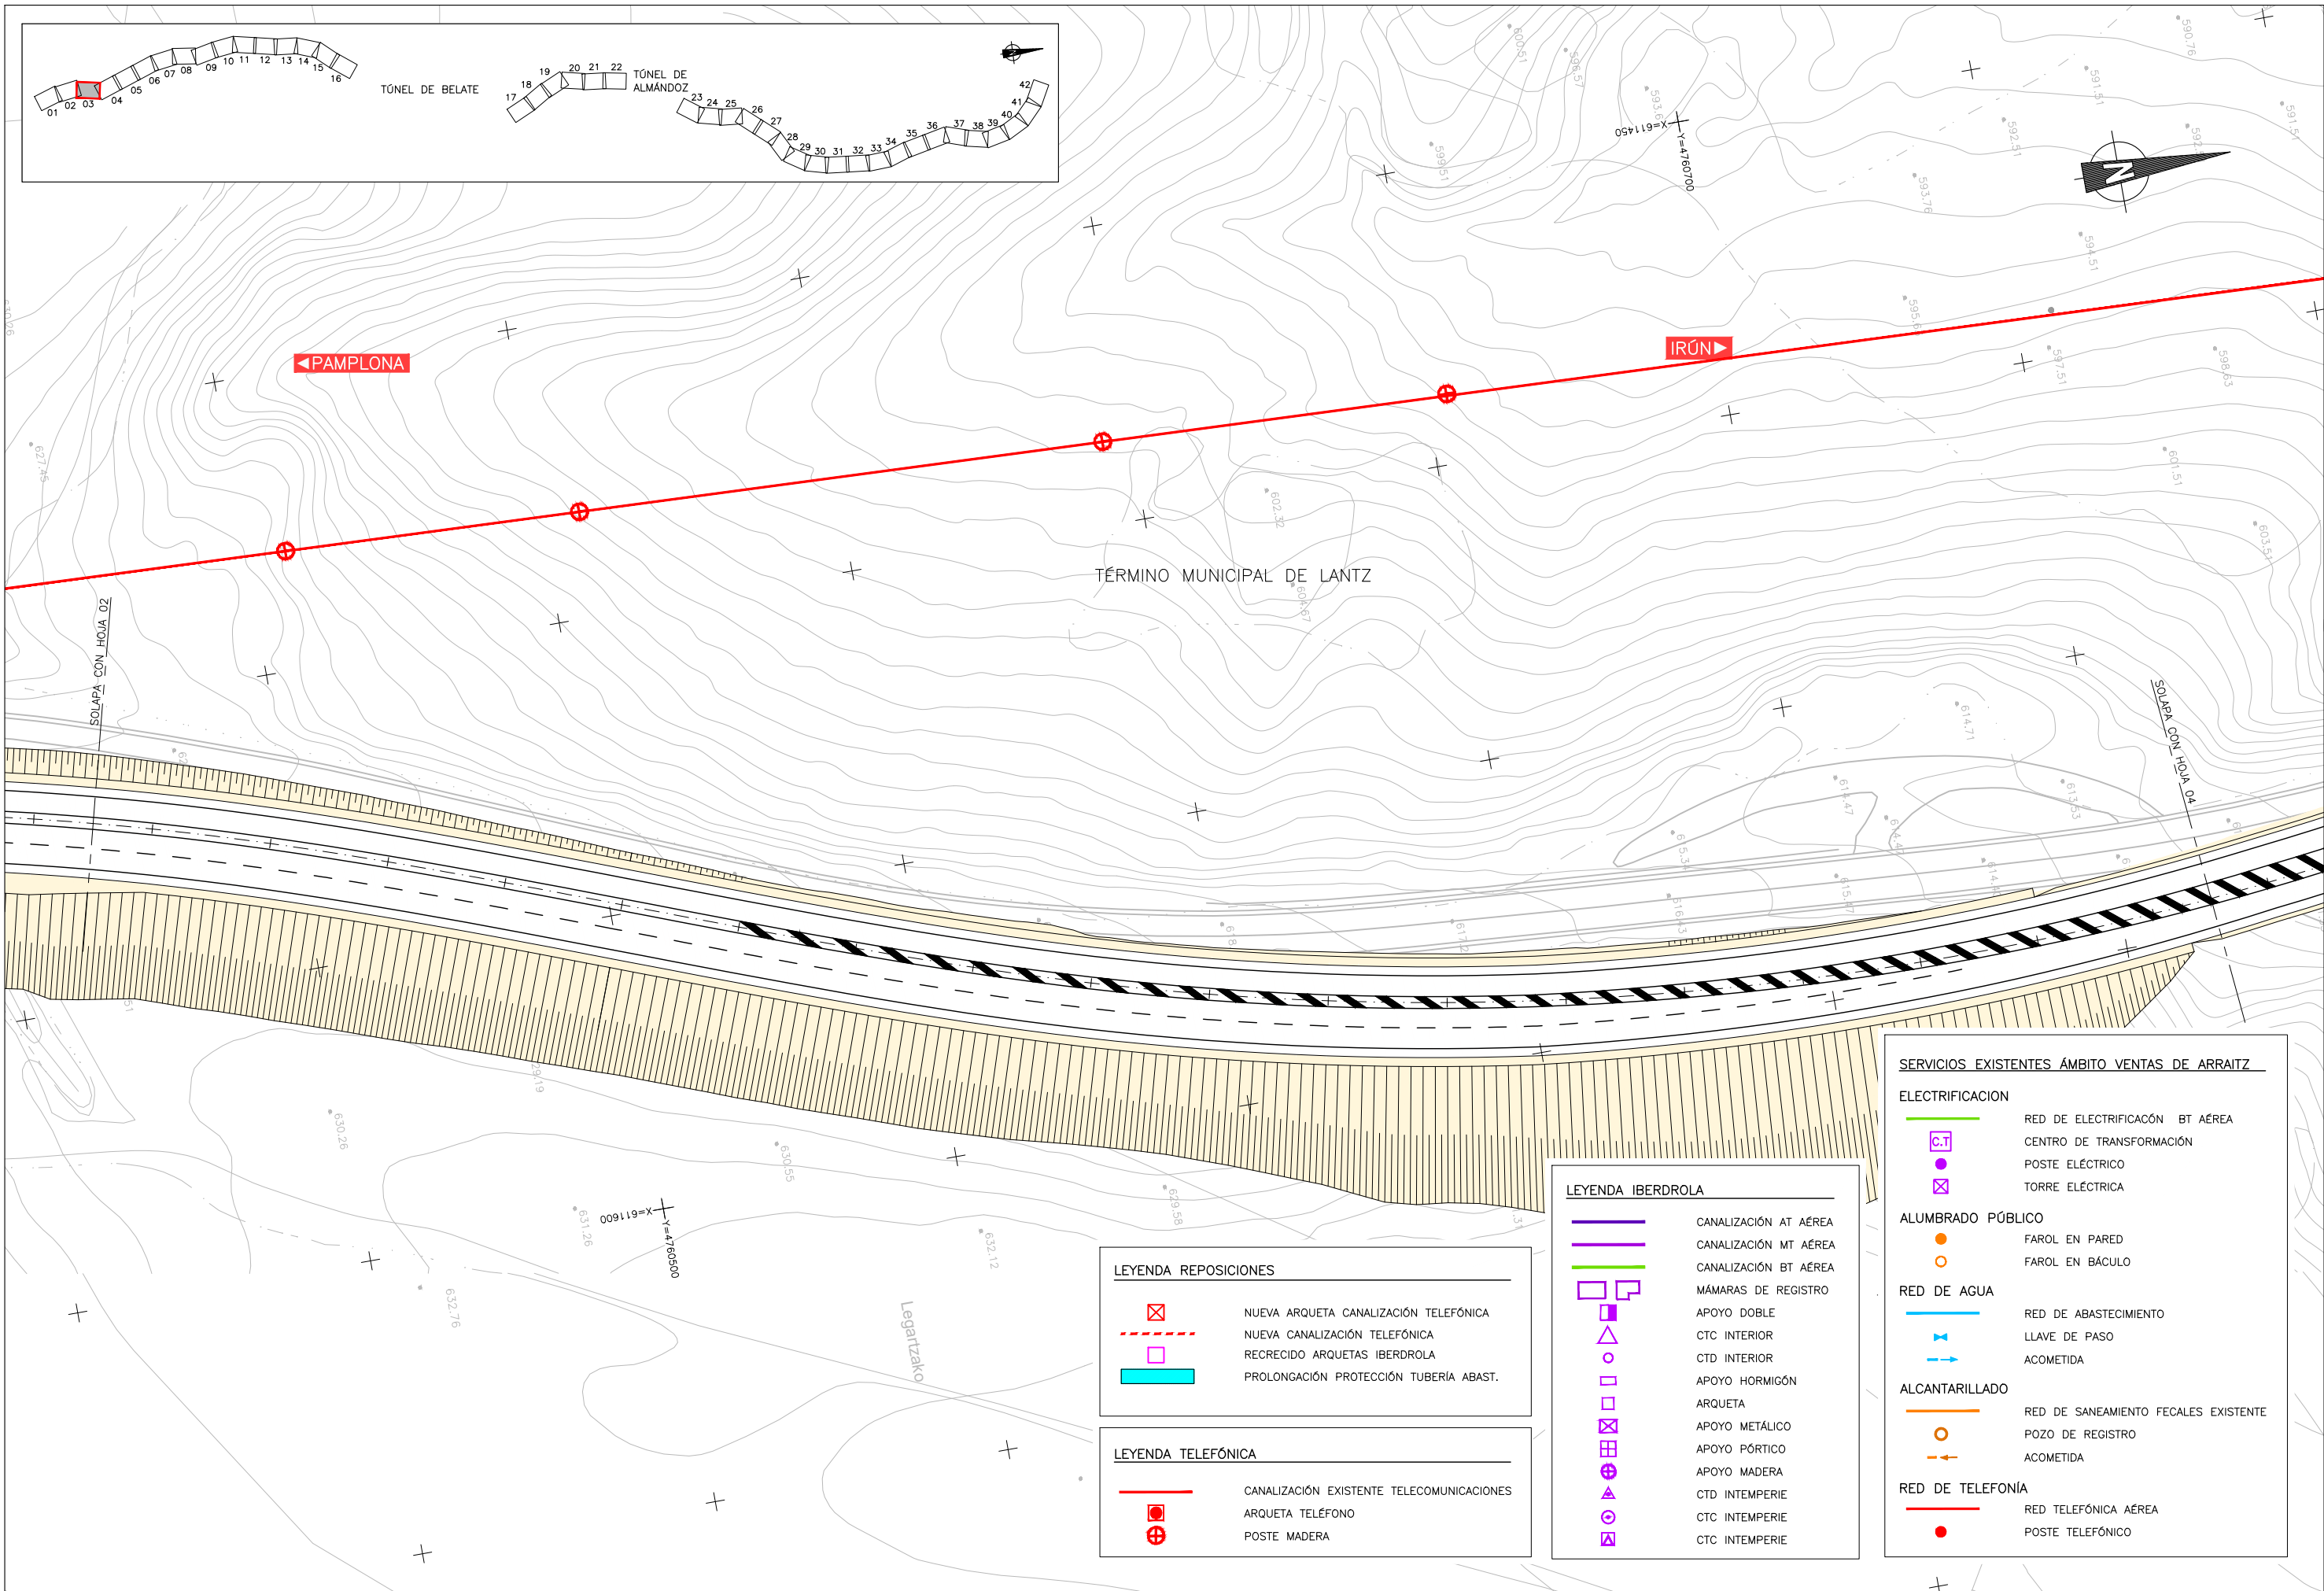

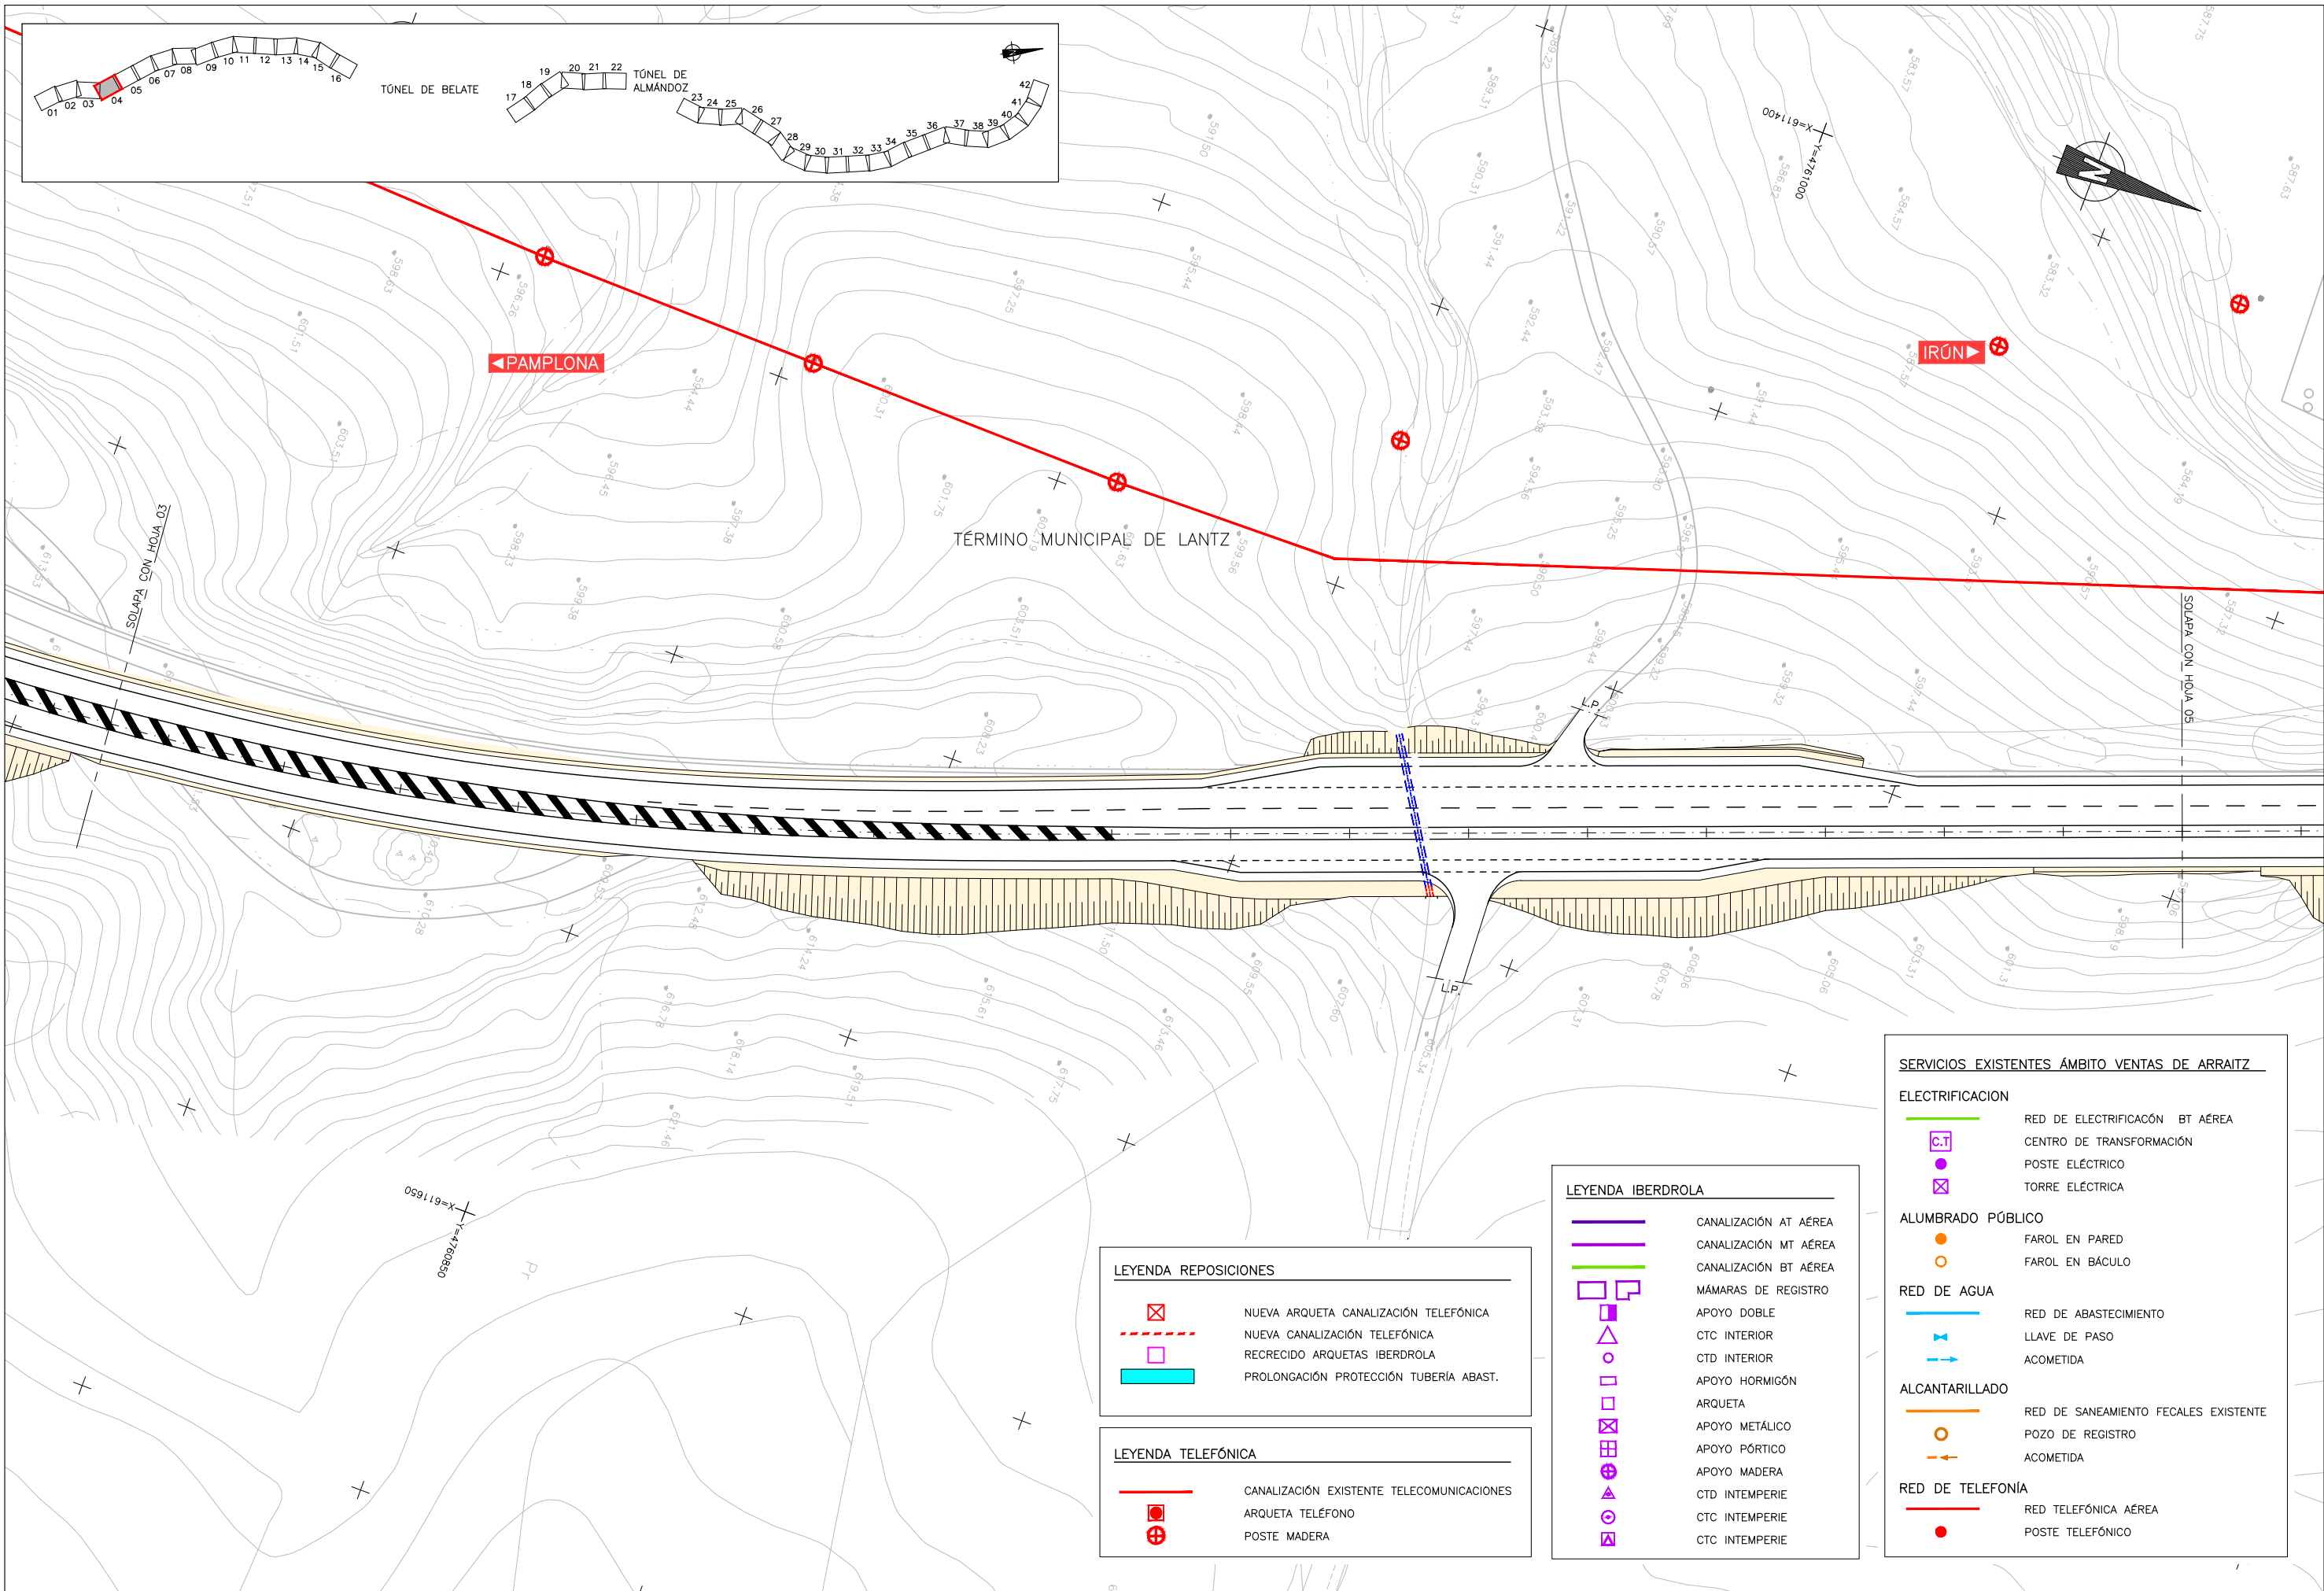

LEYENDA REPOSICIONES

- NUEVA ARQUETA CANALIZACIÓN TELEFÓNICA
- NUEVA CANALIZACIÓN TELEFÓNICA
- RECRECIDO ARQUETAS IBERDROLA
- PROLONGACIÓN PROTECCIÓN TUBERÍA ABAST.

LEYENDA TELEFÓNICA

- CANALIZACIÓN EXISTENTE TELECOMUNICACIONES
- ARQUETA TELÉFONO
- POSTE MADERA

LEYENDA IBERDROLA

- CANALIZACIÓN AT AÉREA
- CANALIZACIÓN MT AÉREA
- CANALIZACIÓN BT AÉREA
- MÁMARAS DE REGISTRO
- APOYO DOBLE
- CTC INTERIOR
- CTD INTERIOR
- APOYO HORMIGÓN
- ARQUETA
- APOYO METÁLICO
- APOYO PÓRTICO
- APOYO MADERA
- CTD INTEMPERIE
- CTC INTEMPERIE
- CTC INTEMPERIE

SERVICIOS EXISTENTES ÁMBITO VENTAS DE ARRAITZ

ELECTRIFICACIÓN

- RED DE ELECTRIFICACIÓN BT AÉREA
- CENTRO DE TRANSFORMACIÓN
- POSTE ELÉCTRICO
- TORRE ELÉCTRICA

ALUMBRADO PÚBLICO

- FAROL EN PARED
- FAROL EN BÁCULO

RED DE AGUA


- RED DE ABASTECIMIENTO
- LLAVE DE PASO
- ACOMETIDA


ALCANTARILLADO

- RED DE SANEAMIENTO FECALES EXISTENTE
- POZO DE REGISTRO
- ACOMETIDA

RED DE TELEFONÍA

- RED TELEFÓNICA AÉREA
- POSTE TELEFÓNICO

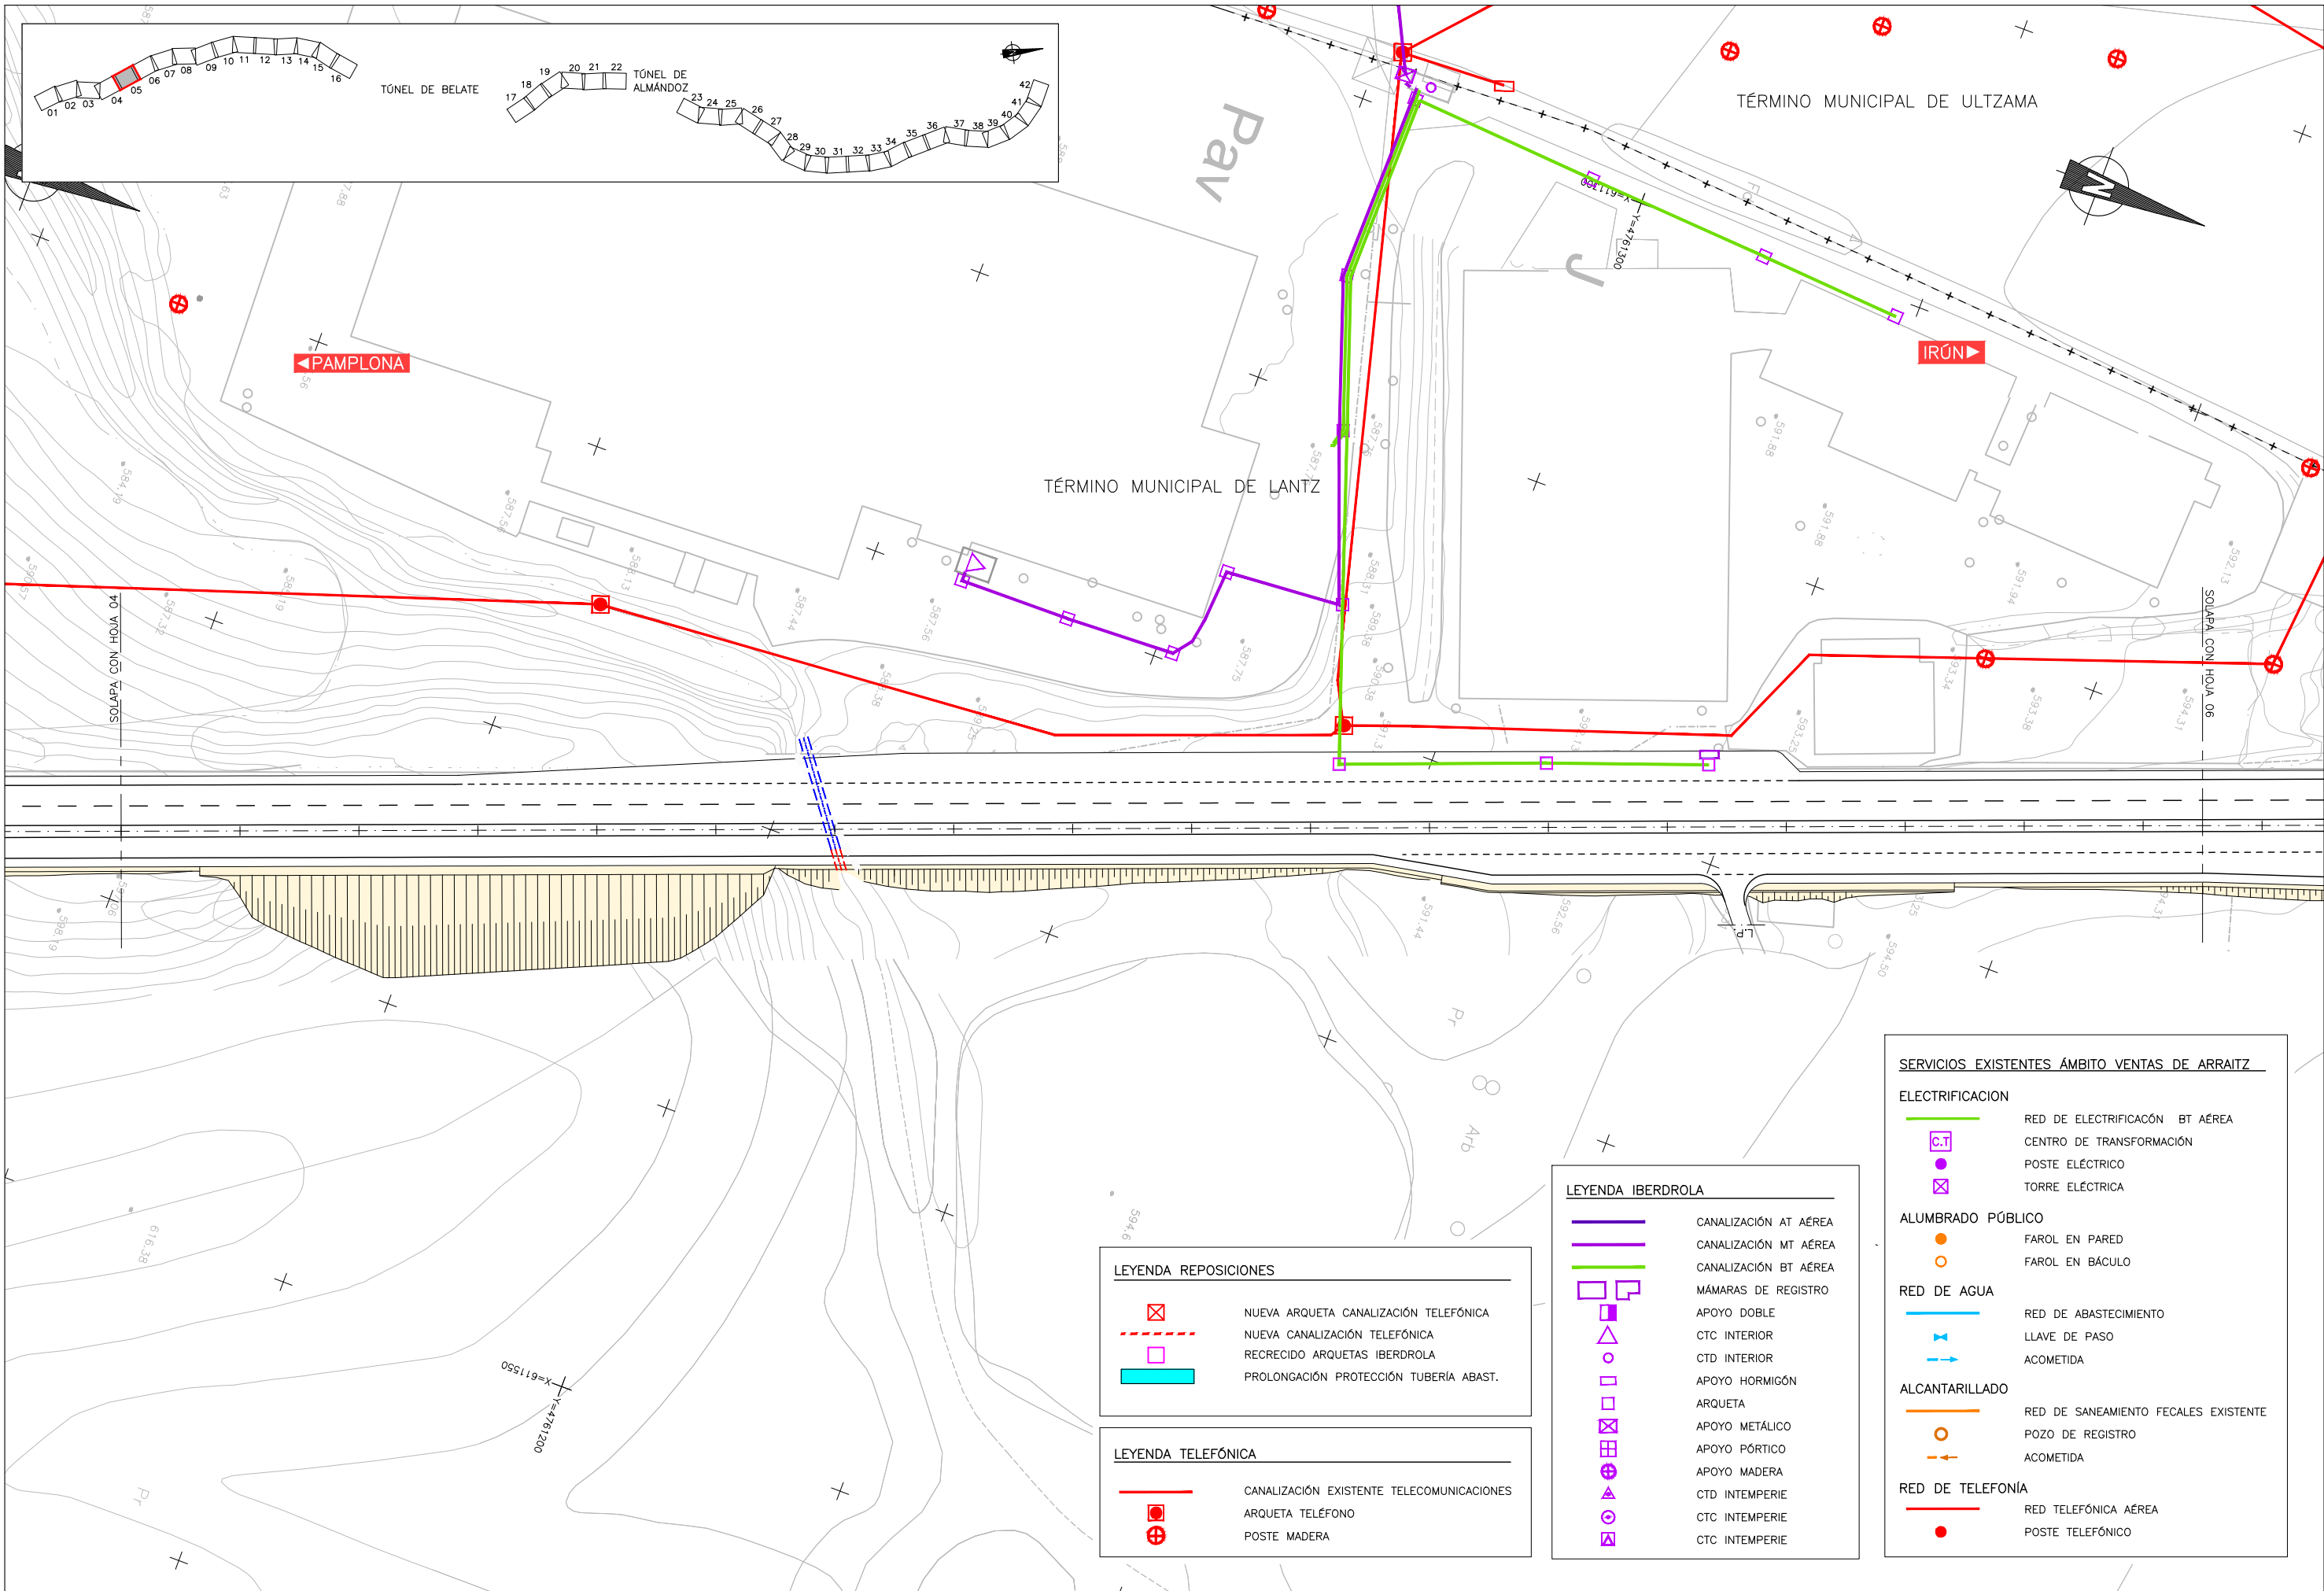

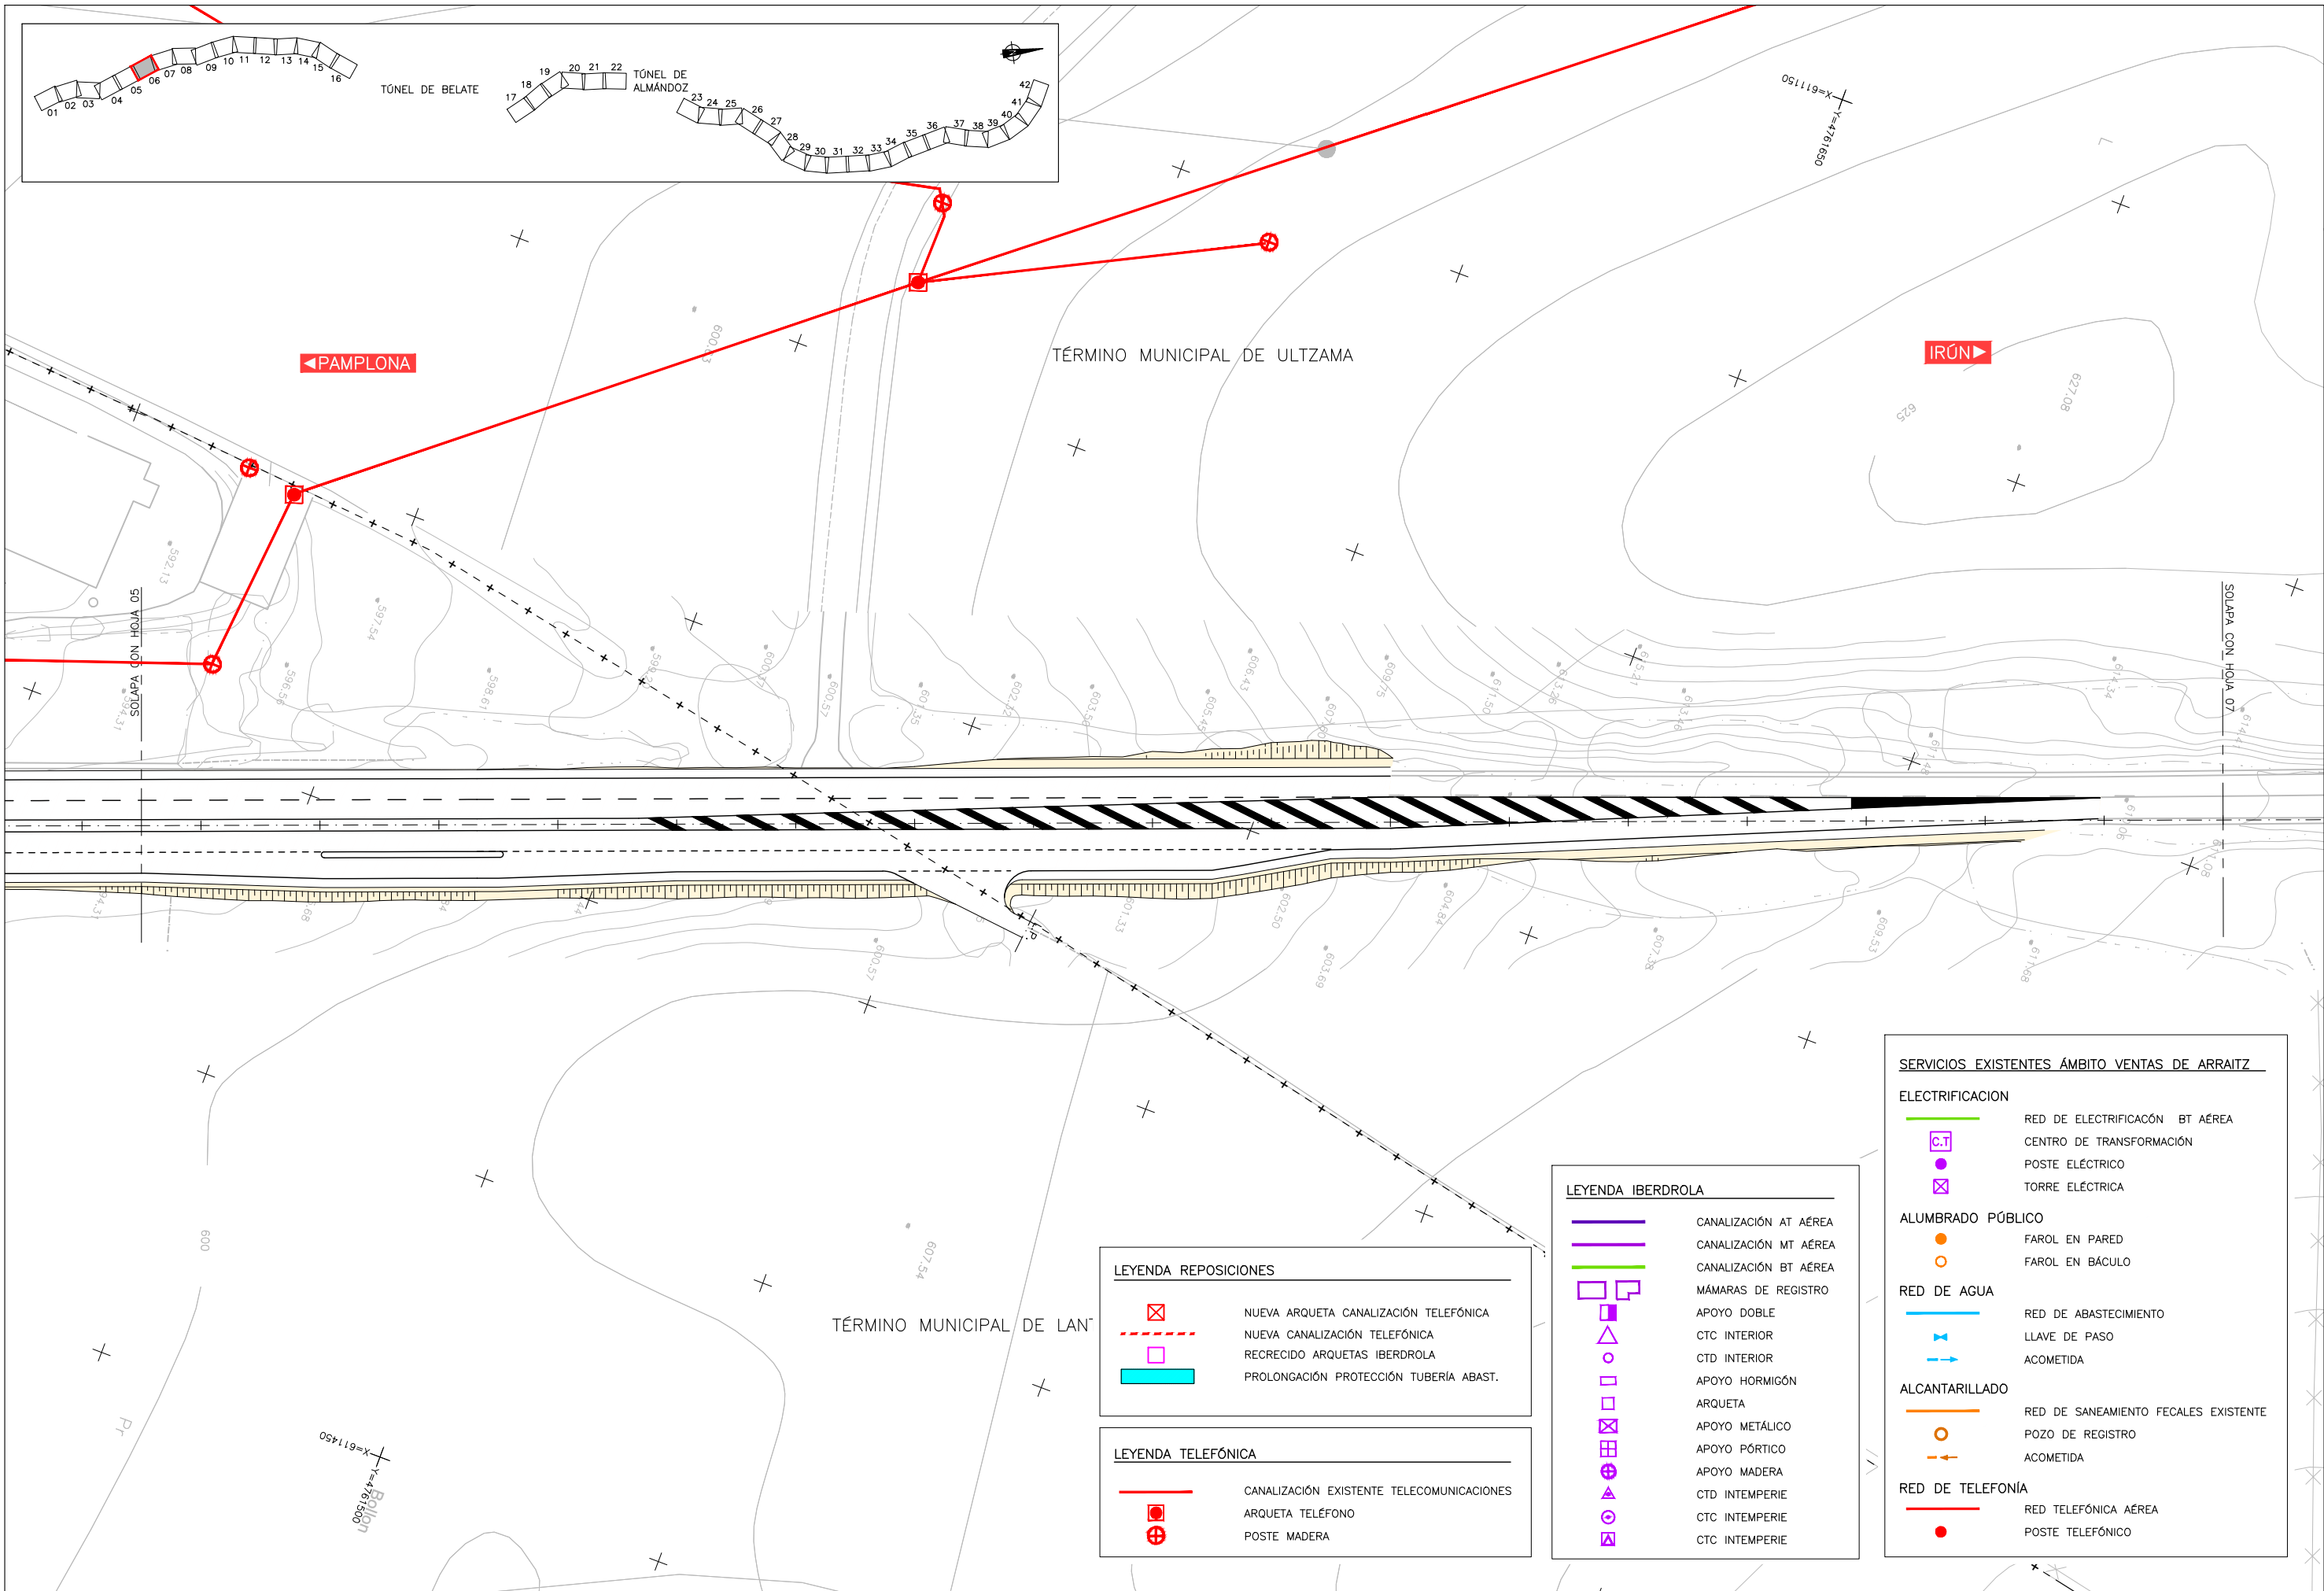

LEYENDA REPOSICIONES

- NUEVA ARQUETA CANALIZACIÓN TELEFÓNICA
- NUEVA CANALIZACIÓN TELEFÓNICA
- RECRECIDO ARQUETAS IBERDROLA
- PROLONGACIÓN PROTECCIÓN TUBERÍA ABAST.

LEYENDA TELEFÓNICA

- CANALIZACIÓN EXISTENTE TELECOMUNICACIONES
- ARQUETA TELÉFONO
- POSTE MADERA

LEYENDA IBERDROLA

- CANALIZACIÓN AT AÉREA
- CANALIZACIÓN MT AÉREA
- CANALIZACIÓN BT AÉREA
- MÁMARAS DE REGISTRO
- APOYO DOBLE
- CTC INTERIOR
- CTD INTERIOR
- APOYO HORMIGÓN
- ARQUETA
- APOYO METÁLICO
- APOYO PÓRTICO
- APOYO MADERA
- CTD INTEMPERIE
- CTC INTEMPERIE
- CTC INTEMPERIE

SERVICIOS EXISTENTES ÁMBITO VENTAS DE ARRAITZ

ELECTRIFICACIÓN

- RED DE ELECTRIFICACIÓN BT AÉREA
- CENTRO DE TRANSFORMACIÓN
- POSTE ELÉCTRICO
- TORRE ELÉCTRICA

ALUMBRADO PÚBLICO

- FAROL EN PARED
- FAROL EN BÁCULO

RED DE AGUA


- RED DE ABASTECIMIENTO
- LLAVE DE PASO
- ACOMETIDA

ALCANTARILLADO

- RED DE SANEAMIENTO FECALES EXISTENTE
- POZO DE REGISTRO
- ACOMETIDA

RED DE TELEFONÍA

- RED TELEFÓNICA AÉREA
- POSTE TELEFÓNICO

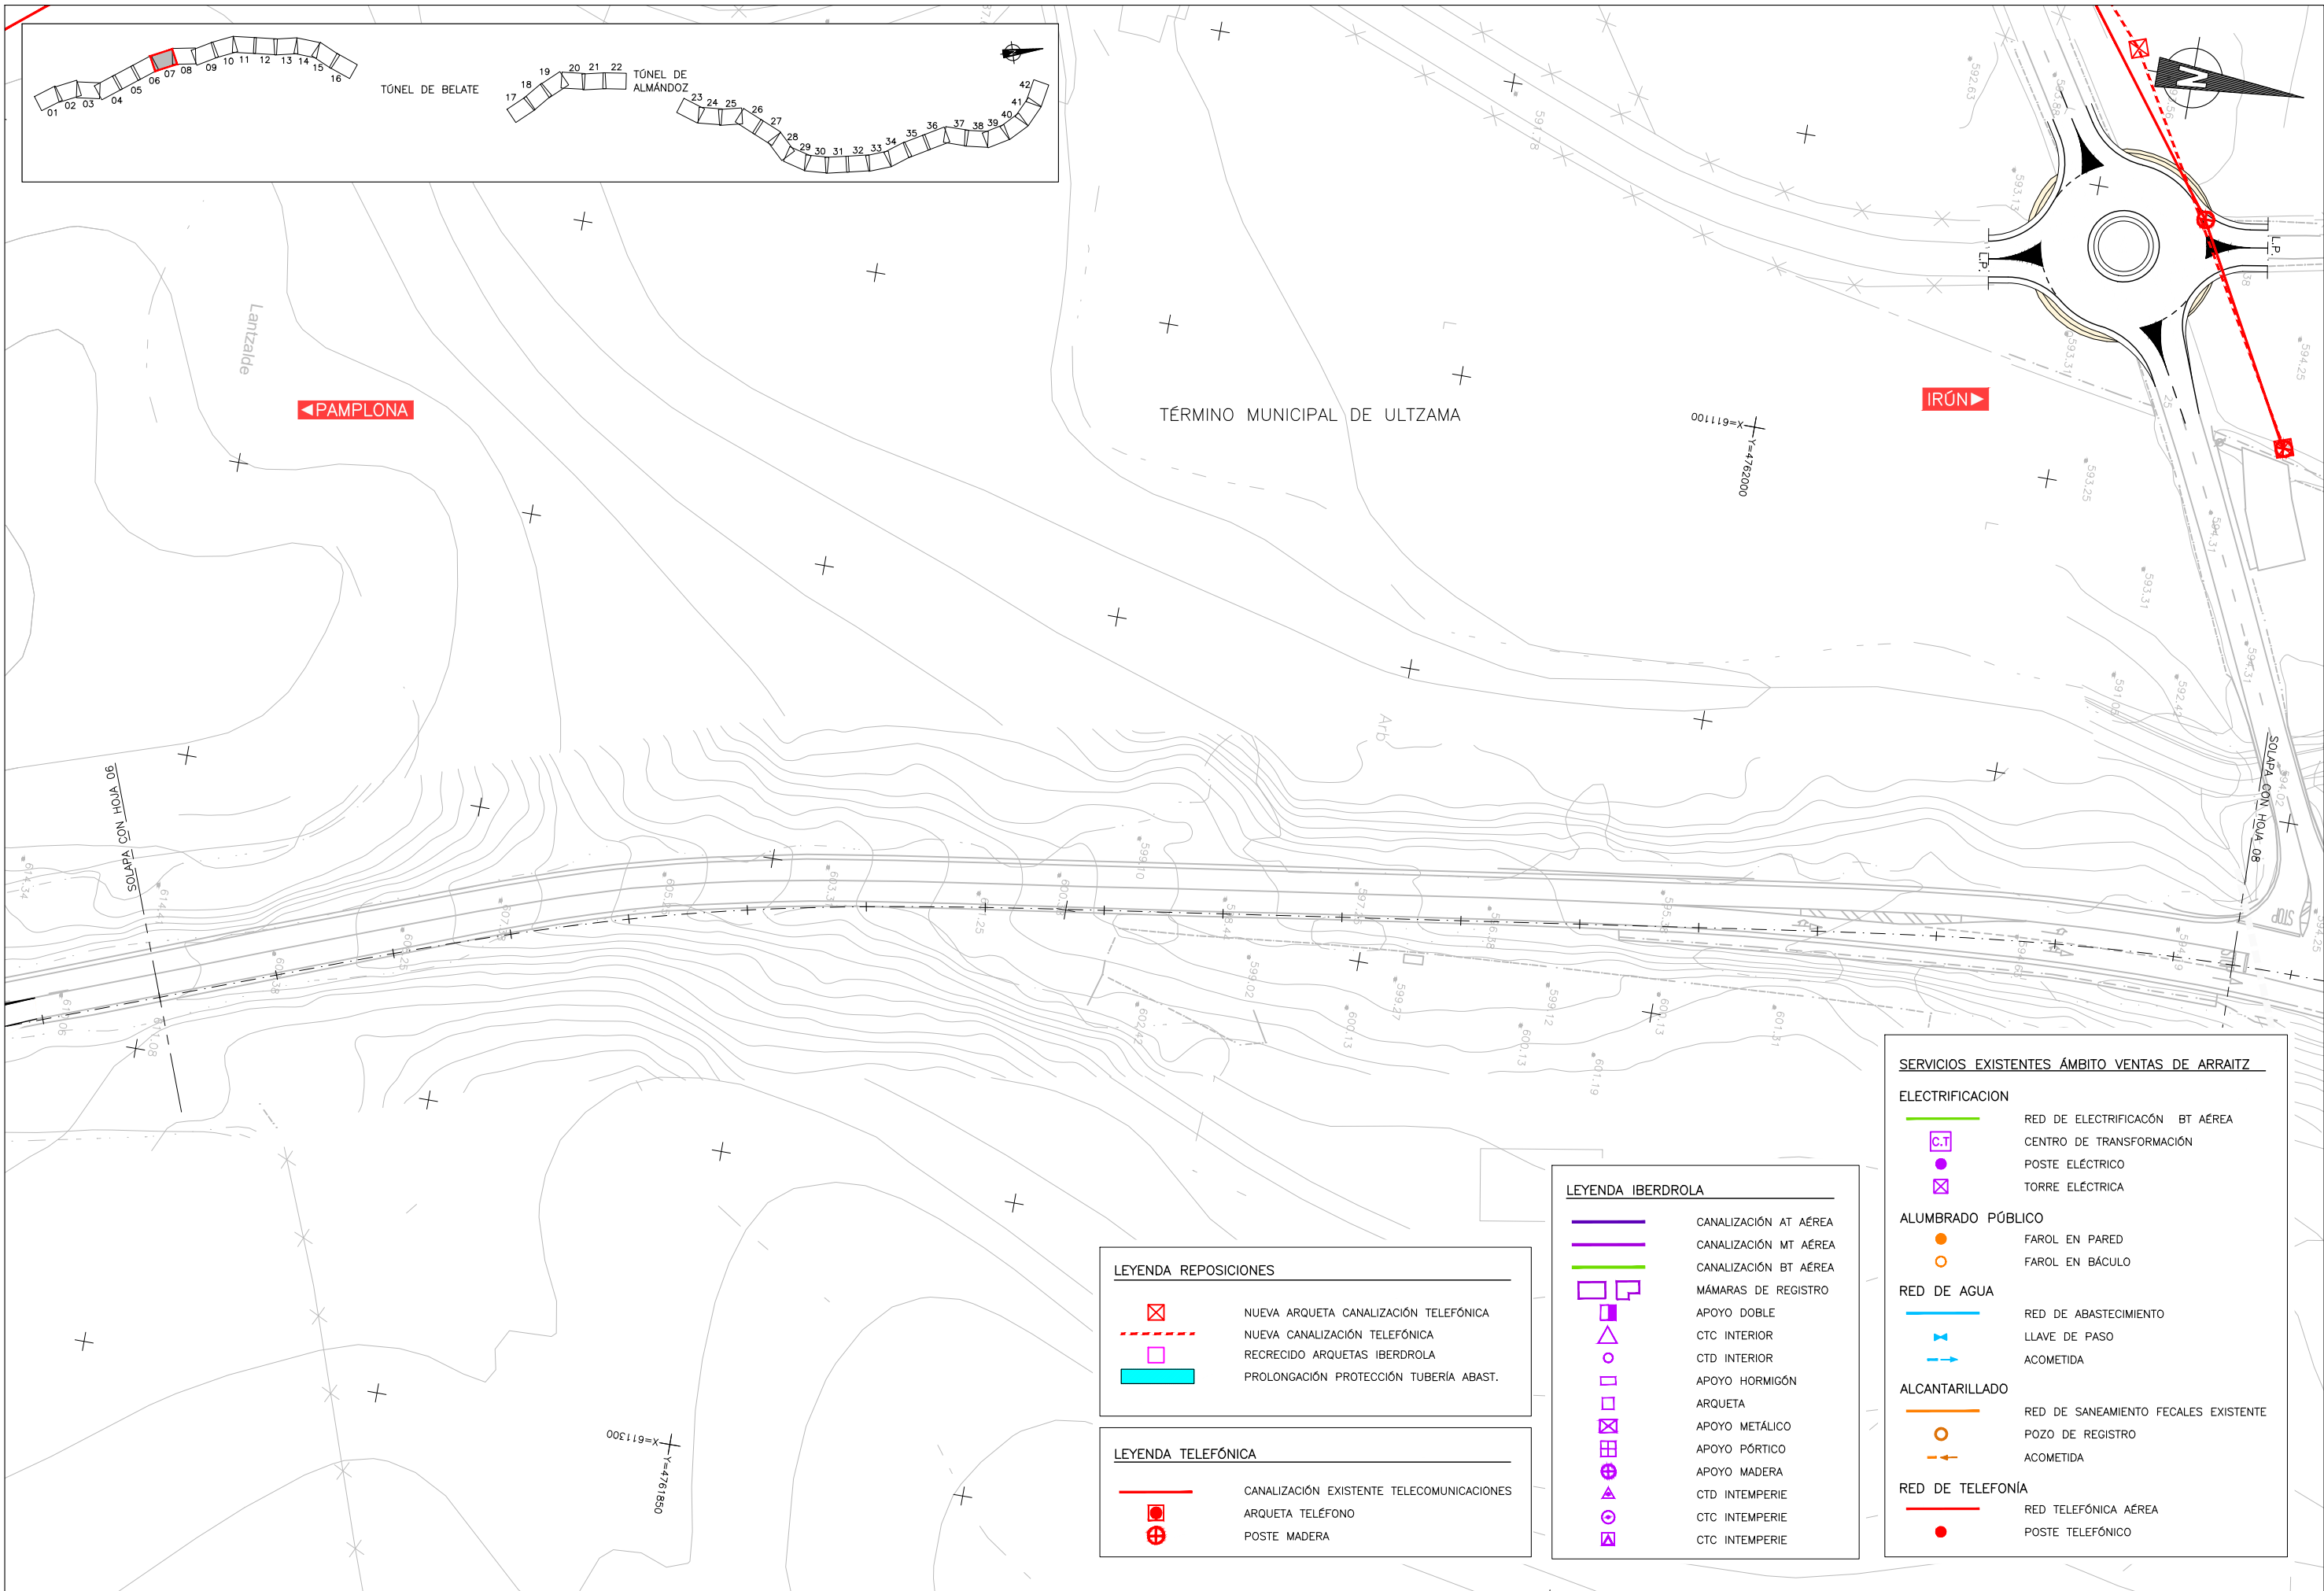

LEYENDA REPOSICIONES

- NUEVA ARQUETA CANALIZACIÓN TELEFÓNICA
- NUEVA CANALIZACIÓN TELEFÓNICA
- RECRECIDO ARQUETAS IBERDROLA
- PROLONGACIÓN PROTECCIÓN TUBERÍA ABAST.

LEYENDA TELEFÓNICA

- CANALIZACIÓN EXISTENTE TELECOMUNICACIONES
- ARQUETA TELÉFONO
- POSTE MADERA

LEYENDA IBERDROLA

- CANALIZACIÓN AT AÉREA
- CANALIZACIÓN MT AÉREA
- CANALIZACIÓN BT AÉREA
- MÁMARS DE REGISTRO
- APOYO DOBLE
- CTC INTERIOR
- CTD INTERIOR
- APOYO HORMIGÓN
- ARQUETA
- APOYO METÁLICO
- APOYO PÓRTICO
- APOYO MADERA
- CTD INTEMPERIE
- CTC INTEMPERIE
- CTC INTEMPERIE

SERVICIOS EXISTENTES ÁMBITO VENTAS DE ARRAITZ

ELECTRIFICACION

- RED DE ELECTRIFICACIÓN BT AÉREA
- CENTRO DE TRANSFORMACIÓN
- POSTE ELÉCTRICO
- TORRE ELÉCTRICA

ALUMBRADO PÚBLICO

- FAROL EN PARED
- FAROL EN BÁCULO

RED DE AGUA


- RED DE ABASTECIMIENTO
- LLAVE DE PASO
- ACOMETIDA

ALCANTARILLADO

- RED DE SANEAMIENTO FECALES EXISTENTE
- POZO DE REGISTRO
- ACOMETIDA

RED DE TELEFONÍA

- RED TELEFÓNICA AÉREA
- POSTE TELEFÓNICO

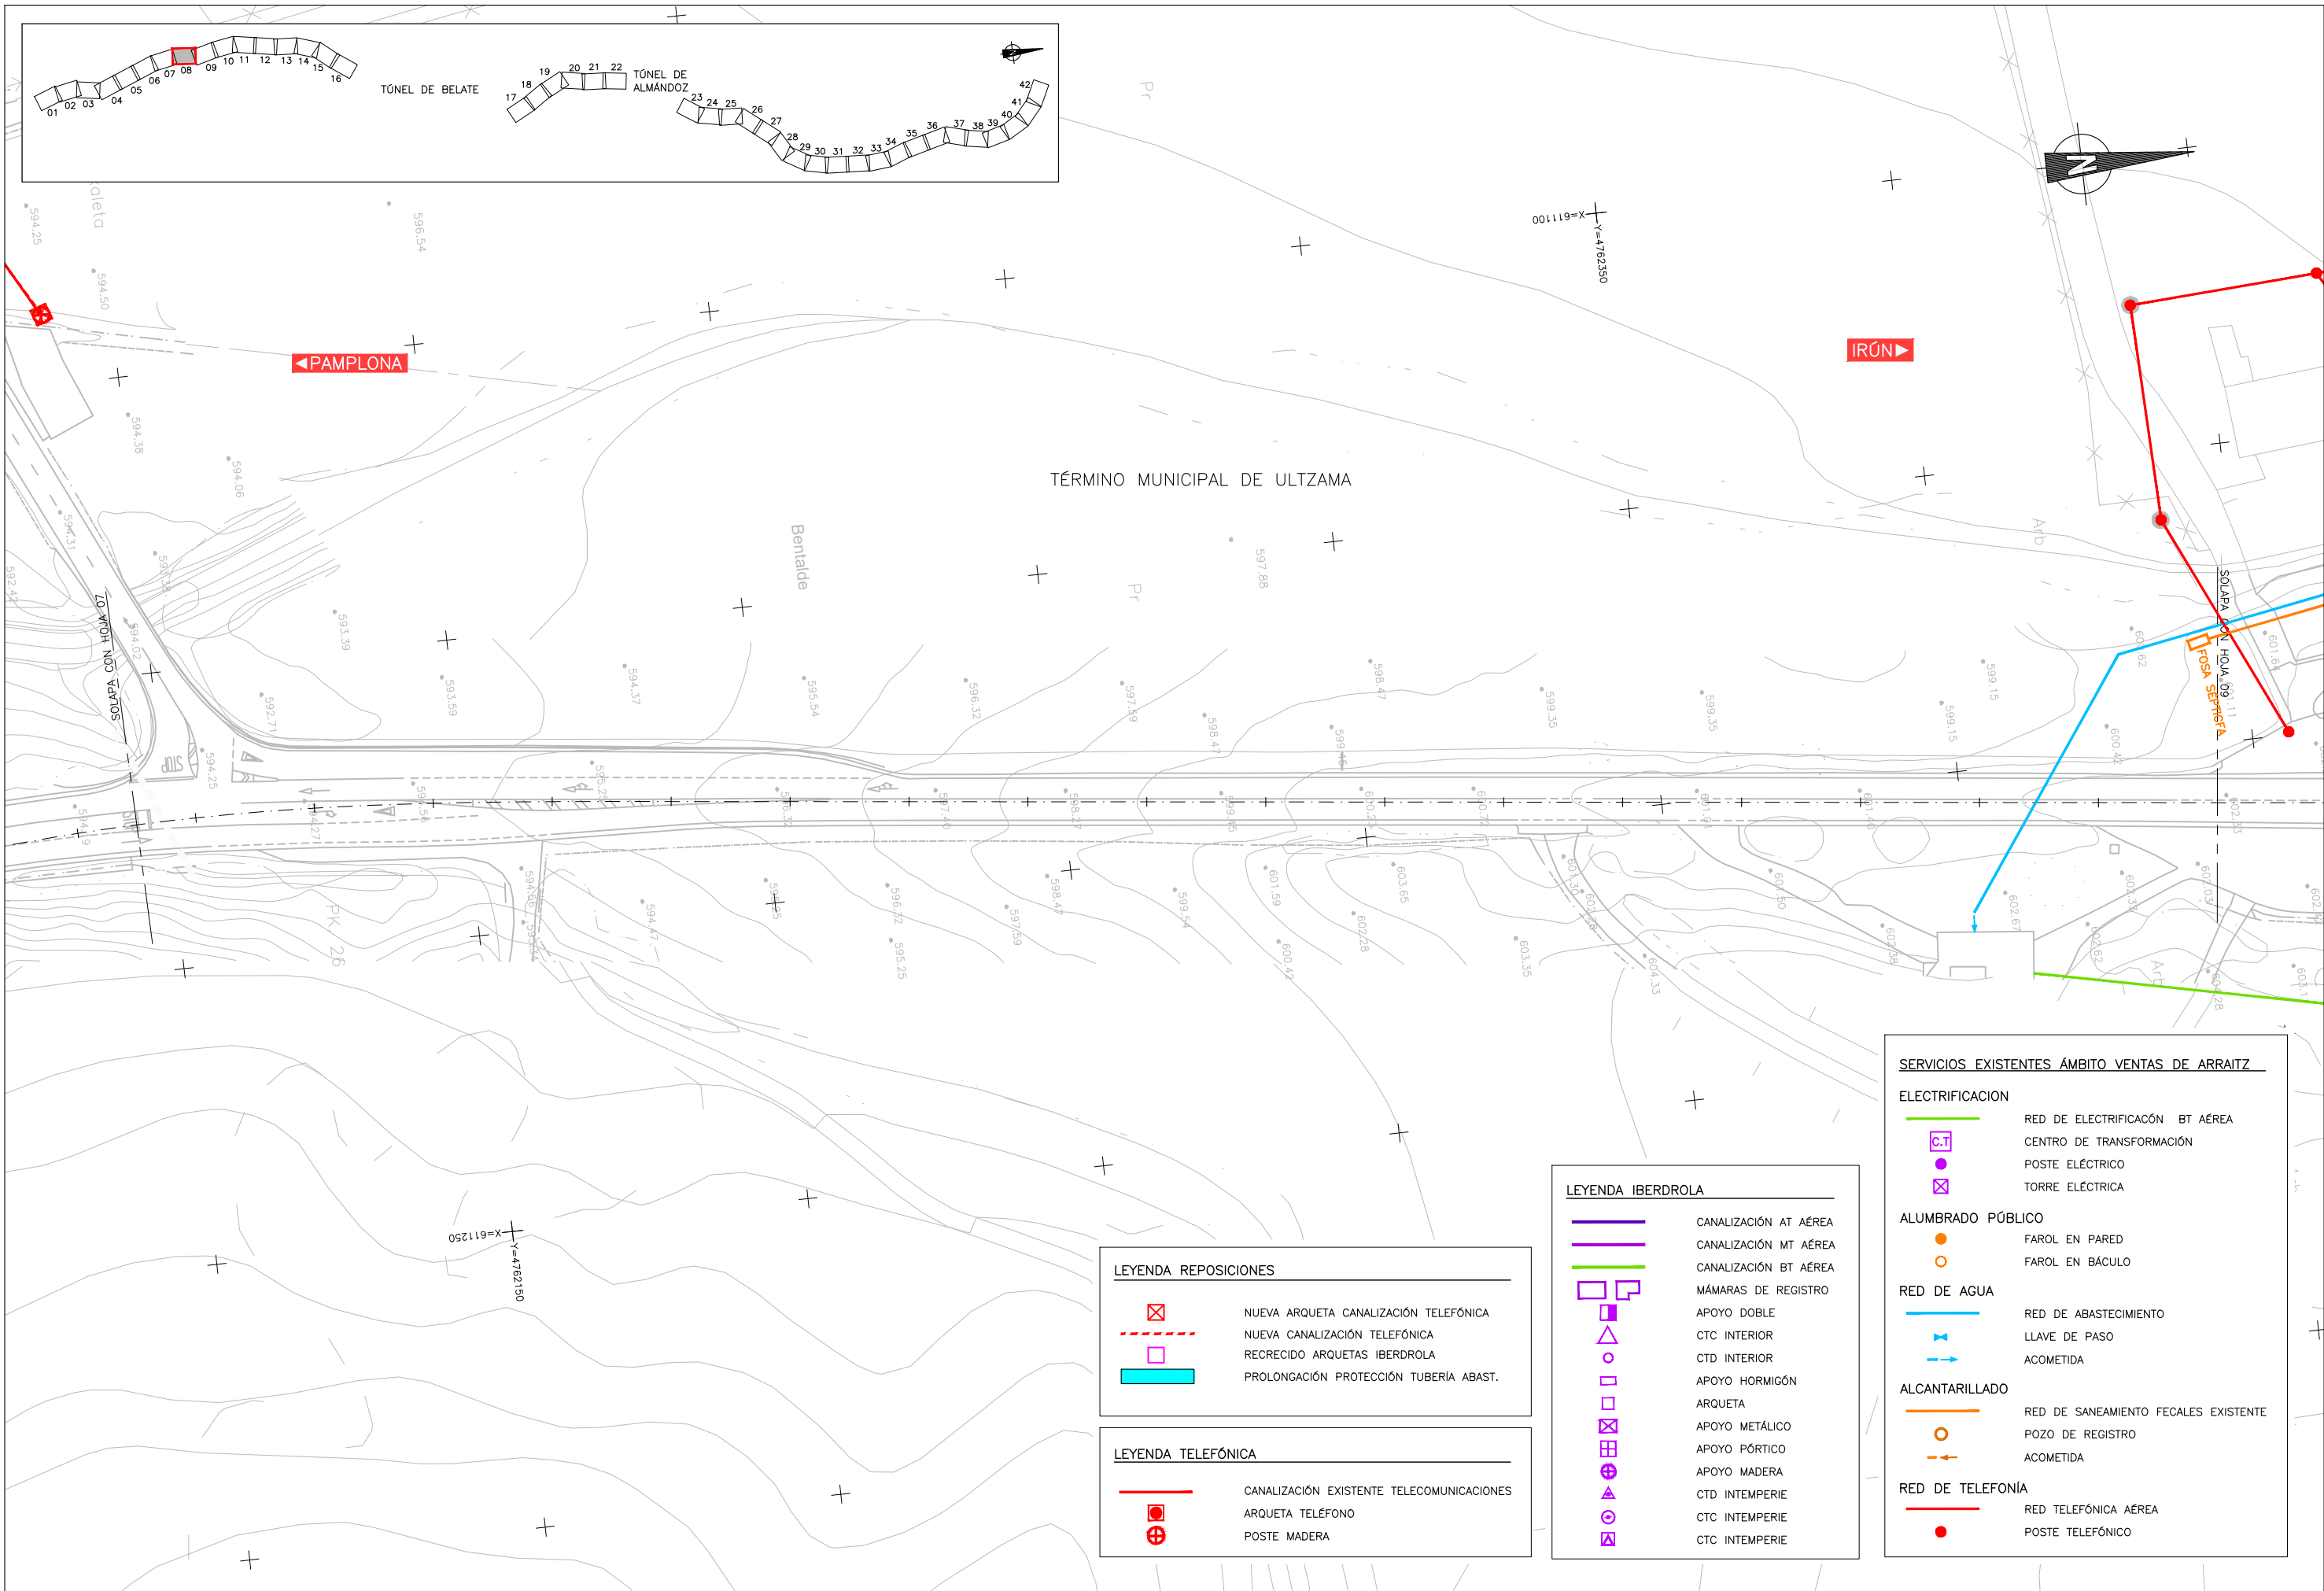

LEYENDA REPOSICIONES

- NUEVA ARQUETA CANALIZACIÓN TELEFÓNICA
- NUEVA CANALIZACIÓN TELEFÓNICA
- RECRECIDO ARQUETAS IBERDROLA
- PROLONGACIÓN PROTECCIÓN TUBERÍA ABAST.

LEYENDA TELEFÓNICA

- CANALIZACIÓN EXISTENTE TELECOMUNICACIONES
- ARQUETA TELÉFONO
- POSTE MADERA

LEYENDA IBERDROLA

- CANALIZACIÓN AT AÉREA
- CANALIZACIÓN MT AÉREA
- CANALIZACIÓN BT AÉREA
- MÁMARAS DE REGISTRO
- APOYO DOBLE
- CTC INTERIOR
- CTD INTERIOR
- APOYO HORMIGÓN
- ARQUETA
- APOYO METÁLICO
- APOYO PÓRTICO
- APOYO MADERA
- CTD INTEMPERIE
- CTC INTEMPERIE
- CTC INTEMPERIE

SERVICIOS EXISTENTES ÁMBITO VENTAS DE ARRAITZ

ELECTRIFICACIÓN

- RED DE ELECTRIFICACIÓN BT AÉREA
- CENTRO DE TRANSFORMACIÓN
- POSTE ELÉCTRICO
- TORRE ELÉCTRICA

ALUMBRADO PÚBLICO

- FAROL EN PARED
- FAROL EN BÁCULO

RED DE AGUA


- RED DE ABASTECIMIENTO
- LLAVE DE PASO
- ACOMETIDA


ALCANTARILLADO


- RED DE SANEAMIENTO FECALES EXISTENTE
- POZO DE REGISTRO
- ACOMETIDA


RED DE TELEFONÍA

- RED TELEFÓNICA AÉREA
- POSTE TELEFÓNICO

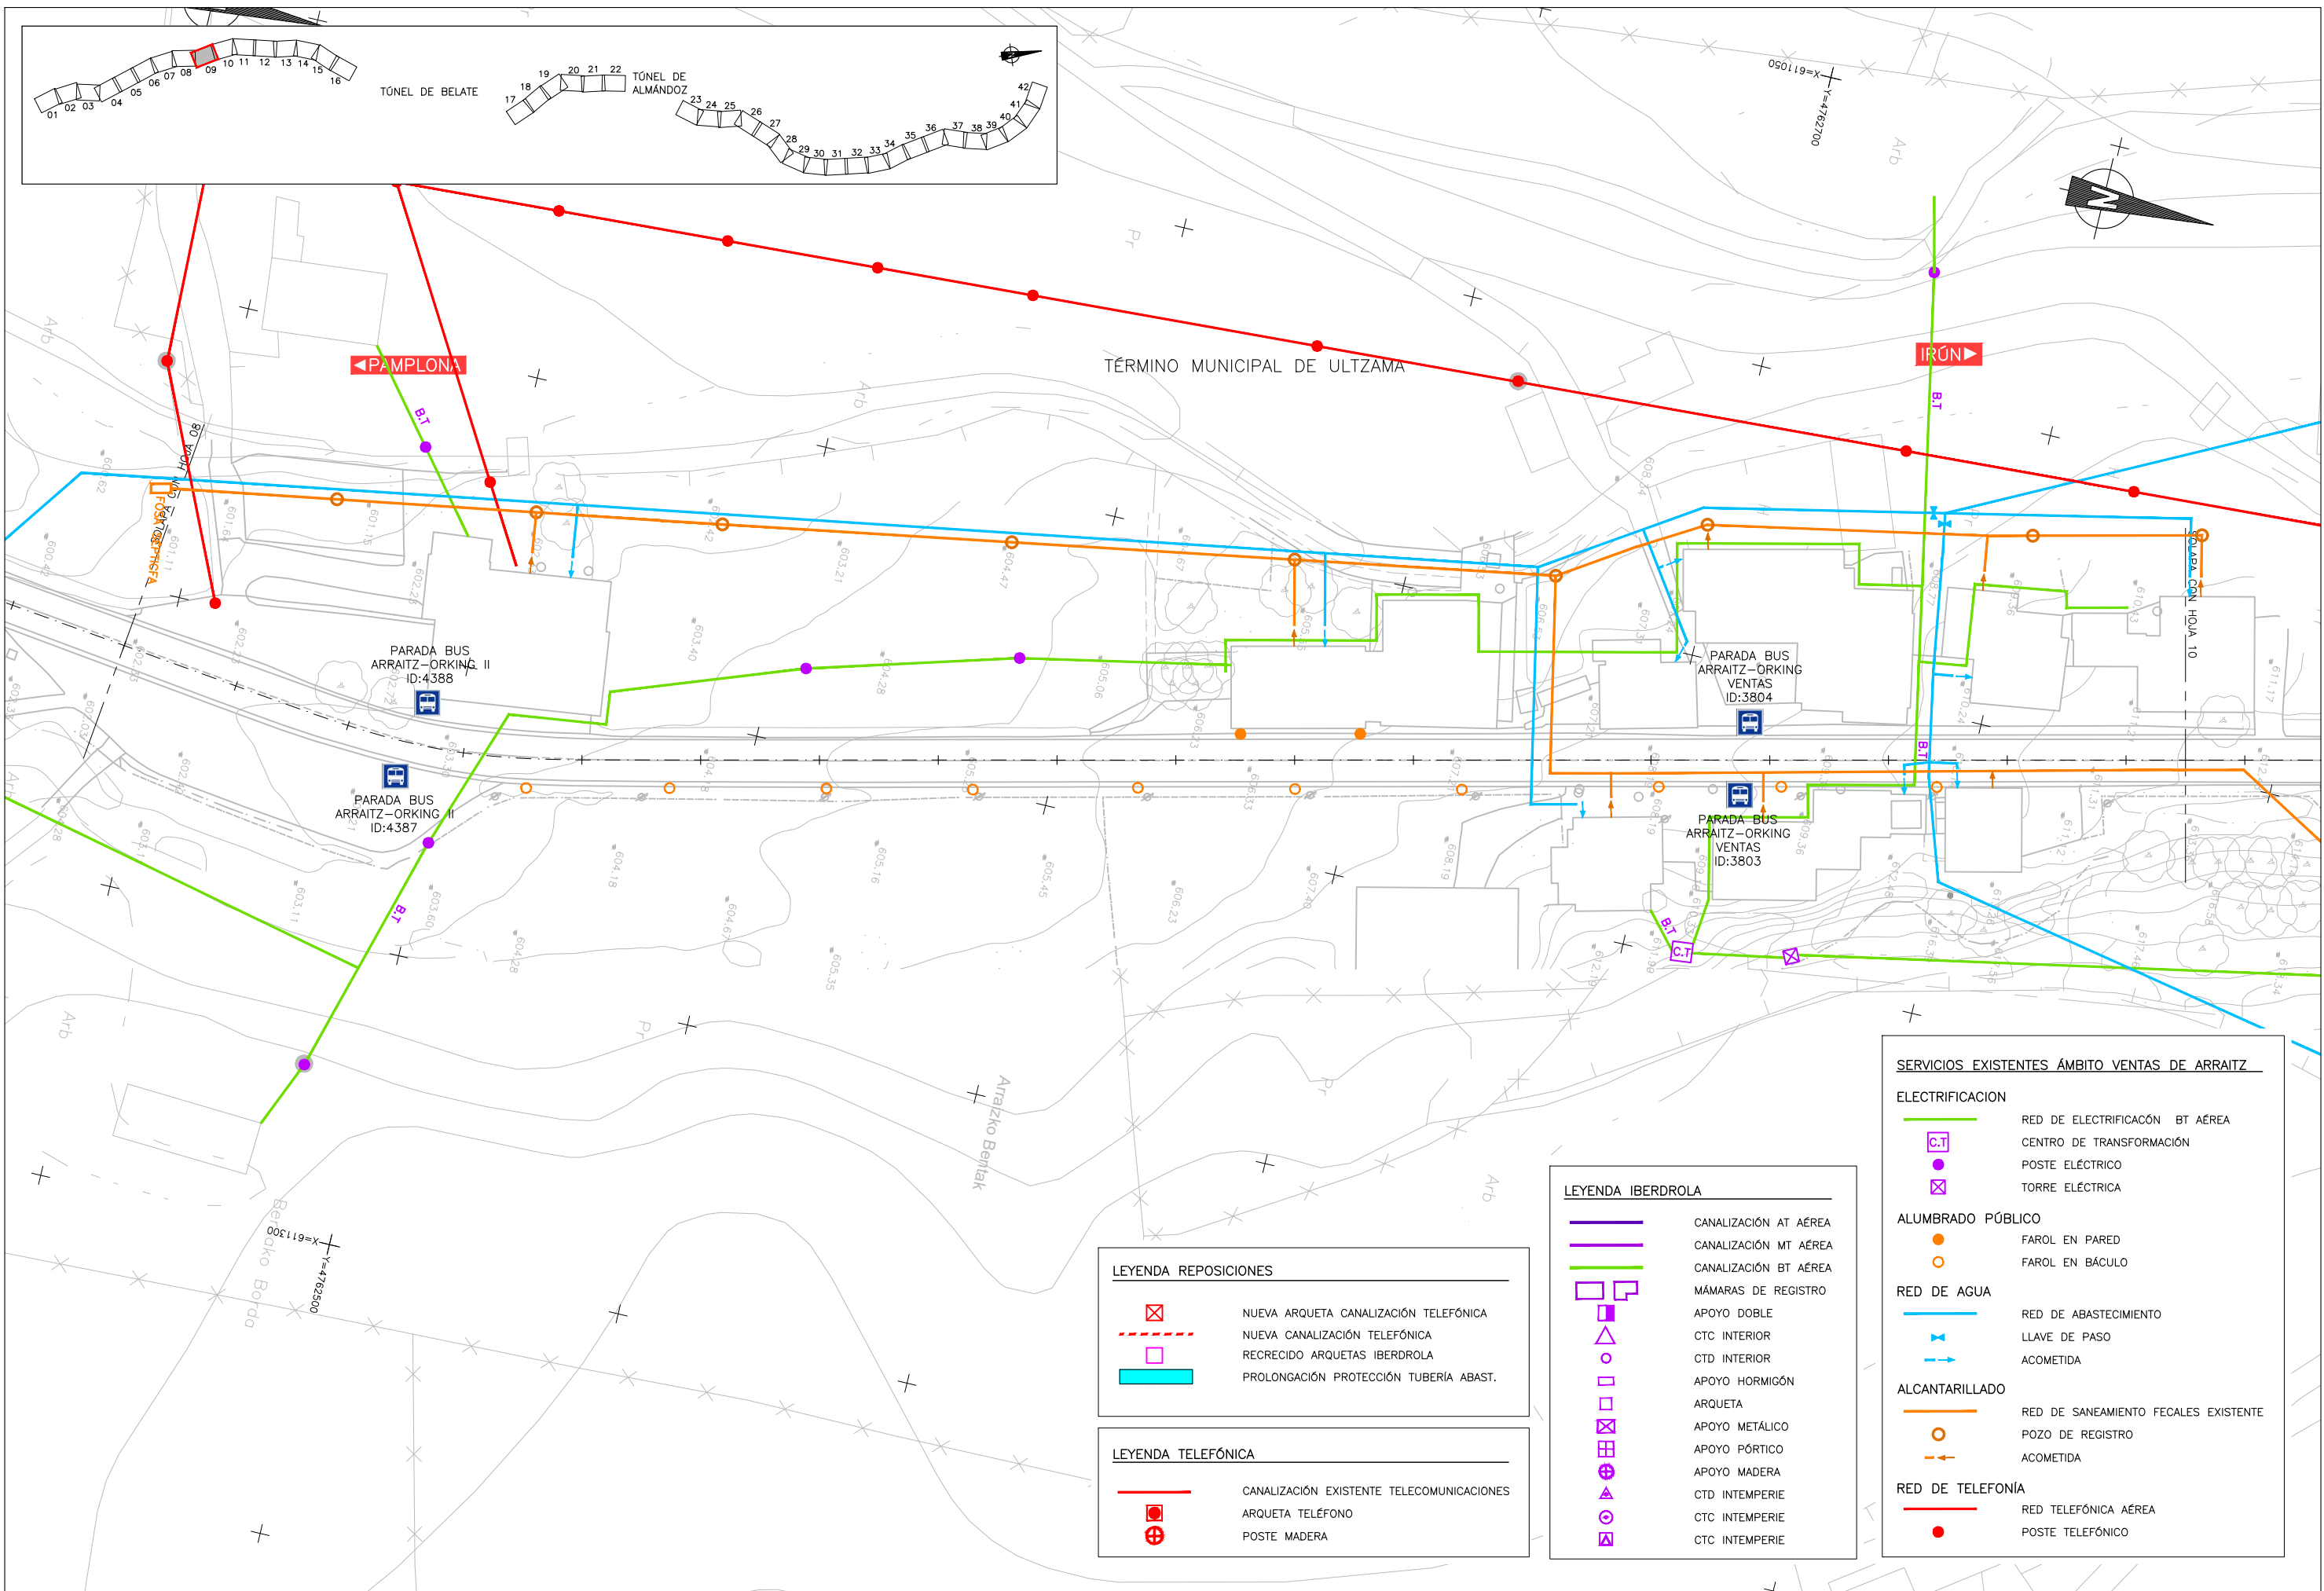

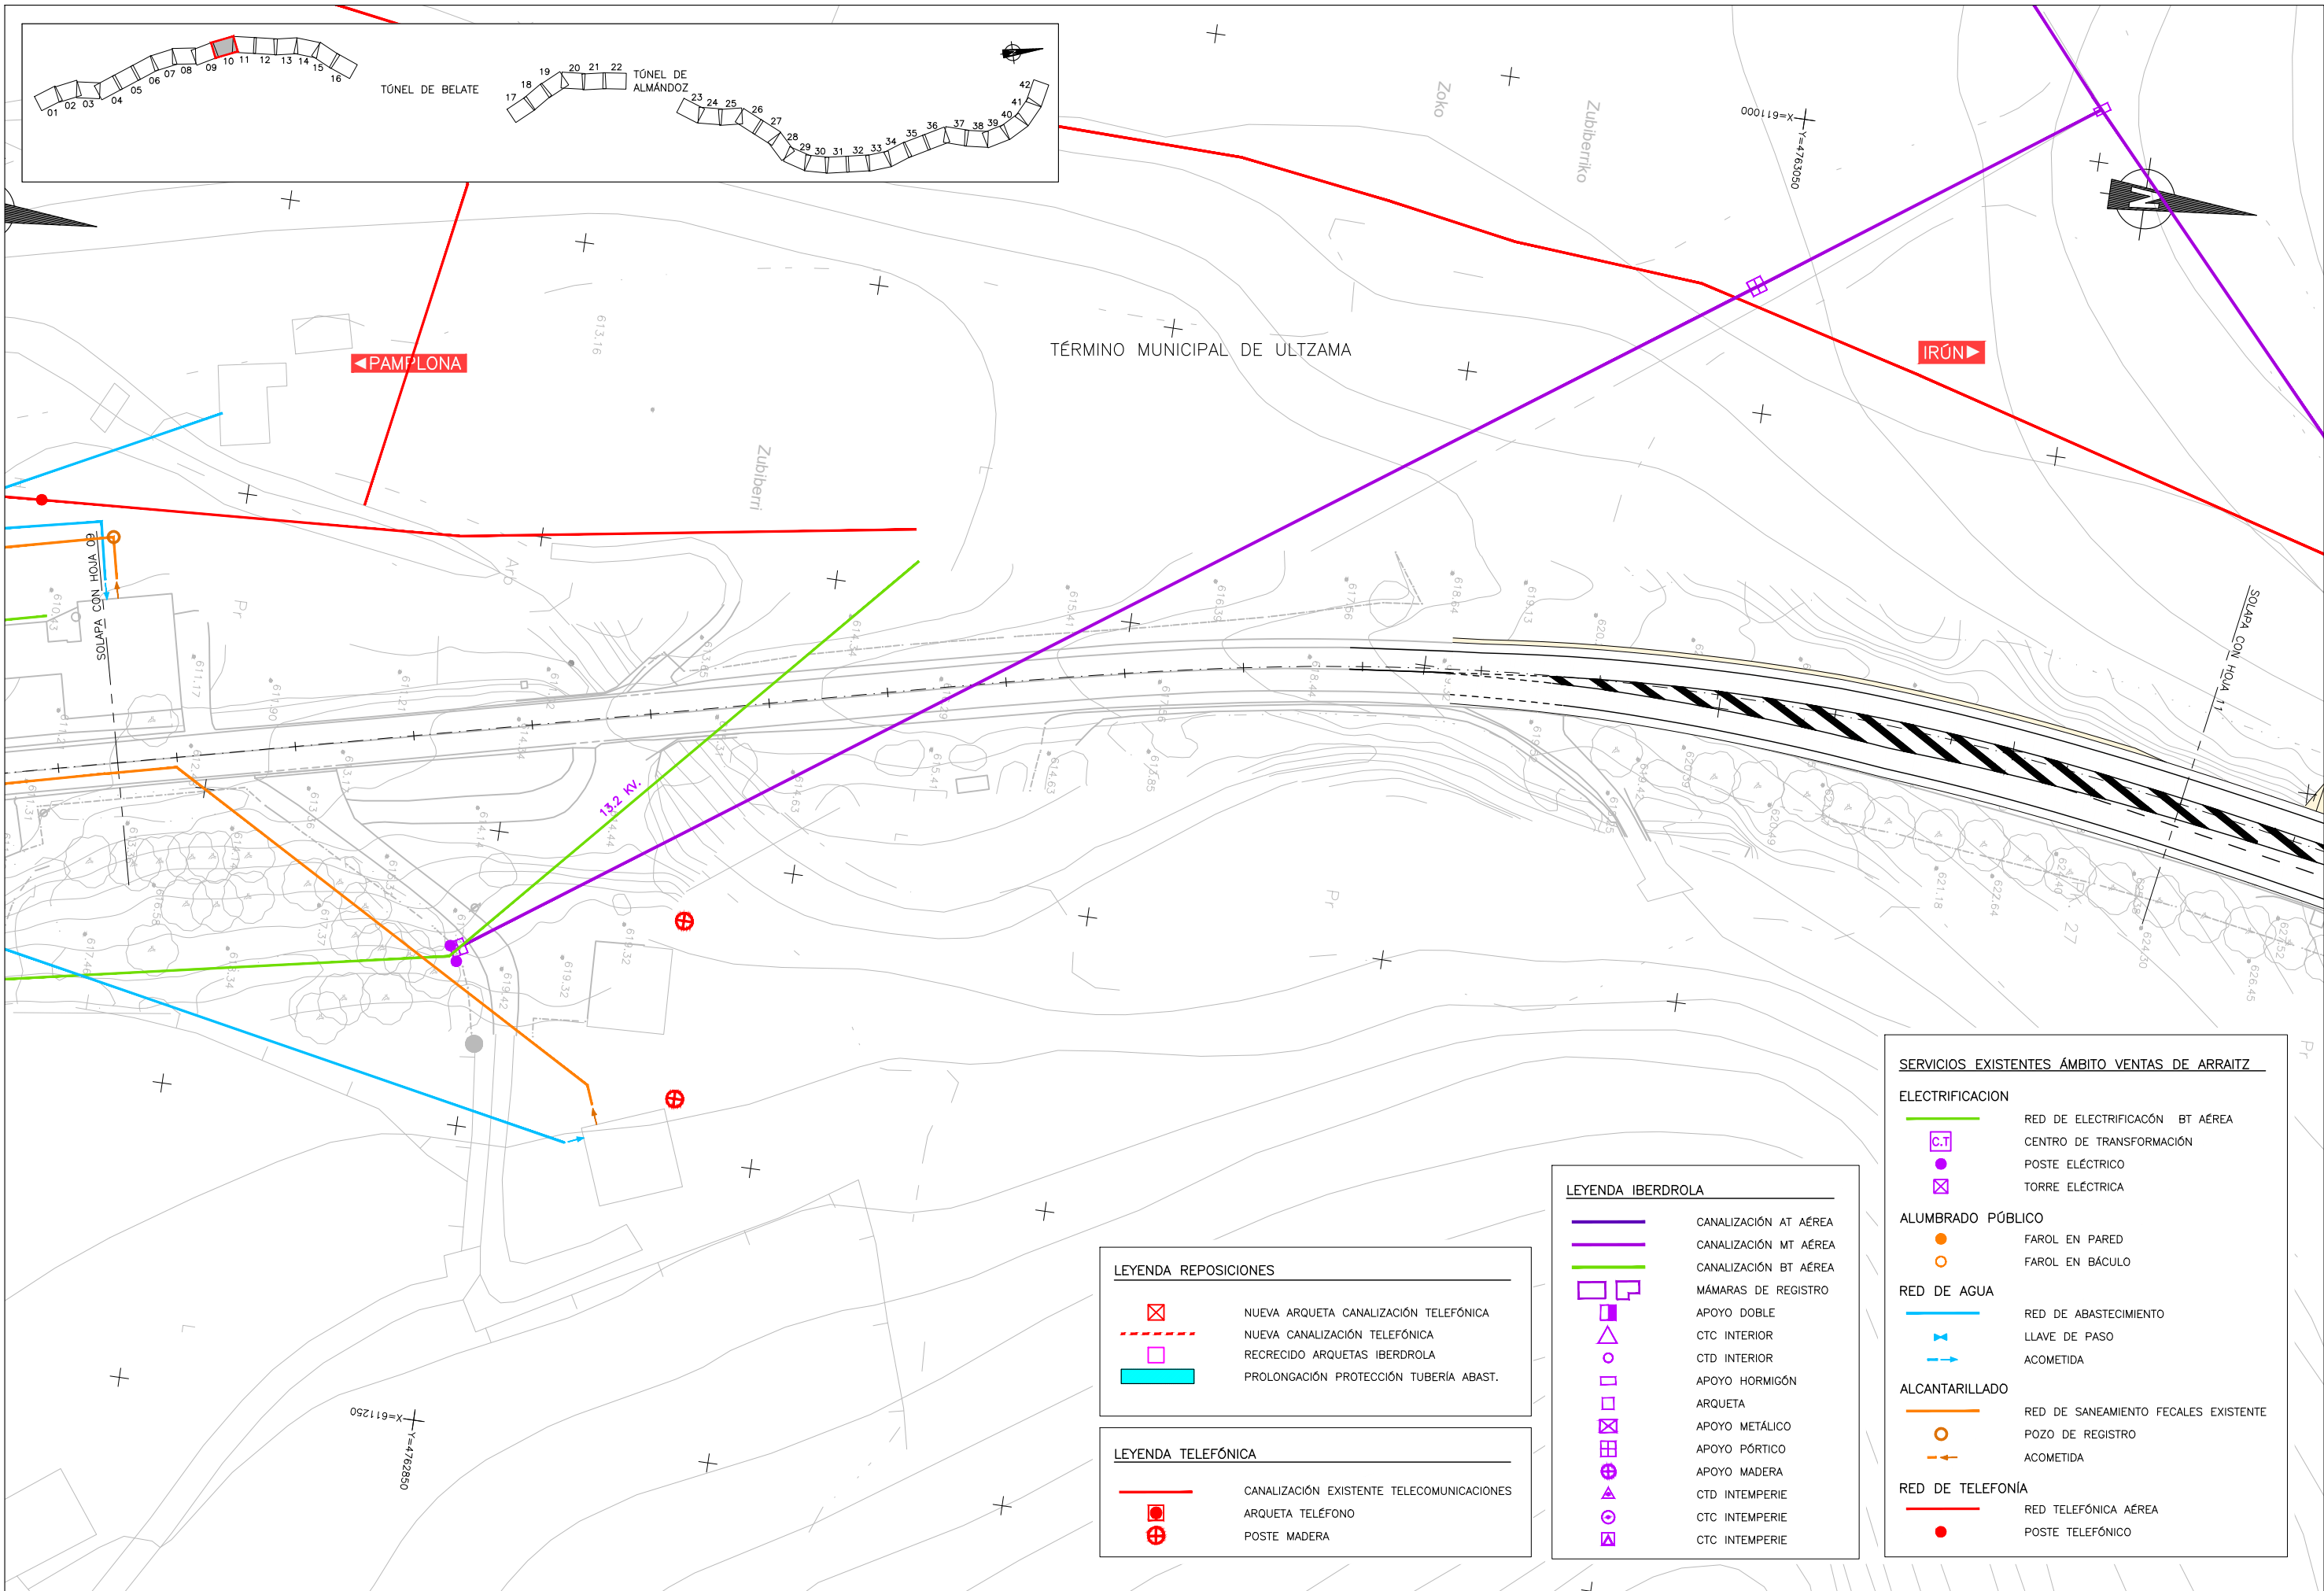

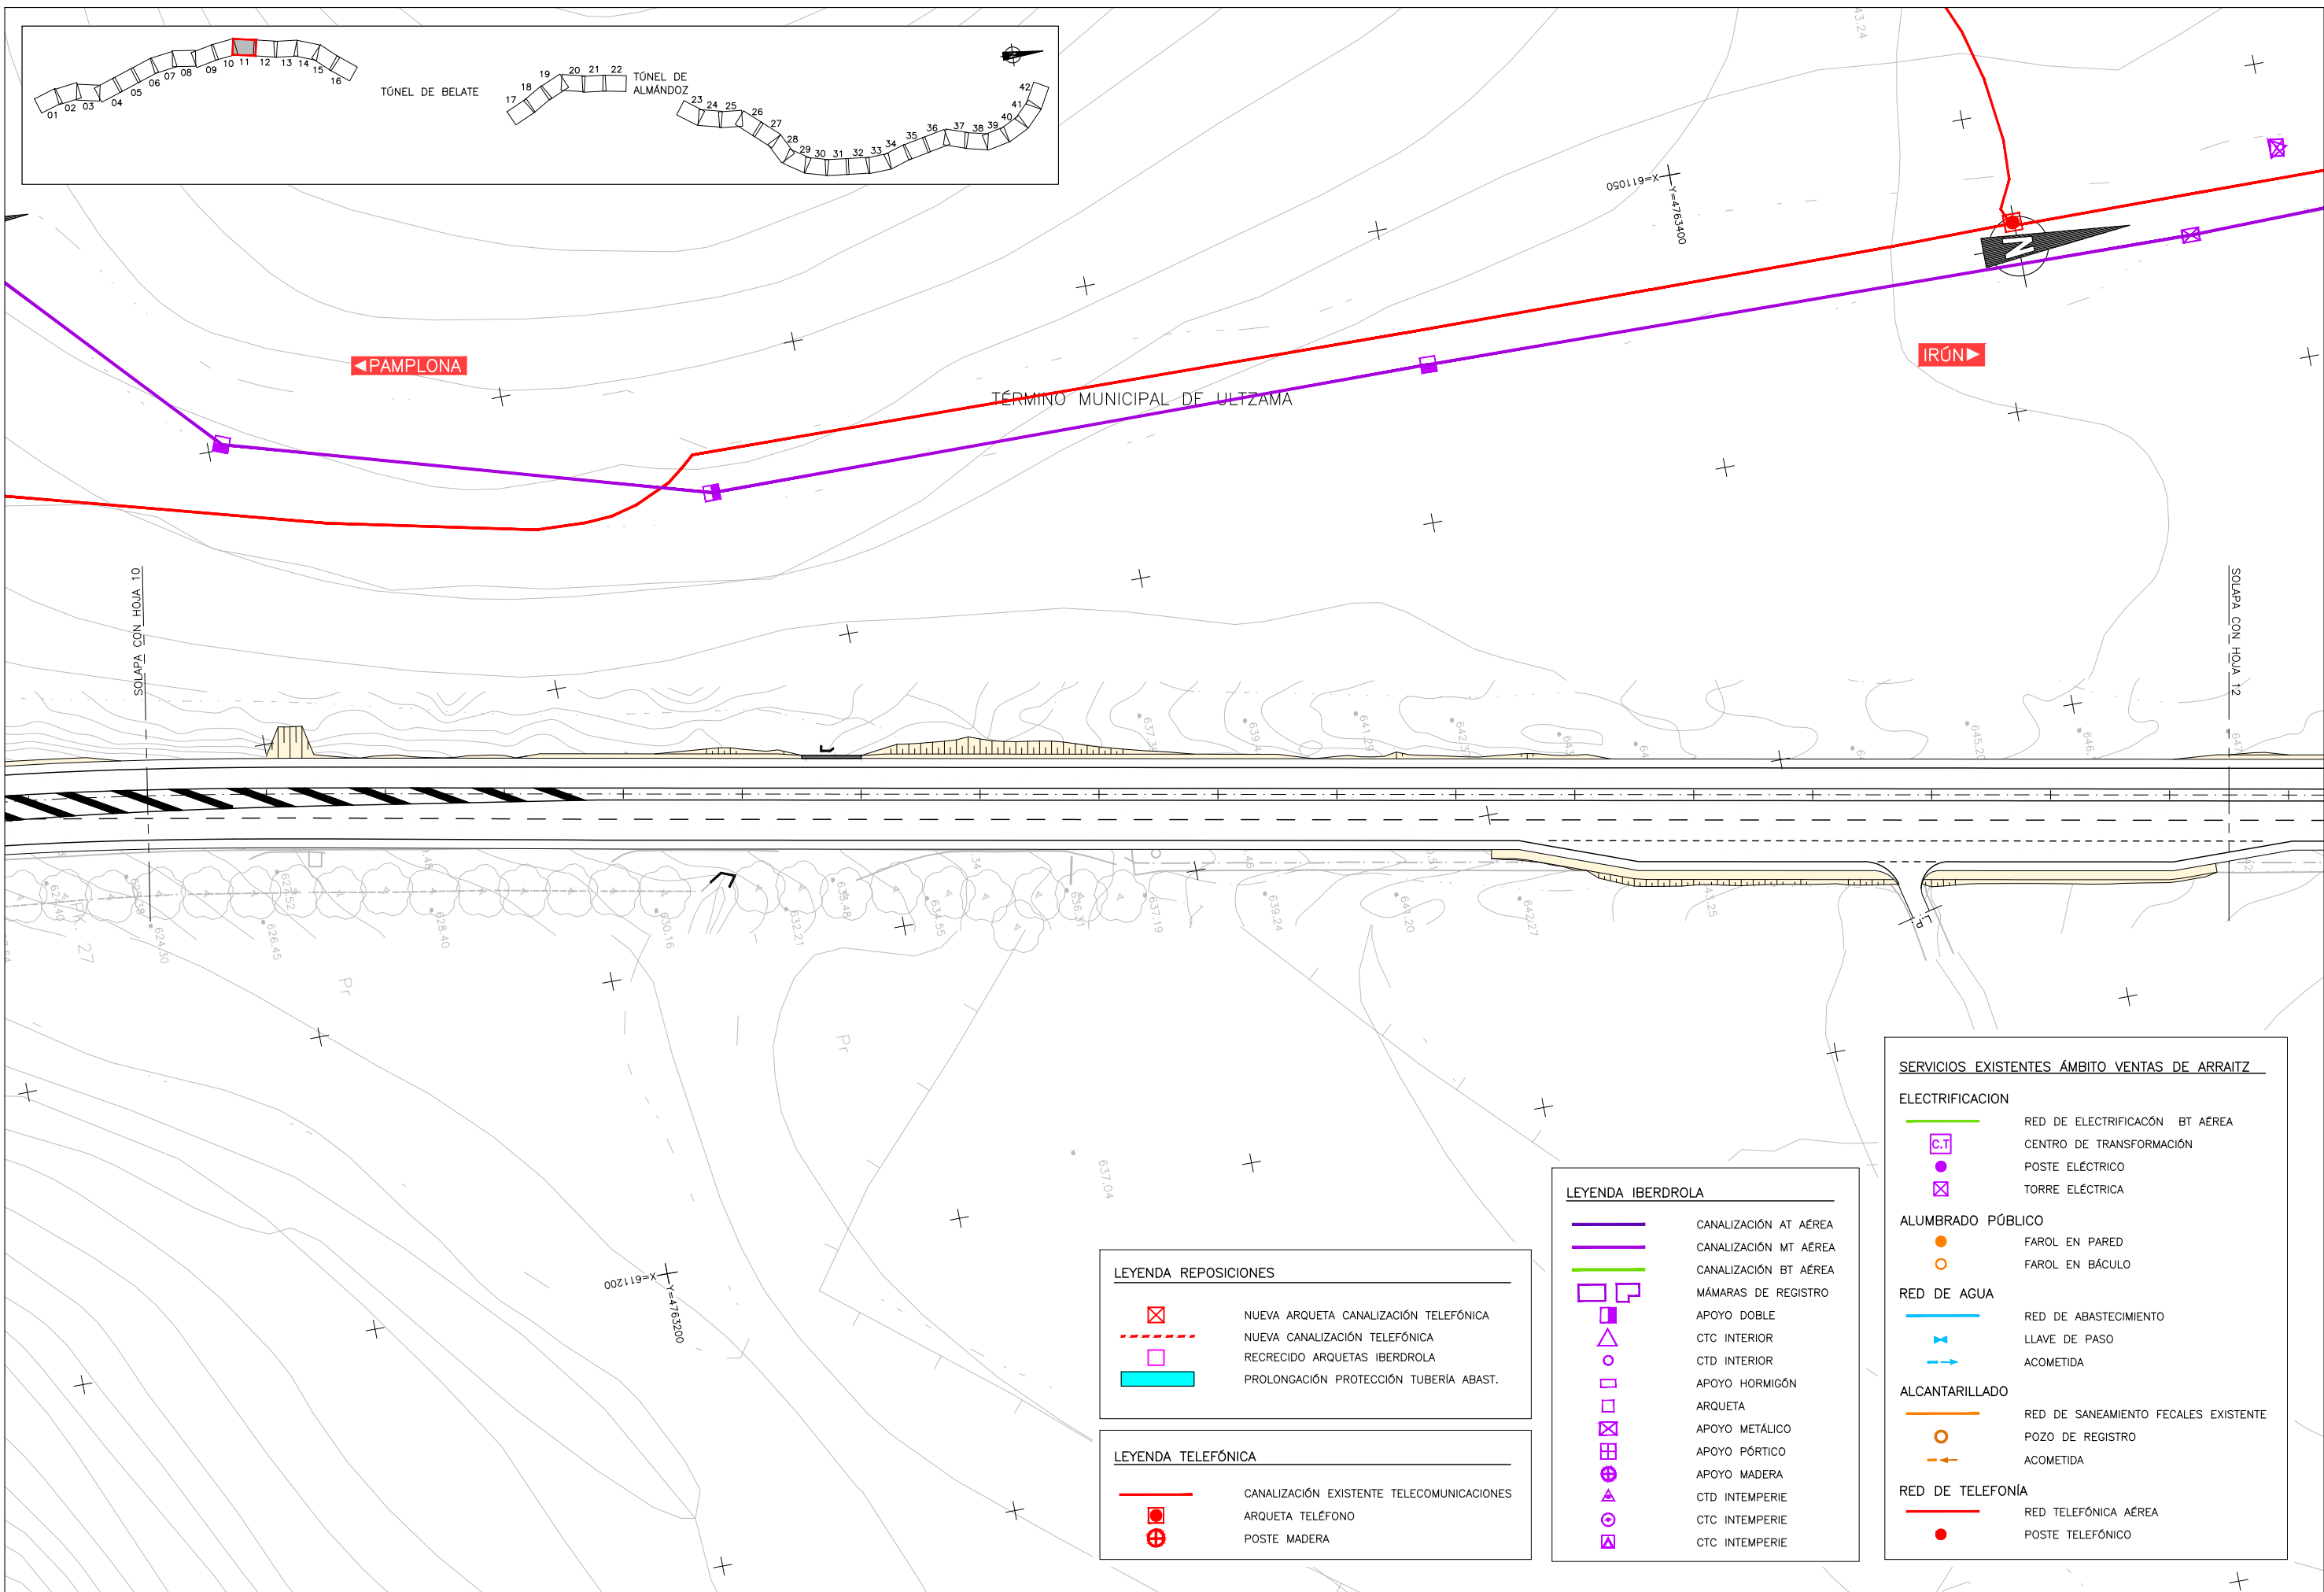

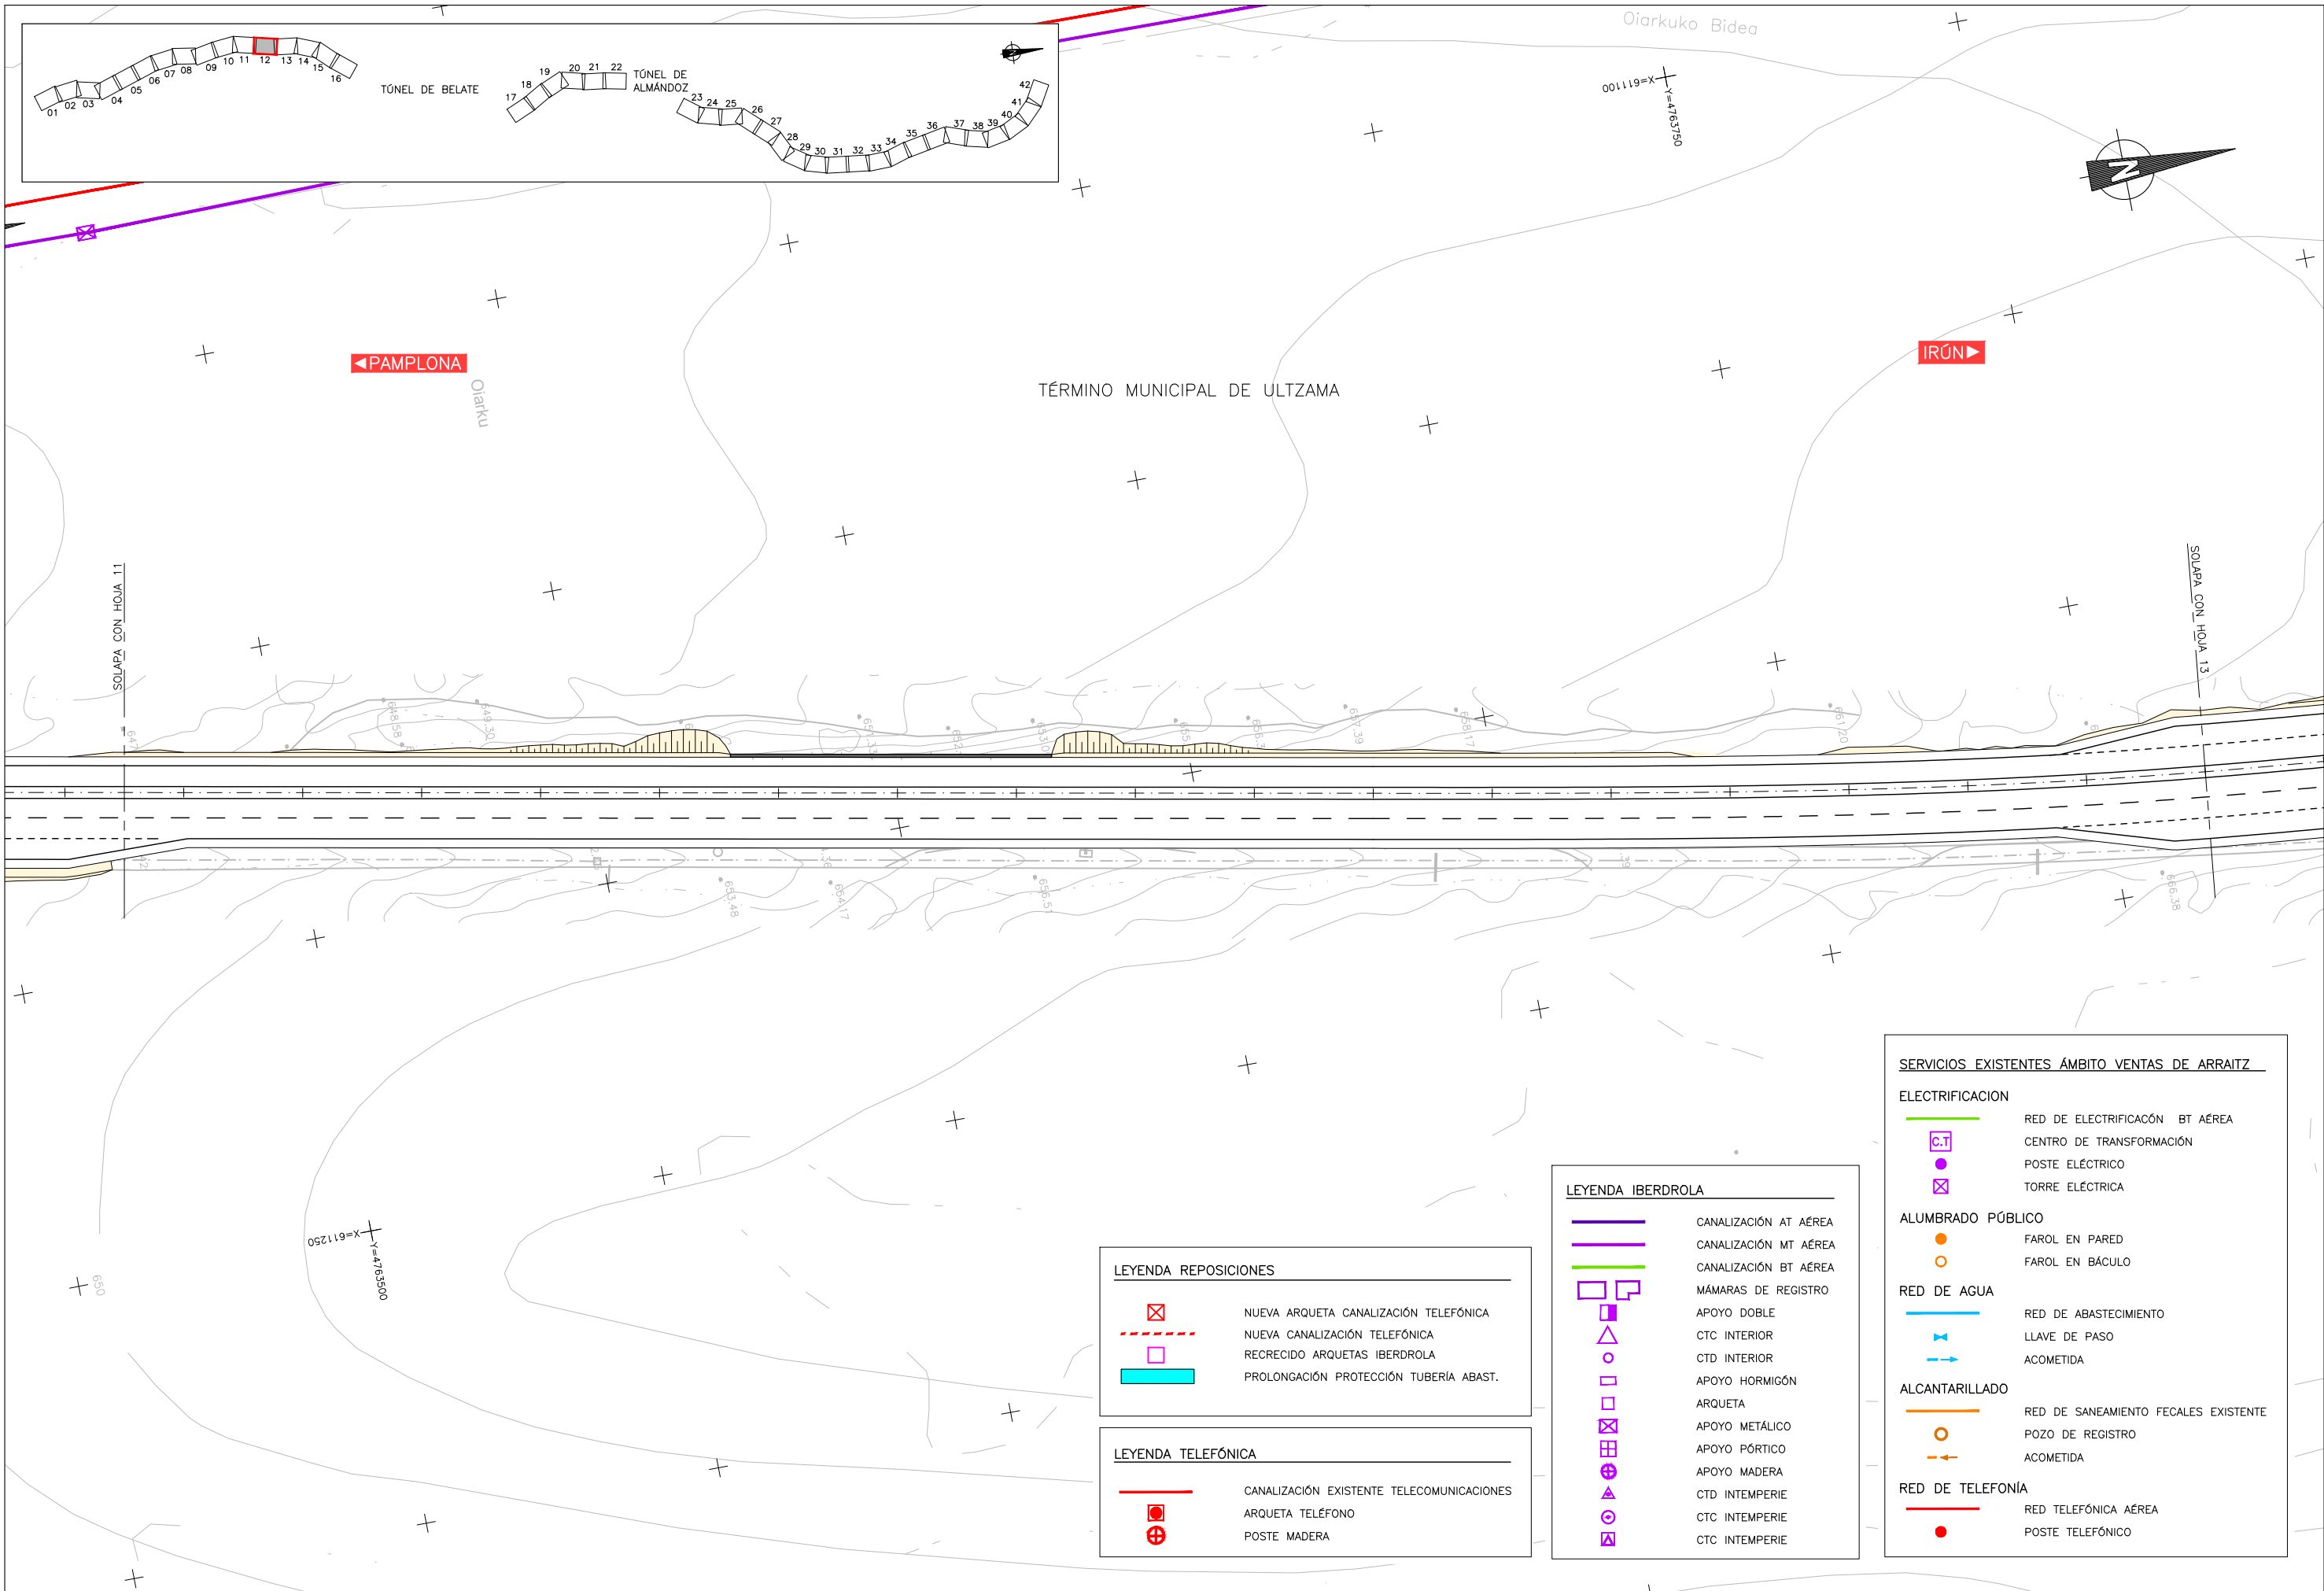

LEYENDA REPOSICIONES

- NUEVA ARQUETA CANALIZACIÓN TELEFÓNICA
- NUEVA CANALIZACIÓN TELEFÓNICA
- RECRECIDO ARQUETAS IBERDROLA
- PROLONGACIÓN PROTECCIÓN TUBERÍA ABAST.

LEYENDA TELEFÓNICA

- CANALIZACIÓN EXISTENTE TELECOMUNICACIONES
- ARQUETA TELÉFONO
- POSTE MADERA

LEYENDA IBERDROLA

- CANALIZACIÓN AT AÉREA
- CANALIZACIÓN MT AÉREA
- CANALIZACIÓN BT AÉREA
- MÁMARAS DE REGISTRO
- APOYO DOBLE
- CTC INTERIOR
- CTD INTERIOR
- APOYO HORMIGÓN
- ARQUETA
- APOYO METÁLICO
- APOYO PÓRTICO
- APOYO MADERA
- CTD INTEMPERIE
- CTC INTEMPERIE
- CTC INTEMPERIE

SERVICIOS EXISTENTES ÁMBITO VENTAS DE ARRAITZ

ELECTRIFICACION

- RED DE ELECTRIFICACIÓN BT AÉREA
- CENTRO DE TRANSFORMACIÓN
- POSTE ELÉCTRICO
- TORRE ELÉCTRICA

ALUMBRADO PÚBLICO

- FAROL EN PARED
- FAROL EN BÁCULO

RED DE AGUA


- RED DE ABASTECIMIENTO
- LLAVE DE PASO
- ACOMETIDA

ALCANTARILLADO

- RED DE SANEAMIENTO FECALES EXISTENTE
- POZO DE REGISTRO
- ACOMETIDA

RED DE TELEFONÍA

- RED TELEFÓNICA AÉREA
- POSTE TELEFÓNICO

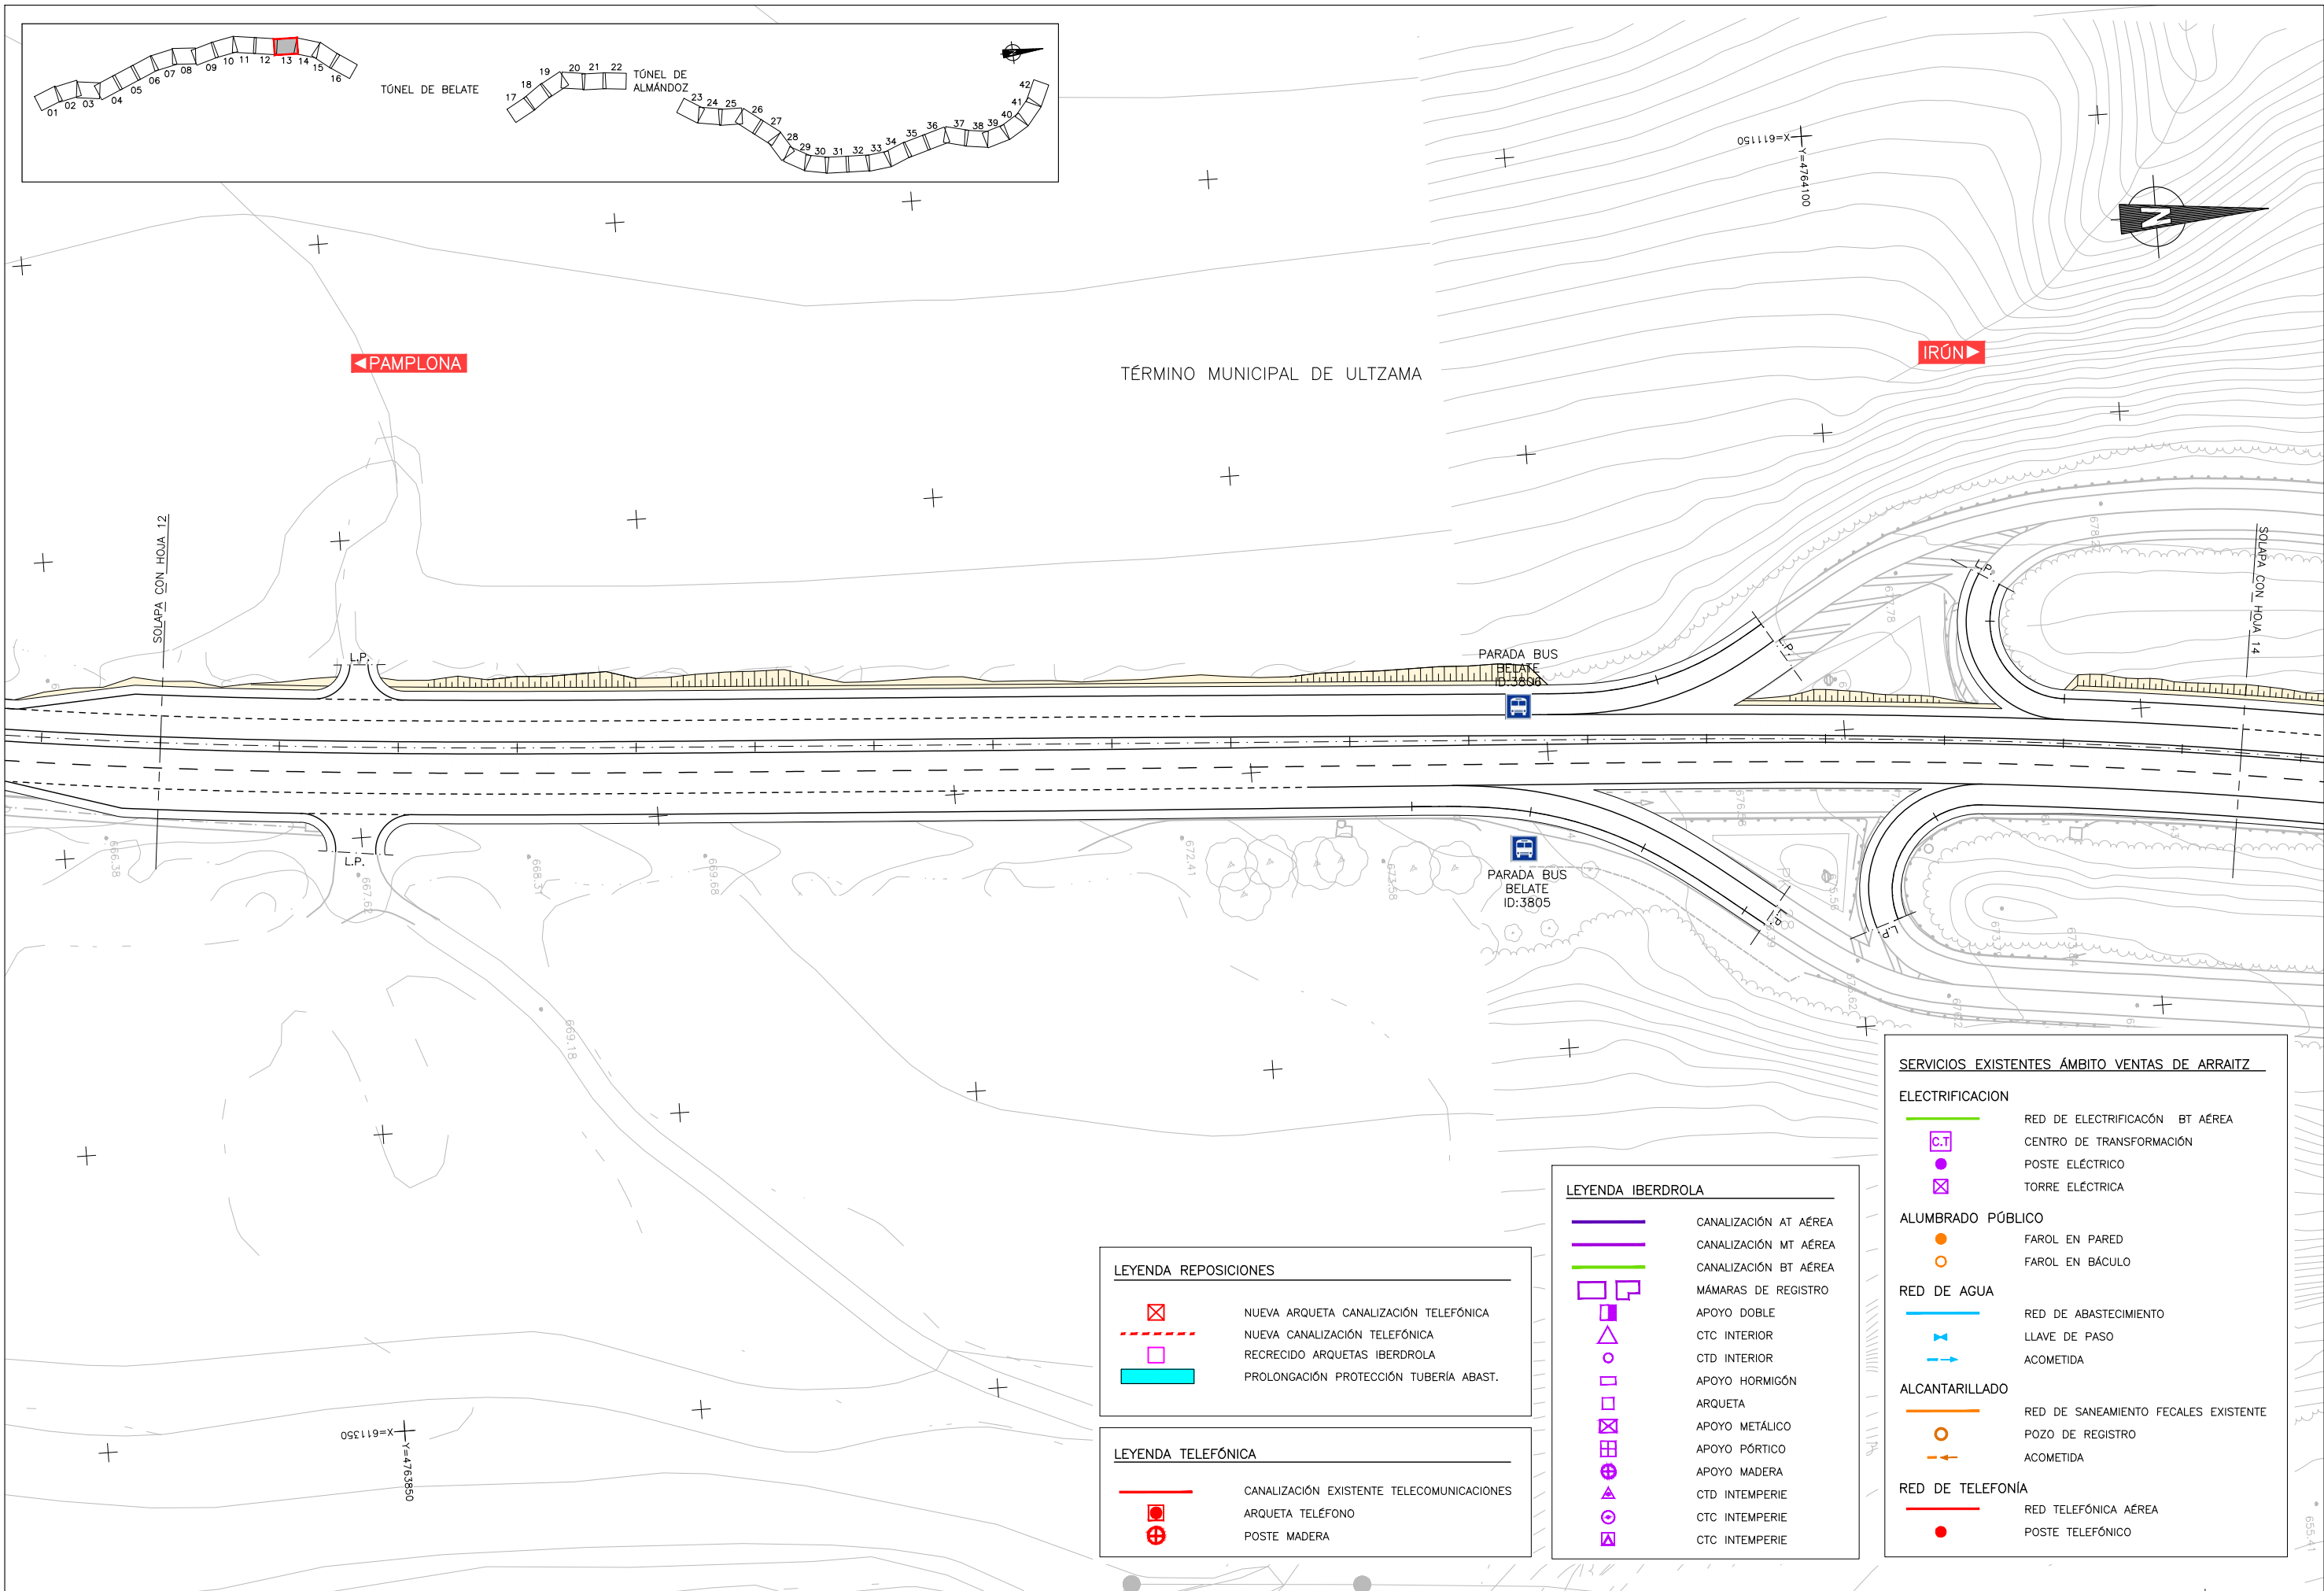

LEYENDA REPOSICIONES

- NUEVA ARQUETA CANALIZACIÓN TELEFÓNICA
- NUEVA CANALIZACIÓN TELEFÓNICA
- RECRECIDO ARQUETAS IBERDROLA
- PROLONGACIÓN PROTECCIÓN TUBERÍA ABAST.

LEYENDA TELEFÓNICA

- CANALIZACIÓN EXISTENTE TELECOMUNICACIONES
- ARQUETA TELÉFONO
- POSTE MADERA

LEYENDA IBERDROLA

- CANALIZACIÓN AT AÉREA
- CANALIZACIÓN MT AÉREA
- CANALIZACIÓN BT AÉREA
- MÁMARAS DE REGISTRO
- APOYO DOBLE
- CTC INTERIOR
- CTD INTERIOR
- APOYO HORMIGÓN
- ARQUETA
- APOYO METÁLICO
- APOYO PÓRTICO
- APOYO MADERA
- CTD INTEMPERIE
- CTC INTEMPERIE
- CTC INTEMPERIE

SERVICIOS EXISTENTES ÁMBITO VENTAS DE ARRAITZ

ELECTRIFICACION

- RED DE ELECTRIFICACIÓN BT AÉREA
- CENTRO DE TRANSFORMACIÓN
- POSTE ELÉCTRICO
- TORRE ELÉCTRICA

ALUMBRADO PÚBLICO

- FAROL EN PARED
- FAROL EN BÁCULO

RED DE AGUA



- RED DE ABASTECIMIENTO
- LLAVE DE PASO
- ACOMETIDA

ALCANTARILLADO

- RED DE SANEAMIENTO FECALES EXISTENTE
- POZO DE REGISTRO
- ACOMETIDA

RED DE TELEFONÍA

- RED TELEFÓNICA AÉREA
- POSTE TELEFÓNICO

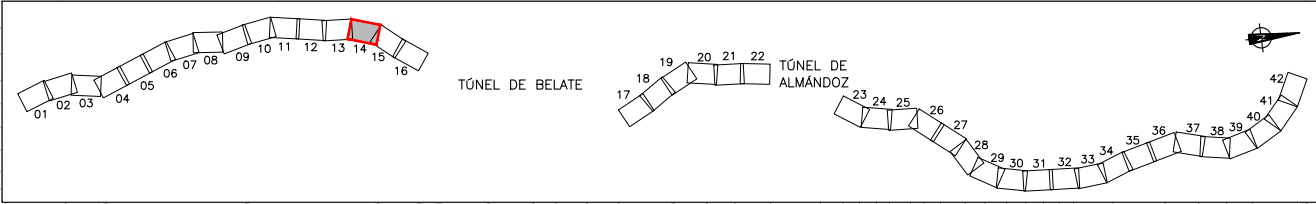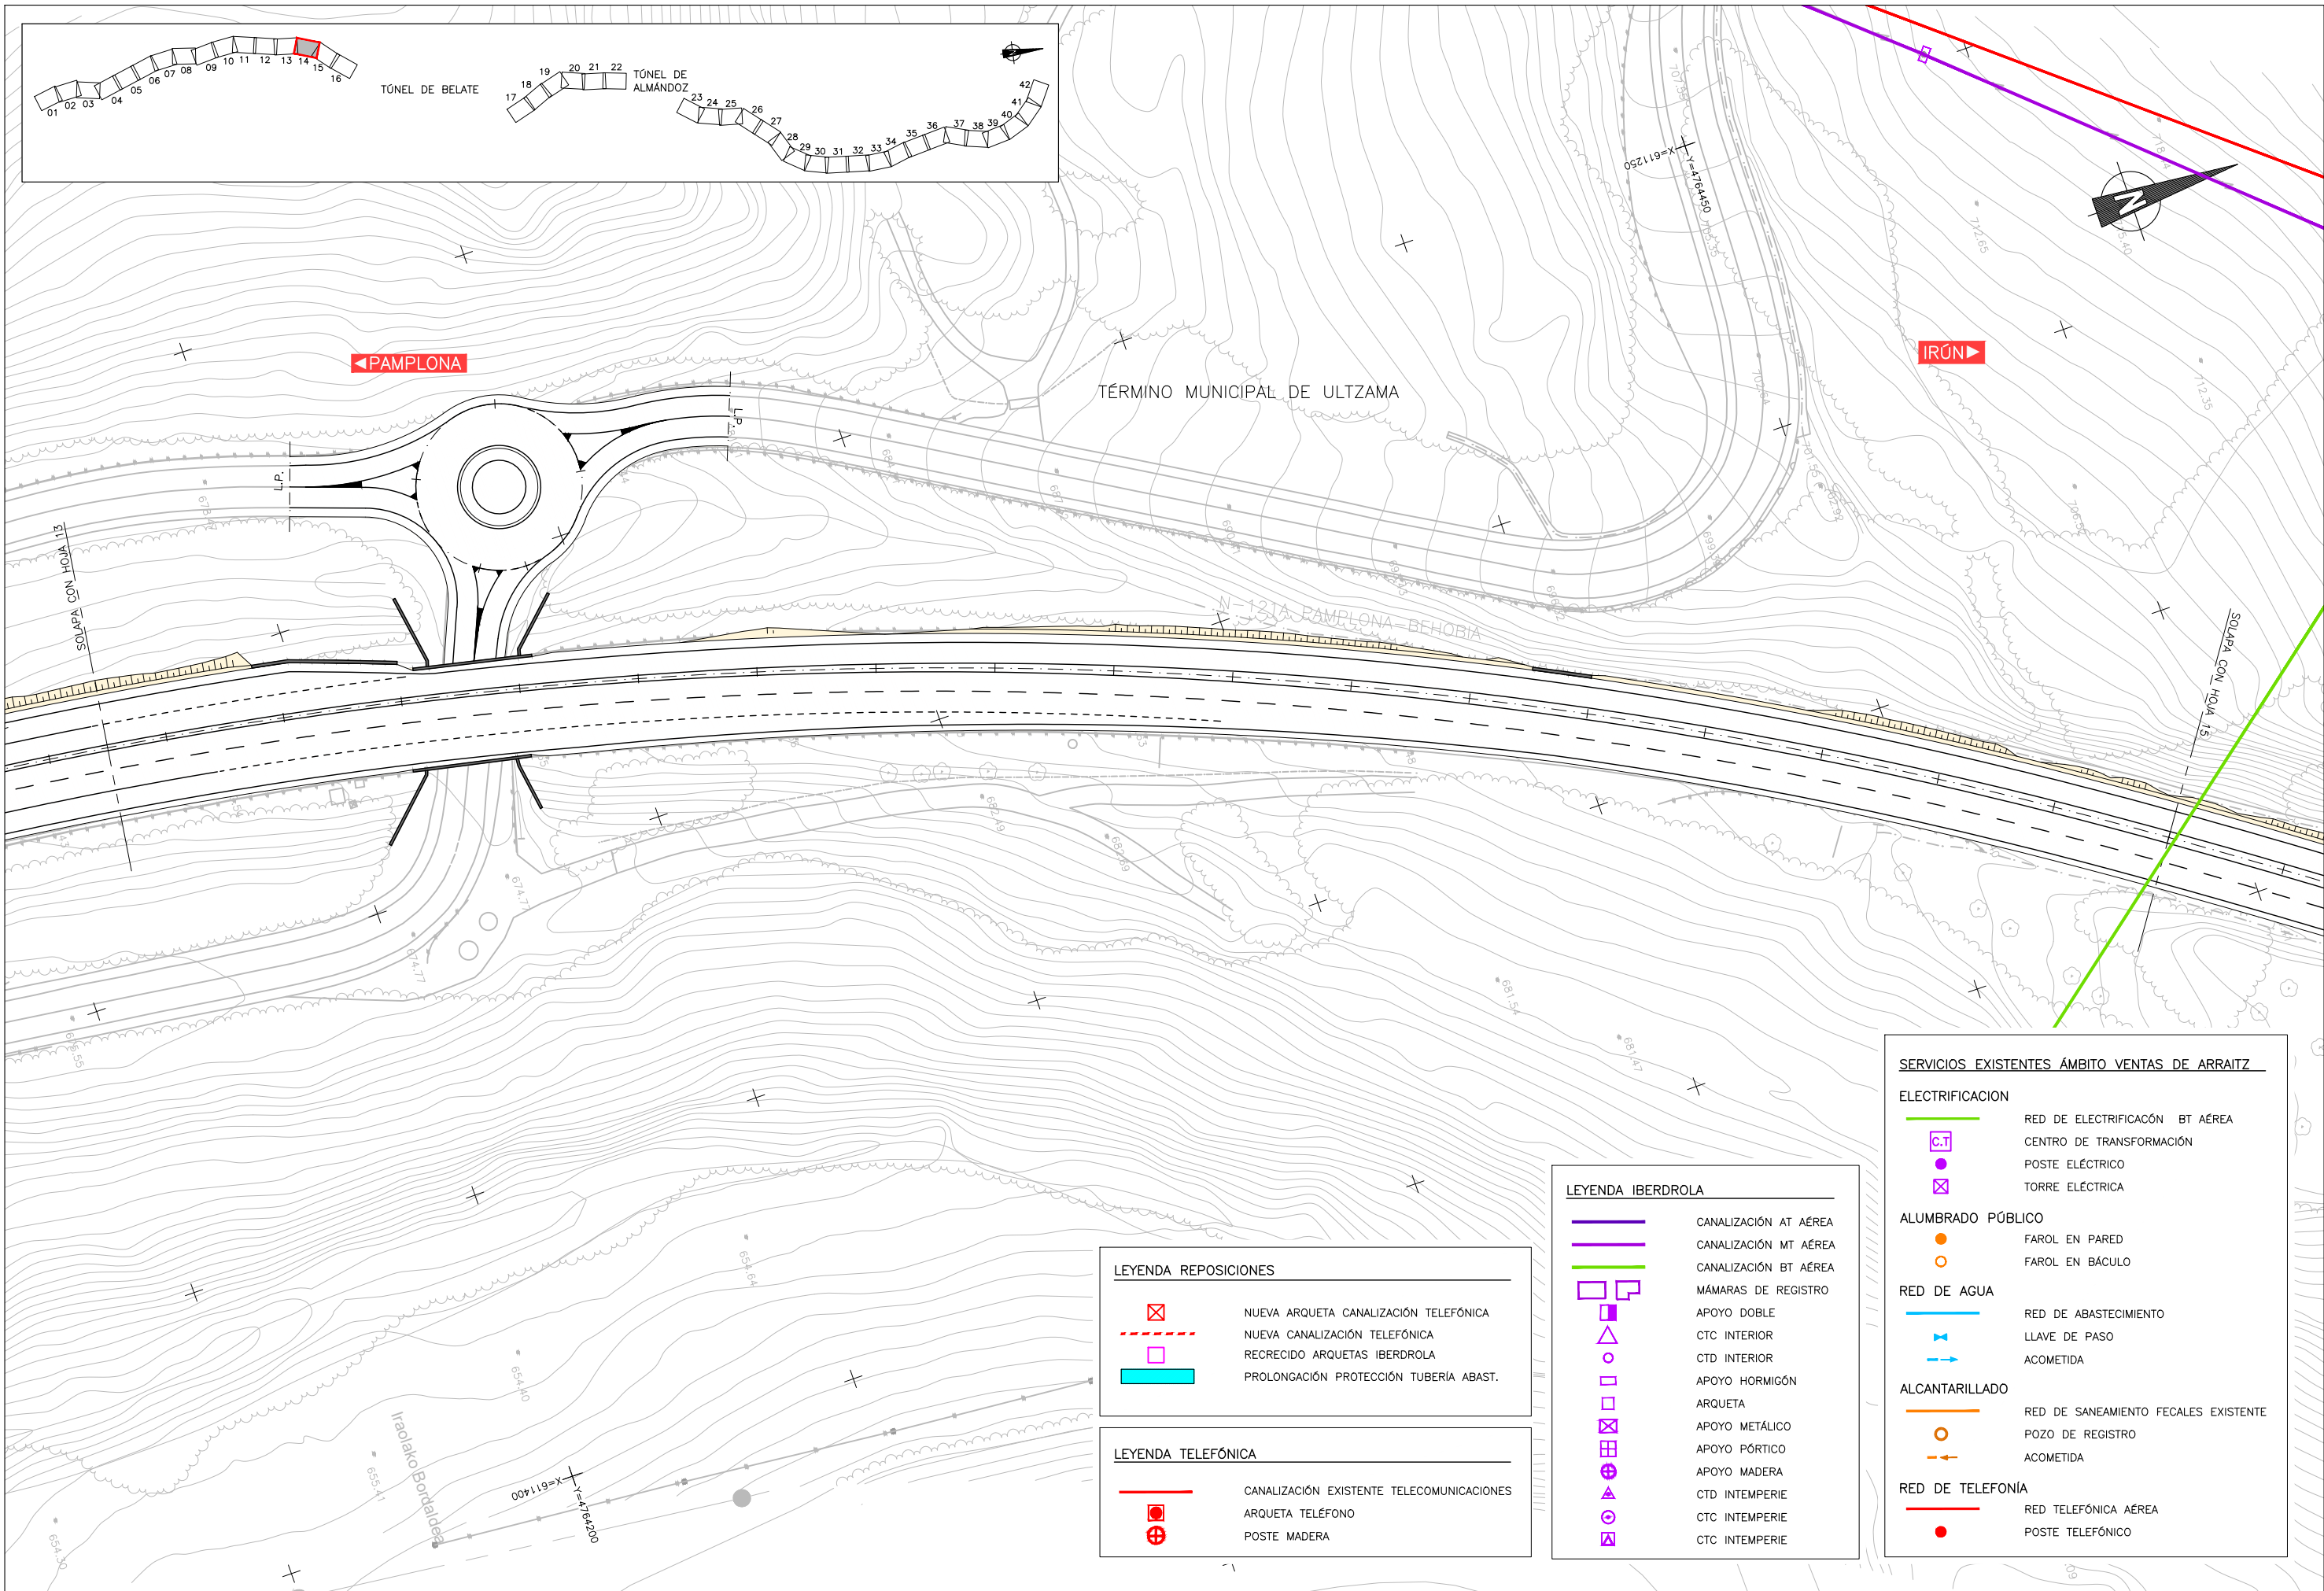


LEYENDA REPOSICIONES	
	NUEVA ARQUETA CANALIZACIÓN TELEFÓNICA
	NUEVA CANALIZACIÓN TELEFÓNICA
	RECRECIDO ARQUETAS IBERDROLA
	PROLONGACIÓN PROTECCIÓN TUBERÍA ABAST.

LEYENDA TELEFÓNICA	
	CANALIZACIÓN EXISTENTE TELECOMUNICACIONES
	ARQUETA TELÉFONO
	POSTE MADERA

LEYENDA IBERDROLA	
	CANALIZACIÓN AT AÉREA
	CANALIZACIÓN MT AÉREA
	CANALIZACIÓN BT AÉREA
	MÁMARAS DE REGISTRO
	APOYO DOBLE
	CTC INTERIOR
	CTD INTERIOR
	APOYO HORMIGÓN
	ARQUETA
	APOYO METÁLICO
	APOYO PÓRTICO
	APOYO MADERA
	CTD INTEMPERIE
	CTC INTEMPERIE
	CTC INTEMPERIE

SERVICIOS EXISTENTES ÁMBITO VENTAS DE ARRAITZ	
ELECTRIFICACION	
	RED DE ELECTRIFICACIÓN BT AÉREA
	CENTRO DE TRANSFORMACIÓN
	POSTE ELÉCTRICO
	TORRE ELÉCTRICA
ALUMBRADO PÚBLICO	
	FAROL EN PARED
	FAROL EN BÁCULO
RED DE AGUA	
	RED DE ABASTECIMIENTO
	LLAVE DE PASO
	ACOMETIDA
ALCANTARILLADO	
	RED DE SANEAMIENTO FECALES EXISTENTE
	POZO DE REGISTRO
	ACOMETIDA
RED DE TELEFONÍA	
	RED TELEFÓNICA AÉREA
	POSTE TELEFÓNICO

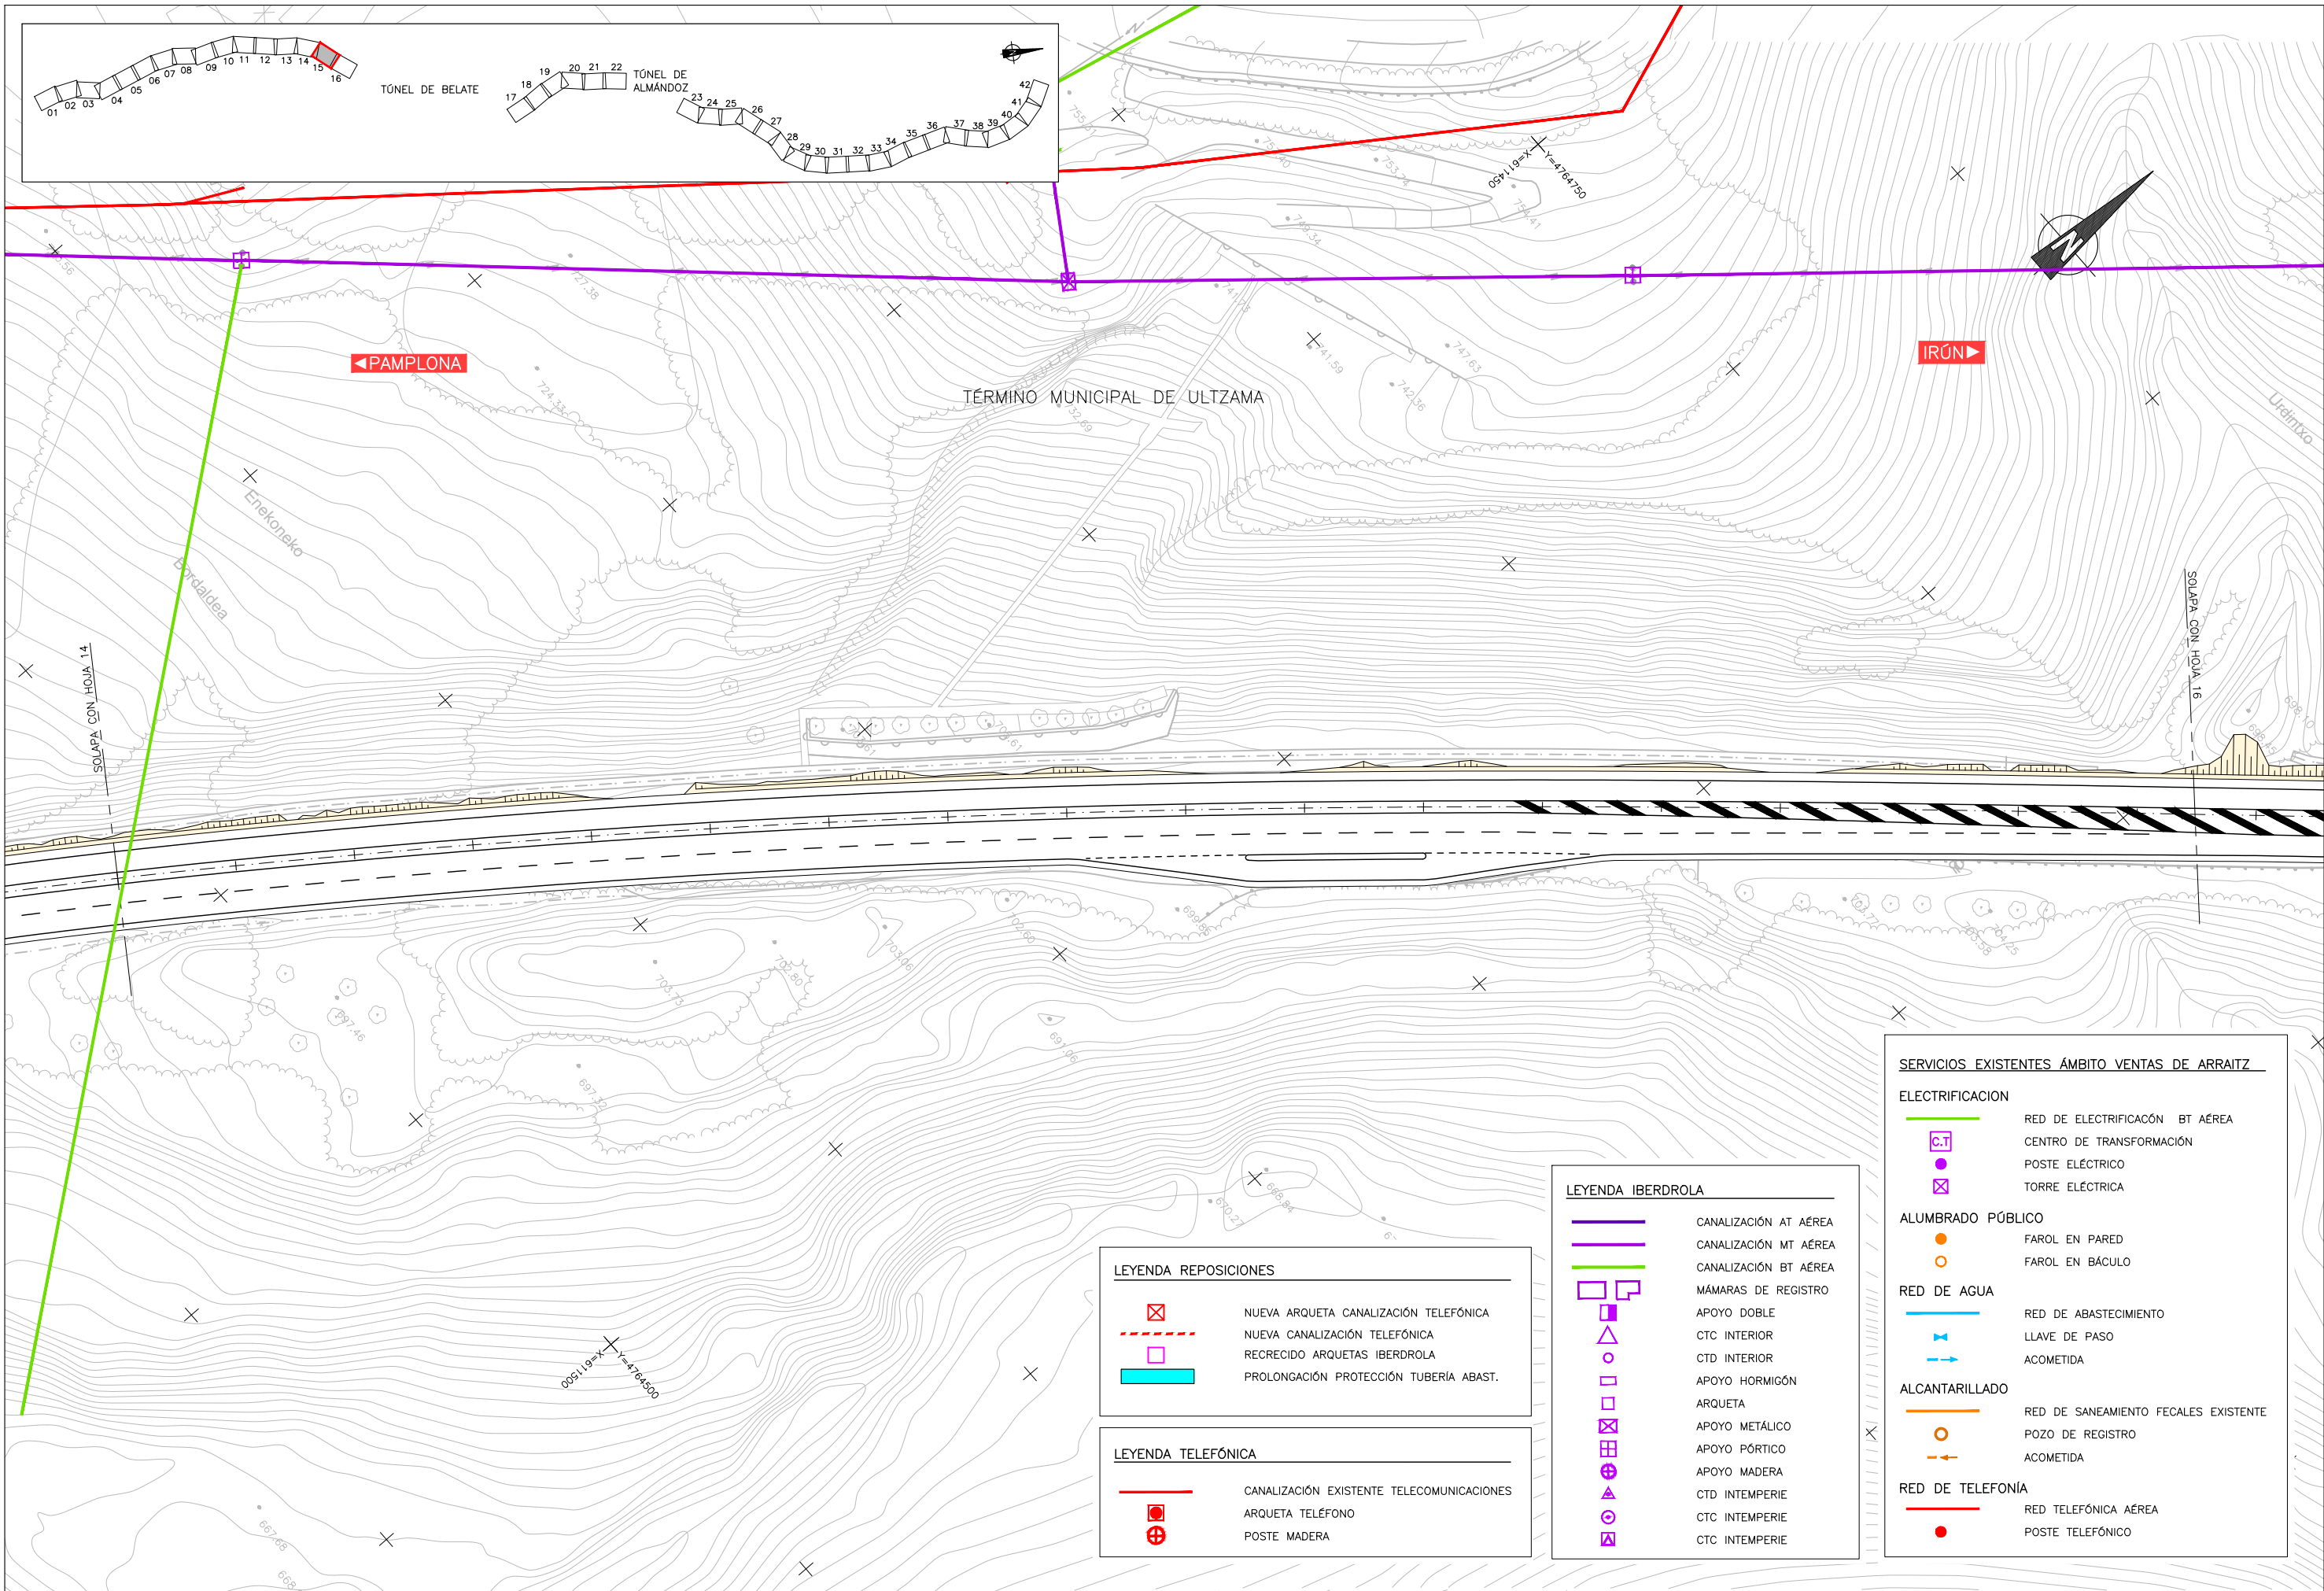

LEYENDA REPOSICIONES

- NUEVA ARQUETA CANALIZACIÓN TELEFÓNICA
- NUEVA CANALIZACIÓN TELEFÓNICA
- RECRECIDO ARQUETAS IBERDROLA
- PROLONGACIÓN PROTECCIÓN TUBERÍA ABAST.

LEYENDA TELEFÓNICA

- CANALIZACIÓN EXISTENTE TELECOMUNICACIONES
- ARQUETA TELÉFONO
- POSTE MADERA

LEYENDA IBERDROLA

- CANALIZACIÓN AT AÉREA
- CANALIZACIÓN MT AÉREA
- CANALIZACIÓN BT AÉREA
- MÁMARAS DE REGISTRO
- APOYO DOBLE
- CTC INTERIOR
- CTD INTERIOR
- APOYO HORMIGÓN
- ARQUETA
- APOYO METÁLICO
- APOYO PÓRTICO
- APOYO MADERA
- CTD INTEMPERIE
- CTC INTEMPERIE
- CTC INTEMPERIE

SERVICIOS EXISTENTES ÁMBITO VENTAS DE ARRAITZ

ELECTRIFICACION

- RED DE ELECTRIFICACIÓN BT AÉREA
- CENTRO DE TRANSFORMACIÓN
- POSTE ELÉCTRICO
- TORRE ELÉCTRICA

ALUMBRADO PÚBLICO

- FAROL EN PARED
- FAROL EN BÁCULO

RED DE AGUA


- RED DE ABASTECIMIENTO
- LLAVE DE PASO
- ACOMETIDA


ALCANTARILLADO


- RED DE SANEAMIENTO FECALES EXISTENTE
- POZO DE REGISTRO
- ACOMETIDA

RED DE TELEFONÍA

- RED TELEFÓNICA AÉREA
- POSTE TELEFÓNICO

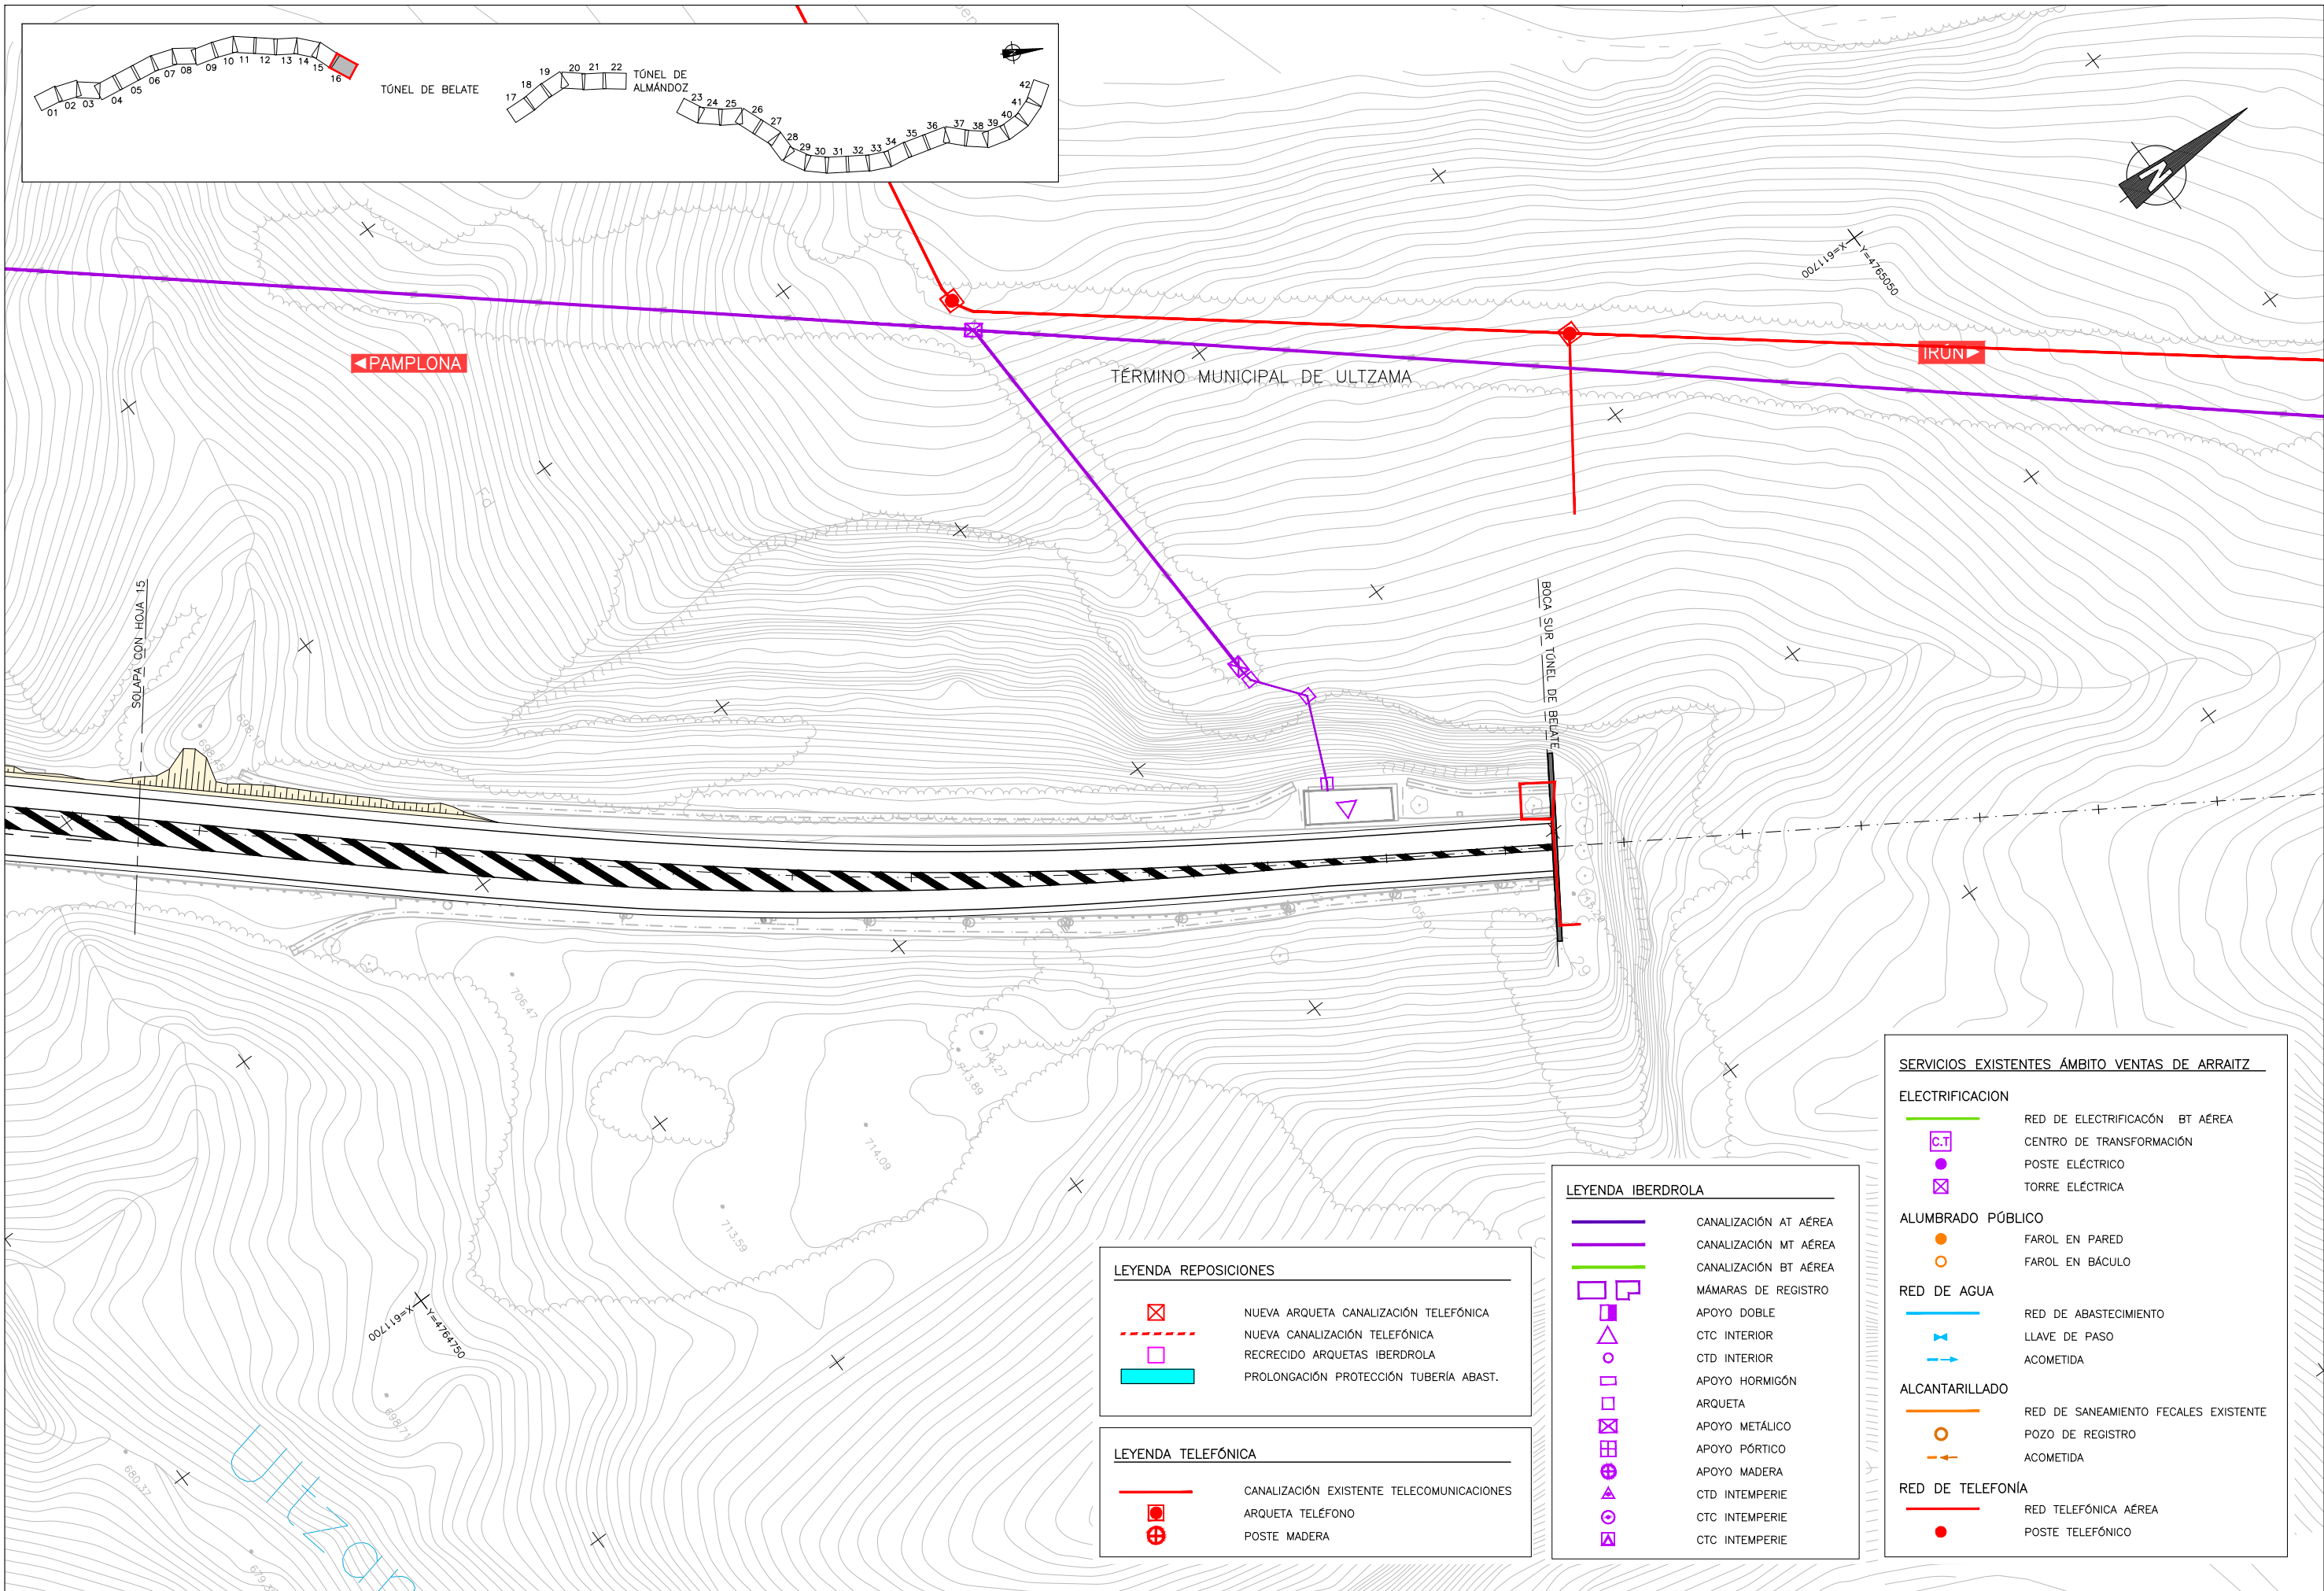

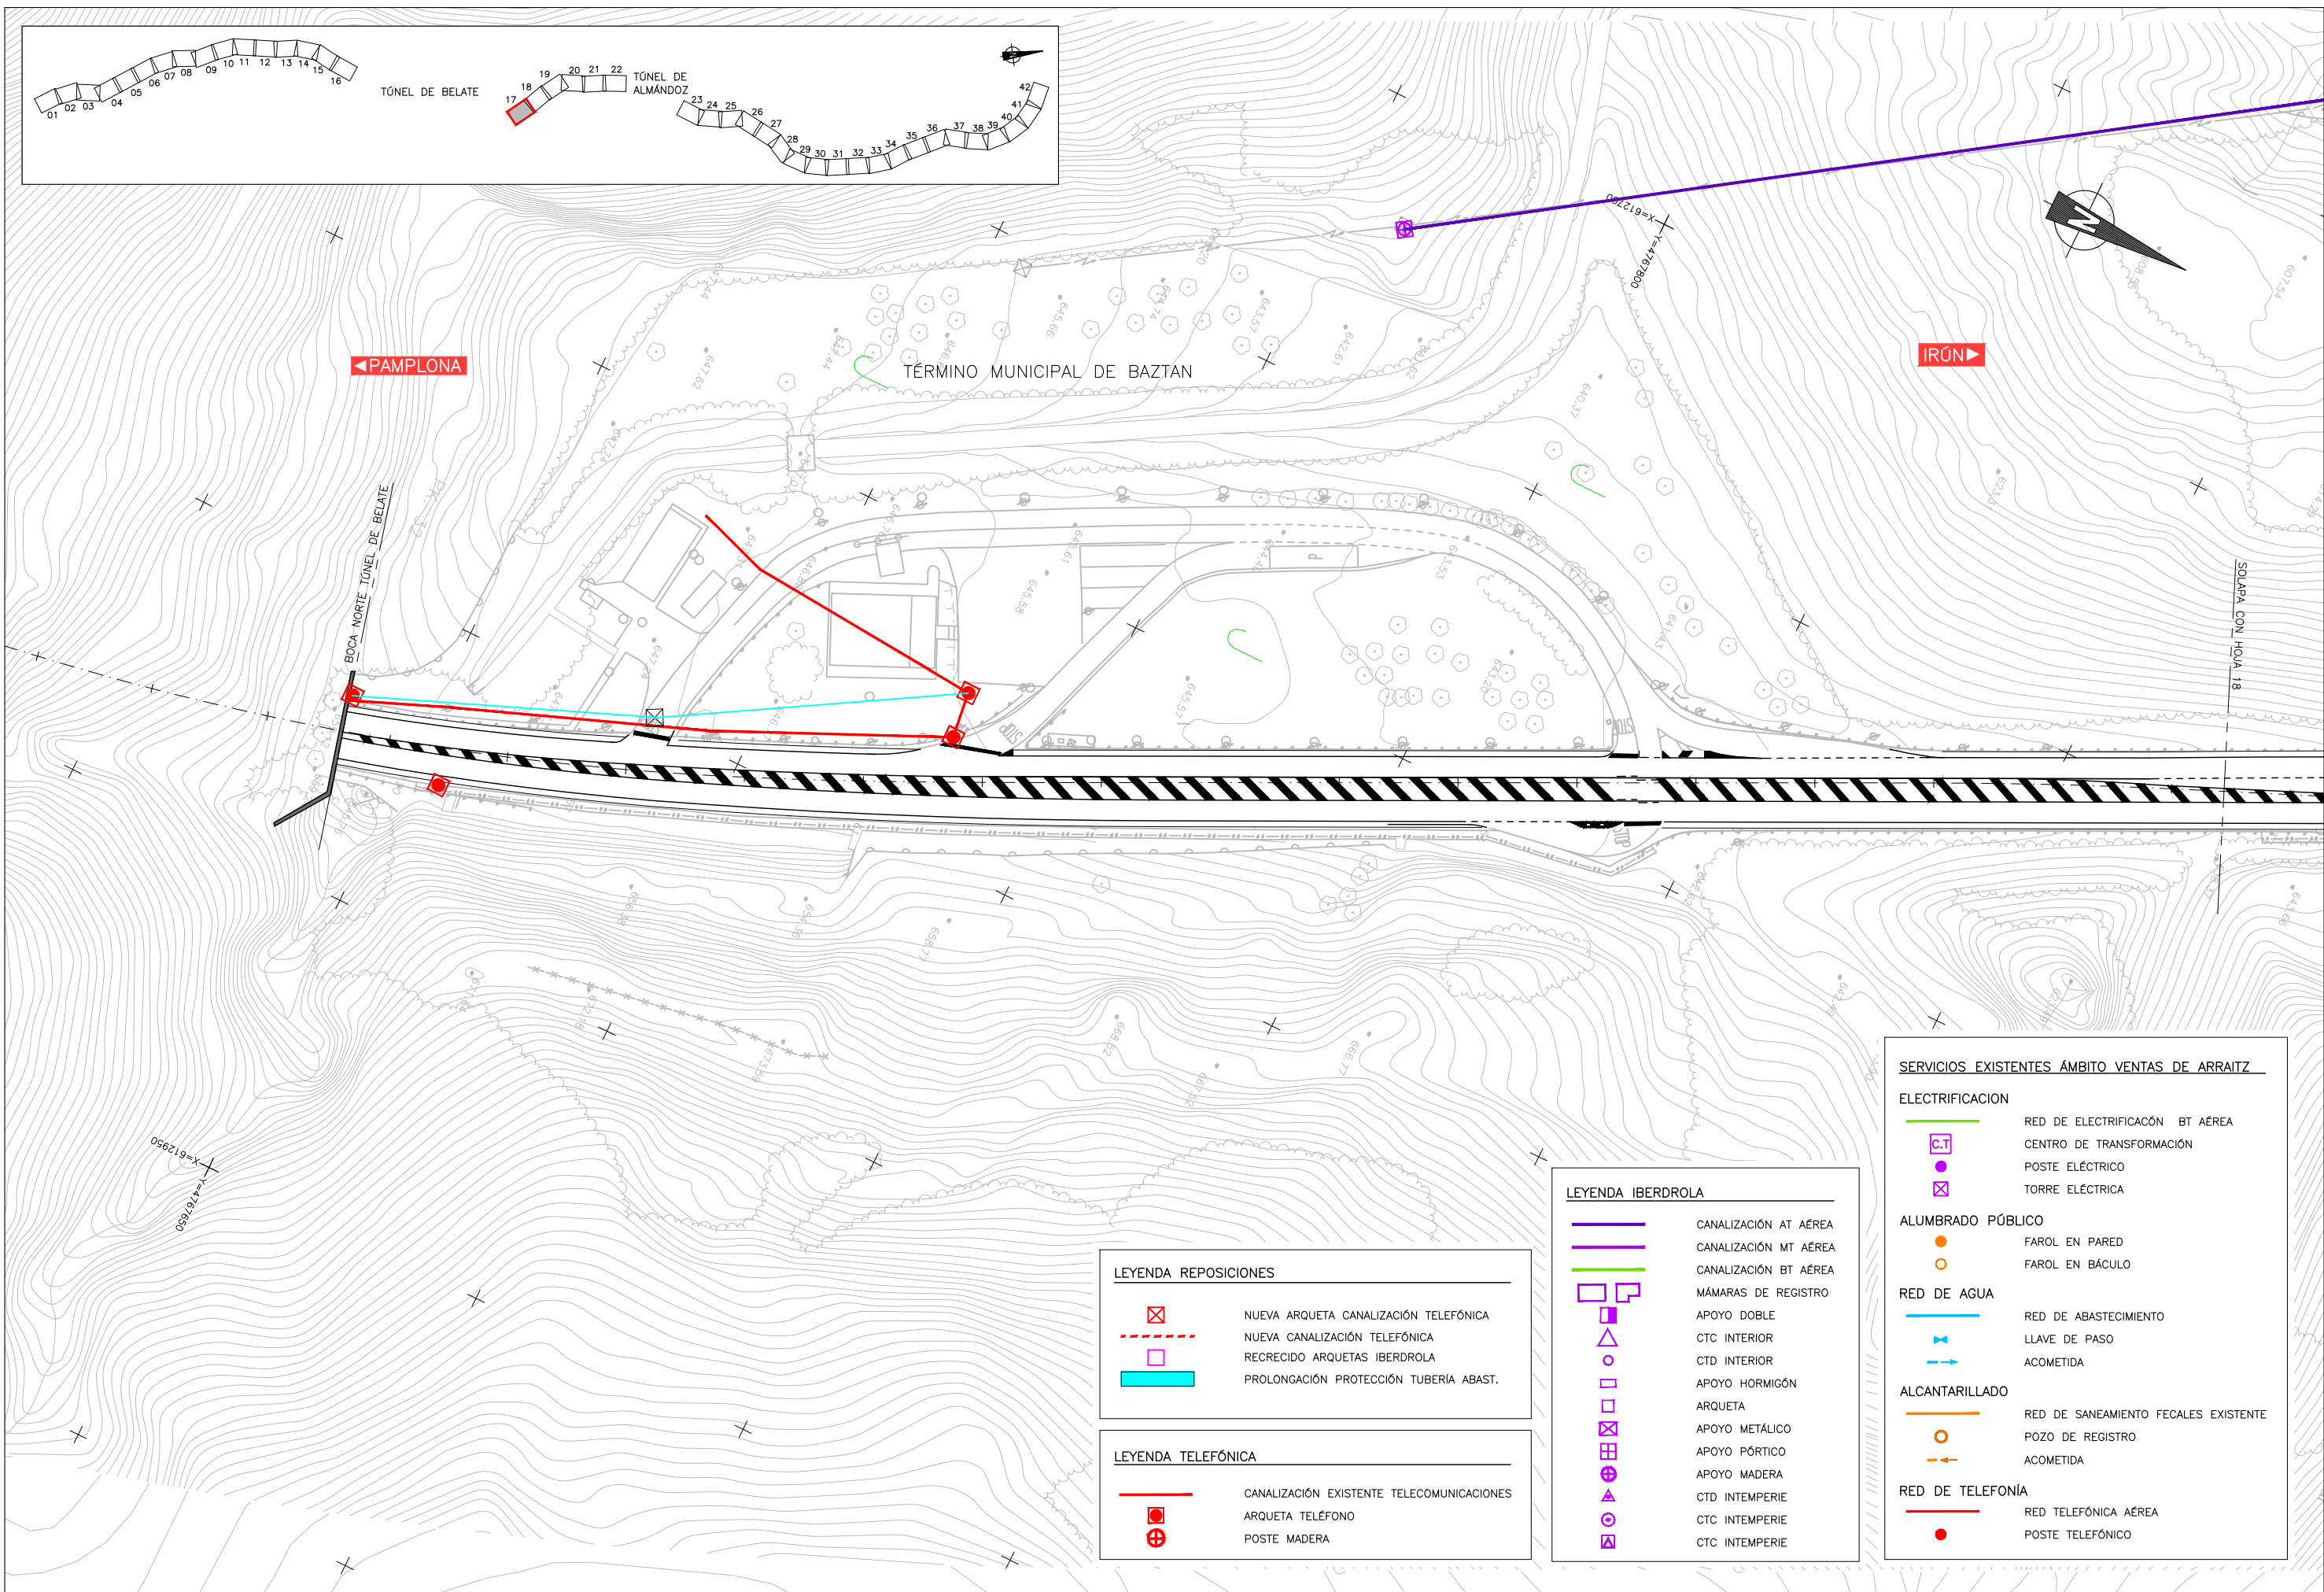

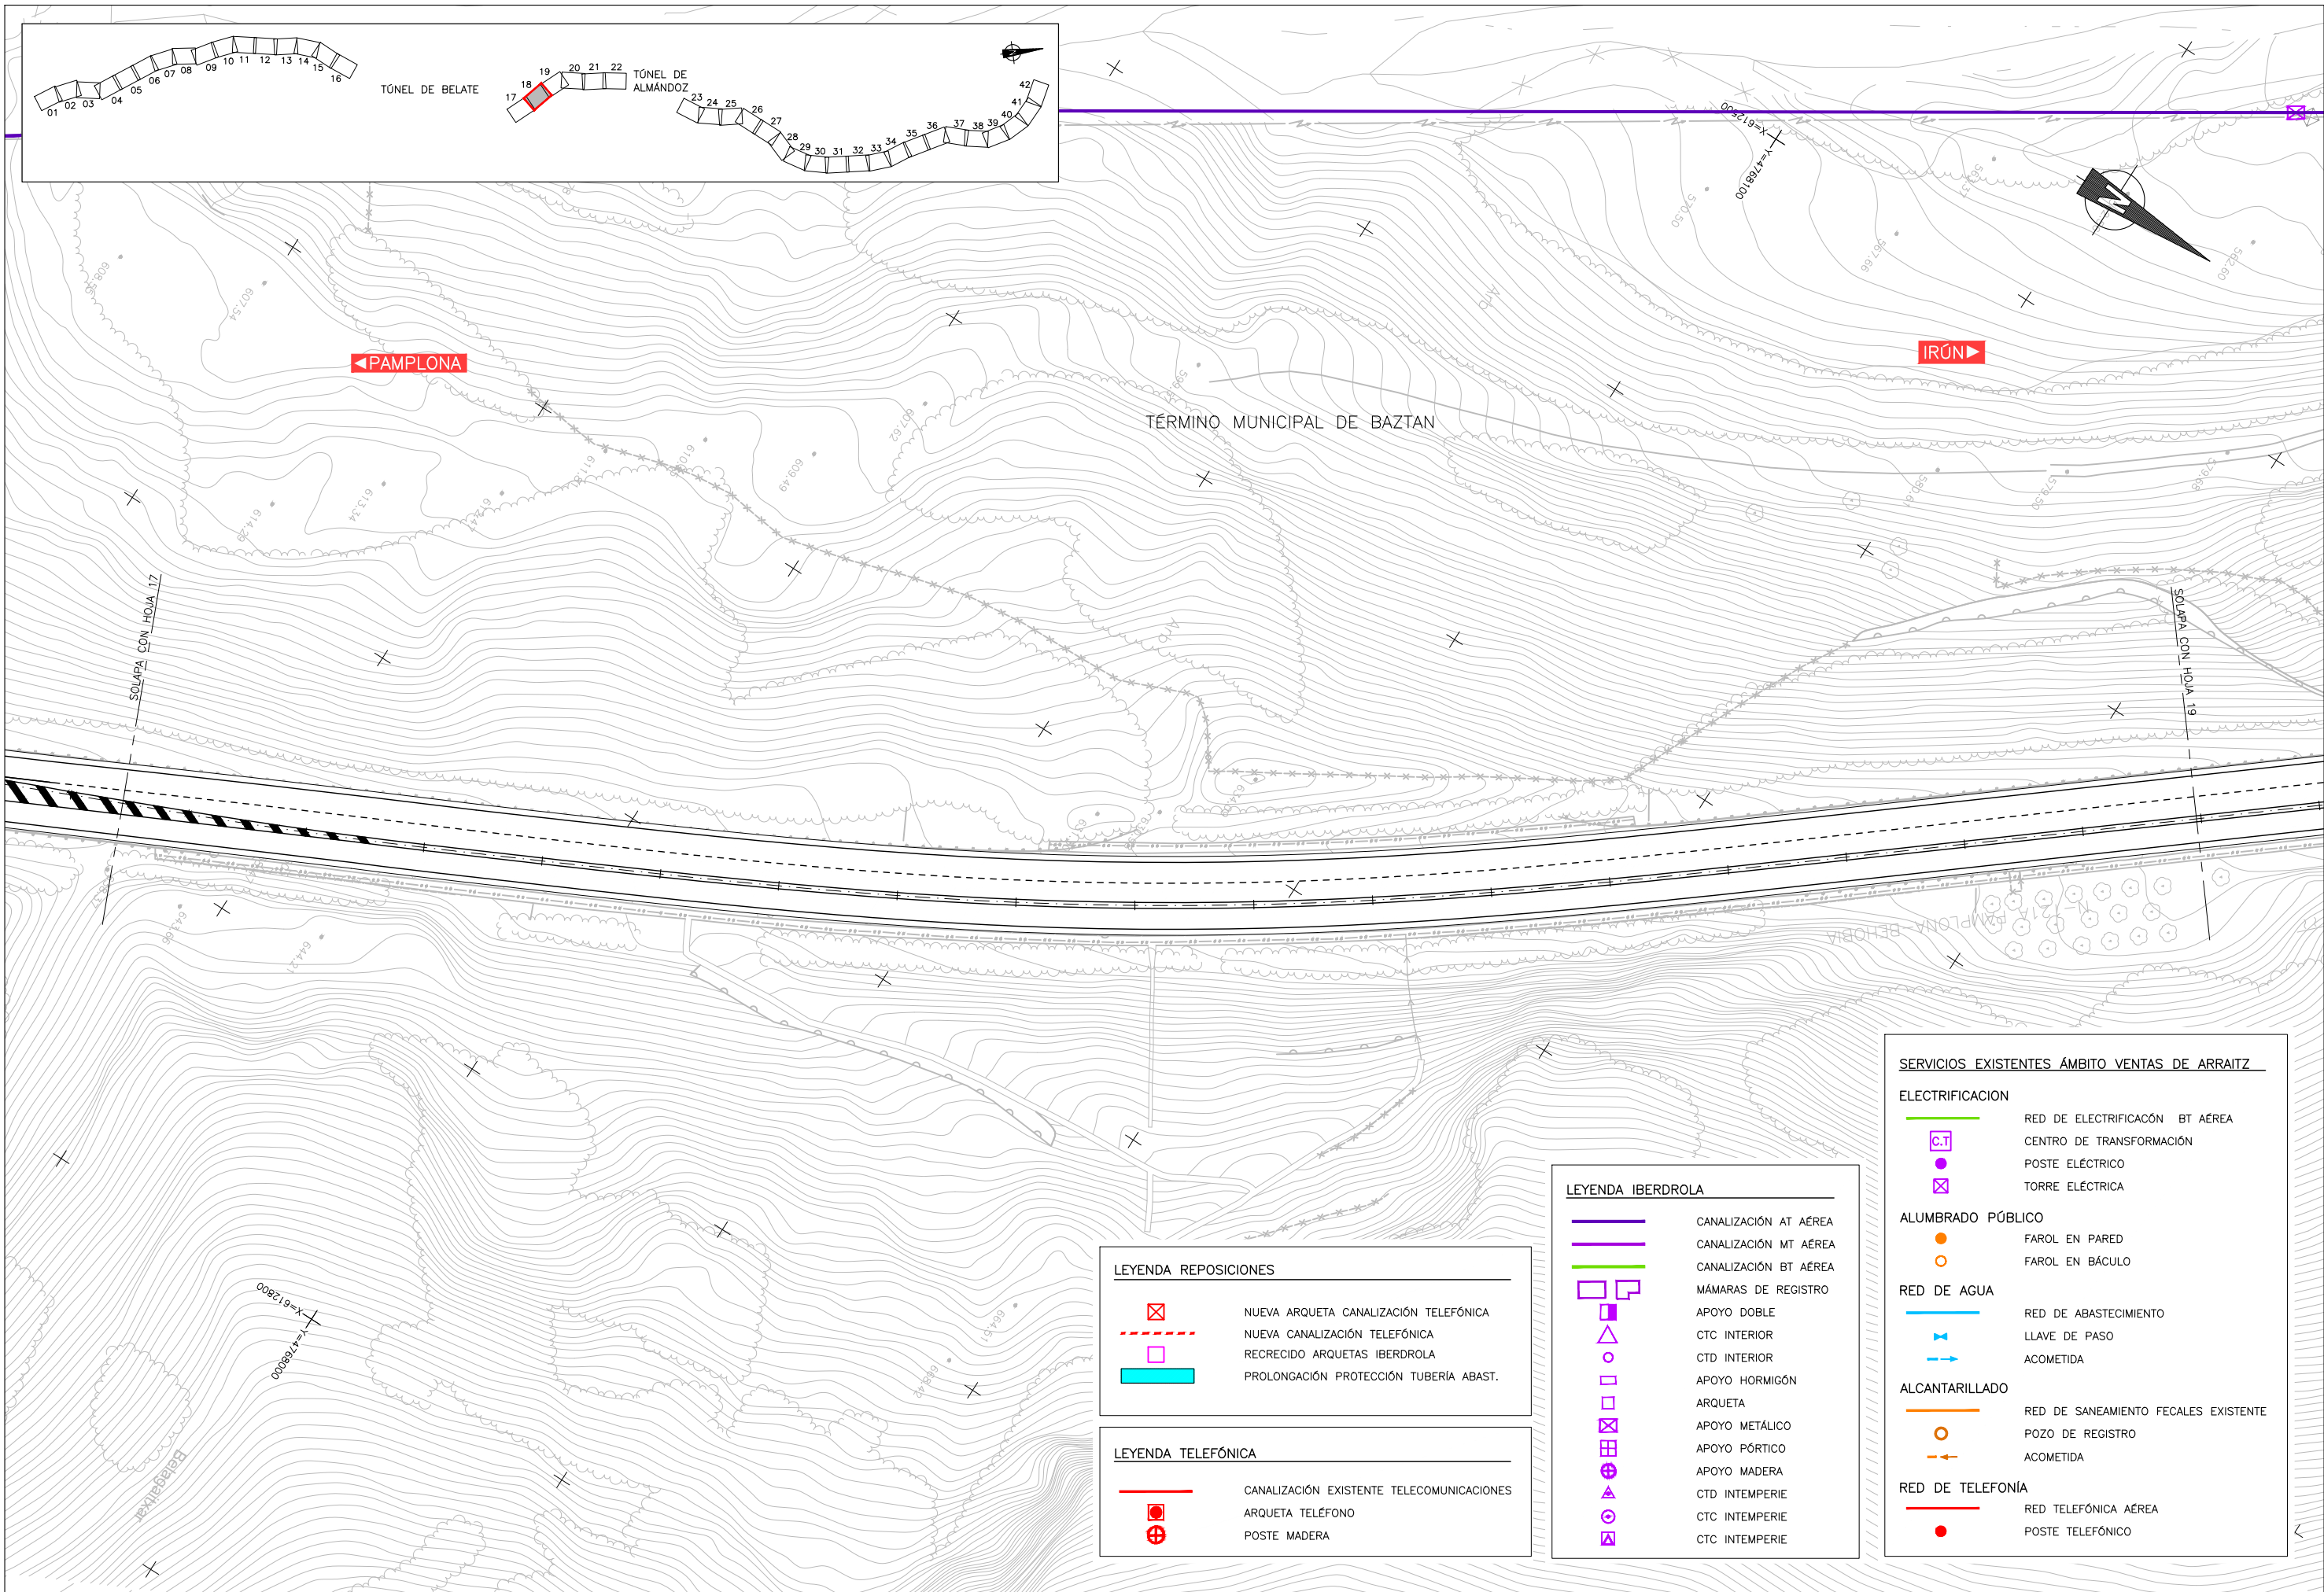

LEYENDA REPOSICIONES

- NUEVA ARQUETA CANALIZACIÓN TELEFÓNICA
- NUEVA CANALIZACIÓN TELEFÓNICA
- RECRECIDO ARQUETAS IBERDROLA
- PROLONGACIÓN PROTECCIÓN TUBERÍA ABAST.

LEYENDA TELEFÓNICA

- CANALIZACIÓN EXISTENTE TELECOMUNICACIONES
- ARQUETA TELÉFONO
- POSTE MADERA

LEYENDA IBERDROLA

- CANALIZACIÓN AT AÉREA
- CANALIZACIÓN MT AÉREA
- CANALIZACIÓN BT AÉREA
- MÁMARAS DE REGISTRO
- APOYO DOBLE
- CTC INTERIOR
- CTD INTERIOR
- APOYO HORMIGÓN
- ARQUETA
- APOYO METÁLICO
- APOYO PÓRTICO
- APOYO MADERA
- CTD INTEMPERIE
- CTC INTEMPERIE
- CTC INTEMPERIE

SERVICIOS EXISTENTES ÁMBITO VENTAS DE ARRAITZ

ELECTRIFICACIÓN

- RED DE ELECTRIFICACIÓN BT AÉREA
- CENTRO DE TRANSFORMACIÓN
- POSTE ELÉCTRICO
- TORRE ELÉCTRICA

ALUMBRADO PÚBLICO

- FAROL EN PARED
- FAROL EN BÁCULO

RED DE AGUA


- RED DE ABASTECIMIENTO
- LLAVE DE PASO
- ACOMETIDA

ALCANTARILLADO

- RED DE SANEAMIENTO FECAL EXISTENTE
- POZO DE REGISTRO
- ACOMETIDA

RED DE TELEFONÍA

- RED TELEFÓNICA AÉREA
- POSTE TELEFÓNICO

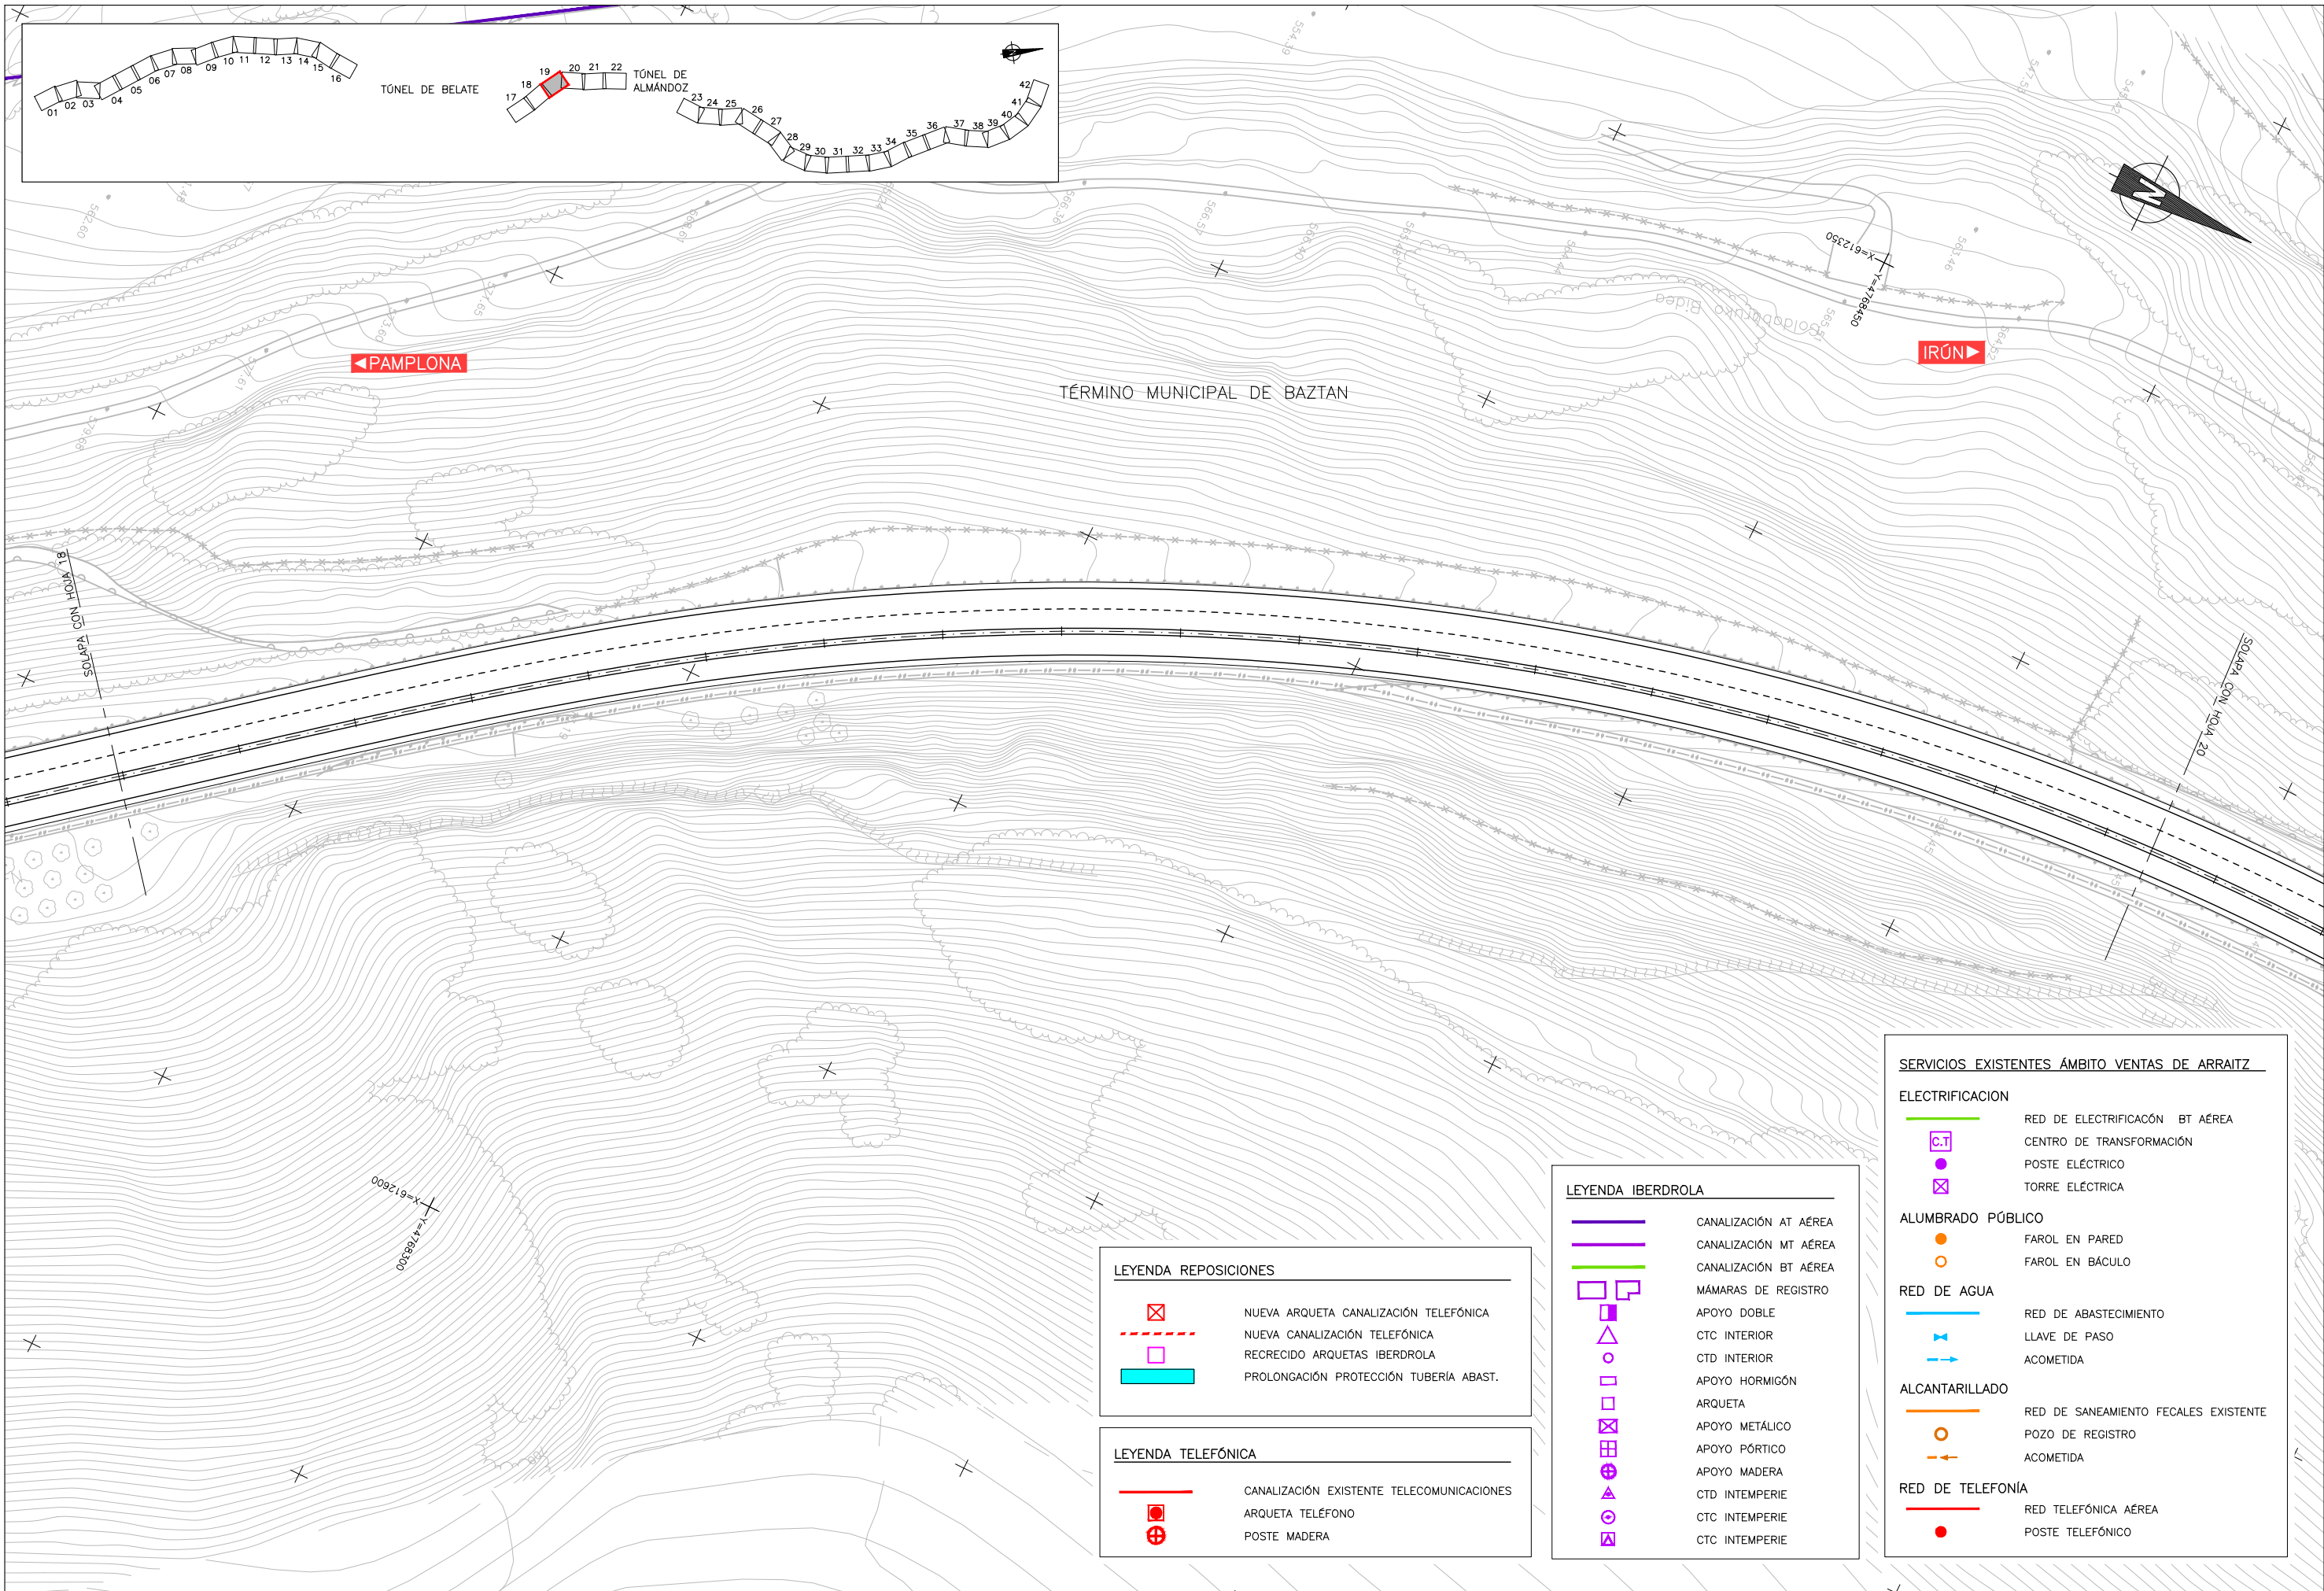

LEYENDA REPOSICIONES

- NUEVA ARQUETA CANALIZACIÓN TELEFÓNICA
- NUEVA CANALIZACIÓN TELEFÓNICA
- RECRECIDO ARQUETAS IBERDROLA
- PROLONGACIÓN PROTECCIÓN TUBERÍA ABAST.

LEYENDA TELEFÓNICA

- CANALIZACIÓN EXISTENTE TELECOMUNICACIONES
- ARQUETA TELÉFONO
- POSTE MADERA

LEYENDA IBERDROLA

- CANALIZACIÓN AT AÉREA
- CANALIZACIÓN MT AÉREA
- CANALIZACIÓN BT AÉREA
- MÁMARAS DE REGISTRO
- APOYO DOBLE
- CTC INTERIOR
- CTD INTERIOR
- APOYO HORMIGÓN
- ARQUETA
- APOYO METÁLICO
- APOYO PÓRTICO
- APOYO MADERA
- CTD INTEMPERIE
- CTC INTEMPERIE
- CTC INTEMPERIE

SERVICIOS EXISTENTES ÁMBITO VENTAS DE ARRAITZ

ELECTRIFICACION

- RED DE ELECTRIFICACIÓN BT AÉREA
- CENTRO DE TRANSFORMACIÓN
- POSTE ELÉCTRICO
- TORRE ELÉCTRICA

ALUMBRADO PÚBLICO

- FAROL EN PARED
- FAROL EN BÁCULO

RED DE AGUA


- RED DE ABASTECIMIENTO
- LLAVE DE PASO
- ACOMETIDA


ALCANTARILLADO


- RED DE SANEAMIENTO FECALES EXISTENTE
- POZO DE REGISTRO
- ACOMETIDA


RED DE TELEFONÍA


- RED TELEFÓNICA AÉREA
- POSTE TELEFÓNICO


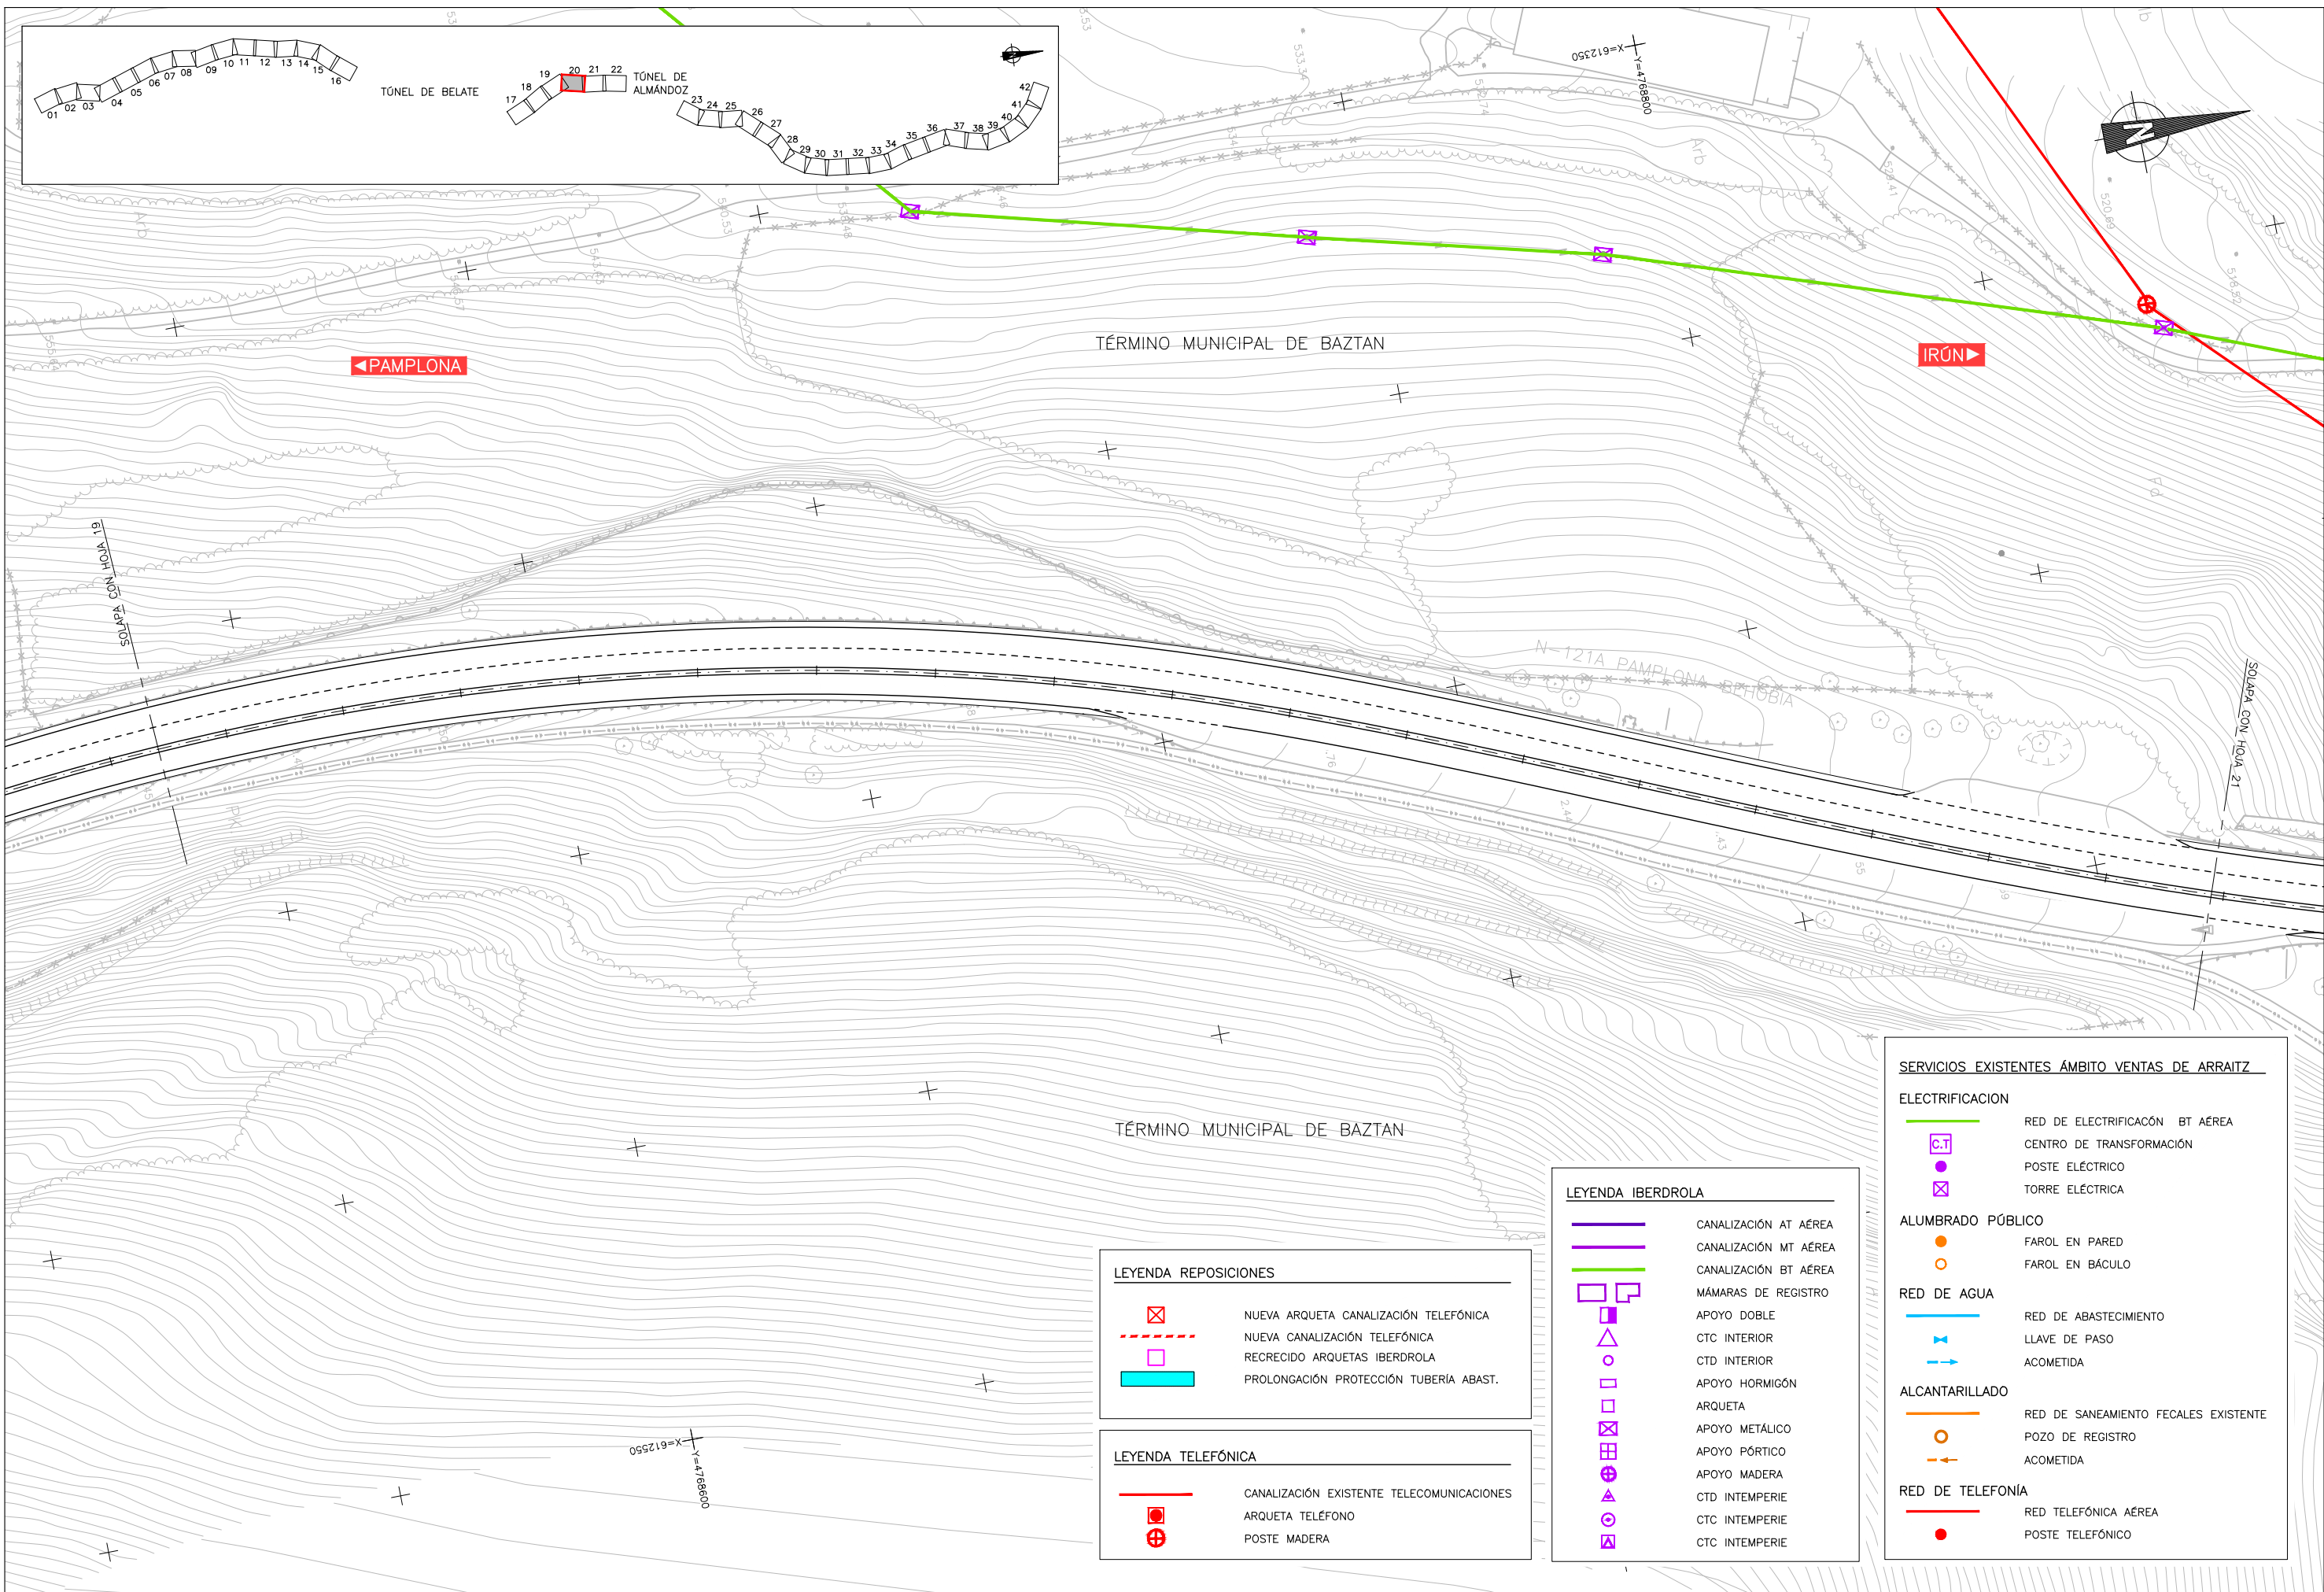


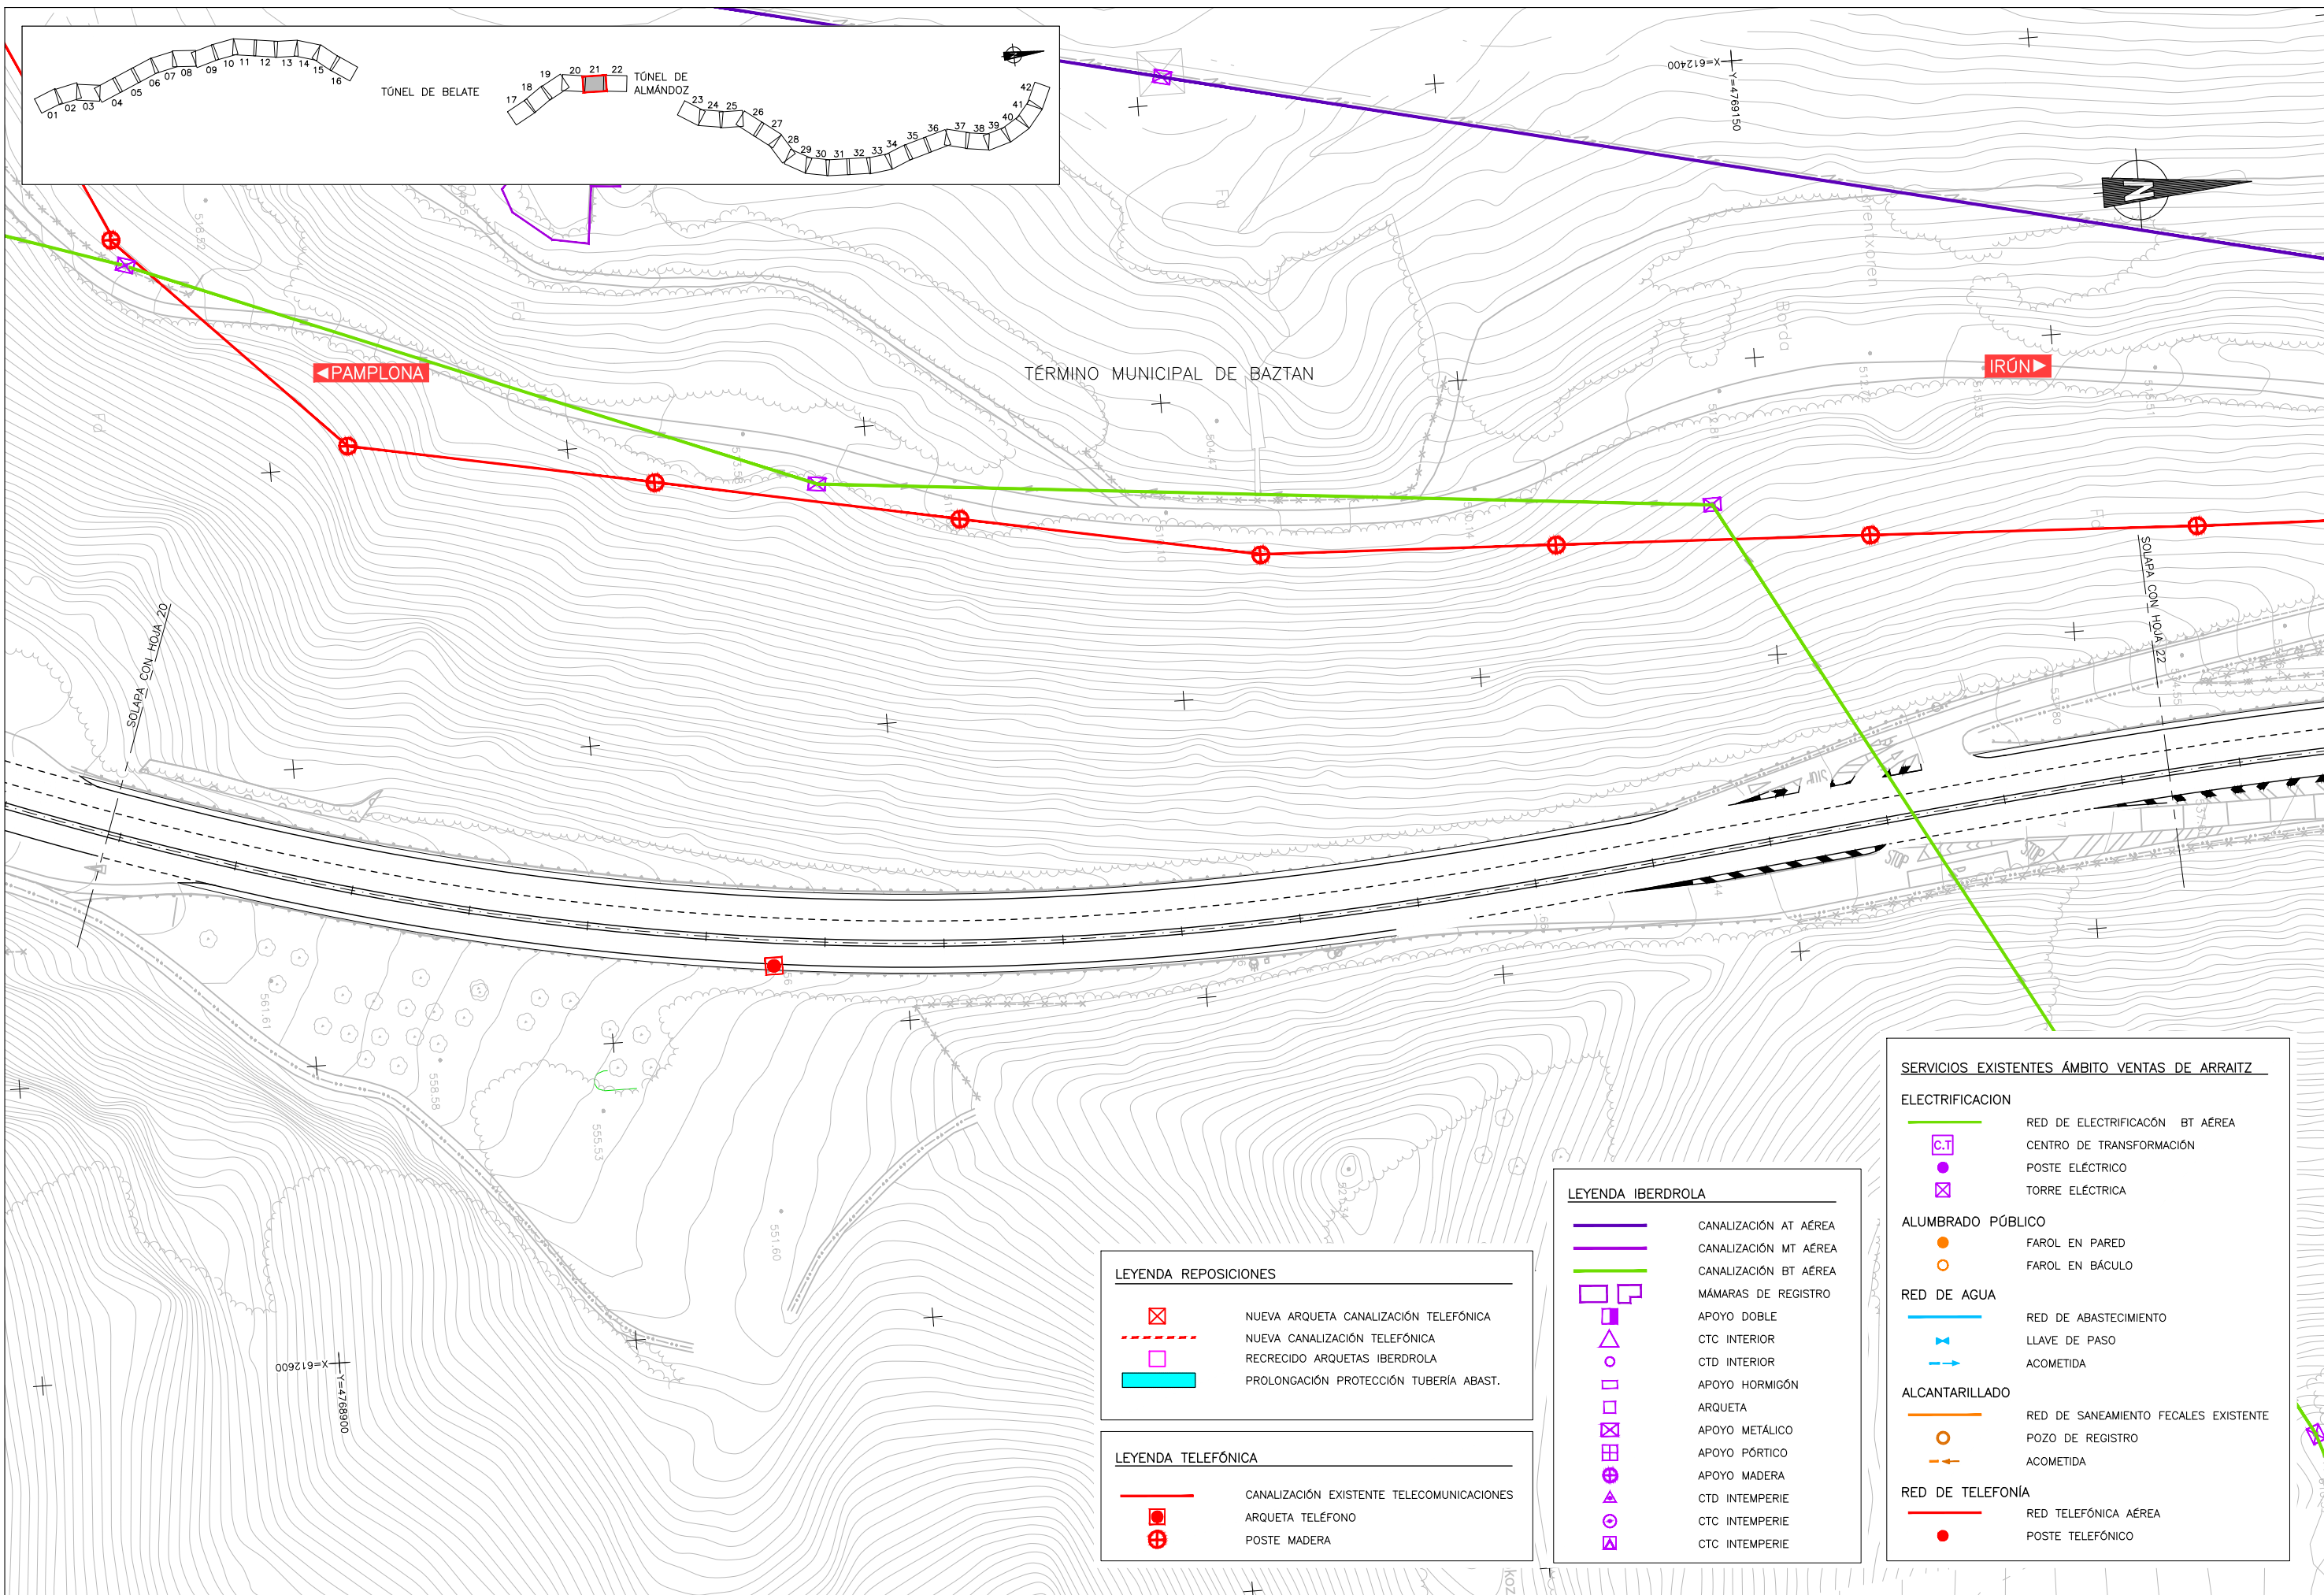

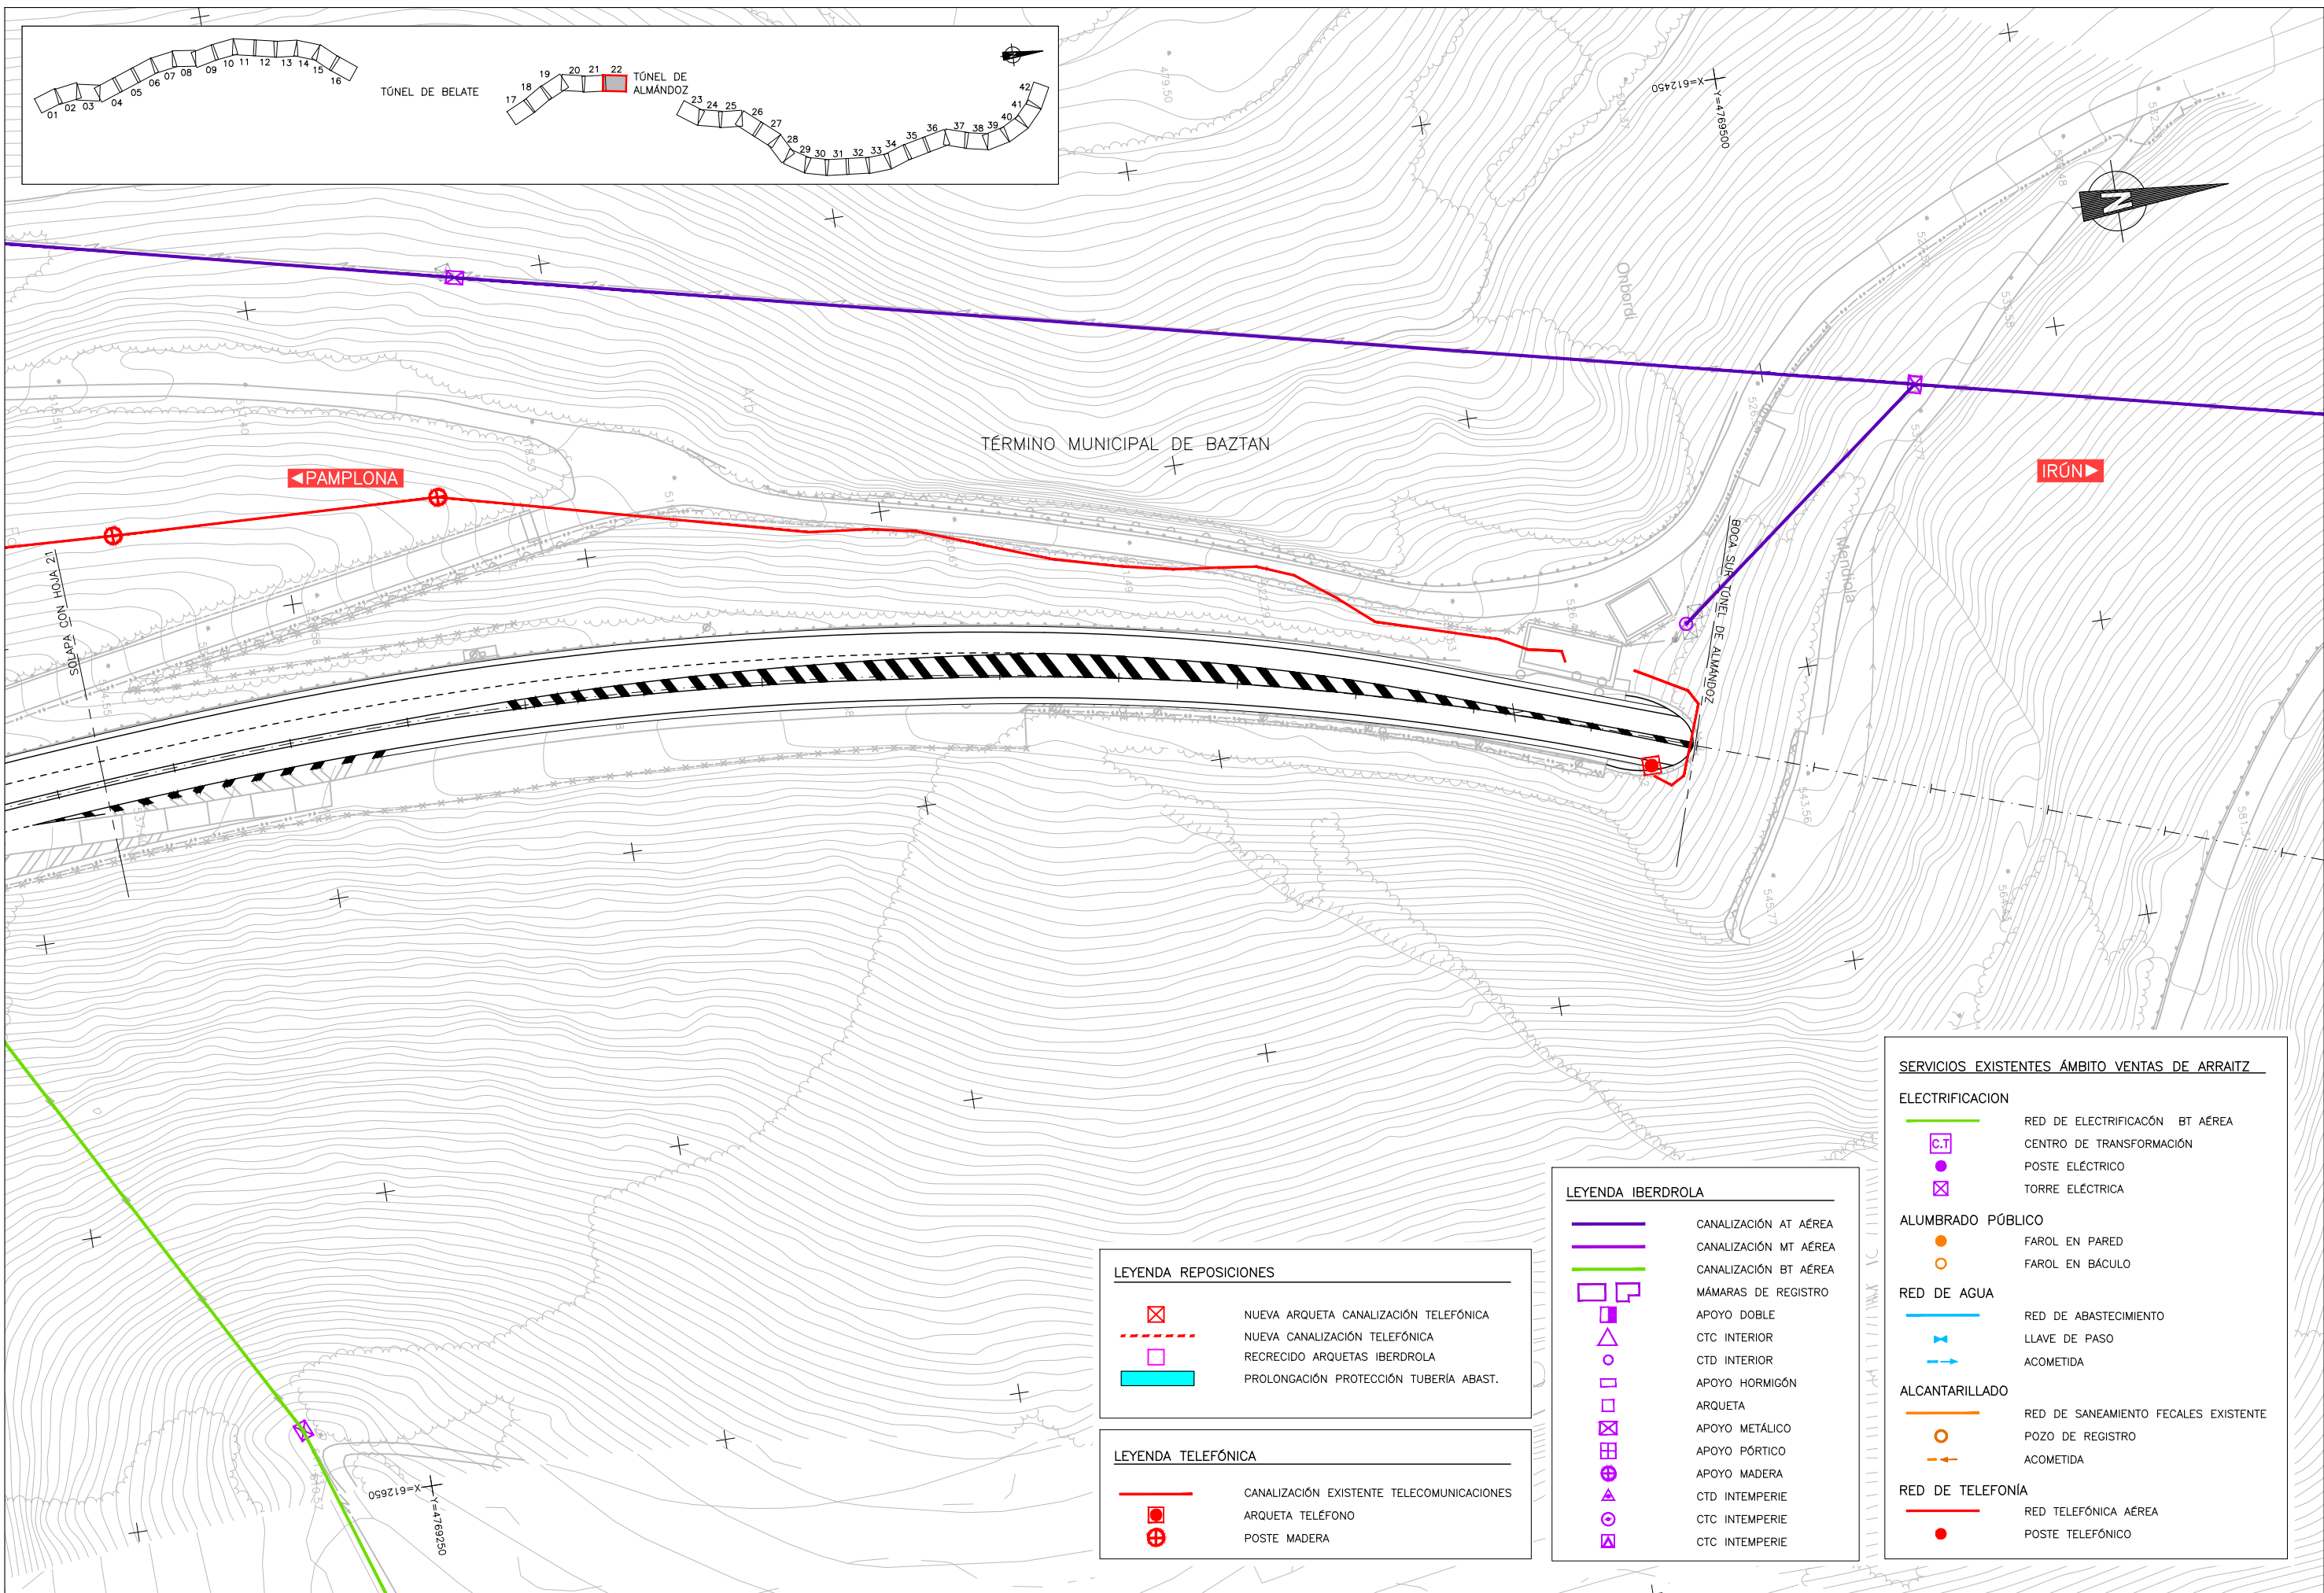

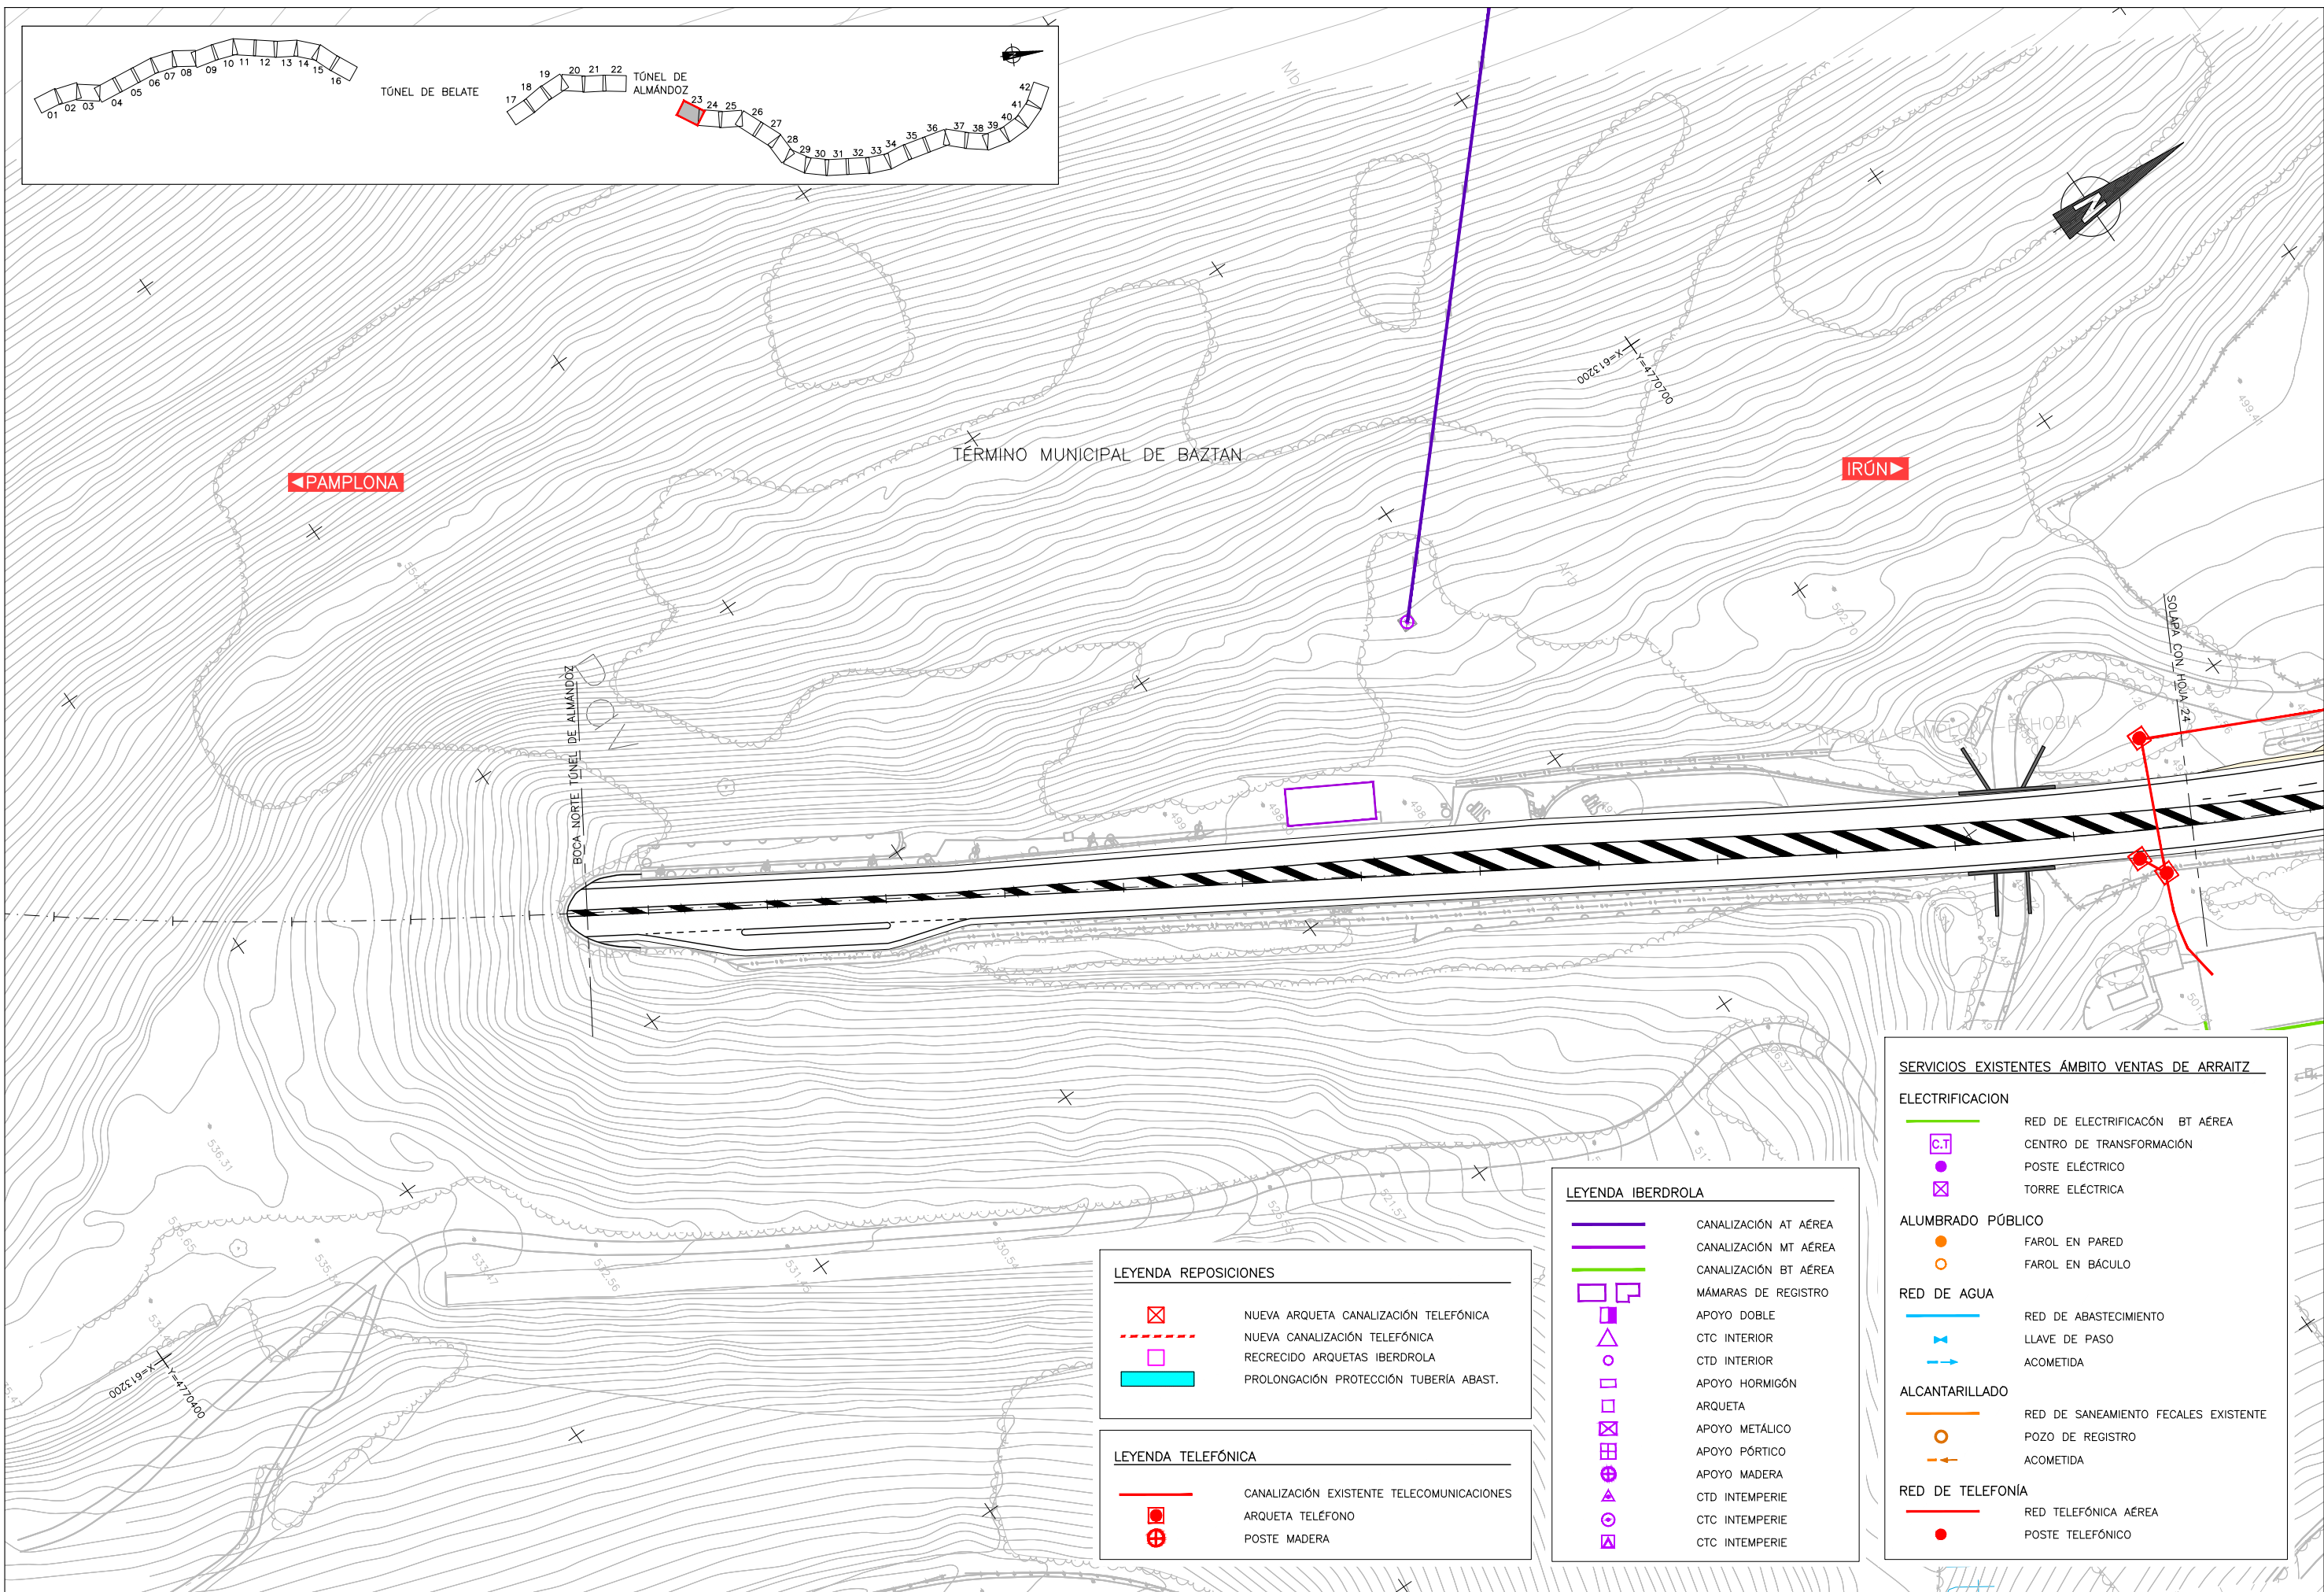

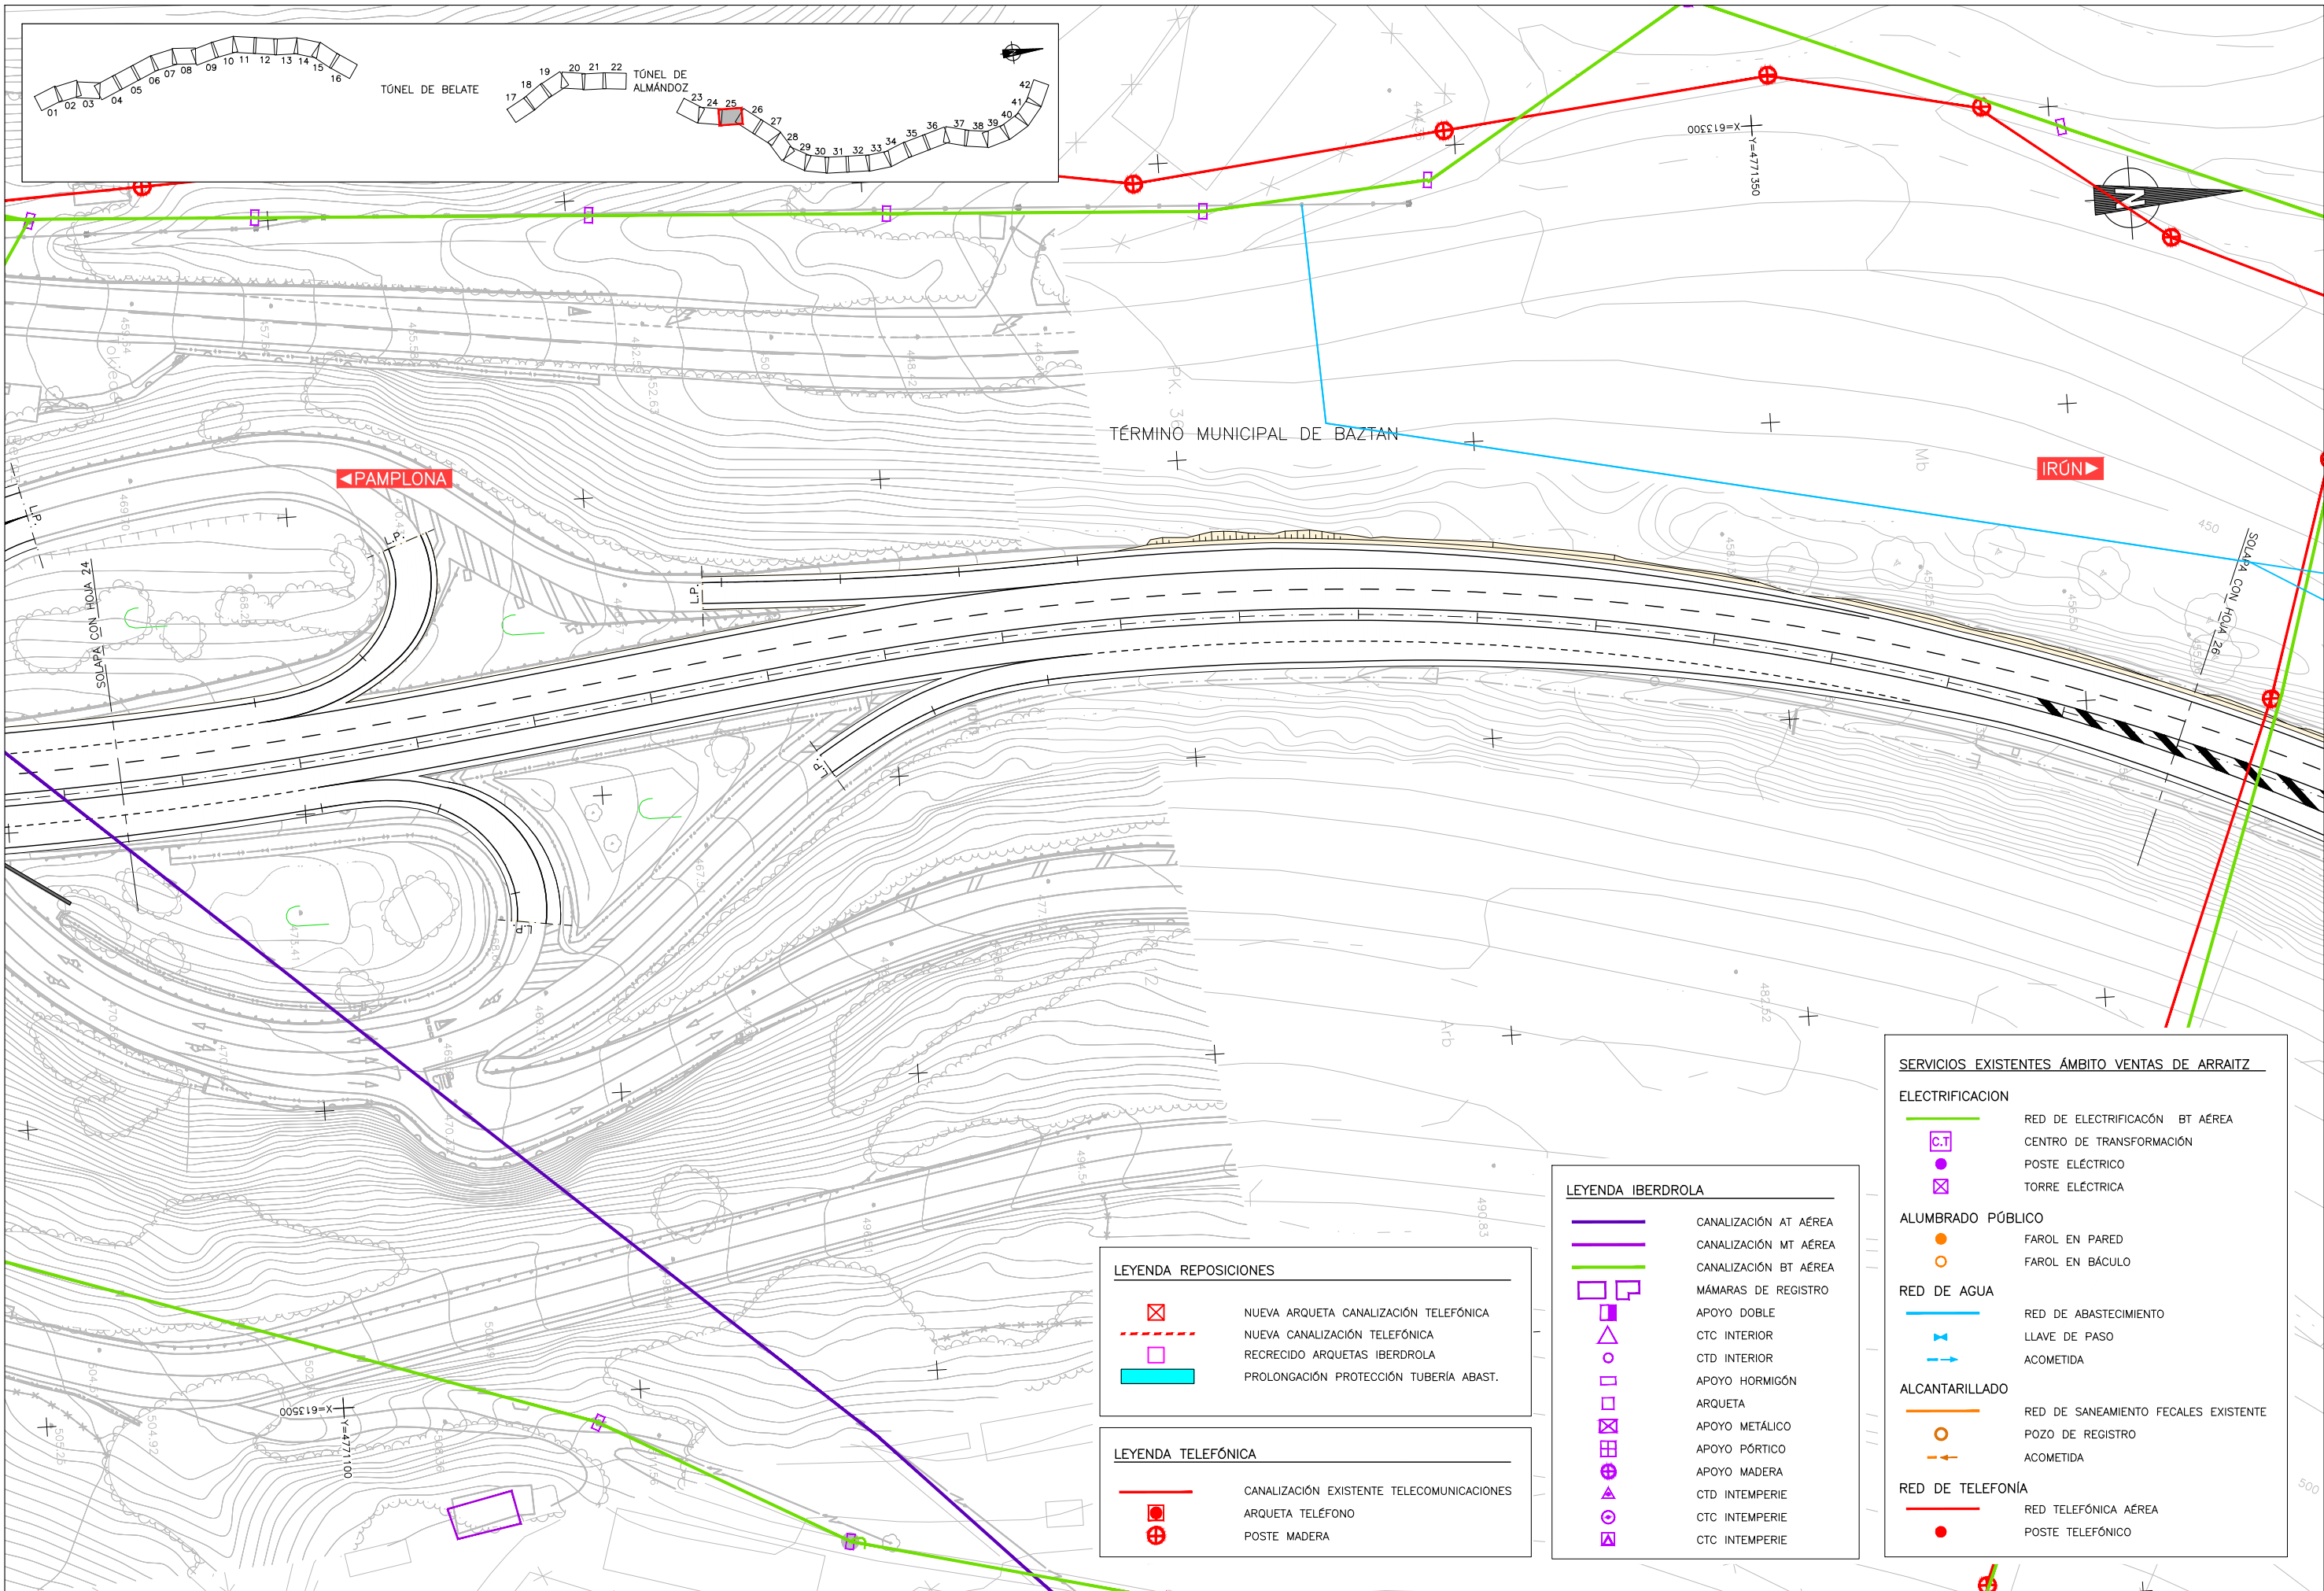

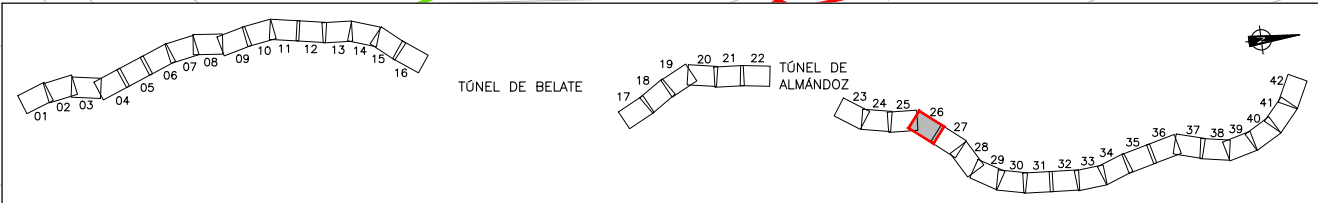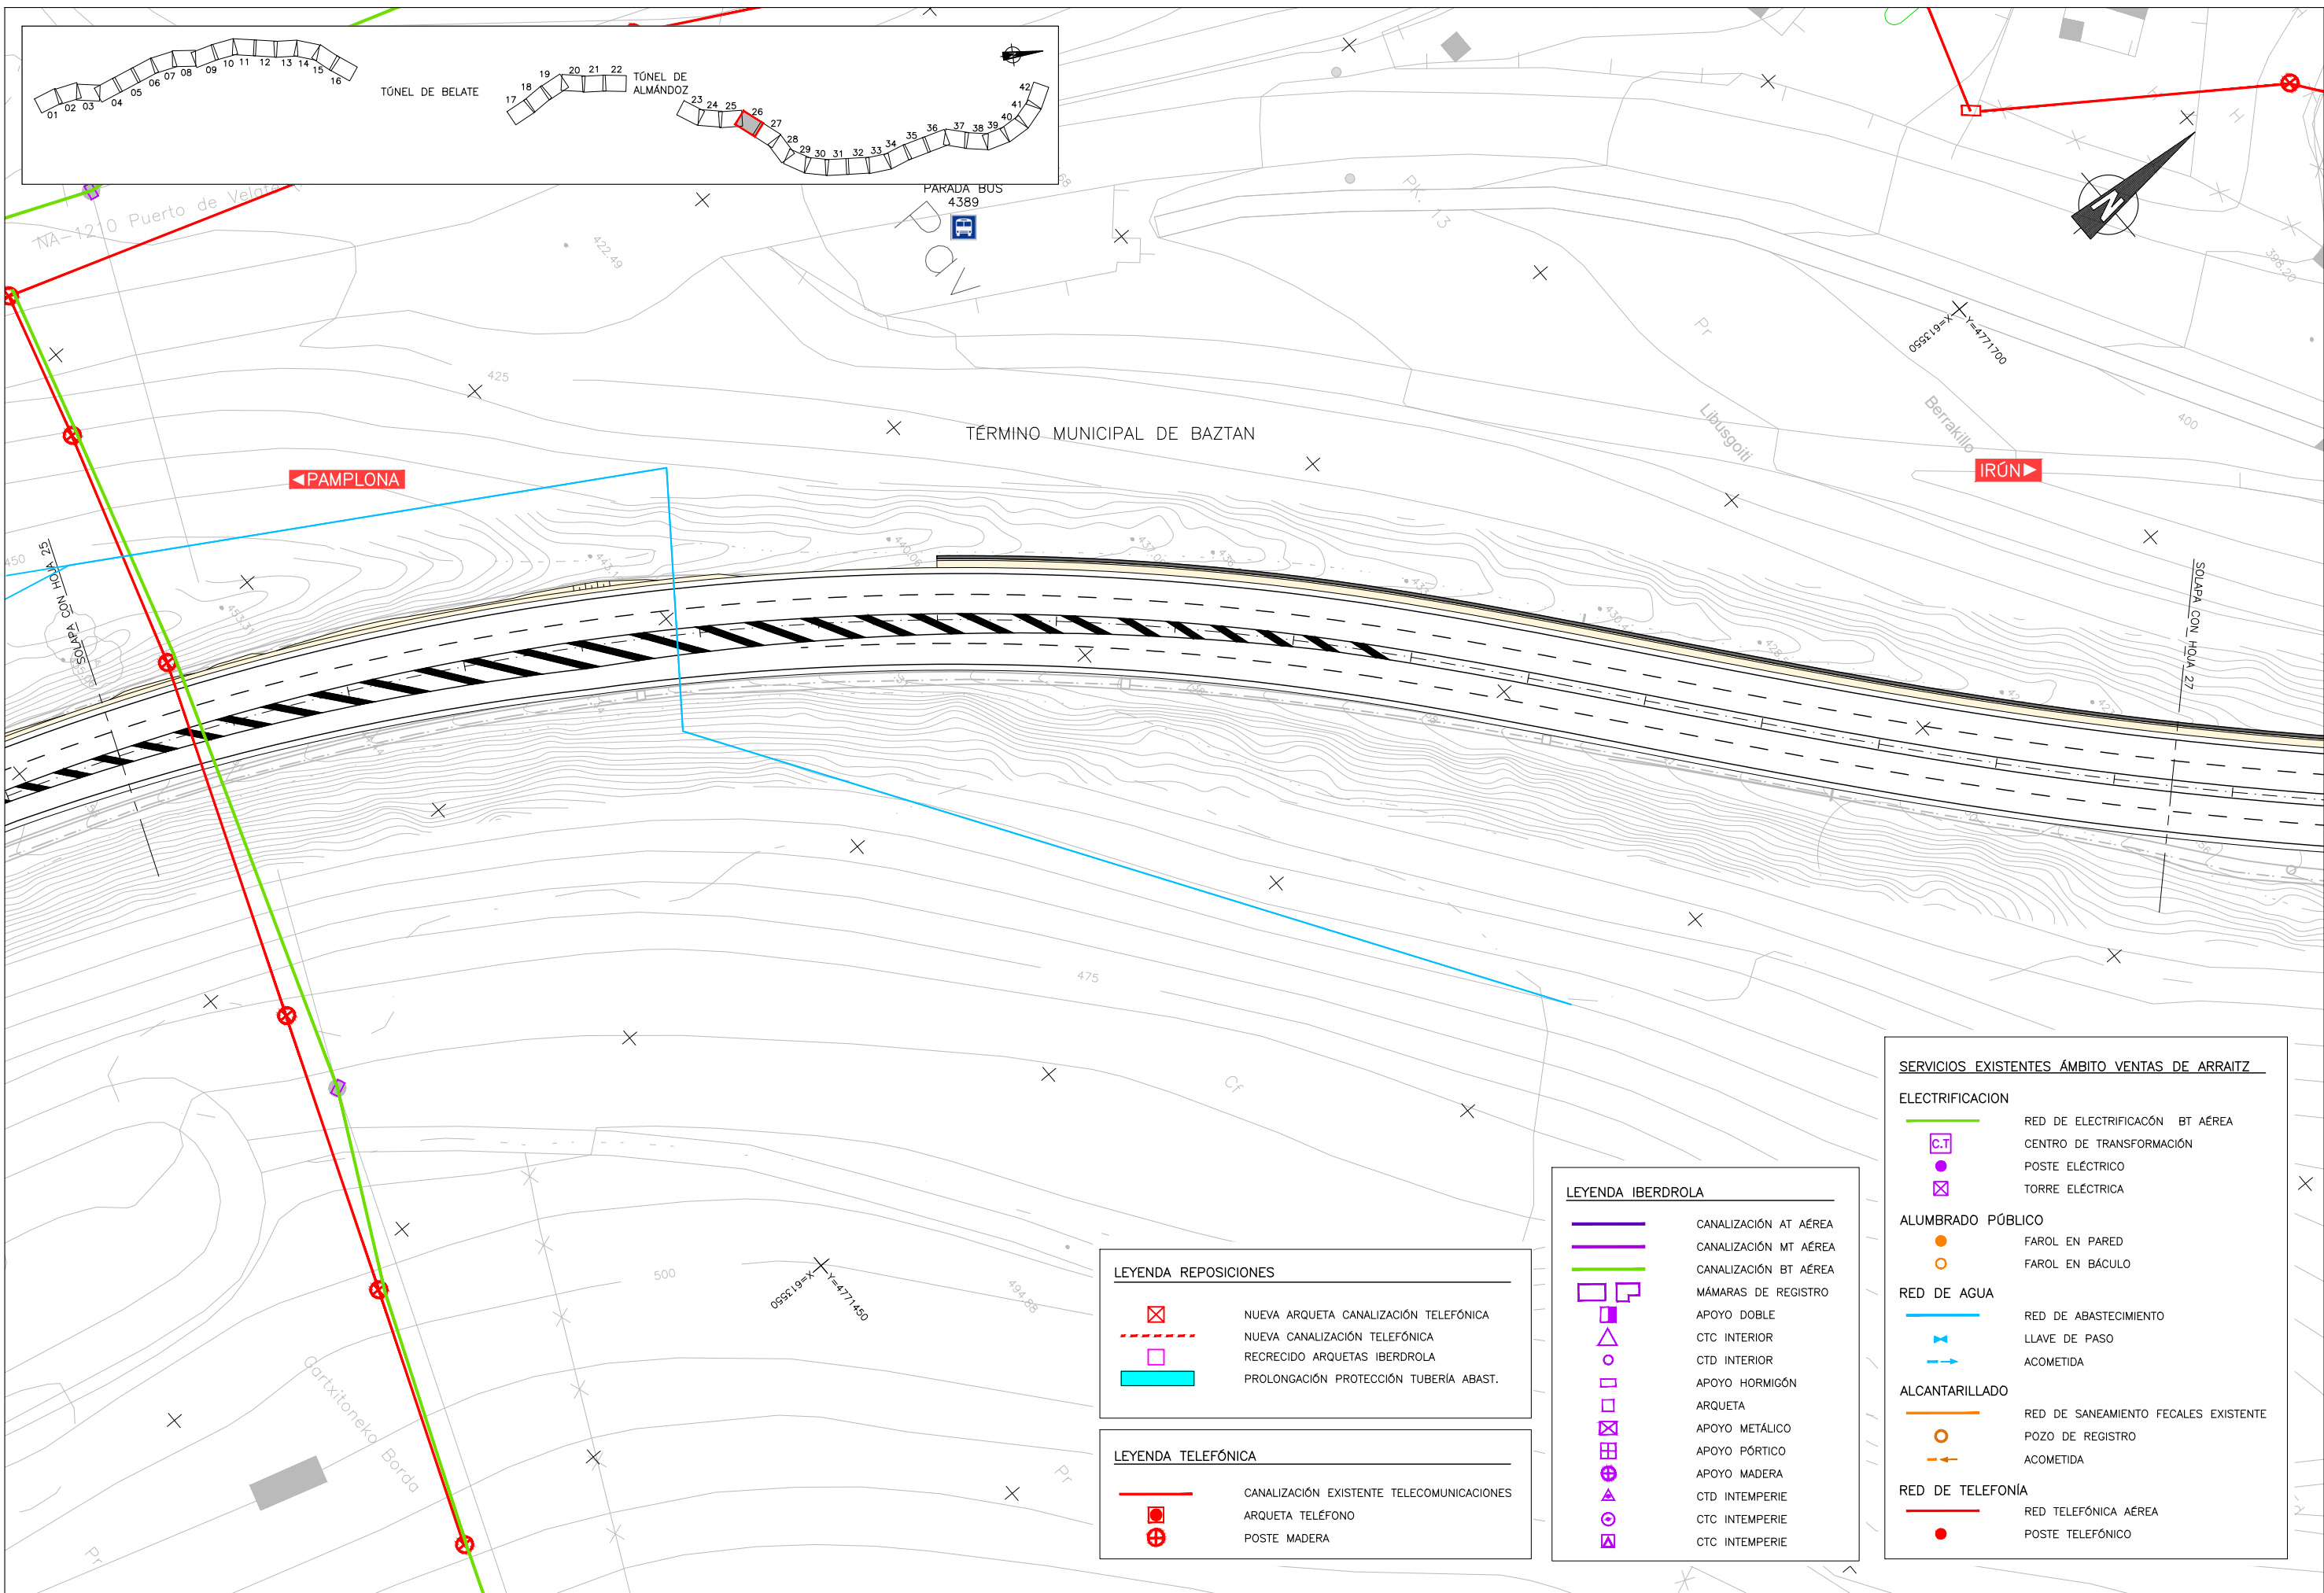

LEYENDA REPOSICIONES

- NUEVA ARQUETA CANALIZACIÓN TELEFÓNICA
- NUEVA CANALIZACIÓN TELEFÓNICA
- RECRECIDO ARQUETAS IBERDROLA
- PROLONGACIÓN PROTECCIÓN TUBERÍA ABAST.

LEYENDA TELEFÓNICA

- CANALIZACIÓN EXISTENTE TELECOMUNICACIONES
- ARQUETA TELÉFONO
- POSTE MADERA

LEYENDA IBERDROLA

- CANALIZACIÓN AT AÉREA
- CANALIZACIÓN MT AÉREA
- CANALIZACIÓN BT AÉREA
- MÁMARAS DE REGISTRO
- APOYO DOBLE
- CTC INTERIOR
- CTD INTERIOR
- APOYO HORMIGÓN
- ARQUETA
- APOYO METÁLICO
- APOYO PÓRTICO
- APOYO MADERA
- CTD INTEMPERIE
- CTC INTEMPERIE
- CTC INTEMPERIE

SERVICIOS EXISTENTES ÁMBITO VENTAS DE ARRAITZ

ELECTRIFICACIÓN

- RED DE ELECTRIFICACIÓN BT AÉREA
- CENTRO DE TRANSFORMACIÓN
- POSTE ELÉCTRICO
- TORRE ELÉCTRICA

ALUMBRADO PÚBLICO

- FAROL EN PARED
- FAROL EN BÁCULO

RED DE AGUA


- RED DE ABASTECIMIENTO
- LLAVE DE PASO
- ACOMETIDA

ALCANTARILLADO

- RED DE SANEAMIENTO FECALES EXISTENTE
- POZO DE REGISTRO
- ACOMETIDA

RED DE TELEFONÍA

- RED TELEFÓNICA AÉREA
- POSTE TELEFÓNICO

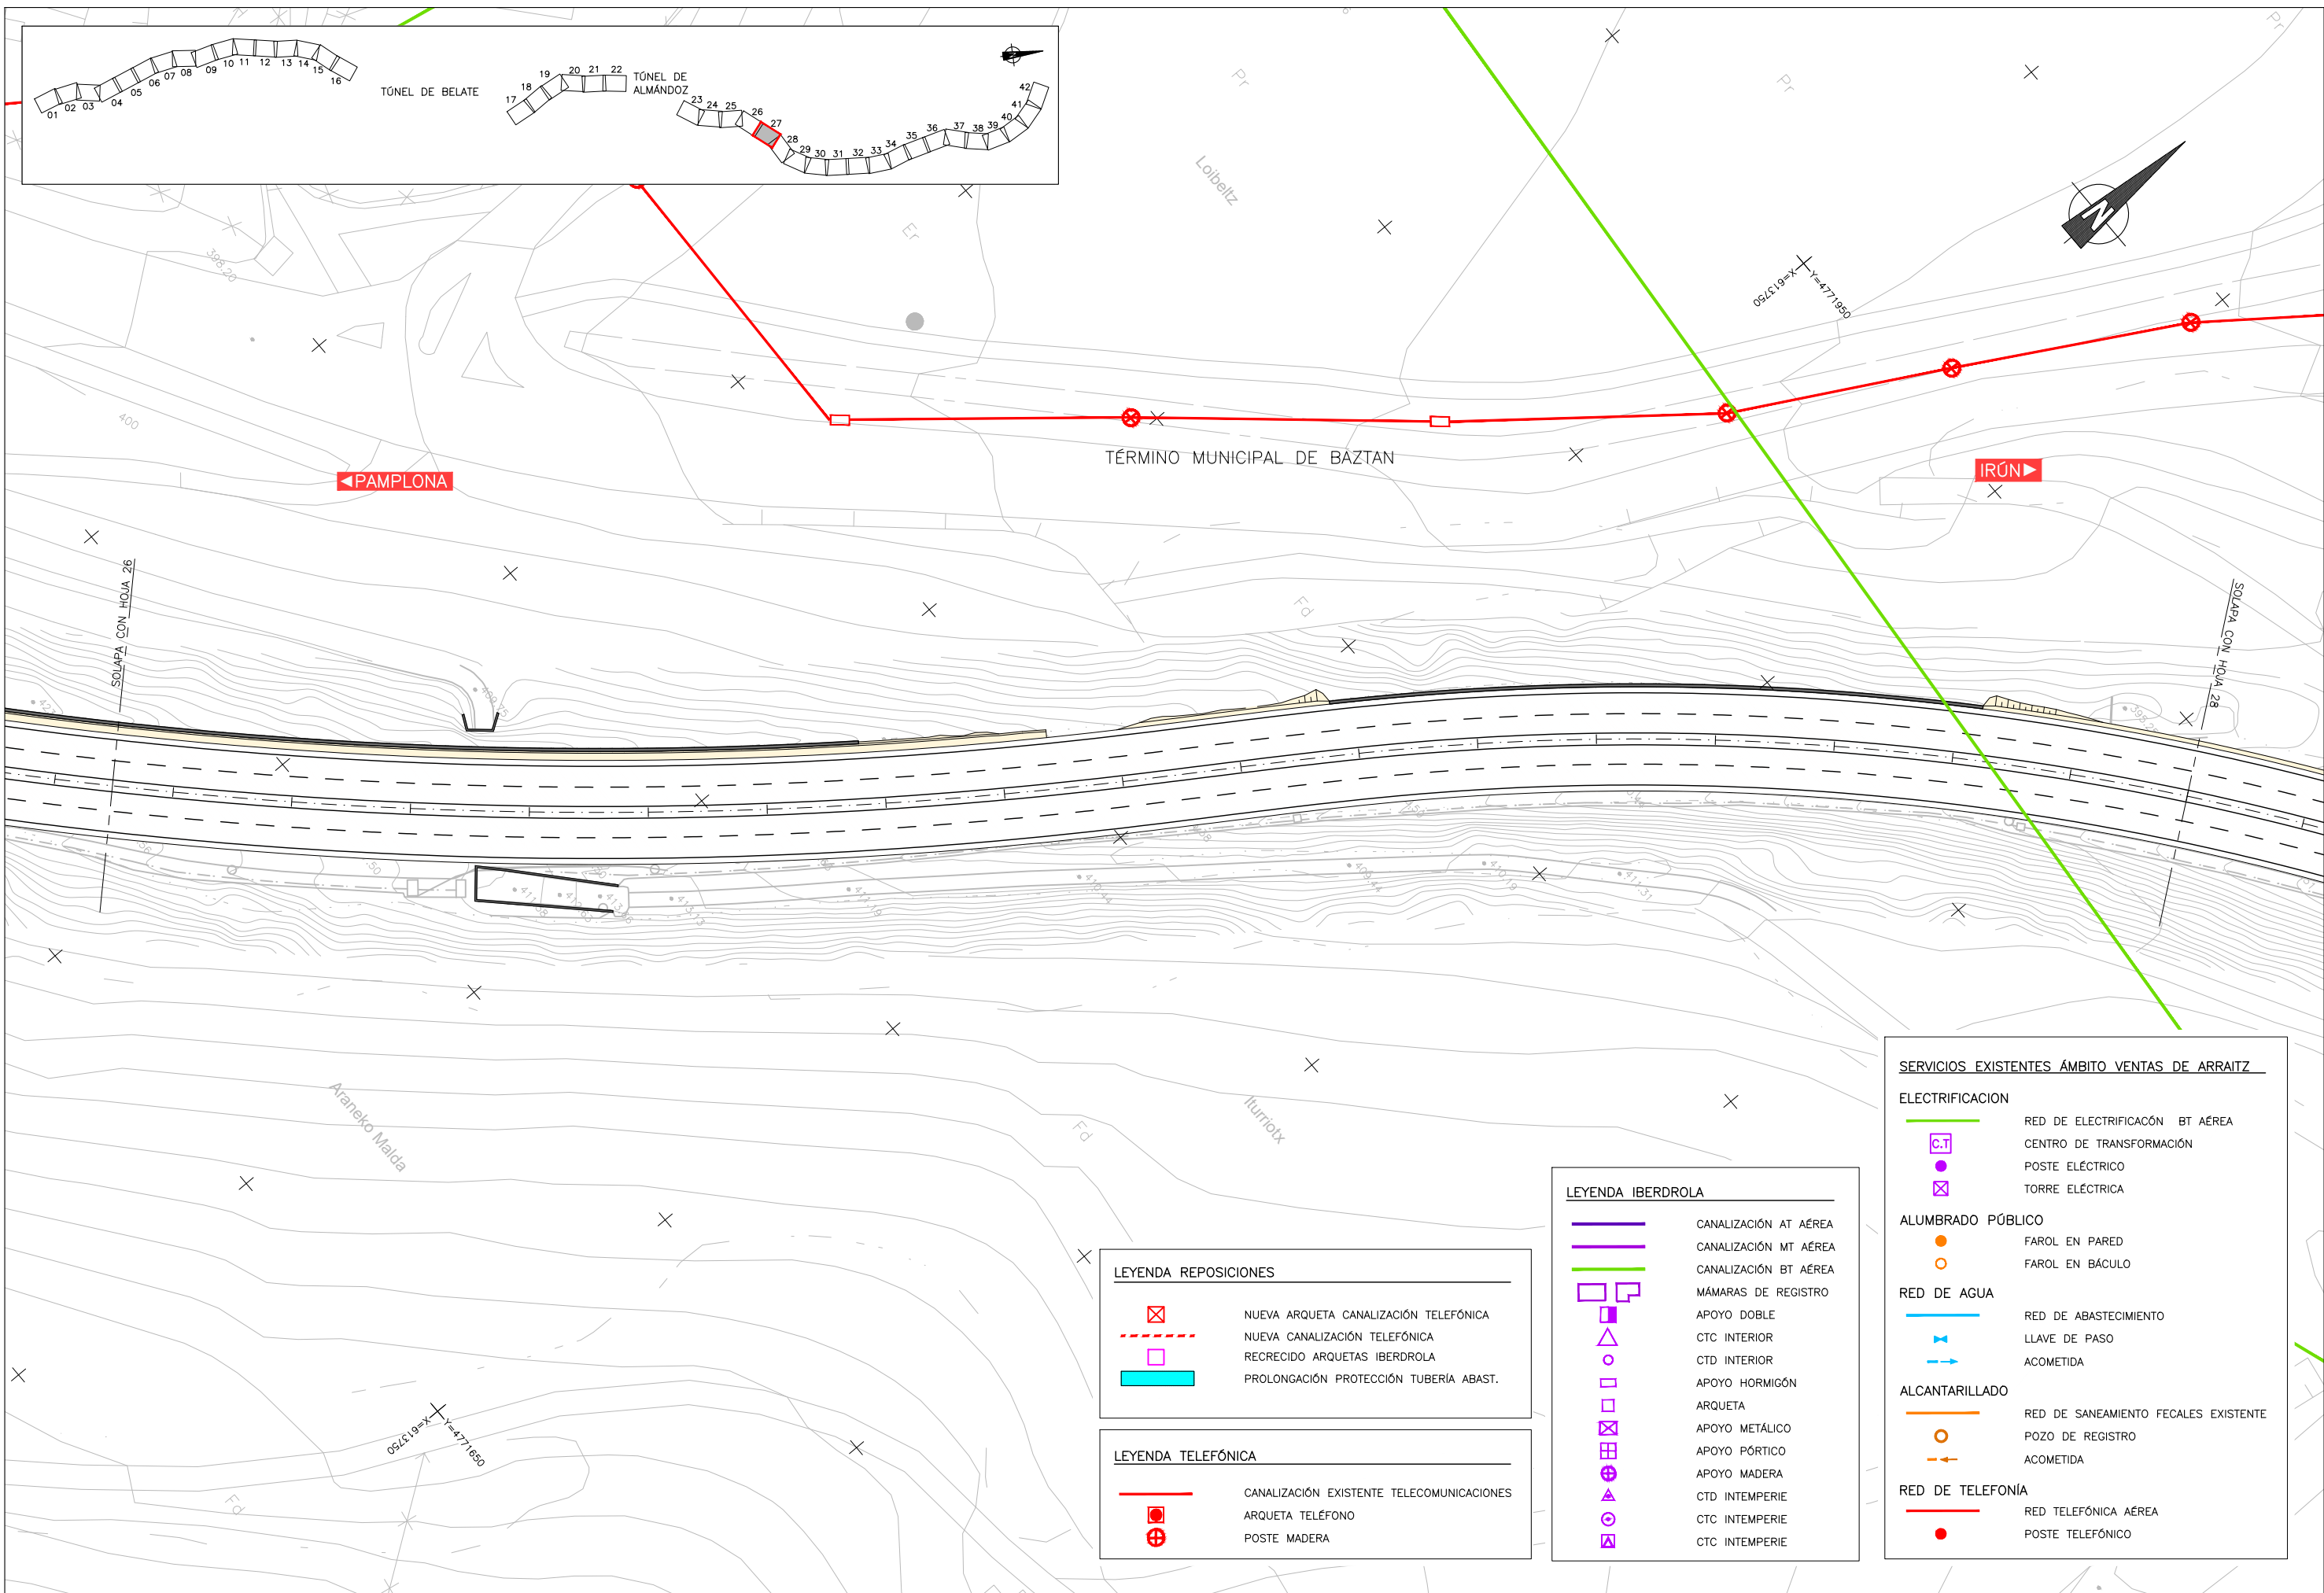

LEYENDA REPOSICIONES

- NUEVA ARQUETA CANALIZACIÓN TELEFÓNICA
- NUEVA CANALIZACIÓN TELEFÓNICA
- RECRECIDO ARQUETAS IBERDROLA
- PROLONGACIÓN PROTECCIÓN TUBERÍA ABAST.

LEYENDA TELEFÓNICA

- CANALIZACIÓN EXISTENTE TELECOMUNICACIONES
- ARQUETA TELÉFONO
- POSTE MADERA

LEYENDA IBERDROLA

- CANALIZACIÓN AT AÉREA
- CANALIZACIÓN MT AÉREA
- CANALIZACIÓN BT AÉREA
- MÁMARAS DE REGISTRO
- APOYO DOBLE
- CTC INTERIOR
- CTD INTERIOR
- APOYO HORMIGÓN
- ARQUETA
- APOYO METÁLICO
- APOYO PÓRTICO
- APOYO MADERA
- CTD INTEMPERIE
- CTC INTEMPERIE
- CTC INTEMPERIE

SERVICIOS EXISTENTES ÁMBITO VENTAS DE ARRAITZ

ELECTRIFICACIÓN

- RED DE ELECTRIFICACIÓN BT AÉREA
- CENTRO DE TRANSFORMACIÓN
- POSTE ELÉCTRICO
- TORRE ELÉCTRICA

ALUMBRADO PÚBLICO

- FAROL EN PARED
- FAROL EN BÁCULO

RED DE AGUA


- RED DE ABASTECIMIENTO
- LLAVE DE PASO
- ACOMETIDA


ALCANTARILLADO

- RED DE SANEAMIENTO FECALES EXISTENTE
- POZO DE REGISTRO
- ACOMETIDA

RED DE TELEFONÍA

- RED TELEFÓNICA AÉREA
- POSTE TELEFÓNICO

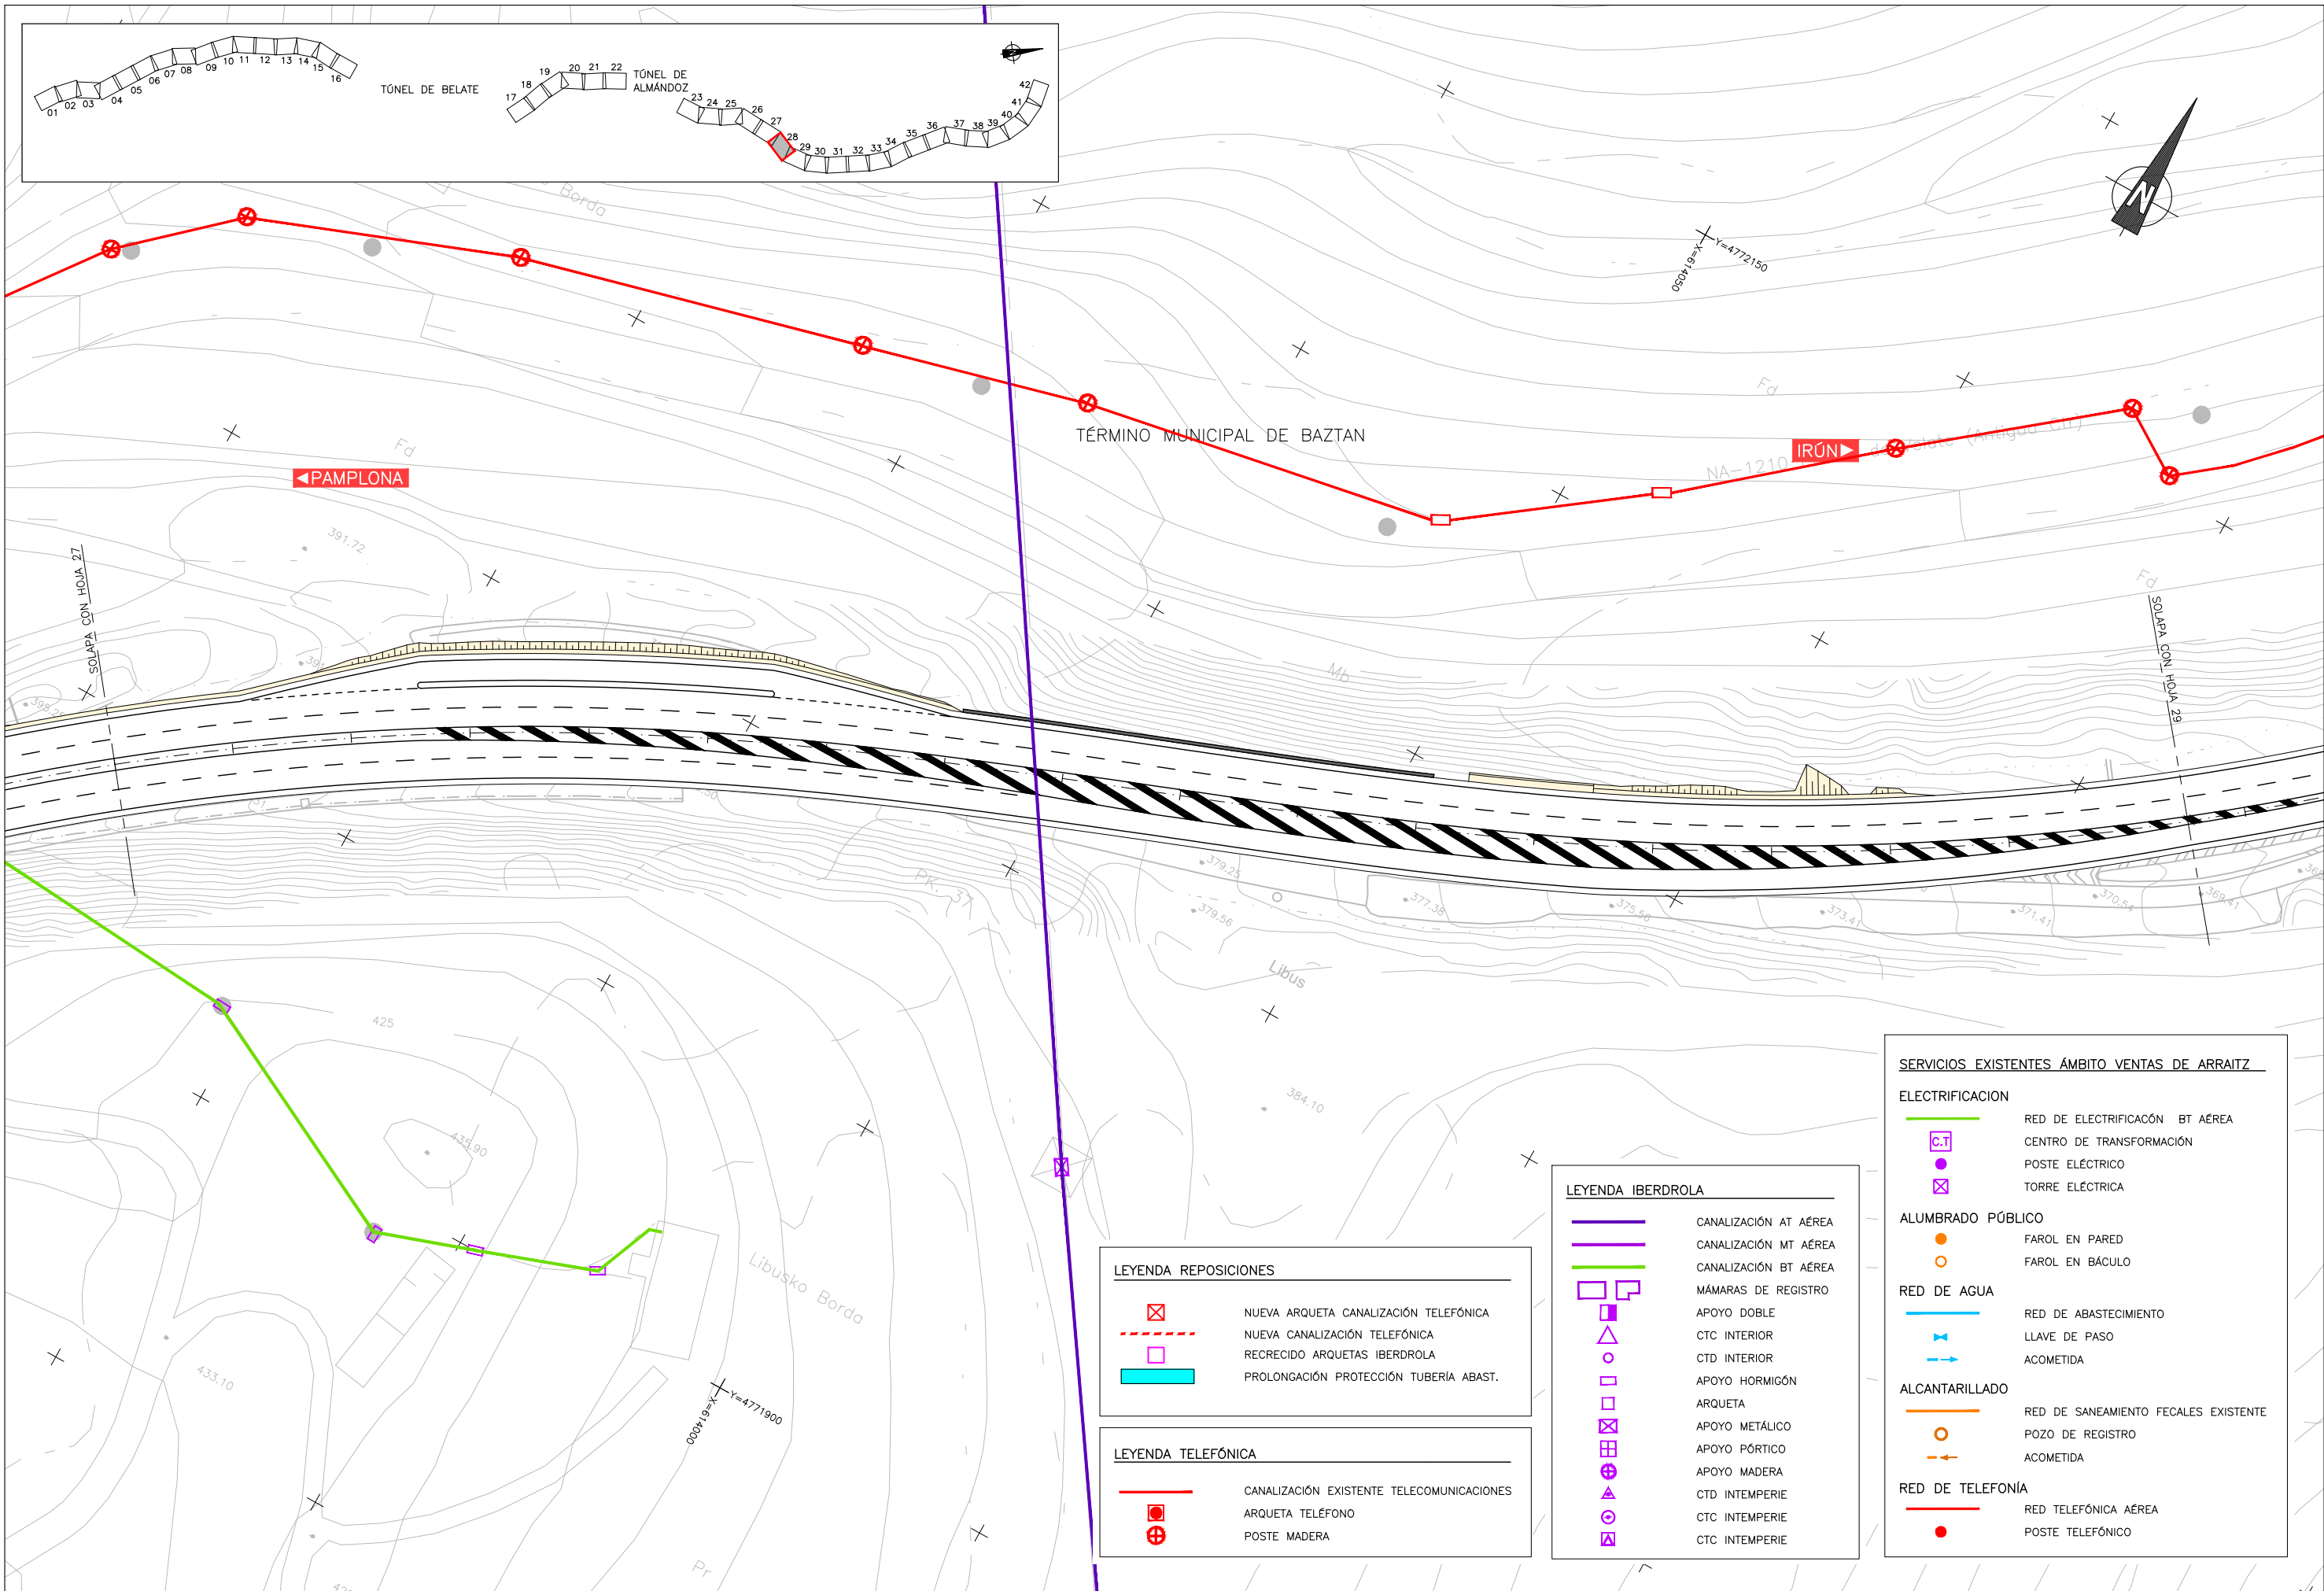

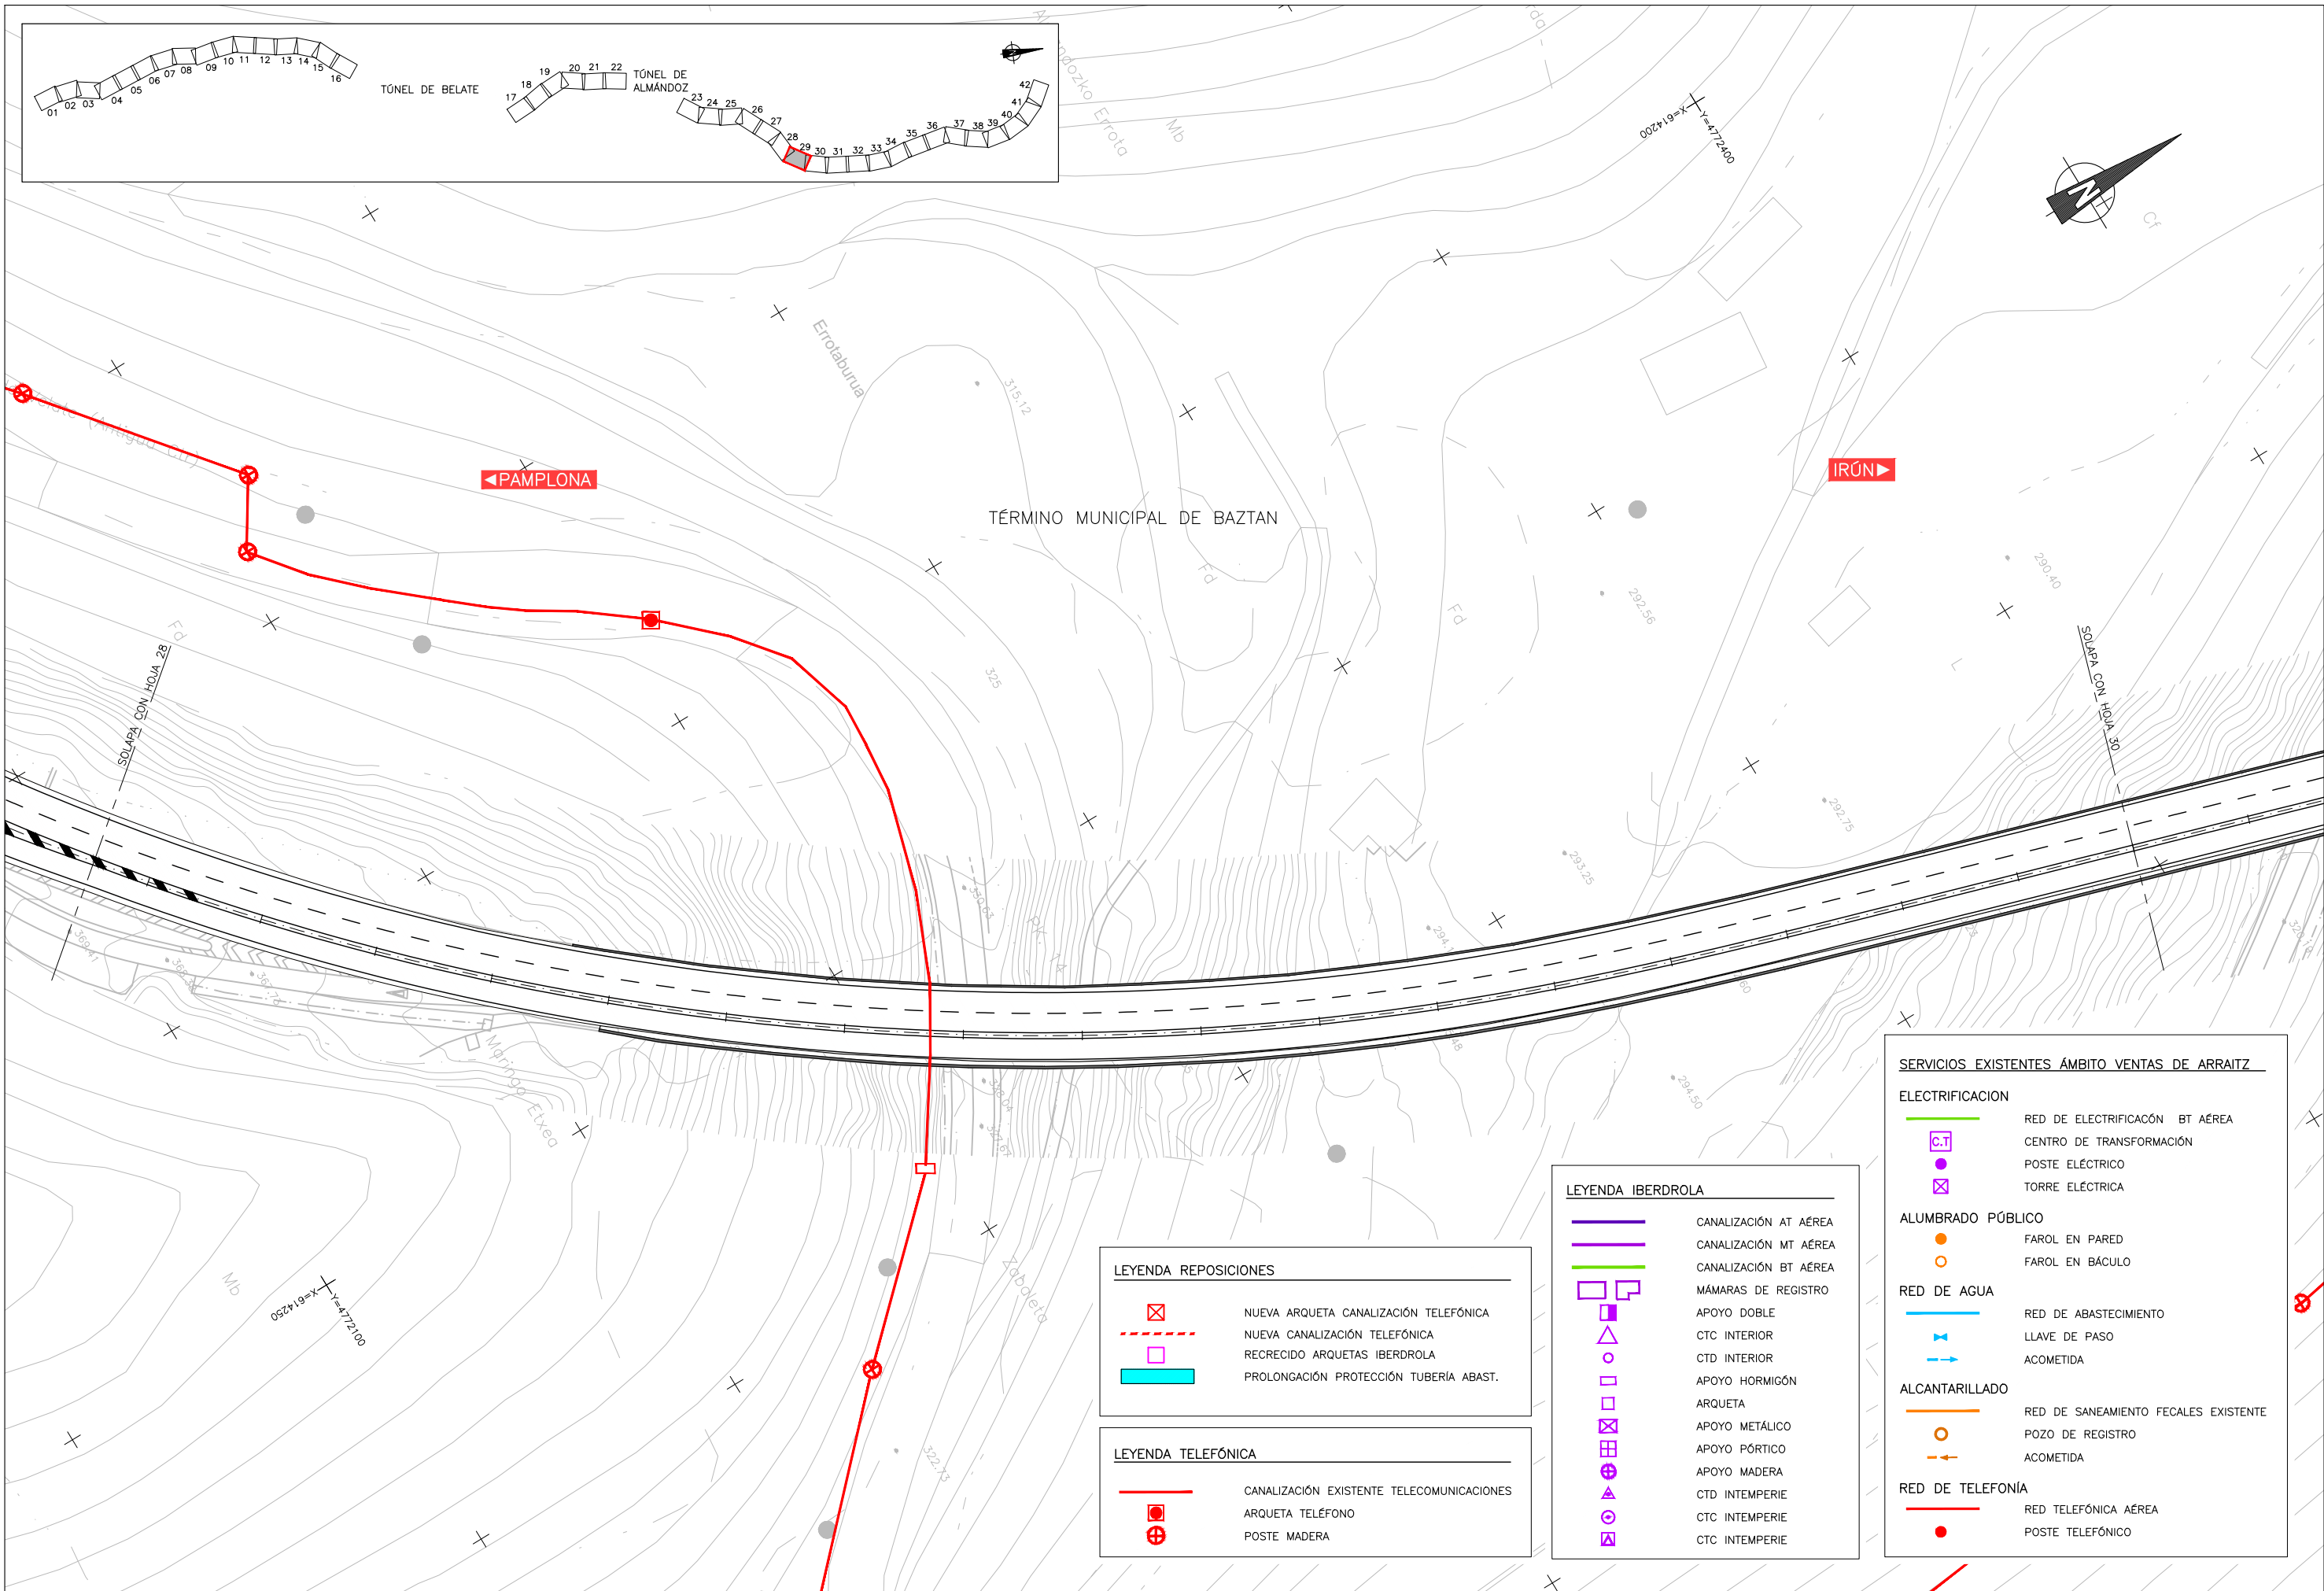

LEYENDA REPOSICIONES

- NUEVA ARQUETA CANALIZACIÓN TELEFÓNICA
- NUEVA CANALIZACIÓN TELEFÓNICA
- RECRECIDO ARQUETAS IBERDROLA
- PROLONGACIÓN PROTECCIÓN TUBERÍA ABAST.

LEYENDA TELEFÓNICA

- CANALIZACIÓN EXISTENTE TELECOMUNICACIONES
- ARQUETA TELÉFONO
- POSTE MADERA

LEYENDA IBERDROLA

- CANALIZACIÓN AT AÉREA
- CANALIZACIÓN MT AÉREA
- CANALIZACIÓN BT AÉREA
- MÁMARAS DE REGISTRO
- APOYO DOBLE
- CTC INTERIOR
- CTD INTERIOR
- APOYO HORMIGÓN
- ARQUETA
- APOYO METÁLICO
- APOYO PÓRTICO
- APOYO MADERA
- CTD INTEMPERIE
- CTC INTEMPERIE
- CTC INTEMPERIE

SERVICIOS EXISTENTES ÁMBITO VENTAS DE ARRAITZ

ELECTRIFICACIÓN

- RED DE ELECTRIFICACIÓN BT AÉREA
- CENTRO DE TRANSFORMACIÓN
- POSTE ELÉCTRICO
- TORRE ELÉCTRICA

ALUMBRADO PÚBLICO

- FAROL EN PARED
- FAROL EN BÁCULO

RED DE AGUA


- RED DE ABASTECIMIENTO
- LLAVE DE PASO
- ACOMETIDA


ALCANTARILLADO


- RED DE SANEAMIENTO FECALES EXISTENTE
- POZO DE REGISTRO
- ACOMETIDA


RED DE TELEFONÍA

- RED TELEFÓNICA AÉREA
- POSTE TELEFÓNICO

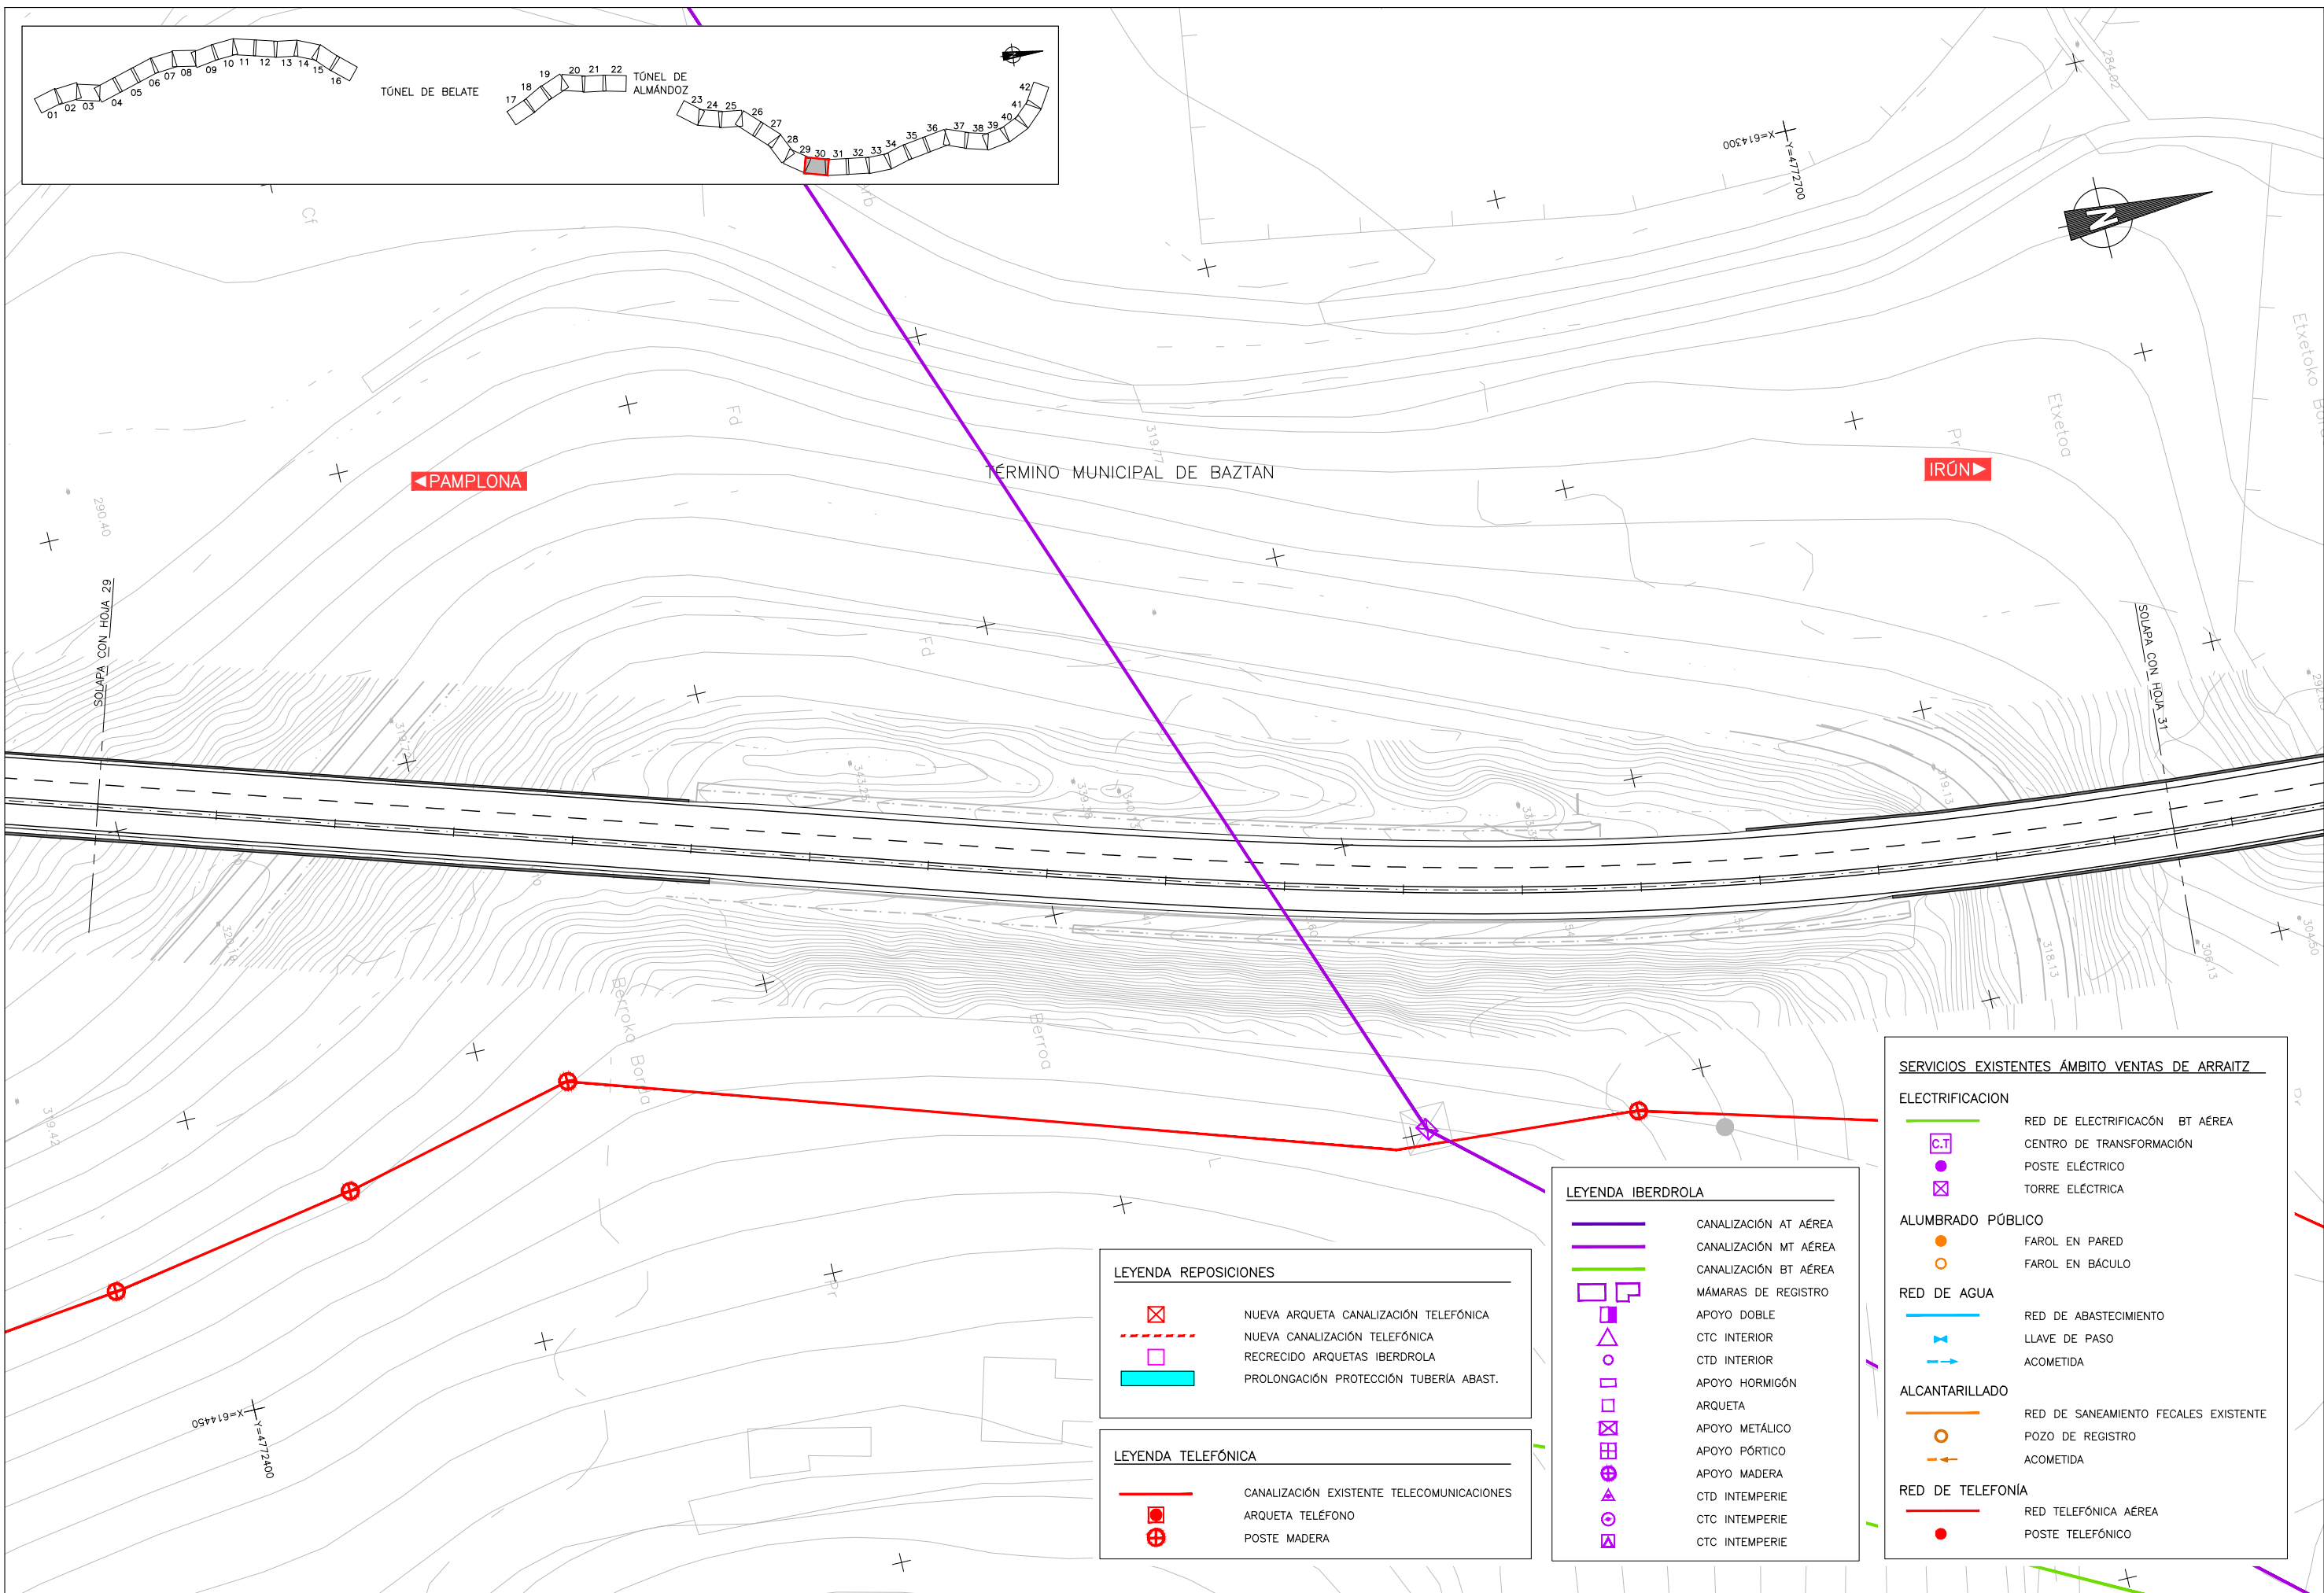

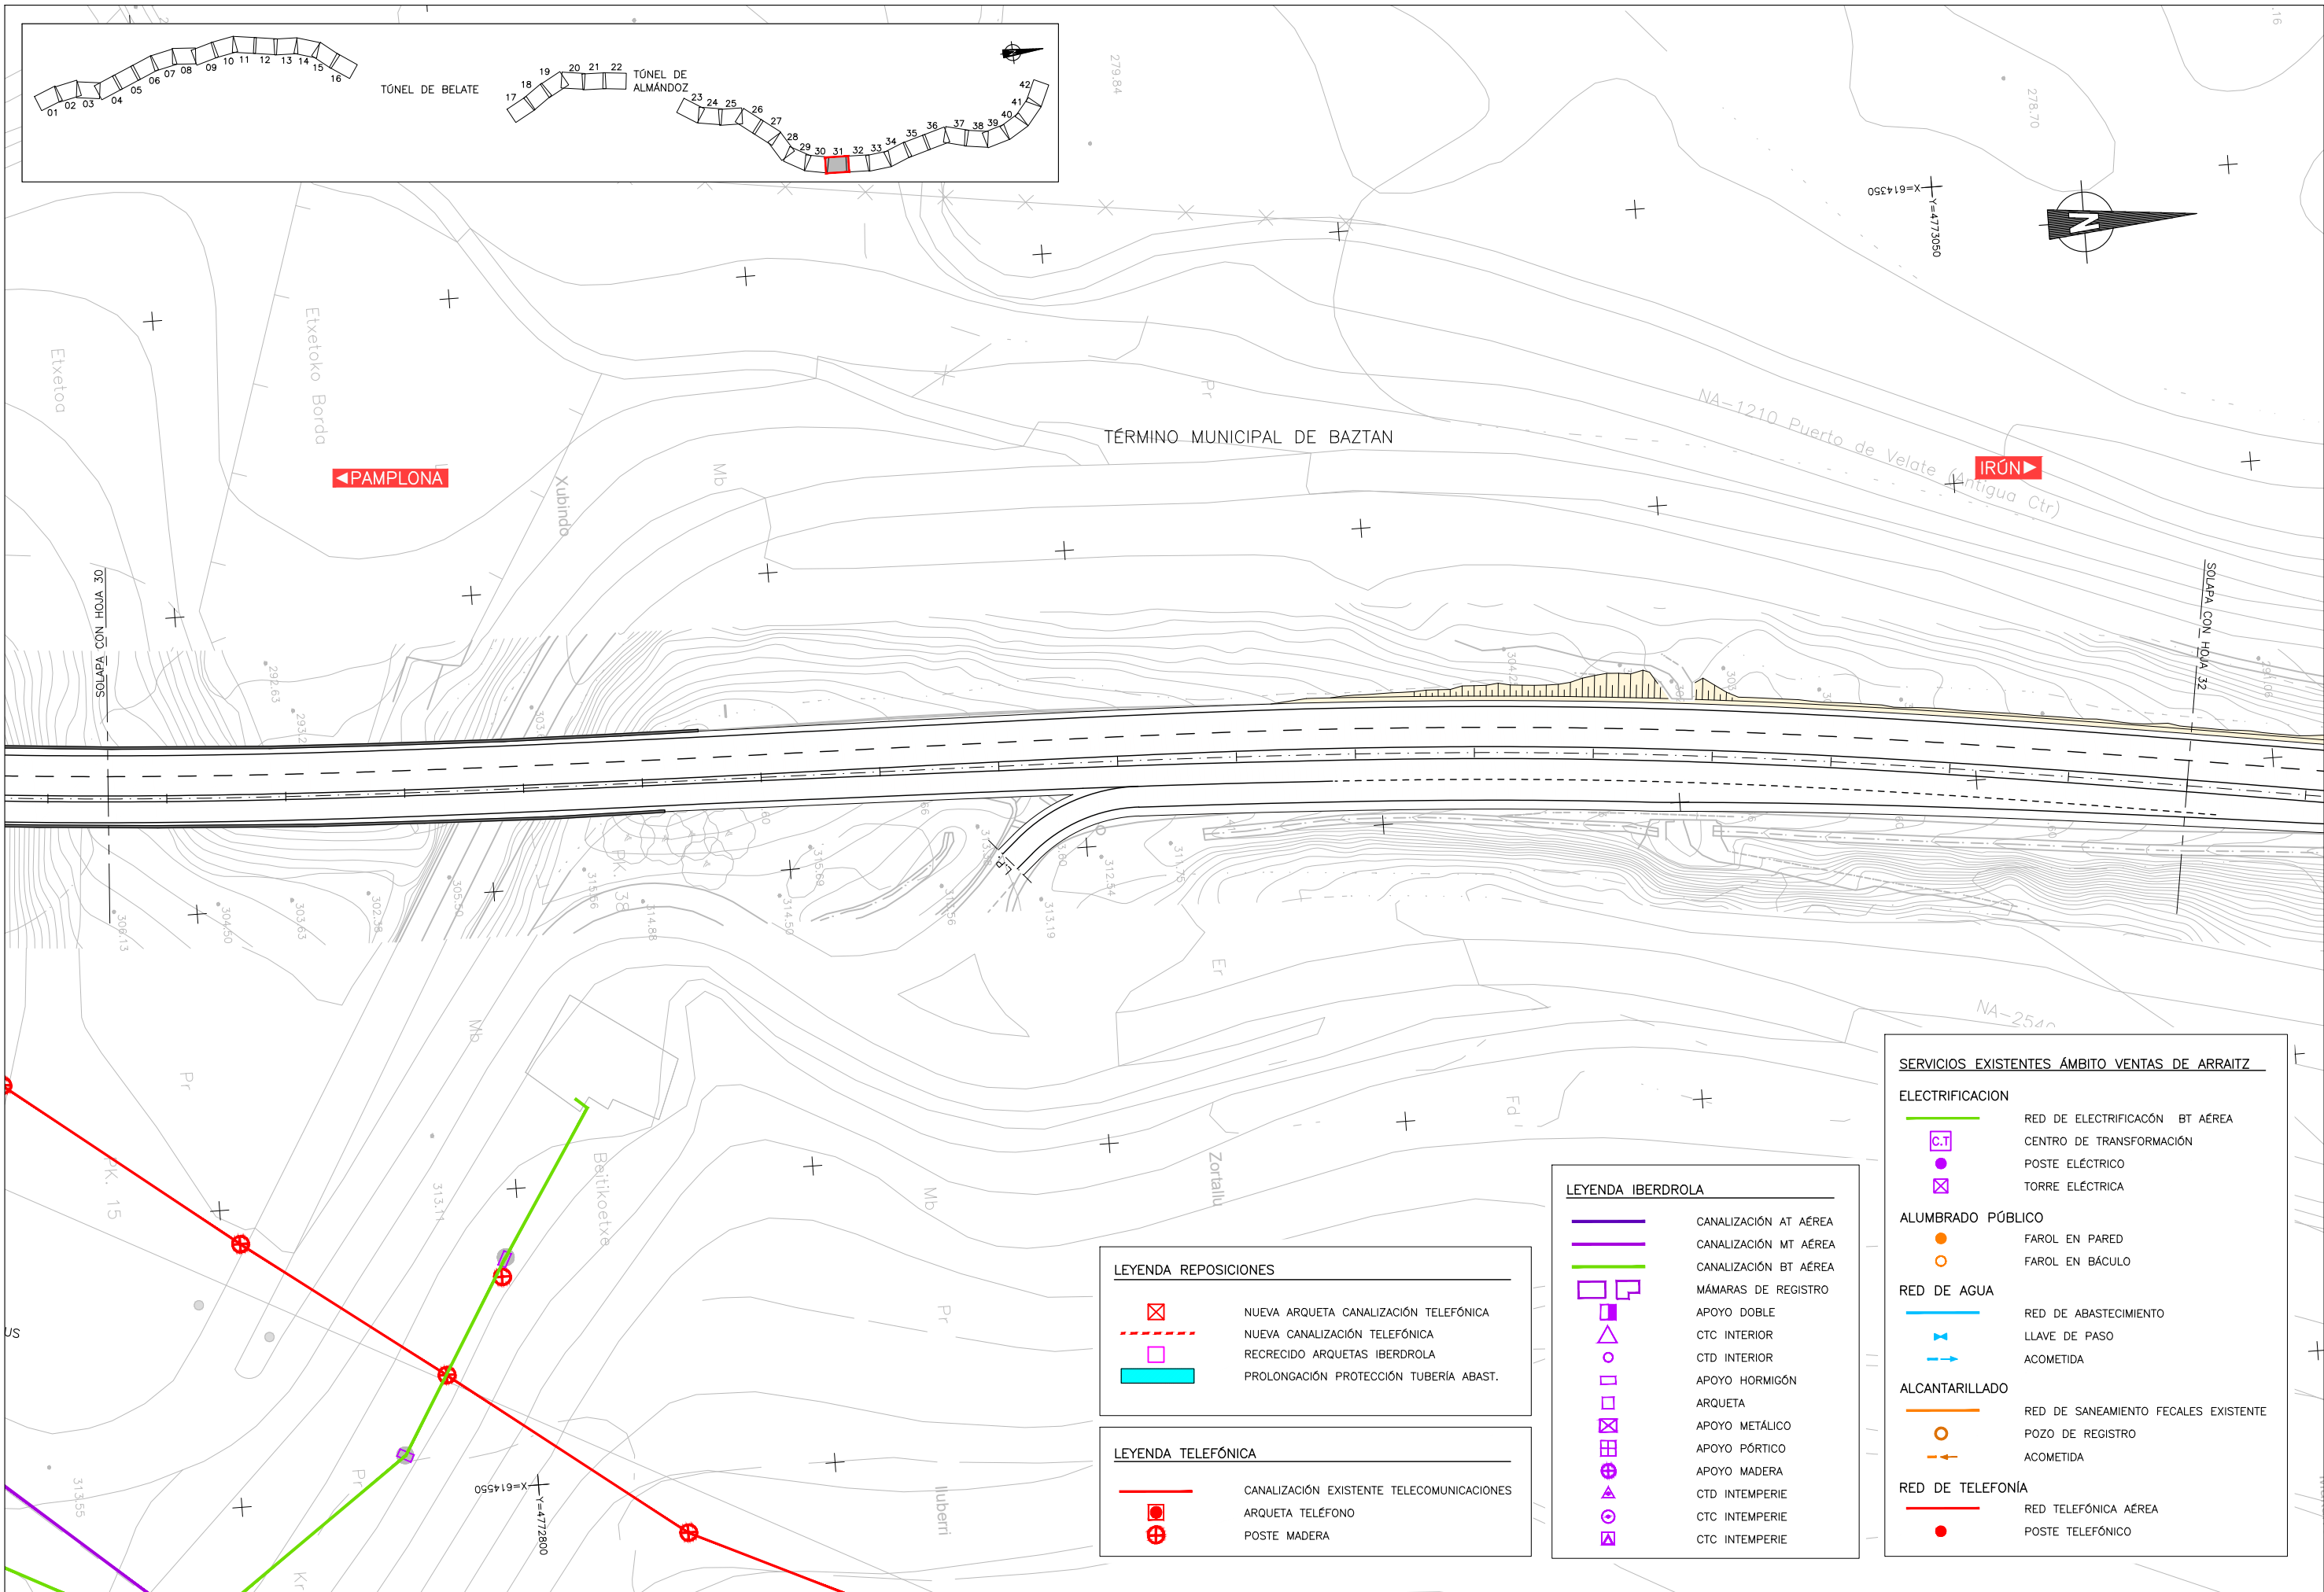

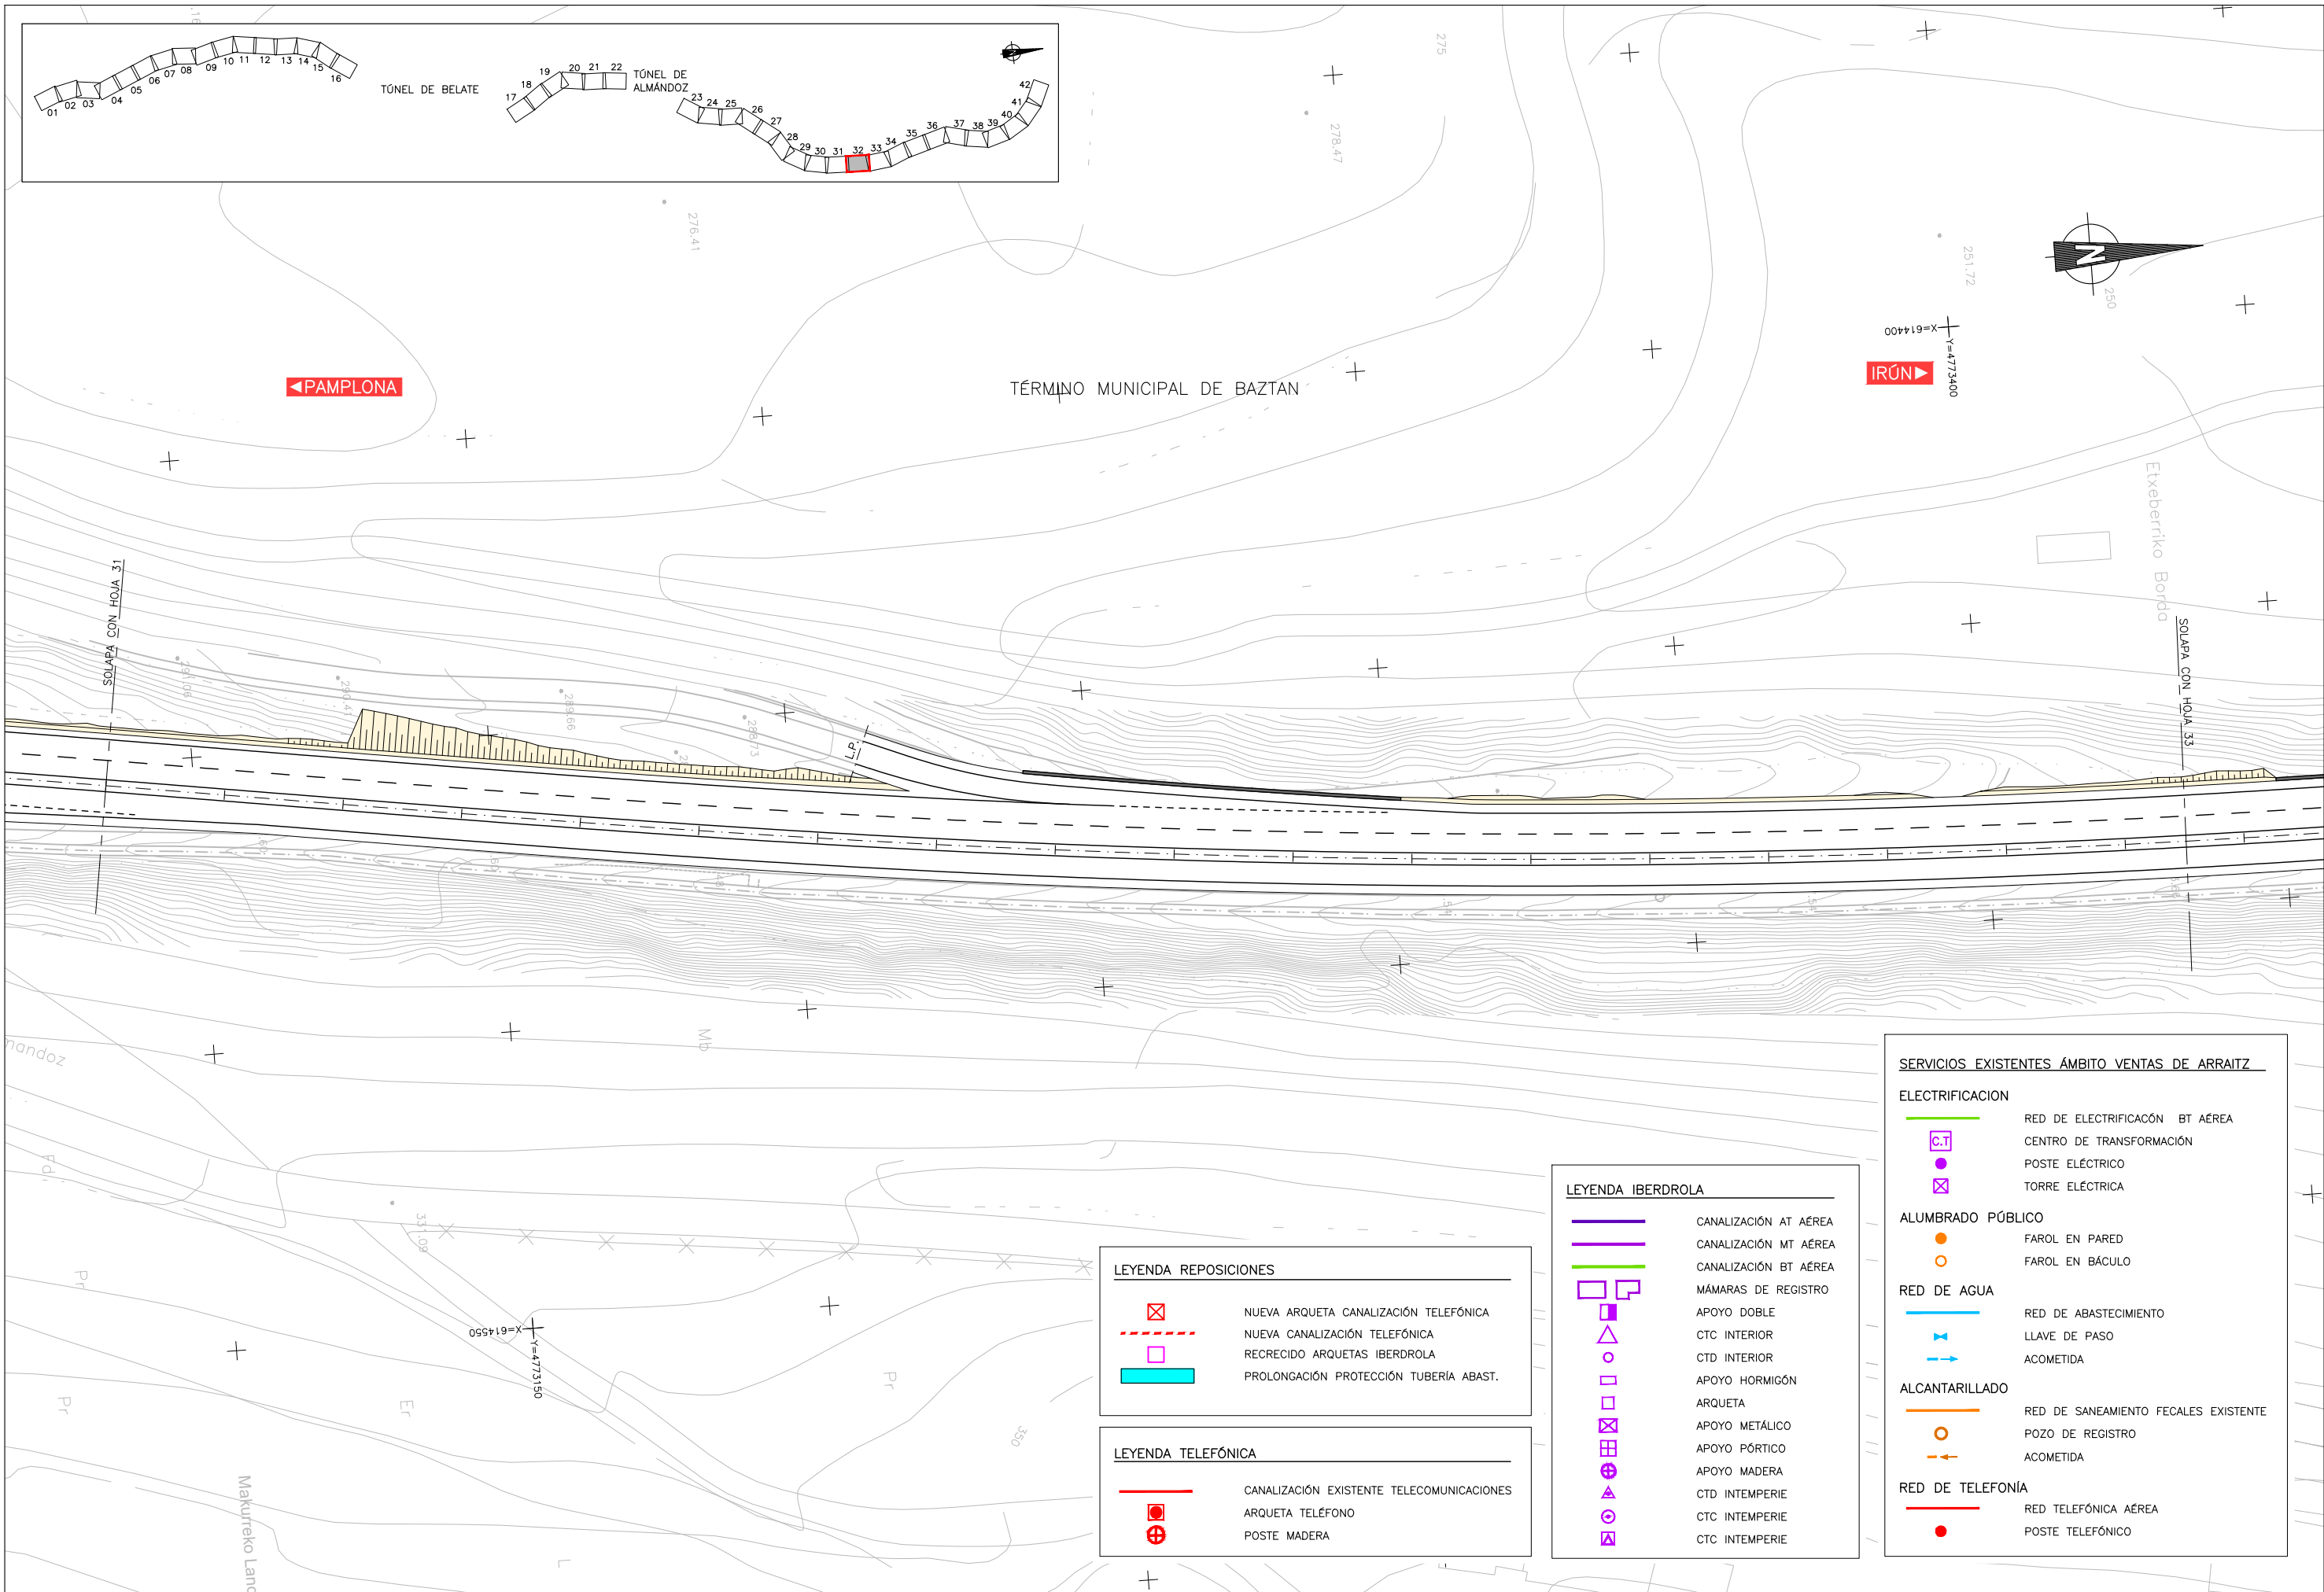

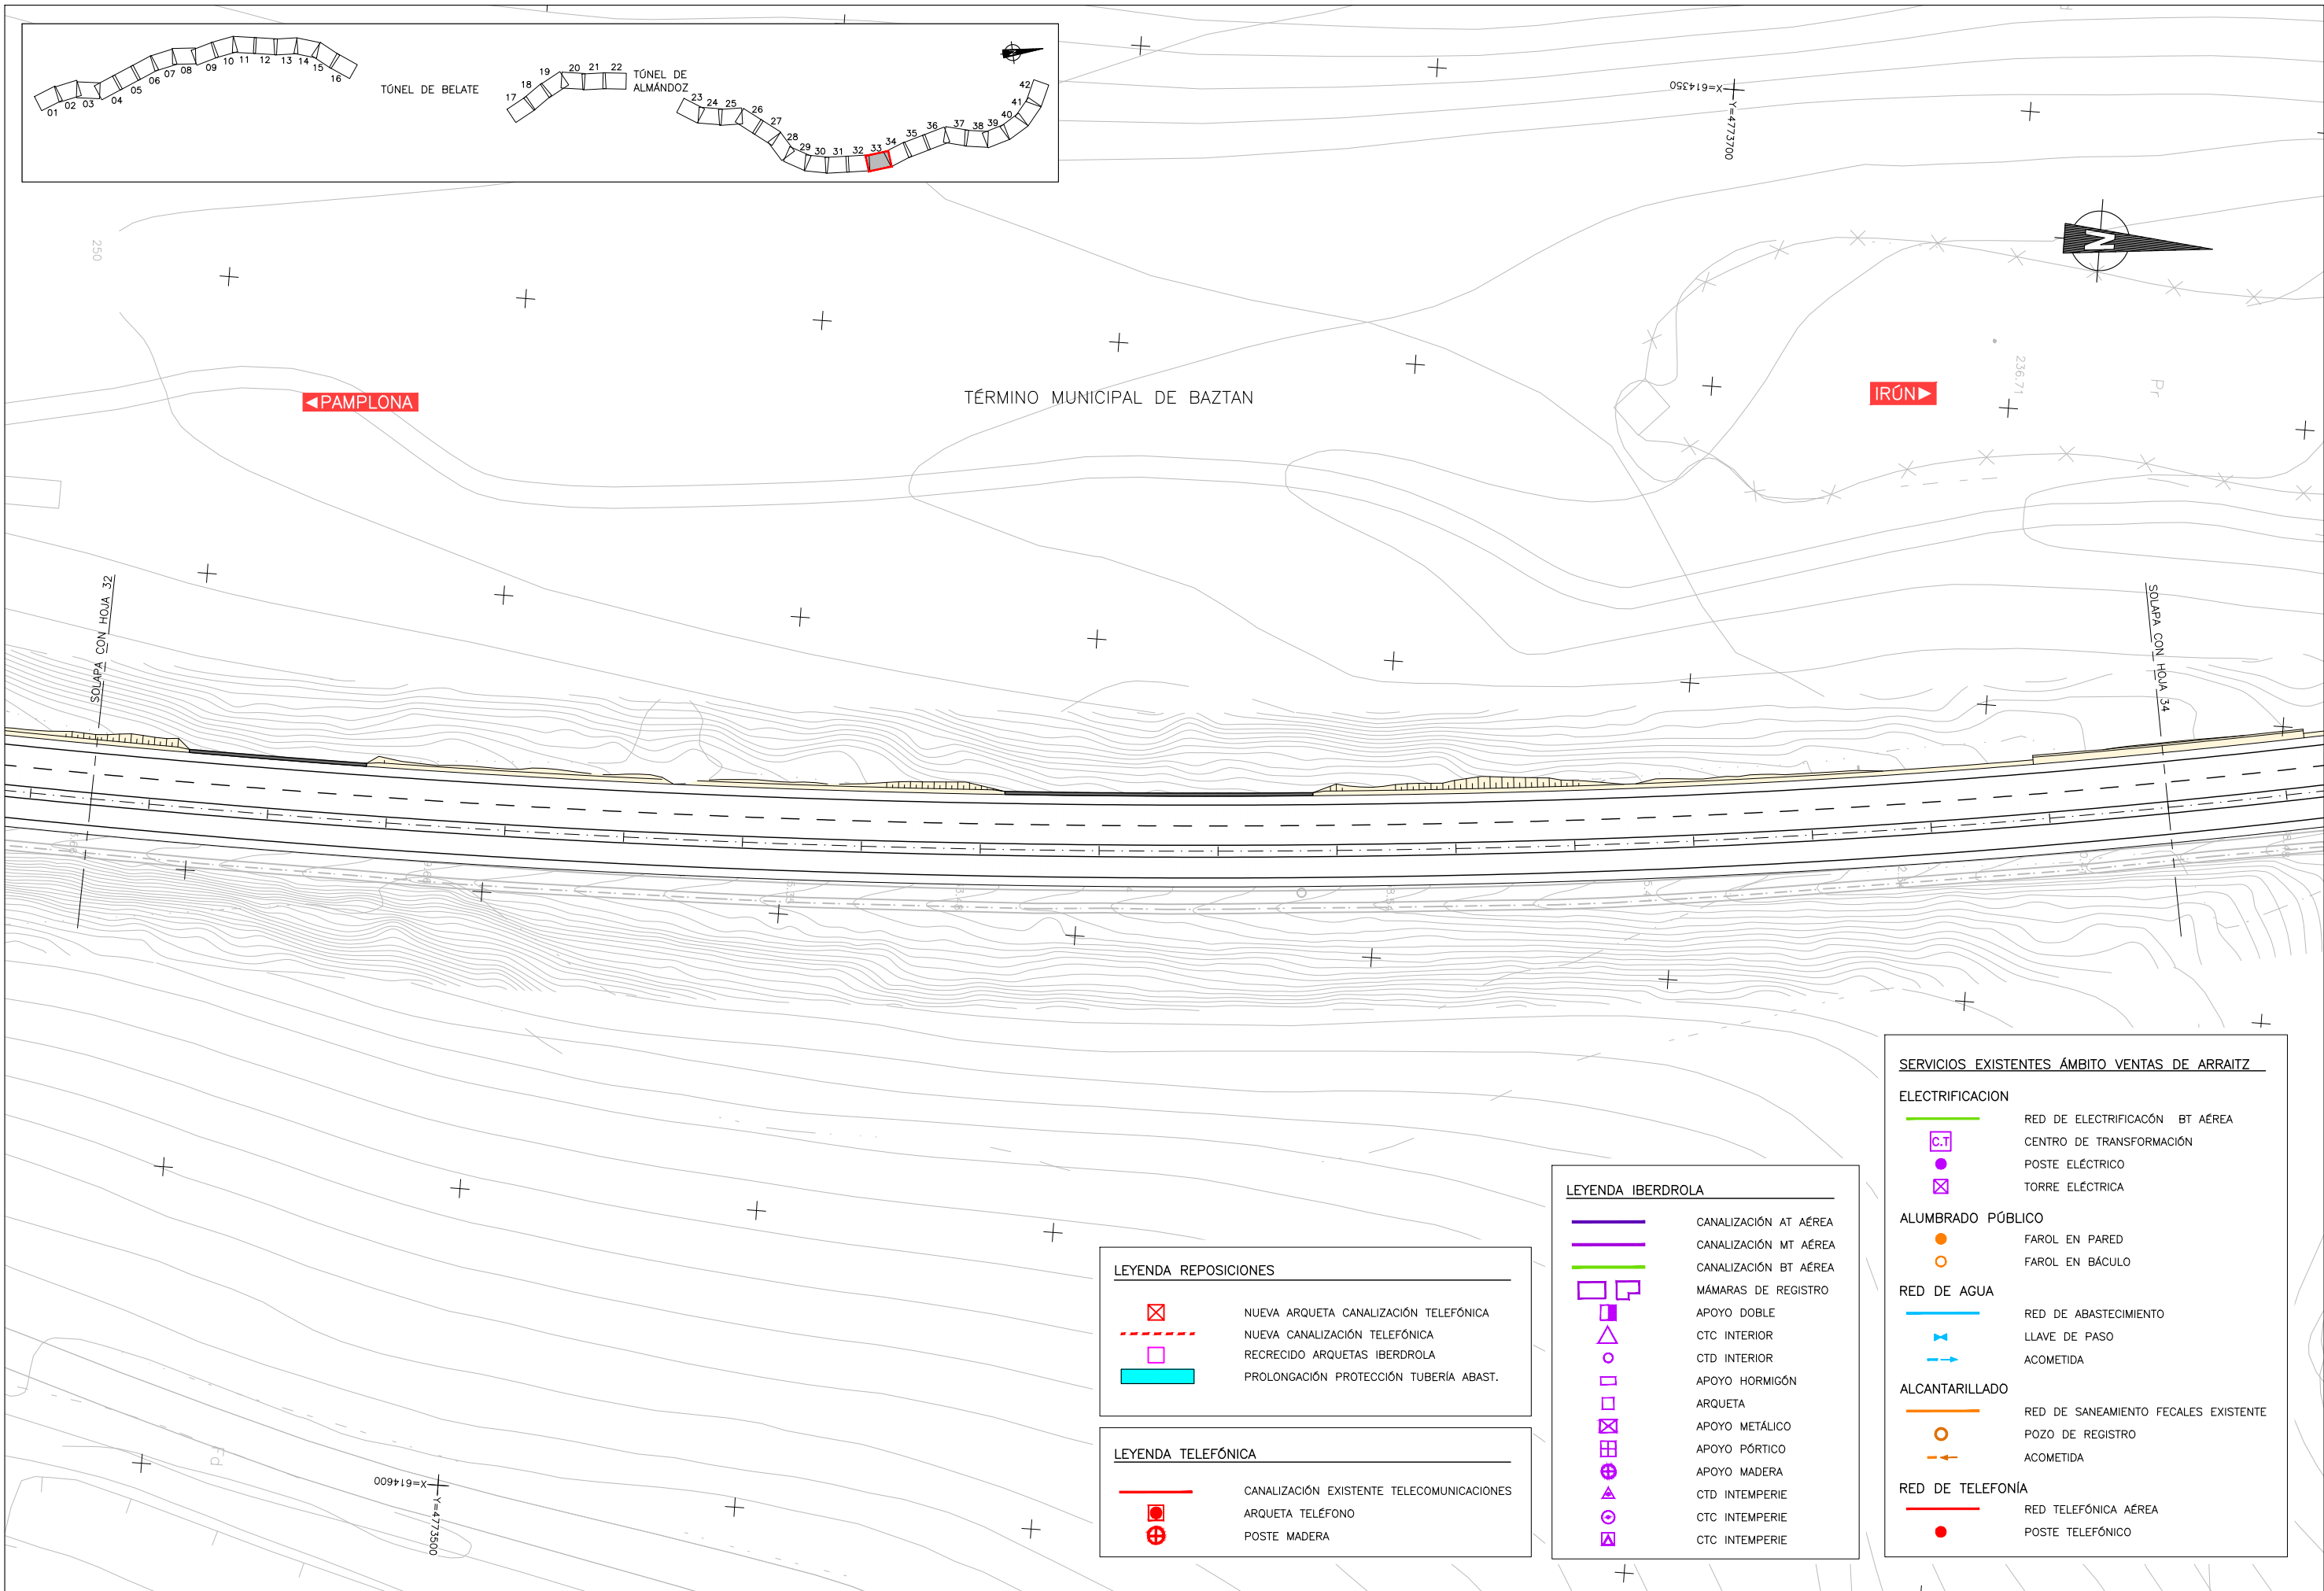

LEYENDA REPOSICIONES

- NUEVA ARQUETA CANALIZACIÓN TELEFÓNICA
- NUEVA CANALIZACIÓN TELEFÓNICA
- RECRECIDO ARQUETAS IBERDROLA
- PROLONGACIÓN PROTECCIÓN TUBERÍA ABAST.

LEYENDA TELEFÓNICA

- CANALIZACIÓN EXISTENTE TELECOMUNICACIONES
- ARQUETA TELÉFONO
- POSTE MADERA

LEYENDA IBERDROLA

- CANALIZACIÓN AT AÉREA
- CANALIZACIÓN MT AÉREA
- CANALIZACIÓN BT AÉREA
- MÁMARAS DE REGISTRO
- APOYO DOBLE
- CTC INTERIOR
- CTD INTERIOR
- APOYO HORMIGÓN
- ARQUETA
- APOYO METÁLICO
- APOYO PÓRTICO
- APOYO MADERA
- CTD INTEMPERIE
- CTC INTEMPERIE
- CTC INTEMPERIE

SERVICIOS EXISTENTES ÁMBITO VENTAS DE ARRAITZ

ELECTRIFICACIÓN

- RED DE ELECTRIFICACIÓN BT AÉREA
- CENTRO DE TRANSFORMACIÓN
- POSTE ELÉCTRICO
- TORRE ELÉCTRICA

ALUMBRADO PÚBLICO

- FAROL EN PARED
- FAROL EN BÁCULO

RED DE AGUA


- RED DE ABASTECIMIENTO
- LLAVE DE PASO
- ACOMETIDA

ALCANTARILLADO

- RED DE SANEAMIENTO FECALES EXISTENTE
- POZO DE REGISTRO
- ACOMETIDA

RED DE TELEFONÍA

- RED TELEFÓNICA AÉREA
- POSTE TELEFÓNICO

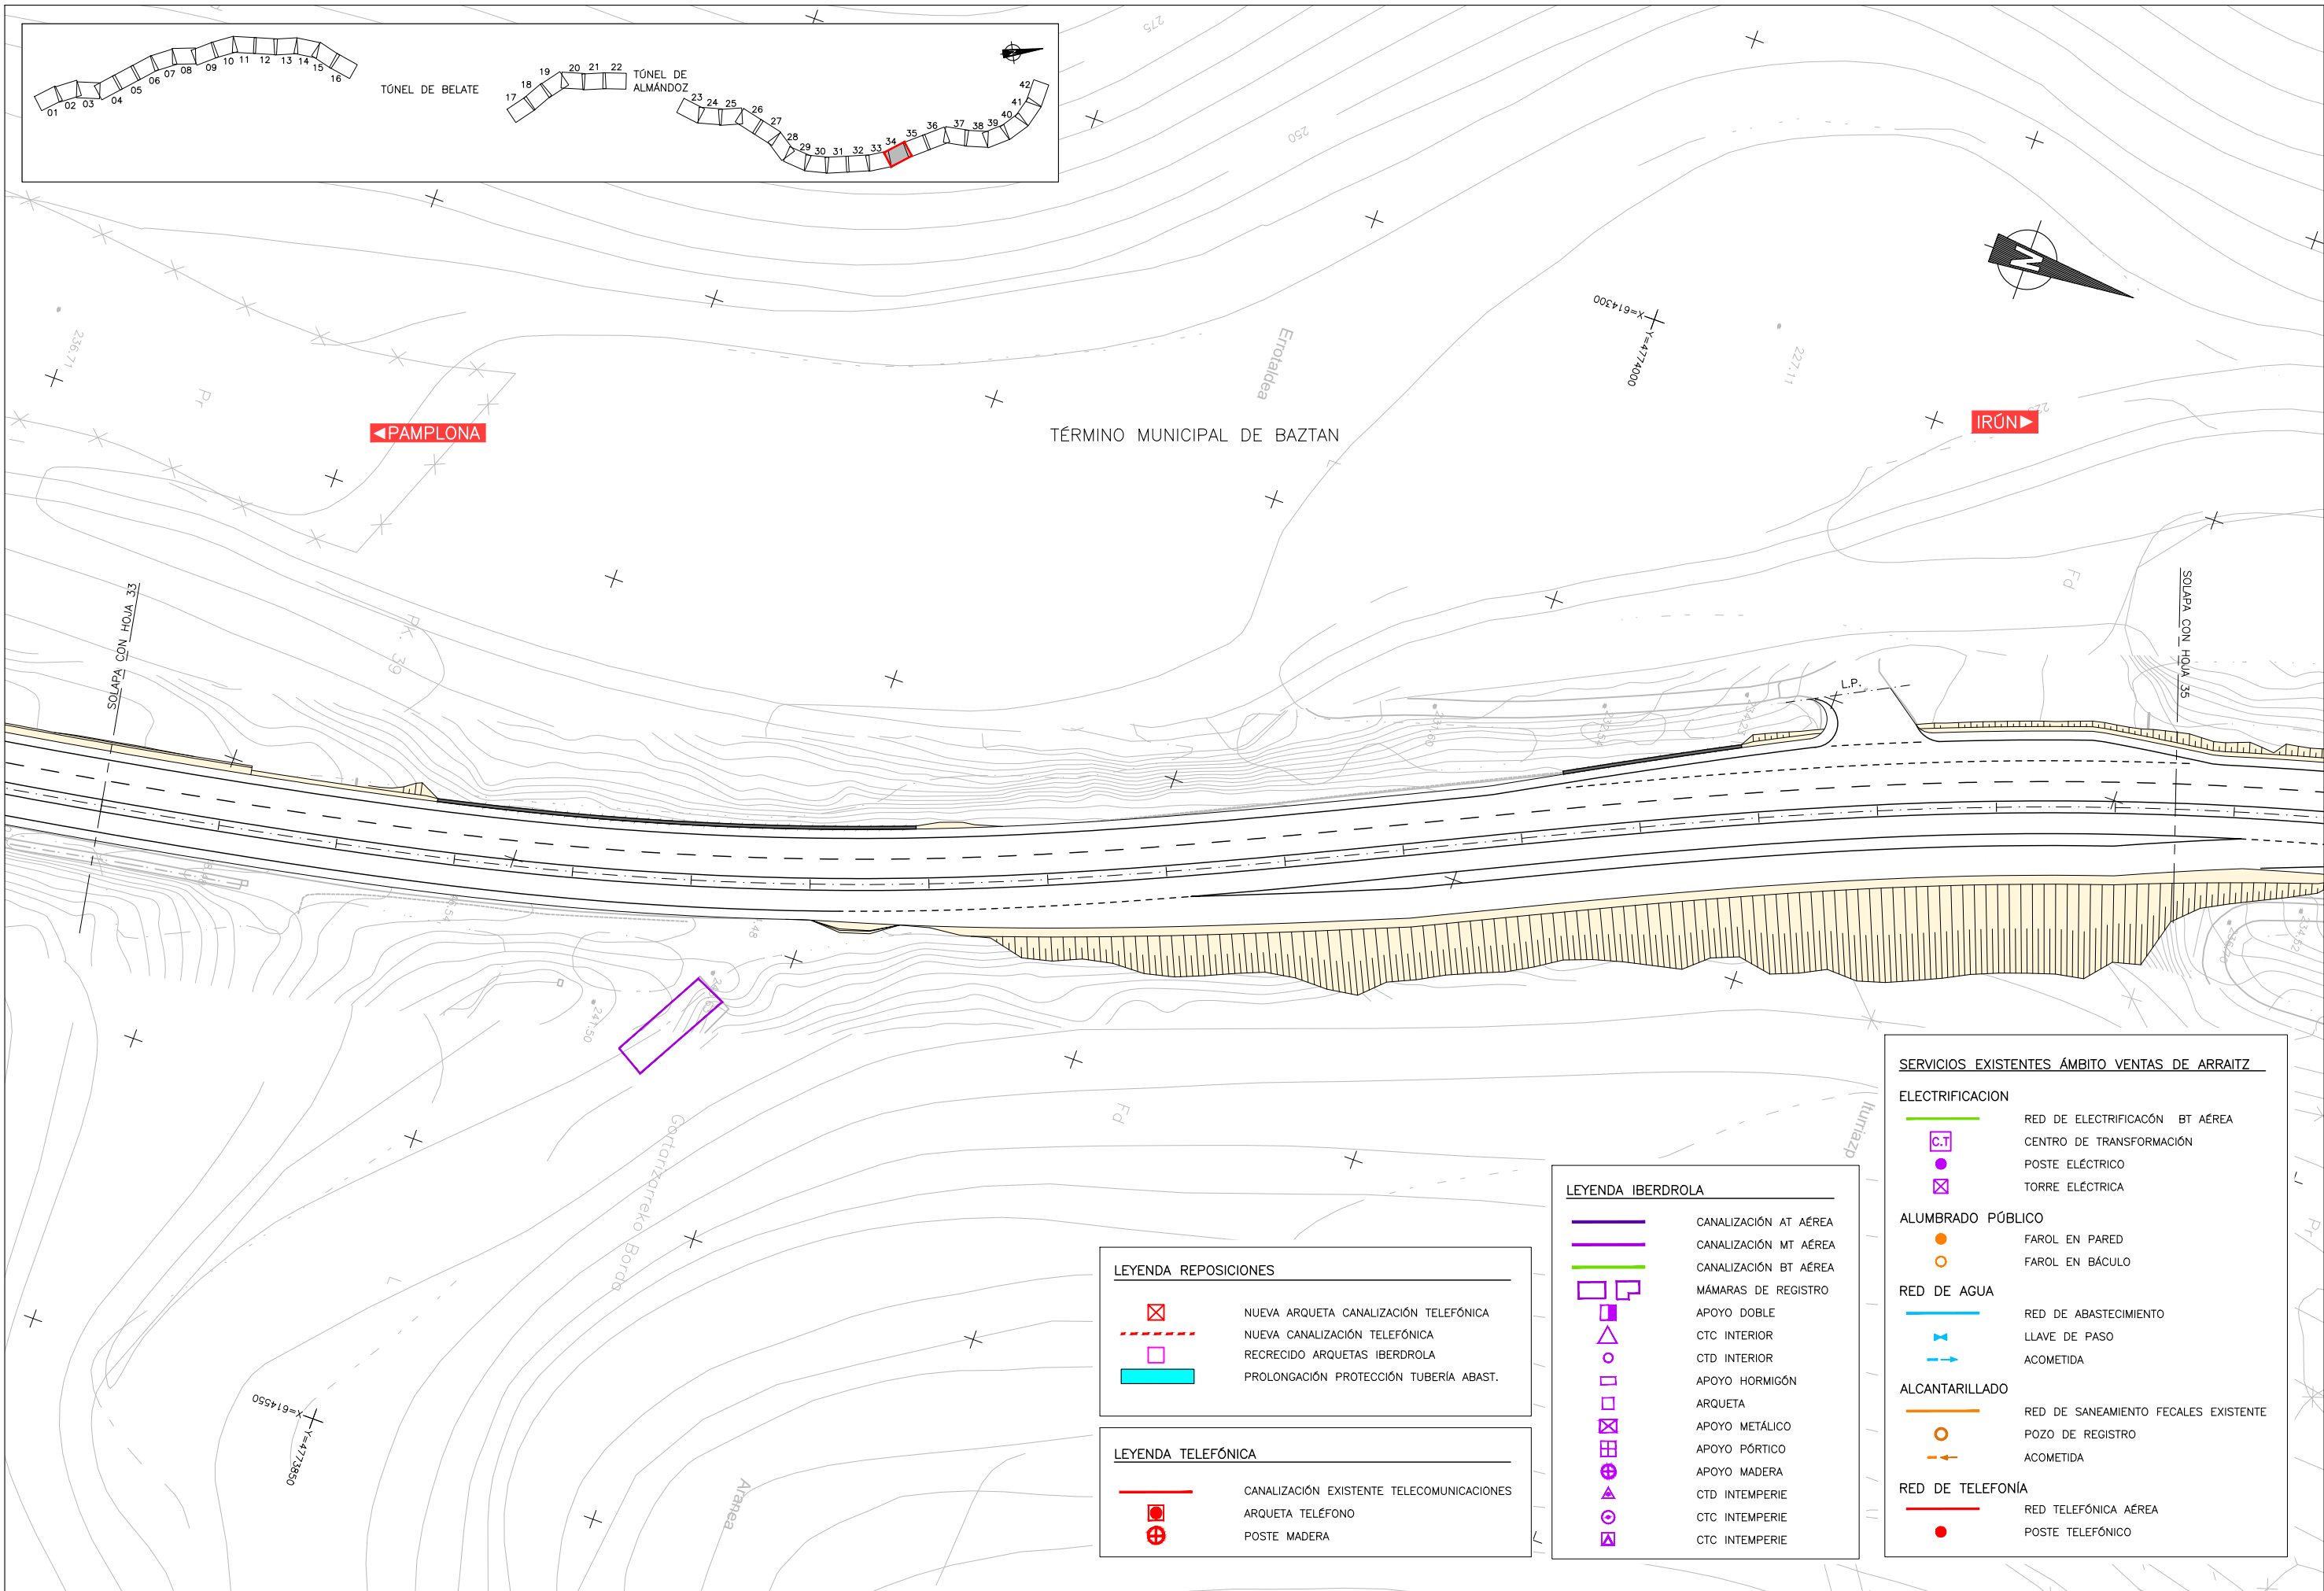

LEYENDA REPOSICIONES

- NUEVA ARQUETA CANALIZACIÓN TELEFÓNICA
- NUEVA CANALIZACIÓN TELEFÓNICA
- RECRECIDO ARQUETAS IBERDROLA
- PROLONGACIÓN PROTECCIÓN TUBERÍA ABAST.

LEYENDA TELEFÓNICA

- CANALIZACIÓN EXISTENTE TELECOMUNICACIONES
- ARQUETA TELÉFONO
- POSTE MADERA

LEYENDA IBERDROLA

- CANALIZACIÓN AT AÉREA
- CANALIZACIÓN MT AÉREA
- CANALIZACIÓN BT AÉREA
- MÁMARAS DE REGISTRO
- APOYO DOBLE
- CTC INTERIOR
- CTD INTERIOR
- APOYO HORMIGÓN
- ARQUETA
- APOYO METÁLICO
- APOYO PÓRTICO
- APOYO MADERA
- CTD INTEMPERIE
- CTC INTEMPERIE
- CTC INTEMPERIE

SERVICIOS EXISTENTES ÁMBITO VENTAS DE ARRAITZ

ELECTRIFICACIÓN

- RED DE ELECTRIFICACIÓN BT AÉREA
- CENTRO DE TRANSFORMACIÓN
- POSTE ELÉCTRICO
- TORRE ELÉCTRICA

ALUMBRADO PÚBLICO

- FAROL EN PARED
- FAROL EN BÁCULO

RED DE AGUA


- RED DE ABASTECIMIENTO
- LLAVE DE PASO
- ACOMETIDA

ALCANTARILLADO

- RED DE SANEAMIENTO FECALES EXISTENTE
- POZO DE REGISTRO
- ACOMETIDA

RED DE TELEFONÍA

- RED TELEFÓNICA AÉREA
- POSTE TELEFÓNICO

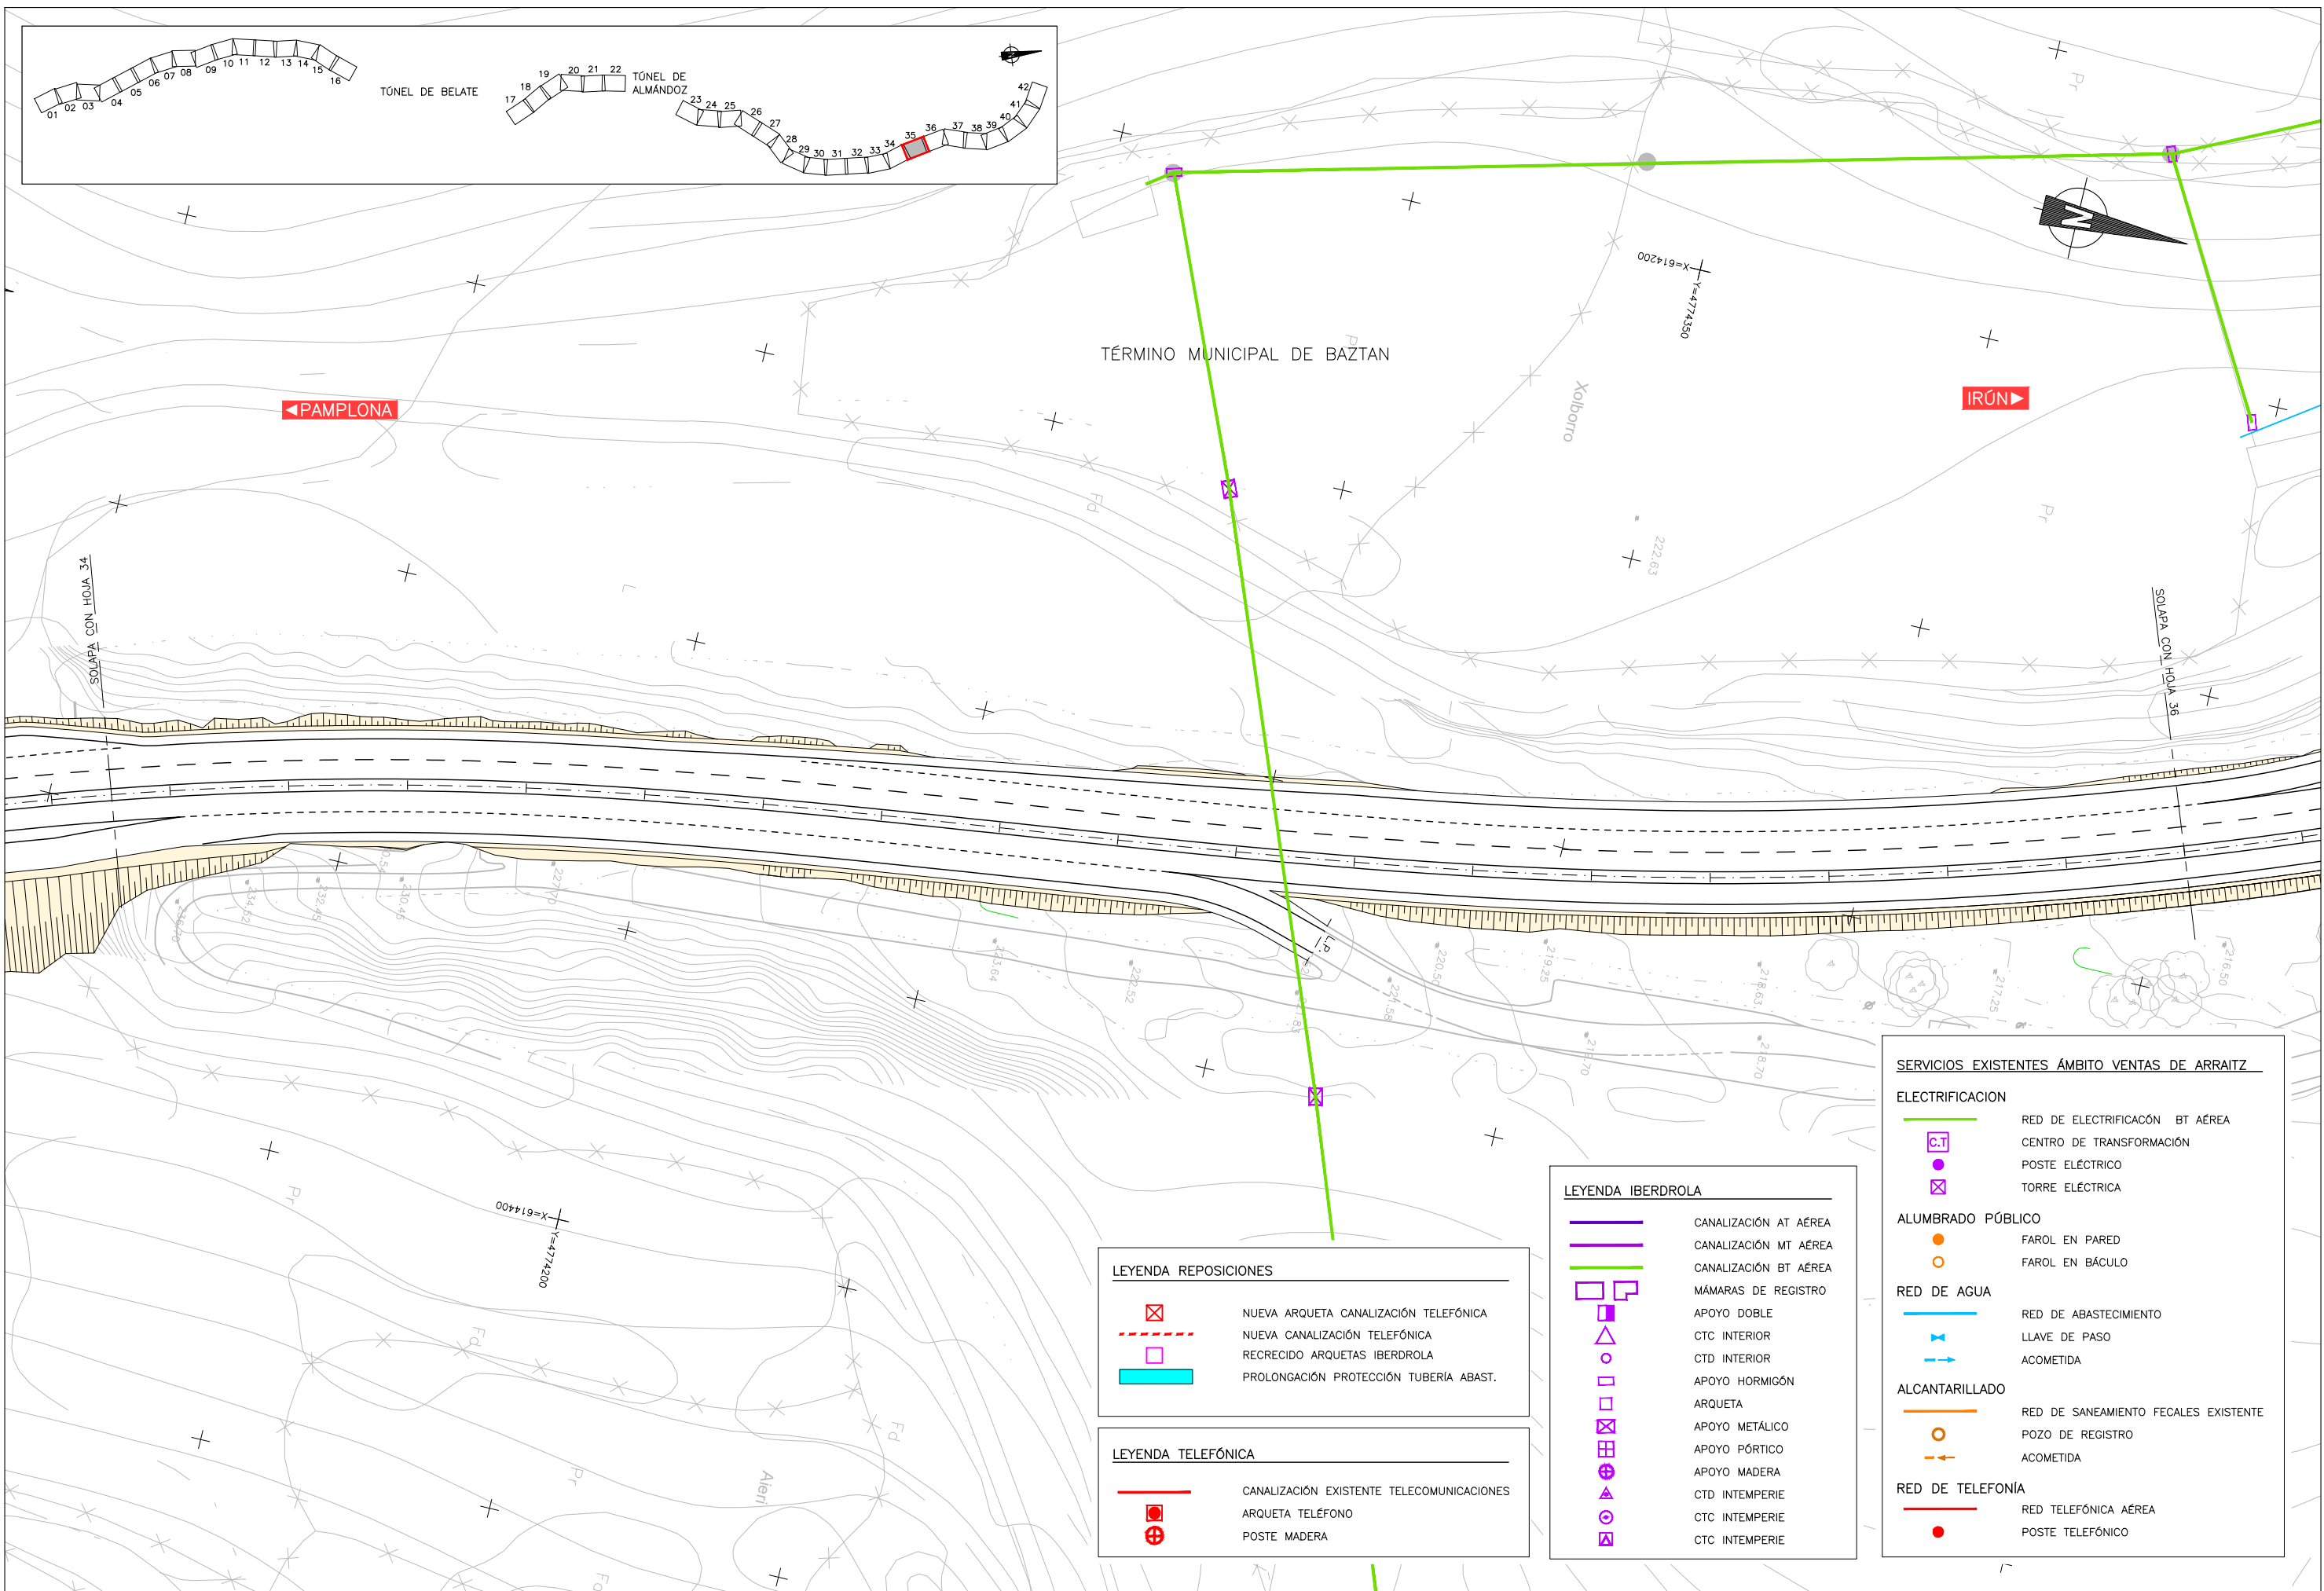

LEYENDA REPOSICIONES

NUEVA ARQUETA CANALIZACIÓN TELEFÓNICA

NUEVA CANALIZACIÓN TELEFÓNICA

RECRECIDO ARQUETAS IBERDROLA

PROLONGACIÓN PROTECCIÓN TUBERÍA ABAST.

LEYENDA TELEFÓNICA

CANALIZACIÓN EXISTENTE TELECOMUNICACIONES

ARQUETA TELÉFONO

POSTE MADERA

LEYENDA IBERDROLA

CANALIZACIÓN AT AÉREA

CANALIZACIÓN MT AÉREA

CANALIZACIÓN BT AÉREA

MÁMARAS DE REGISTRO

APOYO DOBLE

CTC INTERIOR

CTD INTERIOR

APOYO HORMIGÓN

ARQUETA

APOYO METÁLICO

APOYO PÓRTICO

APOYO MADERA

CTD INTEMPERIE

CTC INTEMPERIE

CTC INTEMPERIE

SERVICIOS EXISTENTES ÁMBITO VENTAS DE ARRAITZ

ELECTRIFICACIÓN

RED DE ELECTRIFICACIÓN BT AÉREA

CENTRO DE TRANSFORMACIÓN

POSTE ELÉCTRICO

TORRE ELÉCTRICA

ALUMBRADO PÚBLICO

FAROL EN PARED

FAROL EN BÁCULO

RED DE AGUA

RED DE ABASTECIMIENTO

LLAVE DE PASO

ACOMETIDA

ALCANTARILLADO

RED DE SANEAMIENTO FECALES EXISTENTE


POZO DE REGISTRO

ACOMETIDA

RED DE TELEFONÍA

RED TELEFÓNICA AÉREA

POSTE TELEFÓNICO

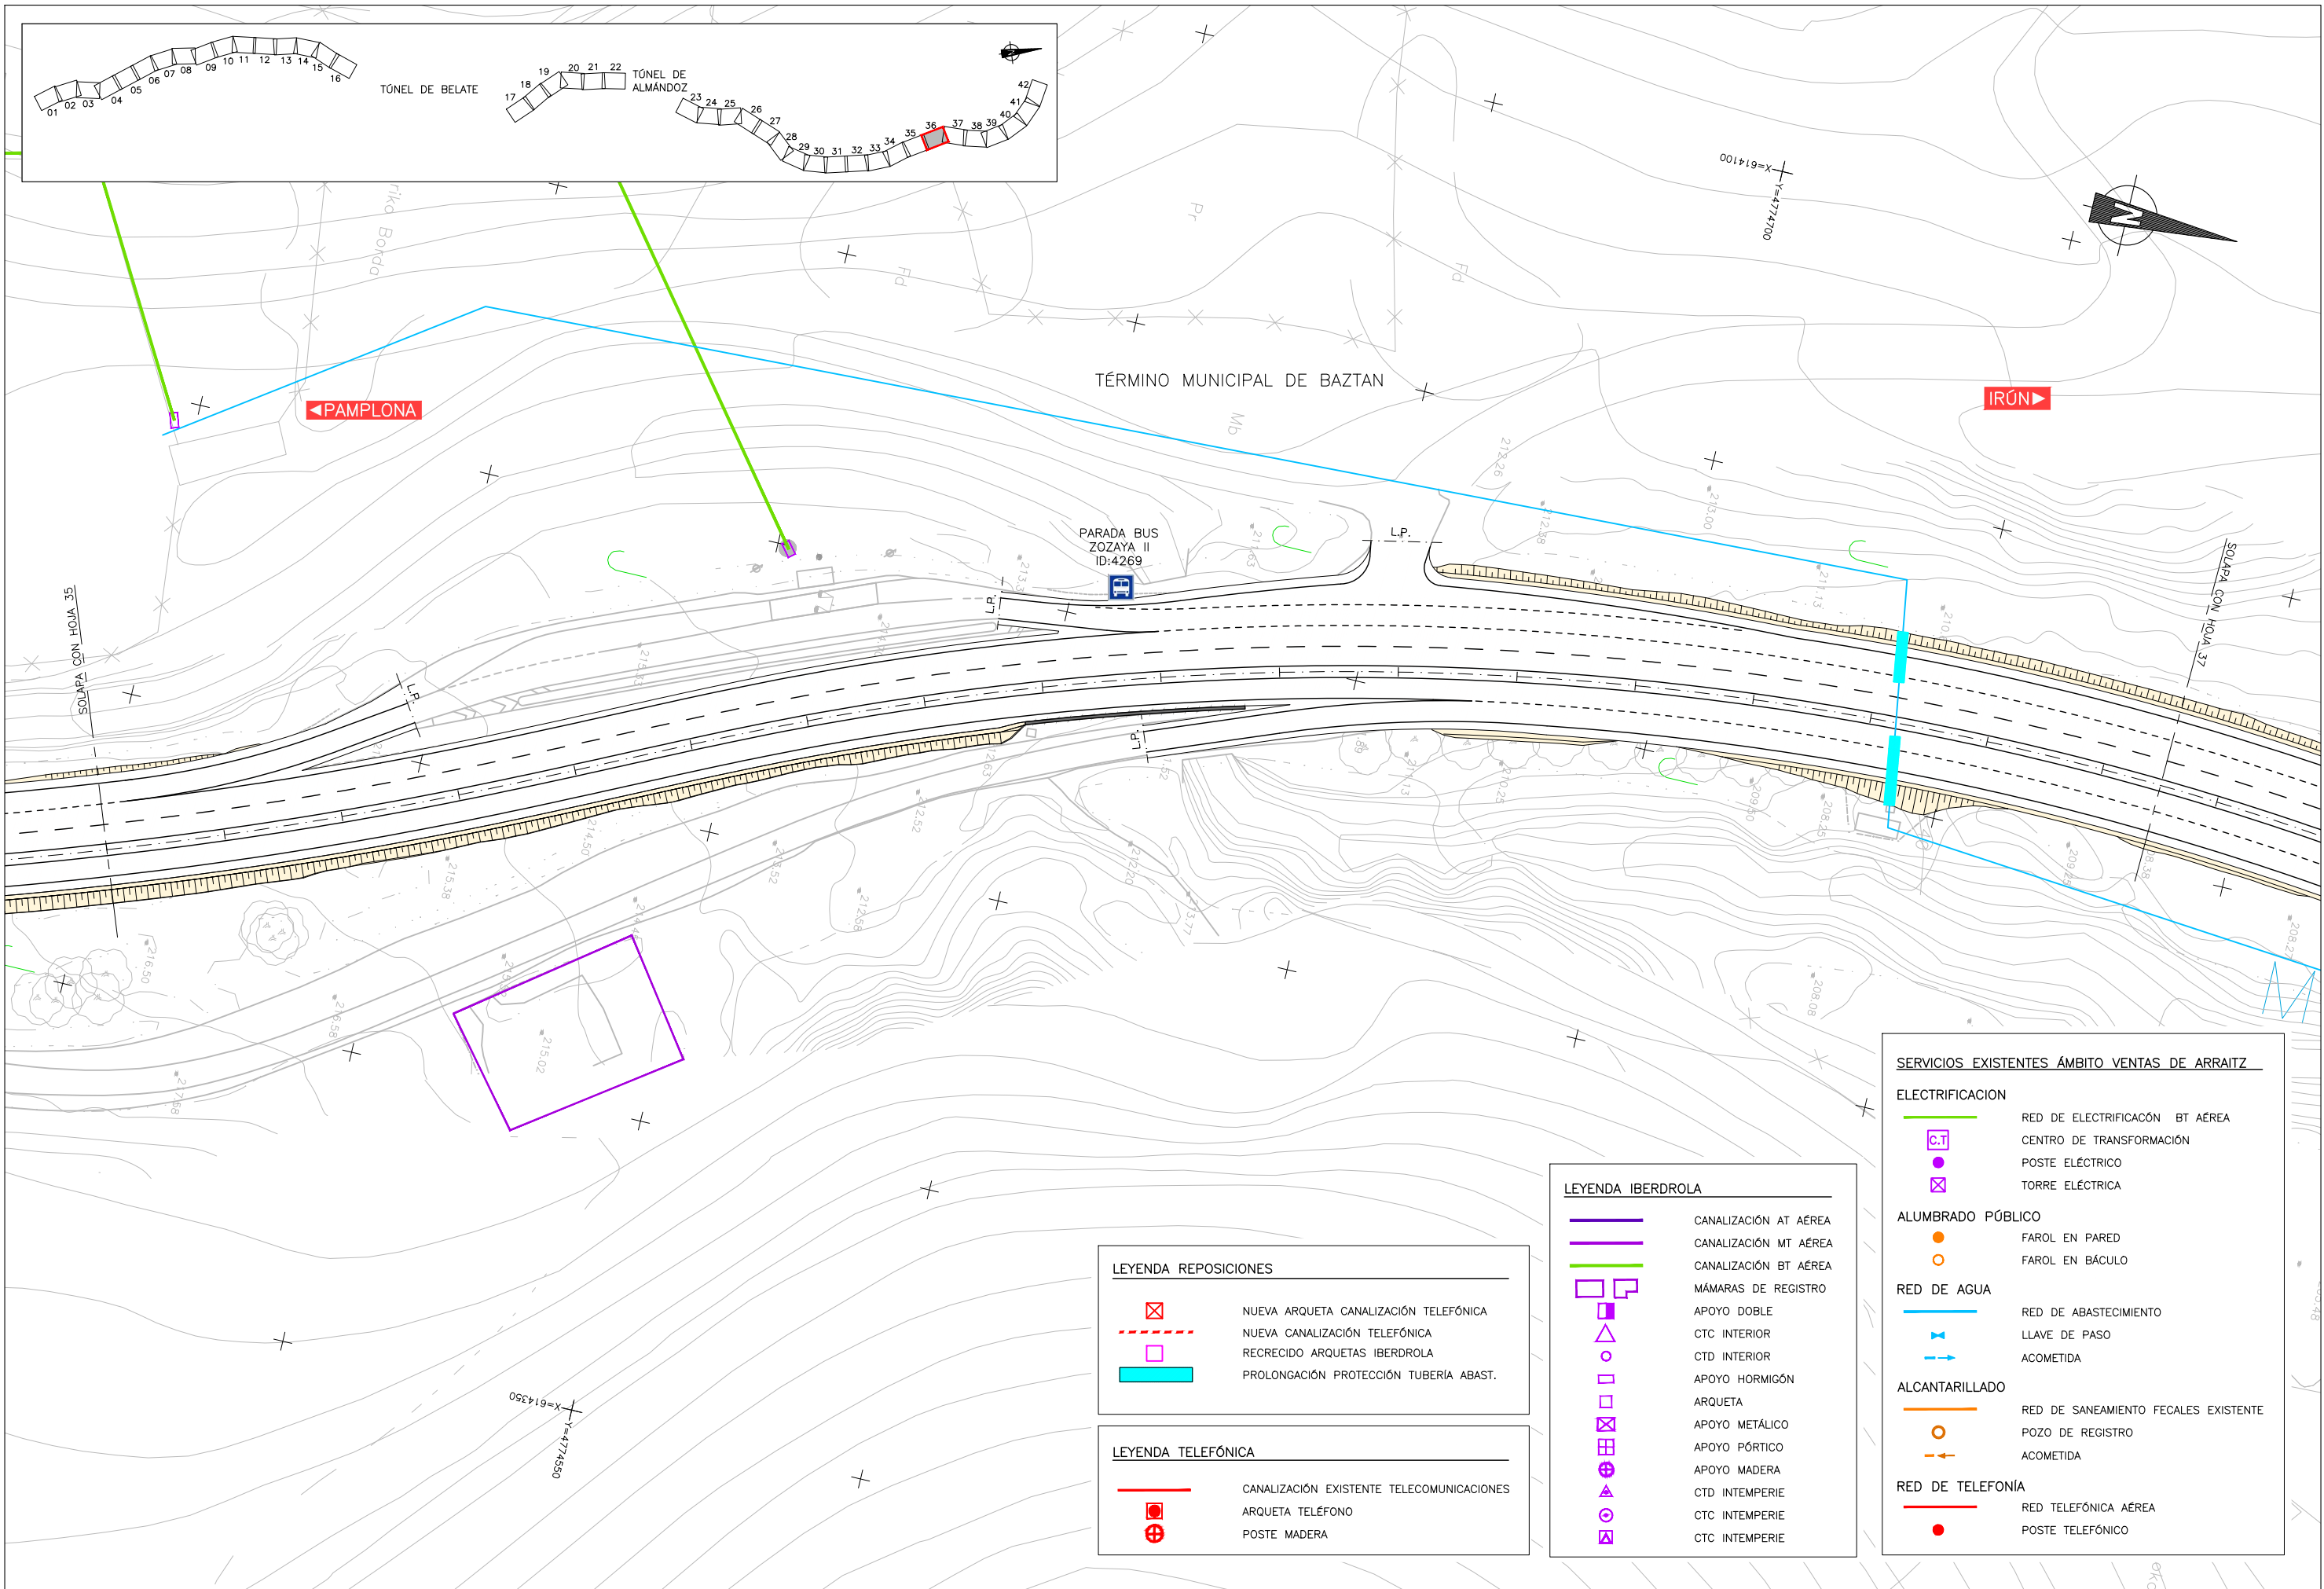

LEYENDA REPOSICIONES

- NUEVA ARQUETA CANALIZACIÓN TELEFÓNICA
- NUEVA CANALIZACIÓN TELEFÓNICA
- RECRECIDO ARQUETAS IBERDROLA
- PROLONGACIÓN PROTECCIÓN TUBERÍA ABAST.

LEYENDA TELEFÓNICA

- CANALIZACIÓN EXISTENTE TELECOMUNICACIONES
- ARQUETA TELÉFONO
- POSTE MADERA

LEYENDA IBERDROLA

- CANALIZACIÓN AT AÉREA
- CANALIZACIÓN MT AÉREA
- CANALIZACIÓN BT AÉREA
- MÁMARAS DE REGISTRO
- APOYO DOBLE
- CTC INTERIOR
- CTD INTERIOR
- APOYO HORMIGÓN
- ARQUETA
- APOYO METÁLICO
- APOYO PÓRTICO
- APOYO MADERA
- CTD INTEMPERIE
- CTC INTEMPERIE
- CTC INTEMPERIE

SERVICIOS EXISTENTES ÁMBITO VENTAS DE ARRAITZ

ELECTRIFICACIÓN

- RED DE ELECTRIFICACIÓN BT AÉREA
- CENTRO DE TRANSFORMACIÓN
- POSTE ELÉCTRICO
- TORRE ELÉCTRICA

ALUMBRADO PÚBLICO

- FAROL EN PARED
- FAROL EN BÁCULO

RED DE AGUA


- RED DE ABASTECIMIENTO
- LLAVE DE PASO
- ACOMETIDA

ALCANTARILLADO

- RED DE SANEAMIENTO FECALES EXISTENTE
- POZO DE REGISTRO
- ACOMETIDA

RED DE TELEFONÍA

- RED TELEFÓNICA AÉREA
- POSTE TELEFÓNICO

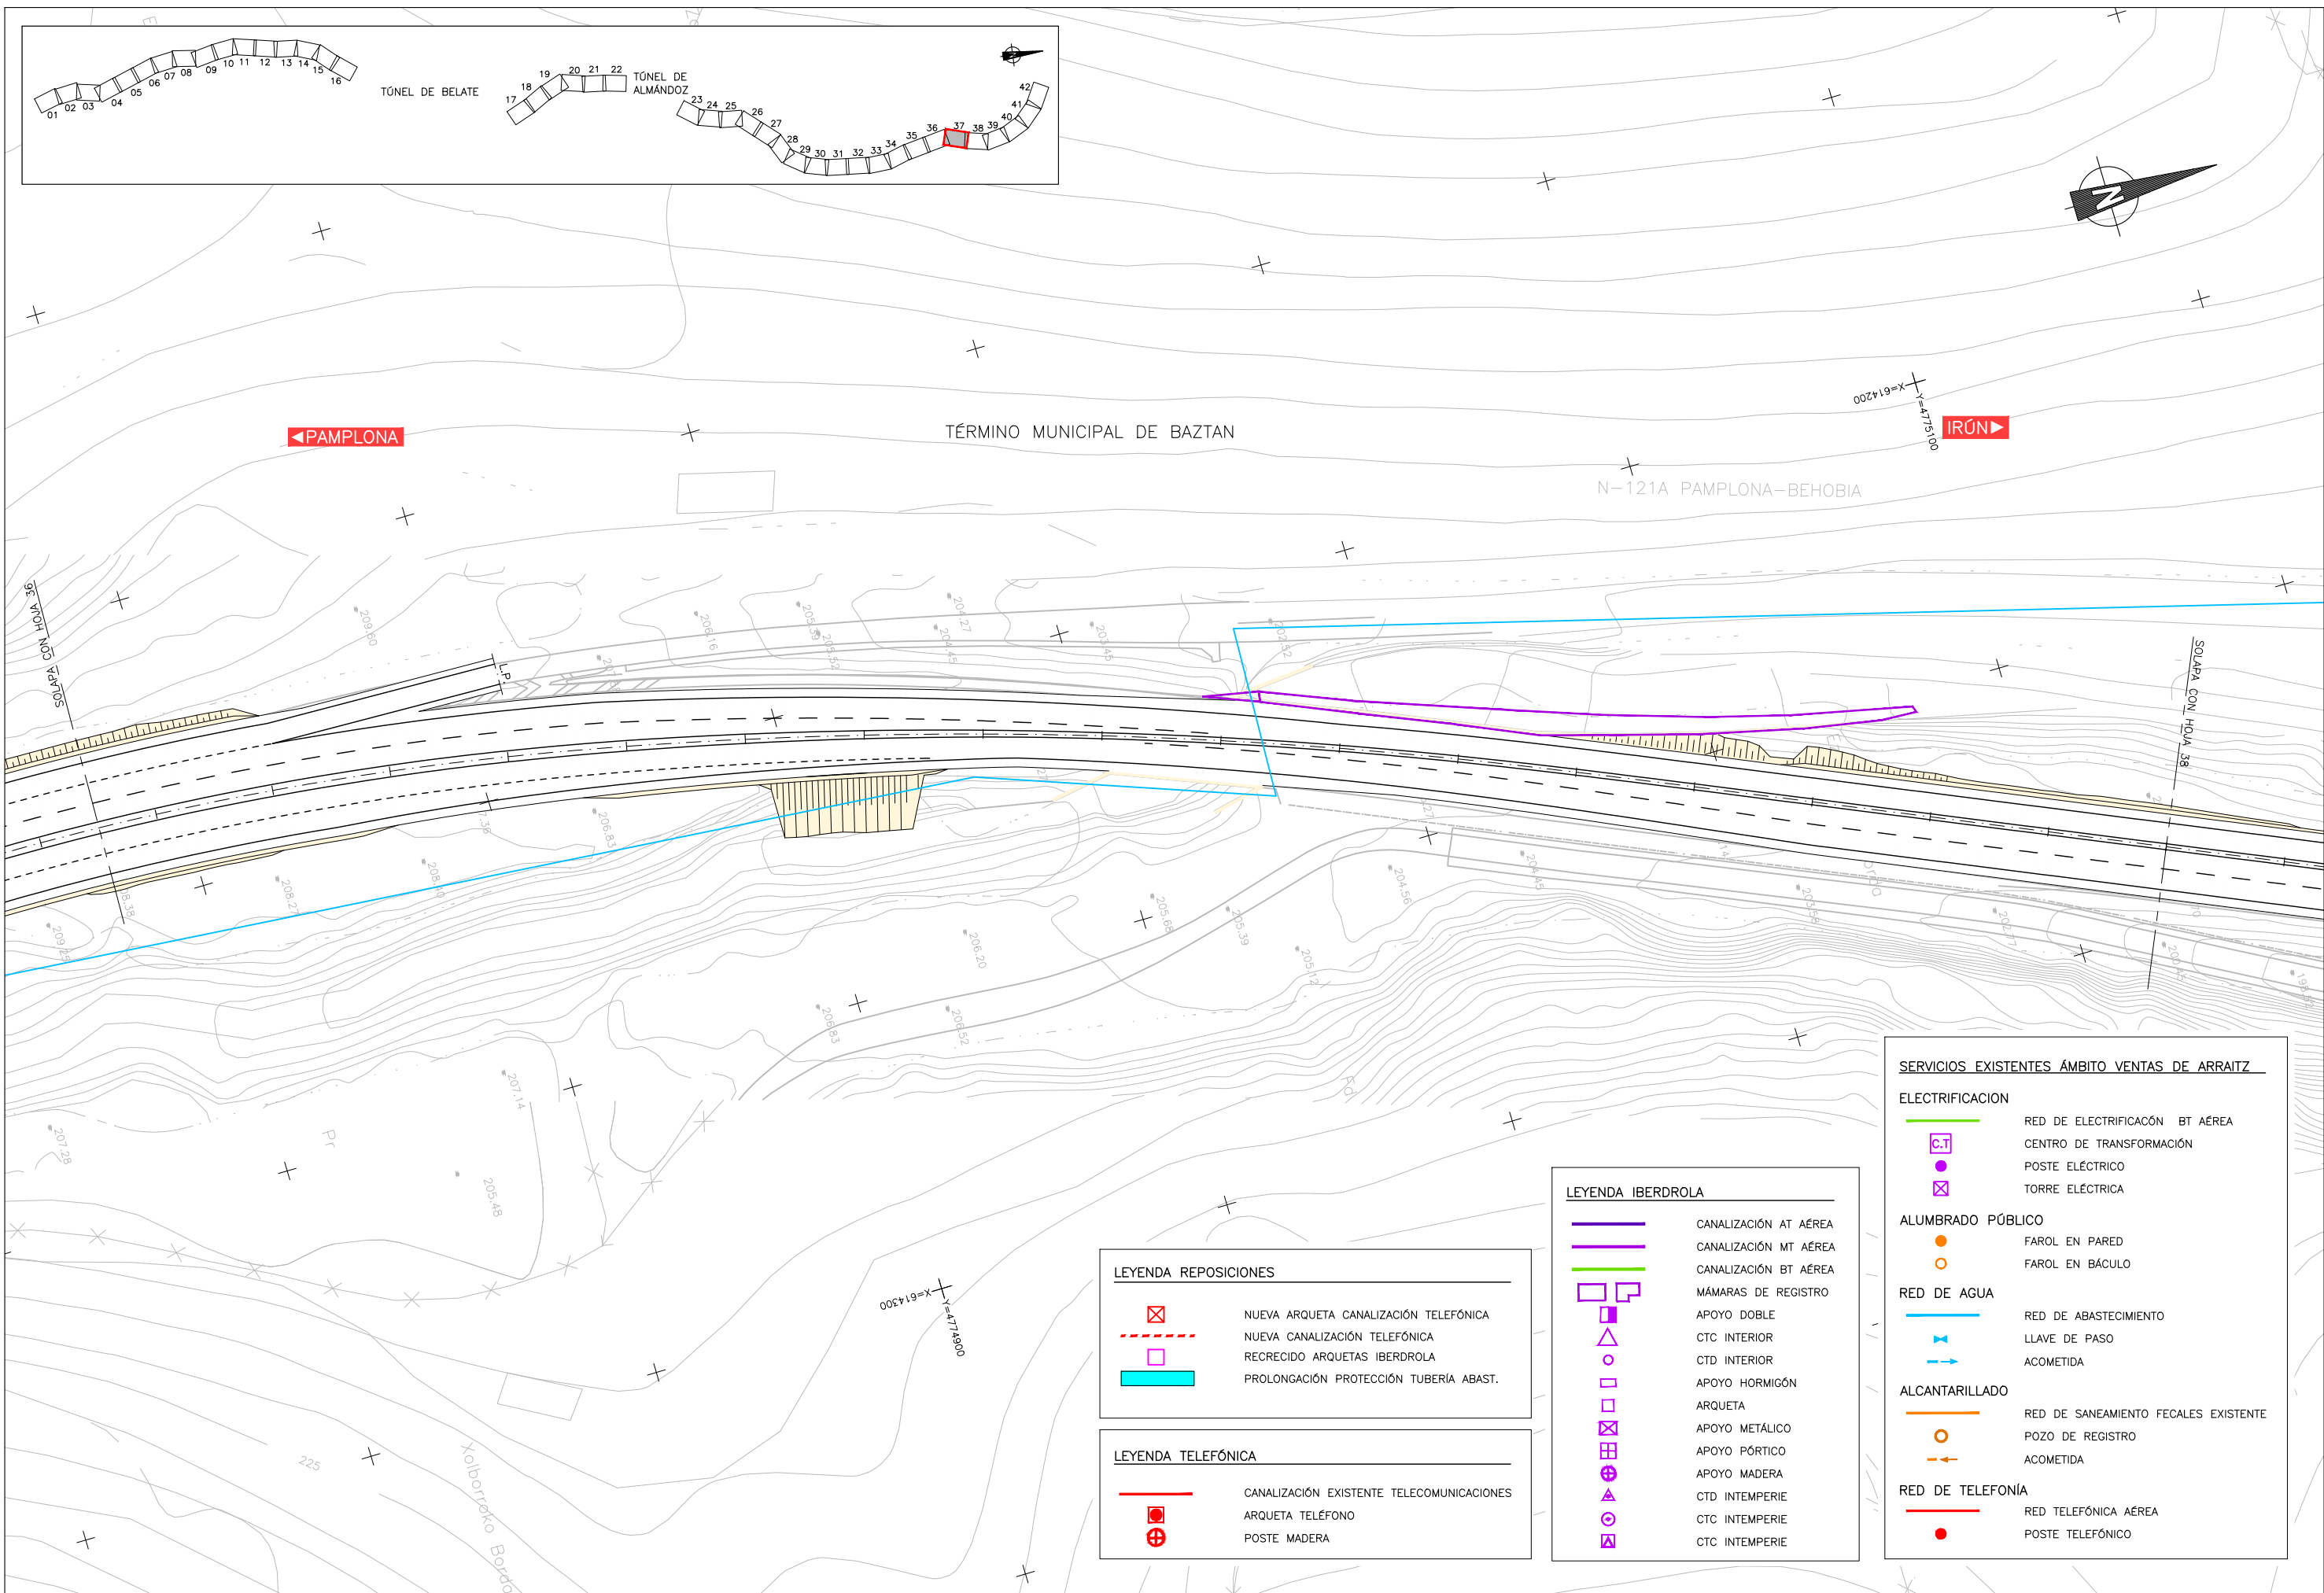

LEYENDA REPOSICIONES

- NUEVA ARQUETA CANALIZACIÓN TELEFÓNICA
- NUEVA CANALIZACIÓN TELEFÓNICA
- RECRECIDO ARQUETAS IBERDROLA
- PROLONGACIÓN PROTECCIÓN TUBERÍA ABAST.

LEYENDA TELEFÓNICA

- CANALIZACIÓN EXISTENTE TELECOMUNICACIONES
- ARQUETA TELÉFONO
- POSTE MADERA

LEYENDA IBERDROLA

- CANALIZACIÓN AT AÉREA
- CANALIZACIÓN MT AÉREA
- CANALIZACIÓN BT AÉREA
- MÁMARAS DE REGISTRO
- APOYO DOBLE
- CTC INTERIOR
- CTD INTERIOR
- APOYO HORMIGÓN
- ARQUETA
- APOYO METÁLICO
- APOYO PÓRTICO
- APOYO MADERA
- CTD INTEMPERIE
- CTC INTEMPERIE
- CTC INTEMPERIE

SERVICIOS EXISTENTES ÁMBITO VENTAS DE ARRAITZ

ELECTRIFICACIÓN

- RED DE ELECTRIFICACIÓN BT AÉREA
- CENTRO DE TRANSFORMACIÓN
- POSTE ELÉCTRICO
- TORRE ELÉCTRICA

ALUMBRADO PÚBLICO

- FAROL EN PARED
- FAROL EN BÁCULO

RED DE AGUA


- RED DE ABASTECIMIENTO
- LLAVE DE PASO
- ACOMETIDA


ALCANTARILLADO

- RED DE SANEAMIENTO FECALES EXISTENTE
- POZO DE REGISTRO
- ACOMETIDA

RED DE TELEFONÍA

- RED TELEFÓNICA AÉREA
- POSTE TELEFÓNICO

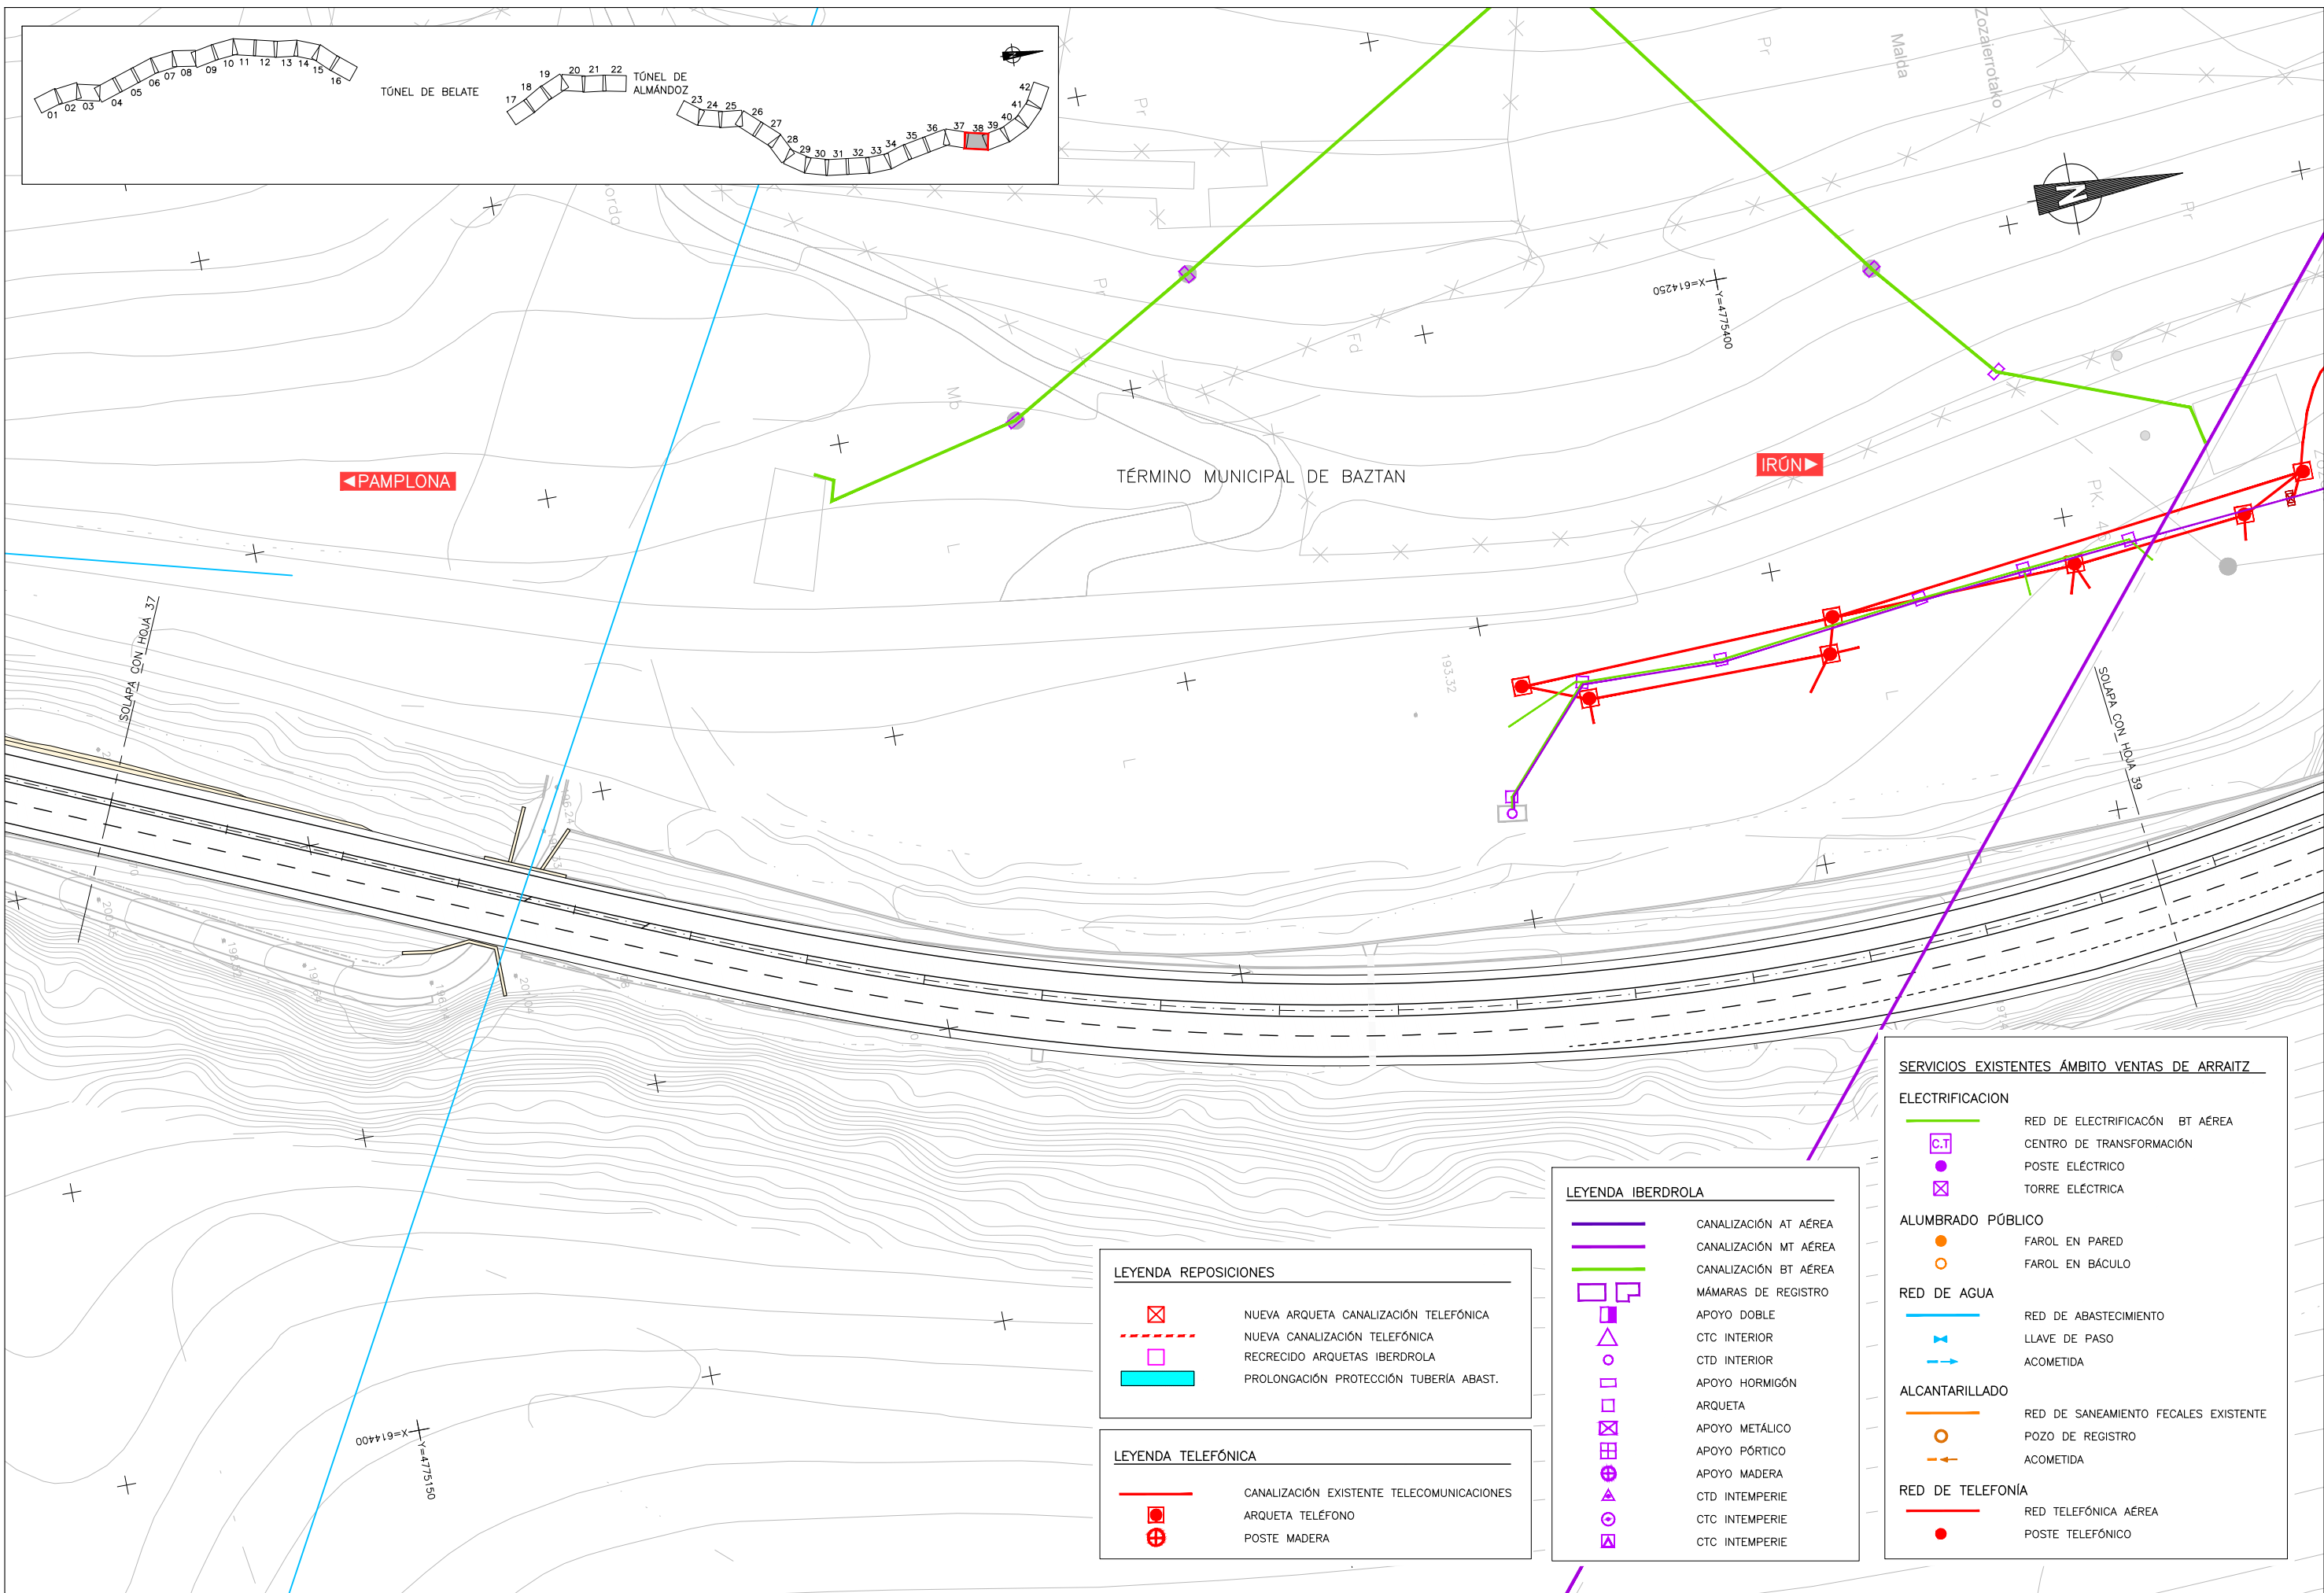

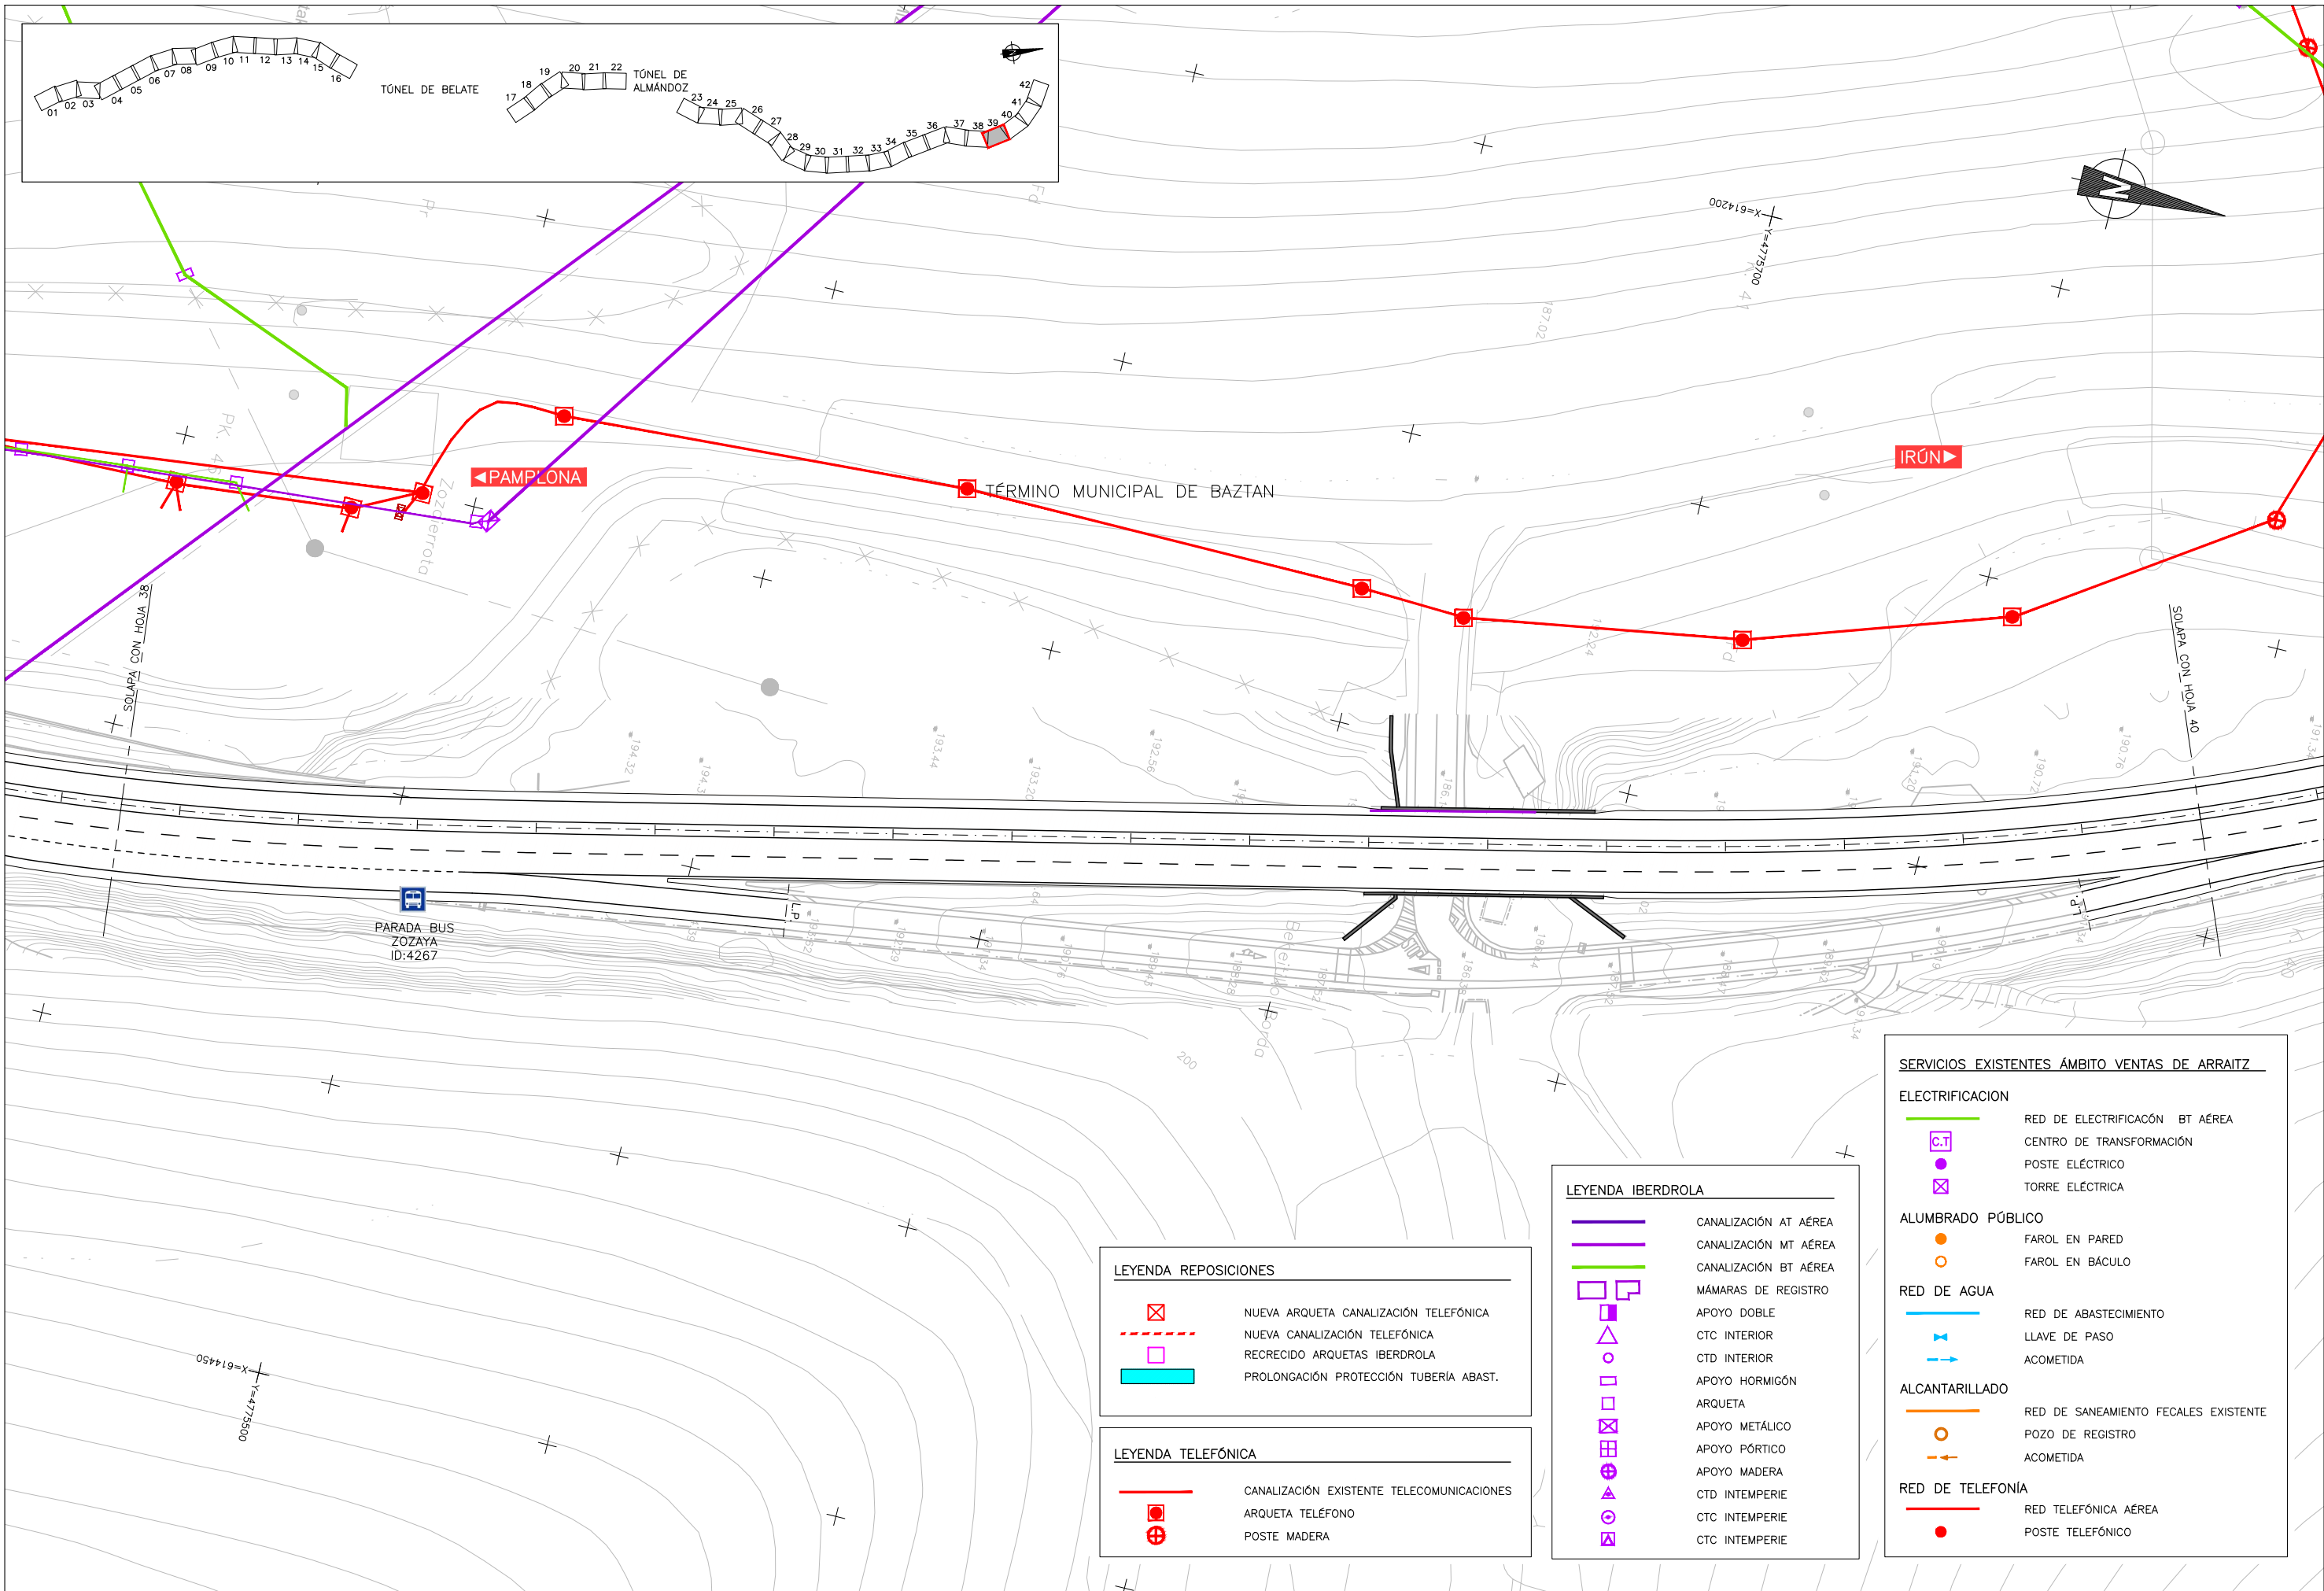

LEYENDA REPOSICIONES

- NUEVA ARQUETA CANALIZACIÓN TELEFÓNICA
- NUEVA CANALIZACIÓN TELEFÓNICA
- RECRECIDO ARQUETAS IBERDROLA
- PROLONGACIÓN PROTECCIÓN TUBERÍA ABAST.

LEYENDA TELEFÓNICA

- CANALIZACIÓN EXISTENTE TELECOMUNICACIONES
- ARQUETA TELÉFONO
- POSTE MADERA

LEYENDA IBERDROLA

- CANALIZACIÓN AT AÉREA
- CANALIZACIÓN MT AÉREA
- CANALIZACIÓN BT AÉREA
- MÁMARAS DE REGISTRO
- APOYO DOBLE
- CTC INTERIOR
- CTD INTERIOR
- APOYO HORMIGÓN
- ARQUETA
- APOYO METÁLICO
- APOYO PÓRTICO
- APOYO MADERA
- CTD INTEMPERIE
- CTC INTEMPERIE
- CTC INTEMPERIE

SERVICIOS EXISTENTES ÁMBITO VENTAS DE ARRAITZ

ELECTRIFICACION

- RED DE ELECTRIFICACIÓN BT AÉREA
- CENTRO DE TRANSFORMACIÓN
- POSTE ELÉCTRICO
- TORRE ELÉCTRICA

ALUMBRADO PÚBLICO

- FAROL EN PARED
- FAROL EN BÁCULO

RED DE AGUA


- RED DE ABASTECIMIENTO
- LLAVE DE PASO
- ACOMETIDA

ALCANTARILLADO

- RED DE SANEAMIENTO FECALES EXISTENTE
- POZO DE REGISTRO
- ACOMETIDA

RED DE TELEFONÍA

- RED TELEFÓNICA AÉREA
- POSTE TELEFÓNICO

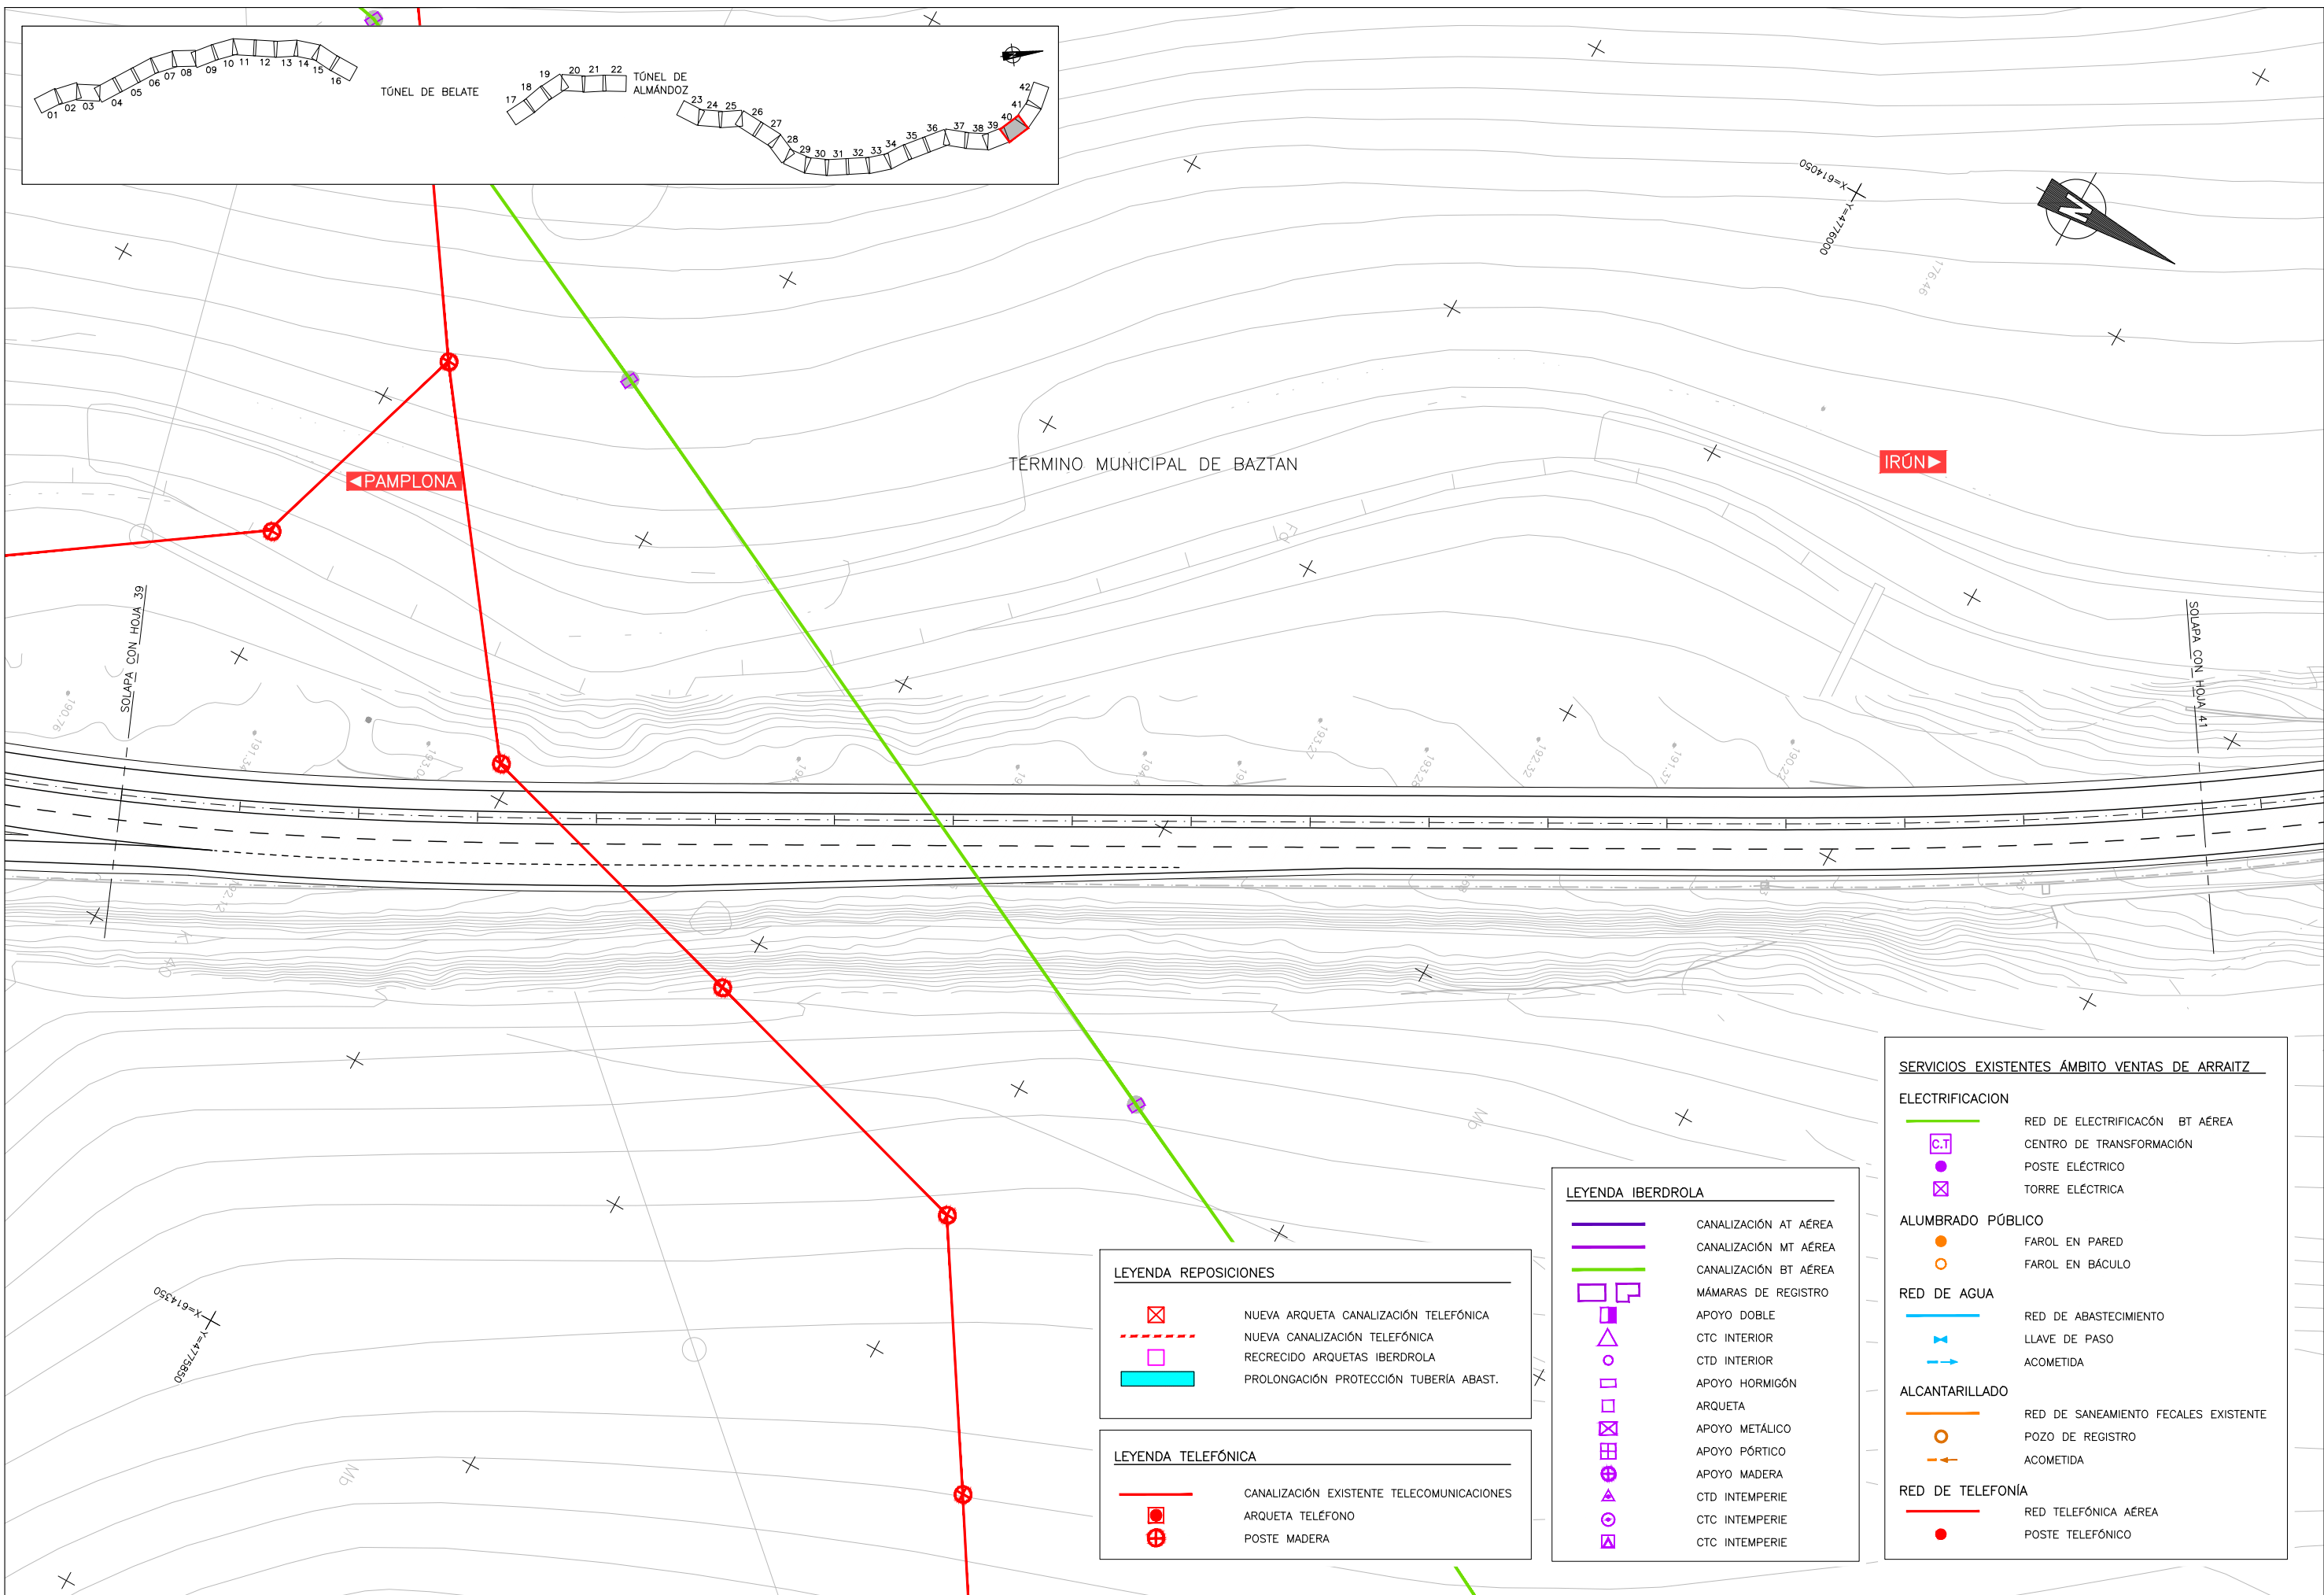

LEYENDA REPOSICIONES

- NUEVA ARQUETA CANALIZACIÓN TELEFÓNICA
- NUEVA CANALIZACIÓN TELEFÓNICA
- RECRECIDO ARQUETAS IBERDROLA
- PROLONGACIÓN PROTECCIÓN TUBERÍA ABAST.

LEYENDA TELEFÓNICA

- CANALIZACIÓN EXISTENTE TELECOMUNICACIONES
- ARQUETA TELÉFONO
- POSTE MADERA

LEYENDA IBERDROLA

- CANALIZACIÓN AT AÉREA
- CANALIZACIÓN MT AÉREA
- CANALIZACIÓN BT AÉREA
- MÁMARAS DE REGISTRO
- APOYO DOBLE
- CTC INTERIOR
- CTD INTERIOR
- APOYO HORMIGÓN
- ARQUETA
- APOYO METÁLICO
- APOYO PÓRTICO
- APOYO MADERA
- CTD INTEMPERIE
- CTC INTEMPERIE
- CTC INTEMPERIE

SERVICIOS EXISTENTES ÁMBITO VENTAS DE ARRAITZ

ELECTRIFICACION

- RED DE ELECTRIFICACIÓN BT AÉREA
- CENTRO DE TRANSFORMACIÓN
- POSTE ELÉCTRICO
- TORRE ELÉCTRICA

ALUMBRADO PÚBLICO

- FAROL EN PARED
- FAROL EN BÁCULO

RED DE AGUA

- RED DE ABASTECIMIENTO
- LLAVE DE PASO
- ACOMETIDA

ALCANTARILLADO

- RED DE SANEAMIENTO FECALES EXISTENTE
- POZO DE REGISTRO
- ACOMETIDA

RED DE TELEFONÍA

- RED TELEFÓNICA AÉREA
- POSTE TELEFÓNICO

