


Auritzberri/Espinal

Código 2-101

Carretera N-135

PKm: 42,000

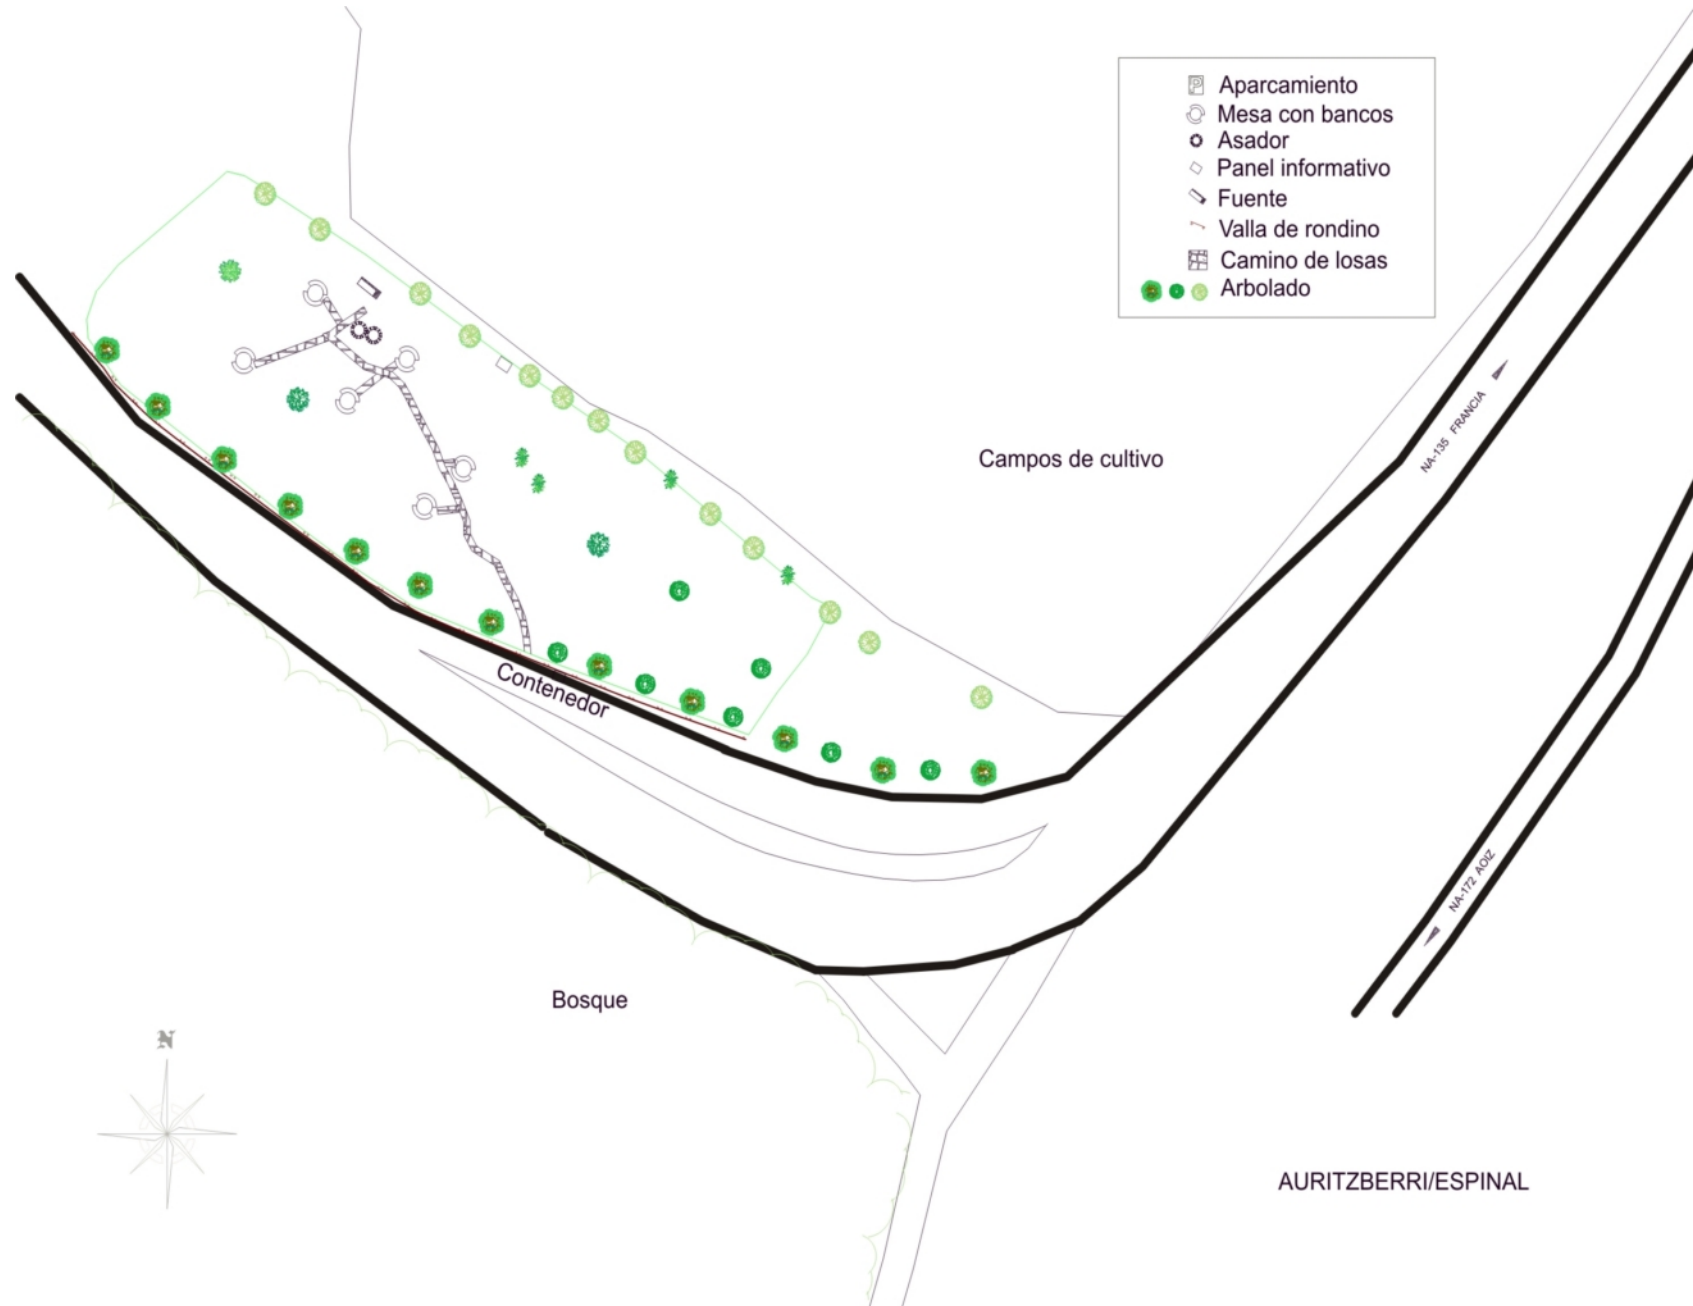

Escala 1:1000