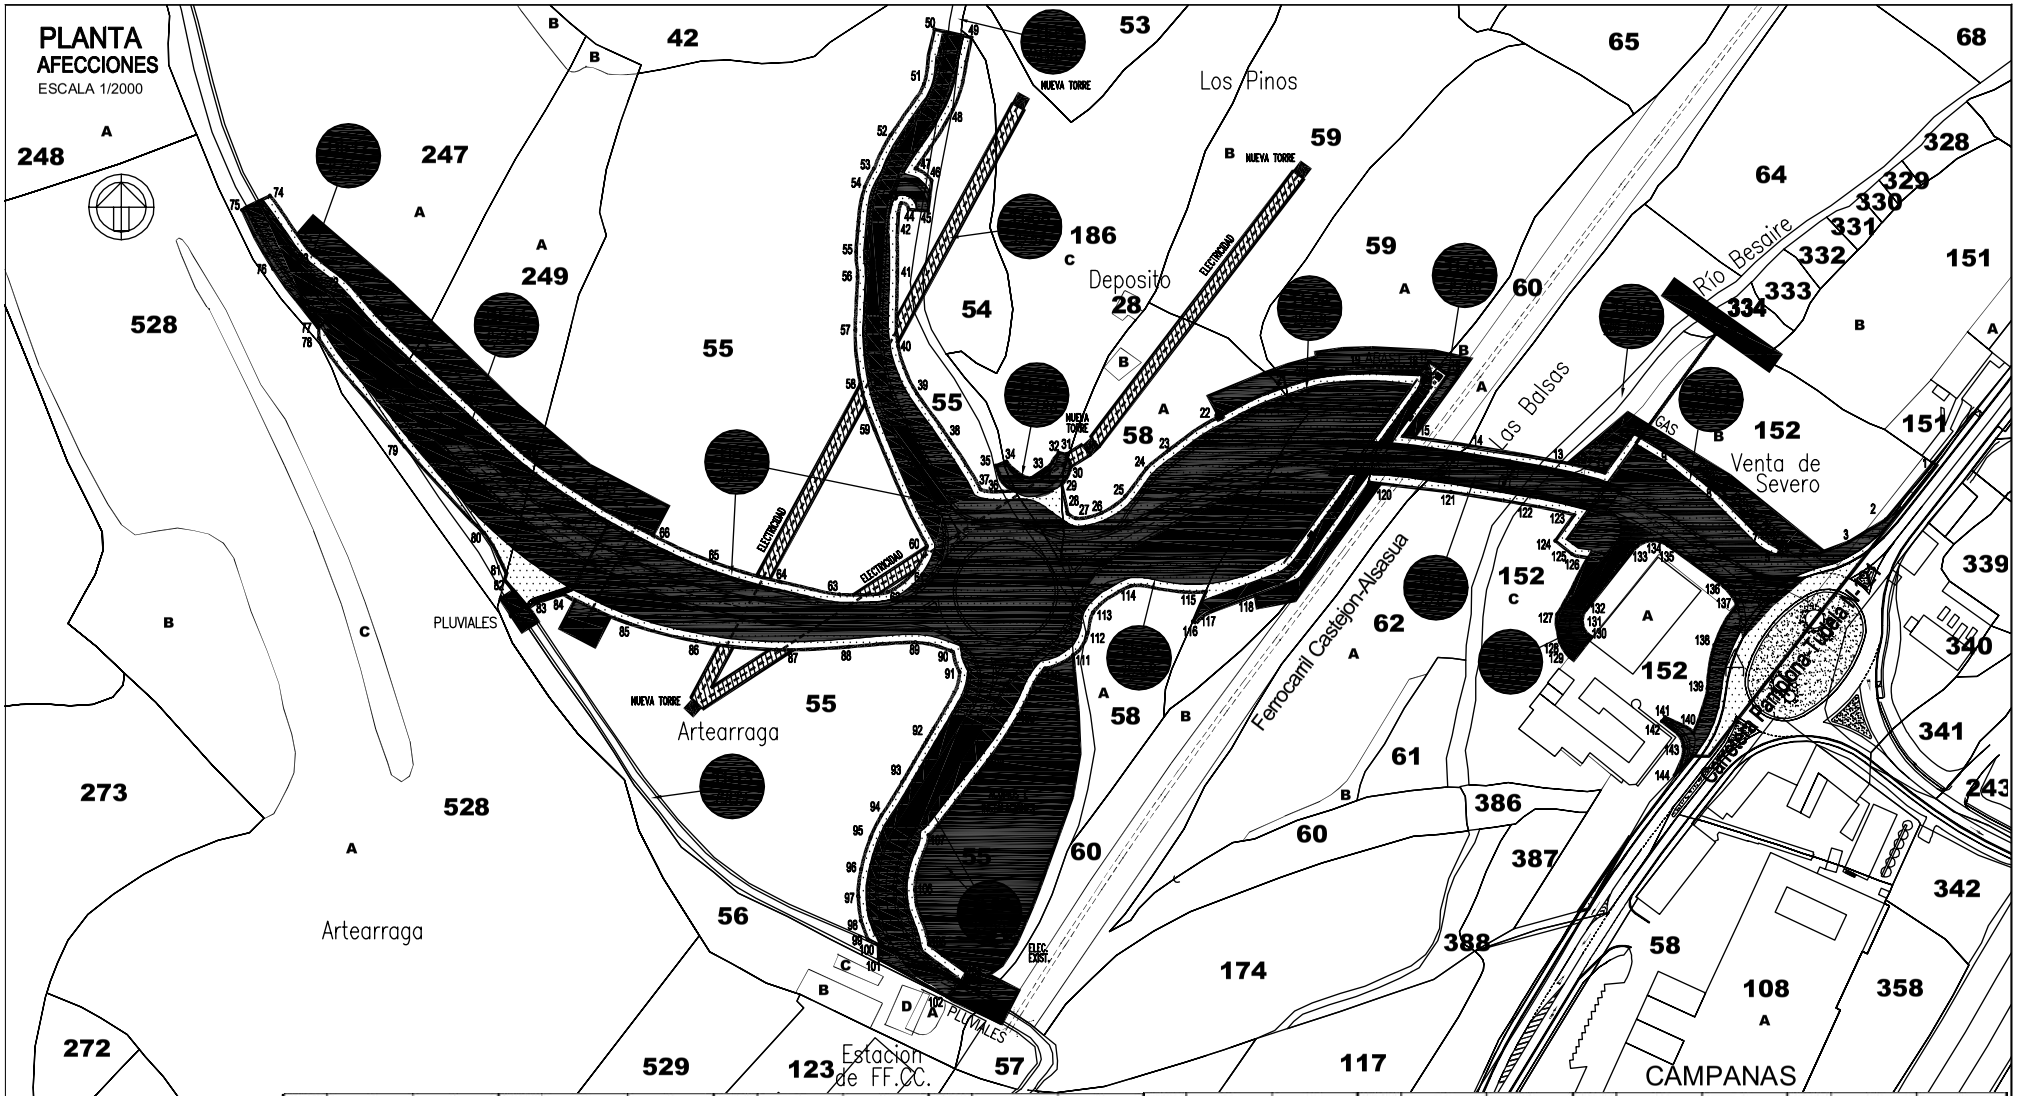

PUNTO	X	Y
1	X=610927.8030	Y=727861.4050
2	X=610910.0023	Y=727829.6587
3	X=610895.6642	Y=727821.1357
4	X=610879.4231	Y=727816.9551
5	X=610868.5039	Y=727816.2842
6	X=610870.0936	Y=727818.2226
7	X=610862.9139	Y=727822.4365
8	X=610845.0301	Y=727840.0250
9	X=610827.8231	Y=727854.0841
10	X=610813.7500	Y=727862.5000
11	X=610802.4416	Y=727647.5924
12	X=610795.0137	Y=727849.5672
13	X=610785.9493	Y=727851.7326
14	X=610750.5164	Y=727857.8980
15	X=610726.2774	Y=727861.5809
16	X=610742.3037	Y=727884.9984
17	X=610735.2060	Y=727890.1590
18	X=610731.0361	Y=727885.2457
19	X=610708.9877	Y=727885.7567
20	X=610694.7506	Y=727884.6731
21	X=610680.4727	Y=727880.6236
22	X=610656.3525	Y=727869.3764
23	X=610635.8494	Y=727856.2948
24	X=610627.0378	Y=727849.1566
25	X=610616.9327	Y=727838.5754
26	X=610609.9302	Y=727832.2762
27	X=610600.1059	Y=727830.1363
28	X=610596.9623	Y=727831.8326
29	X=610594.6461	Y=727843.0239
30	X=610598.1268	Y=727849.6393
31	X=610596.6378	Y=727854.8145
32	X=610593.4467	Y=727855.2561
33	X=610585.8173	Y=727848.2114
34	X=610573.5305	Y=727851.9814
35	X=610569.4756	Y=727850.3202
36	X=610571.8834	Y=727840.4152
37	X=610563.7154	Y=727841.1481
38	X=610552.0361	Y=727859.6586
39	X=610539.3349	Y=727877.8195
40	X=610532.1226	Y=727895.6962
41	X=610531.7306	Y=727924.2433
42	X=610532.0474	Y=727946.5049
43	X=610533.2893	Y=727950.7579
44	X=610538.0477	Y=727948.3788
45	X=610548.4699	Y=727947.7535
46	X=610544.8751	Y=727969.4086
47	X=610538.7525	Y=727963.9601
48	X=610552.9317	Y=727986.4852
49	X=610560.1076	Y=728014.1545
50	X=610545.9974	Y=728014.1545
51	X=610541.9710	Y=727996.3795
52	X=610529.2439	Y=727976.7992
53	X=610522.7729	Y=727963.6955
54	X=610520.2668	Y=727952.6418
55	X=610516.9647	Y=727932.0589
56	X=610516.5479	Y=727922.5214
57	X=610517.6576	Y=727881.5269
58	X=610523.0789	Y=727864.0758
59	X=610543.0576	Y=727819.4421
60	X=610537.7664	Y=727809.3248
61	X=610526.1876	Y=727801.9449
62	X=610509.6472	Y=727801.0471
63	X=610486.8255	Y=727805.8877
64	X=610461.7112	Y=727813.2095
65	X=610438.2513	Y=727823.6110
66	X=610412.6476	Y=727837.8518
67	X=610389.4336	Y=727854.2252
68	X=610366.9259	Y=727874.6642
69	X=610348.1849	Y=727892.3227
70	X=610318.9316	Y=727922.6774
71	X=610332.4559	Y=727907.9238
72	X=610307.6986	Y=727931.6635
73	X=610291.6891	Y=727953.5384
74	X=610281.0863	Y=727948.1092
75	X=610292.9157	Y=727925.6805
76	X=610310.0659	Y=727903.1338
77	X=610310.4463	Y=727899.0033
78	X=610343.2522	Y=727857.6610
79	X=610373.6716	Y=727824.5736
80	X=610381.5060	Y=727806.5940
81	X=610382.1790	Y=727809.1550
82	X=610403.9609	Y=727801.1228
83	X=610390.5291	Y=727795.8751
84	X=610438.2513	Y=727623.6110
85	X=610428.3104	Y=727790.1551
86	X=610454.9127	Y=727783.1638
87	X=610485.5766	Y=727779.8886
88	X=610513.2038	Y=727780.9802
89	X=610538.7217	Y=727782.6851
90	X=610552.5019	Y=727779.3246
91	X=610555.6956	Y=727771.2880
92	X=610543.1239	Y=727745.4498
93	X=610533.6689	Y=727729.3183
94	X=610525.6775	Y=727716.4829
95	X=610521.5265	Y=727708.1017
96	X=610517.8865	Y=727695.8742
97	X=610343.2522	Y=727857.6610
98	X=610517.8278	Y=727676.1386
99	X=610520.4058	Y=727669.0359
100	X=610524.4663	Y=727666.9411
101	X=610524.5769	Y=727661.6292
102	X=610550.7255	Y=727647.1479
103	X=610555.8000	Y=727652.5151
104	X=610558.1500	Y=727656.4514
105	X=610543.8320	Y=727667.0572
106	X=610538.4998	Y=727687.8601
107	X=610543.6074	Y=727708.9059
108	X=610566.4768	Y=727737.6133
109	X=610578.1924	Y=727754.9918
110	X=610588.2160	Y=727772.6781
111	X=610599.0546	Y=727777.7906
112	X=610604.5378	Y=727786.2540
113	X=610606.6449	Y=727794.0297
114	X=610621.1906	Y=727804.3798
115	X=610649.7337	Y=727802.0225
116	X=610644.8529	Y=727790.6753
117	X=610651.7857	Y=727794.4766
118	X=610668.6384	Y=727800.6701
119	X=610685.6324	Y=727806.9155
120	X=610712.4622	Y=727843.9489
121	X=610743.5816	Y=727840.1860
122	X=610771.1921	Y=727835.6197
123	X=610790.7206	Y=727831.4618
124	X=610783.5088	Y=727821.5428
125	X=610789.8529	Y=727816.4236
126	X=610795.9129	Y=727815.0526
127	X=610784.3110	Y=727793.4751
128	X=610785.2139	Y=727782.8362
129	X=610789.0841	Y=727777.0649
130	X=610797.2896	Y=727784.7594
131	X=610793.8973	Y=727789.4599
132	X=610796.2690	Y=727795.1866
133	X=610814.7481	Y=727819.4499
134	X=610820.5057	Y=727821.6308
135	X=610826.5111	Y=727819.7450
136	X=610847.9572	Y=727804.0573
137	X=610852.9353	Y=727796.8134
138	X=610844.4284	Y=727781.7258
139	X=610841.7492	Y=727764.9765
140	X=610836.3117	Y=727747.9065
141	X=610825.5515	Y=727754.0777
142	X=610824.3110	Y=727752.5089
143	X=610832.5033	Y=727742.9144
144	X=610829.1684	Y=727731.8030

GOBIERNO DE NAVARRA
Departamento de Obras Públicas
Transportes y Comunicaciones

SERVICIO DE PROYECTOS, FERROCARRILES Y OBRAS HIDRÁULICAS

EL INGENIERO DE CAMINOS C. y P. AUTOR DEL PROYECTO:
Francisco Jiménez Gómez
Colegiado Nº 4.342

EUNATE Compañía de Ingeniería S.L.

DIRECTORES DEL PROYECTO:
Martín Pérez Trecu
José Francisco López

TITULO DEL PROYECTO:
"SUPRESIÓN DEL PASO A NIVEL DE LA LÍNEA ZARAGOZA-ALTSASU/ALSASUA EN EL P.K.159/885 TÉRMINO MUNICIPAL DE CAMPANAS"

ESCALAS 1/2000

DESIGNACIÓN DEL PLANO:
PLANTA DE AFECCIONES

DOCUMENTO 113045AFECC.DWG
PLANO -
FECHA MAYO-2005
HOJA 1 DE 1