




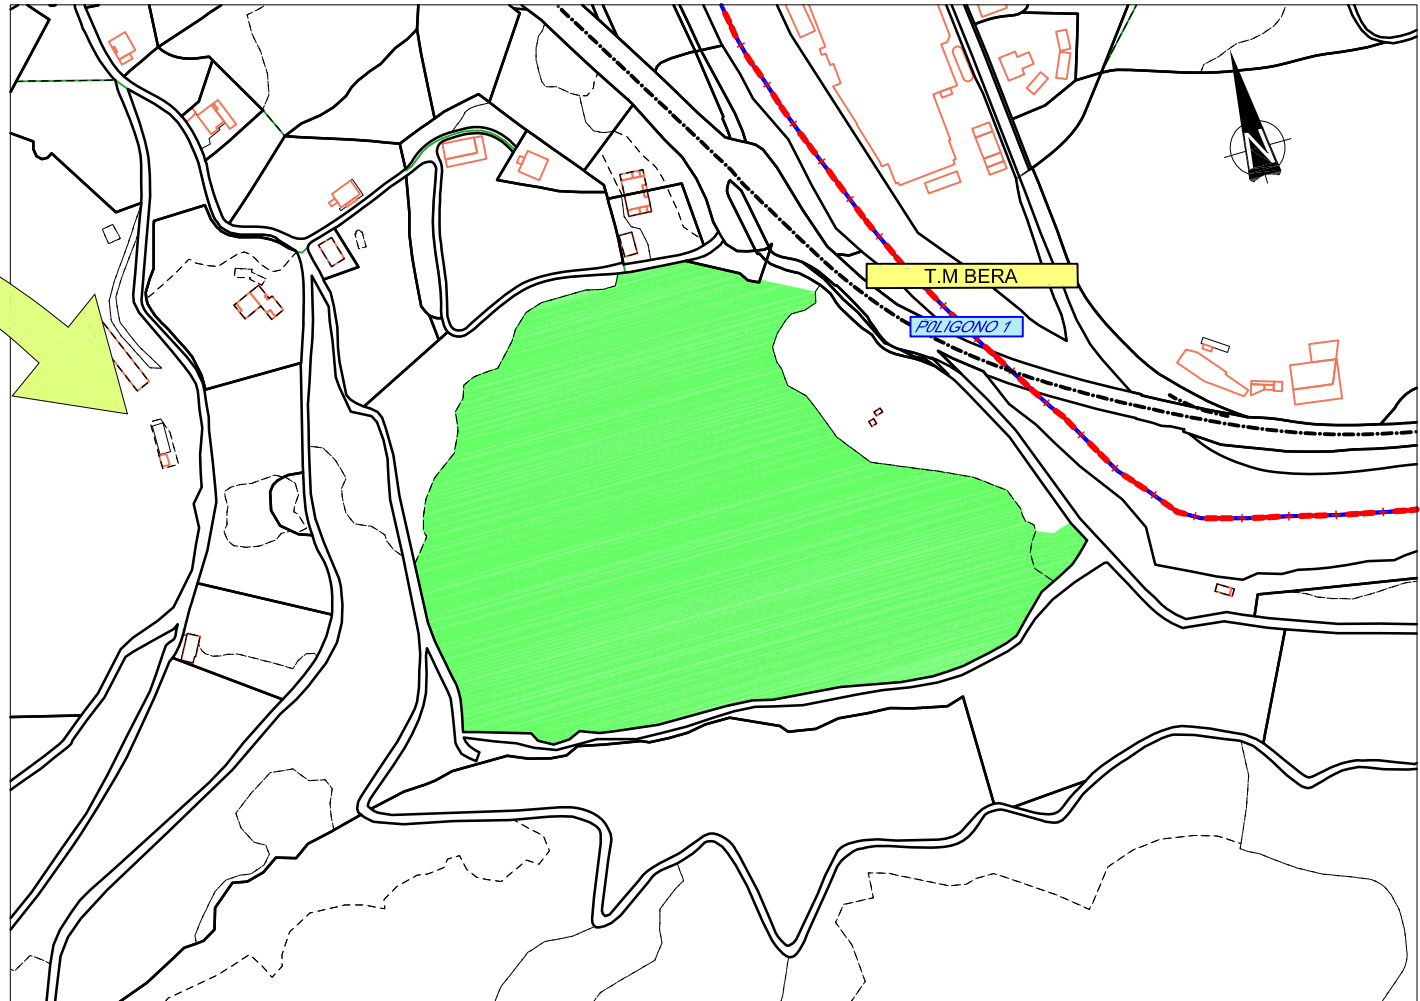

ESCALA 1/2000

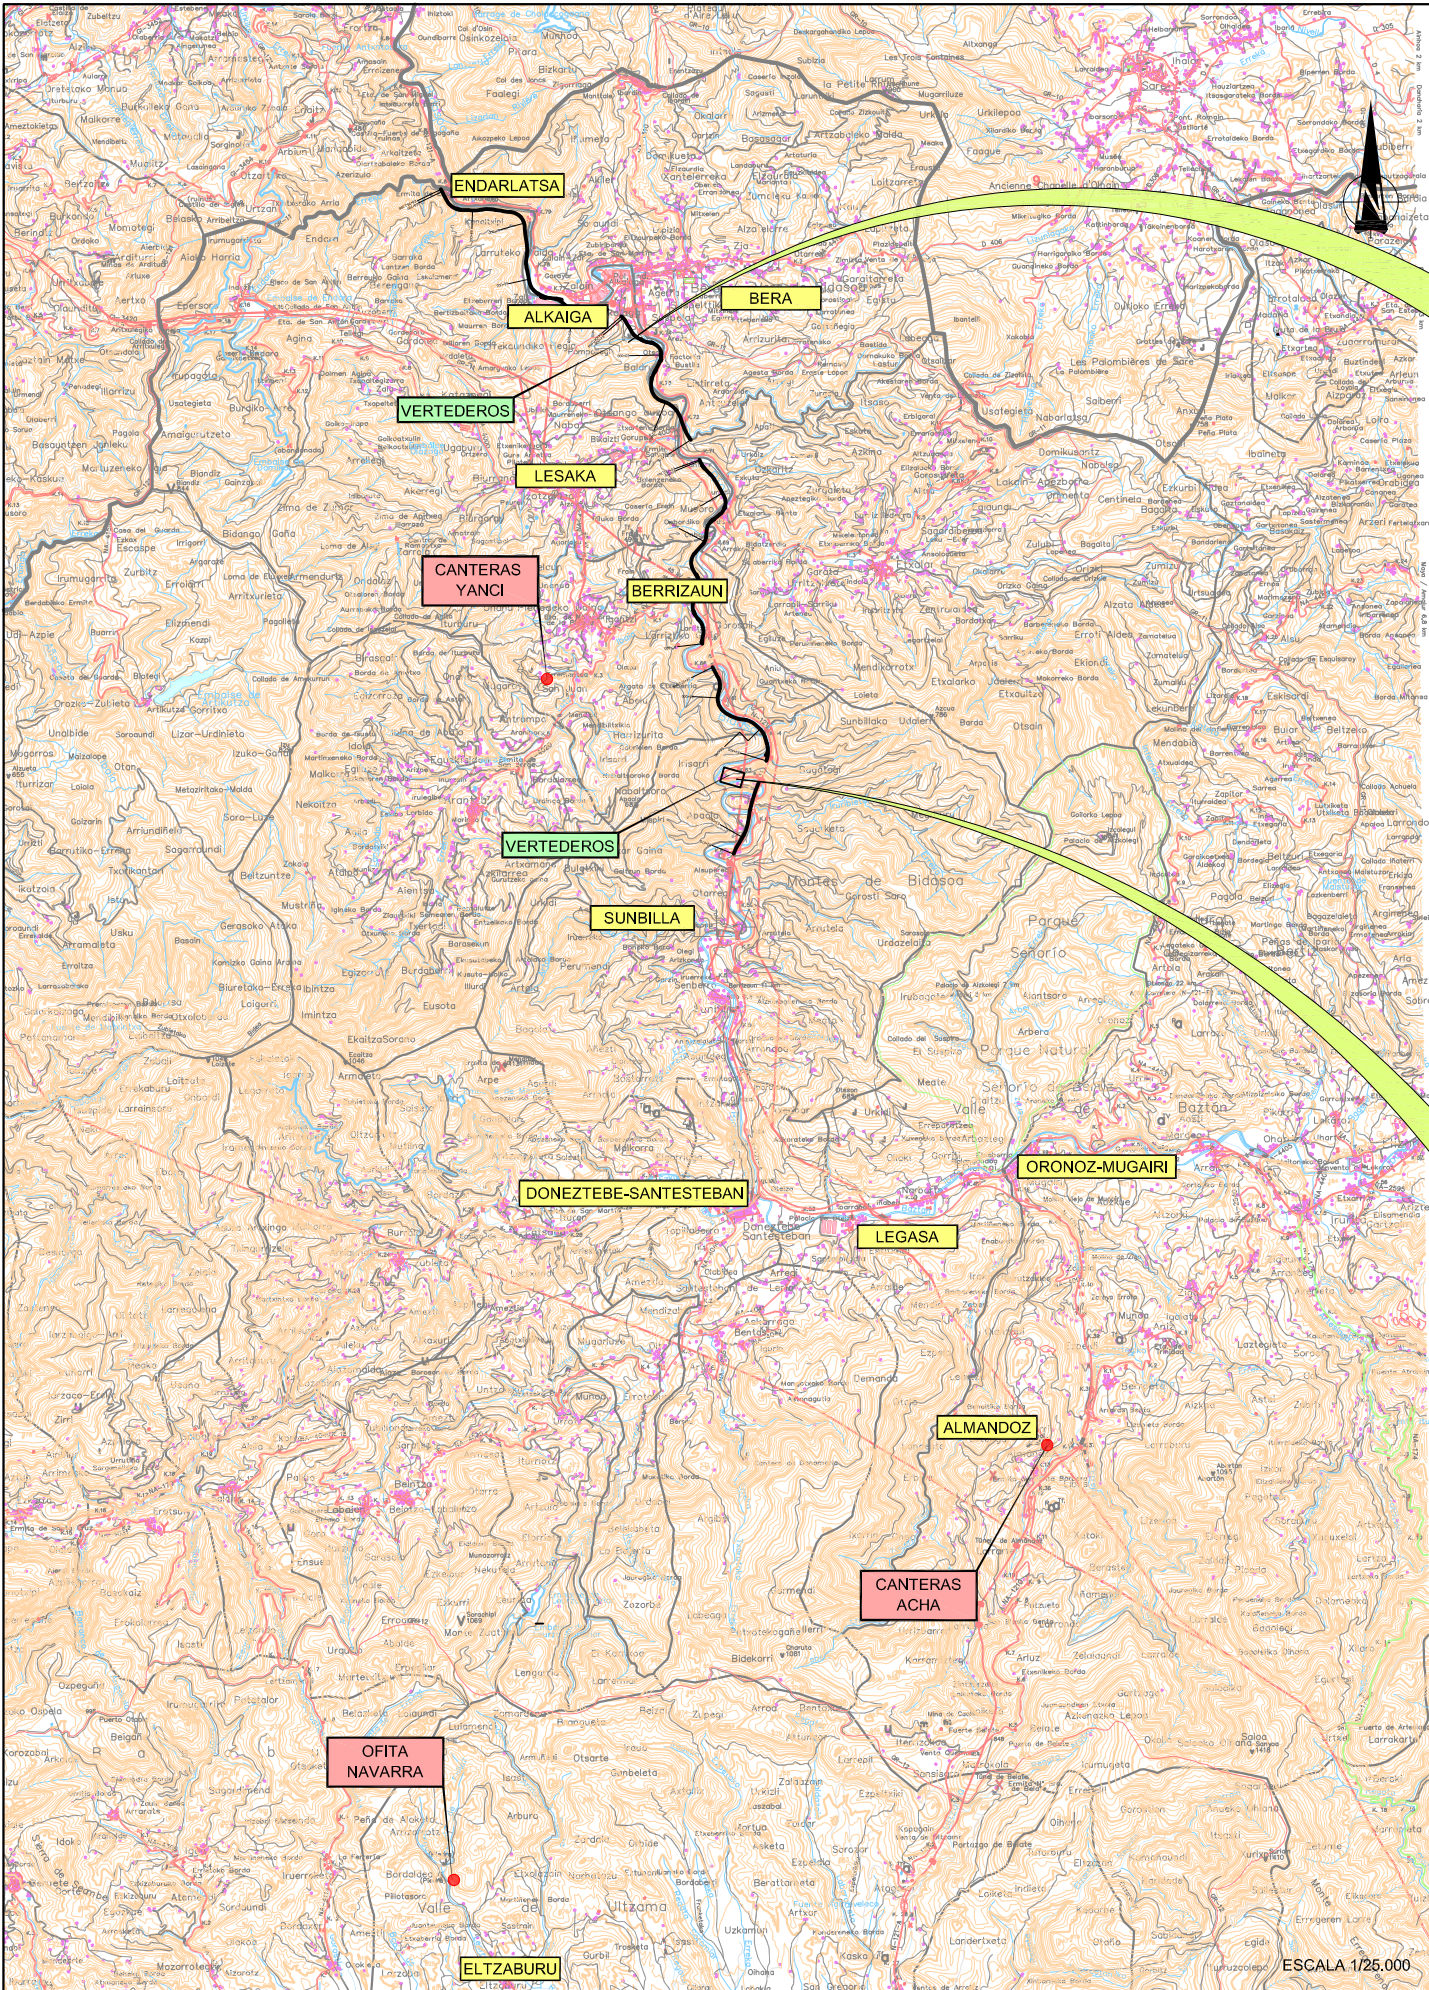

ESCALA 1/1000

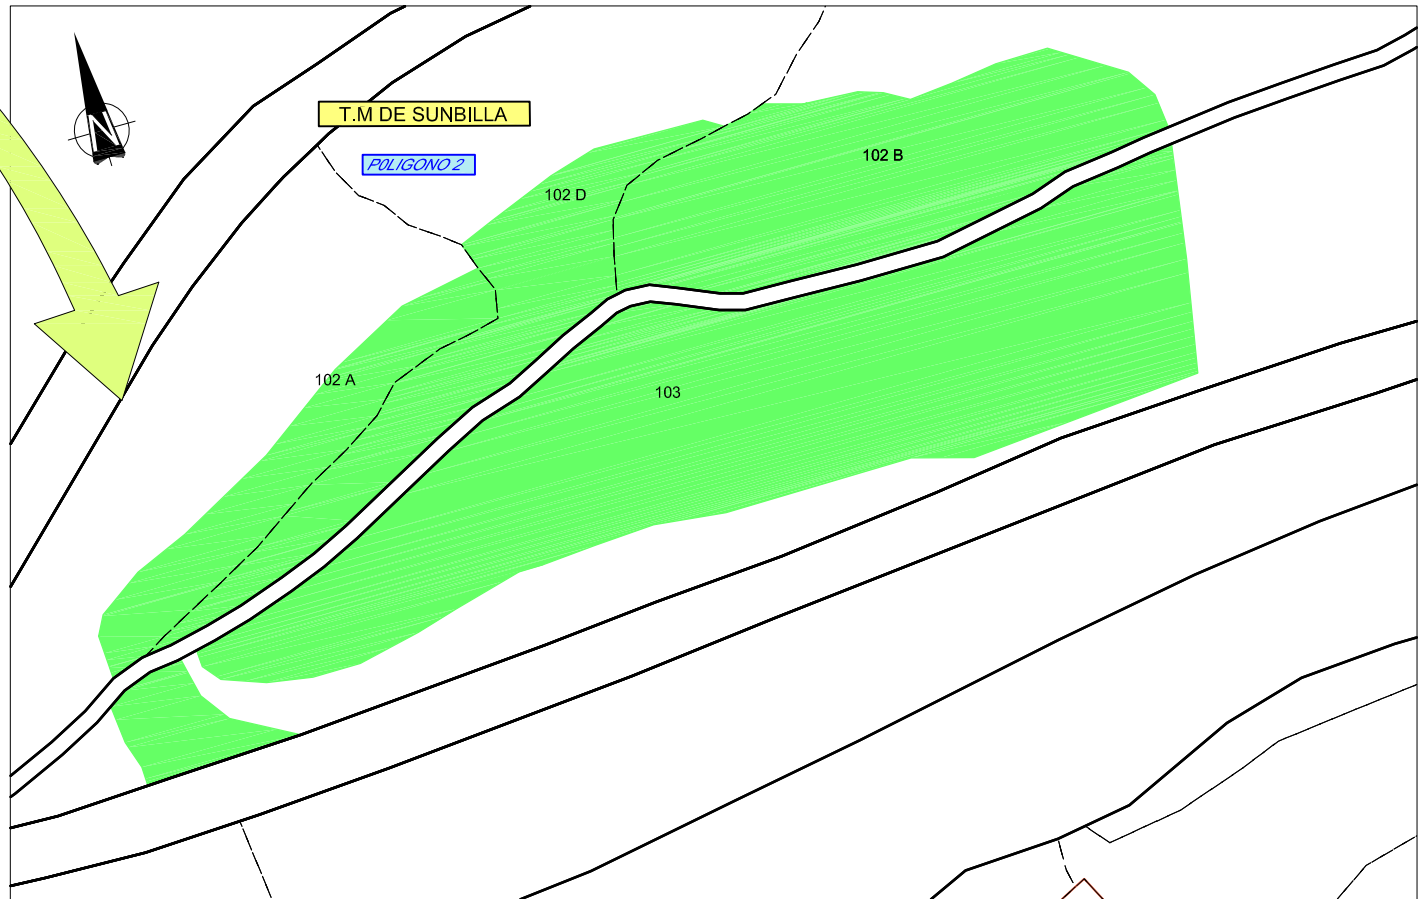

Nafarroako Gobernua
Gobierno de Navarra
Garapen Ekonomikorako Departamentua
Departamento de Desarrollo Económico

SERVICIO DE PROYECTOS

Sección de proyectos

DIRECTOR DEL PROYECTO:

Dª María Carmen González Martínez

CONSULTOR:

EL INGENIERO DE CAMINOS, C. Y P.
AUTOR DEL PROYECTO:

D. Jesús Fe Izarra

PROYECTO DE CONVERSIÓN DE LA CARRETERA
N-121 A EN VÍA 2+1 ENTRE EL P.K. 52+670
(BOCA NORTE DEL TÚNEL DE ARRIGAZTELU)
Y EL P.K. 68+440 (LÍMITE DE LA PROVINCIA DE GUIPÚZCOA)

REF. DEL PROYECTO:

ESCALA:

INDICADAS

ORIGINAL
EN DIN A3 GRÁFICA

DESIGNACIÓN DEL PLANO:

PLANO DE PRESTAMOS Y VERTEDEROS

NOMBRE DEL FICHERO:

2.09 PREST.Y VERT.dwg

FECHA:

NOVIEMBRE 2018

Nº DE PLANO:

2.09

HOJA 1 DE 1