


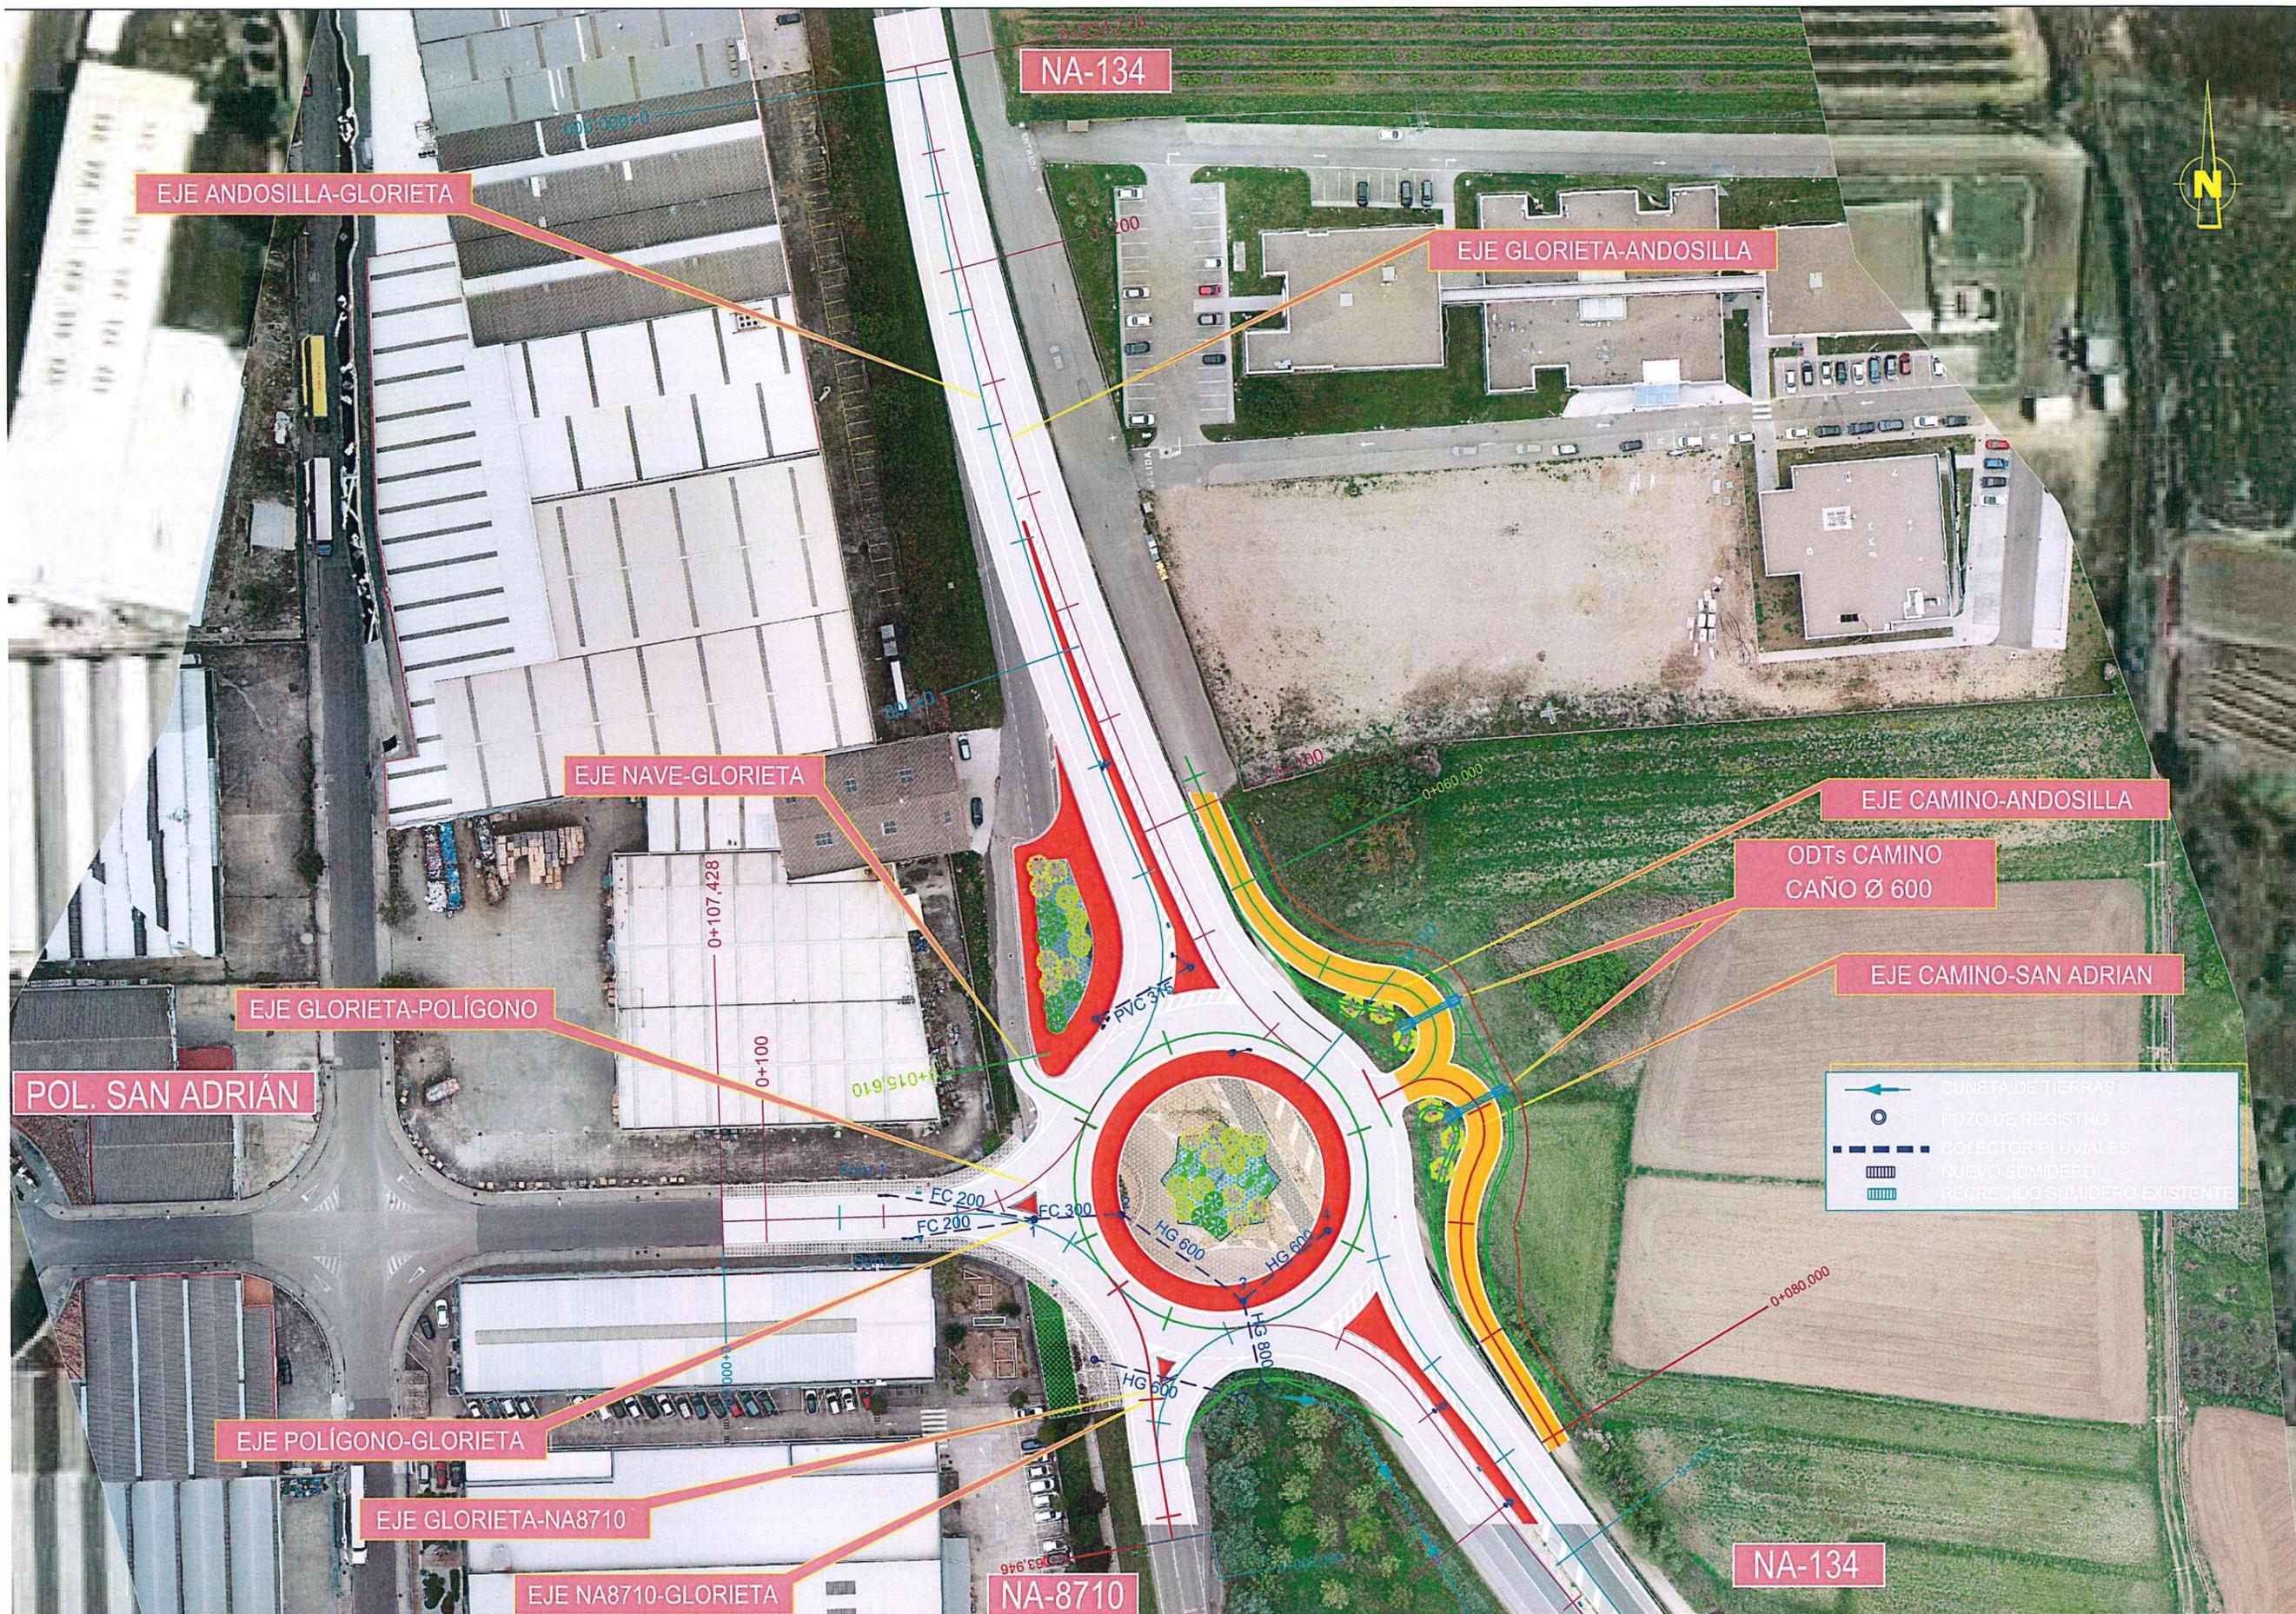


INDICE DE PLANOS

Nº DE PLANO	DESIGNACIÓN	Nº DE HOJAS
2.1	SITUACIÓN E ÍNDICE DE PLANOS	1
2.2	PLANTA CON EJES DE REPLANTEO	2
2.3	PLANTA DE MOVIMIENTO DE TIERRAS Y DRENAJE	2
2.4	PLANTAS DE DEFINICIONES GEOMÉTRICAS	1
2.5	PERFILES LONGITUDINALES	
2.5.1	GLORIETA NA-134	1
2.5.2	EJE GLORIETA-POLIGONO	1
2.5.3	EJE GLORIETA-NA8710	1
2.5.4	EJE GLORIETA-SAN ADRIAN	1
2.5.5	EJE SAN ADRIAN-GLORIETA	1
2.5.6	EJE GLORIETA-ANDOSILLA	1
2.5.7	EJE ANDOSILLA-GLORIETA	1
2.5.8	EJE CAMINO SAN ADRIAN	1
2.5.9	EJE CAMINO ANDOSILLA	1
2.6	SECCIONES TIPO Y DETALLES	1
2.7	PERFILES TRANSVERSALES	
2.7.1	GLORIETA NA-134	1
2.7.2	EJE GLORIETA-POLIGONO	1
2.7.3	EJE GLORIETA-NA8710	1
2.7.4	EJE GLORIETA-SAN ADRIAN	3
2.7.5	EJE SAN ADRIAN-GLORIETA	3
2.7.6	EJE GLORIETA-ANDOSILLA	1
2.7.7	EJE ANDOSILLA-GLORIETA	1
2.8	DRENAJE	
2.8.1	COLECTORES DE PLUVIALES	1
2.8.2	OBRAS DRENAJE PERFILES TRANSVERSALES	1
2.8.3	DETALLES DE DRENAJE	1
2.9	SEÑALIZACIÓN, BALIZAMIENTO Y DEFENSAS	
2.9.1	PLANTAS DE SEÑALIZACIÓN PROVISIONAL	4
2.9.2	PLANTAS DE SEÑALIZACIÓN DEFINITIVA	2
2.9.3	DETALLES DE SEÑALIZACIÓN	2
2.10	SERVICIOS AFECTADOS.	
2.10.1	SERVICIOS EXISTENTES	1
2.10.2	CANALIZACIÓN DE GAS NATURAL	1
2.10.3	CANALIZACIÓN DE ALUMBRADO	1
2.11	PLANTA DE EXPROPIACIONES	1





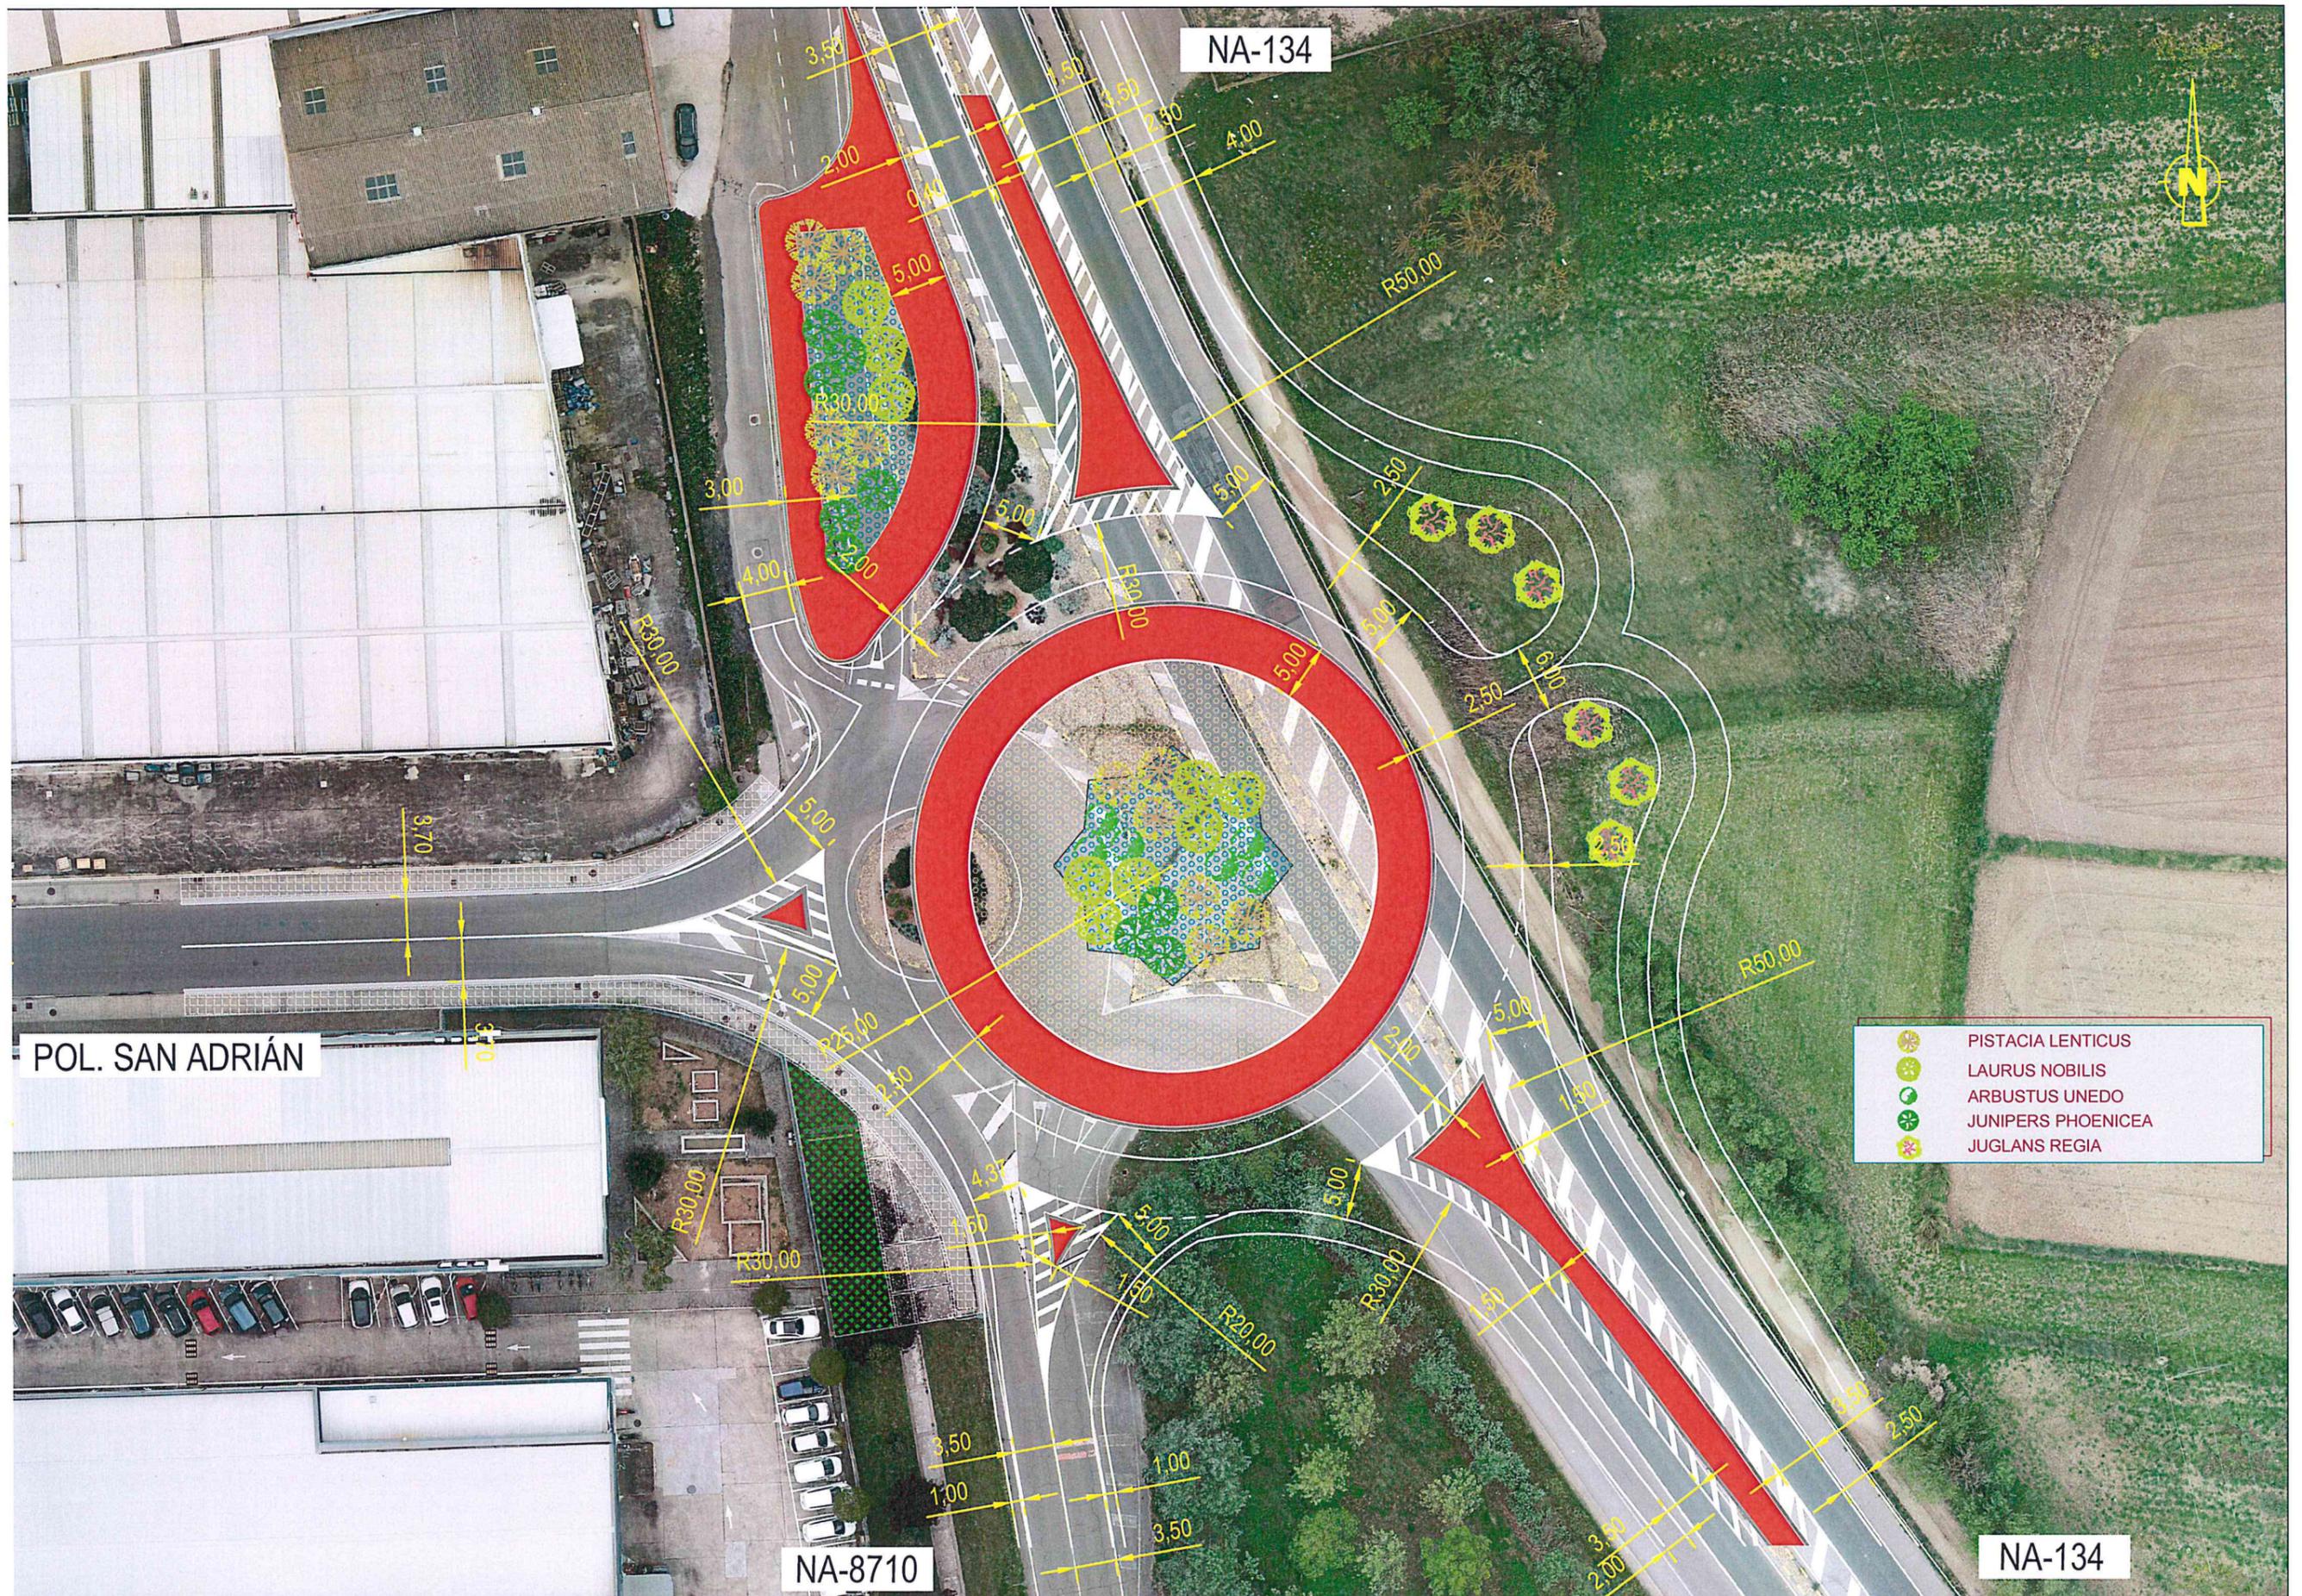

- PISTACIA LENTICUS
- LAURUS NOBILIS
- ARBUSTUS UNEDO
- JUNIPERS PHOENICEA
- JUGLANS REGIA