


Javier

Código 6-115

Carretera NA-5410

PKm: 8,900

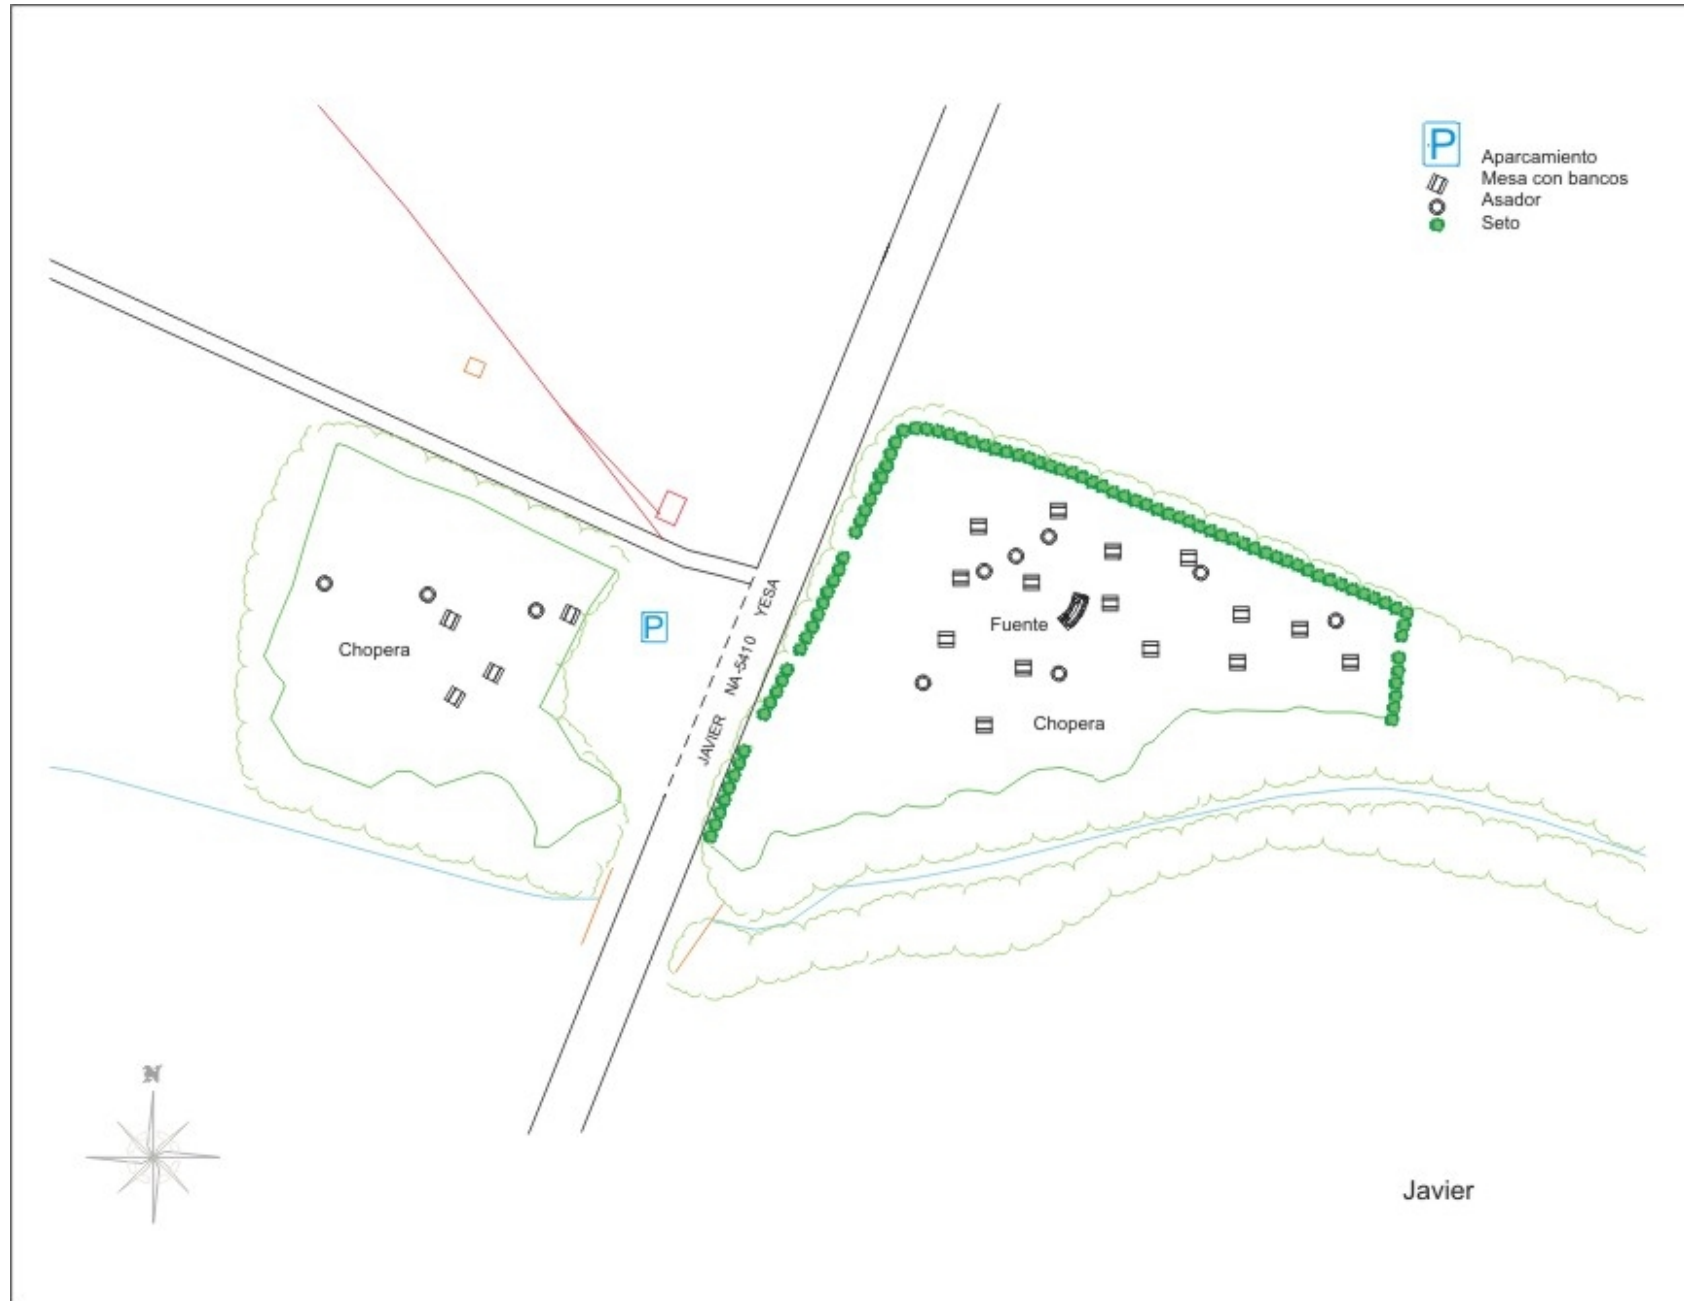

Javier

Escala 1:1000