


SECCIÓN FUNCIONAL TÚNEL

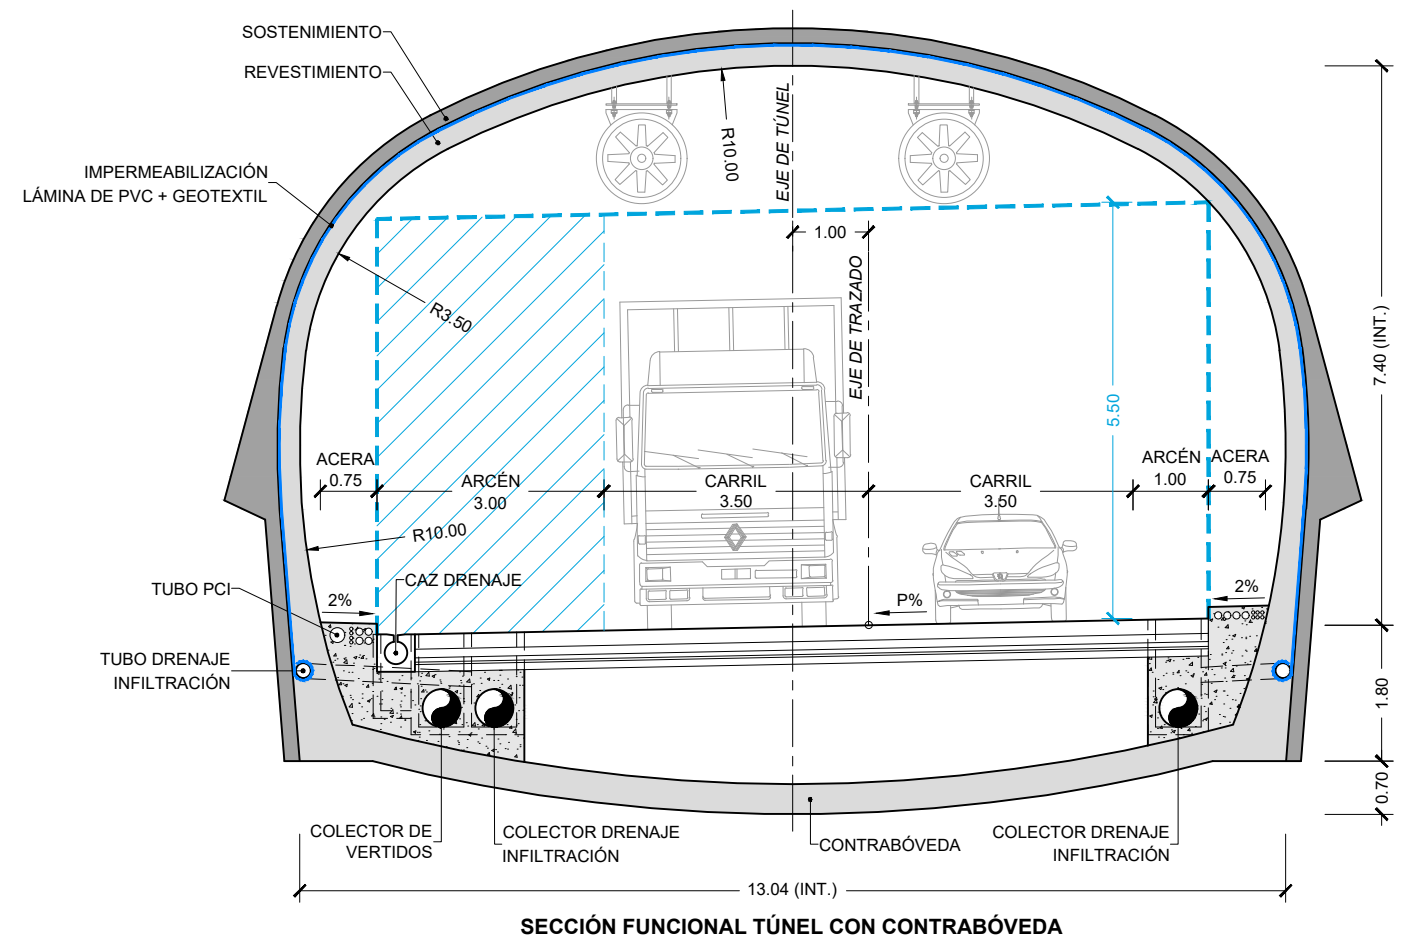

SECCIÓN FUNCIONAL TÚNEL CON CONTRABÓVEDA