




(*): mediana de 1 m de:
 - 41+140 a 41+721,958
 - 49+800 a 50+000
 - 52+280 a 52+436,214

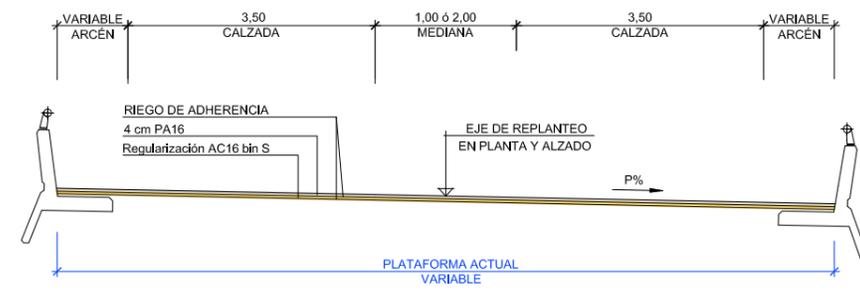


ESTRUCTURA 1+1
 ESCALA 1/100

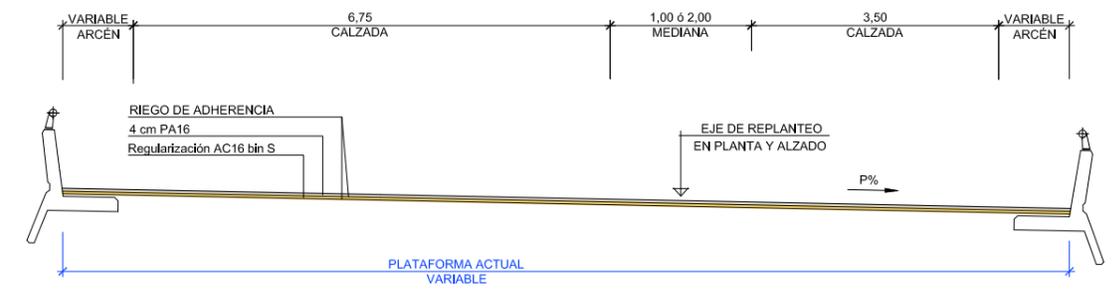


ESTRUCTURA 2+1
 ESCALA 1/100

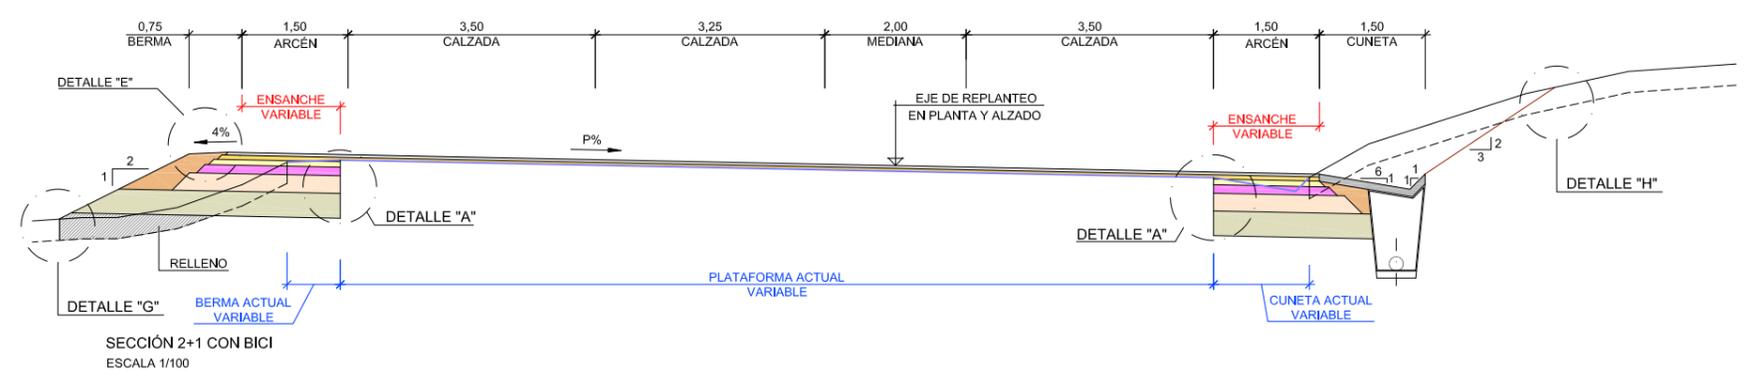


SECCIÓN 2+1 CON BICI
 ESCALA 1/100

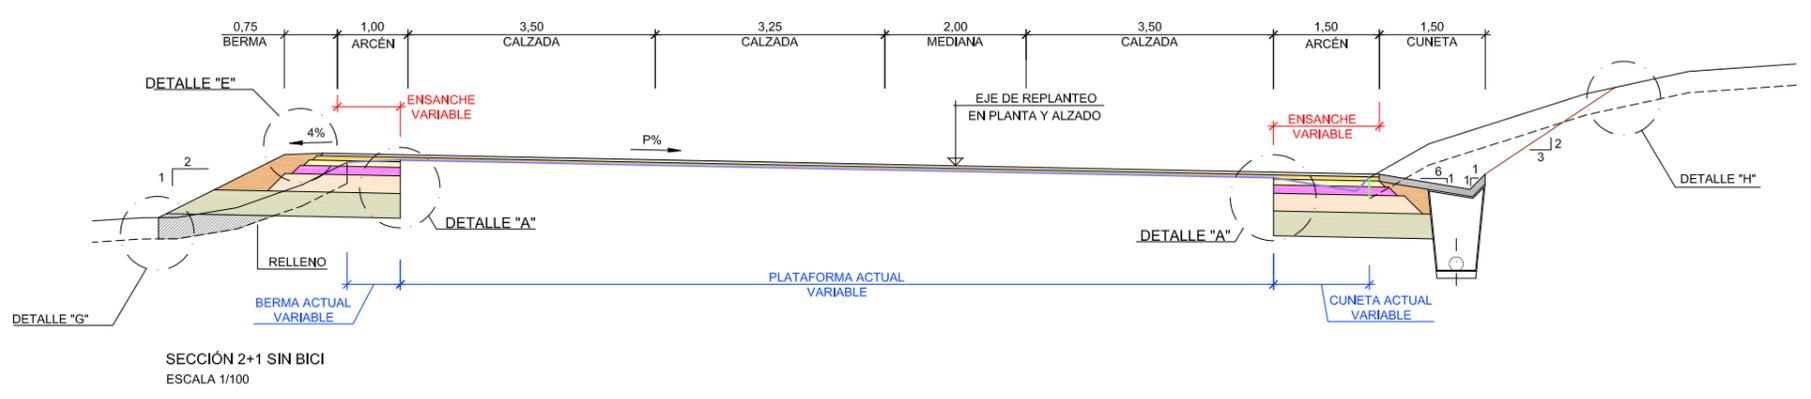


SECCIÓN 2+1 SIN BICI
 ESCALA 1/100

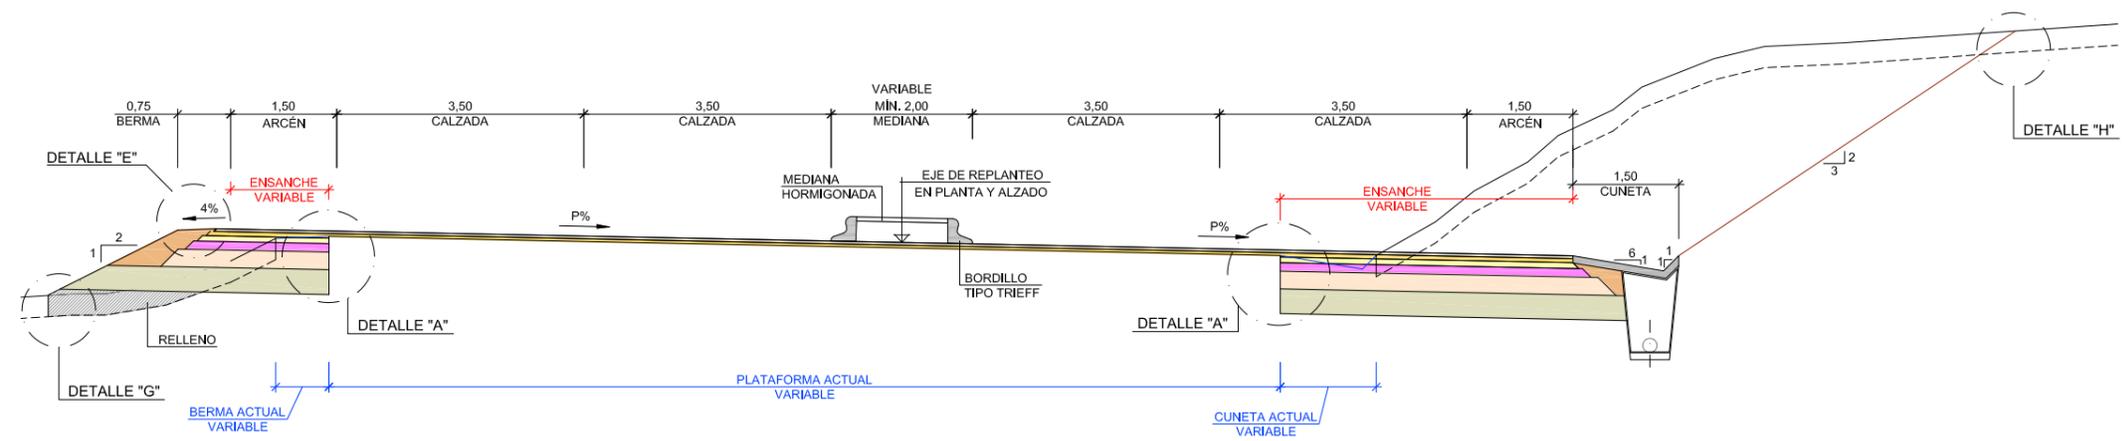


SECCIÓN TIPO DOBLE CARRIL CON TRIEFF EN TRONCO SECTOR 2 - TRAVESÍA DE SUNBILLA
ESCALA 1/100

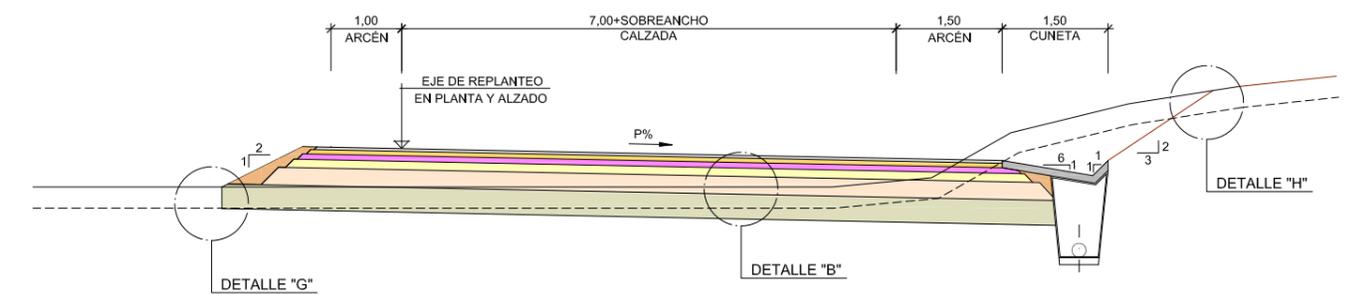

SECCIÓN - DESMONTE
2.7.2 TRONCO CALZADA DERECHA
2.7.3 TRONCO CALZADA IZQUIERDA
2.10.2 TRONCO CALZADA DERECHA
2.10.3 TRONCO CALZADA IZQUIERDA
ESCALA 1/100

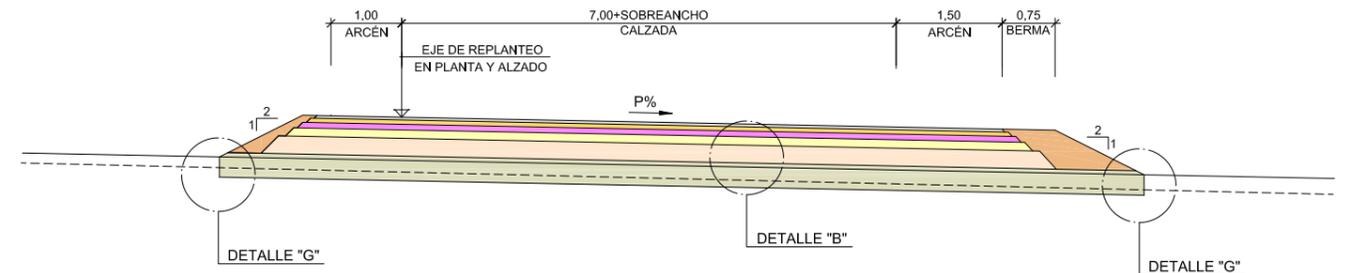

SECCIÓN - TERRAPLÉN
2.7.2 TRONCO CALZADA DERECHA
2.7.3 TRONCO CALZADA IZQUIERDA
2.10.2 TRONCO CALZADA DERECHA
2.10.3 TRONCO CALZADA IZQUIERDA
ESCALA 1/100

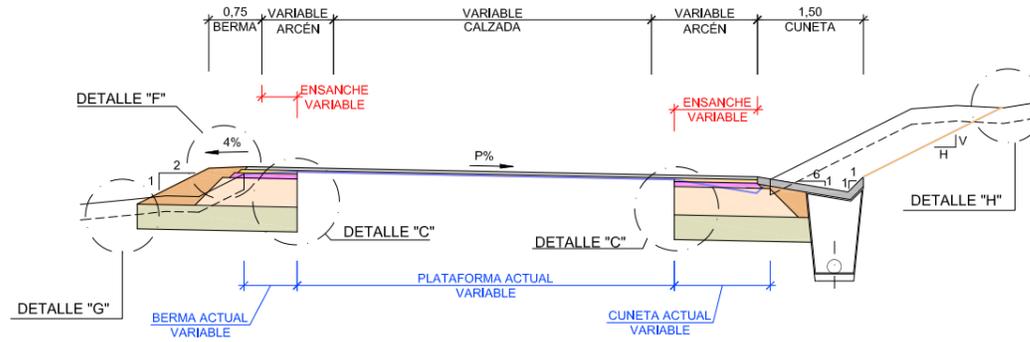


SECCIÓN RAMALES Y ACCESOS (Ver tabla)

1.1.5.3 ORONOZ
 1.1.5.5 NA-1210
 ENLACE ORONOZ. GLORIETA
 ESCALA 1/100


EJE	EJE REPLANTEO	ARCÉN IZQUIERDO	CALZADA	ARCÉN DERECHO	TALUD H/V DESMONTE
1.1.1 E. ORONOZ_R. DECE. M.D.	L.B. IZQUIERDA	1,50	4,00	1,00	3/2
1.1.2 E. ORONOZ_R. ACE. M.D.	L.B. IZQUIERDA	1,50	4,00	1,00	3/2
1.1.3 E. ORONOZ_R. DECE. M.I.	L.B. IZQUIERDA	1,50	4,00	1,00	3/2
1.1.4 E. ORONOZ_R. ACE. M.I.	L.B. IZQUIERDA	0,50	4,00	1,50	3/2
1.1.5.2 E. ORONOZ_GLORIETA_N-121B	L.B. IZQUIERDA	0,50	3,50	1,50	2/1
1.1.5.2A E.O. GLORIETA_N-121B_SALIDA	L.B. DERECHA	0,50	6,00 a 3,50	1,50	2/1
1.1.5.2B E.O. GLORIETA_N-121B_ENTRADA	L.B. DERECHA	0,50	3,50 a 6,00	1,50	2/1
1.1.5.3 E. ORONOZ_GLORIETA_ORONoz	L. CENTRAL	1,00	2x3,5	1,50	2/1
1.1.5.3A E.O. GLORIETA_ORONoz_SALIDA	L.B. DERECHA	0,50	6,00 a 3,50	1,50 a 1,00	2/1
1.1.5.3B E.O. GLORIETA_ORONoz_ENTRADA	L.B. DERECHA	0,50	3,50 a 6,00	1,50	2/1
1.1.5.4 E. ORONOZ_GLORIETA_BYPASS N-121-B - ORONOZ	L.B. DERECHA	1,00	5,00	1,50	2/1
1.1.5.5 E. ORONOZ_GLORIETA_NA-1210	L. CENTRAL	1,50	2x3,5	1,50	2/1
1.1.5.5A E.O. GLORIETA_NA-1210_SALIDA	L.B. DERECHA	0,50	6,00 a 3,50	1,50	2/1
1.1.5.5B E.O. GLORIETA_NA-1210_ENTRADA	L.B. DERECHA	0,50	3,50 a 6,00	1,50	2/1
1.1.5.6 E. ORONOZ_GLORIETA_GLORIETA - RAMAL 4	L.B. DERECHA	0,50	4,00	1,50	2/1
1.1.5.7-E. ORONOZ_GLORIETA_BYPASS N-1210 - N-121 B	L.B. IZQUIERDA	1,00	4,00	1,00	2/1
1.1.6 E. ORONOZ_R.DEC.M.I. - N-1210	L.B. DERECHA	0,50	4,00	0,50	2/1

EJE	EJE REPLANTEO	ARCÉN IZQUIERDO	CALZADA	ARCÉN DERECHO	TALUD H/V DESMONTE
2.1.1 A. DESCANSO 42+600_R. DECE. M.I.	L.B. IZQUIERDA	1,00	3,50	1,00	3/2
2.1.2 A. DESCANSO 42+600_R. ACE. M.I.	L.B. IZQUIERDA	1,00	3,50	1,00	3/2
2.2.1 E.S. 43+600_R. DECE. M.D.	L.B. IZQUIERDA	0,20	4,00	0,20	3/2
2.2.2 E.S. 43+600_R. ACE. M.D.	L.B. IZQUIERDA	0,00	4,00	1,00	3/2
2.2.3 E.S. 43+600_R. DECE. M.I.	L.B. IZQUIERDA	0,20	4,00	0,20	3/2
2.2.4 E.S. 43+600_R. ACE. M.I.	L.B. IZQUIERDA	1,00	4,00	0,75	3/2
2.3.1 E. LEGASA_R. DECE. M.I.	L.B. IZQUIERDA	1,00	3,50	1,50	3/2
2.3.2 E. LEGASA_R. ACE. M.I.	L.B. IZQUIERDA	1,00	3,50	1,50	3/2
2.4.1 E. DONEZTEBE_R. ACE. M.D.	L.B. IZQUIERDA	1,00	3,50	1,50	3/2
2.4.2 E. DONEZTEBE_R. DECE. M.I.	L.B. IZQUIERDA	1,00	3,50	1,50	3/2
2.5.1 ACCESO 47+500_R. DECE. M.I.	L.B. IZQUIERDA	1,00	4,00	1,50	3/2
2.5.2 ACCESO 47+500_R. ACE. M.I.	L.B. IZQUIERDA	1,00	4,00	1,50	3/2
2.6.1 E.S. 48+500_R. DECE. M.D.	L.B. IZQUIERDA	1,00	3,50	1,50	3/2
2.6.2 E.S. 48+500_R. ACE. M.D.	L.B. IZQUIERDA	1,00	4,00	1,50	3/2
2.8.1 E.S. 48+900_R. DECE. M.I.	L.B. IZQUIERDA	1,00	4,00	1,50	3/2
2.8.2 E.S. 48+900_ACCESO. M.I.	L.B. DERECHA	1,00	5,00	1,50	3/2
2.9.1 ACCESO 49+100 M.D.	L.B. IZQUIERDA	1,00	4,00	1,50	3/2
2.9.2 ACCESO 49+100 M.I.	L.B. DERECHA	1,00	5,00	1,50	3/2
2.9.3 ACCESO A HELIPUERTO	L.B. IZQUIERDA	1,00	4,00	1,50	3/2
2.10.4 SUNBILLA SUR_R. DECE. M.I.	L.B. IZQUIERDA	1,00	5,00	1,50	2/1
2.10.5 SUNBILLA SUR_R. ACE. M.I.	L.B. IZQUIERDA	1,00	4,00	1,50	3/2
2.10.6 MINIGLORIETA 49+300_SALIDA A SUNBILLA	L.B. IZQUIERDA	1,00	6,00 a 3,50	1,50	3/2

EJE	EJE REPLANTEO	ARCÉN IZQUIERDO	CALZADA	ARCÉN DERECHO	TALUD H/V DESMONTE
3.1.1 SUNBILLA NORTE_R. DEC. M.D.	L.B. DERECHA	1,00	4,00	1,50	3/2
3.1.2 SUNBILLA NORTE_R. ACE. M.D.	L.B. IZQUIERDA	1,00	3,50 a 5,00	1,50	3/2
3.1.3 SUNBILLA NORTE_R. DECE. M.I.	L.B. IZQUIERDA	1,00	4,00	1,50	3/2
3.1.4 SUNBILLA NORTE_R. ACE. M.I.	L.B. IZQUIERDA	1,00	4,00	1,50	3/2
3.1.5 SUNBILLA NORTE_ACCESO M.D.	L.B. IZQUIERDA	1,00	4,00 a 5,00	1,50	3/2
3.1.7A SUNBILLA NORTE_NA-1210 M.I. SALIDA	L.B. IZQUIERDA	0,50	4,00 a 3,50	1,50 a 0,50	3/2
3.1.7B SUNBILLA NORTE_NA-1210 M.I. ENTRADA	L.B. IZQUIERDA	0,50	3,50 a 4,00	0,50 a 1,50	3/2

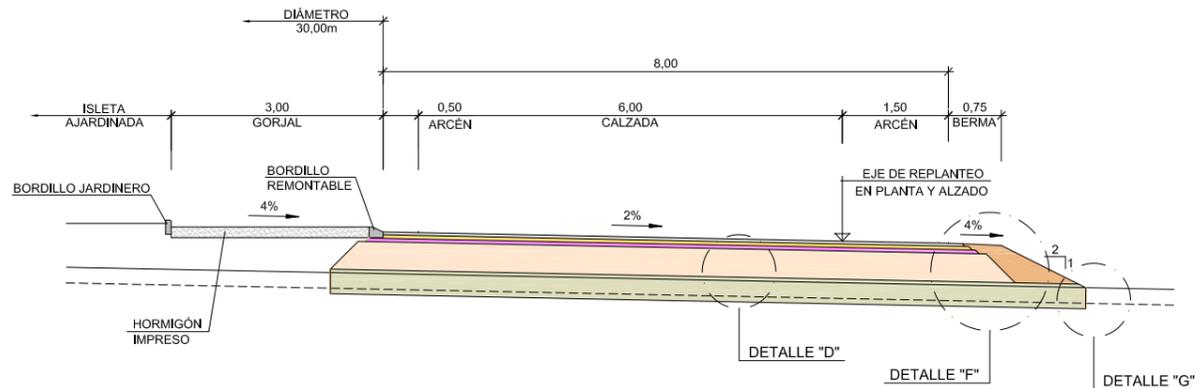


SECCIÓN 1.1.5.1 - TERRAPLÉN
ENLACE DE OROÑOZ. GLORIETA
ESCALA 1/100

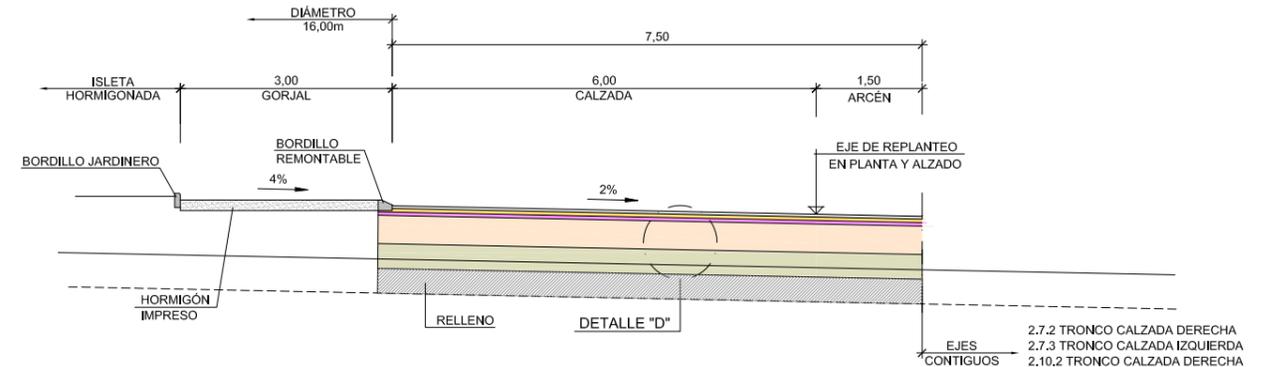


SECCIÓN:
2.7.1 MINIGLORIETA P.K. 48+700
2.10.1 MINIGLORIETA P.K. 49+300
ESCALA 1/100


2.7.2 TRONCO CALZADA DERECHA
2.7.3 TRONCO CALZADA IZQUIERDA
2.10.2 TRONCO CALZADA DERECHA
2.10.3 TRONCO CALZADA IZQUIERDA

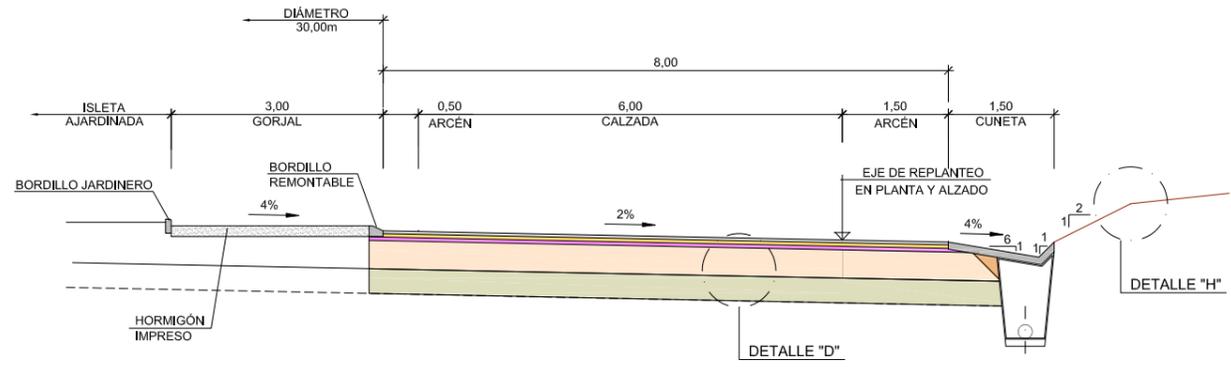


SECCIÓN 1.1.5.1 - DESMONTE
ENLACE DE OROÑOZ. GLORIETA
ESCALA 1/100

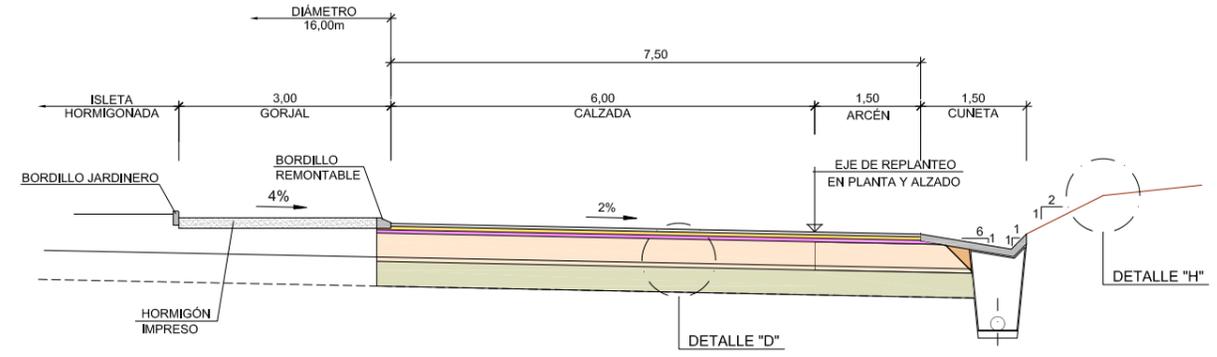


SECCIÓN - DESMONTE
2.7.1 MINIGLORIETA P.K. 48+700
2.10.1 MINIGLORIETA P.K. 49+300
ESCALA 1/100

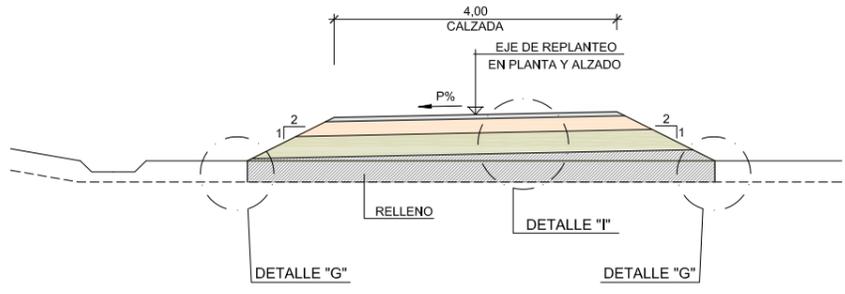


SECCIÓN 2.11.1
CAMINO P.K. 49+300 M.D.
ESCALA 1/100

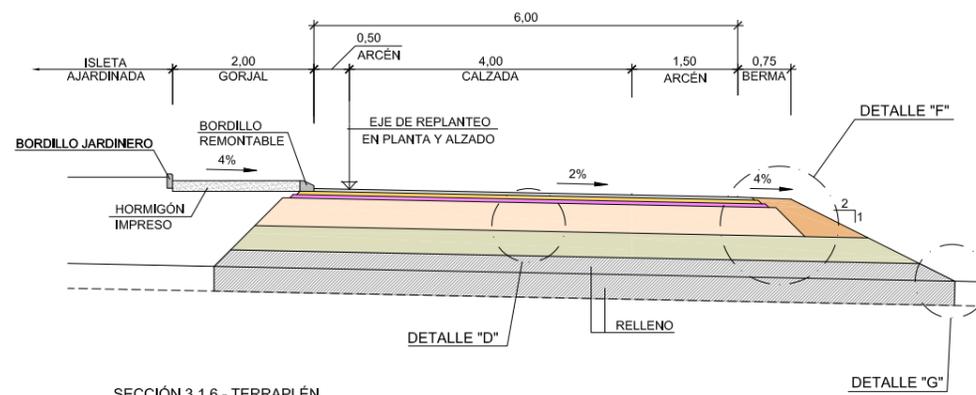












SECCIÓN 3.1.6 - TERRAPLÉN
SUNBILLA NORTE - GLORIETA GOTA
ESCALA 1/100

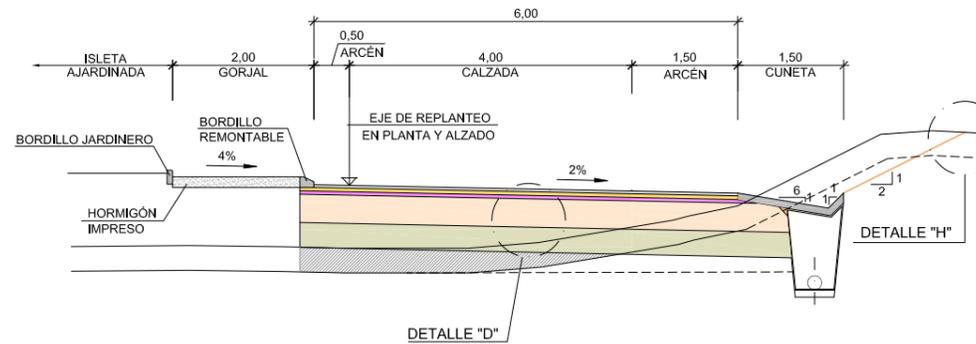

SECCIÓN 3.1.6 - DESMONTE
SUNBILLA NORTE - GLORIETA GOTA
ESCALA 1/100

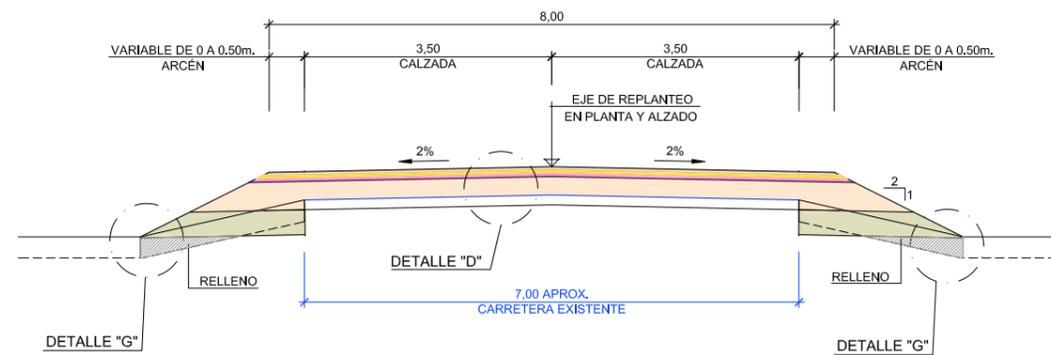

SECCIÓN 3.1.7
SUNBILLA NORTE - NA-1210 M.I
ESCALA 1/100

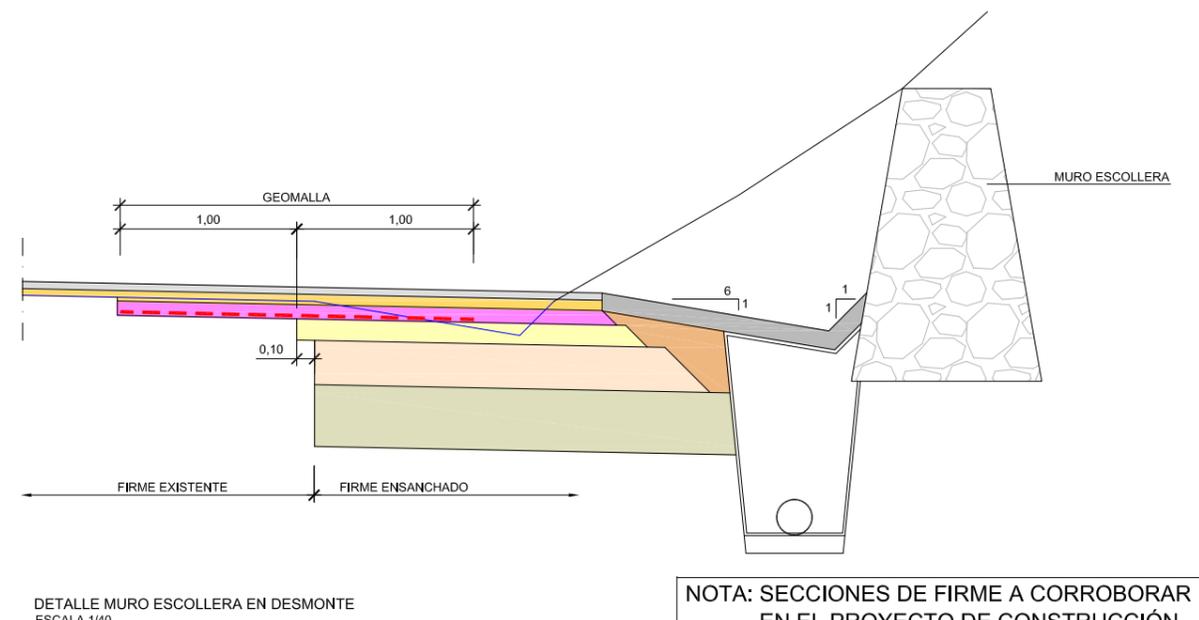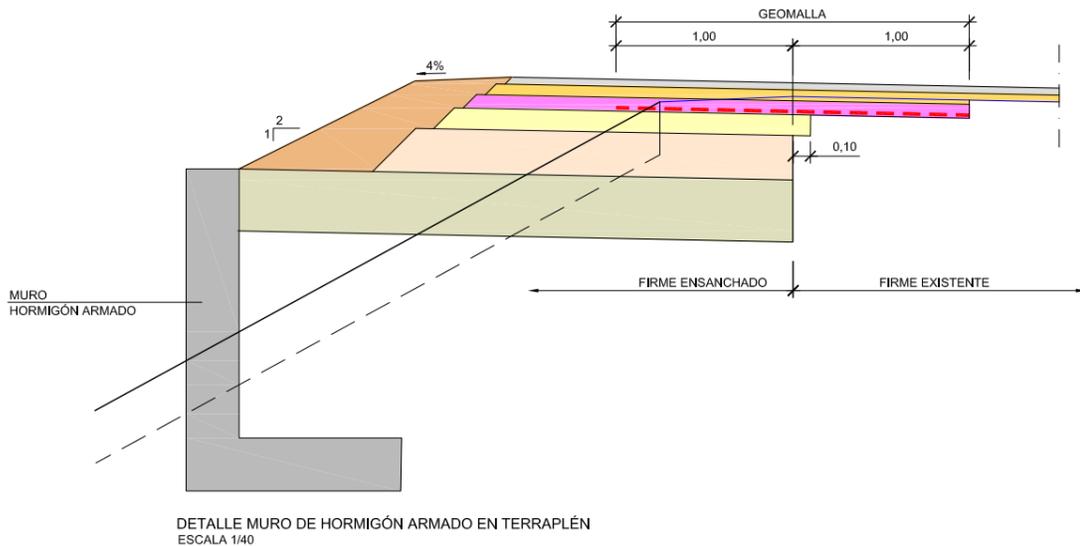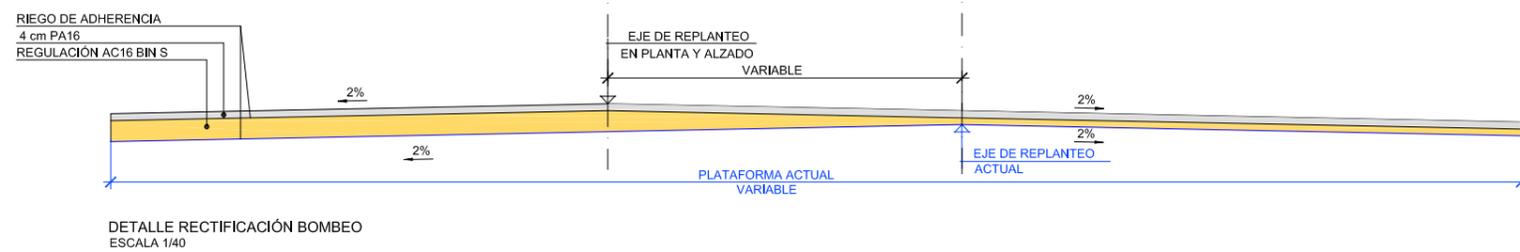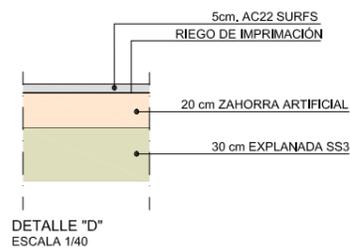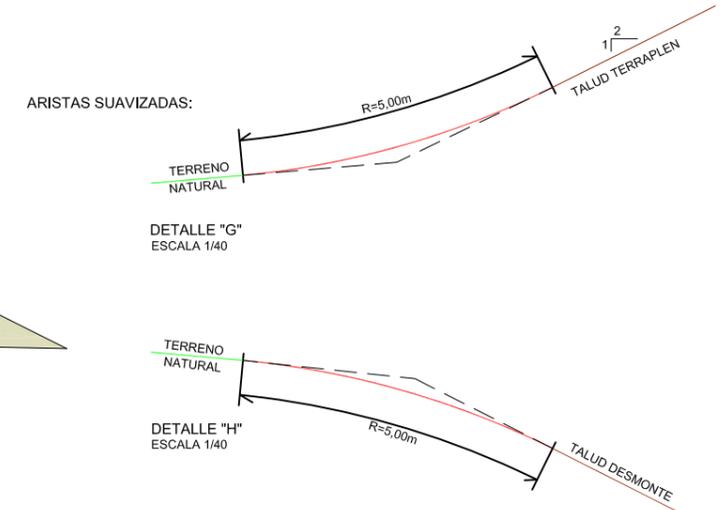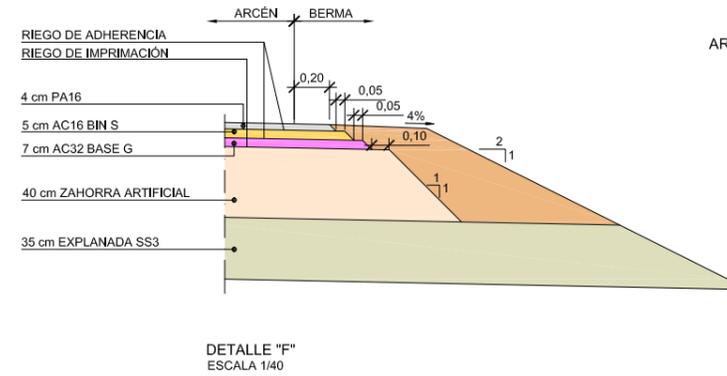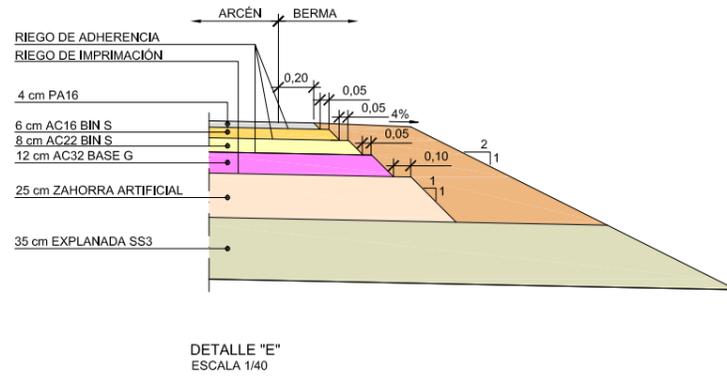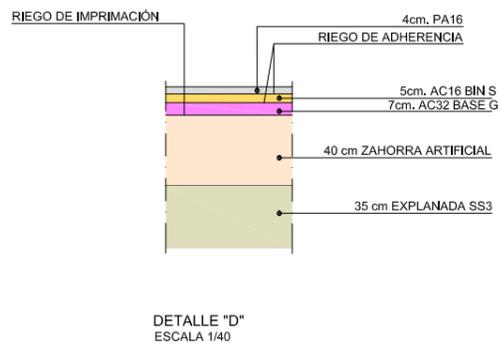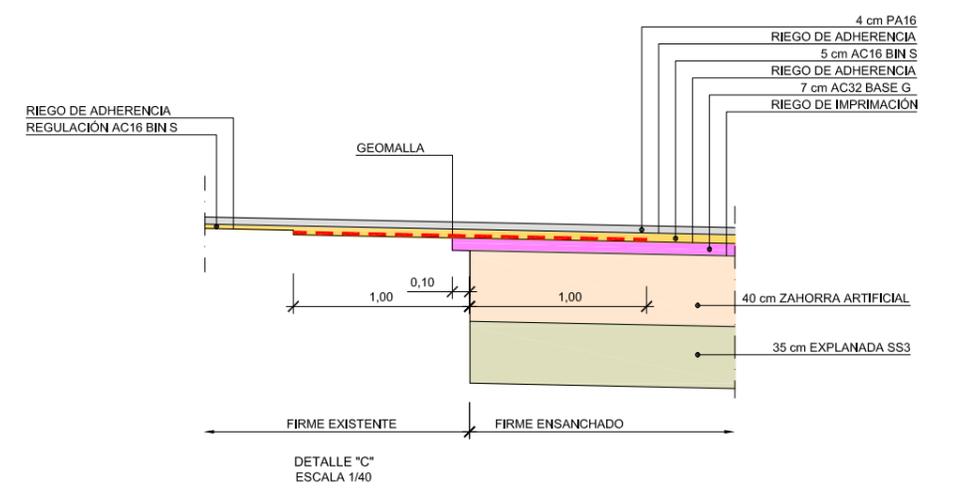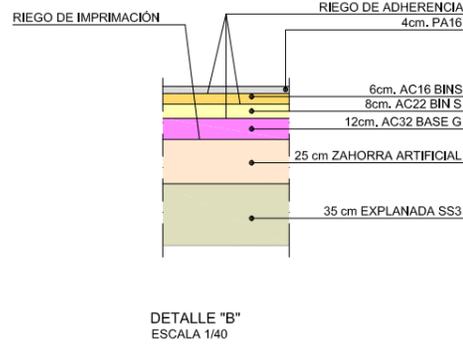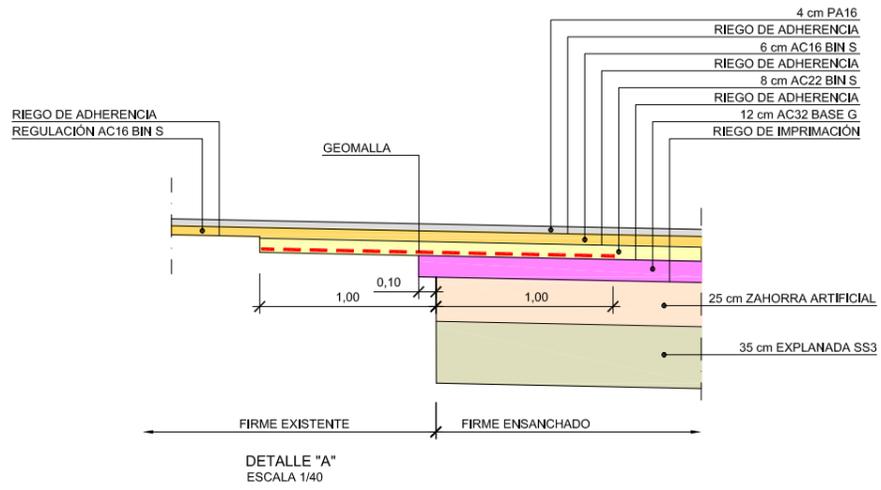

NOTA: SECCIONES DE FIRME A CORROBORAR EN EL PROYECTO DE CONSTRUCCIÓN