



Sección tipo

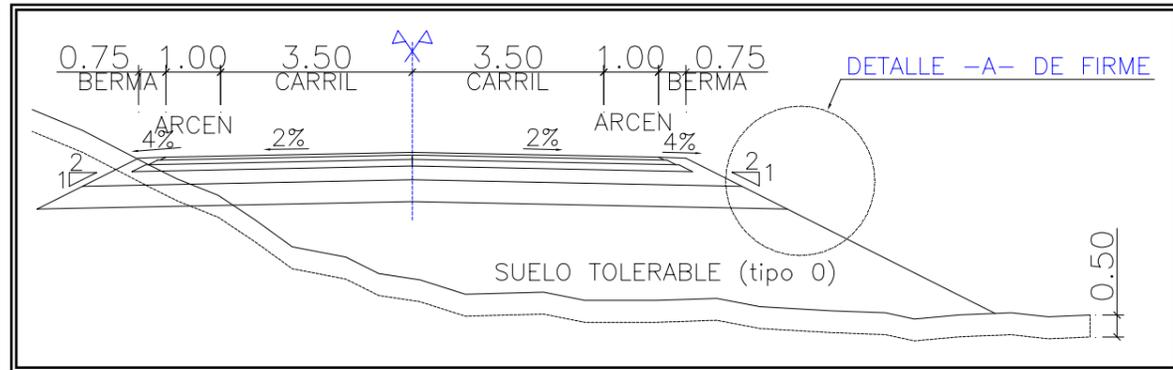


Glorietas

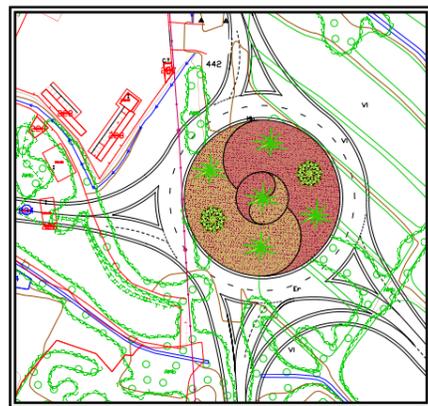


INTERSECCIÓN CTRA. NA-6920



INTERSECCIÓN CTRA. NA-161


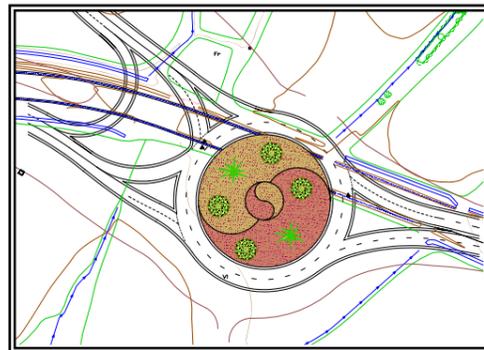


INTERSECCIÓN CTRA. NA-6810

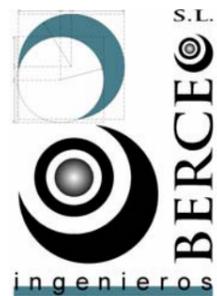


Departamento de Obras Públicas,
Transportes y Comunicaciones

Gobierno
de Navarra

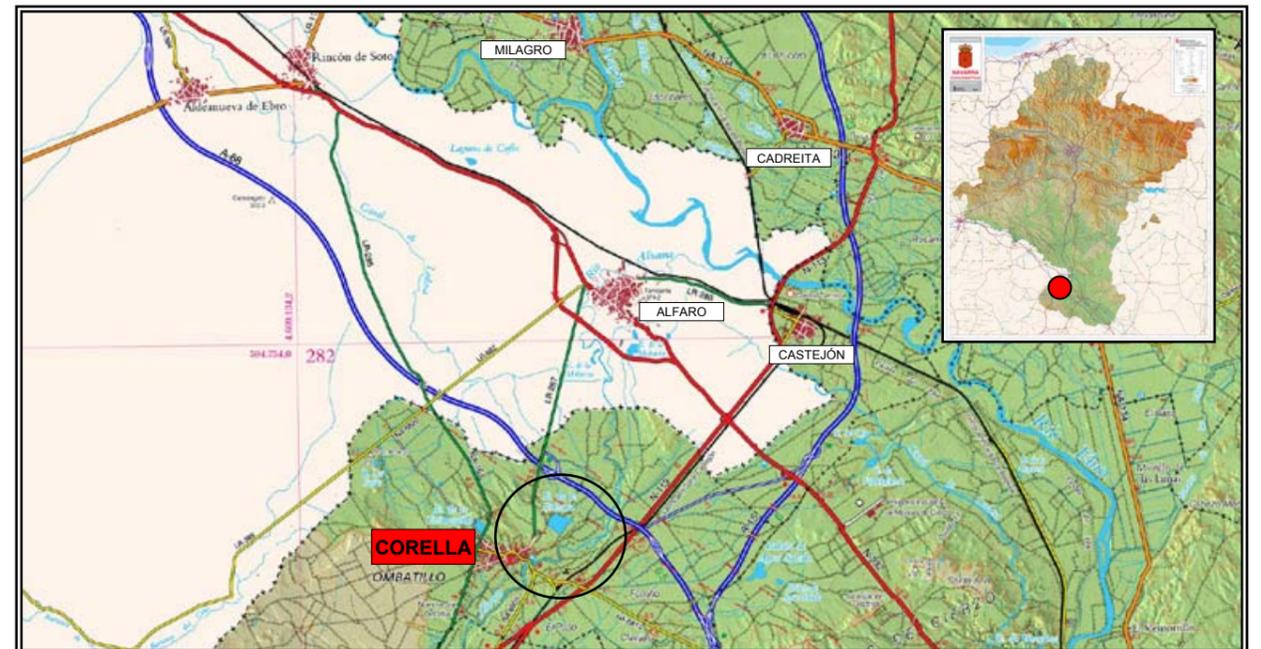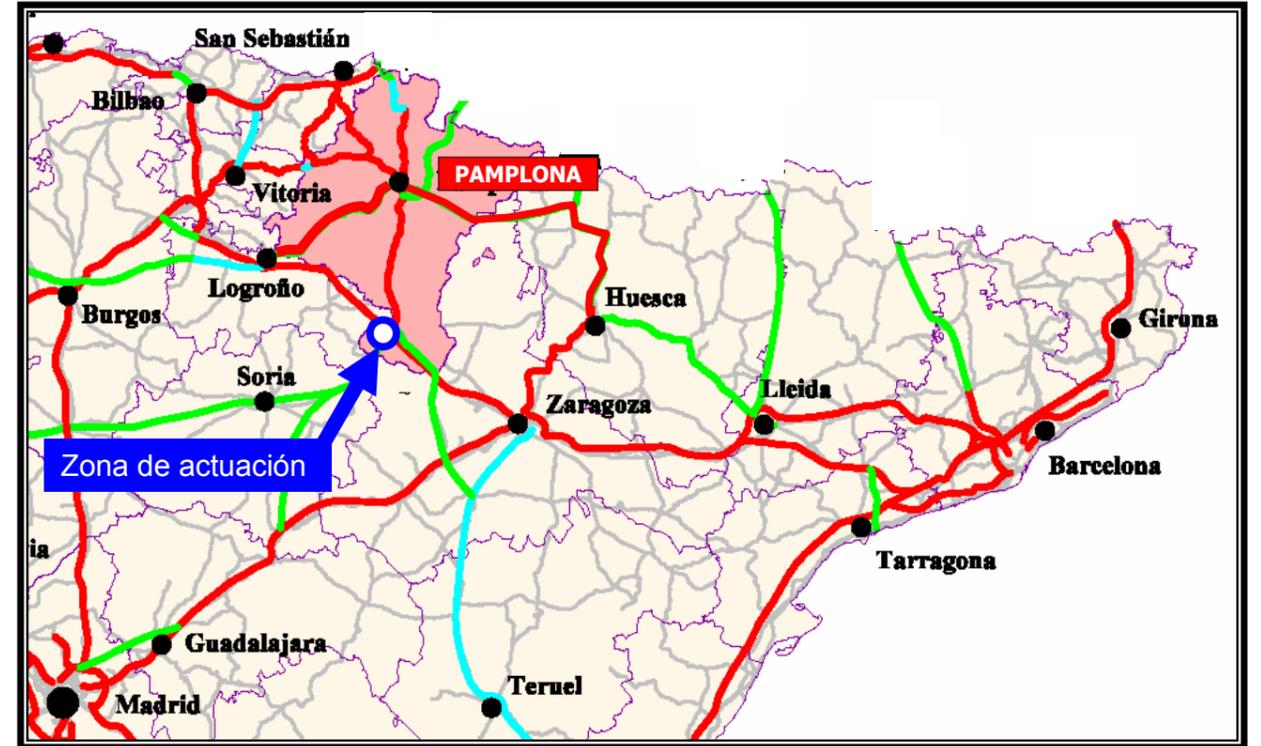

PROYECTO DE CONSTRUCCIÓN
DE LA VARIANTE DE CORELLA

Planta General

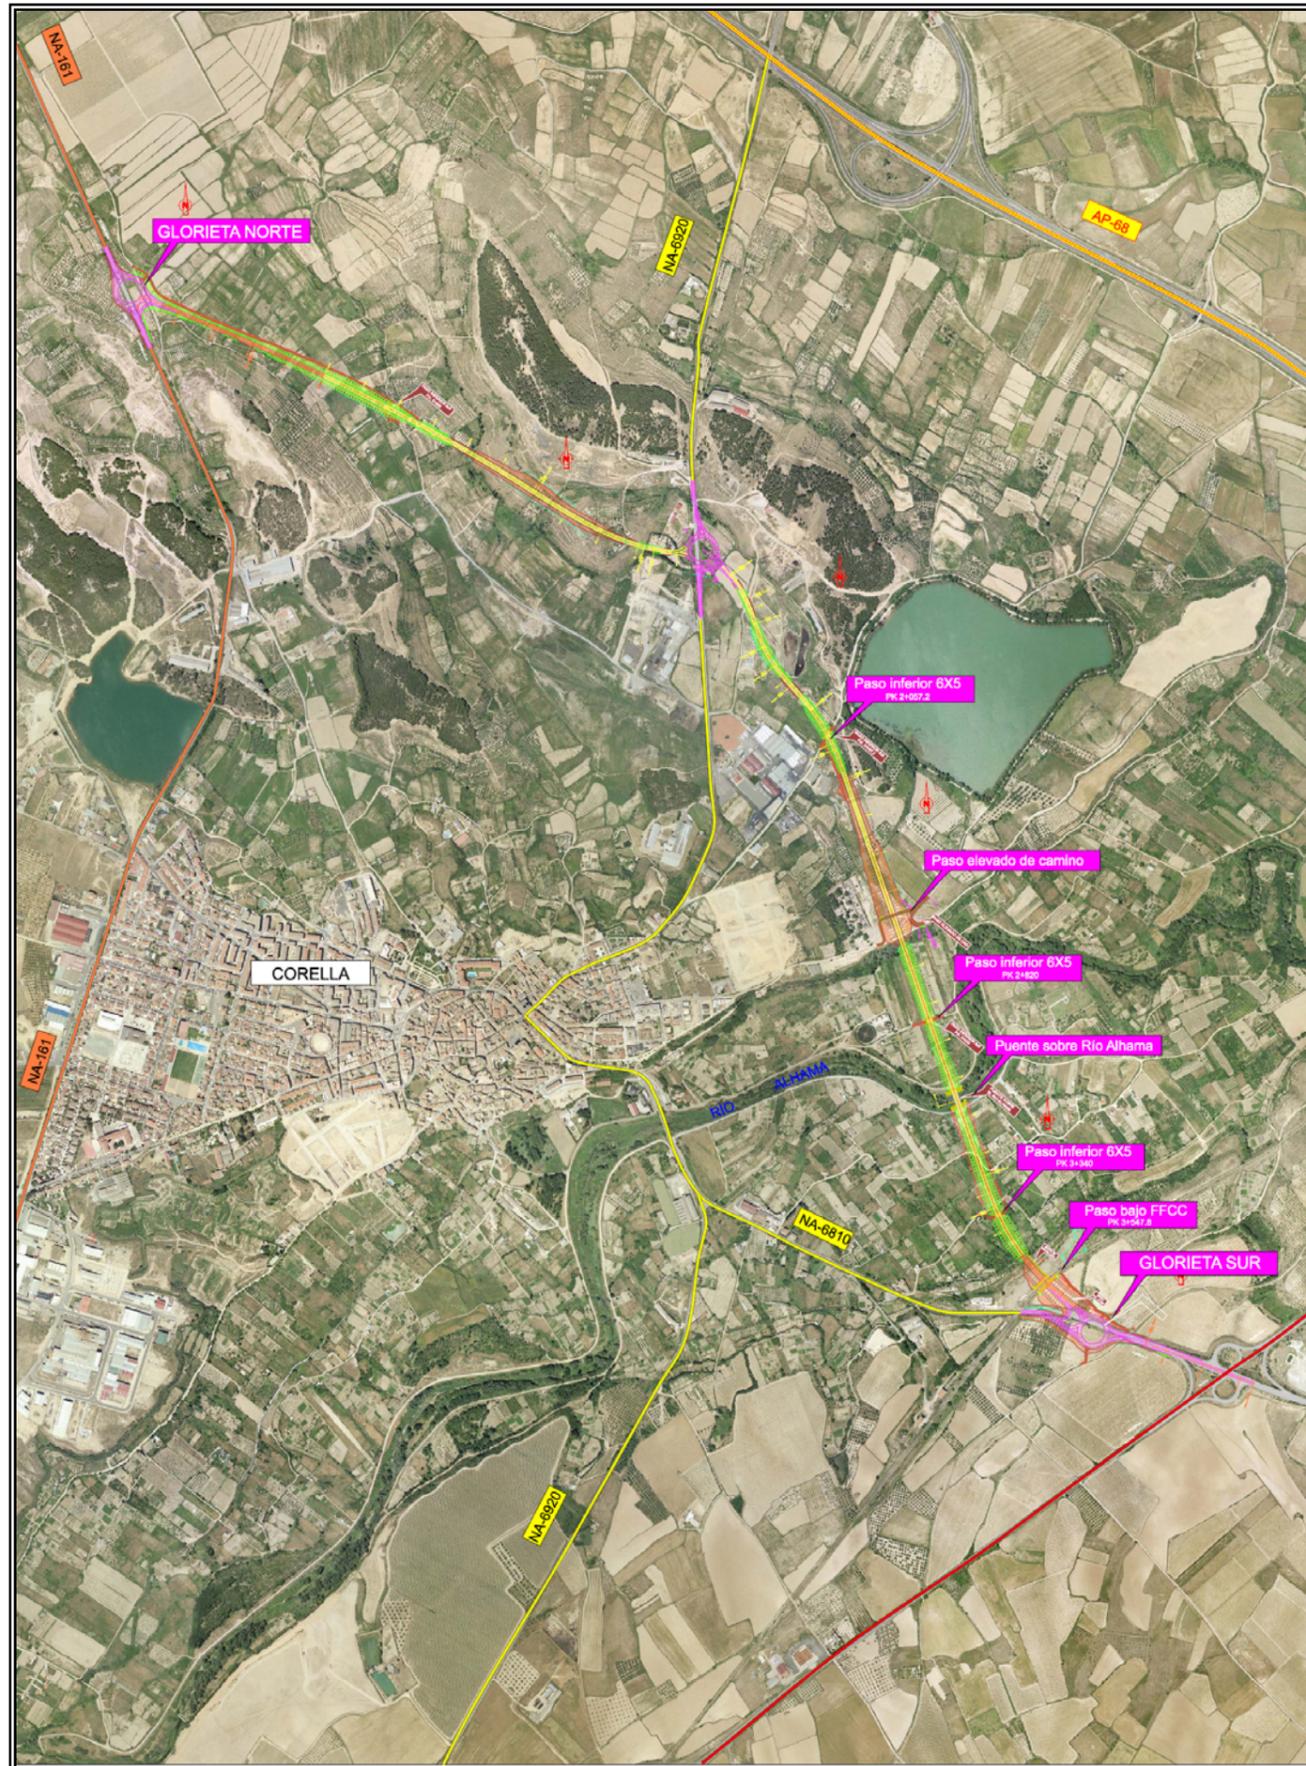

Descripción del proyecto

La zona en la que se sitúa el proyecto se localiza al sur de la Comunidad Autónoma de Navarra, al norte del casco urbano de Corella, dentro de su término municipal, en la zona denominada La Ribera. Esta ciudad se encuentra ubicada en un punto estratégico equidistante 100 Km. aproximadamente, de Pamplona, Logroño, Zaragoza y Soria.

Las obras proyectadas consisten en una variante de población que permita conectar las carretera NA-161 con la NA-6810 en las proximidades del enlace de dicha carretera con la N-113.

La longitud total de la variante de población es de 3.710 m. El eje de la variante se encuentra dividido en dos tramos. El primer tramo presenta un desarrollo de 1530 m. Comienza en la glorieta cerrada proyectada en las inmediaciones del Pk 6+000 de la carretera autonómica NA-161 y termina en otra glorieta cerrada que permite la conexión con la carretera NA-6920. El segundo tramo, con un desarrollo de 2180 m, comienza en este mismo punto y termina en otra glorieta cerrada en la carretera NA-6810, junto al enlace con la carretera N-113.

La sección tipo que se adopta para la variante de trazado es de 7,00 m de calzada con, 1,00 m de arcén y bermas de 0,75 m a ambos lados.

Como estructuras más emblemáticas hay que destacar un paso superior para un camino situado en las inmediaciones del cementerio, el cruce sobre el río Alhama y el paso inferior bajo la línea férrea Soria-Castejón.

El plazo de ejecución de las obras es de 18 meses.