

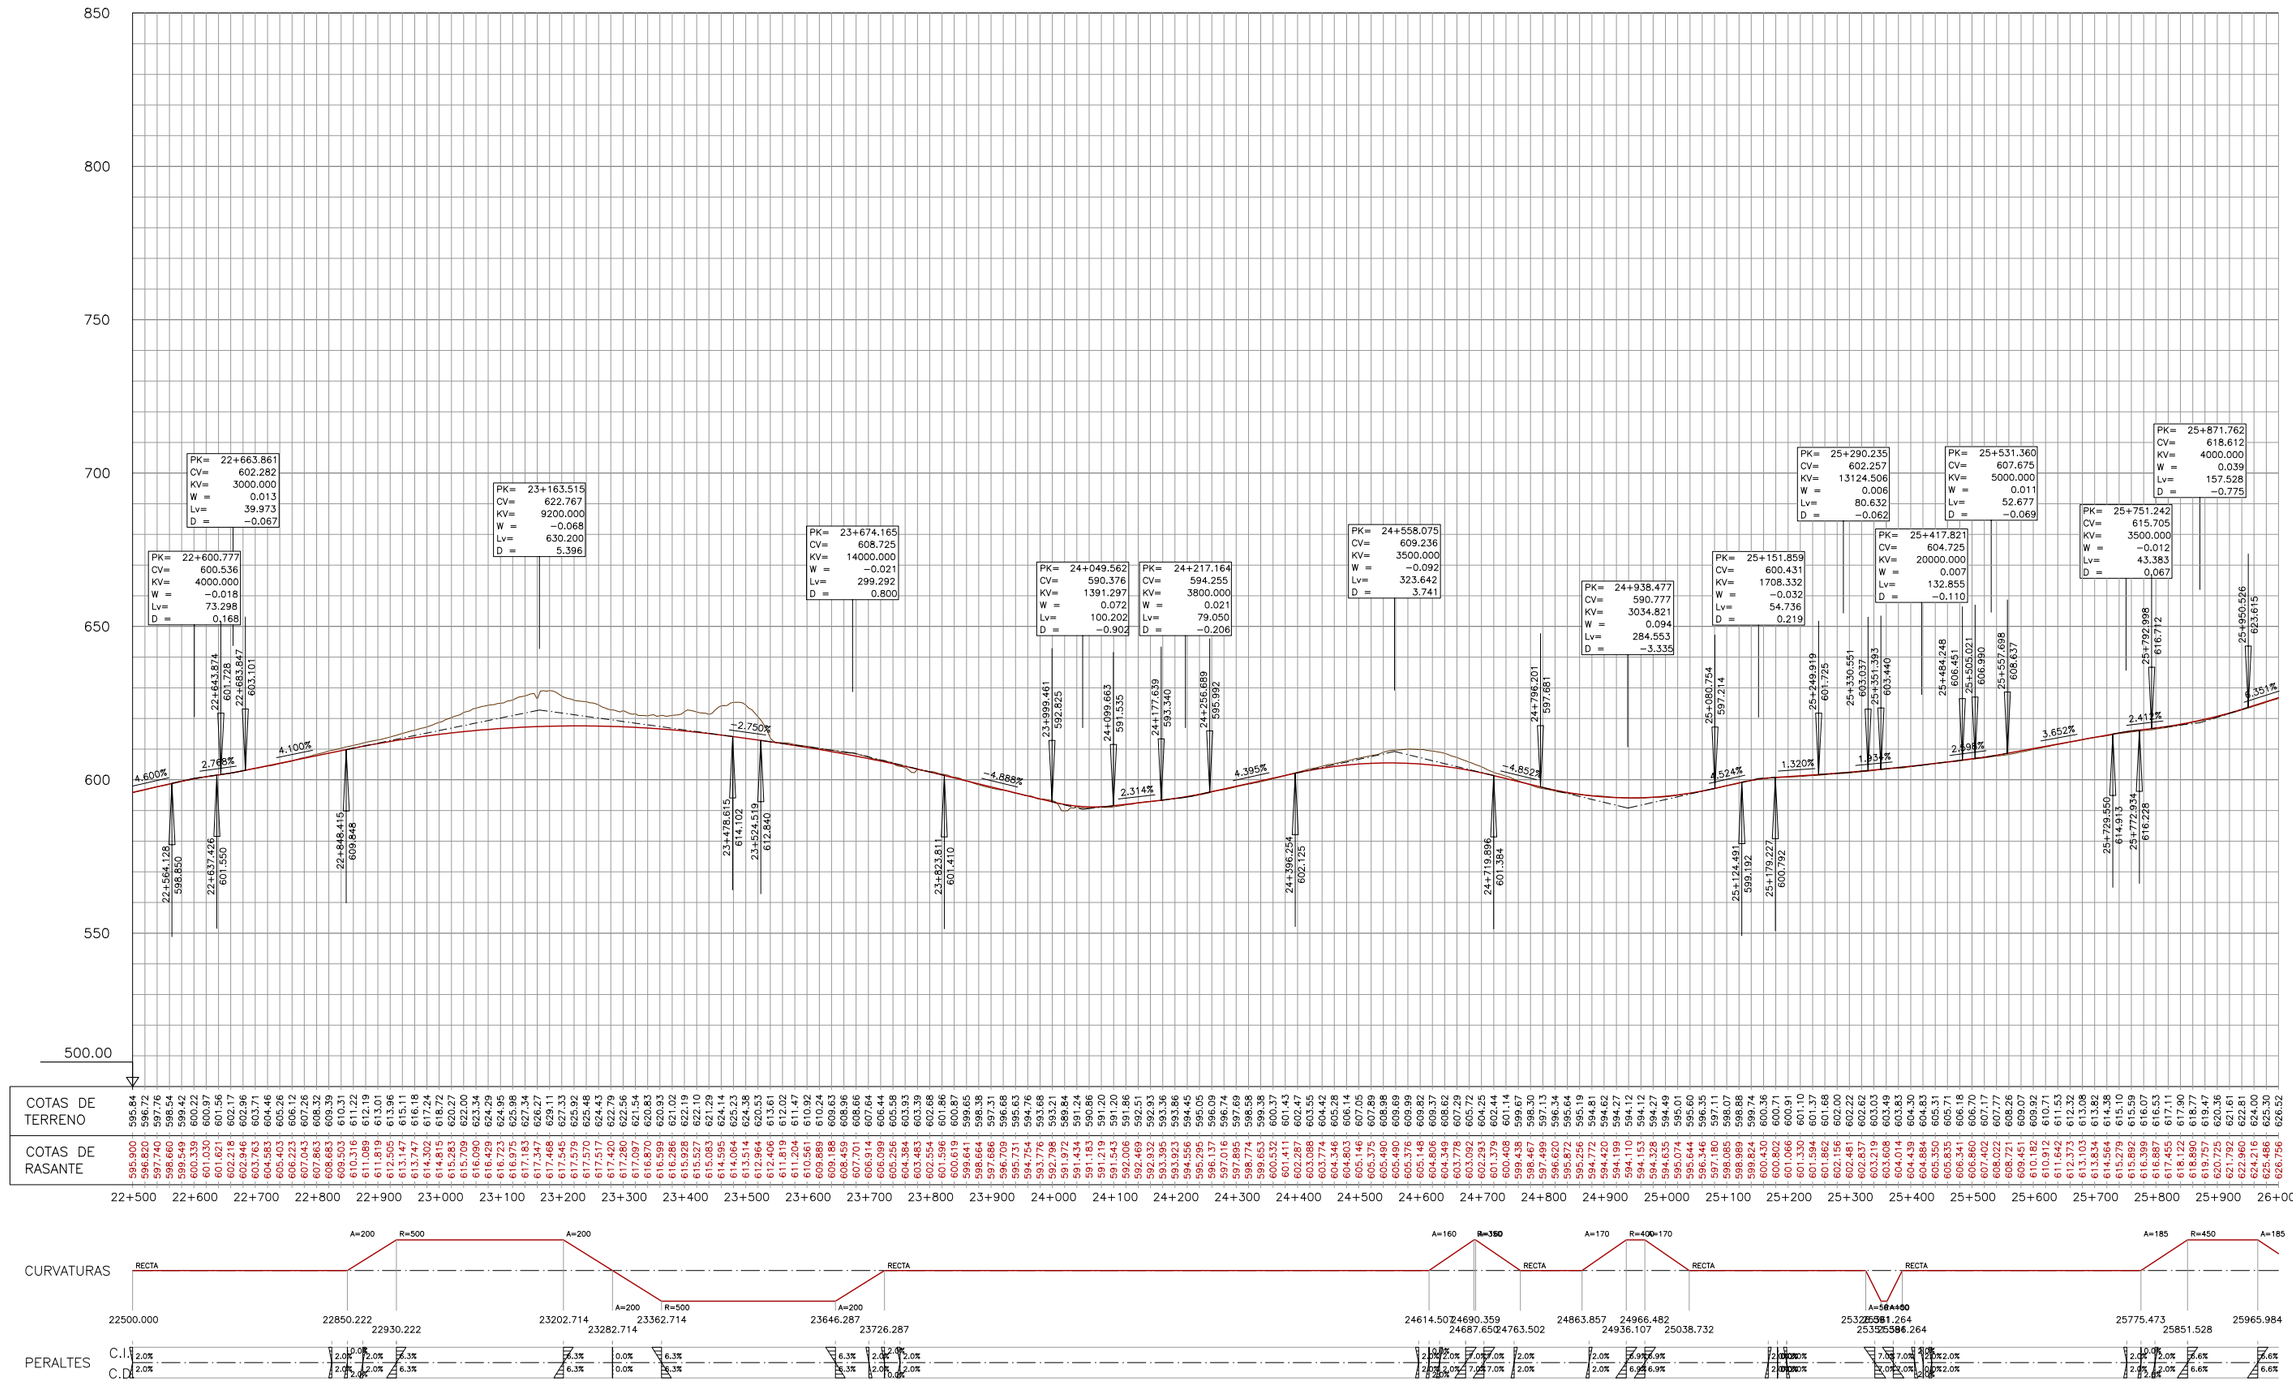


Nafarroako Gobernua **Gobierno de Navarra** Garapen Ekonomikorako Departamentua Departamento de Desarrollo Económico	SERVICIO DE ESTUDIOS Y PROYECTOS Sección de Proyectos	DIRECTORA DEL PROYECTO: Mª Carmen González Jefa de Sección de Proyectos	AUTOR DEL PROYECTO: ESTEYCO Daniel Rodríguez Aranda I.C.C.P	DENOMINACIÓN DEL PROYECTO: PROYECTO DE TRAZADO DE CONVERSIÓN DE LA CARRETERA N-121A EN VÍA 2+1 (PK 22+500 Y EL PK 40+900). LOTE Nº3.	ESCALA: 1:10.000	NOMBRE DEL PLANO: PERFIL LONGITUDINAL	NOMBRE DEL FICHERO: 04_Perfil longitu.dwg FECHA: SEPTIEMBRE 2018	Nº DE PLANO: 04 HOJA: 01 de 05

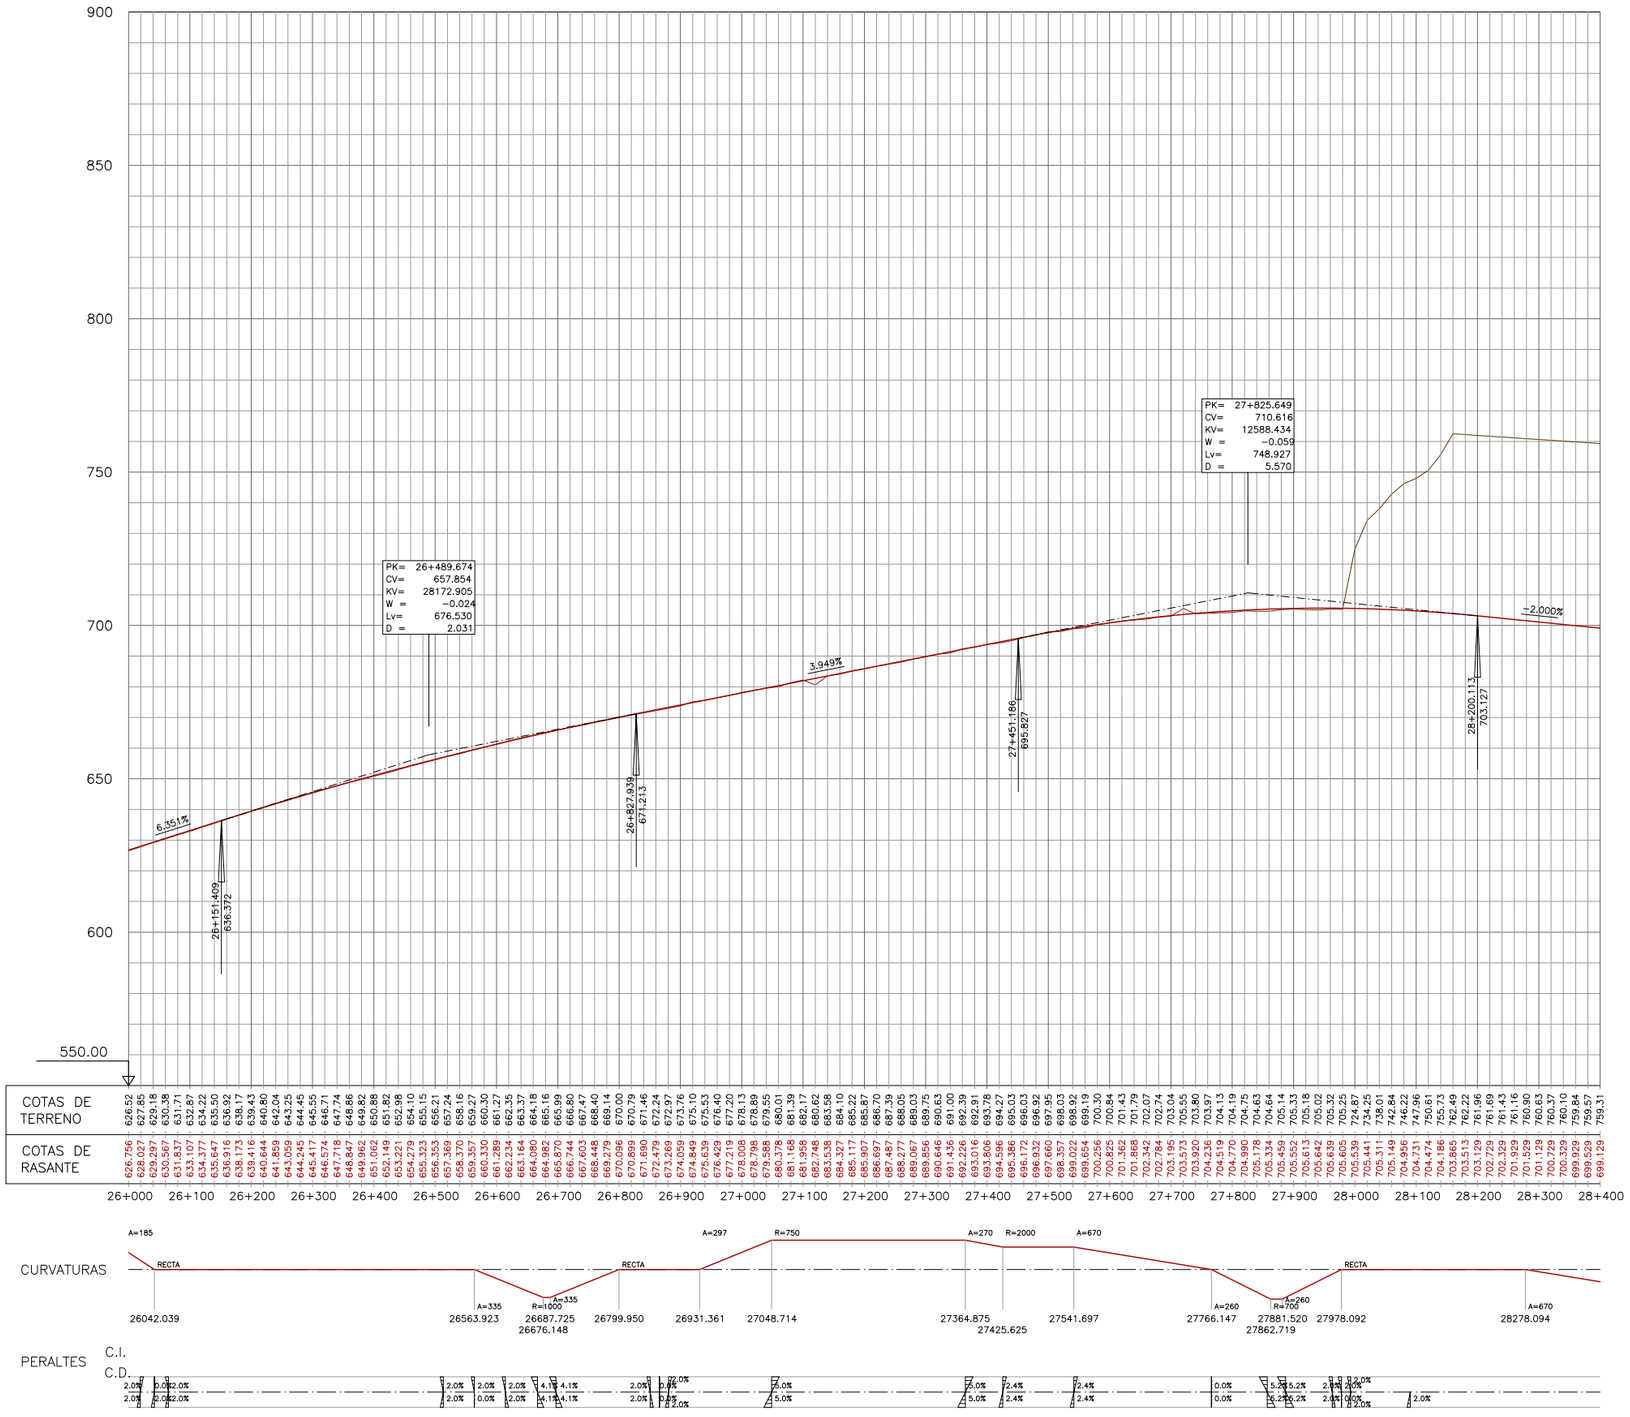


Nafarroako Gobernua Gobierno de Navarra Garapen Ekonomikorako Departamentua Departamento de Desarrollo Económico	SERVICIO DE ESTUDIOS Y PROYECTOS Sección de Proyectos	DIRECTORA DEL PROYECTO: Mª Carmen González Jefa de Sección de Proyectos	AUTOR DEL PROYECTO: ESTEYCO Daniel Rodríguez Aranda I.C.C.P	DENOMINACIÓN DEL PROYECTO: PROYECTO DE TRAZADO DE CONVERSIÓN DE LA CARRETERA N-121A EN VÍA 2+1 (PK 22+500 Y EL PK 40+900). LOTE Nº3.	ESCALA: 1:10.000	NOMBRE DEL PLANO: PERFIL LONGITUDINAL	NOMBRE DEL FICHERO: 04_Perfil longitu.dwg FECHA: SEPTIEMBRE 2018	Nº DE PLANO: 04 HOJA: 02 de 05

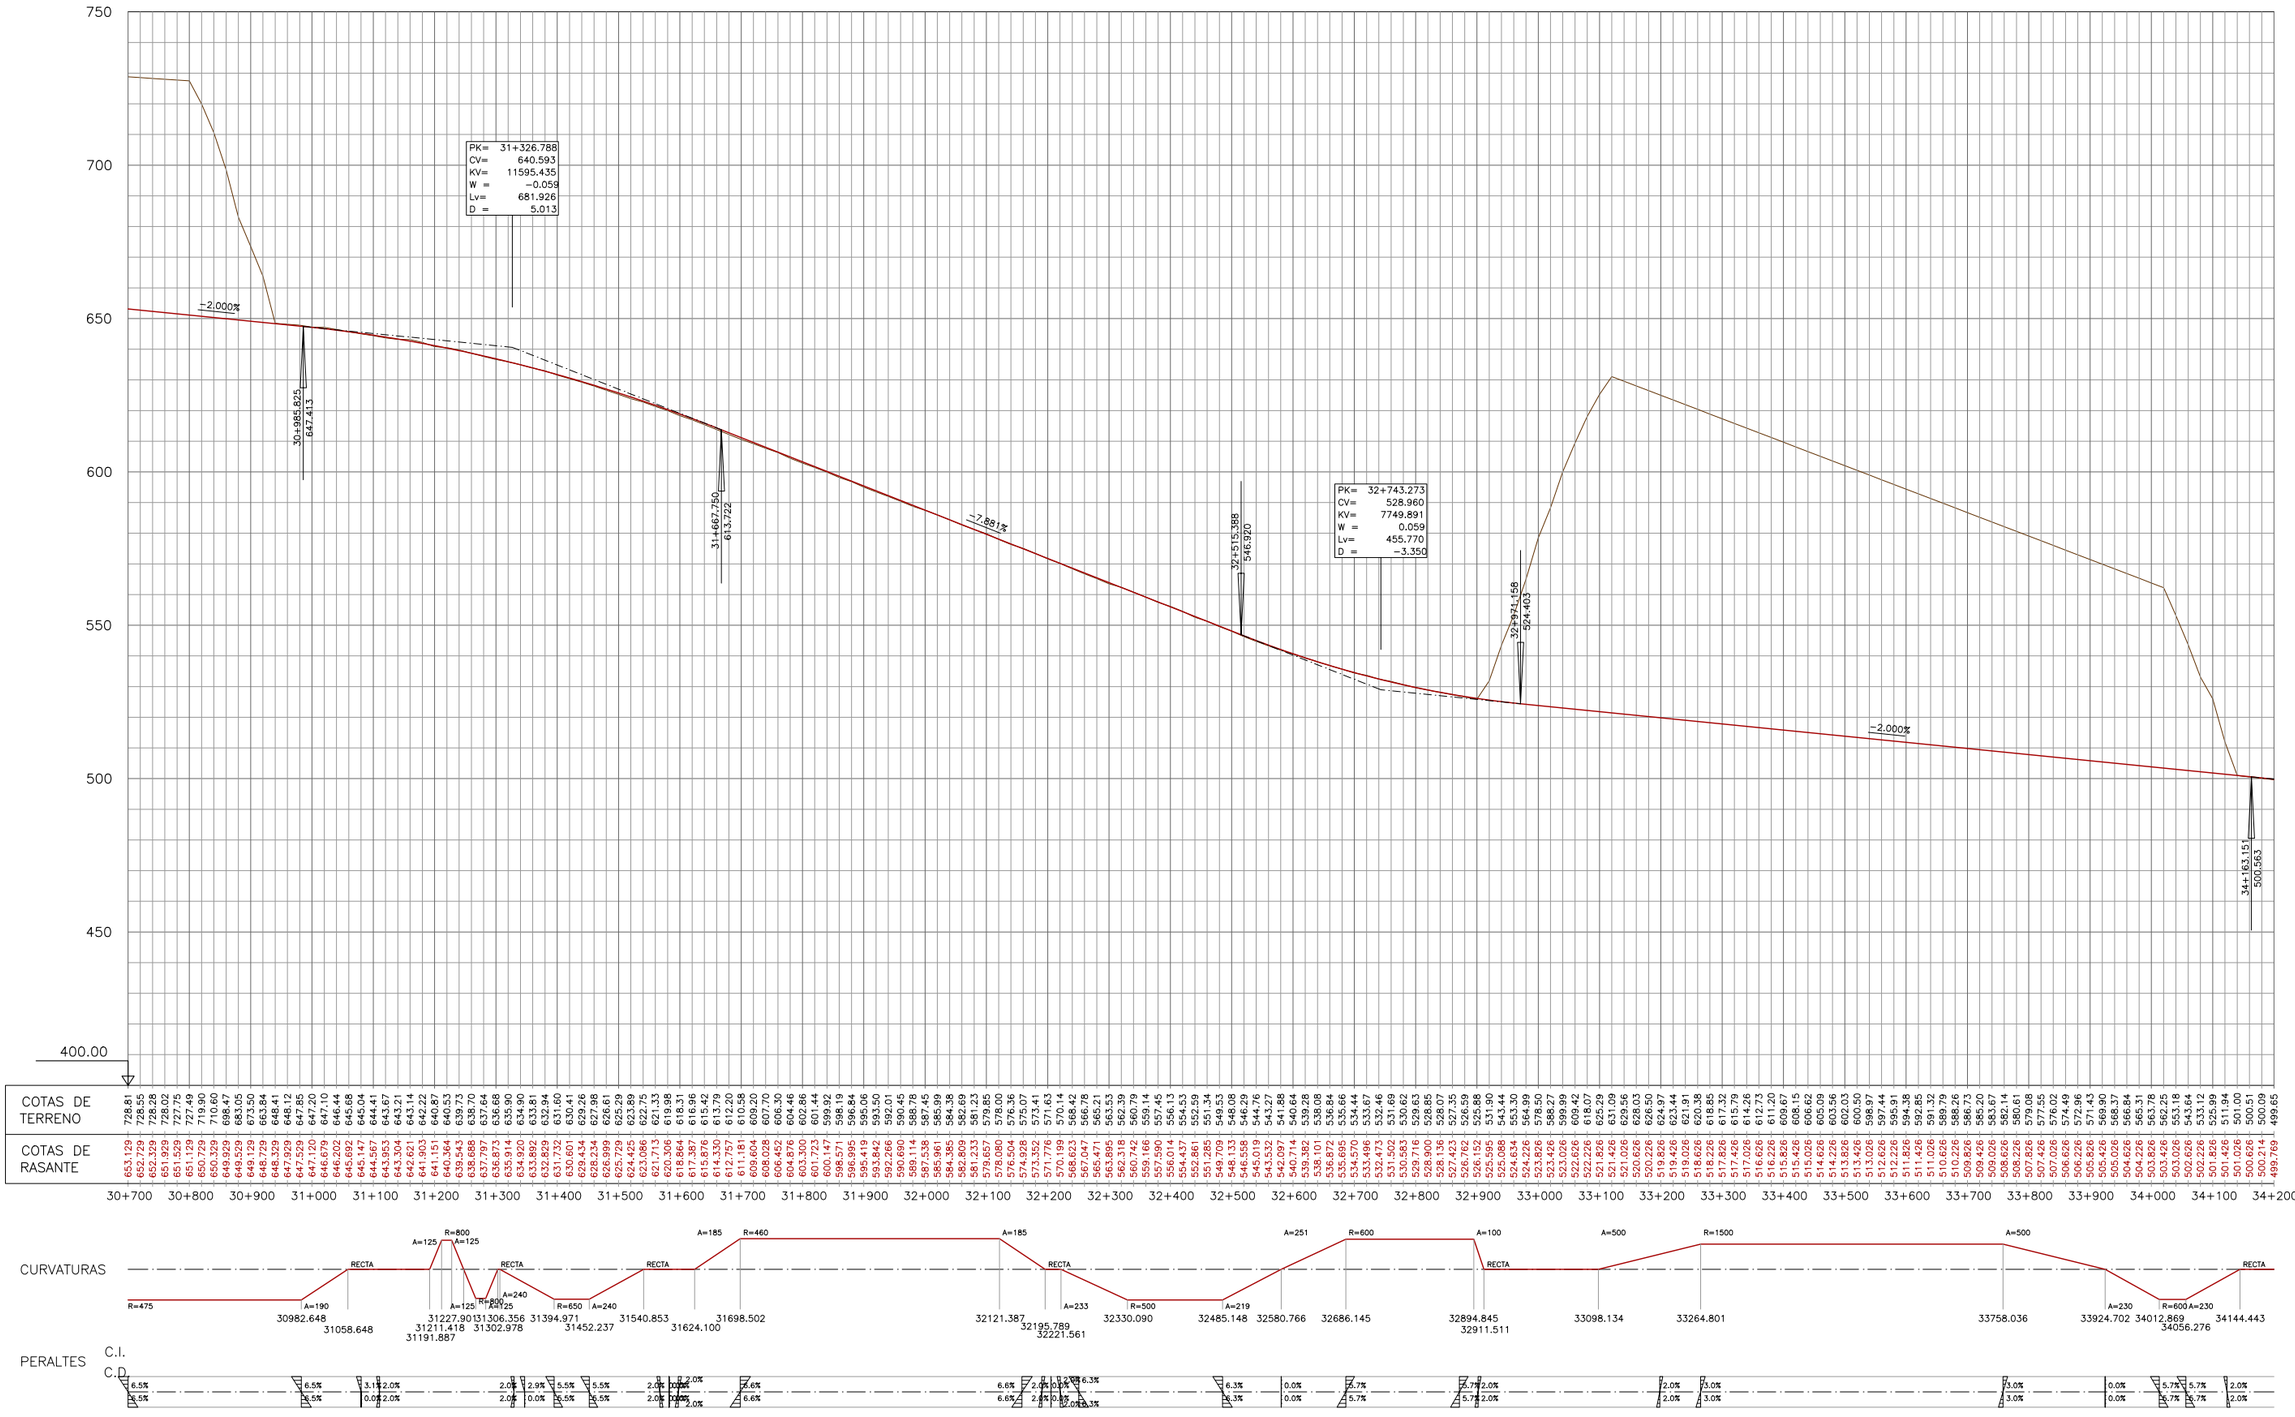

Nafarroako Gobernua Gobierno de Navarra Garapen Ekonomikorako Departamentua Departamento de Desarrollo Económico	SERVICIO DE ESTUDIOS Y PROYECTOS Sección de Proyectos	DIRECTORA DEL PROYECTO: Mª Carmen González Jefa de Sección de Proyectos	AUTOR DEL PROYECTO: ESTEYCO Daniel Rodríguez Aranda I.C.C.P	DENOMINACIÓN DEL PROYECTO: PROYECTO DE TRAZADO DE CONVERSIÓN DE LA CARRETERA N-121A EN VÍA 2+1 (PK 22+500 Y EL PK 40+900). LOTE Nº3.	ESCALA: 1:10.000	NOMBRE DEL PLANO: PERFIL LONGITUDINAL	NOMBRE DEL FICHERO: 04_Perfil longitu.dwg FECHA: SEPTIEMBRE 2018	Nº DE PLANO: 04 HOJA: 03 de 05



Nafarroako Gobernua Gobierno de Navarra Garapen Ekonomikorako Departamentua Departamento de Desarrollo Económico	SERVICIO DE ESTUDIOS Y PROYECTOS Sección de Proyectos	DIRECTORA DEL PROYECTO: Mª Carmen González Jefa de Sección de Proyectos	AUTOR DEL PROYECTO: ESTEYCO Daniel Rodríguez Aranda I.C.C.P	DENOMINACIÓN DEL PROYECTO: PROYECTO DE TRAZADO DE CONVERSIÓN DE LA CARRETERA N-121A EN VÍA 2+1 (PK 22+500 Y EL PK 40+900). LOTE Nº3.	ESCALA: 1:10.000	NOMBRE DEL PLANO: PERFIL LONGITUDINAL	NOMBRE DEL FICHERO: 04_Perfil longitu.dwg FECHA: SEPTIEMBRE 2018	Nº DE PLANO: 04 HOJA: 04 de 05

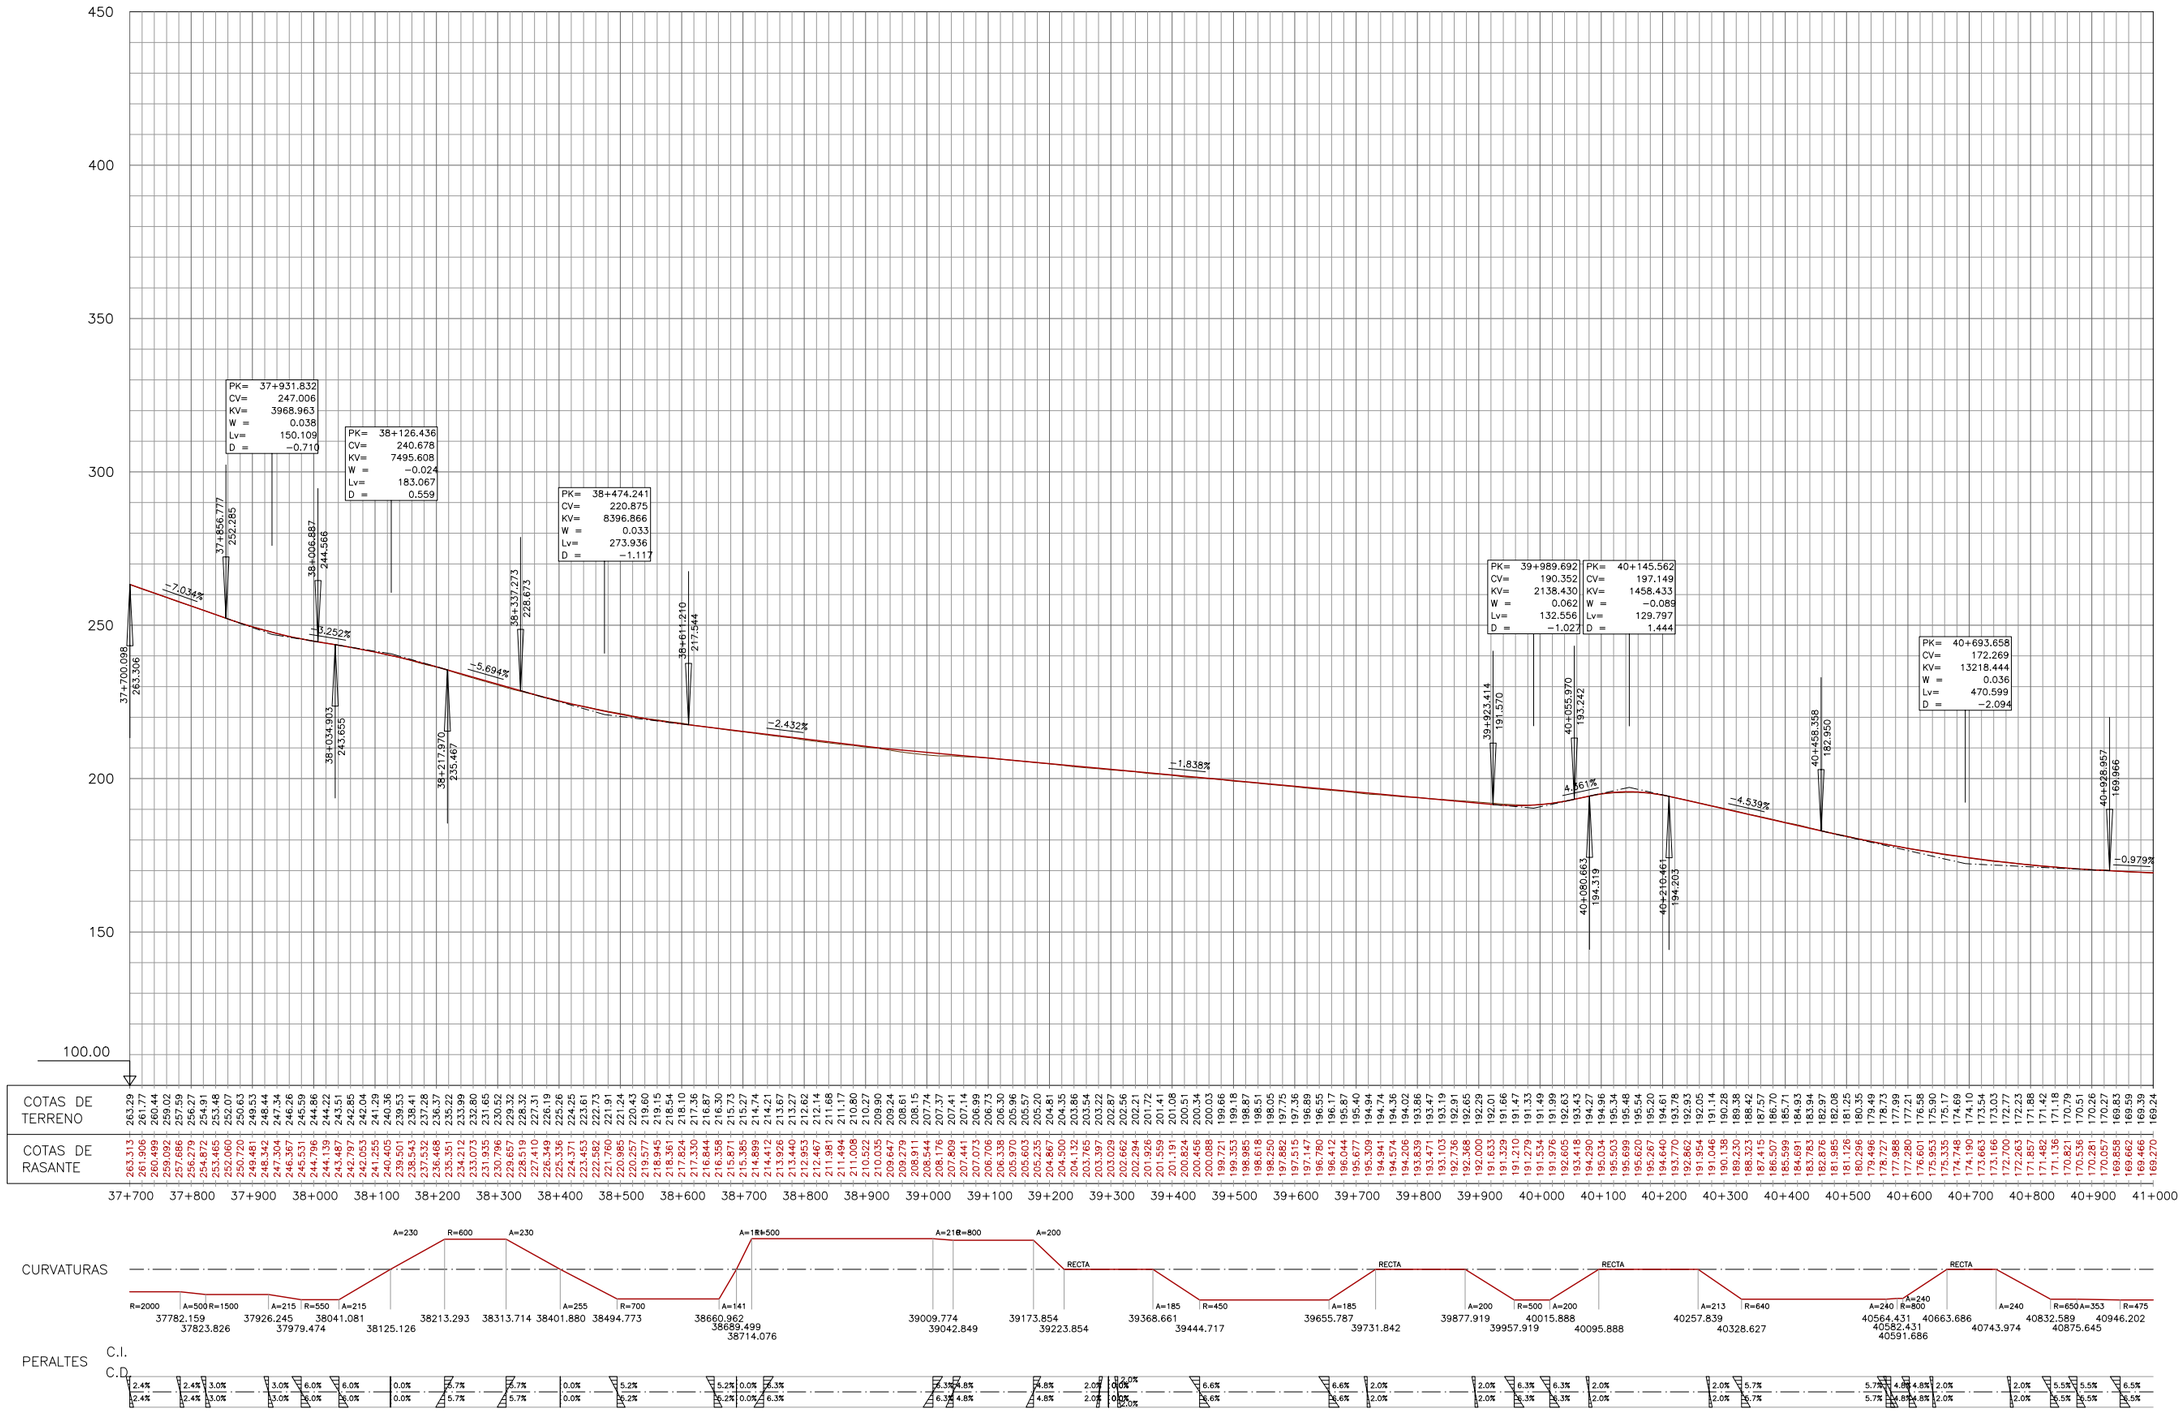

Nafarroako Gobernua Gobierno de Navarra Garapen Ekonomikorako Departamentua Departamento de Desarrollo Económico	SERVICIO DE ESTUDIOS Y PROYECTOS Sección de Proyectos	DIRECTORA DEL PROYECTO: Mª Carmen González Jefa de Sección de Proyectos	AUTOR DEL PROYECTO: ESTEYCO Daniel Rodríguez Aranda I.C.C.P	DENOMINACIÓN DEL PROYECTO: PROYECTO DE TRAZADO DE CONVERSIÓN DE LA CARRETERA N-121A EN VÍA 2+1 (PK 22+500 Y EL PK 40+900). LOTE Nº3.	ESCALA: 1:10.000	NOMBRE DEL PLANO: PERFIL LONGITUDINAL	NOMBRE DEL FICHERO: 04_Perfil longitu.dwg FECHA: SEPTIEMBRE 2018	Nº DE PLANO: 04 HOJA: 05 de 05