
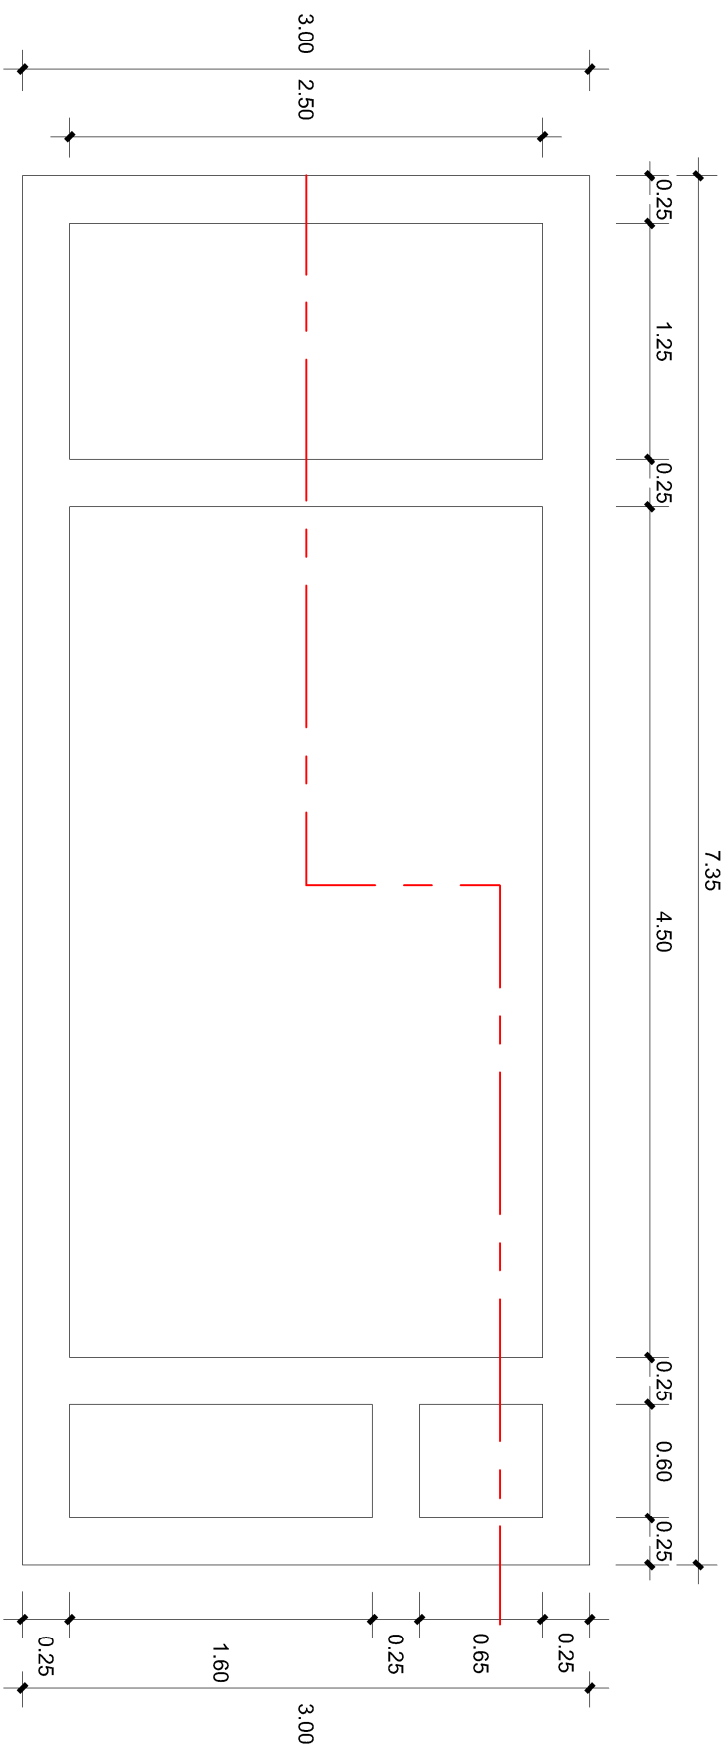
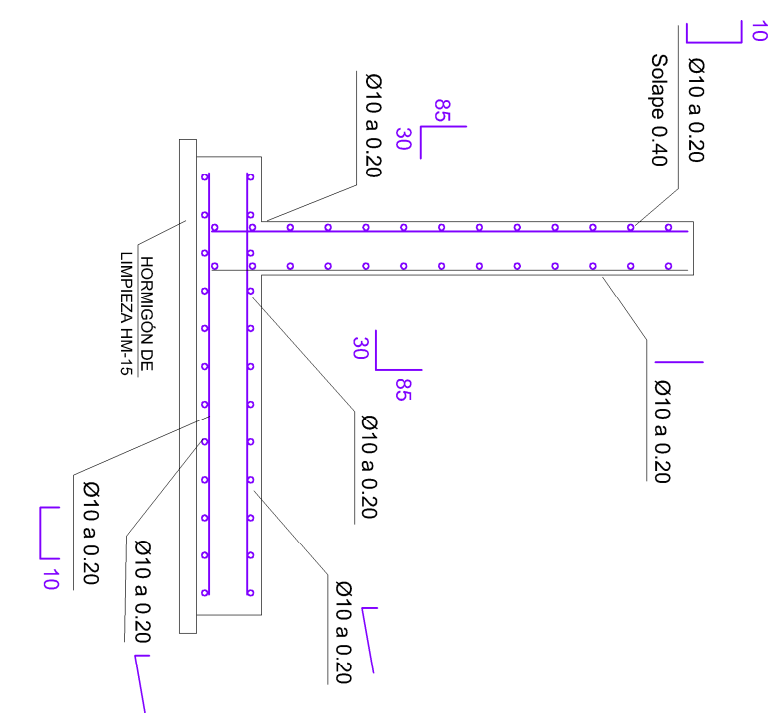







DETALLE CONSTRUCTIVO

BALSA DE DECANtación

ESCALA 1/40

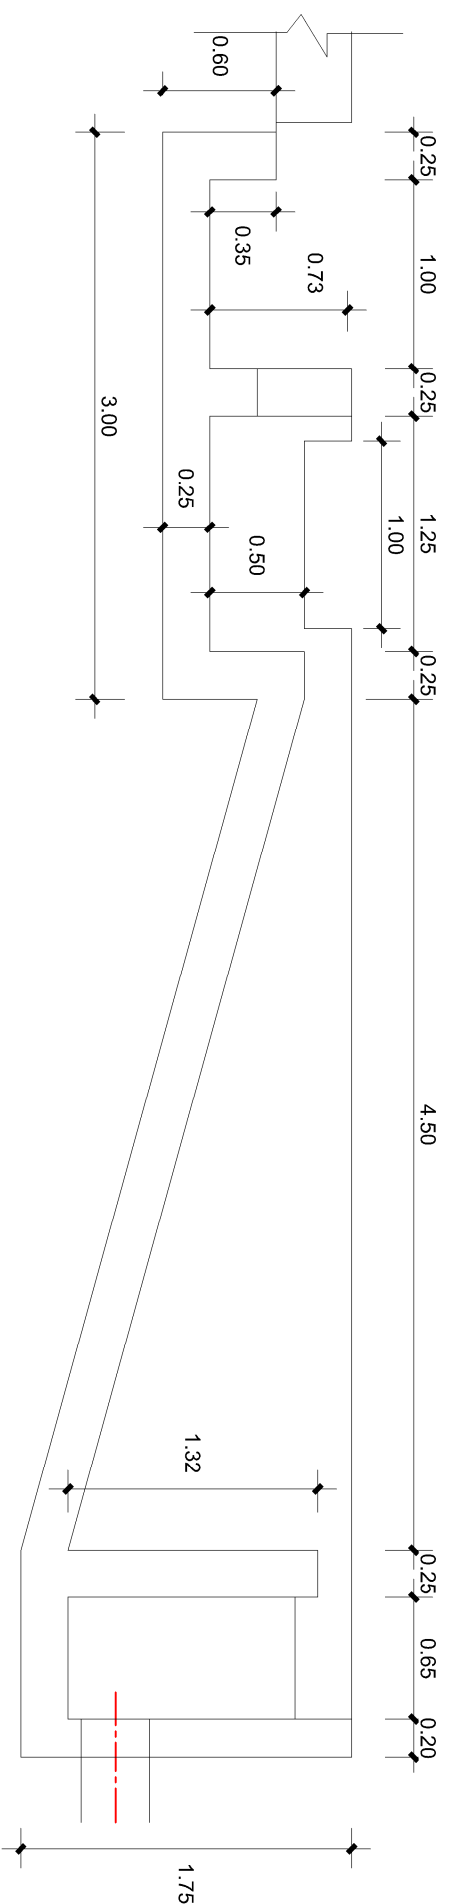

DETALLE CONSTRUCTIVO
BALSA DE VERTIDO
ESCALA 1/50

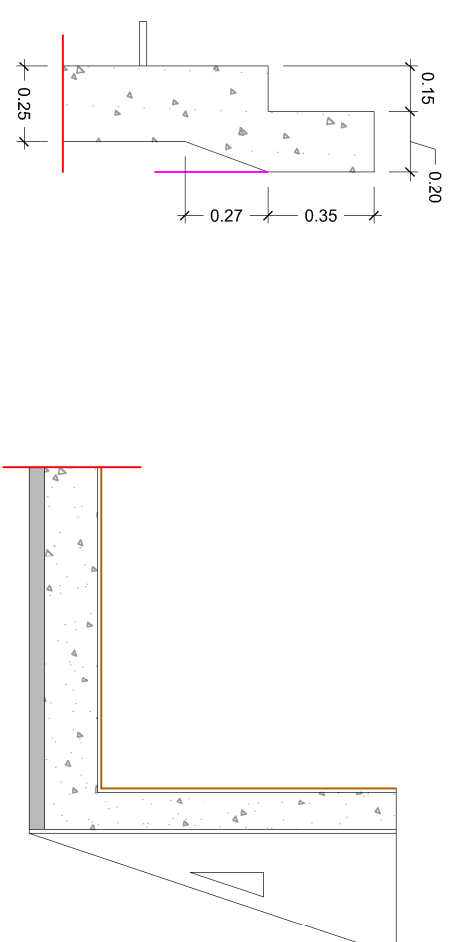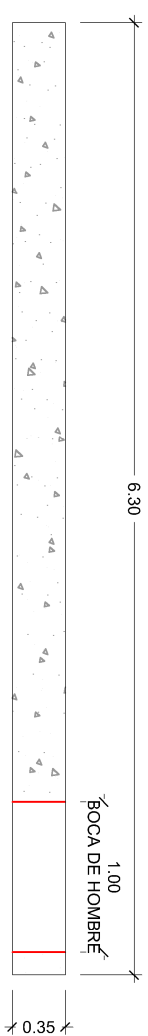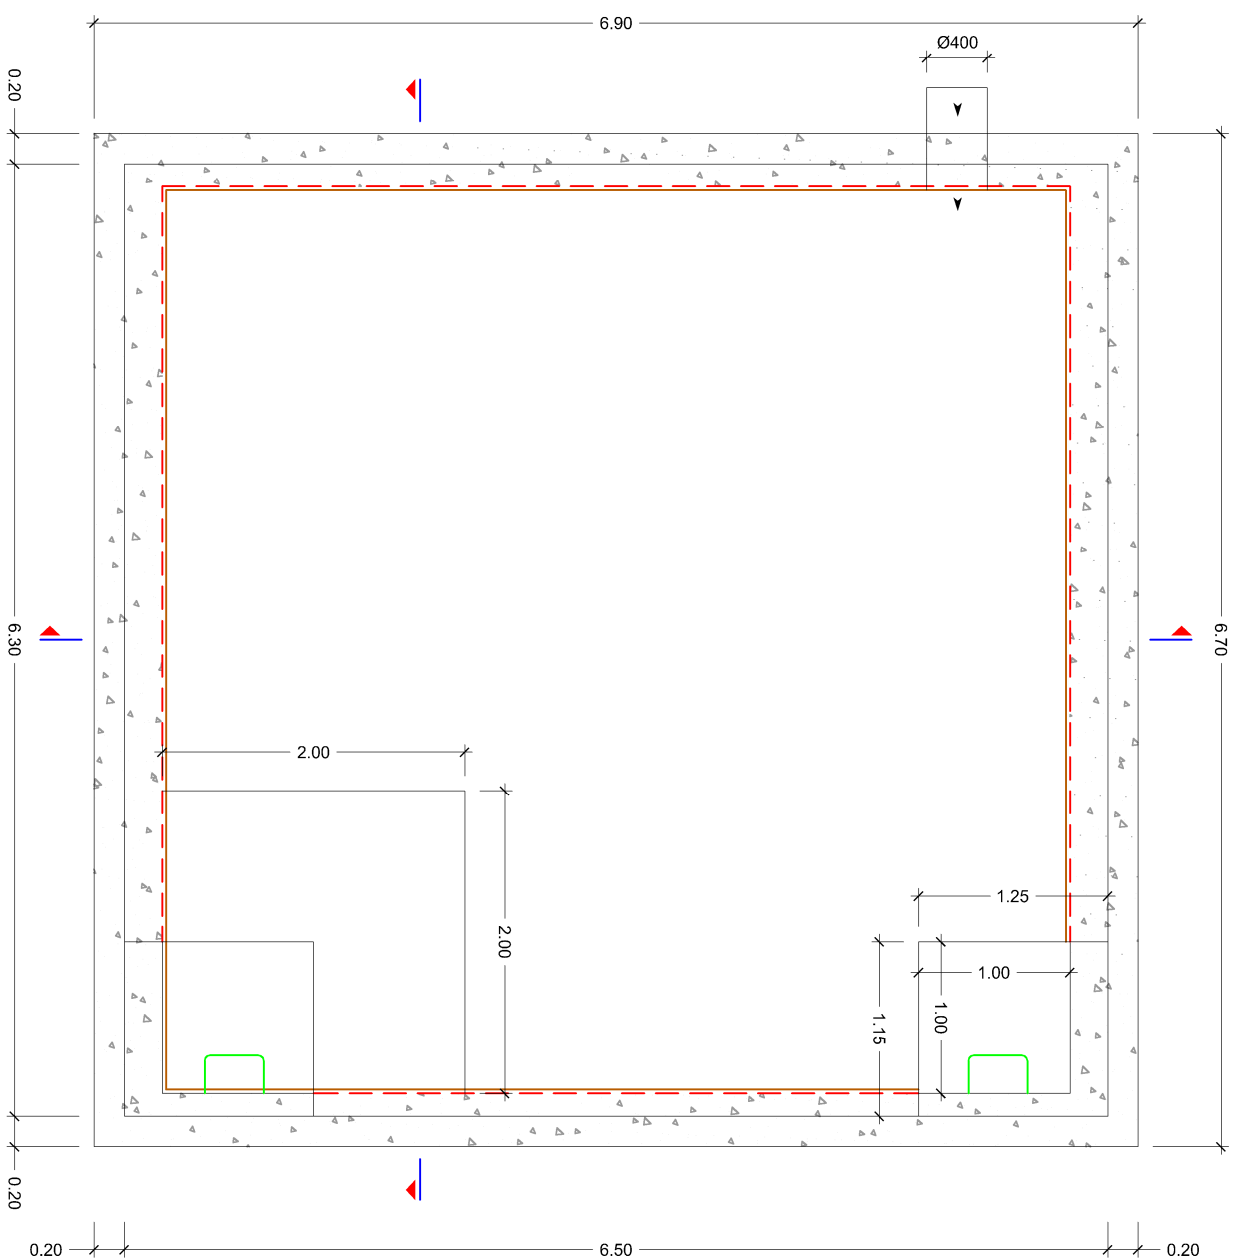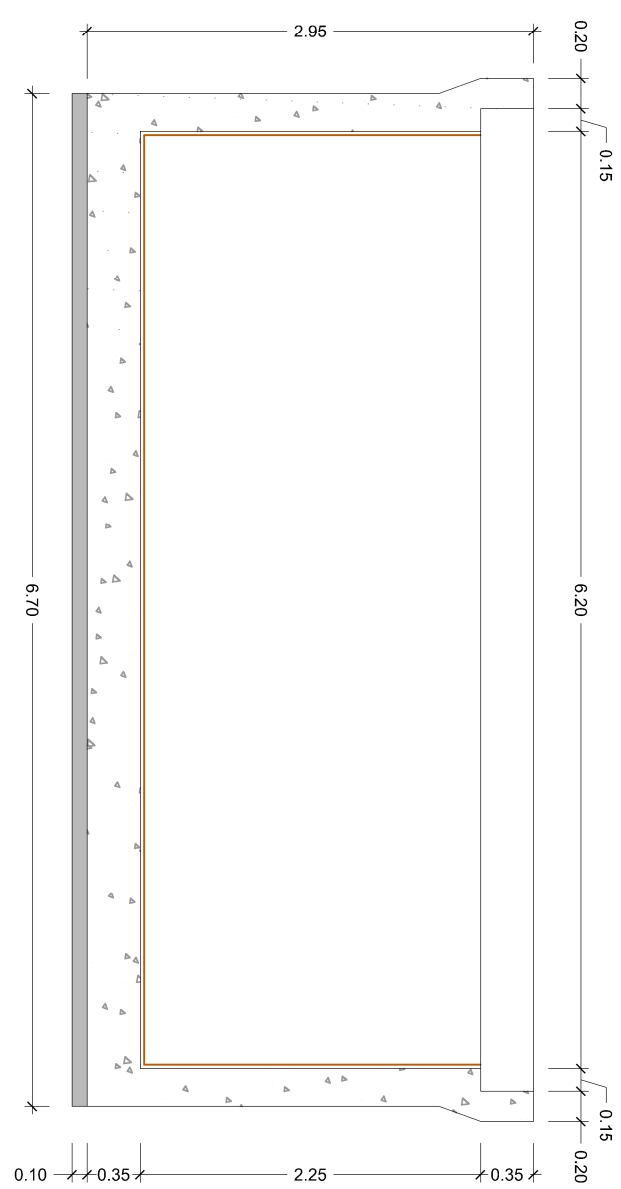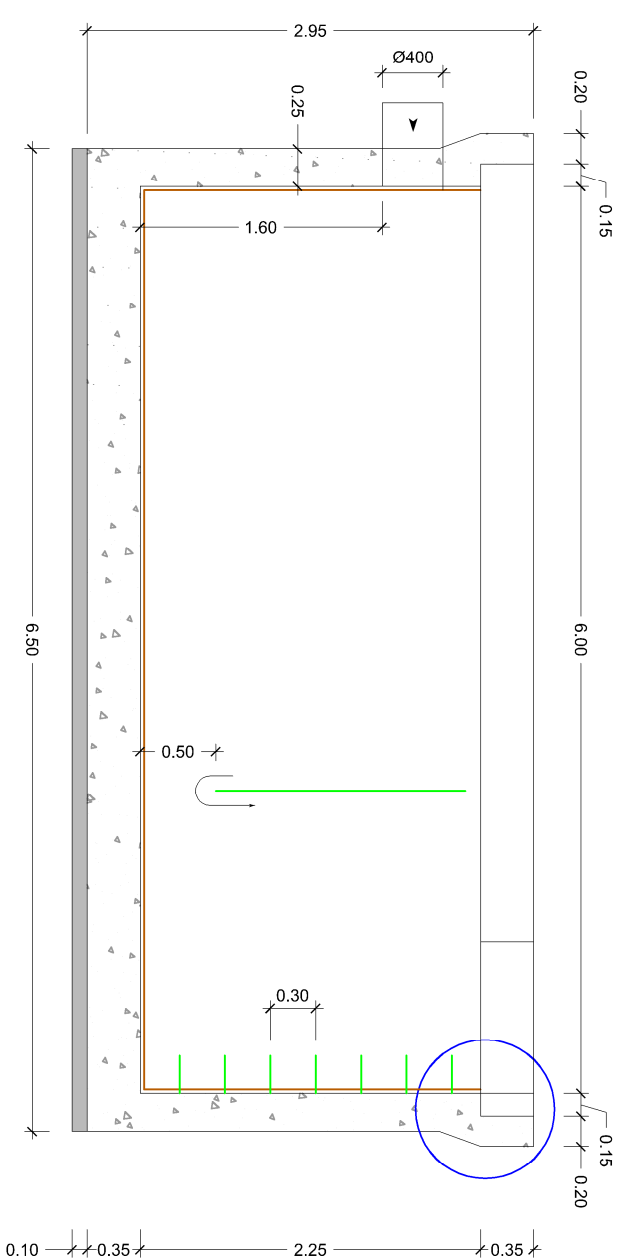

DETALLE
PANTALLA ACÚSTICA (Pk ≈ 34+400)
ESCALA 1/30

