




PLANTA DE EMBOQUILLE SUR
ESCALA 1:200

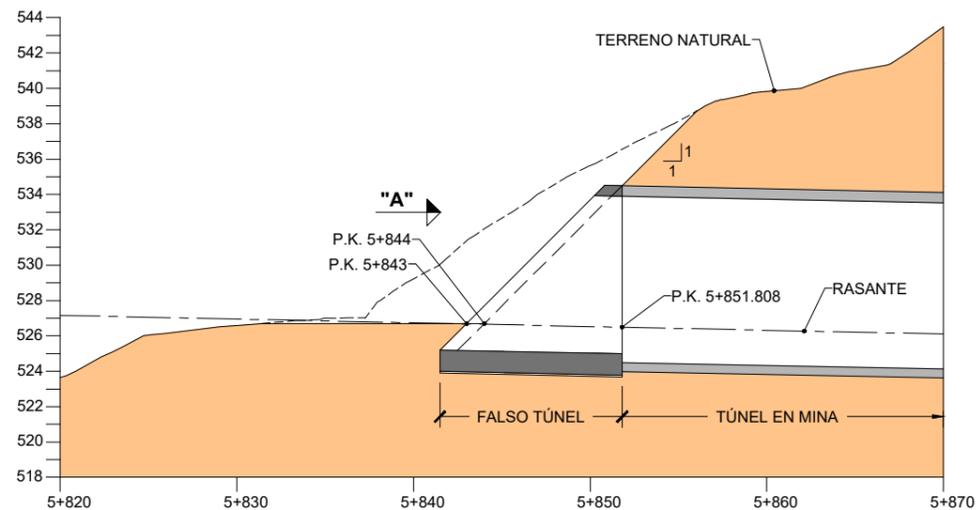


SECCIÓN LONGITUDINAL POR EJE DE TRAZADO
ESCALA 1:200

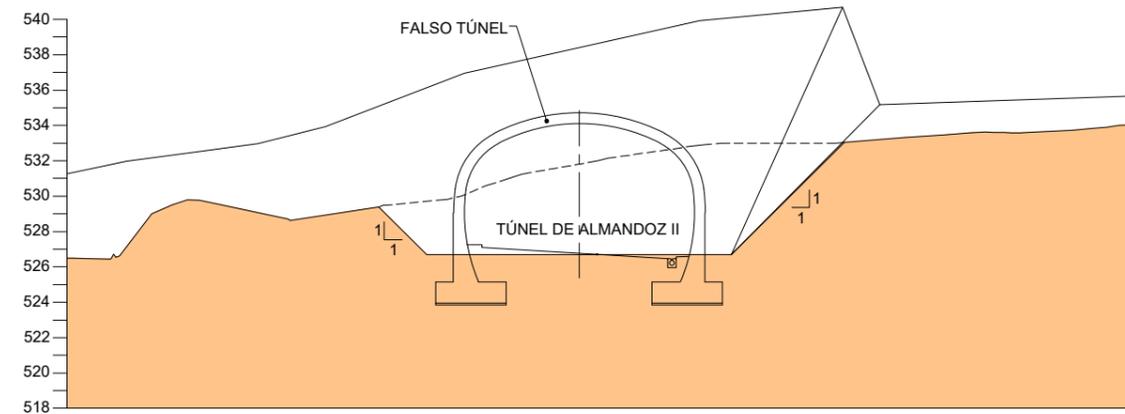


ALZADO "A"
ESCALA 1:200

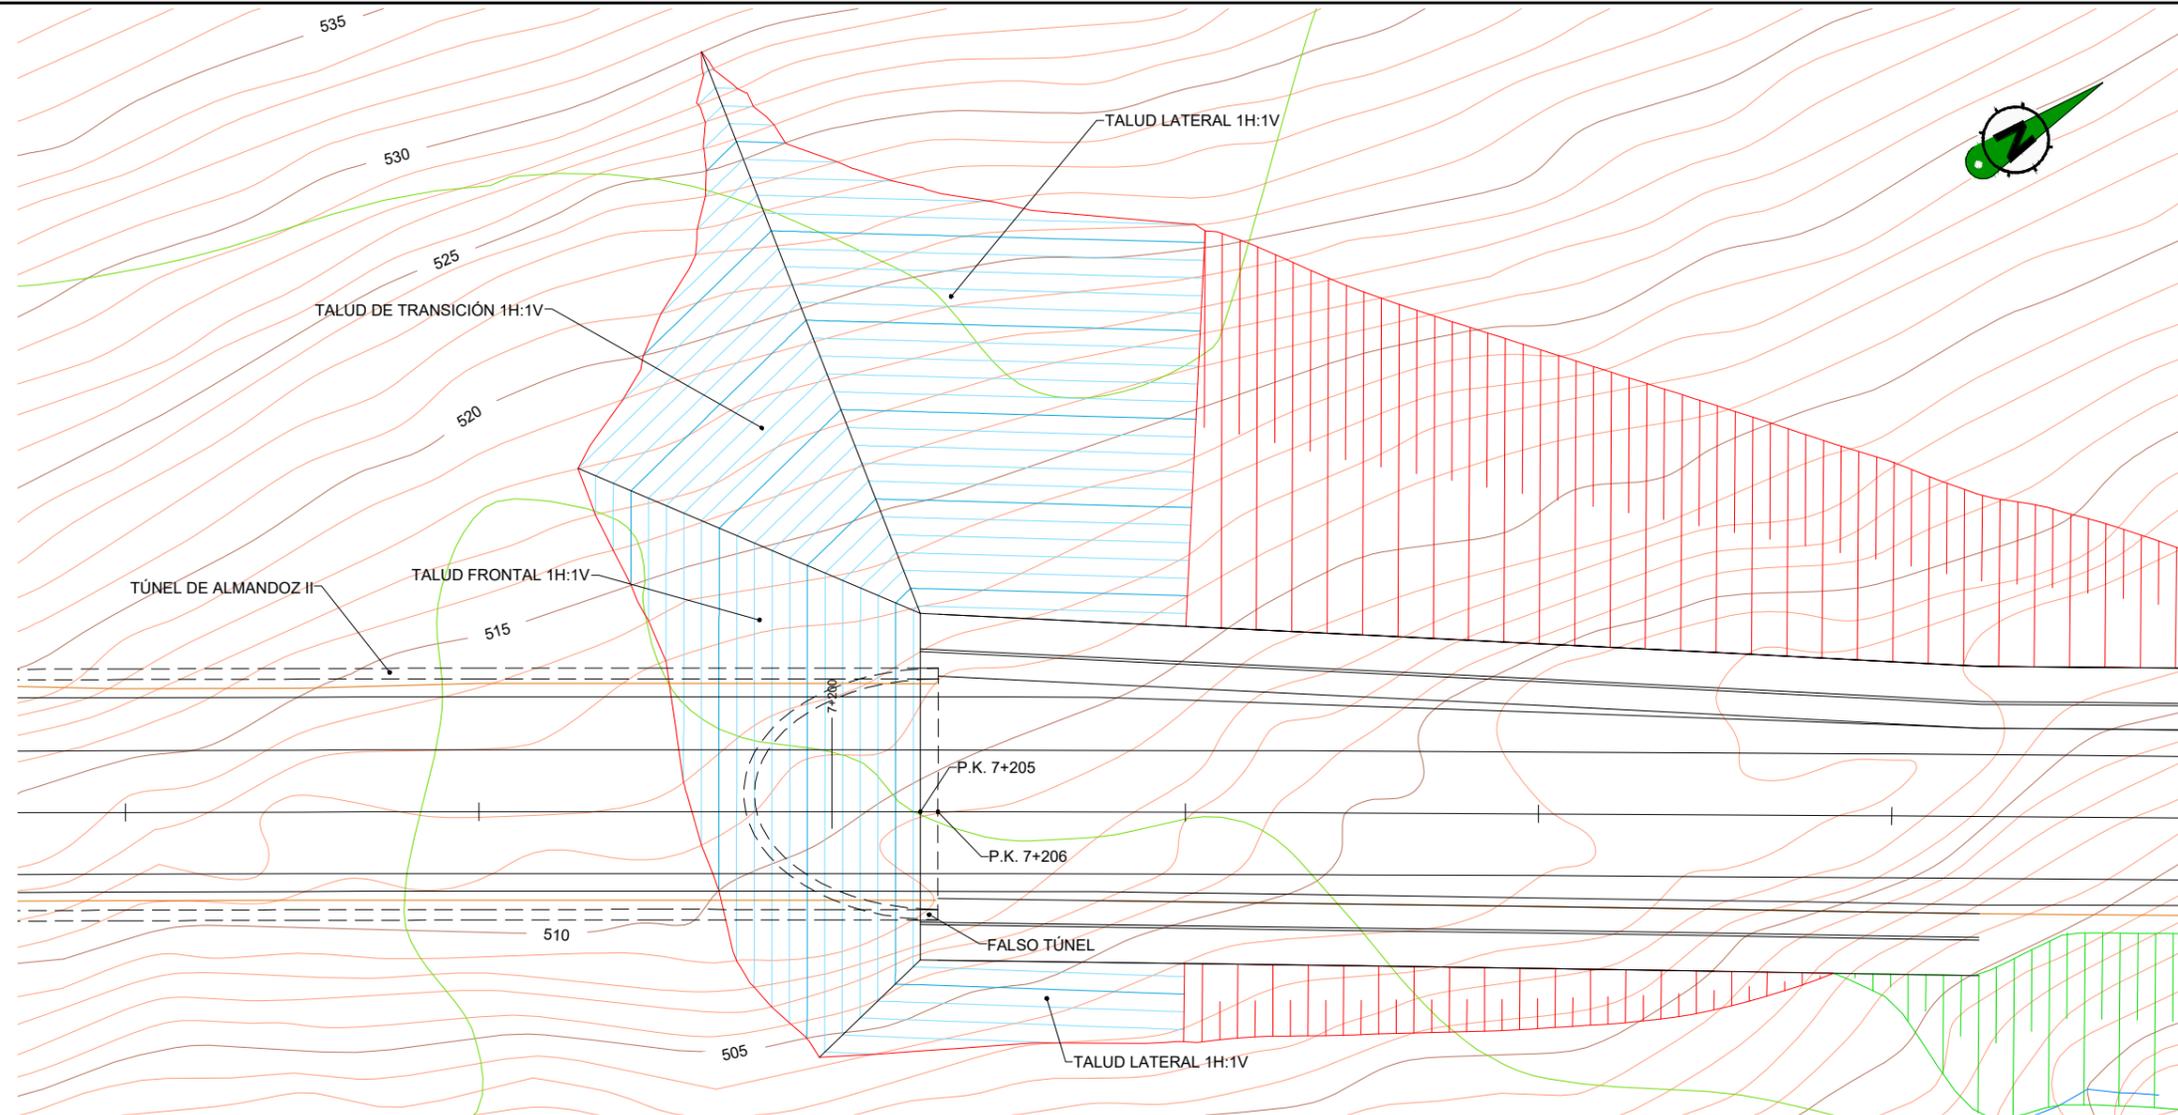

PLANTA DE EMBOQUILLE NORTE
ESCALA 1:200

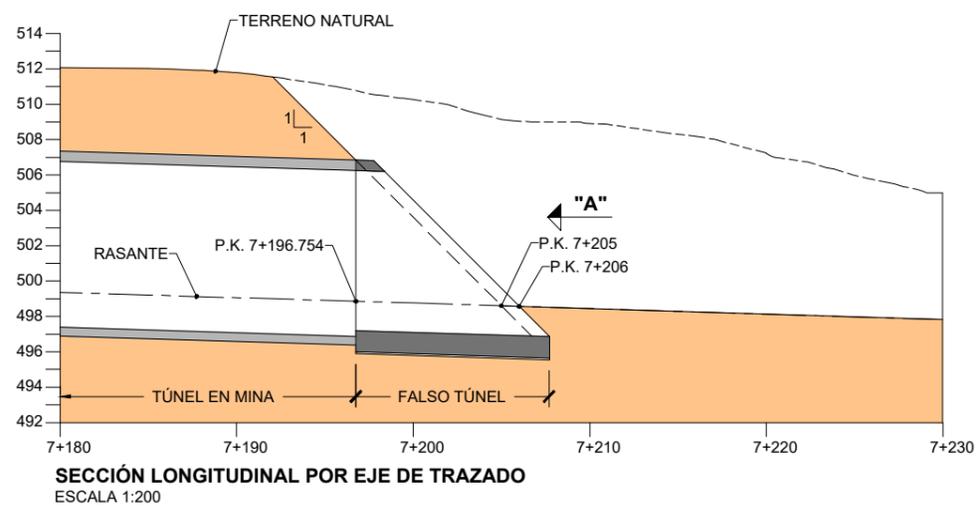

SECCIÓN LONGITUDINAL POR EJE DE TRAZADO
ESCALA 1:200

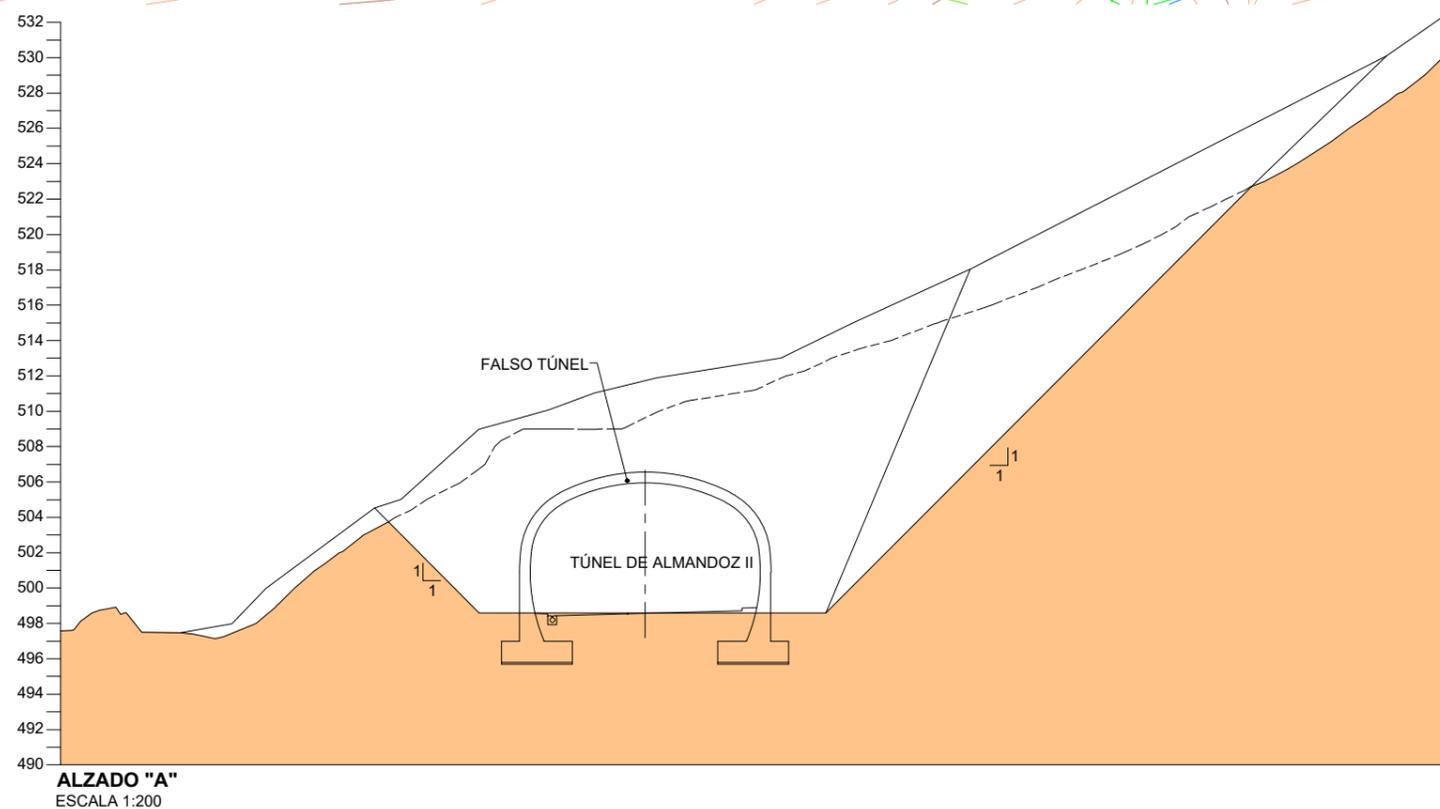

ALZADO "A"
ESCALA 1:200