

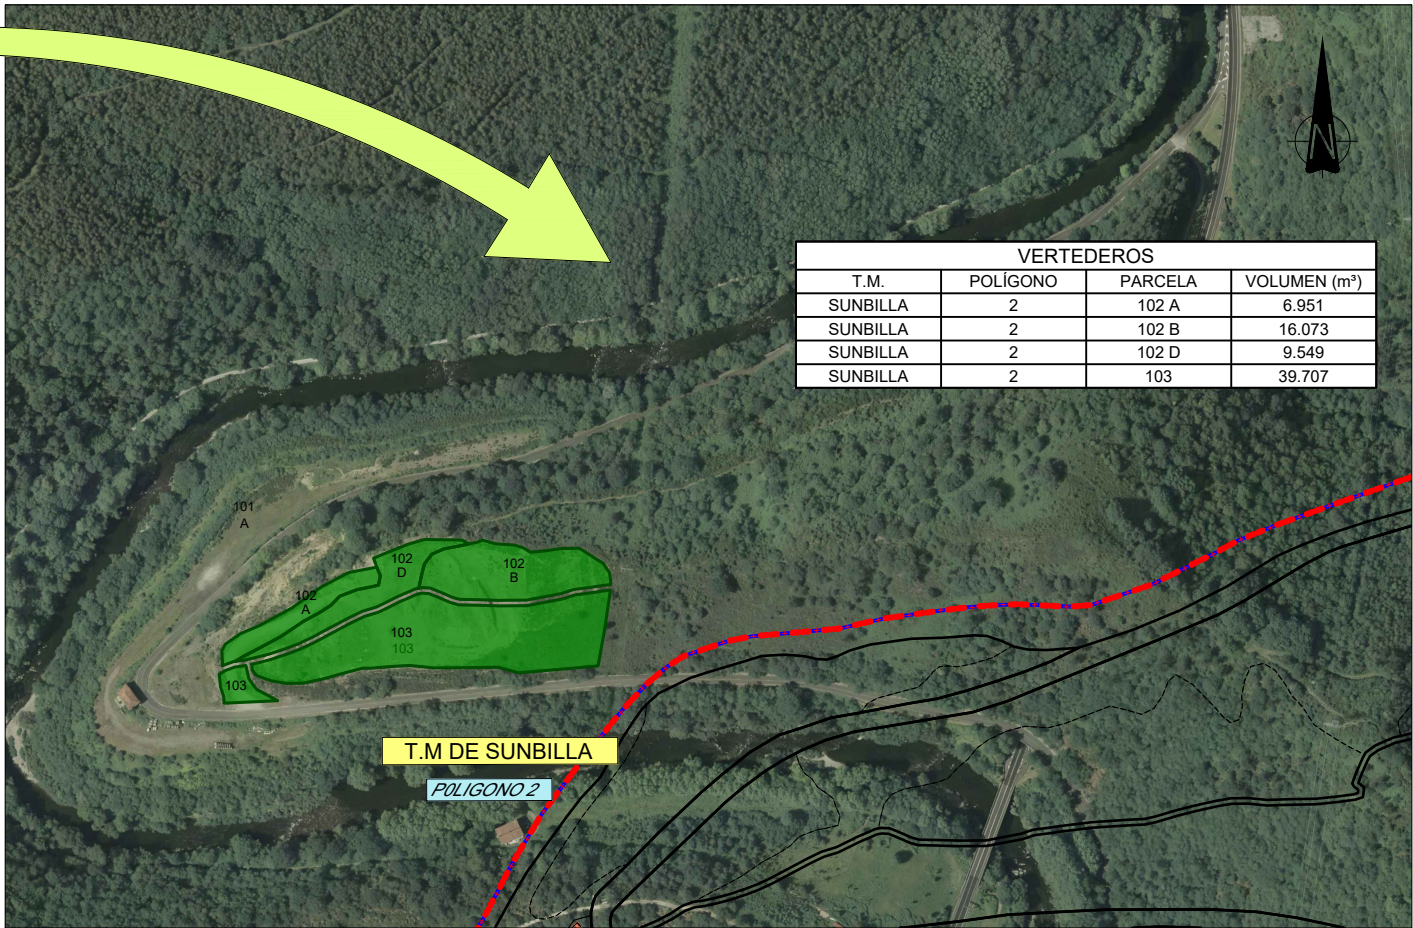


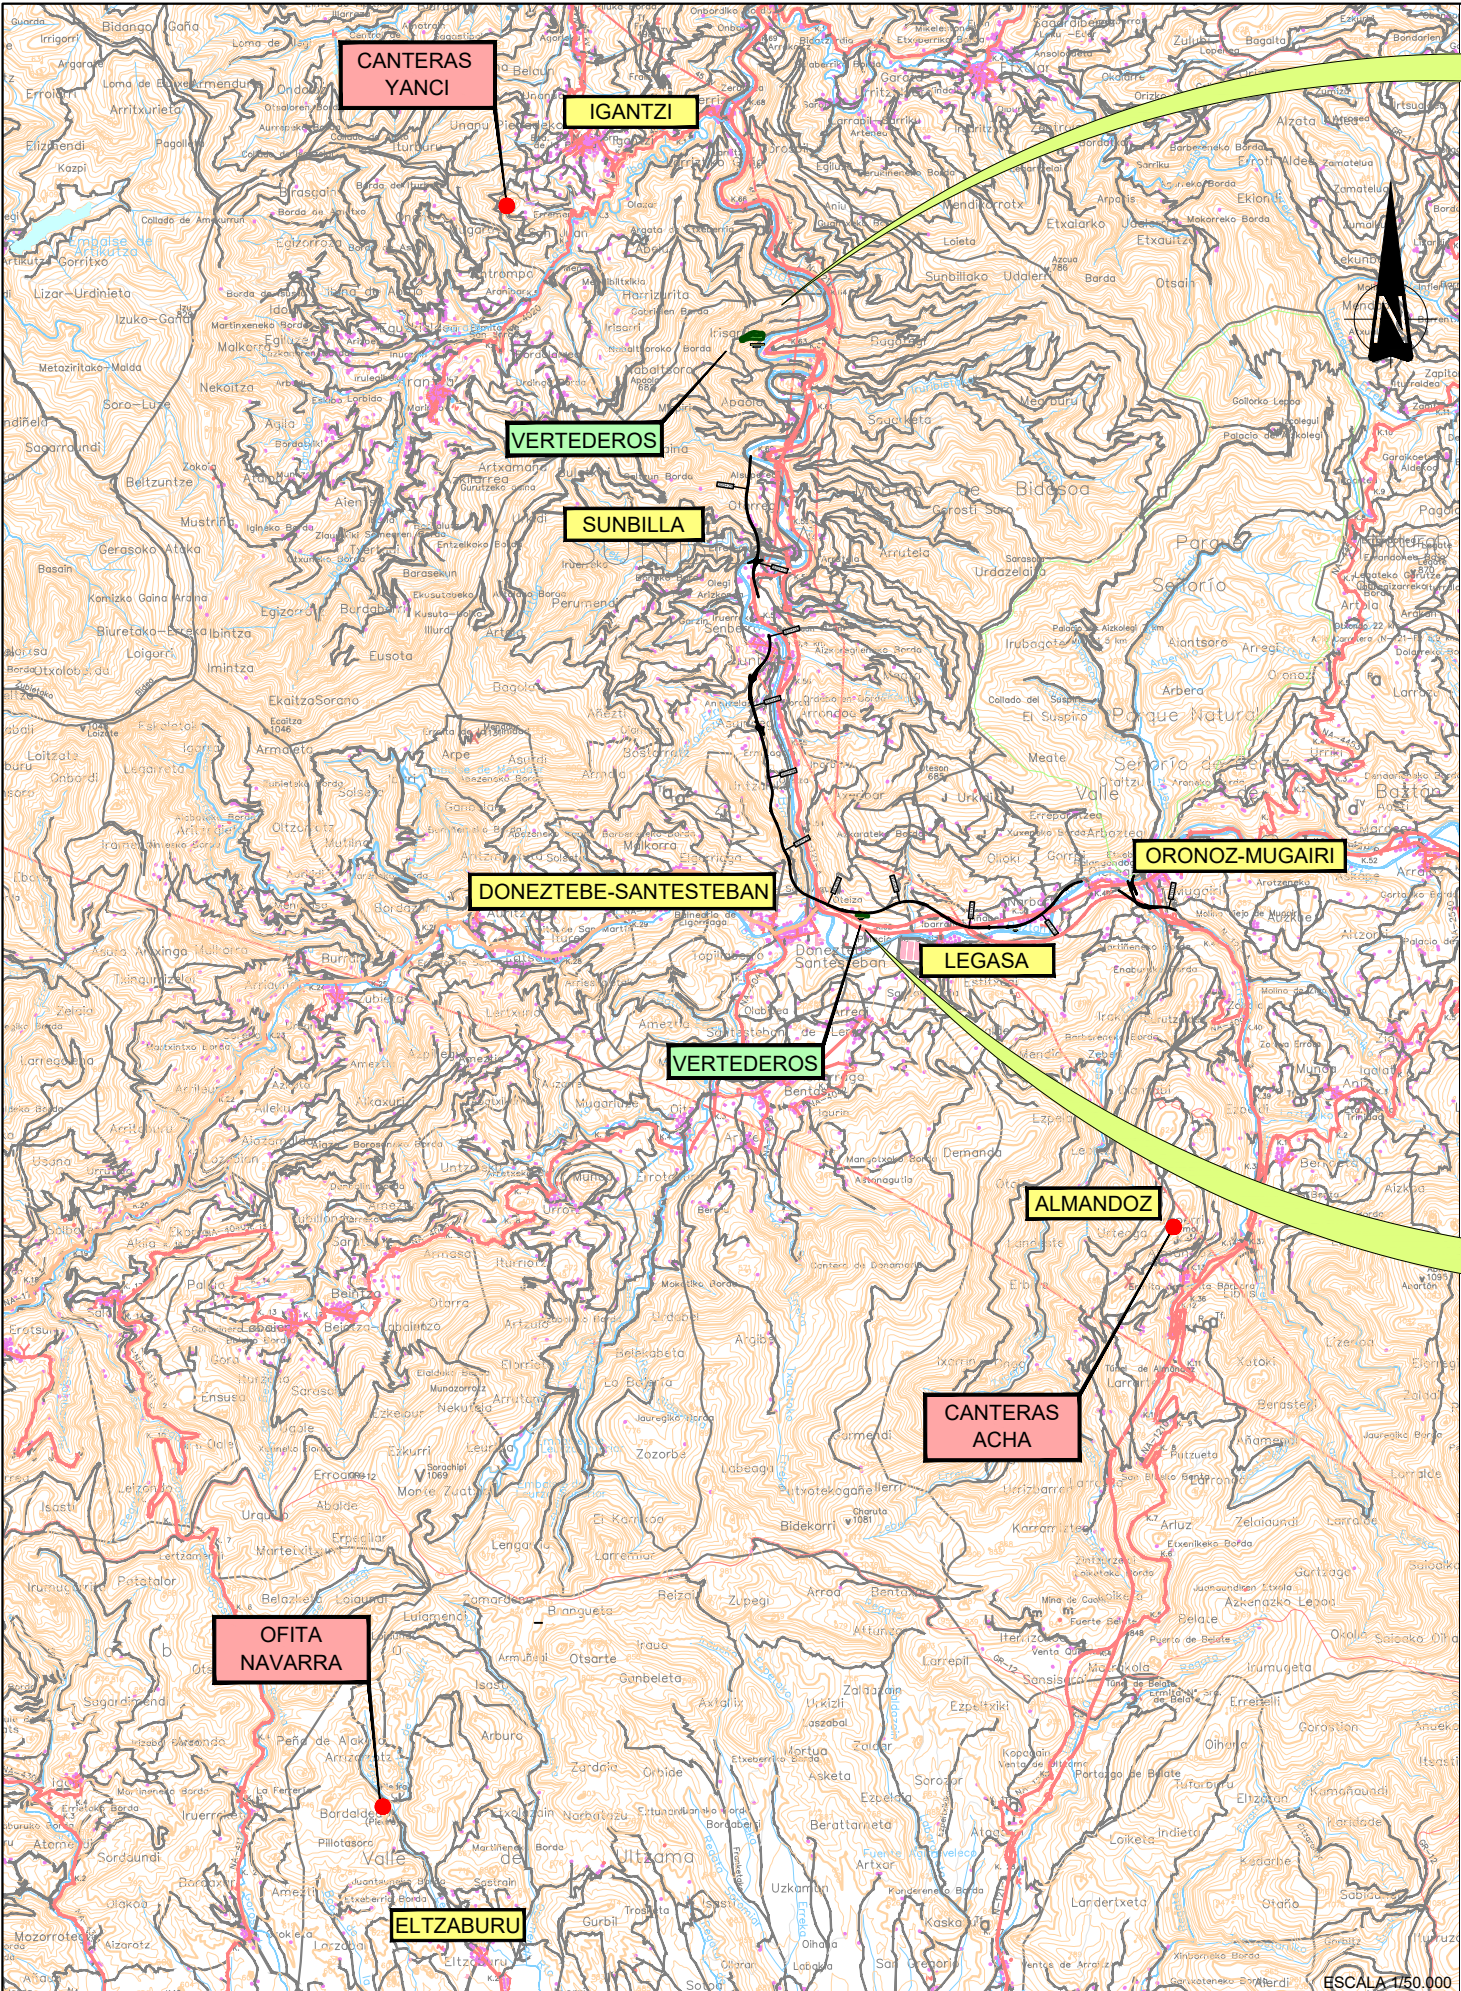

ESCALA 1:3000

VERTEDEROS			
T.M.	POLIGONO	PARCELA	VOLUMEN (m³)
SUNBILLA	2	102 A	6.951
SUNBILLA	2	102 B	16.073
SUNBILLA	2	102 D	9.549
SUNBILLA	2	103	39.707

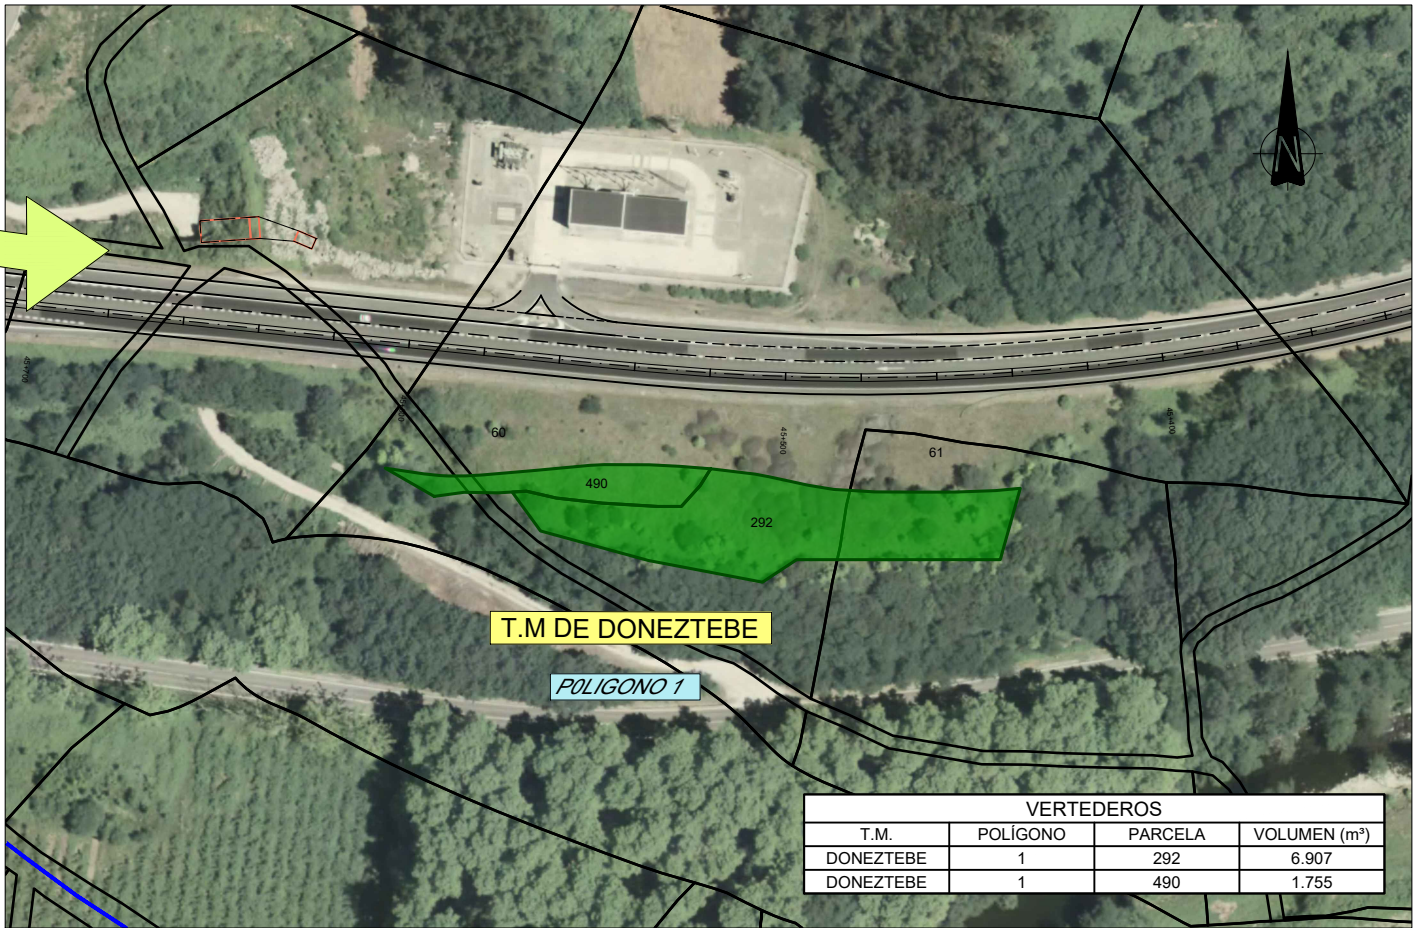

ESCALA 1:1000

VERTEDEROS			
T.M.	POLIGONO	PARCELA	VOLUMEN (m³)
DONEZTEBE	1	292	6.907
DONEZTEBE	1	490	1.755



Nafarroako Gobernua
Gobierno de Navarra
Garapen Ekonomikorako Departamentua
Departamento de Desarrollo Económico

SERVICIO DE PROYECTOS

Sección de proyectos

DIRECTORA DEL PROYECTO:

Dª María Carmen González Martínez

CONSULTOR:

EL INGENIERO DE CAMINOS, C.Y.P.

AUTOR DEL PROYECTO:

D. Jose Antonio Iparraguirre García

PROYECTO DE CONVERSIÓN DE LA CARRETERA
N-121 A EN VÍA 2+1 ENTRE EL
P.K. 40+900 Y EL P.K. 52+430
(BOCA SUR DEL TÚNEL DE ARRIGAZTELU)

REF. DEL PROYECTO:

ESCALA:

INDICADAS
ORIGINAL
EN DIN A3 GRÁFICA

DESIGNACIÓN DEL PLANO:

PLANO DE PRESTAMOS Y VERTEDEROS

NOMBRE DEL FICHERO:

2.07 PREST.Y VERT.dwg

FECHA:

NOVIEMBRE 2020

Nº DE PLANO:

2.7

HOJA 1 DE 1