


Labiano

Código 1-110

Carretera NA-231

PKm: 10,400

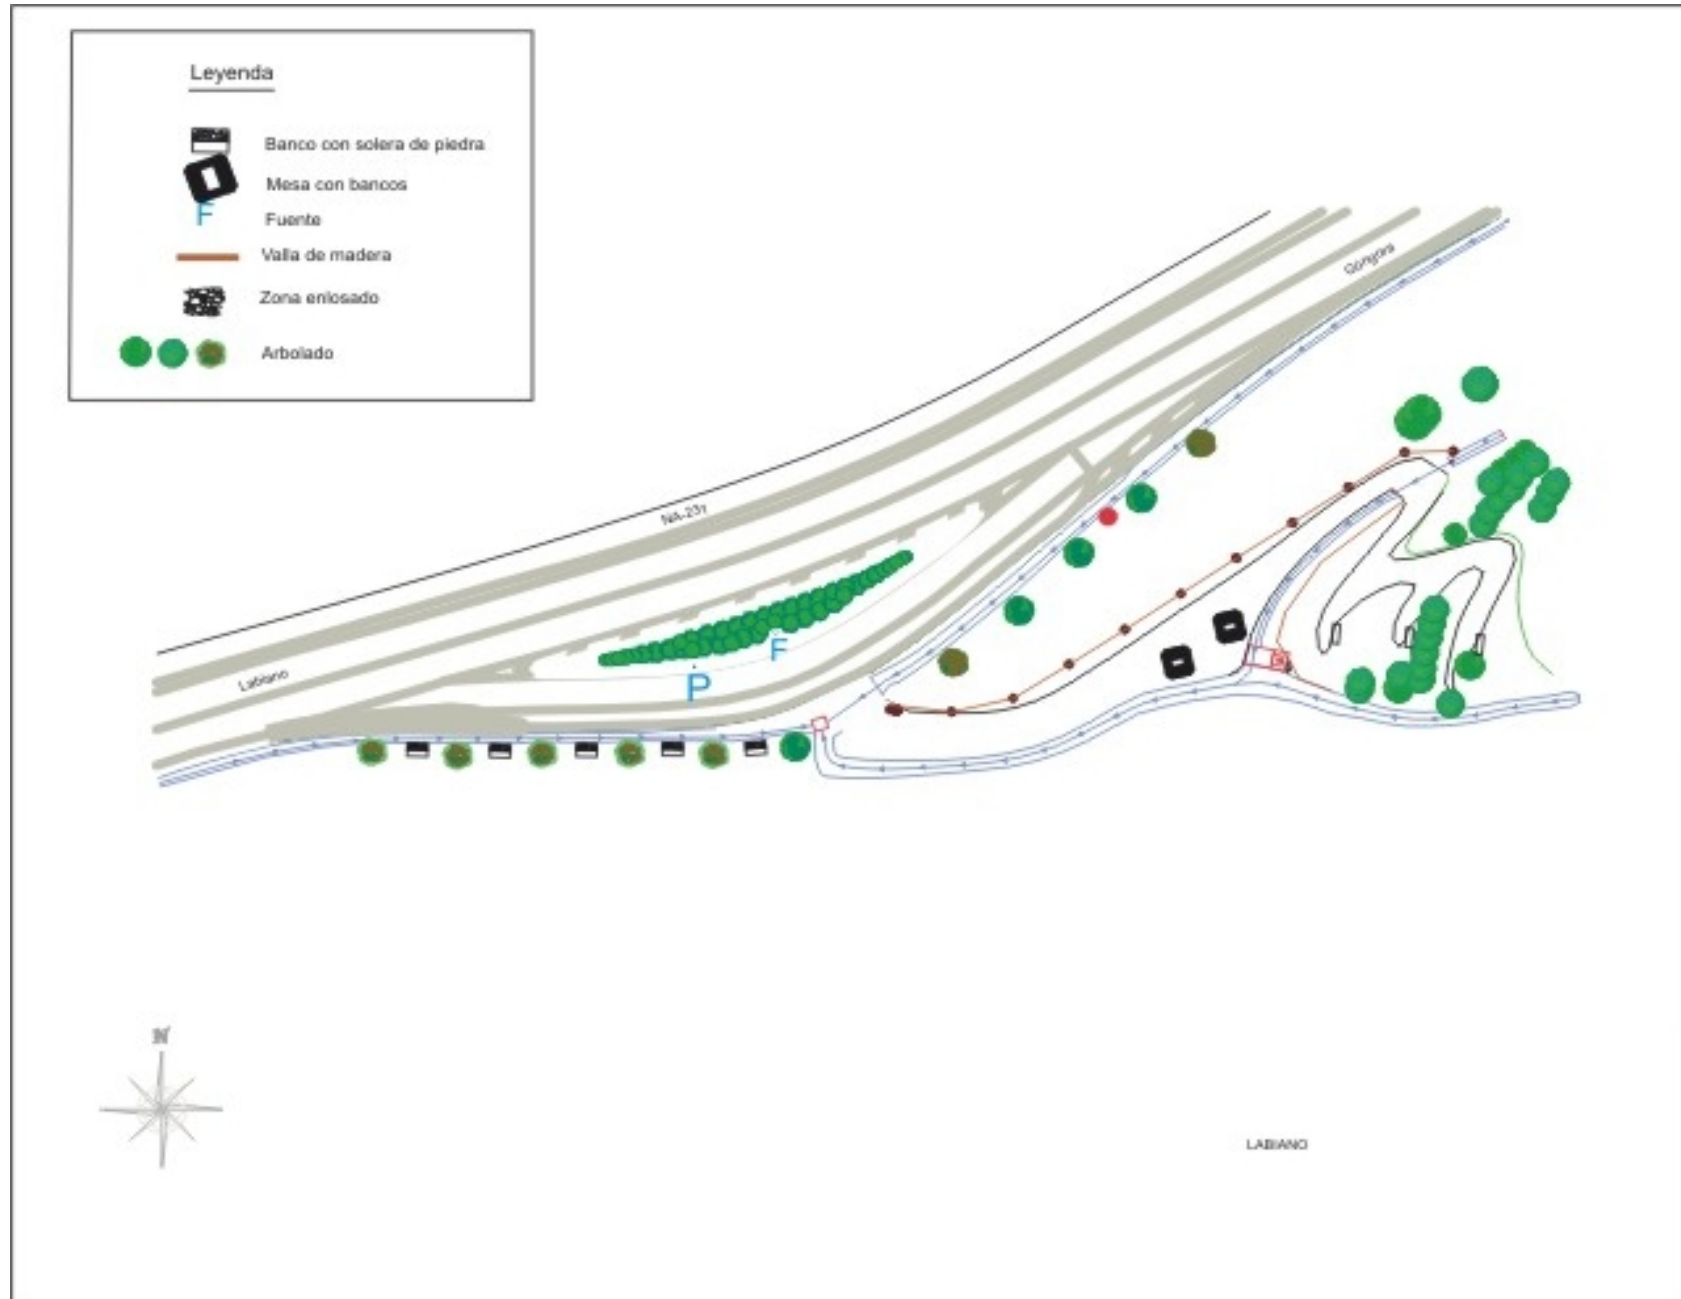

Escala 1:1000