


## “NUEVO ENLACE A LA A-15 EN EL CARRASCAL”

### RELACION CONCRETA E INDIVIDUALIZADA DE BIENES Y DERECHOS AFECTADOS

FINCA N°	PROPIETARIO	DOMICILIO LOCALIDAD	SUPERF. EXP. M <sup>2</sup>	CATASTRO POL.	PARC.	DESTINO
<b>TERMINO MUNICIPAL DE MURUARTE DE RETA</b>						
MU-1	Sociedad Monte Urraun (Trozo I) (Trozo II)		3.083	4	21	ARBUSTIVO T. LABOR
MU-2	Sociedad Monte Urraun		160	4	18	T. LABOR PINAR
MU-3	Sociedad Monte Urraun		20.776	4	20	ARBUSTIVO T. LABOR CANTERA
MU-4	Sociedad Monte Urraun		2.326	3	417	PASTOS T. LABOR
MU-5	Sociedad Monte Urraun		11.792	3	399	T. LABOR PASTOS
MU-6	Sociedad Monte Urraun		148	3	398	T. LABOR

PLANTA CARRASCAL  
ESCALA 1/1.000

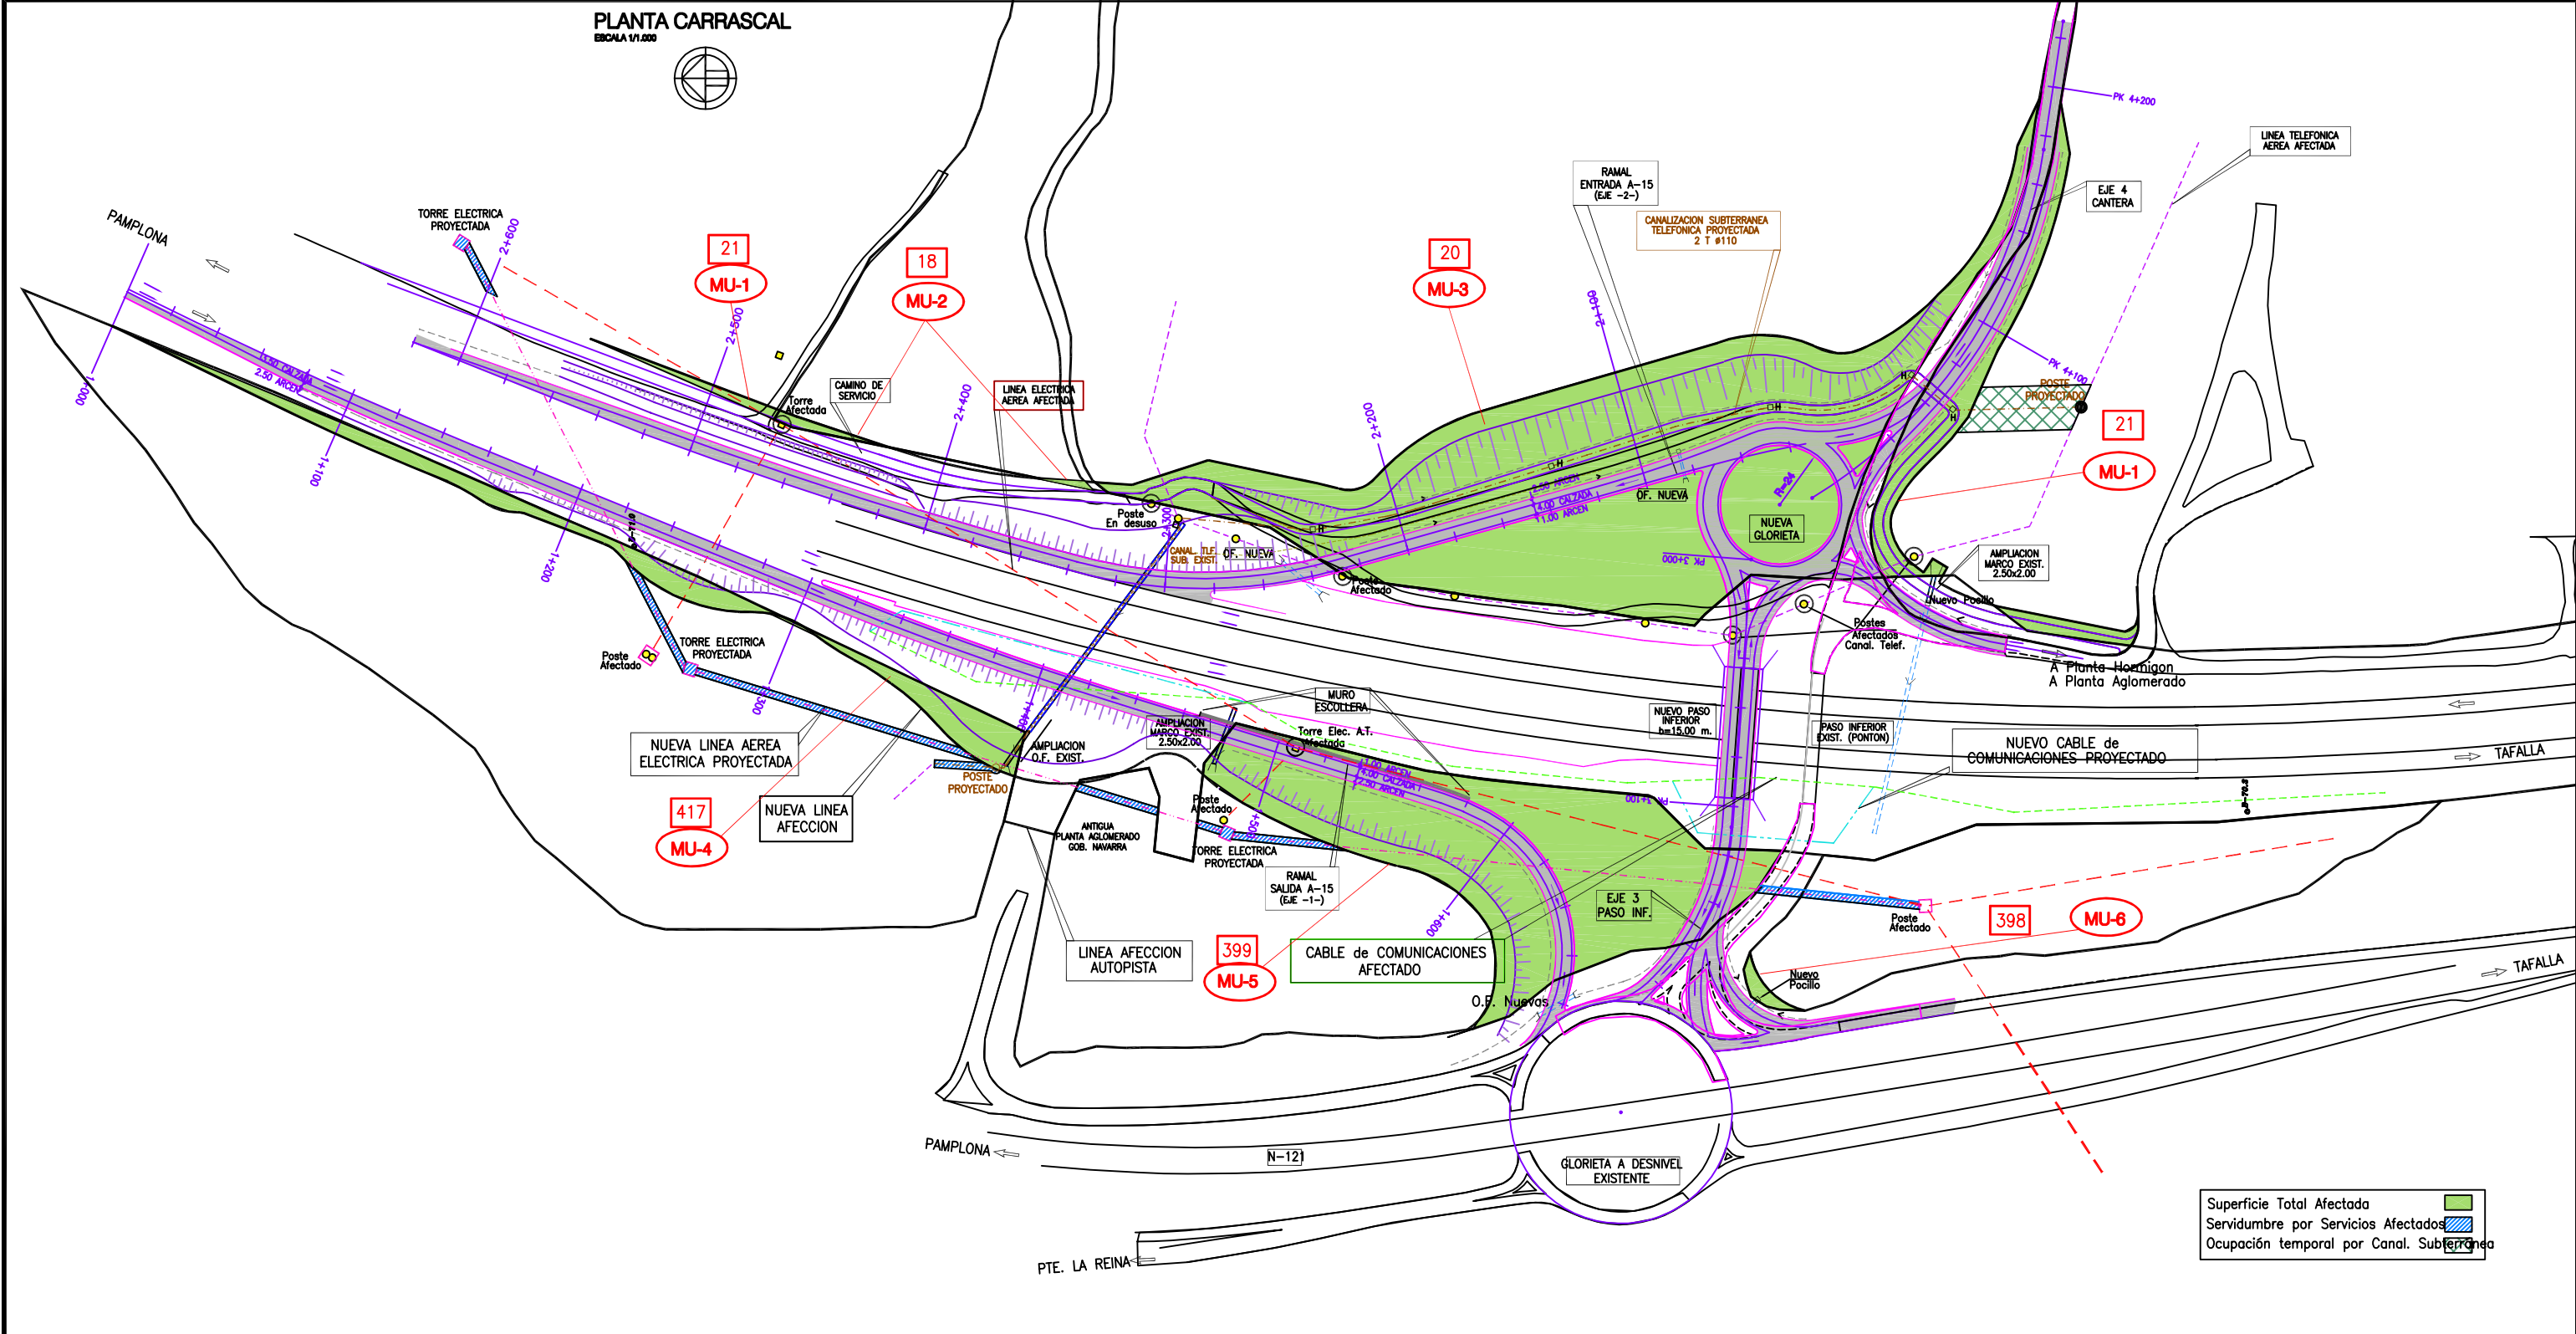

Superficie Total Afectada ■  
 Servidumbre por Servicios Afectados ■  
 Ocupación temporal por Canal. Subterránea ■