

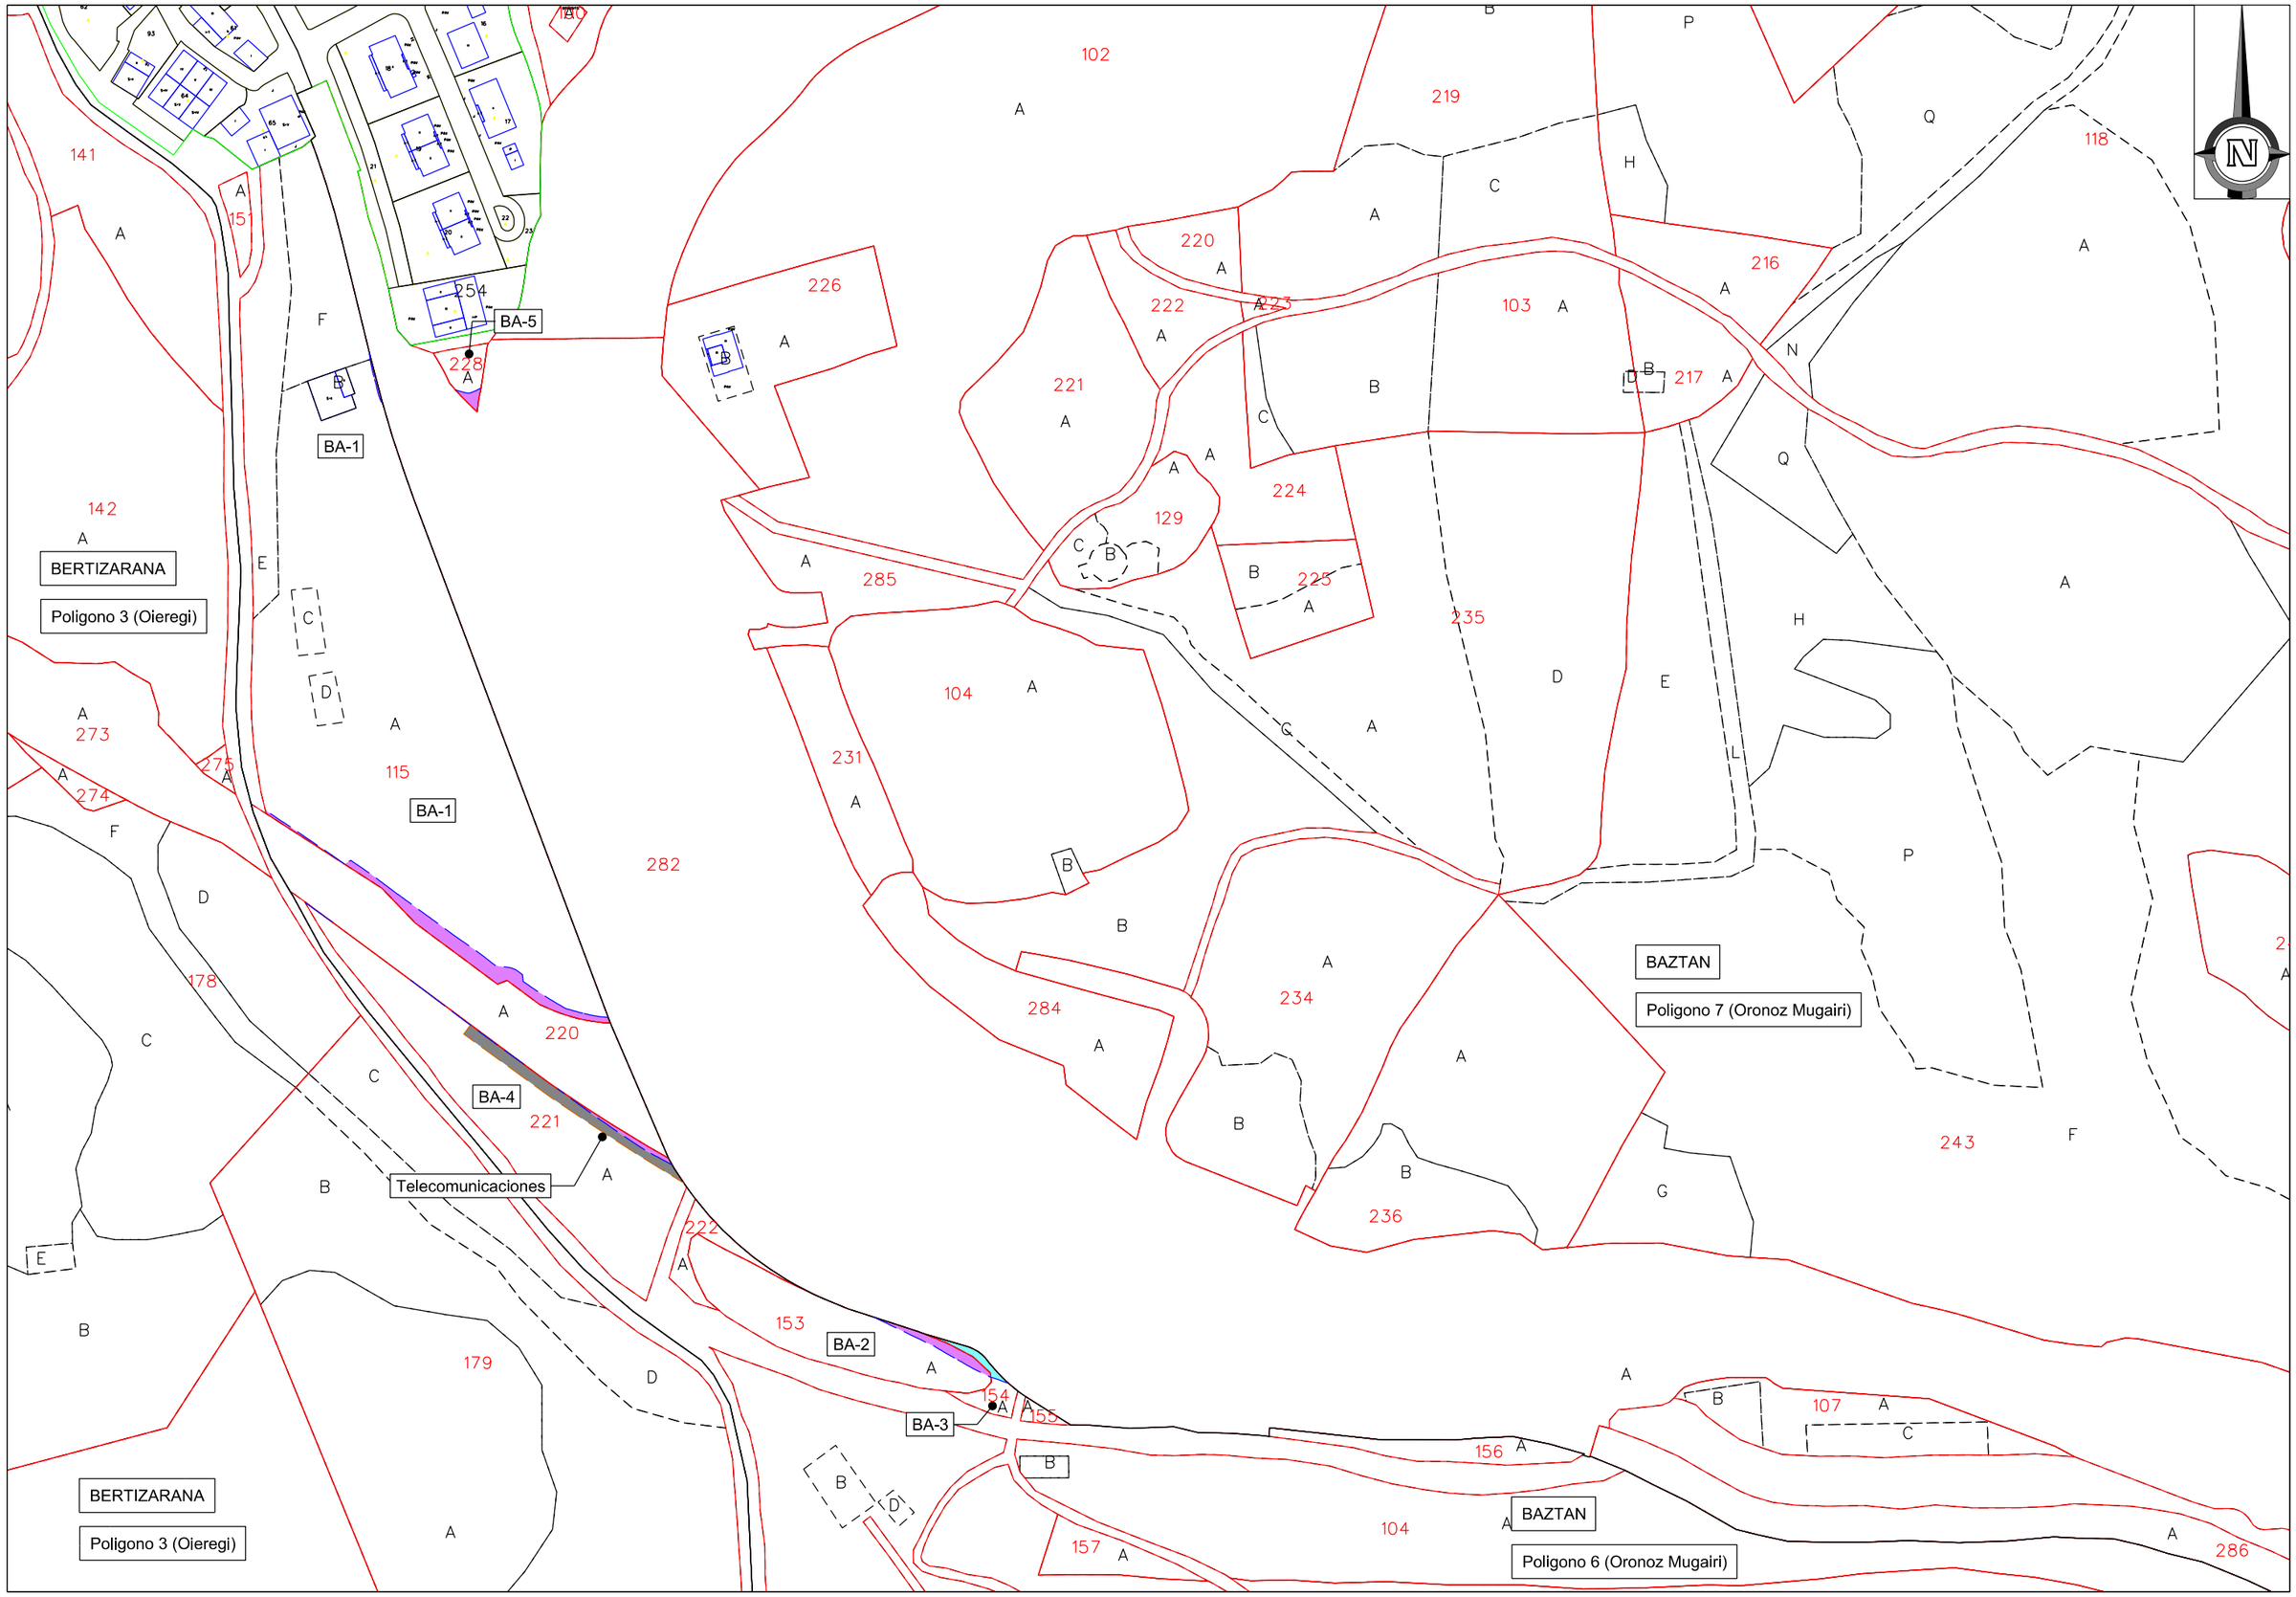



Gobierno de Navarra / Nafarroako Gobernua	**Sección de Expropiaciones** **Desjabetze Atala**	ESCALA: UNE A3 1:2.000 Gráfica 0 40 80m.	PROYECTO DE CONVERSIÓN DE LA CARRETERA N-121-A EN VÍA 2+1 ENTRE EL P.K. 40+900 Y EL P.K. 52+430 (BOCA SUR DEL TÚNEL DE ARRIGAZTELU).	DESIGNACIÓN DEL PLANO Lote 4	FECHA 23-12-2020	PLANO HOJA 1 DE 18

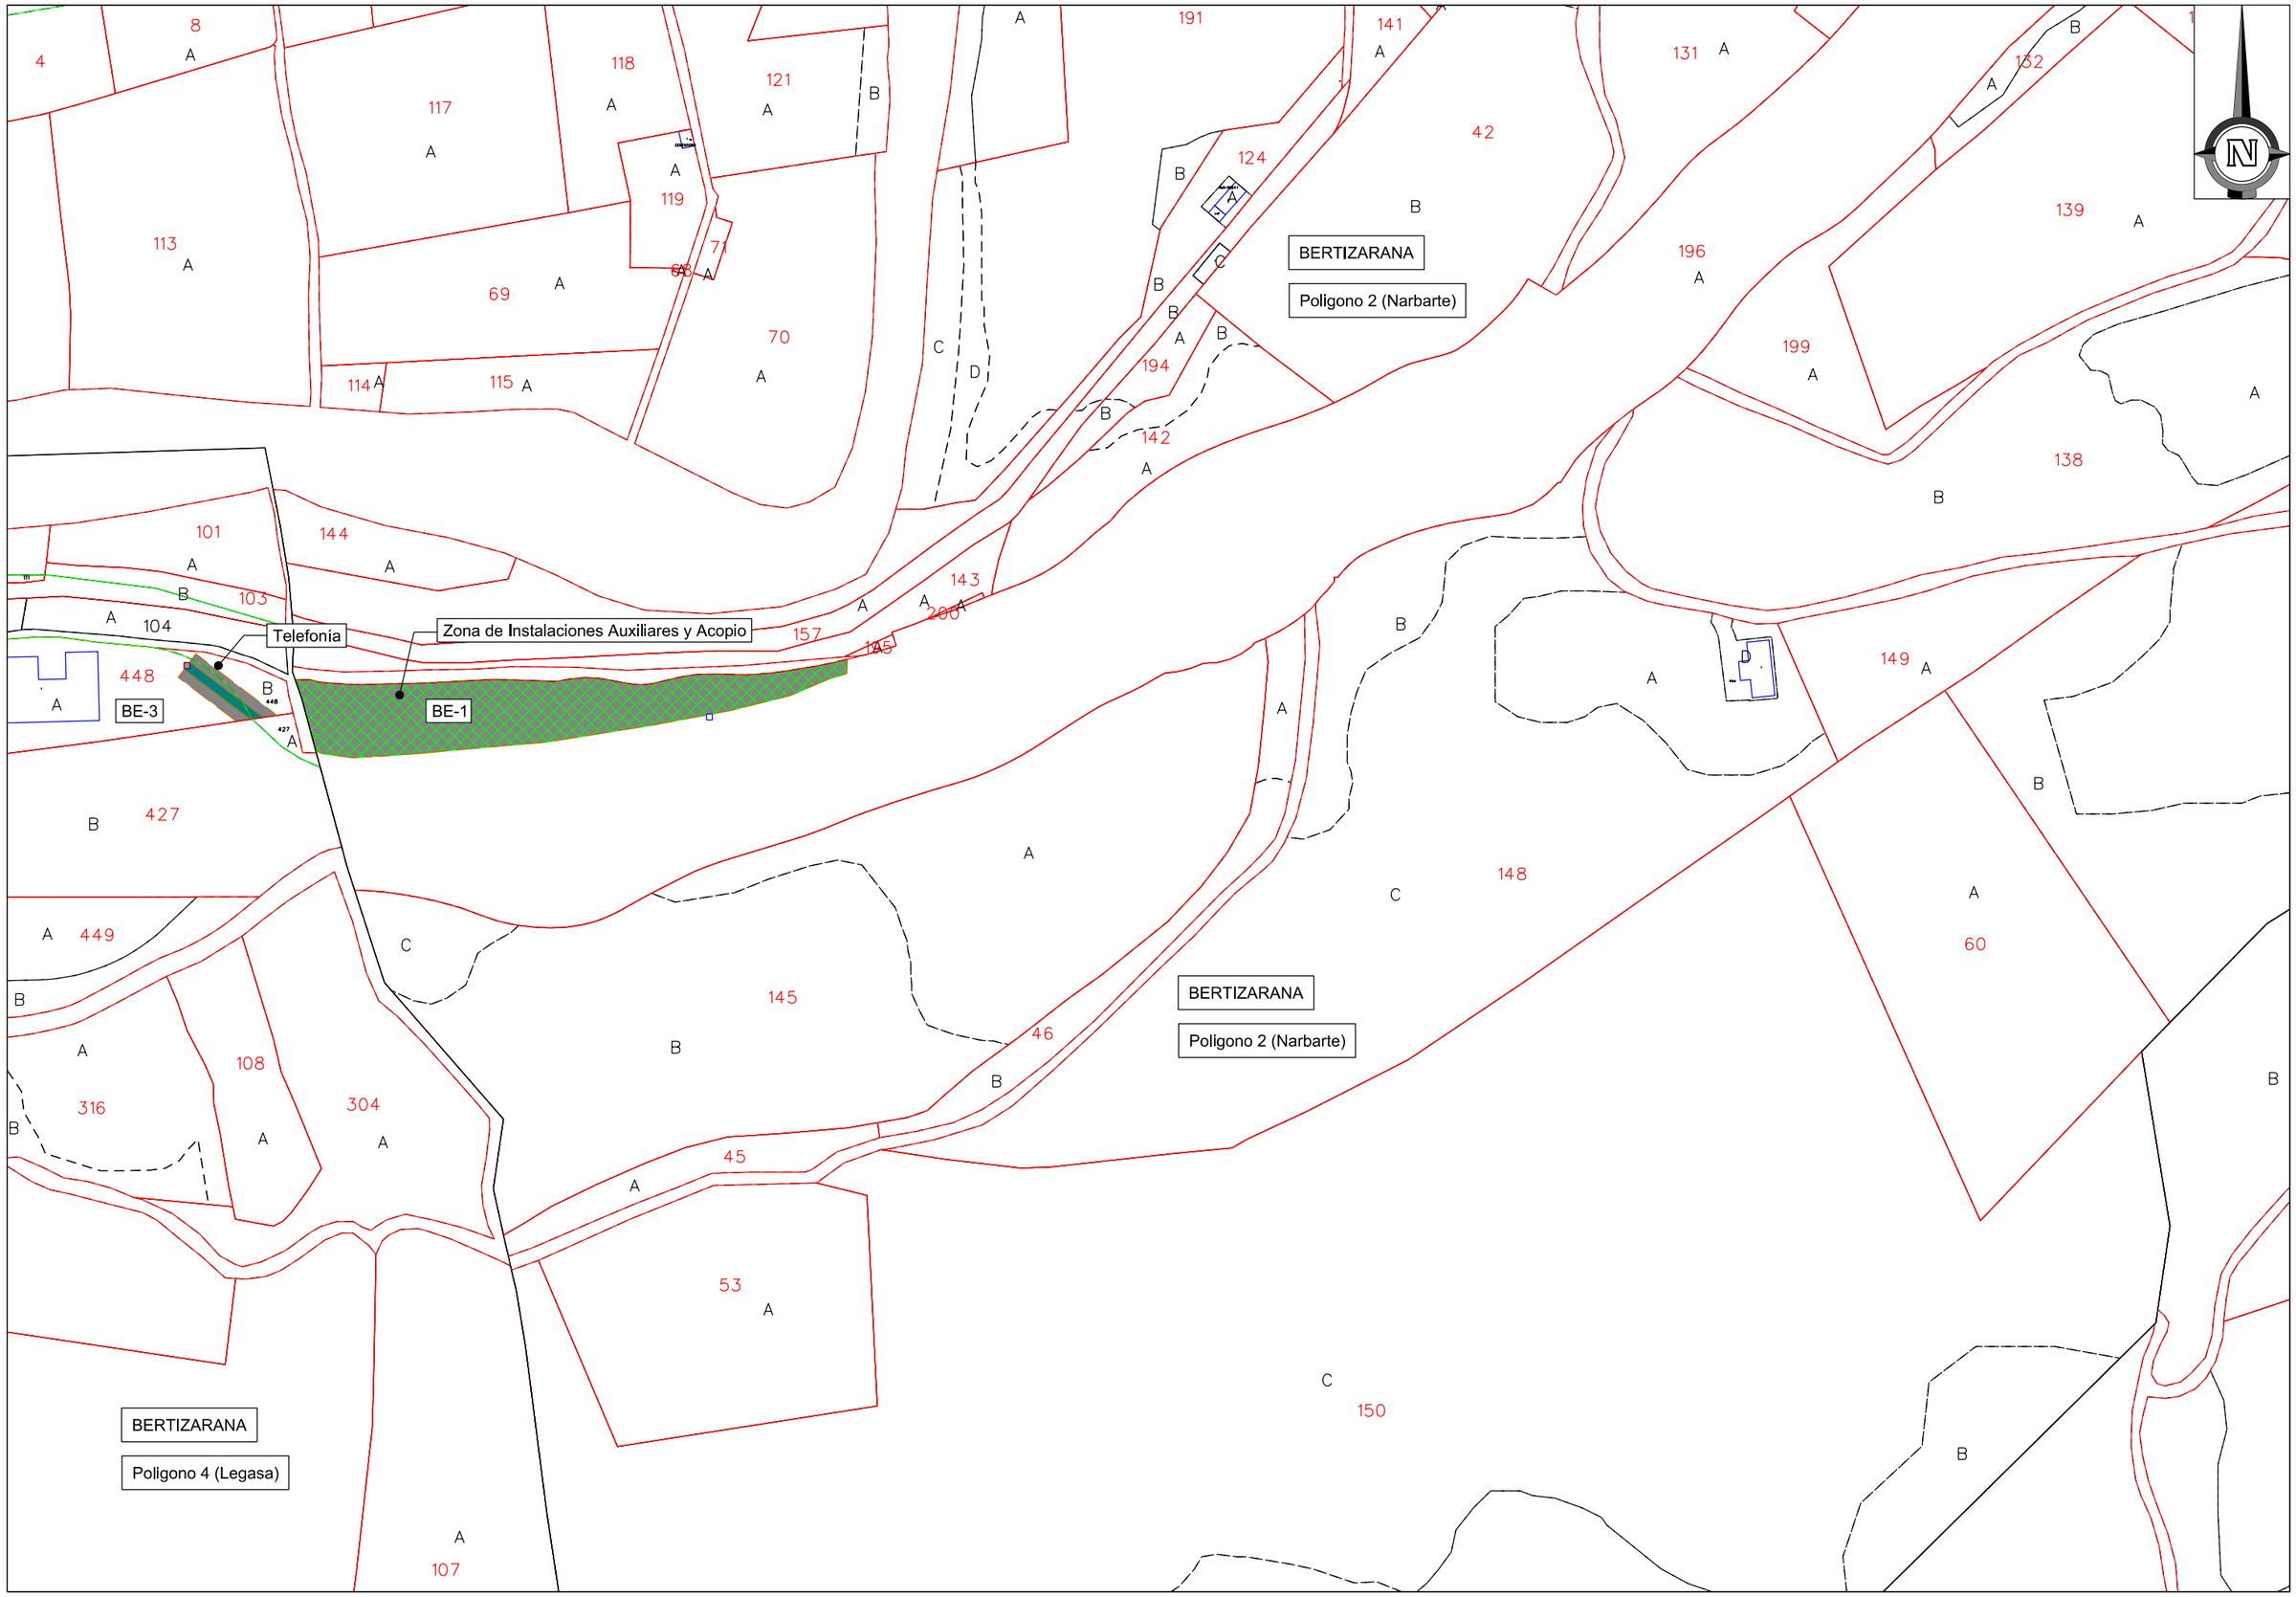

Gobierno de Navarra Nafarroako Gobernua	**Sección de Expropiaciones** **Desjabetze Atala**	ESCALA: UNE A3 1:2.000 Gráfica 0 40 80m.	PROYECTO DE CONVERSIÓN DE LA CARRETERA N-121-A EN VÍA 2+1 ENTRE EL P.K. 40+900 Y EL P.K. 52+430 (BOCA SUR DEL TÚNEL DE ARRIGAZTELU).	DESIGNACIÓN DEL PLANO Lote 4	FECHA 23-12-2020	PLANO HOJA 3 DE 18

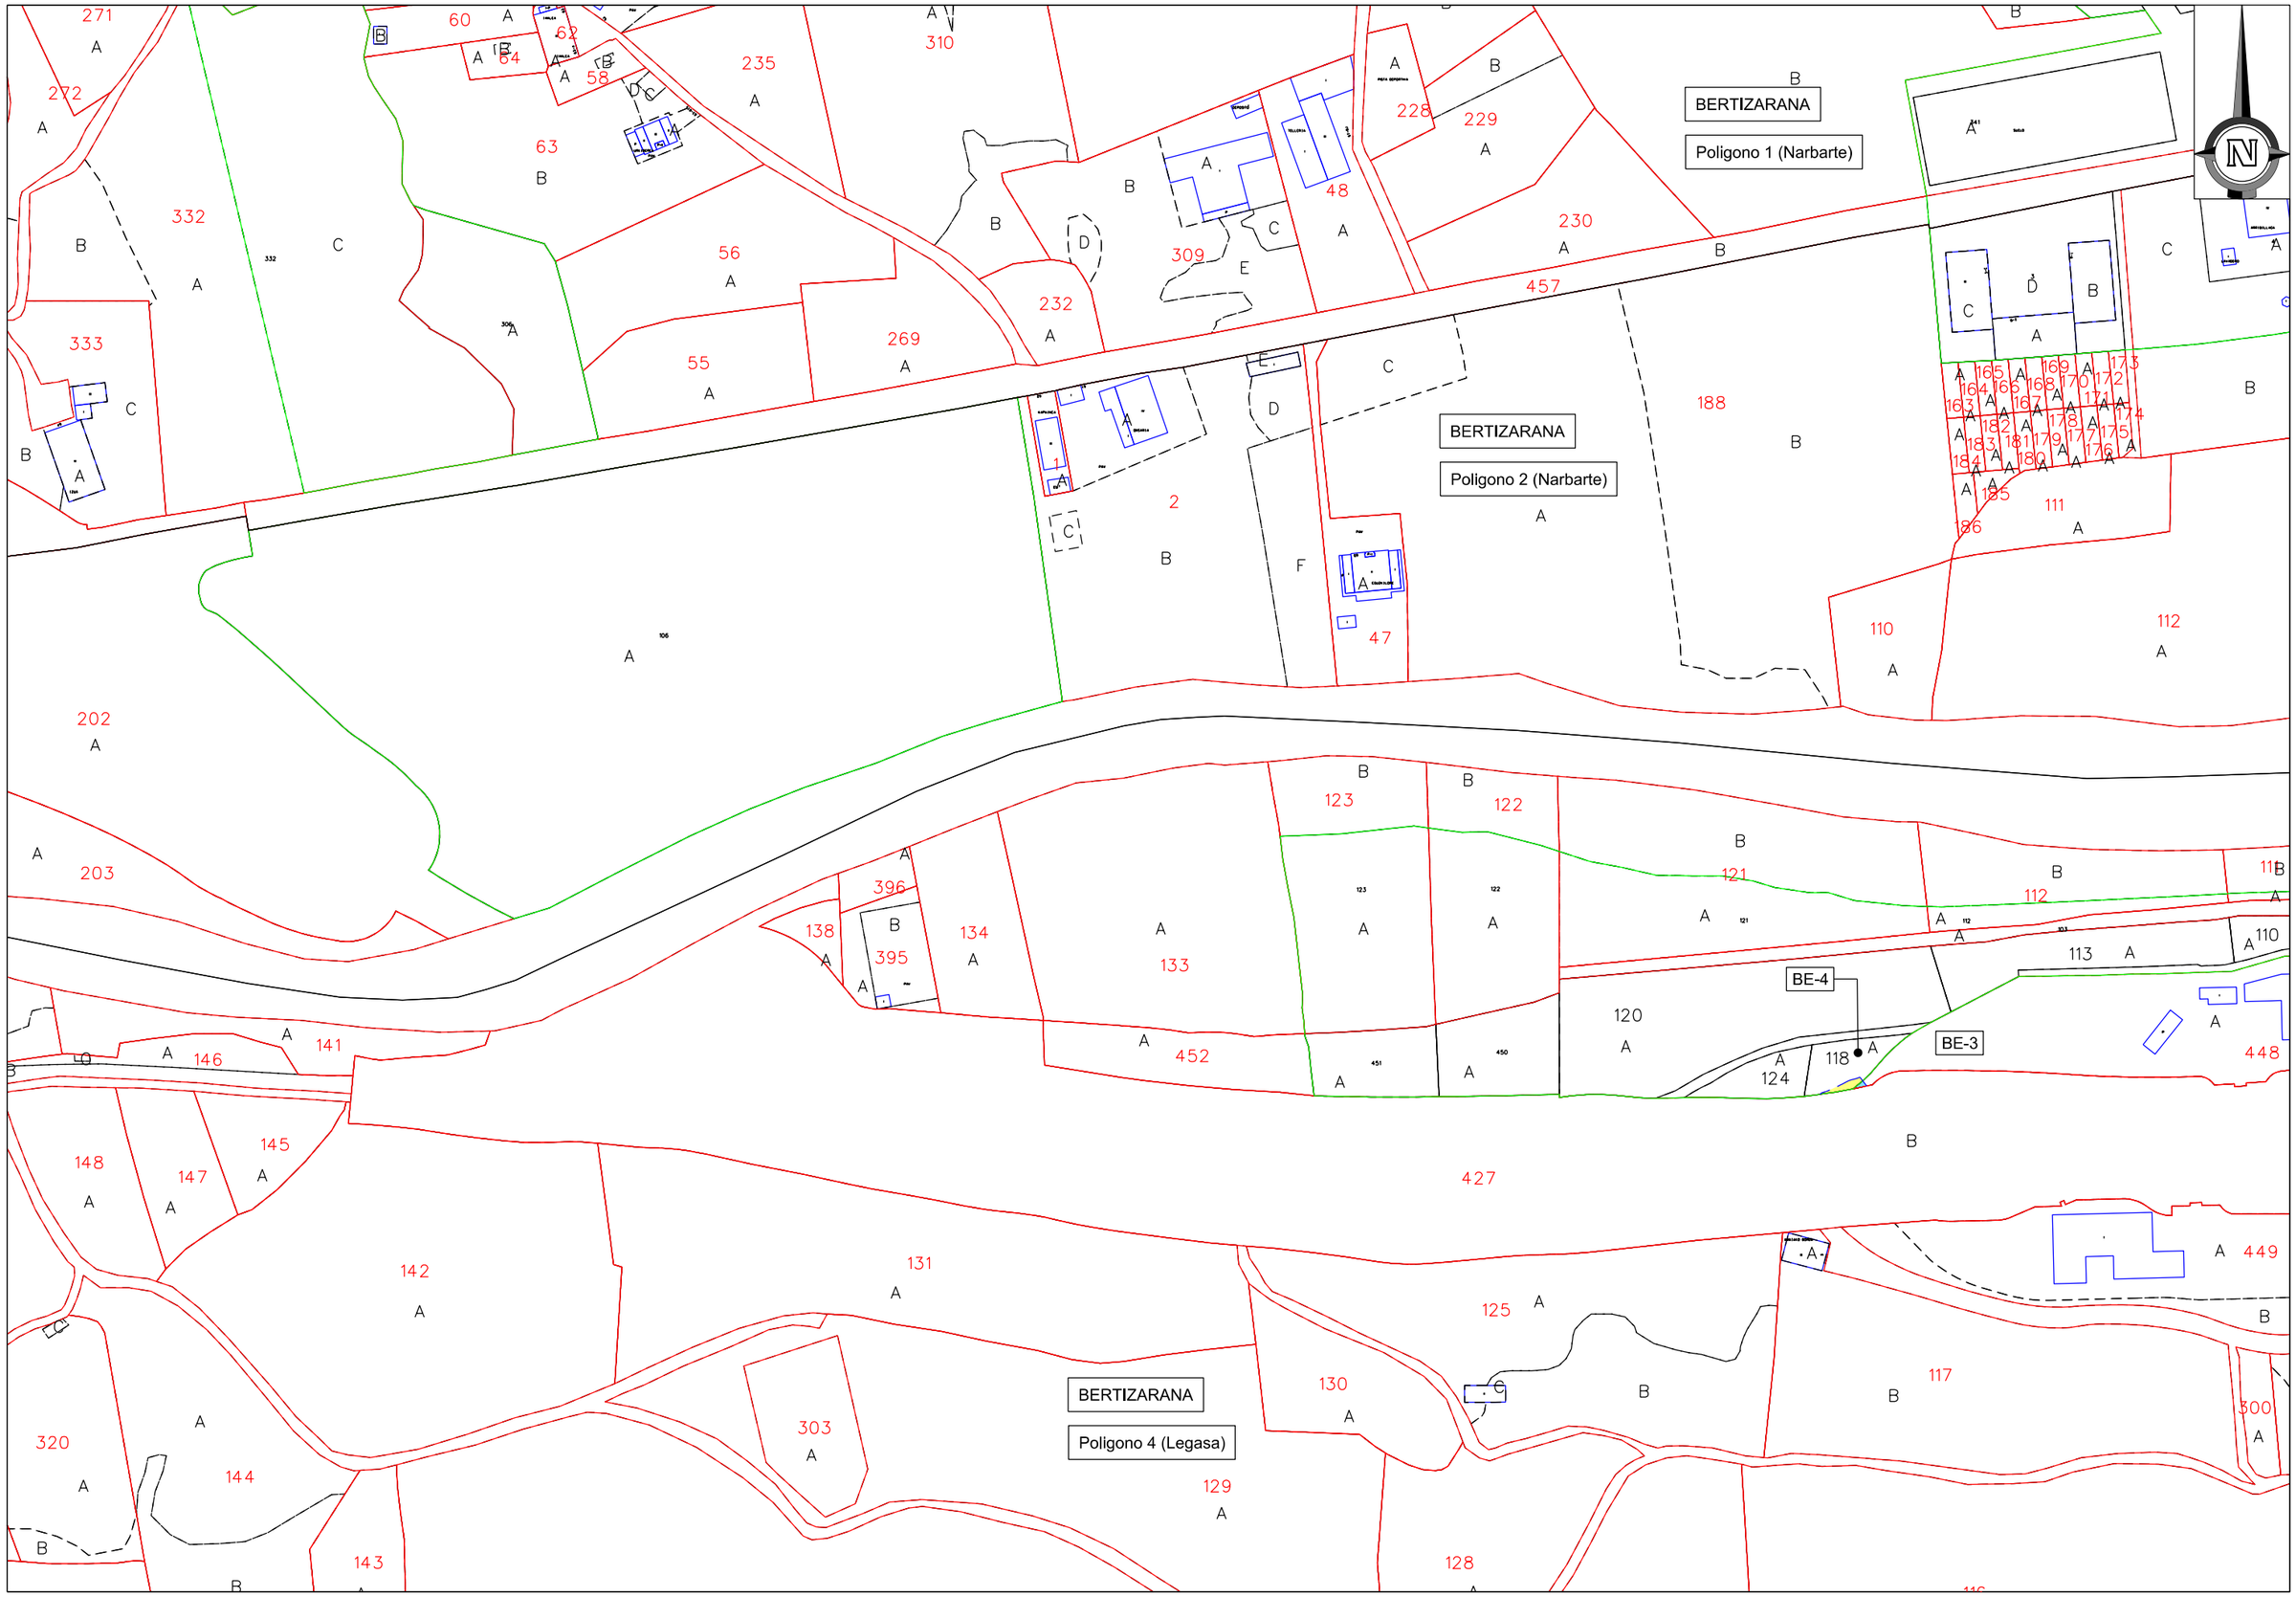

Gobierno de Navarra / Nafarroako Gobernua	**Sección de Expropiaciones** **Desjabetze Atala**	ESCALA: UNE A3 1:2.000 Gráfica 0 40 80m.	PROYECTO DE CONVERSIÓN DE LA CARRETERA N-121-A EN VÍA 2+1 ENTRE EL P.K. 40+900 Y EL P.K. 52+430 (BOCA SUR DEL TÚNEL DE ARRIGAZTELU).	DESIGNACIÓN DEL PLANO Lote 4	FECHA 23-12-2020	PLANO HOJA 4 DE 18

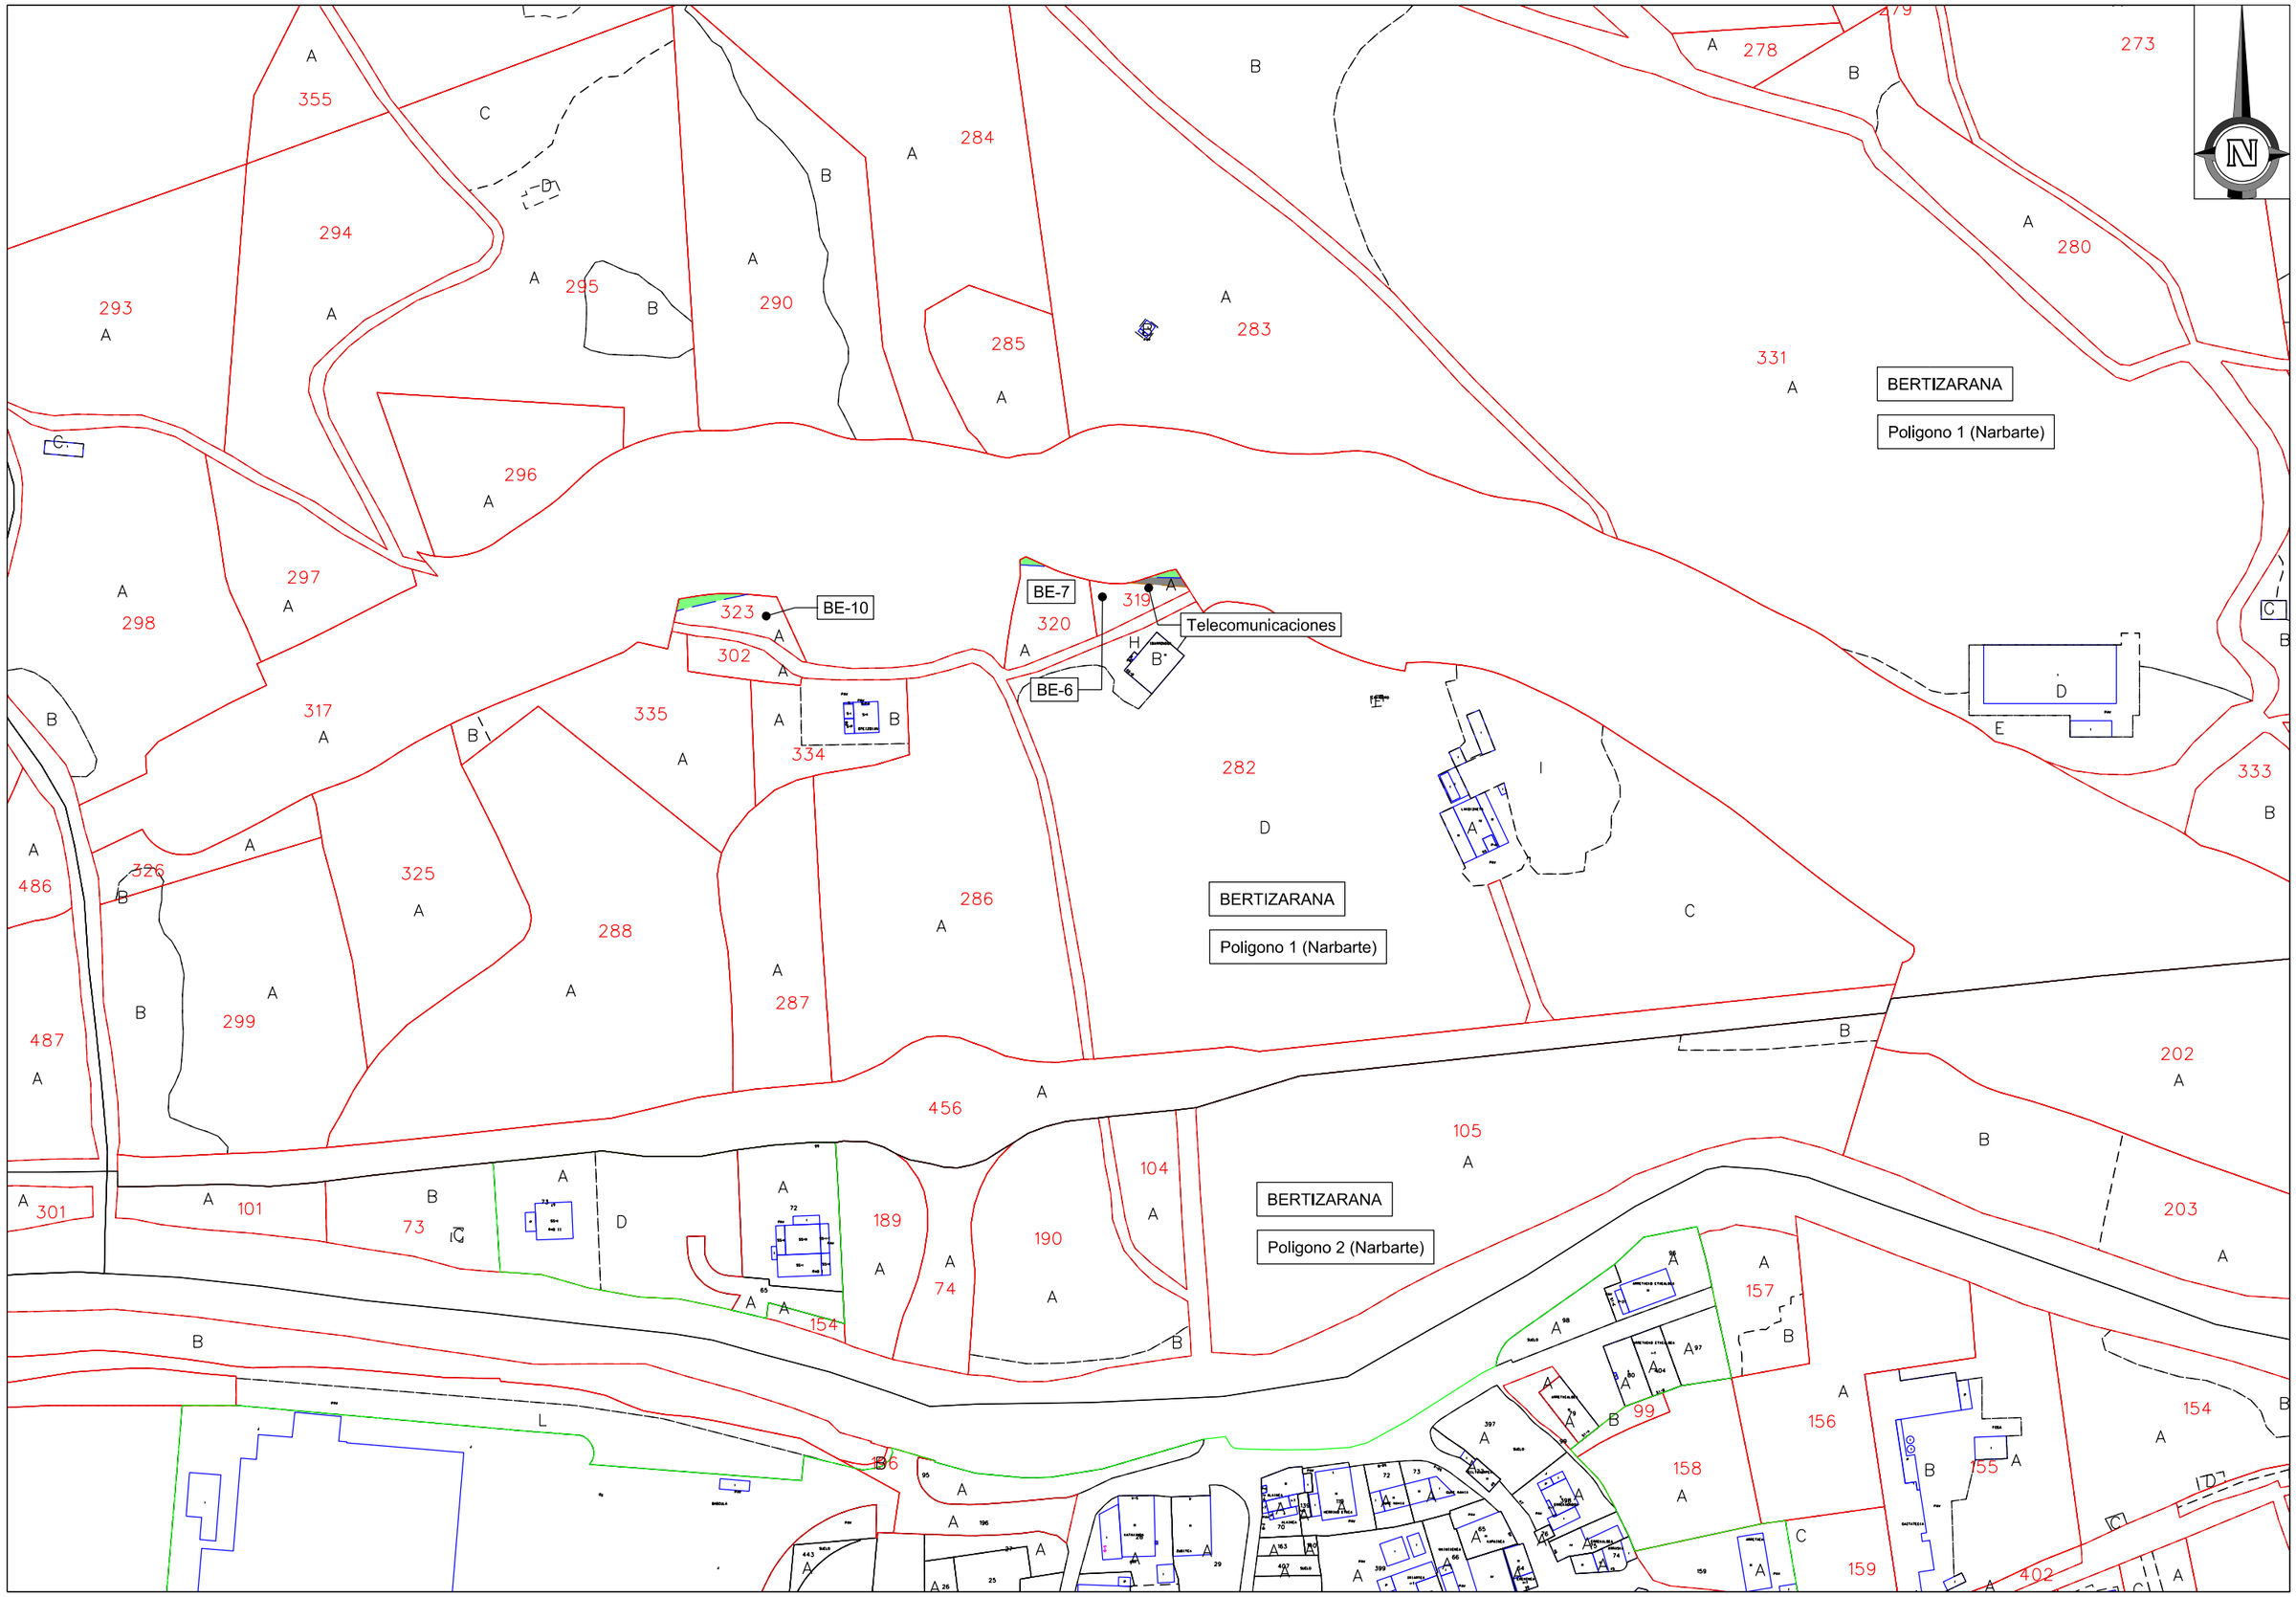

Gobierno de Navarra Nafarroako Gobernua	**Sección de Expropiaciones** **Desjabetze Atala**	ESCALA: UNE A3 1:2.000	0 40 80m. Gráfica	PROYECTO DE CONVERSIÓN DE LA CARRETERA N-121-A EN VÍA 2+1 ENTRE EL P.K. 40+900 Y EL P.K. 52+430 (BOCA SUR DEL TÚNEL DE ARRIGAZTELU).	DESIGNACIÓN DEL PLANO Lote 4	FECHA 23-12-2020	PLANO HOJA 5 DE 18

DONEZTEBE/SANTESTEBAN

Poligono 1

DONEZTEBE/SANTESTEBAN

Poligono 2

DO-1

DO-2


DO-3

DO-4


Zona de Instalaciones Auxiliares y Acopio

Vertedero


Gobierno de Navarra Nafarroako Gobernua	**Sección de Expropiaciones** **Desjabetze Atala**	ESCALA: UNE A3 1:2.000 Gráfica 0 40 80m.	PROYECTO DE CONVERSIÓN DE LA CARRETERA N-121-A EN VÍA 2+1 ENTRE EL P.K. 40+900 Y EL P.K. 52+430 (BOCA SUR DEL TÚNEL DE ARRIGAZTELU).	DESIGNACIÓN DEL PLANO Lote 4	FECHA 23-12-2020	PLANO HOJA 6 DE 18

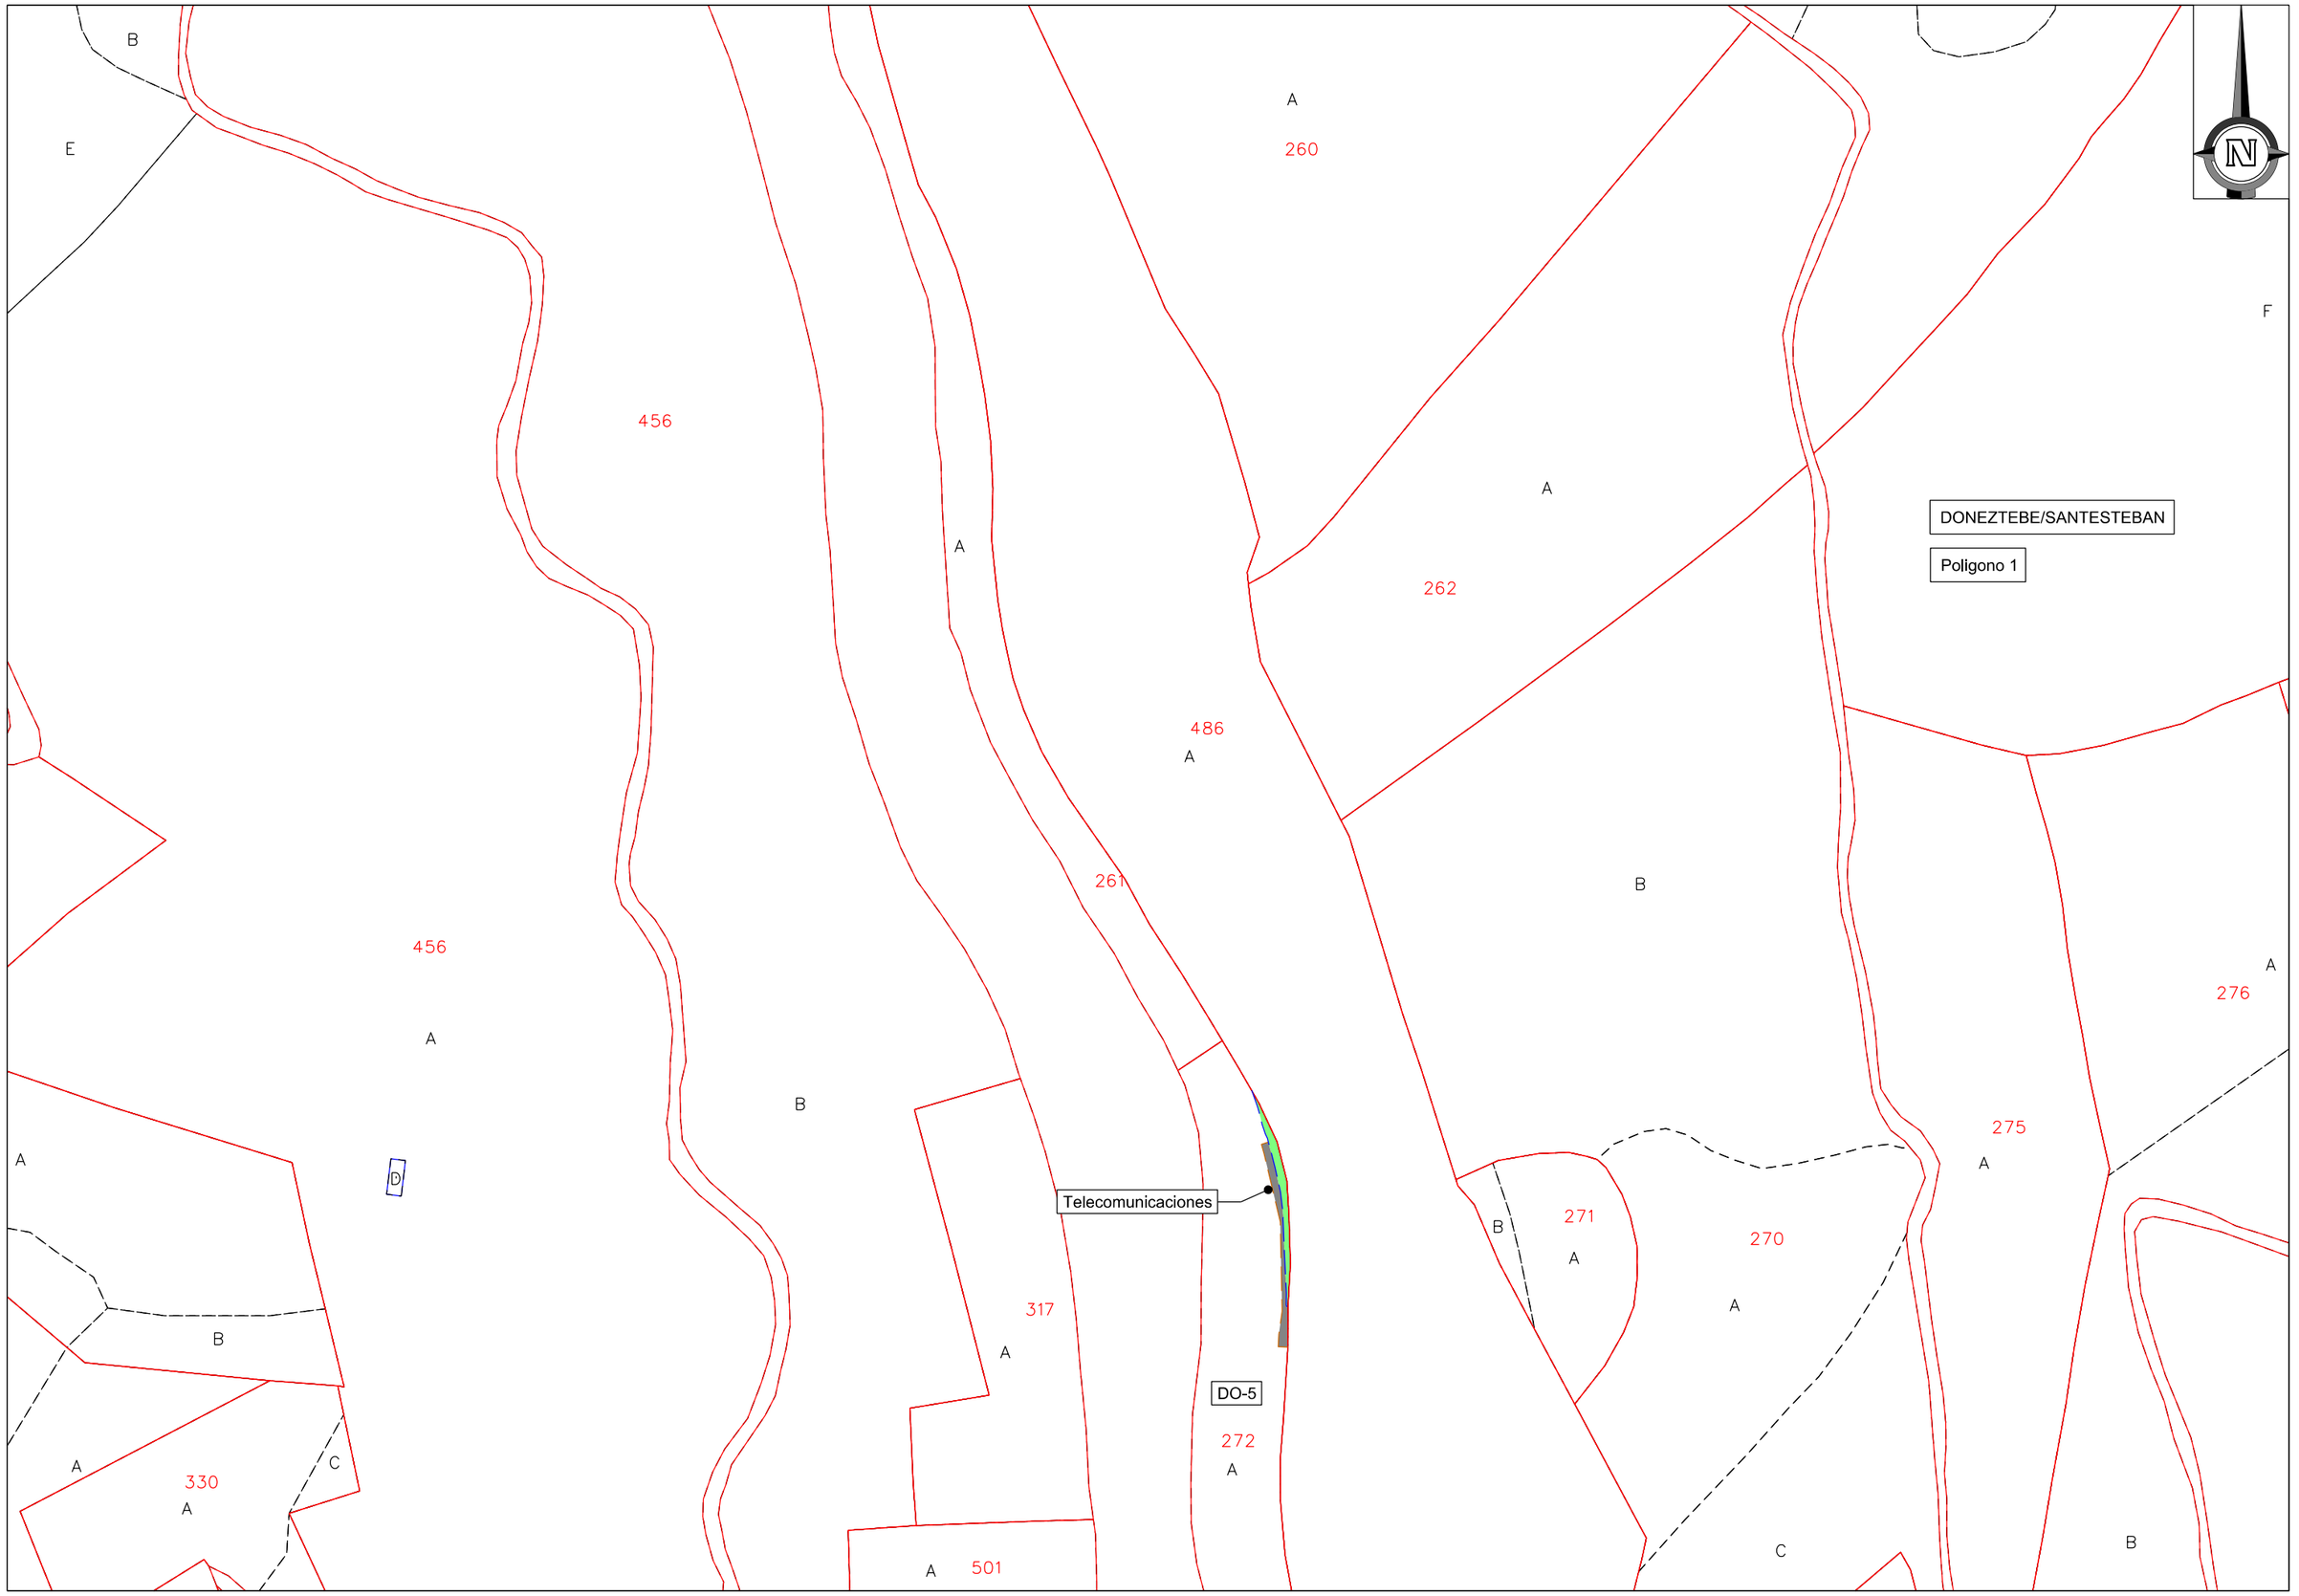

Gobierno de Navarra Nafarroako Gobernua	**Sección de Expropiaciones** **Desjabetze Atala**	ESCALA: UNE A3 1:2.000 Gráfica 0 40 80m.	PROYECTO DE CONVERSIÓN DE LA CARRETERA N-121-A EN VÍA 2+1 ENTRE EL P.K. 40+900 Y EL P.K. 52+430 (BOCA SUR DEL TÚNEL DE ARRIGAZTELU).	DESIGNACIÓN DEL PLANO Lote 4	FECHA 23-12-2020	PLANO HOJA 8 DE 18

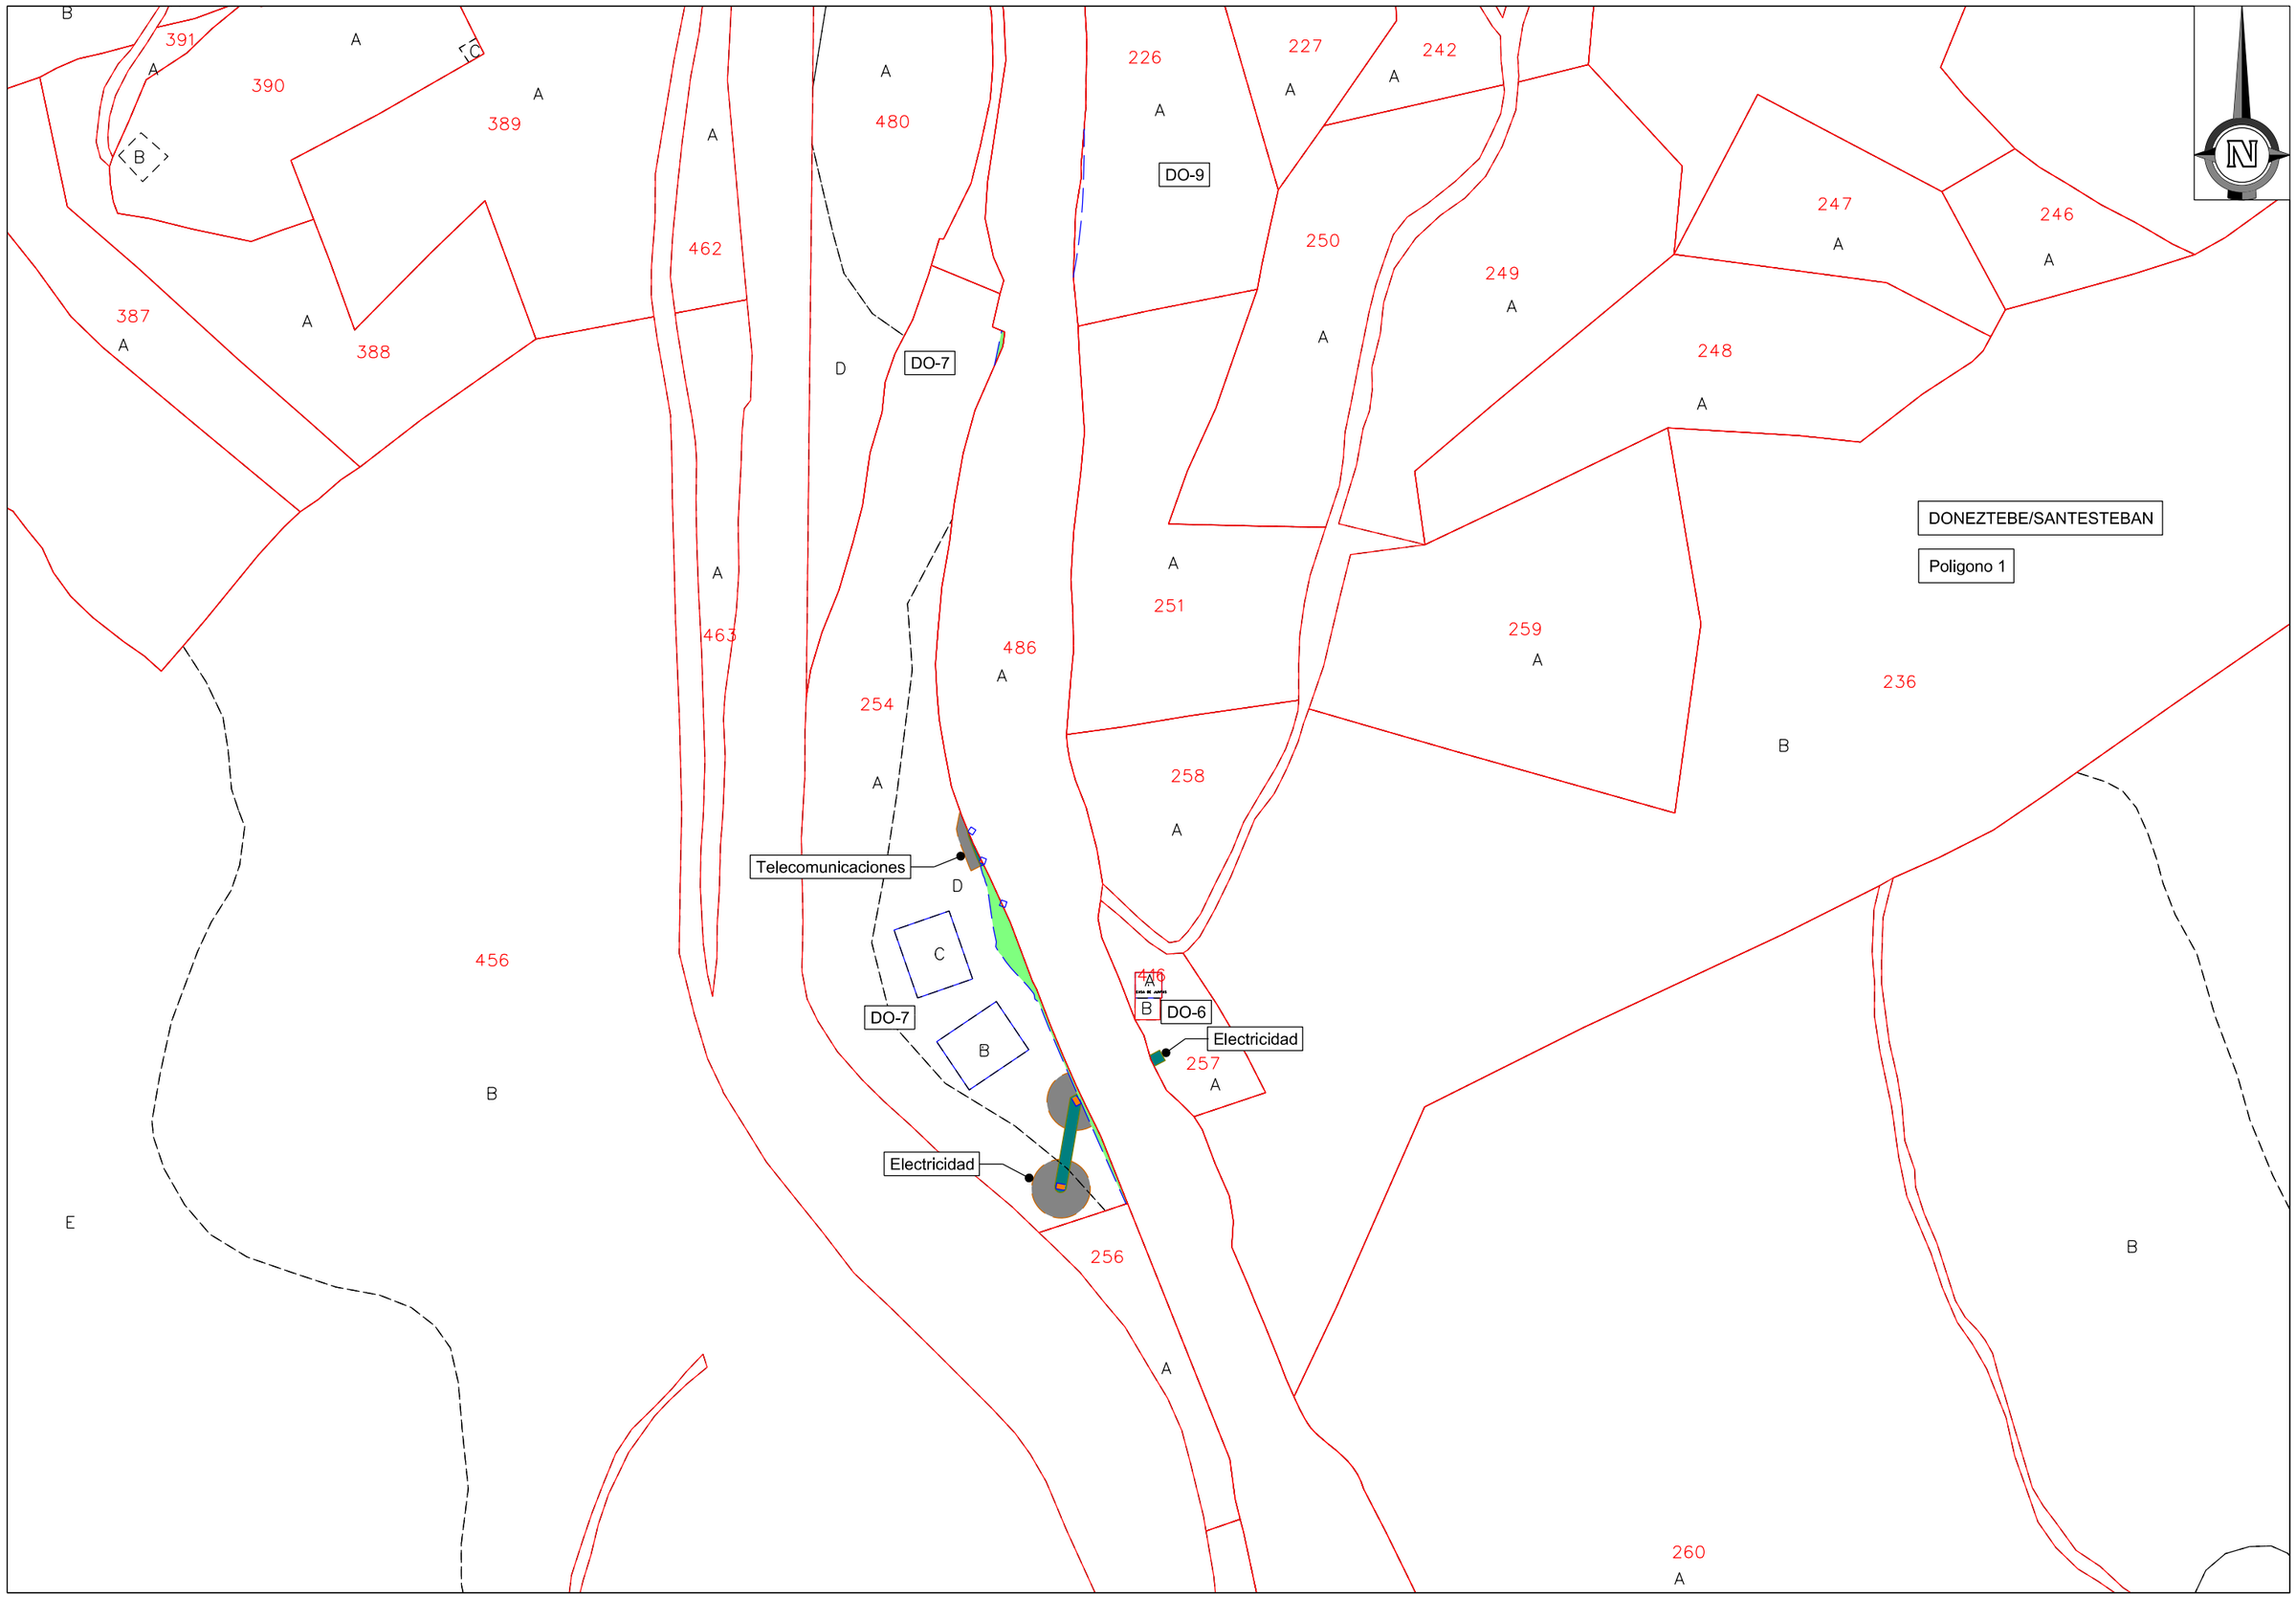

Gobierno de Navarra Nafarroako Gobernua	**Sección de Expropiaciones** **Desjabetze Atala**	ESCALA: UNE A3 1:2.000 Gráfica 0 40 80m.	PROYECTO DE CONVERSIÓN DE LA CARRETERA N-121-A EN VÍA 2+1 ENTRE EL P.K. 40+900 Y EL P.K. 52+430 (BOCA SUR DEL TÚNEL DE ARRIGAZTELU).	DESIGNACIÓN DEL PLANO Lote 4	FECHA 23-12-2020	PLANO HOJA 9 DE 18

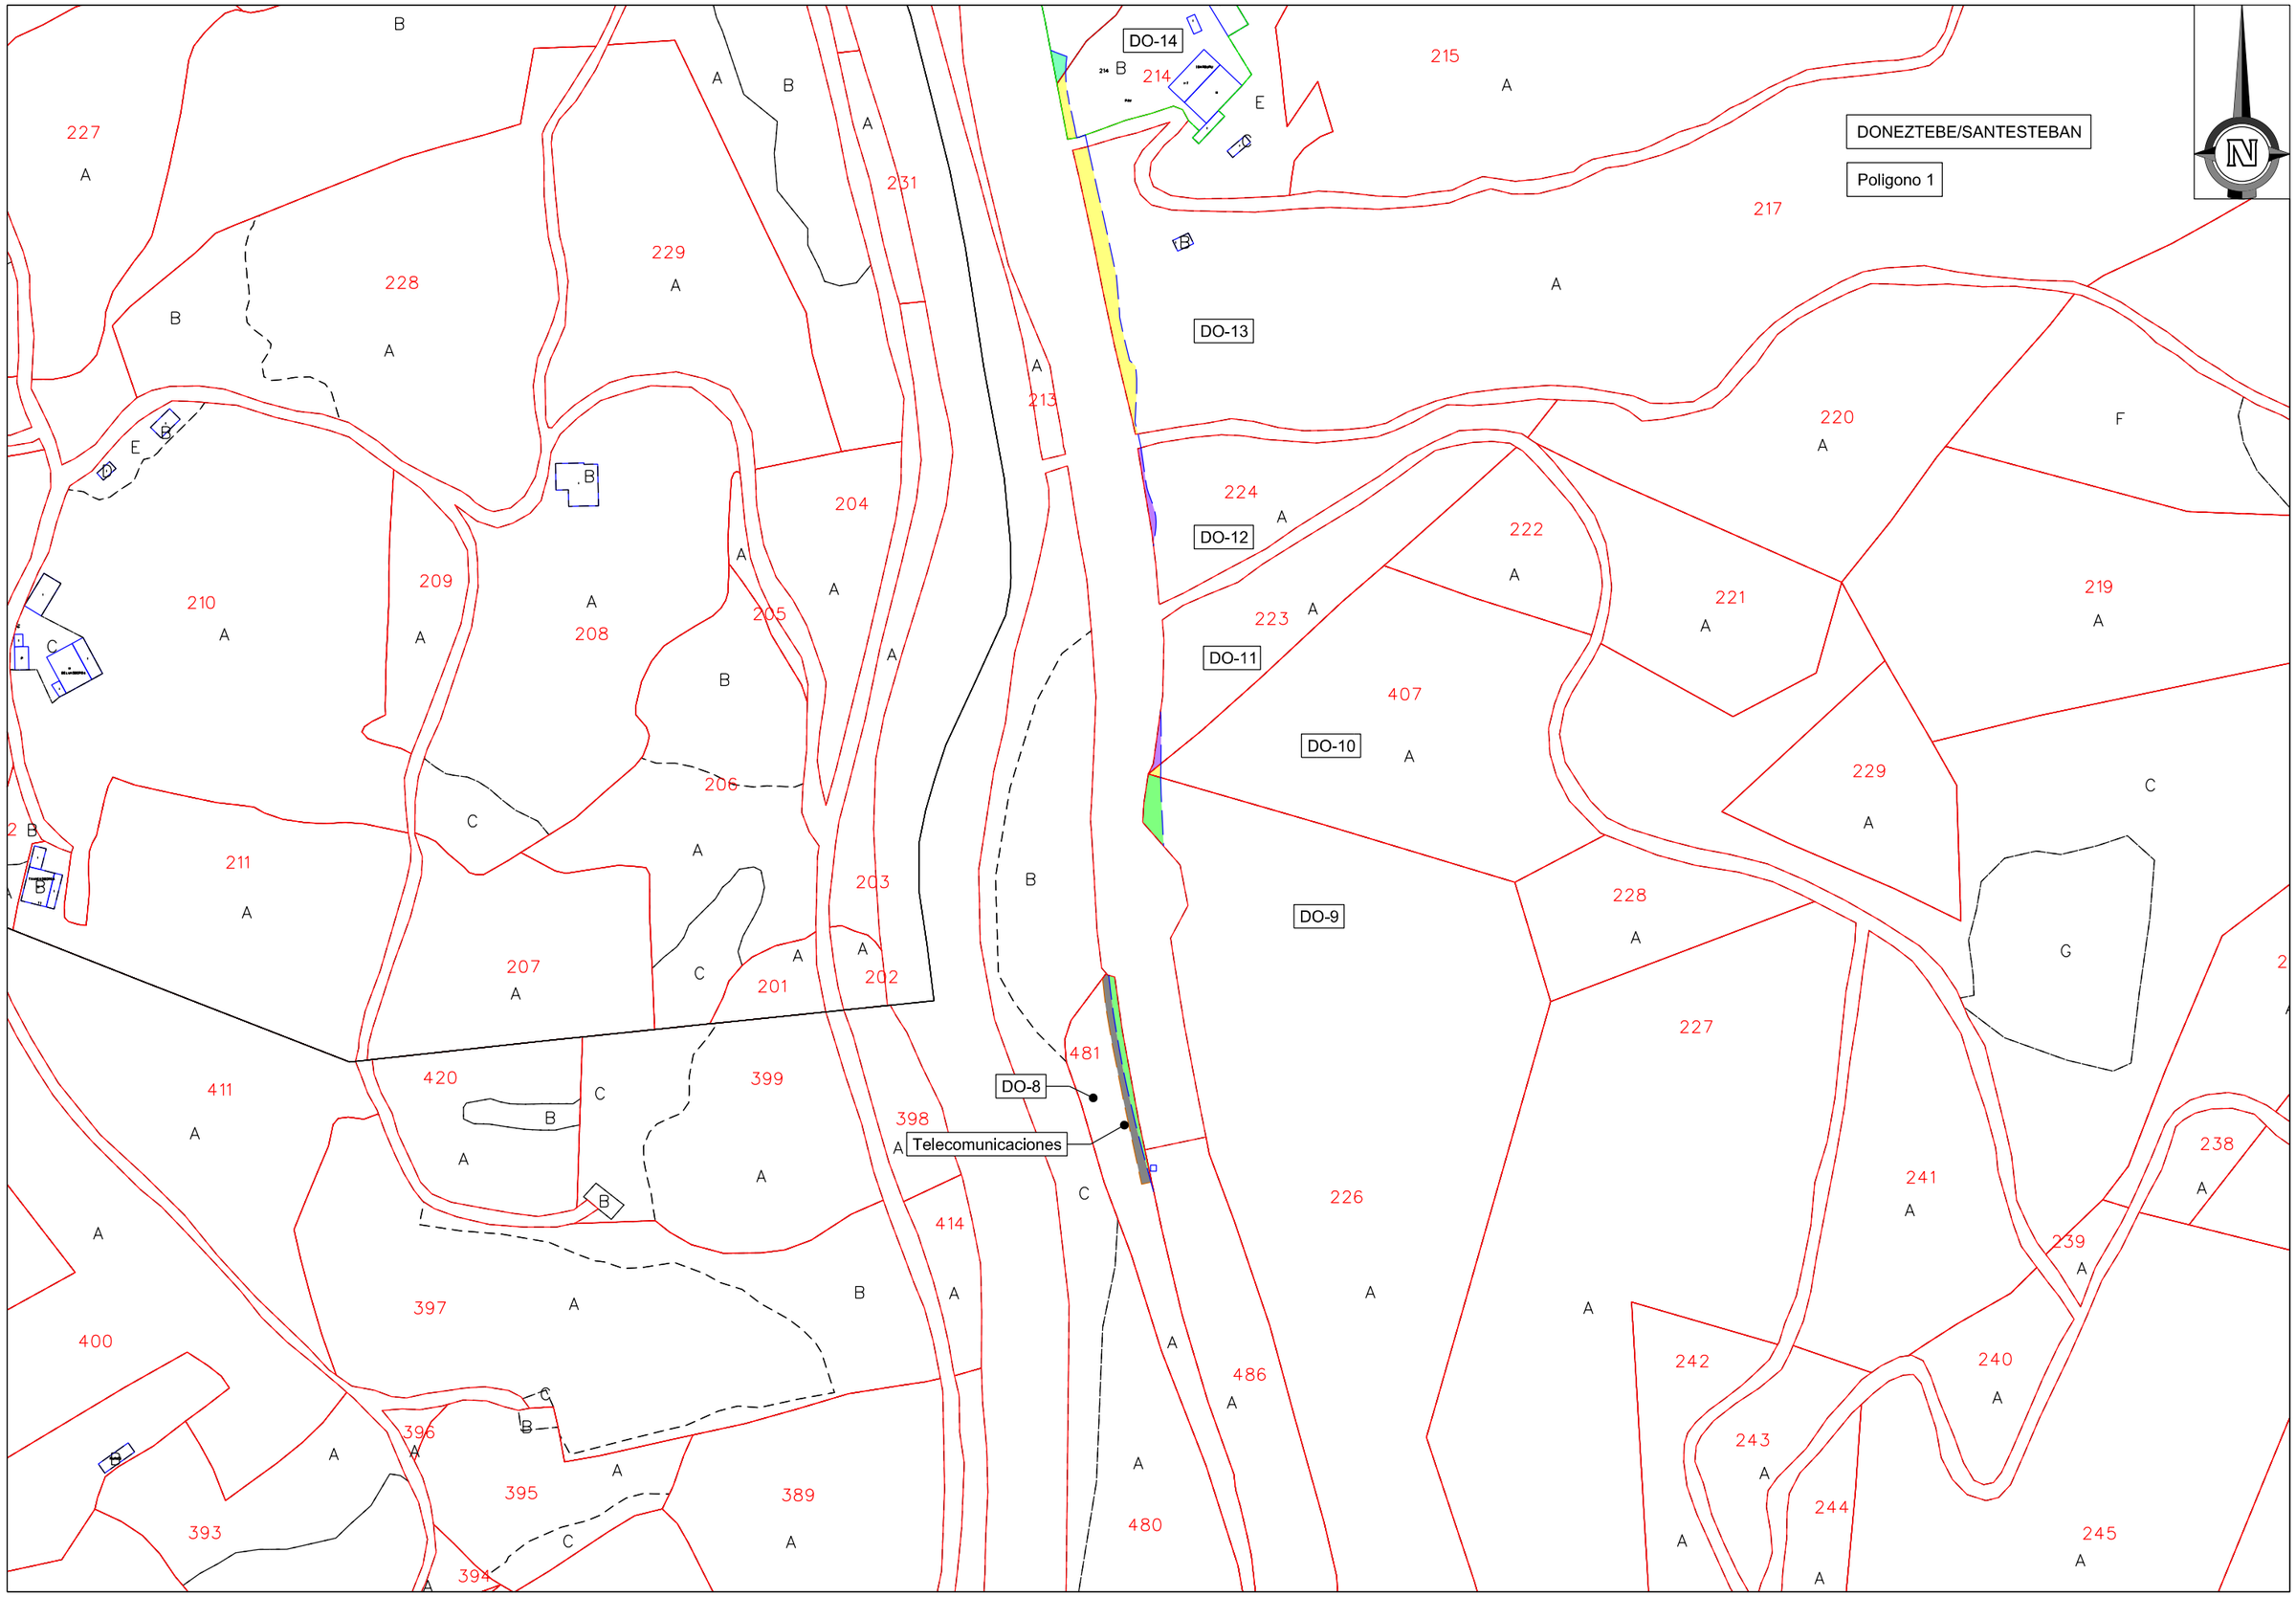

Gobierno de Navarra Nafarroako Gobernua	**Sección de Expropiaciones** **Desjabetze Atala**	ESCALA: UNE A3 1:2.000 Gráfica 0 40 80m.	PROYECTO DE CONVERSIÓN DE LA CARRETERA N-121-A EN VÍA 2+1 ENTRE EL P.K. 40+900 Y EL P.K. 52+430 (BOCA SUR DEL TÚNEL DE ARRIGAZTELU).	DESIGNACIÓN DEL PLANO Lote 4	FECHA 23-12-2020	PLANO HOJA 10 DE 18

DONEZTEBE/SANTESTEBAN

Poligono 1


SUNBILLA

Poligono 2


DO-20 DO-21 DO-18 DO-19 DO-17 DO-16 DO-15 DO-14

Telecomunicaciones Telefonía Electricidad Telefonía Electricidad Telefonía

263 265 266 267 268 269 270 809 870 871 250 247 248 760 761 239 238 237 479 132 208 130 416 417 415 77 414 78 209 300 410 413 412 411 211 56 233 57 234 213 798 741 235 232 236 715 184 214 215 216 230

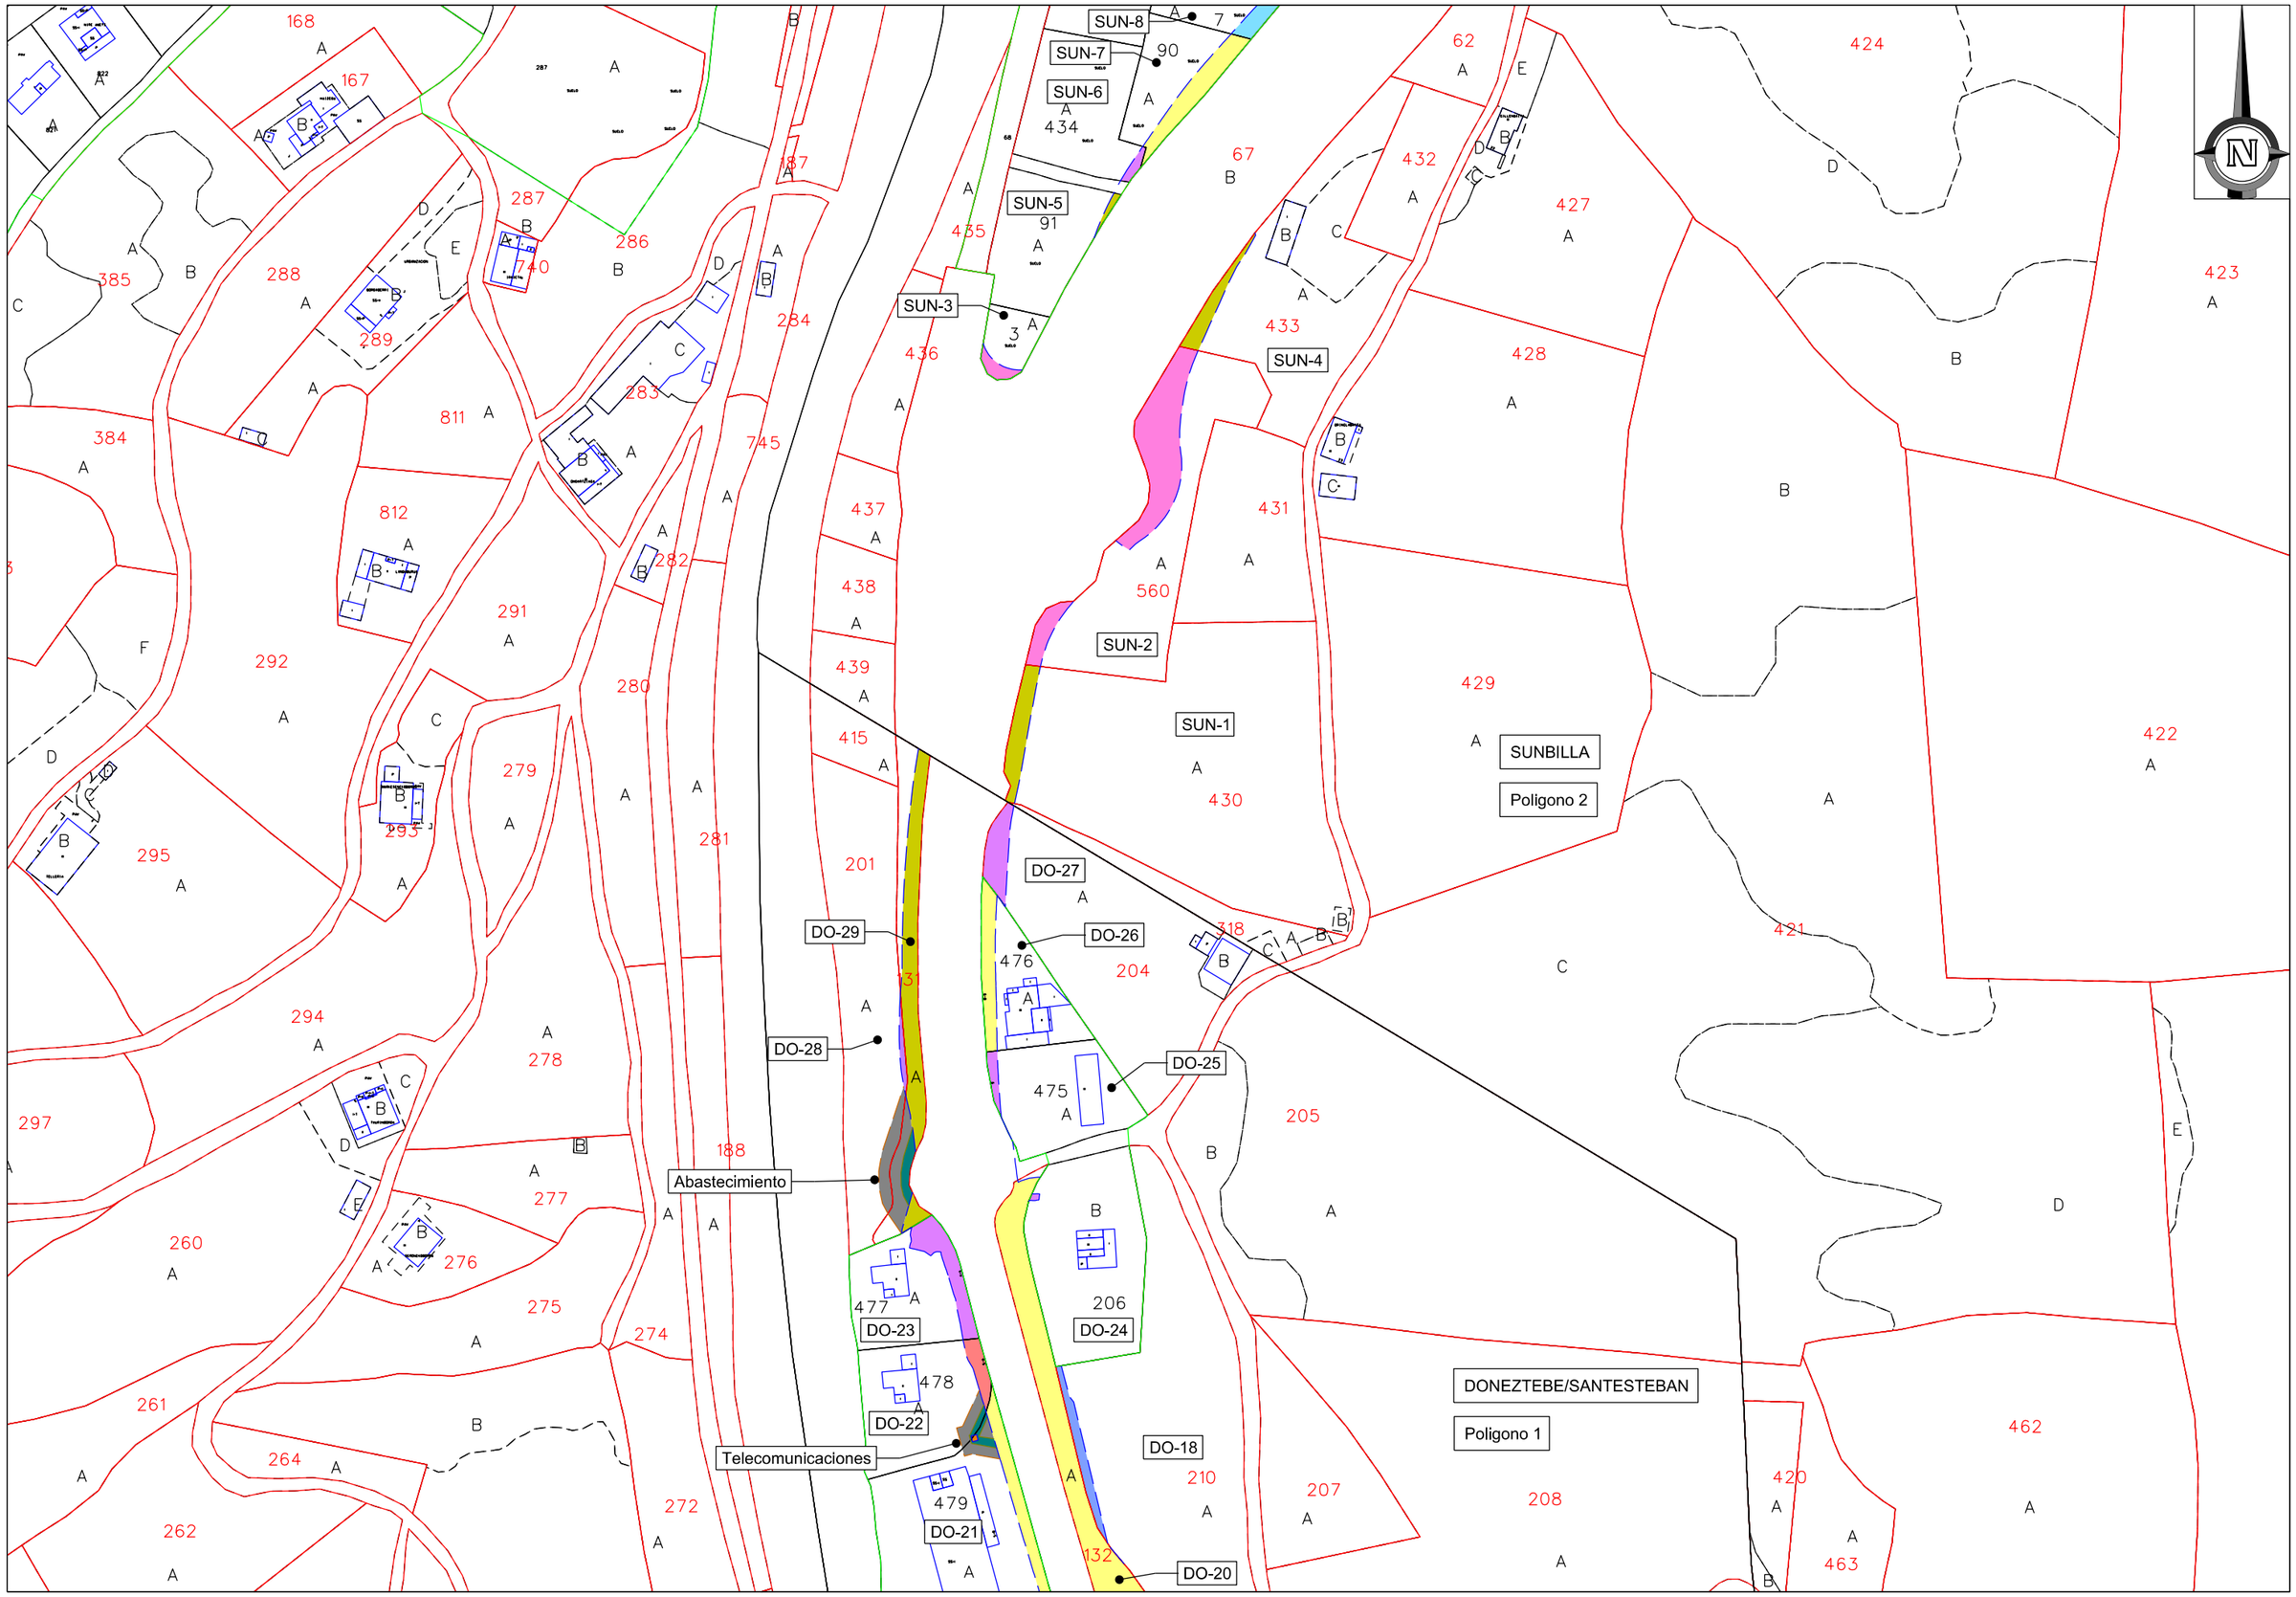

Gobierno de Navarra Nafarroako Gobernua	**Sección de Expropiaciones** **Desjabetze Atala**	ESCALA: UNE A3 1:2.000	0 40 80m. Gráfica	PROYECTO DE CONVERSIÓN DE LA CARRETERA N-121-A EN VÍA 2+1 ENTRE EL P.K. 40+900 Y EL P.K. 52+430 (BOCA SUR DEL TÚNEL DE ARRIGAZTELU).	DESIGNACIÓN DEL PLANO Lote 4	FECHA 23-12-2020	PLANO HOJA 12 DE 18

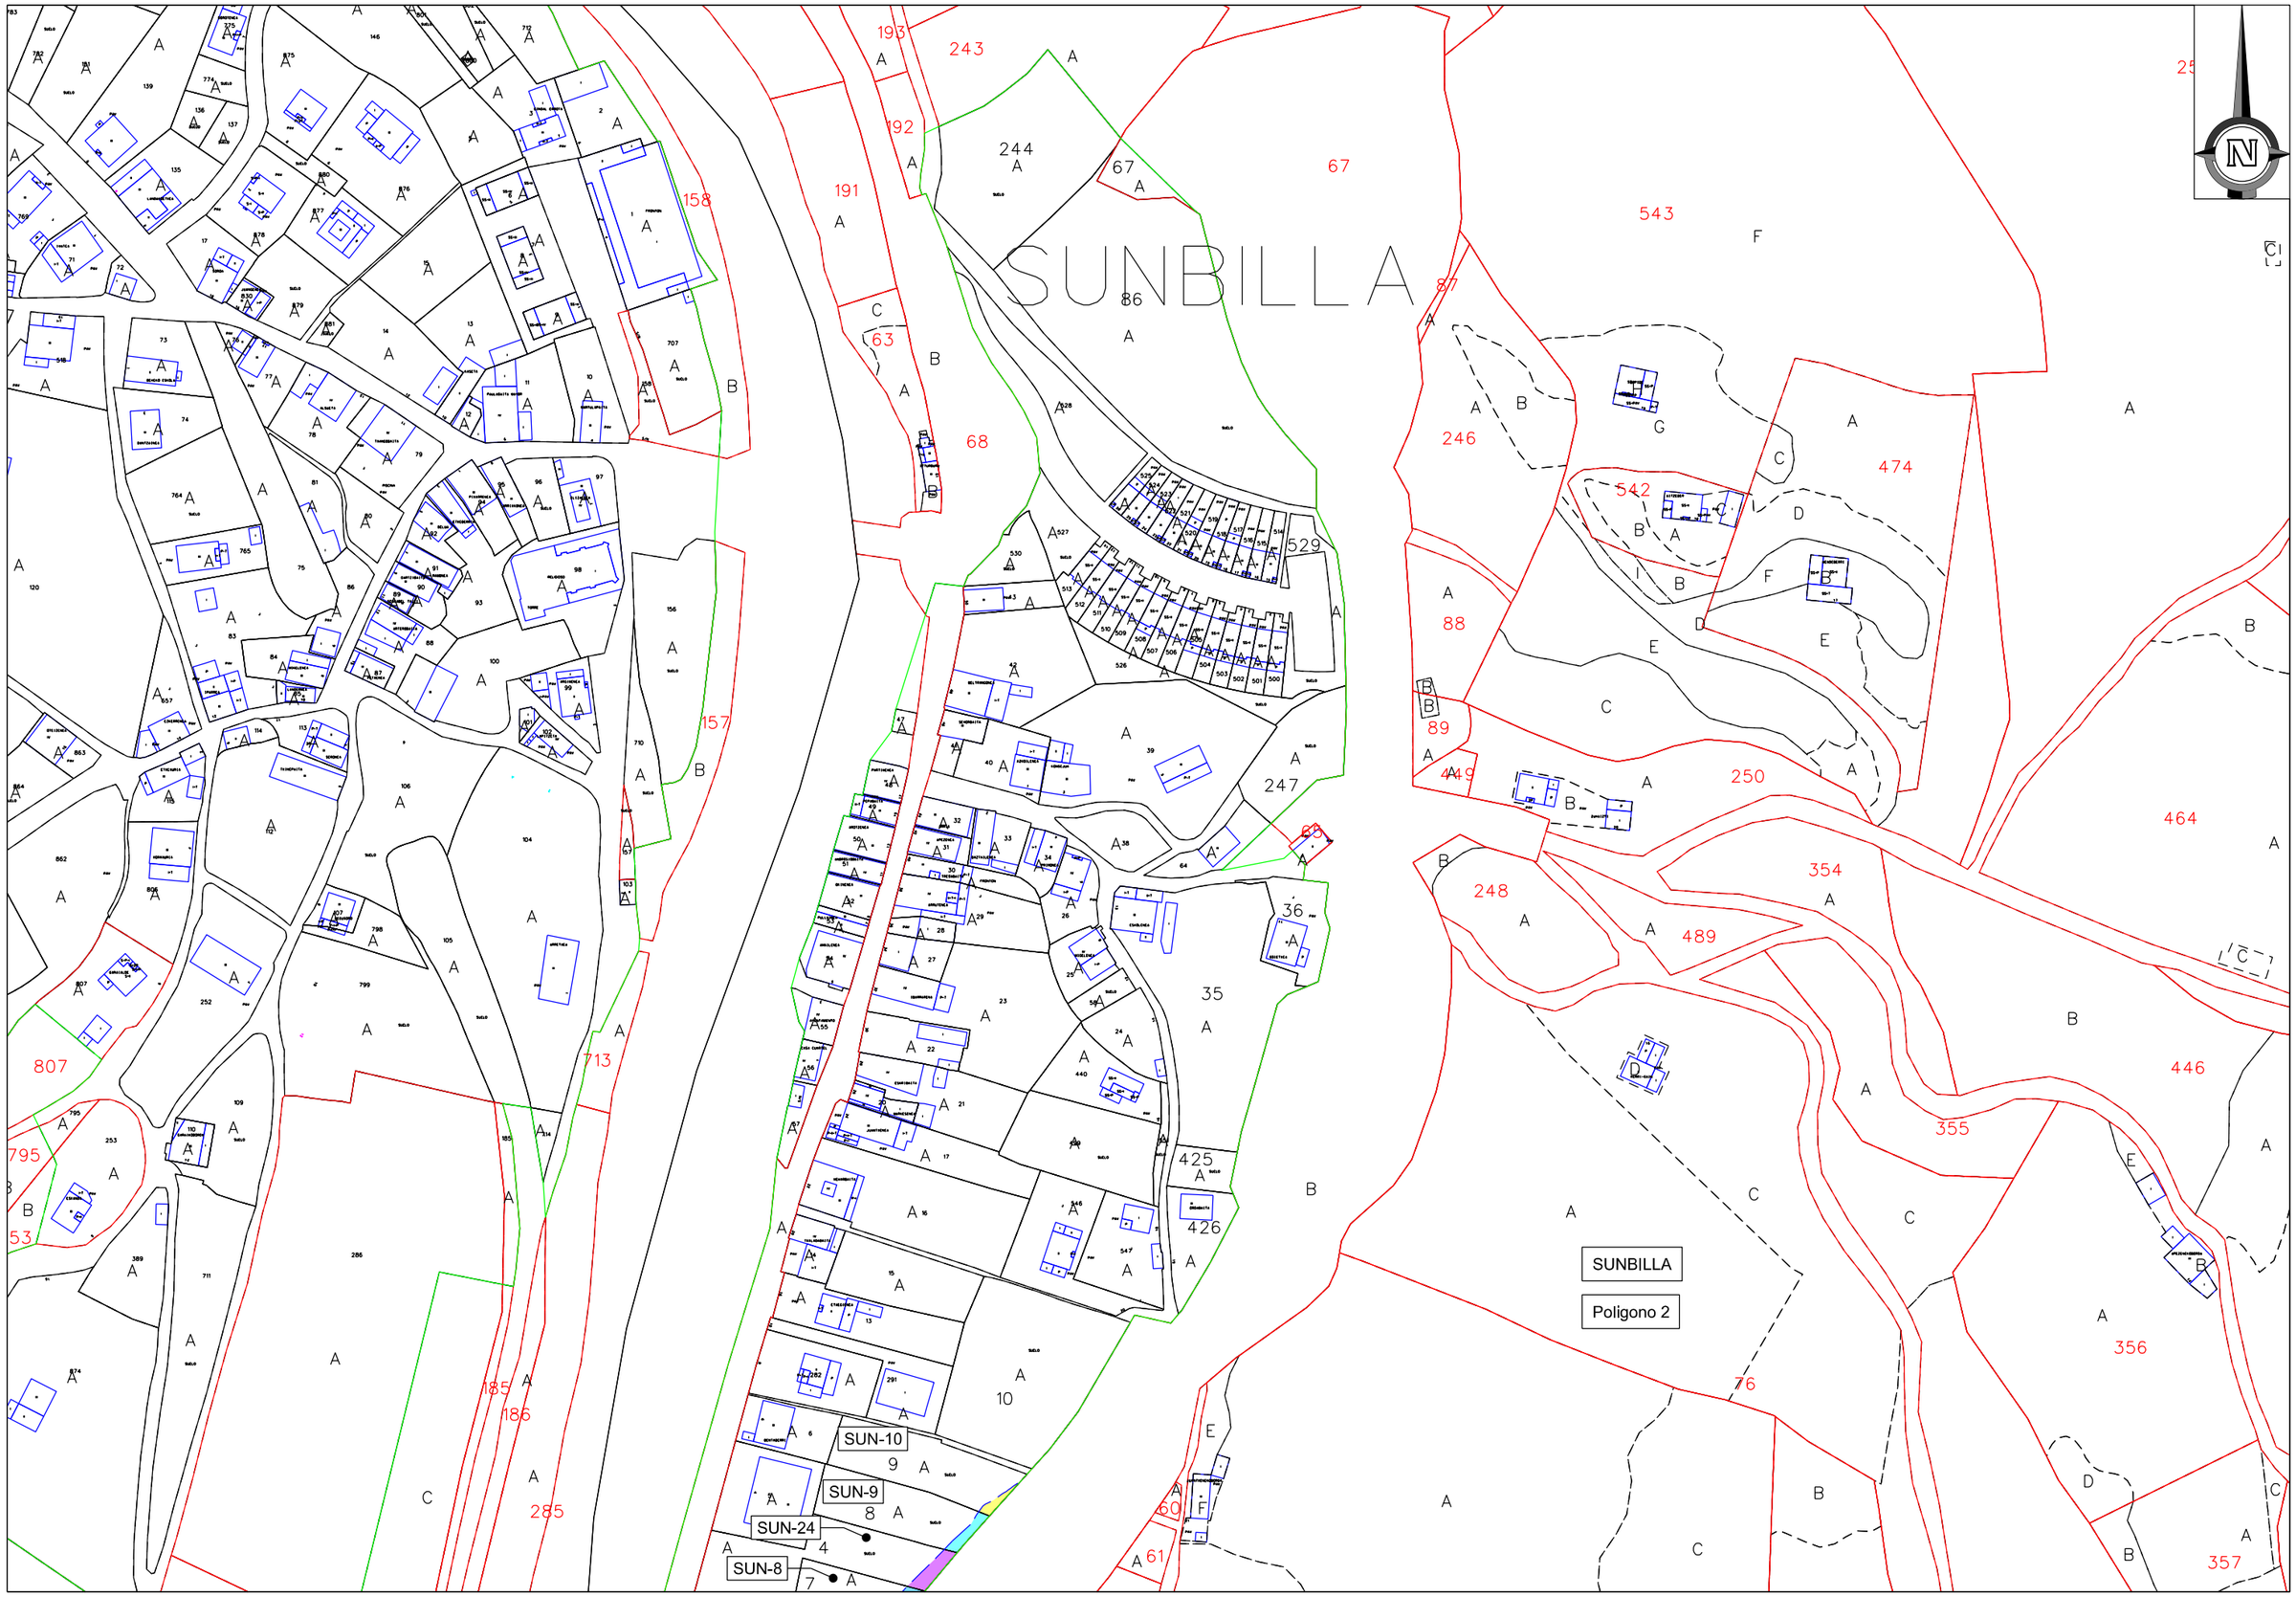

Gobierno de Navarra Nafarroako Gobernua	**Sección de Expropiaciones** **Desjabetze Atala**	ESCALA: UNE A3 1:2.000 Gráfica 0 40 80m.	PROYECTO DE CONVERSIÓN DE LA CARRETERA N-121-A EN VÍA 2+1 ENTRE EL P.K. 40+900 Y EL P.K. 52+430 (BOCA SUR DEL TÚNEL DE ARRIGAZTELU).	DESIGNACIÓN DEL PLANO Lote 4	FECHA 23-12-2020	PLANO HOJA 13 DE 18

SUN-13


SUNBILLA

Poligono 2


SUNBILLA

Poligono 2


Gobierno de Navarra / Nafarroako Gobernua **Sección de Expropiaciones** **Desjabetze Atala**	ESCALA: UNE A3 1:2.000 Gráfica 0 40 80m.	PROYECTO DE CONVERSIÓN DE LA CARRETERA N-121-A EN VÍA 2+1 ENTRE EL P.K. 40+900 Y EL P.K. 52+430 (BOCA SUR DEL TÚNEL DE ARRIGAZTELU).	DESIGNACIÓN DEL PLANO Lote 4	FECHA 23-12-2020	PLANO HOJA 14 DE 18

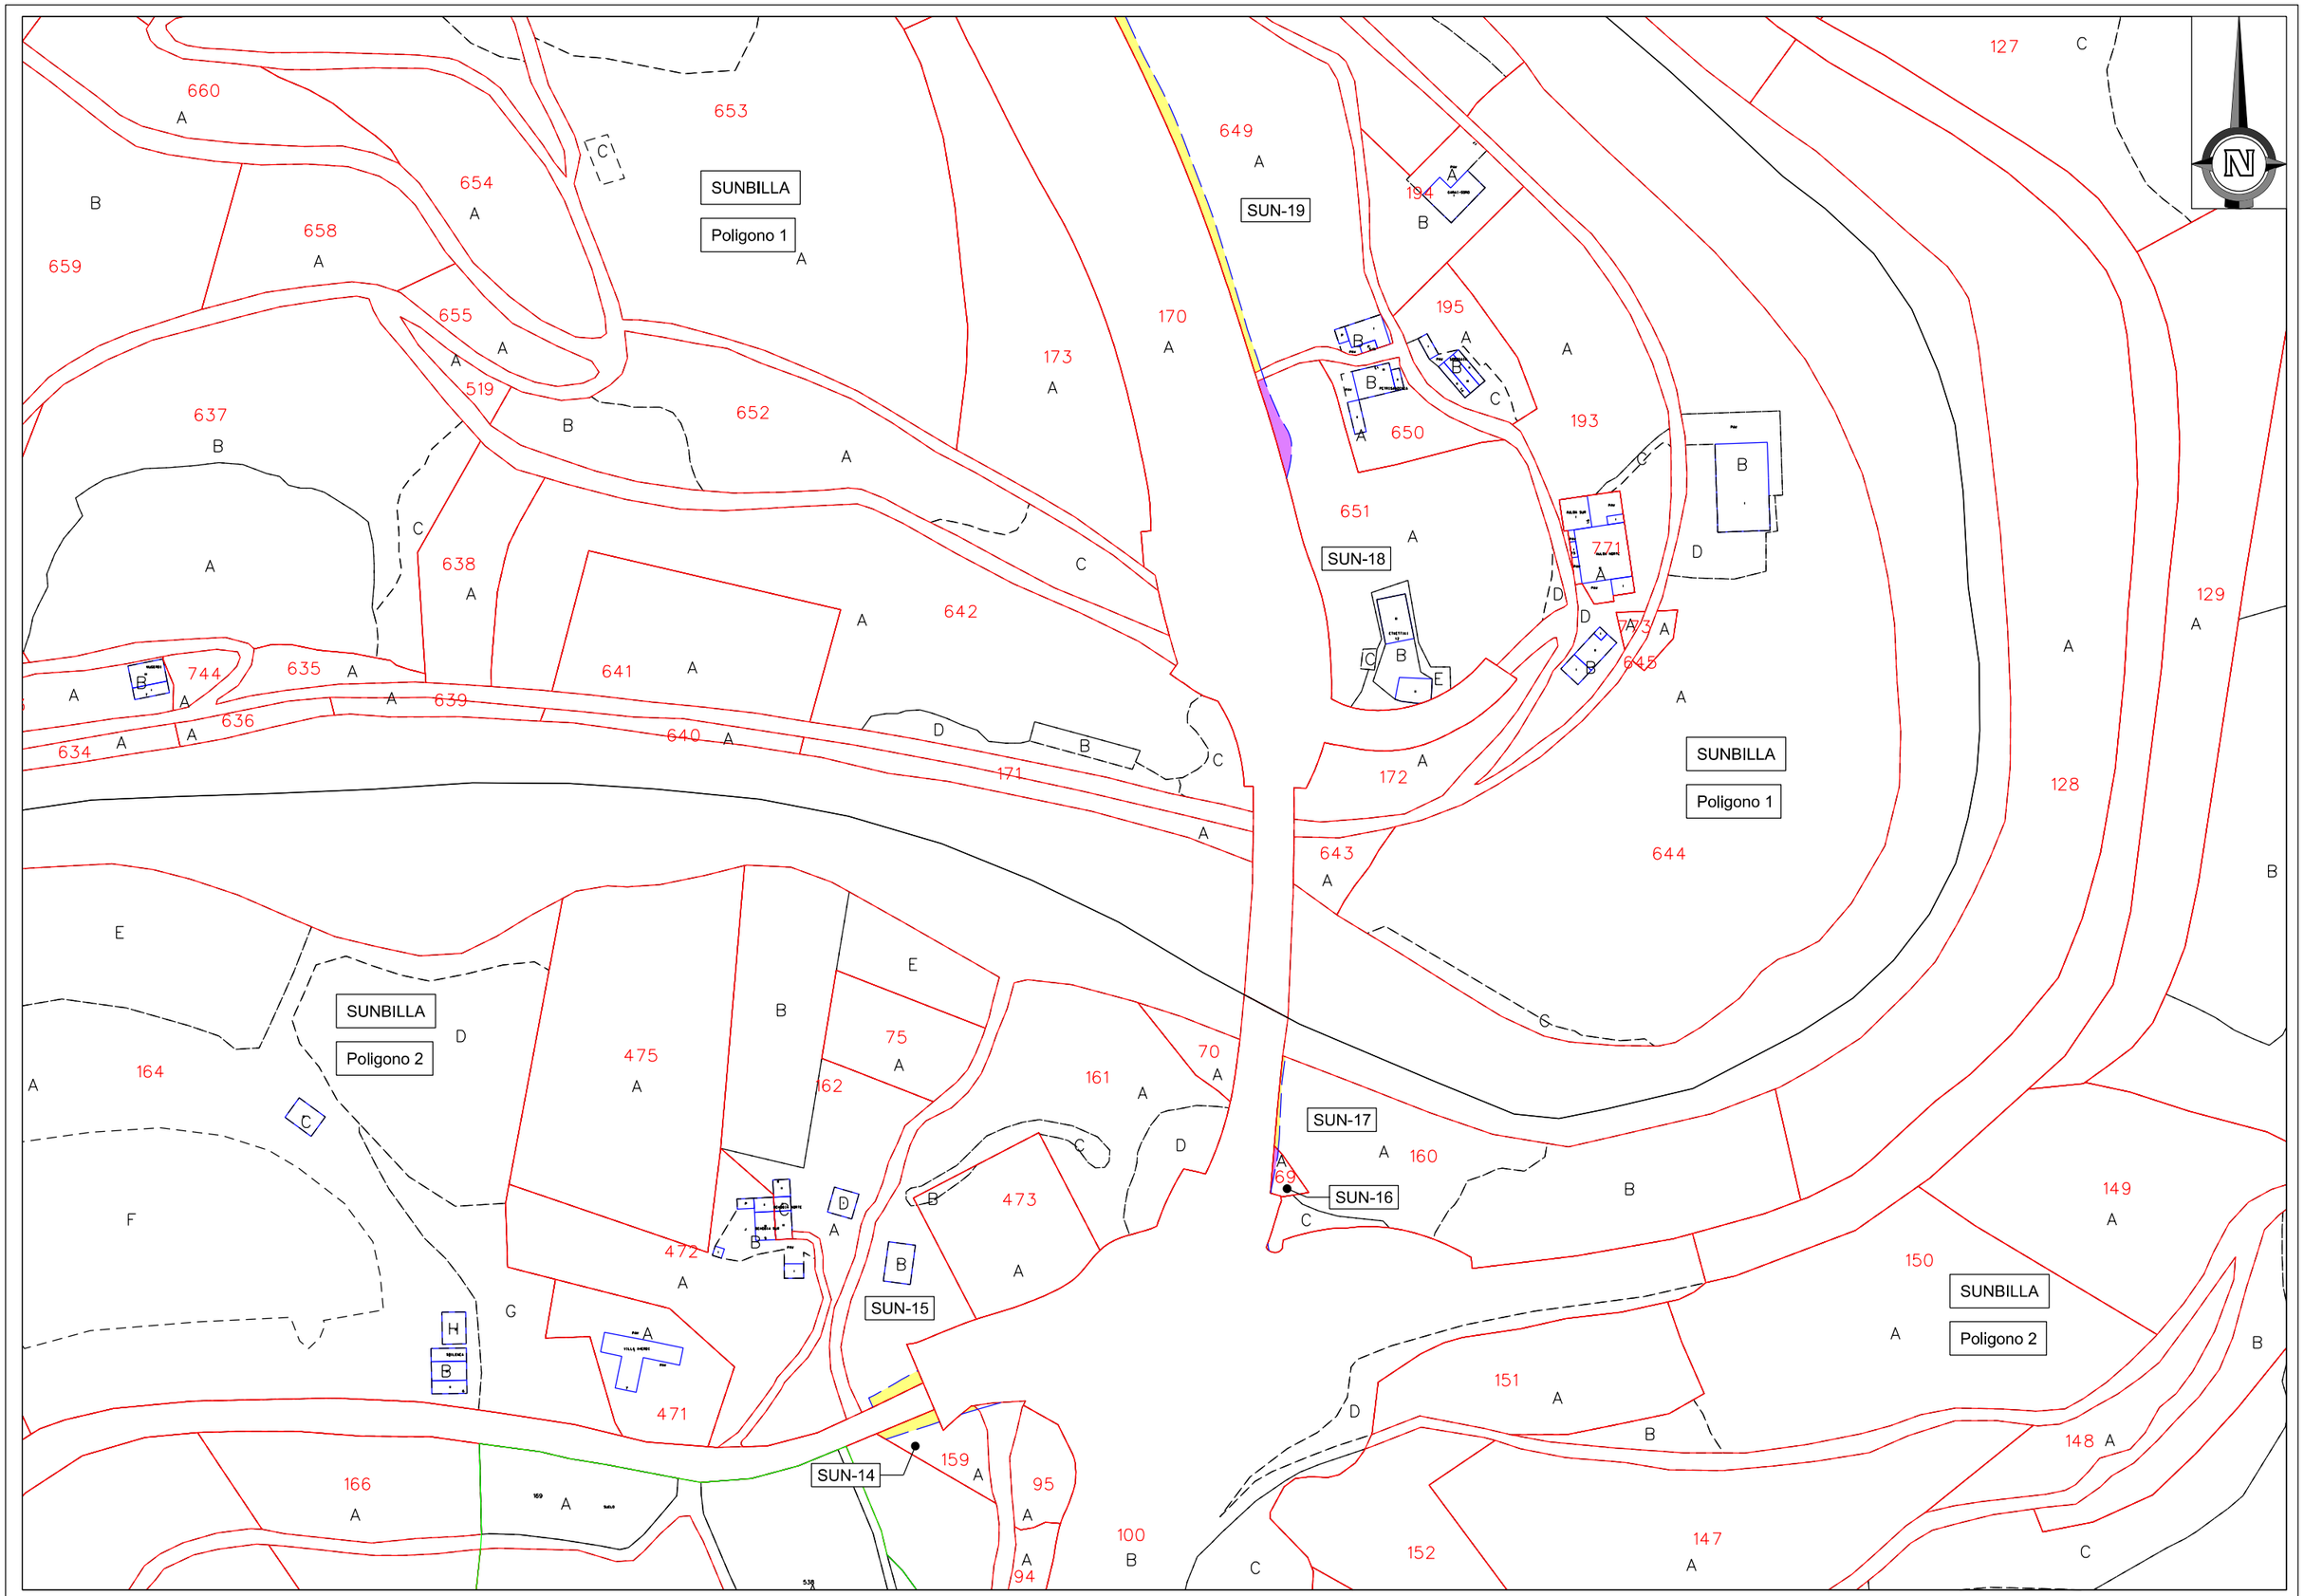

Gobierno de Navarra Nafarroako Gobernua	**Sección de Expropiaciones** **Desjabetze Atala**	ESCALA: UNE A3 1:2.000 Gráfica 0 40 80m.	PROYECTO DE CONVERSIÓN DE LA CARRETERA N-121-A EN VÍA 2+1 ENTRE EL P.K. 40+900 Y EL P.K. 52+430 (BOCA SUR DEL TÚNEL DE ARRIGAZTELU).	DESIGNACIÓN DEL PLANO Lote 4	FECHA 23-12-2020	PLANO HOJA 15 DE 18

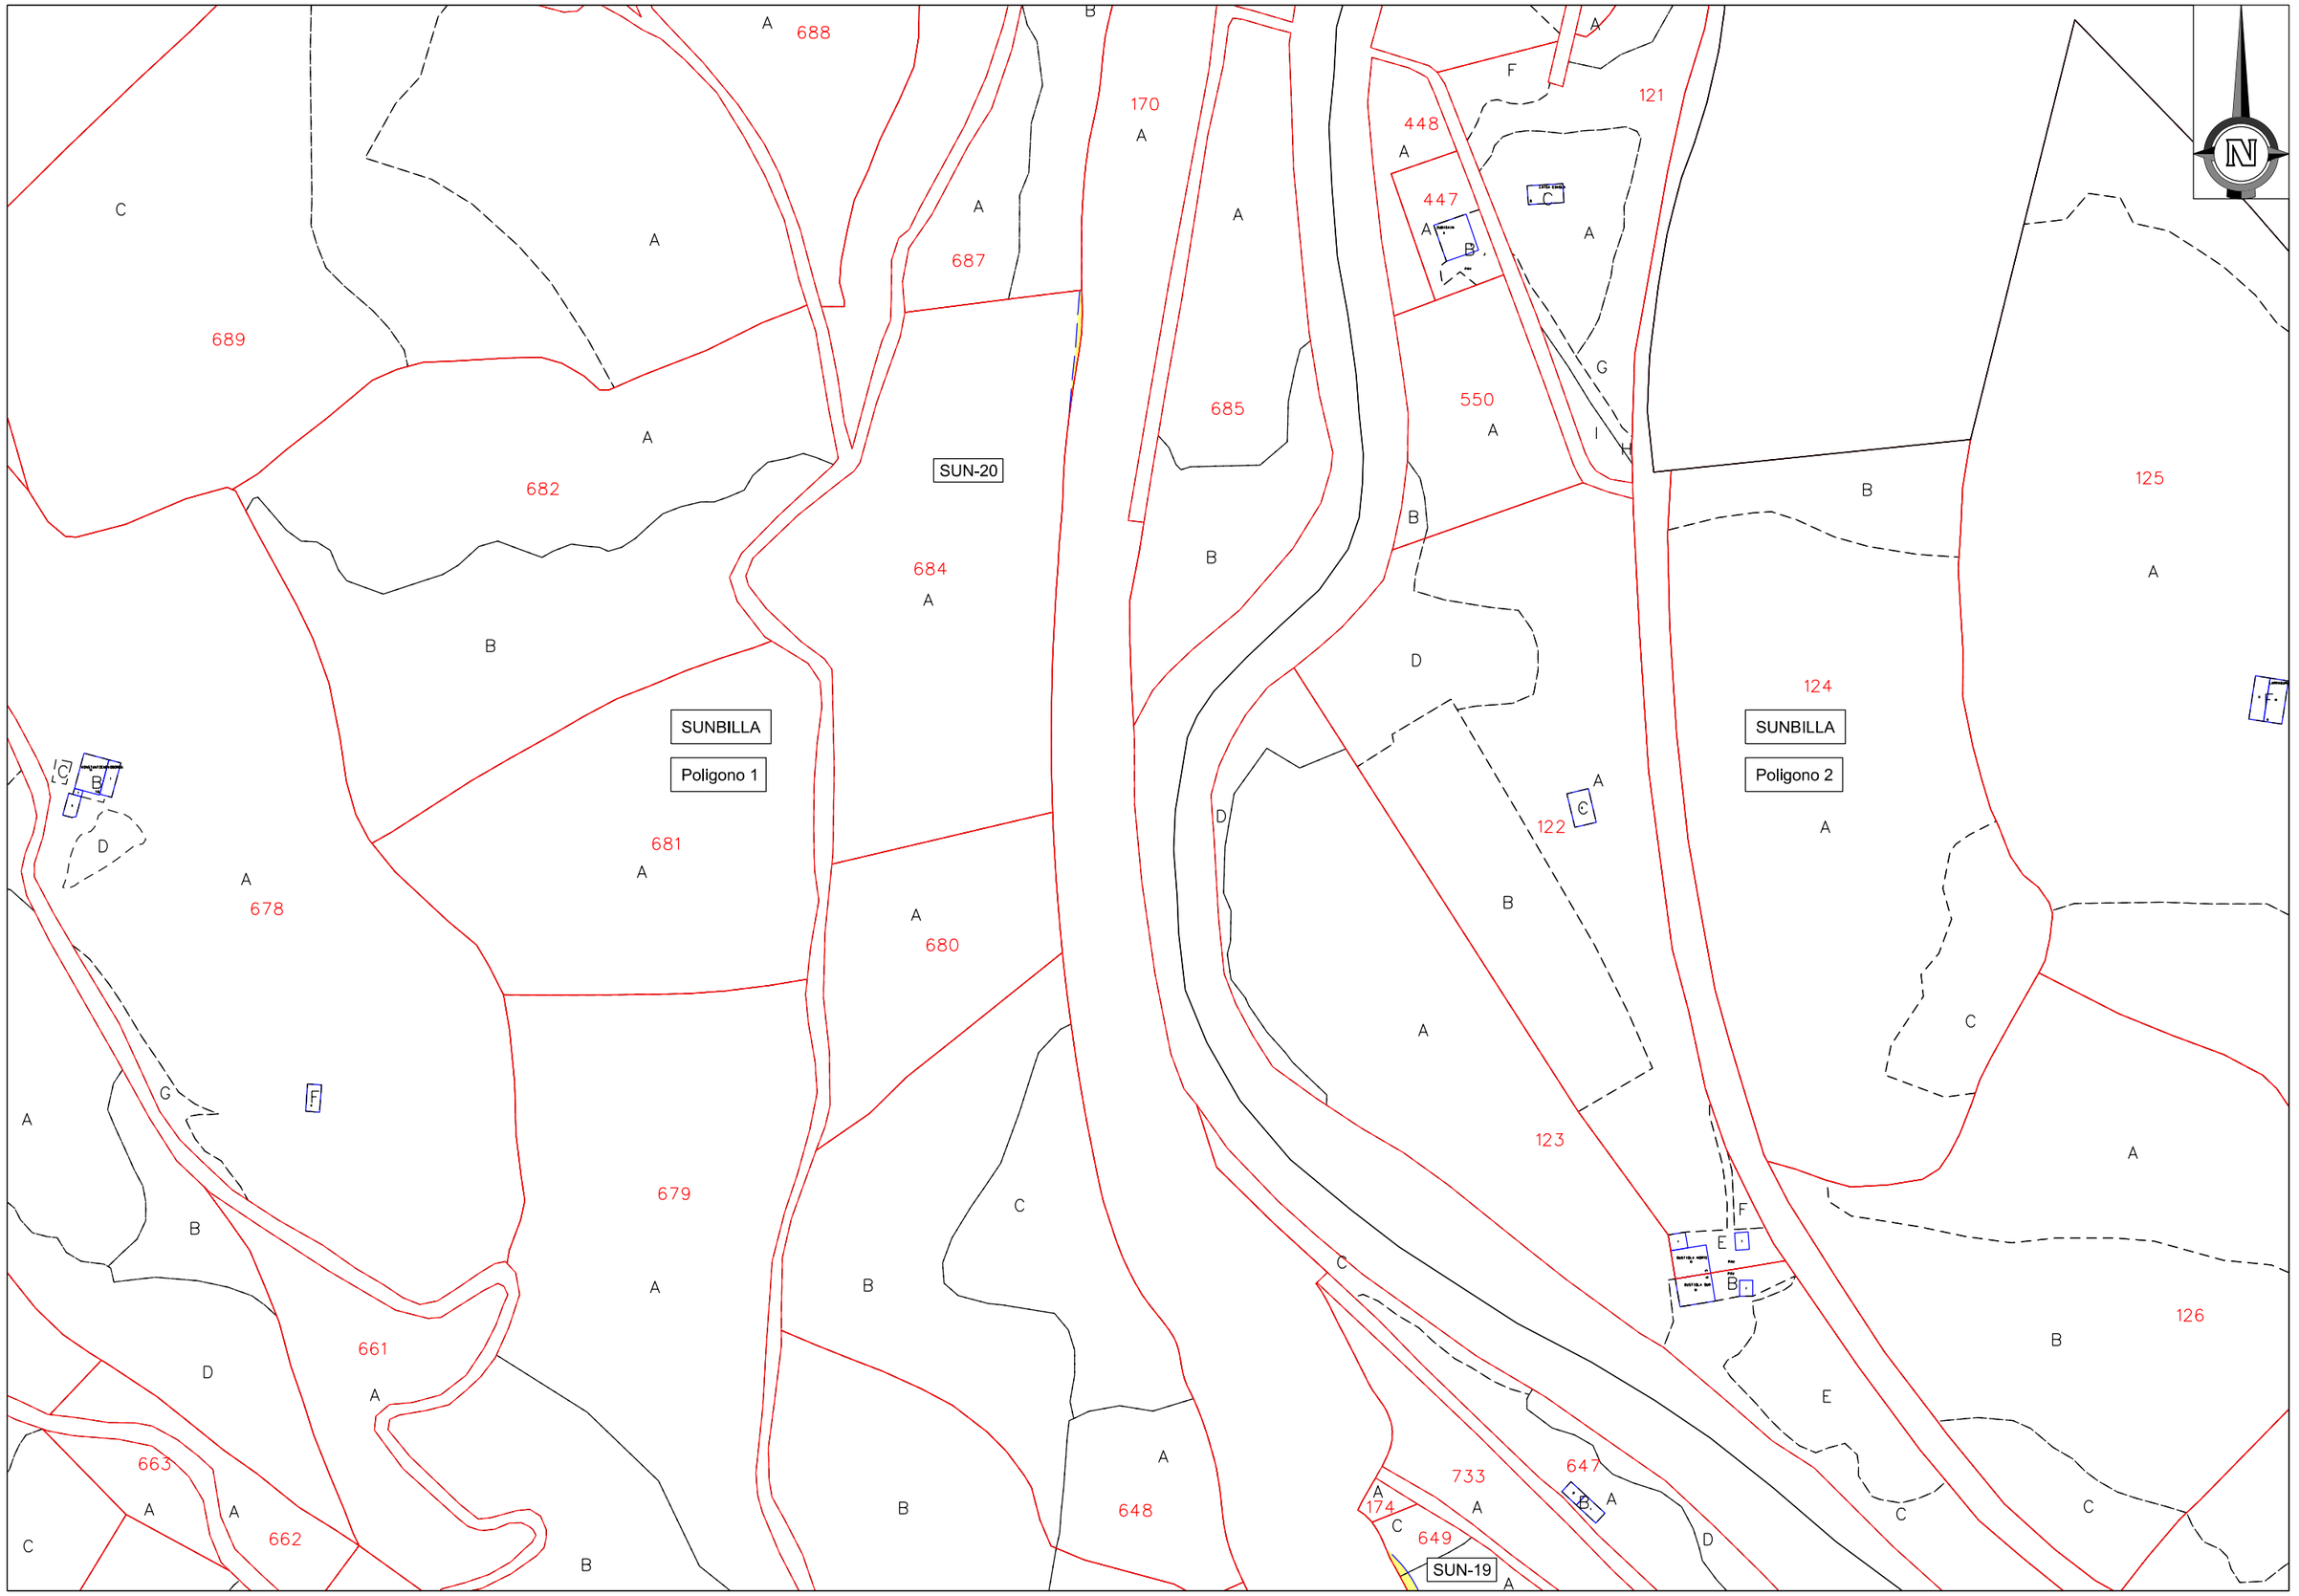

Gobierno de Navarra / Nafarroako Gobernua	**Sección de Expropiaciones** **Desjabetze Atala**	ESCALA: UNE A3 1:2.000 Gráfica	PROYECTO DE CONVERSIÓN DE LA CARRETERA N-121-A EN VÍA 2+1 ENTRE EL P.K. 40+900 Y EL P.K. 52+430 (BOCA SUR DEL TÚNEL DE ARRIGAZTELU).	DESIGNACIÓN DEL PLANO Lote 4	FECHA 23-12-2020	PLANO HOJA 16 DE 18

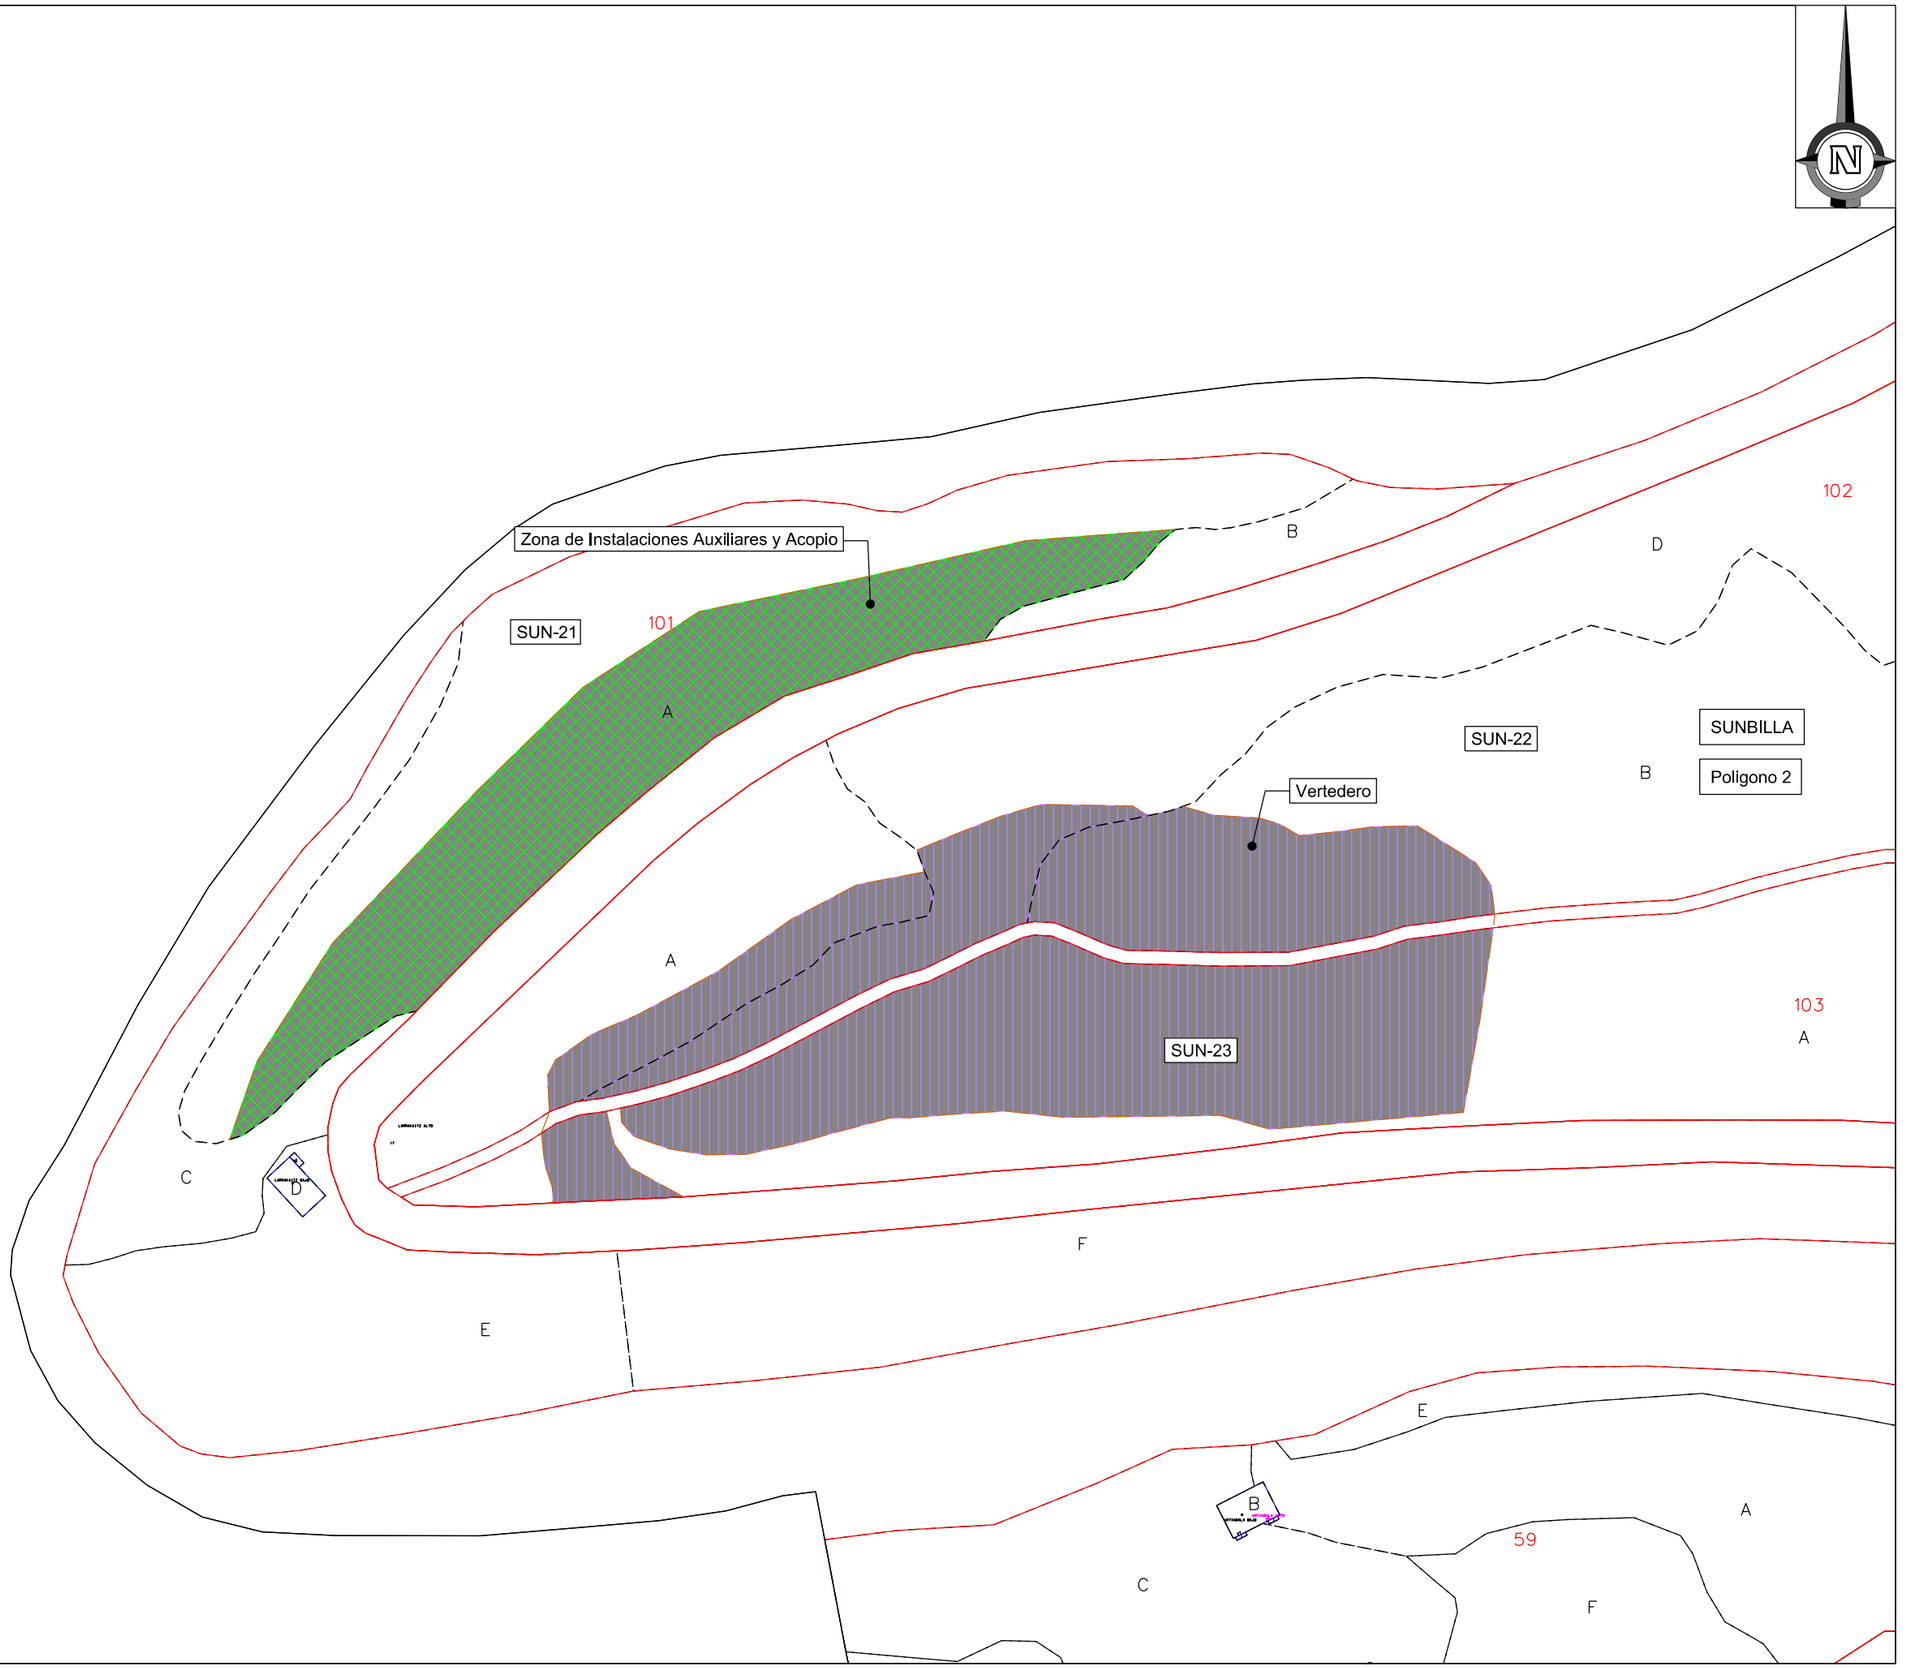

Gobierno de Navarra / Nafarroako Gobernua	**Sección de Expropiaciones** **Desjabetze Atala**	ESCALA: UNE A3 1:2.000 Gráfica 0 40 80m.	PROYECTO DE CONVERSIÓN DE LA CARRETERA N-121-A EN VÍA 2+1 ENTRE EL P.K. 40+900 Y EL P.K. 52+430 (BOCA SUR DEL TÚNEL DE ARRIGAZTELU).	DESIGNACIÓN DEL PLANO Lote 4	FECHA 23-12-2020	PLANO HOJA 18 DE 18