


# PLANTA GENERAL AFECCIONES

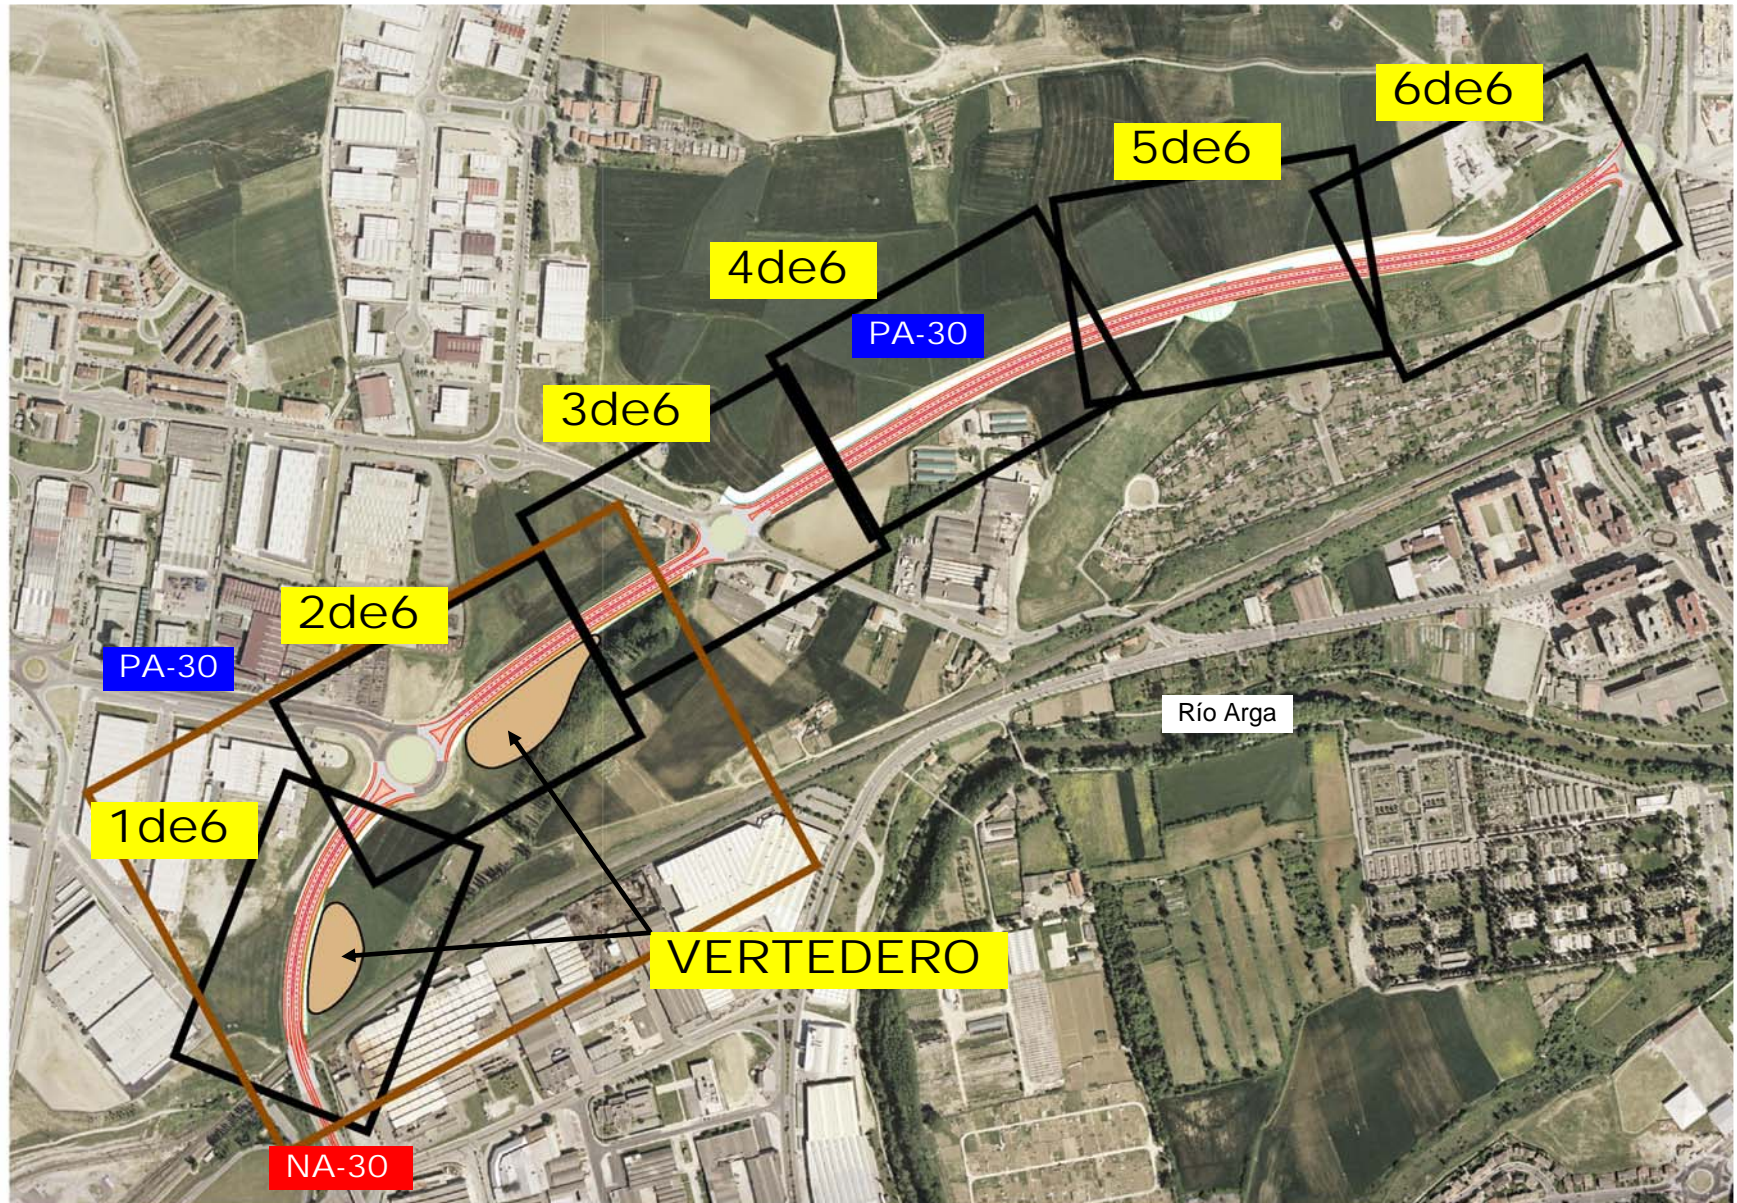

# PLANTA

ESCALA 1/2.000

**LEYENDA**

- LÍMITE DE TÉRMINO MUNICIPAL
- LÍMITE DE PARCELA
- LÍMITE DE DESLINDE
- OCUPACIÓN DEFINITIVA DOMINIO PÚBLICO
- OCUPACIÓN SERVIDUMBRE
- OCUPACIÓN TEMPORAL

TÉRMINO MUNICIPAL: OR-2 N° DE ORDEN  
 N° DE POLÍGONO: 1 | 196 N° DE PARCELA

