



SECCIÓN TIPO EN CAMINOS DE SERVICIO  
ESCALA 1:25

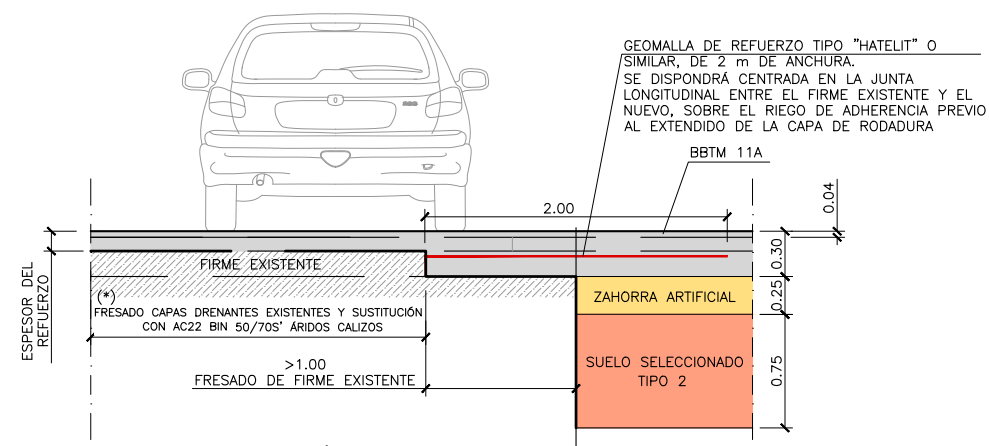

DETALLE AMPLIACIÓN CALZADA  
ESCALA 1:25

- (\*)
- 4cm mín. en inicio de tramo-conexión Lote 2
  - 7cm mín. final Variante de Arraitz-conexión duplicación Túneles de Belate.
  - 4cm mín. Enlace de Almandoz

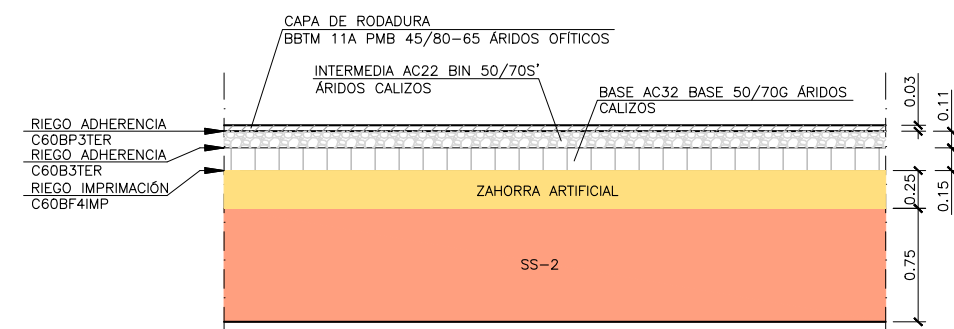

DETALLE FIRME NUEVO  
ESCALA 1:25

- NOTA:
- EL ESPESOR MÁXIMO POR TONGADA A EXTENDER CON LA MEZCLA DE BASE SERÁ DE 10cm
  - Y EL ESPESOR MÁXIMO POR TONGADA CON LA MEZCLA DE CAPA INTERMEDIA SERÁ DE 6cm