T.M. ANUE. Pol 9. Parcela 120

Capacidad 55.000 m³

ESCALA = 1:2.000

T.M. ANUE. Pol 8. Parcelas 516, 434, 492, 490, 444 y 420

Capacidad 99.559 m³

ESCALA = 1:10.000

ESCALA = 1:4.000

T.M. ANUE. Pol 9. Parcela 132c
Capacidad: 39.634 m³

BURUTAIN

ENDÉRIZ

ZANDIO

OLAGÜE

ETULÁIN

GUENDULÁIN


LEYENDA


PRESTAMOS Y VERTEDERO


Nafarroako Gobernua Gobierno de Navarra Garapen Ekonomikorako Departamentua Departamento de Desarrollo Económico	SERVICIO DE ESTUDIOS Y PROYECTOS Sección de Proyectos	DIRECTORA DEL PROYECTO Mª CARMEN GONZÁLEZ MARTÍNEZ INGENIERA DE CAMINOS C. Y P.	INGENIERIA	POR EL CONSULTOR DANIEL HERRERO ANUNCIBAY INGENIERO DE CAMINOS C. Y P.	ESCALAS 1:20.000	PROYECTO CONVERSIÓN DE LA CARRETERA N-121-A EN VÍA 2+1 ENTRE EL PK 10+460 (TRAVESÍA DE OLAVE) Y EL PK 22+467,503	Nº DE PLANO 15.1 DESIGNACION SITUACIÓN Y ACCESO A PRÉSTAMOS Y VERTEDEROS FECHA MARZO 2020 HOJA 1 de 1


S:\comun\NAVARRA\2020_N121A\DIBUJOS\PROYECTO 2020\15-01 Prestamos y Vertederos.dwg


VERTEDERO BURUTAIN

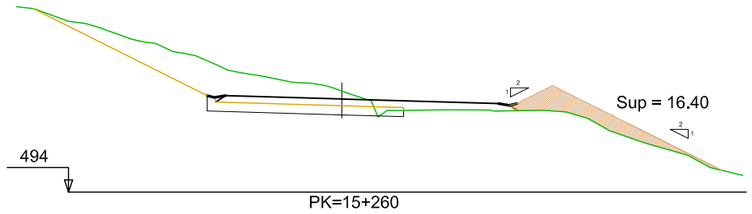


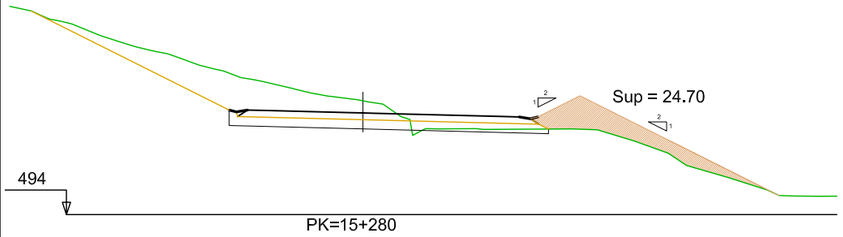


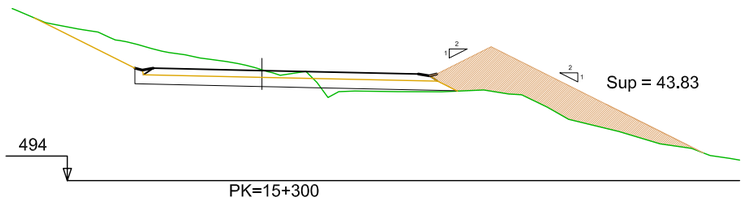


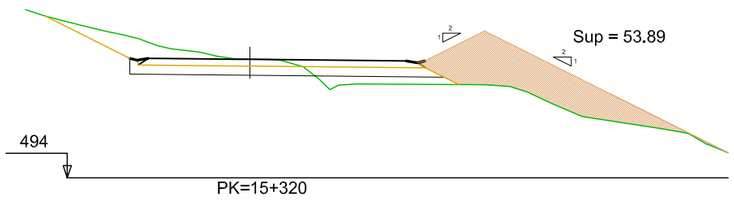


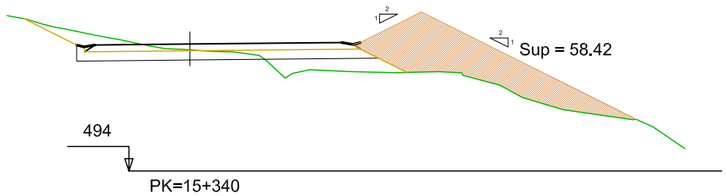


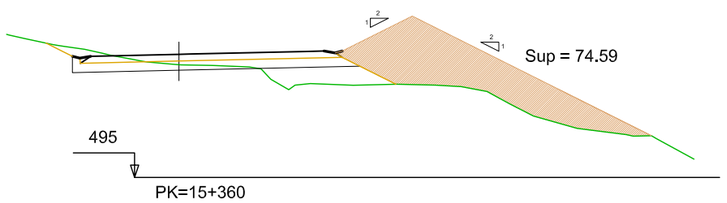


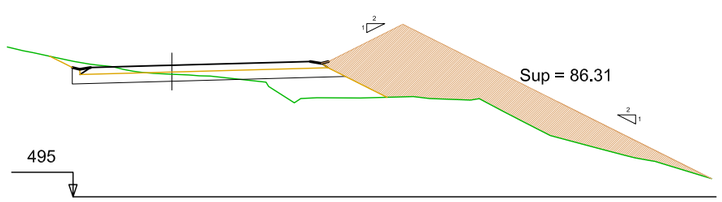


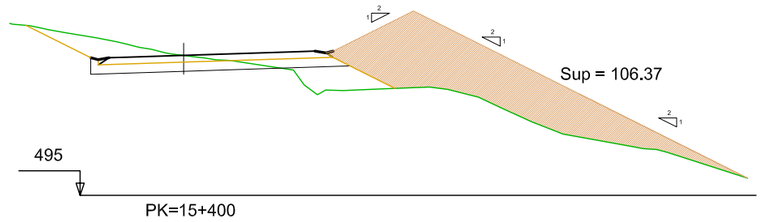

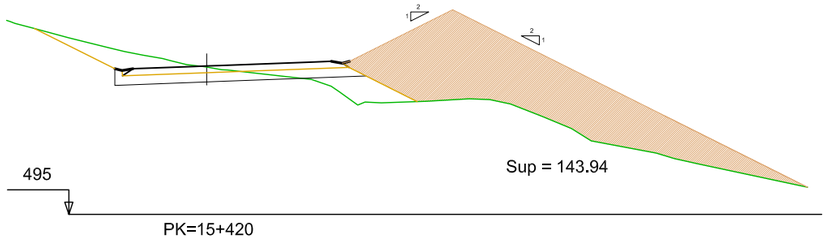


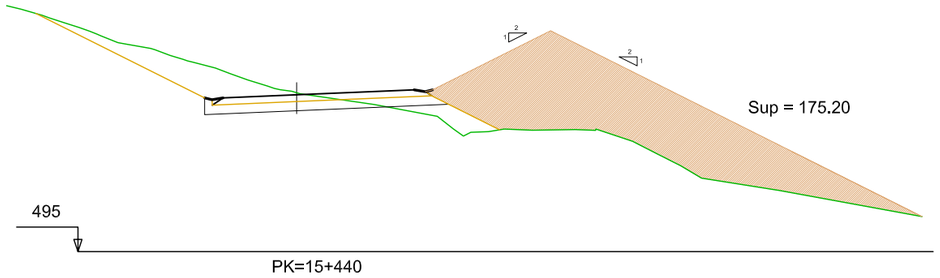


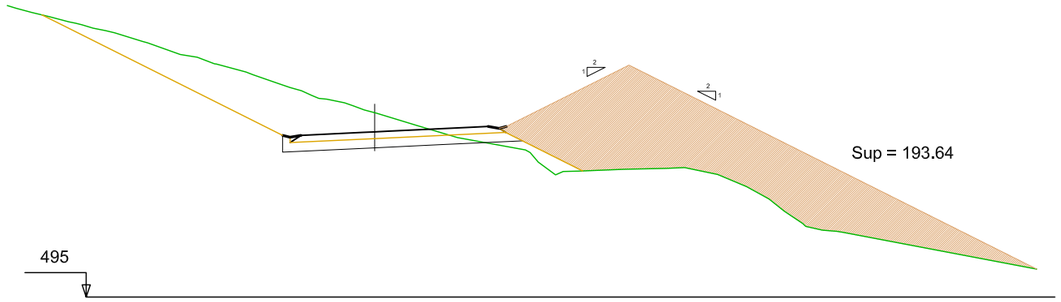


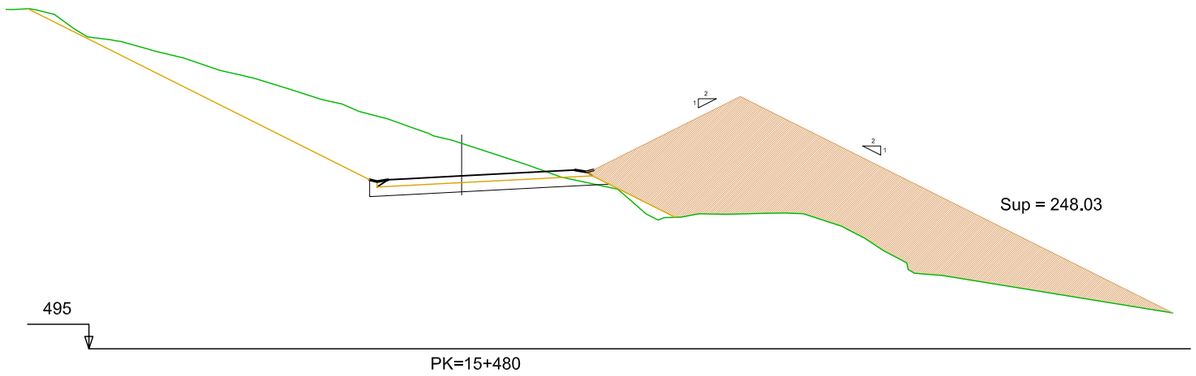


Nafarroako Gobernua Gobierno de Navarra Garapen Ekonomikorako Departamentua Departamento de Desarrollo Económico	SERVICIO DE ESTUDIOS Y PROYECTOS Sección de Proyectos	DIRECTORA DEL PROYECTO Mª CARMEN GONZÁLEZ MARTÍNEZ INGENIERA DE CAMINOS C. y P.	INGENIERIA	POR EL CONSULTOR DANIEL HERRERO ANUNCIBAY INGENIERO DE CAMINOS C. y P.	ESCALAS 1:500 Formato A3	PROYECTO CONVERSIÓN DE LA CARRETERA N-121-A EN VÍA 2+1 ENTRE EL PK 10+460 (TRAVESÍA DE OLAVE) Y EL PK 22+467,503	Nº DE PLANO 15.2	DESIGNACION VERTEDEROS PERFILES TRANSVERSALES S:\comun\NAVARRA\2020_N121A\DIBUJOS\PROYECTO_MAYO_2020\15-02_Trasny_Prestamos_y_Vertederos.dwg	FECHA MARZO 2020 HOJA 1 de 6

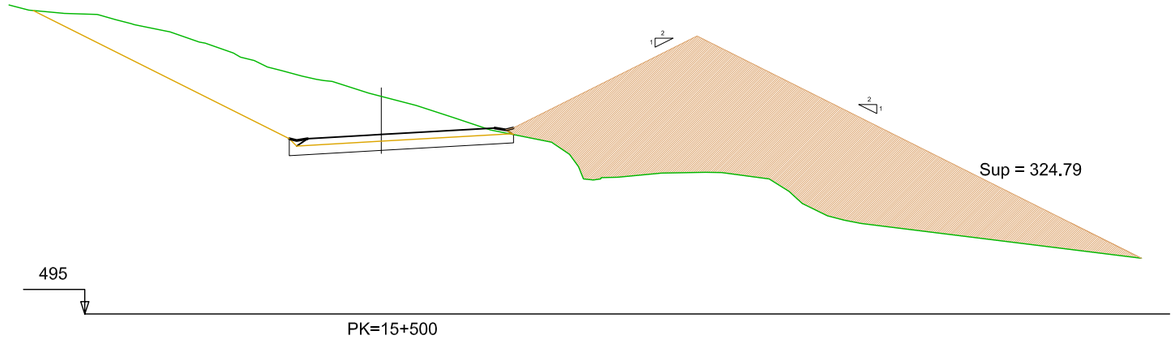


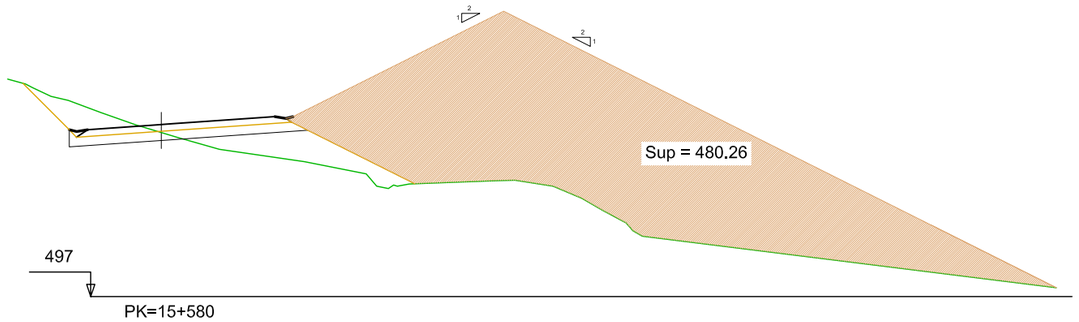


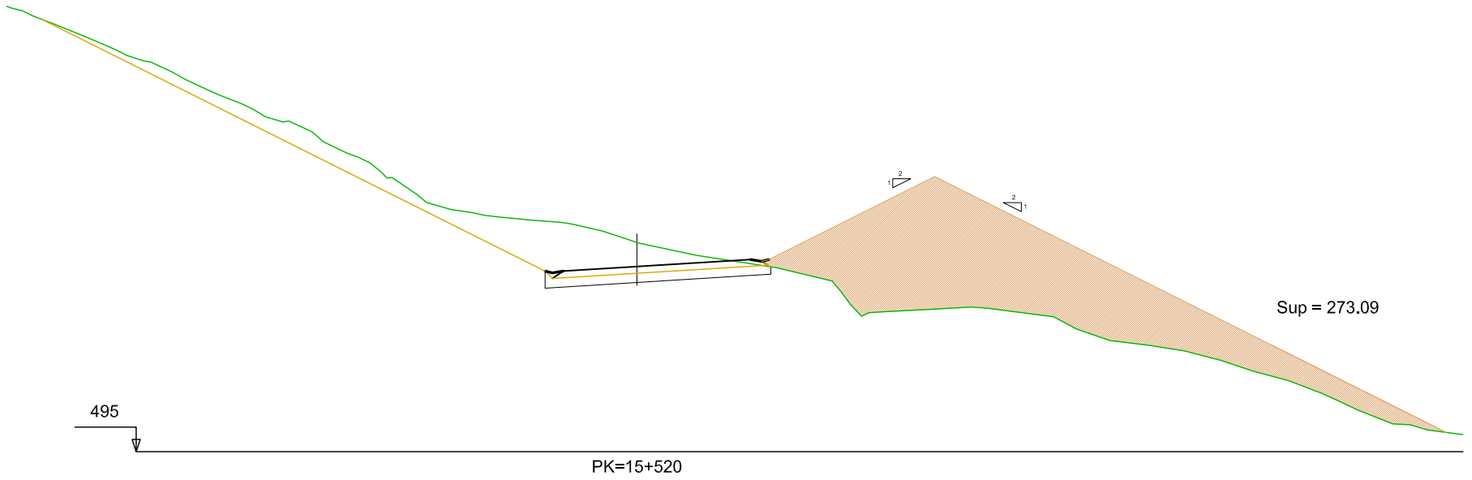

VERTEDERO BURUTAIN

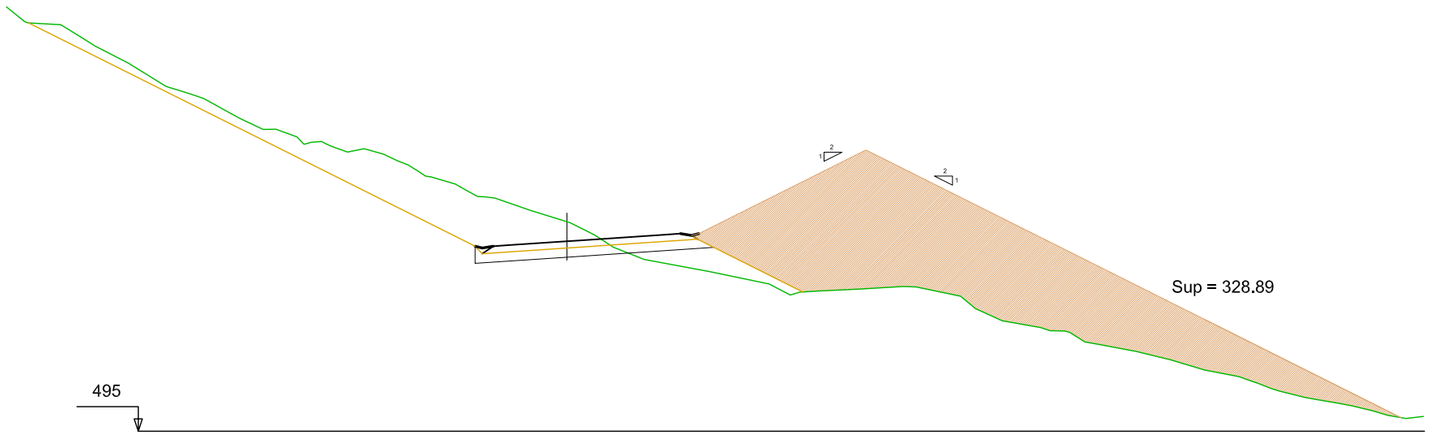

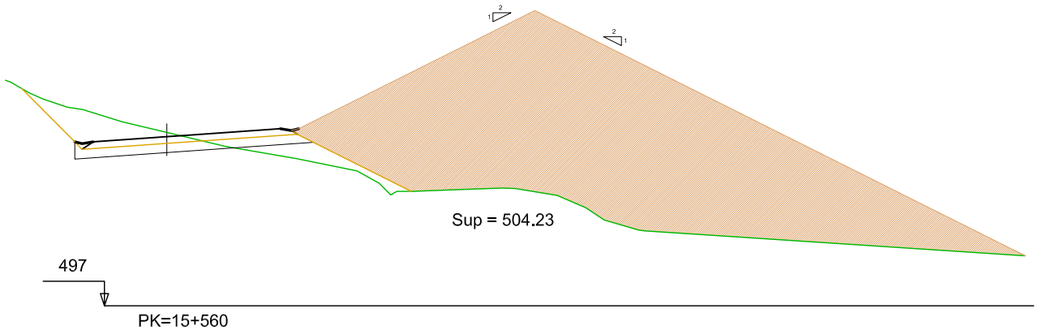

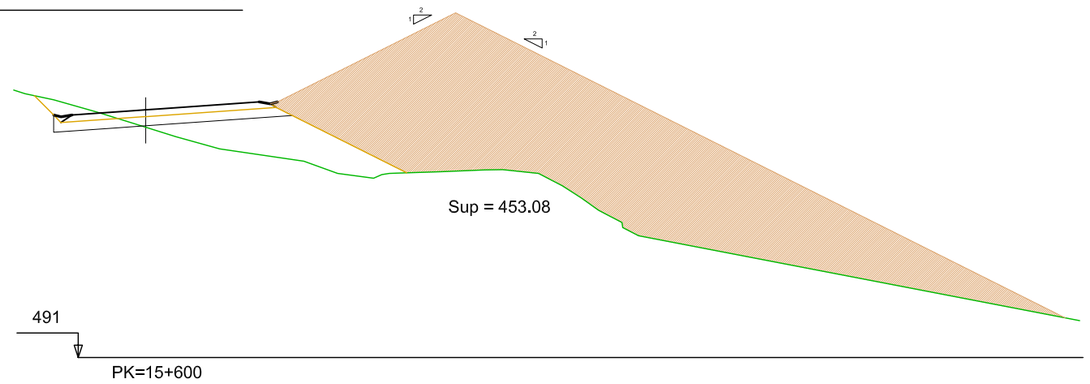

Nafarroako Gobernua
Gobierno de Navarra
Garapen Ekonomikorako Departamentua
Departamento de Desarrollo Económico

SERVICIO DE ESTUDIOS Y PROYECTOS

Sección de Proyectos

DIRECTORA DEL PROYECTO
Mª CARMEN GONZÁLEZ MARTÍNEZ
INGENIERA DE CAMINOS C. y P.

INGENIERIA

POR EL CONSULTOR
DANIEL HERRERO ANUNCIBAY
INGENIERO DE CAMINOS C. y P.

ESCALAS
1:500
Formato A3

PROYECTO
CONVERSIÓN DE LA CARRETERA N-121-A EN VÍA 2+1 ENTRE EL PK 10+460 (TRAVESÍA DE OLAVE) Y EL PK 22+467,503

Nº DE PLANO
15.2


DESIGNACION
VERTEDEROS
PERFILES TRANSVERSALES


FECHA
MARZO 2020


HOJA 2 de 6


S:\comun\NAVARRA\2020_N121A\DIBUJOS\PROYECTO_MAYO_2020\15-02_Trasny_Prestamos_y_Vertederos.dwg


VERTEDERO BURUTAIN

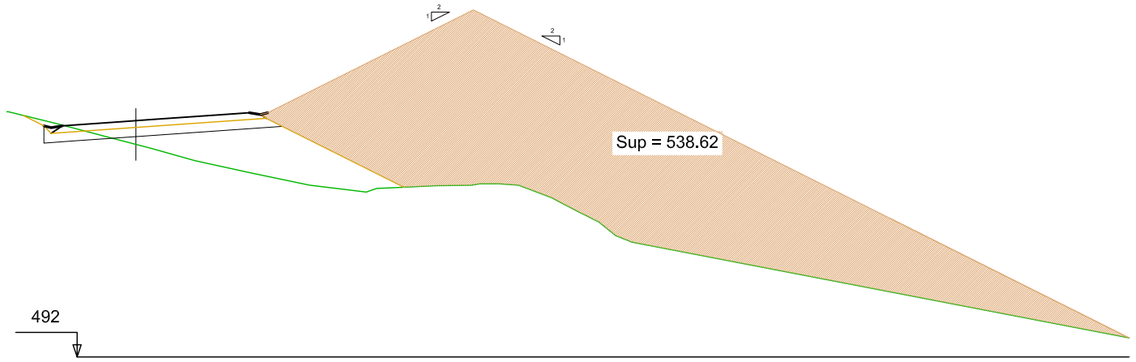


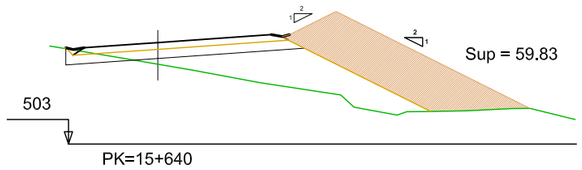


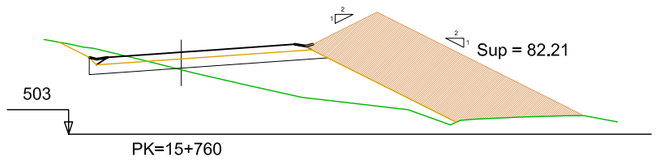


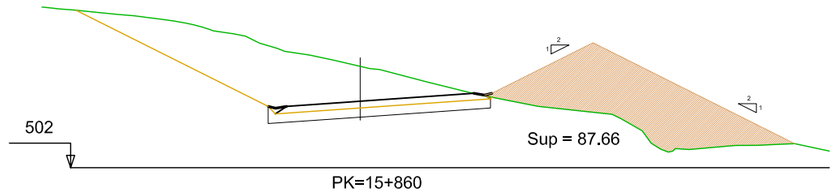


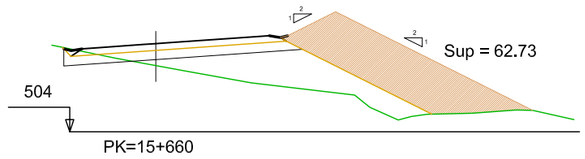


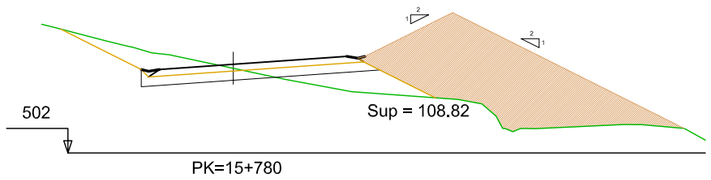


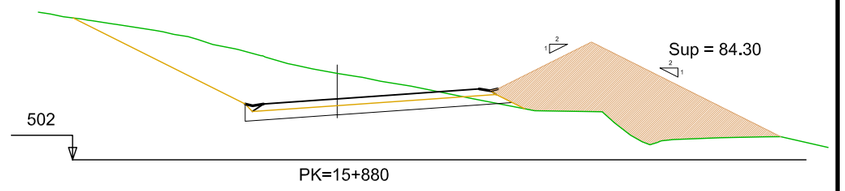


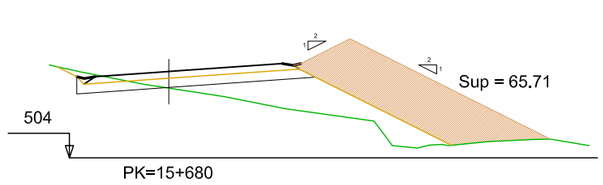


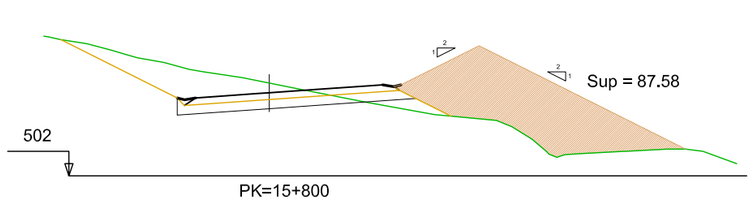


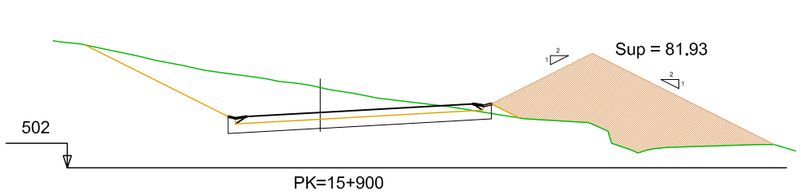


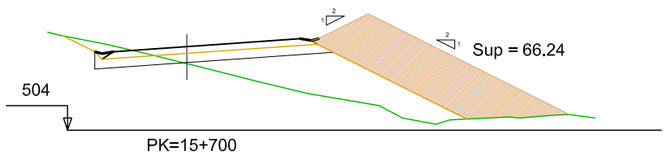


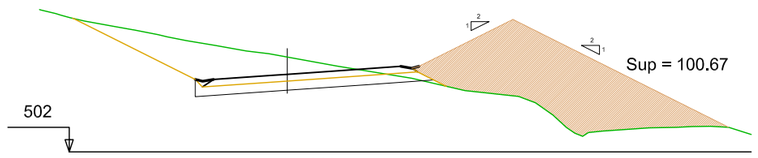


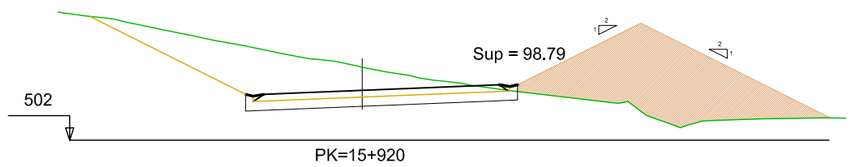

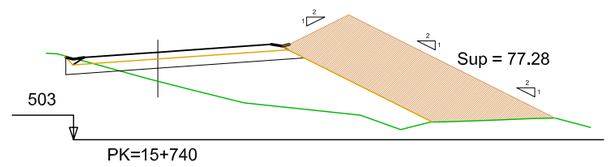

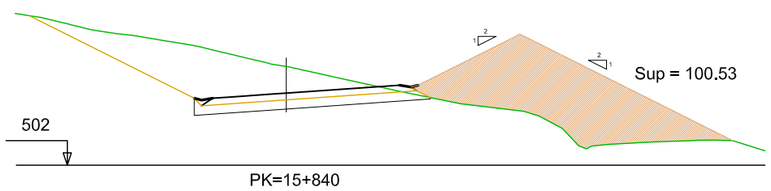

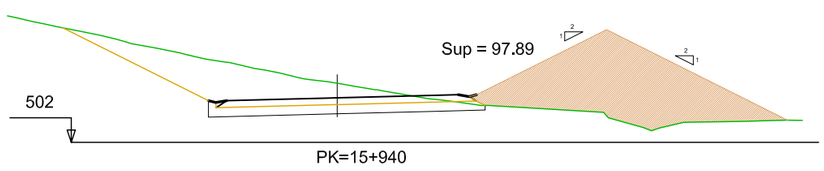

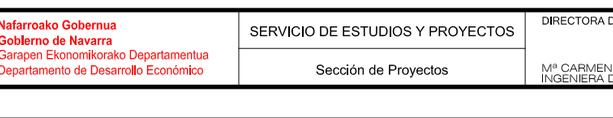

Nafarroako Gobernua
Gobierno de Navarra
Garapen Ekonomikorako Departamentua
Departamento de Desarrollo Económico

SERVICIO DE ESTUDIOS Y PROYECTOS

Sección de Proyectos

DIRECTORA DEL PROYECTO
Mª CARMEN GONZÁLEZ MARTÍNEZ
INGENIERA DE CAMINOS C. y P.

INGENIERIA

POR EL CONSULTOR
DANIEL HERRERO ANUNCIBAY
INGENIERO DE CAMINOS C. y P.

ESCALAS
1:500
Formato A3

PROYECTO
CONVERSIÓN DE LA CARRETERA N-121-A EN VÍA 2+1 ENTRE EL PK 10+460 (TRAVESÍA DE OLAVE) Y EL PK 22+467,503

Nº DE PLANO
15.2


DESIGNACION
VERTEDEROS
PERFILES TRANSVERSALES

FECHA
MARZO 2020


HOJA 3 de 6

S:\comun\NAVARRA\2020_N121A\DIBUJOS\PROYECTO MAYO 2020\15-02_Trasny_Prestamos y Vertederos.dwg


VERTEDERO
CANTERA

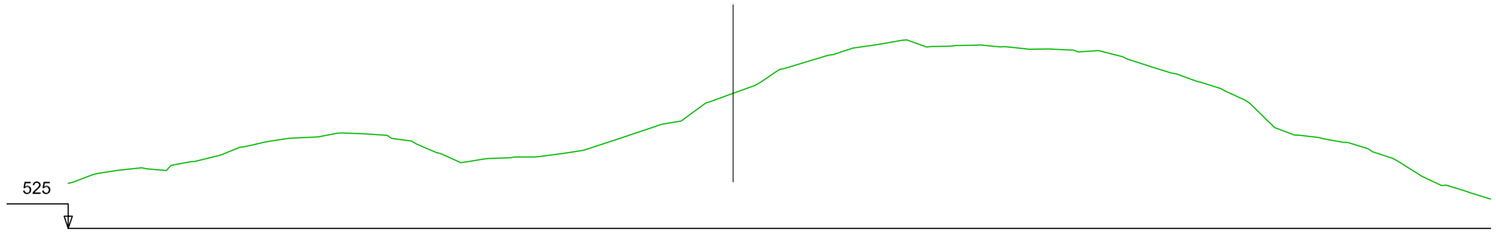


PK=0+060

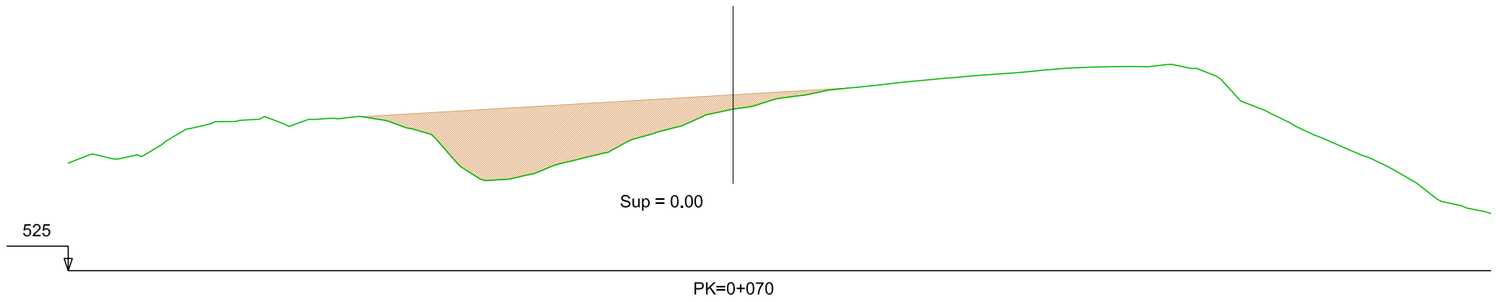


PK=0+070

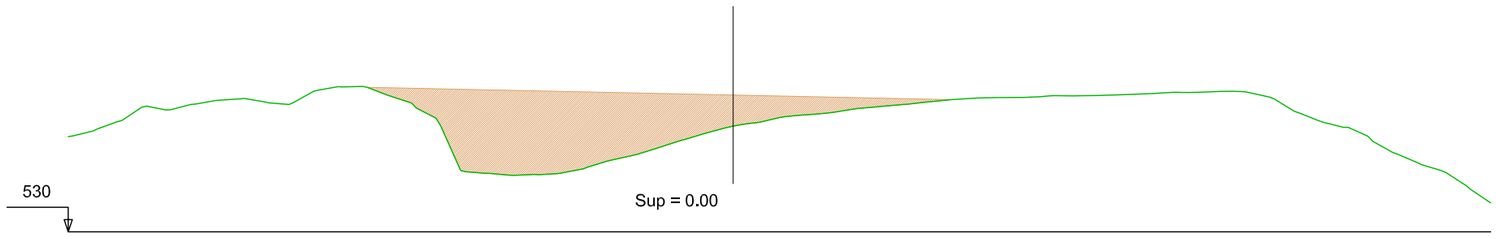

PK=0+080

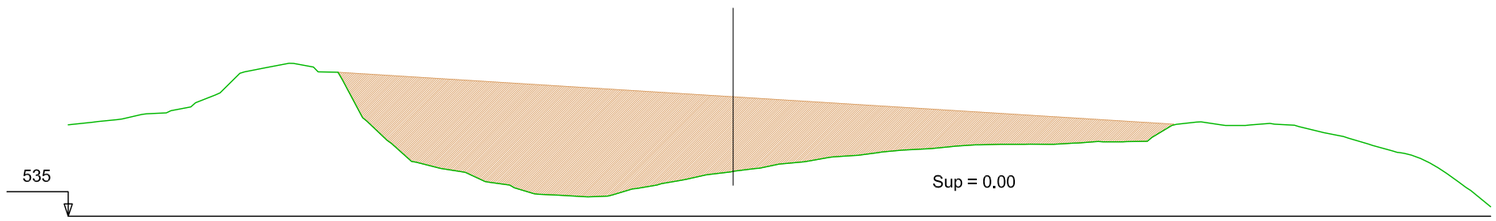


PK=0+090

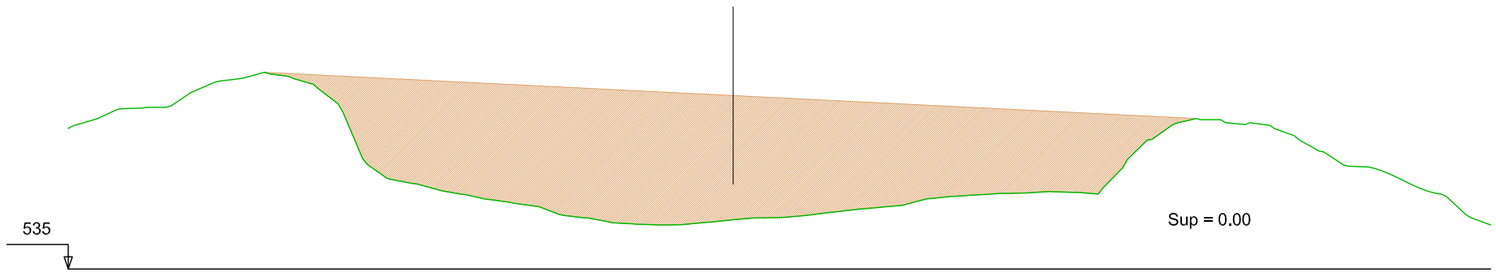


PK=0+100

Nafarroako Gobernua Gobierno de Navarra Garapen Ekonomikorako Departamentua Departamento de Desarrollo Económico	SERVICIO DE ESTUDIOS Y PROYECTOS Sección de Proyectos	DIRECTORA DEL PROYECTO Mª CARMEN GONZÁLEZ MARTÍNEZ INGENIERA DE CAMINOS C. y P.	INGENIERIA	POR EL CONSULTOR DANIEL HERRERO ANUNCIBAY INGENIERO DE CAMINOS C. y P.	ESCALAS 1:500 Formato A3	PROYECTO CONVERSIÓN DE LA CARRETERA N-121-A EN VÍA 2+1 ENTRE EL PK 10+460 (TRAVESÍA DE OLAVE) Y EL PK 22+467,503	Nº DE PLANO 15.2	DESIGNACION VERTEDEROS PERFILES TRANSVERSALES S:\comun\NAVARRA\2020_N121A\DIBUJOS\PROYECTO MAYO 2020\15-02 Trasny Prestamos y Vertederos.dwg	FECHA MARZO 2020 HOJA 4 de 6


VERTEDERO
CANTERA

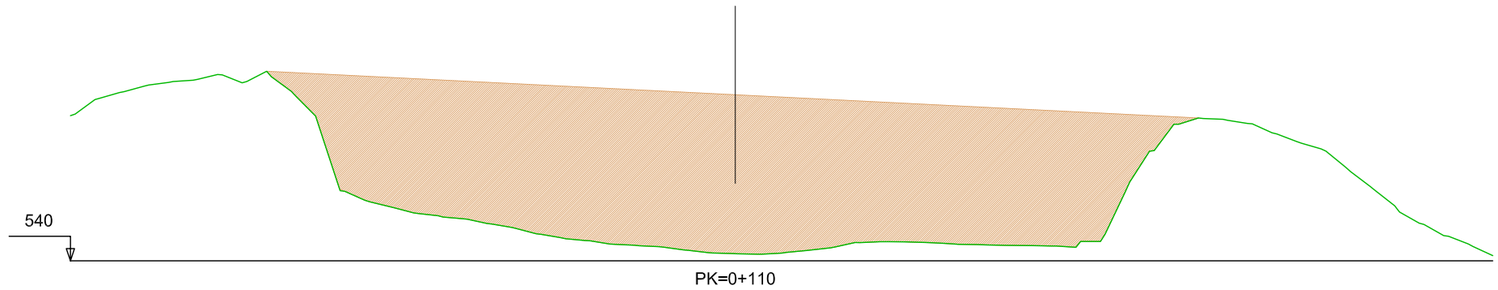

PK=0+110

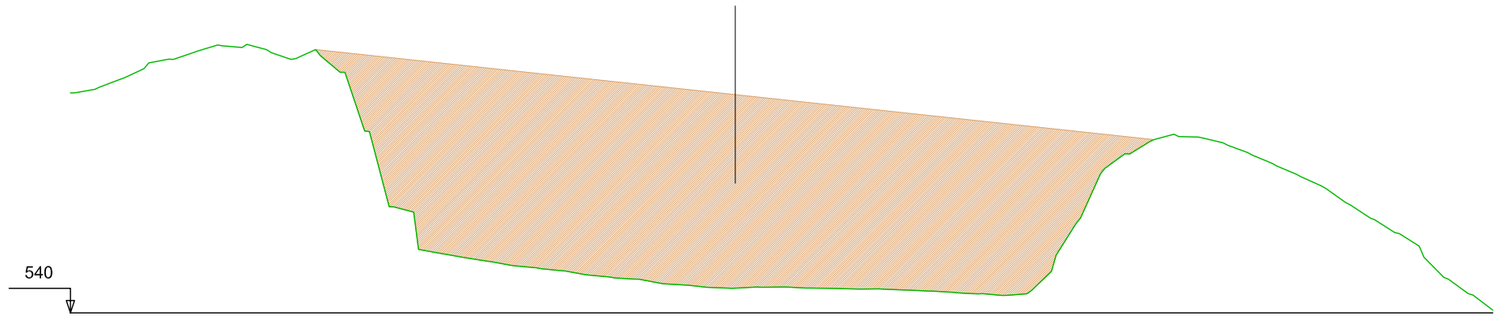

PK=0+120

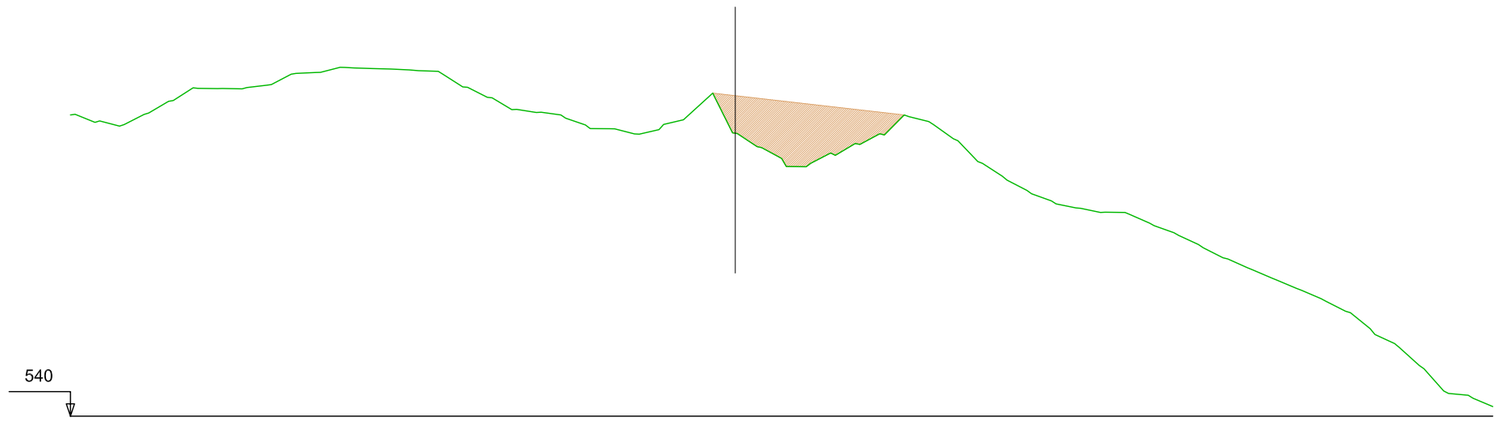


PK=0+130


Nafarroako Gobernua Gobierno de Navarra Garapen Ekonomikorako Departamentua Departamento de Desarrollo Económico	SERVICIO DE ESTUDIOS Y PROYECTOS Sección de Proyectos	DIRECTORA DEL PROYECTO Mª CARMEN GONZÁLEZ MARTÍNEZ INGENIERA DE CAMINOS C. y P.	INGENIERIA	POR EL CONSULTOR DANIEL HERRERO ANUNCIBAY INGENIERO DE CAMINOS C. y P.	ESCALAS 1:500 Formato A3	PROYECTO CONVERSIÓN DE LA CARRETERA N-121-A EN VÍA 2+1 ENTRE EL PK 10+460 (TRAVESÍA DE OLAVE) Y EL PK 22+467,503	Nº DE PLANO 15.2	DESIGNACION VERTEDEROS PERFILES TRANSVERSALES	FECHA MARZO 2020 HOJA 5 de 6

S:\comun\NAVARRA\2020_N121A\DIBUJOS\PROYECTO_MAYO_2020\15-02_Trasny_Prestamos_y_Vertederos.dwg


VERTEDERO ETULAIN

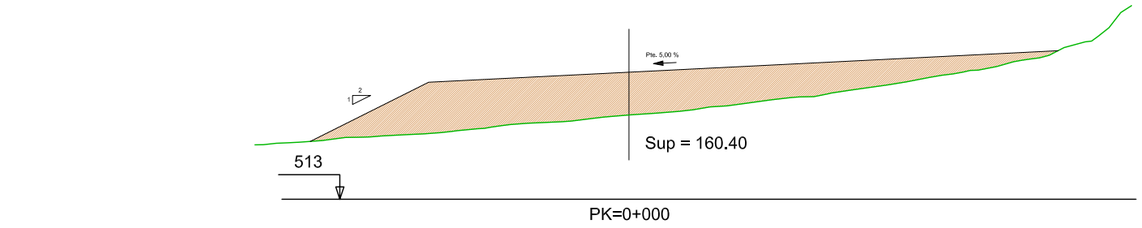


PK=0+000

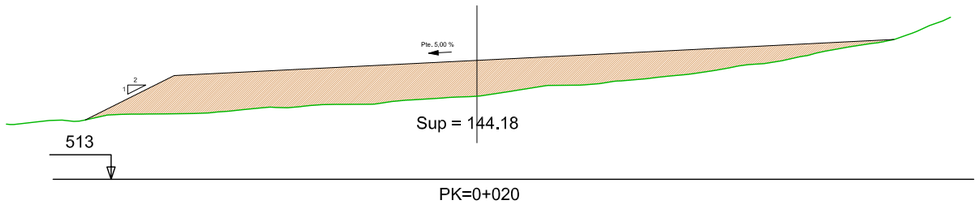


PK=0+020

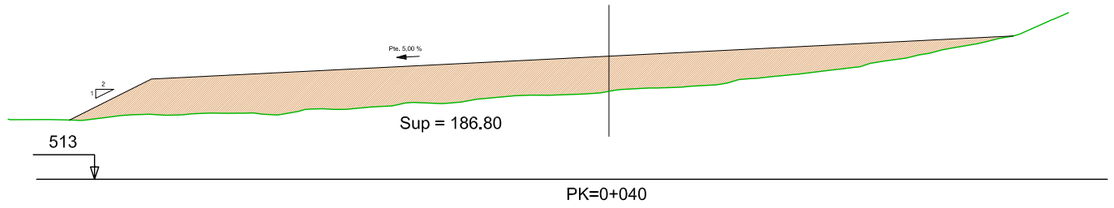


PK=0+040

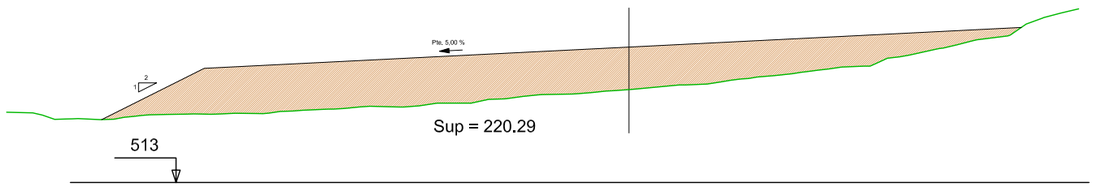


PK=0+060

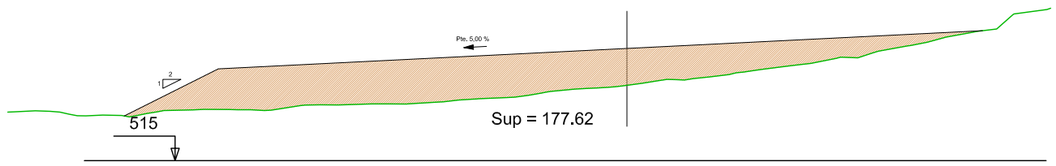


PK=0+080

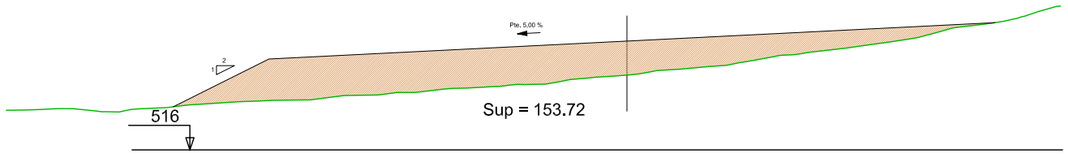


PK=0+100

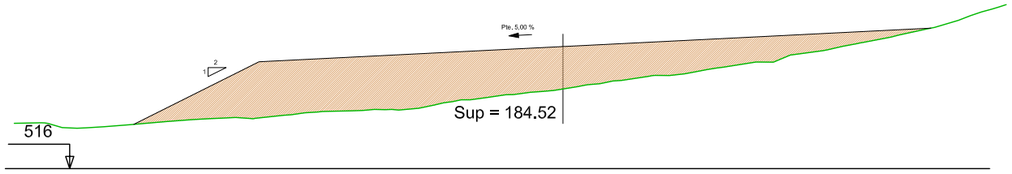


PK=0+120

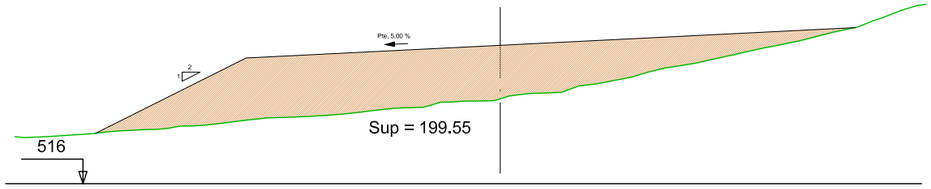


PK=0+140

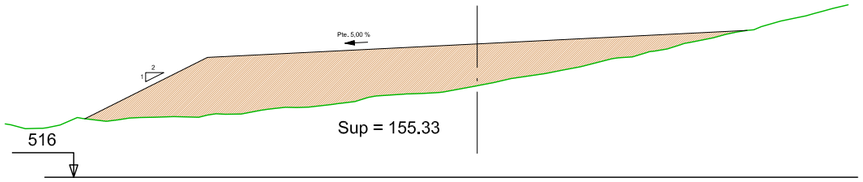


PK=0+160

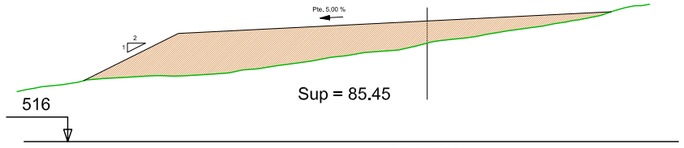


PK=0+180

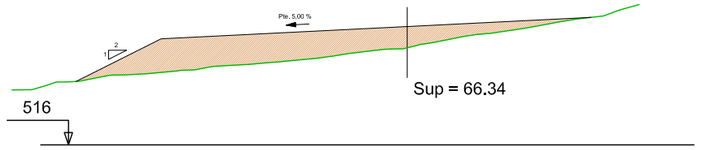


PK=0+200

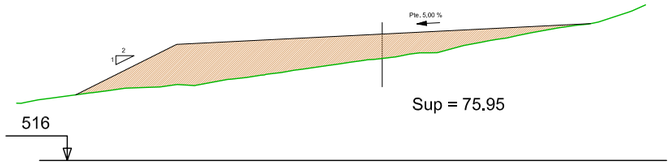

PK=0+220

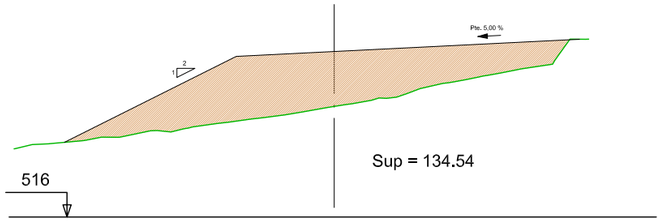

PK=0+240

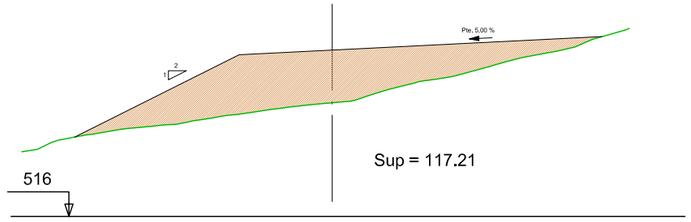

PK=0+260

Nafarroako Gobernua Gobierno de Navarra Garapen Ekonomikorako Departamentua Departamento de Desarrollo Económico	SERVICIO DE ESTUDIOS Y PROYECTOS Sección de Proyectos	DIRECTORA DEL PROYECTO Mª CARMEN GONZÁLEZ MARTÍNEZ INGENIERA DE CAMINOS C. y P.	INGENIERIA	POR EL CONSULTOR DANIEL HERRERO ANUNCIBAY INGENIERO DE CAMINOS C. y P.	ESCALAS 1:500 Formato A3	PROYECTO CONVERSIÓN DE LA CARRETERA N-121-A EN VÍA 2+1 ENTRE EL PK 10+460 (TRAVESÍA DE OLAVE) Y EL PK 22+467,503	Nº DE PLANO 15.2	DESIGNACION VERTEDEROS PERFILES TRANSVERSALES S:\comun\NAVARRA\2020_N121A\DIBUJOS\PROYECTO_MAYO_2020\15-02_Trasny_Prestamos_y_Vertederos.dwg	FECHA MARZO 2020 HOJA 6 de 6