




PLANTA
ESCALA 1/10.000

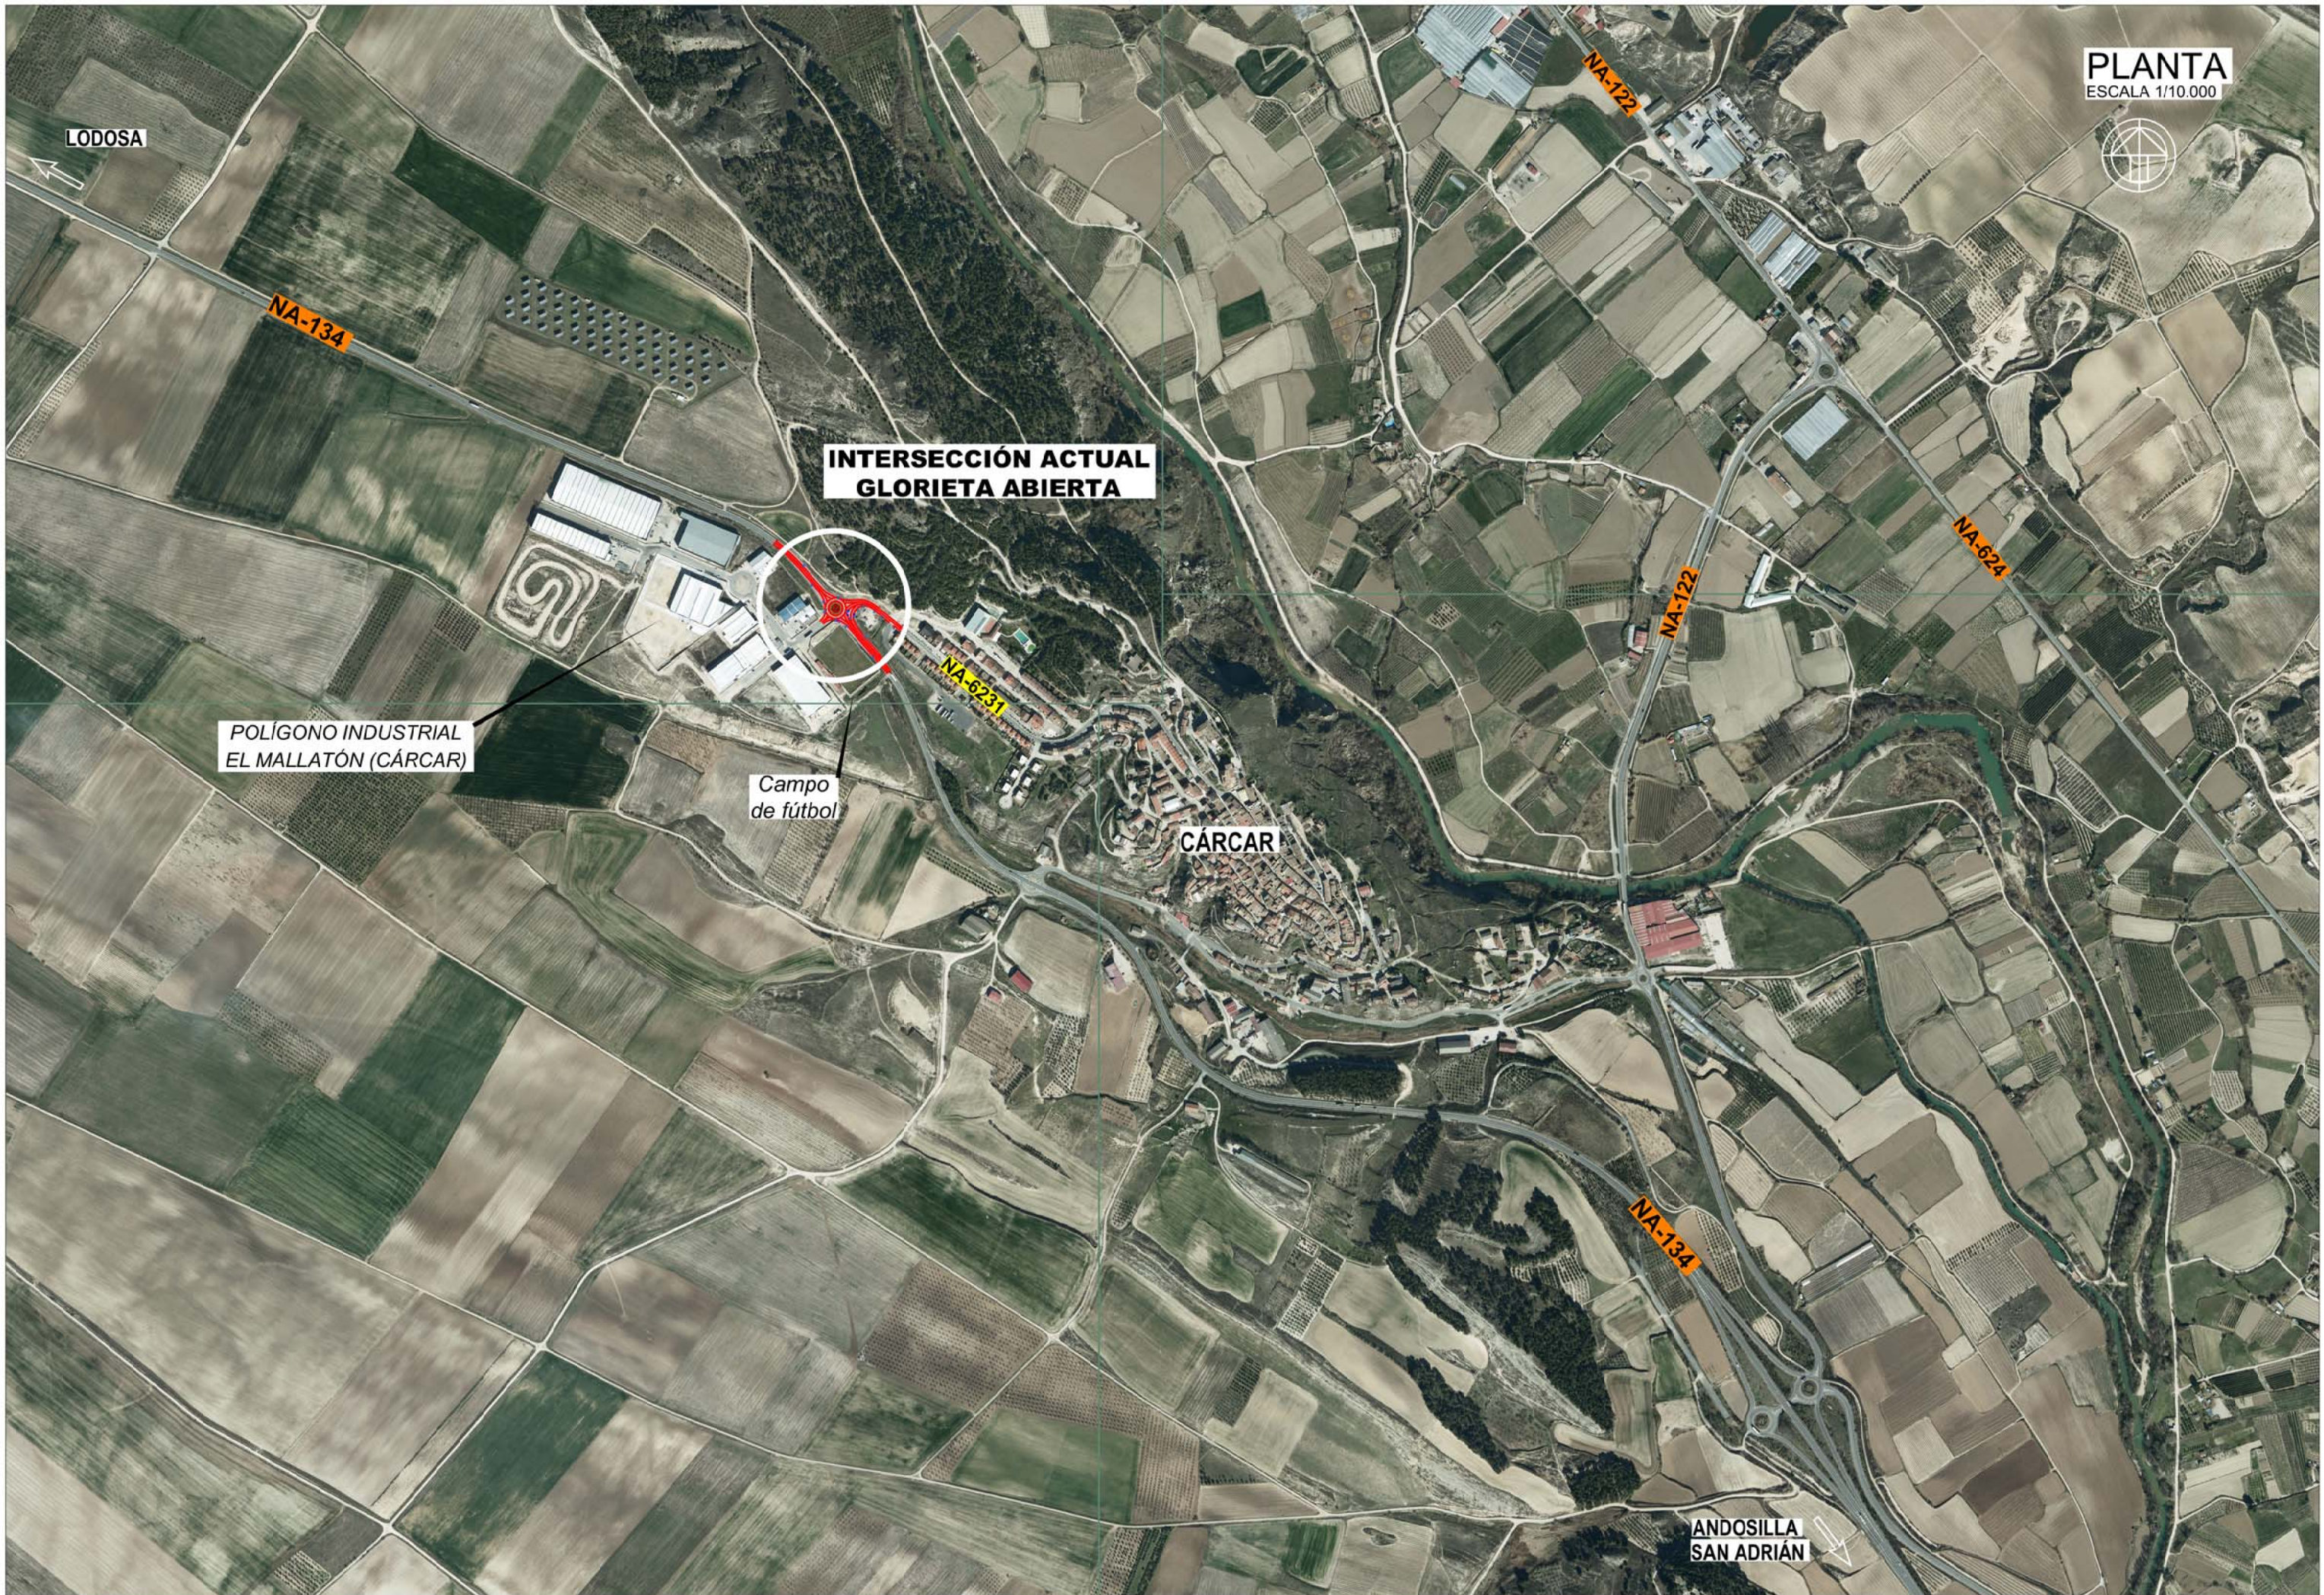

LODOSA

NA-134

INTERSECCIÓN ACTUAL
GLORIETA ABIERTA

POLÍGONO INDUSTRIAL
EL MALLATÓN (CÁRCAR)

Campo
de fútbol

NA-624

CÁRCAR

NA-122

NA-624

NA-134

ANDOSILLA
SAN ADRIÁN



PLANTA
ESCALA 1/1.000



INTERSECCIÓN ACTUAL
GLORIETA ABIERTA

NUEVA GLORIETA
(TRAZADO BANDAS BLANCAS)

POLÍGONO INDUSTRIAL
EL MALLATÓN (CÁRCAR)

Campo
de fútbol

ANDOSILLA
SAN ADRIÁN

CÁRCAR

PLANTA

ESCALA 1/500



LODOSA



Pk 120

INICIO OBRAS

NA-134

POLÍGONO INDUSTRIAL
EL MALLATÓN (CÁRCAR)

NUEVA
GLORIETA

Sobreancho
calzada existente

Sobreancho
calzada existente

PLANTA

ESCALA 1/500



CÁRCAR

NUEVA
GLORIETA

Sobreancho
calzada existente

Sobreancho
calzada existente


Campo
de fútbol

Pk 420

NA-134

FIN OBRAS


ANDOSILLA
SAN ADRIÁN

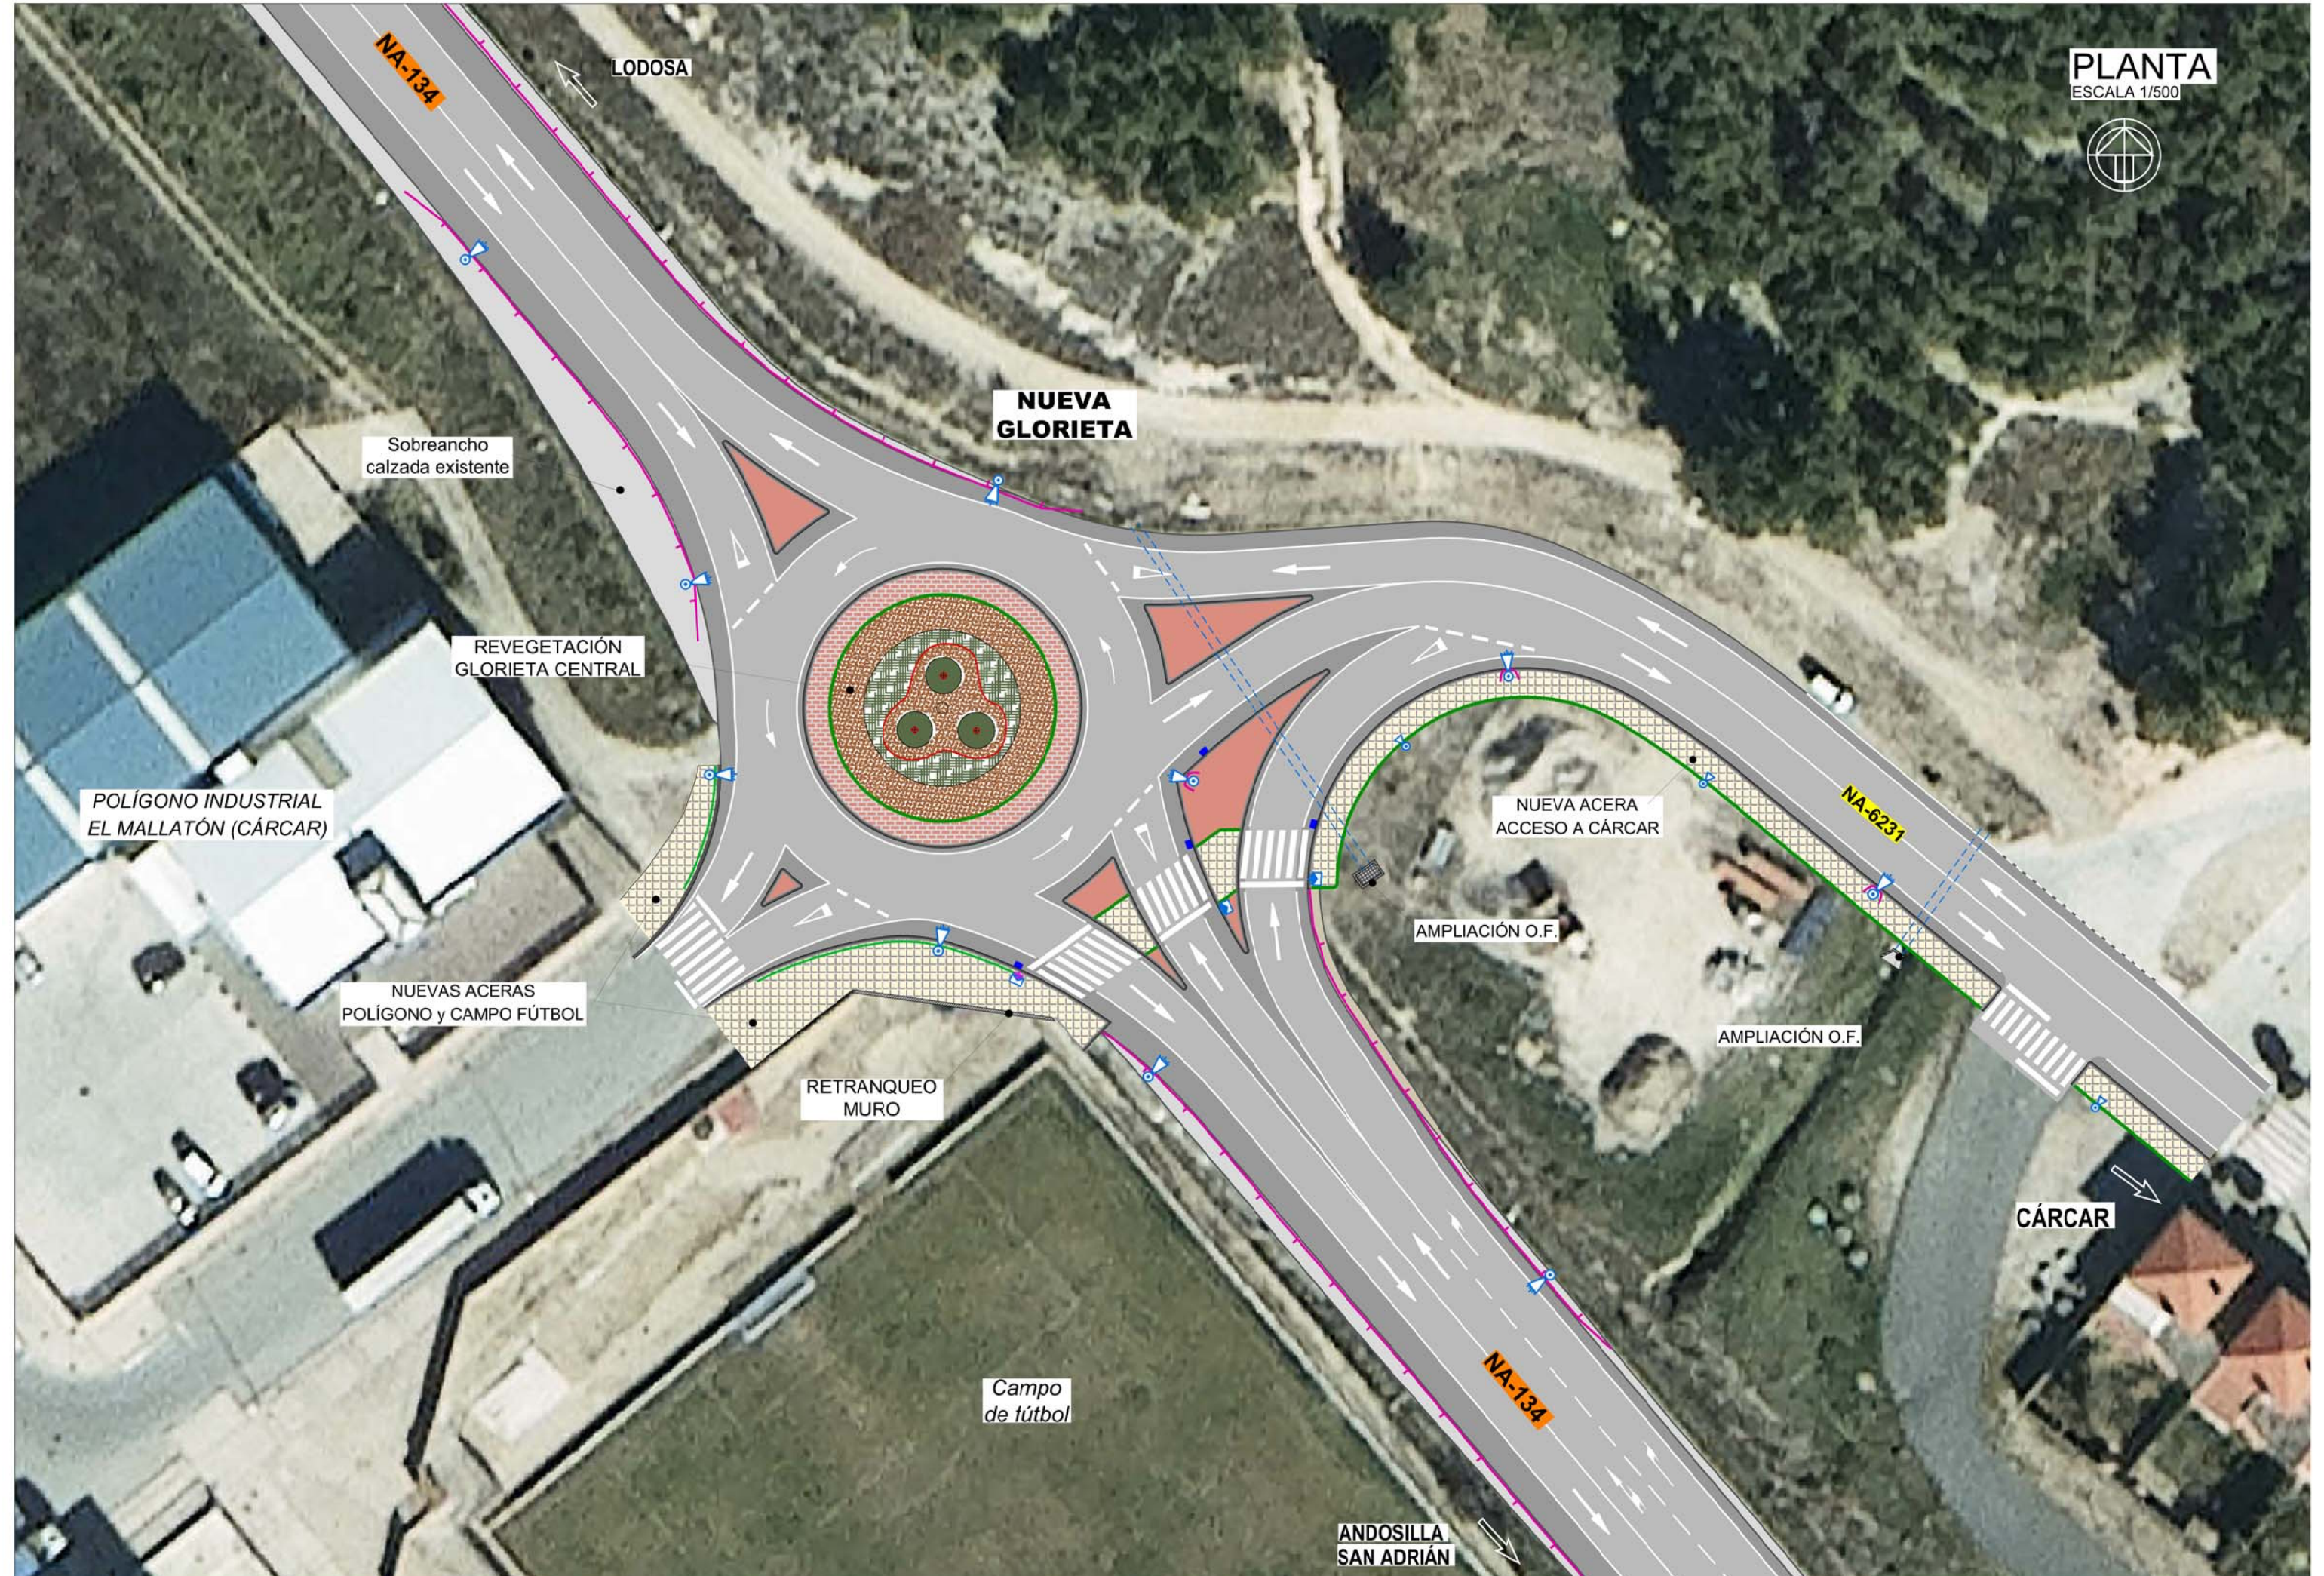

PLANTA
ESCALA 1/500






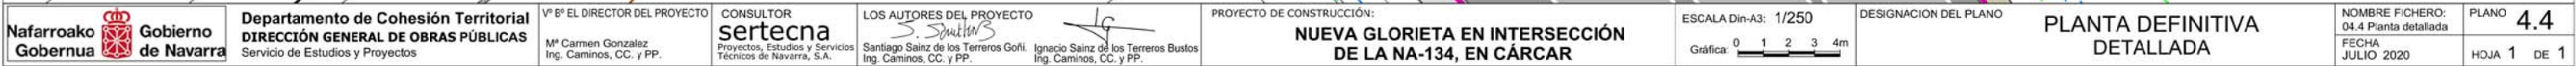

DETALLE BANCO

ESCALA 1/20

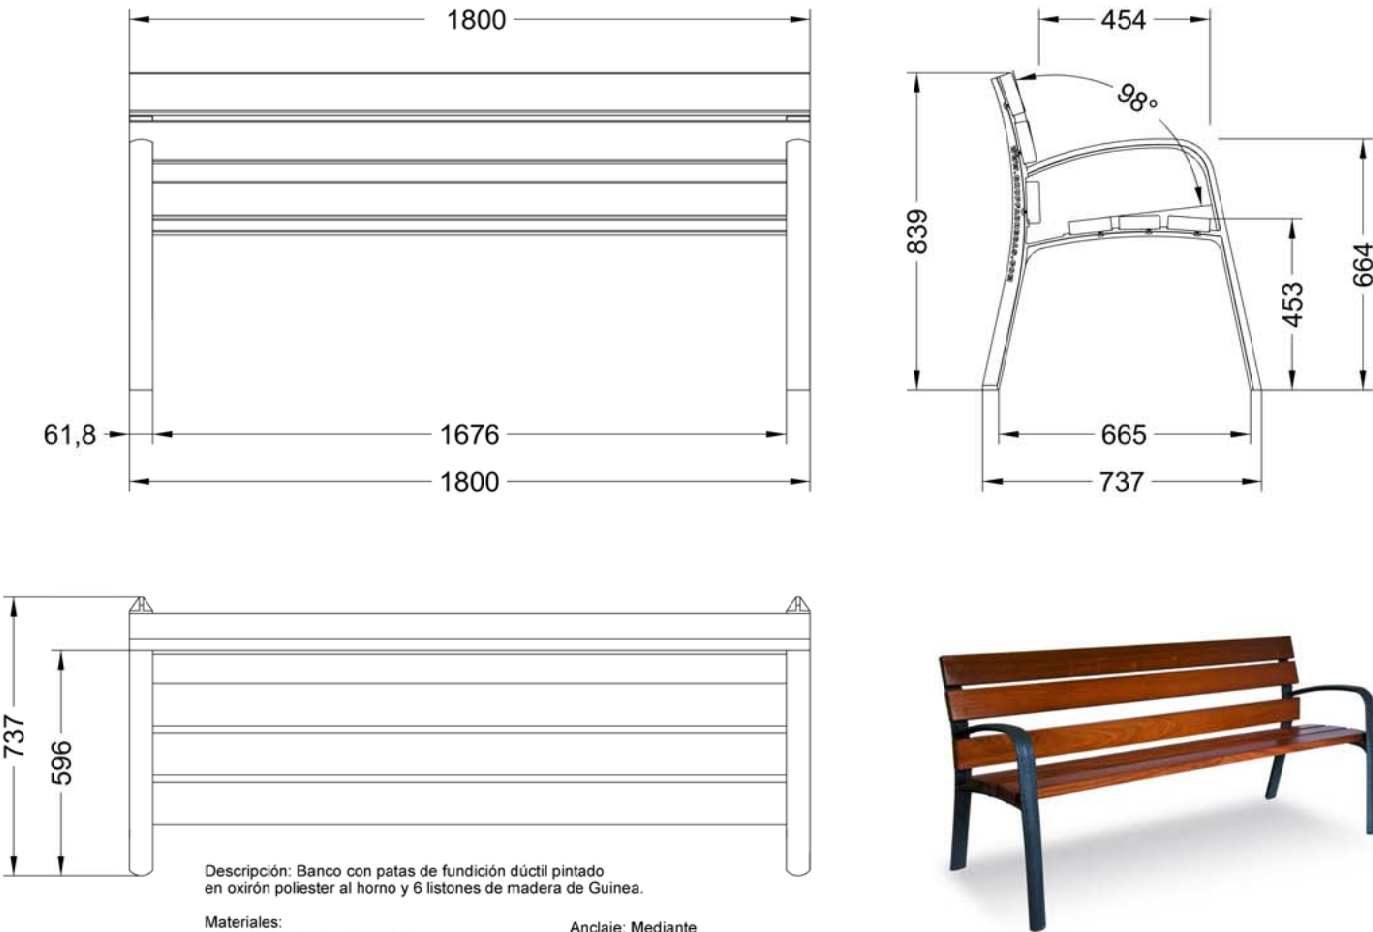

Descripción: Banco con patas de fundición dúctil pintado en oxirón poliéster al horno y 6 listones de madera de Guinea.

Materiales:
Pata: Fundición de hierro dúctil.
Listón: Madera de Guinea.


Acabados:
Pata: Pintada oxirón poliéster al horno.
Listón: Barnizados a poro abierto fungicida e insecticida.

Tornillería en acero inoxidable.

Anclaje: Mediante empotramiento, (4 tornillos DIN S33 M10 x 100 mm).


BARANDILLA PROTECCIÓN PEATONES
ENTRE ACERA Y CALZADA

ESCALA 1/20

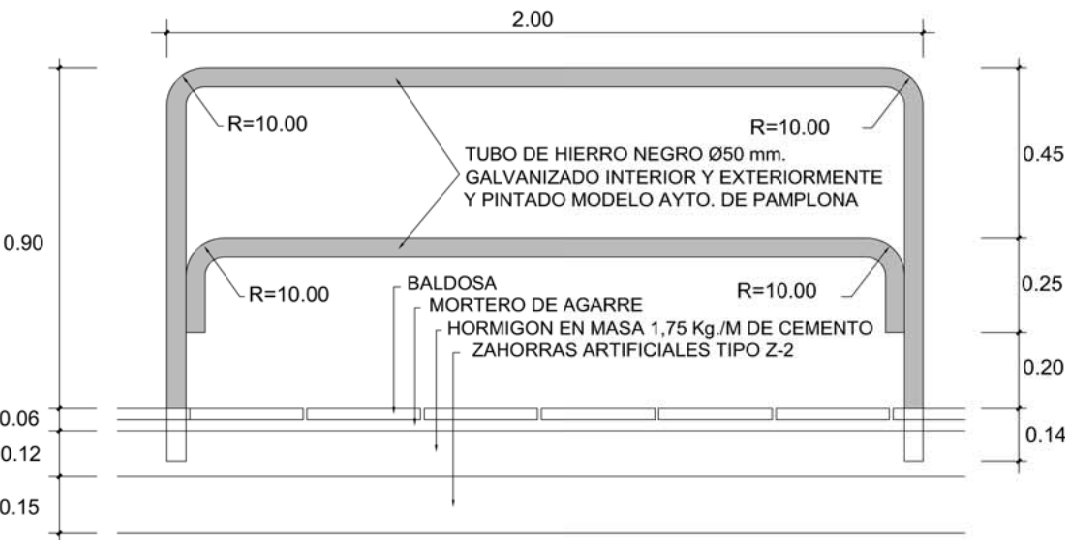


DETALLE PAPELERA MODELO "URBAN"

ESCALA 1/20

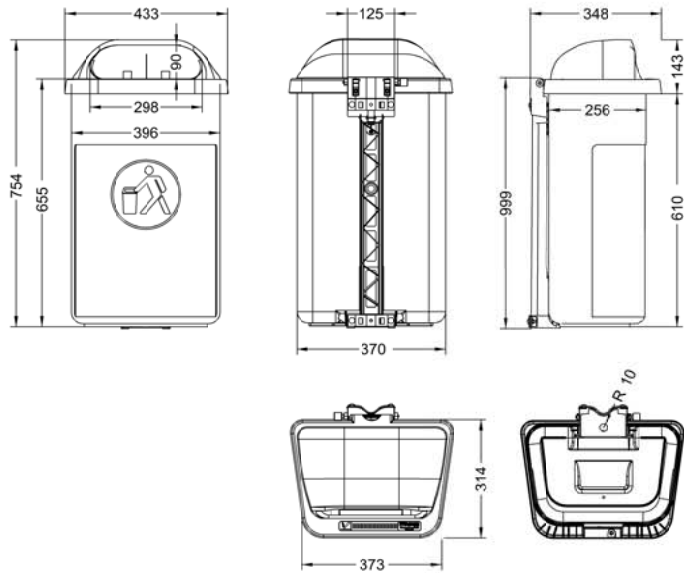

DETALLE PAPELERA MODELO "BARCELONA"

ESCALA 1/20

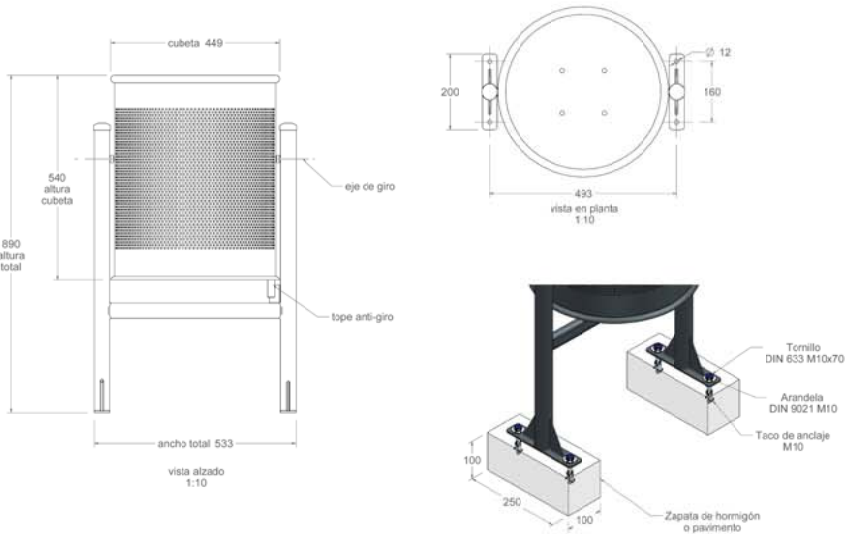

Material: Acero

Peso: 12,9 kg

Acabado: Pintado epoxi al horno

Embalaje: Caja de carton

Capacidad: 76,61 L

Tornillería de anclaje no suministrada.