


Cortes (Grande)

Código 7-109

Carretera A-68

PKm: 115,500

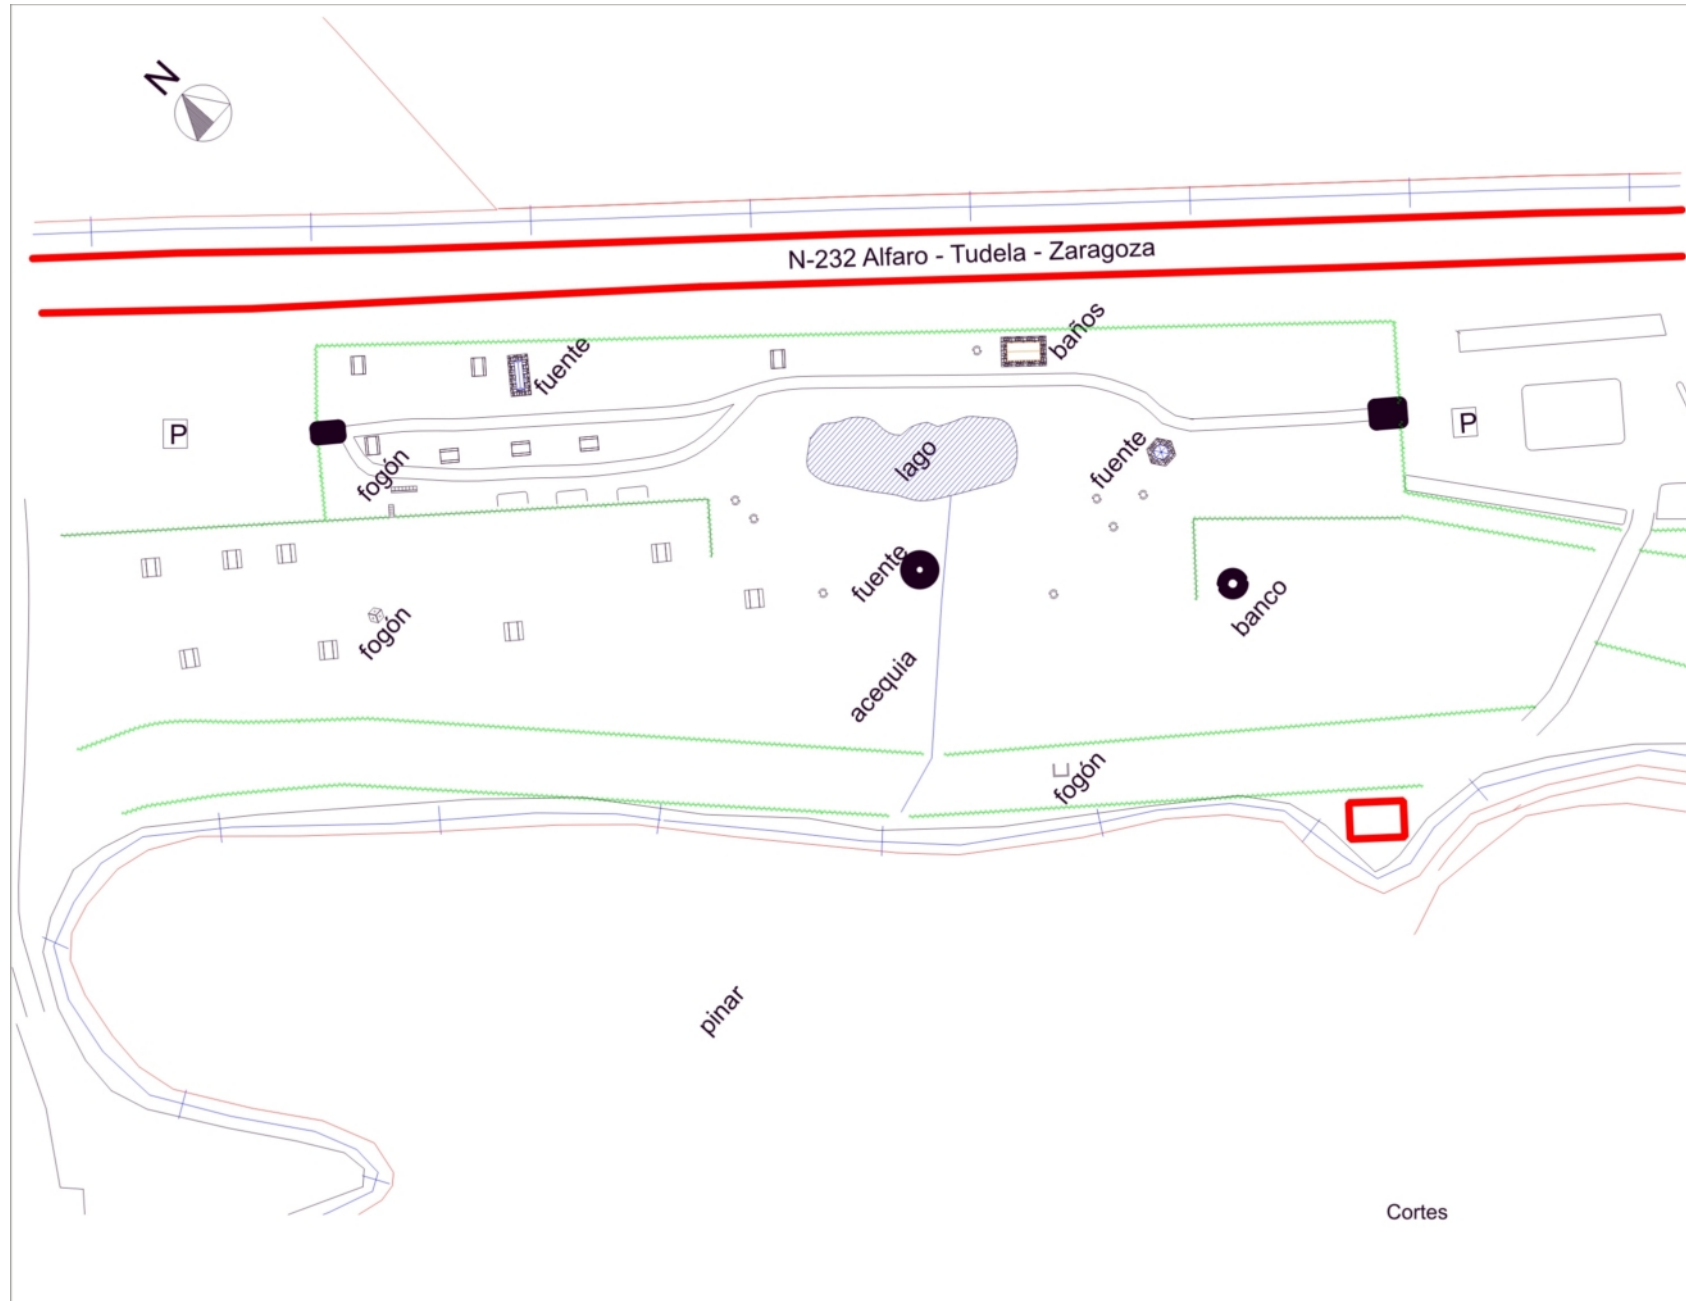

Escala 1:1250