Gobierno de Navarra

"NUEVO ENLACE A LA RONDA ESTE: SOTO DE LEZCAIRU-ENTRE MUTILVAS FASE 1-LADO PAMPLONA (MUGARTEA)"

PLANTA PROYECTO

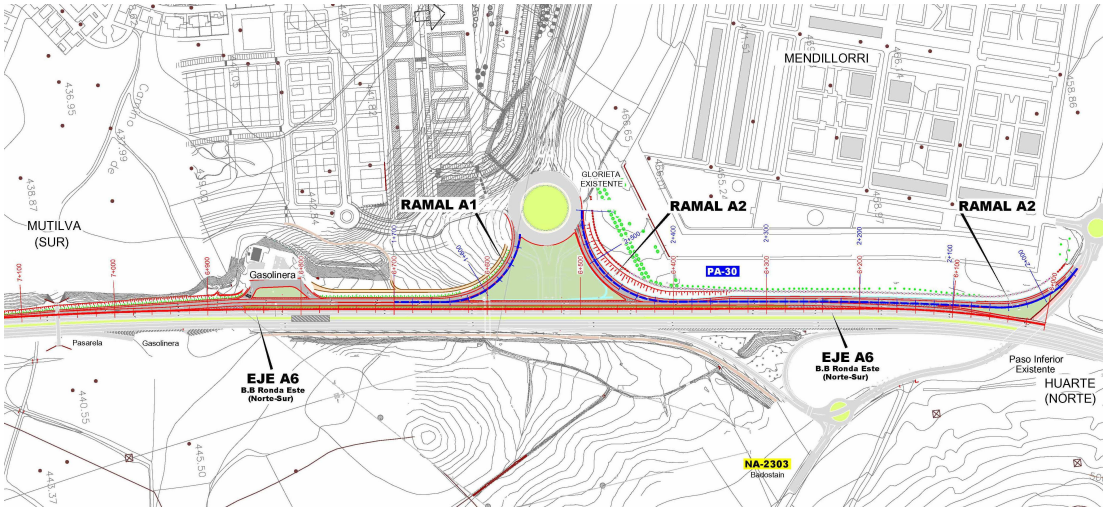

EJEMPLO SECCIONES TIPO

SECCIÓN TIPO -1- EJE 6 (Comienzo Eje)

ESCALA 1/100

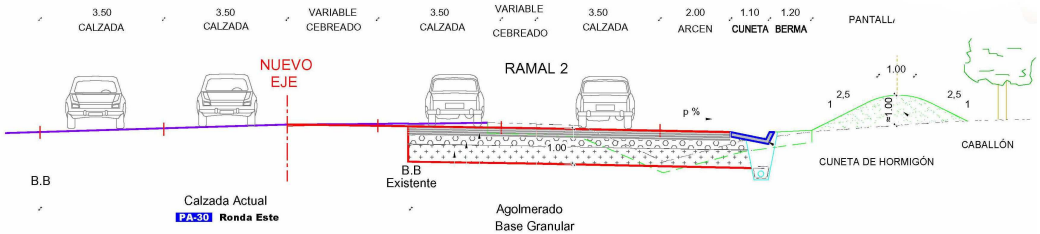

SECCIÓN TIPO -2- EJE 6 (Zona Enlace)

ESCALA 1/100

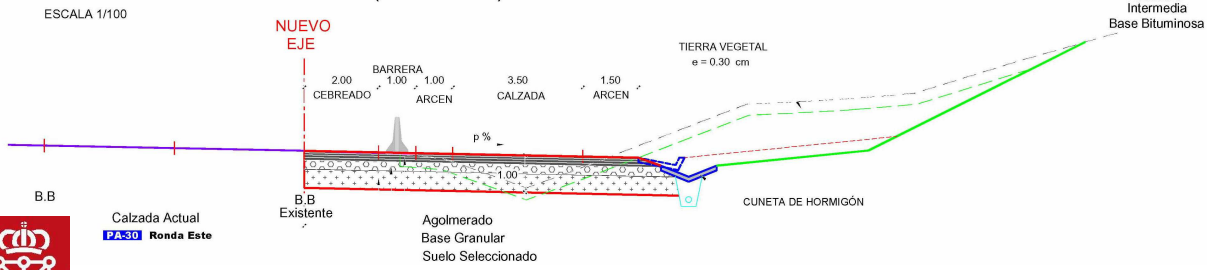

SITUACION PROYECTO

EMPLAZAMIENTO PROYECTO

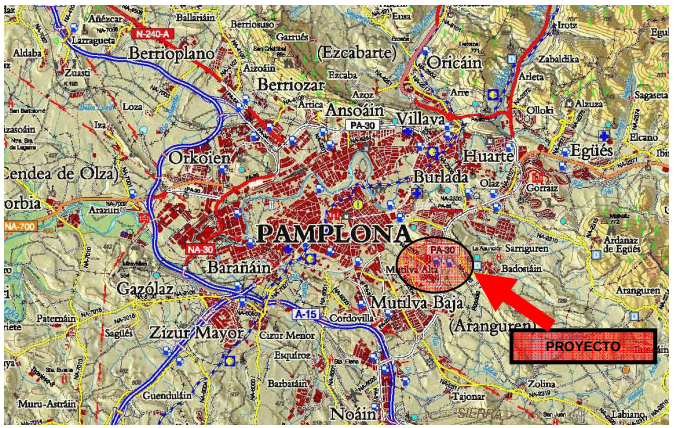

Departamento de Fomento y Vivienda

Enero 2012

Descripción del Proyecto

El enlace completo, dividido en dos fases, comprenderá el Paso Superior a la Ronda Este, las dos glorietas de cada lado y los ramales de conexión con la Ronda Este. Estas conexiones, en el lado más cercano a Pamplona, abarcarán desde el paso inferior existente en Mendillorri hasta pasada la Gasolinera situada más al Sur.

El nuevo vial recogerá los tráficos del Sector de Soto de Lezkairu y de la nueva zona residencial de Mugartea, así como los posibles tráficos de la zona de Entremutilvas que quieran acceder a la Ronda Este. En el otro lado de la Ronda Este está prevista la Ciudad de la Seguridad que también necesitará un acceso a la Ronda Este.

El presente proyecto corresponde a la Fase 1. Incluye todas las obras de conexión desde la Ronda Este de Pamplona hacia Mugartea (lado Pamplona), pero sin paso superior a la Ronda y por lo tanto sin giros a la izquierda. Incluye las salidas e incorporaciones a la calzada principal de la Ronda Este del nuevo vial de Mugartea y prevé una vía de servicio en el lado de Pamplona, al objeto de canalizar el tráfico de salida de Mendillorri hacia la Ronda Este.

Sección tipo: En el vial de servicio se ha previsto una calzada de 3,50 m. que pasa en algún tramo a calzada de 7 m. con dos carriles, ya que se producen vías de incorporación o tramos de trenzado. Los ramales de acceso unidireccionales tienen 4 m. si son de un solo carril y de 7 m. si son de dos carriles.

Planta Proyecto