




Gobierno de Navarra

Departamento de Obras Públicas, Transportes y Comunicaciones

DESCRIPCIÓN
DEL PROYECTO

PROPIETARIOS
AFECTADOS

LOCALIZACIÓN
EN PLANO

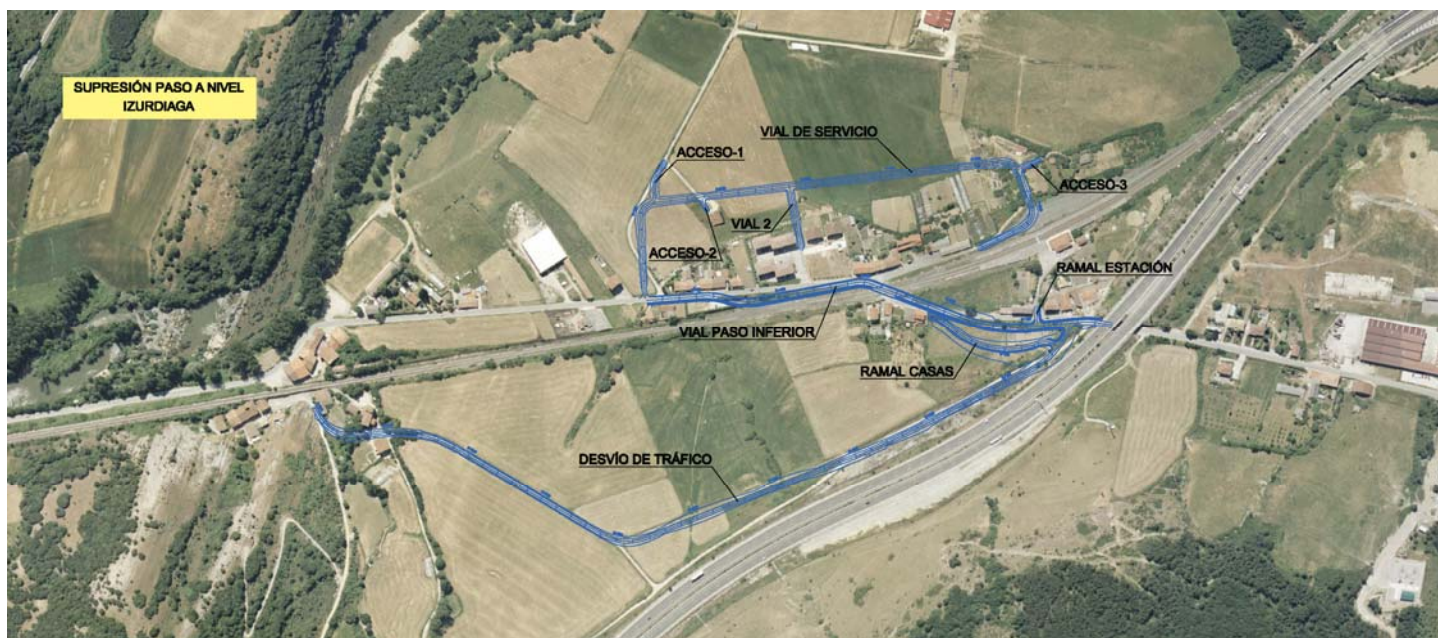

PROYECTO DE CONSTRUCCIÓN DEL PASO A NIVEL DEL PK 202/497 DE LA LÍNEA ZARAGOZA-ALTSASU/ALSASUA, EN EL TÉRMINO MUNICIPAL DE IZURDIAGA

peYco

proyectos estudios y construcciones, s.a.

OCTUBRE 2009



Gobierno de Navarra

Departamento de Obras Públicas, Transportes y Comunicaciones

DESCRIPCIÓN DEL PROYECTO

El 25 de noviembre de 1998 se suscribió un Acuerdo de Colaboración con el Ministerio de Fomento para la supresión de 18 pasos a nivel en la línea Zaragoza-Altsasu/Alsasua. Entre los pasos a nivel asignados al Gobierno de Navarra en citado Acuerdo figura el de Izurdiaga.

La línea Zaragoza-Altsasu/Alsasua, a su paso por Izurdiaga divide el casco urbano en dos partes. La comunicación entre las partes se realiza por el paso a nivel del P.K. 202/497. Así mismo, éste vial se corresponde con la carretera NA-7010, cruzando la vía en el P.K. 21/415.

La línea ferroviaria se caracteriza por ser vía única electrificada y pertenece a la red A-2 de RENFE. Con el número de circulaciones diarias de media de 27.1, de las que el mayor porcentaje corresponde a mercancías. La velocidad máxima de trayecto es de 140 km/h. El paso a nivel, que se sitúa en vía general, está clasificado por RENFE, como tipo C, protegido mediante señalización luminosa y semibarreras automáticas enclavadas. La visibilidad de cruce menor desde la carretera es de 350m.

La supresión del Paso a Nivel se ha previsto mediante la ejecución de un vial que cruza bajo el ferrocarril, a través de un Paso Inferior de 4,50 metros de gálibo mínimo vertical libre, y esviado 37° grados centesimales respecto a la vía, situado en el P.K. 202+497, así como una vía de servicio y varios ramales que reparten el tráfico hacia las casas próximas en la zona y a la estación de ferrocarril. Se ha previsto también un vial para el Desvío de Tráfico que se ha de realizar durante la ejecución de la obras del Paso Inferior.

El Vial de Paso Inferior presenta una calzada de 6 m (2 carriles de 3 m cada uno) con arcén de 1m y una acera en el margen izquierdo de 2 m. El Vial de Servicio nace en la intersección en T del Vial de Paso Inferior y la Calle Camino de San Miguel y bordea las viviendas existentes hasta conectar la calle Colonia de San Miguel en su zona norte en el margen izquierdo de la vía férrea, frente a la playa de vías. El resto de Ramales y Accesos se han diseñado con calzadas de dos carriles de 2.50 m. Los viales y la acera del Vial de Paso Inferior permiten la total permeabilidad tanto de vehículos como peatonal en la zona.

En cuanto a la sección útil del cajón del Paso Inferior que pasará por debajo de las vías será de forma rectangular de 10.00 m de ancho por 4.50 mínimo de gálibo y 34.57 m de longitud.

La categoría de tráfico de proyecto para el vial del paso inferior corresponde a un T32, con una IMD de vehículos pesados mayor o igual a 50. Para la vía de servicio, ramales y accesos tomaremos una categoría de tráfico T41. La sección del Vial Inferior es una 3221 compuesta por 15 cm de mezcla bituminosa, 35 cm de zahorra artificial y en cuanto a la del resto de Viales y Accesos formadas por una sección 4121 está compuesta por 10 cm de mezcla bituminosa y 30 cm de zahorra artificial.

**PROYECTO DE LA SUPRESIÓN DEL PASO A NIVEL DEL PK 202/497 DE LA LÍNEA ZARAGOZA-ALTSASUA/ALSASUA, EN EL
TÉRMINO MUNICIPAL DE IZURDIAGA**

RELACIÓN CONCRETA E INDIVIDUALIZADA DE BIENES Y DERECHOS AFECTADOS

FINCA Nº	PROPIETARIO Y DOMICILIO	SUPERFICIE EXP. M ²	CATASTRO POL.	PARC	CULTIVO
TERMINO MUNICIPAL DE ARAKIL (IZURDIAGA)					
IZU-01	SENOSIAIN ORTIZ, GREGORIO CL SAN JUAN, 25 31868 IZURDIAGA (NAVARRA)	260	5	14a	Suelo
IZU-02	LARUMBE IRURITA, LUCÍA CL EMILIO ARRIETA, 7 31002 PAMPLONA (NAVARRA) LARUMBE IRURITA, MARTÍN MIGUEL CL OTALDE, 3 31810 URDIAIN (NAVARRA)	335	5	45a	Suelo
IZU-03	LAZCOZ ERRO, JOSE MARIA CL ORCOLAGA, 17, 4 HERNANI	61	5	246	Prado
IZU-04	LARUMBE IRURITA, LUCÍA CL EMILIO ARRIETA, 7 31002 PAMPLONA (NAVARRA) LARUMBE IRURITA, MARTÍN MIGUEL CL OTALDE, 3 31810 URDIAIN (NAVARRA)	1.048	5	45b	Prado
IZU-05	LARUMBE ERRO, JULIÁN CL COLONIA SAN MIGUEL, 20 31868 IZURDIAGA (NAVARRA) PÉREZ REPARAZ, M ^a TERESA CL COLONIA SAN MIGUEL, 20 31868 IZURDIAGA (NAVARRA)	174	5	47b	Camino
IZU-06	LARUMBE ERRO, JULIÁN CL COLONIA SAN MIGUEL, 20 31868 IZURDIAGA (NAVARRA) PÉREZ REPARAZ, M ^a TERESA CL COLONIA SAN MIGUEL, 20 31868 IZURDIAGA (NAVARRA)	115	5	47c	Prado
IZU-07	ERRO ARGaña, MARGARITA CL SAN JUAN, 8 31868 IZURDIAGA (NAVARRA)	1.417	5	98b	Prado
IZU-08	LARUMBE ERRO, JULIÁN CL COLONIA SAN MIGUEL, 20 31868 IZURDIAGA (NAVARRA) PÉREZ REPARAZ, M ^a TERESA CL COLONIA SAN MIGUEL, 20 31868 IZURDIAGA (NAVARRA)	31	5	47a	Suelo

FINCA Nº	PROPIETARIO Y DOMICILIO	SUPERFICIE EXP. M ²	CATASTRO POL.	PARC	CULTIVO
TERMINO MUNICIPAL DE ARAKIL (IZURDIAGA)					
IZU-09	GARCÍA BARBERANA, JUAN CL YANGUAS Y MIRANDA, 19 05 I 31003 PAMPLONA (NAVARRA)	929	5	56	Prado
IZU-10	REPARAZ ABARZUZA, VICENTE CL COLONIA SAN MIGUEL, 5 31868 IZURDIAGA (NAVARRA)	240	5	416	Prado
IZU-11	OLAECHEA IRIBARREN, JESÚS CL COLONIA SAN MIGUEL, 8 31868 IZURDIAGA (NAVARRA)	1.222	5	62	Prado
IZU-13	LOPETEGUI ZUBIRIA, MIGUEL ALBERTO CL MONASTERIO DE VADOLUENGO, 4 03 C 31008 PAMPLONA (NAVARRA)	36	5	258	Labor seco
IZU-14	MORENO GINÉS, ANA MARÍA CL COLONIA SAN MIGUEL, S/N 31868 IZURDIAGA (NAVARRA)	100	5	100	Suelo
IZU-15	LOPETEGUI ZUBIRIA, MIGUEL ALBERTO CL MONASTERIO DE VADOLUENGO, 4 03 C 31008 PAMPLONA (NAVARRA)	25	5	259	Labor seco
IZU-16	ARTIEDA ESPARTERO, RUBÉN CL COLONIA SAN MIGUEL, 16 31868 IZURDIAGA (NAVARRA)	124	5	107	Suelo
IZU-17	LOPETEGUI ZUBIRIA, MIGUEL ALBERTO CL MONASTERIO DE VADOLUENGO, 4 03 C 31008 PAMPLONA (NAVARRA)	812	5	65	Suelo
IZU-18	AGRUPACIÓN PROPIETARIOS COLONIA SAN MIGUEL CL COLONIA SAN MIGUEL, 5 7-8 31868 IZURDIAGA (NAVARRA)	21	5	53	Suelo
IZU-19	LOPETEGUI ZUBIRIA, MIGUEL ALBERTO CL MONASTERIO DE VADOLUENGO, 4 03 C 31008 PAMPLONA (NAVARRA)	41	5	82	Suelo
IZU-22	ADIF AV PIO XII, 110 28036 MADRID (MADRID)	845	5	91a	Suelo
IZU-23	COMUNIDAD FORAL DE NAVARRA (AUTOPISTA) AV SAN IGNACIO, 3 31002 PAMPLONA (NAVARRA) AUTOPISTAS DE NAVARRA S.A. PZ CONDE DE RODEZNO, 8, 7 PAMPLONA (NAVARRA)	38	5	287	Improductivo

FINCA Nº	PROPIETARIO Y DOMICILIO	SUPERFICIE EXP. M ²	CATASTRO POL.	PARC	CULTIVO
TERMINO MUNICIPAL DE ARAKIL (IZURDIAGA)					
IZU-25	COMUNIDAD FORAL DE NAVARRA (AUTOPISTA) AV SAN IGNACIO, 3 31002 PAMPLONA (NAVARRA) AUTOPISTAS DE NAVARRA S.A. PZ CONDE DE RODEZNO, 8, 7 PAMPLONA (NAVARRA)	549	5	410	Pastos
IZU-27	MUGUERZA ZUBIETA, EUSEBIO CL ESQUIROZ, 29 31007 PAMPLONA (NAVARRA)	941	5	379a	Labor secano
IZU-28	COMUNIDAD FORAL DE NAVARRA (AUTOPISTA) AV SAN IGNACIO, 3 31002 PAMPLONA (NAVARRA) AUTOPISTAS DE NAVARRA S.A. PZ CONDE DE RODEZNO, 8, 7 PAMPLONA (NAVARRA)	1.548	5	334	Improductivo
IZU-30	MUGUERZA ZUBIETA, EUSEBIO CL ESQUIROZ, 29 31007 PAMPLONA (NAVARRA)	12	5	379c	Construcción
IZU-31	IBERO DORRONSORO, ANA MARÍA BO DE LA ESTACION, 23 31868 IZURDIAGA (NAVARRA)	712	5	70b	Labor secano
IZU-32	MUGUERZA ZUBIETA, EUSEBIO CL ESQUIROZ, 29 31007 PAMPLONA (NAVARRA)	1.698	5	379b	Pastos
IZU-33	ADIF AV PIO XII, 110 28036 MADRID (MADRID)	110	5	365f	Improductivo
IZU-34	OLAECHEA IRIBARREN, JESÚS CL COLONIA SAN MIGUEL, 8 31868 IZURDIAGA (NAVARRA) OLAECHEA IRIBARREN, JOSÉ FERMÍN CL IÑIGO ARISTA, 21 I 06 B 31007 PAMPLONA (NAVARRA)	3.220	5	378b	Pastos
IZU-37	ADIF AV PIO XII, 110 28036 MADRID (MADRID)	1.038	5	365d	Pastos
IZU-39	ARTIEDA LEGARRA, JOSÉ MANUEL CL COLONIA SAN MIGUEL, 16 31868 IZURDIAGA (NAVARRA)	476	5	44	Labor secano
IZU-41	OLAECHEA IRIBARREN, JESÚS CL COLONIA SAN MIGUEL, 8 31868 IZURDIAGA (NAVARRA)	4	5	378a	Tierra de labor secano

FINCA Nº	PROPIETARIO Y DOMICILIO	SUPERFICIE EXP. M ²	CATASTRO POL.	PARC	CULTIVO
TERMINO MUNICIPAL DE ARAKIL (IZURDIAGA)					
	OLAECHEA IRIBARREN, JOSÉ FERMÍN CL IÑIGO ARISTA, 21 I 06 B 31007 PAMPLONA (NAVARRA)				
IZU-42	COMUNIDAD FORAL DE NAVARRA (AUTOPISTA) AV SAN IGNACIO, 3 31002 PAMPLONA (NAVARRA) AUTOPISTAS DE NAVARRA S.A. PZ CONDE DE RODEZNO, 8, 7 PAMPLONA (NAVARRA)	942	5	371	Improductivo
IZU-43	SENOSIAIN ORTIZ, GREGORIO CL SAN JUAN, 25 31868 IZURDIAGA (NAVARRA)	76	5	375a	Prado
IZU-44	SENOSIAIN GOÑI, JOSÉ LUIS CL SAN JUAN, 17 31868 IZURDIAGA (NAVARRA)	872	5	370	Prado
IZU-45	SENOSIAIN ORTIZ, GREGORIO CL SAN JUAN, 25 31868 IZURDIAGA (NAVARRA)	13	5	375b	Pastos
IZU-46	IBERO DORRONSORO, ANA MARÍA BO DE LA ESTACION, 23 31868 IZURDIAGA (NAVARRA)	155	5	372a	Prado
IZU-47	MARUGAN CANDELAS, IGNACIO CL CRER MUIXARO, 4 17000 GIRONA (GIRONA) ORTEGA BRUN, FRANCISCO MANUEL CL DEL TEJAR, 1 ERROTZ (NAVARRA)	374	5	369	Prado
IZU-48	MIRO BALLABRERA, OLGA CL SAN JUAN, 21 31868 IZURDIAGA (NAVARRA)	68	5	363a	Suelo
IZU-49	LACOEZ ERRO, AGUSTÍN FCO. CL SECUNDINO ESNAOLA, 55 06 C 20000 DONOSTIA-SAN SEBASTIAN GUIPUZCOA LAZCOZ ERRO, M ^a DOLORES CL VALLE DE ORIA, 2 03 C 20000 RENTERIA GUIPUZCOA	526	5	368a	Labor secano
IZU-50	ARZOBISPADO DE PAMPLONA PZ SANTA MARIA LA REAL, 1 31001 PAMPLONA (NAVARRA)	77	5	362	Suelo
IZU-51	LARUMBE AIZCORBE, JUAN FÉLIX CL SAN PEDRO, 31867 AGUINAGA (NAVARRA) LARUMBE AIZCORBE, MANUEL	109	5	364	Suelo

FINCA Nº	PROPIETARIO Y DOMICILIO	SUPERFICIE EXP. M ²	CATASTRO POL.	PARC	CULTIVO
TERMINO MUNICIPAL DE ARAKIL (IZURDIAGA)					
	CL SAN PEDRO, 31867 AGUINAGA (NAVARRA)				
IZU-52	GÓMEZ ALDEA, MARÍA ISABEL AV PIO XII, 35 02 C 31008 PAMPLONA (NAVARRA)	55	5	361a	Pastos
IZU-53	ARZOBISPADO DE PAMPLONA PZ SANTA MARIA LA REAL, 1 31001 PAMPLONA (NAVARRA)	106	5	25	Suelo
IZU-54	COMUNAL DEL CONCEJO DE IZURDIAGA CL SAN JUAN, 2 31868 IZURDIAGA (NAVARRA)	2	5	200	Pastos
IZU-55	IRAIZOZ AZCONA, JOSÉ MIGUEL CL SAN JUAN, 11 31868 IZURDIAGA (NAVARRA)	214	5	24	Suelo
IZU-56	CONCEJO DE IZURDIAGA CL SAN JUAN, 2 31868 IZURDIAGA (NAVARRA) LATASA AZANZA, JOSÉ FCO. CL VALTIERRA, 17 05 A 31015 PAMPLONA (NAVARRA)	7	5	355a	Prado
IZU-57	LAZCOZ ERRO, AGUSTÍN FRANCISCO SECUNDINO ESNAOLA, 55, 6º C DONOSTIA/SAN SEBASTIÁN LAZCOZ ERRO, Mª DOLORES CL VALLE DE ORIA, 2, 3 C 20000 RENTERIA GUIPÚZCOA	38	5	356	Prado
IZU-58	LARUMBE ARTOLA, ROSA CL SAN JUAN, 4 31868 IZURDIAGA (NAVARRA)	518	5	357	Prado

PARCELAS AFECTADAS POR VERTEDEROS

RELACIÓN CONCRETA E INDIVIDUALIZADA DE BIENES Y DERECHOS AFECTADOS

FINCA		SUPERFICIE	CATASTRO	CULTIVO
Nº	PROPIETARIO y DOMICILIO	EXP. M ²	POL. PARC	
TERMINO MUNICIPAL DE ARAKIL (IZURDIAGA)				
IZU-56	LATASA AZANZA, JOSÉ FCO. CL VALTIERRA, 17 05 A 31015 PAMPLONA (NAVARRA)	16.689	5 355a	Prado

PARCELAS AFECTADAS POR INSTALACIONES AUXILIARES

RELACIÓN CONCRETA E INDIVIDUALIZADA DE BIENES Y DERECHOS AFECTADOS

FINCA		SUPERFICIE	CATASTRO	CULTIVO
Nº	PROPIETARIO y DOMICILIO	EXP. M ²	POL. PARC	
TERMINO MUNICIPAL DE ARAKIL (IZURDIAGA)				
IZU-44	SENOSIAIN GOÑI, JOSÉ LUIS CL SAN JUAN, 17 31868 IZURDIAGA (NAVARRA)	3.995	5 370	Prado

PARCELAS AFECTADAS POR SERVICIOS AFECTADOS

RELACIÓN CONCRETA E INDIVIDUALIZADA DE BIENES Y DERECHOS AFECTADOS

FINCA Nº	TITULAR Y DOMICILIO	IMPOSICIÓN SERVIDUMBRE		OCUPACIÓN (M²) AP.-ARQ.	OCUPACIÓN TEMPORAL M²	TIPO SERVICIO	CATASTRO		CULTIVO
		ML	M²				POL.	PAR.	
PARCELAS AFECTADAS POR SERVICIOS AFECTADOS									
TERMINO MUNICIPAL DE ARAKIL (IZURDIAGA)									
IZU-10	REPARAZ ABARZUZA, VICENTE CL COLONIA SAN MIGUEL, 5 31868 IZURDIAGA (NAVARRA)	5	11	--	15	Telefonía subterránea	5	416	Prado
IZU-11	OLAECHEA IRIBARREN, JESÚS CL COLONIA SAN MIGUEL, 8 31868 IZURDIAGA (NAVARRA)	82	245	2	245	Electricidad	5	62	Prado
IZU-12	SARASOLA ARREGUI, MARIA JOSEFA CL COLONIA SAN MIGUEL, 5 31868 IZURDIAGA (NAVARRA)	7	20	--	36	Telefonía subterránea	5	55a	Prado
IZU-14	MORENO GINÉS, ANA MARÍA CL COLONIA SAN MIGUEL, S/N 31868 IZURDIAGA (NAVARRA)			4		Telefonía subterránea	5	100	Suelo
IZU-16	ARTIEDA ESPARTERO, RUBÉN CL COLONIA SAN MIGUEL, 16 31868 IZURDIAGA (NAVARRA)	31	89	--	80	Telefonía subterránea	5	107	Suelo
IZU-17	LOPETEGUI ZUBIRIA, MIGUEL ALBERTO	55	166	--	166	Electricidad	5	65	Suelo

FINCA Nº	TITULAR Y DOMICILIO	IMPOSICIÓN SERVIDUMBRE ML M²		OCUPACIÓN (M²) AP.-ARQ.	OCUPACIÓN TEMPORAL M²	TIPO SERVICIO	CATASTRO POL. PAR.		CULTIVO
PARCELAS AFECTADAS POR SERVICIOS AFECTADOS									
TERMINO MUNICIPAL DE ARAKIL (IZURDIAGA)									
	CL MONASTERIO DE VADOLUENGO, 4 03 C 31008 PAMPLONA (NAVARRA)								
IZU-20	JUANGO ARTIEDA, JOAQUÍN BO DE LA ESTACION, 27 31868 IZURDIAGA (NAVARRA)	1	5	--	5	Electricidad	5	64c	Invernadero
IZU-21	COMUNIDAD FORAL DE NAVARRA (AUTOPISTA) AV SAN IGNACIO, 3 31002 PAMPLONA (NAVARRA) AUTOPISTAS DE NAVARRA S.A. PZ CONDE DE RODEZNO, 8, 7 PAMPLONA (NAVARRA)	10	30	--	30	Improductivo	5	294	Improductivo
IZU-22	ADIF AV PIO XII, 110 28036 MADRID (MADRID)	27	80	--	187	Telefonía enterrada	5	91a	Suelo
IZU-23	COMUNIDAD FORAL DE NAVARRA (AUTOPISTA) AV SAN IGNACIO, 3 31002 PAMPLONA (NAVARRA) AUTOPISTAS DE NAVARRA S.A. PZ CONDE DE RODEZNO, 8, 7 PAMPLONA (NAVARRA)	8	33	1	33	Electricidad	5	287	Improductivo

FINCA Nº	TITULAR Y DOMICILIO	IMPOSICIÓN SERVIDUMBRE ML M²		OCUPACIÓN (M²) AP.-ARQ.	OCUPACIÓN TEMPORAL M²	TIPO SERVICIO	CATASTRO POL. PAR.		CULTIVO
PARCELAS AFECTADAS POR SERVICIOS AFECTADOS									
TERMINO MUNICIPAL DE ARAKIL (IZURDIAGA)									
IZU-24	COMUNIDAD FORAL DE NAVARRA (AUTOPISTA) AV SAN IGNACIO, 3 31002 PAMPLONA (NAVARRA) AUTOPISTAS DE NAVARRA S.A. PZ CONDE DE RODEZNO, 8, 7 PAMPLONA (NAVARRA)	6	19	--	19	Electricidad	5	400	Improductivo
IZU-26	COMUNIDAD FORAL DE NAVARRA (AUTOPISTA) AV SAN IGNACIO, 3 31002 PAMPLONA (NAVARRA) AUTOPISTAS DE NAVARRA S.A. PZ CONDE DE RODEZNO, 8, 7 PAMPLONA (NAVARRA)	22	66	--	66	Electricidad	5	308	Improductivo
IZU-28	COMUNIDAD FORAL DE NAVARRA (AUTOPISTA) AV SAN IGNACIO, 3 31002 PAMPLONA (NAVARRA) AUTOPISTAS DE NAVARRA S.A. PZ CONDE DE RODEZNO, 8, 7 PAMPLONA (NAVARRA)	156	351		505	Fibra óptica	5	334	Improductivo
		5	15	4	52	Abastecimiento			
IZU-29	IBERO DORRONSORO, ANA MARÍA	2	3	--	3	Telefonía aérea	5	70a	Suelo

FINCA Nº	TITULAR Y DOMICILIO	IMPOSICIÓN SERVIDUMBRE MLM²		OCUPACIÓN (M²) AP.-ARQ.	OCUPACIÓN TEMPORAL M²	TIPO SERVICIO	CATASTRO POL. PAR.		CULTIVO
PARCELAS AFECTADAS POR SERVICIOS AFECTADOS									
TERMINO MUNICIPAL DE ARAKIL (IZURDIAGA)									
	BO DE LA ESTACION, 23 31868 IZURDIAGA (NAVARRA)								
IZU-31	IBERO DORRONSORO, ANA MARÍA BO DE LA ESTACION, 23 31868 IZURDIAGA (NAVARRA)	98	297	2	297	Electricidad	5	70b	Labor secano
		93	268	2	267	Telefonía aérea			
		9	15	--	31	Telefonía subterránea			
IZU-33	ADIF AV PIO XII, 110 28036 MADRID (MADRID)	15	44	--	44	Electricidad	5	365f	Improductivo
IZU-34	OLAECHEA IRIBARREN, JESÚS CL COLONIA SAN MIGUEL, 8 31868 IZURDIAGA (NAVARRA)	--	--	4		Abastecimiento	5	378b	Pastos
	OLAECHEA IRIBARREN, JOSÉ FERMÍN CL IÑIGO ARISTA, 21 I 06 B 31007 PAMPLONA (NAVARRA)	53	155	53	155	Electricidad			
IZU-35	CONSTRUCCIONES ARLEIZABE S.A. CL COLONIA SAN MIGUEL, 2 31868 IZURDIAGA (NAVARRA)	27	81	--	102	Telefonía subterránea	5	106	Suelo
IZU-36	RUIZ DE ERENTXUN GASTESI, JAIME BO DE LA ESTACION, 11 31868 IZURDIAGA (NAVARRA)	1	1	--	1	Electricidad	5	377	Pastos

FINCA Nº	TITULAR Y DOMICILIO	IMPOSICIÓN SERVIDUMBRE		OCUPACIÓN (M²) AP.-ARQ.	OCUPACIÓN TEMPORAL M²	TIPO SERVICIO	CATASTRO		CULTIVO
		ML	M²				POL.	PAR.	
PARCELAS AFECTADAS POR SERVICIOS AFECTADOS									
TERMINO MUNICIPAL DE ARAKIL (IZURDIAGA)									
IZU-37	ADIF AV PIO XII, 110 28036 MADRID (MADRID)	2	7	--	7	Electricidad	5	365d	Improductivo
IZU-38	RUIZ-ERENTXUN GASTESI, JAIME BO DE LA ESTACION, 11 31868 IZURDIAGA (NAVARRA)	3	9	--	9	Electricidad	5	69	Suelo
		10	33	--	33	Telefonía aérea			
IZU-40	ADIF AV PIO XII, 110 28036 MADRID (MADRID)	55	168	1	168	Electricidad	5	365c	Pastos

**PROYECTO DE SUPRESIÓN DEL PASO A NIVEL DEL
PK 202/497 DE LA LÍNEA ZARAGOZA-ALTSASU/ALSASUA
EN EL TERMINO MUNICIPAL DE ARAKIL (IZURDIAGA)
ESCALAS: DIN A1: 1:1.000 y DIN A3: 1:2.000**

A horizontal number line with tick marks at 0, 10, 20, and 40. The segment between 10 and 20 is white, while the segments from 0 to 10 and from 20 to 40 are black.



