


PK= 10+570

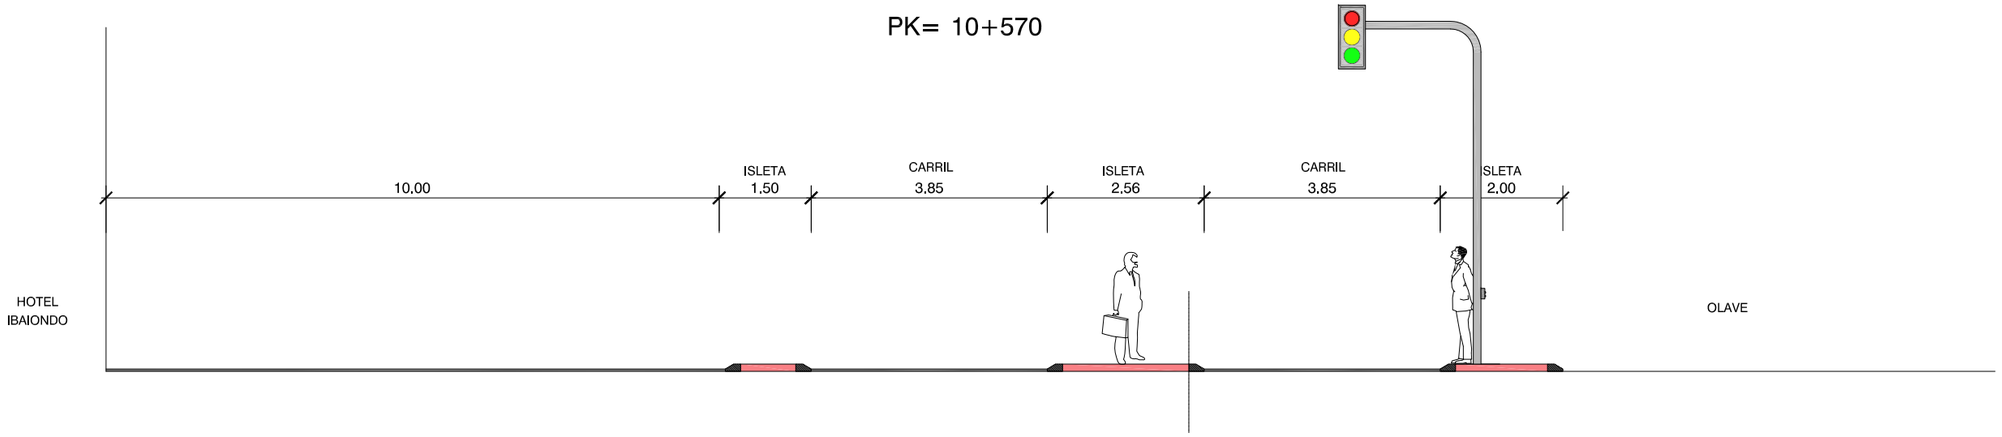

PK= 11+000

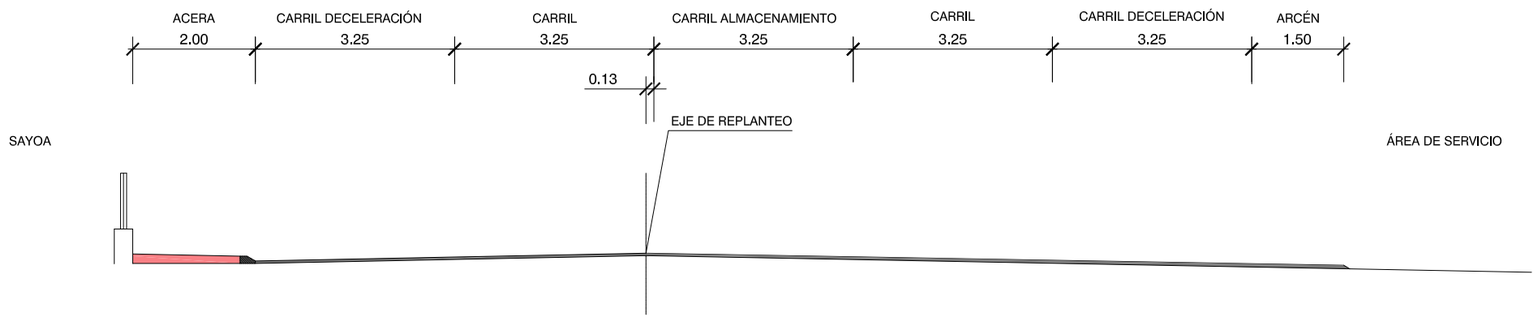


PK= 11+700

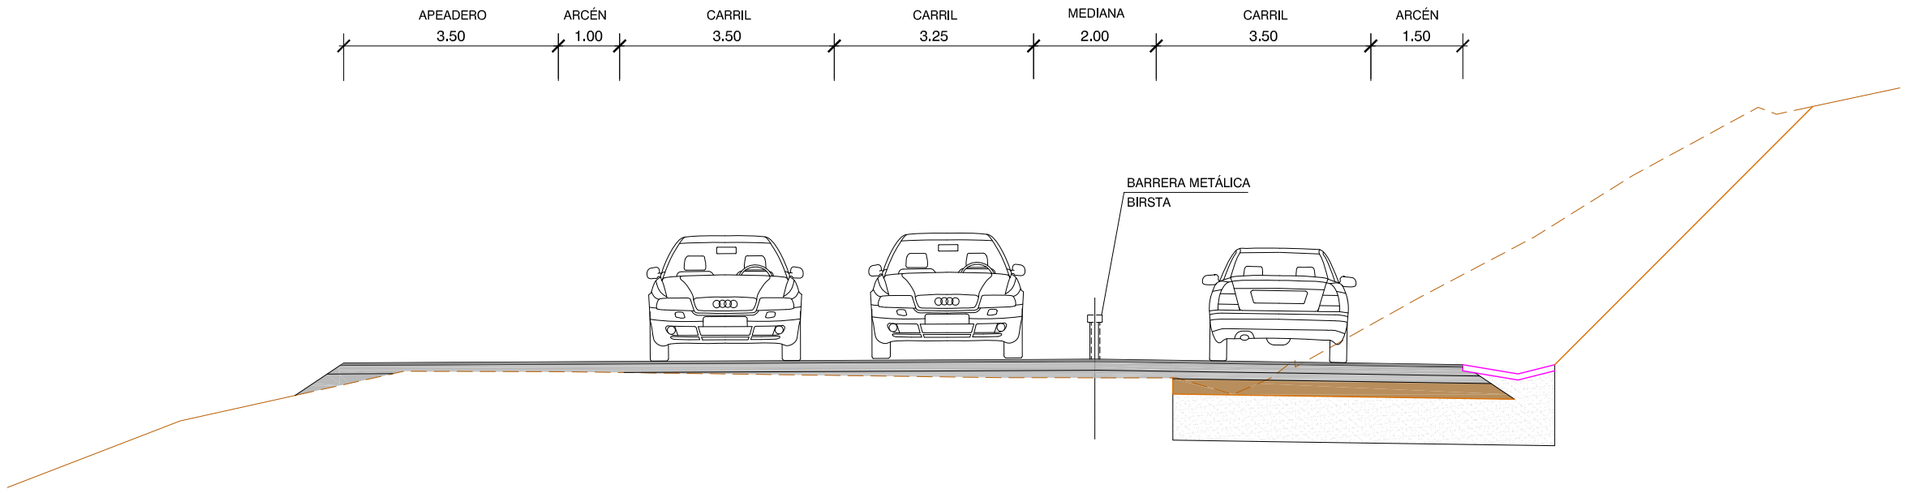


Nafarroako Gobernua Gobierno de Navarra Garapen Ekonomikorako Departamentua Departamento de Desarrollo Económico	SERVICIO DE ESTUDIOS Y PROYECTOS Sección de Proyectos	DIRECTORA DEL PROYECTO Mª CARMEN GONZÁLEZ MARTÍNEZ INGENIERA DE CAMINOS C. Y P.	INGENIERIA	POR EL CONSULTOR DANIEL HERRERO ANUNCIBAY INGENIERO DE CAMINOS C. Y P.	ESCALAS 1:100	PROYECTO CONVERSIÓN DE LA CARRETERA N-121-A EN VÍA 2+1 ENTRE EL PK 10+460 (TRAVESÍA DE OLAVE) Y EL PK 22+467,503	Nº DE PLANO 6	DESIGNACION SECCIONES TIPO. TRONCO S:\comun\NAVARRA\2020_N121A\DIBUJOS\PROYECTO 2020\06-Secciones_tipo.dwg	FECHA MARZO 2020 HOJA 1 de 8


PK= 12+600

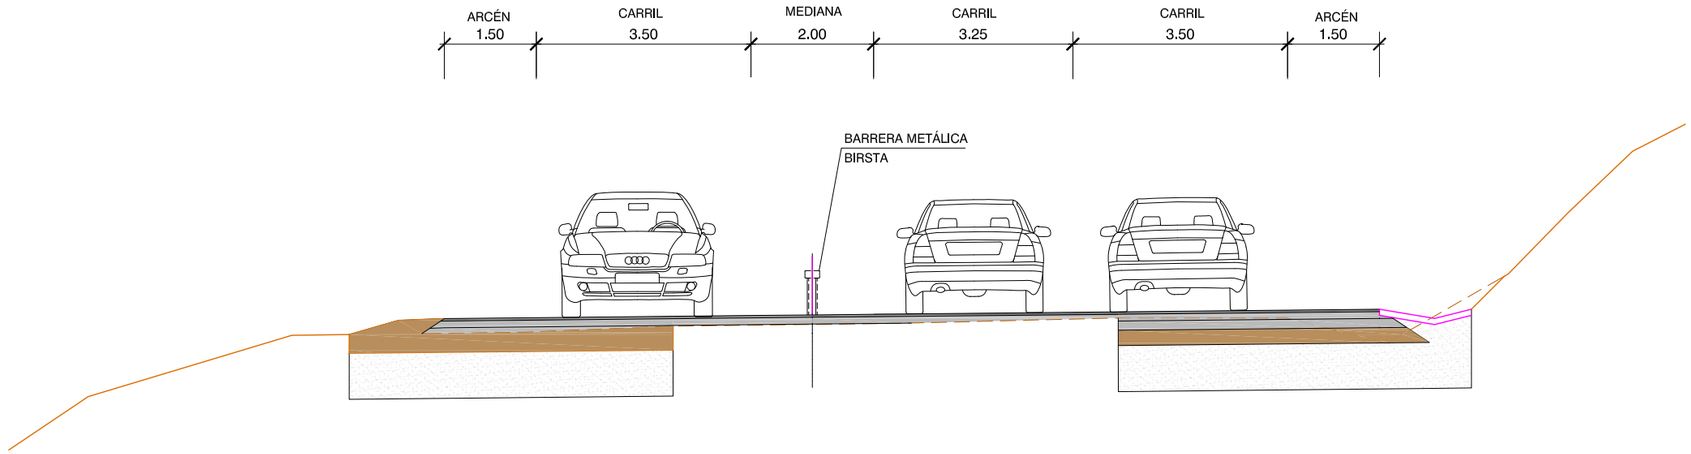

PK= 13+080

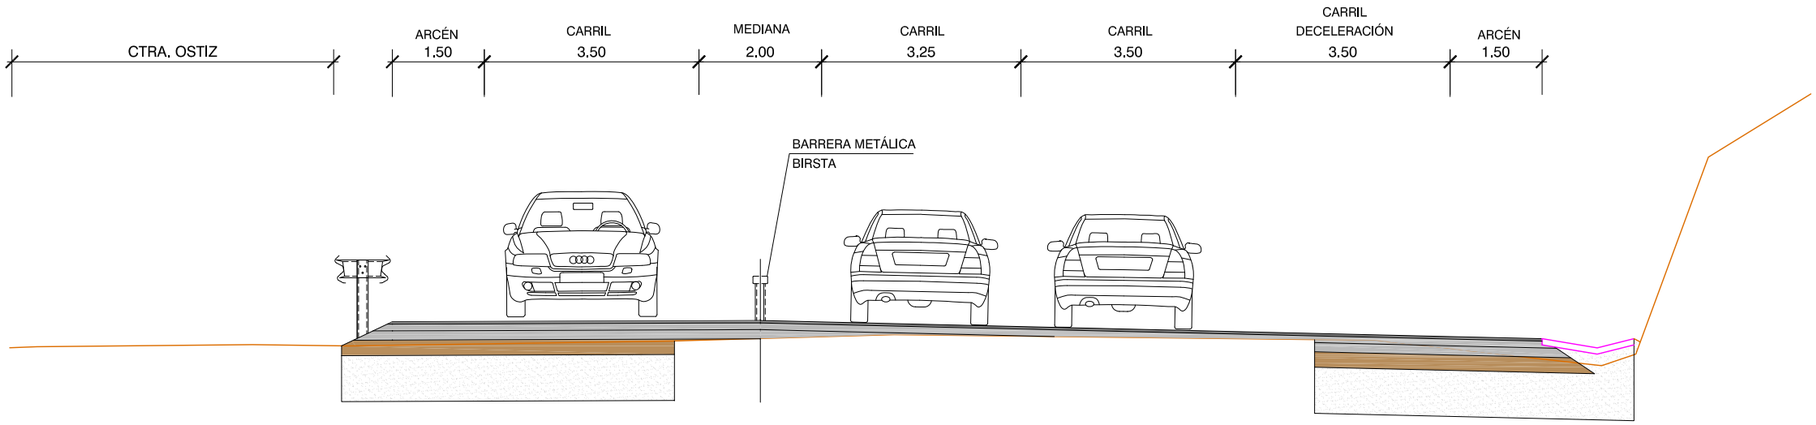


PK= 14+400

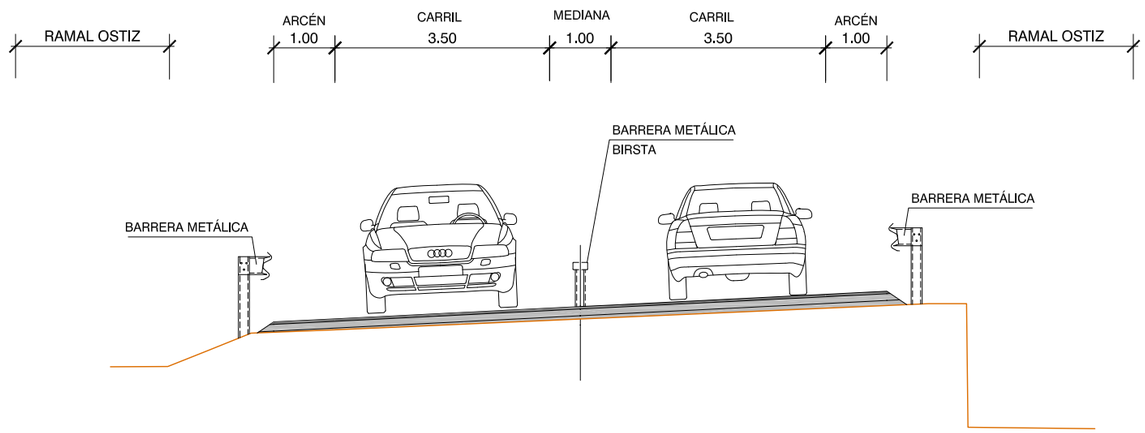



Nafarroako Gobernua Gobierno de Navarra Garapen Ekonomikorako Departamentua Departamento de Desarrollo Económico	SERVICIO DE ESTUDIOS Y PROYECTOS Sección de Proyectos	DIRECTORA DEL PROYECTO Mª CARMEN GONZÁLEZ MARTÍNEZ INGENIERA DE CAMINOS C. Y P.	INGENIERIA	POR EL CONSULTOR DANIEL HERRERO ANUNCIBAY INGENIERO DE CAMINOS C. Y P.	ESCALAS 1:100	PROYECTO CONVERSIÓN DE LA CARRETERA N-121-A EN VÍA 2+1 ENTRE EL PK 10+460 (TRAVESÍA DE OLAVE) Y EL PK 22+467,503	Nº DE PLANO 6	DESIGNACION SECCIONES TIPO. TRONCO S:\comun\NAVARRA\2020_N121A\DIBUJOS\PROYECTO_2020\06-Secciones_tipo.dwg	FECHA MARZO 2020 HOJA 2 de 8

PK= 15+500

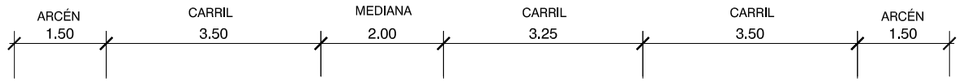


PK= 16+100

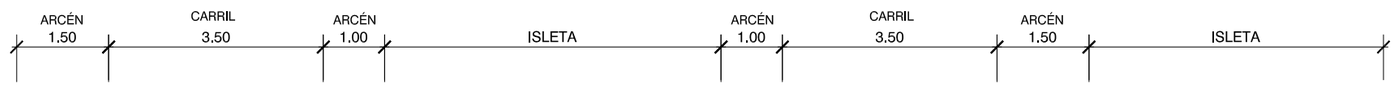

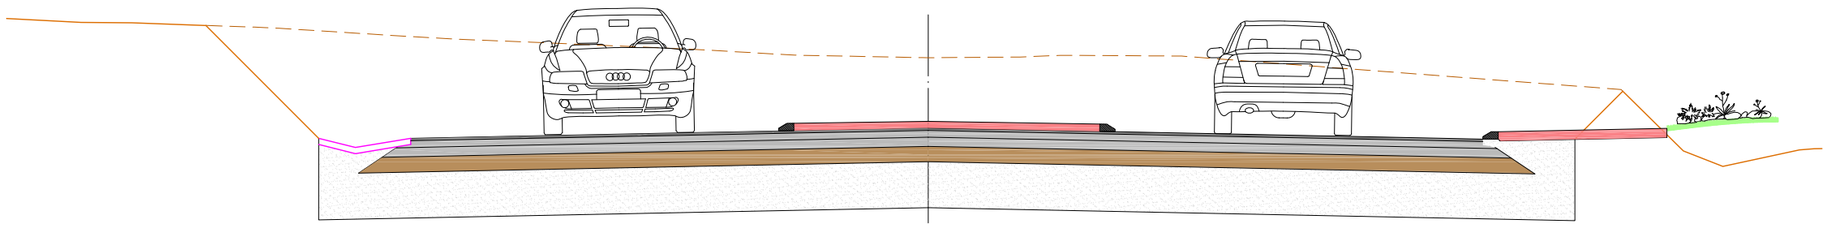


Nafarroako Gobernua Gobierno de Navarra Garapen Ekonomikorako Departamentua Departamento de Desarrollo Económico	SERVICIO DE ESTUDIOS Y PROYECTOS Sección de Proyectos	DIRECTORA DEL PROYECTO Mª CARMEN GONZÁLEZ MARTÍNEZ INGENIERA DE CAMINOS C. Y P.	INGENIERIA	POR EL CONSULTOR DANIEL HERRERO ANUNCIBAY INGENIERO DE CAMINOS C. Y P.	ESCALAS 1:100	PROYECTO CONVERSIÓN DE LA CARRETERA N-121-A EN VÍA 2+1 ENTRE EL PK 10+460 (TRAVESÍA DE OLAVE) Y EL PK 22+467,503	Nº DE PLANO 6	DESIGNACION SECCIONES TIPO. TRONCO S:\comun\NAVARRA\2020_N121A\DIBUJOS\PROYECTO 2020\06-Secciones_tipo.dwg	FECHA MARZO 2020 HOJA 3 de 8


PK= 17+200

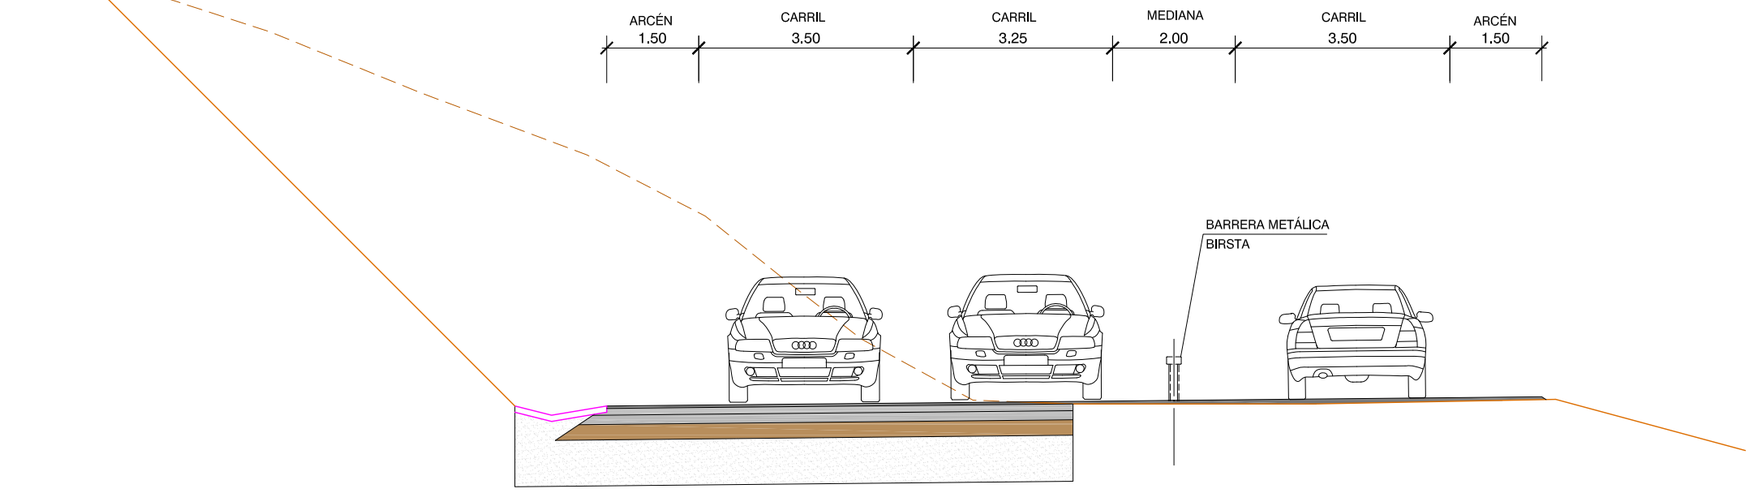

PK= 18+740

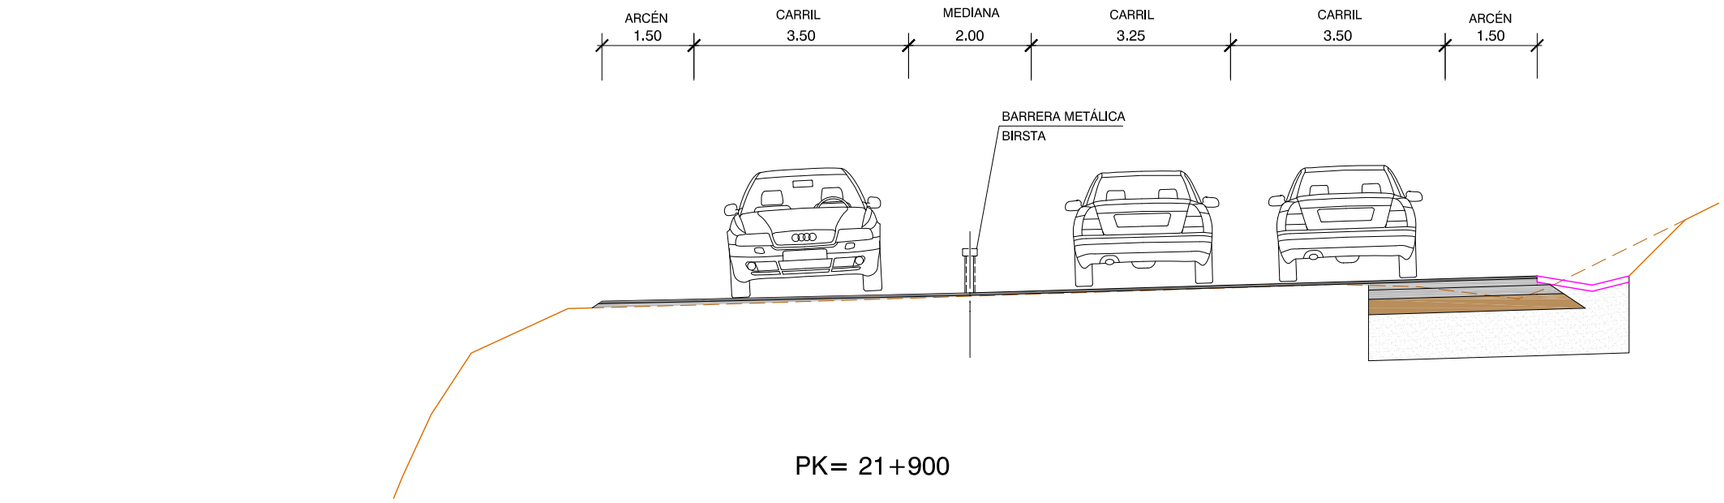


PK= 21+900

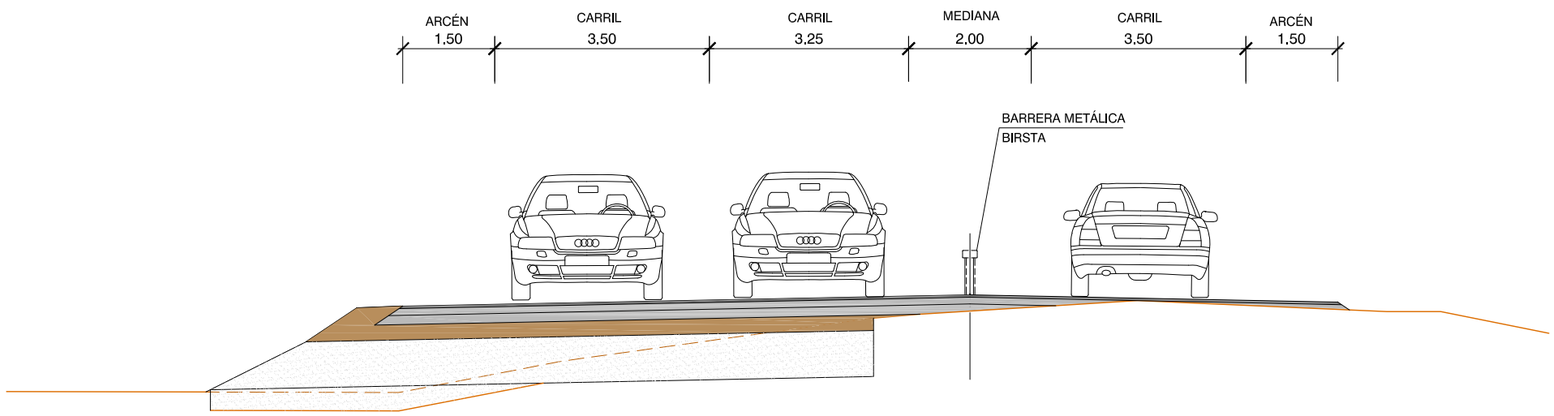


Nafarroako Gobernua Gobierno de Navarra Garapen Ekonomikorako Departamentua Departamento de Desarrollo Económico	SERVICIO DE ESTUDIOS Y PROYECTOS Sección de Proyectos	DIRECTORA DEL PROYECTO Mª CARMEN GONZÁLEZ MARTÍNEZ INGENIERA DE CAMINOS C. Y P.	INGENIERIA	POR EL CONSULTOR DANIEL HERRERO ANUNCIBAY INGENIERO DE CAMINOS C. Y P.	ESCALAS 1:100	PROYECTO CONVERSIÓN DE LA CARRETERA N-121-A EN VÍA 2+1 ENTRE EL PK 10+460 (TRAVESÍA DE OLAVE) Y EL PK 22+467,503	Nº DE PLANO 6	DESIGNACION SECCIONES TIPO. TRONCO S:\comun\NAVARRA\2020_N121A\DIBUJOS\PROYECTO_2020\06-Secciones_tipo.dwg	FECHA MARZO 2020 HOJA 4 de 8

PK= 17+460

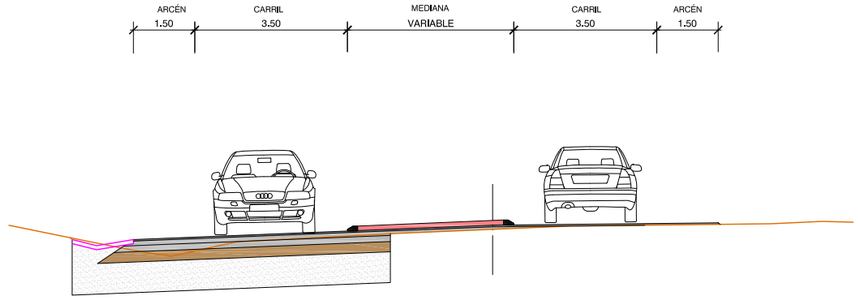


INTERSECCIÓN DE ETULAIN. PK= 17+600

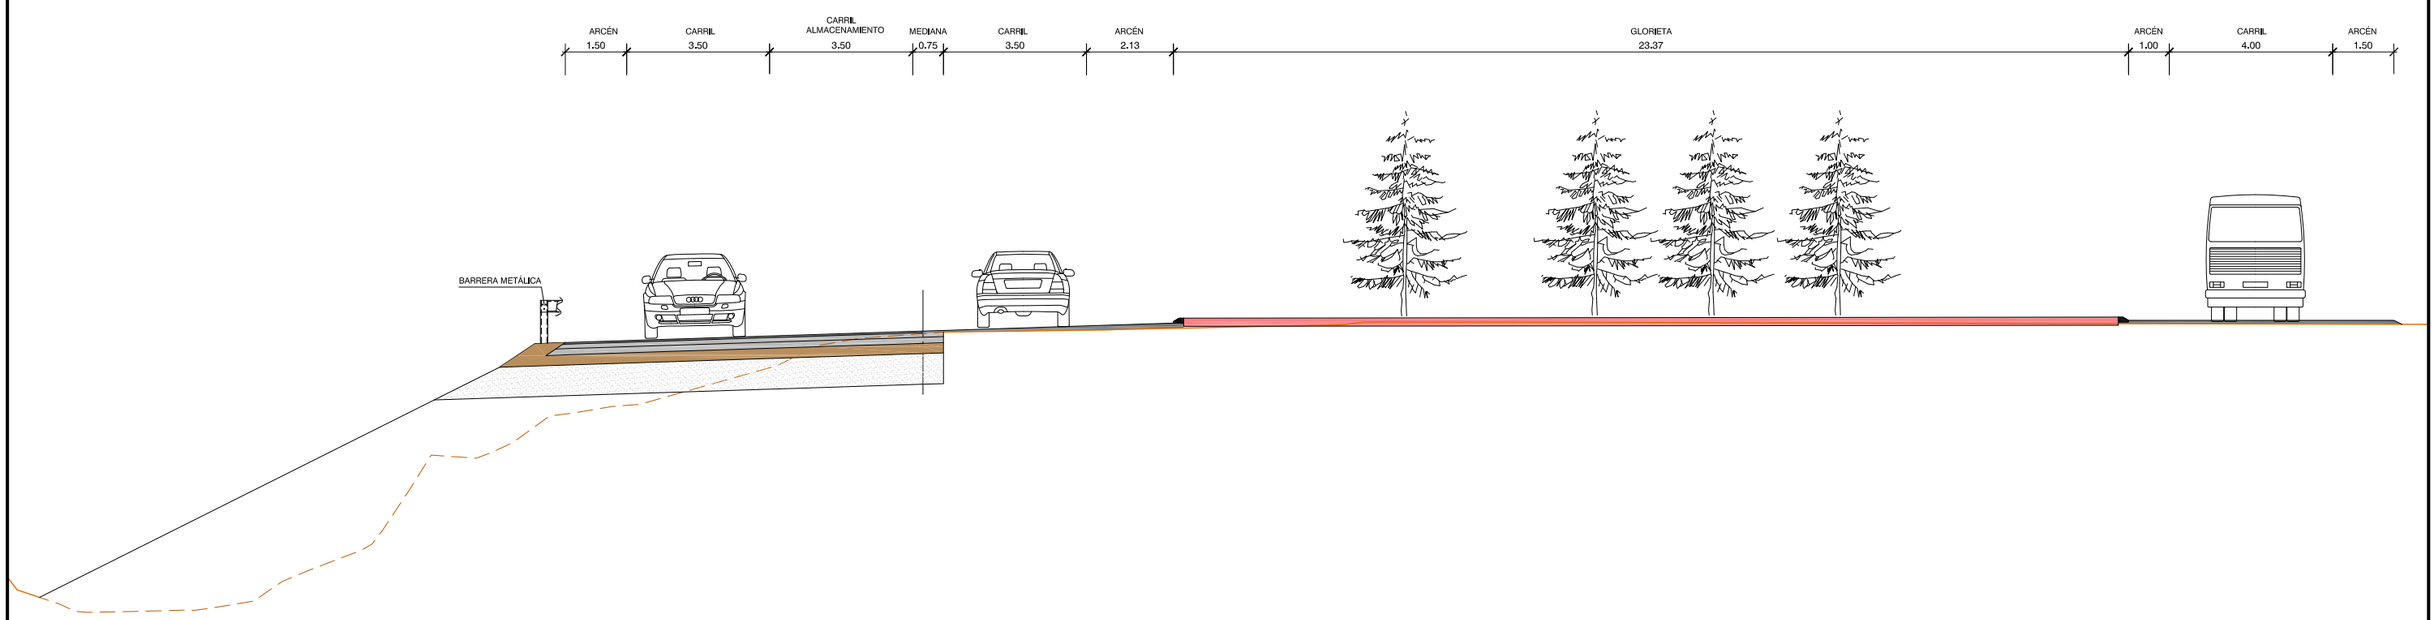


Nafarroako Gobernua Gobierno de Navarra Garapen Ekonomikorako Departamentua Departamento de Desarrollo Económico	SERVICIO DE ESTUDIOS Y PROYECTOS Sección de Proyectos	DIRECTORA DEL PROYECTO Mª CARMEN GONZÁLEZ MARTÍNEZ INGENIERA DE CAMINOS C. Y P.	INGENIERIA	POR EL CONSULTOR DANIEL HERRERO ANUNCIBAY INGENIERO DE CAMINOS C. Y P.	ESCALAS 1:150	PROYECTO CONVERSIÓN DE LA CARRETERA N-121-A EN VÍA 2+1 ENTRE EL PK 10+460 (TRAVESÍA DE OLAVE) Y EL PK 22+467,503	Nº DE PLANO 6	DESIGNACION SECCIONES TIPO. INTERSECCIÓN ETULAIN S:\comun\NAVARRA\2020_N121A\DIBUJOS\PROYECTO 2020\06-Secciones_tipo.dwg	FECHA MARZO 2020 HOJA 5 de 8

PK= 11+980

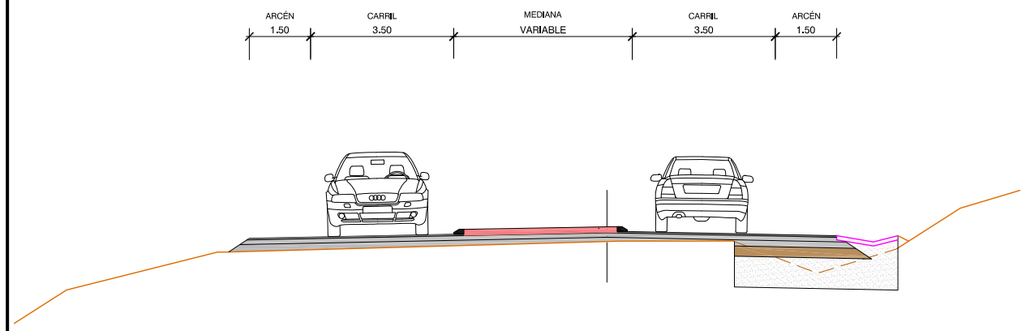


INTERSECCIÓN DE ZANDIO. PK= 12+105

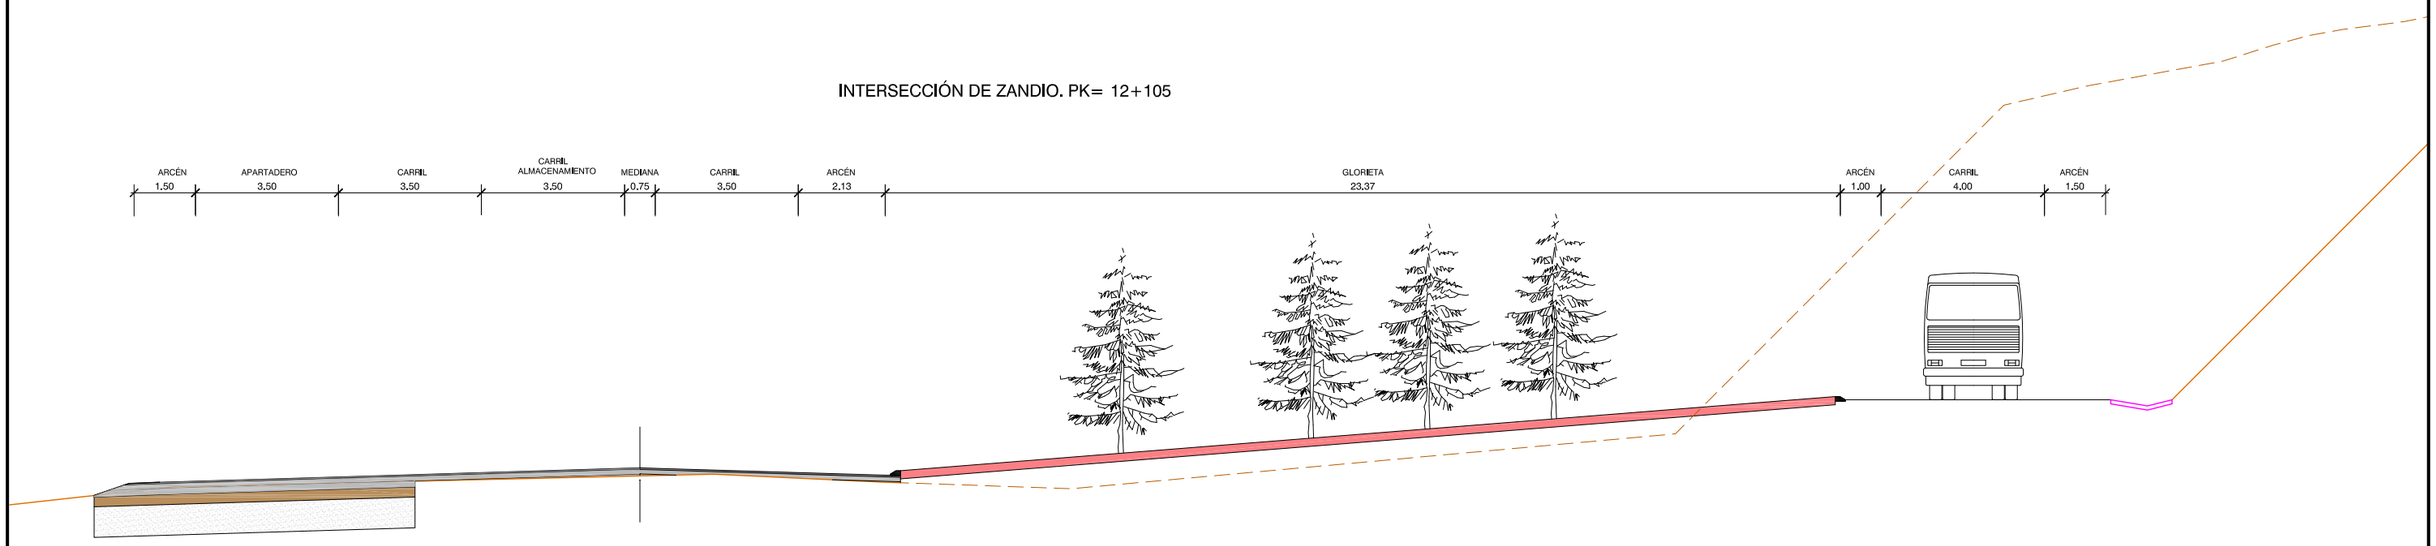


Nafarroako Gobernua Gobierno de Navarra Garapen Ekonomikorako Departamentua Departamento de Desarrollo Económico	SERVICIO DE ESTUDIOS Y PROYECTOS Sección de Proyectos	DIRECTORA DEL PROYECTO Mª CARMEN GONZÁLEZ MARTÍNEZ INGENIERA DE CAMINOS C. Y P.	INGENIERIA	POR EL CONSULTOR DANIEL HERRERO ANUNCIBAY INGENIERO DE CAMINOS C. Y P.	ESCALAS 1:150	PROYECTO CONVERSIÓN DE LA CARRETERA N-121-A EN VÍA 2+1 ENTRE EL PK 10+460 (TRAVESÍA DE OLAVE) Y EL PK 22+467,503	Nº DE PLANO 6	DESIGNACION SECCIONES TIPO. INTERSECCIÓN ZANDIO S:\comun\NAVARRA\2020_N121A\DIBUJOS\PROYECTO 2020\06-Secciones_tipo.dwg	FECHA MARZO 2020 HOJA 6 de 8

PK= 22+160

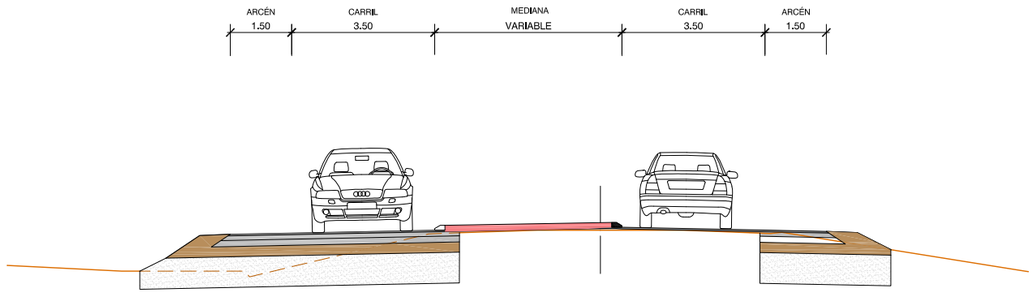


INTERSECCIÓN DE LANTZ. PK= 22+300

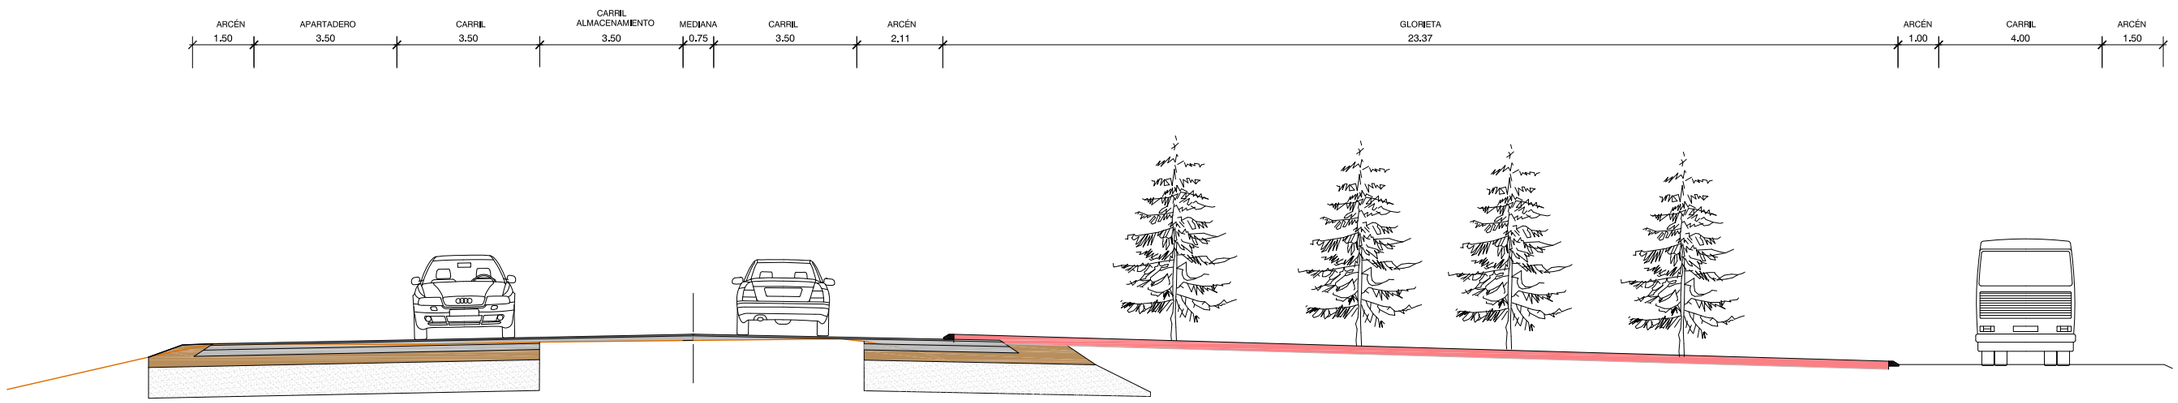

Nafarroako Gobernua Gobierno de Navarra Garapen Ekonomikorako Departamentua Departamento de Desarrollo Económico	SERVICIO DE ESTUDIOS Y PROYECTOS Sección de Proyectos	DIRECTORA DEL PROYECTO Mª CARMEN GONZÁLEZ MARTÍNEZ INGENIERA DE CAMINOS C. Y P.	INGENIERIA	POR EL CONSULTOR DANIEL HERRERO ANUNCIBAY INGENIERO DE CAMINOS C. Y P.	ESCALAS 1:150	PROYECTO CONVERSIÓN DE LA CARRETERA N-121-A EN VÍA 2+1 ENTRE EL PK 10+460 (TRAVESÍA DE OLAVE) Y EL PK 22+467,503	Nº DE PLANO 6	DESIGNACION SECCIONES TIPO. INTERSECCIÓN LANTZ S:\comun\NAVARRA\2020_N121A\DIBUJOS\PROYECTO 2020\06-Secciones_tipo.dwg	FECHA MARZO 2020 HOJA 7 de 8


DETALLE DE FIRME EN TRONCO

Escala: 1/50

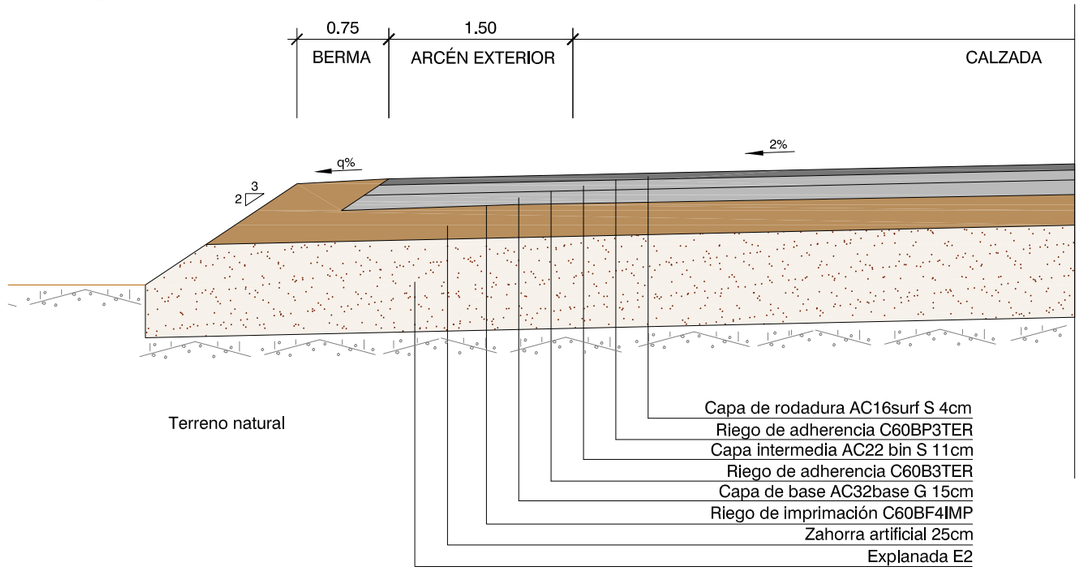

SECCION TIPO CAMINOS AGRÍCOLAS

Escala: 1/100

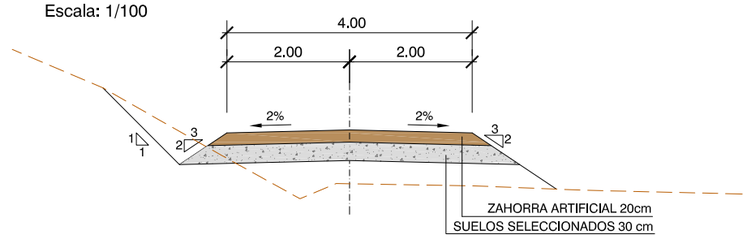


En los siguientes tramos se extenderá rodadura drenante (baja sonoridad) tipo PA 11 con betún modificado con caucho:

PK 10+460 a 11+780
PK 15+800 a 16+300
PK 21+700 a 21+800

· En coronación de terraplenes se obtendrá la explanada E-2 mediante uso de suelo seleccionado con espesor mínimo 0,75 m.
· En fondo de desmonte se obtendrá la explanada E-2 mediante la sustitución de 0,75 m de suelo por suelo seleccionado.


SECCION TIPO DE GLORIETA

Escala: 1/100

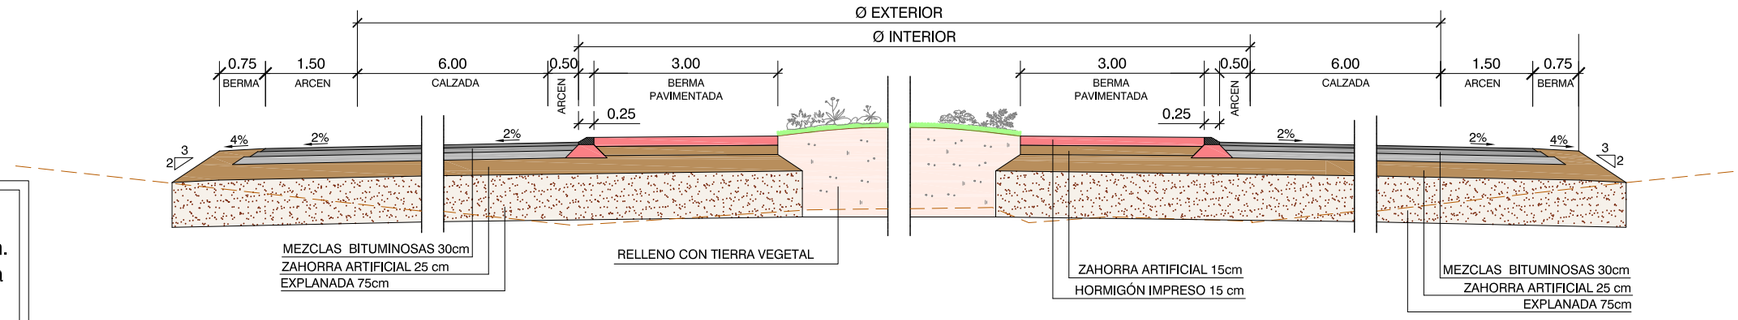

DETALLE DE FIRME EN RAMALES, GLORIETAS Y CARRETERAS SECUNDARIAS.

Escala: 1/50

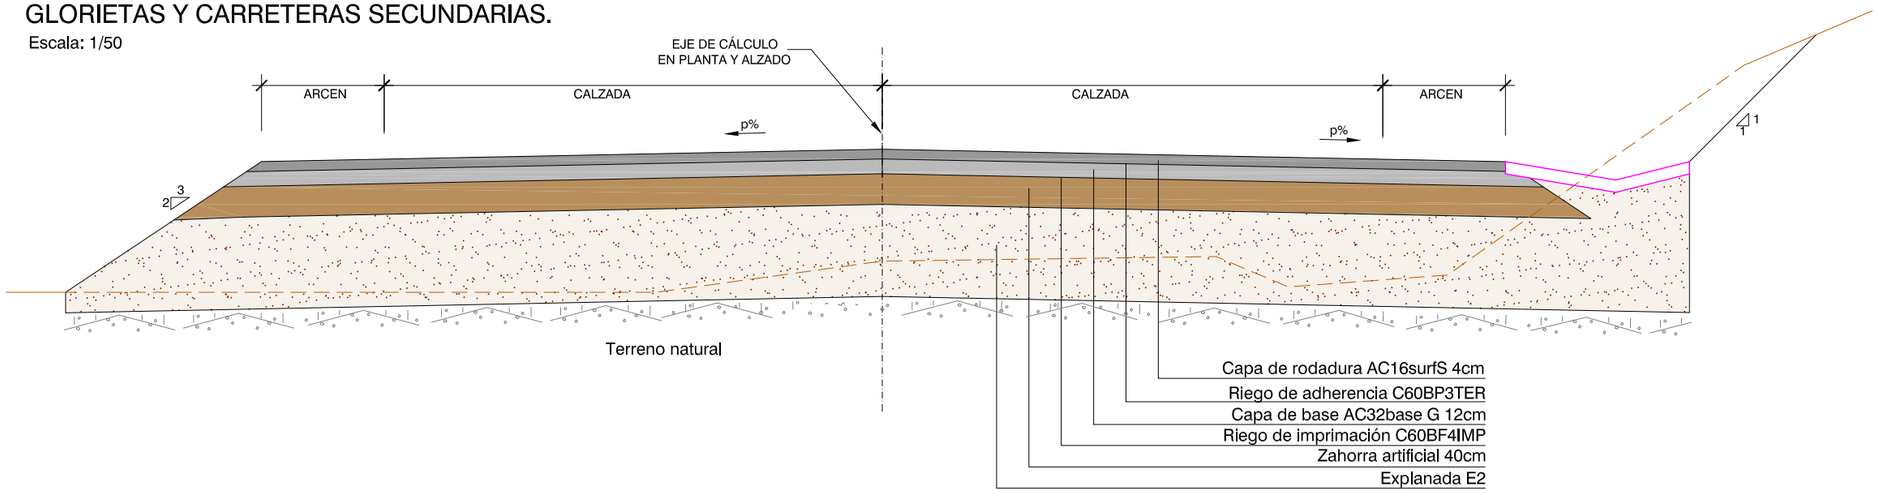

Nafarroako Gobernua Gobierno de Navarra Garapen Ekonomikorako Departamentua Departamento de Desarrollo Económico	SERVICIO DE ESTUDIOS Y PROYECTOS Sección de Proyectos	DIRECTORA DEL PROYECTO Mª CARMEN GONZÁLEZ MARTÍNEZ INGENIERA DE CAMINOS C. Y P.	INGENIERIA	POR EL CONSULTOR DANIEL HERRERO ANUNCIBAY INGENIERO DE CAMINOS C. Y P.	ESCALAS Indicadas	PROYECTO CONVERSIÓN DE LA CARRETERA N-121-A EN VÍA 2+1 ENTRE EL PK 10+460 (TRAVESÍA DE OLAVE) Y EL PK 22+467,503	Nº DE PLANO 6	DESIGNACION SECCIONES TIPO S:\comun\NAVARRA\2020_N121A\DIBUJOS\PROYECTO_2020\06-Secciones_tipo.dwg	FECHA MARZO 2020 HOJA 8 de 8