




ST-01. SECCIÓN 2+1 CON BICICLETAS
ESCALA 1:50

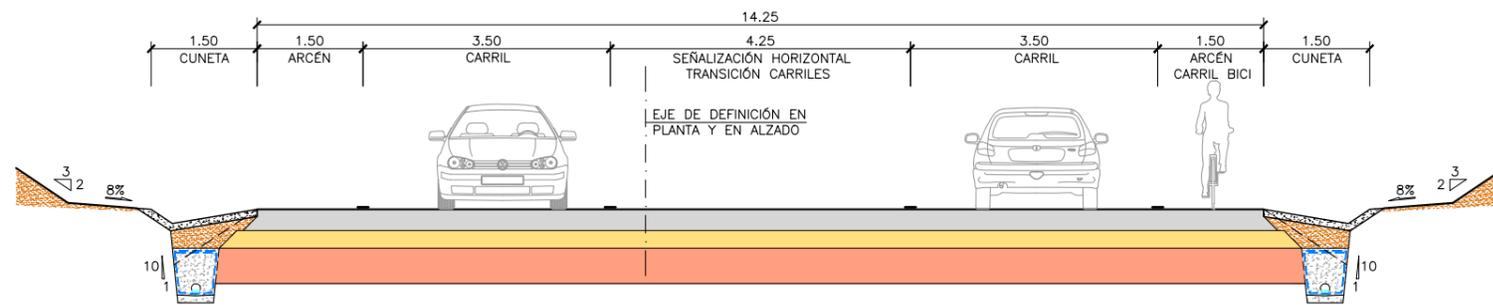


ST-02. SECCIÓN TRANSICIÓN CRÍTICA
ESCALA 1:50

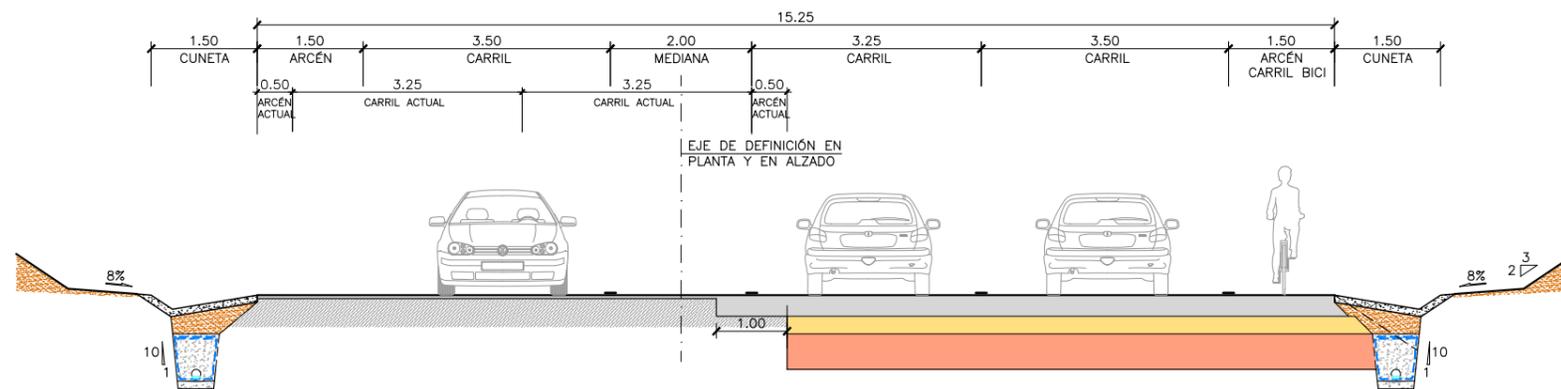


ST-03. SECCIÓN 2+1 CON BICICLETAS
ESCALA 1:50

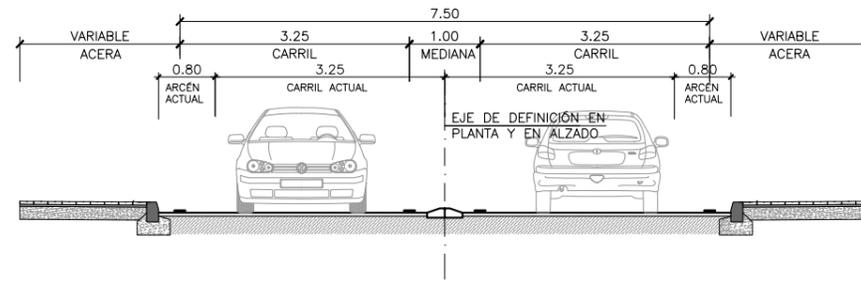


ST-04. SECCIÓN TRAVESIA VENTAS DE ARRAITZ
ESCALA 1:50

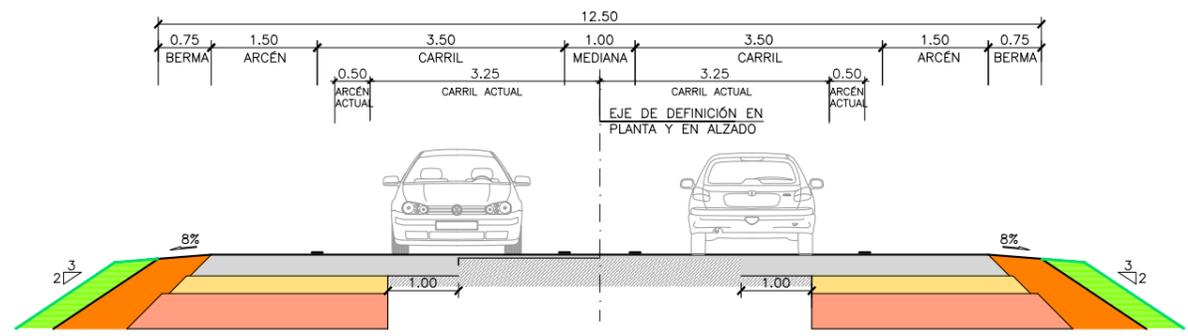

ST-05. SECCIÓN 1+1 TIPO
ESCALA 1:50

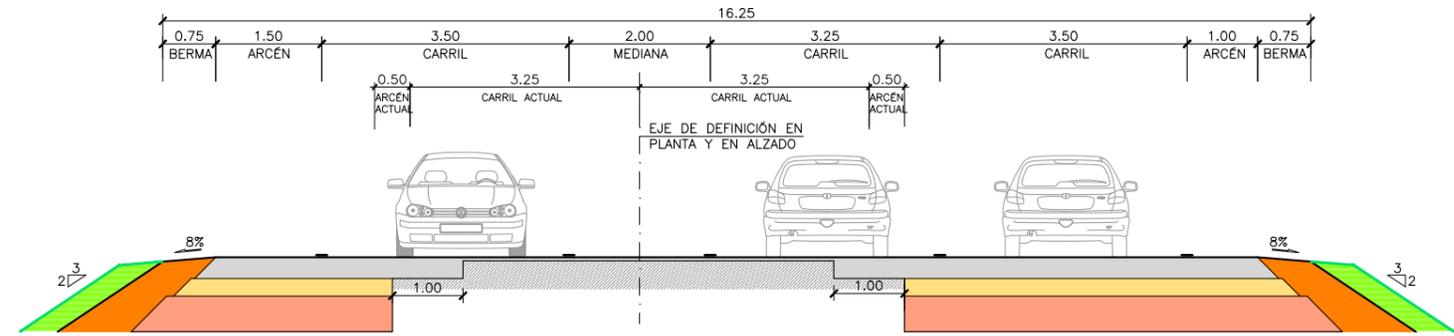


ST-06. SECCIÓN 2+1 SIN BICICLETAS
ESCALA 1:50

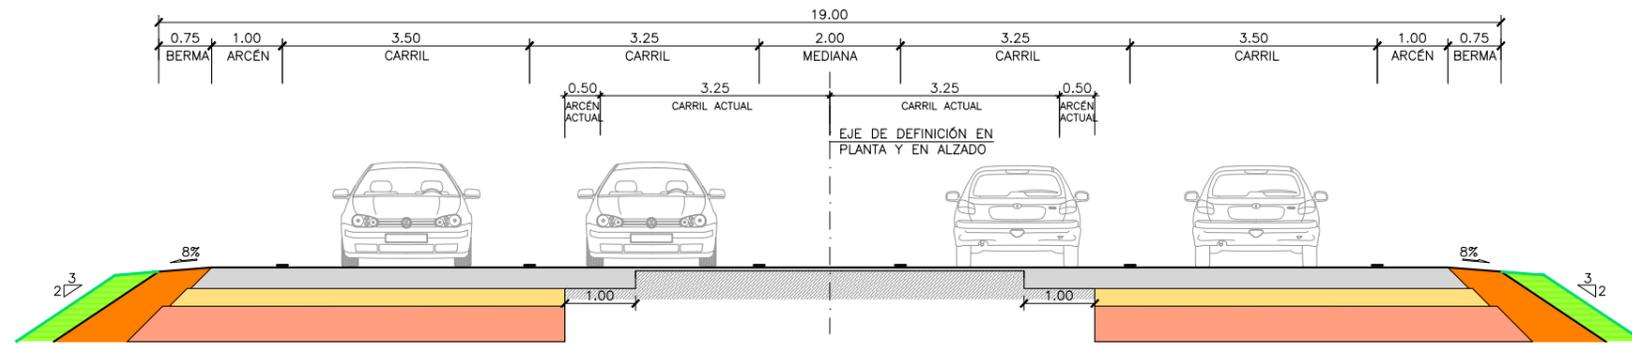

ST-07. SECCIÓN 2+2 TIPO
ESCALA 1:50



ST-08. SECCIÓN ESTRUCTURA 2+1
ESCALA 1:50

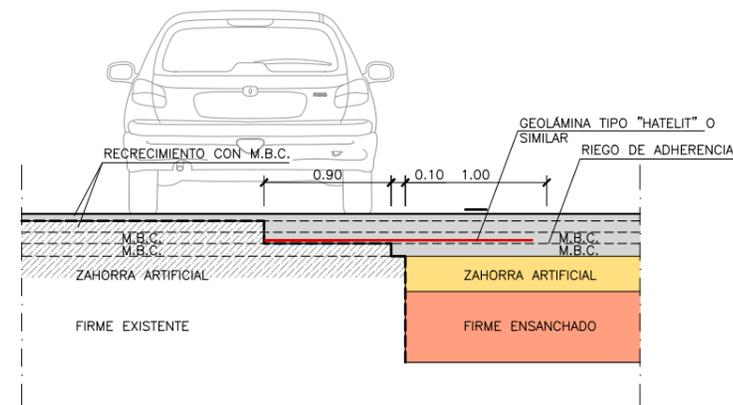

DETALLE AMPLIACIÓN CALZADA
ESCALA 1:25