
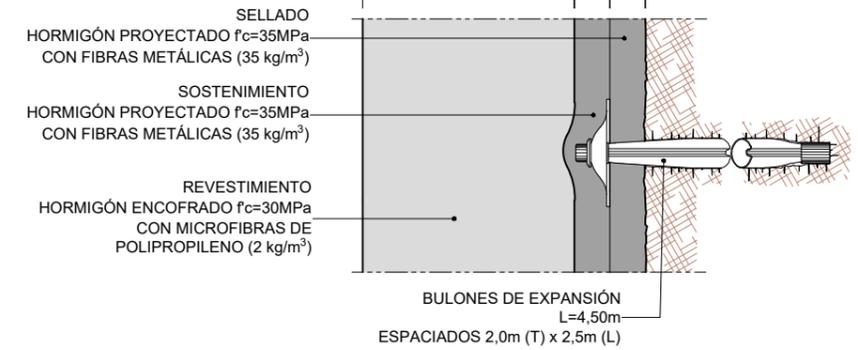


SECCIÓN ST-I

ICE > 130

SECUENCIA DE EXCAVACIÓN

EXCAVACIÓN	PASE DE AVANCE
SECCIÓN COMPLETA	4 m

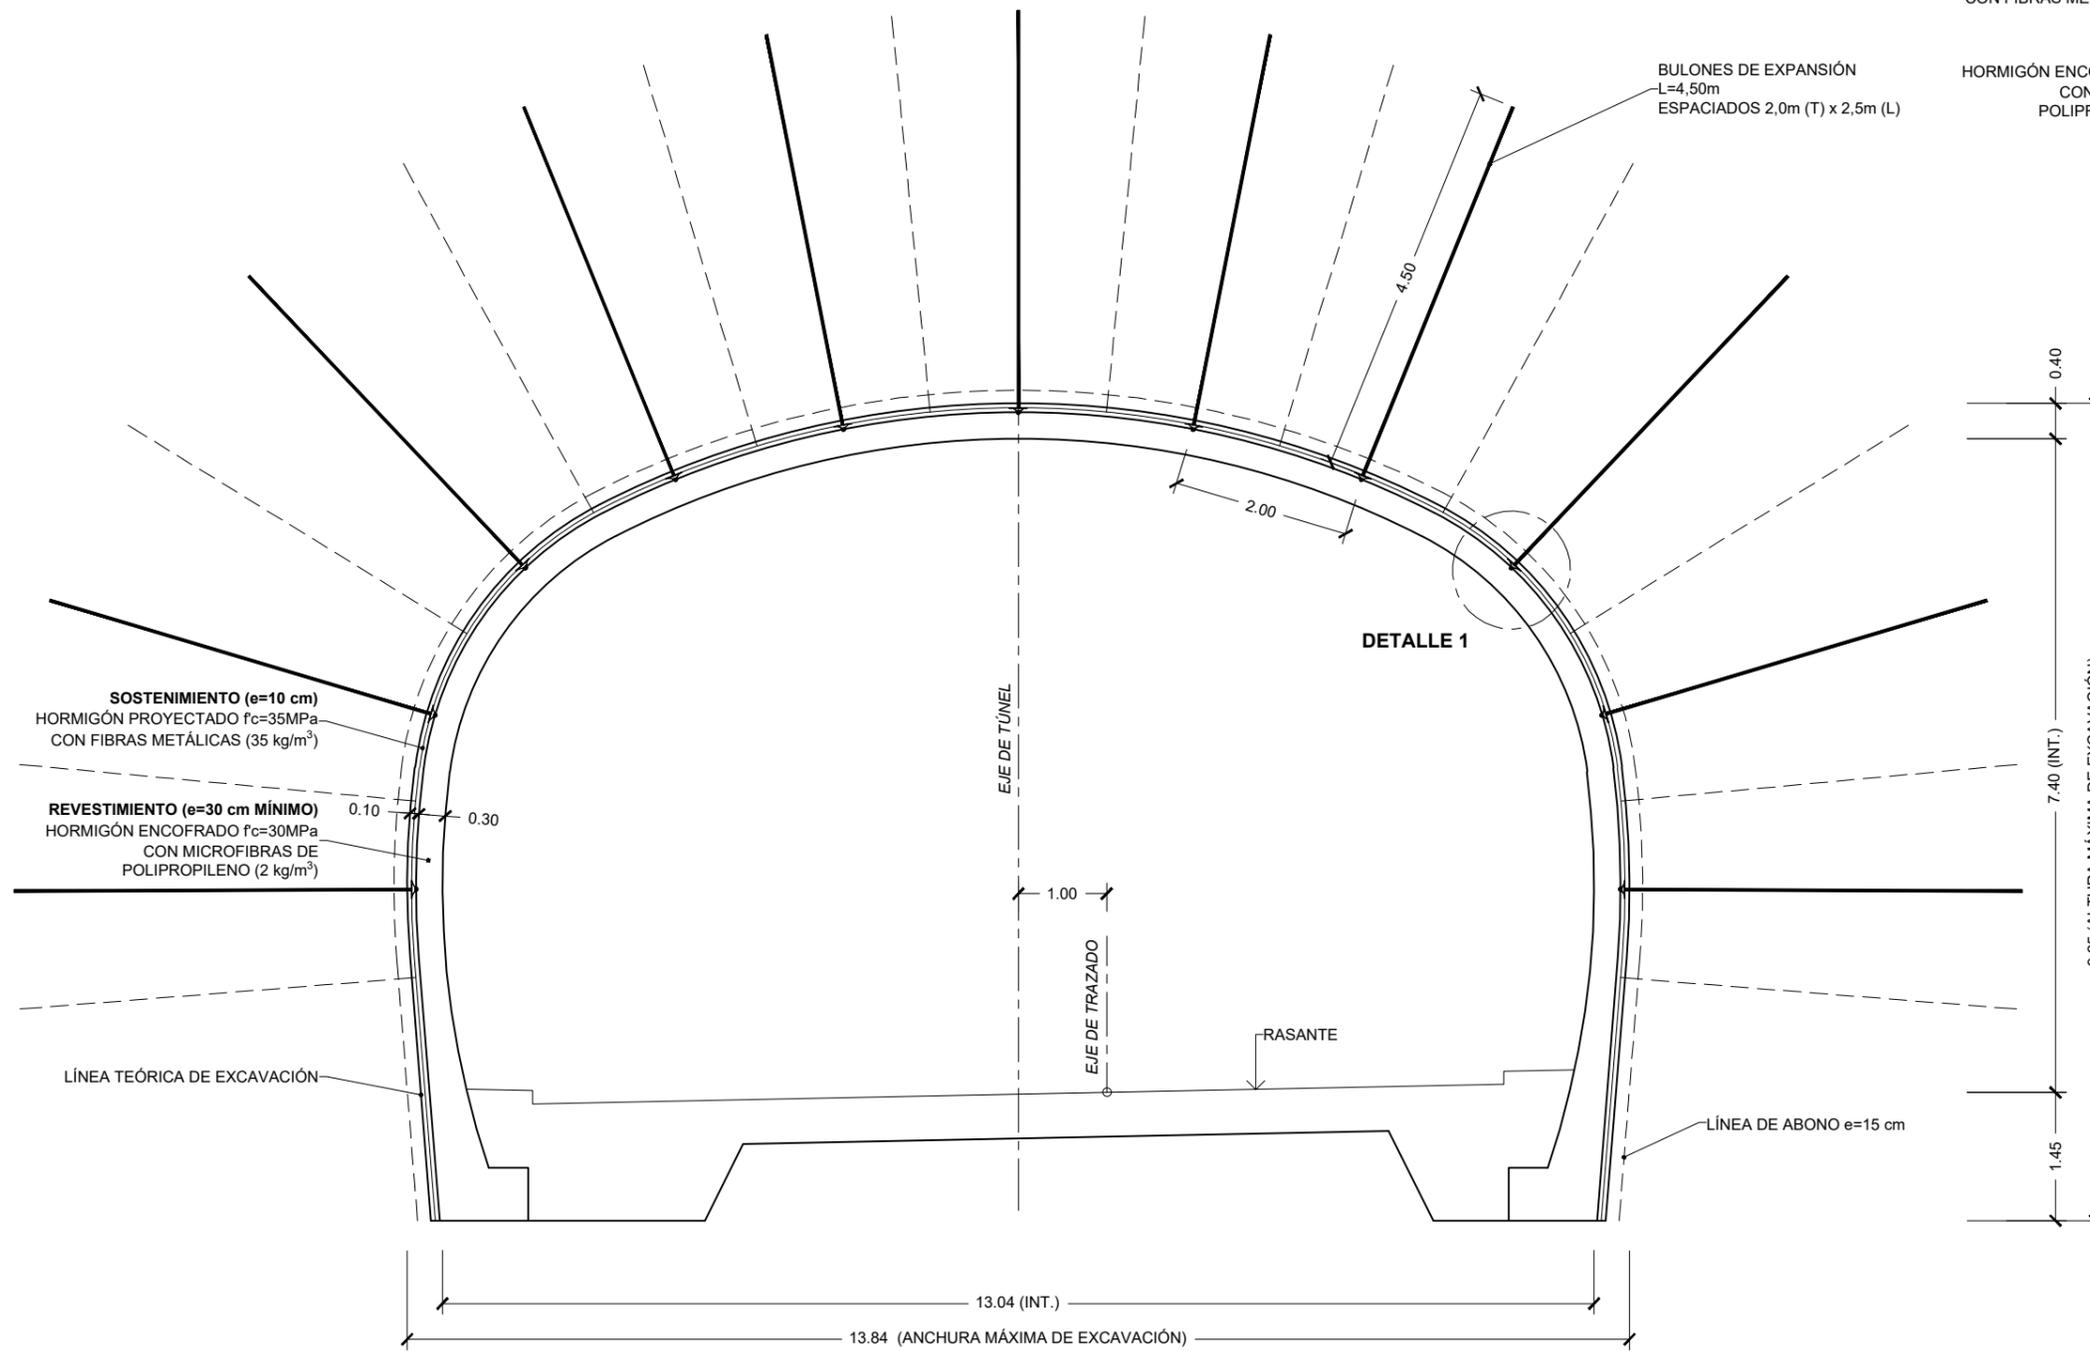


SECCIÓN ST-II ICE 70 - 130

SECUENCIA DE EXCAVACIÓN	
EXCAVACIÓN	PASE DE AVANCE
SECCIÓN COMPLETA	3 m


SELLADO
HORMIGÓN PROYECTADO $f_c=35\text{MPa}$
CON FIBRAS METÁLICAS (35 kg/m³)

SOSTENIMIENTO
HORMIGÓN PROYECTADO $f_c=35\text{MPa}$
CON FIBRAS METÁLICAS (35 kg/m³)

REVESTIMIENTO
HORMIGÓN ENCOFRADO $f_c=30\text{MPa}$
CON MICROFIBRAS DE
POLIPROPILENO (2 kg/m³)

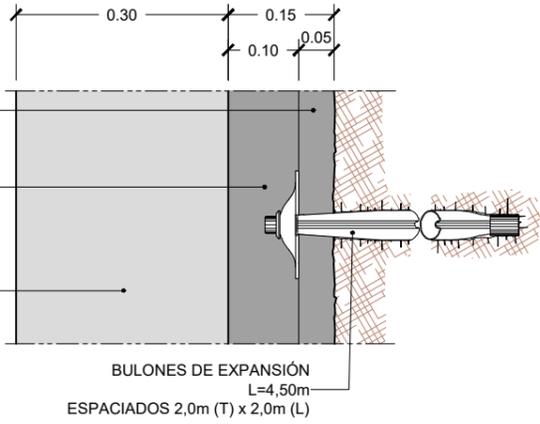

DETALLE 1
ESCALA 1:5

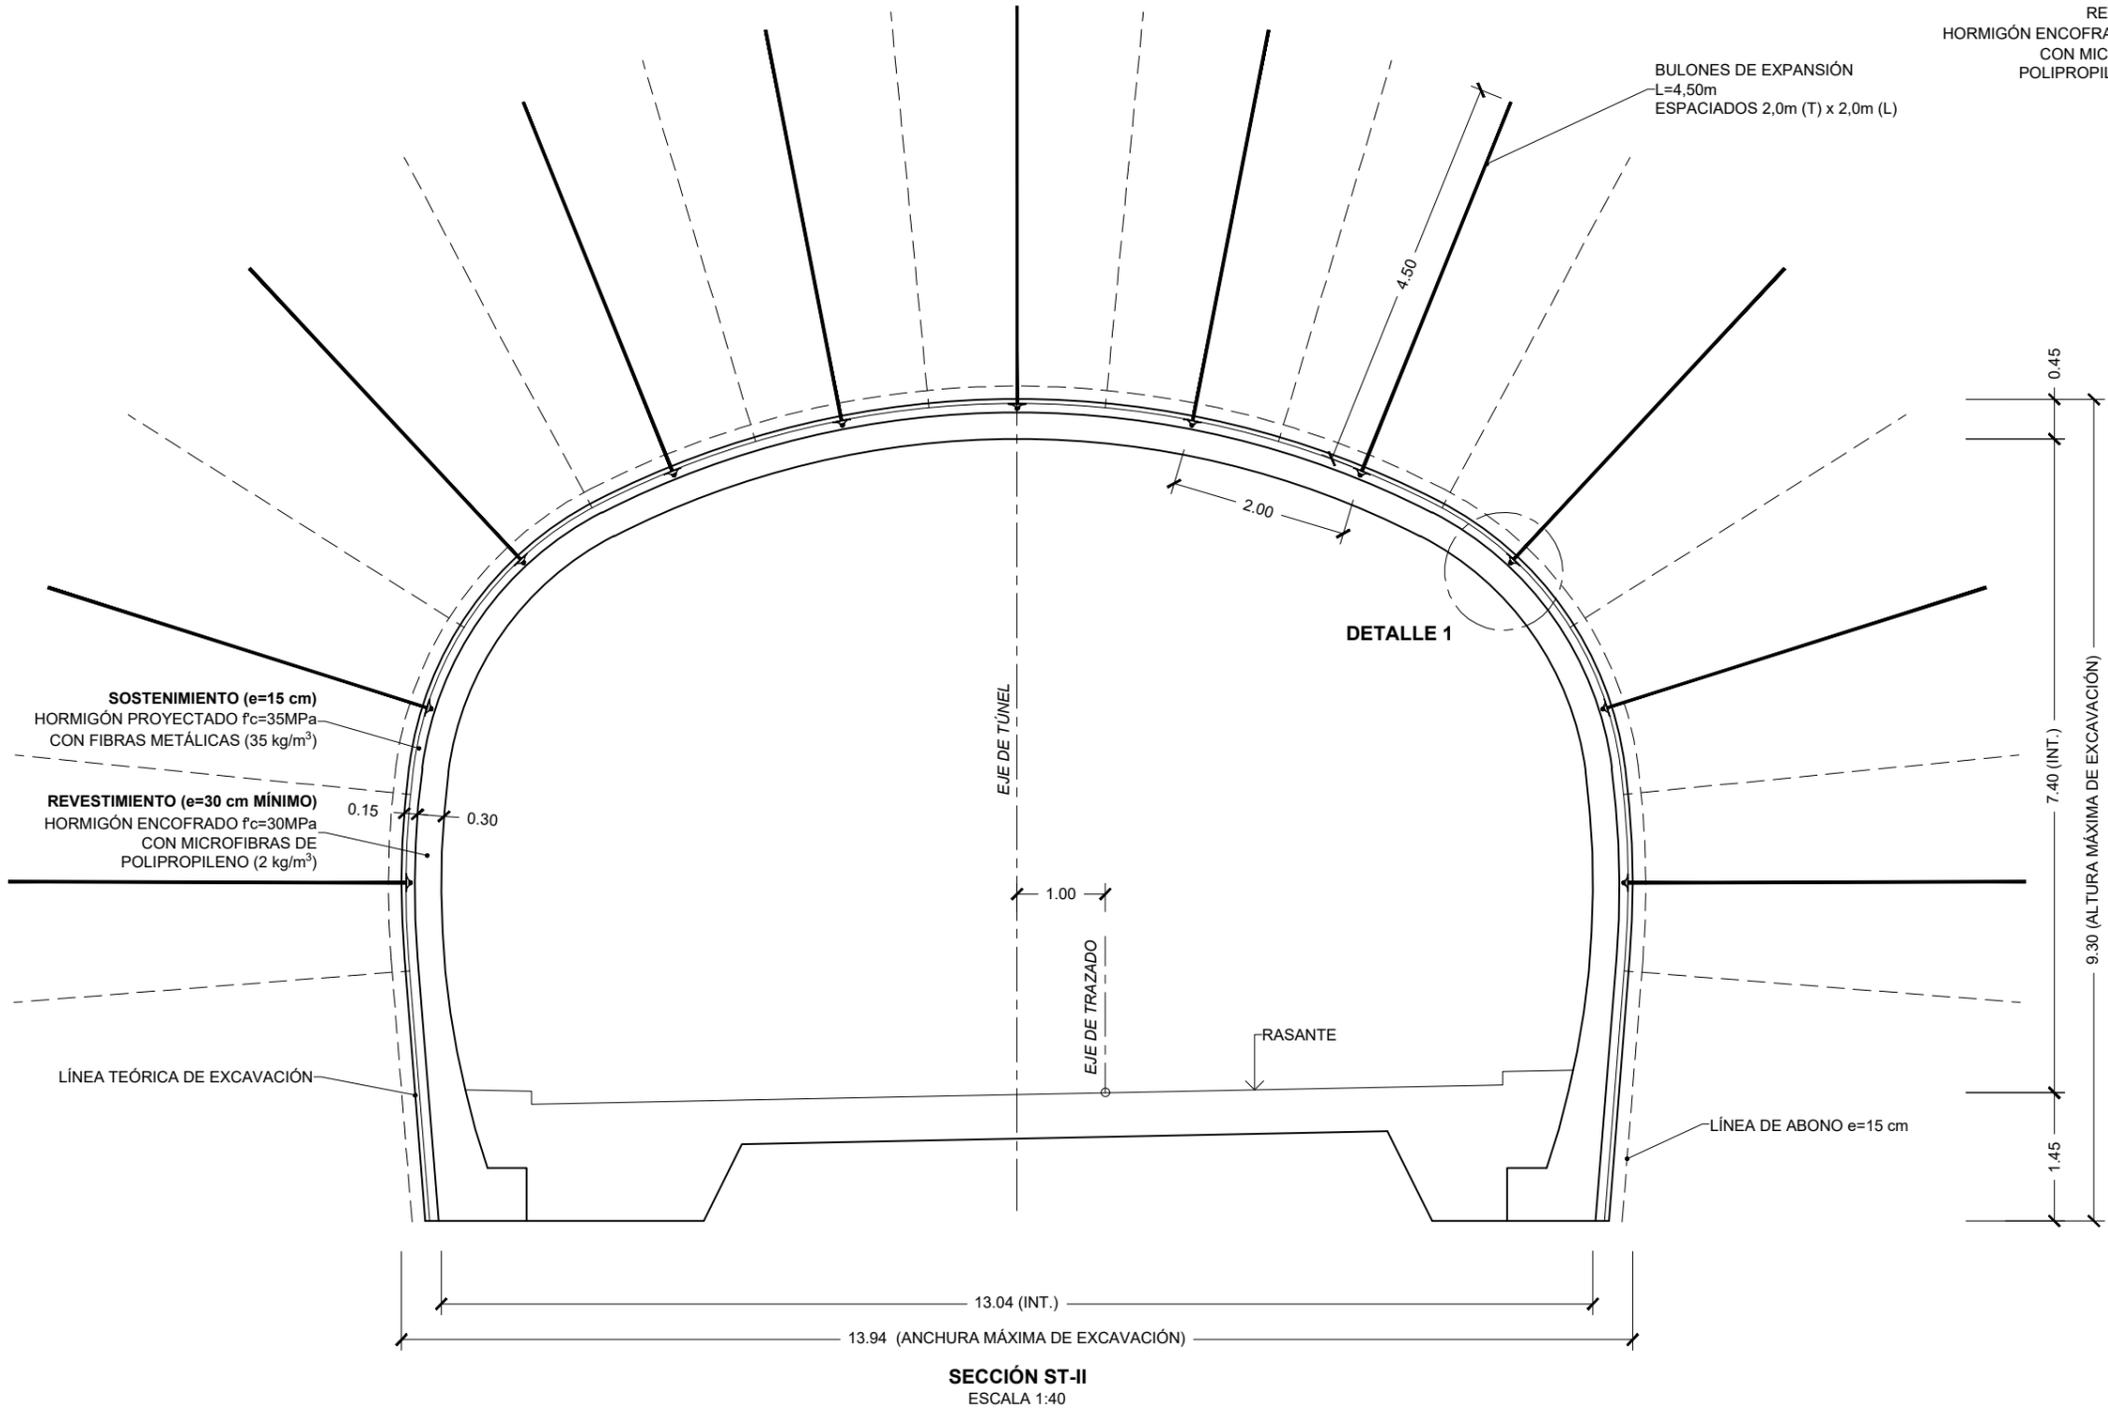

SECCIÓN ST-II
ESCALA 1:40

SECCIÓN ST-III


ICE 40 - 69

SECUENCIA DE EXCAVACIÓN	
EXCAVACIÓN	PASE DE AVANCE
AVANCE	2 m
DESTROZA	4 m
CONTRABÓVEDA	-


SELLADO
HORMIGÓN PROYECTADO $f_c=35\text{MPa}$
CON FIBRAS METÁLICAS (35 kg/m^3)

SOSTENIMIENTO
HORMIGÓN PROYECTADO $f_c=35\text{MPa}$
CON FIBRAS METÁLICAS (35 kg/m^3)

REVESTIMIENTO
HORMIGÓN ENCOFRADO $f_c=30\text{MPa}$
CON MICROFIBRAS DE
POLIPROPILENO (2 kg/m^3)

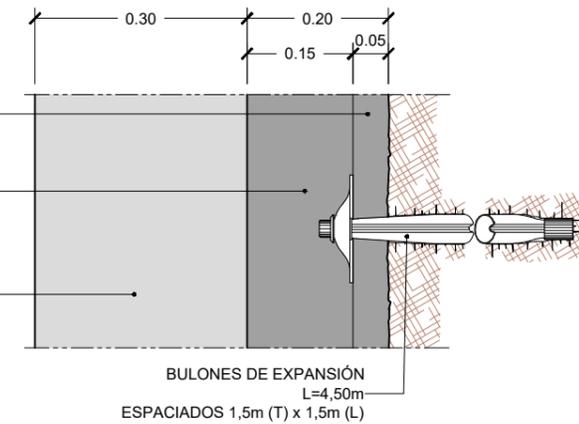



DETALLE 1
ESCALA 1:5

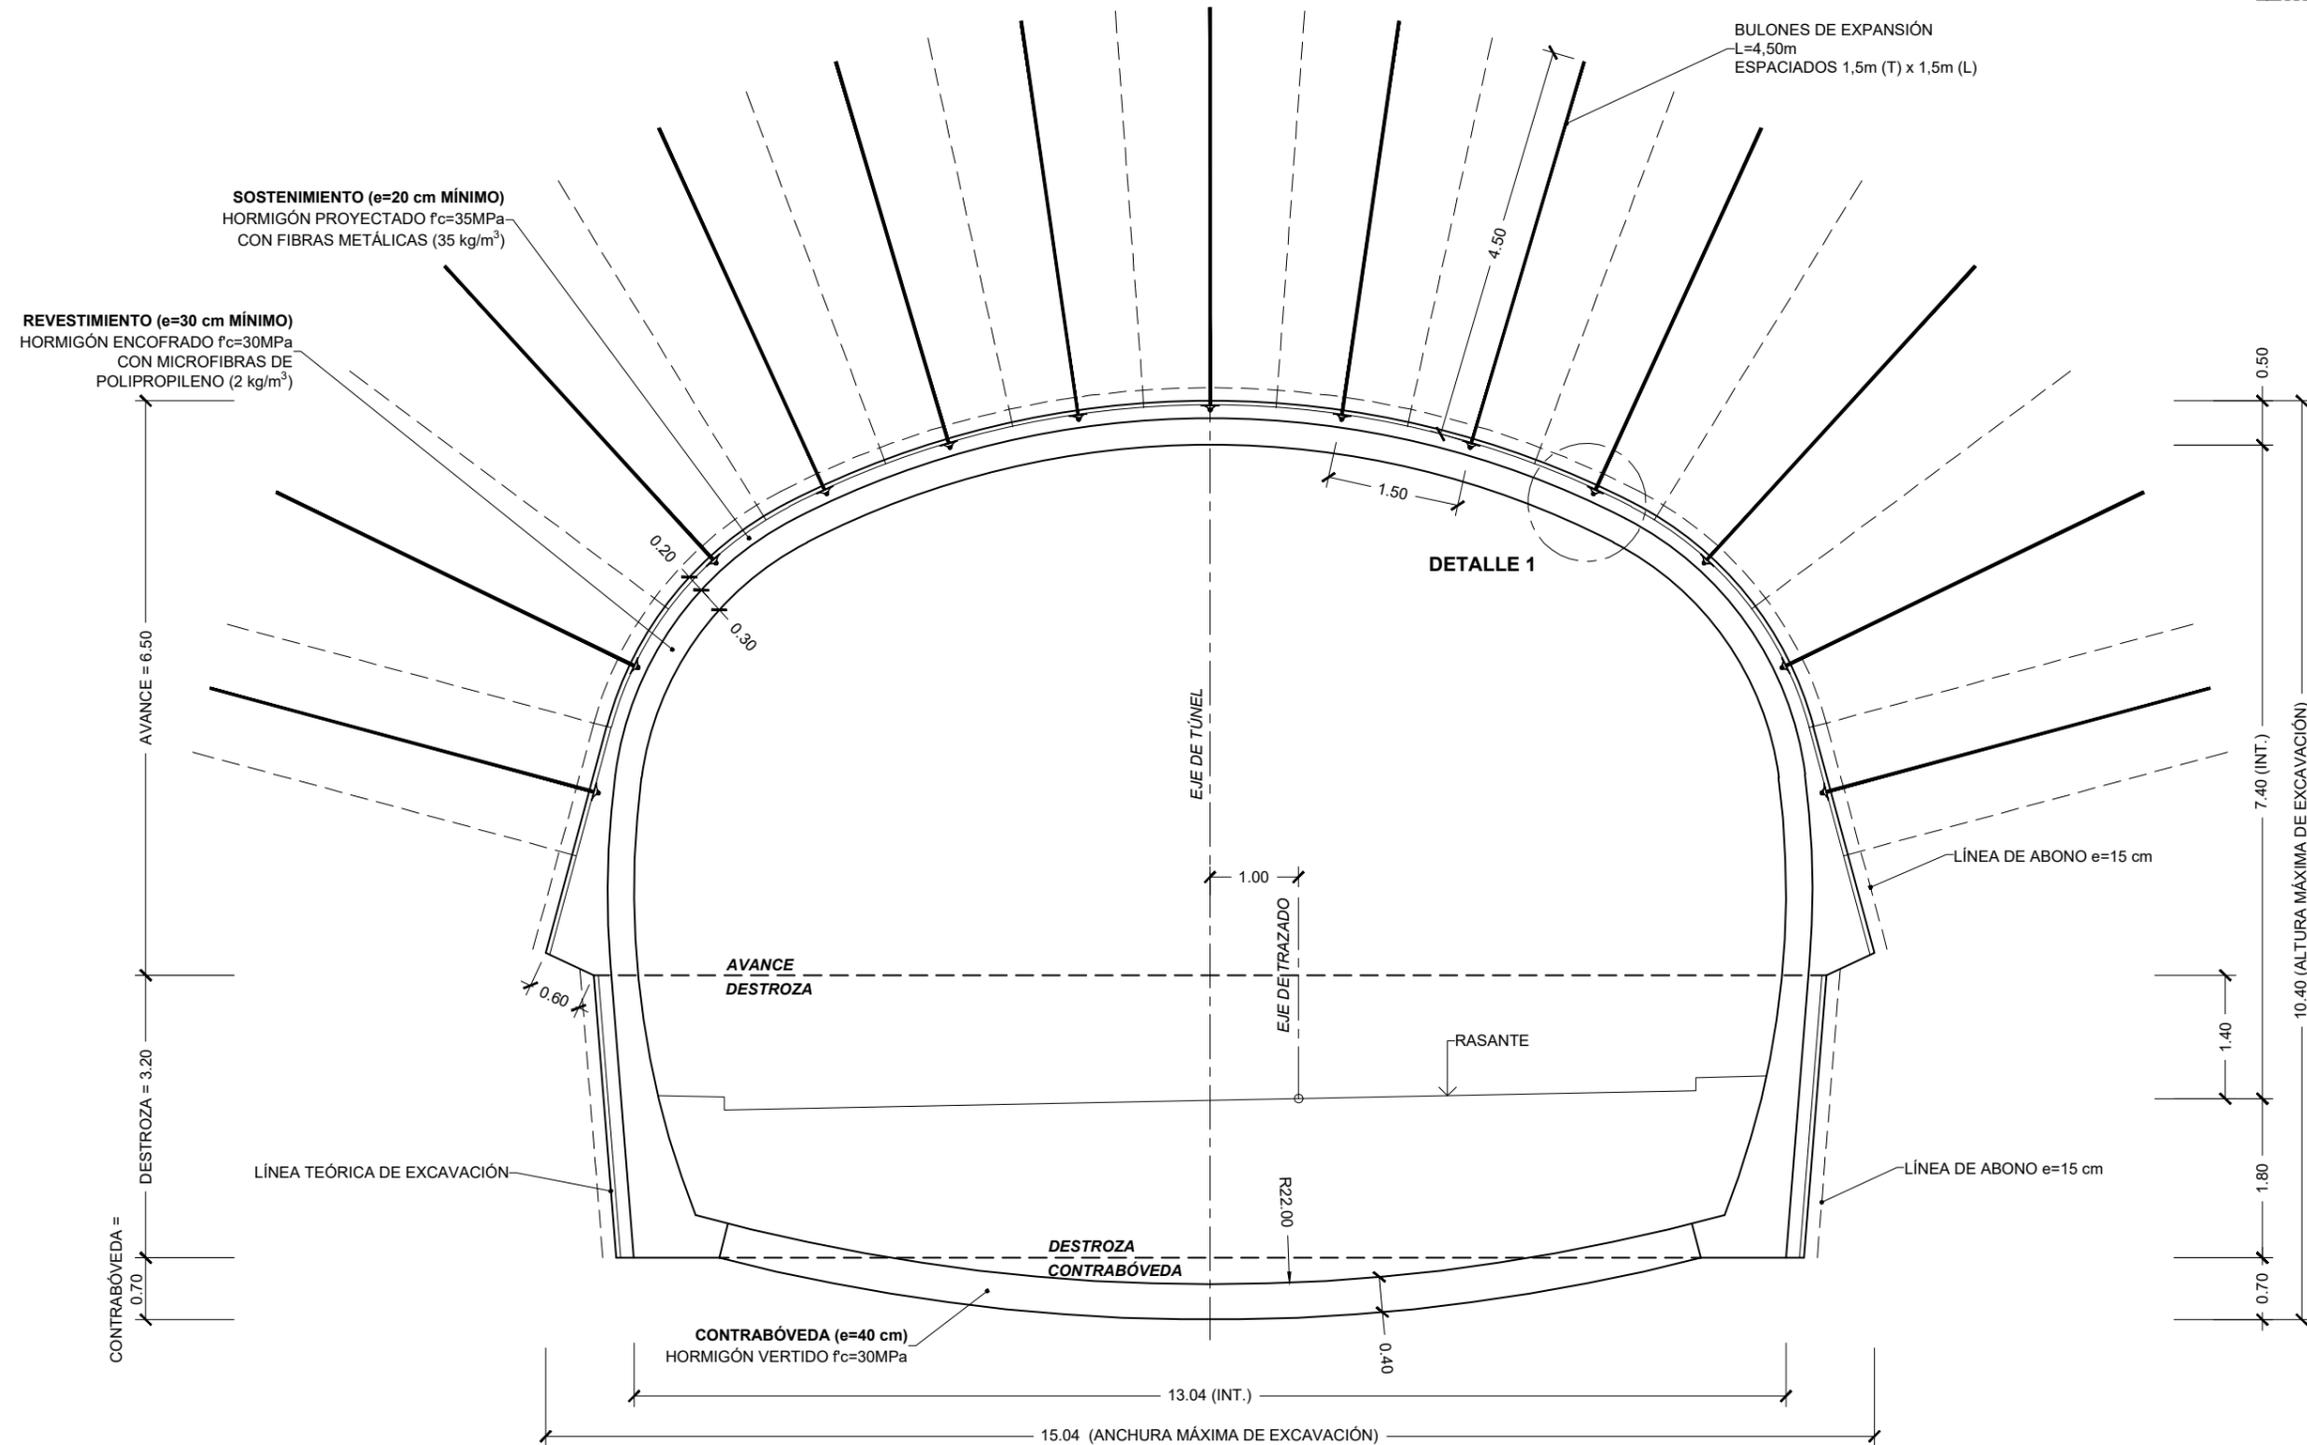

SECCIÓN ST-III
ESCALA 1:40



SECCIÓN ST-IV ICE 15 - 39

SECUENCIA DE EXCAVACIÓN	
EXCAVACIÓN	PASE DE AVANCE
AVANCE	1.5 m
DESTROZA	3 m
CONTRABÓVEDA	-

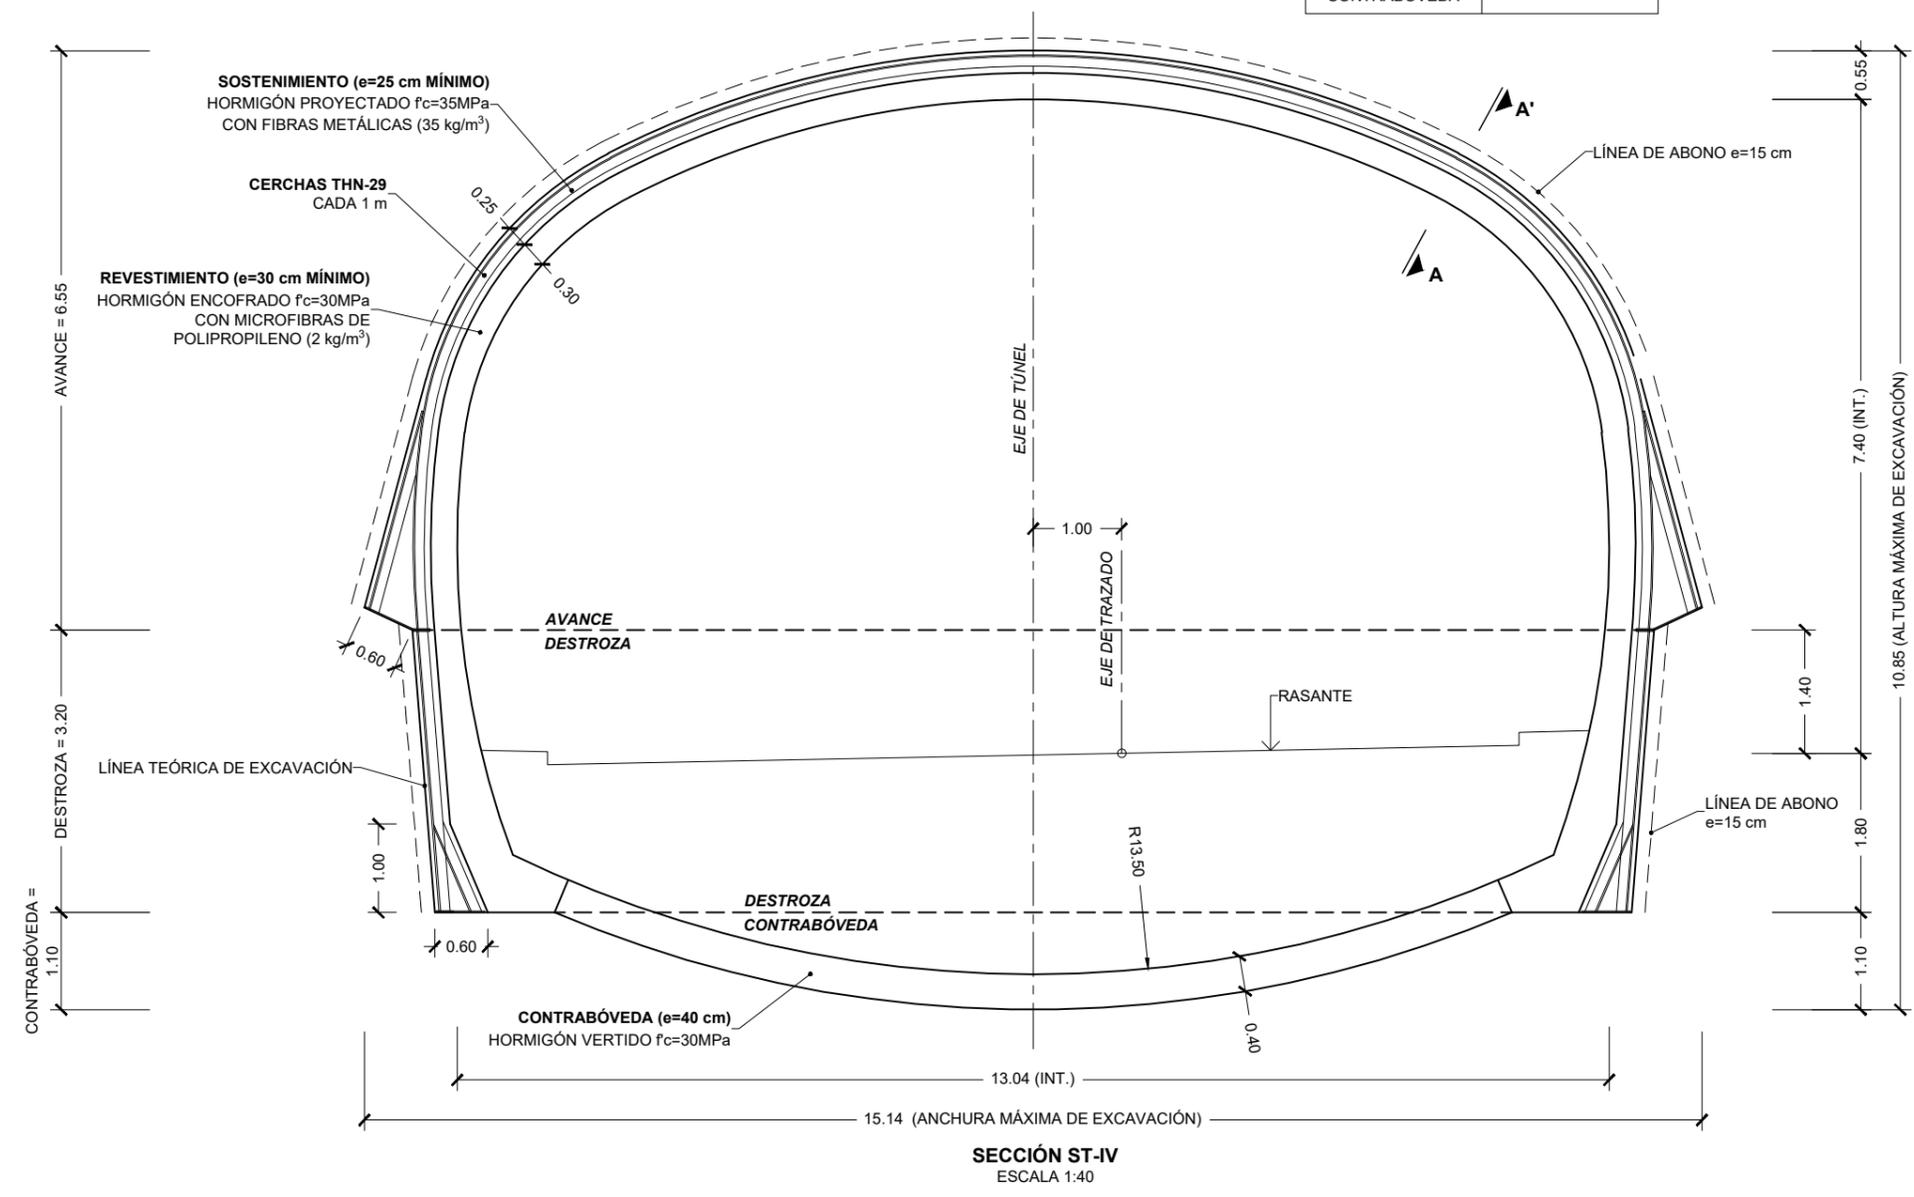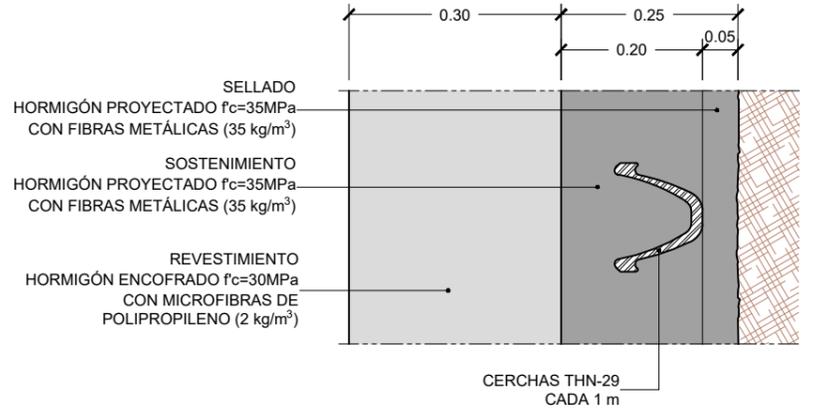

SECCIÓN ST-V ICE < 15

SECUENCIA DE EXCAVACIÓN	
EXCAVACIÓN	PASE DE AVANCE
AVANCE	1 m
DESTROZA	2 m
CONTRABÓVEDA	-

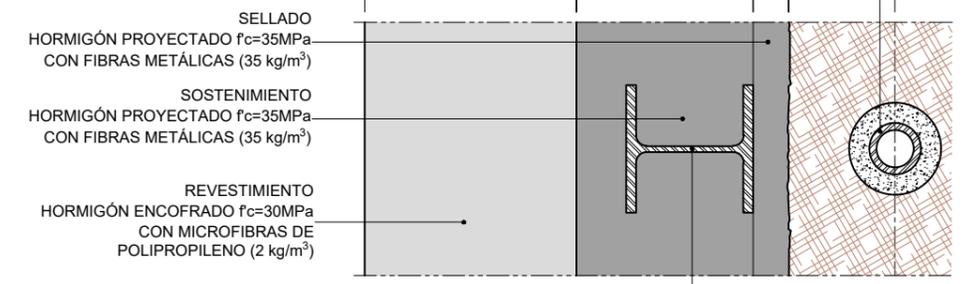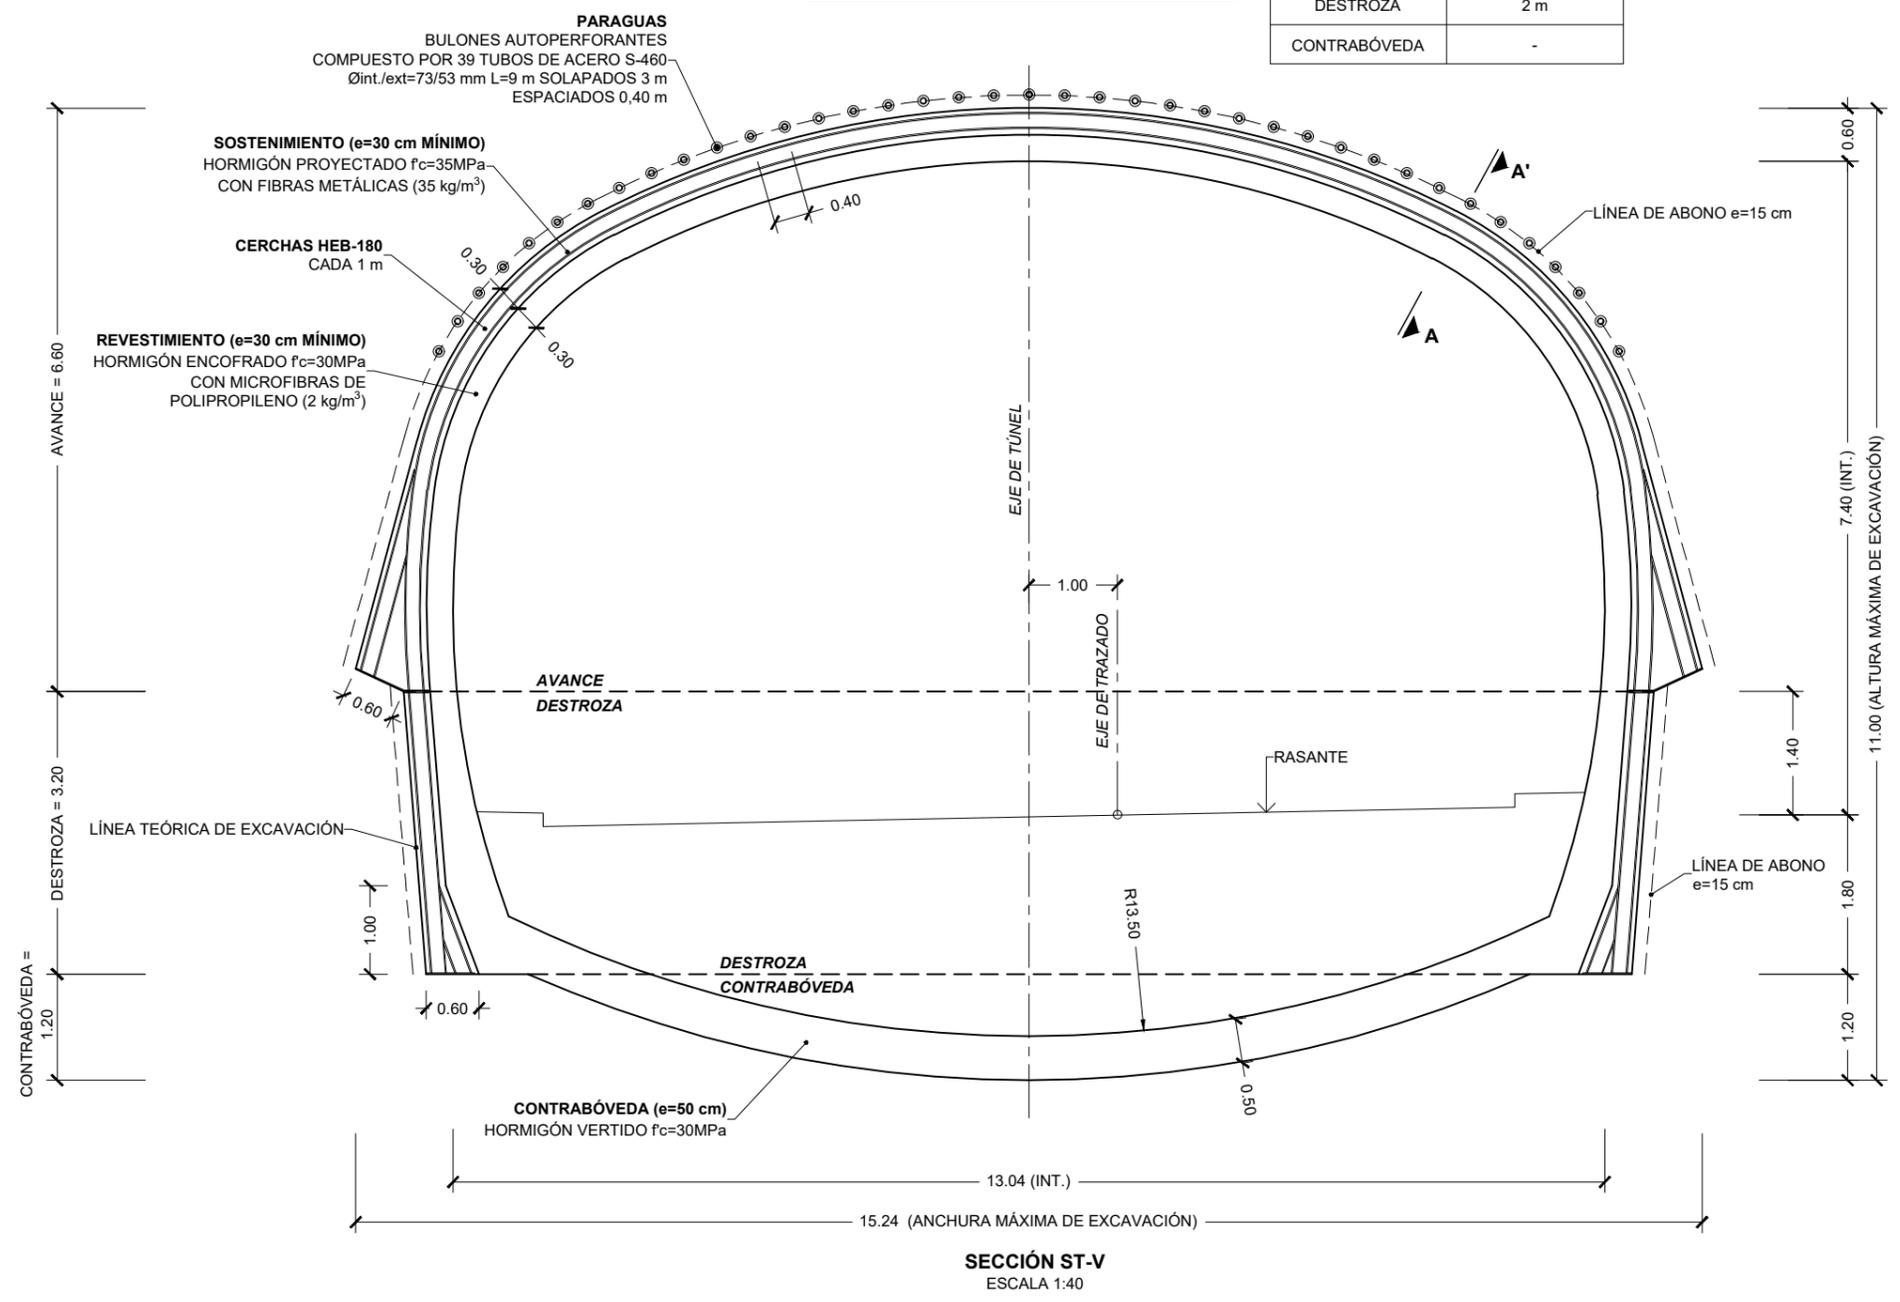

SECCIÓN A-A'
ESCALA 1:5